


Ընթաց

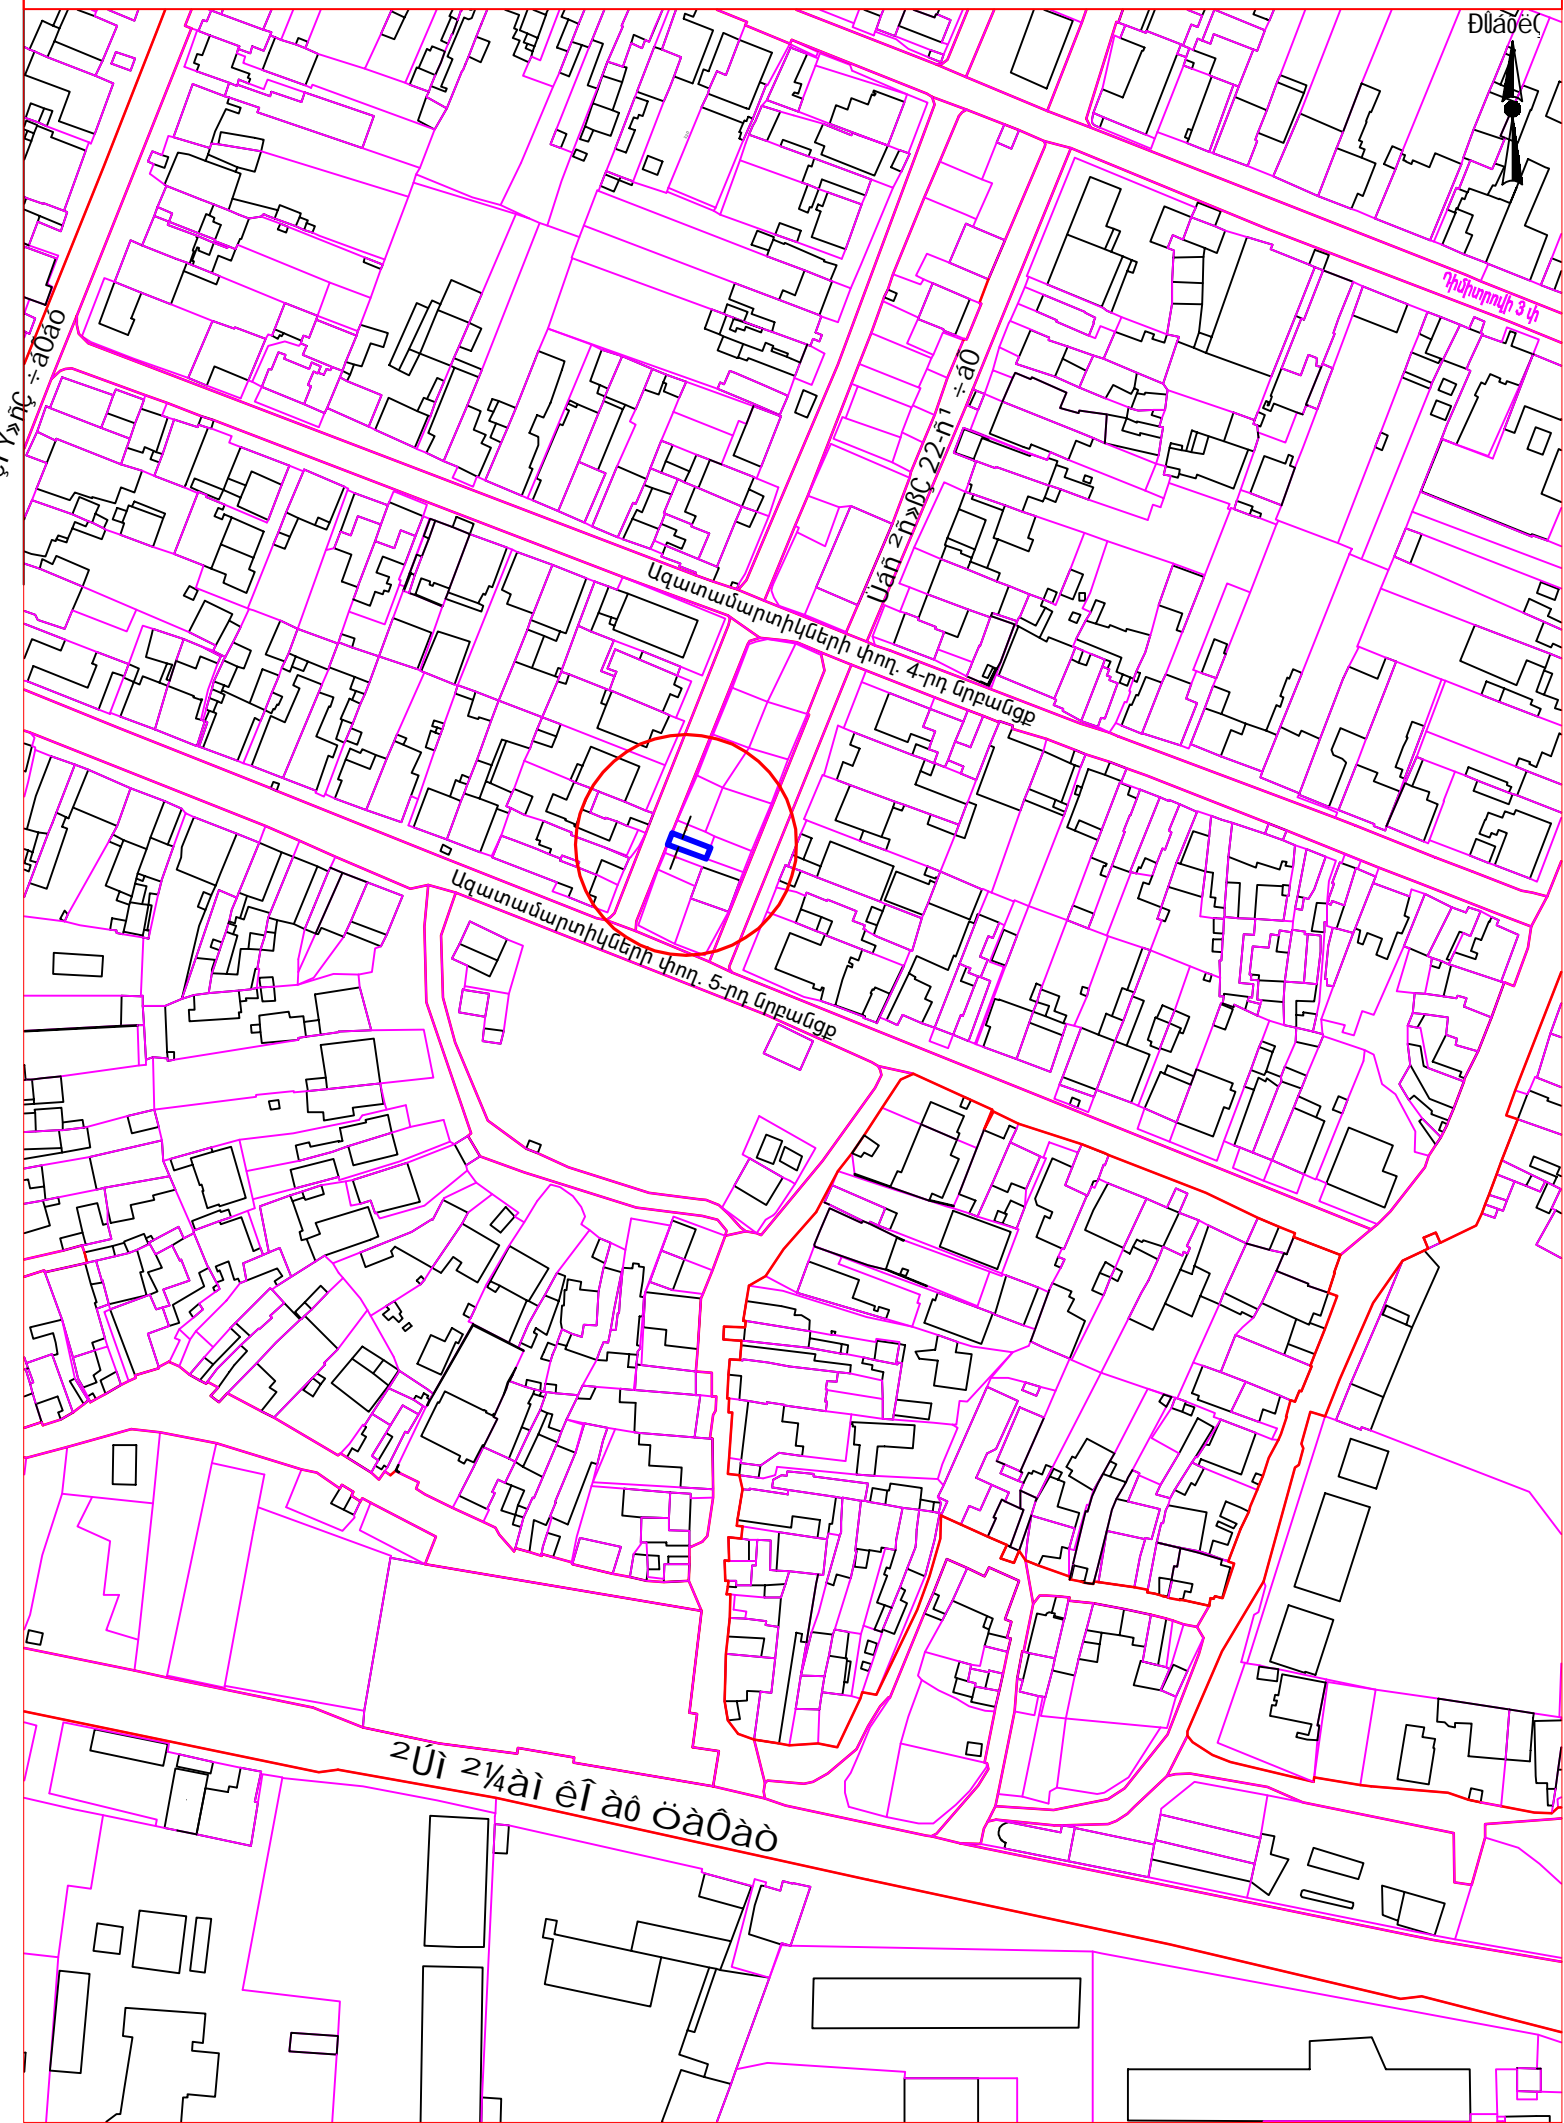

Դիմարտայի 3 փ

Սահ շն»Յ 22-ն¹ ÷ á0

Ազատամարտիկների փող. 4-րդ նրբանցք

Ազատամարտիկների փող. 5-րդ նրբանցք

ՀԱՀ 2¼àì éĬ àò òà0àò