

**ԵՐԵՎԱՆԻ ԳԼԽԱՎՈՐ ՃԱՐՏԱՐԱՊԵՏԸ ՀԱՅՏԱՐԱՐՈՒՄ Է
Բ Ա Յ Մ Ր Յ ՈՒ Յ Թ**

**ԳԼԽԱՎՈՐ ՊՈՂՈՏԱՅԻ ՄԱՐՅԱՆ ՓՈՂՈՑԻՆ ՀԱՐՈՂ ՀԱՏՎԱԾՈՒՄ
ԹԱՏՐՈՆԻ ՇԵՆՔԻ ՃԱՐՏԱՐԱՊԵՏԱԿԱՆ ԷՍՔԻԶԱՅԻՆ ՆԱԽԱԳԾԻ**

- Մրցույթի նպատակն է բացահայտել այնպիսի քաղաքաշինական և ծավալատարածական լուծումներ, որոնք հնարավորություն կընձեռեն ներդաշնակ համակցությամբ այդ հատվածում իրականացնել նախատեսվող թատրոնի շենքը, օրգանական տարածական կապ ստեղծելով Սարյան փողոցի և Գլխավոր պողոտայի միջև:
- Նախագծում անհրաժեշտ է ապահովել հետևյալ ճարտարապետահատակագծային պահանջները.
 - ա) Գլխավոր պողոտայից Հրազդանի ձոր տանող թունելների օդափոխությունը, տարածական ուղիղ կապը և դրանցում հետիոտնի անարգել շարժումը,
 - բ) թատրոնի շենքի 300 տեղանոց դահլիճի բնականոն գործունեության համար բոլոր նորմատիվ պահանջները,
 - գ) ջրային մակերեսների վերականգնման և կանաչ տարածքների ստեղծման հնարավորությունը,
 - դ) նշված տարածքի նվազագույն կառուցապատումը և բարեկարգումը,
 - ե) թատրոնի շենքում նախատեսել ոչ ավել, քան մեկ ստորգետնյա հարկ՝ ապահովելով մետրոյի հեռանկարային շինարարության հնարավորությունը:
- Մրցութային նյութերի գրաֆիկական ներկայացման նկատմամբ հատուկ պահանջներ չեն սահմանվում: Ցանկալի է աշխատանքային մանրակերտերի ներկայացումը:
- Մրցութային ներկայացվող էսքիզային նախագծերը պետք է առավելագույնս բացահայտեն ճարտարապետական մտահղացումը, ուղղված՝ վերը նշված խնդիրների լուծմանը:
- Ընտրված լավագույն երեք /3/ աշխատանքները պարգևատրվում են խրախուսական մրցանակներով՝ յուրաքանչյուրը 400000–ական դրամ:

Ծանոթություն


- ❖ Ճարտարապետական հորինվածքի մշակման մրցույթին կարող են մասնակցել բոլոր ցանկացողները:
- ❖ Մրցութային հանձնաժողովը կձևավորվի Երևանի քաղաքապետին կից Քաղաքաշինական խորհրդի ճարտարապետության և գեղարվեստի հանձնաժողովների՝ մրցույթին չմասնակցող անդամների կազմից:
- ❖ Մրցութային առաջարկությունները ներկայացվում են ոչ ուշ, քան 2012թ. հոկտեմբերի 1–ը հետևյալ հասցեով՝ Երևանի քաղաքապետարան՝ Արգիշտի փողոց N1, 2–րդ հարկ:

❖ Գծագրերի աջ կողմի վերևի անկյունում վեցանիշ թվով նշվում է նախագծի ծածկագիրը, շրիֆտի բարձրությունը՝ 15մմ:

❖ Գործը ներկայացնելիս, փակ ծրարի մեջ համապատասխան ծածկագրով ներկայացվում է հեղինակը կամ հեղինակային կազմը:

❖ Մանրամասների համար այցելեք Երևանի քաղաքապետարանի www.yerevan.am պաշտոնական կայքը:

ԿՏՐՎԱԾՔ Մ 1:100

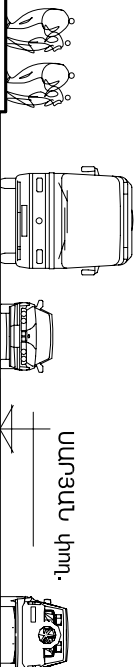


ՍԱՐՅԱՆ ԿՈՒ.


999.00
997.40



990.95

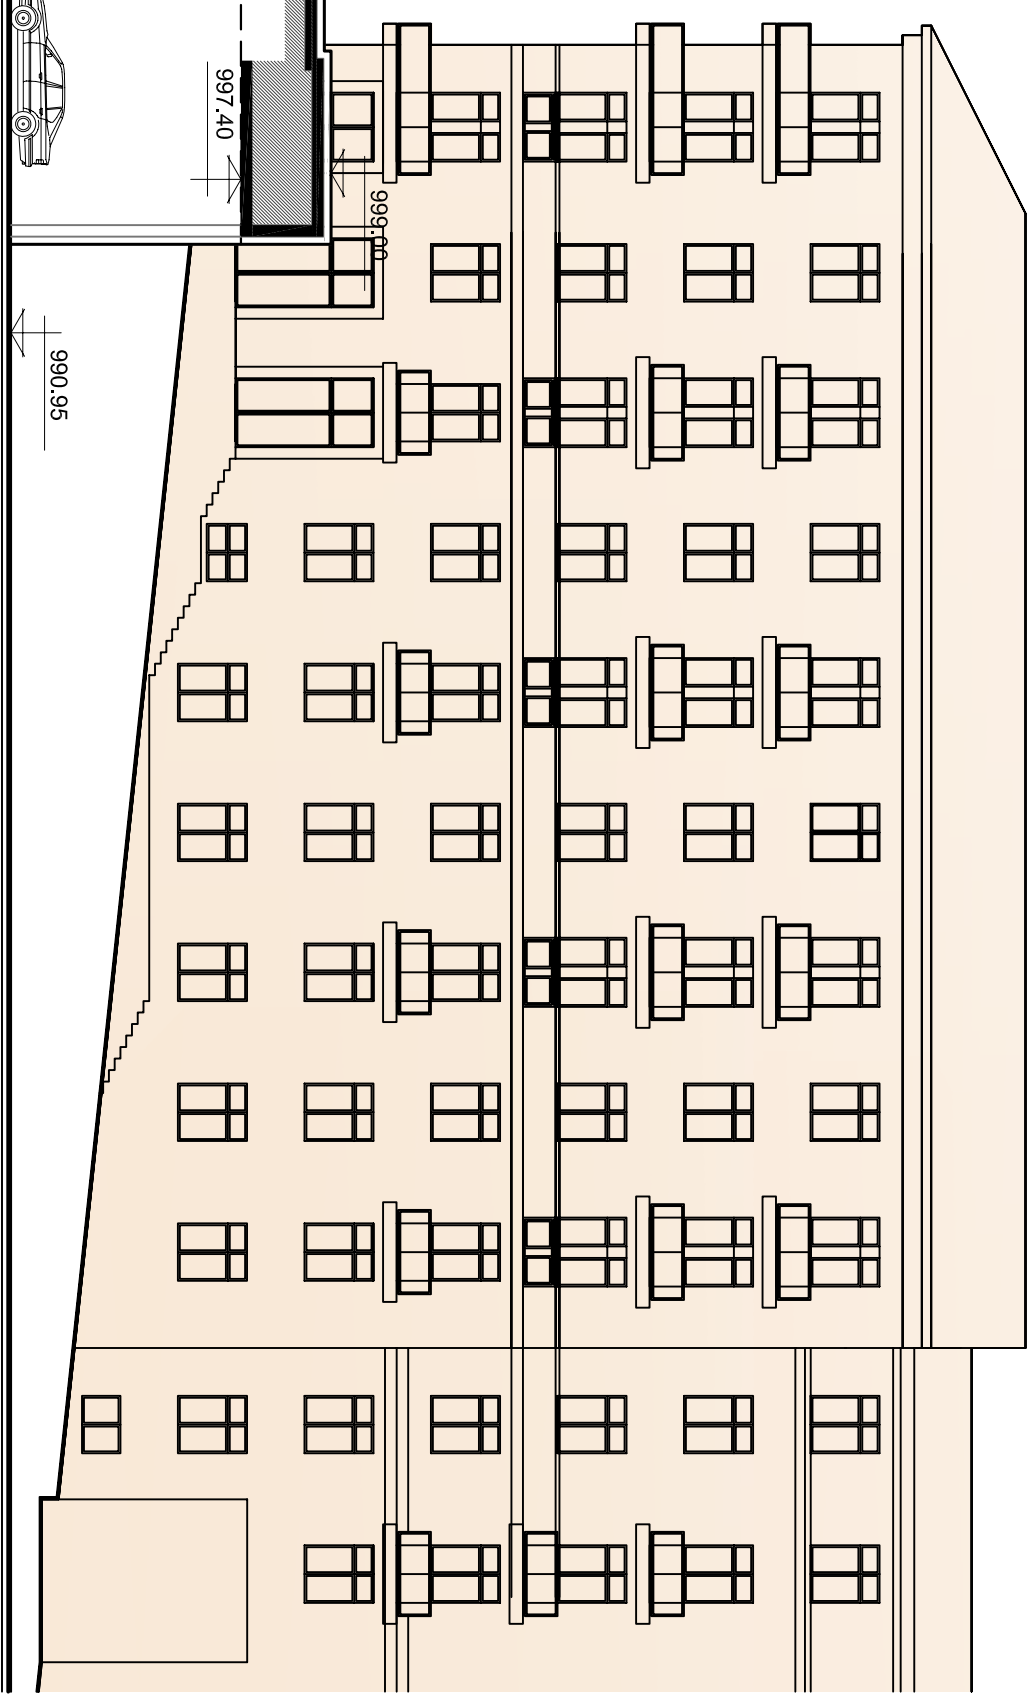

ՃԱԿԱՏ (չափագրություն) Մ 1:100

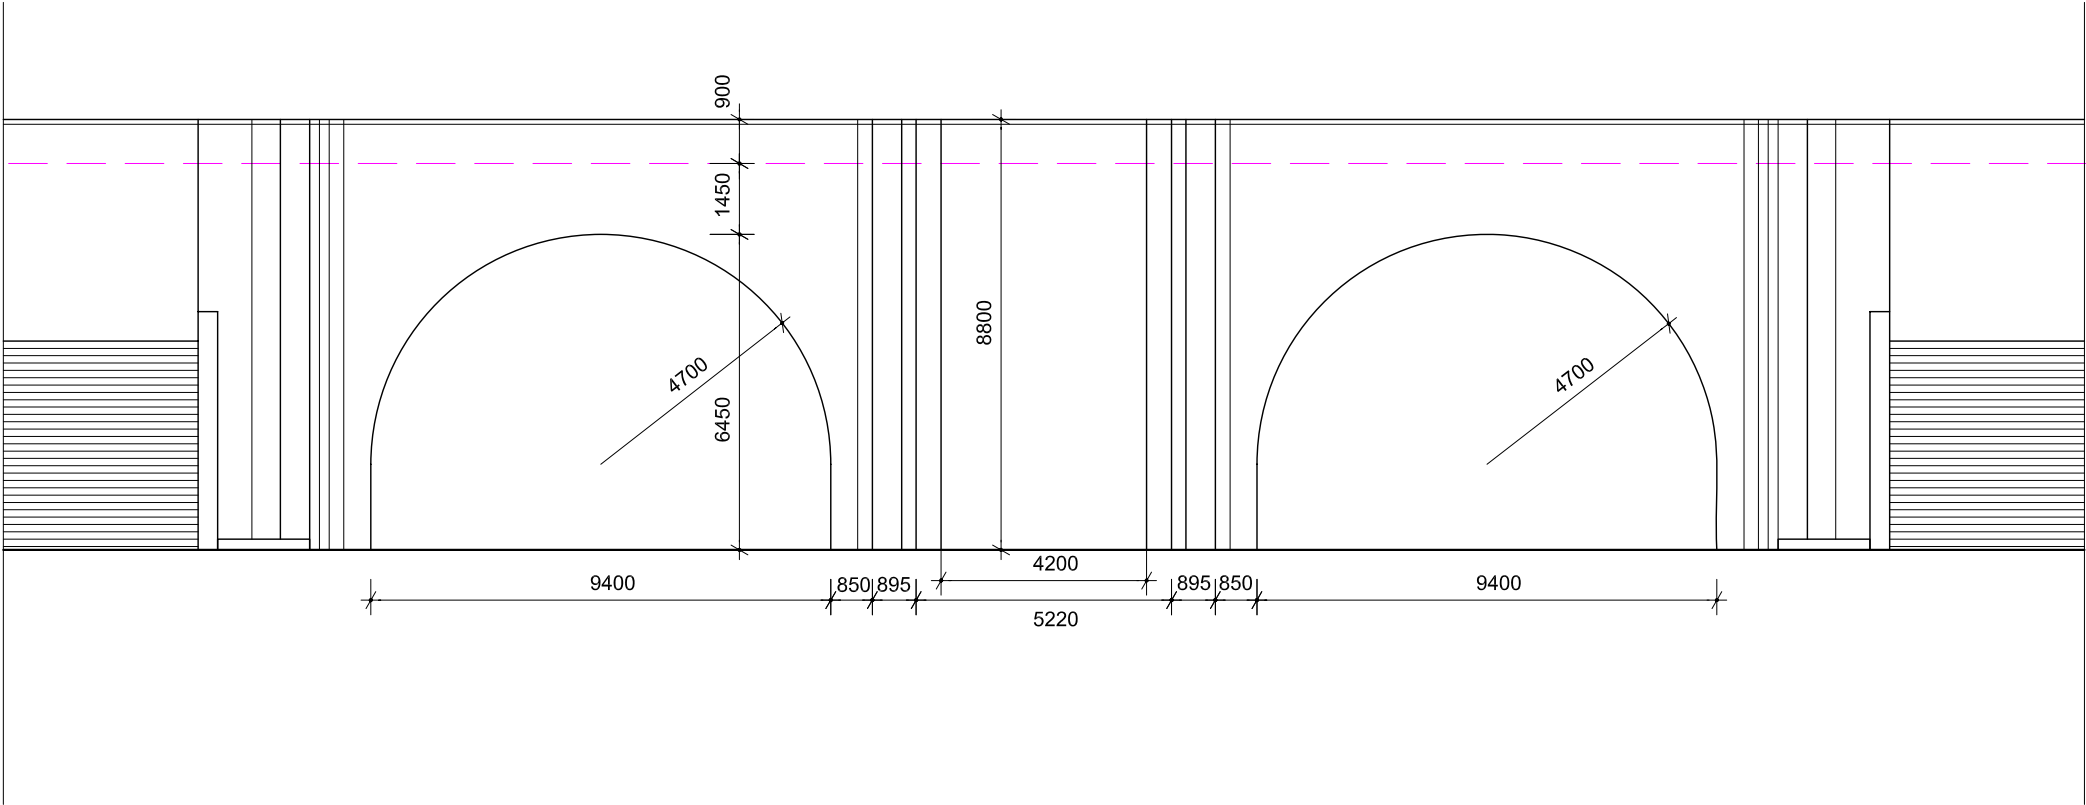

ՀԱՏԱԿԱԳԻԾ (չափագրություն) Մ 1:100

