

«ԻՆԻՇԸԹԻՎ» ՍՊԸ

Պատվիրատու՝ Երևանի քաղաքապետարան
Պայմանագիր՝ ԵՔ-ՀՄԱԽԱՇՁԲ-25/3



**ՀՀ, Երևան քաղաքի, Կենտրոն վարչական շրջանի Աբովյան
28 հասցեի բակային ֆուտբոլի դաշտի հիմնանորոգման
աշխատանքներ**

ԱՇԽԱՏԱՆՔԱՅԻՆ ՆԱԽԱԳԻԾ
ԳԻՐՔ 1

ԱՇԽԱՏԱՆՔԱՅԻՆ ԳԾԱԳՐԵՐ
ԵՐԵՎԱՆ 2025

ՔԱՑԱՏՐԱԳԻՐ

Նախագծով կատարվել է «ՀՀ, Երևանի քաղաք, Կենտրոն վարչական շրջանի Աբովյան 28 հասցեի բակային ֆուտբոլի դաշտի հիմնանորոգման աշխատանքներ» աշխատանքային նախագիծը: Նախագիծը համապատասխանում է տվյալ ժամանակահատվածում ՀՀ-ում գործող նորմերին և ստանդարտներին:

Նախագիծը բաղկացած է 2 մասից.

Ճարտարապետաշինարարական մաս
Շինարարության կազմակերպում

Նախագծով նախատեսվում է իրականացնել հետևյալ հիմնական աշխատանքները.

Քանդման և ապամոնտաժման աշխատանքներ

Քանդել գոյություն ունեցող խաղաղաշտի ա/բ ծածկույթը
Ապամոնտաժել ֆուտբոլի դարպասները:
Ապամոնտաժել գոյություն ունեցող խաղաղաշտի մանրավազե շերտը:

Կառուցողական աշխատանքներ

Իրականացնել նոր ռետինե ծածկույթ ֆուտբոլի դաշտի համար:
Տեղադրել նոր ժամանակակից վոլեյբոլի դարպասներ:

ՈւՇԱԴՐՈՒԹՅՈՒՆ

Շինարարական աշխատանքների կազմակերպումը և անվտանգության ապահովումը պետք է համապատասխանի «Правила охраны труда при строительстве, ремонте и содержании автомобильных дорог» (01.01.1993) նորմատիվային փաստաթղթին:
Բարեկարգման աշխատանքների ընթացքում կարող են լինել նախագծային և ծավալային շտկումներ՝ կախված ապամոնտաժման աշխատանքներից:

ՀԻՄՆԱԿԱՆ ՆՇՈՒՄՆԵՐ

1. Սույն նախագծում առկա տեղեկատվությունը պետք է դիտվի բոլոր համապատասխան թերթերի և մասնագրերի հետ միասին:


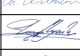

 

2. Ցանկացած վրիպակ, ինֆորմացիայի բացակայություն և անհամապատասխանություն գծագրերի միջև պետք է ճշգրտվի և համապատասխանեցվի նախագծային ընկերության հետ:

3. Սույն նախագծում ընդգրկված գծագրերի մասշտաբները չպետք է խախտվեն: Աշխատել միայն գծագրերում առկա չափերով կամ համապատասխան մասնագրերով:

4. Ստուգված է ըստ նախագծային առաջադրանքի և համապատասխանեցված է պայմանագրային փաստաթղթերում առկա տեղեկատվությանը:

5. Սույն նախագծում ներկայացված բոլոր գծագրերը և գրավոր նյութերը հանդիսանում են օրիգինալ և չհրապարակված նյութեր և չեն կարող բազմացվել, օգտագործվել և/կամ հրապարակվել առանց ճարտարապետի նախորդ գրավոր համաձայնության:

ՀԻՄՆԱԿԱՆ ԼՐԱԿԱԶՄԻ ԱՇԽԱՏԱՆՔԱՅԻՆ ԳԾԱԳՐԵՐԻ ՑԱՆԿ		
Հ/Հ	ԱՇԽԱՏԱՆՔԻ ԱՆՎԱՆՈՒՄԸ	ԹԵՐԹԻ ՀԱՄԱՐԸ
01	Բացատրագիր	ՃՇ-01
02	Տեխնիկական մասնագիր	ՃՇ-02
03	Դիտարկվող տարածքի տեղադիրք	ՃՇ-03
04	Տարածքի իրավիճակային հատակագիծ, Մ 1:2000	ՃՇ-04
05	Տարածքի իրավիճակային հատակագիծ, Մ 1:600	ՃՇ-05
06	Գոյություն ունեցող վիճակի գլխավոր հատակագիծ / Չափագրություն / մ 1:200	ՃՇ-06
07	Գոյություն ունեցող վիճակի գլխավոր հատակագիծ / Չափագրություն / մ 1:200	ՃՇ-07
08	Գոյություն ունեցող վիճակի գլխավոր հատակագիծ / Չափագրություն / մ 1:200	ՃՇ-08
09	Եռաչափ տեսք – քանդման աշխատանքներ	ՃՇ-09
10	Հատակագիծ /քանդման աշխատանքներ/ Մ 1:200	ՃՇ-10
11	Հատակագիծ /քանդման աշխատանքներ/ Մ 1:200	ՃՇ-11
12	Հատակագիծ /քանդման աշխատանքներ/ Մ 1:200	ՃՇ-12
13	Բարեկարգման հատակագիծ Մ 1:200	ՃՇ-13
14	Բարեկարգման հատակագիծ Մ 1:200	ՃՇ-14
15	Բարեկարգման հատակագիծ Մ 1:200	ՃՇ-15
16	Բարեկարգման հատակագիծ ռետինե հատակի իրականացման Մ 1:50	ՃՇ-16
17	Բարեկարգման հատակագիծ / կահավորում / Մ 1:200	ՃՇ-17
18	Բարեկարգման հատակագիծ / կահավորում / Մ 1:200	ՃՇ-18
19	Աշխատանքների կատարման մասնագիր	ՃՇ-19
20	Աշխատանքների կատարման մասնագիր	ՃՇ-20
21	Բակային կահույքի տվյալներ - աղբաման	ՃՇ-21
22	Բակային կահույքի տվյալներ - նստարան 1	ՃՇ-22
23	Խաղասարքերի տվյալներ	ՃՇ-23
24	Մարզասարքերի տվյալներ	ՃՇ-24
25	Մարզասարքերի օգտագործման վահանակի իրականացում	ՃՇ-25
26	Վոլեյբոլի դաշտի կառուցման մասնագիր	ՃՇ-26
27	Տաղավարի կառուցման մասնագիր	ՃՇ-27
28	Ռետինե հատակի իրականացման հանգույց Մ 1:10 / Լուսավորության տեխնիկական բնութագիր	ՃՇ-28
29	Բացատրագիր	ՃՇ-29
30	Շինհրապարակի կազմակերպման հատակագիծ Մ 1:200	ՃՇ-30
31	Եռաչափ վիզուալիզացիա	ՃՇ-31

ՆԱԽԱԳԾԱՅԻՆ ԸՆԿԵՐՈՒԹՅՈՒՆ՝ Проектирующая компания: «ԻՆԻՇԸԹԻՎ» ՍՊԸ ООО «ИНИШИТИВ»		
ՀԱՍՑԵ՝ АДРЕС:	Նոր Նորքի 7-րդ զանգված, 34 հմք. 36 բնակարան Нор Норк, 7-й массив, дом 34, квартира 36.	
ՔՍՂԱՔ՝ ГОРОД:	ՀՀ, ԵՐԵՎԱՆ РА, ЕРЕВАН	
ՓՈՍՏ. ԻՆԴԵՔՍ՝ ПОЧТ. ИНДЕКС	0092	
ՀԵՌԱՆՈՍ ТЕЛЕФОН՝	+374094500038	
ԷԼ. ՓՈՍՏ՝ ЭЛ. ПОЧТА	initiativearchitects@gmail.com	
ԼԻՑԵՆԶԻԱ՝ ЛИЦЕНЗИЯ	ՃԲԴ-Ա-0110	
ՆԱԽԱԳԾԻ ԱՆՎԱՆՈՒՄԸ՝ НАЗВАНИЕ ПРОЕКТА:		
ՀՀ, Երևան քաղաքի, Կենտրոն վարչական շրջանի Աբովյան 28 հասցեում բակային տարածքի վերանորոգման աշխատանքներ		
ՆԱԽԱԳԾԻ ՀԱՍՑԵ՝ АДРЕС ПРОЕКТА:		
ՀՀ, քաղաք Երևան, Կենտրոն վարչական շրջան, Աբովյան 28		
ՊԱՏՎԻՐԱՏՈՒ՝ КЛИЕНТ:		
ԵՐԵՎԱՆԻ ՔՍՂԱՔԱՊԵՏԱՐԱՆ МЭРИЯ ЕРЕВАНА		
ՊԱՅՄԱՆԱԳՐԻ ՀԱՄԱՐ՝ НОМЕР ДОГОВОРА:		
№ ԵՔ-ՀՄԱՍԱՇՁԲ-25/3		
ՆԱԽԱԳԾԱՅԻՆ ՓՈԽԼ ԵՎ ՄԱՍ՝ РАЗДЕЛ:		
Աշխատանքային նախագիծ Ճարտարապետաշինարարական մաս Рабочий проект Архитектурно-строительный раздел		
ԳԾԱԳՐԻ ԱՆՎԱՆՈՒՄԸ՝ НАЗВАНИЕ ЧЕРТЕЖА:		
Բացատրագիր		
ԹԵՐԹ՝ СТРАНИЦА:	ԹԵՐԹԵՐ՝ СТРАНИЦЫ:	ՄԱՍՇՏԱՔ՝ МАСШТАБ:
ՃՇ-1	31	
Սա համակարգով իրականացված /CAD/ գծագիր է և չպետք է փոփոխվի ձեռքով Этот чертёж выполнен на компьютере (CAD) и не подлежит ручным изменениям		
ՊԱՇՏՈՒՆ՝ ДОЛЖНОСТЬ:	ԱՆՈՒՆ/ԱԶԳԱՆՈՒՆ՝ ИМЯ/ФАМИЛИЯ:	ՍՏՈՐ՝ ПОДПИСЬ:
ՏՆՕՐԵՆ՝ ДИРЕКТОР:	Վ. Խաչատրյան В. Хацатрян	
ՆԳՃ՝ ГАП:	Ա. Սահակյան А. Саакян	
ՆԱԽԱԳԾՈՂ՝ АРХИТЕКТОР:	Դ. Զալինյան Д. Заляинян	
ՆԱԽԱԳԾՈՂ՝ АРХИТЕКТОР:	Ն. Խաչատրյան Н. Хацатрян	
ՆԱԽԱԳԾՈՂ՝ АРХИТЕКТОР:	Ս. Գրիգորյան С. Григорян	
ՍՏՈՒԳԵՑ՝ ПРОВЕРЕНО:	Ա. Սահակյան А. Саакян	

ՏԵԽՆԻԿԱԿԱՆ ՄԱՍՆԱԳԻՐ

1. Մասնակիցների «Աշխատանքային ռեսուրսներ» և «Տեխնիկական միջոցներ», «Մասնագիտական փորձառություն» և որակական չափանիշներին ներկայացվող պահանջներ

«Աշխատանքային ռեսուրսներ» որակավորման չափանիշ - մասնակցի աշխատակազմում պետք է ընդգրկված լինեն առնվազն՝

Հ/Հ	Անվանումը	Որակավորումը, ոլորտը	Քանակը (մարդ)	Աշխատանքային փորձ
1	Աշխղեկ	Բաճրագույն կրթությամբ ինժինեը-շինարար (քաղաքացիական և արդյունաբերական շինություններ)	1	3 տարի
2	Ռետինե ծածկույթի իրականացման մասնագետ	ցանկացած	1	3 տարի
3	Մետաղով աշխատանքի մասնագետ, եռակցման մասնագետ	ցանկացած	2	-
4	Բանվոր	ցանկացած	2	-

2. Աշխատանքների կատարման համար պահանջվող լիցենզիան

Աշխատանքի կատարման համար պահանջվում է լիցենզիայի հետևյալ տեսակը.

- Բնակելի, հասարակական և արտադրական

3. Ժամկետներ

Կապալի օբյեկտի, դրա առանձին մասերի (կոնստրուկցիաներ և այլն) և օգտագործված նյութերի երաշխիքային



Հ/Հ	Նյութի տեսակը	Երաշխիքային նվազագույն ժամկետը (տարի)
1	Մետաղական տարրերով կոնստրուկցիաներ	10
2	Ծածկույթների և դրանց առանձին նյութեր և շինվածքներ	20
3	Դարպասներ	5

ՇԻՆԱՐԱՐԱԿՆ ԱՇԽԱՏԱՆՔՆԵՐԻ ԿԱՏԱՐՄԱՆ ԺԱՄԱՆԱԿԱՑՈՒՅՑ

«ՀՀ, Երևան քաղաքի, Կենտրոն վարչական շրջանի Աբովյան 28 հասցեի բակի ֆուտբոլի դաշտի հիմնանորոգման աշխատանքներ»				
Աշխատանքի անվանումը	Շինարարական աշխատանքների ժամանակացույցը ըստ ամիսների (մեկ բաժանումը՝ 30 օր)			
	1 (30 օր)	2 (30 օր)	3 (30 օր)	4 (30 օր)
Շին. մոնտաժային աշխատանքների նախապատրաստման աշխատանքներ	<div></div>			
Քանդման աշխատանքներ	<div></div>	<div></div>		
Կառուցման աշխատանքներ			<div></div>	<div></div>
Հայտնաբերված թերությունների վերացման, տարածքի մաքրման աշխատանքներ				<div></div>
Անհրաժեշտ փաստաթղթերի նախապատրաստում, շահագործման հանձնում				<div></div>

«Տեխնիկական միջոցների» որակավորման չափանիշ - մասնակիցը պետք է ընդգրկված ունենա հետևյալ տեխնիկական միջոցները՝

Տեխնիկական միջոցի անվանումը	Տիպը	Պահանջվող քանակը (միավոր)
Ավտոինքնաթափ, բեռնատար, առնվազն 8տ	ցանկացած	1
Հենահատ մուրճ	ցանկացած	2
Ձեռքի հարվածային մուրճ	ցանկացած	2
Բետոնախառնիչ	Էլեկտրական կամ դիզելային, ≥120 լ	1
Ձեռքի գլղոն	ցանկացած	1
Վիբրապլիտա	Բենզինային կամ դիզելային, ≥90 կգ	1
Վիբրոռելս / վիբրոռելկա	ցանկացած	1
Էլեկտրական գեներատոր	≥5 կՎտ հզորությա	1
Ջրցան մեքենա կամ շարժական ջրաբաք	ցանկացած	1
Անկյունահղկիչ (ծողբրկա)	ցանկացած	1
Կտրող սղոց (դիսկովկա)	ցանկացած	1
Լազերային մակարդակ	ցանկացած	1
Ձեռքի գործիքների հավաքածու	Մուրճեր, պտտատակահաններ, մետրեր, մակարդակներ և այլն	բավարար քանակով
Շարժական պահեստային կոնտեյներ	ցանկացած	1
Անվտանգության նշաններ և ցանկապատ	ցանկացած	բավարար քանակով
Աղբահանման տարաներ կամ պարկեր	ցանկացած	բավարար քանակով
Անվտանգության միջոցների հավաքածու	Սաղավարտներ, ձեռնոցներ, պաշտպանիչ ակնոցներ, ազդանշանային ժապավենն	բավարար քանակով
Հրդեհաշիջման միջոցներ	Կրակմարիչներ, ավազի տարաներ և այլն	բավարար քանակով

ՆԱԽԱԳԾԱՅԻՆ ԸՆԿԵՐՈՒԹՅՈՒՆ՝ Проектирующая компания: «ԻՆԻՇԸԹԻՎ» ՍՊԸ ООО «ИНИШИТИВ»		
ՀԱՍՑԵ՝ АДРЕС:	Նոր Նորքի 7-րդ զանգված, 34 հմք. 36 բնակարան For Norx, 7-й массив, дом 34, квартира 36.	
ՔԱՂԱՔ՝ ГОРОД:	ՀՀ, ԵՐԵՎԱՆ РА, ЕРЕВАН	
ՓՈՍՏ. ԻՆԴԵԿՍ՝ ПОЧТ. ИНДЕКС	0092	
ՀԵՐԱՄԻՆՍ ТЕЛЕФОН՝	+374094500038	
ԷԼ. ՓՈՍՏ՝ ЭЛ. ПОЧТА	initiativearchitects@gmail.com	
ԼԻՑԵՆԶԻԱ՝ ЛИЦЕНЗИЯ	ՃԲԴ-Ա-0110	
ՆԱԽԱԳԾԻ ԱՆՎԱՆՈՒՄԸ՝ НАЗВАНИЕ ПРОЕКТА:		
ՀՀ, Երևան քաղաքի, Կենտրոն վարչական շրջանի Աբովյան 28 հասցեում բակային տարածքի վերանորոգման աշխատանքներ		
ՆԱԽԱԳԾԻ ՀԱՍՑԵ՝ АДРЕС ПРОЕКТА:		
ՀՀ, քաղաք Երևան, Կենտրոն վարչական շրջան, Աբովյան 28		
ՊԱՏՎԻՐԱՏՈՒ՝ КЛИЕНТ:		
ԵՐԵՎԱՆԻ ՔԱՂԱՔԱՊԵՏԱՐԱՆ МЭРИЯ ЕРЕВАНА		
ՊԱՅՄԱՆԱԳՐԻ ՀԱՄԱՐ՝ НОМЕР ДОГОВОРА:		
№ ԵՔ-ՄՄԱՍԱՇՃԲ-25/3		
ՆԱԽԱԳԾԱՅԻՆ ՓՈԽԸ ԵՎ ՄԱՍ՝ РАЗДЕЛ:		
Աշխատանքային նախագիծ Ճարտարապետաշինարարական մաս Рабочий проект Архитектурно-строительный раздел		
ԳԾԱԳՐԻ ԱՆՎԱՆՈՒՄԸ՝ НАЗВАНИЕ ЧЕРТЕЖА:		
Տեխնիկական մասնագիր		
ԹԵՐԹ՝ СТРАНИЦА:	ԹԵՐԹԵՐ՝ СТРАНИЦЫ:	ՄԱՍՇՏԱՔ՝ МАСШТАБ:
ՃՇ-2	31	1:1
Սա համակարգով իրականացված /CAD/ գծագիր է և պետք է փոփոխվի ձեռքով Этот чертёж выполнен на компьютере (CAD) и не подлежит ручным изменениям		
ՊԱՇՏՈՆԸ՝ ДОЛЖНОСТЬ:	ԱՆՈՒՆ/ԱԶԳԱՆՈՒՆ՝ ИМЯ/ФАМИЛИЯ:	ՍՏՈՐ.՝ ПОДПИСЬ:
ՏՆՕՐԵՆ՝ ДИРЕКТОР:	Վ. Խաչատրյան B. Хачатрян	
ՆԳՃ՝ ГАП:	Ա. Սահակյան A. Саакян	
ՆԱԽԱԳԾՈՂ՝ АРХИТЕКТОР:	Դ. Զալինյան D. Запинян	
ՆԱԽԱԳԾՈՂ՝ АРХИТЕКТОР:	Ն. Խաչատրյան N. Хачатрян	
ՆԱԽԱԳԾՈՂ՝ АРХИТЕКТОР:	Ս. Գրիգորյան S. Григорян	
ՍՏՈՒԳԵՑ՝ ПРОВЕРЕНО:	Ա. Սահակյան A. Саакян	

Դիտարկվող տարածքի տեղադիրք



ՊԱՅՄԱՆԱԿԱՆ ՆՇԱՆՆԵՐ

Դիտարկվող
տարածք

ՆԱԽԱԳԾԱՅԻՆ ԸՆԿԵՐՈՒԹՅՈՒՆ՝

Проектирующая компания:

«ԻՆԻՇԻԱՏԻՎ» ՍՊԸ
ООО «ИНИШИТИВ»

ՀԱՍՑԵ՝ АДРЕС:	Նոր Նորքի 7-րդ զանգված, 34 հինգ, 36 բնակարան Nor Norik, 7-й массив, дом 34, квартира 36.
ՔԱՂԱՔ՝ ГОРОД:	ՀՀ, ԵՐԵՎԱՆ RA, YEREVAN
ՓՈՍՏ. ԻՆԴԵՔՍ՝ ПОЧТ. ИНДЕКС	0092
ՀԵՐԱՆՈՒՍ ТЕЛЕФՈՆ՝	+374094500038
ԷԼ. ՓՈՒՏ՝ ЭЛ. ПОЧТА	initiativearchitects@gmail.com
ԼԻՑԵՆԶԻԱ՝ ЛИЦЕНЗИЯ	ՃՐԴ-Ա-0110

ՆԱԽԱԳԾԻ ԱՆՎԱՆՈՒՄԸ՝
НАЗВАНИЕ ПРОЕКТА:

ՀՀ, Երևան քաղաքի, Կենտրոն վարչական շրջանի Արվյան 28 հասցեում բակային տարածքի վերանորոգման աշխատանքներ

ՆԱԽԱԳԾԻ ՀԱՍՑԵ՝
АДРЕС ПРОЕКТА:

ՀՀ, քաղաք Երևան, Կենտրոն վարչական շրջան, Արվյան 28

ՊԱՏԿԻՐԱՏՈՒ՝
КЛИЕНТ:

ԵՐԵՎԱՆԻ ՔԱՂԱՔԱՊԵՏԱՐԱՆ
МЭРИЯ ЕРЕВАНА

ՊԱՅՄԱՆԱԳՐԻ ՀԱՄԱՐ՝
НОМЕР ДОГОВОРА:

№ ԵՔ-ՀՄԱՆԱՇՁԲ-25/3

ՆԱԽԱԳԾԱՅԻՆ ՓՈՒԼ ԵՎ ՄԱՍ՝
РАЗДЕЛ:

Աշխատանքային նախագիծ
Ճարտարապետաշինարարական մաս
Рабочий проект
Архитектурно-строительный раздел

ԳԾԱԳՐԻ ԱՆՎԱՆՈՒՄԸ՝
НАЗВАНИЕ ЧЕРТЕЖА:


Դիտարկվող տարածքի տեղադիրք

ԹԵՐԹ՝ СТРАНИЦА:	ԹԵՐԹԵՐ՝ СТРАНИЦЫ:	ՄԱՍՇՏԱՔ՝ МАСШТАБ:
ԾՇ-3	31	

Սա համակարգչով իրականացված /CAD/ գծագիր է
и выполнен с помощью компьютера
Этот чертёж выполнен на компьютере (CAD) и не
подлежит ручным изменениям

ՊԱՇՏՈՆԸ՝ ДОЛЖНОСТЬ:	ԱՆՈՒՆ/ԱԶԳԱՆՈՒՆ՝ ИМЯ/ФАМИЛИЯ:	ՍՏՈՐ՝ ПОДПИСЬ:
ՏՆՕՐԵՆ՝ ДИРЕКТОР:	Վ. Խաչատրյան B. Khachatryan	
ՆԳՃ՝ ГАП:	Ա. Սահակյան A. Sakhakyan	
ՆԱԽԱԳԾՈՂ՝ АРХИТЕКТОР:	Դ. Զալինյան D. Zalinian	
ՆԱԽԱԳԾՈՂ՝ АРХИТЕКТОР:	Ն. Խաչատրյան N. Khachatryan	
ՆԱԽԱԳԾՈՂ՝ АРХИТЕКТОР:	Ս. Գրիգորյան S. Grigoryan	
ՍՏՈՒԳԵՑ՝ ПРОВЕРЕНО:	Ա. Սահակյան A. Sakhakyan	

Տարածքի իրավիճակային հատակագիծ, Մ 1:2000

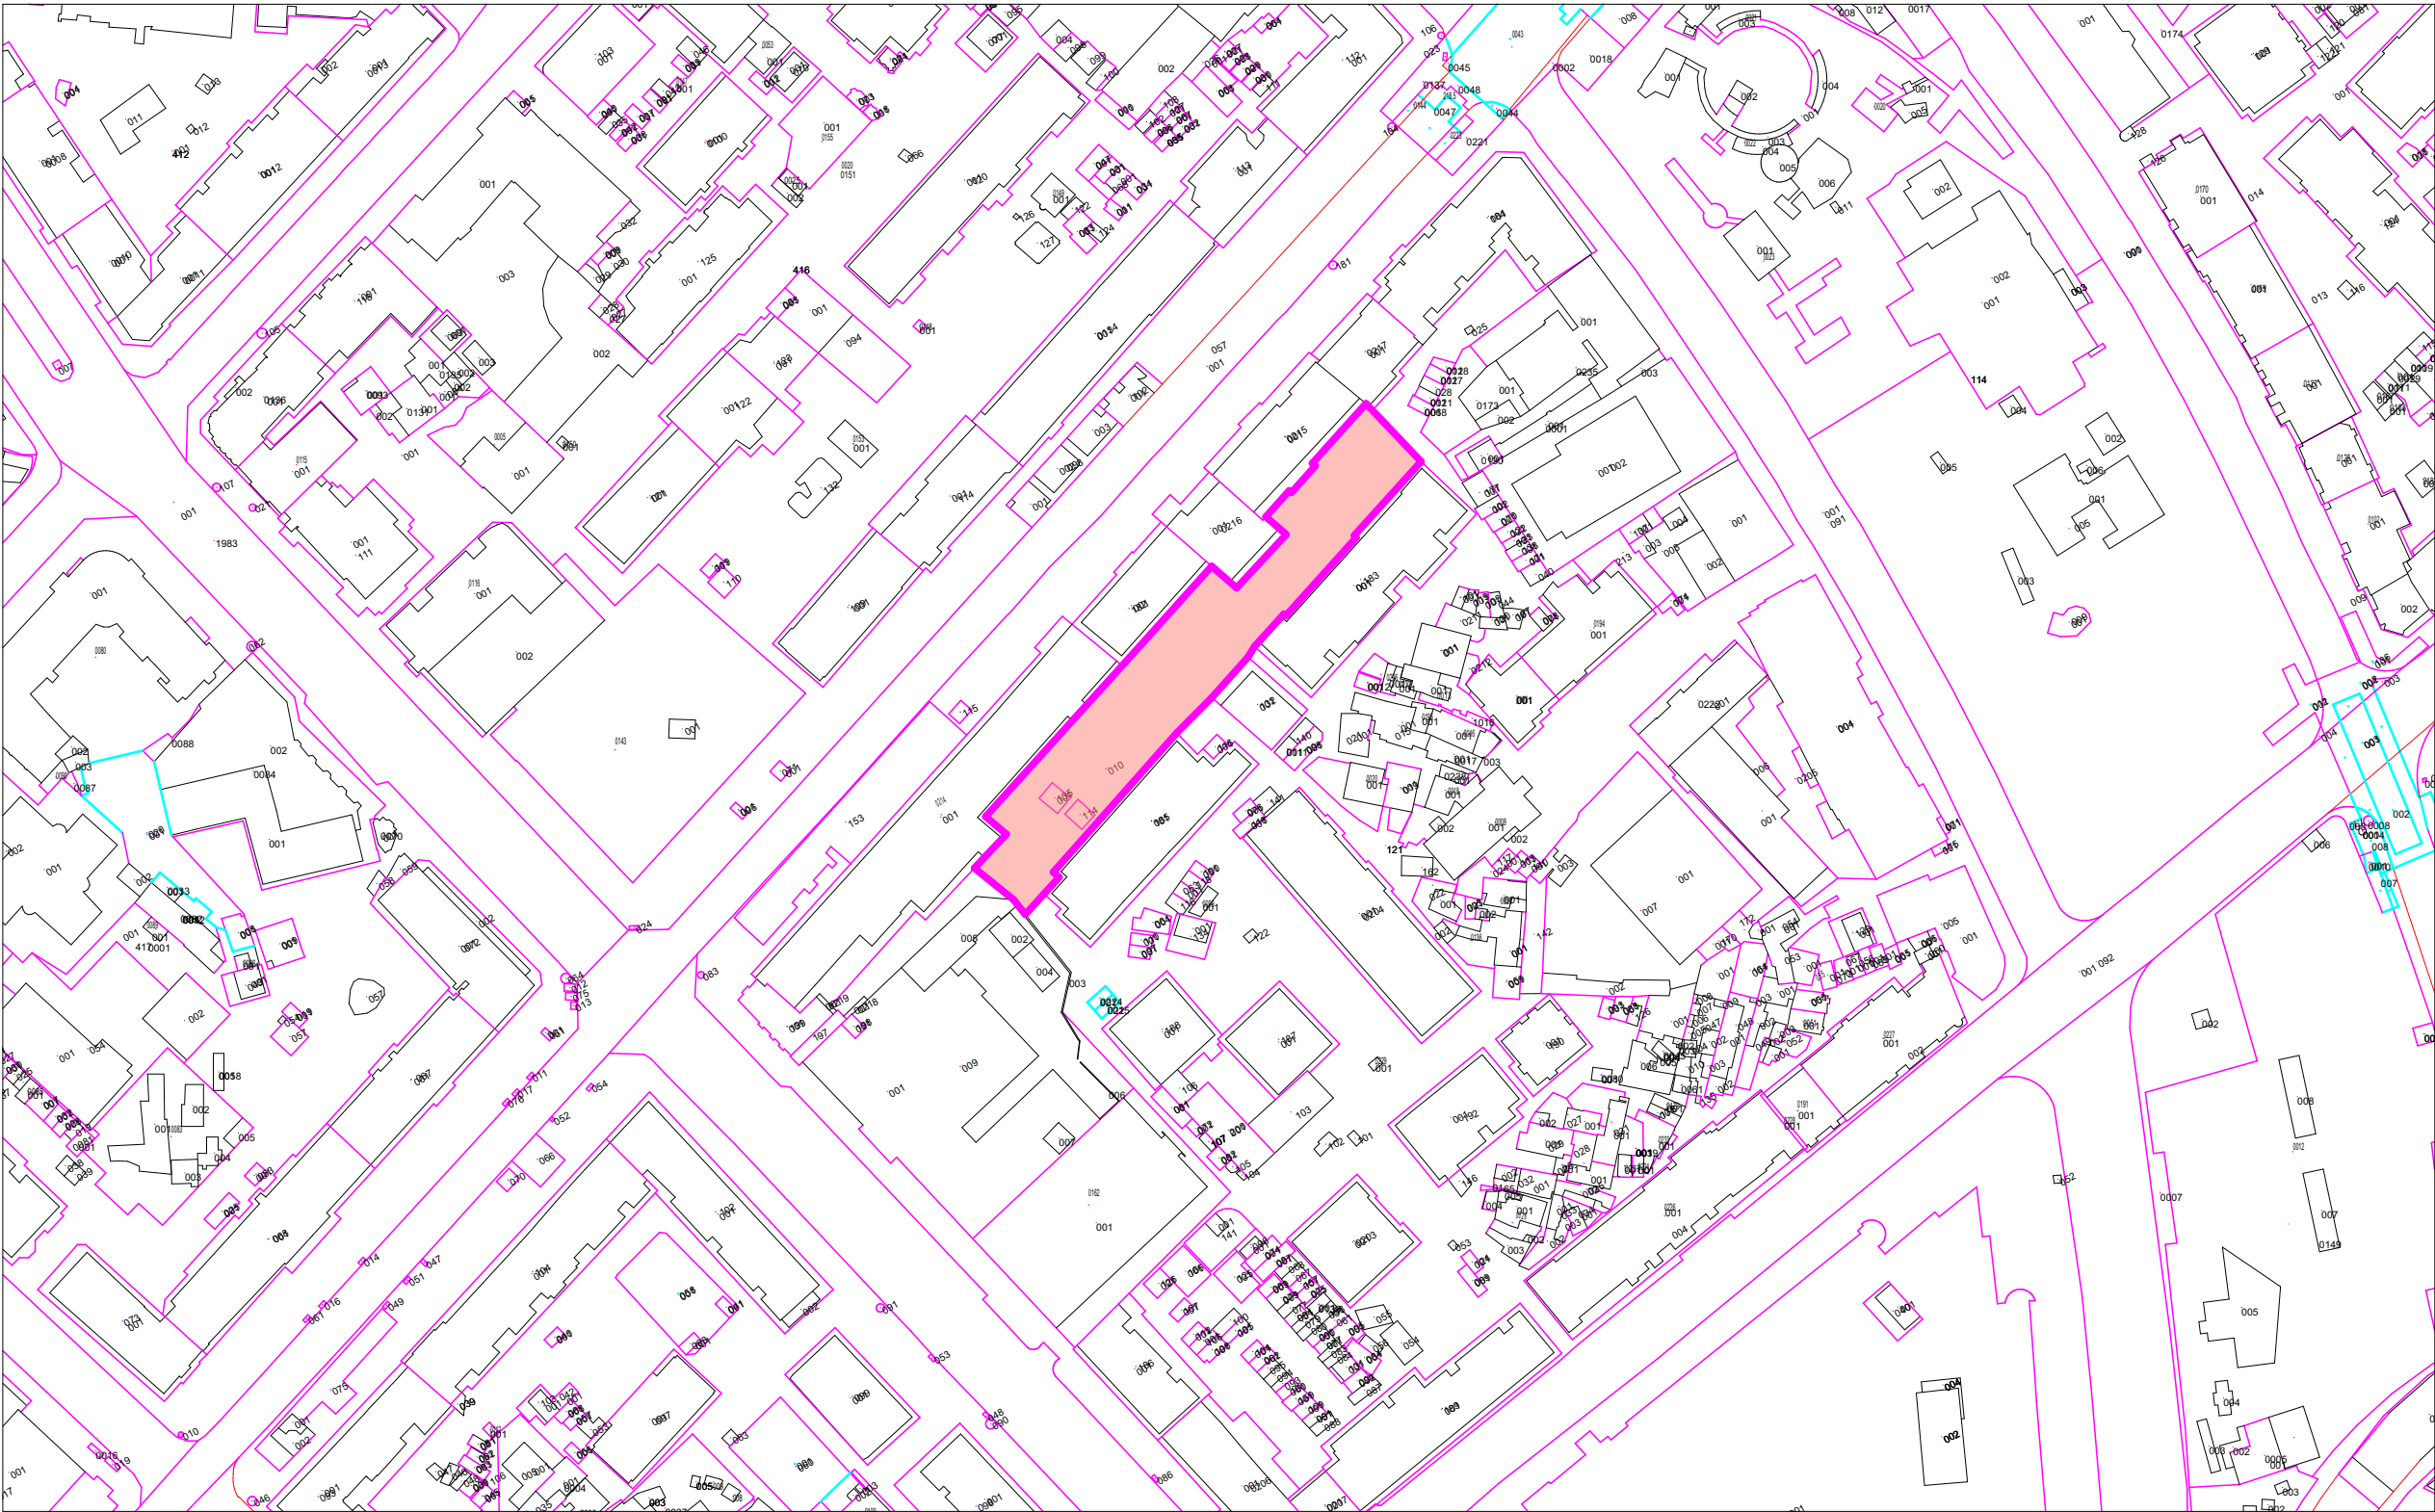

Համաձայնեցված է

Կենտրոն վարչական շրջանի ղեկավար _____ Պ. Պետոյան

ՊԱՅՄԱՆԱԿԱՆ ՆՇԱՆՆԵՐ



Դիտարկվող տարածք

ՆԱԽԱԳԾԱՅԻՆ ԸՆԿԵՐՈՒԹՅՈՒՆ՝ Проектирующая компания: «ԻՆԻՇԻԱՏԻՎ» ՍՊԸ ООО «ИНИШИТИВ»	
ՀԱՍՑԵ՝ АДРЕС:	Նոր Նորքի 7-րդ զանգված, 34 թիվը, 36 բնակարան Нор Норк, 7-й массив, дом 34, квартира 36.
ՔԱՂԱՔ՝ ГОРОД:	ՀՀ, ԵՐԵՎԱՆ РА, ЕРЕВАН
ՓՈՍՏ. ԻՆԴԵՔՍ՝ ПОЧТ. ИНДЕКС	0092
ՀԵՐԱՍՈՒՍ ТЕЛЕФՈՆ՝	+374094500038
ԷԼ. ՓՈՒՍՏ՝ ЭЛ. ПОЧТА	initiativearchitects@gmail.com
ԼԻՑԵՆԶԻԱ՝ ЛИЦЕНЗИЯ	ՃԲԴ-Ա-0110

ՆԱԽԱԳԾԻ ԱՆՎԱՆՈՒՄԸ՝ НАЗВАНИЕ ПРОЕКТА:
ՀՀ, Երևան քաղաքի, Կենտրոն վարչական շրջանի Արովյան 28 հասցեում բակային տարածքի վերանորոգման աշխատանքներ

ՆԱԽԱԳԾԻ ՀԱՍՑԵ՝ АДРЕС ПРОЕКТА:
ՀՀ, քաղաք Երևան, Կենտրոն վարչական շրջան, Արովյան 28

ՊԱՏՎԻՐԱՏՈՒ՝ КЛИЕНТ:
ԵՐԵՎԱՆԻ ՔԱՂԱՔԱՊԵՏԱՐԱՆ МЭРИЯ ЕРЕВАНА

ՊԱՅՄԱՆԱԳՐԻ ՀԱՄԱՐ՝ НОМЕР ДОГОВОРА:
№ ԵՔ-ՀՄԱԽԱՇՁԲ-25/3

ՆԱԽԱԳԾԱՅԻՆ ՓՈՒԼ ԵՎ ՄԱՍ՝ РАЗДЕЛ:
Աշխատանքային նախագիծ Ճարտարապետաշինարարական մաս Рабочий проект Архитектурно-строительный раздел


ԳԾԱԳՐԻ ԱՆՎԱՆՈՒՄԸ՝ НАЗВАНИЕ ЧЕРТЕЖА:
Տարածքի իրավիճակային հատակագիծ, Մ 1:2000

ԹԵՐԹ՝ СТРАНИЦА:	ԹԵՐԹԵՐ՝ СТРАНИЦЫ:	ՄԱՍՇՏԱՔ՝ МАСШТАБ:
ՃՇ-4	31	1:2000

Սա համակարգչով իրականացված /CAD/ գծագիր է
և պահվում է փոփոխվելի ձևով
Этот чертёж выполнен на компьютере (CAD) и не подлежит ручным изменениям

ՊԱՇՏՈՆԸ՝ ДОЛЖНОСТЬ:	ԱՆՈՒՆ/ԱԶԳԱՆՈՒՆ՝ ИМЯ/ФАМИЛИЯ:	ՍՏՈՐ՝ ПОДПИСЬ:
ՏՆՕՐԵՆ՝ ДИРЕКТОՐ:	Վ. Խաչատրյան В. Хачатрян	
ՆԳՃ՝ ГАП:	Ա. Սահակյան А. Саакян	
ՆԱԽԱԳԾՈՐ՝ АРХИТЕКТОՐ:	Դ. Զալինյան Д. Запинян	
ՆԱԽԱԳԾՈՐ՝ АРХИТЕКТОՐ:	Ն. Խաչատրյան Н. Хачатрян	
ՆԱԽԱԳԾՈՐ՝ АРХИТЕКТОՐ:	Ս. Գրիգորյան С. Григорян	
ՍՏՈՒԳԵՑ՝ ПРОВЕРЕНО:	Ա. Սահակյան А. Саакян	

Տարածքի իրավիճակային հատակագիծ, Մ 1:600

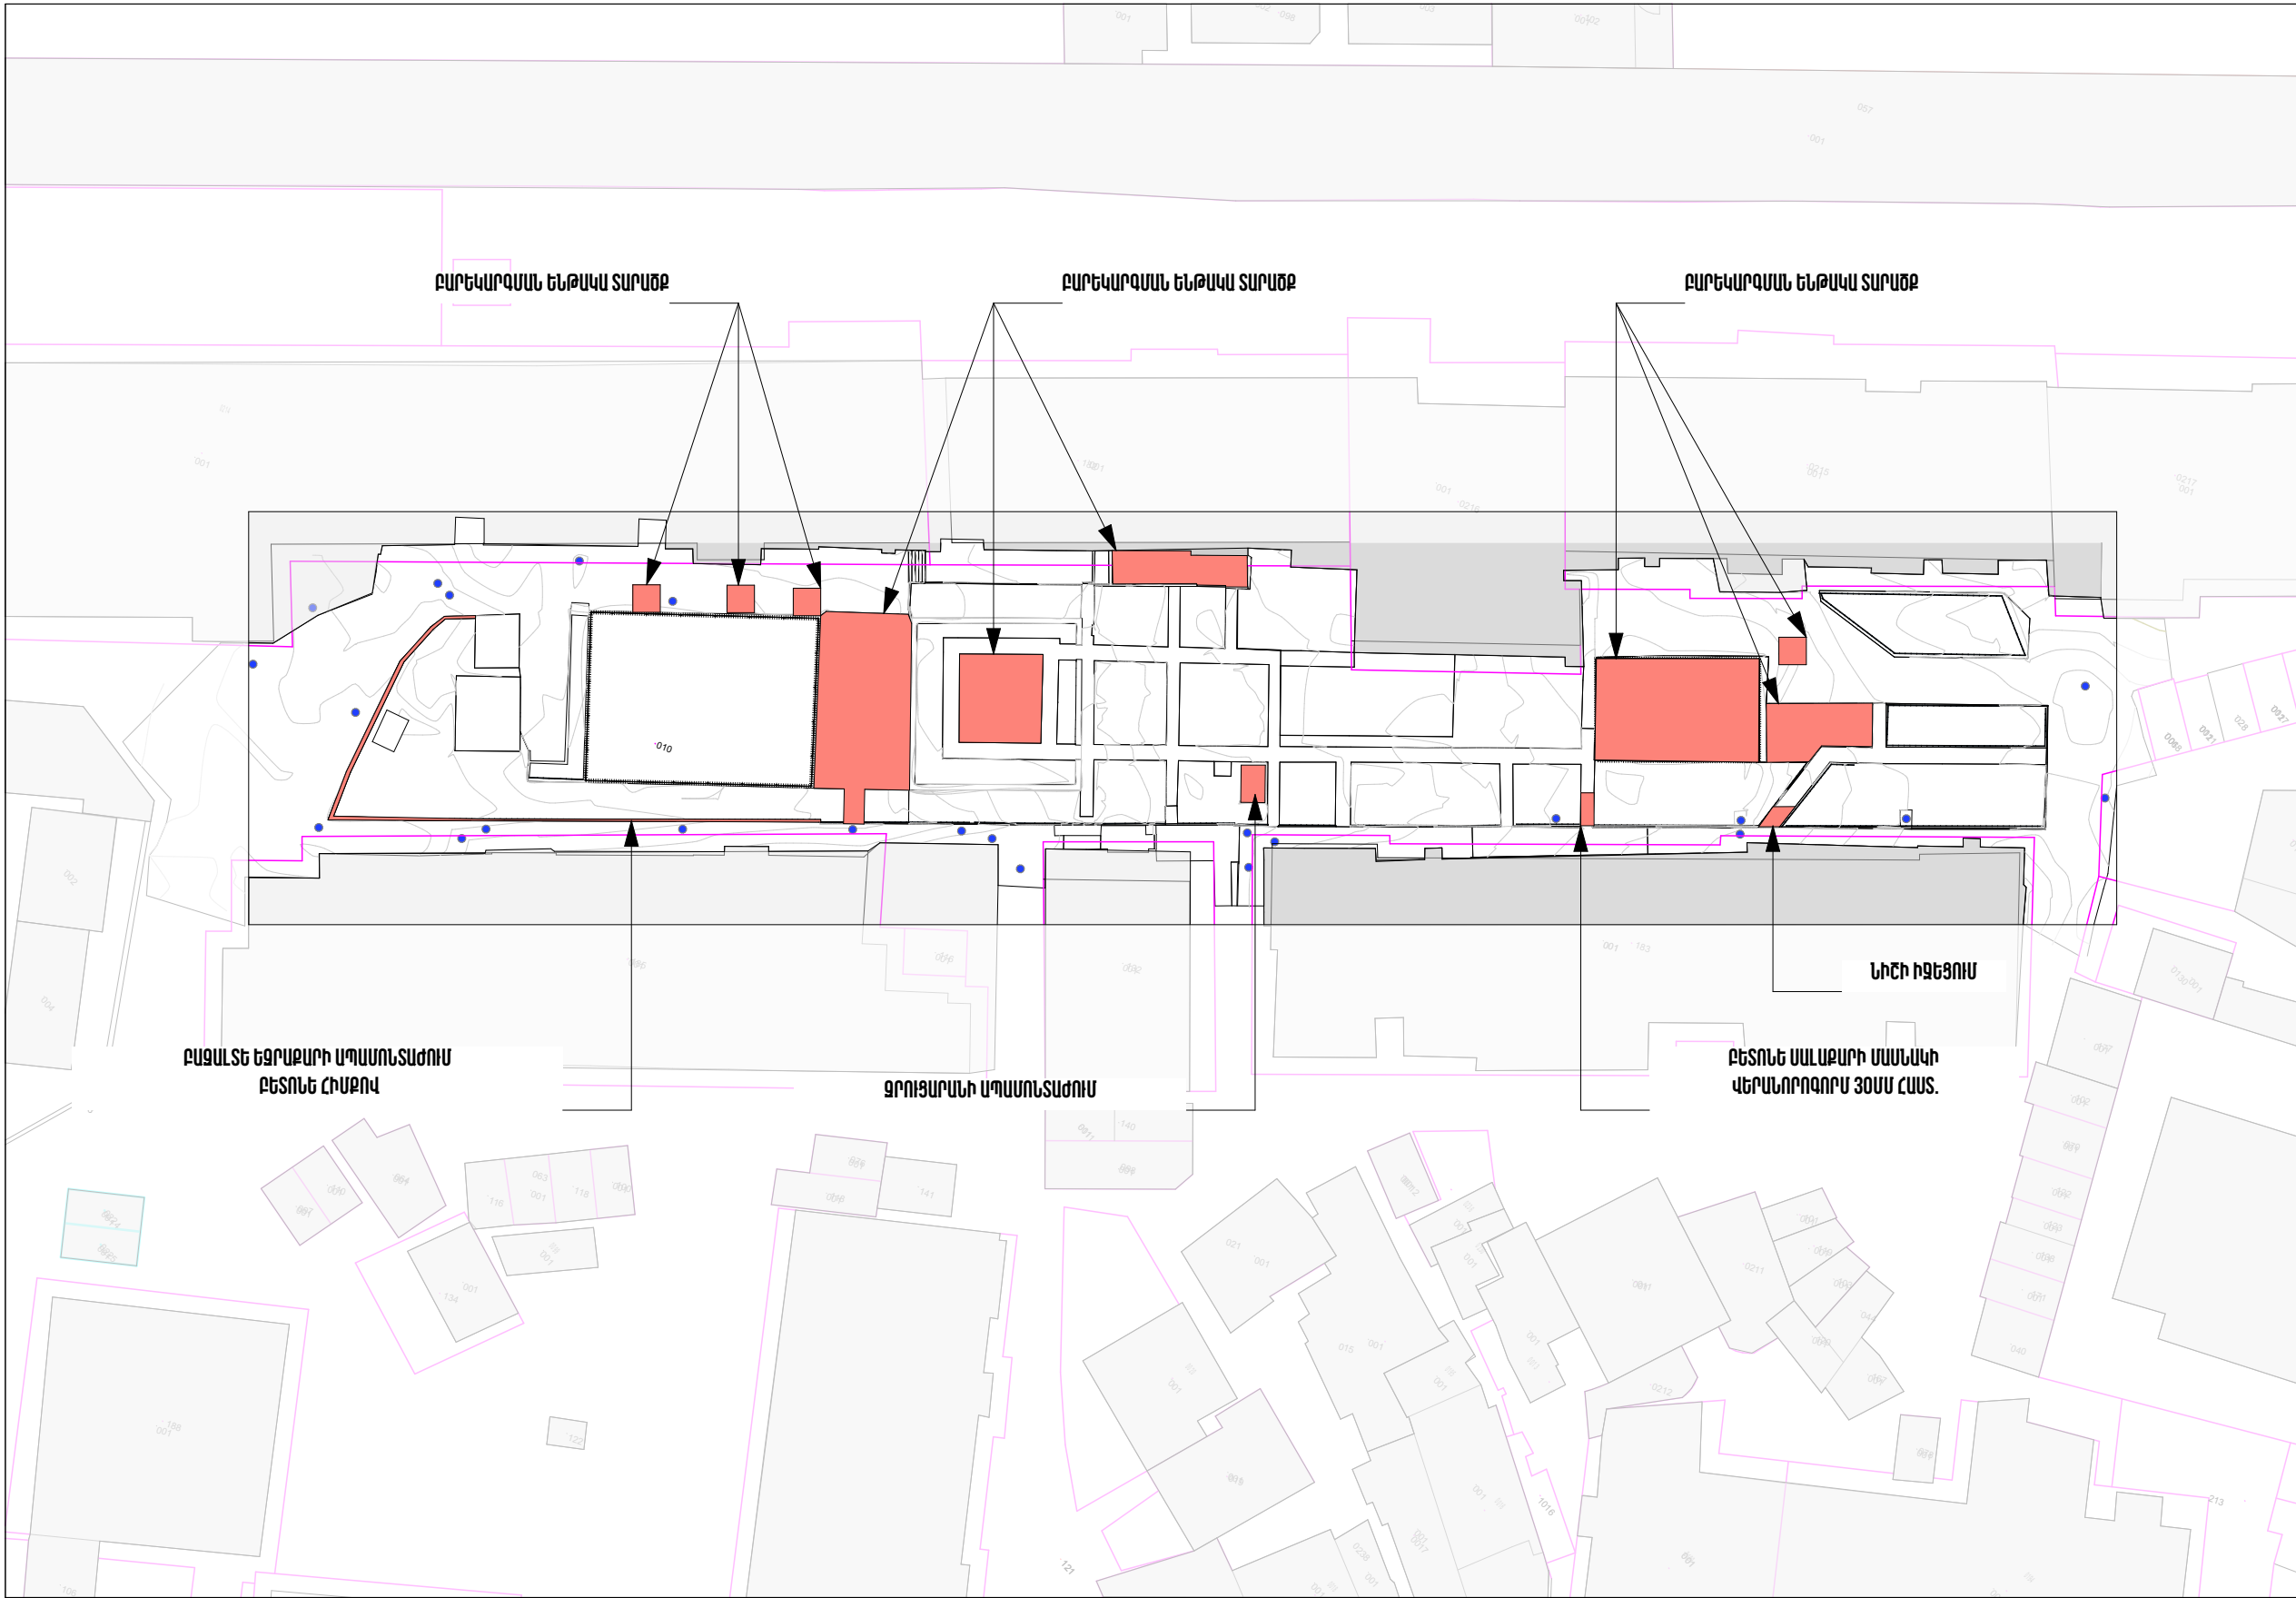

ՊԱՅՄԱՆԱԿԱՆ ՆՇԱՆՆԵՐ



Բարեկարգման ենթակա տարածք

ՆԱԽԱԳԾԱՅԻՆ ԸՆԿԵՐՈՒԹՅՈՒՆ՝ Проектирующая компания: «ԻՆԻՇԸԹԻՎ» ՍՊԸ ООО «ИНИШИТИВ»	
ՀԱՍՑԵ՝ АДРЕС:	Նոր Նորքի 7-րդ զանգված, 34 հիմք, 36 բնակարան Нор Норк, 7-й массив, дом 34, квартира 36.
ՔԱՂԱՔ՝ ГОРОД:	ՀՀ, ԵՐԵՎԱՆ РА, ЕРЕВАН
ՓՈՍՏ. ԻՆԴԵՔՍ՝ ПОЧТ. ИНДЕКС	0092
ՀԵՐԱՆԻՍ ТЕЛЕФОН՝	+374094500038
ԷԼ. ՓՈՍՏ՝ ЭЛ. ПОЧТА	initiativearchitects@gmail.com
ԼԻՑԵՆԶԻԱ՝ ЛИЦЕНЗИЯ	ՃԲԴ-Ա-0110

ՆԱԽԱԳԾԻ ԱՆՎԱՆՈՒՄԸ՝ НАЗВАНИЕ ПРОЕКТА:
ՀՀ, Երևան քաղաքի, Կենտրոն վարչական շրջանի Արվյան 28 հասցեում բակային տարածքի վերանորոգման աշխատանքներ

ՆԱԽԱԳԾԻ ՀԱՍՑԵ՝ АДРЕС ПРОЕКТА:
ՀՀ, քաղաք Երևան, Կենտրոն վարչական շրջան, Արվյան 28

ՊԱՏՎԻՐԱՏՈՒ՝ КЛИЕНТ:
ԵՐԵՎԱՆԻ ՔԱՂԱՔԱՊԵՏԱՐԱՆ МЭРИЯ ЕРЕВАНА

ՊԱՅՄԱՆԱԳՐԻ ՀԱՄԱՐ՝ НОМЕР ДОГОВОРА:
№ ԵՔ-ՀՄԱԽԱՇՁԲ-25/3

ՆԱԽԱԳԾԱՅԻՆ ՓՈՒԼ ԵՎ ՄԱՍ՝ РАЗДЕЛ:
Աշխատանքային նախագիծ Ճարտարապետաշինարարական մաս Рабочий проект Архитектурно-строительный раздел


ԳԾԱԳՐԻ ԱՆՎԱՆՈՒՄԸ՝ НАЗВАНИЕ ЧЕРТЕЖА:
Տարածքի իրավիճակային հատակագիծ, Մ 1:600

ԹԵՐԹ՝ СТРАНИЦА:	ԹԵՐԹԵՐ՝ СТРАНИЦЫ:	ՄԱՍՇՏԱՔ՝ МАСШТАБ:
ՃՇ-5	31	1:600

Սա համակարգչով իրականացված /CAD/ գծագիր է
և պահվում է փոփոխվել ձեռքով
Этот чертёж выполнен на компьютере (CAD) и не
подлежит ручным изменениям

ՊԱՇՏՈՆԸ՝ ДОЛЖНОСТЬ:	ԱՆՈՒՆ/ԱԶԳԱՆՈՒՆ՝ ИМЯ/ФАМИЛИЯ:	ՍՏՈՐ՝ ПОДПИСЬ:
ՏՆՕՐԵՆ՝ ДИРЕКТОР:	Վ. Խաչատրյան B. Khachatryan	
ՆԳՃ՝ ГАП:	Ա. Սահակյան A. Saakyan	
ՆԱԽԱԳԾՈՐ՝ АРХИТЕКТОР:	Դ. Զալինյան D. Zalinian	
ՆԱԽԱԳԾՈՐ՝ АРХИТЕКТОР:	Ն. Խաչատրյան N. Khachatryan	
ՆԱԽԱԳԾՈՐ՝ АРХИТЕКТОР:	Ս. Գրիգորյան S. Grigoryan	
ՍՏՈՒԳԵՑ՝ ПРОВЕРЕНО:	Ա. Սահակյան A. Saakyan	

ԳՈՅՈՒԹՅՈՒՆ ՈՒՆԵՑՈՂ ՎԻՃԱԿԻ ՀԱՏԱԿԱԳԻԾ /ՉԱՓԱԳՐՈՒԹՅՈՒՆ/ Մ 1:200

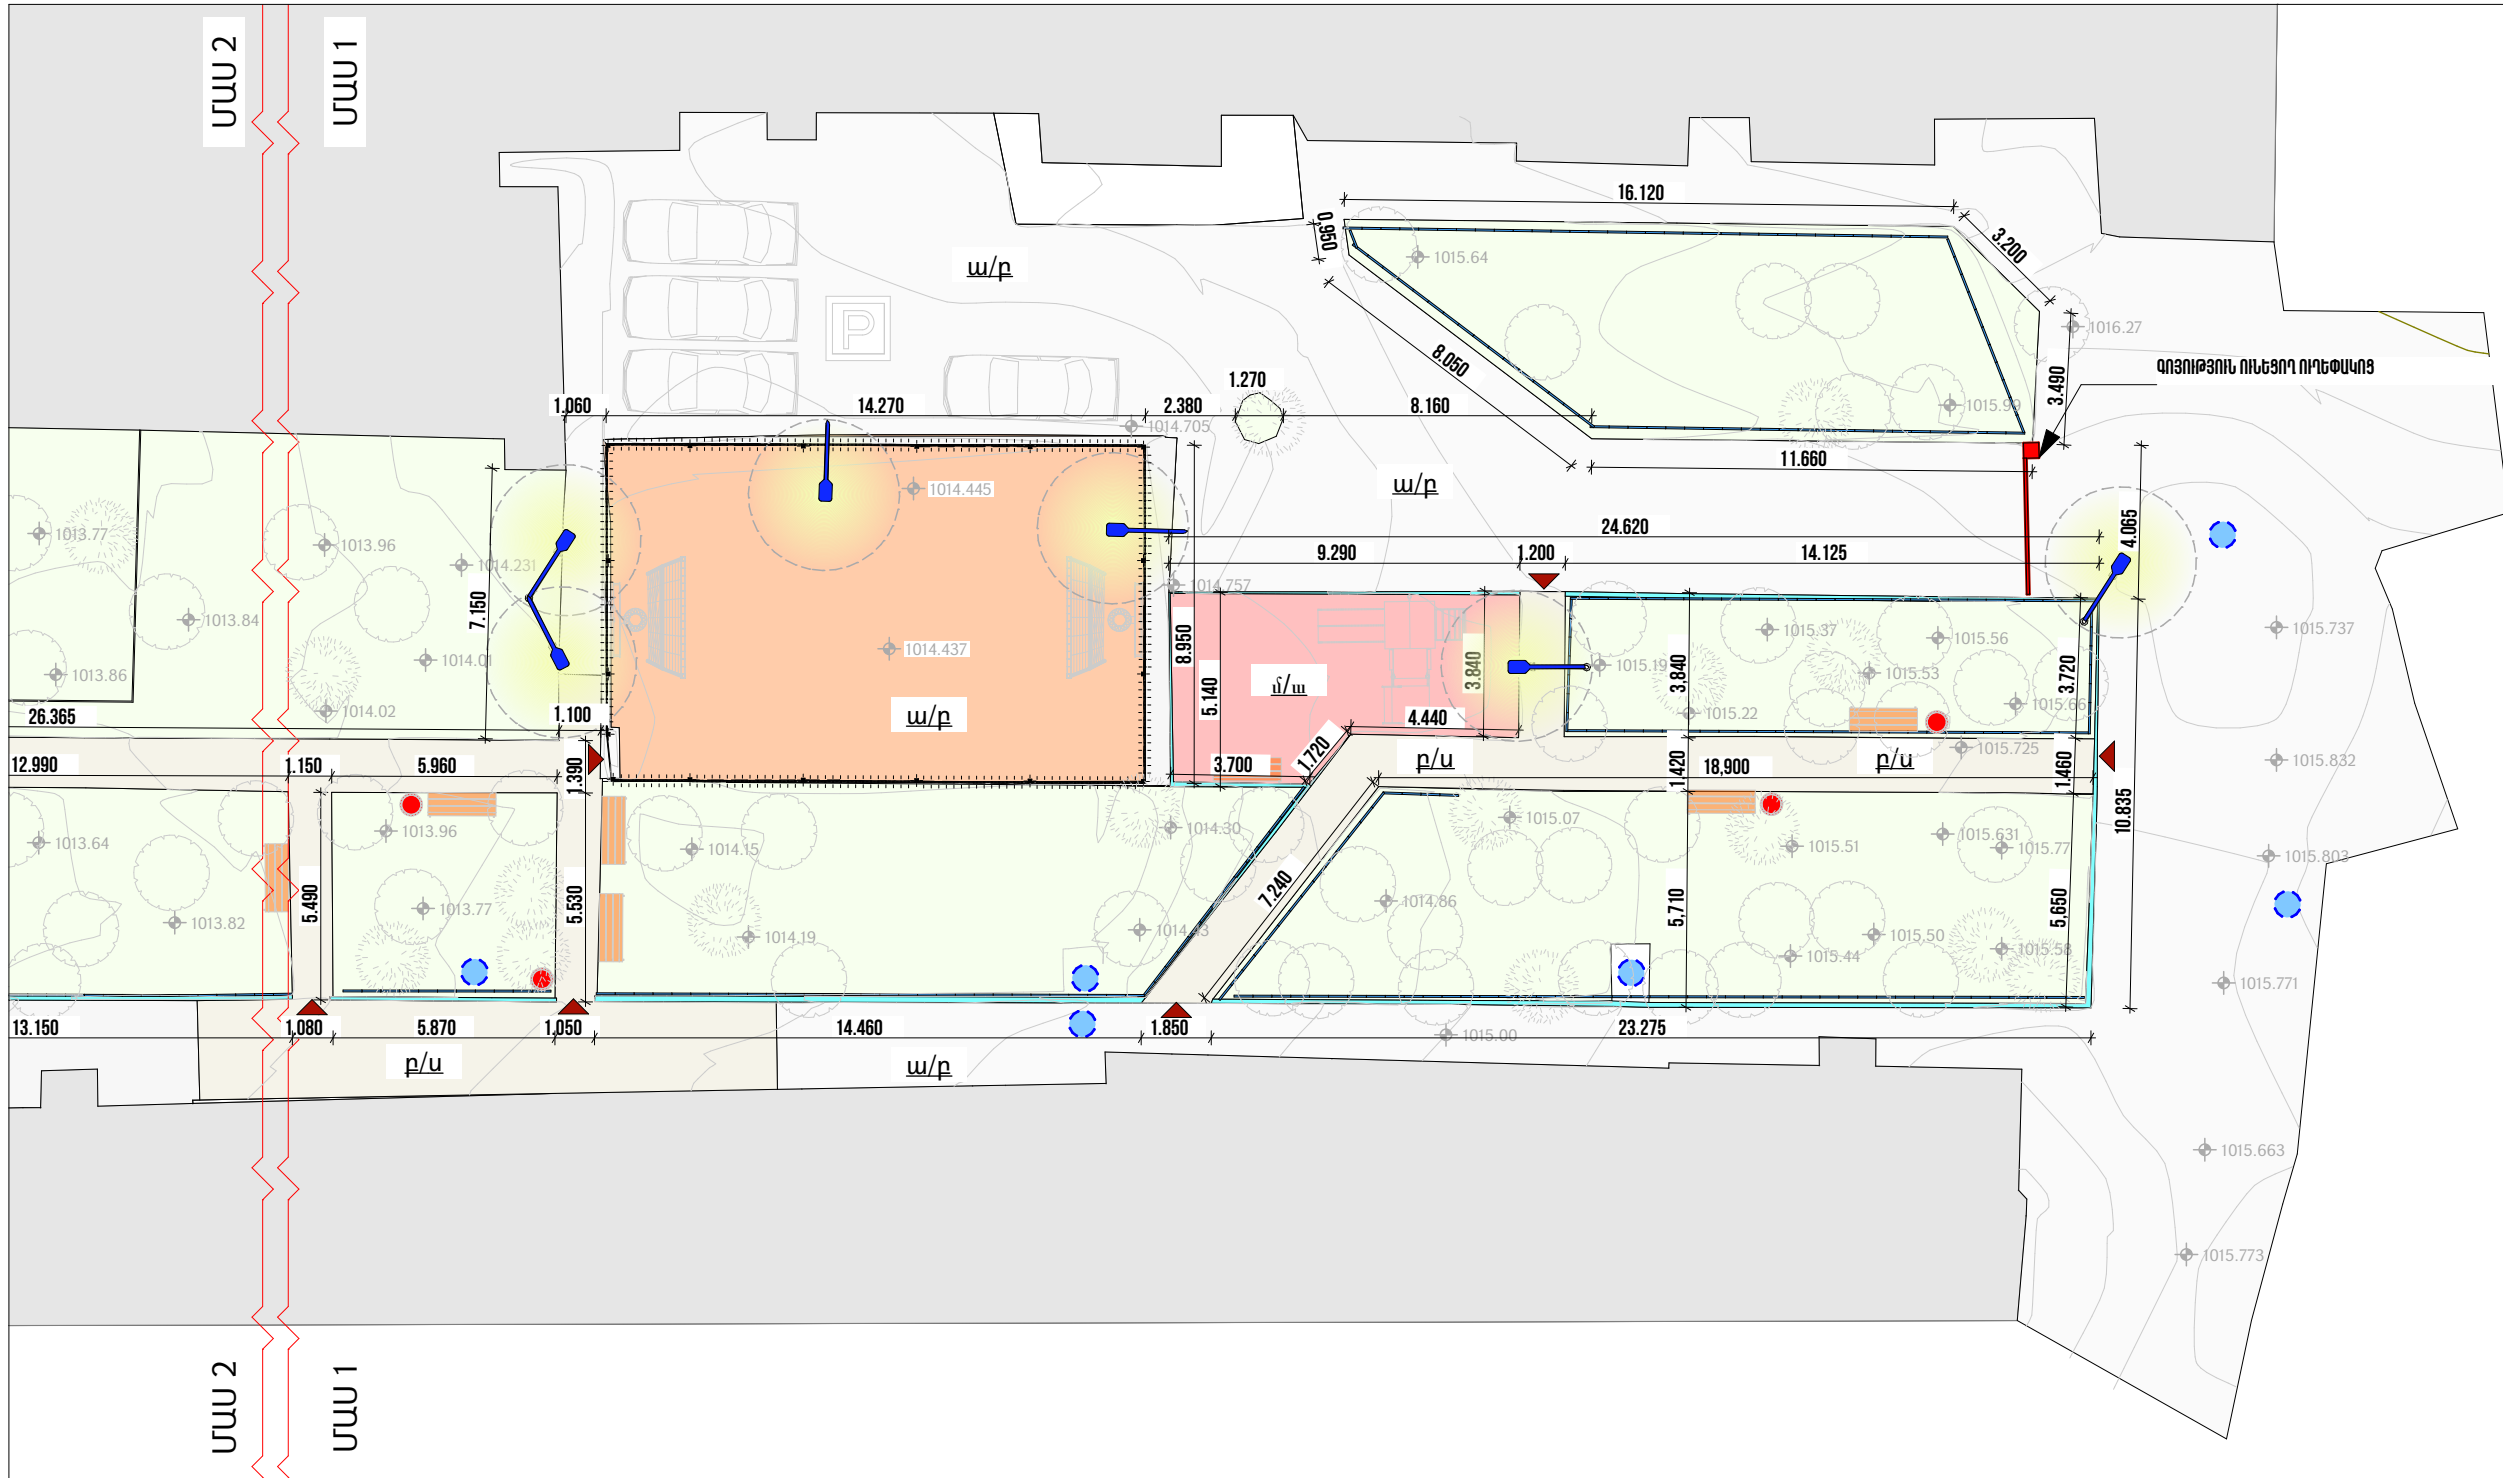

ՊԱՅՄԱՆԱԿԱՆ ՆՇԱՆՆԵՐ

	Կանաչապատ տարածք		Գոյություն ունեցող նիշեր		Առկա հենասյուներ
	Ասֆալտապատ տարածք		Առկա դիտահորեր		Առկա ծառեր
	Բետոնե սալահատակ (Տոմետ)		Մետաղական ճաղավանդակներ		Առկա նստարաններ
	Մանրավազ		Մուտք		Առկա աղբամաններ
					Գոյություն ունեցող բետոնե եզրաքար

Ծանոթագրություն

Բոլոր չափերը տրված են միլիմետրերով:
Իրական չափերը և նշումները ճշգրտել տեղում:

ՆԱԽԱԳԾԱՅԻՆ ԸՆԿԵՐՈՒԹՅՈՒՆ՝ Проектирующая компания: «ԻՆԻՇԻՏԻՎ» ՍՊԸ ООО «ИНИШИТИВ»	
ՀԱՍՑԵ՝ АДРЕС:	Նոր Նորքի 7-րդ զանգված, 34 հմք. 36 բնակարան For Norx, 7-й массив, дом 34, квартира 36.
ՔԱՂԱՔ՝ ГОРОД:	ՀՀ, ԵՐԵՎԱՆ РА, ЕРЕВАН
ՓՈՍՏ. ԻՆԴԵԽՍ՝ ПОЧТ. ИНДЕКС	0092
ՀԵՐԱՍՈՒՍ ТЕЛЕФОН՝	+374094500038
ԷԼ. ՓՈՒՍ՝ ЭЛ. ПОЧТА	initiativearchitects@gmail.com
ԼԻՑԵՆԶԻԱ՝ ЛИЦЕНЗИЯ	ՃԲԴ-Ա-0110

ՆԱԽԱԳԾԻ ԱՆՎԱՆՈՒՄԸ՝
НАЗВАНИЕ ПРОЕКТА:

ՀՀ, Երևան քաղաքի, Կենտրոն վարչական շրջանի Արովյան 28 հասցեում բակային տարածքի վերանորոգման աշխատանքներ

ՆԱԽԱԳԾԻ ՀԱՍՑԵ՝
АДРЕС ПРОЕКТА:

ՀՀ, քաղաք Երևան, Կենտրոն վարչական շրջան, Արովյան 28

ՊԱՏՎԻՐԱՏՈՒ՝
КЛИЕНТ:

ԵՐԵՎԱՆԻ ՔԱՂԱՔԱՊԵՏԱՐԱՆ
МЭРИЯ ЕРЕВАНА

ՊԱՅՄԱՆԱԳՐԻ ՀԱՄԱՐ՝
НОМЕР ДОГОВОРА:

№ ԵՔ-ՀՄԱԽԱՇՁԲ-25/3

ՆԱԽԱԳԾԱՅԻՆ ՓՈՒԼ ԵՎ ՄԱՍ՝
РАЗДЕЛ:

Աշխատանքային նախագիծ
Ճարտարապետաշինարարական մաս
Рабочий проект
Архитектурно-строительный раздел

ԳԾԱԳՐԻ ԱՆՎԱՆՈՒՄԸ՝
НАЗВАНИЕ ЧЕРТЕЖА:

Գոյություն ունեցող վիճակի
հատակագիծ /ՉԱՓԱԳՐՈՒԹՅՈՒՆ/
Մ 1:200

ԹԵՐԹ՝ СТРАНИЦА:	ԹԵՐԹԵՐ՝ СТРАНИЦЫ:	ՄԱՍՇՏԱՔ՝ МАСШТАБ:
ԾՇ-6	31	1:200

Սա համակարգով իրականացված /CAD/ գծագիր է և պահվում է փոփոխվելի ձևով:
Этот чертёж выполнен на компьютере (CAD) и не подлежит ручным изменениям

ՊԱՇՏՈՆԸ՝ ДОЛЖНОСТЬ:	ԱՆՈՒՆ/ԱԶԳԱՆՈՒՆ՝ ИМЯ/ФАМИЛИЯ:	ՍՏՈՐ՝ ПОДПИСЬ:
ՏՆՕՐԵՆ՝ ДИРЕКТОР:	Վ. Խաչատրյան B. Khachatryan	
ՆԳՃ՝ ГАП:	Ա. Սահակյան A. Saakyan	
ՆԱԽԱԳԾՈՂ՝ АРХИТЕКТОР:	Դ. Զալինյան D. Zalinian	
ՆԱԽԱԳԾՈՂ՝ АРХИТЕКТОР:	Ն. Խաչատրյան N. Khachatryan	
ՆԱԽԱԳԾՈՂ՝ АРХИТЕКТОР:	Ս. Գրիգորյան S. Grigoryan	
ՍՏՈՒԳԵՑ՝ ПРОВЕРЕНО:	Ա. Սահակյան A. Saakyan	

ԳՈՅՈՒԹՅՈՒՆ ՈՒՆԵՑՈՂ ՎԻՃԱԿԻ ՀԱՏԱԿԱԳԻԾ /ՉԱՓԱԳՐՈՒԹՅՈՒՆ/ Մ 1:200



ՊԱՅՄԱՆԱԿԱՆ ՆՇԱՆՆԵՐ

	Կանաչապատ տարածք		Գոյություն ունեցող նիշեր		Առկա հենասյուներ
	Ասֆալտապատ տարածք		Առկա դիտահորեր		Առկա ծառեր
	Բետոնե սալահատակ (Տոմետ)		Մետաղական ճաղավանդակներ		Առկա նստարաններ
			Մուտք		Առկա աղբամաններ
					Գոյություն ունեցող բետոնե եզրաքար

Ծանոթագրություն

Բոլոր չափերը տրված են միլիմետրերով:
Իրական չափերը և նշումները ճշգրտել տեղում:

ՆԱԽԱԳԾԱՅԻՆ ԸՆԿԵՐՈՒԹՅՈՒՆ՝ Проектирующая компания: «ԻՆԻՇԻՏԻՎ» ՍՊԸ ООО «ИНИШИТИВ»	
ՀԱՍՑԵ՝ АДРЕС:	Նոր Նորքի 7-րդ զանգված, 34 թիվը, 36 բնակարան For Norx, 7-й массив, дом 34, квартира 36.
ՔԱՂԱՔ՝ ГОРОД:	ՀՀ, ԵՐԵՎԱՆ RA, YEREVAN
ՓՈՍՏ. ԻՆԴԵՔՍ՝ ПОЧТ. ИНДЕКС	0092
ՀԵՐԱՄՈՍ ТЕЛЕФОН՝	+374094500038
ԷԼ. ՓՈՍՏ՝ ЭЛ. ПОЧТА	initiativearchitects@gmail.com
ԼԻՑԵՆԶԻԱ՝ ЛИЦЕНЗИЯ	ՃԲԴ-Ա-0110

ՆԱԽԱԳԾԻ ԱՆՎԱՆՈՒՄԸ՝ НАЗВАНИЕ ПРОЕКТА:
ՀՀ, Երևան քաղաքի, Կենտրոն վարչական շրջանի Արովյան 28 հասցեում բակային տարածքի վերանորոգման աշխատանքներ

ՆԱԽԱԳԾԻ ՀԱՍՑԵ՝ АДРЕС ПРОЕКТА:
ՀՀ, քաղաք Երևան, Կենտրոն վարչական շրջան, Արովյան 28

ՊԱՏՎԻՐԱՏՈՒ՝ КЛИЕНТ:
ԵՐԵՎԱՆԻ ՔԱՂԱՔԱՊԵՏԱՐԱՆ МЭРИЯ ЕРЕВАНА

ՊԱՅՄԱՆԱԳՐԻ ՀԱՄԱՐ՝ НОМЕР ДОГОВОРА:
N° ԵՔ-ՀՄԱՆԱՇՔ-25/3

ՆԱԽԱԳԾԱՅԻՆ ՓՈՒԼ ԵՎ ՄԱՍ՝ РАЗДЕЛ:
Աշխատանքային նախագիծ Ճարտարապետաշինարարական մաս Рабочий проект Архитектурно-строительный раздел


ԳԾԱԳՐԻ ԱՆՎԱՆՈՒՄԸ՝ НАЗВАНИЕ ЧЕРТЕЖА:
Գոյություն ունեցող վիճակի հատակագիծ /ՉԱՓԱԳՐՈՒԹՅՈՒՆ/ Մ 1:200

ԹԵՐԹԻ՝ СТРАНИЦА:	ԹԵՐԹԵՐ՝ СТРАНИЦЫ:	ՄԱՍՇՏԱՔ՝ МАСШТАБ:
ՃՇ-7	31	1:200

Սա համակարգով իրականացված /CAD/ գծագիր է և պահվում է փոփոխվելի ձևով:
Этот чертёж выполнен на компьютере (CAD) и не подлежит ручным изменениям

ՊԱՇՏՈՆԸ՝ ДОЛЖНОСТЬ:	ԱՆՈՒՆ/ԱԶԳԱՆՈՒՆ՝ ИМЯ/ФАМИЛИЯ:	ՍՏՈՐ՝ ПОДПИСЬ:
ՏՆՕՐԵՆ՝ ДИРЕКТОР:	Վ. Խաչատրյան B. Khachatryan	
ՆԳՃ՝ ГАП:	Ա. Սահակյան A. Saakyan	
ՆԱԽԱԳԾՈՂ՝ АРХИТЕКТОР:	Դ. Զալինյան D. Zalinian	
ՆԱԽԱԳԾՈՂ՝ АРХИТЕКТОР:	Ն. Խաչատրյան N. Khachatryan	
ՆԱԽԱԳԾՈՂ՝ АРХИТЕКТОР:	Ս. Գրիգորյան S. Grigoryan	
ՍՏՈՒԳԵՑ՝ ПРОВЕРЕНО:	Ա. Սահակյան A. Saakyan	

ԳՈՅՈՒԹՅՈՒՆ ՈՒՆԵՑՈՂ ՎԻՃԱԿԻ ՀԱՏԱԿԱԳԻԾ /ՉԱՓԱԳՐՈՒԹՅՈՒՆ/ Մ 1:200

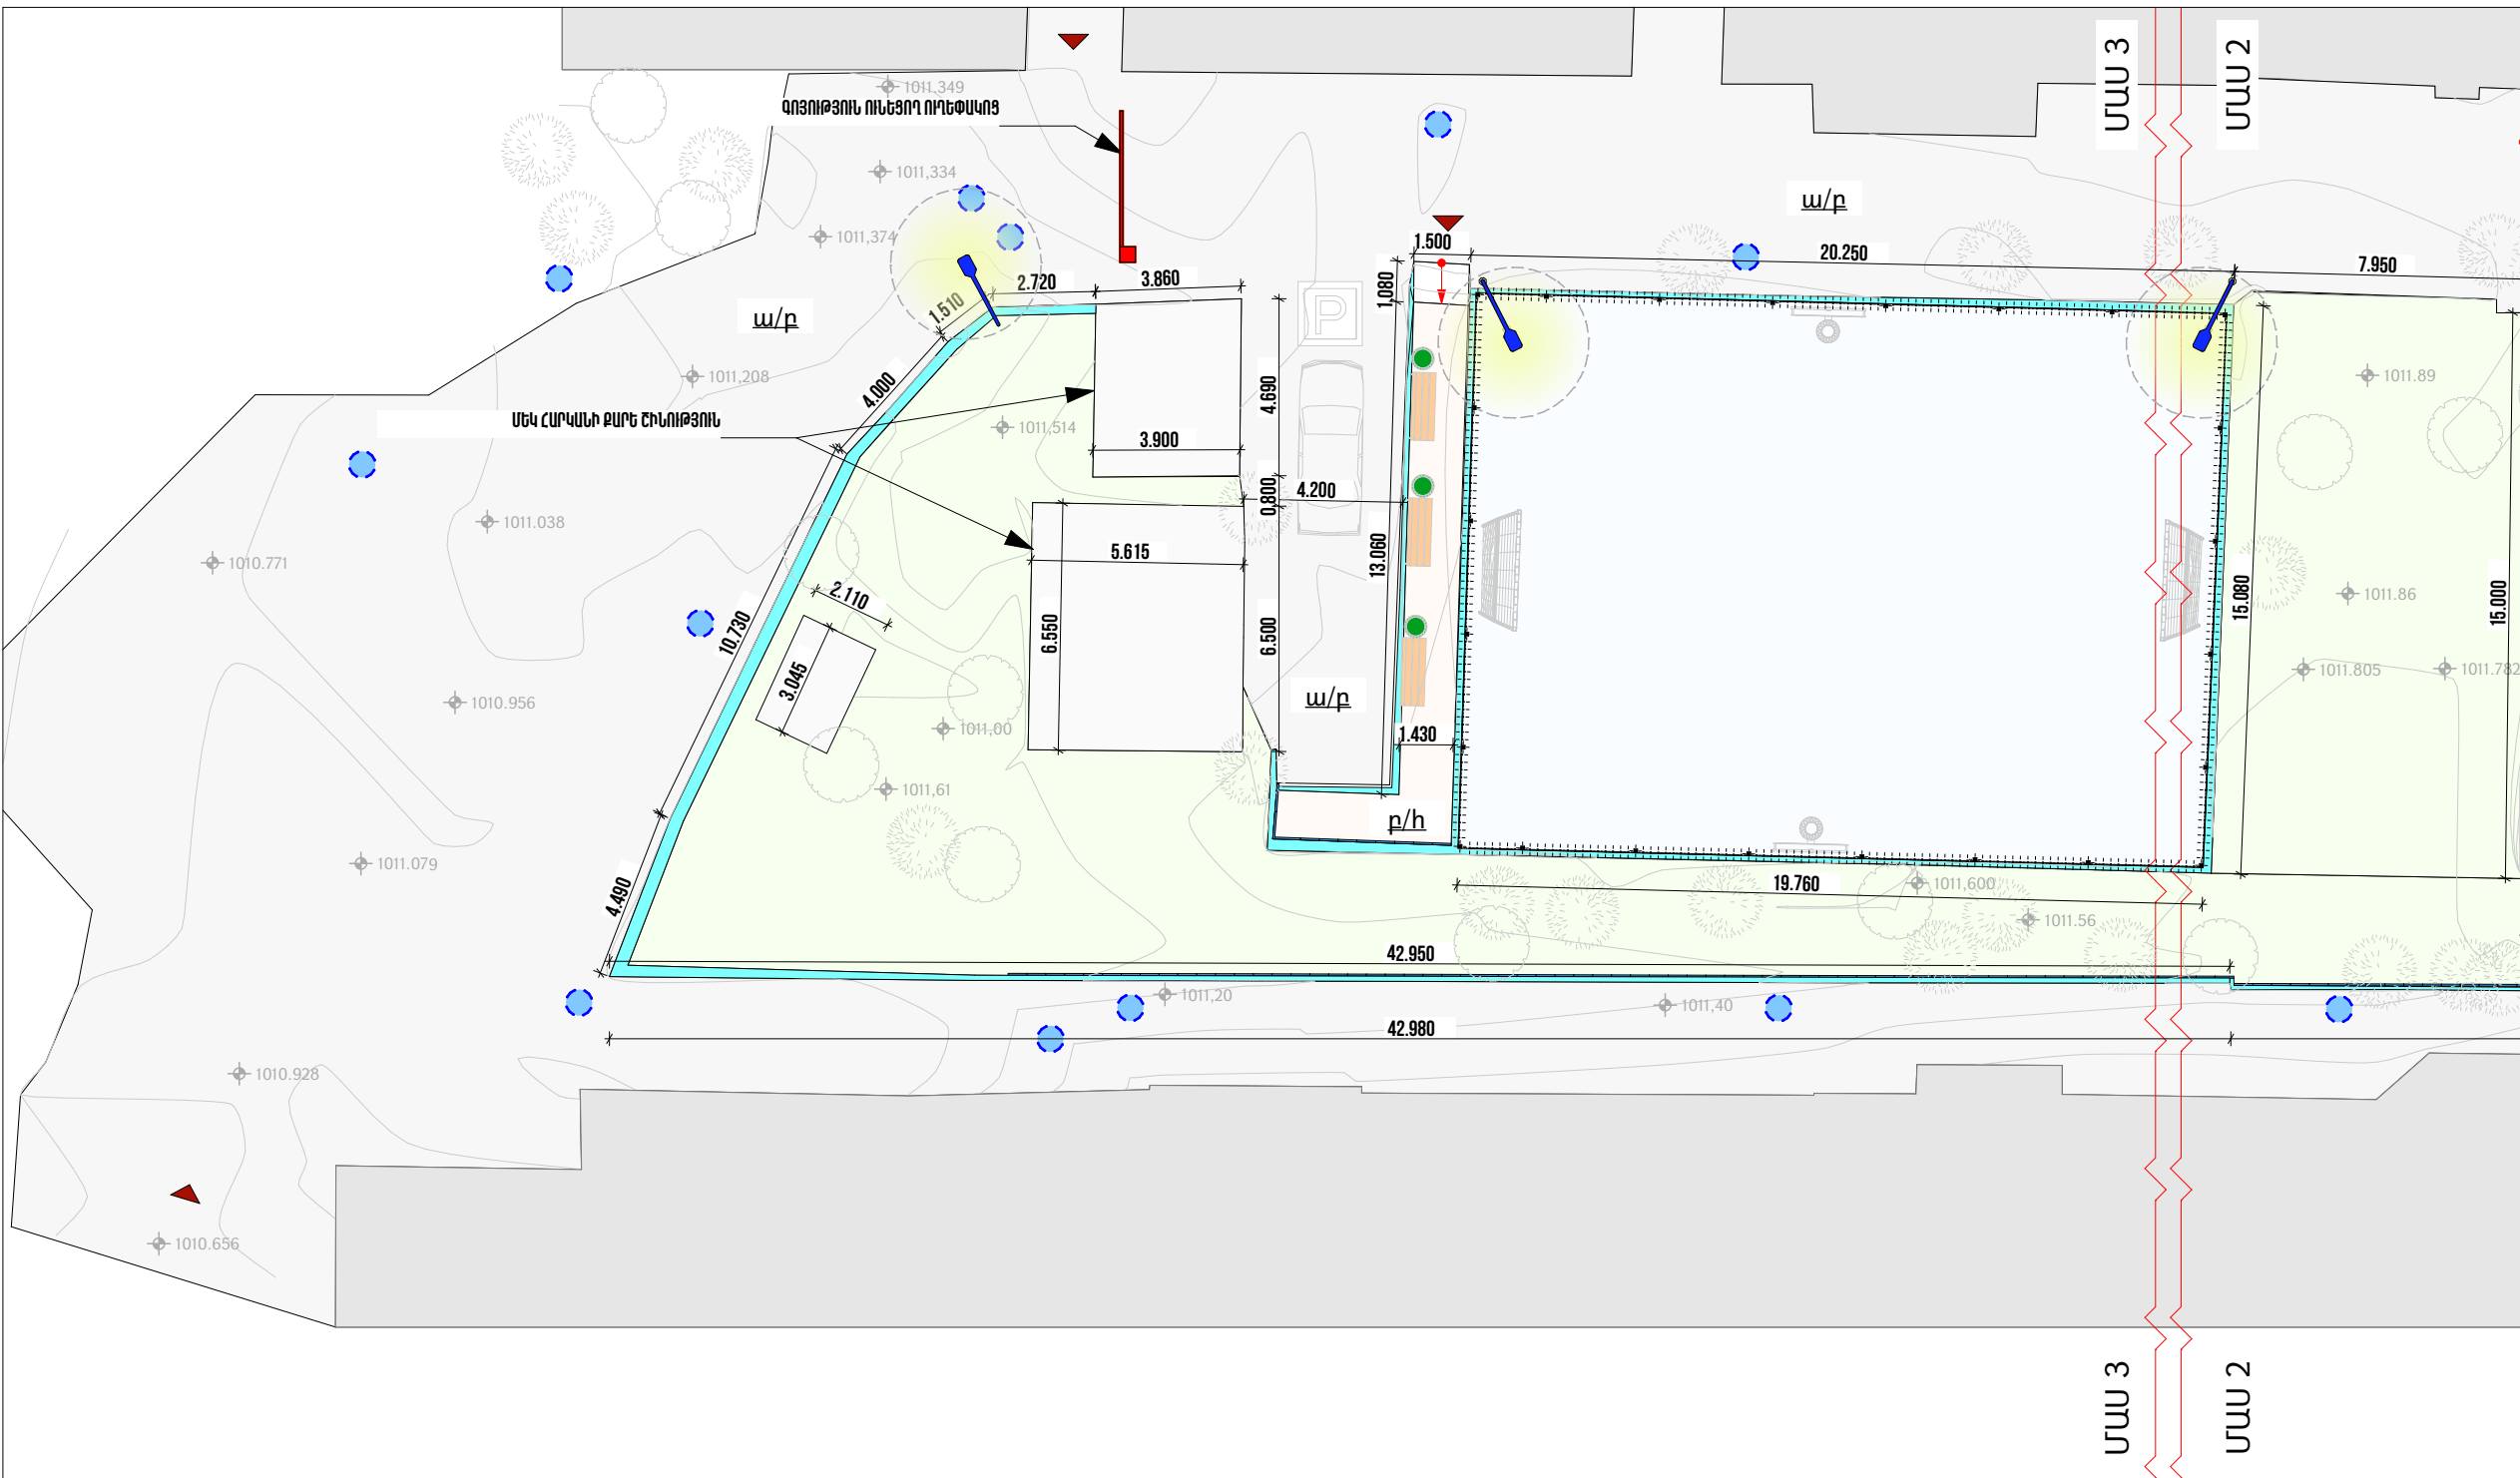

ՊԱՅՄԱՆԱԿԱՆ ՆՇԱՆՆԵՐ



Ծանոթագրություն

Բոլոր չափերը տրված են միլիմետրերով:
Իրական չափերը և նշումները ճշգրտել տեղում:

ՆԱԽԱԳԾԱՅԻՆ ԸՆԿԵՐՈՒԹՅՈՒՆ՝		
Проектирующая компания:		
«ԻՆԻՇԻԱՏԻՎ» ՍՊԸ		
ООО «ИНИШИТИВ»		
ՀԱՍՑԵ՝	ԱՊՐԻԼ 7-րդ զանգված, 34 հմեր, 36 բնակարան	
АДРЕС:	For Nori, 7-й массив, дом 34, квартира 36.	
ՔԱՂԱՔ՝	ՀՀ, ԵՐԵՎԱՆ	
ГОРОД:	РА, ЕРЕВАН	
ՓՈՍՏ. ԻՆԴԵԽՍ՝	0092	
ПОЧТ. ИНДЕКС		
ՀԵՐԱՆՈՒՍ ԵԼԵՓՈՆ՝	+374094500038	
ТЕЛЕФОН՝		
ԷԼ. ՓՈՒՍՏ՝	initiativearchitects@gmail.com	
ՁԼ. ՈՎԿԻՏ՝		
ԼԻՑԵՆԶԻԱ՝	ՃԲԴ-Ա-0110	
ЛИЦЕНЗИЯ		

ՆԱԽԱԳԻԾԻ ԱՆՎԱՆՈՒՄԸ՝
НАЗВАНИЕ ПРОЕКТА:

ՀՀ, Երևան քաղաքի, Կենտրոն վարչական շրջանի Արովյան 28 հասցեում բակային տարածքի վերանորոգման աշխատանքներ

ՆԱԽԱԳԻԾԻ ՀԱՍՑԵ՝
АДРЕС ПРОЕКТА:

ՀՀ, քաղաք Երևան, Կենտրոն վարչական շրջան, Արովյան 28

ՊԱՏՎԻՐԱՏՈՒ՝
КЛИЕНТ:

ԵՐԵՎԱՆԻ ՔԱՂԱՔԱՊԵՏԱՐԱՆ
МЭРИЯ ЕРЕВАНА

ՊԱՅՄԱՆԱԳՐԻ ՀԱՄԱՐ՝
НОМЕР ДОГОВОРА:

№ ԵՔ-ՀՄԱԽԱՇՁԲ-25/3

ՆԱԽԱԳԾԱՅԻՆ ՓՈՒԼ ԵՎ ՄԱՍ՝
РАЗДЕЛ:

Աշխատանքային նախագիծ
Ճարտարապետաշինարարական մաս
Рабочий проект
Архитектурно-строительный раздел

ԳԾԱԳՐԻ ԱՆՎԱՆՈՒՄԸ՝
НАЗВАНИЕ ЧЕРТЕЖА:


Գոյություն ունեցող վիճակի
հատակագիծ /ՉԱՓԱԳՐՈՒԹՅՈՒՆ/
Մ 1:200

ԹԵՐԹ՝	ԹԵՐԹԵՐ՝	ՄԱՍՇՏԱՔ՝
СТРАНИЦА:	СТРАНИЦЫ:	МАСШТАБ:
ՃՇ-8	31	1:200

Սա համակարգչով իրականացված /CAD/ գծագիր է և պահեր է փոփոխվել ձեռքով
Этот чертёж выполнен на компьютере (CAD) и не подлежит ручным изменениям

ՊԱՇՏՈՆԸ՝	ԱՆՈՒՆ/ԱԶԳԱՆՈՒՆ՝	ՍՏՈՐ՝
ДОЛЖНОСТЬ:	ИМЯ/ФАМИЛИЯ:	ПОДПИСЬ:
ՏՆՕՐԵՆ՝	Վ. Խաչատրյան	
ДИРЕКТОР:	В. Хацатрян	
ՆԳՃ՝	Ա. Սահակյան	
ГАП:	А. Саакян	
ՆԱԽԱԳԾՈՂ՝	Դ. Զալինյան	
АРХИТЕКТОР:	Д. Залинян	
ՆԱԽԱԳԾՈՂ՝	Ն. Խաչատրյան	
АРХИТЕКТОР:	Н. Хацатрян	
ՆԱԽԱԳԾՈՂ՝	Ս. Գրիգորյան	
АРХИТЕКТОР:	С. Григорян	
ՍՏՈՒԳԵՑ՝	Ա. Սահակյան	
ПРОВЕРЕНО:	А. Саакян	

Եռաչափ տեսք - քանդման աշխատանքներ

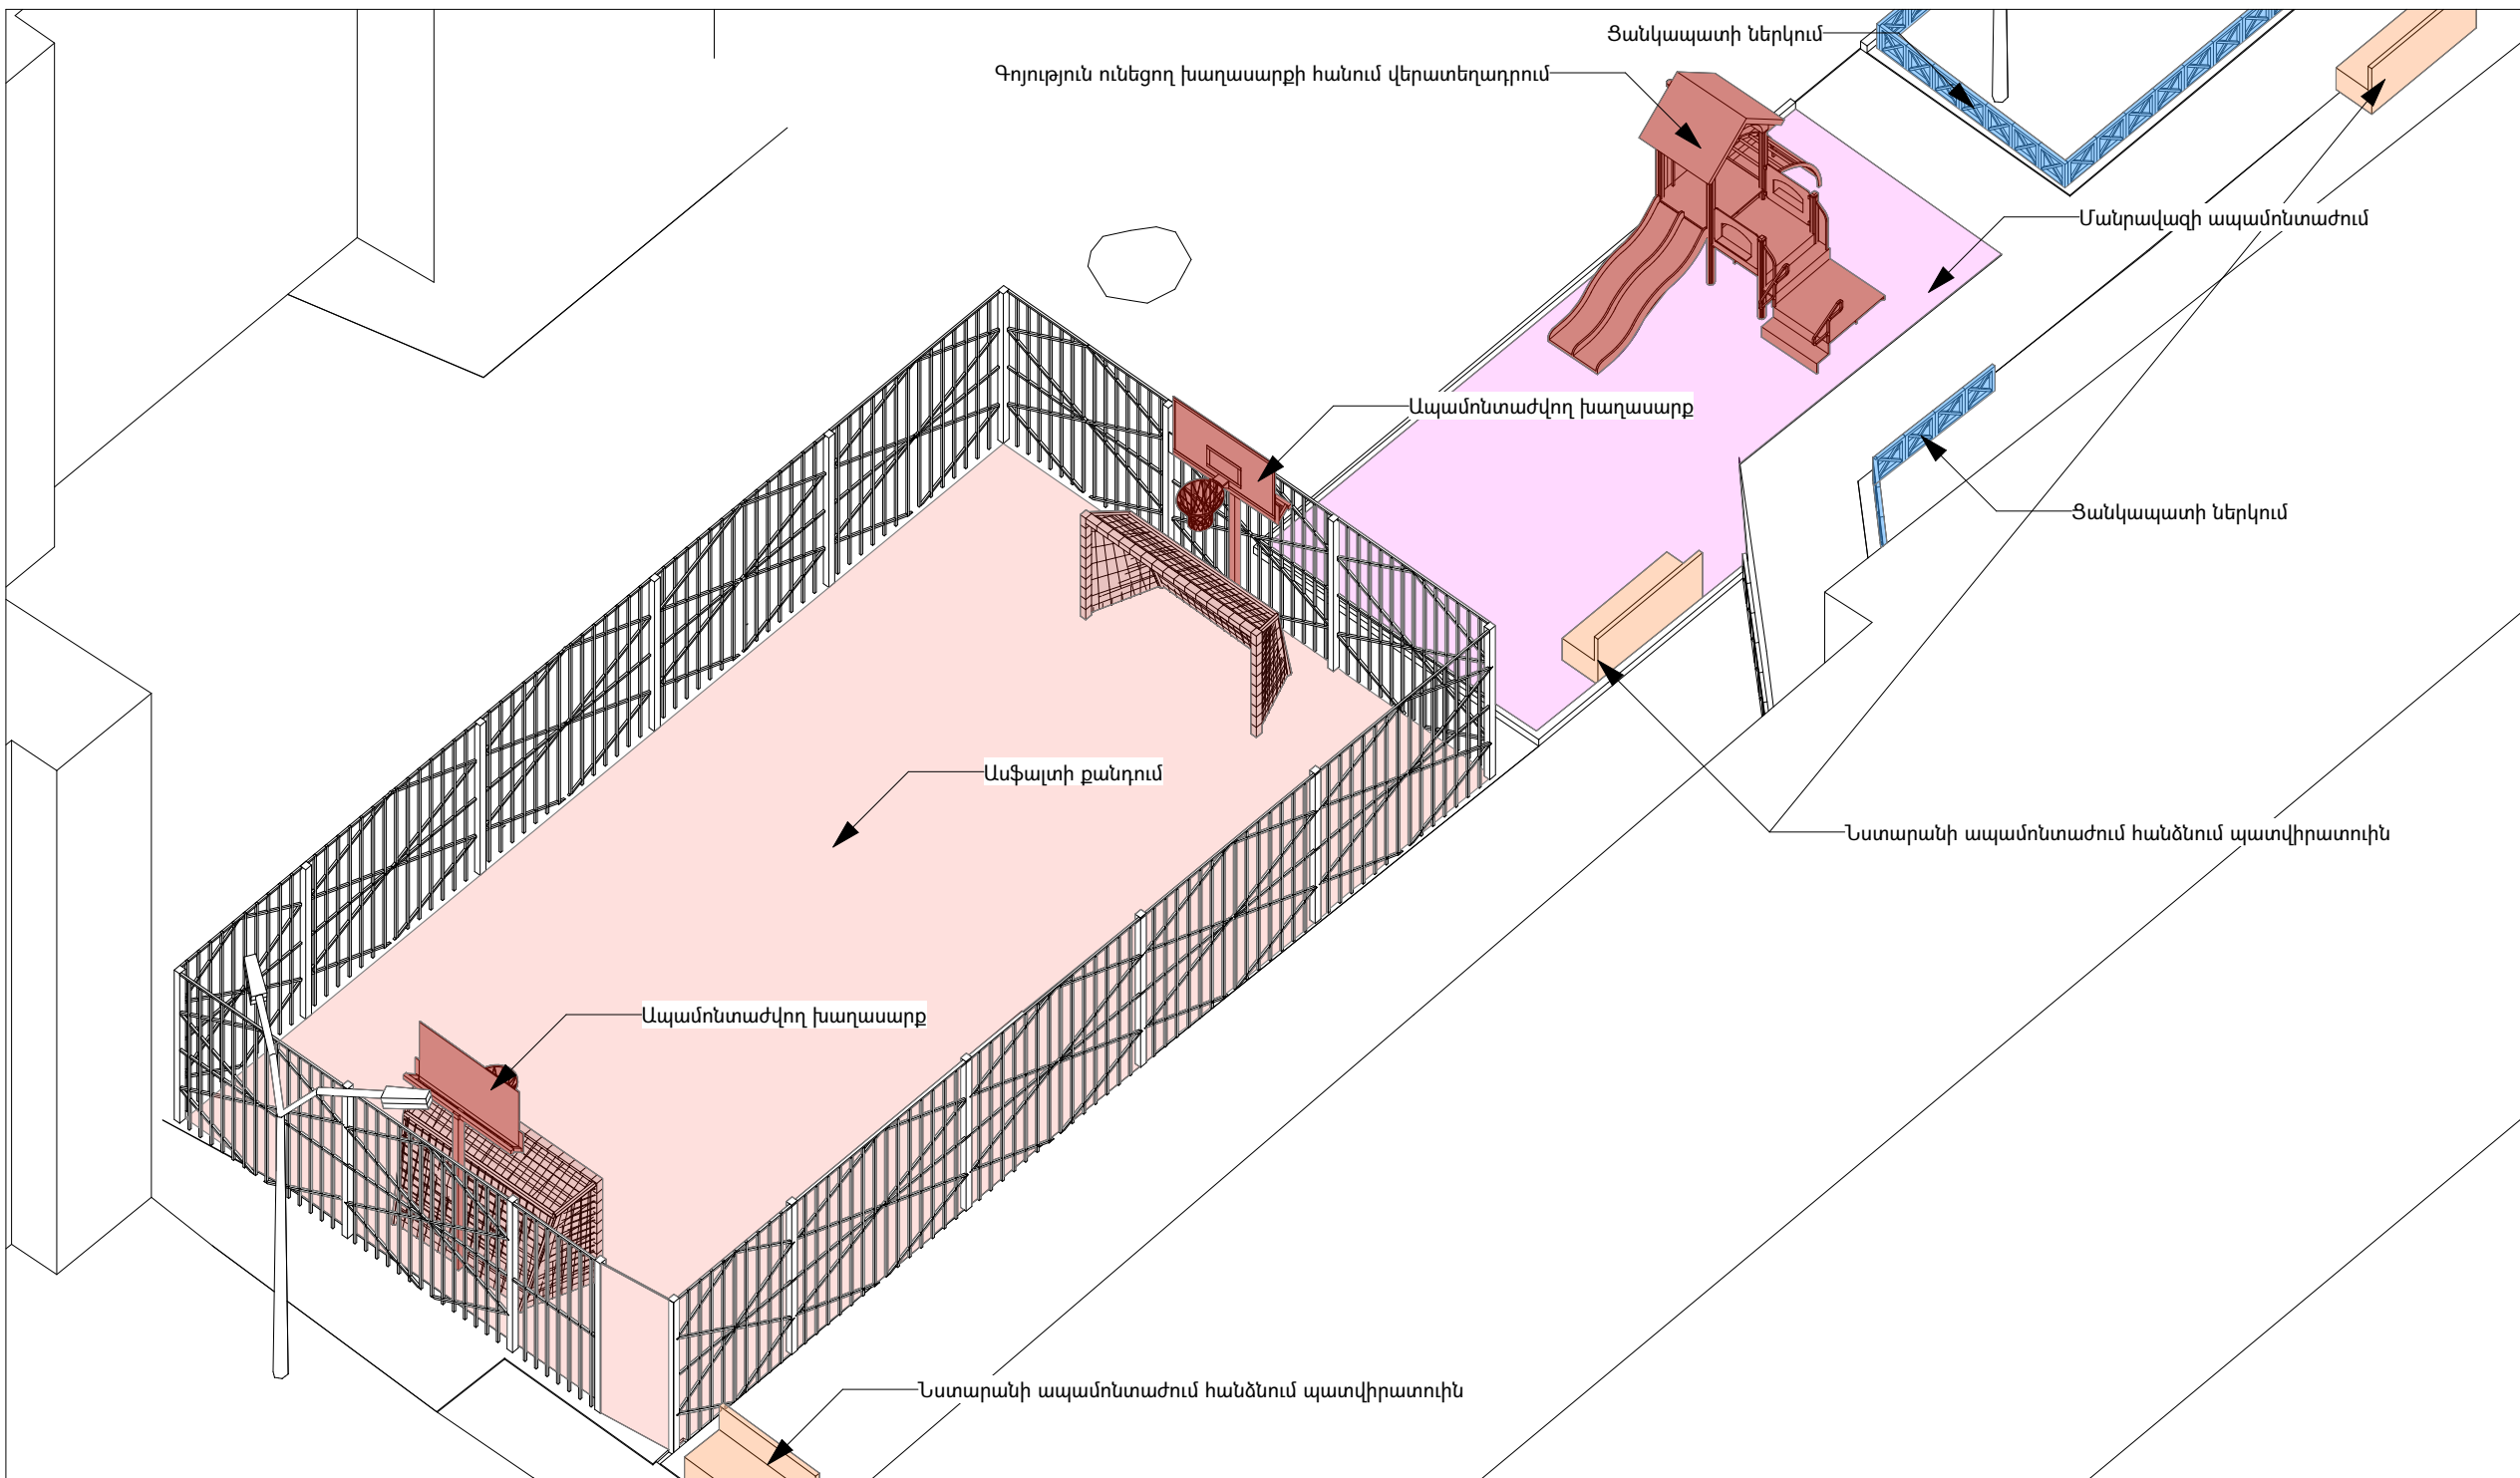

ՆԱԽԱԳԾԱՅԻՆ ԸՆԿԵՐՈՒԹՅՈՒՆ՝ Проектирующая компания: «ԻՆԻՇԸԹԻՎ» ՍՊԸ ООО «ИНИШИТИВ»	
ՀԱՍՑԵ՝ АДРЕС:	Նոր Նորքի 7-րդ զանգված, 34 հիմք, 36 բնակարան For Norx, 7-th massiv, dom 34, kvartira 36.
ՔԱՂԱՔ՝ ГОРОД:	ՀՀ, ԵՐԵՎԱՆ RA, YEREVAN
ՓՈՍՏ. ԻՆԴԵՔՍ՝ ПОЧТ. ИНДЕКС	0092
ՀԵՐԱՆՈՒՍ ТЕЛЕФՈՆ՝	+374094500038
ԷԼ. ՓՈՒՄՏ՝ ЭЛ. ПОЧТА	initiativearchitects@gmail.com
ԼԻՑԵՆԶԻԱ՝ ЛИЦЕНЗИЯ	ՃԲԴ-Ա-0110

ՆԱԽԱԳԾԻ ԱՆՎԱՆՈՒՄԸ՝ НАЗВАНИЕ ПРОЕКТА:
ՀՀ, Երևան քաղաքի, Կենտրոն վարչական շրջանի Արովյան 28 հասցեում բակային տարածքի վերանորոգման աշխատանքներ

ՆԱԽԱԳԾԻ ՀԱՍՑԵ՝ АДРЕС ПРОЕКТА:
ՀՀ, քաղաք Երևան, Կենտրոն վարչական շրջան, Արովյան 28

ՊԱՏՎԻՐԱՏՈՒ՝ КЛИЕНТ:
ԵՐԵՎԱՆԻ ՔԱՂԱՔԱՊԵՏԱՐԱՆ МЭРИЯ ЕРЕВАНА

ՊԱՅՄԱՆԱԳՐԻ ՀԱՄԱՐ՝ НОМЕР ДОГОВОРА:
N° ԵՔ-ՀՄԱԽԱՇՁԲ-25/3

ՆԱԽԱԳԾԱՅԻՆ ՓՈՒԼ ԵՎ ՄԱՍ՝ РАЗДЕЛ:
Աշխատանքային նախագիծ Ճարտարապետաշինարարական մաս Рабочий проект Архитектурно-строительный раздел

ԳԾԱԳՐԻ ԱՆՎԱՆՈՒՄԸ՝ НАЗВАНИЕ ЧЕРТЕЖА:
Եռաչափ տեսք - քանդման աշխատանքներ


ԹԵՐԹ՝ СТРАНИЦА:	ԹԵՐԹԵՐ՝ СТРАНИЦЫ:	ՄԱՍՇՏԱՔ՝ МАСШТАБ:
ՃՇ-9	31	1:100

Սա համակարգով իրականացված CAD/ գծագիր է և պետք է փոփոխվի ձեռքով
Этот чертёж выполнен на компьютере (CAD) и не подлежит ручным изменениям

ՊԱՇՏՈՆԸ՝ ДОЛЖНОСТЬ:	ԱՆՈՒՆ/ԱԶԳԱՆՈՒՆ՝ ИМЯ/ФАМИЛИЯ:	ՍՏՈՐ՝ ПОДПИСЬ:
ՏՆՕՐԵՆ՝ ДИРЕКТОՐ:	Վ. Խաչատրյան B. Khachatryan	
ՆԳՃ՝ ГАП:	Ա. Սահակյան A. Saakyan	
ՆԱԽԱԳԾՈՂ՝ АРХИТЕКТОՐ:	Դ. Զալինյան D. Zalinian	
ՆԱԽԱԳԾՈՂ՝ АРХИТЕКТОՐ:	Ն. Խաչատրյան N. Khachatryan	
ՆԱԽԱԳԾՈՂ՝ АРХИТЕКТОՐ:	Ս. Գրիգորյան S. Grigoryan	
ՍՏՈՒԳԵՑ՝ ПРОВЕРЕНО:	Ա. Սահակյան A. Saakyan	

ՊԱՅՄԱՆԱԿԱՆ ՆՇԱՆՆԵՐ

- Ասֆալտապատ տարածք
- Մանրավազի ապամոնտաժում

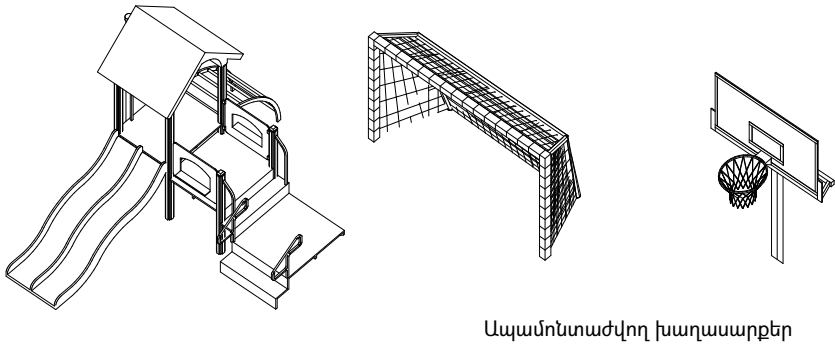


ՔԱՆԴՄԱՆ ԱՇԽԱՏԱՆՔՆԵՐԻ ՏԵԽՆԻԿԱԿԱՆ ԲՆՈՒԹԱԳԻՐ

Նախքան վերանորոգման աշխատանքների իրականացմանը անցնելը, անհրաժեշտ է կատարել ապամոնտաժման հետևյալ աշխատանքները
1. Դարպասների և ճաղավանդակների և ցանցապարիսպների ապամոնտաժում
Առաջին փուլով ենթակա են ապամոնտաժման ֆուտբոլային դարպասները՝ ներառյալ մետաղական և փայտե կոնստրուկցիաները, դաշտի պարագծով առկա մետաղական ճաղավանդակները (ներառյալ հիմքերը), շենքերի մոտ առկա ճաղաշարերը (ներառյալ հիմքերը) և ցանցապարիսպները (ներառյալ հիմքերը):

- Նախատեսվում է ապամոնտաժել նստարանները և աղբամանները
- Նախատեսվում է վերատեղադրել մանկական խաղասարքը

ՈՒՇԱԴՐՈՒԹՅՈՒՆ.
Ապամոնտաժված տարրերը ենթակա են լիարժեք դուրսբերման աշխատանքային տարածքից:

ՀԱՏԱԿԱԳԻԾ /ՔԱՆԴԱՆ ԱՇԽԱՏԱՆՔՆԵՐ/ Մ 1:200

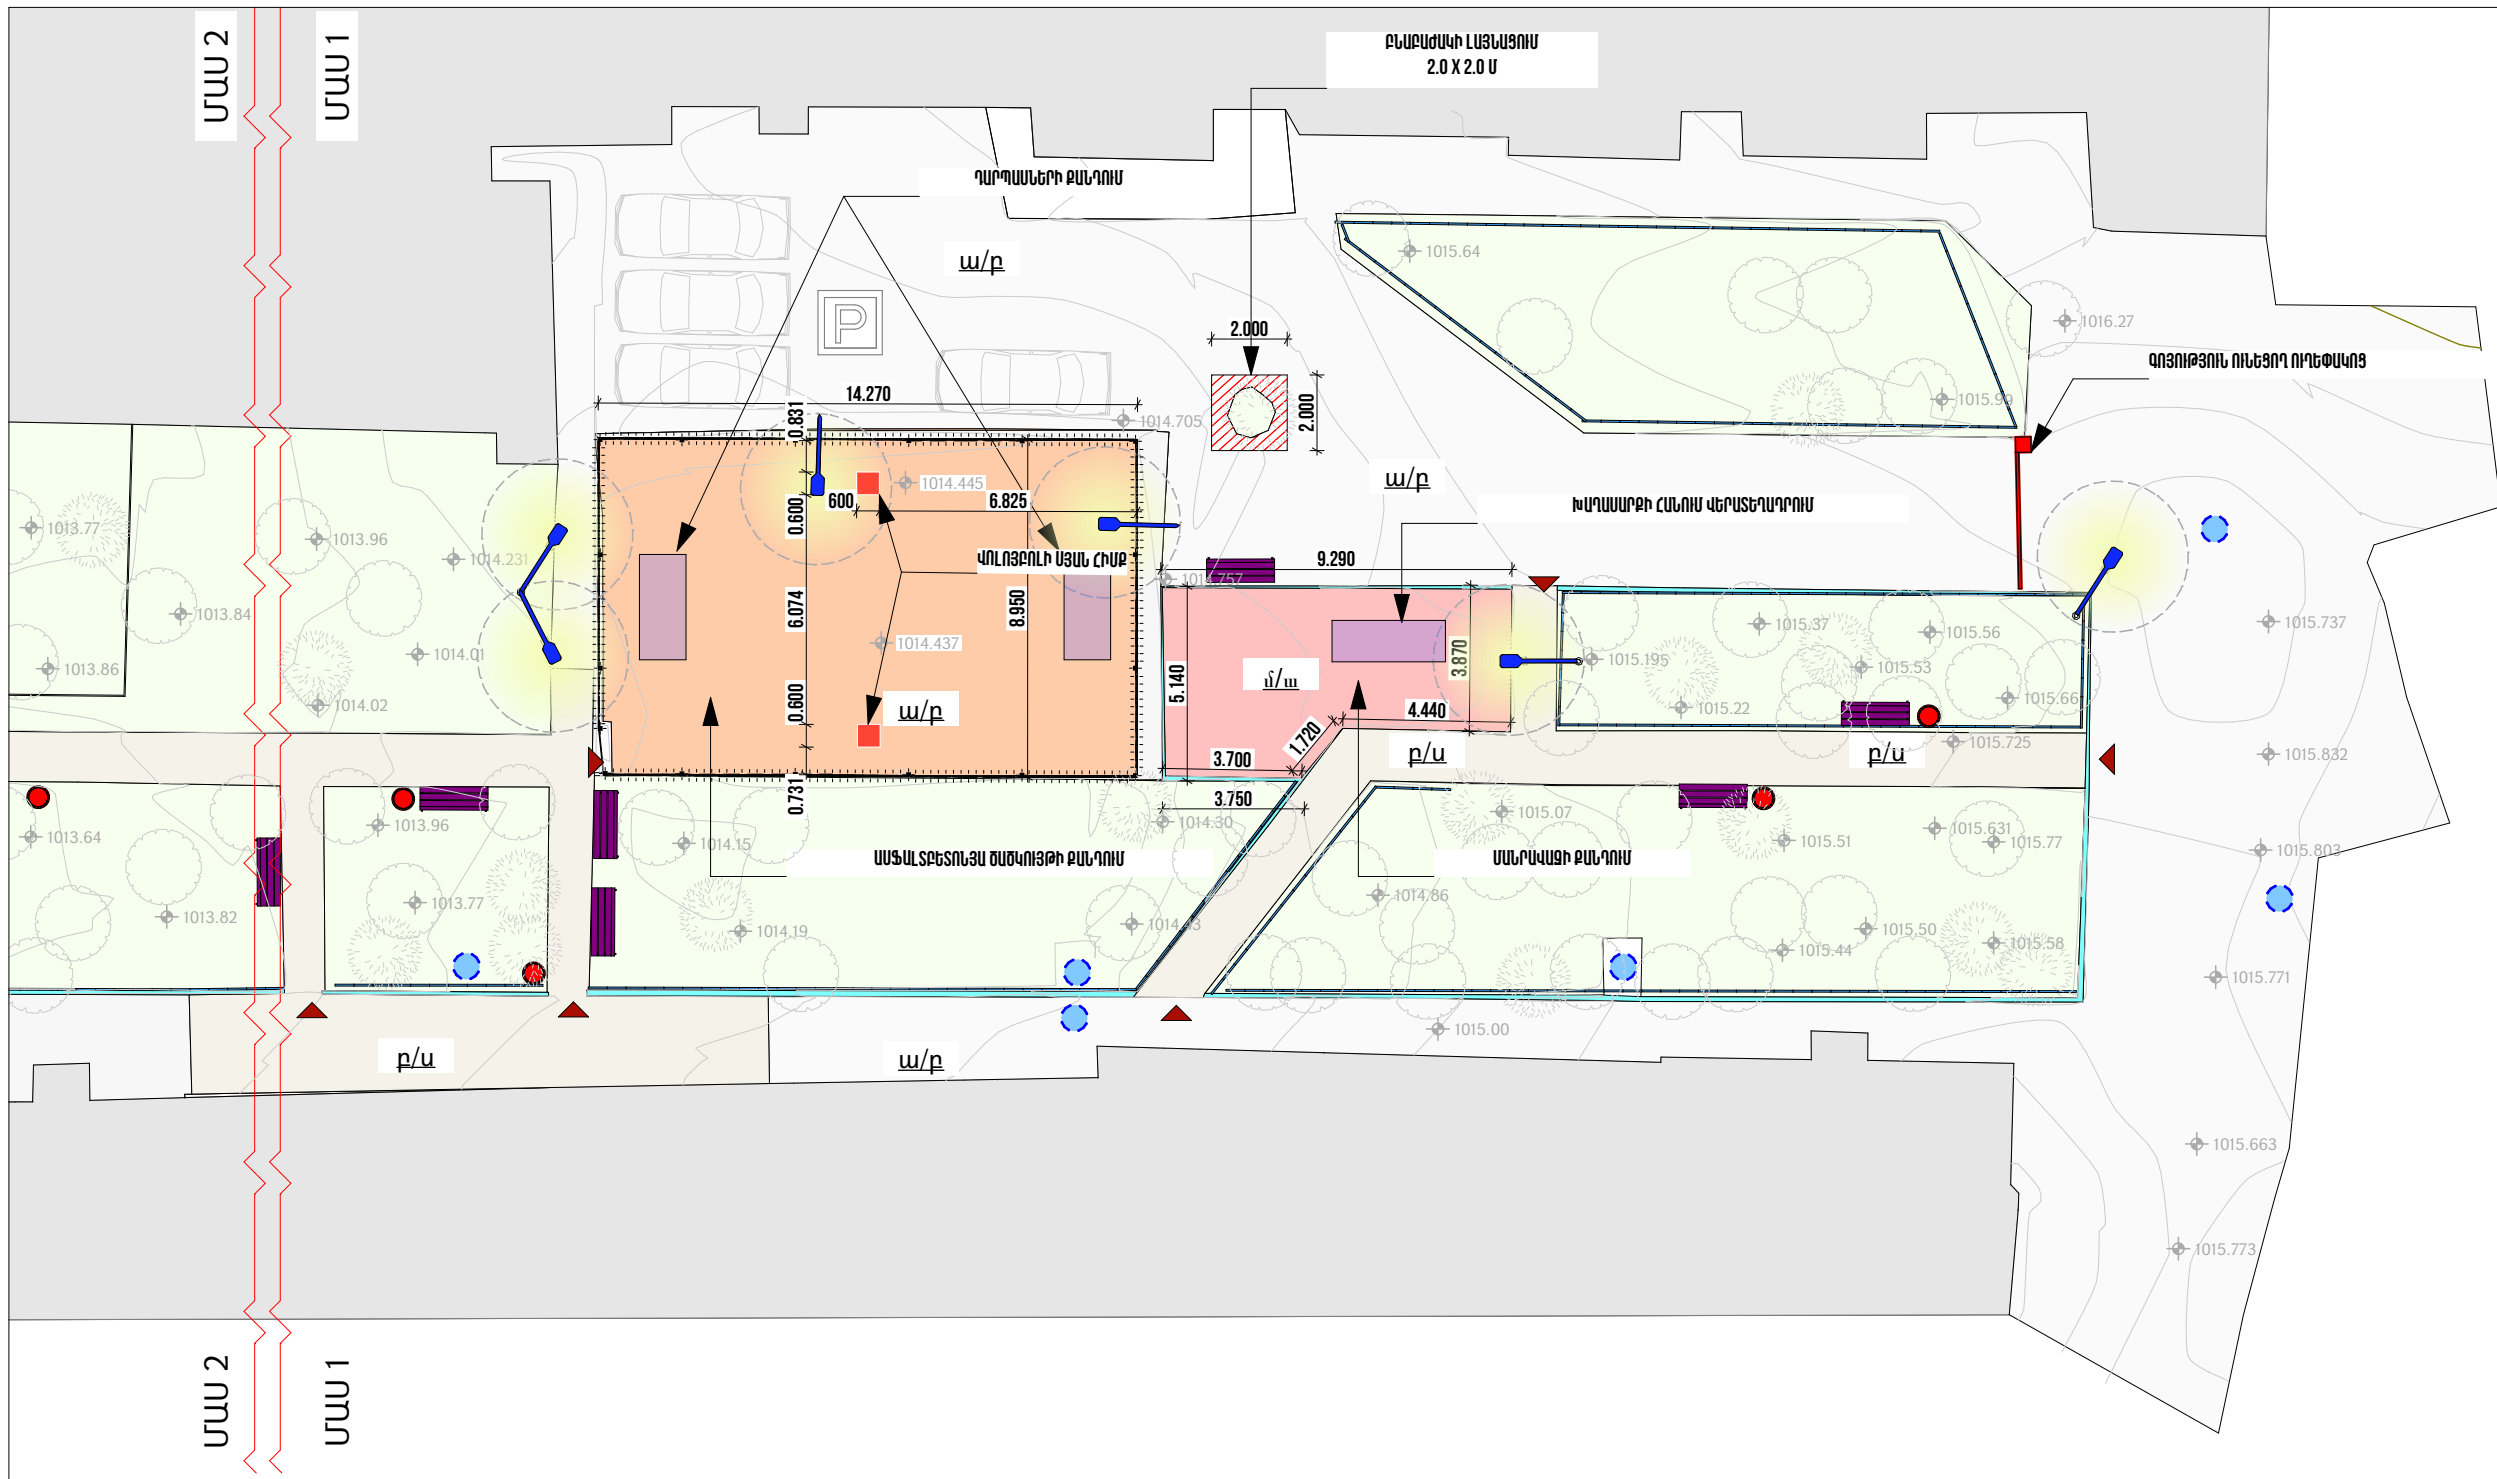

ՊԱՅՄԱՆԱԿԱՆ ՆՇԱՆՆԵՐ

	Կանաչապատ տարածք		Բնաբաժանի լայնացում		Գոյություն ունեցող նիշեր		Առկա հենասյուներ
	Ա/բ քանդում				Առկա դիտահորեր		Առկա ծառեր
	Բետոնե սալահատակ (Տոմետ)				Մետաղական ճաղավանդակներ		Նստարանների ապամոնտաժում
	Մանրավազի քանդում				Մուտք		Աղբամանների ապամոնտաժում
							Գոյություն ունեցող բետոնե եզրաքար

Ծանոթագրություն

Բոլոր չափերը տրված են միլիմետրերով:
Իրական չափերը և նշումները ճշգրտել տեղում:

2. Ասֆալտե, բետոնե, և սալապատ ծածկույթների քանդում
Երրորդ փուլով քանդվում է ասֆալտե, բետոնե և սալապատ ծածկույթները, աշխատանքները իրականացվում են նախագծով նշված սահմաններում, անհրաժեշտ է քանդել այն մինչև բնահողին հասնելը: անհրաժեշտ է կատարել ֆուտբոլի դաշտի գոյություն ունեցող ասֆալտբետոնե հատակի (90մմ) քանդում և կից խաղադաշտի մանրավազի քանդում 30մմ հաստ.

3. Ասֆալտե, բետոնե, և սալապատ ծածկույթների քանդում
Զորորդ փուլով ապամոնտաժվում են եզրաքարերը: Բոլոր այն բազալտե եզրաքարերը որոնք գտնվում են լավ վիճակում (չունեն ճաքեր, մասնատված չեն, եզրերը բավարար չափով ամրոցական են) ենթակա են պահեստավորման հետագա բարեկարգման ընթացքում վերատեղադրվելու համար:

ՆԱԽԱԳԾԱՅԻՆ ԸՆԿԵՐՈՒԹՅՈՒՆ՝ Проектирующая компания: «ԻՆԻՇԻԱՏԻՎ» ՍՊԸ ООО «ИНИШИТИВ»	
ՀԱՍՑԵ՝ АДРЕС:	Նոր Նորքի 7-րդ զանգված, 34 հիմք, 36 բնակարան For Nori, 7-й массив, дом 34, квартира 36.
ՔԱՂԱՔ՝ ГОРОД:	ՀՀ, ԵՐԵՎԱՆ РА, ЕРЕВАН
ՓՈՍՏ. ԻՆԴԵԽՍ՝ ПОЧТ. ИНДЕКС	0092
ՀԵՐԱՄՈՒՍ ТЕЛЕФОН՝	+374094500038
ԷԼ. ՓՈՍՏ՝ ЭЛ. ПОЧТА	initiativearchitects@gmail.com
ԼԻՑԵՆԶԻԱ՝ ЛИЦЕНЗИЯ	ՃԲԴ-Ա-0110

ՆԱԽԱԳԾԻ ԱՆՎԱՆՈՒՄԸ՝
НАЗВАНИЕ ПРОЕКТА:

ՀՀ, Երևան քաղաքի, Կենտրոն վարչական շրջանի Արովյան 28 հասցեում բակային տարածքի վերանորոգման աշխատանքներ

ՆԱԽԱԳԾԻ ՀԱՍՑԵ՝
АДРЕС ПРОЕКТА:

ՀՀ, քաղաք Երևան, Կենտրոն վարչական շրջան, Արովյան 28

ՊԱՏՎԻՐԱՏՈՒ՝
КЛИЕНТ:

ԵՐԵՎԱՆԻ ՔԱՂԱՔԱՊԵՏԱՐԱՆ
МЭРИЯ ЕРЕВАНА

ՊԱՅՄԱՆԱԳՐԻ ՀԱՄԱՐ՝
НОМЕР ДОГОВОРА:

№ ԵՔ-ՀԱՄԱՆՇՔ-25/3

ՆԱԽԱԳԾԱՅԻՆ ՓՈՒԼ ԵՎ ՄԱՍ՝
РАЗДЕЛ:

Աշխատանքային նախագիծ
Ճարտարապետաշինարարական մաս
Рабочий проект
Архитектурно-строительный раздел

ԳԾԱԳՐԻ ԱՆՎԱՆՈՒՄԸ՝
НАЗВАНИЕ ЧЕРТЕЖА:

Հատակագիծ /քանդման
աշխատանքներ/ Մ 1:200

ԹԵՐԹ՝ СТРАНИЦА:	ԹԵՐԹԵՐ՝ СТРАНИЦЫ:	ՄԱՍՇՏԱՔ՝ МАСШТАБ:
ՃՇ-10	31	1:200


Սա համակարգով իրականացված /CAD/ գծագիր է և չպետք է փոփոխվի ձեռքով:
Этот чертёж выполнен на компьютере (CAD) и не подлежит ручным изменениям

ՊԱՇՏՈՆԸ՝ ДОЛЖНОСТЬ:	ԱՆՈՒՆ/ԱԶԳԱՆՈՒՆ՝ ИМЯ/ФАМИЛИЯ:	ՍՏՈՐ՝ ПОДПИСЬ:
ՏՆՕՐԵՆ՝ ДИРЕКТОР:	Վ. Խաչատրյան B. Хачатрян	
ՆԳՃ՝ ГАП:	Ա. Սահակյան A. Саакян	
ՆԱԽԱԳԾՈՐ՝ АРХИТЕКТОР:	Դ. Զալինյան D. Залинян	
ՆԱԽԱԳԾՈՐ՝ АРХИТЕКТОР:	Ն. Խաչատրյան N. Хачатрян	
ՆԱԽԱԳԾՈՐ՝ АРХИТЕКТОР:	Ս. Գրիգորյան S. Григорян	
ՍՏՈՒԳԵՑ՝ ПРОВЕРЕНО:	Ա. Սահակյան A. Саакян	

ՀԱՏԱԿԱԳԻԾ /ՔԱՆԴԱՆ ԱՇԽԱՏԱՆՔՆԵՐ/ Մ 1:200



ՊԱՅՄԱՆԱԿԱՆ ՆՇԱՆՆԵՐ

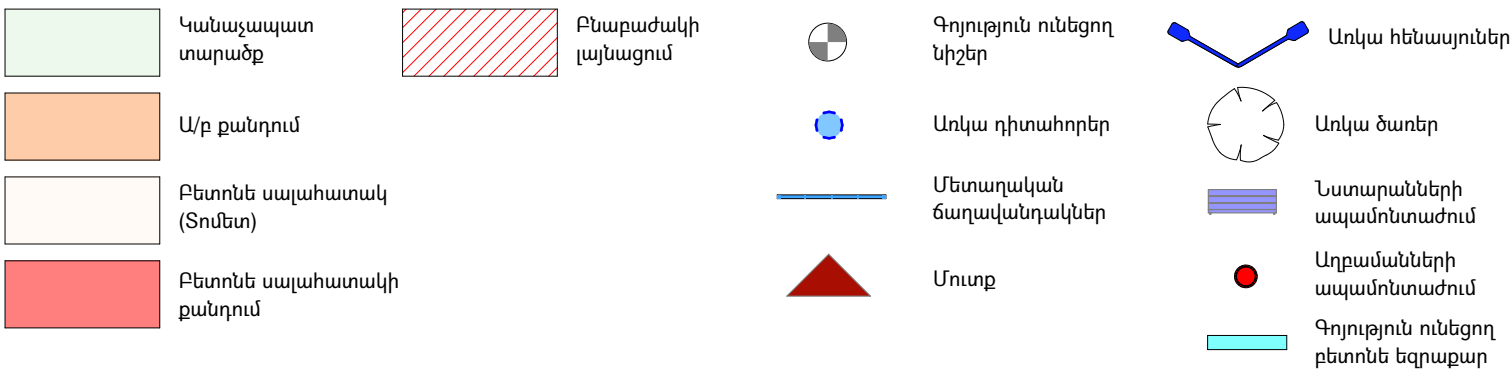

Ծանոթագրություն

Բոլոր չափերը տրված են միլիմետրերով:
Իրական չափերը և նշումները ճշգրտել տեղում:

ՆԱԽԱԳԾԱՅԻՆ ԸՆԿԵՐՈՒԹՅՈՒՆ՝	
Проектирующая компания:	
«ԻՆԻՇԻԱՏԻՎ» ՍՊԸ	
ООО «ИНИШИТИВ»	
ՀԱՍՑԵ՝	Նոր Նորքի 7-րդ զանգված, 34 բն. 36 բնակարան
АДРЕС:	For Norx, 7-th massiv, dom 34, kvartira 36.
ՔԱՂԱՔ՝	ՀՀ, ԵՐԵՎԱՆ
ГОРОД:	PA, YEREVAN
ՓՈՍՏ. ԻՆԴԵՔՍ՝	0092
ПОЧТ. ИНДЕКС	
ՀԵՐԱՄՈՍ ՏԵԼԵՓՈՆ՝	+374094500038
ТЕЛЕФОН՝	
ԷԼ. ՓՈՍՏ՝	initiativearchitects@gmail.com
ЭЛ. ПОЧТА	
ԼԻՑԵՆԶԻԱ՝	ՃԲԴ-Ա-0110
ЛИЦЕНЗИЯ	

ՆԱԽԱԳԻՏԻ ԱՆՎԱՆՈՒՄԸ՝

НАЗВАНИЕ ПРОЕКТА:

ՀՀ, Երևան քաղաքի, Կենտրոն վարչական շրջանի Արվյան 28 հասցեում բակային տարածքի վերանորոգման աշխատանքներ

ՆԱԽԱԳԻՏԻ ՀԱՍՑԵ՝

АДРЕС ПРОЕКТА:

ՀՀ, քաղաք Երևան, Կենտրոն վարչական շրջան, Արվյան 28

ՊԱՏՎԻՐԱՏՈՒ՝

КЛИЕНТ:

ԵՐԵՎԱՆԻ ՔԱՂԱՔԱՊԵՏԱՐԱՆ
МЭРИЯ ЕРЕВАНА

ՊԱՅՄԱՆԱԳՐԻ ՀԱՄԱՐ՝

НОМЕР ДОГОВОРА:

№ ԵՔ-ՀՄԱԽԱՇՁԲ-25/3

ՆԱԽԱԳԾԱՅԻՆ ՓՈՒԼ ԵՎ ՄԱՍ՝

РАЗДЕЛ:

Աշխատանքային նախագիծ
Ճարտարապետաշինարարական մաս
Рабочий проект
Архитектурно-строительный раздел

ԳԾԱԳՐԻ ԱՆՎԱՆՈՒՄԸ՝

НАЗВАНИЕ ЧЕРТЕЖА:


Հատակագիծ /քանդման
աշխատանքներ/ Մ 1:200

ԹԵՐԹ՝	ԹԵՐԹԵՐ՝	ՄԱՍՇՏԱՔ՝
СТРАНИЦА:	СТРАНИЦЫ:	МАСШТАБ:
ՃՇ-11	31	1:200

Սա համակարգով իրականացված /CAD/ գծագիր է և պահվում է փոփոխվել ձեռքով:
Этот чертёж выполнен на компьютере (CAD) и не подлежит ручным изменениям

ՊԱՇՏՈՆԸ՝	ԱՆՈՒՆ/ԱԶԳԱՆՈՒՆ՝	ՍՏՈՐ՝
ДОЛЖНОСТЬ:	ИМЯ/ФАМИЛИЯ:	ПОДПИСЬ:
ՏՆՕՐԵՆ՝	Վ. Խաչատրյան	
ДИРЕКТОР:	B. Khachatryan	
ՆԳՃ՝	Ա. Սահակյան	
ГАП:	A. Saakyan	
ՆԱԽԱԳԾՈՐ՝	Դ. Զալինյան	
АРХИТЕКТОР:	D. Zalyan	
ՆԱԽԱԳԾՈՐ՝	Ն. Խաչատրյան	
АРХИТЕКТОР:	H. Khachatryan	
ՆԱԽԱԳԾՈՐ՝	Ս. Գրիգորյան	
АРХИТЕКТОР:	C. Grigoryan	
ՍՏՈՒԳԵՑ՝	Ա. Սահակյան	
ПРОВЕРЕНО:	A. Saakyan	

ՀԱՏԱԿԱԳԻԾ /ՔԱՆԴԱՆ ԱՇԽԱՏԱՆՔՆԵՐ/ Մ 1:200

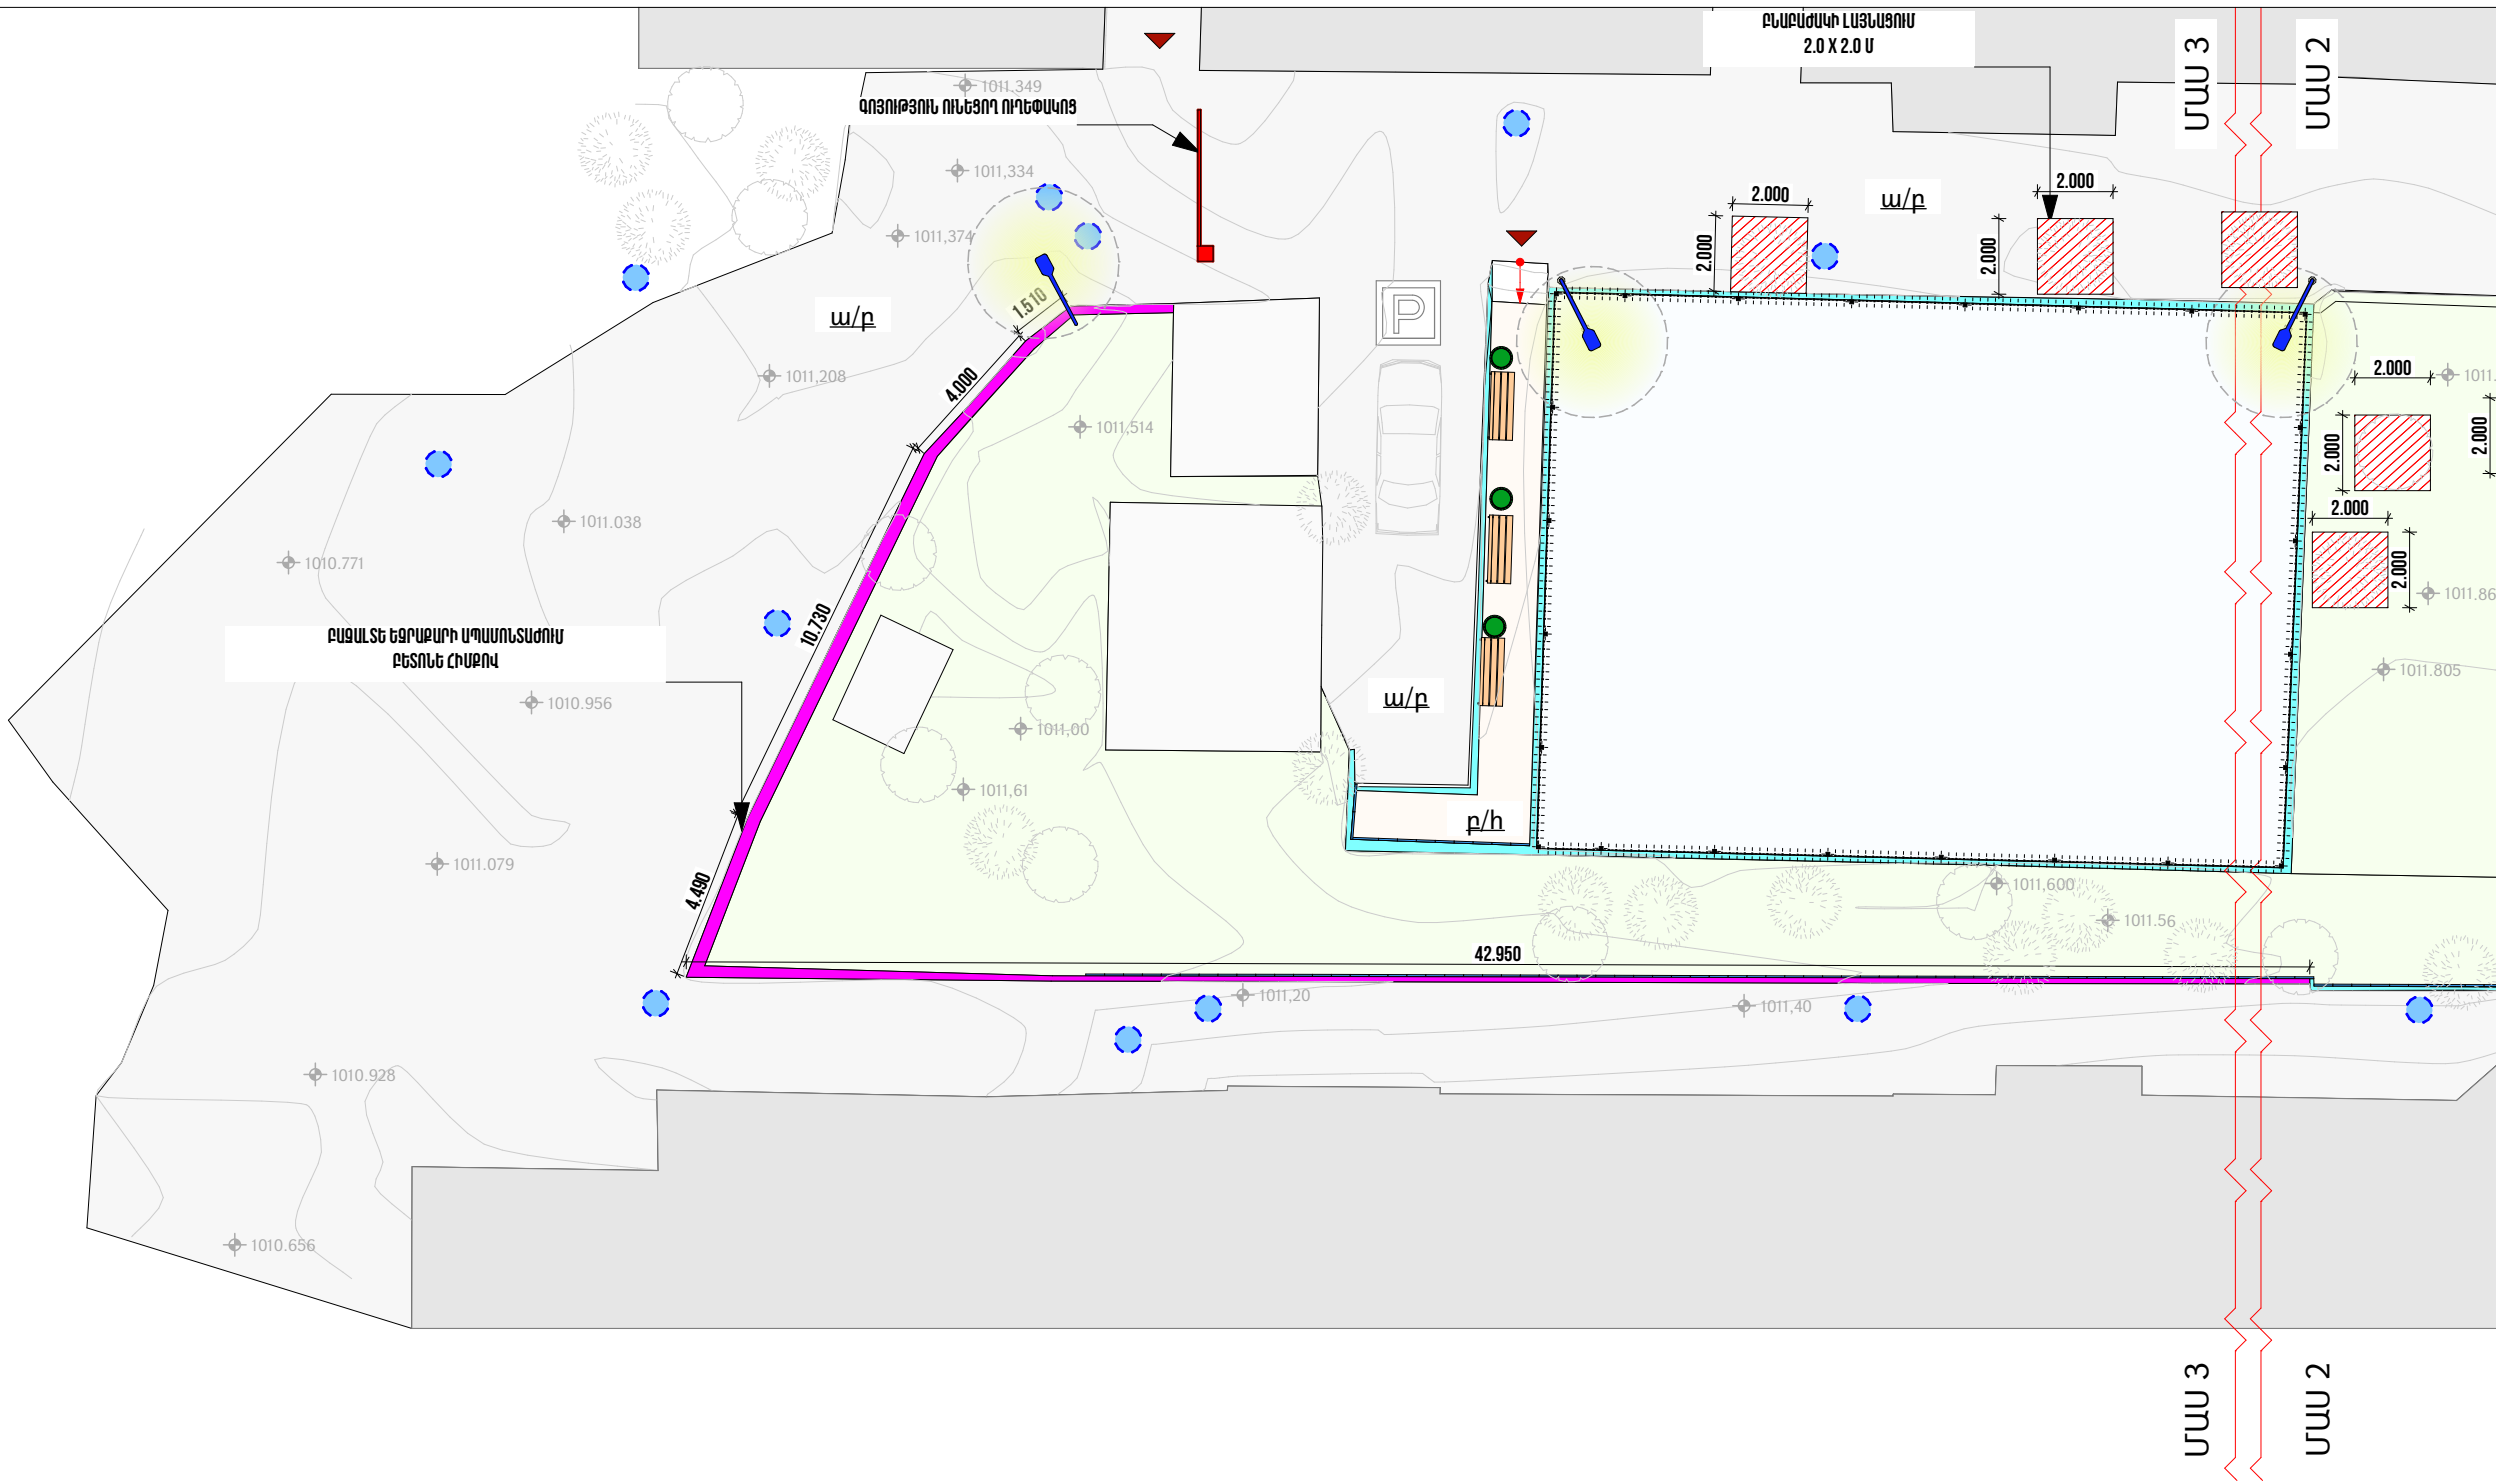

ՊԱՅՄԱՆԱԿԱՆ ՆՇԱՆՆԵՐ

	Կանաչապատ տարածք		Առկա դիտահորեր		Առկա ծառեր		Առկա հենասյուներ
	Քետոնե սալահատակ (Տոմետ)		Մետաղական ճաղավանդակներ		Գոյություն ունեցող քետոնե եզրաքար		Առկա նստարան
	Բնաբաժակի լայնացում		Մուտք		Առկա աղբաման		Բազալտե եզրաքարի քանդում
			Գոյություն ունեցող նիշեր				

Ծանոթագրություն

Բոլոր չափերը տրված են միլիմետրերով:
Իրական չափերը և նշումները ճշգրտել տեղում:

ՆԱԽԱԳԾԱՅԻՆ ԸՆԿԵՐՈՒԹՅՈՒՆ՝

Проектирующая компания:

«ԻՆԻՇԸԹԻՎ» ՍՊԸ

ООО «ИНИШИТИВ»

ՀԱՍՑԵ՝
АДРЕС: Նոր Նորքի 7-րդ զանգված, 34 հմեր, 36 բնակարան
For Norx, 7-й массив, дом 34, квартира 36.

ՔԱՂԱՔ՝
ГОРОД: ՀՀ, ԵՐԵՎԱՆ
PA, YEREVAN

ՓՈՍՏ. ԻՆԴԵԽՍ՝
ПОЧТ. ИНДЕКС 0092

ՀԵՐԱՍՈՒՄ
ТЕЛЕФОН՝ +374094500038

ԷԼ. ՓՈՍՏ՝
ЭЛ. ПОЧТА initiativearchitects@gmail.com

ԼԻՑԵՆԶԻԱ՝
ЛИЦЕНЗИЯ ՃՐԴ-Ա-0110

ՆԱԽԱԳԾԻ ԱՆՎԱՆՈՒՄԸ՝

НАЗВАНИЕ ПРОЕКТА:

ՀՀ, Երևան քաղաքի, Կենտրոն վարչական շրջանի Արովյան 28 հասցեում բակային տարածքի վերանորոգման աշխատանքներ

ՆԱԽԱԳԾԻ ՀԱՍՑԵ՝

АДРЕС ПРОЕКТА:

ՀՀ, քաղաք Երևան, Կենտրոն վարչական շրջան, Արովյան 28

ՊԱՏՎԻՐԱՏՈՒ՝

КЛИЕНТ:

ԵՐԵՎԱՆԻ ՔԱՂԱՔԱՊԵՏԱՐԱՆ
МЭРИЯ ЕРЕВАНА

ՊԱՅՄԱՆԱԳՐԻ ՀԱՄԱՐ՝

НОМЕР ДОГОВОРА:

№ ԵՔ-ՀՄԱԽԱՇՁԲ-25/3

ՆԱԽԱԳԾԱՅԻՆ ՓՈՒԼ ԵՎ ՄԱՍ՝

РАЗДЕЛ:

Աշխատանքային նախագիծ
Ճարտարապետաշինարարական մաս
Рабочий проект
Архитектурно-строительный раздел

ԳԾԱԳՐԻ ԱՆՎԱՆՈՒՄԸ՝

НАЗВАНИЕ ЧЕРТЕЖА:


Հատակագիծ /քանդման
աշխատանքներ/ Մ 1:200

ԹԵՐԹ՝ СТРАНИЦА:	ԹԵՐԹԵՐ՝ СТРАНИЦЫ:	ՄԱՍՇՏԱՔ՝ МАСШТАБ:
ՃՇ-12	31	1:200

Սա համակարգով իրականացված /CAD/ գծագիր է և պետք է փոփոխվի ձեռքով:
Этот чертёж выполнен на компьютере (CAD) и не подлежит ручным изменениям

ՊԱՇՏՈՆԸ՝ ДОЛЖНОСТЬ:	ԱՆՈՒՆ/ԱԶԳԱՆՈՒՆ՝ ИМЯ/ФАМИЛИЯ:	ՍՏՈՐ՝ ПОДПИСЬ:
ՏՆՕՐԵՆ՝ ДИРЕКТОР:	Վ. Խաչատրյան B. Khachatryan	
ՆԳՃ՝ ГАП:	Ա. Սահակյան A. Saakyan	
ՆԱԽԱԳԾՈՂ՝ АРХИТЕКТОР:	Դ. Զալինյան D. Zalinian	
ՆԱԽԱԳԾՈՂ՝ АРХИТЕКТОР:	Ն. Խաչատրյան N. Khachatryan	
ՆԱԽԱԳԾՈՂ՝ АРХИТЕКТОР:	Ս. Գրիգորյան S. Grigoryan	
ՍՏՈՒԳԵՑ՝ ПРОВЕРЕНО:	Ա. Սահակյան A. Saakyan	

Բարեկարգման հատակագիծ Մ 1:200

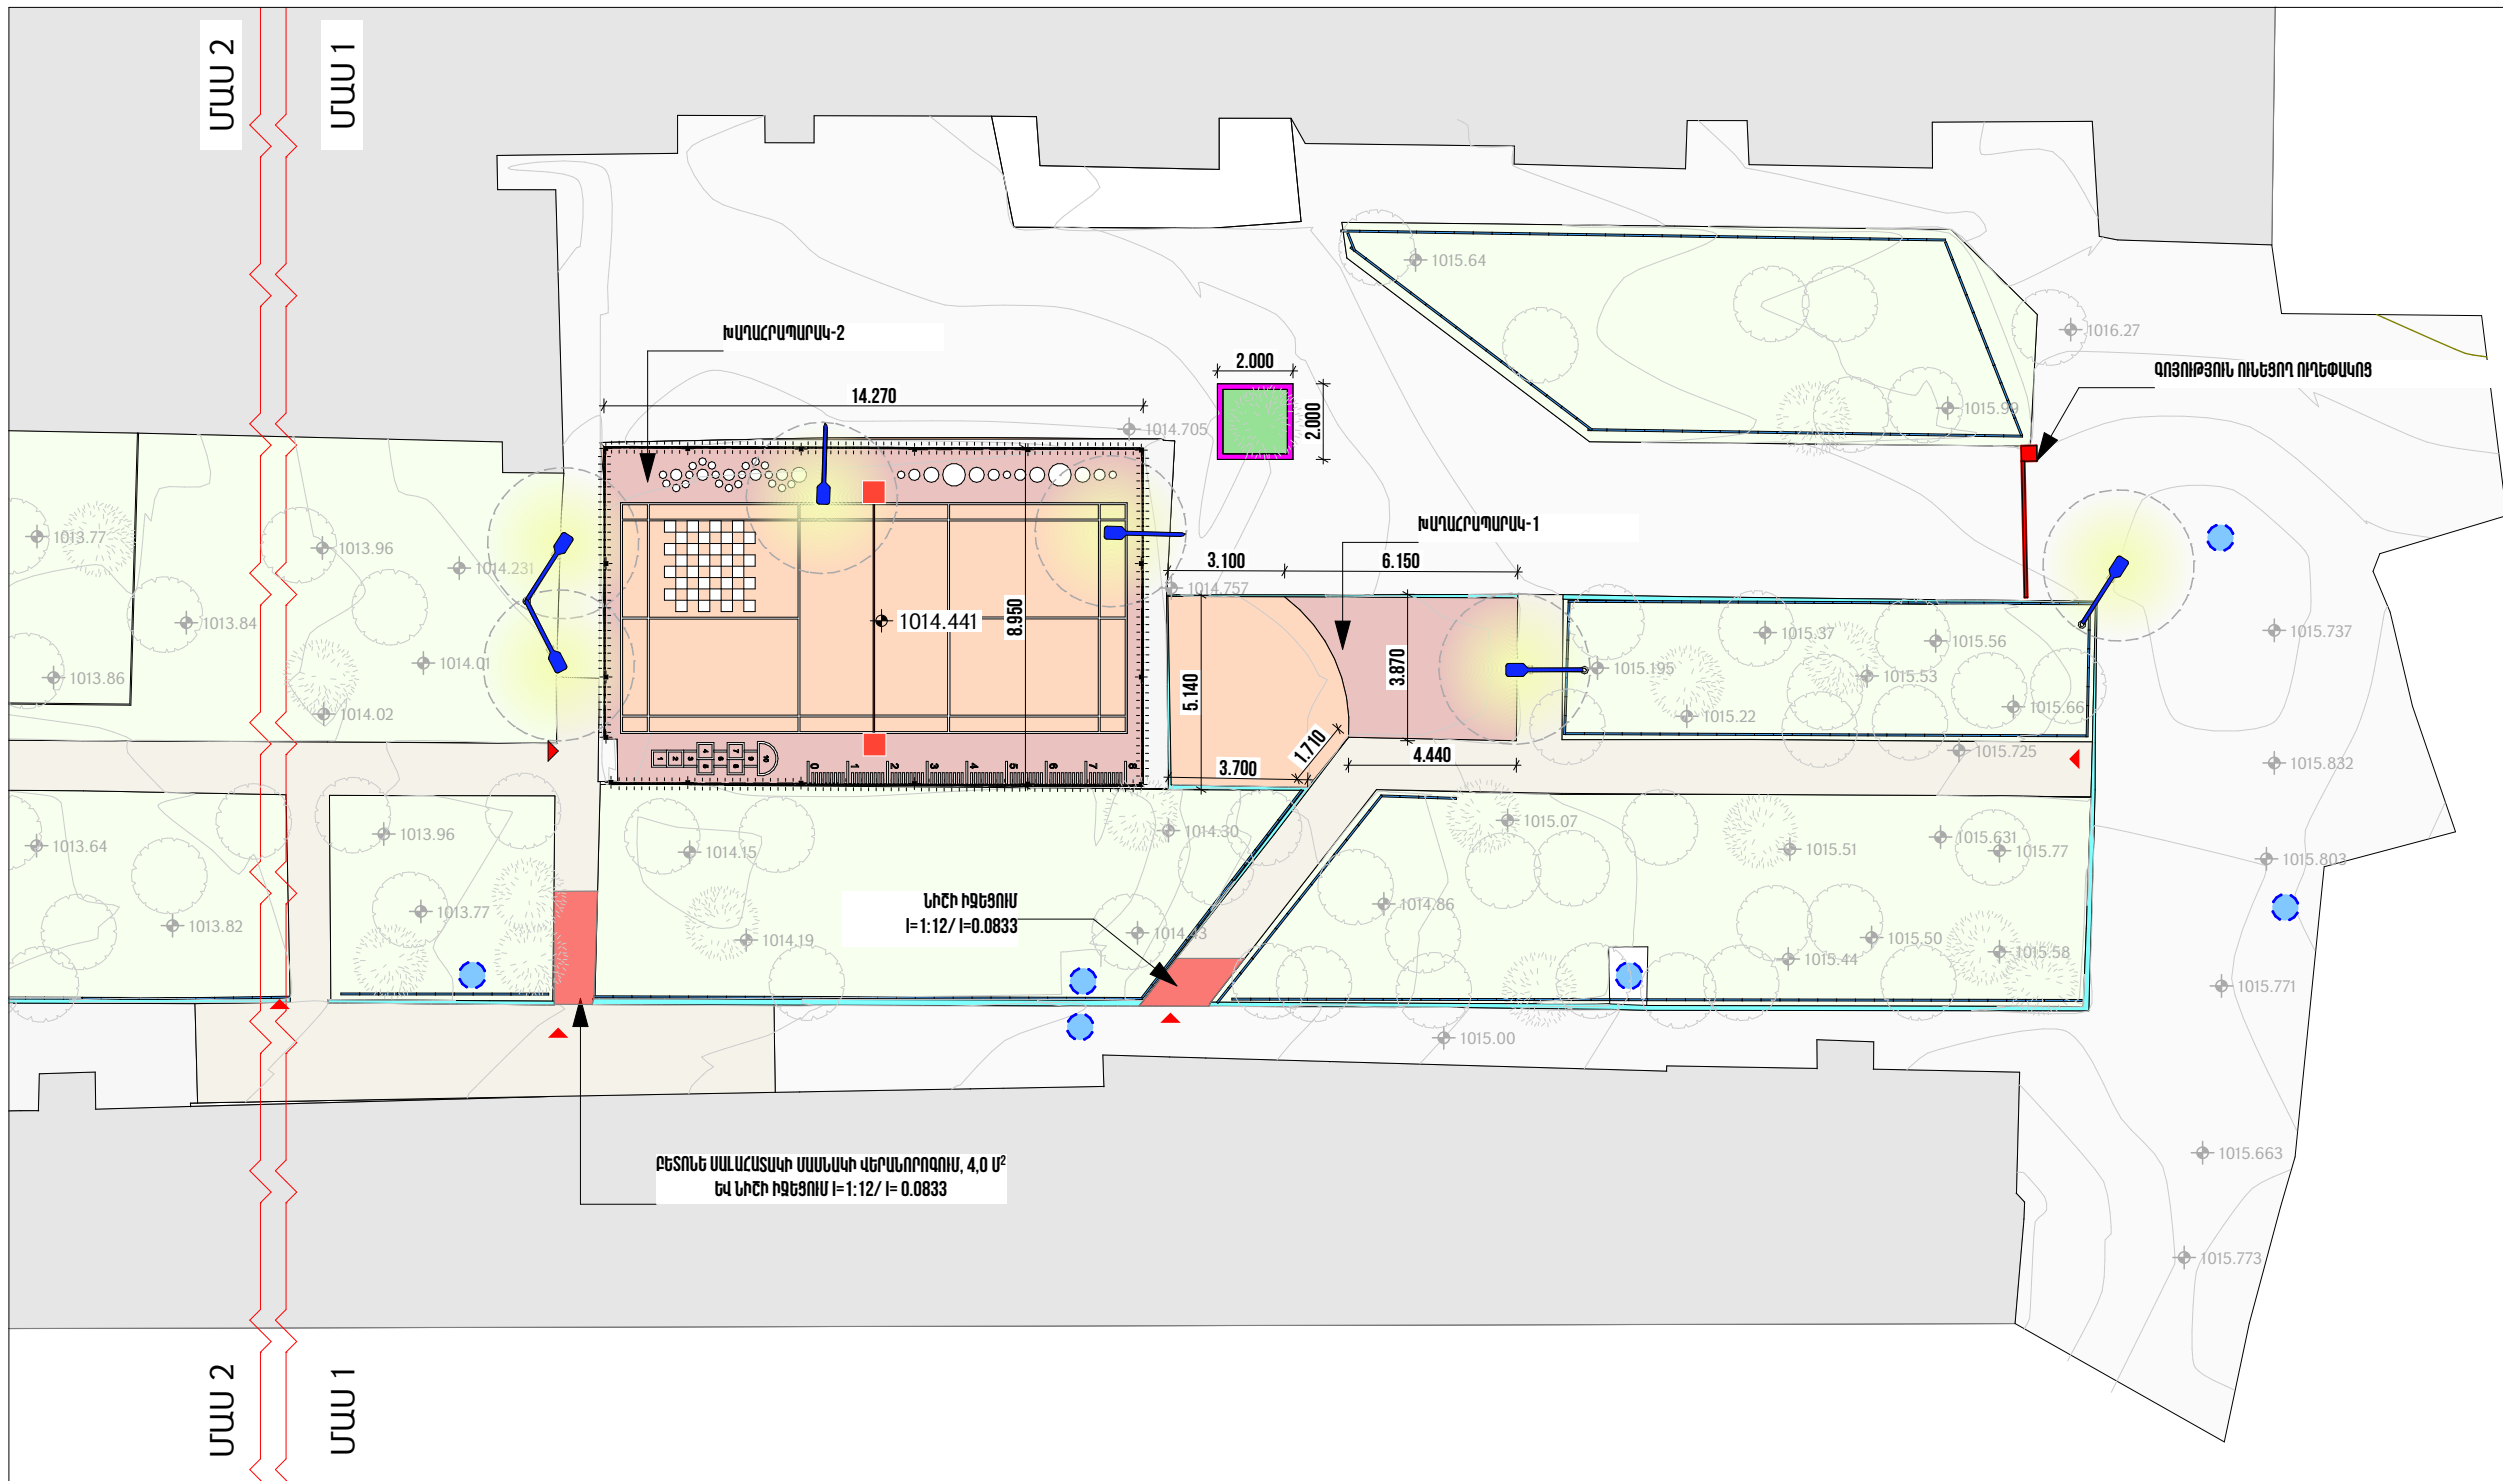

ՊԱՅՄԱՆԱԿԱՆ ՆՇԱՆՆԵՐ

Կանաչապատ տարածք

Ասֆալտապատ տարածք

Բետոնե սալահատակ (Տոմետ)

Գոյություն ունեցող նիշեր

Առկա դիտահորեր

Մետաղական ճաղավանդակներ

Մուտք

Առկա հենասյուներ

Առկա ծառեր

Գոյություն ունեցող բետոնե եզրաքար

150x300մմ բազալտե եզրաքարի տեղադրում

Ռետինե ծածկույթի ավարտական շերտի տեսակը, RAL կոդը, գույնը	Մակ. (քմ)	Ընդ.
Ռետինե ծածկույթ EPDM, RAL 2004 (Նարնջագույն)	63,8	176,8
Ռետինե ծածկույթ EPDM, RAL 3012 (Սափմոն)	103,0	
Նկարագրորում	10,0	189 (զ/մ)
Գծանշում պոլիուրեթանային կամ ակրիլային ներկով, 80 մմ լայնությամբ, RAL 9001 (սպիտակ)		

ՈւՇԱԴՐՈՒԹՅՈՒՆ

Բարեկարգման աշխատանքների ընթացքում կարող են լինել նախագծային և ծավալային շտկումներ՝ կախված ապամոնտաժման աշխատանքներից:

ԾԱՆՈԹԱԳՐՈՒԹՅՈՒՆ

Բոլոր չափերը տրված են միլիմետրերով:
Իրական չափերը և նշումները ճշգրտել տեղում:
Մակերեսը հաշվարկված է ցանկապատի հիմնասյուներով սահմանափակված տարածքի համար:
Ռետինի գույնը և նախշը համաձայնեցնել պատվիրատուի հետ:

ՆԱԽԱԳԾԱՅԻՆ ԸՆԿԵՐՈՒԹՅՈՒՆ՝ Проектирующая компания: «ԻՆԻՇԸԹԻՎ» ՍՊԸ ООО «ИНИШИТИВ»	
ՀԱՍՑԵ՝ АДРЕС:	Նոր Նորքի 7-րդ զանգված, 34 շենք, 36 բնակարան Нор Норк, 7-й массив, дом 34, квартира 36.
ՔԱՂԱՔ՝ ГОРОД:	ՀՀ, ԵՐԵՎԱՆ РА, ЕРЕВАН
ՓՈՍՏ. ԻՆԴԵՔՍ՝ ПОЧТ. ИНДЕКС	0092
ՀԵՐԱՄԻՍՏ ТЕЛЕФОН՝	+374094500038
ԷԼ. ՓՈՒՍՏ՝ ЭЛ. ПОЧТА	initiativearchitects@gmail.com
ԼԻՑԵՆԶԻԱ՝ ЛИЦЕНЗИЯ	ՃԲԴ-Ա-0110

ՆԱԽԱԳԾԻ ԱՆՎԱՆՈՒՄԸ՝ НАЗВАНИЕ ПРОЕКТА:
ՀՀ, Երևան քաղաքի, Կենտրոն վարչական շրջանի Արովյան 28 հասցեում բակային տարածքի վերանորոգման աշխատանքներ

ՆԱԽԱԳԾԻ ՀԱՍՑԵ՝ АДРЕС ПРОЕКТА:
ՀՀ, քաղաք Երևան, Կենտրոն վարչական շրջան, Արովյան 28

ՊԱՏՎԻՐԱՏՈՒ՝ КЛИЕНТ:
ԵՐԵՎԱՆԻ ՔԱՂԱՔԱՊԵՏԱՐԱՆ МЭРИЯ ЕРЕВАНА

ՊԱՅՄԱՆԱԳՐԻ ՀԱՄԱՐ՝ НОМЕР ДОГОВОРА:
Nº ԵՔ-ՀՄԱԽԱՇՁԲ-25/3


ՆԱԽԱԳԾԱՅԻՆ ՓՈՒԼ ԵՎ ՄԱՍ՝ РАЗДЕЛ:
Աշխատանքային նախագիծ Ճարտարապետաշինարարական մաս Рабочий проект Архитектурно-строительный раздел

ԳԾԱԳՐԻ ԱՆՎԱՆՈՒՄԸ՝ НАЗВАНИЕ ЧЕРТЕЖА:
Բարեկարգման հատակագիծ Մ 1:200

ԹԵՐԹ՝ СТРАНИЦА:	ԹԵՐԹԵՐ՝ СТРАНИЦЫ:	ՄԱՍՇՏԱՔ՝ МАСШТАБ:
ՃՇ-13	31	1:200

Սա համակարգով իրականացված /CAD/ գծագիր է և չպետք է փոփոխվի ձեռքով Этот чертёж выполнен на компьютере (CAD) и не подлежит ручным изменениям		
ՊԱՇՏՈՆԸ՝ ДОЛЖНОСТЬ:	ԱՆՈՒՆ/ԱԶԳԱՆՈՒՆ՝ ИМЯ/ФАМИЛИЯ:	ՍՏՈՐ՝ ПОДПИСЬ:
ՏԵՐՐԵՆ՝ ДИРЕКТОР:	Վ. Խաչատրյան B. Xachatryan	
ՆԳՃ՝ ГАП:	Ա. Սահակյան A. Saakyan	
ՆԱԽԱԳԾՈՐ՝ АРХИТЕКТОР:	Դ. Զալինյան D. Zalinian	
ՆԱԽԱԳԾՈՐ՝ АРХИТЕКТОР:	Ն. Խաչատրյան N. Xachatryan	
ՆԱԽԱԳԾՈՐ՝ АРХИТЕКТОР:	Ս. Գրիգորյան S. Grigoryan	
ՍՏՈՒԳԵՃ՝ ПРОВЕРЕНО:	Ա. Սահակյան A. Saakyan	

Բարեկարգման հատակագիծ Մ 1:200

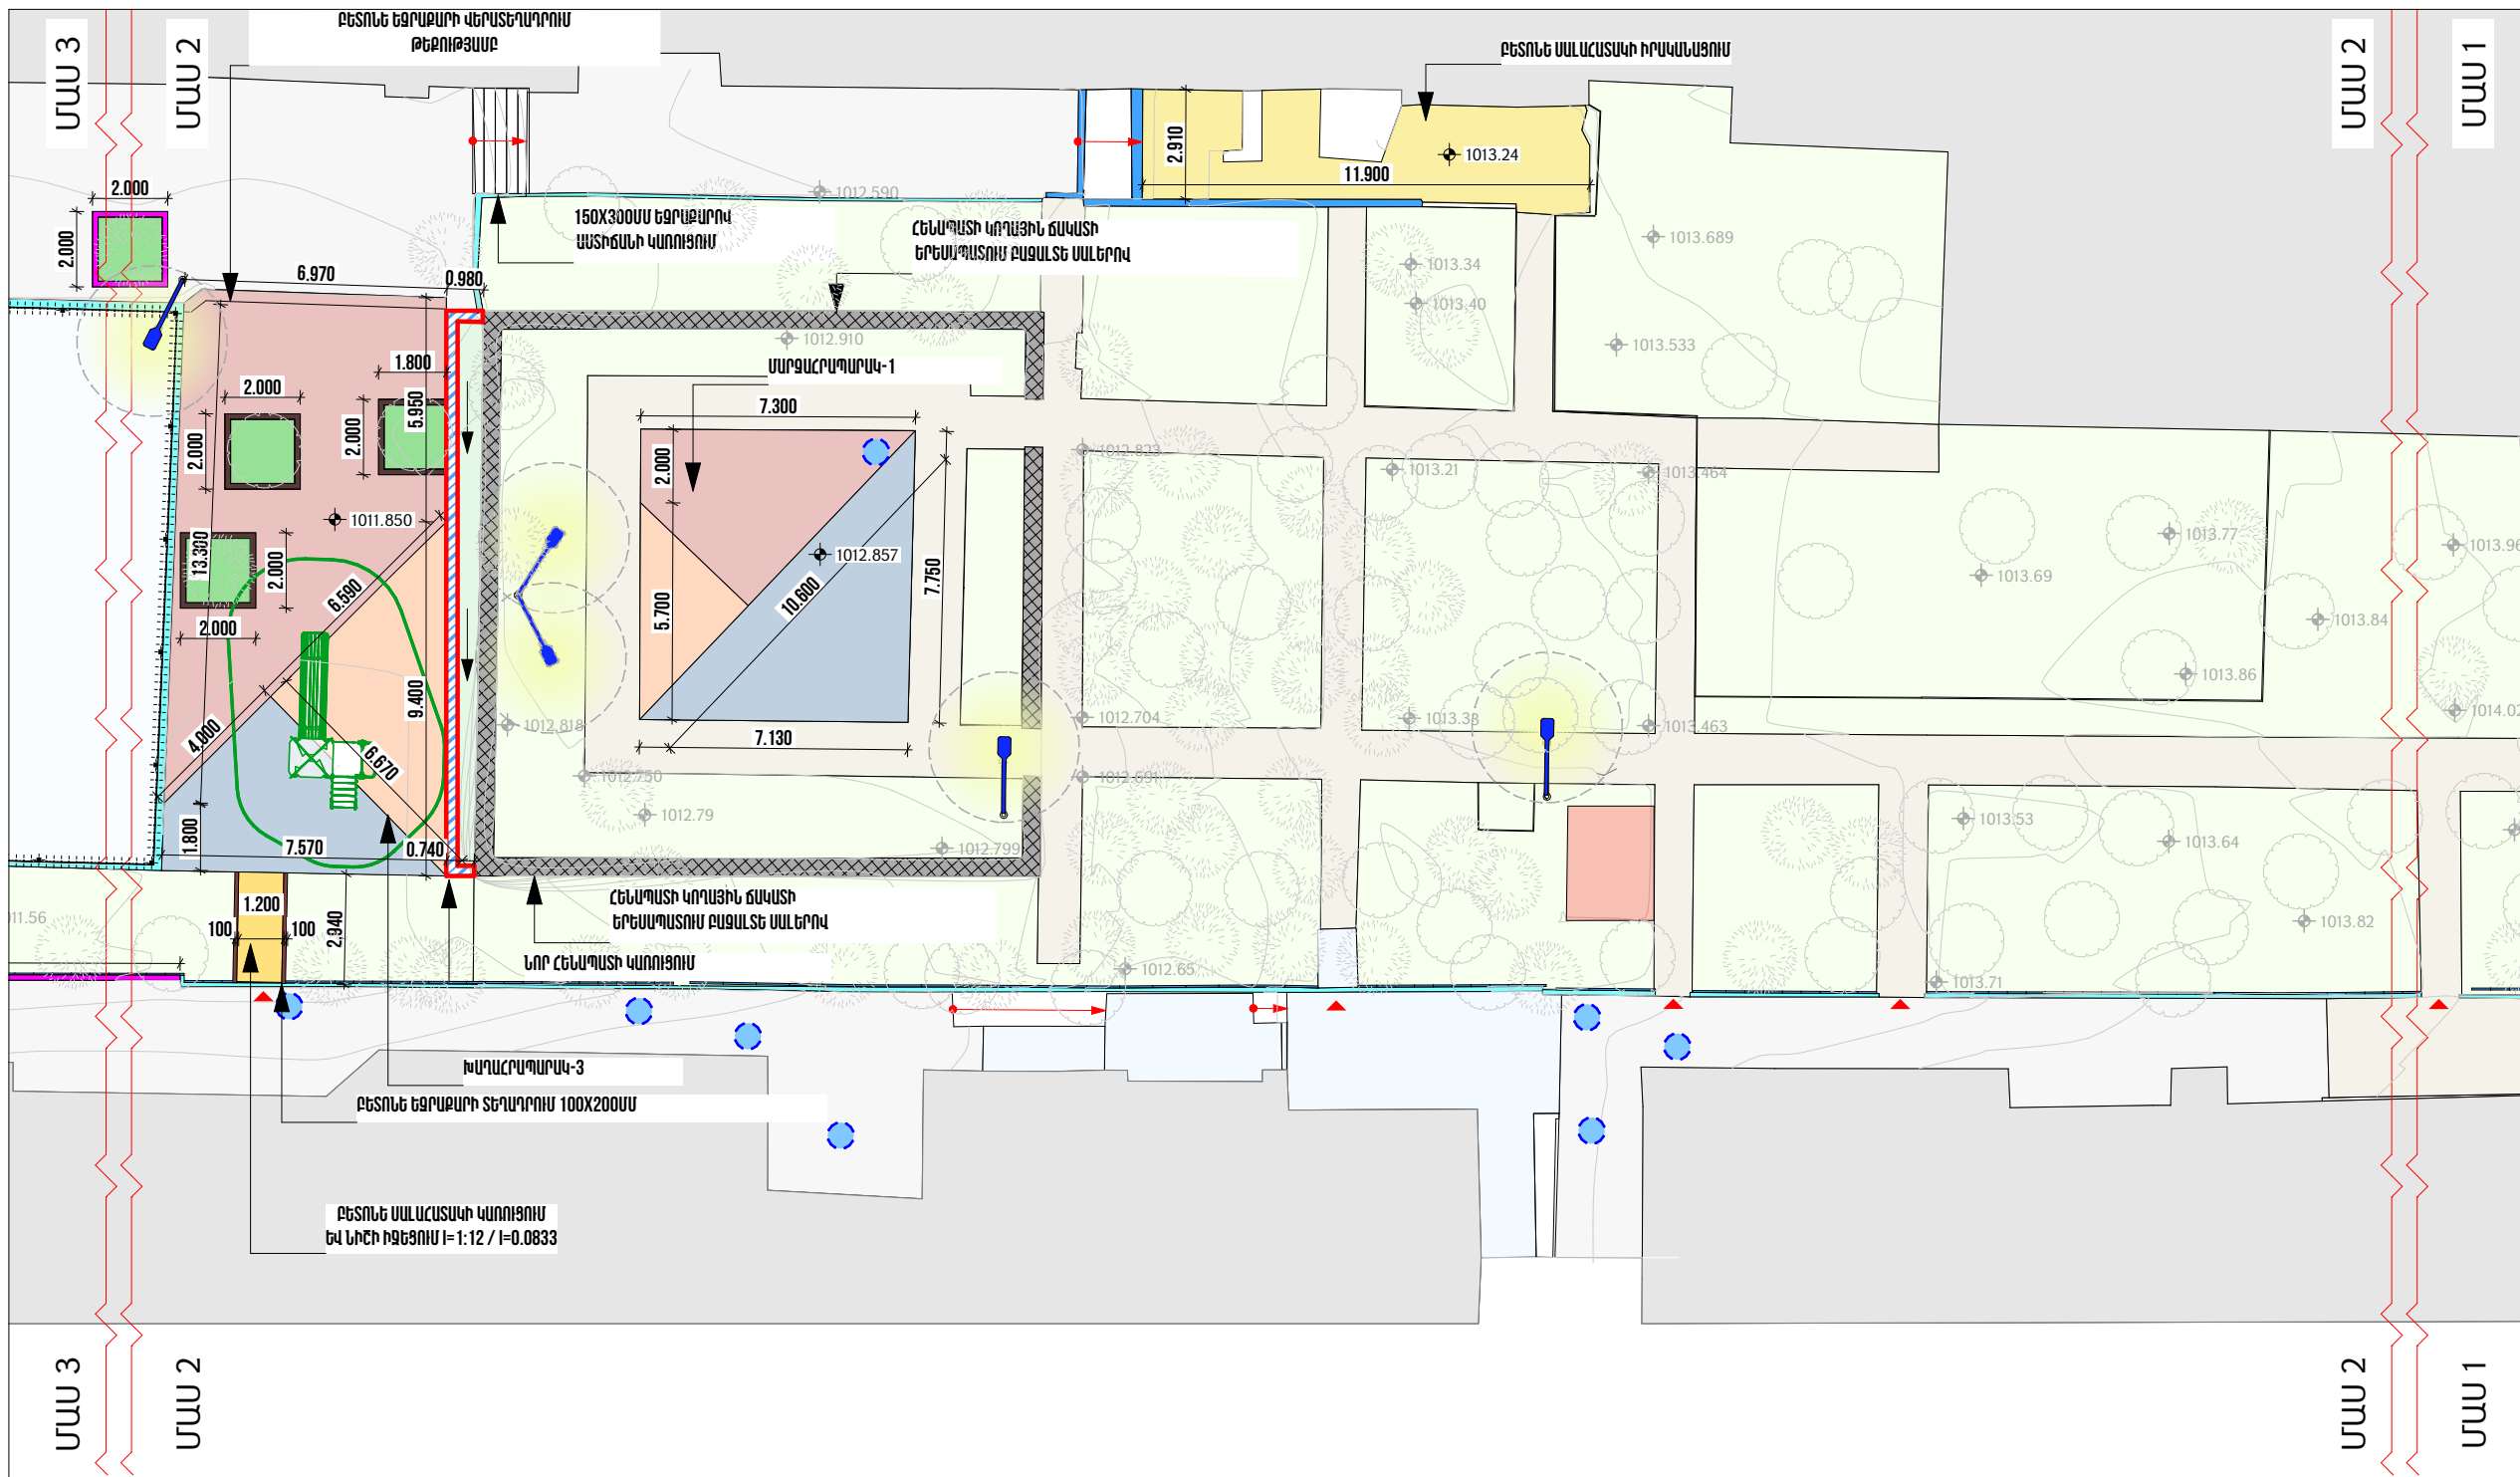

ՊԱՅՄԱՆԱԿԱՆ ՆՇԱՆՆԵՐ

	Կանաչապատ տարածք		Գոյություն ունեցող նիշեր		Առկա հենասյուներ
	Ասֆալտապատ տարածք		Առկա դիտահորեր		Առկա ծառեր
	Բետոնե սալահատակ (Տոմետ)		Մետաղական ճաղականդակներ		Գոյություն ունեցող բետոնե եզրաքար
	Բազալտե հատակ		Մուտք		150x300մմ բազալտե եզրաքարի տեղադրում
			Նոր հենասյուների կառուցում		100x200մմ բետոնե եզրաքարի տեղադրում

Ռետինե ծածկույթի ավարտական շերտի տեսակը, RAL կոդը, գույնը	Մակ. (քմ)	Ընդ.
Ռետինե ծածկույթ EPDM, RAL 2004 (նարնջագույն)	90	168.5
Ռետինե ծածկույթ EPDM, RAL 3012 (սափուկ)	30.8	
Ռետինե ծածկույթ EPDM, RAL 5017 (Կապույտ)	47.7	
Բետոնե սալիկների իրականացում (Տոմետ) 60մմ հաստ.՝ 32,1 մ²		

ՈւՇԱԴՐՈՒԹՅՈՒՆ

Բարեկարգման աշխատանքների ընթացքում կարող են լինել նախագծային և ծավալային շտկումներ՝ կախված ապամոնտաժման աշխատանքներից:

ԾԱՆՈԹԱԳՐՈՒԹՅՈՒՆ

Բոլոր չափերը տրված են միլիմետրերով:
Իրական չափերը և նշումները ճշգրտել տեղում:
Մակերեսը հաշվարկված է ցանկապատի հիմնասյուներով սահմանափակված տարածքի համար:
Ռետինի գույնը և նախընտրված համաձայնեցնել պատվիրատուի հետ:

ՆԱԽԱԳԾԱՅԻՆ ԸՆԿԵՐՈՒԹՅՈՒՆ՝ Проектирующая компания: «ԻՆԻՇԻԱՏԻՎ» ՍՊԸ ООО «ИНИШИТИВ»	
ՀԱՍՑԵ՝ АДРЕС:	Նոր Նորքի 7-րդ զանգված, 34 բնք. 36 բնակարան Нор Норк, 7-й массив, дом 34, квартира 36.
ՔԱՂԱՔ՝ ГОРОД:	ՀՀ, ԵՐԵՎԱՆ РА, ЕРЕВАН
ՓՈՍՏ. ԻՆԴԵՔՍ՝ ПОЧТ. ИНДЕКС	0092
ՀԵՐԱՆՈՒՍ ТЕЛЕФОН՝	+374094500038
ԷԼ. ՓՈՒՍՏ՝ ЭЛ. ПОЧТА	initiativearchitects@gmail.com
ԼԻՑԵՆԶԻԱ՝ ЛИЦЕНЗИЯ	ՃԲԴ-Ա-0110

ՆԱԽԱԳԾԻ ԱՆՎԱՆՈՒՄԸ՝ НАЗВАНИЕ ПРОЕКТА:
ՀՀ, Երևան քաղաքի, Կենտրոն վարչական շրջանի Արվյան 28 հասցեում բակային տարածքի վերանորոգման աշխատանքներ

ՆԱԽԱԳԾԻ ՀԱՍՑԵ՝ АДРЕС ПРОЕКТА:
ՀՀ, քաղաք Երևան, Կենտրոն վարչական շրջան, Արվյան 28

ՊԱՏՎԻՐԱՏՈՒ՝ КЛИЕНТ:
ԵՐԵՎԱՆԻ ՔԱՂԱՔԱՊԵՏԱՐԱՆ МЭРИЯ ЕРЕВАНА

ՊԱՅՄԱՆԱԳՐԻ ՀԱՄԱՐ՝ НОМЕР ДОГОВОРА:
N° ԵՔ-ՀՄԱԽԱՇՁԲ-25/3

ՆԱԽԱԳԾԱՅԻՆ ՓՈՒԼ ԵՎ ՄԱՍ՝ РАЗДЕЛ:
Աշխատանքային նախագիծ Ճարտարապետաշինարարական մաս Рабочий проект Архитектурно-строительный раздел


ԳԾԱԳՐԻ ԱՆՎԱՆՈՒՄԸ՝ НАЗВАНИЕ ЧЕРТЕЖА:
Բարեկարգման հատակագիծ Մ 1:200

ԹԵՐԹ՝ СТРАНИЦА:	ԹԵՐԹԵՐ՝ СТРАНИЦЫ:	ՄԱՍԵՏԱՔ՝ МАСШТАБ:
ՃՇ-14	31	1:200

Սա համակարգով իրականացված /CAD/ գծագիր է և չպետք է փոփոխվի ձեռքով:
Этот чертёж выполнен на компьютере (CAD) и не подлежит ручным изменениям

ՊԱՇՏՈՆԸ՝ ДОЛЖНОСТЬ:	ԱՆՈՒՆ/ԱԶԳԱՆՈՒՆ՝ ИМЯ/ФАМИЛИЯ:	ՍՏՈՐ՝ ПОДПИСЬ:
ՏՆՕՐԵՆ՝ ДИРЕКТОР:	Վ. Խաչատրյան В. Хацатрян	
ՆԳՃ՝ ГАП:	Ա. Սահակյան А. Саакян	
ՆԱԽԱԳԾՈՐ՝ АРХИТЕКТОР:	Դ. Զալինյան Д. Заляинян	
ՆԱԽԱԳԾՈՐ՝ АРХИТЕКТОР:	Ն. Խաչատրյան Н. Хацатрян	
ՆԱԽԱԳԾՈՐ՝ АРХИТЕКТОР:	Ս. Գրիգորյան С. Григорян	
ՍՏՈՒԳԵՑ՝ ПРОВЕРЕНО:	Ա. Սահակյան А. Саакян	

Բարեկարգման հատակագիծ Մ 1:200

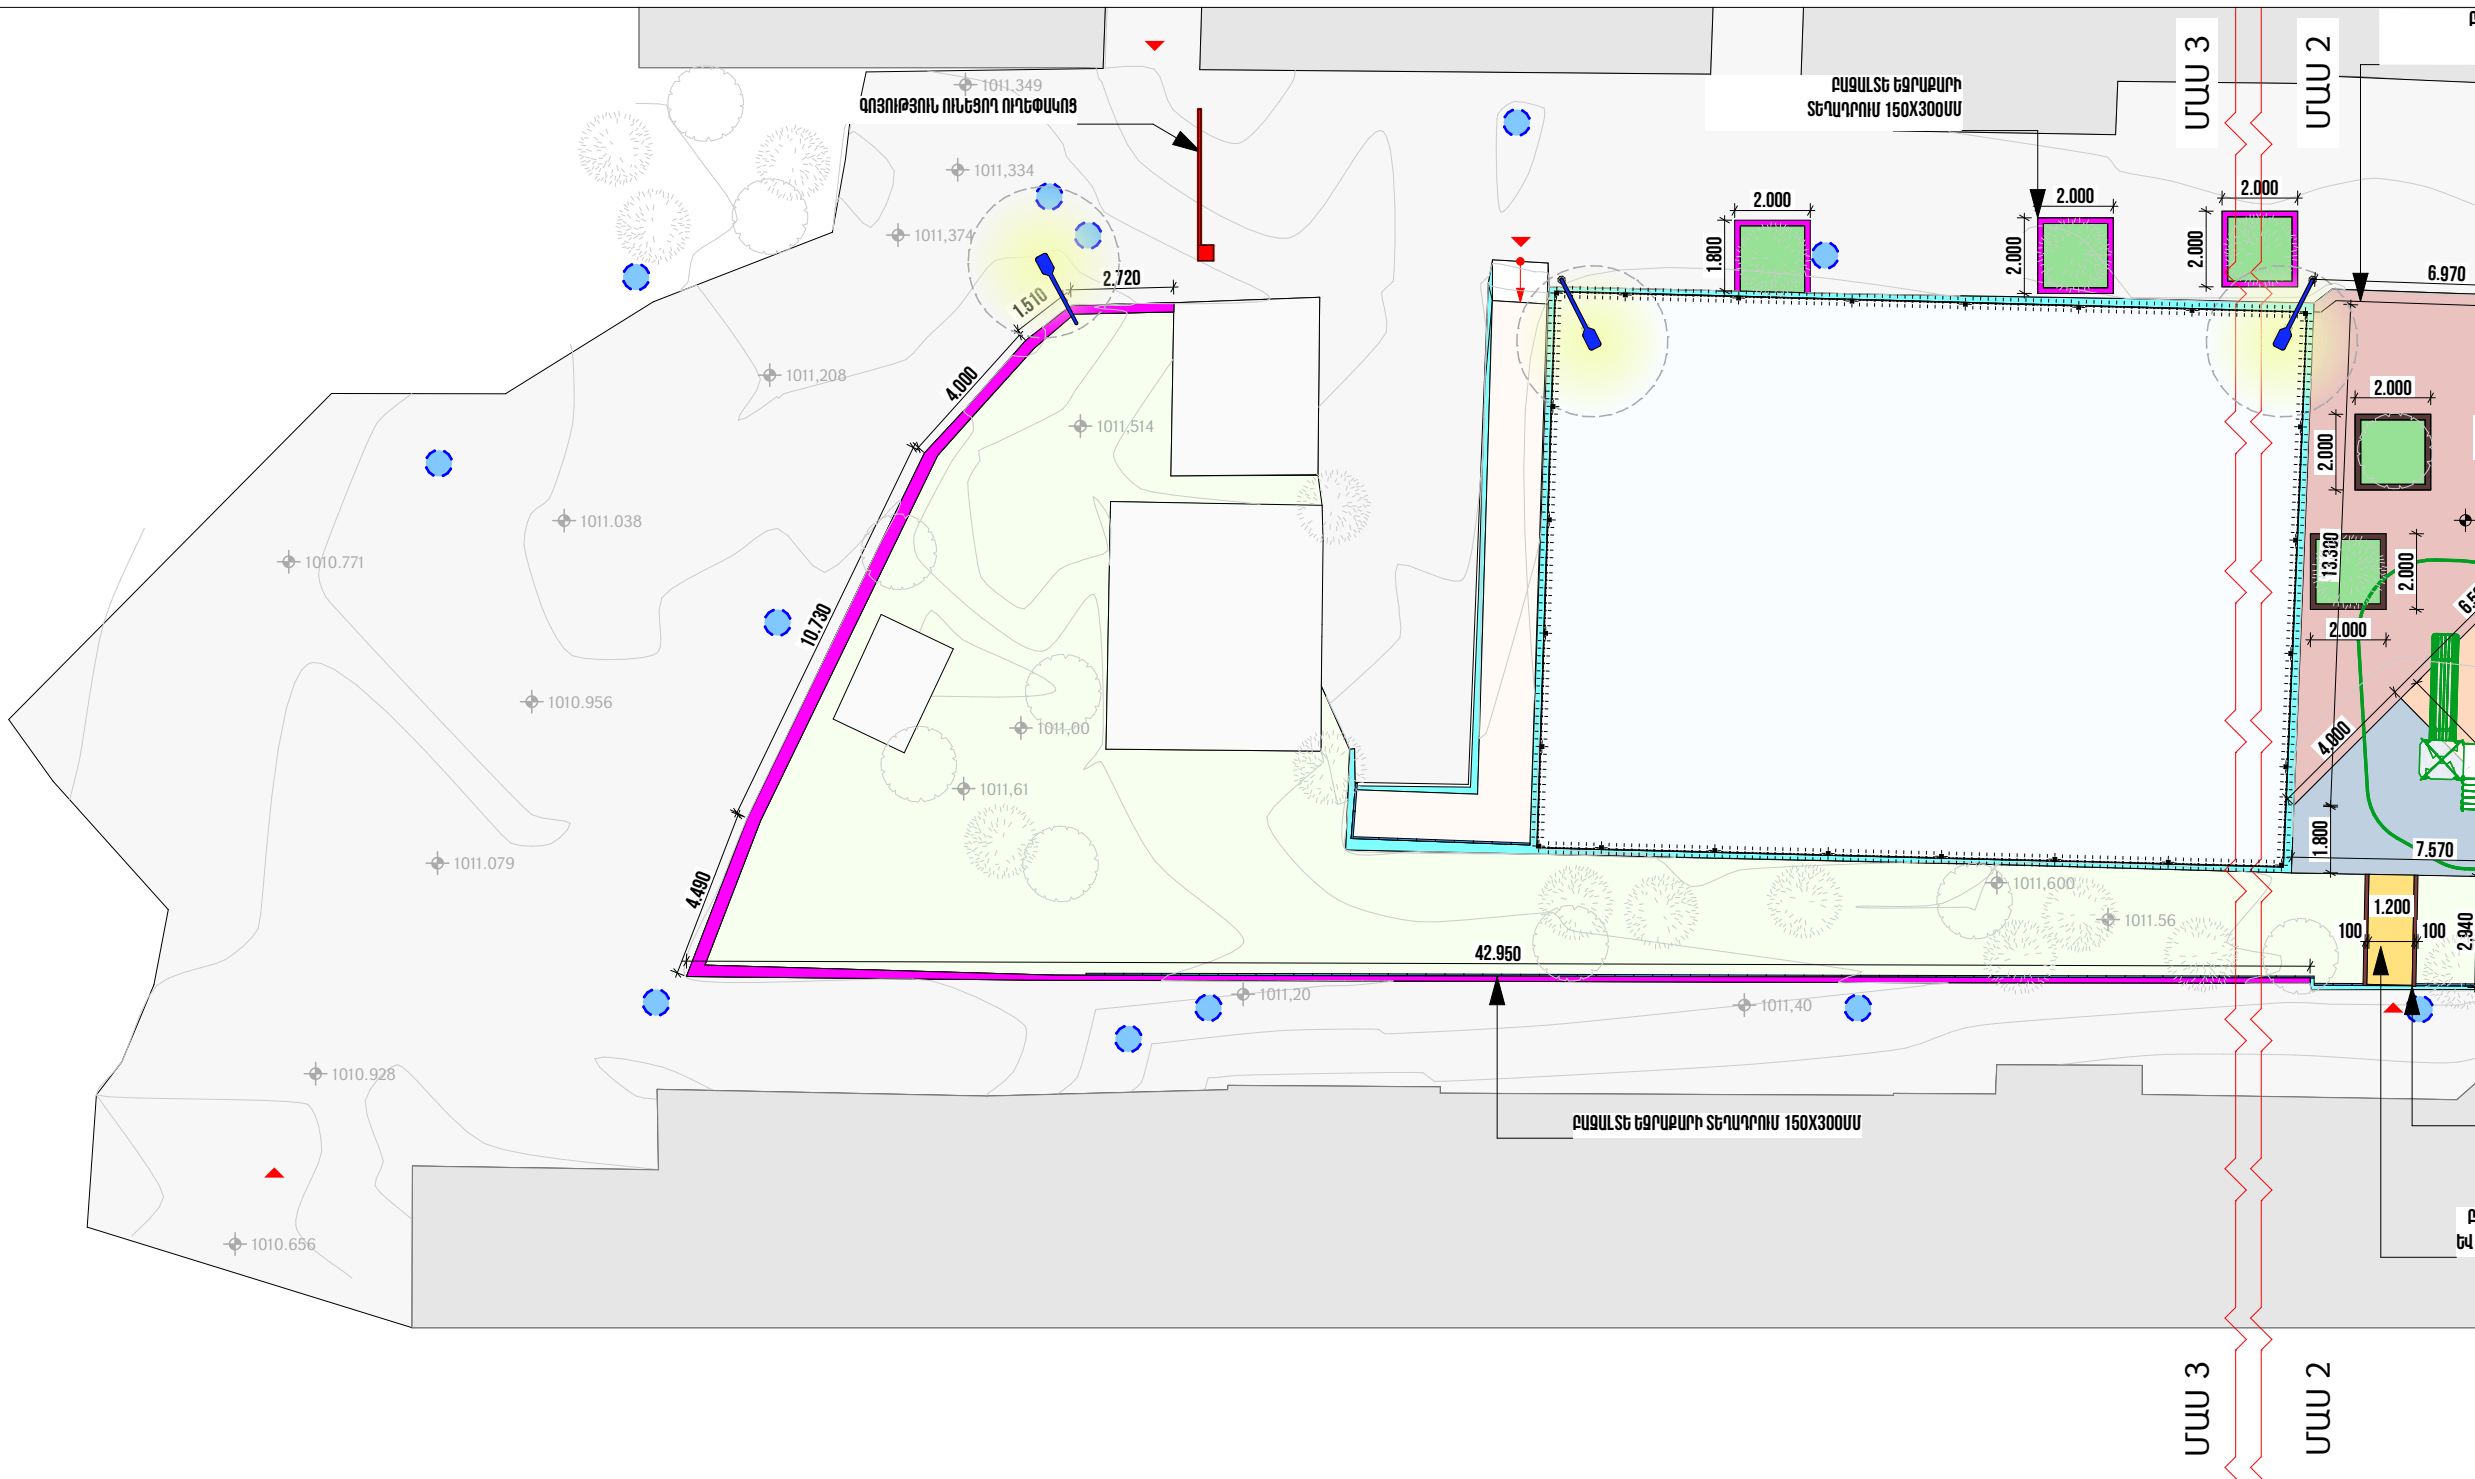

ՊԱՅՄԱՆԱԿԱՆ ՆՇԱՆՆԵՐ

	Կանաչապատ տարածք		Գոյություն ունեցող նիշեր		Առկա հենասյուներ
	Ասֆալտապատ տարածք		Առկա դիտահորեր		Առկա ծառեր
	Բետոնե սալահատակ (Տոմետ)		Մետաղական ճաղավանդակներ		Գոյություն ունեցող բետոնե եզրաքար
			Մուտք		150x300մմ բազալտե եզրաքարի տեղադրում
					150x200մմ բետոնե եզրաքարի տեղադրում

Ռետինե ծածկույթի ավարտական շերտի տեսակը, RAL կոդը, գույնը	Մակ. (քմ)	Ընդ.
Ռետինե ծածկույթ EPDM, RAL 2004 (Նարնջագույն)	90	168.5
Ռետինե ծածկույթ EPDM, RAL 3012 (Սալմոն)	30.8	
Ռետինե ծածկույթ EPDM, RAL 5017 (Կապույտ)	47.7	
Բետոնե սալիկների իրականացում (Տոմետ) 60մմ հաստ.		

ՈւՆԴԱԴՐՈՒԹՅՈՒՆ

Բարեկարգման աշխատանքների ընթացքում կարող են լինել նախագծային և ծավալային շտկումներ՝ կախված ապամոնտաժման աշխատանքներից:

ԾԱՆՈԹԱԳՐՈՒԹՅՈՒՆ

Բոլոր չափերը տրված են միլիմետրերով:
Իրական չափերը և նշումները ճշգրտել տեղում:
Մակերեսը հաշվարկված է ցանկապատի հիմնասյուներով սահմանափակված տարածքի համար:
Ռետինի գույնը և նախշը համաձայնեցնել պատվիրատուի հետ:

ՆԱԽԱԳԾԱՅԻՆ ԸՆԿԵՐՈՒԹՅՈՒՆ՝ Проектирующая компания: «ԻՆԻՇԸԹԻՎ» ՍՊԸ ООО «ИНИШИТИВ»	
ՀԱՍՑԵ՝ АДРЕС:	Նոր Նորքի 7-րդ զանգված, 34 շենք, 36 բնակարան Норк Норк, 7-й массив, дом 34, квартира 36.
ՔԱՂԱՔ՝ ГОРОД:	ՀՀ, ԵՐԵՎԱՆ РА, ЕРЕВАН
ՓՈՍՏ. ԻՆԴԵՔՍ՝ ПОЧТ. ИНДЕКС	0092
ՀԵՐԱՖՈՆ՝ ТЕЛЕФОН՝	+374094500038
ԷԼ. ՓՈՍՏ՝ ЭЛ. ПОЧТА	initiativearchitects@gmail.com
ԼԻՑԵՆԶԻԱ՝ ЛИЦЕНЗИЯ	ՃԲԴ-Ա-0110

ՆԱԽԱԳԾԻ ԱՆՎԱՆՈՒՄԸ՝
НАЗВАНИЕ ПРОЕКТА:

ՀՀ, Երևան քաղաքի, Կենտրոն վարչական շրջանի Արովյան 28 հասցեում բակային տարածքի վերանորոգման աշխատանքներ

ՆԱԽԱԳԾԻ ՀԱՍՑԵ՝
АДРЕС ПРОЕКТА:

ՀՀ, քաղաք Երևան, Կենտրոն վարչական շրջան, Արովյան 28

ՊԱՏՎԻՐԱՏՈՒ՝
КЛИЕНТ:

ԵՐԵՎԱՆԻ ՔԱՂԱՔԱՊԵՏԱՐԱՆ
МЭРИЯ ЕРЕВАНА

ՊԱՅՄԱՆԱԳՐԻ ՀԱՄԱՐ՝
НОМЕР ДОГОВОРА:

№ ԵՔ-ՀՄԱԽԱՇՁԲ-25/3

ՆԱԽԱԳԾԱՅԻՆ ՓՈՒԼ ԵՎ ՄԱՍ՝
РАЗДЕЛ:

Աշխատանքային նախագիծ
Ճարտարապետաշինարարական մաս
Рабочий проект
Архитектурно-строительный раздел

ԳԾԱԳՐԻ ԱՆՎԱՆՈՒՄԸ՝
НАЗВАНИЕ ЧЕРТЕЖА:


Բարեկարգման հատակագիծ Մ
1:200

ԹԵՐԹ՝ СТРАНИЦА:	ԹԵՐԹԵՐ՝ СТРАНИЦЫ:	ՄԱՍԵՏԱՔ՝ МАСШТАБ:
ՃՇ-15	31	1:200






Սա համակարգչով իրականացված /CAD/ գծագիր է և չպետք է փոփոխվի ձեռքով
Этот чертёж выполнен на компьютере (CAD) и не подлежит ручным изменениям

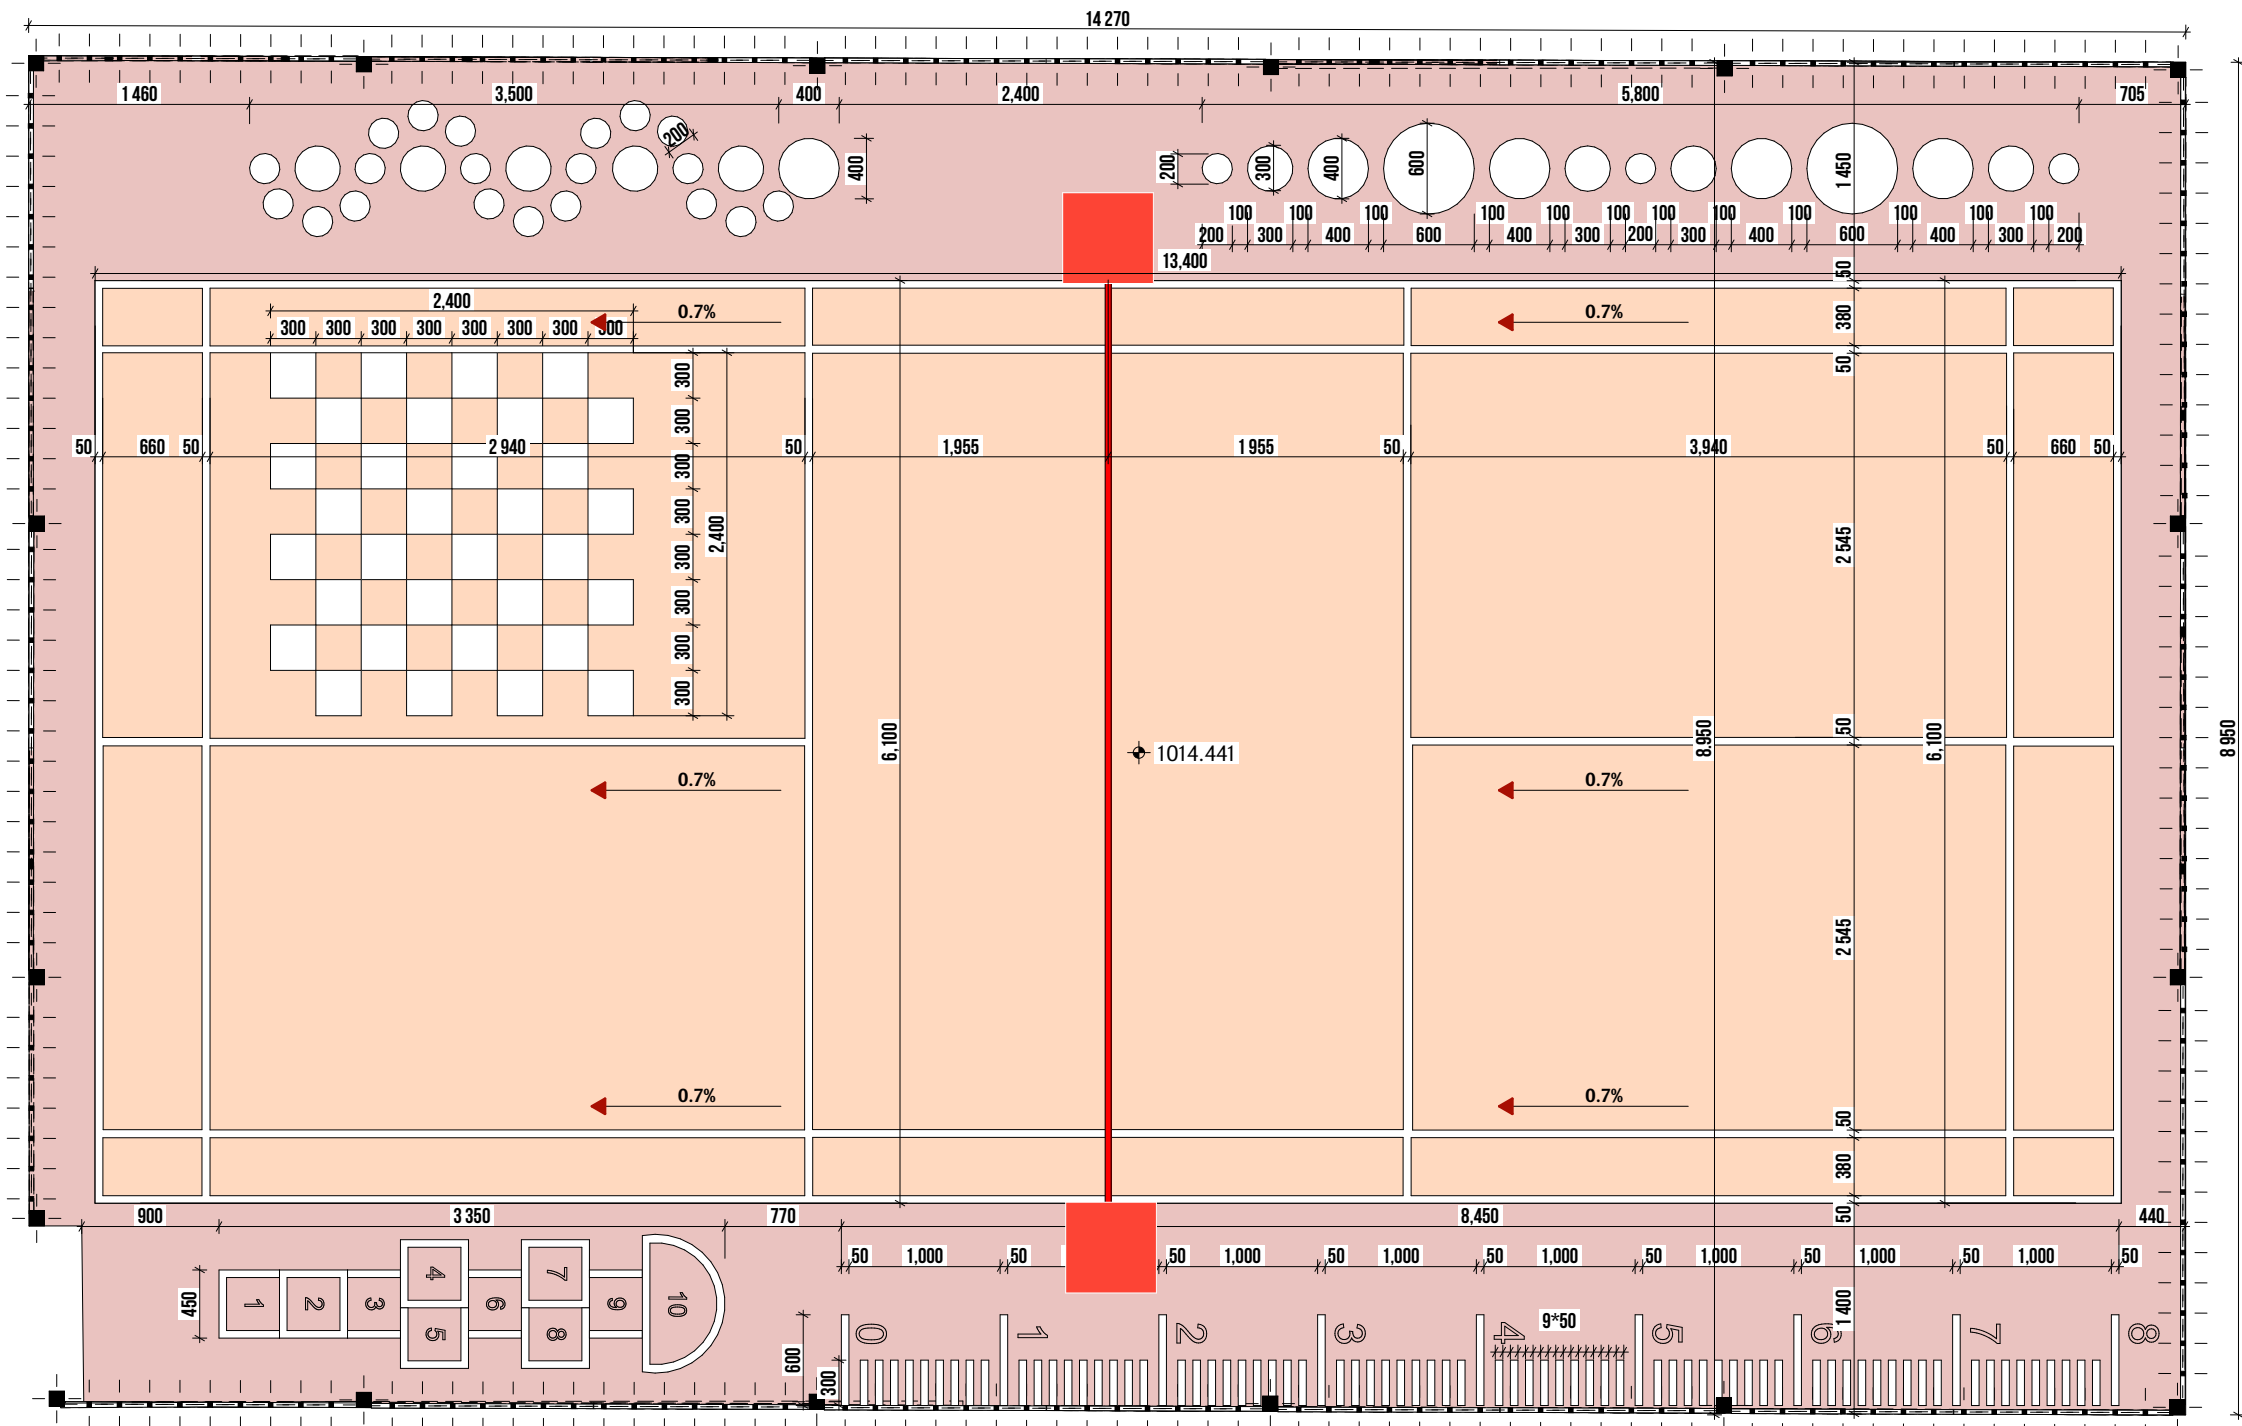ՊԱՇՏՈՆԸ՝ ДОЛЖНОСТЬ:	ԱՆՈՒՆ/ԱԶԳԱՆՈՒՆ՝ ИМЯ/ФАМИЛИЯ:	ՍՏՈՐ՝ ПОДПИСЬ:
ՏՆՕՐԵՆ՝ ДИРЕКТОР:	Վ. Խաչատրյան B. Khachatryan	
ՆԳՃ՝ ГАП:	Ա. Սահակյան A. Saakyan	
ՆԱԽԱԳԾՈՐ՝ АРХИТЕКТОР:	Դ. Զալինյան D. Zalinian	
ՆԱԽԱԳԾՈՐ՝ АРХИТЕКТОР:	Ն. Խաչատրյան N. Khachatryan	
ՆԱԽԱԳԾՈՐ՝ АРХИТЕКТОР:	Ս. Գրիգորյան S. Grigoryan	
ՍՏՈՒԳԵՃ՝ ПРОВЕРЕНО:	Ա. Սահակյան A. Saakyan	

Բարեկարգման հատակագիծ – Վոլեյբոլի և թենիսի դաշտի ռետինե հատակի իրականացման հատակագիծ Մ 1:50



ՊԱՅՄԱՆԱԿԱՆ ՆՇԱՆՆԵՐ

	Ռետինե ծածկույթի ավարտական շերտի տեսակը, RAL կոդը, գույնը	Մակ. (քմ)	Ընդ.
	Ռետինե ծածկույթ EPDM, RAL 2004 (Նարնջագույն)	45.4	137.2
	Ռետինե ծածկույթ EPDM, RAL 3012 (Սաղմոն)	81.7	
	Նկարազարդում	10.0	
	Հատակի նախագծային թեքություն		
	Հատակի նախագծային նիշեր		
	Գծանշում պոլիուրեթանային կամ ակրիլային ներկով, 80 մմ լայնությամբ, RAL 9001 (սպիտակ)		189 (գ/մ)

ՈՒՇԱԴՐՈՒԹՅՈՒՆ

Բարեկարգման աշխատանքների ընթացքում կարող են լինել նախագծային և ծավալային շտկումներ՝ կախված ապամոնտաժման աշխատանքներից:

ԾԱՆՈԹԱԳՐՈՒԹՅՈՒՆ

Բոլոր չափերը տրված են միլիմետրերով:
Իրական չափերը և նշումները ճշգրտել տեղում:
Չափերը տրված են Ե/Բ սայի անկյունների նկատմամբ:
Կարմիր նիշերով տրված են հատակի նիշերը՝ ռետինե ծածկույթի իրականացումից հետո:
Գծագրում մակերեսը հաշվարկված է առանձնացված միավորի համար:
Ռետինի գույնը և նախշը համաձայնեցնել պատվիրատուի հետ:

ՀՂՈՒՄՆԵՐ

Ռետինե հատակի իրականացումը՝ ըստ թերթ 27-ում տրված հանգույցի:

ՆԱԽԱԳԾԱՅԻՆ ԸՆԿԵՐՈՒԹՅՈՒՆ՝

Проектирующая компания: «ԻՆԻՇԻՏԻՎ» ՍՊԸ ООО «ИНИШИТИВ»	
ՀԱՍՑԵ՝ АДРЕС:	Նոր Նորքի 7-րդ զանգված, 34 հմք. 36 բնակարան Нор Норк, 7-й массив, дом 34, квартира 36.
ՔԱՂԱՔ՝ ГОРОД:	ՀՀ, ԵՐԵՎԱՆ РА, ЕРЕВАН
ՓՈՍՏ. ԻՆԴԵՔՍ՝ ПОЧТ. ИНДЕКС	0092
ՀԵՐԱՍՈՒՄ ТЕЛЕФОН՝	+374094500038
ԷԼ. ՓՈՒՍՏ՝ ЭЛ. ПОЧТА	initiativearchitects@gmail.com
ԼԻՑԵՆԶԻԱ՝ ЛИЦЕНЗИЯ	ՃԲԴ-Ա-0110

ՆԱԽԱԳԾԻ ԱՆՎԱՆՈՒՄԸ՝
НАЗВАНИЕ ПРОЕКТА:

ՀՀ, Երևան քաղաքի, Կենտրոն վարչական շրջանի Արովյան 28 հասցեում բակային տարածքի վերանորոգման աշխատանքներ

ՆԱԽԱԳԾԻ ՀԱՍՑԵ՝
АДРЕС ПРОЕКТА:

ՀՀ, քաղաք Երևան, Կենտրոն վարչական շրջան, Արովյան 28

ՊԱՏՎԻՐԱՏՈՒ՝
КЛИЕНТ:

ԵՐԵՎԱՆԻ ՔԱՂԱՔԱՊԵՏԱՐԱՆ
МЭРИЯ ЕРЕВАНА

ՊԱՅՄԱՆԱԳՐԻ ՀԱՄԱՐ՝
НОМЕР ДОГОВОРА:

№ ԵՔ-ՀՄԱԽԱՇՁԲ-25/3

ՆԱԽԱԳԾԱՅԻՆ ՓՈՒԼ ԵՎ ՄԱՍ՝
РАЗДЕЛ:




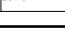


Աշխատանքային նախագիծ
Ճարտարապետաշինարարական մաս
Рабочий проект
Архитектурно-строительный раздел

ԳԾԱԳՐԻ ԱՆՎԱՆՈՒՄԸ՝
НАЗВАНИЕ ЧЕРТЕЖА:


Բարեկարգման հատակագիծ –
Ռետինե հատակի իրականացման
հատակագիծ Մ 1:50

ԹԵՐԹ՝ СТРАНИЦА:	ԹԵՐԹԵՐ՝ СТРАНИЦЫ:	ՄԱՍՇՏԱՔ՝ МАСШТАБ:
ՃՇ-16	31	1:50

Սա համակարգով իրականացված /CAD/ գծագիր է և պետք է փոփոխվի ձեռքով
Этот чертёж выполнен на компьютере (CAD) и не подлежит ручным изменениям

ՊԱՇՏՈՒՆԸ՝ ДОЛЖНОСТЬ:	ԱՆՈՒՆ/ԱԶԳԱՆՈՒՆ՝ ИМЯ/ФАМИЛИЯ:	ՍՏՈՐ՝ ПОДПИСЬ:
ՏՆՕՐԵՆ՝ ДИРЕКТОР:	Վ. Խաչատրյան В. Хачатрян	
ՆԳՃ՝ ГАП:	Ա. Սահակյան А. Саакян	
ՆԱԽԱԳԾՈՐ՝ АРХИТЕКТОР:	Դ. Զալինյան Д. Заляинян	
ՆԱԽԱԳԾՈՐ՝ АРХИТЕКТОР:	Ս. Խաչատրյան С. Хачатрян	
ՆԱԽԱԳԾՈՐ՝ АРХИТЕКТОР:	Ս. Գրիգորյան С. Григорян	
ՍՏՈՒԳԵՑ՝ ПРОВЕРЕНО:	Ա. Սահակյան А. Саакян	

Բարեկարգման հատակագիծ /կահավորում/ Մ 1:200

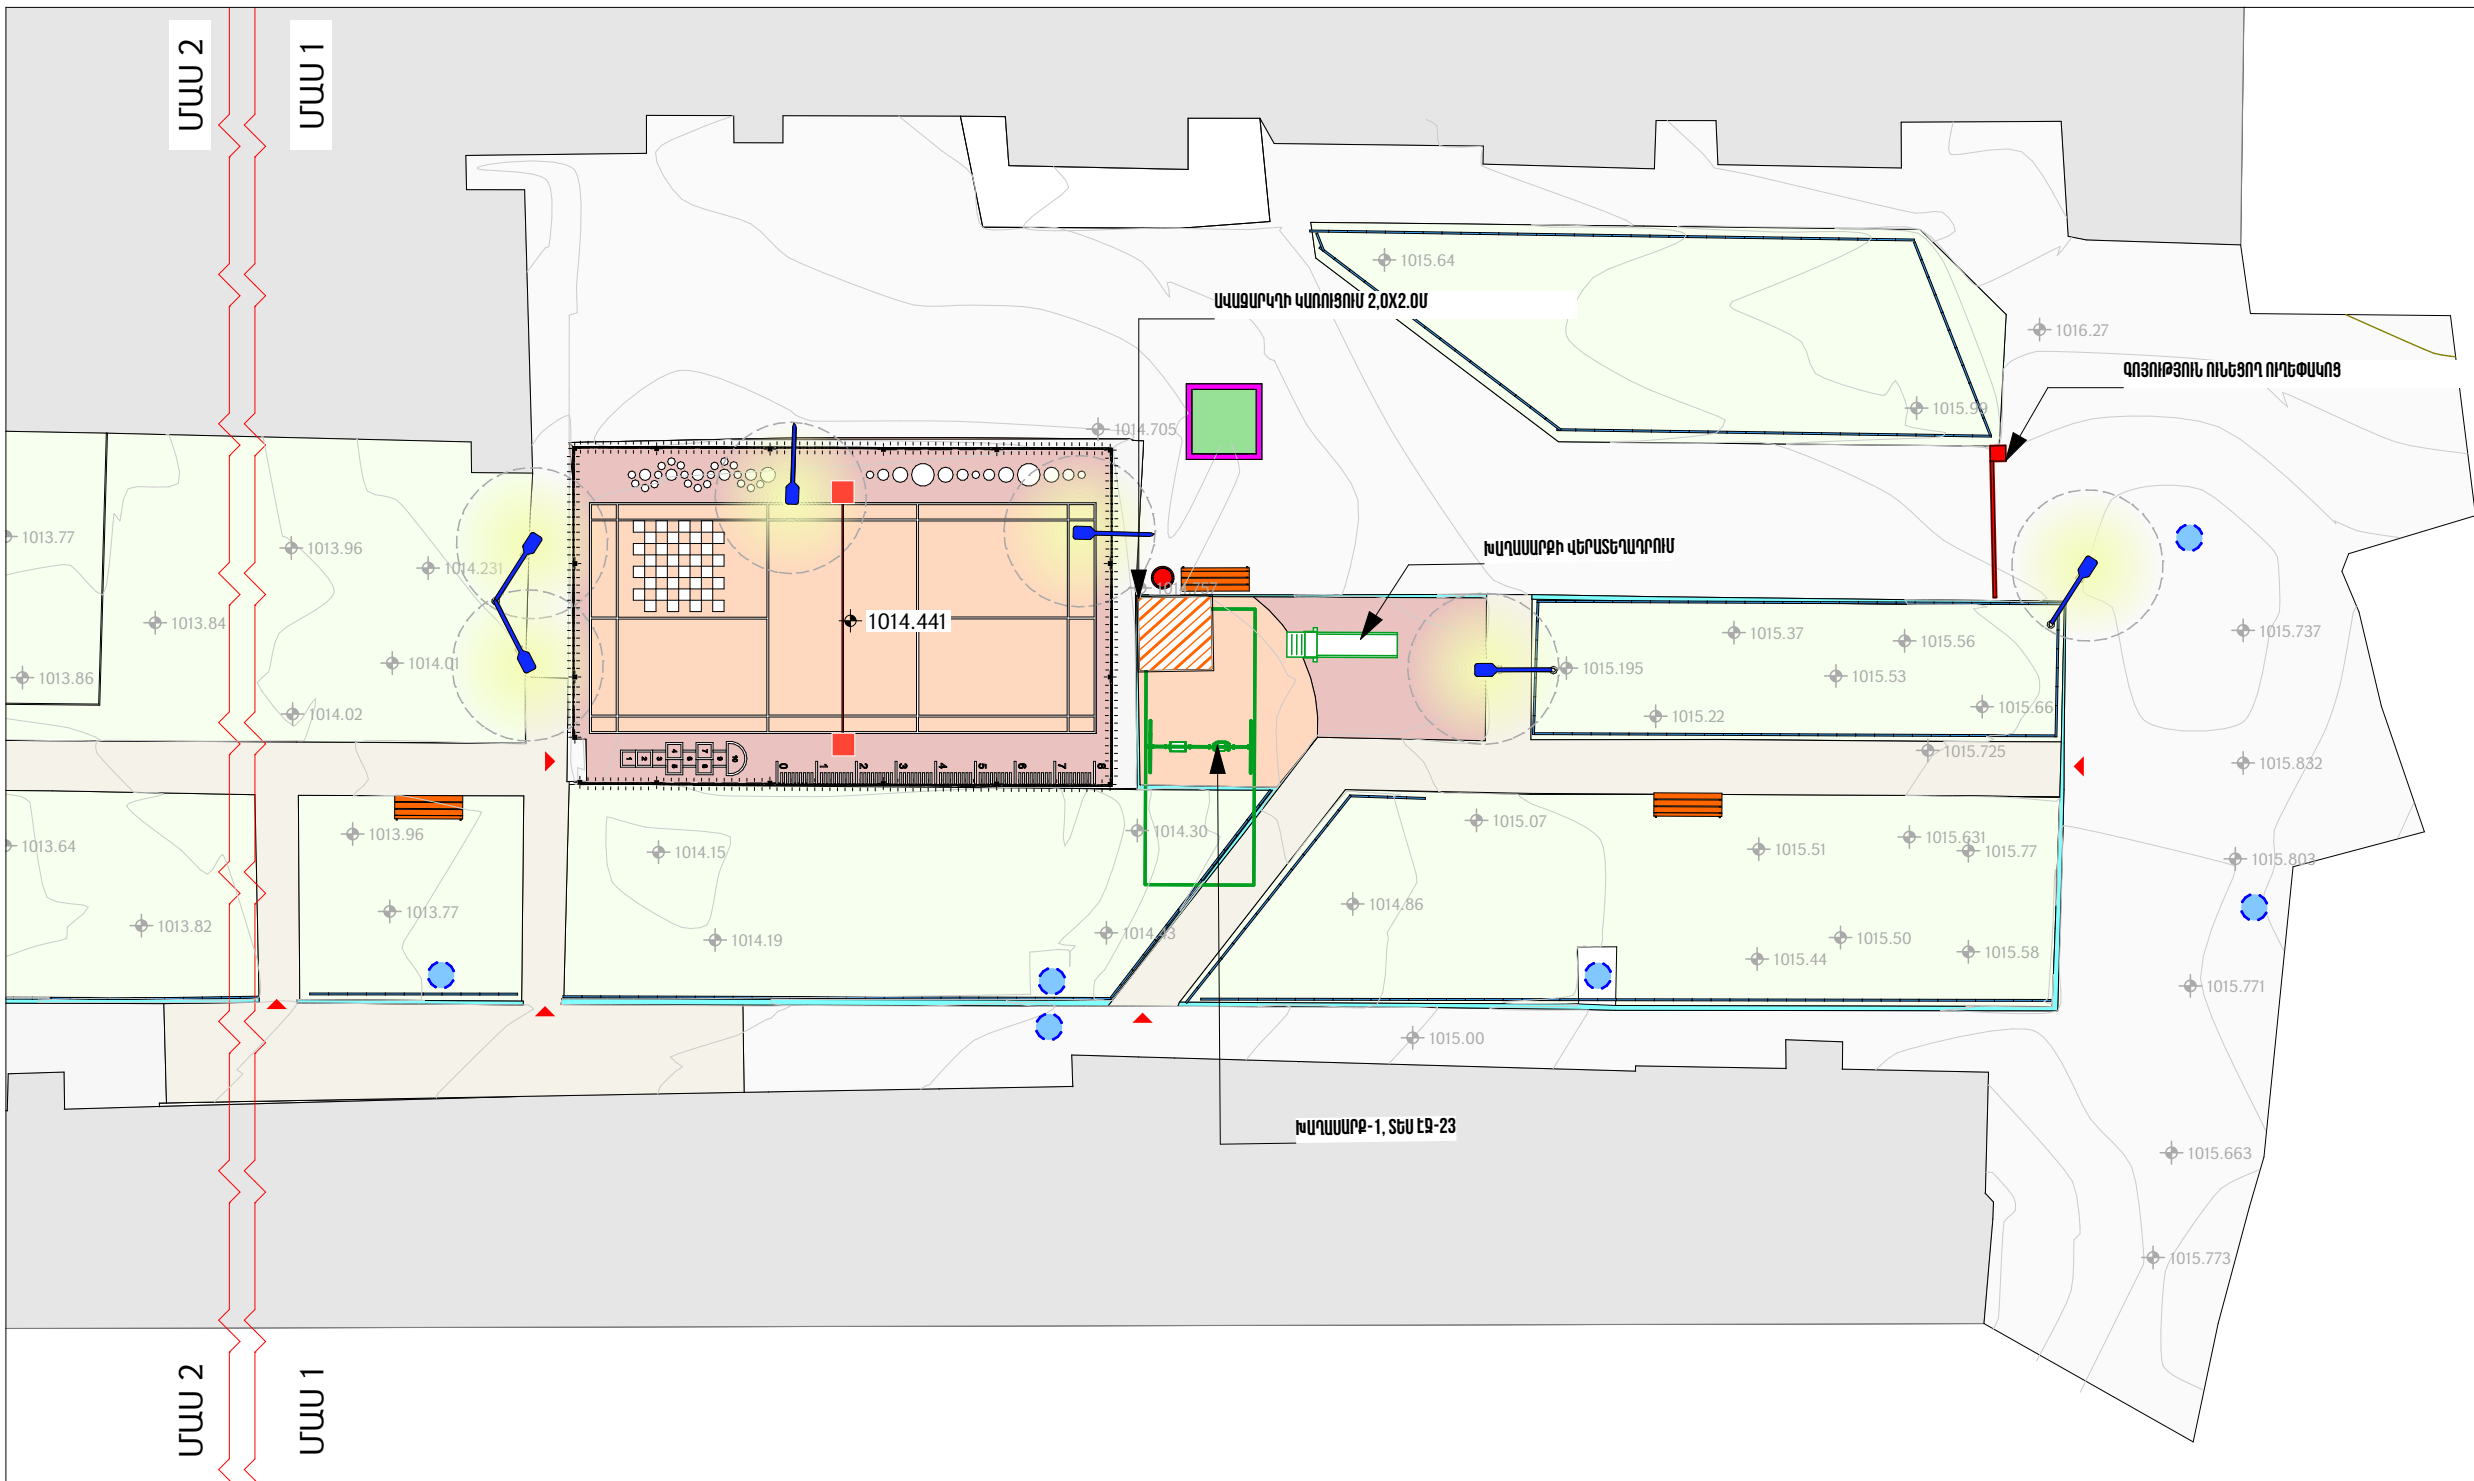

ՊԱՅՄԱՆԱԿԱՆ ՆՇԱՆՆԵՐ

- Նոր նստարանի տեղադրում
- Նոր աղբամանի տեղադրում

ԿԱՆԱԶԱՊԱՏՄԱՆ ԻՐԱԿԱՆԱՑՄԱՆ ՆԿԱՐԱԳԻՐ

Նախագծով նախատեսված բոլոր կանաչ տարածություններում իրականացնել կանաչապատման աշխատանքներ հետևյալ կարգով.

- Առկա բնահողի վերին շերտից 150մմ փխրեցում, խոշոր քարերից մաքրում:
- Բուսահողի փոում - 0,2 խմ 1քմ մակերեսի համար:
- Սերմերի ցանում - 0,035 կգ 1քմ մակերեսի համար:
- Մշաված և սերմերով ցանված տարածությունների ջրում:

Ծառերի և թփերի բնաբաժակները անհրաժեշտ է բացել, մաքրել ավելորդ տարրերից, քարերից և փխրեցնել (բնաբաժակների միջին չափը 1,2x1,2մ է:

ՆԱԽԱԳԾԱՅԻՆ ԸՆԿԵՐՈՒԹՅՈՒՆ՝ Проектирующая компания: «ԻՆԻՇԸԹԻՎ» ՍՊԸ ООО «ИНИШИТИВ»	
ՀԱՍՑԵ՝ АДРЕС:	Նոր Նորքի 7-րդ զանգված, 34 թիվը, 36 բնակարան Норк Норк, 7-й массив, дом 34, квартира 36.
ՔԱՂԱՔ՝ ГОРОД:	ՀՀ, ԵՐԵՎԱՆ РА, ЕРЕВАН
ՓՈՍՏ. ԻՆԴԵՔՍ՝ ПОЧТ. ИНДЕКС	0092
ՀԵՐԱՆՈՒՍ ТЕЛЕФОН՝	+374094500038
ԷԼ. ՓՈՒՏ՝ ЭЛ. ПОЧТА	initiativearchitects@gmail.com
ԼԻՑԵՆԶԻԱ՝ ЛИЦЕНЗИЯ	ՃԲԴ-Ա-0110

ՆԱԽԱԳԾԻ ԱՆՎԱՆՈՒՄԸ՝ НАЗВАНИЕ ПРОЕКТА:
ՀՀ, Երևան քաղաքի, Կենտրոն վարչական շրջանի Արովյան 28 հասցեում բակային տարածքի վերանորոգման աշխատանքներ

ՆԱԽԱԳԾԻ ՀԱՍՑԵ՝ АДРЕС ПРОЕКТА:
ՀՀ, քաղաք Երևան, Կենտրոն վարչական շրջան, Արովյան 28

ՊԱՏՎԻՐԱՏՈՒ՝ КЛИЕНТ:
ԵՐԵՎԱՆԻ ՔԱՂԱՔԱՊԵՏԱՐԱՆ МЭРИЯ ЕРЕВАНА

ՊԱՅՄԱՆԱԳՐԻ ՀԱՄԱՐ՝ НОМЕР ДОГОВОРА:
№ ԵՔ-ՀՄԱԽԱՇՁԲ-25/3

ՆԱԽԱԳԾԱՅԻՆ ՓՈՒԼ ԵՎ ՄԱՍ՝ РАЗДЕЛ:
Աշխատանքային նախագիծ Ճարտարապետաշինարարական մաս Рабочий проект Архитектурно-строительный раздел


ԳԾԱԳՐԻ ԱՆՎԱՆՈՒՄԸ՝ НАЗВАНИЕ ЧЕРТЕЖА:
Բարեկարգման հատակագիծ / կահավորում / Մ 1:200

ԹԵՐԹ՝ СТРАНИЦА:	ԹԵՐԹԵՐ՝ СТРАНИЦЫ:	ՄԱՍՇՏԱՔ՝ МАСШТАБ:
ՃՇ-17	31	1:200

Սա համակարգչով իրականացված /CAD/ գծագիր է
և պահվում է փոփոխվել ձեռքով
Этот чертёж выполнен на компьютере (CAD) и не
подлежит ручным изменениям

ՊԱՇՏՈՆԸ՝ ДОЛЖНОСТЬ:	ԱՆՈՒՆ/ԱԶԳԱՆՈՒՆ՝ ИМЯ/ФАМИЛИЯ:	ՍՏՈՐ՝ ПОДПИСЬ:
ՏՆՕՐԵՆ՝ ДИРЕКТОР:	Վ. Խաչատրյան B. Xachatryan	
ՆԳՃ՝ ГАП:	Ա. Սահակյան A. Saakyan	
ՆԱԽԱԳԾՈՂ՝ АРХИТЕКТОР:	Դ. Զալինյան D. Zalinian	
ՆԱԽԱԳԾՈՂ՝ АРХИТЕКТОР:	Ն. Խաչատրյան N. Xachatryan	
ՆԱԽԱԳԾՈՂ՝ АРХИТЕКТОР:	Ս. Գրիգորյան S. Grigoryan	
ՍՏՈՒԳԵՑ՝ ПРОВЕРЕНО:	Ա. Սահակյան A. Saakyan	

Բարեկարգման հատակագիծ /կահավորում/ Մ 1:200

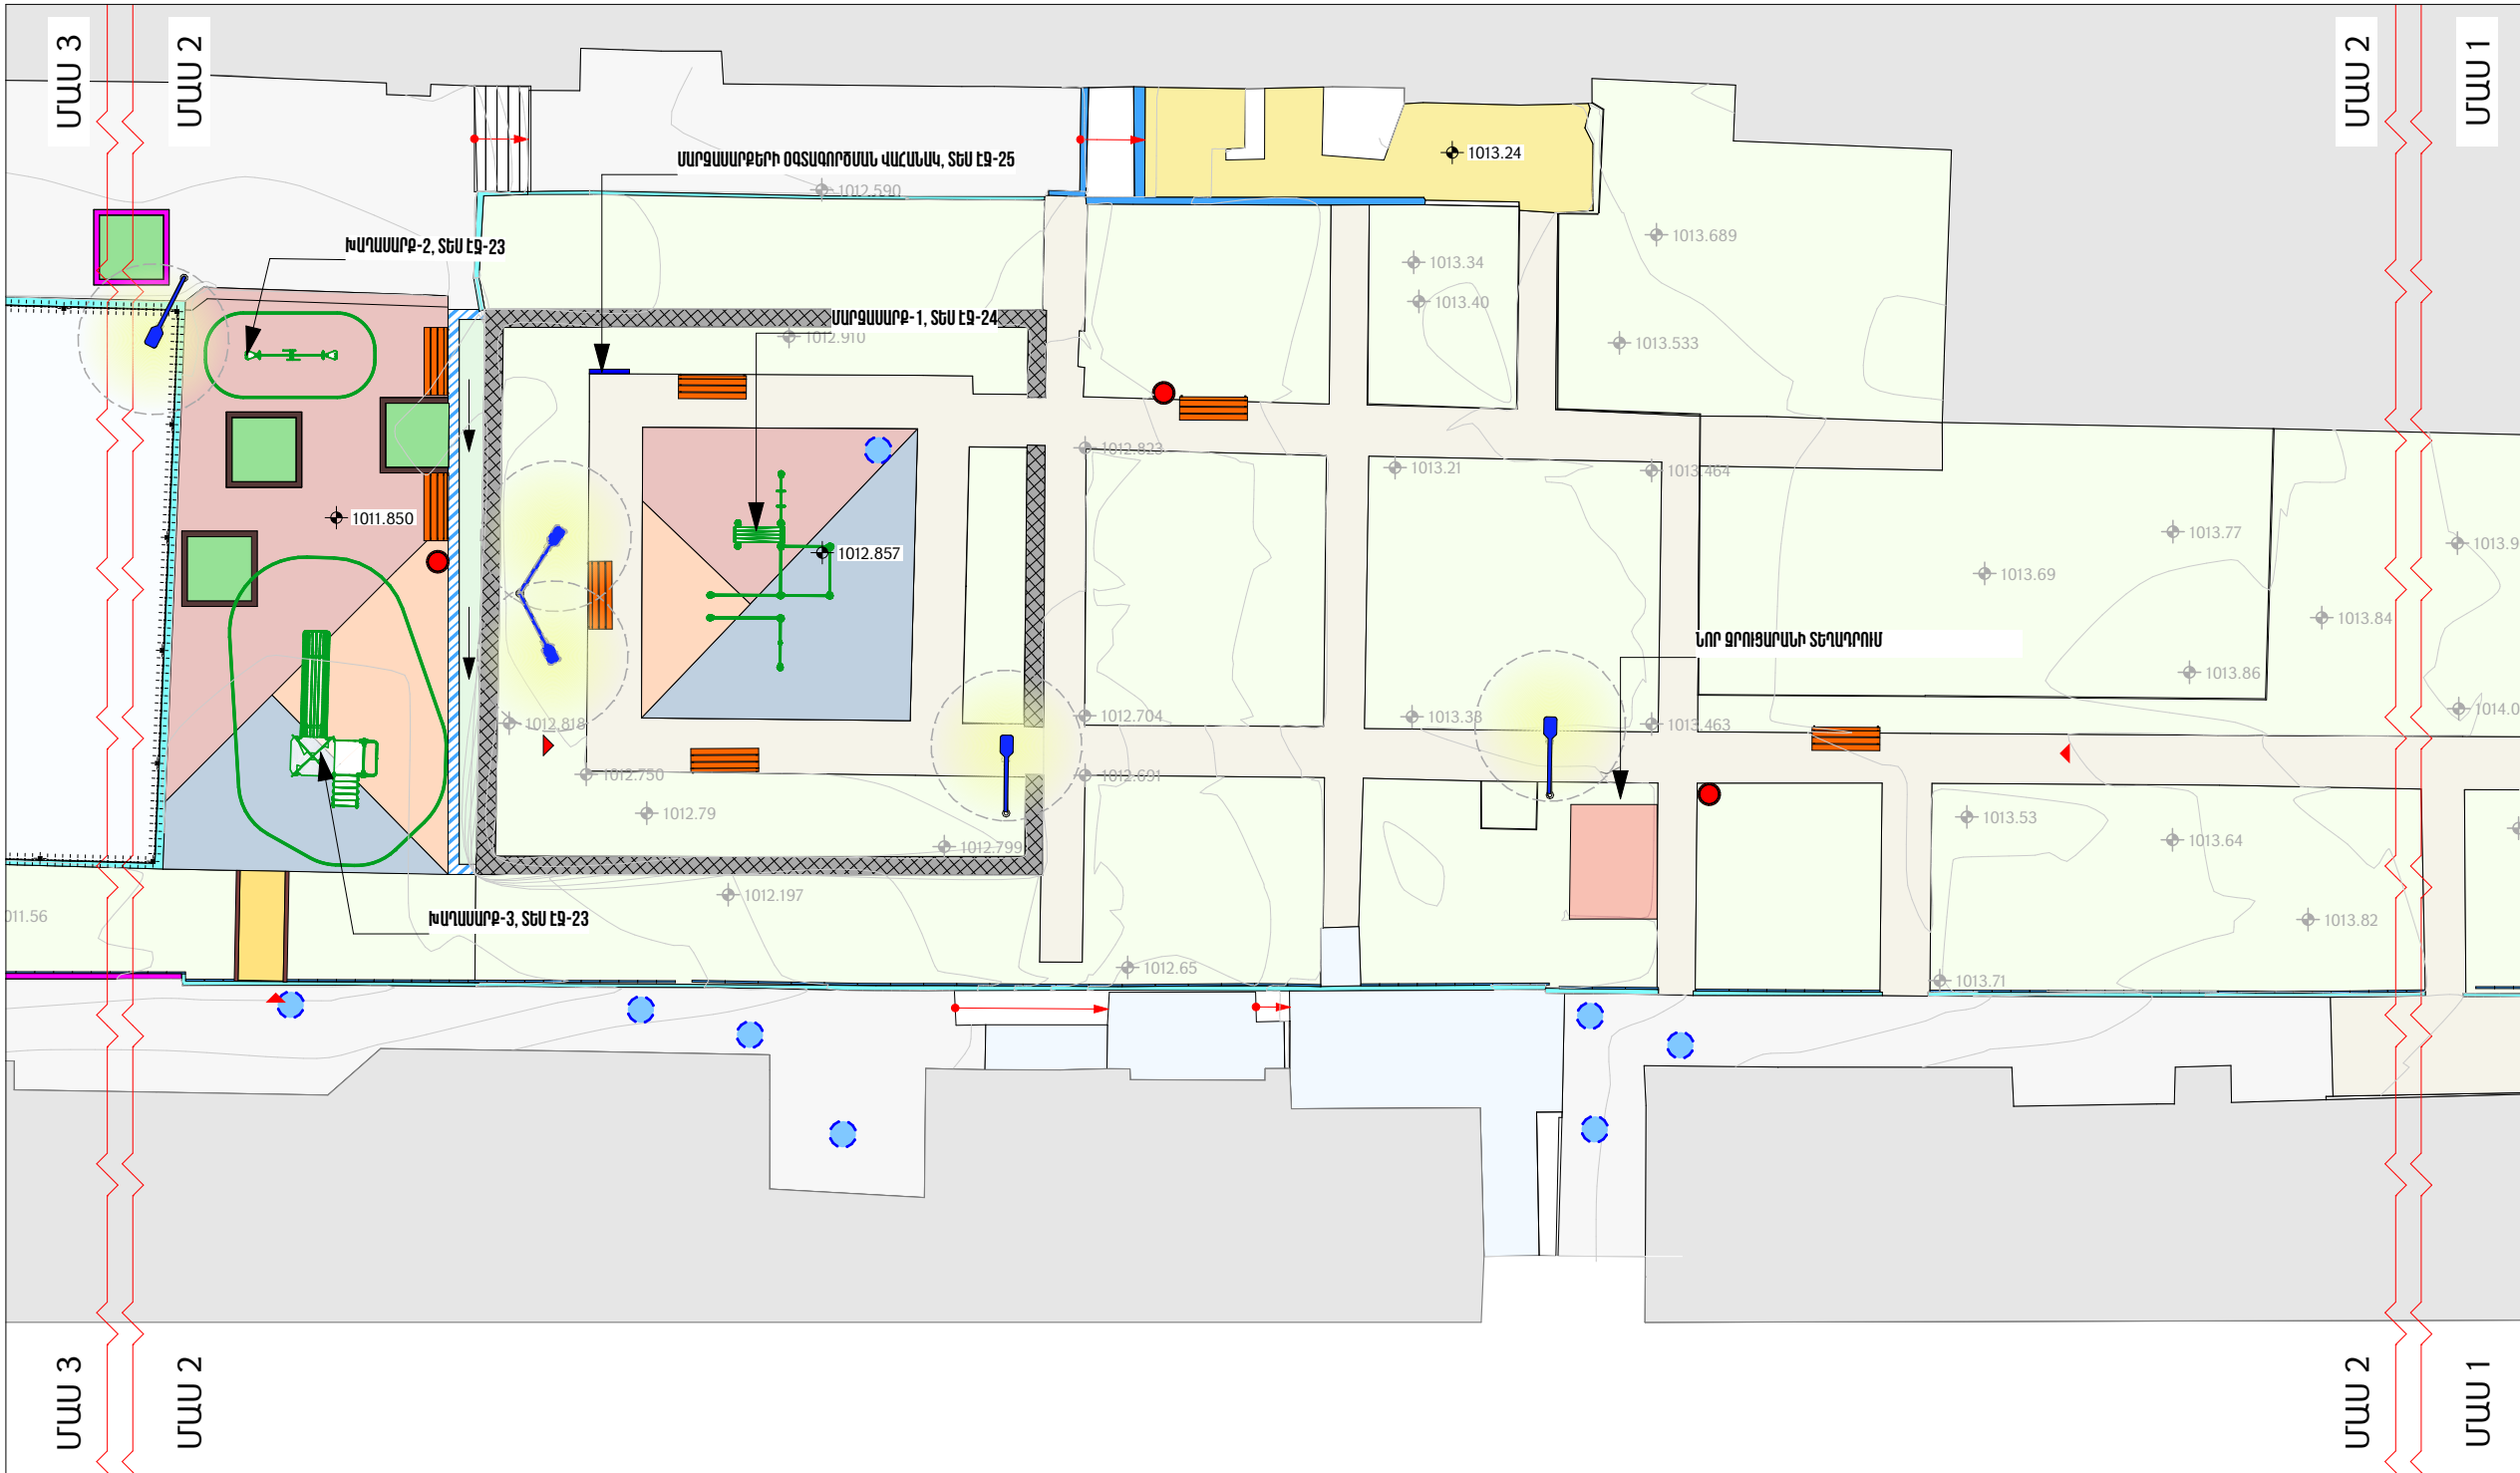

ՊԱՅՄԱՆԱԿԱՆ ՆՇԱՆՆԵՐ

- Նոր նստարանի տեղադրում
- Նոր աղբամանի տեղադրում

ՀԱՏՈՒԿ ՆՇՈՒՄՆԵՐ.

Բոլոր թեքահարթակները իրականացնել նախագծային չափերով, պահպանելով նիշերի բարձրությունների տարբերությունների և թեքահարթակների երկարությունների հարաբերակցությունը 1:12-1:16 սահմաններում (8,3-6,25%):

Ասֆալտապատվող և բազալտե սալաքարերով (տոմետով) ծածկվող տարածքներում կարող է առաջանալ դիտահորերի կափարիչների նիշի բարձրացման կամ իջեցման անհրաժեշտություն, նպատակ ունենալով ապահովել ծածկույթի և դիտահորի մեկ ամբողջական հարթություն կազմելը:

Ավտոտնակների մուտքերի մոտ գնացող հատակի թեքությունները որոշել և իրականացնել տեղում պահպանելով 1:12-1:16 հարաբերությամբ թեքություն (8,3-6,25%):

ՆԱԽԱԳԾԱՅԻՆ ԸՆԿԵՐՈՒԹՅՈՒՆ՝ Проектирующая компания: «ԻՆԻՇԸԹԻՎ» ՍՊԸ ООО «ИНИШИТИВ»	
ՀԱՍՑԵ՝ АДРЕС:	Նոր Նորքի 7-րդ զանգված, 34 շենք, 36 բնակարան Нор Норк, 7-й массив, дом 34, квартира 36.
ՔԱՂԱՔ՝ ГОРОД:	ՀՀ, ԵՐԵՎԱՆ РА, ЕРЕВАН
ՓՈՍՏ. ԻՆԴԵՔՍ՝ ПОЧТ. ИНДЕКС	0092
ՀԵՐԱՆՈՒՄ ТЕЛЕФОН՝	+374094500038
ԷԼ. ՓՈՍՏ՝ ЭЛ. ПОЧТА	initiativearchitects@gmail.com
ԼԻՑԵՆԶԻԱ՝ ЛИЦЕНЗИЯ	ՃԲԴ-Ա-0110

ՆԱԽԱԳԾԻ ԱՆՎԱՆՈՒՄԸ՝ НАЗВАНИЕ ПРОЕКТА:
ՀՀ, Երևան քաղաքի, Կենտրոն վարչական շրջանի Արովյան 28 հասցեում բակային տարածքի վերանորոգման աշխատանքներ

ՆԱԽԱԳԾԻ ՀԱՍՑԵ՝ АДРЕС ПРОЕКТА:

ՀՀ, քաղաք Երևան, Կենտրոն վարչական
շրջան, Արովյան 28

ՊԱՏՎԻՐԱՏՈՒ՝ КЛИЕНТ:

ԵՐԵՎԱՆԻ ՔԱՂԱՔԱՊԵՏԱՐԱՆ
МЭРИЯ ЕРЕВАНА

ՊԱՅՄԱՆԱԳՐԻ ՀԱՄԱՐ՝ НОМЕР ДОГОВОРА:

№ ԵՔ-ՀՄԱՆԱՇՁԲ-25/3

ՆԱԽԱԳԾԱՅԻՆ ՓՈՒԼ ԵՎ ՄԱՍ՝ РАЗДЕЛ:

Աշխատանքային նախագիծ
Ճարտարապետաշինարարական մաս
Рабочий проект
Архитектурно-строительный раздел

ԳԾԱԳՐԻ ԱՆՎԱՆՈՒՄԸ՝ НАЗВАНИЕ ЧЕРТЕЖА:
--

Բարեկարգման հատակագիծ /
կահավորում / Մ 1:200

ԹԵՐԹ՝ СТРАНИЦА:	ԹԵՐԹԵՐ՝ СТРАНИЦЫ:	ՄԱՍՇՏԱՔ՝ МАСШТАБ:
ՃՇ-18	31	1:200

Սա համակարգով իրականացված /CAD/ գծագիր է
և պետք է փոփոխվի ձեռքով
Этот чертёж выполнен на компьютере (CAD) и не
подлежит ручным изменениям

ՊԱՇՏՈՒՆ՝ ДОЛЖНОСТЬ:	ԱՆՈՒՆ/ԱԶԳԱՆՈՒՆ՝ ИМЯ/ФАМИЛИЯ:	ՍՈՐ՝ ПОДПИСЬ:
ՏՆՕՐԵՆ՝ ДИРЕКТОР:	Վ. Խաչատրյան B. Khachatryan	
ՆԳՃ՝ ГАП:	Ա. Սահակյան A. Saakyan	
ՆԱԽԱԳԾՈՂ՝ АРХИТЕКТОР:	Դ. Զալինյան D. Zalinian	
ՆԱԽԱԳԾՈՂ՝ АРХИТЕКТОР:	Ն. Խաչատրյան N. Khachatryan	
ՆԱԽԱԳԾՈՂ՝ АРХИТЕКТОР:	Ս. Գրիգորյան S. Grigoryan	
ՍՏՈՒԳԵՑ՝ ПРОВЕРЕНО:	Ա. Սահակյան A. Saakyan	

ԱՇԽԱՏԱՆՔՆԵՐԻ ԿԱՏԱՐՄԱՆ ՄԱՍՆԱԳԻՐ

ԱՇԽԱՏԱՆՔՆԵՐԻ ԿԱՏԱՐՄԱՆ ՄԱՍՆԱԳԻՐ

N/N	Աշխատանքի անվանումը	չ/մ	քանակ
1.	Ծառերի բնաբաժակի ա/բ ծածկույթի քանդում՝ նախաշերտի հետ միասին՝ 15,0մ²	մ³	15,0
2.	Բետոնե սալահատակի քանդում 40մմ	մ²	21,3
3.	Ավազախճային հիմնատակի քանդում ձեռքով	մ²	21,3
4.	Բետոնե հարթաշերտի քանդում 80մմ	մ²	12.0
5.	Հին զրուցարանի քանդում՝ 1 հատ	տն	0.70
6.	Տարածքի մաքրում թփուտներից	մ²	100.0
7.	Նստարանի ապամոնտաժում	հատ	17,0
8.	Աղբամանի ապամոնտաժում	հատ	13,0
9.	Մետաղական բազրիքի ապամոնտաժում	գծմ	40.0
10.	Դիտահորի ծածկոցի ապամոնտաժում 1,20x1.20	հատ	1,0
11.	Ֆուտբոլի դարպասի ապամոնտաժում	հատ	2.0
12.	Բասկետբոլի ապամոնտաժում	հատ	2.0
13.	Խաղահրապարակի մետաղական ցանկապատի ներկում կոմպոզիտային նյութով	մ²	186.2
14.	Արտաքին մետաղական ցանկապատի ներկում կոմպոզիտային նյութով	մ²	122.0
15.	Հենալյունների ներկում հակակոռոզիոն ներկով RAL7016(անտրացիտ)	մ²	42.0
16.	LED լուսատու՝ 200w	հատ	13.0
17.	Կոճղերի հանում 32 սմ հաստությունից ավել	հատ	5.0

Խաղահրապարակ 1-ի հատակի ծածկույթի կառուցման մասնագիր

1.	Մանրավազի քանդում	մ ²	39.7
2.	Բնահողի քանդում 150մմ	մ ²	39.7
3.	Խճի նախաշերտի լիցք՝ տոփանումով, 150մմ	մ ²	39.7
4.	Ավազի շերտ 50 մմ	մ ²	39.7
5.	Ամրանացանց, Ø 6 Bp-I, 150x150 մմ	մ ²	39.7
6.	Ե/բ նախաշերտի կառուցում B20 դասի, 100 մմ	մ ²	39.7
7.	Պոլիուրետանային նախաշերտ, <1մմ	մ ²	39.7
8.	Ստիրոլ-բուտադիենային կաուչուկ, 10մմ	մ ²	39.7
9.	EPDM ռետին, 10մմ	մ ²	39.7

Խաղահրապարակ 2-ի հատակի ծածկույթի կառուցման մասնագիր

1.	Հին ա/բ ծածկույթի քանդում նախաշերտի հետ միասին	մ ²	128,7
2.	Խճի քանդում 100մմ	մ ²	128,7
3.	Բնահողի քանդում 110մմ	մ ²	128,7
4.	Խճի նախաշերտի լիցք՝ տուփանումով, 150մմ	մ ²	128,7
5.	Ավազի շերտ 50 մմ	մ ²	128,7
6.	Ամրանացանց, Ø 6 Bp-I, 150x150մմ	մ ²	128,7
7.	Ե/բ նախաշերտի կառուցում B20 դասի, 100 մմ	մ ²	128,7
8.	Պոլիուրետանային նախաշերտ, <1մմ	մ ²	128,7
9.	Ստիրոլ-բուտադիենային կաուչուկ, 10մմ	մ ²	128,7
10.	EPDM ռետին, 10մմ	մ ²	128,7

ԿԱՌՈՒՑՄԱՆ ԱՇԽԱՏԱՆՔՆԵՐԻ ՄԱՍՆԱԳԻՐ

	Աշխատանքի անվանումը	չ/մ	քանակ
1.	Բազալտե՝ 150x300 մմ եզրաքարերի ապամոնտաժում /բետոնե հիմքով/	գծմ	67,0
2.	Հիմքերի փորում բազալտե՝ 150x300 մմ եզրաքարերի համար	մ ³	3,4
3.	Բազալտե՝ 150x300 մմ եզրաքարերի տեղադրում	գծմ	56,0
4.	Ասֆալտի շերտի իրականացում եզրաքարի և մայթի միջև 30 մմ հաստ.	մ ²	30,0
5.	Բետոնե՝ 100x200 մմ եզրաքարերի տեղադրում	գծմ	207,0
6.	Մայթի ասֆալտի մասնակի վերանորոգում 30մմ	մ ²	50,0
7.	Բազալտե աստիճանների ապամոնտաժում	մ ³	0,80
8.	Բազալտե՝ 150x300 մմ աստիճանների տեղադրում եզրաքարով	գծմ	14,5
9.	Հարթակի խճի նախաշերտ 100մմ, տուփանումով	մ ²	33,3
10.	Բետոնից հարթակի կառուցում 100մմ, Բ20 դասի	մ ²	33,3
11.	Հարթակի երեսապատում բետոնե սալերով 60մմ հաստ.	մ ²	33,3
12.	Հարթակի բազալտով երեսապատված մակերեսների հղկում	մ ²	33,3
13.	Ծառերի բնաբաժակում ճաղավանդակի տեղադրում	մ ²	12,0
14.	Նոր նստարանի տեղադրում	հատ	15,0
15.	Նոր աղբամանի տեղադրում	հատ	10,0
16.	«Ավազարկղ»-ի ավազի լիցք 200մմ	մ ²	4,0

Մարզահրապարակի հատակի ծածկույթի կառուցման մասնագիր

1.	Բնահողի քանդում 110մմ	մ²	55,7
2.	Խճի նախաշերտի լիցք՝ տոփանումով, 150մմ	մ²	55,7
3.	Ավազի շերտ 50 մմ	մ²	55,7
4.	Ամրանացանց, Ø 6 Bp-I, 150x150մմ	մ²	55,7
5.	Ե/բ նախաշերտի կառուցում B20 դասի, 100 մմ	մ²	55,7
6.	Պոլիուրետանային նախաշերտ, <1մմ	մ²	55,7
7.	Ստիրոլ-բուտադիենային կաուչուկ, 10մմ	մ²	55,7
8.	EPDM ռետին, 10մմ	մ²	55,7

Խաղահրապարակ 3-ի մասնագիր

1.	Բնահողի քանդում 110մմ	մ ²	111,8
2.	Խճի նախաշերտի լիցք՝ տոփանումով, 150մմ	մ ²	111,8
3.	Ավազի շերտ 50 մմ	մ ²	111,8
4.	Ամրանացանց, Ø 6 Bp-I, 150x150մմ	մ ²	111,8
5.	Ե/բ նախաշերտի կառուցում B20 դասի, 100 մմ	մ ²	111,8
6.	Պոլիուրետանային նախաշերտ, <1մմ	մ ²	111,8
7.	Ստիրոլ-բուտադիենային կաուչուկ, 10մմ	մ ²	111,8
8.	EPDM ռետին, 10մմ	մ ²	111,8

ՆԱԽԱԳԾԱՅԻՆ ԸՆԿԵՐՈՒԹՅՈՒՆ՝

Проектирующая компания:

«ԻՆԻՇԻԱՏԻՎ» ՍՊԸ
ООО «ИНИШИТИВ»

ՀԱՄԱՅՆ АДРЕС:	Նոր Նորքի 7-րդ զանգված, 3-րդ հարկ, 36 բնակարան Фор Норк, 7-й массив, дом 34 квартира 36.
ՔԱՐԱՔՐ ГОРОД:	ՀՀ, ԵՐԵՎԱՆ РА, ЕРЕВАН
ՓՈՍՏ. ԻՆԴԵՔՍ՝ ПОЧТ. ИНДЕКС	0092
ՀԵՐԱՄԱՆՍՍ ТЕЛЕФОН՝	+374094500038
ԷԼ ՓՈՍՏ՝ ЭЛ. ПОЧТА	initiativearchitects@gmail.com
ԼԻՑԵՆԶԻԱ ЛИЦЕНЗИЯ	ԾՐԲ-Վ-0110

ՆԱԽԱԳԾԻ ԱՆՎԱՆՈՒՄԸ՝
НАЗВАНИЕ ПРОЕКТА:

ՀՀ, Երևան քաղաքի, Կենտրոն վարչական շրջանի Արովյան 28 հասցեում բակային տարածքի վերանորոգման աշխատանքներ

ՆԱԽԱԳԾԻ ՀԱՍՑԵ՝
АДРЕС ПРОЕКТА:

ՀՀ, քաղաք Երևան, Կենտրոն վարչական
շրջան, Աբովյան 28

ՊԱՏՎԻՐԱՏՈՒՄ
КЛИЕНТ:

ԵՐԵՎԱՆԻ ՔԱՂԱՔԱՊԵՏԱՐԱՆ
МЭРИЯ ЕРЕВАН

**ՊԱՅՄԱՆԱԳՐԻ ՀԱՄԱՐ՝
НОМЕР ДОГОВОРА:**

№ ԵՔ-ՀՄԱԽԱՇՁԲ-25/3

ՆԱԽԱԳԾԱՅԻՆ ՓՈՒԼ ԵՎ ՄԱՍ
РАЗДЕЛ:







Աշխատանքային նախագիծ
Ճարտարապետաշինարարական մաս
Рабочий проект
Архитектурно-строительный раздел

ԳԾԱԳՐԻ ԱՆՎԱՆՈՒՄԸ՝
НАЗВАНИЕ ЧЕРТЕЖА:

Աշխատանքների կատարման
մասնագիր

ԹԵՐԹ՝ СТРАНИЦА:	ԹԵՐԹԵՐ՝ СТРАНИЦЫ:	ՄԱՍՇՏԱՐ՝ МАСШТАБ:
ՃՇ-19	31	


Սա համակարգչով իրականացված /CAD/ գծագիր
և չպետք է փոփոխվի ձեռքով
Этот чертёж выполнен на компьютере (CAD) и не
подлежит ручным изменениям

ՊԱՇՏՈՆ՝ ДОЛЖНОСТЬ:	ԱՆՈՒՆ/ԱԶԳԱՆՈՒՆ՝ ИМЯ/ФАМИЛИЯ:	ՍՏՈՐ՝ ПОДПИСЬ:
ՏՈՐԵՆ՝ ДИРЕКТОР:	Վ. Խաչատրյան Խ. Խաչատրյան	
ՆԳՃ՝ ГАП:	Ս. Սախալյան Ա. Տազյան	
ՆԱԽԱՅՈՐՈ՝ АРХИТЕКТОР:	Դ. Զախրյան Ը. Համյան	
ՆԱԽԱՅՈՐՈ՝ АРХИТЕКТОР:	Խ. Խաչատրյան Խ. Խաչատրյան	
ՆԱԽԱՅՈՐՈ՝ АРХИТЕКТОР:	Ս. Փրփրոսյան Շ. Գրիգորյան	
ՍՏՈՐԳԵՆ՝ ПРОВЕРЕНО:	Ս. Սախալյան Ա. Տազյան	

ԱՇԽԱՏԱՆՔՆԵՐԻ ԿԱՏԱՐՄԱՆ ՄԱՍՆԱԳԻՐ

N/N	Աշխատանքի անվանումը	Հ/մ	քանակ
	Հենապատ-1, L=15,0մ, H=1.0մ		
1.	Գրունտի փորում հիմքի համար	մ ³	4,80
2.	Խճի նախաշերտի լիցք հիմքի տակ՝ 100մմ	մ ³	0,6
3.	Բետոնից հենապատի կառուցում՝ B20 դասի	մ ³	7,22
5.	Պողպատե, հակակոռոզիոն ներկած Փ 102x3մմ, L=1.0մ խողովակների մոնտաժում հենապատի իրանի մեջ, 1 հատ	գծմ	1.0
6.	Գրունտի լիցք	մ ³	8,5
7.	Խճի նախաշերտի լիցք հենապատի իրանի ետնամասում ՝ 100մմ	մ ³	1,5
8.	Ց/ավազե հարթեցնող շերտ 60 մմ, ցանցով	մ ²	14.0
9.	Բուսահողի փռում	մ ²	44.0
10.	Բազալտե գլխադիրի տեղադրում՝ 330մմ լայն, 30 մմ հաստ.	գծմ	17,0
11.	Ցանց BP-I, բջիջը 100x100 մմ	մ ²	17.0
12.	Հենապատի երեսապատում բազալտե սալերով 30մմ հաստ.	մ ²	17.0
13.	Գոյություն ունեցող հենապատի բազալտե գլխադիրի հղկում և վերամշակում համապատասխան նյութերով, 500մմ լայնությամբ	գծմ	57.5
14.	Ցանց BP-I, բջիջը 100x100 մմ	մ ²	14.0
15.	Գոյություն ունեցող հենապատի կողային ճակատի բազալտե սալիկի երեսապատում 30մմ հաստ.	մ ²	14.0
16.	Բազալտով երեսապատված մակերեսների հղկում	մ ²	65,4

N/N	ԷԼԵՄԵՆՏԻ ԱՆՎԱՆՈՒՄԸ	ՔԱՆԱԿԸ (հատ)	ԵՐԿԱՐՈՒԹ. ՄԵԿ ՀԱՏԻ (մ)	ՔԱՇԸ ՄԵԿ ՀԱՏԻ (կգ)	ԵՐԿԱՐՈՒԹ. ԸՆԴՀԱՆՈՒՐ (մ)	ՔԱՇԸ ԸՆԴՀԱՆՈՒՐ (կգ)
1st.	Ամրան՝ Φ12A500c, f.200 մմ	170	1.87	1.66	317,9	527,7
2st.	Ամրան՝ Φ12A500c, f.200 մմ	20	17,0	15,0	340	5 100
3st.	Ամրան՝ Φ6A500c, f.600 մմ	145	0.36	0,08	52,2	4,18

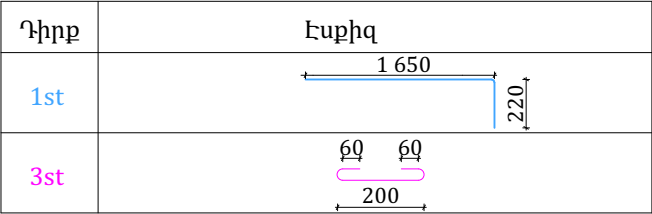

ՆԱԽԱԳԾԻ ԱՆՎԱՆՈՒՄԸ՝ ՀԱՅՅԱՆԻ ՍՊՈՐՏԱԿԱՆ ՊՐՈԵԿՏ:



ՊԱՏՎԻՐԱՏՈՒ՝ КЛИЕНТ:
ԵՐԵՎԱՆԻ ՔԱՂԱՔԱՊԵՏԱՐԱՆ МЭРИЯ ЕРЕВАН

<p>ՆԱԽԱԳԾԱՅԻՆ ՓՈԽԼ ԵՎ ՄԱՍ՝ РАЗДЕЛ:</p> <p>Աշխատանքային նախագիծ Запротоваыиетельный проект Архитектурно-строительный раздел</p>

ԹԵՐԹ՝ СТРАНИЦА:	ԹԵՐԹԵՐ՝ СТРАНИЦЫ:	ՄԱՍՇՏԱՐ՝ МАСШТАБ:
ՃՇ-20	31	

ՊԵՏԱՅԵՐԻ ԴՈՒՍՏՈՒԹՅՈՒՆ:	ԱՄԼԻՆ/ԱԶԳՈՒՆԻՆ/	ԱՍՏՈՐՆԵՐԻ
ՆԱԾԻՑԻ ԴԻՐԵԿՏՈՐ:	ԻՄՅԱ/ԲԱՄԻԼՅԱՆ	ՍԻՄՅՈՆԻՍ
ՆԱԾԻՑԻ ԳԱՐ:	Բ. ԽԱՅԱՏՅԱՆ Խ. ԽԱՅԱՏՅԱՆ	Ս. ԽԱՅԱՏՅԱՆ
ՆԱԽԱԳՈՐԾԻ ԱՐԽԻԹԵԿՏՈՐ:	Դ. ՇԱԽԻՍՅԱՆ Դ. ՇԱԽԻՍՅԱՆ	Ս. ԽԱՅԱՏՅԱՆ
ՆԱԽԱԳՈՐԾԻ ԱՐԽԻԹԵԿՏՈՐ:	Բ. ԽԱՅԱՏՅԱՆ Խ. ԽԱՅԱՏՅԱՆ	Ս. ԽԱՅԱՏՅԱՆ
ՆԱԽԱԳՈՐԾԻ ԱՐԽԻԹԵԿՏՈՐ:	Ս. ԳՐԻԳՈՐՅԱՆ Շ. ԳՐԻԳՈՐՅԱՆ	Ս. ԽԱՅԱՏՅԱՆ
ԱՍՏՈՐՆԵՐԻ ՓՐՈԲՆՈՒՄԵՐ:	Բ. ԽԱՅԱՏՅԱՆ Ա. ՏԱԿՅԱՆ	Ս. ԽԱՅԱՏՅԱՆ


ԲԱԿԱՅԻՆ ԿԱՀՈՒՅՔԻ ՏՎՅԱԼՆԵՐ - ԱՂԲԱՄԱՆ

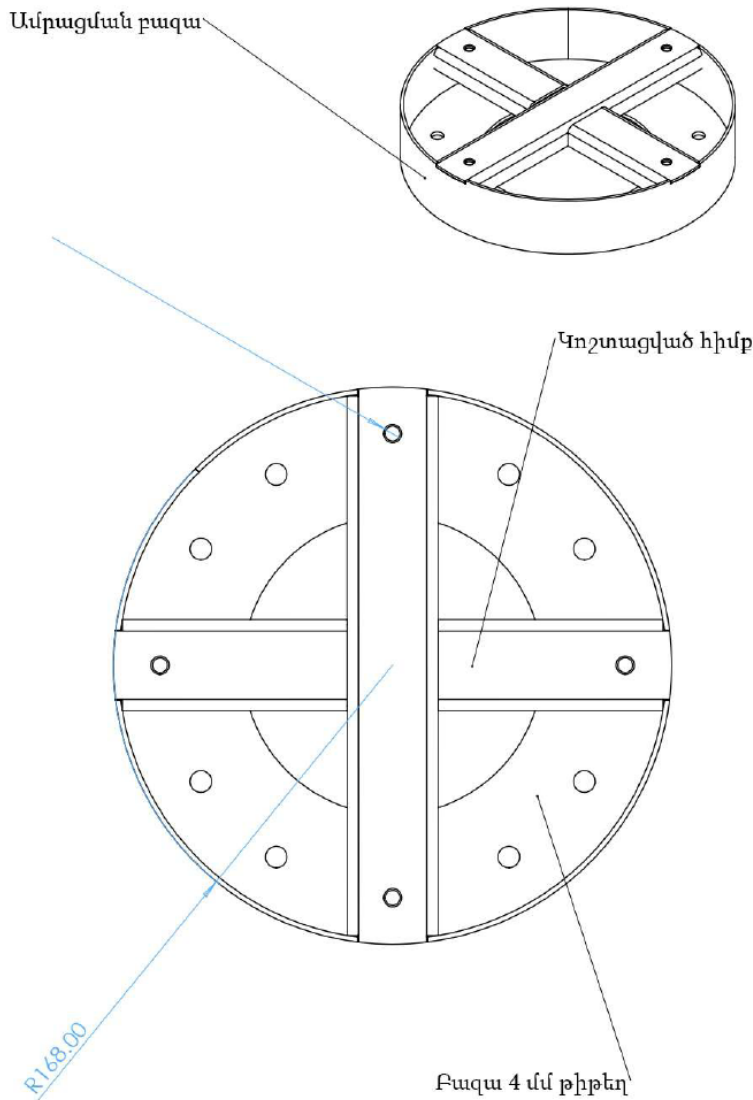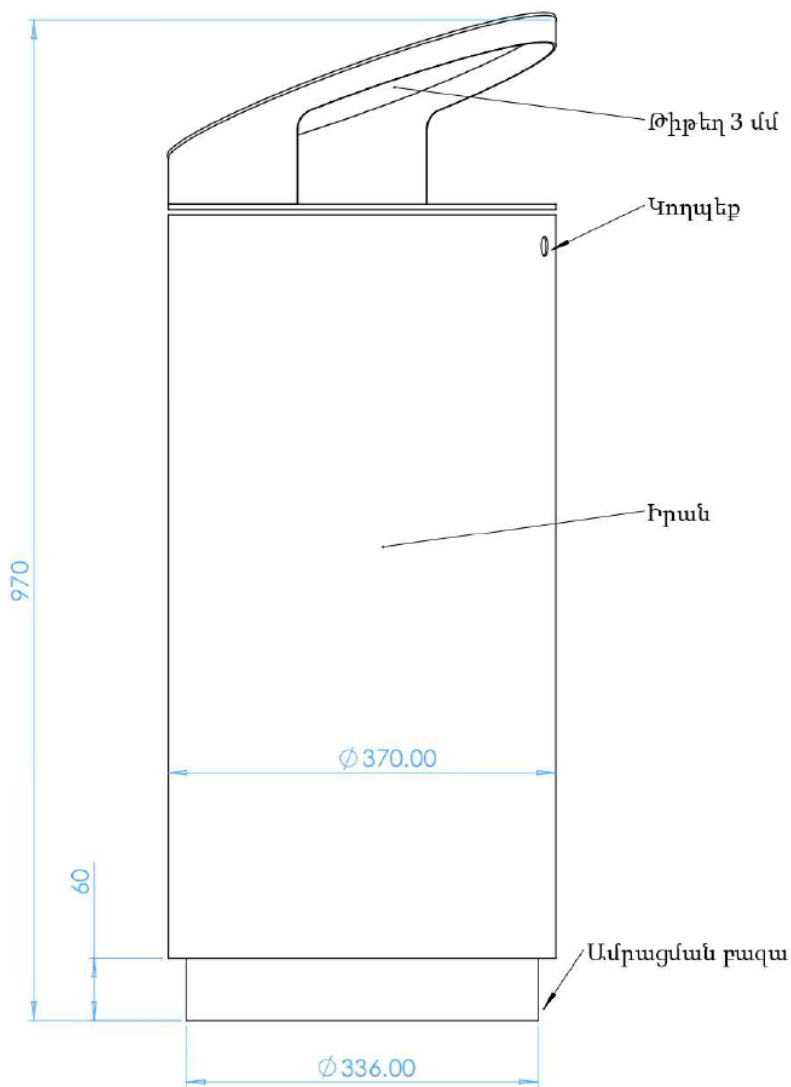

Աղբաման

Նախատեսվում է 5 հատ

Աղբարկղ PMP_003.05

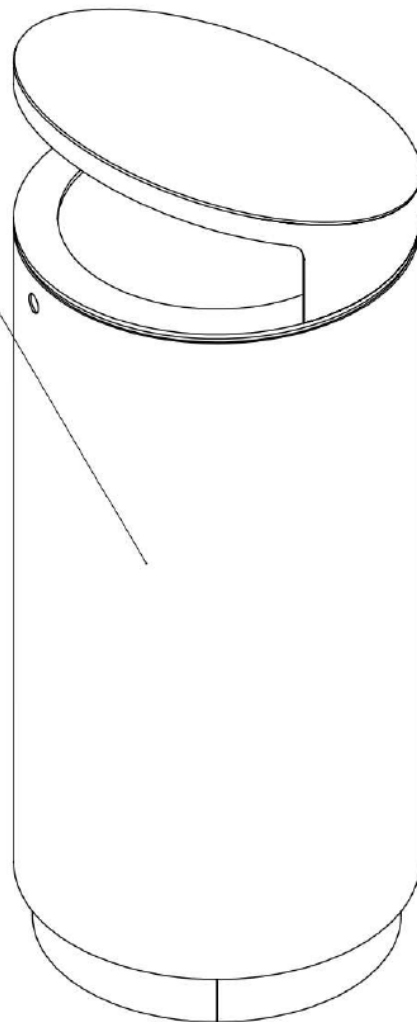

ՆԱԽԱԳԾԱՅԻՆ ԸՆԿԵՐՈՒԹՅՈՒՆ՝	
Проектирующая компания:	
«ԻՆԻՇԸԹԻՎ» ՍՊԸ	
ООО «ИНИШИТИВ»	
ՀԱՍՑԵ՝	Նոր Նորքի 7-րդ զանգված, 34 հմք, 36 բնակարան
АДРЕС:	Нор Норк, 7-й массив, дом 34, квартира 36.
ՔԱՂԱՔ՝	ՀՀ, ԵՐԵՎԱՆ
ГОРОД:	РА, ЕРЕВАН
ՓՈՍՏ. ԻՆԴԵԿՍ՝	0092
ПОЧТ. ИНДЕКС	
ՀԵՐԱՆՈՍ	+374094500038
ТЕЛЕФОН՝	
ԷԼ. ՓՈՍՏ՝	initiativearchitects@gmail.com
ՁԼ. ՈՎԿԻՏԱ	
ԼԻՑԵՆԶԻԱ	ՃԲԴ-Ա-01110

ՆԱԽԱԳԾԻ ԱՆՎԱՆՈՒՄԸ՝

НАЗВАНИЕ ПРОЕКТА:

ՀՀ, Երևան քաղաքի, Կենտրոն վարչական շրջանի Արովյան 28 հասցեում բակային տարածքի վերանորոգման աշխատանքներ

ՆԱԽԱԳԾԻ ՀԱՍՑԵ՝

АДРЕС ПРОЕКТА:

ՀՀ, քաղաք Երևան, Կենտրոն վարչական շրջան, Արովյան 28

ՊԱՏՎԻՐԱՏՈՒ՝

КЛИЕНТ:

ԵՐԵՎԱՆԻ ՔԱՂԱՔԱՊԵՏԱՐԱՆ
МЭРИЯ ЕРЕВАНА

ՊԱՅՄԱՆԱԳՐԻ ՀԱՄԱՐ՝

НОМЕР ДОГОВОРА:

№ ԵՔ-ՀՄԱԽԱՇՁԲ-25/3

ՆԱԽԱԳԾԱՅԻՆ ՓՈԽԼ ԵՎ ՄԱՍ՝

РАЗДЕЛ:

Աշխատանքային նախագիծ
Ճարտարապետաշինարարական մաս
Рабочий проект
Архитектурно-строительный раздел

ԳԾԱԳՐԻ ԱՆՎԱՆՈՒՄԸ՝

НАЗВАНИЕ ЧЕРТЕЖА:

Բակային կահույքի տվյալներ -
աղբաման

ԹԵՐԹ՝	ԹԵՐԹԵՐ՝	ՄԱՍՇՏԱՔ՝
СТРАНИЦА:	СТРАНИЦЫ:	МАСШТАБ:
ՃՇ-21	31	


Սա համակարգչով իրականացված /CAD/ գծագիր է
և պետք է փոփոխվի ձեռքով
Этот чертёж выполнен на компьютере (CAD) и не
подлежит ручным изменениям

ՊԱՇՏՈՆԸ՝	ԱՆՈՒՆ/ԱԶԳԱՆՈՒՆ՝	ՍՏՈՐ՝
ДОЛЖНОСТЬ:	ИМЯ/ФАМИЛИЯ:	ПОДПИСЬ:
ՏՆՕՐԵՆ՝	Վ. Խաչատրյան	
ДИРЕКТОР:	В. Хацатрян	
ՆԳՃ՝	Ա. Սահակյան	
ГАП:	А. Саакян	
ՆԱԽԱԳԾՈՂ՝	Դ. Զալինյան	
АРХИТЕКТОР:	Д. Заляинян	
ՆԱԽԱԳԾՈՂ՝	Ն. Խաչատրյան	
АРХИТЕКТОР:	Н. Хацатрян	
ՆԱԽԱԳԾՈՂ՝	Ս. Գրիգորյան	
АРХИТЕКТОР:	С. Григорян	
ՍՏՈՒԳԵՑ՝	Ա. Սահակյան	
ПРОВЕРЕНО:	А. Саакян	

ԾԱՆՈԹԱԳՐՈՒԹՅՈՒՆ

Բոլոր չափերը տրված են միլիմետրերով:
Իրական չափերը և նշումները ճշգրտել տեղում:

ԲԱԿԱՅԻՆ ԿԱՀՈՒՅՔԻ ՏՎՅԱԼՆԵՐ - ՆՍՏԱՐԱՆ 1

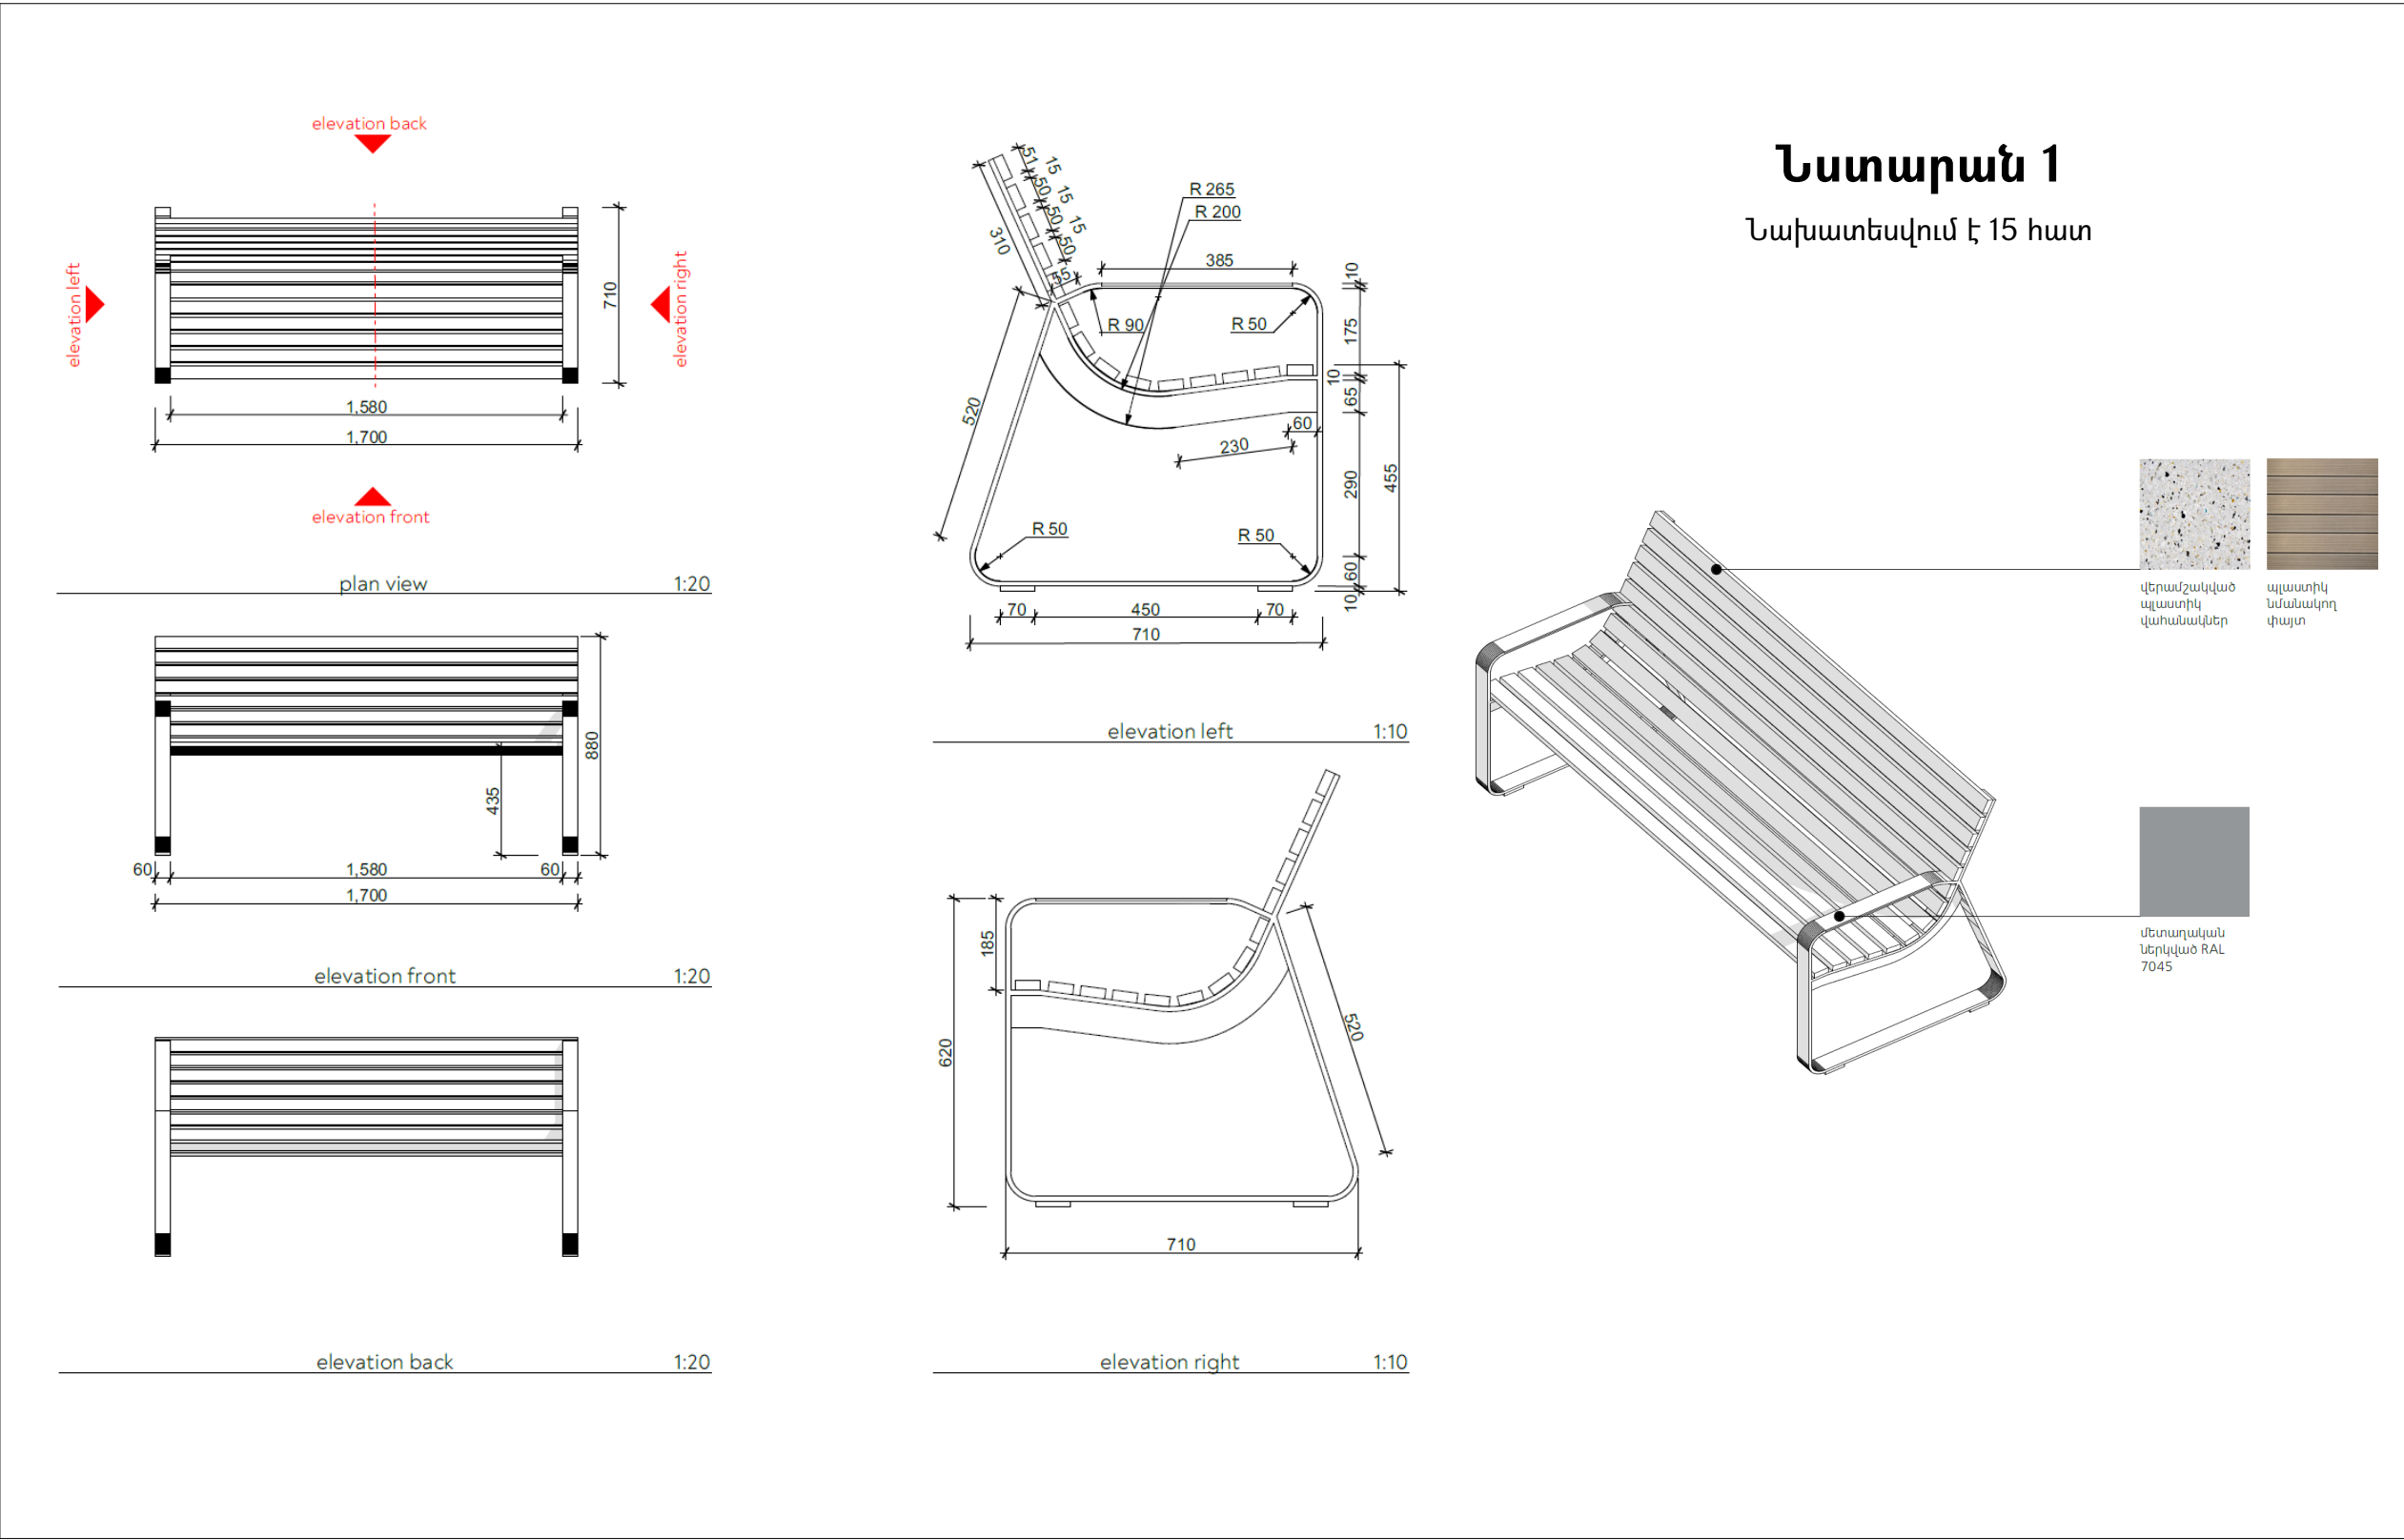

ԾԱՆՈԹԱԳՐՈՒԹՅՈՒՆ	
Բոլոր չափերը տրված են միլիմետրերով: Իրական չափերը և նշումները ճշգրտել տեղում:	

ԾԱՆՈԹԱԳՐՈՒԹՅՈՒՆ	
Բոլոր չափերը տրված են միլիմետրերով: Իրական չափերը և նշումները ճշգրտել տեղում:	

<p>ՆԱԿԱԳԵՅԱՅԻՆ ԸՆԿԵՐՈՒԹՅՈՒՆ</p> <p>Проектирующая компания:</p> <p>«ԻՆԻՇԻԱՏԻՎ» ՍՊԸ</p> <p>ООО «ИНИШИТИВ»</p>	
<p>ՀԱՍԽԵ՛ АДРЕС:</p>	<p>Սոխ Սոքիք 7-րդ գաղկված, 34 շենք, 36 բնակարան Բոր Որք, 7-ի массив, дом 34, квартира 36.</p>
<p>ԲԱՂԱԹ՛ ГОРОД:</p>	<p>ՀՀ, ԵՐԵՎԱՆ РА, ЕРЕВАН</p>
<p>ՓՈՍՏ. ԻՆԴԵՔՍ՛ ПОЧТ. ИНДЕКС</p>	<p>0092</p>
<p>ՀՏԵԼԵՖՈՆ ТЕЛЕФОН</p>	<p>+374094500038</p>
<p>ԷԼ. ՓՈՍՏ՛ ЭЛ. ПОЧТА</p>	<p>initiativearchitects@gmail.com</p>
<p>ԼԻՑԵՆԶԻԱ՛ ЛИЦЕНЗИЯ</p>	<p>ԾՐԴ-Ա-0110</p>

<p>ՆԱԽԱԳԵՅԱՅԻՆ ԸՆԿԵՐՈՒԹՅՈՒՆ</p> <p>Проектирующая компания:</p> <p>«ԻՆԻՇԻՏԻՎ», ՍՊԸ</p> <p>ООО «ИНИШИТИВ»</p>	
<p>ՀԱՍՏԵ՛</p> <p>АДРЕС:</p>	<p>Սոխ Սոքիք 7-րդ գաղկված, 34 շենք, 36 բնակարան Բոր Որք, 7-ի массив, дом 34, квартира 36.</p>
<p>ԲԱՂԱԹ՛</p> <p>ГОРОД:</p>	<p>ՀՀ, ԵՐԵՎԱՆ РА, ЕРЕВАН</p>
<p>ՓՈՍՏ. ԻՆԴԵՔՍ՛</p> <p>ПОЧТ. ИНДЕКС</p>	<p>0092</p>
<p>ՓՈՒՏ. ԻՆԴԵՔՍ՛</p> <p>ТЕЛЕФОН՛</p>	<p>+374094500038</p>
<p>ԷԼ. ՓՈՍՏ՛</p> <p>ЭЛ. ПОЧТА</p>	<p>initiativearchitects@gmail.com</p>
<p>ԼԻՑԵՆԶԻԱ՛</p> <p>ЛИЦЕНЗИЯ</p>	<p>ԾՐԴ-Ա-0110</p>

<p>ՆԱԽԱԳԵՅԱՅԻՆ ԸՆԿԵՐՈՒԹՅՈՒՆ</p> <p>Проектирующая компания:</p> <p>«ԻՆԻՇԻՏԻՎ», ՍՊԸ</p> <p>ООО «ИНИШИТИВ»</p>	
<p>ՀԱՍՏԵ՛</p> <p>АДРЕС:</p>	<p>Սոխ Սոքիք 7-րդ գաղկված, 34 շենք, 36 բնակարան Բոր Որք, 7-ի массив, дом 34, квартира 36.</p>
<p>ԲԱՂԱԹ՛</p> <p>ГОРОД:</p>	<p>ՀՀ, ԵՐԵՎԱՆ ԲԱ, ԵՐԵՎԱՆ</p>
<p>ՓՈՍՏ. ԻՆԴԵՔՍ՛</p> <p>ПОЧТ. ИНДЕКС</p>	<p>0092</p>
<p>ՀԵՐԱՆՈՒՄ</p> <p>ТЕЛЕФОН՛</p>	<p>+374094500038</p>
<p>ԷԼ. ՓՈՍՏ՛</p> <p>ЭЛ. ПОЧТА</p>	<p>initiativearchitects@gmail.com</p>
<p>ԼԻՑԵՆԶԻԱ՛</p> <p>ЛИЦЕНЗИЯ</p>	<p>ԺՐԴ-Ա-0110</p>

<p>ՆԱԽԱԳԵՅԱՅԻՆ ԸՆԿԵՐՈՒԹՅՈՒՆ</p> <p>Проектирующая компания:</p> <p>«ԻՆԻՇԻՏԻՎ», ՍՊԸ</p> <p>ООО «ИНИШИТИВ»</p>	
<p>ՀԱՍՏԵ՛</p> <p>АДРЕС:</p>	<p>Սոխ Սոքիք 7-րդ գաղկված, 34 շենք, 36 բնակարան Բոր Որք, 7-ի массив, дом 34, квартира 36.</p>
<p>ԲԱՂԱԹ՛</p> <p>ГОРОД:</p>	<p>ՀՀ, ԵՐԵՎԱՆ ԲԱ, ԵՐԵՎԱՆ</p>
<p>ՓՈՍՏ. ԻՆԴԵՔՍ՛</p> <p>ПОЧТ. ИНДЕКС</p>	<p>0092</p>
<p>ՀԵՐԱՆՍՈՒՄ</p> <p>ТЕЛЕФОН՛</p>	<p>+374094500038</p>
<p>ԷԼ. ՓՈՍՏ՛</p> <p>ЭЛ. ПОЧТА</p>	<p>initiativearchitects@gmail.com</p>
<p>ԼԻՑԵՆԶԻԱ՛</p> <p>ЛИЦЕНЗИЯ</p>	<p>ԾՐԴ-Ա-0110</p>

<p>ՆԱԽԱԳԵՅԱՅԻՆ ԸՆԿԵՐՈՒԹՅՈՒՆ</p> <p>Проектирующая компания:</p> <p>«ԻՆԻՇԻՏԻՎ», ՍՊԸ</p> <p>ООО «ИНИШИТИВ»</p>	
<p>ՀԱՍՏԵ՛</p> <p>АДРЕС:</p>	<p>Սոխ Սոքիք 7-րդ գաղկված, 34 շենք, 36 բնակարան Բոր Որք, 7-ի массив, дом 34, квартира 36.</p>
<p>ԲԱՂԱԹ՛</p> <p>ГОРОД:</p>	<p>ՀՀ, ԵՐԵՎԱՆ РА, ЕРЕВАН</p>
<p>ՓՈՍՏ. ԻՆԴԵՔՍ՛</p> <p>ПОЧТ. ИНДЕКС</p>	<p>0092</p>
<p>ՓՈՒՏ. ԻՆԴԵՔՍ՛</p> <p>ТЕЛЕФОН՛</p>	<p>+374094500038</p>
<p>ԷԼ. ՓՈՍՏ՛</p> <p>ЭЛ. ПОЧТА</p>	<p>initiativearchitects@gmail.com</p>
<p>ԼԻՑԵՆԶԻԱ՛</p> <p>ЛИЦЕНЗИЯ</p>	<p>ԾՐԴ-Ա-0110</p>

<p>ՆԱԽԱԳԾԻ ԱՆՎԱՆՈՒՄԸ՝ НАЗВАНИЕ ПРОЕКТА:</p>
<p>ՀՀ, Երևան քաղաքի, Կենտրոն վարչական շրջանի Արվյան 28 հասցեում բակային տարածքի վերանորոգման աշխատանքներ</p>

<p>ՆԱԽԱԳԾԻ ԱՆՎԱՆՈՒՄԸ՝ НАЗВАНИЕ ПРОЕКТА:</p>
<p>ՀՀ, Երևան քաղաքի, Կենտրոն վարչական շրջանի Արվյան 28 հասցեում բակային տարածքի վերանորոգման աշխատանքներ</p>

<p>ՆԱԽԱԳԹԻ ՀԱՍՑԵ՝ ADPEC PROEKT:</p>
<p>ՀՀ, քաղաք Երևան, Կենտրոն վարչական շրջան, Արուսյան 28</p>

<p>ՆԱԽԱԳԹԻ ՀԱՍՑԵ՝ ADPEC PROEKT:</p>
<p>ՀՀ, քաղաք Երևան, Կենտրոն վարչական շրջան, Արուսյան 28</p>

ՊԱՏՎԻՐԱՏՈՒ՝ КЛИЕНТ:
ԵՐԵՎԱՆԻ ՔԱՂԱՔԱՊԵՏԱՐԱՆ МЭРИЯ ЕРЕВԱՆԱ

ՊԱՏՎԻՐԱՏՈՒ՝ КЛИЕНТ:
ԵՐԵՎԱՆԻ ՔԱՂԱՔԱՊԵՏԱՐԱՆ МЭРИЯ ЕРЕВԱՆԱ

ՊԱՅՄԱՆԱԳՐԻ ՀԱՄԱՐ՝ НОМЕР ДОГОВОРА:
№ ԵԲ-ՀՄԱԽԱՇՁԲ-25/3

ՊԱՅՄԱՆԱԳՐԻ ՀԱՄԱՐ՝ НОМЕР ДОГОВОРА:
№ ԵԲ-ՀՄԱԽԱՇՁԲ-25/3







<p>ՆԱԽԱԳԾԱՅԻՆ ՓՈՒԼ ԵՎ ՄԱՍ՝ РАЗДЕЛ:</p>
<p>Աշխատանքային նախագիծ Ճարտարապետաշինարարական մաս Рабочий проект Архитектурно-строительный раздел</p>







<p>ՆԱԽԱԳԾԱՅԻՆ ՓՈՒԼ ԵՎ ՄԱՍ՝ РАЗДЕЛ:</p>
<p>Աշխատանքային նախագիծ Ճարտարապետաշինարարական մաս Рабочий проект Архитектурно-строительный раздел</p>




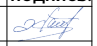














<p>ԳԾԱԳՐԻ ԱՆՎԱՆՈՒՄԸ՝ НАЗВАНИЕ ЧЕРТЕЖА:</p>
<p>Բակային կահույքի տվյալներ - նստարան 1</p>
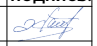
<p>ԳԾԱԳՐԻ ԱՆՎԱՆՈՒՄԸ՝ НАЗВАНИЕ ЧЕРТЕЖА:</p>
<p>Բակային կահույքի տվյալներ - նստարան 1</p>

ԹԵՐԹ՝ СТРАНИЦА:	ԹԵՐԹԵՐ՝ СТРАНИЦЫ:	ՄԱՍՇՏԱՔ՝ МАСШТАБ:
ՃՇ-22	31	

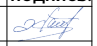Սա համակարգով իրականացված /CAD/ գծագիր է և չպետք է փոփոխվի ձեռքով		
Этот чертеж выполнен на компьютере (CAD) и не подлежит ручным изменениям		
ՊԱՇՏՈՒՆ ДОЛЖНОСТЬ:	ԱՆՈՒՆ/ԱԶԱՏԱՆՈՒՆ ИМЯ/ФАМИЛИЯ:	ՍՈՐՈՒՆ ПОДПИСЬ:
ՏՆՈՐԵՆ ДИРЕКТОР:	Վ. Խաչատրյան В. Хачатрян	
ԼԳՃՆ ГАП:	Ս. Սախալյան А. Саакян	
ՆԱԽԱԳՈՐՈՒՄ АРХИТЕКТОР:	Դ. Զախրյան Д. Захрян	
ՆԱԽԱԳՈՐՈՒՄ АРХИТЕКТОР:	Ս. Խաչատրյան В. Хачатрян	
ՆԱԽԱԳՈՐՈՒՄ АРХИТЕКТОР:	Ս. Գրիգորյան С. Григорян	
ՍՈՒՆՉԵՑ ПРОВЕРЕНО:	Ս. Սախալյան А. Саакян	

Սա համակարգով իրականացված /CAD/ գծագիր է և չպետք է փոփոխվի ձեռքով		
Этот чертеж выполнен на компьютере (CAD) и не подлежит ручным изменениям		
ՊԱՇՏՈՒՆ ДОЛЖНОСТЬ:	ԱՆՈՒՆ/ԱԶԱՏԱՆՈՒՆ ИМЯ/ФАМИЛИЯ:	ՍՈՐՈՒՆ ПОДПИСЬ:
ՏՆՈՐԵՆ ДИРЕКТОР:	Վ. Խաչատրյան В. Хачатрян	
ԼԳՃՆ ГАП:	Ս. Սախալյան А. Саакян	
ՆԱԽԱԳՈՐՈՒՄ АРХИТЕКТОР:	Դ. Զախրյան Д. Захрян	
ՆԱԽԱԳՈՐՈՒՄ АРХИТЕКТОР:	Ն. Խաչատրյան Н. Хачатрян	
ՆԱԽԱԳՈՐՈՒՄ АРХИТЕКТОР:	Ս. Գրիգորյան С. Григорян	
ՍՈՒՆՉԵՑ ПРОВЕРЕНО:	Ս. Սախալյան А. Саакян	

ԽԱՂԱՍԱՐՔԵՐԻ ՏՎՅԱԼՆԵՐ				<div>ՆԱԽԱԳԾԱՅԻՆ ԸՆԿԵՐՈՒԹՅՈՒՆ՝ Проектирующая компания: «ԻՆԻՇԸԹԻՎ» ՍՊԸ ООО «ИНИШИТИВ»</div> <table><tr><td>ՀԱՍՑԵ՝ АДРЕС:</td><td colspan="2">Նոր Նորքի 7-րդ զանգված, 34 շենք, 36 բնակարան Нор Норк, 7-й массив, дом 34, квартира 36.</td></tr><tr><td>ՔԱՂԱՔ՝ ГОРОД:</td><td colspan="2">ՀՀ, ԵՐԵՎԱՆ РА, ЕРЕВАН</td></tr><tr><td>ՓՈՍՏ. ԻՆԴԵԽՍ՝ ПОЧТ. ИНДЕКС</td><td colspan="2">0092</td></tr><tr><td>ՀԵՐԱՍԽՈՍ ТЕЛЕФОН՝</td><td colspan="2">+374094500038</td></tr><tr><td>ԷԼ. ՓՈՒՏ՝ ЭЛ. ПОЧТА</td><td colspan="2">initiativearchitects@gmail.com</td></tr><tr><td>ԼԻՑԵՆԶԻԱ՝ ЛИЦЕНЗИЯ</td><td colspan="2">ՃԲԴ-Ա-0110</td></tr></table> <div>ՆԱԽԱԳԾԻ ԱՆՎԱՆՈՒՄԸ՝ НАЗВАНИЕ ПРОЕКТА:</div> <div>ՀՀ, Երևան քաղաքի, Կենտրոն վարչական շրջանի Արովյան 28 հասցեում բակային տարածքի վերանորոգման աշխատանքներ</div> <div>ՆԱԽԱԳԾԻ ՀԱՍՑԵ՝ АДРЕС ПРОЕКТА:</div> <div>ՀՀ, քաղաք Երևան, Կենտրոն վարչական շրջան, Արովյան 28</div> <div>ՊԱՏՎԻՐԱՏՈՒ՝ КЛИЕНТ:</div> <div>ԵՐԵՎԱՆԻ ՔԱՂԱՔԱՊԵՏԱՐԱՆ МЭРИЯ ЕРЕВАНА</div> <div>ՊԱՅՄԱՆԱԳՐԻ ՀԱՄԱՐ՝ НОМЕР ДОГОВОРА:</div> <div>Nº ԵՔ-ՀՄԱԽԱՇՁԲ-25/3</div> <div>ՆԱԽԱԳԾԱՅԻՆ ՓՈՒԼ ԵՎ ՄԱՍ՝ РАЗДЕЛ:</div> <div>Աշխատանքային նախագիծ Ճարտարապետաշինարարական մաս Рабочий проект Архитектурно-строительный раздел</div> <div>ԳԾԱԳՐԻ ԱՆՎԱՆՈՒՄԸ՝ НАЗВАНИЕ ЧЕРТЕЖА:</div> <div>Խաղասարքերի տվյալներ</div> <table><tr><td>ԹԵՐԹ՝ СТРАНИЦА:</td><td>ԹԵՐԹԵՐ՝ СТРАНИЦЫ:</td><td>ՄԱՍՇՏԱՔ՝ МАСШТАБ:</td></tr><tr><td>ՃՇ-23</td><td>31</td><td></td></tr></table>			ՀԱՍՑԵ՝ АДРЕС:	Նոր Նորքի 7-րդ զանգված, 34 շենք, 36 բնակարան Нор Норк, 7-й массив, дом 34, квартира 36.		ՔԱՂԱՔ՝ ГОРОД:	ՀՀ, ԵՐԵՎԱՆ РА, ЕРЕВАН		ՓՈՍՏ. ԻՆԴԵԽՍ՝ ПОЧТ. ИНДЕКС	0092		ՀԵՐԱՍԽՈՍ ТЕЛЕФОН՝	+374094500038		ԷԼ. ՓՈՒՏ՝ ЭЛ. ПОЧТА	initiativearchitects@gmail.com		ԼԻՑԵՆԶԻԱ՝ ЛИЦЕНЗИЯ	ՃԲԴ-Ա-0110		ԹԵՐԹ՝ СТРАНИЦА:	ԹԵՐԹԵՐ՝ СТРАНИЦЫ:	ՄԱՍՇՏԱՔ՝ МАСШТАБ:	ՃՇ-23	31	
ՀԱՍՑԵ՝ АДРЕС:	Նոր Նորքի 7-րդ զանգված, 34 շենք, 36 բնակարան Нор Норк, 7-й массив, дом 34, квартира 36.																													
ՔԱՂԱՔ՝ ГОРОД:	ՀՀ, ԵՐԵՎԱՆ РА, ЕРЕВАН																													
ՓՈՍՏ. ԻՆԴԵԽՍ՝ ПОЧТ. ИНДЕКС	0092																													
ՀԵՐԱՍԽՈՍ ТЕЛЕФОН՝	+374094500038																													
ԷԼ. ՓՈՒՏ՝ ЭЛ. ПОЧТА	initiativearchitects@gmail.com																													
ԼԻՑԵՆԶԻԱ՝ ЛИЦЕНЗИЯ	ՃԲԴ-Ա-0110																													
ԹԵՐԹ՝ СТРАНИЦА:	ԹԵՐԹԵՐ՝ СТРАНИЦЫ:	ՄԱՍՇՏԱՔ՝ МАСШТАБ:																												
ՃՇ-23	31																													
<div>1</div> <div></div> <div>4</div> <div>4300x2180x4020</div> <div>101.04.00-01</div>																														
<div>2</div> <div></div> <div>2502x258x721</div> <div>108.71.00-02</div>																														
<div>3</div> <div></div> <div>2825x1466x2068</div> <div>108.58.00-02</div>																														
<div>ԾԱՆՈԹԱԳՐՈՒԹՅՈՒՆ</div> <div>Բարեկարգման աշխատանքների շրջանակում պարտադիր է իրականացնել նախագծով նախատեսված խաղասարքերի և մարզասարքերի տեղադրումը՝ համաձայն նախագծային լուծումների և նշված տեխնիկական ցուցանիշների: Այլ արտադրողների կողմից առաջարկվող խաղասարքերի և մարզասարքերի կիրառումը թույլատրվում է բացառապես այն դեպքում, եթե դրանք լիովին համապատասխանում են նախագծով նախատեսվածներին՝ հետևյալ չափանիշներով՝ դիզայնի համապատասխանություն, որակի և նյութերի համարժեքություն, ֆունկցիոնալ և շահագործման ցուցանիշների լիարժեք համապատասխանություն:</div> <div>Խաղասարքերը և մարզասարքերը պարտադիր պետք է լինեն լիցենզավորված արտադրանք, ունենան արտադրողի կողմից տրամադրված երաշխիք և ապահովված լինեն համապատասխան սպասարկմամբ: Խաղասարքերի և մարզասարքերի տեղադրումը պետք է իրականացվի՝ խիստ պահպանելով արտադրողի կողմից սահմանված նորմատիվ պահանջները, տեղադրման տեխնոլոգիան և կոնստրուկտիվ լուծումները: Խաղասարքերի և մարզասարքերի վերջնական ընտրությունը ենթակա է պարտադիր համաձայնեցման պատվիրատուի հետ:</div> <div>Նշված պահանջներին չհամապատասխանող լուծումները ենթակա են մերժման:</div>																														
<div>Սա համակարգով իրականացված /CAD/ գծագիր է և պետք է փոփոխվի ձեռքով Этот чертёж выполнен на компьютере (CAD) и не подлежит ручным изменениям</div> <table><tr><td>ՊԱՇՏՈՆԸ՝ ДОЛЖНОСТЬ:</td><td>ԱՆՈՒՆ/ԱԶԳԱՆՈՒՆ՝ ИМЯ/ФАМИЛИЯ:</td><td>ՍՏՈՐ՝ ПОДПИСЬ:</td></tr><tr><td>ՏՆՕՐԵՆ՝ ДИРЕКТОР:</td><td>Վ. Խաչատրյան В. Хачатрян</td><td></td></tr><tr><td>ՆԳՃ՝ ГАП:</td><td>Ա. Սահակյան А. Саакян</td><td></td></tr><tr><td>ՆԱԽԱԳԾՈՂ՝ АРХИТЕКТОР:</td><td>Դ. Զալինյան Д. Заинян</td><td></td></tr><tr><td>ՆԱԽԱԳԾՈՂ՝ АРХИТЕКТОР:</td><td>Ն. Խաչատրյան Н. Хачатрян</td><td></td></tr><tr><td>ՆԱԽԱԳԾՈՂ՝ АРХИТЕКТОР:</td><td>Ս. Գրիգորյան С. Григорян</td><td></td></tr><tr><td>ՍՏՈՒԳԵՑ՝ ПРОВЕРЕНО:</td><td>Ա. Սահակյան А. Саакян</td><td></td></tr></table>							ՊԱՇՏՈՆԸ՝ ДОЛЖНОСТЬ:	ԱՆՈՒՆ/ԱԶԳԱՆՈՒՆ՝ ИМЯ/ФАМИЛИЯ:	ՍՏՈՐ՝ ПОДПИСЬ:	ՏՆՕՐԵՆ՝ ДИРЕКТОР:	Վ. Խաչատրյան В. Хачатрян		ՆԳՃ՝ ГАП:	Ա. Սահակյան А. Саакян		ՆԱԽԱԳԾՈՂ՝ АРХИТЕКТОР:	Դ. Զալինյան Д. Заинян		ՆԱԽԱԳԾՈՂ՝ АРХИТЕКТОР:	Ն. Խաչատրյան Н. Хачатрян		ՆԱԽԱԳԾՈՂ՝ АРХИТЕКТОР:	Ս. Գրիգորյան С. Григорян		ՍՏՈՒԳԵՑ՝ ПРОВЕРЕНО:	Ա. Սահակյան А. Саакян				
ՊԱՇՏՈՆԸ՝ ДОЛЖНОСТЬ:	ԱՆՈՒՆ/ԱԶԳԱՆՈՒՆ՝ ИМЯ/ФАМИЛИЯ:	ՍՏՈՐ՝ ПОДПИСЬ:																												
ՏՆՕՐԵՆ՝ ДИРЕКТОР:	Վ. Խաչատրյան В. Хачатрян																													
ՆԳՃ՝ ГАП:	Ա. Սահակյան А. Саакян																													
ՆԱԽԱԳԾՈՂ՝ АРХИТЕКТОР:	Դ. Զալինյան Д. Заинян																													
ՆԱԽԱԳԾՈՂ՝ АРХИТЕКТОР:	Ն. Խաչատրյան Н. Хачатрян																													
ՆԱԽԱԳԾՈՂ՝ АРХИТЕКТОР:	Ս. Գրիգորյան С. Григорян																													
ՍՏՈՒԳԵՑ՝ ПРОВЕРЕНО:	Ա. Սահակյան А. Саакян																													

ՄԱՐԶԱՍԱՐՔԵՐԻ ՏՎՅԱԼՆԵՐ


1

Շրջանի տրամագիծը՝ 501.35.01



* Մարզասարքերը արտադրող ընկերությունը կամ ընկերության կողմից արտադրվող վորքաութ մարզասարքերը պետք է հավատարմագրված լինեն Հայաստանի Սթրիթ վորքաութ ֆեդերացիայի և / կամ միջազգային «World Street Workout and Calisthenics Federation» -ի կողմից: Ֆեդերացիան հավատարմագր&ուը իրականացվում է կատարելով հսկողություն մինչ մարզասարքերի պատրաստումը, պատրաստման փուլում և մարզահրապարակի կառուցման ավարտին:

Հաստ ձողերը՝ տրամագիծը Ø 108մմ, պատի հաստությունը 2.5մմ. Բարակ ձողերը՝ տրամագիծը Ø 33.5 մմ, պատի հաստությունը 2.5-3մմ. 108մմ և 33.5մմ ձողերն իրար պետք է միանան հատուկ ալյումինե ամրաններով, զոդումով միացումներ չի թույլատրվում, Բոլոր ձողերը պետք է լինեն փոշեներկված ցինկ պարունակող նախաշերտով (грунт), 108մմ ձողերը պետք է վերևից փակված լինեն առնվազն 2.5մմ պատի հաստությամբ կիսագունդ տեսքով երկաթյա կափարիչով, որը պետք է ամբողջությամբ զոդվի և լծորդվի 108մմ ձողին, Փայտյա դետալները պետք է մշակված լինեն ջրակայուն նյութերով, Մարզասարքերը պետք է առնվազն 1.5 մետր հեռավորություն ունենան եզրաքարերից և/կամ ռեզինե ծածկույթի եզրից:

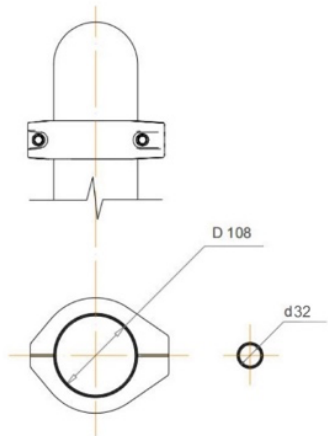

ԾԱՆՈԹԱԳՐՈՒԹՅՈՒՆ

Բոլոր չափերը տրված են միլիմետրերով: Իրական չափերը և նշումները ճշգրտել տեղում:



Բարեկարգման աշխատանքների շրջանակում պարտադիր է իրականացնել նախագծով նախատեսված խաղասարքերի և մարզասարքերի տեղադրումը՝ համաձայն նախագծային լուծումների և նշված տեխնիկական ցուցանիշների: Այլ արտադրողների կողմից առաջարկվող խաղասարքերի և մարզասարքերի կիրառումը թույլատրվում է բացառապես այն դեպքում, եթե դրանք լիովին համապատասխանում են նախագծով նախատեսվածներին՝ հետևյալ չափանիշներով՝ դիզայնի համապատասխանություն, որակի և նյութերի համարժեքություն, ֆունկցիոնալ և շահագործման ցուցանիշների լիարժեք համապատասխանություն:

Խաղասարքերը և մարզասարքերը պարտադիր պետք է լինեն լիցենզավորված արտադրանք, ունենան արտադրողի կողմից տրամադրված երաշխիք և ապահովված լինեն համապատասխան սպասարկմամբ: Խաղասարքերի և մարզասարքերի տեղադրումը պետք է իրականացվի՝ խիստ պահպանելով արտադրողի կողմից սահմանված նորմատիվ պահանջները, տեղադրման տեխնոլոգիան և կոնստրուկտիվ լուծումները: Խաղասարքերի և մարզասարքերի վերջնական ընտրությունը ենթակա է պարտադիր համաձայնեցման պատվիրատուի հետ:

Նշված պահանջներին չհամապատասխանող լուծումները ենթակա են մերժման:

ՆԱԽԱԳԾԱՅԻՆ ԸՆԿԵՐՈՒԹՅՈՒՆ՝ Проектирующая компания: «ԻՆԻՇԸԹԻՎ» ՍՊԸ ООО «ИНИШИТИВ»		
ՀԱՍՑԵ՝ АДРЕС:	Նոր Նորքի 7-րդ զանգված, 34 հմք, 36 բնակարան Нор Норк, 7-й массив, дом 34, квартира 36.	
ՔԱՂԱՔ՝ ГОРОД:	ՀՀ, ԵՐԵՎԱՆ РА, ЕРЕВАН	
ՓՈՍՏ. ԻՆԴԵՔՍ՝ ПОЧТ. ИНДЕКС	0092	
ՀԵՐԱՆՈՍ ТЕЛЕФОН՝	+374094500038	
ԷԼ. ՓՈՍՏ՝ ЭЛ. ПОЧТА	initiativearchitects@gmail.com	
ԼԻՑԵՆԶԻԱ՝ ЛИЦЕНЗИЯ	ՃԲԴ-Ա-0110	
ՆԱԽԱԳԾԻ ԱՆՎԱՆՈՒՄԸ՝ НАЗВАНИЕ ПРОЕКТА:		
ՀՀ, Երևան քաղաքի, Կենտրոն վարչական շրջանի Արովյան 28 հասցեում բակային տարածքի վերանորոգման աշխատանքներ		
ՆԱԽԱԳԾԻ ՀԱՍՑԵ՝ АДРЕС ПРОЕКТА:		
ՀՀ, քաղաք Երևան, Կենտրոն վարչական շրջան, Արովյան 28		
ՊԱՏՎԻՐԱՏՈՒ՝ КЛИЕНТ:		
ԵՐԵՎԱՆԻ ՔԱՂԱՔԱՊԵՏԱՐԱՆ МЭРИЯ ЕРЕВАНА		
ՊԱՅՄԱՆԱԳՐԻ ՀԱՄԱՐ՝ НОМЕР ДОГОВОРА:		
№ ԵՔ-ՀՄԱԽԱՇՁԲ-25/3		
ՆԱԽԱԳԾԱՅԻՆ ՓՈՒԼ ԵՎ ՄԱՍ՝ РАЗДЕЛ:		
Աշխատանքային նախագիծ Ճարտարապետաշինարարական մաս Рабочий проект Архитектурно-строительный раздел		
ԳԾԱԳՐԻ ԱՆՎԱՆՈՒՄԸ՝ НАЗВАНИЕ ЧЕРТЕЖА:		
Մարզասարքերի տվյալներ		
ԹԵՐԹ՝ СТРАНИЦА:	ԹԵՐԹԵՐ՝ СТРАНИЦЫ:	ՄԱՍՇՏԱՔ՝ МАСШТАБ:
ՃՇ-24	31	
Սա համակարգով իրականացված /CAD/ գծագիր է և պետք է փոփոխվի ձեռքով Этот чертёж выполнен на компьютере (CAD) и не подлежит ручным изменениям		
ՊԱՇՏՈՆԸ՝ ДОЛЖНОСТЬ:	ԱՆՈՒՆ/ԱԶԳԱՆՈՒՆ՝ ИМЯ/ФАМИЛИЯ:	ՍՏՈՐ՝ ПОДПИСЬ:
ՏՆՕՐԵՆ՝ ДИРЕКТОР:	Վ. Խաչատրյան В. Хачатрян	
ՆԳՃ՝ ГАП:	Ա. Սահակյան А. Саакян	
ՆԱԽԱԳԾՈՂ՝ АРХИТЕКТОР:	Դ. Զալինյան Д. Заляинян	
ՆԱԽԱԳԾՈՂ՝ АРХИТЕКТОР:	Ն. Խաչատրյան Н. Хачатрян	
ՆԱԽԱԳԾՈՂ՝ АРХИТЕКТОР:	Ս. Գրիգորյան С. Григорян	
ՍՏՈՒԳԵՑ՝ ПРОВЕРЕНО:	Ա. Սահակյան А. Саакян	

ՄԱՐԶԱՍԱՐՔԵՐԻ ՕԳՏԱԳՈՐԾՄԱՆ ՎԱՀԱՆԱԿԻ ԻՐԱԿԱՆԱՅՈՒՄ

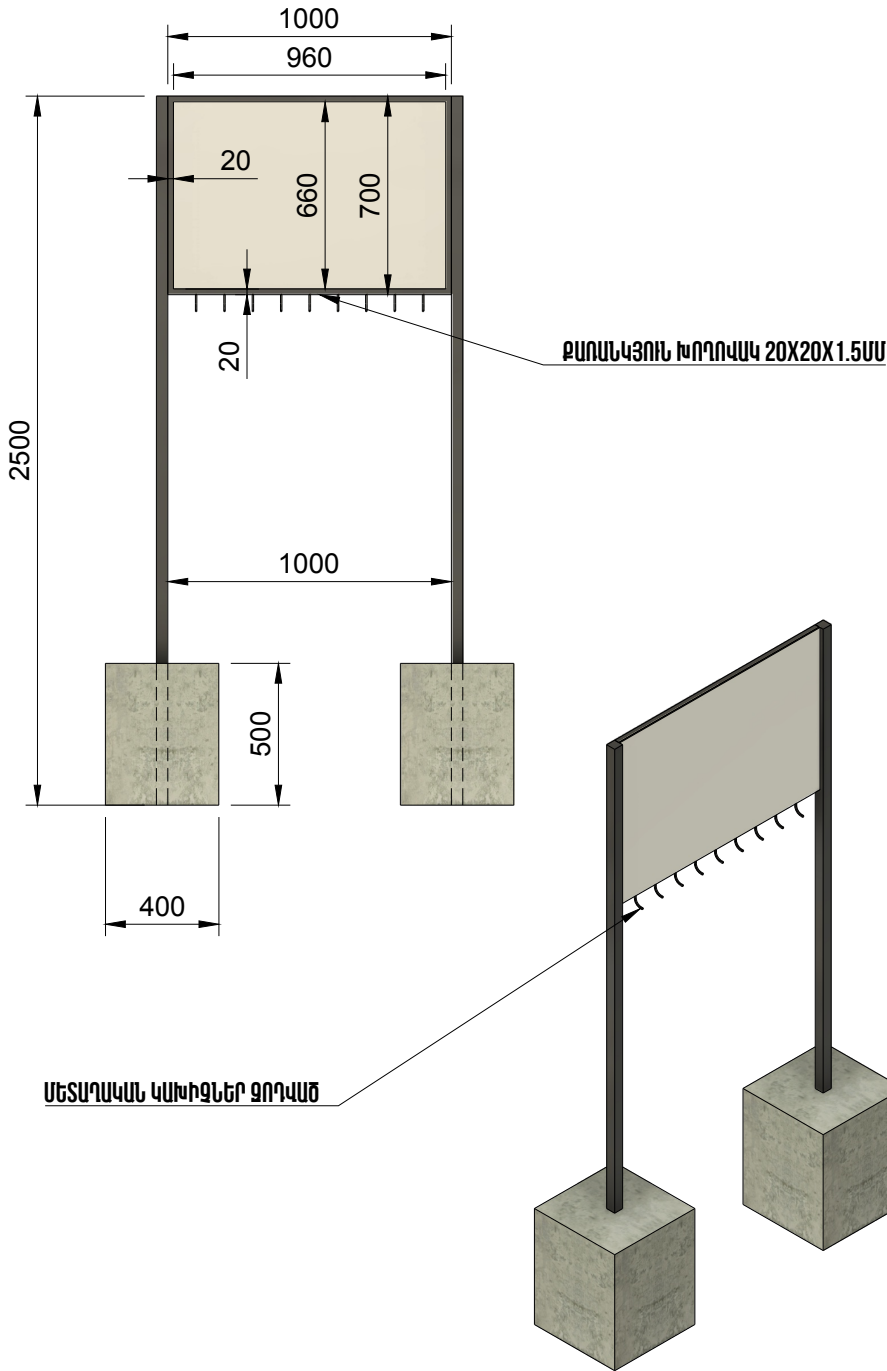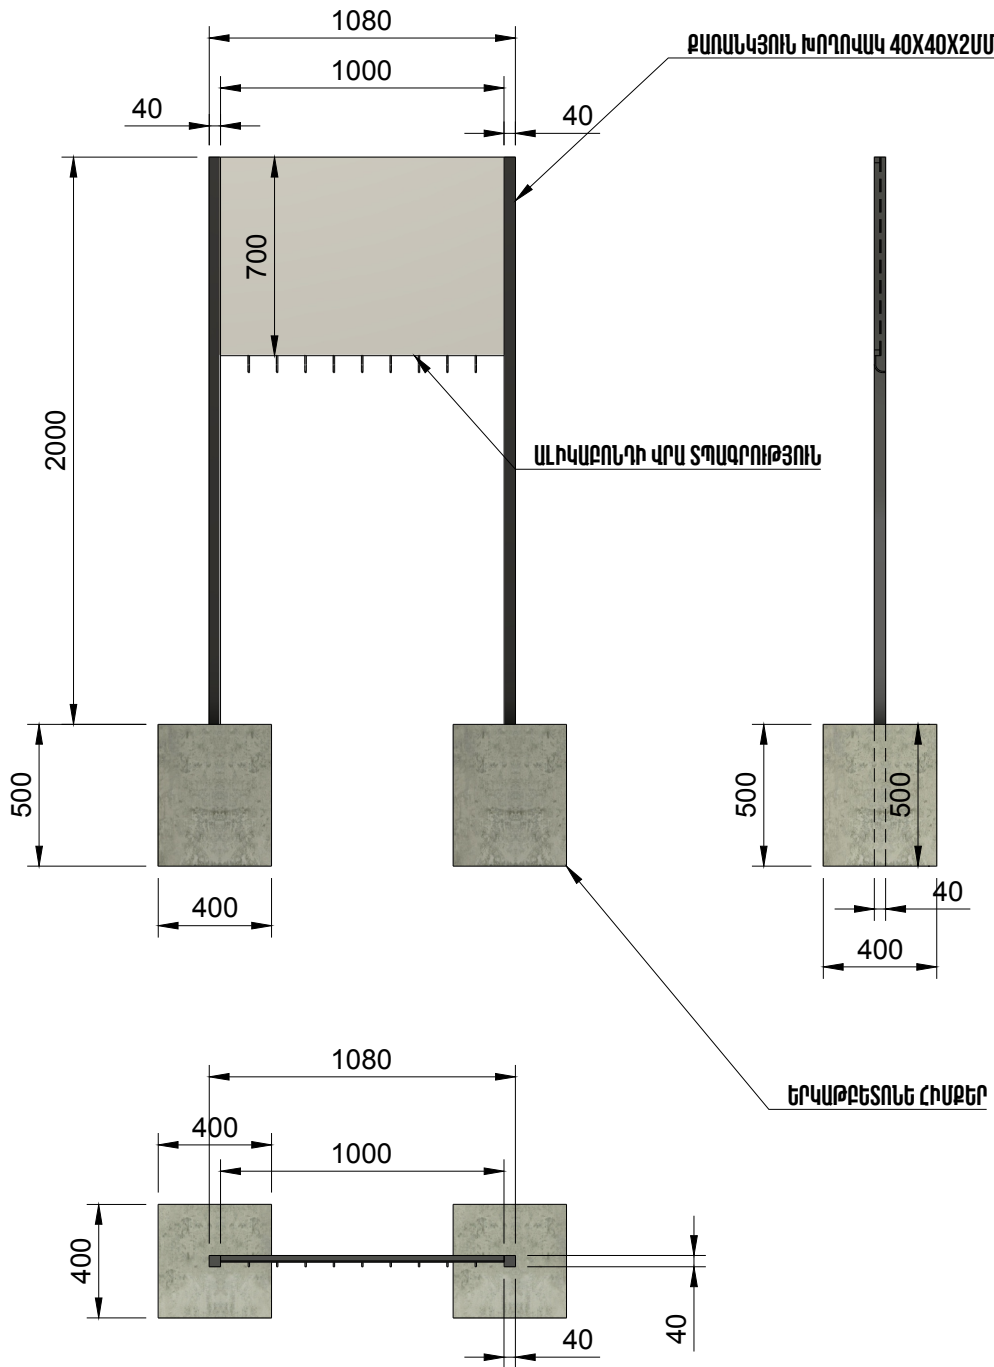

ԾԱՆՈԹԱԳՐՈՒԹՅՈՒՆ

Բոլոր չափերը տրված են միլիմետրերով:
Իրական չափերը և նշումները ճշգրտել տեղում:

ՆԱԽԱԳԾԱՅԻՆ ԸՆԿԵՐՈՒԹՅՈՒՆ՝		
Проектирующая компания:		
«ԻՆԻՇԸԹԻՎ» ՍՊԸ		
ООО «ИНИШИТИВ»		
ՀԱՍՑԵ՝	ԱՊՐԵՑ:	Նոր Նորքի 7-րդ զանգված, 34 հմք. 36 բնակարան
ՔԱՂԱՔ՝	ՀՀ, ԵՐԵՎԱՆ	ՔՐԱՍ. ԻՆԴԵԿՍ՝
ՀԵՐԱՄՈՒՍ	0092	ՓՈՒՏ. ԻՆԴԵԿՍ՝
ՏԵԼԵՓՈՆ՝	+374094500038	ՓՈՒՏ. ԻՆԴԵԿՍ՝
ԷԼ. ՓՈՒՏ՝	initiativearchitects@gmail.com	ՓՈՒՏ. ԻՆԴԵԿՍ՝
ՓՈՒՏ. ԻՆԴԵԿՍ՝	ՓՈՒՏ. ԻՆԴԵԿՍ՝	ՓՈՒՏ. ԻՆԴԵԿՍ՝
ՓՈՒՏ. ԻՆԴԵԿՍ՝	ՓՈՒՏ. ԻՆԴԵԿՍ՝	ՓՈՒՏ. ԻՆԴԵԿՍ՝
ՓՈՒՏ. ԻՆԴԵԿՍ՝	ՓՈՒՏ. ԻՆԴԵԿՍ՝	ՓՈՒՏ. ԻՆԴԵԿՍ՝

ՆԱԽԱԳԾԻ ԱՆՎԱՆՈՒՄԸ՝

ՀՀ, Երևան քաղաքի, Կենտրոն վարչական շրջանի Արովյան 28 հասցեում բակային տարածքի վերանորոգման աշխատանքներ

ՆԱԽԱԳԾԻ ՀԱՍՑԵ՝

ՀՀ, քաղաք Երևան, Կենտրոն վարչական շրջան, Արովյան 28

ՊԱՏՎԻՐԱՏՈՒ՝

ԵՐԵՎԱՆԻ ՔԱՂԱՔԱՊԵՏԱՐԱՆ
МЭРИЯ ЕРЕВАН

ՊԱՅՄԱՆԱԳՐԻ ՀԱՄԱՐ՝

НОМЕР ДОГОВОРА:
№ ԵՔ-ՀՄԱՆԱՇՁԲ-25/3

ՆԱԽԱԳԾԱՅԻՆ ՓՈՒԼ ԵՎ ՄԱՍ՝

РАЗДЕЛ:
Աշխատանքային նախագիծ
Ճարտարապետաշինարարական մաս
Рабочий проект
Архитектурно-строительный раздел

ԳԾԱԳՐԻ ԱՆՎԱՆՈՒՄԸ՝


НАЗВАНИЕ ЧЕРТЕЖА:
Մարգասարքերի օգտագործման
վահանակի իրականացում

ԹԵՐԹ՝	ԹԵՐԹԵՐ՝	ՄԱՍՇՏԱՔ՝
СТРАНИЦА:	СТРАНИЦЫ:	МАСШТАБ:
ՃՇ-25	31	1:1.33


Սա համակարգով իրականացված /CAD/ գծագիր է
և պետք է փոփոխվի ձեռքով
Этот чертёж выполнен на компьютере (CAD) и не
подлежит ручным изменениям

ՊԱՇՏՈՆԸ՝	ԱՆՈՒՆ/ԱԶԳԱՆՈՒՆ՝	ՍՏՈՐ՝
ДОЛЖНОСТЬ:	ИМЯ/ФАМИЛИЯ:	ПОДПИСЬ:
ՏՆՕՐԵՆ՝	Վ. Խաչատրյան	Վ. Խաչատրյան
ДИРЕКТОР:	В. Хацатрян	В. Хацатрян
ՆԳՃ՝	Ա. Սահակյան	Ա. Սահակյան
ГАП:	А. Саакян	А. Саакян
ՆԱԽԱԳԾՈՂ՝	Դ. Զախինյան	Դ. Զախինյան
АРХИТЕКТОР:	Д. Захиян	Д. Захиян
ՆԱԽԱԳԾՈՂ՝	Ն. Խաչատրյան	Ն. Խաչատրյան
АРХИТЕКТОР:	Н. Хацатрян	Н. Хацатрян
ՆԱԽԱԳԾՈՂ՝	Ս. Գրիգորյան	Ս. Գրիգորյան
АРХИТЕКТОР:	С. Григорян	С. Григорян
ՍՏՈՒԳԵՑ՝	Ա. Սահակյան	Ա. Սահակյան
ПРОВЕРЕНО:	А. Саакян	А. Саакян

Վոլեյբոլի դաշտի կառուցման մասնագիր

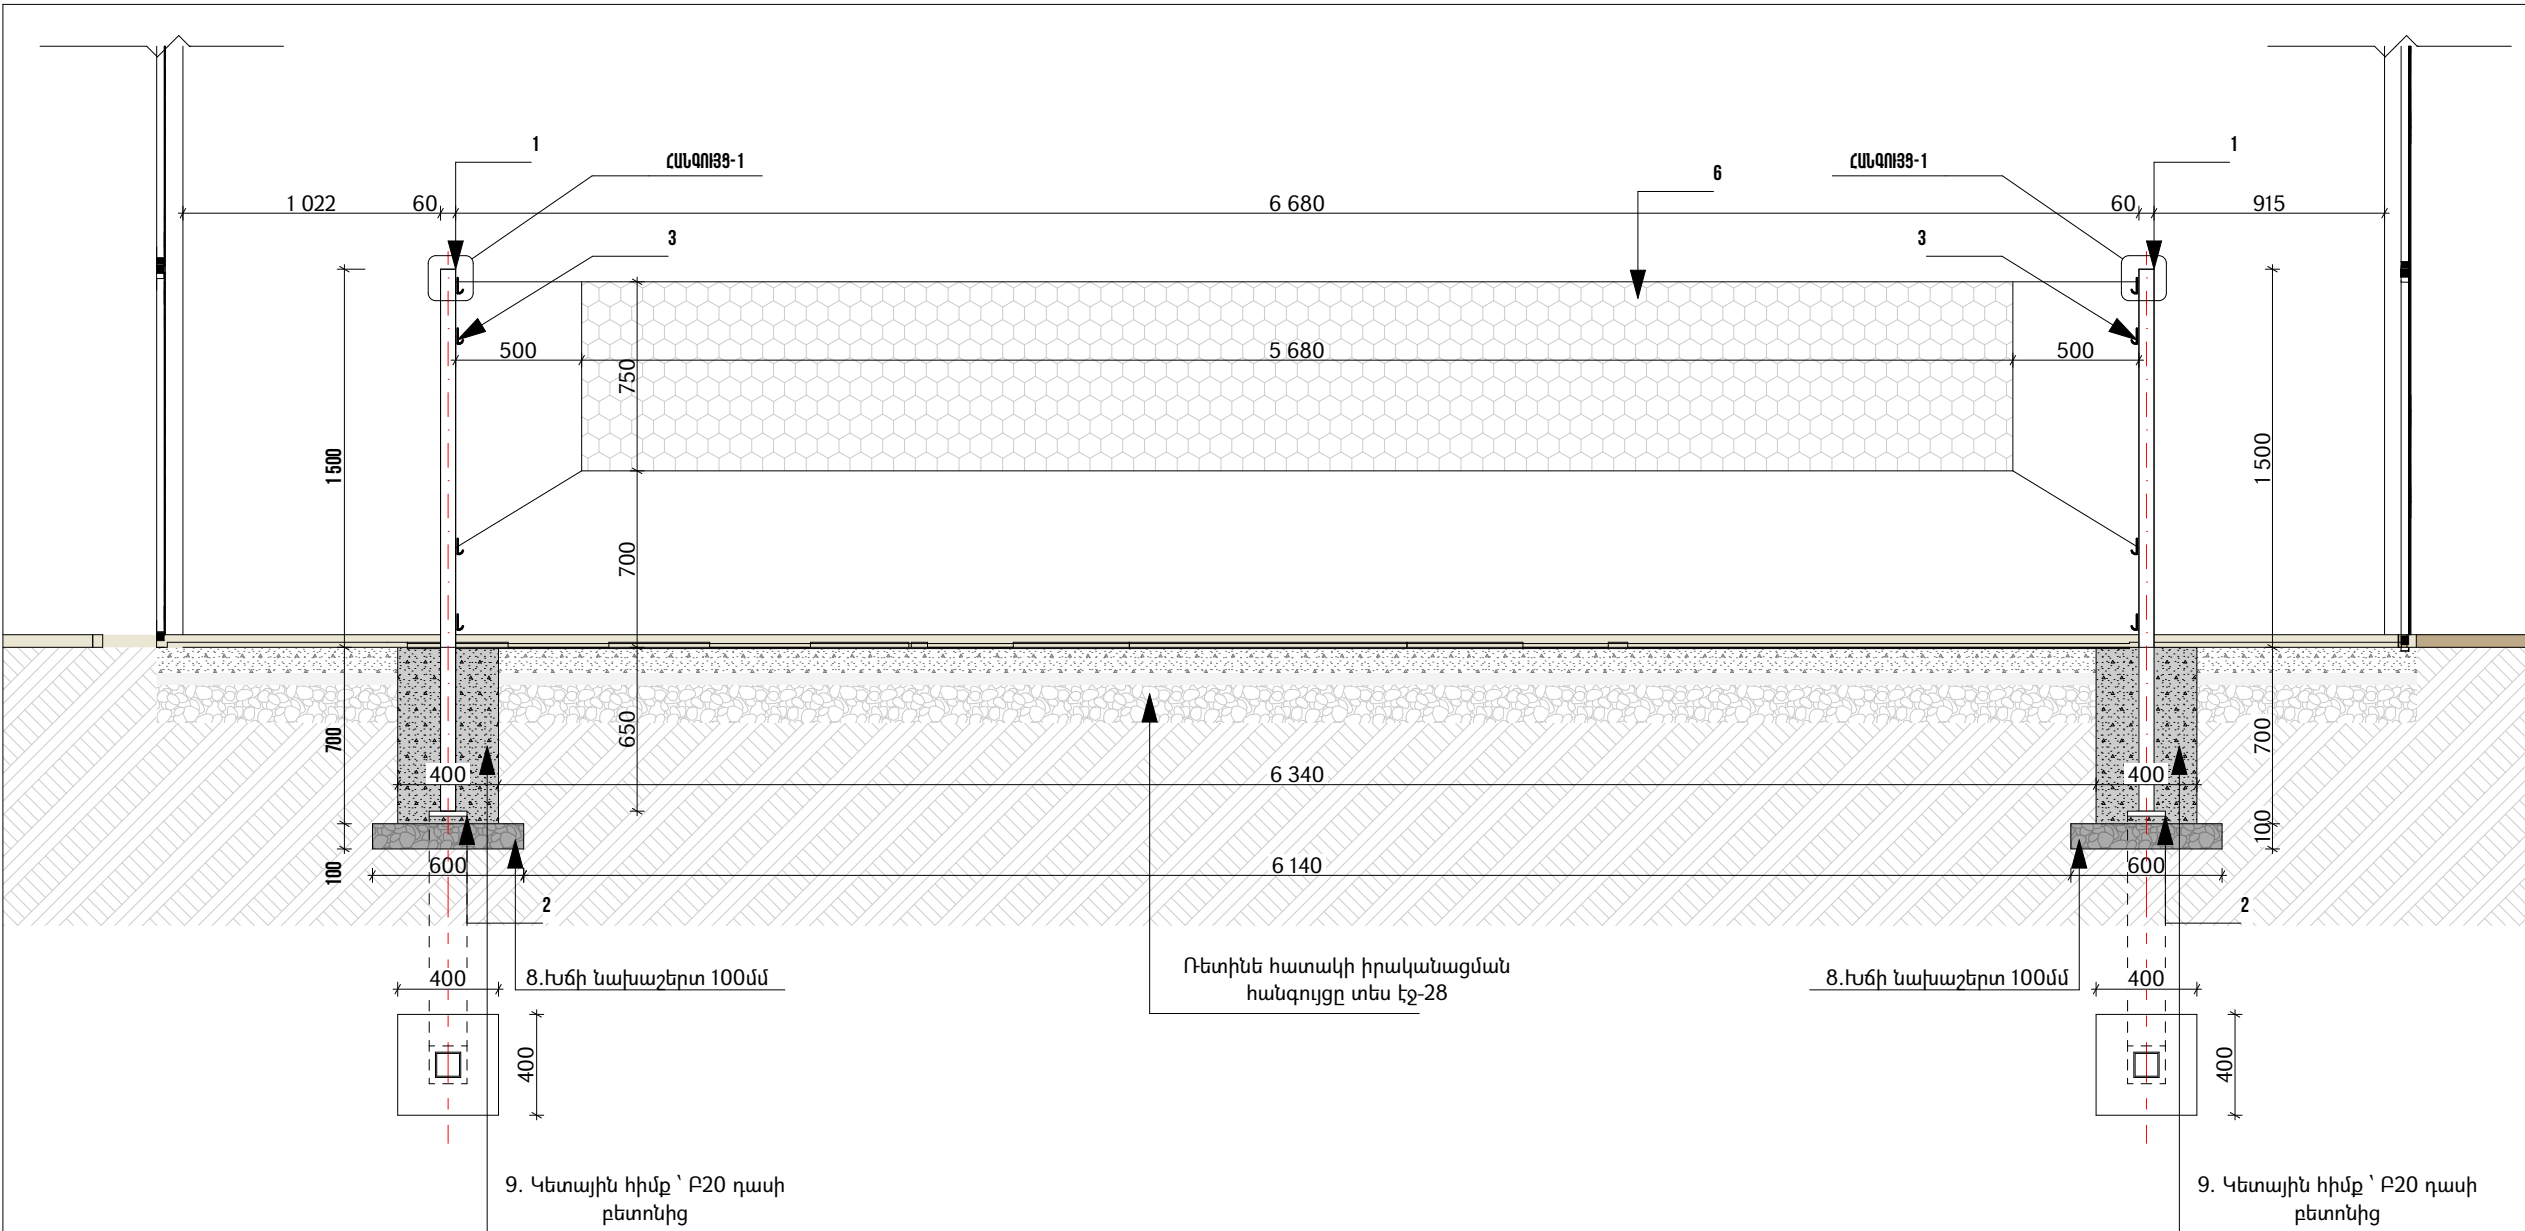


N/N	Էլեմենտի անվանումը	1 գմ-ի քաշը. /կգ/	Քանակը /հատ/	Երկարութ.ը /մմ/	Ընդամ. երկար. /մ/	Քաշը. /կգ/
	Թենիսի կառուցման մասնագիր		1			
1.	Քառ. խողովակ՝ 100x100x3	9.08	2	2.150	4.300	39,04
2.	Թիթեղ 200x200x5	1,56	2	—	—	3,12
3.	Ամրալար A-I, D=8մմ, L=75մմ	0.61	8	0.075	0.60	0,366
4.	Պլաստմասե պաշտպանիչ խցան		2			
5.	Պողպատե մասերի ներկում 2 անգամ		0,2 մ²			
6.	Թենիսի ցանց		4,3 մ²			
7.	Հողի քանդում ձեռքով՝ կետային հիմքի համար՝ - 0,22 մ³					
8.	Խճի նախաշերտի կառուցում կետային հիմքերի տակ՝ - 0,072 մ³					
9.	Կետային հիմքերի կառուցում՝ Բ20 դասի բետոնից՝ h =0,70 մ, b=0.40՝ - 0,22մ³					
10.	Ավելորդ գրունտի տեղափոխում 15կմ՝ - 0,22 մ³					
11.	Խաղաղաշտի ցանցի իրականացում՝ - 186,2 մ²					

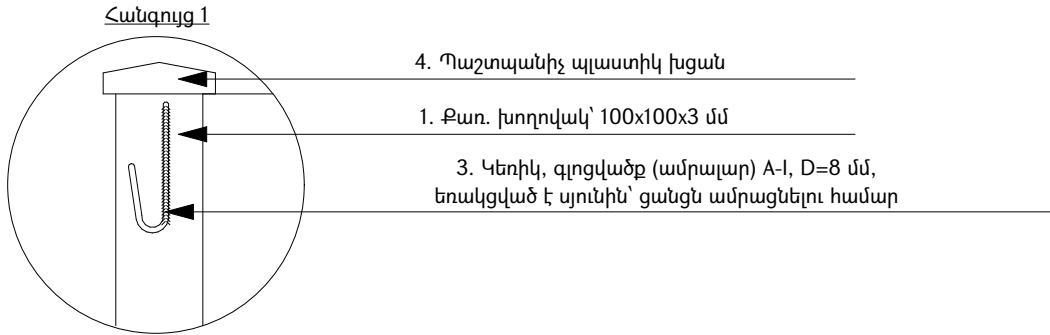

ՆԱԽԱԳԾԱՅԻՆ ԸՆԿԵՐՈՒԹՅՈՒՆ՝ Проектирующая компания: «ԻՆԻՇԸԹԻՎ» ՍՊԸ ООО «ИНИШИТИВ»		
ՀԱՍՑԵ՝ АДРЕС:	Նոր Նորքի 7-րդ զանգված, 34 հմք, 36 բնակարան Нор Норк, 7-й массив, дом 34, квартира 36.	
ՔԱՂԱՔ՝ ГОРОД:	ՀՀ, ԵՐԵՎԱՆ РА, ЕРЕВАН	
ՓՈՍՏ. ԻՆԴԵՔՍ՝ ПОЧТ. ИНДЕКС	0092	
ՀԵՐԱՆՈՒՍ ТЕЛЕФОН՝	+374094500038	
ԷԼ. ՓՈՍՏ՝ ЭЛ. ПОЧТА	initiativearchitects@gmail.com	
ԼԻՑԵՆԶԻԱ՝ ЛИЦЕНЗИЯ	ՃԲԴ-Ա-0110	
ՆԱԽԱԳԾԻ ԱՆՎԱՆՈՒՄԸ՝ НАЗВАНИЕ ПРОЕКТА:		
ՀՀ, Երևան քաղաքի, Կենտրոն վարչական շրջանի Արովյան 28 հասցեում բակային տարածքի վերանորոգման աշխատանքներ		
ՆԱԽԱԳԾԻ ՀԱՍՑԵ՝ АДРЕС ПРОЕКТА:		
ՀՀ, քաղաք Երևան, Կենտրոն վարչական շրջան, Արովյան 28		
ՊԱՏՎԻՐԱՏՈՒ՝ КЛИЕНТ:		
ԵՐԵՎԱՆԻ ՔԱՂԱՔԱՊԵՏԱՐԱՆ МЭРИЯ ЕРЕВАНА		
ՊԱՅՄԱՆԱԳՐԻ ՀԱՄԱՐ՝ НОМЕР ДОГОВОРА:		
№ ԵՔ-ՀՄԱԽԱՇՁԲ-25/3		
ՆԱԽԱԳԾԱՅԻՆ ՓՈՒԼ ԵՎ ՄԱՍ՝ РАЗДЕЛ:		
Աշխատանքային նախագիծ Ճարտարապետաշինարարական մաս Рабочий проект Архитектурно-строительный раздел		
ԳԾԱԳՐԻ ԱՆՎԱՆՈՒՄԸ՝ НАЗВАНИЕ ЧЕРТЕЖА:		
Վոլեյբոլի դաշտի կառուցման մասնագիր		
ԹԵՐԹ՝ СТРАНИЦА:	ԹԵՐԹԵՐ՝ СТРАНИЦЫ:	ՄԱՍՇՏԱՔ՝ МАСШТАБ:
ՃՇ-26	31	1:30
Սա համակարգչով իրականացված /CAD/ գծագիր է և պահվում է փոփոխվելի ձևերով Этот чертёж выполнен на компьютере (CAD) и не подлежит ручным изменениям		
ՊԱՇՏՈՆԸ՝ ДОЛЖНОСТЬ:	ԱՆՈՒՆ/ԱԶԳԱՆՈՒՆ՝ ИМЯ/ФАМИЛИЯ:	ՍՏՈՐ՝ ПОДПИСЬ:
ՏՆՕՐԵՆ՝ ДИРЕКТОР:	Վ. Խաչատրյան В. Хачатрян	
ՆԳՃ՝ ГАП:	Ա. Սահակյան А. Саакян	
ՆԱԽԱԳԾՈՂ՝ АРХИТЕКТОР:	Դ. Զալինյան Д. Заиниян	
ՆԱԽԱԳԾՈՂ՝ АРХИТЕКТОР:	Ն. Խաչատրյան Н. Хачатрян	
ՆԱԽԱԳԾՈՂ՝ АРХИТЕКТОР:	Ս. Գրիգորյան С. Григорян	
ՍՏՈՒԳԵՑ՝ ПРОВЕРЕНО:	Ա. Սահակյան А. Саакян	

ՏԱՂԱՎԱՐԻ ՄԱՍՆԱԳԻՐ

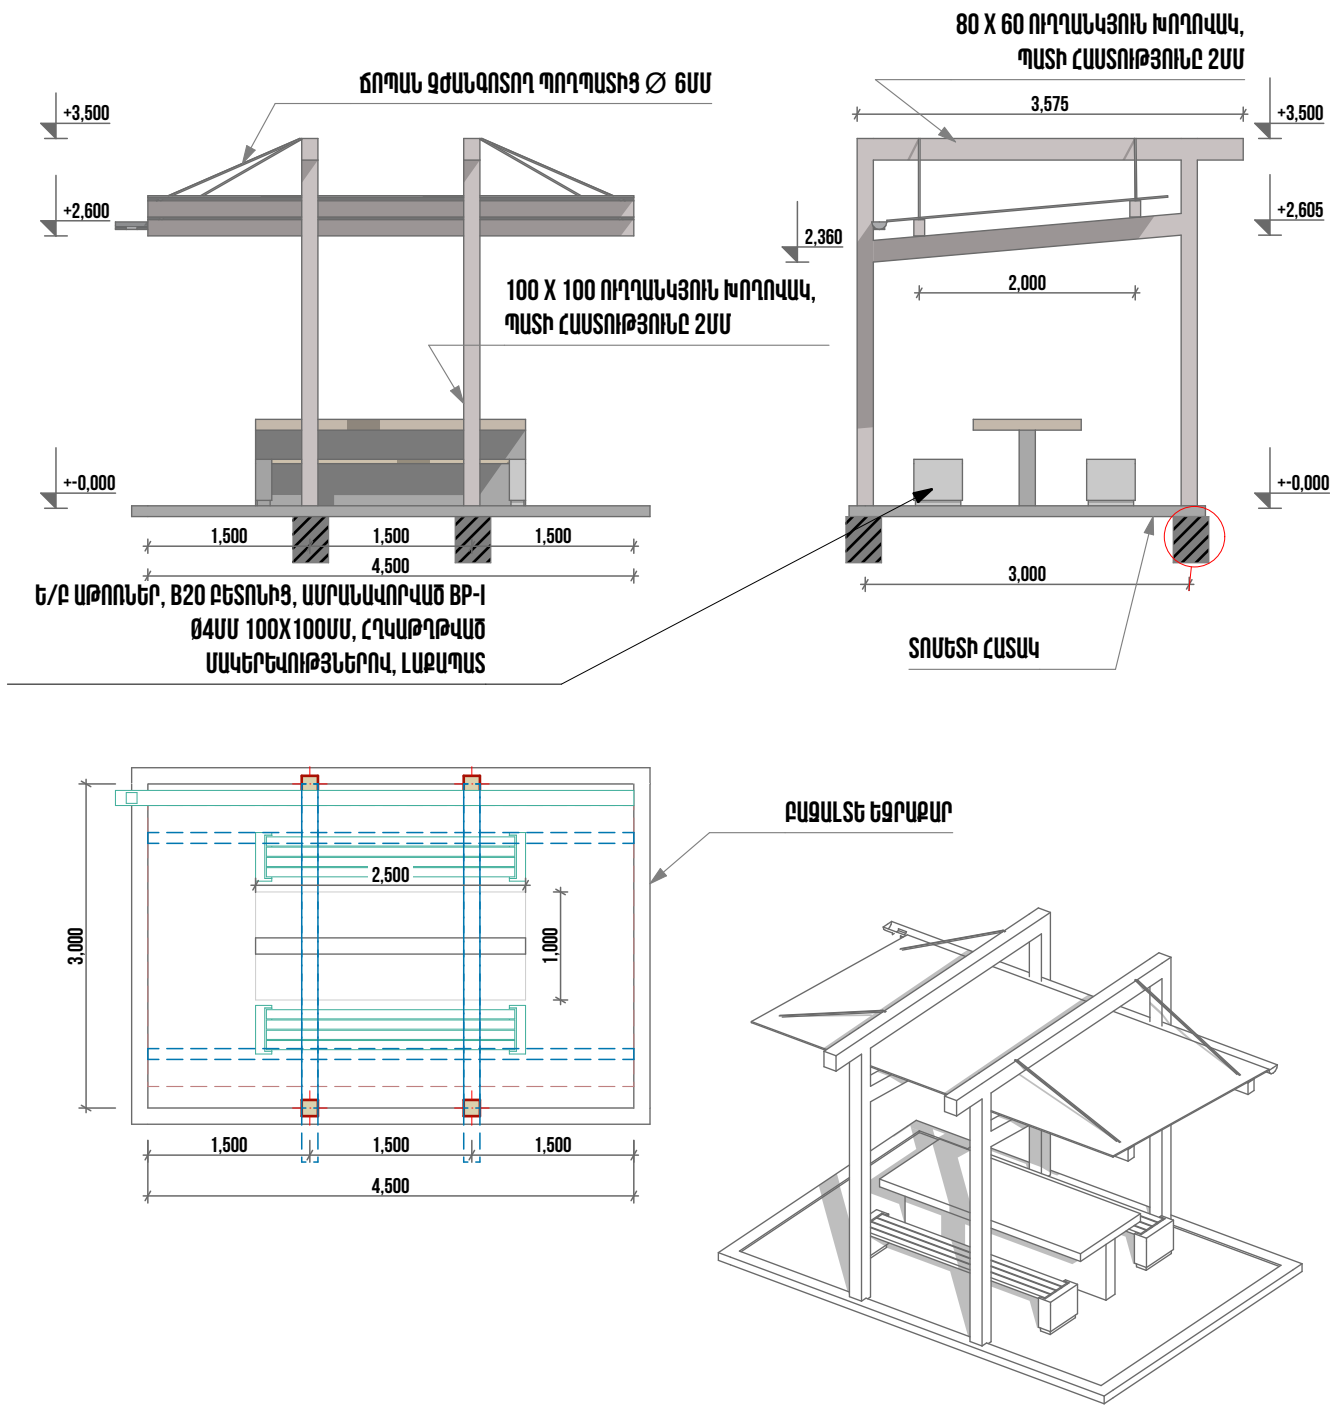


ԾԱՆՈԹԱԳՐՈՒԹՅՈՒՆ

Բոլոր չափերը տրված են միլիմետրերով:
Իրական չափերը և նշումները ճշգրտել տեղում:

ՆԱԽԱԳԾԱՅԻՆ ԸՆԿԵՐՈՒԹՅՈՒՆ՝ Проектирующая компания: «ԻՆԻՇԸԹԻՎ» ՍՊԸ ООО «ИНИШИТИВ»		
ՀԱՍՑԵ՝ АДРЕС:	Նոր Նորքի 7-րդ զանգված, 34 հմք. 36 բնակարան Нор Норк, 7-й массив, дом 34, квартира 36.	
ՔԱՂԱՔ՝ ГОРОД:	ՀՀ, ԵՐԵՎԱՆ РА, ЕРЕВАН	
ՓՈՍՏ. ԻՆԴԵԽՍ՝ ПОЧТ. ИНДЕКС	0092	
ՀԵՐԱՆՈՒՄ ТЕЛЕФОН՝	+374094500038	
ԷԼ. ՓՈՍՏ՝ ЭЛ. ПОЧТА	initiativearchitects@gmail.com	
ԼԻՑԵՆԶԻԱ՝ ЛИЦЕНЗИЯ	ՃԲԴ-Ա-0110	
ՆԱԽԱԳԾԻ ԱՆՎԱՆՈՒՄԸ՝ НАЗВАНИЕ ПРОЕКТА:		
ՀՀ, Երևան քաղաքի, Կենտրոն վարչական շրջանի Արովյան 28 հասցեում բակային տարածքի վերանորոգման աշխատանքներ		
ՆԱԽԱԳԾԻ ՀԱՍՑԵ՝ АДРЕС ПРОЕКТА:		
ՀՀ, քաղաք Երևան, Կենտրոն վարչական շրջան, Արովյան 28		
ՊԱՏՎԻՐԱՏՈՒ՝ КЛИЕНТ:		
ԵՐԵՎԱՆԻ ՔԱՂԱՔԱՊԵՏԱՐԱՆ МЭРИЯ ЕРЕВАНА		
ՊԱՅՄԱՆԱԳՐԻ ՀԱՄԱՐ՝ НОМЕР ДОГОВОРА:		
№ ԵՔ-ՀՄԱԽԱՇՁԲ-25/3		
ՆԱԽԱԳԾԱՅԻՆ ՓՈՒԼ ԵՎ ՄԱՍ՝ РАЗДЕЛ:		
Աշխատանքային նախագիծ Ճարտարապետաշինարարական մաս Рабочий проект Архитектурно-строительный раздел		
ԳԾԱԳՐԻ ԱՆՎԱՆՈՒՄԸ՝ НАЗВАНИЕ ЧЕРТЕЖА:		
Տաղավարի մասնագիր		
ԹԵՐԹ՝ СТРАНИЦА:	ԹԵՐԹԵՐ՝ СТРАНИЦЫ:	ՄԱՍՇՏԱՔ՝ МАСШТАБ:
ՃՇ-27	31	1:1
Սա համակարգչով իրականացված /CAD/ գծագիր է և չպետք է փոփոխվի ձեռքով Этот чертёж выполнен на компьютере (CAD) и не подлежит ручным изменениям		
ՊԱՇՏՈՆԸ՝ ДОЛЖНОСТЬ:	ԱՆՈՒՆ/ԱԶԳԱՆՈՒՆ՝ ИМЯ/ФАМИЛИЯ:	ՍՏՈՐ՝ ПОДПИСЬ:
ՏՆՕՐԵՆ՝ ДИРЕКТОР:	Վ. Խաչատրյան В. Хачатрян	
ՆԳՃ՝ ГАП:	Ա. Սահակյան А. Саакян	
ՆԱԽԱԳԾՈՂ՝ АРХИТЕКТОР:	Դ. Զալինյան Д. Запинян	
ՆԱԽԱԳԾՈՂ՝ АРХИТЕКТОР:	Ն. Խաչատրյան Н. Хачатрян	
ՆԱԽԱԳԾՈՂ՝ АРХИТЕКТОР:	Ս. Գրիգորյան С. Григорян	
ՍՏՈՒԳԵՑ՝ ПРОВЕРЕНО:	Ա. Սահակյան А. Саакян	

Ռետինե հատակի իրականացման հանգույց - 2 , Մ 1:10
Լուսավորության տեխնիկական բնութագիր

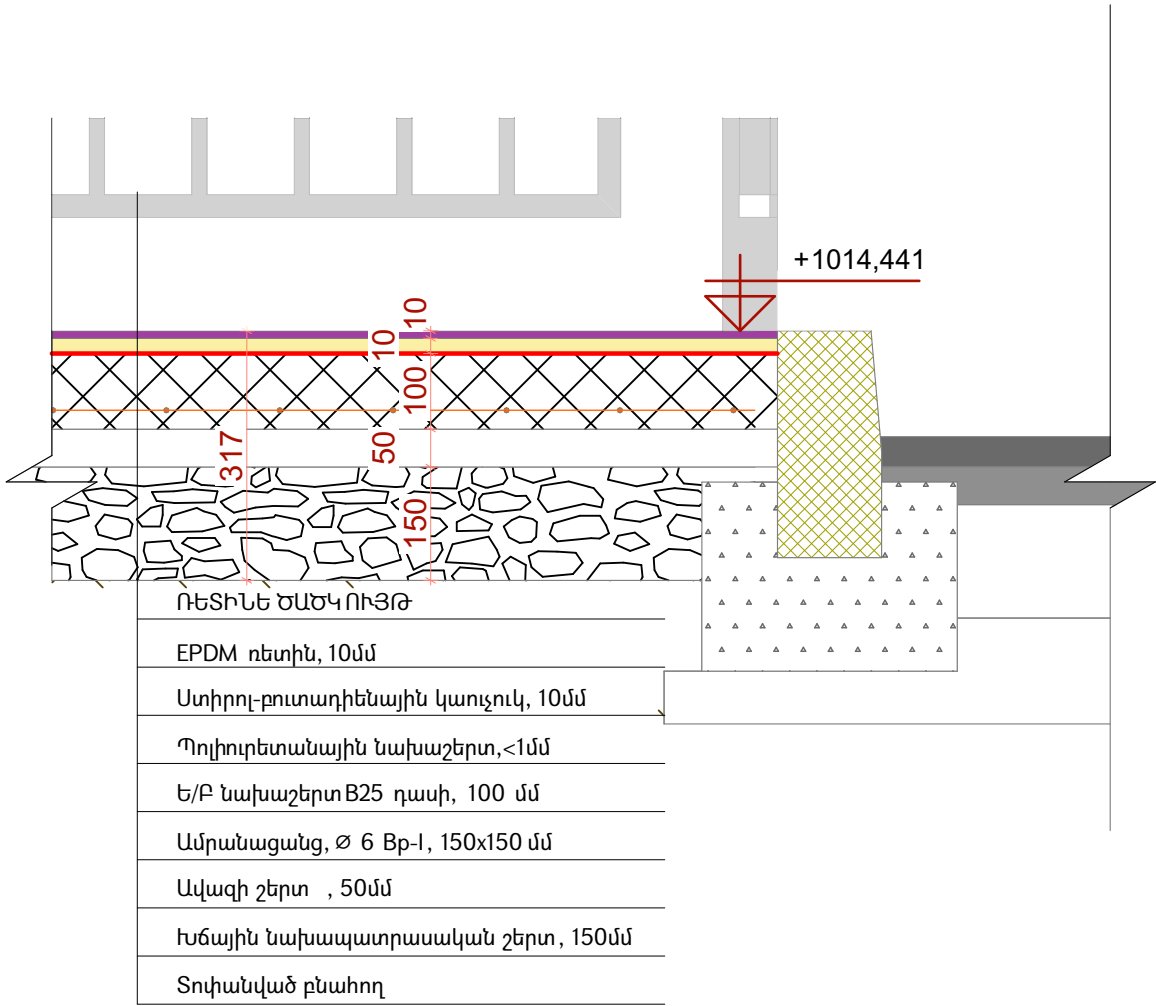

	Տեղագրվող առարկա	Չափման միավորը	Տեխնիկական բնութագրեր
	1	2	3
Լուսատու ԼԵԴ 100 վտ (2200Կելվին)		Հատ 6	Հզորությունը 100 վատտ, թույլատրելի շեղումը +- 5%
			Մուտքային լարումը առնվազն 200-240 վոլտ
			Հաճախականությունը 50-60 Հց
			Արտաքին ազդեցության պաշտպանվածության գործակիցը առնվազն IP65
			Գունային ջերմաստիճանը 2200Կելվին, +- 5%
			Ոչ պակաս 140 լյումեն/վտ
			Գունափոխանցման գործակիցը (Ra, %) ոչ պակաս 70
			Ծառայության ժամկետը առնվազն 50000 ժամ
			Առնվազն 100 հատ լուսադիոդներով և 100 հատ ոսպնյակներով
			Իրանը այլումինից կամ ձուլված այլումինից կամ դյուրալյումինից: իրանի գույնը մոխրագույն:
			Մոնտաժային անցքի մոնտաժման հատվածի տրամաչափը 54-65մմ, մոնտաժման հատվածը խողովակաձև, ամրացումը առնվազն 2 հատ հեղույաների միջոցով: Ամրացումը չպետք է լինի խամուսի միջոցով:
			Աշխատանքը շրջակա միջավայրի առնվազն -30-ից +40 ջերմաստիճանի պայմաններում
			Առնվազն 3 տարի երաշխիքային ժամկետ
			Չօգտագործված, առնվազն 2024թ-ի արտադրության:

ՌԵՏԻՆԵ ԾԱԾԿՈՒՅԹԻ ՏԵԽՆԻԿԱԿԱՆ ԲՆՈՒԹԱԳԻՐ

Նախատեսվում է բակի ֆուտբոլային դաշտի հատակածակույթի իրականացում՝ կիրառելով գունավոր EPDM կոպոլիմերային ռետինե ծածկույթ, որը համատեղում է հակասայթաքող, մաշակայուն, հարվածամիչ և մթնոլորտային ազդեցությունների հանդեպ կայուն հատկություններ:

Նախագծված ծածկույթի շերտերը, ըստ վերևից ներքև հաջորդականության, ներկայացված են ստորև.

1. Սպորտային նշագծման գծեր

Նյութ. սպորտային մակերեսների համար նախատեսված ակրիլային կամ պոլիուրեթանային ներկ՝ բարձր UV և մաշման դիմադրությամբ:

Հաստություն՝ <1 մմ (միայն ներկային շերտ, փոքր ծածկույթով, բայց բարձր տեսանելիությամբ):

Լայնություն՝ ստանդարտ 80 մմ, ըստ նախագծային պահանջների:

Գույն. սպիտակ:

Կիրառման եղանակ. մաքուր, չոր EPDM մակերեսի վրա՝ դիմացկուն ժապավենով նշագծումից հետո՝ ձեռքով կամ մեխանիկացված ներկմամբ:

Չորացման ժամանակ՝ 3–5 ժամ, ամբողջական պոլիմերացում՝ 12–24 ժամ:

Ստանդարտներ՝ ГОСТ 28196–89, EN 12235, DIN 18035-6:

2. Մակերեսային գունավոր EPDM շերտ

Նյութ. էթիլեն-Պրոպիլեն-Դին Մոնոմեր (EPDM) գունավոր գրանուլներ 1–3 մմ՝ կապակցված ալիֆատիկ պոլիուրեթանային կապակցիչով:

Հաստություն՝ 10 մմ:

Գույնը և ծավալները՝ համաձայն գծագրերում նշված տվյալների:

Նպատակ. մաշակայուն, հակասայթաքող և գեղագիտական պաշտպանիչ շերտ՝ ուլտրամանուշակագույն ճառագայթման և ջերմաստիճանային տատանումների հանդեպ դիմադրությամբ:

Իրականացման եղանակ. ձեռքով կամ մեխանիկական ծեփիչով՝ նախապես պատրաստված SBR շերտի վրա:

Ստանդարտներ՝ ГОСТ 58726–2019, TP EAՅՑ 042/2017:

3. Սունձային հիմք՝ պոլիուրեթանային կապակցիչով

Նյութ. մեկկոմպոնենտ պոլիուրեթանային փրայմեր՝ համատեղելի EPDM համակարգերի հետ:

Նպատակ. ապահովում է ամուր կաշում EPDM-ի և ստորին շերտերի միջև:

Չորացման տևողություն՝ 2–4 ժամ, ամբողջական պոլիմերացում՝ 8–12 ժամ:

Կիրառման եղանակ. գլանով կամ ռակելով:

4. Հիմքային հարվածամիչ շերտ (SBR ռետին)

Նյութ. ստիրոլ-բուտադիենային կաուչուկի (SBR) գրանուլներ 1–4 մմ՝ պոլիուրեթանային կապակցիչով:

Հաստություն՝ 10 մմ:

Կազմ. մոտ 85% գրանուլ + 15% կապակցիչ:

Նպատակ. հարվածների կլանում, փափկություն և վնասվածքներից պաշտպանություն:

Ստանդարտներ՝ ГОСТ P EN 1177–2013 (անվտանգության պահանջներ):

5. Պոլիուրեթանային նախապատրաստող շերտ (փրայմեր)

Նյութ. մեկկոմպոնենտ պոլիուրեթանային փրայմեր՝ նախատեսված EPDM և SBR ծածկույթների հիմքում կիրառման համար:

Ծախս. 0.2–0.3 կգ/մ² կախված մակերեսի հատկություններից:

Նպատակ. կապ ապահովել բետոնե հիմքի և SBR շերտի միջև՝ բարձրացնելով մածուցիկության և ամրության ցուցանիշները:

Չորացման տևողություն՝ 2–4 ժամ, ամբողջական պոլիմերացում՝ 8–12 ժամ:

Ստանդարտներ՝ TP EAՅՑ 042/2017, EN 14877:2013+A1:

6. Երկաթբետոնե շերտ

Նյութ. B20 դասի բետոն:

Հաստություն՝ 60 մմ:

Ամրացում. Ø4 մմ Bp-I ամրանացանց, 200×200 մմ:

Պաշտպանիչ շերտ. ≥25 մմ:

Թերություն. 0.7%՝ ջրահեռացման համար:

Լցնում. միանվագ, մեխանիկական խտացմամբ (վիբրատոր):


7. Հողային բնական հիմք

Գոյություն ունեցող Ե/Ք հատակ:

ՆԱԽԱԳԾԱՅԻՆ ԸՆԿԵՐՈՒԹՅՈՒՆ՝		
Проектирующая компания:		
«ԻՆԻՇԸԹԻՎ» ՍՊԸ		
ООО «ИНИШИТИВ»		
ՀԱՍՑԵ՝ АДРЕС:	Նոր Նորքի 7-րդ զանգված, 34 շենք, 36 բնակարան Nor Nork, 7-й массив, дом 34, квартира 36.	
ՔԱՂԱՔ՝ ГОРОД:	ՀՀ, ԵՐԵՎԱՆ RA, YEREVAN	
ՓՈՍՏ. ԻՆԴԵՔՍ՝ ПОЧТ. ИНДЕКС	0092	
ՀԵՐԱՆՈՒՍ ТЕЛЕФОН՝	+374094500038	
ԷԼ. ՓՈՒՍՏ՝ ЭЛ. ПОЧТА	initiativearchitects@gmail.com	
ԼԻՑԵՆԶԻԱ՝ ЛИЦЕНЗИЯ	ՃԲԴ-Ա-0110	
ՆԱԽԱԳԾԻ ԱՆՎԱՆՈՒՄԸ՝		
НАЗВАНИЕ ПРОЕКТА:		
ՀՀ, Երևան քաղաքի, Կենտրոն վարչական շրջանի Արովան 28 հասցեում բակային տարածքի վերանորոգման աշխատանքներ		
ՆԱԽԱԳԾԻ ՀԱՍՑԵ՝		
АДРЕС ПРОЕКТА:		
ՀՀ, քաղաք Երևան, Կենտրոն վարչական շրջան, Արովան 28		
ՊԱՏՎԻՐԱՏՈՒ՝		
КЛИЕНТ:		
ԵՐԵՎԱՆԻ ՔԱՂԱՔԱՊԵՏԱՐԱՆ		
МЭРИЯ ЕРЕВАНА		
ՊԱՅՄԱՆԱԳՐԻ ՀԱՄԱՐ՝		
НОМЕР ДОГОВОРА:		
№ ԵՔ-ՀՄԱՍԱՀՁԲ-25/3		
ՆԱԽԱԳԾԱՅԻՆ ՓՈՒԼ ԵՎ ՄԱՍ՝		
РАЗДЕЛ:		
Աշխատանքային նախագիծ Ճարտարապետաշինարարական մաս Рабочий проект Архитектурно-строительный раздел		
ԳԾԱԳՐԻ ԱՆՎԱՆՈՒՄԸ՝		
НАЗВАНИЕ ЧЕРТЕЖА:		
Ռետինե հատակի իրականացման հանգույց Մ 1:10Լուսավորության տեխնիկական բնութագիր		
ԹԵՐԹ՝ СТРАНИЦА:	ԹԵՐԹԵՐ՝ СТРАНИЦЫ:	ՄԱՍՏԱՔ՝ МАСШТАБ:
ՃՇ-28	31	
Սա համակարգով իրականացված /CAD/ գծագիր է և չպետք է փոփոխվի ձեռքով Этот чертёж выполнен на компьютере (CAD) и не подлежит ручным изменениям		
ՊԱՇՏՈՆԸ՝ ДОЛЖНОСТЬ:	ԱՆՈՒՆ/ԱԶԳԱՆՈՒՆ՝ ИМЯ/ФАМИЛИЯ:	ՍՏՈՐ՝ ПОДПИСЬ:
ՏՆՕՐԵՆ՝ ДИРЕКТОР:	Վ. Խաչատրյան B. Xachatryan	
ՆԳՃ՝ ГАП:	Ա. Սահակյան A. Saakyan	
ՆԱԽԱԳԾՈՂ՝ АРХИТЕКТОР:	Դ. Զալինյան D. Zalinian	
ՆԱԽԱԳԾՈՂ՝ АРХИТЕКТОР:	Ն. Խաչատրյան N. Xachatryan	
ՆԱԽԱԳԾՈՂ՝ АРХИТЕКТОР:	Ս. Գրիգորյան S. Grigoryan	
ՍՏՈՒԳԵՑ՝ ПРОВЕРЕНО:	Ա. Սահակյան A. Saakyan	

Տեղեկատվական ցուցանակի
բովանդակություն

- 1) օբյեկտի վերջնական տեսքի պատկեր
- 2) ՃՀԱ տրամադրման ամսաթիվը և համարը
- 3) Հին, թույլտվության ամսաթիվը և համարը
- 4) Հին, աշխատանքների սկիզբը և ավարտը
- 5) Կառուցապատողի (պատվիրատուի) տվյալները
- 6) Կառուցապատման օբյեկտի նախագծի հեղինակի տվյալները
- 7) Հին, աշխատանքներ իրականացնող կազմակերպության տվյալները
- 8) Տեխնիկական հսկողություն իրականացնող կազմակերպության տվյալները

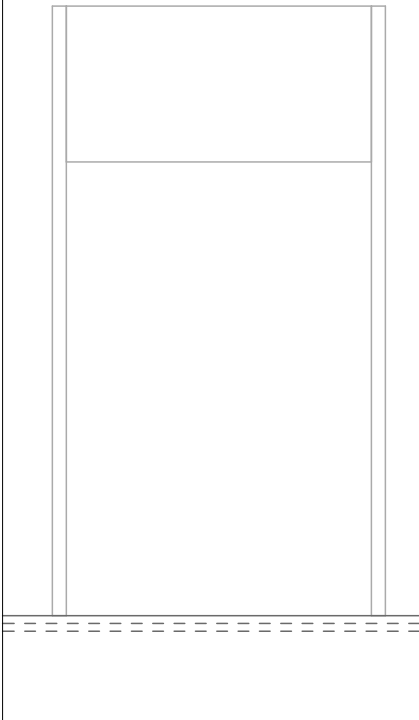






!!!ՈՒՇԱԴՐՈՒԹՅՈՒՆ!!!

Մետաղական պա տնեշների տեղադրման աշխատանքները պետք է իրականացվեն պաշտպանիչ ցանցի կիրառմամբ՝ նվազագույնը 50 մետր տարածության վրա, հատկապես այն վայրերում, որտեղ ընթանում են ակտիվ շինարարական աշխատանքներ:


Բոլոր փոշոտ աշխատանքները պարտադիր է իրականացնել փոշեկոլով՝ շրջակա միջավայրի աղտոտումը նվազեցնելու նպատակով:

Ավագային և նմանատիպ այլ նյութերը պետք է պահեստավորվեն պատշաճ կերպով՝ համապատասխան ծածկերով՝ օդափոխման և փոշու տարածման ռիսկը նվազագույնի հասցնելու համար:

$\mathbb{P}^1 \times \mathbb{P}^1 \rightarrow \mathbb{P}^1 \times \mathbb{P}^1$
 $\mathbb{P}^1 \times \mathbb{P}^1 \rightarrow \mathbb{P}^1 \times \mathbb{P}^1$

	Ä³ÙÝ³íáñ Ì»Ö³¹ñíáÕ Ü»ì³Õ» ä³Ý»ß
	ÞÇÝ Ññ²ä³ñ³Í Üáóúñ »ì »Éù
	Ð³¹Ññ¹·³Ñ³ÜÇÝ íÑ³Ý³Í (Ì»Ö³¹ñ»É Üáóñ³ùÝÄüÁóñ 25Ü Ü»ì)
	Éáoë³ñÓ³ÍÝ»ñ
	ÐÝ³ñ³íán³ Ýì³Ý· Ñ»íÇárÝ x³Ý²ä³ñÑ

ԺԱՄԱՆԱԿԱԿՈՐ ՏԵՂԱԴՐԿՈՂ
ՄԵՏԱՂԵ ՊԱՏՆԵՇ

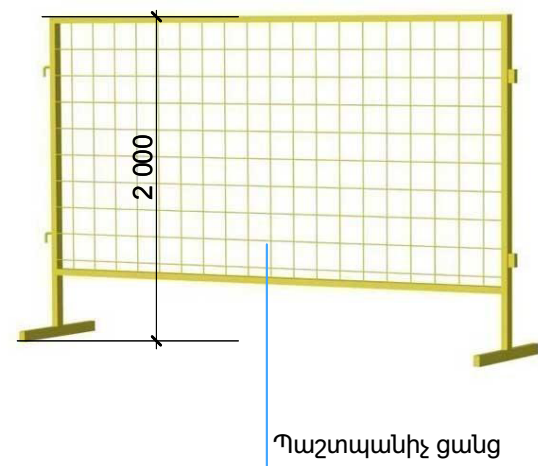

ԾԱՆՈԹԱԳՐՈՒԹՅՈՒՆ

Բոլոր չափերը տրված են միլիմետրով
Իրական չափերը և նշումները ճշգրտել տեղում

Հինարարական տրանսպորտները օբյեկտ պետք է մտնեն և դուրս գան մաքուր վիճակով՝ չաղտոտելով ճանապարհները շին աղբով:

Հինարարական աշխատանքների կազմակերպմը և անվտանգության ապահովումը պետք է համապատասխանի՝ Правила охраны труда при строительстве ремонта и содержания автомобильных дорог 1993-01-01՝ նորմատիվային փաստաթղթին:

Ճանապարհային նշանների նշագծման ու տեղադրումն իրականացնել համաձայն՝ ОСТ Р 52289-2000:

- Հինաշխատանքները սկսելուց առաջ անհրաժեշտ է կազմել աշխատանքների կատարման նախագիծ:
- Հինհրապարակը կոմպլեկտավորել հակահիդրոէկային գույքով, շինհրապարակի հակահիդրոէկային անվտանգության պատասխանատվությունը կրում է անմիջապես շինարարության ղեկավարը կամ նրան փոխարինող անձը:
- Ամբողջ շինարարության ընթացքում կատարել միջոցառումներ շրջակա միջավայրի պահպանության վերաբերյալ:
- Տարածքի օգտագործումը համաձայնեցնել համապատասխան մարմինների և սեփականատերերի հետ

ՆԱԽԱԳԾԱՅԻՆ ԸՆԿԵՐՈՒԹՅՈՒՆ՝

Проектирующая компания:

«ԻՆԻՇԻԱՏԻՎ» ՍՊԸ
ООО «ИНИШИТИВ»

ՀԱՍԵՆ՝ АДРЕС:	Նոր Նորքի 7-րդ գաղավաձ, 34 հիւր, 36 բնակարան Нор Норк, 7-й массив, дом 34, квартира 36.
ՔՐԱՎՔ՝ ГОРОД:	ՀՀ ԵՐԵՎԱՆ РА. ЕРЕВАН
ՓՈՍՏ. ԻՆԴԵՔՍ՝ ПОЧТ. ИНДЕКС	0092
ՇԵՆՍԻՈՍ ТЕЛЕФОН՝	+374094500038
ԷԼ ՓՈՍՏ՝ ЭЛ. ПОЧТА	initativearchitects@gmail.com
ԼԻՑԵՆԻԱ՝ ЛИЦЕНЗИЯ	ԾՐԴ-Ա-0110

ՆԱԽԱԳԾԻ ԱՆՎԱՆՈՒՄԸ՝
НАЗВАНИЕ ПРОЕКТА:

ՀՀ, Երևան քաղաքի, Կենտրոն վարչական շրջանի Արծվյան 28 հասցեում բակային տարածքի վերանորոգման աշխատանքներ

ԱԴՐԵՍ ՓՐՕԵԿՏԱ:

ՀՀ, քաղաք Երևան, Կենտրոն վարչական
շրջան, Աբովյան 28

ՊԱՏՎԻՐԱՏՈՒ՝
КЛИЕНТ:

ԵՐԵՎԱՆԻ ՔԱՂԱՔԱՊԵՏԱՐԱՆ
МЭРИЯ ЕРЕВАНА

**ՊԱՅՄԱՆԱԳՐԻ ՀԱՄԱՐ՝
НОМЕР ДОГОВОРА:**

№ ԵՔ-ՀՄԱԽԱՇՁԲ-25/3

ՆԱԽԱԳԾԱՅԻՆ ՓՈՒԼ ԵՎ ՄԱՍ՝
РАЗДЕЛ:

Աշխատանքային նախագիծ
Ճարտարապետաշինարարական մաս
Рабочий проект
Архитектурно-строительный раздел

ԳԾԱԳՐԻ ԱՆՎԱՆՈՒՄԸ՝
НАЗВАНИЕ ЧЕРТЕЖА:

Բացատրագիր

ԹԵՐԹ՝ СТРАНИЦА:	ԹԵՐԹԵՐ՝ СТРАНИЦЫ:	ՄԱՍՇՏԱՐ՝ МАСШТАБ:
ՃՇ-29	31	

Սա համակարգչով իրականացված /CAD/ գծագիր է
և չպետք է փոփոխվի ձեռքով
Этот чертёж выполнен на компьютере (CAD) и не
подлежит ручным изменениям

ՊՆՏՈՆՆԵՐ՝ ДОЛЖНОСТЬ:	ԱՆՈՒՆ/ԱԶԳԱՆՈՒՆ՝ ИМЯ/ФАМИЛИЯ:	ՍՈՐՈ՝ ПОДПИСЬ
ՏՈՐՈՒՄԻ ДИРЕКТОՐ՝	Կ. Խաչատրյան B. Խաչարոն	<i>Կ. Խաչ</i>
ԵԳԻ՝ ГАԼ՝	Ա. Սահակյան A. Саакян	<i>Ս. Սահակյան</i>
ԱՆՍԱԳՐՈՒՄԻ ԱՔՏԻՎԵՐ՝	Դ. Զախրյան D. Захарян	<i>Զ. Զախ</i>
ԱՆՍԱԳՐՈՒՄԻ ԱՔՏԻՎԵՐ՝	Բ. Խաչատրյան H. Խաչարոն	<i>Բ. Խաչ</i>
ԱՆՍԱԳՐՈՒՄԻ ԱՔՏԻՎԵՐ՝	Ս. Գրիգորյան C. Григорян	<i>Ս. Գրիգոր</i>
ՍՈՐՈՒՄԻՆԵՐ՝ ՓՐՈՎԵՐՈՒՄԻ	Ա. Սահակյան A. Саакян	<i>Ս. Սահակյան</i>

Շինհրապարակի կազմակերպման հատակագիծ, Մ 1:150


ՇԻՆԱՐԱՐԱԿԱՆ ՀՐԱՊԱՐԱԿԻ ԿԱԶՄԱԿԵՐՊՄԱՆ
ՀԱՏԱԿԱԳԻԾ Մ 1: 200 « ՆԱԽԱՏԵՍՎՈՂ »




ԾԱՆՈԹՈՒԹՅՈՒՆ

ՇԻՆ. ՄՈՆՏԱԺԱՅԻՆ ԱՇԽԱՏԱՆՔՆԵՐԸ
ԿԱՏԱՐԵԼ ԽՍՏՈՐԵՆ ՊԱՀՊԱՆԵԼ
ՇՆԿ III, 4-80 ԱՆՎՏԱՆԳՈՒԹՅԱՆ
ՏԵԽՆԻԿԱՅԻ ԿԱՆՈՆԵՐԸ

ԱՎՏՈՒՎԱՑՄԱՆ ԿԵՏ

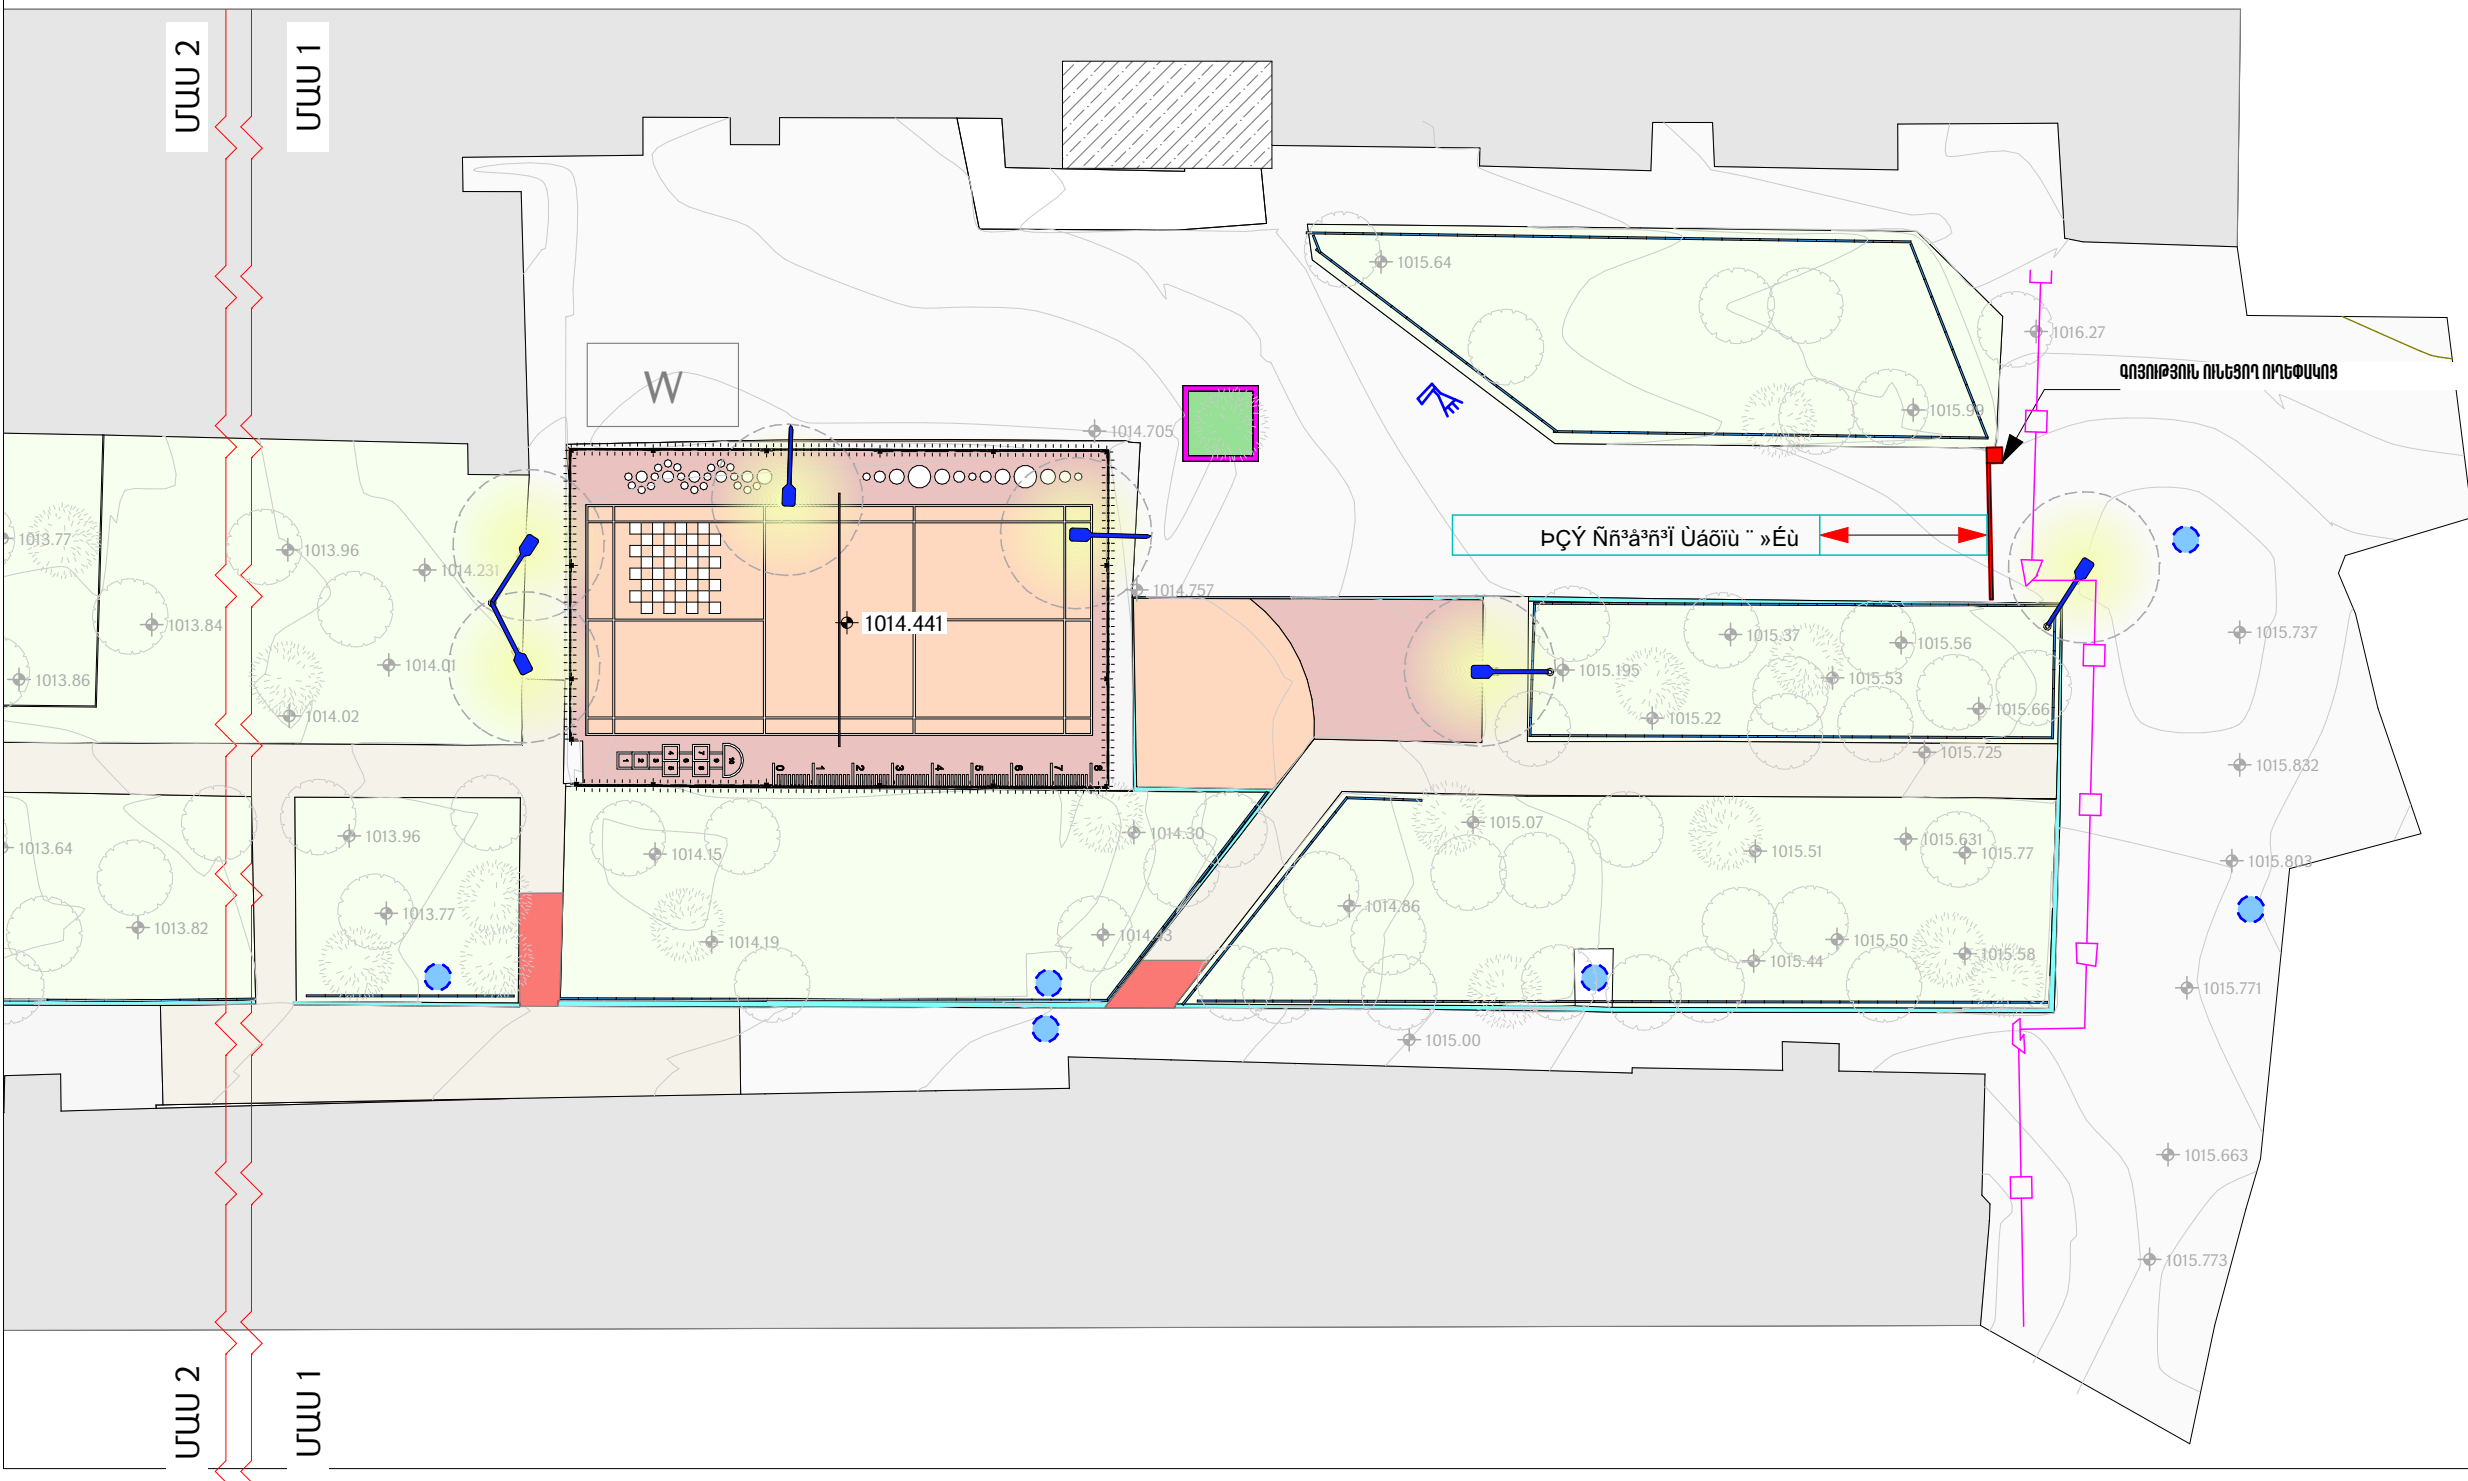

ՊԱՅՄԱՆԱԿԱՆ ՆՇԱՆՆԵՐ

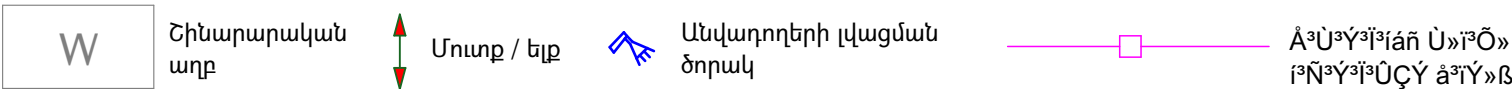

ՆԱԽԱԳԾԱՅԻՆ ԸՆԿԵՐՈՒԹՅՈՒՆ՝ Проектирующая компания: «ԻՆԻՇԻՏԻՎ» ՍՊԸ ООО «ИНИТИВ»		
ՀԱՍՑԵ՝ АДРЕС:	Նոր Նորքի 7-րդ զանգված, 34 հմք. 36 բնակարան For Norx, 7-й массив, дом 34, квартира 36.	
ՔԱՂԱՔ՝ ГОРОД:	ՀՀ, ԵՐԵՎԱՆ RA, YEREVAN	
ՓՈՍՏ. ԻՆԴԵԿՍ՝ ПОЧТ. ИНДЕКС	0092	
ՀԵՐԱՆՈՒՄ ТЕЛЕФОН՝	+374094500038	
ԷԼ. ՓՈՒՍՏ՝ ЭЛ. ПОЧТА	initiativearchitects@gmail.com	
ԼԻՑԵՆԶԻԱ՝ ЛИЦЕНЗИЯ	ՃԲԴ-Ա-0110	

ՆԱԽԱԳԾԻ ԱՆՎԱՆՈՒՄԸ՝ НАЗВАНИЕ ПРОЕКТА:
ՀՀ, Երևան քաղաքի, Կենտրոն վարչական շրջանի Արվյան 28 հասցեում բակային տարածքի վերանորոգման աշխատանքներ

ՆԱԽԱԳԾԻ ՀԱՍՑԵ՝ АДРЕС ПРОЕКТА:
ՀՀ, քաղաք Երևան, Կենտրոն վարչական շրջան, Արվյան 28

ՊԱՏՎԻՐԱՏՈՒ՝ КЛИЕНТ:
ԵՐԵՎԱՆԻ ՔԱՂԱՔԱՊԵՏԱՐԱՆ МЭРИЯ ЕРЕВАНА

ՊԱՅՄԱՆԱԳՐԻ ՀԱՄԱՐ՝ НОМЕР ДОГОВОРА:
N° ԵՔ-ՀՄԱՆԱՇՁԲ-25/3

ՆԱԽԱԳԾԱՅԻՆ ՓՈՒԼ ԵՎ ՄԱՍ՝ РАЗДЕЛ:
Աշխատանքային նախագիծ Ճարտարապետաշինարարական մաս Рабочий проект Архитектурно-строительный раздел


ԳԾԱԳՐԻ ԱՆՎԱՆՈՒՄԸ՝ НАЗВАНИЕ ЧЕРТЕЖА:
Շինհրապարակի կազմակերպման հատակագիծ, Մ 1:200

ԹԵՐԹ՝ СТРАНИЦА:	ԹԵՐԹԵՐ՝ СТРАНИЦЫ:	ՄԱՍՇՏԱՔ՝ МАСШТАБ:
ՃՇ-30	31	1:200

Սա համակարգով իրականացված /CAD/ գծագիր է և պահվում է փոփոխվելի ձևերով
Этот чертёж выполнен на компьютере (CAD) и не подлежит ручным изменениям

ՊԱՇՏՈՆԸ՝ ДОЛЖНОСТЬ:	ԱՆՈՒՆ/ԱԶԳԱՆՈՒՆ՝ ИМЯ/ФАМИЛИЯ:	ՍՏՈՐ՝ ПОДПИСЬ:
ՏՆՕՐԵԼ՝ ДИРЕКТОР:	Վ. Խաչատրյան B. Khachatryan	
ՆԳՃ՝ ГАП:	Ա. Սահակյան A. Saakyan	
ՆԱԽԱԳԾՈՂ՝ АРХИТЕКТОР:	Դ. Զալինյան D. Zalinian	
ՆԱԽԱԳԾՈՂ՝ АРХИТЕКТОР:	Ն. Խաչատրյան N. Khachatryan	
ՆԱԽԱԳԾՈՂ՝ АРХИТЕКТОР:	Ս. Գրիգորյան S. Grigoryan	
ՍՏՈՒԳԵՑ՝ ПРОВЕРЕНО:	Ա. Սահակյան A. Saakyan	

ԵՌԱԶԱՓ ՎԻԶՈՒԱԼԻԶԱՑԻԱ

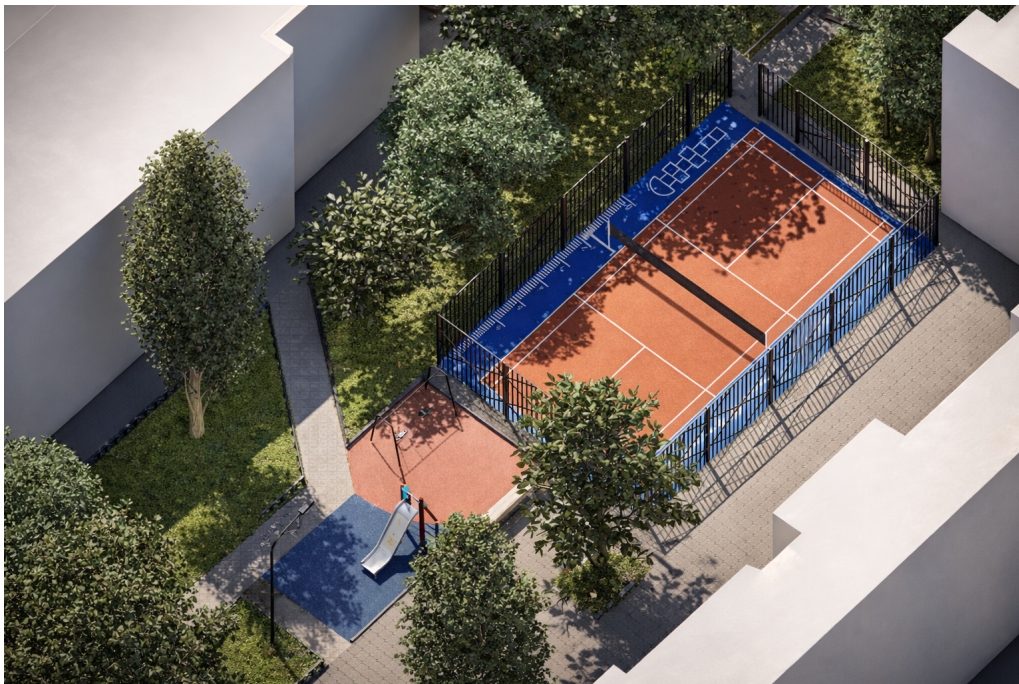

ՆԱԽԱԳԾԱՅԻՆ ԸՆԿԵՐՈՒԹՅՈՒՆ՝ Проектирующая компания: «ԻՆԻՇԸԹԻՎ» ՍՊԸ ООО «ИНИШИТИВ»		
ՀԱՍՑԵ՝ АДРЕС:	Նոր Նորքի 7-րդ զանգված, 34 շենք, 36 բնակարան Нор Норк, 7-й массив, дом 34, квартира 36.	
ՔԱՂԱՔ՝ ГОРОД:	ՀՀ, ԵՐԵՎԱՆ РА, ЕРЕВАН	
ՓՈՍՏ. ԻՆԴԵՔՍ՝ ПОЧТ. ИНДЕКС	0092	
ՀԵՐԱՆՈՒՍ ТЕЛЕФОН՝	+374094500038	
ԷԼ ՓՈՍՏ՝ ЭЛ. ПОЧТА	initiativearchitects@gmail.com	
ԼԻՑԵՆԶԻԱ՝ ЛИЦЕНЗИЯ	ՃԲԴ-Ա-0110	
ՆԱԽԱԳԾԻ ԱՆՎԱՆՈՒՄԸ՝ НАЗВАНИЕ ПРОЕКТА:		
ՀՀ, Երևան քաղաքի, Կենտրոն վարչական շրջանի Արովյան 28 հասցեում բակային տարածքի վերանորոգման աշխատանքներ		
ՆԱԽԱԳԾԻ ՀԱՍՑԵ՝ АДРЕС ПРОЕКТА:		
ՀՀ, քաղաք Երևան, Կենտրոն վարչական շրջան, Արովյան 28		
ՊԱՏՎԻՐԱՏՈՒ՝ КЛИЕНТ:		
ԵՐԵՎԱՆԻ ՔԱՂԱՔԱՊԵՏԱՐԱՆ МЭРИЯ ЕРЕВАНА		
ՊԱՅՄԱՆԱԳՐԻ ՀԱՄԱՐ՝ НОМЕР ДОГОВОРА:		
№ ԵՔ-ՀՄԱԽԱՇՁԲ-25/3		
ՆԱԽԱԳԾԱՅԻՆ ՓՈՒԼ ԵՎ ՄԱՍ՝ РАЗДЕЛ:		
Աշխատանքային նախագիծ Ճարտարապետաշինարարական մաս Рабочий проект Архитектурно-строительный раздел		
ԳԾԱԳՐԻ ԱՆՎԱՆՈՒՄԸ՝ НАЗВАНИЕ ЧЕРТЕЖА:		
Եռաչափ վիզուալիզացիա		
ԹԵՐԹ՝ СТРАНИЦА:	ԹԵՐԹԵՐ՝ СТРАНИЦЫ:	ՄԱՍՇՏԱՔ՝ МАСШТАБ:
ՃՇ-31	31	
Սա համակարգչով իրականացված /CAD/ գծագիր է և պահվում է փոփոխելի ձևերով Этот чертёж выполнен на компьютере (CAD) и не подлежит ручным изменениям		
ՊԱՇՏՈՆԸ՝ ДОЛЖНОСТЬ:	ԱՆՈՒՆ/ԱԶԳԱՆՈՒՆ՝ ИМЯ/ФАМИЛИЯ:	ՍՏՈՐ՝ ПОДПИСЬ:
ՏՆՕՐԵՆ՝ ДИРЕКТОР:	Վ. Խաչատրյան B. Хачатрян	
ՆԳՃ՝ ГАП:	Ա. Սահակյան A. Саакян	
ՆԱԽԱԳԾՈՂ՝ АРХИТЕКТОР:	Դ. Զալինյան D. Заляинян	
ՆԱԽԱԳԾՈՂ՝ АРХИТЕКТОР:	Ն. Խաչատրյան N. Хачатрян	
ՆԱԽԱԳԾՈՂ՝ АРХИТЕКТОР:	Ս. Գրիգորյան S. Григорян	
ՍՏՈՒԳԵՑ՝ ПРОВЕРЕНО:	Ա. Սահակյան A. Саакян	