



« ՌԻԳՐՈՒՊ »
« RIGROUP »
« ՐԻԴՐՍՈՒՄ »

ՍՊԸ
LLC
OOO

Լիցենզիայի համար՝ ՔՊԼ-000727

ԱՇԽԱՏԱՆՔԱՅԻՆ ՆԱԽԱԳԻԾ

Օբյեկտ՝ Երևան քաղաքի Շենգավիթ վարչական շրջանի Չեխով 36 շենքի բակի բարեկարգման աշխատանքներ

Հասցե՝ Չեխովի 36 շենքի բակ

Պատվիրատու՝ Երևանի քաղաքապետարան

« ՌԻԳՐՈՒՊ » ՍՊԸ տնօրեն

Ռ. Իգիթյան

Երևան 2026թ.



Անվանում	N
Անվանացանկ,բացատրագիր,իրավիճակային հատակագիծ Մ1:2000	Ճ-1
Գլխավոր հատակագիծ Մ1:500	Ճ-2
Հատակագիծ/Չափագրություն Մ1:200	Ճ-3
Չափակապման հատակագիծ Մ1:200	Ճ-4
Բարեկարգման հատակագիծ Մ1:200	Ճ-5
Հանգույցներ Մ1:10	Ճ-6
Հանգույցներ Մ1:10	Ճ-7
Նստարան Մ1:25	Ճ-8
Թեքահարթակի կտրվածք/հանգույց Մ1:10	Ճ-9
Քարե պարիսպ Մ1:50	Ճ-10
Ֆուտբոլի դաշտիմետաղականցանկապատ Մ1:50	Ճ-11
Ֆուտբոլի դաշտի նյութերի ամփոփ մասնագիր	Ճ-12

Պատվիրատու՝
Երևանի քաղաքապետարան

ՏՆՕՐԵՆ
Ռ . ԻԳԻԹՅԱՆ

ՃԱՐՏԱՐԱՊԵՏ
Վ . ԱԶՈՅԱՆ

Կ . ԹԻՐԱԲՅԱՆ

ՆԱԽԱԳԾԵՑ
Վ . ԳՐԻԳՈՐՅԱՆ

ՃԱՐՏԱՐԱՊԵՏԱԿԱՆ ՄԱՍ

ԱՆՎԱՆՈՒՄԸ

ԵՐԵՎԱՆ ՔԱՂԱՔԻ ՇԵՆԳԱՎԻԹ ՎԱՐՉԱԿԱՆ ՇՐՋԱՆԻ ՉԵԽՈՎԻ 36 ՇԵՆՔԻ ԲԱԿԻ ԲԱՐԵԿԱՐԳՄԱՆ ՆԱԽԱԳԻԾ


ՀԱՎԵԼՅԱԼ ԻՆՖՈՐՄԱՑԻԱ

ԱՆՎԱՆԱՑԱՆԿ,
ԲԱՑԱՏՐԱԳԻՐ,
ԻՐԱՎԻՃԱԿԱՅԻՆ
ՀԱՏԱԿԱԳԻԾ
Մ1:2000

ՓՈՒԼ	ԹԵՐԹ	ԹԵՐԹԵՐ
ԱՆ	1	12

ԲԱՑԱՏՐԱԳԻՐ

Նախագծով նախատեսվում է ք.Երևան, Շենգավիթ վարչական շրջան, Չեխովի 36 շենքի բակի բարեկարգման աշխատանքներ:
Նախատեսվում է ապամոնտաժել, գոյություն ունեցող մետաղական ավտոտնակները , քանդել բոլոր եզրաքարերը,մետաղական ցանկապատերը,բետոնե տոմետը,ասֆալտե և բետոնե ծածկույթները:
Նախագծով նախատեսվում է կառուցել համակցված դաշտ,նախատեսված՝ ֆուտբոլի և բասկետբոլի համար,հետևյալ չափերով՝ 21x12մ,վազքուղղու իրականացում ռետինե ծածկույթով, նոր նստարանների, աղբամանների տեղադրում, բետոնե ձևավոր սալիկներով(<ին քաղաք տիպի) նոր անցուղիների իրականացում, խաղահրապարակի իրականացում ,մարզասարքերի տեղադրում, քարե պարսպի սվաղում և նկարազարդում:
Բակի ամբողջ տարածքը նախատեսվում է կանաչապատել և տեղադրել մետաղական բազրիքներ ըստ նախագծի:

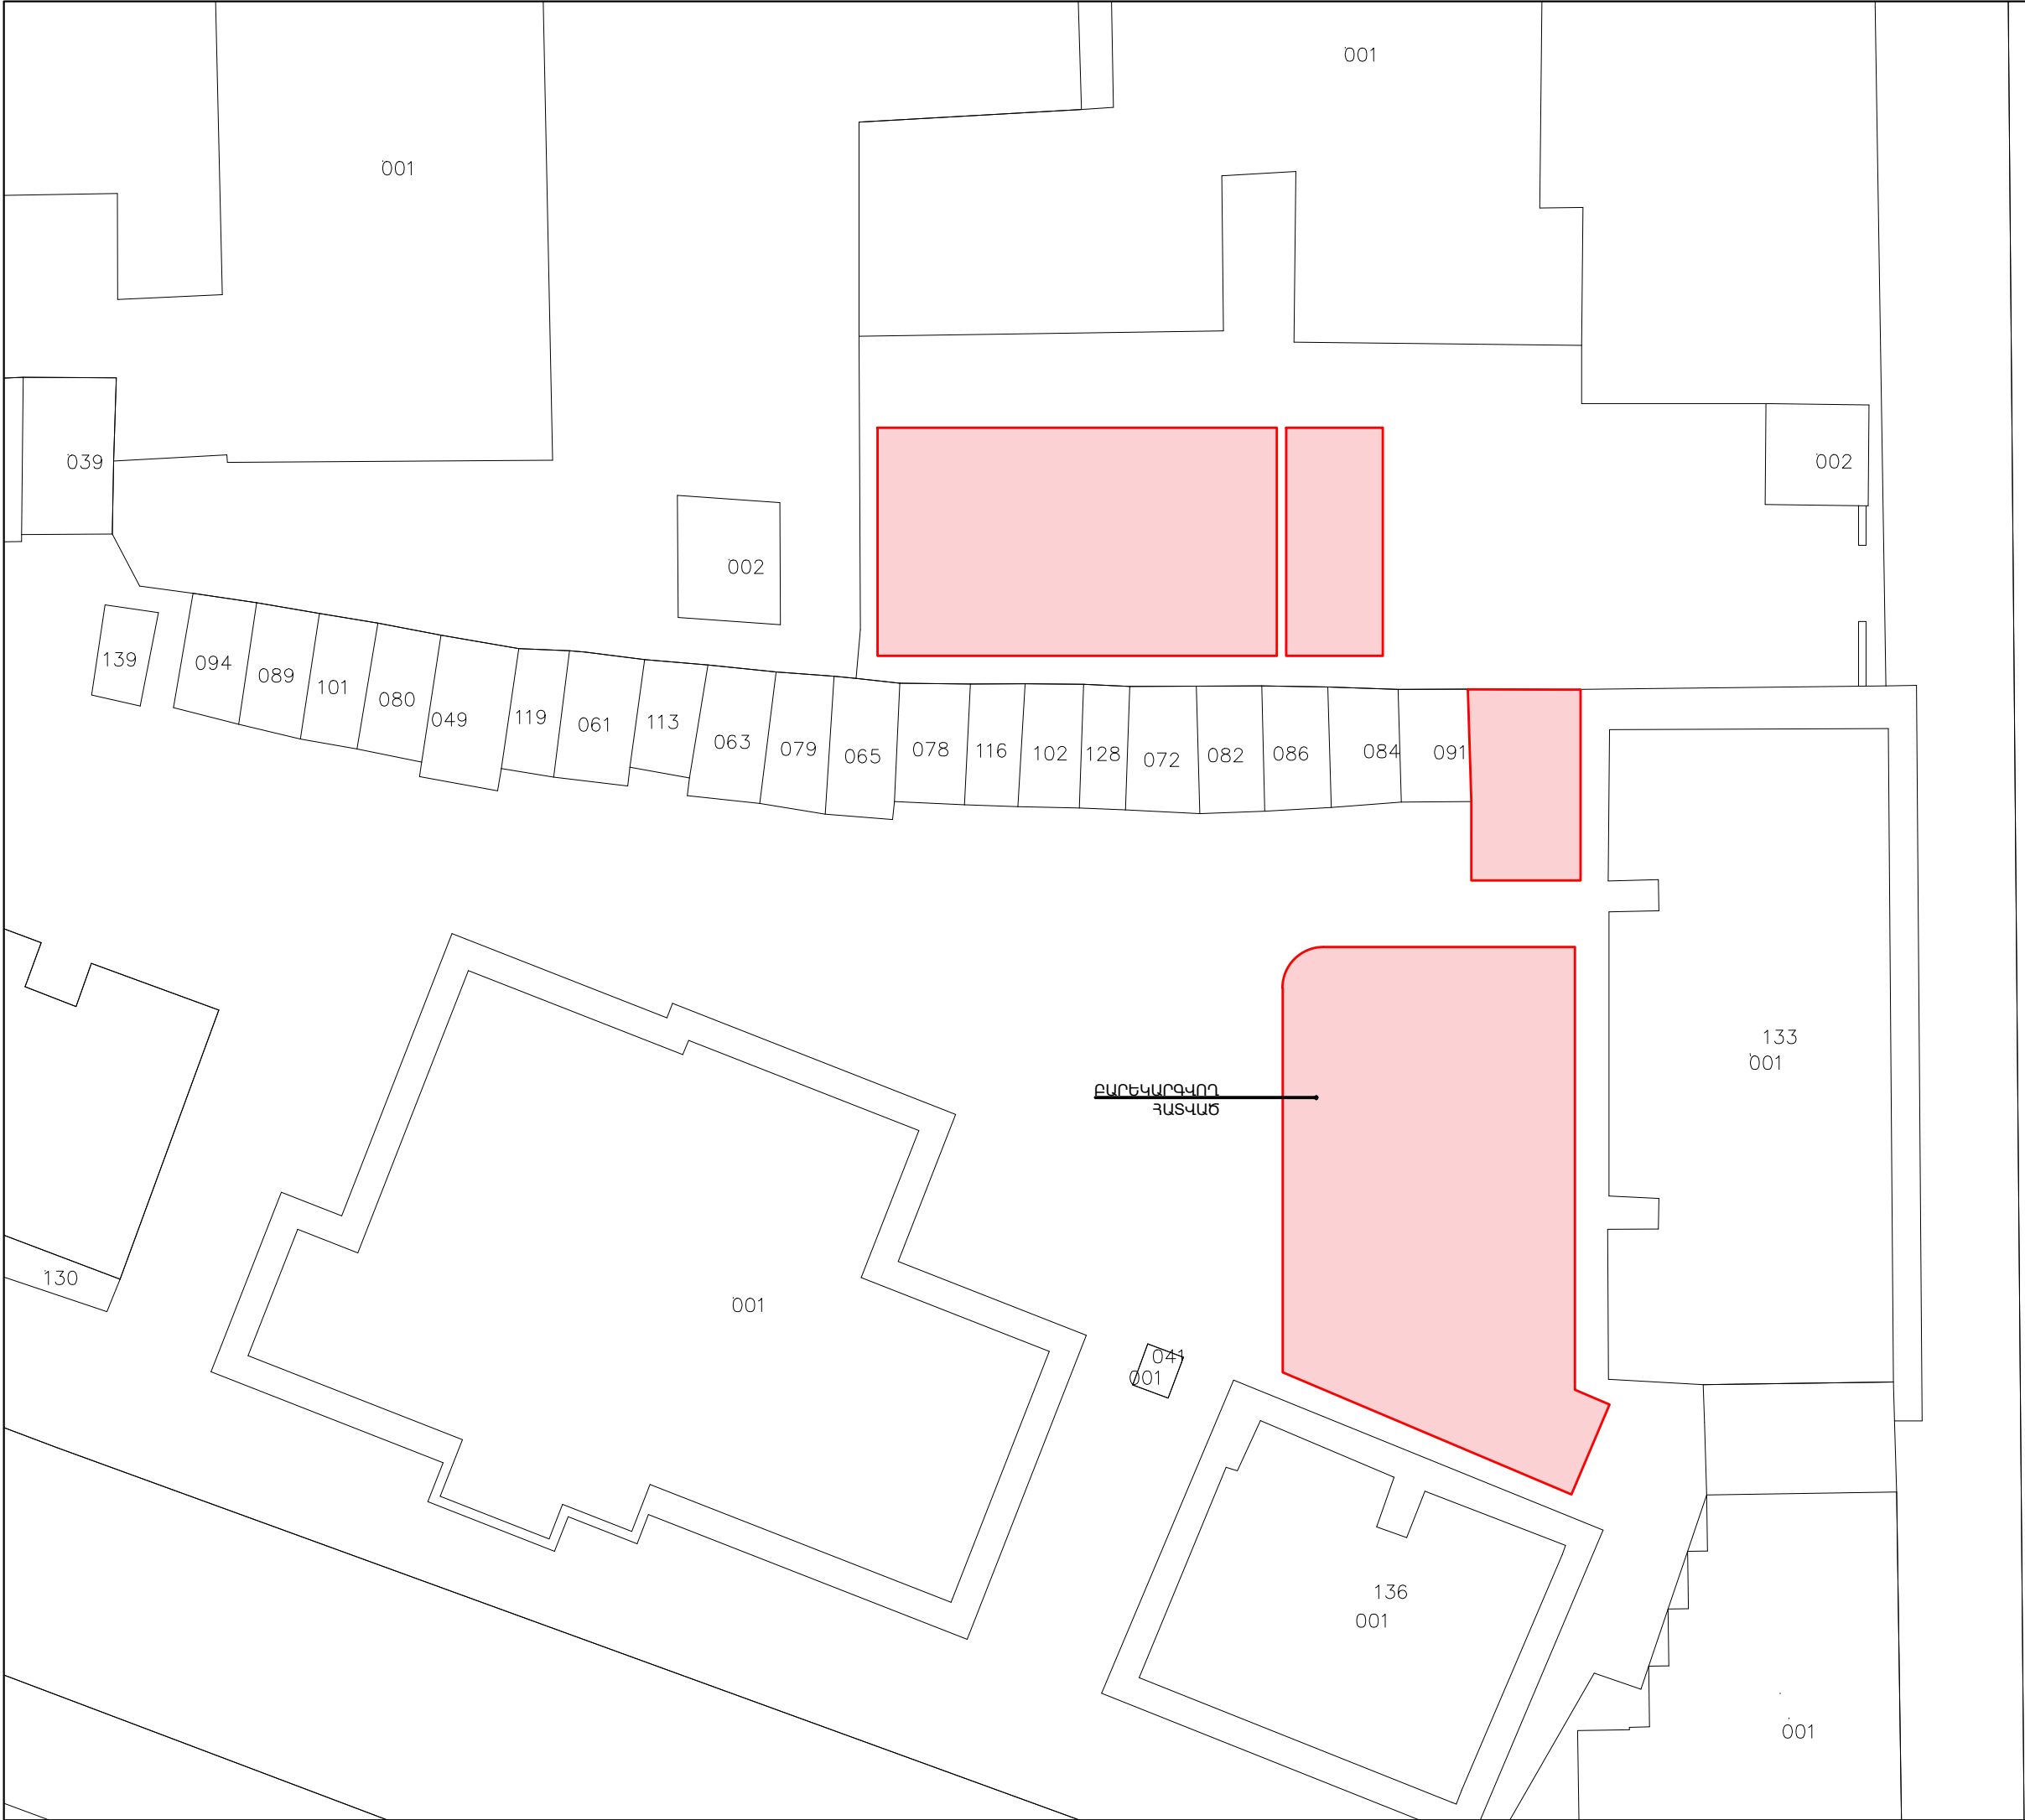

Պատվիրատու՝
Երևանի քաղաքապետարան

ՏՆՕՐԵՆ

Ռ. ԻԳԻԹՅԱՆ

ՃԱՐՏԱՐԱՊԵՏ

Վ. ԱԶՈՅԱՆ

Կ. ԹԻՐԱԲՅԱՆ

ՆԱԽԱԳԾԵՑ

Վ. ԳՐԻԳՈՐՅԱՆ

ՃԱՐՏԱՐԱՊԵՏԱԿԱՆ ՄԱՍ


ԱՆՎԱՆՈՒՄԸ

ԵՐԵՎԱՆ ՔԱՂԱՔԻ
ՇԵՆԳԱՎԻԹ ՎԱՐՉԱԿԱՆ
ՇՐՋԱՆԻ ՉԵԽՈՎԻ 36
ՇԵՆՔԻ ԲԱԿԻ
ԲԱՐԵԿԱՐԳՄԱՆ ՆԱԽԱԳԻԾ

ՀԱՎԵԼՅԱԼ
ԻՆՖՈՐՄԱՑԻԱ

ԳԼԽԱՎՈՐ
ՀԱՏԱԿԱԳԻԾ
Մ1:500

ՓՈՒԼ	ԹԵՐԹ	ԹԵՐԹԵՐ
ԱՆ	2	12

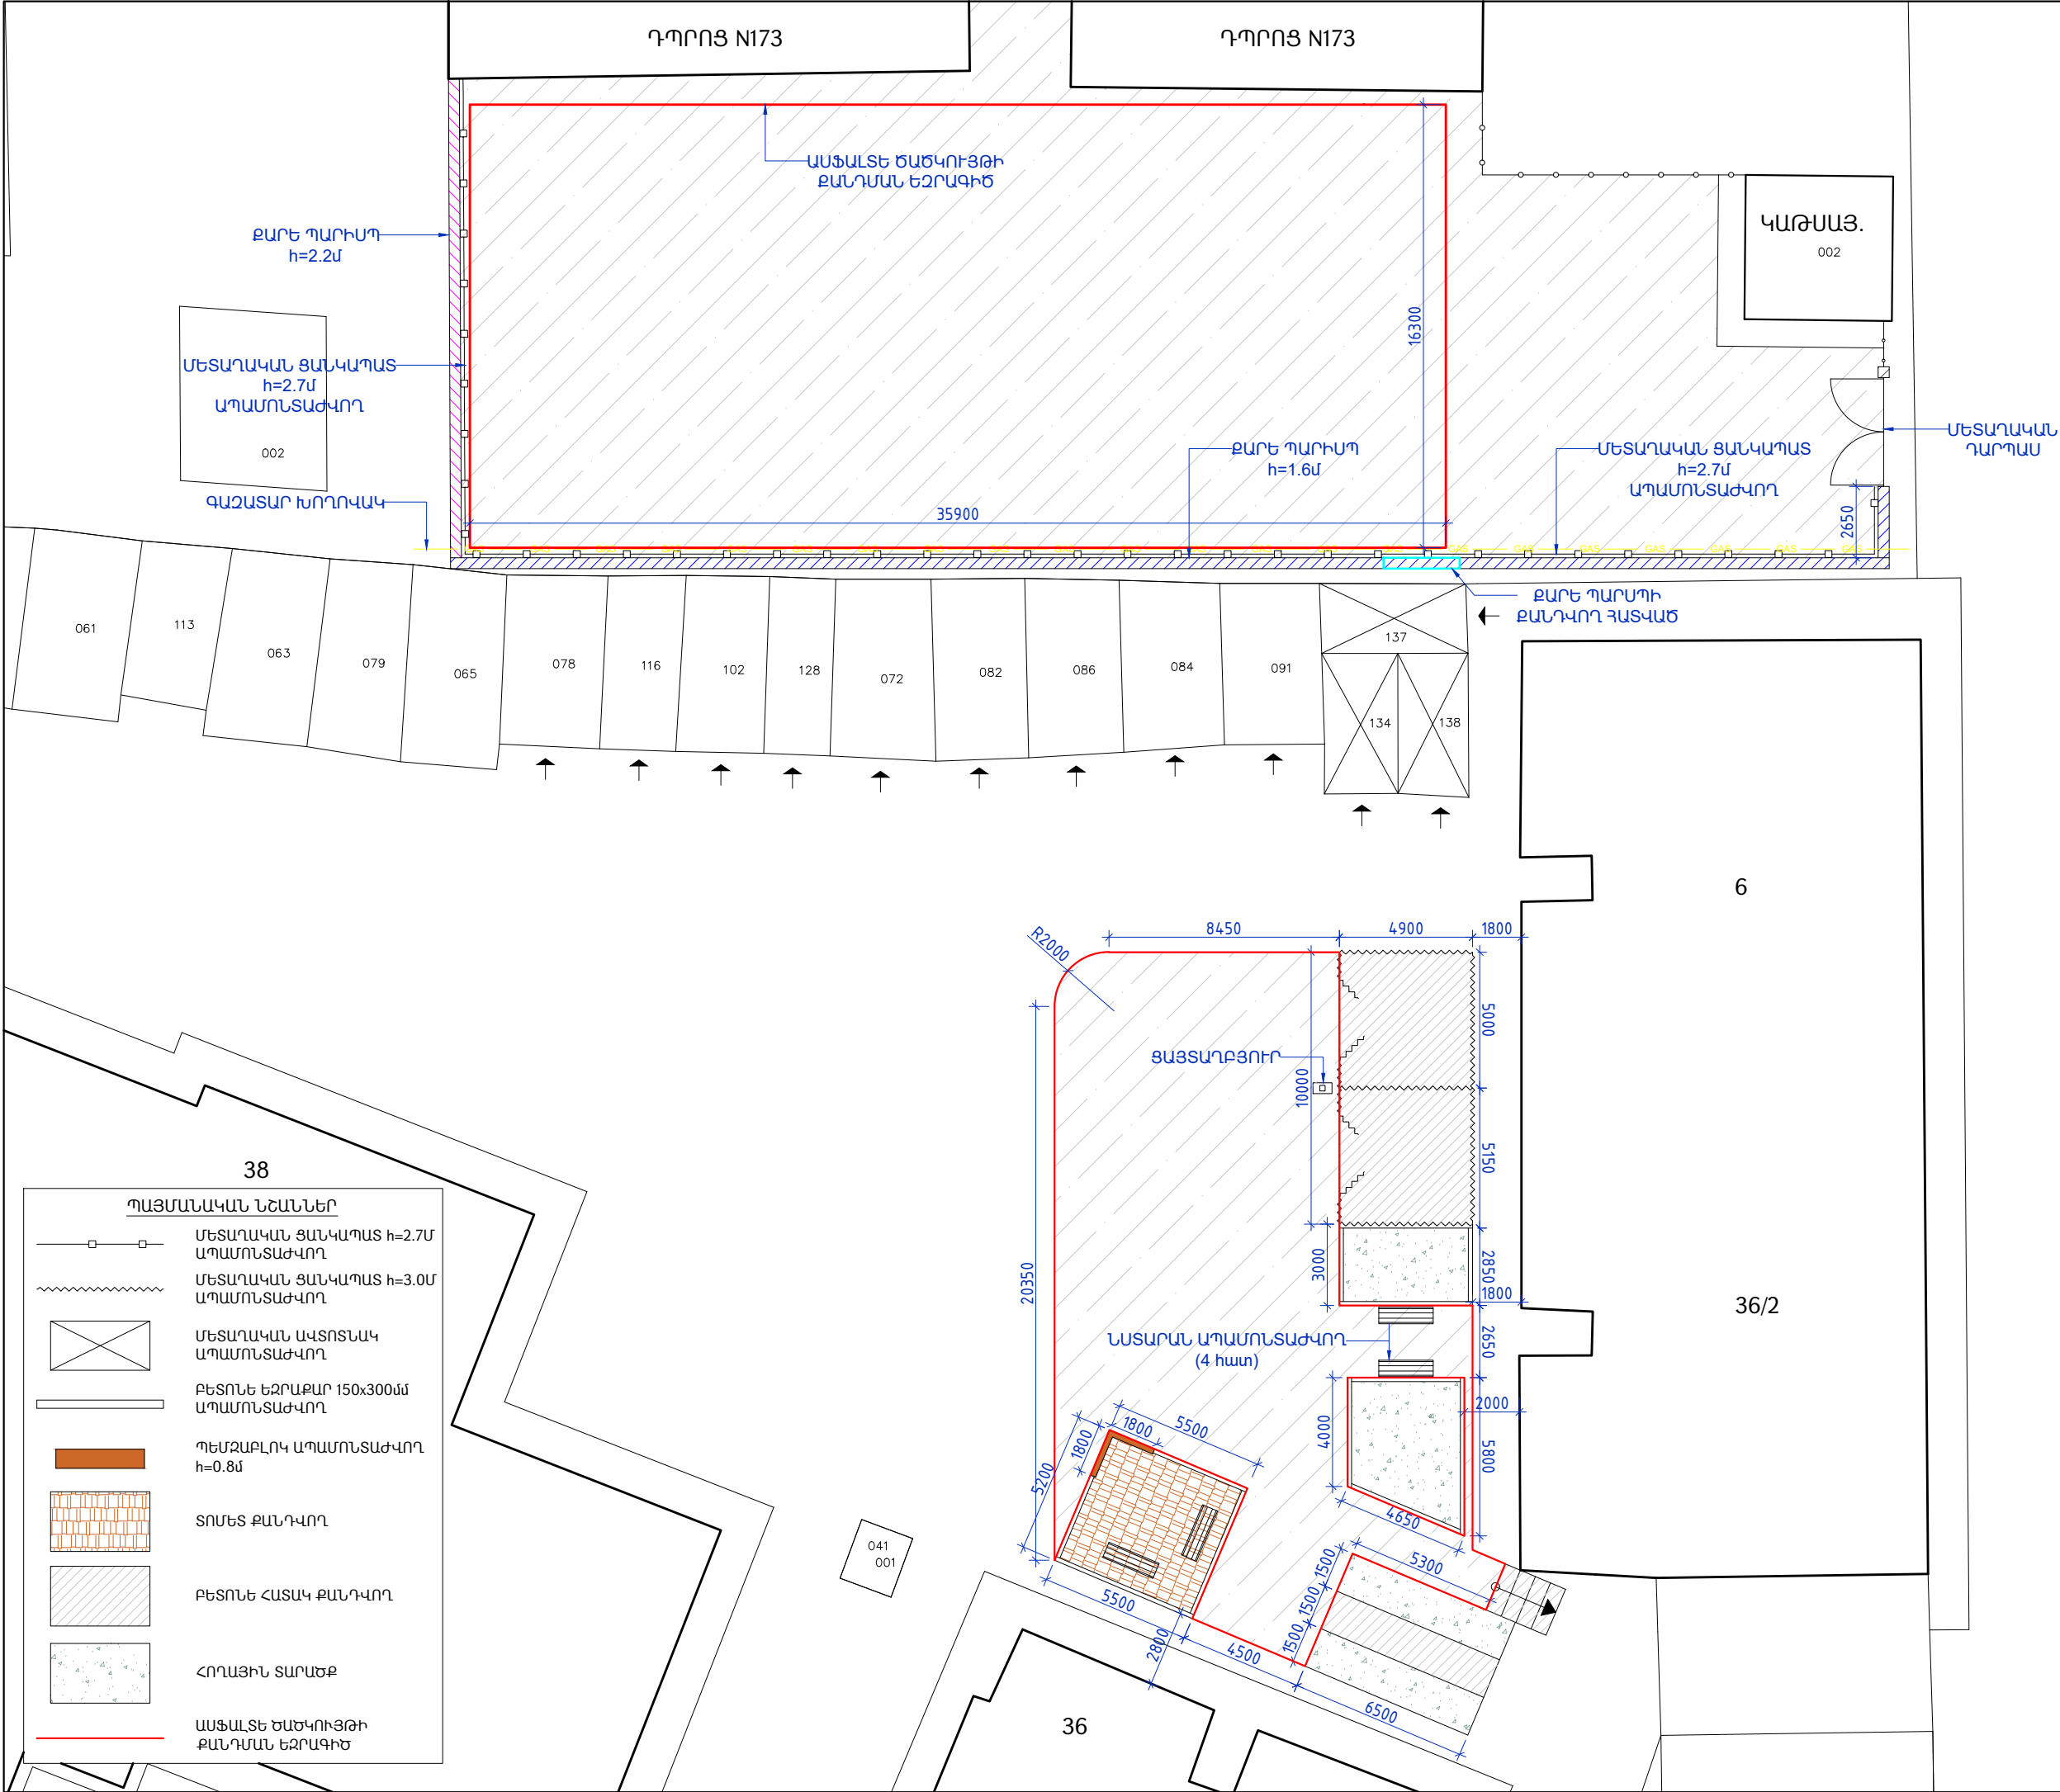

Պատվիրատու՝
Երևանի քաղաքապետարան

ՏՆՕՐԵՆ

Ռ. ԻԳԻԹՅԱՆ

ՃԱՐՏԱՐԱՊԵՏ

Վ. ԱԶՈՅԱՆ

Կ. ԹԻՐԱԲՅԱՆ

ՆԱԽԱԳԾԵՑ

Վ. ԳՐԻԳՈՐՅԱՆ

ՃԱՐՏԱՐԱՊԵՏԱԿԱՆ ՄԱՍ


ԱՆՎԱՆՈՒՄԸ

ԵՐԵՎԱՆ ՔԱՂԱՔԻ ՇԵՆԳԱՎԻԹ ՎԱՐՉԱԿԱՆ ՇՐՋԱՆԻ ՉԵԽՈՎԻ 36 ՇԵՆՔԻ ԲԱԿԻ ԲԱՐԵԿԱՐԳՄԱՆ ՆԱԽԱԳԻԾ

ՀԱՎԵԼՅԱԼ ԻՆՖՈՐՄԱՑԻԱ

ՀԱՏԱԿԱԳԻԾ ԶԱՓԱԳՐՈՒԹՅՈՒՆ Մ1:250

ՓՈՒԼ	ԹԵՐԹ	ԹԵՐԹԵՐ
ԱՆ	3	12

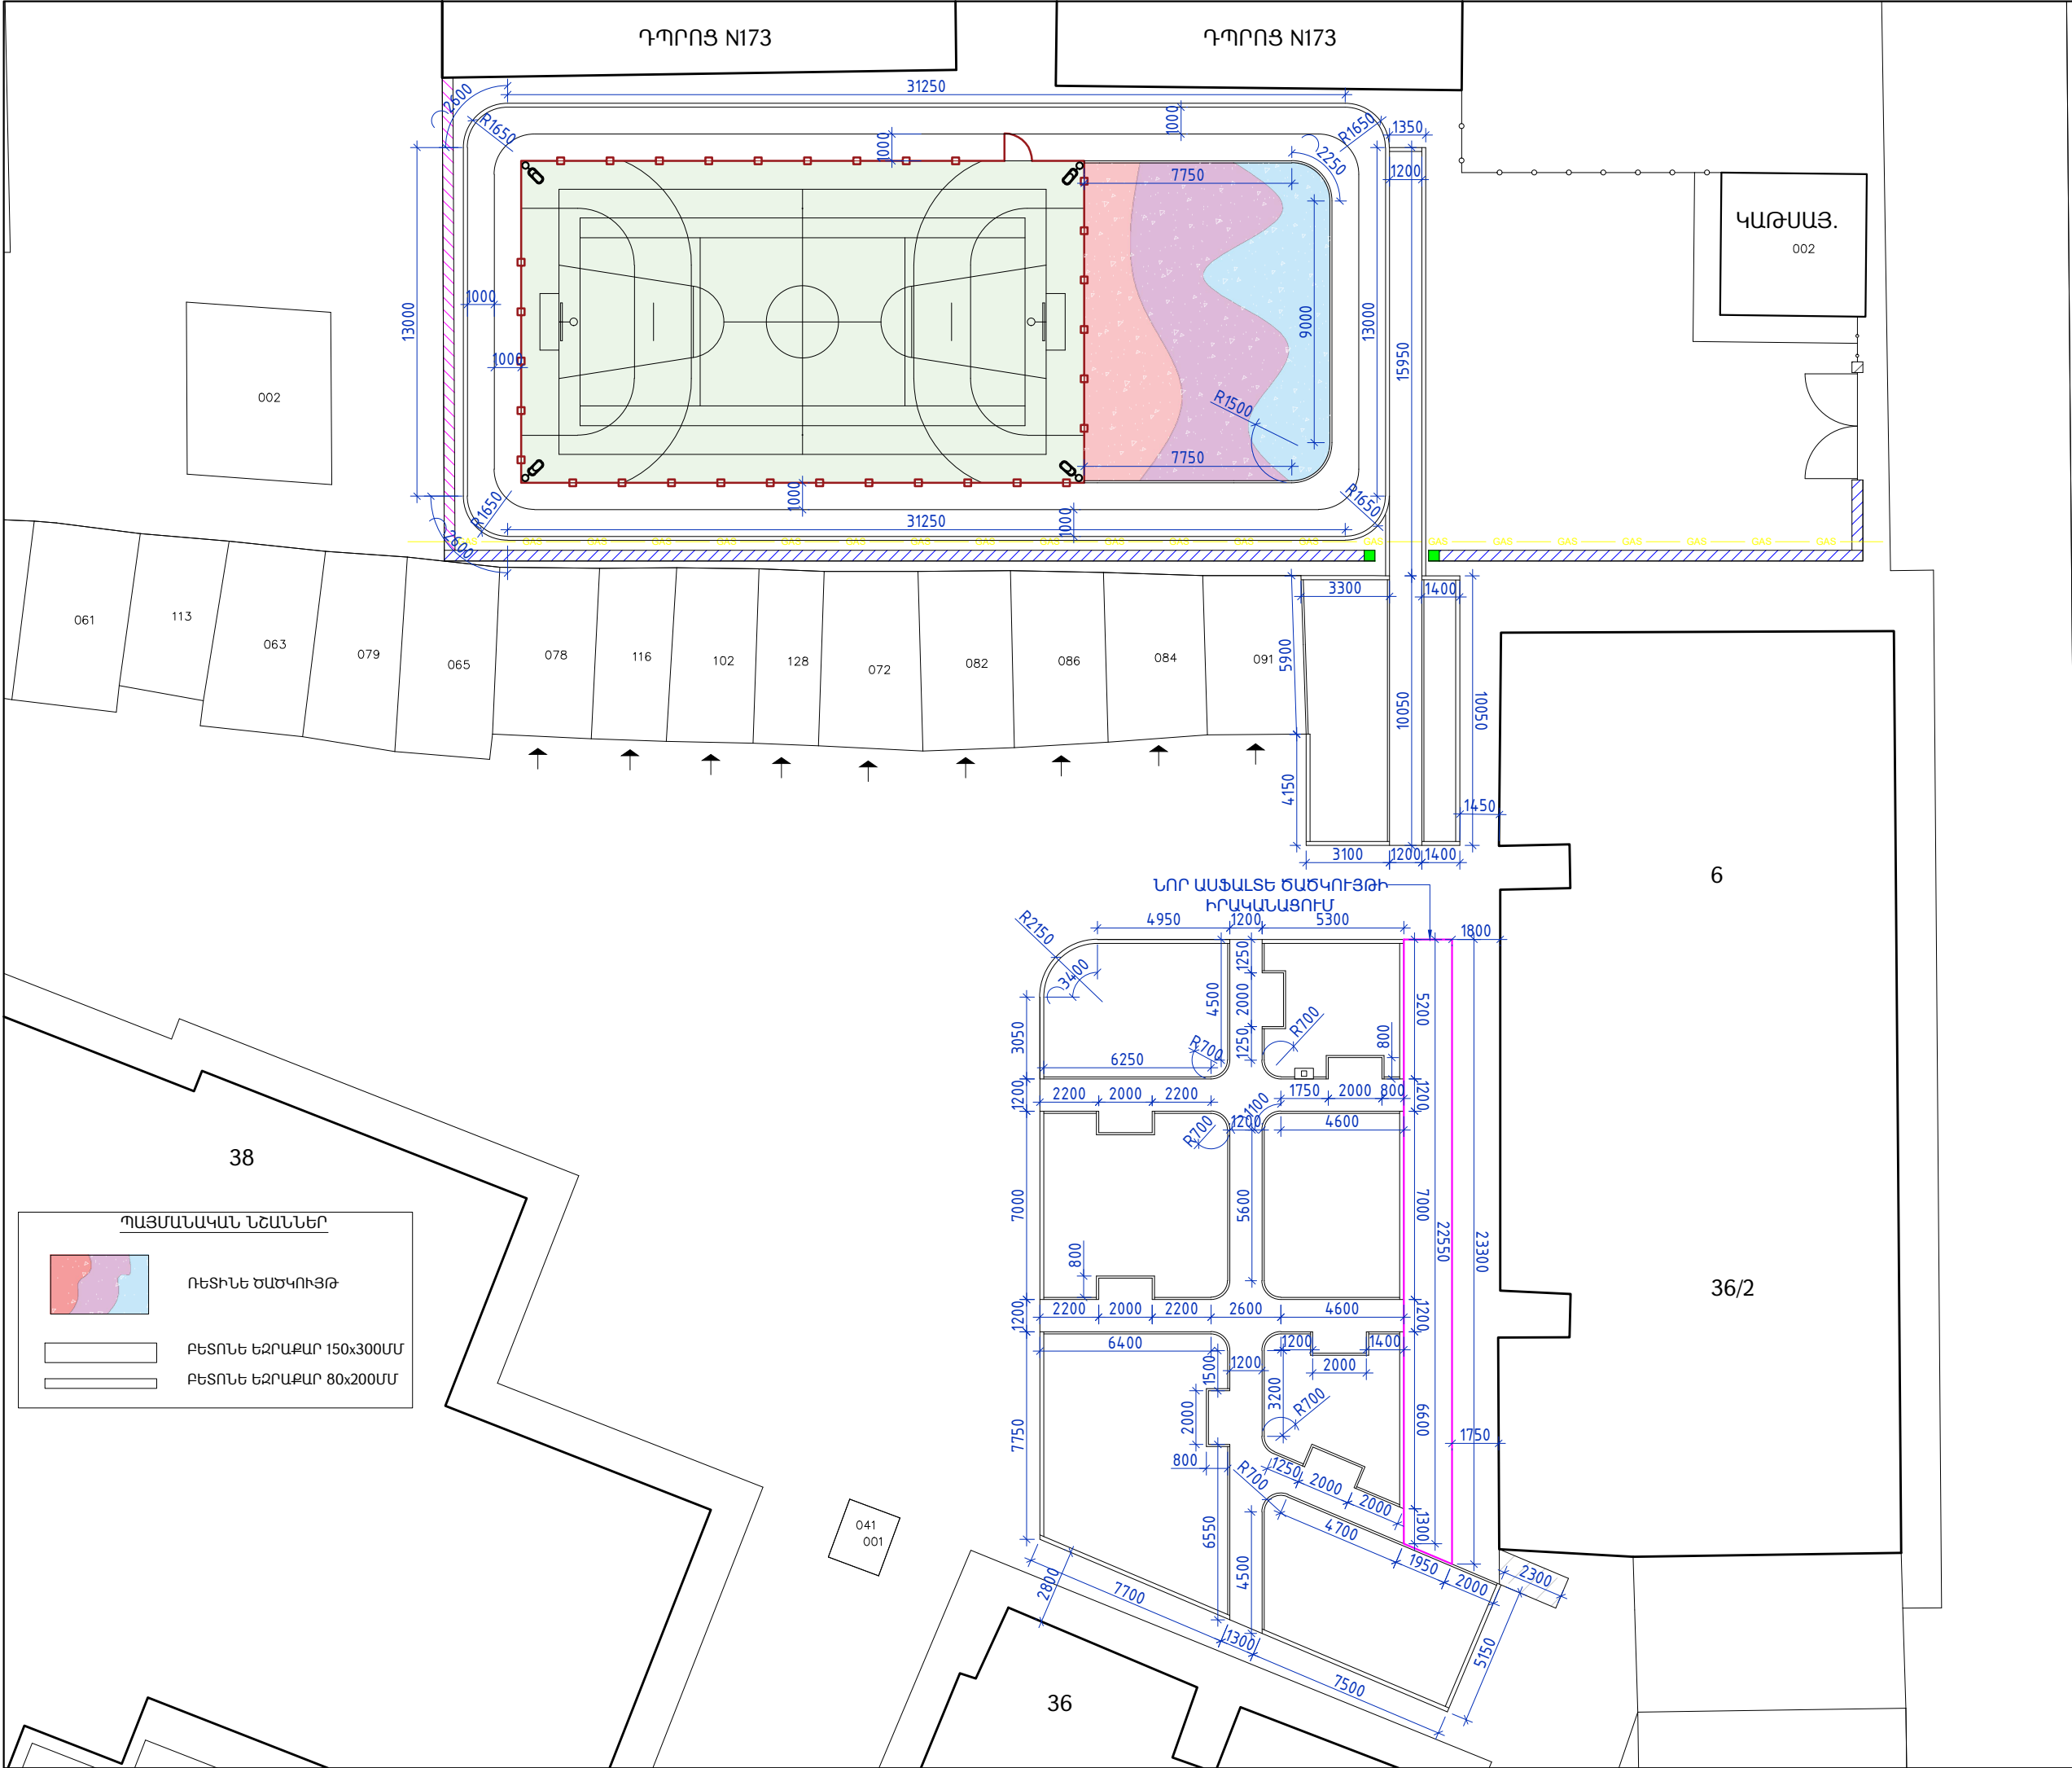

Պատվիրատու՝
Երևանի քաղաքապետարան

ՏՆՕՐԵՆ
Ռ. ԻԳԻԹՅԱՆ

ՃԱՐՏԱՐԱՊԵՏ
Վ. ԱԶՈՅԱՆ
Կ. ԹԻՐԱՔՅԱՆ

ՆԱԽԱԳԾԵՑ
Վ. ԳՐԻԳՈՐՅԱՆ

ՃԱՐՏԱՐԱՊԵՏԱԿԱՆ ՄԱՍ

ԱՆՎԱՆՈՒՄԸ

ԵՐԵՎԱՆ ՔԱՂԱՔԻ
ՇԵՆԳԱՎԻԹ ՎԱՐՉԱԿԱՆ
ՇՐՋԱՆԻ ՉԵԽՈՎԻ 36
ՇԵՆՔԻ ԲԱԿԻ
ԲԱՐԵԿԱՐԳՄԱՆ ՆԱԽԱԳԻԾ

ՀԱՎԵԼՅԱԼ
ԻՆՖՈՐՄԱՑԻԱ

ՉԱՓԱԿԱՊՄԱՆ
ՀԱՏԱԿԱԳԻԾ
Մ1:250

ՓՈՒԼ	ԹԵՐԹ	ԹԵՐԹԵՐ
ԱՆ	4	12



Պատվիրատու՝

Երևանի քաղաքապետարան

ՏՆՕՐԵՆ

Ռ. ԻԳԻԹՅԱՆ

ՃԱՐՏԱՐԱՊԵՏ

Վ. ԱԶՈՅԱՆ

Կ. ԹԻՐԱԲՅԱՆ

ՆԱԽԱԳԾԵՑ

Վ. ԳՐԻԳՈՐՅԱՆ

ՃԱՐՏԱՐԱՊԵՏԱԿԱՆ ՄԱՍ

ԱՆՎԱՆՈՒՄԸ


ԵՐԵՎԱՆ ՔԱՂԱՔԻ
ՇԵՆԳԱՎԻԹ ՎԱՐՉԱԿԱՆ
ՇՐՋԱՆԻ ՉԵԽՈՎԻ 36
ՇԵՆՔԻ ԲԱԿԻ
ԲԱՐԵԿԱՐԳՄԱՆ ՆԱԽԱԳԻԾ

ՀԱՎԵԼՅԱԼ ԻՆՖՈՐՄԱՑԻԱ


ԲԱՐԵԿԱՐԳՄԱՆ
ՀԱՏԱԿԱԳԻԾ
Մ1:250

ՓՈՒԼ	ԹԵՐԹ	ԹԵՐԹԵՐ
ԱՆ	5	12

150X300 ՄՄ ՉԱՓԵՐԻ ԵԶՐԱՔԱՐԻ
ՏԵՂԱԴՐՄԱՆ ՀԱՆԳՈՒՅՑ Մ1:10

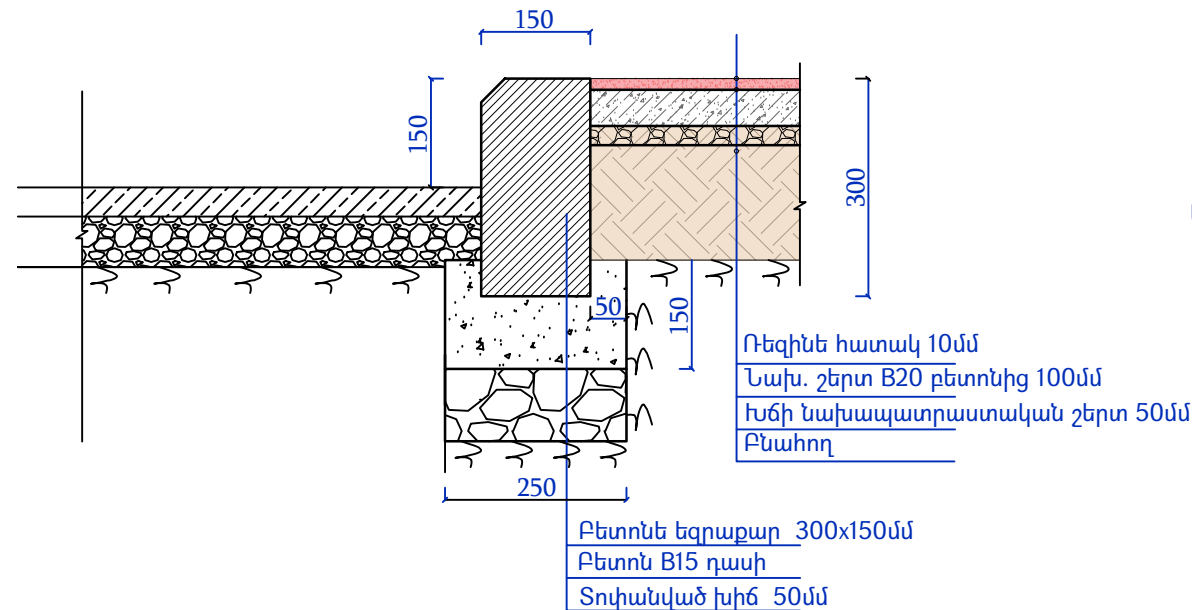


ՄԱՅԹԻ ՁԵՎԱՎՈՐ ՍԱԼԻԿՆԵՐԻ ՇԱՐ
ՖՐԱԳՄԵՆՏ Մ1:10

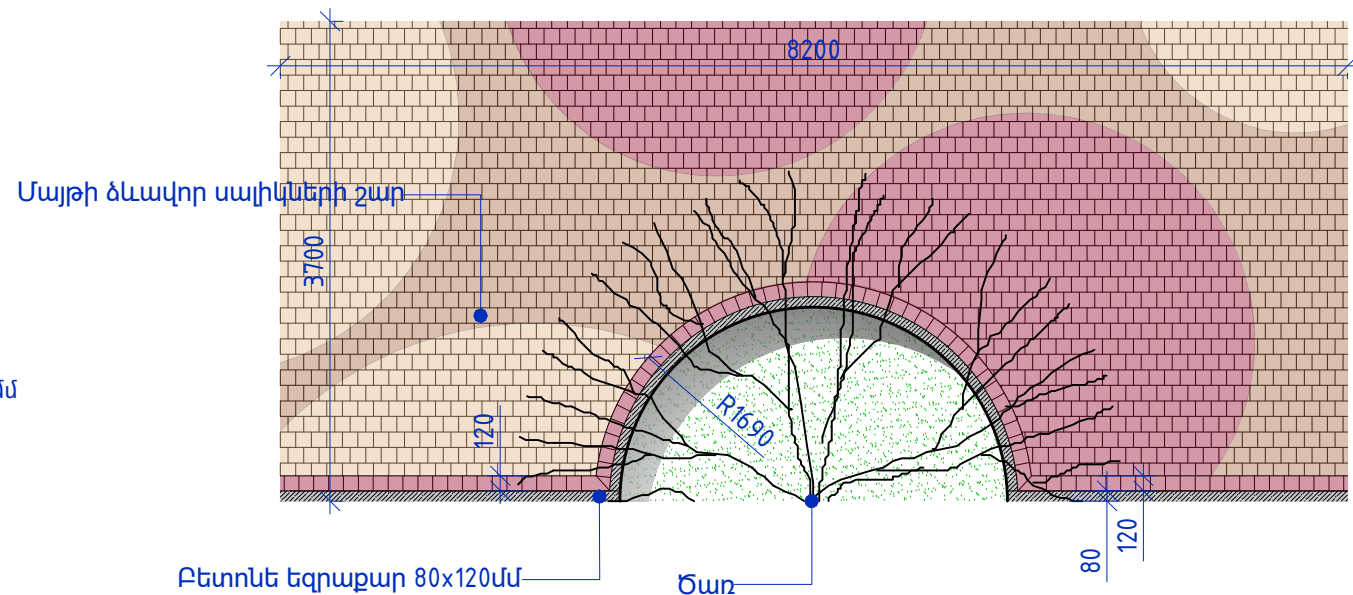


ՄԱՐԶԱՍԱՐՔԵՐԻ ԵՎ ԽԱՂԵՐԻ ՀԱՄԱՐ ՆԱԽԱՏԵՍՎԱԾ ՀԵՆԱՍՅՈՒՆ
ՆՅՈՒԹԵՐԻ ՄԱՍՆԱԳԻՐ /հաշվարկը կատարված է 1 հենասյան համար/


դիրք N	ՆՇԱՆԱԿ.	ԱՆՎԱՆՈՒՄԸ	ԿՇԻՈՐ ԿԳ	ԾԱՆՈԹ.
1		ø 16 AIII L=0.8 զմ 2 հատ	3.5	
2		հողային աշխատանքներ(Գրունտի փորում ձեռքով)	0.096	ԽՄ
3		բետոն B15 դասի	0.045	ԽՄ
4		խիճ	0.016	ԽՄ

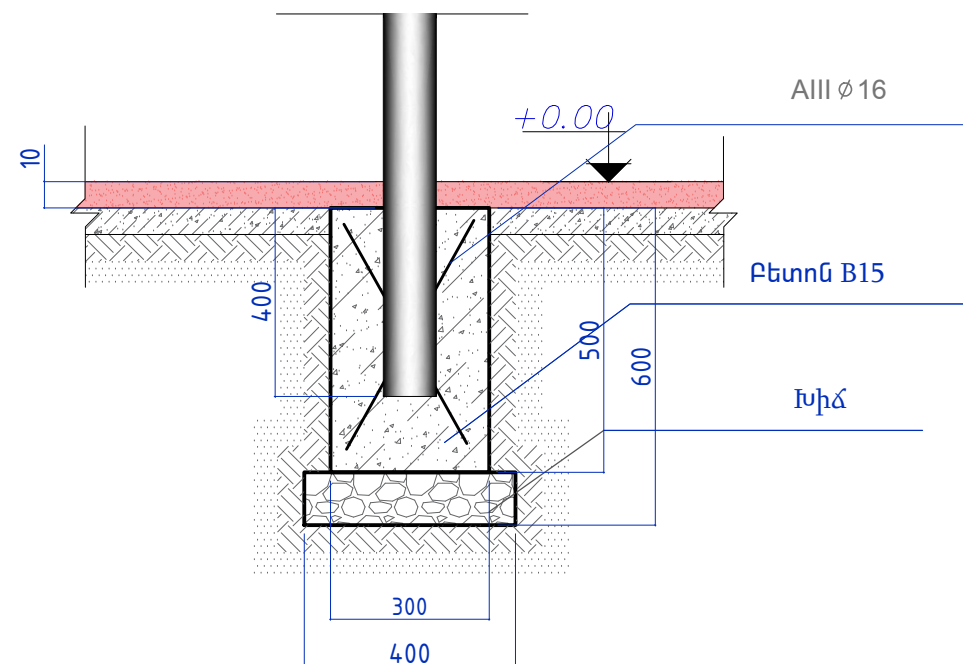


ԲԵՏՈՆԵ ՍԱԼԻԿՆԵՐԻ /ՏՈՄԵՏ/ ՏԵՂԱԴՐՄԱՆ ԵՌԱԶԱՓ ՀԱՆԳՈՅՑ Մ1:10

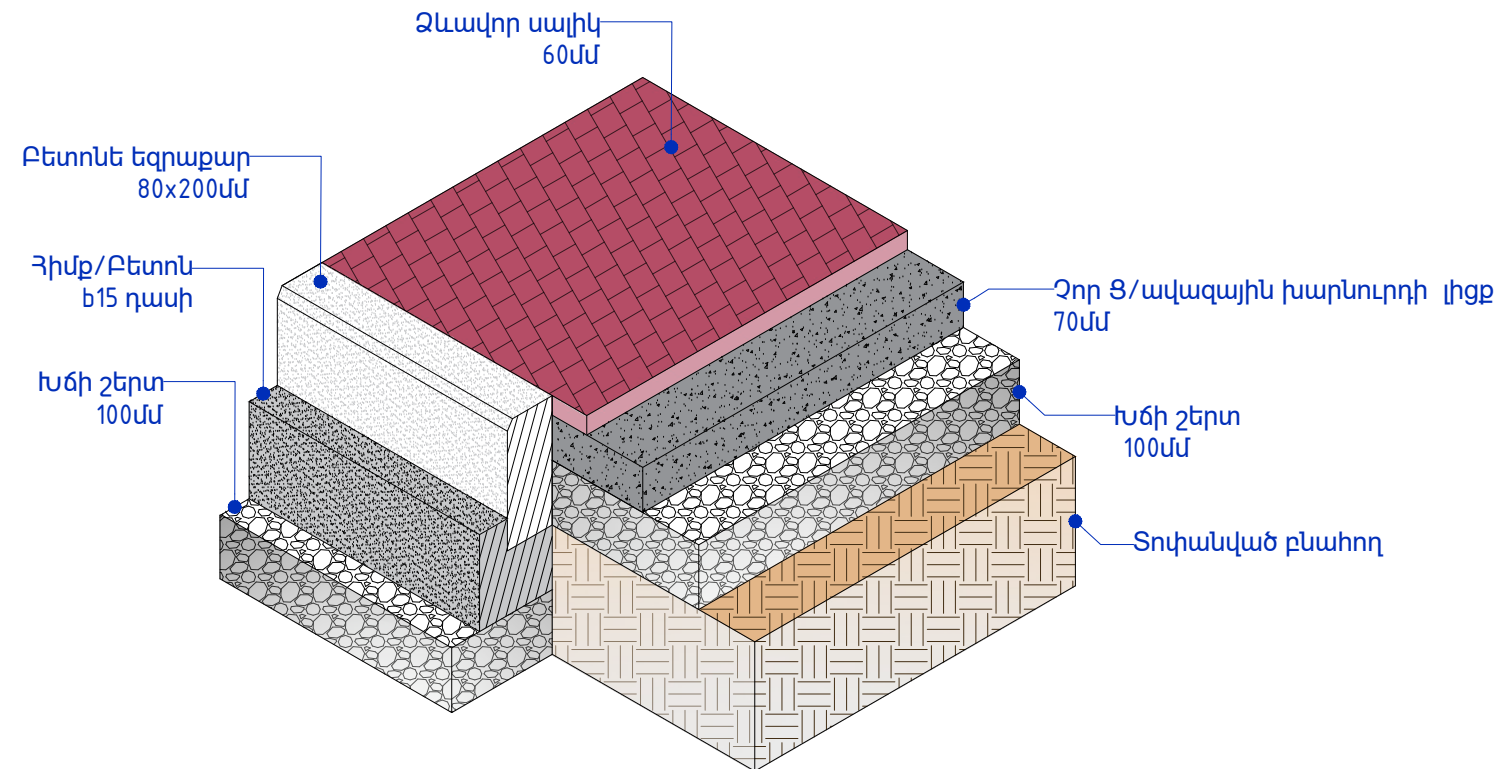

80X200ՄՄ ՉԱՓԵՐԻ ԵԶՐԱՔԱՐԻ ՏԵՂԱԴՐՄԱՆ ՀԱՆԳՈՒՅՑ Մ1:10

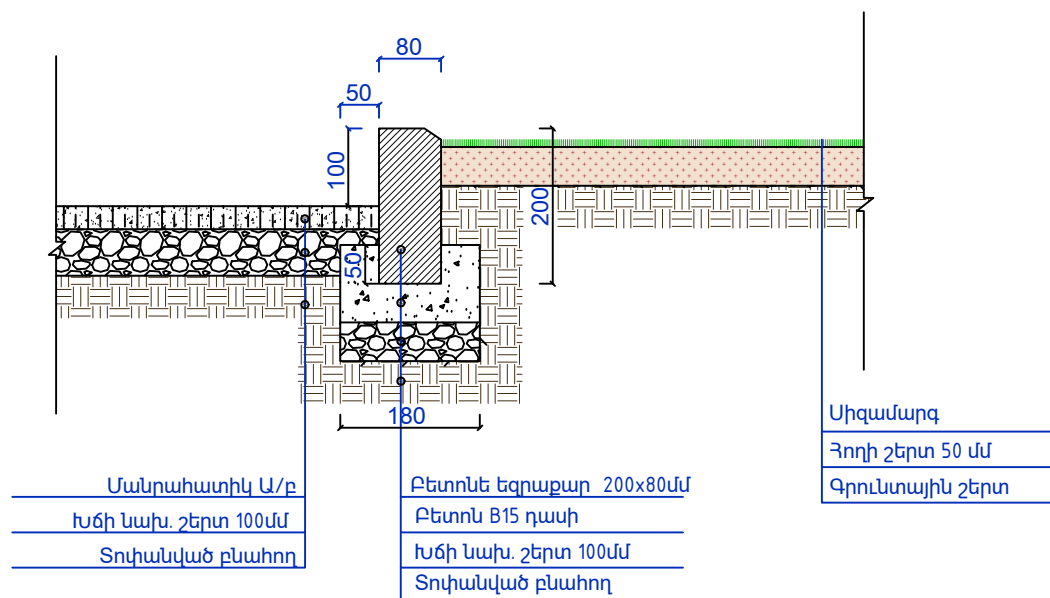

ԲԵՏՈՆԵ ՍԱԼԻԿՆԵՐԻ /ՏՈՄԵՏ/ ՏԵՂԱԴՐՄԱՆ ՀԱՆԳՈՅՑ Մ1:10

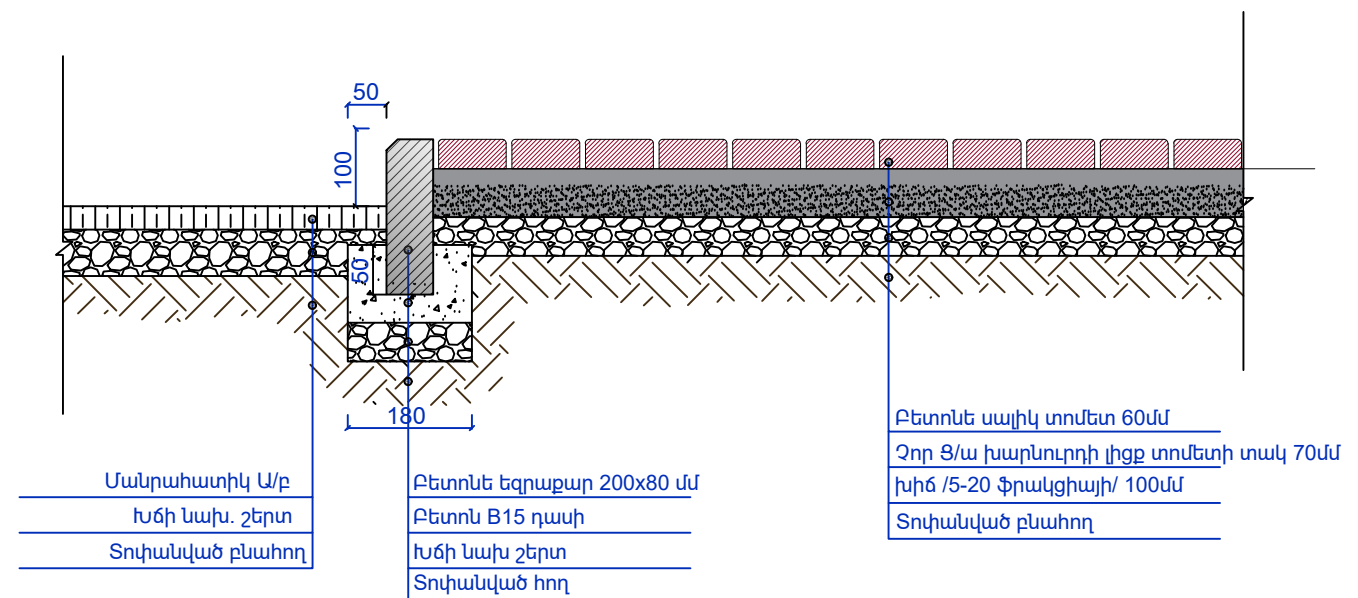

ՏԵՍԲ ԴԻՍԱՑԻՑ Մ 1:25

ՏԵՍԲ ԿՈՂԹԻՑ Մ 1:25



Պատվիրատու՝
Երևանի քաղաքապետարան

ՏՆՕՐԵՆ
Ռ. ԻԳԻԹՅԱՆ

ՃԱՐՏԱՐԱՊԵՏ
Վ. ԱԶՈՅԱՆ
Կ. ԹԻՐԱԲՅԱՆ

ՆԱԽԱԳԾԵՑ
Վ. ԳՐԻԳՈՐՅԱՆ

ՃԱՐՏԱՐԱՊԵՏԱԿԱՆ ՄԱՍ

ԱՆՎԱՆՈՒՄԸ

ԵՐԵՎԱՆ ՔԱՂԱՔԻ ՇԵՆԳԱՎԻԹ ՎԱՐՉԱԿԱՆ ՇՐՋԱՆԻ ՉԵԽՈՎԻ 36 ՇԵՆՔԻ ԲԱԿԻ ԲԱՐԵԿԱՐԳՄԱՆ ՆԱԽԱԳԻԾ


ՀԱՎԵԼՅԱԼ ԻՆՖՈՐՄԱՑԻԱ

ՆՍԱՐԱՆ Մ 1:25


ՓՈՒԼ	ԹԵՐԹ	ԹԵՐԹԵՐ
ԱՆ	8	12



Փայտե չորսու 30x30x1850մմ

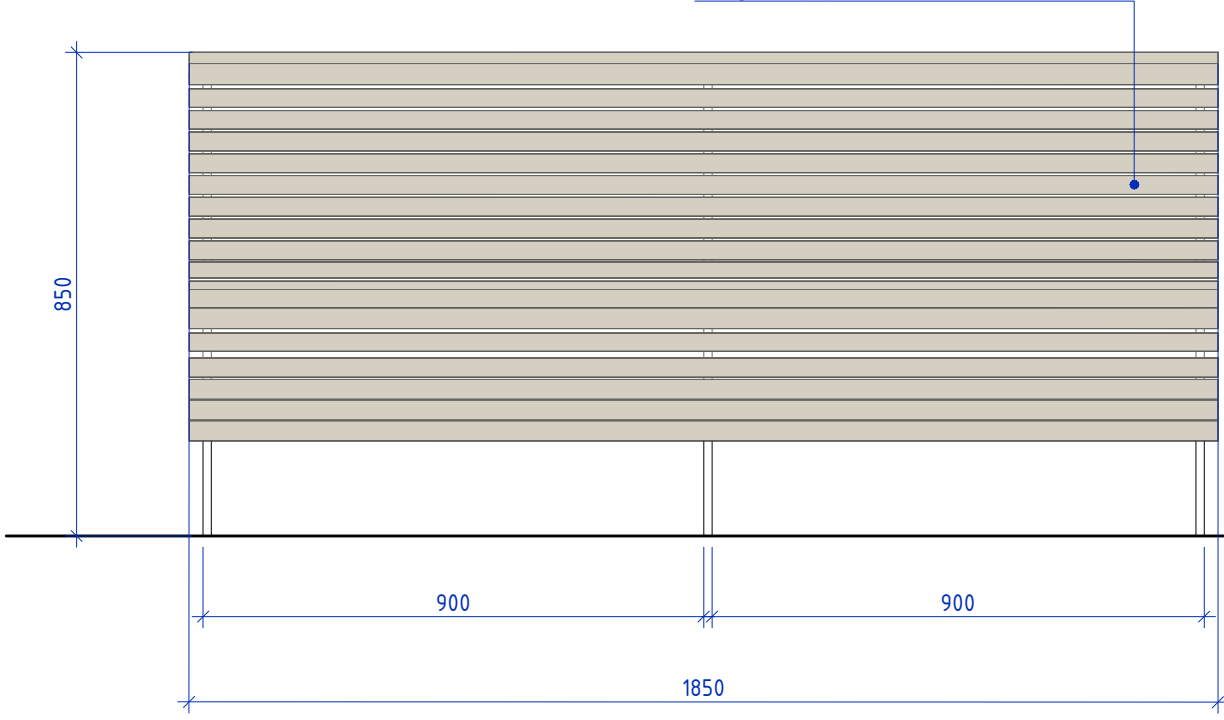


ՏԵՍԲ ՎԵՐԵՎԻՑ

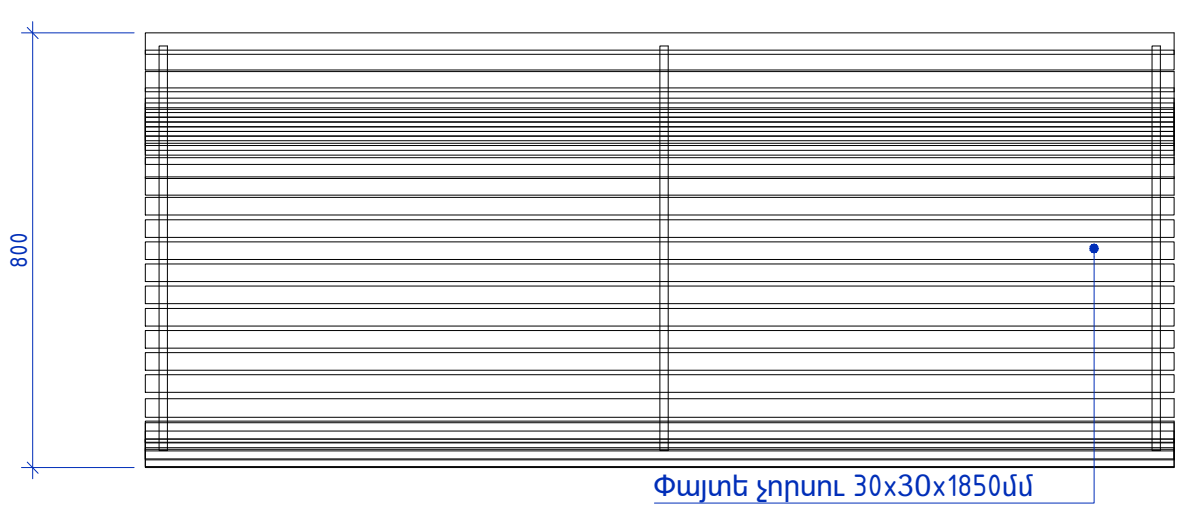


Փայտե չորսու 30x30x1850մմ


ԵՆԱՉԱՓ ՏԵՍԲ

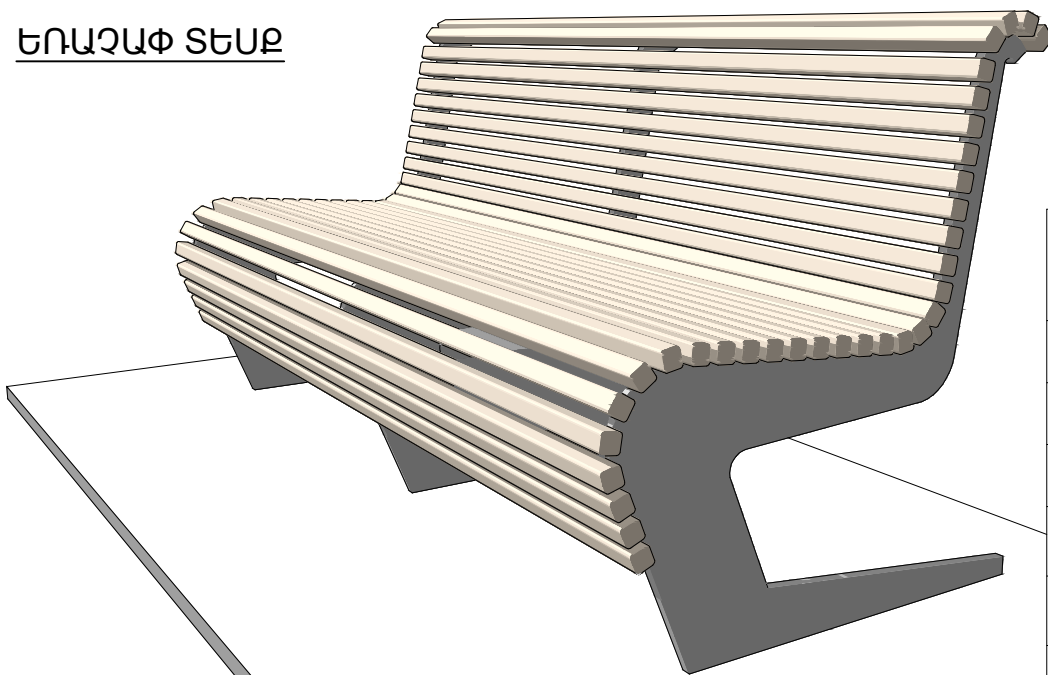

Փայտե չորսու 30x30x1850մմ

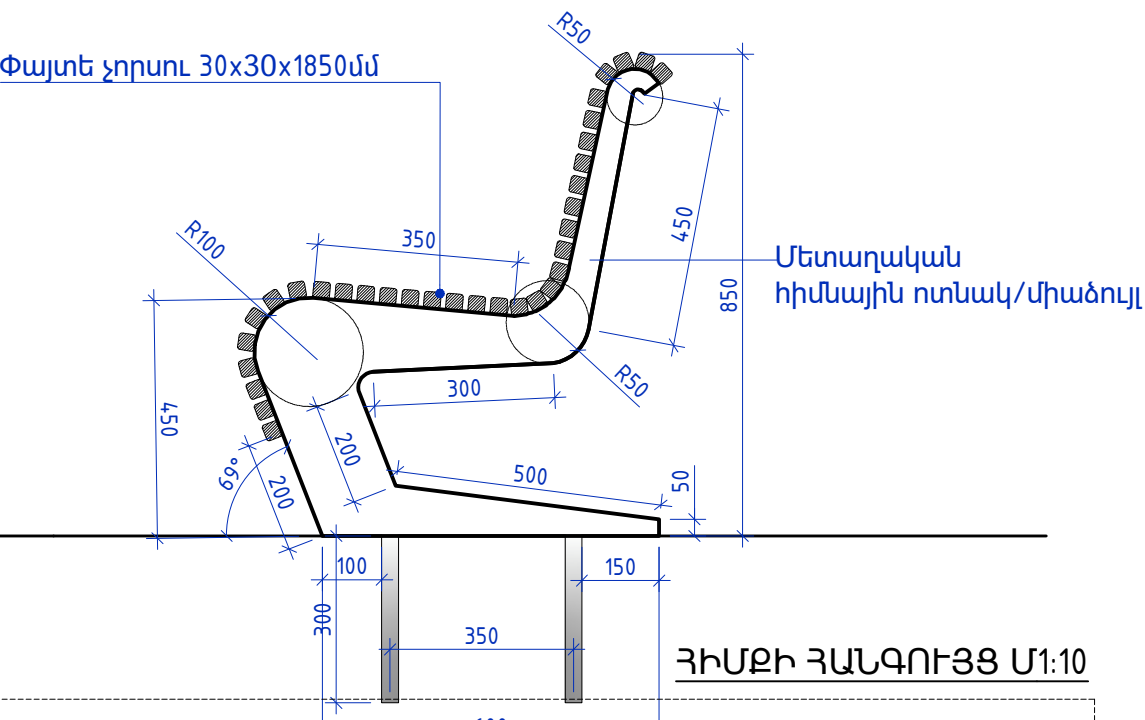

ՀԻՄՔԻ ՀԱՆԳՈՒՅՑ Մ 1:10

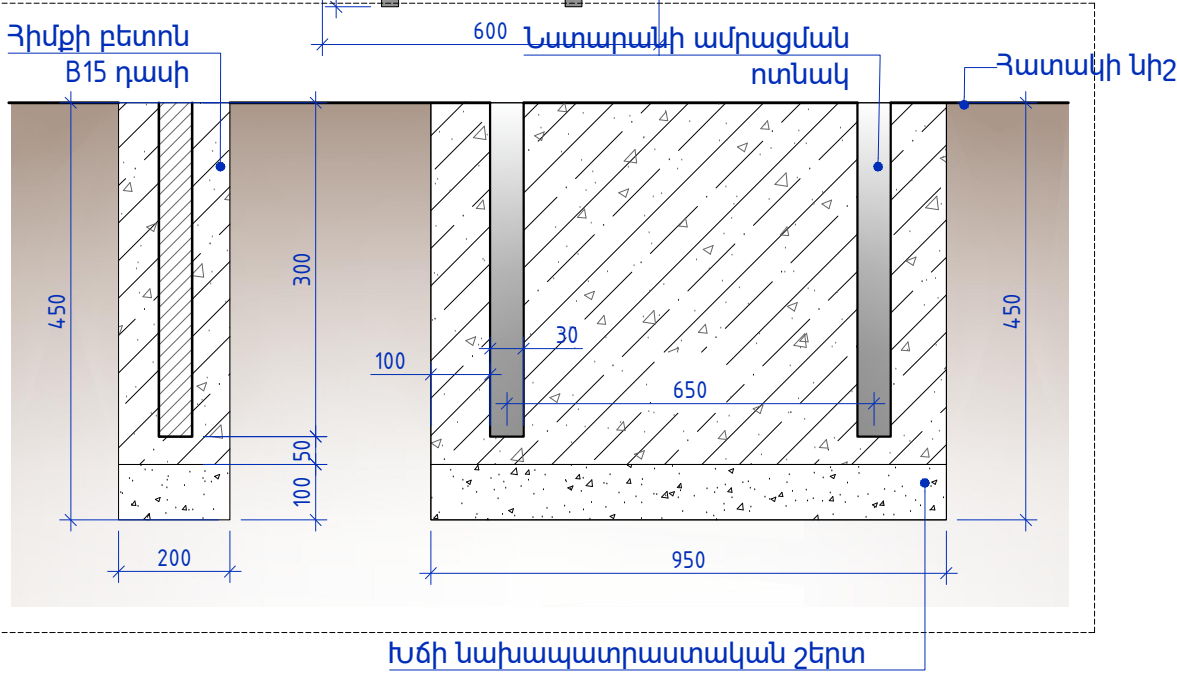


ՆՍԱՐԱՆԻ ՏԱՐՐԵՐԻ ՄԱՍՆԱԳԻՐ


Հ/Հ	Անվանում	ՔԱՆԱԿ	ՔԱՇ/Կ Գ	ԸՆԴ
1	Մետաղական ոտնակներ/ միաձույլ 1հատ 0,15քմ	3	24	72
Հիմք				
2	Բնահողի քանդում	-	-	0.26իւմ
	Խճի Նախապատրաստական շերտ 100մմ	3	0.02իւմ	0.06իւմ
	Բետոն B15 դասի	3	0.066իւմ	0.2իւմ
3	Փայտե չորսու 30x30x1850մմ	33	1.85գմ	61.0գմ

*Մետաղական մասերը երկշերտ յուղաներկել, իսկ փայտե մասերը երկշերտ լաքապատել:


ԹԵԲԱՀԱՐԹԱԿԻ ԿՏՐՎԱԾՔ Մ1:10

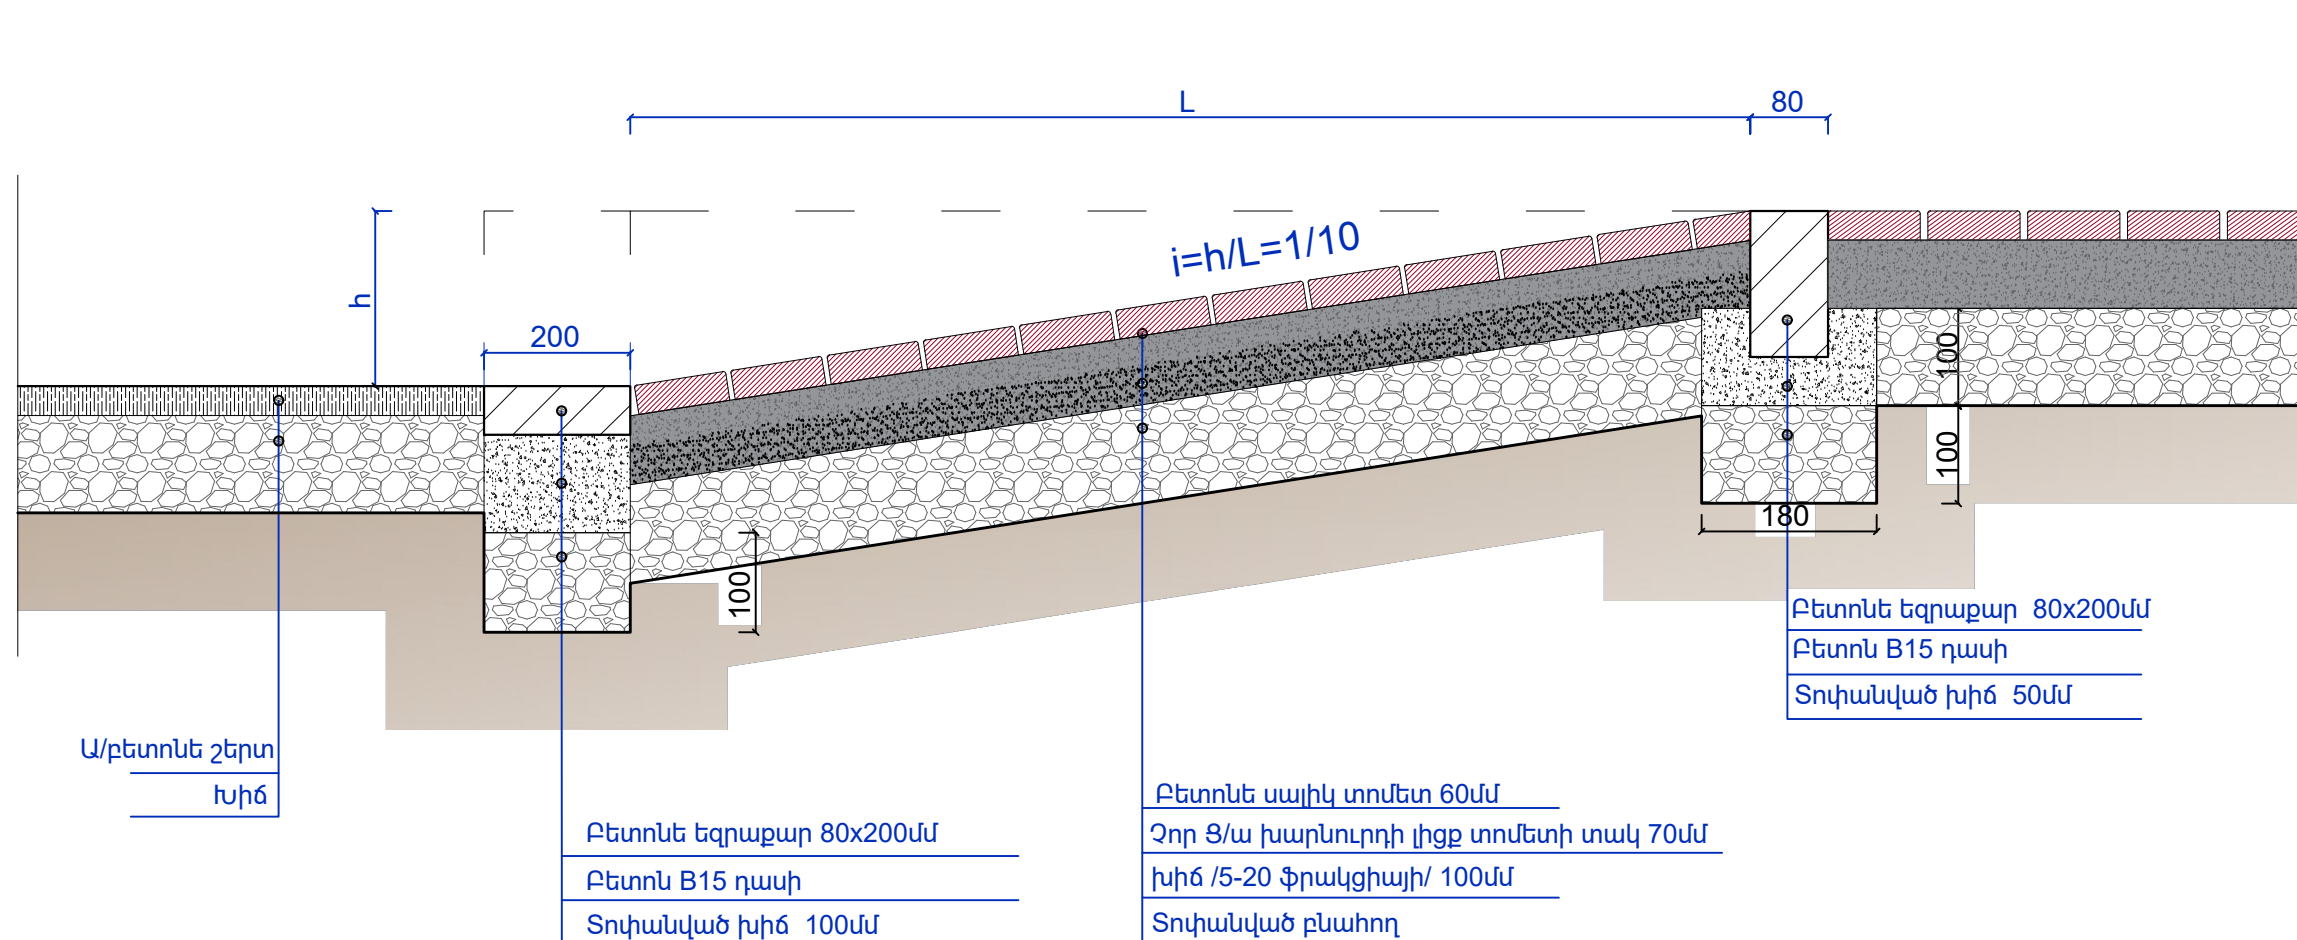



ԹԵԲԱՀԱՐԹԱԿԻ ԿՏՐՎԱԾՔ Մ1:10

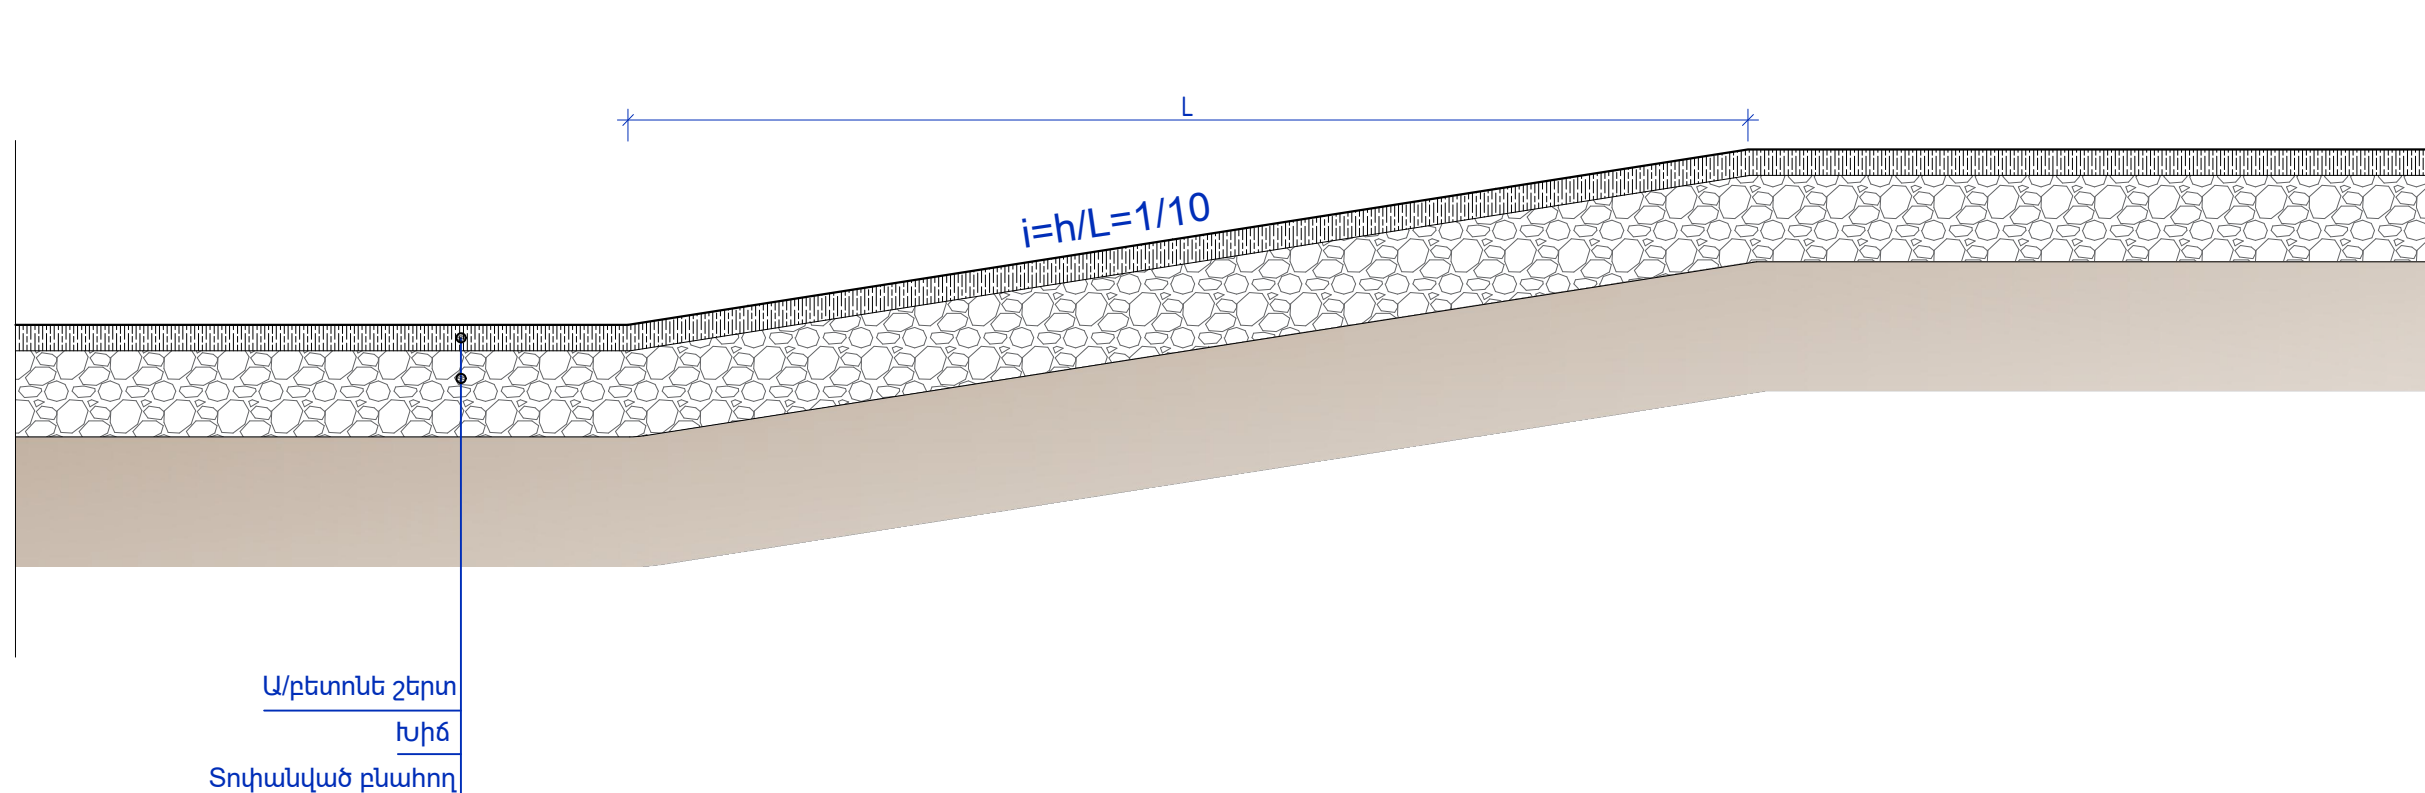


ՔԱՐԵ ՊԱՏՆԵՇԻ ԵՎ Ե/Ք ՍՅՈՒՆԵՐԻ ԱՄՐԱՑՄԱՆ ԴՐՎԱԳ, Մ1:50

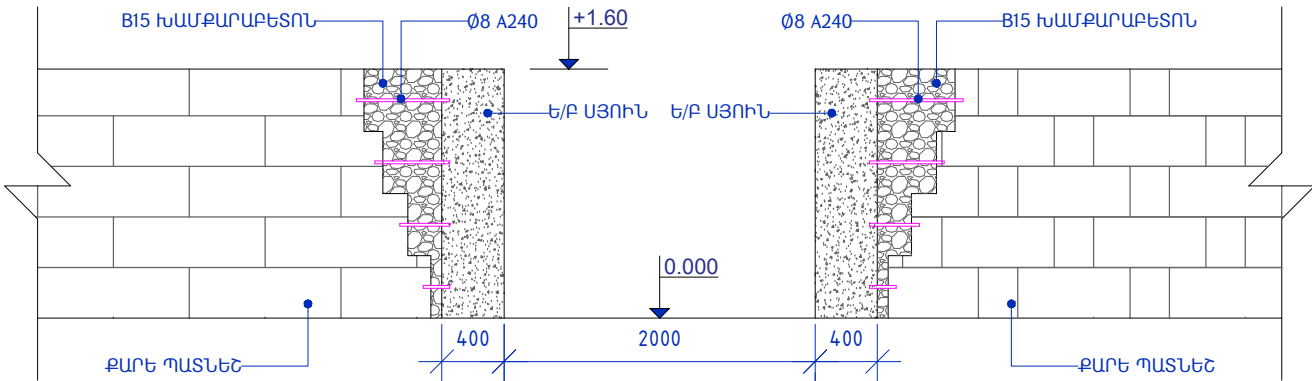


ՔԱՐԵ ՊԱՏՆԵՇԻ Ց/Ա ՍՎԱՂՄԱՆ ՍԽԵՄԱ

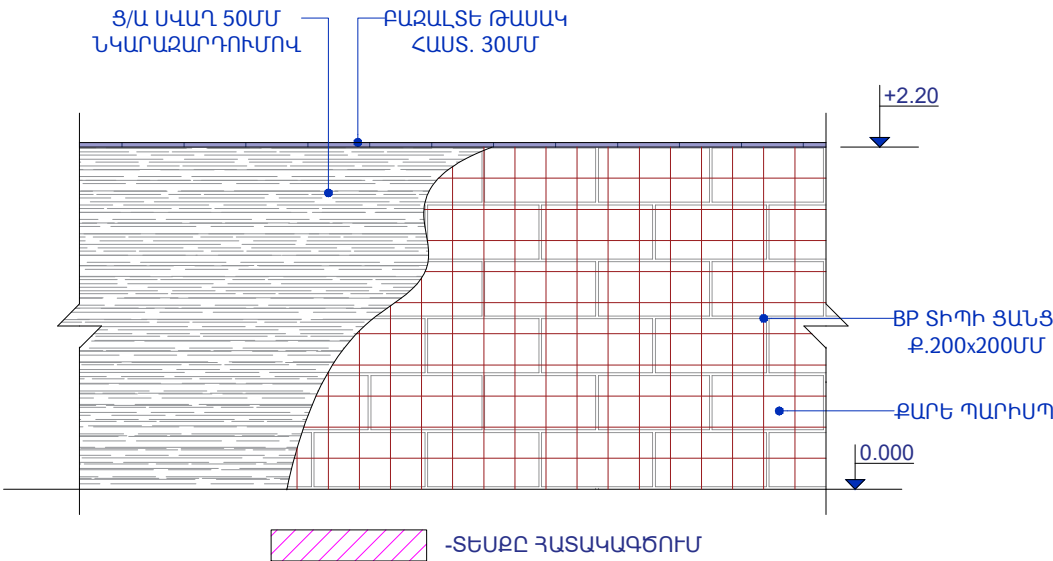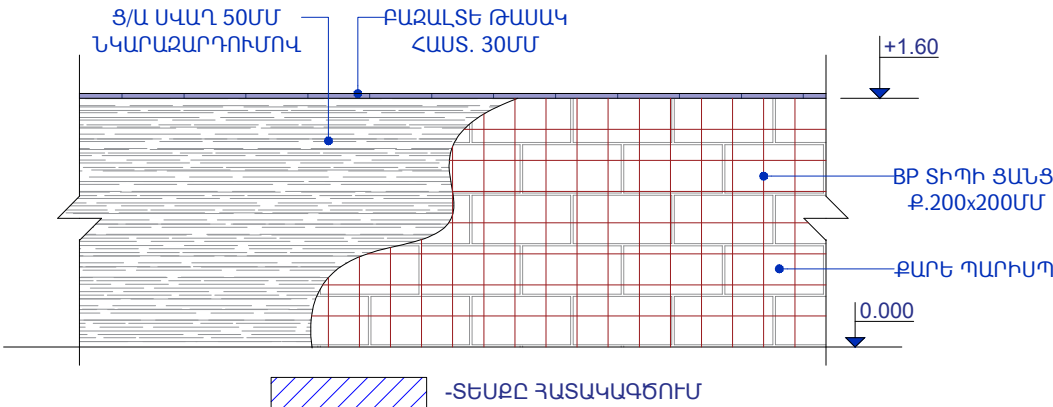


Ե/Ք ՄԻՋՈՒԿՆԵՐԻ ԱՄՐԱՆԱՎՈՐՄԱՆ ՍԽԵՄԱ Մ1:50

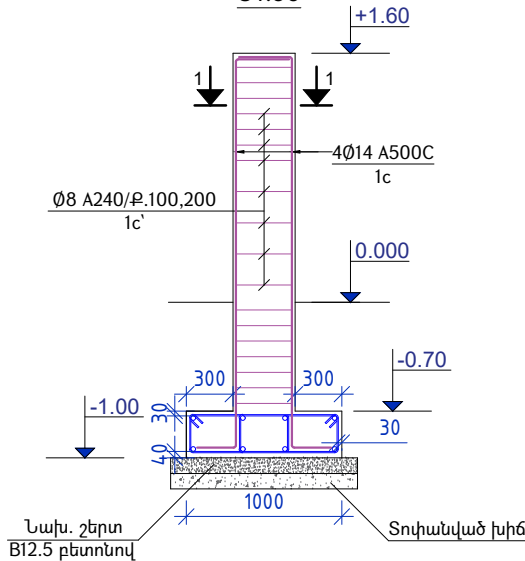

"1-1" Մ1:25

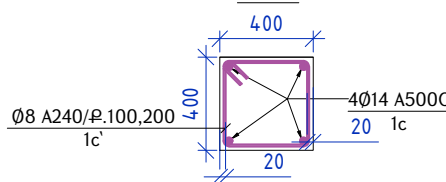


ՀԻՄՔԻ ԿՏՐՎԱԾՔ Մ1:25

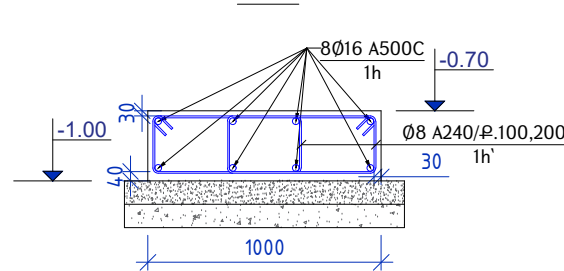

ՄԻՋՈՒՅԼ Ե/Ք ՍՅՈՒՆԵՐԻ ՄԱՍՆԱԳԻՐ						
Ստանդարտը	Դիրք	Անվանումը	Երկարությունը (մմ)	Քանակը (հատ)	Քաշը	
					1 էլեմենտի համար (կգ)	Ընդամենը (կգ)
ԳՕՍՏ 34028-2016	1c	Ø14 A500C	l=3100մմ	8	3.75	30
ԳՕՍՏ 34028-2016	1h	Ø16 A500C	l=1380մմ	8	2.18	17.4
ԳՕՍՏ 34028-2016	1c'	Ø8 A240	l=1680մմ	36	0.66	23.9
ԳՕՍՏ 34028-2016	1h'	Ø8 A240	l=1930մմ	8	0.76	7.5
Ընդամենը A500C						47.4
Ընդամենը A240						31.4
Բետոն B20 դասի				1.4մ ³		
Նախ. շերտ B12.5 բետոնով				0.29մ ³		
Բետոն B20 դասի				0.29մ ³		
Ջրամեկուսիչ բիտումով (2 շերտ)				3.52մ ²		
<u>ՀԻՄՔԵՐԻ ՀՈՂԱՅԻՆ ԱՇԽԱՏԱՆՔՆԵՐ</u>						
4 կարգի գրունտի փորում ձեռքով հիմնատակի համար						4.7մ ³
Գրունտի տեղափոխում 13կմ						2.3մ ³
Գրունտի հետլիցք 3 կարգի						2.4մ ³
<u>ՔԱՐԵ ՊԱՐՍՊԻ ՔԱՆԴՄԱՆ ԱՇԽԱՏԱՆՔՆԵՐ</u>						
Քարե պարսպի քանդում						2.3մ ³
Շինարարական աղբի տեղափոխում 13կմ						2.3մ ³
<u>ՔԱՐԵ ՊԱՐՍՊԻ Ց/Ա ՍՎԱՂՄԱՆ ԵՎ ՆԿԱՐԱԶԱՐԴՄԱՆ ԱՇԽԱՏԱՆՔՆԵՐ</u>						
B15 խամբարաբետոն, պատերը պլոնների ամրացնելու համար						0.6մ ³
BP տիպի ցանց քայլը 200x200մմ հաստ. 5մմ						158մ ²
Ց/ա սվաղ հաստ. 50մմ						158մ ²
Ց/ա սվաղ հաստ. 50մմ բազալտե թասակների տակ						29.6մ ²
Բազալտե թասակ 1000x500x30մմ						74գմ
Նկարագարողում						127մ ²

ՄԵՏԱՂԱԿԱՆ ՑԱՆԿԱՊԱՏ (h=3.30Մ, L=12.05Մ) Մ1:50

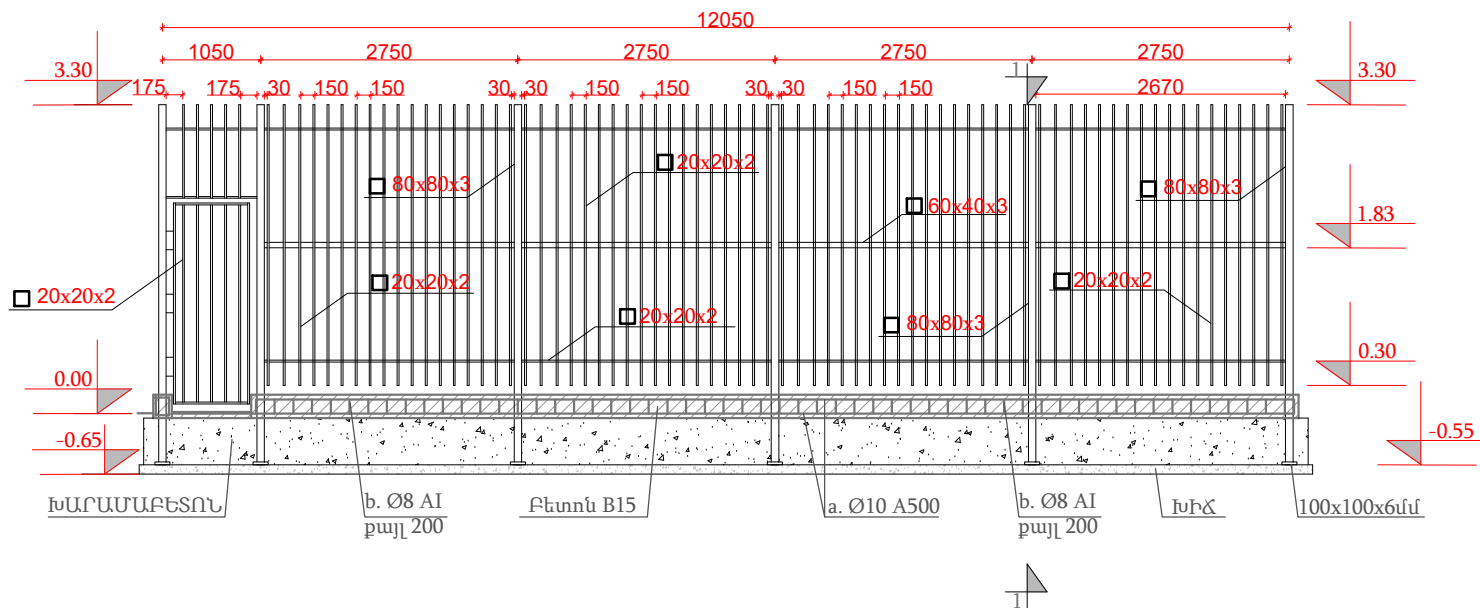


ՄԵՏԱՂԱԿԱՆ ՑԱՆԿԱՊԱՏԻ ՄԱՍՆԱԳԻՐ - 12.05 ԳՄ
/հաշվարկը կատարված է 1 լայնական հատվածի համար/

Հ/հ	Անվանում	Քանակը	Կշիռը, կգ
1	80x80x3մմ L=3850մմ	6	164.70
2	20x20x2մմ L=3000մմ	77	248.33
3	20x20x2մմ L=11.65գմ	2	25.05
4	60x40x3մմ L=11.65գմ		50.21
5	100x100x6 Σ 0.06քմ	6	2.83
6	Ներկել 2 շերտ (քմ)		35
7	Ծխնի չիմքեր	3	
7	Ø10 A500C L= 12.2 գմ	4	30.11
8	Ø8 AI L=0,90 գմ	61	21.69
9	Բետոն B15 դասի խմ		0.74
10	Խարամաբետոն M-150 դասի բետոնով խմ		2.49
11	Խիճ խմ		0.63
12	Խրամուղու փորում հիմքի համար խմ		7.03
13	Ավելորդ գրունտի տեղափոխում խմ		3.37

*Նախատեսված է 2 լայնական հատված

ՄԵՏԱՂԱԿԱՆ ՑԱՆԿԱՊԱՏ (h=3.30Մ, L=21.05Մ) Մ1:50

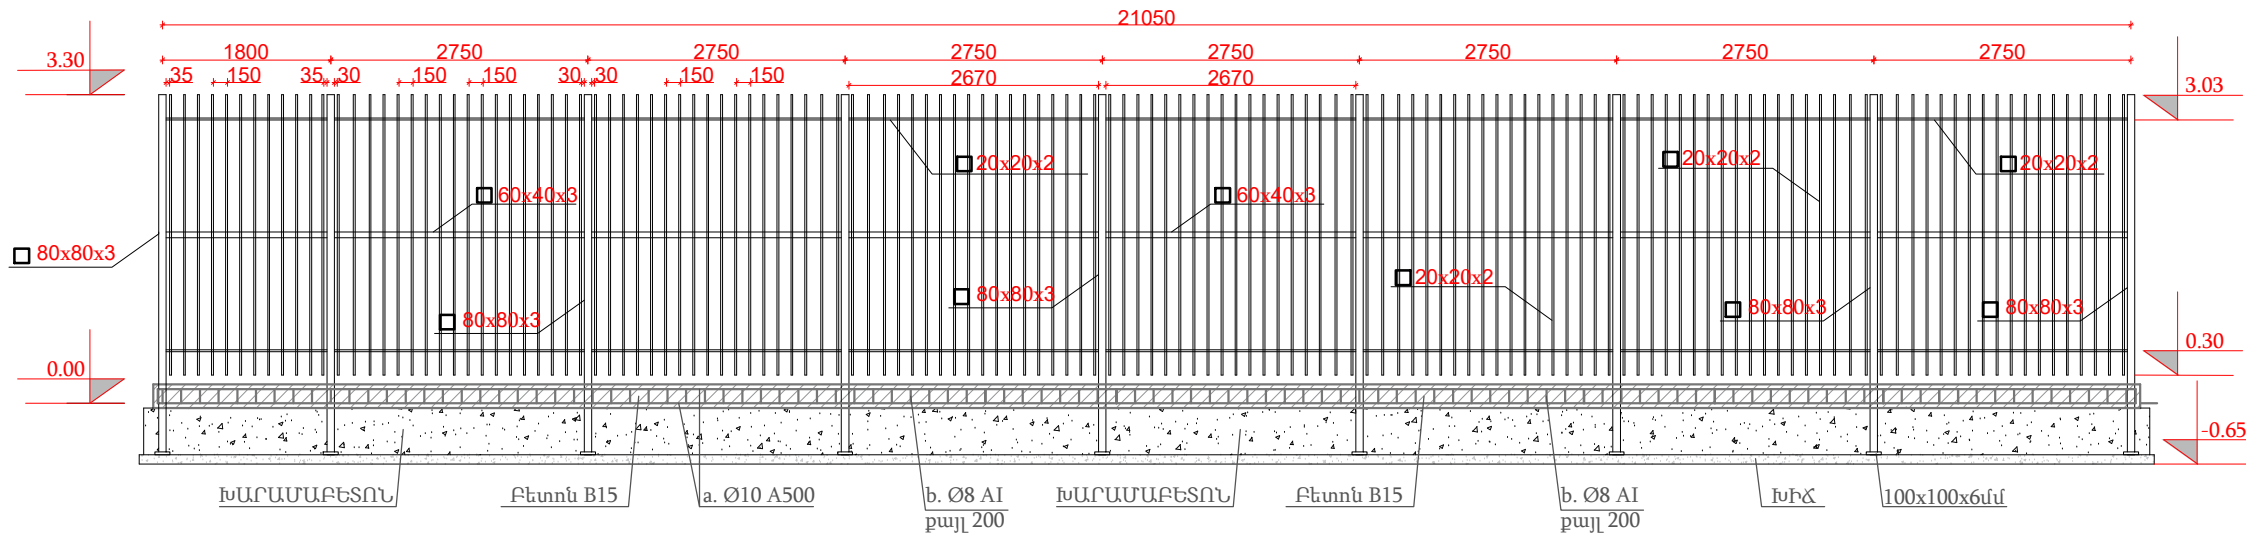


ՄԵՏԱՂԱԿԱՆ ՑԱՆԿԱՊԱՏԻ ՄԱՍՆԱԳԻՐ - 21.05 ԳՄ
/հաշվարկը կատարված է 1 երկայնական հատվածի համար/


Հ/հ	Անվանում	Քանակը	Կշիռը, կգ
1	80x80x3մմ L=3850մմ	7	192.15
2	20x20x2մմ L=3000մմ	138	445.05
3	20x20x2մմ L=20.4գմ	2	43.86
4	60x40x3մմ L=20.4գմ		87.9
5	100x100x6 Σ 0.07քմ	7	3.30
6	Ներկել 2 շերտ (քմ)		60
	Չիմքեր		
7	Ø10 A500C L= 25,1 գմ	4	52.20
8	Ø8 AI L=0,90 գմ	106	37.59
9	Բետոն B15 դասի խմ		1.28
10	Խարամաբետոն M-150 դասի բետոնով խմ		4.29
11	Խիճ խմ		1.08
12	Խրամուղու փորում հիմքի համար խմ		12.07
13	Ավելորդ գրունտի տեղափոխում խմ		5.80

*Նախատեսված է 2 երկայնական հատված


ՀԻՄՔԵՐԻ ԿՏՐՎԱԾԸ Մ1:25

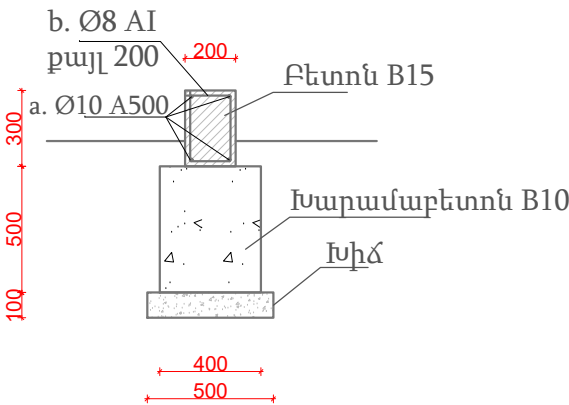

Էսքիզ

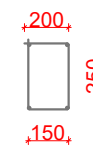

ԿՏՐՎԱԾԸ 1-1 Մ1:50

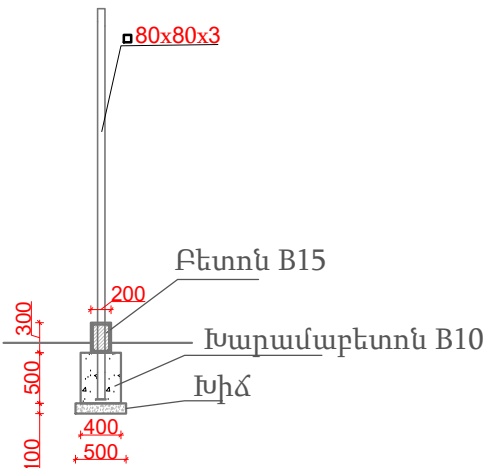

Պատվիրատու՝
Երևանի քաղաքապետարան

ՏՆՕՐԵՆ
Ռ. ԻԳԻԹՅԱՆ

ՃԱՐՏԱՐԱՊԵՏ
Վ. ԱԶՈՅԱՆ
Կ. ԹԻՐԱՔՅԱՆ

ՆԱԽԱԳԾԵՑ
Վ. ԳՐԻԳՈՐՅԱՆ

ՃԱՐՏԱՐԱՊԵՏԱԿԱՆ ՄԱՍ

ԱՆՎԱՆՈՒՄԸ

ԵՐԵՎԱՆ ՔԱՂԱՔԻ ՇԵՆԳԱՎԻԹ ՎԱՐՉԱԿԱՆ ՇՐՋԱՆԻ ՉԵՏՈՎԻ 36 ՇԵՆՔԻ ԲԱԿԻ ԲԱՐԵԿԱՐԳՄԱՆ ՆԱԽԱԳԻԾ


ՀԱՎԵԼՅԱԼ ԻՆՖՈՐՄԱՑԻԱ

ՖՈՒՏԲՈԼԻ ԴԱՇՏԻ ՄԵՏԱՂԱԿԱՆ ՑԱՆԿԱՊԱՏ Մ1:50

ՓՈՒԼ ԹԵՐԹ ԹԵՐԹԵՐ
ԱՆ 11 12




ՄԱՐԶԱԴԱՇՏԻ ԼԱՅՆԱԿԱՆ ԿՏՐՎԱԾՔ Մ1:50

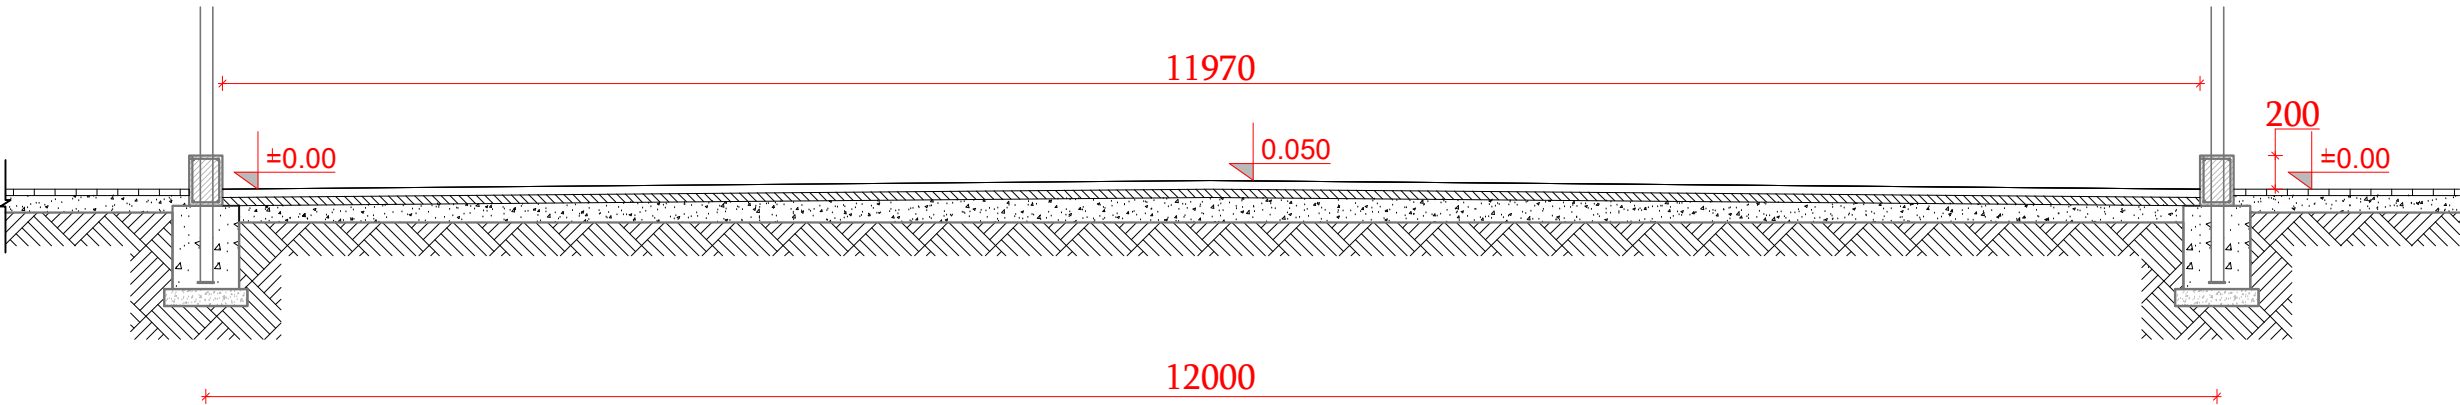

ՄԱՐԶԱԴԱՇՏԻ
ՆՅՈՒԹԵՐԻ ԱՄՓՈՓ ՄԱՍՆԱԳԻՐ

ԴԻՐԹ N	ԱՆՎԱՆՈՒՄԸ	ՔԱՆԱԿԸ	ԾԱՆՈԹ.
1	ԲՆԱՅՈՂԻ ՀԱՐԹԵՑՈՒՄ	252ՔՄ	
2	ԽՃԻ ՇԵՐՏ H=100 ՄՄ	252ՔՄ	
3	ՆԱԽԱՊԱՏՐԱՍԱԿԱՆ ՇԵՐՏ B-20(M-250) ԲԵՏՈՆԻՑ ՌԵՏԻՆԵ ՀԱՏԱԿԻ ՏԱԿ 10ՍՄ ՀԱՍՏ.ՄԵՏԱՂԱԿԱՆ ՑԱՆՑՈՎ 5 ՄՄ/200x200/	25.2ԽՄ	
4	ՄԱՐԶԱԴԱՇՏՈՒՄ ՌԵՏԻՆԵ ՄԱՆՐԱՀԱՏԻԿԻՑ 2ՍՄ ՀԱՍՏ.ՌԵՏԻՆԵ ԾԱԾԿՈՒՅԹԻ ԻՐԱԿԱՆԱՑՈՒՄ ՓՈՌՎԻ ՏԱՐԲԵՐԱԿՈՎ (ԾԱԾԿՈՒՅԹԻ ՊԱՏՐԱՍՏՈՒՄ ՌԵՏԻՆԵ ՓՇՐԱՆՔԻՑ ՍՈՍՆՁՈՎ ԿԱՆԱԶ ԵՎ ԿԱՐՄԻՐ ԳՈՒՅՆԻ)	252ՔՄ	

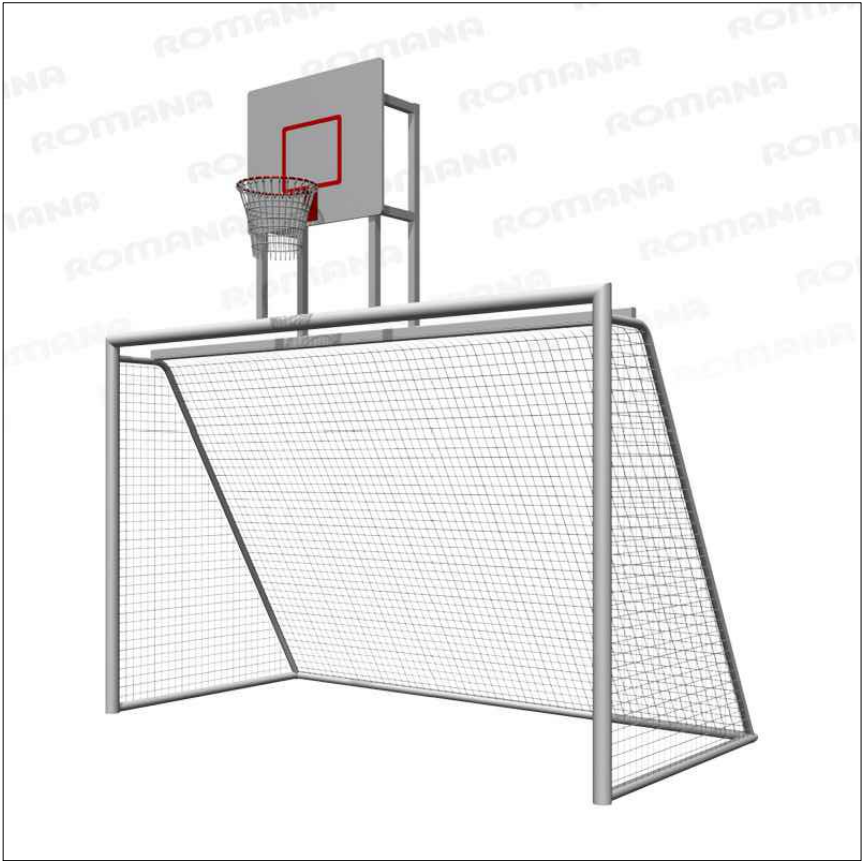

- Ֆուտբոլի դարպաս և բասկետբոլի շիթ (համակցված), կմաղքը՝ մետաղական
- Չափերը՝ 3076x1950x3248մմ
- Երկարություն՝ 3076մմ
- Դարպասի բարձրությունը՝ 1950մմ
- Շիթի բարձրություն՝ 3248մմ
- Օղակի բարձրություն՝ 2800մմ

ԿԱՍ ՀԱՍՏԱՊԱՏԱՍԽԱՆԵՑՆԵԼ ՊԱՀՊԱՆԵԼՈՎ ՏԵԽՆՈԼՈԳԻԱԳՐԻ ԿԵՏԵՐԸ

ՀԱՄԱԿՑՎԱԾ ԴԱՐՊԱՍՆԵՐԻ ԹԻՎԸ՝ 2 ՀԱՏ



Պատվիրատու՝
Երևանի քաղաքապետարան

ՏՆՕՐԵՆ
Ռ. ԻԳԻԹՅԱՆ

ՃԱՐՏԱՐԱՊԵՏ
Վ. ԱԶՈՅԱՆ
Կ. ԹԻՐԱԲՅԱՆ

ՆԱԽԱԳԾԵՑ
Վ. ԳՐԻԳՈՐՅԱՆ

ՃԱՐՏԱՐԱՊԵՏԱԿԱՆ
ՄԱՍ

ԱՆՎԱՆՈՒՄԸ

ԵՐԵՎԱՆ ՔԱՂԱՔԻ
ՇԵՆԳԱՎԻԹ ՎԱՐՉԱԿԱՆ
ՇՐՋԱՆԻ ՉԵԽՈՎԻ 36
ՇԵՆՔԻ ԲԱԿԻ
ԲԱՐԵԿԱՐԳՄԱՆ ՆԱԽԱԳԻԾ

ՀԱՎԵԼՅԱԼ
ԻՆՖՈՐՄԱՑԻԱ

ՖՈՒՏԲՈԼԻ ԴԱՇՏԻ
ՆՅՈՒԹԵՐԻ ԱՄՓՈՓ
ՄԱՍՆԱԳԻՐ

ՓՈՒԼ	ԹԵՐԹ	ԹԵՐԹԵՐ
ԱՆ	12	12



ԸՆԴՀԱՆՈՒՐ ՏՎՅԱԼՆԵՐ

ՑԱՆԿ

Հ/Հ	ԱՆՎԱՆՈՒՄ	ՆՇԱՆԱԿՈՒՄ	ԾԱՆՈԹ.
1	Ընդհանուր տվյալներ	ԱԼՑ – 1	
2	Տեղանքի հատակագիծ տարածքի արտաքին լուսավորության ցանցով	ԱԼՑ – 2	
3	Հենասյան արտաքին տեսք	ԱԼՑ – 3	
4	Սարքավորումների, նյութերի և աշխատանքների մասնագիր	ԱԼՑ – 4	

ՎԿԱՅԱԿՈՉՎՈՂ ՓԱՍՏԱԹՂԹԵՐԻ ՑԱՆԿ

Հ/Հ	ՆՇԱՆԱԿՈՒՄ	ԱՆՎԱՆՈՒՄ	ԾԱՆՈԹ.
1	ԷՏԿ	«Էլեկտրասարքավորումների տեղակայման կանոններ»	VII հրատ. – ություն
2	CHuΠ 3.05.06 – 85	«Էլեկտրատեխնիկական սարքավորումներ»	Նախագծման նորմեր
3	ՀՀՇՆ 22–03–20 17	«Արհեստական և բնական լուսավորում»	Շինարարական նորմեր
4	3.320–3.0	Արտաքին լուսավորության բաղադրիչ տարրեր	

ՀԵՆԱՍՅՈՒՆԵՐԻ ՄԱՍՆԱԳԻՐ

Հ/Հ	ԱՆՎԱՆՈՒՄ	ՏԻՊ, ՄԱԿՆԻՇ	ՉԱՓՄԱՆ ՄԻԱՎՈՐ	ՔԱՆԱԿ	ԾԱՆՈԹ.
1	Արտաքին լուսավորության հենասյուն, ներառյալ լուսատու և հիմքը	ՏԻՊ 1	լրակազմ	8	

ԲԱՑԱՏՐԱԳԻՐ

ՀՀ ք. Երևան, Արշակունյաց 50/3 շենքի բակի բարեկարգման սույն նախագծի համար հիմք են հանդիսացել.

- 1. Տեղանքի հատակագծերը
- 2. Տեղազնման արդյունքները
- 3. Տեխնիկական առաջադրանքը:

Նախագծով նախատեսվում է Երևան քաղաքի Շենգավիթ վարչական շրջանի, Արշակունյաց 50/3 շենքի բակի գիշերային լուսավորության ցանցի իրականացում:

Լուսավորության ցանցն իրականացվում է 90Վտ հզորությամբ առանձին ինքնավար ԼԴ լուսատուների օգնությամբ, որն ներկառուցված LiFePO_4 կուտակիչ մարտկոց՝ 12 Վ, 153.6 Վտժ ունակությամբ և 30 Վտ գումարային պիկային հզորությամբ ՖՎ բջիջներ: Լուստաուն ունի լուսավորվածության կարգավորման հնարավորություն՝ ծրագրի և ներկառուցված շարժման տվիչի միջոցով:

Համաձայն նախագծի ընտրված լուսավորության հենասյունը կազմված է հետևյալ հիմնական բաղադրիչներից՝

- կանգնակ՝ $\varnothing 76 \times 3$ մմ պողպատյա խողովակ, $l=2.0$ մ
- կանգնակ՝ $\varnothing 57 \times 3$ մմ պողպատյա խողովակ, $l=2.0$ մ

Կանգնակները ներդիր դետալների միջոցով ձգվում են նախորոք պատրաստված երկաթե տոնե հիմքերին:



Պատվիրատու՝ Երևանի

քաղաքապետարան


ՏՆՕՐԵՆ

Ռ. ԻԳԻԹՅԱՆ



ՃԱՐՏԱՐԱԳԵՏ

Դ. ԴԱՎԹՅԱՆ

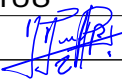

ԱՆՎԱՆՈՒՄԸ

ԵՐԵՎԱՆ ՔԱՂԱՔԻ
ՇԵՆԳԱՎԻԹ ՎԱՐՉԱԿԱՆ
ՇՐՋԱՆԻ ՉԵԽՈՎԻ 36 ՇԵՆՔԻ
ԲԱԿԻ ԲԱՐԵԿԱՐԳՄԱՆ
ՆԱԽԱԳԻՐ

ՀԱՎԵԼՅԱԼ ԻՆՖՈՐՄԱՑԻԱ

ԸՆԴՀԱՆՈՒՐ ՏՎՅԱԼՆԵՐ

ՓՈՒԼ

ԹԵՐԹ


ԹԵՐԹԵՐ

ԱՆ

1

ԱՅԼ-4



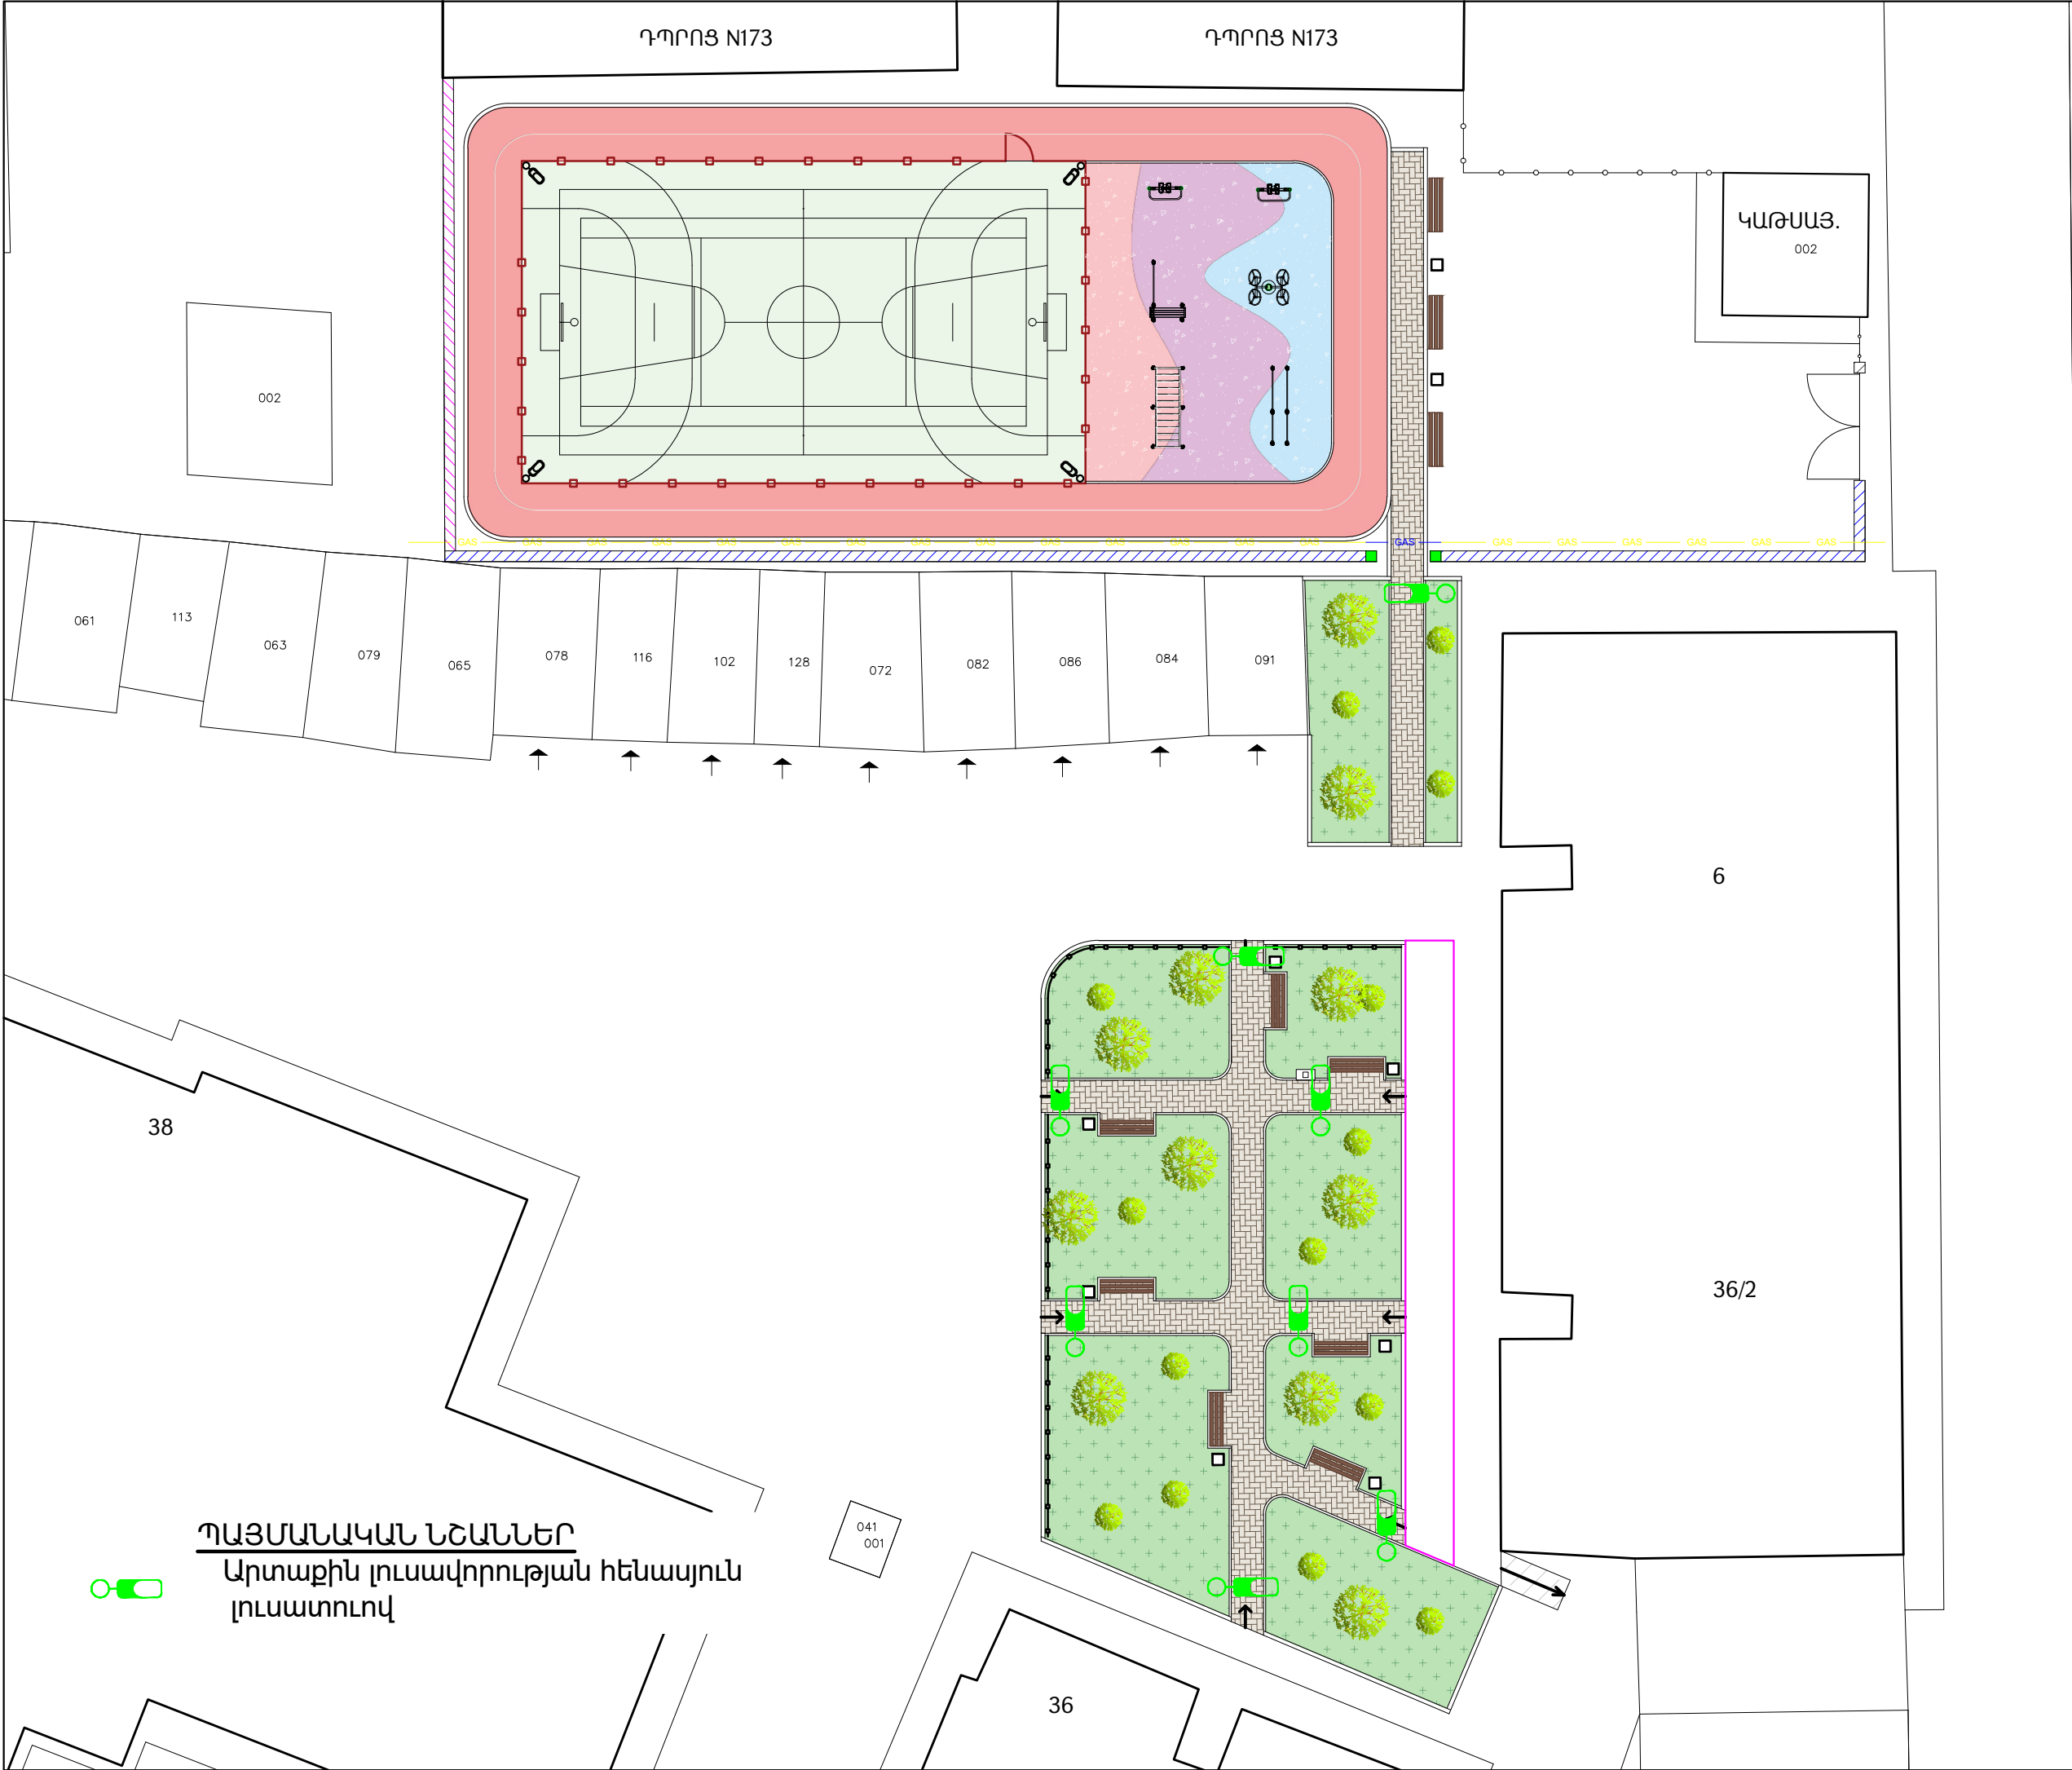

Պատվիրատու՝ Երևանի քաղաքապետարան

ՏՆՕՐԵՆ

Ռ. ԻԳԻԹՅԱՆ

ՃԱՐՏԱՐԱԳԵՏ

Դ. ԴԱՎԹՅԱՆ

ԱՆՎԱՆՈՒՄԸ

ԵՐԵՎԱՆ ՔԱՂԱՔԻ ՇԵՆԳԱՎԻԹ ՎԱՐՉԱԿԱՆ ՇՐՋԱՆԻ ՉԵԽՈՎԻ 36 ՇԵՆՔԻ ԲԱԿԻ ԲԱՐԵՎԱՐԳՄԱՆ ՆԱԽԱԳԻԾ

ՀԱՎԵԼՅԱԼ ԻՆՖՈՐՄԱՑԻԱ

ԸՆԴՀԱՆՈՒՐ ՏՎՅԱԼՆԵՐ

ՓՈՒԼ	ԹԵՐԹ	ԹԵՐԹԵՐ
ԱՆ	2	ԱՅԼ-4



Հենասյան Երկաթբետոնե հիմք

ø76x3 мм.

Եռակցման կար

Ամրան AI
ø6 մմ, 4 հատ

Պողպատե թիթեղ
 $\delta = 8$ մմ

Եռակցման կար

$\delta = 8$ մմ,
 $\varnothing 200$ մմ

Պողպատե խողովակ
ø76x3 մմ

Պողպատե թիթեղ
 $\delta = 8$ մմ

Դ. ԴԱՎԹՅԱՆ	
------------	---

ՀԵՆԱՍՅԱՆ ԱՐՏԱՔԻՆ ՏԵՍՔ



ՍԱՐՔԱՎՈՐՈՒՄՆԵՐԻ, ՆՅՈՒԹԵՐԻ ԵՎ ԿԱՏԱՐՎՈՂ ԱՇԽԱՏԱՆՔՆԵՐԻ ՄԱՍՆԱԳԻՐ
ՄԵՎ ՄԻԱՎՈՐԻ ՀԱՄԱՐ



Պատվիրատու՝ Երևանի

քաղաքապետարան

ՏՆՕՐԵՆ

Ռ. ԻԳԻԹՅԱՆ

ՀԱՐՏԱՐԱԳԵՏ

Դ. ԴԱՎԹՅԱՆ

ԱՆՎԱՆՈՒՄԸ

ԵՐԵՎԱՆ ՔԱՂԱՔԻ
ՇԵՆԳԱՎԻԹ ՎԱՐՉԱԿԱՆ
ՇՐՋԱՆԻ ՉԵԽՈՎԻ 36 ՇԵՆՔԻ
ԲԱԿԻ ԲԱՐԵՎԱՐԳՄԱՆ
ՆԱԽԱԳԻԾ

ՀԱՎԵԼՅԱԼ ԻՆՖՈՐՄԱՑԻԱ

ՍԱՐՔԱՎՈՐՈՒՄՆԵՐԻ,
ՆՅՈՒԹԵՐԻ ԵՎ
ԱՇԽԱՏԱՆՔՆԵՐԻ
ՄԱՍՆԱԳԻՐ

ՓՈՒԼ ԹԵՐԹ ԹԵՐԹԵՐ


ԱՆ 4 ԱՅԼ-4



Հ/Հ	ԱՆՎԱՆՈՒՄԸ	ՏԻՊ, ՄԱԿՆԻՇ	ԶԱՓՄԱՆ ՄԻԱՎՈՐ	ՔԱՆԱԿ	ԾԱՆՈԹ.
1	Բնահողի հորատում մեքենամեխանիզմով, ø 320 մմ, l=900 մմ	4– թղ. կարգ	խմ	0.072	
2	Բնահողի և շին աղբի բարձում ինքնաթափին և տեղափոխում		խմ	0.145	
3	Բազալտե խճի նախապատրաստակա ն շերտի իրականացում տոփանումով, ø 320 մմ, l=50 մմ	20– 40 մմ	քմ	0.080	
4	Բետոնե նախապատրաստակա ն շերտի իրականացում, ø 320 մմ, l=50 մմ	Բ7.5	խմ	0.004	ГОСТ 7473–2010
5	Բետոնի հիմքի իրականացում, ø 320 մմ, l=800 մմ	Բ15	խմ	0.064	ГОСТ 7473–2010
6	Ամրան ø14 մմ, m=1.21 կգ/մ	A500C	կգ	3.39	ГОСТ 5781–82
7	Ամրան AI ø6 մմ, m=0.222 կգ/մ	AI	կգ кг	0.80	ГОСТ 2590–88
8	Խարսխային հեղույս, Ամրան ø14 մմ, m=1.21 կգ/մ	A500C	կգ	1.62	ГОСТ 5781–82
9	Պողպատե թիթեղ δ=8 մմ, 200x200 մմ, m=62.8 կգ		կգ	2.51	ГОСТ 19903–90
10	Մանեկ	M12	հատ	8	ГОСТ 5915–70
11	Տափօղակ	ø13(M12) x24x2.5	հատ	4	ГОСТ 11371–78
12	Տափօղակ զսպանակային	ø12	հատ	4	ГОСТ 6402–70

13	Պողպատե թիթեղ δ=8 մմ, ø200 մմ, m=62.8 կգ		կգ	1.97	ГОСТ 19903–90
14	Պողպատե թիթեղ δ=8 մմ, 100(20)x60(20) մմ, m=62.8 կգ		կգ	1.11	ГОСТ 19903–90
15	Հենասյան կանգնակ՝ պողպատե խողովակ l=2.0 մ, ø76x3 մմ, m=5.4 կգ		կգ	10.80	ГОСТ 10704-97
16	Հենասյան կանգնակ՝ պողպատե խողովակ l=2.2 մ, ø57x3 մմ, m=4 կգ		կգ	10.80	ГОСТ 5781–82
17	Ներկում յուղաներկով, երկու անգամ		քմ	0.99	ГОСТ 9.032–74
18	Արտաքին լուսավորության ինքնավար L7 լուսատու, 90Վտ, Ս _{տա} –10...16 Վ, 5000 Կ, 3150 Լմ, IP65, –30°...+50° C, լուսավորվածության կարգավորում ծրագրի և ներկառուցված շարժման տվիչի միջոցով, LiFePO ₄ կուտակիչ մարկոց՝ 12Վ 153.6 Վտժ ունակությամբ, 30 Վտ գումարային պիկային հզորությամբ ՖՎ բջիջներ		հատ	1	

ԴԱՇՏԻ ԼՈՒՍԱՎՈՐՈՒԹՅԱՆ ՀԱՏԱԿԱԳԻԾ

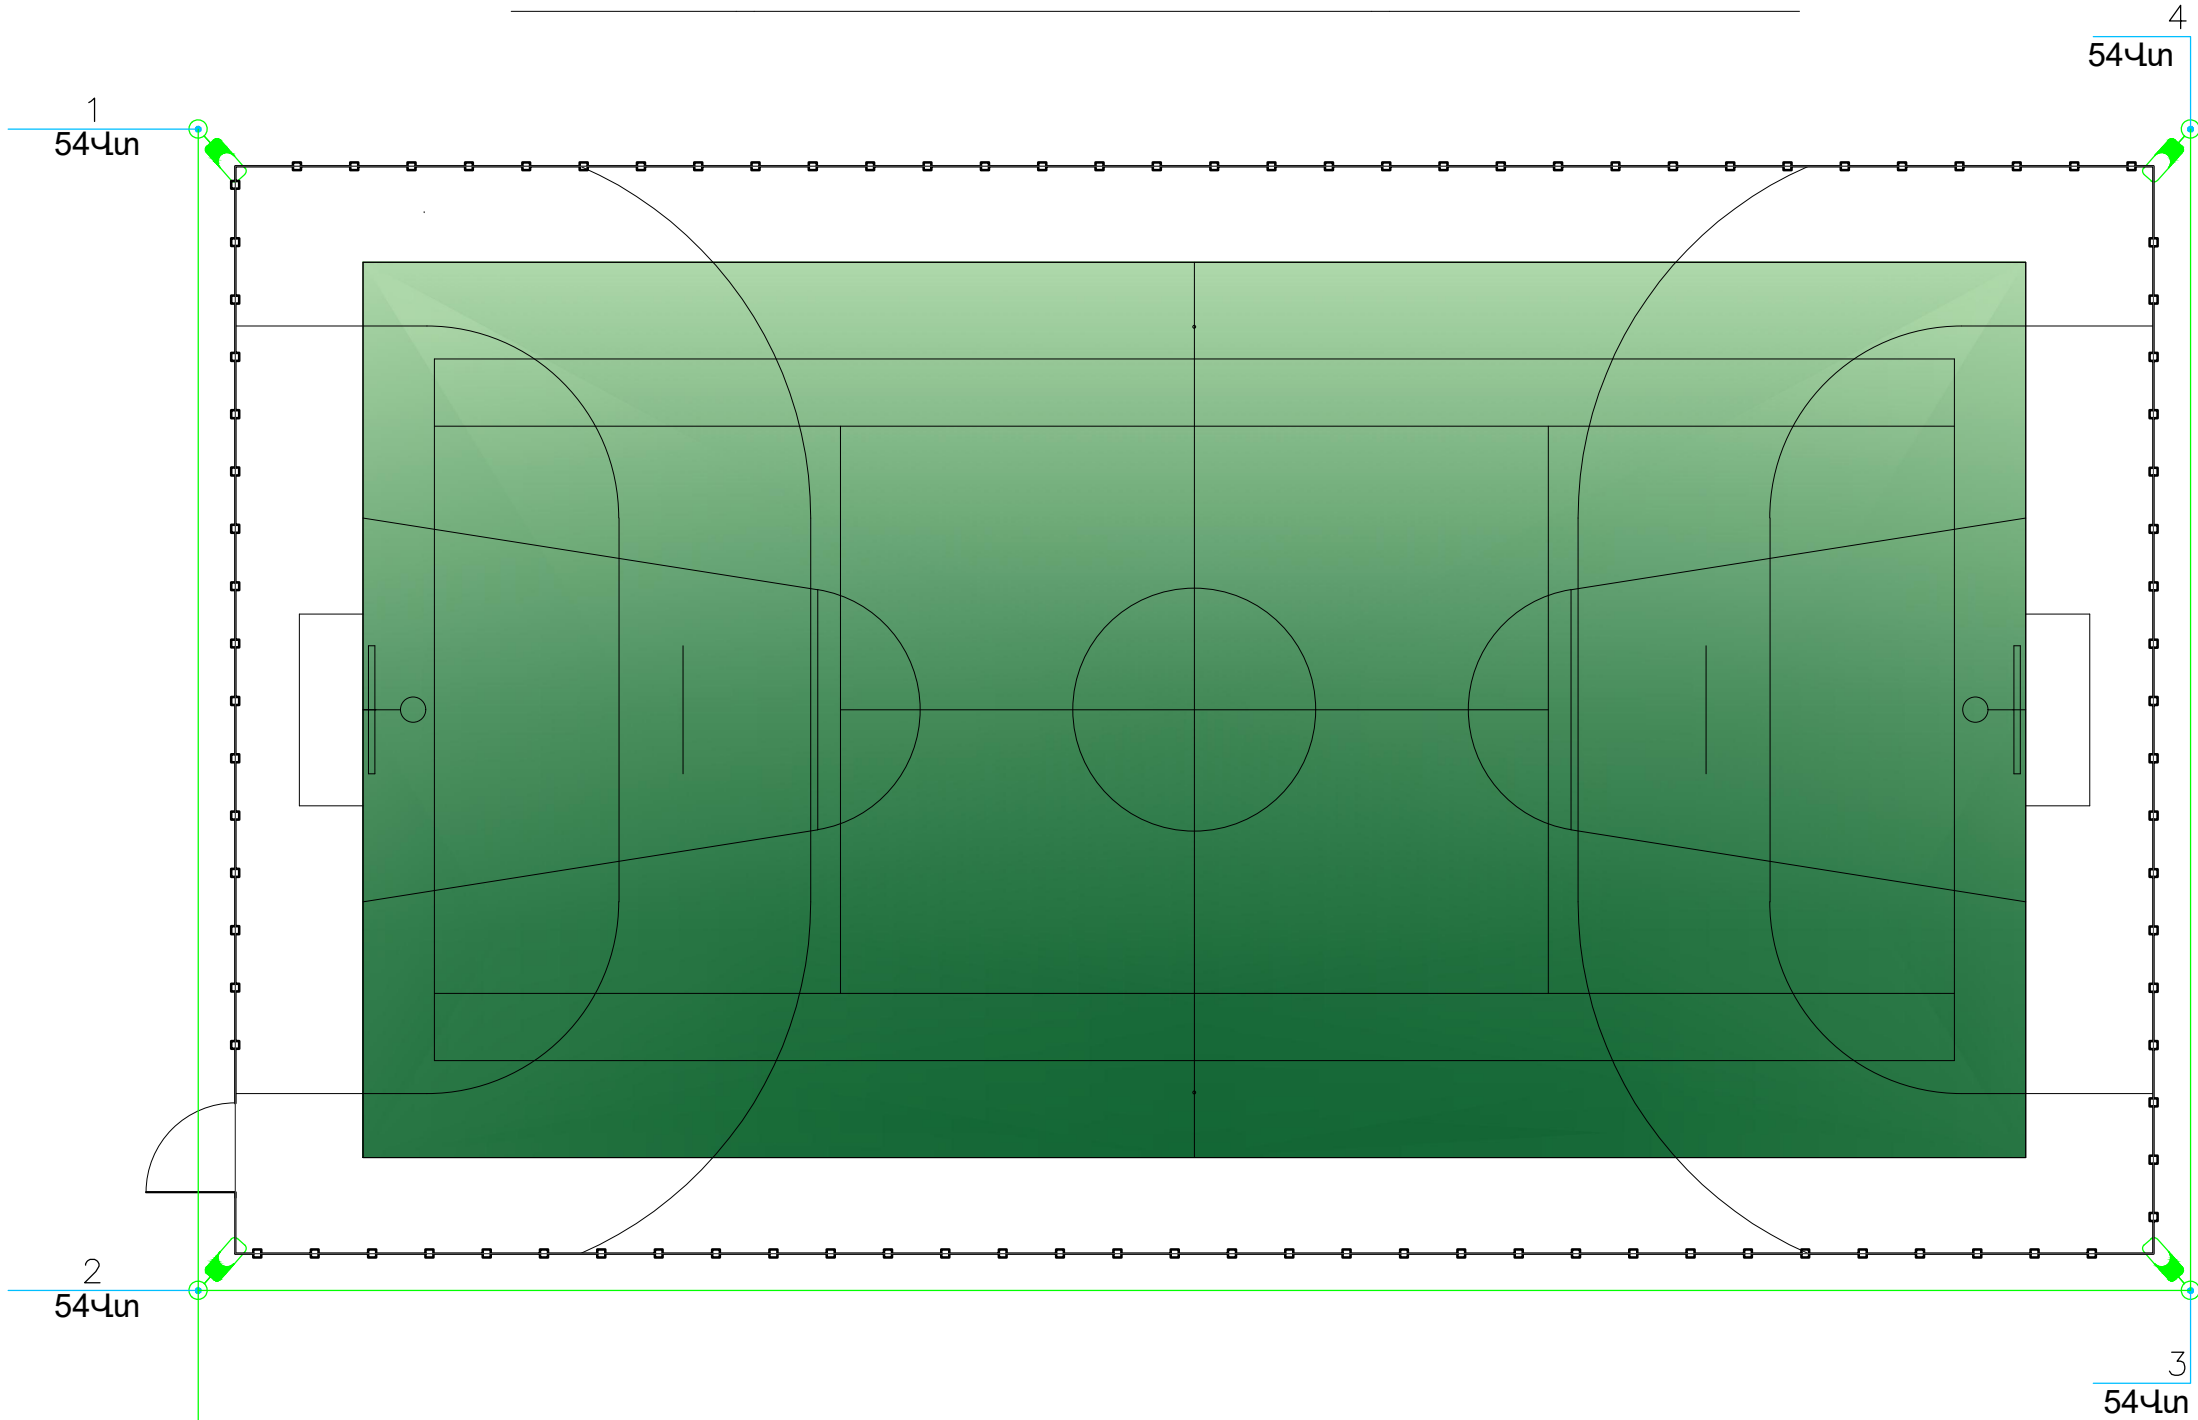

Միացնել գոյություն ունեցող ցանցին



Պատվիրատու՝
Ապարանի
քաղաքապետարան

ՏՆՕՐԵՆ

Ռ. ԻԳԻԹՅԱՆ

ՃԱՐՏԱՐԱՐԵՏ

Դ. ԴԱՎԹՅԱՆ

ԱՆՎԱՆՈՒՄԸ

ԵՐԵՎԱՆ ԶԱՂԱՔԻ
ՇԵՆՂԱՎԻԹ ՎԱՐՉԱԿԱՆ
ՇՐՋԱՆԻ ԵՂԲԱՅՐՈՒԹՅԱՆ
22 ՇԵՆՔԻ ԲԱԿԻ
ԲԱՐԵՎԱՐԳՄԱՆ
ՆԱԽԱԳԻԾ

ՀԱՎԵԼՅԱԼ ԻՆՖՈՐՄԱՑԻԱ

Դաշտի լուսավորության
հատակագիծ

ՓՈՒԼ	ԹԵՐԹ	ԹԵՐԹԵՐ
ԱՆ	1	ԱԼՑ-3



ԷԼԵԿՏՐԱՍԱՐՔԱՎՈՐՈՒՄՆԵՐԻ, ՆՅՈՒԹԵՐԻ ԵՎ
ԿԱՏԱՐՎՈՂ ԱՇԽԱՏԱՆՔՆԵՐԻ ՄԱՍՆԱԳԻՐ:
ՖՈՒՏԲՈԼԻ ԴԱՇՏ

Հ/Հ	ԱՆՎԱՆՈՒՄ	ՏԻՊ, ՄԱԿԵԻՇ	ՉԱՓՄԱՆ ՄԻԱՎՈՐ	ՔԱՆԱԿ	ԾԱՆՈԹ.
ՀԵՆԱՍՅՈՒՆԵՐ					
1	Արտաքին լուսավորության հենասյուն, ներառյալ լուսատու և հիմքը		լրակազմ	4	
ՄԱԼՈՒՆԻ ԽՐԱՄՈՒՂԻ					
1	Ասֆալտբետոնե շերտերի քանդում		խմ	3.54	
2	Ասֆալտբետոնե ծածկույթի տակ նախապատրաստական շերտերի քանդում		խմ	7.52	
3	Բնահողի քանդում մեխանիզմով՝ T2 խրամուղի	4–րդ կարգ	խմ	42.86	59+60
4	Բնահողի քանդում ձեռքով՝ T2 խրամուղի	4–րդ կարգ	խմ	3.23	
5	Նախաշերտի և վերնաշերտի լիցք ավազից՝ տոփանումով		խմ	8.33	
6	Հետլիցք մեխանիզմով՝ տեղի բնահողից		խմ	35.11	
7	Հետլիցք ձեռքով՝ տեղի բնահողից		խմ	2.64	
8	Ասֆալտբետոնե ծածկույթի տակ նախապատրաստական շերտի իրականացում 170 մմ		քմ	44.25	
9	Ծածկույթի իրականացում խոշորահատիկ ասֆալտբետոնից 40 մմ		քմ	44.25	
10	Ծածկույթի իրականացում մանրահատիկ ասֆալտբետոնից 40 մմ		քմ	44.25	
11	Բնահողի և շին աղբի բարձում ինքնաթափին և տեղափոխում		խմ	38.79	
12	Ազդանշանային ժապավեն 1 մալուխի համար		զմ	119	
13	Պոլիէթիլենային (ցածր ճնշման) ծալքախողովակ $\varnothing$ 32/25 մմ տրամագծով	ПНД	մ	130	
14	Մալուխ պղնձե, բազմաջիղ, վինիլային թաղանթով և մեկուսացումով, կտրվածքը 3x6 քմմ	ВВГнг	մ	140	
ԿԱՌԱՎԱՐՄԱՆ ՎԱՅԱՆ					
1	Կառավարման վահան, մետաղական արկղ (РхLxԽ) 600x400x220 մմ, համալրվում է՝		հատ	1	
2	Միաբևեռ միաֆազ ինքնավար անջատիչ՝ ջերմային և էլեկտրամագնիսական խզիչներով, Ս առ~220 Վ, I սահ=3 Ա	MCB	հատ	2	
4	Լուսային ռելե Ս առ~220 Վ, IP44, I սահ=5 Ա		հատ	1	
5	Ժամանակային ռելե, 24 ժ, 15 ր կարգավորմամբ, Ս առ~220 Վ, Ս սահ~220 Վ, I սահ=5 Ա, 1 ՆԲ		հատ	1	
6	Մոդուլային մագնիսական թողարկիչ Ս փաթ~220 Վ, Ս սահ~220 Վ, I սահ=16 Ա, 3 ՆԲ/ՆՓ+ ՆԲ		հատ	1	
7	Հաղորդալար պղնձե, բազմաջիղ, ՊՎԶ մեկուսացմամբ 1x1.0 քմմ կտրվածքով	ПВ–3	մ	16	



Պատվիրատու՝
Ապարանի
քաղաքապետարան


ՏՆՕՐԵՆ

Ռ. ԻԳԻԹՅԱՆ



ՃԱՐՏԱՐԱԳԵՏ

Դ. ԴԱՎԹՅԱՆ

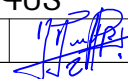

ԵՐԵՎԱՆ ԶԱՂԱՔԻ
ՇԵՆՂԱՎԻԹ ՎԱՐՉԱՎԱՆ
ՇՐՋԱՆԻ ԵՂԲԱՅՐՈՒԹՅԱՆ
22 ՇԵՆՔԻ ԲԱՎԻ
ԲԱՐԵՎԱՐԳՄԱՆ
ՆԱԽԱԳԻԾ

ՀԱՎԵԼՅԱԼ ԻՆՖՈՐՄԱՑԻԱ

Էլեկտրասարքավորումների,
կյութերի և կատարվող
աշխատանքների մասնագիր:
Ֆուտբոլի դաշտ

ՓՈՒԼ	ԹԵՐԹ	ԹԵՐԹԵՐ
ԱՆ	2	ԱԼՑ-3



ՀԵՆԱՍՅԱՆ ԱՐՏԱՔԻՆ ՏԵՍՔ: ՍԱՐՔԱՎՈՐՈՒՄՆԵՐԻ, ՆՅՈՒԹԵՐԻ ԵՎ ԿԱՏԱՐՎՈՂ ԱՇԽԱՏԱՆՔՆԵՐԻ ՄԱՍՆԱԳԻՐ

ՀԵՆԱՍՅԱՆ (ՄԵԿ ՄԻԱՎՈՐ) ՍԱՐՔԱՎՈՐՈՒՄՆԵՐԻ, ՆՅՈՒԹԵՐԻ ԵՎ ԿԱՏԱՐՎՈՂ ԱՇԽԱՏԱՆՔՆԵՐ ՄԱՍՆԱԳԻՐ



Պատվիրատու՝
Ապարանի
քաղաքապետարան

ՏՆՕՐԵՆ

Ռ. ԻԳԻԹՅԱՆ

ՃԱՐՏԱՐԱԳԵՏ

Դ. ԴԱՎԹՅԱՆ

ԱՆՎԱՆՈՒՄԸ

ԵՐԵՎԱՆԻ ԶԵՆԱԿԱԿԻԹ ՎԱՐՉԱՎԱՆ
ՇՐՋԱՆԻ ԵՐԱՑՐՈՒԹՅԱՆ
22 ՇԵՆՔԻ ԲԱԿԻ
ԲԱՐԵՎԱՐԳՄԱՆ
ՆԱԽԱԳԻԾ

ՀԱՎԵԼՅԱԼ ԻՆՖՈՐՄԱՑԻԱ


Հենասյան արտաքին տեսք:
Սարքավորումների, նյութերի և
կատարվող աշխատանքների
մասնագիր

ՓՈՒԼ


ԱՆ

3

ԱԼՑ-3

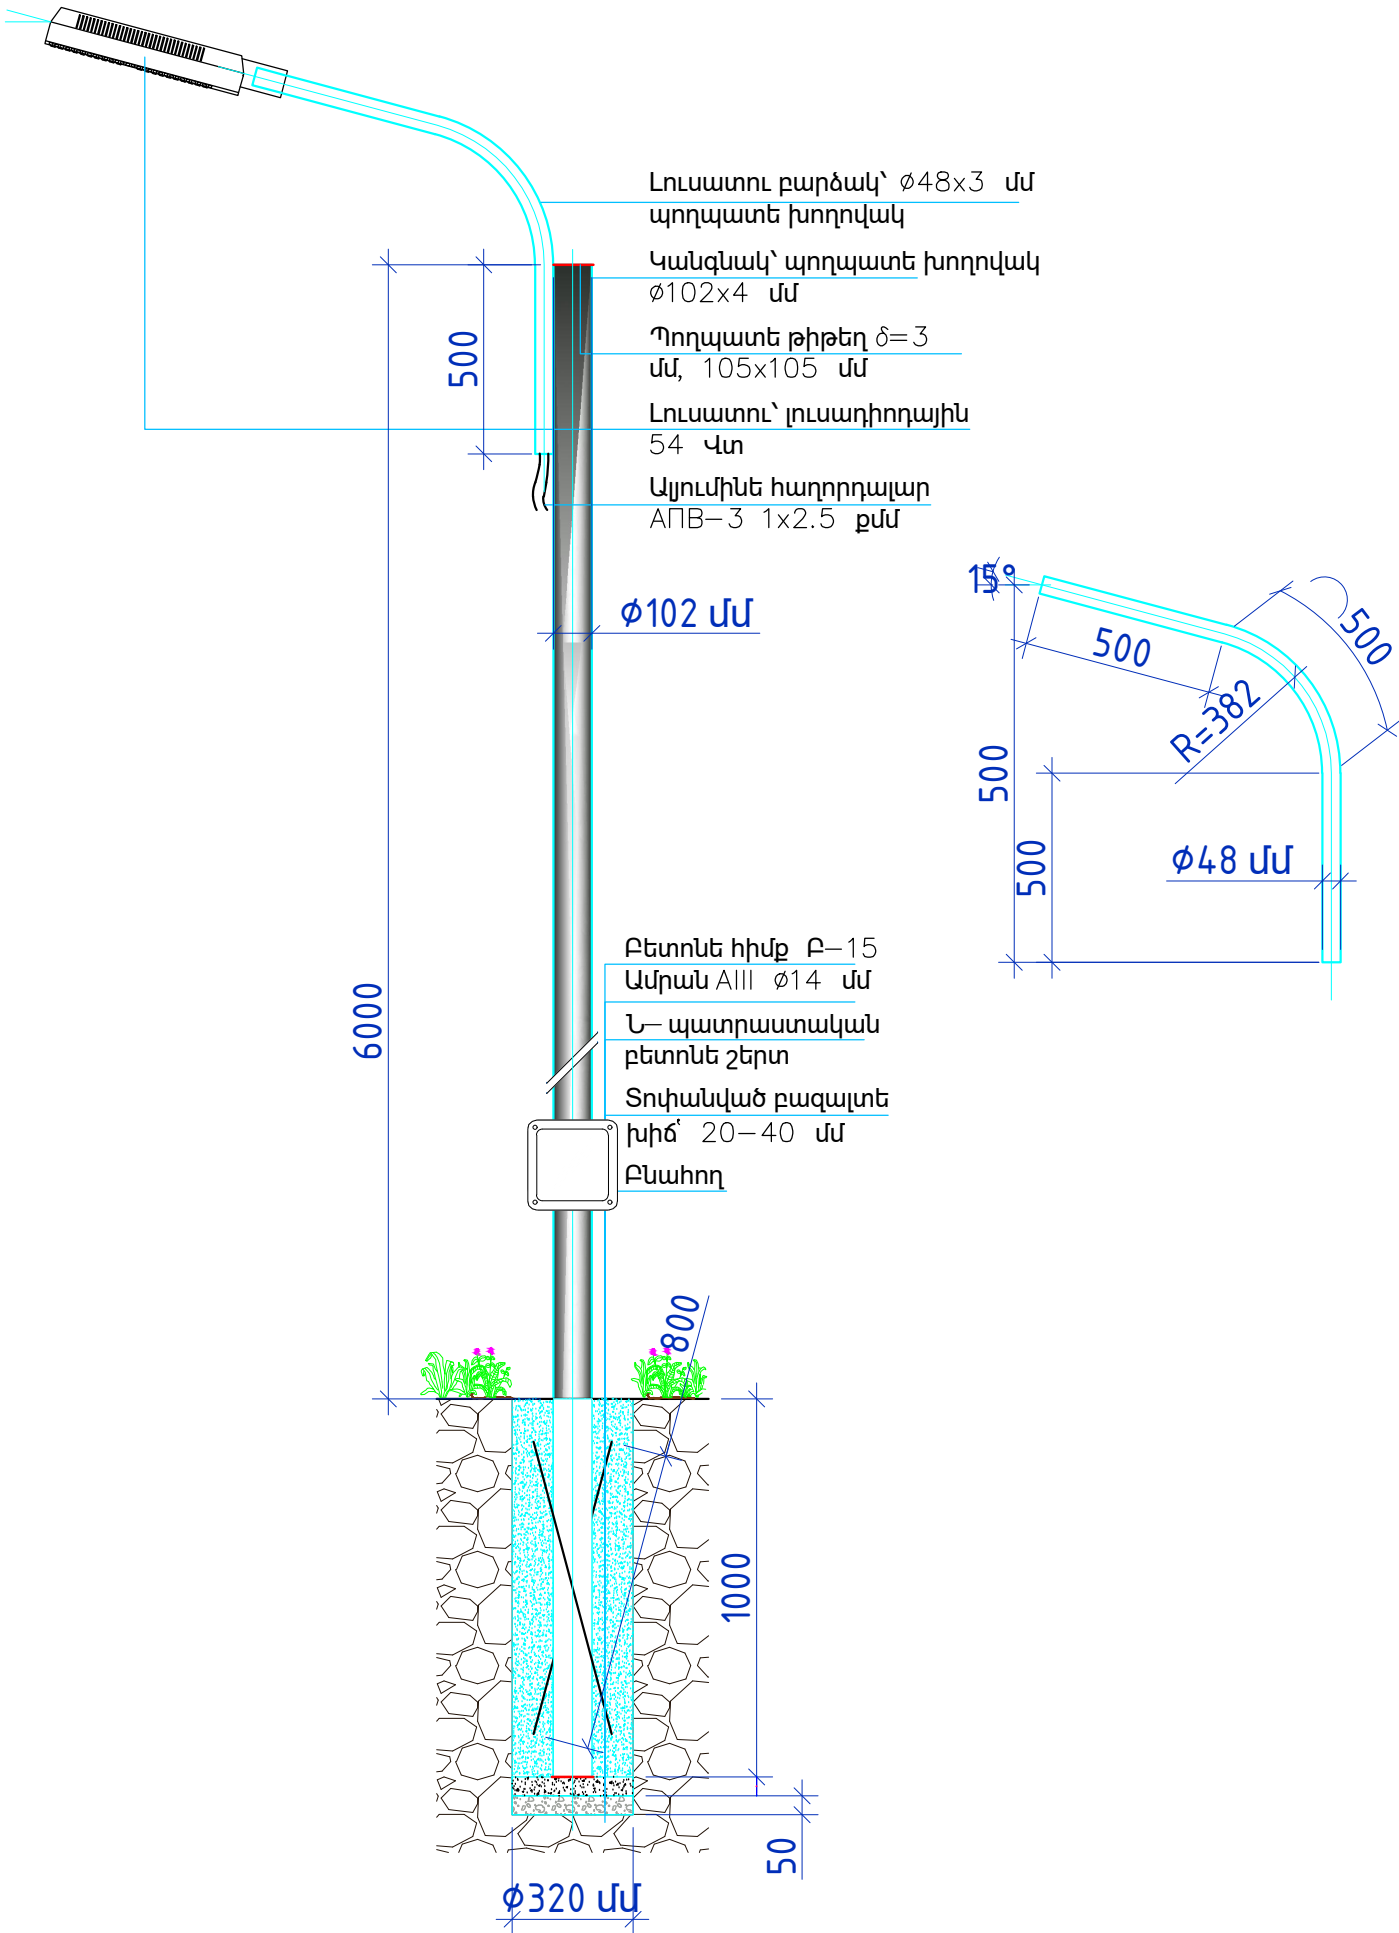

Հ/Հ	ԱՆՎԱՆՈՒՄԸ	ՏԻՊ, ՄԱԿՆԻՇ	ՉԱՓՄԱՆ ՄԻԱՎՈՐ	ՔԱՆԱԿ	ԾԱՆՈԹ.
ՀԻՄՔ					
1	Բնահողի հորատում մեքենամեխանիզմով, ø 320 մմ, l=1100 մ	4-րդ կարգ	խմ	0.088	
2	Բազալտե խճի նախապատրաստական շերտի իրականացում՝ տոփանումով, ø 320 մմ, l=50 մմ	20-40 մմ	քմ	0.080	
3	Բետոնե նախապատրաստական շերտի իրականացում, ø 320 մմ, l=50 մմ	Բ7.5	խմ	0.004	
4	Բետոնի հիմքի իրականացում, ø 320 մմ, l=1000 մմ	Բ15	խմ	0.080	
5	Ավելորդ բնահողի բարձում ինքնաթափին և տեղափոխում	3-րդ կարգ	տ	0.177	
ՄԵՏԱՐԱՎԱՆ ԿԱՌՈՒՑՎԱԾՔՆԵՐ					
1	Հենասյան կանգնակ՝ պողպատե խողովակ l=7 մ, ø102x4 մմ, m=9.67 կգ		կգ	67.69	ГОСТ 10704-97
2	Ամրան AIII ø14մմ, l=0.8 մմ, m=1.21 կգ		կգ	1.94	ГОСТ 5781-8 2
3	Լուսատուի բարձակ՝ պողպատե խողովակ l=1.5 մ, ø48x3 մմ, m=3.33 կգ		կգ	5.00	ГОСТ 10704-97
4	Պողպատե թիթեղ, 3 մմ հաստությամբ, 105x105 մմ, m=23.55 կգ		քմ	0.0221	ГОСТ 19903- 90
5	Ներկում յուղաներկով, երկու անգամ		քմ	1.91	ГОСТ 9.032-7 4
ԷԼԵԿՏՐԱՎԱՆ ՍԱՐՔԱՎՈՐՈՒՄՆԵՐ ԵՎ ՆՅՈՒԹԵՐ					
1	Արտաքին լուսավորության ԼԴ լուսատու, 54 Վտ, Սառ-176-276 Վ, cosφ=0.97, 4000 Վ, 6650 Լմ, IP66, -40°...+40° C, 30000 ժ		հատ	1	
2	Մետաղական բաժանարար տուփ 221x221x99 մմ, IP54	Y-996 Y2	հատ	1	
3	Սեղմակաշար 3x6 քմմ		լրակազմ	3	տեղադրվում է Y-996 Y2-ի մեջ
4	Հաղորդակար ալյումինե, միաջիղ, ՊՎԵ մեկուսացմամբ 1x2.5 քմմ կտրվածքով	АПВ-3	մ	15	

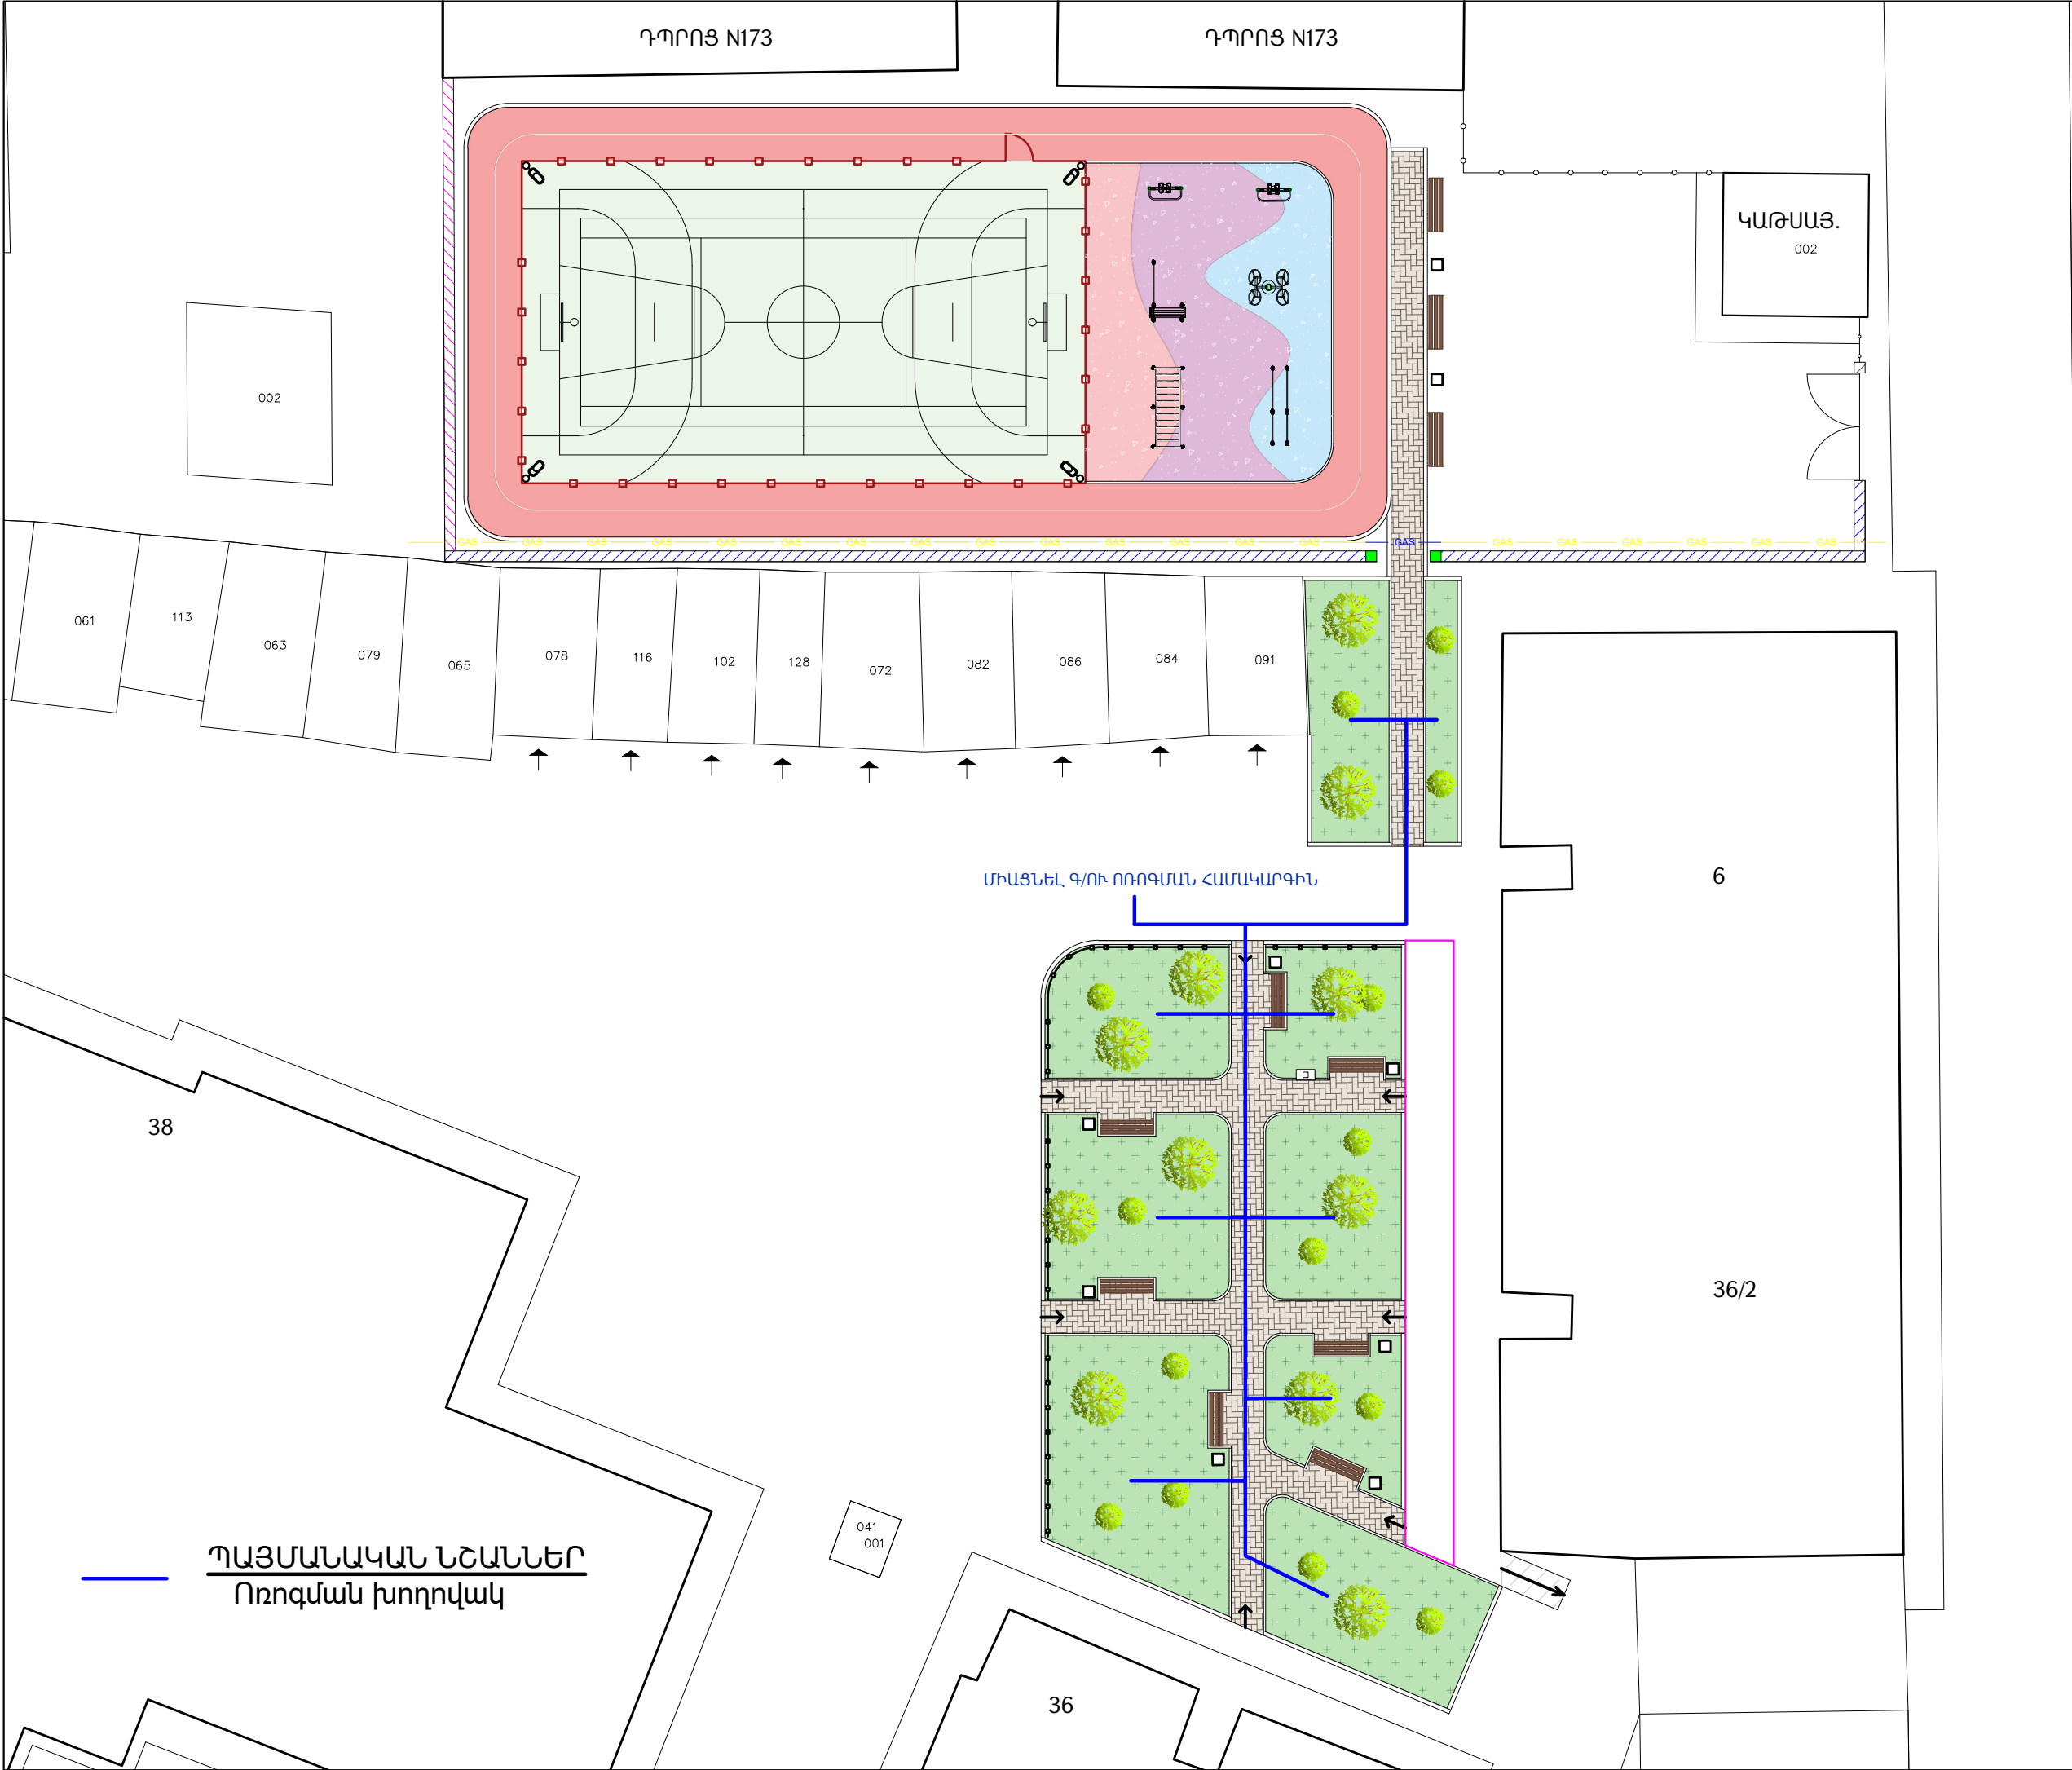

Պատվիրատու՝
Երևանի քաղաքապետարան

ՏՆՕՐԵՆ

Ռ. ԻԳԻԹՅԱՆ

ՃԱՐՏԱՐԱՊԵՏ

Վ. ԱԶՈՅԱՆ

Վ. ԹԻՐԱԲՅԱՆ

ՆԱԽԱԳԾԵՑ

Վ. ԳՐԻԳՈՐՅԱՆ

ՃԱՐՏԱՐԱՊԵՏԱԿԱՆ ՄԱՍ

ԱՆՎԱՆՈՒՄԸ

ԵՐԵՎԱՆ ՔԱՂԱՔԻ
ՇԵՆԳԱՎԻԹ ՎԱՐՉԱԿԱՆ
ՇՐՋԱՆԻ ՉԵԽՈՎԻ 36
ՇԵՆՔԻ ԲԱԿԻ
ԲԱՐԵԿԱՐԳՄԱՆ ՆԱԽԱԳԻԾ


ՀԱՎԵԼՅԱԼ
ԻՆՖՈՐՄԱՑԻԱ

ՈՐՈՐԱՄԱՆ ՑԱՆՑԻ
ՀԱՏԱԿԱԳԻԾ
Մ1:250

ՓՈՒԼ	ԹԵՐԹ	ԹԵՐԹԵՐ
ԱՆ	1	12


Փականային հոր

Դատարկման հոր

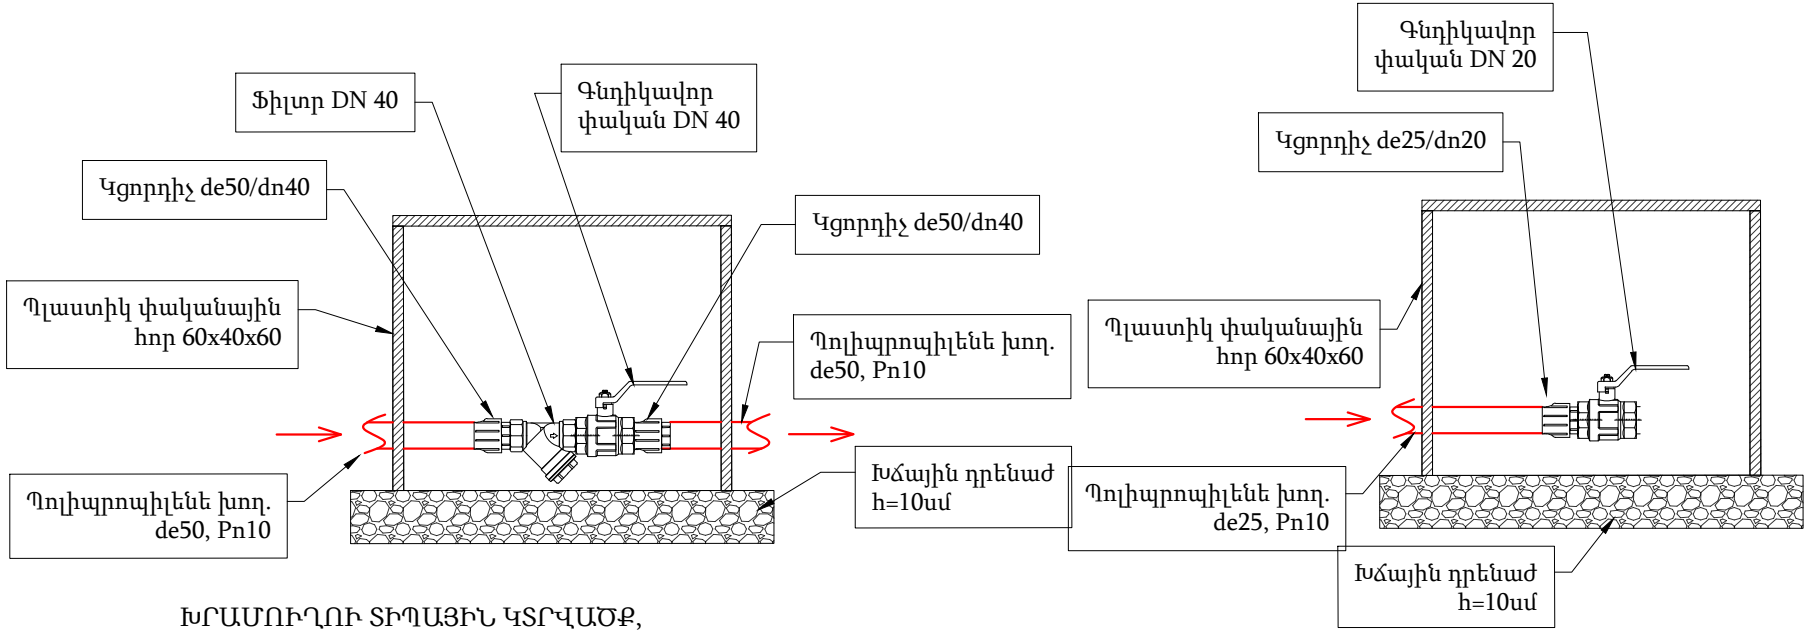


ԽՐԱՍՈՒՂՈՒ ՏԻՊԱՅԻՆ ԿՏՐՎԱԾՔ, ԲՆԱՀՈՂԵՐԻ ՀԱՏՎԱԾՆԵՐՈՒՄ


ՅՆՑՈՒՂ ԿԱՆԱԿԱՆԵՐԻ ԴԱՍԱԿՈՐՄԱՆ ՍԽԵՄԱ

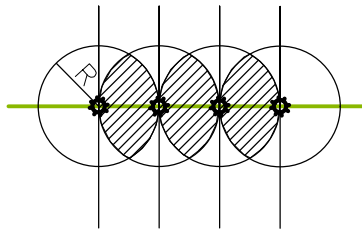

Ջրթող հանգույցի սխեմա

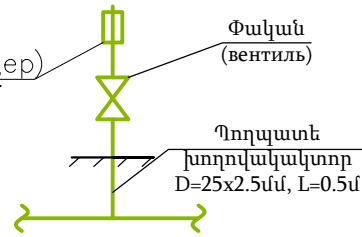

Ցնդուղային հանգույցի սխեմա

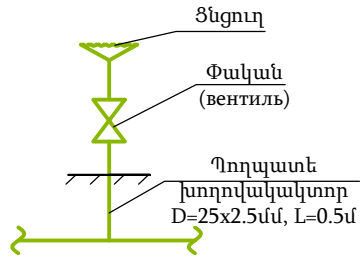

ՆԱԽԱԳԾՎՈՂ ՈՌՈԳՄԱՆ ՋՐԱԳԻԾ Dy50 - Dy20

ՄՇԱԿՎԱԾ ԳՐՈՒՆՏԻ ԵՏԼԻՑՔ ՏԵՂԻ ԲՆԱՀՈՂԻՑ

ԽՐԱՍՈՒՂՈՒ ՏԻՊԱՅԻՆ ԿՏՐՎԱԾՔ, ԱՍՖԱԼՏԲԵՏՈՆԵ ԾԱԾԿՈՒՅԹԻ ՀԱՏՎԱԾՆԵՐՈՒՄ

ԱՍՖԱԼՏԲԵՏՈՆԵ ԾԱԾԿՈՒՅԹԻ ՎԵՐԱԿԱՆԱԳՆՈՒՄ

ՆԱԽԱԳԾՎՈՂ ՈՌՈԳՄԱՆ ՋՐԱԳԻԾ Dy50 - Dy20

ՄՇԱԿՎԱԾ ԳՐՈՒՆՏԻ ԵՏԼԻՑՔ ՏԵՂԻ ԲՆԱՀՈՂԻՑ

Հ/հ	Աշխատանքների և ծախսերի անվանումը	Չափ. միավոր	Քանակ
1	Ասֆալտի շերտի քանդում	մ³	5
2	Գրունտի մշակում ձեռքով մինչև 2մ խորությամբ, առանց ամրակալման, թեքություններով, փոսերի փորում մինչև 1,5մ խորությամբ, 3 կարգ	մ³	6,9
3	Գրունտի մշակում ձեռքով մինչև 2մ խորությամբ, առանց ամրակալման, թեքություններով, և փոսերի փորում մինչև 1,5մ խորությամբ, 4 կարգ	մ³	39,1
4	Ավազի նախապատրաստական շերտ	մ³	6,5
5	Խողովակաշար պոլիէթիլենային խողովակներով, տրամագիծը 50*4.6մմ	մ	118
6	Խողովակաշար պոլիէթիլենային խողովակներով, տրամագիծը d- 40*3.7մմ	մ	28
7	Խողովակաշար պոլիէթիլենային խողովակներով, տրամագիծը d- 32*3մմ	մ	25
8	Խողովակաշար պոլիէթիլենային խողովակներով, տրամագիծը d- 25*2.3մմ	մ	53
9	Պոլիէթիլենե ձևավոր մասերի տեղադրում d=50 մմ	հատ	5
10	Պոլիէթիլենե ձևավոր մասերի տեղադրում d=40 մմ	հատ	5
11	Կարճախողովակ փականով և շտուցերով	հատ	8
12	Ավտոմատ ստացիոնար որոգում d 15	հատ	18
13	Դատարկման գնդիկավոր փական d 20	հատ	3
14	Պոլիէթիլենե ձևավոր մասերի տեղադրում d=25-32 մմ	հատ	70
15	Պողպատե պատյանի տեղադրում, տրամագիծը 100մմ	մ	52,7
16	Պողպատյա պատյանի ներկում հակակոռոցիոն ներկով 2 անգամ	մ²	15
17	Ջեռուցման, սառը և տաք ջրամատակարարման խողովակաշարերի հիդրավլիկ փորձարկում, մինչև 50մմ տրամագծով	մ	224
18	Պլաստիկ փականային հոր 60x40x60	հատ	2
19	Պաշտպանիչ շերտի իրականացում ավազով	մ³	6
20	Ետլիցք ձեռքով խրամուղիների, փոսերի և փոսերի 2 կարգ գրունտներում	մ³	4,95
21	Ետլիցք ձեռքով խրամուղիների, փոսերի և փոսերի 3 կարգ գրունտներում	մ³	28,1
22	Հարթեցում ձեռքով, տարածքի, հողային շինվածքների վերնածածկի և լանջի, 2 կարգ գրունտներում	մ²	19,5
23	Հարթեցում ձեռքով, տարածքի, հողային շինվածքների վերնածածկի և լանջի, 3 կարգ գրունտներում 10սմ հաստ.	մ²	110,5
24	Ռետինե ճկափող d20մմ	մ	60

ՋՐԹՈՂ ՀԱՆԳՈՒՅՑԻ ՄԱՍՆԱԳԻՐ

Հ/Հ	Ա Ն Վ Ա Ն ՈՒ Մ	Չափ. միավոր	Քանակ
1	2	3	4
1	Պողպատե էլ. եռակցվող խողովակատուր, միակողմանի պարուրակով D=25x2.5մմ, ГОСТ10704-91	գծմ	0.5
2	Փական, Dy25 PN = 1.0 ՄՊա	հատ	1
3	Խողովակապտուկ D=25մմ, L=25սմ	հատ	1

ՑՆՑՈՒՂԱՅԻՆ ՀԱՆԳՈՒՅՑԻ ՄԱՍՆԱԳԻՐ

Հ/Հ	Ա Ն Վ Ա Ն ՈՒ Մ	Չափ. միավոր	Քանակ
1	2	3	4
1	Պողպատե էլ. եռակցվող խողովակատուր, միակողմանի պարուրակով D=25x2.5մմ, ГОСТ 10704–91	գծմ	0.5
2	Փական, Dy25 PN = 1.0 ՄՊա	հատ	1
3	Պողպատե ցնցուղ, Dy25 PN = 1.0 ՄՊա	հատ	1



Պատվիրատու՝
Երևանի քաղաքապետարան

ՏՆՕՐԵՆ

Ռ. ԻԳԻԹՅԱՆ

ՆԳՃ

Հ. ՀԱՐՈՒԹՅՈՒՆՅԱՆ

ԱՆՎԱՆՈՒՄԸ

ԵՐԵՎԱՆ ՔԱՂԱՔԻ
ՇԵՆԳԱՎԻԹ ՎԱՐՉԱԿԱՆ
ՇՐՋԱՆԻ ՉԵԽՈՎԻ 36 ՇԵՆՔԻ
ԲԱԿԻ ԲԱՐԵԿԱՐԳՄԱՆ
ՆԱԽԱԳԻԾ

ՀԱՎԵԼՅԱԼ
ԻՆՖՈՐՄԱՑԻԱ

ՈՌՈԳՄԱՆ ՑԱՆՑԻ
ՄԱՍՆԱԳԻՐ

ՓՈՒԼ	ԹԵՐԹ	ԹԵՐԹԵՐ
ԱՆ	2	2

