


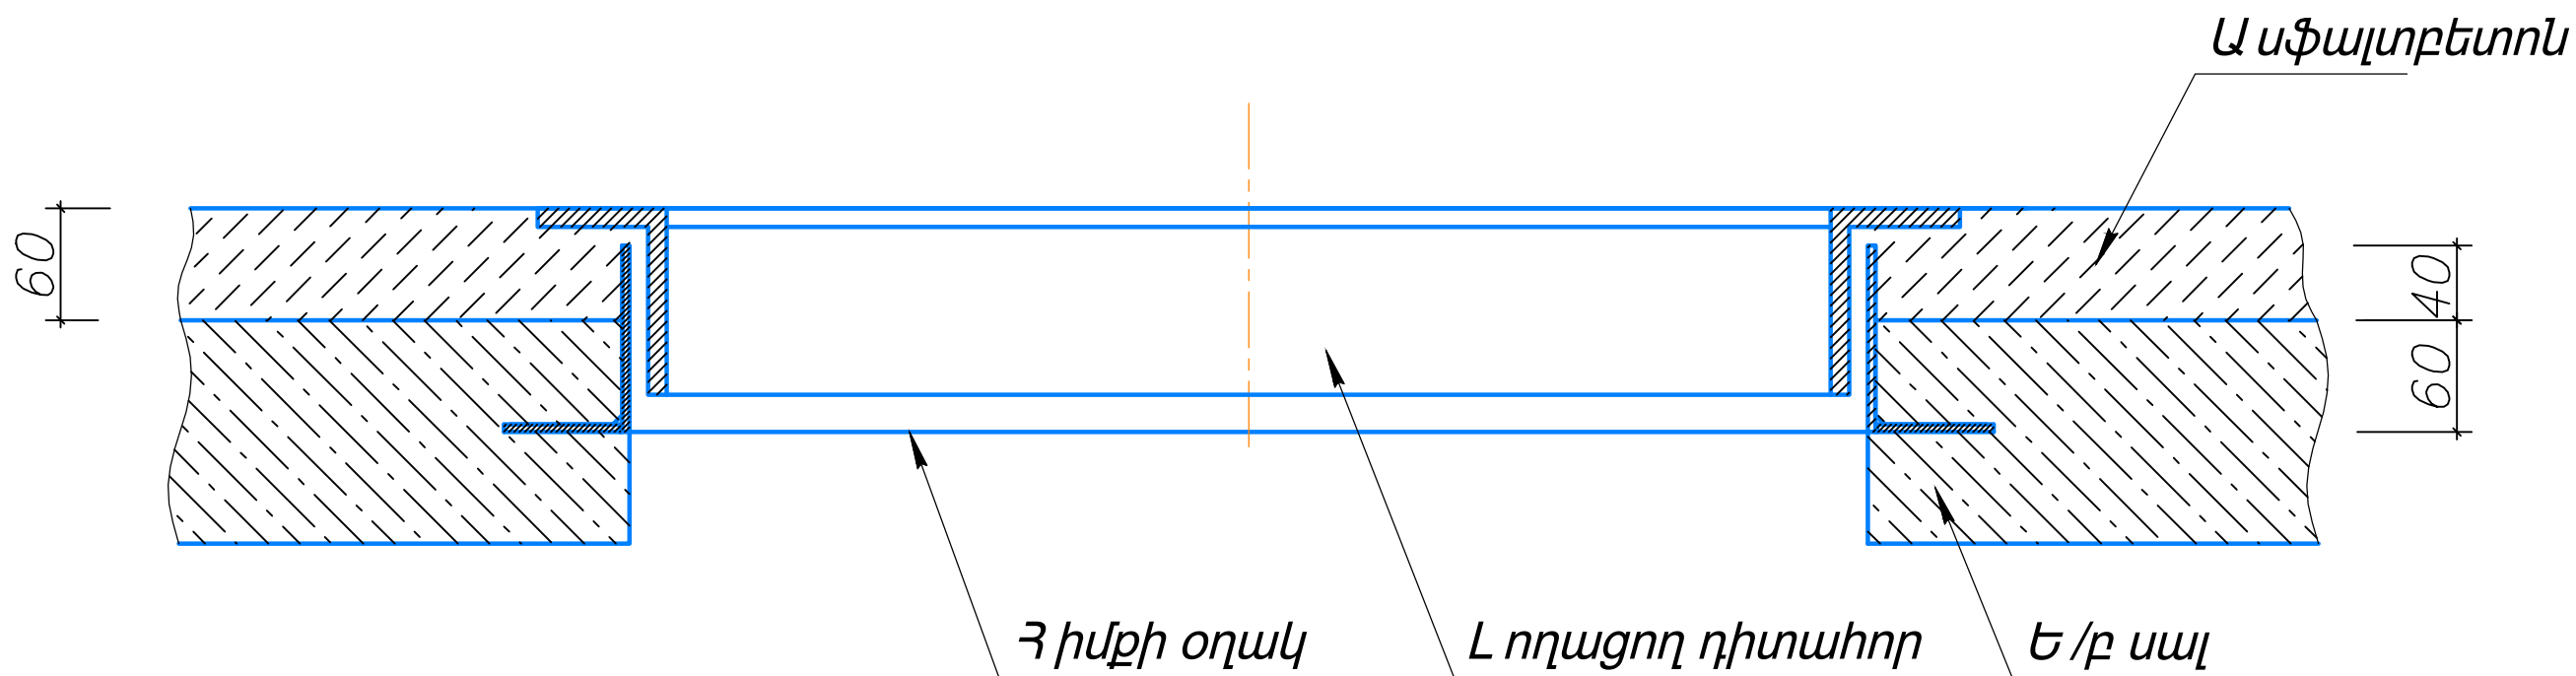

Փոփոխ.	Մասնակից	Թերթ	N փաստ.	Ստորագրող.	Ամսաթիվ

Լողացող դիտահորի տեղադրման սխեման

Թերթ

18