

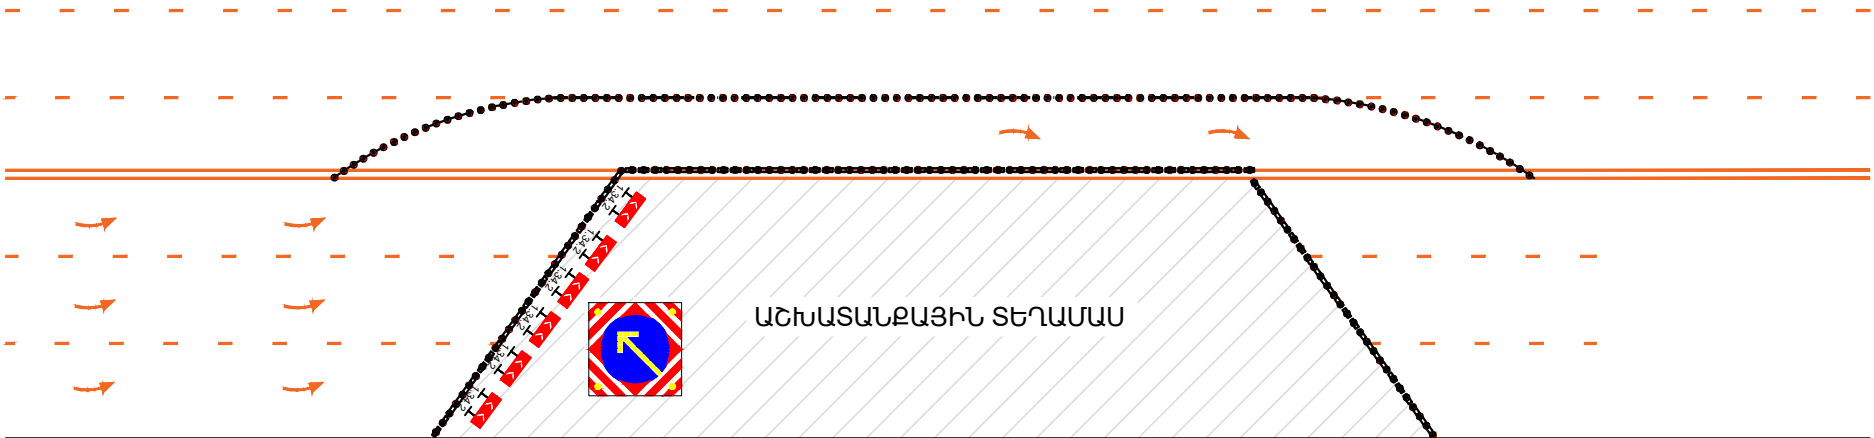
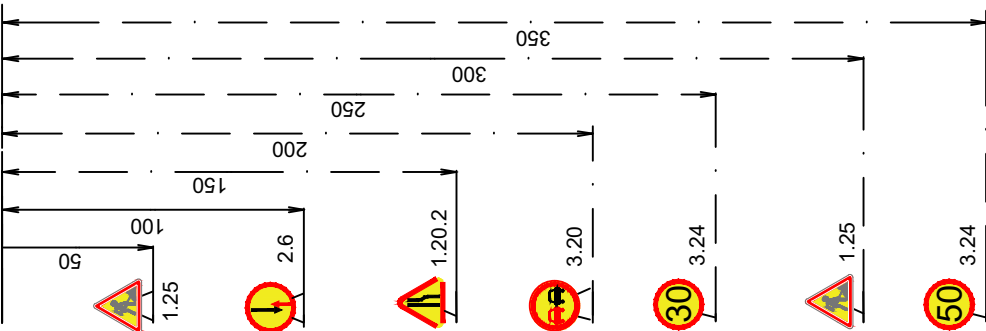


Երևան քաղաքի Տիգրան Մեծ փ.
(Տիգրան Մեծ փ. – Մ. Ադամյան փ. խաչմերուկից մինչև
Տիգրան Մեծ փ. – Ս. Դավիթ փ. խաչմերուկ)
միջին նորոգման աշխատանքներ

Աջ հատված

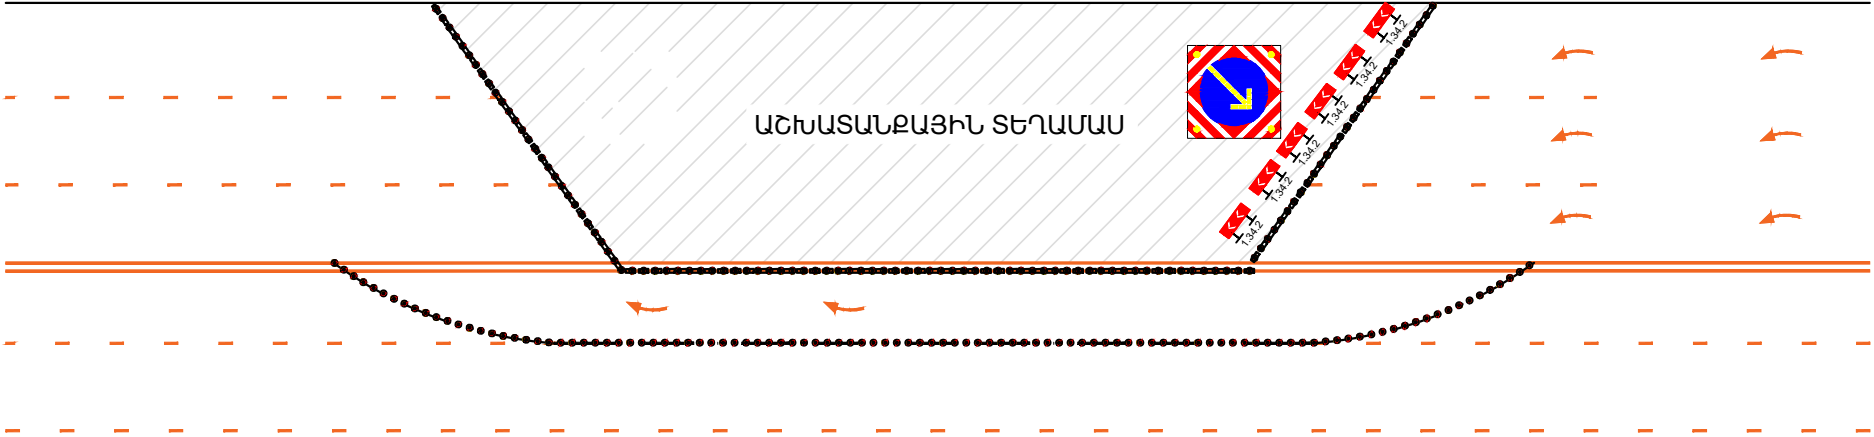

Ձախ հատված

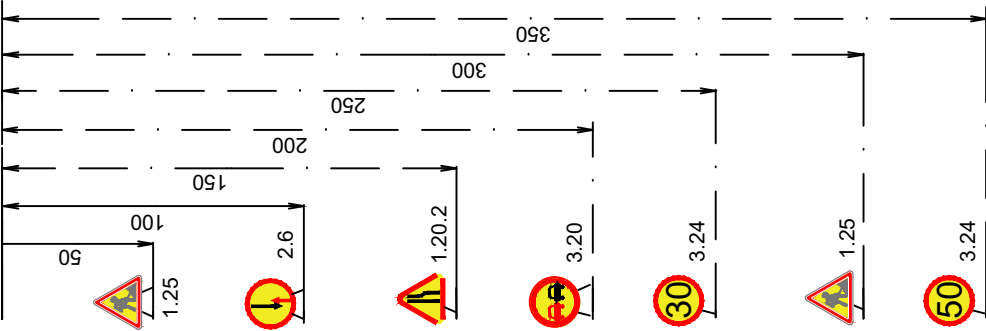


Երթևեկությունը կազմակերպել ԶԶ պարեկային
ծառայության հետ

Փոփոխ.	Մասնակից	Թերթ	N փաստ.	Ստորագրություն	Ամսաթիվ

Երթևեկության կազմակերպման սխեմա

ՊԱՅՄԱՆԱԿԱՆ ՆՇԱՆՆԵՐ
УСЛОВНЫЕ ОБОЗНАЧЕНИЯ

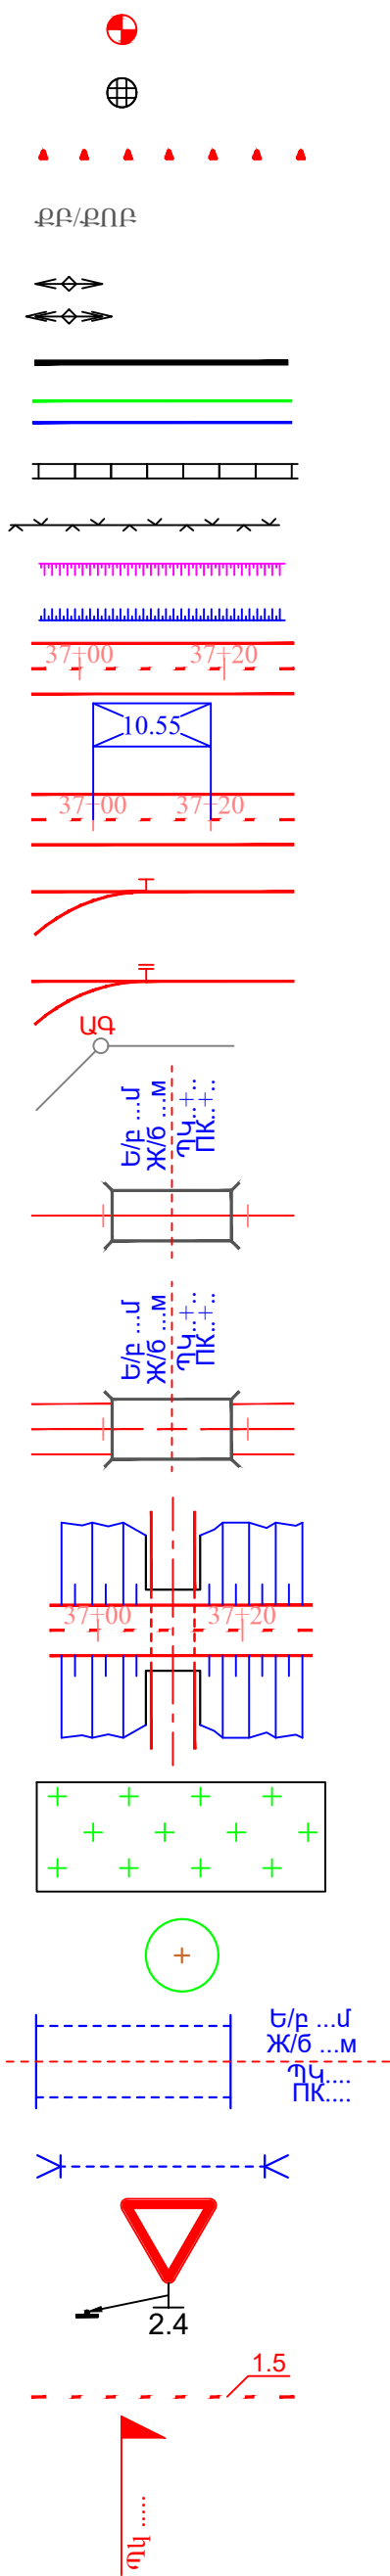


- Հենակիշ/Переер
- Դիտահոր
Люк
- C-1 տիպի ազդանշանային սյուներ
сигнальные столбики типа C-1
- քարե բնակելի
каменный жилой дом
- Հենասյուներ / столбы
- Բարձր լարման հենասյուն /В,В столбы
- Մետաղական ցանկապատ / ограждения
- Կողնակներ / обочины
- Հենապատ / стенка подпорная
- Ցանցե ցանկապատ / Ограждение территории, забор
- Հանույթ / выемка
- Լիցք / насыпь
- Ճանապարհի ՊԿ / ПК автомобильной дороги
- Ոչ լրիվ ՊԿ / неправильный пикет
- Շրջանաձև կորի սկիզբ և վերջ / начало и конец круговой кривой
- Անցումային կորի սկիզբ և վերջ / начало и конец переходной кривой
- Անկյան գագաթ / Вершина угла
- Կամուրջ երկաթգծի վրա / Мост на Ж/Д дороге
- Կամուրջ ճանապարհի վրա / Мост на автомобильной дороге
- Կամուրջ ճանապարհի տակ / Мост под автомобильной дороге
- Սիզամարգ / газон
- Ծառ / дерево
- Ուղանկյուն խողովակ / Прямоугольная труба
- Կլոր խողովակ / Круглая труба
- Ճանապարհային նշաններ
дорожные знаки
ԳՈՍՏ / ГОСТ 52290 -2004
- Նշագծում / разметка
- Հարում ճանապարհին / примечание


Փոփոխ.վասակից	Թերթ	N փաստ.	Ստորագրութ.	Ամսաթիվ	

ՊԱՅՄԱՆԱԿԱՆ ՆՇԱՆՆԵՐ
УСЛОВНЫЕ ОБОЗНАЧЕНИЯ


ՊԱՅՄԱՆԱԿԱՆ ՆՇԱՆՆԵՐ
УСЛОВНЫЕ ОБОЗНАЧЕНИЯ

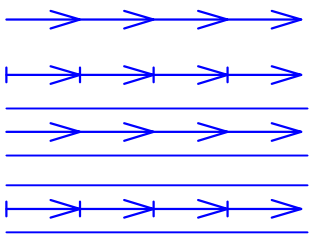


- Կողային առու / кювет
- Վար / латок
- Ջրանցք / канал
- Ամրացված ջրանցք / укреплённый канал

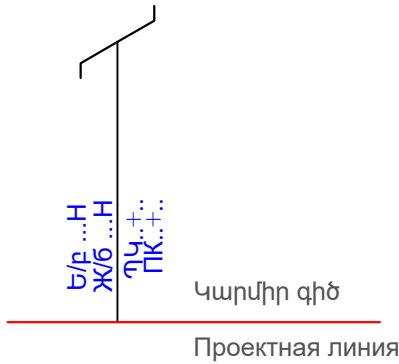

Ե/բ ուղեանց վերգետնյա / путепровод над проектной дорогой

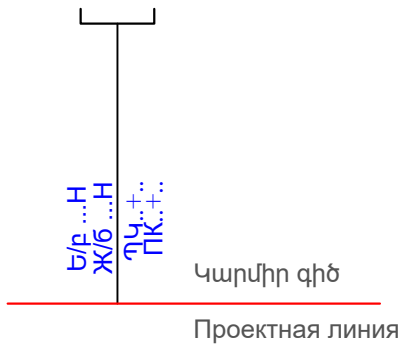

Ե/բ ուղեանց վերգետնյա՝ հետիոտնային / надземный пешеходный переход над проектной дорогой

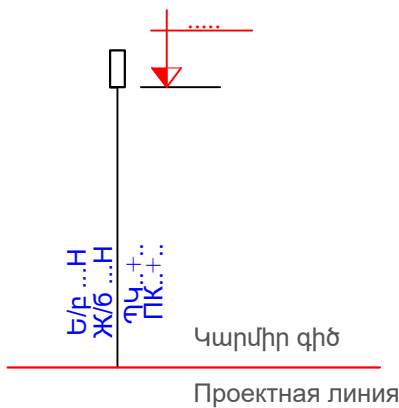

Ե/բ ուղեանց ստորգետնյա / подземный переход



Գազ / Газ

Փոփոխ.Վասնակից	Թերթ	N փաստ.	Ստորագրուիթ.	Ամսաթիվ	

ՕՐՅԵԿՏԻ ԱՆՎԱՆՈՒՄԸ
НАИМЕНОВАНИЕ ОБЪЕКТА
ՊԱՏՎԻՐԱՏՈՒ
ЗАКАЗЧИК
ԿԱՊԱԼԱՌՈՒ
ПОДРЯДЧИК
ՇԻՆԱՐԱՐԱԿԱՆ ԱՇԽԱՏԱՆՔՆԵՐԻ ՍԿԻԶԲ
НАЧАЛО СТРОИТЕЛЬНЫХ РАБОТ
ՎԵՐՁ
ЗАВЕРШЕНИЕ
ԼՐԱՑՈՒՑԻՉ ՏԵՂԵԿՈՒԹՅՈՒՆՆԵՐԻ ՀԱՄԱՐ ԶԱՆԳԱՀԱՐԵԼ ՀԵՌ.
ТЕЛЕФОН ДЛЯ ДОПОЛНИТЕЛЬНОЙ ИНФОРМАЦИИ