

« ԹՈՒՆՈՒՆՑ ՓՐՈՋԵԿԹ » ՍՊԸ




« TOKHUNTS PROJECT » LLC

ՆՈՐԻ-ՄԱՐԱՇ ՎԱՐՉԱԿԱՆ ՇՐՋԱՆԻ ՆՈՐԻ 19 ՀԱՍՑԵԻ ՀԱՐԵՎԱՆՈՒԹՅԱՄԲ ԱՍՏԻՃԱՆՆԵՐԻ ՀԻՄՆԱՆՈՐՈԳՄԱՆ ԱՇԽԱՏԱՆՔՆԵՐԻ
ՆԱԽԱԳԾԱՆԱԽԱՀԱՇՎԱՅԻՆ ՓԱՍՏԱԹՂԹԵՐԻ ԿԱԶՄՄԱՆ
ԽՈՐՀՐԴԱՏՎԱԿԱՆ ԱՇԽԱՏԱՆՔՆԵՐ

ՊԱՏՎԻՐԱՏՈՒ՝ ԵՐԵՎԱՆԻ ԶԱՂԱՔԱՊԵՏԱՐԱՆ
ՊԱՅՄԱՆԱԳԻՐ՝ ԵՔ-ԲՄԽԱՇՁԲ-25/34

ԵՐԵՎԱՆ 2025

« ԹՈՒՈՒՆՑ ՓՐՈՋԵԻԹ » ՍՊԸ

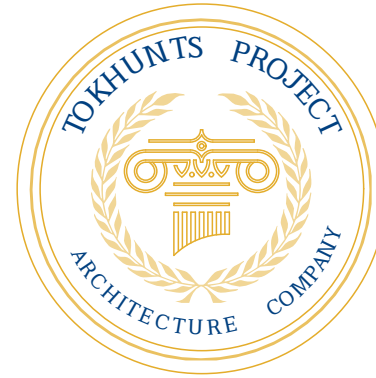

« TOKHUNTS PROJECT » LLC

**ՆՈՐԻ-ՄԱՐԱՇ ՎԱՐՉԱԿԱՆ ՇՐՋԱՆԻ ՆՈՐԻ 19 ՀԱՍՑԵԻ ՀԱՐԵՎԱՆՈՒԹՅԱՄԲ ԱՍՏԻՃԱՆՆԵՐԻ ՀԻՄՆԱՆՈՐՈԳՄԱՆ ԱՇԽԱՏԱՆՔՆԵՐԻ
ՆԱԽԱԳԾԱՆԱԽԱՀԱՇՎԱՅԻՆ ՓԱՍՏԱԹՂԹԵՐԻ ԿԱԶՄՄԱՆ
ԽՈՐՀՐԴԱՏՎԱԿԱՆ ԱՇԽԱՏԱՆՔՆԵՐ**

ՃԱՐՏԱՐԱՊԵՏԱՇԻՆԱՐԱՐԱԿԱՆ ՄԱՍ

ՏՆՕՐԵՆ՝

Ա. ԹՈՒՈՒՆՑ

ՆԳՃ՝

Հ. ԲԱԲԱՅԱՆ

ՆԳԿ՝

Հ. ՀՈՎՍԵՓՅԱՆ

ԵՐԵՎԱՆ 2025

ԲԱՑԱՏՐԱԳԻՐ

ՆԱԽԱԳԾԱՅԻՆ ԱՇԽԱՏԱՆՔՆԵՐԸ ԻՐԱԿԱՆԱՑՎԵԼ ԵՆ ՀԱՄԱՁԱՅՆ ԵՔ-ԲՄԽԱՇՁԲ-25/34 ԿՆՔՎԱԾ ՊԱՅՄԱՆԱԳՐԻ ՏԵԽՆԻԿԱԿԱՆ ԲՆՈՒԹԱԳՐԻ ՊԱՀԱՆՋՆԵՐԻՆ : ՆԱԽԱԳԻԾԸ ԿԱԶՄՎԵԼ Է ՏԵՂՈՒՄ ԿԱՏԱՐՎԱԾ ՓԱՍՏԱՅԻ ՉԱՓԱԳՐՈՒԹՅՈՒՆՆԵՐԻ, ՏԵՂԱԶՆՆՈՒԹՅԱՆ, ԿԱՏԱՐՎԱԾ ԳԵՈԴԵԶԻԱԿԱՆ ԱՇԽԱՏԱՆՔՆԵՐԻ ՀԻՍԱՆ ՎՐԱ : ՆԱԽԱՏԵՍՎՈՒՄ Է ԻՐԱԿԱՆԱՑՆԵԼ `ՆՈՐՔ 19 ՀԱՍՅԵԻ ՀԱՐԵՎԱՆՈՒԹՅԱՄԲ ԱՍՏԻՃԱՆՆԵՐԻ ՎԵՐԱՆՈՐՈԳՄԱՆ ԱՇԽԱՏԱՆՔՆԵՐ :
ՆԱԽԱԳԾՈՎ ՆԱԽԱՏԵՍՎԱԾ Է ՀԵՏԵՎՅԱԼ ՀԻՄՆԱԿԱՆ ԱՇԽԱՏԱՆՔՆԵՐԻ ԿԱՏԱՐՈՒՄԸ.
- ԱՎԵԼՈՐԴ ՇԻՆԱՂԲԻ ԲԱՐՁՈՒՄ ԵՎ ՏԵՂԱՓՈԽՈՒՄ 15ԿՄ ՀԵՌԱՎՈՐՈՒԹՅԱՆ ԱՂԲԱՎԱՅՐ
- ԲԱԶԱԼՏԵ ՍԱԼԵՐԻ ԵՐԵՍԱՊԱՏՈՒՄ ՅՕՄՄ ՀԱՍՏՈՒԹՅԱՄԲ




1	ԲԱՑԱՏՐԱԳԻՐ, ԱՆՎԱՆԱՑԱՆԿ, ԺԱՄԱՆԱԿԱՑՈՒՅՑ	ՃՇ-1
2	ԲԱՑԱՏՐԱԳԻՐ	ՃՇ-2
3	ԲԱՑԱՏՐԱԳԻՐ	ՃՇ-3
4	ԱՐԲԱՅՆԱԿԱՅԻՆ ՊԱՏԿԵՐ	ՃՇ-4
5	ԳԼԽԱՎՈՐ ՀԱՏԱԿԱԳԻԾ Մ 1:1000	ՃՇ-5
6	ԳԼԽԱՎՈՐ ՀԱՏԱԿԱԳԻԾ Մ 1:500	ՃՇ-6
7	ԱՍՏԻՃԱՆ 2-Ի ՀԱՏԱԿԱԳԻԾ , ԿՏՐՎԱԾՔ / ՉԱՓԱԳՐՈՒԹՅՈՒՆ / Մ 1:100	ՃՇ-7
8	ԲԱԶՐԻՔԻ ԿԱՌՈՒՅՄԱՆ ՄԱՍՆԱԳԻՐ	ՃՇ-8

ԱՇԽԱՏԱՆՔՆԵՐԻ ԿԱՏԱՐՄԱՆ ՕՐԱՑՈՒՅՑԱՅԻՆ ԳՐԱՖԻԿ

N/N	ԱՇԽԱՏԱՆՔՆԵՐԻ ԱՆՎԱՆՈՒՄԸ	20 օր	20 օր	20 օր
1.	Նախապատրաստական աշխատանքներ	_____		
2.	Քանդման աշխատանքներ	_____		
3.	Ե/բ աստիճանների կառուցում			_____

ՇԻՆԱՐԱՐԱԿԱՆ ԱՇԽԱՏԱՆՔՆԵՐԻ ԿԱՌՈՒՅՄԱՆ ՏԵՎՈՂՈՒԹՅՈՒՆԸ 60 ՕՐ

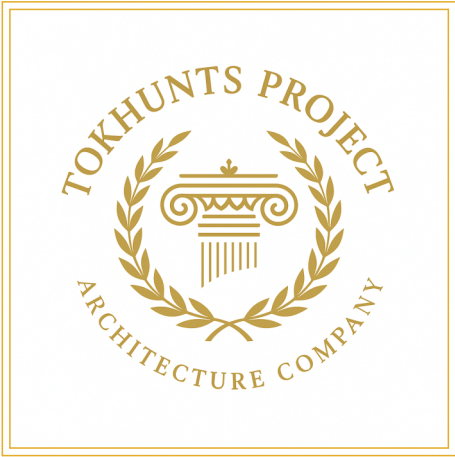

Հասցե՝
Երևան, Նոր-Նորք Գալշոյան Փողոց 38 շ., 12 բն.
Հեռախոս՝ +374-99-80-82-85
Էլ. փոստ՝ tokhunts.project@bk.ru
Լիցենզիա՝ ՔՊԼ - 001720

Պատվիրատու՝ Երևանի քաղաքապետարան

Պայմանագիր՝ ԵՔ-ԲՄԽԱՇՁԲ-25/34

Նորք-Մարաշ վարչական շրջանի Նորք 19 հասցեի հարևանությամբ աստիճանների հիմնանորոգման աշխատանքների նախագծանախահաշվային փաստաթղթերի կազմման խորհրդատվական աշխատանքներ

Պաշտոն	Անուն, Ազգանուն	Ստորագրություն
Տնօրեն	Ա. Թոխունց	
Նգճ	Հ. Բաբայան	
Նգկ	Հ. Հովսեփյան	

Ճարտարապետաշինարարական Մաս

ԲԱՑԱՏՐԱԳԻՐ		
Փուլ	Թերթ	Թերթեր
ԱՆ	1	8

ԲԱՑԱՏՐԱԳԻՐ

9. ՕԳՏԱԳՈՐԾՎՈՂ ՆՅՈՒԹԵՐԸ ԵՎ ՍԱՐՔԵՐԸ

[illegible]

ՊԱՏՎԻՐԱՏՈՒԻՆ ՆԵՐԱՎԱՅԱՑԱԾ ԱՅՈՒԹԵՐԻ ՈՒ ՍԱՐՔԵՐԻ ՆՄՈՒՇՆԵՐԸ ՊԱՇՏՊԱՆՈՒՄ ԵՆ ՆՐԱ ՄՈՏ ՄԻՆԶԵՎ ՀԱՄԱՊԱՏԱՍԽԱՆ ԱԾԽԱՏԱՆՔՆԵՐԻ ԱՎԱՐՏԸ ԵՎ ՆՐԱՆՑ ԸՆԴՈՒՆՈՒՄԸ ՊԱՏՎԻՐԱՏՈՒԻ ԿՈՂՄԻՑ :

ՊԱՏՎԻՐԱՏՈՒՆ, ԱՆՀՐԱժԺԵՏՈՒԹՅԱՆ ԴԵՊՔՈՒՄ, ԿԱՐՈՂ Է ՊԱՀԵԼ ՆՄՈՒՇՆԵՐԸ ՄԻՆԶԵՎ ԵՐԱԳՐԻ ԱՎԱՐՏԸ ԵՎ ՆՐԱ ԸՆԴՈՒՆՄԱՆ ՎԵՐՋՆԱԿԱՆ ԱՎՏԻ ՍՏՈՐԱԳՐՈՒՄԸ :

ՀԱՐԱՐԱՎՈՐ ԹՅՈՒՆԻՄԱՑՈՒԹՅՈՒՆՆԵՐԻՑ ԽՈՒՍԱԺԵԼՈՒ ՀԱՄԱՐ ՊԱՀՎՈՂ ՆՄՈՒՇՆԵՐԸ ՊԱՏՎԻՐԱՏՈՒԻ ԵՎ ԿԱՊԱԼԱՌՈՒԻ ԿՈՂՄԻՑ ՀԱՍՏԱՏԱԳՐՎՈՒՄ ԵՆ ԵՐԿԿՈՂՄԱՆ ԿՆՔՄԱՐ (ՍՏՈՐԱԳՐՈՒԹՅԱՐ, ՓԱԹԵԹԱՎՈՐԱԾ ԹՎՈՒՆՑԻԿ ԷԹԻԼԵՆԱՑԻՆ ՏՈՊՐԱԿՈՒՄ ԵՎ ԱՅԼԷ) :

ՊԱՏՎԻՐԱՏՈՒՆ ԿԱՐՈՂ Է ՊԱՀԱՆՋԵԼ ԿԱՊԱԼԱՌՈՒԻՑ ՇԻՆԱՐԱՐՈՒԹՅԱՆ ԸՆԹԱՑՔՈՒՄ ՕԳՏԱԳՈՐԾՎՈՂ ՑԱՆԿԱՑԱԾ ՆՅՈՒԹԵՐԻ ԿԱՄ ՍԱՐՔԵՐԻ ՓՈՐՁԱՐԿՈՒՄՆԵՐ : ԿԱՊԱԼԱՌՈՒՆ ՊԱՐՏԱՎՈՐ Է ԱՆՎԵՐԱՊԱՀՈՐԵՆ ԿԱՏԱՐԵԼ ԱՅՊ ՊԱՀԱՆՋՆԵՐԸ :

ՊԱՏՎԻՐԱՏՈՒՆ ԿԱՐՈՂ Է ՆԱԵՎ, ՍԵՓԱԿԱՆ ՀԱՅԵՑՈՂՈՒԹՅԱՐԲ, ԻՆՔՆՈՒՐՈՒՅՆ ԿԱՏԱՐԵԼ ՆԱԵՎ ՓՈՐՁԱՐԿՈՒՄՆԵՐ : ԱՅՊ ԴԵՊՔՈՒՄ« ԿԱՊԱԼԱՌՈՒՆ ՊԱՐՏԱՎՈՐ Է ՏՐԱՄԱԴՐԵԼ ՊԱՏՎԻՐԱՏՈՒՆ ՀԱՄԱՊԱՏԱՍԽԱՆ ՆՄՈՒՇՆԵՐԸ , ԻՆԶՊԵՍ ՆԱԵՎ ԱՆՀՐԱժԺԵՏ ՍԱՐԱՎԱՐՈՒՄՆԵՐ, ԱԾԽԱՏՈՒԺ ԵՎ ԱՅԼ ՊԱՐԱԳԱՆԵՐ ՈՒ ԱՋԱԿՑԵԼ ԱՅՊ ՆՄՈՒՇՆԵՐԻ ՓՈՐՁԱՐԿՄԱՆ ԻՐԱԿԱՆԱՑՄԱՆԸ :

ՓՈՐՁԱՐԿՄԱՆ ԿԱՅՐԻ ՀԵՌԱՑՈՒՄ ԿԱՊԱԼԱՌՈՒՆ ԱՆՎԵՐԱՊԱՀՈՐԵՆ ԿԱՏԱՐԵԼՈՒ ԻՐ ՊԱՐՏԱԿԱՆՈՒԹՅՈՒՆՆԵՐԸ ՍԵՓԱՆ ՄԻՋՈՑՆԵՐԻ ՀԱՇՎԱՆ :

ՊԱՏՎԻՐԱՏՈՒՆ ԻՐԱՎՈՐՔ ՈՒՅԻ ՊԱՀԱՆՋԵԼ, ԻՍԿ ԿԱՊԱԼԱՌՈՒՆ ՊԱՐՏԱՎՈՐ Է ՍՏԱՆԼ ՄԱՏԱԿԱՐԱՐԱՐԱՐ ԵՐԱ ԿՈՂՄԻՑ ԱՌԱՔՎՈՂ ՆՅՈՒԹԵՐԻ ԵՎ ՍԱՐՔԵՐԻ ՓՈՐՁԱՐԿՈՒՄՆԵՐԻ ԱՐՁԱՆԱԳՐՈՒԹՅՈՒՆՆԵՐԸ ՈՒ ԴՐԱՆՑ ՊԱՏՃԵՆՆԵՐԸ :

ՀԱՆՐԱՊԵՏՈՒԹՅԱՆ ՏԱՐԱԾՔՈՒՄ ԿԱՏԱՐՎՈՂ ՓՈՐՁԱԿՈՒՄՆԵՐԸ ՊԵՏՔ Է ԻՐԱԿԱՆԱՑԱԾԵՆ ՀԱՎԱՏԱՐՄԱԳՐՎԱԾ ԿԱԶՄԱԿԵՐՊՈՒԹՅՈՒՆՆԵՐՈՒՄ, ԱՐՁԱՆԱԳՐՈՒԹՅՈՒՆՆԵՐԸ ՀԱՄԱՊԱՏԱՍԽԱՆԵՆ ՀՀ ՏԱՐԱԾՔՈՒՄ ԳՈՐԾՈՂ ՆՈՐՄԵՐԻՆ :

ՇԻՆԱՆՅՈՒԹԵՐԻ ԵՎ ՍԱՐՔԵՐԻ ՓՈՐՁԱՐԿՈՒՄՆԵՐ ԱՆՑԿԱՑՆԵԼՈՒ ՀԱՄԱՐ ՀԱՆՐԱՊԵՏՈՒԹՅՈՒՆՈՒՄ ՀԱՎԱՏԱՐՄԱԳՐՎԱԾ ԵՆ «ՀԱՅՍԵՅՍՄՇԻՆ» ԳՀԻ ՓԲԸ, «ՃԱՆՇԻՆ» ԲԲԸ-Ի ԼԱԲՈՐԱՏՈՐԻԱՆ, « ՈՒԿՐՇԻՆ» ԲԲԸ (ՎԱՆԱՋՈՐ) ԵՎ ԱՅԼԷ :

10. ԱՇԽԱՏԱՆՔՆԵՐԻ ԸՆԴՈՒՆՈՒՄԸ

ՅոճԻՐԱՔԱՆՉՅՈՒՐ ՓՈՒԼՈՒՄ ԻՐԱԿԱՆԱՅՎԱԾ ԱՇԽԱՏԱՆՔՆԵՐԸ ՊԱՏՎԻՐԱՏՈՒԻ ԿՈՂՄԻՑ ԸՆԴՈՒՆՎՈՒՄ ԵՎ ՎՃԱՐՎՈՒՄ ԵՆ ԸՍՏ ՓԱՍՏԱՑԻ ԿԱՏԱՐՎԱԾ ԾԱՎԱԼԻ, ՊԱՅՄԱՆԱԳՐՈՂ ՍԱՀՄԱՆՎԱԾ ԿԱՐԳՈՎ, ԲԱՅՑ ՈՉ ԱՎԵԼ, ՔԱՆ ՆԱԽԱՏԵՍՎԱԾ ԵՆ ՆԱԽԱԳԾՈՎ ԵՎ ՆԱԽԱՀԱՇՎՈՎ: ՆԱԽԱԳԾՈՒՄ ԵՎ ՆԱԽԱՀԱՇՎՈՒՄ ՉԸՆԴԴԳՐԿՎԱԾ ԾԱՎԱԼՆԵՐԻ ԵՎ ԱՇԽԱՏԱՆՔՆԵՐԻ ԿԱՏԱՐՈՒՄԸ ՊԵՏՔ Է ՆԱԽԱՊԵՍ ԳՐԱՎՈՐ ՀԱՄԱՁԱՅՆԵՑԻՊ ՊԱՏՎԻՐԱՏՈՒԻ ՀԵՏ՝ ՊԱՅՄԱՆԱԳՐՈՒՄ ՍԱՀՄԱՆՔԱԾ ԿԱՐԳՈՎ: ԲՈԼՈՐ ԱՅՆ ԱՇԽԱՏԱՆՔՆԵՐԸ, ՈՐՈՒՔ ԿԱՏԱՐՎԵԼ ԵՆ ԿԱՊԱԼԱՌՈՒԻ ԿՈՂՄԻՑ ՊԱՅՄԱՆԱԳՐԱՅԻՆ ՆԱԽԱՀԱՇՎՈՒՑ ԵՎ ՆԱԽԱԳԾԻՑ ԴՈՒՐՍ, ԱՌԱՆՑ ՊԱՏՎԻՐԱՏՈՒԻ ՀԵՏ ՆԱԽԱՊԵՍ ԳՐԱՎՈՐ ՀԱՄԱՁԱՅՆԵՑՄԱՆ ԵՎ ՊԱՅՄԱՆԱԳՐԻ ՓՈՓՈԽՄԱՆ, ՊԱՏՎԻՐԱՏՈՒԻ ԿՈՂՄԻՑ ՉԵՆ ՈՒՍՈՒՄՆԱՍԻՐՎԻ ԵՎ ՉԵՆ ՎՃԱՐՎԻ:

ԿԱՊԱԼԱՌՈՒՆ ԿԱՐՈՂ Է ՆԵՐԿԱՅԱՑՆԵԼ ՊԱՏՎԻՐԱՏՈՒԻ ԻՐԱԿԱՆԱՅՎԱԾ ԱՇԽԱՏԱՆՔՆԵՐԻ ՀԱՄԱՐ ՎՃԱՐՈՒՄ ԿԱՏԱՐԵԼՈՒ. ԵԹԵ՝

- ՎՃԱՐՄԱՆ ՆԵՐԿԱՅԱՑՈՂ ԿԱՏԱՐՎԱԾ ԱՇԽԱՏԱՆՔՆԵՐԻ ՏԵՍԱԿՆԵՐԸ ԵՎ ԾԱՎԱԼՆԵՐԸ ԼՐԻՎ ՀԱՄԱՊԱՏԱՍԽԱՆՈՒՄ ԵՆ ՆԱԽԱԳԾԱՅԻՆ ՏՎՅԱԼՆԵՐԻՆ,
- ԱՅՅԻ ԱՇԽԱՏԱՆՔՆԵՐԸ ՀԱՄԱՊԱՏԱՍԽԱՆՈՒՄ ԵՆ ԵՐԿԿՈՂՄԱՆ ՀԱՍՏԱՏՎԱԾ ԳՐԱՖԻԿՆԵՐՈՎ ՆԱԽԱՏԵՍՎԱԾ ՎՃԱՐՄԱՆ ՓՈՒԼԵՐԻՆ,
- ԿԱՏԱՐՎԱԾ ԱՇԽԱՏԱՆՔՆԵՐԻ ՈՐԱԿԸ ՀԱՄԱՊԱՏԱՍԽԱՆՈՒՄ Է ՏԵԽՆԻԿԱԿԱՆ ՄԱՍՆԱԿՐԵՐԻ ՊԱՀԱՆՋՆԵՐԻՆ. ԳՈՐԾՈՂ ՆՈՐՄԵՐԻՆ,
- ՀԱՄԱՊԱՏԱՍԽԱՆ ՓՈՒԼԻ ԲՈԼՈՐ ԹԱՔՆՎԱԾ ԱՇԽԱՏԱՆՔՆԵՐԸ ՍՏՈՒԳՎԱԾ ԵՆ ՊԱՏՎԻՐԱՏՈՒԻ ԿՈՂՄԻՑ ԵՎ ՀԱՍՏԱՏՎԱԾ ԵՆ ՀԱՄԱՊԱՏԱՍԽԱՆ ԱԿՏԵՐՈՎ:
- ԱՌԿԱ ԵՆ ՏՎՅԱԼ ՓՈՒԼՈՒՄ ՕԳՏԱԳՈՐԾՎԱԾ ՆՅՈՒԹԵՐԻ ԵՎ ՍԱՐՔԱՎՈՐՈՒՄՆԵՐԻ ՀԱՄԱՐ ՀՀ ՕՐԵՔՔՈՎ ՍԱՀՄԱՆՎԱԾ ԵՎ ՊԱՏՎԻՐԱՏՈՒԻ ՊԱՀԱՆՋՈՎ ԿԱՏԱՐՎԱԾ ԲՈԼՈՐ ՓՈՐՁԱՐԿՄԱՆ ԱԿՏԵՐԸ, ԼԱԲՈՐԱՏՈՐ ՀԵՏԱՁՈՏՈՒԹՅՈՒՆՆԵՐԻ

[illegible]

12. ԱՇԽԱՏԱՆՔՆԵՐԻ ԵՐԱՇԽԻՔԸ

ԿԱԳԱԼԱՌՈՒՆ ԴԱՐՏԱՎՈՐ Է ԻՐ ՀԱՇՎԻՆ ՎԵՐԱՑՆԵԼ ԱՅՆ ԹԵՐՈՒԹՅՈՒՆՆԵՐԸ, ՈՐՈՆՔ Ի ՀԱՅՏ ԿԳԱՆ ՊԱՅՄԱՆԱԳՐՈՒՄ ՆՇՎԱԾ ԵՐԱՇԽԻՔԱՅԻՆ ԺԱՄԿԵՏՆԵՐՈՒՄ ԿԱՌՈՒՅՑՆԵՐԻ ՇԱՀԱԳՈՐԾՄԱՆ ԸՆԹԱՑՔՈՒՄ (ԱՇԽԱՏԱՆՔՆԵՐԻ ՑԱՆԿԸ ԵՎ ԵՐԱՇԽԻՔԱՅԻՆ ԺԱՄԿԵՏՆԵՐԸ ՈՐՈՇՈՒՄ Է ՊԱՏՎԻՐԱՏՈՒՆ, ՈՐՈՆՔ ԶԵՏԵՂՎՈՒՄ ԵՆ ՊԱՅՄԱՆԱԳՐՈՒՄ) :

ԵՐԱՇԽԻՔԱՅԻՆ ԺԱՄԱՆԱԿԱՄԻՋՈՑՈՒՄ ՀԱՅՏՆԱԲԵՐՎԱԾ ԹԵՐՈՒԹՅՈՒՆՆԵՐԻ ՄԱՍԻՆ ՊԱՏՎԻՐԱՏՈՒԻ ԵՎ ԿԱԳԱԼԱՌՈՒԻ ԿՈՂՄԻՑ ԿԱԶՄՎՈՒՄ Է ՀԱՄԱՊԱՏԱՍԻԱՆ ԵՐԿԿՈՂՄԱՆԻ ԱՎՏ, ՈՐՈՒՄ ՆՇՎՈՒՄ ԵՆ ԹԵՐՈՒԹՅՈՒՆՆԵՐԸ « ՆՐԱՆՑ ՉԱՓԵՐՆ ՈՒ ԾԱՎԱԼՆԵՐԸ, ՎԵՐԱՑՄԱՆ ԺԱՄԿԵՏՆԵՐԸ :



Հասցե՝
Երևան, Նոր-Նորք Գալշոյան Փողոց 38 շ., 12 բն.

Հեռախոս՝ +374-99-80-82-85

Էլ. փոստ՝ tokhunts.project@bk.ru

Լիցենզիա՝ ԶՊԼ - 001720

**Պատվիրատու՝ Երևանի
քաղաքապետարան**

Պայմանագիր՝ ԵԲ-ԲՄԽԱՇՁԲ-25/34

Նորք-Մարաշ վարչական շրջանի Նորք 19 հասցեի հարևանությամբ աստիճանների հիմնանորոգման աշխատանքների նախագծանախահաշվալիս փաստաթղթերի կազմման խորհրդատվական աշխատանքներ

Պաշտոն	Անուն, Ազգանուն	Ստորագրություն
--------	-----------------	----------------

Տնօրեն	Ա. Թոխունց	
--------	------------	---

ՆԳՆ	Հ. Բաբայան	
-----	------------	---

Տ. Գև.	Շ. Հովսեփյան	<i>[Signature]</i>
--------	--------------	--------------------

--	--	--

--	--	--


ՃԱՌՈՒՄԱՐԱՆՈՒԺԻՆՈՒՄԱՐԱՐԱՆԻ ՄԱՍ

ԲԱՅԱՏՐԱԳԻՐ

Փուլ	Թերթ	Թերթեր
------	------	--------

[illegible]

90	5	0
----	---	---

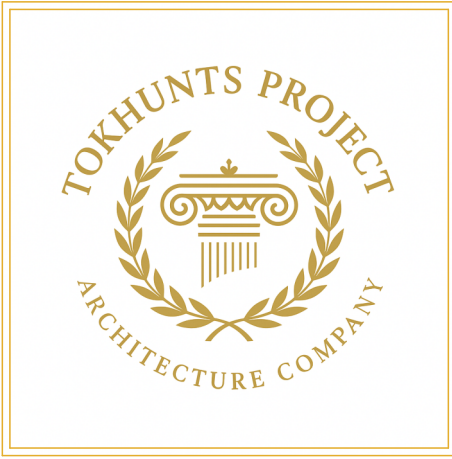

Հասցե՝
Երևան, Նոր-Նորք Գալշոյան Փողոց 38 շ., 12 բն.
Հեռախոս՝ +374-99-80-82-85
Էլ. փոստ՝ tokhunts.project@bk.ru
Լիցենզիա՝ ՔՊԼ - 001720


Պատվիրատու՝ Երևանի
քաղաքապետարան

Պայմանագիր՝ ԵՔ-ԲՄԽԱՇՁԲ-25/34


Նորք-Մարաշ վարչական շրջանի Նորք 19
հասցեի հարևանությամբ աստիճանների
հիմնանորոգման աշխատանքների
նախագծանախահաշվային
փաստաթղթերի կազմման
խորհրդատվական աշխատանքներ

Պաշտոն	Անուն, Ազգանուն	Ստորագրություն
Տնօրեն	Ա. Թոխունց	
Նգճ	Հ. Բաբայան	
Նգկ	Հ. Հովսեփյան	

Ճարտարապետաշինարարական Մաս

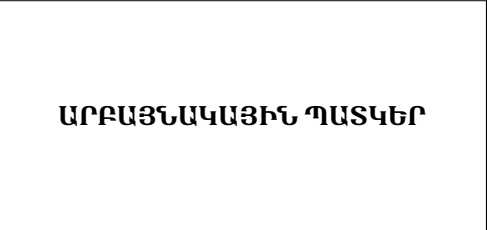

Փուլ	Թերթ	Թերթեր
ԱՆ	4	8

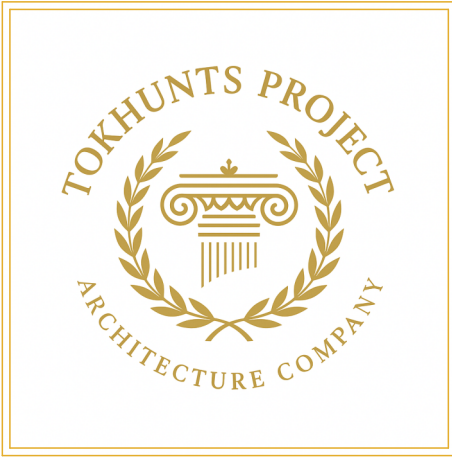

Հասցե՝
Երևան, Նոր-Նորք Գալշոյան Փողոց 38 շ., 12 բն.
Հեռախոս՝ +374-99-80-82-85
Էլ. փոստ՝ tokhunts.project@bk.ru
Լիցենզիա՝ ԲՊԼ - 001720

Պատվիրատու՝ Երևանի
քաղաքապետարան


Պայմանագիր՝ ԵՔ-ԲՄԽԱՇՁԲ-25/34


Նորք-Մարաշ վարչական շրջանի Նորք 19
հասցեի հարևանությամբ աստիճանների
հիմնանորոգման աշխատանքների
նախագծանախահաշվային
փաստաթղթերի կազմման
խորհրդատվական աշխատանքներ

Պաշտոն	Անուն, Ազգանուն	Ստորագրություն
Տնօրեն	Ա. Թոխունց	
Նգն	Հ. Բաբայան	
Նգկ	Հ. Հովսեփյան	

Ճարտարապետաշինարարական Մաս

Փուլ	Թերթ	Թերթեր
ԱՆ	5	8

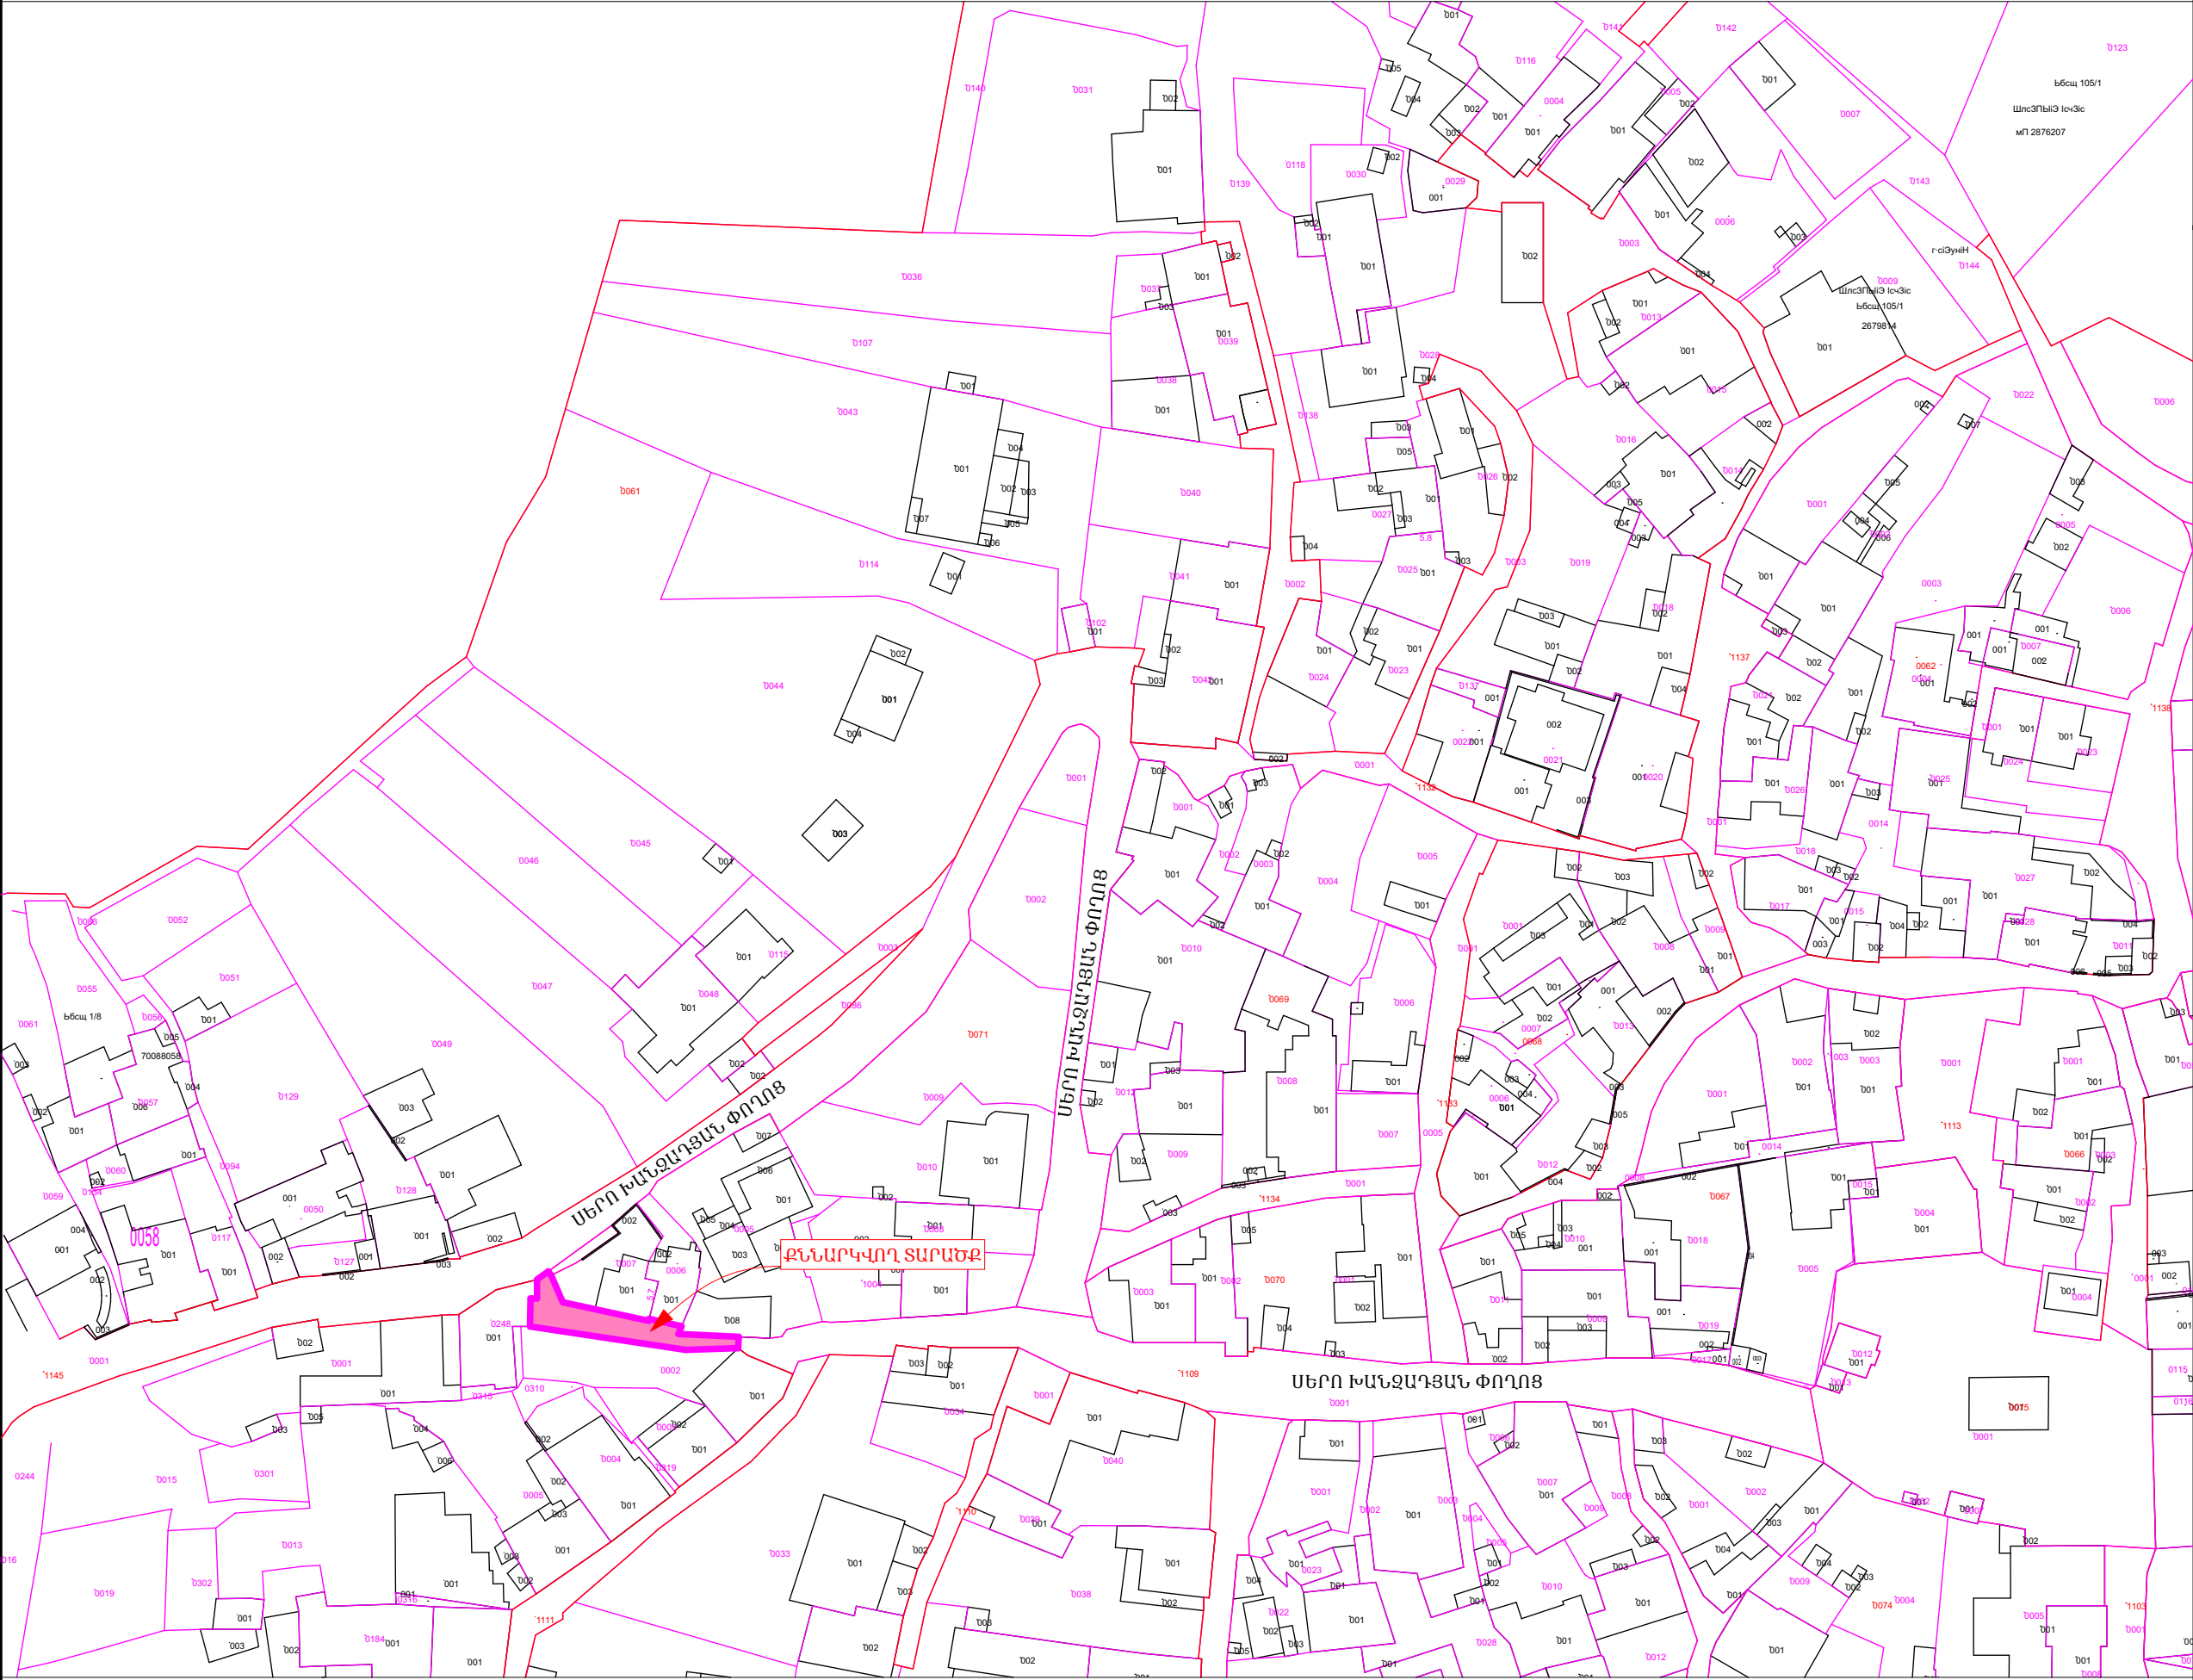

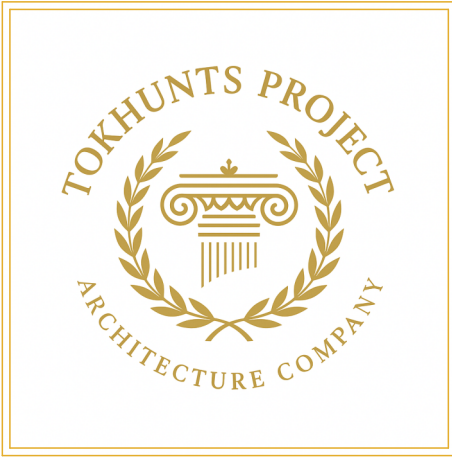

Հասցե՝
Երևան, Նոր-Նորք Գալշոյան Փողոց 38 շ., 12 բն.
Հեռախոս՝ +374-99-80-82-85
Էլ. փոստ՝ tokhunts.project@bk.ru
Լիցենզիա՝ ՔՊԼ - 001720

Պատվիրատու՝ Երևանի
քաղաքապետարան


Պայմանագիր՝ ԵՔ-ԲՄԽԱՇՁԲ-25/34

Նորք-Մարաշ վարչական շրջանի Նորք 19
հասցեի հարևանությամբ աստիճանների
հիմնանորոգման աշխատանքների
նախագծանախահաշվային
փաստաթղթերի կազմման
խորհրդատվական աշխատանքներ


Պաշտոն	Անուն, Ազգանուն	Ստորագրություն
Տնօրեն	Ա. Թոխունց	
Նզճ	Հ. Բաբայան	
Նզկ	Հ. Հովսեփյան	

Ճարտարապետաշինարարական Մաս

Փուլ	Թերթ	Թերթեր
ԱՆ	6	8

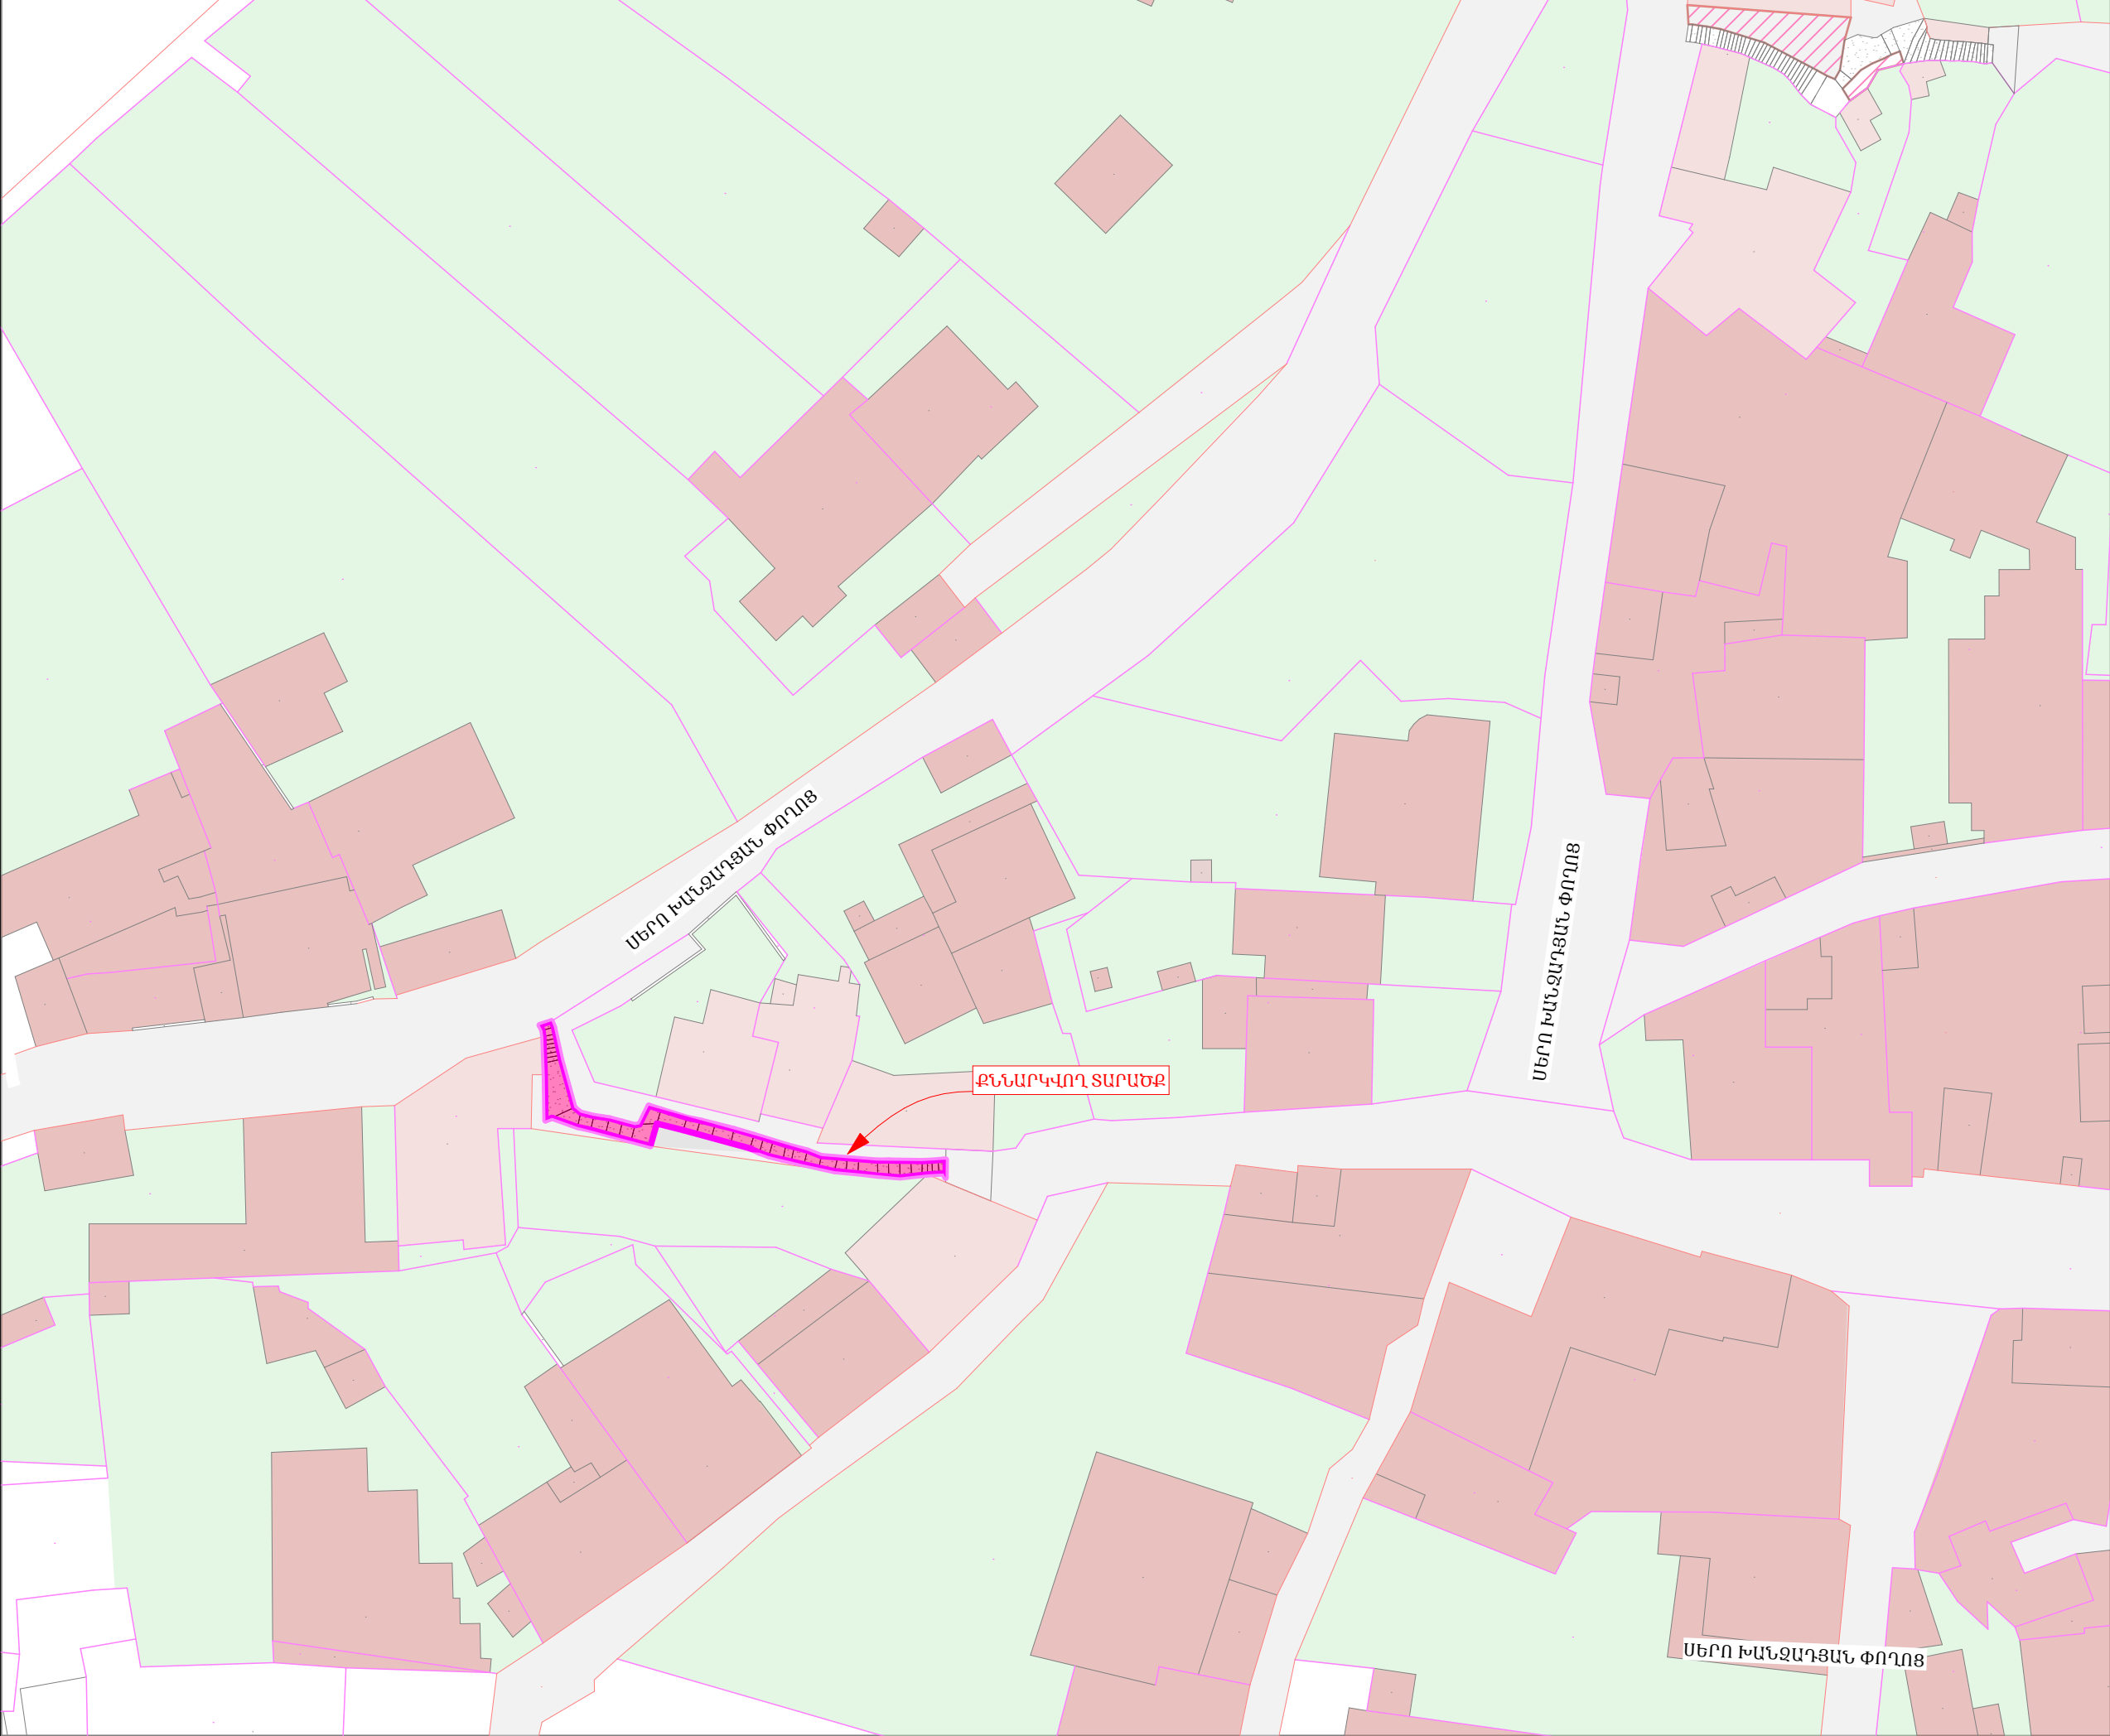

ԱՍՏԻՃԱՆ ՀԱՏԱԿԱԳԻԾ, ԿՏՐՎԱԾՔ / ՉԱՓԱԳՐՈՒԹՅՈՒՆ / Մ 1:100

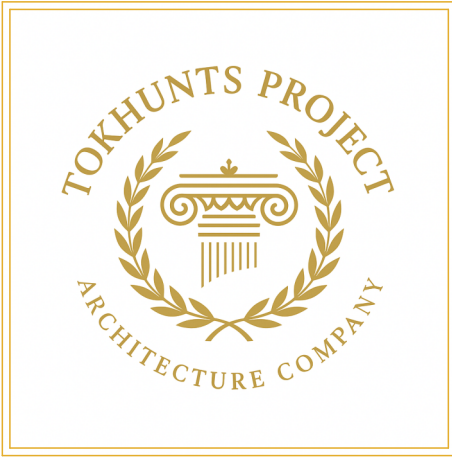

Հասցե՝
Երևան, Նոր-Նորք Գալշոյան Փողոց 38 շ., 12 բն.
Հեռախոս՝ +374-99-80-82-85
Էլ. փոստ՝ tokhunts.project@bk.ru
Լիցենզիա՝ ՔՊԼ - 001720

Պատվիրատու՝ Երևանի
քաղաքապետարան

Պայմանագիր՝ ԵՔ-ԲՄԽԱՇՁԲ-25/34


Նորք-Մարաշ վարչական շրջանի Նորք 19
հասցեի հարևանությամբ աստիճանների
հիմնանորոգման աշխատանքների
նախագծանախահաշվային
փաստաթղթերի կազմման
խորհրդատվական աշխատանքներ

Պաշտոն	Անուն, Ազգանուն	Ստորագրություն
Տնօրեն	Ա. Թոխունց	
Նզճ	Հ. Բաբայան	
Նզկ	Հ. Հովսեփյան	


ճարտարապետաշինարարական Մաս

ԱՍՏԻՃԱՆ ՀԱՏԱԿԱԳԻԾ,
ԿՏՐՎԱԾՔ / ՉԱՓԱԳՐՈՒԹՅՈՒՆ / Մ
1:100

Փուլ	Թերթ	Թերթեր
ԱՆ	7	8

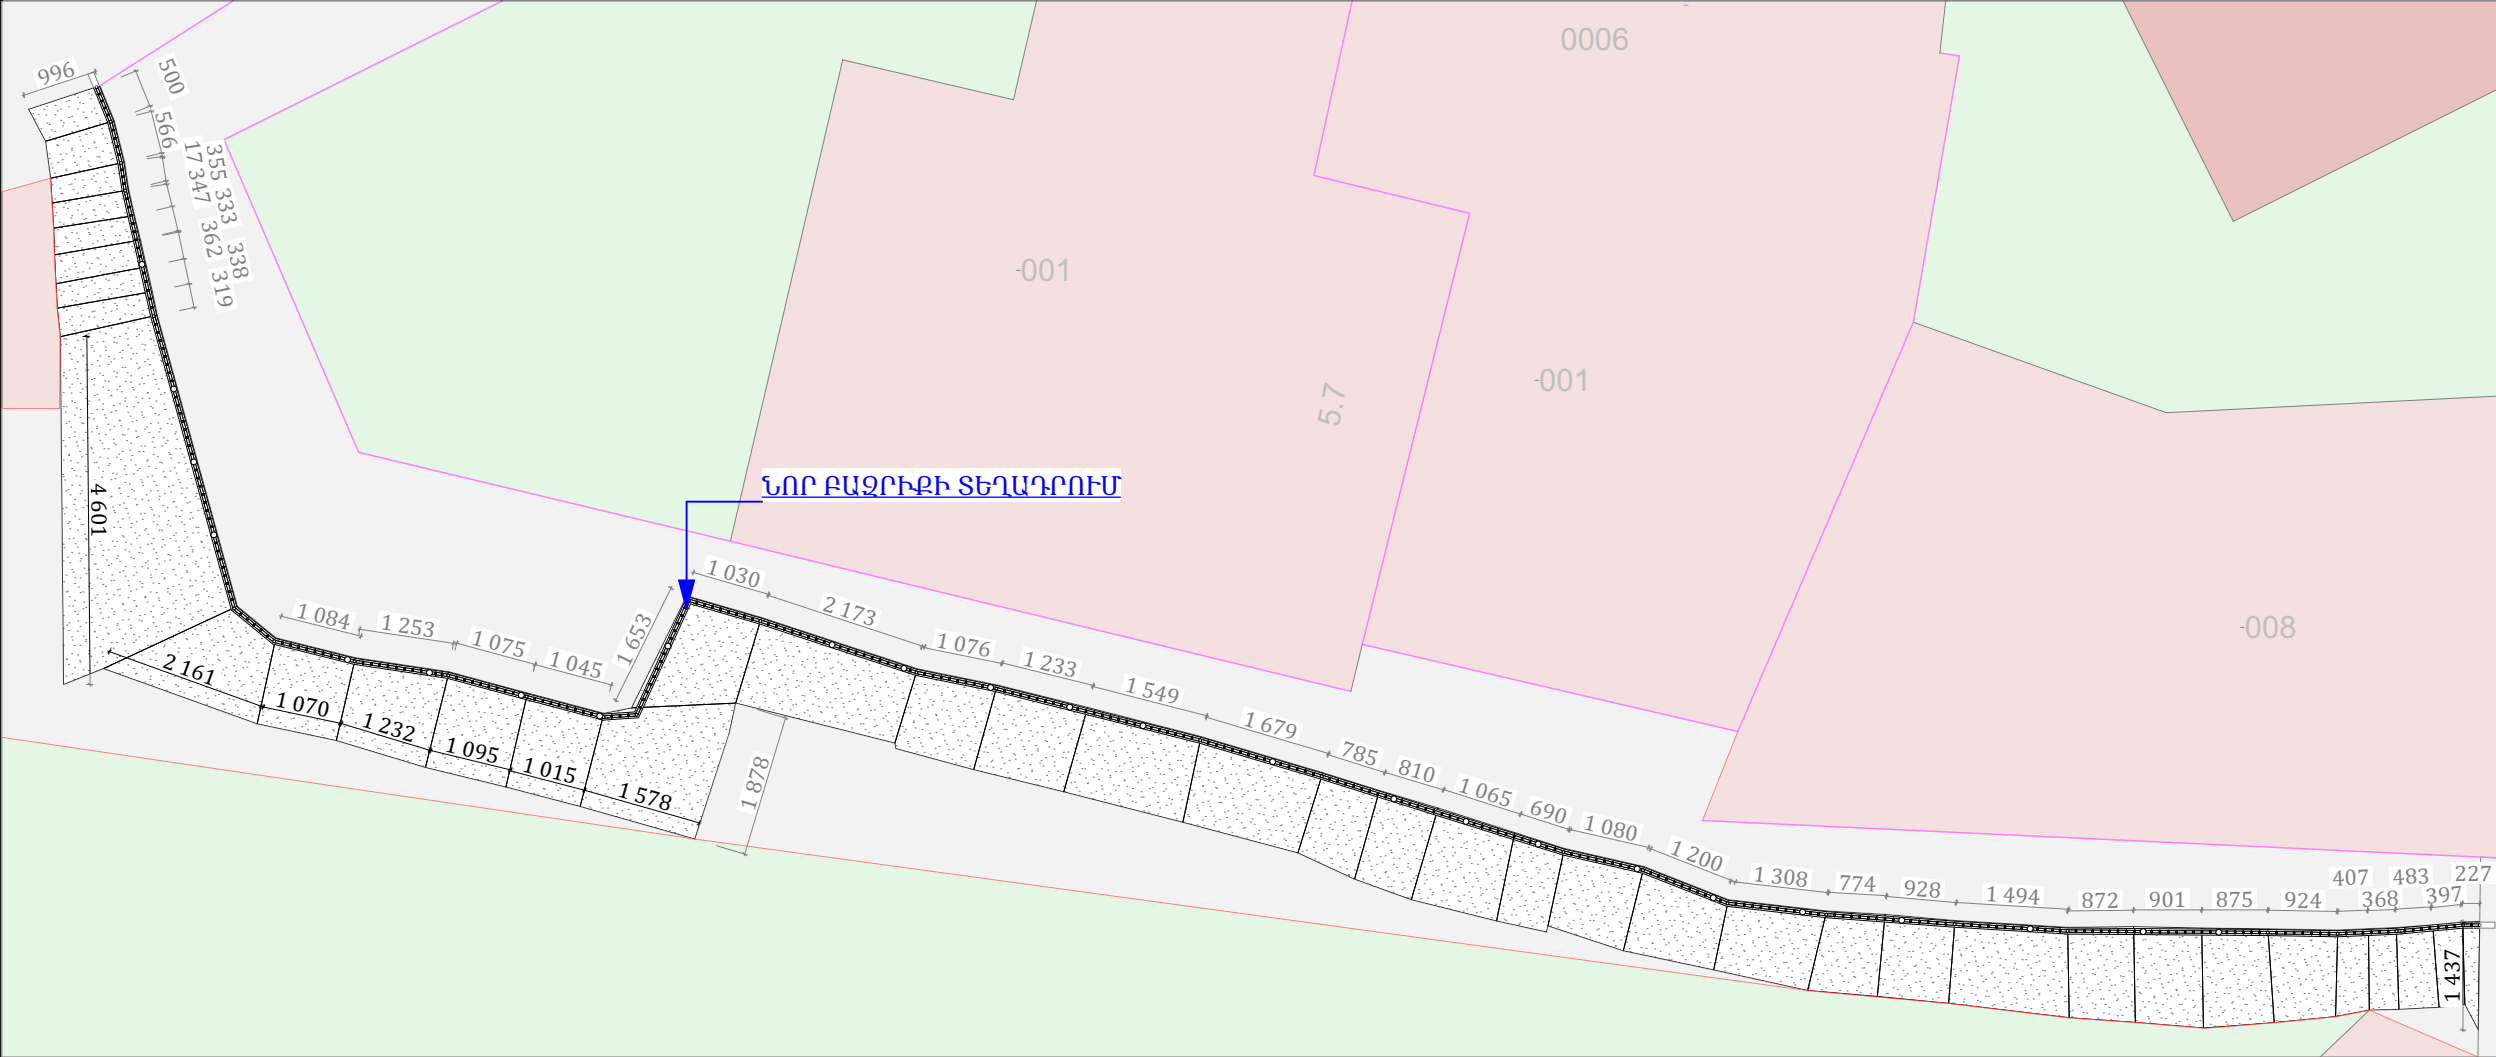

ԿՏՐՎԱԾՔ
Մ1:150

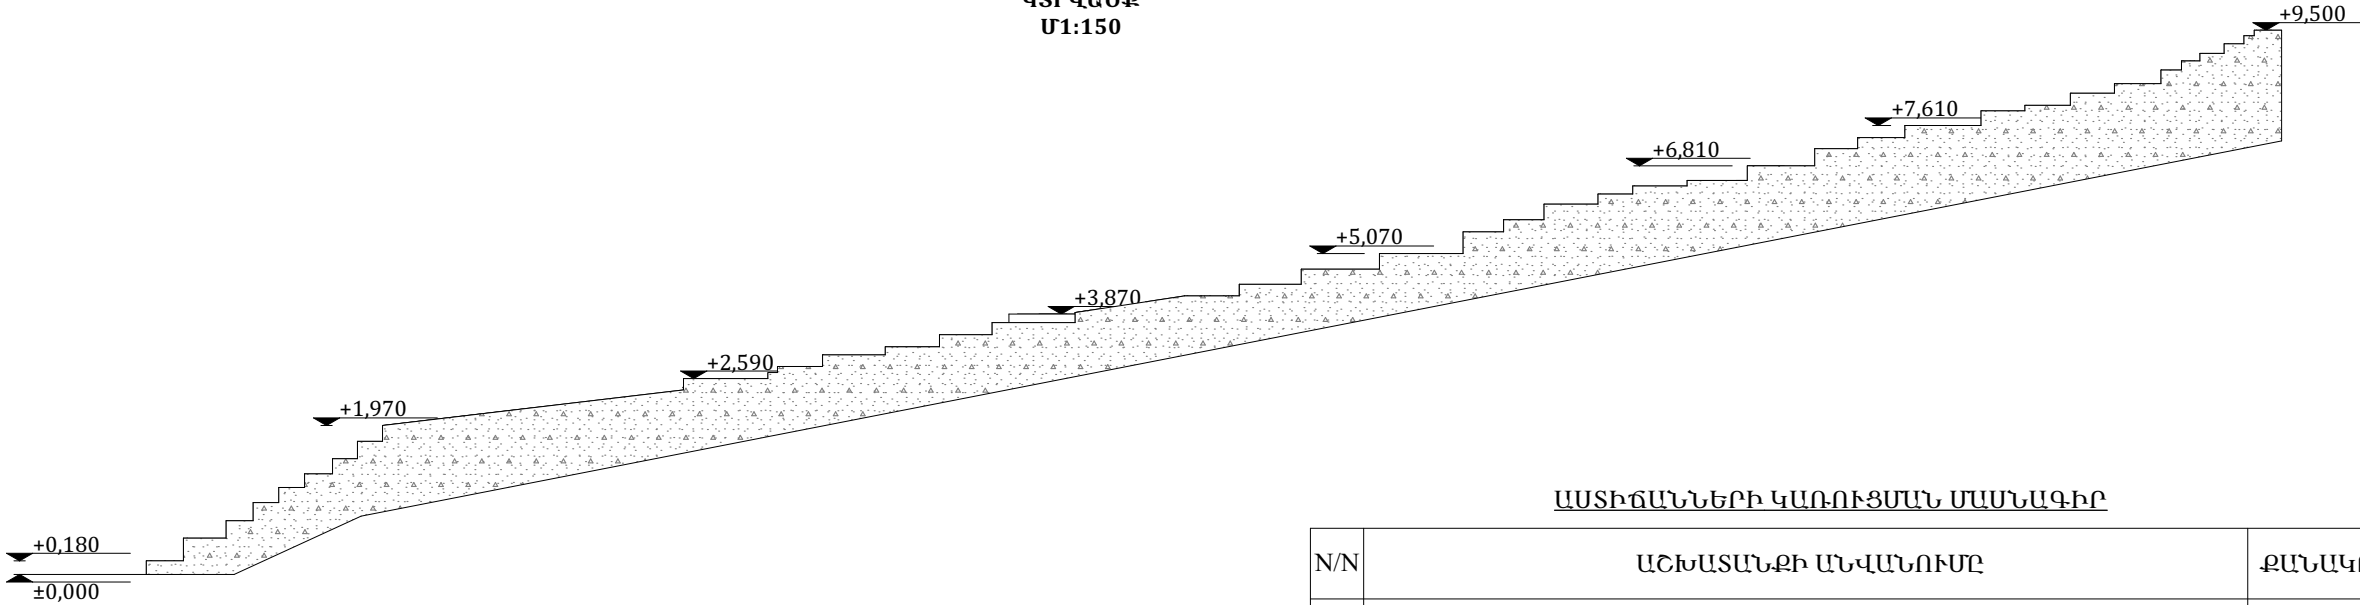

ԱՍՏԻՃԱՆՆԵՐԻ ԿԱՌՈՒՅՄԱՆ ՄԱՍՆԱԳԻՐ

N/N	ԱՇԽԱՏԱՆՔԻ ԱՆՎԱՆՈՒՄԸ	ՔԱՆԱԿԸ
1.	Տարածքի մաքրում թպուտներից	66.5 մ²
2.	Աստիճանների երեսապատում բազալտե սալերով 30սմ հաստ.	52.0 մ²
3.	Բազալտով երեսապատված մակերեսների հղկում	52.0 մ²

Technical drawing of a rectangular structure, likely a window or door frame, showing dimensions and labels.

Top View:


- Overall width: 1500
- Overall height: 900
- Internal width: 1075
- Internal height: 600
- Labels 1, 2, 3, 4, 5, 6 point to various components and dimensions.
- Dimensions 85, 90, 20, 90, 20, 90, 20, 90, 20, 90, 20, 90, 20, 85 are shown along the bottom edge of the internal frame.
- Dimensions 35, 40, 95 are shown along the right edge of the internal frame.
- Dimensions 30, 100, 80 are shown along the bottom edge of the external frame.

Side View:

- Overall width: 1115
- Overall height: 80
- Internal width: 1075
- Internal height: 150
- Labels 1, 2, 3, 4, 5, 6 point to various components and dimensions.
- Dimensions 40, 150, 150 are shown along the bottom edge of the internal frame.
- Dimensions 150, 150 are shown along the right edge of the internal frame.

ՃԱՂԱՇԱՐԻ ԸՆԴՀԱՆՈՒՐ ԵՐԿԱՐՈՒԹՅՈՒՆԸ - 40.2 ԳԾՄ

N/N	ԱՆՎԱՆՈՒՄԸ	ԵՐԿԱՐՈՒԹՅՈՒՆԸ (1 ՀԱՏԻ)	ՔԱՆԱԿ	ՔԱՇԸ (1 ՀԱՏԻ)	ՔԱՇԸ (ԸՆԴՀ.)
1.	□ 80x40x3	L= 860	1	4.59	4.59
2.	□ 80x40x3	L= 1500	1	8.0	8.0
3.	□ 50x30x2	L= 1075	2	2.55	5.10
4.	□ 20x20	L=600	9	1.87	16.83
5.	— Թիթեղ 150x150x7	—	1	1.23	1.23
6.	Դյուբել	L=100 մմ	4	—	—
7.	Պլաստմասե խցան	—	2	—	—
8.	Մետաղական մասերի ներկում հակակոռոզիոն ներկով - 1.50 մ ²				

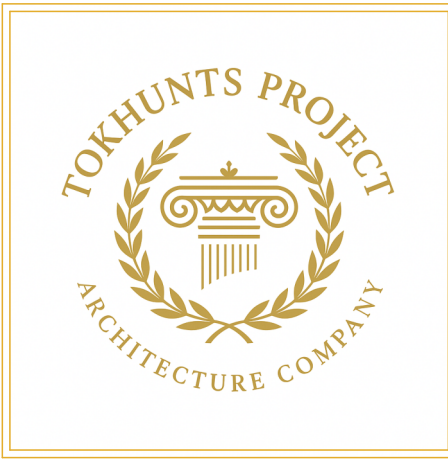

Հեռախոս՝ +374-99-80-82-85

Էլ. փոստ՝ tokhunts.project@bk.ru

Լիցենզիա՝ ԶՊԼ - 001720

**Պատվիրատու՝ Երևանի
քաղաքապետարան**

Պայմանագիր՝ ԵՔ-ԲՄԽԱՇՁԲ-25/34

Նորբե-Մարաշ վարչական շրջանի Նորբե 19 հասցեի հարևանությամբ աստիճանների հիմնանորոգման աշխատանքների նախագծանախահաշվվային փաստաթղթերի կազմման խորհրդատվական աշխատանքներ

[illegible]

Ճարտարապետաշինարարական Մաս

**ԲԱԶՐԻՔԻ ԿԱՌՈՒՑՄԱՆ
ՄԱՍՆԱԳԻՐ**

Փուլ	Թերթ	Թերթեր
ԱՆ	8	8