

« ԹՈՒՆՈՒՆՑ ՓՐՈՋԵԿԹ » ՍՊԸ




« TOKHUNTS PROJECT » LLC

ՍԵՐՈ ԽԱՆՁԱԴՅԱՆ ՓՈՂՈՑԻՑ ԴԵՊԻ ՄՅԱՍՆԻԿՅԱՆ ՓՈՂՈՑ ԻՋՆՈՂ ԱՍՏԻՃԱՆՆԵՐԻ ԿԱՌՈՒՑՄԱՆ ԱՇԽԱՏԱՆՔՆԵՐԻ
ՆԱԽԱԳԾԱՆԱԽԱՀԱՇՎԱՅԻՆ ՓԱՍՏԱԹՂԹԵՐԻ ԿԱԶՄՄԱՆ
ԽՈՐՀՐԴԱՏՎԱԿԱՆ ԱՇԽԱՏԱՆՔՆԵՐ

ՊԱՏՎԻՐԱՏՈՒ՝ ԵՐԵՎԱՆԻ ԶԱՂԱՔԱՊԵՏԱՐԱՆ
ՊԱՅՄԱՆԱԳԻՐ՝ ԵՔ-ԲՄԽԱՇՁԲ-25/34

ԵՐԵՎԱՆ 2025

« ԹՈՒՈՒՒՆՑ ՓՐՈՋԵԻԹ » ՍՊԸ

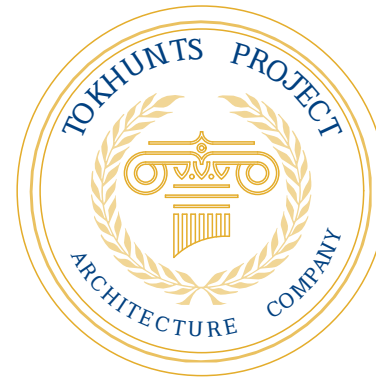

« TOKHUNTS PROJECT » LLC

ՍԵՐՈ ԽԱՆՁԱԴՅԱՆ ՓՈՂՈՑԻՑ ԴԵՊԻ ՄՅԱՍՆԻԿՅԱՆ ՓՈՂՈՑ ԻՋՆՈՂ ԱՍՏԻՃԱՆՆԵՐԻ ԿԱՌՈՒՑՄԱՆ ԱՇԽԱՏԱՆՔՆԵՐԻ
ՆԱԽԱԳԾԱՆԱԽԱՀԱՇՎԱՅԻՆ ՓԱՍՏԱԹՂԹԵՐԻ ԿԱԶՄՄԱՆ
ԽՈՐՀՐԴԱՏՎԱԿԱՆ ԱՇԽԱՏԱՆՔՆԵՐ

ՃԱՐՏԱՐԱՊԵՏԱՇԻՆԱՐԱՐԱԿԱՆ ՄԱՍ

ՏՆՕՐԵՆ՝

Ա. ԹՈՒՈՒՒՆՑ

ՆԳՃ՝

Հ. ԲԱԲԱՅԱՆ

ՆԳԿ՝

Հ. ՀՈՎՍԵՓՅԱՆ

ԵՐԵՎԱՆ 2025

ԲԱՑԱՏՐԱԳԻՐ, ԱՆՎԱՆԱՑԱՆԿ

ՆԱԽԱԳԾԱՅԻՆ ԱՇԽԱՏԱՆՔՆԵՐԸ ԻՐԱԿԱՆԱՑՎԵԼ ԵՆ ՀԱՄԱՁԱՅՆ ԵՔ-ԲՄԽԱՇՁԲ-25/34 ԿՆՔՎԱԾ ՊԱՅՄԱՆԱԳՐԻ ՏԵԽՆԻԿԱԿԱՆ ԲՆՈՒԹԱԳՐԻ ՊԱՀԱՆՋՆԵՐԻՆ : ՆԱԽԱԳԻԾԸ ԿԱԶՄՎԵԼ Է ՏԵՂՈՒՄ ԿԱՏԱՐՎԱԾ ՓԱՍՏԱՑԻ ՉԱՓԱԳՐՈՒԹՅՈՒՆՆԵՐԻ, ՏԵՂԱԶՆՆՈՒԹՅԱՆ, ԿԱՏԱՐՎԱԾ ԳԵՈՂԵԶԻԱԿԱՆ ԱՇԽԱՏԱՆՔՆԵՐԻ ՀԻՄԱՆ ՎՐԱ : ՆԱԽԱՏԵՍՎՈՒՄ Է ԻՐԱԿԱՆԱՑՆԵԼ ` ՍԵՐՈ ԽԱՆՁԱԴՅԱՆԻՑ ԴԵՊԻ ՄՅԱՄՆԻԿՅԱՆ ԻԶՆՈՂ ԱՍՏԻՃԱՆՆԵՐԻ ԿԱՌՈՒՑՄԱՆ ԱՇԽԱՏԱՆՔՆԵՐ :

ՆԱԽԱԳԾՈՎ ՆԱԽԱՏԵՍՎԱԾ Է ՀԵՏԵՎՅԱԼ ՀԻՄՆԱԿԱՆ ԱՇԽԱՏԱՆՔՆԵՐԻ ԿԱՏԱՐՈՒՄԸ.

- ԱՎԵԼՈՐԴ ՇԻՆԱՂԵԻ ԲԱՐՁՈՒՄ ԵՎ ՏԵՂԱՓՈԽՈՒՄ 15ԿՄ ՀԵՌԱՎՈՐՈՒԹՅԱՆ ԱՂԲԱՎԱՅՐ

- ՏԱՐԱԾՔԻ ՀԱՐԹԵՑՈՒՄ ԵՎ ՊԼԱՆԱՎՈՐՈՒՄ

- Ե/Բ ԱՍՏԻՃԱՆՆԵՐԻ ԿԱՌՈՒՑՈՒՄ

- ԲԱԶԱԼՏԵ ՍԱԼԵՐԻ ԵՐԵՍԱՊԱՏՈՒՄ ՅՕՄՄ ՀԱՍՏՈՒԹՅԱՄԲ

- ԱՐՏԱՔԻՆ ԼՈՒՍԱՎՈՐՈՒԹՅԱՆ ԱՆՑԿԱՑՈՒՄ

1	ԲԱՑԱՏՐԱԳԻՐ, ԱՆՎԱՆԱՑԱՆԿ, ԺԱՄԱՆԱԿԱՑՈՒՅՑ	ՃՇ-1
2	ԲԱՑԱՏՐԱԳԻՐ	ՃՇ-2
3	ԲԱՑԱՏՐԱԳԻՐ	ՃՇ-3
4	ԱՐԲԱՅՆԱԿԱՅԻՆ ՊԱՏԿԵՐ	ՃՇ-4
5	ԱՍՏԻՃԱՆՆԵՐԻ ԱՌԿԱ ՎԻՃԱԿԻ ԼՈՒՍԱՆԿԱՐՆԵՐ	ՃՇ-5
6	ԳԼԽԱՎՈՐ ՀԱՏԱԿԱԳԻԾ Մ 1:1000	ՃՇ-6
7	ԱՍՏԻՃԱՆ 1-Ի ՀԱՏԱԿԱԳԻԾ , ԿՏՐՎԱԾՔ / ՉԱՓԱԳՐՈՒԹՅՈՒՆ / Մ 1:100	ՃՇ-7
8	ԱՍՏԻՃԱՆ 1-Ի ՀԱՏԱԿԱԳԻԾ , ԿՏՐՎԱԾՔ / ՆԱԽԱՏԵՍՎՈՂ / Մ 1:100	ՃՇ-8
9	ԿՏՐՎԱԾՔ 2-2 Մ 1:30 / ՆԱԽԱՏԵՍՎՈՂ /	ՃՇ-9
10	ԿՏՐՎԱԾՔ 3-3 Մ 1:30 / ՆԱԽԱՏԵՍՎՈՂ /	ՃՇ-10
11	ԲԱԶՐԻՔԻ ԿԱՌՈՒՑՄԱՆ ՄԱՍՆԱԳԻՐ	ՃՇ-11
12	ԷԼ ԿԱՌՈՒՑՄԱՆ ՄԱՍՆԱԳԻՐ	ՃՇ-12
13	ԱՍՏԻՃԱՆ 2-Ի ՀԱՏԱԿԱԳԻԾ , ԿՏՐՎԱԾՔ / ՉԱՓԱԳՐՈՒԹՅՈՒՆ / Մ 1:100	ՃՇ-13
14	ԲԱԶՐԻՔԻ ԿԱՌՈՒՑՄԱՆ ՄԱՍՆԱԳԻՐ	ՃՇ-14

ՇԻՆԱՐԱՐԱԿԱՆ ԱՇԽԱՏԱՆՔՆԵՐԻ ՏԵՎՈՂՈՒԹՅՈՒՆԸ` 12 ԱՄԻՍ

- Շինարարական կազմակերպության վարպետ-գործավարները, մասնագետները պետք է ունենան աշխատանքների բնույթին համապատասխան թույլտվություններ, 3 տարուց ոչ պակաս մասնագիտական աշխատանքային փորձ:

Կատարված աշխատանքների նվազագույն երաշխիքային ժամկետը նորմալ շահագործման, ընթացիք վերանորոգման պայմաններում սահմանվում է.

- բետոնե և երկաթբետոնե աշխատանքներ` 30 տարի

- հարդարման աշխատանքներ` 5 տարի

- կոմունիկացիաներ` 15 տարի

- բարեկարգում` 10 տարի


Պատվիրատուն շինարարական աշխատանքների ընթացքում պետք է ապահովի մշտական տեխնիկական հսկողություն` շինարարության որակի տեխնիկական հսկողության հրահանգին համապատասխան: Շինարարական աշխատանքների սկսման պահից մինչև ավարտը պետք է իրականացվի հեղինակային հսկողություն:

Կազմեց`  Հ. Հովսեփյան

ԱՇԽԱՏԱՆՔՆԵՐԻ ԿԱՏԱՐՄԱՆ ՕՐԱՑՈՒՅՑԱՅԻՆ ԳՐԱՖԻԿ

N/N	ԱՇԽԱՏԱՆՔՆԵՐԻ ԱՆՎԱՆՈՒՄԸ	20 օր	20 օր	20 օր	20 օր
1.	Նախապատրաստական աշխատանքներ				
2.	Աստիճանների երեսապատում				
3.	Արտաքին լուսավորության կառուցում				
4.	Աշխատանքի հանձնում				

ՇԻՆԱՐԱՐԱԿԱՆ ԱՇԽԱՏԱՆՔՆԵՐԻ ԿԱՌՈՒՑՄԱՆ ՏԵՎՈՂՈՒԹՅՈՒՆԸ 80 ՕՐ


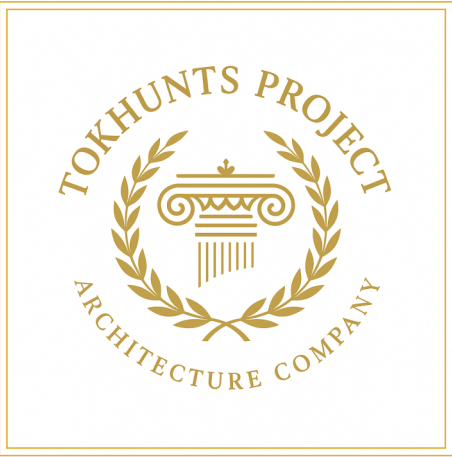


Հասցե՝
Երևան, Նոր-Նորք Գալշոյան Փողոց 38 շ., 12 բն.
Հեռախոս՝ +374-99-80-82-85
Էլ. փոստ՝ tokhunts.project@bk.ru
Լիցենզիա՝ ՔՊԼ - 001720

Պատվիրատու՝ Երևանի քաղաքապետարան

Պայմանագիր՝ ԵՔ-ԲՄԽԱՇՁԲ-25/34








Սերո Խանգադյան փողոցից դեպի Մյասնիկյան փողոց իջնող աստիճանների կառուցման աշխատանքների նախագծանախահաշվային փաստաթղթերի կազմման խորհրդատվական աշխատանքներ

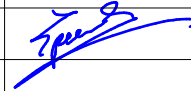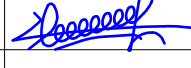Պաշտոն	Անուն, Ազգանուն	Ստորագրություն
Տնօրեն	Ա. Թոխունց	
Նգճ	Հ. Բաբայան	
Նգկ	Հ. Հովսեփյան	

Ճարտարապետաշինարարական Մաս

ԲԱՑԱՏՐԱԳԻՐ, ԱՆՎԱՆԱՑԱՆԿ

Փուլ	Թերթ	Թերթեր
ԱՆ	1	14

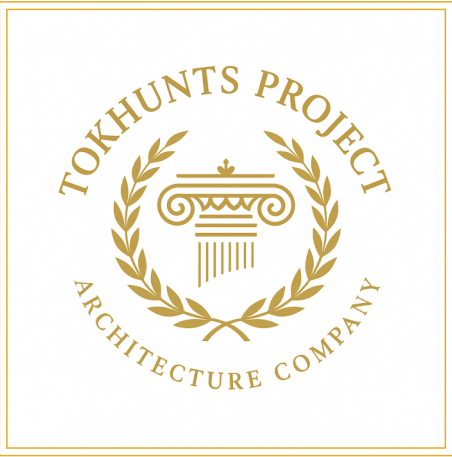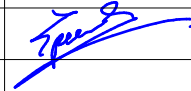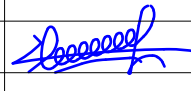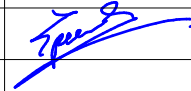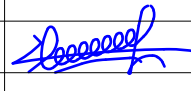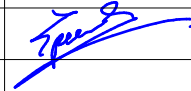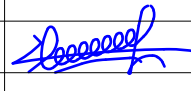ԲԱՑԱՏՐԱԳԻՐ	
9. ԾԳՏԱԳՈՐԾՎՈՂ ՆՅՈՒԹԵՐԸ ԵՎ ՍԱՐՔԵՐԸ Շինարարման ընթացքում ԾԳՏԱԳՈՐԾՎՈՂ ԲՈՂՈՐ ՆՅՈՒԹԵՐԸ ԵՎ ՍԱՐՔԵՐԸ ՊԵՏՔ Է ՀԱՄԱՊԱՏԱՍԽԱՆԵՆ ՀՀ ՏԱՐԱԾՔՈՒՄ ԳՈՐԾՈՂ ՆՈՐՄԵՐԻՆ ԵՎ ՍՏԱՆԴԱՐՏՆԵՐԻՆ ԵՎ ԱՊԱՀՈՎԵՆ ԱՇԽԱՏԱՆՔՆԵՐԻ ԲԱՐՁՐ ՈՐԱԿ : ՄՐՑՈՒԹԱՅԻՆ ՀԱՅՑԻ ՆԱԽԱՀԱՇՎՈՒՄ ՏՎՅԱԼ ԾՐԱԳՐՈՒՄ ԾԳՏԱԳՈՐԾՎՈՂ ՆՅՈՒԹԵՐԻ ԵՎ ՍԱՐՔԵՐԻ ՎԵՐԱԲԵՐՅԱԼ ԳՆԱՅԻՆ ԱՌԱՋԱՐԿՆԵՐ ՆԵՐԿԱՅԱՑՆԵԼԻՍ ՃԻՇՏ ԿՈՂՄՆՈՐՈՇՎԵԼՈՒ ՀԱՄԱՐ ԿԱՊԱԼԱՌՈՒՆ ՊԵՏՔ Է ՆԱԽԱՊԵՍ ԾԱՆՈԹԱՆԱՏԵՆԻԿԱԿԱՆ ՄԱՍՆԱԳՐԵՐՈՒՄ ԵՎ ՑՈՒՑԱԴՐԱԿԱՆ ՆՅՈՒԹԵՐՈՒՄ ՆԵՐԿԱՅԱՑՎԱԾ ՊԱՀԱՆՋՆԵՐԻՆ : ԿԱՊԱԼԱՌՈՒՆ ՊԱՏՎԻՐԱՏՈՒՆ Է ՆԵՐԿԱՅԱՑՆՈՒՄ ՏՎՅԱԼ ԾՐԱԳՐՈՒՄ ԾԳՏԱԳՈՐԾՎՈՂ ՆՅՈՒԹԵՐԻ ԵՎ ՍԱՐՔԵՐԻ ՎԵՐԱԲԵՐՅԱԼ ԳՆԱՅԻՆ ԱՌԱՋԱՐԿՆԵՐ ՆԵՐԿԱՅԱՑՆԵԼԻՍ ՃԻՇՏ ԿՈՂՄՆՈՐԱՇՎՈԼՈՒ ՀԱՄԱՐ ԿԱՊԱԼԱՌՈՒՆ ՊԵՏՔ Է ՆԱԽԱՊԵՍ ԾԱՆՈԹԱՆԱՏԵՆԻԿԱԿԱՆ ՄԱՍՆԱԳՐԵՐՈՒՄ ԵՎ ՑՈՒՑԱԴՐԱԿԱՆ ՆՅՈՒԹԵՐՈՒՄ ՆԵՐԿԱՅԱՑՎԱԾ ՊԱՀԱՆՋՆԵՐԻՆ : ԿԱՊԱԼԱՌՈՒՆ ՊԱՏՎԻՐԱՏՈՒՆ Է ՆԵՐԿԱՅԱՑՆՈՒՄ ՏՎՅԱԼ ԾՐԱԳՐՈՒՄ ԾԳՏԱԳՈՐԾՎՈՂ ՆՅՈՒԹԵՐԻ ԵՎ ՍԱՐՔԵՐԻ ՑԱՆԿ, ՈՐՈՒՔ ՆՄՈՒՇՆԵՐԸ ՄԻՆՉԵՎ ԾԳՏԱԳՈՐԾՈՒՄԸ ՊԱՐՏԱԴԻՐ ՊԵՏՔ Է ՆԵՐԿԱՅԱՑՆԵԼ ՊԱՏՎԻՐԱՏՈՒՆ : ՊԱՏՎԻՐԱՏՈՒՆ, ԸՍՏ ԻՐ ՀԱՅԵՑՈՂՈՒԹՅԱՆ, ԿԱՐՈՂ Է ՊԱՀԱՆՋԵԼ ՆԱԵՎ ՑԱՆԿՈՒՄ ՉԸՆԴԳՐԿՎԱԾ ՆՅՈՒԹԵՐԻ ԵՎ ՍԱՐՔԵՐԻ ՈՐԱԿԸ, ԳՈՒՅՆԸ ԵՎ ԱՐՏԱՔԻՆ ՏԵՍՔԸ Է ՀԱՄԱՁԱՅՆԵՑՎԻ ՊԱՏՎԻՐԱՏՈՒԻ ԵՎ ՆԱԽԱԳԾԻ ՀԵՂԻՆԱԿԻ ՀԵՏ : ՆՅՈՒԹԵՐԻ ԿԱՄ ՍԱՐՔԻ ՎԵՐԱԲԵՐՅԱԼ ՀԱՄԱՁԵՑՆՈՒԹՅՈՒՆԸ ՁԵՎԱԿԵՐՊՎՈՒՄ Է ՓԱՍՏԱԹՂԹՈՎ, ՈՐՏԵՂ ՆՇՎՈՒՄ ԵՆ ՆՐԱՆՑ ԲՆՈՒԹԱԳՐՈՂ ԲՈԼՈՐ ՏՎՅԱԼՆԵՐԸ (ԱՐՏԱԴՐՈՂԸ, ՉԱՓԵՐԸ, ՏԵԽՆԻԿԱԿԱՆ ՀԱՏԿԱՆԻՇՆԵՐԸ ԵՎ ԱՅԼՆ) : ԵԹԵ ԱՌԱՋԱՐԿՈՂ ՆՅՈՒԹԵՐՆ ՈՒ ՍԱՐՔԵՐԸ ՉԵՆ ՀԱՄԱՊԱՏԱՍԽԱՆՈՒՄ ՏԵԽՆԻԿԱԿԱՆ ՄԱՍՆԱԳՐԵՐՈՎ ՍԱՀՄԱՆՎԱԾ ՊԱՀԱՆՋՆԵՐԻՆ, ՊԱՏՎԻՐԱՏՈՒՆ ԻՐԱՎՈՒՐՈՒ ՈՒՆԻ ՄԵՐԺԵԼ ԿԱՊԱԼԱՌՈՒԻ ԱՌԱՋԱՐԿԸ : ԿԱՊԱԼԱՌՈՒՆ ՊԱՐՏԱՎՈՐ Է ՆԵՐԿԱՅԱՑՆԵԼ ՊԱՏՎԻՐԱՏՈՒՆ ՆՈՐ ԱՌԱՋԱՐԿՆԵՐ, ՄԻՆՉԵՎ ՆՐԱՆԻՑ ՀԱՎԱՆՈՒԹՅՈՒՆ ՍՏԱՆԱԼԸ : ԿԱՊԱԼԱՌՈՒԻ ԿՈՂՄԻՑ ՄՐՑՈՒԹԱՅԻՆ ՆԱԽԱՀԱՇՎՈՒՄ ՏՎՅԱԼ ՆՅՈՒԹԻ ՀԱՄԱՐ ՀԱՅՏԱՐԱՐՎԱԾ ՑԱԾՐ ԳԻՆԸ ԿԱՄ ԱՆՏԵՂՑԱԿՈՒԹՅՈՒՆԸ ՊԱՀԱՆՋՆԵՐԻՆ ՉԻ ԿԱՐՈՂ ՀԻՄԸ ՀԱՆԴԻՍԱՆԱԼ ՑԱԾՐՈՐԱԿ ԵՎ ՊԱՏՎԻՐԱՏՈՒԻ ԿՈՂՄԻՑ ՀԱՎԱՆՈՒԹՅԱՆ ՉԱՐԺԱՆԱՑԱԾ ՆՅՈՒԹԻ ԾԳՏԱԳՈՐԾՄԱՆ ՀԱՄԱՐ : ՊԱՏՎԻՐԱՏՈՒՆ ՆԵՐԿԱՅԱՑՎԱԾ ՆՅՈՒԹԵՐԻ ՈՒ ՍԱՐՔԵՐԻ ՆՄՈՒՇՆԵՐԸ ՊԱՀՊԱՆՎՈՒՄ ԵՆ ՆՐԱ ՄՈՏ ՄԻՆՉԵՎ ՀԱՄԱՊԱՏԱՍԽԱՆ ԱՇԽԱՏԱՆՔՆԵՐԻ ԱՎԱՐՏԸ ԵՎ ՆՐԱՆՑ ԸՆԴՈՒՆՈՒՄԸ ՊԱՏՎԻՐԱՏՈՒԻ ԿՈՂՄԻՑ : ՊԱՏՎԻՐԱՏՈՒՆ, ԱՆՀՐԱԺԵՇՏՈՒԹՅԱՆ ԴԵՊՔՈՒՄ, ԿԱՐՈՂ Է ՊԱՀԵԼ ՆՄՈՒՇՆԵՐԸ ՄԻՆՉԵՎ ԾՐԱԳՐԻ ԱՎԱՐՏԸ ԵՎ ՆՐԱ ԸՆԴՈՒՆՄԱՆ ՎԵՐՋՆԱԿԱՆ ԱԿՏԻ ՍՏՈՐԱԳՐՈՒՄԸ : ՀԱՐԱՎՎՈՐ ԹՅՈՒՐԻՄԱՑՈՒԹՅՈՒՆՆԵՐԻՑ ԽՈՒՄԱՓԵԼՈՒ ՀԱՄԱՐ ՊԱՀՎՈՂ ՆՄՈՒՇՆԵՐԸ ՊԱՏՎԻՐԱՏՈՒԻ ԵՎ ԿԱՊԱԼԱՌՈՒԻ ԿՈՂՄԻՑ ՀԱՍՏԱՏԱԳՐՎՈՒՄ ԵՆ ԵՐԿԿՈՂՄԱՆԻ ԿՆՔՄԱՄԲ (ՍՏՈՐԱԳՐՈՒԹՅԱՄԲ, ՓԱԹԵԹԱՎՈՐՎԱԾ ԹՎՓԱՆՑԻԿ ԷԹԻԼԵՆԱՅԻՆ ՏՈՊՐԱՎՈՒՄ ԵՎ ԱՅԼՆ): ՊԱՏՎԻՐԱՏՈՒՆ ԿԱՐՈՂ Է ՊԱՀԱՆՋԵԼ ԿԱՊԱԼԱՌՈՒԻՑ ՇԻՆԱՐԱՐՈՒԹՅԱՆ ԸՆԹԱՑՔՈՒՄ ԾԳՏԱԳՈՐԾՎՈՂ ՑԱՆԿԱՑԱԾ ՆՅՈՒԹԵՐԻ ԿԱՄ ՍԱՐՔԵՐԻ ՓՈՐՁԱՐԿՈՒՄՆԵՐ : ԿԱՊԱԼԱՌՈՒՆ ՊԱՐՏԱՎՈՐ Է ԱՆՎԵՐԱՊԱՀՈՐԵՆ ԿԱՏԱՐԵԼ ԱՅԴ ՊԱՀԱՆՋՆԵՐԸ : ՊԱՏՎԻՐԱՏՈՒՆ, ԿԱՐՈՂ Է ՆԱԵՎ, ՍԵՓԱԿԱՆ ՀԱՅԵՑՈՂՈՒԹՅԱՄԲ, ԻՆՔՆՈՒՐՈՒՅՆ ԿԱՏԱՐԵԼ ՆՄԱՆ ՓՈՐՁԱՐԿՈՒՄՆԵՐ : ԱՅԴ ԴԵՊՔՈՒՄ« ԿԱՊԱԼԱՌՈՒՆ ՊԱՐՏԱՎՈՐ Է ՏՐԱՄԱԴԵԼ ՊԱՏՎԻՐԱՏՈՒՆ ՀԱՄԱՊԱՏԱՍԽԱՆ ՆՄՈՒՇՆԵՐԸ , ԻՆՉՊԵՍ ՆԱԵՎ ԱՆՀՐԱԺԵՇՏ ՍԱՐՔԱՎՈՐՈՒՄՆԵՐ, ԱՇԽԱՏՈՒԺ ԵՎ ԱՅԼ ՊԱՐԱԳԱՆԵՐ ՈՒ ԱՋԱԿՑԵԼ ԱՅԴ ՆՄՈՒՇՆԵՐԻ ՓՈՐՁԱՐԿՄԱՆ ԻՐԱԿԱՆԱՑՄԱՆԸ : ՓՈՐՁԱՐԿՄԱՆ ՎԱՅՐԻ ՀԵՌԱՎՈՐՈՒԹՅՈՒՆԸ ՉԻ ԱՋՏՈՒՄ ԿԱՊԱԼԱՌՈՒՆ ԱՆՎԵՐԱՊԱՀՈՐԵՆ ԿԱՏԱՐԵԼՈՒ ԻՐ ՊԱՐՏԱԿԱՆՈՒԹՅՈՒՆՆԵՐԸ ՍԵՓԱԿԱՆ ՄԻՋՈՑՆԵՐԻ ՀԱՇՎԻՆ : ՊԱՏՎԻՐԱՏՈՒՆ ԻՐԱՎՈՒՐՈՒ ՈՒՆԻ ՊԱՀԱՆՋԵԼ, ԻՍԿ ԿԱՊԱԼԱՌՈՒՆ ՊԱՐՏԱՎՈՐ Է ՍՏԱՆԱԼ ՄԱՏԱԿԱՐԱՐԻՑ ՆՐԱ ԿՈՂՄԻՑ ԱՌԱՔՎՈՂ ՆՅՈՒԹԵՐԻ ԵՎ ՍԱՐՔԵՐԻ ՓՈՐՁԱՐԿՈՒՄՆԵՐԻ ԱՐՁԱՆԱԳՐՈՒԹՅՈՒՆՆԵՐԸ ՈՒ ԴՐԱՆՑ ՊԱՏՃԵՆՆԵՐԸ : ՀԱՆՐԱՊԵՏՈՒԹՅԱՆ ՏԱՐԱԾՔՈՒՄ ԿԱՏԱՐՎՈՂ ՓՈՐՁԱԿՈՒՄՆԵՐԸ ՊԵՏՔ Է ԻՐԱԿԱՆԱՑՎԵՆ ՀԱՎԱՏԱՐՄԱԳՐՎԱԾ ԿԱՋՄԱԿԵՐՊՈՒԹՅՈՒՆՆԵՐՈՒՄ, ԱՐՁԱՆԱԳՐՈՒԹՅՈՒՆՆԵՐԸ ՀԱՄԱՊԱՏԱՍԽԱՆԵՆ ՀՀ ՏԱՐԱԾՔՈՒՄ ԳՈՐԾՈՂ ՆՈՐՄԵՐԻՆ : ՇԻՆԱՆՑՈՒԹԵՐԻ ԵՎ ՍԱՐՔԵՐԻ ՓՈՐՁԱՐԿՈՒՄՆԵՐ ԱՆՑԿԱՑՆԵԼՈՒ ՀԱՄԱՐ ՀԱՆՐԱՊԵՏՈՒԹՅՈՒՆՈՒՄ ՀԱՎԱՏԱՐՄԱԳՐՎԱԾ ԵՆ «ՀԱՅՍԵՅՍՄՇԻՆ» ԳՀԻ ՓԲԸ, «ՃԱՆՇԻՆ» ԲԲԸ-Ի ԼԱԲՈՐԱՏՈՐԻԱՆ, « ՈՒԿՐՇԻՆ» ԲԲԸ (ՎԱՆԱՋՈՐ) ԵՎ ԱՅԼՆ :				Հասցե՝ Երևան, Նոր-Նորք Գալշոյան Փողոց 38 շ., 12 բն. Հեռախոս՝ +374-99-80-82-85 Էլ. փոստ՝ tokhunts.project@bk.ru Լիցենզիա՝ ՔՊԼ - 001720 <table><tr><td colspan="3">Պատվիրատու՝ Երևանի քաղաքապետարան</td></tr><tr><td colspan="3">Պայմանագիր՝ ԵՔ-ԲՄԽԱՇՁԲ-25/34</td></tr><tr><td colspan="3">Սերո Խանգադյան փողոցից դեպի Մյասնիկյան փողոց իջնող աստիճանների կառուցման աշխատանքների նախագծանախահաշվային փաստաթղթերի կազմման խորհրդատվական աշխատանքներ</td></tr><tr><td>Պաշտոն</td><td>Անուն, Ազգանուն</td><td>Ստորագրություն</td></tr><tr><td> </td><td> </td><td> </td></tr><tr><td>Տնօրեն</td><td>Ա. Թոխունց</td><td></td></tr><tr><td> </td><td> </td><td> </td></tr><tr><td>Նգճ</td><td>Հ. Բաքալյան</td><td></td></tr><tr><td> </td><td> </td><td> </td></tr><tr><td>Նգկ</td><td>Հ. Հովսեփյան</td><td></td></tr><tr><td> </td><td> </td><td> </td></tr><tr><td> </td><td> </td><td> </td></tr><tr><td> </td><td> </td><td> </td></tr><tr><td> </td><td> </td><td> </td></tr><tr><td> </td><td> </td><td> </td></tr><tr><td> </td><td> </td><td> </td></tr><tr><td colspan="3">Ճարտարապետաշինարարական Մաս</td></tr><tr><td colspan="3">ԲԱՑԱՏՐԱԳԻՐ</td></tr><tr><td>Փուլ</td><td>Թերթ</td><td>Թերթեր</td></tr><tr><td>ԱՆ</td><td>3</td><td>14</td></tr></table>			Պատվիրատու՝ Երևանի քաղաքապետարան			Պայմանագիր՝ ԵՔ-ԲՄԽԱՇՁԲ-25/34			Սերո Խանգադյան փողոցից դեպի Մյասնիկյան փողոց իջնող աստիճանների կառուցման աշխատանքների նախագծանախահաշվային փաստաթղթերի կազմման խորհրդատվական աշխատանքներ			Պաշտոն	Անուն, Ազգանուն	Ստորագրություն				Տնօրեն	Ա. Թոխունց					Նգճ	Հ. Բաքալյան					Նգկ	Հ. Հովսեփյան																				Ճարտարապետաշինարարական Մաս			ԲԱՑԱՏՐԱԳԻՐ			Փուլ	Թերթ	Թերթեր	ԱՆ	3	14
Պատվիրատու՝ Երևանի քաղաքապետարան	
Պայմանագիր՝ ԵՔ-ԲՄԽԱՇՁԲ-25/34	
Սերո Խանգադյան փողոցից դեպի Մյասնիկյան փողոց իջնող աստիճանների կառուցման աշխատանքների նախագծանախահաշվային փաստաթղթերի կազմման խորհրդատվական աշխատանքներ	
Պաշտոն	Անուն, Ազգանուն	Ստորագրություն	
Տնօրեն	Ա. Թոխունց	
Նգճ	Հ. Բաքալյան	
Նգկ	Հ. Հովսեփյան	
Ճարտարապետաշինարարական Մաս	
ԲԱՑԱՏՐԱԳԻՐ	
Փուլ	Թերթ	Թերթեր	
ԱՆ	3	14	

ԱՐԲԱՅՆԱԿԱՅԻՆ ՊԱՏԿԵՐ



Հասցե՝
Երևան, Նոր-Նորք Գալշոյան Փողոց 38 շ, 12 բն.

Հեռախոս՝ +374-99-80-82-85

Էլ. փոստ՝ tokhunts.project@bk.ru

Լիցենզիա՝ ՔՊԼ - 001720

**Պատվիրատու՝ Երևանի
քաղաքապետարան**

Պայմանագիր՝ ԵԶ-ԲՄԽԱՇՁԲ-25/34


Սերո Խանգադյան փողոցից դեպի
Մյասնիկյան փողոց իջնող աստիճանների
կառուցման աշխատանքների
նախագծանախահաշվային
փաստաթղթերի կազմման
խորհրդատվական աշխատանքներ

[illegible]

Ճարտարապետաշինարարական Մաս

ԱՐԲԱՅՆԱԿԱՅԻՆ ՊԱՏԿԵՐ

Փուլ	Թերթ	Թերթեր
ԱՆ	4	14

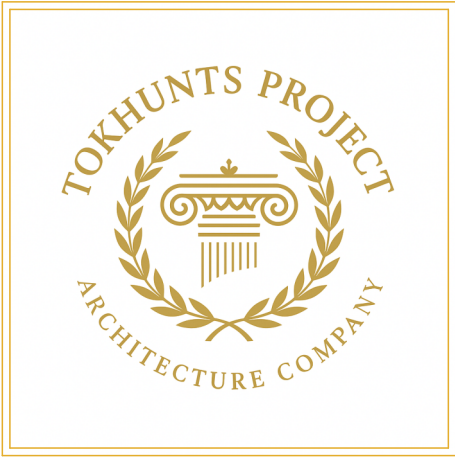

Աստիճան-1



Աստիճան-2



Աստիճան-2

Հասցե՝
Երևան, Նոր-Նորք Գալշոյան Փողոց 38 շ., 12 բն.

Հեռախոս՝ +374-99-80-82-85

Էլ. փոստ՝ tokhunts.project@bk.ru

Լիցենզիա՝ ՔՊԼ - 001720

Պատվիրատու՝ Երևանի
քաղաքապետարան

Պայմանագիր՝ ԵՔ-ԲՄԽԱՇՁԲ-25/34


Սերո Խանգադյան փողոցից դեպի
Մյասնիկյան փողոց իջնող աստիճանների
կառուցման աշխատանքների
նախագծանախահաշվային
փաստաթղթերի կազմման
խորհրդատվական աշխատանքներ

Պաշտոն	Անուն, Ազգանուն	Ստորագրություն
Տնօրեն	Ա. Թոխունց	
Նզճ	Հ. Բաբայան	
Նզկ	Հ. Հովսեփյան	

ճարտարապետաշինարարական Մաս

ԱՍՏԻՃԱՆՆԵՐԻ ԱՌԿԱ ՎԻՃԱԿԻ
ԼՈՒՍԱՆԿԱՐՆԵՐ

Փուլ	Թերթ	Թերթեր
ԱՆ	5	14

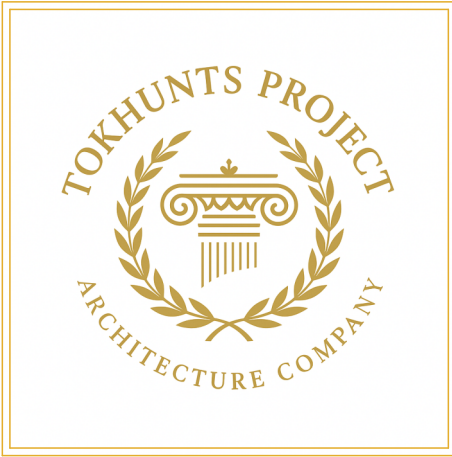

Հասցե՝
Երևան, Նոր-Նորք Գալշոյան Փողոց 38 շ., 12 բն.
Հեռախոս՝ +374-99-80-82-85
Էլ. փոստ՝ tokhunts.project@bk.ru
Լիցենզիա՝ ՔՊԼ - 001720

Պատվիրատու՝ Երևանի
քաղաքապետարան


Պայմանագիր՝ ԵՔ-ԲՄԽԱՇՁԲ-25/34

Սերո Խանգադյան փողոցից դեպի
Մյասնիկյան փողոց իջնող աստիճանների
կառուցման աշխատանքների
նախագծանախահաշվային
փաստաթղթերի կազմման
խորհրդատվական աշխատանքներ


Պաշտոն	Անուն, Ազգանուն	Ստորագրություն
Տնօրեն	Ա. Թոխունց	
Նգճ	Հ. Բաբայան	
Նգկ	Հ. Հովսեփյան	

Ճարտարապետաշինարարական Մաս

Փուլ	Թերթ	Թերթեր
ԱՆ	6	14

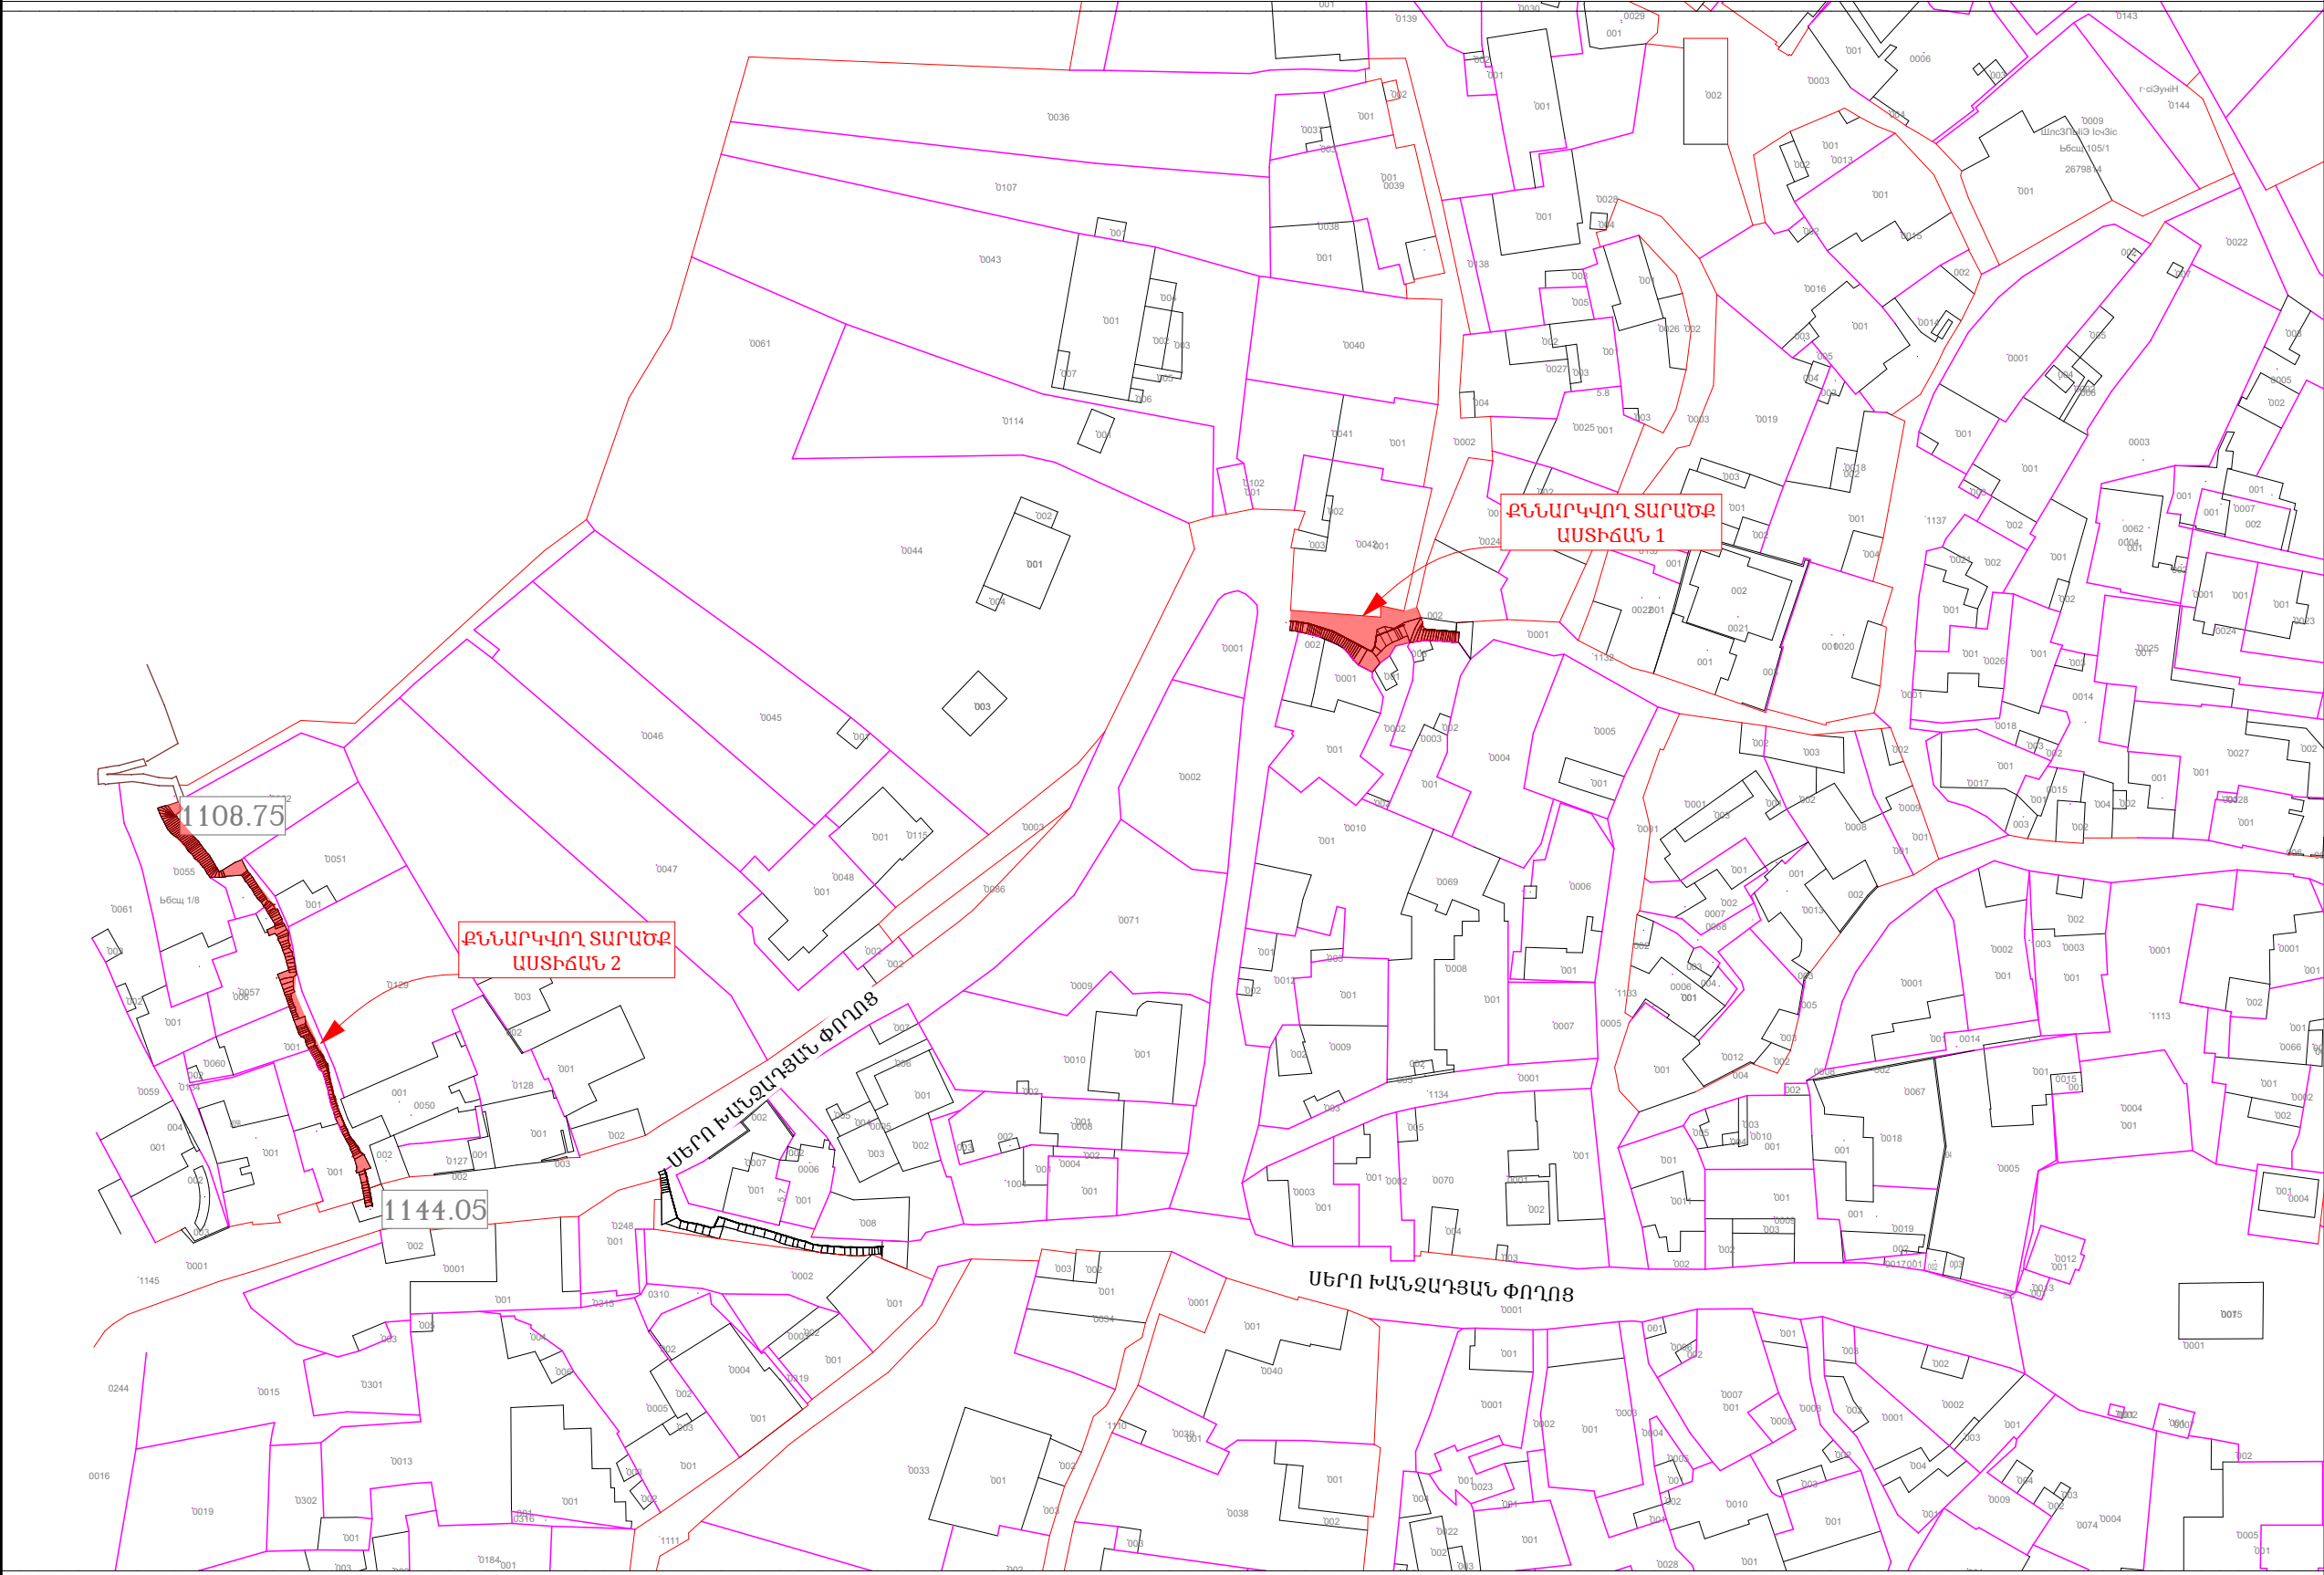

ԱՍՏԻՃԱՆ 1-Ի ՀԱՏԱԿԱԳԻԾ, ԿՏՐՎԱԾՔ / ՉԱՓԱԳՐՈՒԹՅՈՒՆ / Մ 1:100

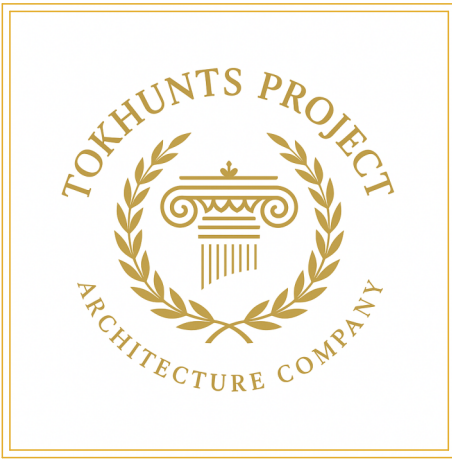

Հասցե՝
Երևան, Նոր-Նորք Գալշոյան Փողոց 38 շ., 12 բն.
Հեռախոս՝ +374-99-80-82-85
Էլ. փոստ՝ tokhunts.project@bk.ru
Լիցենզիա՝ ՔՊԼ - 001720

Պատվիրատու՝ Երևանի
քաղաքապետարան

Պայմանագիր՝ ԵՔ-ԲՄԽԱՇՁԲ-25/34



Սերո Խանգադյան փողոցից դեպի
Մյասնիկյան փողոց իջնող աստիճանների
կառուցման աշխատանքների
նախագծանախահաշվային
փաստաթղթերի կազմման
խորհրդատվական աշխատանքներ

Պաշտոն	Անուն, Ազգանուն	Ստորագրություն
Տնօրեն	Ա. Թոխունց	
Նզճ	Հ. Բաբայան	
Նզկ	Հ. Հովսեփյան	


Ճարտարապետաշինարարական Մաս

ԱՍՏԻՃԱՆ 1-Ի ՀԱՏԱԿԱԳԻԾ,
ԿՏՐՎԱԾՔ / ՉԱՓԱԳՐՈՒԹՅՈՒՆ / Մ
1:100

Փուլ	Թերթ	Թերթեր
ԱՆ	7	14

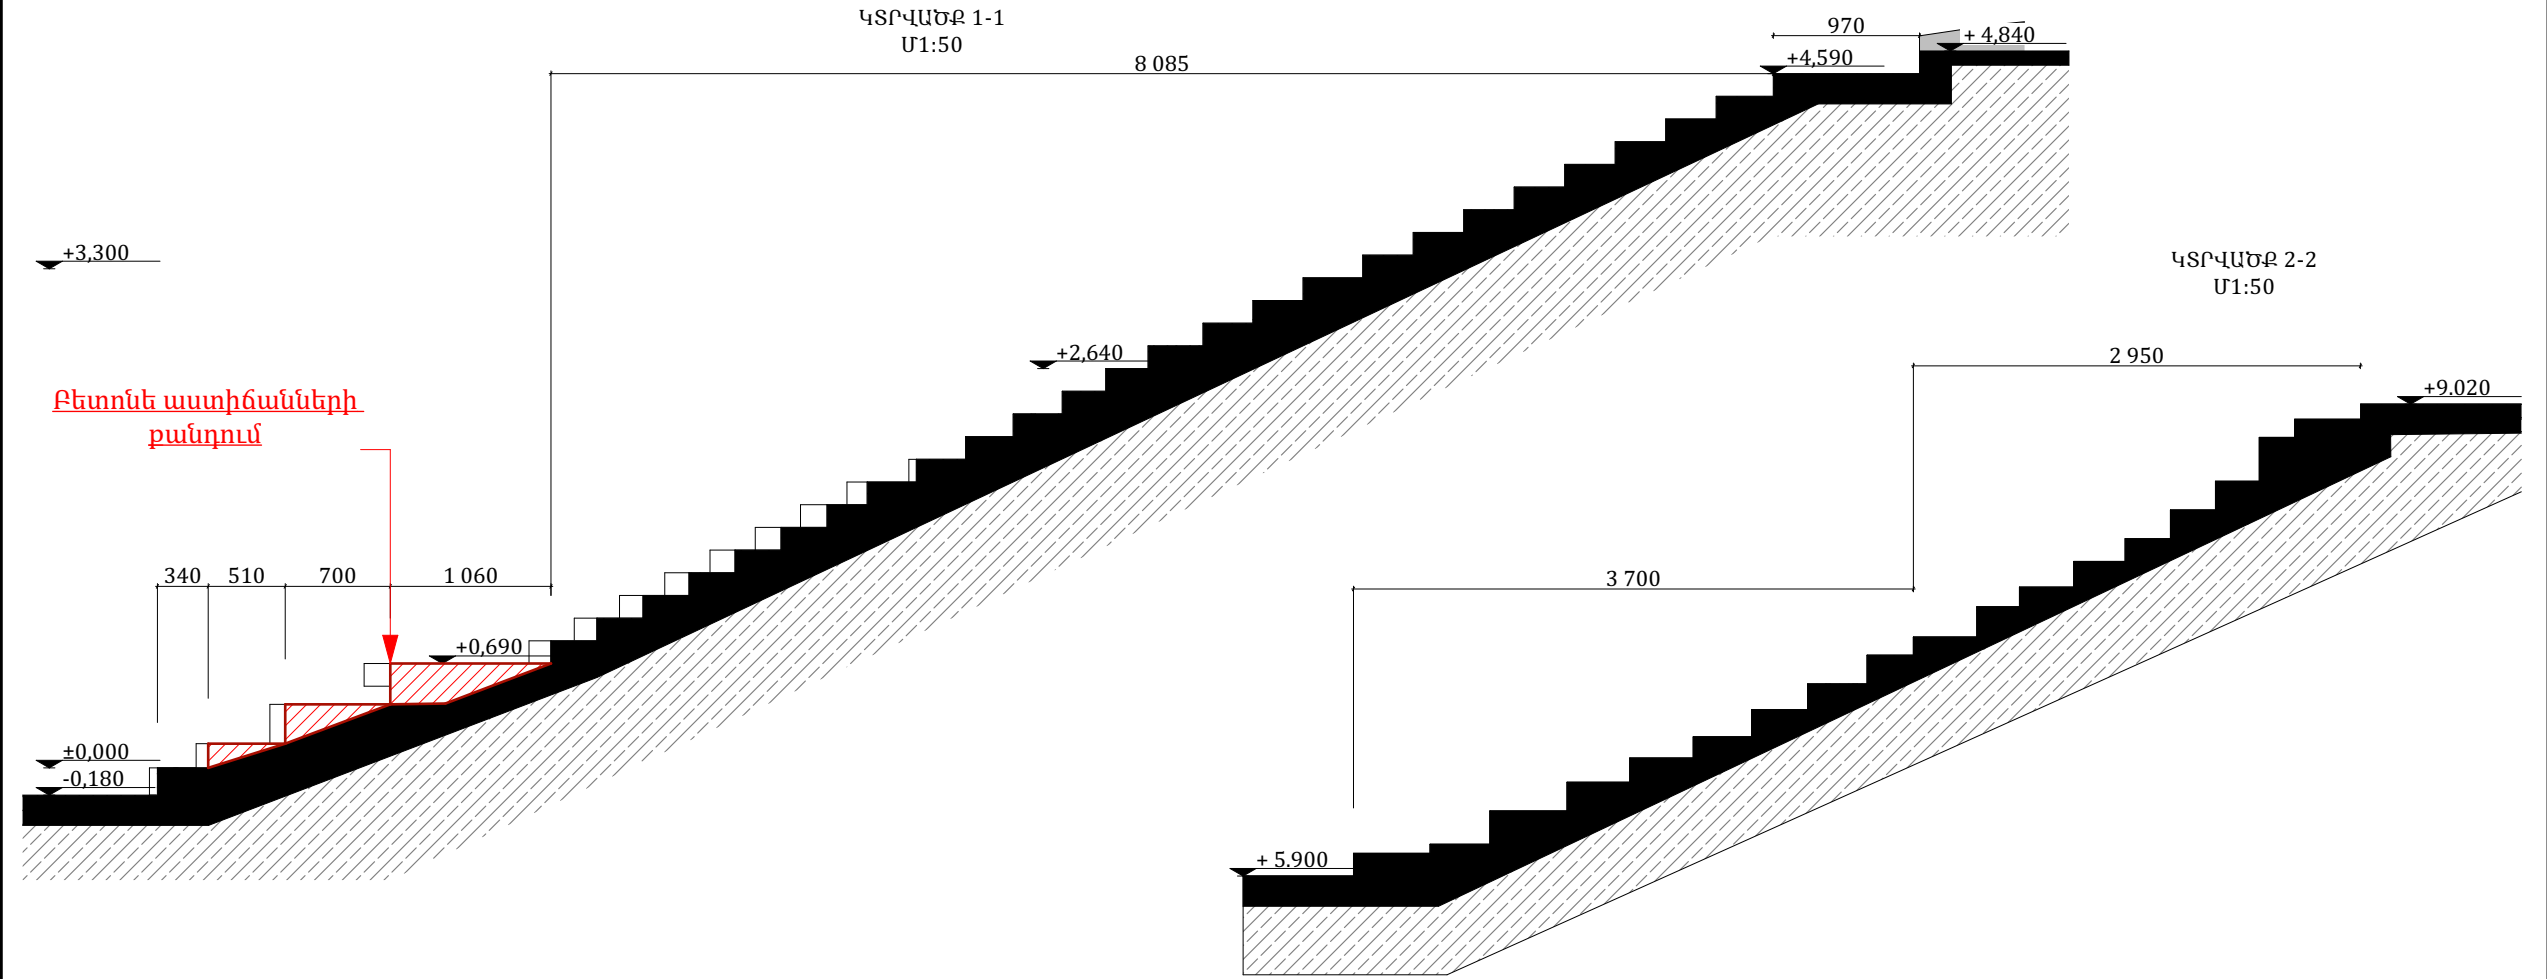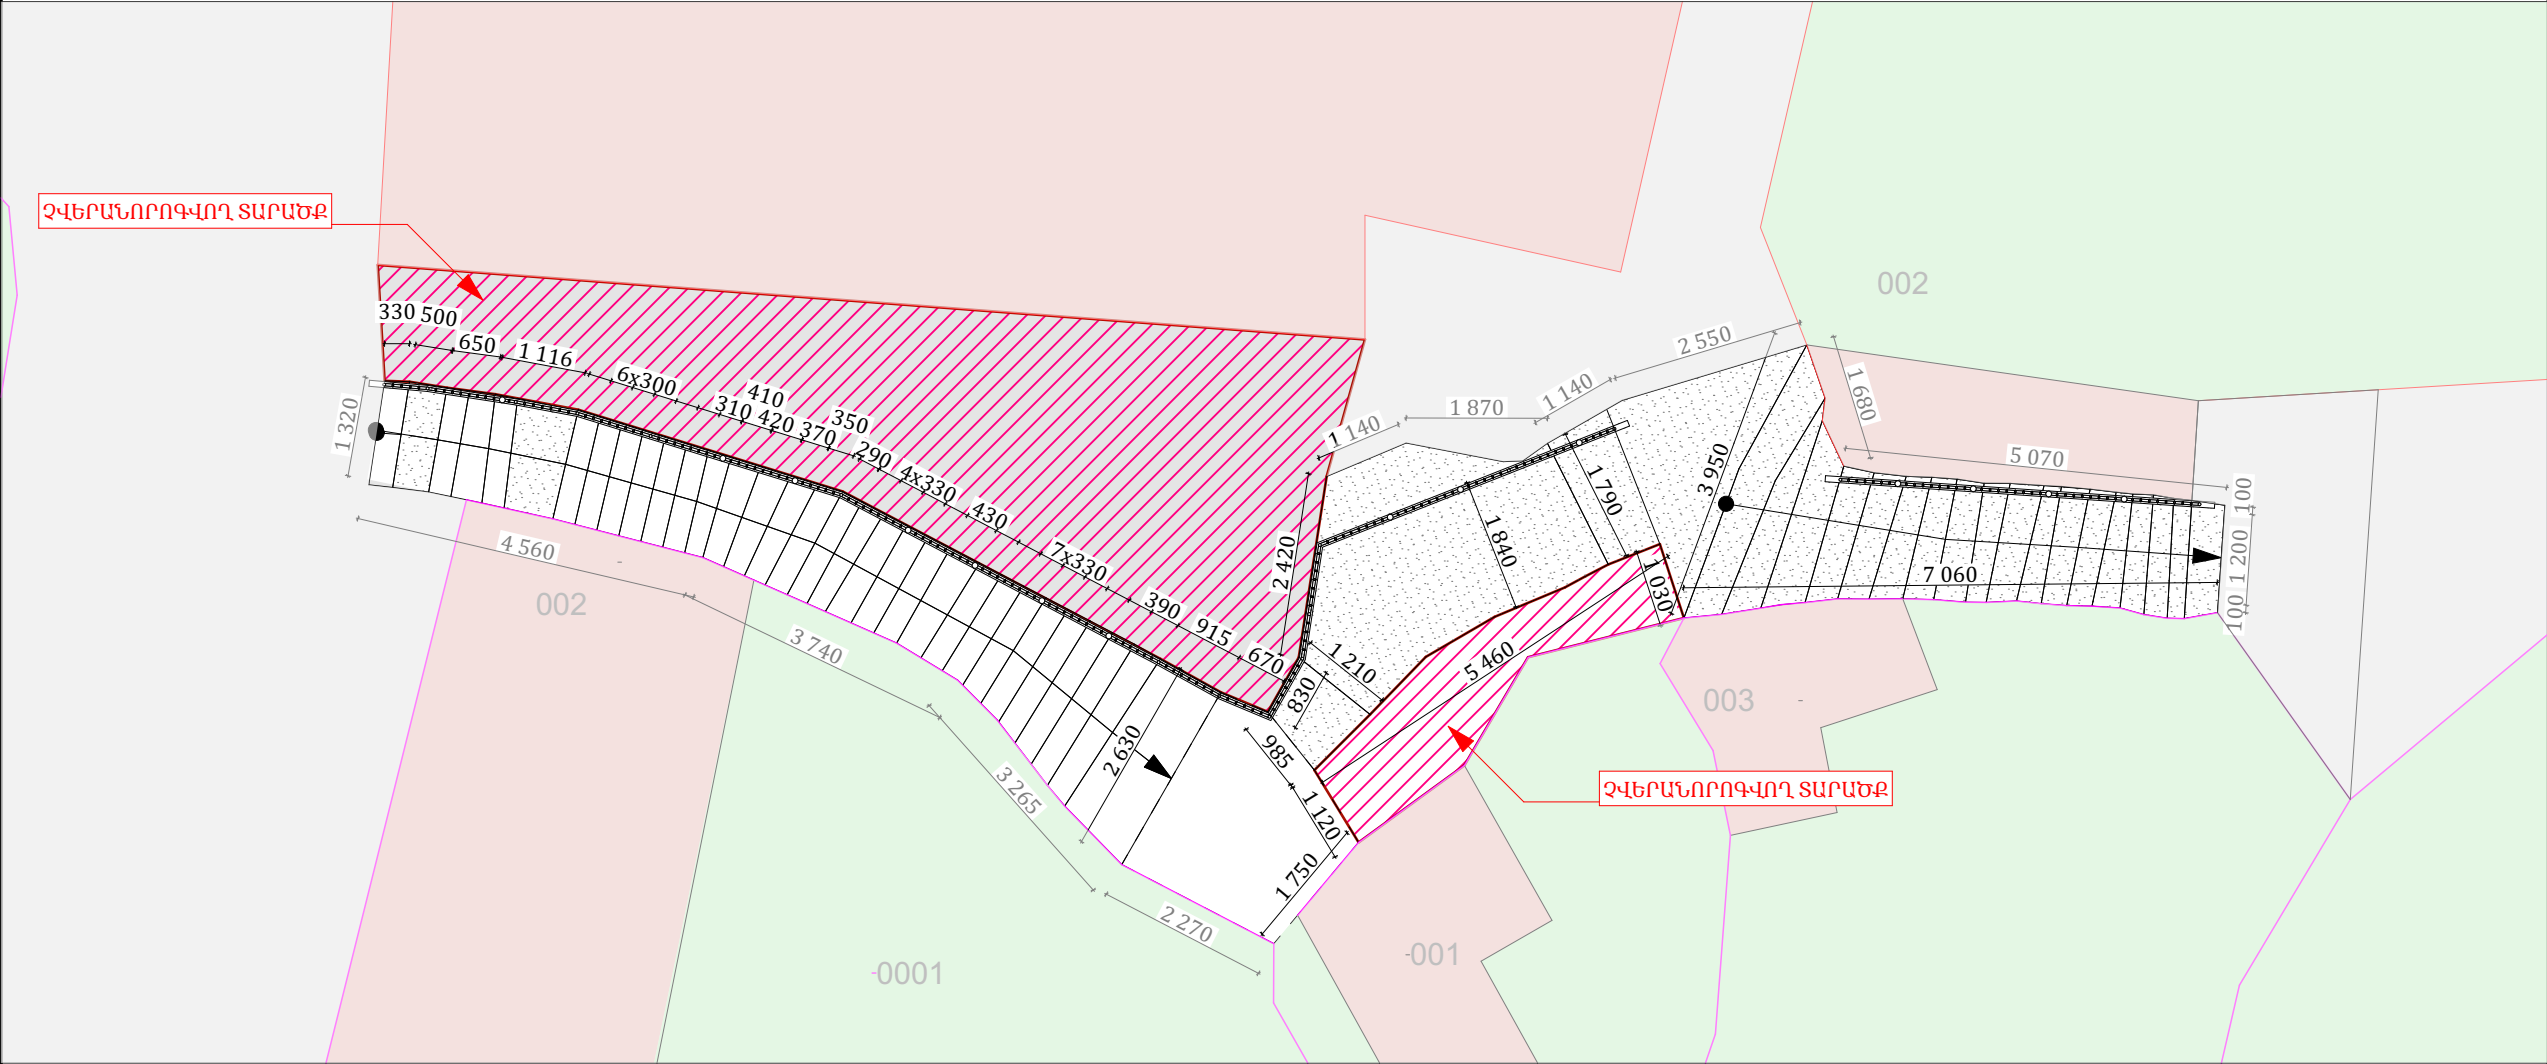

ԱՍՏԻՃԱՆ 1-Ի ՀԱՏԱԿԱԳԻԾ, ԿՏՐՎԱԾՔ / ՆԱԽԱՏԵՍՎՈՂ / Մ 1:100

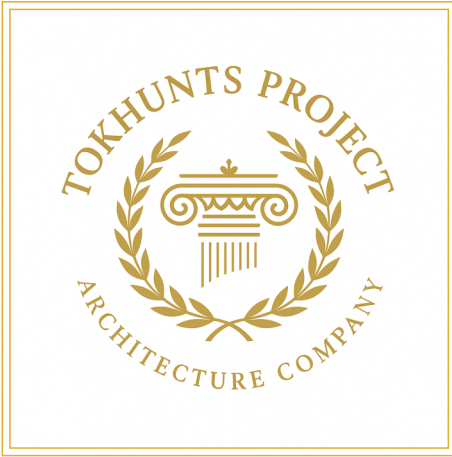

Հասցե՝
Երևան, Նոր-Նորք Գալշոյան Փողոց 38 շ., 12 բն.
Հեռախոս՝ +374-99-80-82-85
Էլ. փոստ՝ tokhunts.project@bk.ru
Լիցենզիա՝ ՔՊԼ - 001720

Պատվիրատու՝ Երևանի
քաղաքապետարան

Պայմանագիր՝ ԵՔ-ԲՄԽԱՇՁԲ-25/34


Սերո Խանգադյան փողոցից դեպի
Մյասնիկյան փողոց իջնող աստիճանների
կառուցման աշխատանքների
նախագծանախահաշվային
փաստաթղթերի կազմման
խորհրդատվական աշխատանքներ

Պաշտոն	Անուն, Ազգանուն	Ստորագրություն
Տնօրեն	Ա. Թոխունց	
Նզճ	Հ. Բաբայան	
Նզկ	Հ. Հովսեփյան	


Ճարտարապետաշինարարական Մաս

ԱՍՏԻՃԱՆ 1-Ի ՀԱՏԱԿԱԳԻԾ,
ԿՏՐՎԱԾՔ / ՆԱԽԱՏԵՍՎՈՂ / Մ
1:100


Փուլ	Թերթ	Թերթեր
ԱՆ	8	14

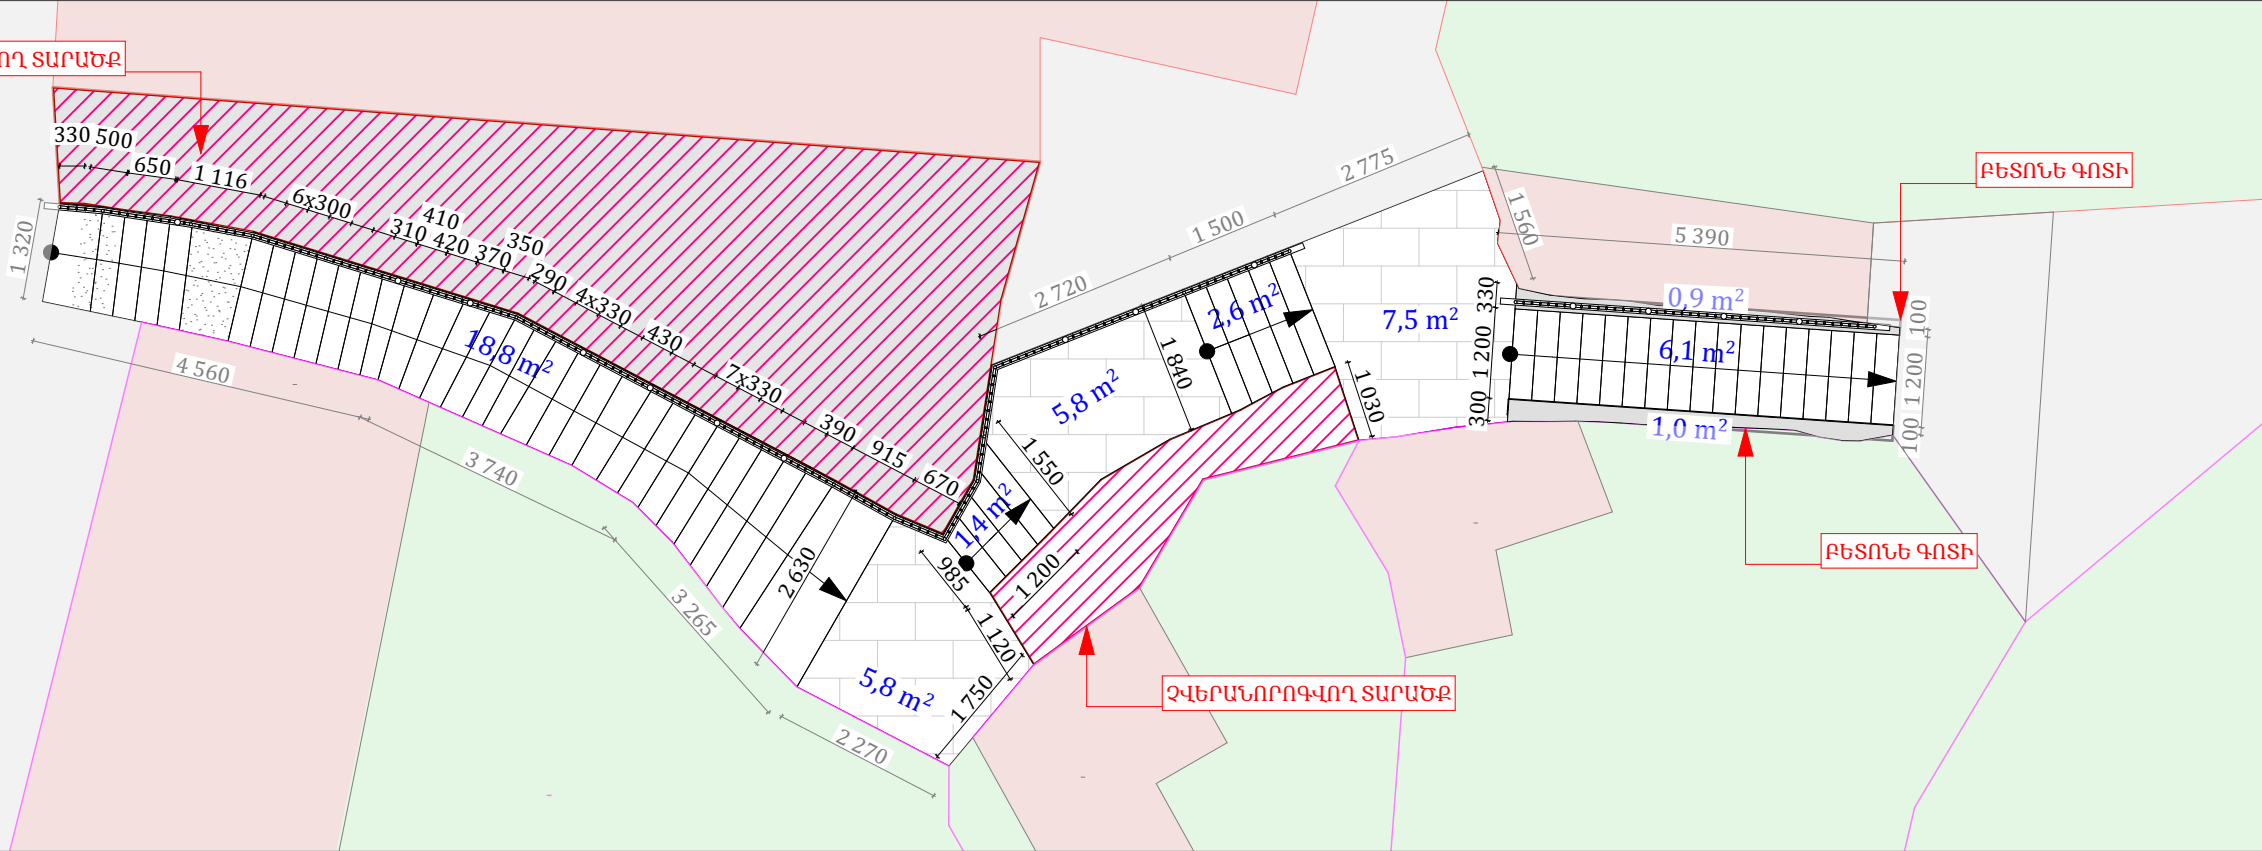

ԿՏՐՎԱԾՔ 1-1 Մ1:50
/ ՆԱԽԱՏԵՍՎՈՂ /

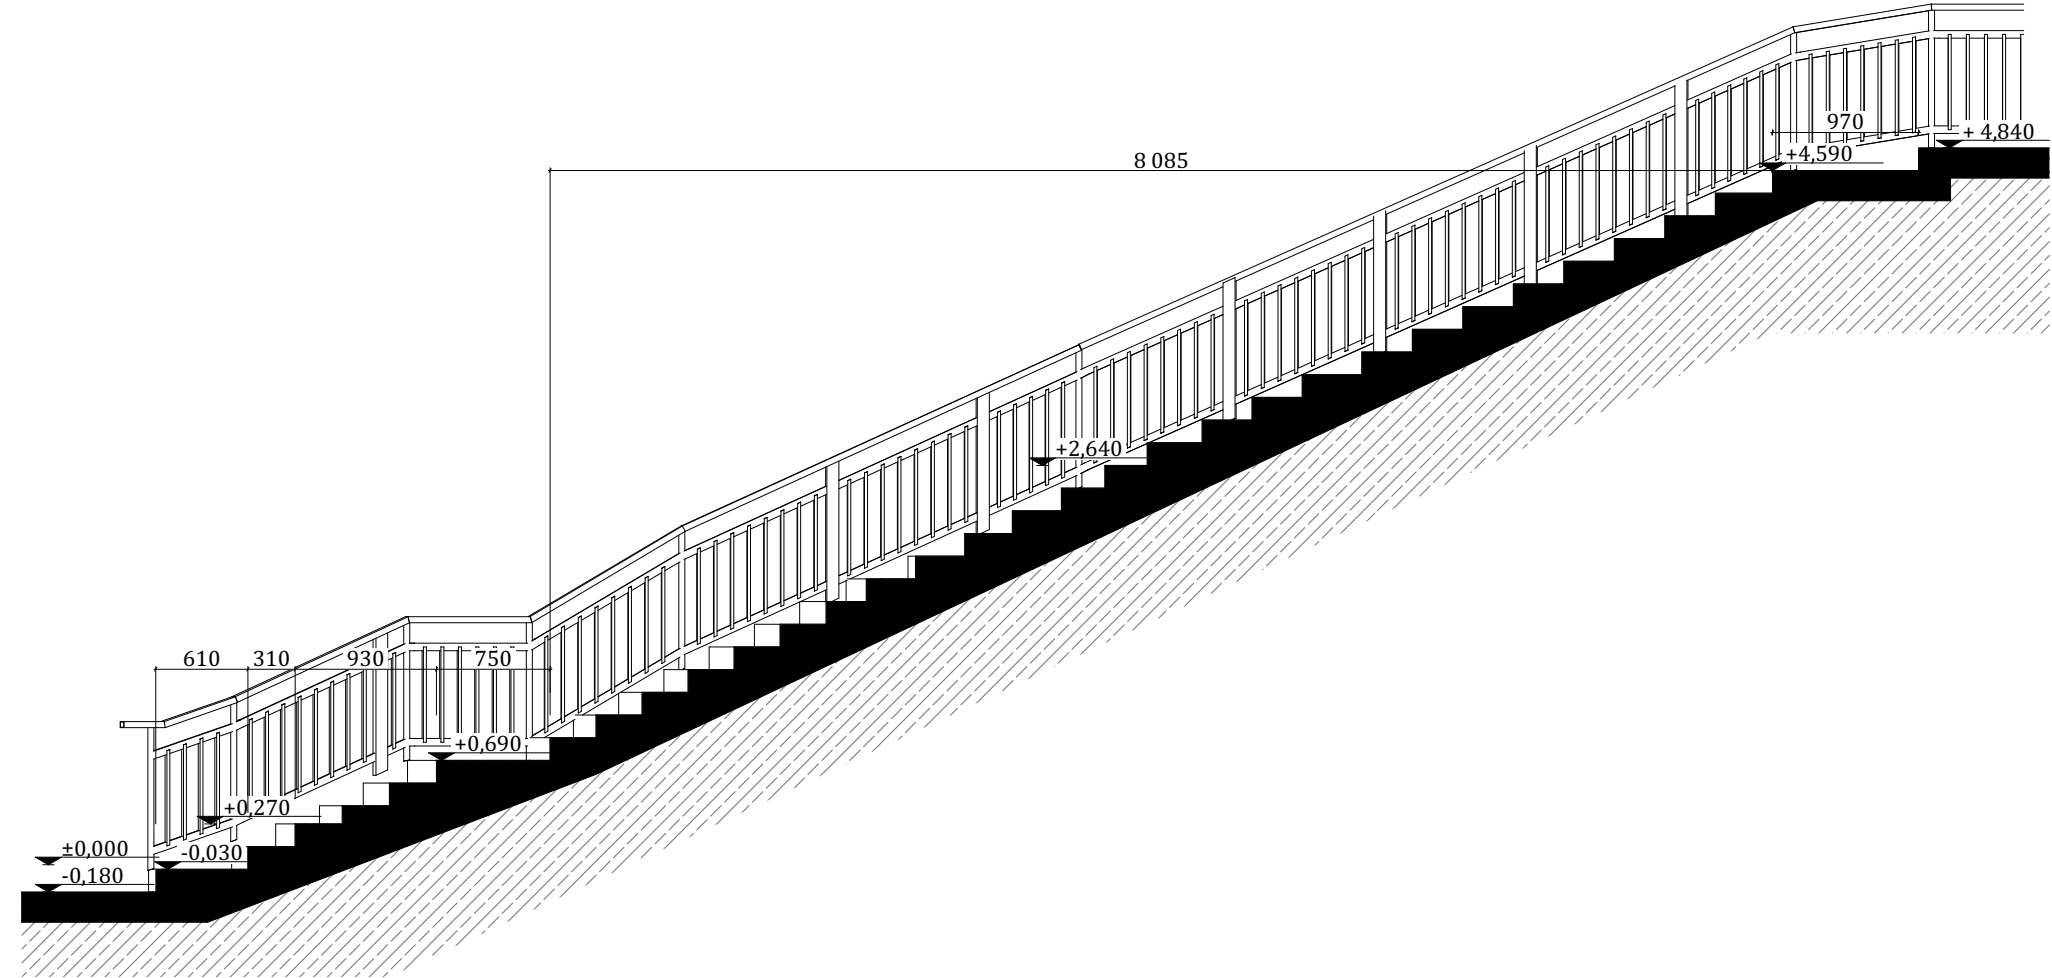

ԿՏՐՎԱԾՔ 2-2 Մ 1 : 30 / ՆԱԽԱՏԵՍՎՈՂ /

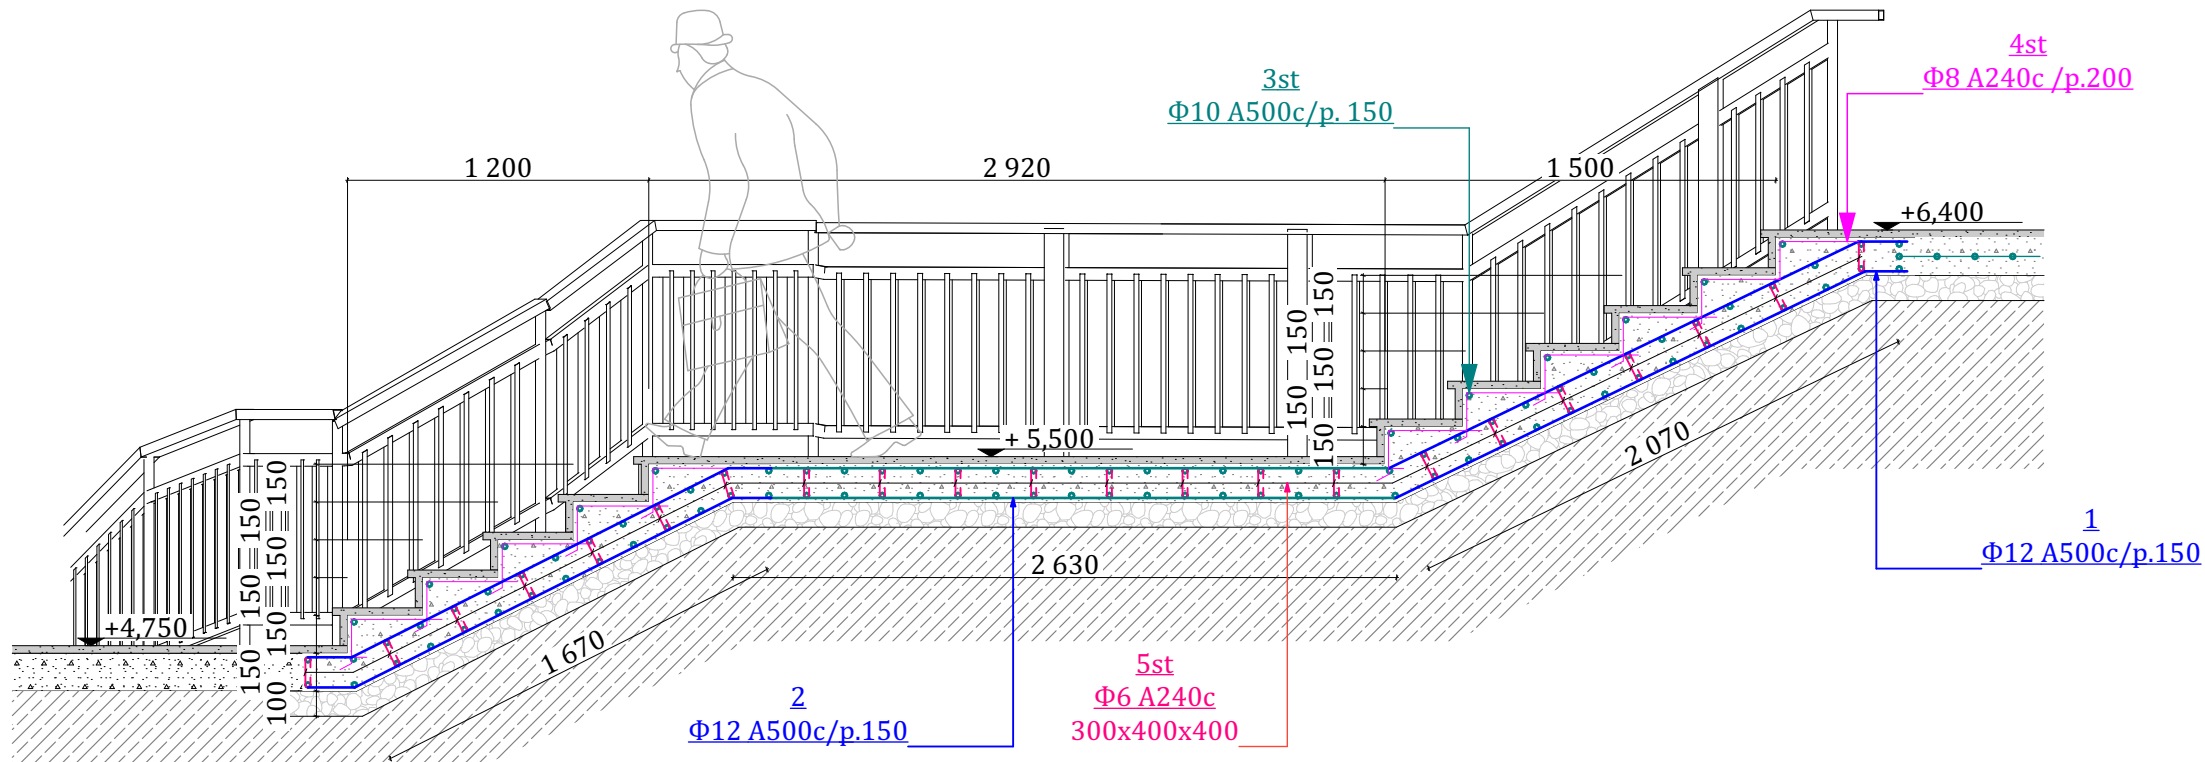

ԱՍՏԻՃԱՆՆԵՐԻ ԱՄՐԱՆԱՎՈՐՄԱՆ ՄԱՍՆԱԳԻՐ

N/N	ԷԼԵՄԵՆՏԻ ԱՆՎԱՆՈՒՄԸ	ՔԱՆԱԿԸ (ՀԱՏ)	ԵՐԿԱՐՈՒԹ. ՄԵԿ ՀԱՏԻ (Մ)	ՔԱՇՐ ՄԵԿ ՀԱՏԻ (ԿԳ)	ԵՐԿԱՐՈՒԹ. ԸՆԴՀԱՆՈՒՐ (Մ)	ՔԱՇՐ ԸՆԴՀԱՆՈՒՐ (ԿԳ)
1st.	Ամրան՝ Φ12A500c, p.150 մմ	24	2.670	2.37	64.10	56.92
2st	Ամրան՝ Φ12A500c, p.150 մմ	18	2.270	2.01	40.90	36.3
3st.	Ամրան՝ Φ12A500c, p.150 մմ	38	1.840	1.63	69.92	62.1
		9	1.550	1.37	14.0	12.43
		5	1.20	1.06	6.0	5.32
		5	1.10	0.97	5.50	4.90
		9	0.985	0.87	8.86	7.86
4st.	Ամրան՝ Φ8A240c, p.200 մմ	54	0.605	0.24	32.67	12.90
		60	0.605	0.24	36.30	14.33
5st.	Ամրան՝ Φ6A240c, p.300 մմ	253	0.250	0.06	63.25	3.8

ԱՍՏԻՃԱՆՆԵՐԻ ԿԱՌՈՒՑՄԱՆ ՄԱՍՆԱԳԻՐ

N/N	ԱՇԽԱՏԱՆՔԻ ԱՆՎԱՆՈՒՄԸ	ՔԱՆԱԿԸ
1.	Գրունտի փորում ձեռքով աստիճանների հիմքի համար	2.65 մ³
2.	Ավելորդ հողի և շին. աղբի հավաքում, բարձում ա/մ մեխանիզմով և հեռացում 15.0 կմ	4.8 տ
3.	Խճի շերտ՝ 100 մմ տոփանումով	1.0 մ³
4.	Բետոնից աստիճանների կառուցում՝ 150մմ, B20 դասի	1.80 մ³
5.	Բետոնից աստիճանահարթակի կառուցում՝ 150մմ, B20 դասի	1.75 մ³
6.	Ցանցի տեղադրում բետոնի մեջ՝ Φ10A500c, բջիջը 150*150մմ/ 13.3քմ	98.4 կգ
7.	Աստիճանահարթակի երեսապատում բազալտե սալերով 30մմ հաստ.	19.1 մ²
8.	Աստիճանների երեսապատում բազալտե սալերով 30մմ հաստ.	40.0 մ²
9.	Բազալտով երեսապատված մակերեսների հղկում	59.1 մ²



Հասցե՝
Երևան, Նոր-Նորք Գալշոյան Փողոց 38 շ., 12 բն.
Հեռախոս՝ +374-99-80-82-85
Էլ. փոստ՝ tokhunts.project@bk.ru
Լիցենզիա՝ ՔՊԼ - 001720

Պատվիրատու՝ Երևանի
քաղաքապետարան

Պայմանագիր՝ ԵՔ-ԲՄԽԱՇՁԲ-25/34


Սերո Խանգադյան փողոցից դեպի
Մյասնիկյան փողոց իջնող աստիճանների
կառուցման աշխատանքների
նախագծանախահաշվային
փաստաթղթերի կազմման
խորհրդատվական աշխատանքներ

Պաշտոն	Անուն, Ազգանուն	Ստորագրություն
Տնօրեն	Ա. Թոխունց	
Նգճ	Հ. Բաբայան	
Նգկ	Հ. Հովսեփյան	

Ճարտարապետաշինարարական Մաս

ԿՏՐՎԱԾՔ 2-2 Մ 1 : 30 /
ՆԱԽԱՏԵՍՎՈՂ /

Փուլ	Թերթ	Թերթեր
ԱՆ	9	14

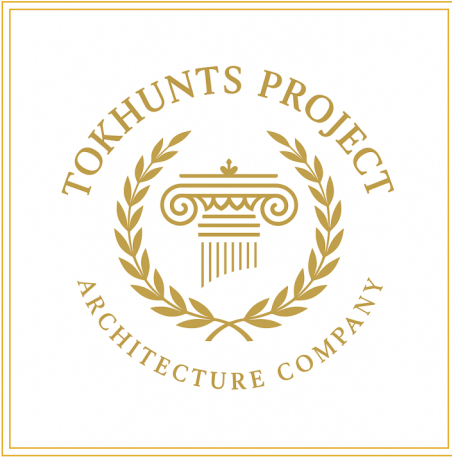

Հասցե՝
Երևան, Նոր-Նորք Գալշոյան Փողոց 38 շ., 12 բն.
Հեռախոս՝ +374-99-80-82-85
Էլ. փոստ՝ tokhunts.project@bk.ru
Լիցենզիա՝ ՔՊԼ - 001720

Պատվիրատու՝ Երևանի
քաղաքապետարան



Պայմանագիր՝ ԵՔ-ԲՄԽԱՇՁԲ-25/34

Սերո Խանգադյան փողոցից դեպի
Մյասնիկյան փողոց իջնող աստիճանների
կառուցման աշխատանքների
նախագծանախահաշվային
փաստաթղթերի կազմման
խորհրդատվական աշխատանքներ

Պաշտոն	Անուն, Ազգանուն	Ստորագրություն
Տնօրեն	Ա. Թոխունց	
Նգճ	Հ. Բաբայան	
Նգկ	Հ. Հովսեփյան	

Ճարտարապետաշինարարական Մաս

ԿՏՐՎԱԾՔ 3-3 Մ 1 : 30 / ՆԱԽԱՏԵՍՎՈՂ /		
Փուլ	Թերթ	Թերթեր
ԱՆ	10	14

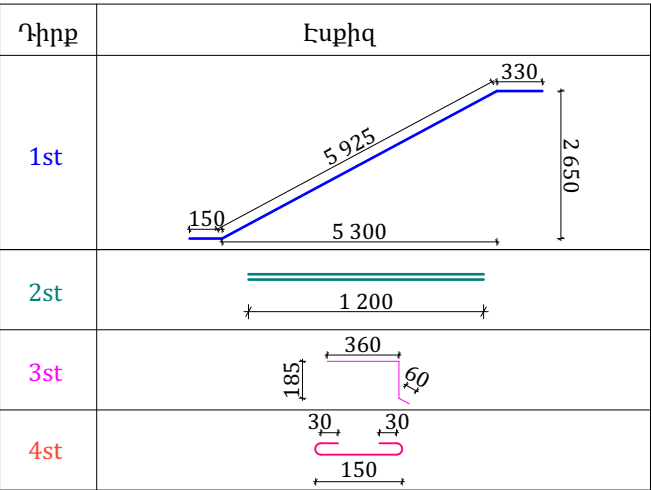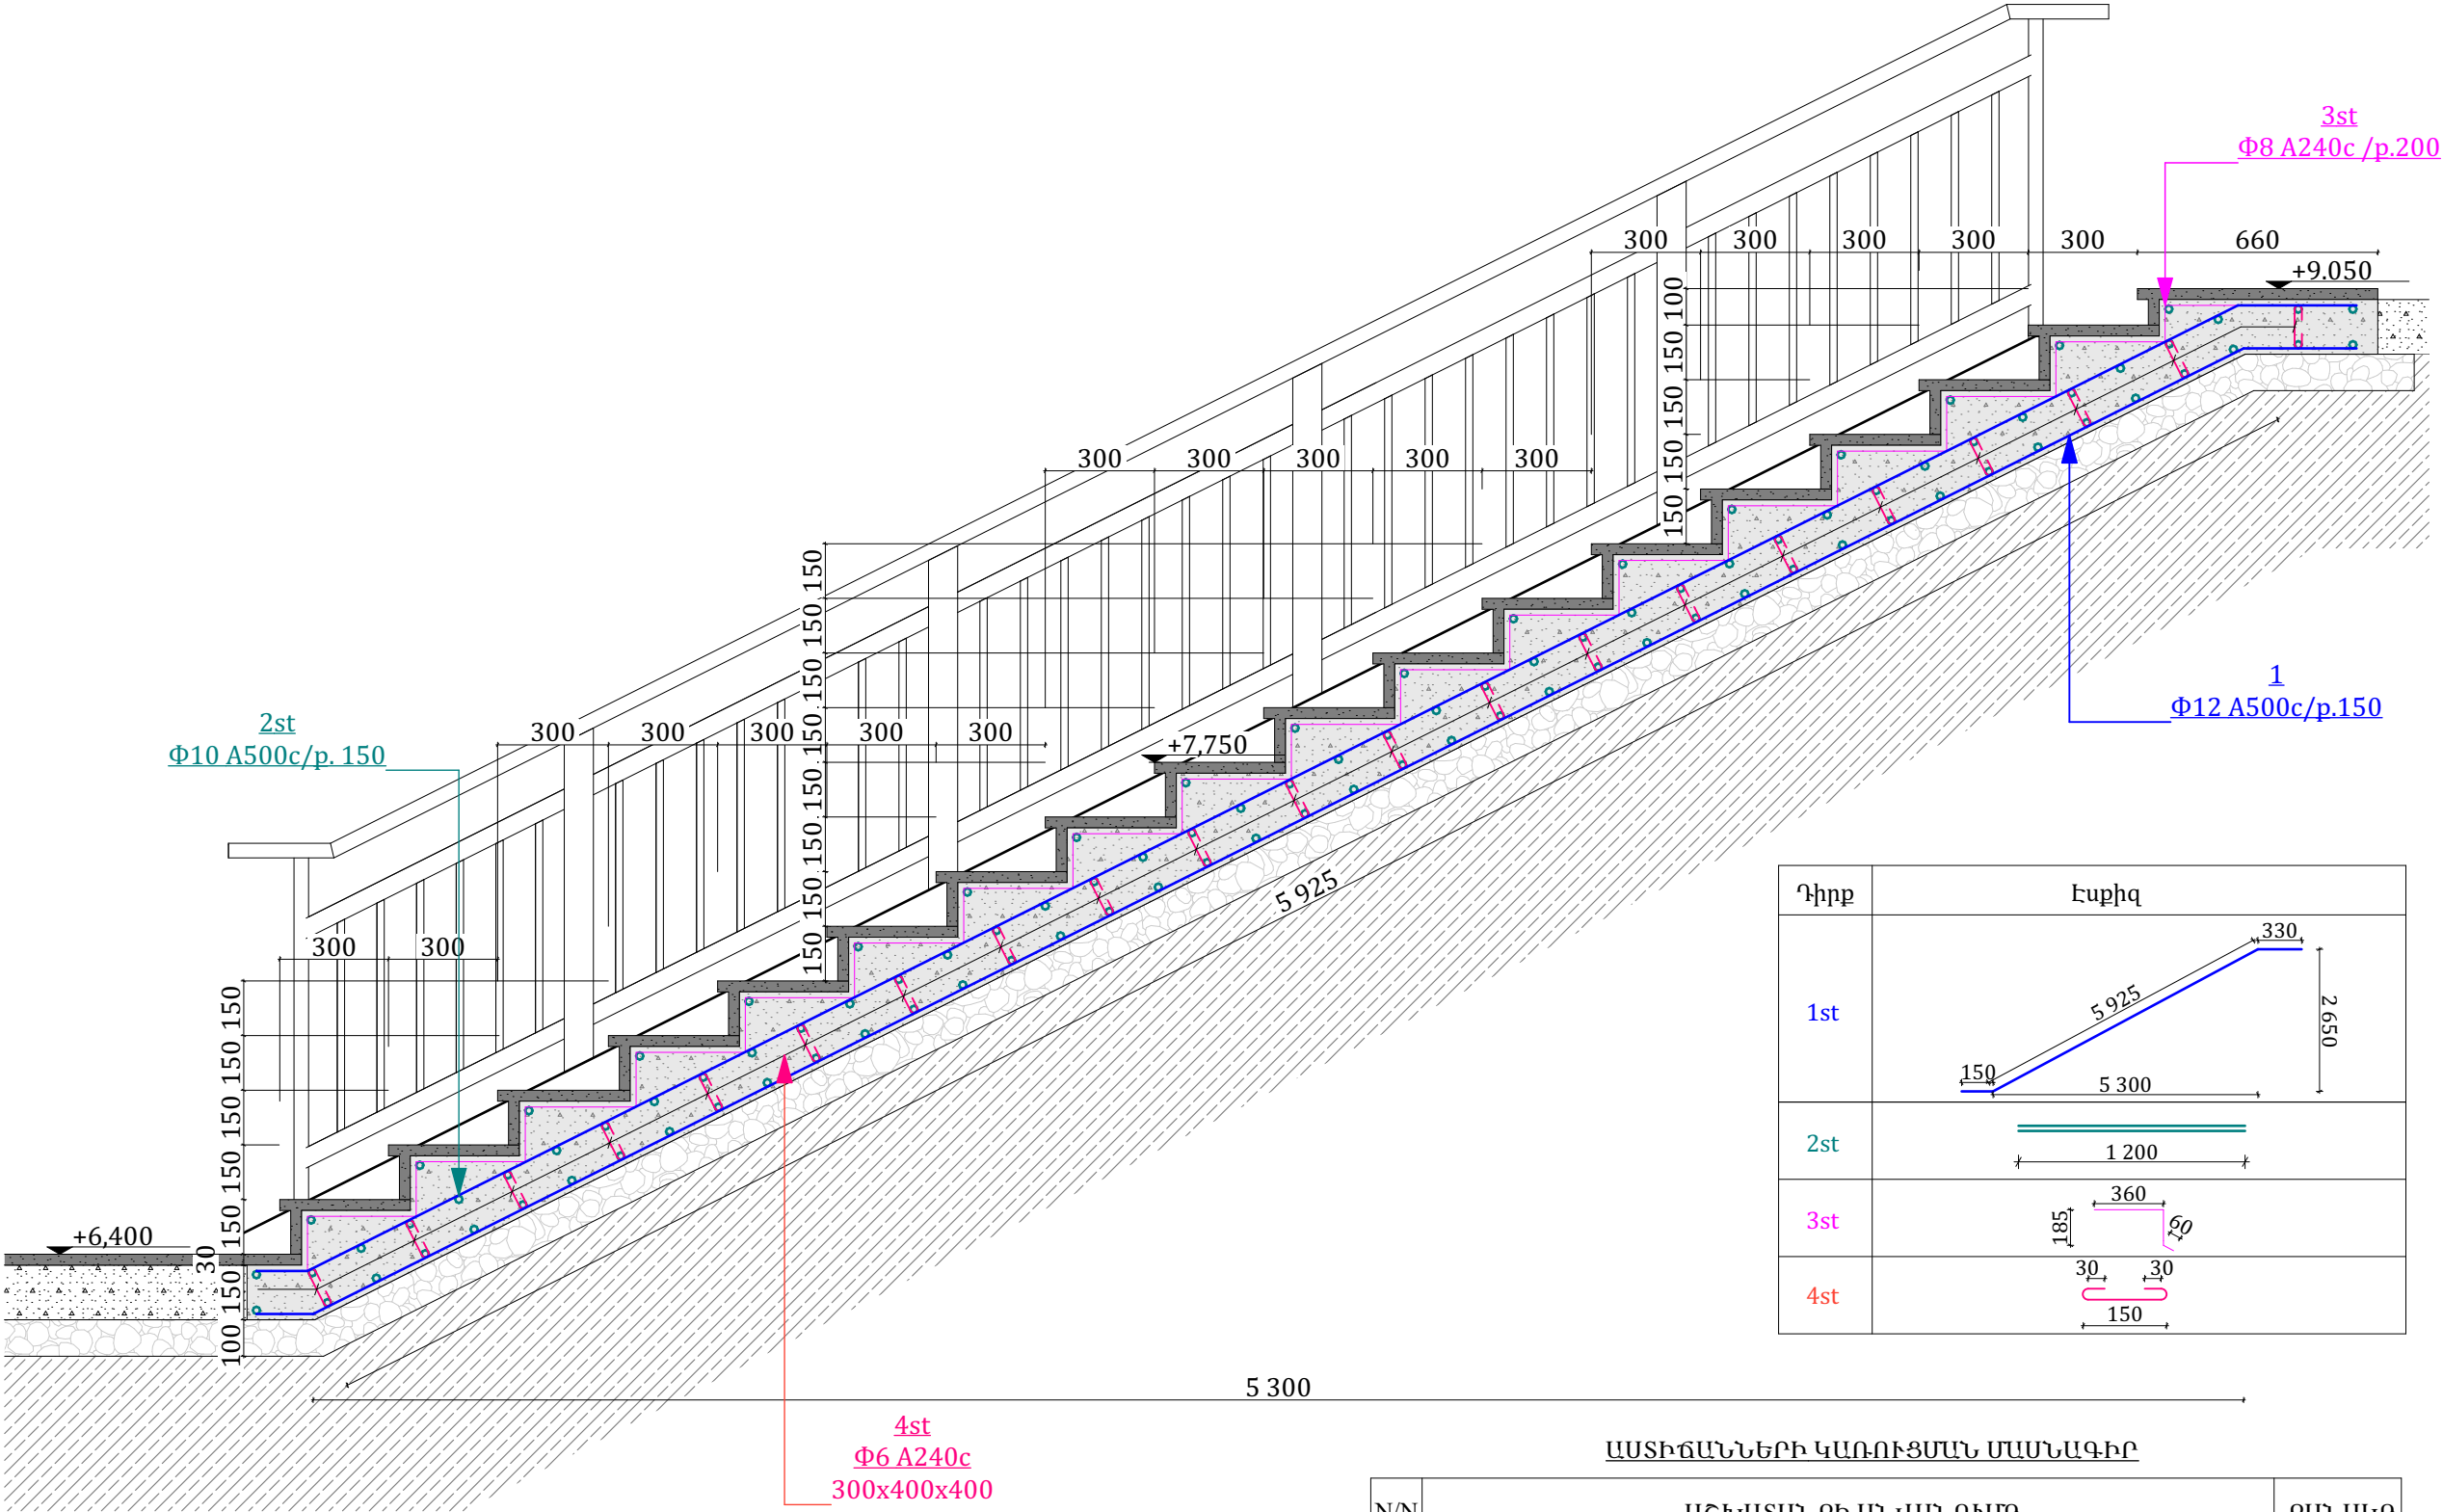


ԱՍՏԻՃԱՆՆԵՐԻ ԱՄՐԱՆԱՎՈՐՄԱՆ ՄԱՍՆԱԳԻՐ

N/N	ԷԼԵՄԵՆՏԻ ԱՆՎԱՆՈՒՄԸ	ՔԱՆԱԿԸ (ՀԱՏ)	ԵՐԿԱՐՈՒԹ. ՄԵԿ ՀԱՏԻ (Մ)	ՔԱՇԸ ՄԵԿ ՀԱՏԻ (ԿԳ)	ԵՐԿԱՐՈՒԹ. ԸՆԴՀԱՆՈՒՐ (Մ)	ՔԱՇԸ ԸՆԴՀԱՆՈՒՐ (ԿԳ)
1st.	Ամրան՝ Φ12A500c, p.150 մմ	16	6.405	5.68	102.5	91.0
2st.	Ամրան՝ Φ12A500c, p.150 մմ	146	1.200	1.06	175.2	155.57
3st.	Ամրան՝ Φ8A240c, p.200 մմ	108	0.605	0.24	65.34	25.80
4st.	Ամրան՝ Φ6A240c, p.300 մմ	63	0.250	0.06	15.75	3.50

ԱՍՏԻՃԱՆՆԵՐԻ ԿԱՌՈՒՑՄԱՆ ՄԱՍՆԱԳԻՐ


N/N	ԱՇԽԱՏԱՆՔԻ ԱՆՎԱՆՈՒՄԸ	ՔԱՆԱԿԸ
1.	Առկա աստիճանների քանդում	2.1 մ³
2.	Գրունտի փորում աստիճանների հիմքի համար	2.2 մ³
3.	Մետաղական բազրիքի ապամոնտաժում	40 կգ
4.	Ավելորդ հողի և շին. աղբի հավաքում, բարձում ա/մ մեխանիզմով և հեռացում 15.0 կմ	7.7 տ
5.	Խճի շերտ՝ 100 մմ տոփանումով	0.9 մ³
6.	Բետոնից աստիճանների կառուցում՝ 150մմ, B20 դասի	1.7 մ³
7.	Աստիճանների երեսապատում բազալտե սալերով 30մմ հաստ.	10.0 մ²
8.	Բետոնե գոտու կառուցում աստիճանների մոտ, B20 դասի	0.40 մ³
9.	Գոտու երեսապատում բազալտե սալերով 30մմ հաստ.	4.4 մ²
10.	Բազալտով երեսապատված մակերեսների հղկում	14.4 մ²

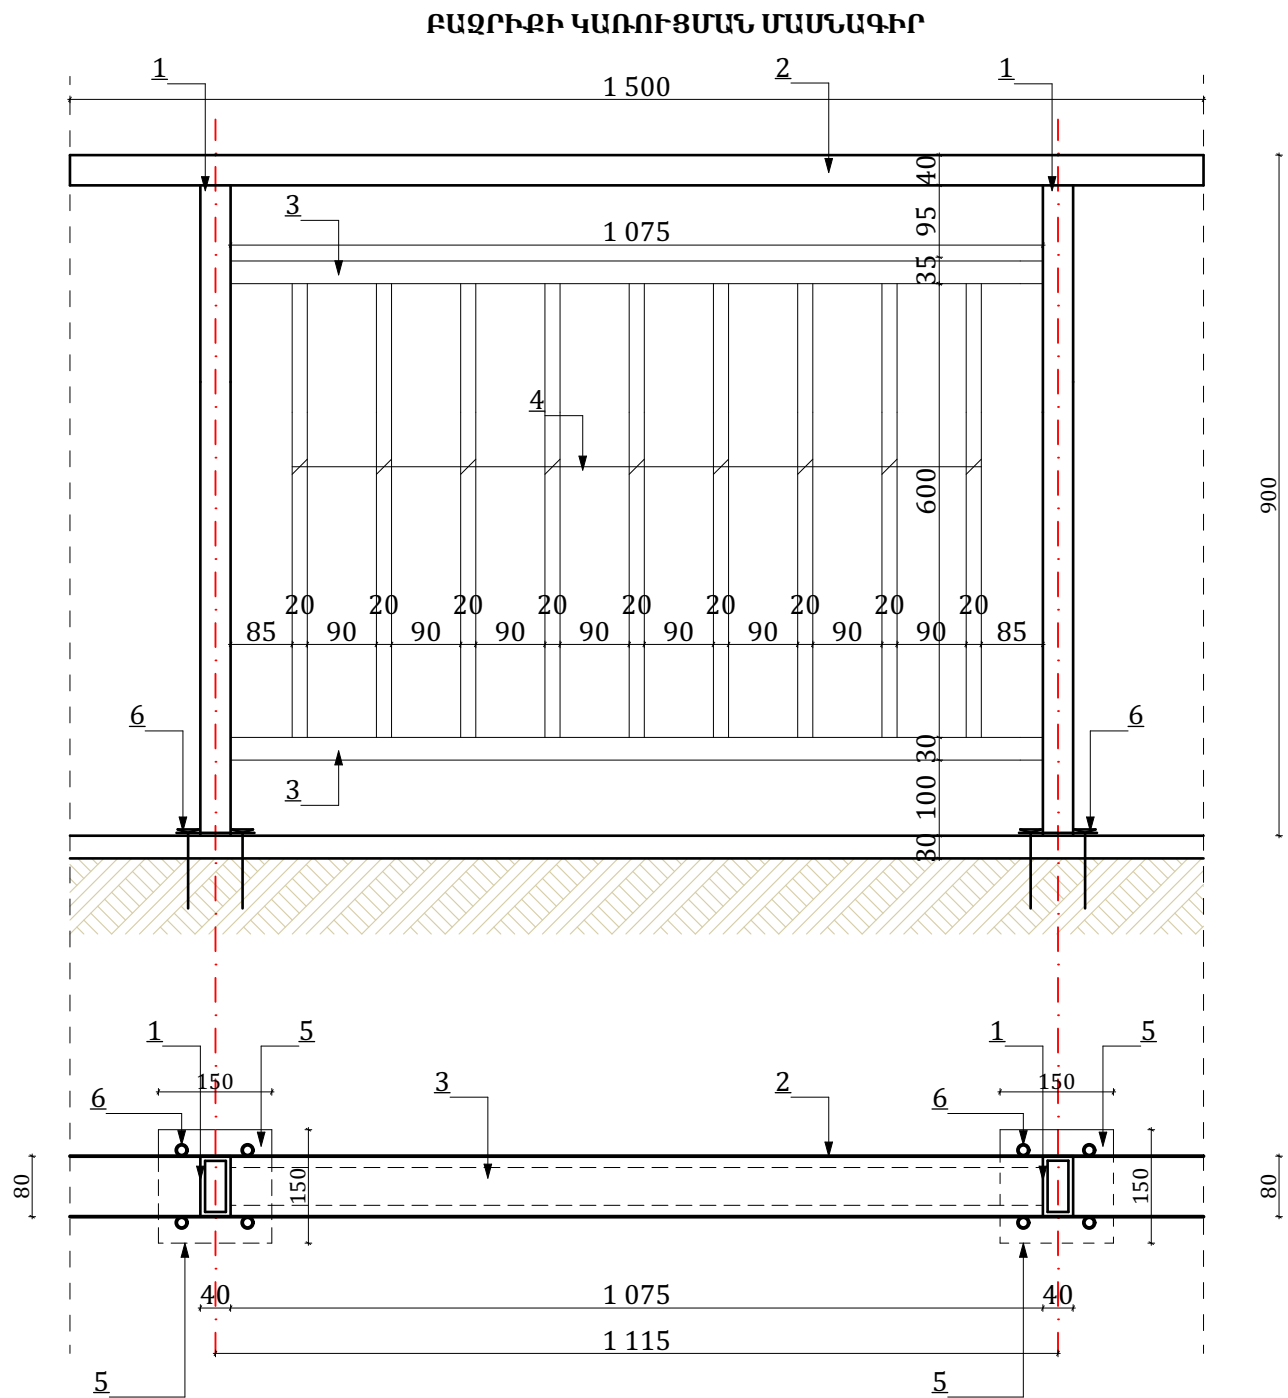

ՄԵՏԱՂԱԿԱՆ ՃԱՂԱՇԱՐԻ ՄԱՍՆԱԳԻՐ
(ՄԱՍՆԱԳԻՐ 1.5 Մ-Ի ՀԱՄԱՐ)

ՃԱՂԱՇԱՐԻ ԸՆԴՀԱՆՈՒՐ ԵՐԿԱՐՈՒԹՅՈՒՆԸ - 26.0 ԳԾՄ

N/N	ԱՆՎԱՆՈՒՄԸ	ԵՐԿԱՐՈՒԹՅՈՒՆԸ (1 ՀԱՏԻ)	ՔԱՆԱԿ	ՔԱՇԸ (1 ՀԱՏԻ)	ՔԱՇԸ (ԸՆԴՀ.)
1.	□ 80x40x3	L= 860	1	4.59	4.59
2.	□ 80x40x3	L= 1500	1	8.0	8.0
3.	□ 50x30x2	L= 1075	2	2.55	5.10
4.	□ 20x20	L=600	9	1.87	16.83
5.	— Թիթեղ 150x150x7	—	1	1.23	1.23
6.	Դյուրեղ	L=100 մմ	4	—	—
7.	Պլաստմասե խցան	—	2	—	—
8.	Մետաղական մասերի ներկում հակակոռոզիոն ներկով - 1.50 մ ²				

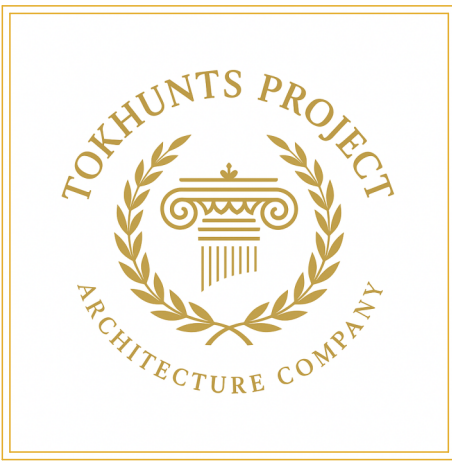

Հասցե՝
Երևան, Նոր-Նորք Գալշոյան Փողոց 38 շ., 12 բն.
Հեռախոս՝ +374-99-80-82-85
Էլ. փոստ՝ tokhunts.project@bk.ru
Լիցենզիա՝ ՔՊԼ - 001720

Պատվիրատու՝ Երևանի
քաղաքապետարան

Պայմանագիր՝ ԵՔ-ԲՄԽԱՇՁԲ-25/34

Սերո Խանգադյան փողոցից դեպի
Մյասնիկյան փողոց իջնող աստիճանների
կառուցման աշխատանքների
նախագծանախահաշվային
փաստաթղթերի կազմման
խորհրդատվական աշխատանքներ

Պաշտոն	Անուն, Ազգանուն	Ստորագրություն
Տնօրեն	Ա. Թոխունց	
Նզճ	Հ. Բաբայան	
Նզկ	Հ. Հովսեփյան	

Ճարտարապետաշինարարական Մաս

ԲԱԶՐԻՔԻ ԿԱՌՈՒՑՄԱՆ ՄԱՍՆԱԳԻՐ		
Փուլ	Թերթ	Թերթեր
ԱՆ	11	14

ԷԼ ԿԱՌՈՒՑՄԱՆ ՄԱՍՆԱԳԻՐ

ԼՈՒՍԱԿՈՐՈՒԹՅԱՆ ՀԵՆԱՍՅԱՆ ԿԱՌՈՒՑՄԱՆ ՄԱՍԵԱԳԻՐ
(1 ՀԱՏԻ ՀԱՄԱՐ)

ՀԵՆԱՍՅՈՒՆԵՐԻ ԸՆԴՀԱՆՈՒՐ ՔԱՆԱԿԸ - 2 ՀԱՏ

N/N	ԱՆՎԱՆՈՒՄԸ	Զ/Մ	ՔԱՆԱԿ
1.	Մետաղական խողովակ Dy=102x4 մմ, L=6.0 մ	կգ	50.0
2.	Պողպատե թիթեղ՝ 150x150x4, 1 հատ	կգ	0.70
3.	Մետաղական խողովակ Dy=32x3 մմ, L=1.0 մ	կգ	2.15
4.	LED լուսատու, արևային մարտկոցով՝ 200w	հատ	1.0
5.	Պլաստմասե խցան՝ Φ102 մմ	հատ	1.0
6.	Գրունտի փորում հիմքի համար	մ ³	0.11
7.	Խճի նախապատրաստական շերտ՝ 100 մմ	մ ³	0.016
8.	Հիմքի կառուցում B20 դասի բետոնից	մ ³	0.10
9.	Ավելորդ գրունտի տեղափոխում	մ ³	0.11
10.	Մետաղական մասերի յուղաներկում	մ ²	1.90

ԼՈՒՍԱՏՈՒՄԻ ՏԵՍԶԸ





ԼՈՒՍԱՏՈՒՄԻ ՏԵԽՆԻԿԱԿԱՆ ԲՆՈՒԹԱԳԻՐ

- Արևային էներգիայով աշխատող LED լուսատու.
- փողոցների և այգիների լուսավորության համար
- Հզորությունը՝ 200w
- Լուսավորման մակերեսը՝ 150 մ²
- Լիցքավորման տևողությունը՝ 4-6 ժամ
- Աշխատանքի տևողությունը՝ 12-15 ժամ

ԼՈՒՍԱՎՈՐՈՒԹՅԱՆ ՀԵՆԱՍՅԱՆ ՏԵՂԱԴԻՐՔԸ ՀԱՄԱԶԱՅՆԵՑՆԵԼ ՊԱՏՎԻՐԱՏՈՒԻ ՀԵՏ

ԼՈՒՍԱՎՈՐՈՒԹՅԱՆ ՀԵՆԱՍՅՈՒՆ՝ Մ 1:25

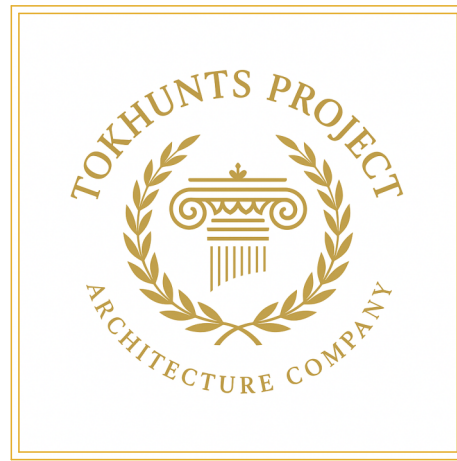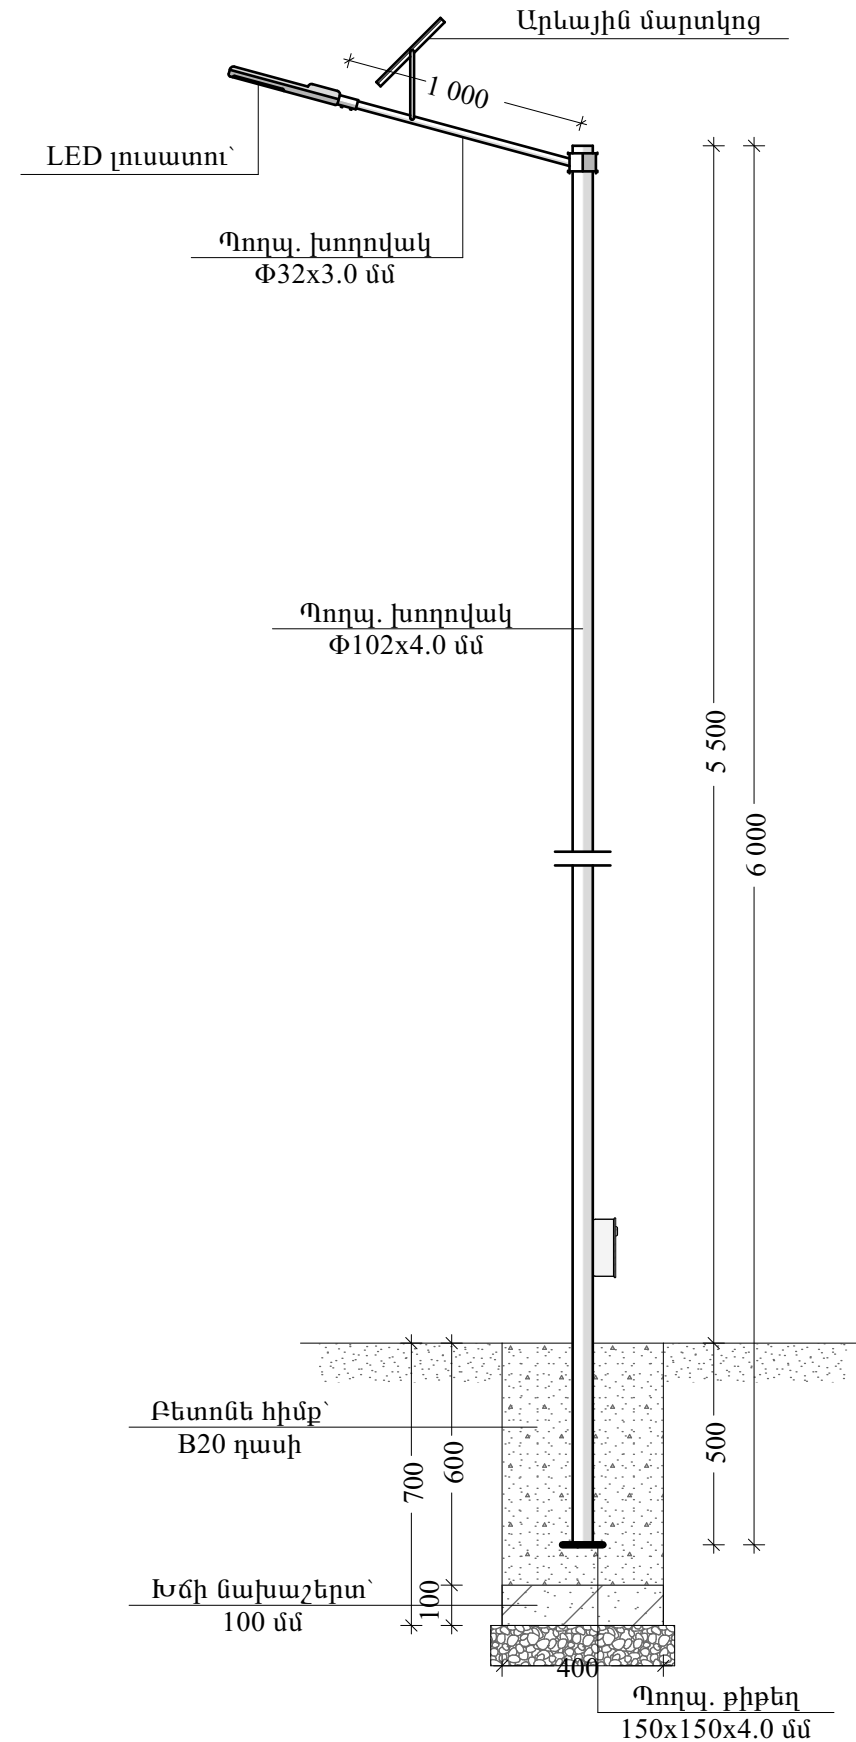

Հասցե՝
Երևան, Նոր-Նորք Գալշոյան Փողոց 38 շ., 12 բն.

Հեռախոս՝ +374-99-80-82-85

Էլ. փոստ՝ tokhunts.project@bk.ru

Լիցենզիա՝ ԲՊԼ - 001720

**Պատվիրատու՝ Երևանի
քաղաքապետարան**

Պայմանագիր՝ ԵՔ-ԲՄԽԱՇՁԲ-25/34

Սերո Խանգաղյան փողոցից դեպի
Մյասնիկյան փողոց իջնող աստիճանների
կառուցման աշխատանքների
նախագծանախաշվային
փաստաթղթերի կազմման
խորհրդատվական աշխատանքներ

[illegible]


Ճարտարապետաշինրարարական Մաս

ԷԼ ԿԱՌՈՒՑՄԱՆ ՄԱՍՆԱԳԻՐ

Փուլ	Թերթ	Թերթեր
ԱՆ	12	14

ԱՍՏԻՃԱՆՆԵՐԻ ԿԱՌՈՒՑՄԱՆ ՄԱՍՆԱԳԻՐ

N/N	ԱՇԽԱՏԱՆՔԻ ԱՆՎԱՆՈՒՄԸ	ՔԱՆԱԿԸ
1.	Տարածքի մաքրում թպուտներից	90.0 մ²
2.	Ց/ավազե հարթաշերտի իրականացում 30մմ	90.0 մ²
3.	Ատտիճանների երեսապատում բազալտե սալերով 30մմ հաստ.	132.0 մ²
4.	Բազալտով երեսապատված մակերեսների հղկում	132.0 մ²

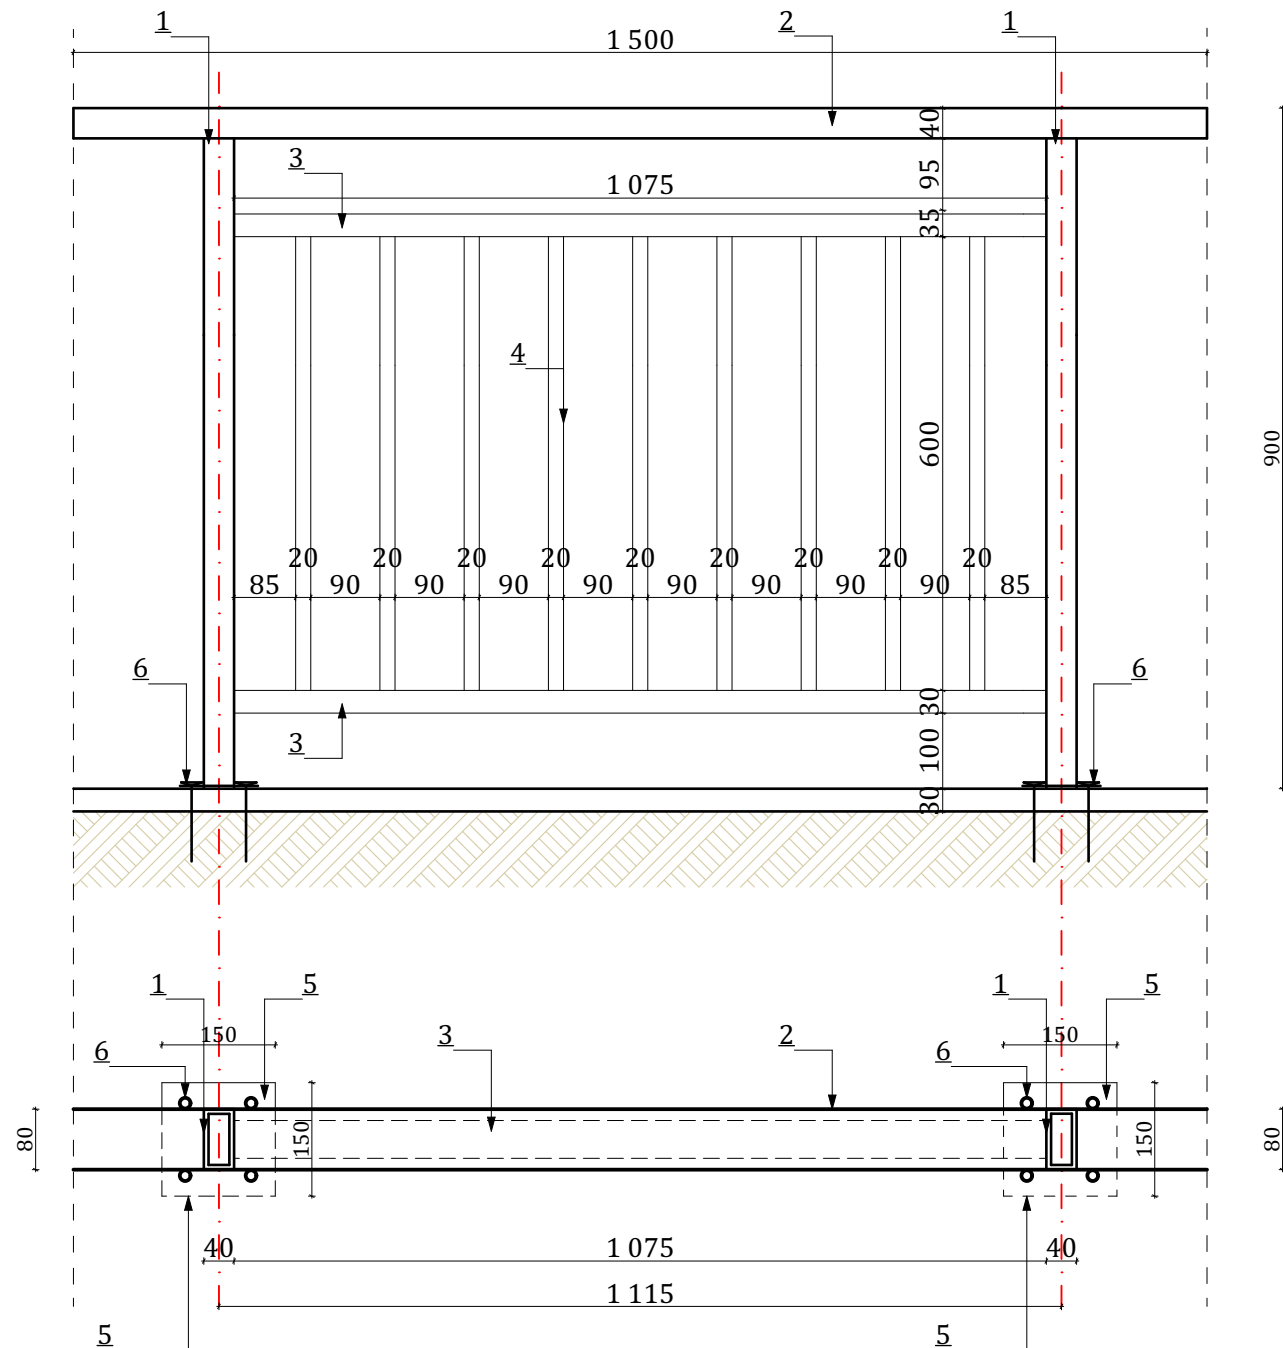

ՄԵՏԱՂԱԿԱՆ ՃԱՂԱՇԱՐԻ ՄԱՍՆԱԳԻՐ
(ՄԱՍՆԱԳԻՐ 1.5 Մ-Ի ՀԱՄԱՐ)

ՃԱՂԱՇԱՐԻ ԸՆԴՀԱՆՈՒՐ ԵՐԿԱՐՈՒԹՅՈՒՆԸ - 75.0 ԳԾՄ

N/N	ԱՆՎԱՆՈՒՄԸ	ԵՐԿԱՐՈՒԹՅՈՒՆԸ (1 ՀԱՏԻ)	ՔԱՆԱԿ	ՔԱՇԸ (1 ՀԱՏԻ)	ՔԱՇԸ (ԸՆԴՀ.)
1.	□ 80x40x3	L= 860	1	4.59	4.59
2.	□ 80x40x3	L= 1500	1	8.0	8.0
3.	□ 50x30x2	L= 1075	2	2.55	5.10
4.	□ 20x20	L=600	9	1.87	16.83
5.	— Թիթեղ 150x150x7	—	1	1.23	1.23
6.	Դյուբել	L=100 մմ	4	—	—
7.	Պլաստմասե խցան	—	2	—	—
8.	Մետաղական մասերի ներկում հակակոռոզիոն ներկով - 1.50 մ ²				



Հասցե՝
Երևան, Նոր-Նորք Գալշոյան Փողոց 38 շ., 12 բն.

Հեռախոս՝ +374-99-80-82-85

Էլ. փոստ՝ tokhunts.project@bk.ru

Լիցենզիա՝ ԲՊԼ - 001720

**Պատվիրատու՝ Երևանի
քաղաքապետարան**

Պայմանագիր՝ ԵԲ-ԲՄԽԱՇՁԲ-25/34

Սերո Խանգաղյան փողոցից դեպի
Մյասնիկյան փողոց իջնող աստիճանների
կառուցման աշխատանքների
նախագծանախաշվային
փաստաթղթերի կազմման
խորհրդատվական աշխատանքներ

[illegible]

Ճարտարապետաշինրարարական Մաս

**ԱՍՏԻՃԱՆ 2-Ի ԿԱՌՈՒՑՄԱՆ
ՄԱՍՆԱԳԻՐ**

Փուլ	Թերթ	Թերթեր
ԱՆ	14	14