


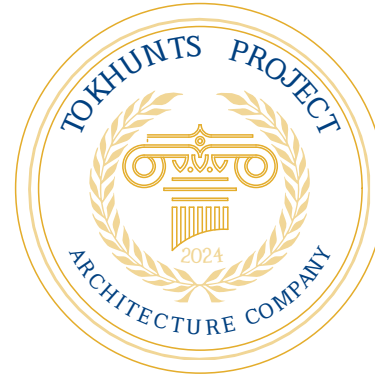


« ԹՈՒՆՈՒՆՑ ՓՐՈՋԵԿԹ » ՍՊԸ

« TOKHUNTS PROJECT » LLC

ՆԱԽԱԳԾԻ ԿԱԶՄ

ԵՐԵՎԱՆԻ ՔԱՂԱՔԻ ՆՈՐԶ-ՄԱՐԱՇ ՎԱՐՉԱԿԱՆ ՇՐՋԱՆԻ ԲՈՒԺԱՇԽԱՏՈՂՆԵՐԻ Փ. 11 ՀԱՍՑԵՑԻՑ ՄԻՆՉԵՎ
ԲՈՒԺԱՇԽԱՏՈՂՆԵՐԻ Փ. 17 ՀԱՍՑԵ ՏԱՆՈՂ ԱՍՏԻՃԱՆՆԵՐԻ ԿԱՌՈՒՑՄԱՆ ԱՇԽԱՏԱՆՔՆԵՐԻ
ՆԱԽԱԳԾԱ-ՆԱԽԱՀՇՎԱՅԻՆ ՓԱՍՏԱԹՂԹԵՐԻ ԿԱԶՄՄԱՆ ԽՈՐՀՐԴԱՏՎԱԿԱՆ ԱՇԽԱՏԱՆՔՆԵՐ

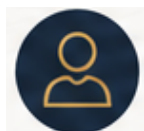

ՊԱՏՎԻՐԱՏՈՒ՝ ԵՐԵՎԱՆԻ ՔԱՂԱՔԱՊԵՏԱՐԱՆ




ՊԱՅՄԱՆԱԳԻՐ՝ ԵՔ-ԳՀԽԱՇՁԲ-26/54



ՆԱԽԱԳԾՈՂ ԿԱԶՄԱԿԵՐՊՈՒԹՅՈՒՆ
«ԹՈՒՆՈՒՆՑ ՓՐՈՋԵԿԹ» ՍՊԸ

ԵՐԵՎԱՆ 2026

« ԹՈՒՈՒՆՑ ՓՐՈՋԵԿԹ » ՍՊԸ

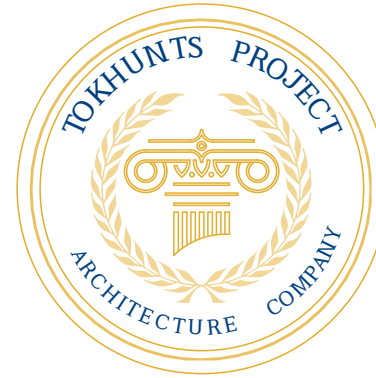

« TOKHUNTS PROJECT » LLC

ՏԻՏՂՈՍԱԹԵՐԹ

ԵՐԵՎԱՆ ԲԱՂԱՔԻ ՆՈՐԲ-ՄԱՐԱՇ ՎԱՐՉԱԿԱՆ ՇՐՋԱՆԻ ԲՈՒԺԱՇԽԱՏՈՂՆԵՐԻ Փ. 11 ՀԱՍՑԵՑԻՑ ՄԻՆՉԵՎ
ԲՈՒԺԱՇԽԱՏՈՂՆԵՐԻ Փ. 17 ՀԱՍՑԵ ՏԱՆՈՂ ԱՍՏԻՃԱՆՆԵՐԻ ԿԱՌՈՒՑՄԱՆ ԱՇԽԱՏԱՆՔՆԵՐԻ
ՆԱԽԱԳԾԱ-ՆԱԽԱՀՇՎԱՅԻՆ ՓԱՍՏԱԹՂԹԵՐԻ ԿԱԶՄՄԱՆ ԽՈՐՀՐԴԱՏՎԱԿԱՆ ԱՇԽԱՏԱՆՔՆԵՐ

ՃԱՐՏԱՐԱՊԵՏԱՇԽԱՐԱՐԱԿԱՆ ՄԱՍ

ՊԱՇՏՈՆ

ՍՏՈՐԱԳՐՈՒԹՅՈՒՆ

ԱՆՈՒՆ ԱԶԳԱՆՈՒՆ

ՏՆՕՐԵՆ՝


Ա. ԹՈՒՈՒՆՑ

ՆԳՃ՝

Հ. ԲԱԲԱՅԱՆ

ՆԳԿ՝

Հ. ՀՈՎՍԵՓՅԱՆ

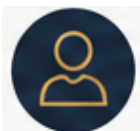

ՊԱՏՎԻՐԱՏՈՒՄ ԵՐԵՎԱՆԻ ԲԱՂԱՔԱՊԵՏԱՐԱՆ



ՊԱՅՄԱՆԱԳԻՐ՝ ԵՔ-ԳՀԽԱՇՁԲ-26/54



ՆԱԽԱԳԾՈՂ ԿԱԶՄԱԿԵՐՊՈՒԹՅՈՒՆ
«ԹՈՒՈՒՆՑ ՓՐՈՋԵԿԹ» ՍՊԸ

ԵՐԵՎԱՆ 2026

ԲԱՑԱՏՐԱԳԻՐ, ԱՆՎԱՆԱՑԱՆԿ

ՆԱԽԱԳԾԱՅԻՆ ԱՇԽԱՏԱՆՔՆԵՐԸ ԻՐԱԿԱՆԱՑՎԵԼ ԵՆ ՀԱՄԱՁԱՅՆ ԵԹ-ԳՀԽԱՇԶԲ-26/54 ԿՆՔՎԱԾ ՊԱՅՄԱՆԱԳՐԻ ՏԵԽՆԻԿԱԿԱՆ ԲՆՈՒԹԱԳՐԻ ՊԱՀԱՆՋՆԵՐԻՆ : ՆԱԽԱԳԻԾԸ ԿԱԶՄՎԵԼ Է ՏԵՂՈՒՄ ԿԱՏԱՐՎԱԾ ՓԱՍՏԱՅԻ ՉԱՓԱԳՐՈՒԹՅՈՒՆՆԵՐԻ, ՏԵՂԱԶՆՆՈՒԹՅԱՆ, ԿԱՏԱՐՎԱԾ ԱՇԽԱՏԱՆՔՆԵՐԻ ՀԻՄԱՆ ՎՐԱ : ՆԱԽԱՏԵՍՎՈՒՄ Է ԻՐԱԿԱՆԱՑՆԵԼ՝ ԲՈՒԺԱՇԽԱՏՈՂՆԵՐ Փ.11 ՀԱՍՑԵԻՑ ՄԻՆՉԵՎ ԲՈՒԺԱՇԽԱՏՈՂՆԵՐ Փ.17 ՀԱՍՑԵԻ ՀԱՐԵՎԱՆՈՒԹՅԱՄԲ ԱՍՏԻՃԱՆՆԵՐԻ ՎԵՐԱՆՈՐՈԳՄԱՆ ԱՇԽԱՏԱՆՔՆԵՐ : ՆԱԽԱԳԾՈՎ ՆԱԽԱՏԵՍՎԱԾ Է ՀԵՏԵՎՅԱԼ ՀԻՄՆԱԿԱՆ ԱՇԽԱՏԱՆՔՆԵՐԻ ԿԱՏԱՐՈՒՄԸ.

- ԱՌԿԱԿ ԲԵՏՈՆԵ ԱՍՏԻՃԱՆՆԵՐԻ ՔԱՆԴՈՒՄ
- ԱՎԵԼՈՐԴ ՇԻՆԱԳԹԻ ԲԱՐՁՈՒՄ ԵՎ ՏԵՂԱՓՈԽՈՒՄ 15ԿՄ ՀԵՌԱՎՈՐՈՒԹՅԱՆ ԱԳՔԱՎԱՅՐ
- ՆՈՐ Բ20 ԴԱՍԻ Ե/Բ ԱՍՏԻՃԱՆՆԵՐԻ ԿԱՌՈՒՅՈՒՄ
- ԲԱԶԱԼՏԵ ՍԱԼԵՐԻ ԵՐԵՍԱՊԱՏՈՒՄ 30ՄՄ ՀԱՍՏՈՒԹՅԱՄԲ
- ԱՐԵՎԱՅԻՆ ՀԵՆԱՍՅՈՒՆՆԵՐԻ ՏԵՂԱԴՐՈՒՄ



٢٤٧٩ ١

1	ԲԱՅԱՏՐԱԳԻՐ, ԱՆՎԱՆԱՑԱՆԿ, ԺԱՄԱՆԱԿԱՅՈՒՅՑ	ճՇ-1
2	ԲԱՅԱՏՐԱԳԻՐ	ճՇ-2
3	ԲԱՅԱՏՐԱԳԻՐ	ճՇ-3
4	ԱՐԲԱՅՆԱԿԱՅԻՆ ՊԱՏԿԵՐ	ճՇ-4
5	ԳԼԽԱՎՈՐ ՀԱՏԱԿԱԳԻԾ Մ 1:2000	ճՇ-5
6	ԳԼԽԱՎՈՐ ՀԱՏԱԿԱԳԻԾ Մ 1:1000	ճՇ-6
7	ՀԱՏԱԿԱԳԻԾ , ԿՏՐՎԱԾՔ / ՉԱՓԱԳՐՈՒԹՅՈՒՆ / Մ 1:100	ճՇ-7
8	ՀԱՏԱԿԱԳԻԾ , ԿՏՐՎԱԾՔ / ՆԱԽԱՏԵՍՎՈՂ / Մ 1:100	ճՇ-8
9	ԿՏՐՎԱԾՔ 1-1 / ՆԱԽԱՏԵՍՎՈՂ / Մ 1 :100	ճՇ-9
10	ԿՏՐՎԱԾՔ 2-2 / ՉԱՓԱԳՐՈՒԹՅՈՒՆ / ԵՎ / ՆԱԽԱՏԵՍՎՈՂ / Մ 1 :100	ճՇ-10
11	ԲԱԶՐԻՔԻ ԿԱՌՈՒՑՄԱՆ ՄԱՍՆԱԳԻՐ	ճՇ-11
12	ԷԼ ԿԱՌՈՒՑՄԱՆ ՄԱՍՆԱԳԻՐ	ճՇ-12

ԱՇԽԱՏԱՆՔՆԵՐԻ ԿԱՏԱՐՄԱՆ ՕՐԱՑՈՒՅՑԱՅԻՆ ԳՐԱՖԻԿ

N/N	ԱՇԽԱՏԱՆՔՆԵՐԻ ԱՆՎԱՆՈՒՄԸ	20 օր	20 օր	20 օր
1.	Նախապատրաստական աշխատանքներ			
2.	Քանդման աշխատանքներ			
3.	Ե/ք աստիճանների կառուցում			

ՇԻՆԱՐԱՐԱԿԱՆ ԱՇԽԱՏԱՆՔՆԵՐԻ ԿԱՌՈՒՑՄԱՆ ՏԵՎՈՂՈՒԹՅՈՒՆԸ 60 ՕՐ



Հասցե՝
Երևան, Նոր-Նորք Գալշոյան Փողոց 38 շ, 12 բն.

Հեռախոս՝ +374-99-80-82-85

Էլ. փոստ՝ tokhunts.project@bk.ru

Լիցենզիա՝ ՔՊԼ - 001720

Պատվիրատու՝
Երևանի քաղաքապետարան

Պայմանագիր՝ ԵՔ-ԳՀԽԱՇՁԲ-26/54

**Երևան քաղաքի
Նորք-Մարաշ վարչական շրջանի
Բուժաշխատողների փ. 11 հասցեից մինչև
Բուժաշխատողների փ. 17 հասցե տանող
աստիճանների կառուցման աշխատանքներ/
սախագծա-նախահաշվային փաստաթղթեր/
կազմման խորհրդատվական
աշխատանքներ**

Պաշտոն	Անուն, Ազգանուն	Ստորագրություն
--------	-----------------	----------------

Տնօրեն	Ա. Թոխունց	
--------	------------	---

Նզճ	Հ. Բաբայան	
-----	------------	---

Նգկ	Հ. Հովսեփյան	
-----	--------------	---

Նախագծեց Ա. Թոխունց

[illegible]

[illegible]

--	--	--

Ճարտարապետաշինարարական Մաս

ԲԱՑԱՏՐԱԳԻՐ, ԱՆՎԱՆԱՑԱՆԿ

Փուլ	Թերթ	Թերթեր
------	------	--------

U	1	12
---	---	----

ԲԱՑԱՏՐԱԳԻՐ

1. ԸՆԴՀԱՆՈՒՐ ՏԵՂԵԿՈՒԹՅՈՒՆՆԵՐ

Շինարարութեան ԿԱԶՄԱԿԵՐՊՄԱՆ ՆԱԽԱԳԾԻ ՀԻՄՔՈՒՄ ԸՆԿԱԾ ԵՆ ՄՐՑՈՒԹԱՅԻՆ ՄԱՍ ԿԱԶՄՈՂ «ԳԾԱԳՐԵՐԸ», ՏԱՐԱԾՔԻ ԵՎ ՆՐԱ ՇՐՋԱԿԱՅՔԻ ՈՒՍՈՒՄՆԱՍԻՐՈՒԹՅՈՒՆՆԵՐԸ:
ԿԱՊԱԼԱՌՈՒՆ, ՄՐՑՈՒԹԱՅԻՆ ՀԱՅՏԻ ՆԱԽԱՀԱՇՎԻ ՄԻԱՎՈՐ ԳՆԵՐԸ ԵՎ ԸՆԴՀԱՆՈՒՐ ԱՐԺԵՔԸ ՈՐՈՇԵԼԻՍ. ՊԵՏՔ Է ՀԱՇՎԻ ԱՌՆԻ ՆԱԵՎ ՇԻՆԱՐԱՐՈՒԹՅԱՆ ԿԱԶՄԱԿԵՐՊՄԱՆ ՀԵՏ ԿԱՊՎԱԾ ԼՐԱՑՈՒՑԻՉ ԾԱԽՍԵՐԸ :
ՇԻՆԱՐԱՐՈՒԹՅԱՆ ՏԵՎՈՂՈՒԹՅՈՒՆԸ ՈՐՈՇՎԱԾ Է ԳՈՐԾՈՂ ՆՈՐՄԱՏԻՎԱՅԻՆ ՓԱՍՏԱԹՂԹԵՐՈՎ, ԲԱՅՑ ԿԱՐՈՂ Է ՃՇՏՎԵԼ ՊԱՏՎԻՐԱՏՈՒԻ ՀԵՏ :
ԿԱՊԱԼԱՌՈՒՆ ՊԵՏՔ Է ՕԳՏԱԳՈՐԾԻ ՇԻՆԱՐԱՐՈՅԱՆ ԻՐԱԿԱՆԱՑՄԱՆ ԺԱՄԱՆԱԿ ԱՅՆ ՆՅՈՒԹԵՐԸ, ՈՐՈՆՔ ՆՇՈՎԱԾ ԵՆ ՆԱԽԱԳԾՈՒՄ ԵՎ ՏԵՂԱԴԻՐԻ ԱՅՆ ՍԱՐՔԱՎՈՐՈՒՄՆԵՐԸ, ՈՐՈՆՔ ՏՐՎԱԾ ԵՆ ՆԱԽԱԳԾՈՂ : ԿԱՊԱԼԱՌՈՒՆ ԿԱՐՈՂ Է ԱՌԱՋԱՐԿԵԼ ԱՅԼԸՆՏՐԱՆՔԱՅԻՆ ՆՅՈՒԹԵՐ ՊԱՅՄԱՆՈՎ, ՈՐ ԱՅԴ ՆՅՈՒԹԵՐԻ ՈՐԱԿԸ ՀԱՄԱՊԱՏԱՄԱՆԻ (ԿԱՄ ԼԻՆԻ ԱՎԵԼԻ ԲԱՐՁՐ) ՆԱԽԱԳԾՈՎ ՏՐՎԱԾՆԵՐԻՆ : ԱՅԴ ՆՅՈՒԹԵՐԻ ԿԻՐԱՌՈՒՄԸ ՊԵՏՔ Է ՀԱՄԱՁԱՅՆԵՑՎԻ ՊԱՏՎԻՐԱՏՈՒԻ ԵՎ ՆԱԽԱԳԾԻ ԳԼԽԱՎՈՐ ՃԱՐՏԱՐԱՊԵՏԻ ՀԵՏ : ՍԱՐՔԱՎՈՐՈՒՄՆԵՐԸ ՁԵՌՔ ԲԵՐԵԼՈՒՑ ԱՌԱՋ, ԿԱՊԱԼԱՌՈՒՆ ԴՐԱՆՑ ՑԱՆԿԸ ՊԵՏՔ Է ՀԱՄԱՁԱՅՆԵՑՆԻ ՊԱՏՎԻՐԱՏՈՒԻ ՀԵՏ ԵՎ ՆԵՐԿԱՑԱՑՆԻ ՀԱՄԱՊԱՏԱՄԱՆ ՍԵՐՏԻՖԻԿԱՏՆԵՐԸ :
ԿԱՊԱԼԱՌՈՒՆ ՊԱՐՏԱՎՈՐ Է ՕԲՅԵԿՏԸ ՇԱՀԱԳՈՐԾՄԱՆ ՀԱՆՁՆԵԼՈՒՑ ԱՌԱՋ ԱՆՑԿԱՑՆԵԼ ՀԱՄԱՊԱՏԱՄԱՆ ՄՈՆԻԹՈՐԻՆԳ ԵՎ ՍՏՈՒԳՈՒՄ` ՊԱՏՎԻՐԱՏՈՒԻ ԵՎ ՆԱԽԱԳԾԻ ԳԼԽԱՎՈՐ ՃԱՐՏԱՐԱՊԵՏԻ ՀԵՏ ՀԱՄԱՏԵՂ` ՀԱՄՈՋՎԵԼՈՒ ՀԱՄԱՐ ԿԱՏԱՐՎԱԾ ԱՇԽԱՏԱՆՔՆԵՐԻ ՀԱՄԱՊԱՏԱՄԱՆՈՒԹՅԱՆԸ ՆԱԽԱԳԾԱՅԻՆ ՉԱՓԱՆԺՆԵՐԻ ՀԵՏ :

2. ՀԻՄՆԱԿԱՆ ԱՇԽԱՏԱՆՔՆԵՐԻ ԻՐԱԿԱՆԱՑՈՒՄ

Շինարարական ԱՇԽԱՏԱՆՔՆԵՐԸ ԻՐԱԿԱՆԱՑՆԵԼԻՍ ԱՆՀՐԱԺԵՇՏ Է ՂԵԿԱՎԱՐԵԼ ՀԵՏԵՎՅԱԼ ԴՐՈՒՑԹՆԵՐՈՎ (ԲԱՑՑ ՉՍԱՀՄԱՆԱՓԱԿԵԼ ԱՅԴՔԱՆՈՎ)
- ԿԱՏԱՐԵԼ ԲՈԼՈՐ ԱՅՆ ԱՇԽԱՏԱՆՔՆԵՐԸ, ՈՐՈՆՔ ԿԱՊՎԱԾ ԵՆ ՇԻՆԱՐԱՐՈՒԹՅԱՆԸ ԽԱՆԳԱՐՈՂ ԱՌԿԱ ԻՆԺԵՆԵՐԱԿԱՆ ԿՈՄՈՒՆԻԿԱՑԻԱՆԵՐԻ ԺԱՄԱՆԱԿԱՎՈՐԱՊԵՍ ԿԱՄ ՄՇՏԱԿԱՆ ՏԵՂԱՓՈՒՄԱՆ ՀԵՏ
- ՀԱՄԱՁԱՅՆԵՑՆԵԼ ՇԻՆՀՐԱՊԱՐԱԿԻ ՇՈՒՐՋ ԳՏՆՎՈՂ ՀԻՄՆԱՐԿՈՒԹՅՈՒՆՆԵՐԻ ՂԵԿԱՎԱՐՆԵՐԻ ԵՎ ԲՆԱԿԵԼԻ ՏՆԵՐԻ ԲՆԱԿԻՉՆԵՐԻ ՀԵՏ ԻՆԺԵՆԵՐԱԿԱՆ ԿՈՄՈՒՆԻԿԱՑԻԱՆԵՐԻ ԱՆՋԱՏՄԱՆ ԺԱՄԱՆԱԿԸ ԵՎ ԱՇԽԱՏԱՆՔԻ ԿԱՏԱՐՄԱՆ ԵՂԱՆԱԿՆԵՐԸ, ՈՐՊԵՍՁԻ ՔԱՂԱՔԱՑԻՆԵՐԻՆ ՀԱՍՅՐԱԾ ԱՆՀԱՐՄԱՐՈՒԹՅՈՒՆՆԵՐԸ ԼԻՆԵՆ ՓՈՔՐԱԳՈՒՅՆ
- ՇԻՆԱՐԱՐԱԿԱՆ ԱՂԲԻ ՀԵՌԱՑՈՒՄԸ ԿԱՏԱՐԵԼ ԱՐԿԱՆՄԱՆ ԲԱԵՐՈՎ ՓՈՇԻՆ ՔՉԱՑՆԵԼՈՒ ՆՊԱՏԱԿՈՎ
- ՇԻՆԱՐԱՐԱԿԱՆ ԱՂԲԸ ՏԵՂԱՓՈՒԵԼ ՏԵՂԱԿԱՆ ԻՇԽԱՆՈՒԹՅՈՒՆՆԵՐԻ ՀԵՏ ՀԱՄԱՁԱՅՆԵՑՎԱԾ ՏԵՂԱՄԱՍ
ՄԱՍՆԱՎՈՐԱՊԵՍ ԿԱՊԱԼԱՌՈՒՆ ՊԱՐՏԱՎՈՐ Է.
- ՇԻՆՀՐԱՊԱՐԱԿԻ, ՇԻՆԱՐԱՐԱԿԱՆ ՏԵՂԱՄԱՍԵՐԻ, ԲԱՆՎՈՐԱԿԱՆ ՏԵՂԵՐԻ, ՏՐԱՆՍՊՈՐՏԱՅԻՆ ՄԻՋՈՑՆԵՐԻ ՈՒ ՇԻՆԱՐԱՐԱԿԱՆ ՄԵՔԵՆԱՆԵՐԻ ԵՐԹԵՎԵԿՈՒԹՅՈՒՆԸ, ՄԱՐԴԿԱՆՑ ԱՆՑԱՏԵՂԸ ԿԱԶՄԱԿԵՊԵԼԻՍ, ՃՇՏԵԼ ՄԱՐԴԿԱՆՑ ՀԱՄԱՐ ՎՏԱՆԳԱՎՈՐ ԳՈՏԻՆԵՐԸ, ՈՐՏԵՂ ՄՇՏԱՊԵՍ ԱՌԿԱ ԵՆ ԿԱՄ ԿԱՐՈՂ ԵՆ ԼԻՆԵԼ ՎՏԱՆԳԱՎՈՐ ԱՐՏԱԴՐԱԿԱՆ ԳՈՐԾՈՆՆԵՐ
- ՄՇՏԱՊԵՍ ԱՌԿԱ ՎՏԱՆԳԱՎՈՐ ԱՐՏԱԴՐԱԿԱՆ ԳՈՐԾՈՆՆԵՐԻ ԳՈՏԻՆԵՐՈՒՄ ԿՈՂՄՆԱԿԻ ՄԱՐԴԿԱՆՑ ՍՈՒՏՔԸ ԿԱՆԽԵԼՈՒ ՆՊԱՏԱԿՈՎ ՊԵՏՔ Է ՏԵՂԱԴԻՎԻ ՇՐՋԱՓԱԿԻՉՆԵՐ (ՎՏԱՆԳԱՁԵՐԾՈՂ)

3. ՇՐՋԱԿԱ ՄԻՋԱՎԱՅՐԻ ՊԱՀՊԱՆՈՒԹՅՈՒՆ

Շինարարութեան ԸՆԹԱՑՔՈՒՄ ՇՐՋԱԿԱ ՄԻՋԱՎԱՅՐԻ ՎՐԱ ԱՉԴԵՑՈՒԹՅԱՆ ԱՍՏԻՃԱՆԸ ՈՐՈՇԵԼՈՒ ԵՎ ՄԵՂՄԱՑՆՈՂ ՄԻՋՈՑԱՌՈՒՄՆԵՐ ԿԻՐԱՌԵԼՈՒ ՆՊԱՏԱԿՈՎ ԻՐԱԿԱՆԱՑՎԵԼ Է ՈՒՂԱԿԻ ՊԱՐՋ ՀԵՏԱՋՈՏՈՒԹՅՈՒՆ:
ՇԻՆԱՐԱՐՈՒԹՅԱՆ ԵՎ ՎԵՐԱԿԱՌՈՒՑՄԱՆ ԺԱՄԱՆԱԿ ՇՐՋԱԿԱ ՄԻՋԱՎԱՅՐԻ ԱՉԴԵՑՈՒԹՅԱՆ ՀԻՄՆԱԿԱՆ ՌԻՍԿԵՐԸ ՀԵՏԵՎՅԱԼՆ ԵՆ.
- ՃԱՆԱՊԱՐՀԻՑ, ՇԻՆ ՀՐԱՊԱՐԱԿԻՑ ԵՎ ԲԵՌՆԱՏԱՐ ԱՎՏՈՄԵՔԵՆԱՆԵՐԻՑ ԲԱՐՁՐԱՑՈՂ ՓՈՇԻ,
- ՇԻՆ ՀՐԱՊԱՐԱԿՈՒՄ ՕԳՏԱԳՈՐԾՎՈՂ ՋՈՒՐ,
- ԹԱՓՈՆՆԵՐԻ ՎԵՐԱՑՈՒՄ,
- ՆՅՈՒԹԵՐԻ ՕԳՏԱԳՈՐԾՈՒՄ ԵՎ ՏԵՂԱՓՈՒՈՒՄ ՈՐՈՆՔ ՎՆԱՍ ԵՆ ԱՌՈՂՋՈՒԹՅԱՆԸ (ԿԱՊԱՐ ՊԱՐՈՒՆԱԿՈՂ ՆԵՐԿԵՐ, ԱՍԲԵՍՏ ՊԱՐՈՒՆԱԿՈՂ ՆՅՈՒԹԵՐ ԵՎ ԱՅԼՆ),
- ՇԻՆ ԱՂԲԻ ՏԵՂԱՓՈՒՈՒՄ,
- ՀՈՂԱՅԻՆ ԱՇԽԱՏԱՆՔՆԵՐ,
ԿԱՊԱԼԱՌՈՒԻ ԿՈՂՄԻՑ ԿԱՏԱՐՎՈՂ ԱՇԽԱՏԱՆՔՆԵՐԻ ԸՆԹԱՑՔՈՒՄ ՇՐՋԱԿԱ ՄԻՋԱՎԱՅՐԻ ՎՐԱ ԱՉԴԵՑՈՒԹՅԱՆ ՄԵՂՄԱՑՄԱՆ ԵՎ ՄՈՆԻՏՈՐԻՆԳԻ ՊԱՐՏԱԿԱՆՈՒԹՅՈՒՆՆԵՐԸ ՏՎՅԱԼ ՇԻՆ ՀՐԱՊԱՐԱԿՈՒՄ ԴՐՎՈՒՄ Է ՏԵԽՆԻԿԱԿԱՆ ՀՍԿԻՉԻ ՎՐԱ :
ԻՐԱԿԱՆԱՑՎՈՂ ՇԻՆԱՐԱՐԱԿԱՆ ԱՇԽԱՏԱՆՔՆԵՐԸ ՊԵՏՔ Է ՀԱՄԱՊԱՏԱՄԱՆԵՆ ՀԱՅԱՍՏԱՆՈՒՄ ԳՈՐԾՈՂ ՇՐՋԱԿԱ ՄԻՋԱՎԱՅՐԻ ՄԱՍԻՆ ԿԱՆՈՆՆԵՐԻՆ :

4. ՄՐՑՈՒՑԹԻ ՀԱՎԱԿՆՈՐԴԻ ԱՌԱՋՆԱՀԵՐԹ ԽՆԴԻՆԵՐԸ

ՄՐՑՈՒՑԹԻ ՀԱՎԱԿՆՈՐԴԸ ՄԻՆՉԵՎ ՄՐՑՈՒԹԱՅԻՆ ԱՌԱՋԱԴՐԱՆՔԻ ԿԱՏԱՐՄԱՆ ԳՆԻ ՀԱՄԱՐ ԱՌԱՋԱՐԿՈՒԹՅՈՒՆ ՆԵՐԿԱՅԱՑՆԵԼԸ ՊԱՐՏԱՎՈՐ Է`
- ՄԱՆՐԱԿՐԿԻՏ ՁԵՎՈՎ ԾԱՆՈՒՄԵԼ ԱԼ ՆԱԽԱԳԾԱՅԻՆ ՓԱՍՏԱԹՂԹԵՐԻՆ, ՆՐԱՆՑՈՎ ՆԱԽԱՏԵՍՎՈՂ ԱՇԽԱՏԱՆՔՆԵՐԻ ՑԱՆԿԻՆ ԵՎ ԾԱՎԱԼՆԵՐԻՆ, ՏԵԽՆԻԿԱԿԱՆ ՄԱՍՆԱԳՐԵՐԵԻՆ, ՄՐՑՈՒԹԱՅԻՆ ՓԱԹԵԹՐԻ ՈՂՋ ԲՈՎԱՆԴԱԿՈՒԹՅԱՆԸ:
- ՃՇՏԵԼ ԿԱՌՈՒՑՑԻ ԳՏՆՎԵԼՈՒ ՎԱՅՐԸ ԵՎ ՏԵՂՈՒՄ ԽՈՐԱՊԵՍ ՈՒՍՈՒՄՆԱՍԻՐԵԼ ՊԱՀԱՆՋՎՈՂ ԱՇԽԱՏԱՆՔՆԵՐԻ ԾԱՎԱԼՆԵՐԸ, ՆՐԱՆՑ ԿԱՏԱՐՄԱՆ ՀԱՄԱՐ ԱՆՀՐԱԺԵՇՏ ՄԻՋՈՑԱՌՈՒՄՆԵՐԻ ԻՐԱԿԱՆԱՑՄԱՆ ՌԵԱԼ ՀՆԱՐԱՎՈՐԹՅՈՒՆՆԵՐԸ
ՍԵՓԱԿԱՆ ԿԱՄ ՆԵՐԳՐԱՎԵԼԻՔ ՈՒԺԵՐՈՎ, ԵԼՆԵԼՈՎ ԱՐՏԱԴՐԱԿԱՆ ՀՁՈՐՈՒԹՅՈՒՆՆԵՐԻՑ ԵՎ ԱՌԱՋԱԴՐԱՆՔԻ ԿԱՏԱՐՄԱՆ ԺԱՄԿԵՏԻՑ:
- ՊԱՐՁԵԼ ԱՇԽԱՏԱՆՔՆԵՐԸ ԿԱՏԱՐԵԼՈՒ ՏԵՍԱԿԵՏԻՑ, ՏԵՂԻ ԱՌԱՋՆԱՀԱՏԿՈՒԹՅՈՒՆՆԵՐԸ. ՀՆԱՐԱՎՈՐ ԴԺՎԱՐՈՒԹՅՈՒՆՆԵՐԸ, ՈՐՈՆՑ ԱՌԿԱՑՈՒԹՅՈՒՆԸ ԿԱՐՈՂ Է ԱՆԴՐԱԴԱՌՆԱԼ ԱՇԽԱՏԱՆՔՆԵՐԻ ԿԱՏԱՐՄԱՆ ԺԱՄԿԵՏՆԵՐԻ ԵՎ ԳՆԻ ՎՐԱ :
- ՊԱՐՁԵԼ ՇԻՆԱՐԱՐԱԿԱՆ ՕԲՅԵԿՏՆԵՐԻՆ ՄՈՏԵՆԱԼՈՒ, ՇԻՆՀՐԱՊԱՐԱԿԻ ԿԱԶՄԱԿԵՐՊԵԼՈՒ ՀՆԱՐԱՎՈՐՈՒԹՅՈՒՆՆԵՐԸ, ՊԱՀԵՍՏԱՅԻՆ ՏՆՏԵՍՈՒԹՅԱՆ ԵՎ ԱՅԼ ԱՆՀՐԱԺԵՇՏՈՒԹՅՈՒՆՆԵՐԻ ՀԱՄԱՐ ԳՈՅՈՒԹՅՈՒՆ ՈՒՆԵՑՈՂ ՇԻՆՈՒԹՅՈՒՆՆԵՐԻ ՕԳՏԱԳՈՐԾՄԱՆ ՀՆԱՐԱՎՈՐՈՒԹՅՈՒՆՆԵՐԸ, ՋՐԱՄԱՏԱԿԱՐԱՐՄԱՆ ԵՎ ԷԼԵԿՏՐԱՄԱՏԱԿԱՐԱՐՄԱՆ ԱՂԲՅՈՒՐՆԵՐԸ :
- ՊԱՐՁԵԼ ԺԱՄԱՆԱԿԱՎՈՐ ԿԱՌՈՒՑՑՆԵՐԻ ԱՆՀՐԱԺԵՇՏՈՒԹՅԱՆ ՑԱՆԿԸ, ԱՅԴ ԹՎՈՒՄ ՃԱՆԱՊԱՐՀՆԵՐ, ԷԼԵԿՏՐԱՀԱՂՈՐԴԱԳԾԵՐ, ՋՐԱԳԾԵՐ, ԿԵՆՑԱՂԱՅԻՆ ՊԱՅՄԱՆՆԵՐԻ ՀԱՄԱՐ ՇԻՆՈՒԹՅՈՒՆՆԵՐ ԵՎ ԱՅԼՆ :
- ՀԱՇՎԻ ԱՌԵԼ, ՈՐ ՄՐՑՈՒԹԱՅԻՆ ԱՇԽԱՏԱՆՔՆԵՐԻ ԳՆԻ ՄԵՋ ՄՏՆՈՒՄ Է ՆԱԵՎ ՀՀ ՕՐԵՆՄԴՐՈՒԹՅԱՄԲ ՍԱՀՄԱՆՎԱԾ ՀԱՐԿԵՐԻ, ՏՈՒՐՔԵՐԻ ԵՎ ԱՅԼ ՊԱՐՏԱԴԻՐ ՎՃԱՐՈՒՄՆԵՐԸ, ԻՆՉՊԵՍ ՆԱԵՎ ԱՊԱՀՈՎԱԳՐԱԿԱՆ ՎՃԱՐՈՒՄՆԵՐԸ :
- ՎԵՐԸ ՆՇՈՎԱԾ ԵՆ ՈՒՍՈՒՄՆԱՍԻՐՈՒԹՅՈՒՆՆԵՐԻ ԵՎ ՆՐԱՆՑ ՎԵՐԼՈՒԾՈՒԹՅՈՒՆՆԵՐԻ ԱՐԴՅՈՒՆՔՈՒՄ ԱՌԱՋԱՑԱԾ ԼՐԱՑՈՒՑԻՉ ԾԱԽՍԵՐԸ ՀԱՇՎԻ ԱՌԵԼ ՄՐՑՈՒԹԱՅԻՆ ՀԱՅՏԻ ՆԱԽԱՀԱՇՎԻ ՄԻԱՎՈՐ ԳՆԵՐԸ ԵՎ ԸՆԴՀԱՆՈՒՐ ԱՐԺԵՔԸ

ՈՐՈՇԵԼԻՍ :

5. ՇԻՆՀՐԱՊԱՐԱԿԻ ԷԼԵԿՏՐԱՄԱՏԱԿԱՐԱՐՈՒՄԸ ԵՎ ՋՐԱՄԱՏԱԿԱՐԱՐՈՒՄԸ

ԿԱՊԱԼԱՌՈՒՆ ՊԱՐՏԱՎՈՐ Է ԱՊԱՀՈՎԵԼ ԻՐ ՄԻՋՈՑՆԵՐՈՎ ՇԻՆՀՐԱՊԱՐԱԿԻ ՋՐԱՄԱՏԱԿԱՐԱՐՈՒՄԸ ԵՎ ԷԼԵԿՏՐԱՄԱՏԱԿԱՐԱՐՈՒՄԸ, ԿԱԶՄԱԿԵՐՊԵԼ ՇԻՆՀՐԱՊԱՐԱԿԻ ԵՎ ԿԱՌՈՒՅՑՆԵՐԻ ԼՈՒՄԱՎՈՐՈՒՄԸ :
ԽՄԵԼՈՒ ՋՈՒՐԸ ՊԵՏՔ Է ՀԱՄԱՊԱՏԱՄԱՆԻ ՍԱՀՄԱՆՎԱԾ ՍԱՆԻՏԱՐԱԿԱՆ ՆՈՐՄԵՐԻՆ : ՆՐԱ ՍԱԿԱՎՈՒԹՅԱՆ ԴԵՊՔՈՒՄ, ՏԵԽՈՒԼՈԳԻԱԿԱՆ ԿԱՐԻՔՆԵՐԻ ՀԱՄԱՐ ԼԱՔՈՐԱՏՈՐ ՀԱՄԱՊԱՏԱՄԱՆ ՍՏՈՒԳՈՒՄՆԵՐԻՑ ՀԵՏՈ ԿԱՐՈՂ ԵՆ ՕԳՏԱԳՈՐԾՎԵԼ ՆԱԵՎ ՇԻՆՀՐԱՊԱՐԱԿԻ ՄՈՏԱԿԱ ԱՅԼ (ՋՐԵՐ ՍՏՈՐԳԵՏՆՅԱ, ԳԵՏԻ, ԱՎԱՋԱՆԻ ԵՎ ԱՅԼՆ) ԺԱՄԱՆԱԿԱՎՈՐ ՋՐԱՏԱՐՆԵՐԻ ԿԱՌՈՒՑՄԱՄԲ :

6. ՇԻՆՀՐԱՊԱՐԱԿԻ ՆԱԽԱՊԱՏՐԱՏՈՒՄ

ԿԱՊԱԼԱՌՈՒԻ ՊԱՐՏԱԿԱՆՈՒԹՅՈՒՆՆԵՐԻ ՄԵՋ Է ՄՏՆՈՒՄ, ՊԱՏՎԻՐԱՏՈՒԻ ԿՈՂՄԻՑ ՀԱՄԱՁԱՅՆԵՑՎԱԾ ՍԱՀՄԱՆՆԵՐՈՒՄ, ՇԻՆԱՐԱՐՈՒԹՅԱՆ ՀԱՄԱՐ ՀԱՏԿԱՑՎԱԾ ՏԱՐԱԾՔԻ ՄԱՔՐՈՒՄԸ ԱՐՄԱՏՆԵՐԻՑ, ԿԵՆՑԱՂԱՅԻՆ ԱՂԲԻՑ ԵՎ ԱՅԼ ՆՅՈՒԹԵՐԻՑ :

ՊԱՏՎԻՐԱՏՈՒՆ ԻՐԱՎՈՒՆՔ ՈՒՆԻ ԱՆԱՐԳԵԼ ՄՈՒՏՔ ԳՈՐԾԵԼ ՑԱՆԿԱՑԱԾ ԺԱՄԱՆԱԿԱՎՈՐ ԿԱՌՈՒՑՑ ԵՎ ԱՆՀՐԱԺԵՇՏՈՒԹՅԱՆ ԴԵՊՔՈՒՄ ԿԱՏԱՐԵԼ ՍՏՈՒԳՈՒՄՆԵՐ :
ԺԱՄԱՆԱԿԱՎՈՐ ԿԱՌՈՒՑՑՆԵՐԻ ՇԱՀԱԳՈՐԾՈՒՄԻՑ ԵՎ ՇԻՆԱՐԱՐՈՒԹՅԱՆ ԱՎԱՐՏԻՑ ՀԵՏՈ, ԿԱՊԱԼԱՌՈՒՆ ՊԱՐՏԱՎՈՐ Է ԻՐ ՄԻՋՈՑՆԵՐԻ ՀԱՇՎԻՆ ԱՆՀԱՊԱՂՈՐԵՆ ՎԵՐԱՑՆԵԼ ՑԱՆԿԱՑԱԾ ԺԱՄԱՆԱԿԱՎՈՐ ԿԱՌՈՒՅՑ (ԿԱՄ ԲՈԼՈՐ ԺԱՄԱՆԱԿԱՎՈՐ ԿԱՌՈՒՅՑՆԵՐԸ) ՊԱՏՎԻՐԱՏՈՒԻ ՊԱՀԱՆՋՈՎ :

7. ԿԼԻՄԱՑԱԿԱՆ ԳՈՐԾՈՒՆԸ

ԻՐԱԿԱՆԱՑՎՈՂ ՇԻՆԱՐԱՐԱԿԱՆ ԱՇԽԱՏԱՆՔՆԵՐԻ ՎՐԱ ՄԹՆՈԼՈՐԱՏԱՅԻՆ ԱՉԴԵՑՈՒԹՅՈՒՆՆԵՐԸ ԲԱՑԱՌԵԼՈՒ ՆՊԱՏԱԿՈՎ ԿԱՊԱԼԱՌՈՒՆ ՊԱՐՏԱՎՈՐ Է ՇԻՆՀՐԱՊԱՐԱԿՈՒՄ ՊԱՏՇԱՃ ՄԱԿԱՐԴԱԿՈՎ ԿԱԶՄԱԿԵՐՊԵԼ ՄԱԿԵՐԵՎՈՒԹՅՈՒՅԻՆ ՋՐԵՐԻ ՀԵՌԱՑՈՒՄ:

ԿԱՊԱԼԱՌՈՒՆ ՊԵՏՔ Է ԿԱԶՄԱԿԵՐՊԻ ԱՇԽԱՏԱՆՔՆԵՐԸ ԱՅՆՊԻՍԻ ՀԵՐԹԱԿԱՆՈՒԹՅԱՆ ԺԱՄԿԵՏՆԵՐՈՒՄ, ՈՐՊԵՍՁԻ ՀՆԱՐԱՎՈՐ ՉԱՓՈՎ ԲԱՑԱՌՎԻ ՄԹՆՈԼՈՐԱՏԱՅԻՆ ՏԵՂՈՒՄՆԵՐԻ ՀԵՏԵՎԱՆՔՈՎ ԿԱՏԱՐՎԱԾ ԱՇԽԱՏԱՆՔՆԵՐԻՆ ՀԱՍՑՎԱԾ ՎՆԱՄՆԵՐԸ :

ԿԼԻՄԱՑԱԿԱՆ ԱՆՔԱՐԵՆՊԱՍՏ ՊԱՅՄԱՆՆԵՐԸ ՀԻՄՔ ՉԵՆ ԿԱՐՈՂ ՀԱՆԴԻՄԱՆԱԼ ԾՐԱԳՐԻ ԻՐԱԿԱՆԱՑՄԱՆ ՀԱՄԱՐ ՆԱԽԱՏԵՍՎԱԾ ՏԵՎՈՂՈՒԹՅՈՒՆԸ ԵՎ ՄՐՑՈՒԹԱՅԻՆ ԳԻՆԸ ՎԵՐԱՆԱՅԵԼՈՒ:

ԲԱՑԱՌՎ ԴԵՊՔԵՐՈՒՄ ՊԱՏՎԻՐԱՏՈՒՆ ԻՐԱՎԱՍՈՒ Է ՍԱՀՄԱՆՎԱԾ ԿԱՐԳՈՎ ՈՐՈՇՈՒՄ ԸՆԴՈՒՆԵԼ ԱՇԽԱՏԱՆՔՆԵՐԻ ԺԱՄԱՆԱԿԱՎՈՐ ԸՆԴՀԱՏՄԱՆ ՄԱՍԻՆ, ԿԱՊՎԱԾ ԱՒԱՏԱՆՔՆԵՐԻ ԱՆՀՐԱԺԵՇՏ ՈՐԱԿԻ ԱՊԱՀՈՎՄԱՆ ԱՆՀԱՐԻՆՈՒԹՅԱՆ ՀԵՏ :

8. ԱՆՎՏԱՆԳՈՒԹՅԱՆ ՊԱՅՄԱՆՆԵՐ

ԿԱՊԱԼԱՌՈՒՆ ՊԱՐՏԱՎՈՐ Է ԱՊԱՀՈՎԵԼ ՇԻՆՀՐԱՊԱՐԱԿՈՒՄ ԳՏՆՎՈՂ ԻՐ ԱՇԽԱՏՈՂՆԵՐԻ ՀԱՄԱՐ ԱՆՀՐԱԺԵՇՏ ՍԱՆԻՏԱՐԱԿԱՆ ԵՎ ՀԻԳԻԵՆԻԿ ՊԱՅՄԱՆՆԵՐ ՀԱՄԱՁԱՑՆ ՀՀ ՕՐԵՆՄԴՐՈՒԹՅԱՆ :
ԿԱՊԱԼԱՌՈՒՆ ԻՐ ՄԻՋՈՑՆԵՐՈՎ ՊԵՏՔ Է ԿԱՌՈՒՑԻ ԵՎ ՍԱՐՔԱՎՈՐԻ ԺԱՄԱՆԱԿԱՎՈՐ ՀԱԿԱՀՐԴԵՀԱՅԻՆ ԿԵՏԵՐ ԻՆՉՊԵՍ ՆԱԵՎ ԿԱԶՄԱԿԵՐՊԻ ՀԱԿԱՀՐԴԵՀԱՅԻՆ ՊԱՇՏՊԱՆՈՒԹՅԱՆ ԾԱՌԱՅՈՒԹՅՈՒՆ :
ԿԱՊԱԼԱՌՈՒՆ ՏԵՂԱԿԱՆ ԻՆՔՆԱԿԱՌԱՎԱՐՄԱՆ ՄԱՐՄԻՆՆԵՐԻ ՀԱՄԱՁԱՅՆՈՒԹՅԱՄԲ ԻՐ ՄԻՋՈՑՆԵՐՈՎ ՊԵՏՔ Է ԻՐԱԿԱՆԱՑՆԻ ԺԱՄԱՆԱԿԱՎՈՐ ՑԱՆԿԱՊԱՏ, ՈՐԸ ՊԵՏՔ Է ԸՆԴԴՐԿԻ ՇԻՆԱՐԱՐԱԿԱՆ ԱՇԽԱՏԱՆՔՆԵՐԻ ԻՐԱԿԱՆԱՑՄԱՆ ԱՄԲՈՂՋ ՏԱՐԱԾՔԸ : ՀԱՄԱՐԱԿԱԿԱՆ ՎԱՅՐԵՐՈՒՄ ԳՏՆՎՈՂ ՑԱՆԿԱՊԱՏՆԵՐԻ ՏԵՍՔԸ ՊԵՏՔ Է ՀԱՄԱՁԱՅՆԵՑՎԻ ՏԵՂԱԿԱՆ ՄԱՐՄԻՆՆԵՐԻ ՀԵՏ : ԱՅՆ

ԲԱՑԱՏՐԱԳԻՐ

9. ՕԳՏԱԳՈՐԾՎՈՂ ՆՅՈՒԹԵՐԸ ԵՎ ՍԱՐՔԵՐԸ

Շինարարութեան ընթացքում օգտագործվող բոլոր նյութերը եվ սարքերը ՊեՏՔ Է ՀԱՄԱՊԱՏԱՍԽԱՆԵՆ ՀՀ ՏԱՐԱԾՔՈՒՄ ԳՈՐԾՈՂ ՆՈՐՄԵՐԻՆ ԵՎ ՍՏԱՆԴԱՐՏՆԵՐԻՆ ԵՎ ԱՊԱՀՈՎԵՆ ԱՇԽԱՏԱՆՔՆԵՐԻ ԲԱՐՁՐ ՈՐԱԿ :

ՄՐՑՈՒԹԱՅԻՆ ՀԱՅՏԻ ՆԱԽԱՀԱՇՎՈՒՄ ՏՎՅԱԼ ԾՐԱԳՐՈՒՄ ՕԳՏԱԳՈՐԾՎՈՂ ՆՅՈՒԹԵՐԻ ԵՎ ՍԱՐՔԵՐԻ ՎԵՐԱԲԵՐՅԱԼ ԳՆԱՅԻՆ ԱՌԱՋԱՐԿՆԵՐ ՆԵՐԿԱՅԱՑՆԵԼԻՍ ՃԻՇՏ ԿՈՂՄՆՈՐՈՇՎԵԼՈՒ ՀԱՄԱՐ ԿԱՊԱԼԱՌՈՒՆ ՊԵՏՔ Է ՆԱԽԱՊԵՍ ԾԱՆՈԹԱՆԱ ՏԵՆԻԿԱԿԱՆ ՄԱՍՆԱԳՐԵՐՈՒՄ ԵՎ ՑՈՒՑԱԴՐԱԿԱՆ ՆՅՈՒԹԵՐՈՒՄ ՆԵՐԿԱՅԱՑՎԱԾ ՊԱՀԱՆՋՆԵՐԻՆ :

ԿԱՊԱԼԱՌՈՒՄ ԴԱՏՎԻՐԱՏՈՒՆ Է ՆԵՐԿԱՅԱՑՆՈՒՄ ՏՎՅԱԼ ԾՐԱԳՐՈՒՄ ՕԳՏԱԳՈՐԾՎՈՂ ՆՅՈՒԹԵՐԻ ԵՎ ՍԱՐՔԵՐԻ ՎԵՐԱԲԵՐՅԱԼ ԳՆԱՅԻՆ ԱՌԱՋԱՐԿՆԵՐ ՆԵՐԿԱՅԱՑՆԵԼԻՍ ՃԻՇՏ ԿՈՂՄՆՈՐԱՇՎՈԼՈՒ ՀԱՄԱՐ ԿԱՊԱԼԱՌՈՒՆ ՊԵՏՔ Է ՆԱԽԱՊԵՍ ԾԱՆՈԹԱՆԱ ՏԵՆԻԿԱԿԱԿԱՆ ՄԱՍՆԱԳՐԵՐՈՒՄ ԵՎ ՑՈՒՑԱԴՐԱԿԱՆ ՆՅՈՒԹԵՐՈՒՄ ՆԵՐԿԱՅԱՑՎԱԾ ՊԱՀԱՆՋՆԵՐԻՆ :

ԿԱՊԱԼԱՌՈՒՄ ԴԱՏՎԻՐԱՏՈՒՆ Է ՆԵՐԿԱՅԱՑՆՈՒՄ ՏՎՅԱԼ ԾՐԱԳՐՈՒՄ ՕԳՏԱԳՈՐԾՎՈՂ ՆՅՈՒԹԵՐԻ ԵՎ ՍԱՐՔԵՐԻ ՑԱՆԿ, ՈՐՈՒՔ ՆՄՈՒՇՆԵՐԸ ՄԻՆՉԵՎ ՕԳՏԱԳՈՐԾՈՒՄԸ ԴԱՐՏԱԴԻՐ ՊԵՏՔ Է ՆԵՐԿԱՅԱՑՆԵԼ ԴԱՏՎԻՐԱՏՈՒՄ :

ԴԱՏՎԻՐԱՏՈՒՆ, ԸՍՏ ԻՐ ՀԱՅԵՑՈՂՈՒԹՅԱՆ, ԿԱՐՈՂ Է ՊԱՀԱՆՋԵԼ ՆԱԵՎ ՑԱՆԿՈՒՄ ՉԸՆԴԱԳՐԿՎԱԾ ՆՅՈՒԹԵՐԻ ԵՎ ՍԱՐՔԵՐԻ ՈՐԱԿԸ, ԳՈՒՅՆԸ ԵՎ ԱՐՏԱՔԻՆ ՏԵՍՔԸ ԴԵՏՔ Է ՀԱՄԱՁԱՅՆԵՑՎԻ ԴԱՏՎԻՐԱՏՈՒՄ ԵՎ ՆԱԽԱԳԾԻ ՀԵՂԻՆԱԿԻ ՀԵՏ : ՆՅՈՒԹԵՐԻ ԿԱՍ ՍԱՐՔԻ ՎԵՐԱԲԵՐՅԱԼ ՀԱՄԱՁԵՑՆՈՒԹՅՈՒՆԸ ՁԵՎԱԿԵՐՊՎՈՒՄ Է ՓԱՍՏԱԹՂԹՈՎ, ՈՐՏԵՂ ՆՇՎՈՒՄ ԵՆ ՆՐԱՆՑ ԲԵՈՒԹԱԳՐՈՂ ԲՈԼՈՐ ՏՎՅԱԼՆԵՐԸ (ԱՐՏԱԴՐՈՂԸ, ՉԱՓԵՐԸ, ՏԵՆԻԿԱԿԱՆ ՀԱՏԿԱՆԻՇՆԵՐԸ ԵՎ ԱՅԼԵ) :

ԵԹԵ ԱՌԱՋԱՐԿՎՈՂ ՆՅՈՒԹԵՐՆ ՈՒ ՍԱՐՔԵՐԸ ՉԵՆ ՀԱՄԱՊԱՏԱՍԽԱՆՈՒՄ ՏԵՆԻԿԱԿԱՆ ՄԱՍՆԱԳՐԵՐՈՎ ՍԱՀՄԱՆՎԱԾ ՊԱՀԱՆՋՆԵՐԻՆ, ԴԱՏՎԻՐԱՏՈՒՆ ԻՐԱՎՈՒՄՔ ՈՒՆԻ ՄԵՐԺԵԼ ԿԱՊԱԼԱՌՈՒՆ ԱՌԱՋԱՐԿԸ : ԿԱՊԱԼԱՌՈՒՆ ԴԱՐՏԱՎՈՐ Է ՆԵՐԿԱՑՆԵԼ ԴԱՏՎԻՐԱՏՈՒՄ ՆՈՐ ԱՌԱՋԱՐԿՆԵՐ, ՄԻՆՉԵՎ ՆՐԱՆԻՑ ՀԱՎԱՆՈՒԹՅՈՒՆ ՍՏԱՆԱԼԸ :

ԿԱՊԱԼԱՌՈՒՄ ԿՈՂՄԻՑ ՄՐՑՈՒԹԱՅԻՆ ՆԱԽԱՀԱՇՎՈՒՄ ՏՎՅԱԼ ՆՅՈՒԹԻ ՀԱՄԱՐ ՀԱՅՏԱՐԱՐՎԱԾ ՑԱԾՐ ԳԻՆԸ ԿԱՍ ԱՆՏԵՂՑԱԿՈՒԹՅՈՒՆԸ ՊԱՀԱՆՋՆԵՐԻՆ ՉԻ ԿԱՐՈՂ ՀԻՄՔ ՀԱՆԴԻՍԱՆԱԼ ՑԱԾՐՈՐԱԿ ԵՎ ԴԱՏՎԻՐԱՏՈՒՄ ԿՈՂՄԻՑ ՀԱՎԱՆՈՒԹՅԱՆ ՉԱՐԺԱՆԱՑԱԾ ՆՅՈՒԹԻ ՕԳՏԱԳՈՐԾՄԱՆ ՀԱՄԱՐ :

ԴԱՏՎԻՐԱՏՈՒՄ ՆԵՐԿԱՅԱՑՎԱԾ ՆՅՈՒԹԵՐԻ ՈՒ ՍԱՐՔԵՐԻ ՆՄՈՒՇՆԵՐԸ ՊԱՀՊԱՆՎՈՒՄ ԵՆ ՆՐԱ ՄՈՏ ՄԻՆՉԵՎ ՀԱՄԱՊԱՏԱՍԽԱՆ ԱՇԽԱՏԱՆՔՆԵՐԻ ԱՎԱՐՏԸ ԵՎ ՆՐԱՆՑ ԸՆԴՈՒՆՈՒՄԸ ԴԱՏՎԻՐԱՏՈՒՄ ԿՈՂՄԻՑ :

ԴԱՏՎԻՐԱՏՈՒՆ, ԱՆՀՐԱԺԵՇՏՈՒԹՅԱՆ ԴԵՊՔՈՒՄ, ԿԱՐՈՂ Է ՊԱՀԵԼ ՆՄՈՒՇՆԵՐԸ ՄԻՆՉԵՎ ԾՐԱԳՐԻ ԱՎԱՐՏԸ ԵՎ ՆՐԱ ԸՆԴՈՒՆՄԱՆ ՎԵՐՋՆԱԿԱՆ ԱԿՏԻ ՍՏՈՐԱԳՐՈՒՄԸ :

ՀՆԱՐԱՎՈՐ ԹՅՈՒՐԻՄԱՑՈՒԹՅՈՒՆՆԵՐԻՑ ԽՈՒՍԱՓԵԼՈՒ ՀԱՄԱՐ ՊԱՀՎՈՂ ՆՄՈՒՇՆԵՐԸ ԴԱՏՎԻՐԱՏՈՒՄ ԵՎ ԿԱՊԱԼԱՌՈՒՄ ԿՈՂՄԻՑ ՀԱՍՏԱՏԱԳՐՎՈՒՄ ԵՆ ԵՐԿԿՈՂՄԱՆԻ ԿՆՔՄԱՄՔ (ՍՏՈՐԱԳՐՈՒԹՅԱՄՔ, ՓԱԹԵԹՎՈՐՎԱԾ ԹԱՓԱՆՑԻԿ ԷԹԻԼԵՆԱՅԻՆ ՏՈՊՐԱԿՈՒՄ ԵՎ ԱՅԼԵ):

ԴԱՏՎԻՐԱՏՈՒՆ ԿԱՐՈՂ Է ՊԱՀԱՆՋԵԼ ԿԱՊԱԼԱՌՈՒՄԻՑ ՇԻՆԱՐԱՐՈՒԹՅԱՆ ԸՆԹԱՑՔՈՒՄ ՕԳՏԱԳՈՐԾՎՈՂ ՑԱՆԿԱՑԱԾ ՆՅՈՒԹԵՐԻ ԿԱՍ ՍԱՐՔԵՐԻ ՓՈՐՁԱՐԿՈՒՄՆԵՐ : ԿԱՊԱԼԱՌՈՒՆ ԴԱՐՏԱՎՈՐ Է ԱՆՎԵՐԱՊԱՀՈՐԵՆ ԿԱՏԱՐԵԼ ԱՅԴ ՊԱՀԱՆՋՆԵՐԸ : ԴԱՏՎԻՐԱՏՈՒՆ ԿԱՐՈՂ Է ՆԱԵՎ, ՍԵՓԱԿԱՆ ՀԱՅԵՑՈՂՈՒԹՅԱՄՔ, ԻՆՔՆՈՒՐՈՒՅՆ ԿԱՏԱՐԵԼ ՆՄԱՆ ՓՈՐՁԱՐԿՈՒՄՆԵՐ : ԱՅԴ ԴԵՊՔՈՒՄ« ԿԱՊԱԼԱՌՈՒՆ ԴԱՐՏԱՎՈՐ Է ՏՐԱՄԱԴՐԵԼ ԴԱՏՎԻՐԱՏՈՒՄ ՀԱՄԱՊԱՏԱՍԽԱՆ ՆՄՈՒՇՆԵՐԸ , ԻՆՉՊԵՍ ՆԱԵՎ ԱՆՀՐԱԺԵՇՏ ՍԱՐՔԱՎՈՐՈՒՄՆԵՐ, ԱՇԽԱՏՈՒԺ ԵՎ ԱՅԼ ԴԱՐԱԳԱՆԵՐ ՈՒ ԱՋԱԿՑԵԼ ԱՅԴ ՆՄՈՒՇՆԵՐԻ ՓՈՐՁԱՐԿՄԱՆ ԻՐԱԿԱՆԱՑՄԱՆԸ :

ՓՈՐՁԱՐԿՄԱՆ ՎԱՅՐԻ ՀԵՌԱՎՈՐՈՒԹՅՈՒՆԸ ՉԻ ԱՋԱՏՈՒՄ ԿԱՊԱԼԱՌՈՒՄ ԱՆՎԵՐԱՊԱՀՈՐԵՆ ԿԱՏԱՐԵԼՈՒ ԻՐ ԴԱՐՏԱԿԱՆՈՒԹՅՈՒՆՆԵՐԸ ՍԵՓԱԿԱՆ ՄԻՋՈՑՆԵՐԻ ՀԱՇՎԻՆ :

ԴԱՏՎԻՐԱՏՈՒՆ ԻՐԱՎՈՒՄՔ ՈՒՆԻ ՊԱՀԱՆՋԵԼ, ԻՍԿ ԿԱՊԱԼԱՌՈՒՆ ԴԱՐՏԱՎՈՐ Է ՍՏԱՆԱԼ ՄԱՏԱԿԱՐԱՐԻՑ ՆՐԱ ԿՈՂՄԻՑ ԱՌԱՔՎՈՂ ՆՅՈՒԹԵՐԻ ԵՎ ՍԱՐՔԵՐԻ ՓՈՐՁԱՐԿՈՒՄՆԵՐԻ ԱՐՁԱՆԱԳՐՈՒԹՅՈՒՆՆԵՐԸ ՈՒ ԴՐԱՆՑ ԴԱՏՃԵՆՆԵՐԸ: ՀԱՆՐԱՊԵՏՈՒԹՅԱՆ ՏԱՐԱԾՔՈՒՄ ԿԱՏԱՐՎՈՂ ՓՈՐՁԱԿՈՒՄՆԵՐԸ ՊԵՏՔ Է ԻՐԱԿԱՆԱՑՎԵՆ ՀԱՎԱՏԱՐՄԱԳՐՎԱԾ ԿԱՋՄԱԿԵՐՊՈՒԹՅՈՒՆՆԵՐՈՒՄ, ԱՐՁԱՆԱԳՐՈՒԹՅՈՒՆՆԵՐԸ ՀԱՄԱՊԱՏԱՍԽԱՆԵՆ ՀՀ ՏԱՐԱԾՔՈՒՄ ԳՈՐԾՈՂ ՆՈՐՄԵՐԻՆ :

ՇԻՆԱՆՅՈՒԹԵՐԻ ԵՎ ՍԱՐՔԵՐԻ ՓՈՐՁԱՐԿՈՒՄՆԵՐ ԱՆՑԿԱՑՆԵԼՈՒ ՀԱՄԱՐ ՀԱՆՐԱՊԵՏՈՒԹՅՈՒՆՈՒՄ ՀԱՎԱՏԱՐՄԱԳՐՎԱԾ ԵՆ «ՀԱՅՍԵՅՍՄՇԻՆ» ԳՀԻ ՓԲԸ, «ՃԱՆՇԻՆ» ԲԲԸ-Ի ԼԱԲՈՐԱՏՈՐԻԱՆ, « ՈՒԿՐՇԻՆ» ԲԲԸ (ՎԱՆԱՋՈՐ) ԵՎ ԱՅԼԵ :

10. ԱՇԽԱՏԱՆՔՆԵՐԻ ԸՆԴՈՒՆՈՒՄԸ

ՑՈՒՐԱՔԱՆՉՅՈՒՐ ՓՈԽԼՈՒՄ ԻՐԱԿԱՆԱՑՎԱԾ ԱՇԽԱՏԱՆՔՆԵՐԸ ԴԱՏՎԻՐԱՏՈՒՄ ԿՈՂՄԻՑ ԸՆԴՈՒՆՎՈՒՄ ԵՎ ՎՃԱՐՎՈՒՄ ԵՆ ԸՍՏ ՓԱՍՏԱՑԻ ԿԱՏԱՐՎԱԾ ԾԱՎԱԼԻ, ԴԱՅՄԱՆԱԳՐՈՎ ՍԱՀՄԱՆՎԱԾ ԿԱՐԳՈՎ, ԲԱՅՑ ՈՉ ԱՎԵԼ, ՔԱՆ ՆԱԽԱՏԵՍՎԱԾ Է ՆԱԽԱԳԾՈՎ ԵՎ ՆԱԽԱՀԱՇՎՈՎ : ՆԱԽԱԳԾՈՒՄ ԵՎ ՆԱԽԱՀԱՇՎՈՒՄ ՉԸՆԴԱԳՐԿՎԱԾ ԾԱՎԱԼՆԵՐԻ ԵՎ ԱՇԽԱՆՔՆԵՐԻ ԿԱՏԱՐՈՒՄԸ ՊԵՏՔ Է ՆԱԽԱՊԵՍ ԳՐԱՎՈՐ ՀԱՄԱՁԱՅՆԵՑՎԻ ԴԱՏՎԻՐԱՏՈՒՄ ՀԵՏ՝ ԴԱՅՄԱՆԱԳՐՈՒՄ ՍԱՀՄԱՆՔԱԾ ԿԱՐԳՈՎ :

ԲՈԼՈՐ ԱՅՑ ԱՇԽԱՏԱՆՔՆԵՐԸ, ՈՐՈՒՔ ԿԱՏԱՐՎԵԼ ԵՆ ԿԱՊԱԼԱՌՈՒՄ ԿՈՂՄԻՑ ԴԱՅՄԱՆԱԳՐԱՅԻՆ ՆԱԽԱՀԱՇՎԻՑ ԵՎ ՆԱԽԱԳԾԻՑ ԴՈՒՐՍ, ԱՌԱՆՑ ԴԱՏՎԻՐԱՏՈՒՄ ՀԵՏ ՆԱԽԱՊԵՍ ԳՐԱՎՈՐ ՀԱՄԱՁԱՅՆԵՑՄԱՆ ԵՎ ԴԱՅՄԱՆԱԳՐԻ ՓՈՓՈԽՄԱՆ, ԴԱՏՎԻՐԱՏՈՒՄ ԿՈՂՄԻՑ ՉԵՆ ՈՒՄՈՒՄՆԱՍԻՐՎԻ ԵՎ ՉԵՆ ՎՃԱՐՎԻ :

ԿԱՊԱԼԱՌՈՒՆ ԿԱՐՈՂ Է ՆԵՐԿԱՅԱՑՆԵԼ ԴԱՏՎԻՐԱՏՈՒՄ ԻՐԿԱԿԱՆԱՑՎԱԾ ԱՇԽԱՏԱՆՔՆԵՐԻ ՀԱՄԱՐ ՎՃԱՐՈՒՄ ԿԱՏԱՐԵԼՈՒ. ԵԹԵ`

- ՎՃԱՐՄԱՆ ՆԵՐԿԱՅԱՑՎՈՂ ԿԱՏԱՐՎԱԾ ԱՇԽԱՏԱՆՔՆԵՐԻ ՏԵՍԱԿՆԵՐԸ ԵՎ ԾԱՎԱԼՆԵՐԸ ԼՐԻՎ ՀԱՄԱՊԱՏԱՍԽԱՆՈՒՄ ԵՆ ՆԱԽԱԳԾԱՅԻՆ ՏՎՅԱԼՆԵՐԻՆ,
- ԱՅԴ ԱՇԽԱՏԱՆՔՆԵՐԸ ՀԱՄԱՊԱՏԱՍԽԱՆՈՒՄ ԵՆ ԵՐԿԿՈՂՄԱՆԻ ՀԱՍՏԱՏՎԱԾ ԳՐԱՖԻԿՆԵՐՈՎ ՆԱԽԱՏԵՍՎԱԾ ՎՃԱՐՄԱՆ ՓՈԽԼԵՐԻՆ ,
- ԿԱՏԱՐՎԱԾ ԱՇԽԱՏԱՆՔՆԵՐԻ ՈՐԱԿԸ ՀԱՄԱՊԱՏԱՍԽԱՆՈՒՄ Է ՏԵՆԻԿԱԿԱՆ ՄԱՍՆԱԳՐԵՐԻ ՊԱՀԱՆՋՆԵՐԻՆ. ԳՈՐԾՈՂ ՆՈՐՄԵՐԻՆ,
- ՀԱՄԱՊԱՏԱՍԽԱՆ ՓՈԽԻ ԲՈԼՈՐ ԹԱՔՆՎԱԾ ԱՇԽԱՏԱՆՔՆԵՐԸ ՍՏՈՒԳՎԱԾ ԵՆ ԴԱՏՎԻՐԱՏՈՒՄ ԿՈՂՄԻՑ ԵՎ ՀԱՍՏԱՏՎԱԾ ԵՆ ՀԱՄԱՊԱՏԱՍԽԱՆ ԱԿՏԵՐՈՎ :
- ԱՌԿԱ ԵՆ ՏՎՅԱԼ ՓՈԽԼՈՒՄ ՕԳՏԱԳՈՐԾՎԱԾ ՆՅՈՒԹԵՐԻ ԵՎ ՍԱՐՔԱՎՈՐՈՒՄՆԵՐԻ ՀԱՄԱՐ ՀՀ ՕՐԵՆՔՈՎ ՍԱՀՄԱՆՎԱԾ ԵՎ ԴԱՏՎԻՐԱՏՈՒՄ ՊԱՀԱՆՋՈՎ ԿԱՏԱՐՎԱԾ ԲՈԼՈՐ ՓՈՐՁԱՐԿՄԱՆ ԱԿՏԵՐԸ , ԼԱԲՈՐԱՏՈՐ ՀԵՏԱՋՈՏՈՒԹՅՈՒՆՆԵՐԻ ԵՋՐԱԿԱՑՈՒԹՅՈՒՆՆԵՐԸ, ՍԵՐՏԻՖԻԿԱՏՆԵՐԸ , ՏԵՆԻԿԱԿԱԿԱՆ ԱՆՋՆԱԳՐԵՐԸ:

ՆՇՎԱԾ ԴԱՅՄԱՆՆԵՐԻ ԲԱՎԱՐԱՐՄԱՆ ԴԵՊՔՈՒՄ ԿԱՋՄՎՈՒՄ Է ՀԱՄԱՊԱՏԱՍԽԱՆ ՓՈԽԻ ԱՇԽԱՏԱՆՔՆԵՐԻ ԸՆԴՈՒՆՄԱՆ ԱԿՏ ԴԱՏՎԻՐԱՏՈՒՄ ԿՈՂՄԻՑ ՍԱՀՄԱՆՎԱԾ ՁԵՎՈՎ :

ԵԹԵ ԴԱՏՎԻՐԱՏՈՒՆ ՀԻՄՆԱՎՈՐՎԱԾ ԴԱՏՃԱՌԱՔԱՆՄԱՄՔ ՄԵՐԺՈՒՄ Է ԱՇԽԱՏԱՆՔՆԵՐԻ ԸՆԴՈՒՆՈՒՄԸ, ԱՊԱ ԴԱՏՎԻՐԱՏՈՒՄ ԿՈՂՄԻՑ ԱՌԱՋԱԴՐՎԱԾ ՊԱՀԱՆՋՆԵՐԸ ՀԱՅՏԱՐԵՐՎԱԾ ԹԵՐՈՒԹՅՈՒՆՆԵՐԻ ՎԵՐԱԲԵՐՅԱԼ ԿԱՊԱԼԱՌՈՒՆ ԴԱՐՏԱՎՈՐ Է ԱՆՎԵՐԱՊԱՀՈՐԵՆ ԿԱՏԱՐԵԼ, ԻՆՉՊԵՍ ՆԱԵՎ ՀԵՌԱՑՆԵԼ ՇԻՆՀՐԱՊԱՐԱԿԻՑ ԱՆՈՐԱԿ ԵՎ ՎՆԱՍՎԱԾ ՆՅՈՒԹԵՐՆ ՈՒ ԿՈՆՍՏՐՈՒԿՑԻԱՆԵՐԸ : ԹԵՐՈՒԹՅՈՒՆՆԵՐԻ ՎԵՐԱՑՄԱՆ ՀԵՏ ԿԱՊՎԱԾ ԼՐԱՑՈՒՑԻՃ ԾԱԽՍԵՐԸ ԿԱՏԱՐՎՈՒՄ ԵՆ ԿԱՊԱԼԱՌՈՒՄ ՀԱՇՎԻՆ :

ԱՆՈՐԱԿ ԿԱՏԱՐՎԱԾ ԱՇԽԱՏԱՆՔՆԵՐԻ ԾԱՎԱԼՆԵՐԸ ՉԵՆ ԿԱՐՈՂ ՀԱՆՎԵԼ ՆԱԽԱՀԱՇՎԻՑ ՉՎՃԱՐԵԼՈՒ ԴԱՅՄԱՆՈՎ, ԿԱՍ ՓՈԽԱՐԻՆԵԼ ԱՅԼ ԱՇԽԱՏԱՆՔՆԵՐԻ ԾԱՎԱԼՆԵՐՈՎ ՈՒ ՆՐԱՆՑ ԳՆԵՐՈՎ :

ՇԻՆԱՐԱՐՈՒԹՅԱՆ ԸՆԹԱՑՔՈՒՄ ՇՐՋԱԿԱ ՄԻՋԱՎԱՑՐԻՆ ՀԱՍՑՎԱԾ ՎՆԱՍՆԵՐԸ ՀԱՏՈՒՑՎՈՒՄ ԵՆ ԿԱՊԱԼԱՌՈՒՄ ԿՈՂՄԻՑ, ԻՍԿ ՉԿԱՏԱՐԵԼՈՒ ԴԵՊՔՈՒՄ ԿԱՊԱԼԱՌՈՒՆ ԴԱՏԱՍԽԱՆԱՏՎՈՒԹՅՈՒՆ Է ԿՐՈՒՄ ՀՀ ՕՐԵՆՍԴՐՈՒԹՅԱՄՔ ՍԱՀՄԱՆՎԱԾ ԿԱՐԳՈՎ :

ԾԱԾԿՄԱՆ ԵՆԹԱԿԱ ԱՇԽԱՏԱՆՔՆԵՐԸ ՆԱԽՈՐՈՔ ՊԵՏՔ Է ՆԵՐԿԱՅԱՑՎԵՆ ԴԱՏՎԻՐԱՏՈՒՄ, ԿԱՍ ՆՐԱ ՆԵՐԿԱՅԱՑՈՒՑՉԻՆ, ԴՐԱՆՑ ԿԱՏԱՐՄԱՆ ՈՐԱԿԻ ՀԱՄԱՐ ՀԱՎԱՆՈՒԹՅՈՒՆ ՍՏԱՆԱԼՈՒ ՆՊԱՏԱԿՈՎ : ԴԱՏՎԻՐԱՏՈՒՄ ՀԱՎԱՆՈՒԹՅԱՆ ԴԵՊՔՈՒՄ ԱՅԴ ԱՇԽԱՏԱՆՔՆԵՐԻ ՈՐԱԿԻ ԸՆԴՈՒՆՈՒՄԸ ՁԵՎԱԿԵՐՊՎՈՒՄ Է ԿԱՊԱԼԱՌՈՒՄ ԿՈՂՄԻՑ ԿԱՋՄՎԱԾ ԹԱՔՆՎԱԾ ԱՇԽԱՆՔՆԵՐԻ ԱԿՏՈՎ, ԵՐԿԿՈՂՄԱՆԻ ՍՏՈՐԱԳՐՈՒԹՅԱՄՔ, ՀԱՄԱՁԱՅՆ ՀՀ ՔԱՂԱՔԱՇԻՆՈՒԹՅԱՆ ՆԱԽԱՐԱՐԱՌՈՒԹՅԱՆ 28,04,98 Թ ԹԻՎ 4 ՀՐԱՄԱՆԻ: ԱԿՏԸ ԿԱՋՄՎՈՒՄ Է 3 ՕՐԻՆԱԿԻՑ, ՈՐՈՒՑԻՑ 2 ՕՐԻՆԱԿԸ ԴԱՏԿԱՆՈՒՄ Է ԴԱՏՎԻՐԱՏՈՒՄ, ԻՍԿ 1 ՕՐԻՆԱԿԸ՝ ԿԱՊԱԼԱՌՈՒՄ :


ԿԱՊԱԼԱՌՈՒՄ ԿՈՂՄԻՑ ԿԱՏԱՐՎԱԾ ԱՇԽԱՏԱՆՔՆԵՐԻ ՓՈԽԼԵՐԸ ՎՃԱՐՎՈՒՄ ԵՆ ՄԻԱՅՆ ԱՅԴ ՓՈԽԼԵՐՈՒՄ ԿԱՏԱՐՎԱԾ ԲՈԼՈՐ ԹԱՔՆՎԱԾ ԱՇԽԱՏԱՆՔՆԵՐԻ ՀԱՄԱՐ ՍԱՀՄԱՆՎԱԾ ԿԱՐԳՈՎ ԿԱՋՄՎԱԾ ԱԿՏԵՐԻ ԱՌԿԱՅՈՒԹՅԱՆ ԴԵՊՔՈՒՄ :

ԾՐԱԳՐԻ ԿԱՏԱՐՄԱՆ ԱՎԱՐՏԻՑ ՀԵՏՈ « ԴԱՏՎԻՐԱՏՈՒՄ ԿՈՂՄԻՑ ԱՇԽԱՏԱՆՔՆԵՐԻ ԸՆԴՈՒՆՈՒՄԸ ԻՐԱԿԱՆԱՑՎԵԼՈՒ Է ԴԱՅՄԱՆԱԳՐՈՎ ՆԱԽԱՏԵՍՎԱԾ ԿԱՐԳՈՎ :

12. ԱՇԽԱՏԱՆՔՆԵՐԻ ԵՐԱՇԽԻՔԸ

ԿԱՊԱԼԱՌՈՒՆ ԴԱՐՏԱՎՈՐ Է ԻՐ ՀԱՇՎԻՆ ՎԵՐԱՑՆԵԼ ԱՅՆ ԹԵՐՈՒԹՅՈՒՆՆԵՐԸ, ՈՐՈՒՔ Ի ՀԱՅՏ ԿԳԱՆ ԴԱՅՄԱՆԱԳՐՈՒՄ ՆՇՎԱԾ ԵՐԱՇԽԻՔԱՅԻՆ ԺԱՄԿԵՏՆԵՐՈՒՄ ԿԱՌՈՒՑՑՆԵՐԻ ԾԱՀԱԳՈՐԾՄԱՆ ԸՆԹԱՑՔՈՒՄ (ԱՇԽԱՏԱՆՔՆԵՐԻ ՑԱՆԿԸ ԵՎ ԵՐԱՇԽԻՔԱՅԻՆ ԺԱՄԿԵՏՆԵՐԸ ՈՐՈՇՈՒՄ Է ԴԱՏՎԻՐԱՏՈՒՆ, ՈՐՈՒՔ ՁԵՏԵՂՎՈՒՄ ԵՆ ԴԱՅՄԱՆԱԳՐՈՒՄ) :

ԵՐԱՇԽԻՔԱՅԻՆ ԺԱՄԱՆԱԿԱՄԻՋՈՑՈՒՄ ՀԱՅՏԱՐԵՐՎԱԾ ԹԵՐՈՒԹՅՈՒՆՆԵՐԻ ՄԱՍԻՆ ԴԱՏՎԻՐԱՏՈՒՄ ԵՎ ԿԱՊԱԼԱՌՈՒՄ ԿՈՂՄԻՑ ԿԱՋՄՎՈՒՄ Է ՀԱՄԱՊԱՏԱՍԽԱՆ ԵՐԿԿՈՂՄԱՆԻ ԱԿՏ, ՈՐՈՒՄ ՆՇՎՈՒՄ ԵՆ ԹԵՐՈՒԹՅՈՒՆՆԵՐԸ « ՆՐԱՆՑ ՉԱՓԵՐՆ ՈՒ ԾԱՎԱԼՆԵՐԸ , ՎԵՐԱՑՄԱՆ ԺԱՄԿԵՏՆԵՐԸ :

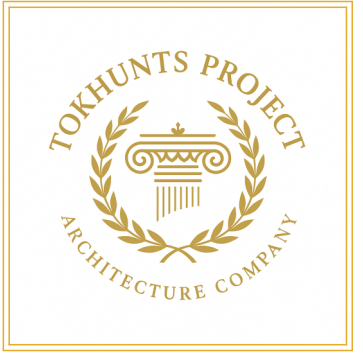

Հասցե՝
Երևան, Նոր-Նորք Գալոյան Փողոց 38 շ., 12 բն.

Հեռախոս՝ +374-99-80-82-85

Էլ. փոստ՝ tokhunts.project@bk.ru

Լիցենզիա՝ ՔՊԼ - 001720


Պատվիրատու՝
Երևանի քաղաքապետարան

Պայմանագիր՝ ԵՔ-ԳՀԽԱՇՁՔ-26/54

Երևան քաղաքի
Նորք-Մարաշ վարչական շրջանի
Բուժաշխատողների փ. 11 հասցեից մինչև
Բուժաշխատողների փ. 17 հասցե տանող
աստիճանների կառուցման աշխատանքների
նախագծա-նախահաշվային փաստաթղթերի
կազմման խորհրդատվական
աշխատանքներ

Պաշտոն	Անուն, Ազգանուն	Ստորագրություն

ԱՐԲԱՅՆԱԿԱՅԻՆ ՊԱՏԿԵՐ

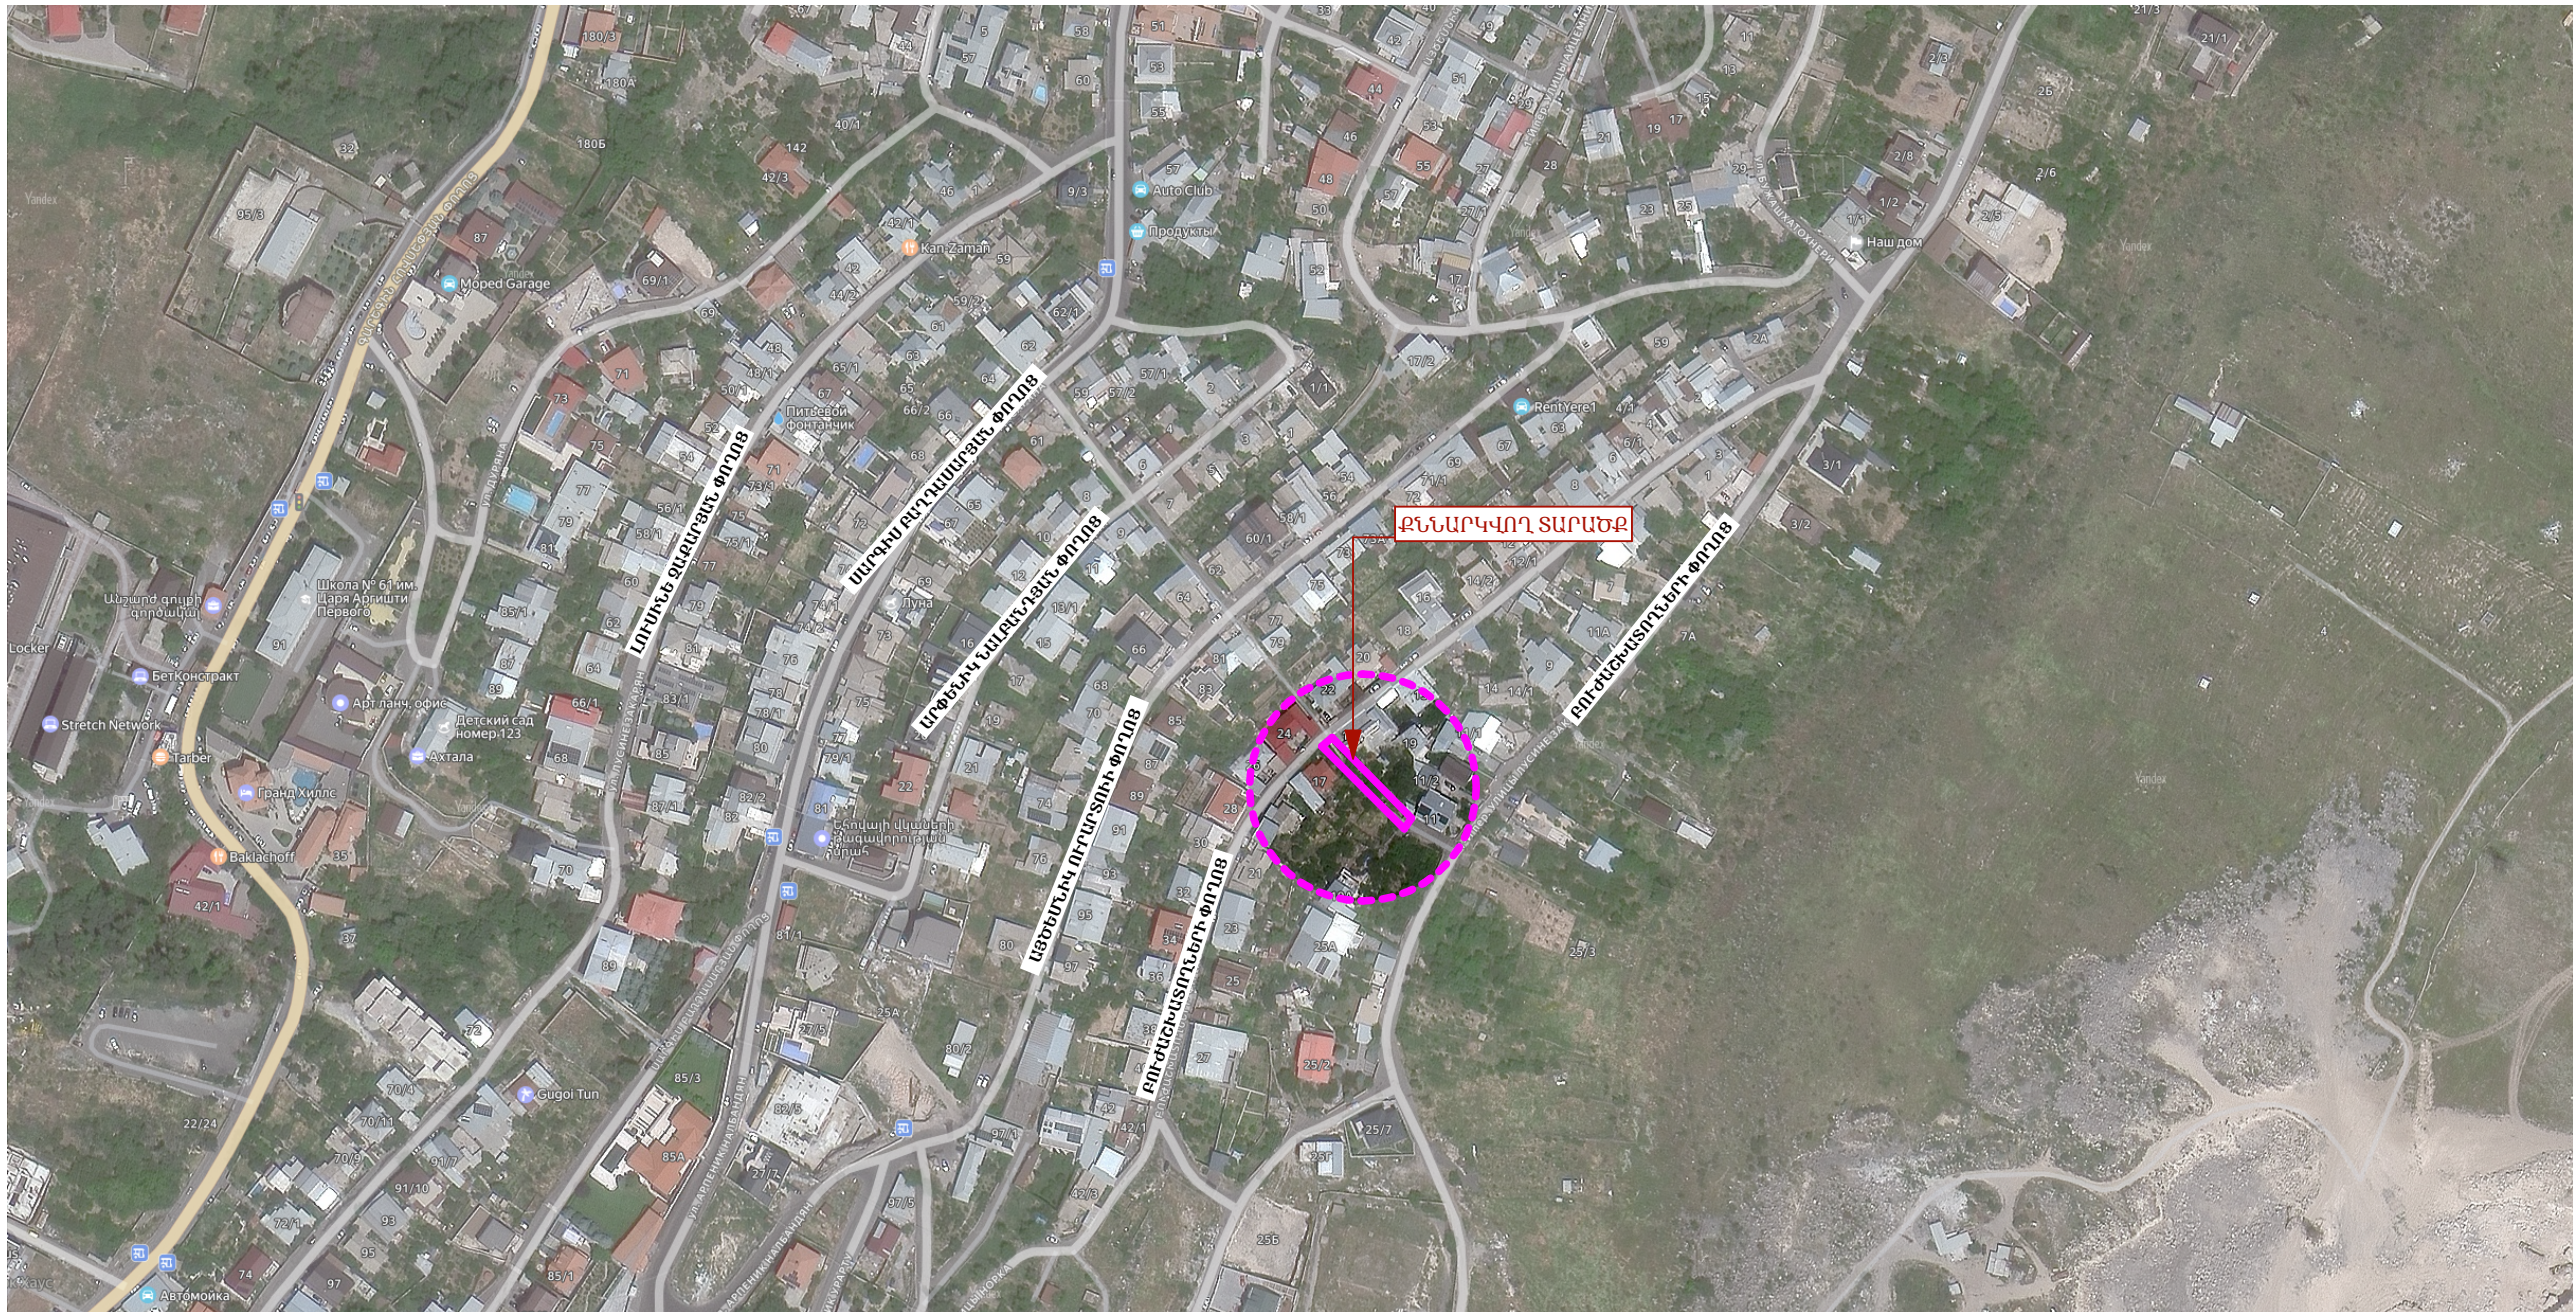

Հասցե՝
Երևան, Նոր-Նորք Գալշոյան Փողոց 38 շ., 12 բն.

Հեռախոս՝ +374-99-80-82-85

Էլ. փոստ՝ tokhunts.project@bk.ru

Լիցենզիա՝ ԶՊԼ - 001720

**Պատվիրատու՝
Երևանի քաղաքապետարան**

Պայմանագիր՝ ԵԲ-ԳՀԽԱՇՁԲ-26/54


Երևան քաղաքի
Նորք-Մարաշ վարչական շրջանի
Բուժաշխատողների փ. 11 հասցեից մինչև
Բուժաշխատողների փ. 17 հասցե տանող
ատոմանների կառուցման աշխատանքների
նախագծա-նախաաշվային փաստաթղթերի
կազմման խորհրդատվական
աշխատանքներ

[illegible]

Ճարտարապետաշինարարական Մաս

ԱՐԲԱՅՆԱԿԱՅԻՆ ՊԱՏԿԵՐ

Փուլ	Թերթ	Թերթեր
ԱՆ	4	12

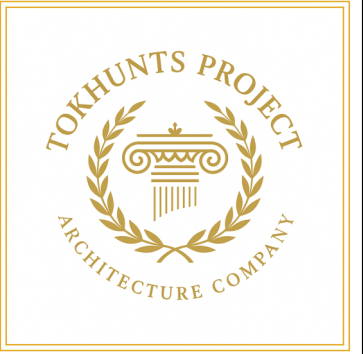

Հասցե՝
Երևան, Նոր-Նորք Գալշոյան Փողոց 38 շ., 12 բն.

Հեռախոս՝ +374-99-80-82-85

т.л. ынуун' tokhunts.project@bk.ru

Լիցենզիա՝ ԶՊԼ - 001720

**Պատվիրատու՝
Երևանի քաղաքապետարան**

Պայմանագիր՝ ԵՔ-ԳՀԽԱՇՁԲ-26/54

Երևան քաղաքի
Նորք-Մարաշ վարչական շրջանի
Բուժաշխատողների փ. 11 հասցեից մինչև
Բուժաշխատողների փ. 17 հասցե տանող
ստիճանների կառուցման աշխատանքների
սկսածա-նախահաշվարկի փաստաթղթերի
կազմման խորհրդատվական
աշխատանքներ

Պաշտոն	Անուն, Ազգանուն	Ստորագրություն
--------	-----------------	----------------

Տնօրեն	Ա. Թոխունց	
--------	------------	---

Նզճ	Հ. Բաբայան	
-----	------------	---

Նգկ	Հ. Հովսեփյան	
-----	--------------	---


ստորագրեց	Ա. Թոխունց	
-----------	------------	---

Ճարտարապետաշինարարական Մաս

ԻՐԱՎԻՃԱԿԱՅԻՆ ՀԱՏԱԿԱԳԻԾ Մ 1 :2000


Փուլ	Թերթ	Թերթեր
------	------	--------

၁၆	5	12
----	---	----

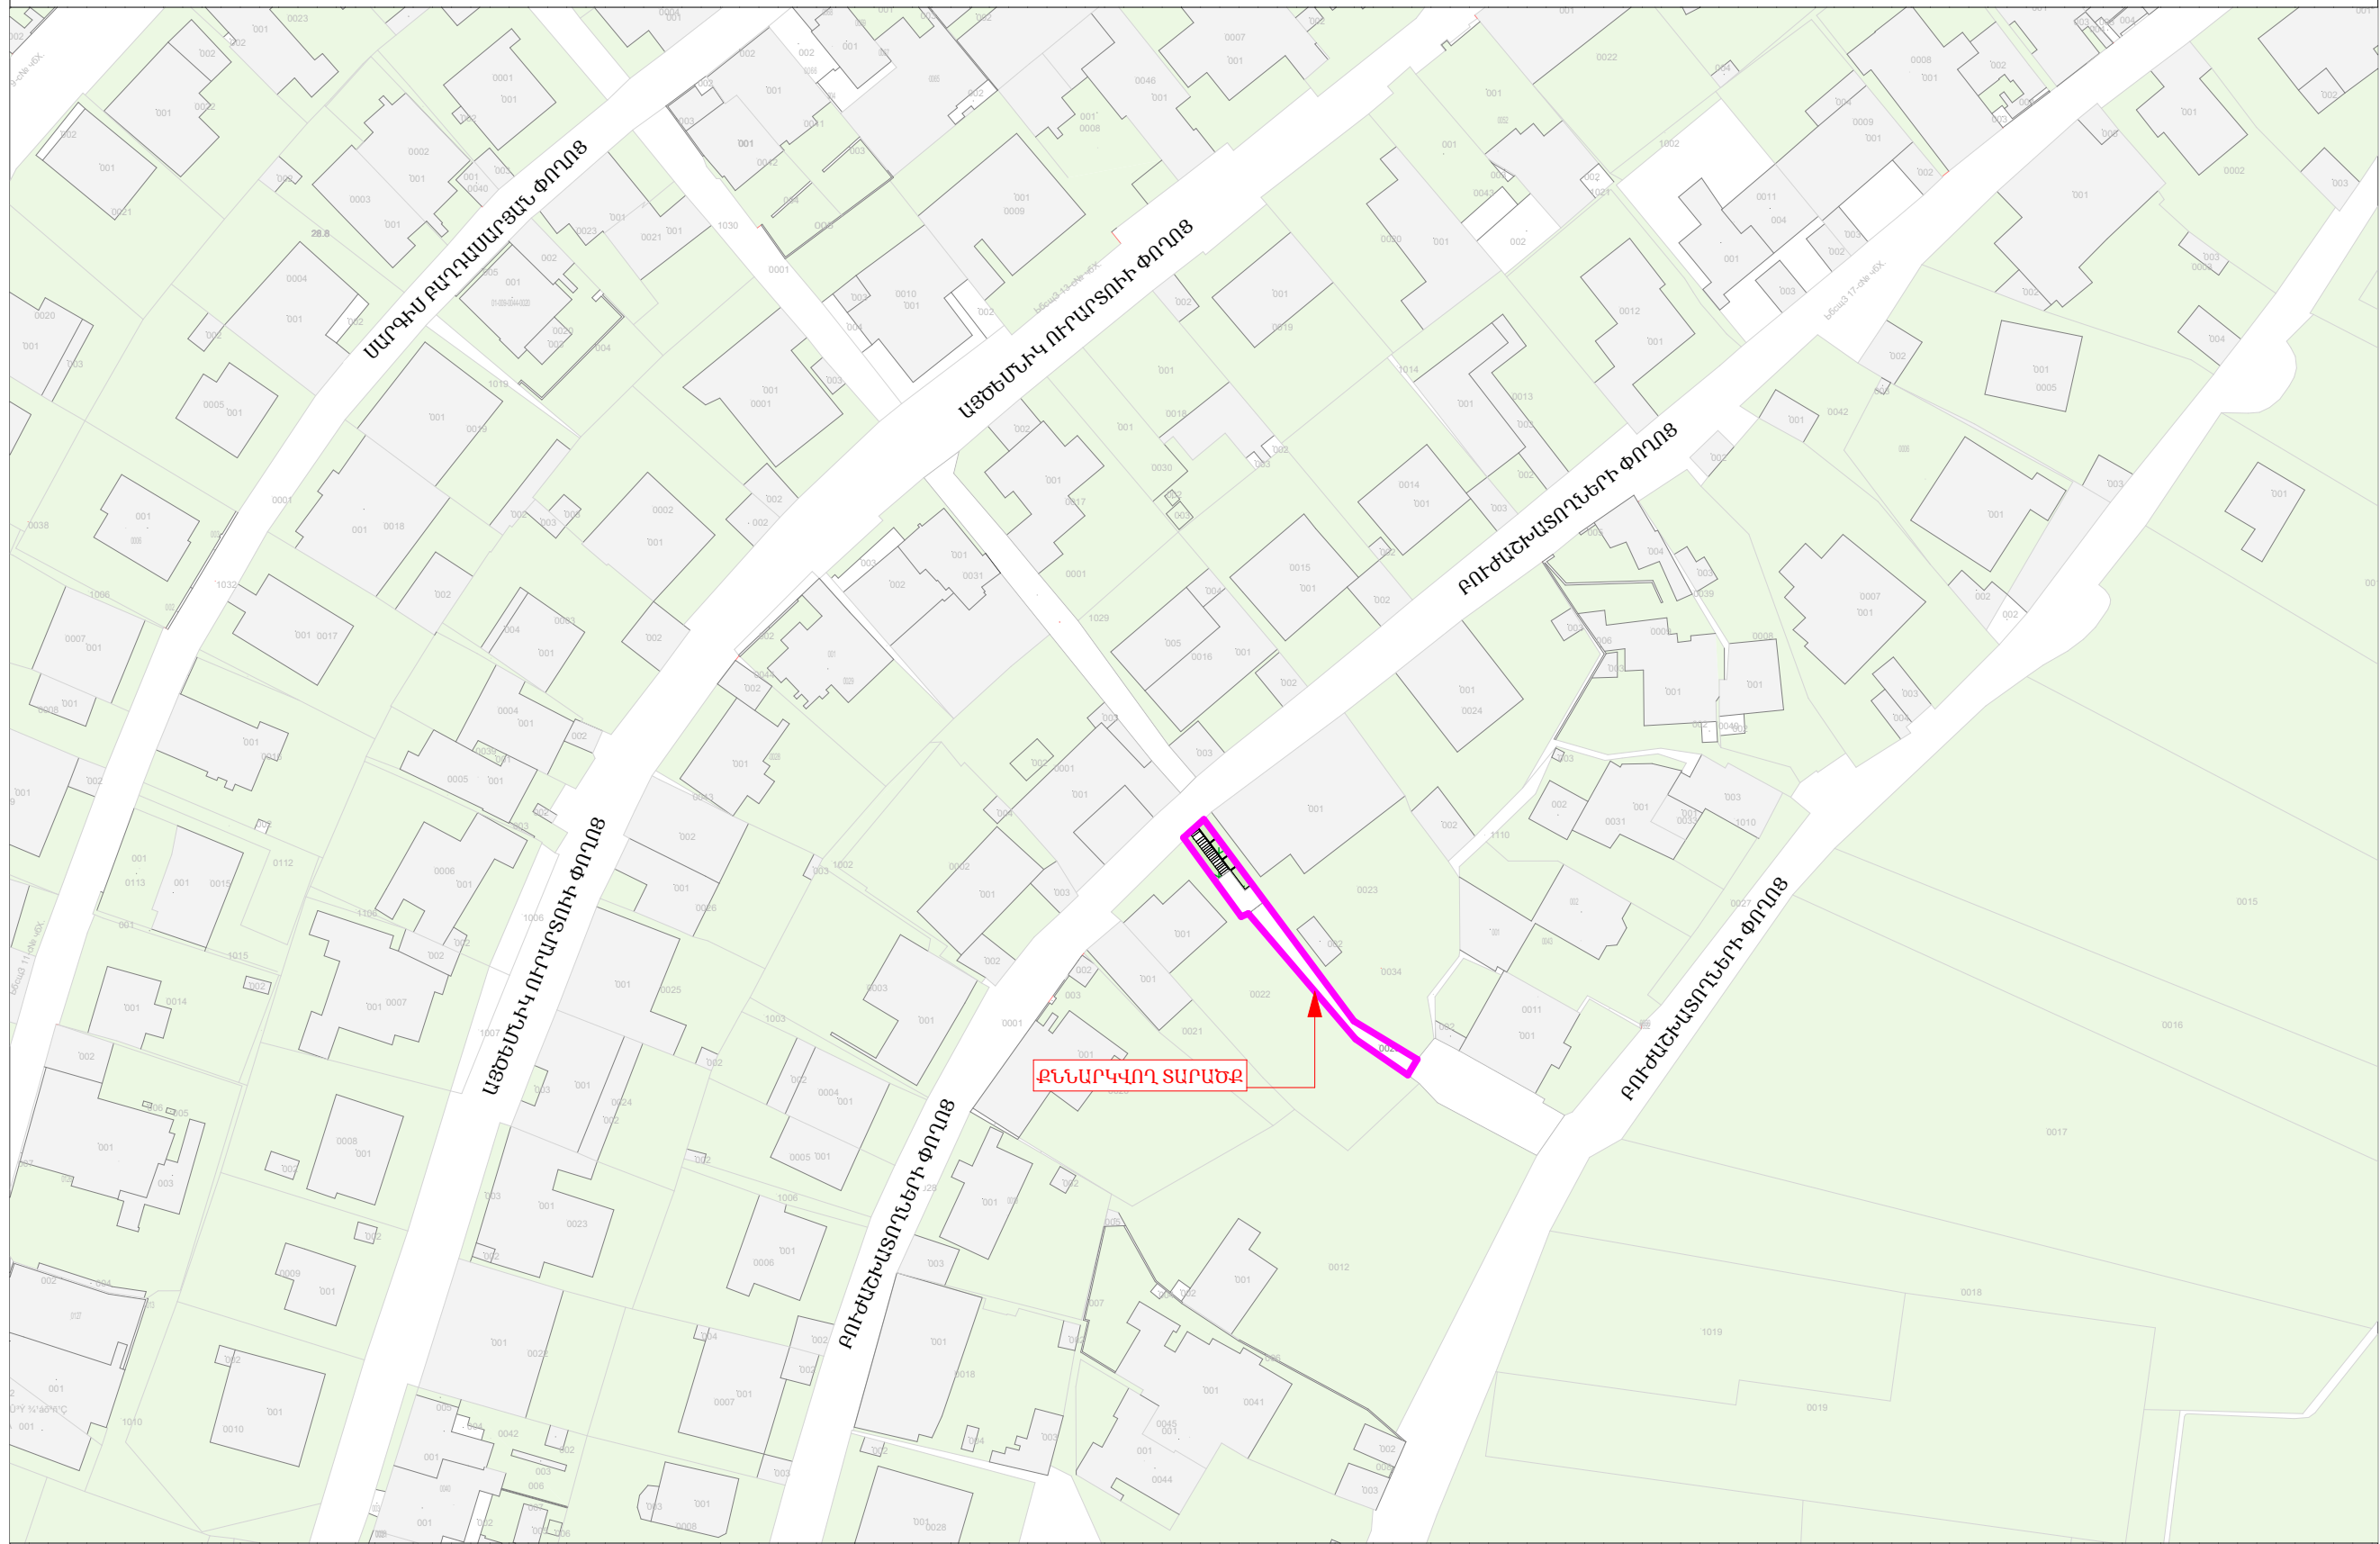

ՀԱՄԱՁԱՅՆԱՑՎԱԾ Է
ՆՈՐԶ-ՄԱՐԱՇ ՎԱՐՉԱԿԱՆ ՇՐՋԱՆԻ ՂԵԿԱՎԱՐ`

ՄԻՔԱՅԵԼ ՕՀԱՆՅԱՆ

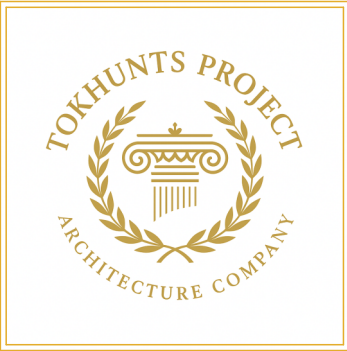

Հասցե՝
Երևան, Նոր-Նորք Գալշոյան Փողոց 38 շ, 12 բն.
Հեռախոս՝ +374-99-80-82-85
Էլ. փոստ՝ tokhunts.project@bk.ru
Լիցենզիա՝ ՔՊԼ - 001720


Պատվիրատու՝
Երևանի քաղաքապետարան
Պայմանագիր՝ ԵՔ-ԳՀԽԱՇՁԲ-26/54

Երևան քաղաքի
Նորք-Մարաշ վարչական շրջանի
Բուժաշխատողների փ. 11 հասցեից մինչև
Բուժաշխատողների փ. 17 հասցե տանող
աստիճանների կառուցման աշխատանքների
նախագծա-նախահաշվային փաստաթղթերի
կազմման խորհրդատվական
աշխատանքներ

Պաշտոն	Անուն, Ազգանուն	Ստորագրություն
Տնօրեն	Ա. Թոխունց	
Նգն	Հ. Բաբայան	
Նգլ	Հ. Հովսեփյան	
Նախագծեց	Ա. Թոխունց	

Ճարտարապետաշինրարական Մաս

Փուլ	Թերթ	Թերթեր
ԱՆ	6	12

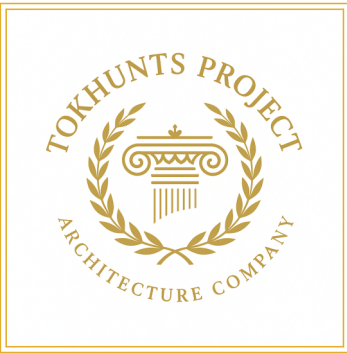

Հասցե՝
Երևան, Նոր-Նորք Գալշոյան Փողոց 38 շ, 12 բն.
Հեռախոս՝ +374-99-80-82-85
Էլ. փոստ՝ tokhunts.project@bk.ru
Լիցենզիա՝ ՔՊԼ - 001720

Պատվիրատու՝
Երևանի քաղաքապետարան
Պայմանագիր՝ ԵՔ-ԳՀԽԱՇՁԲ-26/54

Երևան քաղաքի
Նորք-Մարաշ վարչական շրջանի
Բուժաշխատողների փ. 11 հասցեից մինչև
Բուժաշխատողների փ. 17 հասցե տանող
աստիճանների կառուցման աշխատանքների
նախագծա-նախահաշվային փաստաթղթերի
կազմման խորհրդատվական
աշխատանքներ


Պաշտոն	Անուն, Ազգանուն	Ստորագրություն
Տնօրեն	Ա. Թոխունց	
Նգճ	Հ. Բաբայան	
Նգկ	Հ. Հովսեփյան	

Նախագծեց	Ա. Թոխունց	
----------	------------	--

Ճարտարապետաշինարարական Մաս


ՀԱՏԱԿԱԳԻԾ / ՉԱՓԱԳՐՈՒԹՅՈՒՆ / Մ 1 :100 ,
ԿՏՐՎԱԾՔ 1-1 / ՉԱՓԱԳՐՈՒԹՅՈՒՆ / Մ 1:50



Փուլ	Թերթ	Թերթեր
ԱՆ	7	12

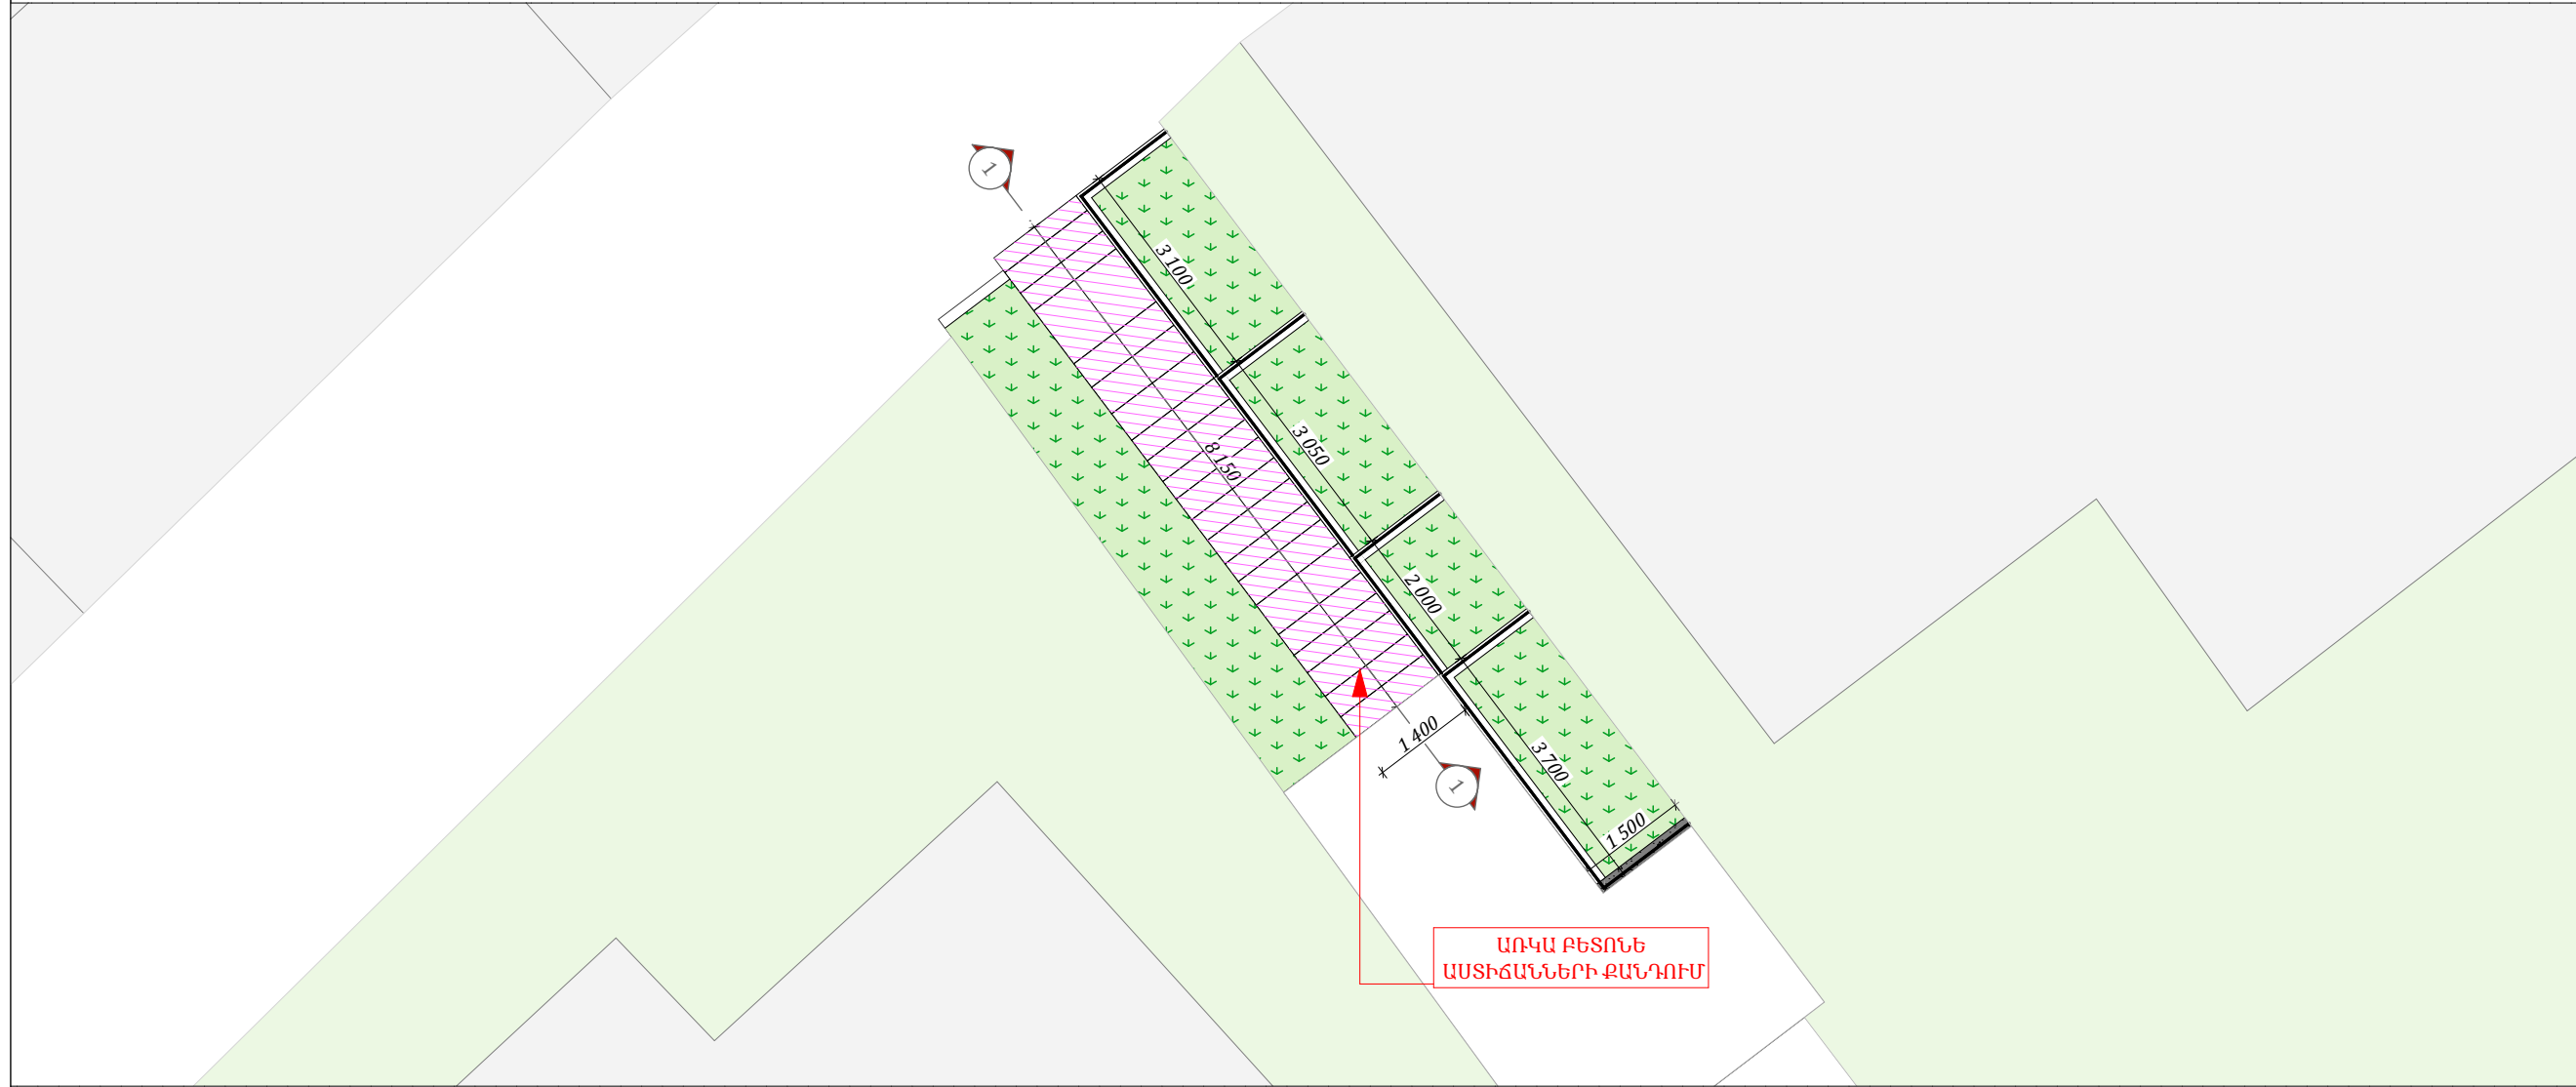

ԱՍՏԻՃԱՆՆԵՐԻ ԿԱՌՈՒՅՄԱՆ ՄԱՍՆԱԳԻՐ


N/N	ԱՇԽԱՏԱՆՔԻ ԱՆՎԱՆՈՒՄԸ	ՔԱՆԱԿԸ
1.	Առկա բետոնե աստիճանների քանդում	2.30 մ³
2.	Շինաղբի հեռացում 15կմ հեռավորության վրա	4.1 տն

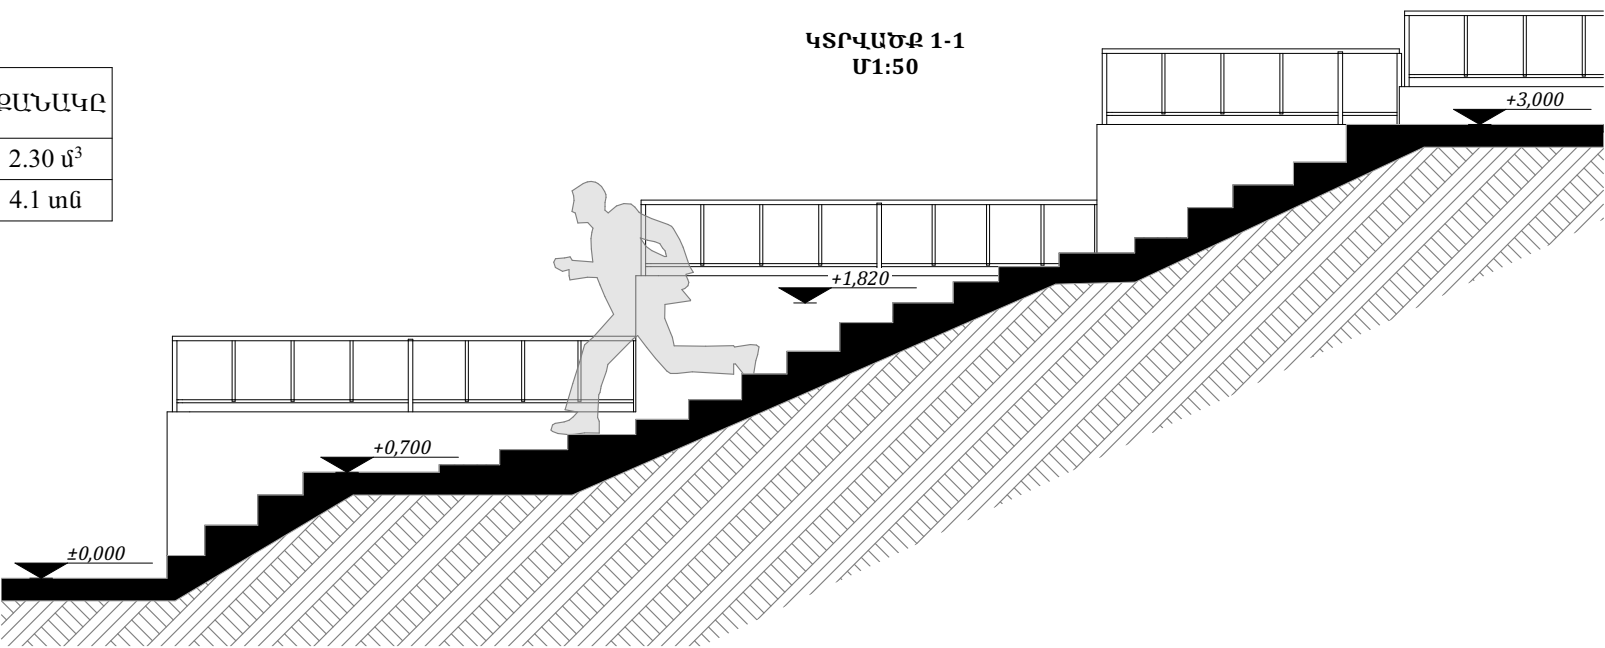

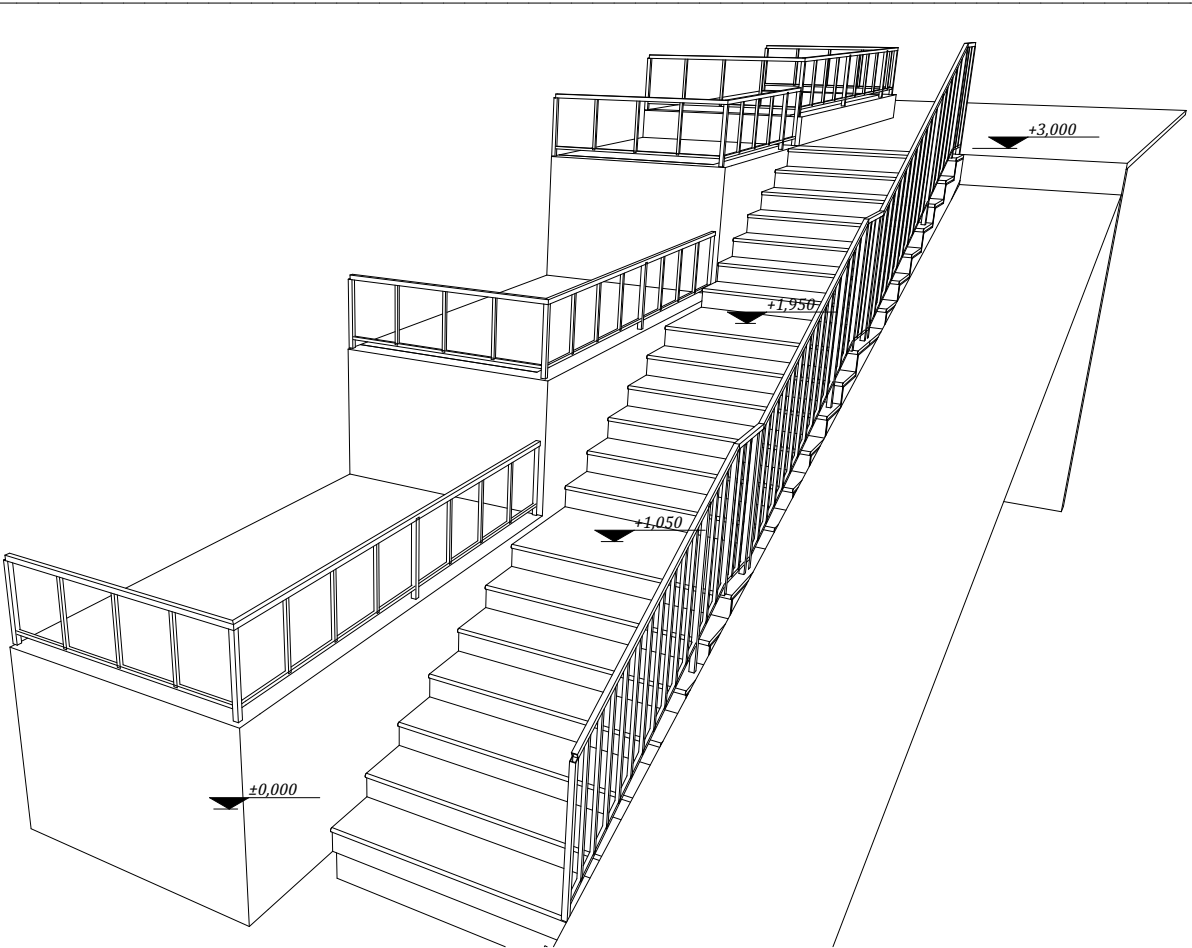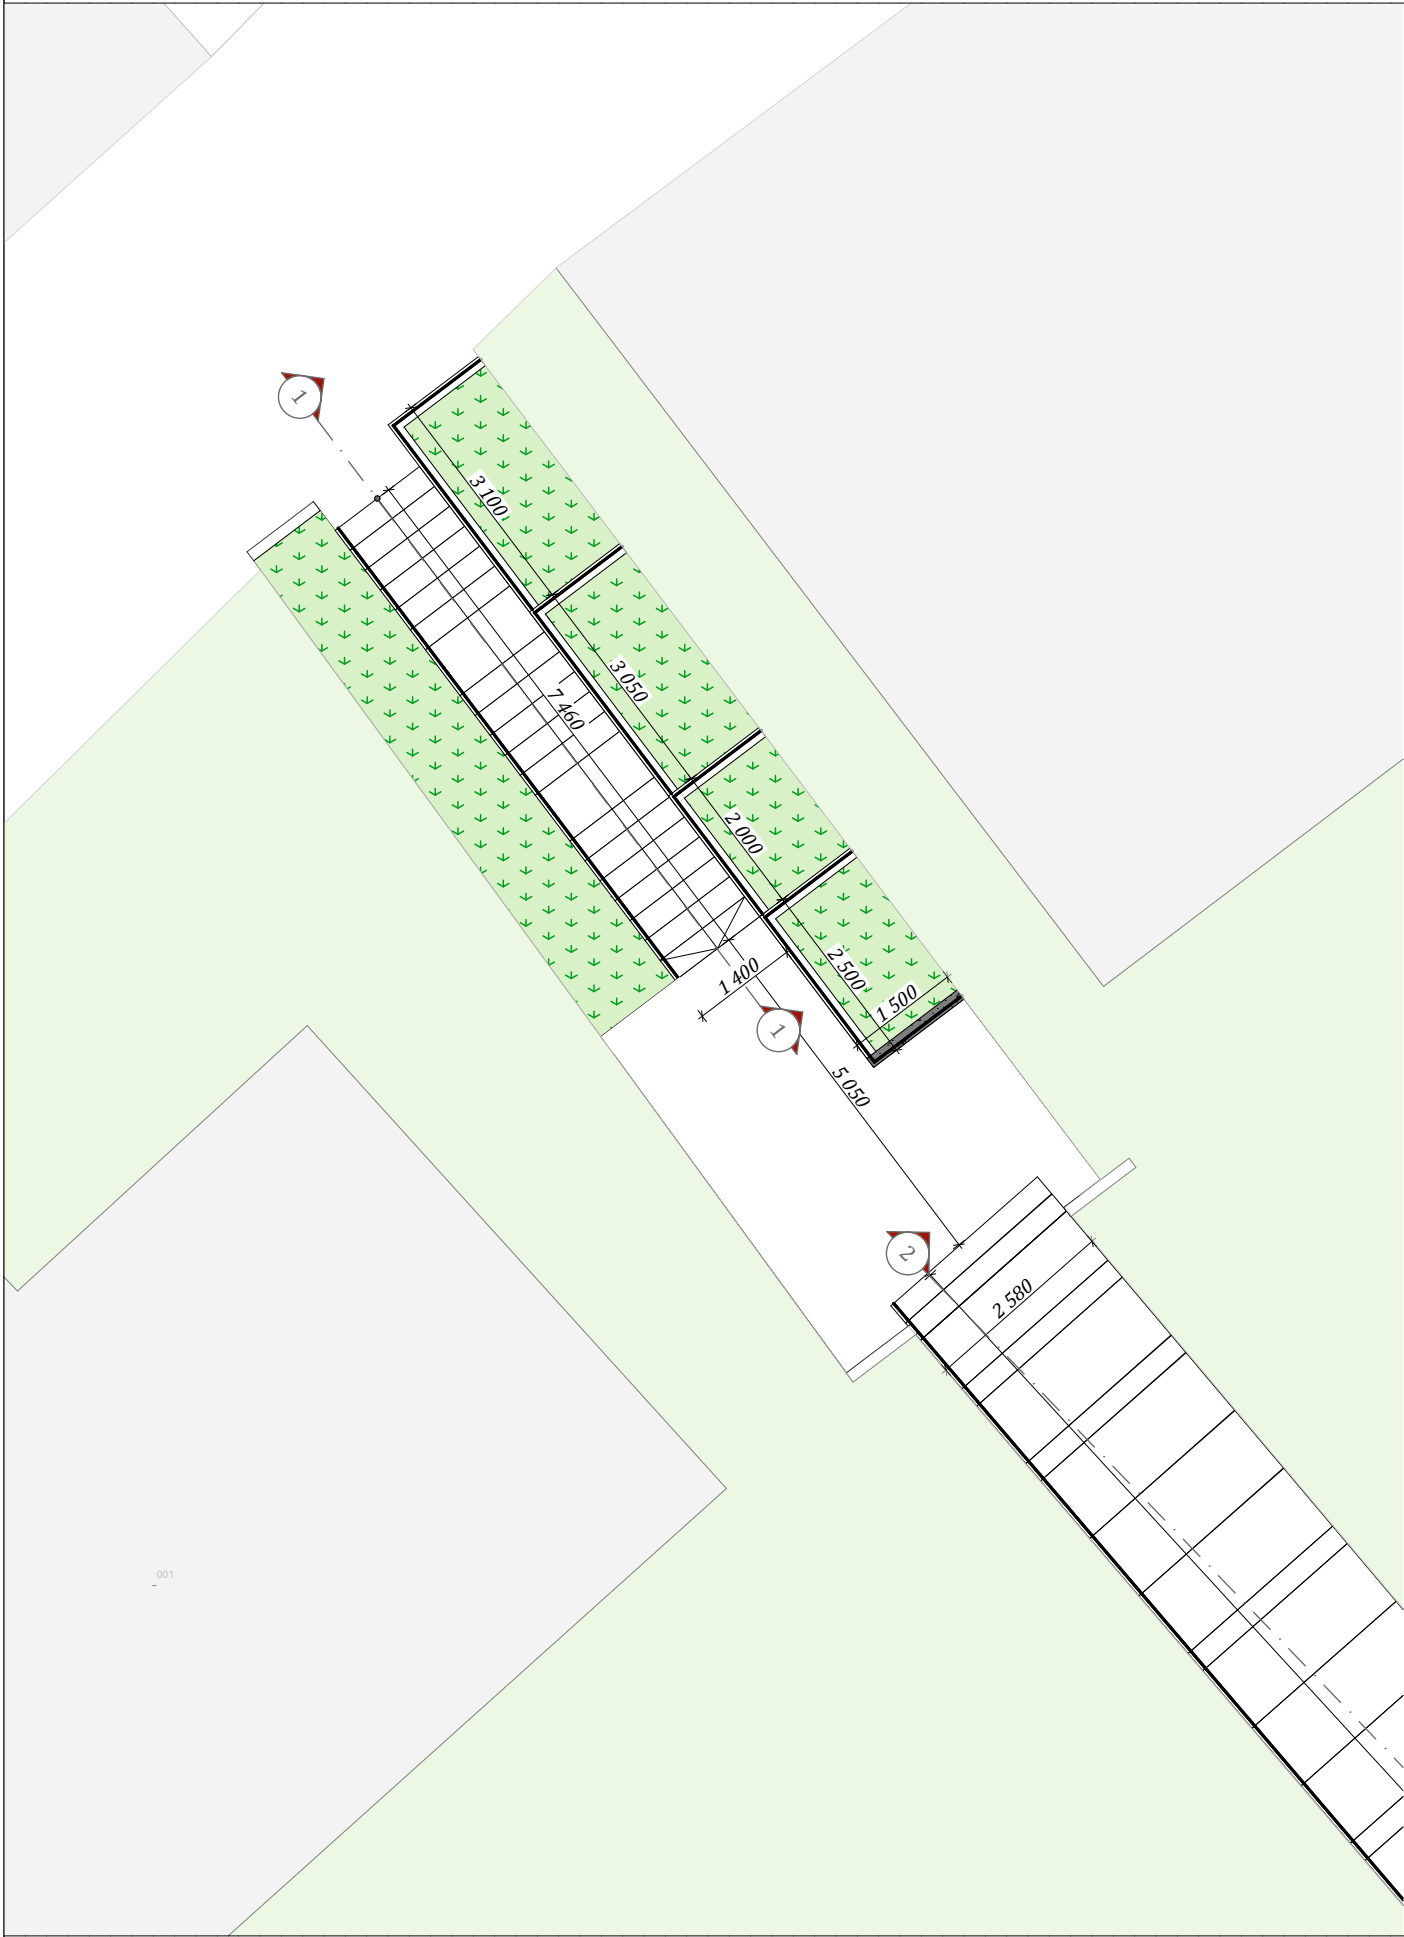

ԱՍՏԻՃԱՆՆԵՐԻ ԿԱՌՈՒՅՄԱՆ ՄԱՍՆԱԳԻԸ

N/N	ԱՇԽԱՏԱՆՔԻ ԱՆՎԱՆՈՒՄԸ	ՔԱՆԱԿԸ
1.	Գրունտի փորում ձեռքով աստիճանների հիմքի համար	1.30 մ ³
2.	Ավելորդ հողի և շին. աղբի հավաքում, բարձում ա/մ մեխանիզմով և հեռացում 15.0 կմ	2.35 տ
3.	Խճի շերտ՝ 100 մմ տոփամուծով	0.85 մ ³
4.	Բետոնից աստիճանների կառուցում՝ 150մմ, B20 դասի	2.50 մ ³
5.	Աստիճանների երեսապատում բազալտե սալերով 30մմ հաստ.	17.0 մ ²
6.	Բազալտով երեսապատված մակերեսների հղկում	17.0 մ ²

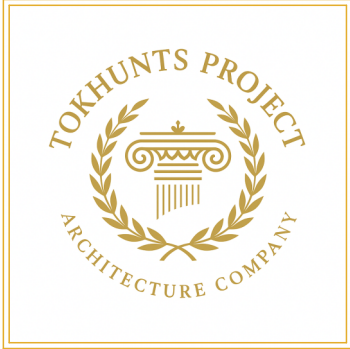

Հասցե՝
Երևան, Նոր-Նորք Գալշոյան Փողոց 38 շ, 12 բն.
Հեռախոս՝ +374-99-80-82-85
Էլ. փոստ՝ tokhunts.project@bk.ru
Լիցենզիա՝ ՔՊԼ - 001720

Պատվիրատու՝
Երևանի քաղաքապետարան
Պայմանագիր՝ ԵՔ-ԳՀԽԱՇՁԲ-26/54

Երևան քաղաքի
Նորք-Մարաշ վարչական շրջանի
Բուժաշխատողների փ. 11 հասցեից մինչև
Բուժաշխատողների փ. 17 հասցե տանող
աստիճանների կառուցման աշխատանքների
նախագծա-նախահաշվային փաստաթղթերի
կազմման խորհրդատվական
աշխատանքներ


Պաշտոն	Անուն, Ազգանուն	Ստորագրություն
Տնօրեն	Ա. Թոխունց	
Նգճ	Հ. Բաբայան	
Նգկ	Հ. Հովսեփյան	
Նախագծեց	Ա. Թոխունց	

Ճարտարապետաշինարարական Մաս

ՀԱՏԱԿԱԳԻԾ / ՆԱԽԱՏԵՍՎՈՂ / Մ 1 :100

Փուլ	Թերթ	Թերթեր
ԱՆ	8	12

ԿՏՐՎԱԾՔ 1-1 / ՆԱԽԱՏԵՍՎՈՂ / Մ 1:30

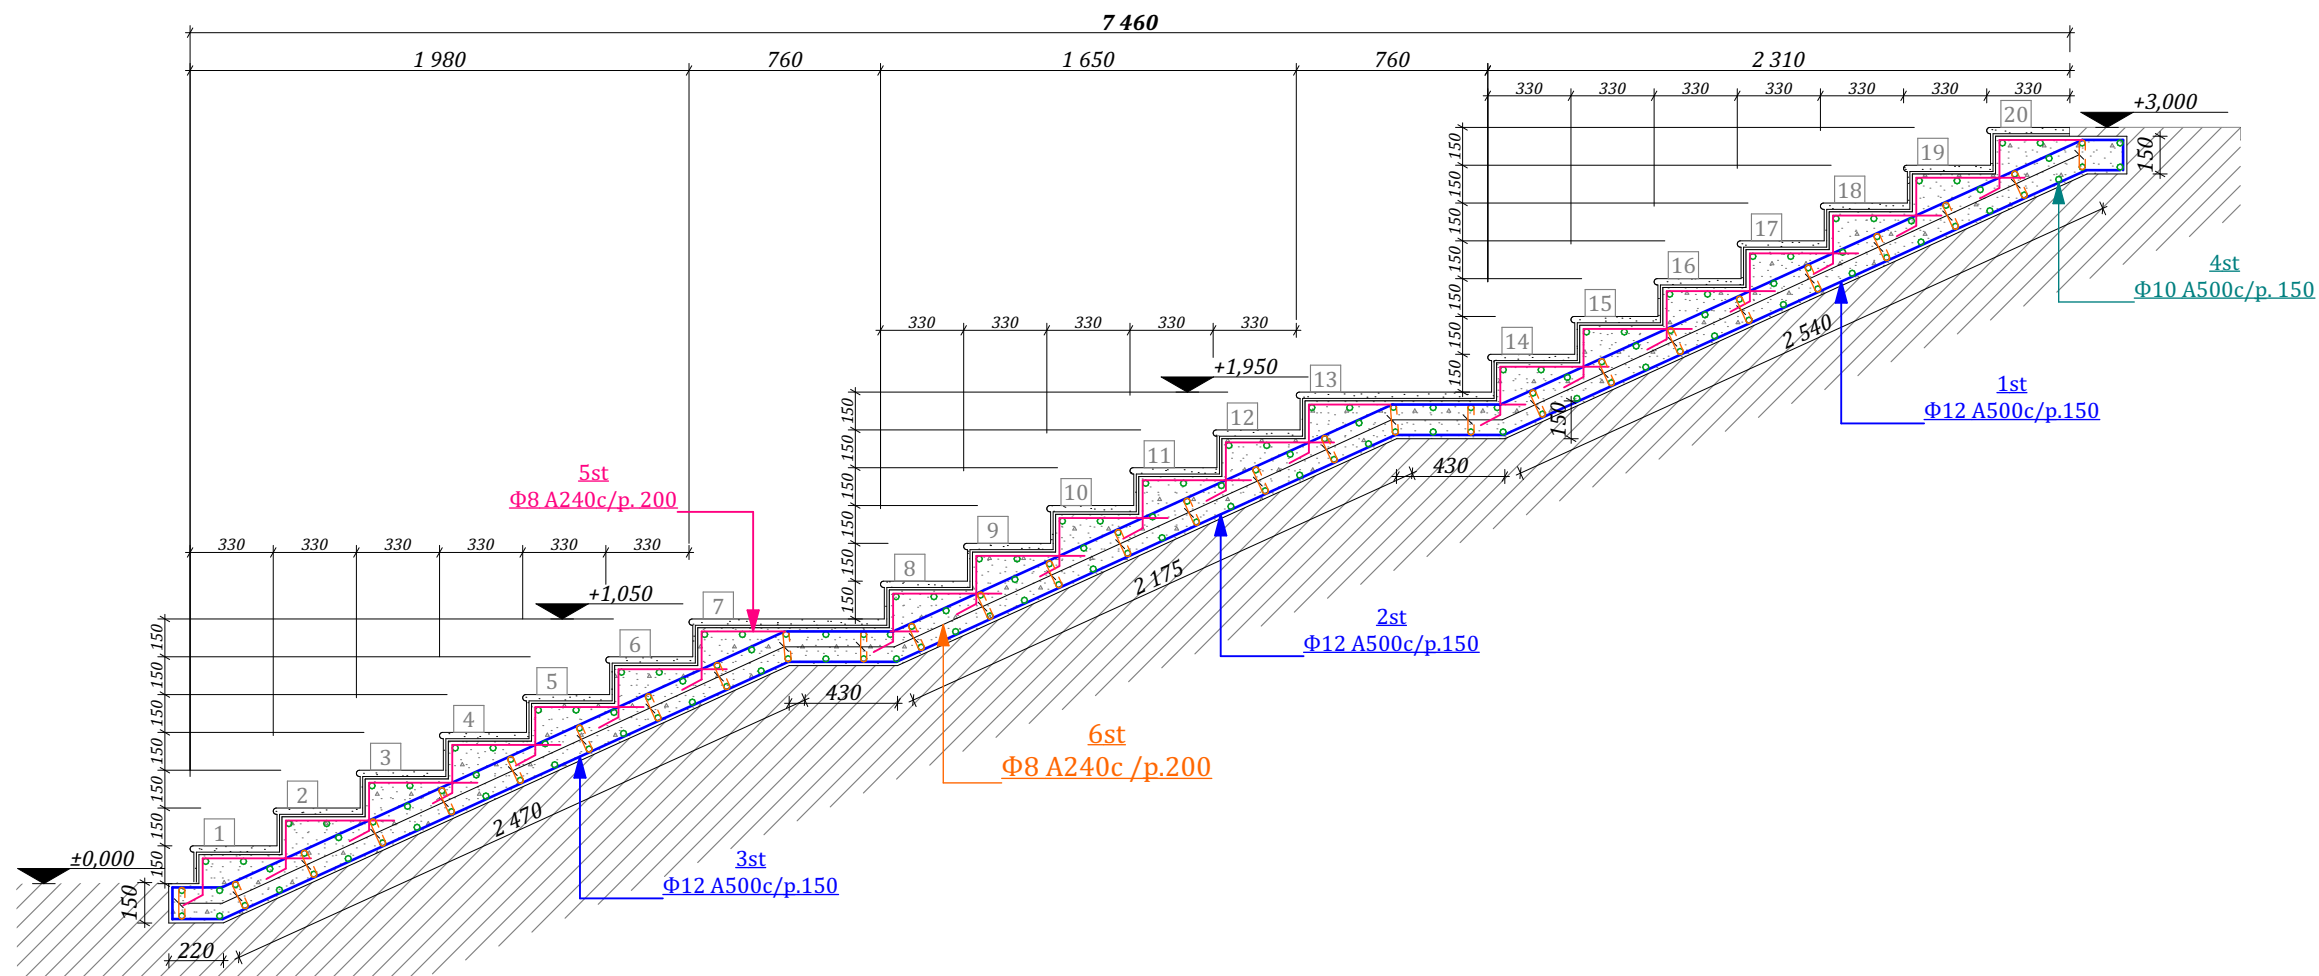

Դիրք	Էսքիզ
1st	
2nd	
3rd	
4th	
5th	
6th	

ԱՍՏԻՃԱՆՆԵՐԻ ԱՄՐԱՆԱՎՈՐՄԱՆ ՄԱՍՆԱԳԻՐ

N/N	ԷԼԵՍԵՆՏԻ ԱՆՎԱՆՈՒՄԸ	ՔԱՆԱԿԸ (ՀՍ)	ԵՐԿԱՐՈՒԹ. ՄԵԿ ՀԱՏԻ (Մ)	ՔԱՇԸ ՄԵԿ ՀԱՏԻ (ԿԳ)	ԵՐԿԱՐՈՒԹ. ԸՆԴՀԱՆՈՒՐ (Մ)	ՔԱՇԸ ԸՆԴՀԱՆՈՒՐ (ԿԳ)
1st.	Ամրան՝ Փ12A500c, p.150 մմ	20	2.760	2.45	55.20	49.02
2st	Ամրան՝ Փ12A500c, p.150 մմ	20	3.035	2.70	60.70	53.9
3st	Ամրան՝ Փ12A500c, p.150 մմ	20	2.690	2.39	53.80	47.77
4st.	Ամրան՝ Փ12A500c, p.150 մմ	160	1.400	1.24	224.0	198.91
5st.	Ամրան՝ Փ8A240c, p.200 մմ	140	0.605	0.24	84.70	33.45
6st.	Ամրան՝ Փ6A240c, p.300 մմ	203	0.250	0.06	50.75	11.27



Հասցե՝
Երևան, Նոր-Նորք Գալշոյան Փողոց 38 շ., 12 բն.

Հեռախոս՝ +374-99-80-82-85

Էլ. փոստ՝ tokhunts.project@bk.ru

Լիցենզիա՝ ԲՊԼ - 001720

**Պատվիրատու՝
Երևանի քաղաքապետարան**

Պայմանագիր՝ ԵԲ-ԳՀԽԱՇՁԲ-26/54


Երևան քաղաքի
Նորթ-Մարաշ վարչական շրջանի
Բուժաշխատողների փ. 11 հասցեից մինչև
Բուժաշխատողների փ. 17 հասցե տանող
աստիճանների կառուցման աշխատանքների
նախագծա-նախահաշվային փաստաթղթերի
կազմման խորհրդատվական
աշխատանքներ

[illegible]

Ճարտարապետաշինարարական Մաս

ԿՏՐՎԱԾՔ 1-1 / ՆԱԽԱՏԵՍՎՈՂ / Մ 1:30

Փուլ	Թերթ	Թերթեր
ԱՆ	9	12

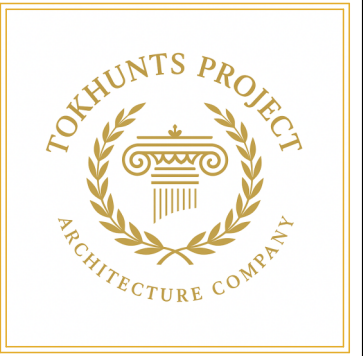

Հասցե՝
Երևան, Նոր-Նորք Գալշոյան Փողոց 38 շ, 12 բն.

Հեռախոս՝ +374-99-80-82-85

Էլ. փոստ՝ tokhunts.project@bk.ru

Լիցենզիա՝ ՔՊԼ - 001720

Պատվիրատու՝
Երևանի քաղաքապետարան

Պայմանագիր՝ ԵՔ-ԳՀԽԱՇՁԲ-26/54

Երևան քաղաքի
Նորք-Մարաշ վարչական շրջանի
Բուժաշխատողների փ. 11 հասցեից մինչև
Բուժաշխատողների փ. 17 հասցե տանող
աստիճանների կառուցման աշխատանքների
նախագծա-նախահաշվային փաստաթղթերի
կազմման խորհրդատվական
աշխատանքներ

Պաշտոն Անուն Ազգանուն Ստորագրություն

Քննարկող Ա. Թոխունց

Նզմ Հ. Բաբայան

Նզկ Հ. Հովսեփյան


Նախագծեց Ա. Թոխունց

Ճարտարապետաշինարարական Մաս

ԿՏՐՎԱԾՔ 2-2 /ԶԱՓԱԳՐՈՒԹՅՈՒՆ / ԵՎ / ՆԱԽԱՏԵՍՎՈՂ / Մ 1:100

Փուլ Թերթ Թերթեր

ԱՆ 10 12

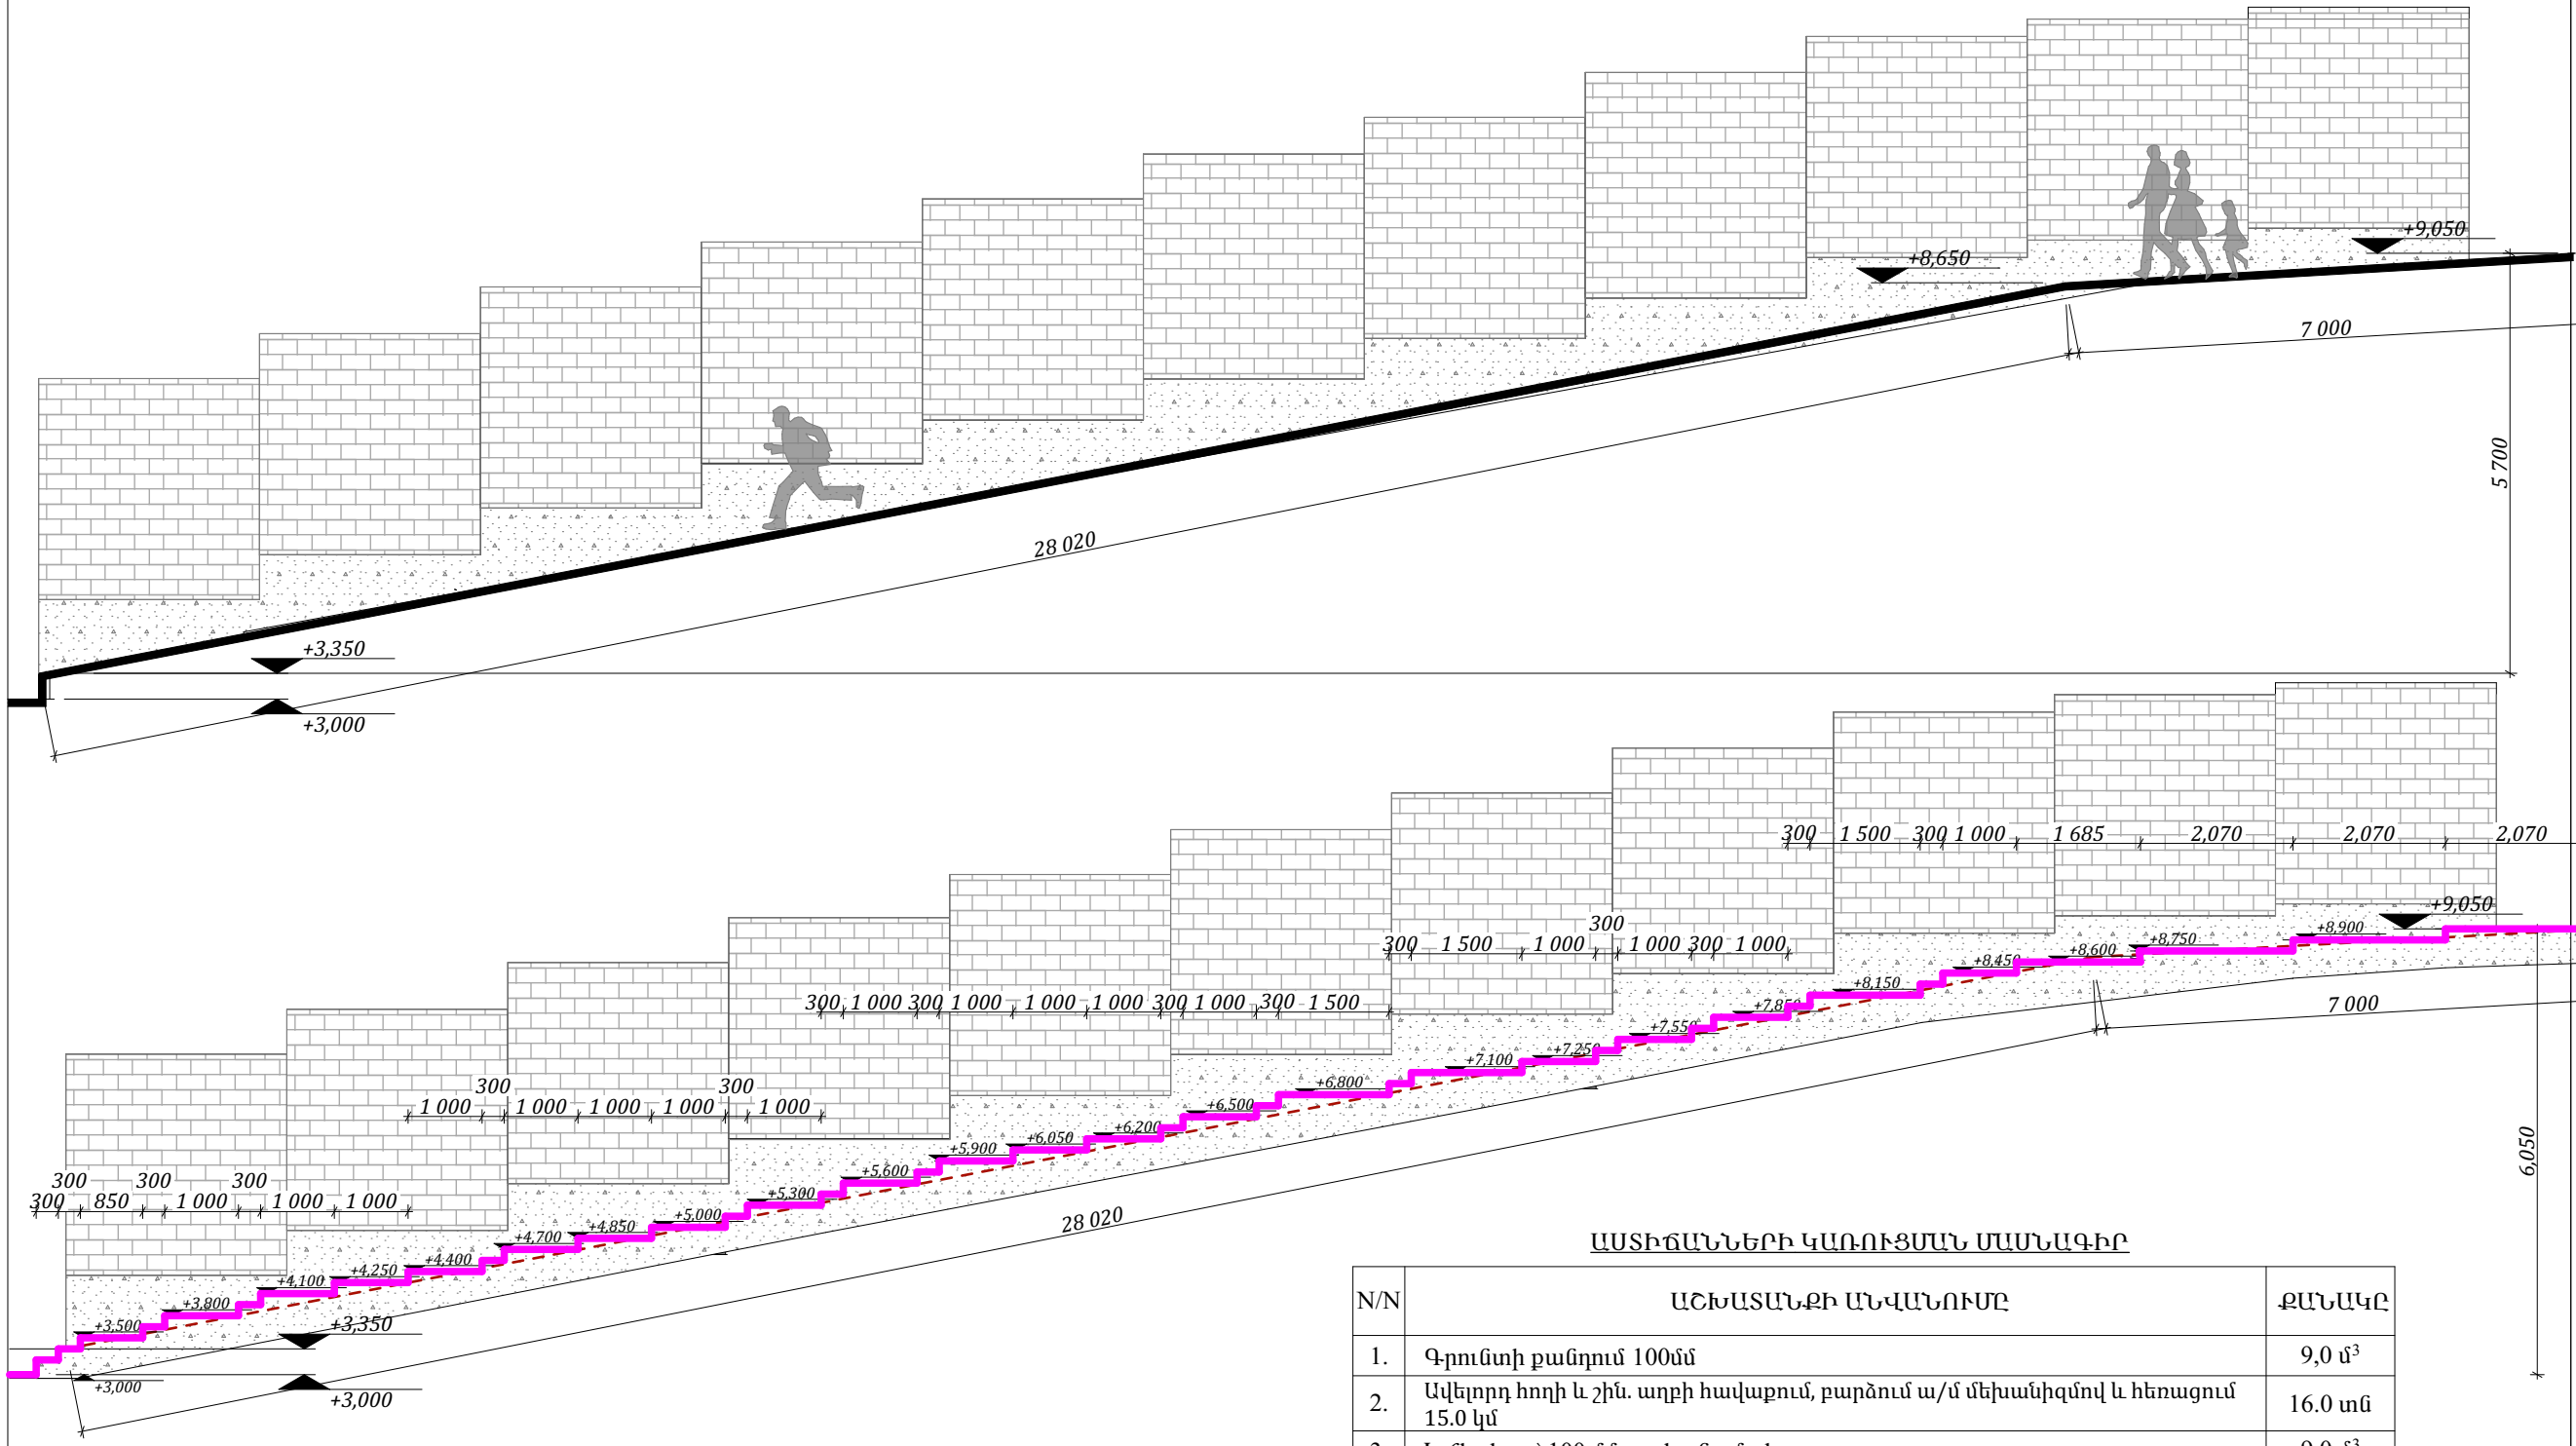

ԱՍՏԻՃԱՆՆԵՐԻ ԿԱՌՈՒՑՄԱՆ ՄԱՍՆԱԳԻՐ

N/N	ԱՇԽԱՏԱՆՔԻ ԱՆՎԱՆՈՒՄԸ	ՔԱՆԱԿԸ
1.	Գրունտի քանդում 100մմ	9,0 մ ³
2.	Ավելորդ հողի և շին. աղբի հավաքում, բարձում ա/մ մեխանիզմով և հեռացում 15.0 կմ	16.0 տն
3.	Խճի շերտ՝ 100 մմ տոփանումով	9,0 մ ³
4.	Ցանցի տեղադր. բետոնի մեջ՝ Փ10A500c, բջիջը՝ 150x150 մմ, 90.0 մ ²	777.4 կգ
5.	Աստիճանահարթակի կառուցում 150 մմ, Բ20 դասի բետոնից	17.0 մ ³
6.	Աստիճանահարթակի երեսապատում բազալտե սալերով /Бучардка/40մմ հաստ.	105.0 մ ²
7.	Բազալտով երեսապատված աստիճանների մակերեսների հղկում	105.0 մ ²

Technical drawing of a rectangular structure, likely a window or door frame, showing dimensions and labels.

Top View:


- Overall width: 1500
- Overall height: 900
- Internal width: 1075
- Internal height: 600
- Labels 1, 2, 3, 4, 5, 6 point to various components and dimensions.
- Dimensions 85, 90, 20, 90, 20, 90, 20, 90, 20, 90, 20, 90, 20, 85 are shown along the bottom edge of the internal frame.
- Dimensions 35, 40, 95 are shown along the right edge of the internal frame.
- Dimensions 30, 100, 80 are shown along the bottom edge of the external frame.

Side View:

- Overall width: 1115
- Overall height: 80
- Internal width: 1075
- Internal height: 150
- Labels 1, 2, 3, 4, 5, 6 point to various components and dimensions.
- Dimensions 40, 150, 150 are shown along the bottom edge of the internal frame.
- Dimensions 150, 150 are shown along the right edge of the internal frame.

ՃԱՂԱՇԱՐԻ ԸՆԴՀԱՆՈՒՐ ԵՐԿԱՐՈՒԹՅՈՒՆԸ -44.30 ԳԾՄ

N/N	ԱՆՎԱՆՈՒՄԸ	ԵՐԿԱՐՈՒԹՅՈՒՆԸ (1 ՀԱՏԻ)	ՔԱՆԱԿ	ՔԱՇԸ (1 ՀԱՏԻ)	ՔԱՇԸ (ԸՆԴՀ.)
1.	□ 80x40x3	L= 860	1	4.59	4.59
2.	□ 80x40x3	L= 1500	1	8.0	8.0
3.	□ 50x30x2	L= 1075	2	2.55	5.10
4.	□ 20x20	L=600	9	1.87	16.83
5.	— Թիթեղ 150x150x7	—	1	1.23	1.23
6.	Դյուբեղ	L=100 սմ	4	—	—
7.	Պլաստմասե խցան	—	2	—	—
8.	Մետաղական մասերի ներկում հակակոռոզիոն ներկով - 1.50 մ ²				

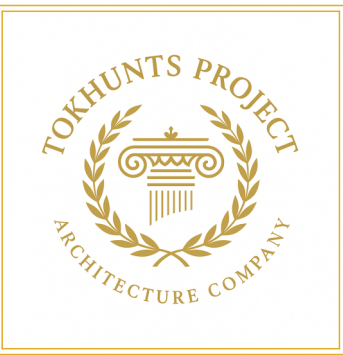

Հասցե՝ Երևան, Նոր-Նորք Գալոյան Փողոց 38 շ., 12 բն.
Հեռախոս՝ +374-99-80-82-85
Էլ. փոստ՝ tokhunts.project@bk.ru
Լիցենզիա՝ ԳՊԼ - 001720

Պատվիրատու՝
Երևանի քաղաքապետարան

Պայմանագիր՝ ԵԲ-ԳՀԽԱՇՁԲ-26/54

Երևան քաղաքի
Նորք-Մարաշ վարչական շրջանի
Բուժաշխատողների փ. 11 հասցեից մինչև
Բուժաշխատողների փ. 17 հասցե տանող
ատտիճանների կառուցման աշխատանքների
նախագծա-նախահաշվարկի փաստաթղթերի
կազմման խորհրդատվական
աշխատանքներ

[illegible]

Ճարտարապետաշինարարական Մաս

ԲԱԶՐԻՔԻ ԿԱՌՈՒՑՄԱՆ ՄԱՍՆԱԳԻՐ

Փուլ	Թերթ	Թերթեր
ԱՆ	11	12

ԷԼ ԿԱՌՈՒՑՄԱՆ ՄԱՍՆԱԳԻՐ

ԼՈՒՍԱՎՈՐՈՒԹՅԱՆ ՀԵՆԱՍՅԱՆ ԿԱՌՈՒՑՄԱՆ ՄԱՍԵԱԳԻՐ
(1 ՀԱՏԻ ՀԱՄԱՐ)

ՀԵՆԱՍՅՈՒՆԵՐԻ ԸՆԴՀԱՆՈՒՐ ԹԱՆԱԿԸ - 8 ՀԱՏ

N/N	ԱՆՎԱՆՈՒՄԸ	Չ/Մ	ՔԱՆԱԿ
1.	Մետաղական խողովակ Dy=102x4 մմ, L=6.0 մ	կգ	50.0
2.	Պողպատե թիթեղ՝ 150x150x4, 1 հատ	կգ	0.70
3.	Մետաղական խողովակ Dy=32x3 մմ, L=1.0 մ	կգ	2.15
4.	LED լուսատու, արևային մարտկոցով՝ 200w	հատ	1.0
5.	Պլաստմասե խցան՝ Φ102 մմ	հատ	1.0
6.	Գրունտի փորում հիմքի համար	մ ³	0.11
7.	Խճի նախապատրաստական շերտ՝ 100 մմ	մ ³	0.016
8.	Հիմքի կառուցում B20 դասի բետոնից	մ ³	0.10
9.	Ավելորդ գրունտի տեղափոխում	մ ³	0.11
10.	Մետաղական մասերի յուղաներկում	մ ²	1.90


ԼՈՒՍԱՏՈՒԻ ՏԵՍՔԸ



ԼՈՒՍԱՏՈՒԻ ՏԵԽՆԻԿԱԿԱՆ ԲՆՈՒԹԱԳԻՐ

- Արևային էներգիայով աշխատող LED լուսատու,
- փողոցների և այգիների լուսավորության համար
- Հզորությունը՝ 200w
- Լուսավորման մակերեսը՝ 150 մ²
- Լիցքավորման տևողությունը՝ 4-6 ժամ
- Աշխատանքի տևողությունը՝ 12-15 ժամ

ԼՈՒՍԱՎՈՐՈՒԹՅԱՆ ՀԵՆԱՍՅՈՒՆ՝ Մ 1:25

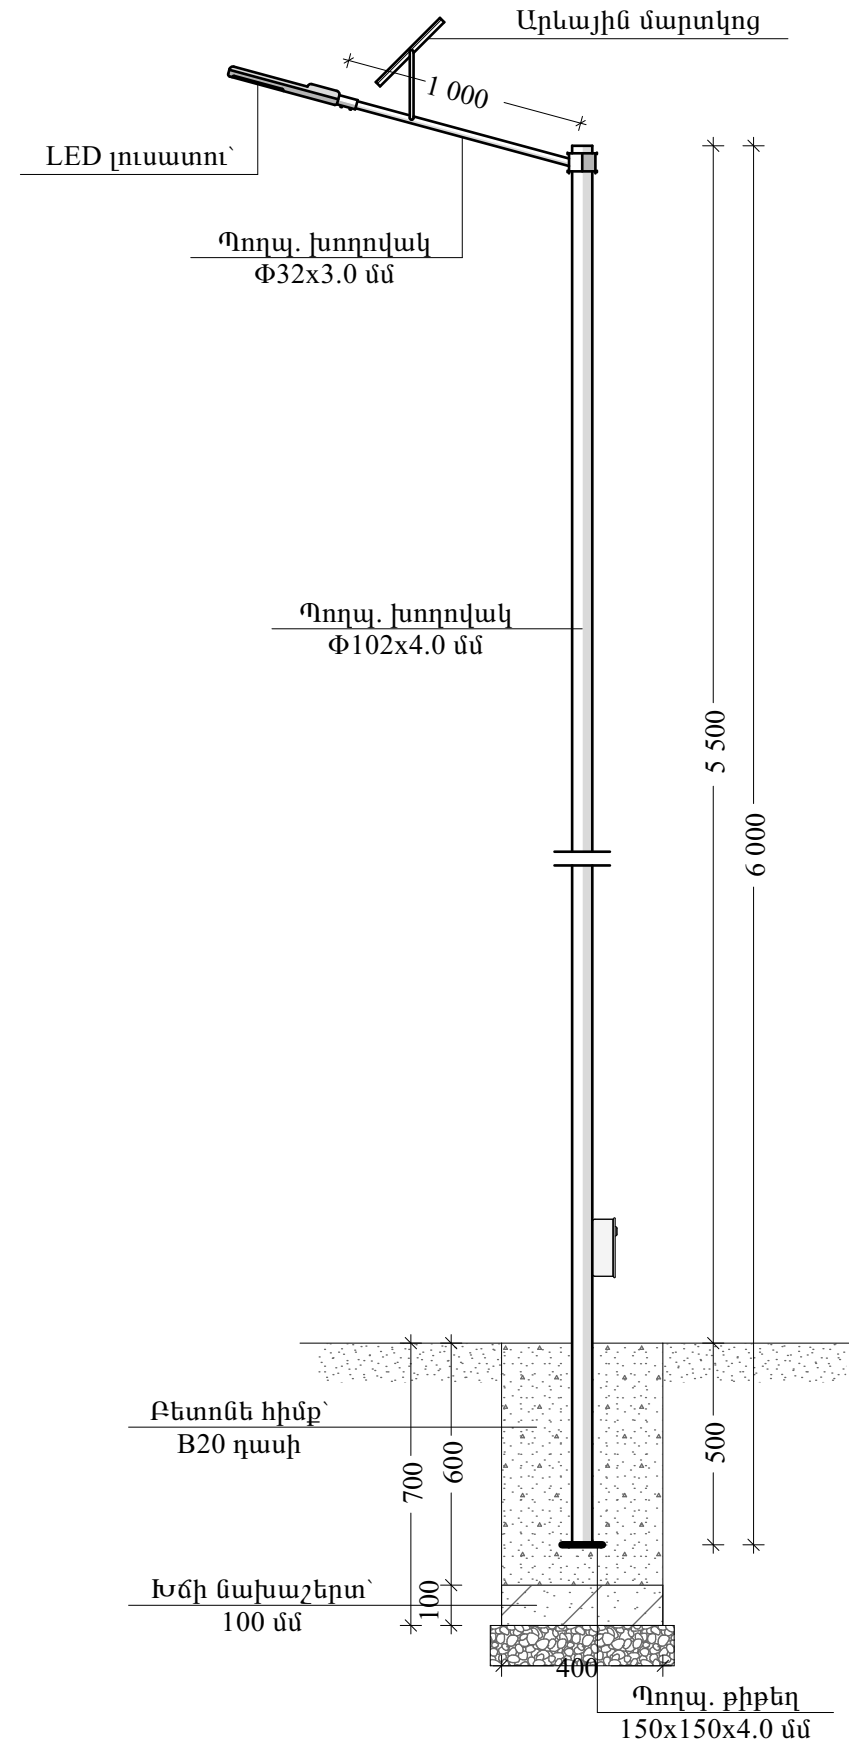

ՀԵՆԱՍՅՈՒՆԵՐԻ ՏԵՂԱԴԻՐՔԸ ՀԱՄԱԶԱՅՆԵՑՆԵԼ ՊԱՏՎԻՐԱՏՈՒԻ ՀԵՏ



Հասցե՝
Երևան, Նոր-Նորք Գալշոյան Փողոց 38 շ., 12 բն.

Հեռախոս՝ +374-99-80-82-85

Էլ. փոստ՝ tokhunts.project@bk.ru

Լիցենզիա՝ ԲՊԼ - 001720

Պատվիրատու՝
Երևանի քաղաքապետարան

Պայմանագիր՝ ԵՔ-ԳՀԽԱՇՁԲ-26/54

Երևան քաղաքի
Նոթբ-Մարաշ վարչական շրջանի
Բուժաշխատողների կ. 11 հասցեից մինչև
Բուժաշխատողների կ. 17 հասցե տանող
աստիճանների կառուցման աշխատանքների
նախագծա-նախաշաղկախի փաստաթղթերի
կազմման խորհրդակցական
աշխատանքներ

[illegible]

Ճարտարապետաշինարարական Մաս

ԷԼ ԿԱՌՈՒՑՄԱՆ ՄԱՍԵԱԳԻՐ

Փուլ	Թերթ	Թերթեր
ԱՆ	12	12