


ՀԱՅԱՍՏԱՆԻ ՀԱՆՐԱՊԵՏՈՒԹՅՈՒՆ

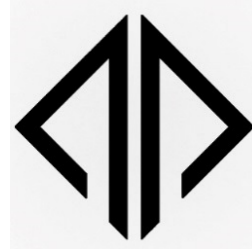

«ԿԱՊԻՏԱԼ ԴԻԶԱՅՆ» ՍՊԸ  
**ՊԱՏՎԻՐԱՏՈՒ՝ ԵՐԵՎԱՆԻ ՔԱՂԱՔԱՊԵՏԱՐԱՆ**  
**ՊԱՅՄԱՆԱԳԻՐ՝ ԵՔ-ԲՄԽԱՇՁԲ-23/162**


**ԱՇԽԱՏԱՆՔԱՅԻՆ ՆԱԽԱԳԻԾ**

**ԳԻՐՔ 1**

**ԱՇԽԱՏԱՆՔԱՅԻՆ ԳԾԱԳՐԵՐ**

«ԵՐԵՎԱՆ ՔԱՂԱՔԻ, ՆՈՒԲԱՐԱՇԵՆ ՎԱՐՉԱԿԱՆ ՇՐՋԱՆԻ 11-ՐԴ ՓՈՂՈՑ 11-ՐԴ  
ՇԵՆՔԻ ԲԱԿՈՒՄ ԳՈՅՈՒԹՅՈՒՆ ՈՒՆԵՑՈՂ ՇԻՆՈՒԹՅԱՆ ՎԵՐԱԿԱՌՈՒՑՄԱՆ  
ԱՇԽԱՏԱՆՔՆԵՐ»

ԵՐԵՎԱՆ 2023

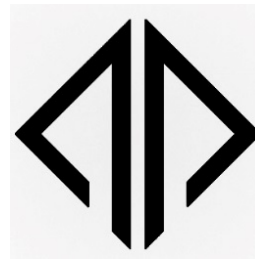

Օբյեկտ՝ «Երևան քաղաքի, Նուբարաշեն վարչական շրջանի 11-րդ փողոց 11-րդ շենքի  
բակում գոյություն ունեցող շինության վերակառուցման աշխատանքներ»

## ԱՇԽԱՏԱՆՔԱՅԻՆ ՆԱԽԱԳԻԾ

### ԳԻՐՔ 1

### ԱՇԽԱՏԱՆՔԱՅԻՆ ԳԾԱԳՐԵՐ

«ԿԱՊԻՏԱԼ ԴԻԶԱՅՆ» ՍՊԸ ՏՆՕՐԵՆ՝

Է.Դավթյան

ԲԱՑԱՏՐԱԳԻՐ

Ըստ ԵԶ-ԲՄԽԱՇՁԲ-23/162 պայմանագրի առաջադրանքի կատարվել է «Նուբարաշեն վարչական շրջանի 11-րդ փողոց 11-րդ շենքի բակում գոյություն ունեցող շինության վերակառուցմանաշխատանքներ» օբյեկտի աշխատանքային Նախագիծը: Նախագիծը համապատասխանում է տվյալ ժամանակահատվածում ՀՀ-ում գործող նորմերին և ստանդարտներին:

Նախագծով նախատեսվում է իրականացնել հետևյալ հիմնական աշխատանքները

Քանդման և ապամոնտաժման աշխատանքներ

Գոյություն ունեցող շինության տանիքի քանդում, դռան ապամոնտաժում, պատուհանների ապամոնտաժում,:

Վերանորոգման աշխատանքներ

Գոյություն ունեցող շինության տանիքի կառուցում, արտաքին պատերի հարդարում, ներքին պատերի հարդարում, ներքին էլեկտրալուսավորման ցանցի անցկացում, դռան տեղադրում, պատուհանների տեղադրում:

1. Մասնակիցների «Աշխատանքային ռեսուրսներ» և «Տեխնիկական միջոցներ», «Մասնագիտական փորձառություն» որակավորման չափանիշներին ներկայացվող պահանջները

- «Աշխատանքային ռեսուրսներ» որակավորման չափանիշ - մասնակցի աշխատակազմում պետք է ընդգրկված լինեն առնվազն

Հ/Հ	Անվանումը	/որակավորումը, ոլորտը/	Քանակը /մարդ/	Աշխատանքային փորձ
1	Աշխույժ	բարձրագույն կրթությամբ ինժեներ-շինարար քաղաքական արդյունաբերական շինարարություն և	1	3 տարի
2	Զոդող	ցանկացած	1	3 տարի
3	Ծեփագործ	ցանկացած	1	3 տարի
4	Հարդարման աշխատանքների մասնագետ (ներկարար)	ցանկացած	1	3 տարի
5	Բանվոր	ցանկացած	2	-

«Տեխնիկական միջոցներ» որակավորման չափանիշ – մասնակիցը պետք է ունենա հետևյալ տեխնիկական միջոցները.

Տեխնիկական միջոցի անվանումը	Տիպը	Պահանջվող քանակը
Ավտոինքնաթափ, բեռն. առնվազն 8տ	ցանկացած	1
Եռակցման ագրեգատ	ցանկացած	1
Հետահատ մուրճ	ցանկացած	2
Ձեռքի հարվածամուրճ	ցանկացած	2

2. Աշխատանքների կատարման համար պահանջվող լիցենզիան աշխատանքների համար պահանջվում է հետևյալ լիցենզիայի տեսակները. շինարարության իրականացում ըստ քաղաքաշինության հետևյալ ոլորտի՝ -ԲՍԱԿԵՆԻ ՀԱՍՏՐԱԿԱՆ ԵՎ ԱՐՏԱՐԱԿԱՆ ԷՆԵՐԳԵՏԻԿ

3. ԺԱՄԿԵՏՆԵՐ Կապալի օբյեկտի, դրա առանձին մասերի (կոնստրուկցիաներ և այլն) և օգտագործված նյութերի երաշխիքային

Հ/Հ	Նյութերի տեսակները	Երաշխիքային նվազագույն ժամկետ (տարի)
1	Մետաղ	30
2	Մետաղապլաստ	10
3	Հատակներ և դրանց առանձին նյութեր և շինվածքներ	10
4	Պաշ	20
5	Ցեմենտ	20
6	Ավազ	20
7	Երեսպատման սալեր	10

ԱՆՎԱՆԱՑԱՆԿ

Հ/Հ	ԱՇԽԱՏԱՆՔԻ ԱՆՎԱՆՈՒՄԸ	Թերթի համարը
1	Անվանացանկ, բացատրագիր, տեխնիկական մասնագիր, ժամանակացույց	ՃՇ-1
2	Տարածքի իրավիճակային հատակագիծ	ՃՇ-2
3	Տարածքի գլխավոր հատակագիծ	ՃՇ-3
4	Գոյություն ունեցող շինության իրավիճակային չափագրության հատակագիծ	ՃՇ-4
5	Գոյություն ունեցող շինության իրավիճակային չափագրության ճակատներ	ՃՇ-5
6	Պատուհանների, դռների և հատակի մակնիշավորման հատակագիծ	ՃՇ-6
7	Դիմային ճակատներ	ՃՇ-7
8	Պատուհան և դուռ	ՃՇ-8
9	Զերմամեկուսացման հանգույցներ սալվածք	ՃՇ-9
10	Ներքին և արտաքին աշխատանքների մասնագիր	ՃՇ-10
11	Հարկի լուսավորության և վարդակների հատակագիծ	ՃՇ-11

ՆԱԽԱԳԾԱՅԻՆ ԸՆԿԵՐՈՒԹՅՈՒՆ՝

'ԿԱՊԻՏԱԼ ԴԻԶԱՅՆ' ՍՊԸ  
"CAPITAL DESIGN" LLC

ՆԱԽԱԳԾԻ ՀԱՍՑԵ՝

ԵՐԵՎԱՆ ԶԱՐԱԶԻ, ՆՈՒԲԱՐԱՇԵՆ ՎԱՐՉԱԿԱՆ ՇՐՋԱՆԻ 11-ՐԴ ՓՈՂՈՑ 11-ՐԴ ՇԵՆՔԻ ԲԱԿՈՒՄ ԳՈՅՈՒԹՅՈՒՆ ՈՒՆԵՑՈՂ ՇԻՆՈՒԹՅԱՆ ՎԵՐԱԿԱՌՈՒՑՄԱՆ ԱՇԽԱՏԱՆՔՆԵՐ


ՆԱԽԱԳԾԻ ԱՆՎԱՆՈՒՄԸ՝

ԱՆՎԱՆԱՑԱՆԿ, ԲԱՑԱՏՐԱԳԻՐ, ՏԵԽՆԻԿԱԿԱՆ ՄԱՍՆԱԳԻՐ, ԺԱՄԱՆԱԿԱՑՈՒՅՑ


ԹԵՐԹ՝	ԹԵՐԹԵՐ՝	ՄԱՍՇՏԱԲ՝
ՃՇ-1	11	

ՏՆՕՐԵՆ՝	Է. ԴԱԿԹՅԱՆ	
ՆԱԽԱԳԾՈ՛՝	Ա. ԽԱԶԱՏԻՅԱՆ	
ՍՏՈՒԳԵՑ՝	Է. ԴԱԿԹՅԱՆ	

ԱՇԽԱՏԱՆՔՆԵՐԻ ԿԱՏԱՐՄԱՆ ԺԱՄԱՆԱԿԱՑՈՒՅՑ			
ԱՇԽԱՏԱՆՔՆԵՐԻ ԱՆՎԱՆՈՒՄԸ	ԱՇԽԱՏԱՆՔՆԵՐԻ ԿԱՏԱՐՄԱՆ ԺԱՄԱՆԱԿԱՑՈՒՅՑԸ ԸՍՏ ԱՄԻՍՆԵՐԻ ՄԵԿ ԲԱԺԱՆՈՒՄԸ՝ 30 ՕՐ/		
	1 /30 ՕՐ/	2 /30 ՕՐ/	3 /30 ՕՐ/
ՇԻՆՄՈՆՏԱԺԱՅԻՆ ՆԱԽԱՊԱՏՐԱՍՏԱԿԱՆ ԱՇԽԱՏԱՆՔՆԵՐ	_____		
ՔԱՆԴՄԱՆ ԱՇԽԱՏԱՆՔՆԵՐ	_____		
ԿԱՌՈՒՑՄԱՆ ԱՇԽԱՏԱՆՔՆԵՐ	_____	_____	
ՀԱՅՏԱՐԲԵՐՎԱԾ ԹԵՐՈՒԹՅՈՒՆՆԵՐԻ ՎԵՐԱՑՄԱՆ, ՏԱՐԱԾՔԻ ՄԱՔՐՄԱՆ ԱՇԽԱՏԱՆՔՆԵՐ			_____
ԱՆՀՐԱԺԵՇ ՓԱՍՏԱԹՂԹԵՐԻ ՆԱԽԱՊԱՏՐԱՍՏՈՒՄ, ԸԱՀԱԳՈՐԾՄԱՆ ՀԱՆՁՆՈՒՄ			_____

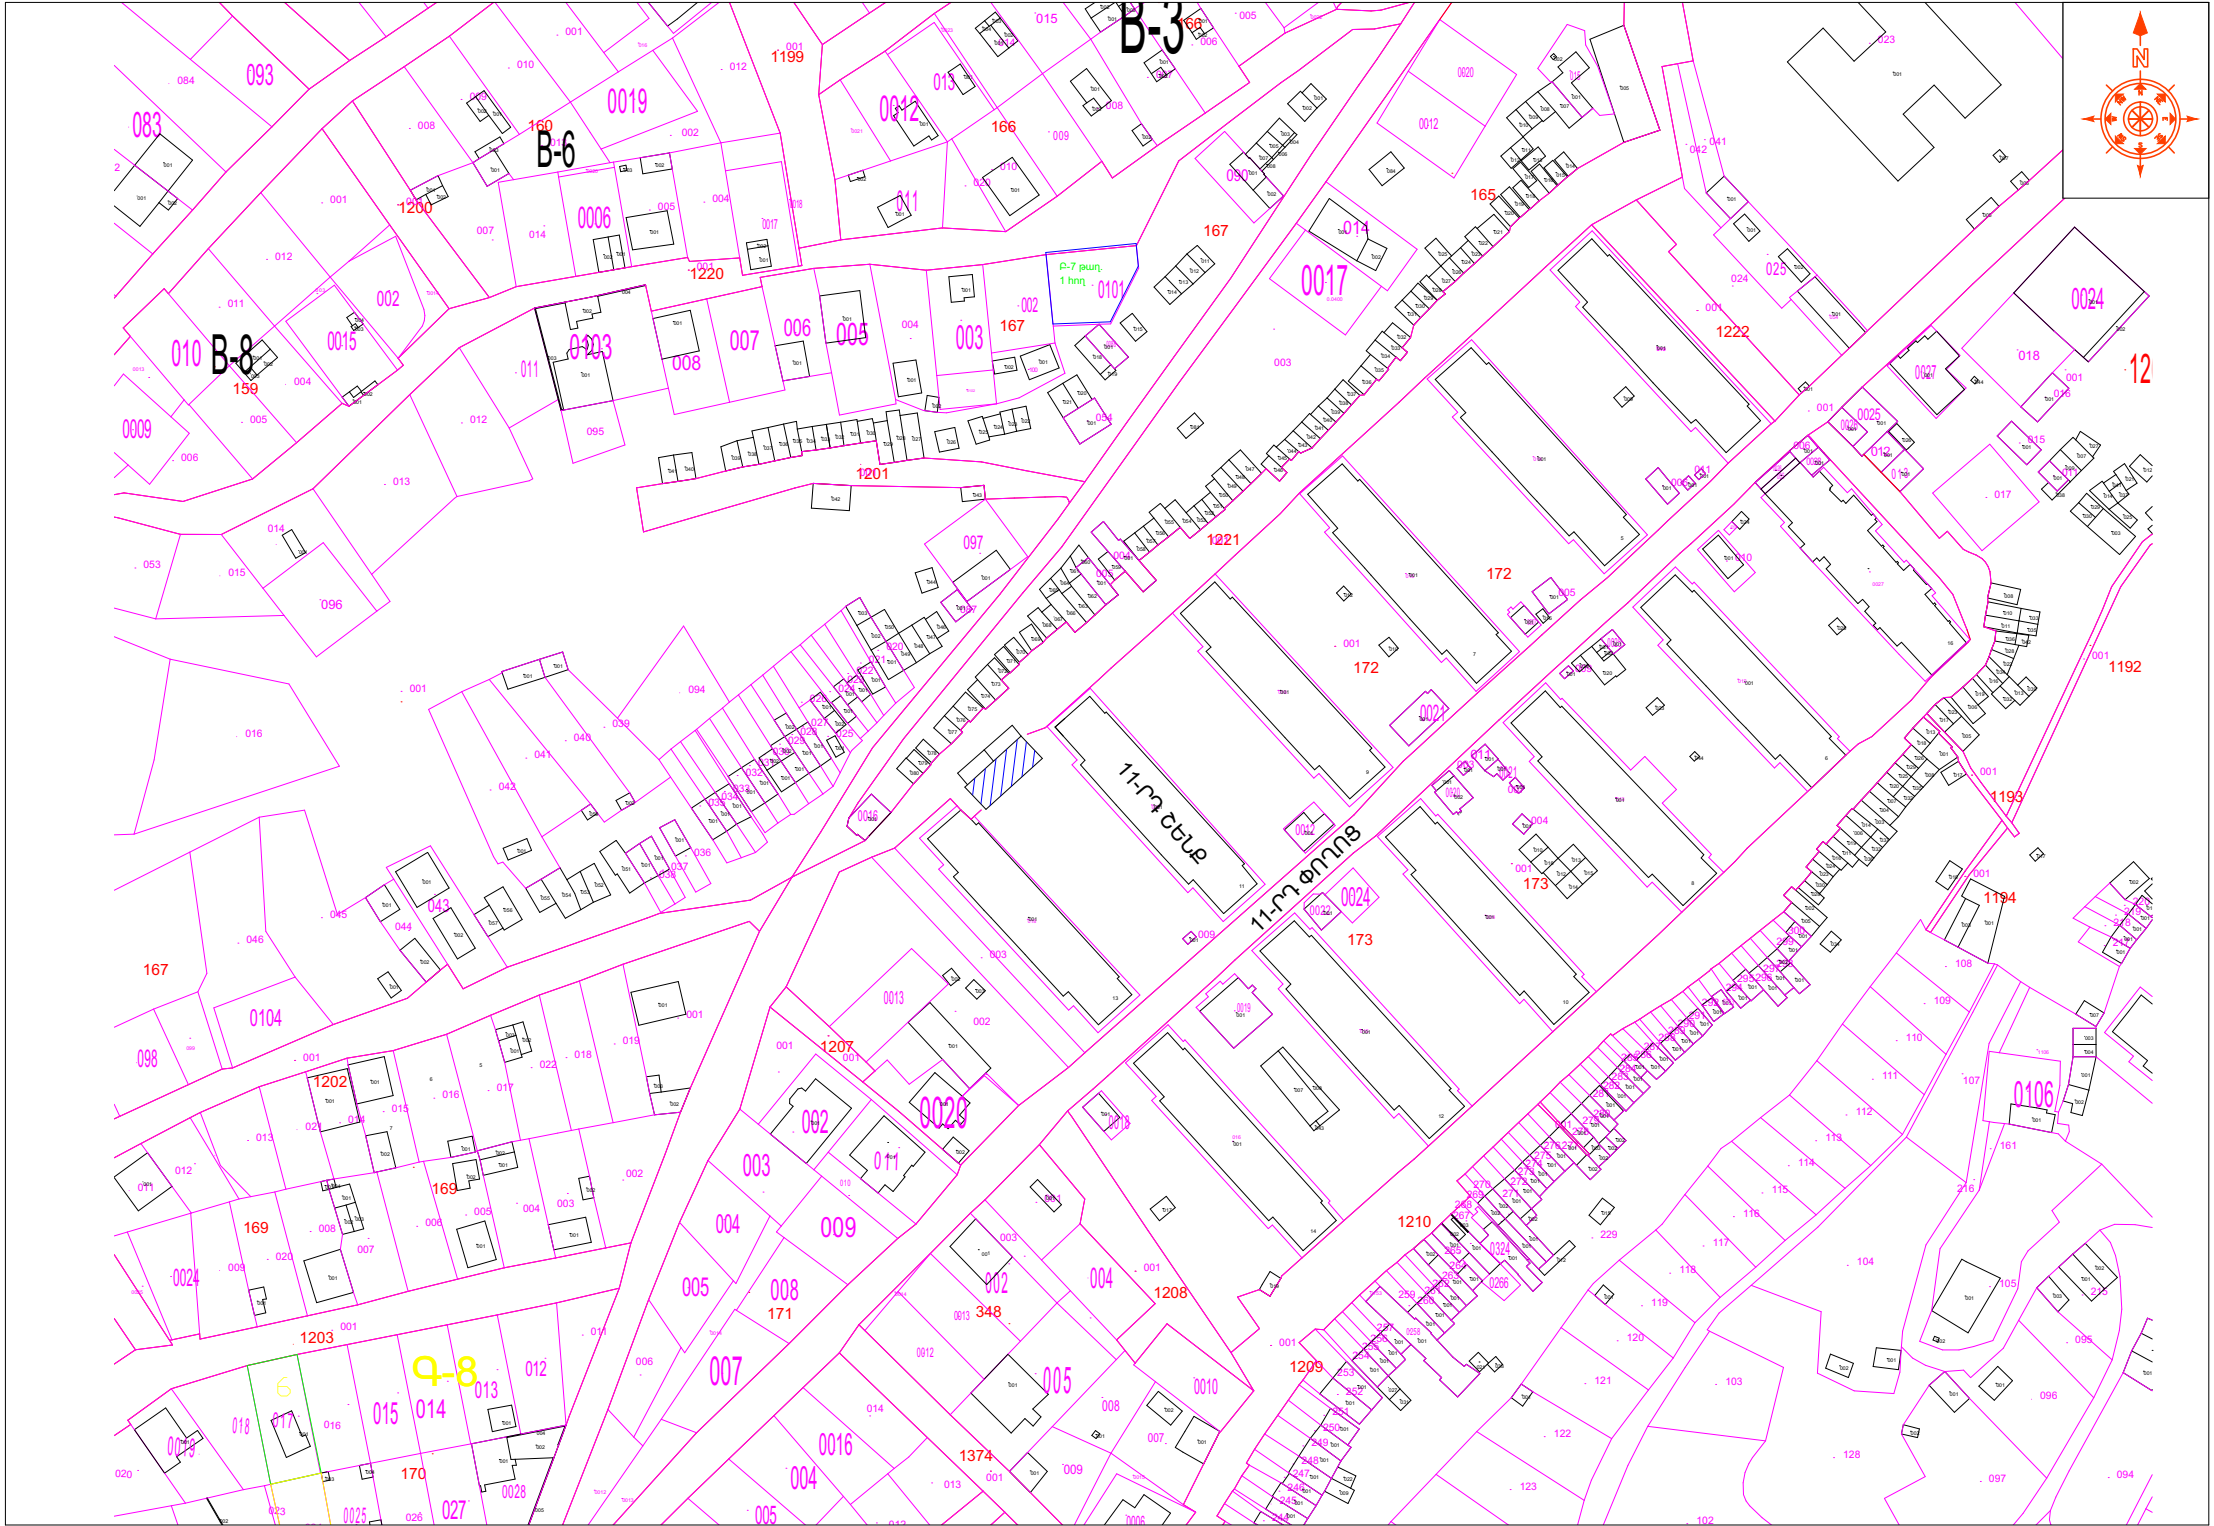

ՊԱՅՄԱՆԱԿԱՆ ՆՇԱՆՆԵՐ:

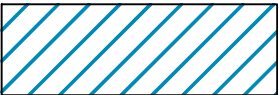

ՔՆՆԱՐԿՎՈՂ ՏԱՐԱԾՔ

ՆԱԽԱԳԾԱՅԻՆ ԸՆԿԵՐՈՒԹՅՈՒՆ

«ԿԱՊԻՏԱԼ ԴԻԶԱՅՆ» ՍՊԸ  
"CAPITAL DESIGN" LLC

ՆԱԽԱԳԾԻ ՀԱՍՑԵ

ԵՐԵՎԱՆԻ ԶԱՐԱԴԵՐՈՒՄԻ ՆՈՒՄԵՐ 11-ՐԴ ՓՈՂՈՑ 11-ՐԴ ԾԵՆՔԻ ԲԱԿՈՒՄ  
ԳՈՅՈՒԹՅՈՒՆ ՈՒՆԵՑՈՂ ԾԻՆՈՒԹՅԱՆ ԿԵՐԱԿԱՌՈՒՑՄԱՆ  
ԱՇԽԱՏԱՆՔՆԵՐ


ՆԱԽԱԳԾԻ ԱՆՎԱՆՈՒՄԸ

ՏԱՐԱԾՔԻ ԻՐԱՎԻՃԱԿԱՅԻՆ  
ՀԱՏԱԿԱԳԻԾ 1:2000


ԹԵՐԹ	ԹԵՐԹԵՐ	ՄԱՍՇՏԱԲ
ՃՇ-2	11	

ՏՆՕՐԵՆ	Է. ԴԱԿԹՅԱՆ	
ՆԱԽԱԳԾՈՂ	Ա. ԽԱՉԱՏՐՅԱՆ	
ԱՏՈՒԳԵՏ	Է. ԴԱԿԹՅԱՆ	



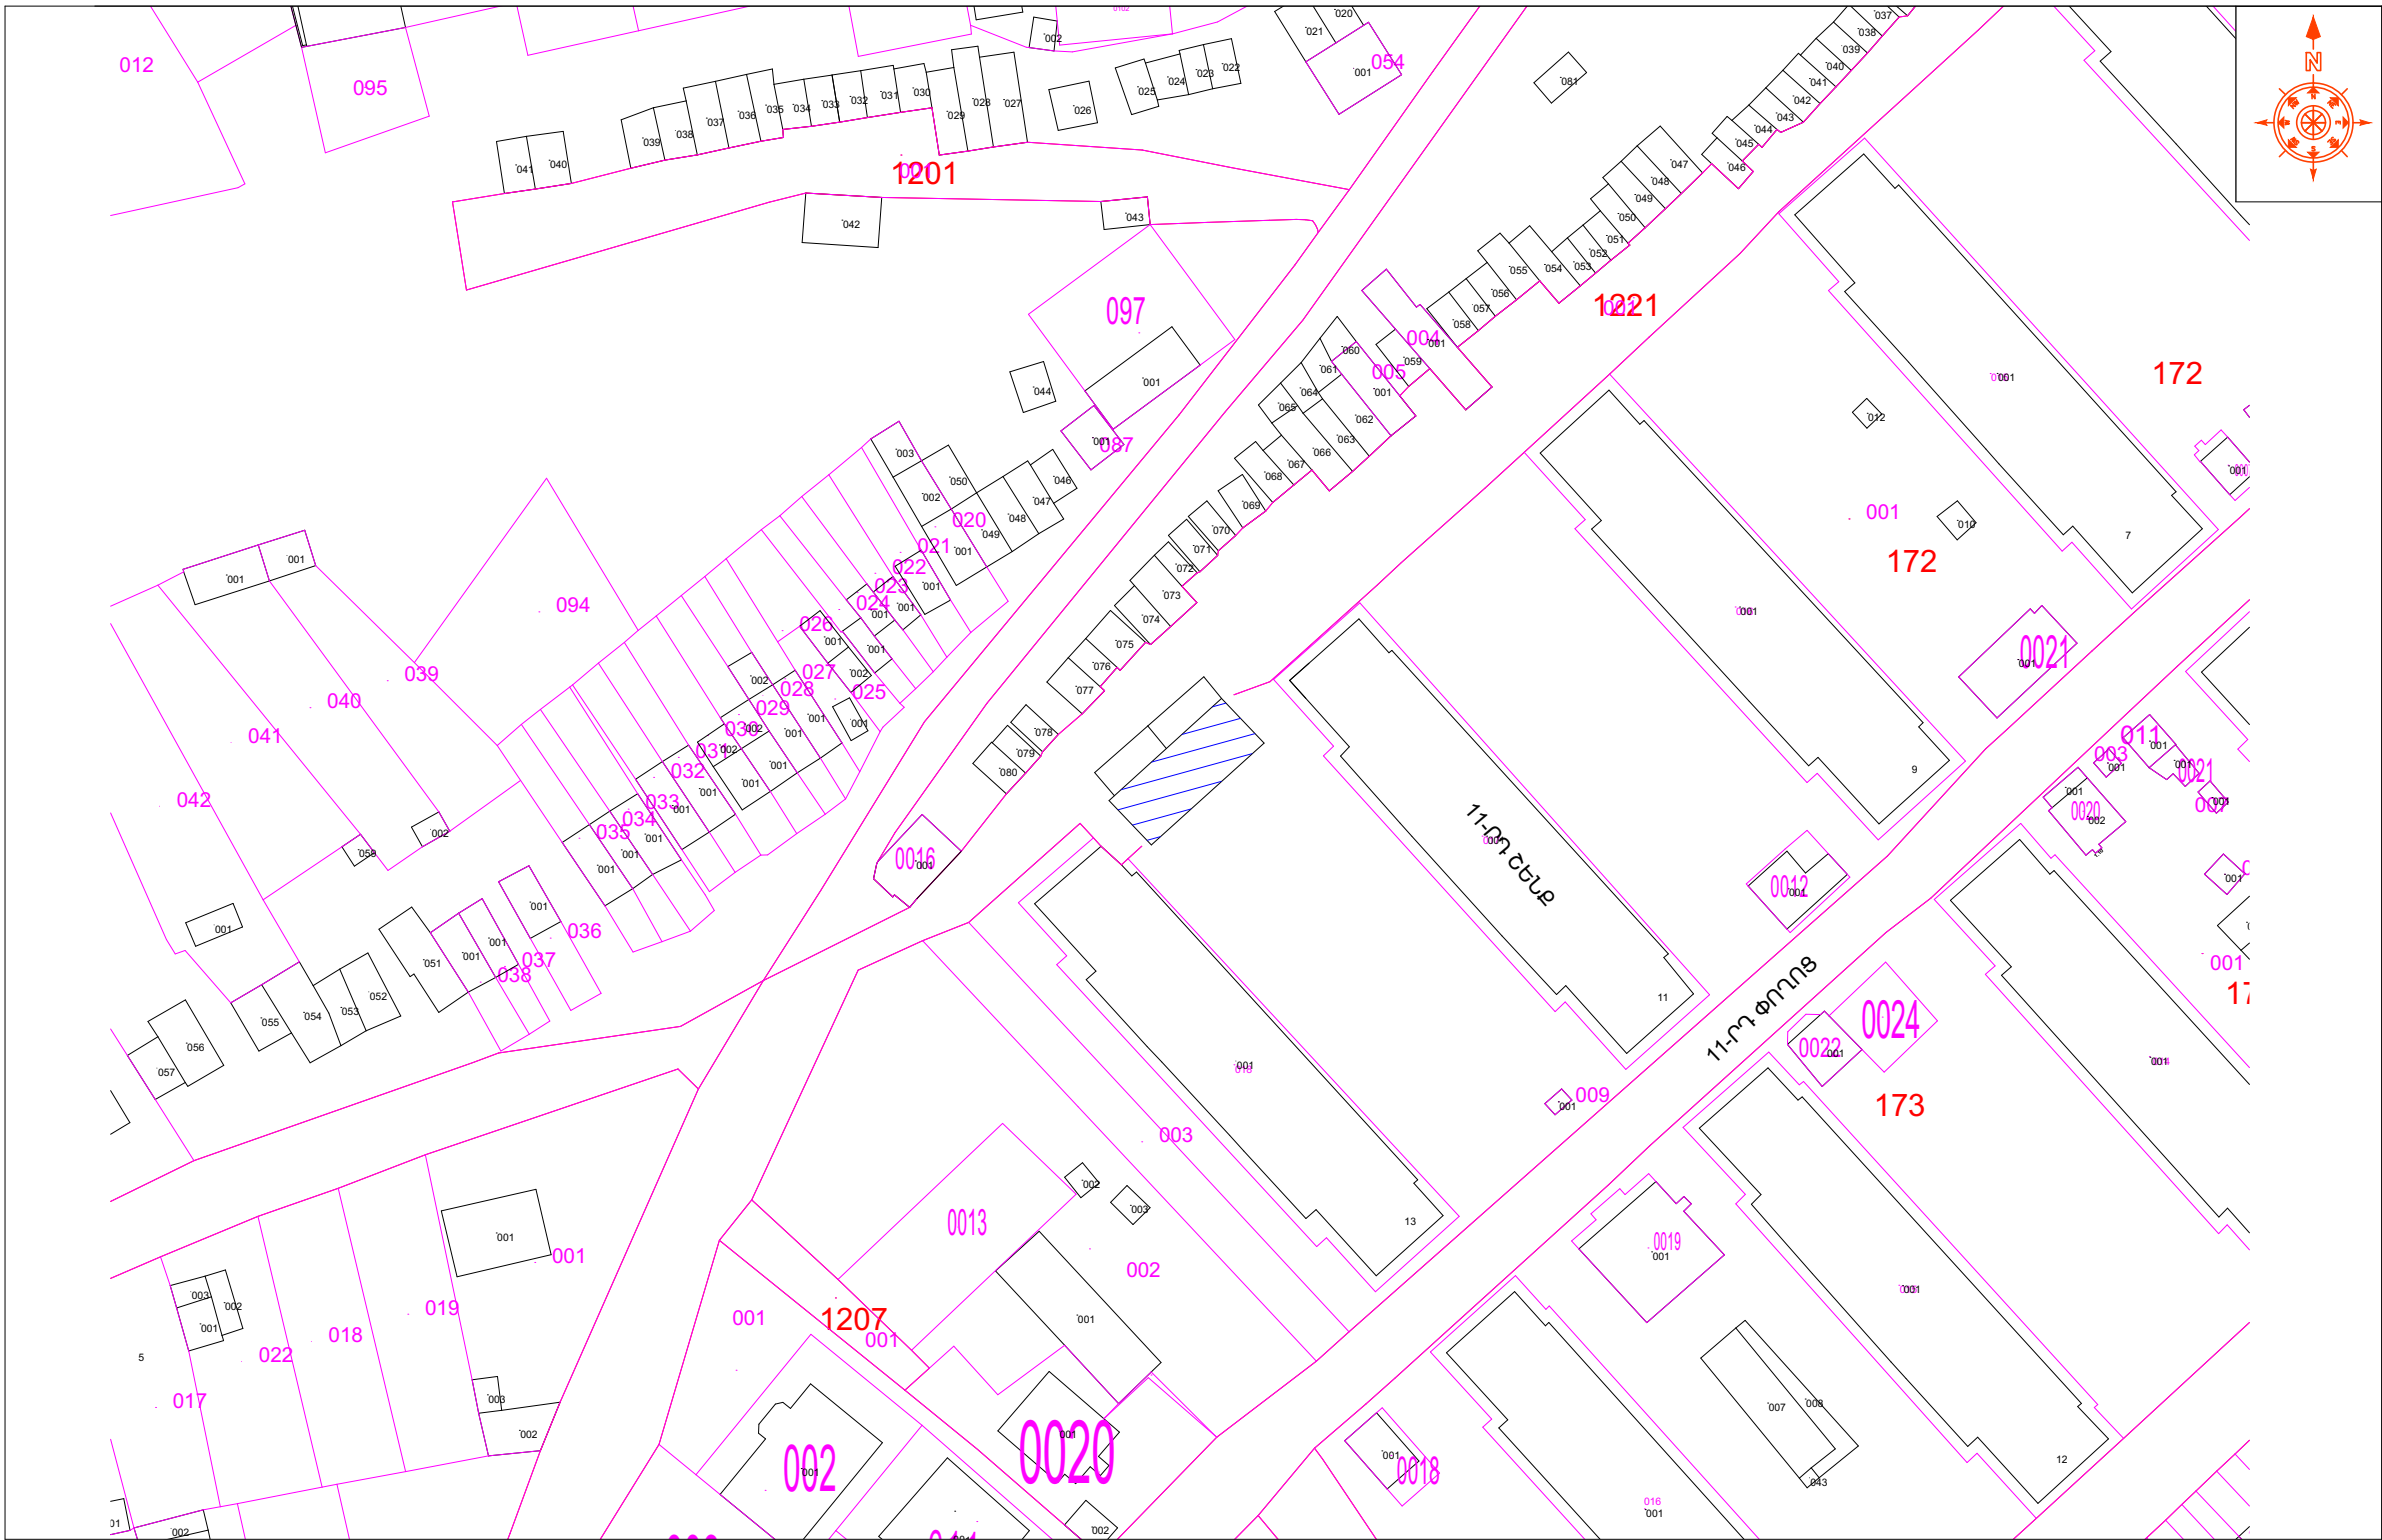


ՊԱՅՄԱՆԱԿԱՆ ՆՇԱՆՆԵՐ:

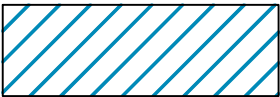

ԶԵՆԱՐԿՎՈՐ ՏԱՐԱՃԵ



ՆԱԽԱԳԾԱՅԻՆ ԸՆԿԵՐՈՒԹՅՈՒՆ՝		
«ԿԱՊԻՏԱԼ ԴԻԶԱՅՆ» ՍՊԸ "CAPITAL DESIGN" LLC		
ՆԱԽԱԳԾԻ ՀԱՍՑԵ՝		
ԵՐԵՎԱՆԻ ԶԱՐԴԱՐԱՆԻ, ՆՈՒԲԱՐԱԾԵԼ ՎԱՐՉԱԿԱՆ ԾՐՁԱՆԻ 11-ՐԴ ՓՈՐՈՑ 11-ՐԴ ՇԵՆՔԻ ԲԱՎՈՐԻ ԳՈՅՈՒԹՅՈՒՆ ՈՒՆԵՑՈՂ ԾԻՆՈՒԹՅԱՆ ՎԵՐԱԿԱՌՈՒՅՄԱՆ ԱԾԽԱՏԱՆՔՆԵՐ		
ՆԱԽԱԳԾԻ ԱՆՎԱՆՈՒՄԸ՝		
ՏԱՐԱԾԻ ԳԼԽԱՎՈՐ ՀԱՏԱԿԱԳԻԾ 1:1000		
ԹԵՐԹ՝	ԹԵՐԹԵՐ՝	ՄԱՍՇՏԱՐ՝
ՃՀ-3	11	
ՏՆՕՐԵՆ՝	Է. ԴԱՎԹՅԱՆ	
ՆԱԽԱԳԾՈՂ՝	Ա. ԽԱՉԱՏՐՅԱՆ	
ԱՏՈՒԳԵՏ՝	Է. ԴԱՎԹՅԱՆ	

ԳՈՅՈՒԹՅՈՒՆ ՈՒՆԵՑՈՂ ՇԻՆՈՒԹՅԱՆ ԻՐԱՎԻՃԱԿԱՅԻՆ  
ՉԱՓԱԳՐՈՒԹՅԱՆ ՀԱՏՎԱԳԻԾ

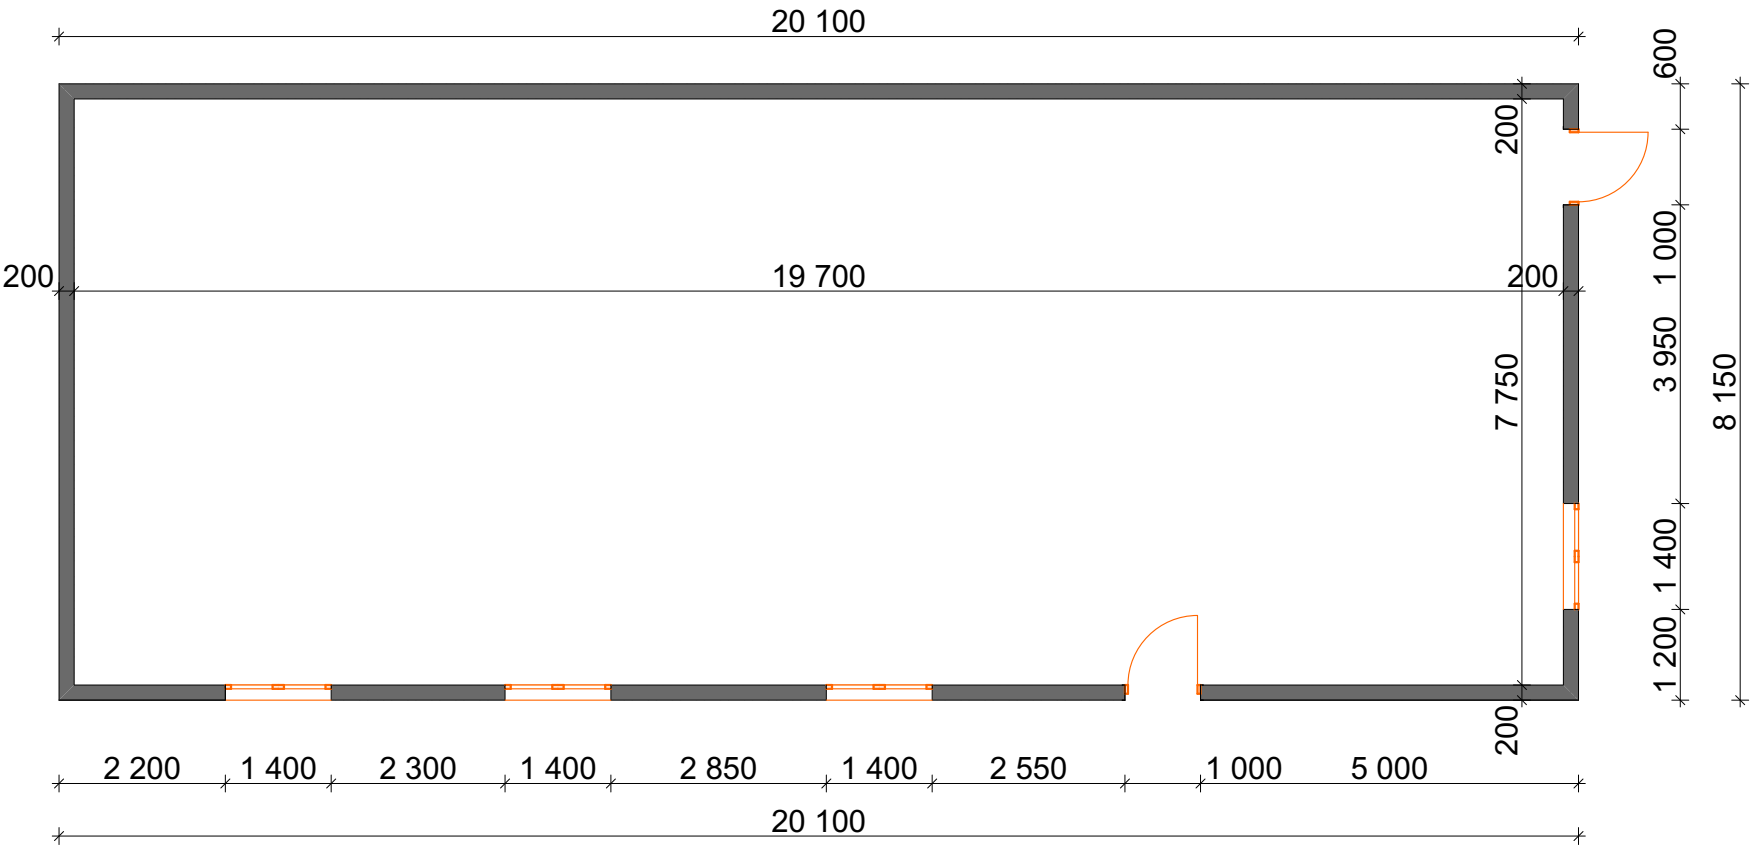

ՆԱԽԱԳԾԱՅԻՆ ԸՆԿԵՐՈՒԹՅՈՒՆ		
'ԿԱՊԻՏԱԼ ԴԻԶԱՅՆ' ՍՊԸ "CAPITAL DESIGN" LLC		
ՆԱԽԱԳԾԻ ՀԱՍՑԵ՝		
ԵՐԵՎԱՆԻ ԶԱՆԴԱԿԱՆ ՆՈՒՄԵՐՆԵՐԻ ՆՈՒՄԵՐՆԵՐԻ ՎԱՐՉԱԿԱՆ ՇՐՋԱՆԻ 11-ՐԴ ՓՈՂՈՑ 11-ՐԴ ՇԵՆՔԻ ԲԱԿՈՒՄ ԳՈՅՈՒԹՅՈՒՆ ՈՒՆԵՑՈՂ ՇԻՆՈՒԹՅԱՆ ՎԵՐԱԿԱՌՈՒՑՄԱՆ ԱՇԽԱՏԱՆՔՆԵՐ		
ՆԱԽԱԳԾԻ ԱՆՎԱՆՈՒՄԸ՝		
ԳՈՅՈՒԹՅՈՒՆ ՈՒՆԵՑՈՂ ՇԻՆՈՒԹՅԱՆ ԻՐԱՎԻՃԱԿԱՅԻՆ ՉԱՓԱԳՐՈՒԹՅԱՆ ՀԱՏՎԱԳԻԾ		
ԹԵՐԹ՝	ԹԵՐԹԵՐ՝	ՄԱՍՇՏԱԲ՝
ՃՇ-4	11	
ՏՆՕՐԵՆ՝	Է. ԴԱՎԹՅԱՆ	
ՆԱԽԱԳԾՈՂ՝	Ա. ԽԱՉԱՏՐՅԱՆ	
ՍՏՈՒԳԵՑ՝	Է. ԴԱՎԹՅԱՆ	


ԳՈՅՈՒԹՅՈՒՆ ՈՒՆԵՑՈՂ ՇԻՆՈՒԹՅԱՆ ԻՐԱՎԻՃԱԿԱՅԻՆ  
ՉԱՓԱԳՐՈՒԹՅԱՆ ՃԱԿԱՏՆԵՐ

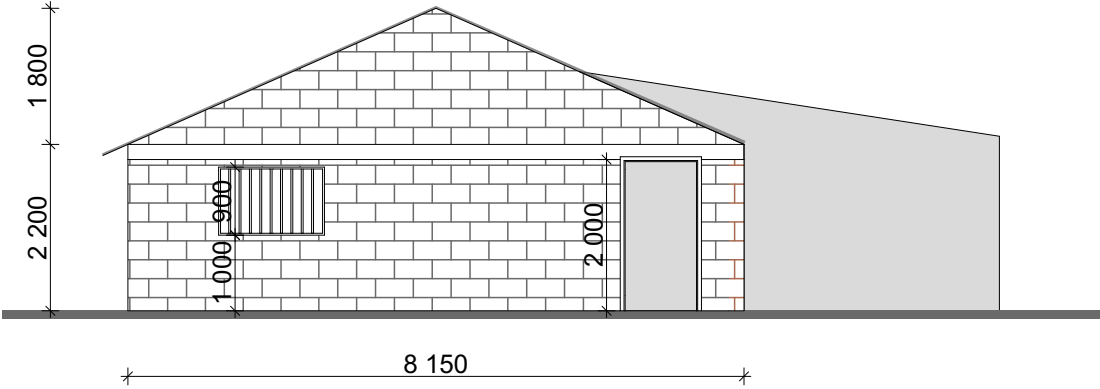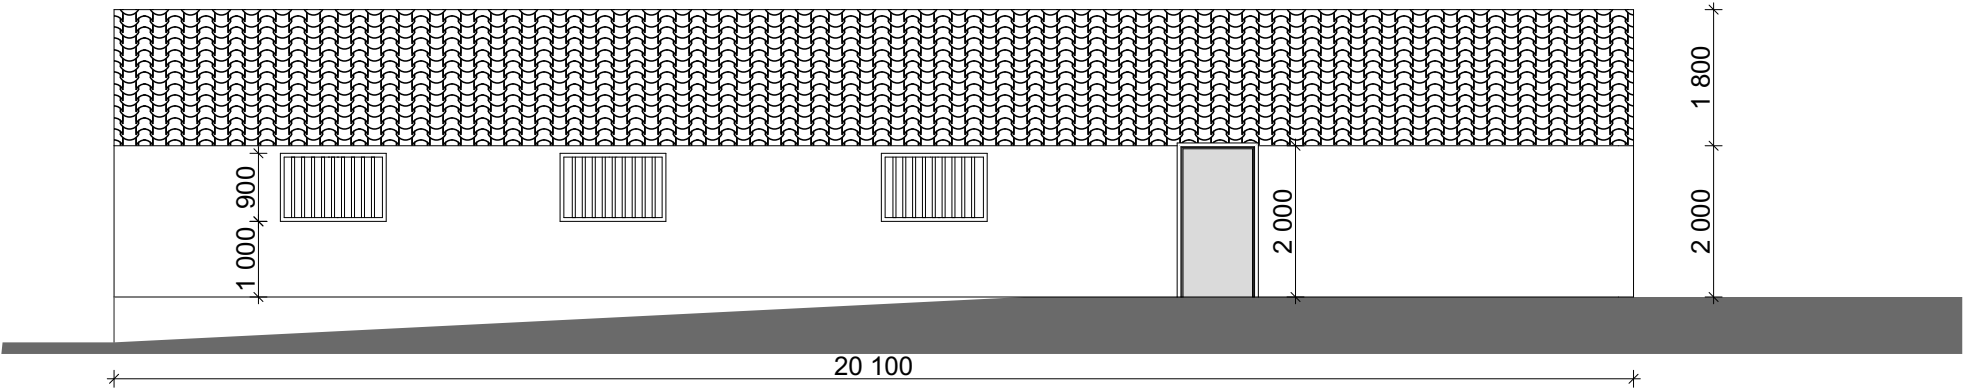


ՆԱԽԱԳԾԱՅԻՆ ԸՆԿԵՐՈՒԹՅՈՒՆ		
'ԿԱՊԻՏԱԼ ԴԻԶԱՅՆ' ՍՊԸ "CAPITAL DESIGN" LLC		
ՆԱԽԱԳԾԻ ՀԱՍՑԵ՝		
ԵՐԵՎԱՆԻ ԶԱՆԴԱԲԵՐ, ՆՈՒԲԱՐԱԾԵԼ ՎԱՐՉԱԿԱՆ ՇՐՋԱՆԻ 11-ՐԴ ՓՈՂՈՑ 11-ՐԴ ՇԵՆՔԻ ԲԱԿՈՒՄ ԳՈՅՈՒԹՅՈՒՆ ՈՒՆԵՑՈՂ ՇԻՆՈՒԹՅԱՆ ՎԵՐԱԿԱՌՈՒՑՄԱՆ ԱՇԽԱՏԱՆՔՆԵՐ		
ՆԱԽԱԳԾԻ ԱՆՎԱՆՈՒՄԸ՝		
ԳՈՅՈՒԹՅՈՒՆ ՈՒՆԵՑՈՂ ՇԻՆՈՒԹՅԱՆ ԻՐԱՎԻՃԱԿԱՅԻՆ ՉԱՓԱԳՐՈՒԹՅԱՆ ՃԱԿԱՏՆԵՐ		
ԹԵՐԹ՝	ԹԵՐԹԵՐ՝	ՄԱՍՇՏԱԲ՝
ՃՇ-5	11	
ՏՆՕՐԵՆ՝	Է. ԴԱՎԹՅԱՆ	
ՆԱԽԱԳԾՈՂ՝	Ա. ԽԱՉԱՏՐՅԱՆ	
ՍՏՈՒԳԵՑ՝	Է. ԴԱՎԹՅԱՆ	

ՊԱՏՈՒՀԱՆՆԵՐԻ, ԴՈՆԵՐԻ ԵՎ ՀԱՏԱԿԻ ՄԱԿՆԻՇԱԿՈՐՄԱՆ  
ՀԱՏԱԿԱԳԻԾ Մ1:100



ՀԱՏԱԿՆԵՐԻ ՄԱՍՆԱԳԻՐ

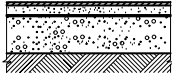Սենյերի N, անվանում	ՀԱՏԱԿԻ ՏԵՍԱԿ	ՀԱՏԱԿԻ ԿՏՐՎԱԾՔ	ՀԱՏԱԿԻ ՇԵՐՏԵՐԻ ՀԱՍՏՈՒԹՅՈՒՆ մմ	ՄԱԿԵՐԵՍ մ²
1-ին հարկ				
1	I		1. Պրեսգրանիտե ծածկույթ 8մմ 2. Սալիկի սոսինձ 10մմ 3. Ցեմ/ավազե հար. շերտ 40մմ	152.7

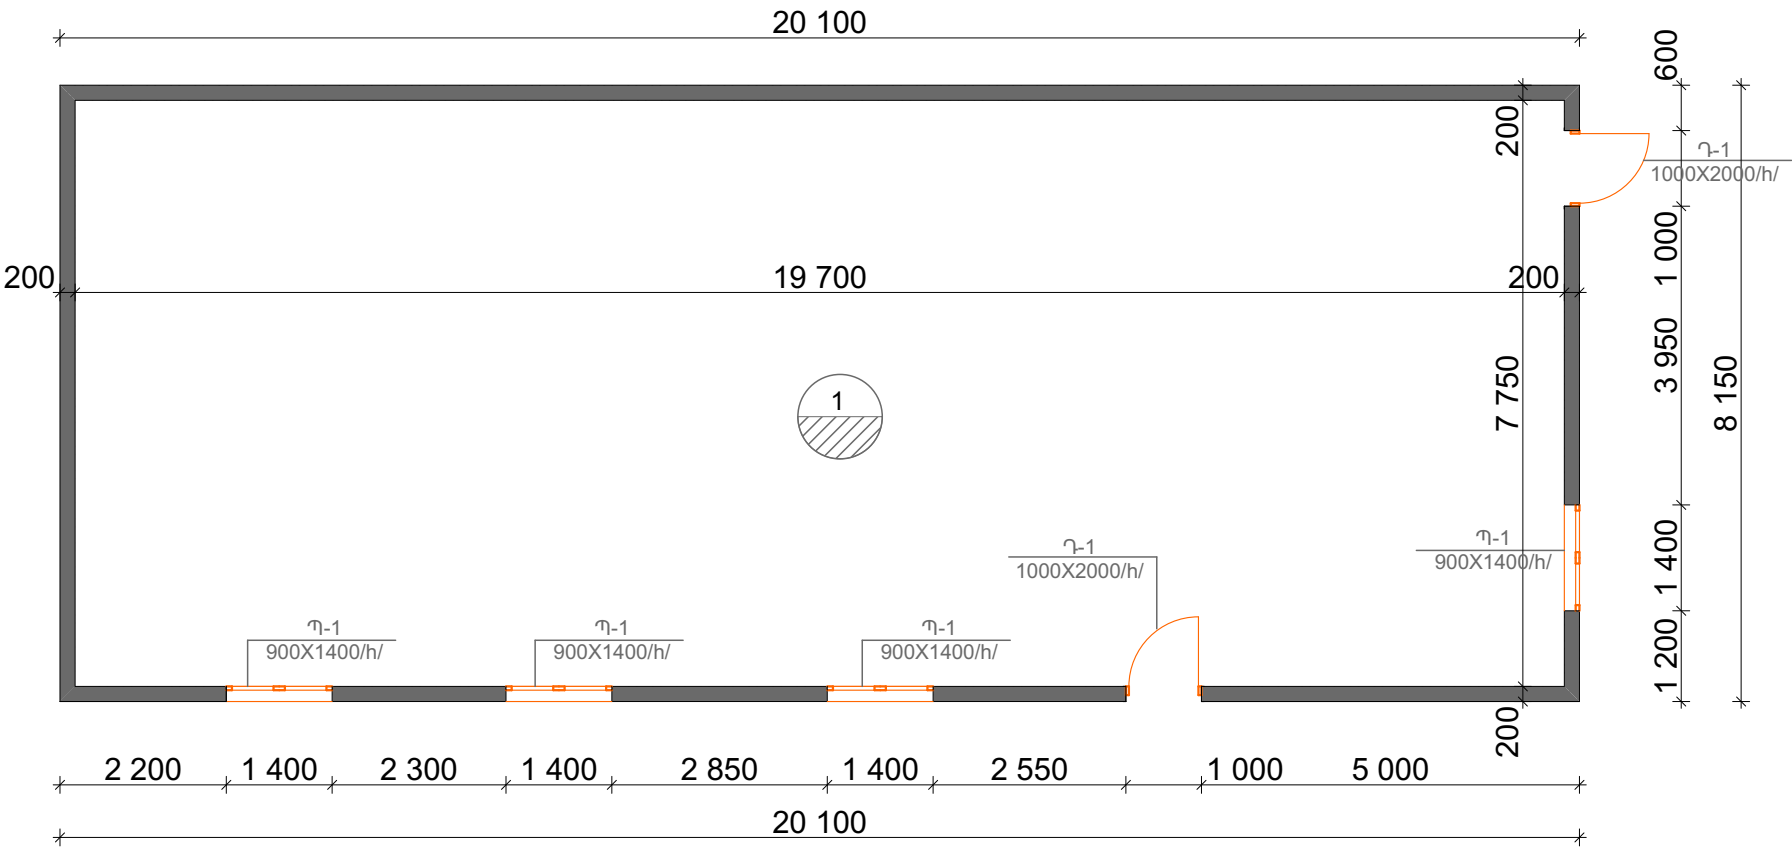


ՆԱԽԱԳԾԱՅԻՆ ԸՆԿԵՐՈՒԹՅՈՒՆ՝		
		
'ԿԱՊԻՏԱԼ ԴԻԶԱՅՆ' ՍՊԸ "CAPITAL DESIGN" LLC		
ՆԱԽԱԳԾԻ ՀԱՍՑԵ՝		
ԵՐԵՎԱՆԻ ԶԱՆԴԱԿԱՆ ՇՐՋԱՆԻ 11-ՐԴ ՓՈՂՈՑ 11-ՐԴ ՇԵՆՔԻ ԲԱԿՈՒՄ ԳՈՅՈՒԹՅՈՒՆ ՈՒՆԵՑՈՂ ՇԻՆՈՒԹՅԱՆ ՎԵՐԱԿԱՌՈՒՑՄԱՆ ԱՇԽԱՏԱՆՔՆԵՐ		
ՆԱԽԱԳԾԻ ԱՆՎԱՆՈՒՄԸ՝		
ՊԱՏՈՒՀԱՆՆԵՐԻ, ԴՈՆԵՐԻ ԵՎ ՀԱՏԱԿԻ ՄԱԿՆԻՇԱԿՈՐՄԱՆ ՀԱՏԱԿԱԳԻԾ Մ1:100		
ԹԵՐԹ՝	ԹԵՐԹԵՐ՝	ՄԱՍՇՏԱԲ՝
ՃՇ-6	11	
ՏՆՕՐԵՆ՝	Է. ԴԱՎԹՅԱՆ	
ՆԱԽԱԳԾՈՂ՝	Ա. ԽԱԶՏՐՅԱՆ	
ՍՏՈՒԳԵՑ՝	Է. ԴԱՎԹՅԱՆ	

ԴԻՍԱՅԻՆ ՃԱԿԱՏՆԵՐ

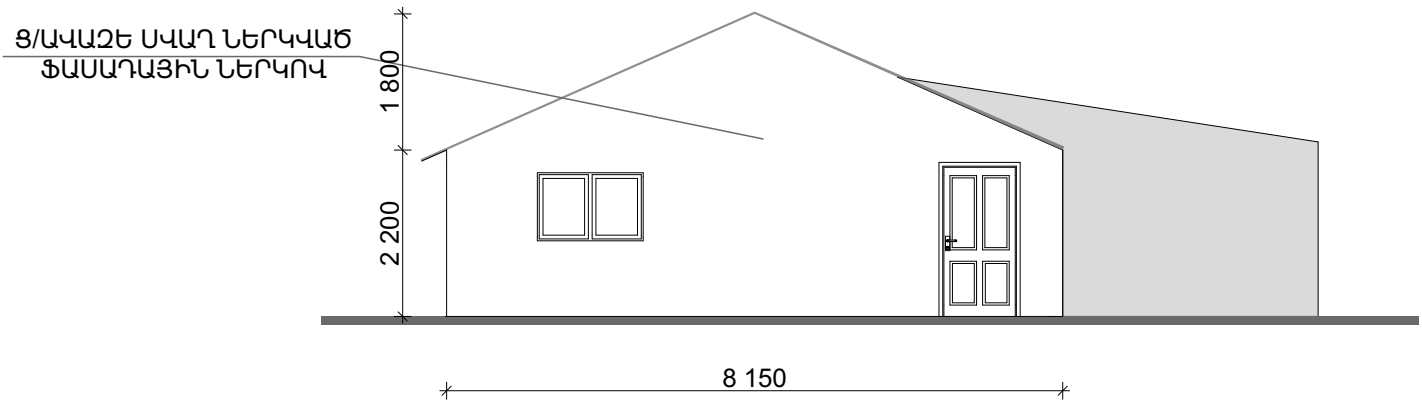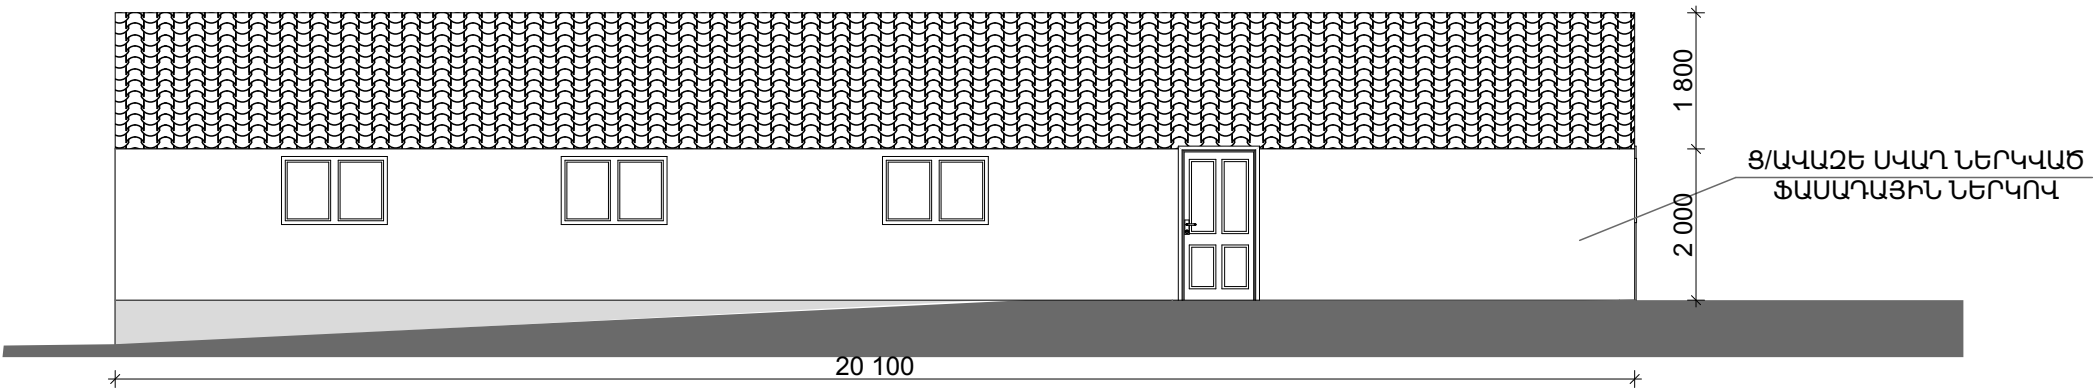

ՆԱԽԱԳԾԱՅԻՆ ԸՆԿԵՐՈՒԹՅՈՒՆ՝

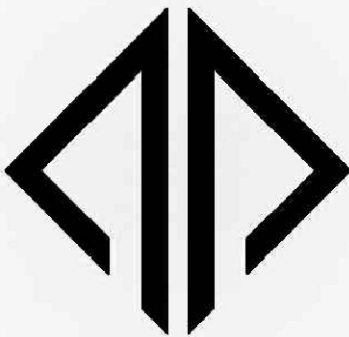

'ԿԱՊԻՏԱԼ ԴԻԶԱՅՆ' ՍՊԸ  
"CAPITAL DESIGN" LLC

ՆԱԽԱԳԾԻ ՀԱՍՑԵ՝

ԵՐԵՎԱՆԻ ԶԱՆԴԱԲԻՆԻ, ՆՈՒԲԱՐԱԾԵԼ  
ՎԱՐՉԱԿԱՆ ՇՐՋԱՆԻ 11-ՐԴ  
ՓՈՂՈՑ 11-ՐԴ ՇԵՆՔԻ ԲԱԿՈՒՄ  
ԳՈՅՈՒԹՅՈՒՆ ՈՒՆԵՑՈՂ  
ՇԻՆՈՒԹՅԱՆ ՎԵՐԱԿԱՌՈՒՑՄԱՆ  
ԱՇԽԱՏԱՆՔՆԵՐ

ՆԱԽԱԳԾԻ ԱՆՎԱՆՈՒՄԸ՝


ԴԻՍԱՅԻՆ ՃԱԿԱՏՆԵՐ Մ1:100

ԹԵՐԹ՝	ԹԵՐԹԵՐ՝	ՄԱՍՇՏԱԲ՝
ՃՇ-7	11	

ՏՆՕՐԵՆ՝	Է. ԴԱՎԹՅԱՆ	
ՆԱԽԱԳԾՈՂ՝	Ա. ԽԱՉԱՏՐՅԱՆ	
ՍՏՈՒԳԵՑ՝	Է. ԴԱՎԹՅԱՆ	





ገብተሱ
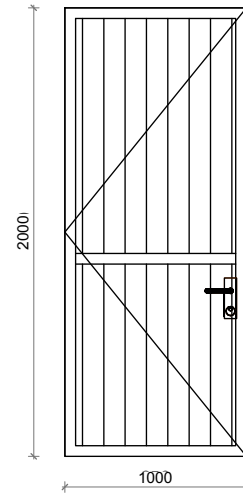
$$US\eta_{nLN} \approx 1$$


Գ/Գ	Անվանումը	Նյութը	Քանակ հատ	1 էլեմենտի մակ			Հնդամներ մակ			Ծանոթություն
				բացված մ <sup>2</sup>	չբացված մ <sup>2</sup>	Հրիմուռ մ <sup>2</sup>	բացված մ <sup>2</sup>	սպիտակ մ <sup>2</sup>	Հրիմուռ մ <sup>2</sup>	
Դ-1	Դուռ 1000x2000 /հ/	Մետաղապլաստոն սպիտակ	2	2.0	0	2.0	4.0	0	4.0	Սպիտակ
	Հնդամներ Դուռ	Մետաղապլաստոն սպիտակ	2				4.0	0	4.0	Սպիտակ

Հ/Հ	Անվանումը	Նյութը	Քանակ հատ	1 էլեմենտի մակ			Հնդամենը մակ			Ծանոթություն
				Բազիտ մ	Հալմոլ մ	Չորհանդ մ	Բազիտ մ	Հալմոլ մ	Չորհանդ մ	
Պ-1	Պատուհան 900x1400 /h/	Մետաղապլաստե ապակեփաթեթով	4	0.81	0.81	1.62	3.24	3.24	6.48	Մետաղապլաստե պատուհան տեղական 60 մմ հաստ 4+4 մմ ապակեփաթեթով սպիտակ
Հնդամենը պատուհան		Մետաղապլաստե ապակեփաթեթով	4				3.24	3.24	6.48	

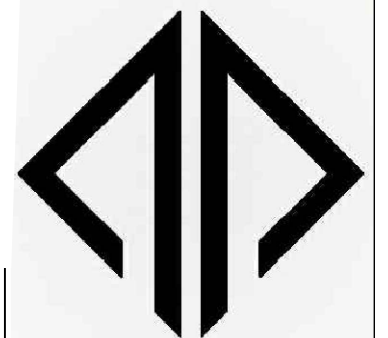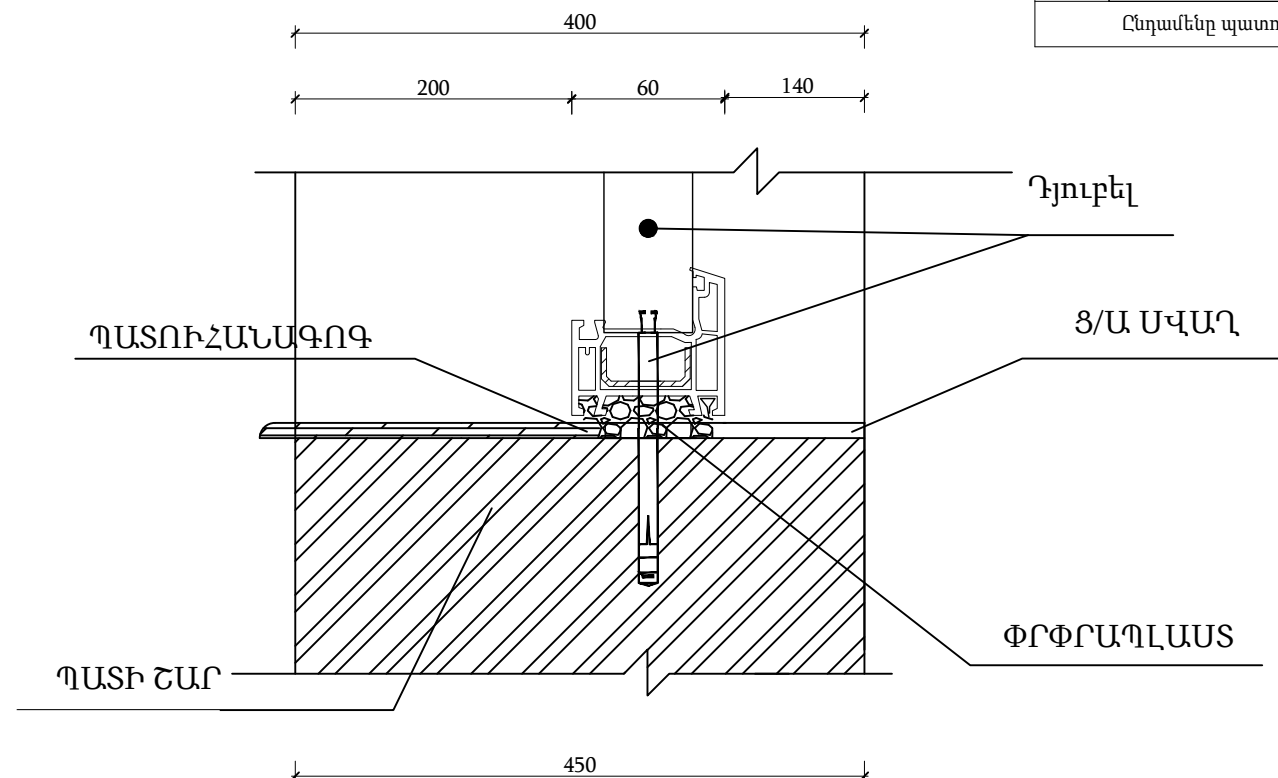




'ԿԱՊԻՏԱԼ ԴԻԶԱՅՆ' ՍՊԸ  
"CAPITAL DESIGN" LLC


ՆԱԽԱԳԾԻ ՀԱՍՑԵ՝

ԵՐԵՎԱՆԻ ԶՈՐԱԶԵՐ, ՆՈՒԲԱՐԱԾԵՆ  
ՎԱՐՉԱԿԱՆ ՇՐՋԱՆԻ 11-ՐԴ  
ՓՈՂՈՑ 11-ՐԴ ԾԵՆՔԻ ԲԱԿՈՒՄ  
ԳՈՅՈՒԹՅՈՒՆ ՈՒՆԵՑՈՂ  
ՇԻՆՈՒԹՅԱՆ ՎԵՐԱԿԱՌՈՒՑՄԱՆ  
ԱՃԵՍԱՍՏԱՆԵՐ

ՆԱԽԱԳԾԻ ԱՆՎԱՆՈՒՄԸ՝


ՊԱՏՈՒՅԱՆ ԵՎ ԴՈՒՌ

ԹԵՐԹ՝	ԹԵՐԹԵՐ՝	ՄԱՍՇՏԱՌ՝
ՃՇ-8	11	
ՏՆՕՐԵՆ՝	Է. ԴԱԿՈՅԱՆ	
ՆԱԽԱԳԳՐ՝	Ս. ԽԱՆՈՅԱՆՅԱՆ	
ՍՏՈՒԳԵՑ՝	Է. ԴԱԿՈՅԱՆ	

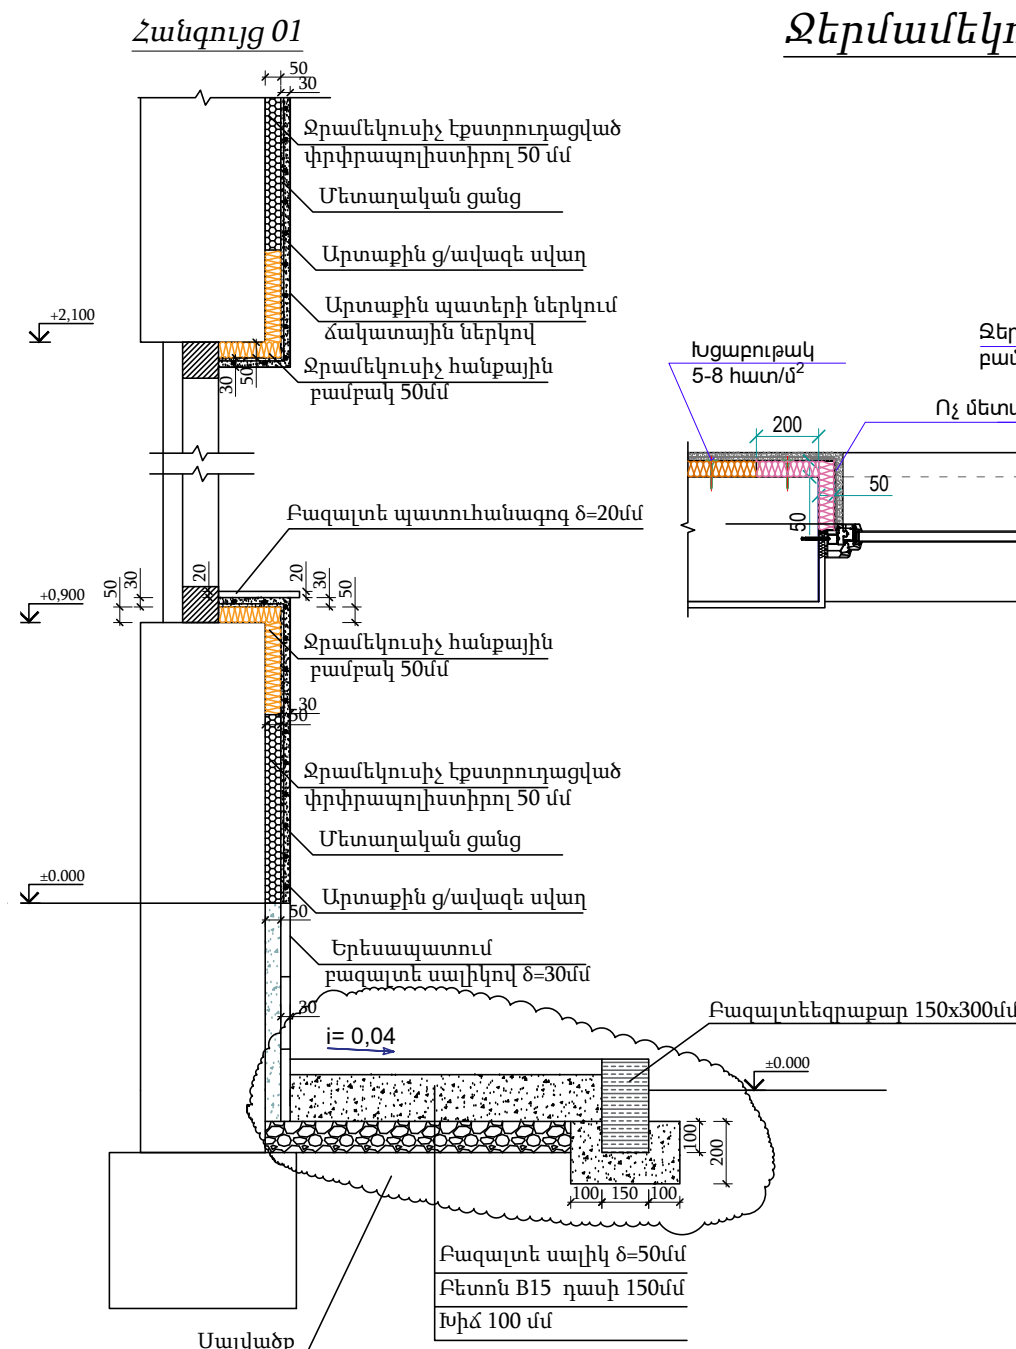


Ջերմամեկուսացման հանգույցներ  
Սալվածք

Պատերի անկյունային  
հատվածի ջերմամեկուսացում

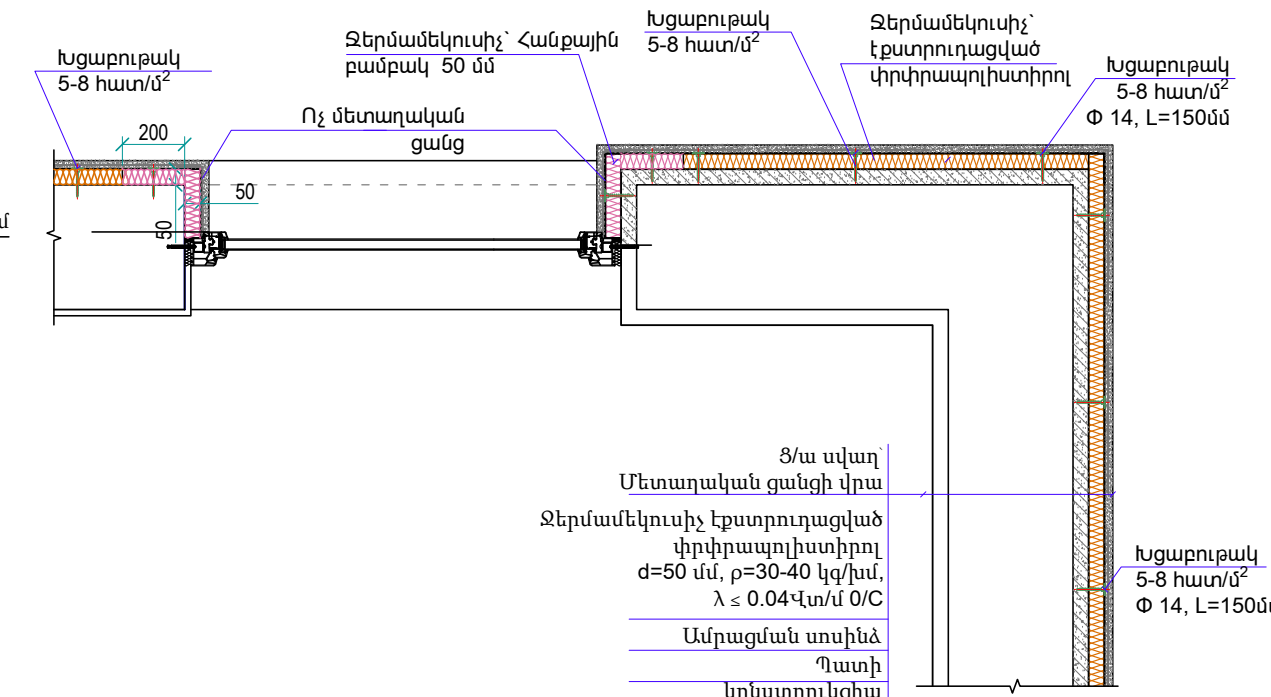


Խցաբուրժակ

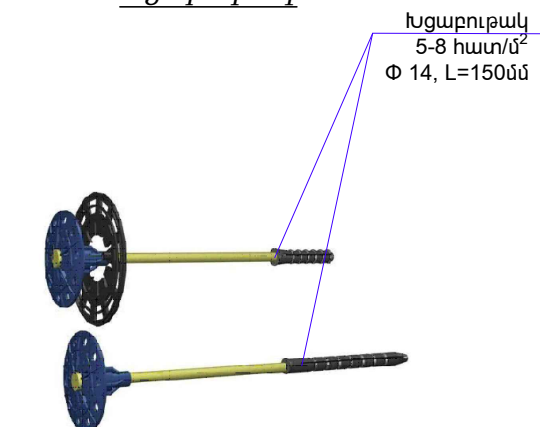

Խցաբուրժակ  
5-8 հատ/մ<sup>2</sup>  
 $\Phi$  14, L=150մմ

ՀԱՆՔԱՅԻՆ ԲԱՄԲԱԿԻՑ  
ՋԵՐՄԱՄԵԿՈՒՍԻՉ ՍԱԼԵՐԻ  
ԱՆԿՑՈՒՆԱՅԻՆ ՄԻԱՑՈՒՄՆԵՐԻ  
ՀԱՆԳՈՒՅՑ

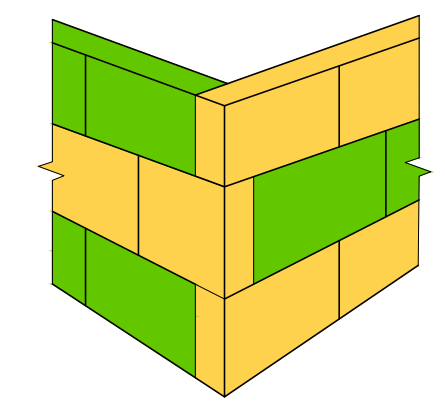

Սալվածքի կառուցման աշխատանքներ			
Հ/Հ	Անվանումը	Չափման միավոր	Քանակ
1	Տարածքի հարթեցում ձեռքով	մ <sup>2</sup>	26,2
2	Խճի իրականացում սալվածքի տակ	մ <sup>3</sup>	26,2
3	Բետոնե շերտի իրականացում B15 դասի	մ <sup>3</sup>	4,5
4	Բազալտե սալիկներով սալվածք	մ <sup>2</sup>	23,2
5	Բետոնի իրականացում եզրաքարերի տակ	մ <sup>3</sup>	1,1
6	Բազալտե եզրաքարերի տեղադրում	գծմ	23,0

ՆԱԽԱԳԾԱՅԻՆ ԸՆԿԵՐՈՒԹՅՈՒՆ՝

'ԿԱՊԻՏԱԼ ԴԻԶԱՅՆ' ՍՊԸ  
"CAPITAL DESIGN" LLC

ՆԱԽԱԳԾԻ ՀԱՍՑԵ՝

ԵՐԵՎԱՆԻ ԶԱՆԳԱՆՈՒԹՅԱՆ ՆՈՒԲԱՐԱՇԵՆ  
ՎԱՐՉԱԿԱՆ ՇՐՋԱՆԻ 11-ՐԴ  
ՓՈՂՈՑ 11-ՐԴ ՇԵՆՔԻ ԲԱԿՈՒՄ  
ԳՈՅՈՒԹՅՈՒՆ ՈՒՆԵՑՈՂ  
ՇԻՆՈՒԹՅԱՆ ՎԵՐԱԿԱՌՈՒՑՄԱՆ  
ԱՇԽԱՏԱՆՔՆԵՐ

ՆԱԽԱԳԾԻ ԱՆՎԱՆՈՒՄԸ՝

ՋԵՐՄԱՄԵԿՈՒՍԱՑՄԱՆ  
ՀԱՆԳՈՒՅՑՆԵՐ ՍԱԼՎԱԾՔ



ԹԵՐԹ՝	ԹԵՐԹԵՐ՝	ՄԱՍՇՏԱԲ՝
ՃՇ-9	11	
ՏՆՕՐԵՆ՝	Է. ԴԱԿԹՅԱՆ	
ՆԱԽԱԳԾՈՂ՝	Ա. ԽԱՉԱՏՐՅԱՆ	
ՍՏՈՒԳԵՑ՝	Է. ԴԱԿԹՅԱՆ	




հարկի ներքին հարդարման աշխատանքների մասնագիր															
Հ/Հ	Անվանումը	Մակերեսը մ <sup>2</sup>	Հատակներ			Առատաղ	Պատեր					Շեկեր		Պլատմասե էլեմենտներ	
			Պրեսզրանիտե ծածկույթ մ <sup>2</sup>	Մետլախային խեցեսալիկ մ <sup>2</sup>	Լամինատե ծածկույթ մ <sup>2</sup>		Ց/ա սվաղում մ <sup>2</sup>	Գաջե սվաղում մ <sup>2</sup>	Պատերի ներկում մ <sup>2</sup>	Պատերի ներկում ջրակայուն ներկով մ <sup>2</sup>	Գեր.սալիկ ապատում մ <sup>2</sup>	Պատուհանների շեկերի սվաղում, ներկում մ <sup>2</sup>	Դռների շեկերի սվաղում, ներկում մ <sup>2</sup>	Պատուհանագոգեր զծային մետր b=250մմ	Շեմեր զծային մետր
1	Շինություն	152,7	152,7			152,7		122,7	122,7			3,68	2,4	5,6	2,0

Արտաքին հարդարման աշխատանքների մասնագիր

Պատերի ջերմամեկուսացման և արտաքին հարդարման աշխատանքների մասնագիր					
Հ/Հ	Աշխատանքի անվանումը	Չափման միավոր	Ընդհամենը	Քանակ հատ	Ընդհանուր
1	Պատուհանների 900x1400մմ բացվածքների պարագծով 150մմ լայնությամբ՝ հանքային բամբակի տեղադրում 50 մմ հաստ. խտությունը՝ 100-140 կգ/մ3/ ջերմահաղորդականությունը ≤ 0.040 Վտ/մ0/որն ամրացվում է պոլիմերացեմենտային հատուկ սոսնձով	մ <sup>2</sup>	1,26	4	5,04
4	Արտաքին դռների 1000x2000մմ բացվածքների պարագծով 150մմ լայնությամբ՝ հանքային բամբակի տեղադրում 50 մմ հաստ. խտությունը՝ 100-140 կգ/մ3/ ջերմահաղորդականությունը ≤ 0.040 Վտ/մ0/որն ամրացվում է պոլիմերացեմենտային հատուկ սոսնձով	մ <sup>2</sup>	2,00	2	4,00
5	Բազալտե պատուհանագոգեր δ=20մմ (150մմ)	զծմ	1,4	4	5,6
6	Արտաքին պատերի ջերմամեկուսացում XPS - փրփրապոլիստիրոլ, խտությունը՝ 30-40 կգ/մ3/ ջերմահաղորդականությունը ≤ 0.034 Վտ/մ0/Կ որն ամրացվում է պոլիմերացեմենտային հատուկ սոսնձով	մ <sup>2</sup>	93,75	1	93,75
7	Պատուհանների 900x1400մմ բացվածքների պարագծով անկյուններում լրացուցիչ թիթեղյա անկյունակով ուժեղացում 50 x 50 մմ	զծմ	4,6	4	18,4
10	Շենքի բոլոր անկյուններում լրացուցիչ ուժեղացում թիթեղյա անկյունակով 50 x 50 մմ	զծմ	4,7	1	4,7
11	Մետաղական ցանց (տեղադրվում է շենքի արտաքին պատերի մակերեսով)	մ <sup>2</sup>	93,75	1	93,75
12	Պատուհանների և դռների շեկերի ամրացում , սվաղում	մ <sup>2</sup>	28,4	1	28,4
13	Պատուհանների և դռների շեկերի ներկում	մ <sup>2</sup>	28,4	1	28,4
14	Արտաքին պատերի ց/ավազե սվաղ	մ <sup>2</sup>	93,75	1	93,75
15	Արտաքին պատերի ներկում ճակատային ներկով	մ <sup>2</sup>	93,75	1	93,75
16	Պատերի բազալտե երեսապատում	մ <sup>2</sup>	9,5	1	9,5

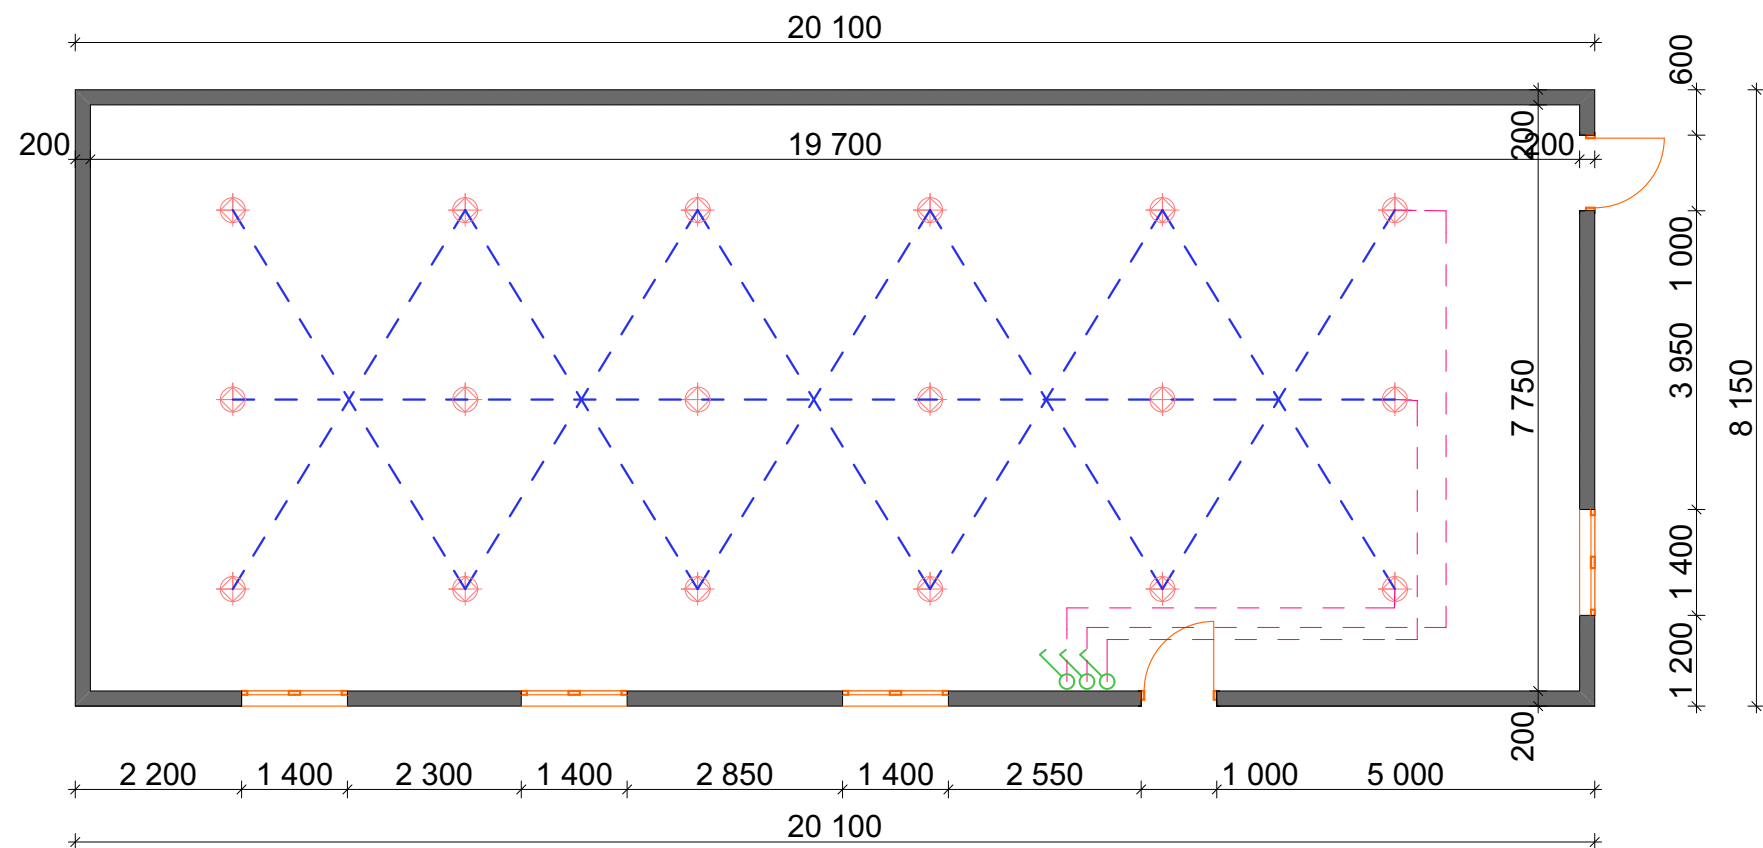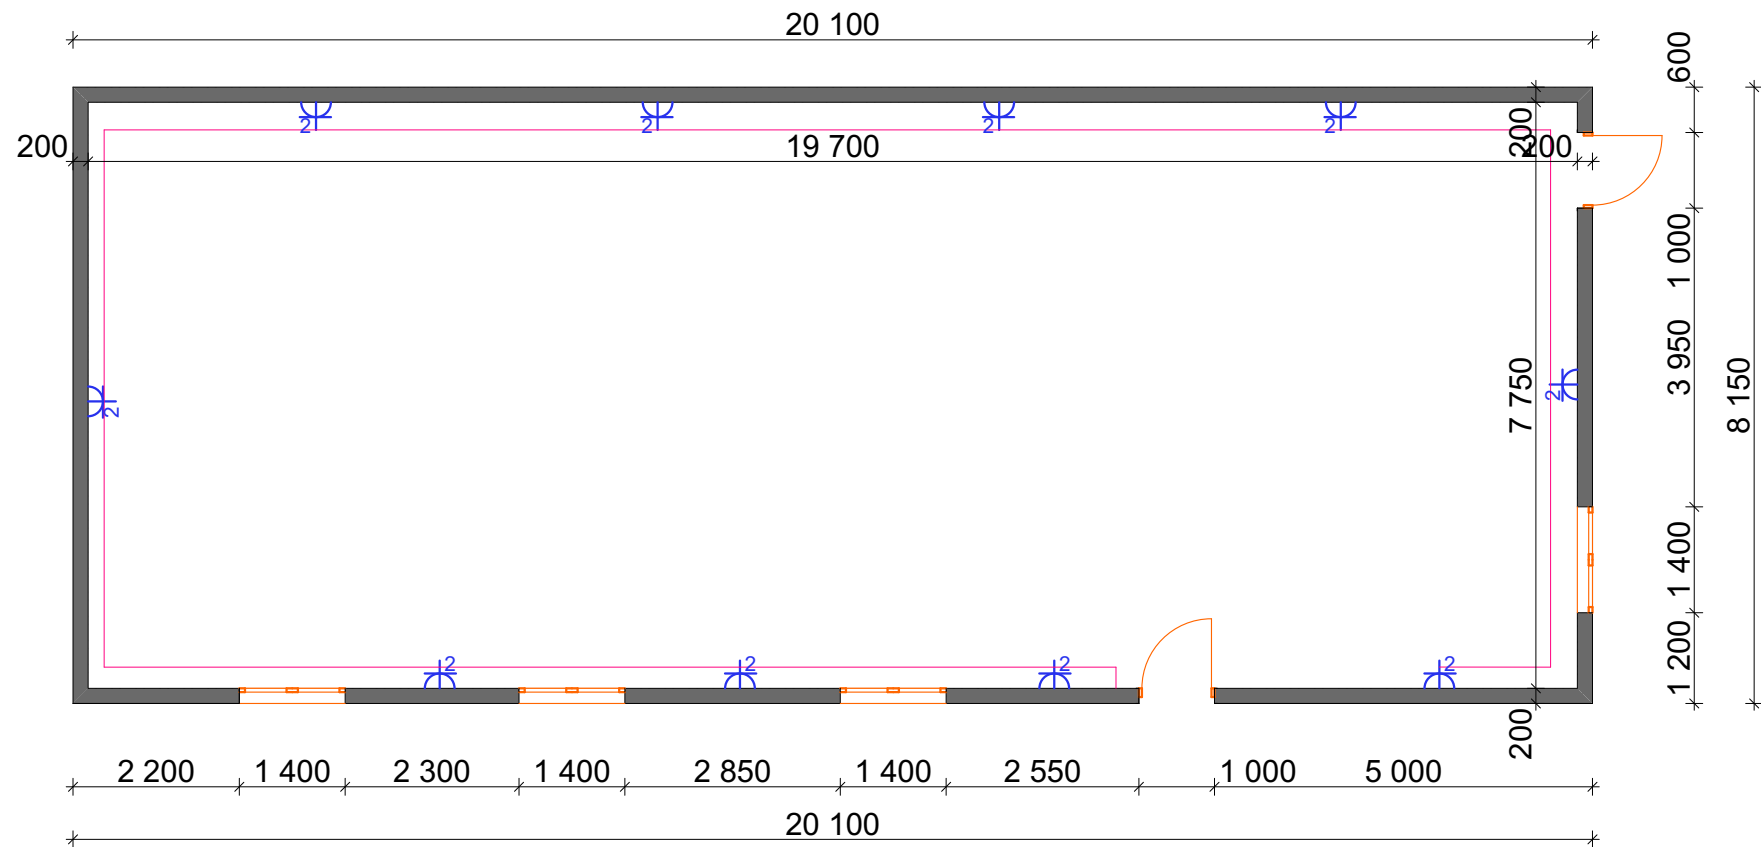ՆԱԽԱԳԾԱՅԻՆ ԸՆԿԵՐՈՒԹՅՈՒՆ՝		
		
‘ԿԱՊԻՏԱԼ ԴԻԶԱՅՆ’ ՍՊԸ "CAPITAL DESIGN" LLC		
ՆԱԽԱԳԾԻ ՀԱՍՑԵ՝		
ԵՐԵՎԱՆԻ ԶԱՆԴԱՔԻ, ՆՈՒԲԱՐԱՇԵՆ ՎԱՐՉԱԿԱՆ ՇՐՋԱՆԻ 11-ՐԴ ՓՈՂՈՑ 11-ՐԴ ՇԵՆՔԻ ԲԱԿՈՒՄ ԳՈՅՈՒԹՅՈՒՆ ՈՒՆԵՑՈՂ ՇԻՆՈՒԹՅԱՆ ՎԵՐԱԿԱՌՈՒՑՄԱՆ ԱՇԽԱՏԱՆՔՆԵՐ		
ՆԱԽԱԳԾԻ ԱՆՎԱՆՈՒՄԸ՝		
ՆԵՐՔԻՆ ԵՎ ԱՐՏԱՔԻՆ ԱՇԽԱՏԱՆՔՆԵՐԻ ՄԱՍՆԱԳԻՐ		
ԹԵՐԹ՝	ԹԵՐԹԵՐ՝	ՄԱՍՇՏԱԲ՝
ՃՇ-10	11	
ՏՆՕՐԵՆ՝	Է. ԴԱՎԹՅԱՆ	
ՆԱԽԱԳԾՈՂ՝	Ա. ԽԱՉԱՏՐՅԱՆ	
ՍՏՈՒԳԵՑ՝	Է. ԴԱՎԹՅԱՆ	

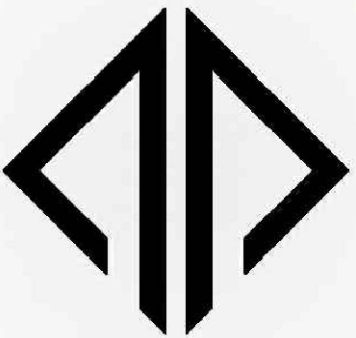

ՆԱԽԱԳԾԱՅԻՆ ԸՆԿԵՐՈՒԹՅՈՒՆ		
		
'ԿԱՊԻՏԱԼ ԴԻԶԱՅՆ' ՍՊԸ "CAPITAL DESIGN" LLC		
ՆԱԽԱԳԾԻ ՀԱՍՑԵ՝		
ԵՐԵՎԱՆԻ ԶԱՆԴԱՆԻ, ՆՈՒԲԱՐԱՇԵՆ ՎԱՐՉԱԿԱՆ ՇՐՋԱՆԻ 11-ՐԴ ՓՈՂՈՑ 11-ՐԴ ՇԵՆՔԻ ԲԱԿՈՒՄ ԳՈՅՈՒԹՅՈՒՆ ՈՒՆԵՑՈՂ ՇԻՆՈՒԹՅԱՆ ՎԵՐԱԿԱՌՈՒՑՄԱՆ ԱՇԽԱՏԱՆՔՆԵՐ		
ՆԱԽԱԳԾԻ ԱՆՎԱՆՈՒՄԸ՝		
ՀԱՐԿԻ ԼՈՒՍԱԿՈՐՈՒԹՅԱՆ ԵՎ ՎԱՐՈՎԱԿՆԵՐԻ ՀԱՏԱԿԱԳԻԾ		
ԹԵՐԹ՝	ԹԵՐԹԵՐ՝	ՄԱՍՇՏԱԲ՝
ԷԼ-11	11	
ՏՆՕՐԵՆ՝	Է. ԴԱՎԹՅԱՆ	
ՆԱԽԱԳԾՈՂ՝	Ա. ԽԱՉԱՏՐՅԱՆ	
ՍՏՈՒԳԵՑ՝	Է. ԴԱՎԹՅԱՆ	