

# «ԱՐԽԻ ԹՈՒԼՍ» ՍՊԸ



Աշխատանքային նախագիծ

ՀՀ քաղաք Երևանի «Սուրբ Աստվածամայր» բժշկական  
կենտրոնի նկուղի վերանորոգման աշխատանքներ

ԵՐԵՎԱՆ 2025թ.

**ՀՀ, ԲԱՂԱՔ ԵՐԵՎԱՆԻ «ՍՈՒՐԲ ԱՍՏՎԱԾԱՄԱՅՐ» ԲԺՇԿԱԿԱՆ ԿԵՆՏՐՈՆԻ  
ՆԿՈՒՂԻ ՎԵՐԱՆՈՐՈԳՄԱՆ ԱՇԽԱՏԱՆՔՆԵՐ**

**ՊԱՏՎԻՐԱՏՈՒ՝ ԵՐԵՎԱՆԻ ԲԱՂԱՔԱՊԵՏԱՐԱՆ**

**Երևան 2025**

|                                                   |
|---------------------------------------------------|
| ԱՆՎԱՆՈՒՄ                                          |
| Բացատրագիր                                        |
| Դիրքի տեղորոշման քարտեզ                           |
| Իրավիճակային հատակագիծ                            |
| Գոյություն ունեցող հատակագիծ /չափագրություն/      |
| Ապամոնտաժման հատակագիծ                            |
| Առաջարկվող հատակագիծ                              |
| Նոր իրականացվող աշխատանքների հատակագիծ            |
| Սենքերի նշանակության հատակագիծ                    |
| Դռների մակնիշավորման հատակագիծ                    |
| Դռների մասնագիր                                   |
| Գոյություն ունեցող արտաքին պատի ջրամեկառուսացում  |
| Աստիճանների կտրվածք                               |
| Հատակների կտրվածք                                 |
| Միջնորմերի ամրանավորում                           |
| Գոյություն ունեցող պատի ջրամեկուսացում            |
| ՇԻՆԱՇԽԱՏԱՆՔՆԵՐԻ ԿԱՏԱՐՄԱՆ ԺԱՄԱՆԱԿԱՑՈՒՅՑԱՅԻՆ ԳՐԱՖԻԿ |

## Բացատրագիր

ՀՀ քաղաք Երևանի «ՍՈՒՐԲ ԱՍՏՎԱԾԱՄԱՅՐ» ԲԺՇԿԱԿԱՆ ԿԵՆՏՐՈՆԻ նկուղի վերանորոգման աշխատանքների նախագիծը մշակվել է Երևանի քաղաքապետարանի և «ԱՐԽԻ ԹՈՒԼՍ» ՍՊԸ-ի միջև կնքված պայմանագրի առաջադրանքների համաձայն:

Նախագծում իրականացվել է հատակագծային փոփոխություններ.

Նախագծով նախատեսվում է հիմնանորոգում կերամիկական սալերի, զուգարանակոնքերի և լվացարանների, նոր էլեկտրական համակարգերի մոնտաժում, և ներքին լուսավորության մոտաժում, ջեռուցման համակարգի մոնտաժում, Էլ.կաթսաների տեղադրում, խմելու ջրի բաքերի տեղադրում, դիզել գեներատորի տեղադրում, առանձին պահեստային սենյակ սննդի պահպանման համար:

Ինչպես նաև օդափոխման ագրեգատների տեղադրում, նոր գտիչ օդափոխման համակարգի մոնտաժում, ջրամատակարարման և ջրահեռացման խողովակների փոխարինում նորով, ներքին դռների փոխարինում նոր մետաղապլաստե դռներով, մուտքերի համար երկշերտ հերմետիկ դռներ փոխարինում, աստիճանների նորոգում, երեսպատում կերամոգրանիտով և այլումինե բազրիքների տեղադրում, պատերի սվաղ, ծեփամածկում և ներկում ներքին հորշեջ ծորակի մոնտաժում, հատակների երեսպատում կերամոգրանիտով, ննջարանում երկշարք քնելու մահճակալների տեղադրում:



# ԴԻՐՔԻ ՏԵՂՈՐՈՇՄԱՆ ՔԱՐՏԵԶ

[illegible]



# Իրավիճակային հատակագիծ




|  |  |  |  |  |  |   |             |  |                                   |     |        |    |
|--|--|--|--|--|--|---|-------------|--|-----------------------------------|-----|--------|----|
|  |  |  |  |  |  | Երևանի քաղաքապետարանի ենթակայության գտնվող կազմակերպությունների համար նախատեսված նյութերի կապիտալ վերանորոգման աշխատանքներ N ԵԲ-ՔՄԱԸՇԲ-24/66 |             |  |                                   |     |        |    |
|  |  |  |  |  |  | ՀՀ ԶԱՐԱՔ ԵՐԵՎԱՆԻ «ՍՈՒՐԻՐ ԱՍՏՎԱԾԱՄԱՅՐ» ԲԺՇԿԱԿԱՆ ԿԵՆՏՐՈՆԻ ՆԿՈՒՂԻ ՎԵՐԱՆՈՐՈԳՄԱՆ ԱՇԽԱՏԱՆՔՆԵՐ                                                      |             |  |                                   | թիվ | թերթեր |    |
|  |  |  |  |  |  |   |             |  |                                   |     | 2      | 14 |
|  |  |  |  |  |  |   |             |  |                                   |     |        |    |
|  |  |  |  |  |  | ՍՏՈՐԱԳ.   | ա/թ         |  |                                   |     |        |    |
|  |  |  |  |  |  | Տարեմ   | Գ. Ավագյան  |  |                                   |     |        |    |
|  |  |  |  |  |  | Նախագծող   | Ա. Տիգրայան |  |                                   |     |        |    |
|  |  |  |  |  |  | Իրավիճակային հատակագիծ   |             |  | <<ՄՈՒՆԻ ԹՈՒԼԱ>> ՄԴԸ<br>Երևան 2025 |     |        |    |
|  |  |  |  |  |  |   |             |  |                                   |     |        |    |



**Ճարտարապետական մաս**


ՆԿՈՒՂԻ ԳՈՅՈՒԹՅՈՒՆ ՈՒՆԵՑՈՂ ՀԱՏԱԿԱԳԻԾ /չափազորում/

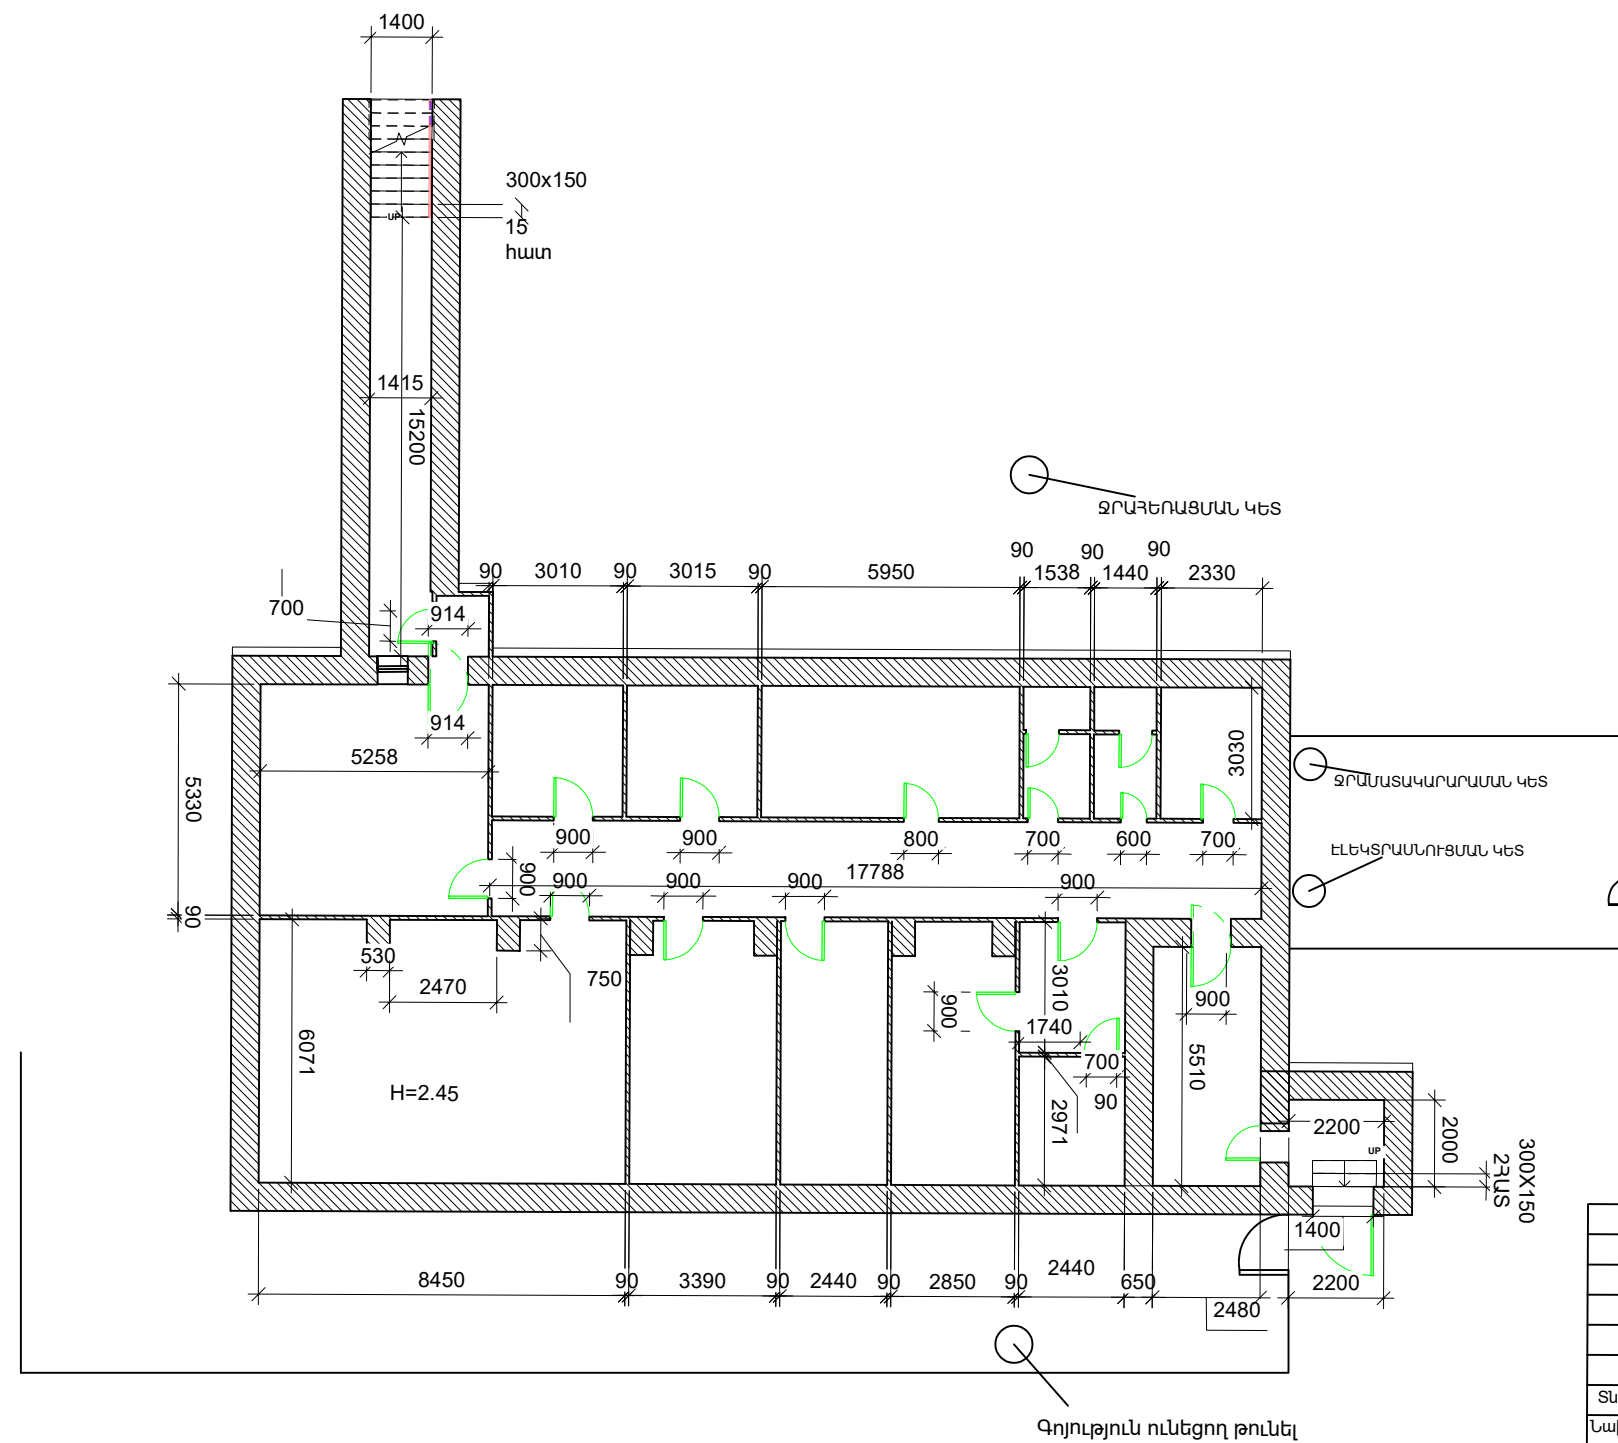

|  |  |  |  |  |          |              |   |  |  |  |                                 |  |        |
|--|--|--|--|--|----------|--------------|---|--|--|--|---------------------------------|--|--------|
|  |  |  |  |  |          |              | Երևանի քաղաքապետարանի ենթակայությամբ գտնվող կազմակերպությունների համար նախատեսված նկուղիների կապիտալ վերանորոգման աշխատանքներ N ԵՔ-ԲՄԽԱՇԱՀԲ-24/66 |  |  |  |                                 |  |        |
|  |  |  |  |  |          |              | ՀՀ ՋԱՂԱՔ ԵՐԵՎԱՆԻ «ՍՈՒՐԲ ԱՍՏՎԱՃԱՄԱՅՐ» ԲԺՇԿԱԿԱՆ ԿԵՆՏՐՈՆԻ ՆԿՈՒՐԻ ՎԵՐԱՆՈՐՈԳՄԱՆ ԱՇԽԱՏԱՆՔՆԵՐ                                                            |  |  |  | թերթ                            |  | թերթեր |
|  |  |  |  |  |          |              |   |  |  |  | 3                               |  | 14     |
|  |  |  |  |  | ՍՏՈՐԱԳ.  | ա/թ          | Գոյություն ունեցող հատակագիծ /չափագրություն/   |  |  |  | <<ԱՐԽԻ ԹՈՒՄ>> ՍՊԸ<br>Երևան 2025 |  |        |
|  |  |  |  |  | Տ/օրեն   | Գ. Այվազյան  |   |  |  |  |                                 |  |        |
|  |  |  |  |  | Նախագծող | Ա. Տիգրանյան |   |  |  |  |                                 |  |        |
|  |  |  |  |  |          |              |   |  |  |  |                                 |  |        |
|  |  |  |  |  |          |              |   |  |  |  |                                 |  |        |
|  |  |  |  |  |          |              |   |  |  |  |                                 |  |        |



ԱՊԱՄՈՆՏԱԺՄԱՆ ԱՇԽԱՏԱՆՔՆԵՐԻ  
ՀԱՏԱԿԱԳԻԾ ԵՎ ՄԱՍՆԱԳԻՐ

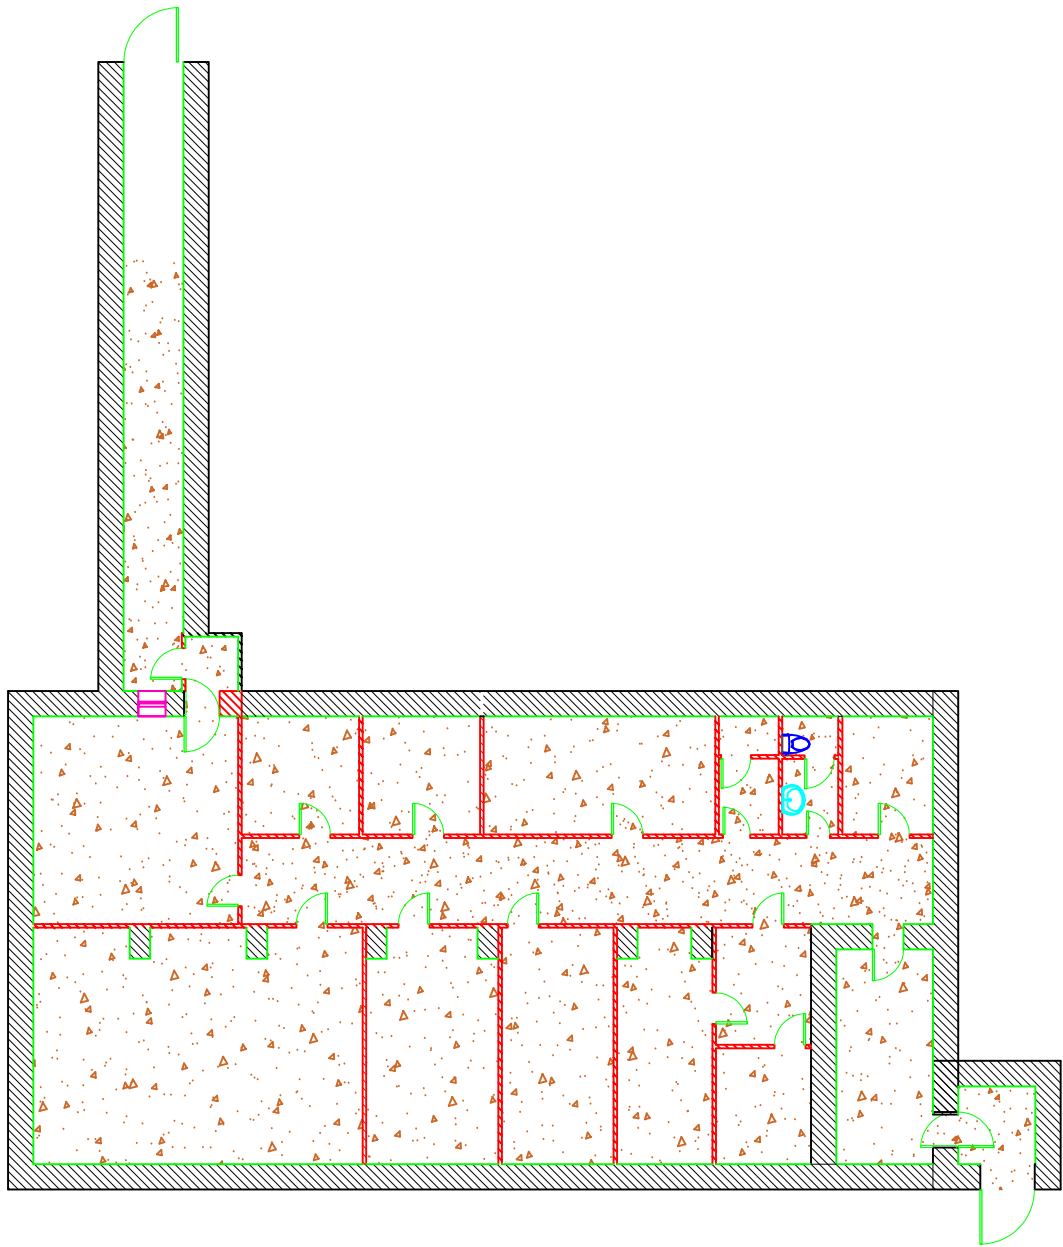


| Ապամոնտաժման աշխատանքների մասնագիր |                                                                   |              |               |
|------------------------------------|-------------------------------------------------------------------|--------------|---------------|
| ՊԱՅՄԱՆԱԿԱՆ ՆՇԱՆՆԵՐ                 | Անվանումներ                                                       | Քանակը (հատ) | Մակերեսը (քմ) |
|                                    | Քանդվող միջնորմեր                                                 |              | 185           |
|                                    | Ապամոնտաժվող դռներ                                                | 21           | 36            |
|                                    | Ապամոնտաժվող զուգարանակոնքեր                                      | 1            |               |
|                                    | Ապամոնտաժվող պատուհան                                             | 1            |               |
|                                    | Ապամոնտաժվող լվացարան                                             | 1            |               |
|                                    | Քանդվող հատակ                                                     |              | 272           |
|                                    | Առաստաղից քայքայված շերտի քանդում                                 |              | 295           |
|                                    | Պատերից քայքայված շերտի քանդում և բարձր ճնշման ջրի շիջում մաքրում |              | 315           |

Ծանոթություն\*  
1. Շին աղբի բարձրում  
ա/ինքնաթափ և տեղափոխում  
մինչև 12կմ


|  |  |  |  |  |   |  |      |           |  |
|--|--|--|--|--|---|--|------|-----------|--|
|  |  |  |  |  | Երևանի քաղաքապետարանի ենթակայությամբ գտնվող կազմակերպությունների համար նախատեսված նկուղների կապիտալ վերանորոգման աշխատանքներ N ԵՔ-ԲՄԽԱՇԶԲ-24/66 |  |      |           |  |
|  |  |  |  |  | <b>ՀՀ ԶԱՂԱՔ ԵՐԵՎԱՆԻ «ՍՈՒՐԲ ԱՍՏՎԱԾՄԱՅՐ» ԲԺՇԿԱԿԱՆ ԿԵՆՏՐՈՆԻ ՆԿՈՒՐԻ ԿԵՆՏՐՈՂՈՒՄՆ ԱՇԽԱՏԱՆՔՆԵՐ</b>                                                     |  |      |           |  |
|  |  |  |  |  |   |  |      |           |  |
|  |  |  |  |  |   |  | թիվը | թիվը/թիվը |  |
|  |  |  |  |  |   |  | 4    | 14        |  |
|  |  |  |  |  | <b>ԱՇԽԱՏԱՆՔՆԵՐ</b>   |  |      |           |  |
|  |  |  |  |  |   |  |      |           |  |
|  |  |  |  |  | <b>Այլախմտառժաման հատակագիծ</b>   |  |      |           |  |
|  |  |  |  |  |   |  |      |           |  |
|  |  |  |  |  | <<ՍՈՒՐԻ ԹՈՒՆ>> ՄՈՂ   |  |      |           |  |
|  |  |  |  |  | Երևան 2025   |  |      |           |  |

ՆԿՈՒՂԻ ՀԱՏԱԿԱԳԻԾ /առաջարկվող/

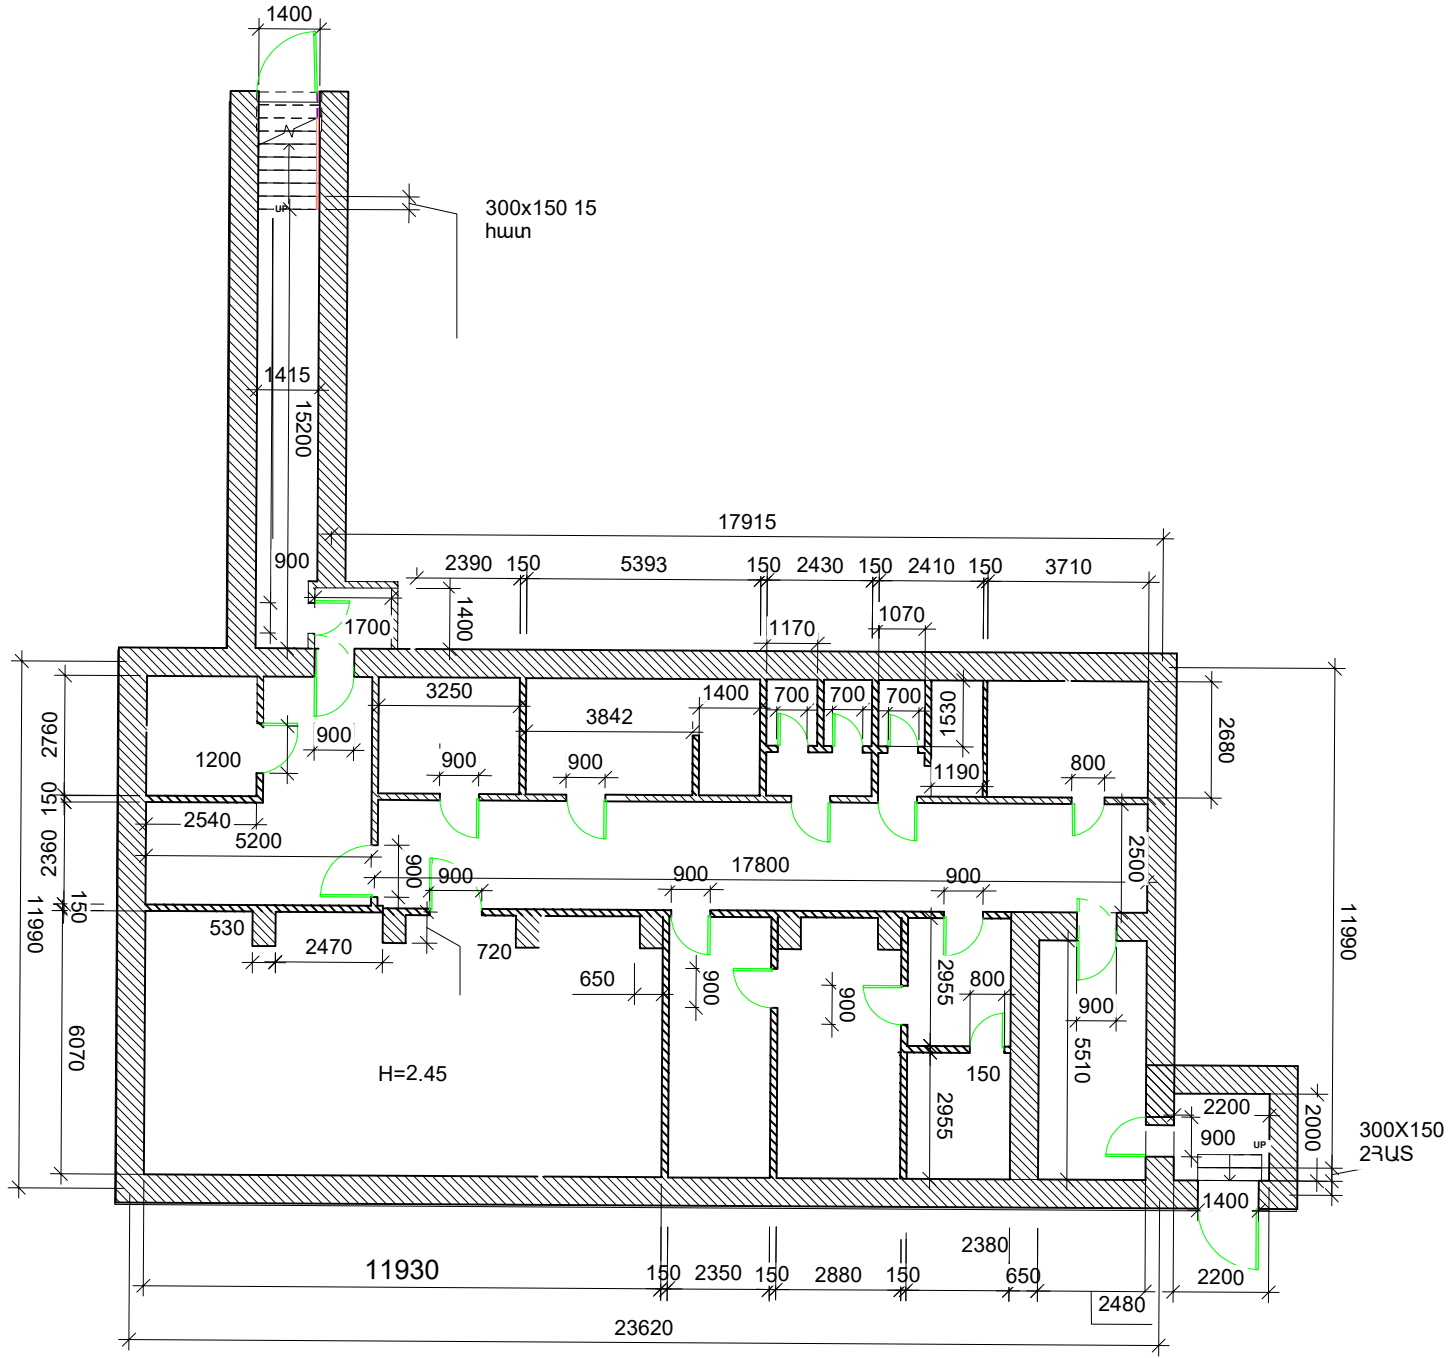[illegible]




ՆՈՐ ԻՐԱԿԱՆԱՑՎՈՂ ԱՇԽԱՏԱՆՔՆԵՐԻ ՀԱՏԱԿԱԳԻԾ և  
ՄԱՍՆԱԳԻՐ /առաջարկվող/

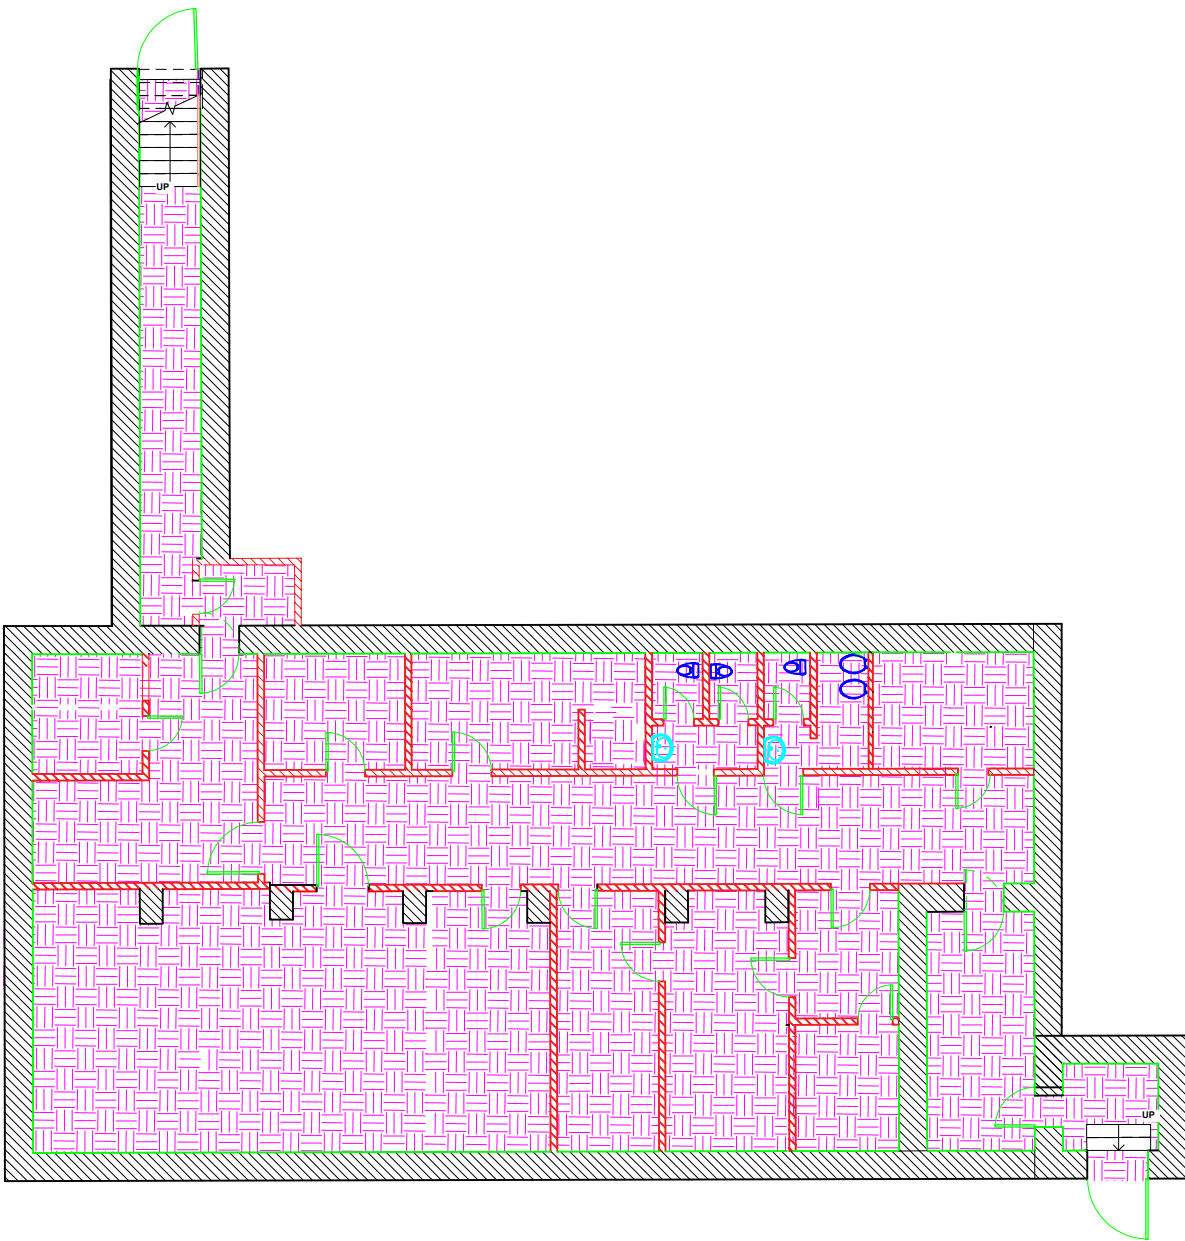

| Նոր իրականացվող աշխատանքների մասնագիր |                                                     |              |               |
|---------------------------------------|-----------------------------------------------------|--------------|---------------|
| ՊԱՅՄԱՆԱԿԱՆ ՆՇԱՆՆԵՐ                    | Անվանումներ                                         | Քանակը (հատ) | Մակերեսը (քմ) |
|                                       | Նոր շարվող պատեր 200X400x150                        |              | 185           |
|                                       | Նոր տեղադրվող դռներ                                 | 23           | 36            |
|                                       | Նոր տեղադրվող զուգարանակոնքեր                       | 2            |               |
|                                       | Նոր տեղադրվող պատուհան                              | 1            |               |
|                                       | Նոր տեղադրվող լվացարաններ                           | 2            |               |
|                                       | Նոր տեղադրվող պիսուար                               | 3            |               |
|                                       | Նոր իրականացվող կերամիզդրանխտ                       |              | 272           |
|                                       | Ց/Ա սվաղի իրականացում                               |              | 500           |
|                                       | Պատերի և միջնորմերի ներկում                         |              | 500           |
|                                       | Գեներատորի և վառելիքի սենքի պատերի ձայնամեկուսացում |              | 25.8          |

|  |  |  |  |  |         |   |                                        |  |  |  |  |                                  |        |  |   |    |
|--|--|--|--|--|---------|---|----------------------------------------|--|--|--|--|----------------------------------|--------|--|---|----|
|  |  |  |  |  |         | Երևանի քաղաքապետարանի ենթակայությամբ գտնվող կազմակերպությունների համար նախատեսված նկուղների կապիտալ վերանորոգման աշխատանքներ N ԵԶ-ԲՄԽԱՇՁԲ-24/66 |                                        |  |  |  |  |                                  |        |  |   |    |
|  |  |  |  |  |         | ՀՀ ՔԱՂԱՔ ԵՐԵՎԱՆԻ «ՍՈՒՐԲ ԱՍՏՎԱԾԱՄԱՅՐ» ԲԺՇԿԱԿԱՆ ԿԵՆՏՐՈՆԻ ՆԿՈՒՂԻ ՎԵՐԱՆՈՐՈԳՄԱՆ ԱՇԽԱՏԱՆՔՆԵՐ                                                          |                                        |  |  |  |  | թերթ                             | թերթեր |  |   |    |
|  |  |  |  |  |         |   |                                        |  |  |  |  |                                  |        |  | 6 | 14 |
|  |  |  |  |  |         |   |                                        |  |  |  |  |                                  |        |  |   |    |
|  |  |  |  |  | ՍՏՈՐԱԳ. | ա/թ   | Նոր իրականացվող աշխատանքների հատակագիծ |  |  |  |  | <<ԱՐԽԻ ԹՈՒԼԱ>> ՍՊԸ<br>Երևան 2025 |        |  |   |    |
|  |  |  |  |  |         |   |                                        |  |  |  |  |                                  |        |  |   |    |
|  |  |  |  |  |         |   |                                        |  |  |  |  |                                  |        |  |   |    |
|  |  |  |  |  |         |   | Նոր իրականացվող աշխատանքների հատակագիծ |  |  |  |  | <<ԱՐԽԻ ԹՈՒԼԱ>> ՍՊԸ<br>Երևան 2025 |        |  |   |    |
|  |  |  |  |  |         |   |                                        |  |  |  |  |                                  |        |  |   |    |
|  |  |  |  |  |         |   |                                        |  |  |  |  |                                  |        |  |   |    |

ՍԵՆՔԵՐԻ ՆՇԱՆԱԿՈՒԹՅԱՆ ՀԱՏԱԿԱԳԻԾ  
/Նախատեսվող/

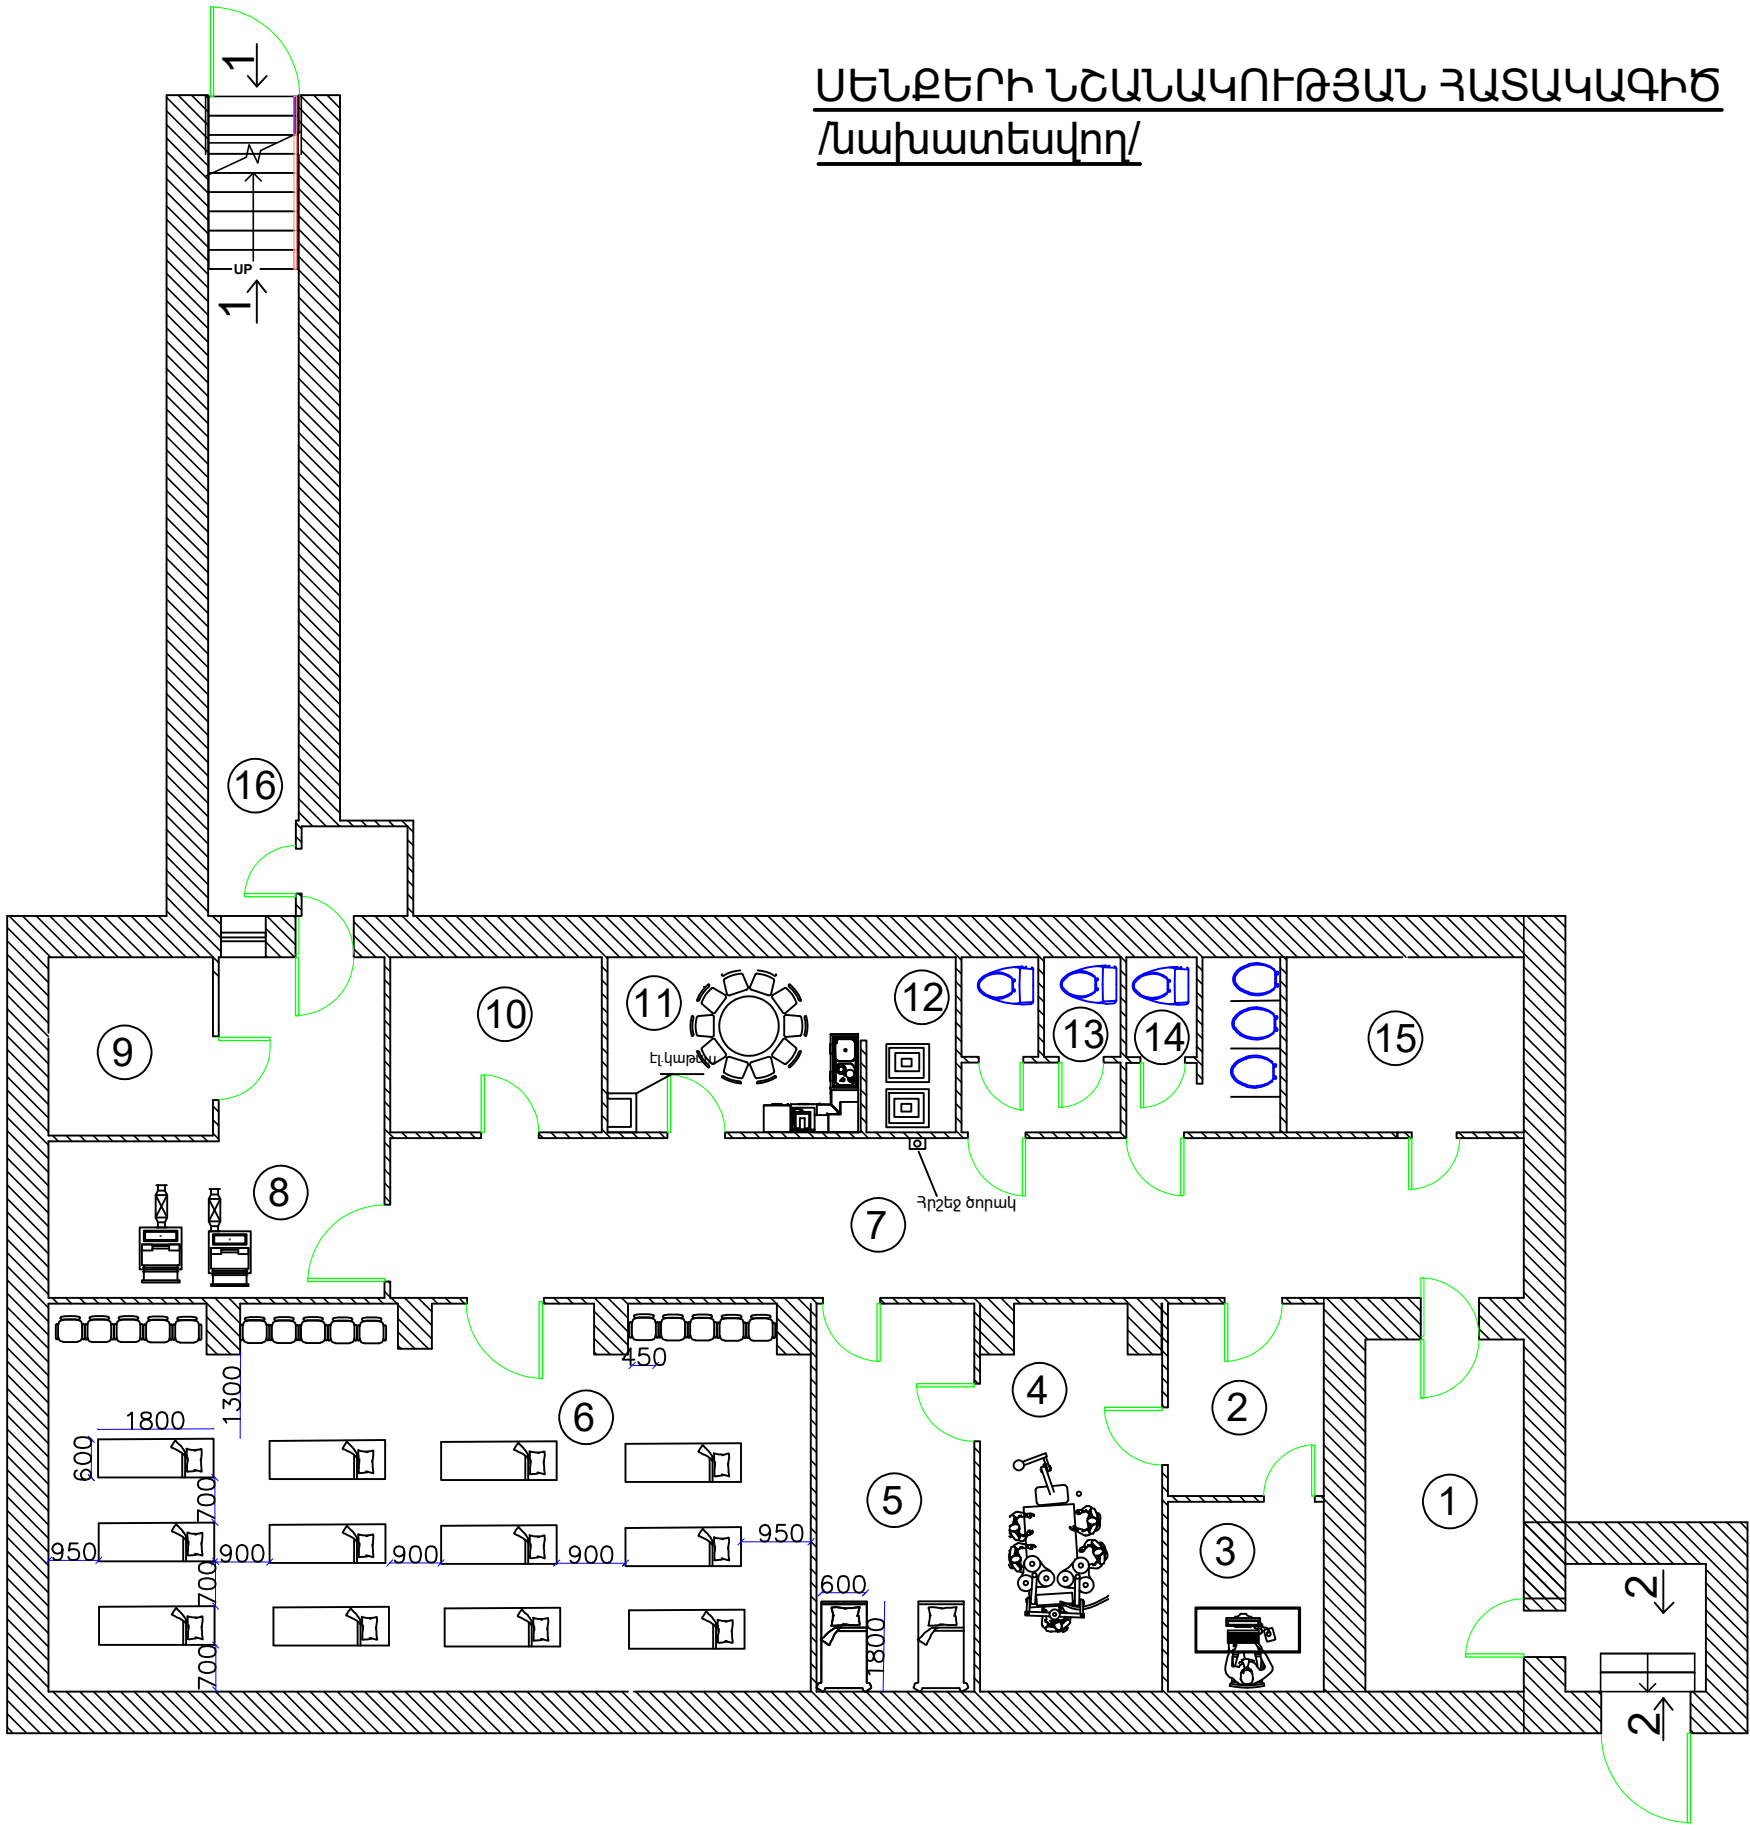


| Մասնագիր          |                            |       |
|-------------------|----------------------------|-------|
| N                 | Սենքերի անվանումներ        | քմ    |
| 1                 | Մուտք և Նախամուտք          | 18.1  |
| 2                 | Նախավիրահատարան            | 7.075 |
| 3                 | Բժշկի սենք                 | 7.075 |
| 4                 | Վիրահատարան                | 17.5  |
| 5                 | Հիվանդների սենք            | 14.3  |
| 6                 | Ննջարան                    | 72.5  |
| 7                 | Միջանցք                    | 44.5  |
| 8                 | Օդափոխության սենք          | 17.5  |
| 9                 | Գեներատորի և վառելիքի սենք | 6.8   |
| 10                | Սննդի պահեստ               | 8.7   |
| 11                | Սննդի տաքացման սենք        | 10.3  |
| 12                | Ջրի բաքերի սենք            | 3.8   |
| 13                | Աղջիկների սանհանգույց      | 6.5   |
| 14                | Տղաների սանհանգույց        | 6.4   |
| 15                | Հրամանատարական կետ         | 9.95  |
| 16                | Ելք և Նախաելք              | 30    |
| Ընդհանուր մակերես |                            | 281   |

- Ծանոթություն\***
- 1. Առաստաղի բարձրությունը 2450մմ
  - 2. Մահճակալները երկշարք են վառելիքի պահպանման մարդու համար
  - 3. Նկուղը նախատեսված է 92 սենքերը միացվել են իրար
  - 4. Մահճակալների առաջին հարկը նախատեսված է որպես Նստատեղ
  - 5. Առաջարկվող գեներատորը տեղադրել քանդման աշխատանքներից անմիջապես հետո
  - 6. Տարածքի սղության պատճառով գեներատորի և


|  |  |  |  |  |   |  |  |  |  |  |      |        |    |
|--|--|--|--|--|---|--|--|--|--|--|------|--------|----|
|  |  |  |  |  | Երևանի քաղաքապետարանի ենթակայության գտնվող կազմակերպությունների համար նախատեսված նկուղների կապիտալ վերանորոգման աշխատանքներ N ԵԲ-ՄԻԱՇԸԲ-24/66 |  |  |  |  |  |      |        |    |
|  |  |  |  |  | ՀՀ ԶԱՐԱԶ ԵՐԵՎԱՆԻ «ՍՈՒՐԲ ԱՍՏՎԱԾԱՄԱՅՐ» ԲԺՇԿԱԿԱՆ ԿԵՆՏՐՈՆԻ ՆԿՈՒՂԻ ՎԵՐԱՆՈՐՈԳՄԱՆ ԱՇԽԱՏԱՆՔՆԵՐ                                                        |  |  |  |  |  | թերթ | թերթեր |    |
|  |  |  |  |  |   |  |  |  |  |  |      | 7      | 14 |
|  |  |  |  |  |   |  |  |  |  |  |      |        |    |
|  |  |  |  |  |   |  |  |  |  |  |      |        |    |
ԴՌՆԵՐԻ ԵՎ ՊԱՏՈՒՅԱՆՆԵՐԻ  
ՄԱԿՆԻՇԱԿՈՐՄԱՆ ՀԱՏԱԿԱԳԻԾ

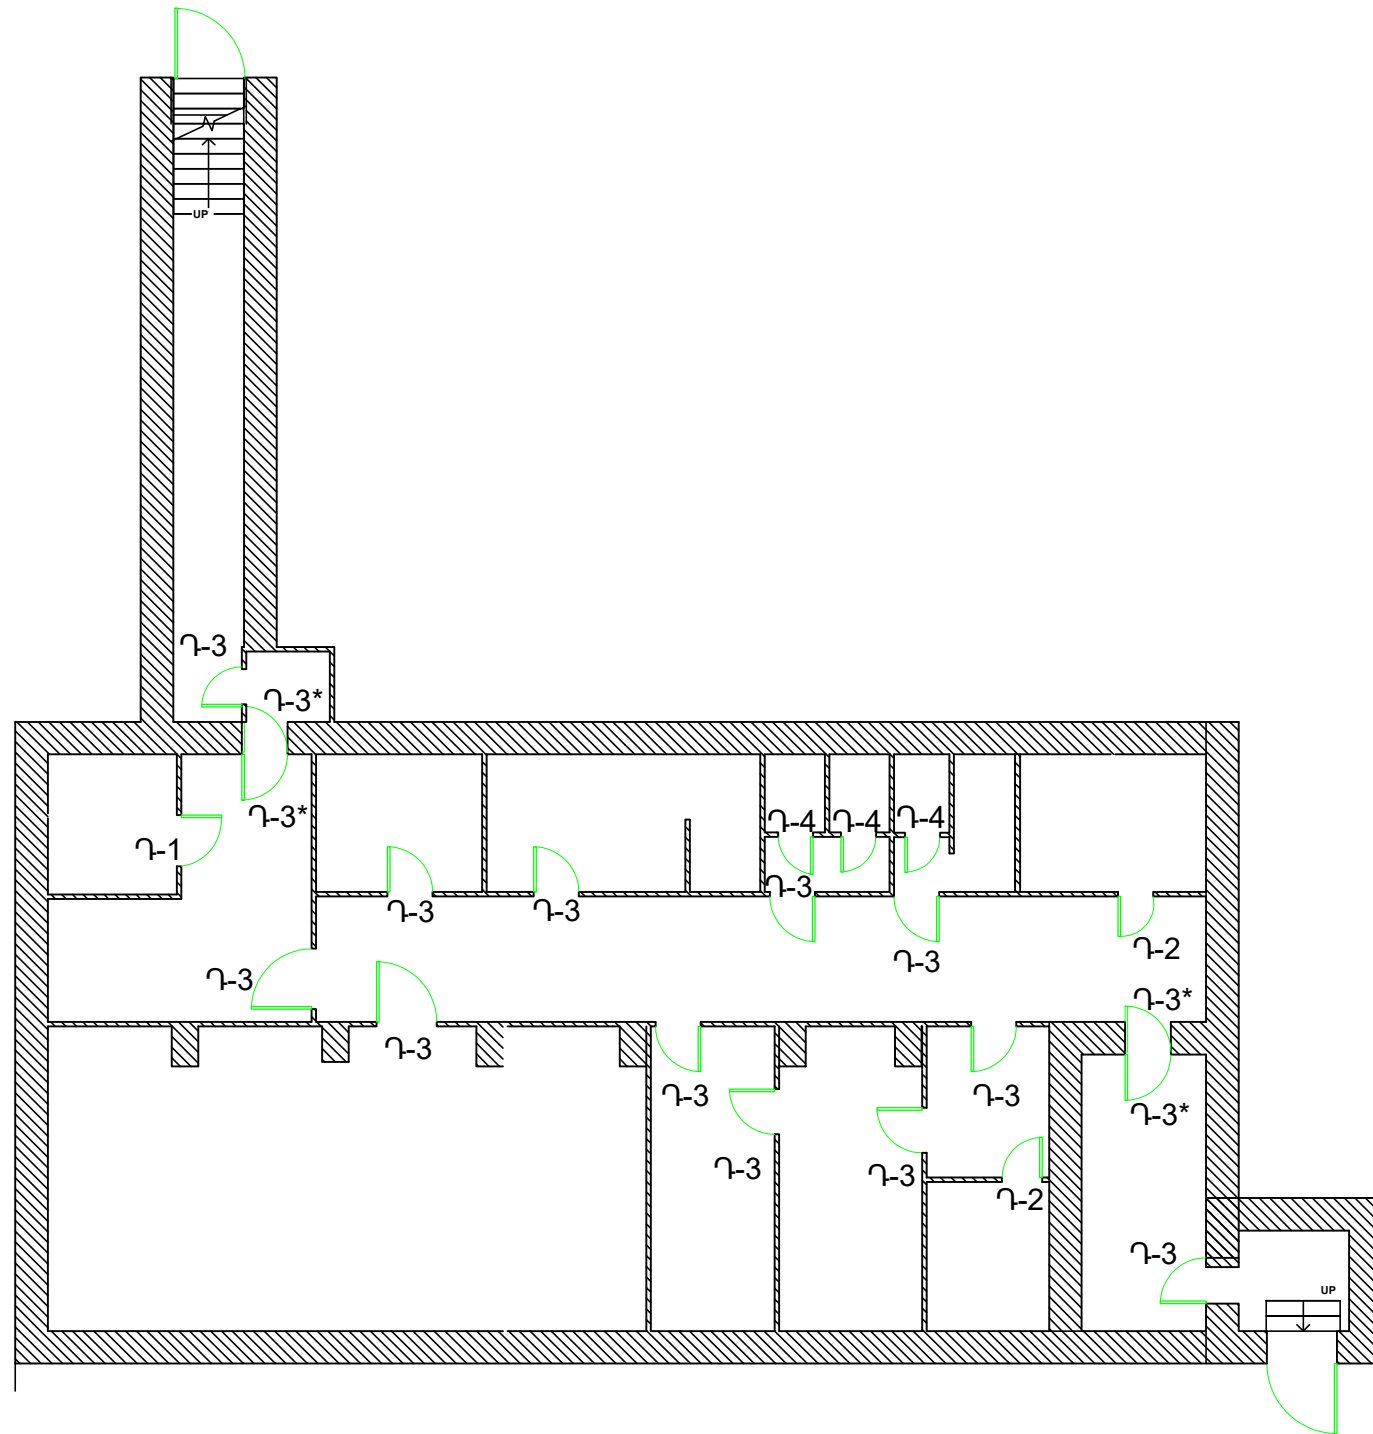[illegible]



## ԴՐՆԵՐ և պատուհաններ

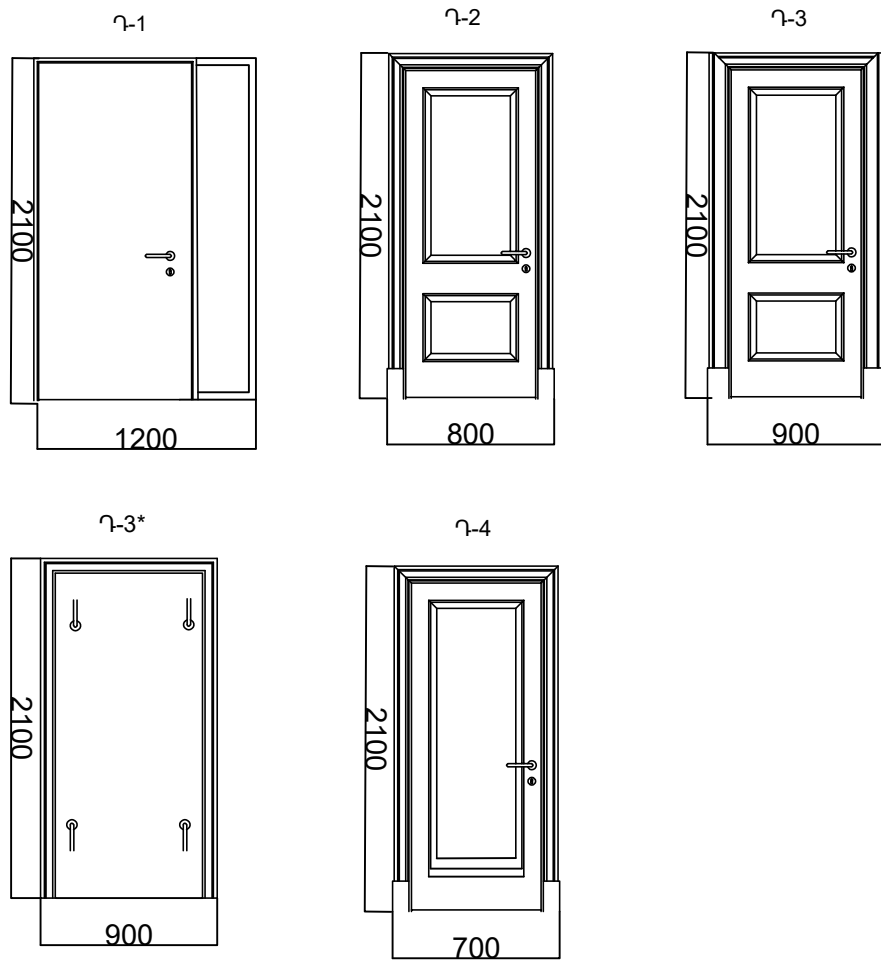

| Յ/հ | Անվանում                         | Դ/մ | Քանակ |
|-----|----------------------------------|-----|-------|
| 1   | Արտաքին մետաղական դռների ներկում | ՔՄ  | 5     |

## ԴՆԵՐԻ Լ ԱԿԱՏՈՒԿԻԱՆՆԵՐԻ ՄԱՍՆԱԳԻՐ

| N | Անվանում  | Զանակ | Չափերը մմ | Ընդամենը մ² | Ծանոթություն                |
|---|-----------|-------|-----------|-------------|-----------------------------|
| 1 | Դուռ Դ-1  | 1     | 2100x1200 | 2,6         | Երկաթյա, սև                 |
| 2 | Դուռ Դ-2  | 2     | 2100x800  | 3.4         | Մետաղապլաստոն, սպիտակ       |
| 3 | Դուռ Դ-3  | 12    | 2100x900  | 22.7        | Մետաղապլաստոն, սպիտակ       |
| 4 | Դուռ Դ-3* | 4     | 2100x900  | 7,6         | Մետաղական, հերմետիկ երկշերտ |
| 5 | Դուռ Դ-4  | 3     | 2100x700  | 4.5         | Մետաղապլաստոն, սպիտակ       |


### Ծանոթություն\*

1. Դռները իրականացանել  
առանց շեմերի

[illegible]

## Աստիճանների կտրվածք


**1-1**

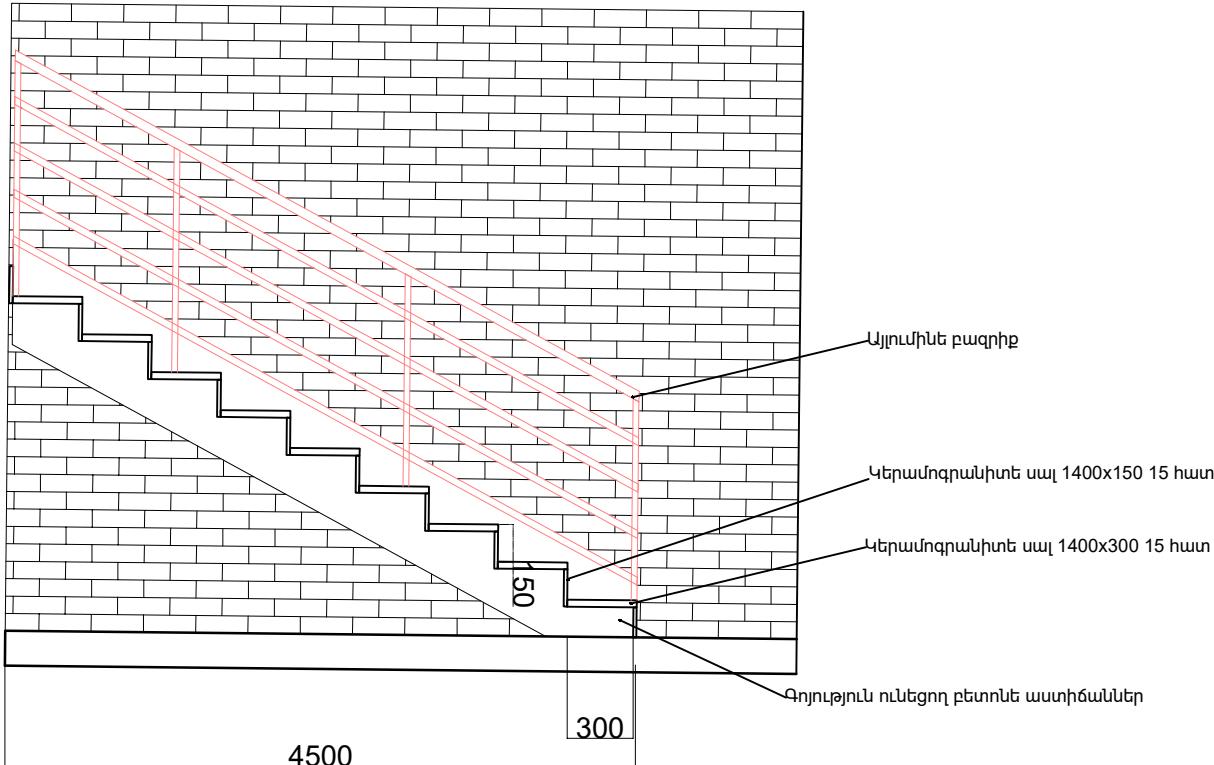

| Աստիճանների Մասնագիր |                   |                   |
|----------------------|-------------------|-------------------|
| Անվանում             | Չափման միավոր     | Չափման միավոր     |
| Այլումինե բազրիք     | Բարձրություն-1.2մ | Երկարություն-6.3մ |
| Կերամոգրանիտե սալ    | 10.8 քմ           |                   |


**Ճանաթություն\***  
1. Բազրիքը տեղադրելուց  
առաջ ստուգել չափագրումը  
2.1-1 և 2-2 կտրվածքը տես  
թերթ 7-ում

2-2

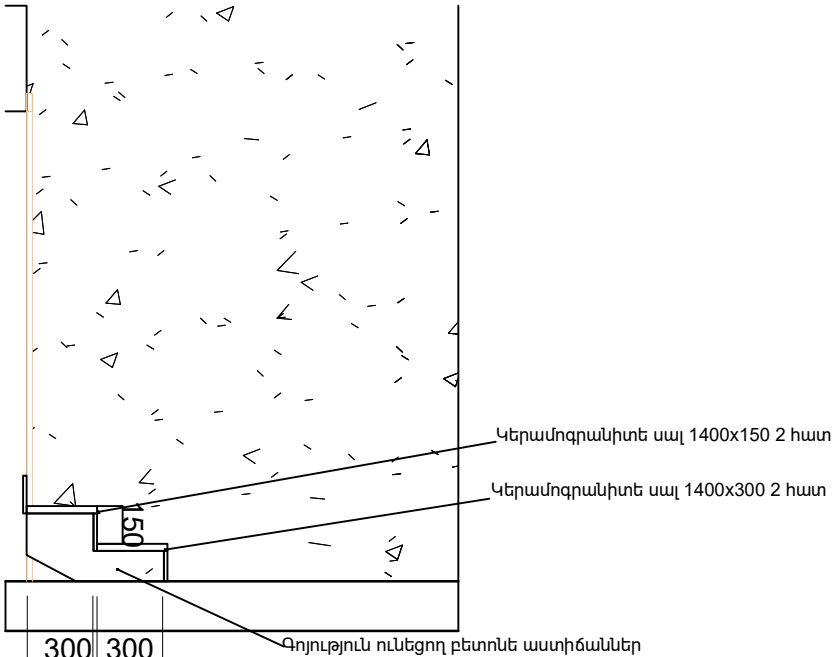
[illegible]

## Հատակների մասնագիր և ծավալաթերթ


## ՍԵՆՔԵՐԻ ՀԱՏԱԿՆԵՐԻ ԿՏՐՎԱԾՔ

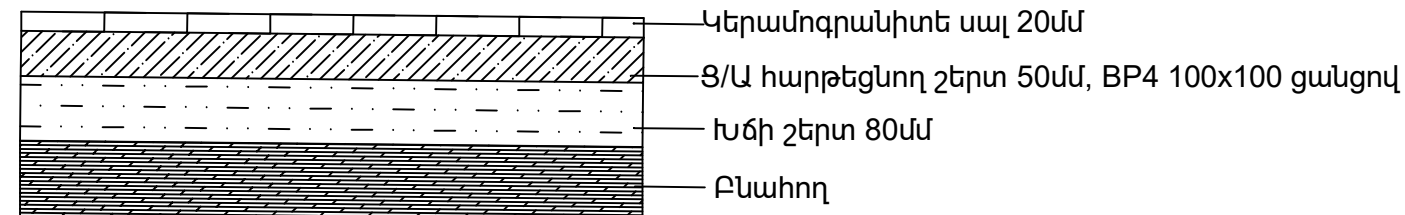

ՄՆՆԴԻ ՊԱՀԵՍՏԻ ՀԱՏԱԿԻ ԿՏՐՎԱԾՔ

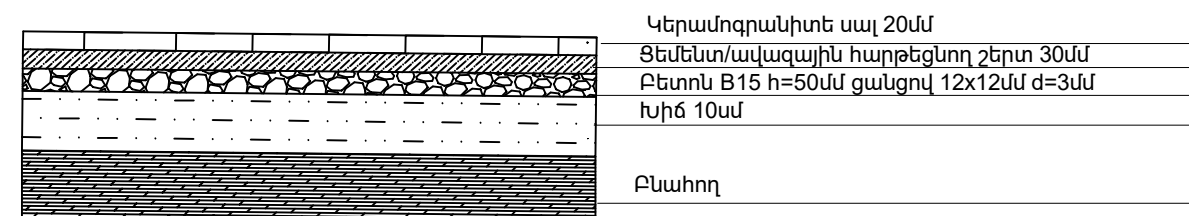

ՄՆՆԴԻ ՊԱՀԵՍԻ ՊԱՏԻ ԿՏՐՎԱԾՔ


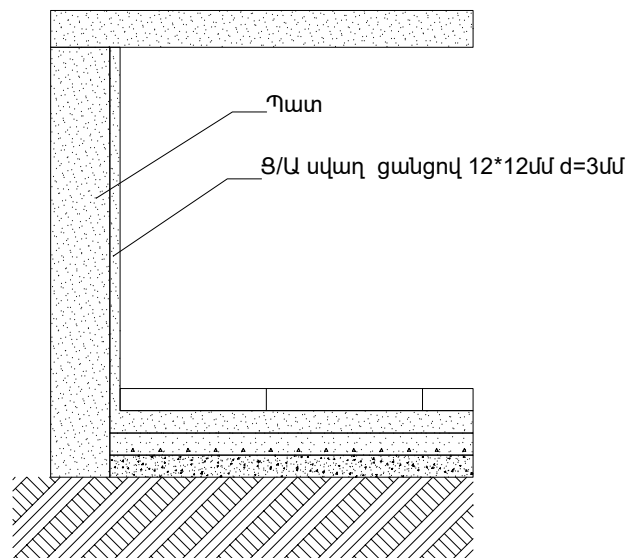


| Մասնագիր |                            |       |
|----------|----------------------------|-------|
| N        | Սենքերի անվանումներ        | քմ    |
| 1        | Մուտք և Նախամուտք          | 18.1  |
| 2        | Նախավիրահատարան            | 7.075 |
| 3        | Բժշկի սենք                 | 7.075 |
| 4        | Վիրահատարան                | 17.5  |
| 5        | Հիվանդների սենք            | 14.3  |
| 6        | Ննջարան                    | 72.5  |
| 7        | Միջանցք                    | 44.5  |
| 8        | Օդափոխության սենք          | 17.5  |
| 9        | Գեներատորի և վառելիքի սենք | 6.8   |
| 10       | Սննդի պահեստ               | 8.7   |
| 11       | Սննդի տաքացման սենք        | 10.3  |
| 12       | Զրի բաքերի սենք            | 3.8   |
| 13       | Աղջիկների սանհանգույց      | 6.5   |
| 14       | Տղաների սանհանգույց        | 6.4   |
| 15       | Հրամանատարական կետ         | 9.95  |
| 16       | Ելք և Նախաելք              | 30    |
|          | Ընդհանուր մակերես          | 281   |

[illegible]



Գոյութիւն ունեցող արտաքին պատի ջրամեկուսացում

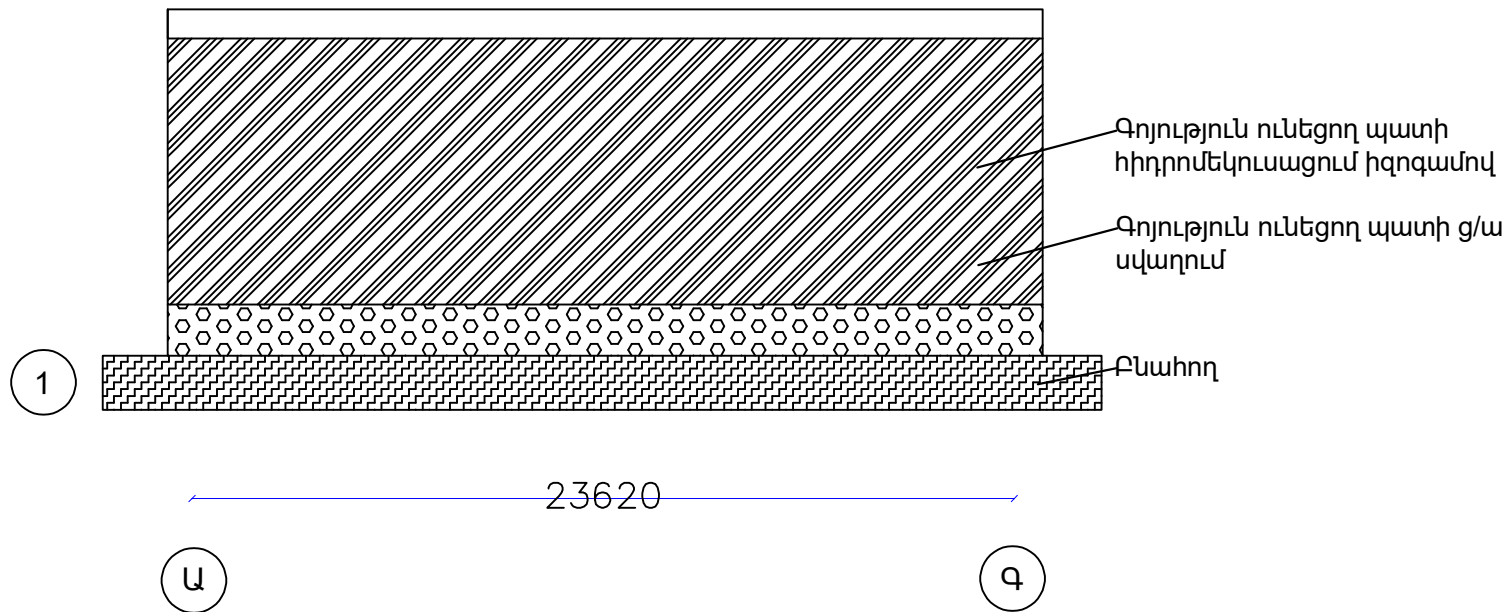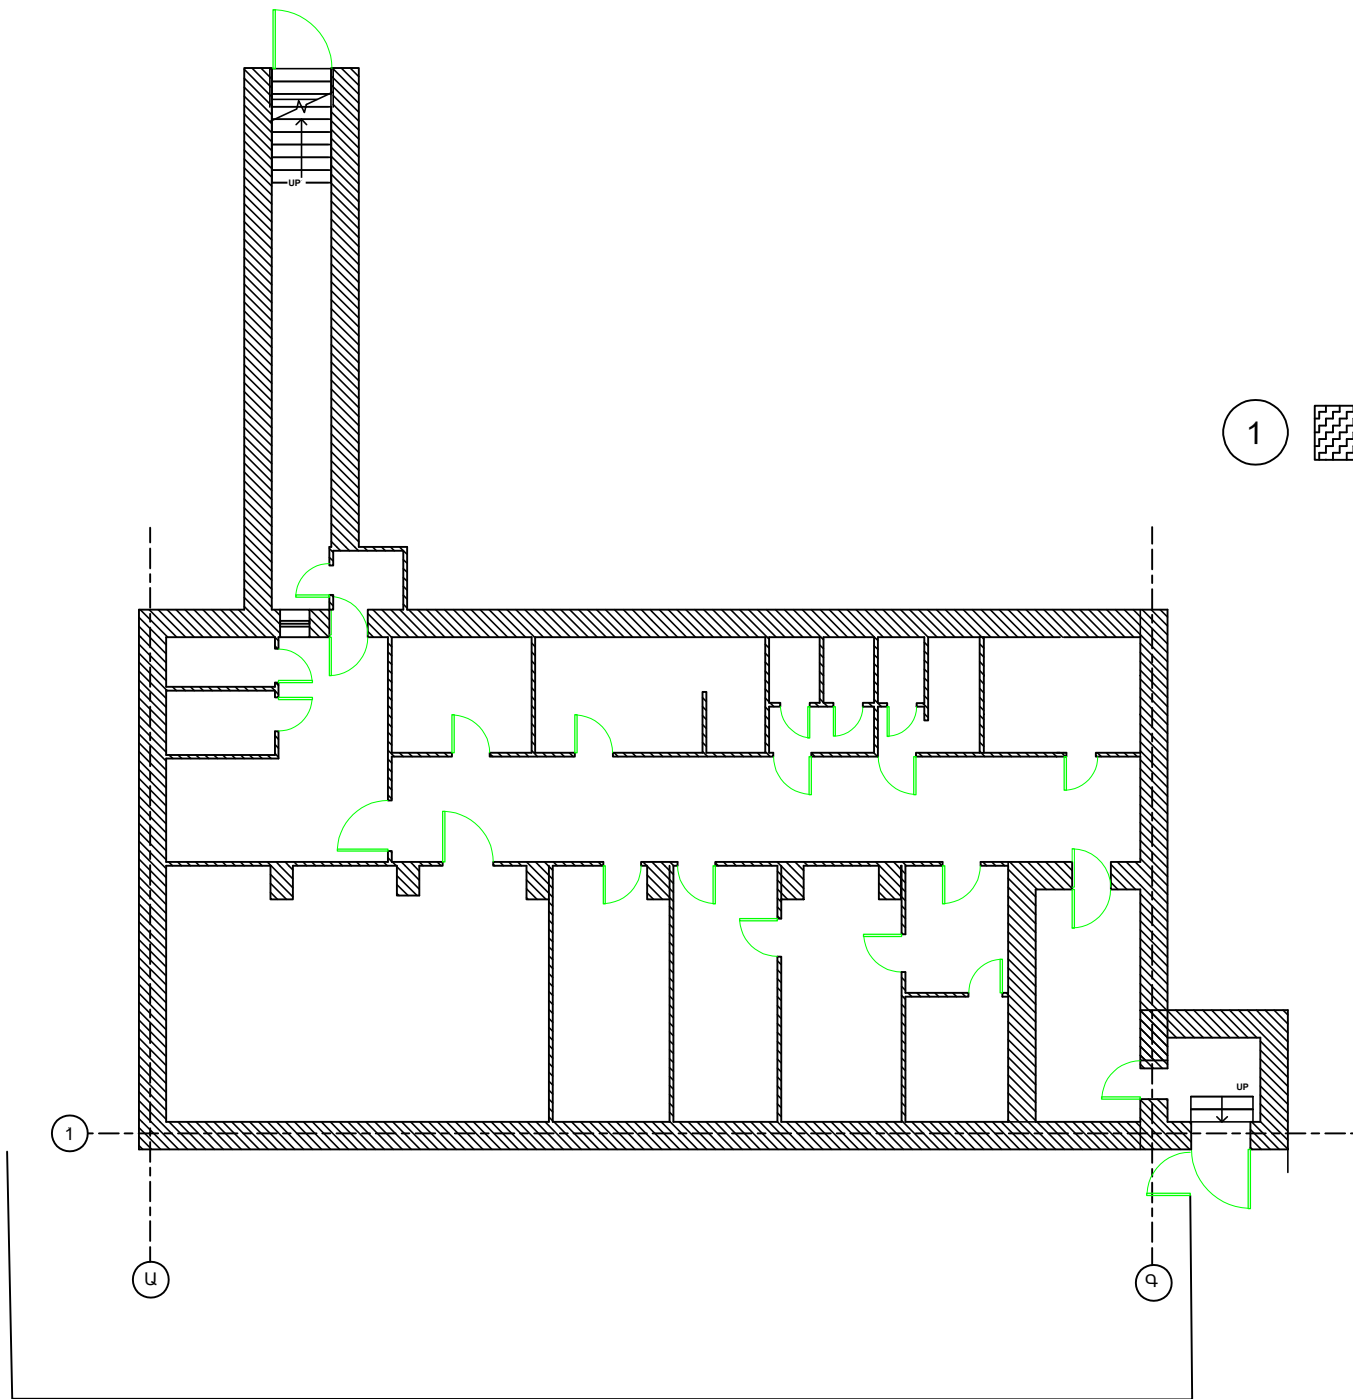


| Պատի ջրամեկուսացման մասնագիր |               |
|------------------------------|---------------|
| Անվանում                     | Չափման միավոր |
| Ց/Ա սվաղ                     | 58 քմ         |
| Իզոգամ                       | 58 քմ         |


|  |  |  |  |   |  |                              |        |
|--|--|--|--|---|--|------------------------------|--------|
|  |  |  |  | Երևանի քաղաքապետարանի ենթակայության գտնվող կազմակերպությունների համար նախատեսված նկարների կապիտալ վերանորոգման աշխատանքներ N ԵՔ-ԲՆԱՆԱՀՁԲ-24/66 |  |                              |        |
|  |  |  |  | ՅՋ. ԶԱՂԱՔ ԵՐԵՎԱՆԻ «ՍՈՒՐԲ ԱՍՏՎԱԾԱՄԱՅՐ» ԲԺՇՎԱԿԱՆ ԿԵՆՏՐՈՆԻ ՆԿՈՒՂԻ ՎԵՐԱՆՈՐՈԳՄԱՆ ԱՇԽԱՏԱՆՔՆԵՐ                                                        |  | թերթ                         | թերթեր |
|  |  |  |  |   |  | 12                           | 14     |
|  |  |  |  |   |  |                              |        |
|  |  |  |  | Գոյութիւն ունեցող պատի ջրամեկուսացում   |  | <<ԱՐԽԻ ԹՈՒՆ>> ՍՊԸ Երևան 2025 |        |

**Կոնստրուկտորական մաս**


# Միջնորմերի իրականացում Առաստաղի հատվածում

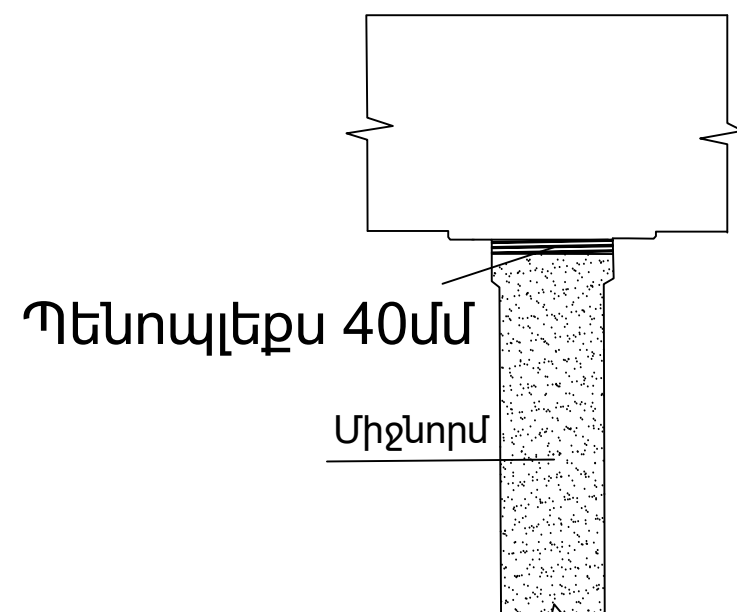

# Միջնորմերի իրականացում

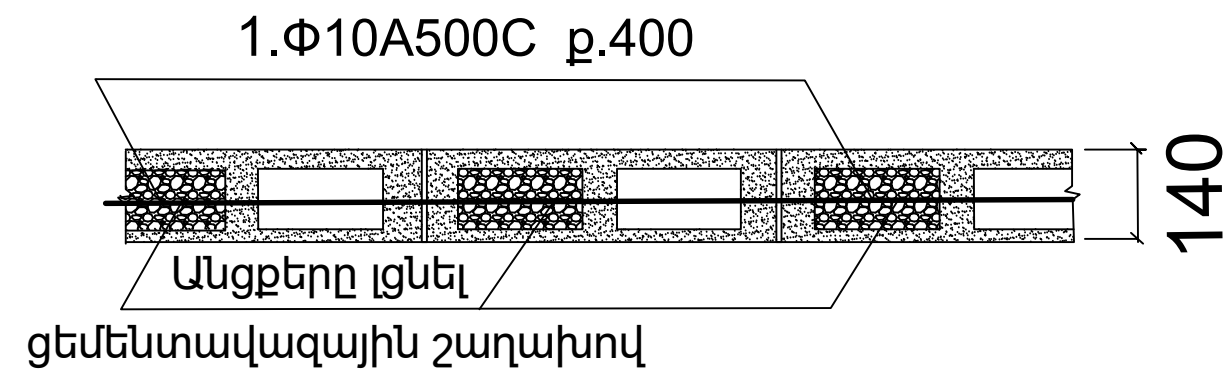

# Միջնորմերի կապը սյան կամ պատի հետ

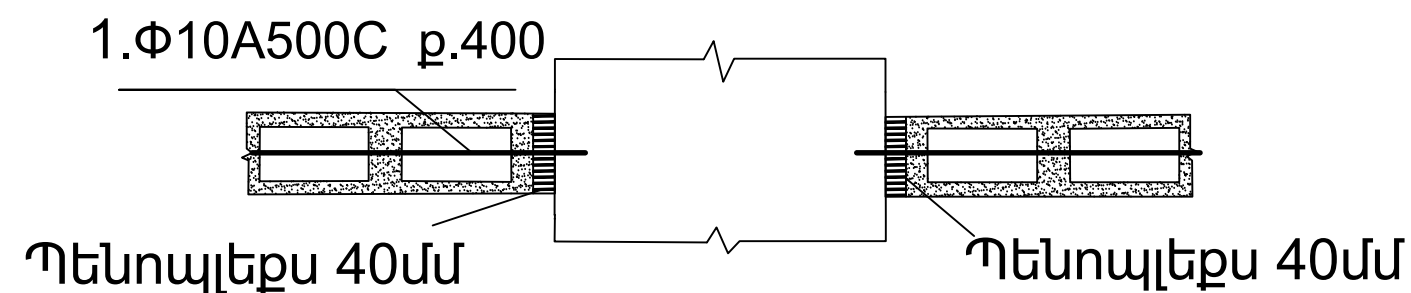

# Ամրանների ծախսի ամփոփագիր

| Էլ-տի անվանումը | Դիրք | Էսքիզ | Φ մմ     | Երկար. մմ | Քանակ հատ | Քաշը կգ |
|-----------------|------|-------|----------|-----------|-----------|---------|
| Միջնորմ         | 1    | գ.Ա.  | Φ10A500C | 495 գ.Ա.  |           | 305,5   |

|            |              |  |  |  |  |   |                    |  |        |
|------------|--------------|--|--|--|--|---|--------------------|--|--------|
|            |              |  |  |  |  | Երևանի քաղաքապետարանի ենթակայությամբ գտնվող կազմակերպությունների համար նախատեսված նկուղների կապիտալ վերանորոգման աշխատանքներ N ԵԶ-ԲՄԽԱՇՁԲ-24/66 |                    |  |        |
|            |              |  |  |  |  | ՀՀ ՔԱՂԱՔ ԵՐԵՎԱՆԻ «ՍՈՒՐԲ ԱՍՏՎԱԾԱՄԱՅՐ» ԲԺՇՎԱԿԱՆ ԿԵՆՏՐՈՆԻ ՆԿՈՒՂԻ ՎԵՐԱՆՈՐՈԳՄԱՆ ԱՇԽԱՏԱՆՔՆԵՐ                                                          | թերթ               |  | թերթեր |
|            |              |  |  |  |  |   | 13                 |  | 14     |
|            |              |  |  |  |  |   |                    |  |        |
| Տնօրեն     | Գ. Այվազյան  |  |  |  |  |   |                    |  |        |
| Նախագծող   | Ա. Տիգրանյան |  |  |  |  | Միջնորմերի ամրանավորում   |                    |  |        |
| Ճարտարագետ | Յ. Պողոսյան  |  |  |  |  |   |                    |  |        |
|            |              |  |  |  |  |   |                    |  |        |
|            |              |  |  |  |  |   | <<ԱՐԽԻ ԹՈՒԼՍ>> ՍՊԸ |  |        |
|            |              |  |  |  |  |   | Երևան 2025         |  |        |

ՇԻՆ.ԱՇԽԱՏԱՆՔՆԵՐԻ ԿԱՏԱՐՄԱՆ  
ԺԱՄԱՆԱԿԱՑՈՒՅՑԱՅԻՆ ԳՐԱՖԻԿ

[illegible]

|          |              |        |     |   |  |                                 |  |       |
|----------|--------------|--------|-----|---|--|---------------------------------|--|-------|
|          |              |        |     | Երևանի շաղկապատարարների ընթացակարգային գտնվող կազմակերպությունների համար կախարհական կերպերների կապիտալ վերադրողական աշխատանքներ<br>N ԵՔ-ՄԻՆԱՄՃԶ-24/66 |  |                                 |  |       |
|          |              |        |     | ՀՀ ԸՄՆԱԶ ԵՐԵՎԱՆԻ «ՍՈՒՐԻ ԱՄՏԿԱԾԱՄԱՅՐ» ԲԺՇԿԱԿԱՆ ԿԵՆՏՐՈՆԻ ԵՎՈՐԻՆ ԿԵՐԱՆՈՐՈՂՈՒՄ ԱՆԽԱՏԱՆՔՆԵՐ                                                                |  | թիվ                             |  | թիվեր |
|          |              |        |     |   |  | 14                              |  | 14    |
| Տնօնի    | Գ. Այվաջյան  | ԱՅՈՐԱԳ | ա/թ | ՀԻՆԱՇԽԱՏԱՆՔՆԵՐԻ ԿԱՏԱՐՄԱՆ ԺԱՄԱՆԱԿԱՑՈՒՅՑԱՅԻՆ ԳՐԱԾԻԿ   |  | <<ՄԻՐԻ ԹՈՒՄ>> ՄՈԴ<br>Երևան 2025 |  |       |
| Կախարհող | Լ. Տիգրանյան |        |     |   |  |                                 |  |       |



ԲԱՑԱՏՐԱԳԻՐ

ՋԵՌՈՒՑՄԱՆ ԵՎ ՕՂԱՓՈԽՈՒԹՅԱՆ ՀԱՄԱԿԱՐԳԵՐԻ ՆԱԽԱԳԾԱՅԻՆ ԱՇԽԱՏԱՆՔՆԵՐԸ ԿԱՏԱՐՎԵԼ ԵՆ ՀԱՄԱՁԱՅՆ  
ՀՀ ՇՆ IV-12.02.01-04 'Ջեռուցում, օդափոխում - օդի լավորակում'  
ՀՀ ՇՆ II-7.02-95 'Շինարարական ջերմոֆիզիկա'  
ՀՀ ՇՆ II-7.01-96 'Շինարարական կլիմայաբանություն'  
ՀՀ ՇՆ 31.10 Բաղաքացիական պաշտպանության պաշտպանական շինություններ  
Նախագծման նորմեր  
ՊԱՏՎԻՐԱՏՈՒԻ ՊԱՀԱՆՋՆԵՐԻ ԵՎ ՃԱՐՏԱՐԱՊԵՏԱԿԱՆ ԳԾԱԳՐԵՐԻ ՀԻՄԱՆ ՎՐԱ:

ՋԵՌՈՒՑՄԱՆ ՀԱՄԱԿԱՐԳԸ ՆԱԽԱԳԾՎԱԾ ԷԼԵԿՏՐԱԿԱՆ ՄԱՐՏԿՈՑՆԵՐ:  
ՕՂԱՓՈԽՈՒԹՅԱՆԸ ԵՎ ՖԻԼՏՐԱՑԻԱՆ ՆԱԽԱՏԵՍՎԱԾ Է ԻՐԱԿԱՆԱՑՆԵԼ ՑԻՆԿԱՊԱՏ ԹԻՂԵՂՈՎ:


ՊԱՅՄԱՆԱԿԱՆ ՆՇԱՆՆԵՐ

| ՀԱՏԱԿԱԳԾԻ ՎՐԱ                                                                       | ԱՆՎԱՆՈՒՄ             |
|-------------------------------------------------------------------------------------|----------------------|
|    | ՆԵՐԱԾՄԱՆ ՕՂԱՏԱՐ      |
|    | ԱՐՏԱԾՄԱՆ ՕՂԱՏԱՐ      |
|   | ՋԵՌՈՒՑՄԱՆ ՍԱՐՔ       |
|  | ՃԱՂԱՎԱՆԴԱԿ           |
|  | ՉՏՄԱՆ-ՕՂԱՓՈԽՄԱՆ ՍԱՐՔ |


| ԹԵՐԹ | ԱՆՎԱՆՈՒՄԸ                           | ԾԱՆՈԹՈՒԹՅՈՒՆ |
|------|-------------------------------------|--------------|
| 1    | ՋԵՌՈՒՑՈՒՄ, ՕՂԱՓՈԽՈՒԹՅՈՒՆ ԲԱՑԱՏՐԱԳԻՐ | ՋՕ-01        |
| 2    | ՋԵՌՈՒՑՈՒՄԱՆ ՄԱՍ                     | ՋՕ-02        |
| 3    | ՕՂԱՓՈԽՈՒԹՅՈՒՆ ՄԱՍ                   | ՋՕ-03        |

| Ծավալաթերթ N1                                                       |   |                                                    |               |       |
|---------------------------------------------------------------------|---|----------------------------------------------------|---------------|-------|
| Ջեռուցման, օդափոխության, ջրամատակարարում մասի աշխատանքային ծավալներ |   |                                                    |               |       |
| N                                                                   | ԱՆՎԱՆՈՒՄ   | ԲՆՈՒԹՎԱԳԻՐ                                         | ԶԱՓՅԱՆ ՄԻՆՎՈՐ | ՔԱՆԱԿ |
| 1                                                                   | 2   | 3                                                  | 4             | 5     |
| A/1                                                                 | Ջեռուցման համակարգի պարագաներ   |                                                    |               |       |
| 1                                                                   | Եվրոպական արտադրության կամ համարժեք ջեռուցման սարք էլեկտրական պատին կադովի, համալրված կահույքով   | H=500մմ , L=1000մմ<br>Q=700Վտ                      | հատ           | 7     |
| 2                                                                   | Եվրոպական արտադրության կամ համարժեք ջեռուցման սարք էլեկտրական պատին կադովի, համալրված կահույքով   | H=500մմ , L=800մմ<br>Q=1000Վտ                      | հատ           | 3     |
| B/1                                                                 | Օդափոխության համակարգի պարագաներ   |                                                    |               |       |
| 1                                                                   | Օդափոխման-օդազտման սարք, ներքին իրականացմամբ ՓՑԿ-2, համալրված՝<br>1. Սահափականերով, 2. Նախաֆիլտրով, 3.զտիչներով,<br>4.էլեկտրոմեխանիկական օդամղիչներով,<br>5.ռեգեներացնող սարքով, 6.էլեկտրական օդատաքացուցիչ 15,0 կՎտ, 7.Ավտոմատիկայի կոմպլեկտ | Ստատիկ ճնշումը<br>սարքից հետո<br>L=1200մ²/ժ, 400Պա | համ.          | 1     |
| 2                                                                   | Հանալային օդամղիչ   | L=1200մ²/ժ, 400Պա                                  | համ.          | 1     |
| 3                                                                   | Ցինկապատ թիշնդից օդատար   | 0,55մ/                                             | քո.մ          | 100   |
| 4                                                                   | Օդի արտածման դիֆուզոր   | Ø125                                               | հատ           | 4     |
| 5                                                                   | Օդի արտածման դիֆուզոր սանհանգույցի   | Ø125                                               | հատ           | 4     |
| 6                                                                   | Շաղավառակ կաղապիրվոր   | 400x150                                            | հատ           | 4     |
| 7                                                                   | Շաղավառակ կաղապիրվոր   | 400x200                                            | հատ           | 6     |
| 8                                                                   | Ապրեժնի հիթեմի պատրաստում   |                                                    | համ.          | 8     |
| 9                                                                   | Օդատարի և սաղաքավորումների ամրացումներ   |                                                    | համ.          | 1     |
| 10                                                                  | Ծառնդակ կյութեր   |                                                    | համ.          | 1     |

|          |            |  |   |                   |            |
|----------|------------|--|---|-------------------|------------|
| Տնօրեն   | Գ. Ավագյան |  | Երևանի բաղաքապետարանի ենթակայությամբ գտնվող կազմակերպությունների համար նախատեսված նկուղիների կապիտալ վերանորոգման աշխատանքներ N ԵԶ-ԲՄԽԱՇՁԲ-24/66 |                   |            |
| Նախագծեց | Գ.Խոջայան  |  |   |                   |            |
|          |            |  | ՀՀ ԶՆՂԱՔ ԵՐԵՎԱՆԻ «ՍՈՒՐԲ ԱՄՏՎԱԾՄԱՅԻՐ» ԲԺՇՎԱԿԱՆ ԿԵՆՏՐՈՆԻ ԼՎՈՒՐԻ ԿԵՐԱՆՈՐՈՂԳՄԱՆ ԱՇԽԱՏԱՆՔՆԵՐ                                                          | Փուլ              | Թերթ       |
|          |            |  |   | ԱՆ                | ՋՕ-01      |
|          |            |  |   |                   | 03         |
|          |            |  |   |                   | 27.01.2025 |
|          |            |  | Ջեռուցում, օդափոխություն բացատրագիր   | <<Արխիթուլս>> ՍՊԸ |            |
|          |            |  |   | Երևան 2025        |            |

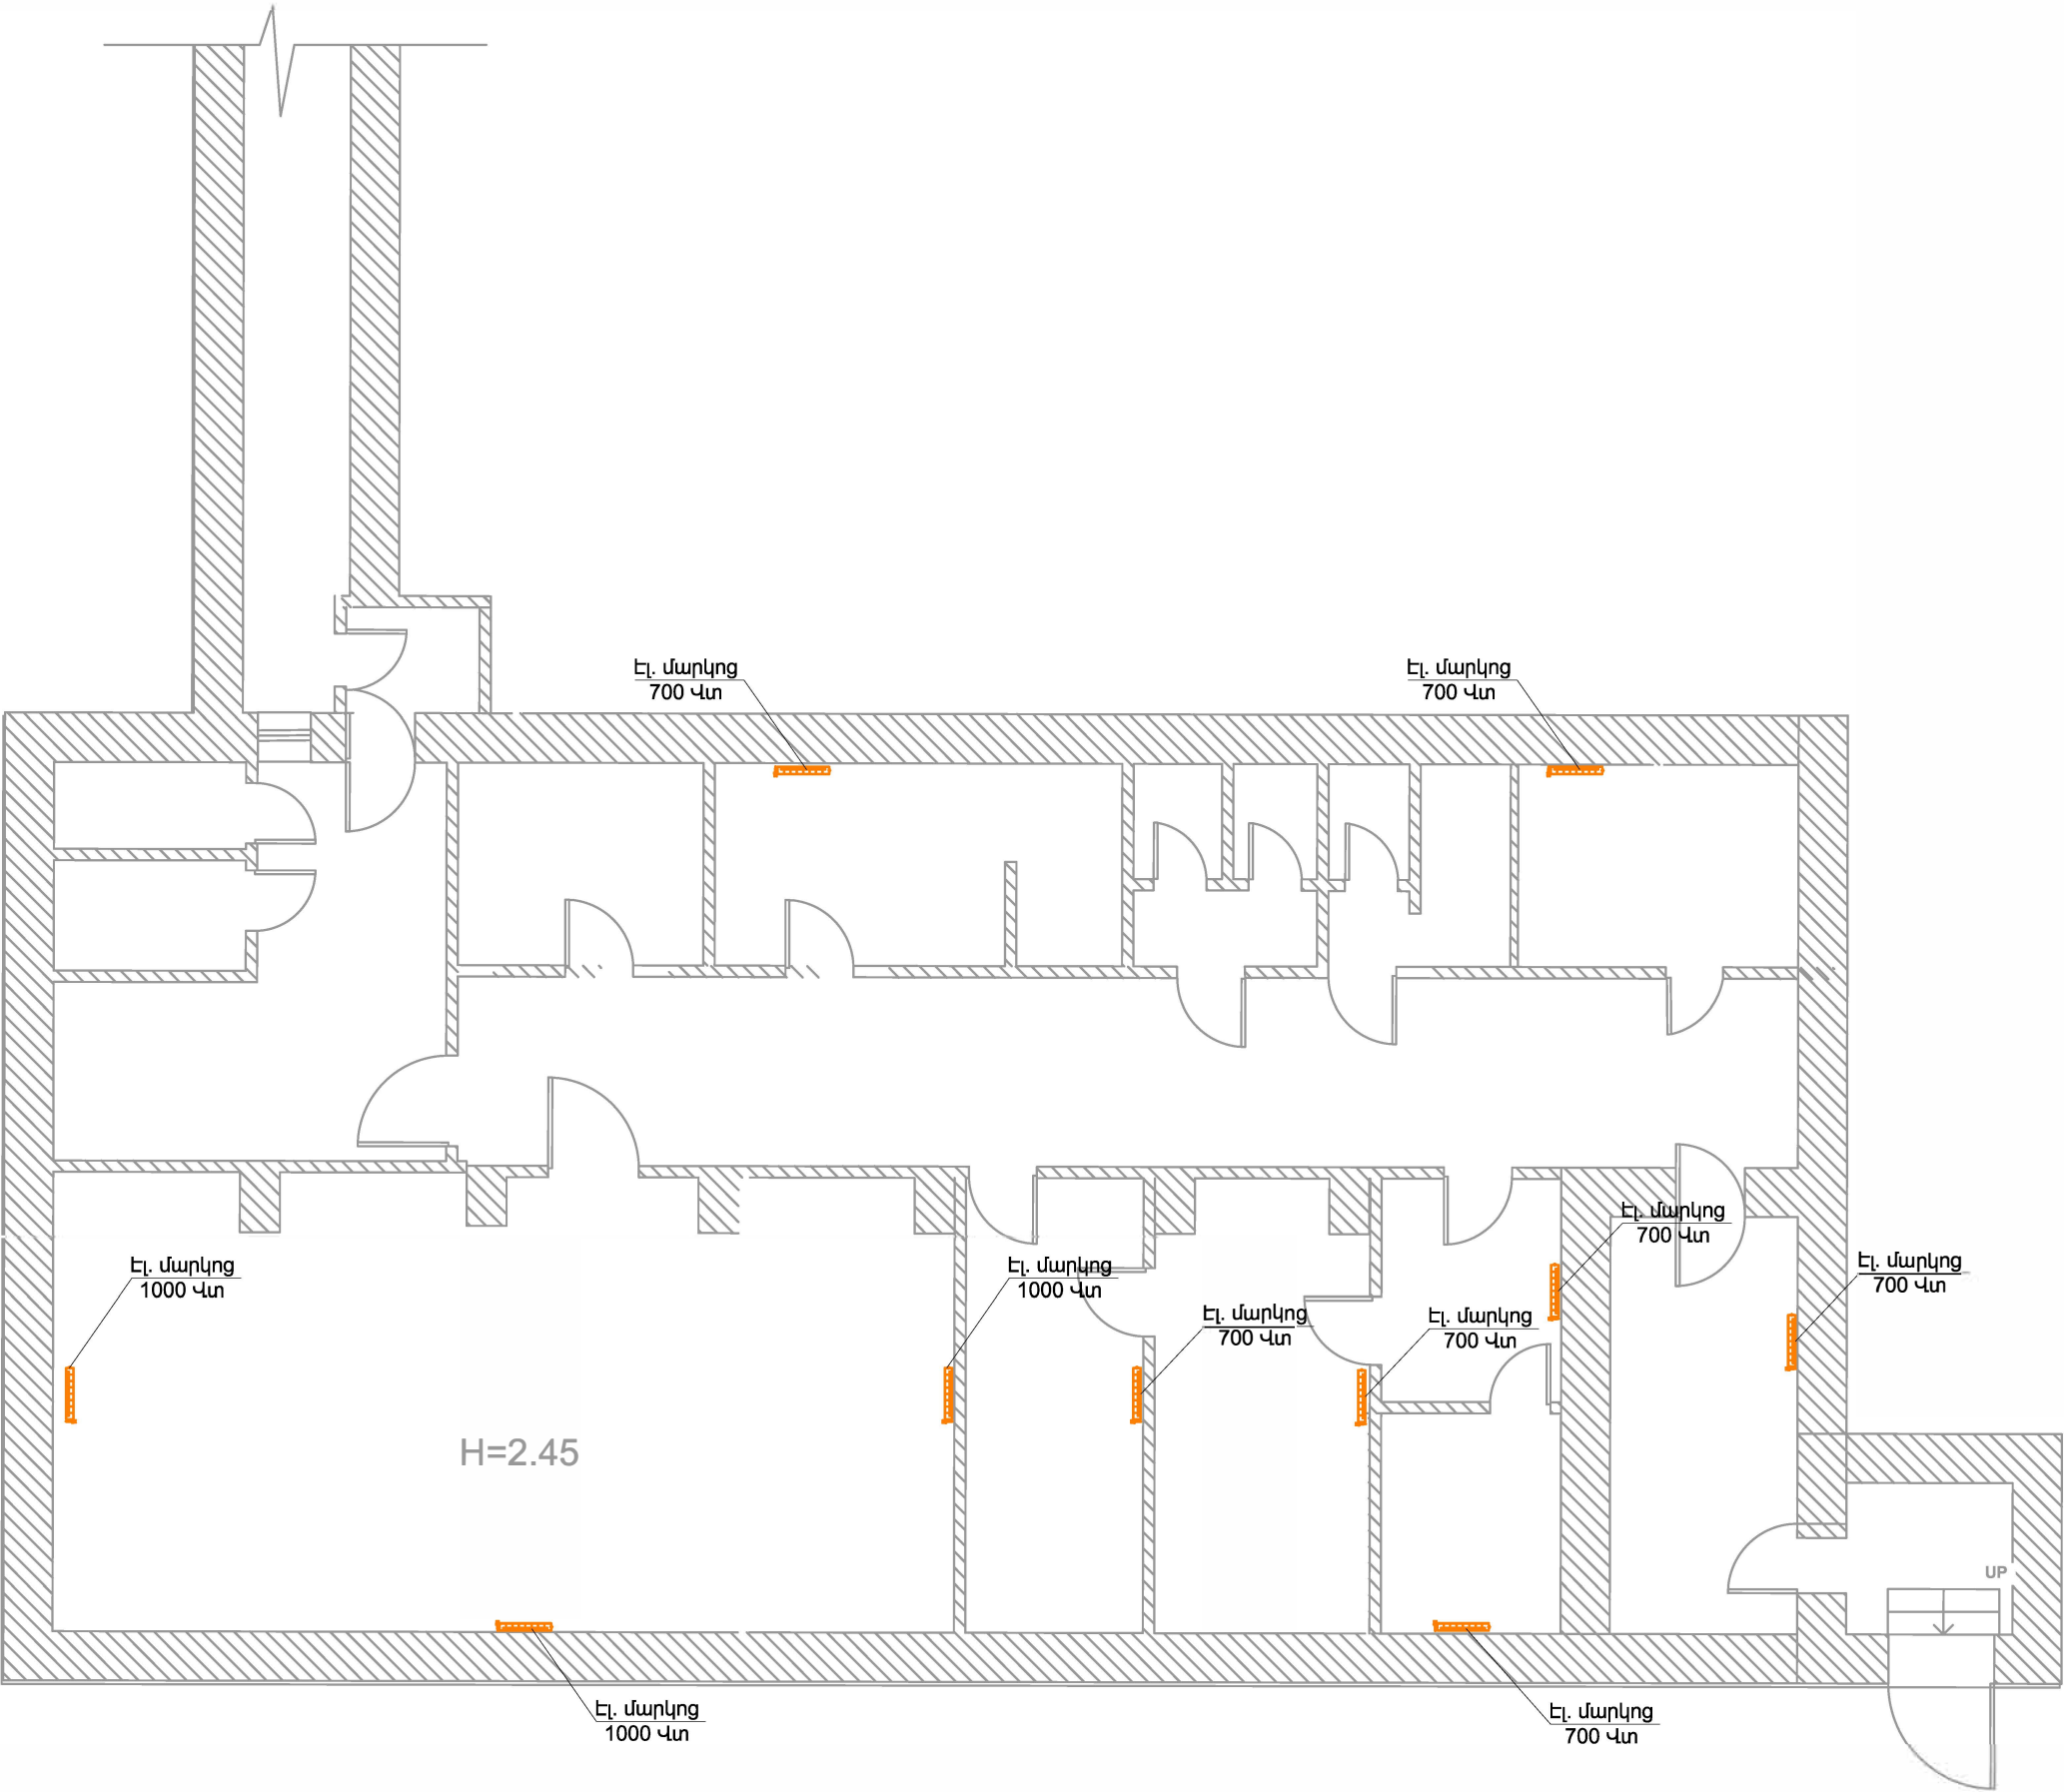

|          |            |  |   |                                |            |
|----------|------------|--|---|--------------------------------|------------|
| Տնօրեն   | Գ. Ավագյան |  | Երևանի քաղաքապետարանի ենթակայությամբ գտնվող<br>կազմակերպությունների համար նախատեսված նկարների կապիտալ<br>վերանորոգման աշխատանքներ N ԵԶ-ԲՄԽԱՇՁԲ-24/66 |                                |            |
| Նախագծեց | Գ.Խոջայան  |  | ՀՀ, ԶԱՂԱՔ ԵՐԵՎԱՆԻ «ՍՈՒՐԲ<br>ԱՍՏՎԱԾԱՄԱՅՐ» ԲԺՇԿԱԿԱՆ ԿԵՆՏՐՈՆԻ<br>ՆԿՈՒՐԻ ԿԵՐԱՆՈՐՈԳՄԱՆ ԱՇԽԱՏԱՆՔՆԵՐ                                                        | Փուլ                           | Թերթ       |
|          |            |  |   | ԱՆ                             | ԶՕ-02      |
|          |            |  |   |                                | 03         |
|          |            |  |   |                                | 27.01.2025 |
|          |            |  | Ջեռուցում,   | <<Արխիթոլս>> ՍՊԸ<br>Երևան 2025 |            |

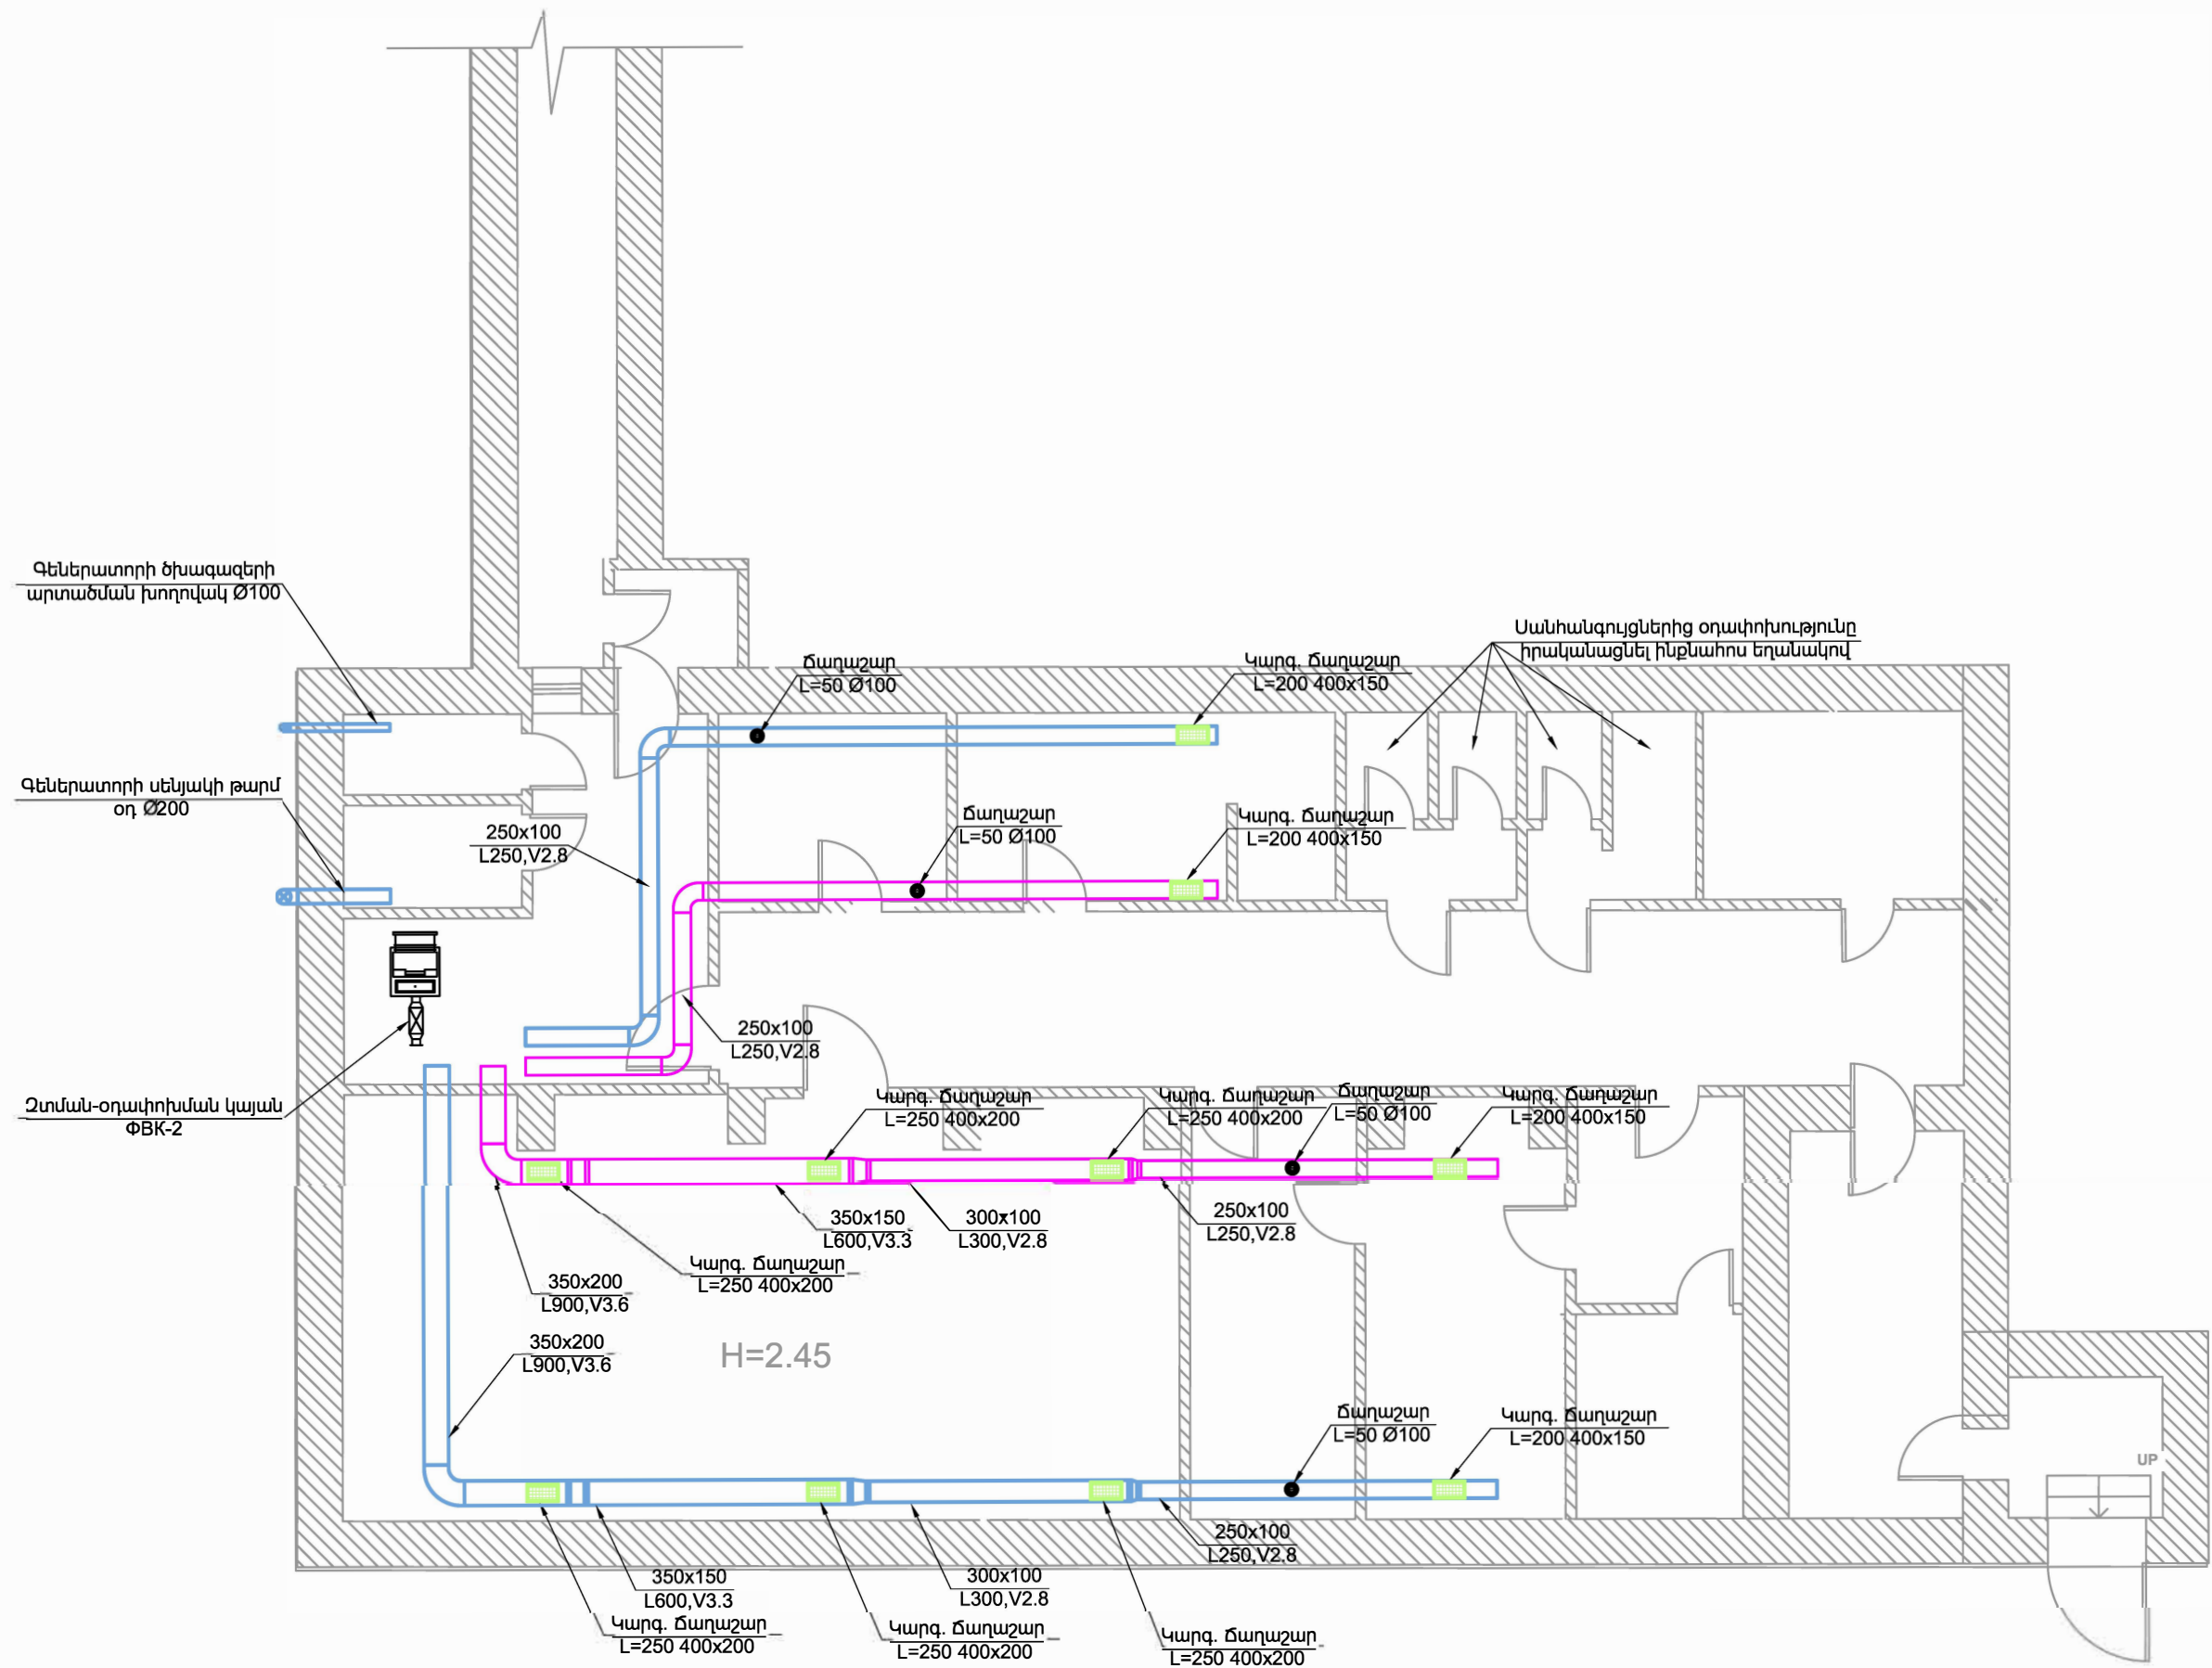

|          |            |   |                   |            |
|----------|------------|---|-------------------|------------|
| Տնօրեն   | Գ. Ավագյան | Երևանի քաղաքապետարանի ենթակայությամբ գտնվող<br>կազմակերպությունների համար նախատեսված նկարների կապիտալ<br>վերանորոգման աշխատանքներ N ԵՔ-ՔՄԽԱՎՀԶԲ-24/66 |                   |            |
| Նախագծեց | Գ. Խոջայան |   |                   |            |
|          |            | ՀՀ, ԶԱՂԱՔ ԵՐԵՎԱՆԻ «ՍՈՒՐԲ<br>ԱՍՏՎԱԾԱՆԱՅՐ» ԲԺՇԿԱԿԱՆ ԿԵՆՏՐՈՆԻ<br>ՆԿՈՒՐԻ ԿԵՐԱՆՈՐԴԱՍԱՆ ԱԵՆԱՏԱՆՔՆԵՐ                                                         | Փուլ              | Թերթ       |
|          |            |   | ԱՆ                | ՋՕ-03      |
|          |            |   |                   | 03         |
|          |            |   |                   | 27.01.2025 |
|          |            | Օդափոխություն,   | <<Արխիթուլա>> ՍՊԸ |            |
|          |            |   | Երևան 2025        |            |

ԲԱՑԱՏՐԱԳԻՐ

ՆԱԽԱԳԾԻ ՋՐԱՄԱՏԱԿԱՐԱՐՄԱՆ ԵՎ ՋՐԱՅԵՌԱՑՄԱՆ ՄԱՍԸ  
ԿԱՑԱՐՎԱԾ Է ՆԱԽԱԳԾԻ ՃԱՐՏԱՐԱՊԵՏԱԿԱՆ ՄԱՍԻ, ԻՆՉՊԵՍ ՆԱԵՎ  
ԳՈՐԾՈՂ ՆՈՐՄԵՐԻ ԵՎ ԿԱՆՈՆՆԵՐԻ ՀԱՄԱՁԱՅԻՆ:

ՍԱՌԸ ՋՐԻ ՄՆՈՒՄԸ ԻՐԱԿԱՆԱՑՆԵԼ ԳՈՅՈՒԹՅՈՒՆ ՈՒՆԵՑՈՂ ՇԵՆՔ  
ՄՈՒՏՔ ԳՈՐԾՈՂ ՋՐԱԳԾԻՑ: ՍԱՌԸ ՋՐԻ ՋՐԱՄԱՏԱԿԱՐԱՐՄԱՆԸ  
ԻՐԱԿԱՆԱՑՎՈՒՄ Է ՈՒՇԵՐՎՈՒՐԱՅԻՆ ԲԱՔԻՑ: ՑԱՆՑԻՆ ՄԻԱՑՎԱԾ Է ՆԱԵՎ  
ՀՐՇԵՋ ԾՈՐԱԿՆԵՐԸ: ՍԱՌԸ ՋՐԱՄԱՏԱԿԱՐԱՐՄԱՆ ԵՎ ՀՐԴԵՀԱՄԱՐՄԱՆ  
ՀԱՄԱՐ ՆԱԽԱՏԵՑՎԱԾ Է ԱՌԱՆՁԻՆ ԱՌԱՆՁԻՆ ՊՈՄՊԵՐ: ՀՐԴԵՀԱՄԱՐՄԱՆ  
ՀԱՄԱԿԱՐԳԸ ՆԱԽԱՏԵՍՎԱԾ Է ԷԼԵԿՏՐԱԵՌԱԿՑՎՈՂ ԽՈՂՈՎԱԿՆԵՐ, ԻՍԿ  
ՋՐԱՄԱՏԱԿԱՐԱՐՄԱՆ ՑԱՆՑԸ ՆԱԽԱՏԵՍՎԱԾ Է ՊՈԼԻՊՐՈՊԻԼԵՆԵ PPR  
ԽՈՂՈՎԱԿՆԵՐ:

ՏԱՔ ՋՐԱՄԱՏԱԿԱՐԱՐՄԱՆ ԱՐԲՅՈՒՐ Է ՀԱՆԴԻՍԱՆՈՒՄ ԽՈՂԱՆՈՑՈՒՄ  
ԵՎ ԱՆՀԱՆԳՈՒԹՅՈՒՄ ՏԵՂԱՐԱՐՎԱԾ ԷԼԵԿՏՐԱԿԱՆ ՋՐԱՏԱՔԱՑՈՒՑԻՉ  
ԲԱՔԵՐԸ:

ԿԵՆՑԱՂԱՅԻՆ ԿԵՐՏԱՋՐԵՐԸ ՀԱՎԱՔՎՈՒՄ ԵՆ ՍԱՐՔԵՐԻՑ ԵՎ  
ԻՆՔՆԱՀՈՍ ՀԵՌԱՑՎՈՒՄ ԵՆ ՆԵՐՔԻՆ ՑԱՆՑԻ ՄԻՋՈՑՈՎ ԴԵՊԻ ԱՐՏԱՔԻՆ  
ՑԱՆՑ:

ՆԵՐՔԻՆ ԿՈՅՈՒՂԱՅԻՆ ՑԱՆՑԻ ՀԱՄԱՐ ՆԱԽԱՏԵՍՎՈՒՄ Է ԿԻՐԱՌԵԼ  
Ø50+Ø160 ՄՄ ՊՈԼԻԿԻՆԻԼՔԼՈՐԻԴԵ (PVC) ԽՈՂՈՎԱԿՆԵՐ:

ՆԵՐՔԻՆ ՋՐԱՄԱՏԱԿԱՐԱՐՄԱՆ ՑԱՆՑԻ ՀԱՄԱՐ ԱՊԱՀՈՎԵԼ 2,0+3,5 ՄԹՆ  
ԱՉԱՏ ՃՆՇՈՒՄ ՀԱՄԱՊԱՏԱՍԽԱՆԱԲԱՐ 2,5 լ/վ ԵԼՔՈՎ:

ԻՆՉՊԵՍ ՋՐԻ, ԱՅՆՊԵՍ ԷԼ ԿՈՅՈՒՂԱՅԻՆ ԽՈՂՈՎԱԿՆԵՐԸ  
ՓՈՐՁԱՐԿՎՈՒՄ ԵՆ ՄՈՆՏԱԺՈՒՄԻՑ ՀԵՏՈ:

ՊԱՅՄԱՆԱԿԱՆ ՆՇԱՆՆԵՐ


| ՀԱՏԱԿԱԾՈՒՄ                                                                             | ՆՇԱՆՆԵՐԻ ԱՆՎԱՆՈՒՄԸ |
|----------------------------------------------------------------------------------------|--------------------|
|       | ՍԱՌԸ ՋՐԻ ԽՈՂՈՎԱԿ   |
|     | ՏԱՔ ՋՐԻ ԽՈՂՈՎԱԿ    |
|     | ԿՈՅՈՒՂՈՒ ԽՈՂՈՎԱԿ   |
|  L  | ԼՎԱՑԱՐԱՆ           |
|  ՋՎ | ՋՈՒԳԱՐԱՆԱԿՈՆՔ      |
|     | ՀՈՍԱԿ              |

| ԹԵՐԹ | ԱՆՎԱՆՈՒՄԸ                                                  | ԾԱՆՈԹՈՒԹՅՈՒՆ |
|------|------------------------------------------------------------|--------------|
| 1    | ՋՐԱՄԱՏԱԿԱՐԱՐՈՒՄ, ՋՐԱՅԵՌԱՑՈՒՄ ԵՎ<br>ՀՐԴԵՀԱՄԱՐՈՒՄ ԲԱՑԱՏՐԱԳԻՐ | ՋԿ-1         |
| 2    | ՋՐԱՄԱՏԱԿԱՐԱՐՄԱՆ ՄԱՍ                                        | ՋԿ-2         |
| 3    | ՀՐԴԵՀԱՄԱՐՄԱՆ ՄԱՍ                                           | ՋԿ-3         |
| 4    | ՋՐԱՅԵՌԱՑՄԱՆ ՄԱՍ                                            | ՋԿ-4         |

| ԾԱՎԱԽՅՈՒԹՅՈՒՆ N1                                      |                                                                        |                     |                  |       |
|-------------------------------------------------------|------------------------------------------------------------------------|---------------------|------------------|-------|
| Ջրահեռագրում, հողմհամարում մասի աշխատանքային ծավալներ |                                                                        |                     |                  |       |
|                                                       |                                                                        |                     |                  |       |
| N                                                     | ՎԵՐԱՆՈՒՄ                                                               | ԲՆՈՒԹՎԱԳԻՐ          | ՉԱԹՄԱՆ<br>ՄԻՆՎՈՐ | ՔԱՆԱԿ |
| 1                                                     | 2                                                                      | 3                   | 4                | 5     |
| 10                                                    | Ծժանդան նյութերը                                                       |                     | հաւմ.            | 1     |
| 11                                                    | Ջրամատակարարման և ջրահեռագրման համակարգերի կառուցմանը                  |                     |                  |       |
| 1                                                     | Ցրի բաշ 5տ                                                             |                     | հաւմ.            | 1     |
| 2                                                     | Պոմպ ջրամատակարարման                                                   | Q=0.5 մ3/ ժ H=30 մ  | հաւմ.            | 1     |
| 3                                                     | Պոմպ հակահորեղիային                                                    | Q=9.0 մ3/ ժ H=50 մ  | հաւմ.            | 1     |
| 4                                                     | Ջրատաքացուցիչ բաշ                                                      | 100լ                | հաւմ.            | 1     |
| 5                                                     | Պողպատե էլ. ռանցուկով խողովակ                                          | Ø76x3.0             | գ.ճ.մ            | 18    |
| 6                                                     | Պողպատե էլ. ռանցուկով խողովակ                                          | Ø57x3.0             | գ.ճ.մ            | 12    |
| 7                                                     | PPR SDR 6 PN 10 խողովակ (Մեկուկի շերտով)                               | Ø25                 | գ.ճ.մ            | 8     |
| 8                                                     | PPR SDR 6 PN 10 խողովակ (Մեկուկի շերտով)                               | Ø20                 | գ.ճ.մ            | 36    |
| 9                                                     | Պողպատե էլ. ռանցուկով խողովակի կցամասեր                                | Ø76-Ø57             | կգ               | 80    |
| 10                                                    | PPR խողովակի ձևապող մասեր                                              | Ø32-Ø20             | հատ              | 40    |
| 11                                                    | PPR խողովակի ձևապող մասեր ներքին և արտաքին<br>կապույտներով             | Ø25-3/4" / Ø20-1/2" | հատ              | 20    |
| 12                                                    | Փական տողակային                                                        | Dn65                | հատ              | 1     |
| 13                                                    | Կցաշուրթ                                                               | Dn65                | հատ              | 2     |
| 14                                                    | Կցաշուրթի նեղոցի                                                       | Dn65                | հատ              | 2     |
| 15                                                    | Փական տողակային                                                        | Dn50                | հատ              | 1     |
| 16                                                    | Կցաշուրթ                                                               | Dn50                | հատ              | 2     |
| 17                                                    | Կցաշուրթի նեղոցի                                                       | Dn50                | հատ              | 2     |
| 18                                                    | Հրշեջ ծորակ 161թ միացման գլխիկով, մետաղական<br>պողով, L=20մ փողոցական  | Dn50                | հատ              | 1     |
| 19                                                    | Կոյուղուպղիքի թիվ 151թ խողովակ ռետինե սեղմիչ<br>օղակներով              | PVC Ø110x3,2        | գծ.մ             | 20    |
| 20                                                    | Կոյուղուպղիքի թիվ 151թ խողովակ ռետինե սեղմիչ<br>օղակներով              | PVC Ø50x1,8         | գծ.մ             | 10    |
| 21                                                    | PVC խողովակի կցամասեր                                                  | Ø110                | հատ              | 15    |
| 22                                                    | PVC խողովակի կցամասեր                                                  | Ø50                 | հատ              | 10    |
| 23                                                    | Ջրամատակարարման և ջրահեռագրման համակարգի<br>ծժանդան և արագամաշ նյութեր |                     | հաւմ.            | 1     |
| 24                                                    | Խողովակների համակարգի հիդրավլիկ փորձարկում                             |                     | հմ.              | 1     |
| 25                                                    | Ջրամատակարարման համակարգի կառուցմանը                                   |                     | հմ.              | 1     |


| Տնօրեն   | Գ. Այվազյան | Երևանի քաղաքապետարանի ենթակայությամբ գտնվող<br>կազմակերպությունների համար նախատեսված նկուղների կապիտալ<br>վերանորոգման աշխատանքներ N ԵԶ-ԲՄԽԱՇԶԲ-24/66 |                               |       |        |
|----------|-------------|---|-------------------------------|-------|--------|
| Նախագծեց | Գ.Խոջայան   |   |                               |       |        |
|          |             | ՀՀ, ԶԱՂԱՔ ԵՐԵՎԱՆԻ «ՄՈՒՐԲ<br>ԱՍՏՎԱԾՄԱՆՑԻ» ԲԺԵԿԱԿԱՆ ԿԵՆՏՐՈՆԻ<br>ԼՎՈՒՐԻ ԿԵՐԱՆՈՐՈՂԳՄԱՆ ԱԾԽԱՏԱՆՔՆԵՐ                                                        | Փուլ                          | Թերթ  | Թերթեր |
|          |             |   | ԱՆ                            | ՋԿ-01 | 04     |
|          |             |   | 27.01.2025                    |       |        |
|          |             | ՋՐԱՄԱՏԱԿԱՐԱՐՈՒՄ, ՋՐԱՅԵՌԱՑՈՒՄ<br>ԵՎ ՀՐԴԵՀԱՄԱՐՈՒՄ ԲԱՑԱՏՐԱԳԻՐ                                                                                            | <<Արխիթոպ>> ՍՊԸ<br>Երևան 2025 |       |        |



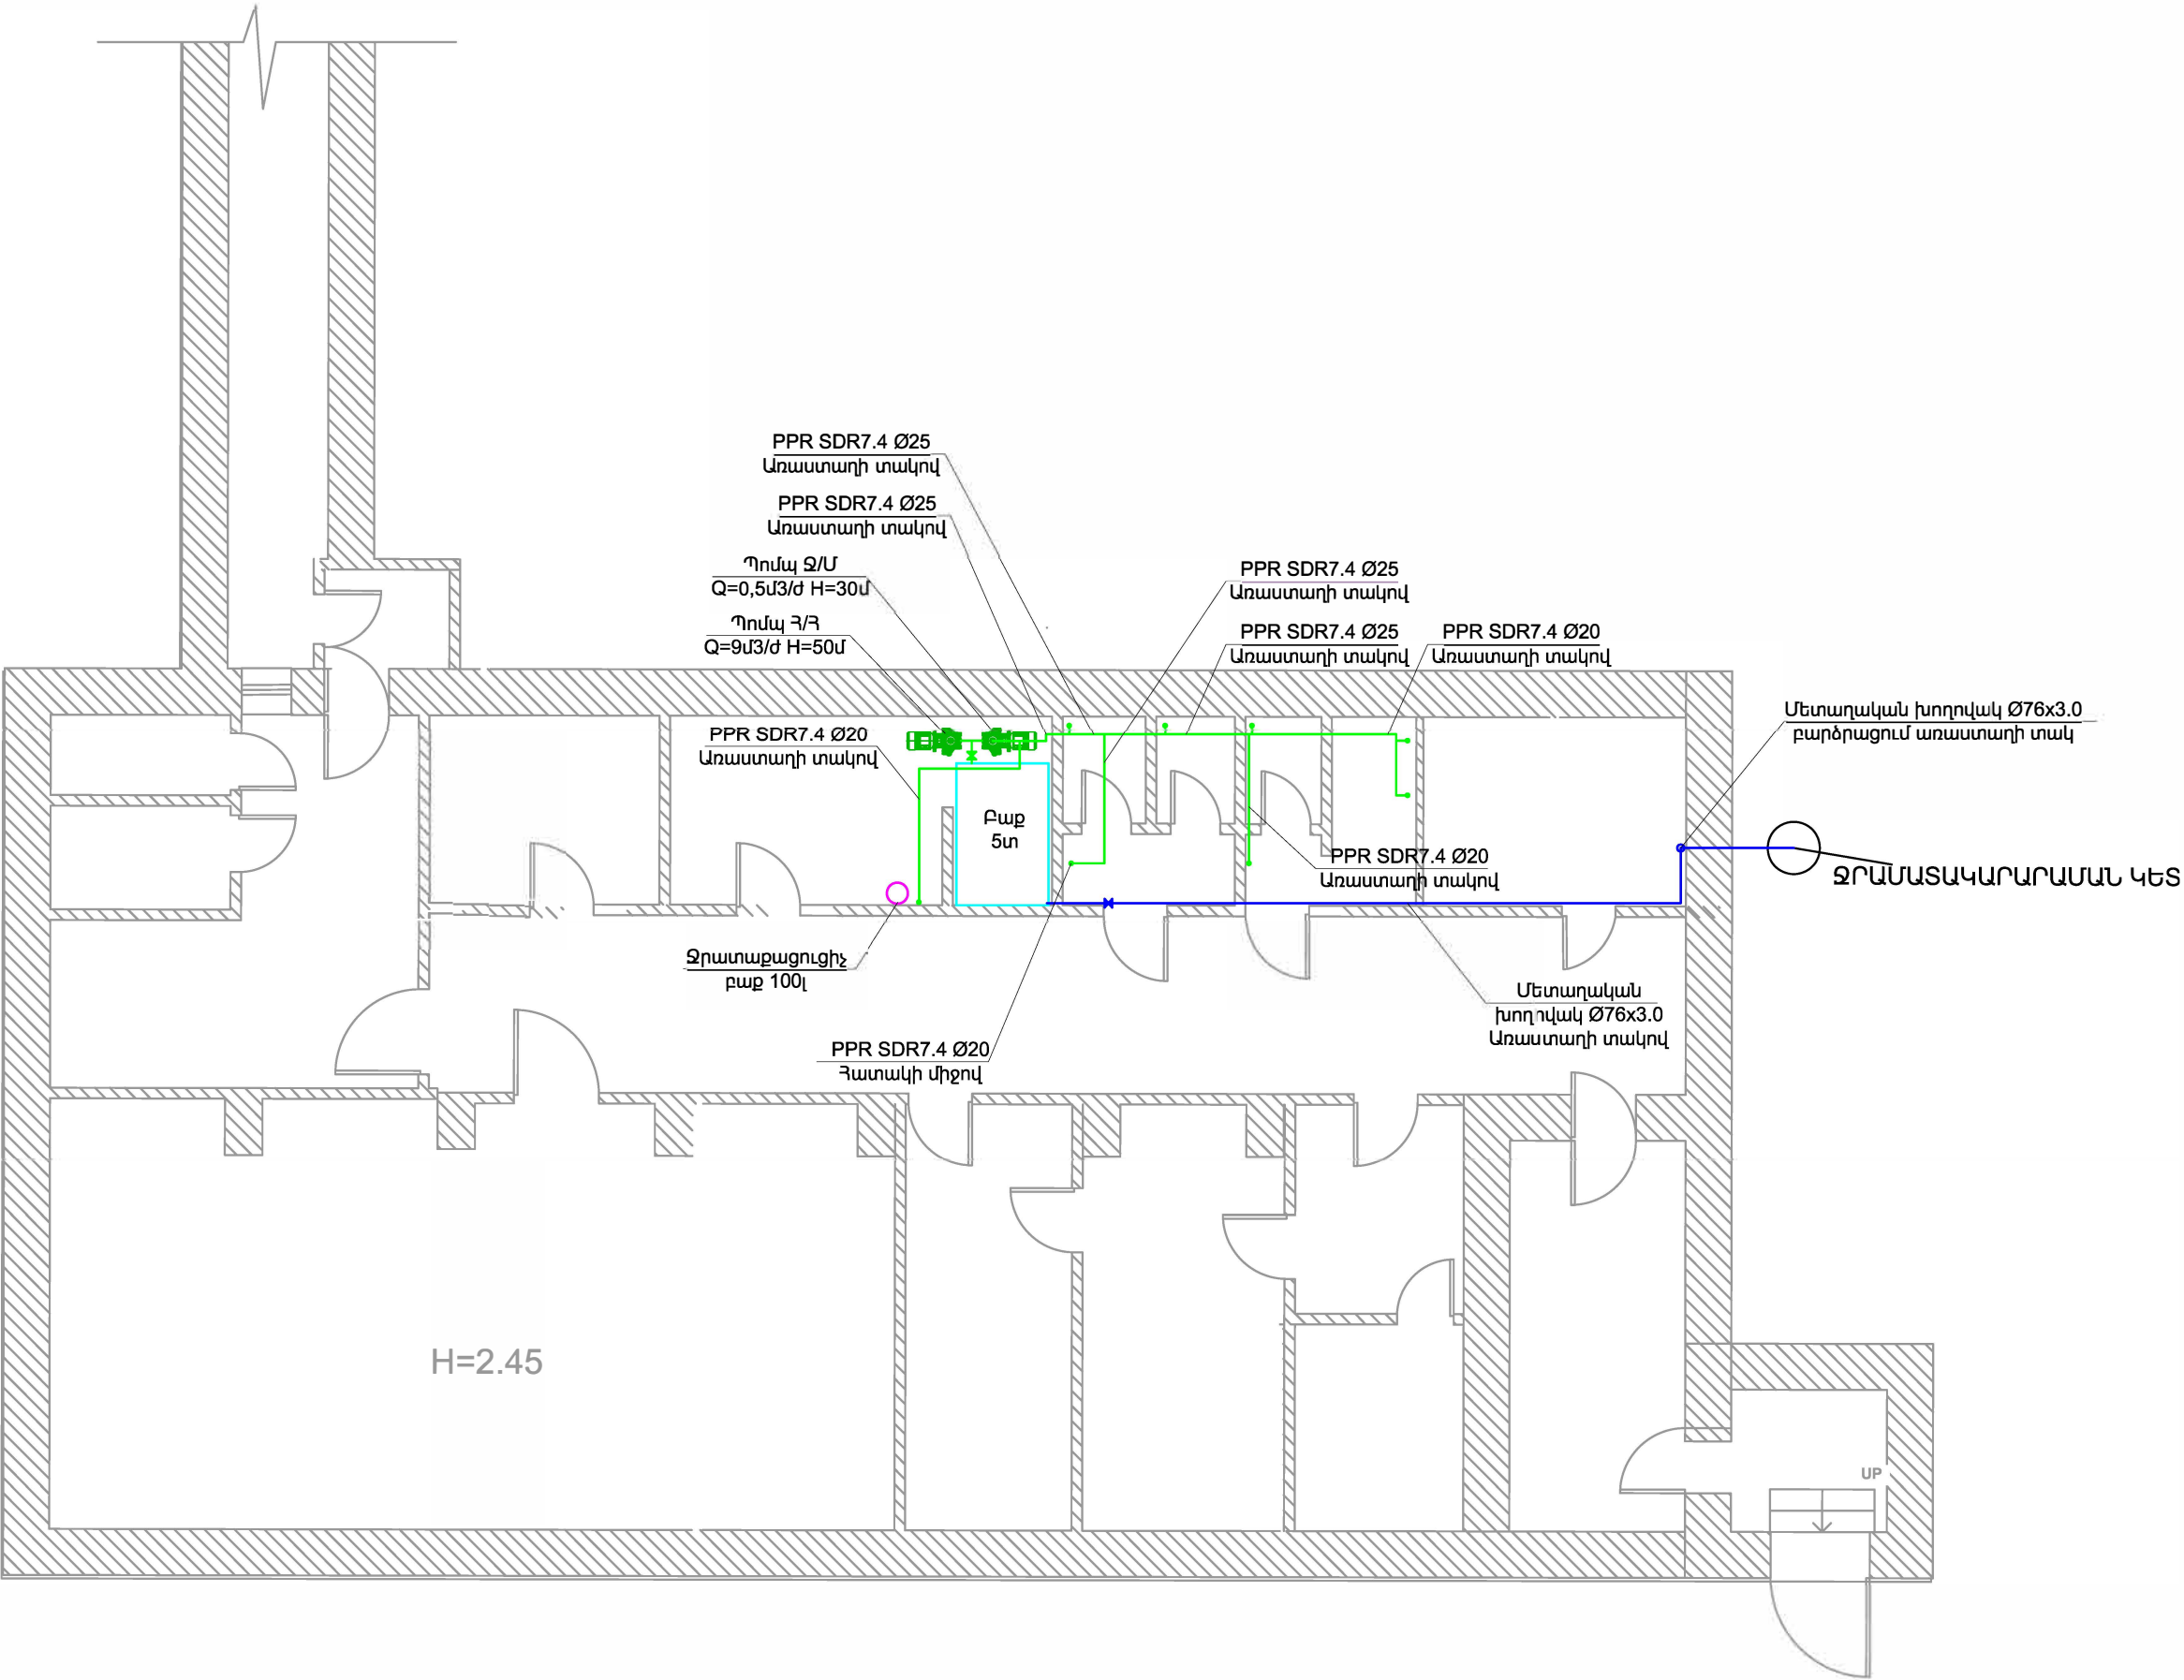


|          |            |   |                  |            |
|----------|------------|---|------------------|------------|
| Տնօրեն   | Գ. Ավագյան | Երևանի քաղաքապետարանի ենթակայության գտնվող<br>կազմակերպությունների համար նախատեսված նկարների կապիտալ<br>վերանորոգման աշխատանքներ N ԵՁ-ԲՄԽԱՇՁԲ-24/66 |                  |            |
| Նախագծեց | Գ. Խոջայան |   |                  |            |
|          |            | ՀՀ, ԶԱՂԱՔ ԵՐԵՎԱՆԻ «ՍՈՒՐԲ<br>ԱՍՏՎԱԾԱՄԱՅՐ» ԲԺՇԿԱԿԱՆ ԿԵՆՏՐՈՆԻ<br>ՆԿՈՒՐԻ ԿԵՐԱՆՈՐԴԱՄԱՆ ԱՇԽԱՏԱՆՔՆԵՐ                                                       | Փուլ             | Թերթ       |
|          |            |   | ԱՆ               | ԶԿ-02      |
|          |            |   |                  | 04         |
|          |            |   |                  | 27.01.2025 |
|          |            | ԶՐԱՄԱՏԱԿԱՐԱՐՄԱՆ ՄԱՍ   | <<Արխիթոլս>> ՍՊԸ |            |
|          |            |   | Երևան 2025       |            |



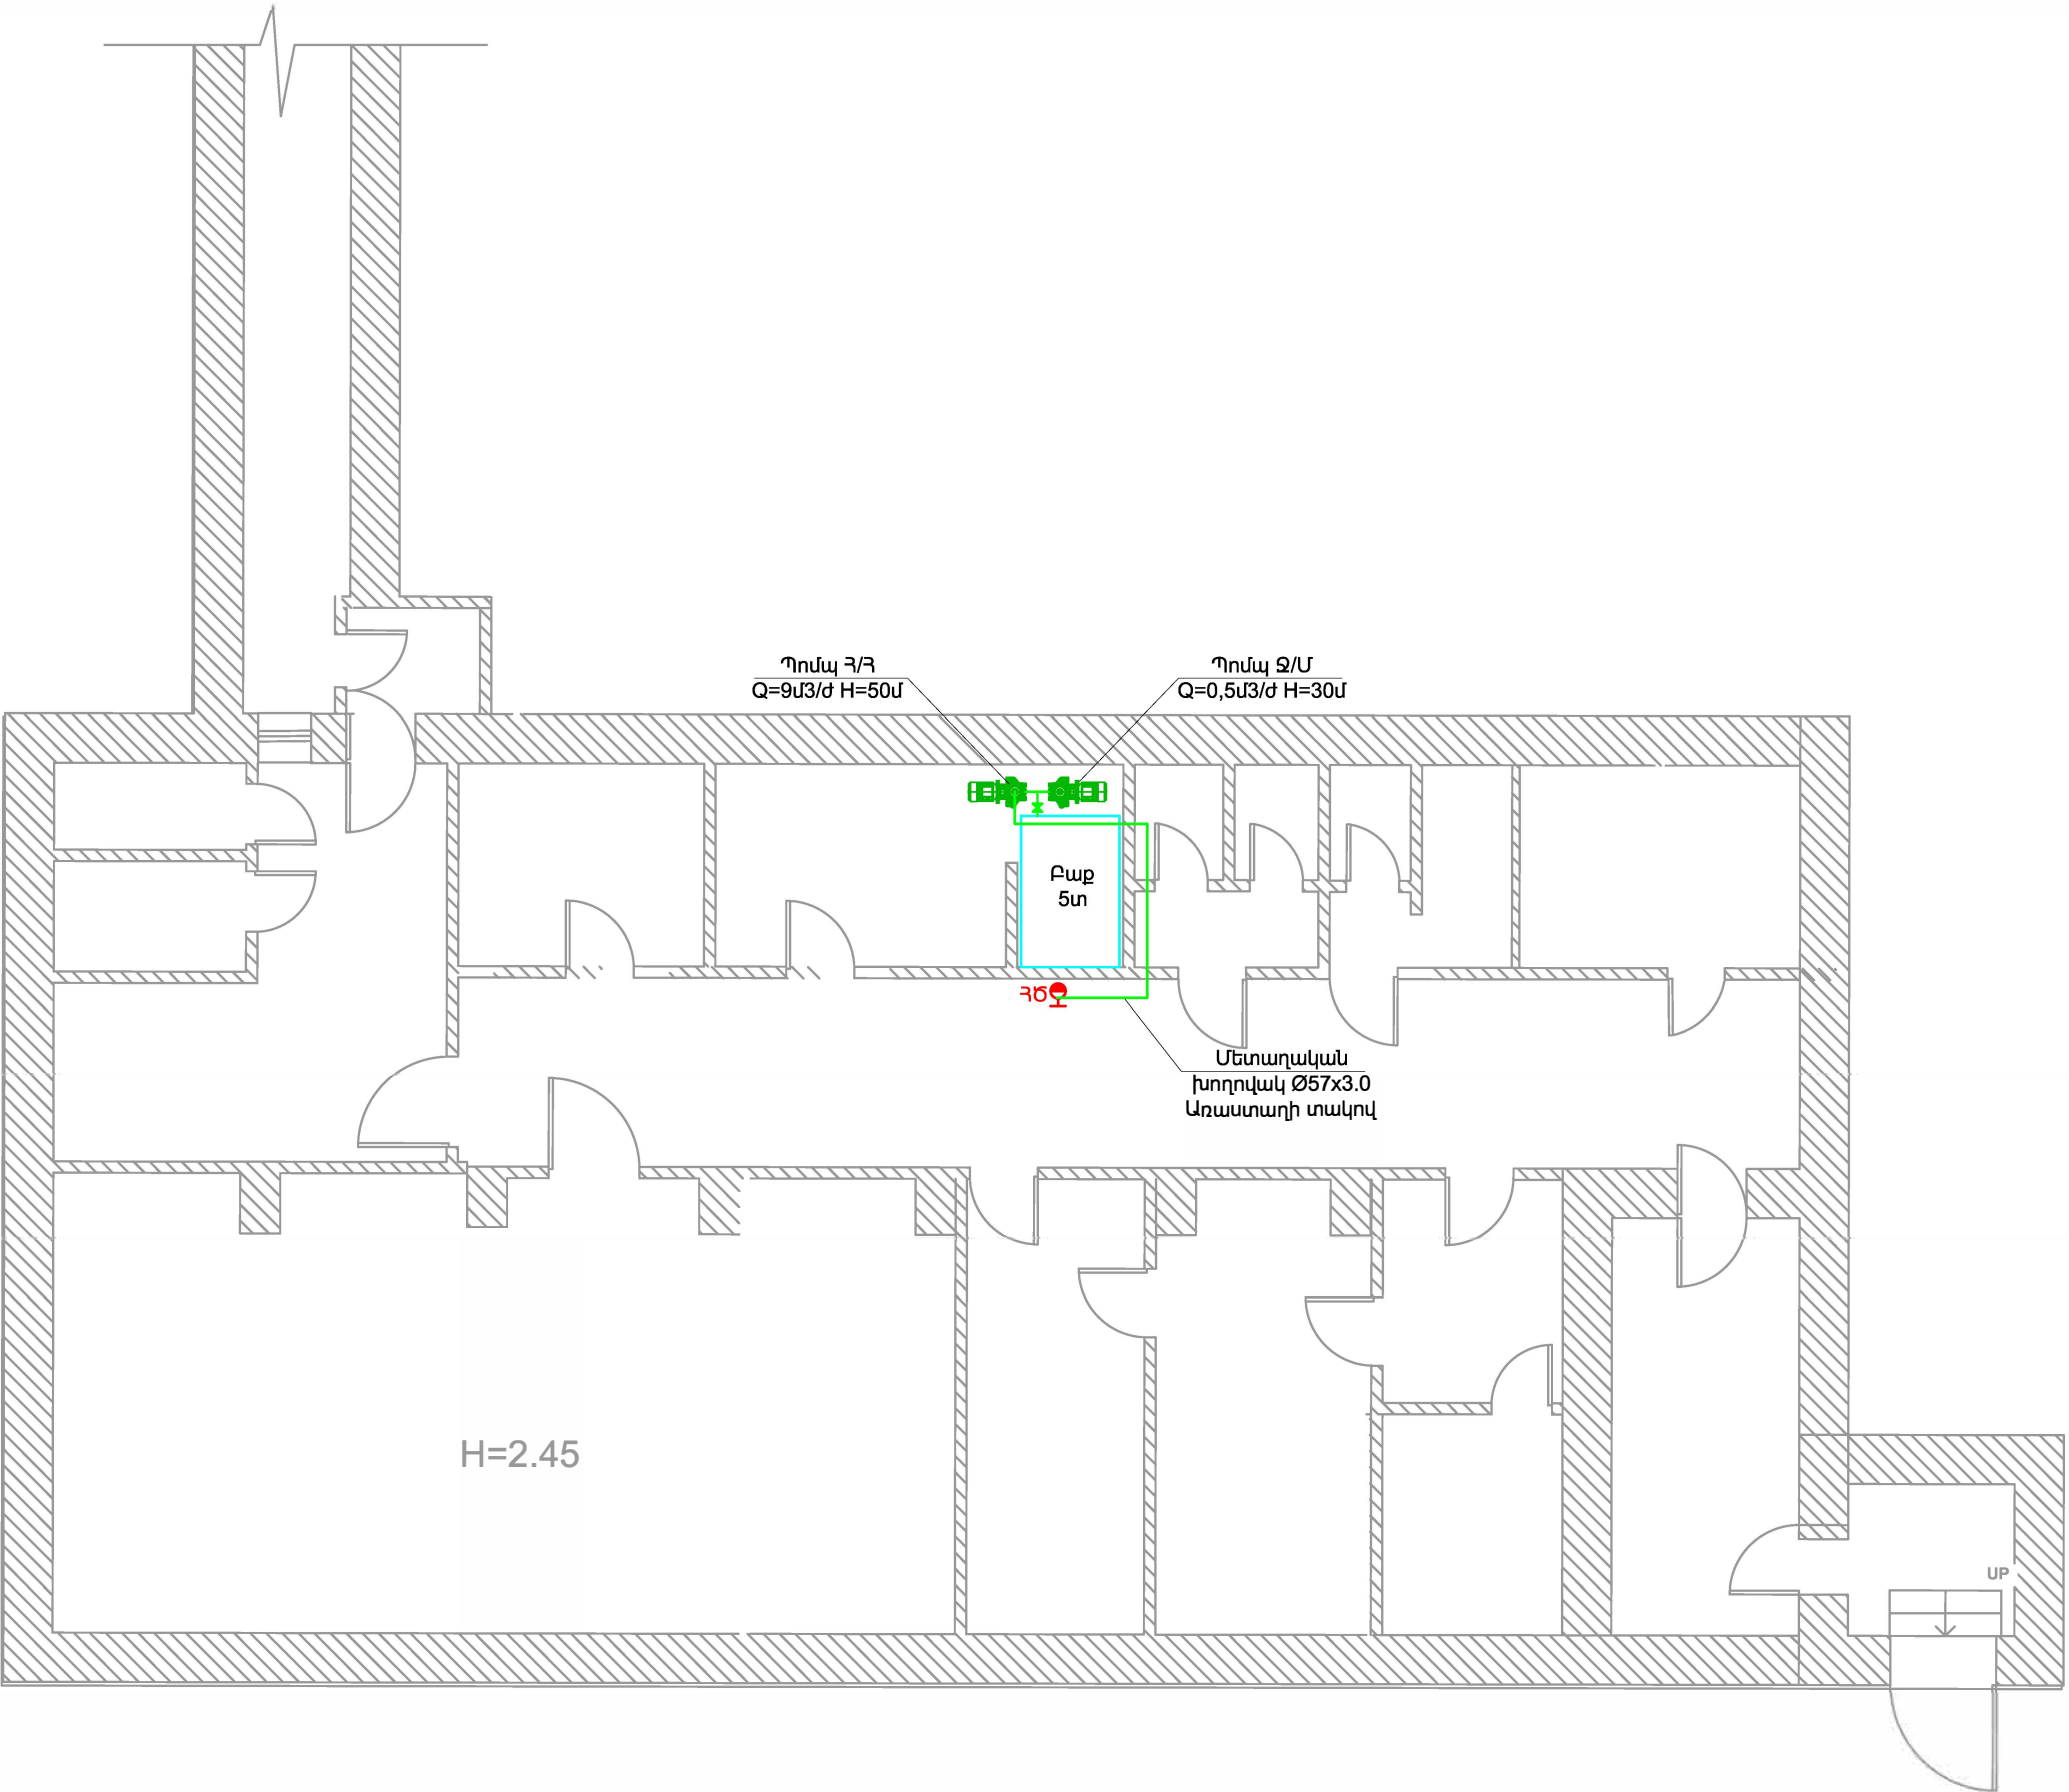


|          |            |  |   |                  |            |
|----------|------------|--|---|------------------|------------|
| Տնօրեն   | Գ. Ավագյան |  | Երևանի քաղաքապետարանի ենթակայությամբ գտնվող<br>կազմակերպությունների համար նախատեսված նկարների կապիտալ<br>վերանորոգման աշխատանքներ N ԵԶ-ԲՄԽԱՇՁԲ-24/66 |                  |            |
| Նախագծեց | Գ. Խոջայան |  |   |                  |            |
|          |            |  | ՀՀ, ԶԱՂԱՔ ԵՐԵՎԱՆԻ «ՍՈՒՐԲ<br>ԱՍՏՎԱԾԱՄԱՅՐ» ԲԺՇԿԱԿԱՆ ԿԵՆՏՐՈՆԻ<br>ՆԿՈՒՐԻ ԿԵՐԱՆՈՐԴԱՄԱՆ ԱՇԽԱՏԱՆՔՆԵՐ                                                        | Փուլ             | Թերթ       |
|          |            |  |   | ԱՆ               | ԶԿ-03      |
|          |            |  |   |                  | 04         |
|          |            |  |   |                  | 27.01.2025 |
|          |            |  | ՀՐԵՅԱՄԱՐՄԱՆ ՄԱՍ   | <<Արխիթոլս>> ՍՊԸ |            |
|          |            |  |   | Երևան 2025       |            |

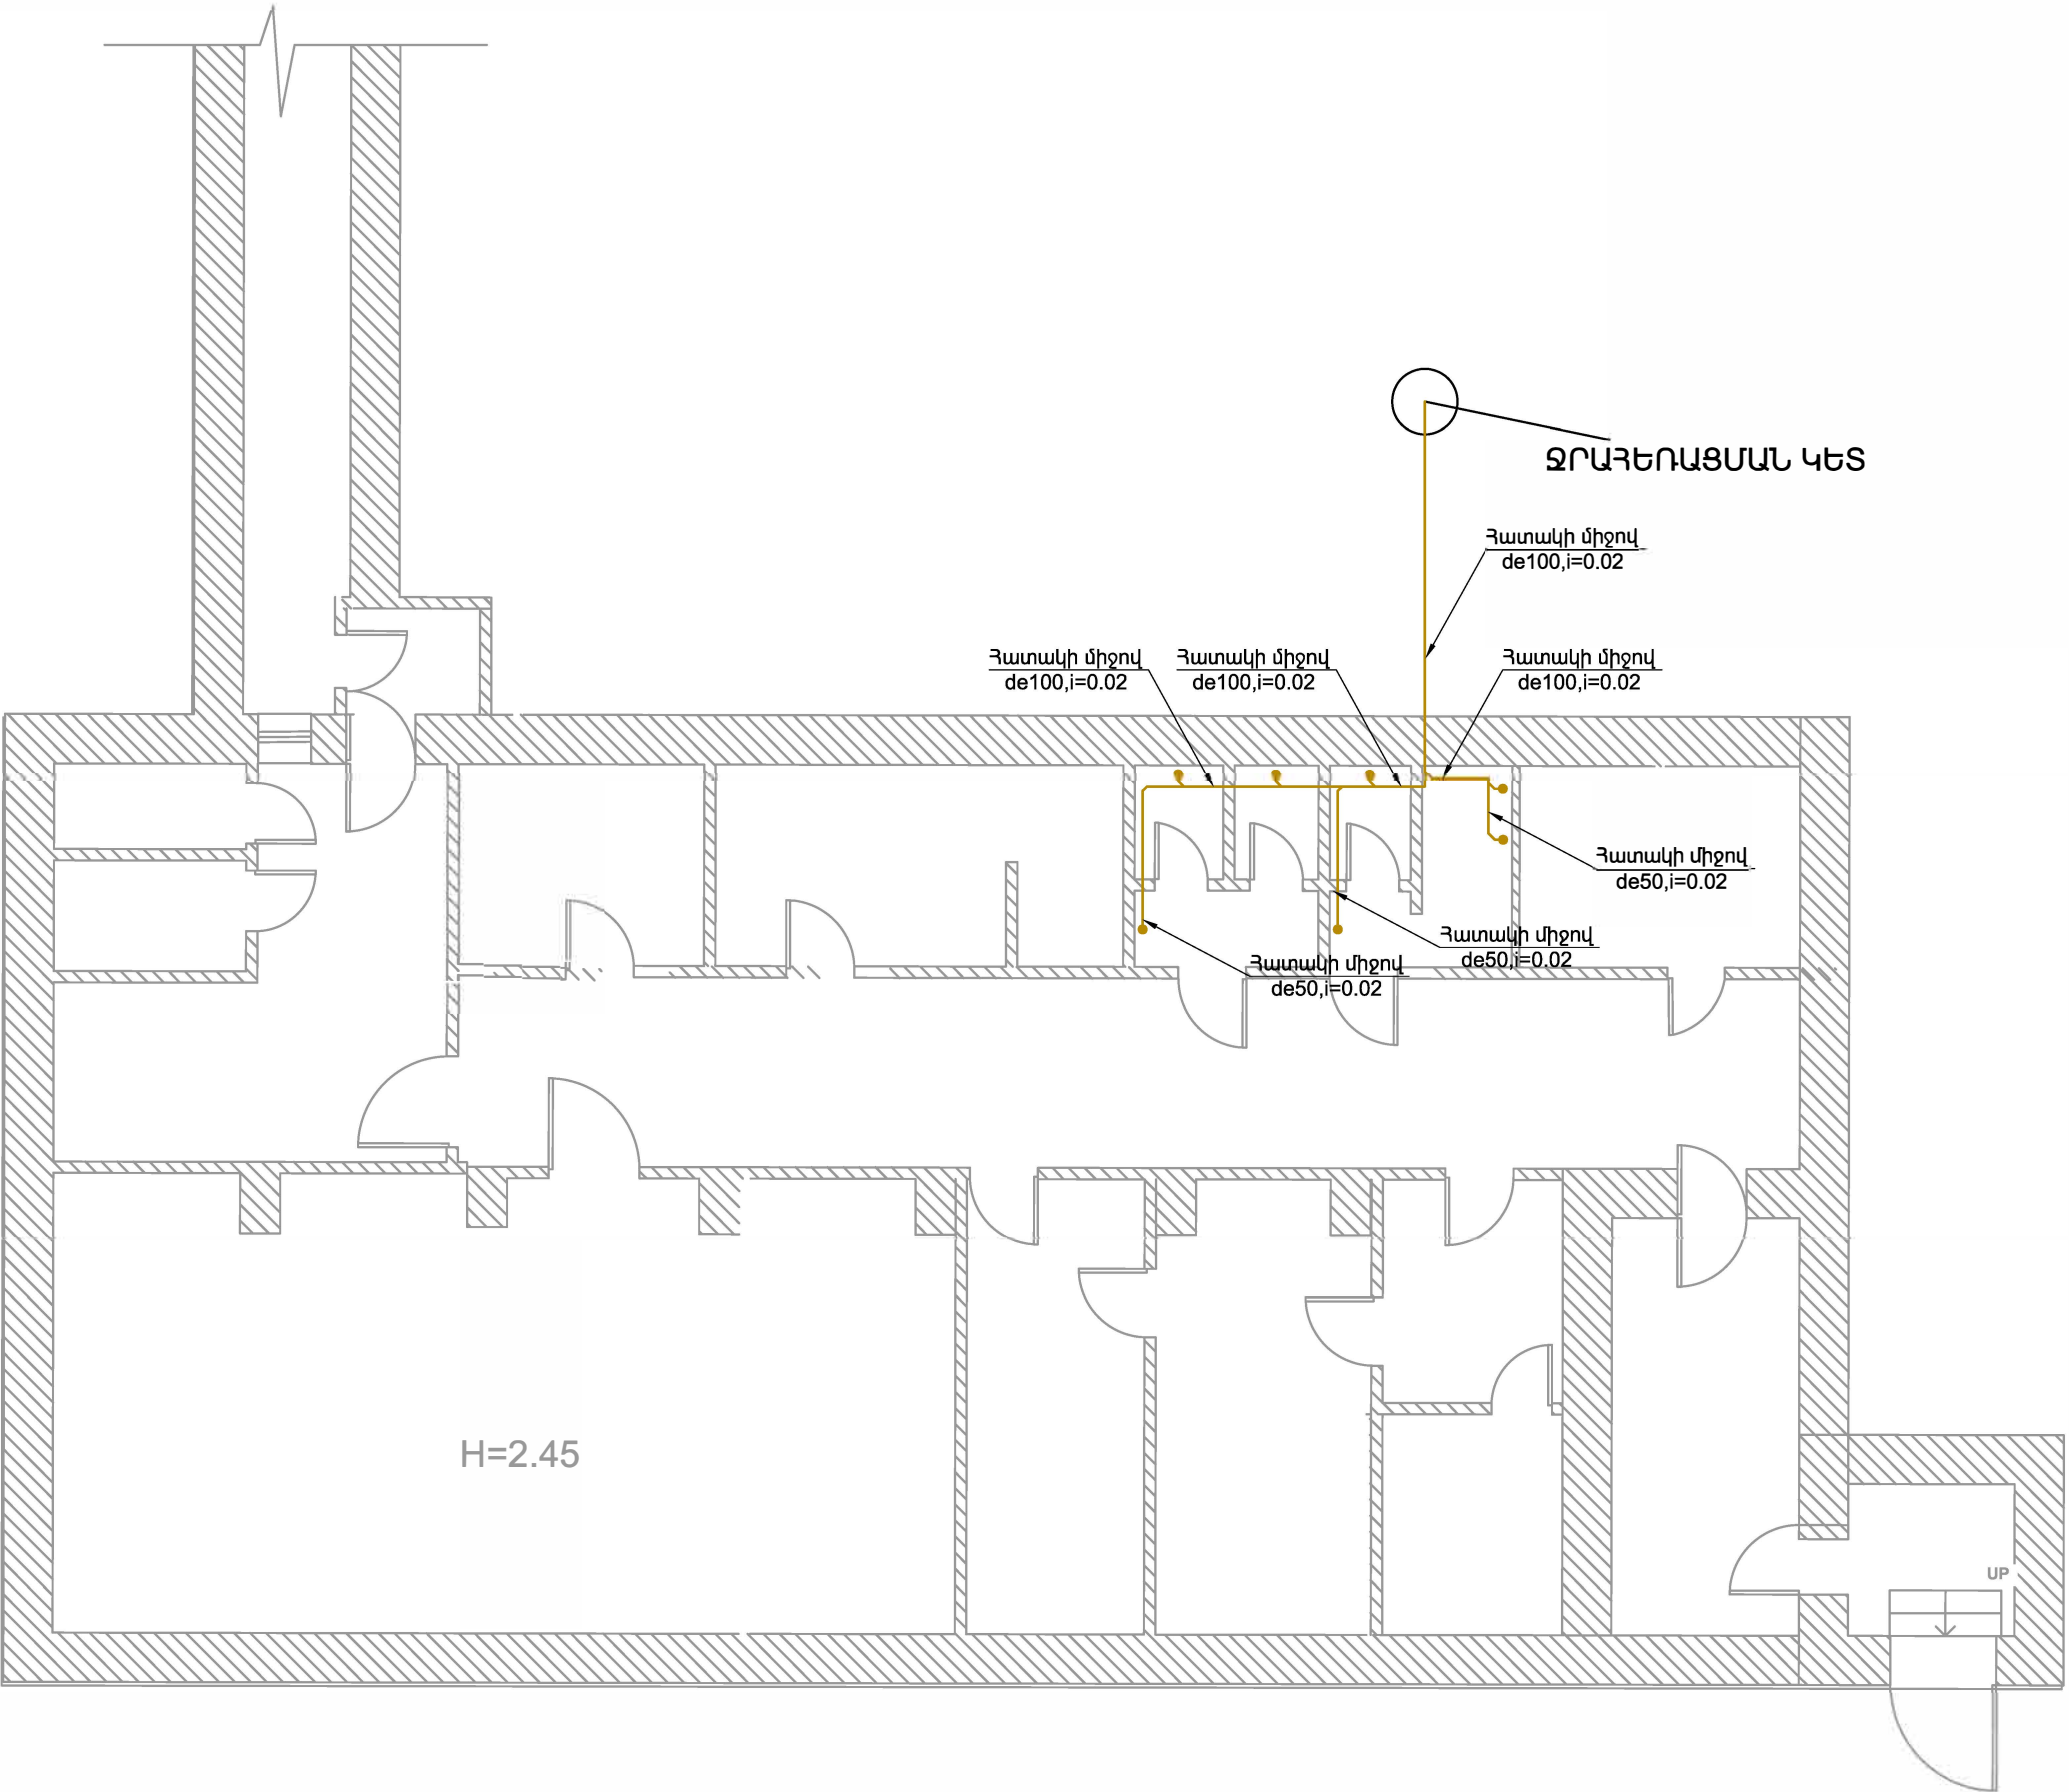


|          |            |  |   |                  |            |
|----------|------------|--|---|------------------|------------|
| Տնօրեն   | Գ. Ավագյան |  | Երևանի քաղաքապետարանի ենթակայությամբ գտնվող<br>կազմակերպությունների համար նախատեսված նկարների կապիտալ<br>վերանորոգման աշխատանքներ N ԵՔ-ԲՄԽԱՇՁԲ-24/66 |                  |            |
| Նախագծեց | Գ. Խոջայան |  | ՀՀ, ԶԱՂԱՔ ԵՐԵՎԱՆԻ «ՍՈՒՐԲ<br>ԱՍՏՎԱԾԱՄԱՅՐ» ԲԺՇԿԱԿԱՆ ԿԵՆՏՐՈՆԻ<br>ՆԿՈՒՐԻ ԿԵՐԱՆՈՐՈԳՄԱՆ ԱՇԽԱՏԱՆՔՆԵՐ                                                        | Փուլ             | Թերթ       |
|          |            |  |   | ԱՆ               | ԶԿ-04      |
|          |            |  |   |                  | 04         |
|          |            |  |   |                  | 27.01.2025 |
|          |            |  | ՋՐԱՅԵՌԱՑՄԱՆ ՄԱՍ   | <<Արխիթոկտ>> ՍՊԸ |            |
|          |            |  |   | Երևան 2025       |            |


Խրամուղու տիպային կտրվածք  
ջրամատակարարման խող. համար

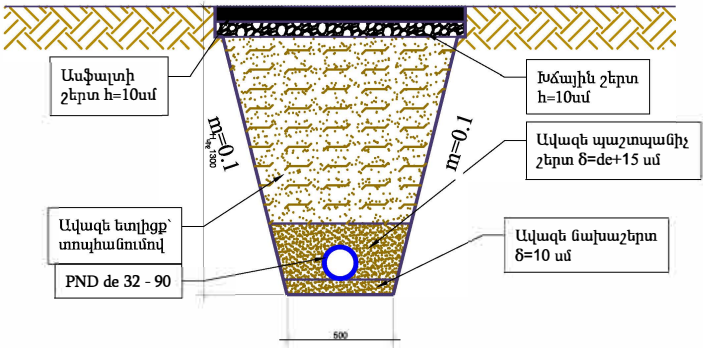


Խրամուղու տիպային կտրվածք  
ջրամատակարարման խող. համար

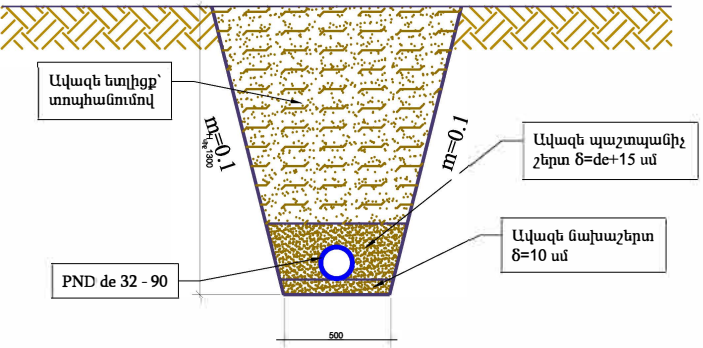

Խրամուղու տիպային կտրվածք  
կոյուղու խող. համար

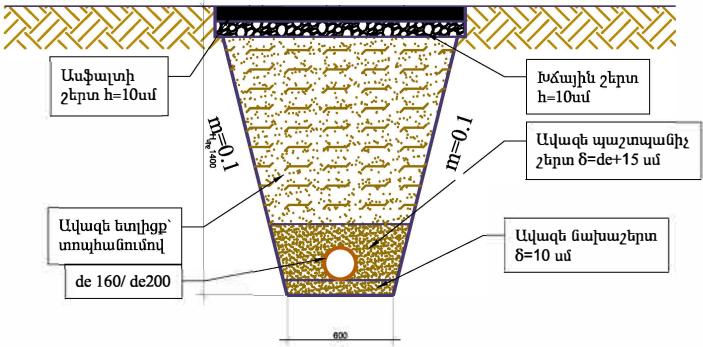

Խրամուղու տիպային կտրվածք  
կոյուղու խող. համար

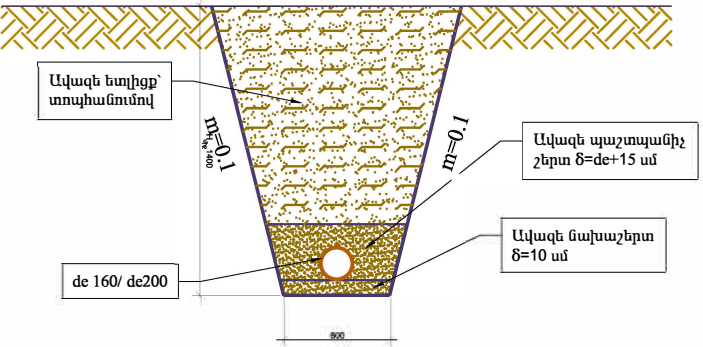

|          |            |  |   |                   |            |
|----------|------------|--|---|-------------------|------------|
| Տնօրեն   | Գ. Ավագյան |  | Երևանի քաղաքապետարանի ենթակայությանը գտնվող<br>կազմակերպությունների համար նախատեսված նկուղների կապիտալ<br>վերանորոգման աշխատանքներ N ԵԶ-ԲՄԽԱՇՁԲ-24/66 |                   |            |
| Նախագծեց | Գ.Խոջայան  |  |   |                   |            |
|          |            |  | ՀՀ ԶԱՂԱՔ ԵՐԵՎԱՆԻ «ՍՈՒՐԲ<br>ԱՍՏՎԱԾԱՄԱՅՐ» ԲԺՇԿԱԿԱՆ ԿԵՆՏՐՈՆԻ<br>ՆՎՈՒՐԻ ՎԵՐԱՆՈՐՈԳՄԱՆ ԱՇԽԱՏԱՆՔՆԵՐ                                                          | Փուլ              | Թերթ       |
|          |            |  |   | ԱՆ                | ԶԿ-04      |
|          |            |  |   |                   | 04         |
|          |            |  |   |                   | 27.01.2025 |
|          |            |  | ԶՐԱՅԵՐԱՑՄԱՆ ՄԱՍ   | <<Արխիթուկս>> ՍՊԸ |            |
|          |            |  |   | Երևան 2025        |            |

ՊԱՅՄԱՆԱԿԱՆ ԵՇԱՆՆԵՐ

|                                                                                             |                                                                                                |
|---------------------------------------------------------------------------------------------|------------------------------------------------------------------------------------------------|
|          | ԳԲՎ                                                                                            |
|          | Ուժային վահանակ                                                                                |
|          | Խմբային վահանակ                                                                                |
| LED 18   | Լուսատու LED 18Վտ                                                                              |
| LED-18   | Լուսատու LED 18Վտ խոնավադիմացկուն                                                              |
| LED 9    | Լուսատու LED 9Վտ                                                                               |
| Exit     | Լուսատու, էվակուացիոն, ելքի նշանով մարտկոցով                                                   |
| վթ       | Լուսատու, վթարային, մարտկոցով                                                                  |
|          | Անջատիչ երկտակ                                                                                 |
|          | Անջատիչ միատակ                                                                                 |
|          | Խրոցակային վարդակ հողանցման հպակով, 220Վ, 16Ա                                                  |
|          | Խրոցակային վարդակ հողանցման հպակով, խոնավադիմացկուն, 220Վ, 16Ա                                 |
| — x —  | Հողանցման կոնտուր՝ — 40x5 մմ շերտապողպատ<br>Հողանցման էլեկտրոդ՝ L 50x50x5 մմ պողպատե անկյունակ |
|        | Մալուխատար 150x50x3000մմ                                                                       |

| ՆՇԱՆԱԿՈՒՄ           | ԱՆՎԱՆՈՒՄԸ                                                                            | ԾԱՆՈԹՈՒԹՅՈՒՆ          |
|---------------------|--------------------------------------------------------------------------------------|-----------------------|
| ПУЭ                 | Էլեկտրասարքավորումների տեղակայման կանոնները                                          | 7-րդ հրատարակչություն |
| 5.407-11-A174       | Էլեկտրական կայանքների հողակցում եվ գրոյացում                                         |                       |
| ՀՀՇՆ 22-03-2017     | Բնական և արհեստական էլեկտրական լուսավորություն                                       |                       |
| СП 256-1325800.2016 | Բնակելի և հասարակական շենքերի էլեկտրական սարքավորումներ                              |                       |
| ГОСТ Р 53769-2010   | Ուժային մալուխներ 0,66,1 և 3 ԿՎ լարման: Ընդհանուր տեխնիկական պայմաններ               |                       |
| И1.03-08 п.2.2      | Էլեկտրասարքավորումների պոտենցիալների հավասարեցման և պաշտպանական հողանցման հրահանգներ |                       |
| СНП 3.05.06 - 85    | Էլեկտրատեխնիկական սարքավորումներ                                                     |                       |

|          |               |      |      |                                                                                       |     |   |  |  |                                 |      |        |  |
|----------|---------------|------|------|---------------------------------------------------------------------------------------|-----|---|--|--|---------------------------------|------|--------|--|
|          |               |      |      |                                                                                       |     | Երևանի քաղաքապետարանի ենթակայությամբ գտնվող կազմակերպությունների<br>համար նախատեսված նկուղների կապիտալ վերանորոգման աշխատանքներ<br>N ԵՔ-ԲՄԽԱՇՁԲ-24/66 |  |  |                                 |      |        |  |
|          |               |      |      |                                                                                       |     | ՀՀ, ԶԱՂԱՔ ԵՐԵՎԱՆԻ «ՍՈՒՐԲ ԱՍՏՎԱԾԱՄԱՅՐ»<br>ԲԺՇԿԱԿԱՆ ԿԵՆՏՐՈՆԻ ՆԿՈՒՂԻ<br>ԿԵՐԱՆՈՐՈՂՈՒՄԱՆ ԱՇԽԱՏԱՆՔՆԵՐ                                                       |  |  |                                 | թերթ | թերթեր |  |
| ՓՈՓ      | ՔԱՆ           | Թերթ | ՓԱՍՏ | ԱՏՈՐԱԳ.                                                                               | ա/ք |   |  |  |                                 | ԷԼ-1 | 13     |  |
| Տնօրեն   | Գ. Այվազյան   |      |      |                                                                                       |     |   |  |  |                                 |      |        |  |
| Նախագծող | Գ.Մարտիրոսյան |      |      |  |     |   |  |  |                                 |      |        |  |
|          |               |      |      |                                                                                       |     |   |  |  |                                 |      |        |  |
|          |               |      |      |                                                                                       |     | Ընդհանուր տվյալներ   |  |  | <<Արխիթուլս>> ՍՊԸ<br>Երևան 2024 |      |        |  |



Ը Ն Դ Հ Ա Ն ՈՒ Դ      Տ Վ Յ Ա Լ Ն Ե Դ

Նկուղի կառուցման նախագծի էլեկտրատեխնիկական մասի գծագրերը մշակված է համաձայն ճարտարապետական շինարարական գծագրերի և պատվիրատուի կողմից տրված նախագծման առաջադրանքի: Նախագծում նախատեսված է ներքին և արտաքին էլեկտրամատակարարման ցանց: Ներքին էլեկտրամատակարարման ցանցի սնուցման համար նախատեսվում է տեղադրել գլխավոր բաշխիչ վահանը, որից իրականացված է օդափոխության, պոմպակայանի և լուսավորության վահանները: Նախատեսված է տեղադրել նաև դիզելային գեներատոր, ղեկավարման վահանակով: Լուսավորության վահանակից իրականացվում է լուսավորության, ջեռուցման և կենցաղային վարդակների ցանցերի էլեկտրամատակարարման բաշխումը (տես վահանակների ագծանի մոնտաժայինսխեմաները): Լույսի աղբյուր հանդիսանում են LED լուսատուները: Մենյակում ընդհանուր լուսավորության համար նախատեսված է լուսատուների տեղական կառավարում: Նախատեսված է էվակուացիոն և վթարային լուսավորություն, որը իրականացված է ելքի դռների վերնամասերում տեղադրված էվակուացիոն լույսերի ելքի ցուցանակների ջոցով, նաև առանձին լուսատուներով: Տվյալ լուսատուները ներկայացված են ներկառուցված մարտկոցով, նրանք նորմալ աշխատանքային ռեժիմում /լարման տակ/ գտնվում են անջատված վիճակում: Էլեկտրաէներգիայի ընդհատվելու դեպքում վերջիններս ավտոմատ կերպով անում են իրենց ջերմակառուցված տեղային անկախ աղբյուրից: Բաշխումը 2 ժամյա աշխատանքի ռեժիմ, որը բավարար է տարահանման կամ ֆորս մաժրային խնդիրներ լուծելու համար:

Վահանակները տեղադրվում են հատակից 1.5մ բարձրության վրա, վարդակները և անջատիչները հատակագծի վրա նշված բարձրության վրա:

Լուսավորության և խրոցակային վարդակների ցանցը անցկացվում է հրակայուն պղնձե մալուխով, խողովակով՝ Ուժային ցանցի էլեկտրամատակարարման մոնտաժը իրականացվում է նույնպես հրակայուն պղնձե մալուխով, պատերի վրայով, խողովակի մեջ:

Ներքին լուսավորության և վարդակների էլեկտրամատակարարման ցանցը իրականացվում է 3 լարանոց (L,N,PE): Էլեկտրատուժային ցանցը իրականացվում է 5 լարանոց (L1,L2,L3,N,PE): Էլեկտրահաղորդագծերի մոնտաժը իրագործել սանիտարատեխնիկական ցանցի մոնտաժից հետո, միջնորմների հետ միաժամանակ: Մանիտարատեխնիկական սարքավորումների տեղադրվածությունը, բարձրությունները հաստակագծի վրա տես ՋՕ և ՋԿ բաժիններում:

Նախագծում նախատեսված է իրականացնել պոտենցիալների հավասարեցման միջոցառումներ: Գլխավոր բաշխիչ վահանի մեջ տեղադրվում է գլխավոր հողանցման հաղորդաթիթեղ, (ԳՀՀ) որն էլ հողանցվում է արտաքին կոնտուրով: ԳՀՀ-ին միացվում են շենք մտնող մետաղական խողովակները, ե/բետոնե կոնստրուկցիաների մետաղական ամրանները, օդափոխության համակարգի մետաղական օդատարները: Հողանցման կոնտուրն իրականացվում է հողանցման էլեկտրոդներից (անկյունակ 50x50x5, L=2.5 մ) և այդ էլեկտրոդներն իրար կապող 40 x 5 մմ շերտապողպատից: Միացումներն իրականացվում են եռակցումով, ընդ որում եռակցման կարի երկարությունը պետք է լինի 1կար≥2B, որտեղ՝ B=40 մմ շերտապողպատի լայնությունն է: Կարերի բարձրությունն ընդունվում է շերտապողպատի հաստությամբ: Հողանցման կոնտուրի դիմադրությունը չպետք է գերազանցի 4 Օհմը՝ տարվա ցանկացած եղանակին: Հակառակ դեպքում ավելացնել էլեկտրոդներ: Իրականացնել չափումներ համապատասխան լիցենզավորված լաբորատոր կազմակերպության կողմից: Հողանցման կոնտուր իրականացվում է նաև դիզելային գեներատորի սենյակում և ացվում դիզ.գեներատորի հողանցման հեղուսին:

Նկուղի արտաքին 0.4 կվ էլեկտրամատակարարումը իրականացվում է տարածքը սպասարկող 0.4կՎ վահանակից: Կառուուույցի էլեկտրամատակարարման 0.4 կՎ լարման սնուցման մալուխը անցկացվում է մասնաշենքի գլխավոր բաշխիչ վահանից, նկուղային հարկիառաստաղի տակով, մալուխատարով:

Բոլոր էլեկտրամոնտաժային աշխատանքները կատարել համապատասխան գործող ПУЭ-7-րդ հրատարակչություն:

|          |               |      |      |                                                                                       |     |   |  |  |  |                                 |  |      |        |      |    |
|----------|---------------|------|------|---------------------------------------------------------------------------------------|-----|---|--|--|--|---------------------------------|--|------|--------|------|----|
|          |               |      |      |                                                                                       |     | Երևանի քաղաքապետարանի ենթակայությամբ գտնվող կազմակերպությունների համար նախատեսված նկուղների կապիտալ վերանորոգման աշխատանքներ<br>N ԵՔ-ԲՄԽԱԾՁԲ-24/66 |  |  |  |                                 |  |      |        |      |    |
|          |               |      |      |                                                                                       |     | ՀՀ, ԶԱՂԱՔ ԵՐԵՎԱՆԻ «ՍՈՒՐԲ ԱՍՏՎԱԾԱՄԱՅՐ»<br>ԲԺՇԿԱԿԱՆ ԿԵՆՏՐՈՆԻ ՆԿՈՒՐԻ<br>ՎԵՐԱՆՈՐՈԳՄԱՆ ԱԾԽԱՏԱՆՔՆԵՐ                                                      |  |  |  |                                 |  | թերթ | թերթեր |      |    |
|          |               |      |      |                                                                                       |     |   |  |  |  |                                 |  |      |        | ԷԼ-2 | 13 |
|          |               |      |      |                                                                                       |     |   |  |  |  |                                 |  |      |        |      |    |
| ՓՈՓ      | ՔԱՆ           | Թերթ | ՓԱՍՏ | ԱՏՈՐԱԳ.                                                                               | ա/թ |   |  |  |  |                                 |  |      |        |      |    |
| Տնօրեն   | Գ. Այվազյան   |      |      |                                                                                       |     |   |  |  |  |                                 |  |      |        |      |    |
| Նախագծող | Գ.Մարտիրոսյան |      |      |  |     |   |  |  |  |                                 |  |      |        |      |    |
|          |               |      |      |                                                                                       |     |   |  |  |  |                                 |  |      |        |      |    |
|          |               |      |      |                                                                                       |     |   |  |  |  |                                 |  |      |        |      |    |
|          |               |      |      |                                                                                       |     | Բացատրագիր   |  |  |  | <<Արխիթուլս>> ՄՊԸ<br>Երևան 2024 |  |      |        |      |    |

ԷԼԵԿՏՐԱՈՒԺԱՅԻՆ ՍԱՐՔԱՎՈՐՈՒՄՆԵՐ  
Էլեկտրասարքավորումների, Նյութերի և կատարվող աշխատանքների մասնագիր

| NN | ԱՆՎԱՆՈՒՄԸ   | ՄԱԿՆԻՇ       | ՉԱՓՄԱՆ ՄԻԱՎՈՐ | ՔԱՆԱԿ | ԾԱՆՈԹՈՒ- ԹՅՈՒՆ     |
|----|---|--------------|---------------|-------|--------------------|
| 1  | 2   | 3            | 4             | 5     | 6                  |
| 1  | Ուժային վահանակ IP31 հսկիչ պաշտպանիչ սարքերով, դռնակով իր մեջ ներառված՝<br>1. 2 ուղղության համար փոխարկիչ<br>3 դիրքով 380Վ 125Ա -1 հատ<br>2.Ավտոմատ անջատիչ 380Վ 63Ա -1 հատ<br>3.Ավտոմատ անջատիչ 380Վ 40Ա -1 հատ<br>4.Ավտոմատ անջատիչ 380Վ 16Ա -4 հատ<br>5.Ավտոմատ անջատիչ 380Վ 10Ա -1 հատ<br>6.Ավտոմատ անջատիչ 220Վ 25Ա -1 հատ<br>7.Ավտոմատ անջատիչ 220Վ 16Ա -1 հատ |              | լրակազմ       | 1     | ԳԲՎ                |
| 2  | Ագրեգատի սնուցման և ղեկավարման վահանակ թողարկիչ և պաշտպանիչ սարքավորումներով 380Վ 40Ա   | ՎՄԿ          | լրակազմ       | 1     | ՈՒՎ-1 /Էլ. տեխնոլ/ |
| 3  | Ագրեգատի սնուցման և ղեկավարման վահանակ թողարկիչ և պաշտպանիչ սարքավորումներով 380Վ 16Ա   | ՎՄԿ          | լրակազմ       | 1     | ՈՒՎ-2              |
| 4  | Ագրեգատի սնուցման և ղեկավարման վահանակ թողարկիչ և պաշտպանիչ սարքավորումներով 380Վ 10Ա   | ՎՄԿ          | լրակազմ       | 1     | ՈՒՎ-3              |
| 5  | Մալուխ պղնձե,մեկուսացված,հրակայուն, հատվածքը 5x25մմ <sup>2</sup>   | ՎՄԿ/Ա/ -FRLS | մ             | 16    |                    |
| 6  | Մալուխ պղնձե,մեկուսացված,հրակայուն, հատվածքը 5x10մմ <sup>2</sup>   | ՎՄԿ/Ա/ -FRLS | մ             | 10    |                    |
| 7  | Մալուխ պղնձե,մեկուսացված,հրակայուն, հատվածքը 5x6մմ <sup>2</sup>   | ՎՄԿ/Ա/ -FRLS | մ             | 22    |                    |
| 8  | Մալուխ պղնձե,մեկուսացված,հրակայուն, հատվածքը 5x2.5մմ <sup>2</sup>   | ՎՄԿ/Ա/ -FRLS | մ             | 49    |                    |
| 9  | Մալուխ պղնձե,մեկուսացված,հրակայուն, հատվածքը 3x2.5մմ <sup>2</sup>   | ՎՄԿ/Ա/ -FRLS | մ             | 16    |                    |
| 10 | Մալուխ պղնձե,մեկուսացված,հրակայուն, հատվածքը 3x1.5մմ <sup>2</sup>   | ՎՄԿ/Ա/ -FRLS | մ             | 20    |                    |
| 11 | Անկախ խզիչ օդափոխության անջատման 12Վ   |              | հատ           | 1     |                    |
| 12 | Պոլիէթիլենային այրմանը չնպաստող էլեկտրատեխնիկական գոֆրե խողովակ Φ40   |              | մ             | 26    |                    |
| 13 | Պոլիէթիլենային այրմանը չնպաստող էլեկտրատեխնիկական գոֆրե խողովակ Φ32   |              | մ             | 22    |                    |
| 14 | Պոլիէթիլենային այրմանը չնպաստող էլեկտրատեխնիկական գոֆրե խողովակ Φ25   |              | մ             | 49    |                    |
| 15 | Պոլիէթիլենային այրմանը չնպաստող էլեկտրատեխնիկական գոֆրե խողովակ Φ20   |              | մ             | 36    |                    |
| 16 | Ծայրակալ պղնձե 25մմ   |              | հատ           | 10    |                    |
| 17 | Ծայրակալ պղնձե 10մմ   |              | հատ           | 10    |                    |
| 18 | Ծայրակալ պղնձե 6մմ   |              | հատ           | 20    |                    |
| 19 | Մալուխատար 1մմ հաստության ցինկապատ պողպատից, կափարիչով 150x50x3000մմ   |              | հատ           | 12    |                    |
| 20 | Մալուխատարի տեղադրման համար մետաղական ցինկապատ բարձակ   |              | հատ           | 36    |                    |
| 21 | Մետաղ ցինկապատ պողպատից ամրակապման համար   |              | կգ            | 60    |                    |

|    |                                                                                          |   |                |     |   |
|----|------------------------------------------------------------------------------------------|---|----------------|-----|---|
| 1  | 2                                                                                        | 3 | 4              | 5   | 6 |
| 22 | Ճարմանդ մալուխի ամրակապման համար                                                         |   | հատ            | 330 |   |
| 23 | Հիմնական պատի մեջ 100x100մմ անցքի բացում                                                 |   | հատ            | 4   |   |
| 24 | Միջնորմի մեջ 50x50մմ անցքի բացում և վերականգնում                                         |   | հատ            | 3   |   |
| 25 | Ցինկապատ շերտապողպատ 40x5մմ                                                              |   | մ              | 30  |   |
| 26 | Ցինկապատ շերտապողպատ 25x5մմ                                                              |   | մ              | 25  |   |
| 27 | Ցինկապատ պողպատ անկյունային 50x50x5մմ, L=2.5մ                                            |   | հատ            | 6   |   |
| 28 | Հաղորդաձող պղնձե 800x50x10մմ /ՊՀՀ/                                                       |   | հատ            | 1   |   |
| 29 | IV կարգի գրունտների քանդում և ետիցք տոփանումով հողանցման կառուցման համար                 |   | մ <sup>3</sup> | 8   |   |
| 30 | Դիզել-գեներատոր 50կՎտ, բաց տարբերակի, պրեմիում դասի, ավտոմատ ղեկավարման թվային վահանակով |   | լրակազմ        | 1   |   |

|          |     |               |      |         |     |   |  |                                 |  |  |  |
|----------|-----|---------------|------|---------|-----|---|--|---------------------------------|--|--|--|
|          |     |               |      |         |     | Երևանի քաղաքապետարանի ենթակայությամբ գտնվող կազմակերպությունների համար նախատեսված նկուղների կապիտալ վերանորոգման աշխատանքներ N ԵՔ-ԲՄՆԱՇՁԲ-24/66 |  |                                 |  |  |  |
|          |     |               |      |         |     | ՀՀ, ՔԱՂԱՔ ԵՐԵՎԱՆԻ «ՍՈՒՐԲ ԱՍՏՎԱԾԱՄԱՅՐ» ԲԺՇԿԱԿԱՆ ԿԵՆՏՐՈՆԻ ՆԿՈՒՐԻ ՎԵՐԱՆՈՐՈԳՄԱՆ ԱՇԽԱՏԱՆՔՆԵՐ                                                         |  |                                 |  |  |  |
|          |     |               |      |         |     |   |  |                                 |  |  |  |
|          |     |               |      |         |     |   |  |                                 |  |  |  |
| ՓՈՓ      | ՔԱՆ | Թերթ          | ՓԱՍՏ | ՍՏՈՐԱԳ. | ա/թ |   |  |                                 |  |  |  |
| Տնօրեն   |     | Գ. Այվազյան   |      |         |     | Մասնագրեր /սկիզբ/   |  | <<Արխիթուլս>> ՍՊԸ<br>Երևան 2024 |  |  |  |
| Նախագծող |     | Գ.Մարտիրոսյան |      |         |     |   |  |                                 |  |  |  |
|          |     |               |      |         |     |   |  |                                 |  |  |  |
|          |     |               |      |         |     |   |  |                                 |  |  |  |
|          |     |               |      |         |     |   |  |                                 |  |  |  |
|          |     |               |      |         |     |   |  |                                 |  |  |  |


ԷԼԵԿՏՐԱԿԱՆ ԼՈՒՍԱՎՈՐՈՒԹՅՈՒՆ:  
Էլեկտրասարքավորումների, նյութերի և կատարվող աշխատանքների մասնագիր

| №  | ԱՆՎԱՆՈՒՄԸ   | ՄԱԿՆԻԾ            | ԶԱՓԱՆ ՄԻԱԿՈՐ | ՔԱՆԱԿ | ԾԱՆՈԹՈՒԹՅՈՒՆ                                                                                    |
|----|---|-------------------|--------------|-------|-------------------------------------------------------------------------------------------------|
| 1  | 2   | 3                 | 4            | 5     | 6                                                                                               |
| 1  | Վահանակ դռնակով IP20, 24 մոդուլի համար   |                   | հատ          | 1     |                                                                                                 |
| 2  | Ավտոմատ անջատիչ 380Վ, 40Ա   |                   | հատ          | 1     |                                                                                                 |
| 3  | Ավտոմատ անջատիչ 220Վ, 16Ա   |                   | հատ          | 3     |                                                                                                 |
| 4  | Ավտոմատ անջատիչ 220Վ, 25Ա   |                   | հատ          | 9     |                                                                                                 |
| 5  | Դիֆերենցիալ ավտոմատ անջատիչ 220Վ, 32Ա<br>I Δ=30mA   |                   | հատ          | 2     |                                                                                                 |
| 6  | Դիֆերենցիալ ավտոմատ անջատիչ 220Վ, 25Ա<br>I Δ=30mA   |                   | հատ          | 1     |                                                                                                 |
| 7  | Լուսադիոդային լուսատու 18Վտ, IP44, Φ200մմ լուսային հոսքը 1900Լմ լուսային արդյունավետությունը 105Լմ/Վտ լույսի ջերմաստիճանը 4100K լուսահաղորդման ինդեքսը 80            |                   | հատ          | 4     | LED-18<br>   |
| 8  | Լուսադիոդային Էվակուացիոն ուղղանկյուն լուսատու Exit նշանով, ներկառուցված մարտկոցով, 12-15Վտ                                                                          |                   | հատ          | 4     | Exit<br>     |
| 9  | Լուսադիոդային վթարային ուղղանկյուն լուսատու, ներկառուցված մարտկոցով, 12-15Վտ                                                                                         |                   | հատ          | 19    | վթ<br>       |
| 10 | Լուսադիոդային լուսատու ներկառուցված 9Վտ, IP44, Φ130մմ, լուսային հոսքը 850Լմ լուսային արդյունավետությունը 95Լմ/Վտ լույսի ջերմաստիճանը 4100K լուսահաղորդման ինդեքսը 80 |                   | հատ          | 4     | LED 9<br>   |
| 11 | Լուսադիոդային լուսատու 18Վտ, առաստաղային, Φ130մմ լուսային հոսքը 2100Լմ լուսային արդյունավետությունը 116Լմ/Վտ լույսի ջերմաստիճանը 4000K լուսահաղորդման ինդեքսը 80     |                   | հատ          | 31    | LED 18<br> |
| 12 | Լուսադիոդային լուսատու 12Վտ, առաստաղային, Φ140մմ լուսային հոսքը 1400Լմ լուսային արդյունավետությունը 116Լմ/Վտ լույսի ջերմաստիճանը 4000K լուսահաղորդման ինդեքսը 80     |                   | հատ          | -     | LED 12<br> |
| 13 | Մալուխ պղնձե, մեկլուսացված, հրակայուն, հատվածքը 3x4մմ <sup>2</sup>                                                                                                   | BBΓHT/A/<br>-FRLS | մ            | 55    |                                                                                                 |
| 14 | Մալուխ պղնձե, մեկլուսացված, հրակայուն, հատվածքը 3x2.5մմ <sup>2</sup>                                                                                                 | BBΓHT/A/<br>-FRLS | մ            | 295   |                                                                                                 |
| 15 | Մալուխ պղնձե, մեկլուսացված, հրակայուն, հատվածքը 3x1.5մմ <sup>2</sup>                                                                                                 | BBΓHT/A/<br>-FRLS | մ            | 520   |                                                                                                 |
| 16 | Անջատիչ, միատակ փակ լարանցման համար, 220Վ, 10Ա, IP22   |                   | հատ          | 16    |            |
| 17 | Անջատիչ, երկտակ փակ լարանցման համար, 220Վ, 10Ա, IP22   |                   | հատ          | 5     |            |
| 18 | Երկբևեռ խրոցակային վարդակ երրորդ հողանցման հպակով, փակ լարանցման համար, 220Վ, 16Ա, IP22                                                                              |                   | հատ          | 42    |            |
| 19 | Երկբևեռ խրոցակային վարդակ երրորդ հողանցման հպակով, փակ լարանցման համար, 220Վ, 16Ա, IP44                                                                              |                   | հատ          | 2     |            |
| 20 | Տուփ անջատիչների և վարդակների տեղադրման համար   |                   | հատ          | 65    |                                                                                                 |
| 21 | Ճյուղավորման տուփ փակ լարանցման համար   |                   | հատ          | 50    |                                                                                                 |

[illegible]

|          |               |      |      |                                                                                       |     |   |  |  |  |                                |  |      |        |    |
|----------|---------------|------|------|---------------------------------------------------------------------------------------|-----|---|--|--|--|--------------------------------|--|------|--------|----|
|          |               |      |      |                                                                                       |     | Երևանի քաղաքապետարանի ենթակայությամբ գտնվող կազմակերպությունների համար նախատեսված նկուղների կապիտալ վերանորոգման աշխատանքներ<br>N ԵՔ-ԲՄԽԱՇՁԲ-24/66 |  |  |  |                                |  |      |        |    |
|          |               |      |      |                                                                                       |     | ՀՀ, ԶԱՂԱՔ ԵՐԵՎԱՆԻ «ՍՈՒՐԲ ԱՍՏՎԱԾԱՄԱՅՐ»<br>ԲԺՇԿԱԿԱՆ ԿԵՆՏՐՈՆԻ ՆԿՈՒՐԻ<br>ԿԵՐԱՆՈՐՈԳՄԱՆ ԱՇԽԱՏԱՆՔՆԵՐ                                                      |  |  |  |                                |  | թերթ | թերթեր |    |
| ՓՈԳ      | ՔԱՆ           | Թերթ | ՓԱՍՏ | ԱՏՈՐԱԳ.                                                                               | ա/թ |   |  |  |  |                                |  |      | ԷԼ-4   | 13 |
| Տնօրեն   | Գ. Այվազյան   |      |      |                                                                                       |     |   |  |  |  |                                |  |      |        |    |
| Նախագծող | Գ.Մարտիրոսյան |      |      |  |     |   |  |  |  |                                |  |      |        |    |
|          |               |      |      |                                                                                       |     | Մասնագրեր /շարունակություն/   |  |  |  | <<Արխիթուս>> ՍՊԸ<br>Երևան 2024 |  |      |        |    |
|          |               |      |      |                                                                                       |     |   |  |  |  |                                |  |      |        |    |


| NN | ԱՆՎԱՆՈՒՄԸ                                                                                   | ՄԱԿՆԻՇ                     | ՉԱՓՄԱՆ ՄԻԱՎՈՐ | ՔԱՆԱԿ | ԾԱՆՈԹՈՒ-ԹՅՈՒՆ               |
|----|---------------------------------------------------------------------------------------------|----------------------------|---------------|-------|-----------------------------|
| 1  | 2                                                                                           | 3                          | 4             | 5     | 6                           |
| 1  | Մալուխ պղնձե ջիդերով, հրակայուն կտրվածքը 4x25մմ <sup>2</sup> , պատով ծածկված տուփախողովակով | BBΓ <sub>HT</sub> /A/-FRLS | մ             | 60    |                             |
| 2  | Ավտոմատ անջատիչ 380Վ, 160Ա                                                                  |                            | հատ           | 1     | տեղադրվում է միացման կետում |
| 3  | Ծայրակալ պղնձե 25մմ <sup>2</sup>                                                            |                            | հատ           | 16    |                             |
| 4  | Մալուխատար 1մմ հաստության ցինկապատ պողպատից, կափարիչով 150x50x3000մմ                        |                            | հատ           | 20    |                             |
| 5  | Մալուխատարի տեղադրման համար մետաղական ցինկապատ բարձակ                                       |                            | հատ           | 60    |                             |
| 6  | Մետաղ ցինկապատ պողպատից ամրակապման համար                                                    |                            | կգ            | 300   |                             |
| 7  | Միջհարկային ծածկի մեջ անցքի բացում                                                          |                            | հատ           | 1     |                             |
| 8  | Հիմնական պատի մեջ անցքի բացում                                                              |                            | հատ           | 5     |                             |
|    |                                                                                             |                            |               |       |                             |
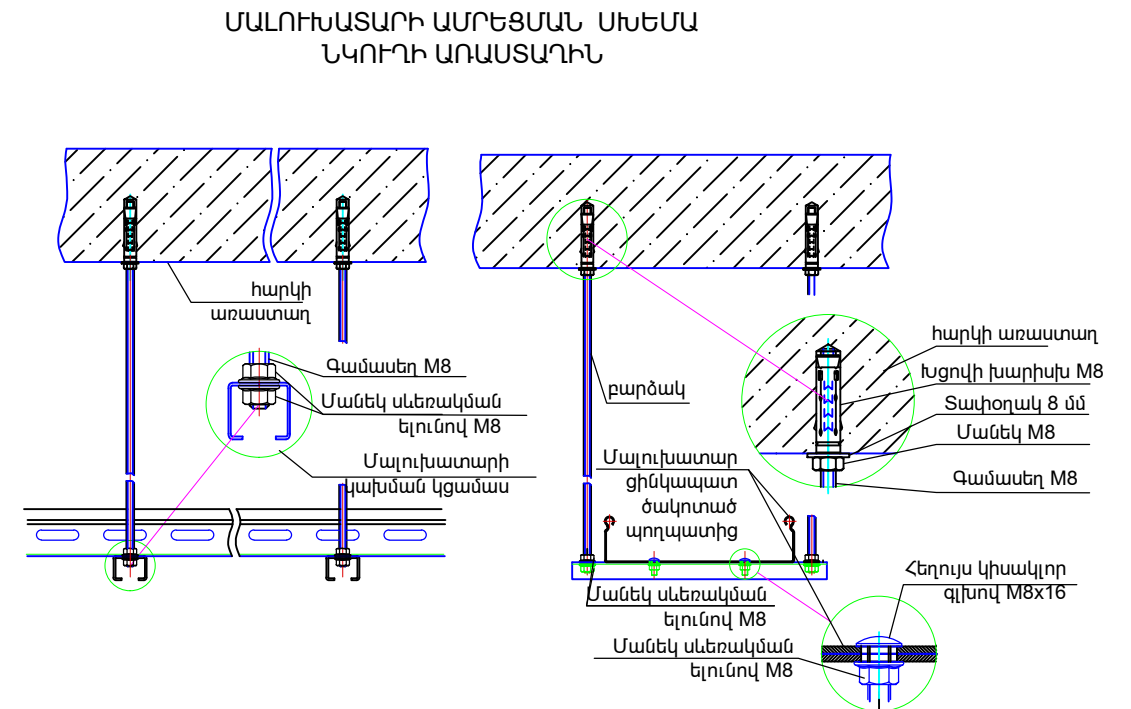



|          |               |      |      |                                                                                       |     |   |  |  |  |  |                                 |  |      |        |
|----------|---------------|------|------|---------------------------------------------------------------------------------------|-----|---|--|--|--|--|---------------------------------|--|------|--------|
|          |               |      |      |                                                                                       |     | Երևանի քաղաքապետարանի ենթակայությամբ գտնվող կազմակերպությունների համար նախատեսված նկուղների կապիտալ վերանորոգման աշխատանքներ<br>N ԵՔ-ԲՄԽԱՇՁԲ-24/66 |  |  |  |  |                                 |  |      |        |
|          |               |      |      |                                                                                       |     | ՀՀ, ԶԱՂԱՔ ԵՐԵՎԱՆԻ «ՍՈՒՐԲ ԱՍՏՎԱԾԱՄԱՅՐ»<br>ԲԺՇԿԱԿԱՆ ԿԵՆՏՐՈՆԻ ՆԿՈՒՐԻ<br>ԿԵՐԱՆՈՐՈԳՄԱՆ ԱՇԽԱՏԱՆՔՆԵՐ                                                      |  |  |  |  |                                 |  | թերթ | թերթեր |
|          |               |      |      |                                                                                       |     |   |  |  |  |  |                                 |  |      |        |
| ՓՈՓ      | ՔԱՆ           | Թերթ | ՓԱՍՏ | ԱՏՈՐԱԳ.                                                                               | ա/թ |   |  |  |  |  |                                 |  |      |        |
| Տնօրեն   | Գ. Այվազյան   |      |      |                                                                                       |     |   |  |  |  |  |                                 |  |      |        |
| Նախագծող | Գ.Մարտիրոսյան |      |      |  |     |   |  |  |  |  |                                 |  |      |        |
|          |               |      |      |                                                                                       |     | Մասնագրեր /վերջ/   |  |  |  |  | <<Արխիթուլս>> ՍՊԸ<br>Երևան 2024 |  |      |        |
|          |               |      |      |                                                                                       |     |   |  |  |  |  |                                 |  |      |        |
|          |               |      |      |                                                                                       |     |   |  |  |  |  |                                 |  |      |        |



| Մտող ցանցի տվյալներ         |                                                                                               |
|-----------------------------|-----------------------------------------------------------------------------------------------|
| Հաղորդաթիվի<br>բաշխիչ վահան | Մուտքի ապարատի տեսակը<br>$I_{նոմ}$ Ա, խզիչ Ա                                                  |
|                             | Նշանակումը, տեսակը, լարումը $P_{տեղ}$ կՎտ, $I_{հաշվ}$ Ա                                       |
| Ելքի ապարատ                 | Տեսակը $I_{նոմ}$ Ա, խզիչ կամ հալուն ներդիր, Ա                                                 |
| Հաղորդագծի մակնիշը և տեսակը | Ցանցի հատվածի նշանակումը, երկարությունը, մ խողովակի նշանակումը հատակագծի վրա ըստ ստանդարտի, մ |
| Գործարկող ապարատ            | Նշանակումը տեսակը $I_{նոմ}$ Ա, խզիչ ջերմային ռելեյի դրվածք, Ա                                 |
| Հաղորդագծի մակնիշը և տեսակը | Ցանցի հատվածի նշանակումը, երկարությունը, մ խողովակի նշանակումը հատակագծի վրա ըստ ստանդարտի, մ |
| Էլեկտրապահանջ               | Պայմանական պատկերումը                                                                         |
|                             | Համար ըստ հատակագծի                                                                           |
|                             | Տեսակը                                                                                        |
|                             | $P_{տեղ}$ կՎտ                                                                                 |
|                             | Հոսանք, Ա                                                                                     |
|                             | $I_{հաշվ}$ Ա<br>$I_{գործ}$ Ա                                                                  |
|                             | Ա ն վ ա ն ու մ                                                                                |

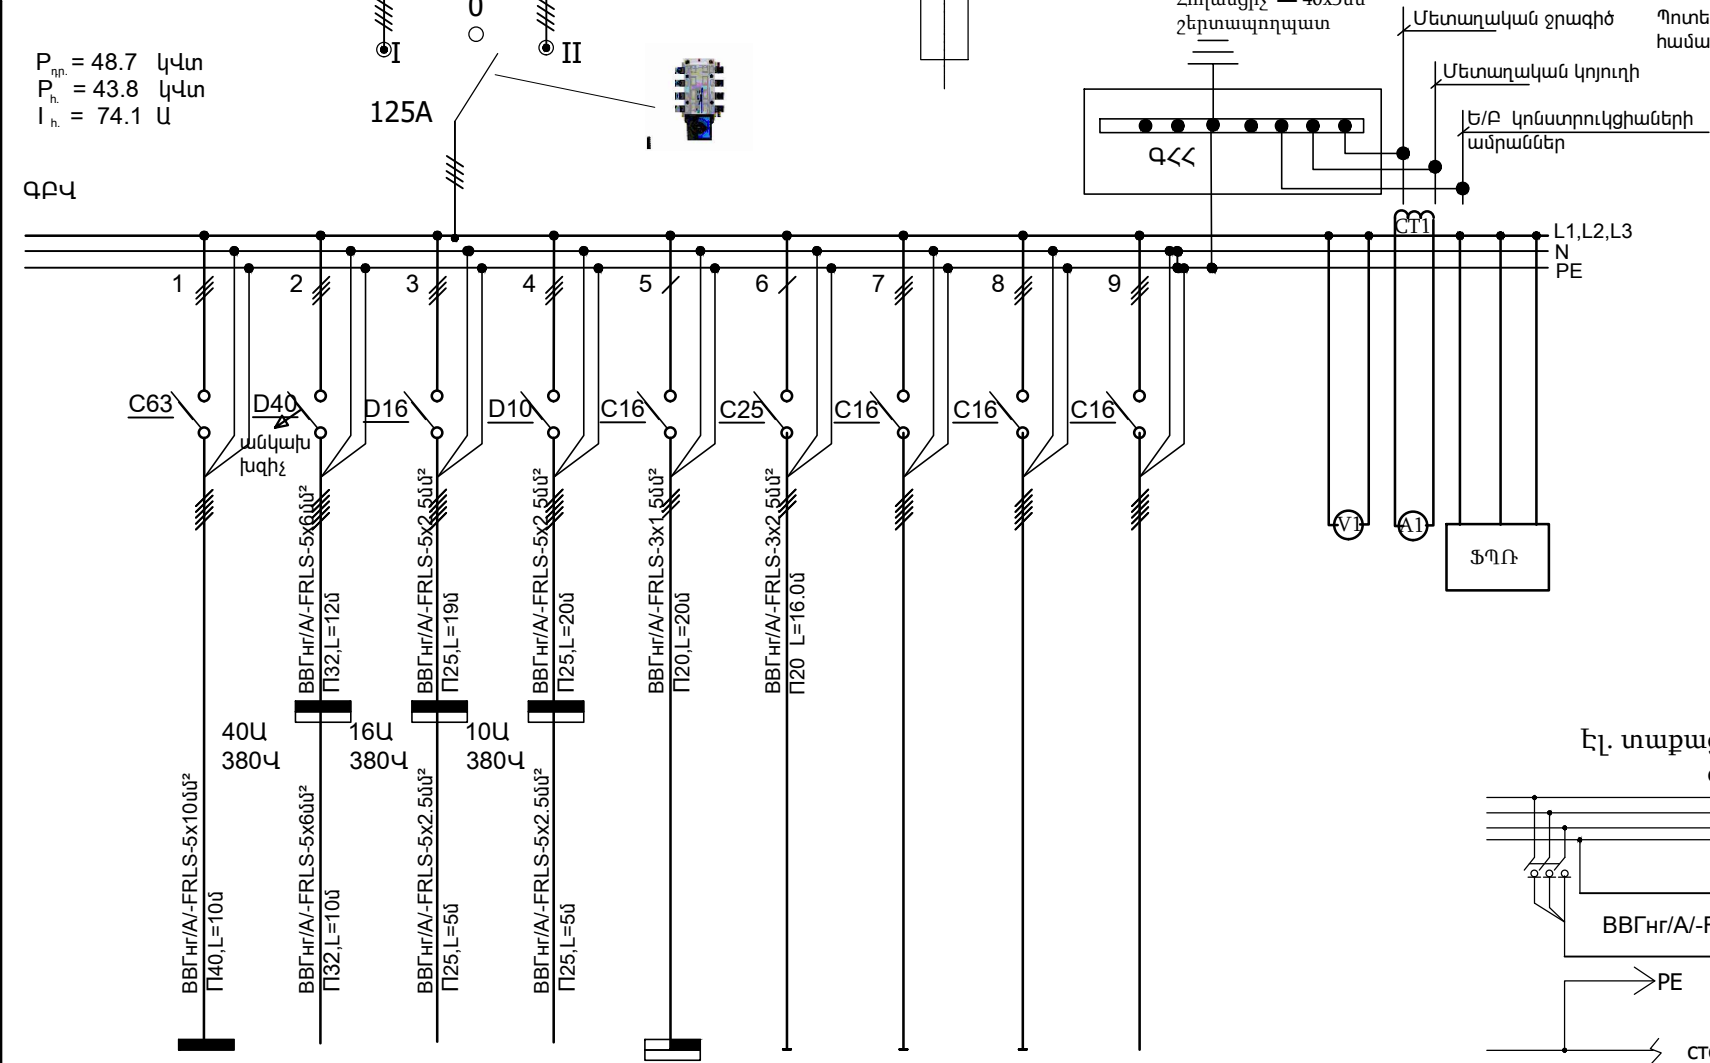


|  | Մ-1                    | Մ-2                  | Մ-3                | Մ-4                  | Մ-5                    | Մ-6                                     | Մ-7     | Մ-8     | Մ-9     |
|--|------------------------|----------------------|--------------------|----------------------|------------------------|-----------------------------------------|---------|---------|---------|
|  | Վ-1                    | ՈՒՎ-1                | ՈՒՎ-2              | ՈՒՎ-3                | -                      | -                                       | -       | -       | -       |
|  | 23.2                   | 18.0                 | 5.0                | 2.0                  | 0.5                    | -                                       | -       | -       | -       |
|  | 33.4                   | 32.2                 | 9.0                | 3.6                  | 2.3                    | -                                       | -       | -       | -       |
|  | -                      | -                    | -                  | -                    | -                      | -                                       | -       | -       | -       |
|  | Լուսավորության վահանակ | Օդափոխության վահանակ | Հակահրդեհային պոմպ | Ջրամատակարարման պոմպ | Հակահրդեհային սարք ՈՒՄ | ղեկի դիգ. գեներատորի ղեկավարման վահանակ | պահուստ | պահուստ | պահուստ |

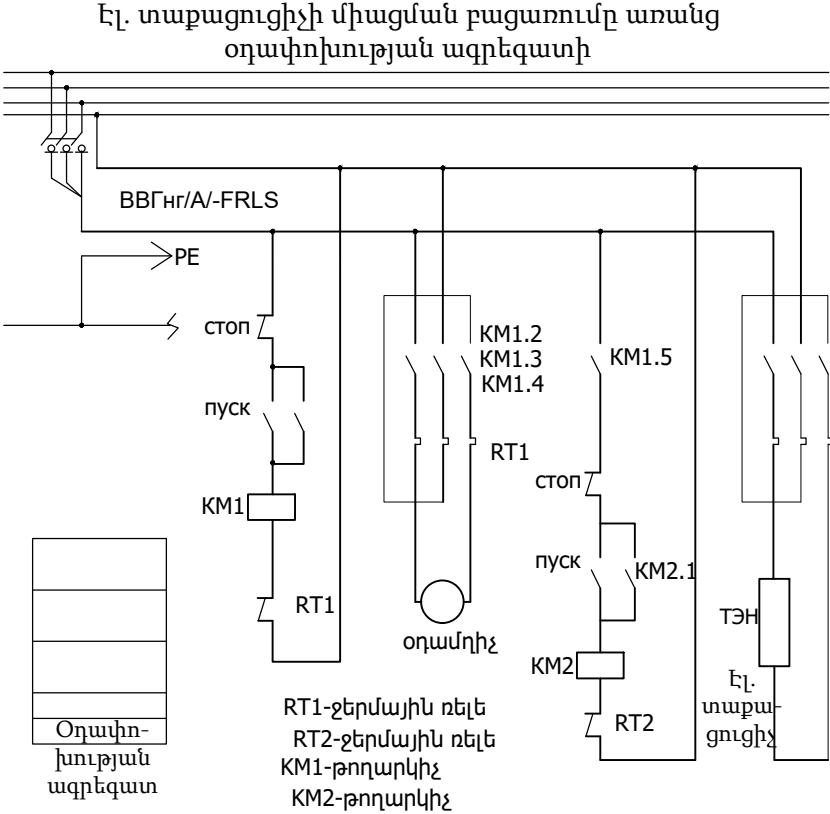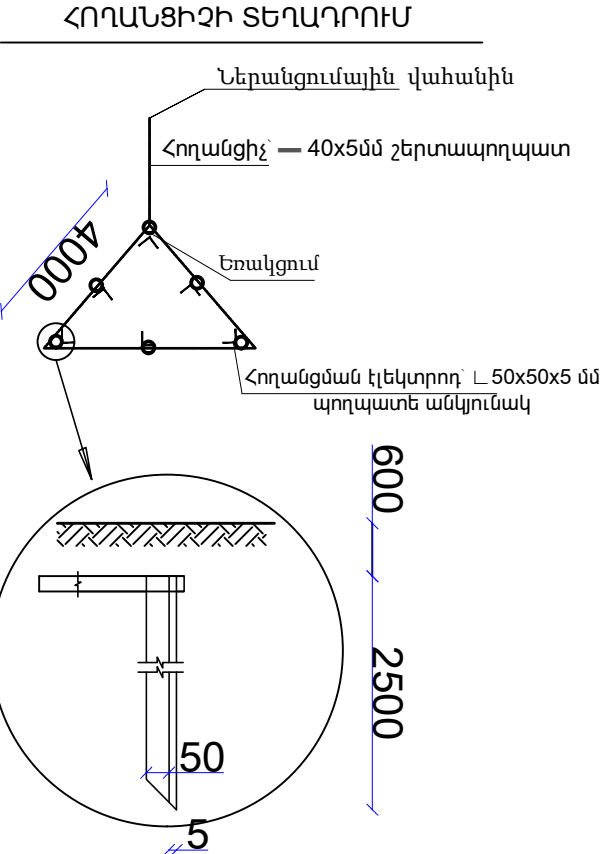

|          |     |               |      |         |                                                                                       |   |                                    |  |      |        |    |
|----------|-----|---------------|------|---------|---------------------------------------------------------------------------------------|---|------------------------------------|--|------|--------|----|
|          |     |               |      |         |                                                                                       | Երևանի քաղաքապետարանի ենթակայությամբ գտնվող կազմակերպությունների համար նախատեսված նկուղների կապիտալ վերանորոգման աշխատանքներ<br>N ԵՔ-ԲՄԽԱՇՁԲ-24/66 |                                    |  |      |        |    |
|          |     |               |      |         |                                                                                       | ՀՀ, ՔԱՂԱՔ ԵՐԵՎԱՆԻ «ՍՈՒՐԲ ԱՍՏՎԱԾԱՄԱՅՐ»<br><br>ԲԺՇԿԱԿԱՆ ԿԵՆՏՐՈՆԻ ՆԿՈՒՐԻ<br><br>ՎԵՐԱՆՈՐՈԳՄԱՆ ԱՇԽԱՏԱՆՔՆԵՐ                                              |                                    |  | թերթ | թերթեր |    |
| ՓՈՓ      | ՔԱՆ | Թերթ          | ՓԱՍՏ | ՍՏՈՐԱԳ. | ա/թ                                                                                   |   |                                    |  |      | ԷԼ-6   | 13 |
| Տնօրեն   |     | Գ. Այվազյան   |      |         |                                                                                       |   |                                    |  |      |        |    |
| Նախագծող |     | Գ.Մարտիրոսյան |      |         |  |   |                                    |  |      |        |    |
|          |     |               |      |         |                                                                                       |   |                                    |  |      |        |    |
|          |     |               |      |         |                                                                                       | Ցանցի հաշվարկային - մոնտաժային սխեմա /ԳՔՎ/   | <<Արխիվուս>> ՍՊՈ<br><br>Երևան 2024 |  |      |        |    |
|          |     |               |      |         |                                                                                       |   |                                    |  |      |        |    |


ՀՈՂԱՆՑՄԱՆ ԿՈՆՏՐՈՒԻ ԿՏՐՎԱԾՔ Մ 1:25

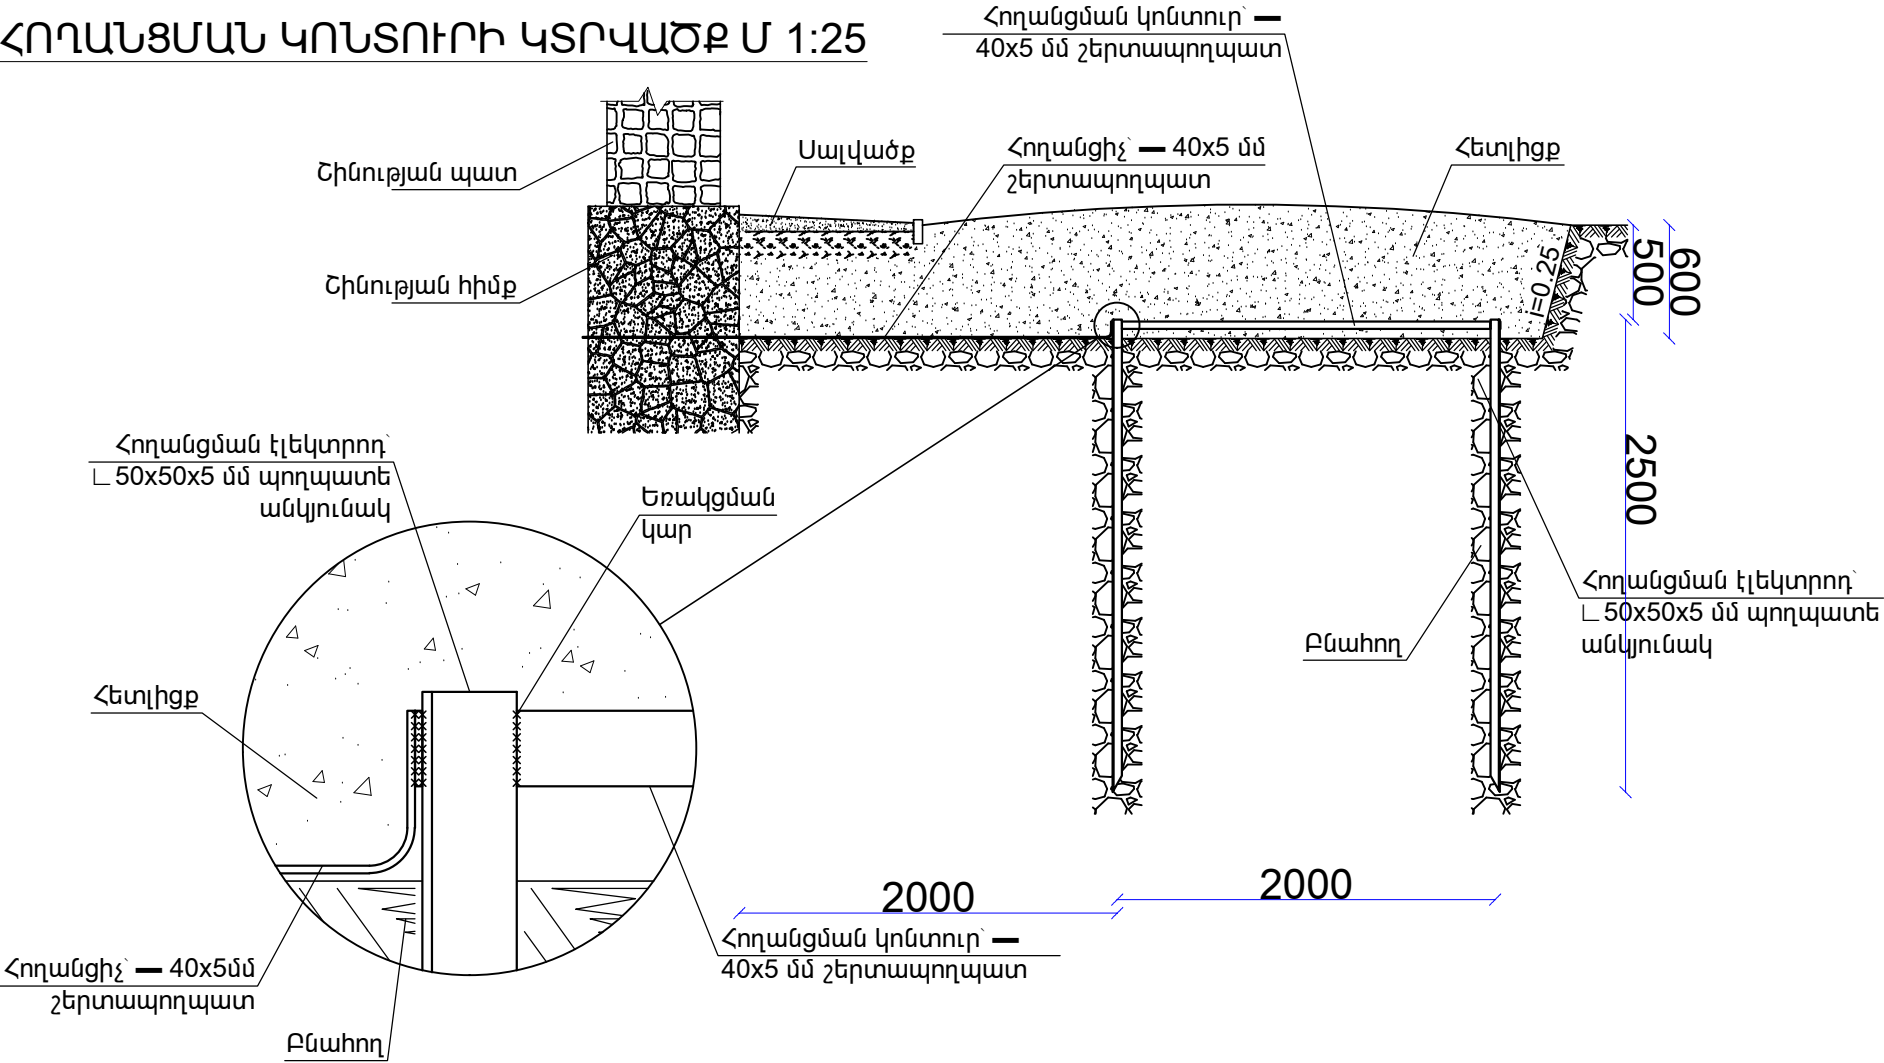


ԾԱՆՈԹՈՒԹՅՈՒՆ

Հողանցման կոնտուրն իրականացվում է հողանցման էլեկտրոդներից (անկյունակ  $50 \times 50 \times 5$  մմ,  $n=6$ ,  $L=2.5$  մ) և այդ էլեկտրոդներն իրար կապող  $40 \times 5$  մմ շերտապողպատից:  
Միացումներն իրականացվում են եռակցմամբ, ընդ որում եռակցման կարի երկարությունը պետք է լինի  $l \geq 2B$ , որտեղ՝  $B=40$  մմ շերտապողպատի լայնությունն է: Կարերի բարձրությունն ընդունվում է շերտապողպատի հաստությամբ:  
Հողանցման կոնտուրի դիմադրությունը չպետք է գերազանցի 4 Օհմը՝ տարվա ցանկացած եղանակին:  
Հակառակ դեպքում ավելացնել էլեկտրոդներ: Չափումներն իրականացնել լիցենզավորված կազմակերպության կողմից:

|          |     |                |      |         |     |   |  |  |                                 |        |
|----------|-----|----------------|------|---------|-----|---|--|--|---------------------------------|--------|
|          |     |                |      |         |     | Երևանի քաղաքապետարանի ենթակայությամբ գտնվող կազմակերպությունների համար նախատեսված նկուղների կապիտալ վերանորոգման աշխատանքներ N ԵՔ-ԲՄԽԱՇՁԲ-24/66 |  |  |                                 |        |
|          |     |                |      |         |     | ՀՀ, ՔԱՂԱՔ ԵՐԵՎԱՆԻ «ՍՈՒՐԲ ԱՍՏՎԱԾԱՄԱՅՐ» ԲԺՇԿԱԿԱՆ ԿԵՆՏՐՈՆԻ ՆԿՈՒՐԻ ՎԵՐԱՆՈՐՈԳՄԱՆ ԱՇԽԱՏԱՆՔՆԵՐ                                                         |  |  | թերթ                            | թերթեր |
|          |     |                |      |         |     |   |  |  | ԷԼ-7                            | 13     |
| ՓՈՓ      | ՔԱՆ | Թերթ           | ՓԱՍՏ | ՍՏՈՐԱԳ. | ա/թ |   |  |  |                                 |        |
| Տնօրեն   |     | Գ. Այվազյան    |      |         |     |   |  |  |                                 |        |
| Նախագծող |     | Գ. Մարտիրոսյան |      |         |     |   |  |  |                                 |        |
|          |     |                |      |         |     | Հողանցման կոնտուրի կտրվածք Մ1:25   |  |  | <<Արխիթուլս>> ՍՊԸ<br>Երևան 2024 |        |
|          |     |                |      |         |     |   |  |  |                                 |        |

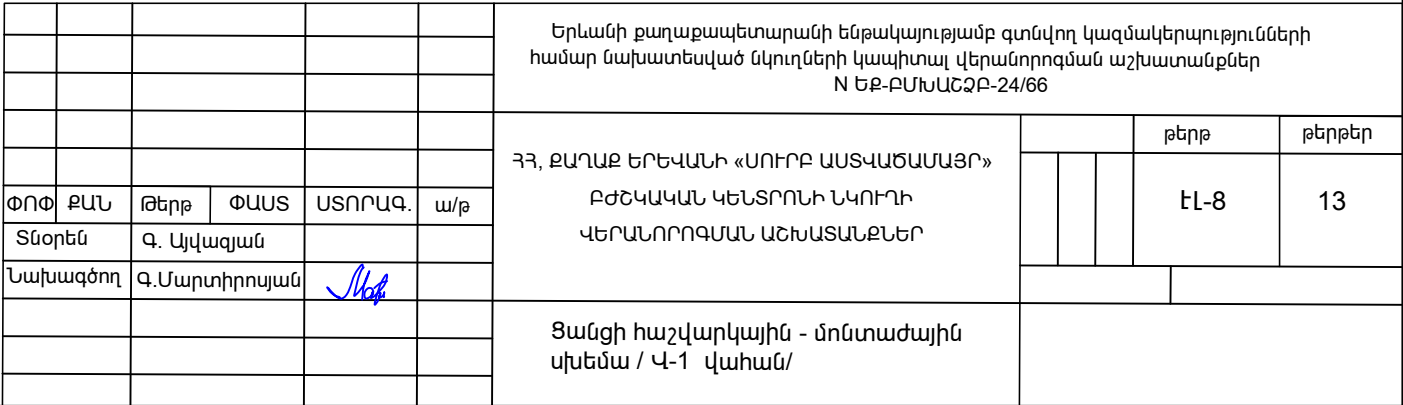

Дизельный генератор ТСС АД-50С-Т400-1РМ15

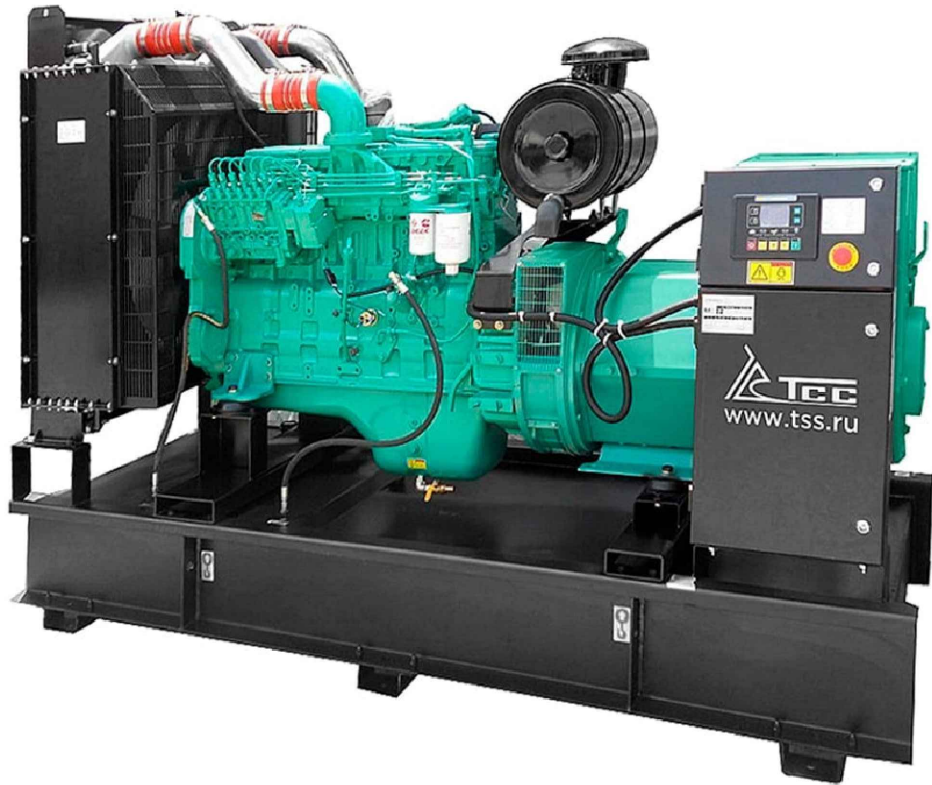


Общие характеристики

Серия TSS Premium  
Мощность номинальная, кВт 50  
Мощность номинальная, кВА 63  
Мощность максимальная, кВт 55  
Мощность максимальная, кВА 69  
Коэффициент мощности 0.8  
Напряжение (В) 400/230  
Количество фаз 3  
Частота, Гц 50  
Номинальный ток (А) 87  
Объем системы охлаждения (л) 21.9  
Объем топливного бака (л) 126  
Топливный сепаратор да  
Расход топлива при 50% мощности л/ч 7  
Расход топлива при 75% мощности л/ч 10  
Расход топлива при 100% мощности л/ч 12.9  
Автономная работа на 75% нагрузки без дозаправ (ч) 12.6  
Степень автоматизации 1 (ручной запуск)  
Установленный аккумулятор Ah/V 2x60/12  
Исполнение Открытое  
Уровень шума (дБ/7м) 96  
Глушитель промышленный  
Габариты радиатора (раст. от пола, В, Ш, мм) 567,605x575  
Габаритные размеры (Д;Ш;В; мм) 1850x800x1341  
Производитель двигателя Cummins  
Двигатель Cummins 4BTA3.9-G2  
Мощность двигателя максимальная, кВт 40  
Рабочий объем двигателя (л) 3,9  
Емкость масляной системы (л) 10.9  
Мощность генератора, кВт 40  
КПД генератора, % 87,6  
Точность регулировки напряжения (± %) 0,5  
Масса, кг 915  
Комплектация  
Промышленный глушитель, топливный бак, АКБ, ЩУ с цифровой панелью, станция заправ. маслом и ОЖ  
Высота рамы (мм) 200  
Гарантия, срок (мес) 36 месяцев/2000 моточасов

|          |                |      |         |     |  |   |  |      |        |
|----------|----------------|------|---------|-----|--|---|--|------|--------|
|          |                |      |         |     |  | Երևանի քաղաքապետարանի ենթակայությամբ գտնվող կազմակերպությունների համար նախատեսված նկուղների կապիտալ վերանորոգման աշխատանքներ N ԵՔ-ԲՄԽԱՇՁԲ-24/66 |  |      |        |
|          |                |      |         |     |  | ՀՀ, քաղաք ԵՐԵՎԱՆԻ «ՍՈՒՐԲ ԱՍՏՎԱԾԱՄԱՅՐ»   |  |      |        |
|          |                |      |         |     |  | ԲԺՇԿԱԿԱՆ ԿԵՆՏՐՈՆԻ ՆԿՈՒՐԻ ՎԵՐԱՆՈՐՈԳՄԱՆ ԱՇԽԱՏԱՆՔՆԵՐ                                                                                               |  |      |        |
| ՓՈՓ ՔԱՆ  | Թերթ           | ՓԱՍՏ | ՍՏՈՐԱԳ. | ա/թ |  |   |  | թերթ | թերթեր |
| Տնօրեն   | Գ. Այվազյան    |      |         |     |  |   |  | ԷԼ-9 | 13     |
| Նախագծող | Գ. Մարտիրոսյան |      |         |     |  |   |  |      |        |
|          |                |      |         |     |  | Դիզելային գեներատոր, տեխնիկական ցուցանիշներ   |  |      |        |
|          |                |      |         |     |  | <<Արխիթուս>> ՍՊԸ Երևան 2024   |  |      |        |

ՍԵՆՔԵՐԻ ՆՇԱՆԱԿՈՒԹՅԱՆ ՀԱՏԱԿԱԳԻԾ  
/Նախատեսվող/

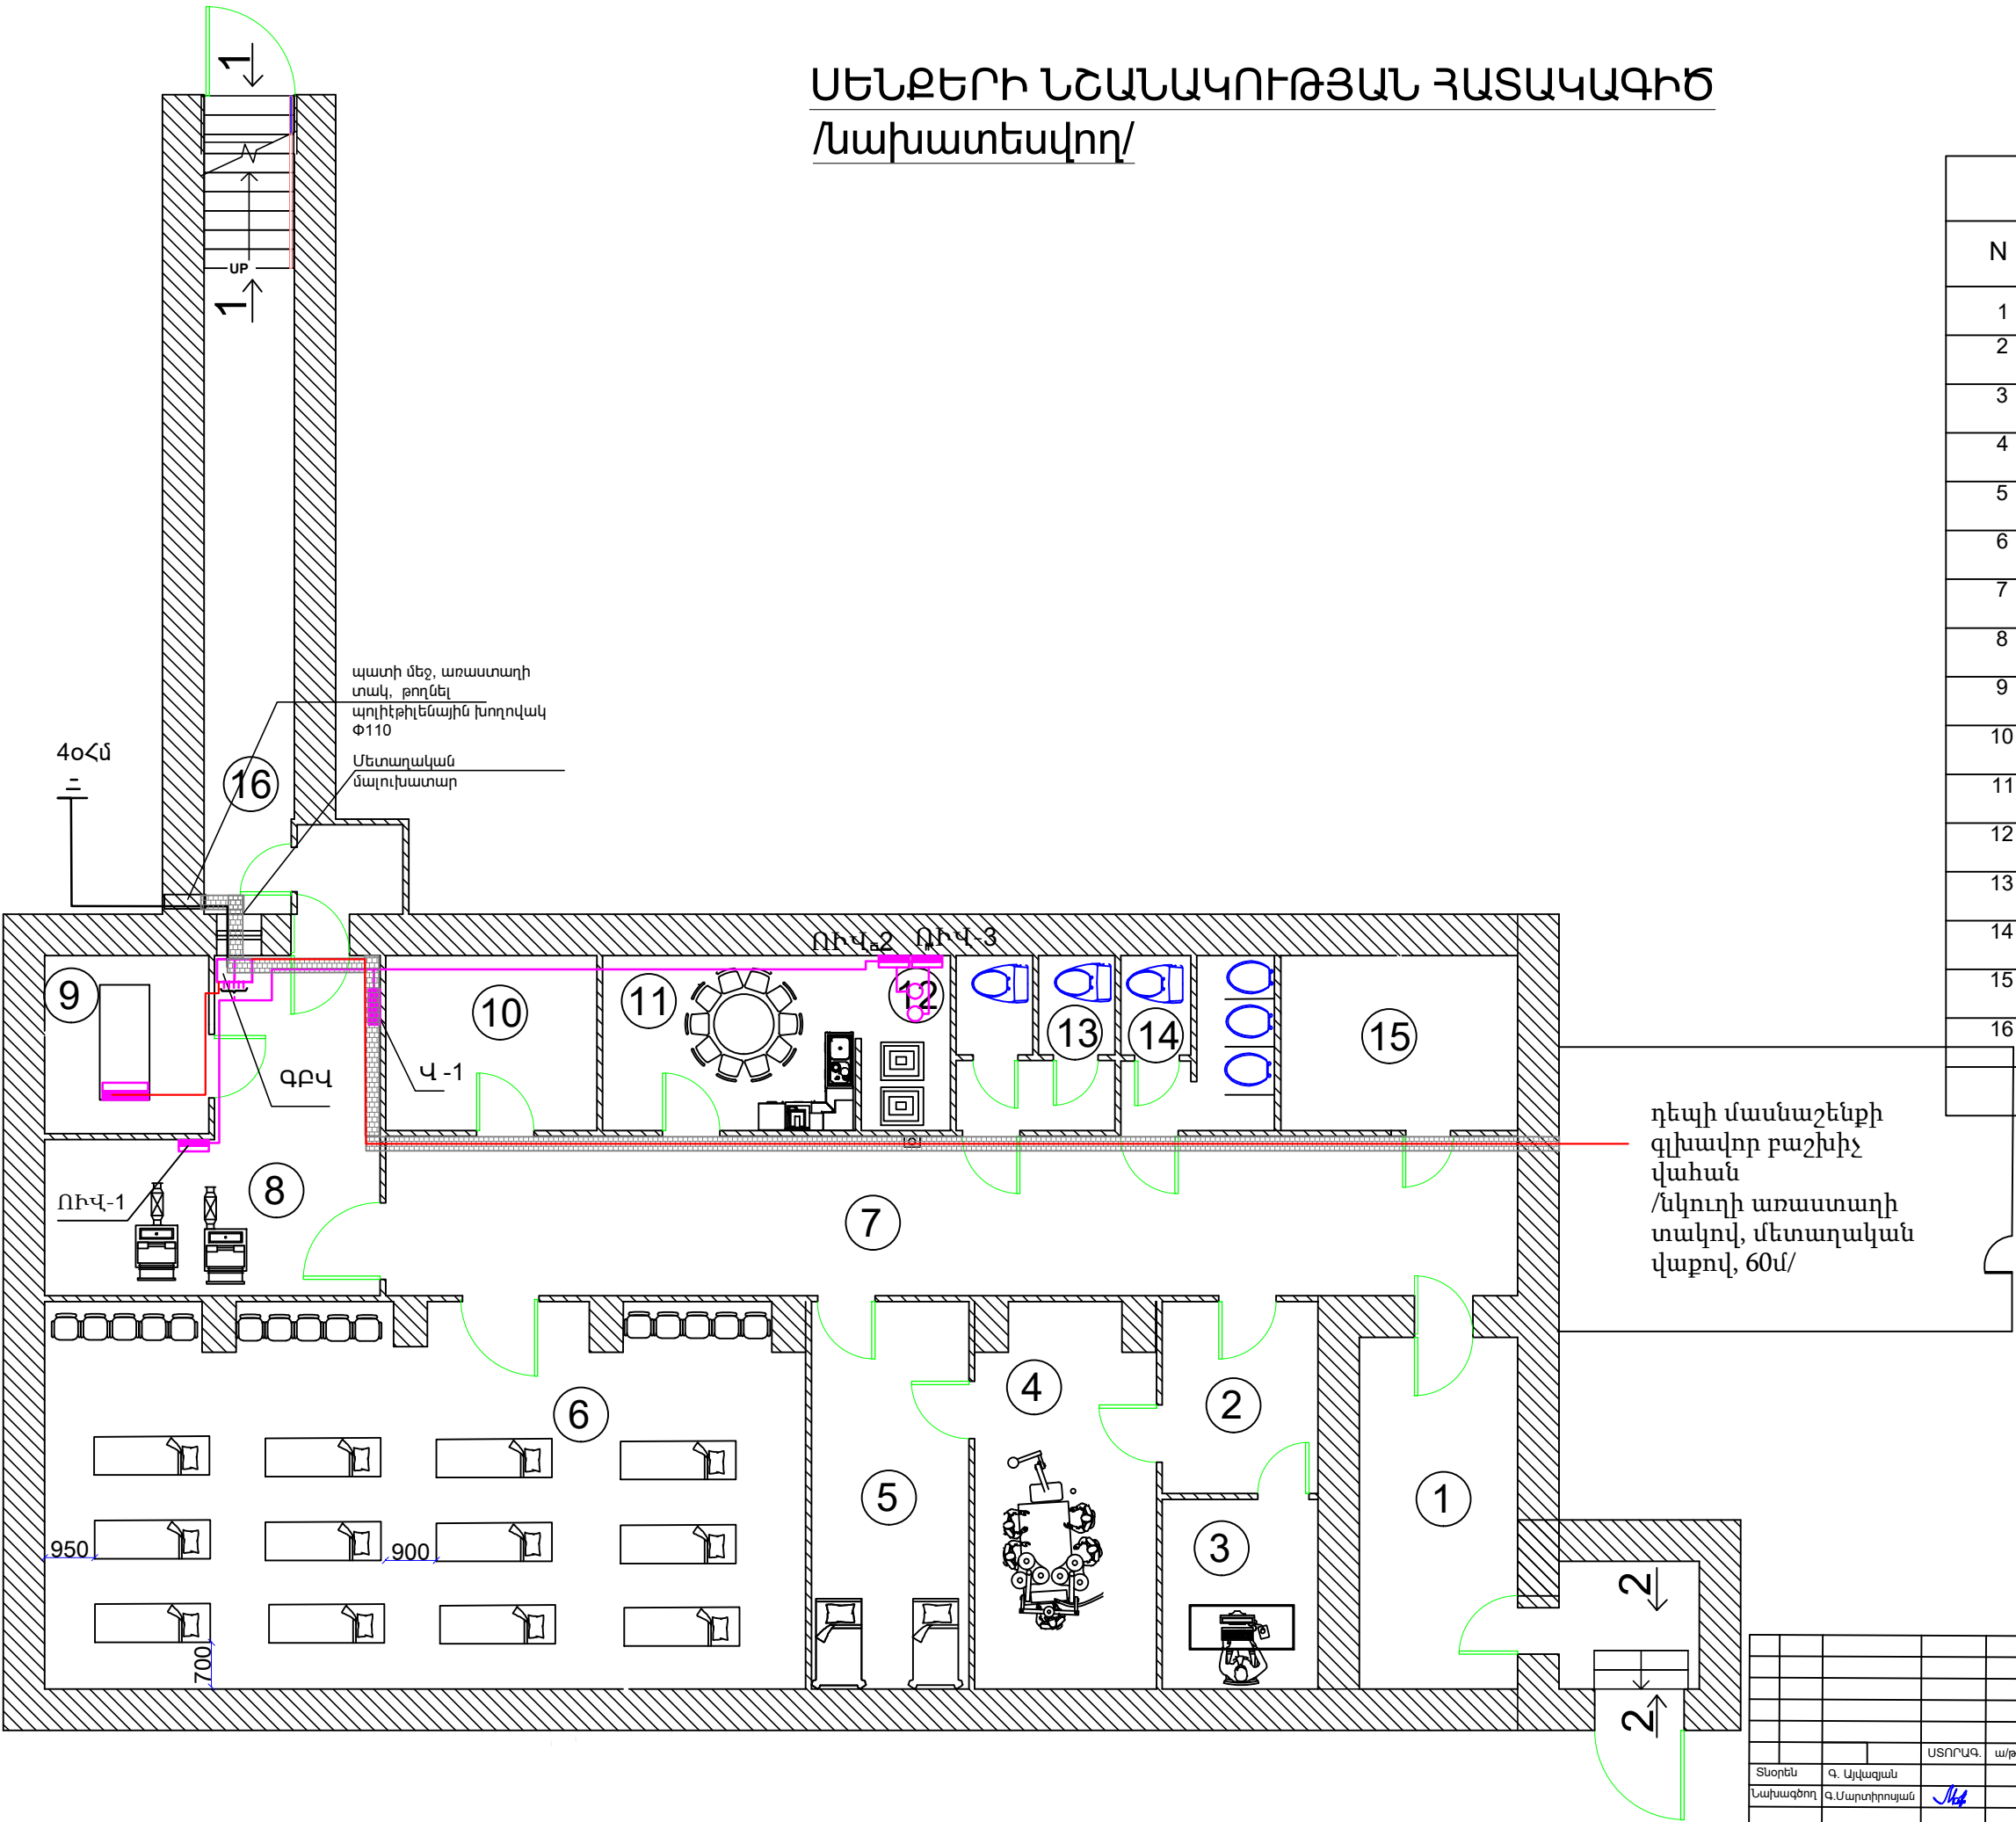


| Մասնագիր |                            |       |
|----------|----------------------------|-------|
| N        | Սենքերի անվանումներ        | քմ    |
| 1        | Մուտք և Նախամուտք          | 18.1  |
| 2        | Նախավիրահատարան            | 7.075 |
| 3        | Բժշկի սենք                 | 7.075 |
| 4        | Վիրահատարան                | 17.5  |
| 5        | Հիվանդների սենք            | 14.3  |
| 6        | Ննջարան                    | 72.5  |
| 7        | Միջանցք                    | 44.5  |
| 8        | Օդափոխության սենք          | 17.5  |
| 9        | Գեներատորի և վառելիքի սենք | 6.8   |
| 10       | Սննդի պահեստ               | 8.7   |
| 11       | Սննդի տաքացման սենք        | 10.3  |
| 12       | Ջրի բաքերի սենք            | 3.8   |
| 13       | Աղջիկների սանհանգույց      | 6.5   |
| 14       | Տղաների սանհանգույց        | 6.4   |
| 15       | Հրամանատարական կետ         | 9.95  |
| 16       | Ելք և Նախաելք              | 30    |
|          | Ընդհանուր մակերես          | 281   |

|  |  |  |    |  |   |                |  |  |  |      |        |       |    |
|--|--|--|----|--|---|----------------|--|--|--|------|--------|-------|----|
|  |  |  |    |  | Երևանի քաղաքապետարանի ենթակայությամբ գտնվող կազմակերպությունների համար Նախատեսված նկուղների կապիտալ վերանորոգման աշխատանքներ<br>N ԵՔ-ԲՄԽԱՇՀԲ-24/66 |                |  |  |  |      |        |       |    |
|  |  |  |    |  | ՀՀ, ԶԵՂԱՔ ԵՐԵՎԱՆԻ «ՍՈՒՐԲ ԱՍՏՎԱԾԱՍՏՅՈՐ»<br>ԲԺՇԿԱԿԱՆ ԿԵՆՏՐՈՆԻ ՆԿՈՐԻ<br>ԿԵՐԱՆՈՐԴԱՄԱՆ ՍԵՆՏՆԱՆՔՆԵՐ                                                      |                |  |  |  | թերթ | թերթեր |       |    |
|  |  |  |    |  |   |                |  |  |  |      |        | ԷԼ-10 | 13 |
|  |  |  |    |  |   |                |  |  |  |      |        |       |    |
|  |  |  |    |  | ՍՏՈՐԱԳ.   | ա/թ            |  |  |  |      |        |       |    |
|  |  |  |    |  | Տնօրեն   | Գ. Այվազյան    |  |  |  |      |        |       |    |
|  |  |  |    |  | Նախագծող   | Գ. Մարտիրոսյան |  |  |  |      |        |       |    |
|  |  |  |    |  |   |                |  |  |  |      |        |       |    |
|  |  |  |    |  |   |                |  |  |  |      |        |       |    |
|  |  |  | </ |  |   |                |  |  |  |      |        |       |    |




ՍԵՆՔԵՐԻ ՆՇԱՆԱԿՈՒԹՅԱՆ ՀԱՏԱԿԱԳԻԾ  
/Նախատեսվող/

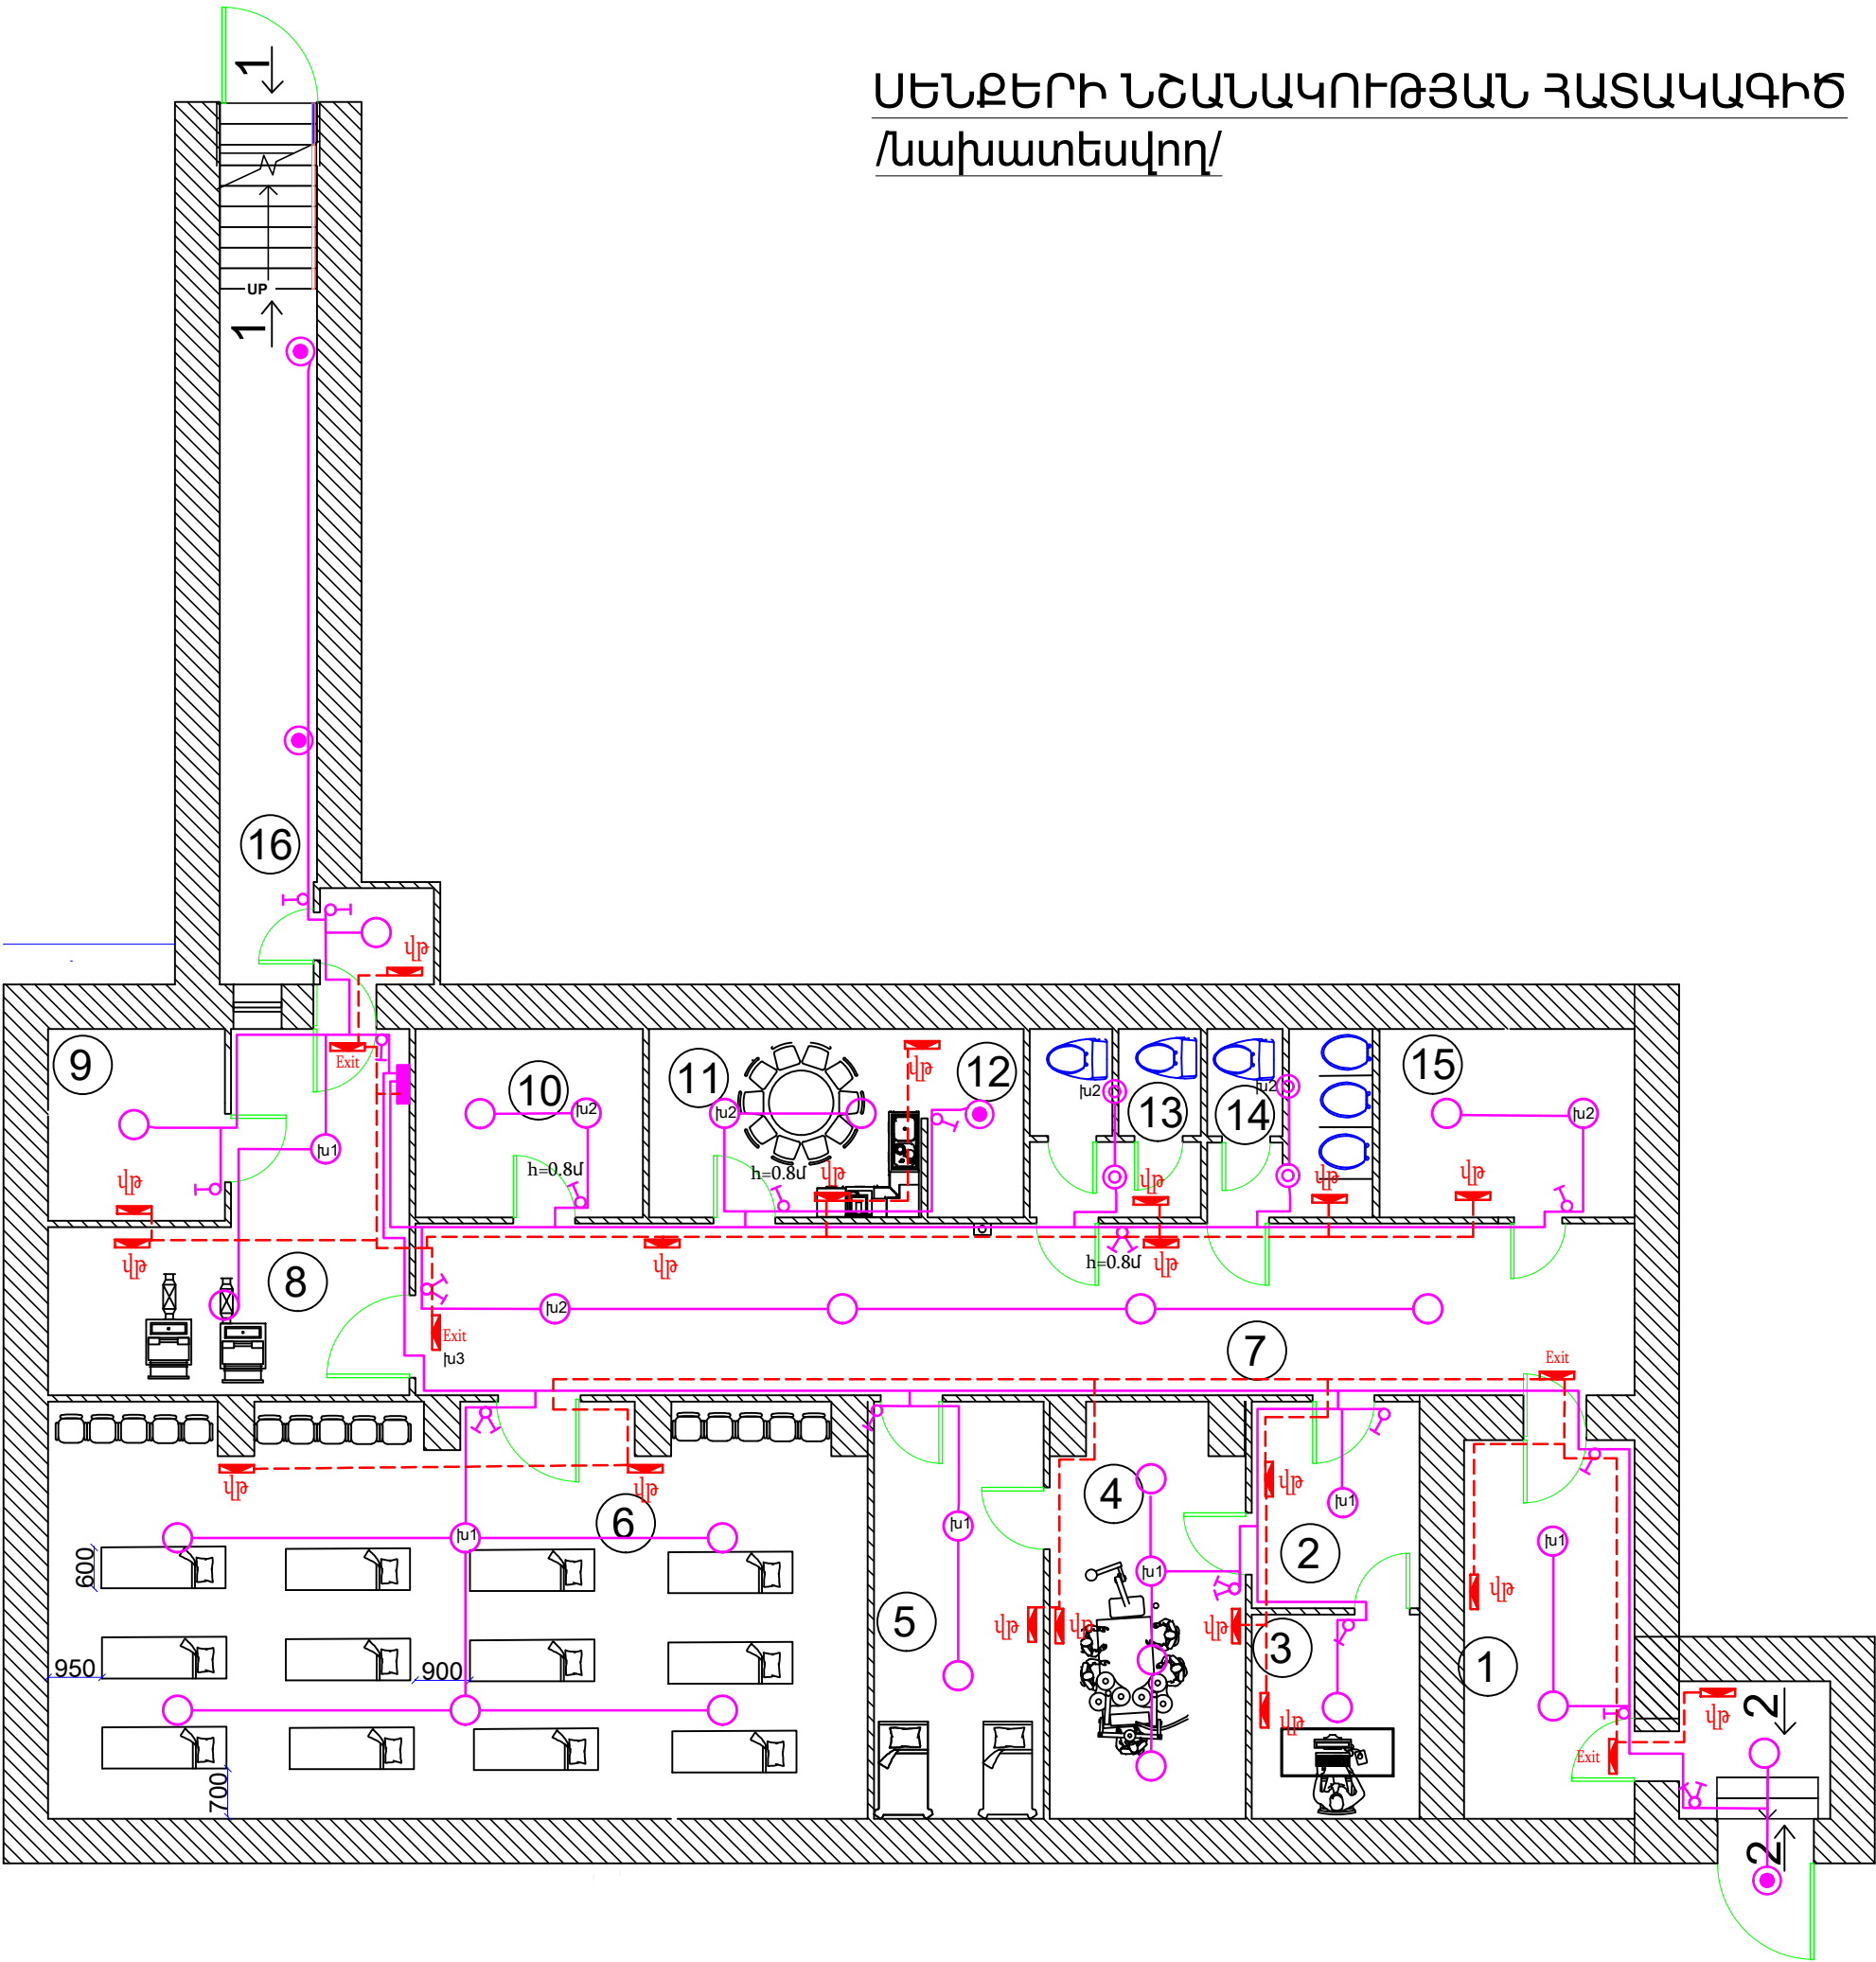

| Մասնագիր |                            |       |
|----------|----------------------------|-------|
| N        | Սենքերի անվանումներ        | քմ    |
| 1        | Մուտք և Նախամուտք          | 18.1  |
| 2        | Նախավիրահատարան            | 7.075 |
| 3        | Բժշկի սենք                 | 7.075 |
| 4        | Վիրահատարան                | 17.5  |
| 5        | Հիվանդների սենք            | 14.3  |
| 6        | Ննջարան                    | 72.5  |
| 7        | Միջանցք                    | 44.5  |
| 8        | Օդափոխության սենք          | 17.5  |
| 9        | Գեներատորի և վառելիքի սենք | 6.8   |
| 10       | Սննդի պահեստ               | 8.7   |
| 11       | Սննդի տաքացման սենք        | 10.3  |
| 12       | Ջրի բաքերի սենք            | 3.8   |
| 13       | Աղջիկների սանհանգույց      | 6.5   |
| 14       | Տղաների սանհանգույց        | 6.4   |
| 15       | Հրամանատարական կետ         | 9.95  |
| 16       | Ելք և Նախաելք              | 30    |
|          | Ընդհանուր մակերես          | 281   |

|  |  |  |  |  |  |   |                |  |  |  |  |      |        |       |    |
|--|--|--|--|--|--|---|----------------|--|--|--|--|------|--------|-------|----|
|  |  |  |  |  |  | Երևանի քաղաքապետարանի ենթակայությամբ գտնվող կազմակերպությունների համար նախատեսված նկուղիների կապիտալ վերանորոգման աշխատանքներ<br>N ԵԶ-ԲՄԽԱՇՁԲ-24/66 |                |  |  |  |  |      |        |       |    |
|  |  |  |  |  |  | ՀՀ, ԶԵՂԱՔ ԵՐԵՎԱՆԻ «ՍՈՒՐԲ ԱՍՏՎԱԾԱՍԱՅՐ»<br>ԲԺՇԿԱԿԱՆ ԿԵՆՏՐՈՆԻ ՆԿՈՐԻ<br>ԿԵՐԱՆՈՐԴԱՄԱՆ ՍԵՆՏՐԱՆՆԵՐ                                                         |                |  |  |  |  | թերթ | թերթեր |       |    |
|  |  |  |  |  |  |   |                |  |  |  |  |      |        | ԷԼ-11 | 13 |
|  |  |  |  |  |  |   |                |  |  |  |  |      |        |       |    |
|  |  |  |  |  |  | ՍՏՈՐԱԳ.   | ա/թ            |  |  |  |  |      |        |       |    |
|  |  |  |  |  |  | Տնօրեն   | Գ. Այվազյան    |  |  |  |  |      |        |       |    |
|  |  |  |  |  |  | Նախագծող   | Գ. Մարտիրոսյան |  |  |  |  |      |        |       |    |
|  |  |  |  |  |  |   |                |  |  |  |  |      |        |       |    |
|  |  |  |  |  |  |   |                |  |  |  |  |      |        |       |    |
ՍԵՆՔԵՐԻ ՆՇԱՆԱԿՈՒԹՅԱՆ ՀԱՏԱԿԱԳԻԾ  
/Նախատեսվող/

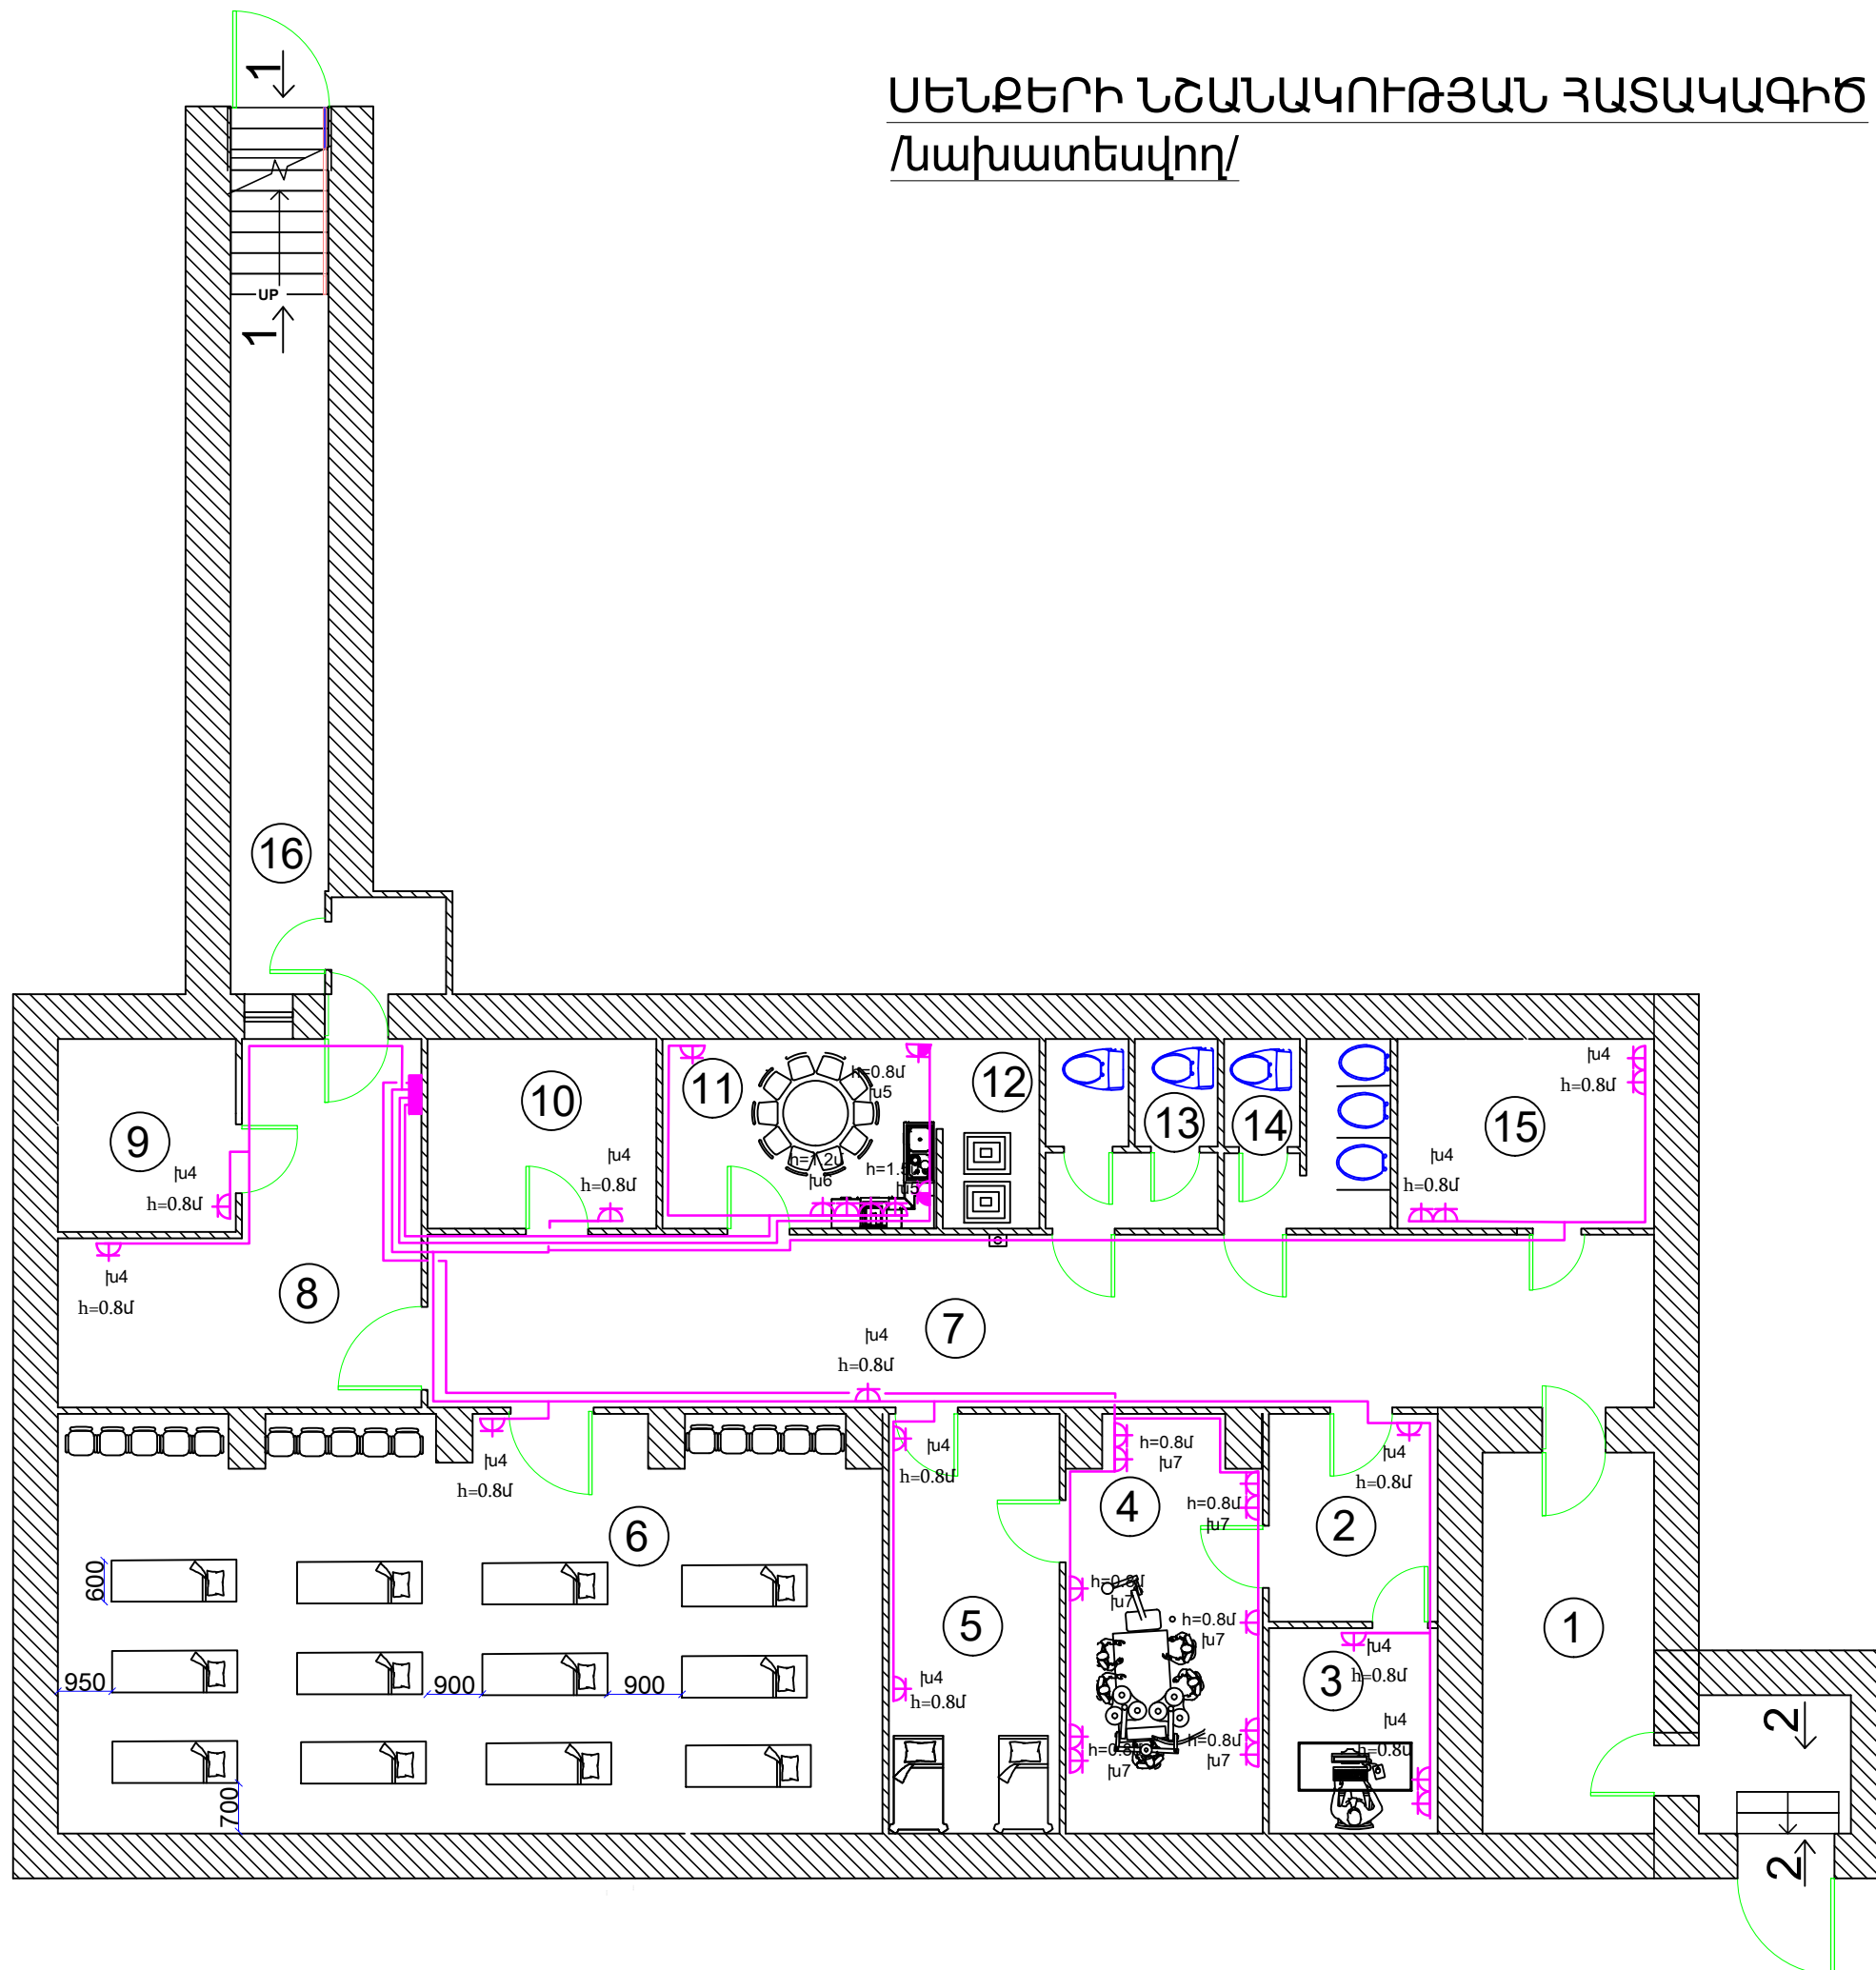

| Մասնագիր |                            |       |
|----------|----------------------------|-------|
| N        | Սենքերի անվանումներ        | քմ    |
| 1        | Մուտք և Նախամուտք          | 18.1  |
| 2        | Նախավիրահատարան            | 7.075 |
| 3        | Բժշկի սենք                 | 7.075 |
| 4        | Վիրահատարան                | 17.5  |
| 5        | Հիվանդների սենք            | 14.3  |
| 6        | Ննջարան                    | 72.5  |
| 7        | Միջանցք                    | 44.5  |
| 8        | Օդափոխության սենք          | 17.5  |
| 9        | Գեներատորի և վառելիքի սենք | 6.8   |
| 10       | Սննդի պահեստ               | 8.7   |
| 11       | Սննդի տաքացման սենք        | 10.3  |
| 12       | Զրի բաքերի սենք            | 3.8   |
| 13       | Աղջիկների սանհանգույց      | 6.5   |
| 14       | Տղաների սանհանգույց        | 6.4   |
| 15       | Հրամանատարական կետ         | 9.95  |
| 16       | Ելք և Նախաելք              | 30    |
|          | Ընդհանուր մակերես          | 281   |

|  |  |  |  |           |               |   |  |  |       |        |  |  |
|--|--|--|--|-----------|---------------|---|--|--|-------|--------|--|--|
|  |  |  |  |           |               | Երևանի թուղթապատրաստման ենթակայության գտնվող կազմակերպությունների համար նախատեսված եկուլոյեղի կապիտալ վերանորոգման աշխատանքներ<br>N ԵՔ-ՔԱԽԱՇՀԶԲ-24/66 |  |  |       |        |  |  |
|  |  |  |  |           |               | ՀՀ, ԶԱՐԱՔ ԵՐԵՎԱՆԻ «ՍՈՒՐԻ ԱՍՏԱՃԱՏԱՄԱՅՐ»<br><br>ԲԺՇԿԱԿԱՆ ԿԵՆՏՐՈՆԻ ՆԿՈՒԴԻ<br>ՎԵՐԱՆՈՐՈԳՄԱՆ ԱՇԽԱՏԱՆՔՆԵՐ                                                    |  |  | թերթ  | թերթեր |  |  |
|  |  |  |  |           |               |   |  |  | ԷԼ-12 | 13     |  |  |
|  |  |  |  |           |               |   |  |  |       |        |  |  |
|  |  |  |  | USՈՐԱԳ.   | ա/թ           | Խրդցակային վարդակների ցանց:<br>Նկուղի հատակագիծ   |  |  |       |        |  |  |
|  |  |  |  | Տնօրեն    | Գ. Այվազյան   |   |  |  |       |        |  |  |
|  |  |  |  | Նախագիծող | Գ. Սարգսիրյան |   |  |  |       |        |  |  |
|  |  |  |  |           |               | <<ԱՐՄԻՆ ԹՈՒԼԱ>> ՍՊԸ<br>Երևան 2025   |  |  |       |        |  |  |

ՍԵՆՔԵՐԻ ՆՇԱՆԱԿՈՒԹՅԱՆ ՀԱՏԱԿԱԳԻԾ  
/Նախատեսվող/

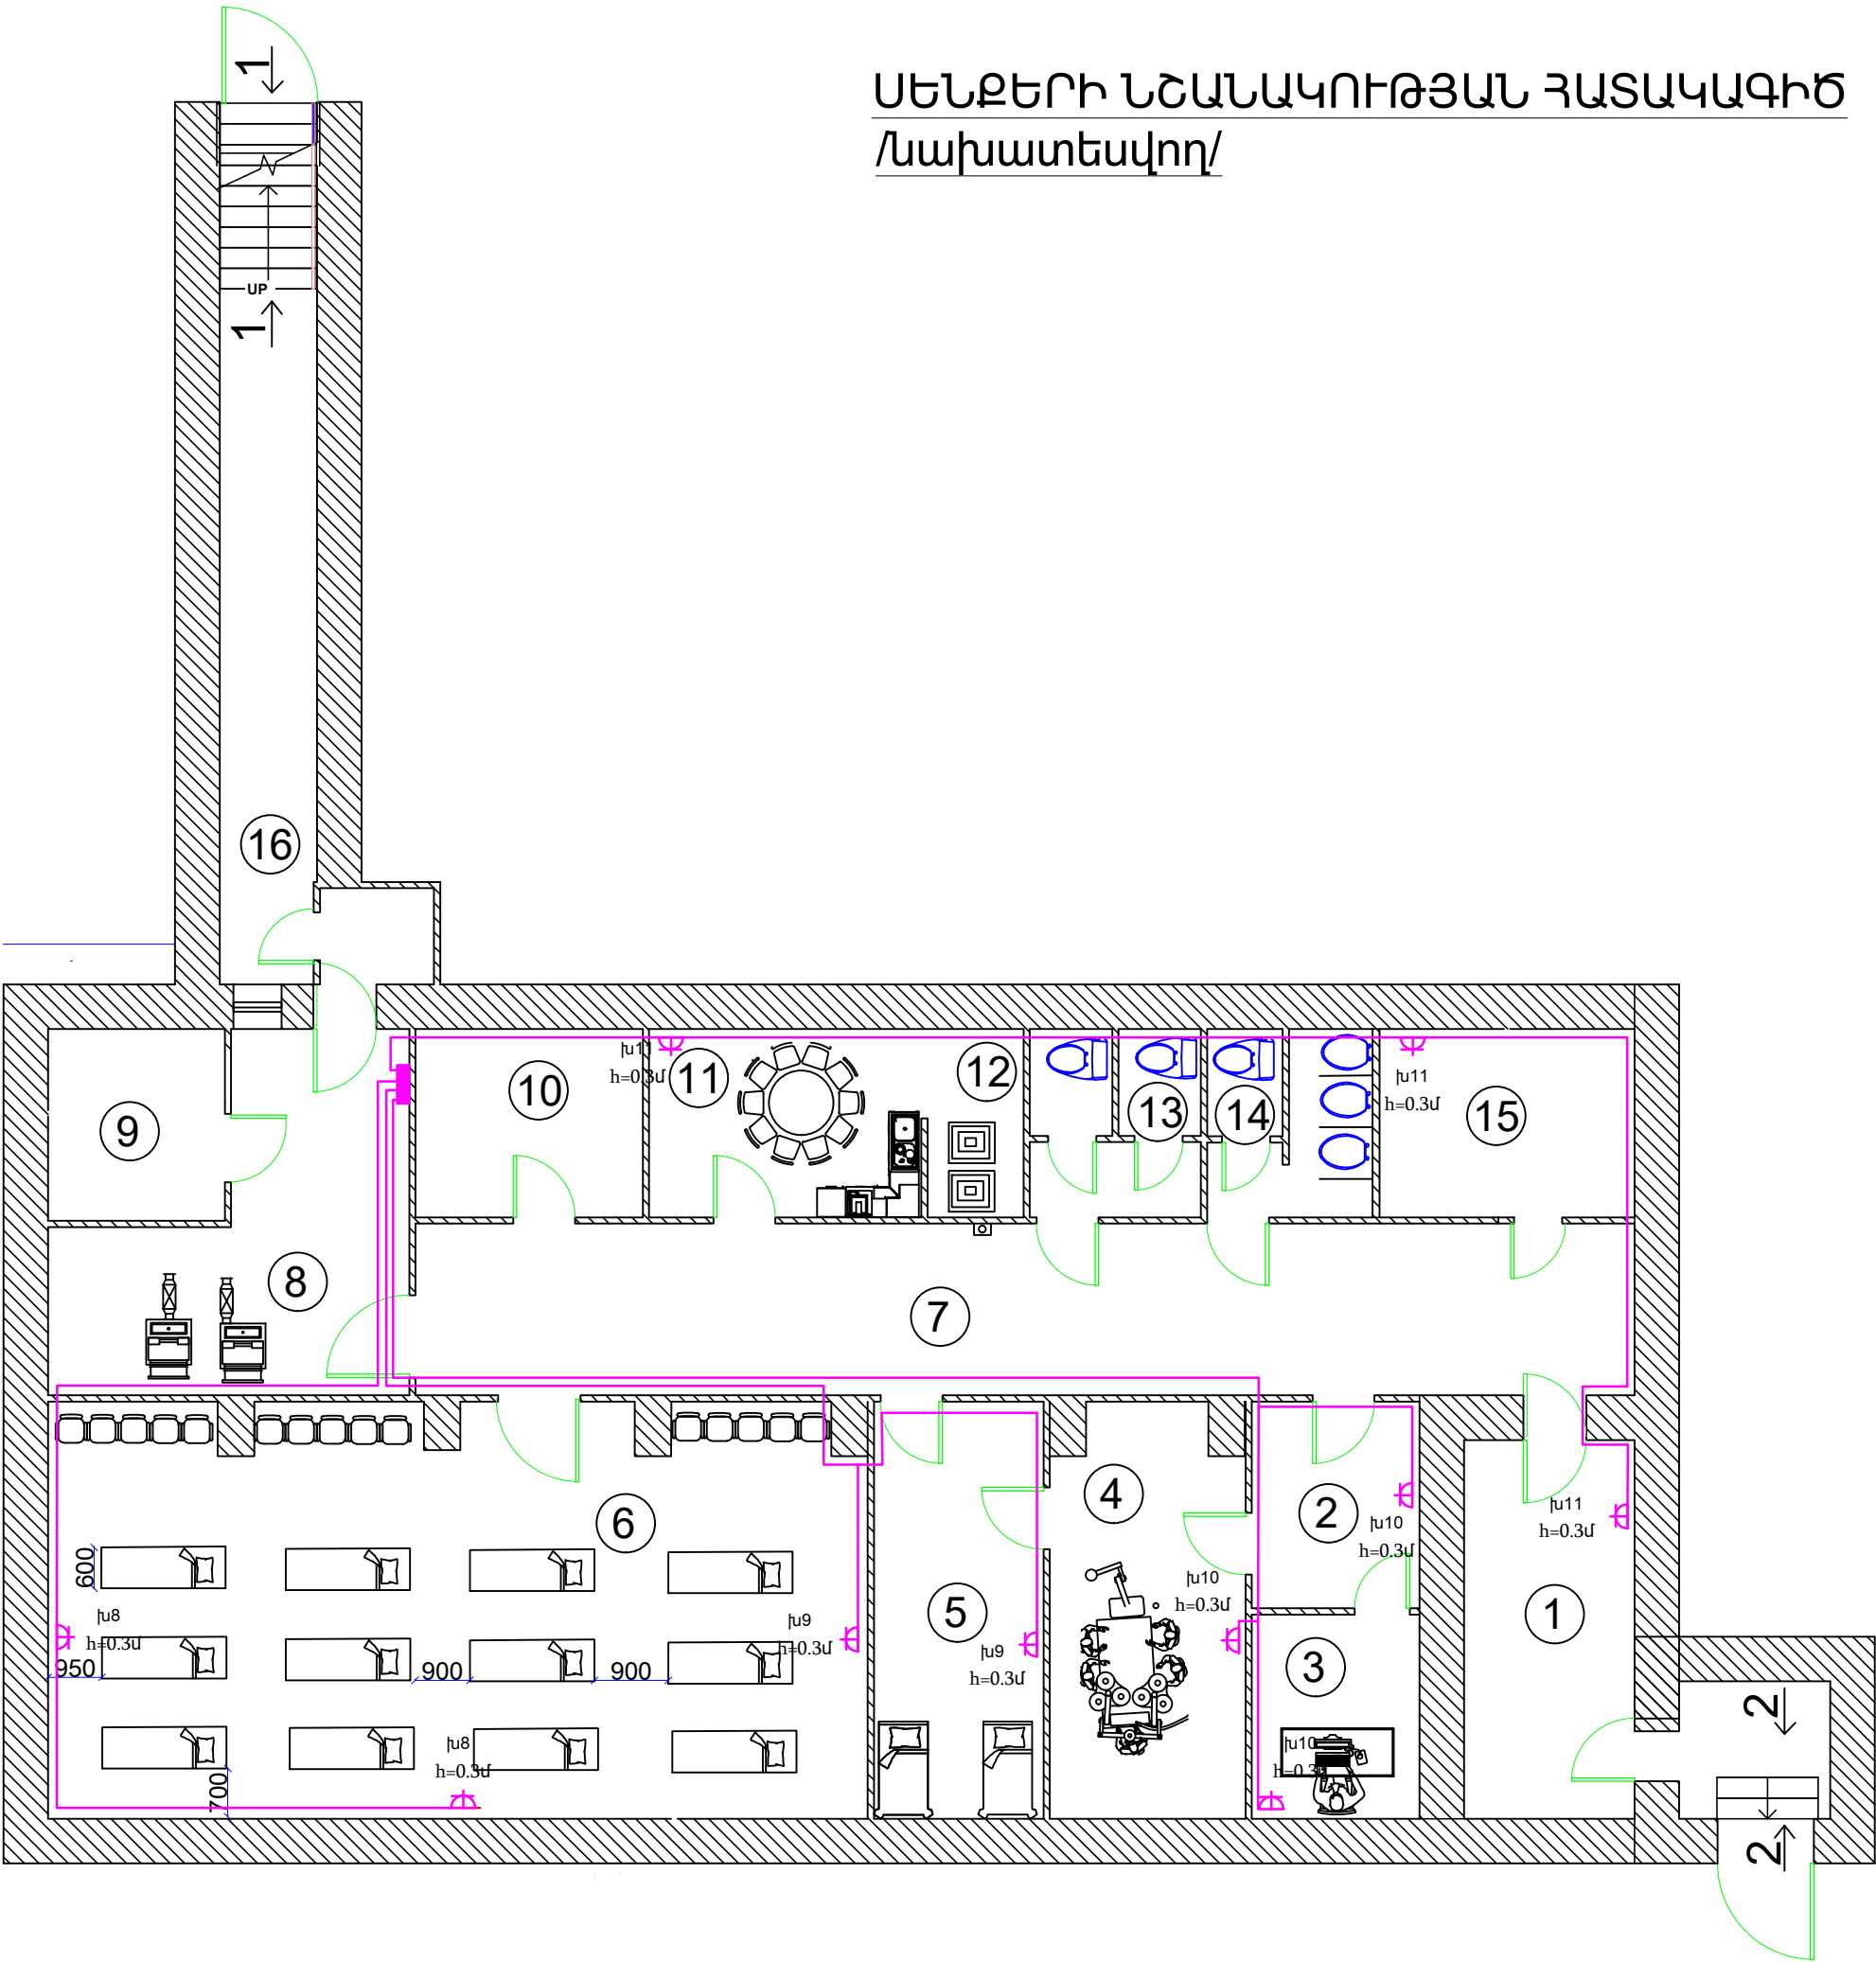

| Մասնագիր |                            |       |
|----------|----------------------------|-------|
| N        | Սենքերի անվանումներ        | քմ    |
| 1        | Մուտք և Նախամուտք          | 18.1  |
| 2        | Նախավիրահատարան            | 7.075 |
| 3        | Բժշկի սենք                 | 7.075 |
| 4        | Վիրահատարան                | 17.5  |
| 5        | Հիվանդների սենք            | 14.3  |
| 6        | Ննջարան                    | 72.5  |
| 7        | Միջանցք                    | 44.5  |
| 8        | Օդափոխության սենք          | 17.5  |
| 9        | Գեներատորի և վառելիքի սենք | 6.8   |
| 10       | Սննդի պահեստ               | 8.7   |
| 11       | Սննդի տաքացման սենք        | 10.3  |
| 12       | Ջրի բաքերի սենք            | 3.8   |
| 13       | Աղջիկների սանհանգույց      | 6.5   |
| 14       | Տղաների սանհանգույց        | 6.4   |
| 15       | Հրամանատարական կետ         | 9.95  |
| 16       | Ելք և Նախաելք              | 30    |
|          | Ընդհանուր մակերես          | 281   |

|          |               |  |  |         |   |  |  |       |        |
|----------|---------------|--|--|---------|---|--|--|-------|--------|
|          |               |  |  |         | Երևանի քաղաքապետարանի ենթակայությամբ գտնվող կազմակերպությունների համար նախատեսված նկուղների կապիտալ վերանորոգման աշխատանքներ N ԵԶ-ԲՄՆԱՇԶԲ-24/66 |  |  |       |        |
|          |               |  |  |         | ՀՀ, ԶԵՂԱԶ ԵՐԵՎԱՆԻ «ՍՈՒՐԲ ԱՍՏՎԱԾԱՍԱՅՐ» ԲԺՇԿԱԿԱՆ ԿԵՆՏՐՈՆԻ ՆԿՈՐԻ ԿԵՐԱՆՈՐՈՂԱՄԱՆ ՍԵՆՏՆԱՆԵՐԻ                                                          |  |  |       |        |
|          |               |  |  |         |   |  |  |       |        |
|          |               |  |  |         |   |  |  |       |        |
|          |               |  |  |         |   |  |  |       |        |
|          |               |  |  | ԱՏՈՐԱԳ. | ա/թ   |  |  | թերթ  | թերթեր |
|          |               |  |  |         |   |  |  | ԷԼ-13 | 13     |
| Տնօրեն   | Գ. Այվազյան   |  |  |         |   |  |  |       |        |
| Նախագծող | Գ.Աարտիկոսյան |  |  |         |   |  |  |       |        |
|          |               |  |  |         |   |  |  |       |        |
|          |               |  |  |         |   |  |  |       |        |
ՀԻՄՆԱԿԱՆ ՀԱ ԼՐԱԿԱԶՄԻ ԱՇԽԱՏԱՆՔԱՅԻՆ ԳԾԱԳՐԵՐԻ ԱՄՓՈՓԱԳԻՐ

| Թ Ե Ր Թ | Ա Ն Վ Ա Ն ՈՒ Մ                                              | Ծ Ա Ն Ո Ր ՈՒ Թ Յ ՈՒ Ն |
|---------|-------------------------------------------------------------|-----------------------|
| 1       | Հրդեհային ազդանշանում:<br>Ընդհանուր տվյալներ:Բացատրագիր     |                       |
| 2       | Հրդեհային ազդանշանում:<br>Մասնագրեր                         |                       |
| 3       | Հրդեհային ազդանշանում:<br>Համակարգի կառուցվածքային սխեմաներ |                       |
| 4       | Հրդեհային ազդանշանում:<br>Ապաստարանի հատակագիծ Մ 1:100      |                       |

ՎԿԱՅԱԿՈՉՎԱԾ ՓԱՍՏԱԹՂԹԵՐԻ ԱՄՓՈՓԱԳԻՐ

| Ն Շ Ա Ն Ա Կ ՈՒ Մ                | Ա Ն Վ Ա Ն ՈՒ Մ                                | Ծ Ա Ն Ո Թ ՈՒ Թ Յ ՈՒ Ն |
|---------------------------------|-----------------------------------------------|-----------------------|
| ՀՀՇՆ II 84-78<br>ՄԱՍ I ԳԼՈՒԽ 84 | Վարչական շենքեր: Նախագծային նորմաներ          |                       |
| ՀՀՇՆ II 8.04.02-2005            | Շենքերի և շինությունների հրդեհային ավտոմատիկա |                       |

ՊԱՅՄԱՆԱԿԱՆ ՆՇԱՆՆԵՐ

| NN  | ԱՆՎԱՆՈՒՄԸ                  | ՆԱՆԱՆԵՐ                                                                             |
|-----|----------------------------|-------------------------------------------------------------------------------------|
| 001 | Հսկման-դեկավարման սարք     |  |
| 002 | Հսկման սարք                |  |
| 003 | Ռելեային սարք              |  |
| 004 | Ռելեային սարք              |  |
| 005 | Ինտերֆեսային ձևափոխիչ սարք |  |
| 006 | Տեղեկատվական վահանակ       |  |
| 007 | Անխափան սնուցման սարք      |  |
| 008 | Ծխային հասցեային ազդասարք  |  |
| 009 | Ձեռքի հասցեային ազդասարք   |  |
| 010 | Ձայնային ազդարար           |  |
| 011 | Մալուխ 1*2*0.8             |  |
| 012 | Մալուխ 4*0.75              |  |
| 013 | Մալուխ RS485 UTP           |  |
| 014 | Մալուխ 3*2.5               |  |
| 015 | Կրակմարիչ                  |  |

ԲԱՅԱՏՐԱԳԻՐ

Կառույցի հրդեհի ազդանշանային համակարգերի նախագծային փաստաթղթերի մշակման աշխատանքները կատարվել են Պատվիրատուի կողմից ներկայացված ճարտարապետական հատակագծերի և նախագծային առաջադրանքի համաձայն: Նախագծում օգտագործվող բոլոր սարքավորումներն ու նյութերն անհրաժեշտ է ունենան համապատասխանության և հրդեհային անվտանգության սերտիֆիկատներ: Նախագիծը կազմված է ՀՀ գործող նորմատիվային փաստաթղթերի դրույթների համաձայն: Համակարգի հսկումն ու ղեկավարումն իրականացվում է C2000M ղեկավարման վահանակի միջոցով: Դեկավարման վահանակը պայմանականորեն տեղադրված է մուտքի մոտ , հնարավոր է վահանակի տեղափոխումը այլ տարածք, նախապես համաձայնեցնելով պատվիրատուի և նախագծող կազմակերպության հետ:

Տարածքները հսկվում են հասցեային ծխային ազդասարքերով: Բոլոր ազդասարքերը ունեն իրենց համապատասխան հասցեները, հրդեհի ազդանշանի դեպքում համակարգի գլխավոր վահանակի վրա պատկերվում է թե որ հսկվող սենքից է կատարվել ազդանշանը: Նախագծում նախատեսված է UO-4C GMS սարք տազնապի ազդանշանը ԱԻՆ ուղարկելու համար: Համակարգի կառավարման գլխավոր կայանը միացված է պահպանային ազդանշանման սարքին, որը հրդեհի ահազանգի դեպքում ունի հնարավորություն բջջային ցանցով ավտոմատ տեղեկացնի /ուղարկի հաղորդագրություն և զանցի/ իր մեջ գրանցված հեռախոսահամարներին՝ պահակային ծառայություն, շենքի պատասխանատու և այլ:

Նախագծում նախատեսվում է համակարգի ավտոմատ գործարկում հրդեհի ազդանշանի դեպքում: Հրդեհի ազդանշանի դեպքում նախատեսվում է օդափոխության անջատում:

Մարքավորումների, ազդասարքերի, ազդարարների տեղակայումն իրականացնել ՀՀԾՆ II-8.04.02-2005, ՀՀԾՆ 2.04.09-84 նորմատիվային փաստաթղթի և Տեխնիկական անձնագրերի պահանջների համաձայն: Ազդասարքերը, ազդարարները տեղակայել առաստաղների վրա գտնվող լուսավորիչներից և բարձր լարման հոսանքագծերից նվազագույնը 0,5մ, օդավորակավորիչներից՝ նվազագույնը 1մ հեռավորության վրա: Հրդեհի ձեռքի ազդասարքերը տեղակայել հատակից 1,5մ բարձրության վրա, ելքերի և տարհանման ուղիներում: Հակահրդեհային համակարգի մալուխները տեղակայել պոլիէթիլենային խողովակների մեջ, նախապես պատրաստված ակոսներում: Համակարգերի սարքավորումների էլեկտրասնուցման համար օգտագործվել է անխափան սնուցման աղբյուր, որի էլեկտրասնուցման և հողանցման հնարավորությունը՝ I-ին կարգ, ապահովվում է Պատվիրատուի կողմից: Ցանցային էլեկտրասնուցման բացակայության դեպքում, անխափան սնուցման աղբյուրներն ապահովում են համակարգերի երեք ժամյա անխափան աշխատանքը:

Հորեհային ազդանշանի համակարգի սարքավորումները ընտրված են *Болид* ապրանքանիշի, հնարավոր է տեղադրել այլ, համարժեք ապրանքանիշի սարքավորումներ, նախապես համաձայնեցնելով նախագծող կազմակերպության և պատվիրատույի հետ: Տարածքների, հատակագծերի, սենյակների նշանակության և հարակից ի նժեներական համակարգերի ելակետային տվյալների փոփոխությունների դեպքում սույն նախագիծը ենթակա է վերամշակման:

Սպասարկող անձնակազմին էլեկտրական հոսանքից պաշտպանելու համար նախատեսվում է հսկիչ պանելի  
 հողակցում:


|          |               |      |      |                                                                                       |     |   |  |  |  |  |                                  |  |      |        |      |   |
|----------|---------------|------|------|---------------------------------------------------------------------------------------|-----|---|--|--|--|--|----------------------------------|--|------|--------|------|---|
|          |               |      |      |                                                                                       |     | Երևանի քաղաքապետարանի ենթակայությամբ գտնվող կազմակերպությունների<br>համար նախատեսված նկուղների կապիտալ վերանորոգման աշխատանքներ<br>N ԵԶ-ԲՄԽԱՇՁԲ-24/66 |  |  |  |  |                                  |  |      |        |      |   |
|          |               |      |      |                                                                                       |     | ՀՀ, ԶԱՂԱՔ ԵՐԵՎԱՆԻ «ՍՈՒՐԲ ԱՍՏՎԱԾԱՄԱՅՐ»<br>ԲԺՇԿԱԿԱՆ ԿԵՆՏՐՈՆԻ ՆԿՈՒՂԻ<br>ԿԵՐԱՆՈՐՈԳՄԱՆ ԱՇԽԱՏԱՆՔՆԵՐ                                                         |  |  |  |  |                                  |  | թերթ | թերթեր |      |   |
|          |               |      |      |                                                                                       |     |   |  |  |  |  |                                  |  |      |        | ՀԱ-1 | 4 |
| ՓՈՓ      | ԶԱՆ           | Թերթ | ՓԱՍՏ | ԱՏՈՐԱԳ.                                                                               | ա/թ |   |  |  |  |  |                                  |  |      |        |      |   |
| Տնօրեն   | Գ. Այվազյան   |      |      |                                                                                       |     |   |  |  |  |  |                                  |  |      |        |      |   |
| Նախագծող | Գ.Սարտիրոսյան |      |      |  |     |   |  |  |  |  |                                  |  |      |        |      |   |
|          |               |      |      |                                                                                       |     | Ընդհանուր տվյալներ: Բացատրագիր   |  |  |  |  | <<ԱՐԽԻ ԹՈՒԼՍ>> ՍՊԸ<br>Երևան 2025 |  |      |        |      |   |
|          |               |      |      |                                                                                       |     |   |  |  |  |  |                                  |  |      |        |      |   |
|          |               |      |      |                                                                                       |     |   |  |  |  |  |                                  |  |      |        |      |   |

Հրդեհային ազդանշանում:  
Մասնագիր


| NN | ԱՆՎԱՆՈՒՄԸ                                                             | ՄԱԿԵԻՇ         | ԶԱՓՄԱՆ ՄԻԱՎՈՐ | ՔԱՆԱԿ | ԾԱՆՈԹՈՒ-ԹՅՈՒՆ |
|----|-----------------------------------------------------------------------|----------------|---------------|-------|---------------|
| 1  | 2                                                                     | 3              | 4             | 5     | 6             |
| 1  | Համակարգի կառավարման հսկման գլխավոր վահանակ                           | C2000M         | հատ           | 1     |               |
| 2  | Տեղեկատվական վահանակ /վահանակի ղեկավարման ստեղնաշար/                  | C2000-BI SMD   | հատ           | 1     |               |
| 3  | Պահուստային սնուցման աղբյուր 12Վ, 3Ա                                  | ПИП -12        | հատ           | 3     |               |
| 4  | Մարտկոց                                                               | DTM 1207       | հատ           | 3     |               |
| 5  | Երկլարանի գծի վերահսկիչ                                               | C2000-KDL      | հատ           | 1     |               |
| 6  | Հասցեային ռելեային մոդուլ                                             | C2000-KPB      | հատ           | 1     |               |
| 7  | Հասցեային ռելեային մոդուլ                                             | C2000-SP1      | հատ           | 1     |               |
| 8  | Ռելեային սարք                                                         | GMS-Contact ID | հատ           | 1     |               |
| 9  | Կոմուտացիոն սարք, Ռելե 12В                                            | УК /BK -02     | հատ           | 1     |               |
| 10 | Ծխի հասցեային ազդարար                                                 | ДИП-34А-04     | հատ           | 19    |               |
| 11 | Զեռքի ղեկավարմամբ հասցեային ազդասարք                                  | IPR-513-3AM    | հատ           | 2     |               |
| 12 | Լույսաձայնային ազդարար /ներքին կիռարման/                              | OPOP 124-7     | հատ           | 1     |               |
| 13 | Հրակային մալուխ պղնձե ջիղերով, հատվածքը 1x2x0.8մմ                     | KCPBHГ(A)-FRLS | մ             | 190   |               |
| 14 | Հրակային մալուխ պղնձե ջիղերով, հատվածքը 4x0.75մմ                      | KПЧГГ(A)-FRLS  | մ             | 50    |               |
| 15 | Սնուցման մալուխ պղնձե ջիղերով, հատվածքը 3x1,5մմ                       | BBГГГ(A)-FRLS  | մ             | 10    |               |
| 16 | Մալուխ                                                                | УТРГГ-FRZH     | մ             | 20    |               |
| 17 | Պոլիէթիլենային այրմանը չնպաստող էլեկտրատեխնիկական գոֆրե խողովակ Φ20մմ |                | մ             | 270   |               |
| 18 | Ճարմանդ մալուխի ամրակապման համար                                      |                | հատ           | 670   |               |
| 19 | Կրակմարիչ                                                             | ОП-12          | հատ           | 2     |               |
| 20 | 200մմ միջնորմի մեջ անցքի բացում և վերականգնում                        |                | հատ           | 16    |               |
| 21 | Հիմնական պատի մեջ անցքի բացում                                        |                | հատ           | 5     |               |
| 22 | Ծրագրային ապահովում, կարգաբերում, թողարկում                           |                | համակարգ      | 1     |               |
|    |                                                                       |                |               |       |               |
|    |                                                                       |                |               |       |               |

|          |                |      |      |                                                                                       |     |   |  |  |  |  |                                  |  |      |        |
|----------|----------------|------|------|---------------------------------------------------------------------------------------|-----|---|--|--|--|--|----------------------------------|--|------|--------|
|          |                |      |      |                                                                                       |     | Երևանի քաղաքապետարանի ենթակայության գտնվող կազմակերպությունների համար նախատեսված նկուղների կապիտալ վերանորոգման աշխատանքներ<br>N ԵԶ-ԲՄՆԱՇՁԲ-24/66 |  |  |  |  |                                  |  |      |        |
|          |                |      |      |                                                                                       |     | ՀՀ, ԶԱՂԱԶ ԵՐԵՎԱՆԻ «ՍՈՒՐԲ ԱՍՏՎԱԾԱՄԱՅՐ»<br>ԲԺՇԿԱԿԱՆ ԿԵՆՏՐՈՆԻ ՆԿՈՒՐԻ<br>ՎԵՐԱՆՈՐՈԳՄԱՆ ԱՇԽԱՏԱՆՔՆԵՐ                                                     |  |  |  |  |                                  |  | թերթ | թերթեր |
|          |                |      |      |                                                                                       |     |   |  |  |  |  |                                  |  |      |        |
| ՓՈՓ      | ԶԱՆ            | Թերթ | ՓԱՍՏ | ՍՏՈՐԱԳ.                                                                               | ա/թ |   |  |  |  |  |                                  |  |      |        |
| Տնօրեն   | Գ. Այվազյան    |      |      |                                                                                       |     |   |  |  |  |  |                                  |  |      |        |
| Նախագծող | Գ. Մարտիրոսյան |      |      |  |     |   |  |  |  |  |                                  |  |      |        |
|          |                |      |      |                                                                                       |     | Մասնագրեր   |  |  |  |  | <<ԱՐԽԻ ԹՈՒԼԱ>> ՍՊԸ<br>Երևան 2025 |  |      |        |
|          |                |      |      |                                                                                       |     |   |  |  |  |  |                                  |  |      |        |
|          |                |      |      |                                                                                       |     |   |  |  |  |  |                                  |  |      |        |




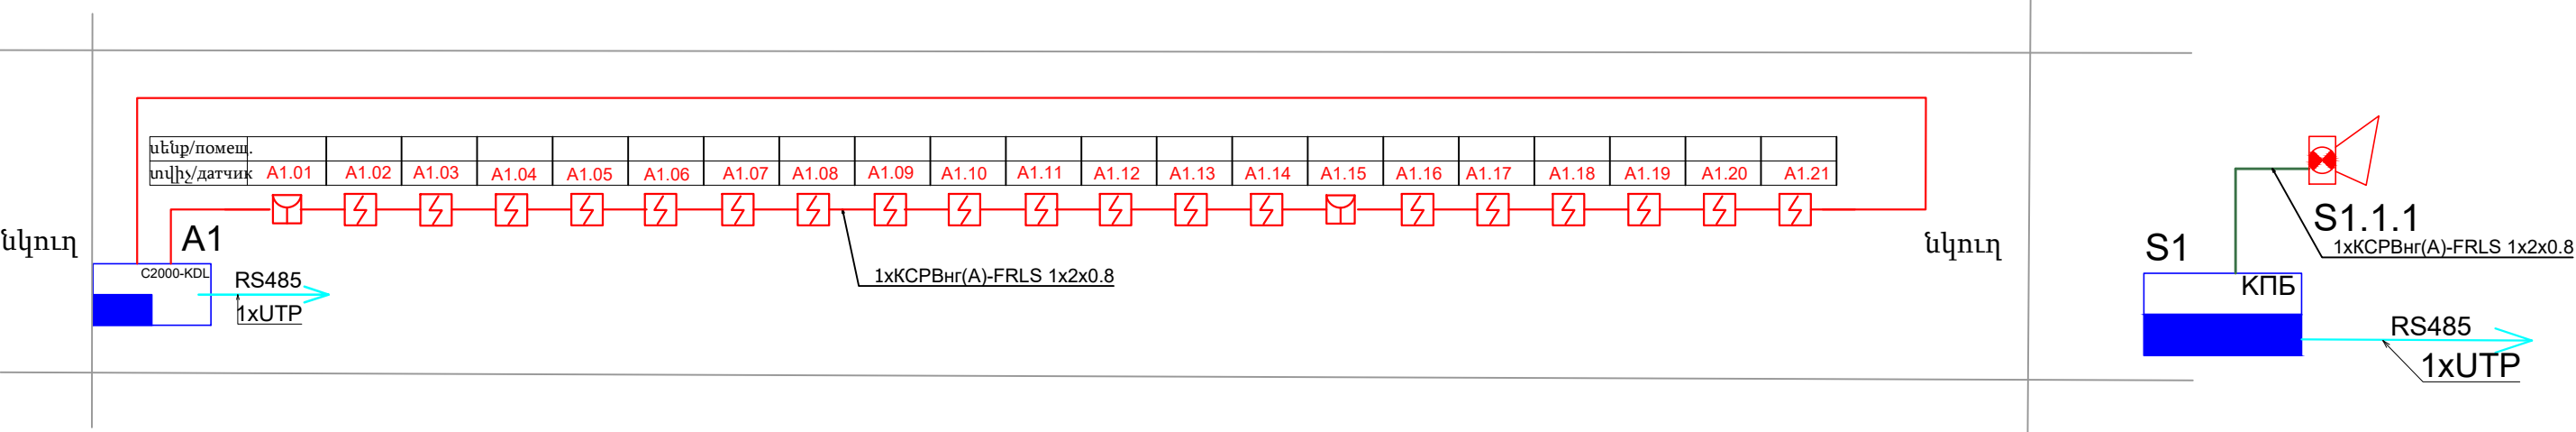

ՀՐԴԵՀԱՅԻՆ ԱԶԴԱՆՇԱՆԻ ՀԱՄԱԿԱՐԳԻ ԸՆԴՀԱՆՈՒՐ ՍԽԵՄԱ

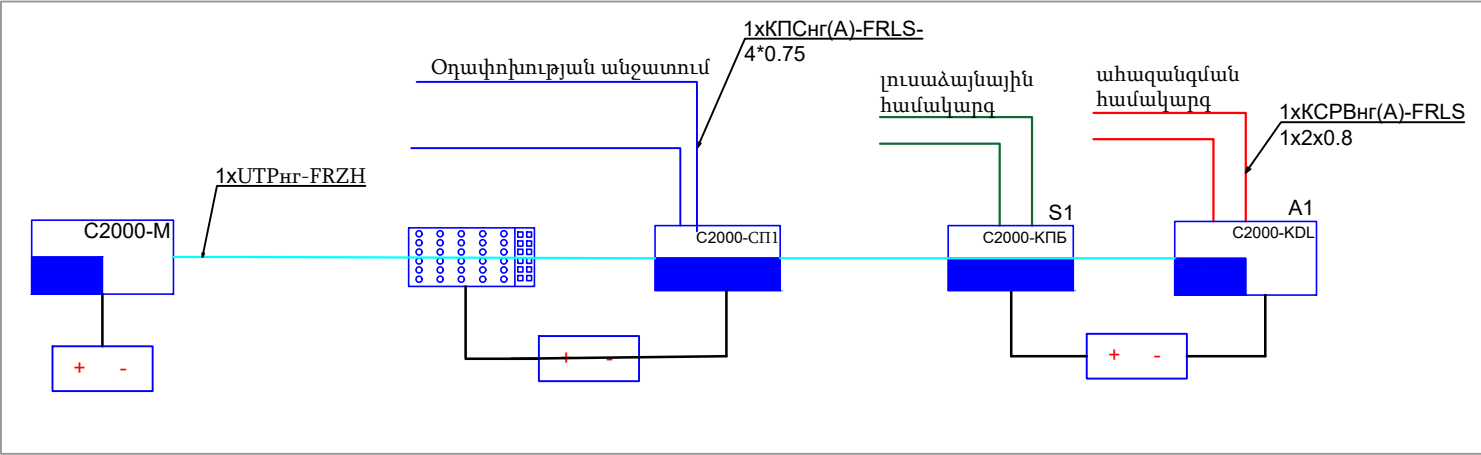


Հրդեհի դեպքում ազդանշանի փոխանցում՝  
օդափոխության ազդեցատների անջատում

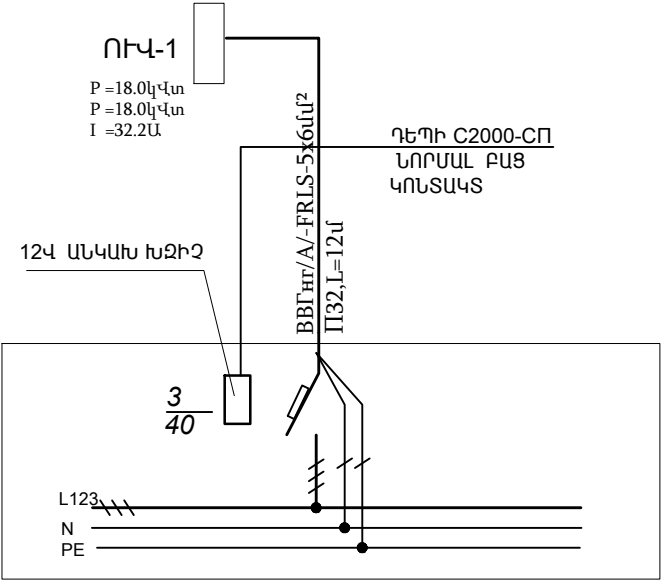

|          |     |                |      |         |     |   |  |  |  |
|----------|-----|----------------|------|---------|-----|---|--|--|--|
|          |     |                |      |         |     | Երևանի քաղաքապետարանի ենթակայությամբ գտնվող կազմակերպությունների համար նախատեսված նկուղների կապիտալ վերանորոգման աշխատանքներ N ԵԶ-ԲՄՆԱՇՁԲ-24/66 |  |  |  |
|          |     |                |      |         |     | ՀՀ, քաղաք ԵՐԵՎԱՆԻ «ՍՈՒՐԲ ԱՍՏՎԱԾԱՄԱՅՐ» ԲԺՇԿԱԿԱՆ ԿԵՆՏՐՈՆԻ ՆԿՈՒՐԻ ԿԵՐԱՆՈՐՈԳՄԱՆ ԱՇԽԱՏԱՆՔՆԵՐ                                                         |  |  |  |
| ՓՈՓ      | ՔԱՆ | Թերթ           | ՓԱՍՏ | ՍՏՈՐԱԳ. | ա/թ |   |  |  |  |
| Տնօրեն   |     | Գ. Այվազյան    |      |         |     |   |  |  |  |
| Նախագծող |     | Գ. Մարտիրոսյան |      |         |     | Համակարգի կառուցվածքային սխեմաներ   |  |  |  |
|          |     |                |      |         |     |   |  |  |  |
|          |     |                |      |         |     |   |  |  |  |
|          |     |                |      |         |     | <<ԱՐԽԻ ԹՈՒԼՍ>> ՍՊԸ   |  |  |  |
|          |     |                |      |         |     | Երևան 2025   |  |  |  |

ՍԵՆՔԵՐԻ ՆՇԱՆԱԿՈՒԹՅԱՆ ՀԱՏԱԿԱԳԻԾ  
/Նախատեսվող/

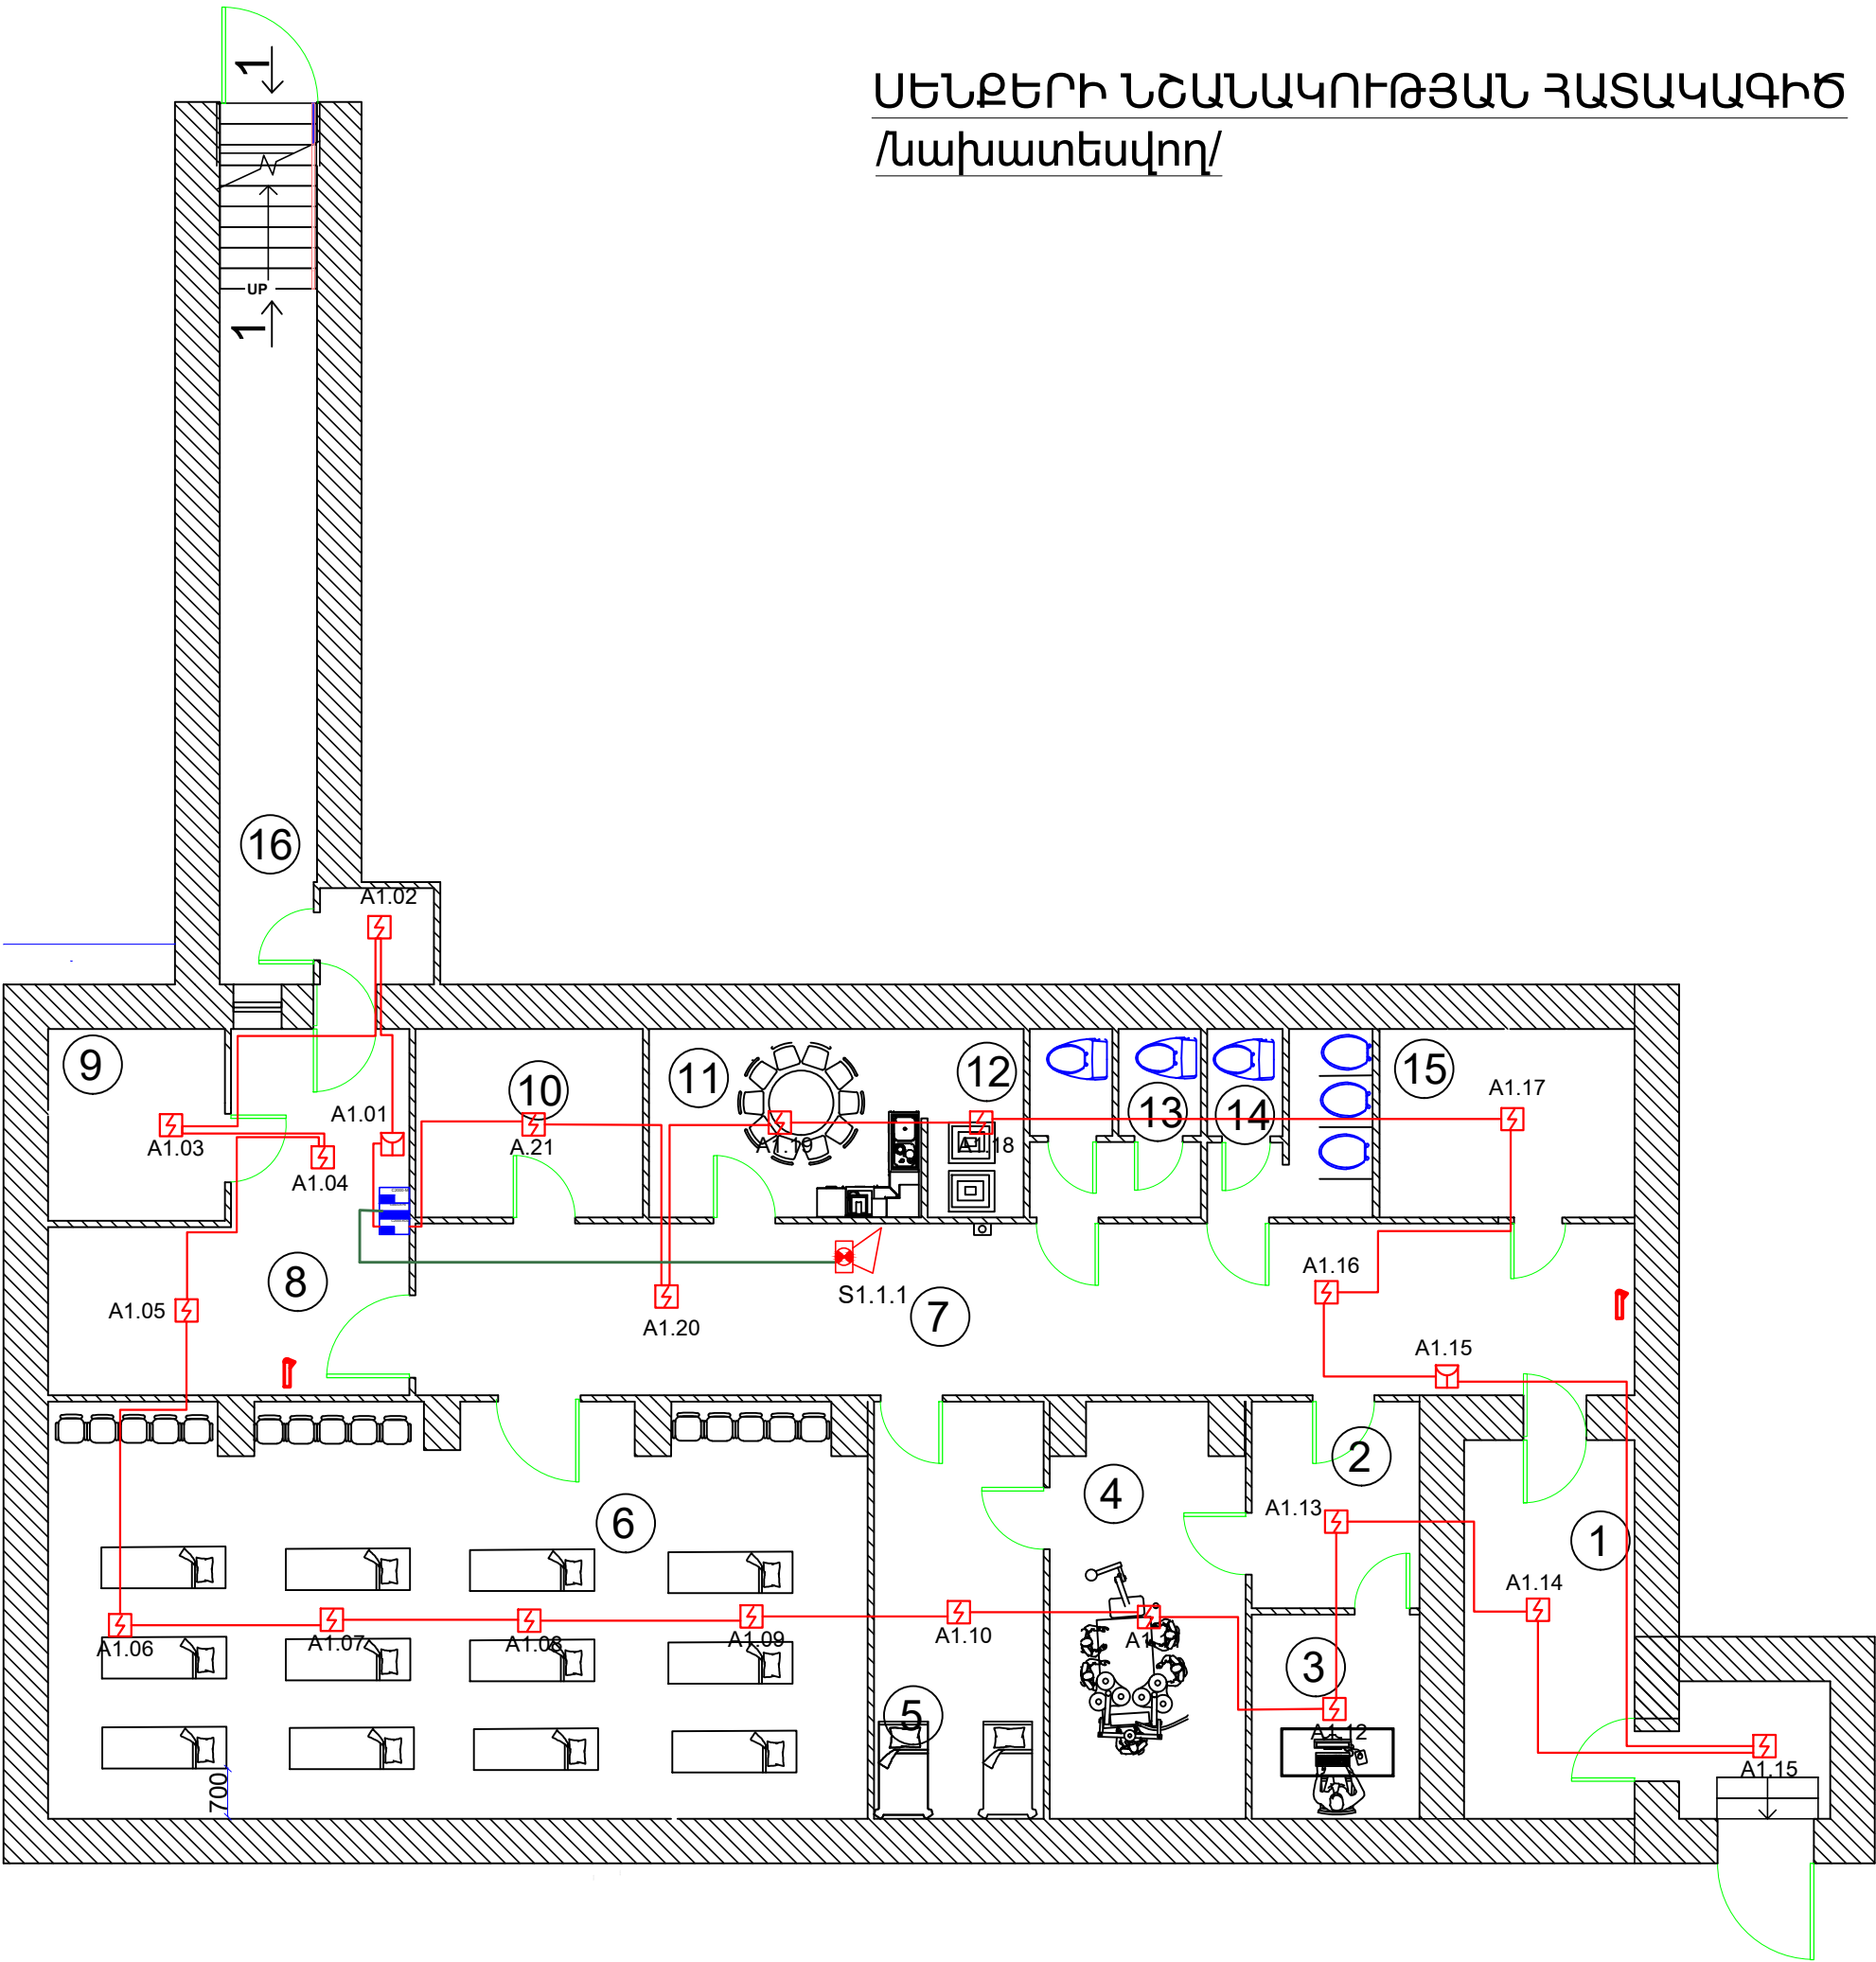

| Մասնագիր |                            |       |
|----------|----------------------------|-------|
| N        | Սենքերի անվանումներ        | քմ    |
| 1        | Մուտք և Նախամուտք          | 18.1  |
| 2        | Նախավիրահատարան            | 7.075 |
| 3        | Բժշկի սենք                 | 7.075 |
| 4        | Վիրահատարան                | 17.5  |
| 5        | Հիվանդների սենք            | 14.3  |
| 6        | Ննջարան                    | 72.5  |
| 7        | Միջանցք                    | 44.5  |
| 8        | Օդափոխության սենք          | 17.5  |
| 9        | Գեներատորի և վառելիքի սենք | 6.8   |
| 10       | Սննդի պահեստ               | 8.7   |
| 11       | Սննդի տաքացման սենք        | 10.3  |
| 12       | Ջրի բաքերի սենք            | 3.8   |
| 13       | Աղջիկների սանհանգույց      | 6.5   |
| 14       | Տղաների սանհանգույց        | 6.4   |
| 15       | Հրամանատարական կետ         | 9.95  |
| 16       | Ելք և Նախաելք              | 30    |
|          | Ընդհանուր մակերես          | 281   |

|  |  |  |  |  |   |               |  |                                                                                       |         |  |      |        |      |   |
|--|--|--|--|--|---|---------------|--|---------------------------------------------------------------------------------------|---------|--|------|--------|------|---|
|  |  |  |  |  | Երևանի քաղաքապետարանի ենթակայության գտնվող կազմակերպությունների համար Նախատեսված նկուղների կապիտալ վերանորոգման աշխատանքներ N ԵԶ-ԲՄԽԱՀԶԲ-24/66 |               |  |                                                                                       |         |  |      |        |      |   |
|  |  |  |  |  | ՀՀ, ԶԱՂԱՔ ԵՐԵՎԱՆԻ «ՍՈՒՐԲ ԱՍՏՎԱԾԱՆԱՅՐ» ԲԺՇԿԱԿԱՆ ԿԵՆՏՐՈՆԻ ՆԱԽԱՏԵՍՎԱԾ ՆԵՐԱՆՈՐԴԱԿԱՆ ԱՇԽԱՏԱՆՔՆԵՐ                                                    |               |  |                                                                                       |         |  | թերթ | թերթեր |      |   |
|  |  |  |  |  |   |               |  |                                                                                       |         |  |      |        | ՀԱ-4 | 4 |
|  |  |  |  |  |   |               |  |                                                                                       |         |  |      |        |      |   |
|  |  |  |  |  |   |               |  |                                                                                       |         |  |      |        |      |   |
|  |  |  |  |  |   |               |  |                                                                                       | ՍՏՈՐԱԳ. |  | ա/թ  |        |      |   |
|  |  |  |  |  | Տնօրեն   | Գ. Այվազյան   |  |                                                                                       |         |  |      |        |      |   |
|  |  |  |  |  | Նախագծող   | Գ.Մարտիրոսյան |  |  |         |  |      |        |      |   |
|  |  |  |  |  |   |               |  |                                                                                       |         |  |      |        |      |   |
