

ԱՇԽԱՏԱՆՔԱՅԻՆ ԳԾԱԳՐԵՐԻ ԱՆՎԱՆԱՑԱՆԿ

Թերթ N	Թերթի անվանումը
1	Աշխատանքային գծագրերի անվանացանկ
2	Տեղադիրքային հատակագիծ Մ 1:2000
3	Տեղակայման հատակագիծ Մ 1:500
4	Հրշեջ հիդրանտ հորի տեխնոլոգիական հատակագիծ և կտրվածք Մ 1:25
5	Ե/բ հավաքովի կլոր հորի շինարարական լուծումներ D=1.5մ, H=1.8մ




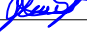
ՎԿԱՅԱԿՈՉՎՈՂ ՓԱՍՏԱԹՂԹԵՐԻ ԱՆՎԱՆԱՑԱՆԿ


Նշանակումը	Անվանումը
ՀՀՇՆ 40-01.02-	«ԶՐԱՄԱՏԱԿԱՐԱՐՈՒՄ. ԱՐՏԱՔԻՆ ՑԱՆՑԵՐ ԵՎ ԿԱՌՈՒՑՎԱԾՔՆԵՐ»




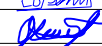
ՊԱՅՄԱՆԱԿԱՆ ՆՇԱՆՆԵՐ


- Գոյություն ունեցող ջրագիծ
- Նախագծվող ջրագիծ

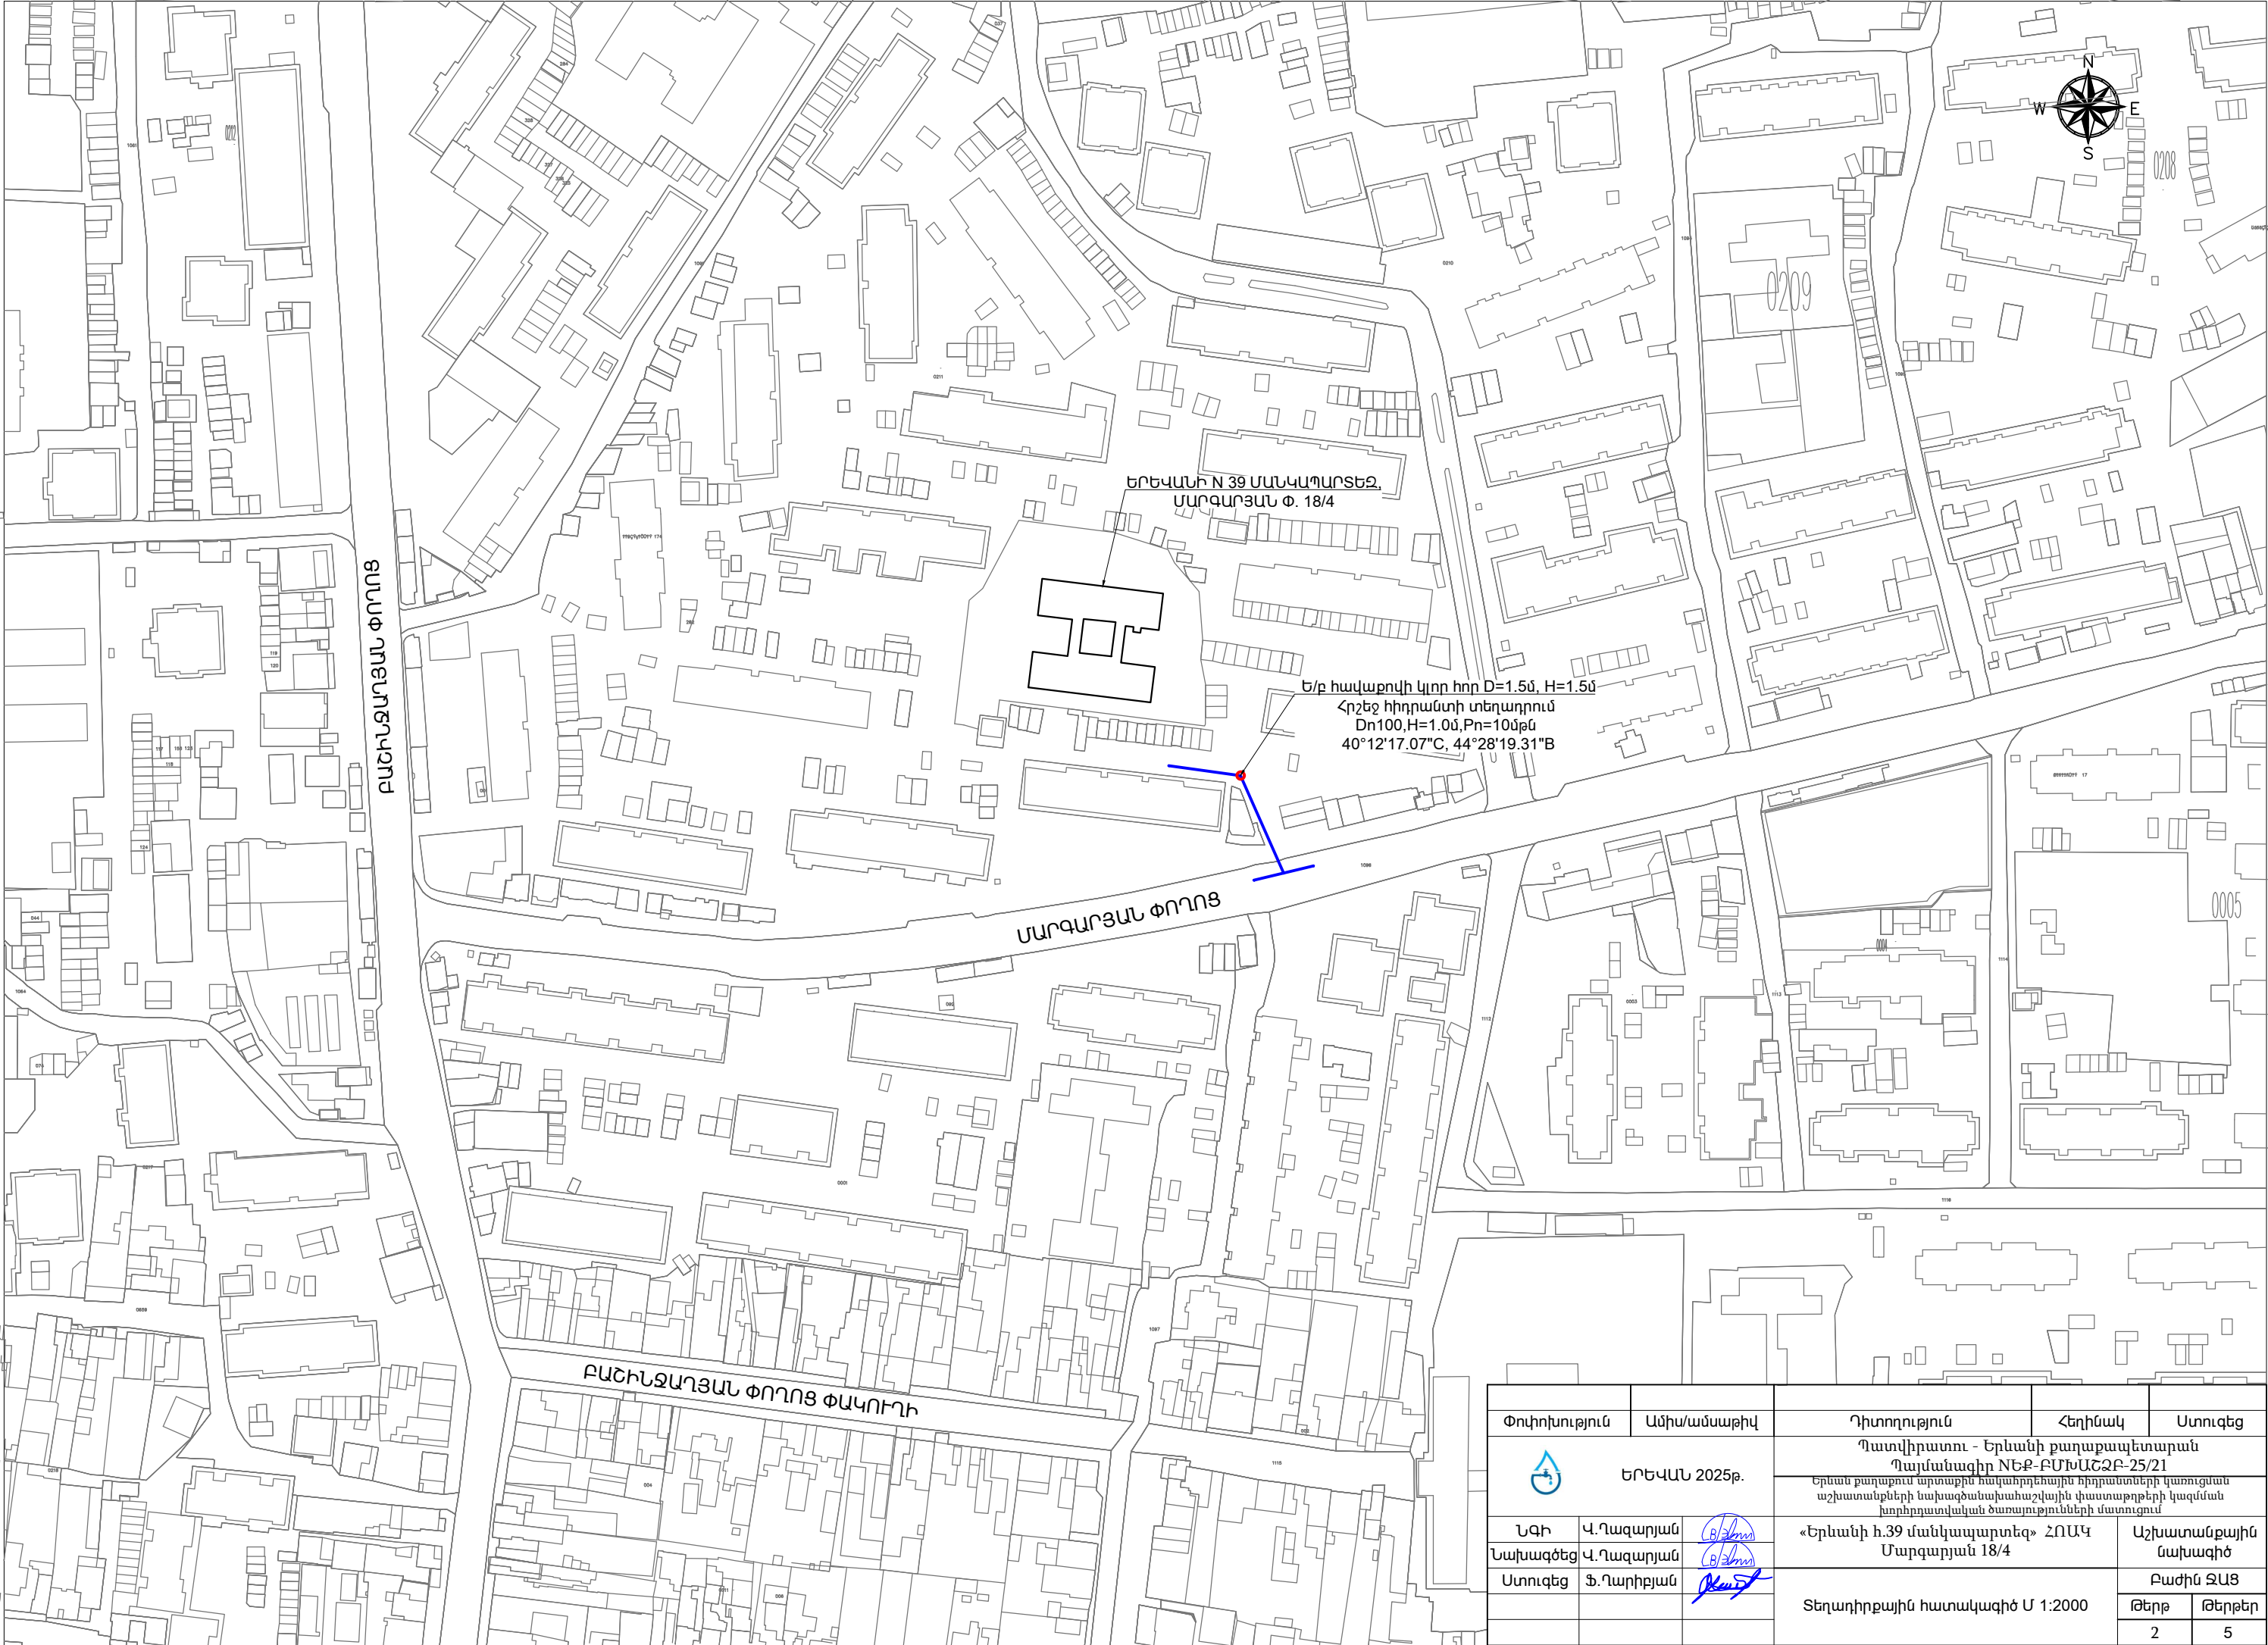


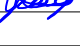


Փոփոխություն		Ամիս/ամսաթիվ		Դիտողություն		Հեղինակ		Ստուգեց	
<div></div> <div>ԵՐԵՎԱՆ 2025թ.</div>				Պատվիրատու - Երևանի քաղաքապետարան Պայմանագիր NԵՔ-ԲՄԽԱՇՁԲ-25/21					
				Երևան քաղաքում արտաքին հակահրդեհային հիդրանտների կառուցման աշխատանքների նախագծանախահաշվային փաստաթղթերի կազմման խորհրդատվական ծառայությունների մատուցում					
ՆԳԻ	Վ.Ղազարյան			«Երևանի հ.39 մանկապարտեզ» ՀՈԱԿ Մարգարյան 18/4				Աշխատանքային նախագիծ	
Նախագծեց	Վ.Ղազարյան							Բաժին ԶԱՑ	
Ստուգեց	Ֆ.Ղարիբյան			Ընդհանուր տվյալներ				Թերթ	Թերթեր
								1	5

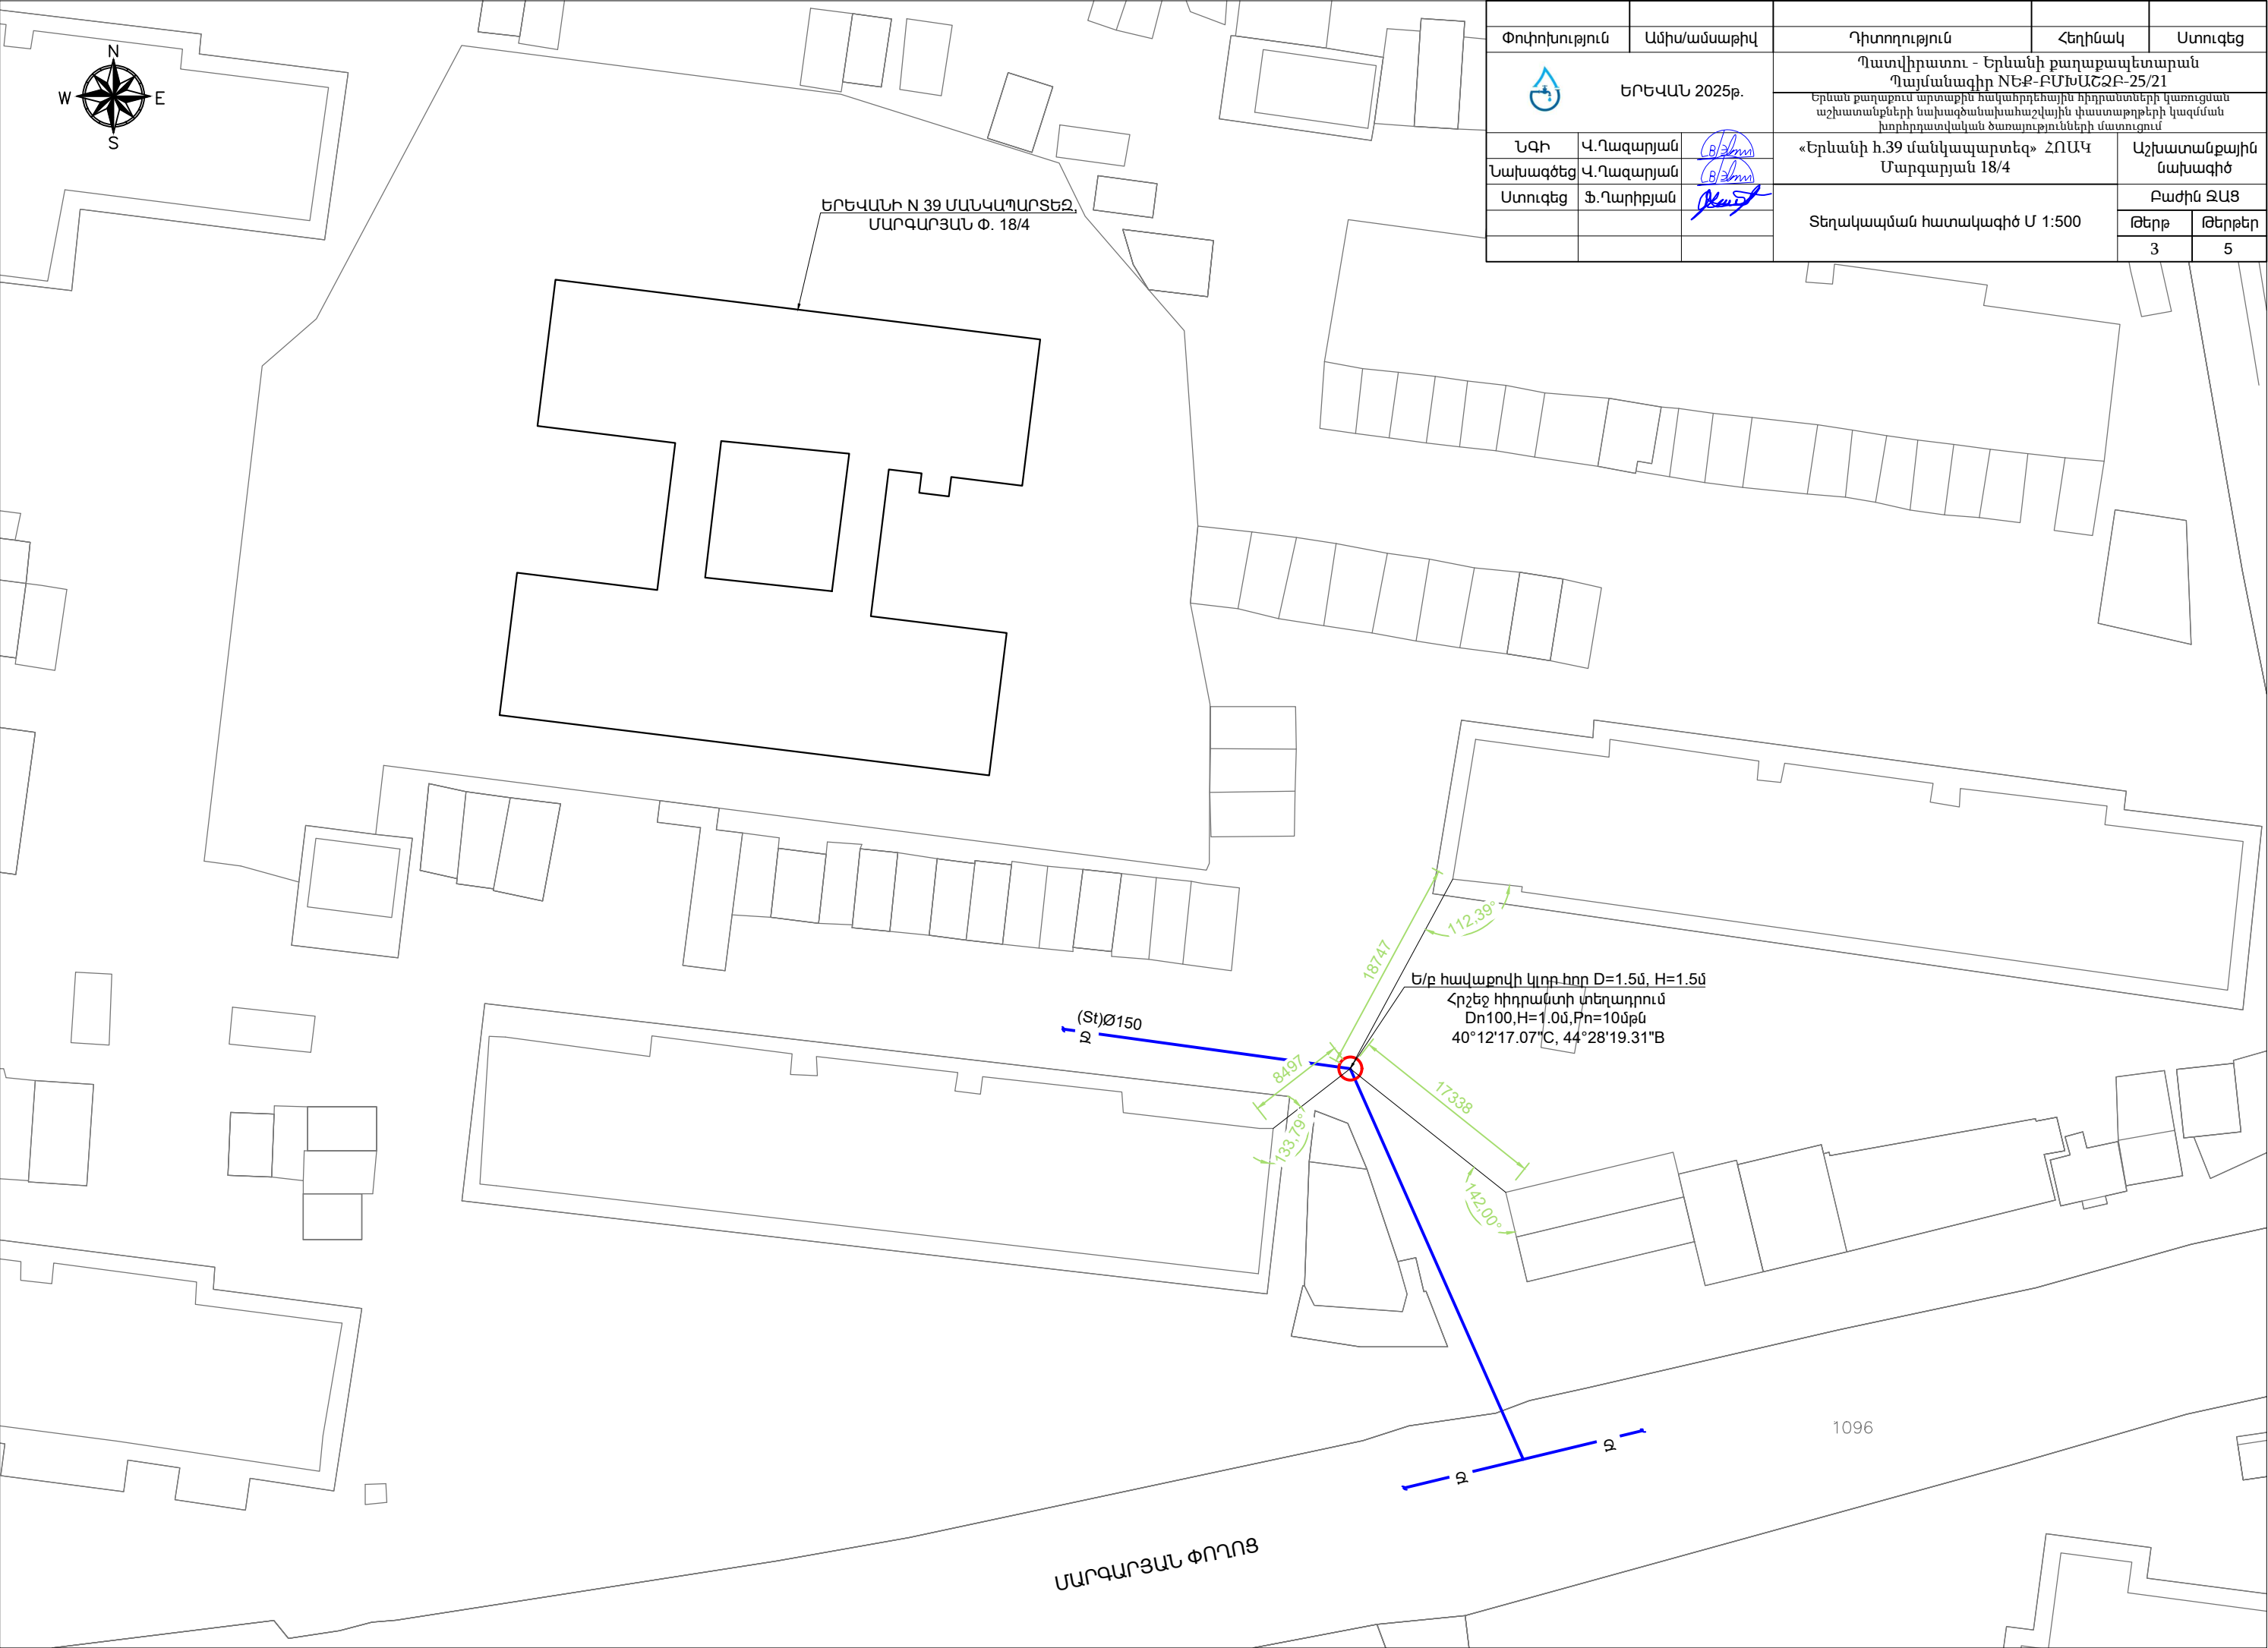


Փոփոխություն		Ամիս/ամսաթիվ	Դիտողություն	Հեղինակ	Ստուգեց
<div></div> <div>ԵՐԵՎԱՆ 2025թ.</div>			Պատվիրատու - Երևանի քաղաքապետարան Պայմանագիր NԵՔ-ԲՄԽԱՇՁԲ-25/21		
			Երևան քաղաքում արտաքին հակահրդեհային հիդրանտների կառուցման աշխատանքների նախագծանախաշվային փաստաթղթերի կազմման խորհրդատվական ծառայությունների մատուցում		
ՆԳԻ	Վ.Ղազարյան		«Երևանի հ.39 մանկապարտեզ» ՀՈԱԿ Մարգարյան 18/4		Աշխատանքային նախագիծ
Նախագծեց	Վ.Ղազարյան				Բաժին ԶԱՑ
Ստուգեց	Ֆ.Ղարիբյան		Տեղադիրքային հատակագիծ Մ 1:2000		Թերթ
					Թերթեր
					2
				5	




Փոփոխություն	Ամիս/ամսաթիվ	Դիտողություն	Հեղինակ	Ստուգեց
	ԵՐԵՎԱՆ 2025թ.		Պատվիրատու - Երևանի քաղաքապետարան Պայմանագիր NԵՔ-ԲՄԽԱՀԶԲ-25/21	
ՆԳԻ	Վ.Ղազարյան		«Երևանի հ.39 մանկապարտեզ» ՀՈԱԿ Մարգարյան 18/4	Աշխատանքային նախագիծ
Նախագծեց	Վ.Ղազարյան			Բաժին ԶԱՑ
Ստուգեց	Ֆ.Ղարիբյան		Տեղակապման հատակագիծ Մ 1:500	Թերթ
				3
				Թերթեր
				5

ՀՐՇԵՋ ՀԻԴՐԱՆՏ ՀՈՐԻ ՏԵԽՆՈԼՈԳԻԱԿԱՆ ՀԱՏԱԿԱԳԻԾ Մ 1:25

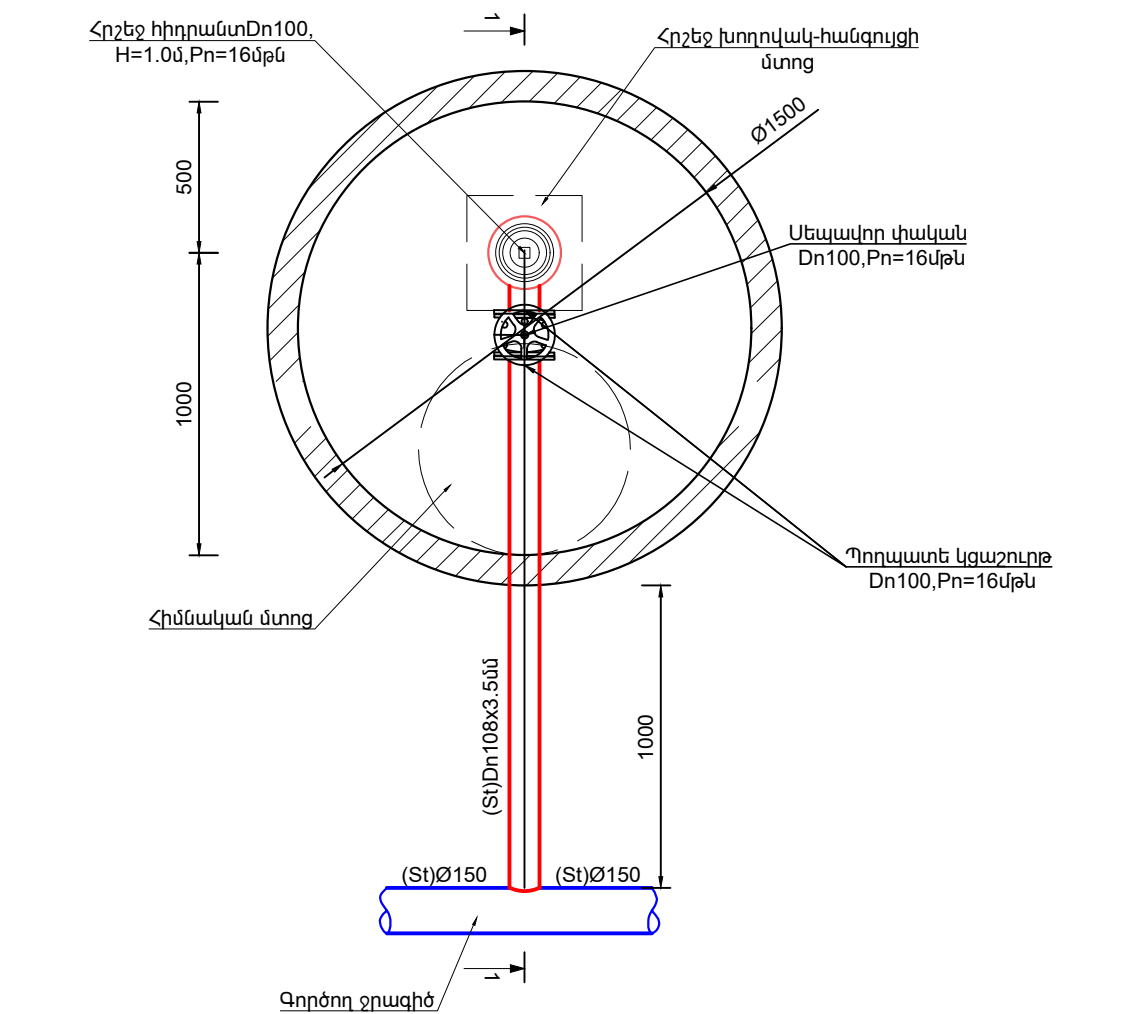



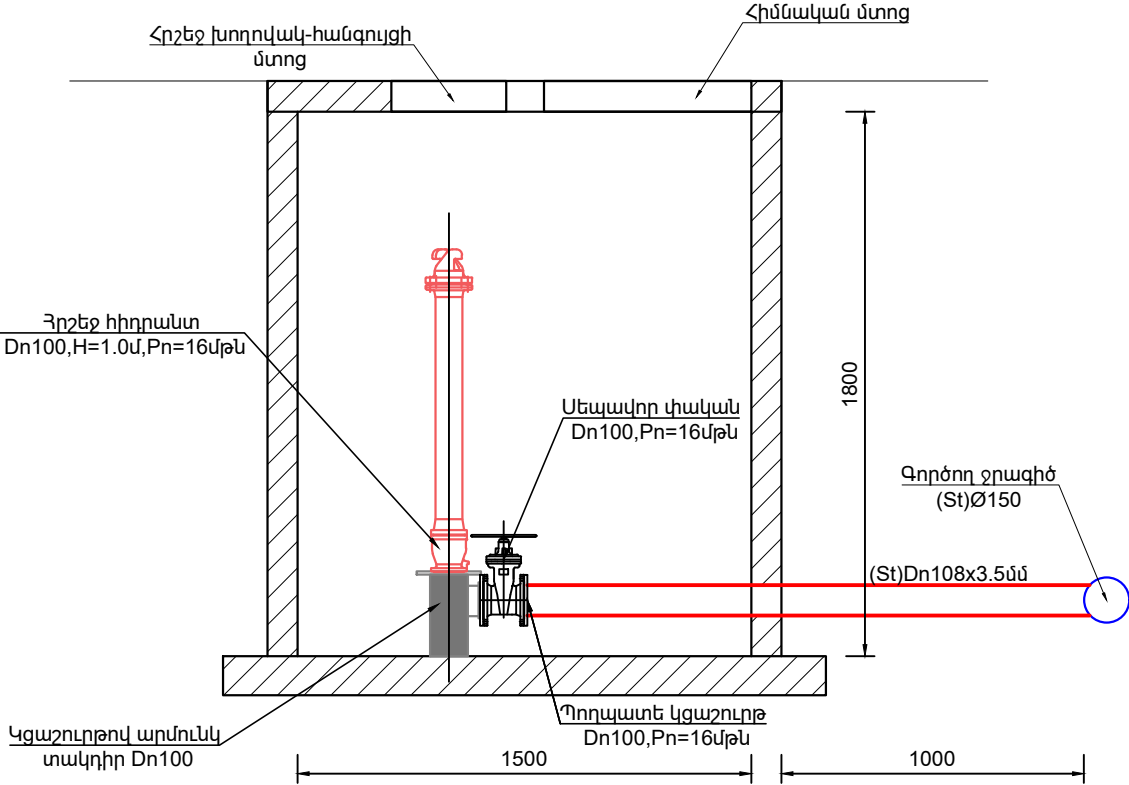

ԿՏՐՎԱԾՔ 1-1 Մ 1:25



ՄԱՍՆԱԳԻՐ

N	ը/կ	Անվանումը	Չափման միավոր	Քանակը
1		Պողպատե խողովակ Dn108x3.5մմ	մ	2.0
2		Պողպատե կցաշուրթ Dn100, Pn=16մթն	հատ	1
3		Սեպավոր փական Dn100, Pn=16մթն	հատ	1
4		Հրշեջ հիդրանտ Dn100, H=1.0մ, Pn=16մթն	հատ	1
5		Կցաշուրթով արմունկ տակդիր Dn100	հատ	1
6		Ծ=1.5մ, h=1.8մ հավաքովի ե/ք հոր	հատ	1

Փոփոխություն		Ամիս/ամսաթիվ		Դիտողություն		Հեղինակ		Ստուգեց		
<div></div> <div>ԵՐԵՎԱՆ 2025թ.</div>				Պատվիրատու - Երևանի քաղաքապետարան Պայմանագիր NԵՔ-ԲՄԽԱՇՁԲ-25/21						
				Երևան քաղաքում արտաքին հակահրդեհային հիդրանտների կառուցման աշխատանքների նախագծման աշխատանքային փաստաթղթերի կազմման խորհրդատվական ծառայությունների մատուցում						
ՆԳԻ	Վ.Ղազարյան			«Երևանի հ.39 մանկապարտեզ» ՀՈԱԿ Մարգարյան 18/4			Աշխատանքային նախագիծ			
Նախագծեց	Վ.Ղազարյան									
Ստուգեց	Ֆ.Ղարիբյան			Հրշեջ հիդրանտ հորի տեխնոլոգիական հատակագիծ և կտրվածք Մ 1:25			Բաժին ՋԱՑ			
							Թերթ			Թերթեր
							4			5

« 28 » 02 2025թ.

N 107 6678

Երևանի քաղաքապետարանի
գորահավաքային հարցերի և քաղաքացիական
պաշտպանության վարչության պետ

Սերյոժա Խալաթյանին
ՀՀ, 0015, ք. Երևան, Արգիշտի 1

Առարկա՝ հրշեջ հիդրանտների կառուցման ցանկ

Հարգելի պարոն Խալաթյան,

Ի պատասխան Ձեր թիվ № 64/21223-25 գրության, կապված թվով 14 մանկապարտեզների
համար հրշեջ հիդրանտների տեղադրման հետ, ներկայացնում ենք անհրաժեշտ
ելակետային տվյալները:

Առդիր՝ 14 թերթ

Հարգանքով՝



Գլխավոր տնօրեն
Մ. Շահինյան

Պատասխանատու՝

Գործառնական տնօրեն,

Գլխավոր տնօրենի տեղակալ

Վ. Բատոյան



Կատարող՝

USF պետ Գ. Վարդանյան

