

ԱՇԽԱՏԱՆՔԱՅԻՆ ԳԾԱԳՐԵՐԻ ԱՆՎԱՆԱՑԱՆԿ

Թերթ N	Թերթի անվանումը
1	Աշխատանքային գծագրերի անվանացանկ
2	Տեղադիրքային հատակագիծ Մ 1:2000
3	Տեղակապման հատակագիծ Մ 1:500
4	Հրշեջ հիդրանտ հորի տեխնոլոգիական հատակագիծ և կտրվածք Մ 1:25
5	Ե/բ հավաքովի կլոր հորի շինարարական լուծումներ D=1.5մ, H=1.8մ





ՎԿԱՅԱԿՈՉՎՈՂ ՓԱՍՏԱԹՂԹԵՐԻ ԱՆՎԱՆԱՑԱՆԿ


Նշանակումը	Անվանումը
ՀՀՇՆ 40-01.02-	«ԶՐԱՄԱՏԱԿԱՐԱՐՈՒՄ. ԱՐՏԱՔԻՆ ՑԱՆՑԵՐ ԵՎ ԿԱՌՈՒՑՎԱԾՔՆԵՐ»





ՊԱՅՄԱՆԱԿԱՆ ՆՇԱՆՆԵՐ

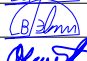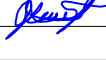
- Գոյություն ունեցող ջրագիծ
- Նախագծվող ջրագիծ

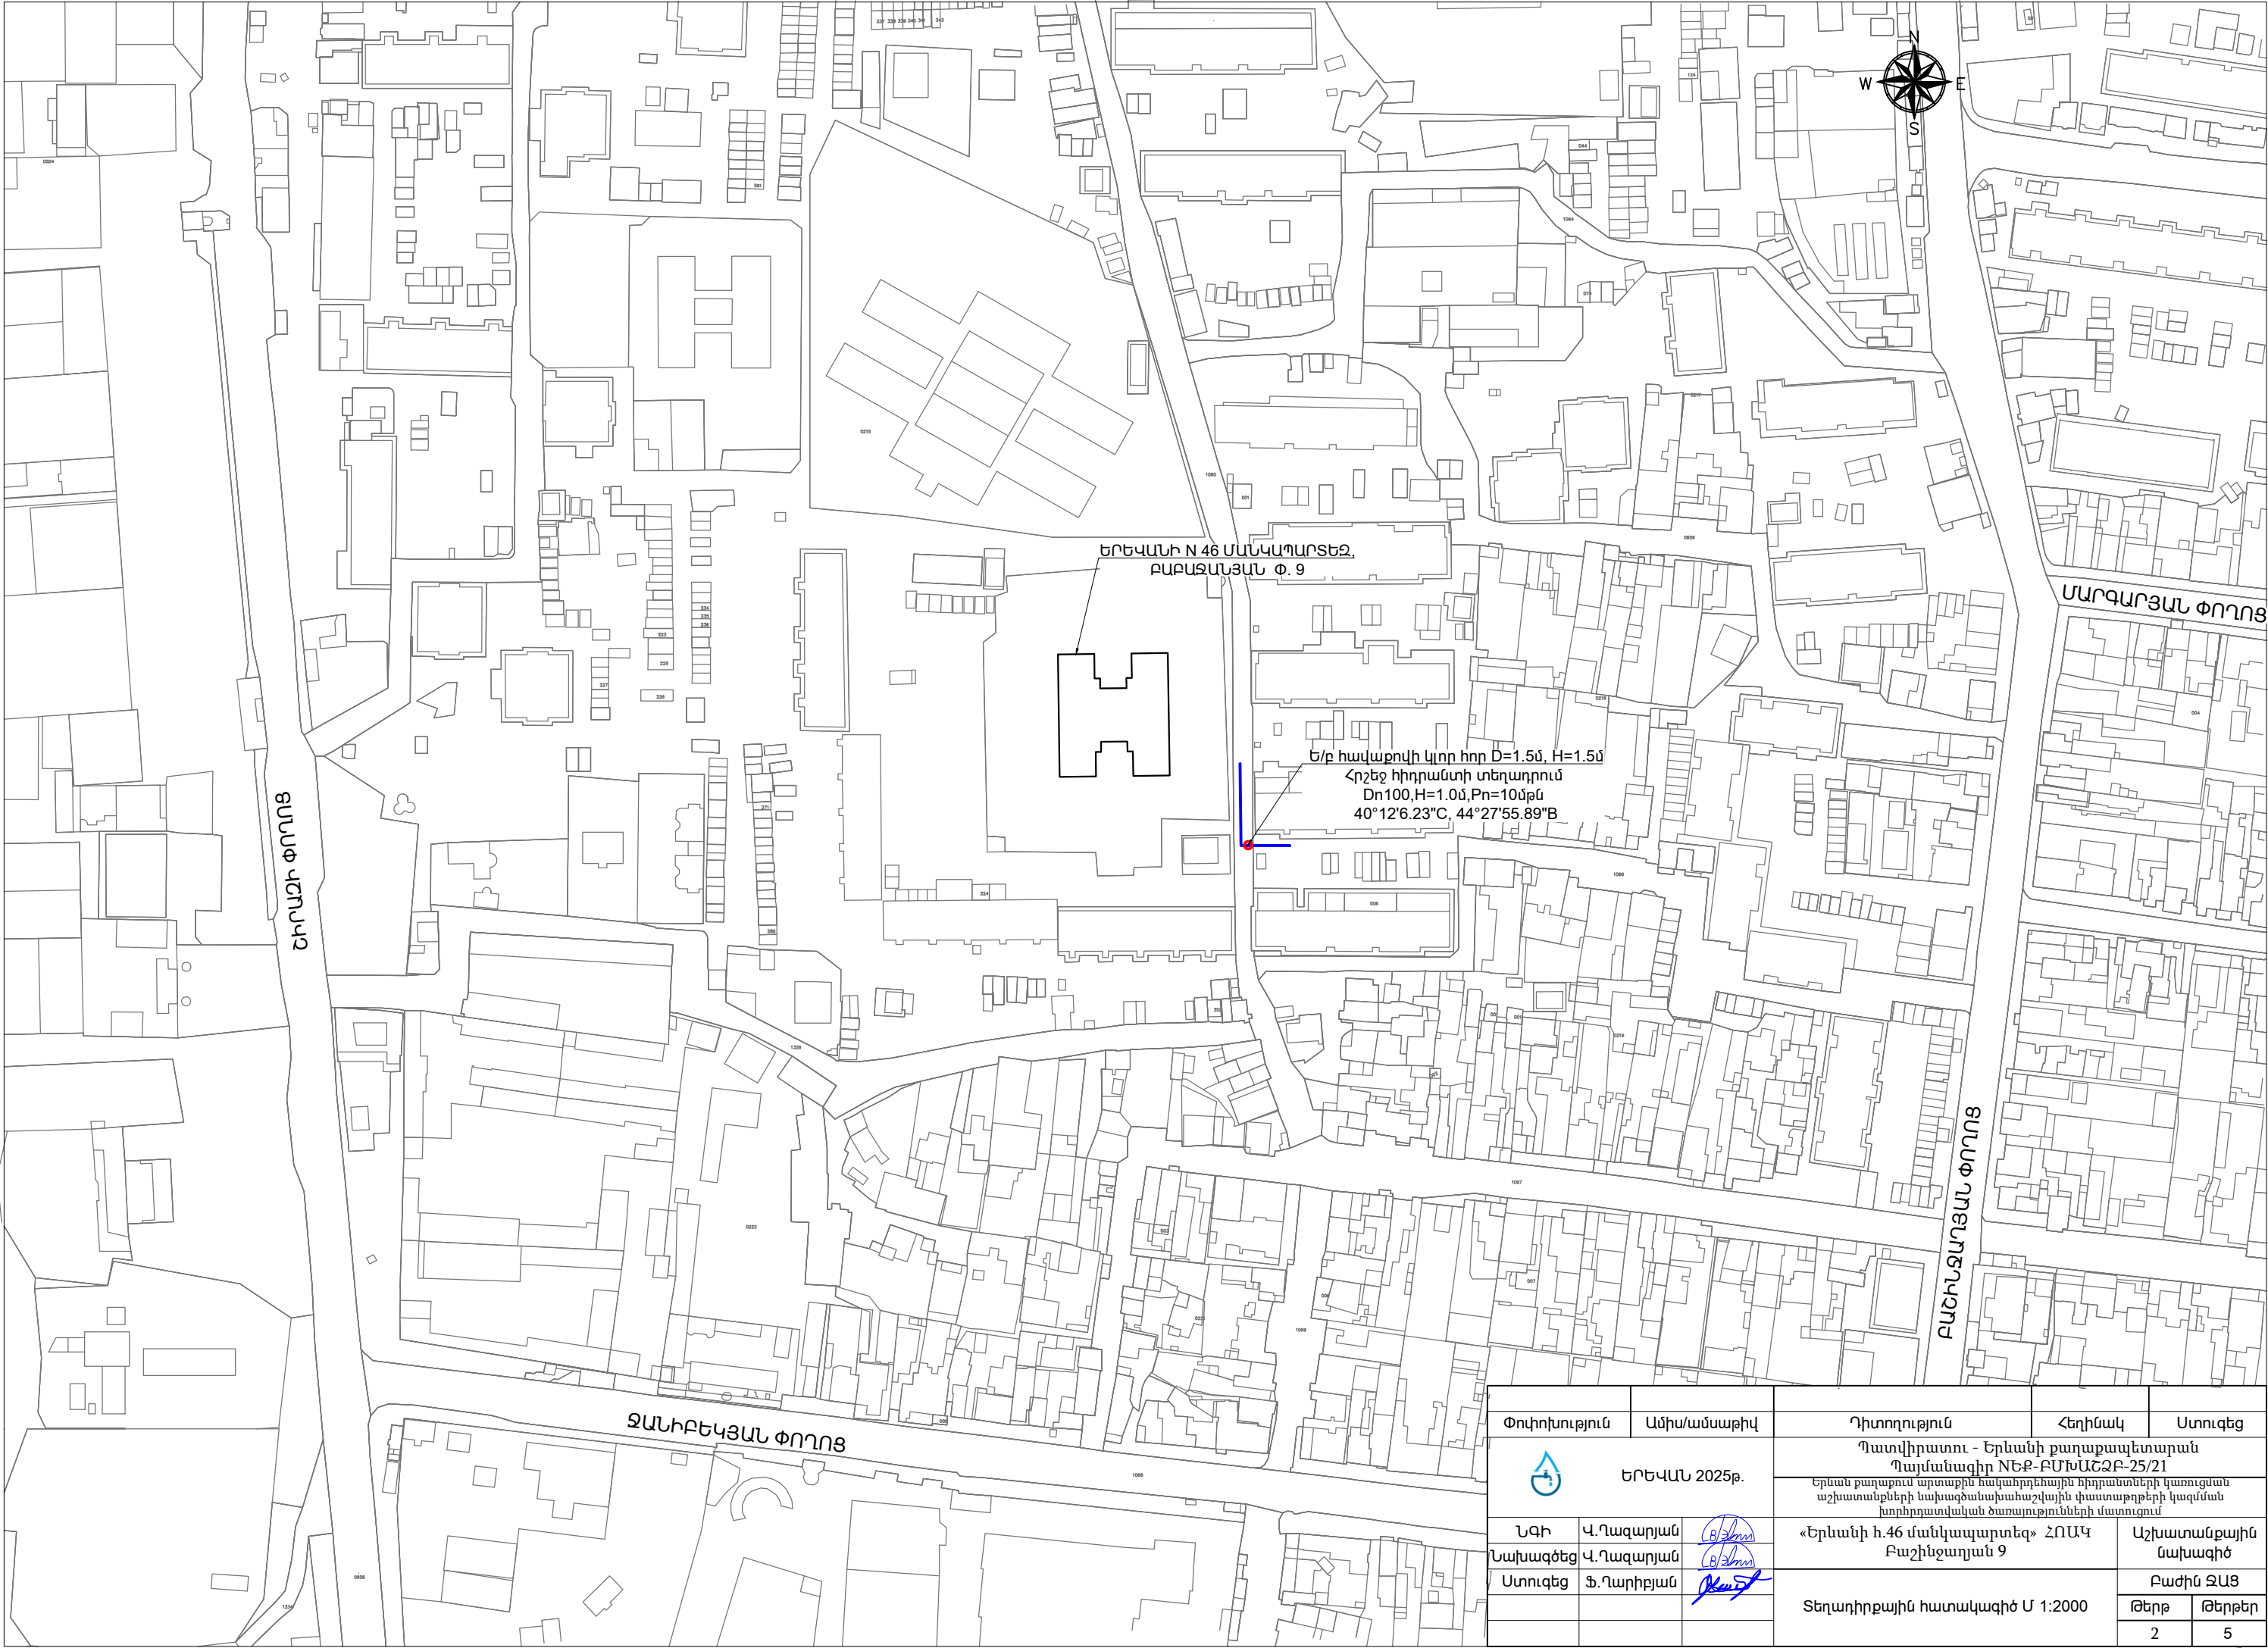





Փոփոխություն		Ամիս/ամսաթիվ		Դիտողություն		Հեղինակ		Ստուգեց		
<div></div> <div>ԵՐԵՎԱՆ 2025թ.</div>				Պատվիրատու - Երևանի քաղաքապետարան						
				Պայմանագիր NԵՔ-ԲՄԽԱՇՁԲ-25/21						
				Երևան քաղաքում արտաքին հակահրդեհային հիդրանտների կառուցման աշխատանքների նախագծանախահաշվային փաստաթղթերի կազմման խորհրդատվական ծառայությունների մատուցում						
ՆԳԻ	Վ.Ղազարյան			«Երևանի հ.46 մանկապարտեզ» ՀՈԱԿ Բաշինջաղյան 9			Աշխատանքային նախագիծ			
Նախագծեց	Վ.Ղազարյան									
Ստուգեց	Ֆ.Ղարիբյան			Ընդհանուր տվյալներ			Բաժին ԶԱՑ			
							Թերթ		Թերթեր	
							1		5	

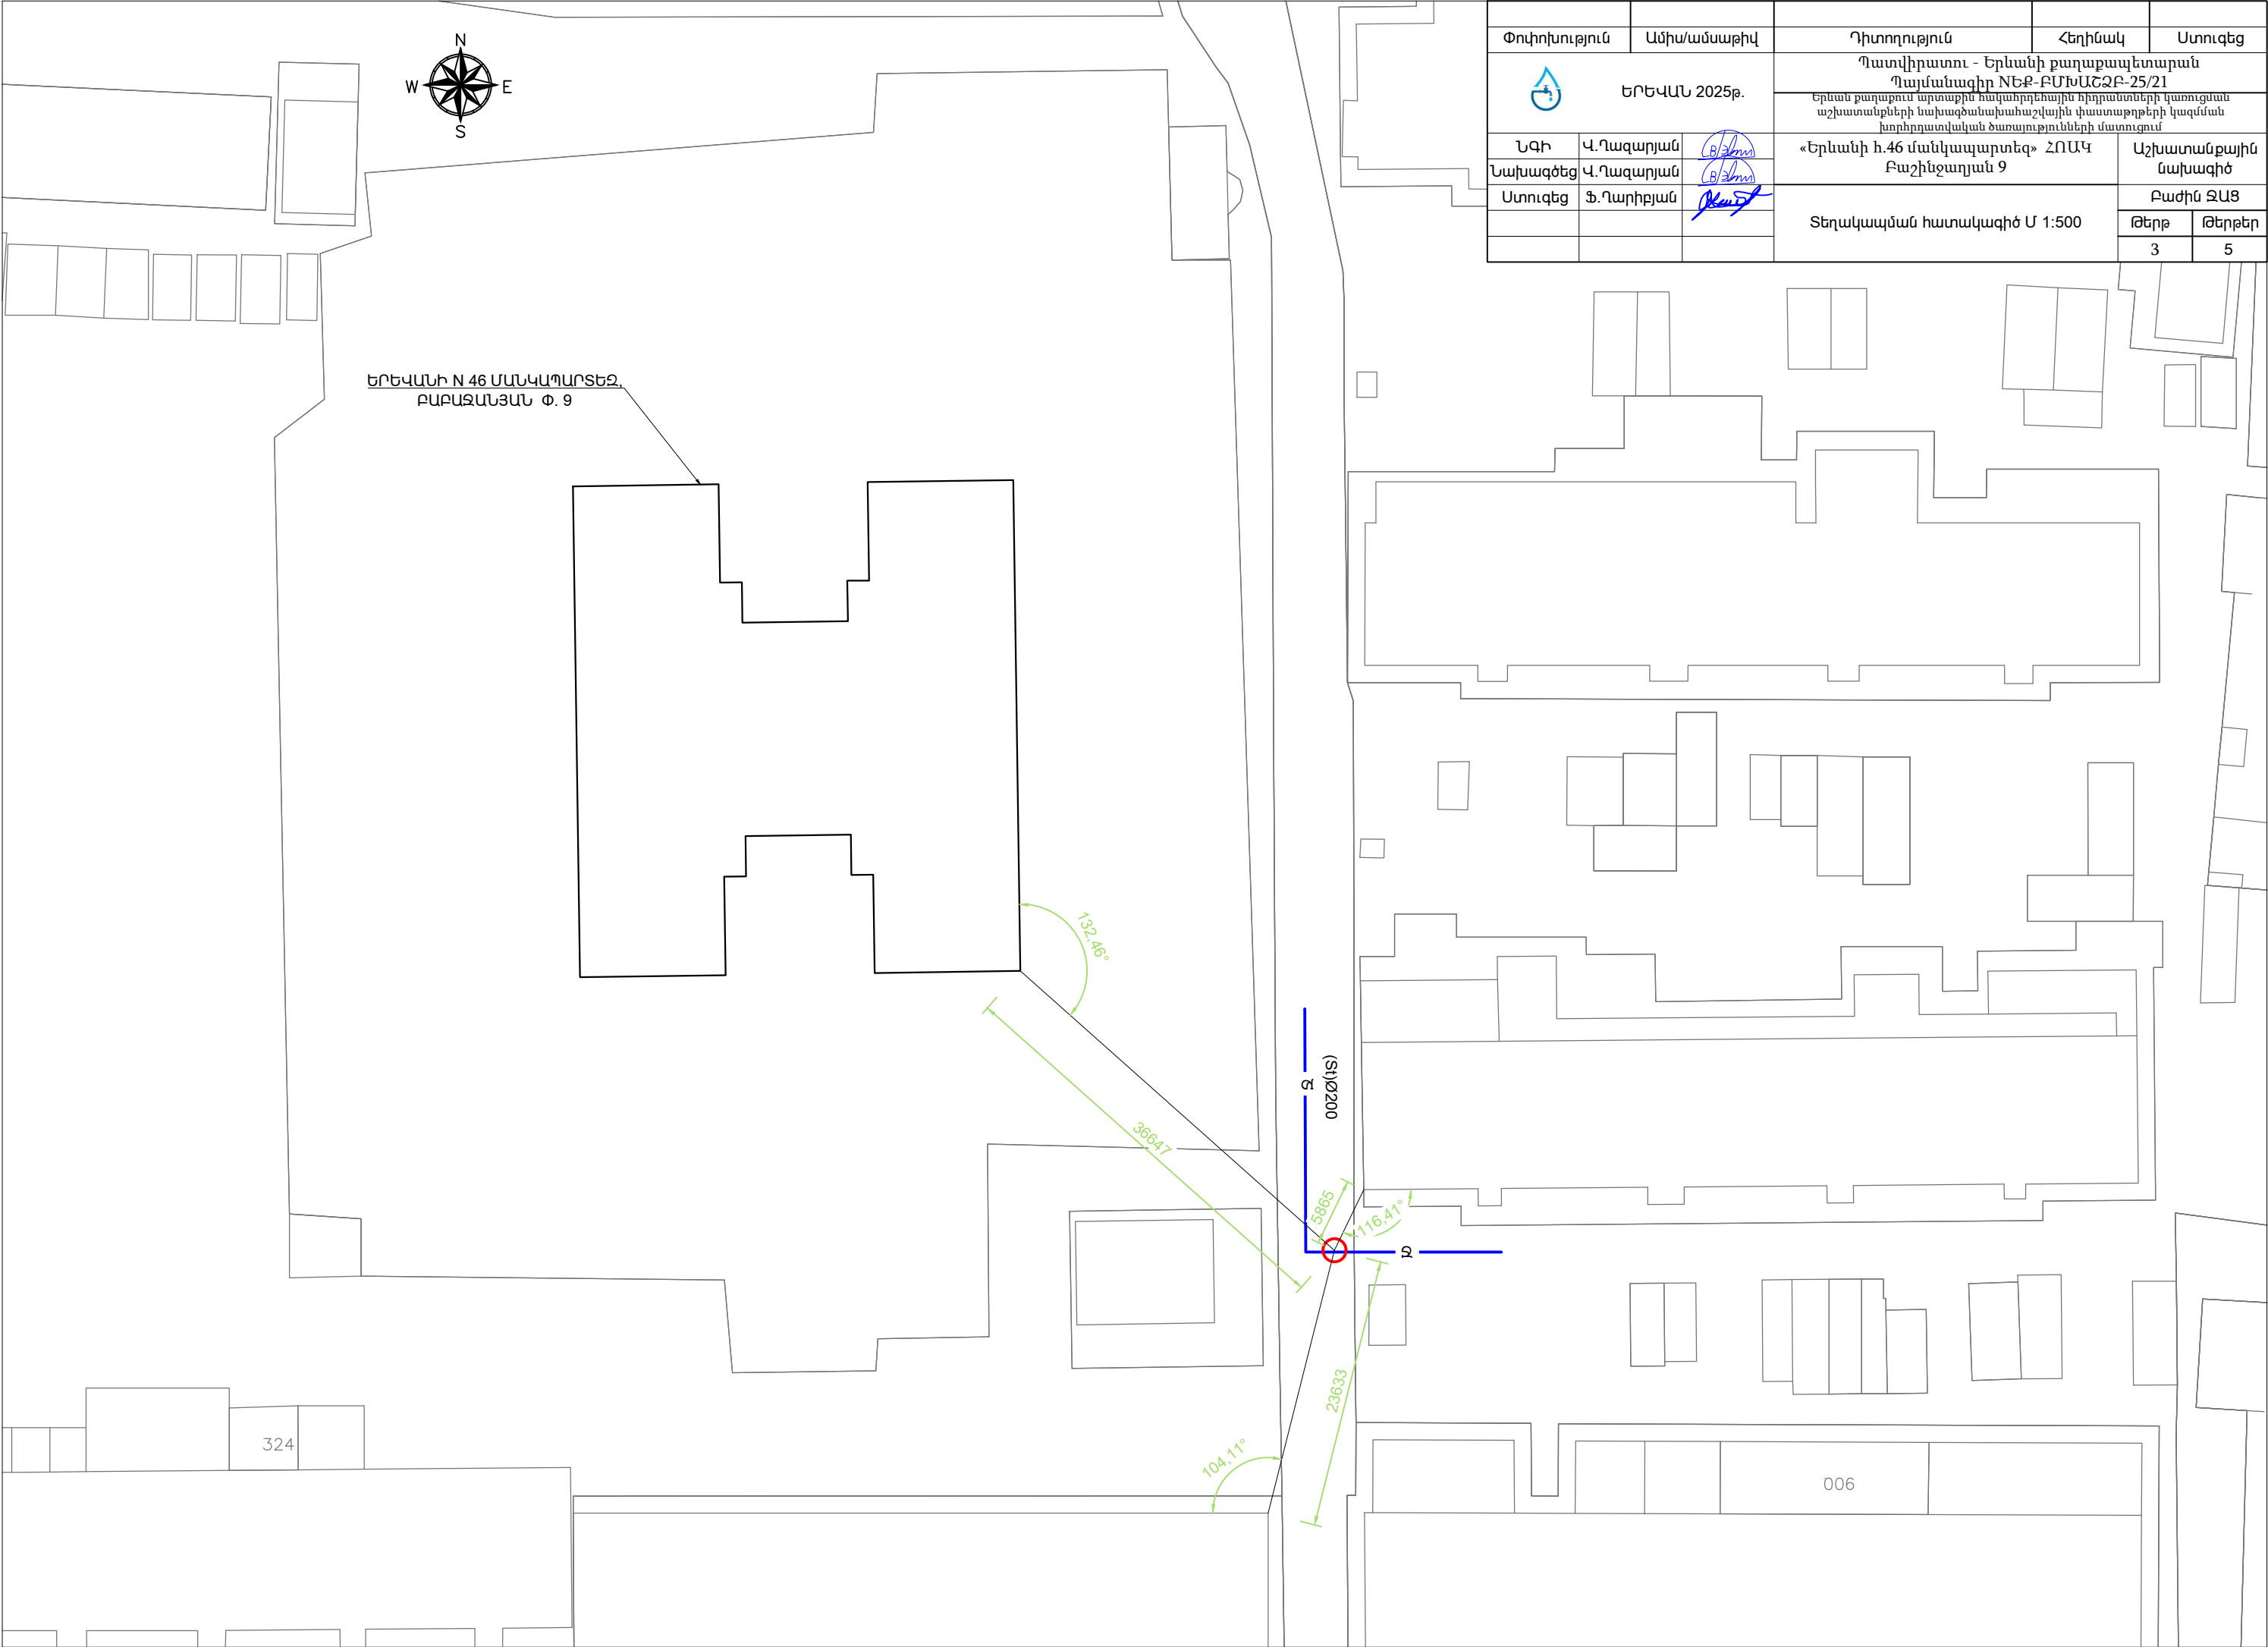


Փոփոխություն		Ամիս/ամսաթիվ	Դիտողություն	Հեղինակ	Ստուգեց	
<div></div> <div>ԵՐԵՎԱՆ 2025թ.</div>			Պատվիրատու - Երևանի քաղաքապետարան Պայմանագիր NԵՔ-ԲՄԽԱՇՀԲ-25/21			
			Երևան քաղաքում արտաքին հակահրդեհային հիդրանտների կառուցման աշխատանքների նախագծանախահաշվային փաստաթղթերի կազմման խորհրդատվական ծառայությունների մատուցում			
ՆԳԻ	Վ.Ղազարյան		«Երևանի հ.46 մանկապարտեզ» ՀՈԱԿ Բաշինջաղյան 9		Աշխատանքային նախագիծ	
Նախագծեց	Վ.Ղազարյան				Բաժին ԶԱՑ	
Ստուգեց	Ֆ.Ղարիբյան		Տեղադիրքային հատակագիծ Մ 1:2000		Թերթ	Թերթեր
					2	5




Փոփոխություն	Ամիս/ամսաթիվ	Դիտողություն	Հեղինակ	Ստուգեց
	ԵՐԵՎԱՆ 2025թ.	Պատվիրատու - Երևանի քաղաքապետարան Պայմանագիր NԵՔ-ԲՄԽԱՀՁԲ-25/21		
ՆԳԻ	Վ.Ղազարյան		«Երևանի հ.46 մանկապարտեզ» ՀՈԱԿ Բաշինջաղյան 9	
Նախագծեց	Վ.Ղազարյան			
Ստուգեց	Ֆ.Ղարիբյան		Տեղակապման հատակագիծ Մ 1:500	
			Բաժին ԶԱՑ	
			Թերթ	Թերթեր
			3	5

ՀՐԵՃ ՀԻՂՐԱՆՏ ՀՈՐԻ ՏԵԽՆՈԼՈԳԻԱԿԱՆ ՀԱՏԱԿԱԳԻԾ Մ 1:25

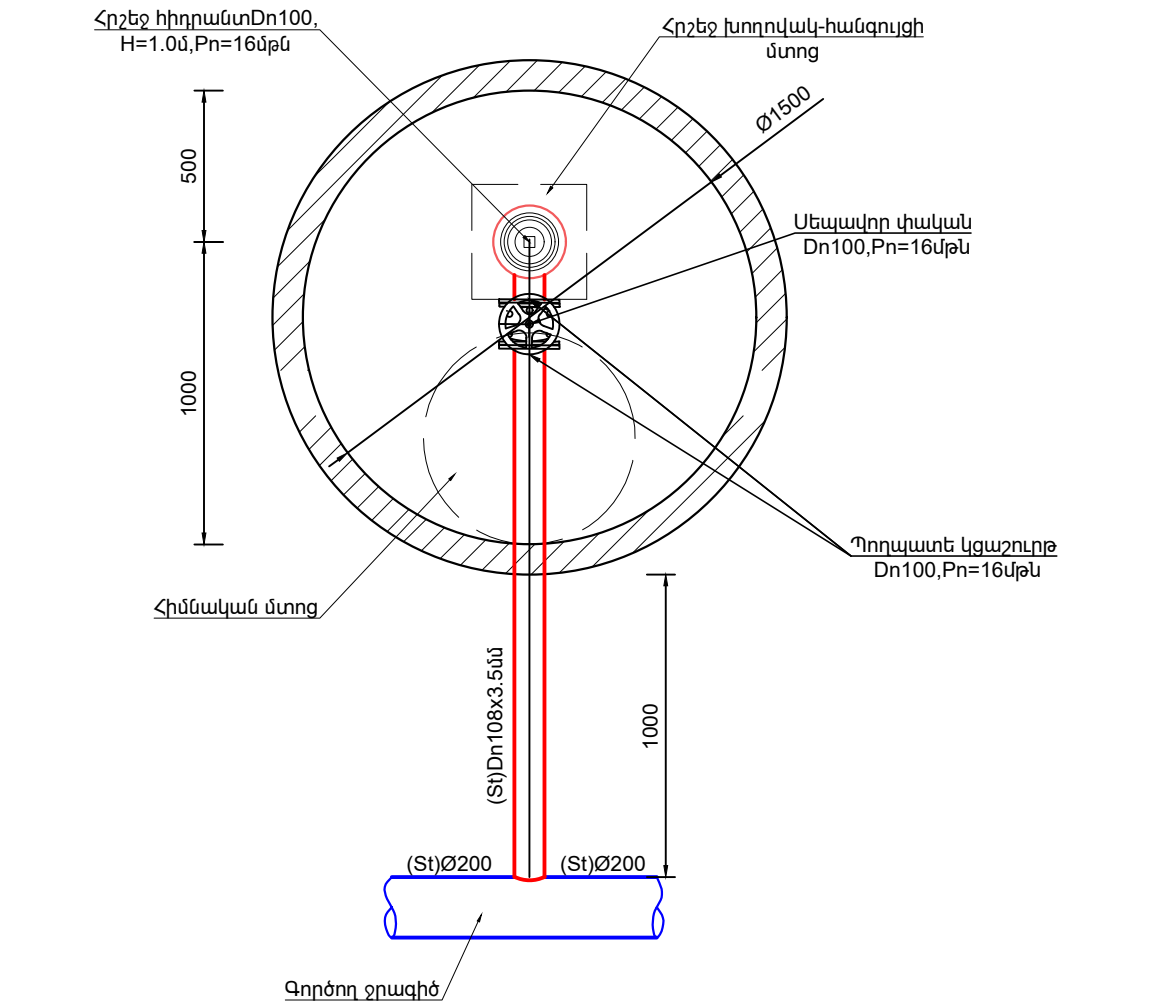



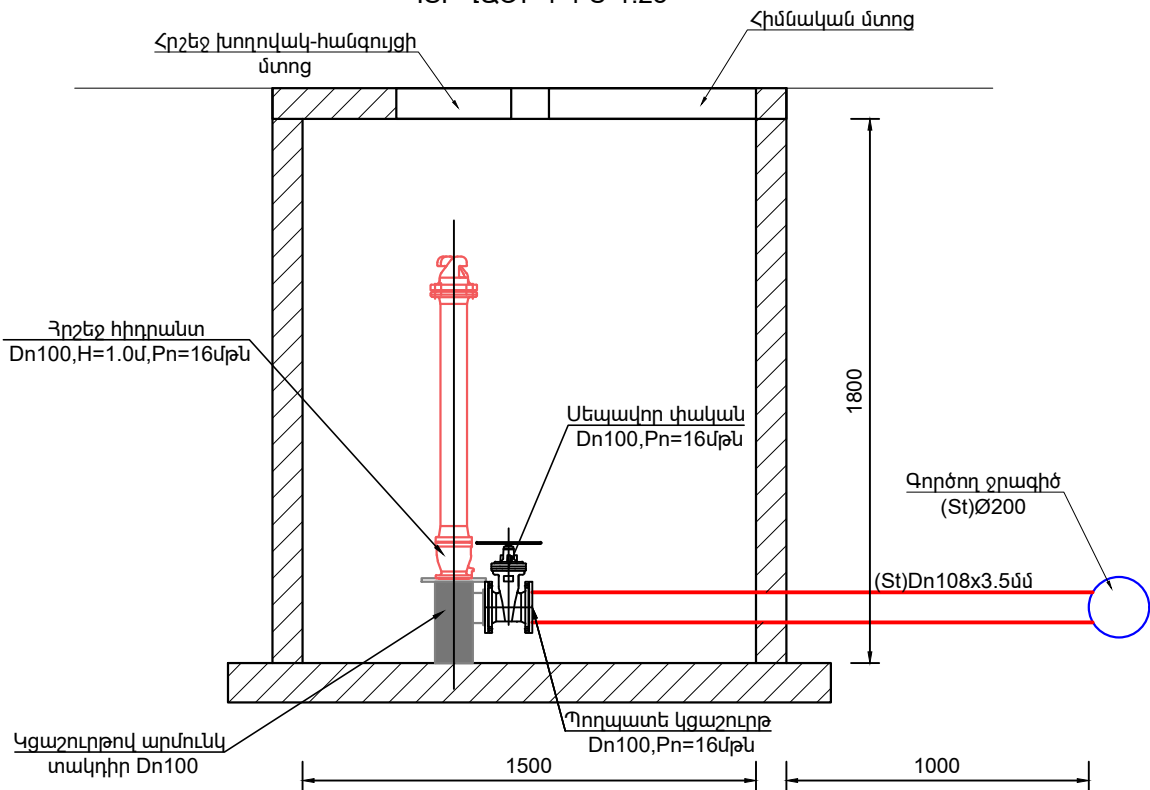

ԿՏՐՎԱԾՔ 1-1 Մ 1:25






ՄԱՍՆԱԳԻՐ

N	ը/կ	Անվանումը	Չափման միավոր	Քանակը
1		Պողպատե խողովակ Dn108x3.5մմ	մ	2.0
2		Պողպատե կցաշուրթ Dn100, Pn=16մթն	հատ	1
3		Սեպավոր փական Dn100, Pn=16մթն	հատ	1
4		Հրշեջ հիդրանտ Dn100, H=1.0մ, Pn=16մթն	հատ	1
5		Կցաշուրթով արմունկ տակդիր Dn100	հատ	1
6		Ծ=1.5մ, h=1.8մ հավաքովի ե/ք հոր	հատ	1




Փոփոխություն	Ամիս/ամսաթիվ	Դիտողություն	Հեղինակ	Ստուգեց
	ԵՐԵՎԱՆ 2025թ.	Պատվիրատու - Երևանի քաղաքապետարան Պայմանագիր NԵՔ-ԲՄԽԱՇՁԲ-25/21 Երևան քաղաքում նրտաքին հակահրդեհային հիդրանտների կառուցման աշխատանքների նախագծանախահաշվային փաստաթղթերի կազմման խորհրդատվական ծառայությունների մատուցում		
		«Երևանի հ.46 մանկապարտեզ» ՀՈԱԿ Բաշինջաղյան 9		
ՆԳԻ	Վ.Ղազարյան		Աշխատանքային նախագիծ	
Նախագծեց	Վ.Ղազարյան			
Ստուգեց	Ֆ.Ղարիբյան		Հրշեջ հիդրանտ հորի տեխնոլոգիական հատակագիծ և կտրվածք Մ 1:25	
			Բաժին ԶԱՑ	
			Թերթ	Թերթեր
			4	5



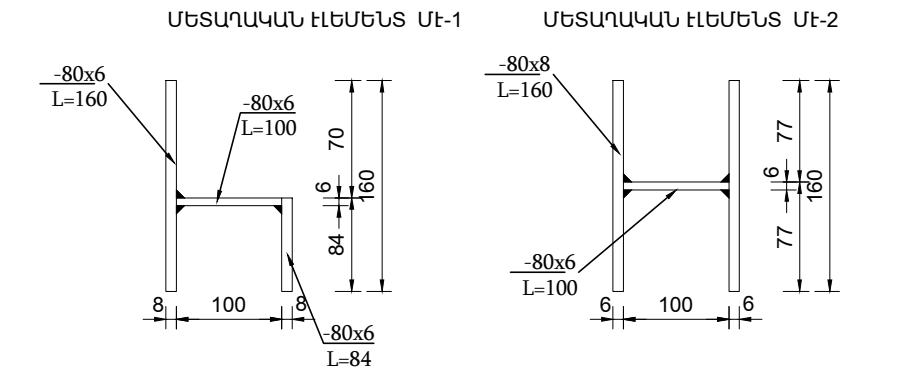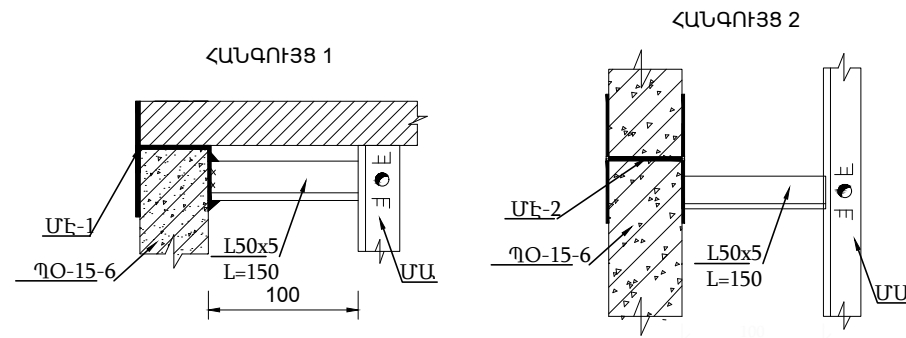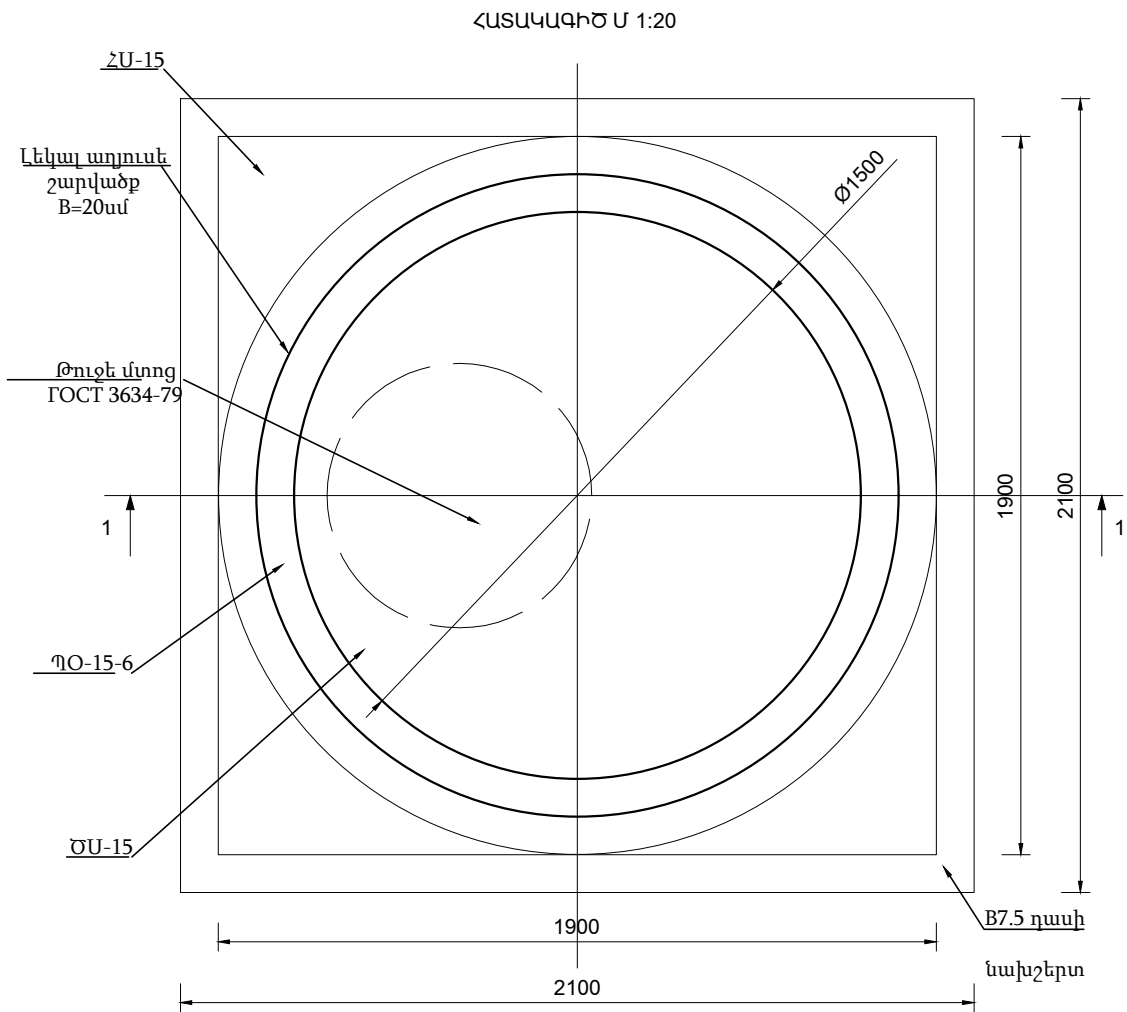





ՀԱՎԱՔՈՎԻ Ե/Ք ՀՈՐԻ ՆՅՈՒԹԱԾԱՆՍԻ ՄԱՍՆԱԳԻՐ

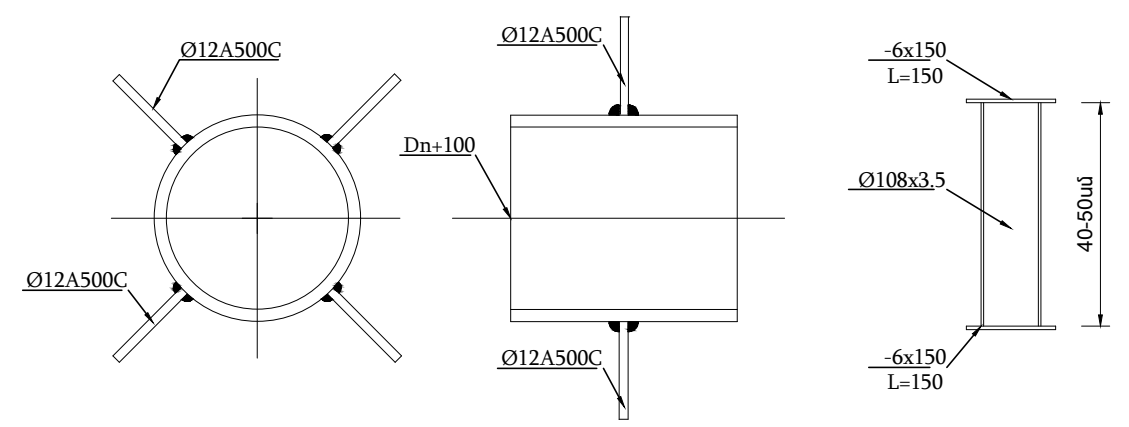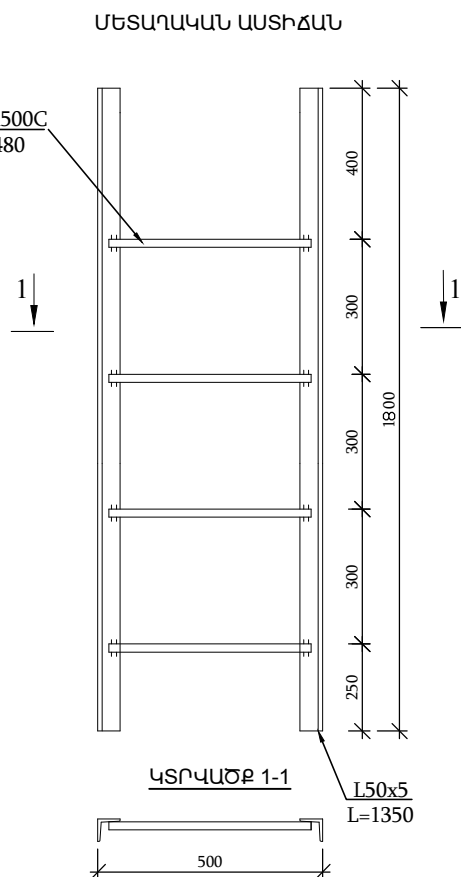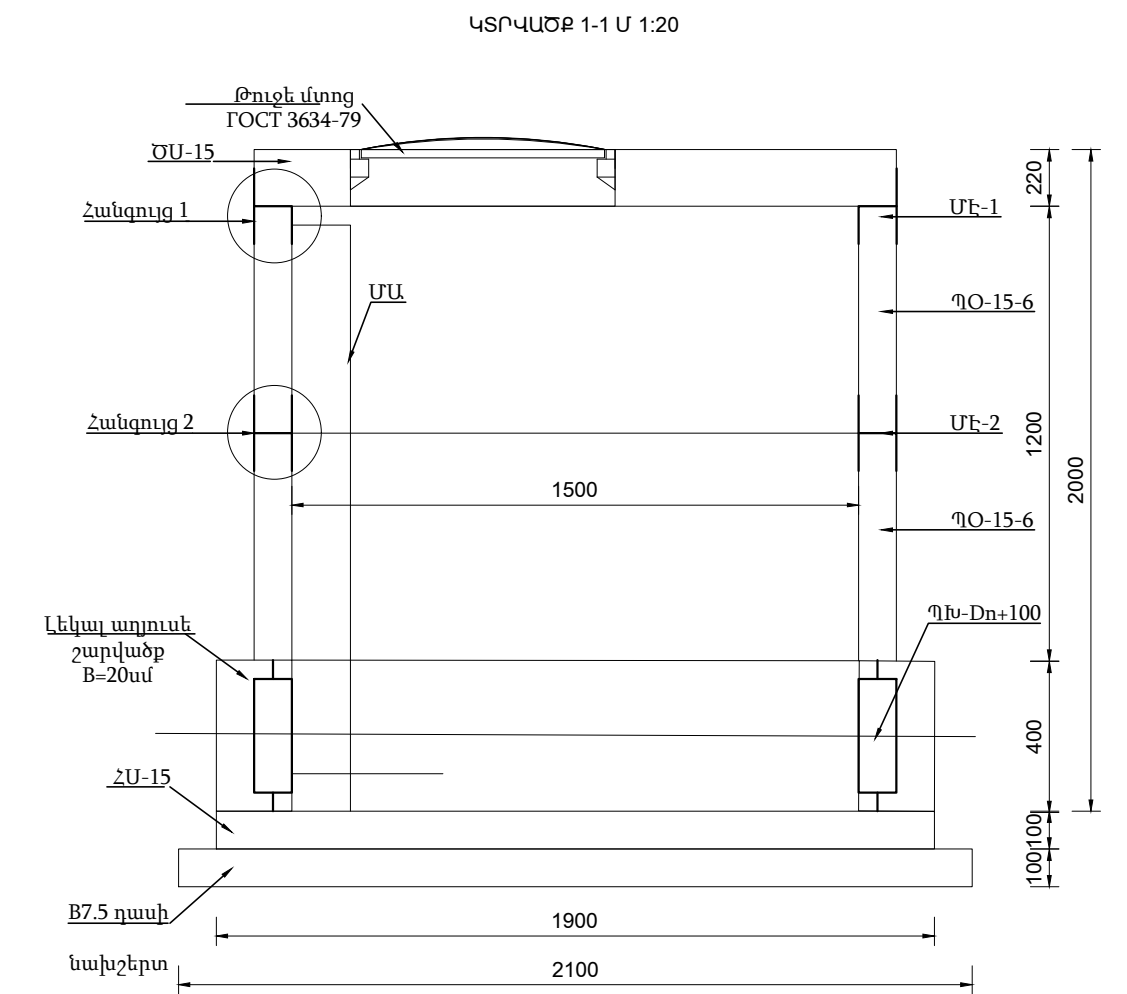Nº	ՆՅՈՒԹԻ ՏԵՍԱԿԸ	Չ/Մ	ՔԱՆԱԿԸ	ԾԱՆՈԹՈՒԹՅՈՒՆ
1	B7.5 դասի նախապատրաստական շերտ	մ <sup>3</sup>	0.44	h=10սմ
2	Հիմքի սալ ՀՄ-15	հատ	1	h=10սմ
3	Լեկալ աղյուսե շարվածք	մ <sup>3</sup>	0.53	h=40սմ
4	Պատի օղակ ՊՕ-15-6	հատ	2	h=60սմ
5	Ծածկի սալ ԾՍ-15	հատ	1	h=15սմ
6	Թուջե մտոց	հատ	1	ԴՕՏ 3634-79
7	Մետաղական աստիճան	հատ	1	h=155սմ
8	Մետաղական էլեմենտ ՄԷ-1	հատ	3	4.8կգ
9	Մետաղական էլեմենտ ՄԷ-2	հատ	3	3.9կգ
10	Պատյան խողովակ-ըստ տեխնոլոգիական գծագրերի			
11	Փականի տակդիր-ըստ տեխնոլոգիական գծագրերի			



- ԾԱՆՈԹՈՒԹՅՈՒՆ
- Պատի օղակները և ծածկի սալերը տեղադրվում են թարմ պատրաստված ցեմենտավազային շաղախի վրա:
  - Հորի բարձրությունը կարելի է կարգավորել պատի օղակի համապատասխան չափի կտրումով կամ հատակի սալի վրա մանրահատիկ M150 մակնիշի միաձույլ բետոնե պատի իրականացումով:

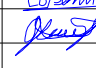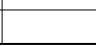Փոփոխություն		Ամիս/ամսաթիվ	Դիտողություն		Հեղինակ	Ստուգեց
<div></div> <div>ԵՐԵՎԱՆ 2025թ.</div>			Պատվիրատու - Երևանի քաղաքապետարան Պայմանագիր NԵՔ-ԲՄԽԱՇՁԲ-25/21 Երևան քաղաքում նրտաքին հակահրդեհային հիդրանտների կառուցման աշխատանքների նախագծանախահաշվային փաստաթղթերի կազմման խորհրդատվական ծառայությունների մատուցում			
			Տիպարային գծագիր		Աշխատանքային նախագիծ	
ՆԳԻ	Վ.Ղազարյան		Ե/ք հավաքովի կլոր հորի շինարարական լուծումներ D=1.5մ, H=1.8մ		Բաժին ԶԱՅ	
Նախագծեց	Վ.Ղազարյան				Թերթ	Թերթեր
Ստուգեց	Ֆ.Ղարիբյան				4	5

« 28 » 02 2025թ.

N 107 6678

Երևանի քաղաքապետարանի  
գորահավաքային հարցերի և քաղաքացիական  
պաշտպանության վարչության պետ

Սերյոժա Խալաթյանին  
ՀՀ, 0015, ք. Երևան, Արգիշտի 1

Առարկա՝ հրշեջ հիդրանտների կառուցման ցանկ

Հարգելի պարոն Խալաթյան,

Ի պատասխան Ձեր թիվ № 64/21223-25 գրության, կապված թվով 14 մանկապարտեզների  
համար հրշեջ հիդրանտների տեղադրման հետ, ներկայացնում ենք անհրաժեշտ  
ելակետային տվյալները:

Առդիր՝ 14 թերթ

Հարգանքով՝



Գլխավոր տնօրեն  
Մ. Շահինյան

Պատասխանատու՝

Գործառնական տնօրեն,


Գլխավոր տնօրենի տեղակալ

Վ. Բատոյան



Կատարող՝

USF պետ Գ. Վարդանյան

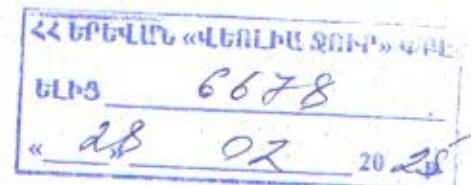



# Աջափնյա, Բաշինջաղյան փողոց 9 «Երևանի 46 մանկապարտեզ» ՀՈԱԿ



Պատճ.  $d = 200$  մ պր.  $P = 1,5$  Տ  
 Փայմ. Ա. Բաշինջաղյան 27.02.2025 Ն

458396