

ԱՇԽԱՏԱՆՔԱՅԻՆ զԾԱԳՐԵՐԻ ԱՆՎԱՆԱՑԱՆԿ

Թերթ N	Թերթի անվանումը
1	Աշխատանքային գծագրերի անվանացանկ
2	Տեղադիրքային հատակագիծ Մ 1:2000
3	Տեղակապման հատակագիծ Մ 1:500
4	Հրշեջ հիդրանտ հորի տեխնոլոգիական հատակագիծ և կտրվածք Մ 1:25
5	Ե/բ հավաքովի կլոր հորի շինարարական լուծումներ D=1.5մ, H=1.8մ




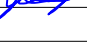
ԿԿԱՅԱԿՈՉՎՈՂ ՓԱՍՏԱԹղԹԵՐԻ ԱՆՎԱՆԱՑԱՆԿ


Նշանակումը	Անվանումը
<<ԵՆ 40-01.02-	«ԶՐԱՄՏԱԿԱՐԱՐՈՒՄ. ԱՐՏԱՔԻՆ ՑԱՆՑԵՐ ԵՎ ԿԱՌՈՒՑՎԱԾՔՆԵՐ»





ՊԱՅՄԱՆԱԿԱՆ ՆՇԱՆՆԵՐ


- Գոյություն ունեցող ջրագիծ
- Նախագծվող ջրագիծ

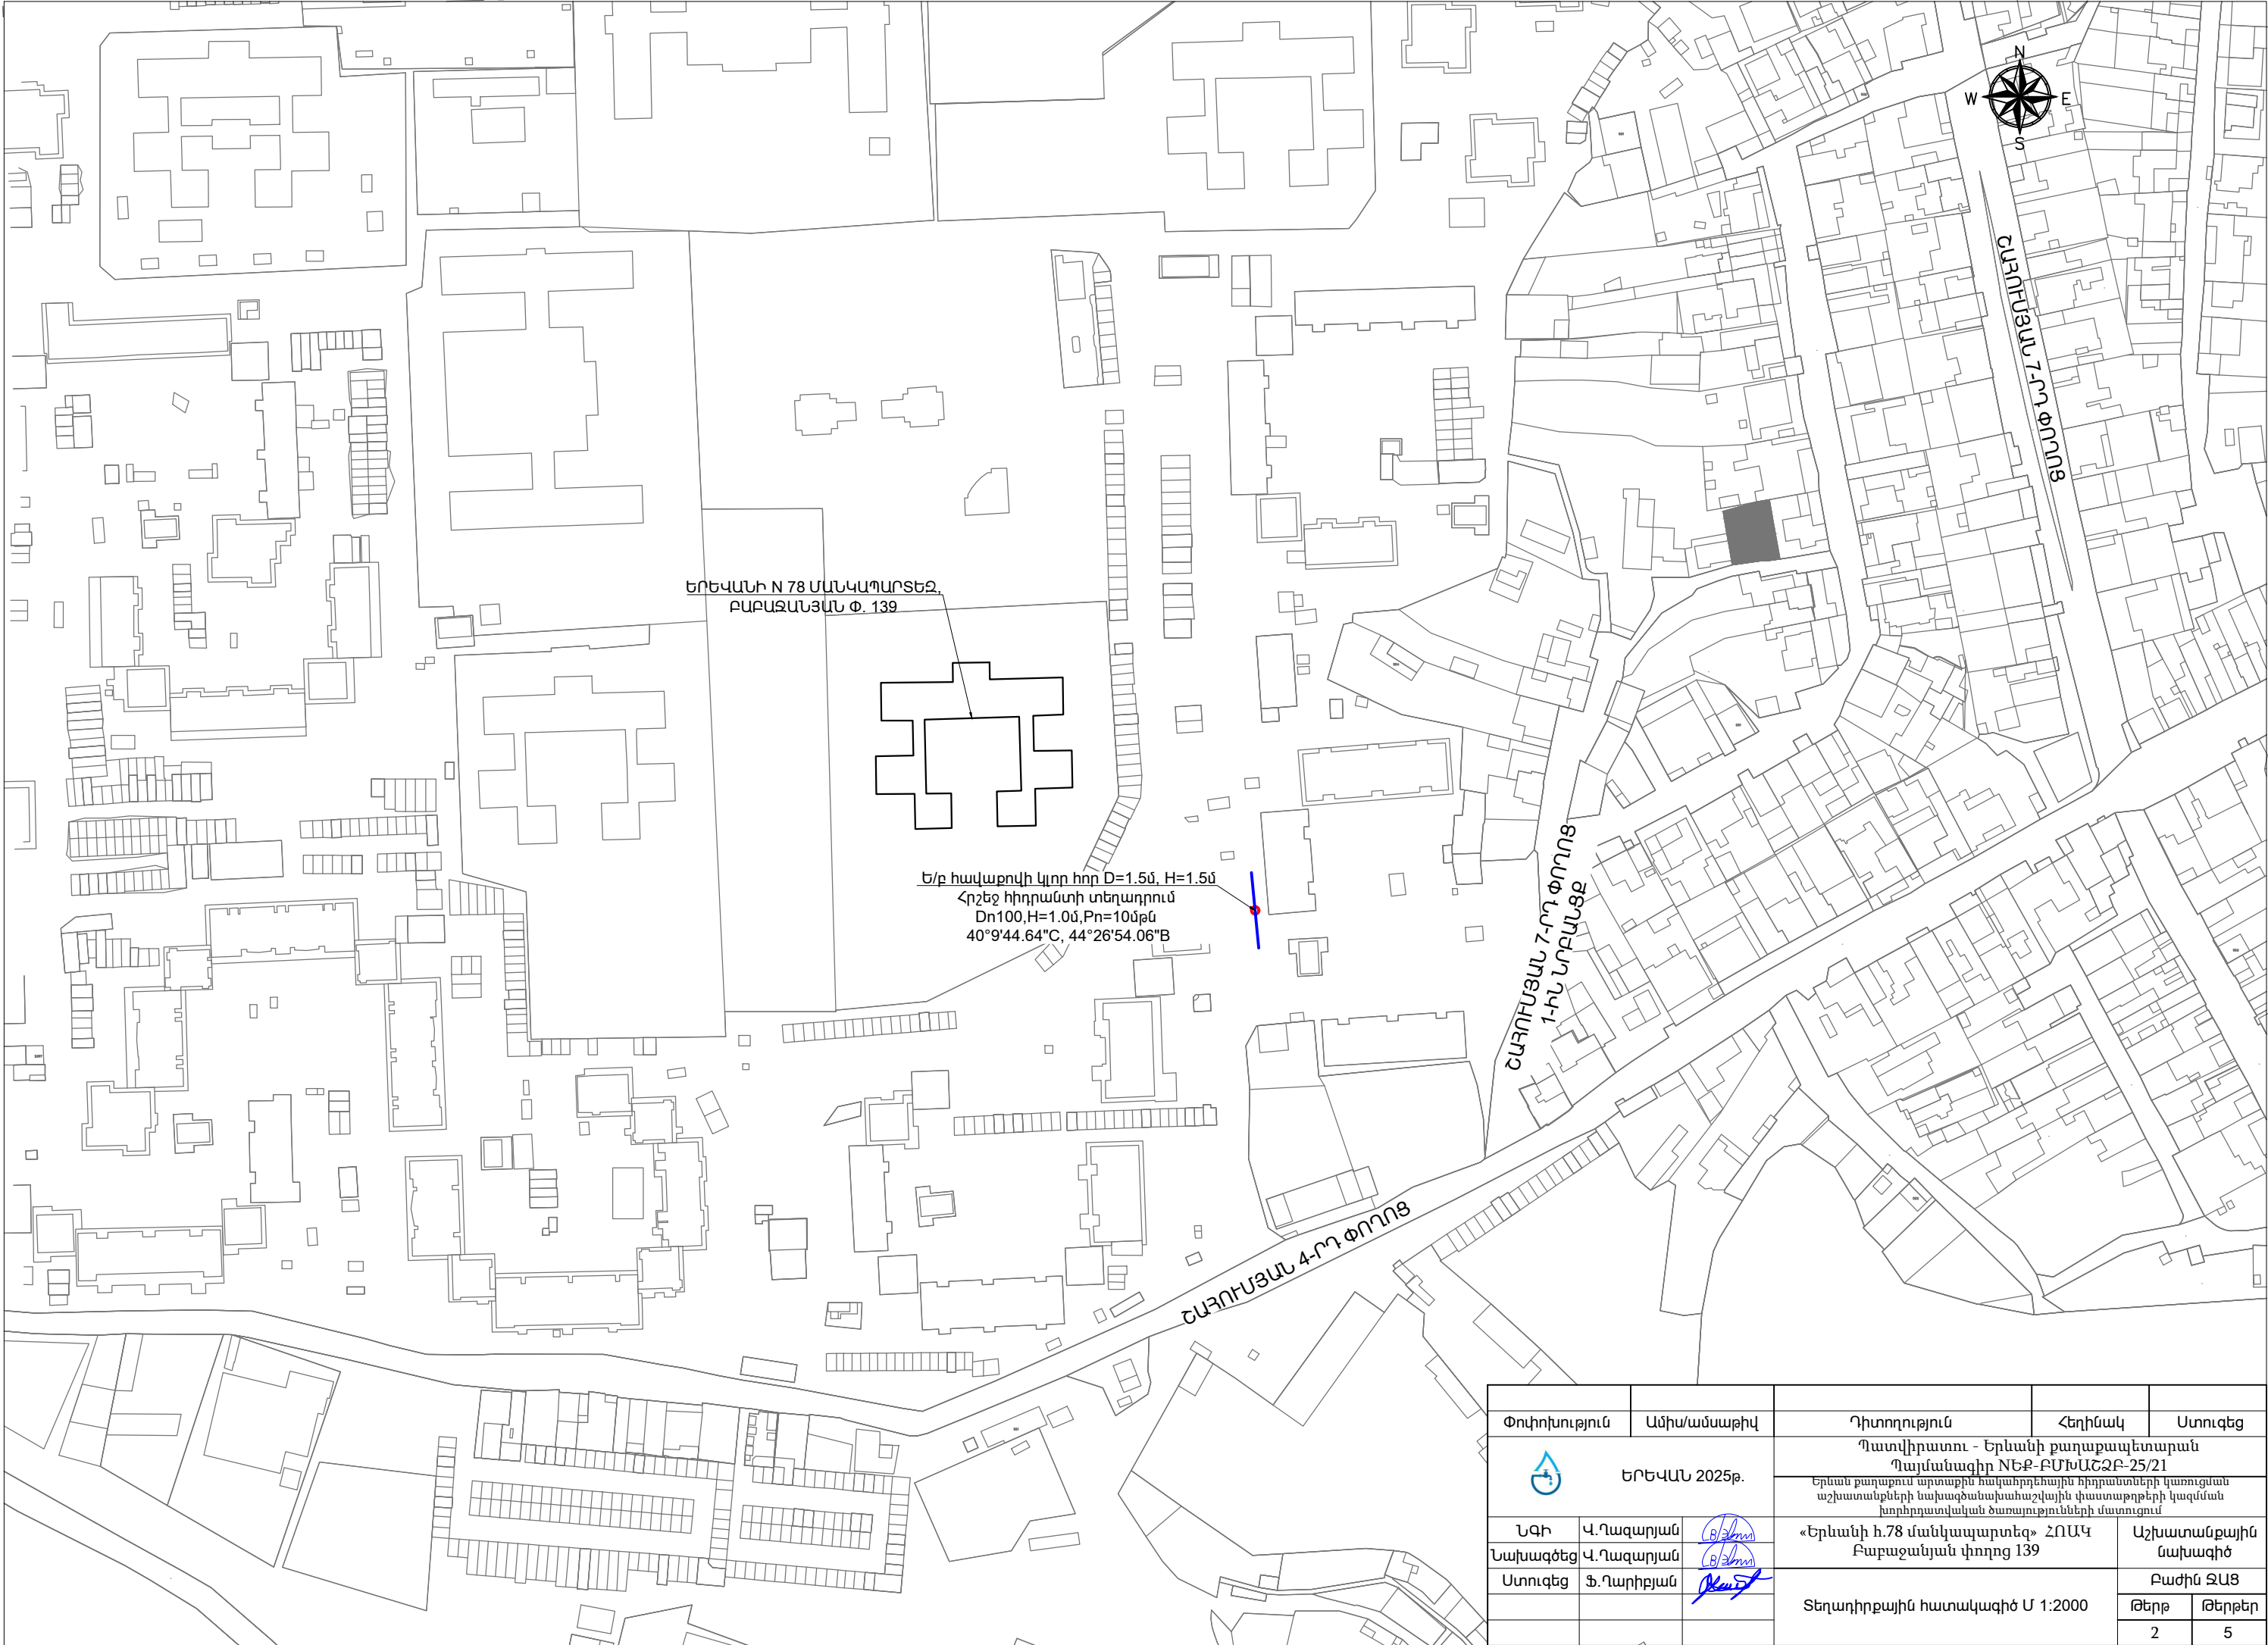





Փոփոխություն		Ամիս/ամսաթիվ	Դիտողություն	Հեղինակ	Ստուգեց
<div></div> <div>ԵՐԵՎԱՆ 2025թ.</div>			Պատվիրատու - Երևանի քաղաքապետարան Պայմանագիր NԵՔ-ԲՄԽԱՇՁԲ-25/21		
			Երևան քաղաքում արտաքին հակահրդեհային հիդրանտների կառուցման աշխատանքների նախագծանախահաշվային փաստաթղթերի կազմման խորհրդատվական ծառայությունների մատուցում		
ՆԳԻ	Վ.Ղազարյան		«Երևանի հ.78 մանկապարտեզ» ՀՈԱԿ Բաբաջանյան փողոց 139		Աշխատանքային նախագիծ
Նախագծեց	Վ.Ղազարյան				Բաժին ԶԱՑ
Ստուգեց	Ֆ.Ղարիբյան		Ընդհանուր տվյալներ		Թերթ
					Թերթեր
					1

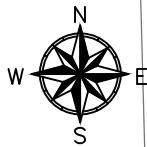


Փոփոխություն		Ամիս/ամսաթիվ		Դիտողություն		Հեղինակ		Ստուգեց			
<div></div> <div>ԵՐԵՎԱՆ 2025թ.</div>				Պատվիրատու - Երևանի քաղաքապետարան Պայմանագիր NԵՔ-ԲՄԽԱՇՁԲ-25/21							
				Երևան քաղաքում արտաքին հակահիդրոէնային հիդրանտների կառուցման աշխատանքների նախագծանախաշվային փաստաթղթերի կազմման խորհրդատվական ծառայությունների մատուցում							
ՆԳԻ	Վ.Ղազարյան			«Երևանի հ.78 մանկապարտեզ» ՀՈԱԿ Բաբաջանյան փողոց 139				Աշխատանքային նախագիծ			
Նախագծեց	Վ.Ղազարյան										
Ստուգեց	Ֆ.Ղարիբյան			Տեղադիրքային հատակագիծ Մ 1:2000				Բաժին ԶԱՑ			
								Թերթ		Թերթեր	
								2		5	



ԵՐԵՎԱՆԻ N 78 ՄԱՆԿԱՊԱՐԿԵԶ,
ԲԱՐԱՋԱՆՅԱՆ Փ. 139

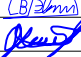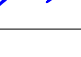Փոփոխություն		Ամիս/ամսաթիվ	Դիտողություն	Հեղինակ	Ստուգեց
		ԵՐԵՎԱՆ 2025թ.		Պատվիրատու - Երևանի քաղաքապետարան Պայմանագիր NԵՔ-ԲՄԽԱՇՁԲ-25/21 Երևան քաղաքում արտաքին հավանդողեային ինդրատեսների կառուցման աշխատանքների նախագծանախահաշվային փաստաթղթերի կազմման խորհրդատվական ծառայությունների մատուցում	
ՆԳԻ	Վ.Ղազարյան		«Երևանի հ.78 մանկապարտեզ» ՀՈԱԿ Բաբաջանյան փողոց 139		Աշխատանքային նախագիծ
Նախագծեց	Վ.Ղազարյան		Տեղակապման հատակագիծ Մ 1:500		Բաժին ԶԱՑ
Ստուգեց	Ֆ.Ղարիբյան				Թերթ
					Թերթեր
					3
					5

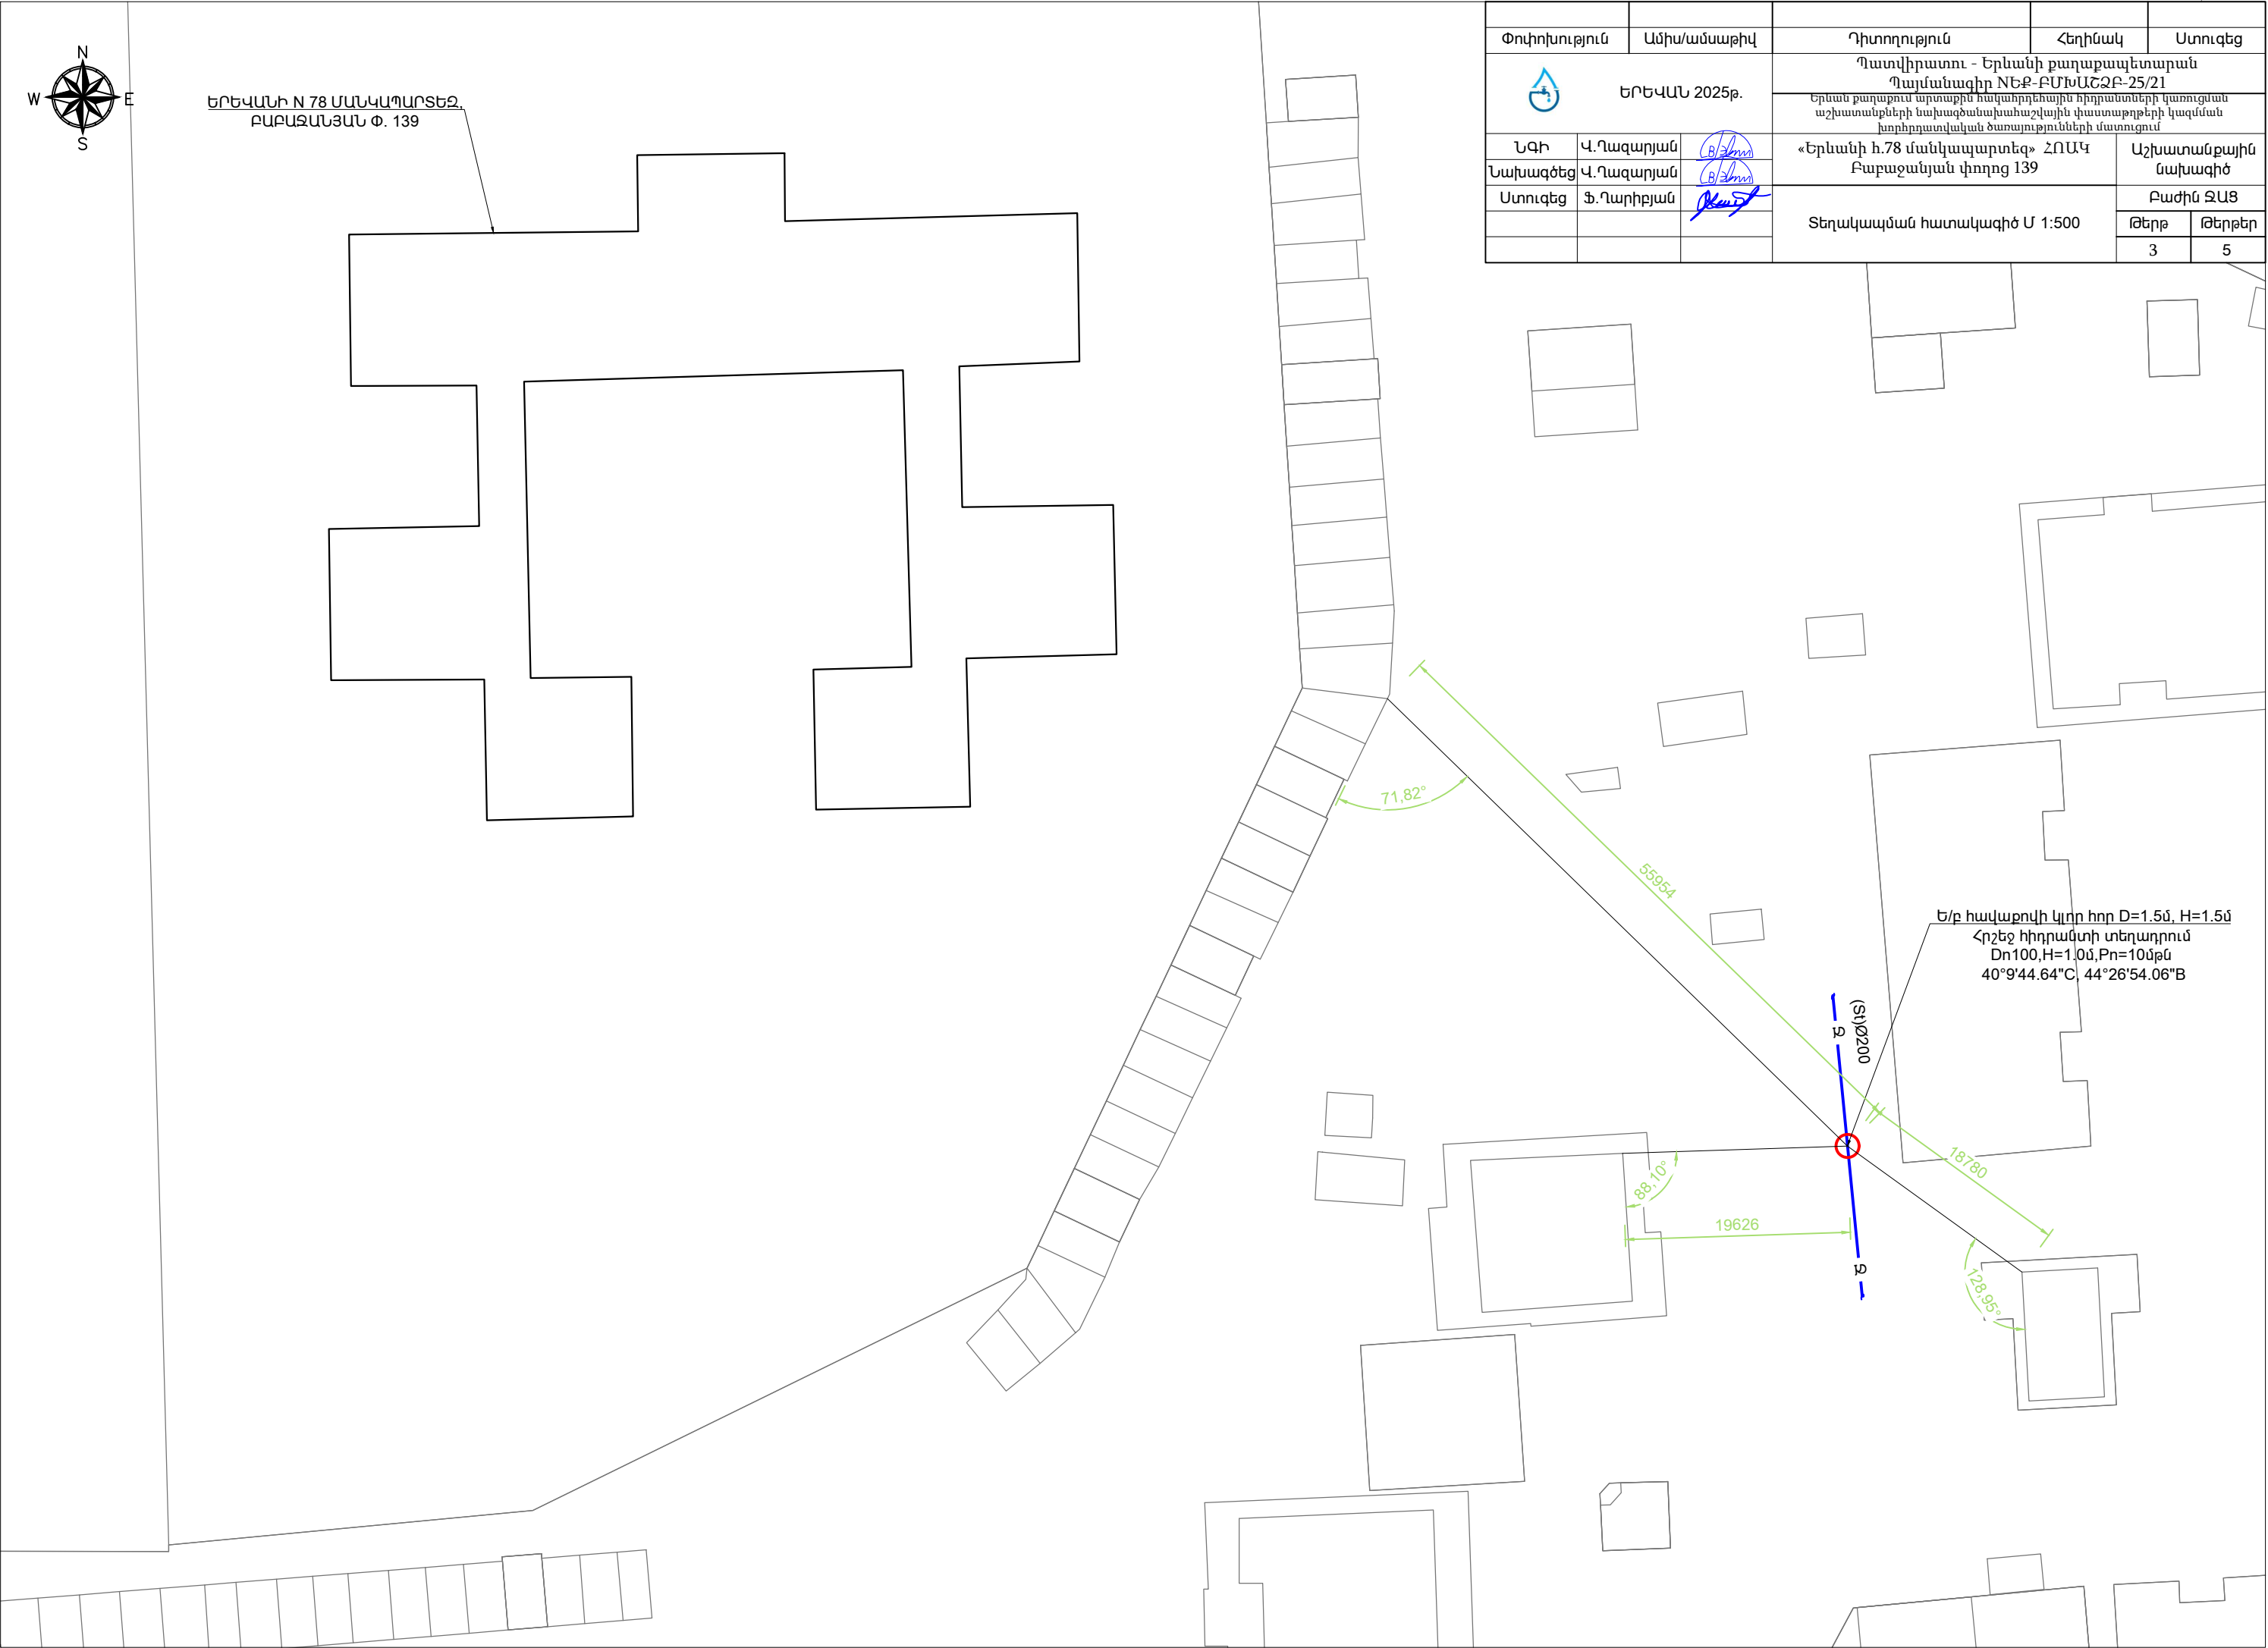

Ե/ք հավաքովի կլոր հոր D=1.5մ, H=1.5մ
Հրշեջ հիդրանտի տեղադրում
Dn100, H=1.0մ, Pn=10մթն
40°9'44.64"C, 44°26'54.06"B

[illegible]

Հրշեք խողովակ-հանգույցի մտող

Հիմնական մտող

Հրշեք հիդրանտ
Dn100, H=1.0մ, Pn=16մթն

Սեպակոր փական
Dn100, Pn=16մթն

Գործող ջրագիծ
(St) Ø200





(St) Dn108x3.5մմ

Պողպատե կցաշար
Dn100, Pn=16մթն

Կցաշարով արմունկ
տակիր Dn100

1500 1000 1800

N ը/կ	Անվանումը	Չափման միավոր	Քանակը
1	Պողպատե խողովակ Dn108x3.5մմ	մ	2.0
2	Պողպատե կցաշուրթ Dn100, Pn=16մթն	հատ	1
3	Սեպակիր փական Dn100, Pn=16մթն	հատ	1
4	Յրջեջ հիդրաստ Dn100, H=1.0մ, Pn=16մթն	հատ	1
5	Կցաշուրթով արմունկ տակդիր Dn100	հատ	1
6	D=1.5մ, h=1.8մ հավաքովի ե/ք հոր	հատ	1

Փոփոխություն	Ամիս/ամսաթիվ			Դիտողություն	Հեղինակ	Ստուգեց	
	ԵՐԵՎԱՆ 2025թ.		Պատվիրատու - Երևանի քաղաքապետարան Պայմանագիր NԵՔ-ԲՄՄԱՀԶԲ-25/21 Երևան քաղաքում արտաքին հակահիդրոէնայրո հիդրանտների կառուցման աշխատանքների ակադեմիական աշխատակազմի փաստաթղթերի կազմման խորհրդատվական ծառայությունների մատուցում				
			«Երևանի հ.78 մանկապարտեզ» ՀՈԱԿ Բաբաջանյան փողոց 139		Աշխատանքային նախագիծ		
			Հրշեջ հիդրանտ հորի տեխնոլոգիական հատակագիծ և կտրվածք Մ 1:25		Բաժին ԶԱԾ <table><tr><td>Թերթ</td><td>Թերթեր</td></tr><tr><td>4</td><td>5</td></tr></table>		Թերթ
Թերթ	Թերթեր						
4	5						
ՆԳԻ	Վ.Ղազարյան						
Նախագծեց	Վ.Ղազարյան						
Ստուգեց	Ֆ.Ղարիբյան						

« 28 » 02 2025թ.

N 107 6678

Երևանի քաղաքապետարանի
գորահավաքային հարցերի և քաղաքացիական
պաշտպանության վարչության պետ

Սերյոժա Խալաթյանին
ՀՀ, 0015, ք. Երևան, Արգիշտի 1

Առարկա՝ հրշեջ հիդրանտների կառուցման ցանկ

Հարգելի պարոն Խալաթյան,

Ի պատասխան Ձեր թիվ № 64/21223-25 գրության, կապված թվով 14 մանկապարտեզների
համար հրշեջ հիդրանտների տեղադրման հետ, ներկայացնում ենք անհրաժեշտ
ելակետային տվյալները:

Առդիր՝ 14 թերթ

Հարգանքով՝



Գլխավոր տնօրեն
Մ. Շահինյան

Պատասխանատու՝

Գործառնական տնօրեն,


Գլխավոր տնօրենի տեղակալ

Վ. Բատոյան




Կատարող՝

USF պետ Գ. Վարդանյան

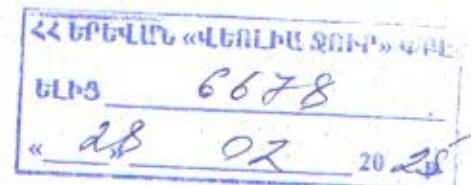

Մալաթիա - Մերսապիա, Բարաջանյան փողոց 139 «Երևանի 78 մանկապարտեզ» ՀՊԱԿ

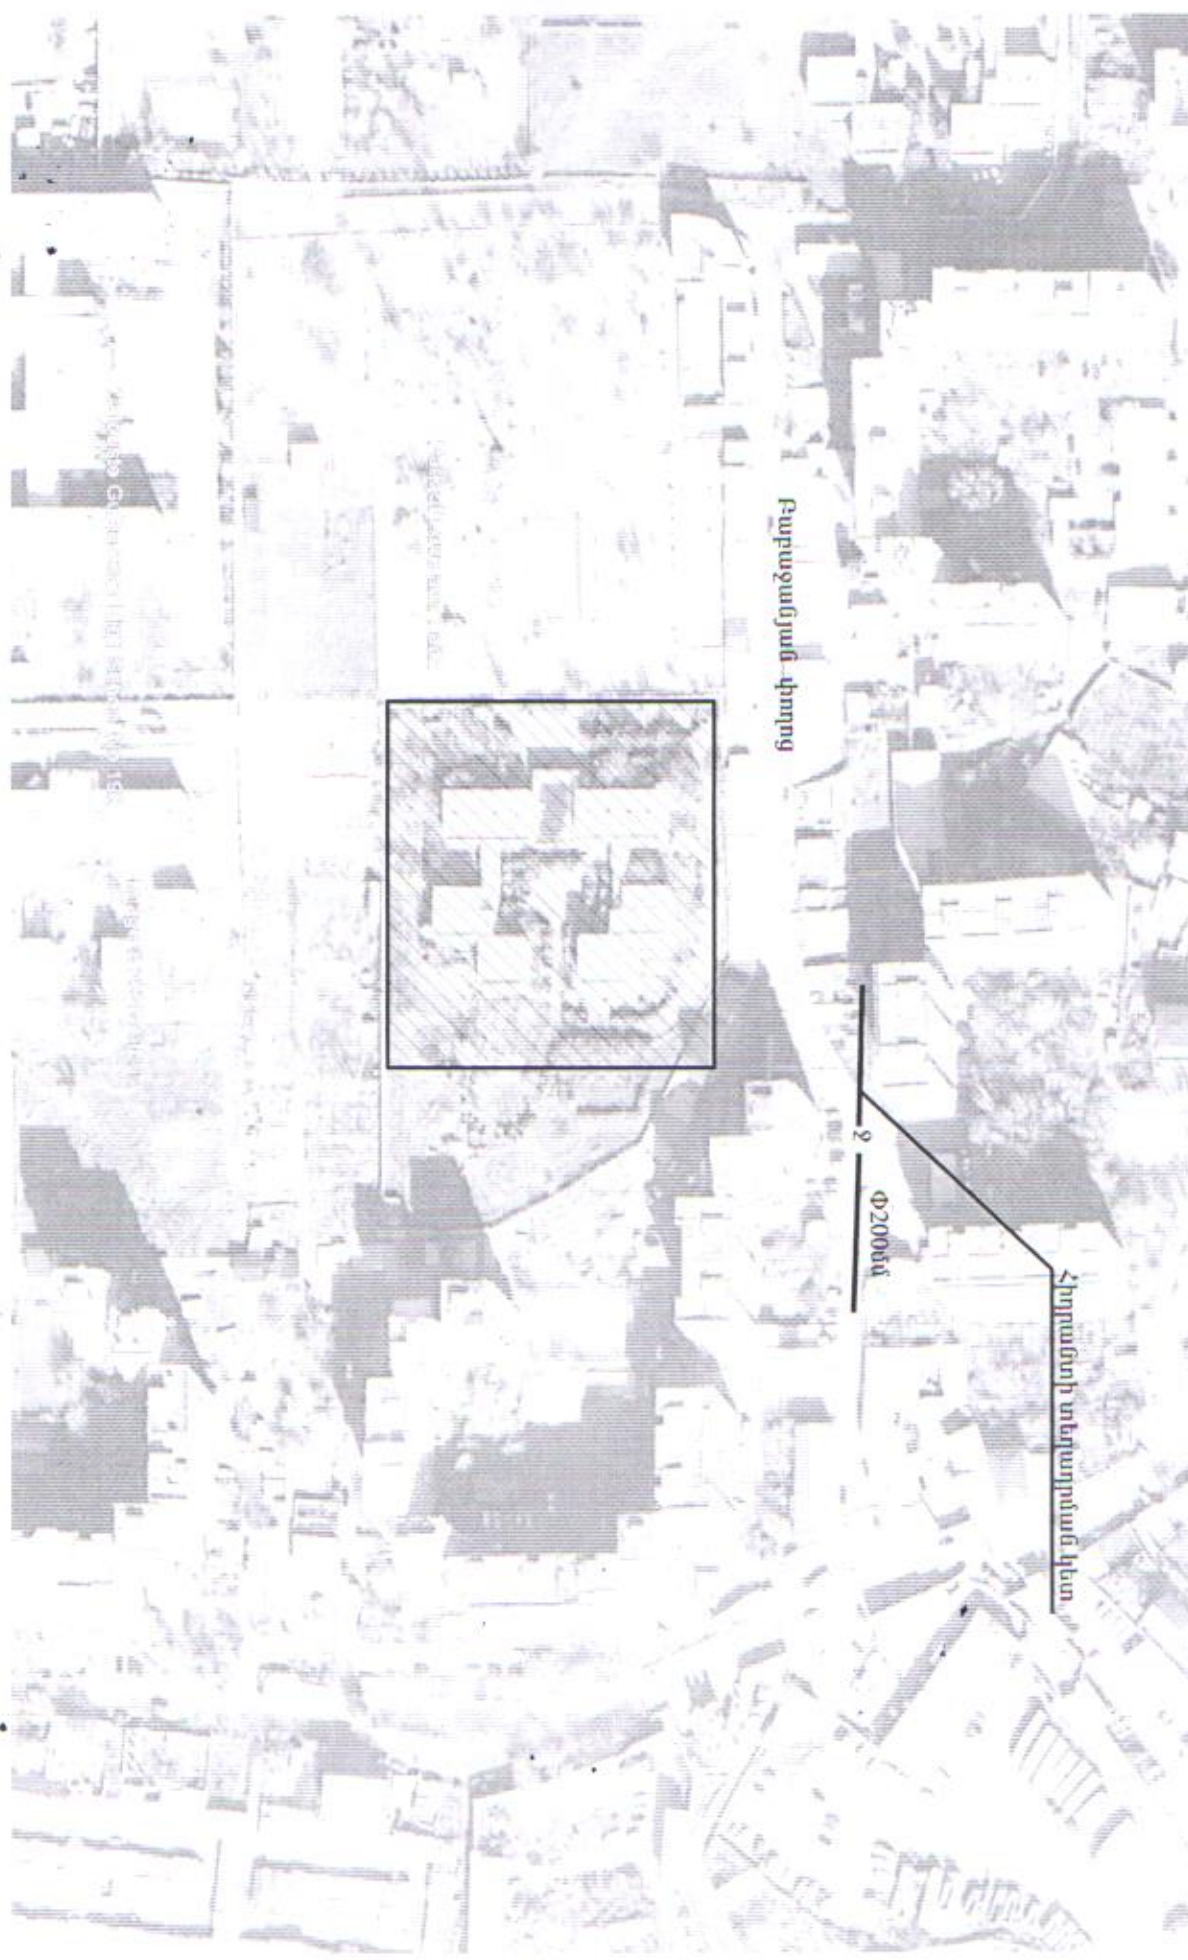

Բարաջանյան փողոց