

ԱՇԽԱՏԱՆՔԱՅԻՆ ԳԾԱԳՐԵՐԻ ԱՆՎԱՆԱՑԱՆԿ

Թերթ N	Թերթի անվանումը
1	Աշխատանքային գծագրերի անվանացանկ
2	Տեղադիրքային հատակագիծ Մ 1:2000
3	Տեղակապման հատակագիծ Մ 1:500
4	Հրշեջ հիդրանտ հորի տեխնոլոգիական հատակագիծ և կտրվածք Մ 1:25
5	Ե/բ հավաքովի կլոր հորի շինարարական լուծումներ D=1.5մ, H=1.8մ




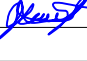
ՎԿԱՅԱԿՈՉՎՈՂ ՓԱՍՏԱԹՂԹԵՐԻ ԱՆՎԱՆԱՑԱՆԿ


Նշանակումը	Անվանումը
ՀՀՇՆ 40-01.02-	«ԶՐԱՄԱՏԱԿԱՐԱՐՈՒՄ. ԱՐՏԱՔԻՆ ՑԱՆՑԵՐ ԵՎ ԿԱՌՈՒՑՎԱԾՔՆԵՐ»

ՊԱՅՄԱՆԱԿԱՆ ՆՇԱՆՆԵՐ

- Գոյություն ունեցող ջրագիծ
- Նախագծվող ջրագիծ





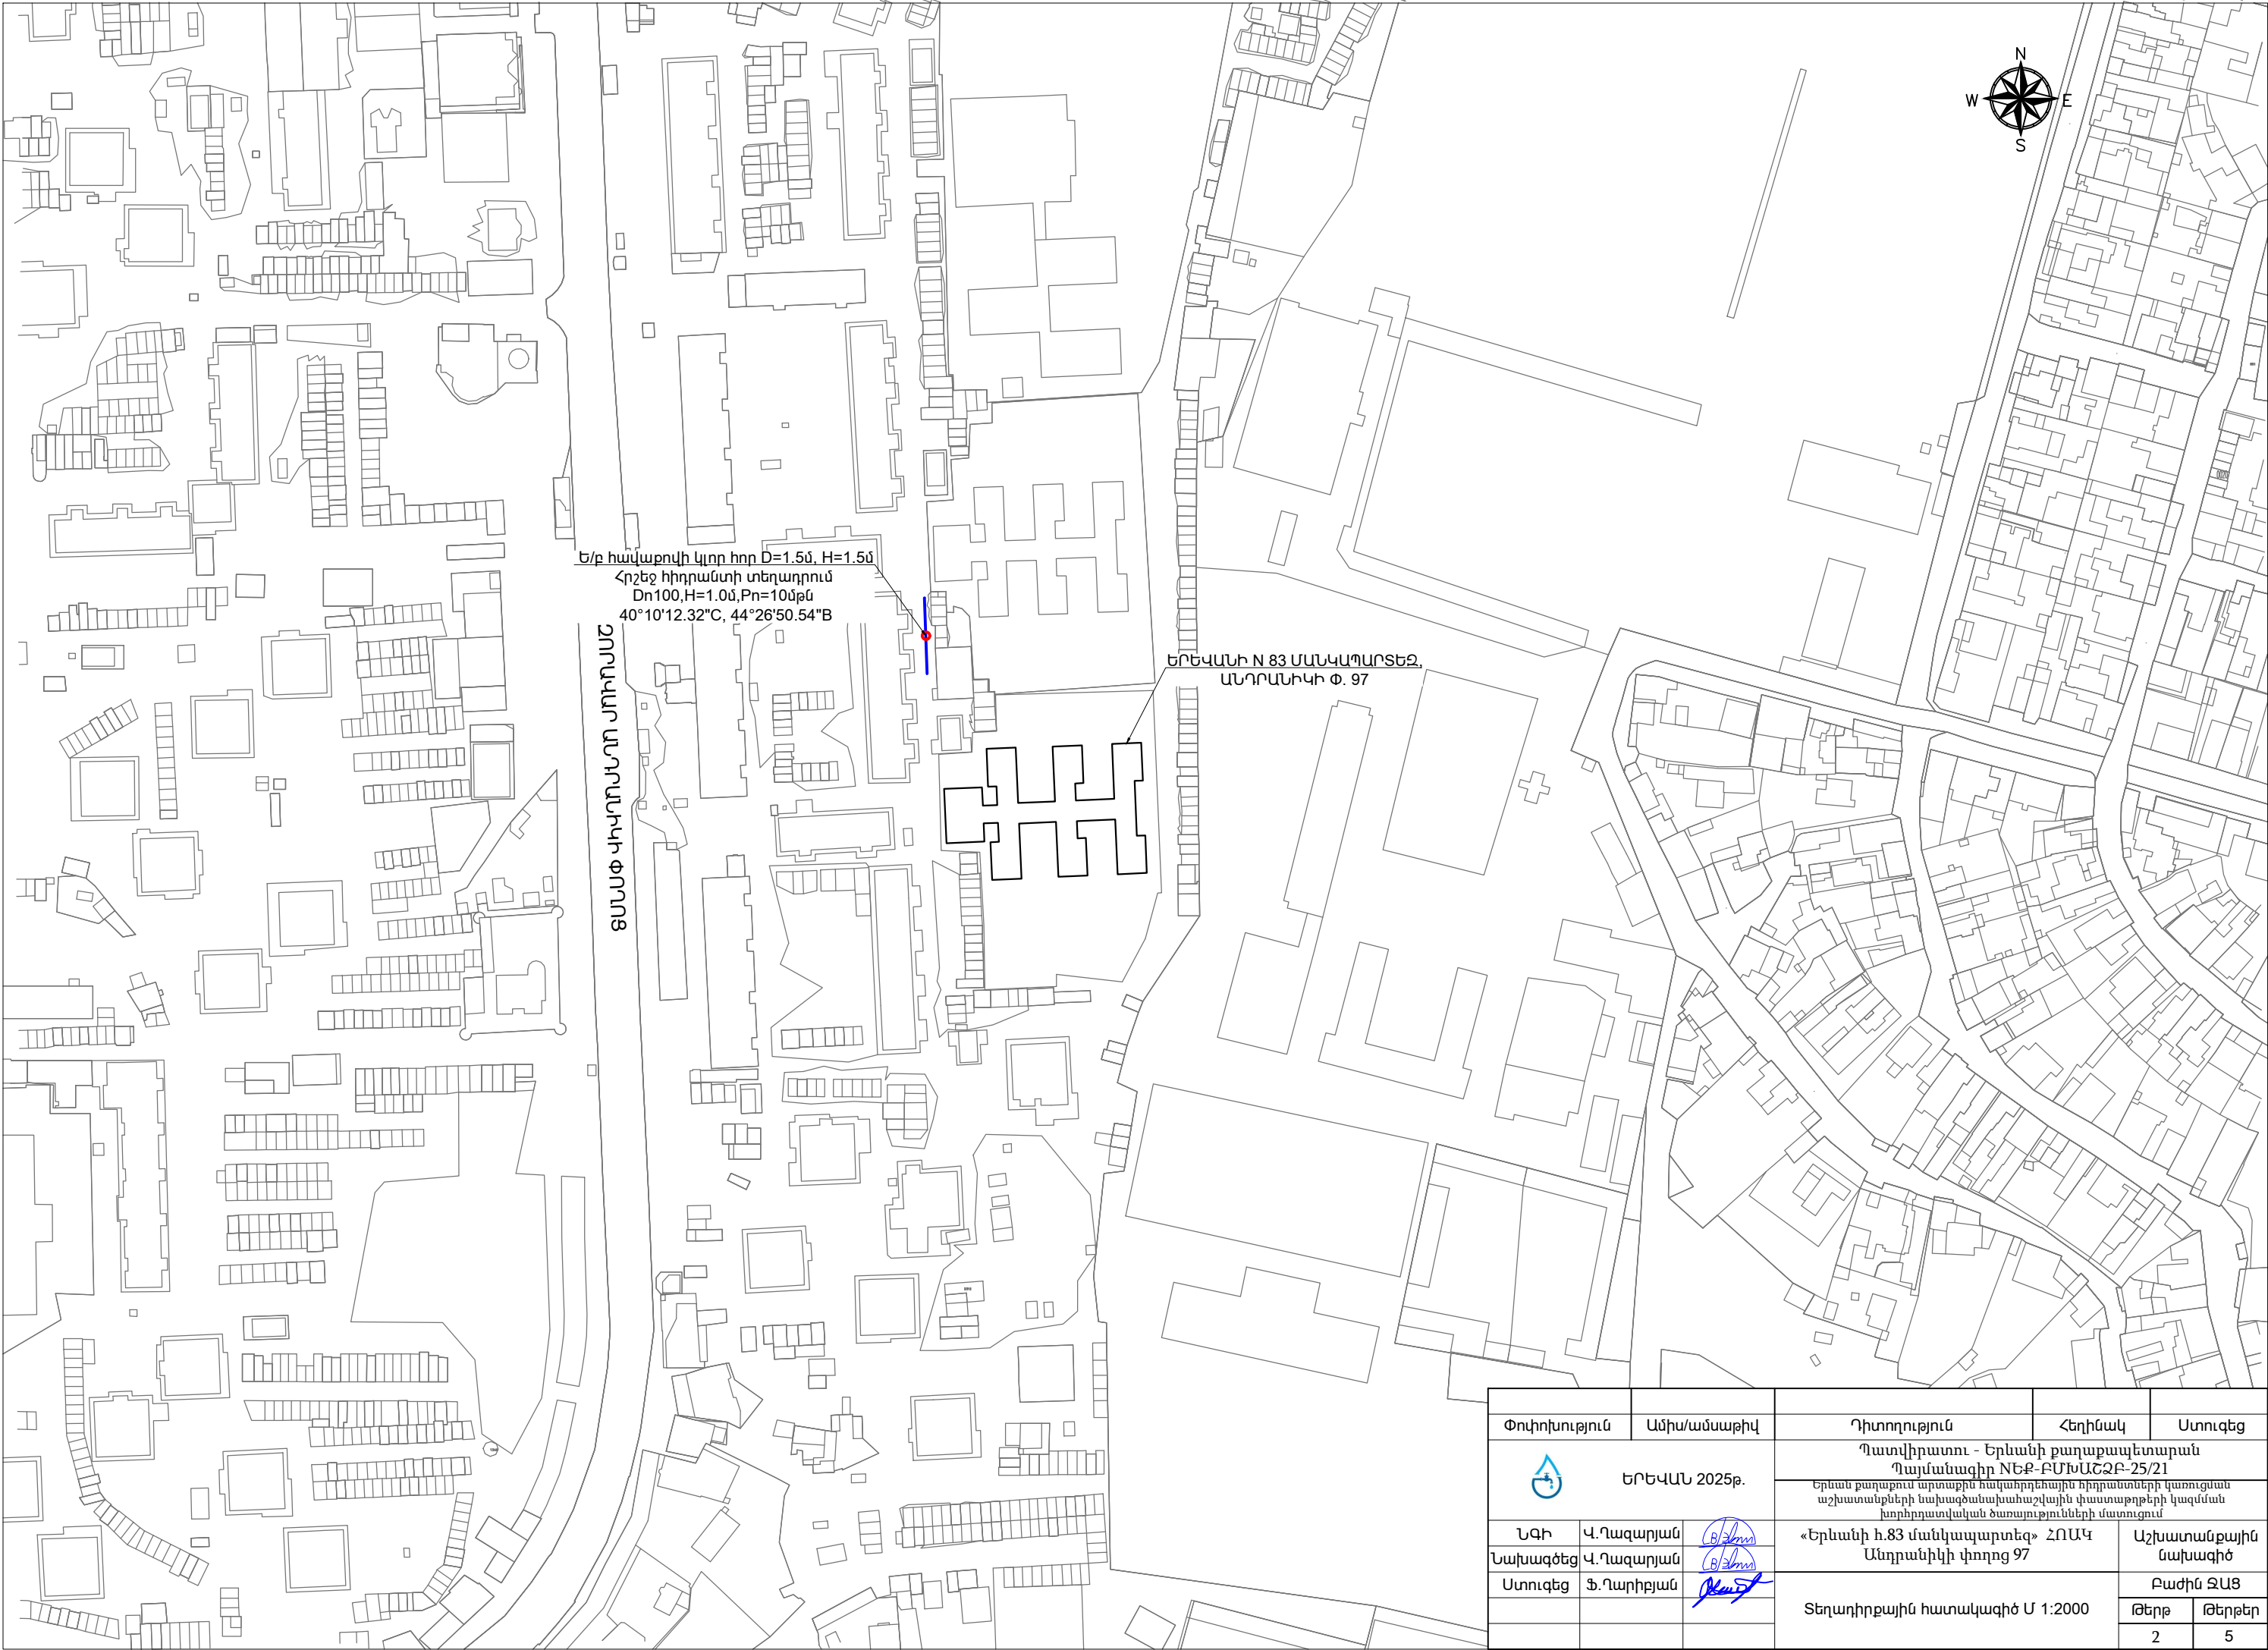

Փոփոխություն	Ամիս/ամսաթիվ	Դիտողություն	Հեղինակ	Ստուգեց	
 ԵՐԵՎԱՆ 2025թ.	Պատվիրատու - Երևանի քաղաքապետարան Պայմանագիր NԵՔ-ԲՄԽԱՇՁԲ-25/21 Երևան քաղաքում արտաքին հակահրդեհային հիդրանտների կառուցման աշխատանքների նախագծանախահաշվային փաստաթղթերի կազմման խորհրդատվական ծառայությունների մատուցում				
	ՆԳԻ	Վ.Ղազարյան		«Երևանի հ.83 մանկապարտեզ» ՀՈԱԿ Անդրանիկի փողոց 97	Աշխատանքային նախագիծ
Նախագծեց	Վ.Ղազարյան		Ընդհանուր տվյալներ	Բաժին ԶԱՑ	
Ստուգեց	Ֆ.Ղարիբյան			Թերթ	Թերթեր
				1	5




Ե/բ հավաքովի կլոր հոր D=1.5մ, H=1.5մ  
Հրշեջ հիդրանտի տեղադրում  
Dn100, H=1.0մ, Pn=10մթն  
40°10'12.32"C, 44°26'50.54"B

ՅՄՍՍՓ ԿԿԿՐՈՆԵՐՈՒ ՍՊԻՐԱՍԻ



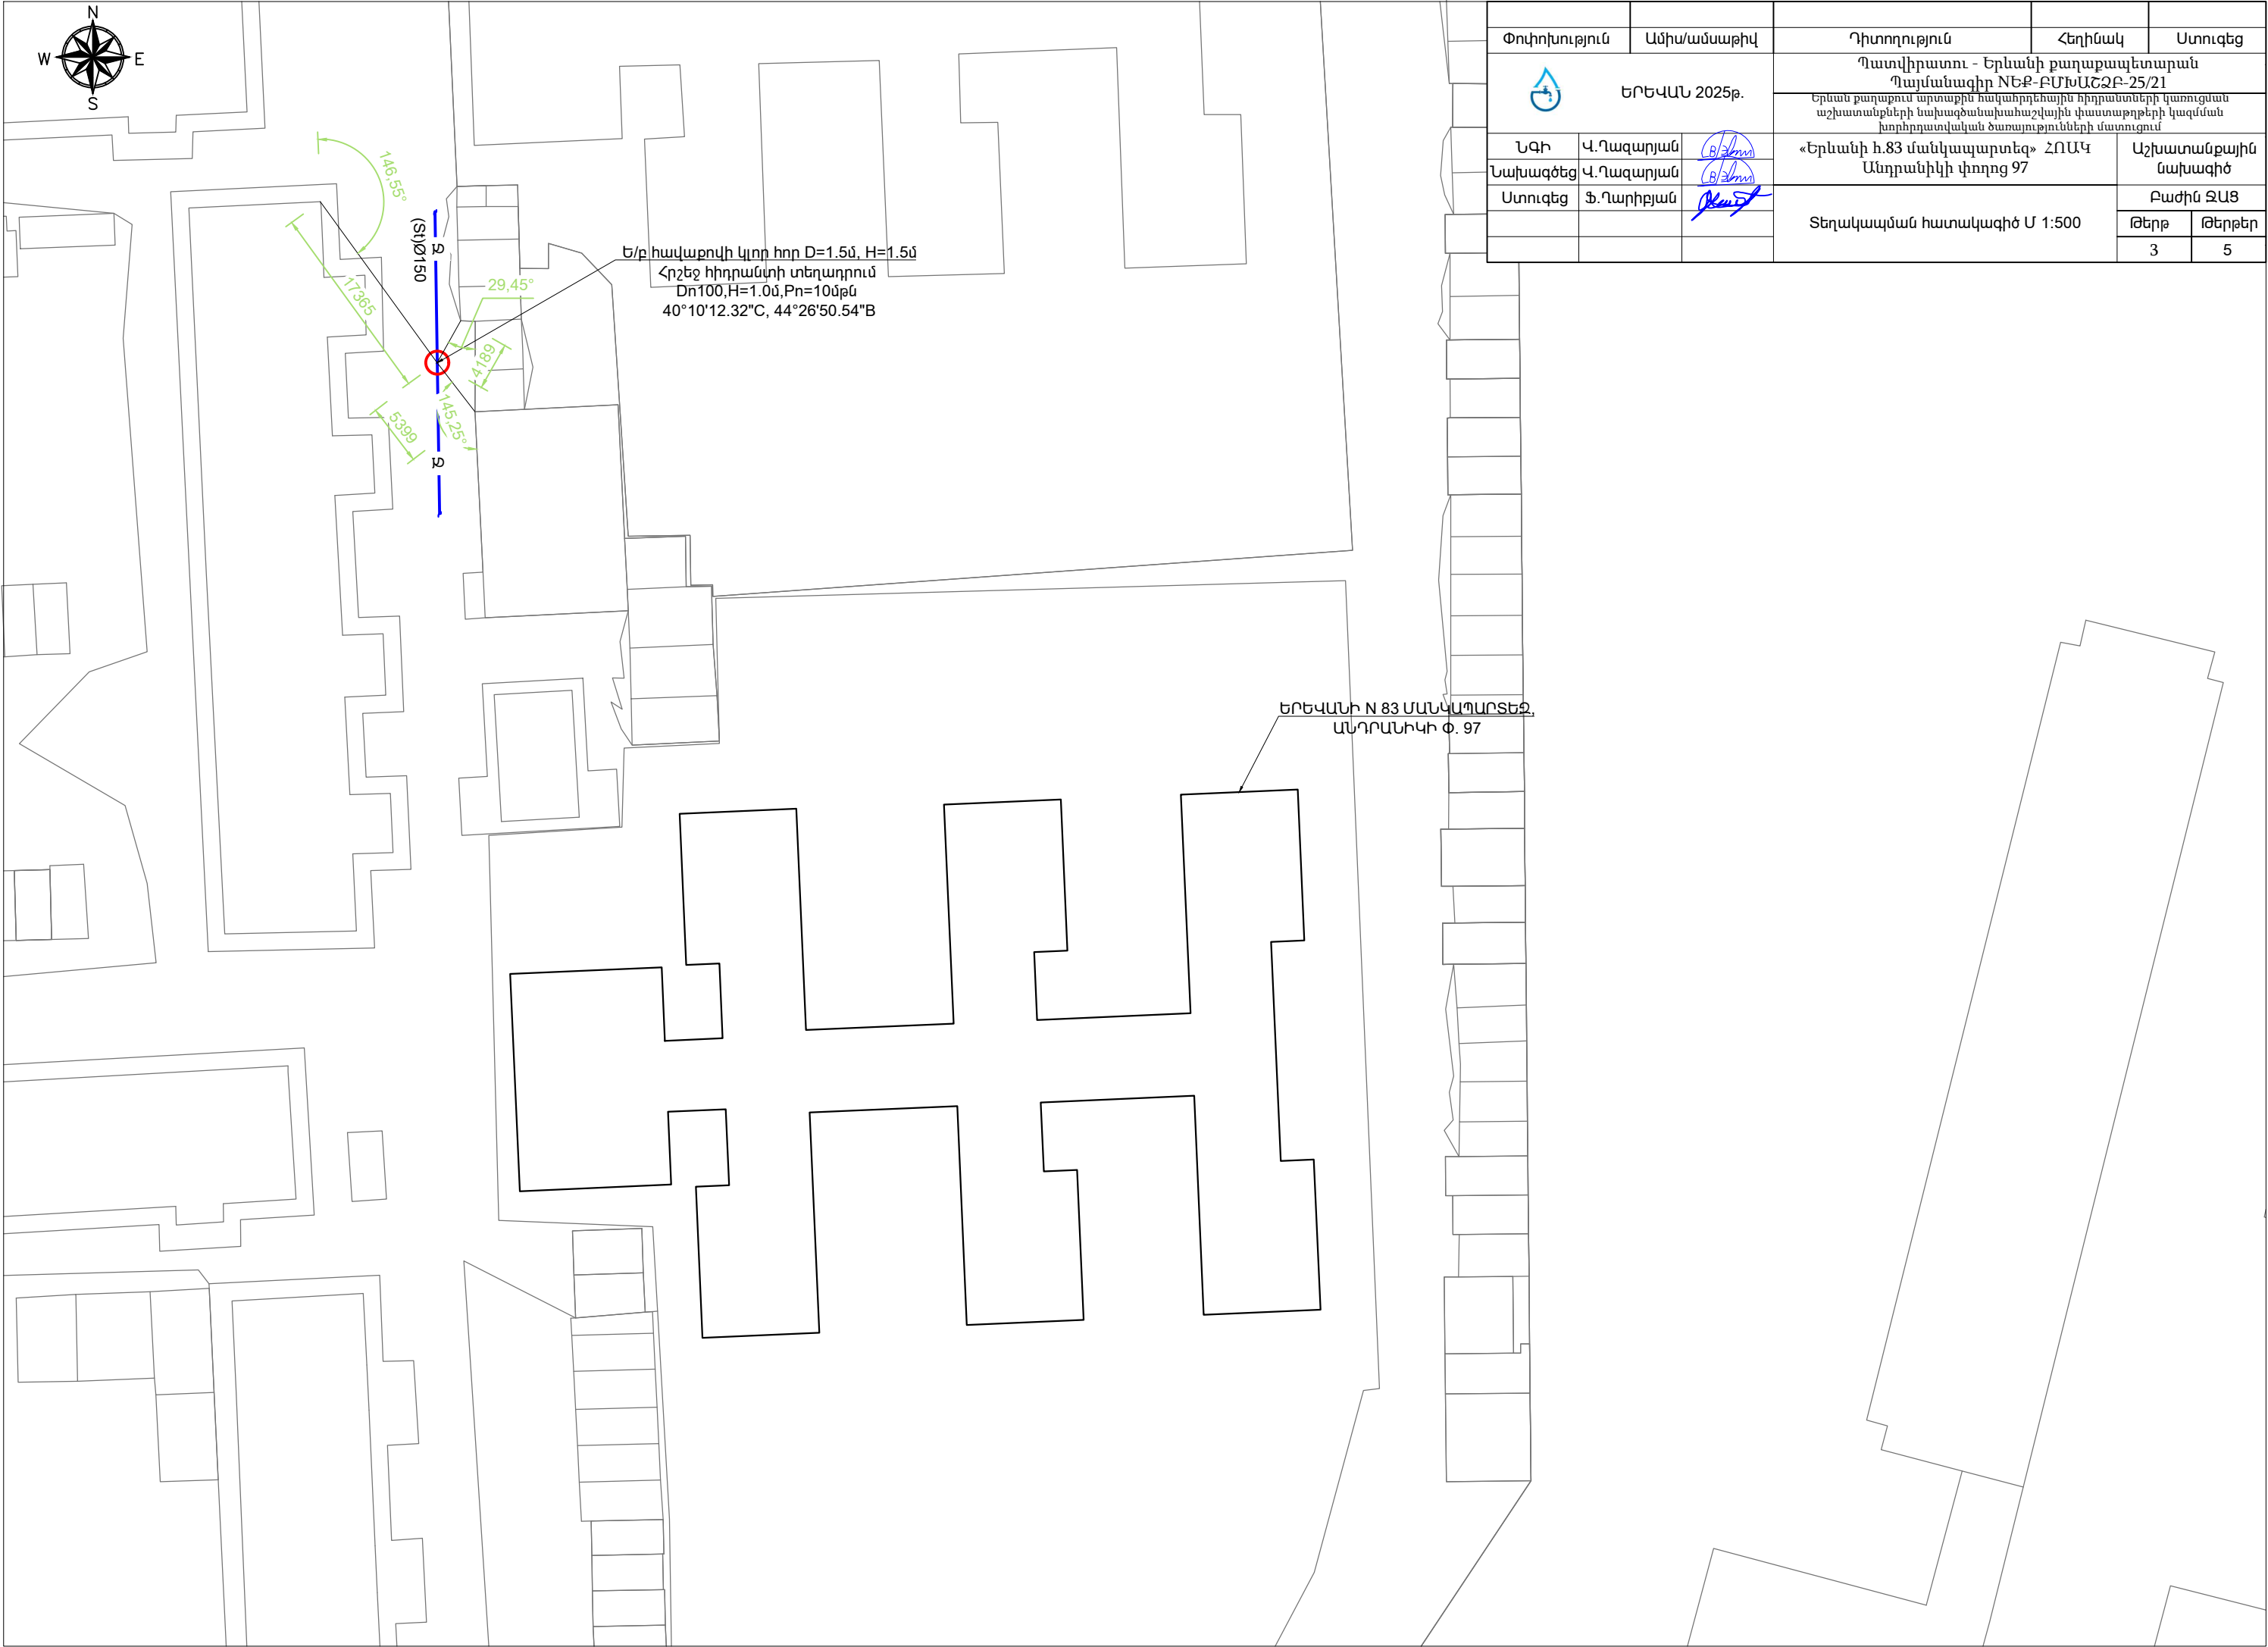

ԵՐԵՎԱՆԻ N 83 ՄԱՆԿԱԿԱՐՈՏԵԶ,  
ԱՆՂՐԱՆԻԿԻ Փ. 97

Փոփոխություն		Ամիս/ամսաթիվ	Դիտողություն	Հեղինակ	Ստուգեց
		ԵՐԵՎԱՆ 2025թ.			
		Պատվիրատու - Երևանի քաղաքապետարան Պայմանագիր NԵՔ-ԲՄԽԱՇԶԲ-25/21 Երևան քաղաքում արտաքին հակահրդեհային հիդրանտների կառուցման աշխատանքների նախագծանախահաշվային փաստաթղթերի կազմման խորհրդատվական ծառայությունների մատուցում			
ՆԳԻ	Վ.Ղազարյան		«Երևանի հ.83 մանկապարտեզ» ՀՈԱԿ Անդրանիկի փողոց 97		Աշխատանքային նախագիծ
Նախագծեց	Վ.Ղազարյան				Բաժին ԶԱՑ
Ստուգեց	Ֆ.Ղարիբյան		Տեղադիրքային հատակագիծ Մ 1:2000		Թերթ
					Թերթեր
					2
					5



Technical drawing of a fire alarm control panel installation in a room. The drawing shows a room with a fire alarm control panel mounted on a wall and a fire alarm bell installed on the ceiling. The room dimensions are 1500mm by 1000mm. The fire alarm control panel is labeled "Հրշեջ խողովակ-հանգույցի մտոց" (Fire alarm control panel). The fire alarm bell is labeled "Հրշեջ հիդրանտ Dn100, H=1.0մ, Pn=16մթն" (Fire alarm bell Dn100, H=1.0m, Pn=16atm). The fire alarm control unit is labeled "Սեպավոր փակվան Dn100, Pn=16մթն" (Fire alarm control unit Dn100, Pn=16atm). The fire alarm control panel is labeled "Գրծող ջրագիծ (St) Ø150" (Fire alarm control panel (St) Ø150). The fire alarm control panel is labeled "Գրծող ջրագիծ (St) Dn108x3.5մմ" (Fire alarm control panel (St) Dn108x3.5mm). The fire alarm control panel is labeled "Գրծող ջրագիծ (St) Dn100, Pn=16մթն" (Fire alarm control panel (St) Dn100, Pn=16atm). The fire alarm control panel is labeled "Գրծող ջրագիծ (St) Dn100, Pn=16մթն" (Fire alarm control panel (St) Dn100, Pn=16atm).

N ը/կ	Անվանումը	Չափման միավոր	Քանակը
1	Պողպատե խողովակ Dn108x3.5մմ	մ	2.0
2	Պողպատե կցաշուրթ Dn100, Pn=16մթն	հատ	1
3	Սեպակող փական Dn100, Pn=16մթն	հատ	1
4	Յրջեջ հիդրանտ Dn100, H=1.0մ, Pn=16մթն	հատ	1
5	Կցաշուրթով արմունկ տակդիր Dn100	հատ	1
6	D=1.5մ, h=1.8մ հավաքովի ե/ք հոր	հատ	1

Փոփոխություն	Ամիս/ամսաթիվ	Դիտողություն		Հեղինակ	Ստուգեց		
	ԵՐԵՎԱՆ 2025թ.	Պատվիրատու - Երևանի քաղաքապետարան Պայմանագիր NԹԲ-ԲՄԻԱԸՁԲ-25/21 Երևան քաղաքում արտաքին հակահղմկային հիդրատների կառուցման աշխատանքների նախագծանախահաշվային փաստաթղթերի կազմման խորհրդատվական ծառայությունների մատուցում					
		«Երևանի հ.83 մակկապարտեզ» ՀՈԱԿ Անդրանիկի փողոց 97				Աշխատանքային նախագիծ	
ՆԳԻ	Վ.Ղազարյան			Հրշեջ հիդրանտ հորի տեխնոլոգիական հատակագիծ և կտրվածք Ս 1:25			
Նախագծեց	Վ.Ղազարյան						
Ստուգեց	Ֆ.Ղարիբյան			Բաժին ԶԱՑ			
				Թերթ			
				Թերթեր			
				4			
				5			





« 28 » 02 2025թ.

N 107 6678

Երևանի քաղաքապետարանի  
գորահավաքային հարցերի և քաղաքացիական  
պաշտպանության վարչության պետ

Սերյոժա Խալաթյանին  
ՀՀ, 0015, ք. Երևան, Արգիշտի 1

Առարկա՝ հրշեջ հիդրանտների կառուցման ցանկ

Հարգելի պարոն Խալաթյան,

Ի պատասխան Ձեր թիվ № 64/21223-25 գրության, կապված թվով 14 մանկապարտեզների  
համար հրշեջ հիդրանտների տեղադրման հետ, ներկայացնում ենք անհրաժեշտ  
ելակետային տվյալները:

Առդիր՝ 14 թերթ

Հարգանքով՝



Գլխավոր տնօրեն  
Մ. Շահինյան

Պատասխանատու՝

Գործառնական տնօրեն,


Գլխավոր տնօրենի տեղակալ

Վ. Բատոյան




Կատարող՝

USF պետ Գ. Վարդանյան

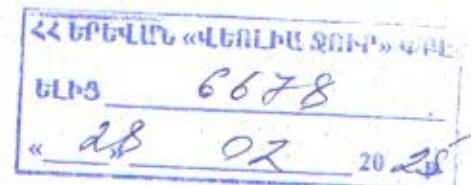

458305

**Մալաթիա - Մերսաուրիա, Անդրանիկի փողոց 97 «Երևանի 83 մանկապարտեզ» ՀՈԱԿ**

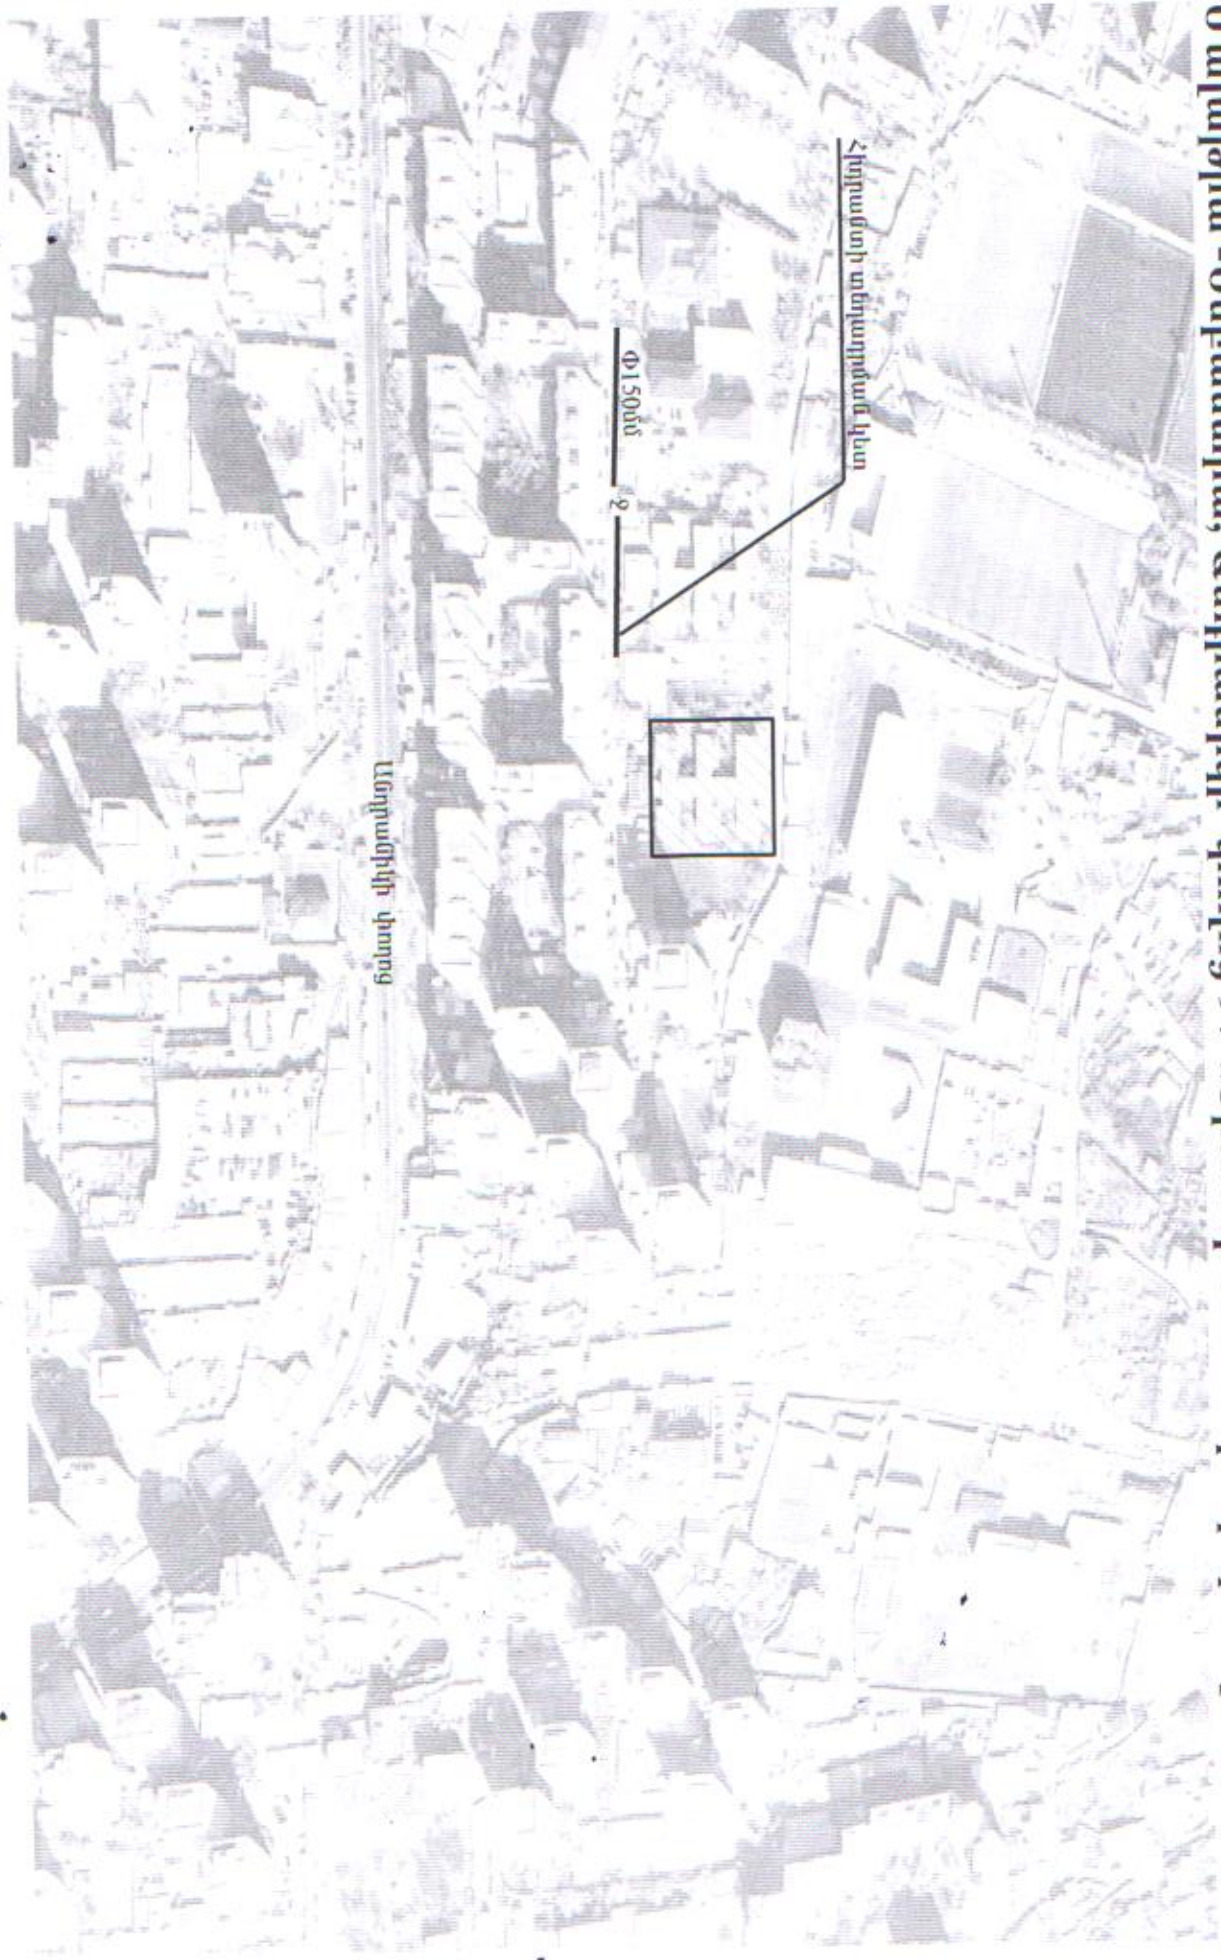

Հիդրանտի տեղադրման կետ

Փ 150մ

Անդրանիկի փողոց