


Աշխատանքային գծագրերի անվանացանկ

Թերթ N	Թերթի անվանումը	Ծանոթություն
1	Ընդհանուր տվյալներ	
2	Նախագծվող կոյուղագծերի ուղեգծի հատակագիծ, Մ 1:500, մասնագիր	
3	Նախագծվող կոյուղագծի խրամուղու քանդման երկայնական և լայնական կտրվածքներ, դիտահորերի հատակագիծ և մասնացուցակ	
4	D=1.0մ չափերով ե/բ հորի շինարարական լուծումներ	
5	Շին.աշխատանքների կազմակերպման սխեմա	
6	Շին.աշխատանքների կատարման ժամանակացույց	






Վկայակոչվող փաստաթղթերի անվանացանկ

Նշանակումը	Անվանումը	Ծանոթություն
ՀՀՇՆ 40-01.02-2020	Ջրամատակարարում. Արտաքին ցանցեր և կառուցվածքներ	
ՀՀՇՆ 40-01.03-2022	Կոյուղի. Արտաքին ցանցեր և կառուցվածքներ	
ՀՀՇՆ 40-01.01-2014	Շենքերի ներքին ջրամատակարարում և ջրահեռացում	
ՀՀՇՆ 33-01-2014	Հիդրոտեխնիկական կառուցվածքներ. Հիմնական դրույթներ	
ՍՆԻՊ 2.03.11-85	Շինարարական կոնստրուկցիաների պաշտպանությունը կոռոզիայից	
ԳՕՍՏ 21.604-82	Ջրամատակարարման և կոյուղու արտաքին ցանցեր: Նախագծում	
ՀՀ Առողջապահության նախարարի հրաման,20/12.2002, N876	«խմելու ջուր: ջրամատակարարման կենտրոնացված համակարգերի ջրի որակին ներկայացվող հիգիենիկ պահանջներ: որակի հսկողություն» ո 2-III-ա 2-1 սանիտարական նորմերը եվ կանոնները հաստատելու մասին	

Փոփոխություն		Ամիս/ամսաթիվ	Դիտողություն	Հեղինակ	Ստուգեց
 ԵՐԵՎԱՆ 2026թ.			Պատվիրատու - ԵՐԵՎԱՆԻ ՔԱՂԱՔԱՊԵՏԱՐԱՆ Պայմանագիր N ԵՔ-ԲՄԽԱՇՁԲ-26/2-2		
			Երևան քաղաքի վարչական շրջաններում կոյուղագծերի վերակառուցման աշխատանքների նախագծանախահաշվային փաստաթղթերի կազմման խորհրդատվական աշխատանքներ		
ՆԳԻ	Վ.Ղազարյան		Գյուլբենկյան փողոց հհ.23 և 25 հասցեներ	Աշխատանքային նախագիծ	
Նախագծեց	Ա.Միքայելյան				
Ստուգեց	Վ.Ղազարյան				
			Ընդհանուր տվյալներ	Բաժին ԶԱՅ	
				Թերթ	Թերթեր
				1	6

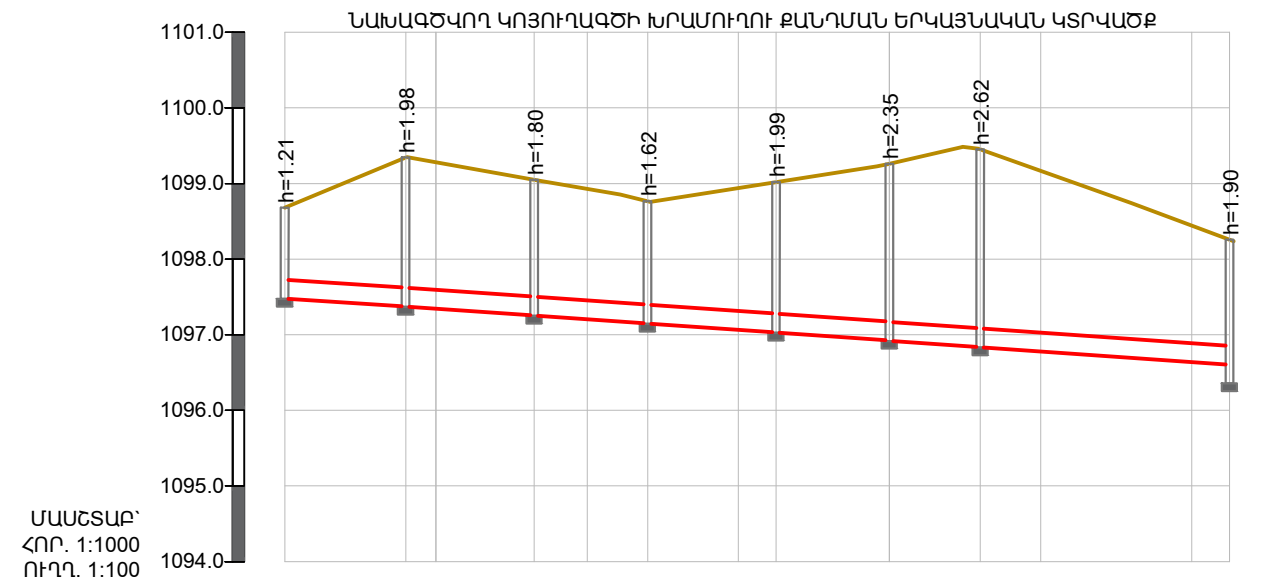

ՀՈՂԻ ԲՆԱԿԱՆ ՆԻՇԸ	1098.68	1099.35	1099.28	1099.06	1098.93	1098.76	1098.94	1099.02	1099.26	1099.45	1099.17	1098.44	1098.26
ՀՈՂԻ ՆԱԽԱԳԾԱՅԻՆ ՆԻՇԸ	1098.68	1099.35	1099.28	1099.06	1098.93	1098.76	1098.94	1099.02	1099.26	1099.45	1099.17	1098.44	1098.26
ԽՈՂՈՎԱԿԻ ՀԱՏԱԿԻ ՆԻՇԸ	1097.47	1097.38 1097.37	1097.27 1097.26	1097.15 1097.14	1097.04 1097.03	1096.92 1096.91	1096.84 1096.83	1096.61 1096.36					
ԽՈՂՈՎԱԿԻ ՆՅՈՒԹԸ	(GF)d=250, SN8, L=125.0մ												
ԹԵՔՈՒԹՅՈՒՆ ԵՐԿԱՐՈՒԹ. (δ)	125												0.007
ՀԵՌԱԿՈՐՈՒԹՅՈՒՆԸ	16	4	13	7	8	12	5	15	12	8	20	5	
ՀՈՐԵՐԻ ՀԱՄԱՐՆԵՐԸ	ՆԴ-1	ՆԴ-2	ՆԴ-3	ՆԴ-4	ՆԴ-5	ՆԴ-6	ՆԴ-7	ՆԴ-8					
ՆՇԱԿԵՏԵՐԸ	ՆԿ0+00	+20	+40	+60	+80	ՆԿ1+00	+20	+25					

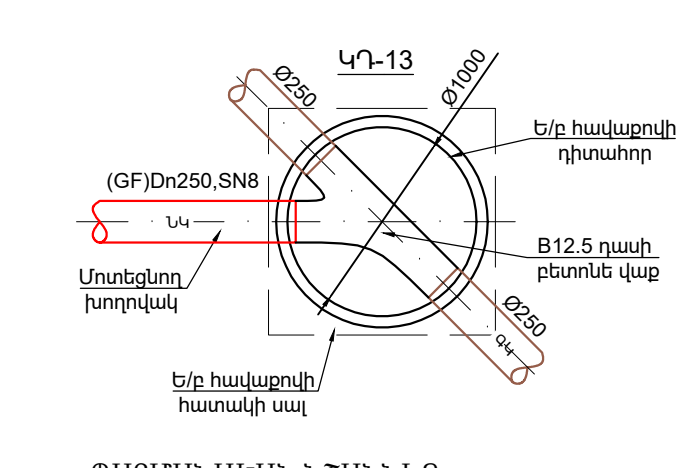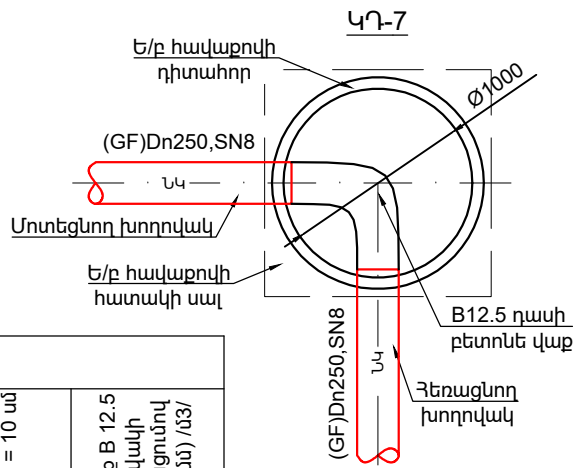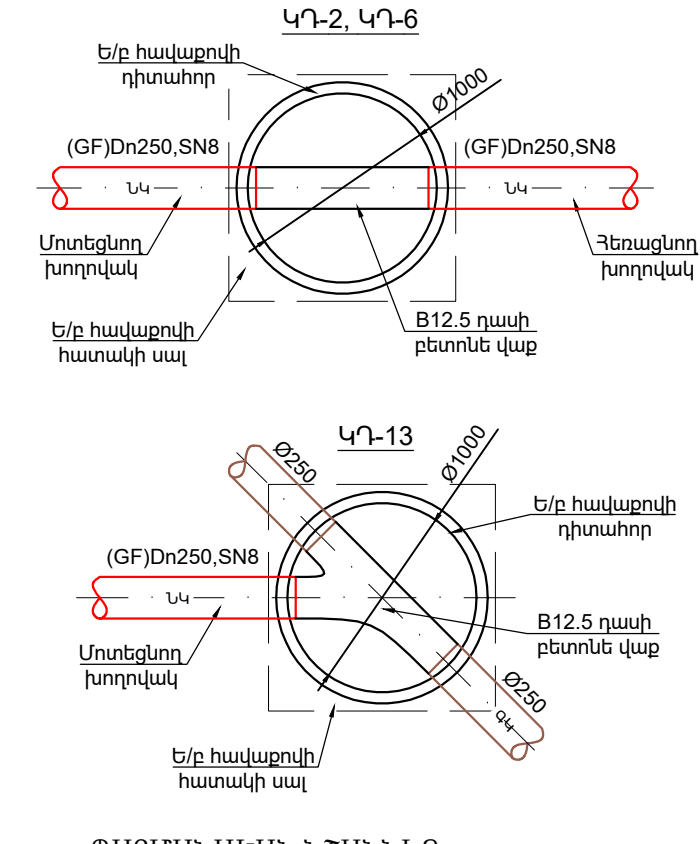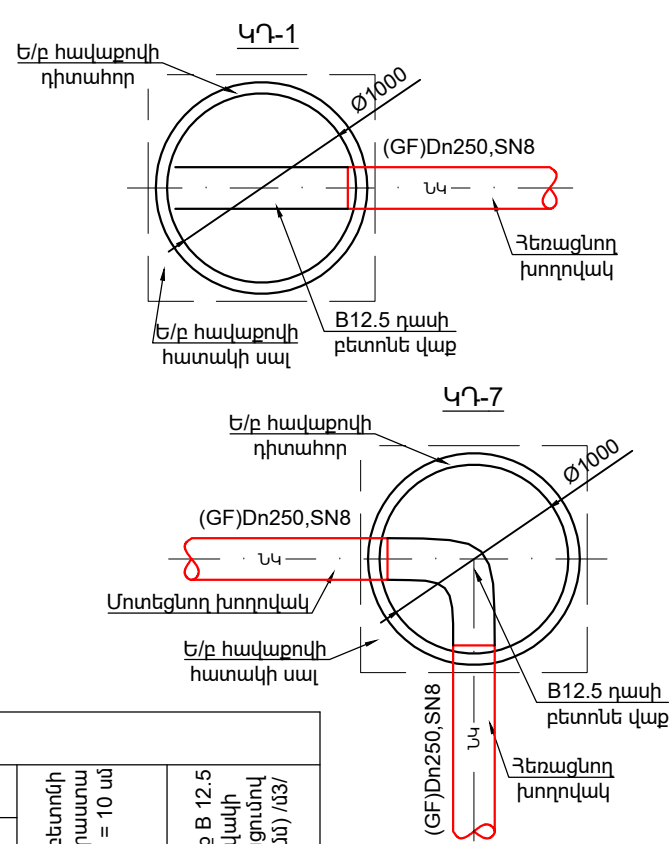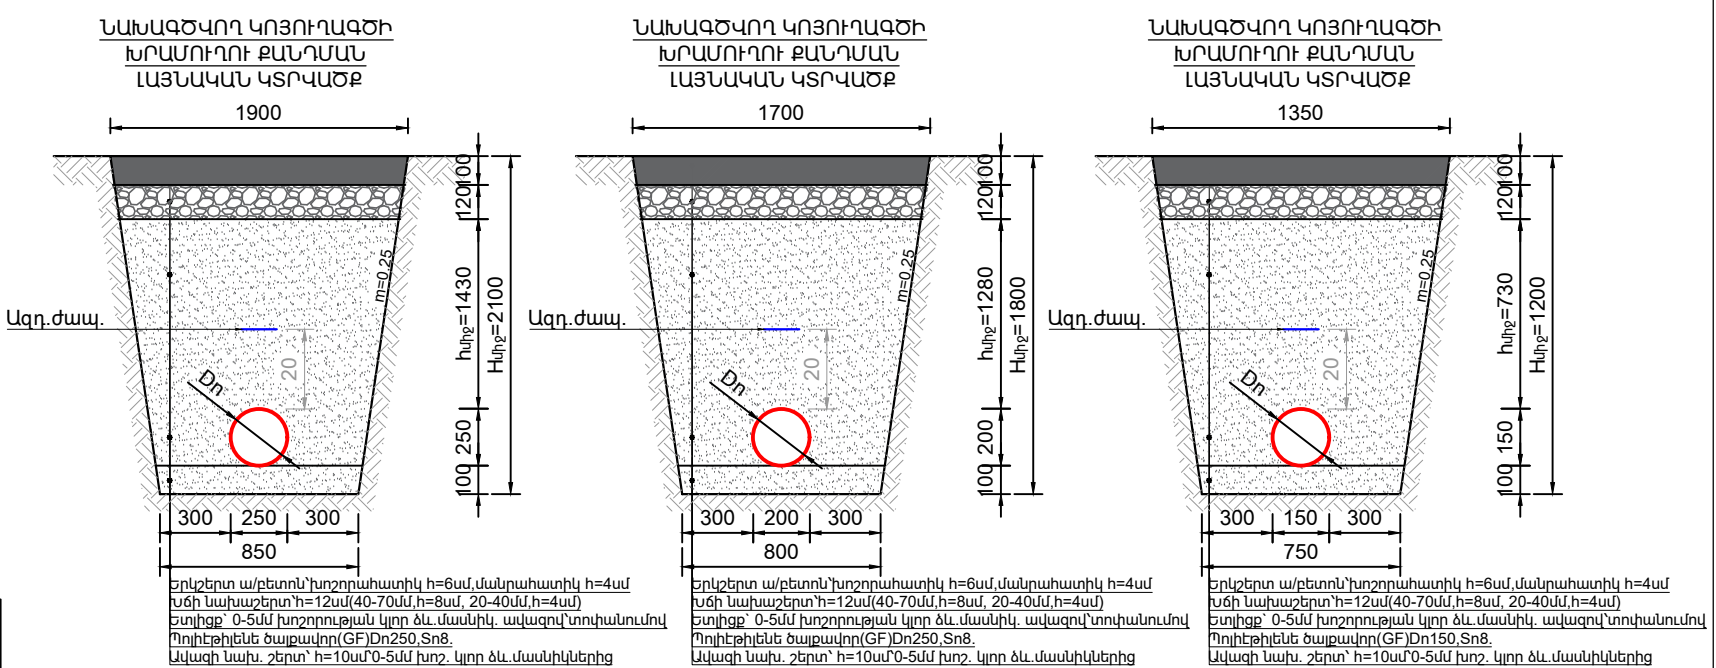

Կոյուղու դիտահորերի մասնագուցակ														
Դիտահորերի համարները	Դիտահորերի տիպը	Դիտահորերի տրամագիծը, մմ	Բանկորական բարձրությունը մմ	Հավաքովի ե/բ հիմնական տարրերի տիպերը (հատ)								B 7.5 դասի բետոնի մայրապատրաստարկ կամ շերտ, h = 10 սմ մ3/	Բետոնե վաք B 12.5 դասի, առավելագույն երկարությունը (մմ) /մ3/	
				Հիմքի սալ ՀՍ-15 հատ/կգ	Հիմքի սալ ՀՍ-10 հատ/կգ	Ծածկի սալ ՇՍ1-15 հատ/կգ	Ծածկի սալ ՇՍ1-10 հատ/կգ	Պատի օղակ ՊՕ-15-9 հատ/կգ	Պատի օղակ ՊՕ-10-9 հատ/կգ	Պատի օղակ ՊՕ-15-6 հատ/կգ	Պատի օղակ ՊՕ-10-6 հատ/կգ			Թուջե ծանր մտոց հատ/կգ
ԿԴ-1	Հավաքովի	1000	1210	-	1/440	-	1/250	-	-	-	1/447	1/80	0.324	350/ 0.68
ԿԴ-2	Հավաքովի	1000	1980	-	1/440	-	1/250	-	1/910	-	1/447	1/80	0.324	350/ 0.68
ԿԴ-3	Հավաքովի	1000	1800	-	1/440	-	1/250	-	-	-	2/894	1/80	0.324	350/ 0.68
ԿԴ-4	Հավաքովի	1000	1620	-	1/440	-	1/250	-	-	-	2/894	1/80	0.324	350/ 0.68
ԿԴ-5	Հավաքովի	1000	1990	-	1/440	-	1/250	-	1/910	-	1/447	1/80	0.324	350/ 0.68
ԿԴ-6	Հավաքովի	1000	2350	-	1/440	-	1/250	-	2/1820	-	-	1/80	0.324	350/ 0.68
ԿԴ-7	Հավաքովի	1000	2620	-	1/440	-	1/250	-	1/910	-	2/894	1/80	0.324	350/ 0.68
ԿԴ-8	Հավաքովի	1000	1900	-	1/440	-	1/250	-	1/910	-	1/447	1/80	0.324	350/ 0.68

ՊԱՅՄԱՆԱԿԱՆ ՆՇԱՆՆԵՐ



— Հողի բնական և նախագծային միջ

— Նախագծվող կոյուղագիծ

ԿԴ-Ո

Նախագծվող կոյուղագծի դիտահոր


Փոփոխություն		Ամիս/ամսաթիվ	Դիտողություն		Հեղինակ	Ստուգեց	
 ԵՐԵՎԱՆ 2026թ.			Պատվիրատու - ԵՐԵՎԱՆԻ ՔԱՂԱՔԱՊԵՏԱՐԱՆ				
			Պայմանագիր N ԵՔ-ՔՄՆԱԸՉԲ-26/2-2				
			Երևան քաղաքի վարչական շրջաններում կոյուղագծերի վերակառուցման աշխատանքների նախագծանախաշվային փաստաթղթերի կազմման խորհրդատվական աշխատանքներ				
ՆԳԻ	Վ.Ղազարյան		Գյուլբենյան փողոց հ.23 և 25 հասցեներ		Աշխատանքային նախագիծ		
Նախագծեց	Ա.Միքայելյան						
Ստուգեց	Վ.Ղազարյան		Նախագծվող կոյուղագծի խրամուղու քանդման երկայնական և լայնական կտրվածքներ, դիտահորերի հատակագիծ և մասնացուցակ		Բաժին ԶԱՅ		
					Թերթ		Թերթեր
					3		6

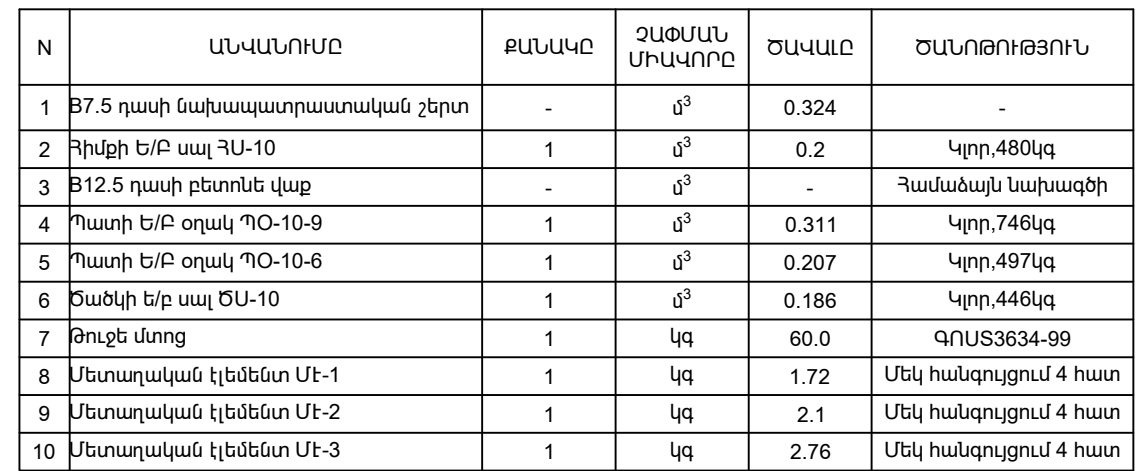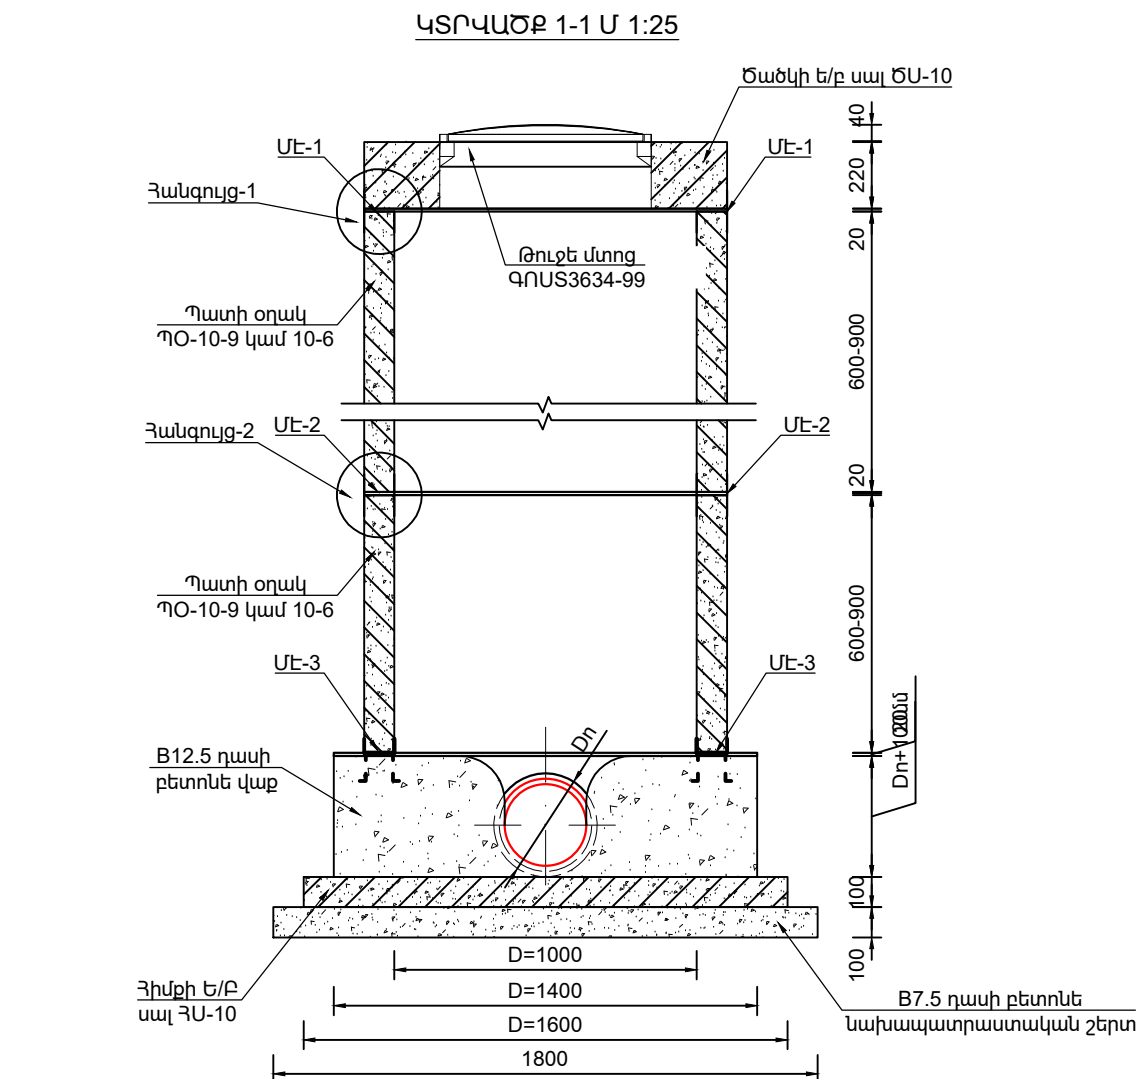

Կոյուղատար ՆԿ-ի դիտահորերի սեյսմակայունության էլեմենտների մասնագիր												
	ՄԻԱՎՈՐՈՂ ԷԼԵՄԵՆՏ ՄԵ-1 (n հատ)				ՄԻԱՎՈՐՈՂ ԷԼԵՄԵՆՏ ՄԵ-2 (4 հատ)				ՄԻԱՎՈՐՈՂ ԷԼԵՄԵՆՏ ՄԵ-3 (4 հատ)			
ՆԴ-ն	-80x8 L=160	2	0.8	1.6	-100x8 L=140	1	0.88	0.88	-80x8 L=160	1	0.8	0.8
	-80x6 L=100	1	0.5	0.5	-84x8 L=100	2	0.53	1.06	-80x6 L=100	1	0.5	0.5
	-	-	-	-	Ø12 A500C, L=460	2	0.41	0.82	-80x8 L=84	1	0.42	0.42

- ԾԱՆՈԹՈՒԹՅՈՒՆ**
1. Պատի օդակները և ծածկի սալերը տեղադրվում են թարմ պատրաստված ցեմենտավազային շաղախի վրա:
 2. Հորի բարձրությունը կարելի է կարգավորել պատի օդակի համապատասխան չափի կտրումով կամ բետոնե վաքի բարձրացման միջոցով:

Փոփոխություն		Ամիս/ամսաթիվ		Դիտողություն		Հեղինակ	
 ԵՐԵՎԱՆ 2026թ.		Պատվիրատու - ԵՐԵՎԱՆԻ ՔԱՂԱՔԱՊԵՏԱՐԱՆ Պայմանագիր N ԵՔ-ՔՄՍԱՀԶԲ-26/2-2					
		Երևան քաղաքի վարչական շրջաններում կոյուղագծերի վերակառուցման աշխատանքների նպատգնախաշվային փաստաթղթերի կազմման խորհրդատվական աշխատանքներ					
ՆԳԻ	Վ.Ղազարյան			Գյուլբենկյան փողոց հհ.23 և 25 հասցեներ		Աշխատանքային նախագիծ	
Նախագծեց	Ա.Միքայելյան						
Ստուգեց	Վ.Ղազարյան			D=1.0մ չափերով ե/բ հորի շինարարական լուծումներ		Բաժին ՋԱՅ	
						Թերթ	Թերթեր
						4	6

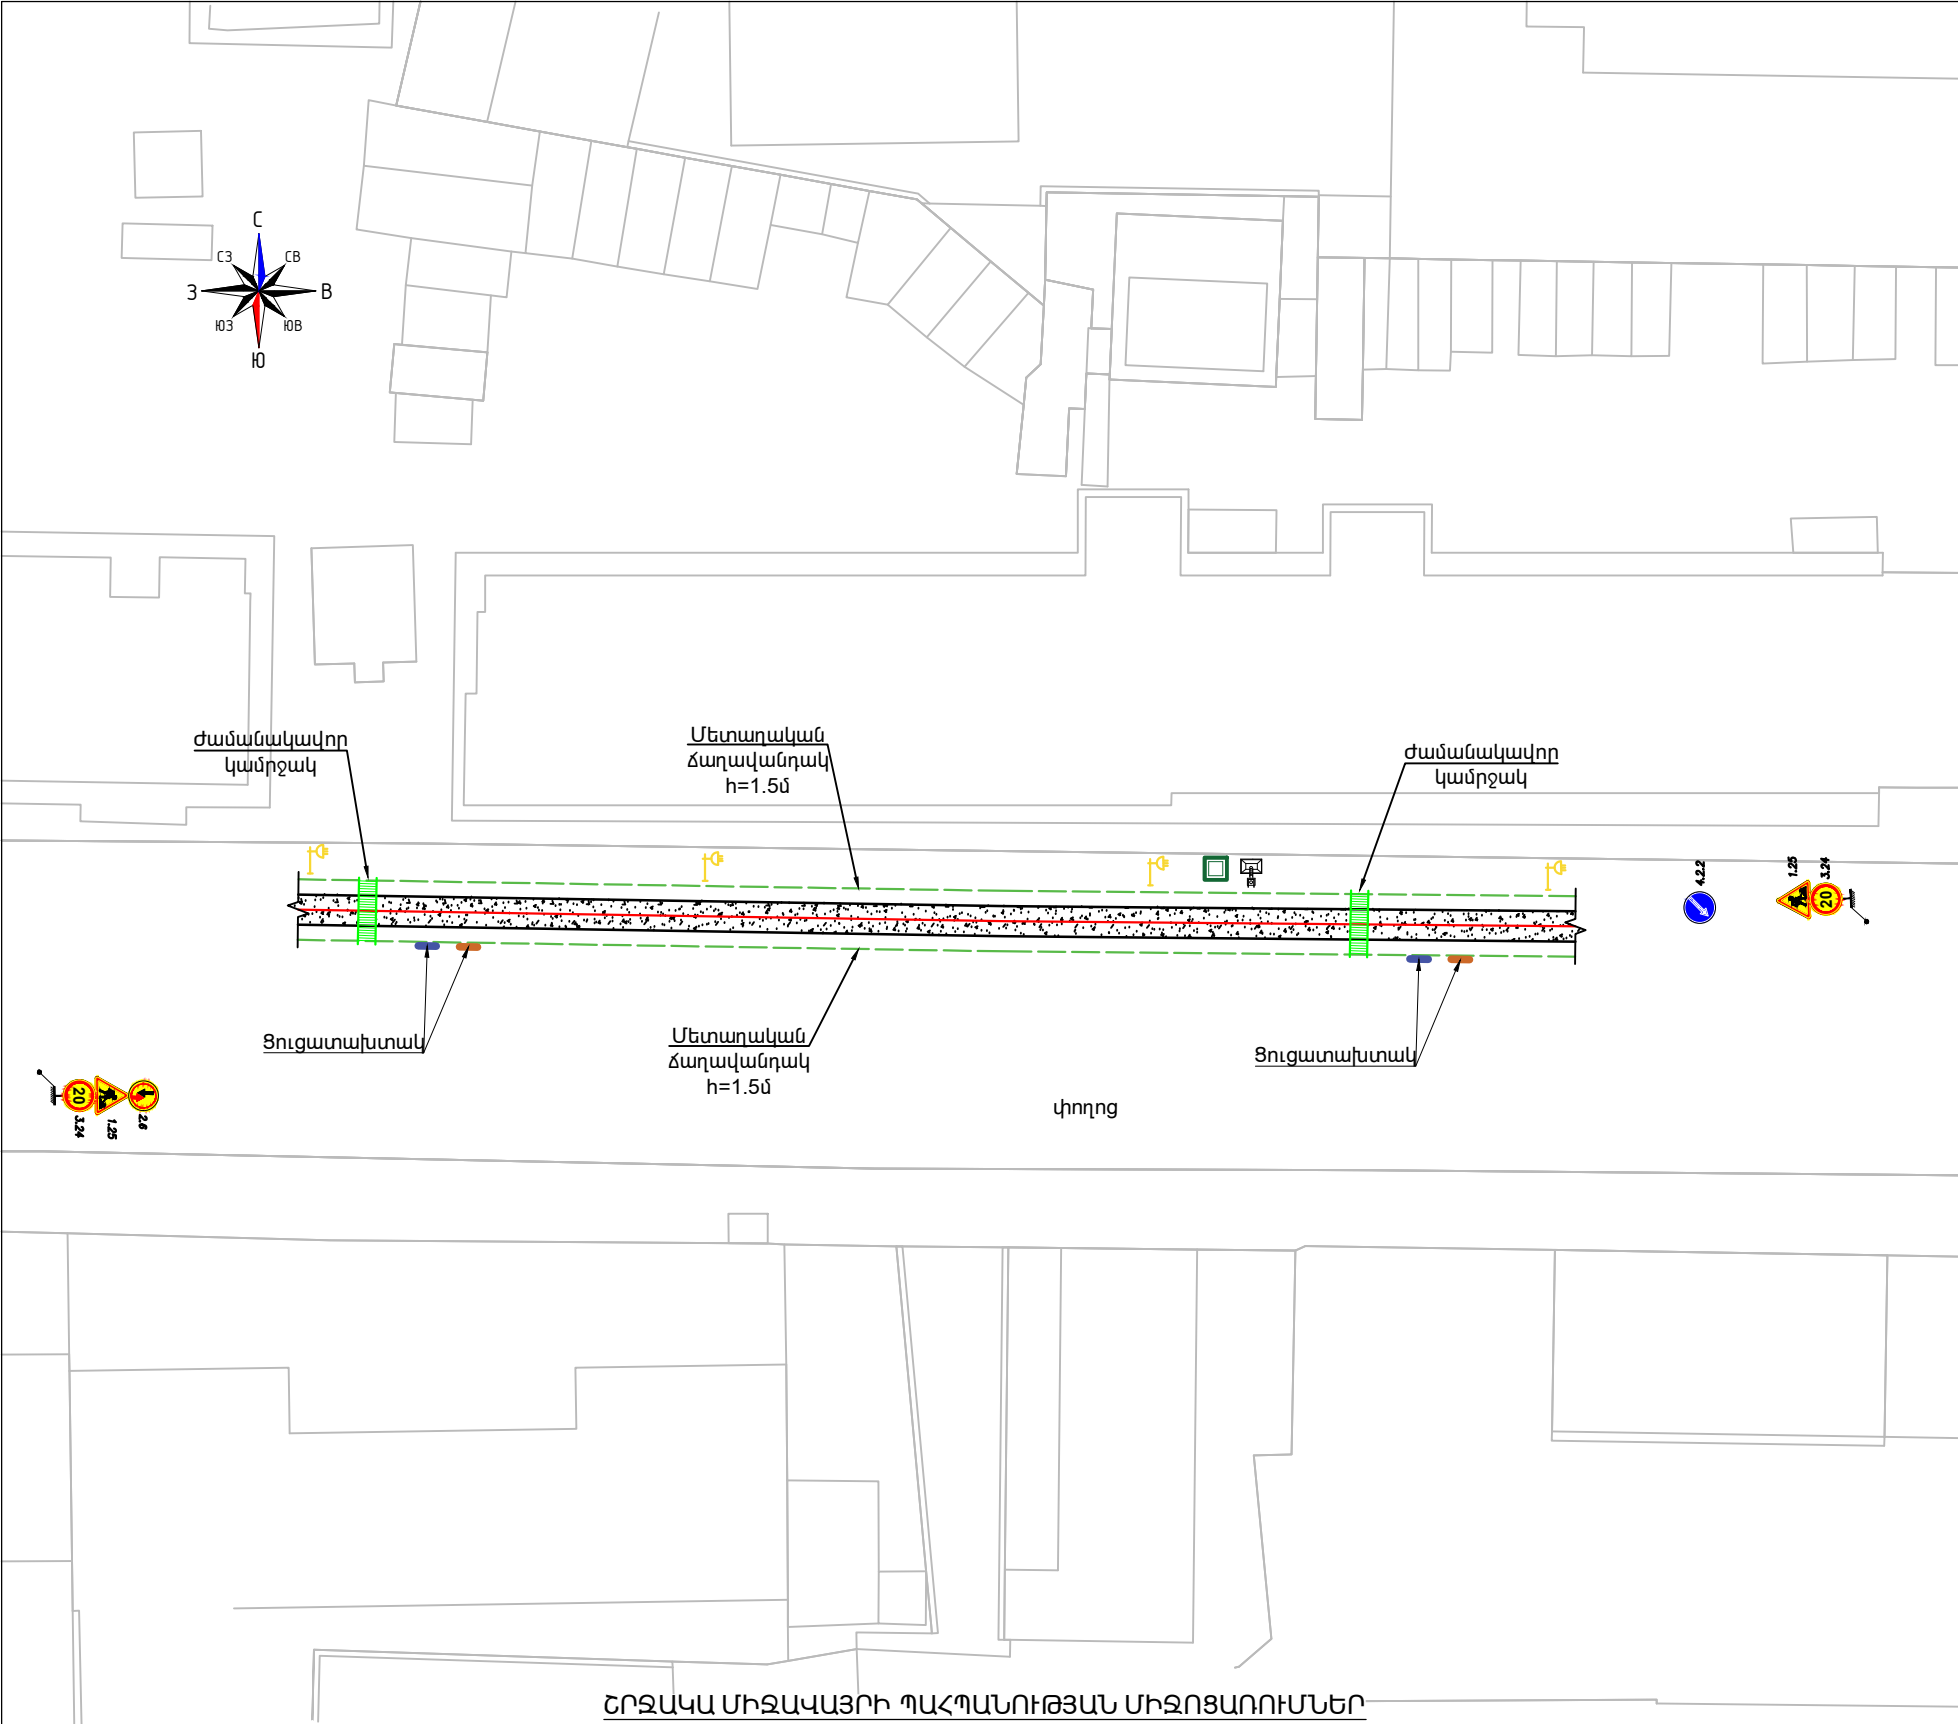

- ՊԱՅՄԱՆԱԿԱՆ ՆՇԱՆՆԵՐ
- Նախագծվող կոյուղագիծ

Գոյություն ունեցող կոյուղագիծ

Քանդվող խրամուղի

Ցուցատախտակ՝ պատվիրատու և կապալառու կազմակերպությունների և շինարարական աշխատանքների սկզբի և ավարտի տվյալներով

Անվտանգության տեխնիկայի կանոնների լուսաբանման համար նախատեսված ցուցատախտակ

Մետաղական ճաղավանդակ h=1.5մ

Լուսատու սարքեր՝ զիջերային և մութ ժամերին անվտանգ երթևեկության և հետիոտնի տեղաշարժի համար

Փամանակավոր կամրջակ

Ճանապարհային նշաններ

Փամանակավոր աղբարկղ

Բիոզուգարան
- ՇԱՆՈԹՈՒԹՅՈՒՆ

Շինարարական կազմակերպել տվյալ տարածքի փաստացի իրավիճակի հնարավորություններից ելնելով:
- ՆԱԽԱՏԵՍՎՈՂ ՃԱՆԱՊԱՐՀԱՅԻՆ ՆՇԱՆՆԵՐԻ ՏԵՍՔԵՐ

ԵՎ ԲԱՑԱՏՐՈՒԹՅՈՒՆ
- 1.25

«Ճանապարհային աշխատանքներ»

4.2.1
4.2.2

«Արգելքի շրջանցումը աջից». շրջանցումը թույլատրվում է միայն սլաքով ցույց տրված կողմից.

2.6

«Հանդիպակաց երթևեկության առավելություն». արգելվում է մուտք գործել ճանապարհի նեղ հատված, եթե դա կարող է դժվարացնել հանդիպակաց երթևեկությունը: Վարորդը պետք է ճանապարհի զիջի նեղ հատվածին հանդիպակաց կողմից մոտեցող տրանսպորտային միջոցներին.

20
3.24

«Առավելագույն արագության սահմանափակում». արգելվում է նշանի վրա նշվածից բարձր արագությամբ (կմ/ժ) երթևեկելը.
- ՇՐՋԱԿԱ ՄԻՋԱԿԱՅՐԻ ՊԱՀՊԱՆՈՒԹՅԱՆ ՄԻՋՈՑԱՌՈՒՄՆԵՐ
- Նախագծային լուծումների համապատասխանության համար պատասխանատվությունը կրում է այն շինարարական կազմակերպությունը, որը իրականացնում է այդ աշխատանքները: Աշխատանքների համար տրամադրված (ժամանակավոր օգտագործման համար) հողատարածքները շինարարությանավարտից հետո պետք է պարտադիր վերականգնվեն: Բոլոր անհրաժեշտ միջոցառումները կապված արտաքին միջավայրի պահպանության հետ, պետք է իրականացվեն Կապալառուի կողմից, համապատասխան կոմպետենտ մարմինների կողմից: Այդ միջոցառումները հետևյալն են՝ ժամանակավոր օգտագործվող հանրային և մասնավոր հողատարածքների վերականգնում: Նախագծուշացնող միջոցները, որոնք կապված են աղտոտման կանխարգելումը: Ժառերի և բույսերի պաշտպանություն: չօգտագործվող և օգտագործվող նյութերի ձիշտ բաշխում: շինարարականների անհրաժեշտ մաքրում և սարքավորում: սանիտարական միջոցառումներ: վնասակար ազդեցությունների նվազեցում:

Շինարարական աշխատանքների ավարտից հետո անհրաժեշտ է իրականացնել տարածքի վերականգնման և բարեկարգման աշխատանքներ: Կապալառուն պետք է կազմակերպի աշխատանքները այնպես, որ կանխվի ախտոտումը շինարարական աղբից, նավթամթերքից, քիմիական նյութերից:

Կապալառուն պարտավոր է ապահովել թափոնների և շինարարական աղբի հեռացում: Կապալառուն պարտավոր է նախատեսել շինարարական փողոց օդի աղտոտման նվազեցման միջոցառումներ:
- | Փոփոխություն | Ամիս/ամսաթիվ | Դիտողություն | Հեղինակ | Ստուգեց |
|---|------------------------------------|--------------|---|----------------------|
| <div><div></div><div>ԵՐԵՎԱՆ 2026թ.</div></div> | Պատվիրատու - ԵՐԵՎԱՆԻ ՔԱՂԱՔԱՊԵՏԱՐԱՆ | | | |
| | Պայմանագիր N ԵՔ-ԲՄՆԱԸՉԲ-26/2-2 | | | |
| Երևան քաղաքի վարչական շրջաններում կոյուղագծերի վերակառուցման աշխատանքների նախագծանախահաշվային փաստաթղթերի կազմման խորհրդատվական աշխատանքներ | | | | |
| ՆԳԻ | Վ.Ղազարյան | <div></div> | Գյուլբենկյան փողոց հ.23 և 25 հասցեներ | Աշխատանքային նախագիծ |
| Նախագծեց | Ա.Միքայելյան | <div></div> | | |
| Ստուգեց | Վ.Ղազարյան | <div></div> | | |
| | | | Շին.աշխատանքների կազմակերպման տիպային սխեմա | Բաժին ՋԱՑ |
| | | | | Թերթ |
| | | | | Թերթեր |
| | | | | 5 |
| | | | | 6 |

№	ԱՇԽԱՏԱՆՔԻ ԱՆՎԱՆՈՒՄԸ	ԲՐԻԳԱԴԻ ՔԱՆԱԿԸ/ /ՕՐԵՐԸ	ԱՄԻՍՆԵՐԸ																															
			I										II										III											
1	Շին Հրադարձի Նախադասրասցուի	1/5																																
2	ԱՍՖԱՏԲԵՏՈՆԵ ԾԱԾԿՈՒՅԹԻ ԿՏՐՈՒՄ	1/10																																
3	Հողաձին ԱՇԽԱՏԱՆՔՆԵՐԻ ԻՐԱԿԱՆԱՑՈՒՄ	1/20																																
4	ԱՎԱԶԻ ՆԱԽԱԴԱՏՐԱՍՏԱԿԱՆ ՇԵՐՏԻ ԻՐԱԿԱՆԱՑՈՒՄ	1/20																																
5	ԽՈՂՈՎԱԿԱՇԱՐԻ ՄՈՆՏԱԺՈՒՄ	1/20																																
6	Ե/Բ ՀԱՎԱՔՈՎԻ ԿԼՈՐ ՀՈՐԵՐԻ ՄՈՆՏԱԺՈՒՄ	1/35																																
7	ՀԱՄԱԿԱՐԳԻ ՓՈՐՁԱՐԿՈՒՄ	1/5																																
8	ԱՎԱԶՈՎ ԵՏԼԻՑՔԻ ԻՐԱԿԱՆԱՑՈՒՄ,ՏՈՓԱՆՈՒՄ	1/15																																
9	ԱՍՖԱՏԲԵՏՈՆԵ ԾԱԾԿՈՒՅԹԻ ԻՐԱԿԱՆԱՑՈՒՄ	1/20																																
10	ՈՒՂԵԳԾԻ ԵՎ ԿԻՑ ՏԵՂԱՄԱՍԵՐԻ ՄԱՔՐՈՒՄ,ԲԱՐԵԿԱՐԳՈՒՄ	1/5																																

№	ԱՇԽԱՏԱՆՔԻ ԱՆՎԱՆՈՒՄԸ	ՄԵՔԵՆԱ ՄԵԽԱՆԻԶՄՆԵՐԻ ԵՎ ՍԱՐՔ. ՔԱՆԱԿԸ՝ՄԵԿ ԲՐԻԳԱԴԻ ՀԱՄԱՐ	ՄԵՔԵՆԱ ՄԵԽԱՆԻԶՄՆԵՐԻ ԵՎ ՍԱՐՔ. ՔԱՆԱԿԸ՝ՄԵԿ ԲՐԻԳԱԴԻ ՀԱՄԱՐ	ՇԻՆՀՐԱՊԱՐԱԿՈՒՄ ՊԱՀԱՆՋՎՈՂ ԱՆՁՆԱԿԱԶՄԻ ՏԵՍԱԿԸ՝ՄԵԿ ԲՐԻԳԱԴԻ ՀԱՄԱՐ	ՇԻՆՀՐԱՊԱՐԱԿՈՒՄ ՊԱՀԱՆՋՎՈՂ ԱՆՁՆԱԿԱԶՄԻ ՏԵՍԱԿԸ՝ՄԵԿ ԲՐԻԳԱԴԻ ՀԱՄԱՐ
1	Շին Հրադարձի Նախադասրասցուի	ՆՇԱՀԱՐՄԱՆ,ՏԵՂԱԿԱՊՄԱՆ ԵՎ ԶԱՓԱԳՐԱԿԱՆ ԳՈՐԾԻՔՆԵՐ	1	ԻՆԺԵՆԵՐ-ՇԻՆԱՐԱՐ	1
2	ԱՍՖԱԼՏԲԵՏՈՆԵ ԾԱԾԿՈՒՅԹԻ ԿՏՐՈՒՄ	ՍՂՈՑ	1	ԲԱՆՎՈՐ	1
3	ՀՈՂԱՅԻՆ ԱՇԽԱՏԱՆՔՆԵՐԻ ԻՐԱԿԱՆԱՑՈՒՄ	ԷՔՍԿԱԿԱՏՈՐ ՀԱԿԱԴԱՐՁ ԵՎ ՈՒՂԻՂ ՇԵՐԵՓՈՎ	1	ԲԱՆՎՈՐ	3
4	ԱՎԱԶԻ ՆԱԽԱԴԱՏՐԱՍՏԱԿԱՆ ՇԵՐՏԻ ԻՐԱԿԱՆԱՑՈՒՄ	ԷՔՍԿԱԿԱՏՈՐ ՀԱԿԱԴԱՐՁ ԵՎ ՈՒՂԻՂ ՇԵՐԵՓՈՎ,ԲԵՈՆՆԱՏԱՐ ՄԵՔԵՆԱ	1	ԲԱՆՎՈՐ	3
5	ԽՈՂՈՎԱԿԱՇԱՐԻ ՄՈՆՏԱԺՈՒՄ	ԱԿՏՈԿՈՒՆԿ	1	ԽՈՂՈՎԱԿԱՇԱՐ ՄՈՆՏԱԺՈՂ ՄԱՍՆԱԳԵՏ	2
6	Ե/Բ ՀԱՎԱՔՈՎԻ ԿԼՈՐ ՀՈՐԵՐԻ ՄՈՆՏԱԺՈՒՄ	ԱԿՏՈԿՈՒՆԿ	1	ԲԵՏՈՆԱԳՈՐԾ	2
7	ՀԱՄԱԿԱՐԳԻ ՓՈՐՁԱՐԿՈՒՄ	ԶՐԱՏԱՐ ՄԵՔԵՆԱ	1	ԽՈՂՈՎԱԿԱՇԱՐ ՄՈՆՏԱԺՈՂ ՄԱՍՆԱԳԵՏ	1
8	ԱՎԱԶՈՎ ԵՏԻՑՔԻ ԻՐԱԿԱՆԱՑՈՒՄ,ՏՈՓԱՆՈՒՄ	ԷՔՍԿԱԿԱՏՈՐ ՀԱԿԱԴԱՐՁ ԵՎ ՈՒՂԻՂ ՇԵՐԵՓՈՎ,ԲԱՆՎՈՐ	1	ԲԱՆՎՈՐ	3
9	ԱՍՖԱԼՏԲԵՏՈՆԵ ԾԱԾԿՈՒՅԹԻ ԻՐԱԿԱՆԱՑՈՒՄ	ԳԼԴՈՆ	1	ԳԼԴՈՆԱԿԱՐ,ԲԱՆՎՈՐ	3
10	ՈՒՂԵԳԾԻ ԵՎ ԿԻՑ ՏԵՂԱՄԱՍԵՐԻ ՄԱՔՐՈՒՄ,ԲԱՐԵԿԱՐԳՈՒՄ	ԶՐՑԱՆ ՄԵՔԵՆԱ ԵՎ ԶԵՈՔԻ ՄԱՔՐՄԱՆ ԳՈՐԾԻՔՆԵՐ	1	ԲԱՆՎՈՐ	3

Փոփոխություն		Ամիս/ամսաթիվ	Դիտողություն		Հեղինակ	Ստուգեց
 ԵՐԵՎԱՆ 2026թ.			Պատվիրատու - ԵՐԵՎԱՆԻ ՔԱՂԱՔԱՊԵՏԱՐԱՆ			
			Պայմանագիր N ԵՔ-ԲՄԽԱՇՁԲ-26/2-2			
			Երևան քաղաքի վարչական շրջաններում կոյուղագծերի վերակառուցման աշխատանքների նախագծանախահաշվային փաստաթղթերի կազմման խորհրդատվական աշխատանքներ			
ՆԳԻ	Վ.Ղազարյան		Գյուլբենկյան փողոց հh.23 և 25 հասցեներ			Աշխատանքային նախագիծ
Նախագծեց	Ա.Միքայելյան					
Ստուգեց	Վ.Ղազարյան		Շին.աշխատանքների կատարման ժամանակացույց			Բաժին ԶԱՑ
						Թերթ
						Թերթեր
						6
						6