


Աշխատանքային գծագրերի անվանացանկ

Թերթ N	Թերթի անվանումը	Ծանոթություն
1	Ընդհանուր տվյալներ	
2	Նախագծվող կոյուղագծերի ուղեգծի հատակագիծ, Մ 1:500, մասնագիր	
3	Նախագծվող կոյուղագծի խրամուղու քանդման երկայնական և լայնական կտրվածքներ, դիտահորերի հատակագիծ	
4	Կոյուղու դիտահորերի մասնացուցակ	
5	D=1.0մ չափերով ե/բ հորի շինարարական լուծումներ	
6	Շին.աշխատանքների կազմակերպման սխեմա	
7	Շին.աշխատանքների կատարման ժամանակացույց	

Վկայակոչվող փաստաթղթերի անվանացանկ

Նշանակումը	Անվանումը	Ծանոթություն
ՀՀՇՆ 40-01.02-2020	Ջրամատակարարում. Արտաքին ցանցեր և կառուցվածքներ	
ՀՀՇՆ 40-01.03-2022	Կոյուղի. Արտաքին ցանցեր և կառուցվածքներ	
ՀՀՇՆ 40-01.01-2014	Շենքերի ներքին ջրամատակարարում և ջրահեռացում	
ՀՀՇՆ 33-01-2014	Հիդրոտեխնիկական կառուցվածքներ. Հիմնական դրույթներ	
ՍՆԻՊ 2.03.11-85	Շինարարական կոնստրուկցիաների պաշտպանությունը կոռոզիայից	
ԳՕՍՏ 21.604-82	Ջրամատակարարման և կոյուղու արտաքին ցանցեր: Նախագծում	
ՀՀ Առողջապահության նախարարի հրաման,20/12.2002, N876	«Խմելու ջուր: ջրամատակարարման կենտրոնացված համակարգերի ջրի որակին ներկայացվող հիգիենիկ պահանջներ: որակի հսկողություն» n 2-III-ա 2-1 սանիտարական նորմերը եվ կանոնները հաստատելու մասին	

Փոփոխություն		Ամիս/ամսաթիվ	Դիտողություն	Հեղինակ	Ստուգեց
	ԵՐԵՎԱՆ 2026թ.		Պատվիրատու - ԵՐԵՎԱՆԻ ՔԱՂԱՔԱՊԵՏԱՐԱՆ Պայմանագիր N ԵՔ-ԲՄԽԱՇՁԲ-26/3-2		
			Երևան քաղաքի վարչական շրջաններում ջրագծի և կոյուղագծերի վերակառուցման աշխատանքների նախագծանախահաշվային փաստաթղթերի կազմման խորհրդատվական աշխատանքներ		
ՆԳԻ	Վ.Ղազարյան		Մայիսի 9-ի փողոցի հհ.11 և 11/1 հասցեներ		Աշխատանքային նախագիծ
Նախագծեց	Ա.Միքայելյան				Բաժին ՋԱՑ
Ստուգեց	Վ.Ղազարյան		Ընդհանուր տվյալներ		Թերթ
					Թերթեր
					1 7

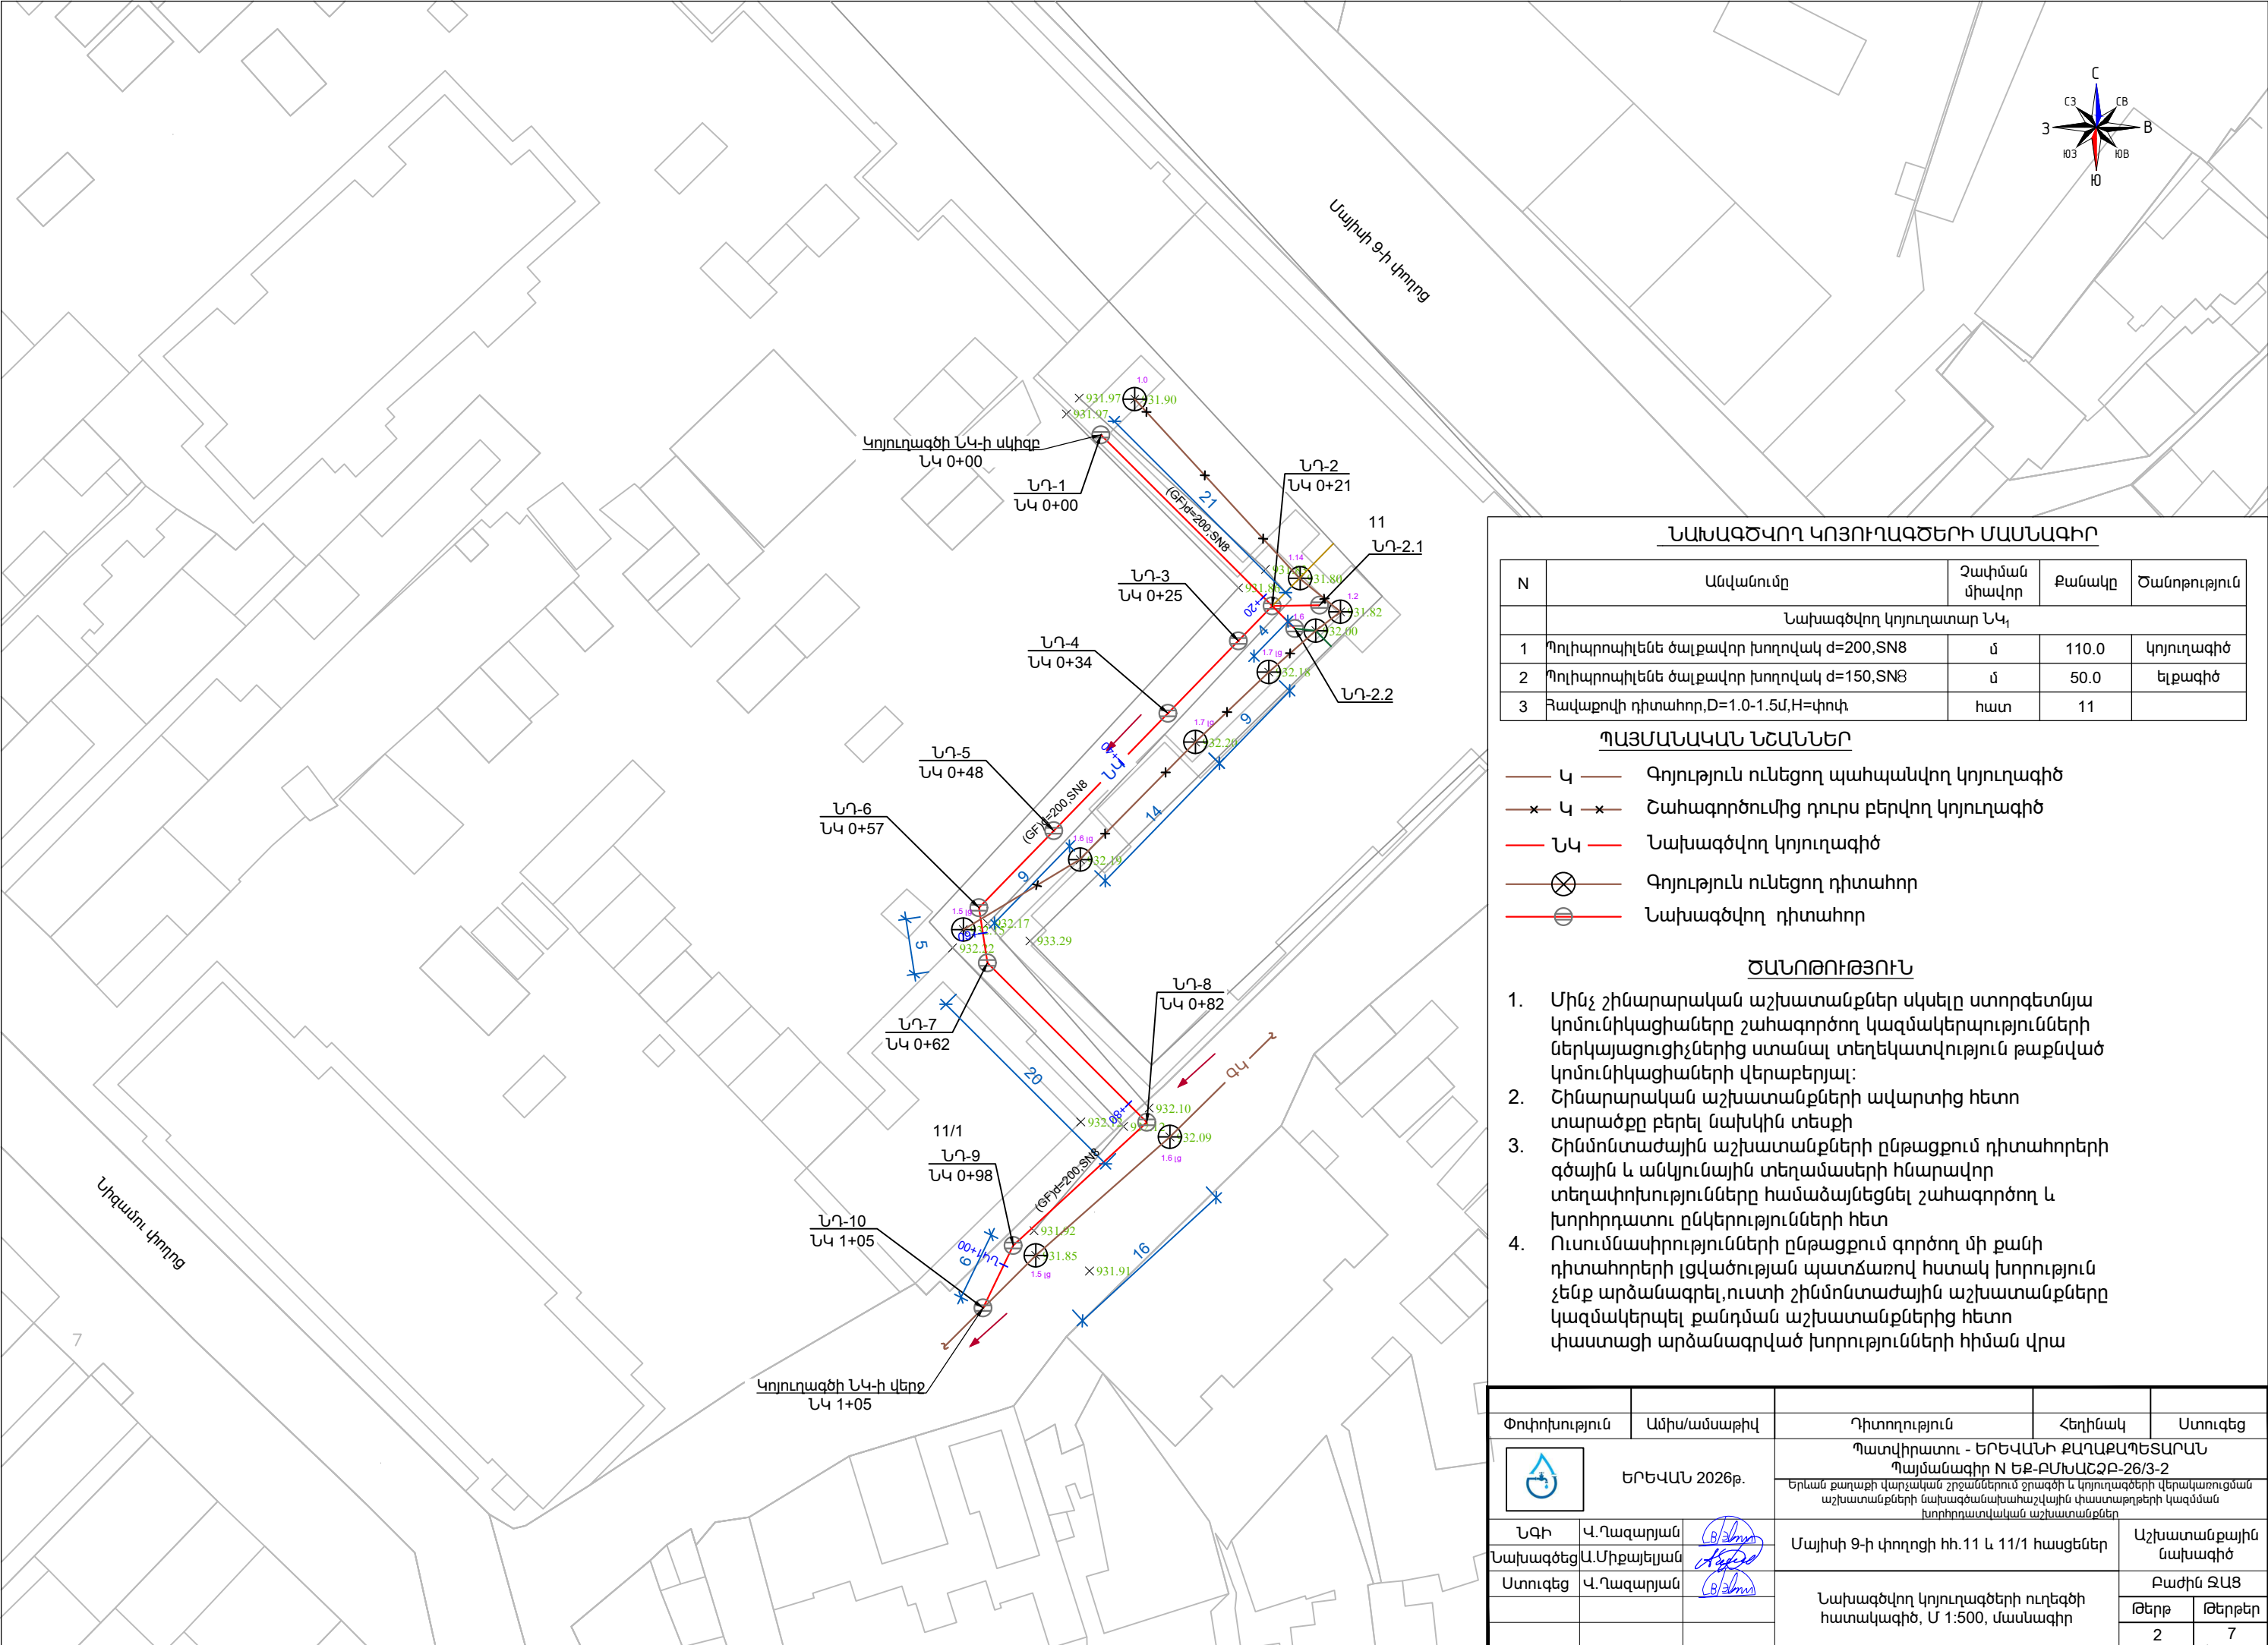

ՆԱԽԱԳԾՎՈՂ ԿՈՅՈՒՂԱԳԾԵՐԻ ՄԱՍՆԱԳԻՐ				
N	Անվանումը	Չափման միավոր	Քանակը	Ծանոթություն
Նախագծվող կոյուղատար ՆԿ				
1	Պոլիարոպիլենե ծալքավոր խողովակ d=200, SN8	մ	110.0	կոյուղագիծ
2	Պոլիարոպիլենե ծալքավոր խողովակ d=150, SN8	մ	50.0	ելքագիծ
3	Հավաքովի դիտահոր, D=1.0-1.5մ, H=փուփ	հատ	11	











- ՊԱՅՄԱՆԱԿԱՆ ՆՇԱՆՆԵՐ**
- Կ — Գոյություն ունեցող պահպանվող կոյուղագիծ
 - x Կ x — Շահագործումից դուրս բերվող կոյուղագիծ
 - ՆԿ — Նախագծվող կոյուղագիծ
 - ⊗ — Գոյություն ունեցող դիտահոր
 - ⊙ — Նախագծվող դիտահոր

- ԾԱՆՈԹՈՒԹՅՈՒՆ**
- Մինչ շինարարական աշխատանքներ սկսելը ստորգետնյա կոմունիկացիաները շահագործող կազմակերպությունների ներկայացուցիչներից ստանալ տեղեկատվություն թաքնված կոմունիկացիաների վերաբերյալ:
 - Շինարարական աշխատանքների ավարտից հետո տարածքը բերել նախկին տեսքի
 - Շինմոնտաժային աշխատանքների ընթացքում դիտահորերի գծային և անկյունային տեղամասերի հնարավոր տեղափոխությունները համաձայնեցնել շահագործող և խորհրդատու ընկերությունների հետ
 - Ուսումնասիրությունների ընթացքում գործող մի քանի դիտահորերի լցվածության պատճառով հստակ խորություն չենք արձանագրել, ուստի շինմոնտաժային աշխատանքները կազմակերպել քանդման աշխատանքներից հետո փաստացի արձանագրված խորությունների հիման վրա

Փոփոխություն	Ամիս/ամսաթիվ	Դիտողություն	Հեղինակ	Ստուգեց
	ԵՐԵՎԱՆ 2026թ.	Պատվիրատու - ԵՐԵՎԱՆԻ ՔԱՂԱՔԱՊԵՏԱՐԱՆ Պայմանագիր N ԵՔ-ՔՄՆԱԸՉԲ-26/3-2		
		Երևան քաղաքի վարչական շրջաններում ջրագծի և կոյուղագծերի վերակառուցման աշխատանքների նախագծման համապատասխանության փաստաթղթերի կազմման խորհրդատվական աշխատանքներ		
ՆԳԻ	Վ. Ղազարյան		Մայիսի 9-ի փողոցի հհ.11 և 11/1 հասցեներ	Աշխատանքային նախագիծ
Նախագծեց	Ա. Միքայելյան			Բաժին ՋԱՑ
Ստուգեց	Վ. Ղազարյան		Նախագծվող կոյուղագծերի ուղեգծի հատակագիծ, Մ 1:500, մասնագիր	Թերթ
				Թերթեր
				2
				7



ՄԱՍՇՏԱԲ՝ ՀՈՐ. 1:1000
ՈՒՂՂ. 1:100

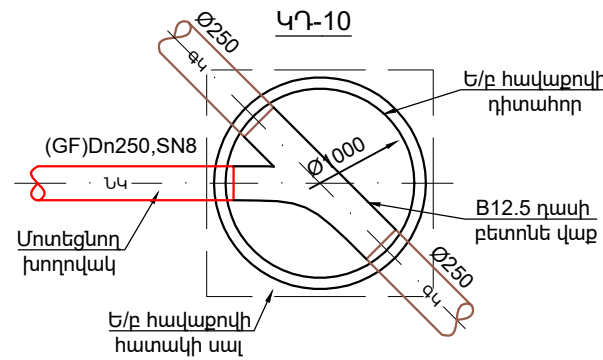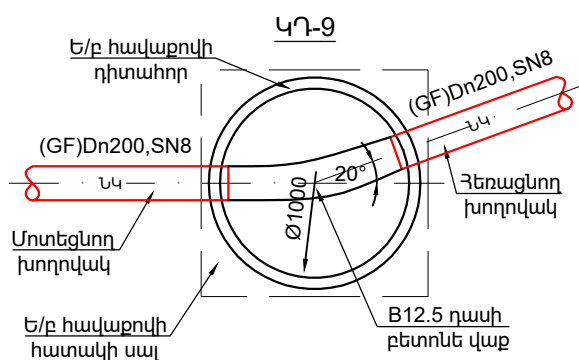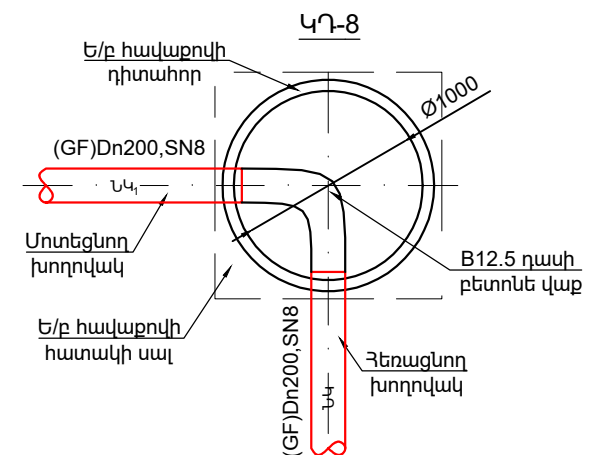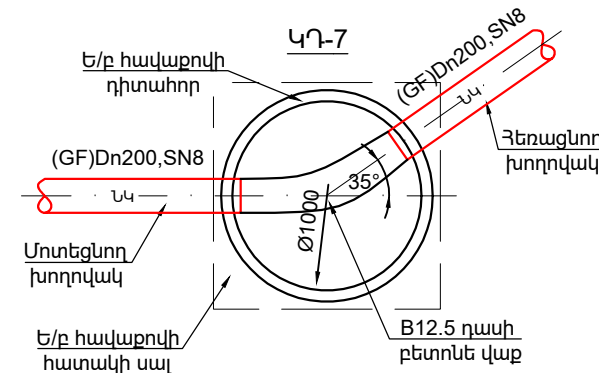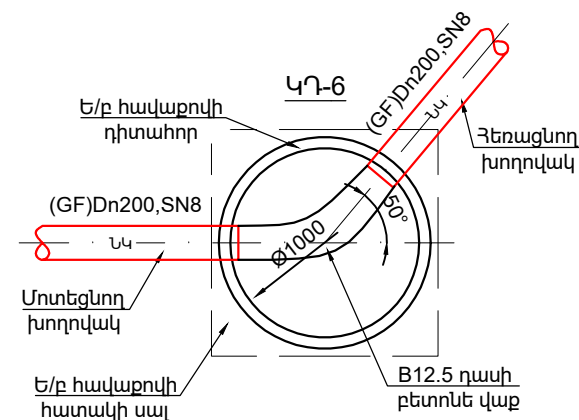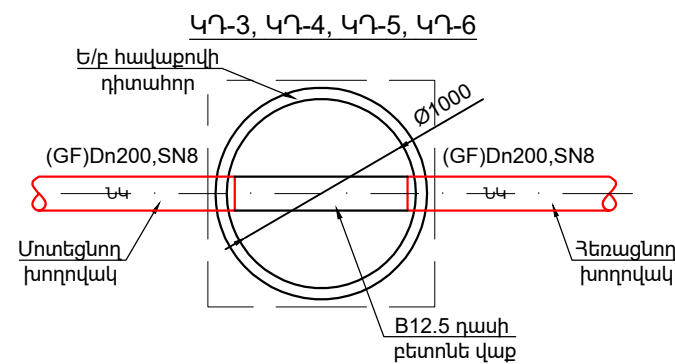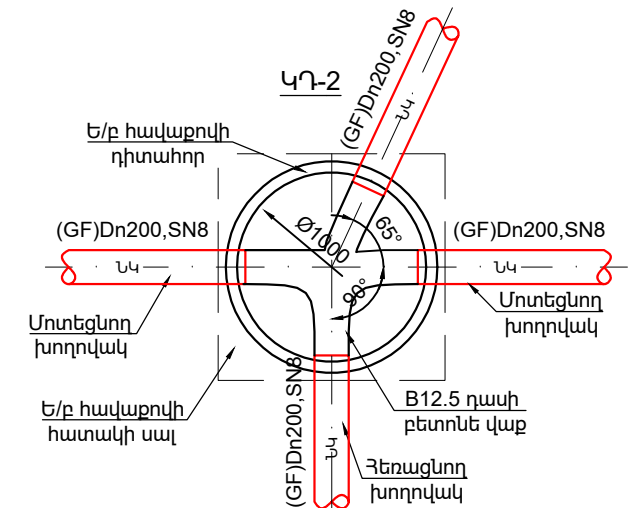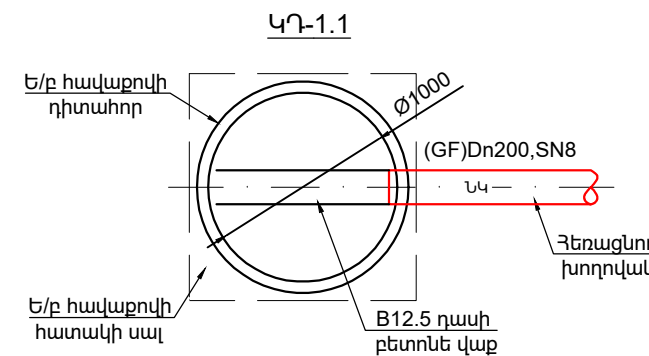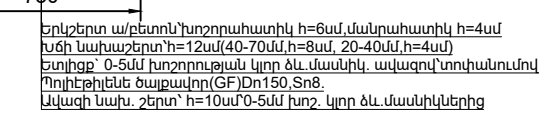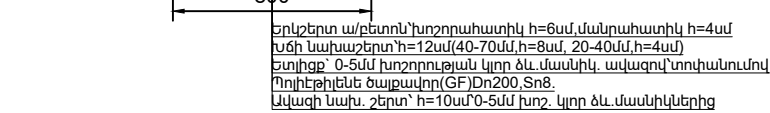



ՊԱՅՄԱՆԱԿԱՆ ՆՇԱՆՆԵՐ

- | | |
|--|------------------------------|
| | Հողի բնական և մախագծային միջ |
| | Նախագծվող կոյուղագիծ |
| ԿԴ-ն  | Նախագծվող կոյուղագծի դիտահո |

Փոփոխություն	Ամիս/ամսաթիվ	Դիտողություն	Հեղինակ	Ստուգեց	
 ԵՐԵՎԱՆ 2026թ.		Պատվիրատու - ԵՐԵՎԱՆԻ ՔԱՂԱՔԱՊԵՏԱՐԱՆ Պայմանագիր N ԵՔ-ՔԱՄԱՀԶԲ-26/3-2 Երևան քաղաքի վարչական շրջաններում ջրագծի և կոյուղագծերի վերակառուցման աշխատանքների նախագծման/նախաշվային փաստաթղթերի կազմման խորհուրդական/աշխատանքներ			
	ՆԳԻ	Վ.Ղազարյան		Մայիսի 9-ի փողոցի հհ.11 և 11/1 հասցեներ	Աշխատանքային նախագիծ
	Նախագծեց	Ա.Միքայելյան			
	Ստուգեց	Վ. Ղազարյան		Նախագծվող կոյուղագծի խրամուղու քանդման երկայնական և լայնական կտրվածքներ, դիտահորերի հատակագիծ	Բաժին ՀԱՑ
					Թերթ
				Թերթեր	
				3	
				7	

Կոյուղու դիտահորերի մասնացուցակ														
Դիտահորերի համարները	Հիտահորերի տիպը	Դիտահորերի տրամագիծը, մմ	Բանվորական բարձրությունը մմ	Հավաքովի ե/բ հիմնական տարերրի տիպերը (հատ)									B 7.5 դասի բետոնի նախապատրաստական շերտ, h = 10 սմ մ3/	Բետոնե վաք B 12.5 դասի, արվակի երկաթբյանացումով հիլոփոխ (մմ) /մ3/
				Հիմքի սալ ՀՍ-15 հատ/կգ	Հիմքի սալ ՀՍ-10 հատ/կգ	Ծածկի սալ ԾՍ1-15 հատ/կգ	Ծածկի սալ ԾՍ1-10 հատ/կգ	Պատի օղակ ՊՕ-15-9 հատ/կգ	Պատի օղակ ՊՕ-10-9 հատ/կգ	Պատի օղակ ՊՕ-15-6 հատ/կգ	Պատի օղակ ՊՕ-10-6 հատ/կգ	Թուջե ծանր մոոոց հատ/կգ		
ԿԴ-1	Հավաքովի	1000	1790	-	1/440	-	1/250	-	-	-	2/894	1/80	0.324	300/ 0.58
ԿԴ-2	Հավաքովի	1000	1900	-	1/440	-	1/250	-	1/910	-	1/447	1/80	0.324	300/ 0.58
ԿԴ-2.1	Հավաքովի	1000	1400	-	1/440	-	1/250	-	-	-	2/894	1/80	0.324	300/ 0.58
ԿԴ-2.2	Հավաքովի	1000	1800	-	1/440	-	1/250	-	1/910	-	1/447	1/80	0.324	300/ 0.58
ԿԴ-3	Հավաքովի	1000	1950	-	1/440	-	1/250	-	1/910	-	1/447	1/80	0.324	300/ 0.58
ԿԴ-4	Հավաքովի	1000	2070	-	1/440	-	1/250	-	1/910	-	1/447	1/80	0.324	300/ 0.58
ԿԴ-5	Հավաքովի	1000	2250	-	1/440	-	1/250	-	2/1820	-	-	1/80	0.324	300/ 0.58
ԿԴ-6	Հավաքովի	1000	2400	-	1/440	-	1/250	-	1/910	-	2/894	1/80	0.530	300/ 0.58
ԿԴ-7	Հավաքովի	1000	2500	-	1/440	-	1/250	-	1/910	-	2/894	1/80	0.530	300/ 0.58
ԿԴ-8	Հավաքովի	1000	2510	-	1/440	-	1/250	-	1/910	-	2/894	1/80	0.324	300/ 0.58
ԿԴ-9	Հավաքովի	1000	2510	-	1/440	-	1/250	-	1/910	-	2/894	1/80	0.324	300/ 0.58
ԿԴ-10	Հավաքովի	1000	2800	-	1/440	-	1/250	-	2/1820	-	1/447	1/80	0.324	300/ 0.58

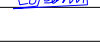
Փոփոխություն		Ամիս/ամսաթիվ	Դիտողություն	Հեղինակ	Ստուգեց
	ԵՐԵՎԱՆ 2026թ.		Պատվիրատու - ԵՐԵՎԱՆԻ ՔԱՂԱՔԱՊԵՏԱՐԱՆ Պայմանագիր N ԵՔ-ՔՄԽԱՇՁԲ-26/3-2		
			Երևան քաղաքի վարչական շրջաններում ջրագծի և կոյուղագծերի վերակառուցման աշխատանքների նախագծանախահաշվային փաստաթղթերի կազմման խորհրդատվական աշխատանքներ		
ՆԳԻ	Վ.Ղազարյան		Մայիսի 9-ի փողոցի հհ.11 և 11/1 հասցեներ	Աշխատանքային նախագիծ	
Նախագծեց	Ա.Միքայելյան				
Ստուգեց	Վ.Ղազարյան		Կոյուղու դիտահորերի մասնացուցակ	Բաժին ԶԱՑ	
				Թերթ	Թերթեր
				4	7

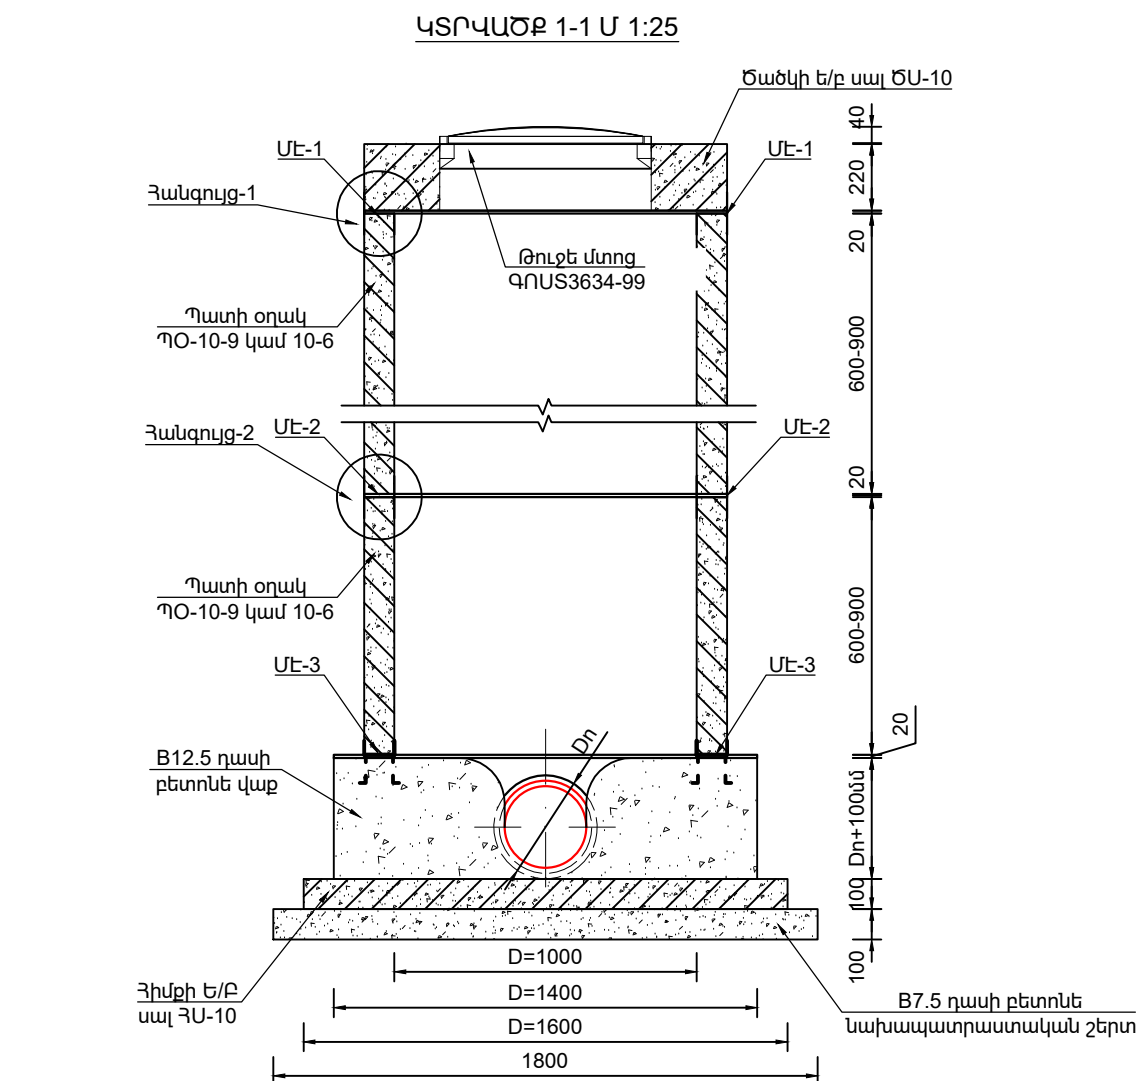

Կողովառար ՆԿ-ի դիտահորերի սեյսմակայունության էլեմենտների մասնագիր												
	ՄԻԱՎՈՐՈՐ ԷԼԵՄԵՆՏ ՄԵ-1 (n հատ)				ՄԻԱՎՈՐՈՐ ԷԼԵՄԵՆՏ ՄԵ-2 (4 հատ)				ՄԻԱՎՈՐՈՐ ԷԼԵՄԵՆՏ ՄԵ-3 (4 հատ)			
ՆՂ-ն	-80x8 L=160	2	0.8	1.6	-100x8 L=140	1	0.88	0.88	-80x8 L=160	1	0.8	0.8
	-80x6 L=100	1	0.5	0.5	-84x8 L=100	2	0.53	1.06	-80x6 L=100	1	0.5	0.5
	-	-	-	-	Ø12 A500C, L=460	2	0.41	0.82	-80x8 L=84	1	0.42	0.42

1. Պատի օղակները և ծածկի սալերը տեղադրվում են թափ պատրաստված ցեմենտալազալյին շաղախի վրա:
2. Հորի բարձրությունը կարելի է կարգավորել պատի օղակի համապատասխան չափի կոնյունով կամ բետոնե վաքի բարձրացման միջոցով:

Փոփոխություն		Ամիս/ամսաթիվ	Դիտողություն	Հեղինակ	Ստուգեց	
 ԵՐԵՎԱՆ 2026թ.			Պատվիրատու - ԵՐԵՎԱՆԻ ՔԱՂԱՔԱՊԵՏԱՐԱՆ			
			Պայմանագիր N ԵՔ-ՔԱՆԱՀՉԲ-26/3-2			
			Երևան քաղաքի վարչական շրջաններում ջրագծի և փողովագծերի վերակառուցման աշխատանքների նախագծման/ախտաշվային փաստաթղթերի կազմման խորհուրդական/աշխատանքներ			
ՆԳԻ	Վ.Ղազարյան		Մայիսի 9-ի փողոցի հհ.11 և 11/1 հասցեներ		Աշխատանքային նախագիծ	
Նախագծեց	Ա.Միքայելյան					
Ստուգեց	Վ. Ղազարյան		D=1.0մ չափերով ե/բ հորի շինարարական լուծույթներ		Բաժին ՀԱՅ	
					Թերթ	Թերթեր
					5	7

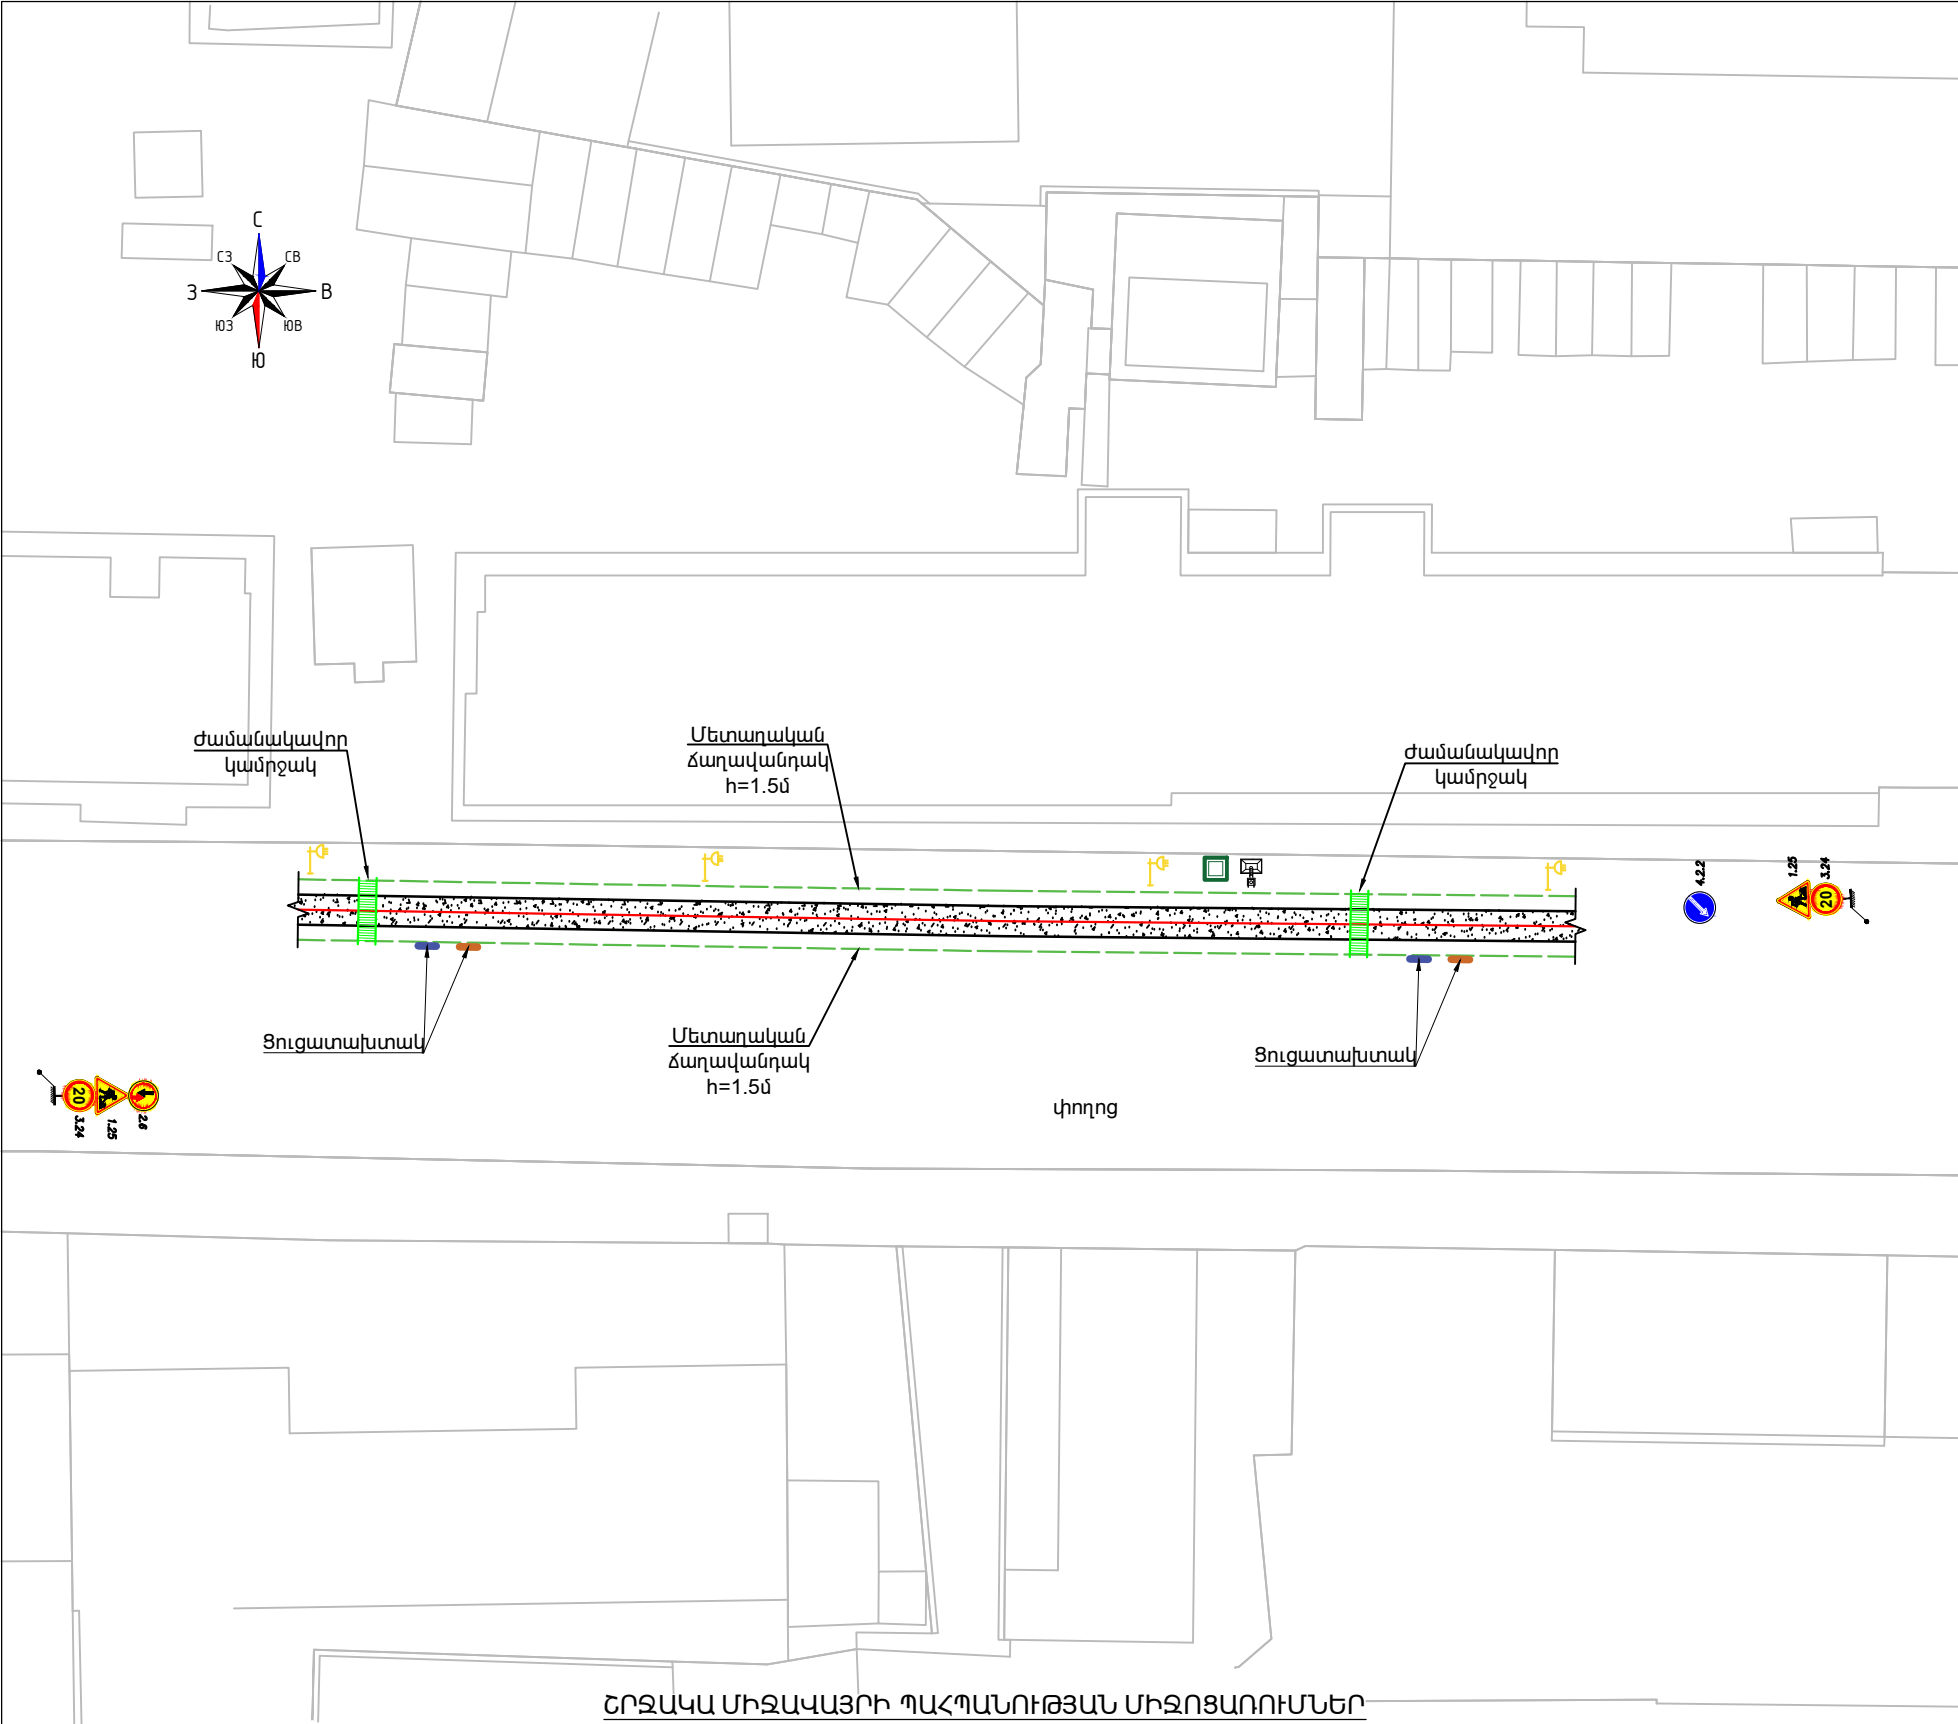

- ՊԱՅՄԱՆԱԿԱՆ ՆՇԱՆՆԵՐ
- Նախագծվող կոյուղագիծ

Գոյություն ունեցող կոյուղագիծ

Քանդվող խրամուղի

Ցուցատախտակ՝ պատվիրատուի և կապալառուի կազմակերպությունների և շինարարական աշխատանքների սկզբի և ավարտի տվյալներով

Անվտանգության տեխնիկայի կանոնների լուսաբանման համար նախատեսված ցուցատախտակ

Մետաղական ճաղավանդակ h=1.5մ

Լուսատու սարքեր՝ գիշերային և մութ ժամերին անվտանգ երթևեկության և հետիոտների տեղաշարժի համար

Ժամանակավոր կամրջակ

Ճանապարհային նշաններ

Ժամանակավոր աղբարկղ

Բիոզուգարան
- ՇԱՆՈՑՈՒԹՅՈՒՆ

Շինարարական կազմակերպել տվյալ տարածքի փաստացի իրավիճակի հնարավորություններից ելնելով:
- ՆԱԽԱՏԵՍՎՈՂ ՃԱՆԱՊԱՐՀԱՅԻՆ ՆՇԱՆՆԵՐԻ ՏԵՍՔԵՐ
ԵՎ ԲԱՑԱՏՐՈՒԹՅՈՒՆ
- 1.25

«Ճանապարհային աշխատանքներ»

4.2.1
4.2.2

«Արգելքի շրջանցումը աջից». շրջանցումը թույլատրվում է միայն սլաքով ցույց տրված կողմից.

2.6

«Հանդիպակաց երթևեկության առավելություն». արգելվում է մուտք գործել ճանապարհի նեղ հատված, եթե դա կարող է դժվարացնել հանդիպակաց երթևեկությունը: Վարորդը պետք է ճանապարհը գիշի նեղ հատվածին հանդիպակաց կողմից մոտեցող տրանսպորտային միջոցներին.

20
3.24



«Առավելագույն արագության սահմանափակում». արգելվում է նշանի վրա նշվածից բարձր արագությամբ (կմ/ժ) երթևեկելը.
- Նախագծային լուծումների համապատասխանության համար պատասխանատվությունը կրում է այն շինարարական կազմակերպությունը, որը իրականացնում է այդ աշխատանքները: Աշխատանքների համար տրամադրված (ժամանակավոր օգտագործման համար) հողատարածքները շինարարության ավարտից հետո պետք է պարտադիր վերականգնվեն: Բոլոր անհրաժեշտ միջոցառումները կապված արտաքին միջավայրի պահպանության հետ, պետք է իրականացվեն Կապալառուի կողմից, համապատասխան կոմպետենտ մարմինների կողմից: Այդ միջոցառումները հետևյալն են՝ ժամանակավոր օգտագործվող հանրային և մասնավոր հողատարածքների վերականգնում: Նախագծու շրջանում միջոցները, որոնք կապված են աղտոտման կանխարգելումը: Ժառերի և բույսերի պաշտպանություն: չօգտագործվող և օգտագործվող նյութերի ձիշտ բաշխում: շինարարականների անհրաժեշտ մաքրում և սարքավորում: սանիտարական միջոցառումներ: վնասակար ազդեցությունների նվազեցում:

Շինարարական աշխատանքների ավարտից հետո անհրաժեշտ է իրականացնել տարածքի վերականգնման և բարեկարգման աշխատանքներ: Կապալառուն պետք է կազմակերպի աշխատանքները այնպես, որ կանխվի ախտոտումը շինարարական աղբից, նավթամթերքից, քիմիական նյութերից:

Կապալառուն պարտավոր է ապահովել թափոնների և շինարարական աղբի հեռացում: Կապալառուն պարտավոր է նախատեսել շինարարական փողոց օդի աղտոտման նվազեցման միջոցառումներ:
- | Փոփոխություն | Ամիս/ամսաթիվ | Դիտողություն | Հեղինակ | Ստուգեց |
|--|--|--------------|---|----------------------|
| <div><div></div><div>ԵՐԵՎԱՆ 2026թ.</div></div> | Պատվիրատու - ԵՐԵՎԱՆԻ ՔԱՂԱՔԱՊԵՏԱՐԱՆ
Պայմանագիր N ԵՔ-ԲՄԱԱՇՁԲ-26/3-2 | | | |
| | Երևան քաղաքի վարչական շրջաններում ջրագծի և կոյուղագծերի վերակառուցման աշխատանքների նախագծանախահաշվային փաստաթղթերի կազմման խորհրդատվական աշխատանքներ | | | |
| ՆԳԻ | Վ.Ղազարյան | <div></div> | Մայիսի 9-ի փողոցի հհ.11 և 11/1 հասցեներ | Աշխատանքային նախագիծ |
| Նախագծեց | Ա.Միքայելյան | <div></div> | | Բաժին ՋԱՑ |
| Ստուգեց | Վ.Ղազարյան | <div></div> | Շին.աշխատանքների կազմակերպման տիպային սխեմա | Թերթ Թերթեր |
| | | | | 6 7 |

№	ԱՇԽԱՏԱՆՔԻ ԱՆՎԱՆՈՒՄԸ	ԲՐԻԳԱԴԻ ՔԱՆԱԿԸ/ /ՕՐԵՐԸ	ԱՄԻՍՆԵՐԸ		
			I	II	III
1	Շին Հրադարձի Նախադասրասցուի	1/5			
2	ԱՍՖԱՏԲԵՏՈՆԵ ԾԱԾԿՈՒՅԹԻ ԿՏՐՈՒՄ	1/10			
3	Հողաձին ԱՇԽԱՏԱՆՔՆԵՐԻ ԻՐԱԿԱՆԱՑՈՒՄ	1/20			
4	ԱՎԱԶԻ ՆԱԽԱԴԱՏՐԱՍՏԱԿԱՆ ՇԵՐՏԻ ԻՐԱԿԱՆԱՑՈՒՄ	1/20			
5	Խողովապաշարի մոնտաժում	1/20			
6	Ե/Բ ՀԱՎԱՔՈՎԻ ԿԼՈՐ ՀՈՐԵՐԻ մոնտաժում	1/35			
7	ՀԱՄԱԿԱՐԳԻ ՓՈՐՁԱՐԿՈՒՄ	1/5			
8	ԱՎԱԶՈՎ ԵՏԼԻՑՔԻ ԻՐԱԿԱՆԱՑՈՒՄ,ՏՈՓԱՆՈՒՄ	1/15			
9	ԱՍՖԱՏԲԵՏՈՆԵ ԾԱԾԿՈՒՅԹԻ ԻՐԱԿԱՆԱՑՈՒՄ	1/20			
10	Ուղեգծի եվ ԿԻՑ ՏԵՂԱՄԱՍԵՐԻ մաքրում,բարեկարգում	1/5			

№	ԱՇԽԱՏԱՆՔԻ ԱՆՎԱՆՈՒՄԸ	ՄԵՔԵՆԱ ՄԵԽԱՆԻԶՄՆԵՐԻ ԵՎ ՍԱՐՔ. ՔԱՆԱԿԸ՝ՄԵԿ ԲՐԻԳԱԴԻ ՀԱՄԱՐ	ՄԵՔԵՆԱ ՄԵԽԱՆԻԶՄՆԵՐԻ ԵՎ ՍԱՐՔ. ՔԱՆԱԿԸ՝ՄԵԿ ԲՐԻԳԱԴԻ ՀԱՄԱՐ	ՇԻՆՀՐԱԴԱՐԱԿՈՒՄ ՊԱՀԱՆՋՎՈՂ ԱՆՁՆԱԿԱԶՄԻ ՏԵՍԱԿԸ՝ՄԵԿ ԲՐԻԳԱԴԻ ՀԱՄԱՐ	ՇԻՆՀՐԱԴԱՐԱԿՈՒՄ ՊԱՀԱՆՋՎՈՂ ԱՆՁՆԱԿԱԶՄԻ ՏԵՍԱԿԸ՝ՄԵԿ ԲՐԻԳԱԴԻ ՀԱՄԱՐ
1	Շին Հրադարձի Նախադասրասցուի	ՆՇԱՀԱՐՄԱՆ,ՏԵՂԱԿԱՊՄԱՆ ԵՎ ԶԱՓԱԳՐԱԿԱՆ ԳՈՐԾԻՔՆԵՐ	1	ԻՆԺԵՆԵՐ-ՇԻՆԱՐԱՐ	1
2	ԱՍՖԱԼՏԲԵՏՈՆԵ ԾԱԾԿՈՒՅԹԻ ԿՏՐՈՒՄ	ՍՂՈՑ	1	ԲԱՆՎՈՐ	1
3	ՀՈՂԱՅԻՆ ԱՇԽԱՏԱՆՔՆԵՐԻ ԻՐԱԿԱՆԱՑՈՒՄ	ԷՔՍԿԱԿԱՏՈՐ ՀԱԿԱԴԱՐՁ ԵՎ ՈՒՂԻՂ ՇԵՐԵՓՈՎ	1	ԲԱՆՎՈՐ	3
4	ԱՎԱԶԻ ՆԱԽԱԴԱՏՐԱՍՏԱԿԱՆ ՇԵՐՏԻ ԻՐԱԿԱՆԱՑՈՒՄ	ԷՔՍԿԱԿԱՏՈՐ ՀԱԿԱԴԱՐՁ ԵՎ ՈՒՂԻՂ ՇԵՐԵՓՈՎ,ԲԵՈՆՆԱՏԱՐ ՄԵՔԵՆԱ	1	ԲԱՆՎՈՐ	3
5	ԽՈՂՈՎԱԿԱՇԱՐԻ ՄՈՆՏԱԺՈՒՄ	ԱԿՏՈԿՈՒՆԿ	1	ԽՈՂՈՎԱԿԱՇԱՐ ՄՈՆՏԱԺՈՂ ՄԱՍՆԱԳԵՏ	2
6	Ե/Բ ՀԱՎԱՔՈՎԻ ԿԼՈՐ ՀՈՐԵՐԻ ՄՈՆՏԱԺՈՒՄ	ԱԿՏՈԿՈՒՆԿ	1	ԲԵՏՈՆԱԳՈՐԾ	2
7	ՀԱՄԱԿԱՐԳԻ ՓՈՐՁԱՐԿՈՒՄ	ԶՐԱՏԱՐ ՄԵՔԵՆԱ	1	ԽՈՂՈՎԱԿԱՇԱՐ ՄՈՆՏԱԺՈՂ ՄԱՍՆԱԳԵՏ	1
8	ԱՎԱԶՈՎ ԵՏԻՑՔԻ ԻՐԱԿԱՆԱՑՈՒՄ,ՏՈՓԱՆՈՒՄ	ԷՔՍԿԱԿԱՏՈՐ ՀԱԿԱԴԱՐՁ ԵՎ ՈՒՂԻՂ ՇԵՐԵՓՈՎ,ԲԱՆՎՈՐ	1	ԲԱՆՎՈՐ	3
9	ԱՍՖԱԼՏԲԵՏՈՆԵ ԾԱԾԿՈՒՅԹԻ ԻՐԱԿԱՆԱՑՈՒՄ	ԳԼԴՈՆ	1	ԳԼԴՈՆԱԿԱՐ,ԲԱՆՎՈՐ	3
10	ՈՒՂԵԳԾԻ ԵՎ ԿԻՑ ՏԵՂԱՄԱՍԵՐԻ ՄԱՔՐՈՒՄ,ԲԱՐԵԿԱՐԳՈՒՄ	ԶՐՑԱՆ ՄԵՔԵՆԱ ԵՎ ԶԵՈՔԻ ՄԱՔՐՄԱՆ ԳՈՐԾԻՔՆԵՐ	1	ԲԱՆՎՈՐ	3

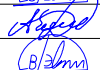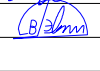Փոփոխություն		Ամիս/ամսաթիվ	Դիտողություն		Հեղինակ	Ստուգեց
	ԵՐԵՎԱՆ 2026թ.		Պատվիրատու - ԵՐԵՎԱՆԻ ՔԱՂԱՔԱՊԵՏԱՐԱՆ Պայմանագիր N ԵՔ-ՔՄԽԱՇՁԲ-26/3-2			
			Երևան քաղաքի վարչական շրջաններում ջրագծի և կոյուղագծերի վերակառուցման աշխատանքների նախագծանախահաշվային փաստաթղթերի կազմման խորհրդատվական աշխատանքներ			
ՆԳԻ	Վ.Ղազարյան		Մայիսի 9-ի փողոցի հհ.11 և 11/1 հասցեներ			Աշխատանքային նախագիծ
Նախագծեց	Ա.Միքայելյան					
Ստուգեց	Վ.Ղազարյան		Շին.աշխատանքների կատարման ժամանակացույց			Բաժին ԶԱՑ
						Թերթ
						Թերթեր
						7
						7