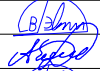
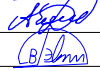
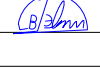



Աշխատանքային գծագրերի անվանացանկ

Թերթ N	Թերթի անվանումը	Ծանոթություն
1	Ընդհանուր տվյալներ	
2	Նախագծվող կոյուղագծերի ուղեգծի հատակագիծ, Մ 1:500, մասնագիր	
3	Նախագծվող կոյուղագծի խրամուղու քանդման երկայնական և լայնական կտրվածքներ	
4	Նախագծվող կոյուղագծի խրամուղու քանդման երկայնական և լայնական կտրվածքներ	
5	Դիտահորերի հատակագիծ	
6	Կոյուղու դիտահորերի մասնացուցակ	
7	D=1.0մ չափերով ե/բ հորի շինարարական լուծումներ	
8	Շին.աշխատանքների կազմակերպման սխեմա	
9	Շին.աշխատանքների կատարման ժամանակացույց	

Վկայակոչվող փաստաթղթերի անվանացանկ


Նշանակումը	Անվանումը	Ծանոթություն
ՀՀՇՆ 40-01.02-2020	Ջրամատակարարում. Արտաքին ցանցեր և կառուցվածքներ	
ՀՀՇՆ 40-01.03-2022	Կոյուղի. Արտաքին ցանցեր և կառուցվածքներ	
ՀՀՇՆ 40-01.01-2014	Շենքերի ներքին ջրամատակարարում և ջրահեռացում	
ՀՀՇՆ 33-01-2014	Հիդրոտեխնիկական կառուցվածքներ. Հիմնական դրույթներ	
ՍՆԻՊ 2.03.11-85	Շինարարական կոնստրուկցիաների պաշտպանությունը կոռոզիայից	
ԳՕՍՏ 21.604-82	Ջրամատակարարման և կոյուղու արտաքին ցանցեր: Նախագծում	
ՀՀ Առողջապահության նախարարի հրաման,20/12.2002, N876	«Խմելու ջուր: ջրամատակարարման կենտրոնացված համակարգերի ջրի որակին ներկայացվող հիգիենիկ պահանջներ: որակի հսկողություն» n 2-III-ա 2-1 սանիտարական նորմերը եվ կանոնները հաստատելու մասին	

Փոփոխություն		Ամիս/ամսաթիվ	Դիտողություն	Հեղինակ	Ստուգեց
	ԵՐԵՎԱՆ 2026թ.		Պատվիրատու - ԵՐԵՎԱՆԻ ՔԱՂԱՔԱՊԵՏԱՐԱՆ Պայմանագիր N ԵՔ-ԲՄԽԱՇՁԲ-26/3-2		
			Երևան քաղաքի վարչական շրջաններում ջրագծի և կոյուղագծերի վերակառուցման աշխատանքների նախագծանախահաշվային փաստաթղթերի կազմման խորհրդատվական աշխատանքներ		
ՆԳԻ	Վ.Ղազարյան		Գ. Նժդեհի փողոցի հհ.30 և 30/1		Աշխատանքային նախագիծ
Նախագծեց	Ա.Միքայելյան				Բաժին ԶԱՅ
Ստուգեց	Վ.Ղազարյան		Ընդհանուր տվյալներ		Թերթ
					Թերթեր
					1 9

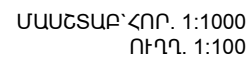


ՊԱՅՄԱՆԱԿԱՆ ՆՇԱՆՆԵՐ


- | | |
|--|-------------------------------|
|  | Հողի բնական և մախազծային միշ |
|  | Նախազծվող կոյուղազիծ |
| ԿԴ-ն  | Նախազծվող կոյուղազիծի դիտաւոր |

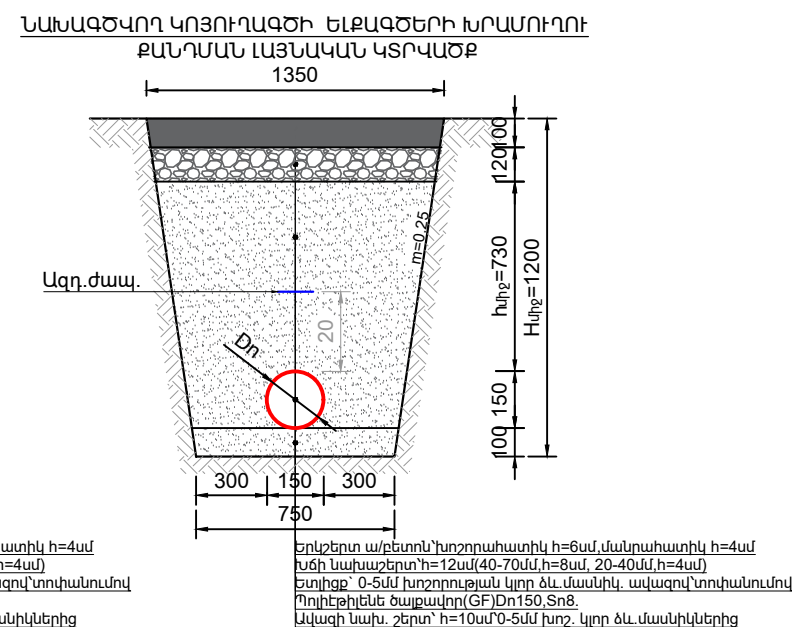

Փոփոխություն		Ամիս/ամսաթիվ		Դիտողություն		Հեղինակ		Ստուգեց	
 ԵՐԵՎԱՆ 2026թ.		Պատվիրատու - ԵՐԵՎԱՆԻ ՔԱՂԱՔԱՊԵՏԱՐԱՆ Պայմանագիր N ԵՔ-ՐՄՍԱՀՉՐ-26/3-2 Երևան քաղաքի վարչական շրջաններում ջրագծի և կոյուղագծերի վերակառուցման աշխատանքների նախագծման և շրջանային փաստաթղթերի կազմման խորհրդակցական աշխատանքներ							
		Գ. Նժդեհի փողոցի հի.30 և 30/1						Աշխատանքային նախագիծ	
ՆԳԻ	Վ.Ղազարյան			Նախագծվող կոյուղագծի խրամուղու քանդման երկայնական և լայնական կտրվածքներ				Բաժին ՀԱՅ	
Նախագծեց	Ա.Միքայելյան							Թերթ	
Ստուգեց	Վ.Ղազարյան							3	
								9	

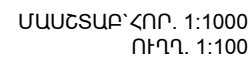

ՆԱԽԱԳԾՎՈՂ ԿՈՅՈՒՂԱԳԻԾ ՆԿ₂-ԻՆԿ ՃՅՈՒՂԵՐԻ
ԽՐԱՄՈՒՂՈՒ ՔԱՆԴՄԱՆ ԼԱՅՆԱԿԱՆ ԿՏՐԱԾՔ

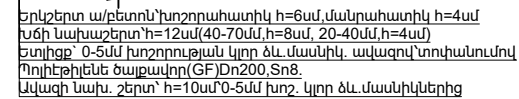


Երկշերտ ա/բետոն խոշորահատիկ հ=6սմ, մակրահատիկ հ=4սմ
 խճի նախաշերտ հ=12սմ (40-70մմ, հ=8սմ, 20-40մմ, հ=4սմ)
 Ետլիցք՝ 0-5մմ խոշորությամբ կլոր ձև. մասնիկ. ավագով տոփախումով
 Պոլիէթիլեն ծալքավոր (GF) Dn25, Sn8.
 Ավազի նախ. շերտ՝ հ=10սմ 0-5մմ խոշ. կլոր ձև. մասնիկներից

Զրկչերտ ալբտոսի խոշորահատիկի հ=6սմ, մանրահատիկի հ=4սմ
սճի նախաշերտի հ=12սմ(40-70սմ, հ=8սմ, 20-40սմ, հ=4սմ)
շերտից՝ 0-5սմ խորությամբ կտրվում են մասնիկ. ավազավտոփանումով
լուիեթեթևե են ապաքվով(GF)D150, 58s.
Ավազի ախտ. շերտի հ=10սմ 0-5սմ խոշ. կտրվում են մասնիկներով

ԿԴ-ն Նախագծվող կոյուղագծի դիտահոր




Փոփոխություն		Ամիս/ամսաթիվ	Դիտողություն	Հեղինակ	Ստուգեց	
 ԵՐԵՎԱՆ 2026թ.			Պատվիրատու - ԵՐԵՎԱՆԻ ՔԱՂԱՔԱՊԵՏԱՐԱՆ			
			Պայմանագիր N ԵՔ-ՔԱՄԱՀԶԲ-26/3-2			
			Երևան քաղաքի վարչական շրջաններում ջրագծի և կոյուղագծերի վերակառուցման աշխատանքների նախագծման/ախառնաշաղկապի փաստաթղթերի կազմման խորհրդարանական աշխատանքներ			
ՆԳԻ	Վ.Ղազարյան		Գ. Նժդեհի փողոցի հհ.30 և 30/1		Աշխատանքային նախագիծ	
Նախագծեց	Ա.Միքայելյան					
Ստուգեց	Վ. Ղազարյան		Նախագծվող կոյուղագծի խրամուղու քանդման երկայնական և լայնական կտրվածքներ		Բաժին ՀԱՑ	
					Թերթ	Թերթեր
					4	9

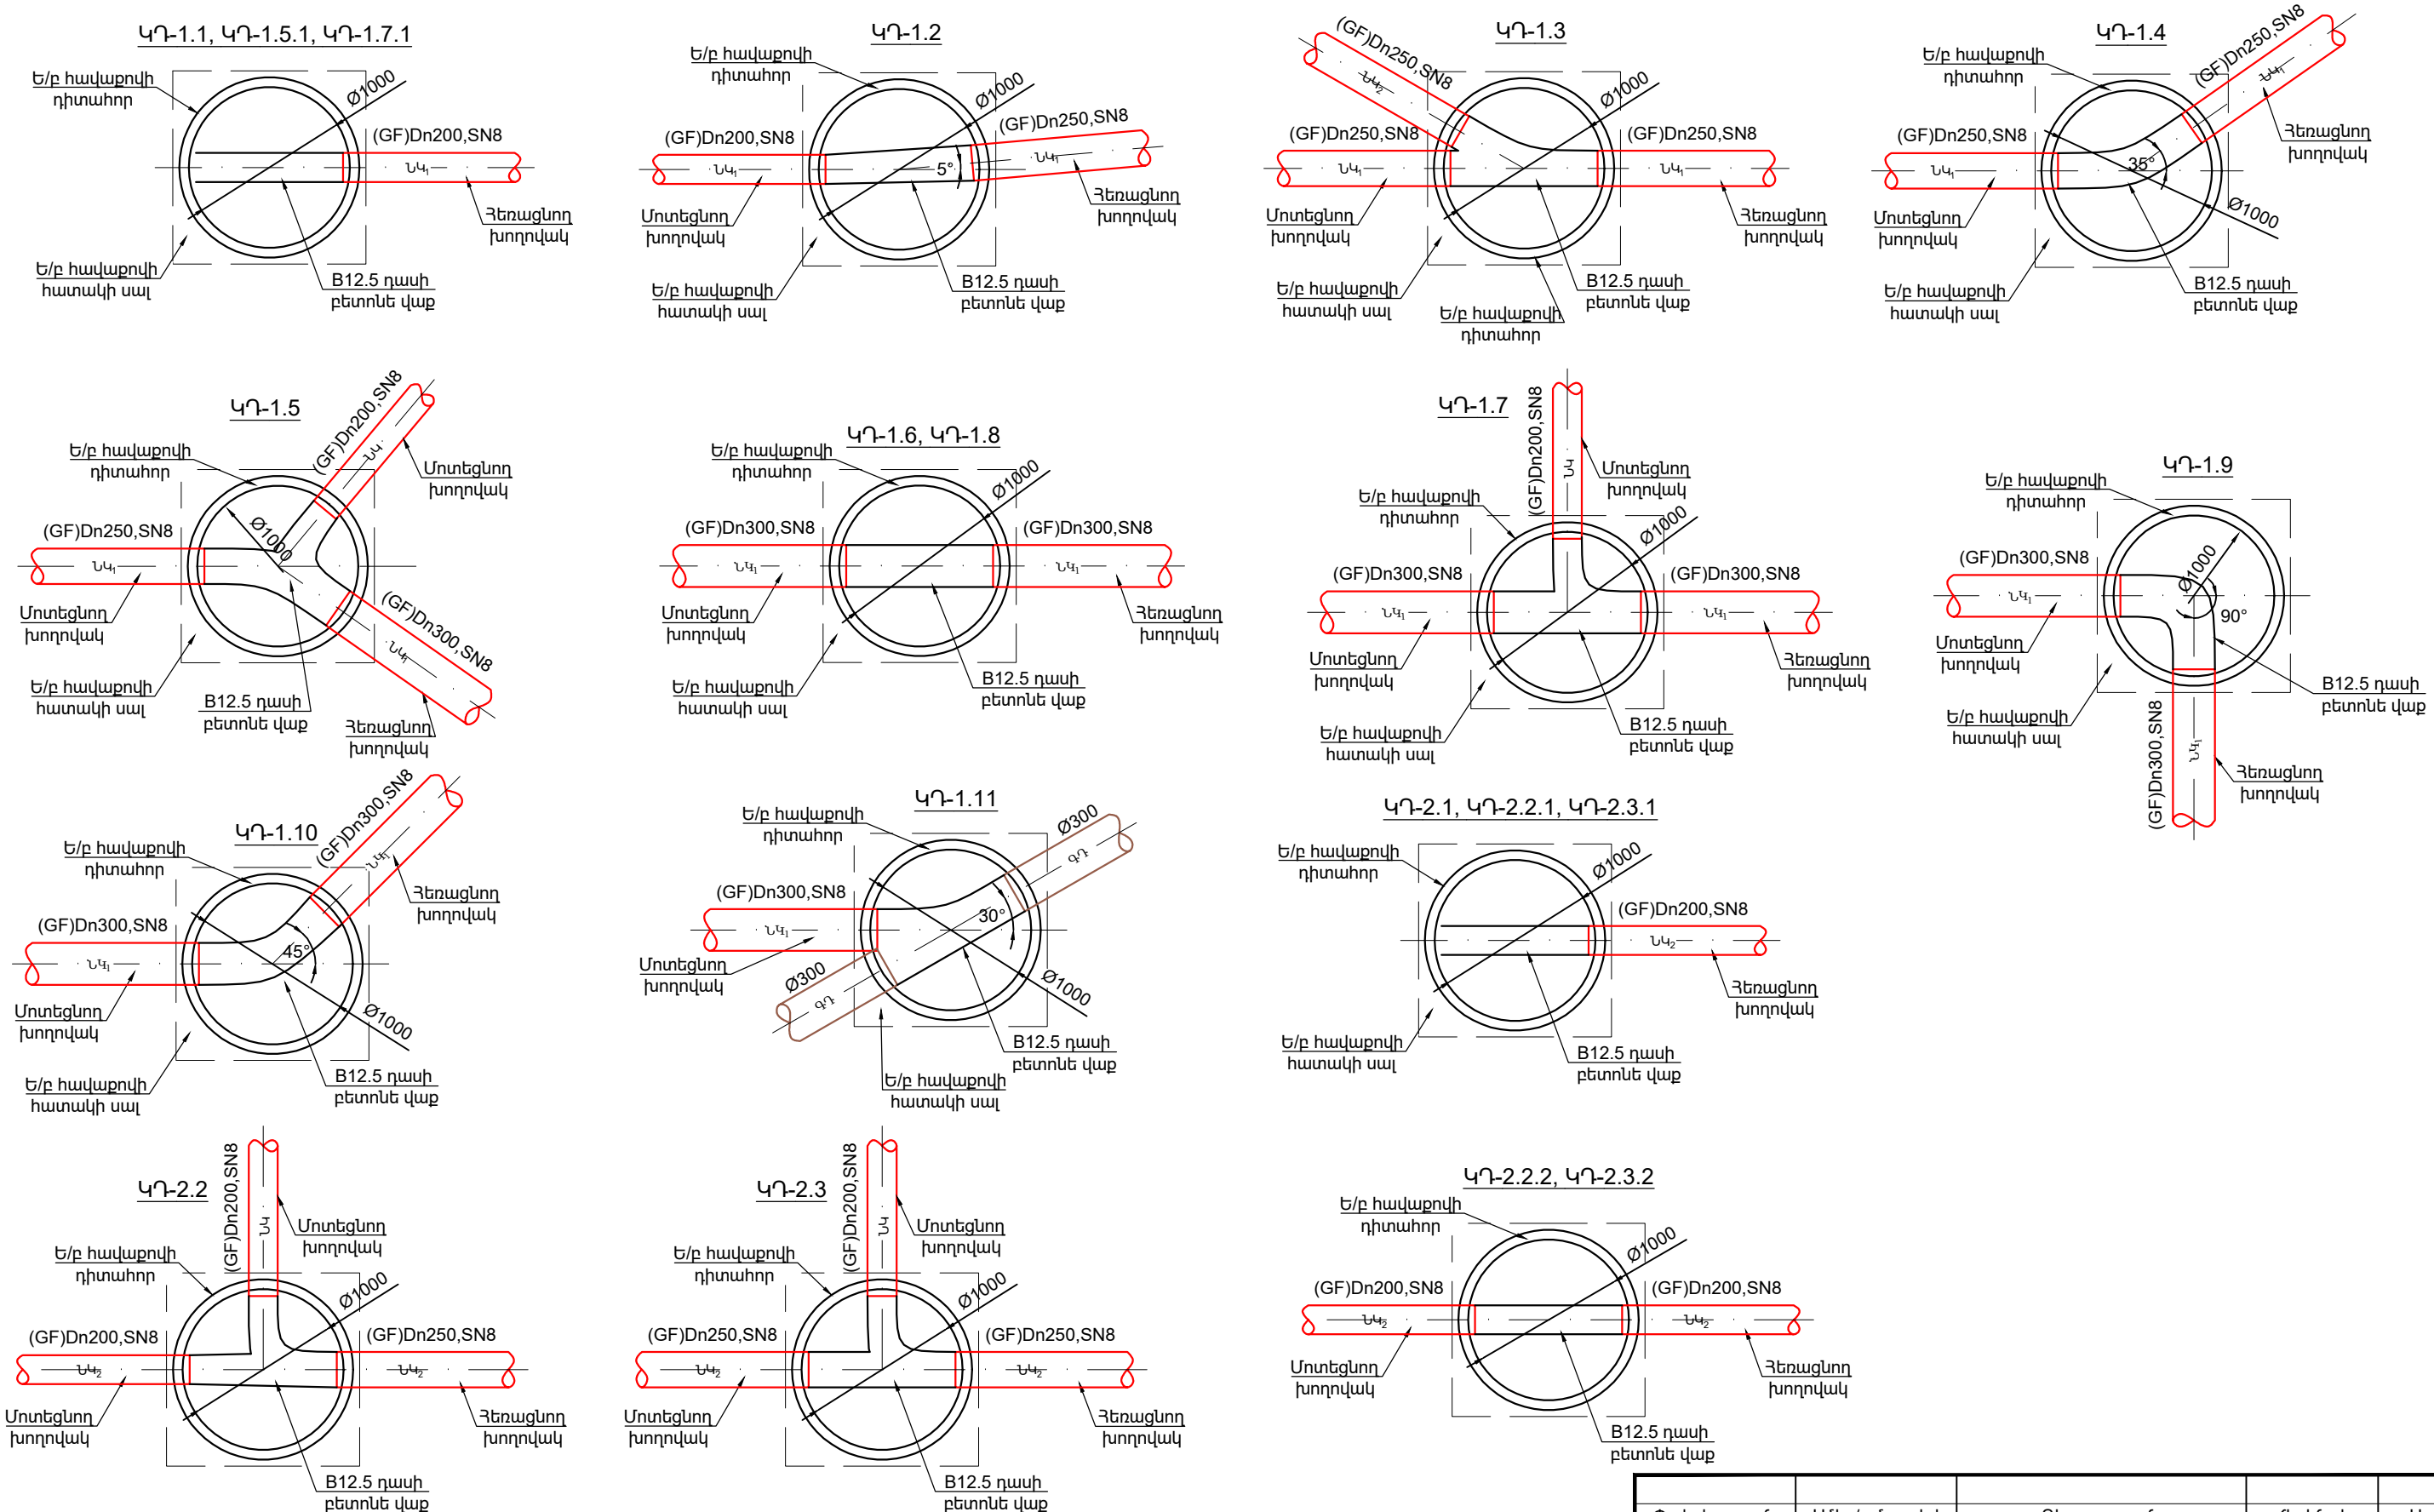

Փոփոխություն	Ամիս/ամսաթիվ	Դիտողություն	Հեղինակ	Ստուգեց
 ԵՐԵՎԱՆ 2026թ.	Պատվիրատու - ԵՐԵՎԱՆԻ ՔԱՂԱՔԱՊԵՏԱՐԱՆ		Հրամանագիր N ԵՔ-ՔՄԽԱՀՁԲ-26/3-2	
	ՆԳԻ		Գ. Նժդեհի փողոցի հի.30 և 30/1	
	Նախագծեց		Աշխատանքային նախագիծ	
Ստուգեց	Վ. Ղազարյան		Բաժին ՏԱՑ	
			Դիտահորերի հատակագիծ	
			Թերթ	Թերթեր
			5	9

Կոյուղու դիտահորերի մասնացուցակ														
Դիտահորերի համարները	Դիտահորերի տիպը	Դիտահորերի տրամագիծը, մմ	Բանվորական բարձրությունը մմ	Հավաքովի ե/բ հիմնական տարրերի տիպերը (հատ)									B 7.5 դասի բետոնի նախապատրաստական շերտ, h = 10 սմ /մ³/	Բետոնե վաք B 12.5 դասի, առկալի երկաթալուցու մոլ /հ/մոլոյն (սմ) /մ³/
				Հիմքի սալ ՀՍ-15 հատ/կգ	Հիմքի սալ ՀՍ-10 հատ/կգ	Ծածկի սալ ԾՍ1-15 հատ/կգ	Ծածկի սալ ԾՍ1-10 հատ/կգ	Պատի օղակ ՊՕ-15-9 հատ/կգ	Պատի օղակ ՊՕ-10-9 հատ/կգ	Պատի օղակ ՊՕ-15-6 հատ/կգ	Պատի օղակ ՊՕ-10-6 հատ/կգ	Թուջե ծանր մտոց հատ/կգ		
Կոյուղագիծ Կ ₁														
ԴՀ-1.1	Հավաքովի	1000	1200	-	1/440	-	1/250	-	1/910	-	-	1/80	0.324	300/ 0.58
ԴՀ-1.2	Հավաքովի	1000	1250	-	1/440	-	1/250	-	1/910	-	-	1/80	0.324	350/ 0.68
ԴՀ-1.3	Հավաքովի	1000	1500	-	1/440	-	1/250	-	1/910	-	-	1/80	0.324	350/ 0.68
ԴՀ-1.4	Հավաքովի	1000	1570	-	1/440	-	1/250	-	-	-	2/894	1/80	0.324	350/ 0.68
ԴՀ-1.5	Հավաքովի	1000	1680	-	1/440	-	1/250	-	-	-	2/894	1/80	0.324	400/ 0.78
ԴՀ-1.5.1	Հավաքովի	1000	1200	-	1/440	-	1/250	-	1/910	-	-	1/80	0.324	300/ 0.58
ԴՀ-1.6	Հավաքովի	1000	1780	-	1/440	-	1/250	-	-	-	2/894	1/80	0.324	400/ 0.78
ԴՀ-1.7	Հավաքովի	1000	1810	-	1/440	-	1/250	-	-	-	2/894	1/80	0.324	400/ 0.78
ԴՀ-1.7.1	Հավաքովի	1000	1200	-	1/440	-	1/250	-	1/910	-	-	1/80	0.324	300/ 0.58
ԴՀ-1.8	Հավաքովի	1000	1830	-	1/440	-	1/250	-	-	-	2/894	1/80	0.324	400/ 0.78
ԴՀ-1.9	Հավաքովի	1000	1480	-	1/440	-	1/250	-	1/910	-	-	1/80	0.324	400/ 0.78
ԴՀ-1.10	Հավաքովի	1000	1810	-	1/440	-	1/250	-	-	-	2/894	1/80	0.324	400/ 0.78
ԴՀ-1.11	Հավաքովի	1000	1900	-	1/440	-	1/250	-	1/910	-	1/447	1/80	0.324	400/ 0.78
Կոյուղագիծ Կ ₂														
ԴՀ-2.1	Հավաքովի	1000	1450	-	1/440	-	1/250	-	1/910	-	-	1/80	0.324	300/ 1.08
ԴՀ-2.2	Հավաքովի	1000	1310	-	1/440	-	1/250	-	1/910	-	-	1/80	0.324	350/ 0.68
ԴՀ-2.2.1	Հավաքովի	1000	1200	-	1/440	-	1/250	-	1/910	-	-	1/80	0.324	300/ 1.08
ԴՀ-2.2.2	Հավաքովի	1000	1200	-	1/440	-	1/250	-	1/910	-	-	1/80	0.324	300/ 1.08
ԴՀ-2.3	Հավաքովի	1000	1250	-	1/440	-	1/250	-	1/910	-	-	1/80	0.324	350/ 0.68
ԴՀ-2.3.1	Հավաքովի	1000	1200	-	1/440	-	1/250	-	1/910	-	-	1/80	0.324	300/ 1.08
ԴՀ-2.3.2	Հավաքովի	1000	1200	-	1/440	-	1/250	-	1/910	-	-	1/80	0.324	300/ 1.08

Փոփոխություն		Ամիս/ամսաթիվ	Դիտողություն	Հեղինակ	Ստուգեց
	ԵՐԵՎԱՆ 2026թ.		Պատվիրատու - ԵՐԵՎԱՆԻ ՔԱՂԱՔԱՊԵՏԱՐԱՆ Պայմանագիր N ԵՔ-ԲՄԽԱՇՁԲ-26/3-2		
			Երևան քաղաքի վարչական շրջաններում ջրագծի և կոյուղագծերի վերակառուցման աշխատանքների նախագծանախահաշվային փաստաթղթերի կազմման խորհրդատվական աշխատանքներ		
ՆԳԻ	Վ.Ղազարյան		Գ. Նժդեհի փողոցի հհ.30 և 30/1		Աշխատանքային նախագիծ
Նախագծեց	Ա.Միքայելյան				
Ստուգեց	Վ.Ղազարյան		Կոյուղու դիտահորերի մասնացուցակ		Բաժին ՋԱՑ
					Թերթ
					Թերթեր
				6	9

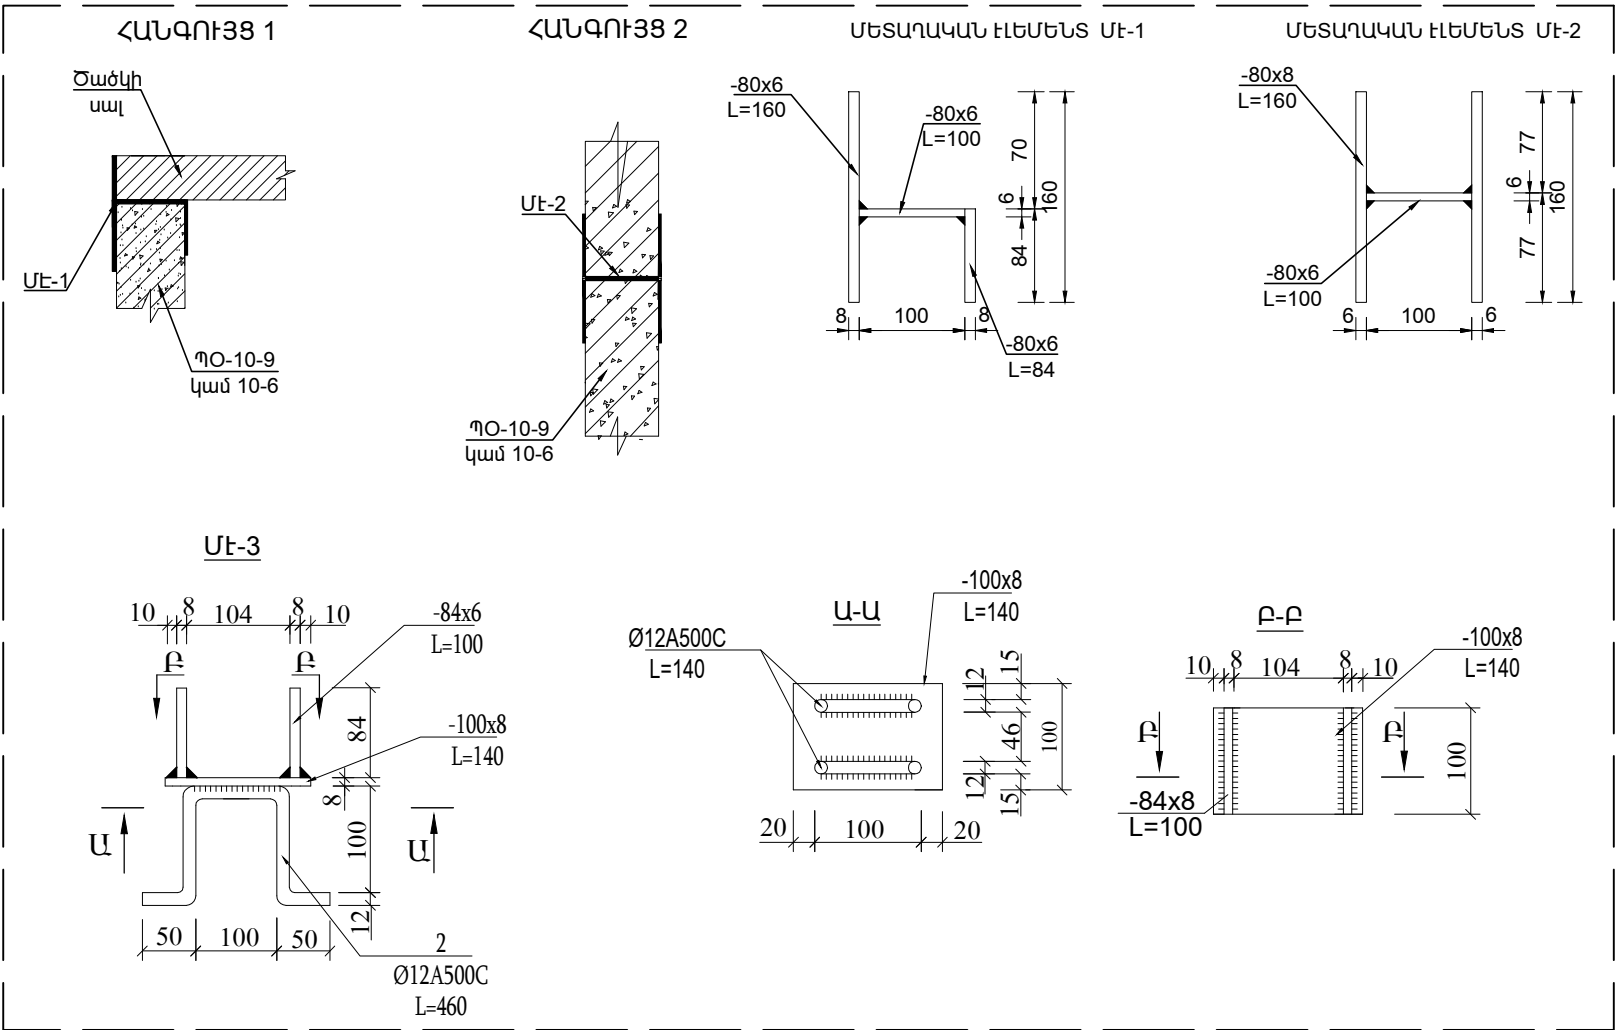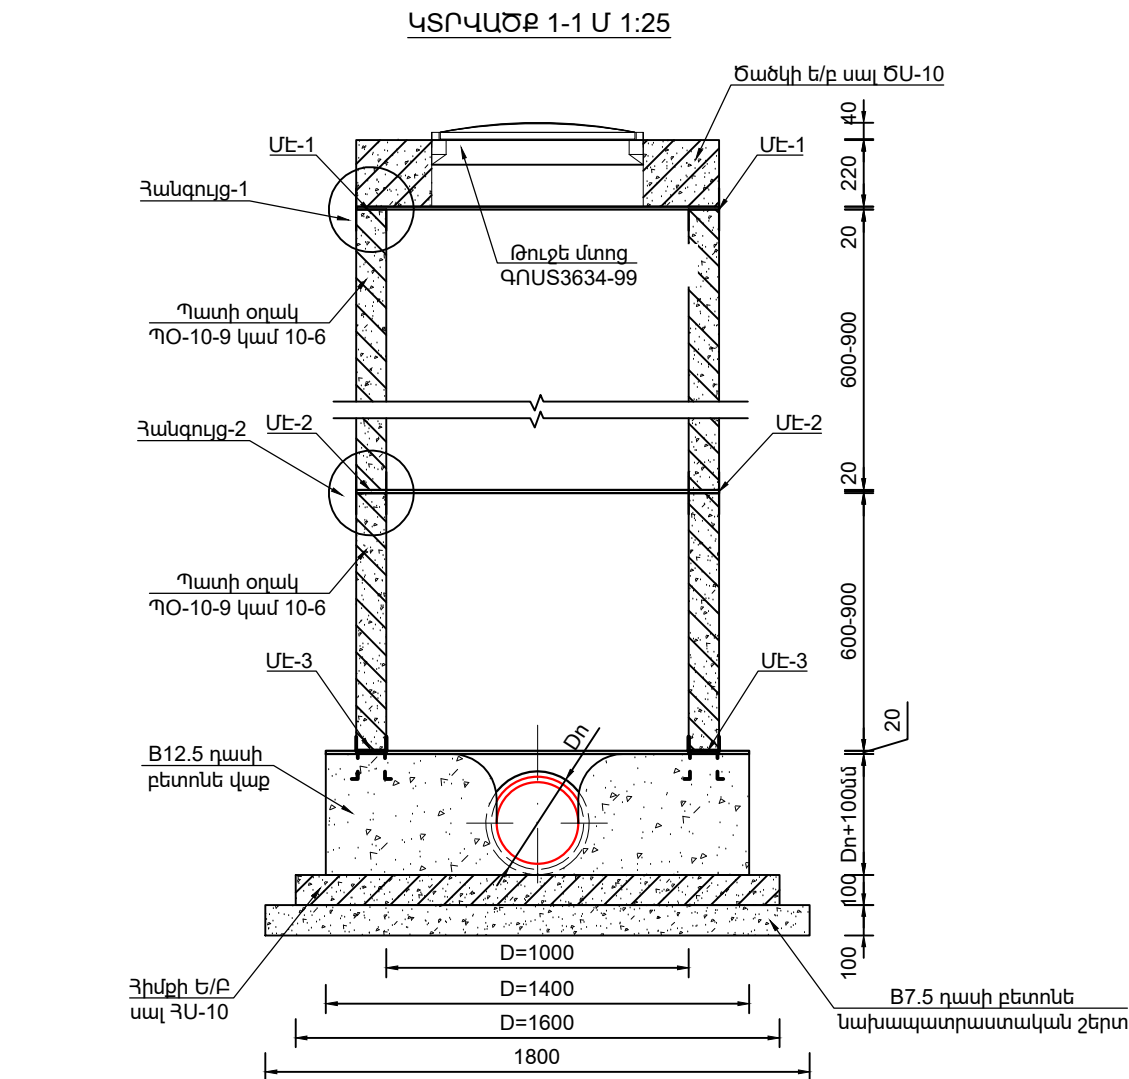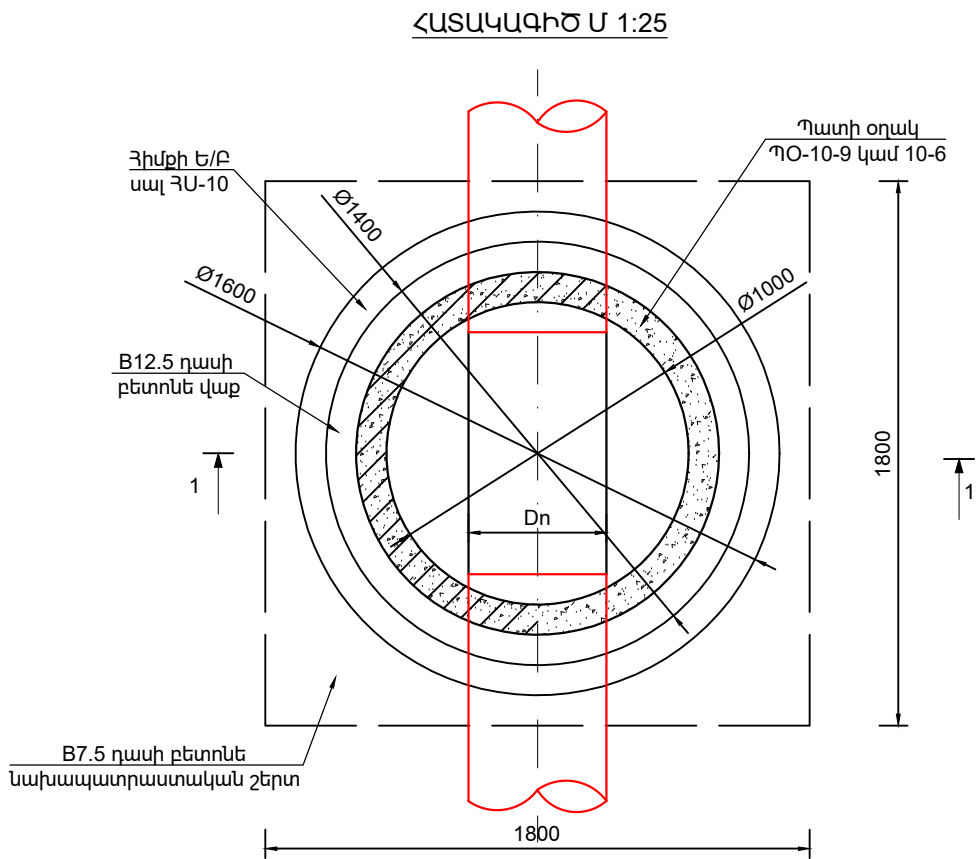


N	ԱՆՎԱՆՈՒՄԸ	ՔԱՆԱԿԸ	ՉԱՓՄԱՆ ՄԻԱԿՈՐԸ	ԾԱՎԱԼԸ	ԾԱՆՈԹՈՒԹՅՈՒՆ
1	B7.5 դասի մախապատրաստական շերտ	-	մ ³	0.324	-
2	Հիմքի Ե/Բ սալ ՅՍ-10	1	մ ³	0.2	Կլոր, 480կգ
3	B12.5 դասի բետոնե վաք	-	մ ³	-	Համաձայն նախագծի
4	Պատի Ե/Բ օղակ ՊՕ-10-9	1	մ ³	0.311	Կլոր, 746կգ
5	Պատի Ե/Բ օղակ ՊՕ-10-6	1	մ ³	0.207	Կլոր, 497կգ
6	Ծածկի Ե/Բ սալ ԾՍ-10	1	մ ³	0.186	Կլոր, 446կգ
7	Թուջե մտոց	1	կգ	60.0	ԳՈՍՏ3634-99
8	Մետաղական էլեմենտ ՄԷ-1	1	կգ	1.72	Մեկ հանգույցում 4 հատ
9	Մետաղական էլեմենտ ՄԷ-2	1	կգ	2.1	Մեկ հանգույցում 4 հատ
10	Մետաղական էլեմենտ ՄԷ-3	1	կգ	2.76	Մեկ հանգույցում 4 հատ

Կոյուղատար ՆԿ-ի դիտահորերի սեյսմակայունության էլեմենտների մասնագիր												
	ՄԻԱՎՈՐՈՂ ԷԼԵՄԵՆՏ ՄԷ-1 (n հատ)				ՄԻԱՎՈՐՈՂ ԷԼԵՄԵՆՏ ՄԷ-2 (4 հատ)				ՄԻԱՎՈՐՈՂ ԷԼԵՄԵՆՏ ՄԷ-3 (4 հատ)			
ՆԴ-ն	-80x8 L=160	2	0.8	1.6	-100x8 L=140	1	0.88	0.88	-80x8 L=160	1	0.8	0.8
	-80x6 L=100	1	0.5	0.5	-84x8 L=100	2	0.53	1.06	-80x6 L=100	1	0.5	0.5
	-	-	-	-	Ø12 A500C, L=460	2	0.41	0.82	-80x8 L=84	1	0.42	0.42

- ԾԱՆՈԹՈՒԹՅՈՒՆ
- Պատի օղակները և ծածկի սալերը տեղադրվում են թարմ պատրաստված ցեմենտավաքային շաղախի վրա:
 - Հորի բարձրությունը կարելի է կարգավորել պատի օղակի համապատասխան չափի կտրումով կամ բետոնե վաքի բարձրացման միջոցով:

Փոփոխություն	Ամիս/ամսաթիվ	Դիտողություն	Հեղինակ	Ստուգեց
	ԵՐԵՎԱՆ 2026թ.	Պատվիրատու - ԵՐԵՎԱՆԻ ՔԱՂԱՔԱՊԵՏԱՐԱՆ Պայմանագիր N ԵՔ-ՔՄԽԱՇՁԲ-26/3-2 Երևան քաղաքի վարչական շրջաններում ջրագծի և կոյուղագծերի վերակառուցման աշխատանքների նախագծման նախաձեռնողի փաստաթղթերի կազմման խորհրդակցական աշխատանքներ		
		Գ. Նժդեհի փողոցի հի.30 և 30/1		Աշխատանքային նախագիծ
		D=1.0մ չափերով Ե/Բ հորի շինարարական լուծումներ		Բաժին ԶԱՅ
ՆԳԻ	Վ.Ղազարյան			Թերթ
Նախագծեց	Ա.Միքայելյան			Թերթեր
Ստուգեց	Վ.Ղազարյան			7
				9

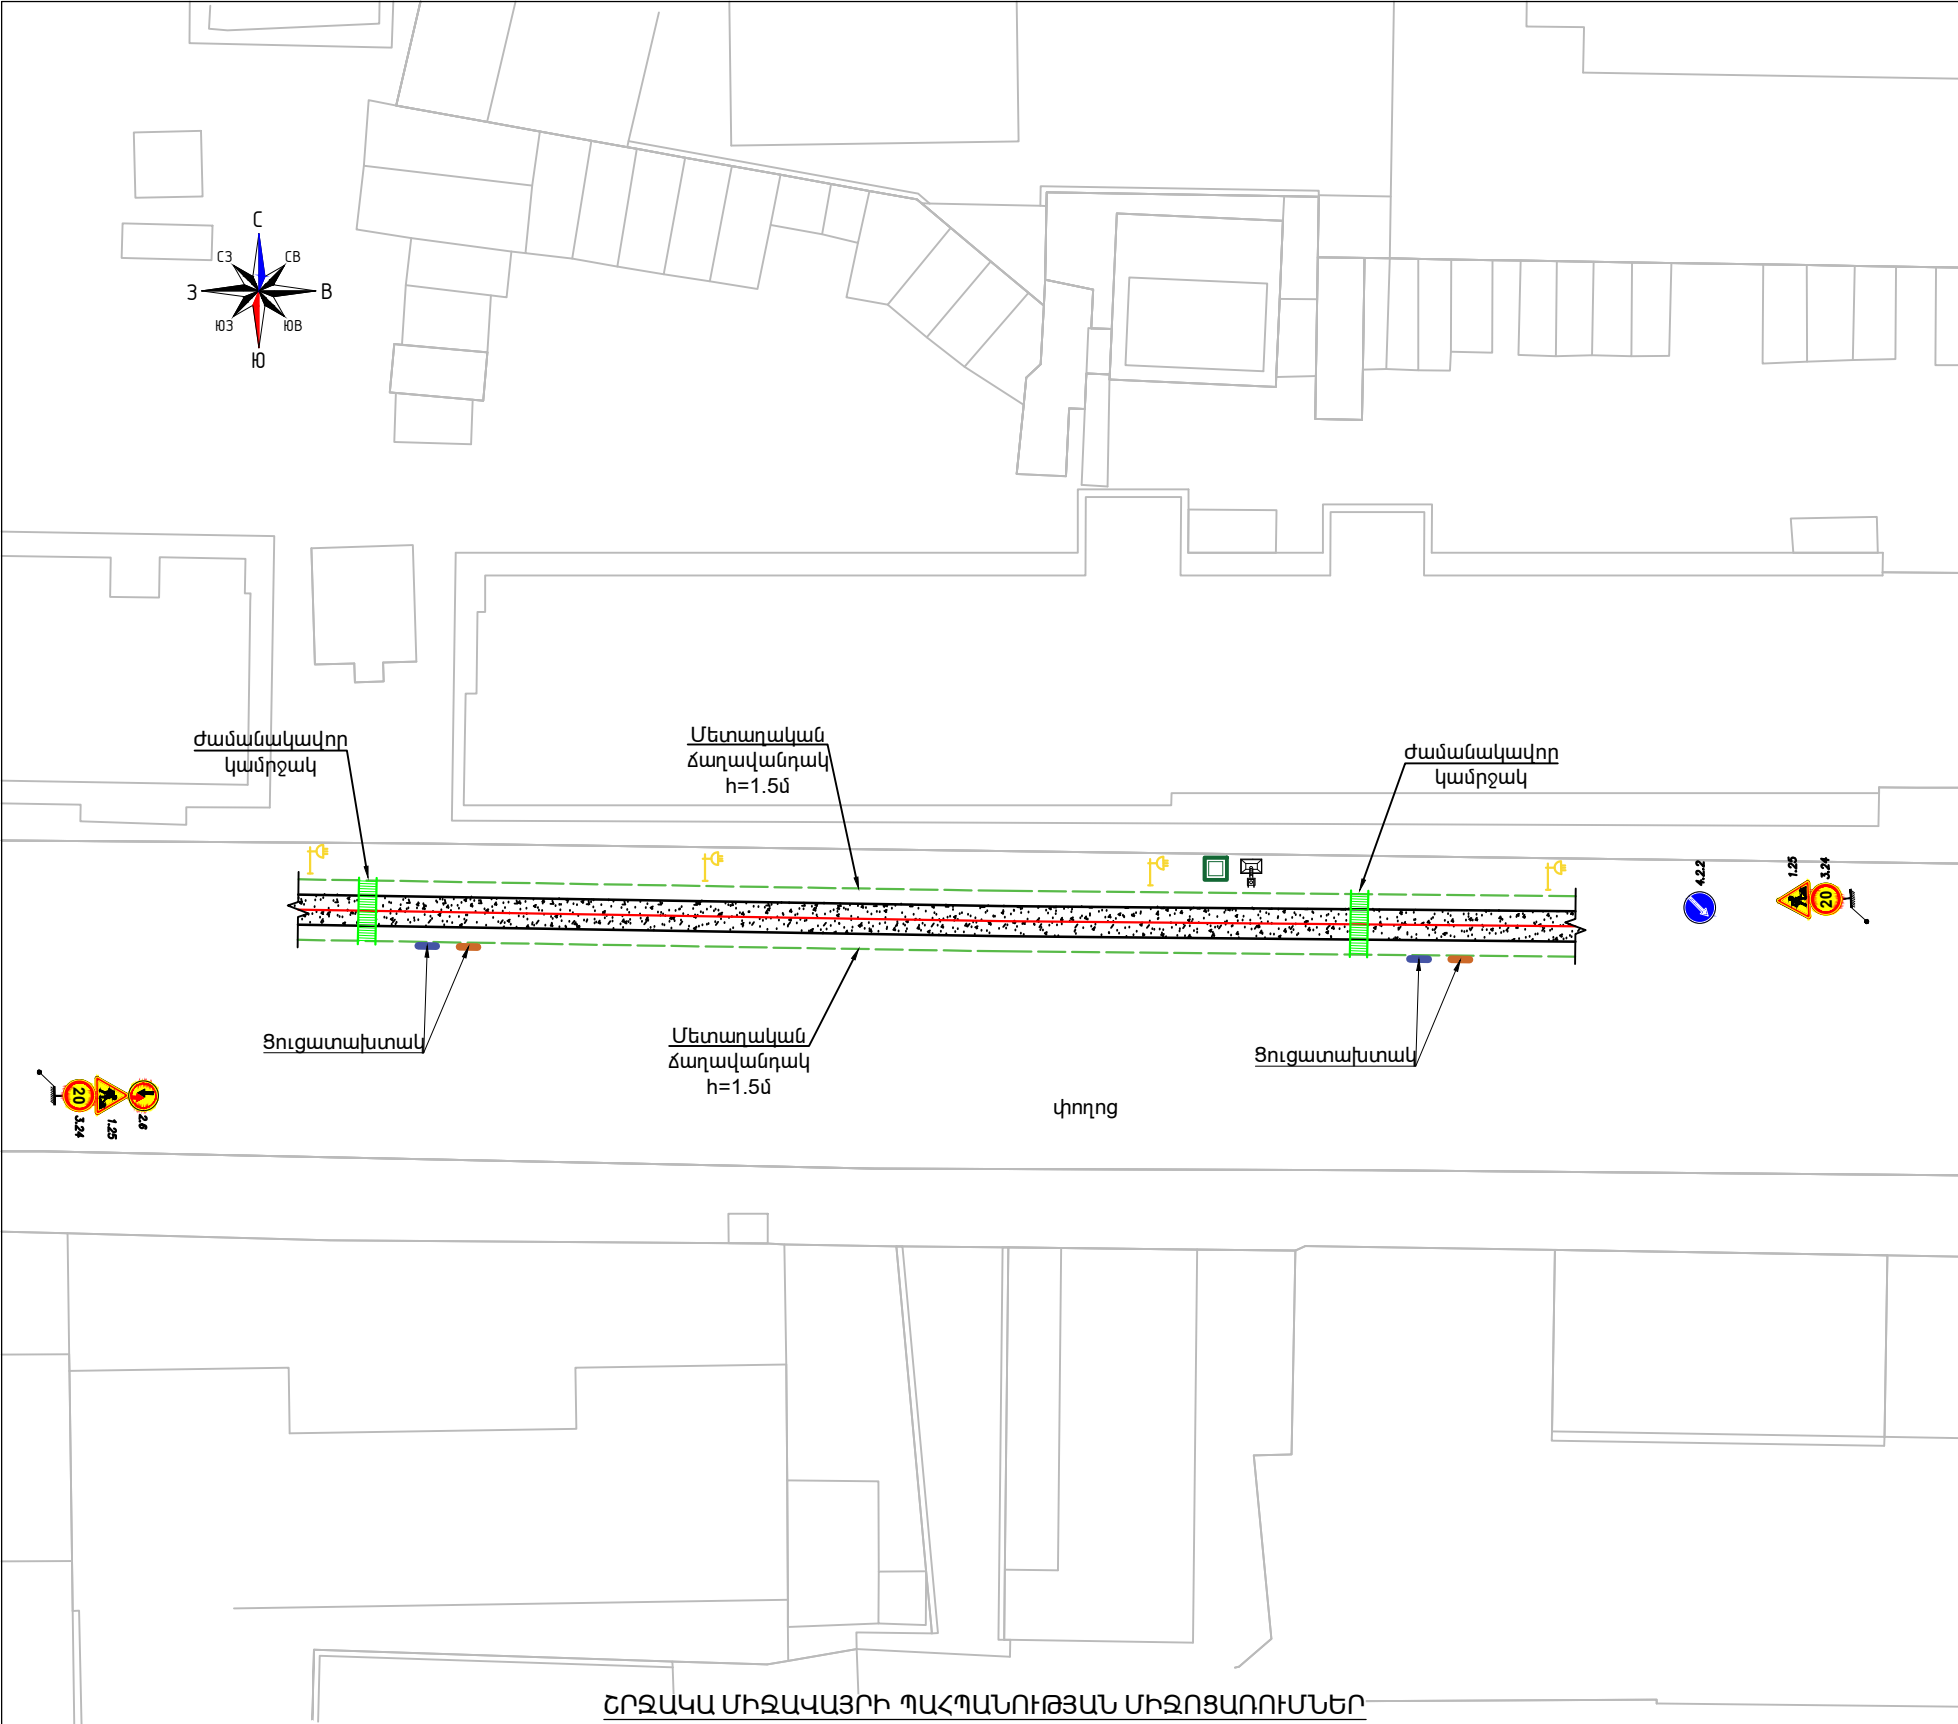

- ՊԱՅՄԱՆԱԿԱՆ ՆՇԱՆՆԵՐ
- Նախագծվող կոյուղագիծ

Գոյություն ունեցող կոյուղագիծ

Քանդվող խրամուղի

Ցուցատախտակ՝ պատվիրատու և կապալառու կազմակերպությունների և շինարարական աշխատանքների սկզբի և ավարտի տվյալներով

Անվտանգության տեխնիկայի կանոնների լուսաբանման համար նախատեսված ցուցատախտակ

Մետաղական ճաղավանդակ h=1.5մ

Լուսատու սարքեր՝ զիշերային և մութ ժամերին անվտանգ երթևեկության և հետիոտնի տեղաշարժի համար

Փամանակավոր կամրջակ

Ճանապարհային նշաններ

Փամանակավոր աղբարկղ

Բիոզուգարան
- ՇԱՆՈԹՈՒԹՅՈՒՆ

Շինհրապարակը կազմակերպել տվյալ տարածքի փաստացի իրավիճակի հնարավորություններից ելնելով:
- ՆԱԽԱՏԵՍՎՈՂ ՃԱՆԱՊԱՐՀԱՅԻՆ ՆՇԱՆՆԵՐԻ ՏԵՍՔԵՐ

ԵՎ ԲԱՑԱՏՐՈՒԹՅՈՒՆ
- 1.25

«Ճանապարհային աշխատանքներ»

4.2.1
4.2.2

«Արգելքի շրջանցումը աջից». շրջանցումը թույլատրվում է միայն սլաքով ցույց տրված կողմից.

2.6

«Հանդիպակաց երթևեկության առավելություն». արգելվում է մուտք գործել ճանապարհի նեղ հատված, եթե դա կարող է դժվարացնել հանդիպակաց երթևեկությունը: Վարորդը պետք է ճանապարհը զիջի նեղ հատվածին հանդիպակաց կողմից մոտեցող տրանսպորտային միջոցներին.

20
3.24




«Առավելագույն արագության սահմանափակում». արգելվում է նշանի վրա նշվածից բարձր արագությամբ (կմ/ժ) երթևեկելը.
- Նախագծային լուծումների համապատասխանության համար պատասխանատվությունը կրում է այն շինարարական կազմակերպությունը, որը իրականացնում է այդ աշխատանքները: Աշխատանքների համար տրամադրված (ժամանակավոր օգտագործման համար) հողատարածքները շինարարությանավարտից հետո պետք է պարտադիր վերականգնվեն: Բոլոր անհրաժեշտ միջոցառումները կապված արտաքին միջավայրի պահպանության հետ, պետք է իրականացվեն Կապալառուի կողմից, համապատասխան կոմպետենտ մարմինների կողմից: Այդ միջոցառումները հետևյալն են՝ ժամանակավոր օգտագործվող հանրային և մասնավոր հողատարածքների վերականգնում: Նախագգուշացնող միջոցները, որոնք կապված են աղտոտման կանխարգելումը: Ժառերի և բույսերի պաշտպանություն: չօգտագործվող և օգտագործվող նյութերի ձիշտ բաշխում: շինհրապարակների անհրաժեշտ մաքրում և սարքավորում: սանիտարական միջոցառումներ: վնասակար ազդեցությունների նվազեցում:

Շինարարական աշխատանքների ավարտից հետո անհրաժեշտ է իրականացնել տարածքի վերականգնման և բարեկարգման աշխատանքներ: Կապալառուն պետք է կազմակերպի աշխատանքները այնպես, որ կանխվի ախտոտումը շինարարական աղբից, նավթամթերքից, քիմիական նյութերից:

Կապալառուն պարտավոր է ապահովել թափոնների և շինարարական աղբի հեռացում: Կապալառուն պարտավոր է նախատեսել շինարարական փողոց օդի աղտոտման նվազեցման միջոցառումներ:
- | Փոփոխություն | Ամիս/ամսաթիվ | Դիտողություն | Հեղինակ | Ստուգեց |
|--|---|--------------|---|----------------------|
| <div><div></div><div>ԵՐԵՎԱՆ 2026թ.</div></div> | Պատվիրատու - ԵՐԵՎԱՆԻ ՔԱՂԱՔԱՊԵՏԱՐԱՆ
Պայմանագիր N ԵՔ-ԲՄՆԱԸՉԶԲ-26/3-2
Երևան քաղաքի վարչական շրջաններում ջրագծի և կոյուղագծերի վերակառուցման աշխատանքների նախագծանախահաշվային փաստաթղթերի կազմման խորհրդատվական աշխատանքներ | | | |
| | ՆԳԻ | Վ.Ղազարյան | <div></div> | Աշխատանքային նախագիծ |
| Նախագծեց | Ա.Միքայելյան | <div></div> | Գ. Նժդեհի փողոցի հհ.30 և 30/1 | |
| Ստուգեց | Վ.Ղազարյան | <div></div> | Շին.աշխատանքների կազմակերպման տիպային սխեմա | |
| | | | Բաժին ՋԱՑ | |
| | | | Թերթ | Թերթեր |
| | | | 8 | 9 |

№	ԱՇԽԱՏԱՆՔԻ ԱՆՎԱՆՈՒՄԸ	ԲՐԻԳԱԴԻ ՔԱՆԱԿԸ/ /ՕՐԵՐԸ	ԱՄԻՍՆԵՐԸ		
			I	II	III
1	Շին Հրադարձի Նախադասրասցուի	1/5			
2	ԱՍՖԱՏԲԵՏՈՆԵ ԾԱԾԿՈՒՅԹԻ ԿՏՐՈՒՄ	1/10			
3	Հողաձին ԱՇԽԱՏԱՆՔՆԵՐԻ ԻՐԱԿԱՆԱՑՈՒՄ	1/20			
4	ԱՎԱԶԻ ՆԱԽԱԴԱՏՐԱՍՏԱԿԱՆ ՇԵՐՏԻ ԻՐԱԿԱՆԱՑՈՒՄ	1/20			
5	ԽՈՂՈՎԱԿԱՇԱՐԻ ՄՈՆՏԱԺՈՒՄ	1/20			
6	Ե/Բ ՀԱՎԱՔՈՎԻ ԿԼՈՐ ՀՈՐԵՐԻ ՄՈՆՏԱԺՈՒՄ	1/35			
7	ՀԱՄԱԿԱՐԳԻ ՓՈՐՁԱՐԿՈՒՄ	1/5			
8	ԱՎԱԶՈՎ ԵՏԼԻՑՔԻ ԻՐԱԿԱՆԱՑՈՒՄ,ՏՈՓԱՆՈՒՄ	1/15			
9	ԱՍՖԱՏԲԵՏՈՆԵ ԾԱԾԿՈՒՅԹԻ ԻՐԱԿԱՆԱՑՈՒՄ	1/20			
10	ՈՒՂԵԳԾԻ ԵՎ ԿԻՑ ՏԵՂԱՄԱՍԵՐԻ ՄԱՔՐՈՒՄ,ԲԱՐԵԿԱՐԳՈՒՄ	1/5			

№	ԱՇԽԱՏԱՆՔԻ ԱՆՎԱՆՈՒՄԸ	ՄԵՔԵՆԱ ՄԵԽԱՆԻԶՄՆԵՐԻ ԵՎ ՍԱՐՔԱՎՈՐՈՒՄՆԵՐԻ ՏԵՍԱԿԸ՝ՄԵԿ ԲՐԻԳԱԴԻ ՀԱՄԱՐ	ՄԵՔԵՆԱ ՄԵԽԱՆԻԶՄՆԵՐԻ ԵՎ ՍԱՐՔ. ՔԱՆԱԿԸ՝ՄԵԿ ԲՐԻԳԱԴԻ ՀԱՄԱՐ	ՇԻՆՀՐԱԴԱՐԱԿՈՒՄ ՊԱՀԱՆՋՎՈՂ ԱՆՁՆԱԿԱԶՄԻ ՏԵՍԱԿԸ՝ՄԵԿ ԲՐԻԳԱԴԻ ՀԱՄԱՐ	ՇԻՆՀՐԱԴԱՐԱԿՈՒՄ ՊԱՀԱՆՋՎՈՂ ԱՆՁՆԱԿԱԶՄԻ ՏԵՍԱԿԸ՝ՄԵԿ ԲՐԻԳԱԴԻ ՀԱՄԱՐ
1	Շին Հրադարձի Նախադասրասցուի	ՆՇԱՀԱՐՄԱՆ,ՏԵՂԱԿԱՊՄԱՆ ԵՎ ԶԱՓԱԳՐԱԿԱՆ ԳՈՐԾԻՔՆԵՐ	1	ԻՆԺԵՆԵՐ-ՇԻՆԱՐԱՐ	1
2	ԱՍՖԱԼՏԲԵՏՈՆԵ ԾԱԾԿՈՒՅԹԻ ԿՏՐՈՒՄ	ՍՂՈՑ	1	ԲԱՆԿՈՐ	1
3	ՀՈՂԱՅԻՆ ԱՇԽԱՏԱՆՔՆԵՐԻ ԻՐԱԿԱՆԱՑՈՒՄ	ԷՔՍԿԱԿԱՏՈՐ ՀԱԿԱԴԱՐՁ ԵՎ ՈՒՂԻՂ ՇԵՐԵՓՈՎ	1	ԲԱՆԿՈՐ	3
4	ԱՎԱԶԻ ՆԱԽԱԴԱՏՐԱՍՏԱԿԱՆ ՇԵՐՏԻ ԻՐԱԿԱՆԱՑՈՒՄ	ԷՔՍԿԱԿԱՏՈՐ ՀԱԿԱԴԱՐՁ ԵՎ ՈՒՂԻՂ ՇԵՐԵՓՈՎ,ԲԵՈՆՆԱՏԱՐ ՄԵՔԵՆԱ	1	ԲԱՆԿՈՐ	3
5	ԽՈՂՈՎԱԿԱՇԱՐԻ ՄՈՆՏԱԺՈՒՄ	ԱԿՏՈԿՈՒՆԿ	1	ԽՈՂՈՎԱԿԱՇԱՐ ՄՈՆՏԱԺՈՂ ՄԱՍՆԱԳԵՏ	2
6	Ե/Բ ՀԱՎԱՔՈՎԻ ԿԼՈՐ ՀՈՐԵՐԻ ՄՈՆՏԱԺՈՒՄ	ԱԿՏՈԿՈՒՆԿ	1	ԲԵՏՈՆԱԳՈՐԾ	2
7	ՀԱՄԱԿԱՐԳԻ ՓՈՐՁԱՐԿՈՒՄ	ԶՐԱՏԱՐ ՄԵՔԵՆԱ	1	ԽՈՂՈՎԱԿԱՇԱՐ ՄՈՆՏԱԺՈՂ ՄԱՍՆԱԳԵՏ	1
8	ԱՎԱԶՈՎ ԵՏԻՑՔԻ ԻՐԱԿԱՆԱՑՈՒՄ,ՏՈՓԱՆՈՒՄ	ԷՔՍԿԱԿԱՏՈՐ ՀԱԿԱԴԱՐՁ ԵՎ ՈՒՂԻՂ ՇԵՐԵՓՈՎ,ԲԱՆԿՈՐ	1	ԲԱՆԿՈՐ	3
9	ԱՍՖԱԼՏԲԵՏՈՆԵ ԾԱԾԿՈՒՅԹԻ ԻՐԱԿԱՆԱՑՈՒՄ	ԳԼԴՈՆ	1	ԳԼԴՈՆԱԿԱՐ,ԲԱՆԿՈՐ	3
10	ՈՒՂԵԳԾԻ ԵՎ ԿԻՑ ՏԵՂԱՄԱՍԵՐԻ ՄԱՔՐՈՒՄ,ԲԱՐԵԿԱՐԳՈՒՄ	ԶՐՑԱՆ ՄԵՔԵՆԱ ԵՎ ԶԵՈՔԻ ՄԱՔՐՄԱՆ ԳՈՐԾԻՔՆԵՐ	1	ԲԱՆԿՈՐ	3

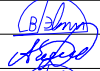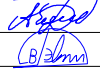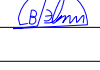Փոփոխություն		Ամիս/ամսաթիվ	Դիտողություն	Հեղինակ	Ստուգեց
	ԵՐԵՎԱՆ 2026թ.		Պատվիրատու - ԵՐԵՎԱՆԻ ՔԱՂԱՔԱՊԵՏԱՐԱՆ Պայմանագիր N ԵՔ-ՔՄԽԱՇՁԲ-26/3-2		
			Երևան քաղաքի վարչական շրջաններում ջրագծի և կոյուղագծերի վերակառուցման աշխատանքների նախագծանախահաշվային փաստաթղթերի կազմման խորհրդատվական աշխատանքներ		
ՆԳԻ	Վ.Ղազարյան		Գ. Նժդեհի փողոցի հհ.30 և 30/1		Աշխատանքային նախագիծ
Նախագծեց	Ա.Միքայելյան				
Ստուգեց	Վ.Ղազարյան		Շին.աշխատանքների կատարման ժամանակացույց		Բաժին ԶԱՑ
					Թերթ
					9
					9