



« ՌԻԳՐՈՒՊ »
« R I G R O U P »
« Ր Ի Դ Ր Վ Ո »

ՍՊԸ
LLC
000

Լիցենզիայի համար՝ ԲՊԼ000727

ԱՇԽԱՏԱՆՔԱՅԻՆ ՆԱԽԱԳԻԾ

Օբյեկտ՝ Երևան քաղաքի Շենգավիթ վարչական շրջանի վարչական շենքի առաջին հարկում սպասարկման սրահի կառուցում
Հասցե՝ Գարեգին Նժդեհի 26

Պատվեր՝ ԵԲ-ԳՅԽԱՇՁԲ-26/11
Պատվիրատու՝ Երևանի քաղաքապետարան

« ՌԻԳՐՈՒՊ » ՍՊԸ տնօրեն

Ռ. Իգիթյան

Երևան 2026թ.

Բացատրագիր

Սույն Նախագծով Նախատեսվում է Երևան քաղաքի Շենգավիթ վարչական շրջանում՝ Գարեգին Նժդեհի 26 հասցեում գտնվող Շենգավիթ վարչական շրջանի վարչական շենքի առաջին հարկում սպասարկման սրահի կառուցման աշխատանքների իրականացում:

Նախագծի մշակման համար հիմք են հանդիսացել ԵՔ-ԳՀԽԱՇՁԲ-26/11 ծածկագրով պայմանագիրը, կնքված Երևանի քաղաքապետարանի հետ, ինչպես նաև տեխնիկական առաջադրանքը և տեղում կատարված չափագրությունները:

Նախագծով Նախատեսվում է իրականացնել՝

Քանդման և ապամոնտաժման աշխատանքներ

Նախատեսվում է քանդել նշված տարածքի բոլոր ներքին բաժանարար պատերը (քարե շարվածք), ինչպես նաև բոլոր դռներն ու պատուհանները, բացառությանը արտաքին պատուհանների: Ապամոնտաժել լամինատե հատակը և դրա հիմքային շերտերը: Ապամոնտաժել պատերին կից լամինատե պանելները և ալյումինե կարկասային հիմքով փայլատ երեսպատմամբ պատը: Իրականացնել անցակետի պատուհանի բացվածք միջնապատում: Ապամոնտաժել ջեռուցման ռադիատորները՝ հետագա վերատեղադրմամբ:

Վերանորոգման աշխատանքներ

Նախատեսվում է իրականացնել սենյակների բաժանում գիպսակարտոնե միջնապատերով: Նախատեսվում է իրականացնել վիտրաժային դռան, ներքին միջսենյակային դռների և ապակեպատ ֆրամուզաների տեղադրում՝ Նախագծով սահմանված պարամետրերով: Նախատեսվում է իրականացնել բոլոր պատերի համահարթեցում և ներկում լատեքսային ներկով: Պատերի որոշ հատվածներում Նախատեսվում է կիրառել բամբուկե ճկվող ֆասադային պանելներ: Հատակը Նախատեսվում է իրականացնել կերամոգրանիտե սալիկներով՝ համապատասխան հիմքային շերտերով: Առաստաղը Նախատեսվում է ամբողջությամբ իրականացնել կախովի գիպսակարտոնից և հարդարել համապատասխան նյութերով: Պատերի դեկորատիվ էլեմենտները Նախատեսվում է իրականացնել Նախագծին համապատասխան, իսկ նյութերը վերջնականապես համաձայնեցնել պատվիրատուի հետ: Նախագծում Նախատեսված պատրաստովի կահույքի վերջնական չափերը անհրաժեշտ է համաձայնեցնել կահույքագործի հետ՝ իրականացնելով վերջնական չափագրումներ պատերի և հատակի վերանորոգման ավարտից հետո: Արգելապատնեշով անցակետի իրականացում հավաքովի տարերակով, ինչպես նաև պահակակետի պատուհանի տեղադրում Նախագծում նշված չափերով:


Նախագիծը կատարվել է համաձայն ՀՀ գործող շինարարական նորմերի ու կանոնների՝

Հիմնական դրույթներ,, ' ՀՀՇՆ 30-01-2023 «Քաղաքաշինություն. Քաղաքային և գյուղական բնակավայրերի հատակագծում և կառուցապատում», ՀՀՇՆ 31-03-2020 «Հասարակական շենքեր և շինություններ», ՀՀՇՆ IV-11.07.01-2006 «Շենքերի և շինությունների մատչելիությունը բնակչության սակավաշարժուն խմբերի համար», ՀՀՇՆ 31-03.02-2022 «Հայաստանի Հանրապետության քաղաքացիական պաշտպանության պաշտպանական կառույցներ», ՀՀՇՆ 40-01.02-«Ձրամատակարարում. Արտաքին ցանցեր և կառուցվածքներ», ՀՀՇՆ 40-01.03-2022 «Կոյուղի. Արտաքին ցանցեր և կառուցվածքներ», ՀՀՇՆ 22-03-2017 «Արհեստական և բնական լուսավորում», ՀՀՇՆ IV-12.02.01-2004 «Ձեռուցում, օդափոխում և օդի լավորակում», ՀՀՇՆ 21-01-2014 «Շենքերի և շինությունների հրդեհային անվտանգություն» :

Անվանացանկ		
Հ/Հ	Անվանում	Մասշտաբ
ՃՇ-01	Բացատրագիր, անվանացանկ	
ՃՇ-02	Իրադրական հատակագիծ	1:1000
ՃՇ-03	Գլխավոր հատակագիծ	1:500
ՃՇ-04	Շինության հատակագիծ	1:150
ՃՇ-05	Քանդման հատակագիծ	1:75, 1:150
ՃՇ-06	Հատակագիծ/Կահավորում	1:75
ՃՇ-07	Հատակագիծ/Կահավորում	1:50
ՃՇ-08	Հատակների Հատակագիծ	1:50
ՃՇ-09	Պատերի հարդարում	1:50
ՃՇ-10	Անցակետ	1:30, 1:5
ՃՇ-11	Հաճախորդների սպասարկման սեղաններ	1:20, 1:5
ՃՇ-12	Հաճախորդների սպասարկման սեղաններ	1:30
ՃՇ-13	Դարակաշար 1	1:20, 1:30, 1:50
ՃՇ-14	Դարակաշար 2	1:20
ՃՇ-15	Դռների և պատուհանների մասանգիր	1:50
ՃՇ-16	Գույքի մասնագիր	
ՃՇ-17	Եռաչափ տեսք	1:100
ՃՇ-18	Եռաչափ տեսքեր, վիզուալիզացիաներ	

Իրադրական հատակագիծ

Մ1:1000

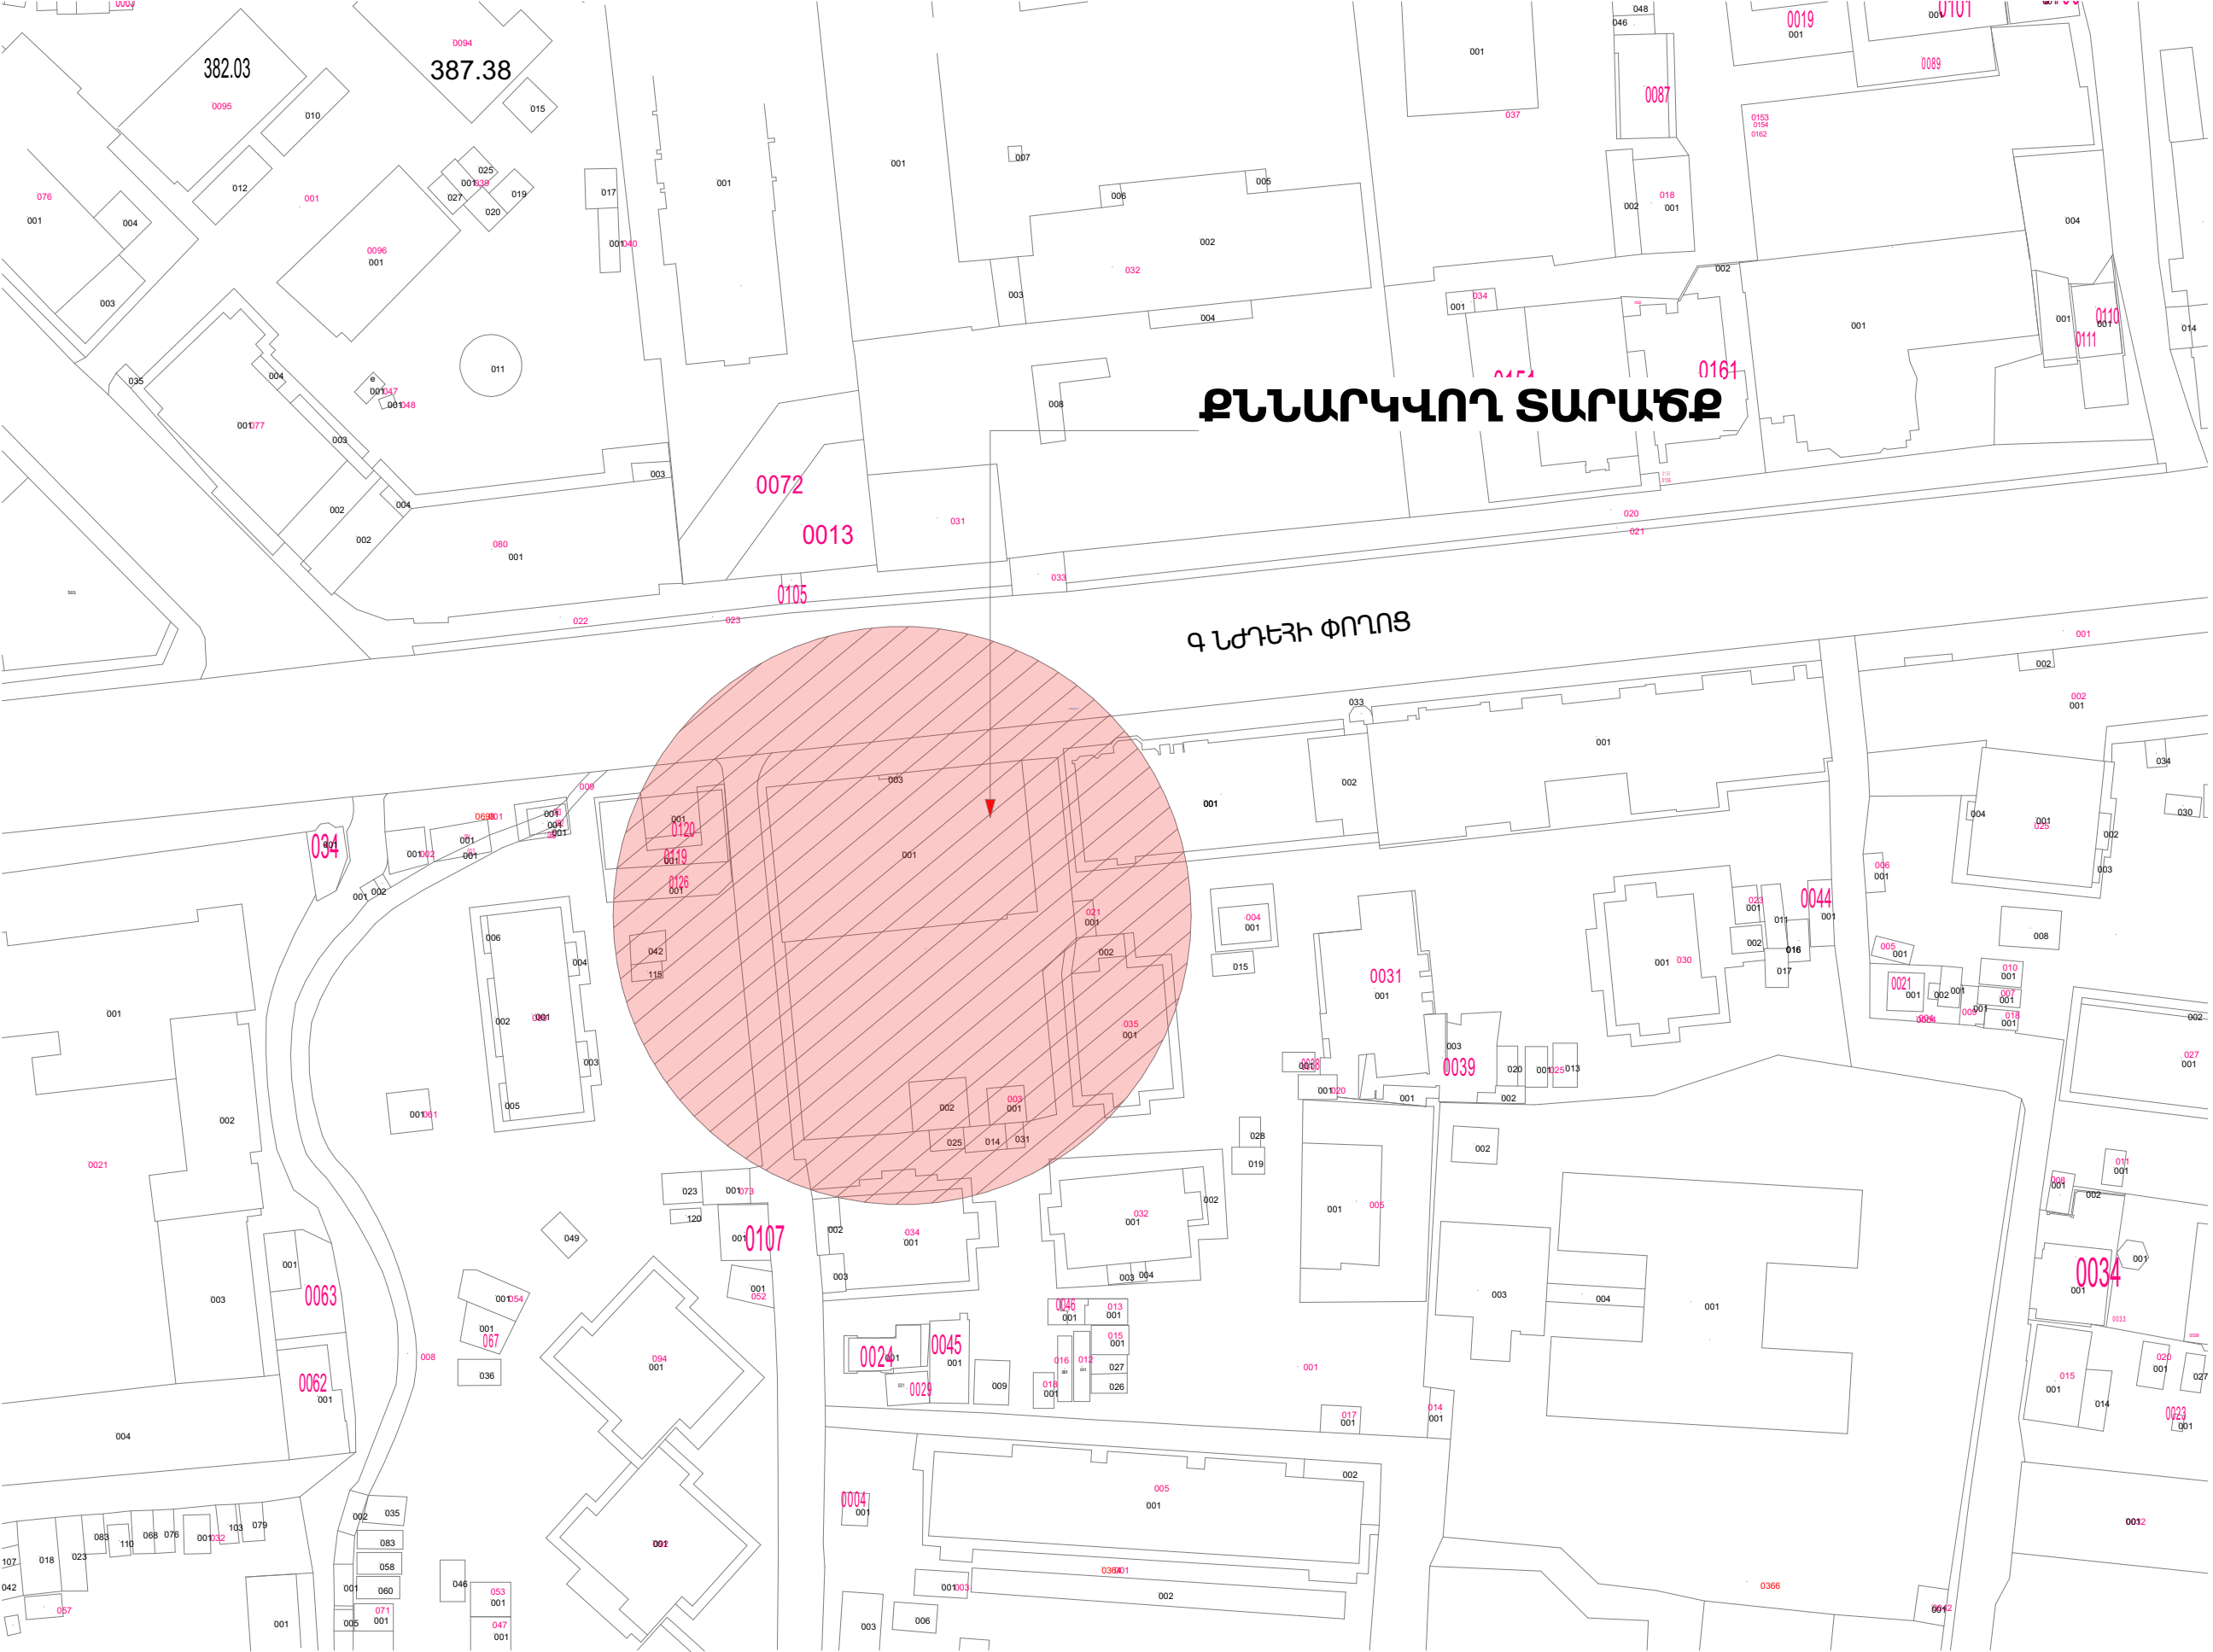

Պատվիրատու՝ Երևանի քաղաքապետարան

ՏՆՕՐԵՆ

Ռ. ԻԳԻԹՅԱՆ

ՃԱՐՏԱՐԱՊԵՏ

Վ. ԱՆՈՅԱՆ

Վ. ԹԻՐԱՔՅԱՆ

ՃԱՐՏԱՐԱՊԵՏԱ-ՇԻՆԱՐԱՐԱԿԱՆ ՄԱՍ

ԱՆՎԱՆՈՒՄԸ

Երևան քաղաքի Շենգավիթ վարչական շրջանի վարչական շենքի առաջին հարկում սպասարկման սրահի կառուցում

ԷՋԻ ԱՆՎԱՆՈՒՄ


Իրադրական հատակագիծ

ՀԱՎԵԼՅԱԼ ԻՆՖՈՐՄԱՑԻԱ

ՓՈՒԼ	ԹԵՐԹ	ԹԵՐԹԵՐ
ԱՆ	ՃՇ-02	ՃՇ-18



Գլխավոր հատակագիծ
Մ1:500

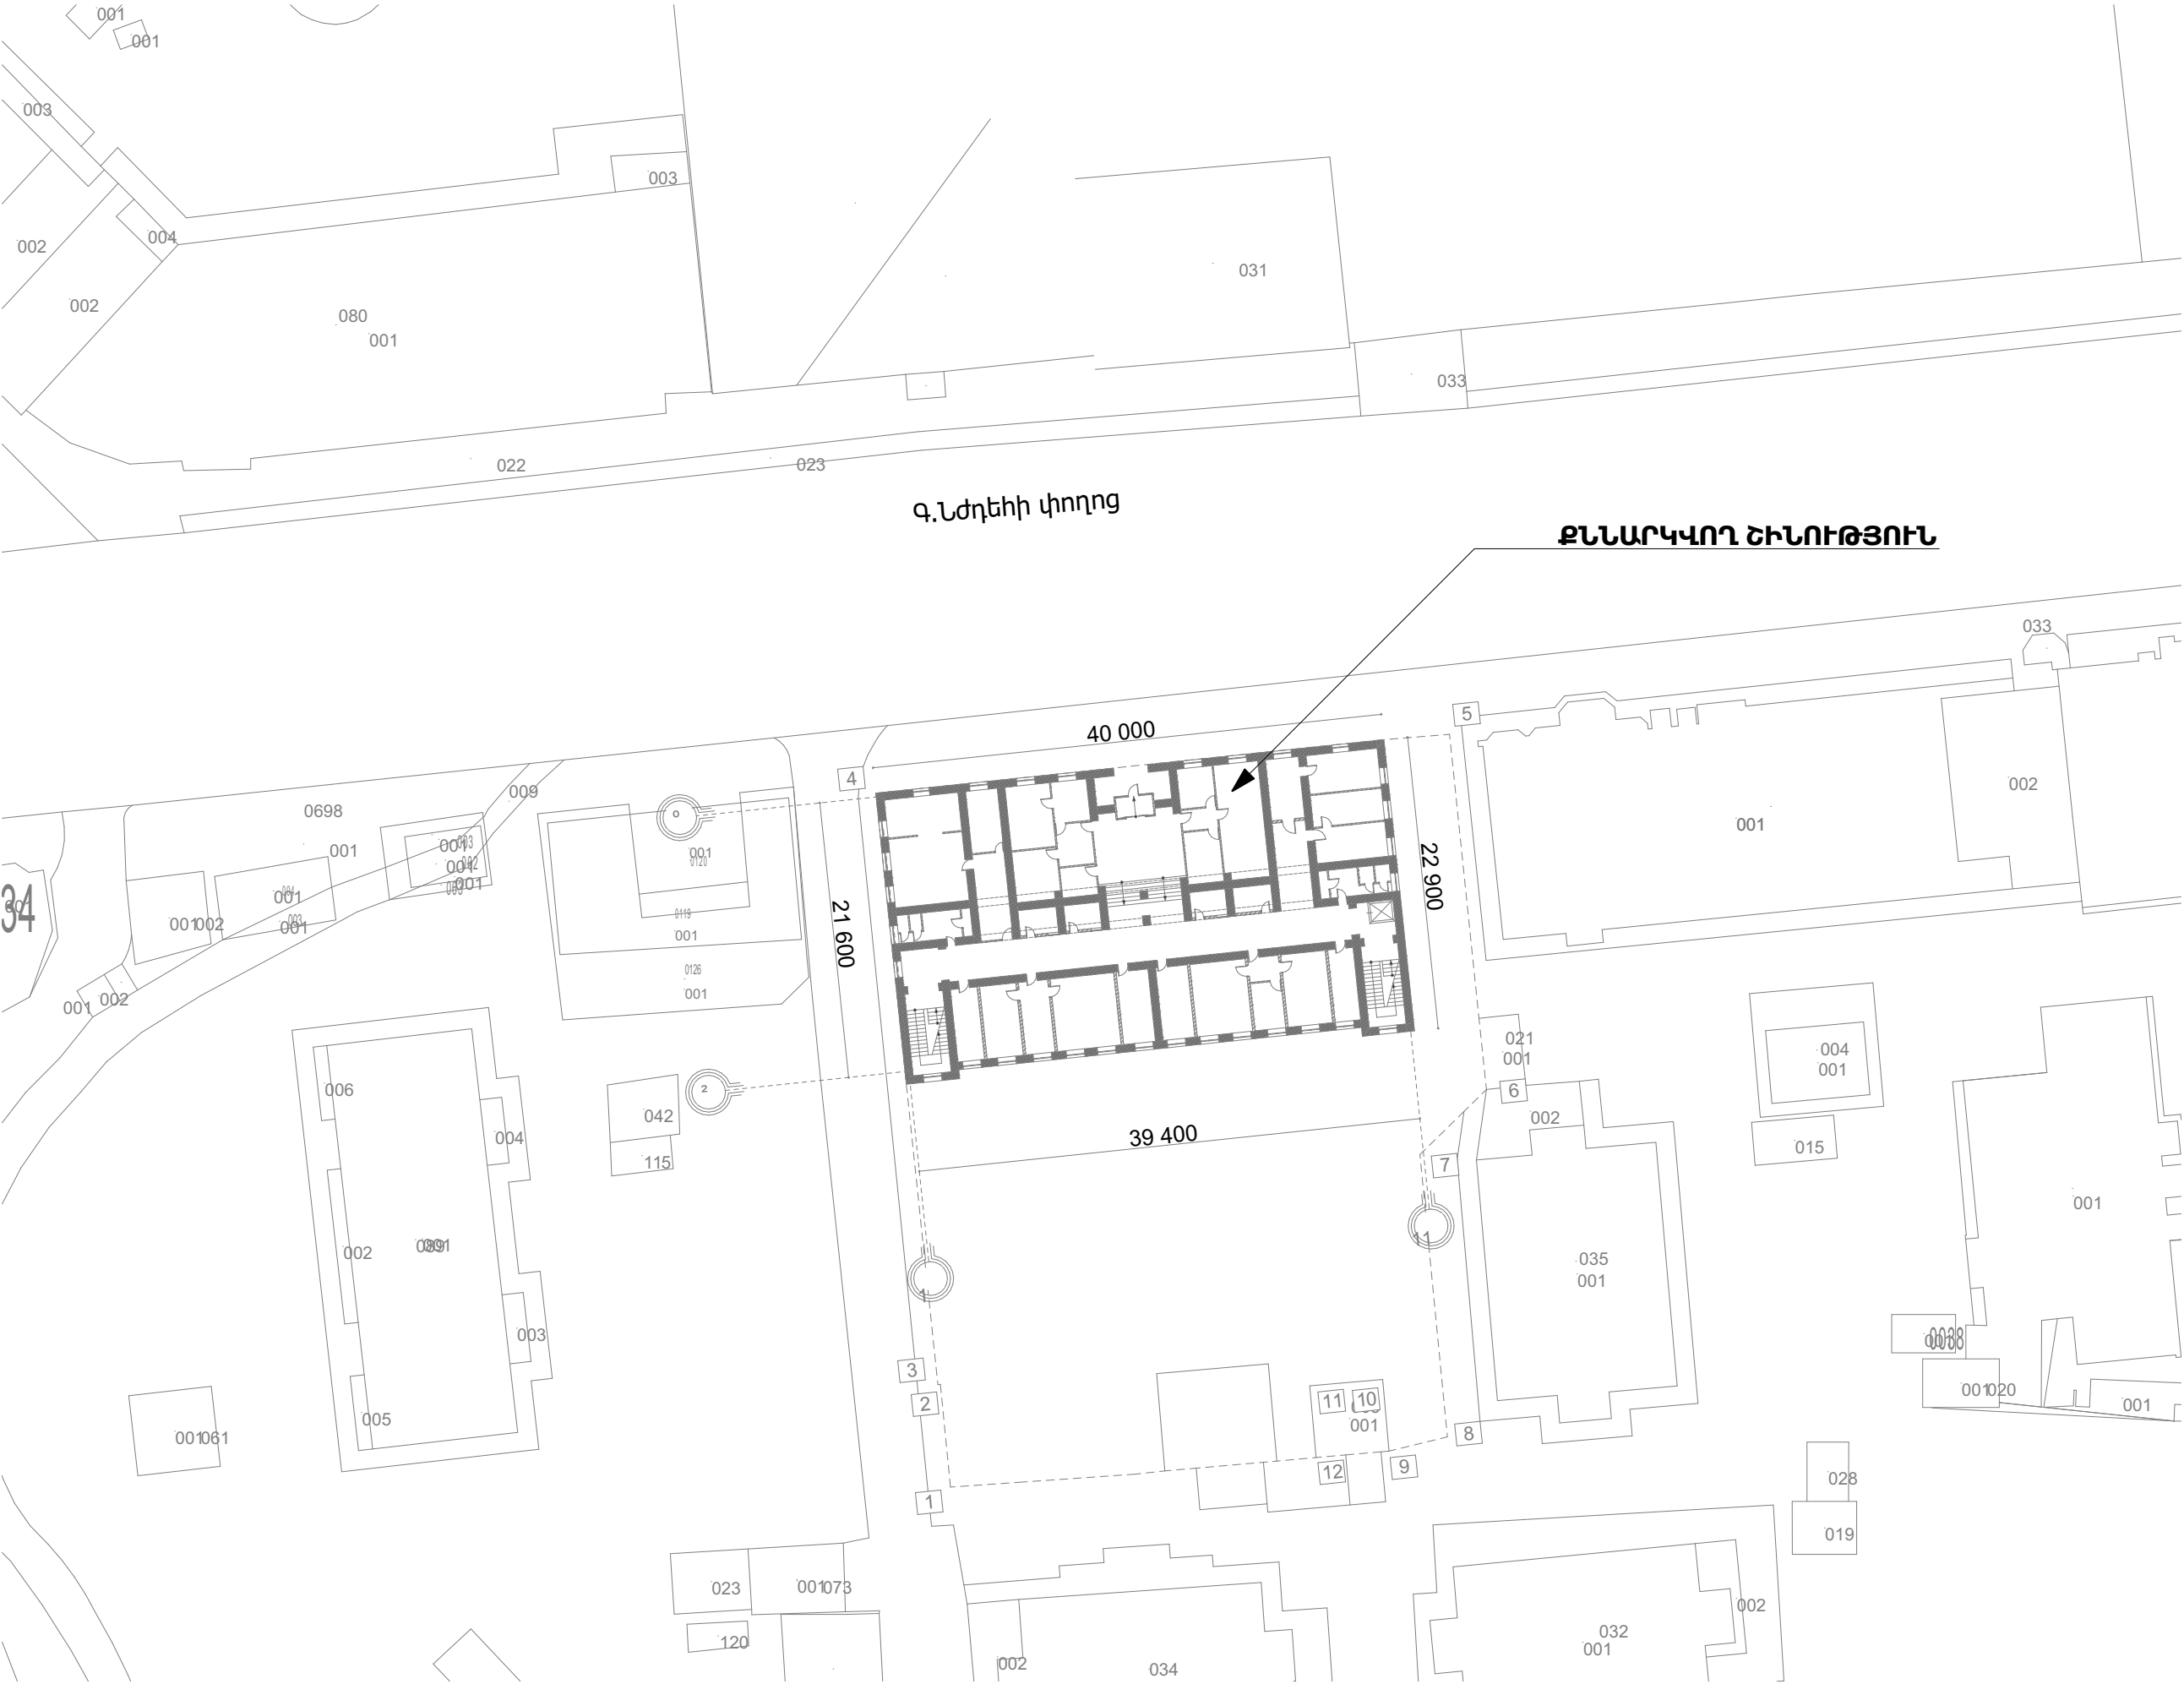

Պատվիրատու՝ Երևանի քաղաքապետարան

ՏՆՕՐԵՆ

Ռ. ԻԳԻԹՅԱՆ

ՃԱՐՏԱՐԱՊԵՏ

Վ. ԱԶՈՅԱՆ

Վ. ԹԻՐԱԲՅԱՆ

ՃԱՐՏԱՐԱՊԵՏԱ-ՇԻՆԱՐԱՐԱԿԱՆ ՄԱՍ

ԱՆՎԱՆՈՒՄԸ

Երևան քաղաքի Շենգավիթ վարչական շրջանի վարչական շենքի առաջին հարկում սպասարկման սրահի կառուցում

ԷՋԻ ԱՆՎԱՆՈՒՄ

Գլխավոր հատակագիծ

ՀԱՎԵԼՅԱԼ ԻՆՖՈՐՄԱՑԻԱ

ՓՈՒԼ	ԹԵՐԹ	ԹԵՐԹԵՐ
ԱՆ	ՃՇ-03	ՃՇ-18



Պատվիրատու՝ Երևանի
քաղաքապետարան

ՏՆՕՐԵՆ

Ռ. ԻԳԻԹՅԱՆ

Signature

ՃԱՐՏԱՐԱՊԵՏ

Վ. ԱՇՈՅԱՆ

Signature

Վ. ԹԻՐԱՔՅԱՆ

Signature

ՃԱՐՏԱՐԱՊԵՏԱ-
ՇԻՆԱՐԱՐԱԿԱՆ ՄԱՍ

ԱՆՎԱՆՈՒՄԸ

Երևան քաղաքի
Շենգավիթ
վարչական շրջանի
վարչական շենքի
առաջին հարկում
սպասարկման սրահի
կառուցում


ԷՋԻ ԱՆՎԱՆՈՒՄ

Շինության
հատակագիծ

ՀԱՎԵԼՅԱԼ
ԻՆՖՈՐՄԱՑԻԱ

ՓՈՒԼ	ԹԵՐԹ	ԹԵՐԹԵՐ
------	------	--------

ԱՆ	ՃՇ-04	ՃՇ-18
----	-------	-------

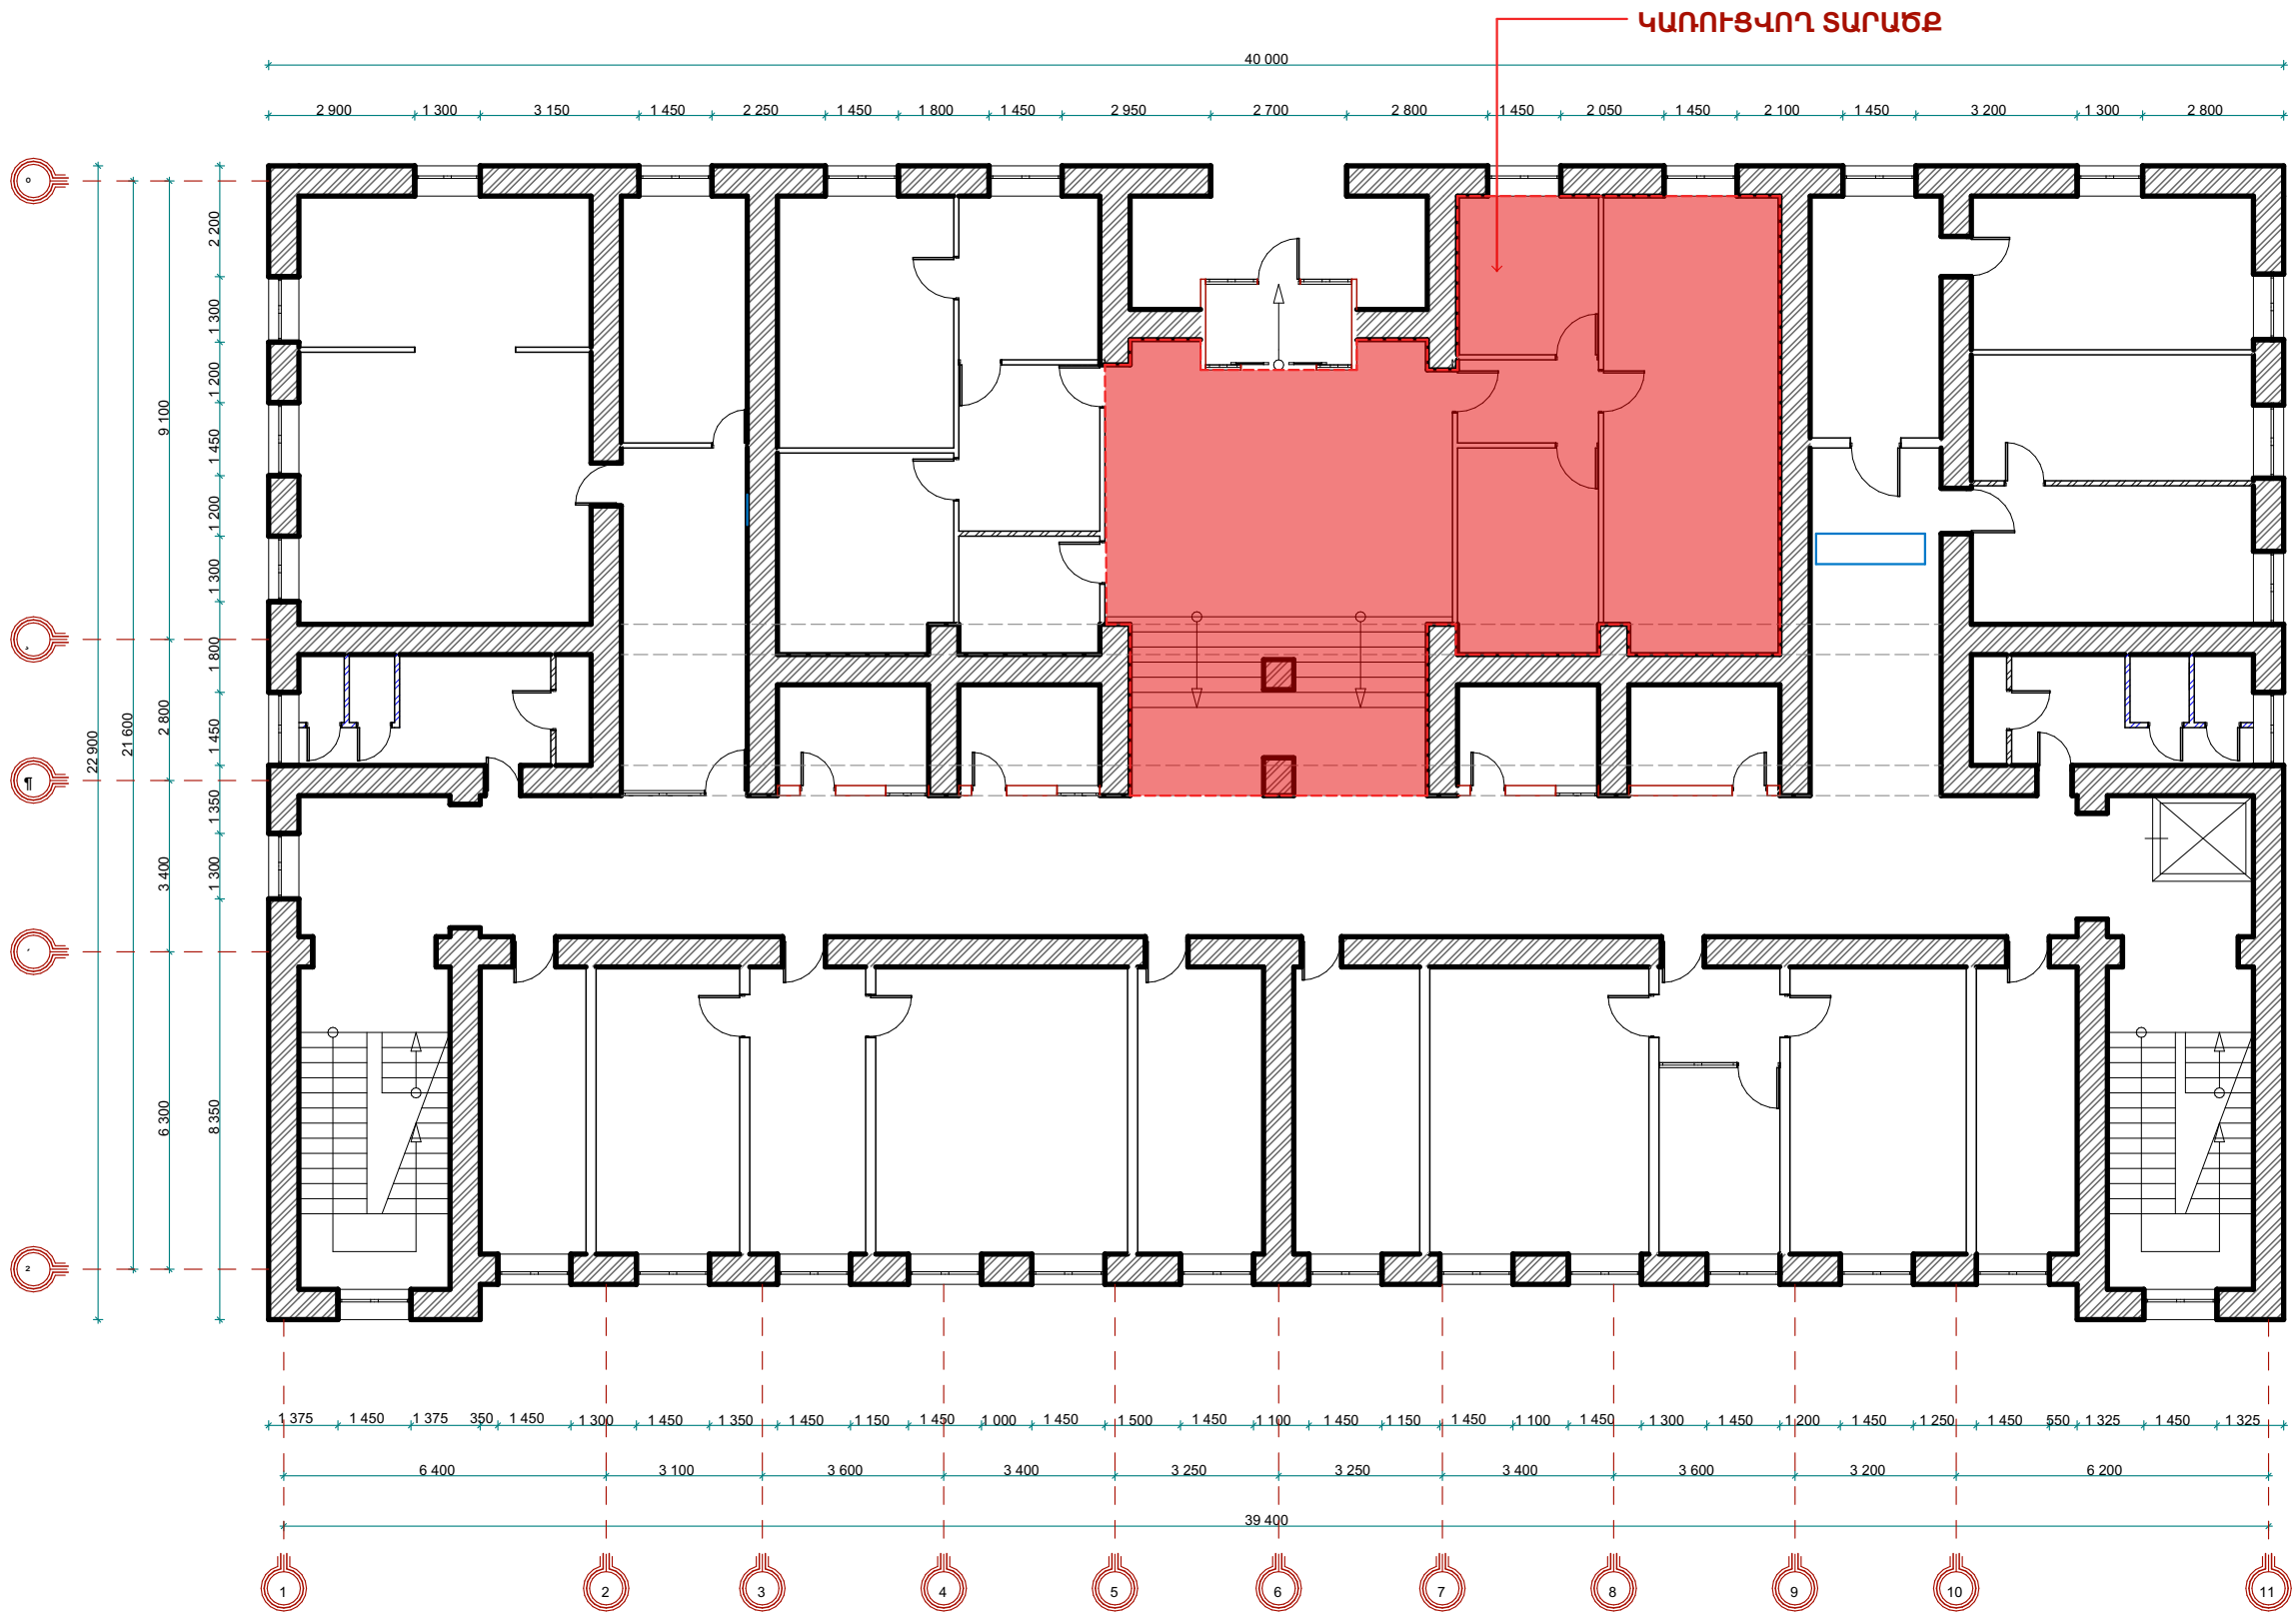

Քանդման հատաակագիծ
Մ1:75, 1:150



Պատվիրատու՝ Երևանի
քաղաքապետարան

ՏՆՕՐԵՆ

Ռ. ԻԳԻԹՅԱՆ

ՃԱՐՏԱՐԱՊԵՏ

Վ. ԱՇՈՅԱՆ

Վ. ԹԻՐԱՔՅԱՆ

ՃԱՐՏԱՐԱՊԵՏԱ-
ՇԻՆԱՐԱՐԱԿԱՆ ՄԱՍ

ԱՆՎԱՆՈՒՄԸ

Երևան քաղաքի
Շենգավիթ
վարչական շրջանի
վարչական շենքի
առաջին հարկում
սպասարկման սրահի
կառուցում

ԷՋԻ ԱՆՎԱՆՈՒՄ

Քանդման
հատաակագիծ



ՀԱՎԵԼՅԱԼ
ԻՆՖՈՐՄԱՑԻԱ

ՓՈՒԼ ԹԵՐԹ ԹԵՐԹԵՐ

ԱՆ ԸՇ-05 ԸՇ-18



- Պայմանական նշաններ
- Լամինատե հատակ/ապամոնտաժվող
 - Քանդվող քարե շարվածք
 - Գոյություն ունեցող քարե պատեր

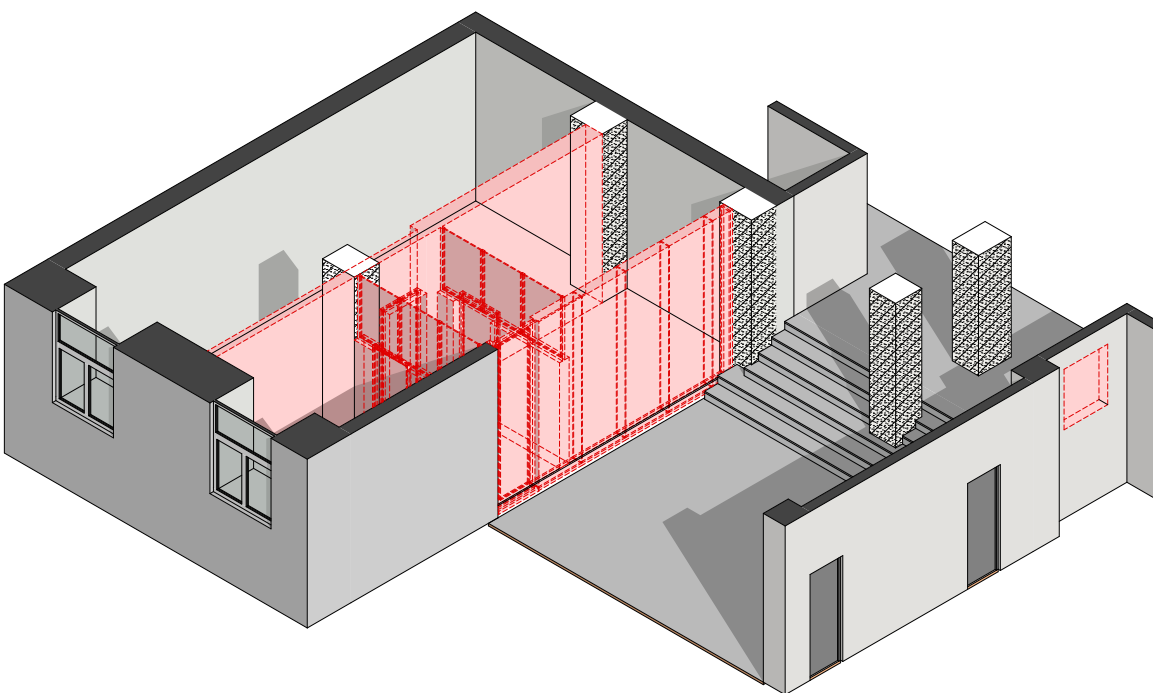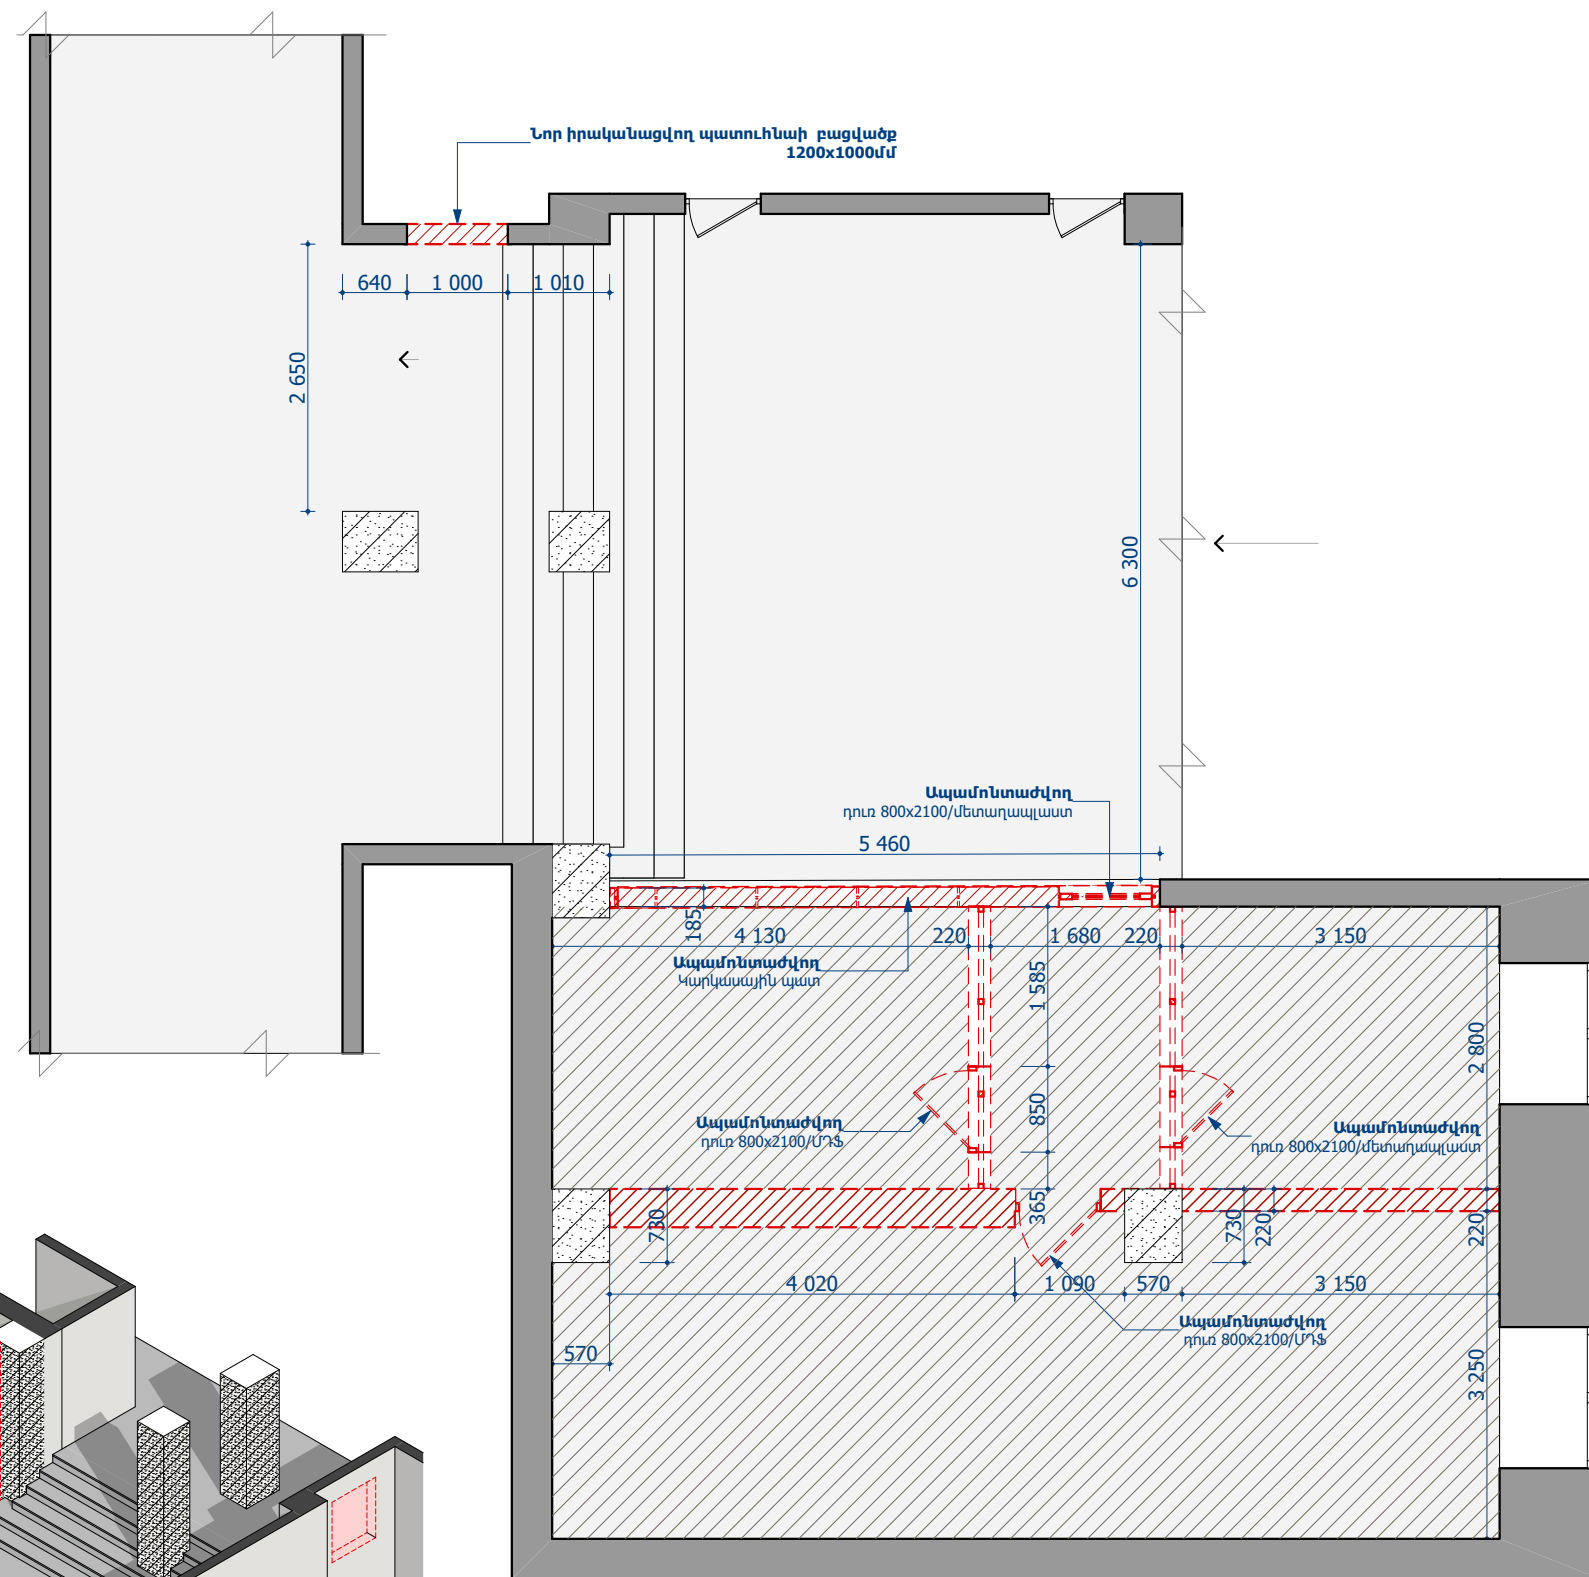

Քանդման եռաչափ սխեմա

1:150

ՃԱՐՏԱՐԱՊԵՏԱ-
ՇԻՆԱՐԱՐԱԿԱՆ ՄԱՍ

ԱՆՎԱՆՈՒՄԸ

Երևան քաղաքի
Շենգավիթ
վարչական շրջանի
վարչական շենքի
առաջին հարկում
սպասարկման սրահի
կառուցում


ԷՋԻ ԱՆՎԱՆՈՒՄ


Հատակագիծ/
Կահավորում

ՀԱՎԵԼՅԱԼ
ԻՆՖՈՐՄԱՑԻԱ

ՓՈՒԼ ԹԵՐԹ ԹԵՐԹԵՐ


ԱՆ ԾՇ-06 ԾՇ-18

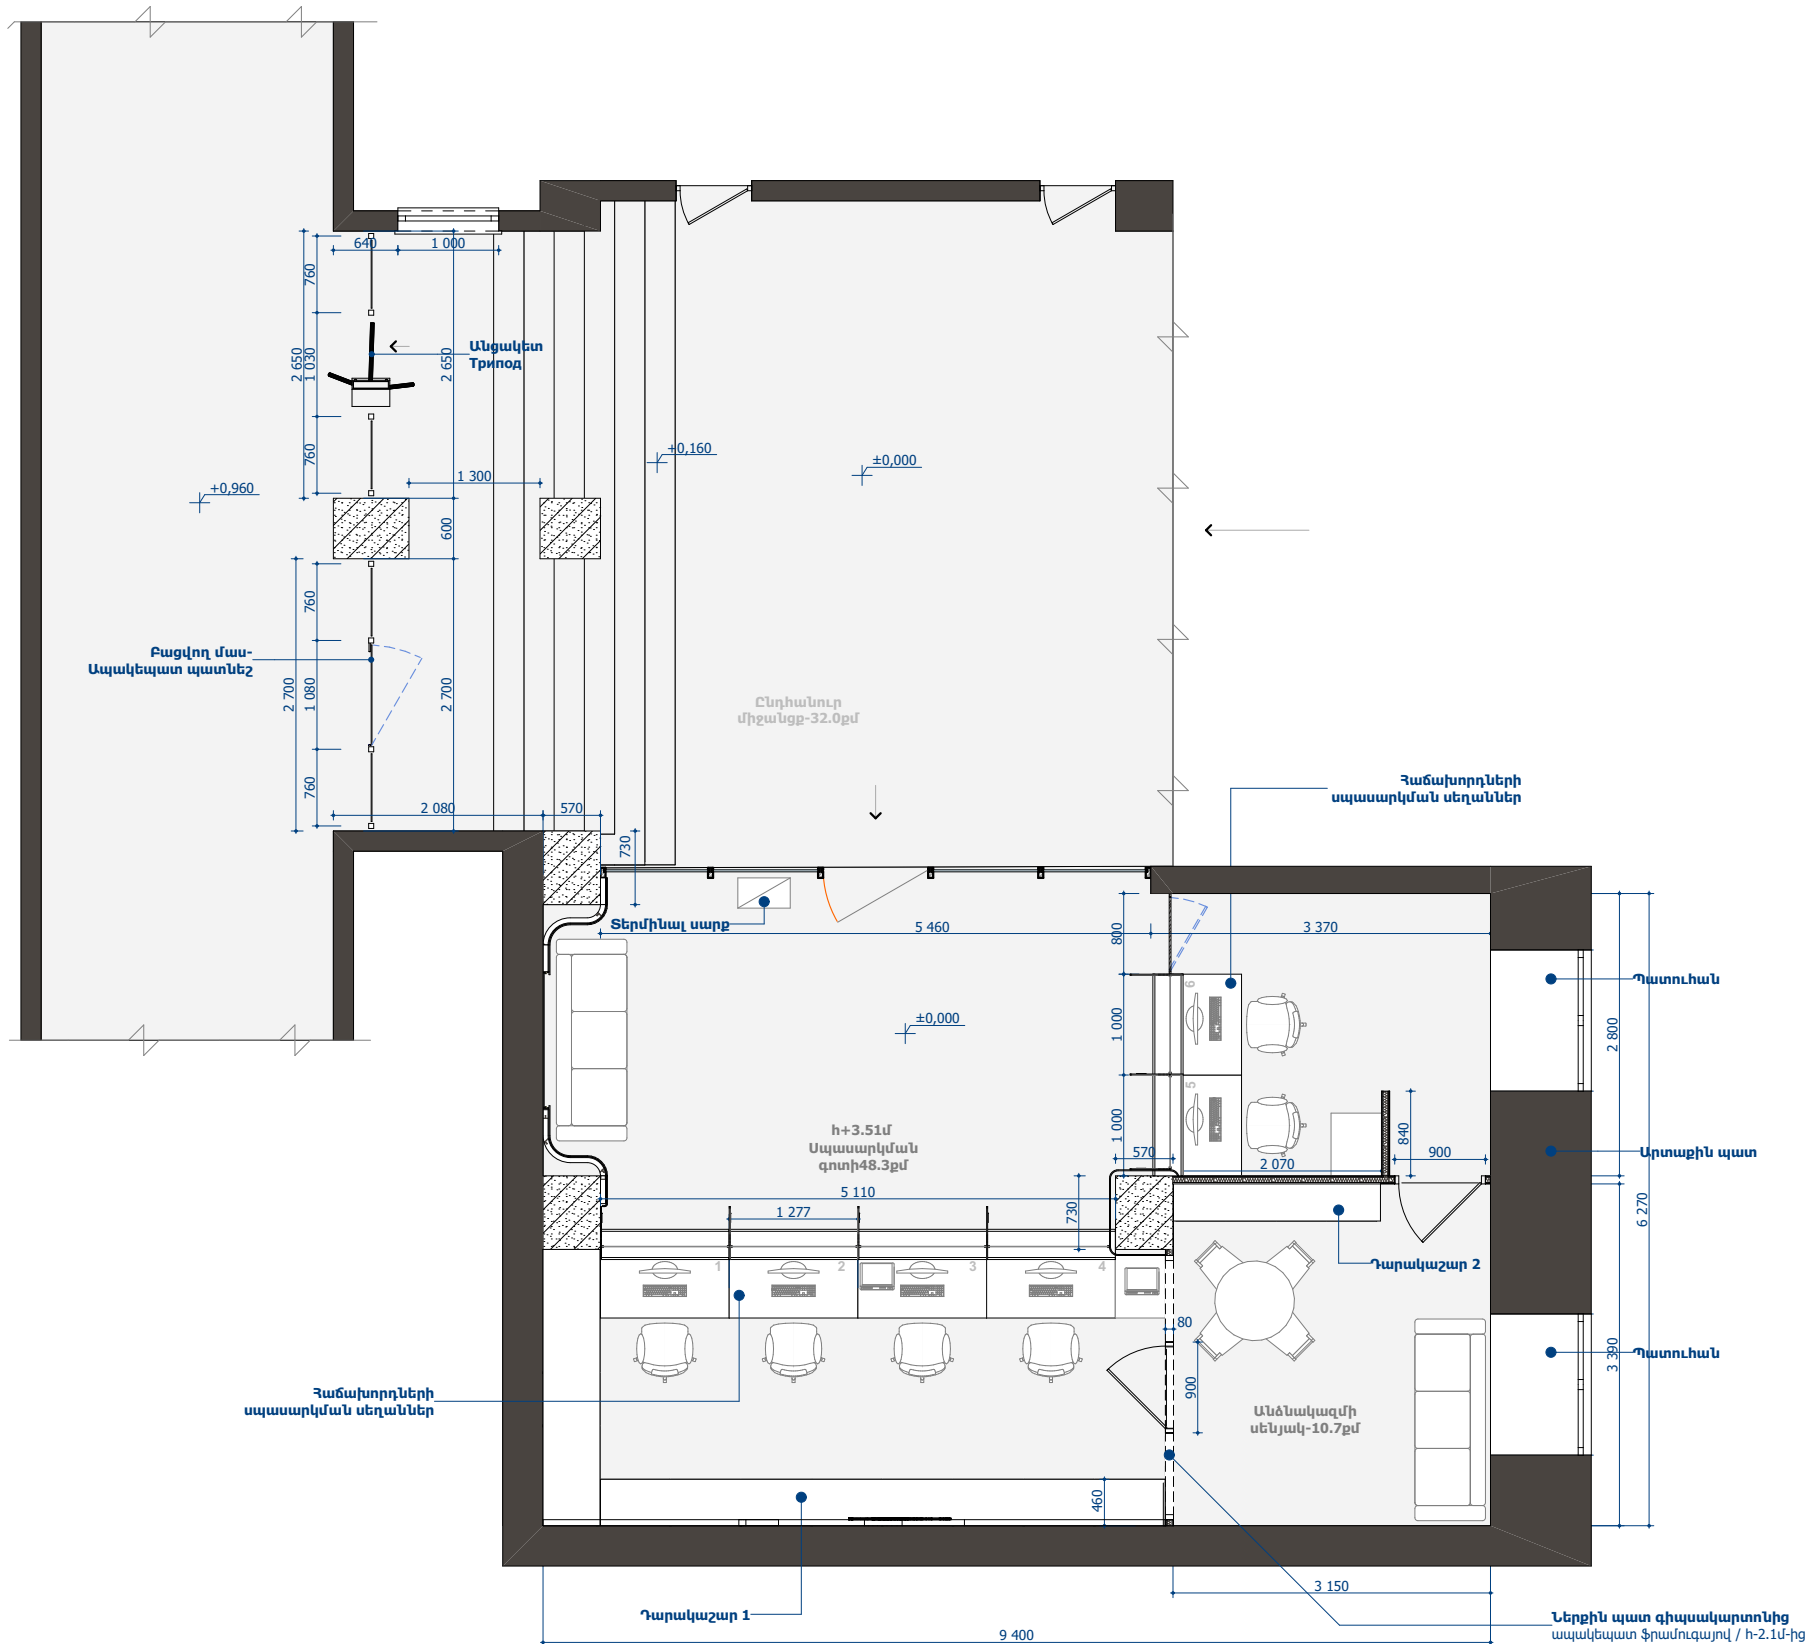

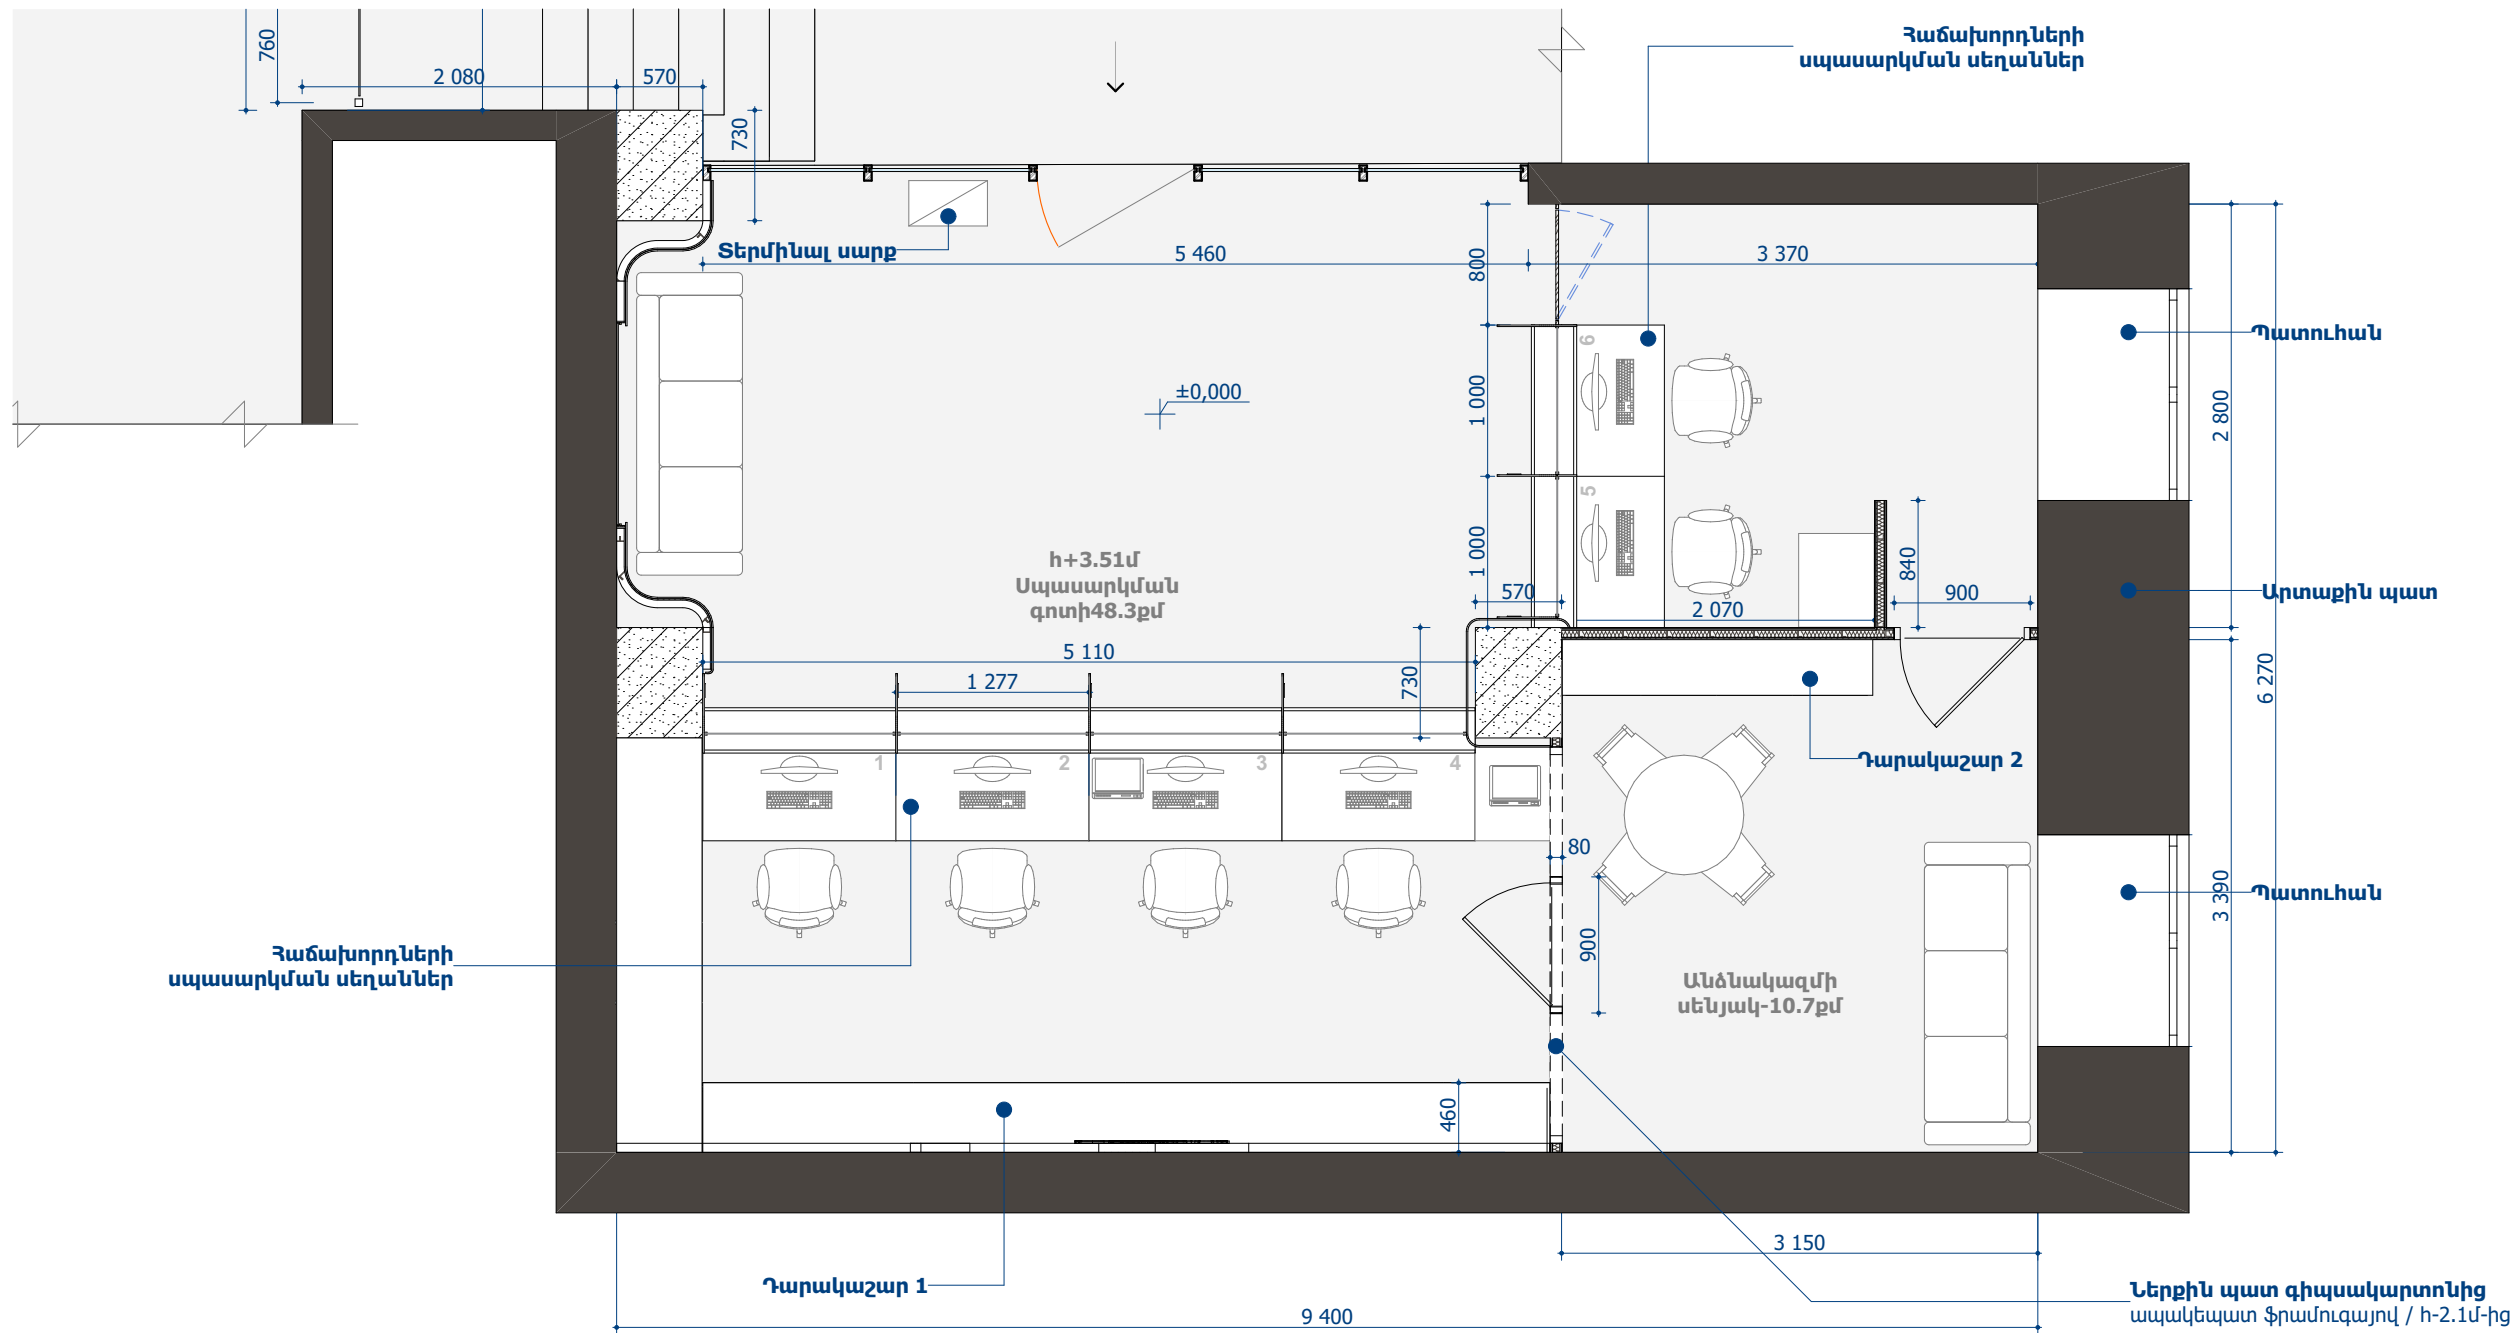

Հատակների Հատակագիծ

Մ1:50

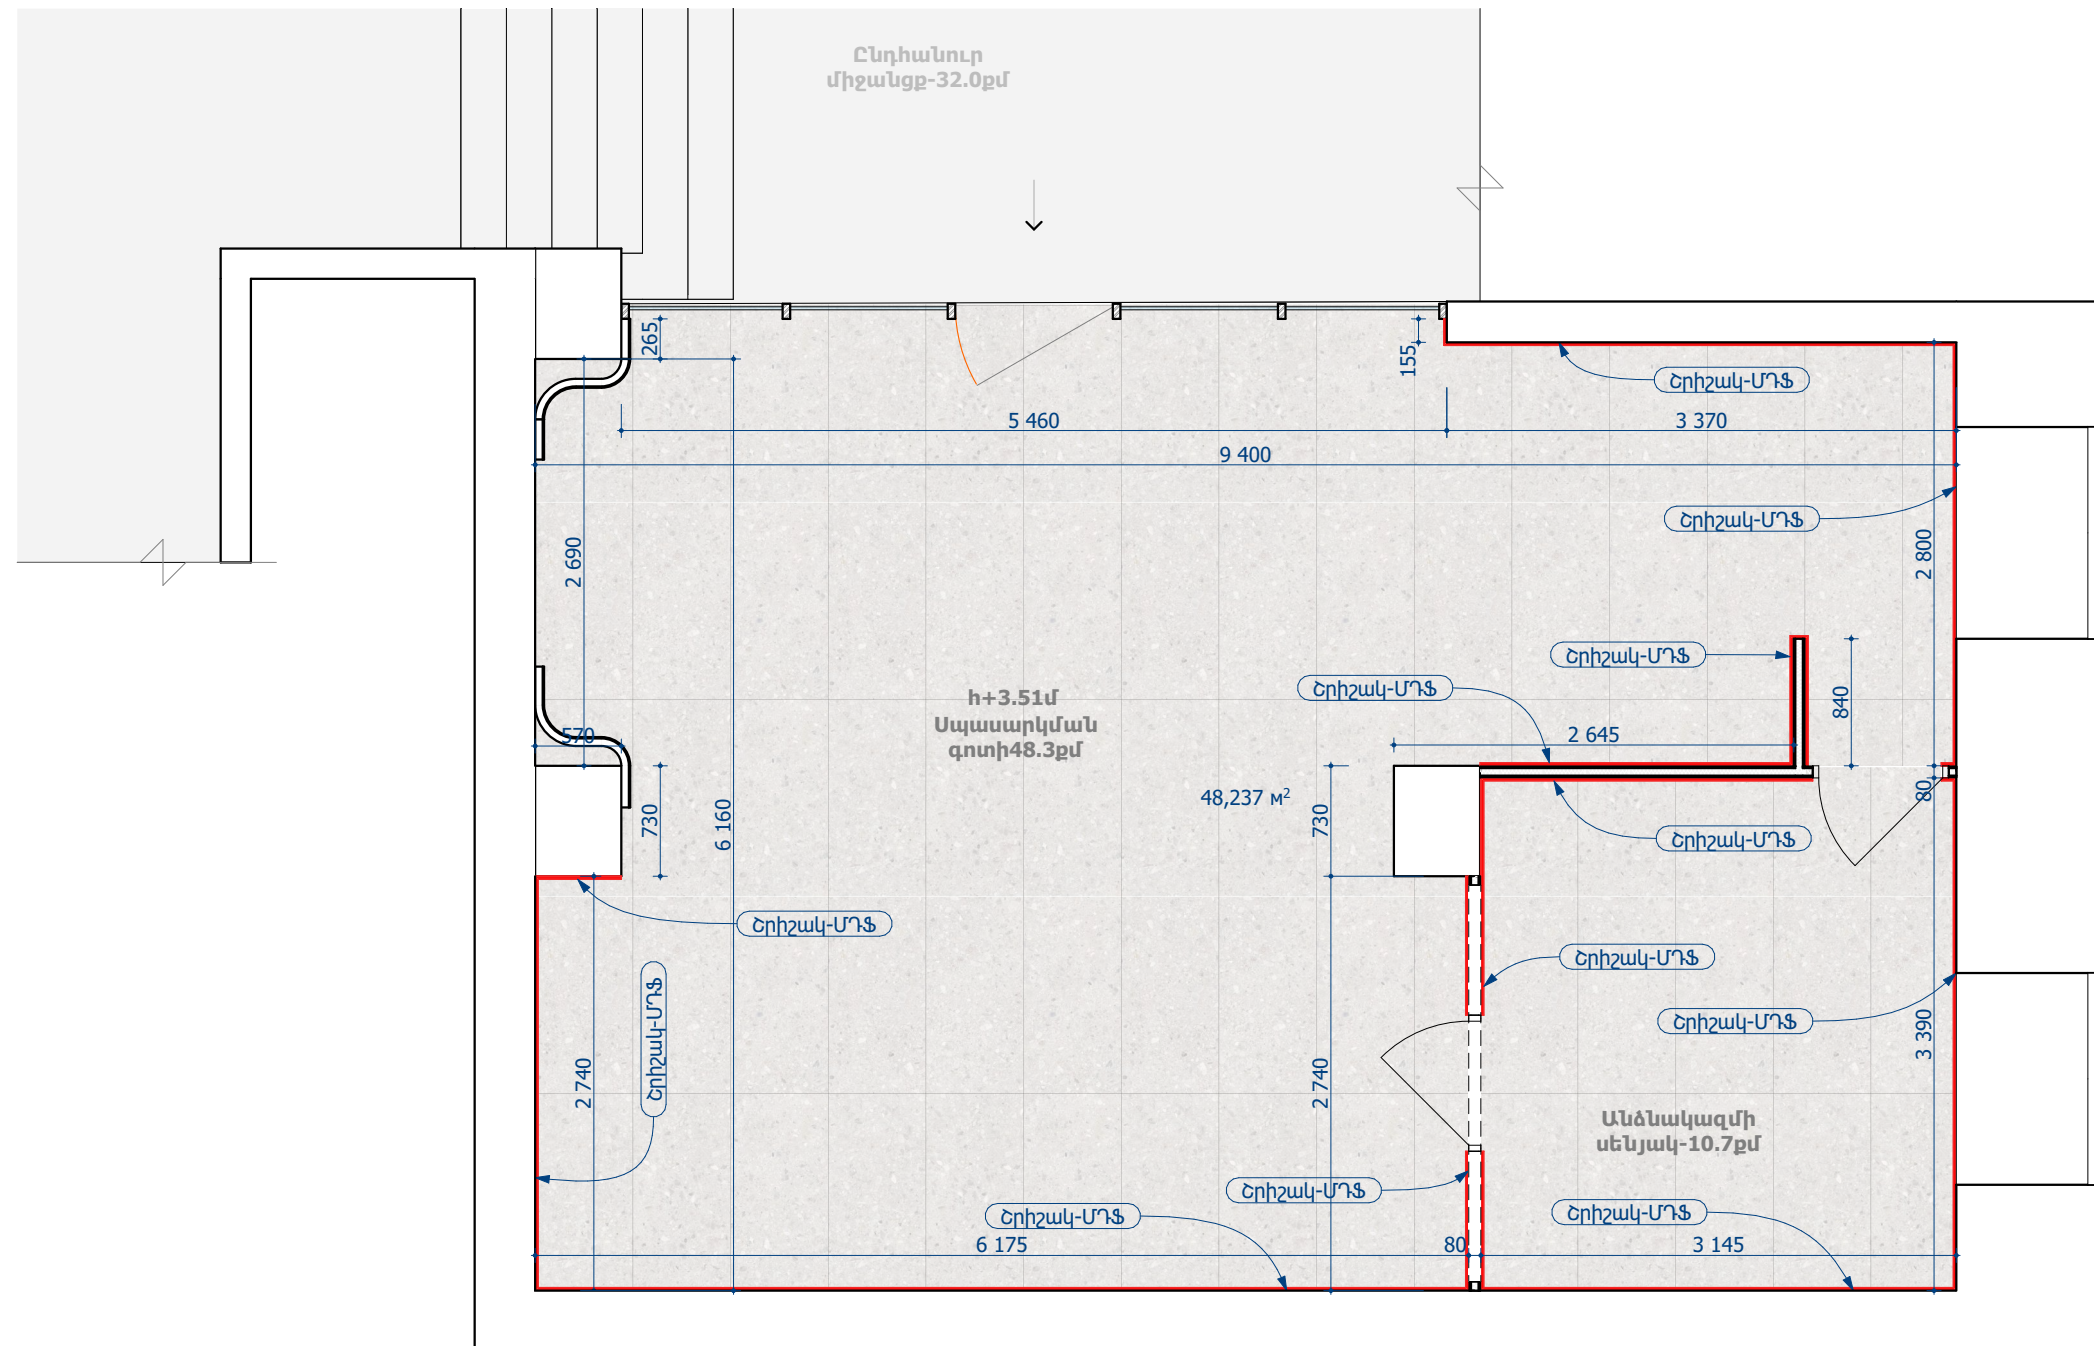

Պայմանական նշաններ



**Կերամոգրանիտե հատակ/չսահող/
1200*600մմ
մակերես՝ 32,3քմ**

**ՄԴՖ ի շրիշակ/սպիտակ անփայլ/
100*20մմ /Երկ` 33գմ**

Շրիշակների մասանագիր				
Շրիշակի կտրվածք	Լայնություն/մմ	Երկարություն/մմ	Ընդ երկարություն/գմ	Նյութ
	20	100	33,03	ՄՂՖ անփայլ



Պատվիրատու՝ Երևանի
քաղաքապետարան

ՏՆՕՐԵՆ

Ռ. ԻԳԻԹՅԱՆ	
------------	---

ՃԱՐՏԱՐԱՊԵՏ

Կ. ԱՁՈՅԱՆ

Կ. ԹԻՐԱՖՅԱՆ	
-------------	---

**ՃԱՐՏԱՐԱՊԵՏԱ-
ՇԻՆԱՐԱՐԱԿԱՆ ՄԱՍ**

ԱՆԿԱՆՈՒՄԸ

**Երևան քաղաքի
Ճենգավիթ
վարչական շրջանի
վարչական շենքի
առաջին հարկում
սպասարկման սրահի
կառուցում**

ԷԶԻ ԱՆՎԱՆՈՒՄ

Հատակների
Հատակագիծ

ՀԱՎԵԼՅԱԼ
ԻՆՖՈՐՄԱՑԻԱ


ՓՈՒԼ	ԹԵՐԹ	ԹԵՐԹԵՐ
------	------	--------

ሠ	፩-08	፩-18
---	------	------




Պատերի հարդարում

Մ1:50

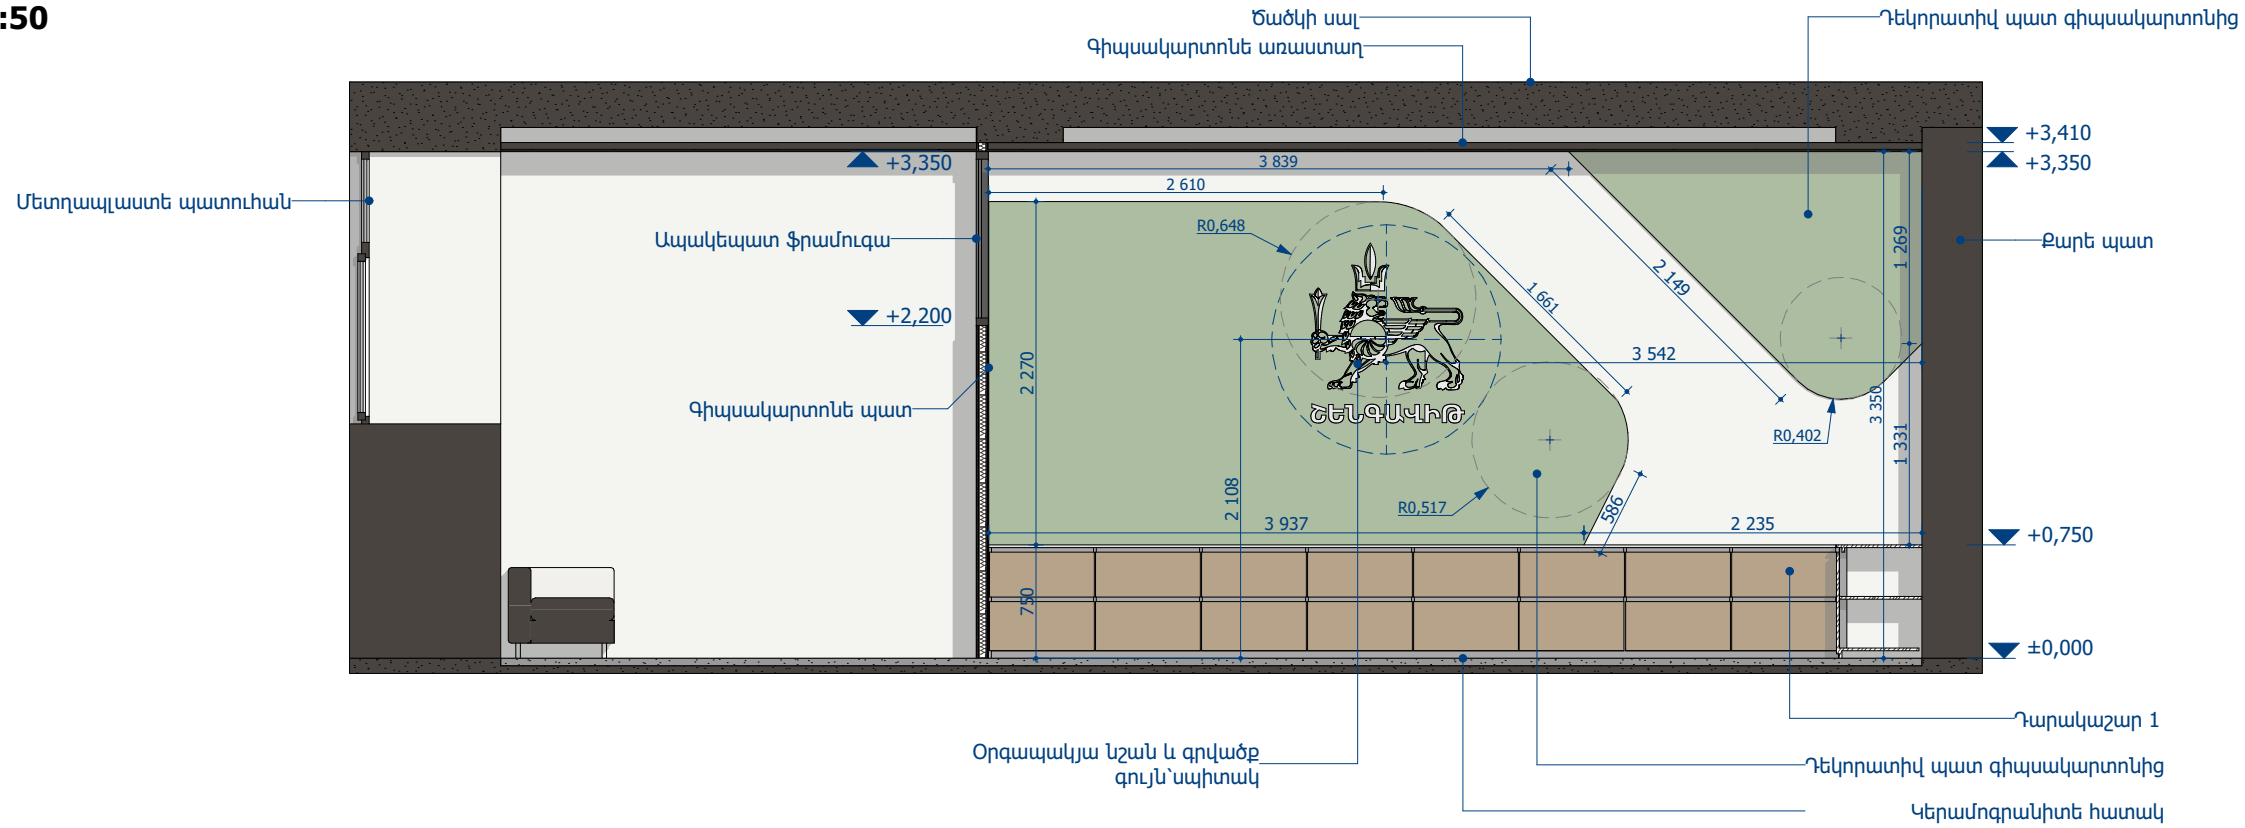

1:50

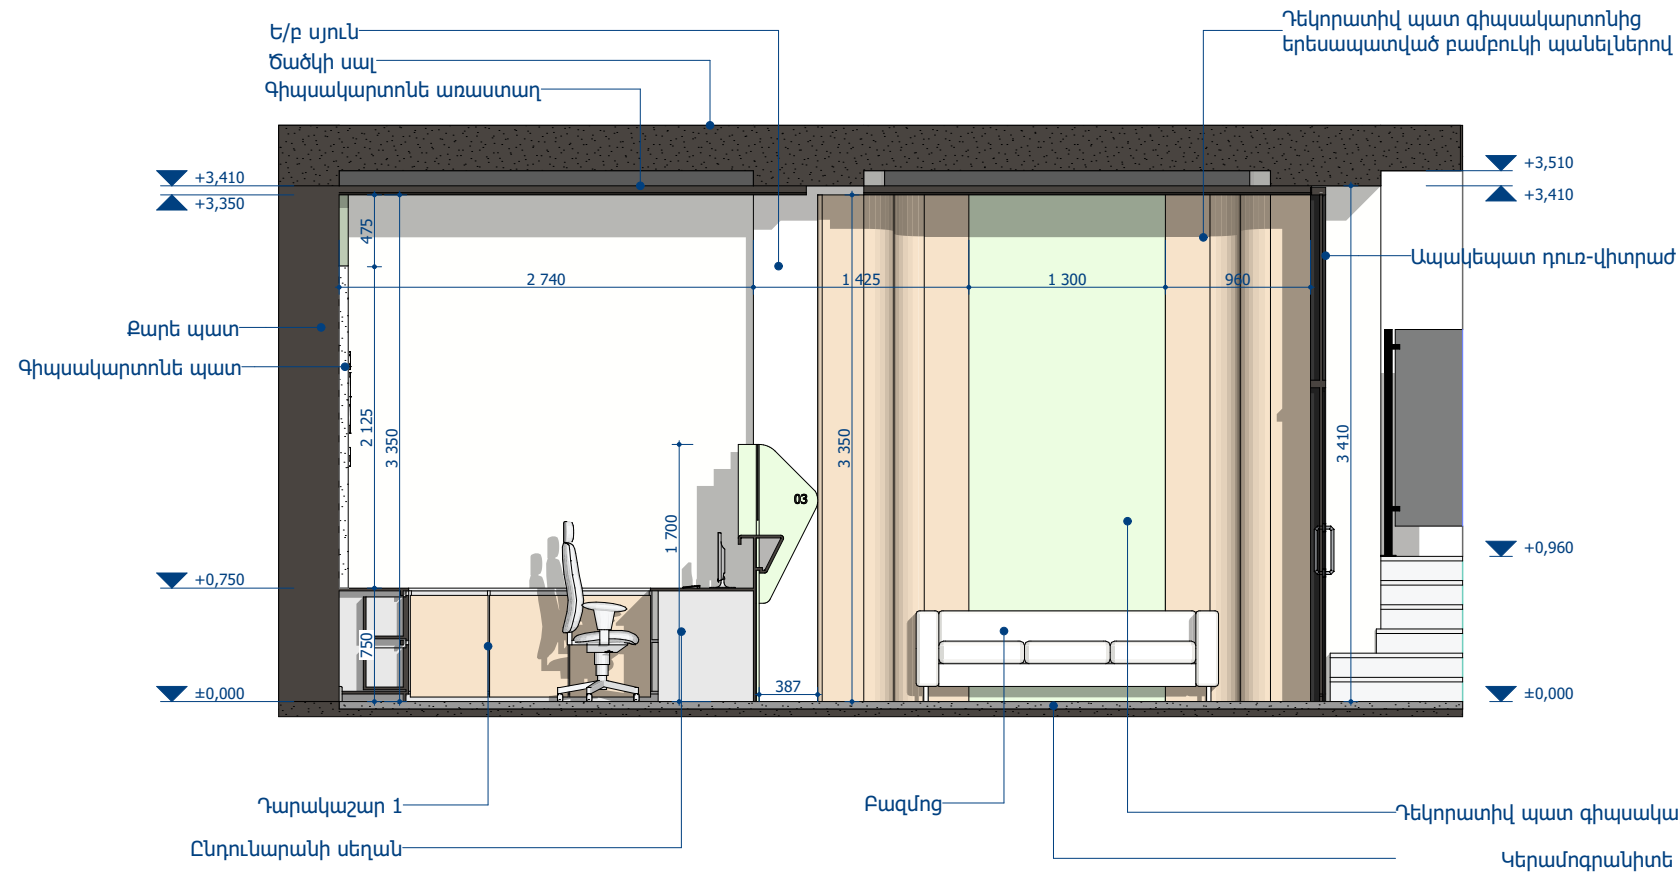

1:50



Պատվիրատու՝ Երևանի
քաղաքապետարան

ՏԼՕՐԵԼ

Ռ. ԻԳԻԹՅԱՆ

ՃԱՐՏԱՐԱՊԵՏ

Կ. ԱՁՈՅԱՆ

Կ. ԹԻՐԱՖՅԱՆ

**ՃԱՐՏԱՐԱՊԵՏԱ-
ՇԻՆԱՐԱՐԱԿԱՆ ՄԱՍ**

ԱՆՎԱՆՈՒՄԸ

**Երևան քաղաքի
Շենգավիթ
վարչական շրջանի
վարչական շենքի
առաջին հարկում
սպասարկման սրահի
կառուցում**

ԷԶԻ ԱՆՎԱՆՈՒՄ

Պատերի հարդարում

ՀԱՎԵԼՅԱԼ
ԻՆՖՈՐՄԱՑԻԱ


ՓՈՒԼ	ԹԵՐԹ	ԹԵՐԹԵՐ
------	------	--------

ሠኒ	ፍሪ-09	ፍሪ-18
----	-------	-------




Անցակետ

Մ1:30, 1:5

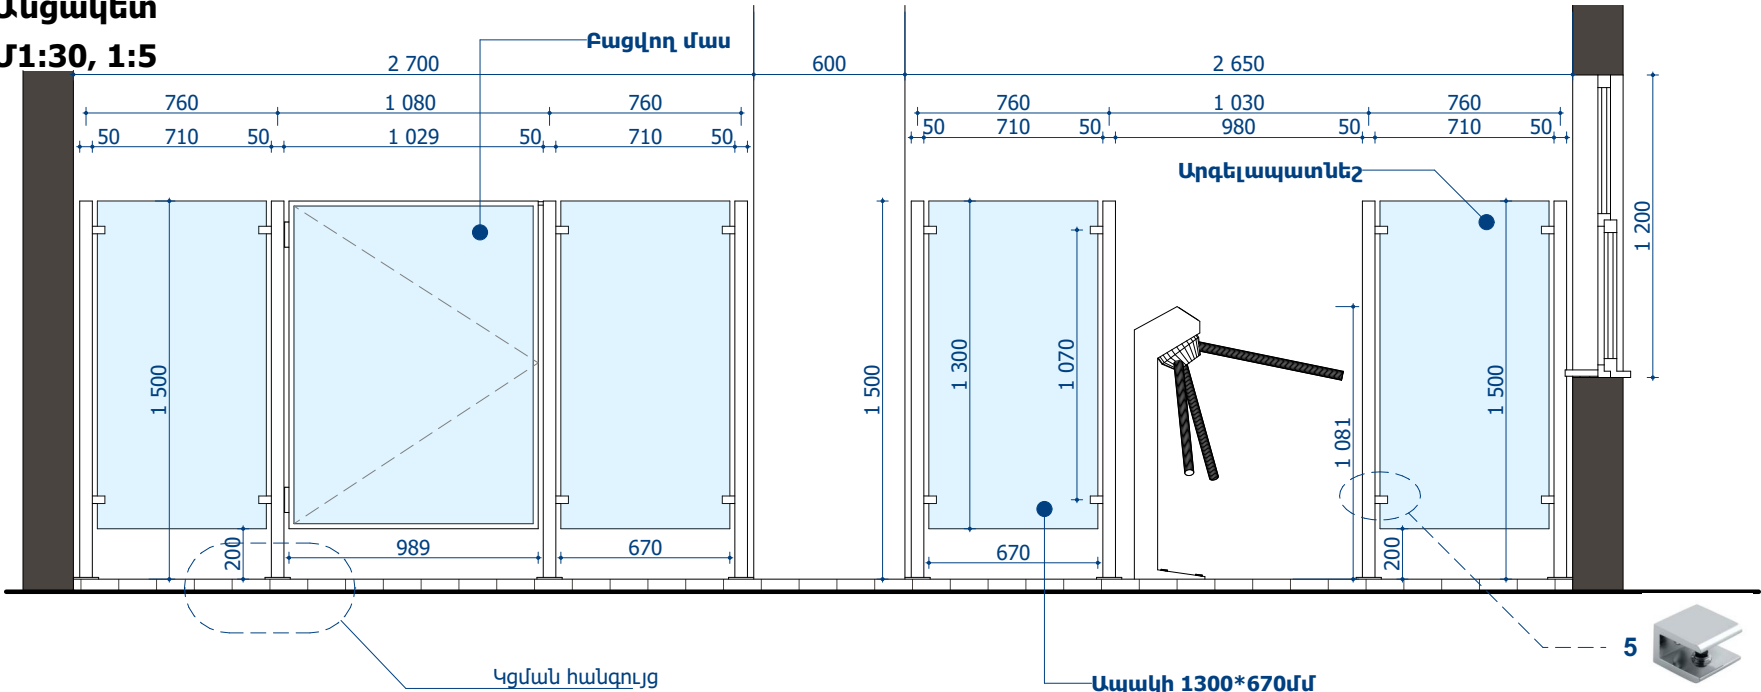

Անցակետ ճակատ

1:30

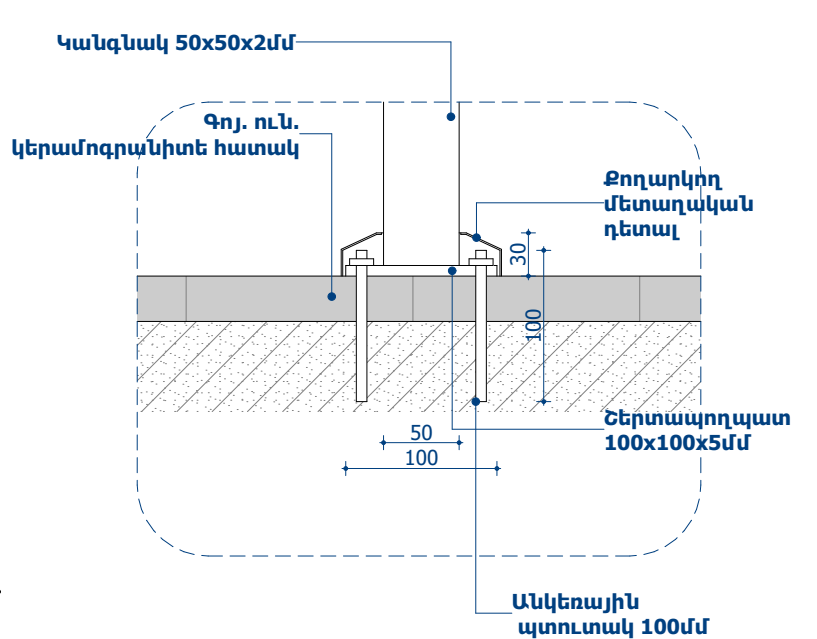


Կցման հանգույց


1:5

Արգելապատնեշի նյութերի մասնագիր

Հ/Հ	Անվանում	Քանակ/հատ	Քաշ/Կգ
1	Կանգնակ □ 50x50x2մմ h-1500մմ	8	35,5
2	Շերտապողպատ — 100x100x5մմ	8	0,32
3	Դռնակի մետ. շրջանակ □ 30x20x2մմ ընդ.երկարություն՝ 4,6մ	----	6,4
4	Թրծված ապակի հաստ. 8մմ եզրահատված կողքերով /ընդ 4,68քմ/	5	93,6
5	Ապակյա պանելների կցվող դետալ մետաղ (24x27x16մմ)	16	----
6	Ծխնի	2	0,8
7	Փական (մեխանիկական)	1	0,4
8	Մետաղական մասերի փոշեներկում (մուգ անտրացիտ գույնի)	----	35,5
9	Անցակետ սարք (Трипод)	1	----
10	Անկեռային պտուտակ 100x10մմ	32	1,92
11	Քողարկող մետաղական դետալ	8	----

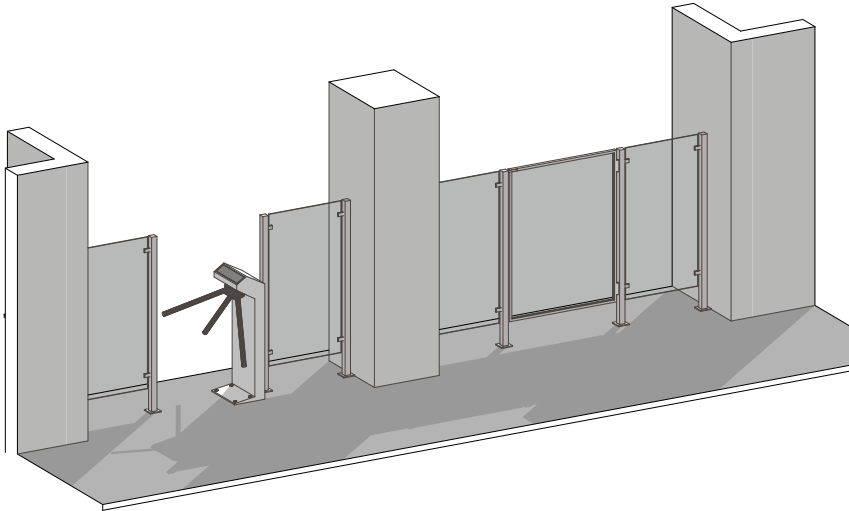

Անցակետի եռաչափ տեսք

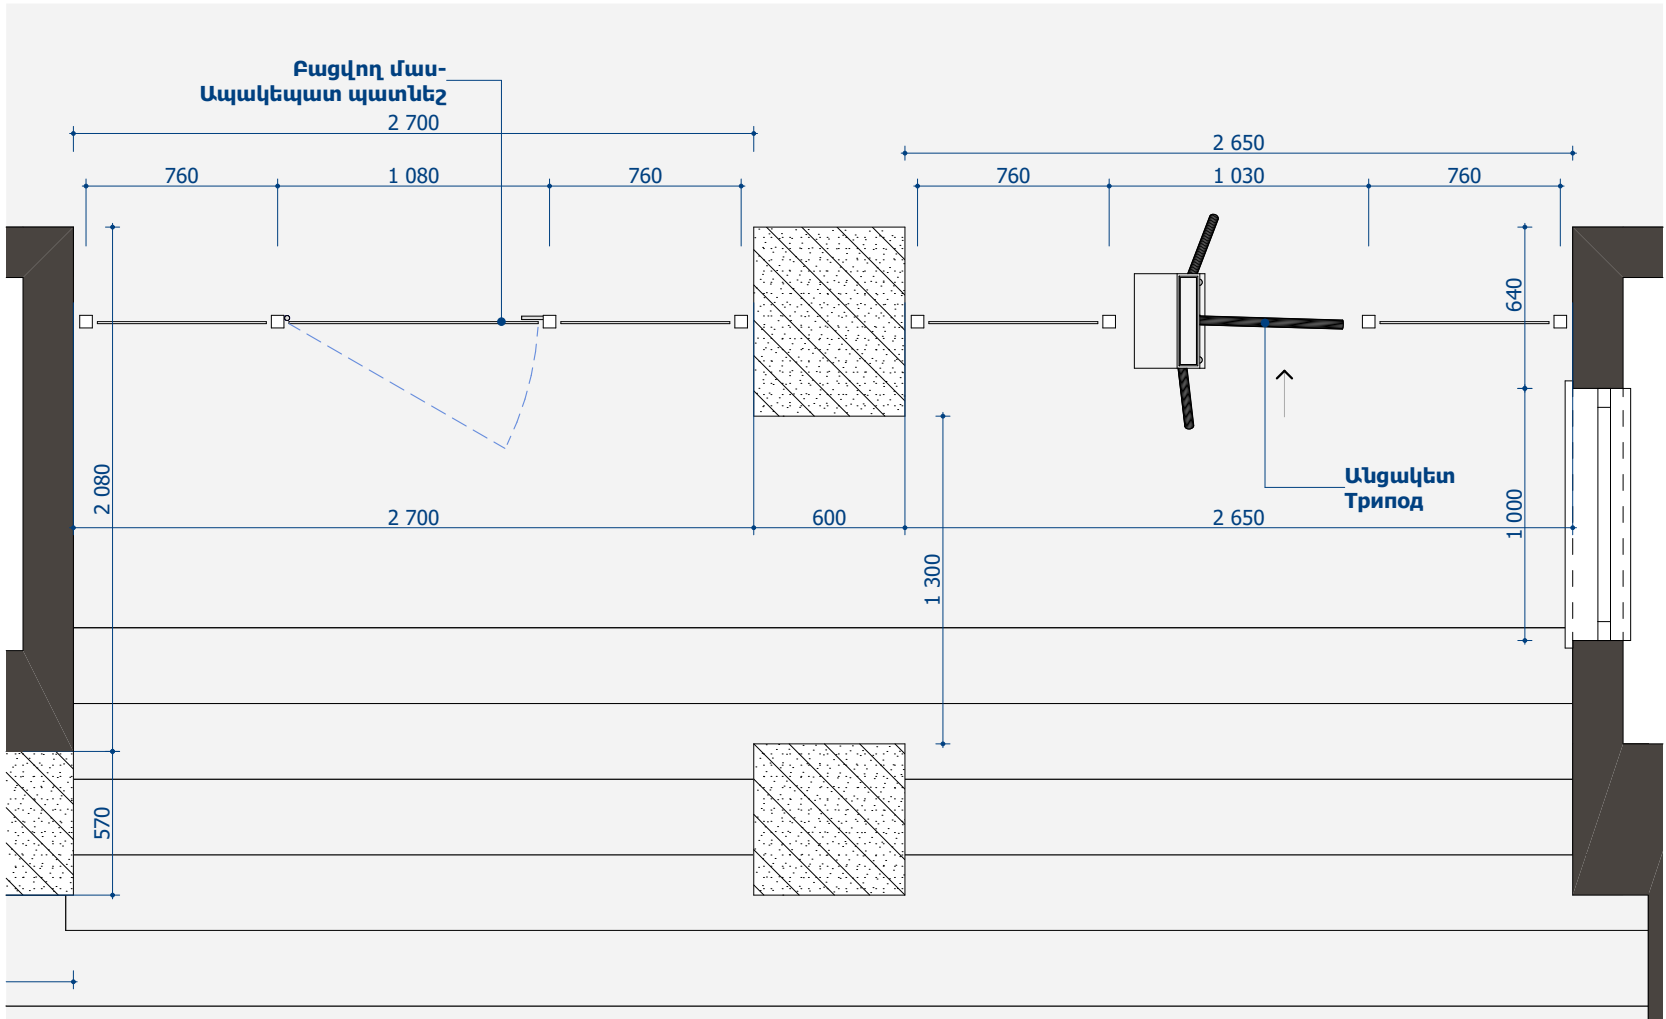

Հատակագիծ-Անցակետ

1:30



Պատվիրատու՝ Երևանի քաղաքապետարան

ՏՆՕՐԵՆ

Ռ. ԻԳԻԹՅԱՆ

ՃԱՐՏԱՐԱՊԵՏ

Վ. ԱՆՈՅԱՆ

Վ. ԹԻՐԱՔՅԱՆ

ՃԱՐՏԱՐԱՊԵՏԱ-ՇԻՆԱՐԱՐԱԿԱՆ ՄԱՍ

ԱՆՎԱՆՈՒՄԸ

Երևան քաղաքի Շենգավիթ վարչական շրջանի վարչական շենքի առաջին հարկում սպասարկման սրահի կառուցում

ԷՋԻ ԱՆՎԱՆՈՒՄ

Անցակետ

ՀԱՎԵԼՅԱԼ ԻՆՖՈՐՄԱՑԻԱ

ՓՈՒԼ	ԹԵՐԹ	ԹԵՐԹԵՐ
ԱՆ	ՃՇ-10	ՃՇ-18



Հաճախորդների սպասարկման սեղաններ
Մ1:20, 1:5



Պատվիրատու՝ Երևանի քաղաքապետարան

ՏՆՕՐԵՆ

Ռ. ԻԳԻԹՅԱՆ

ՃԱՐՏԱՐԱՊԵՏ

Վ. ԱՉՈՅԱՆ

Վ. ԹԻՐԱԲՅԱՆ

ՃԱՐՏԱՐԱՊԵՏԱ-
ՇԻՆԱՐԱՐԱԿԱՆ ՄԱՍ

ԱՆՎԱՆՈՒՄԸ

Երևան քաղաքի
Շենգավիթ
վարչական շրջանի
վարչական շենքի
առաջին հարկում
սպասարկման սրահի
կառուցում

ԷՋԻ ԱՆՎԱՆՈՒՄ


Հաճախորդների
սպասարկման
սեղաններ

ՀԱՎԵԼՅԱԼ
ԻՆՖՈՐՄԱՑԻԱ

ՓՈՒԼ


ԹԵՐԹ

ԹԵՐԹԵՐ

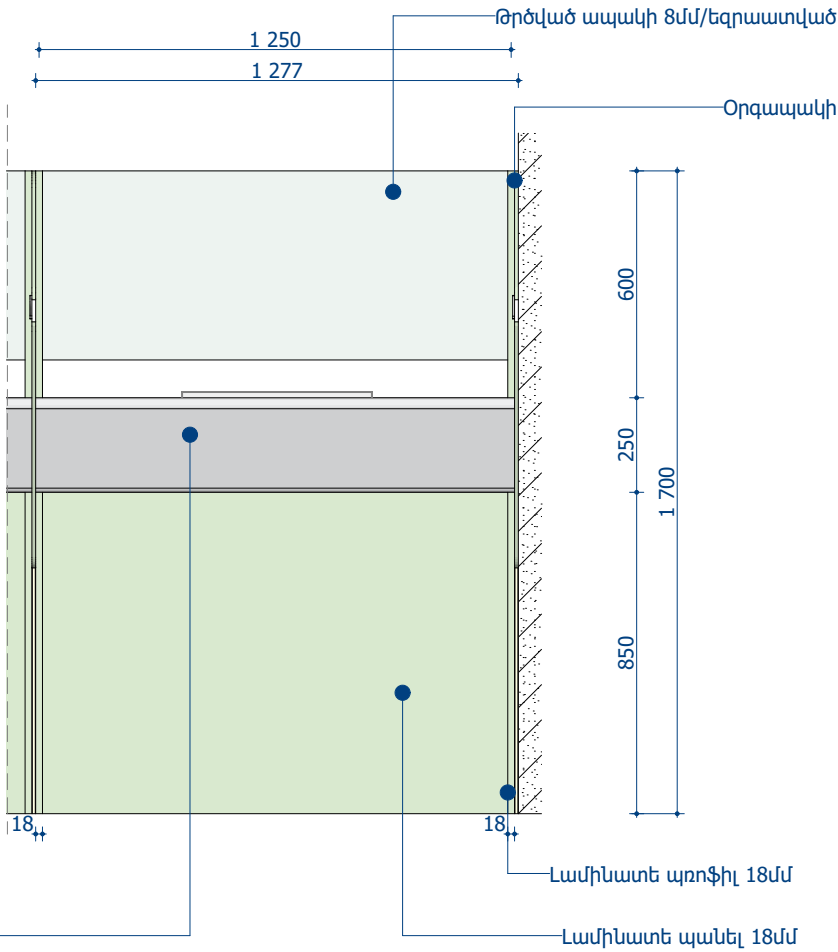


Ճակատ

1:20

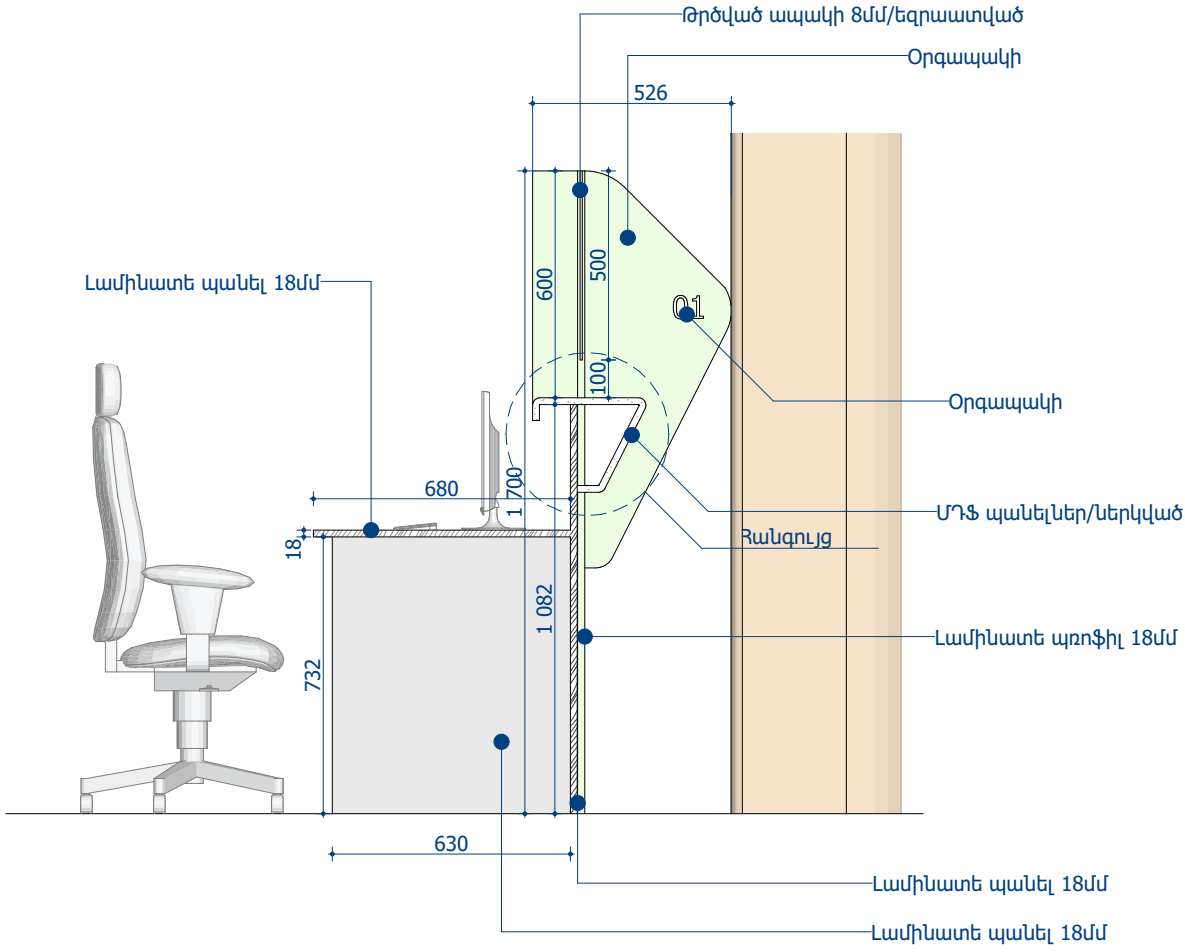


Կտրվածք

1:20

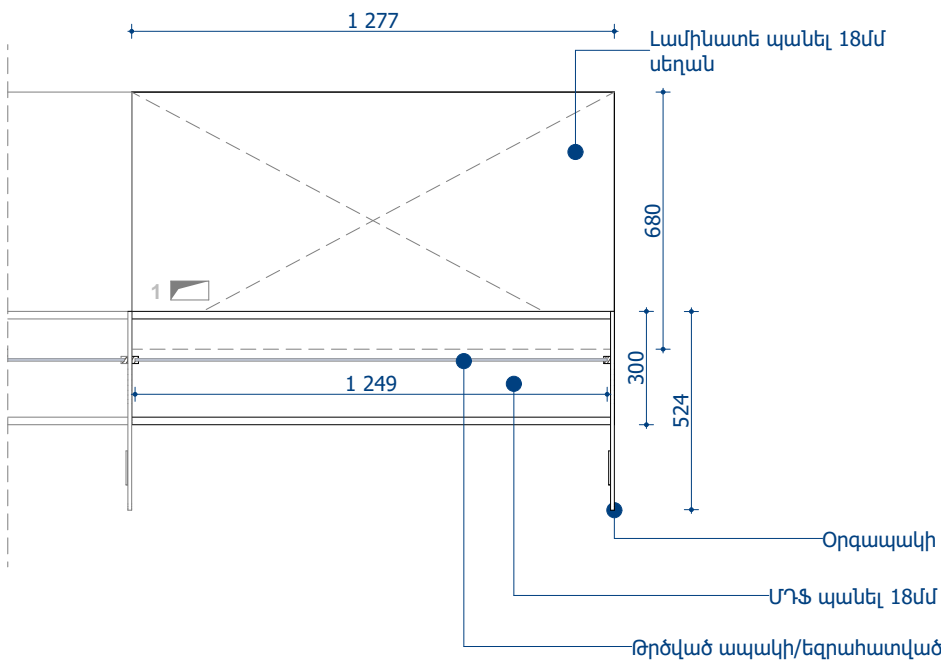

Հատակագիծ

1:20

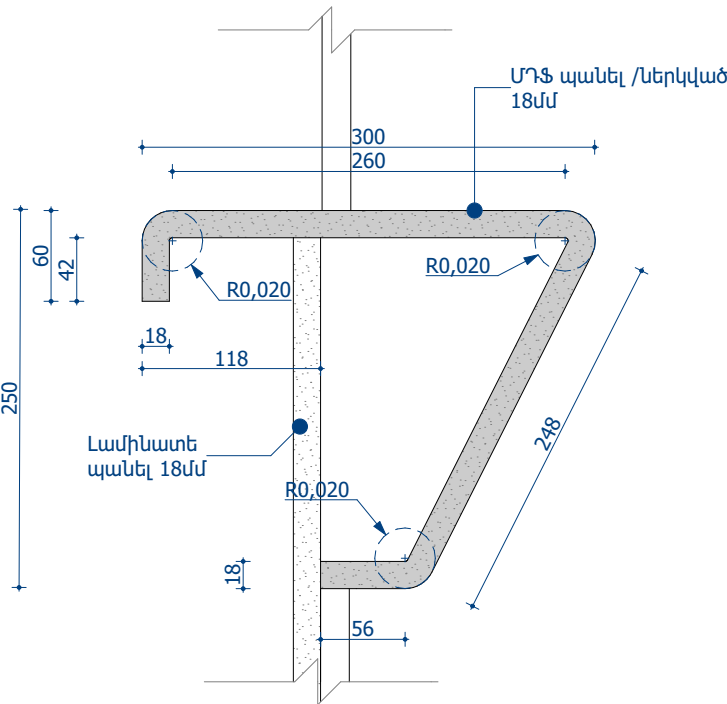

Հանգույց 1

1:5

Ճանութագրություն*
Վերջնական չափերը համաձայնեցնել կահույքագործի հետ, իսկ նյութերի գույնը և տեսակը համաձայնեցնել պատվիրատուի հետ:

Հաճախորդների սպասարկման սեղաններ
Մ1:30



Հաճախորդների սպասարկման սեղաններ/ նյութերի մասնագիր
հաշվարկը կատարված է 1 սեղանի համար

Յ/Յ	Անվանում	Քանակ/հատ	Մակերես/քմ
1	Լամինատ/մոխրագույն/կանգնակ/18մմ	2	0,92
2	Լամինատ մոխրագույն/սեղան/18մմ	1	0,868
3	Լամինատ կանաչ/դիմային/18մմ	1	1,38
4	Լամինատ պրոֆիլ/18մմ	2	0,06
5	ՄՂՖ պանել/ներկվող/մոխրագույն/18մմ նախատեսվում է շուշաթղթի միացման տեղերը	---	0,92
6	Օրգապակյա ցուցանակ/կանաչ/10մմ	1	0.3
7	Օրգապակյա թվեր/սպիտակ/10մմ 60x100մմ	1	0,006
8	Բաժանարար ապակի /թրծված/եզրահատված/ հաստ՝8մմ	1	0,625
9	Կողային հատվածների լամինացում/кромка/	----	0,063
10	Ամրացման պտուտակներ	150	----
11	Լուսադիոդային ժապավեն/24վ/հզ՝7,5վտ/մ/4000K		6,8զմ
12	Լամինատ դռնակ /18մմ /720x1700մմ	1	1,22
13	Լամինատ պրոֆիլ /18մմ/ բարձրությունը՝1700մմ	2	0,06
14	Ծխնի(կահույքի)	2	0,8
15	Փական (մեխանիկական)	1	0,4

ընդհանուր սեղանների քանակը՝ 6:
1277x880մմ - 4 հատ
1000x880մմ - 2 հատ

Մոխրագույն
RGB 172,189,161
HEX acbda1

Կանաչ /sage/
RGB 227,228,229
HEX e3e4e5

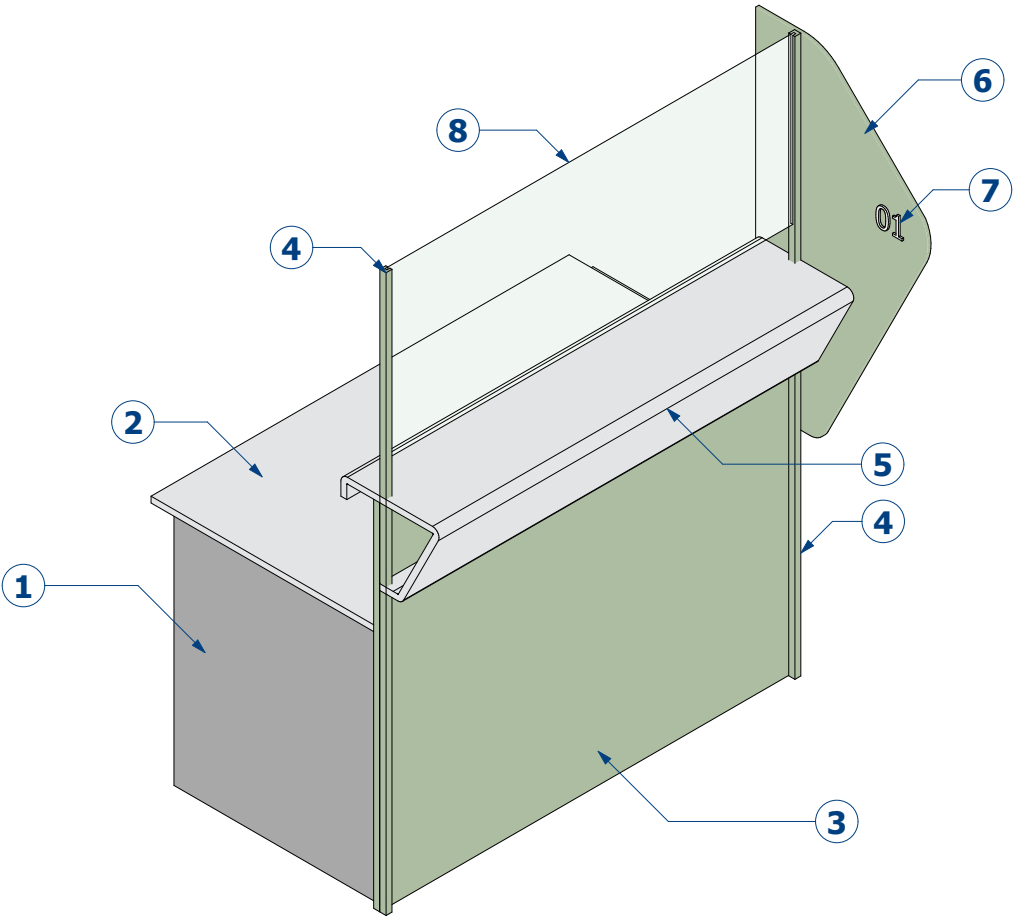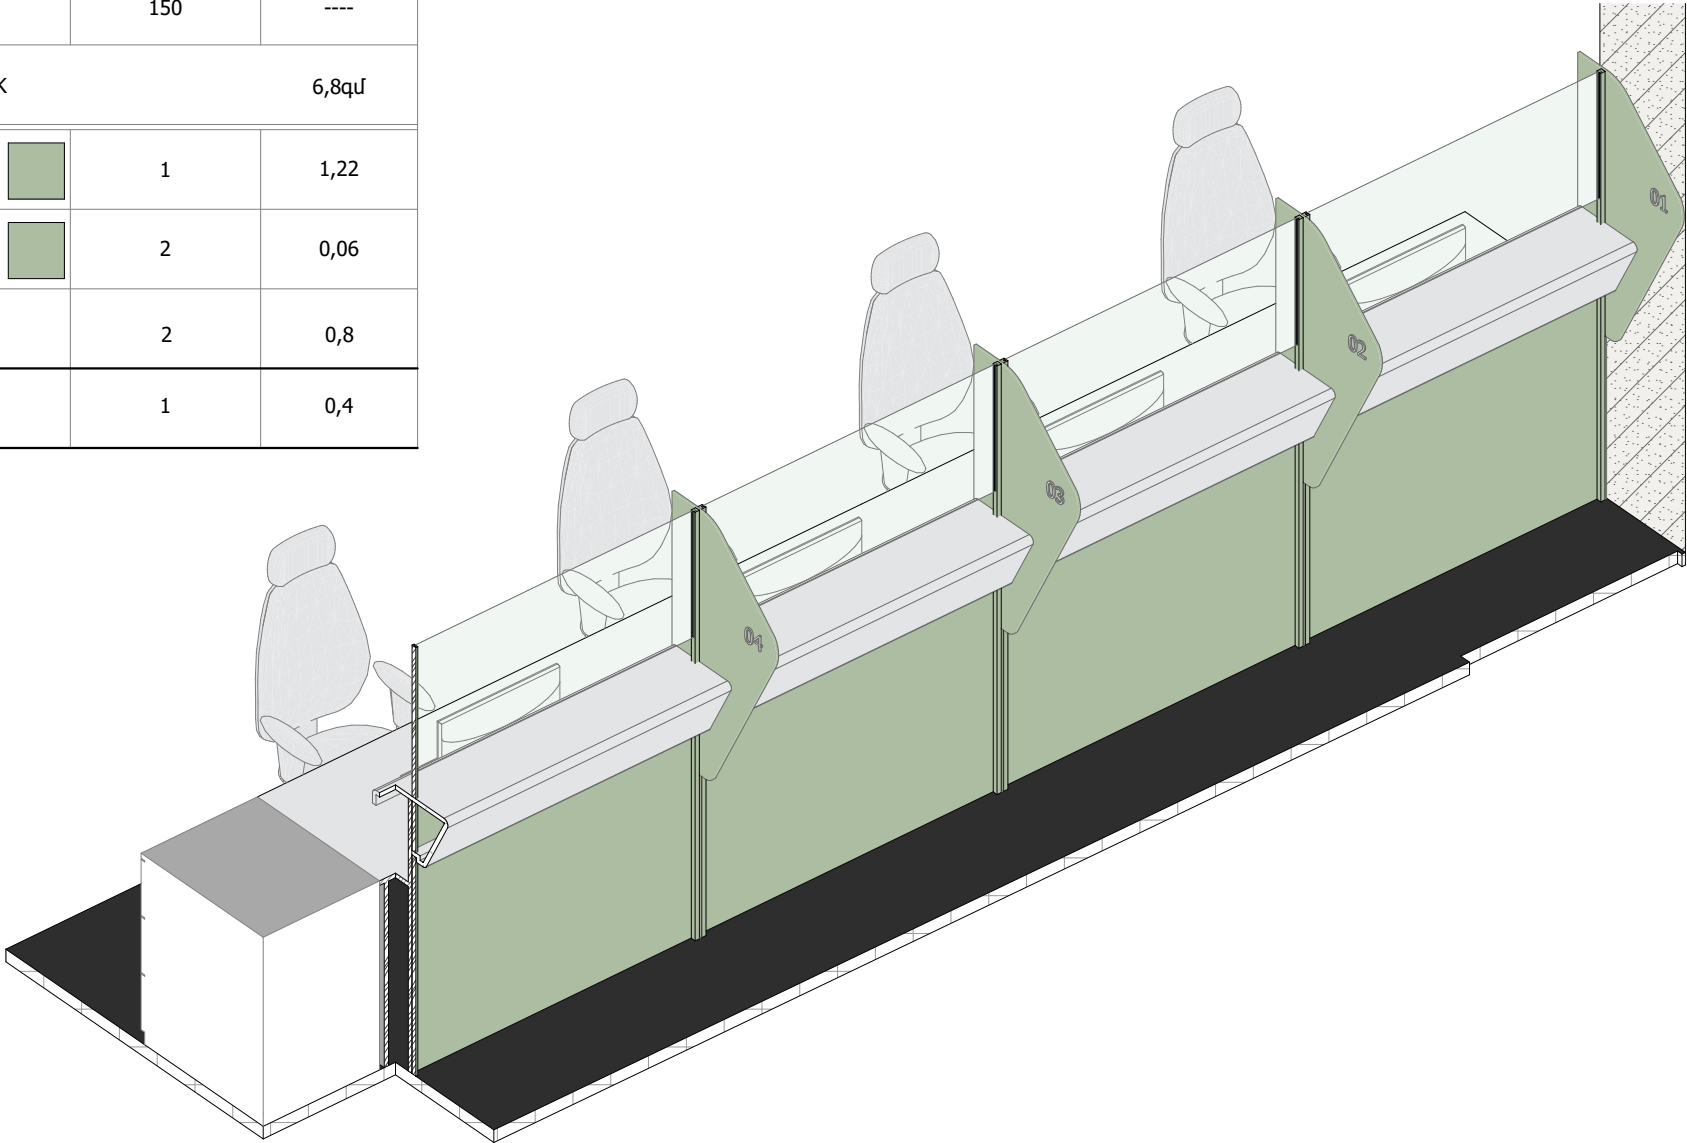

Պատվիրատու՝ Երևանի քաղաքապետարան

Տնօրեն

Ռ. ԻԳԻԹՅԱՆ

ՃԱՐՏԱՐԱՊԵՏ

Վ. ԱՇՈՅԱՆ

Վ. ԹԻՐԱՔՅԱՆ

ՃԱՐՏԱՐԱՊԵՏԱ-ՇԻՆԱՐԱՐԱԿԱՆ ՄԱՍ

ԱՆՎԱՆՈՒՄԸ

Երևան քաղաքի Շենգավիթ վարչական շրջանի վարչական շենքի առաջին հարկում սպասարկման սրահի կառուցում

ԷՋԻ ԱՆՎԱՆՈՒՄ

Հաճախորդների սպասարկման սեղաններ

ՀԱՎԵԼՅԱԼ ԻՆՖՈՐՄԱՑԻԱ


ՓՈՒԼ

ԹԵՐԹ


ԹԵՐԹԵՐ




Դարակաշար 1
Մ1:20, 1:30, 1:50

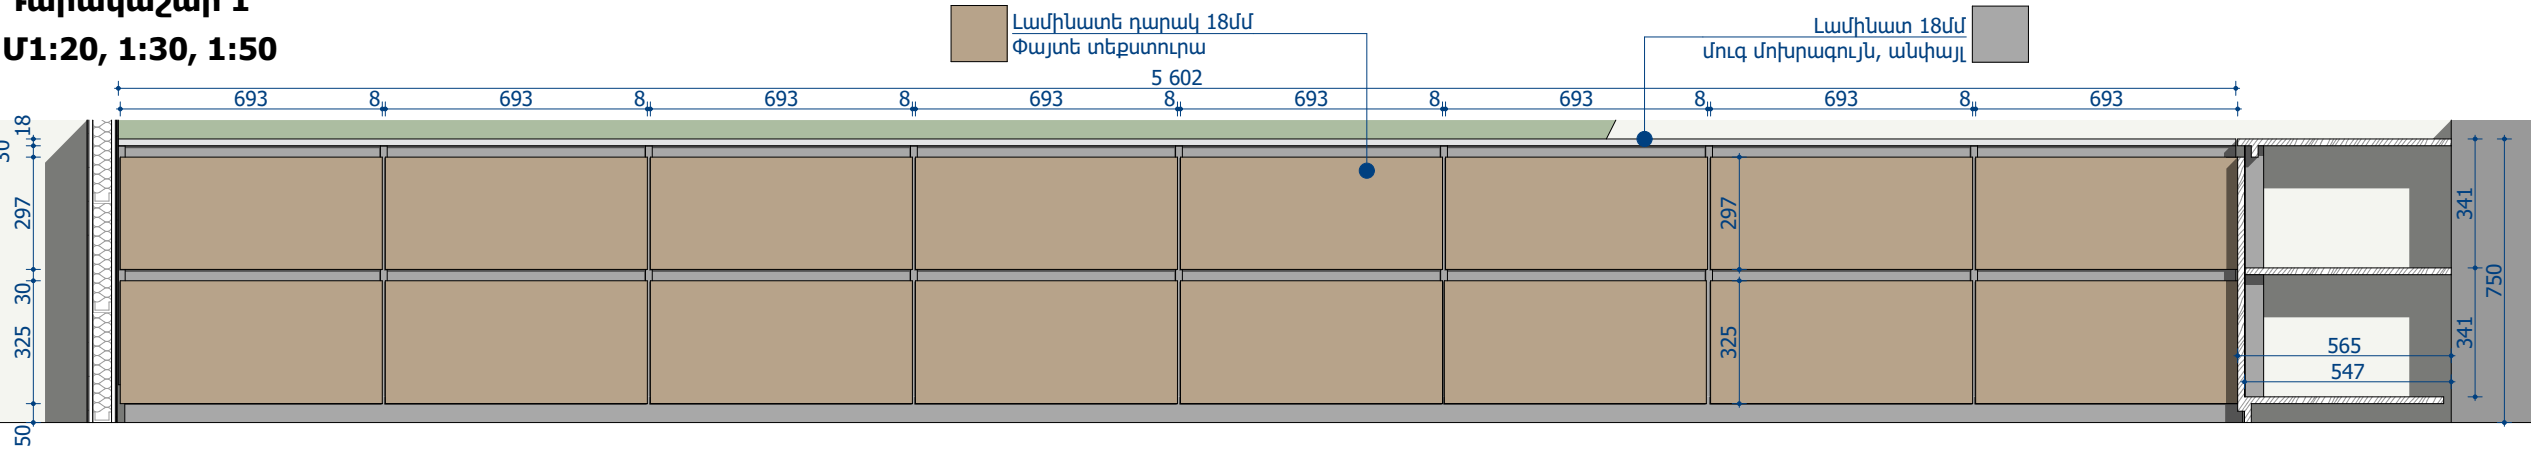

Դարակաշար 1 Ծակատ 1 1:20

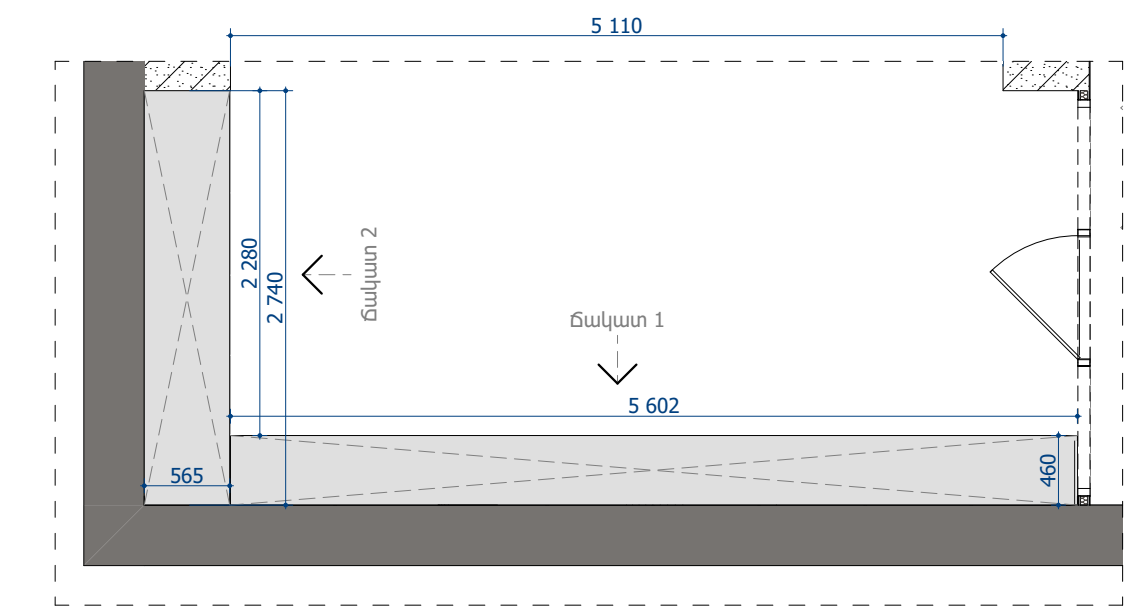

Հատակագիծ 1:50

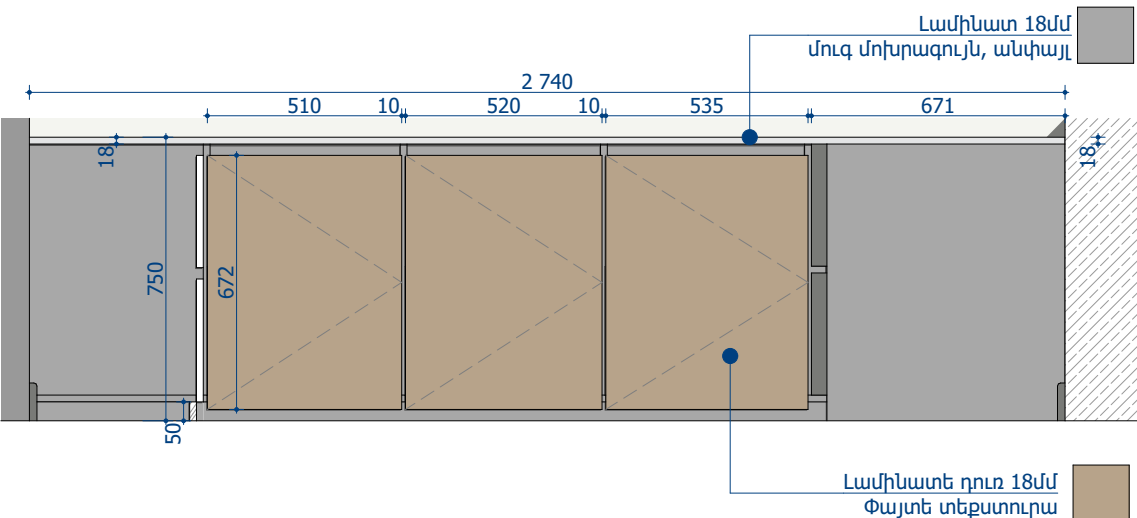


Դարակաշար 1 Ծակատ 2 1:20

Դարակաշար 1
Նյութերի մասնագիր

Հ/Հ	Անվանում	Քանակ/հատ	Մակերես/քմ
1	Լամինատ/մոխրագույն/18մմ	----	27
2	Լամինատ դուռ/փայտե տեքստուրա/18մմ	3	3,45
3	Լամինատ դարակաշար/փայտե տեքստուրա/18մմ	16	3,3
4	Կողային հատվածների լամինացում/кромка/ 64քմ	----	1,15
5	Կահույքի քաշվող սահնակ /салазка/	32	----
6	Կահույքի ծխնի /петля/	6	----
7	Ամրացման պտուտակներ	500	----

Ծանոթագրություն*
Վերջնական չափերը համաձայնեցնել կահույքագործի հետ, իսկ նյութերի գույնը և տեսակը համաձայնեցնել պատվիրատուի հետ:

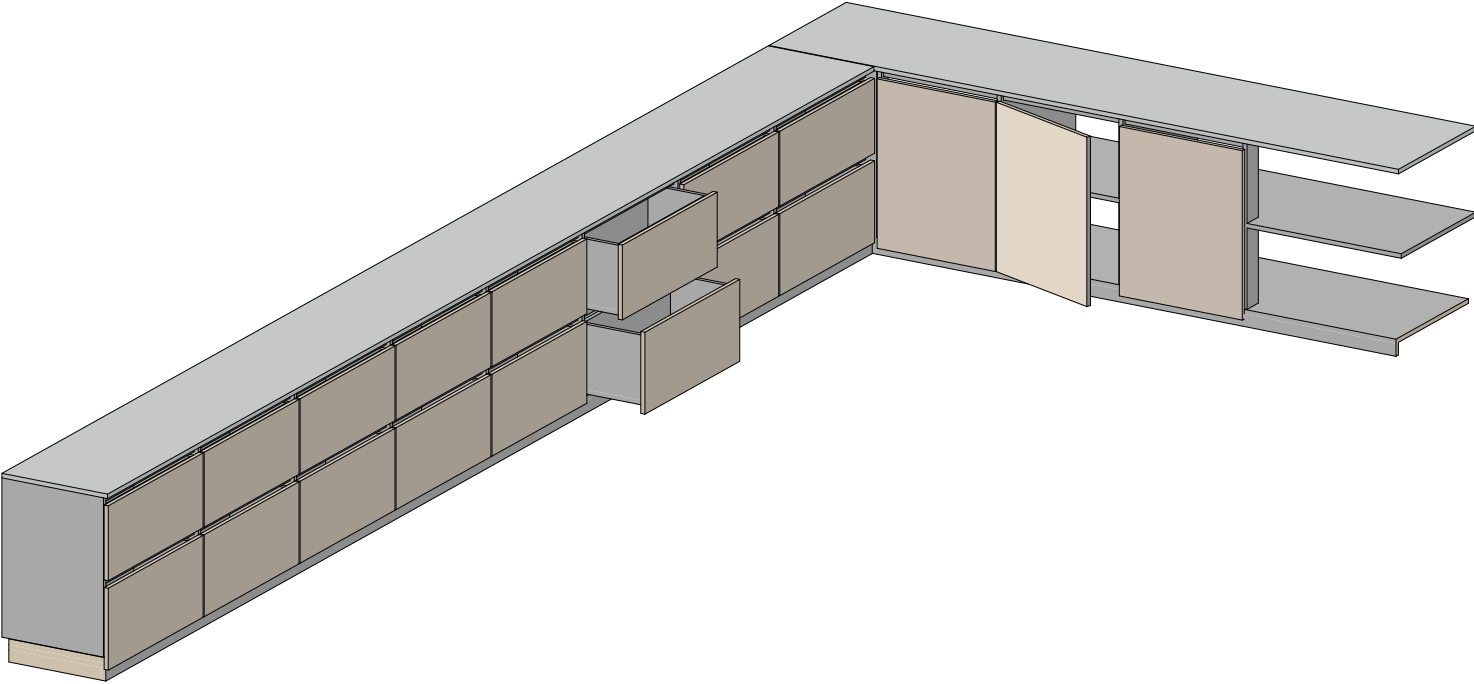

Եռաչափ տեսք 1:30



Պատվիրատու՝ Երևանի քաղաքապետարան

ՏՆՕՐԵՆ

Ռ. ԻԳԻԹՅԱՆ

ՃԱՐՏԱՐԱՊԵՏ

Վ. ԱՉՈՅԱՆ

Վ. ԹԻՐԱՔՅԱՆ

ՃԱՐՏԱՐԱՊԵՏԱ-ՇԻՆԱՐԱՐԱԿԱՆ ՄԱՍ

ԱՆՎԱՆՈՒՄԸ

Երևան քաղաքի Շենգավիթ վարչական շրջանի վարչական շենքի առաջին հարկում սպասարկման սրահի կառուցում

ԷԶԻ ԱՆՎԱՆՈՒՄ

Դարակաշար 1


ՀԱՎԵԼՅԱԼ ԻՆՖՈՐՄԱՑԻԱ

ՓՈՒԼ ԹԵՐԹ ԹԵՐԹԵՐ


ԱՆ ՃՇ-13 ՃՇ-18



Դարակաշար 2
Մ1:20

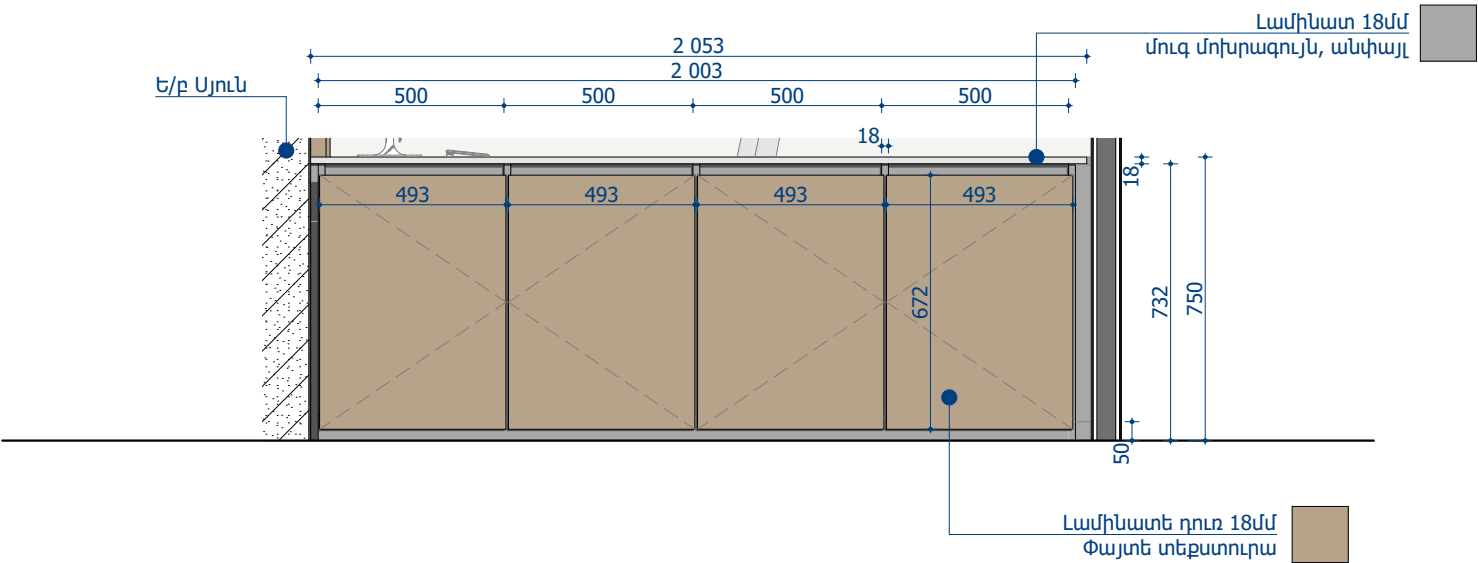

Դարակաշար 2/-ճակատ 1:20

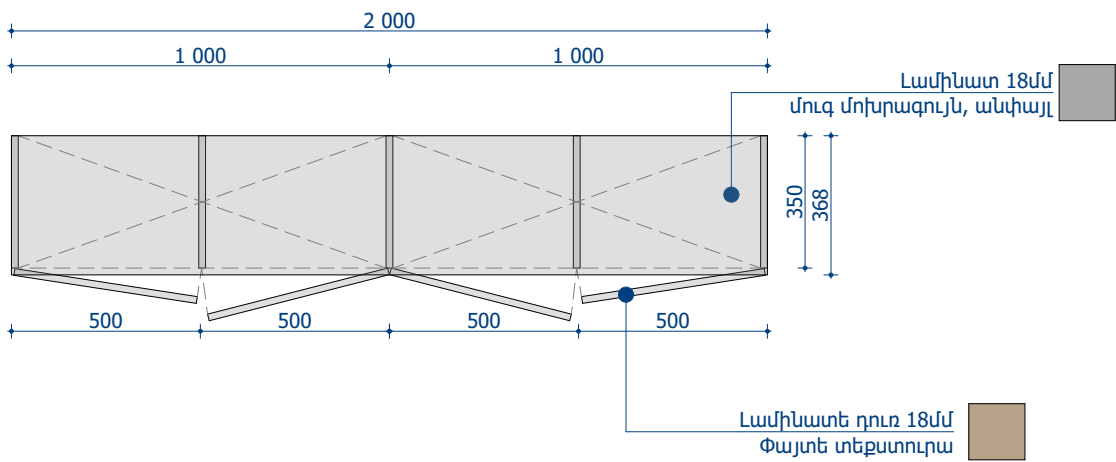


Կողային հատվածների լամինացում/кромка/ 1:20

Դարակաշար 2
Նյութերի մասնագիր

Զ/Զ	Անվանում	Քանակ/հատ	Մակերես/քմ
1	Լամինատ/մոխրագույն/18մմ	----	3,6
2	Լամինատ դուռ/փայտե տեքստուրա/18մմ	4	1,0
3	Կողային հատվածների լամինացում/кромка/ 12գմ	----	0,21
4	Կահույքի ծխնի /петля/	8	----
5	Ամրացման պտուտակներ	100	----

Ծանոթագրություն*
Վերջնական չափերը համաձայնեցնել կահույքագործի հետ, իսկ նյութերի գույնը և տեսակը համաձայնեցնել պատվիրատուի հետ:

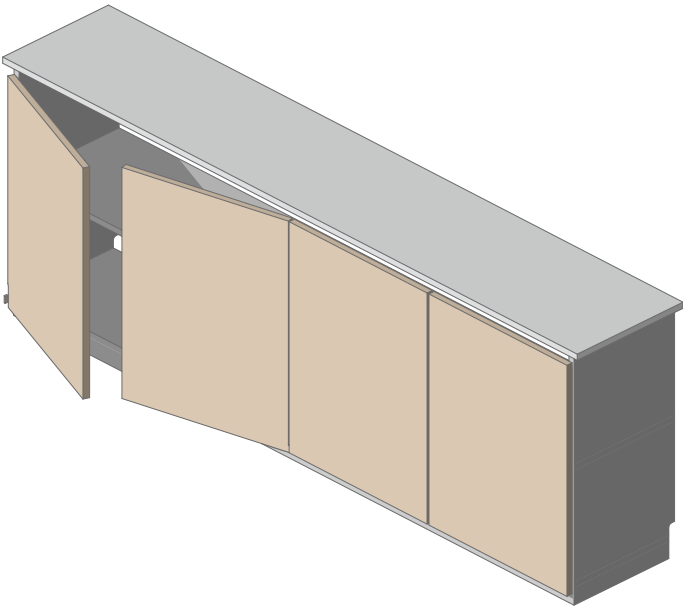

Եռաչափ տեսք 1:20



Պատվիրատու՝ Երևանի քաղաքապետարան

ՏՆՕՐԵՆ
Ռ. ԻԳԻԹՅԱՆ
ՃԱՐՏԱՐԱՊԵՏ
Վ. ԱՇՈՅԱՆ
Վ. ԹԻՐԱՔՅԱՆ

ՃԱՐՏԱՐԱՊԵՏԱ-
ՇԷՆԱՐԱՐԱԿԱՆ ՄԱՍ

ԱՆՎԱՆՈՒՄ

Երևան քաղաքի
Շենգավիթ
վարչական շրջանի
վարչական շենքի
առաջին հարկում
սպասարկման սրահի
կառուցում

ԷՋԻ ԱՆՎԱՆՈՒՄ

Դարակաշար 2



ՀԱՎԵԼՅԱԼ
ԻՆՖՈՐՄԱՑԻԱ





ՓՈՒԼ	ԹԵՐԹ	ԹԵՐԹԵՐ
ԱՆ	ՃՇ-14	ՃՇ-18





Դռների և պատուհանների մասանգիր

Մ1:

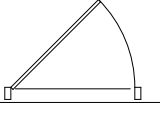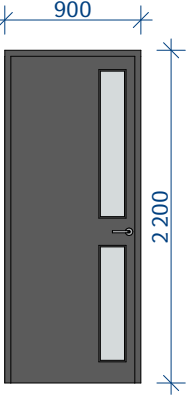Դռների մասնագիր	
Անվանում	Դ-1
Քանակ	2
Չափեր	900×2 200
Հատակագծային տեսք	
Տեսք դիմացից	
Նյութ	Միջսենյակային դուռ ՄՂՖ ից/գույնը՝ մուգ մոխրագույն

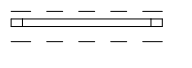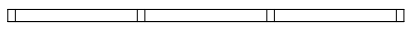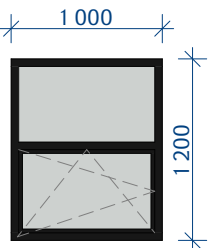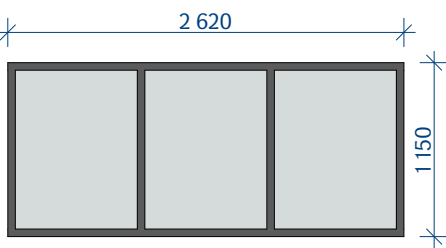Պատուհաններ մասնագիր		
Անվանում	ԱՊ-1	ԱՖ-1
Քանակ	1	1
Չափեր	1 000×1 200	2 620×1 150
Հատակագծային տեսք		
Տեսք դիմացից		
Նյութ	Մետաղապլաստե պատուհան/ անտրացիտ գույնի	Մետաղապլաստե ապակեպատ ֆրամուզա/անտրացիտ գույնի

Պատուհանագոգի մասնագիր	
Անվանում	ԱՊ-1
Քանակ	2
Չափեր	1 450×875
Հատակագծային տեսք	
Եռաչափ տեսք	
Նյութ	Պլաստմասե պատուհանագոգ անտրացիտ գույնի

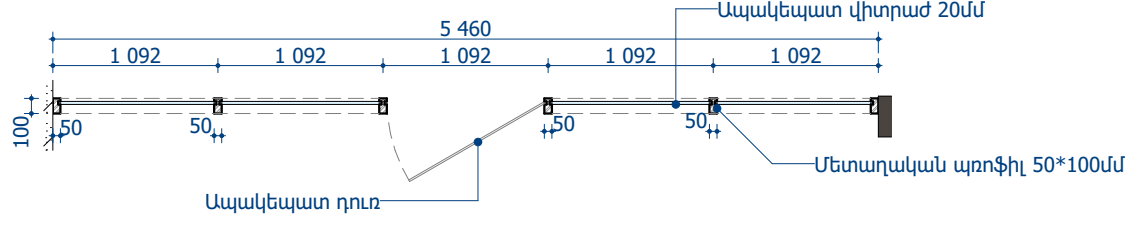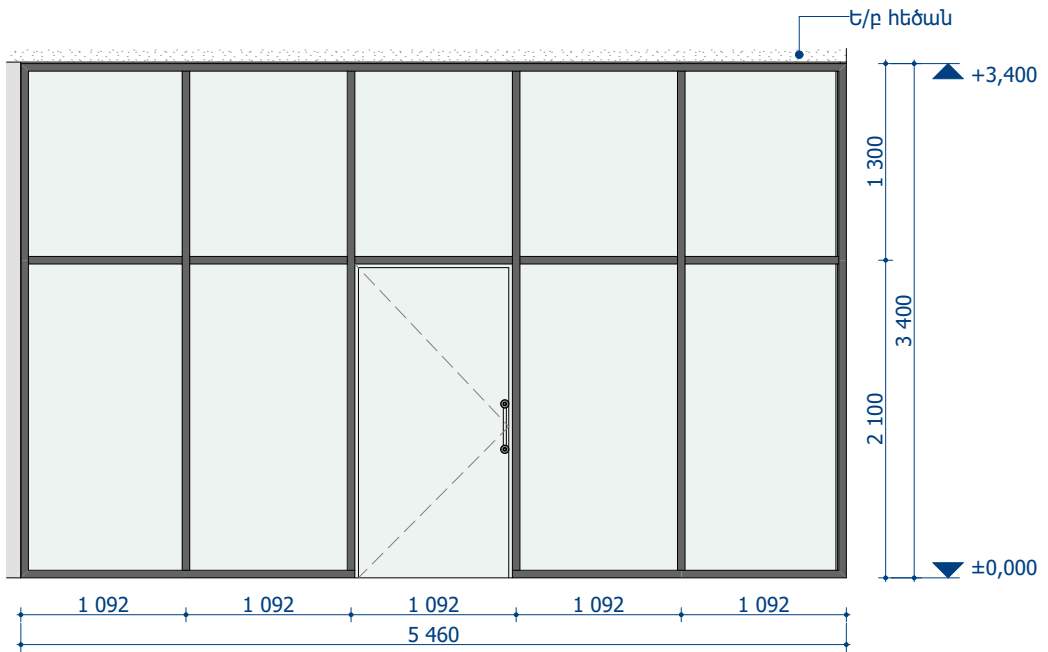Ապակեպատ վիտրաժ	
Հատակագծային տեսք	
Տեսք դիմացից	
Բացվող մասի մակերես	2,10քմ
Ընդ. մակերես	18,6քմ



Պատվիրատու՝ Երևանի
քաղաքապետարան

ՏՆՕՐԵՆ

Ռ. ԻԳԻԹՅԱՆ

ՃԱՐՏԱՐԱՊԵՏ

Վ. ԱՉՈՅԱՆ

Վ. ԹԻՐԱՔՅԱՆ

ՃԱՐՏԱՐԱՊԵՏԱ-
ՇԻՆԱՐԱՐԱԿԱՆ ՄԱՍ

ԱՆՎԱՆՈՒՄԸ

Երևան քաղաքի
Շենգավիթ
վարչական շրջանի
վարչական շենքի
առաջին հարկում
սպասարկման սրահի
կառուցում

ԷՋԻ ԱՆՎԱՆՈՒՄ

Դռների և
պատուհանների
մասանգիր

ՀԱՎԵԼՅԱԼ
ԻՆՖՈՐՄԱՑԻԱ








ՓՈՒԼ

ԱՆ

ԾՇ-15

ԾՇ-18

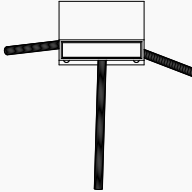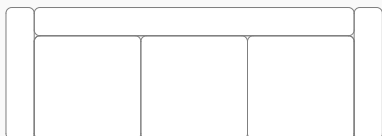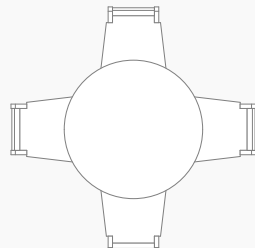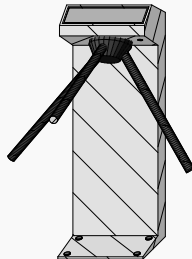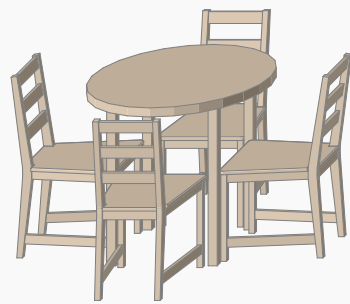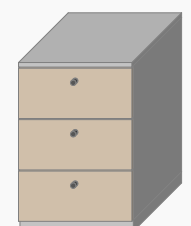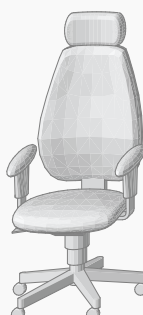

Գույքի մասնագիր						
	ID Անվանում	Անցակետ-Трипод	Բազմոց	Խոհանոցային սեղան աթոռ	Կողային դարակաշար	Համակարգչային աթոռ
	Քանակ	1	2	1	2	6
	Երկ.	852	2 000	1 400	500	620
	Լայն.	829	700	1 400	620	590
	Բարձր	1 081	600	800	750	1 190
	Տեսք հատակագծում					
	Եռաչափ տեսք					
Նշումներ		Անցակետի Էլեկտարական սարք Трипод տեսակի	Երեք տեղով բազմոց բարձրորակ երեսապատ կյուլթից, բաց երանգով	Խոհանոցային սեղան և աթոռներ/ կոմպլեկտ/ կյոթը՝ լամինատ	Երեք դարակից բաղկացած դարակաշար Լամինատե պանելներից/կյուլթերը համապատասխան ընհնաուր կահույքին	Պտտվող հիմքով համակարգչային աթոռ, մետաղական մեխանիզմով


Եռաչափ տեսք
Մ1:100





Պատվիրատու՝ Երևանի քաղաքապետարան

ՏՆՕՐԵՆ

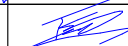Ռ. ԻԳԻԹՅԱՆ	
ՃԱՐՏԱՐԱՊԵՏ	
Վ. ԱԶՈՅԱՆ	
Վ. ԹԻՐԱՔՅԱՆ	

ՃԱՐՏԱՐԱՊԵՏԱ-ՇԻՆԱՐԱՐԱԿԱՆ ՄԱՍ

ԱՆՎԱՆՈՒՄԸ

Երևան քաղաքի Շենգավիթ վարչական շրջանի վարչական շենքի առաջին հարկում սպասարկման սրահի կառուցում

ԷԶԻ ԱՆՎԱՆՈՒՄ

Եռաչափ տեսք

ՀԱՎԵԼՅԱԼ ԻՆՖՈՐՄԱՑԻԱ

ՓՈՒԼ	ԹԵՐԹ	ԹԵՐԹԵՐ
ԱՆ	ՃՇ-17	ՃՇ-18



Եռաչափ տեսքեր, վիզուալիզացիաներ
Մ



Պատվիրատու՝ Երևանի
քաղաքապետարան

ՏՆՕՐԵՆ

Ռ. ԻԳԻԹՅԱՆ

ՃԱՐՏԱՐԱՊԵՏ

Վ. ԱԶՈՅԱՆ

Վ. ԹԻՐԱԲՅԱՆ

**ՃԱՐՏԱՐԱՊԵՏԱ-
ՇԻՆԱՐԱՐԱԿԱՆ ՄԱՍ**

ԱՆՎԱՆՈՒՄԸ

**Երևան քաղաքի
Շենգավիթ
վարչական շրջանի
վարչական շենքի
առաջին հարկում
սպասարկման սրահի
կառուցում**

ԷՋԻ ԱՆՎԱՆՈՒՄ

Եռաչափ տեսքեր,
վիզուալիզացիաներ

ՀԱՎԵԼՅԱԼ
ԻՆՖՈՐՄԱՑԻԱ

ՓՈՒԼ	ԹԵՐԹ	ԹԵՐԹԵՐ
ԱՆ	ՃՇ-18	ՃՇ-18



**Երևան քաղաքի Շենգավիթ վարչական շրջանի վարչական շենքի առաջին հարկում
սպասարկման սրահի կառուցում**

Հ/Հ	Անվանում	Չափման միավոր	Քանակ
	Քանդման աշխատանքներ		
1	Միջսենյակային պատերի քանդում/քարե շարվածք/հաստ`200մմ/հ-3,5մ	քմ	50
2	Այլումինե պրոֆիլներով կարկասային պատի քանդում /երեսապատված փայտով	քմ	19
3	Ներքին պատուհանների ապամոնտաժում և վերադարձ պատվիրատուին/ հատ` 2	քմ	4,0
4	Ներքին ապակեպատ ֆրամուզաների ապամոնտաժում/ հատ` 2	քմ	7,3
5	Ներքին դռների ապամոնտաժում ՄԴՖ-ից/ հատ` 2	քմ	3,57
6	Մետաղապլաստե ներքին դռների ապամոնտաժում և վերադարձ պատվիրատուին հատ` 2	քմ	1,68
7	Պատերին կից լամինատե պանելների ապամոնտաժում/ հ` 0,8մ	քմ	20
8	Լամինատե հատակի քանդում	քմ	55
9	Պլաստմասե շրիշակների քանդում	զմ	61
10	Հատակի հարթեցնող շերտի քանդում 30մմ հաստ.	քմ	59
11	Հոսանքի վարդակների և անջատիչների ապամոնտաժում	հատ	15
12	Ջեռուցման ռադիատորների ապամոնտաժում հետագա վերատեղադրումով	հատ	2
13	Անցակետի հատվածում պատուհանի բացվածքի իրականացում	քմ	1,2
14	Շինարարական աղբի տեղափոխում 13կմ	խմ	20
	Կառուցման աշխատանքներ		
	<i>Հատակի իրականացում</i>		
15	Ց/ա հարթեցնող շերտ հաստ. 3սմ/ BP տիպի ցանց /քայլը 200մմ	քմ	1,05
	<i>Կերամոգրանիտե սալիկներով հատակ</i>		
16	Սալիկի սոսինձ	կգ	354
17	Կերամոգրանիտե սալիկ հաստ. 1սմ/ 1200x600մմ /չսահող	քմ	59
	<i>Շրիշակ</i>		
18	Շրիշակի ամրացում սոսինձով	քմ	1,65

19	ՄԴՖ շրիշակ / գույնը՝ սպիտակ անփայլ / 100x20մմ չափերով	գմ	33
	<i>Նոր կառուցվող պատեր</i>		
20	Գիպսակարտոնե միջսենյակային պատերի իրականացում մետաղական պրոֆիլներով C50x50/ հաստ. 50մմ	քմ	20
21	Գիպսակարտոնե պատերի ջերմամեկուսացում 50մմ հաստ. փրփրապլաստով	քմ	20
22	Կորածև պատերի իրականացում գիպսակարտոնից C50x50 մետ. պրոֆիլներով	քմ	9,5
23	Կորածև պատերի և սյուների երեսպատում բամբուկի ձևավոր ճկվող պանելներից	քմ	10
24	Ձևավոր պատերի իրականացում գիպսակարտոնից C50x50 մետ. պրոֆիլներով	քմ	13
	<i>Պատերի ներկում լատեքսային ներկով</i>		
25	Պատերի հարդարում գիպսոնիտով	քմ	105
26	Պատերի վերջնահարդարում կավճային ծեփամածիկով	քմ	
27	Պատերի հղկում շուշաթղթով	քմ	
28	Պատերի ներկում լատեքսային ներկով/երկշերտ	քմ	
29	Միջանքի պատերի ներկում լատեքսային ներկով	քմ	91
30	Լուսադիոդային ժապավեն /24Վ/հզ՝7,5Վտ/մ/ 4000K	գմ	7
31	Օրգապակյա նշան և գրվածքի(ՇԵՆԳԼՎԻԹ) ձեռքբերում և տեղադրում/ հաստ. 1սմ	քմ	1,2
32	Գիպսակարտոնի ամրացման պտուտակ	հատ	1000
	<i>Առաստաղ</i>		
33	Կախովի առաստաղի իրականացում գիպսակարտոնից C50x50 մետ. պրոֆիլներով	քմ	60
34	Առաստաղի վերջնահարդարում կավճային ծեփամածիկով	քմ	
35	Առաստաղի հղկում շուշաթղթով	քմ	
36	Առաստաղի ներկում լատեքսային ներկով/երկշերտ	քմ	
37	Գիպսակարտոնի ամրացման պտուտակ	հատ	1000
	<i>Դռներ և պատուհաններ</i>		
38	Ապակեպատ դուռ-վիտրաժի ձեռքբերում և տեղադրում մետաղական պրոֆիլներով/ 5460x3400մմ/ գույնը՝անտրացիտ	քմ	18,6
39	ՄԴՖ միջսենյակային դռների ձեռքբերում և տեղադրում 900x2200մմ / գույնը՝ անտրացիտ	հատ	6

40	Անցակետի մետաղապլաստե պատուհի ձեռքբերում և տեղադրում, բարդ փականով 1000x1200մմ / գույն՝ անտրացիտ	քմ	1,2
41	Ապակեպատ ֆրամուզայի ձեռքբերում և տեղադրում մետաղապլաստից / գույնը՝ անտրացիտ/2620x1150մմ	քմ	3
42	Պլաստմասե պատուհանագոգեր ձեռքբերում և տեղադրում/1450x875մմ/գույնը՝ անտրացիտ	հատ	2
<i>Հավաքովի կահույքի, անցակետի, գույքի, պատուհանների և դռների մանրամասն չափերը տես՝ նախագծային մասի մասնագրերում:</i>			

Հ/Հ	Ա Ն Վ Ա Ն Ո Ւ Մ	ԹԵՐԹԵՐ	ԾԱՆՈԹ.
Ցանկ			
1	Ընդհանուր տվյալներ	ԷՏ - 1	
2	Էլեկտրասարքավորումների, նյութերի և կատարվող աշխատանքների մասնագիր	ԷՏ - 2	
3	Հատակագիծ տարիանման և վթարային լուսավորության ցանցով	ԷՏ - 3	
4	Հատակագիծ լուսավորության ցանցով	ԷՏ - 4	
5	Հատակագիծ վարդակային ցանցով	ԷՏ - 5	
6	Հատակագիծ տեսախցիկների տեղադիրքով	ԷՏ - 6	
7	Լուսավորության վահանի հաշվարկայի սխեմա	ԷՏ - 7	

Հ/Հ	ՆՇԱՆԱԿՈՒՄԸ	Ա Ն Վ Ա Ն Ո Ւ Մ	ԾԱՆՈԹ.
Վկայակոչվող փաստաթղթերի անվանացանկ			
1		«Էլեկտրատեղակայանքների սարքվածքին ներկայացվող ընդհանուր պահանջներ» ՏԵԽՆԻԿԱԿԱՆ ԿԱՆՈՆԱԿԱՐԳ	ՀՀ Կառավարության որոշում
2	ԷՏԿ	Էլեկտրասարքավորումների տեղակայման կանոններ	VII հրատարակություն
3	ՀՀՇՆ 22-03-2017	«Արհեստական և բնական լուսավորում»	Տիպային նախագիծ
4	BCH 59-88	Հասարակական և բնակելի շինությունների էլեկտրասարքավորումներ	Նախագծային նորմեր
3	5.407-11	Էլեկտրասարքավորումների հողակցում և զրոյակցում	Տիպային նախագիծ
4	Ս1.03-08 п.2.2	Էլեկտրասարքավորումների պոտենցիալների հավասարեցման և պաշտպանական հողանցման հրահանգներ	

ՀՀ, ք. Երևան, Շենգավիթ վարչական շրջանի Գ. Նժդեհի փողոց 26 հասցեում գտնվող վարչական շենքի առաջին հարկում սպասարկման սրահի էլեկտրատեխնիկական մասի նախագծի համար հիմք են հանդիսացել.

- Շինության հատակագիծը
- Պատվիրատուի պատվերը

Համաձայն նախագծի նախատեսվում է սպասարկման սրահի ներքին էլեկտրամատակարարման ու լուսավորության ցանցի իրականացում:

Սրահի արհեստական (էլեկտրական) լուսավորությունն իրականացվում է 20 Վտ հզորությամբ ԼԴ առաստաղային լուսատուների միջոցով: Նախատեսվում է նաև կահույքի մեջ ներկառուցված աղոտալույսերի սնուցման բլոկների էլեկտրասնուցում: Ներքին լուսավորության ցանցի սնուցումն իրականացվում է լուսավորության վահանից՝ ՍԵԵԲ 3x1.5 քմ տիպի, մակնիշի և կտրվածքների պղնձե բազմաջիղ հաղորդալարերով, փակ անցկացումով:

Գրասենյակային տեխնիկայի և կենցաղային սարքերի համար նախատեսվում է տեղադրել 16 Ա անվանական հոսանքով վարդակներ, որոնք ունեն երրորդ հողանցման հպակ: Խոհանոցային հատվածի, օդալավորակիչի, ինչպես նաև կահույքի մեջ տեղադրվող վարդակների սնուցումն իրականացվում է դիֆերենցիալ հոսանքի պաշտպանություն ունեցող առանձին խմբերով: Բոլոր վարդակների սնուցումներն իրականացվում է ՍԵԵԲ 3x2.5 քմ տիպի, մակնիշի և կտրվածքների պղնձե բազմաջիղ հաղորդալարերով, փակ անցկացումով:

Տարահանման ելքերի ուղղությունները ցույց տալու և տարահանման ուղիները լուսավորելու համար նախատեսված է տարահանման և վթարային լուսավորության ցանց: Տարահանման համար ընտրված են նորմերին համապատասխան չափեր և նշումներ ունեցող լուսադիոդային լուսատու-ցուցանակներ: Վթարային և տարահանման լուսատուներն ունեն ներկառուցված կուտակիչ մարտկոցներ, որոնք վթարային ռեժիմում պետք է 3 ժամ անընդմեջ աշխատեն: Տարահանման լուսատուները պետք է միշտ միացված լինեն, իսկ վթարային լուսատուները պետք է միանան ցանցի բացակայության դեպքում: Տարահանման և վթարային լուսավորության ցանցի սնուցումն իրականացվում է լուսավորության վահանից՝ ՍԵԵԲ 2x1.5 քմ տիպի, մակնիշի և կտրվածքների պղնձե բազմաջիղ հաղորդալարերով, փակ անցկացումով:

Սարքերի տեղադրման բարձրություն.
Լուսավորության վահան 1500 մմ
Անջատիչներ 850 մմ
Վարդակներ ըստ գծագրի

Լուսավորության և վարդակային ցանցի էլեկտրամատակարարման համար տեղադրվում է լուսավորության վահան՝ պլաստմասե արկղ 24 տեղանոց: Վերջինի սնուցումն իրականացվում է մոտակա վահանից՝ ՍԵԵԲ 5x6 քմ տիպի, մակնիշի և կտրվածքների պղնձե բազմաջիղ մալուխով:

Հողանցման ներքին ցանցն իրականացվում է հաղորդալարերի 3-րդ ջիղով, որոնք սնուցող մալուխի 5-րդ ջիղով միանում են շենքի հողանցման ցանցին:

Մոնտաժային աշխատանքներն անհրաժեշտ է կատարել խստիվ կերպով պահպանելով "Տեխնիկական կանոնակարգ"-ի և գործող այլ հրահանգների ու նորմերի պահանջները:

Ռ Ի Գ Ռ Ո Ւ Պ

ՆԱԽԱԳԵՄԱՑԻՆ ԿԱԶՄԱԿԵՐՊՈՐԱՑԻՈՒ

ԱՆՎԱՆՈՒՄԸ

Երևան քաղաքի Շենգավիթ վարչական շրջանի վարչական շենքի առաջին հարկում սպասարկման սրահի կառուցում

ՀԱՏՈՐԻ ԱՆՎԱՆՈՒՄԸ

-

ԳԾԱԳՐԻ ԱՆՎԱՆՈՒՄԸ

Ընդհանուր տվյալներ

Էլեկտրատեխնիկական մաս

ՏՆՕՐԵՆ

Ռ. Ի Գ Ի թ 3 Ա Ն

ՀԱՐՏԱՐԱՊԵՏ

Կ. ԹԻՐԱԲ 3 Ա Ն

ՀԱՐՏԱՐԱԳԵՏ

Դ. ՂԱԿԹ 3 Ա Ն

ՊԱՅՄԱՆԱԳՐԻ ՀԱՄԱՐ

ՓՈՒԼ

ԹԵՐԹ

ԹԵՐԹԵՐ

ԱՆ

ԷՏ-1

7

</h	Անվանում	Տիպ, մակնիշ	Չափման միավոր	Քանակ	Ծանոթ.
Ներքին էլեկտրամատակարարման եւ լուսավորության ցանցեր					
1	էլ. վահանակ, 24 տեղ. պլաստմասե արկղ, ներքին տեղադրման, ներառյալ զրոյի և հողանցման հաղորդաձողերը, համալրվում է՝		լրակազմ	1	ԼՎ
	.1	Եռաֆազ եռաբևեռ ինքնավար անջատիչ՝ ջերմային և էլ-մագնիսական խզիչներով, Ս _{տվ} ~380/220 Վ, I _{տճ} =32 Ա	MCB	հատ	1
	.2	Միաբևեռ ինքնավար անջատիչ՝ ջերմային և էլ-մագնիսական խզիչներով, Ս _{տվ} ~220 Վ, I _{տճ} =3 Ա	MCB	հատ	1
	.3	Միաբևեռ ինքնավար անջատիչ՝ ջերմային և էլ-մագնիսական խզիչներով, Ս _{տվ} ~220 Վ, I _{տճ} =6 Ա	MCB	հատ	1
	.4	Միաբևեռ ինքնավար անջատիչ՝ ջերմային և էլ-մագնիսական խզիչներով, Ս _{տվ} ~220 Վ, I _{տճ} =16 Ա	MCB	հատ	2
	.5	Ղիֆերենցիալ հոսանքի ինքնավար անջատիչ Ս _{տվ} ~220Վ, I _{տճ} =16Ա, I _ձ =30մԱ	RCCB	հատ	6
2	Եռաֆազ եռաբևեռ ինքնավար անջատիչ՝ ջերմային և էլ-մագնիսական խզիչներով, Ս _{տվ} ~380/220 Վ, I _{տճ} =32 Ա	MCB	հատ	1	Տեղադրվում է գոյ. ունեցող վահանում
3	Առաստաղային ԼՂ լուսատու 20 Վտ, 2240 Լմ, 4000 Վ, 360x360 մմ, Ս _{տվ} ~220 Վ, cosφ=0.95		հատ	21	20
4	Կահույքի մեջ ներկառուցված աղոտալույսի սնուցման բլոկ, 50 Վտ, Ս _{մուտք} ~220 Վ, Ս _{ելք} =12Վ		հատ	3	
5	Տարհանման լուսատու, ներակառուցված մարտկոցով, 3 Վտ, 40 Լմ,		հատ	4	ԱԵԼՔ
6	Վթարային լուսավորության լուսատու, ներկառուցված մարտկոցով, 12 Վտ		հատ	6	
7	Երկբևեռ վարդակ, երրորդ հողանցման հպակով, ներքին տեղադրման, Ս _տ ~250 Վ, I _{տվ} =16Ա		հատ	40	
8	Միաստեղ միաբևեռ անջատիչ, ներքին տեղադրման, Ս _տ ~250 Վ, I _տ =5 Ա		հատ	2	
9	Երկստեղ միաբևեռ անջատիչ, ներքին տեղադրման, Ս _տ ~250 Վ, I _տ =5 Ա		հատ	3	
10	Տուփ ենթավարդակային/անջատիչային, սվաղի մեջ տեղադրվող		հատ	13	
11	Տուփ ենթավարդակային/անջատիչային, կահույքի / գիպսստվարաթղթի մեջ տեղադրվող		հատ	32	
12	Տուփ բաժանարար, ներքին տեղադրման, սվաղի մեջ տեղադրվող		հատ	4	

13	Տուփ բաժանարար, ներքին տեղադրման, կահույքի / գիպսստվարաթղթի մեջ տեղադրվող		հատ	3	
14	Մալուխի սակառ 20x20 մմ, 2 մ		հատ	3	Կահույքի համար
15	Մալուխի սակառ 20x40 մմ, 2 մ		հատ	20	
16	Մալուխ, պղնձե բազմաջիղ ՊՎՔ մեկուսացմամբ	ВВГнг 5x6	մ	50	
17	Հաղորդալար պղնձե, բազմաջիղ, վինիլային մեկ.-ով և վինիլային թաղանթով, հարթ	ШВВП 2x1.5	մ	36	
18	Հաղորդալար պղնձե, բազմաջիղ, վինիլային մեկ.-ով և վինիլային թաղանթով, հարթ	ШВВП 3x1.5	մ	100	
19	Հաղորդալար պղնձե, բազմաջիղ, վինիլային մեկ.-ով և վինիլային թաղանթով, հարթ	ШВВП 3x2.5	մ	190	
20	Պոլիէթիլենային (ցածր ճնշման) ծալքախողովակ Ø 16 մմ տրամագծով	ПНД	մ	180	
21	Ակոսների քանդում պատերի վրա, 20x20 մմ		զմ	110	
22	Ակոսների վերականգնում		քմ	2.2	
Անցակետի սնուցում					
1	Ակոսի քանդում մամլոգրանիտի հատակի վրա 30x30 մմ		զմ	2	
2	Ակոսի վերականգնում մամլոգրանիտի հատակի վրա		քմ	0.06	
3	Հաղորդալար պղնձե, բազմաջիղ, վինիլային մեկ.-ով և վինիլային թաղանթով, հարթ	ШВВП 3x2.5	մ	10	
4	Պոլիէթիլենային (ցածր ճնշման) ծալքախողովակ Ø 16 մմ տրամագծով	ПНД	մ	3	
5	Մալուխի սակառ 20x20 մմ, 2 մ		հատ	3	
Տարածքի տեսահսկման համակարգ					
1	Տեսախցիկ գմբեթածև ներքին, 6 ՄՊ, օբյեկտիվ՝ 2.8 մմ		հատ	9	
2	Ցանցային մալուխ, 5e F/UTP		մ	500	
	Մալուխի սակառ 20x40 մմ, 2 մ		հատ	25	
Մուտքի հսկման համակարգ					
1	Էլեկտրամեխանիկական փական փական		հատ	1	
	.1	Փականի սնուցման բլոկ		հատ	1
2	Ընթերցող-կառավարող սարք՝ մատնահետքով և քարտով (RFID)		հատ	1	

Ռ Ի Գ Ռ Ո Է Պ
ԼԱՍՏԱԳԵՄԱՅԻՆ ԿԱԶՄԱԿԵՐՊՈՐԱՅՈՒՆ

ԱՆՎԱՆՈՒՄԸ

Երևան քաղաքի Շենգավիթ վարչական շրջանի վարչական շենքի առաջին հարկում սպասարկման սրահի կառուցում

ՀԱՏՈՐԻ ԱՆՎԱՆՈՒՄԸ

-

ԳԾԱԳՐԻ ԱՆՎԱՆՈՒՄԸ

Էլեկտրասարքավորումների, նյութերի և կատարվող աշխատանքների մասնագիր

Էլեկտրատեխնիկական մաս

ՏՆՕՐԵՆ

Ռ. Ի Գ Ի թ 3 Ա Ն

ՀԱՐՏԱՐԱՊԵՏ

Կ. ԹԻՐԱԲ 3 Ա Ն

ՀԱՐՏԱՐԱԳԵՏ

Դ. ԴԱՎԹԵ 3 Ա Ն

ՊԱՅՄԱՆԱԳՐԻ ՀԱՄԱՐ

ՓՈՒԼ


ԹԵՐԹ

ԹԵՐԹԵՐ


ԱՆ

ԷՏ-2


7

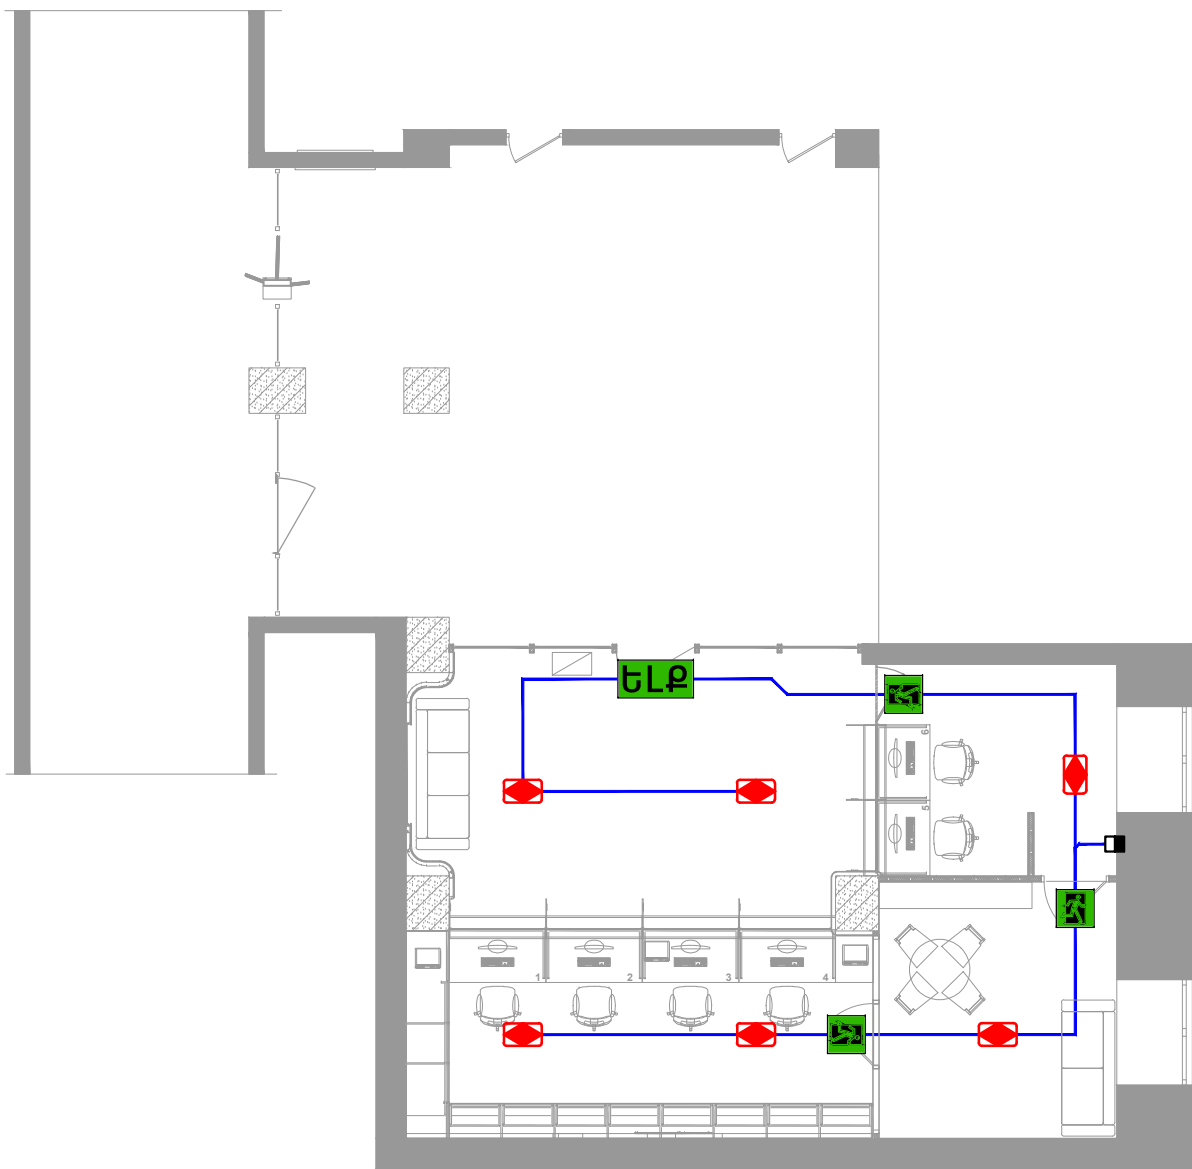



Ռ Ի Գ Ռ Ո Է Պ ՆԱԽԱԳԾԱՑՈՒՆ ԿԱԶՄԱԿԵՐՊՈՒԹՅՈՒՆ		
ԱՆՎԱՆՈՒՄԸ		
Երևան քաղաքի Շենգավիթ վարչական շրջանի վարչական շենքի առաջին հարկում սպասարկման սրահի կառուցում		
ՀԱՏՈՐԻ ԱՆՎԱՆՈՒՄԸ		
-		
ԳԾԱԳՐԻ ԱՆՎԱՆՈՒՄԸ		
Հատակագիծ տարիանման և վթարային լուսավորության ցանցով		
Էլեկտրատեխնիկական մաս		
ՏՆՕՐԵՆ		
Ո. ԻԳԻԹՅԱՆ		
ՀԱՐՏԱՐԱՊԵՏ		
Կ. ԹԻՐԱԲՅԱՆ		
ՀԱՐՏԱՐԱԳԵՏ		
Ղ. ՂԱԿԹՅԱՆ		
ՊԱՅՄԱՆԱԳՐԻ ՀԱՄԱՐ		
ՓՈՒԼ	ԹԵՐԹ	ԹԵՐԹԵՐ
ԱՆ	ԷՏ-3	7

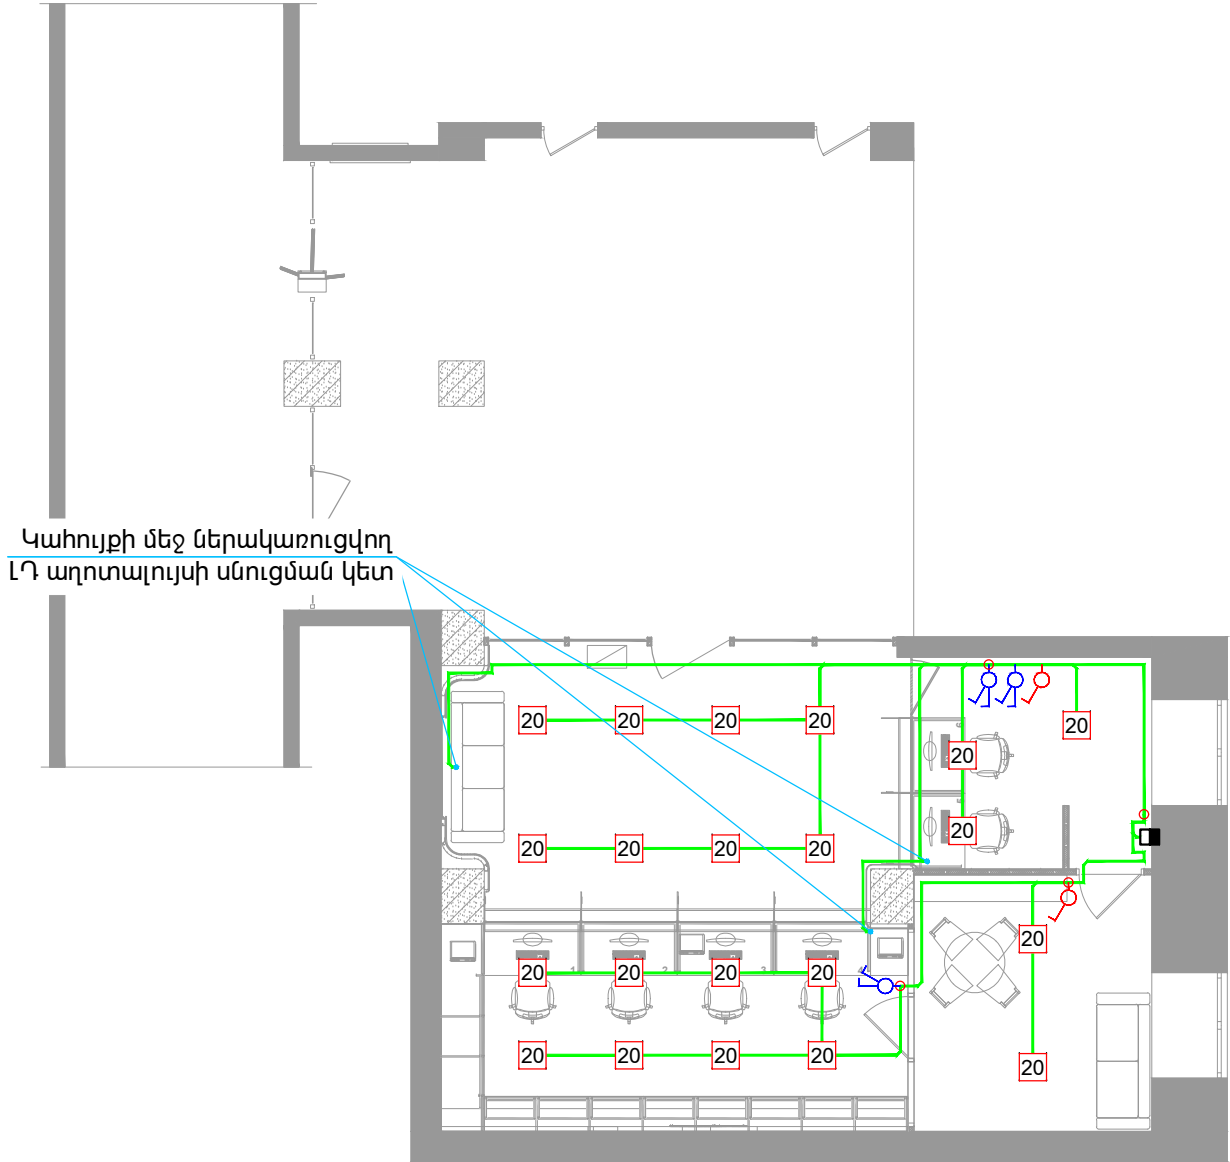

Ռ Ի Գ Ր Ո Ւ Ղ ՆԱԽԱԳԾԱՑԻՆ ԿԱԶՄԱԿԵՐՊՈՒԹՅՈՒՆ		
ԱՆՎԱՆՈՒՄԸ		
Երևան քաղաքի Շենգավիթ վարչական շրջանի վարչական շենքի առաջին հարկում սպասարկման սրահի կառուցում		
ՀԱՏՈՐԻ ԱՆՎԱՆՈՒՄԸ		
-		
ԳԾԱԳՐԻ ԱՆՎԱՆՈՒՄԸ		
Հատակագիծ լուսավորության ցանցով		
Էլեկտրատեխնիկական մաս		
ՏՆՕՐԵՆ		
Ռ. ԻԳԻԹՅԱՆ		
ՀԱՐՏԱՐԱՊԵՏ		
Կ. ԹԻՐԱԲՅԱՆ		
ՀԱՐՏԱՐԱԳԵՏ		
Դ. ԴԱՎԹՅԱՆ		
ՊԱՅՄԱՆԱԳՐԻ ՀԱՄԱՐ		
ՓՈՒԼ	ԹԵՐԹ	ԹԵՐԹԵՐ
ԱՆ	ԷՏ-4	7
		

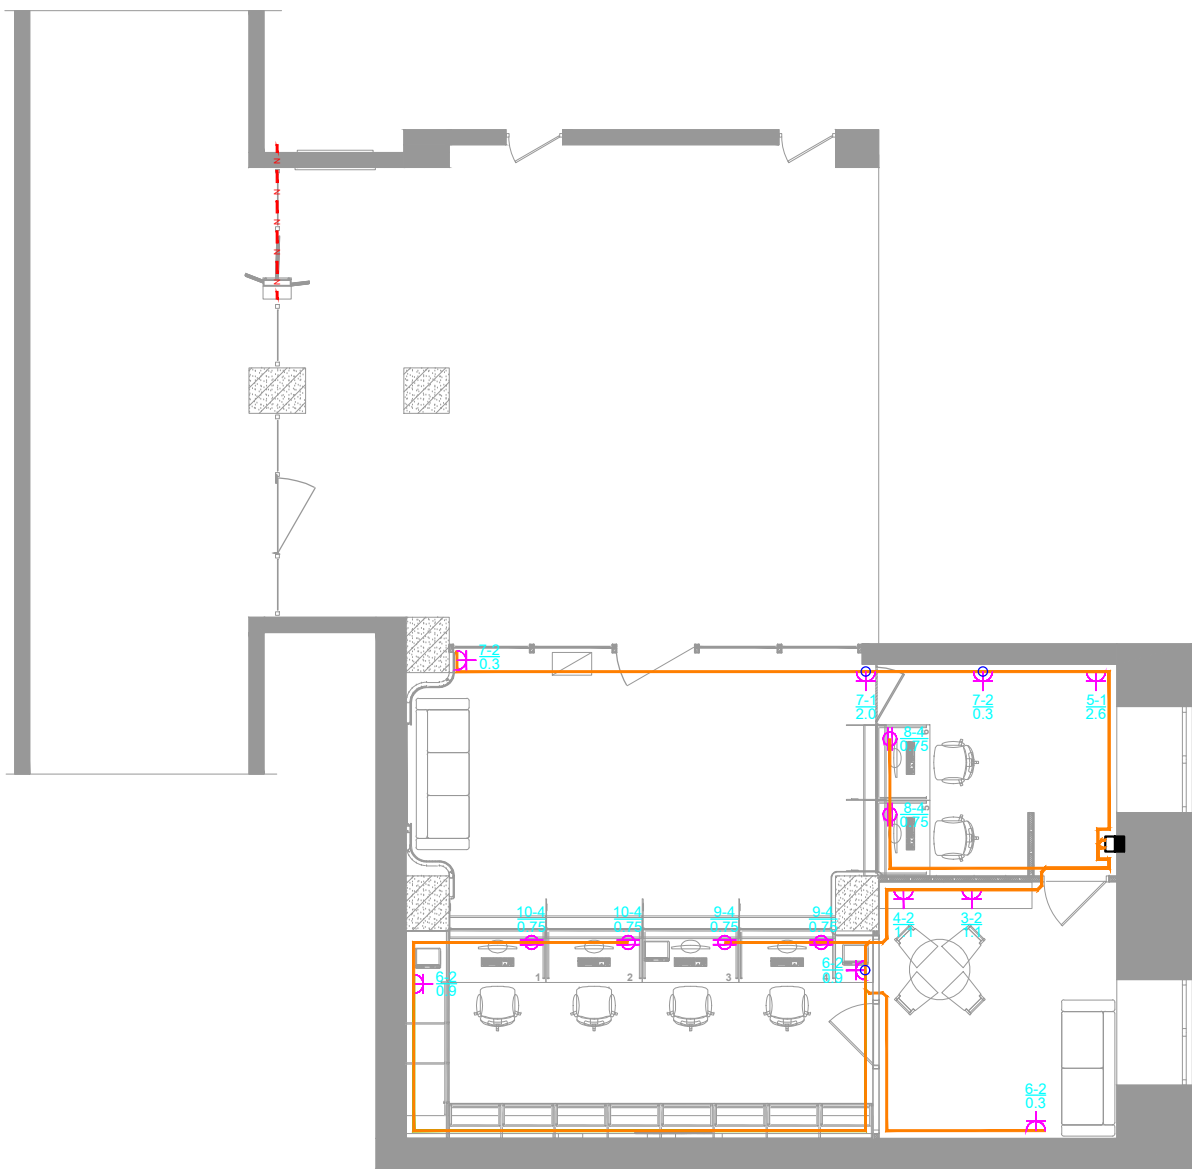

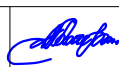Ռ Ի Գ Ռ Ո Ւ Պ ՆԱԽԱԳԵՄՑԻՆ ԿԱԶՄԱԿԵՐՊՈՒԹՅՈՒՆ		
ԱՆՎԱՆՈՒՄԸ		
Երևան քաղաքի Շենգավիթ վարչական շրջանի վարչական շենքի առաջին հարկում սպասարկման սրահի կառուցում		
ՀԱՏՈՐԻ ԱՆՎԱՆՈՒՄԸ		
-		
ԳԾԱԳՐԻ ԱՆՎԱՆՈՒՄԸ		
Հատակագիծ վարդակային ցանցով		
Էլեկտրատեխնիկական մաս		
ՏՆՕՐԵՆ		
Ռ. ԻԳԻԹՅԱՆ		
ՀԱՐՏԱՐԱՊԵՏ		
Կ. ԹԻՐԱԲՅԱՆ		
ՀԱՐՏԱՐԱԳԵՏ		
Ղ. ՂԱԿԹՅԱՆ		
ՊԱՅՄԱՆԱԳՐԻ ՀԱՄԱՐ		
ՓՈՒԼ	ԹԵՐԹ	ԹԵՐԹԵՐ
ԱՆ	ԷՏ-5	7
		

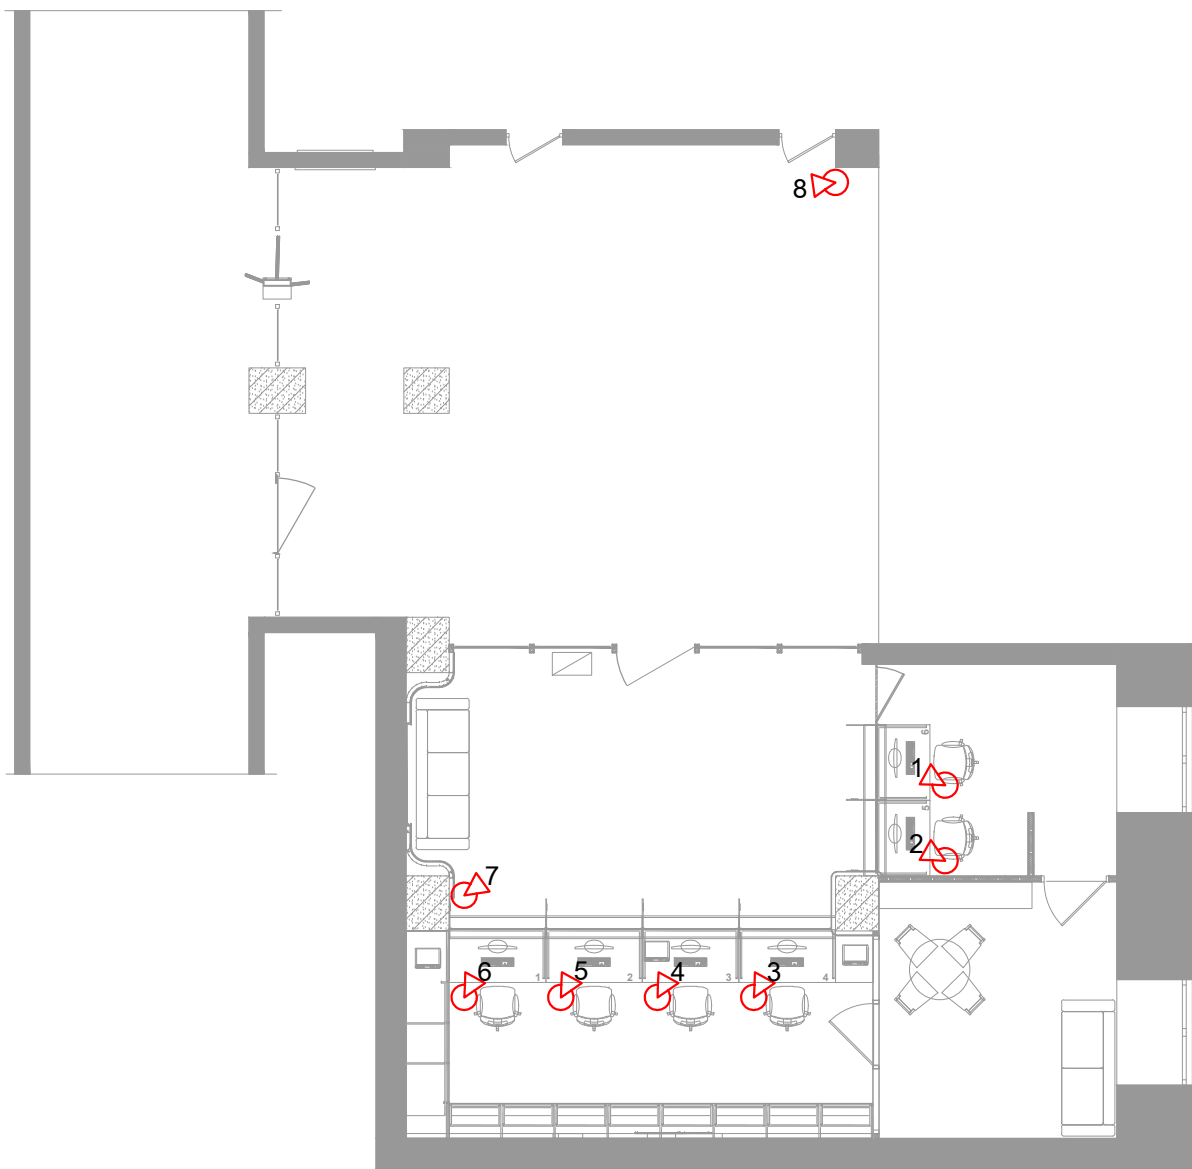

ՌԻԳՈՒՂ ՆԱԽԱԳԵՄՑԻՆ ԿԱԶՄԱԿԵՐՊՈՐԱՑԻՈՒՆ		
ԱՆՎԱՆՈՒՄԸ		
Երևան քաղաքի Շենգավիթ վարչական շրջանի վարչական շենքի առաջին հարկում սպասարկման սրահի կառուցում		
ՀԱՏՈՐԻ ԱՆՎԱՆՈՒՄԸ		
-		
ԳԾԱԳՐԻ ԱՆՎԱՆՈՒՄԸ		
Հատակագիծ տեսախցիկների տեղադիրքով		
Էլեկտրատեխնիկական մաս		
ՏՆՕՐԵՆ		
Ո. ԻԳԻԹՅԱՆ		
ՃԱՐՏԱՐԱՊԵՏ		
Կ. ԹԻՐԱԲՅԱՆ		
ՃԱՐՏԱՐԱԳԵՏ		
Ղ. ՂԱԿԹՅԱՆ		
ՊԱՅՄԱՆԱԳՐԻ ՀԱՄԱՐ		
ՓՈՒԼ	ԹԵՐԹ	ԹԵՐԹԵՐ
ԱՆ	ԷՏ-6	7

ԱՆԿԱՆՈՒՄԸ

Երևան քաղաքի Շենգավիթ
վարչական շրջանի
վարչական շենքի առաջին
հարկում սպասարկման
սրահի կառուցում

ՀԱՏՈՐԻ ԱՆՎԱՆՈՒՄԸ

ԳԾԱԳՐԻ ԱՆՎԱՆՈՒՄԸ

Լուսավորության
վահանի հաշվարկային
սխեմա

ԷԼԵԿՏՐԱՏԵԽՆԻԿԱԿԱՆ
ՄԱՍ

ՏՆՕՐԵՆ

Ռ. ԻԳԻԹՅԱՆ

ՃԱՐՏԱՐԱՊԵՏ

4. ԹԻՐԱԲՅԱՆ

ՃԱՐՏԱՐԱԳԵՏ

Դ. ԴԱԿԹՅԱՆ

ՊԱՅՄԱՆԱԳՐԻ ՀԱՄԱՐ

ՓՈՒԼ	ԹԵՐԹ	ԹԵՐԹԵՐ
------	------	--------

УЉ	ЉS-7	7
----	------	---

[illegible]