


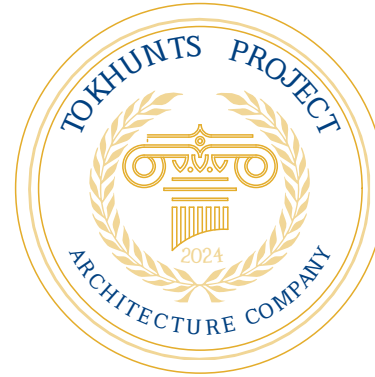


« ԹՈՒՆՈՒՆՑ ՓՐՈՋԵԿԹ » ՍՊԸ

« TOKHUNTS PROJECT » LLC

ՆԱԽԱԳԾԻ ԿԱԶՄ

ՆՈՐՔ ԱՅԳԻՆԵՐ ՓՈՂՈՑԻՑ ԴԵՊԻ ՍԵՐՈ ԽԱՆՁԱԴՅԱՆ ՓՈՂՈՑ ԳՆԱՑՈՂ ՀԱՏՎԱԾՈՒՄ ՀԵՆԱՊԱՏԻ ԿԱՌՈՒՑՄԱՆ
ՆԱԽԱԳԾԱՆԱԽԱՀԱՇՎԱՅԻՆ ՓԱՍՏԱԹՂԹԵՐԻ ԿԱԶՄՈՒՄ

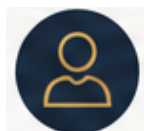

ՊԱՏՎԻՐԱՏՈՒ՝ ՆՈՐՔ ՍԱՐԱՇ ՎԱՐՉԱԿԱՆ ՇՐՋԱՆ




ՊԱՅՄԱՆԱԳԻՐ՝ -



ՆԱԽԱԳԾՈՂ ԿԱԶՄԱԿԵՐՊՈՒԹՅՈՒՆ
«ԹՈՒՆՈՒՆՑ ՓՐՈՋԵԿԹ» ՍՊԸ

ԵՐԵՎԱՆ 2026

« ԹՈՒՈՒՆՑ ՓՐՈՋԵԿԹ » ՍՊԸ

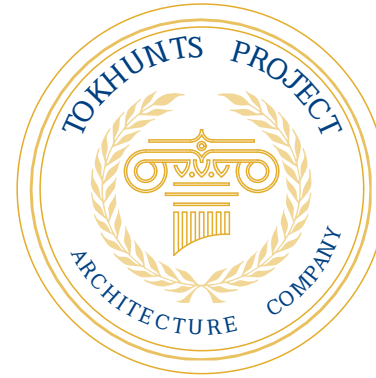

« TOKHUNTS PROJECT » LLC

ՏԻՏՂՈՍԱԹԵՐԹ

ՆՈՐԺ ԱՅԳԻՆԵՐ ՓՈՂՈՑԻՑ ԴԵՊԻ ՍԵՐՈ ԽԱՆՁԱԴՅԱՆ ՓՈՂՈՑ ԳՆԱՑՈՂ ՀԱՏՎԱԾՈՒՄ ՀԵՆԱՊԱՏԻ ԿԱՌՈՒՑՄԱՆ
ՆԱԽԱԳԾԱՆԱԽԱՀԱՇՎԱՅԻՆ ՓԱՍՏԱԹՂԹԵՐԻ ԿԱԶՄՈՒՄ

ՃԱՐՏԱՐԱՊԵՏԱԾԻՆԱՐԱՐԱԿԱՆ ՄԱՍ

ՊԱՇՏՈՆ

ՍՏՈՐԱԳՐՈՒԹՅՈՒՆ

ԱՆՈՒՆ ԱԶԳԱՆՈՒՆ

ՏՆՕՐԵՆ՝


Ա. ԹՈՒՈՒՆՑ

ՆԳՃ՝

Հ. ԲԱԲԱՅԱՆ

ՆԳԿ՝

Հ. ՀՈՎՍԵՓՅԱՆ

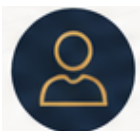

ՊԱՏՎԻՐԱՏՈՒ՝ -



ՊԱՅՄԱՆԱԳԻՐ՝ -



ՆԱԽԱԳԾՈՂ ԿԱԶՄԱԿԵՐՊՈՒԹՅՈՒՆ
«ԹՈՒՈՒՆՑ ՓՐՈՋԵԿԹ» ՍՊԸ

ԵՐԵՎԱՆ 2026

ԲԱՑԱՏՐԱԳԻՐ

Աշխատանքային նախագծով նախատեսվում է հենապատի կառուցում որը գտնվում է`
ՀՀ ք. Երևան, Նոր Մարաշ վարչական շրջան , Նորթ ալգիներ փողոցից դեպի Սերո Խանզադյան փողոց

Աշխատանքային նախագծով նախատեսվում է **45.7մ** երկարությամբ հենապատի կառուցում
- Հենապատի արտաքին ճակատի երեսապատում և հղկում
- Հենապատի թասակի տեղադրում **30*400մմ** չափերով
- Ճաղաշարի տեղադրում հենապատի վրա **600մմ** բարձրությամբ
- Ճանապարհի ասֆալտապատում

ԹԵՐԹ	ԳԾԱԳՐԵՐԻ ԱՆՎԱՆՈՒՄԸ	ԹԵՐԹԵՐ
	ՃԱՐՏԱՐԱՊԵՏԱՇԻՆԱՐԱՐԱԿԱՆ ՄԱՍ	
1	Բացատրագիր	ՃՇ-1
2	Արբայնակային պատկեր	ՃՇ-2
3	Իրավիճակային հատակագիծ Մ 1 : 2000	ՃՇ-3
4	Գլխավոր հատակագիծ Մ 1 : 500	ՃՇ-4
5	Հատակագիծ, փովածքներ / նախատեսվող / Մ 1 : 150	ՃՇ-5
6	Հենապատի կառուցման մասնագիր	ՃՇ-6
7	Բազրիքի կառուցման մասնագիր	ՃՇ-7

Կապալի օբյեկտի առանձին մասերի կոնստրուկցիաներին, օգտագործվող նյութերին, տեխնիկական միջոցներին եվ աշխատանքային ռեսուրսներին ներկայացվող պայմաններ


■ Շինարարության ընթացքում օգտագործվող բոլոր նյութերի տեխնիկական բնութագրերը պետք է համապատասխանեն` **ՀՀԾՆ 20.04-2020** «երկրաշարժադինացկուն շինարարություն. նախագծման նորմեր», **ՀՀԾՆ IV-12.02.01-2004** «ջեռուցում, օդափոխում եվ օդի լավորակում», **ՀՀԾՆ 30-01-2023** «քաղաքաշինություն. քաղաքային եվ գյուղական բնակավայրերի հատակագծում եվ կառուցապատում», **ՀՀԾՆ 13-03-2022** «կրող եվ պատող կոնստրուկցիաներ», **ՀՀԾՆ 53-01-2020** «պողպատե կոնստրուկցիաներ», **ՀՀԾՆ 31-03-2020** «հասարակական շենքեր եվ շինություններ», **ՀՀԾՆ 31-04-2022** «տանիքներ եվ տարբեր տածկեր», **ՀՀԾՆ iv-11.07.01-2006** «շենքեր եվ շինությունների մատչելիությունը բնակչության սակավարժ խմբերի համար», **ՀՀԾՆ 31-03.02-2022** «հայաստանի հանրապետության քաղաքացիական պաշտպանության պաշտպանական կառույցներ», **ՀՀԾՆ 40-01.02-** «ջրամատակարարում. արտաքին ցանցեր եվ կառուցվածքներ», **ՀՀԾՆ 40-01.03-2022** «կոյուղի. արտաքին ցանցեր եվ կառուցվածքներ», **ՀՀԾՆ 22-03-2017** «արհեստական եվ բնական լուսավորում», **ՀՀԾՆ IV-12.02.01-2004** «ջեռուցում, օդափոխում եվ օդի լավորակում», **ՀՀԾՆ 21-01-2014** «շենքեր եվ շինությունների հրդեհային անվտանգություն», **ՀՀԾՆ 13-02-2022** «անվտանգության տեխնիկան», եվ **ՀՀԾՆ 30-02-2022** «տարածքի բարեկարգում» շինարարական նորմերին եվ **2020 թվականի դեկտեմբերի 29-ի** «հայաստանի հանրապետության մարզերի համայնքներում (այդ թվում բնակավայրերում) ոչ տարանցիկ, տեղական նշանակության ավտոմոբիլային եվ ներհամայնքային ճանապարհների ու փողոցների երթեվեկելի մասի եվ մայթերի սալարկման, խճապատման եվ բարեկարգման աշխատանքների կատարման մեթոդական հաստատելու մասին» **N 105-Ն** հրամանին:

■ կապալառուն պետք է ունենա քաղաքաշինության բնագավառի շինարարական լիցենզիա:
■ շինարարության իրականացման բնագավառի հասարակական եվ արտադրական ոլորտ:
■ լիցենզավորված շինարարական կազմակերպության ինժեներատեխնիկական կազմը պետք է բավարարի աշխատանքի բնույթից բխող պայմաններին եվ պահանջներին: շինարարական եվ վերանորոգման աշխատանքներն իրականացնելու համար կապալառուն պետք է ունենա ինժեներական կրթություն եվ առնվազն 3 (երեք) տարվա աշխատանքային փորձ:
■ աշխեկ ինժեներ-շինարար` առնվազն 3 տարվա մասնագիտական աշխատանքային փորձով:
■ շինարարական կազմակերպությունը պետք է հագեցած լինի անհրաժեշտ սարքավորումներով, մեխանիզմներով եվ գործիքներով:
- ավտոինքնաթափ
- ավտոկռունկ
- բեռնատար
- քանդվող, շաղափող, եռակցող, կտրող եվ այլ սարքավորումներ եվ գործիքներ:

■ շինարարական կազմակերպության վարպետ-գործավարները եվ մասնագետները պետք է ունենան աշխատանքի բնույթին համապատասխան թույլտվություններ եվ 3 (երեք) տարվաց ոչ պակաս մասնագիտական աշխատանքային փորձ:
■ բոլոր շինարարական աշխատանքները իրականացնել` պահպանելով հի-ում գործող անվտանգության նորմերն ու կանոնները:
■ կատարված աշխատանքների նվազագույն երաշխիքային ժամկետը նորմալ շահագործման պայմաններում սահմանվում է 30 տարի:
■ օգտագործվող բոլոր շինարարական նյութերն ու կոնստրուկցիաները պետք է ունենան առնվազն 10 տարվա երաշխիքային ժամկետներ:
■ պատվիրատուն շինարարական աշխատանքների ընթացքում պետք է ապահովի մշտական տեխնիկական հսկողություն` շինարարության որակի տեխնիկական հսկողության հրահանգին համապատասխան: շինարարական աշխատանքների մեկնարկից մինչեվ ավարտը` նախագծող կազմակերպության կողմից պետք է իրականացվի հեղինակային հսկողություն:



ԱՆՎՏԱՆԳՈՒԹՅԱՆ ՏԵԽՆԻԿԱՆ ԱՇԽԱՏԱՆՔՆԵՐԻ ԿԱՏԱՐՄԱՆ ԺԱՄԱՆԱԿ

1. Շինարարության ընթացքում շինմոնտաժային աշխատանքները կատարելիս նախապես անհրաժեշտ է իրականացնել շինարարական հրապարակի կազմակերպման աշխատանքներ` մոտավոր նշելով շինանյութերի պահեստավորման տարածքները և մեխանիզմների աշխատանքային գոտիները, կառուցման ժամանակ աշխատանքների անվտանգ կատարման համար:
2. Շինարարության կատարման ժամանակ անհրաժեշտ է կազմակերպել անվտանգության միջոցառումներ`
■ Աշխատատեղերի տեղադրությունը ըստ բարձրության 1.3 մետր և ավելի տարբերությունների դեպքում,
■ Բարձր տեղադրված կոնստրուկցիաների, նյութերի, գործիքների անկումից,
■ Մեքենաների շարժական մասերի և դրանցով տեղաշարժվող կոնստրուկցիաների և նյութերի անկումից,
■ Շենքի և շինության չամրացված կոնստրուկցիաների փլուզումից,
■ Մեքենաների մասերի անկումից,
■ Աշխատանքի ժամանակ վնասակար նյութերով աշխատելիս անվտանգության ապահովման համար,
■ Աշխատանքների կատարման համար անհրաժեշտ նյութերի և կոնստրուկցիաների աշխատատեղերում ճիշտ դասավորությունը,
■ Աշխատանքների կատարման հերթականությունը հաշվի առնելով կոնստրուկցիաների կայուն տեղադրման համար,
■ Կոնստրուկցիաների և շինվածքների տեղադրման ժամանակ ապահովել միջոցառումներ աշխատողների ցած չընկնելու և նրանց կողմից իրերի ընկնելու վտանգի դեմ` համապատասխան պաշտպանիչ միջոցառումներ իրականացնելու,
■ Ճշտել կռունկի մակնիշը, նրա տեղադրման վայրը և նրա աշխատանքային վտանգավոր գոտին նշել դրոշակներով, ցուցանակներով և այլ միջոցներով,
■ Ապահովել աշխատատեղերի անվտանգությունը բարձրության վրա:
■ Ճշտել տեղադրվող կոնստրուկցիաների հաջորդականությունը,
■ Մոնտաժման ընթացքում ապահովել կոնստրուկցիաների և շինվածքների կայունությունը,
■ Անձնակազմին ապահովել անհրաժեշտ հագուստով, սաղավարտներով, անվտանգության գոտիներով և այլ պաշտպանիչ հանդերձանքով` աշխատանքների անվտանգ կատարման համար:

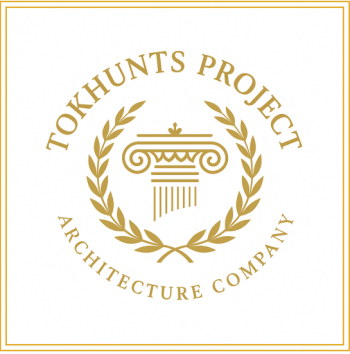

Արտոնագիր/ ՃԲԴ-Ա-043 / Արտոնագիր / ԿԲԴ-Ա2-019 /		
Հասցե` Երևան, Նոր-Նորթ Գալոյան Փողոց 38 շ., 12 բն.		
Հեռախոս` +374-99-80-82-85		
Էլ. փոստ` tokhunts.project@bk.ru		
Լիցենզիա` ԶՊԼ - 001720		
Պատվիրատու` Նորթ Մարաշ վարչական շրջան		
Պայմանագիր` -		
Նախագծի հասցեն Նորթ ալգիներ փողոցից դեպի Սերո Խանզադյան փողոց		
Նախագծի անվանումը Նորթի ալգիներ փողոցից դեպի Սերո Խանզադյան փողոց գնացող հատվածում հենապատի կառուցման նախագծանախահաշվային փաստաթղթերի կազմում		
Պաշտոն	Անուն, Ազգանուն	Ստորագրություն
Տնօրեն	Ա. Թոխունց	
Նգճ	Հ. Բաբայան	
Նախագծեց	Ա. Թոխունց	
Ճարտարապետաշինարարական Մաս		
ԲԱՑԱՏՐԱԳԻՐ		
Փուլ	Թերթ	Թերթեր
ԱՆ	1	7

ԱՐԲԱՅՆԱԿԱՅԻՆ ՊԱՏԿԵՐ

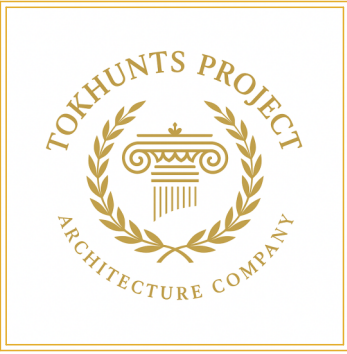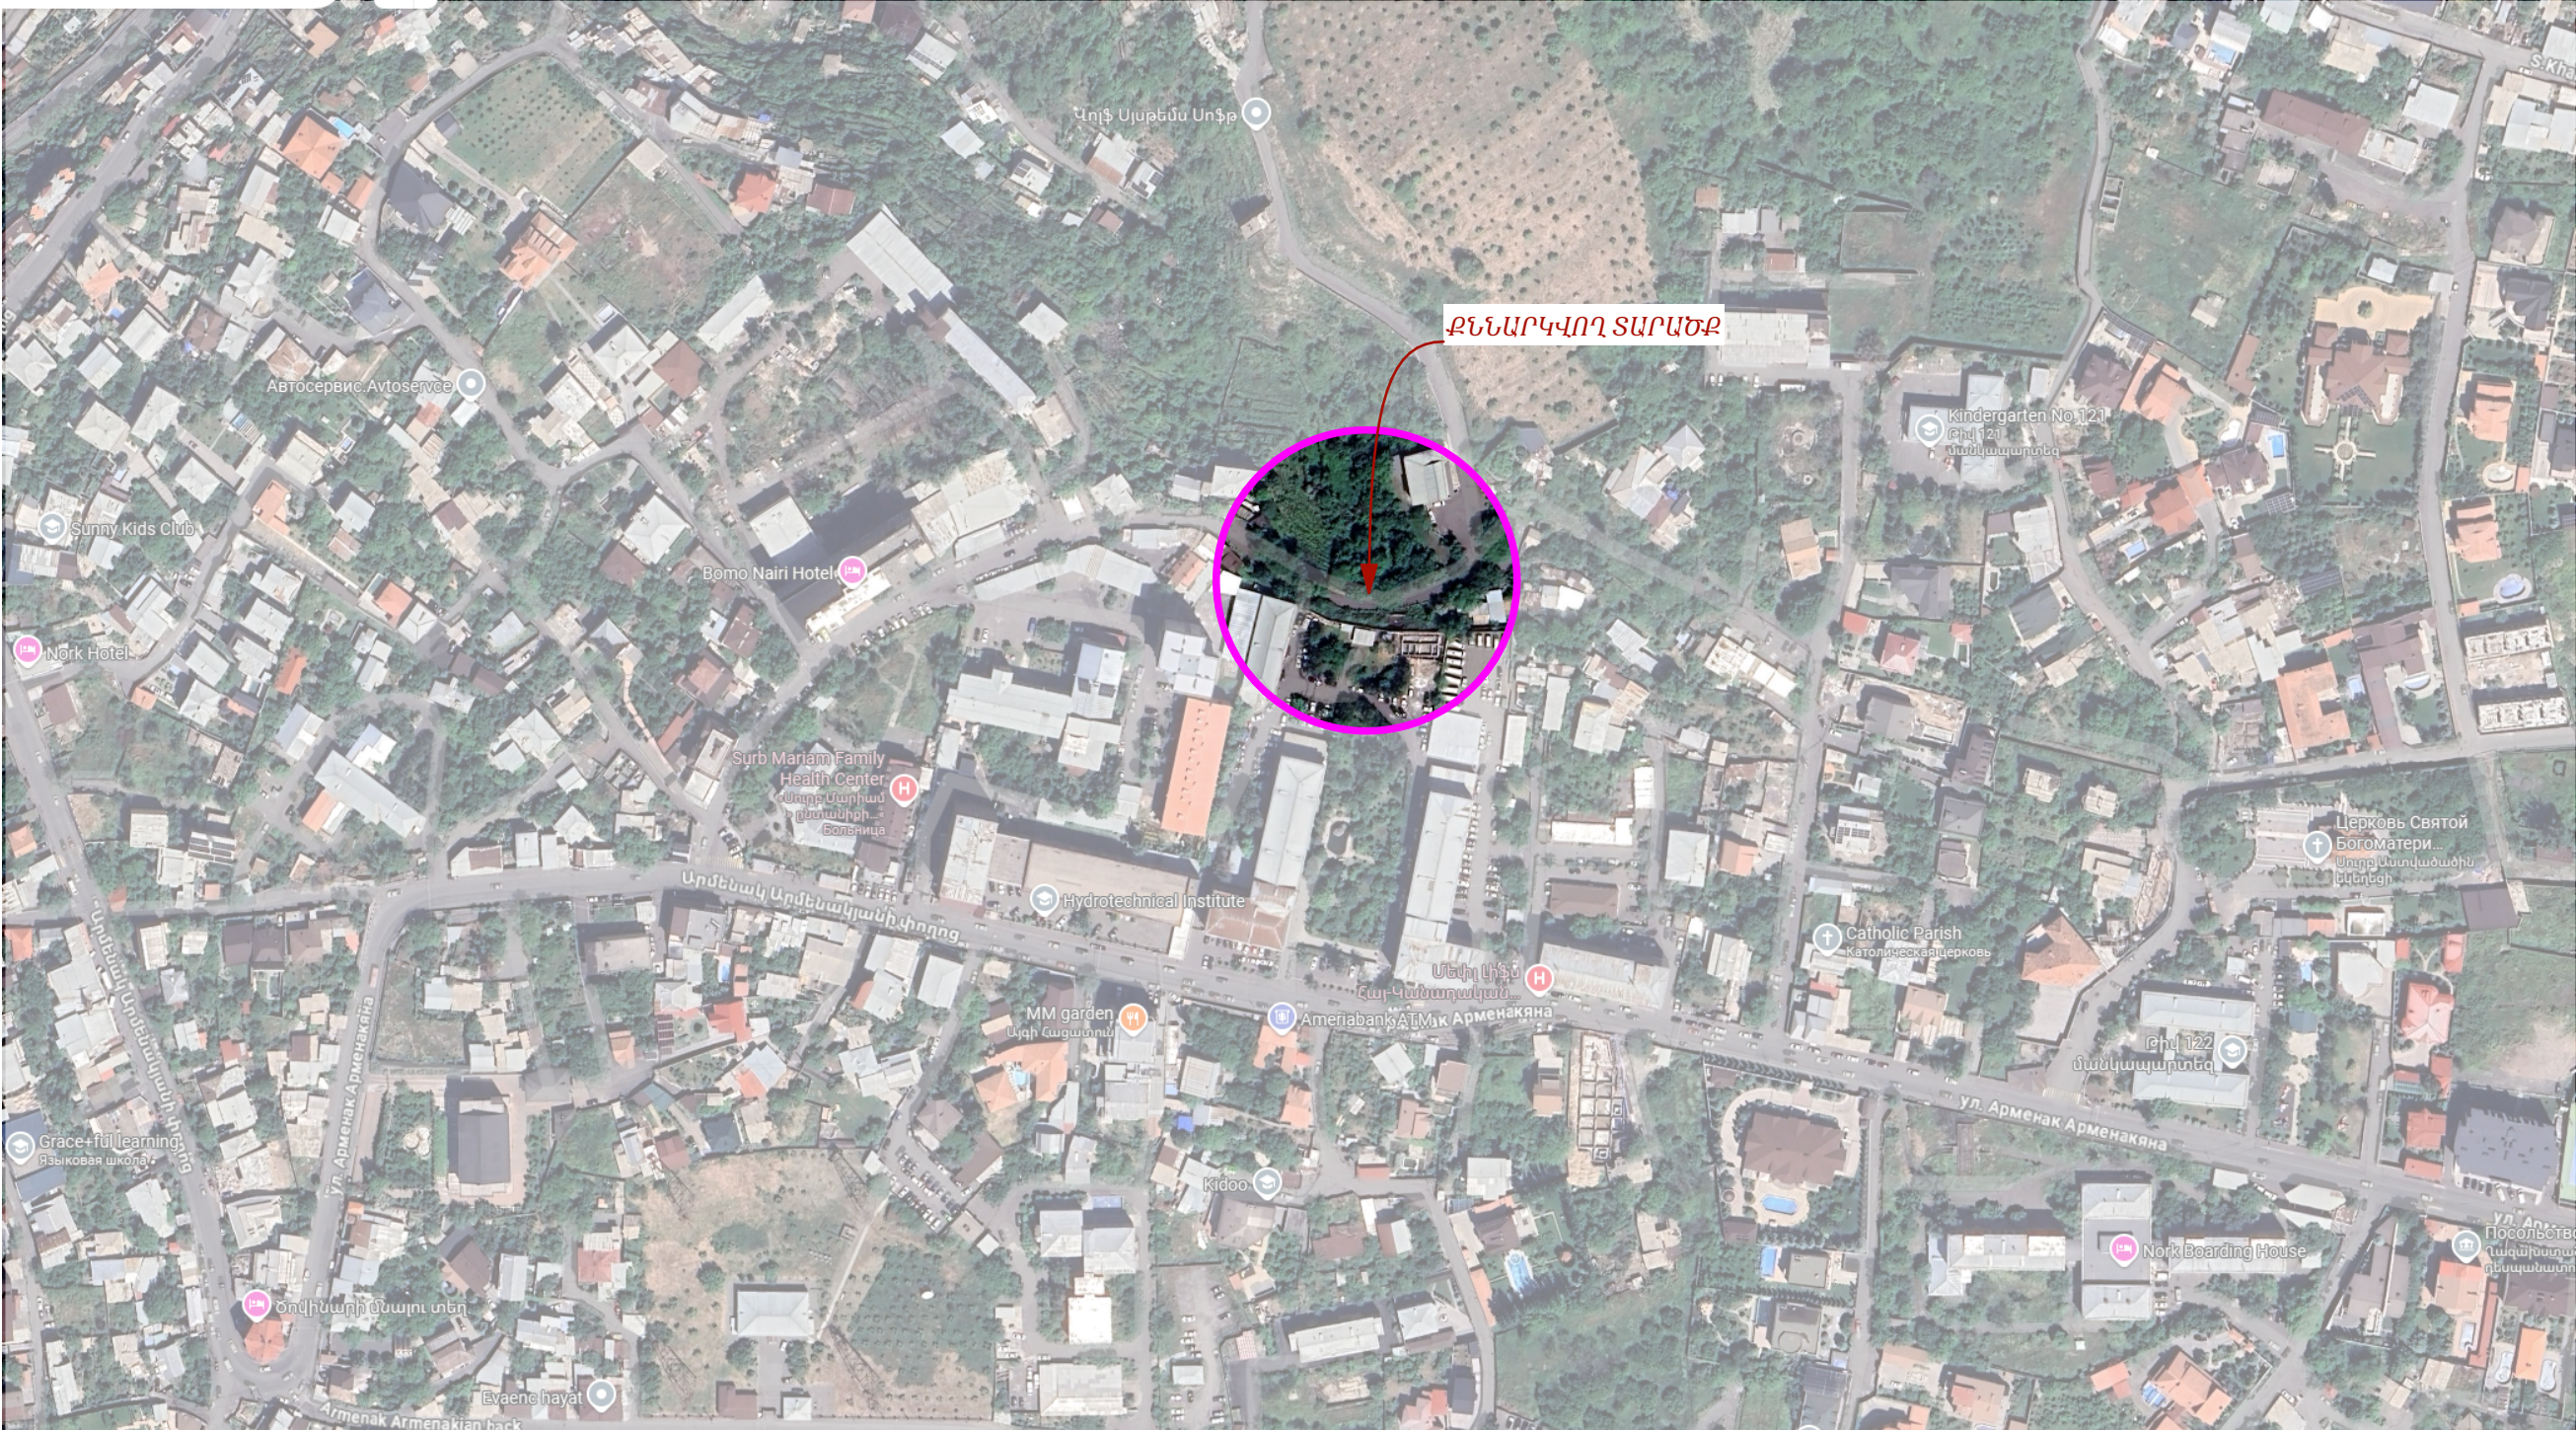

Արտոնագիր/ ՃԲԴ-Ա-043 /
Արտոնագիր / ԿԵԴ-Ա2-019 /

Հասցե՝
Երևան, Նոր-Նորք Գալշոյան Փողոց 38 շ., 12 բն.

Հեռախոս՝ +374-99-80-82-85

Էլ. փոստ՝ tokhunts.project@bk.ru

Լիցենզիա՝ ԶՊԼ - 001720

Պատվիրատու՝
Նորք Մարաշ վարչական շրջան

Պայմանագիր՝ -

Նախագծի հասցեն
Նորք ալիներ փողոցից դեպի Սերո Խանգաղյան փողոց

Նախագծի անվանումը
Նորքի ալիներ փողոցից դեպի Սերո Խանգաղյան փողոց գնացող հատվածում հենապատի կառուցման նախագծանախահաշվային փաստաթղթերի կազմում

Պաշտոն	Անուն	Ազգանուն	Ստորագրություն
--------	-------	----------	----------------

Տնօրեն	Ա. Թոխունց		
--------	------------	--	--

Նգն	Հ. Բարսյան		
-----	------------	--	--

Նախագծեց	Ա. Թոխունց		
----------	------------	--	--



ճարտարապետաշինարարական Մաս

ԱՐԲԱՅՆԱԿԱՅԻՆ ՊԱՏԿԵՐ

Փուլ	Թերթ	Թերթեր
------	------	--------

ԱՆ	2	7
----	---	---

ԻՐԱՎԻՃԱԿԱՅԻՆ ՀԱՏԱԿԱԳԻԾ Մ 1 :2000

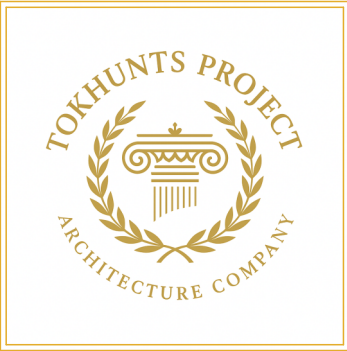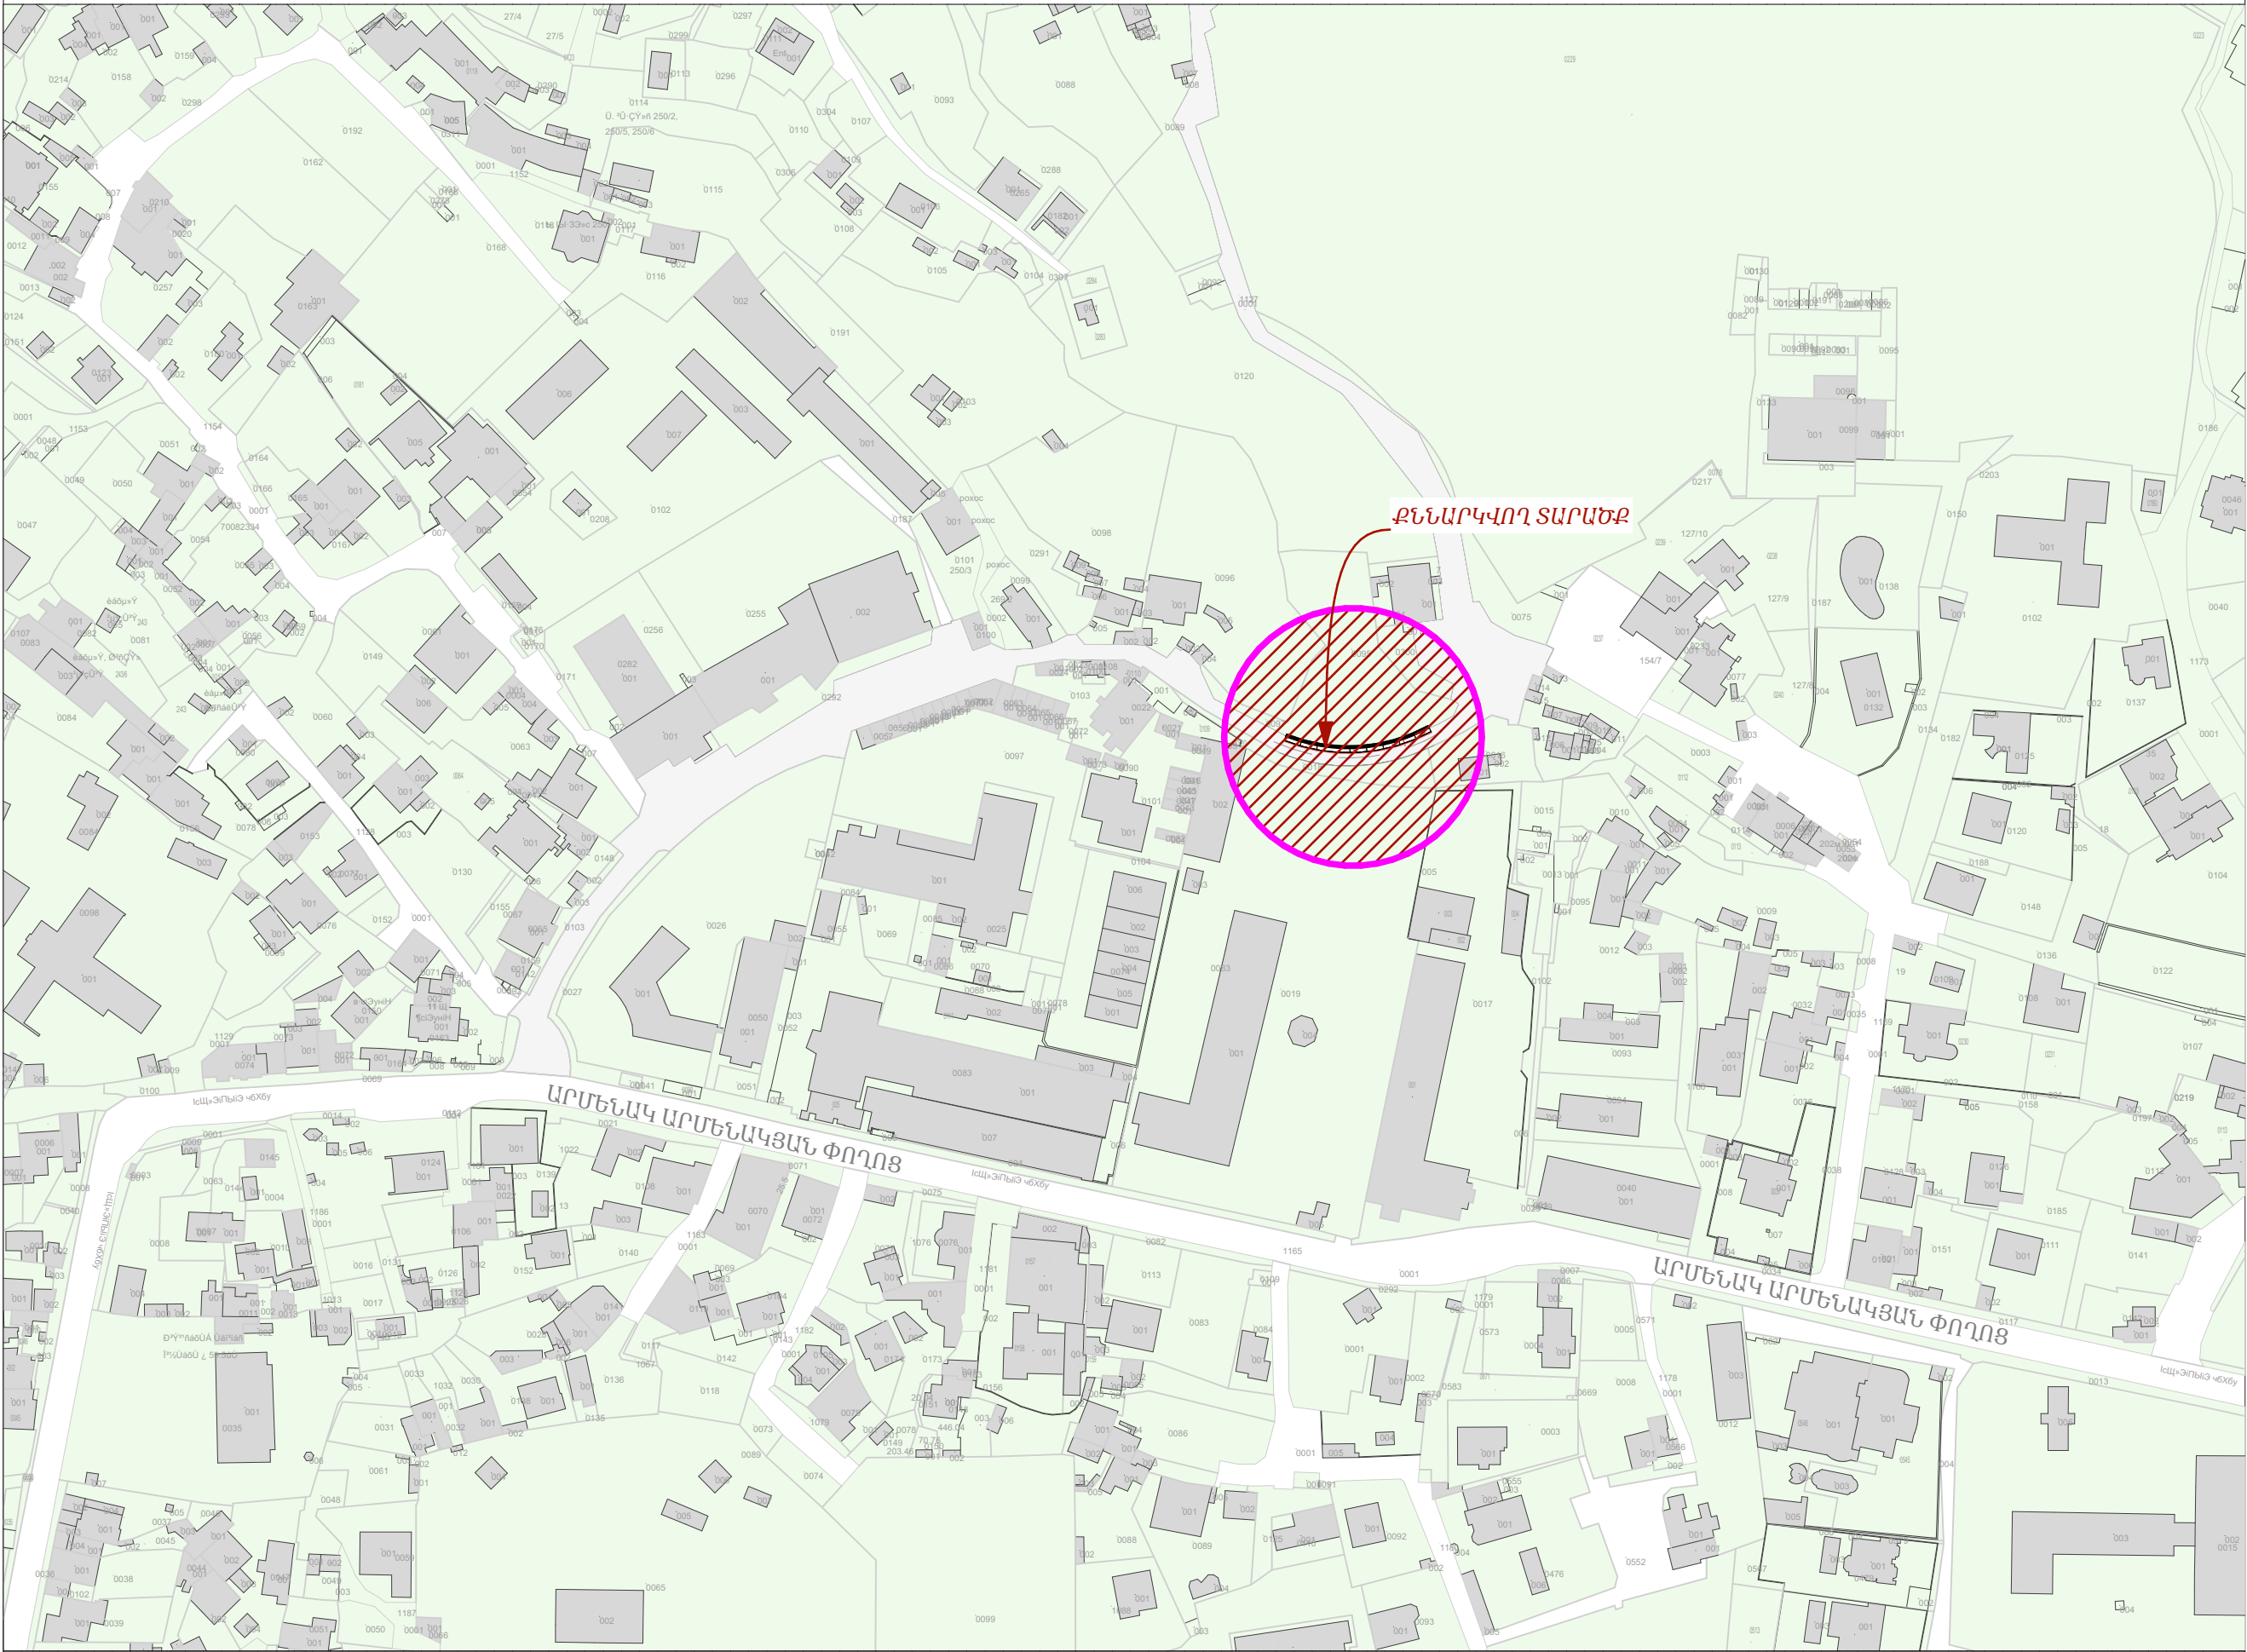

Արտոնագիր/ ՃԲԴ-Ա-043 /
Արտոնագիր / ԿԵԴ-Ա2-019 /

Հասցե՝
Երևան, Նոր-Նորք Գալշյան Փողոց 38 շ., 12 բն.

Հեռախոս՝ +374-99-80-82-85

Էլ. փոստ՝ tokhunts.project@bk.ru

Լիցենզիա՝ ԶՊԼ - 001720

Պատվիրատու՝
Նորք Մարաշ վարչական շրջան

Պայմանագիր՝ -

Նախագծի հասցեն
Նորք ալիներ փողոցից դեպի Սերո Խանգաղյան փողոց

Նախագծի անվանումը
Նորքի ալիներ փողոցից դեպի Սերո Խանգաղյան փողոց գնացող հատվածում հենապատի կառուցման նախագծանախահաշվային փաստաթղթերի կազմում

Պաշտոն	Անուն, Ազգանուն	Ստորագրություն
--------	-----------------	----------------

--	--	--

Տնօրեն	Ա. Թոխունց	
--------	------------	--

Նգն	Հ. Բաբայան	
-----	------------	--

Նախագիծը	Ա. Թոխունց	
----------	------------	--

--	--	--

--	--	--

ճարտարապետաշինարարական Մաս

ԻՐԱՎԻՃԱԿԱՅԻՆ ՀԱՏԱԿԱԳԻԾ Մ 1 :2000

Փուլ	Թերթ	Թերթեր
------	------	--------

ԱՆ	3	7
----	---	---

The map displays a complex arrangement of land parcels, many of which are shaded in light green, indicating agricultural or undeveloped land. Numerous buildings are shown in grey, representing existing structures. A prominent feature is a red curved line that traces a path through the landscape, likely representing a planned road or railway. This line is accompanied by dashed white lines, possibly indicating lane markings or boundaries. A red arrow points from the label 'ՆՈՐ ՀԵՆԱՊԱՏԻ ԿԱՌՈՒՑՈՒՄ' (New Road Construction) to this red line. Other labels include 'ՀԱՆՐԱՊԵՏ' (Mayor's Office) near a large building complex, 'ՀԱՆԱՊԱՐ' (Marketplace) near another cluster of buildings, and various numerical identifiers for specific parcels and structures.



Արտոնագիր/ ՃԲԴ-Ա-043 /
Արտոնագիր / ԿԵԴ-Ա2-019 /

Հասցե՝
Երևան, Նոր-Նորք Գալչոյան Փողոց 38 շ., 12 բն.

Հեռախոս՝ +374-99-80-82-85

Էլ. փոստ՝ tokhunts.project@bk.ru

Լիցենզիա՝ ՔՊԼ - 001720

Պատվիրատու՝
Նորք Մարաշ վարչական շրջան

Պայմանագիր՝ -

Նախագծի հասցեն

Նորք այգիներ փողոցից դեպի Սերո Խանզադյան
փողոց

Նախագծի անվանումը
Նորքի այգիներ փողոցից դեպի Սերո
Խանզադյան փողոց գնացող հատվածում
հենապատի կառուցման
նախագծանախահաշվային փաստաթղթերի
կազմում

Պաշտոն	Անուն, Ազգանուն	Ստորագրություն
--------	-----------------	----------------

Տնօրեն	Ա. Թոխունց	
--------	------------	---

Նզճ	Հ. Բաբայան	
-----	------------	---



Նախագծեց	Ա. Թոխունց	
----------	------------	---

Ճարտարապետաշինարարական Մաս

ԳԼԽԱՎՈՐ ՀԱՏԱԿԱԳԻԾ Մ 1:500

Փուլ	Թերթ	Թերթեր
------	------	--------

ԱՆ	4	7
----	---	---

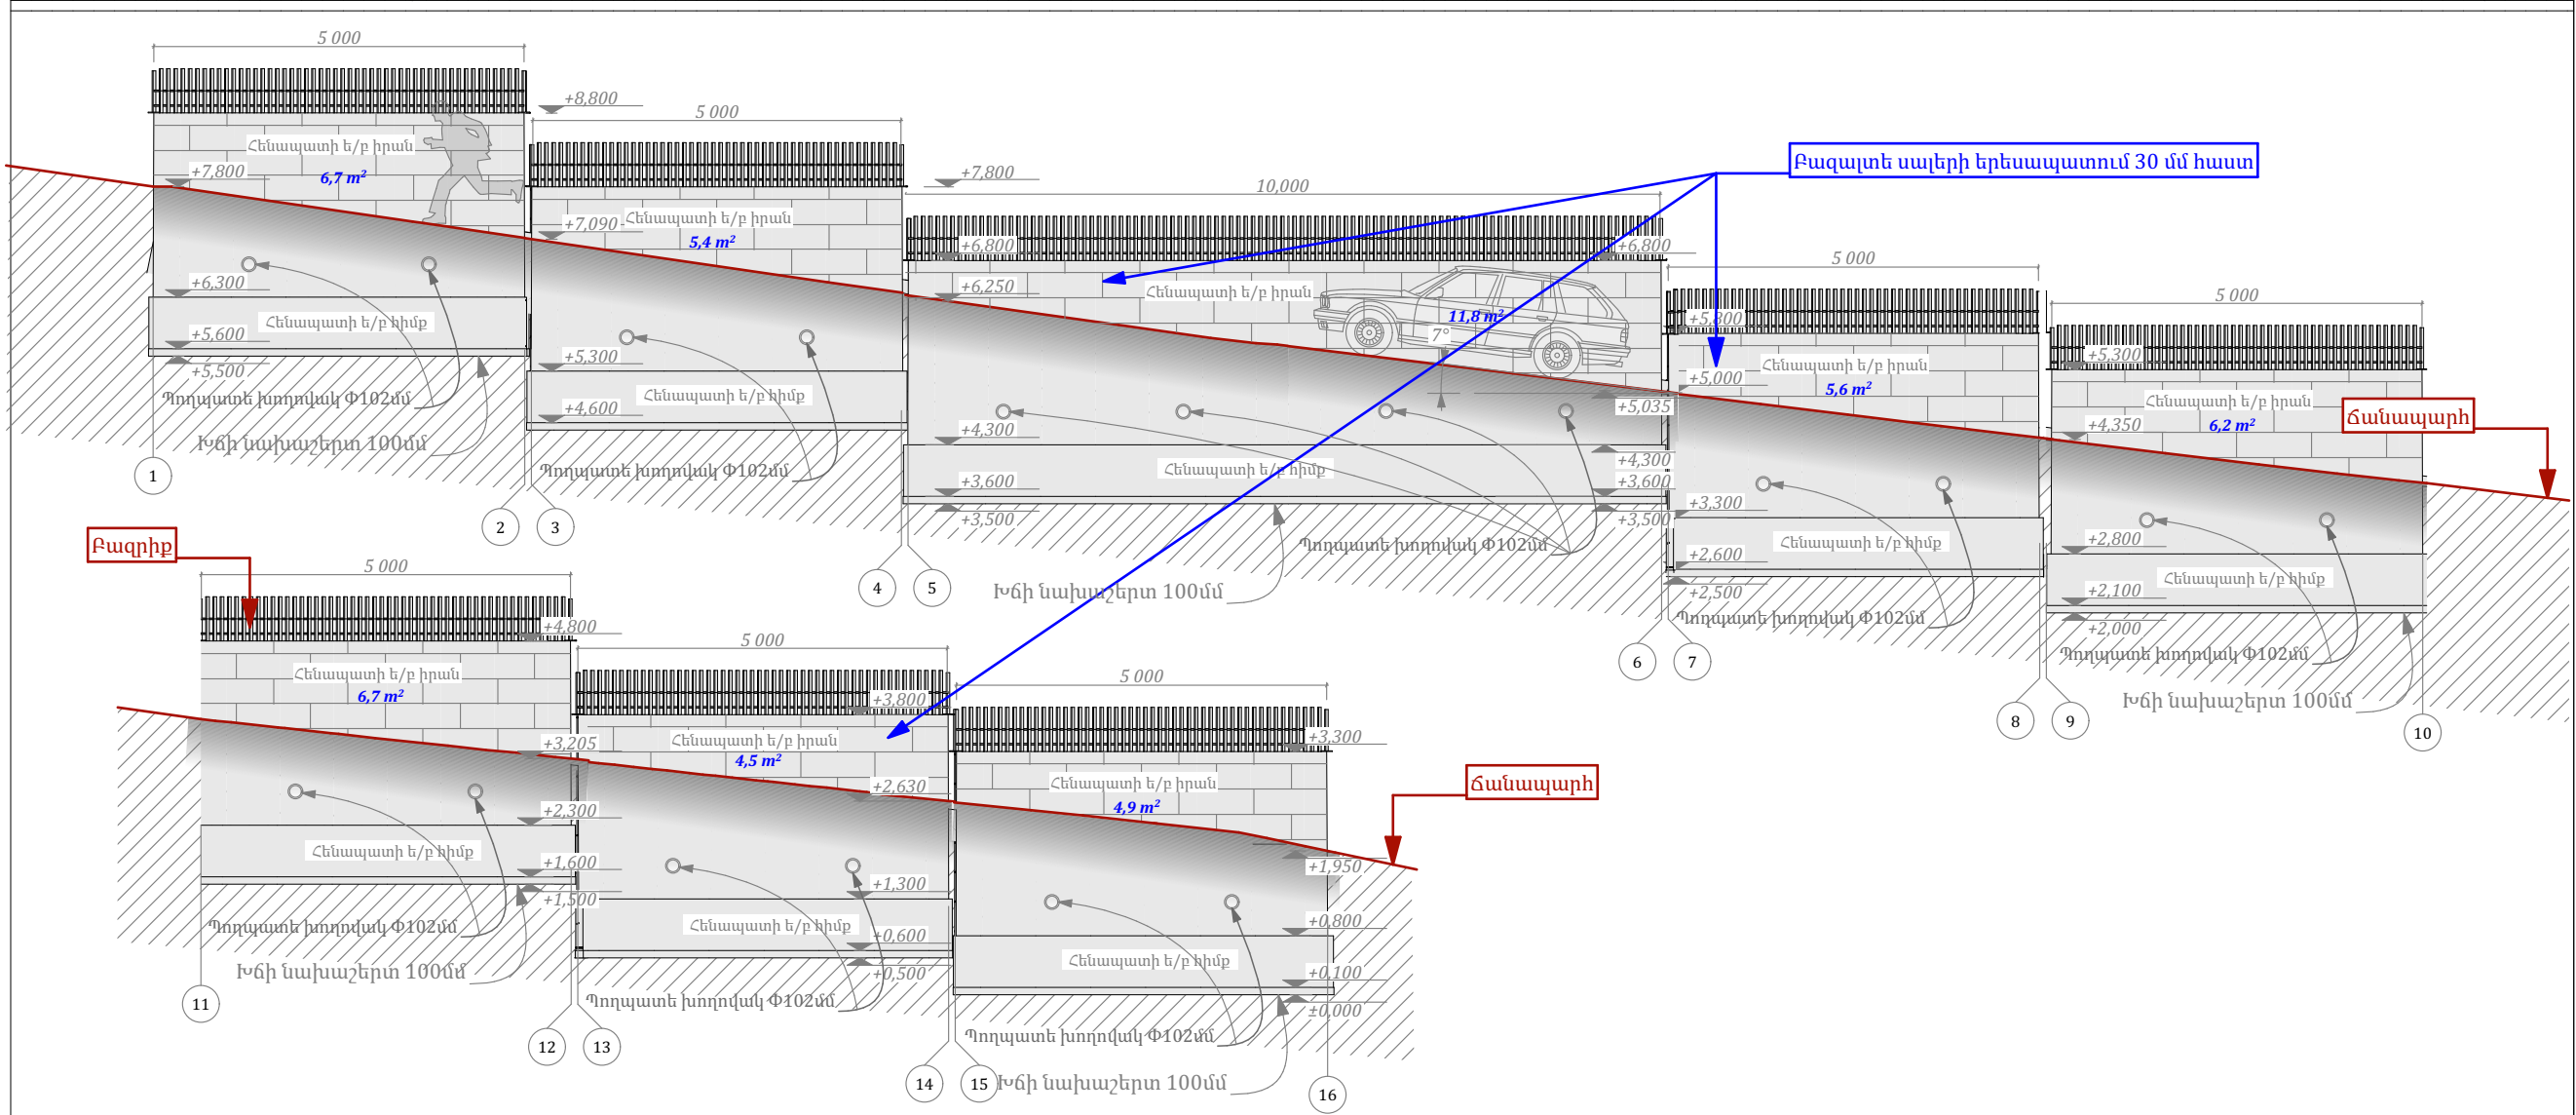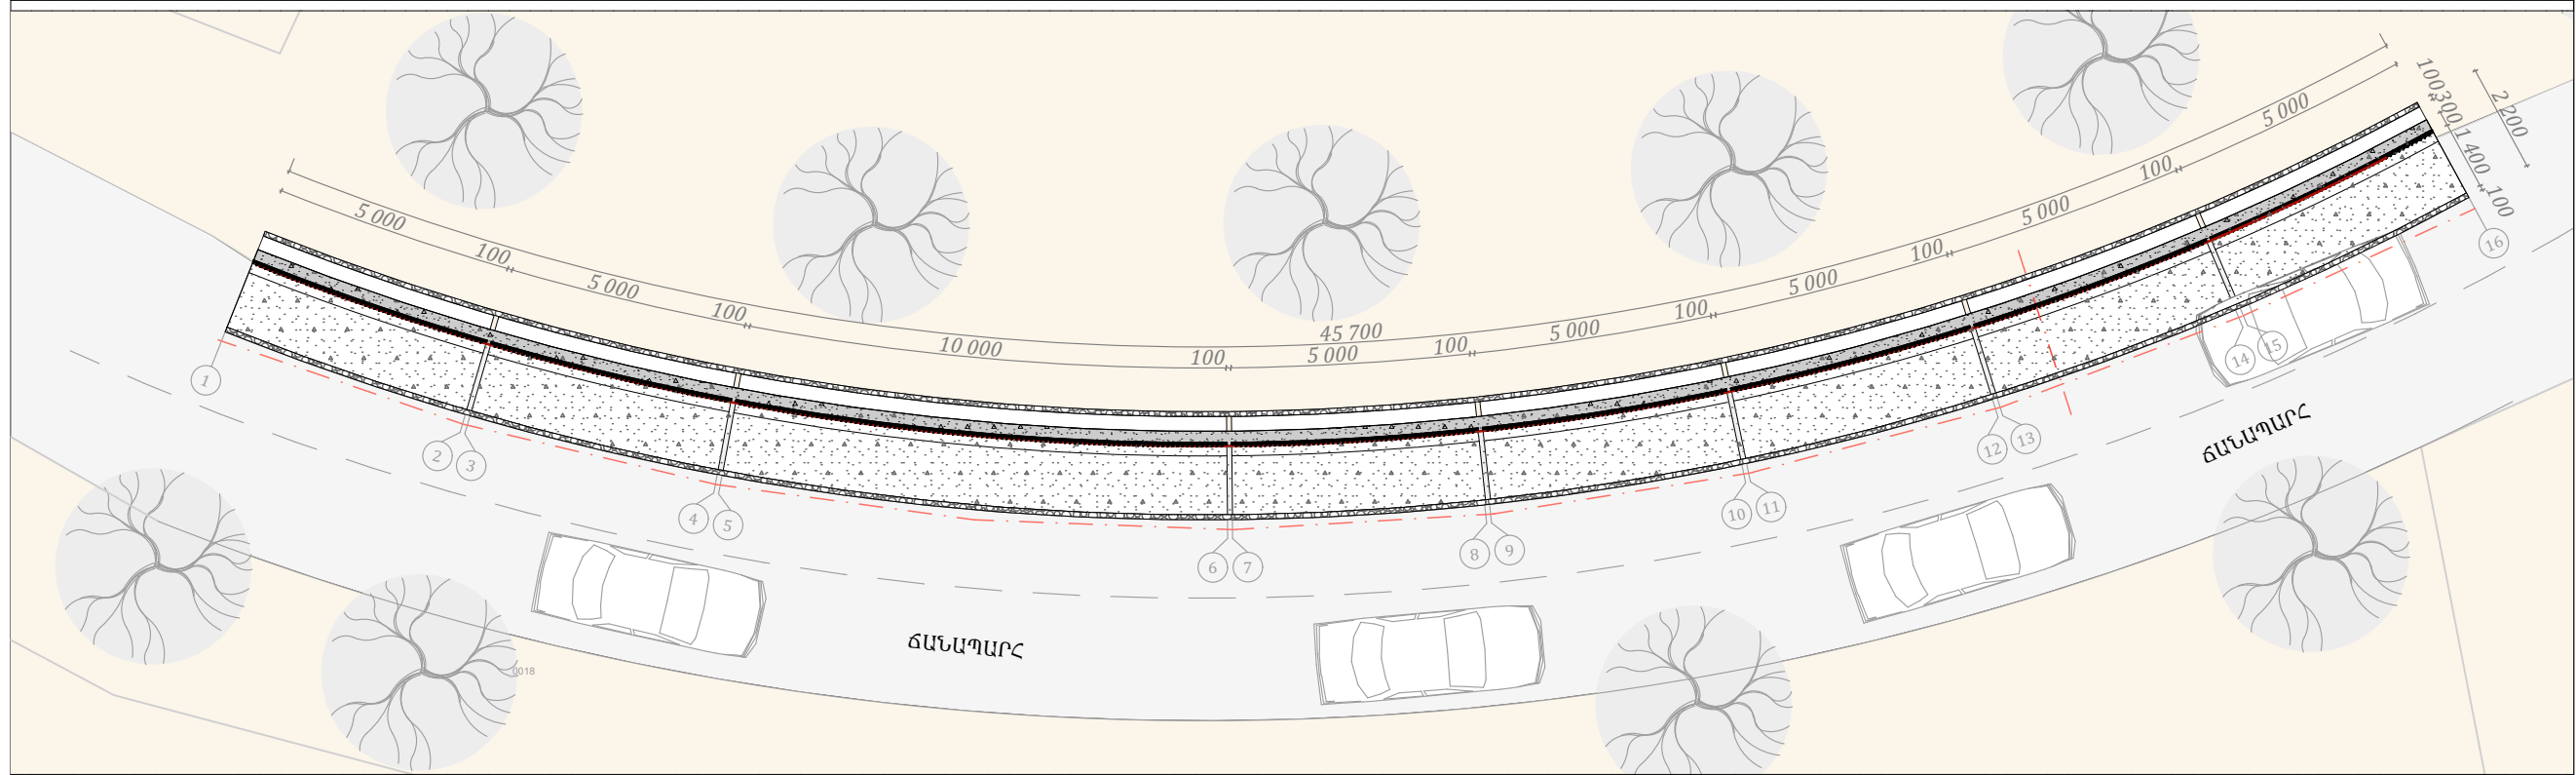

Արտոնագիր/ ՃԲԴ-Ա-043 /
Արտոնագիր / ԿԵԴ-Ա2-019 /

Հասցե՝
Երևան, Նոր-Նորք Գալուստյան Փողոց 38 շ., 12 բն.

Հեռախոս՝ +374-99-80-82-85

Էլ. փոստ՝ tokhunts.project@bk.ru

Լիցենզիա՝ ԶԳԼ - 001720

Պատվիրատու՝
Նորք Մարաշ վարչական շրջան

Պայմանագիր՝ -

Նախագծի հասցեն
Նորք ալիներ փողոցից դեպի Սերո Խանգաղյան
փողոց

Նախագծի անվանումը
Նորքի ալիներ փողոցից դեպի Սերո
Խանգաղյան փողոց գնացող հատվածում
հենապատի կառուցման
նախագծանախահաշվային փաստաթղթերի
կազմում

Պաշտոն Անուն Ազգանուն Ստորագրություն

Տնօրեն Ա. Թոխունց
Նգն Հ. Բաբայան

Նախագծեց Ա. Թոխունց

Ճարտարապետաշինարարական Մաս

ՀԱՏԱԿԱԳԻԾ, ՓՈՎԱԾՔՆԵՐ /
ՆԱԽԱՏԵՍՎՈՂ / Մ 1:150

Փուլ Թերթ Թերթեր

ԱՆ 5 7

ՀԵՆԱՊԱՏԻ ԿԱՌՈՒՑՄԱՆ ՄԱՍԵԱԳԻՐ



ՀԵՆԱՊԱՏ 8-Ի ԵՎ ԴՐԵՆԱԺԻ ԿԱՌՈՒՑՄԱՆ ՄԱՍԵԱԳԻՐ

N/N	ԱՇԽԱՏԱՆՔԻ ԱՆՎԱՆՈՒՄԸ	ՔԱՆԱԿԸ
1.	Գրունտի փորում հենապատի հիմքի և դրենաժի համար	251.4 մ³
2.	Խճի նախաշերտի լիցք հենապատի հիմնային սալի տակ՝ 100 մմ շերտով	10.00 մ³
3.	Հենապատի հիմնային սալի կառուցում B25 դասի բետոնից	64.0 մ³
4.	Հենապատի իրանի կառուցում B25 դասի բետոնից	45.7 մ³
5.	Պողպատե, հակակոռոզիոն ներկած՝ Φ102x3 մմ, L=2.0 մ խողովակների մոնտաժում հենապատի իրանի մեջ, 18 հատ	36.0 զծմ
6.	Հենապատի դիմային և ետնամասի երկտակ ձյութապատում	150.0 մ²
7.	Կավի շերտի լիցք հենապատի ետնամասում	4.6 մ³
8.	Ավազակույճային (40/50մմ) շերտի լիցք հենապատի ետնամասում	9.14 մ³
9.	Ավազակույճային (20/30մմ) շերտի լիցք հենապատի ետնամասում	13.7 մ³
10.	Գրունտի ետլիցք տոփանումով	104.3 մ³
11.	Ավելորդ գրունտի բարձում և տեղափոխում	147.1 մ³
12.	Φ4 150*150 մմ ցանցի տեղադրում	55.0 մ²
13.	Հենապատի երեսապատում բազալտե սալերով	55.0 մ²
14.	Բազալտե գլխադիր՝ 30մմ հաստությամբ 400մմ լայնությամբ	45,8 զծմ
15.	Բազալտե մակերեսների հղկում	73.3 մ²

ՀԵՆԱՊԱՏ 8-Ի ԱՄՐԱՆԱՎՈՐՄԱՆ ՄԱՍԵԱԳԻՐ

N/N	ԷԼԵՄԵՆՏԻ ԱՆՎԱՆՈՒՄԸ	ՔԱՆԱԿԸ (հատ)	ԵՐԿԱՐՈՒԹ. ՄԵԿ ՀԱՏԻ (զմ)	ՔԱՇԸ ՄԵԿ ՀԱՏԻ (կգ)	ԵՐԿԱՐՈՒԹ. ԸՆԴՀԱՆՈՒՐ (զմ)	ՔԱՇԸ ԸՆԴՀԱՆՈՒՐ (կգ)
1.	Ամրան՝ Φ18A500c, քայլը 200մմ	229	3.70	7.4	847.3	1694.6
2.	Ամրան՝ Φ14A500c, քայլը 200մմ	229	3.45	4.17	790.0	955.9
3.	Ամրան՝ Φ14A500c, քայլը 400մմ	18	45.7	55.3	822.6	995.3
4.	Ամրան՝ Φ14A500c, քայլը 400մմ	800	—	—	360.0	435.6
5.	Ամրան՝ Φ16A500c, քայլը 200մմ	229	2.95	4.66	675.55	948.0
6.	Ամրան՝ Φ16A500c, քայլը 200մմ	229	2.95	4.66	675.55	948.0
7.	Ամրան՝ Φ12A500c, քայլը 400մմ	457	0.85	0.75	388.5	345.0

ԴԵՏԱՆՆԵՐԻ ՏԵՍԱԿԱՆԻ

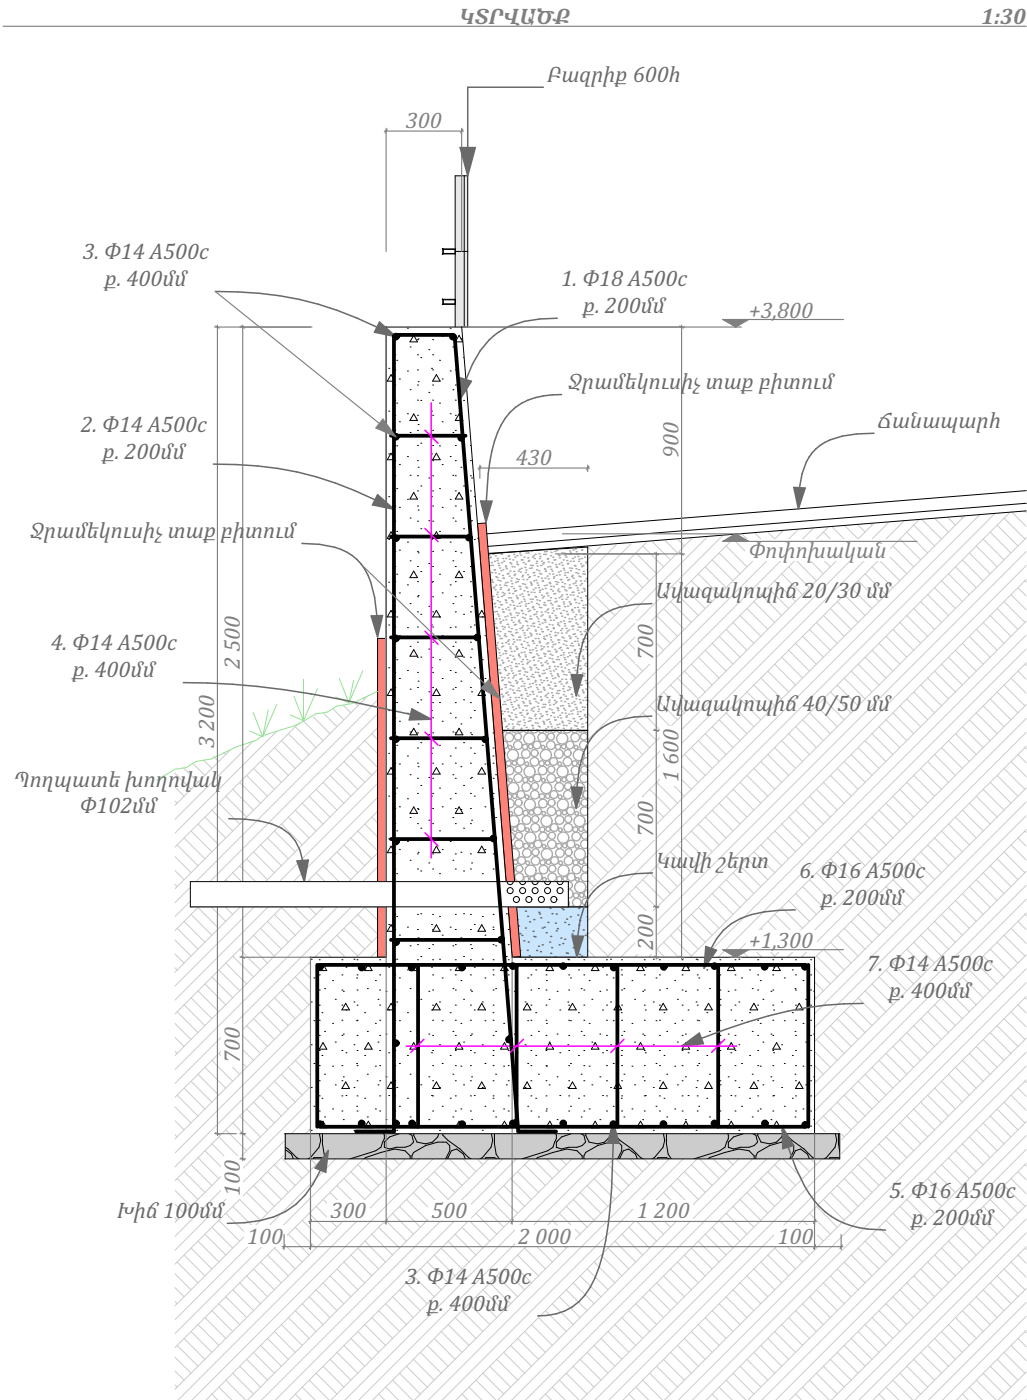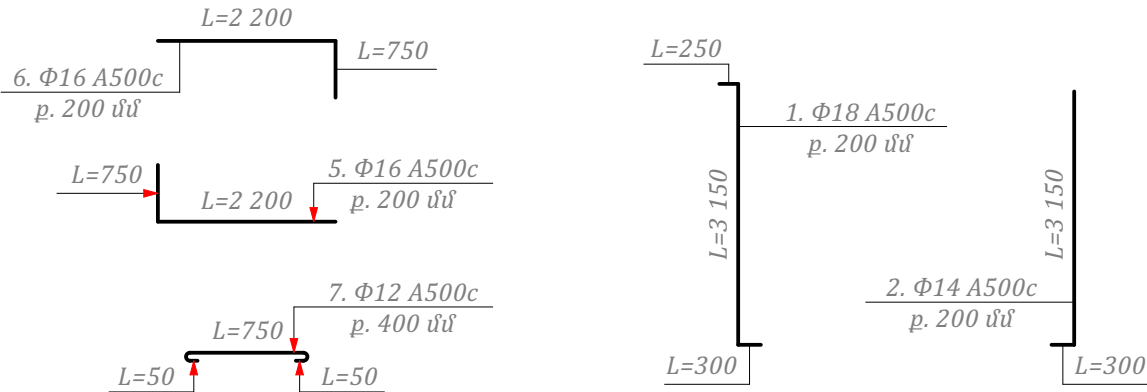

Արտոնագիր/ ՃԲԴ-Ա-043 / Արտոնագիր / ԿԵԴ-Ա2-019 /		
Հասցե՝ Երևան, Նոր-Նորք Գալուշյան Փողոց 38 շ., 12 բն.		
Հեռախոս՝ +374-99-80-82-85		
Էլ. փոստ՝ tokhunts.project@bk.ru		
Լիցենզիա՝ ՔՊԼ - 001720		
Պատվիրատու՝ Նորք Մարաշ վարչական շրջան		
Պայմանագիր՝ -		
Նախագծի հասցեն Նորք այգիներ փողոցից դեպի Սերո Խանգաղյան փողոց		
Նախագծի անվանումը Նորքի այգիներ փողոցից դեպի Սերո Խանգաղյան փողոց գնացող հատվածում հենապատի կառուցման նախագծանախահաշվային փաստաթղթերի կազմում		
Պաշտոն	Անուն, Ազգանուն	Ստորագրություն
Տնօրեն	Ա. Թոխունց	
Նգճ	Հ. Բաբայան	
Նախագծեց	Ա. Թոխունց	
ճարտարապետաշինարարական Մաս		
ՀԵՆԱՊԱՏԻ ԿԱՌՈՒՑՄԱՆ ՄԱՍԵԱԳԻՐ		
Փուլ	Թերթ	Թերթեր
ԱՆ	6	7

ԲԱԶՐԻՔԻ ԿԱՌՈՒՑՄԱՆ ՄԱՍՆԱԳԻՐ



Արտոնագիր/ ՃԲԴ-Ա-043 /
Արտոնագիր / ԿԵԴ-Ա2-019 /

Հասցե՝
Երևան, Նոր-Նորք Գալշոյան Փողոց 38 շ., 12 բն.
Հեռախոս՝ +374-99-80-82-85
Էլ. փոստ՝ tokhunts.project@bk.ru

Լիցենզիա՝ ՔՊԼ - 001720

Պատվիրատու՝
Նորք Մարաշ վարչական շրջան

Պայմանագիր՝ -

Նախագծի հասցեն
Նորք այգիներ փողոցից դեպի Սերո Խանգաղյան փողոց

Նախագծի անվանումը
Նորքի այգիներ փողոցից դեպի Սերո Խանգաղյան փողոց գնացող հատվածում
իննապատի կառուցման
նախագծանախահաշվային փաստաթղթերի
կազմում

Պաշտոն Անուն, Ազգանուն Ստորագրություն

Տնօրեն Ա. Թոխունց
Նգճ Հ. Բաբայան

Նախագծեց Ա. Թոխունց

Ճարտարապետաշինարարական Մաս

ԲԱԶՐԻՔԻ ԿԱՌՈՒՑՄԱՆ ՄԱՍՆԱԳԻՐ

Փուլ Թերթ Թերթեր


ԱՆ 7 7

ԲԱԶՐԻՔԻ ԿԱՌՈՒՑՄԱՆ ՄԱՍՆԱԳԻՐ (1.0 ԳԾՄ-Ի ՀԱՄԱՐ)


ԲԱԶՐԻՔԻ ԸՆԴՀԱՆՈՒՐ ԵՐԿԱՐՈՒԹՅՈՒՆԸ- 45.7 ԳԾՄ

N/N	ԱՆՎԱՆՈՒՄԸ	ՔԱՆԱԿԸ /ՀԱՏ/	ԵՐԿԱՐՈՒԹ. /1 ՀԱՏԻ/	ՔԱՇԸ /1 ՀԱՏԻ/	ԵՐԿԱՐՈՒԹ. /ԸՆԴՀԱՆՈՒՐ/	ՔԱՇԸ /ԸՆԴՀԱՆՈՒՐ/
1.	■ 50x20x2.5	11	600	1.52	6600	16.73
2.	■ 50x20x2.5	1	1000	2.54	1000	2.54
3.	■ 20x20x2.5	1	1000	1.37	1000	1.37
4.	— 150x150x5	1	—	0.88	—	0.88
5.	ՆԵՐԿՈՒՄ ՀԱԿ. ՆԵՐԿՈՎ 2 ԱՆԳ.	1.0 Մ²	—	—	—	—
6.	Ø12 A500C	0.355 ԿԳ	—	—	—	—
7.	Պլաստմասե խցան	22	—	—	—	—

ՆԵՐԴՆԻՐ ԷԼԵՄԵՆՏ

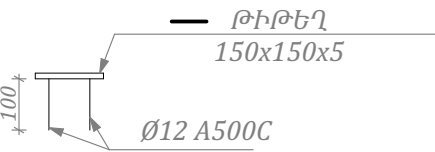

ՔԱՌ ԽՈՂՈՎԱԿ 20*20*2,5 ՄՄ

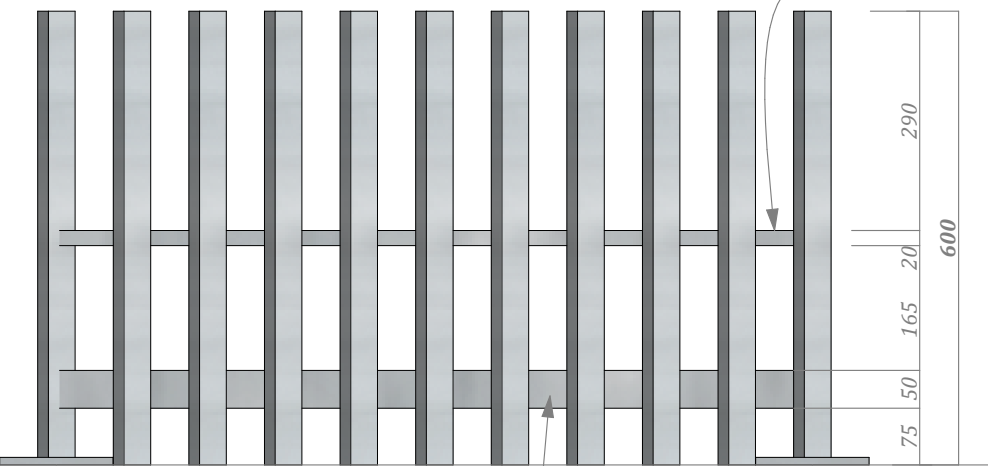


ԲԱԶՐԻՔԻ ՃԱԿԱՏ

1:10

ՈՒՂՂ ԽՈՂՈՎԱԿ 50*20*2,5 ՄՄ


ԲԱԶՐԻՔԻ 3D ՏԵՍԲԸ

1:200

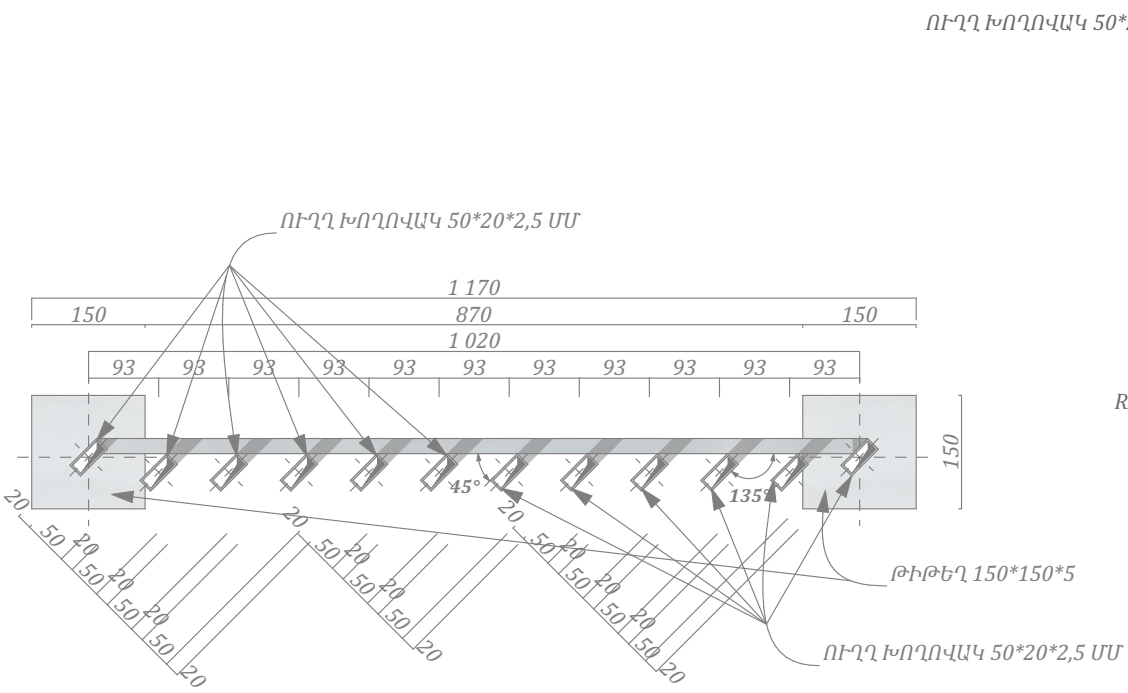

ԲԱԶՐԻՔԻ ՀԱՏԱԿԱԳԻԾ

1:10

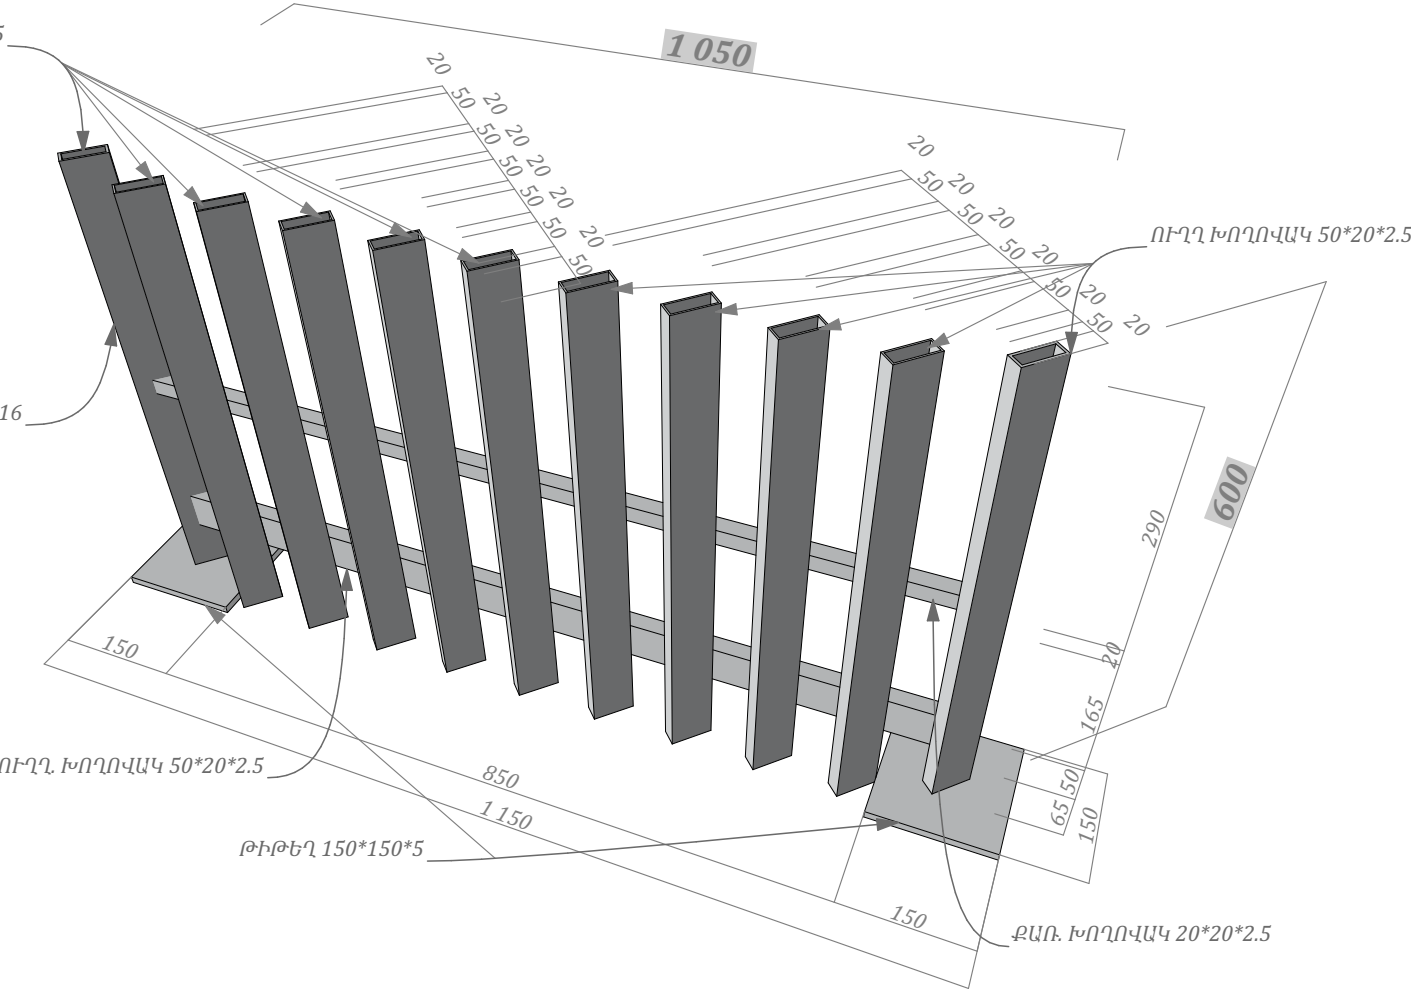

ՈՒՂՂ ԽՈՂՈՎԱԿ 50*20*2.5

ԹԻԹԵՂ 150*150*5

ՔԱՌ ԽՈՂՈՎԱԿ 20*20*2.5