ՀՀ. ԱՐԱԲԿԻՐ ՎԱՐՉԱԿԱՆ ՇՐՋԱՆԻ ԳՅՈՒԼԲԵՆԿՅԱՆ 2/1 ԲԱԿԻ ԲԱՐԵԿԱՐԳՄԱՆ ԱՇԽԱՏԱՆՔՆԵՐ

INITIATIVE ARCHITECTS

Պատվիրատու՝ Երևանի Քաղաքապետարան

Հասցե՝ ՀՀ, ք. Երևան, Արաբկիր վարչական շրջան, Գյուլբենկյան 2/1 հասցեի բակ

2026

ԲԱՑԱՏՐԱԳԻՐ

Նախագծով կատարվել է «ՀՀ, Երևան քաղաքի, Արաբկիր վարչական շրջանի Գյուլբենկյան 2/1 բակի հիմնանորոգման աշխատանքներ» աշխատանքային նախագիծը: Նախագիծը համապատասխանում է տվյալ ժամանակահատվածում ՀՀ-ում գործող նորմերին և ստանդարտներին:
Նախագիծը բաղկացած է 3 մասից՝

Ճարտարապետաշինարարական մաս
Էլեկտրական մաս
Շինարարության կազմակերպում

Նախագծով նախատեսվում է իրականացնել հետևյալ հիմնական աշխատանքները.

Քանդման և ապամոնտաժման աշխատանքներ
Ապամոնտաժել գոյություն ունեցող ավտոտնակները, քանդել գոյություն ունեցող ասֆալտը:

Կառուցողական աշխատանքներ
Իրականացնել նոր ռետինե ծածկույթ ֆուտբոլի դաշտի, մարզադաշտի և խաղադաշտի համար: Տեղադրել նոր ժամանակակից ֆուտբոլային դարպասներ, տեղադրել նոր ցանկապատ, նոր խաղասարքեր և մարզասարքեր:

<u>Ուշադրություն</u>
Շինարարական աշխատանքների կազմակերպումը և անվտանգության ապահովումը պետք է համապատասխանի ''Правила охраны труда при строительстве ремонте и содержании автомобильных дорог 1993-01-01'' նորմատիվային փաստաթղթին:
Բարեկարգման աշխատանքների ժամանակ կարող են լինել նախագծային և ծավալային շտկումներ՝ ապամոնտաժման աշխատանքներից կախված:

Նախագծային զրո ընդունել 1090.00 նիշը:

ՀԻՄՆԱԿԱՆ ՆՇՈՒՄՆԵՐ

1. Սույն նախագծում առկա տեղեկատվությունը պետք է դիտվի բոլոր համապատասխան թերթերի և մասնագրերի հետ համատեղ:

2. Ցանկացած վրիպակ, ինֆորմացիայի բացակայություն և անհամապատասխանություն գծագրերի միջև պետք է ճշգրտվիև համապատասխանեցվի նախագծային ընկերության հետ:

3. Սույն նախագծում ընդգրկված գծագրերի մասշտաբները չպետք է խախտվեն: Աշխատել գծագրերում առկա չափադրությամբ կամ համապատասխան մասնագրերով:

4. Ստուգված է ըստ նախագծային առաջադրանքի և համապատասխանեցված պայմանագրային փաստաթղթերում առկա տեղեկատվությանը:

5. Սույն նախագծում ներկայացված բոլոր գծագրերը և գրավոր նյութերը իրենցից ներկայացնում են օրիգինալ և չհրապարակված նյութեր և չեն կարող բազմացվել, օգտագործվել և/կամ հրապարակվել առանց ճարտարապետի հետ նախորոք գրավոր համաձայնեցման:

ՆԱԽԱԳԾԱՅԻՆ ԸՆԿԵՐՈՒԹՅՈՒՆ՝
ПРОЕКТИРУЮЩАЯ КОМПАНИЯ:

INITIATIVE ARCHITECTS

ՀԱՍՑԵ՝ АДРЕС: Նոր Նորքի 7-րդ զանգված, 34 շենք, 36 բնակարան
Нор Норк, 7-й массив, дом 34, квартира 36.

ՔԱՂԱՔ՝ ГОРОД: ՀՀ, ԵՐԵՎԱՆ
РА, ЕРЕВАН

ՓՈՍՏԱՅԻՆ ԻՆԴԵՔՍ՝ ПОЧТ. ИНДЕКС: 0092

ՀԵՌԱԽՈՍ՝ ТЕЛЕФОН: +374094500038

ԷԼ. ՓՈՍՏ՝ ЭЛ. ПОЧТА: initiativearchitects@gmail.com

ԼԻՑԵՆԶԻԱ՝ ЛИЦЕНЗИЯ: ՃԲՌ-Ա-0110

ՆԱԽԱԳԾԻ ԱՆՎԱՆՈՒՄԸ՝
НАЗВАНИЕ ПРОЕКТА:

ՀՀ. ԱՐԱԲԿԻՐ ՎԱՐՉԱԿԱՆ ՇՐՋԱՆԻ ԳՅՈՒԼԲԵՆԿՅԱՆ 2/1 ԲԱԿԻ ԲԱՐԵԿԱՐԳՄԱՆ ԱՇԽԱՏԱՆՔՆԵՐ

ՆԱԽԱԳԾԻ ՀԱՍՑԵ՝
АДРЕС ПРОЕКТА:

ՀՀ, ք. Երևան, Արաբկիր վարչական շրջան, Գյուլբենկյան 2/1 հասցեի բակ

ՊԱՏՎԻՐԱՏՈՒ՝
КЛИЕНТ:

Երևանի Քաղաքապետարան

ՆԱԽԱԳԾԱՅԻՆ ՓՈՒԼ ԵՎ ՄԱՍ՝
РАЗДЕЛ:

Աշխատանքային նախագիծ
Ճարտարապետաշինարարական մաս
Рабочий проект
Архитектурно-строительный раздел

ԶԾԱԳՐԻ ԱՆՎԱՆՈՒՄԸ՝
НАЗВАНИЕ ЧЕРТЕЖА:

Բացատրագիր / Հիմնական նշումներ

ԹԵՐԹ՝ СТРАНИЦА:	ՃՇ-1
ՄԱՍՇՏԱԲ՝ МАСШТАБ:	
ԹԵՐԹԵՐ՝ СТРАНИЦЫ:	44

ՊԱՇՏՈՆԸ՝ ДОЛЖНОСТЬ:	ԱԶԳԱՆՈՒՆ՝ ИМЯ/ФАМИЛИЯ:	ՍՏՈՐ՝ ПОДПИСИ:
ՏՆՕՐԵՆ՝ ДИРЕКТОР:	Վ. Խաչատրյան В. Хачатрян	
ՆԳՏ՝ ГАП:	Ա. Սահակյան А. Саакян	
ՆԱԽԱԳԾՈՂ՝ АРХИТЕКТОР:	Ն. Խաչատրյան Н. Хачатрян	
ՆԱԽԱԳԾՈՂ՝ АРХИТЕКТОР:	Ս. Գրիգորյան С. Григорян	
ՍՏՈՒԳԵՑ՝ ПРОВЕРЕНО:	Ա. Սահակյան А. Саакян	

Սա համակարգչով իրականացված /CAD/ գծագիր է և չպետք է փոփոխվի ձեռքով
Этот чертёж выполнен на компьютере (CAD) и не подлежит ручным изменениям

ՀԻՄՆԱԿԱՆ ԼՐԱԿԱԶՄԻ ԱՇԽԱՏԱՆՔԱՅԻՆ ԳԾԱԳՐԵՐԻ ՑԱՆԿ

ՀՀ	ԱՇԽԱՏԱՆՔԻ ԱՆՎԱՆՈՒՄԸ	ԹԵՐԹԻ ՀԱՄԱՐԸ
ՀԱՅԱՍՏԱՆԻ ՀԱՆՐԱՊԵՏՈՒԹՅԱՆ ԱՇԽԱՏԱՆՔԱՅԻՆ ԳԾԱԳՐԵՐԻ ՑԱՆԿ		
01	Բացատրագիր / Հիմնական նշումներ	ՃՇ-01
02	Հիմնական լրակազմի աշխատանքային գծագրերի ցանկ	ՃՇ-02
03	Տեխնիկական մասնագիր / Շինարարական աշխատանքների ժամանակացույց	ՃՇ-03
04	Դիտարկվող տարածքի տեղադիրքը	ՃՇ-04
05	Գոյություն ունեցող վիճակի լուսանկարներ	ՃՇ-05
06	Իրավիճակային հատակագիծ	ՃՇ-06
07	Գոյություն ունեցող վիճակի գլխավոր հատակագիծ	ՃՇ-07
08	Ապամոնտաժման աշխատանքների ընդհանուր հատակագիծ	ՃՇ-08
09	Հենապատերի հարթեցման հատակաիծ	ՃՇ-09
10	Հենապատերի հարթեցման աքսոնոմետրկ տեսք	ՃՇ-10
11	Քանդման աշխատանքներ – դաշտի հիմքերի փորման հատակագիծ	ՃՇ-11
12	Բարեկարգման ընդհանուր հատակագիծ	ՃՇ-12
13	Դաշտի և հարակից տարածքի բարեկարգման աշխատանքներ	ՃՇ-13
14	Բարեկարգման Հատակագիծ – Հիմնասյուների Տեղադրում, Ճաղավանդակի Իրականացման Հատակագիծ	ՃՇ-14
15	Բարեկարգման հատակագիծ – Ճաղավանդակի իրականացման հատակագիծ	ՃՇ-15
16	Դաշտի գծանշումների իրականացման հատակագիծ	ՃՇ-16
17	Ռետինե հատակի իրականացման հատակագիծ	ՃՇ-17
18	Բարեկարգման հատակագիծ - Կահավորում	ՃՇ-18
19	Բակային կահույքի տվյալներ - աղբաման	ՃՇ-19
20	Բակային կահույքի տվյալներ - նստարան	ՃՇ-20
21	Մարզասարքերի տվյալներ	ՃՇ-21
22	Մարզասարքերի օգտագործման վահանակի իրականացում	ՃՇ-22
23	Խաղասարքերի տվյալներ	ՃՇ-23
24	Բազալտե Եզրաքարի Տեղադրման Հանգույց (1) / Ռետինե Հատակի Իրականացման Հանգույց (2) / Ռետինե Ծածկույթի Տեխնիկական Բնութագիր / Երկաթ	ՃՇ-24
25	Թեք դրվող եզրաքարի իրականացման հանգույց	ՃՇ-25
26	Աստիճանի իրականացման հանգույց	ՃՇ-26
27	Բետոնե նստարանի և հենապատի հանգույց	ՃՇ-27
28	Լուսավորության համակարգի իրականացման հանգույց	ՃՇ-28
29	Լուսավորության Համակարգի Տեխնիկական Բնութագիր	ՃՇ-29
30	Ցանկապատերի և Հենապատերի ճակատներ և կտրվածքներ	ՃՇ-30
31	Ցանկապատի փռվածքի գծագիր 1 3	ՃՇ-31
32	Ցանկապատի փռվածքի գծագիր 2,4	ՃՇ-32
33	Մագլցելու ձևավոր պատի ճակատ	ՃՇ-33
34	Ցանկապատի իրականացման դրվագ	ՃՇ-34
35	Հենապատի իրականացման հանգույցներ	ՃՇ-35
36	Ցանկապատի հիմնասյուների հիմքերի իրականացման հանգույց	ՃՇ-36
37	Ցանկապատի իրականացման հանգույց	ՃՇ-37
38	Ֆուտբոլի դարպասի և բասկետբոլի վահանակի տեղադրման հանգույց / Տեխնիկական բնութագիր	ՃՇ-38
39	Լուսավորության համակարգի իրականացման հատակագիծ	ԷԼ-01
40	Շինհրապարակի կազմակերպման հատակագիծ	ՇԿ-01
41	Եռաչափ վիզուալիզացիա - տեսք թռչնի թռիչքի բարձրությունից	41
42	Եռաչափ վիզուալիզացիա - տեսք թռչնի թռիչքի բարձրությունից	42
43	Եռաչափ վիզուալիզացիա	43
44	Եռաչափ վիզուալիզացիա	44

ՆԱԽԱԳԾԱՅԻՆ ԸՆԿԵՐՈՒԹՅՈՒՆ՝
ПРОЕКТИРУЮЩАЯ КОМПАНИЯ:

INITIATIVE ARCHITECTS

ՀԱՍՑԵ՝ АДРЕС: Նոր Նորքի 7-րդ զանգված, 34 շենք, 36 բնակարան
Нор Норк, 7-й массив, дом 34, квартира 36.

ՔԱՂԱՔ՝ ГОРОД: ՀՀ, ԵՐԵՎԱՆ
РА, ЕРЕВАН

ՓՈՍՏԱՅԻՆ ԻՆԴԵՔՍ՝ ПОЧТ. ИНДЕКС: 0092

ՀԵՌԱԽՈՍԱՀԱՄԱՐ ТЕЛЕФОН: +374094500038

ԷԼ. ՓՈՍՏԱՅԻՆ ՀԱՍՑԵ՝ ЭЛ. ПОЧТА: initiativearchitects@gmail.com

ԼԻՑԵՆԶԻԱ՝ ЛИЦЕНЗИЯ: ՃԲՂ-Ա-0110

ՆԱԽԱԳԾԻ ԱՆՎԱՆՈՒՄԸ՝
НАЗВАНИЕ ПРОЕКТА:

ՀՀ. ԱՐԱԲԿԻՐ ՎԱՐՉԱԿԱՆ ՇՐՋԱՆԻ ԳՅՈՒԼԲԵՆԿՅԱՆ 2/1 ԲԱԿԻ ԲԱՐԵԿԱՐԳՄԱՆ ԱՇԽԱՏԱՆՔՆԵՐ

ՆԱԽԱԳԾԻ ՀԱՍՑԵ՝
АДРЕС ПРОЕКТА:

ՀՀ, ք. Երևան, Արաբկիր վարչական շրջան, Գյուլբենկյան 2/1 հասցեի բակ

ՊԱՏՎԻՐԱՏՈՒ՝
КЛИЕНТ:

Երևանի Քաղաքապետարան

ՆԱԽԱԳԾԱՅԻՆ ՓՈՒԼ ԵՎ ՄԱՍ՝
РАЗДЕЛ:

Աշխատանքային նախագիծ
Ճարտարապետական-շինարարական մաս
Рабочий проект
Архитектурно-строительный раздел

ԳԾԱԳՐԻ ԱՆՎԱՆՈՒՄԸ՝
НАЗВАНИЕ ЧЕРТЕЖА:

Հիմնական լրակազմի աշխատանքային գծագրերի ցանկ

ԹԵՐԹ՝ СТРАНИЦА: ՃՇ-2

ՄԱՍՇՏԱԲ՝ МАСШТАБ: 1:0.83

ԹԵՐԹԵՐ՝ СТРАНИЦЫ: 44

ՊԱՇՏՈՆԸ՝ ДОЛЖНОСТЬ:	ԱԼԱՆՈՒՆ/ԱԶԳԱՆՈՒՆ՝ ИМЯ/ФАМИЛИЯ:	ՍՏՈՐ՝ ПОДПИСИ:
ՏՆՕՐԵՆ՝ ДИРЕКТОР:	Վ. Խաչատրյան В. Хачатрян	
ՆԳՊ՝ ГАП:	Ա. Սահակյան А. Саакян	
ՆԱԽԱԳԾՈՂ՝ АРХИТЕКТОР:	Ն. Խաչատրյան Н. Хачатрян	
ՆԱԽԱԳԾՈՂ՝ АРХИТЕКТОР:	Ս. Գրիգորյան С. Григорян	
ՍՏՈՒԳԵՑ՝ ПРОВЕРЕНО:	Ա. Սահակյան А. Саакян	

Սա համակարգչով իրականացված /CAD/ գծագիր է և չպետք է փոփոխվի ձեռքով
Этот чертёж выполнен на компьютере (CAD) и не подлежит ручным изменениям

ՏԵԽՆԻԿԱԿԱՆ ՄԱՍՆԱԳԻՐ / ՇԻՆԱՐԱՐԱԿԱՆ ԱՇԽԱՏԱՆՔՆԵՐԻ ԺԱՄԱՆԱԿԱՑՈՒՅՑ

ՏԵԽՆԻԿԱԿԱՆ ՄԱՍՆԱԳԻՐ

1. Մասնակիցների «Աշխատանքային ռեսուրսներ» և «Տեխնիկական միջոցներ», «Մասնագիտական փորձառություն» և որակական չափանիշներին ներկայացվող պահանջներ

«Աշխատանքային ռեսուրսներ» որակավորման չափանիշ - մասնակցի աշխատակազմում պետք է ընդգրկված լինեն առնվազն՝

	Անվանումը	Որակավորումը, ոլորտը	Քանակը (մարդ)	Աշխատանքային փորձ
1	Աշխղեկ	Բաձրագույն կրթությամբ ինժիներ-շինարար (քաղաքացիական և արդյունաբերական շինություններ)	1	3 տարի
2				
3	Ռետինե ծածկույթի իրականացման մասնագետ	ցանկացած	1	3 տարի
4	Մետաղով աշխատանքի մասնագետ, եռակցման մասնագետ	ցանկացած	2	-
	Բանվոր	ցանկացած	2	-

2. Աշխատանքների կատարման համար պահանջվող լիցենզիան

Աշխատանքի կատարման համար պահանջվում է լիցենզիայի հետևյալ տեսակը.
- Բնակելի, հասարակական և արտադրական

3. Ժամկետներ
Կապալի օբյեկտի, դրա առանձին մասերի (կոնստրուկցիաներ և այլն) և օգտագործված նյութերի երաշխիքային

ՀՀ	Նյութի տեսակը	Երաշխիքային նվազագույն ժամկետը (տարի)
1	Մետաղական տարրերով կոնստրուկցիաներ	10
2	Ծածկույթների և դրանց առանձին նյութեր և շինվածքներ	20
3	Դարպասներ	5

«Տեխնիկական միջոցների» որակավորման չափանիշ - մասնակիցը պետք է ընդգրկված ունենա հետևյալ տեխնիկական միջոցները՝

Տեխնիկական միջոցի անվանումը	Տիպը	Պահանջվող քանակը (միավոր)
Ավտոինքնաթափ, բեռնատար, առնվազն 8տ	ցանկացած	1
Հենահատ մուրճ	ցանկացած	2
Ձեռքի հարվածային մուրճ	ցանկացած	2
Բետոնախառնիչ	Էլեկտրական կամ դիզելային, ≥120 լ	1
Ձեռքի գլդոն	ցանկացած	1
Վիբրապլիտա	Բենզինային կամ դիզելային, ≥90 կգ	1
Վիբրոռելս / վիբրոռեյկա	ցանկացած	1
Էլեկտրական գեներատոր	≥5 կՎտ հզորությա	1
Ջրցան մեքենա կամ շարժական ջրաբաք	ցանկացած	1
Անկյունահղկիչ (болгрка)	ցանկացած	1
Կտրող սղոց (դիսկովկա)	ցանկացած	1
Լազերային մակարդակ	ցանկացած	1
Ձեռքի գործիքների հավաքածու	Մուրճեր, պտուտակահաններ, մետրեր, մակարդակներ և այլն	բավարար քանակով
Շարժական պահեստային կոնտեյներ	ցանկացած	1
Անվտանգության նշաններ և ցանկապատ	ցանկացած	բավարար քանակով
Աղբահանման տարաներ կամ պարկեր	ցանկացած	բավարար քանակով
Անվտանգության միջոցների հավաքածու	Սաղավարտներ, ձեռնոցներ, պաշտպանիչ ակնոցներ, ազդանշանային ժապավեններ	բավարար քանակով
Հրդեհաշիջման միջոցներ	Կրակմարիչներ, ավազի տարաներ և այլն	բավարար քանակով

ՇԻՆԱՐԱՐԱԿՆ ԱՇԽԱՏԱՆՔՆԵՐԻ ԿԱՏԱՐՄԱՆ ԺԱՄԱՆԱԿԱՑՈՒՅՑ

«ՀՀ, Երևան քաղաքի, Արաբկիր վարչական շրջանի Գյուլբենկյան 2/1 հասցեի բակի և ֆուտբոլի դաշտի հիմնանորոգման աշխատանքներ»

Աշխատանքի անվանումը	Շինարարական աշխատանքների ժամանակացույցը ըստ ամիսների (մեկ բաժանումը՝ 30 օր)			
	1 (30 օր)	2 (30 օր)	3 (30 օր)	4 (30 օր)
Շին. մոնտաժային աշխատանքների նախապատրաստման աշխատանքներ	▬▬▬			
Քանդման աշխատանքներ	▬▬▬	▬▬▬▬▬▬		
Կառուցման աշխատանքներ			▬▬▬▬▬▬	▬▬▬
Հայտնաբերված թերությունների վերացման, տարածքի մաքրման աշխատանքներ				▬▬▬
Անհրաժեշտ փաստաթղթերի նախապատրաստում, շահագործման հանձնում				▬▬▬

ՆԱԽԱԳԾԱՅԻՆ ԸՆԿԵՐՈՒԹՅՈՒՆ՝
ПРОЕКТИРУЮЩАЯ КОМПАНИЯ:

INITIATIVE ARCHITECTS

ՀԱՍՑԵ՝ АДРЕС: Նոր Նորքի 7-րդ զանգված, 34 շենք, 36 բնակարան
Нор Норк, 7-й массив, дом 34, квартира 36.

ՔԱՂԱՔ՝ ГОРОД: ՀՀ, ԵՐԵՎԱՆ
РА, ЕРЕВАН

ՓՈՍՏ. ԻՆԴԵՔՍ՝ ПОЧТ. ИНДЕКС: 0092

ՀԵՌԱԽՈՍ՝ ТЕЛЕФОН: +374094500038

ԷԼ. ՓՈՍՏ՝ ЭЛ. ПОЧТА: initiativearchitects@gmail.com

ԼԻՑԵՆԶԻԱ՝ ЛИЦЕНЗИЯ: ՃԲՌ-Ա-0110

ՆԱԽԱԳԾԻ ԱՆՎԱՆՈՒՄԸ՝
НАЗВАНИЕ ПРОЕКТА:

ՀՀ. ԱՐԱԲԿԻՐ ՎԱՐՉԱԿԱՆ ՇՐՋԱՆԻ ԳՅՈՒԼԲԵՆԿՅԱՆ 2/1 ԲԱԿԻ ԵՎ ՖՈՒՏԲՈԼԱՅԻՆ ԱՇԽԱՏԱՆՔՆԵՐ

ՆԱԽԱԳԾԻ ՀԱՍՑԵ՝
АДРЕС ПРОЕКТА:

ՀՀ, ք. Երևան, Արաբկիր վարչական շրջան, Գյուլբենկյան 2/1 հասցեի բակ

ՊԱՏՎԻՐԱՏՈՒ՝
КЛИЕНТ:

Երևանի Քաղաքապետարան

ՆԱԽԱԳԾԱՅԻՆ ՓՈՒԼ ԵՎ ՄԱՍ՝
РАЗДЕЛ:

Աշխատանքային նախագիծ
Ճարտարապետաշինարարական մաս
Рабочий проект
Архитектурно-строительный раздел

ԶԾԱԳՐԻ ԱՆՎԱՆՈՒՄԸ՝
НАЗВАНИЕ ЧЕРТЕЖА:

Տեխնիկական մասնագիր / Շինարարական աշխատանքների ժամանակացույց

ԹԵՐԹ՝ СТРАНИЦА: ՃՇ-3

ՍԱՍՇՏԱԲ՝ МАСШТАБ:

ԹԵՐԹԵՐ՝ СТРАНИЦЫ: 44

ՊԱՇՏՈՆԸ՝ ДОЛЖНОСТЬ:	ԱՆՈՒՆ/ԱԶԳԱՆՈՒՆ՝ ИМЯ/ФАМИЛИЯ:	ՍՏՈՐ՝ ПОДПИСИ:
ՏՆՕՐԵՆ՝ ДИРЕКТОР:	Վ. Խաչատրյան В. Хачатрян	
ԳԱՓ՝ ГАП:	Ա. Սահակյան А. Саакян	
ՆԱԽԱԳԾՈՂ՝ АРХИТЕКТОР:	Ն. Խաչատրյան Н. Хачатрян	
ՆԱԽԱԳԾՈՂ՝ АРХИТЕКТОР:	Ս. Գրիգորյան С. Григорян	
ՍՏՈՒԳԵՑ՝ ПРОВЕРЕНО:	Ա. Սահակյան А. Саакян	

Սա համակարգչով իրականացված /CAD/ գծագիր է և չպետք է փոփոխվի ձեռքով
Этот чертёж выполнен на компьютере (CAD) и не подлежит ручным изменениям

ԴԻՏԱՐԿՎՈՂ ՏԱՐԱԾՔԻ ՏԵՂԱԴԻՐՔԸ



Դիտարկվող տարածքի տեղադիրքը

ՆԱԽԱԳԾԱՅԻՆ ԸՆԿԵՐՈՒԹՅՈՒՆ`
ПРОЕКТИРУЮЩАЯ КОМПАНИЯ:

INITIATIVE ARCHITECTS

ՀԱՍՑԵ` АДРЕС:	Նոր Նորքի 7-րդ զանգված, 34 շենք, 36 բնակարան Нор Норк, 7-й массив, дом 34, квартира 36.
ՔԱՂԱՔ` ГОРОД:	ՀՀ, ԵՐԵՎԱՆ РА, ЕРЕВАН
ՓՈՍՏ. ԻՆԴԵՔՍ` ПОЧТ. ИНДЕКС	0092
ՀԵՌԱԽՈՍ ТЕЛЕФОН`	+374094500038
ԷԼ. ՓՈՍՏ` ЭЛ. ПОЧТА	initiativearchitects@gmail.com
ԼԻՑԵՆԶԻԱ` ЛИЦЕНЗИЯ	ՃԲԴ-Ա-0110

ՆԱԽԱԳԾԻ ԱՆՎԱՆՈՒՄԸ`
НАЗВАНИЕ ПРОЕКТА:

ՀՀ. ԱՐԱԲԿԻՐ ՎԱՐՉԱԿԱՆ ՇՐՋԱՆԻ ԳՅՈՒԼԲԵՆԿՅԱՆ 2/1 ԲԱԿԻ ԲԱՐԵԿԱՐԳՄԱՆ ԱՇԽԱՏԱՆՔՆԵՐ

ՆԱԽԱԳԾԻ ՀԱՍՑԵ`
АДРЕС ПРОЕКТА:

ՀՀ, ք. Երևան, Արաբկիր վարչական շրջան, Գյուլբենկյան 2/1 հասցեի բակ

ՊԱՏՎԻՐԱՏՈՒ`
КЛИЕНТ:

Երևանի Քաղաքապետարան

ՆԱԽԱԳԾԱՅԻՆ ՓՈՒԼ ԵՎ ՄԱՍ`
РАЗДЕЛ:

Աշխատանքային նախագիծ
Ճարտարապետաշինարարական մաս
Рабочий проект
Архитектурно-строительный раздел

ԳԾԱԳՐԻ ԱՆՎԱՆՈՒՄԸ`
НАЗВАНИЕ ЧЕРТЕЖА:

Դիտարկվող տարածքի տեղադիրքը

ԹԵՐԹ` СТРАНИЦА:	ՃՇ-4
ՄԱՍՇՏԱԲ` МАСШТАБ:	
ԹԵՐԹԵՐ` СТРАНИЦЫ:	44

ՊԱՇՏՈՆԸ` ДОЛЖНОСТЬ:	ԱՆՈՒՆ/ԱԶԳԱՆՈՒՆ` ИМЯ/ФАМИЛИЯ:	ՍՏՈՐ.` ПОДПИСИ:
ՏՆՕՐԵՆ` ДИРЕКТОР:	Վ. Խաչատրյան В. Хачатрян	
ՆԳՃ` ГАП:	Ա. Սահակյան А. Саакян	
ՆԱԽԱԳԾՈՂ` АРХИТЕКТОР:	Ն. Խաչատրյան Н. Хачатрян	
ՆԱԽԱԳԾՈՂ` АРХИТЕКТОР:	Ս. Գրիգորյան С. Григорян	
ՍՏՈՒԳԵՑ` ПРОВЕРЕНО:	Ա. Սահակյան А. Саакян	

Սա համակարգչով իրականացված /CAD/ գծագիր է և չպետք է փոփոխվի ձեռքով
Этот чертёж выполнен на компьютере (CAD) и не подлежит ручным изменениям

ԳՈՅՈՒԹՅՈՒՆ ՈՒՆԵՑՈՂ ՎԻՃԱԿԻ ԼՈՒՍԱՆԿԱՐՆԵՐ







ՆԱԽԱԳԾԱՅԻՆ ԸՆԿԵՐՈՒԹՅՈՒՆ՝
ПРОЕКТИРУЮЩАЯ КОМПАНИЯ:

INITIATIVE ARCHITECTS

ՀԱՍՑԵ՝ АДРЕС:	Նոր Նորքի 7-րդ զանգված, 34 շենք, 36 բնակարան Нор Норк, 7-й массив, дом 34, квартира 36.
ՔԱՂԱՔ՝ ГОРОД:	ՀՀ, ԵՐԵՎԱՆ РА, ЕРЕВАН
ՓՈՍՏ. ԻՆԴԵՔՍ՝ ПОЧТ. ИНДЕКС	0092
ՀԵՌԱԽՈՍ՝ ТЕЛЕФОН	+374094500038
ԷԼ. ՓՈՍՏ՝ ЭЛ. ПОЧТА	initiativearchitects@gmail.com
ԼԻՑԵՆԶԻԱ՝ ЛИЦЕНЗИЯ	ՃԲՂ-Ա-0110

ՆԱԽԱԳԾԻ ԱՆՎԱՆՈՒՄԸ՝
НАЗВАНИЕ ПРОЕКТА:

ՀՀ. ԱՐԱԲԿԻՐ ՎԱՐՉԱԿԱՆ ՇՐՋԱՆԻ ԳՅՈՒԼԲԵՆԿՅԱՆ 2/1 ԲԱԿԻ ԲԱՐԵԿԱՐԳՄԱՆ ԱՇԽԱՏԱՆՔՆԵՐ

ՆԱԽԱԳԾԻ ՀԱՍՑԵ՝
АДРЕС ПРОЕКТА:

ՀՀ, ք. Երևան, Արաբկիր վարչական շրջան, Գյուլբենկյան 2/1 հասցեի բակ

ՊԱՏՎԻՐԱՏՈՒ՝
КЛИЕНТ:

Երևանի Քաղաքապետարան

ՆԱԽԱԳԾԱՅԻՆ ՓՈՒԼ ԵՎ ՄԱՍ՝
РАЗДЕЛ:

Աշխատանքային նախագիծ
Ճարտարապետաշինարարական մաս
Рабочий проект
Архитектурно-строительный раздел

ԶԾԱԳՐԻ ԱՆՎԱՆՈՒՄԸ՝
НАЗВАНИЕ ЧЕРТЕЖА:

Գոյություն ունեցող վիճակի լուսանկարներ

ԹԵՐԹ՝ СТРАНИЦА:	ՃՇ-5
ՍԱՍՏԱՍՇԱՓ՝ МАСШТАБ:	
ԹԵՐԹԵՐ՝ СТРАНИЦЫ:	44

ՊԱՇՏՈՆԸ՝ ДОЛЖНОСТЬ:	ԱԶԳԱՆՈՒՆ՝ ИМЯ/ФАМИЛИЯ:	ՍՏՈՐ.՝ ПОДПИСИ:
ՏՆՕՐԵՆ՝ ДИРЕКТОР:	Վ. Խաչատրյան В. Хачатрян	
ՆԳՓ՝ ГАП:	Ա. Սահակյան А. Саакян	
ՆԱԽԱԳԾՈՂ՝ АРХИТЕКТОР:	Ն. Խաչատրյան Н. Хачатрян	
ՆԱԽԱԳԾՈՂ՝ АРХИТЕКТОР:	Ս. Գրիգորյան С. Григорян	
ՍՏՈՒԳԵՑ՝ ПРОВЕРЕНО:	Ա. Սահակյան А. Саакян	

Սա համակարգչով իրականացված /CAD/ գծագիր է և չպետք է փոփոխվի ձեռքով
Этот чертёж выполнен на компьютере (CAD) и не подлежит ручным изменениям

ԻՐԱՎԻՃԱԿԱՅԻՆ ՀԱՏԱԿԱԳԻԾ



Համաձայնեցված է

Արաբկիր վարչական շրջանի ղեկավար՝ _____ **Ս.ՎԱՐՈՍՅԱՆ**

Դիտարկվող
տարածք

ՆԱԽԱԳԾԱՅԻՆ ԸՆԿԵՐՈՒԹՅՈՒՆ՝
ПРОЕКТИРУЮЩАЯ КОМПАНИЯ:

INITIATIVE ARCHITECTS

ՀԱՍՑԵ՝ АДРЕС:	Նոր Նորքի 7-րդ զանգված, 34 շենք, 36 բնակարան Нор Норк, 7-й массив, дом 34, квартира 36.
ՔԱՂԱՔ՝ ГОРОД:	ՀՀ, ԵՐԵՎԱՆ РА, ЕРЕВАН
ՓՈՍՏ. ԻՆԴԵՔՍ՝ ПОЧТ. ИНДЕКС	0092
ՀԵՌԱԽՈՍ՝ ТЕЛЕФОН	+374094500038
ԷԼ. ՓՈՍՏ՝ ЭЛ. ПОЧТА	initiativearchitects@gmail.com
ԼԻՑԵՆԶԻԱ՝ ЛИЦЕНЗИЯ	ՃԲՂ-Ա-0110

ՆԱԽԱԳԾԻ ԱՆՎԱՆՈՒՄԸ՝
НАЗВАНИЕ ПРОЕКТА:

ՀՀ. ԱՐԱԲԿԻՐ ՎԱՐՉԱԿԱՆ ՇՐՋԱՆԻ ԳՅՈՒԼԲԵՆԿՅԱՆ 2/1 ԲԱԿԻ ԲԱՐԵԿԱՐԳՄԱՆ ԱՇԽԱՏԱՆՔՆԵՐ

ՆԱԽԱԳԾԻ ՀԱՍՑԵ՝
АДРЕС ПРОЕКТА:

ՀՀ, ք. Երևան, Արաբկիր վարչական շրջան, Գյուլբենկյան 2/1 հասցեի բակ

ՊԱՏՎԻՐԱՏՈՒ՝
КЛИЕНТ:

Երևանի Քաղաքապետարան

ՆԱԽԱԳԾԱՅԻՆ ՓՈՒԼ ԵՎ ՄԱՍ՝
РАЗДЕЛ:

Աշխատանքային նախագիծ
Ճարտարապետաշինարարական մաս
Рабочий проект
Архитектурно-строительный раздел

ԶԾԱԳՐԻ ԱՆՎԱՆՈՒՄԸ՝
НАЗВАНИЕ ЧЕРТЕЖА:

Իրավիճակային հատակագիծ

ԹԵՐԹ՝ СТРАНИЦА:	ՃՇ-6
ՄԱՍՇՏԱԲ՝ МАСШТАБ:	1:250
ԹԵՐԹԵՐ՝ СТРАНИЦЫ:	44

ՊԱՇՏՈՆԸ՝ ДОЛЖНОСТЬ:	ԱՆՈՒՆ/ԱԶԳԱՆՈՒՆ՝ ИМЯ/ФАМИЛИЯ:	ՍՏՈՐ.՝ ПОДПИСИ:
ՏՆՕՐԵՆ՝ ДИРЕКТОР:	Վ. Խաչատրյան В. Хачатрян	
ԳԱՊ՝ ГАП:	Ա. Սահակյան А. Саакян	
ՆԱԽԱԳԾՈՂ՝ АРХИТЕКТОР:	Ն. Խաչատրյան Н. Хачатрян	
ՆԱԽԱԳԾՈՂ՝ АРХИТЕКТОР:	Ս. Գրիգորյան С. Григорян	
ՍՏՈՒԳԵՑ՝ ПРОВЕРЕНО:	Ա. Սահակյան А. Саакян	

Սա համակարգչով իրականացված /CAD/ գծագիր է և չպետք է փոփոխվի ձեռքով
Этот чертёж выполнен на компьютере (CAD) и не подлежит ручным изменениям

ԳՈՅՈՒԹՅՈՒՆ ՈՒՆԵՑՈՂ ՎԻՃԱԿԻ ԳԼԽԱՎՈՐ ՀԱՏԱԿԱԳԻԾ

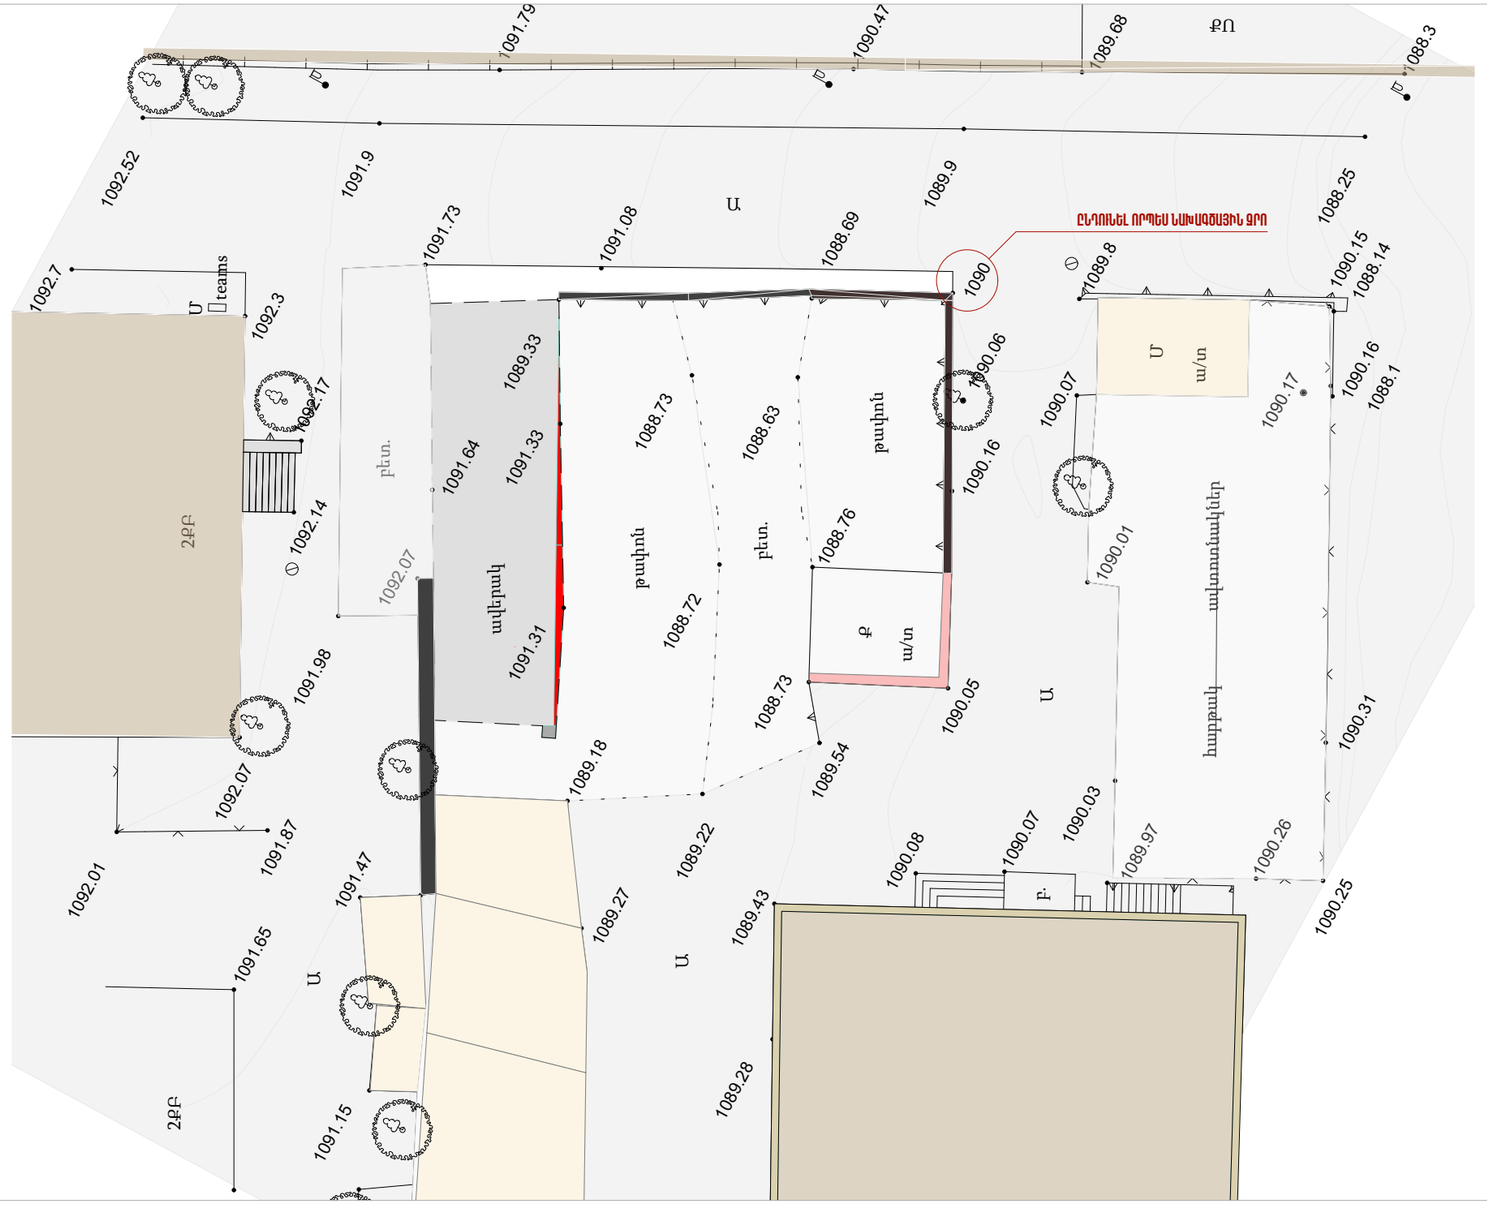
ՔՈ
Ա
Ա
Ա

ԱՊԱՄՈՆՏԱԺՄԱՆ ԱՇԽԱՏԱՆՔՆԵՐԻ ԸՆԴՀԱՆՈՒՐ ՀԱՏԱԿԱԳԻԾ

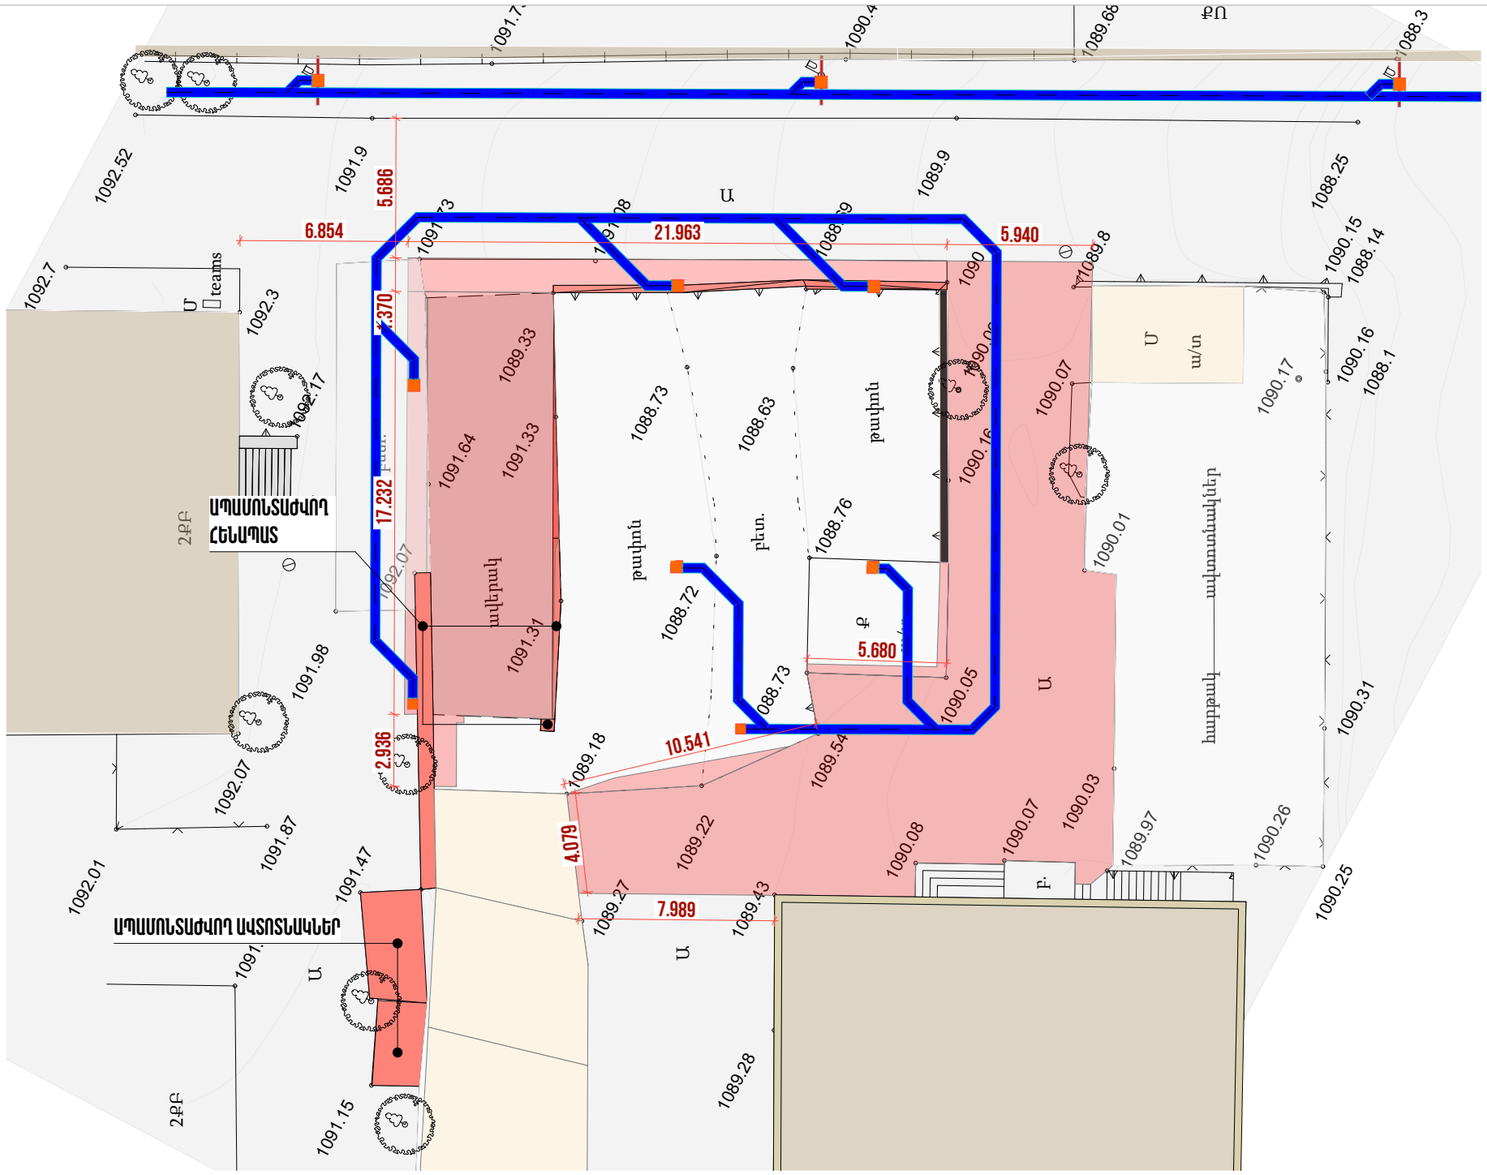

ՊԱՅՄԱՆԱԿԱՆ ՆՇԱՆՆԵՐ

- Հարակից շինություններ
- Մայթերի ասֆալտ
- Ապամոնտաժվող շինություններ և կառույցներ
- Ծառեր
- Ասֆալտի քանդում
- Էլ. մալուխի անկողնակի փորում
- Լուսասյան հիմքի փորում 1000մմ խորությամբ
- Ապամոնտաժվող լուսայուններ

ԾԱՆՈԹԱԳՐՈՒԹՅՈՒՆ.

Բոլոր չափերը տրված են միլիմետրով
Իրական չափերը և նիշերը ճշգրտել տեղում

ՆԱԽԱԳԾԱՅԻՆ ԸՆԿԵՐՈՒԹՅՈՒՆ՝
ПРОЕКТИРУЮЩАЯ КОМПАНИЯ:

INITIATIVE ARCHITECTS

ՀԱՍՑԵ՝ АДРЕС:	Նոր Նորքի 7-րդ զանգված, 34 շենք, 36 բնակարան Нор Норк, 7-й массив, дом 34, квартира 36.
ՔԱՂԱՔ՝ ГОРОД:	ՀՀ, ԵՐԵՎԱՆ РА, ЕРЕВАН
ՓՈՍՏ. ԻՆԴԵՔՍ՝ ПОЧТ. ИНДЕКС	0092
ՀԵՌԱԽՈՍ՝ ТЕЛЕФОН	+374094500038
ԷԼ. ՓՈՍՏ՝ ЭЛ. ПОЧТА	initiativearchitects@gmail.com
ԼԻՑԵՆԶԻԱ՝ ЛИЦЕНЗИЯ	ՃԲՌ-Ա-0110

ՆԱԽԱԳԾԻ ԱՆՎԱՆՈՒՄԸ՝
НАЗВАНИЕ ПРОЕКТА:

ՀՀ. ԱՐԱԲԿԻՐ ՎԱՐՉԱԿԱՆ ՇՐՋԱՆԻ ԳՅՈՒԼԲԵՆԿՅԱՆ 2/1 ԲԱԿԻ ԲԱՐԵԿԱՐԳՄԱՆ ԱՇԽԱՏԱՆՔՆԵՐ

ՆԱԽԱԳԾԻ ՀԱՍՑԵ՝
АДРЕС ПРОЕКТА:

ՀՀ, ք. Երևան, Արաբկիր վարչական շրջան, Գյուլբենկյան 2/1 հասցեի բակ

ՊԱՏՎԻՐԱՏՈՒ՝
КЛИЕНТ:

Երևանի Քաղաքապետարան

ՆԱԽԱԳԾԱՅԻՆ ՓՈՒԼ ԵՎ ՄԱՍ՝
РАЗДЕЛ:

Աշխատանքային նախագիծ
Ռաբոչի պրոեկտ
Рабочий проект
Архитектурно-строительный раздел

ԶԾԱԳՐԻ ԱՆՎԱՆՈՒՄԸ՝
НАЗВАНИЕ ЧЕРТЕЖА:

Ապամոնտաժման աշխատանքների ընդհանուր հատակագիծ

ԹԵՐԹ՝ СТРАНИЦА:	ԱՇ-8
ՍԱՆԱՇՏԱԲ՝ МАСШТАБ:	1:250
ԹԵՐԹԵՐ՝ СТРАНИЦЫ:	44

ՊԱՇՏՈՆԸ՝ ДОЛЖНОСТЬ:	ԱՆՈՒՆ/ԱԶԳԱՆՈՒՆ՝ ИМЯ/ФАМИЛИЯ:	ՍՏՈՐ՝ ПОДПИСИ:
ՏՆՕՐԵՆ՝ ДИРЕКТОР:	Վ. Խաչատրյան В. Хачатрян	
ՆԱԳ՝ ГАП:	Ա. Սահակյան А. Саакян	
ՆԱԽԱԳԾՈՂ՝ АРХИТЕКТОР:	Ն. Խաչատրյան Н. Хачатрян	
ՆԱԽԱԳԾՈՂ՝ АРХИТЕКТОР:	Ս. Գրիգորյան С. Григорян	
ՍՏՈՒԳԵՑ՝ ПРОВЕРЕНО:	Ա. Սահակյան А. Саакян	

Սա համակարգչով իրականացված /CAD/ գծագիր է և չպետք է փոփոխվի ձեռքով
Этот чертёж выполнен на компьютере (CAD) и не подлежит ручным изменениям

ՀԵՆԱՊԱՏԵՐԻ ՀԱՐԹԵՑՄԱՆ ՀԱՏԱԿԱԳԾԻ

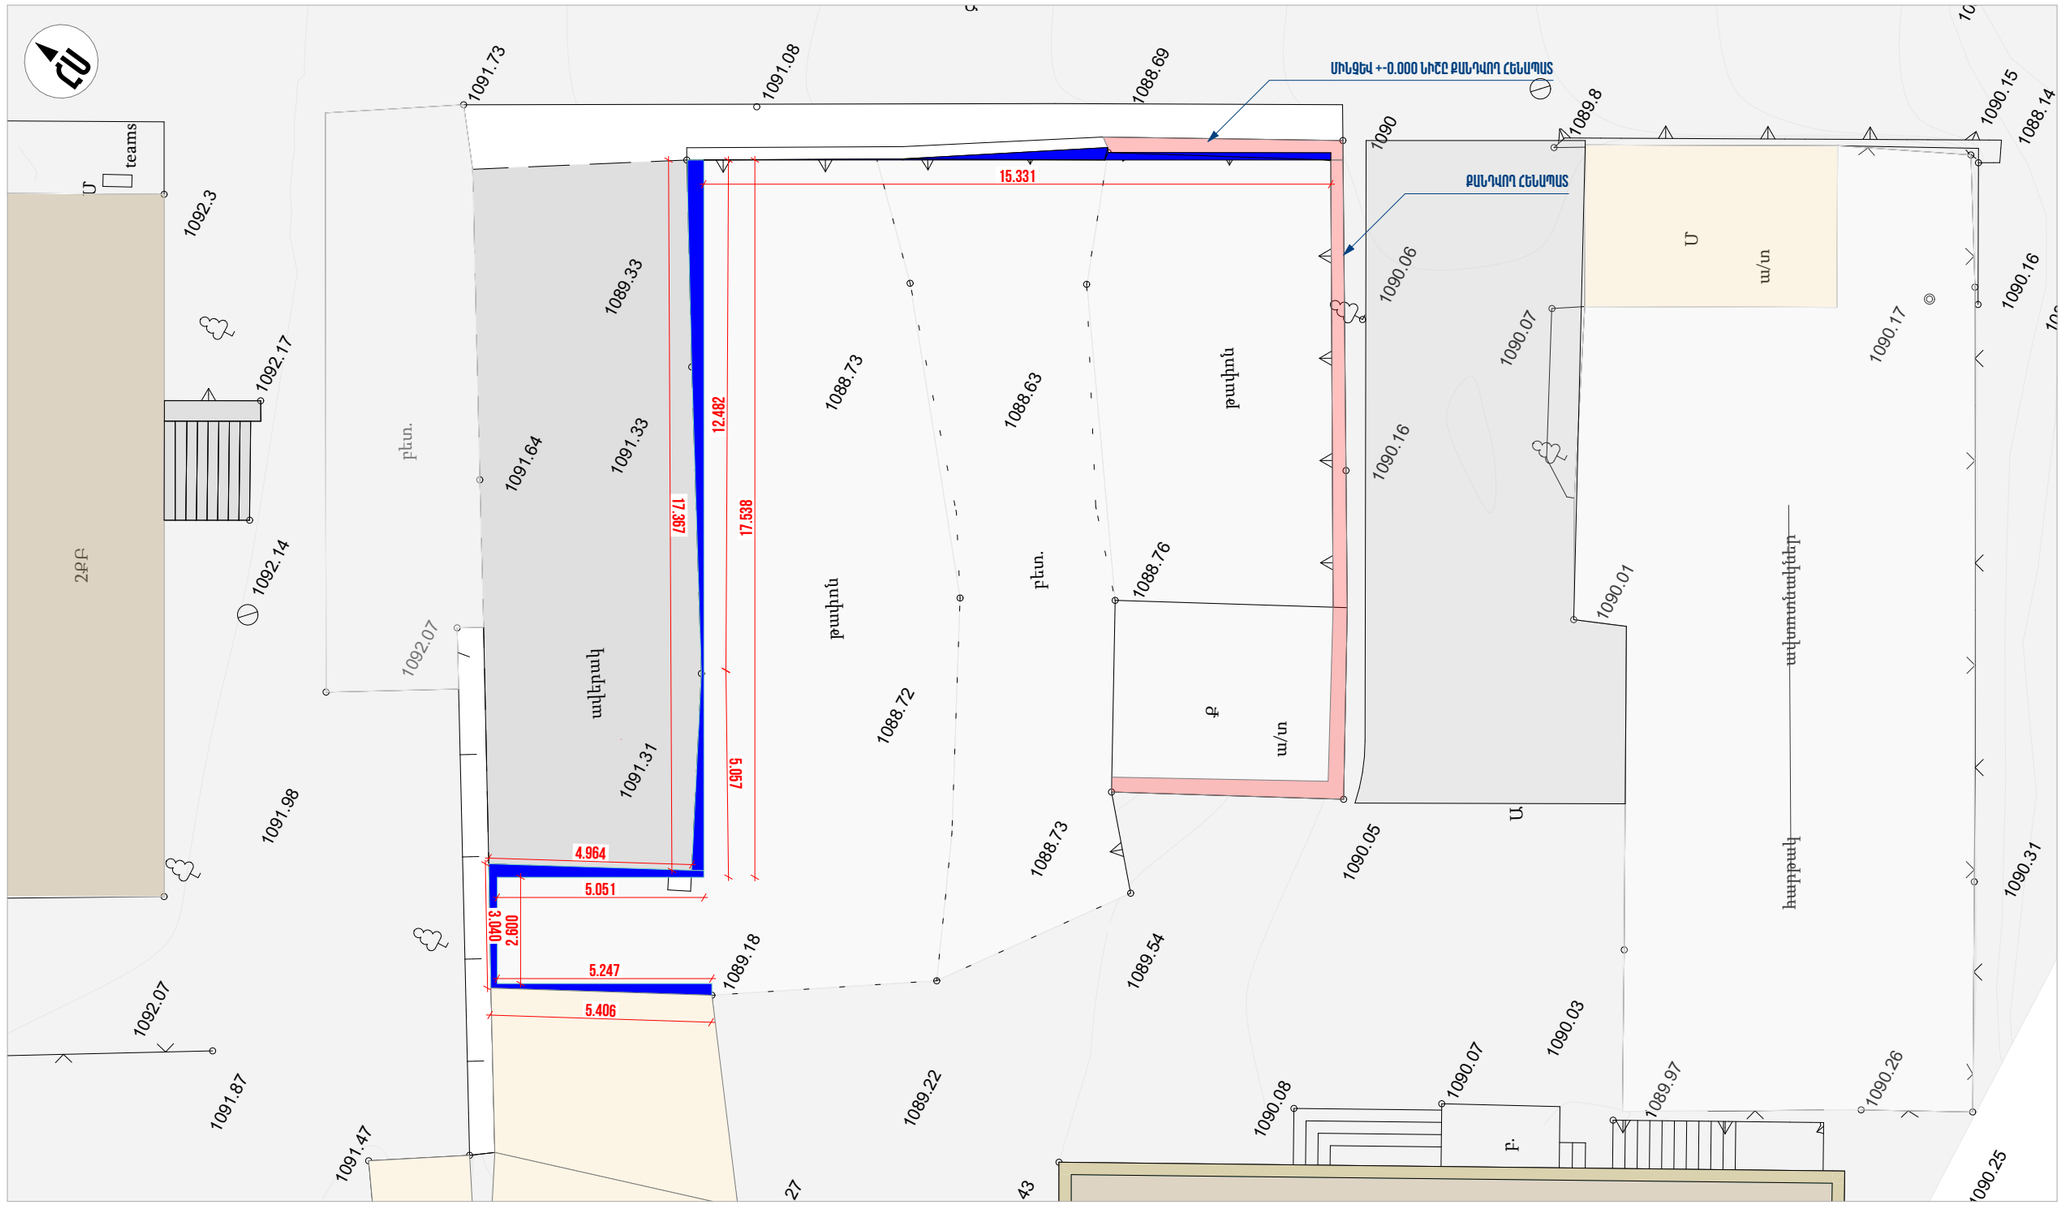

ՊԱՅՄԱՆԱԿԱՆ ՆՇԱՆՆԵՐ

- Հարակից շինություններ
- Մայթերի ասֆալտ
- Հարթեցվող հենապատ

ԾԱՆՈԹԱԳՐՈՒԹՅՈՒՆ.

Բոլոր չափերը տրված են միլիմետրով
Իրական չափերը և նիշերը ճշգրտել տեղում

ՆԱԽԱԳԾԱՅԻՆ ԸՆԿԵՐՈՒԹՅՈՒՆ՝
ПРОЕКТИРУЮЩАЯ КОМПАНИЯ:

INITIATIVE ARCHITECTS

ՀԱՍՑԵ՝ АДРЕС:	Նոր Նորքի 7-րդ զանգված, 34 շենք, 36 բնակարան Нор Норк, 7-й массив, дом 34, квартира 36.
ՔԱՂԱՔ՝ ГОРОД:	ՀՀ, ԵՐԵՎԱՆ РА, ЕРЕВАН
ՓՈՍՏ. ԻՆԴԵՔՍ՝ ПОЧТ. ИНДЕКС	0092
ՀԵՌԱԽՈՍ. ТЕЛЕФОН	+374094500038
ԷԼ. ՓՈՍՏ՝ ЭЛ. ПОЧТА	initiativearchitects@gmail.com
ԼԻՑԵՆԶԻԱ՝ ЛИЦЕНЗИЯ	ՃԲՂ-Ա-0110

ՆԱԽԱԳԾԻ ԱՆՎԱՆՈՒՄԸ՝
НАЗВАНИЕ ПРОЕКТА:

ՀՀ. ԱՐԱԲԿԻՐ ՎԱՐՉԱԿԱՆ ԾՐՋԱՆԻ ԳՅՈՒԼԲԵՆԿՅԱՆ 2/1 ԲԱԿԻ ԲԱՐԵԿԱՐԳՄԱՆ ԱՇԽԱՏԱՆՔՆԵՐ

ՆԱԽԱԳԾԻ ՀԱՍՑԵ՝
АДРЕС ПРОЕКТА:

ՀՀ, ք. Երևան, Արաբկիր վարչական շրջան, Գյուլբենկյան 2/1 հասցեի բակ

ՊԱՏՎԻՐԱՏՈՒ՝
КЛИЕНТ:

Երևանի Քաղաքապետարան

ՆԱԽԱԳԾԱՅԻՆ ՓՈՒԼ ԵՎ ՄԱՍ՝
РАЗДЕЛ:

Աշխատանքային նախագիծ
Ճարտարապետաշինարարական մաս
Рабочий проект
Архитектурно-строительный раздел

ԶԾԱԳՐԻ ԱՆՎԱՆՈՒՄԸ՝
НАЗВАНИЕ ЧЕРТЕЖА:

Հենապատերի հարթեցման հատակագիծ

ԹԵՐԹ՝ СТРАНИЦА:	ճՇ-9
ՄԱՍՇՏԱԲ՝ МАСШТАБ:	1:150
ԹԵՐԹԵՐ՝ СТРАНИЦЫ:	44

ՊԱՇՏՈՆԸ՝ ДОЛЖНОСТЬ:	ԱԶԳԱՆՈՒՆ՝ ИМЯ/ФАМИЛИЯ:	ՍՏՈՐ՝ ПОДПИСИ:
ՏՆՕՐԵՆ՝ ДИРЕКТОР:	Վ. Խաչատրյան В. Хачатрян	
ՆԳՊ՝ ГАП:	Ա. Սահակյան А. Саакян	
ՆԱԽԱԳԾՈՂ՝ АРХИТЕКТОР:	Ն. Խաչատրյան Н. Хачатрян	
ՆԱԽԱԳԾՈՂ՝ АРХИТЕКТОР:	Ս. Գրիգորյան С. Григорян	
ՍՏՈՒԳԵՑ՝ ПРОВЕРЕНО:	Ա. Սահակյան А. Саакян	

Սա համակարգչով իրականացված /CAD/ գծագիր է և չպետք է փոփոխվի ձեռքով
Этот чертёж выполнен на компьютере (CAD) и не подлежит ручным изменениям

ՀԵՆԱՊԱՏԵՐԻ ՀԱՐԹԵՑՄԱՆ ԱՔՍՈՆՈՄԵՏՐԿ ՏԵՍՔ

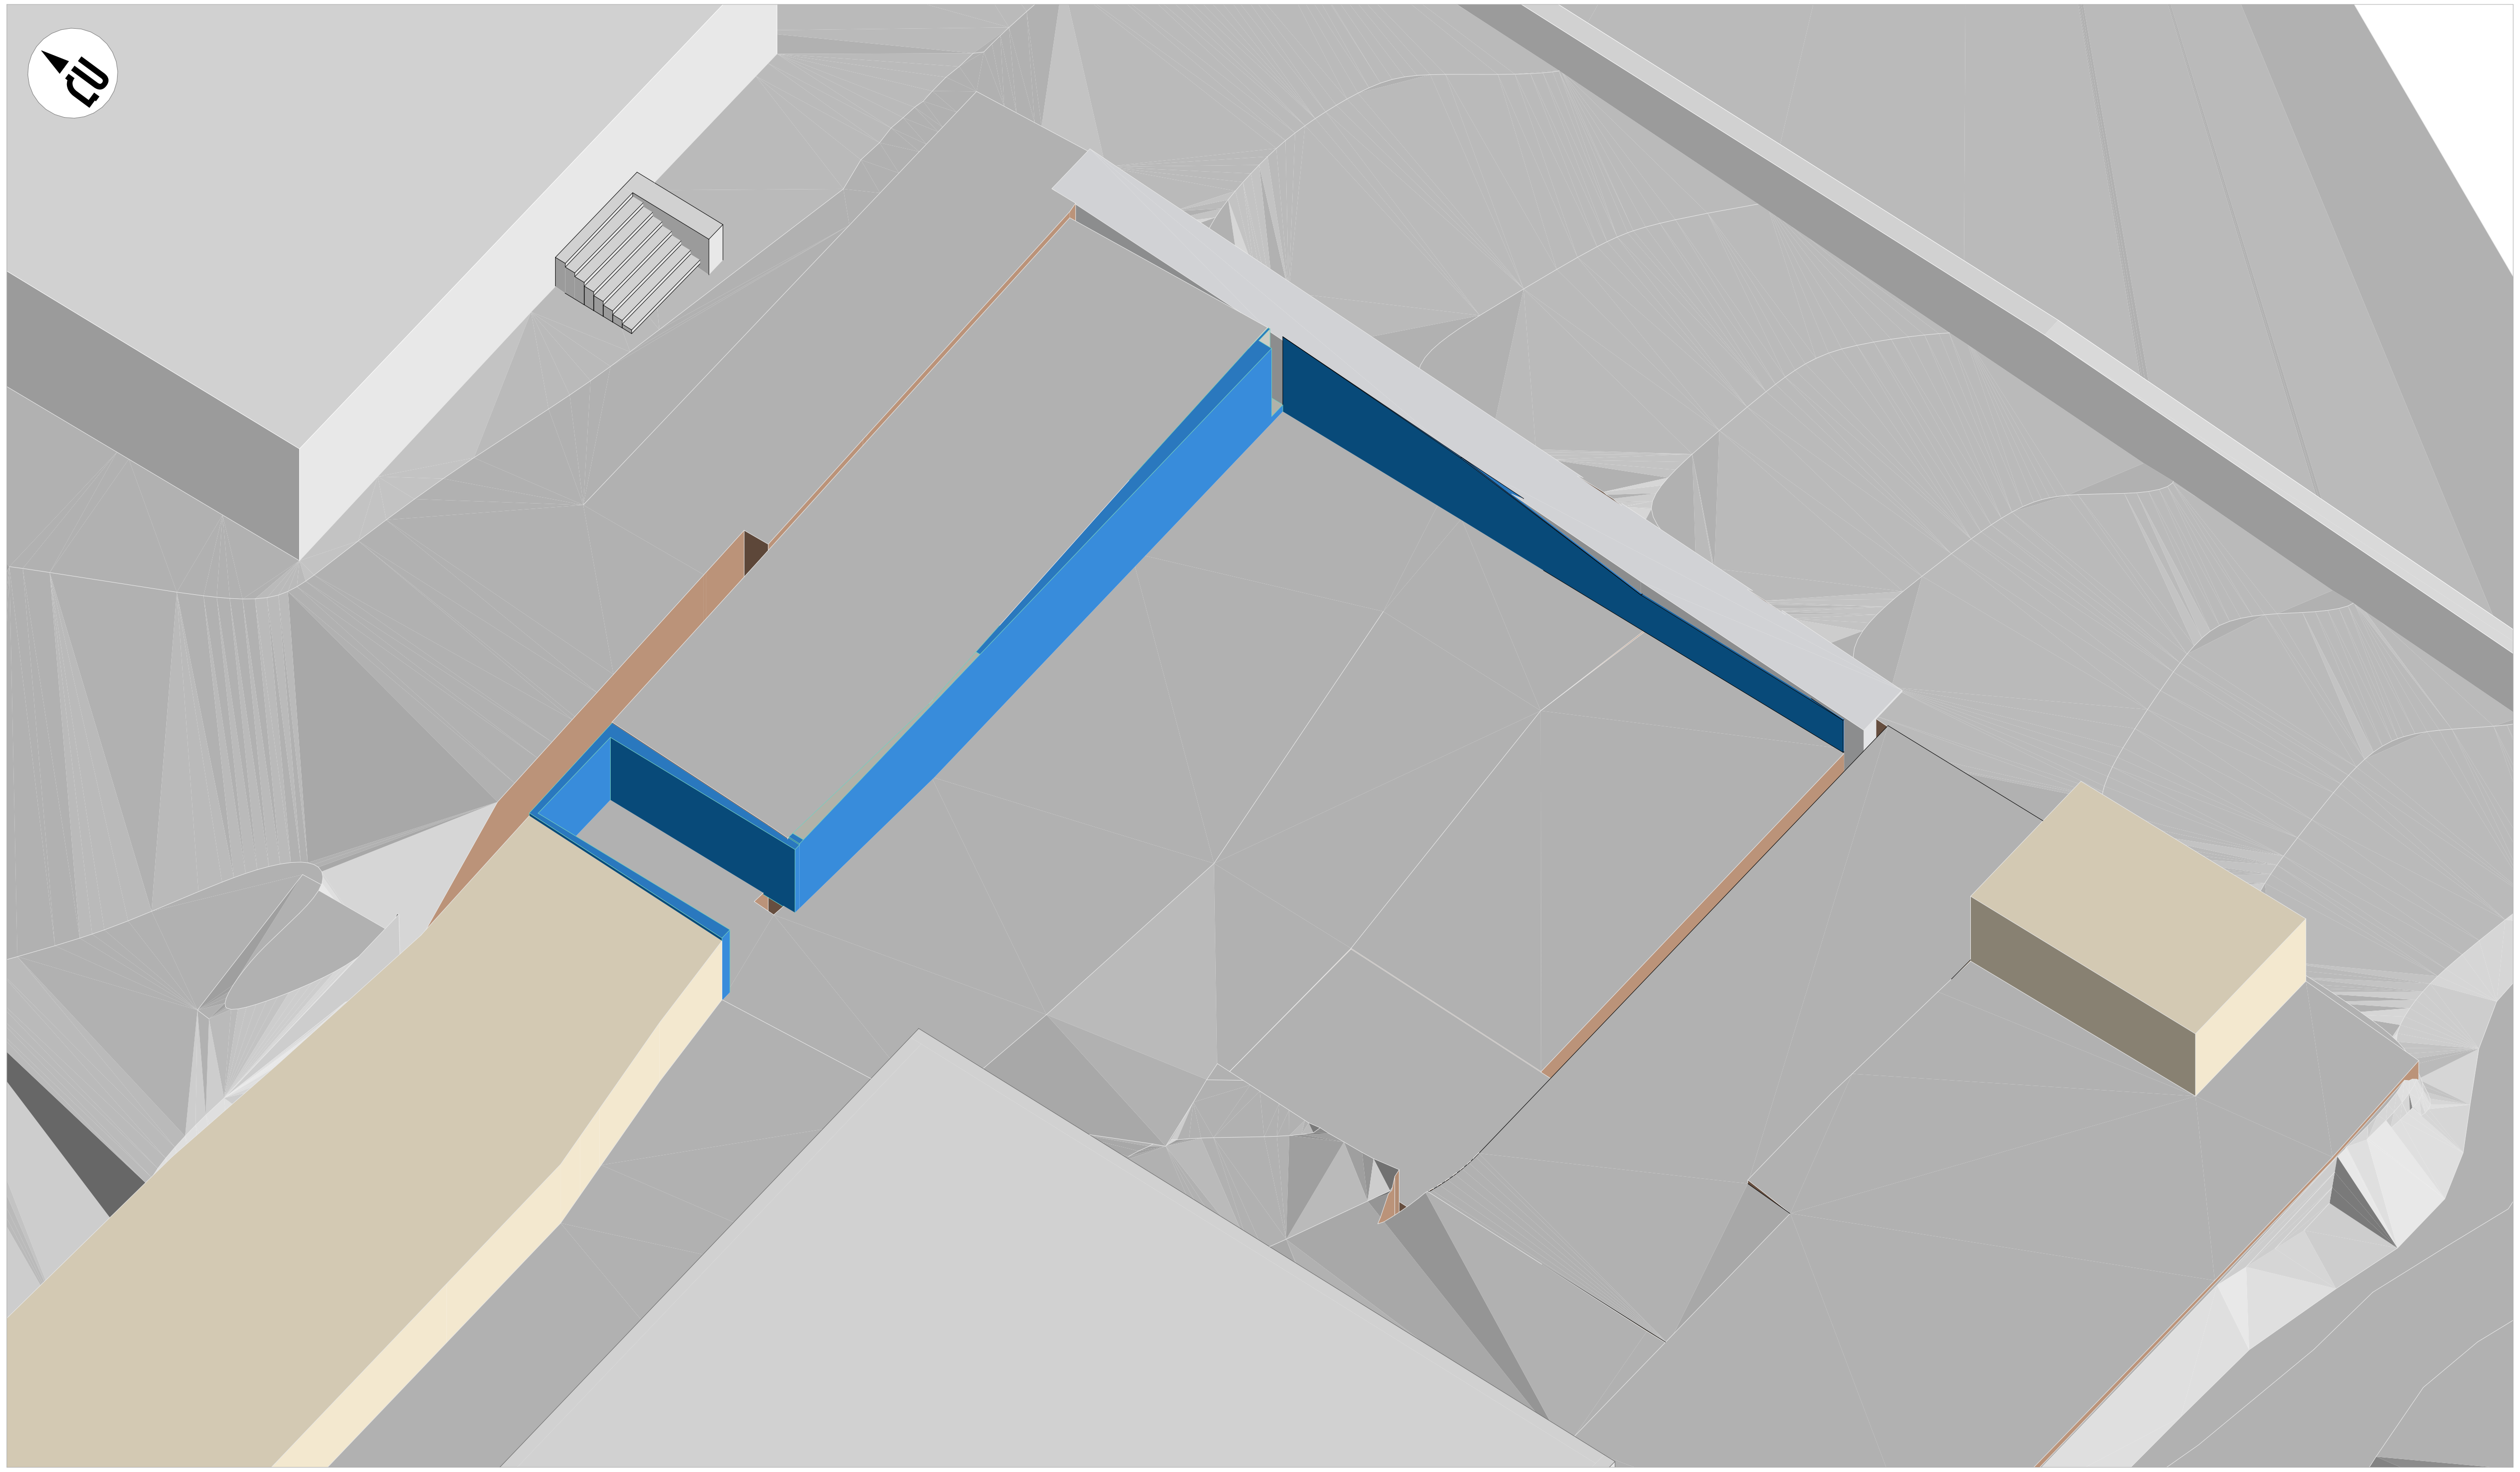

ՊԱՅՄԱՆԱԿԱՆ ՆՇԱՆՆԵՐ

- Մայթերի ասֆալտ
- Հարթեցվող հենապատ

ԾԱՆՈԹԱԳՐՈՒԹՅՈՒՆ.

Բոլոր չափերը տրված են միլիմետրով
Իրական չափերը և նիշերը ճշգրտել տեղում

ՆԱԽԱԳԾԱՅԻՆ ԸՆԿԵՐՈՒԹՅՈՒՆ՝
ПРОЕКТИРУЮЩАЯ КОМПАНИЯ:

INITIATIVE ARCHITECTS

ՀԱՍՑԵ՝ АДРЕС:	Նոր Նորքի 7-րդ զանգված, 34 շենք, 36 բնակարան Нор Норк, 7-й массив, дом 34, квартира 36.
ՔԱՂԱՔ՝ ГОРОД:	ՀՀ, ԵՐԵՎԱՆ РА, ЕРЕВАН
ՓՈՍՏ. ԻՆԴԵՔՍ՝ ПОЧТ. ИНДЕКС	0092
ՀԵՌԱԽՈՍ՝ ТЕЛЕФОН՝	+374094500038
ԷԼ. ՓՈՍՏ՝ ЭЛ. ПОЧТА	initiativearchitects@gmail.com
ԼԻՑԵՆԶԻԱ՝ ЛИЦЕНЗИЯ	ՃԲԴ-Ա-0110

ՆԱԽԱԳԾԻ ԱՆՎԱՆՈՒՄԸ՝
НАЗВАНИЕ ПРОЕКТА:

ՀՀ. ԱՐԱԲԿԻՐ ՎԱՐՉԱԿԱՆ ՇՐՋԱՆԻ ԳՅՈՒԼԲԵՆԿՅԱՆ 2/1 ԲԱԿԻ ԲԱՐԵԿԱՐԳՄԱՆ ԱՇԽԱՏԱՆՔՆԵՐ

ՆԱԽԱԳԾԻ ՀԱՍՑԵ՝
АДРЕС ПРОЕКТА:

ՀՀ, ք. Երևան, Արաբկիր վարչական շրջան, Գյուլբենկյան 2/1 հասցեի բակ

ՊԱՏՎԻՐԱՏՈՒ՝
КЛИЕНТ:

Երևանի Քաղաքապետարան

ՆԱԽԱԳԾԱՅԻՆ ՓՈՒԼ ԵՎ ՄԱՍ՝
РАЗДЕЛ:

Աշխատանքային նախագիծ
Ճարտարապետաշինարարական մաս
Рабочий проект
Архитектурно-строительный раздел

ԳԾԱԳՐԻ ԱՆՎԱՆՈՒՄԸ՝
НАЗВАНИЕ ЧЕРТЕЖА:

Հենապատերի հարթեցման աքսոնոմետրկ տեսք

ԹԵՐԹ՝ СТРАНИЦА:	ՃՇ-10
ՄԱՍՇՏԱԲ՝ МАСШТАБ:	1:200
ԹԵՐԹԵՐ՝ СТРАНИЦЫ:	44

ՊԱՇՏՈՆԸ՝ ДОЛЖНОСТЬ:	ԱՆՈՒՆ/ԱԶԳԱՆՈՒՆ՝ ИМЯ/ФАМИЛИЯ:	ՍՏՈՐ.՝ ПОДПИСИ:
ՏՆՕՐԵՆ՝ ДИРЕКТОР:	Վ. Խաչատրյան В. Хачатрян	
ՆԳԾ՝ ГАП:	Ա. Սահակյան А. Саакян	
ՆԱԽԱԳԾՈՂ՝ АРХИТЕКТОР:	Ն. Խաչատրյան Н. Хачатрян	
ՆԱԽԱԳԾՈՂ՝ АРХИТЕКТОР:	Ս. Գրիգորյան С. Григорян	
ՍՏՈՒԳԵՑ՝ ПРОВЕРЕНО:	Ա. Սահակյան А. Саакян	

Սա համակարգչով իրականացված /CAD/ գծագիր է և չպետք է փոփոխվի ձեռքով
Этот чертёж выполнен на компьютере (CAD) и не подлежит ручным изменениям

ՔԱՆԴՄԱՆ ԱՇԽԱՏԱՆՔՆԵՐ – ԴԱՇՏԻ ՀԻՄՔԵՐԻ ՓՈՐՄԱՆ ՀԱՏԱԿԱԳԻԾ

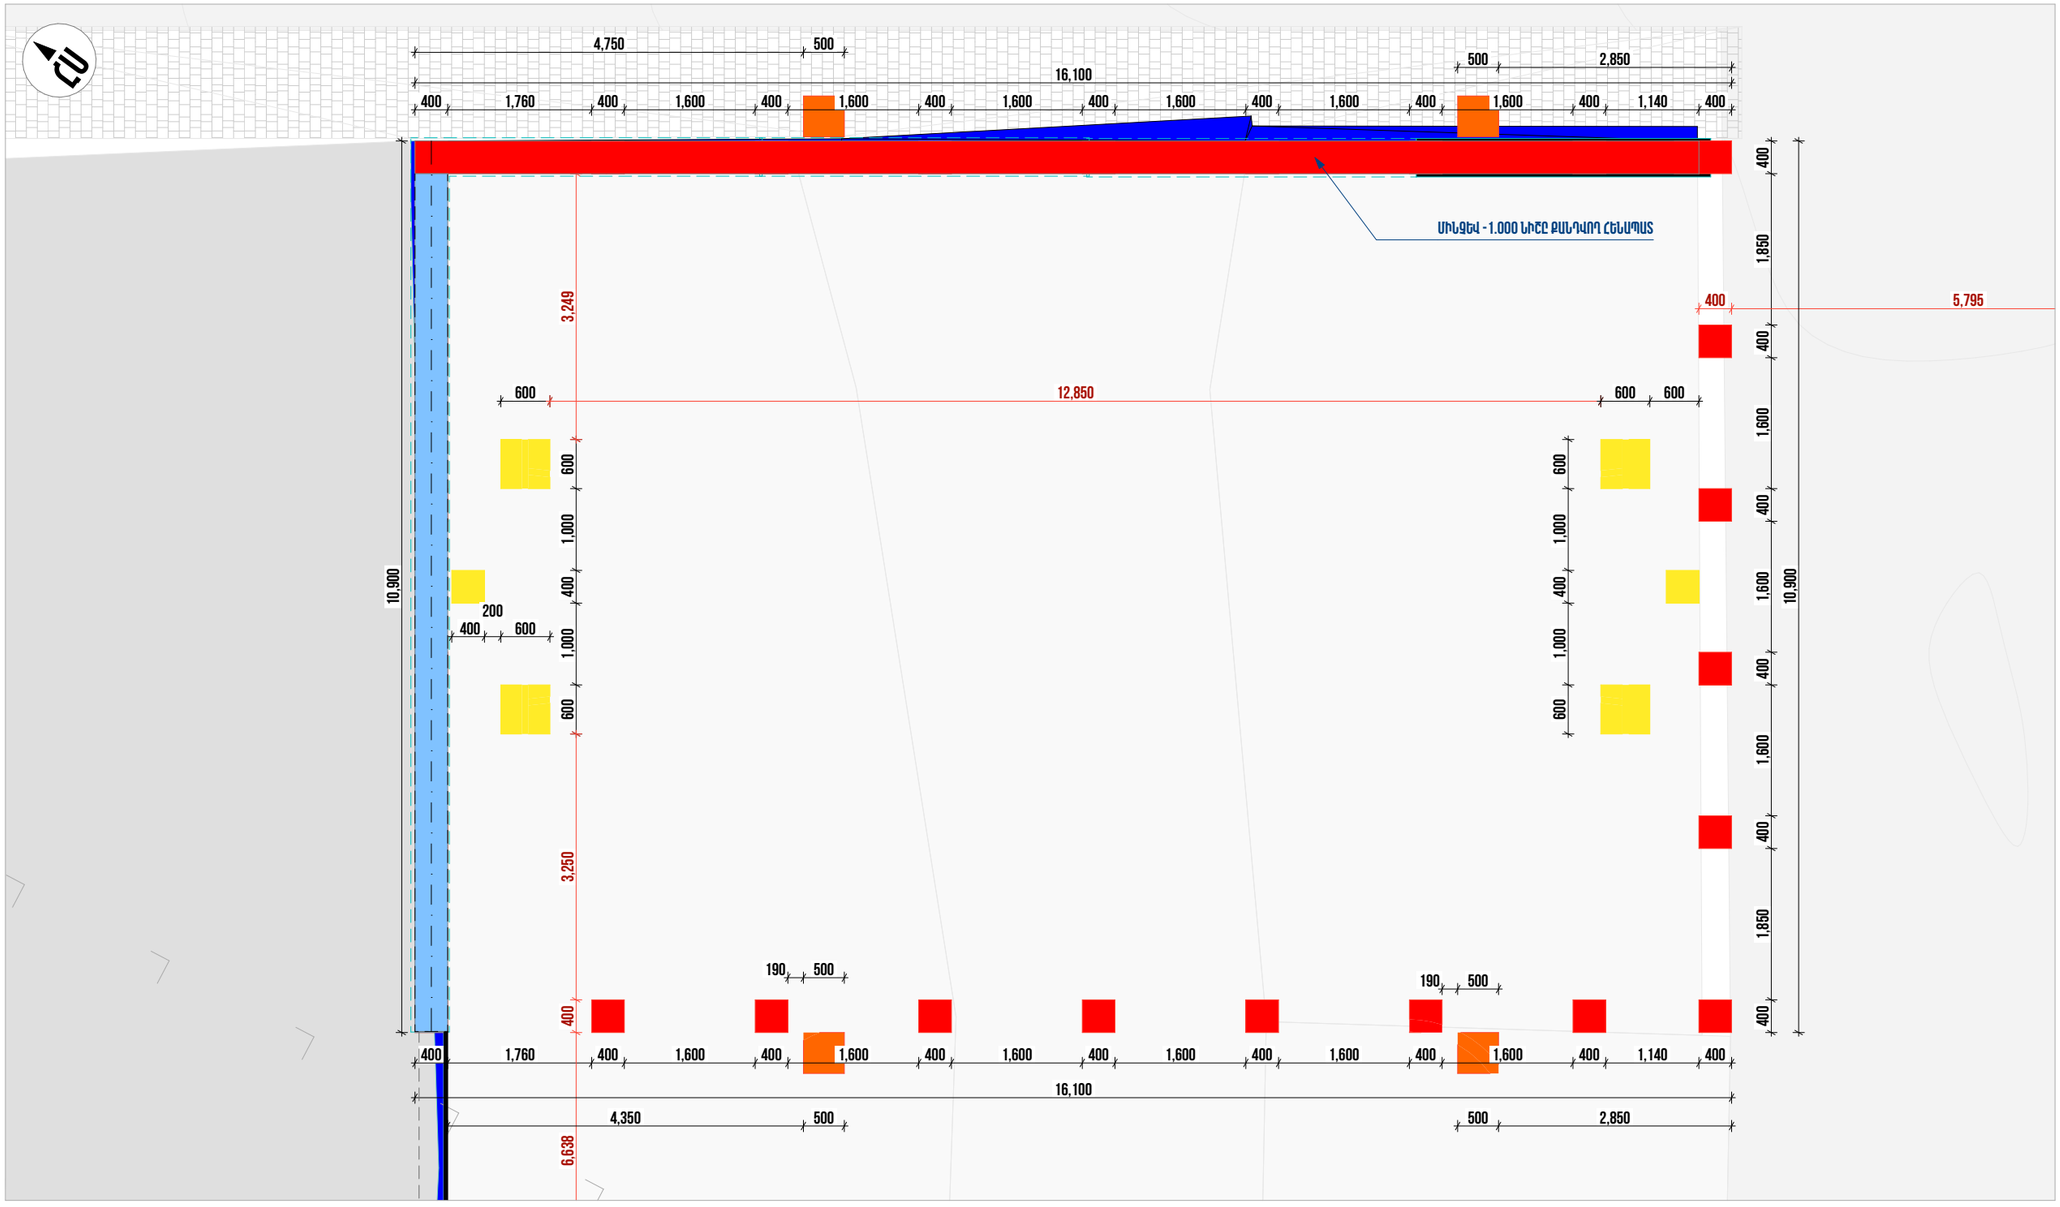

ՊԱՅՄԱՆԱԿԱՆ ՆՇԱՆՆԵՐ

- Լուսասյան հիմքի փորում 500x500x1100մմ
- Ցանկապատի հիմնասյան հիմքի փորում
- Առաջարկվող դաշտի սահմաններ
- Դարպասի հիմք

ԾԱՆՈԹԱԳՐՈՒԹՅՈՒՆ

Բոլոր չափերը տրված են միլիմետրերով:

Իրական չափերը և նշումները ճշգրտել տեղում:

Չափերը տրված են գոյություն ունեցող ցանկապատի հիմնասյուների առանցքներով:

Մակերեսը հաշվված է ցանկապատի հիմնասյուներով սահմանափակված տարածքի համար:

ՀՂՈՒՄՆԵՐ

Ուսումնասիրել թերթ 33–38 -ում տրված հանգույցները:

ՔԱՆԴՄԱՆ ԱՇԽԱՏԱՆՔՆԵՐԻ ՏԵԽՆԻԿԱԿԱՆ ԲՆՈՒԹԱԳԻՐ

Նախքան վերանորոգման աշխատանքների իրականացմանը անցնելը, անհրաժեշտ է կատարել քանդման աշխատանքներ :

1. Ասֆալտե հատակի քանդում

Քանդվում է հատակի մի մասը նախագծով սահմանված չափերով՝ մինչև նախագծային նիշերը (կարմիր նիշեր): Անհրաժեշտության դեպքում հնարավոր է խորացում մինչև բնահողի շերտ:

2. Հիմնասյուների և դարպասների հիմքերի փոսորակում

Քանդվում է ասֆալտե հատակը և կատարվում է գրունտի փորում.

Հիմնասյուների համար՝ 500×500 մմ 1100մմ խորությամբ,

Դարպասների համար՝ 600×600 մմ 1000 մմ խորությամբ:

3. Բնահողի մշակման աշխատանքներ

Բացված բնահողի մակերեսը բերվում է նախագծային թեքության և ուղղության՝ համաձայն հատակագծի պահանջների:

ՆԱԽԱԳԾԱՅԻՆ ԸՆԿԵՐՈՒԹՅՈՒՆ՝
ПРОЕКТИРУЮЩАЯ КОМПАНИЯ:

INITIATIVE ARCHITECTS

ՀԱՍՑԵ՝ АДРЕС:	Նոր Նորքի 7-րդ զանգված, 34 շենք, 36 բնակարան Нор Норк, 7-й массив, дом 34, квартира 36.
ՔԱՂԱՔ՝ ГОРОД:	ՀՀ, ԵՐԵՎԱՆ РА, ЕРЕВАН
ՓՈՍՏ. ԻՆԴԵՔՍ՝ ПОЧТ. ИНДЕКС	0092
ՀԵՌԱԽՈՍ ТЕЛЕФОН	+374094500038
ԷԼ. ՓՈՍՏ՝ ЭЛ. ПОЧТА	initiativearchitects@gmail.com
ԼԻՑԵՆԶԻԱ՝ ЛИЦЕНЗИЯ	ՃԲՂ-Ա-0110

ՆԱԽԱԳԾԻ ԱՆՎԱՆՈՒՄԸ՝
НАЗВАНИЕ ПРОЕКТА:

ՀՀ. ԱՐԱԲԿԻՐ ՎԱՐՉԱԿԱՆ ՇՐՋԱՆԻ ԳՅՈՒԼԲԵՆԿՅԱՆ 2/1 ԲԱԿԻ ԲԱՐԵԿԱՐԳՄԱՆ ԱՇԽԱՏԱՆՔՆԵՐ

ՆԱԽԱԳԾԻ ՀԱՍՑԵ՝
АДРЕС ПРОЕКТА:

ՀՀ, ք. Երևան, Արաբկիր վարչական շրջան, Գյուլբենկյան 2/1 հասցեի բակ

ՊԱՏՎԻՐԱՏՈՒ՝
КЛИЕНТ:

Երևանի Քաղաքապետարան

ՆԱԽԱԳԾԱՅԻՆ ՓՈՒԼ ԵՎ ՄԱՍ՝
РАЗДЕЛ:

Աշխատանքային նախագիծ
Ճարտարապետաշինարարական մաս
Рабочий проект
Архитектурно-строительный раздел

ԶԾԱԳՐԻ ԱՆՎԱՆՈՒՄԸ՝
НАЗВАНИЕ ЧЕРТЕЖА:

Քանդման աշխատանքներ – դաշտի հիմքերի փորման հատակագիծ

ԹԵՐԹ՝ СТРАНИЦА:	ՃՇ-11
ՄԱՍՇՏԱԲ՝ МАСШТАБ:	1:75
ԹԵՐԹԵՐ՝ СТРАНИЦЫ:	44

ՊԱՇՏՈՆԸ՝ ДОЛЖНОСТЬ :	ԱԼԱՆՈՒՆ/ԱԶԳԱՆՈՒՆ՝ ИМЯ/ФАМИЛИЯ:	ՍՏՈՐ՝ ПОДПИСИ:
ՏՆՕՐԵՆ՝ ДИРЕКТОР:	Վ. Խաչատրյան В. Хачатрян	
ՆԳՊ՝ ГАП:	Ա. Սահակյան А. Саакян	
ՆԱԽԱԳԾՈՂ՝ АРХИТЕКТОР:	Ն. Խաչատրյան Н. Хачатрян	
ՆԱԽԱԳԾՈՂ՝ АРХИТЕКТОР:	Ս. Գրիգորյան С. Григорян	
ՍՏՈՒԳԵՑ՝ ПРОВЕРЕНО:	Ա. Սահակյան А. Саакян	

Սա համակարգչով իրականացված /CAD/ գծագիր է և չպետք է փոփոխվի ձեռքով
Этот чертёж выполнен на компьютере (CAD) и не подлежит ручным изменениям

ԲԱՐԵԿԱՐԳՄԱՆ ԸՆԴՀԱՆՈՒՐ ՀԱՏԱԿԱԳԻԾ

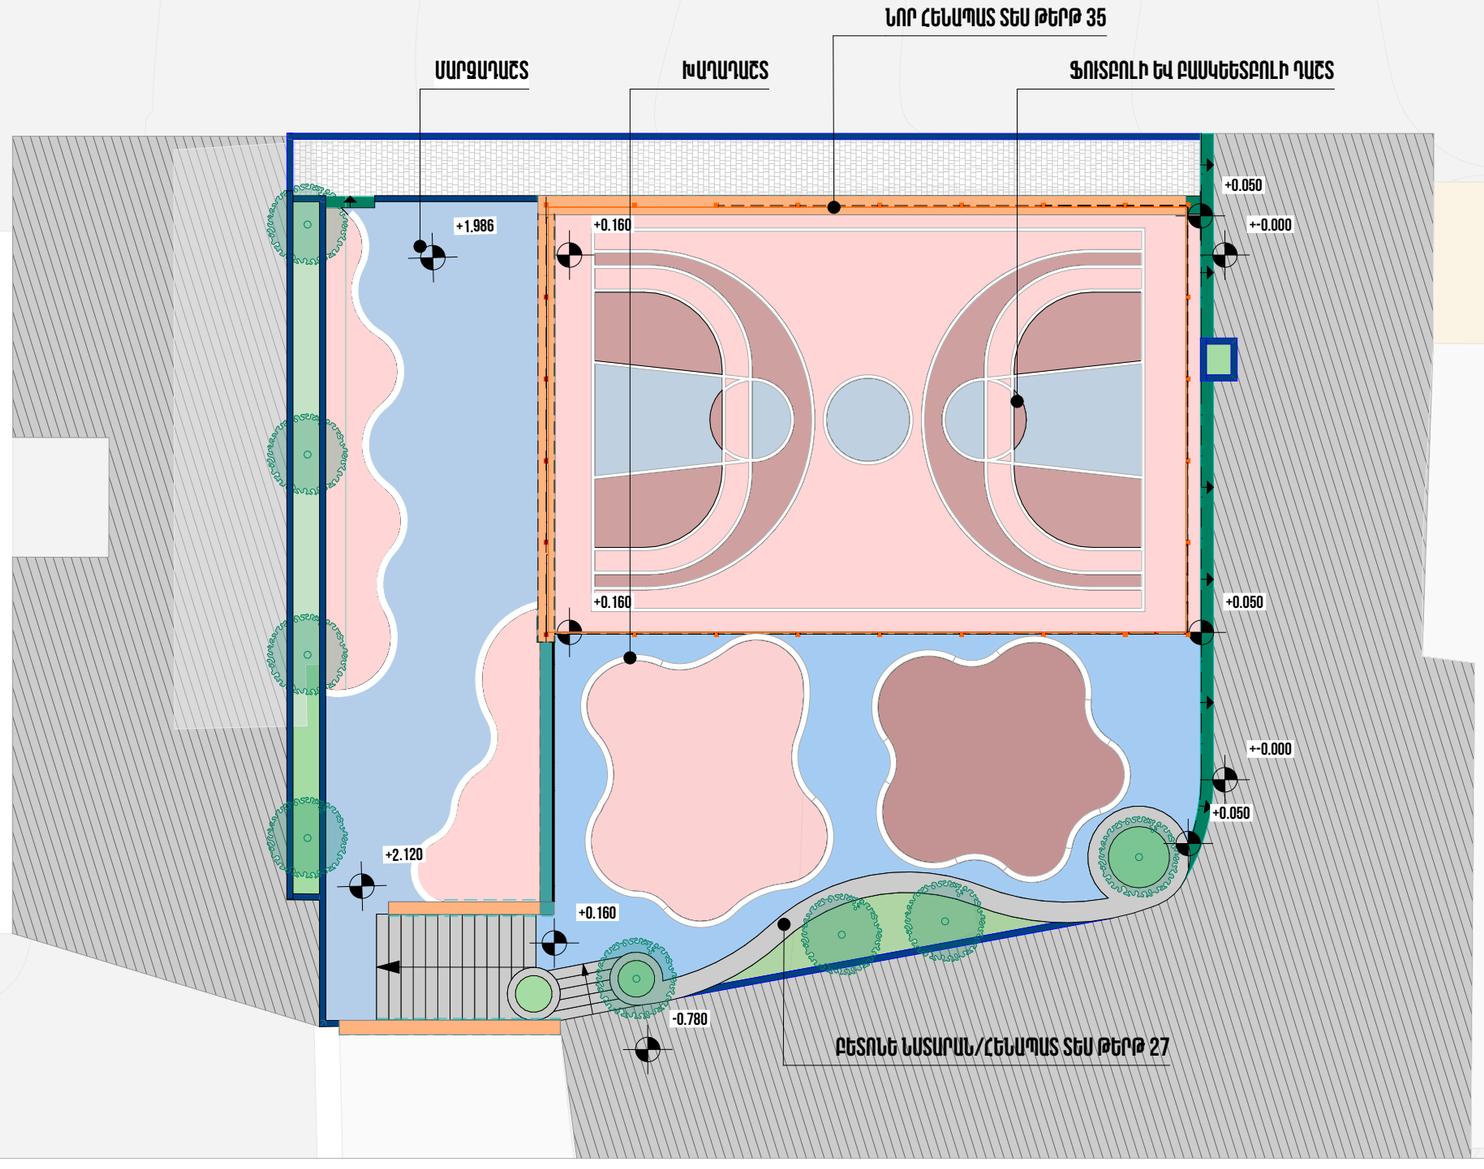

ՊԱՅՄԱՆԱԿԱՆ ՆՇԱՆՆԵՐ

- Բազալտե սալահատակ
- Բետոնե նստարան
- Բազալտե եզրաքար
- Կանաչապատում
- Նոր հենապատ
- Նոր ասֆալտ
- Նոր տնկվող ծառեր

ԾԱՆՈԹԱԳՐՈՒԹՅՈՒՆ

Բոլոր չափերը տրված են միլիմետրերով:
Իրական չափերը և նշումները ճշգրտել տեղում:

ՈՒՇԱԴՐՈՒԹՅՈՒՆ

Բարեկարգման աշխատանքների ընթացքում կարող են լինել նախագծային և ծավալային շտկումներ՝ կախված ապամոնտաժման աշխատանքներից:

ՀՂՈՒՄՆԵՐ

Հիմնասյուների տեղադրման աշխատանքները իրականացվում են ըստ թերթ 36-ում տրված հանգույցի:
Ցանկապատի և դռան իրականացումը՝ ըստ թերթ 30-37-ում տրված դրվագների:
Ռետինե հատակի և բազալտե եզերող սալի իրականացումը՝ ըստ թերթ 24-ում տրված հանգույցի:
Ֆուտբոլային դարպասների և բասկետբոլի վահանակի տեղադրումը՝ ըստ թերթ 38-ում տրված հանգույցի:

ՆԱԽԱԳԾԱՅԻՆ ԸՆԿԵՐՈՒԹՅՈՒՆ՝
ПРОЕКТИРУЮЩАЯ КОМПАНИЯ:

INITIATIVE ARCHITECTS

ՀԱՍՑԵ՝ АДРЕС:	Նոր Նորքի 7-րդ զանգված, 34 շենք, 36 բնակարան Нор Норк, 7-й массив, дом 34, квартира 36.
ՔԱՂԱՔ՝ ГОРОД:	ՀՀ, ԵՐԵՎԱՆ РА, ЕРЕВАН
ՓՈՍՏ. ԻՆԴԵՔՍ՝ ПОЧТ. ИНДЕКС	0092
ՀԵՌԱԽՈՍ՝ ТЕЛЕФОН	+374094500038
ԷԼ. ՓՈՍՏ՝ ЭЛ. ПОЧТА	initiativearchitects@gmail.com
ԼԻՑԵՆԶԻՈՒ՝ ЛИЦЕНЗИЯ	ՃԲՂ-Ա-0110

ՆԱԽԱԳԾԻ ԱՆՎԱՆՈՒՄԸ՝
НАЗВАНИЕ ПРОЕКТА:

ՀՀ. ԱՐԱԲԿԻՐ ՎԱՐՉԱԿԱՆ ՇՐՋԱՆԻ ԳՅՈՒԼԲԵՆԿՅԱՆ 2/1 ԲԱԿԻ ԲԱՐԵԿԱՐԳՄԱՆ ԱՇԽԱՏԱՆՔՆԵՐ

ՆԱԽԱԳԾԻ ՀԱՍՑԵ՝
АДРЕС ПРОЕКТА:

ՀՀ, ք. Երևան, Արաբկիր վարչական շրջան, Գյուլբենկյան 2/1 հասցեի բակ

ՊԱՏՎԻՐԱՏՈՒ՝
КЛИЕНТ:

Երևանի Քաղաքապետարան

ՆԱԽԱԳԾԱՅԻՆ ՓՈՒԼ ԵՎ ՄԱՍ՝
РАЗДЕЛ:

Աշխատանքային նախագիծ
Ճարտարապետաշինարարական մաս
Рабочий проект
Архитектурно-строительный раздел

ԶԾԱԳՐԻ ԱՆՎԱՆՈՒՄԸ՝
НАЗВАНИЕ ЧЕРТЕЖА:

Բարեկարգման ընդհանուր հատակագիծ

ԹԵՐԹ՝ СТРАНИЦА:	ԾՀ-12
ՄԱՍՇՏԱԲ՝ МАСШТАБ:	1:150
ԹԵՐԹԵՐ՝ СТРАНИЦЫ:	44

ՊԱՇՏՈՆԸ՝ ДОЛЖНОСТЬ:	ԱԼՈՒՆ/ԱԶԳԱՆՈՒՆ՝ ИМЯ/ФАМИЛИЯ:	ՍՏՈՐ.՝ ПОДПИСИ:
ՏՆՕՐԵՆ՝ ДИРЕКТОР:	Վ. Խաչատրյան В. Хачатрян	
ՆԳՁ՝ ГАП:	Ա. Սահակյան А. Саакян	
ՆԱԽԱԳԾՈՂ՝ АРХИТЕКТОР:	Ն. Խաչատրյան Н. Хачатрян	
ՆԱԽԱԳԾՈՂ՝ АРХИТЕКТОР:	Ս. Գրիգորյան С. Григорян	
ՍՏՈՒԳԵՑ՝ ПРОВЕРЕНО:	Ա. Սահակյան А. Саакян	

Սա համակարգչով իրականացված /CAD/ գծագիր է և չպետք է փոփոխվի ձեռքով
Этот чертёж выполнен на компьютере (CAD) и не подлежит ручным изменениям

ԴԱՇՏԻ ԵՎ ՀԱՐԱԿԻՑ ՏԱՐԱԾՔԻ ԲԱՐԵԿԱՐԳՄԱՆ ԱՇԽԱՏԱՆՔՆԵՐ

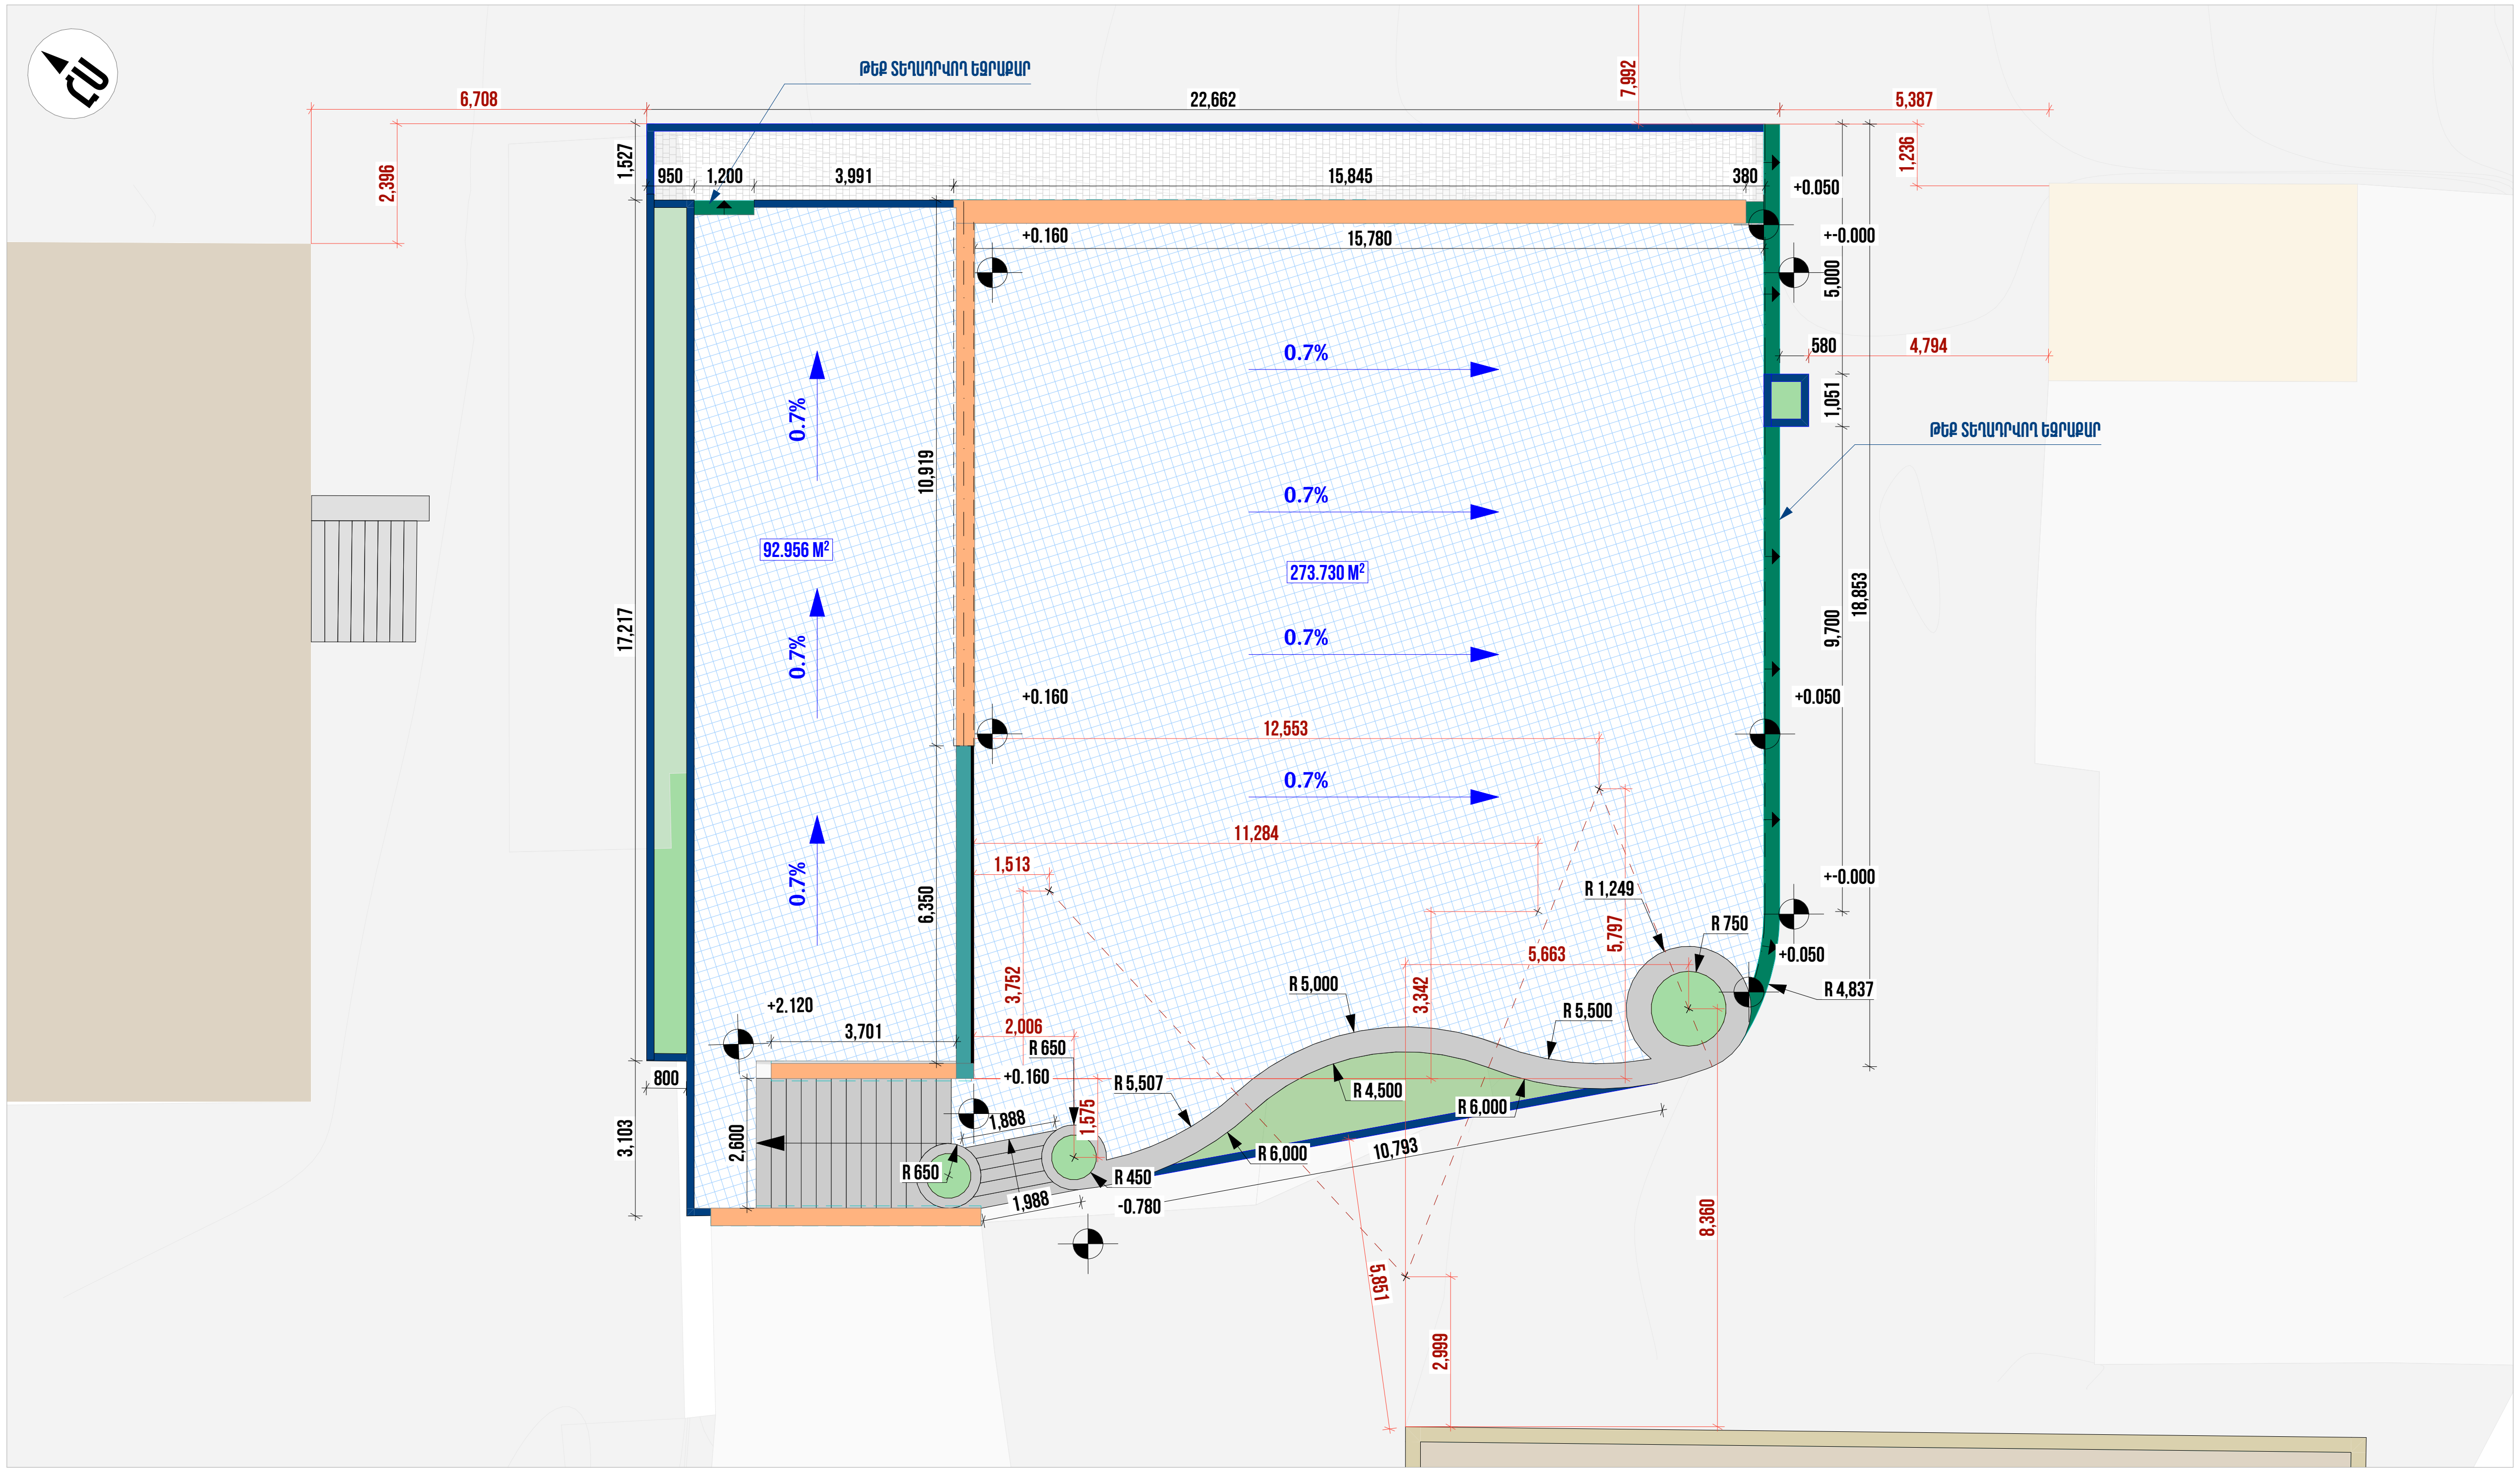

ՊԱՅՄԱՆԱԿԱՆ ՆՇԱՆՆԵՐ

- Նոր տոմետ
- Բետոնե նստարան
- Բազալտե եզրաքար
- Կանաչապատում
- Ե/Բ նախաշերտ B20 դասի, 90 մմ
- 0.7 % Ե/Բ հատակի թեքություն

ԾԱՆՈԹԱԳՐՈՒԹՅՈՒՆ

Բոլոր չափերը տրված են միլիմետրերով:
Իրական չափերը և նշումները ճշգրտել տեղում:

ՈՒՇԱԴՐՈՒԹՅՈՒՆ

Բարեկարգման աշխատանքների ընթացքում կարող են լինել նախագծային և ծավալային շտկումներ՝ կախված ապամոնտաժման աշխատանքներից:

ՀՂՈՒՄՆԵՐ

Հիմնայուների տեղադրման աշխատանքները իրականացվում են ըստ թերթ 36-ում տրված հանգույցի:
Ցանկապատի և դռան իրականացումը՝ ըստ թերթ 30-37-ում տրված դրվագների:
Ռետինե հատակի և բազալտե եզրող սալի իրականացումը՝ ըստ թերթ 24-ում տրված հանգույցի:
Ֆուտբոլային դարպասների և բասկետբոլի վահանակի տեղադրումը՝ ըստ թերթ 38-ում տրված հանգույցի:
Աստիճանավանդակի իրականացման հանգույց ըստ թերթ 26-ի:
Թեք տեղադրվող եզրաքարի տեղադրում ըստ թերթ 25-ի:

ՆԱԽԱԳԾԱՅԻՆ ԸՆԿԵՐՈՒԹՅՈՒՆ՝
ПРОЕКТИРУЮЩАЯ КОМПАНИЯ:
INITIATIVE ARCHITECTS

ՀԱՍՑԵ՝ АДРЕС:	Նոր Նորքի 7-րդ զանգված, 34 շենք, 36 բնակարան Нор Норк, 7-й массив, дом 34, квартира 36.
ՔԱՂԱՔ՝ ГОРОД:	ՀՀ, ԵՐԵՎԱՆ РА, ЕРЕВАН
ՓՈՍՏ. ԻՆԴԵՔՍ՝ ПОЧТ. ИНДЕКС	0092
ՀԵՌԱԽՈՍ՝ ТЕЛЕФОН	+374094500038
ԷԼ. ՓՈՍՏ՝ ЭЛ. ПОЧТА	initiativearchitects@gmail.com
ԼԻՑԵՆԶԻԱ՝ ЛИЦЕНЗИЯ	ՃԲԴ-Ա-0110

ՆԱԽԱԳԾԻ ԱՆՎԱՆՈՒՄԸ՝ НАЗВАНИЕ ПРОЕКТА:

ՀՀ. ԱՐԱԲԿԻՐ ՎԱՐՉԱԿԱՆ ՇՐՋԱՆԻ ԳՅՈՒԼԲԵՆԿՅԱՆ 2/1 ԲԱԿԻ ԲԱՐԵԿԱՐԳՄԱՆ ԱՇԽԱՏԱՆՔՆԵՐ

ՆԱԽԱԳԾԻ ՀԱՍՑԵ՝ АДРЕС ПРОЕКТА:

ՀՀ, ք. Երևան, Արաբկիր վարչական շրջան, Գյուլբենկյան 2/1 հասցեի բակ

ՊԱՏՎԻՐԱՏՈՒ՝ КЛИЕНТ:

Երևանի Քաղաքապետարան

ՆԱԽԱԳԾԱՅԻՆ ՓՈՒԼ ԵՎ ՄԱՍ՝ РАЗДЕЛ:

Աշխատանքային նախագիծ
Ճարտարապետաշինարարական մաս
Рабочий проект
Архитектурно-строительный раздел

ԳԾԱԳՐԻ ԱՆՎԱՆՈՒՄԸ՝ НАЗВАНИЕ ЧЕРТЕЖА:

Դաշտի և հարակից տարածքի բարեկարգման աշխատանքներ

ԹԵՐԹ՝ СТРАНИЦА:	ՃՇ-13
ՄԱՍՇՏԱԲ՝ МАСШТАБ:	1:150
ԹԵՐԹԵՐ՝ СТРАНИЦЫ:	44

ՊԱՇՏՈՆԸ՝ ДОЛЖНОСТЬ:	ԱՆՈՒՆ/ԱԶԳԱՆՈՒՆ՝ ИМЯ/ФАМИЛИЯ:	ՍՏՈՐ.՝ ПОДПИСИ:
ՏՆՕՐԵՆ՝ ДИРЕКТОР:	Վ. Խաչատրյան В. Хачатрян	
ՆԳՃ՝ ГАП:	Ա. Սահակյան А. Саакян	
ՆԱԽԱԳԾՈՂ՝ АРХИТЕКТОР:	Ն. Խաչատրյան Н. Хачатрян	
ՆԱԽԱԳԾՈՂ՝ АРХИТЕКТОР:	Ս. Գրիգորյան С. Григорян	
ՍՏՈՒԳԵՑ՝ ПРОВЕРЕНО:	Ա. Սահակյան А. Саакян	

Սա համակարգչով իրականացված /CAD/ գծագիր է և չպետք է փոփոխվի ձեռքով
Этот чертёж выполнен на компьютере (CAD) и не подлежит ручным изменениям

ԲԱՐԵԿԱՐԳՄԱՆ ՀԱՏԱԿԱԳԻԾ – ՀԻՄՆԱՍՅՈՒՆԵՐԻ ՏԵՂԱԴՐՈՒՄ, ՃԱՂԱՎԱՆԴԱԿԻ ԻՐԱԿԱՆԱՑՄԱՆ ՀԱՏԱԿԱԳԻԾ

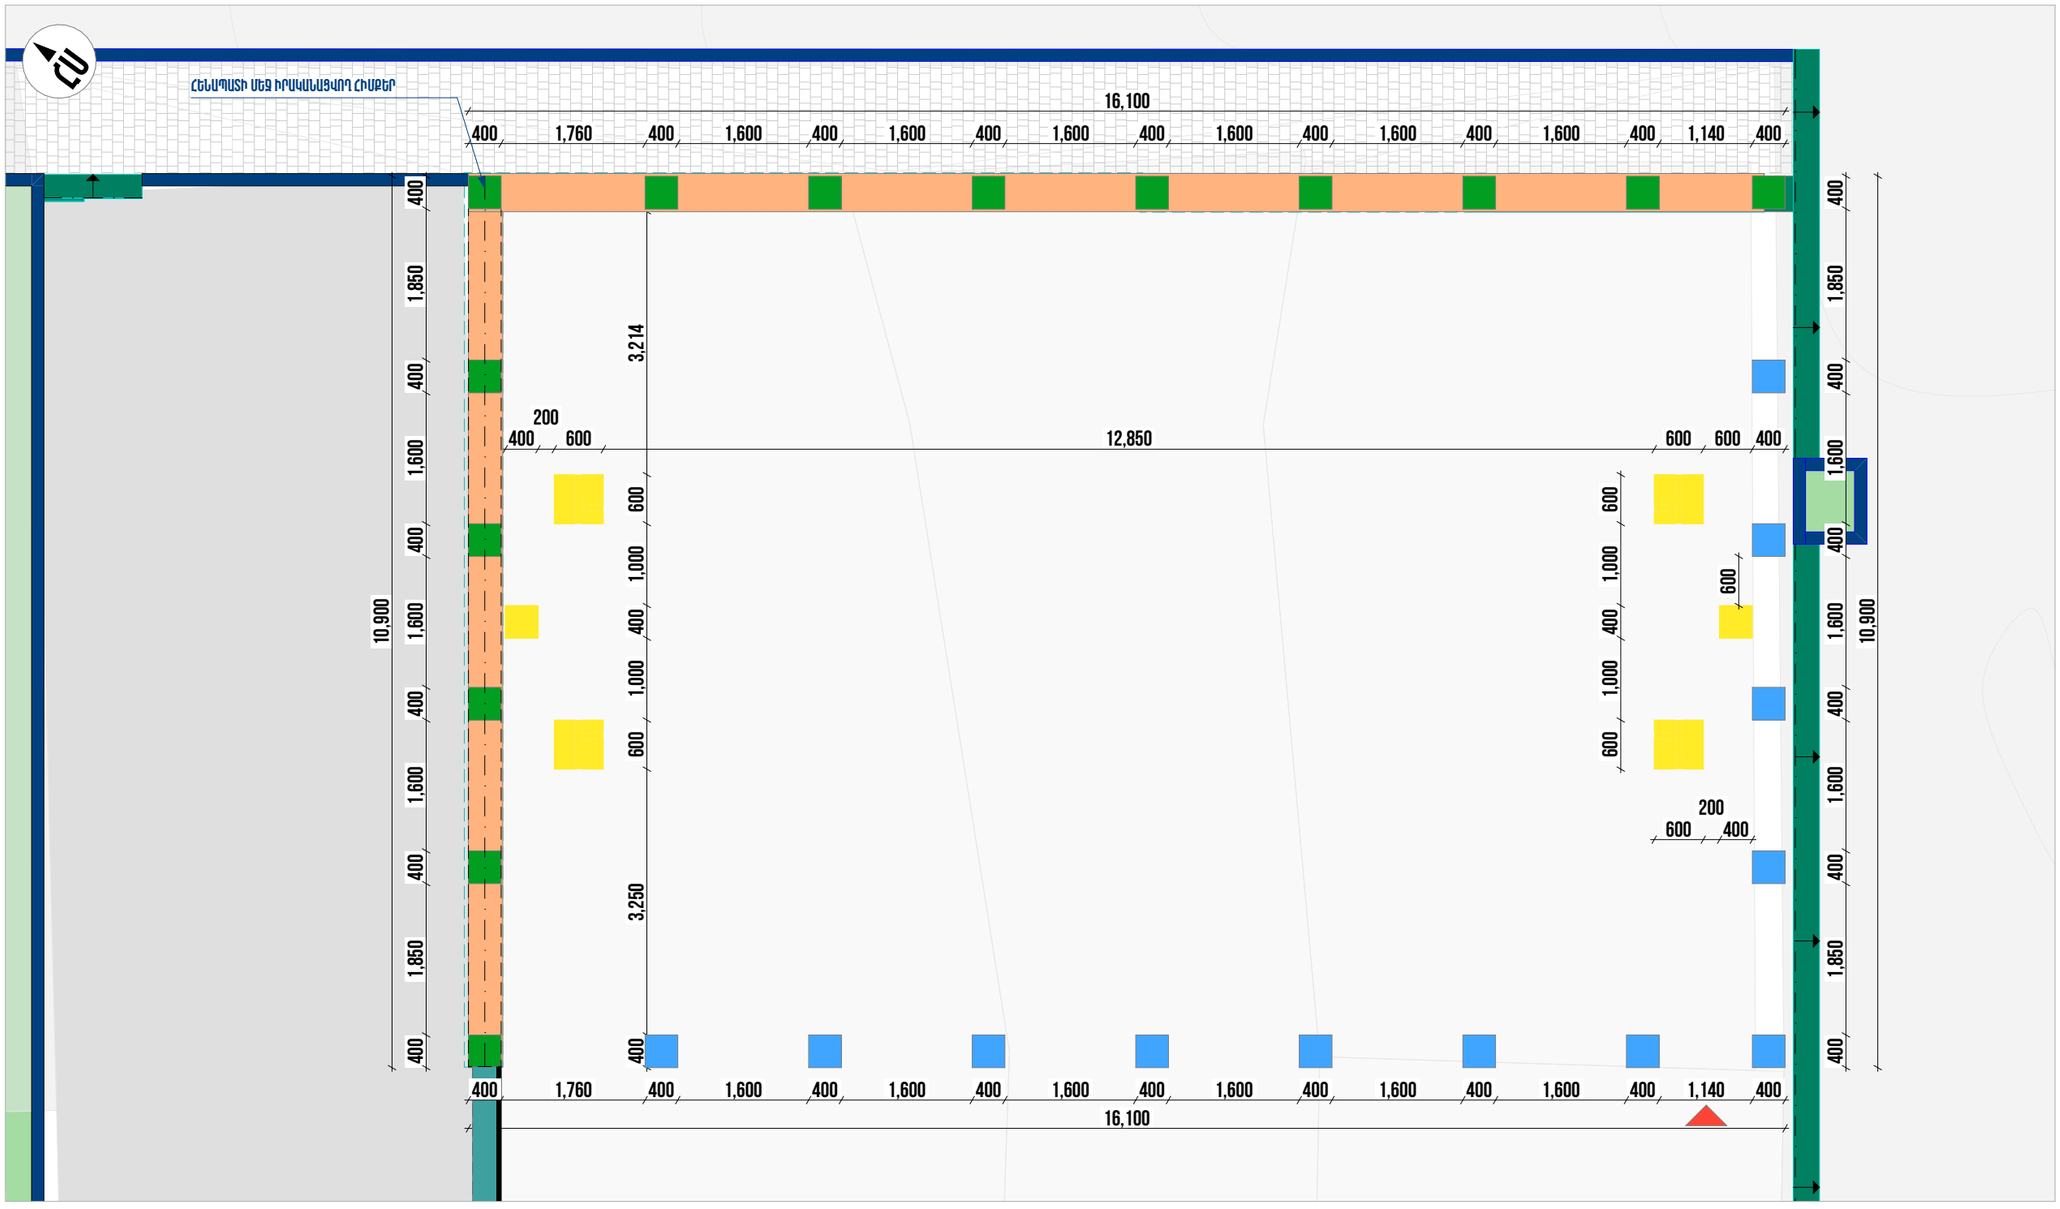

ՊԱՅՄԱՆԱԿԱՆ ՆՇԱՆՆԵՐ

- Ցանկապատի հիմնասյան հիմք
- Ցանկապատի հենապատի մեջ իրականացվող հիմնասյան հիմք
- Լուսասյան հիմք
- Մուտք
- Դարպասի հիմք
- Նոր տնկվող ծառեր

ԾԱՆՈԹԱԳՐՈՒԹՅՈՒՆ

Բոլոր չափերը տրված են միլիմետրերով: Իրական չափերը և նշումները ճշգրտել տեղում:

ՈՒՇԱԴՐՈՒԹՅՈՒՆ

Բարեկարգման աշխատանքների ընթացքում կարող են լինել նախագծային և ծավալային շտկումներ՝ կախված ապամոնտաժման աշխատանքներից:

ՆԱԽԱԳԾԱՅԻՆ ԸՆԿԵՐՈՒԹՅՈՒՆ՝
ПРОЕКТИРУЮЩАЯ КОМПАНИЯ:

INITIATIVE ARCHITECTS

ՀԱՍՑԵ՝ АДРЕС: Նոր Նորքի 7-րդ զանգված, 34 շենք, 36 բնակարան
Нор Норк, 7-й массив, дом 34, квартира 36.

ՔԱՂԱՔ՝ ГОРОД: ՀՀ, ԵՐԵՎԱՆ
РА, ЕРЕВАН

ՓՈՍՏ. ԻՆԴԵՔՍ՝ ПОЧТ. ИНДЕКС: 0092

ՀԵՌԱԽՈՍ ՀԵՌԱՓՈՆ: +374094500038

ԷԼ. ՓՈՍՏ՝ ЭЛ. ПОЧТА: initiativearchitects@gmail.com

ԼԻՑԵՆԶԻԱ՝ ЛИЦЕНЗИЯ: ՃԲՂ-Ա-0110

ՆԱԽԱԳԾԻ ԱՆՎԱՆՈՒՄԸ՝
НАЗВАНИЕ ПРОЕКТА:

ՀՀ. ԱՐԱԲԿԻՐ ՎԱՐՉԱԿԱՆ ՇՐՋԱՆԻ ԳՅՈՒԼԲԵՆԿՅԱՆ 2/1 ԲԱԿԻ ԲԱՐԵԿԱՐԳՄԱՆ ԱՇԽԱՏԱՆՔՆԵՐ

ՆԱԽԱԳԾԻ ՀԱՍՑԵ՝
АДРЕС ПРОЕКТА:

ՀՀ, ք. Երևան, Արաբկիր վարչական շրջան, Գյուլբենկյան 2/1 հասցեի բակ

ՊԱՏՎԻՐԱՏՈՒ՝
КЛИЕНТ:

Երևանի Քաղաքապետարան

ՆԱԽԱԳԾԱՅԻՆ ՓՈՒԼ ԵՎ ՄԱՍ՝
РАЗДЕЛ:

Աշխատանքային նախագիծ
Ճարտարապետաշինարարական մաս
Рабочий проект
Архитектурно-строительный раздел

ԶԾԱԳՐԻ ԱՆՎԱՆՈՒՄԸ՝
НАЗВАНИЕ ЧЕРТЕЖА:

Բարեկարգման Հատակագիծ – Հիմնասյուների Տեղադրում, Ճաղավանդակի Իրականացման Հատակագիծ

ԹԵՐԹ՝ СТРАНИЦА: ՃՇ-14

ՄԱՍՇՏԱԲ՝ МАСШТАБ: 1:75

ԹԵՐԹԵՐ՝ СТРАНИЦЫ: 44

ՊԱՇՏՈՆԸ՝ ДОЛЖНОСТЬ:	ԱՆՈՒՆ/ԱԶԳԱՆՈՒՆ՝ ИМЯ/ФАМИЛИЯ:	ՍՏՈՐ՝ ПОДПИСИ:
ՏՆՕՐԵՆ՝ ДИРЕКТОР:	Վ. Խաչատրյան В. Хачатрян	
ԳԱՊ՝ ГАП:	Ա. Սահակյան А. Саакян	
ՆԱԽԱԳԾՈՂ՝ АРХИТЕКТОР:	Ն. Խաչատրյան Н. Хачатрян	
ՆԱԽԱԳԾՈՂ՝ АРХИТЕКТОР:	Ս. Գրիգորյան С. Григорян	
ՍՏՈՒԳԵՑ՝ ПРОВЕРЕНО:	Ա. Սահակյան А. Саакян	

Սա համակարգչով իրականացված /CAD/ գծագիր է և չպետք է փոփոխվի ձեռքով
Этот чертёж выполнен на компьютере (CAD) и не подлежит ручным изменениям

ԲԱՐԵԿԱՐԳՄԱՆ ՀԱՏԱԿԱԳԻԾ – ՃԱՂԱՎԱՆԴԱԿԻ ԻՐԱԿԱՆԱՑՄԱՆ ՀԱՏԱԿԱԳԻԾ

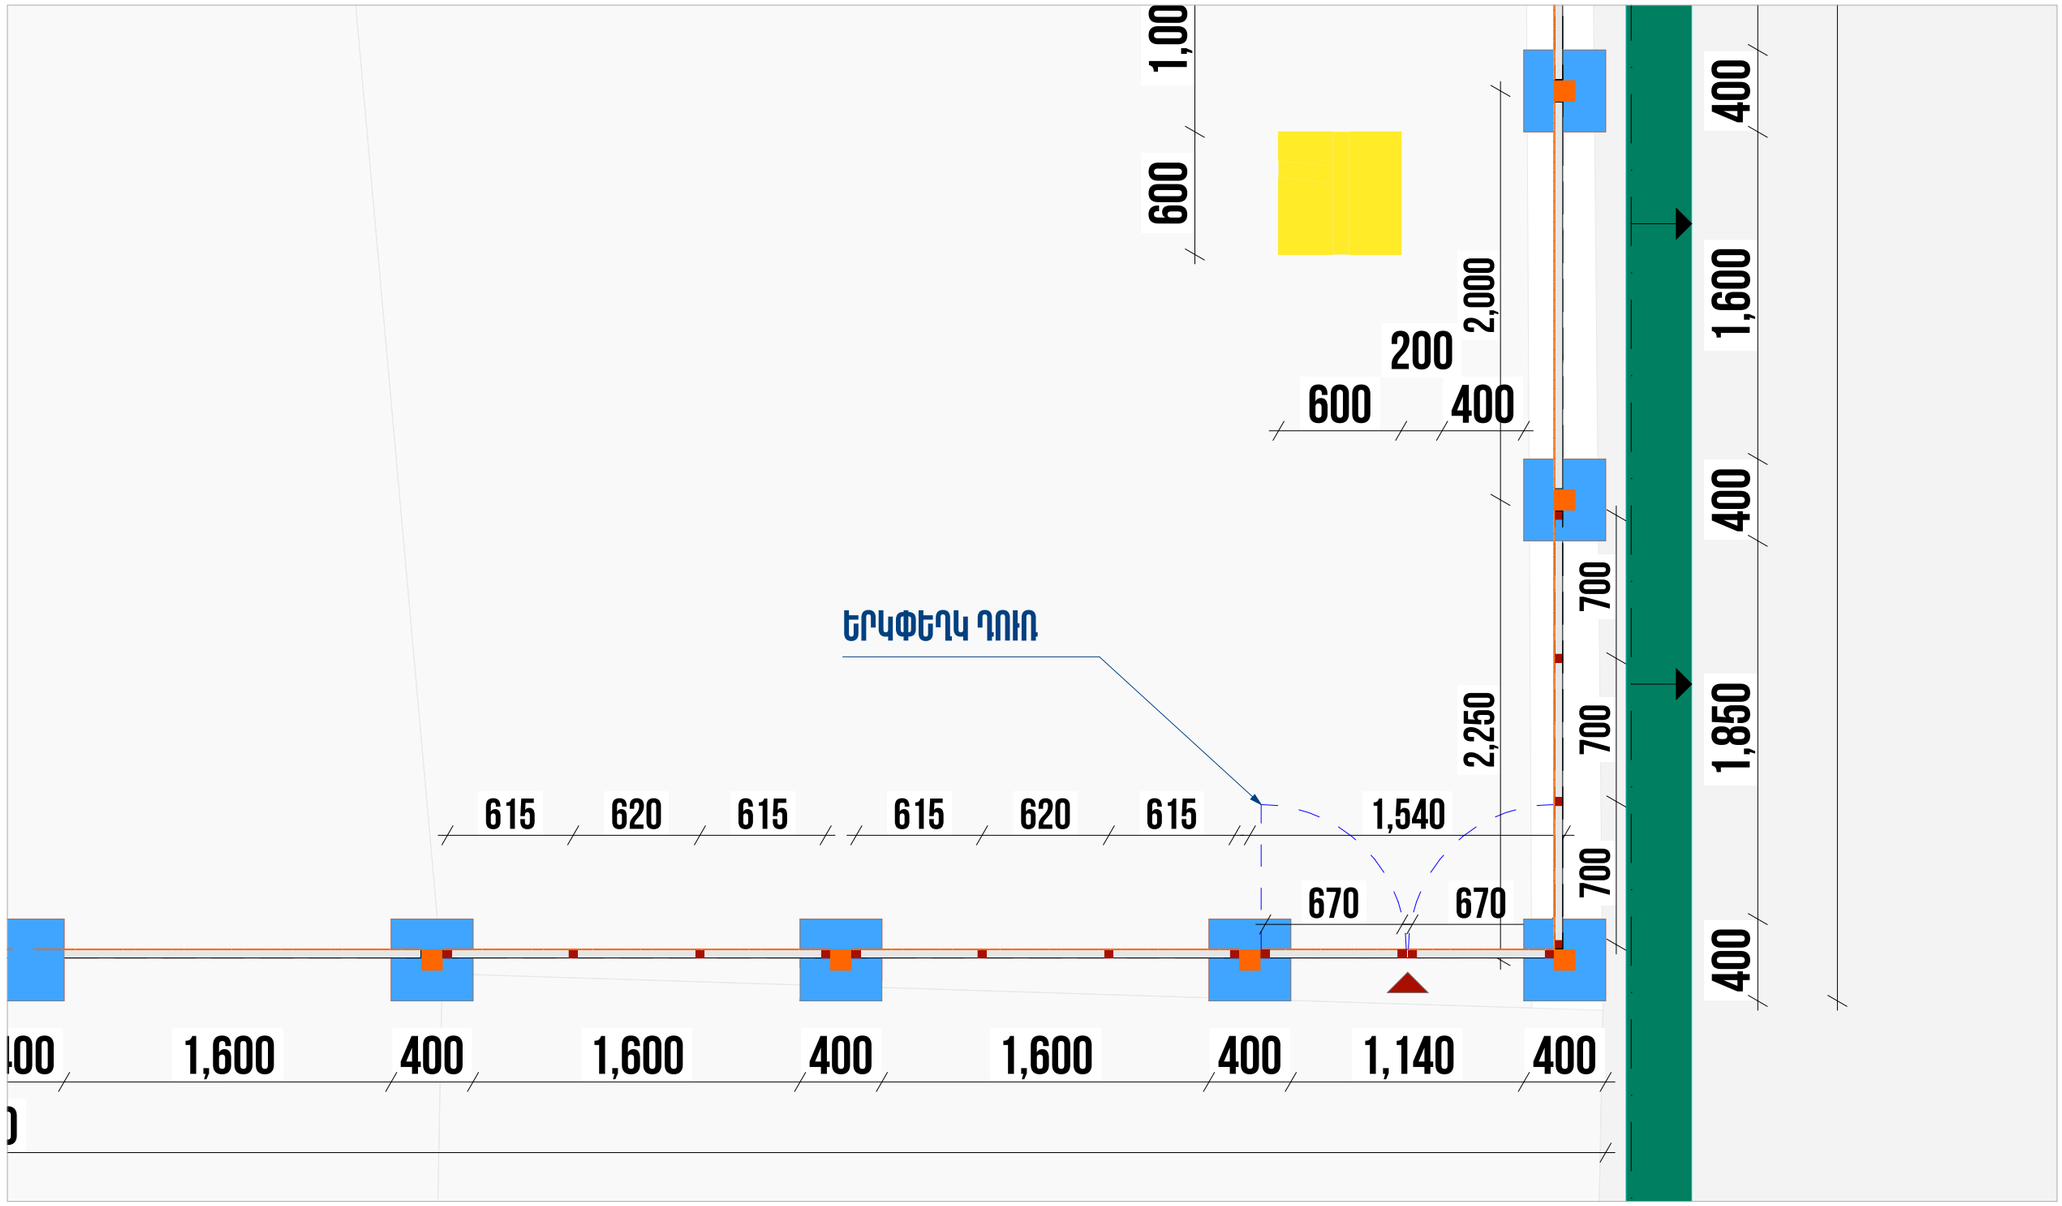

ՊԱՅՄԱՆԱԿԱՆ ՆՇԱՆՆԵՐ

- Ցանկապատի հիմնասյան հիմք
- Մուտք
- Ցանկապատի հիմնասյուներ 100x100x4մմ
- Դարպասի հիմք

ԾԱՆՈԹԱԳՐՈՒԹՅՈՒՆ

Բոլոր չափերը տրված են միլիմետրերով: Իրական չափերը և նշումները ճշգրտել տեղում:

ՈՒՇԱԴՐՈՒԹՅՈՒՆ

Բարեկարգման աշխատանքների ընթացքում կարող են լինել նախագծային և ծավալային շտկումներ՝ կախված ապամոնտաժման աշխատանքներից:

ՆԱԽԱԳԾԱՅԻՆ ԸՆԿԵՐՈՒԹՅՈՒՆ՝
ПРОЕКТИРУЮЩАЯ КОМПАНИЯ:

INITIATIVE ARCHITECTS

ՀԱՍՑԵ՝ АДРЕС:	Նոր Նորքի 7-րդ զանգված, 34 շենք, 36 բնակարան Нор Норк, 7-й массив, дом 34, квартира 36.
ՔԱՂԱՔ՝ ГОРОД:	ՀՀ, ԵՐԵՎԱՆ РА, ЕРЕВАН
ՓՈՍՏ. ԻՆԴԵՔՍ՝ ПОЧТ. ИНДЕКС	0092
ՀԵՌԱԽՈՍ՝ ТЕЛЕФОН	+374094500038
ԷԼ. ՓՈՍՏ՝ ЭЛ. ПОЧТА	initiativearchitects@gmail.com
ԼԻՑԵՆԶԻԱ՝ ЛИЦЕНЗИЯ	ՃԲՂ-Ա-0110

ՆԱԽԱԳԾԻ ԱՆՎԱՆՈՒՄԸ՝
НАЗВАНИЕ ПРОЕКТА:

ՀՀ. ԱՐԱԲԿԻՐ ՎԱՐՉԱԿԱՆ ՇՐՋԱՆԻ ԳՅՈՒԼԲԵՆԿՅԱՆ 2/1 ԲԱԿԻ ԲԱՐԵԿԱՐԳՄԱՆ ԱՇԽԱՏԱՆՔՆԵՐ

ՆԱԽԱԳԾԻ ՀԱՍՑԵ՝
АДРЕС ПРОЕКТА:

ՀՀ, ք. Երևան, Արաբկիր վարչական շրջան, Գյուլբենկյան 2/1 հասցեի բակ

ՊԱՏՎԻՐԱՏՈՒ՝
КЛИЕНТ:

Երևանի Քաղաքապետարան

ՆԱԽԱԳԾԱՅԻՆ ՓՈՒԼ ԵՎ ՄԱՍ՝
РАЗДЕЛ:

Աշխատանքային նախագիծ
Ճարտարապետաշինարարական մաս
Рабочий проект
Архитектурно-строительный раздел

ԶԾԱԳՐԻ ԱՆՎԱՆՈՒՄԸ՝
НАЗВАНИЕ ЧЕРТЕЖА:

Բարեկարգման հատակագիծ – Ճաղավանդակի իրականացման հատակագիծ

ԹԵՐԹ՝ СТРАНИЦА:	ՃՇ-15
ՍԱՆԿՏՈՒՄ՝ МАСШТАБ:	1:30
ԹԵՐԹԵՐ՝ СТРАНИЦЫ:	44

ՊԱՇՏՈՆԸ՝ ДОЛЖНОСТЬ:	ԱՆՈՒՆ/ԱԶԳԱՆՈՒՆ՝ ИМЯ/ФАМИЛИЯ:	ՍՏՈՐ.՝ ПОДПИСИ:
ՏՆՕՐԵՆ՝ ДИРЕКТОР:	Վ. Խաչատրյան В. Хачатрян	
ՆԳՊ՝ ГАП:	Ա. Սահակյան А. Саакян	
ՆԱԽԱԳԾՈՂ՝ АРХИТЕКТОР:	Ն. Խաչատրյան Н. Хачатрян	
ՆԱԽԱԳԾՈՂ՝ АРХИТЕКТОР:	Ս. Գրիգորյան С. Григорян	
ՍՏՈՒԳԵՑ՝ ПРОВЕРЕНО:	Ա. Սահակյան А. Саакян	

Սա համակարգչով իրականացված /CAD/ գծագիր է և պետք է փոփոխվի ձեռքով
Этот чертеж выполнен на компьютере (CAD) и не подлежит ручным изменениям

ԴԱՇՏԻ ԳԾԱՆՇՈՒՄՆԵՐԻ ԻՐԱԿԱՆԱՑՄԱՆ ՀԱՏԱԿԱԳԻԾ

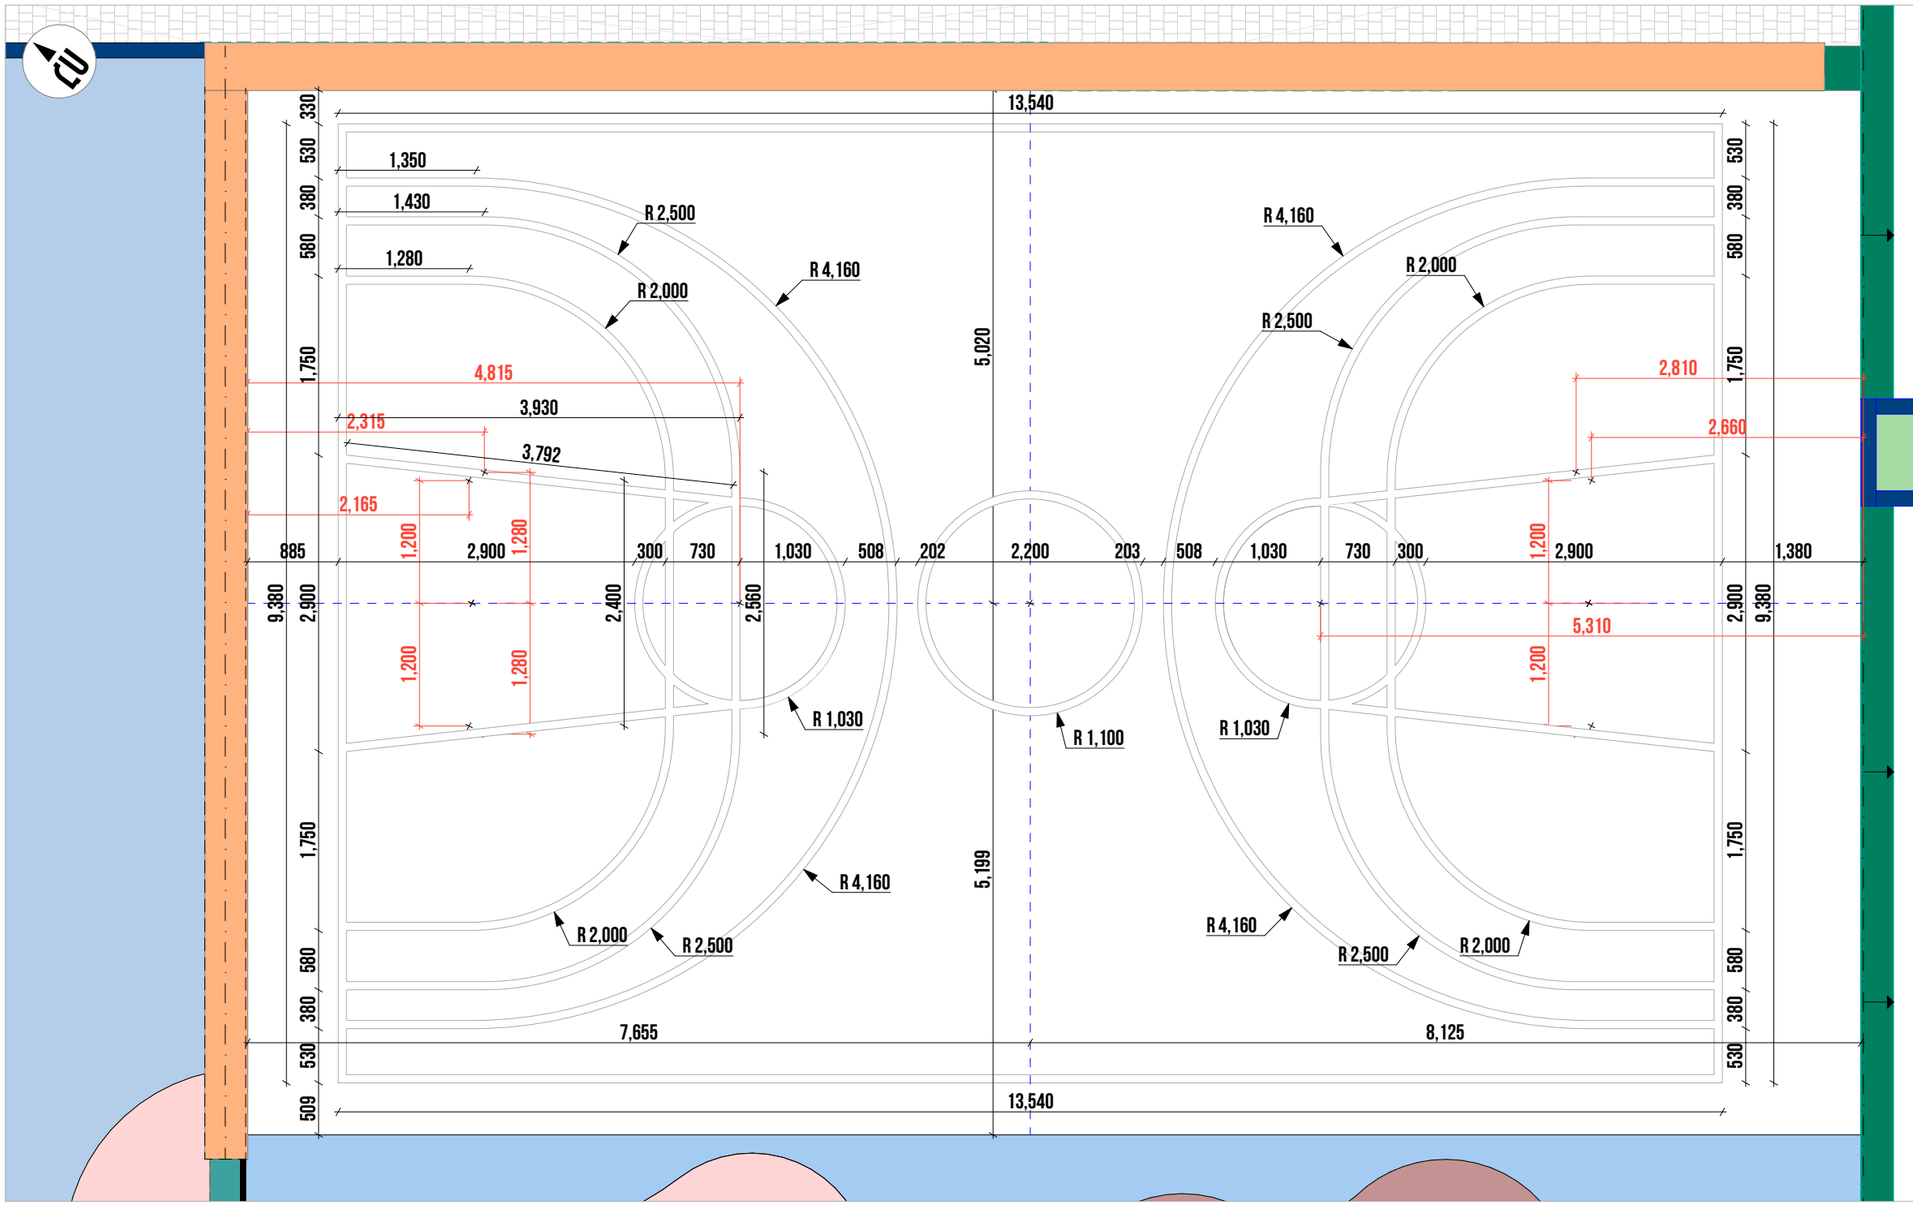

ՊԱՅՄԱՆԱԿԱՆ ՆՇԱՆՆԵՐ

Գծանշում 80մմ

ԾԱՆՈԹԱԳՐՈՒԹՅՈՒՆ

Բոլոր չափերը տրված են միլիմետրերով:
Իրական չափերը և նշումները ճշգրտել տեղում:

ՈՒՇԱԴՐՈՒԹՅՈՒՆ

Բարեկարգման աշխատանքների ընթացքում կարող են լինել նախագծային և ծավալային շտկումներ՝ կախված ապամոնտաժման աշխատանքներից:

ՆԱԽԱԳԾՅԻՆ ԸՆԿԵՐՈՒԹՅՈՒՆ՝
ПРОЕКТИРУЮЩАЯ КОМПАНИЯ:

INITIATIVE ARCHITECTS

ՀԱՍՑԵ՝ АДРЕС: Նոր Նորքի 7-րդ զանգված, 34 շենք, 36 բնակարան
Нор Норк, 7-й массив, дом 34, квартира 36.

ՔԱՂԱՔ՝ ГОРОД: ՀՀ, ԵՐԵՎԱՆ
РА, ЕРЕВАН

ՓՈՍՏ. ԻՆԴԵՔՍ՝ ПОЧТ. ИНДЕКС: 0092

ՀԵՌԱԽՈՍ՝ ТЕЛЕФОН: +374094500038

ԷԼ. ՓՈՍՏ՝ ЭЛ. ПОЧТА: initiativearchitects@gmail.com

ԼԻՑԵՆԶԻԱ՝ ЛИЦЕНЗИЯ: ՃԲՂ-Ա-0110

ՆԱԽԱԳԾԻ ԱՆՎԱՆՈՒՄԸ՝
НАЗВАНИЕ ПРОЕКТА:

ՀՀ. ԱՐԱԲԿԻՐ ՎԱՐՉԱԿԱՆ ՇՐՋԱՆԻ ԳՅՈՒԼԲԵՆԿՅԱՆ 2/1 ԲԱԿԻ ԲԱՐԵԿԱՐԳՄԱՆ ԱՇԽԱՏԱՆՔՆԵՐ

ՆԱԽԱԳԾԻ ՀԱՍՑԵ՝
АДРЕС ПРОЕКТА:

ՀՀ, ք. Երևան, Արաբկիր վարչական շրջան, Գյուլբենկյան 2/1 հասցեի բակ

ՊԱՏՎԻՐԱՏՈՒ՝
КЛИЕНТ:

Երևանի Քաղաքապետարան

ՆԱԽԱԳԾԱՅԻՆ ՓՈՒԼ ԵՎ ՄԱՍ՝
РАЗДЕЛ:

Աշխատանքային նախագիծ
Дипломный проект
Рабочий проект
Архитектурно-строительный раздел

ԳԾԱԳՐԻ ԱՆՎԱՆՈՒՄԸ՝
НАЗВАНИЕ ЧЕРТЕЖА:

Դաշտի գծանշումների իրականացման հատակագիծ

ԹԵՐԹ՝ СТРАНИЦА: ԳՉ-16

ՄԱՍՇՏԱԲ՝ МАСШТАБ: 1:60

ԹԵՐԹԵՐ՝ СТРАНИЦЫ: 44

ՊԱՇՏՈՆԸ՝ ДОЛЖНОСТЬ:	ԱՆՈՒՆ/ԱԶԳԱՆՈՒՆ՝ ИМЯ/ФАМИЛИЯ:	ՍՏՈՐ.՝ ПОДПИСИ:
ՏՆՕՐԵՆ՝ ДИРЕКТОР:	Վ. Խաչատրյան В. Хачатрян	
ՆԳՁ՝ ГАП:	Ա. Սահակյան А. Саакян	
ՆԱԽԱԳԾՈՂ՝ АРХИТЕКТОР:	Ն. Խաչատրյան Н. Хачатрян	
ՆԱԽԱԳԾՈՂ՝ АРХИТЕКТОР:	Ս. Գրիգորյան С. Григорян	
ՍՏՈՒԳԵՑ՝ ПРОВЕРЕНО:	Ա. Սահակյան А. Саакян	

Սա համակարգչով իրականացված /CAD/ գծագիր է և չպետք է փոփոխվի ձեռքով
Этот чертёж выполнен на компьютере (CAD) и не подлежит ручным изменениям

ՌԵՏԻՆԵ ՀԱՏԱԿԻ ԻՐԱԿԱՆԱՑՄԱՆ ՀԱՏԱԿԱԳԻԾ

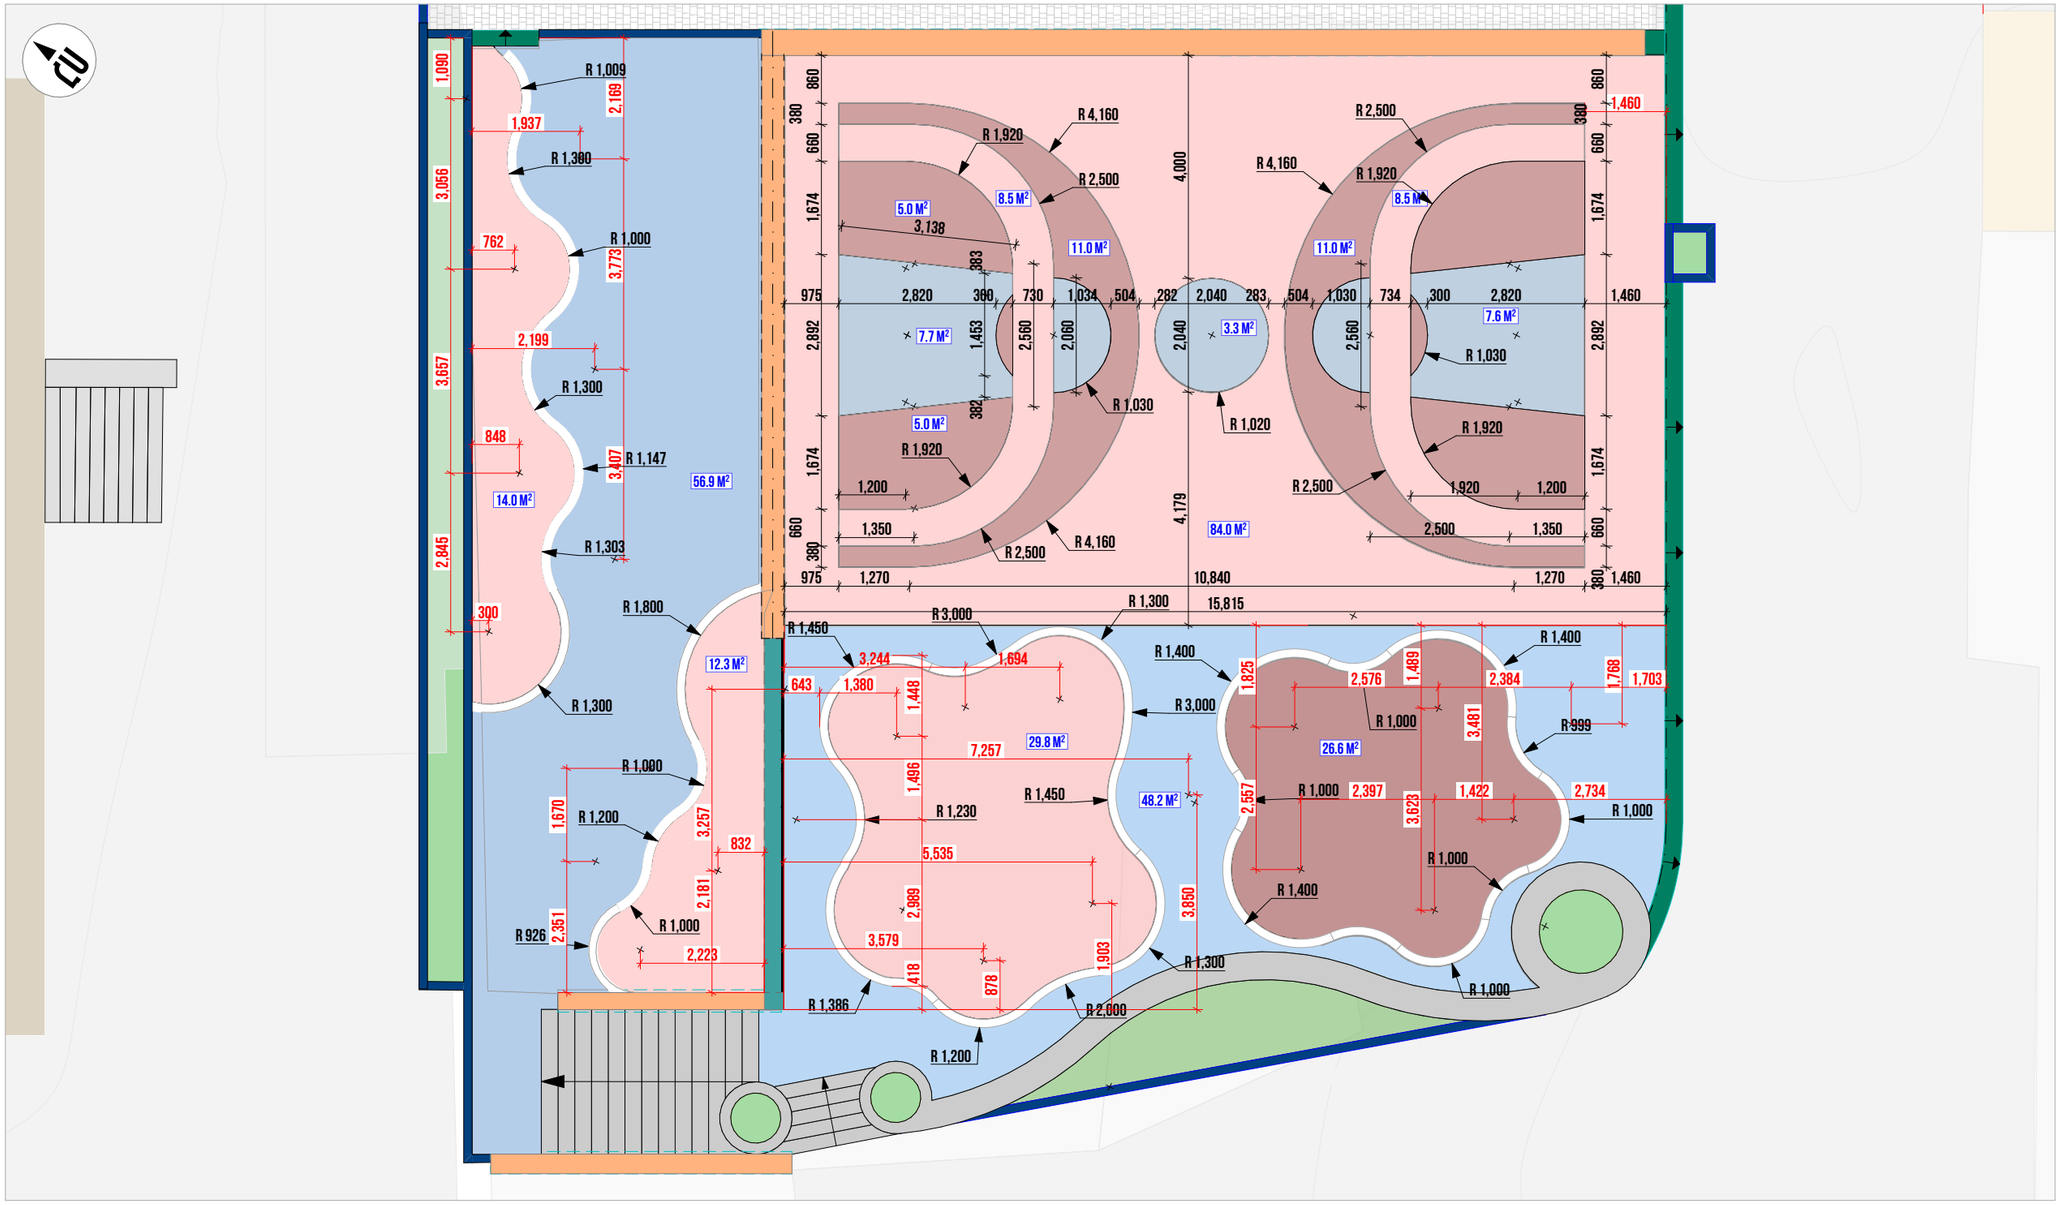

ՊԱՅՄԱՆԱԿԱՆ ՆՇԱՆՆԵՐ

- Բետոնե նստարան
- Նոր գծանշում 150մմ
- Բազալտե եզրաքար
- Կանաչապատում

Ռետինե ծածկույթ ավարտուն շերտի տեսակը, RAL կոդը, գույնը	Մակ. (քմ)	Ընդ. (քմ)
Ռետինե ծածկույթ EPDM RAL 2008 (նարնջագույն)	160,3	361,6 քմ
Ռետինե ծածկույթ EPDM RAL 5017 (կապույտ)	130,7	
Ռետինե ծածկույթ EPDM RAL 7037 (մոխրագույն)	70,6	

ԾԱՆՈԹԱԳՐՈՒԹՅՈՒՆ

Բոլոր չափերը տրված են միլիմետրերով:
Իրական չափերը և նշումները ճշգրտել տեղում:

ՈՒՇԱԴՐՈՒԹՅՈՒՆ

Բարեկարգման աշխատանքների ընթացքում կարող են լինել նախագծային և ծավալային շտկումներ՝ կախված ապամոնտաժման աշխատանքներից:

ՀՂՈՒՄՆԵՐ

Ռետինե հատակի իրականացումը ըստ թերթ 24-ում տրված հանգույցի :

ՆԱԽԱԳԾԱՅԻՆ ԸՆԿԵՐՈՒԹՅՈՒՆ՝
ПРОЕКТИРУЮЩАЯ КОМПАНИЯ:

INITIATIVE ARCHITECTS

ՀԱՍՑԵ՝ АДРЕС:	Նոր Նորքի 7-րդ զանգված, 34 շենք, 36 բնակարան Нор Норк, 7-й массив, дом 34, квартира 36.
ՔԱՂԱՔ՝ ГОРОД:	ՀՀ, ԵՐԵՎԱՆ РА, ЕРЕВАН
ՓՈՍՏ. ԻՆԴԵՔՍ՝ ПОЧТ. ИНДЕКС	0092
ՀԵՌԱԽՈՍ՝ ТЕЛЕФОН	+374094500038
ԷԼ. ՓՈՍՏ՝ ЭЛ. ПОЧТА	initiativearchitects@gmail.com
ԼԻՑԵՆԶԻԱ՝ ЛИЦЕНЗИЯ	ՃԲՌ-Ա-0110

ՆԱԽԱԳԾԻ ԱՆՎԱՆՈՒՄԸ՝
НАЗВАНИЕ ПРОЕКТА:

ՀՀ. ԱՐԱԲԿԻՐ ՎԱՐՉԱԿԱՆ ԲՐՋԱՆԻ ԳՅՈՒԼԲԵՆԿՅԱՆ 2/1 ԲԱԿԻ ԲԱՐԵԿԱՐԳՄԱՆ ԱՇԽԱՏԱՆՔՆԵՐ

ՆԱԽԱԳԾԻ ՀԱՍՑԵ՝
АДРЕС ПРОЕКТА:

ՀՀ, ք. Երևան, Արաբկիր վարչական շրջան, Գյուլբենկյան 2/1 հասցեի բակ

ՊԱՏՎԻՐԱՏՈՒ՝
КЛИЕНТ:

Երևանի Քաղաքապետարան

ՆԱԽԱԳԾԱՅԻՆ ՓՈՒԼ ԵՎ ՄԱՍ՝
РАЗДЕЛ:

Աշխատանքային նախագիծ
Ճարտարապետաշինարարական մաս
Рабочий проект
Архитектурно-строительный раздел

ԳԾԱԳՐԻ ԱՆՎԱՆՈՒՄԸ՝
НАЗВАНИЕ ЧЕРТЕЖА:

Ռետինե հատակի իրականացման հատակագիծ

ԹԵՐԹ՝ СТРАНИЦА:	ԳՉ-17
ՄԱՍՇՏԱԲ՝ МАСШТАБ:	1:110
ԹԵՐԹԵՐ՝ СТРАНИЦЫ:	44

ՊԱՇՏՈՆ՝ ДОЛЖНОСТЬ :	ԱՆՈՒՆ/ՈՉԳԱՆՈՒՆ՝ ИМЯ/ФАМИЛИЯ:	ՍՏՈՐ.՝ ПОДПИСИ:
ՏՆՕՐԵՆ՝ ДИРЕКТОР:	Վ. Խաչատրյան В. Хачатрян	
ՆԳՊ՝ ГАП:	Ա. Սահակյան А. Саакян	
ՆԱԽԱԳԾՈՂ՝ АРХИТЕКТОР:	Ն. Խաչատրյան Н. Хачатрян	
ՆԱԽԱԳԾՈՂ՝ АРХИТЕКТОР:	Ս. Գրիգորյան С. Григорян	
ՍՏՈՒԳԵՑ՝ ПРОВЕРЕНО:	Ա. Սահակյան А. Саакян	

Սա համակարգչով իրականացված /CAD/ գծագիր է և չպետք է փոփոխվի ձեռքով
Этот чертёж выполнен на компьютере (CAD) и не подлежит ручным изменениям

ԲԱՐԵԿԱՐԳՄԱՆ ՀԱՏԱԿԱԳԻԾ - ԿԱՀԱՎՈՐՈՒՄ

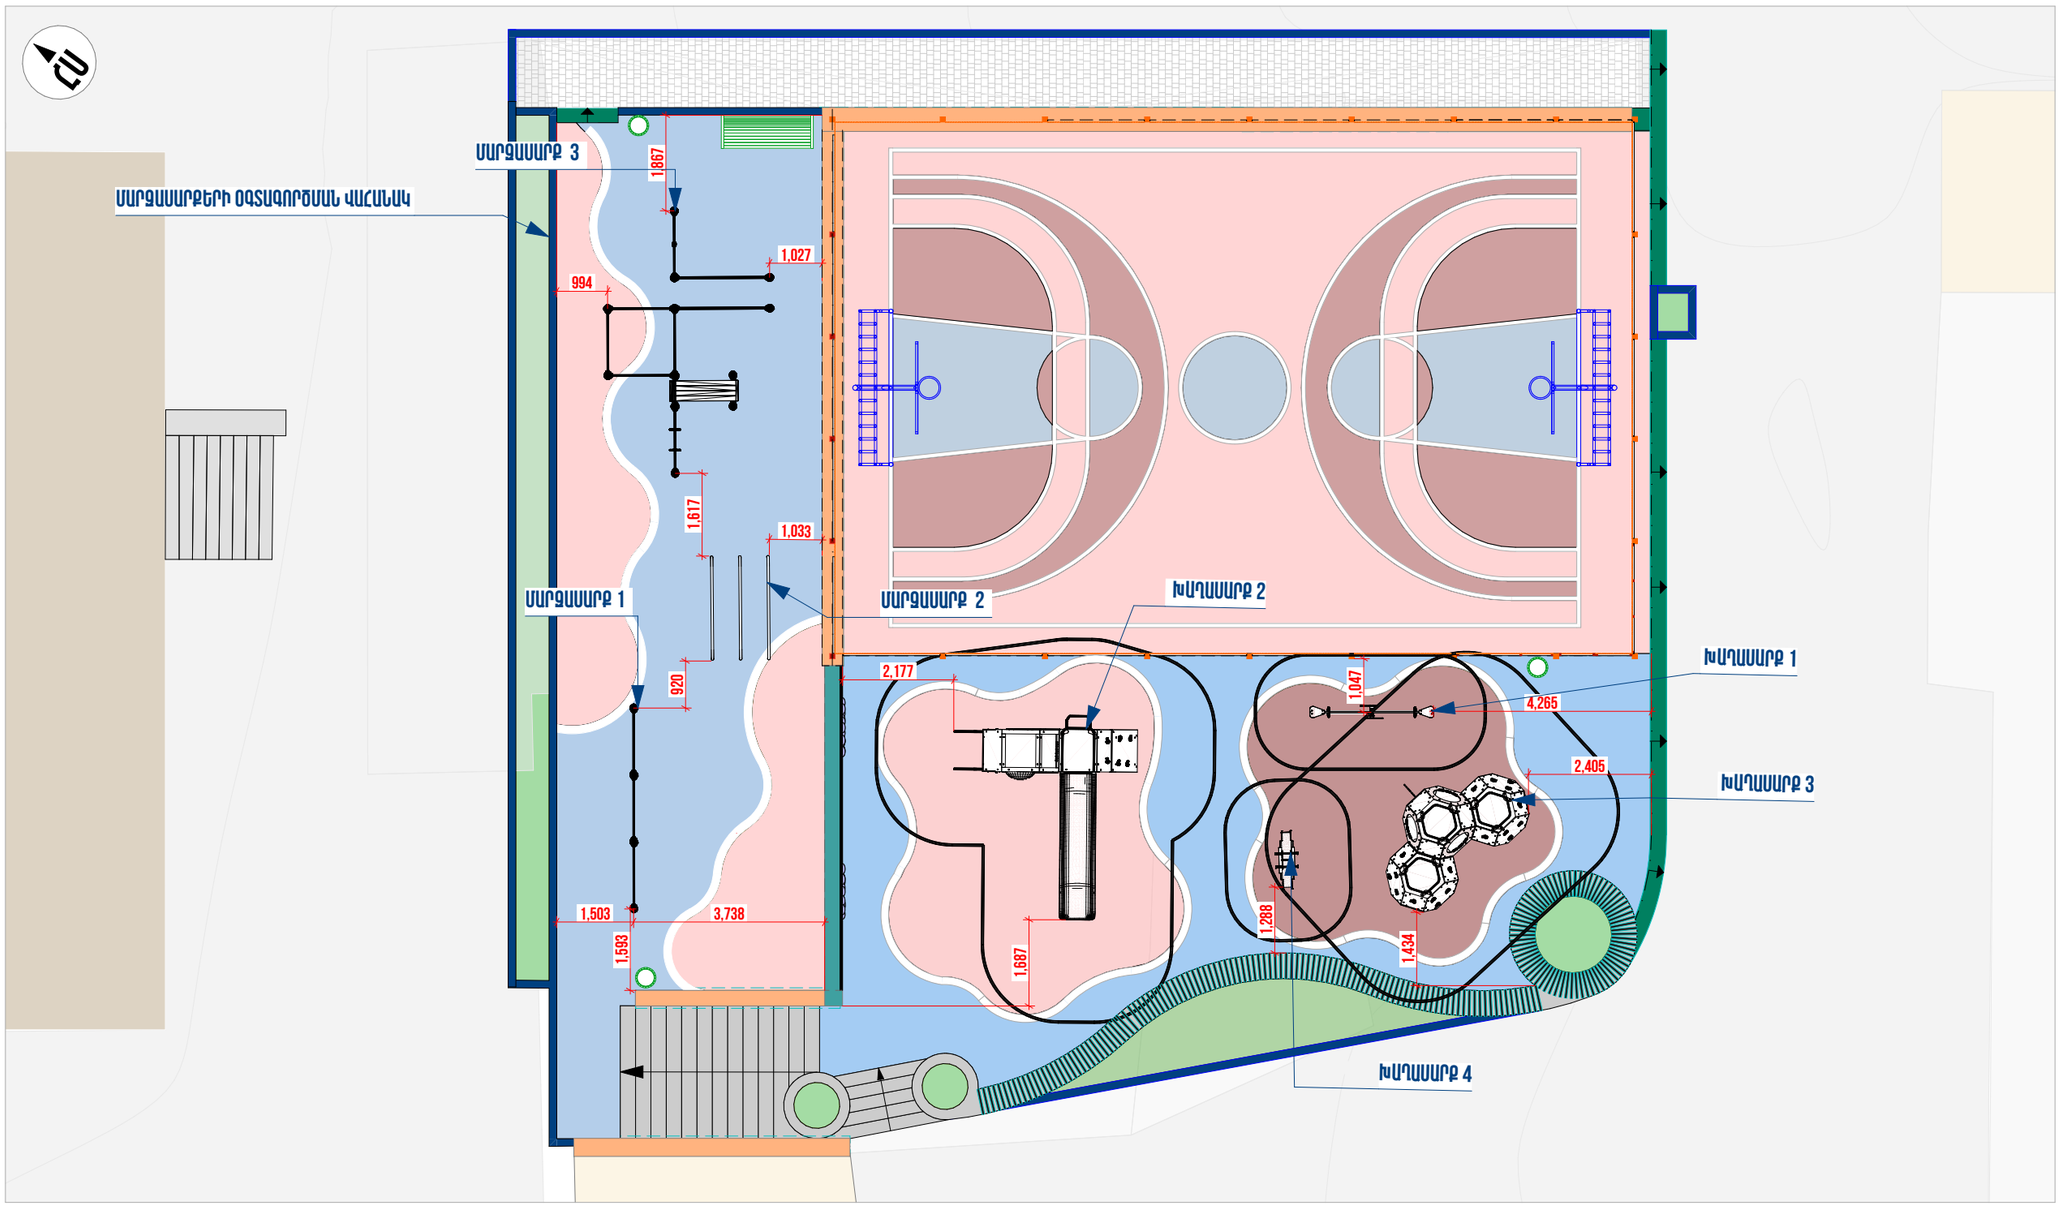

ՊԱՅՄԱՆԱԿԱՆ ՆՇԱՆՆԵՐ

- Բետոնե նստարան
- Նստարան 1
- Բազալտե եզրաքար
- Աղբաման
- Կանաչապատում

ԾԱՆՈԹԱԳՐՈՒԹՅՈՒՆ

Բոլոր չափերը տրված են միլիմետրերով: Իրական չափերը և նշումները ճշգրտել տեղում:

ՈՒՇԱԴՐՈՒԹՅՈՒՆ

Բարեկարգման աշխատանքների ընթացքում կարող են լինել նախագծային և ծավալային շտկումներ՝ կախված ապամոնտաժման աշխատանքներից:

ՆԱԽԱԳԾԱՅԻՆ ԸՆԿԵՐՈՒԹՅՈՒՆ՝
ПРОЕКТИРУЮЩАЯ КОМПАНИЯ:

INITIATIVE ARCHITECTS

ՀԱՍՑԵ՝ АДРЕС:	Նոր Նորքի 7-րդ զանգված, 34 շենք, 36 բնակարան Нор Норк, 7-й массив, дом 34, квартира 36.
ՔԱՂԱՔ՝ ГОРОД:	ՀՀ, ԵՐԵՎԱՆ РА, ЕРЕВАН
ՓՈՍՏ. ԻՆԴԵՔՍ՝ ПОЧТ. ИНДЕКС	0092
ՀԵՌԱԽՈՍ. ТЕЛЕФОН	+374094500038
ԷԼ. ՓՈՍՏ՝ ЭЛ. ПОЧТА	initiativearchitects@gmail.com
ԼԻՑԵՆԶԻԱ՝ ЛИЦЕНЗИЯ	ՃԲՌ-Ա-0110

ՆԱԽԱԳԾԻ ԱՆՎԱՆՈՒՄԸ՝
НАЗВАНИЕ ПРОЕКТА:

ՀՀ. ԱՐԱԲԿԻՐ ՎԱՐՉԱԿԱՆ ԵՐՋԱՆԻ ԳՅՈՒԼԲԵՆԿՅԱՆ 2/1 ԲԱԿԻ ԲԱՐԵԿԱՐԳՄԱՆ ԱՇԽԱՏԱՆՔՆԵՐ

ՆԱԽԱԳԾԻ ՀԱՍՑԵ՝
АДРЕС ПРОЕКТА:

ՀՀ, ք. Երևան, Արաբկիր վարչական շրջան, Գյուլբենկյան 2/1 հասցեի բակ

ՊԱՏՎԻՐԱՏՈՒ՝
КЛИЕНТ:

Երևանի Քաղաքապետարան

ՆԱԽԱԳԾԱՅԻՆ ՓՈՒԼ ԵՎ ՄԱՍ՝
РАЗДЕЛ:

Աշխատանքային նախագիծ
Ճարտարապետաշինարարական մաս
Рабочий проект
Архитектурно-строительный раздел

ԶԾԱԳՐԻ ԱՆՎԱՆՈՒՄԸ՝
НАЗВАНИЕ ЧЕРТЕЖА:

Բարեկարգման հատակագիծ - Կահավորում

ԹԵՐԹ՝ СТРАНИЦА:	ՃՇ-18
ՍԱՆԿՏՈՒՄ՝ МАСШТАБ:	1:120
ԹԵՐԹԵՐ՝ СТРАНИЦЫ:	44

ՊԱՇՏՈՆԸ՝ ДОЛЖНОСТЬ:	ԱԶԳԱՆՈՒՆ՝ ИМЯ/ФАМИЛИЯ:	ՍՏՈՐ՝ ПОДПИСИ:
ՏՆՕՐԵՆ՝ ДИРЕКТОР:	Վ. Խաչատրյան В. Хачатрян	
ՆԳՊ՝ ГАП:	Ա. Սահակյան А. Саакян	
ՆԱԽԱԳԾՈՂ՝ АРХИТЕКТОР:	Ն. Խաչատրյան Н. Хачатрян	
ՆԱԽԱԳԾՈՂ՝ АРХИТЕКТОР:	Ս. Գրիգորյան С. Григорян	
ՍՏՈՒԳԵՑ՝ ПРОВЕРЕНО:	Ա. Սահակյան А. Саакян	

Սա համակարգչով իրականացված /CAD/ գծագիր է և չպետք է փոփոխվի ձեռքով
Этот чертеж выполнен на компьютере (CAD) и не подлежит ручным изменениям

ԲԱԿԱՅԻՆ ԿԱՀՈՒՅՔԻ ՏՎՅԱԼՆԵՐ - ԱՂԲԱՄԱՆ

Աղբաման

Նախատեսվում է 3 հատ

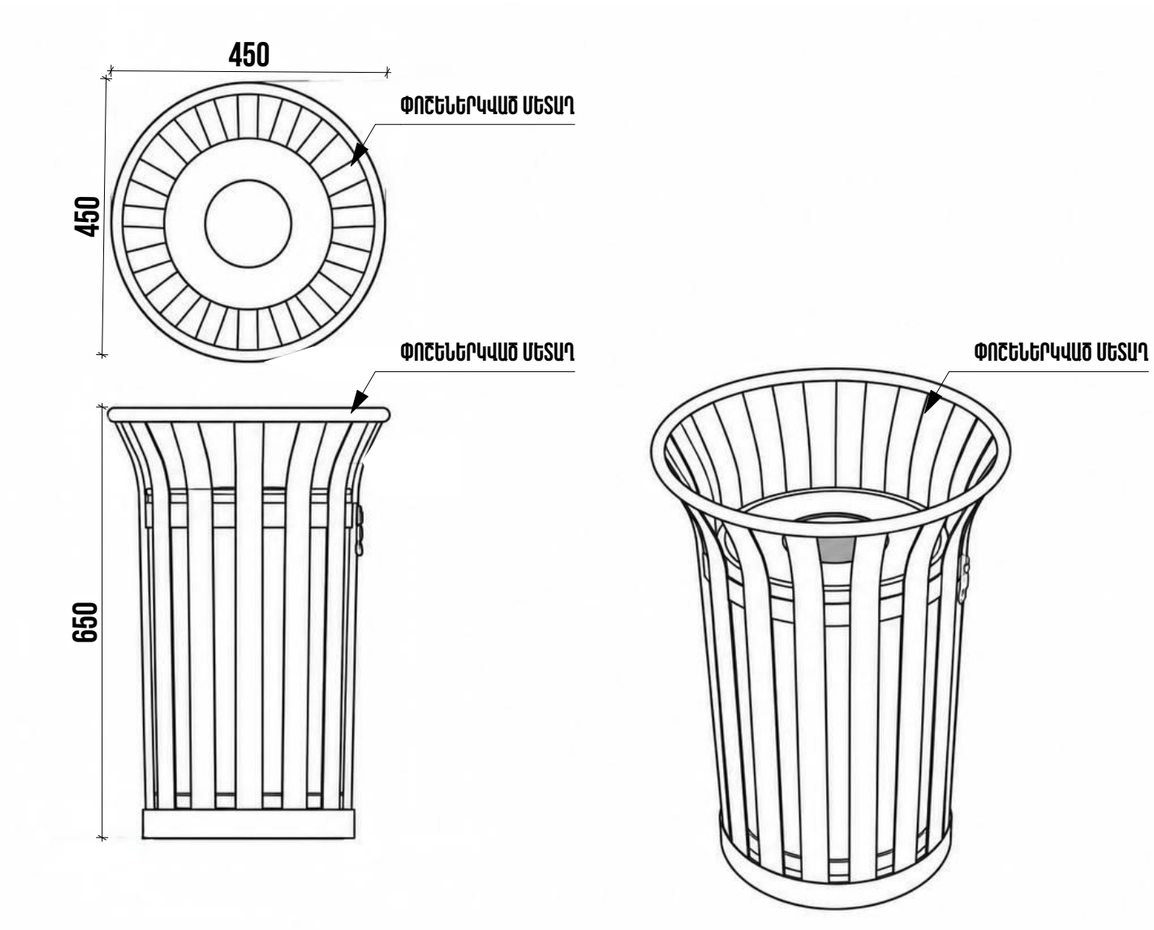

ԾԱՆՈԹԱԳՐՈՒԹՅՈՒՆ

Երևան քաղաքի Արաբկիր վարչական շրջանի կարիքների համար պետք է տրամադրվեն և փողոցներում տեղադրվեն 5 /Հինգ/ հատ աղբաման: Աղբամանները պետք է լինեն համաձայն կից ներկայացվող լուսանկարի, ստորև ներկայացվում է լուսանկարը:
Աղբամանների գույները, և այլ մանրամասներ համաձայնեցնել պատվիրատուի հետ:
Աղբամանները պետք է լինեն չօգտագործված և պատրաստված լինեն նոր /չօգտագործված/ նյութերով: Աղբամանի հետ պետք է տրամադրվի մեկ հատ պահեստային դույլ: Օգտագործած բոլոր նյութերը և սարքավորումները պետք է համապատասխանեն ՀՀ-ում գործող նորմատիվային պահանջներին, ինչպես նաև ապրանքների որակավորման և պարամետրային ցուցանիշներին:
Աղբամանների տեղափոխումը և տեղադրումը պետք է իրականացվի մասնակցի միջոցների հաշվին: Աղբամանները պետք է
տեղափոխվեն և տեղադրվեն Արաբկիր վարչական շրջանի ղեկավարի կողմից առաջարկվող տարածքում:

ԱՂԲԱՄԱՆՆԵՐԻ ՆԿԱՐԱԳԻՐԸ

Աղբամանը պետք է պատրաստված լինի մետաղական հիմքի վրա հետևյալ չափերով.
Աղբամանի ընդհանուր բարձրությունը հատակից 650 մմ:
Վերևի ճագարաձև հատվածի վերին մասի տրամագիծը Փ 450մմ, իսկ ճագարաձև հատվածի ներքևի մասի տրամագիծը Փ320 մմ, ճագարաձև հատվածի բարձրությունը 150մմ: Աղբամանի ներքևի հատվածի տրամագիծը 320մմ, բարձրությունը մինչև ճագարաձև հատվածը 500մմ:
Վերևի ճագարաձև հատվածի վերին մասը պատրաստված է Փ16 մմ մետաղական խողովակից գլանված Փ 450 մմ տրամագծով, գլանված
հատվածի ծայրերի միացումը եռակցման միջոցով է, մեկ եռակցման մասով և լավորակ մշակված: Աղբամանի պատերի 40x3 մմ մետաղական ժապավենը, առանց կտրվածքի / ամբողջական/ եռակցվում է Փ 16 մմ տրամագծով գլանված հատվածին և Փ450մմ
տրամագծով ճագարաձև հատվածի վերին հատվածին, պետք է միացման կետերն ու եռակցված հատվածները լինեն լավորակ մշակված, Փ320 մմտրամագծով մասում ժապավենի հեռավորությունը մեկը մյուսից 17–18 մմ: Աղբամանի ստորին հատվածը որտեղ զոդված են 40x3մմմ եռաղական ժապավենը պետք է փաթաթված լինի 50x3մմ մետաղական ժապավենով ինչպես նկարում: Աղբամանի կափարիչը պետք է ամրացված լինի աղբամանին մետաղական շղթայով, իսկ աղբամանի կափարիչի անցքը Փ 150 մմ :Աղբամանի կափարիչը պետք է պատրաստված լինի 1.8-2մմ մետաղական թիթեղից և հաստությունը ապահովելու համար աղբամանի կափարիչի արտաքին մասով պետք է փաթաթվի 20x3մմ կամ 25x3մմ մետաղական ժապավենով, իսկ կափարիչի անցքի Փ 150 մմտրամագծով պետք է փաթաթվի 10x10մմ մետաղական խողովակ եռակցման միջոցով: Աղբամանի մեջ տեղադրված է ցինկապատ մետաղական թիթեղից պատրաստված դույլ պետք է պատրաստվի 0.4–0.5 մմ հաստությամբ ցինկապատ թիթեղով, պատերին լինեն անցքեր Փ10մմ, ունենա բռնակ, վերևի հատվածը՝ բռնակի ամրացման մասը ուժեղացված:
Աղբամանը ներկել գրունտով, այնուհետև վերջնական լավորակ ներկով: Աղբամանը ամբողջությամբ մետաղական է, բոլոր մետաղական դետալները ամրացվածեն եռակցման միջոցով և բոլոր եռակցված մասերը պետք է լինեն հղկված: Աղբամանը ունի 3 անցք գետնին ամրացնելու համար: Աղբամանները պետք է ունենան առնվազն 1 տարվա երաշխիքային սպասարկում: Աղբամանները մատակարարվում են փաթեթավորված պոլիէթիլենային թաղանթով:

ԾԱՆՈԹԱԳՐՈՒԹՅՈՒՆ

Բոլոր չափերը տրված են միլիմետրերով:
Իրական չափերը և նշումները ճշգրտել տեղում:

Գույնը և տեսքը համաձայնեցնել պատվիրատույի հետ :

ՆԱԽԱԳԾԱՅԻՆ ԸՆԿԵՐՈՒԹՅՈՒՆ՝
ПРОЕКТИРУЮЩАЯ КОМПАНИЯ:

INITIATIVE ARCHITECTS

ՀԱՍՑԵ՝ АДРЕС: Նոր Նորքի 7-րդ զանգված, 34 շենք, 36 բնակարան
Нор Норк, 7-й массив, дом 34, квартира 36.

ՔԱՂԱՔ՝ ГОРОД: ՀՀ, ԵՐԵՎԱՆ
РА, ЕРЕВАН

ՓՈՍՏԱՅԻՆ ԻՆԴԵՔՍ՝ ПОЧТ. ИНДЕКС: 0092

ՀԵՌԱԽՈՍ ՀԱՄԱՐ ТЕЛЕФОН: +374094500038

ԷԼ. ՓՈՍՏԱՅԻՆ ՀԱՍՑԵ՝ ЭЛ. ПОЧТА: initiativearchitects@gmail.com

ԼԻՑԵՆԶԱՎՈՐՄԱՆ ՀԱՄԱՐ՝ ЛИЦЕНЗИЯ: ՃԲՂ-Ա-0110

ՆԱԽԱԳԾԻ ԱՆՎԱՆՈՒՄԸ՝
НАЗВАНИЕ ПРОЕКТА:

ՀՀ. ԱՐԱԲԿԻՐ ՎԱՐՉԱԿԱՆ ՇՐՋԱՆԻ ԳՅՈՒԼԲԵՆԿՅԱՆ 2/1 ԲԱԿԻ ԲԱՐԵԿԱՐԳՄԱՆ ԱՇԽԱՏԱՆՔՆԵՐ

ՆԱԽԱԳԾԻ ՀԱՍՑԵ՝
АДРЕС ПРОЕКТА:

ՀՀ, ք. Երևան, Արաբկիր վարչական շրջան, Գյուլբենկյան 2/1 հասցեի բակ

ՊԱՏՎԻՐԱՏՈՒ՝
КЛИЕНТ:

Երևանի Քաղաքապետարան

ՆԱԽԱԳԾԱՅԻՆ ՓՈՒԼ ԵՎ ՄԱՍ՝
РАЗДЕЛ:

Աշխատանքային նախագիծ
Ճարտարապետաշինարարական մաս
Рабочий проект
Архитектурно-строительный раздел

ԶԾԱԳՐԻ ԱՆՎԱՆՈՒՄԸ՝
НАЗВАНИЕ ЧЕРТЕЖА:

Բակային կահույքի տվյալներ - աղբաման

ԹԵՐԹ՝ СТРАНИЦА: ՃՇ-19

ՄԱՍՇՏԱԲ՝ МАСШТАБ: 1:10

ԹԵՐԹԵՐ՝ СТРАНИЦЫ: 44

ՊԱՇՏՈՆԸ՝ ДОЛЖНОСТЬ :	ԱԶԳԱՆՈՒՆ՝ ИМЯ/ФАМИЛИЯ:	ՍՏՈՐ.՝ ПОДПИСИ:
ՏՆՕՐԵՆ՝ ДИРЕКТОР:	Վ. Խաչատրյան В. Хачатрян	
ՆԳՊ՝ ГАП:	Ա. Սահակյան А. Саакян	
ՆԱԽԱԳԾՈՂ՝ АРХИТЕКТОР:	Ն. Խաչատրյան Н. Хачатрян	
ՆԱԽԱԳԾՈՂ՝ АРХИТЕКТОР:	Ս. Գրիգորյան С. Григорян	
ՍՏՈՒԳԵՑ՝ ПРОВЕРЕНО:	Ա. Սահակյան А. Саакян	

Սա համակարգչով իրականացված /CAD/ գծագիր է և չպետք է փոփոխվի ձեռքով
Этот чертёж выполнен на компьютере (CAD) и не подлежит ручным изменениям

ԲԱԿԱՅԻՆ ԿԱՀՈՒՅՔԻ ՏՎՅԱԼՆԵՐ - ՆՍՏԱՐԱՆ

Նախատեսվում է 1 հատ

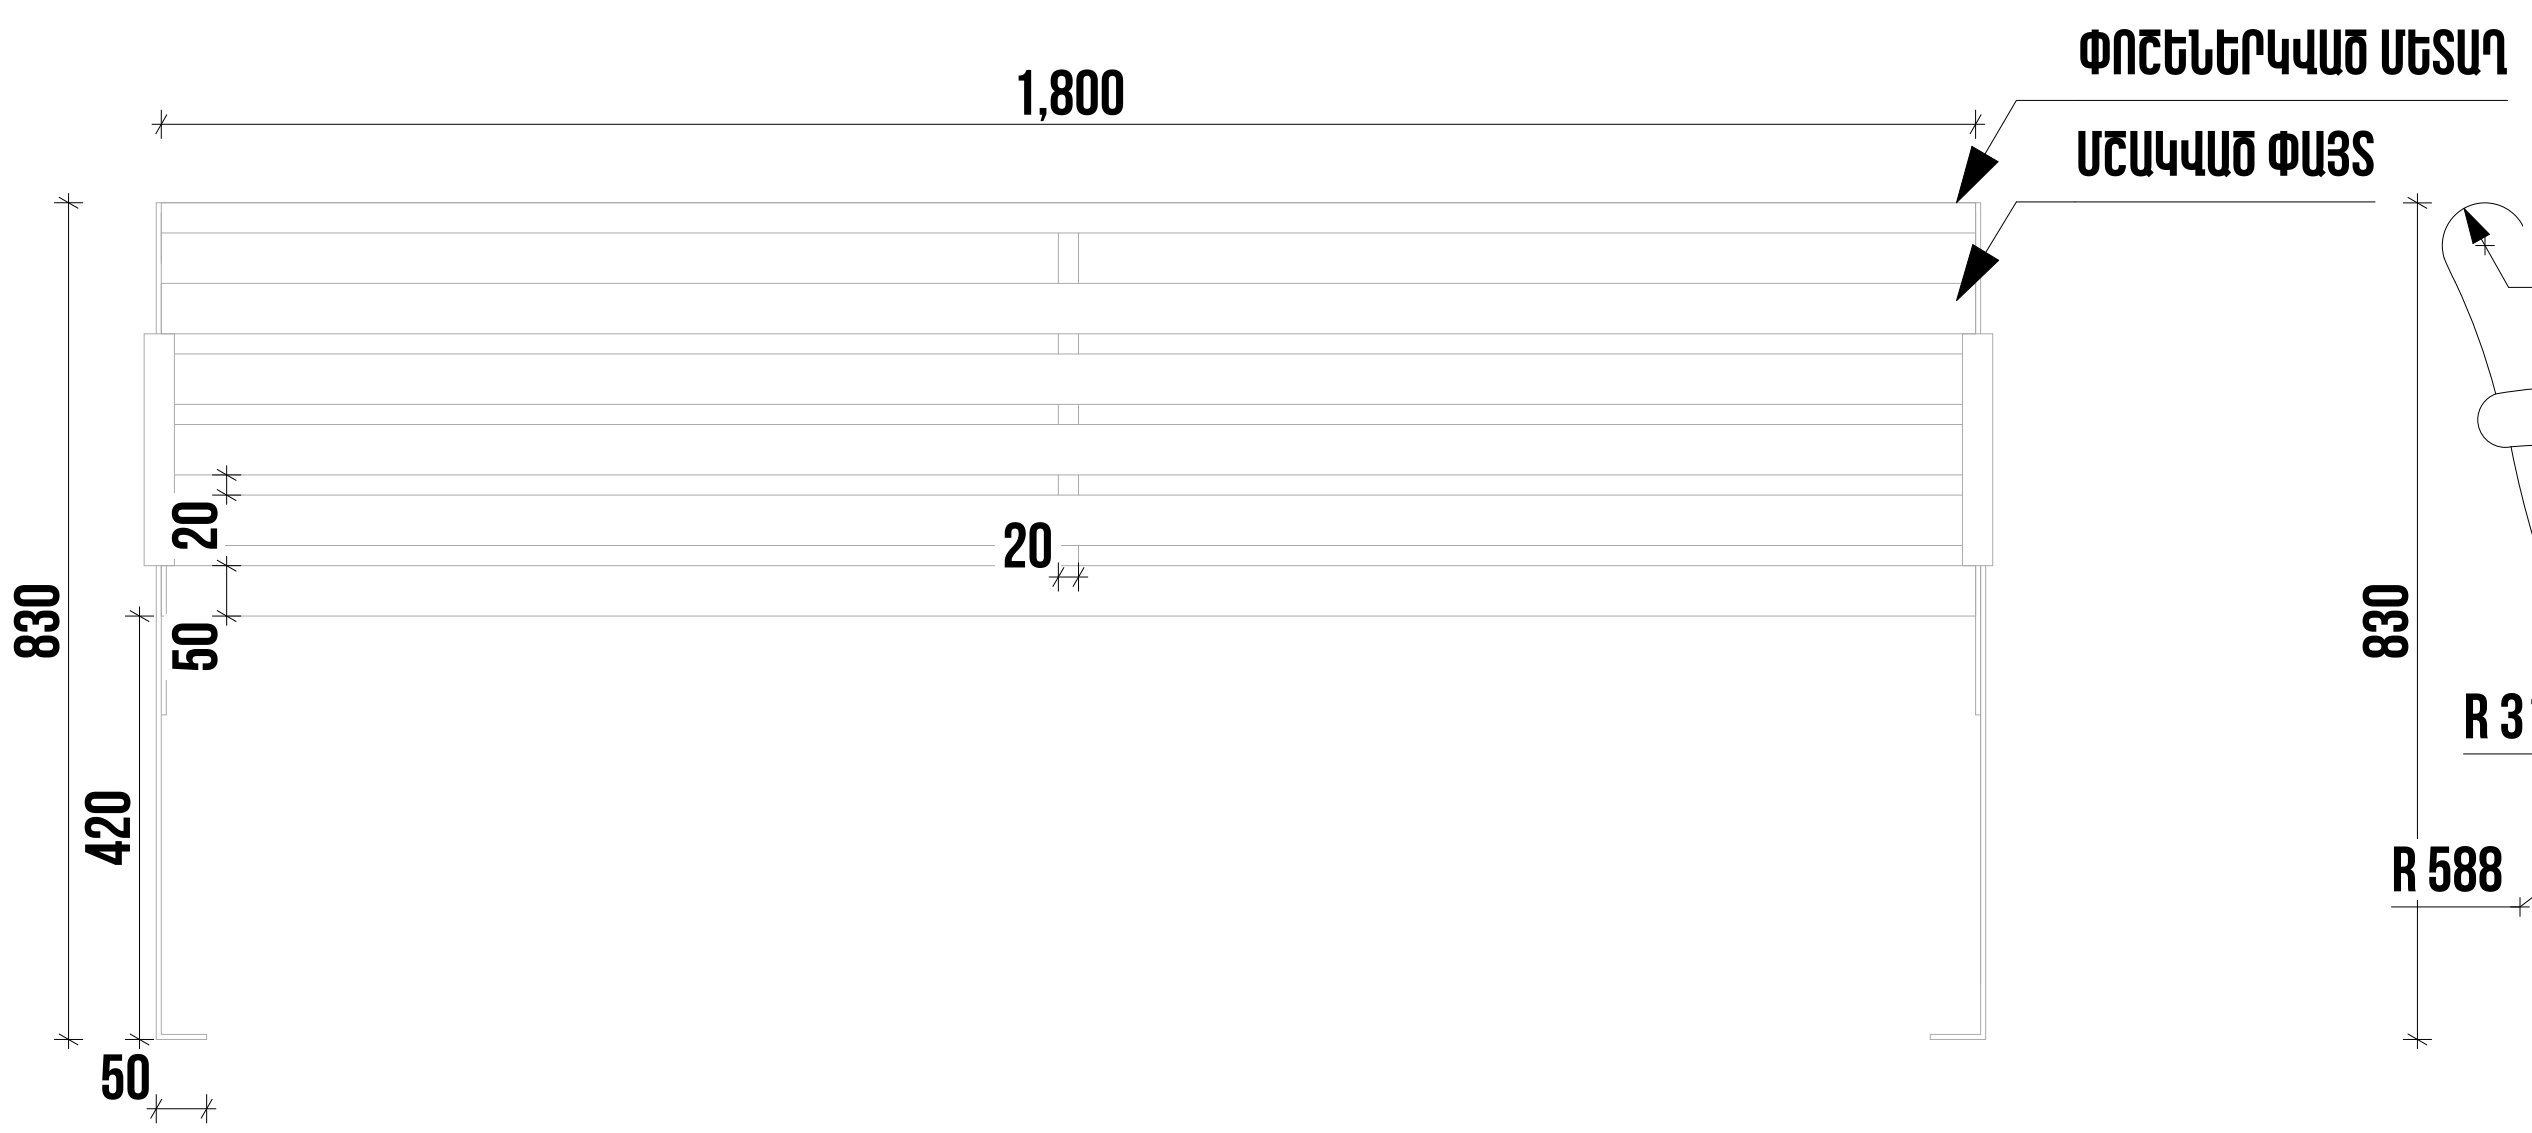

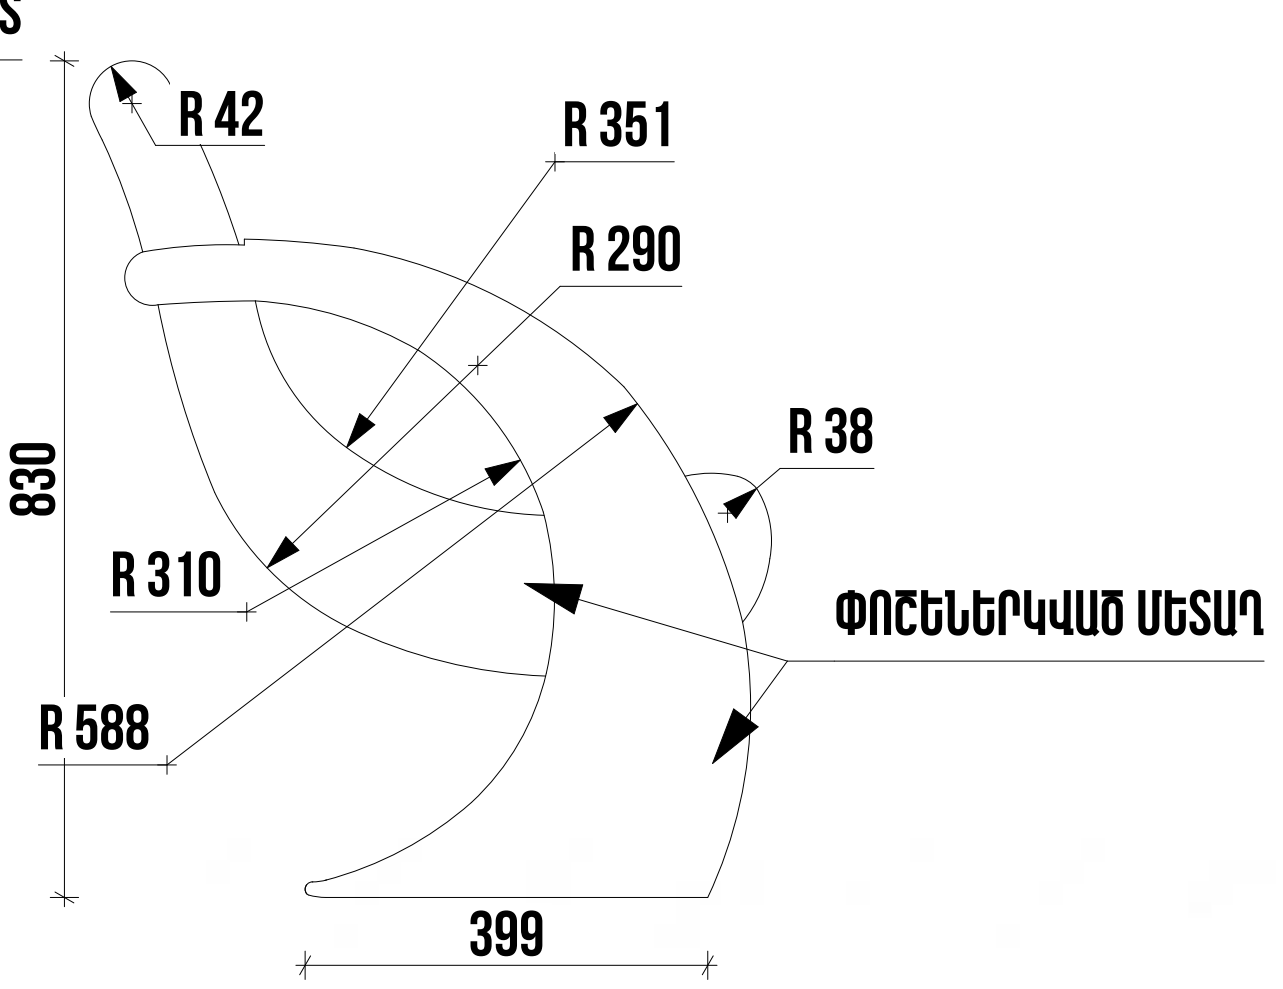

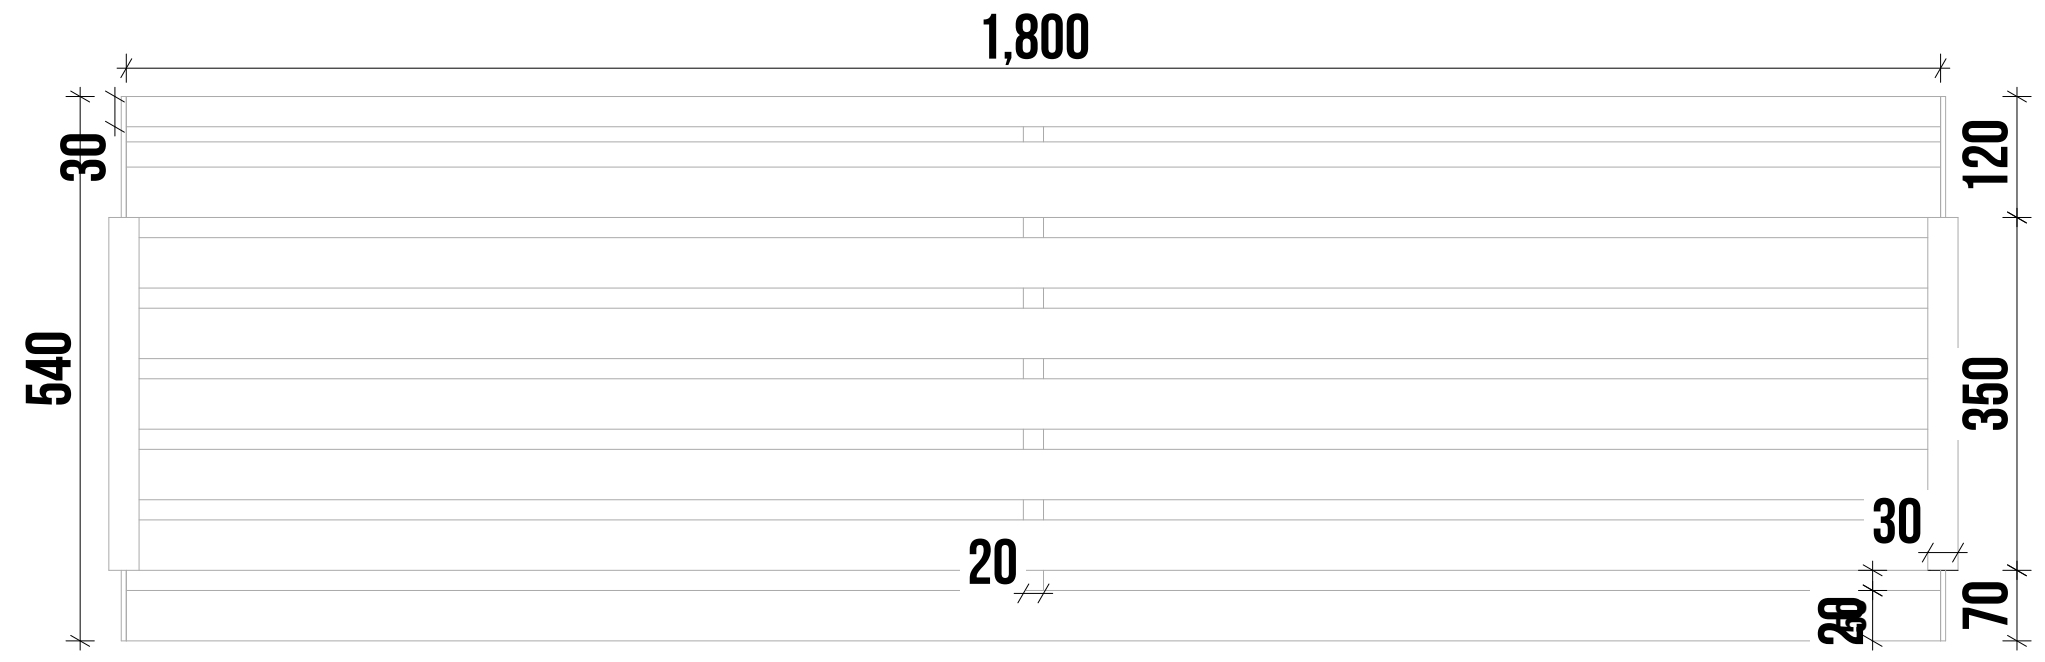

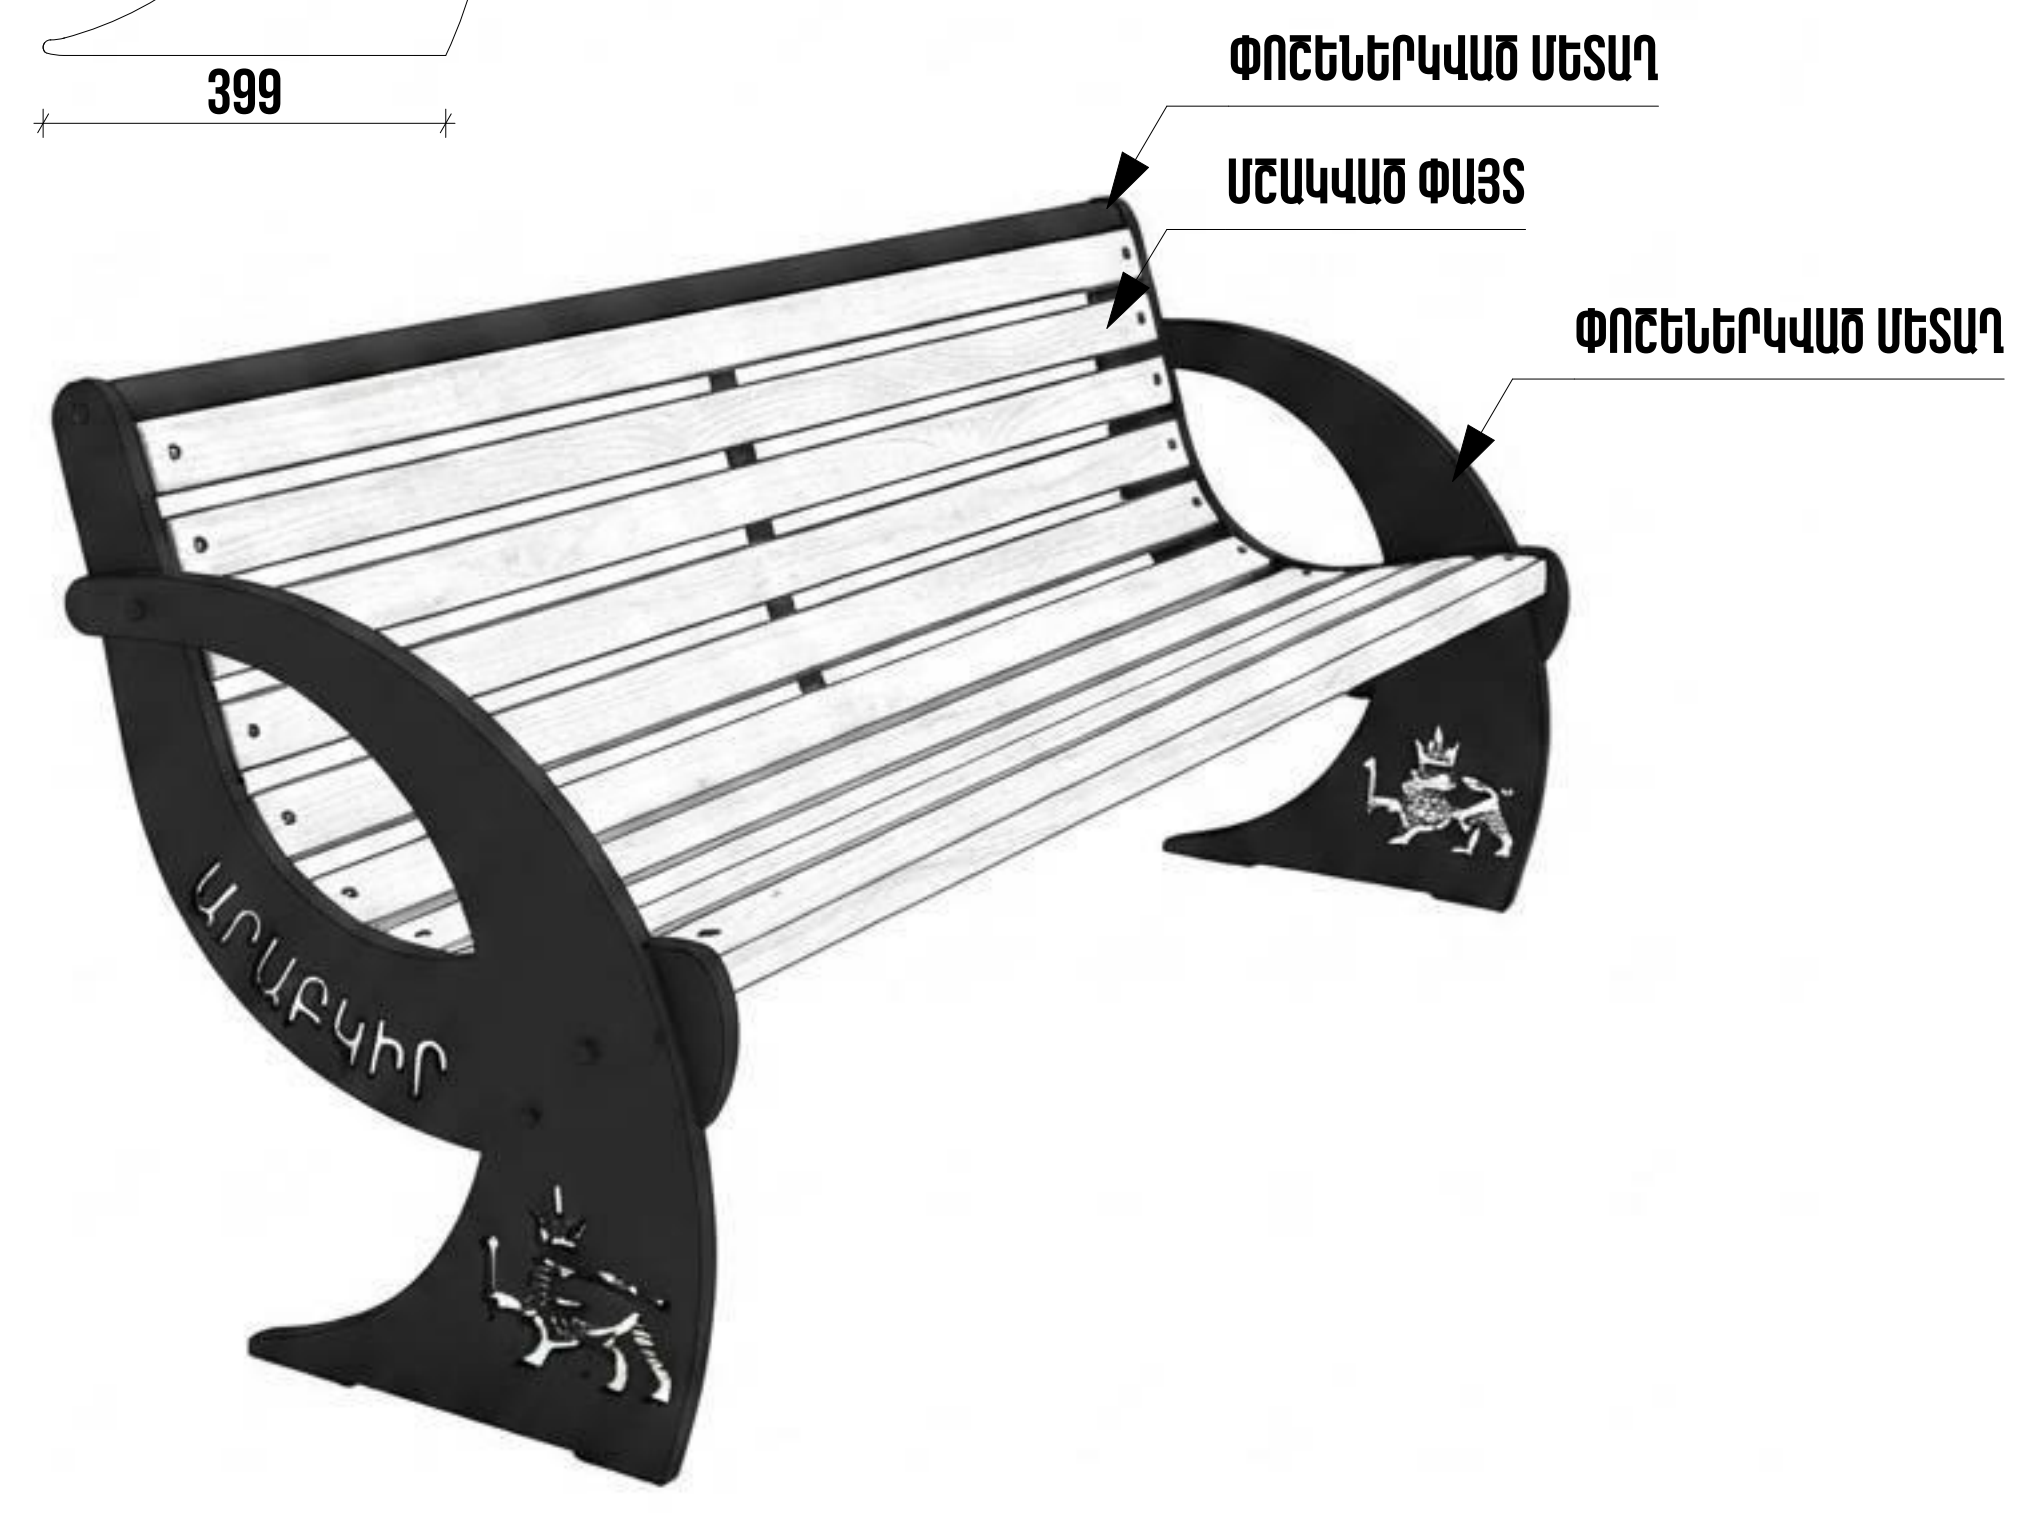

ԾԱՆՈԹԱԳՐՈՒԹՅՈՒՆ

Բոլոր չափերը տրված են միլիմետրերով:
Իրական չափերը և նշումները ճշգրտել տեղում:

Գույնը և տեսքը համաձայնեցնել պատվիրատուի հետ :

ՆԱԽԱԳԾԱՅԻՆ ԸՆԿԵՐՈՒԹՅՈՒՆ`
ПРОЕКТИРУЮЩАЯ КОМПАНИЯ:

INITIATIVE ARCHITECTS

ՀԱՍՑԵ` АДРЕС:	Նոր Նորքի 7-րդ զանգված, 34 շենք, 36 բնակարան Нор Норк, 7-й массив, дом 34, квартира 36.
ՔԱՂԱՔ` ГОРОД:	ՀՀ, ԵՐԵՎԱՆ РА, ЕРЕВАН
ՓՈՍՏ. ԻՆԴԵՔՍ` ПОЧТ. ИНДЕКС	0092
ՀԵՌԱԽՈՍ` ТЕЛЕФОН	+374094500038
ԷԼ. ՓՈՍՏ` ЭЛ. ПОЧТА	initiativearchitects@gmail.com
ԼԻՑԵՆԶԻԱ` ЛИЦЕНЗИЯ	ՃԲԴ-Ա-0110

ՆԱԽԱԳԾԻ ԱՆՎԱՆՈՒՄԸ`
НАЗВАНИЕ ПРОЕКТА:

ՀՀ. ԱՐԱԲԿԻՐ ՎԱՐՉԱԿԱՆ ՇՐՋԱՆԻ ԳՅՈՒԼԲԵՆԿՅԱՆ 2/1 ԲԱԿԻ ԲԱՐԵԿԱՐԳՄԱՆ ԱՇԽԱՏԱՆՔՆԵՐ

ՆԱԽԱԳԾԻ ՀԱՍՑԵ`
АДРЕС ПРОЕКТА:

ՀՀ, ք. Երևան, Արաբկիր վարչական շրջան, Գյուլբենկյան 2/1 հասցեի բակ

ՊԱՏՎԻՐԱՏՈՒ`
КЛИЕНТ:

Երևանի Քաղաքապետարան

ՆԱԽԱԳԾԱՅԻՆ ՓՈՒԼ ԵՎ ՄԱՍ`
РАЗДЕЛ:

Աշխատանքային նախագիծ
Ճարտարապետաշինարարական մաս
Рабочий проект
Архитектурно-строительный раздел

ԳԾԱԳՐԻ ԱՆՎԱՆՈՒՄԸ`
НАЗВАНИЕ ЧЕРТЕЖА:

Բակային կահույքի տվյալներ - նստարան

ԹԵՐԹ` СТРАНИЦА:	ՃՇ-20
ՄԱՍՇՏԱԲ` МАСШТАБ:	1:15
ԹԵՐԹԵՐ` СТРАНИЦЫ:	44

ՊԱՇՏՈՆԸ` ДОЛЖНОСТЬ:	ԱՆՈՒՆ/ԱԶԳԱՆՈՒՆ` ИМЯ/ФАМИЛИЯ:	ՍՏՈՐ.` ПОДПИСИ:
ՏՆՕՐԵՆ` ДИРЕКТОР:	Վ. Խաչատրյան В. Хачатрян	
ՆԳԾ` ГАП:	Ա. Սահակյան А. Саакян	
ՆԱԽԱԳԾՈՂ` АРХИТЕКТОР:	Ն. Խաչատրյան Н. Хачатрян	
ՆԱԽԱԳԾՈՂ` АРХИТЕКТОР:	Ս. Գրիգորյան С. Григорян	
ՍՏՈՒԳԵՑ` ПРОВЕРЕНО:	Ա. Սահակյան А. Саакян	

Սա համակարգչով իրականացված /CAD/ գծագիր է և չպետք է փոփոխվի ձեռքով
Этот чертёж выполнен на компьютере (CAD) и не подлежит ручным изменениям

ՄԱՐԶԱՍԱՐՔԵՐԻ ՏՎՅԱԼՆԵՐ

ՄԱՐԶԱՍԱՐՔ 1



ՄԱՐԶԱՍԱՐՔ 2



ՄԱՐԶԱՍԱՐՔ 3



* Մարզասարքերը արտադրող ընկերությունը կամ ընկերության կողմից արտադրվող վորքաութ մարզասարքերը պետք է հավատարմագրված լինեն Հայաստանի Սթրիթ վորքաութ ֆեդերացիայի և / կամ միջազգային «World Street Workout and Calisthenics Federation» -ի կողմից:
Ֆեդերացիան հավատարմագր&ուը իրականացվում է կատարելով հսկողություն մինչ մարզասարքերի պատրաստումը, պատրաստման փուլում և մարզահրապարակի կառուցման ավարտին:

Հաստ ձողերը՝
տրամագիծը ⌀ 108մմ,
պատի հաստ&ությունը 2.5մմ.
Բարակ ձողերը՝
տրամագիծը ⌀ 33.5 մմ,
պատի հաստությունը 2.5-3մմ.
108մմ և 33.5մմ ձողերն իրար պետք է միանան հատուկ ալյումինե ամրաններով, զոդումով միացումներ չի թույլատրվում,
Բոլոր ձողերը պետք է լինեն փոշեներկված ցինկ պարունակող նախաշերտով (грунт),
108մմ ձողերը պետք է վերևից փակված լինեն առնվազն 2.5մմ պատի հաստությամբ կիսագունդ տեսքով երկաթյա կափարիչով, որը պետք է ամբողջությամբ զոդվի և լծորդվի 108մմ ձողին,
Փայտյա դետալները պետք է մշակված լինեն ջրակայուն նյութերով,
Մարզասարքերը պետք է առնվազն 1.5 մետր հեռավորություն ունենան եզրաքարերից և/կամ ռեզինե ծածկույթի եզրից:

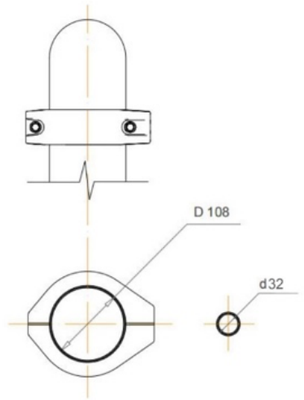

ԾԱՆՈԹԱԳՐՈՒԹՅՈՒՆ

Բոլոր չափերը տրված են միլիմետրով
Իրական չափերը և նիշերը ճշգրտել տեղում :

Բարեկարգման աշխատանքների շրջանակում պարտադիր է իրականացնել նախագծով նախատեսված խաղասարքերի և մարզասարքերի տեղադրումը՝ համաձայն նախագծային լուծումների և նշված տեխնիկական ցուցանիշների:
Այլ արտադրողների կողմից առաջարկվող խաղասարքերի և մարզասարքերի կիրառումը թույլատրվում է բացառապես այն դեպքում, եթե դրանք լիովին համապատասխանում են նախագծով նախատեսվածներին՝ հետևյալ չափանիշներով՝

դիզայնի համապատասխանություն,
որակի և նյութերի համարժեքություն,
ֆունկցիոնալ և շահագործման ցուցանիշերի լիարժեք համապատասխանություն:

Խաղասարքերը և մարզասարքերը պարտադիր պետք է լինեն լիցենզավորված արտադրանք, ունենան արտադրողի կողմից տրամադրված երաշխիք և ապահովված լինեն համապատասխան սպասարկմամբ:
Խաղասարքերի և մարզասարքերի տեղադրումը պետք է իրականացվի՝ խիստ պահպանելով արտադրողի կողմից սահմանված նորմատիվ պահանջները, տեղադրման տեխնոլոգիան և կոնստրուկտիվ լուծումները:
Խաղասարքերի և մարզասարքերի վերջնական ընտրությունը ենթակա է պարտադիր համաձայնեցման պատվիրատուի հետ:

Նշված պահանջներին չհամապատասխանող լուծումները ենթակա են մերժման:

ՆԱԽԱԳԾԱՅԻՆ ԸՆԿԵՐՈՒԹՅՈՒՆ՝
ПРОЕКТИРУЮЩАЯ КОМПАНИЯ:

INITIATIVE ARCHITECTS

ՀԱՍՑԵ՝ АДРЕС: Նոր Նորքի 7-րդ զանգված, 34 շենք, 36 բնակարան
Нор Норк, 7-й массив, дом 34, квартира 36.

ՔԱՂԱՔ՝ ГОРОД: ՀՀ, ԵՐԵՎԱՆ
РА, ЕРЕВАН

ՓՈՍՏ. ԻՆԴԵՔՍ՝ ПОЧТ. ИНДЕКС: 0092

ՀԵՌԱԽՈՍ՝ ТЕЛЕФОН: +374094500038

ԷԼ. ՓՈՍՏ՝ ЭЛ. ПОЧТА: initiativearchitects@gmail.com

ԼԻՑԵՆԶԻԱ՝ ЛИЦЕНЗИЯ: ՃԲՂ-Ա-0110

ՆԱԽԱԳԾԻ ԱՆՎԱՆՈՒՄԸ՝
НАЗВАНИЕ ПРОЕКТА:

ՀՀ. ԱՐԱԲԿԻՐ ՎԱՐՉԱԿԱՆ ՇՐՋԱՆԻ ԳՅՈՒԼԲԵՆԿՅԱՆ 2/1 ԲԱԿԻ ԲԱՐԵԿԱՐԳՄԱՆ ԱՇԽԱՏԱՆՔՆԵՐ

ՆԱԽԱԳԾԻ ՀԱՍՑԵ՝
АДРЕС ПРОЕКТА:

ՀՀ, ք. Երևան, Արաբկիր վարչական շրջան, Գյուլբենկյան 2/1 հասցեի բակ

ՊԱՏՎԻՐԱՏՈՒ՝
КЛИЕНТ:

Երևանի Քաղաքապետարան

ՆԱԽԱԳԾԱՅԻՆ ՓՈՒԼ ԵՎ ՄԱՍ՝
РАЗДЕЛ:

Աշխատանքային նախագիծ
Ճարտարապետաշինարարական մաս
Рабочий проект
Архитектурно-строительный раздел

ԶԾԱԳՐԻ ԱՆՎԱՆՈՒՄԸ՝
НАЗВАНИЕ ЧЕРТЕЖА:

Մարզասարքերի տվյալներ

ԹԵՐԹ՝ СТРАНИЦА: ՃՇ-21

ՍԱՆԱՍՏՈՒԲ՝ МАСШТАБ:

ԹԵՐԹԵՐ՝ СТРАНИЦЫ: 44

ՊԱՇՏՈՆԸ՝ ДОЛЖНОСТЬ :	ԱԶԳԱՆՈՒՆ՝ ИМЯ/ФАМИЛИЯ:	ՍՏՈՐ՝ ПОДПИСИ:
ՏՆՕՐԵՆ՝ ДИРЕКТОР:	Վ. Խաչատրյան В. Хачатрян	
ՆԳՓ՝ ГАП:	Ա. Սահակյան А. Саакян	
ՆԱԽԱԳԾՈՂ՝ АРХИТЕКТОР:	Ն. Խաչատրյան Н. Хачатрян	
ՆԱԽԱԳԾՈՂ՝ АРХИТЕКТОР:	Ս. Գրիգորյան С. Григорян	
ՍՏՈՒԳԵՑ՝ ПРОВЕРЕНО:	Ա. Սահակյան А. Саакян	

Սա համակարգչով իրականացված /CAD/ գծագիր է և չպետք է փոփոխվի ձեռքով
Этот чертёж выполнен на компьютере (CAD) и не подлежит ручным изменениям

ՄԱՐՁԱՍԱՐՔԵՐԻ ՕԳՏԱԳՈՐԾՄԱՆ ՎԱՀԱՆԱԿԻ ԻՐԱԿԱՆԱՑՈՒՄ

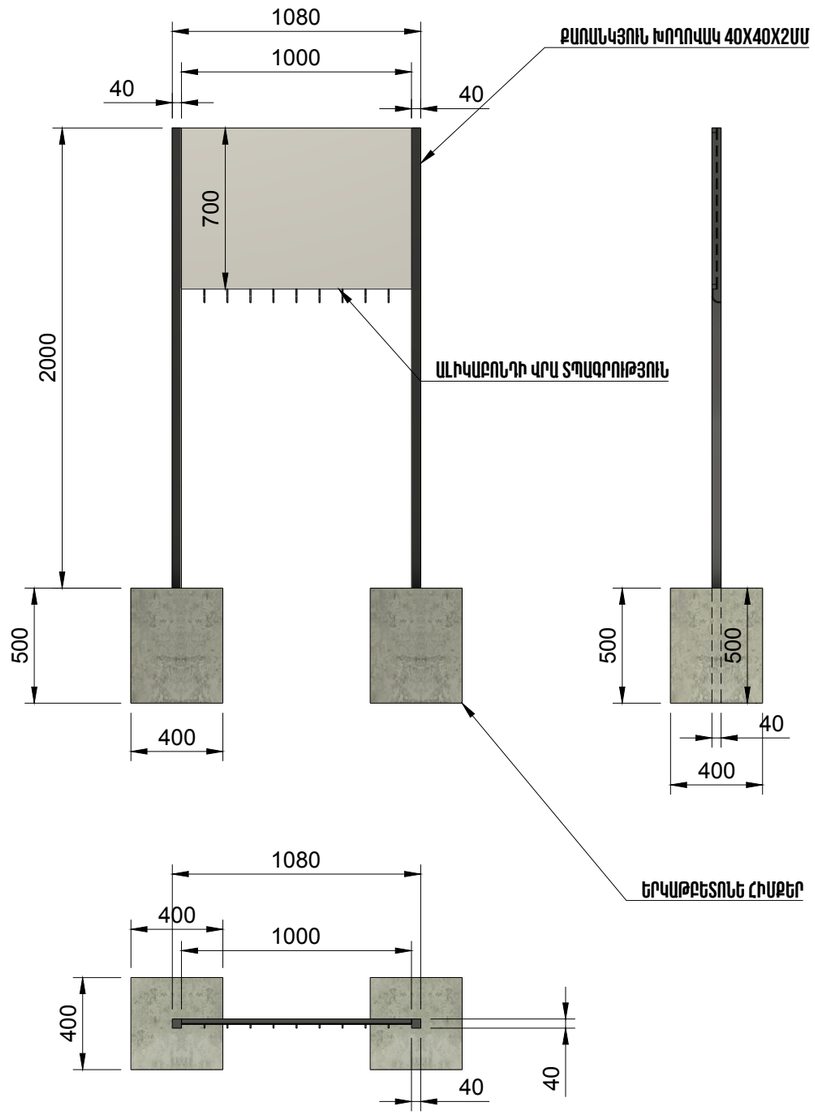

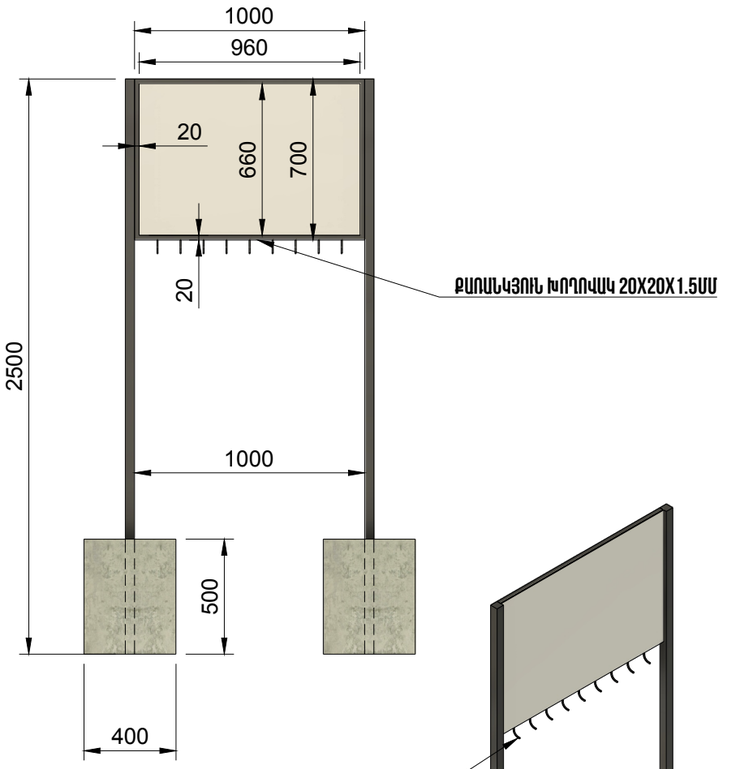

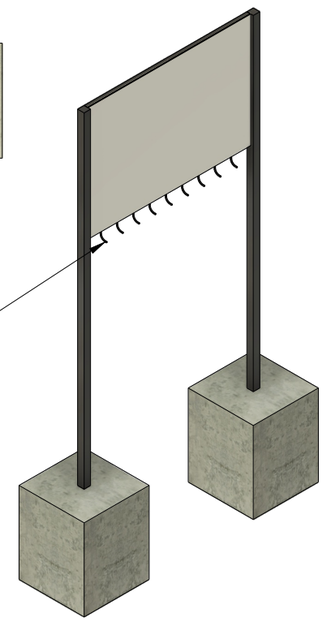

ԾԱՆՈԹԱԳՐՈՒԹՅՈՒՆ

Բոլոր չափերը տրված են միլիմետրով
Իրական չափերը և նիշերը ճշգրտել տեղում :

ՆԱԽԱԳԾԱՅԻՆ ԸՆԿԵՐՈՒԹՅՈՒՆ՝
ПРОЕКТИРУЮЩАЯ КОМПАНИЯ:

INITIATIVE ARCHITECTS

ՀԱՍՑԵ՝ АДРЕС:	Նոր Նորքի 7-րդ զանգված, 34 շենք, 36 բնակարան Нор Норк, 7-й массив, дом 34, квартира 36.
ՔԱՂԱՔ՝ ГОРОД:	ՀՀ, ԵՐԵՎԱՆ РА, ЕРЕВАН
ՓՈՍՏ. ԻՆԴԵՔՍ՝ ПОЧТ. ИНДЕКС	0092
ՀԵՌԱԽՈՍ՝ ТЕЛЕФОН	+374094500038
ԷԼ. ՓՈՍՏ՝ ЭЛ. ПОЧТА	initiativearchitects@gmail.com
ԼԻՑԵՆԶԻԱ՝ ЛИЦЕНЗИЯ	ՃԲՂ-Ա-0110

ՆԱԽԱԳԾԻ ԱՆՎԱՆՈՒՄԸ՝
НАЗВАНИЕ ПРОЕКТА:

ՀՀ. ԱՐԱԲԿԻՐ ՎԱՐՉԱԿԱՆ ՇՐՋԱՆԻ ԳՅՈՒԼԲԵՆԿՅԱՆ 2/1 ԲԱԿԻ ԲԱՐԵԿԱՐԳՄԱՆ ԱՇԽԱՏԱՆՔՆԵՐ

ՆԱԽԱԳԾԻ ՀԱՍՑԵ՝
АДРЕС ПРОЕКТА:

ՀՀ, ք. Երևան, Արաբկիր վարչական շրջան, Գյուլբենկյան 2/1 հասցեի բակ

ՊԱՏՎԻՐԱՏՈՒ՝
КЛИЕНТ:

Երևանի Քաղաքապետարան

ՆԱԽԱԳԾԱՅԻՆ ՓՈՒԼ ԵՎ ՄԱՍ՝
РАЗДЕЛ:

Աշխատանքային նախագիծ
Ճարտարապետաշինարարական մաս
Рабочий проект
Архитектурно-строительный раздел

ԳԾԱԳՐԻ ԱՆՎԱՆՈՒՄԸ՝
НАЗВАНИЕ ЧЕРТЕЖА:

Մարզասարքերի օգտագործման վահանակի իրականացում

ԹԵՐԹ՝ СТРАНИЦА:	ճՇ-22
ՍԱՆՇՏԱԲ՝ МАСШТАБ:	1:1.33
ԹԵՐԹԵՐ՝ СТРАНИЦЫ:	44

ՊԱՇՏՈՆԸ՝ ДОЛЖНОСТЬ :	ԱԶԳԱՆՈՒՆ՝ ИМЯ/ФАМИЛИЯ:	ՍՏՈՐ՝ ПОДПИСИ:
ՏՆՕՐԵՆ՝ ДИРЕКТОР:	Վ. Խաչատրյան В. Хачатрян	
ՆԳՓ՝ ГАП:	Ա. Սահակյան А. Саакян	
ՆԱԽԱԳԾՈՂ՝ АРХИТЕКТОР:	Ն. Խաչատրյան Н. Хачатрян	
ՆԱԽԱԳԾՈՂ՝ АРХИТЕКТОР:	Ս. Գրիգորյան С. Григорян	
ՍՏՈՒԳԵՑ՝ ПРОВЕРЕНО:	Ա. Սահակյան А. Саакян	

Սա համակարգչով իրականացված /CAD/ գծագիր է և չպետք է փոփոխվի ձեռքով
Этот чертёж выполнен на компьютере (CAD) и не подлежит ручным изменениям

ԽԱՂԱՍԱՐՔԵՐԻ ՏՎՅԱԼՆԵՐ

Խաղասարք 1 (108.71.00-02)

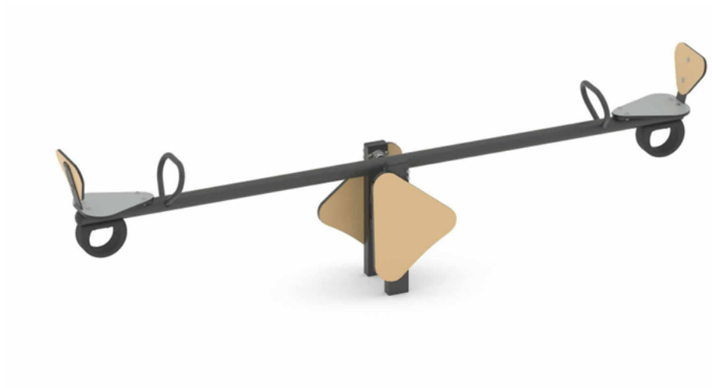

Խաղասարք 3 (115.17.00)

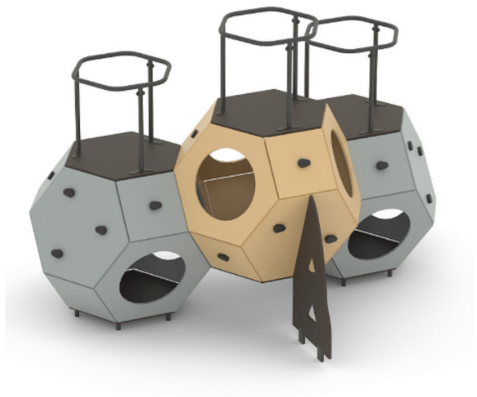

Խաղասարք 2 (115.77.00)



Խաղասարք 4 (108.53.0001)

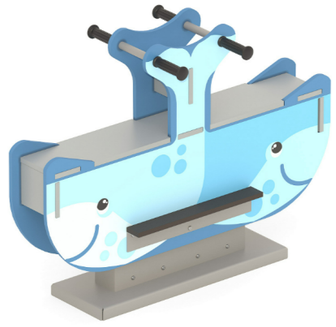

ՅԱՆՁՆԱԳՐՈՒԹՅՈՒՆ

Բոլոր չափերը տրված են միլիմետրով
Իրական չափերը և նիշերը ճշգրտել տեղում :

Բարեկարգման աշխատանքների շրջանակում պարտադիր է իրականացնել նախագծով նախատեսված խաղասարքերի և մարզասարքերի տեղադրումը՝ համաձայն նախագծային լուծումների և նշված տեխնիկական ցուցանիշների:
Այլ արտադրողների կողմից առաջարկվող խաղասարքերի և մարզասարքերի կիրառումը թույլատրվում է բացառապես այն դեպքում, եթե դրանք լիովին համապատասխանում են նախագծով նախատեսվածներին՝ հետևյալ չափանիշներով՝

դիզայնի համապատասխանություն,
որակի և նյութերի համարժեքություն,
ֆունկցիոնալ և շահագործման ցուցանիշների լիարժեք համապատասխանություն:

Խաղասարքերը և մարզասարքերը պարտադիր պետք է լինեն լիցենզավորված արտադրանք, ունենան արտադրողի կողմից տրամադրված երաշխիք և ապահովված լինեն համապատասխան սպասարկմամբ:
Խաղասարքերի և մարզասարքերի տեղադրումը պետք է իրականացվի՝ խիստ պահպանելով արտադրողի կողմից սահմանված նորմատիվ պահանջները, տեղադրման տեխնոլոգիան և կոնստրուկտիվ լուծումները:
Խաղասարքերի և մարզասարքերի վերջնական ընտրությունը ենթակա է պարտադիր համաձայնեցման պատվիրատուի հետ:

Նշված պահանջներին չհամապատասխանող լուծումները ենթակա են մերժման:

ՆԱԽԱԳԾԱՅԻՆ ԸՆԿԵՐՈՒԹՅՈՒՆ՝
ПРОЕКТИРУЮЩАЯ КОМПАНИЯ:

INITIATIVE ARCHITECTS

ՀԱՍՑԵ՝ АДРЕС:	Նոր Նորքի 7-րդ զանգված, 34 շենք, 36 բնակարան Нор Норк, 7-й массив, дом 34, квартира 36.
ՔԱՂԱՔ՝ ГОРОД:	ՀՀ, ԵՐԵՎԱՆ РА, ЕРЕВАН
ՓՈՍՏ. ԻՆԴԵՔՍ՝ ПОЧТ. ИНДЕКС	0092
ՀԵՌԱԽՈՍ՝ ТЕЛЕФОН	+374094500038
ԷԼ. ՓՈՍՏ՝ ЭЛ. ПОЧТА	initiativearchitects@gmail.com
ԼԻՑԵՆԶԻԱ՝ ЛИЦЕНЗИЯ	ՃԲՂ-Ա-0110

ՆԱԽԱԳԾԻ ԱՆՎԱՆՈՒՄԸ՝
НАЗВАНИЕ ПРОЕКТА:

ՀՀ. ԱՐԱԲԿԻՐ ՎԱՐՉԱԿԱՆ ՇՐՋԱՆԻ ԳՅՈՒԼԲԵՆԿՅԱՆ 2/1 ԲԱԿԻ ԲԱՐԵԿԱՐԳՄԱՆ ԱՇԽԱՏԱՆՔՆԵՐ

ՆԱԽԱԳԾԻ ՀԱՍՑԵ՝
АДРЕС ПРОЕКТА:

ՀՀ, ք. Երևան, Արաբկիր վարչական շրջան, Գյուլբենկյան 2/1 հասցեի բակ

ՊԱՏՎԻՐԱՏՈՒ՝
КЛИЕНТ:

Երևանի Քաղաքապետարան

ՆԱԽԱԳԾԱՅԻՆ ՓՈՒԼ ԵՎ ՄԱՍ՝
РАЗДЕЛ:

Աշխատանքային նախագիծ
Ճարտարապետաշինարարական մաս
Рабочий проект
Архитектурно-строительный раздел

ԶԾԱԳՐԻ ԱՆՎԱՆՈՒՄԸ՝
НАЗВАНИЕ ЧЕРТЕЖА:

Խաղասարքերի տվյալներ

ԹԵՐԹ՝ СТРАНИЦА:	ՃՇ-23
ՍԱՆԱՍՏԱՁ՝ МАСШТАБ:	
ԹԵՐԹԵՐ՝ СТРАНИЦЫ:	44

ՊԱՇՏՈՆԸ՝ ДОЛЖНОСТЬ :	ԱԼՈՒՆ/ԱԶԳԱՆՈՒՆ՝ ИМЯ/ФАМИЛИЯ:	ՍՏՈՐ.՝ ПОДПИСИ:
ՏՆՕՐԵՆ՝ ДИРЕКТОР:	Վ. Խաչատրյան В. Хачатрян	
ԳԱԳ՝ ГАП:	Ա. Սահակյան А. Саакян	
ՆԱԽԱԳԾՈՂ՝ АРХИТЕКТОР:	Ն. Խաչատրյան Н. Хачатрян	
ՆԱԽԱԳԾՈՂ՝ АРХИТЕКТОР:	Ս. Գրիգորյան С. Григорян	
ՍՏՈՒԳԵՑ՝ ПРОВЕРЕНО:	Ա. Սահակյան А. Саакян	

Սա համակարգչով իրականացված /CAD/ գծագիր է և չպետք է փոփոխվի ձեռքով
Этот чертёж выполнен на компьютере (CAD) и не подлежит ручным изменениям

ԲԱՁԱԼՏԵ ԵԶՐԱՔԱՐԻ ՏԵՂԱԴՐՄԱՆ ՀԱՆԳՈՒՅՑ (1) / ՌԵՏԻՆԵ ՀԱՏԱԿԻ ԻՐԱԿԱՆԱՑՄԱՆ ՀԱՆԳՈՒՅՑ (2) / ՌԵՏԻՆԵ ՃԱԾԿՈՒՅԹԻ ՏԵԽՆԻԿԱԿԱՆ ԲՆՈՒԹԱԳԻՐ / ԵՐԿԱԹ

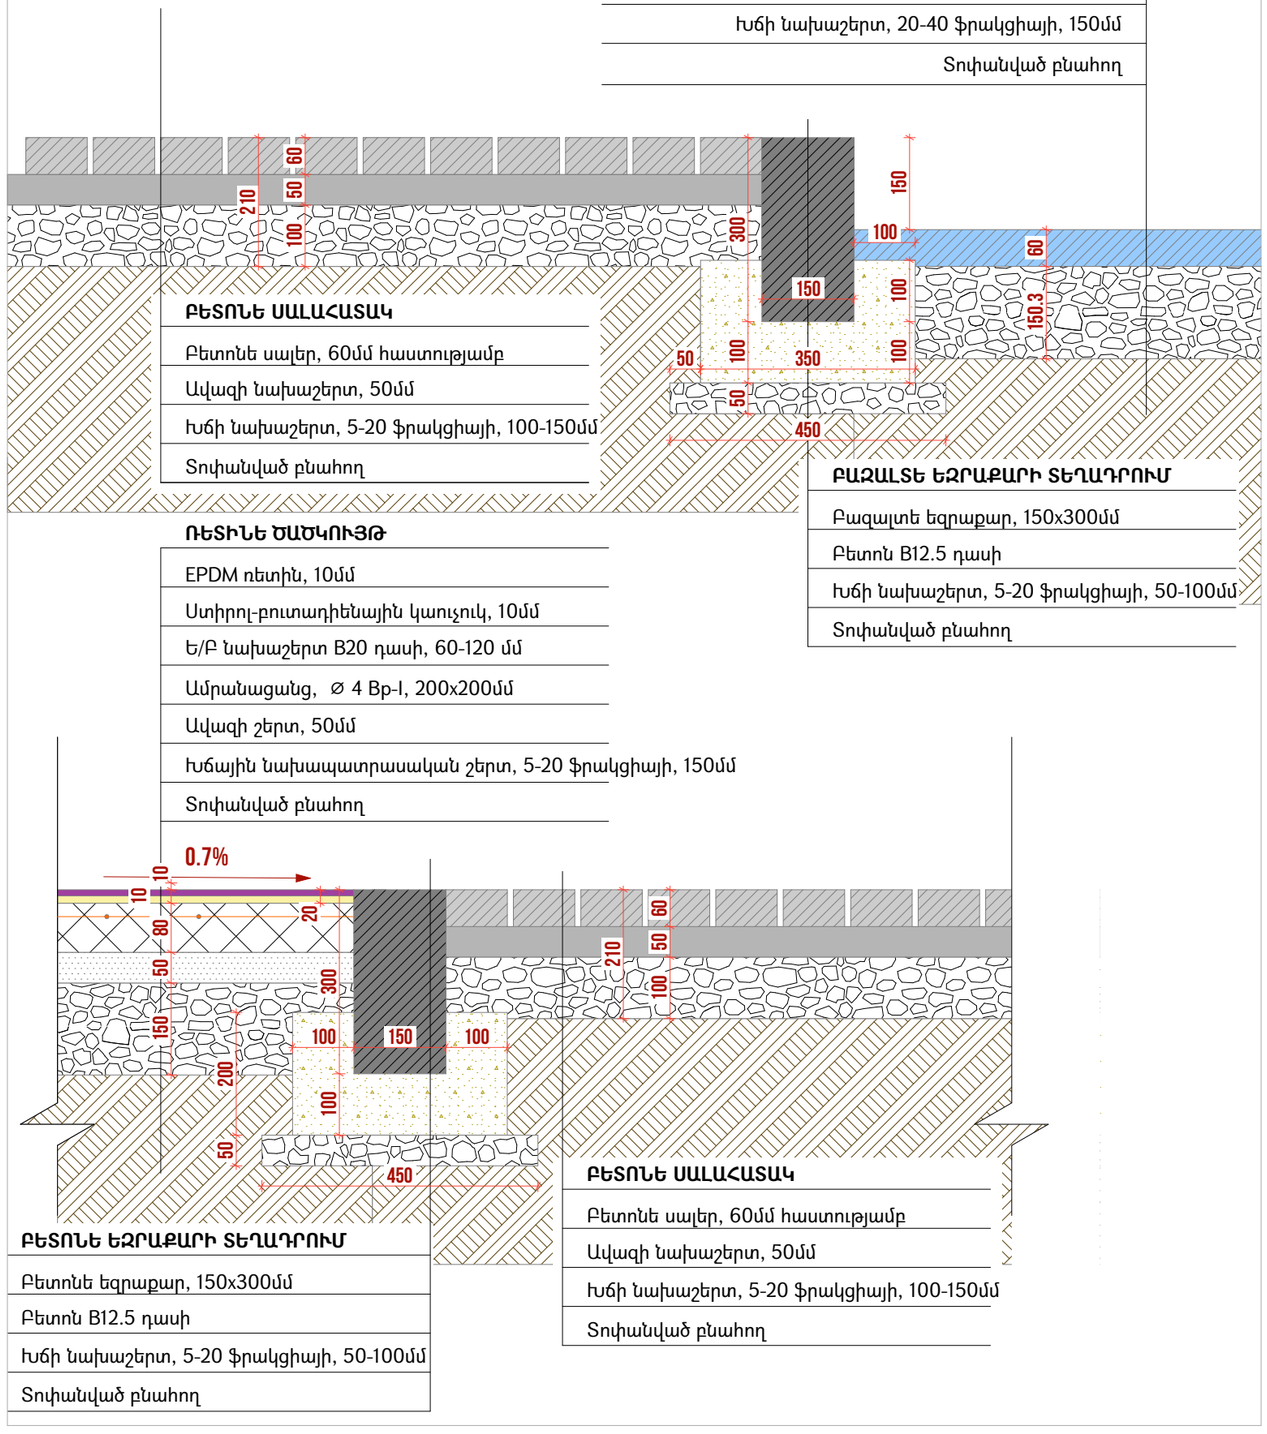

ՌԵՏԻՆԵ ՃԱԾԿՈՒՅԹԻ ՏԵԽՆԻԿԱԿԱՆ ԲՆՈՒԹԱԳԻՐ

Նախատեսվում է բակի ֆուտբոլային դաշտի հատակածածկույթի իրականացում՝ կիրառելով գունավոր EPDM կոպոլիմերային ռետինե ծածկույթ, որը համատեղում է հակասայթաքող, մաշակայուն, հարվածամիչ և մթնոլորտային ազդեցությունների հանդեպ կայուն հատկություններ:

Նախագծված ծածկույթի շերտերը, ըստ վերևից ներքև. հաջորդականության, ներկայացված են ստորև.

1. Սպորտային գծանշում

Նյութ. սպորտային մակերեսների համար նախատեսված ակրիլային կամ պոլիուրեթանային ներկ՝ բարձր UV և մաշման դիմադրությամբ:
Հաստություն՝ <1 մմ (միայն ներկային շերտ, փոքր ծածկույթով, բայց բարձր տեսանելիությամբ):
Լայնություն՝ ստանդարտ 80 մմ, ըստ նախագծային պահանջների:
Գույն. սպիտակ:
Կիրառման եղանակ. մաքուր, չոր EPDM մակերեսի վրա՝ դիմացկուն ժապավենով նշագծումից հետո՝ ձեռքով կամ մեխանիկացված ներկմամբ:
Չորացման ժամանակ՝ 3–5 ժամ, ամբողջական պոլիմերացում՝ 12–24 ժամ:
Ստանդարտներ՝ ГОСТ 28196–89, EN 12235, DIN 18035-6:

2. Մակերեսային գունավոր EPDM շերտ

Նյութ. Էթիլեն-Պրոպիլեն-Դիեն Մոնոմեր (EPDM) գունավոր գրանուլներ 1–3 մմ՝ կապակցված ալիֆատիկ պոլիուրեթանային կապակցիչով:
Հաստություն՝ 10 մմ:
Գույնը և ծավալները՝ համաձայն գծագրերում նշված տվյալների:
Նպատակ. մաշակայուն, հակասայթաքող և գեղագիտական պաշտպանիչ շերտ՝ ուլտրամանուշակագույն ճառագայթման և ջերմաստիճանային տատանումների հանդեպ դիմադրությամբ:
Իրականացման եղանակ. ձեռքով կամ մեխանիկական ծեփիչով՝ նախապես պատրաստված SBR շերտի վրա:
Ստանդարտներ՝ ГОСТ 58726–2019, ТР ЕАЭС 042/2017:

3. Սոսնձային հիմք՝ պոլիուրեթանային կապակցիչով

Նյութ. մեկկոմպոնենտ պոլիուրեթանային փրայմեր՝ համատեղելի EPDM համակարգերի հետ:
Նպատակ. ապահովում է ամուր կպչում EPDM-ի և ստորին շերտերի միջև:
Չորացման տևողություն՝ 2–4 ժամ, ամբողջական պոլիմերացում՝ 8–12 ժամ:
Կիրառման եղանակ. գլանով կամ ռակելով:

4. Հիմքային հարվածամիչ շերտ (SBR ռետին)

Նյութ. ստիրոլ-բուտադիենային կաուչուկի (SBR) գրանուլներ 1–4 մմ՝ պոլիուրեթանային կապակցիչով:
Հաստություն՝ 10 մմ:
Կազմ. մոտ 85% գրանուլ + 15% կապակցիչ:
Նպատակ. հարվածների կլանում, փափկություն և վնասվածքներից պաշտպանություն:
Ստանդարտներ՝ ГОСТ Р EN 1177–2013 (անվտանգության պահանջներ):

5. Պոլիուրեթանային նախապատրաստող շերտ (փրայմեր)

Նյութ. մեկկոմպոնենտ պոլիուրեթանային փրայմեր՝ նախատեսված EPDM և SBR ծածկույթների հիմքում կիրառման համար:
Ծախս. 0.2–0.3 կգ/մ²՝ կախված մակերեսի հատկություններից:
Նպատակ. կապ ապահովել բետոնե հիմքի և SBR շերտի միջև՝ բարձրացնելով մածուցիկության և ամրության ցուցանիշները:
Չորացման տևողություն՝ 2–4 ժամ, ամբողջական պոլիմերացում՝ 8–12 ժամ:
Ստանդարտներ՝ ТР ЕАЭС 042/2017, EN 14877:2013+A1:

6. Երկաթբետոնե հարթեցնող շերտ

Նյութ. B20 դասի բետոն:
Հաստություն՝ 60 մմ:
Ամրացում. Ø4 մմ Bp-I ամրանացանց, 200×200 մմ:
Պաշտպանիչ շերտ. ≥25 մմ:
Թեքություն. 0.7%՝ ջրահեռացման համար:
Լցնում. միանվագ, մեխանիկական խտացմամբ (վիբրատոր):

7. Հողային բնական հիմք

ԲԱԶԱԼՏԵ ԵԶՐԱՔԱՐԻ ՏԵԽՆԻԿԱԿԱՆ ԲՆՈՒԹԱԳԻՐ

Չափերը. 300×150 մմ

Առանց ծակոտիների բազալտե եզրաքարերի տեղադրում 150x300 ամրացումը ց/ա շաղախով խտությունը հավասար կամ ավելի 2200 կգ/խմ
Տեղադրման բնույթը. տեղադրվում է պահպանվող ուղղանկյուն մետաղական ցանկապատի հիմնասյուների միջակայքում՝ ուղղածիգ ուղղությամբ:

Նպատակային կիրառումը. ծածկույթի եզրերի մեխանիկական պաշտպանություն:

Տեղադրման խորությունը և տեխնոլոգիան

ՇԱՆՈԹԱԳՐՈՒԹՅՈՒՆ

Բոլոր չափերը տրված են միլիմետրերով:

ՆԱԽԱԳԾԱՅԻՆ ԸՆԿԵՐՈՒԹՅՈՒՆ՝
ПРОЕКТИРУЮЩАЯ КОМПАНИЯ:

INITIATIVE ARCHITECTS

ՀԱՍՑԵ՝ АДРЕС: Նոր Նորքի 7-րդ զանգված, 34 շենք, 36 բնակարան
Нор Норк, 7-й массив, дом 34, квартира 36.

ՔԱՂԱՔ՝ ГОРОД: ՀՀ, ԵՐԵՎԱՆ
РА, ЕРЕВАН

ՓՈՍՏԱՅԻՆ ԻՆԴԵՔՍ՝ ПОЧТ. ИНДЕКС: 0092

ՀԵՌԱԽՈՍ. ՀԵՌԱՓՈՆ: +374094500038

ԷԼ. ՓՈՍՏ՝ ЭЛ. ПОЧТА: initiativearchitects@gmail.com

ԼԻՑԵՆԶԱՎՈՐՈՒՄ՝ ЛИЦЕНЗИЯ: ՃԲՌ-Ա-0110

ՆԱԽԱԳԾԻ ԱՆՎԱՆՈՒՄԸ՝
НАЗВАНИЕ ПРОЕКТА:

ՀՀ. ԱՐԱԲԿԻՐ ՎԱՐՉԱԿԱՆ ԵՐՋԱՆԻ ԳՅՈՒԼԲԵՆԿՅԱՆ 2/1 ԲԱԿԻ ԲԱՐԵԿԱՐԳՄԱՆ ԱՇԽԱՏԱՆՔՆԵՐ

ՆԱԽԱԳԾԻ ՀԱՍՑԵ՝
АДРЕС ПРОЕКТА:

ՀՀ, ք. Երևան, Արաբկիր վարչական շրջան, Գյուլբենկյան 2/1 հասցեի բակ

ՊԱՏՎԻՐԱՏՈՒ՝
КЛИЕНТ:

Երևանի Քաղաքապետարան

ՆԱԽԱԳԾԱՅԻՆ ՓՈՒԼ ԵՎ ՄԱՍ՝
РАЗДЕЛ:

Աշխատանքային նախագիծ
Ընդհանրաշինարարական մաս
Рабочий проект
Архитектурно-строительный раздел

ԶԾԱԳՐԻ ԱՆՎԱՆՈՒՄԸ՝
НАЗВАНИЕ ЧЕРТЕЖА:

Բազալտե Եզրաքարի Տեղադրման Հանգույց (1) / Ռետինե Հատակի Իրականացման Հանգույց (2) / Ռետինե Ծածկույթի Տեխնիկական Բնութագիր / Երկաթ

ԹԵՐԹ՝ СТРАНИЦА:	ՃՇ-24
ՍԱՆԱՇՏԱԲ՝ МАСШТАБ:	1:10
ԹԵՐԹԵՐ՝ СТРАНИЦЫ:	44

ՊԱՇՏՈՆԸ՝ ДОЛЖНОСТЬ:	ԱԼԱՆ/ԱԶԳԱՆՈՒՆ՝ ИМЯ/ФАМИЛИЯ:	ՍՏՈՐ՝ ПОДПИСИ:
ՏՆՕՐԵՆ՝ ДИРЕКТОР:	Վ. Խաչատրյան В. Хачатрян	
ԳԱԳ՝ ГАП:	Ա. Սահակյան А. Саакян	
ՆԱԽԱԳԾՈՂ՝ АРХИТЕКТОР:	Ն. Խաչատրյան Н. Хачатрян	
ՆԱԽԱԳԾՈՂ՝ АРХИТЕКТОР:	Ս. Գրիգորյան С. Григорян	
ՍՏՈՒԳԵՑ՝ ПРОВЕРЕНО:	Ա. Սահակյան А. Саакян	

Սա համակարգչով իրականացված /CAD/ գծագիր է և չպետք է փոփոխվի ձեռքով
Этот чертёж выполнен на компьютере (CAD) и не подлежит ручным изменениям

ԹԵՔ ԴՐՎՈՂ ԵԶՐԱՔԱՐԻ ԻՐԱԿԱՆԱՑՄԱՆ ՀԱՆԳՈՒՅՑ

ՌԵՏԻՆԵ ԾԱԾԿՈՒՅԹ

- EPDM ռետին, 10մմ
- Ստիրոլ-բուտադիենային կաուչուկ, 10մմ
- Ե/Բ նախաշերտ B20 դասի, 60-120 մմ
- Ամրանացանց, ⌀ 4 Bp-I, 200x200մմ
- Ավազի շերտ, 50մմ
- Խճային նախապատրաստական շերտ, 5-20 ֆրակցիայի, 150մմ
- Տոփանված բնահող

ԱՍՖԱԼՏԵ ԾԱԾԿՈՒՅԹ

- Ասֆալտբետոնե վերնաշերտ 60մմ հաստությամբ միջին հաստությամբ, մանրահատիկ կամ ավազային
- Խճի նախաշերտ, 20-40 ֆրակցիայի, 150մմ
- Տոփանված բնահող

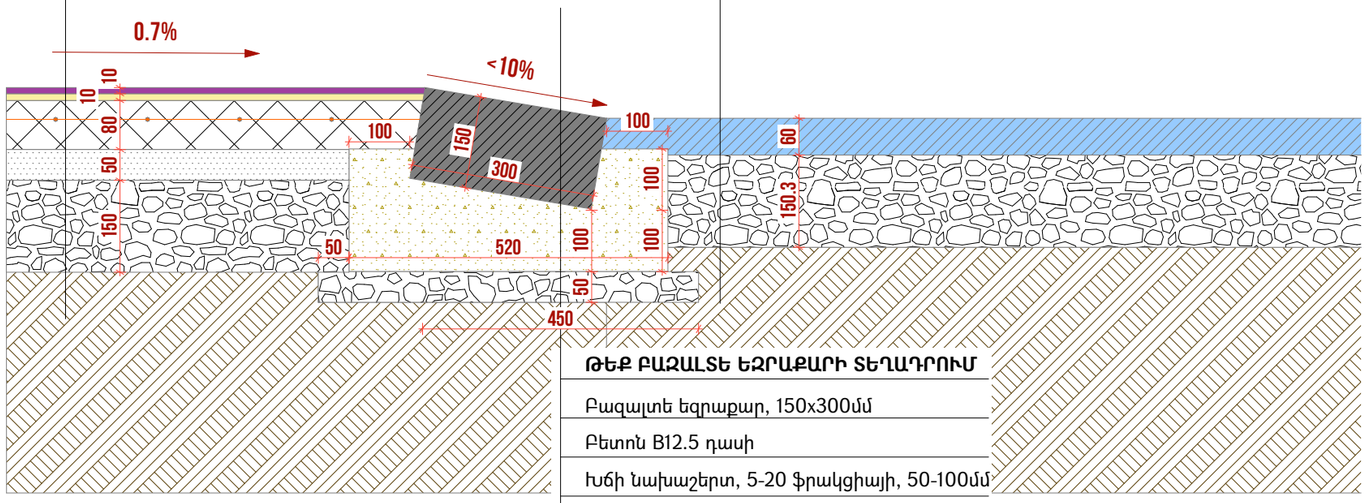

ԹԵՔ ԲԱԶԱԼՏԵ ԵԶՐԱՔԱՐԻ ՏԵՂԱԴՐՈՒՄ

- Բազալտե եզրաքար, 150x300մմ
- Բետոն B12.5 դասի
- Խճի նախաշերտ, 5-20 ֆրակցիայի, 50-100մմ
- Տոփանված բնահող

ՅԱՆՈԹԱԳՐՈՒԹՅՈՒՆ

Բոլոր չափերը տրված են միլիմետրերով:
Իրական չափերը և նշումները ճշգրտել տեղում:

ՆԱԽԱԳԾԱՅԻՆ ԸՆԿԵՐՈՒԹՅՈՒՆ՝
ПРОЕКТИРУЮЩАЯ КОМПАНИЯ:

INITIATIVE ARCHITECTS

ՀԱՍՑԵ՝ АДРЕС: Նոր Նորքի 7-րդ զանգված, 34 շենք, 36 բնակարան
Нор Норк, 7-й массив, дом 34, квартира 36.

ՔԱՂԱՔ՝ ГОРОД: ՀՀ, ԵՐԵՎԱՆ
РА, ЕРЕВАН

ՓՈՍՏ. ԻՆԴԵՔՍ՝ ПОЧТ. ИНДЕКС 0092

ՀԵՌԱԽՈՍ ТЕЛЕФОН +374094500038

ԷԼ. ՓՈՍՏ՝ ЭЛ. ПОЧТА initiativearchitects@gmail.com

ԼԻՑԵՆԶԻԱ՝ ЛИЦЕНЗИЯ ՃԲՂ-Ա-0110

ՆԱԽԱԳԾԻ ԱՆՎԱՆՈՒՄԸ՝
НАЗВАНИЕ ПРОЕКТА:

ՀՀ. ԱՐԱԲԿԻՐ ՎԱՐՉԱԿԱՆ ԲՐՋԱՆԻ ԳՅՈՒԼԲԵՆԿՅԱՆ 2/1 ԲԱԿԻ ԲԱՐԵԿԱՐԳՄԱՆ ԱՇԽԱՏԱՆՔՆԵՐ

ՆԱԽԱԳԾԻ ՀԱՍՑԵ՝
АДРЕС ПРОЕКТА:

ՀՀ, ք. Երևան, Արաբկիր վարչական շրջան, Գյուլբենկյան 2/1 հասցեի բակ

ՊԱՏՎԻՐԱՏՈՒ՝
КЛИЕНТ:

Երևանի Քաղաքապետարան

ՆԱԽԱԳԾԱՅԻՆ ՓՈՒԼ ԵՎ ՄԱՍ՝
РАЗДЕЛ:

Աշխատանքային նախագիծ
Ճարտարապետաշինարարական մաս
Рабочий проект
Архитектурно-строительный раздел

ԶԾԱԳՐԻ ԱՆՎԱՆՈՒՄԸ՝
НАЗВАНИЕ ЧЕРТЕЖА:

Թեք դրվող եզրաքարի իրականացման հանգույց

ԹԵՐԹ՝ СТРАНИЦА: ՃՇ-25

ՍԱՍՏԱՍՊ՝ МАСШТАБ: 1:10

ԹԵՐԹԵՐ՝ СТРАНИЦЫ: 44

ՊԱՇՏՈՆԸ՝ ДОЛЖНОСТЬ :	ԱԶԳԱՆՈՒՆ՝ ИМЯ/ФАМИЛИЯ:	ՍՏՈՐ՝ ПОДПИСИ:
ՏՆՕՐԵՆ՝ ДИРЕКТОР:	Վ. Խաչատրյան В. Хачатрян	
ՆԳՊ՝ ГАП:	Ա. Սահակյան А. Саакян	
ՆԱԽԱԳԾՈՂ՝ АРХИТЕКТОР:	Ն. Խաչատրյան Н. Хачатрян	
ՆԱԽԱԳԾՈՂ՝ АРХИТЕКТОР:	Ս. Գրիգորյան С. Григорян	
ՍՏՈՒԳԵՑ՝ ПРОВЕРЕНО:	Ա. Սահակյան А. Саакян	

Սա համակարգչով իրականացված /CAD/ գծագիր է և չպետք է փոփոխվի ձեռքով
Этот чертёж выполнен на компьютере (CAD) и не подлежит ручным изменениям

ԱՍՏԻՃԱՆԻ ԻՐԱԿԱՆԱՑՄԱՆ ՀԱՆԳՈՒՅՑ

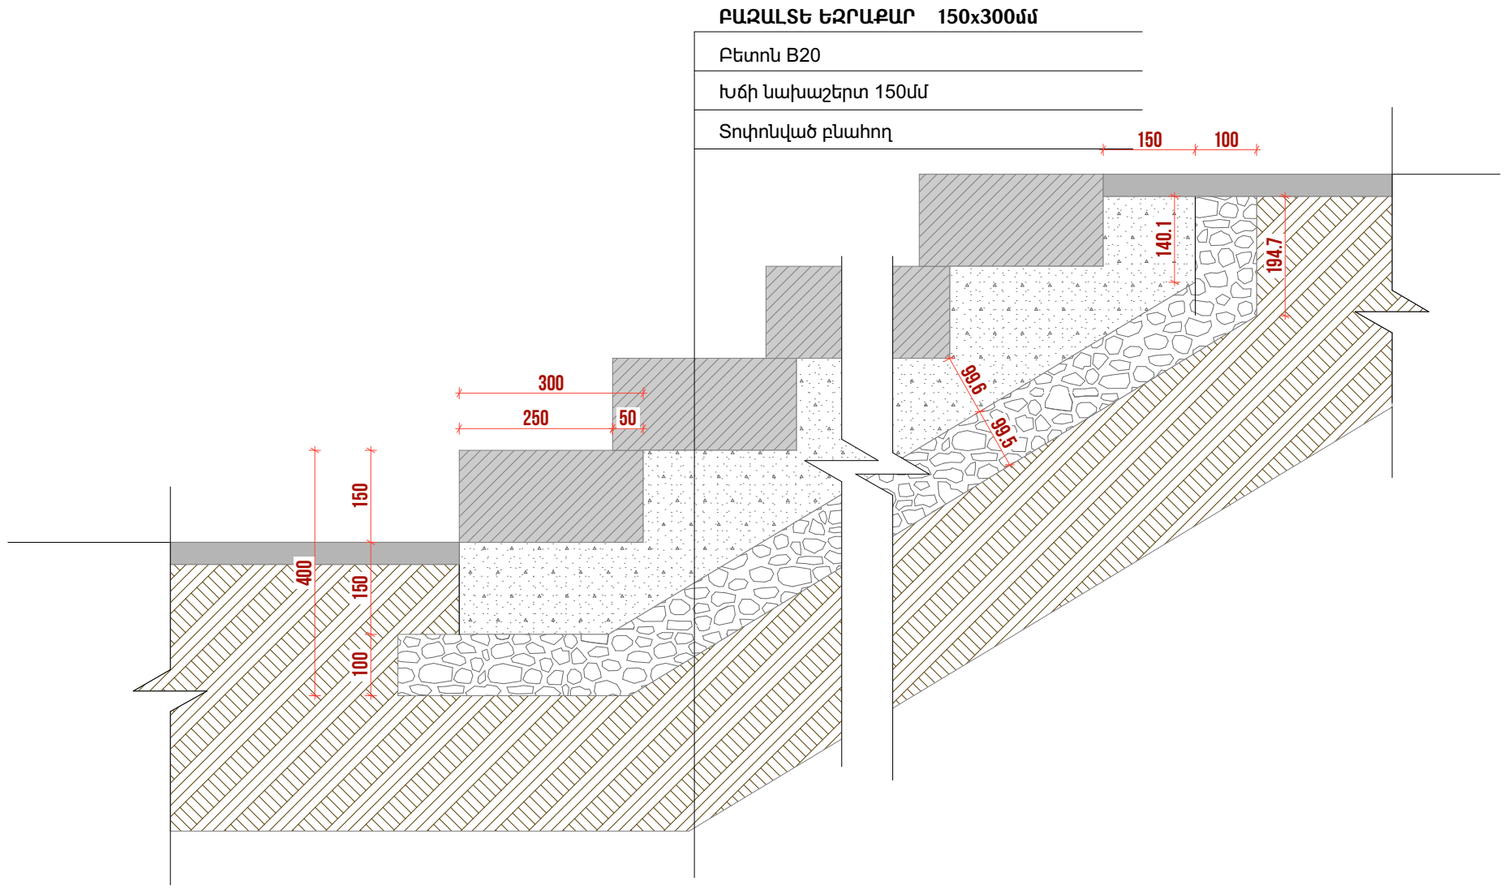

ԾԱՆՈԹԱԳՐՈՒԹՅՈՒՆ

Բոլոր չափերը տրված են միլիմետրերով:
Իրական չափերը և նշումները ճշգրտել տեղում:

ՆԱԽԱԳԾԱՅԻՆ ԸՆԿԵՐՈՒԹՅՈՒՆ՝
ПРОЕКТИРУЮЩАЯ КОМПАНИЯ:

INITIATIVE ARCHITECTS

ՀԱՍՑԵ՝ АДРЕС: Նոր Նորքի 7-րդ զանգված, 34 շենք, 36 բնակարան
Нор Норк, 7-й массив, дом 34, квартира 36.

ՔԱՂԱՔ՝ ГОРОД: ՀՀ, ԵՐԵՎԱՆ
РА, ЕРЕВАН

ՓՈՍՏ. ԻՆԴԵՔՍ՝ ПОЧТ. ИНДЕКС 0092

ՀԵՌԱԽՈՍ՝ ТЕЛЕФОН +374094500038

ԷԼ. ՓՈՍՏ՝ ЭЛ. ПОЧТА initiativearchitects@gmail.com

ԼԻՑԵՆԶԻԱ՝ ЛИЦЕНЗИЯ ՃԲՂ-Ա-0110

ՆԱԽԱԳԾԻ ԱՆՎԱՆՈՒՄԸ՝
НАЗВАНИЕ ПРОЕКТА:

ՀՀ. ԱՐԱԲԿԻՐ ՎԱՐՉԱԿԱՆ ՇՐՋԱՆԻ ԳՅՈՒԼԲԵՆԿՅԱՆ 2/1 ԲԱԿԻ ԲԱՐԵԿԱՐԳՄԱՆ ԱՇԽԱՏԱՆՔՆԵՐ

ՆԱԽԱԳԾԻ ՀԱՍՑԵ՝
АДРЕС ПРОЕКТА:

ՀՀ, ք. Երևան, Արաբկիր վարչական շրջան, Գյուլբենկյան 2/1 հասցեի բակ

ՊԱՏՎԻՐԱՏՈՒ՝
КЛИЕНТ:

Երևանի Քաղաքապետարան

ՆԱԽԱԳԾԱՅԻՆ ՓՈՒԼ ԵՎ ՄԱՍ՝
РАЗДЕЛ:

Աշխատանքային նախագիծ
Ճարտարապետաշինարարական մաս
Рабочий проект
Архитектурно-строительный раздел

ԶԾԱԳՐԻ ԱՆՎԱՆՈՒՄԸ՝
НАЗВАНИЕ ЧЕРТЕЖА:

Աստիճանի իրականացման հանգույց

ԹԵՐԹ՝ СТРАНИЦА: ճՇ-26

ՄԱՍՇՏԱԲ՝ МАСШТАБ: 1:10

ԹԵՐԹԵՐ՝ СТРАНИЦЫ: 44

ՊԱՇՏՈՆԸ՝ ДОЛЖНОСТЬ:	ԱՆՈՒՆ/ԱԶԳԱՆՈՒՆ՝ ИМЯ/ФАМИЛИЯ:	ՍՏՈՐ.՝ ПОДПИСИ:
ՏՆՕՐԵՆ՝ ДИРЕКТОР:	Վ. Խաչատրյան В. Хачатрян	
ՆԳՊ՝ ГАП:	Ա. Սահակյան А. Саакян	
ՆԱԽԱԳԾՈՂ՝ АРХИТЕКТОР:	Ն. Խաչատրյան Н. Хачатрян	
ՆԱԽԱԳԾՈՂ՝ АРХИТЕКТОР:	Ս. Գրիգորյան С. Григорян	
ՍՏՈՒԳԵՑ՝ ПРОВЕРЕНО:	Ա. Սահակյան А. Саакян	

Սա համակարգչով իրականացված /CAD/ գծագիր է և չպետք է փոփոխվի ձեռքով
Этот чертёж выполнен на компьютере (CAD) и не подлежит ручным изменениям

ԲԵՏՈՆԵ ՆՍՏԱՐԱՆԻ ԵՎ ՀԵՆԱՊԱՏԻ ՀԱՆԳՈՒՅՑ

ՌԵՏԻՆԵ ԾԱԾԿՈՒՅԹ

EPDM ռետին, 10մմ
Ստիրոլ-բուտադիենային կաուչուկ, 10մմ
Ե/Բ նախաշերտ B20 դասի, 60-120 մմ
Ամրանացանց, ⌀ 4 Bp-I, 200x200մմ
Ավազի շերտ, 50մմ
Խճային նախապատրաստական շերտ, 5-20 ֆրակցիայի, 150մմ
Տոփանված բնահող

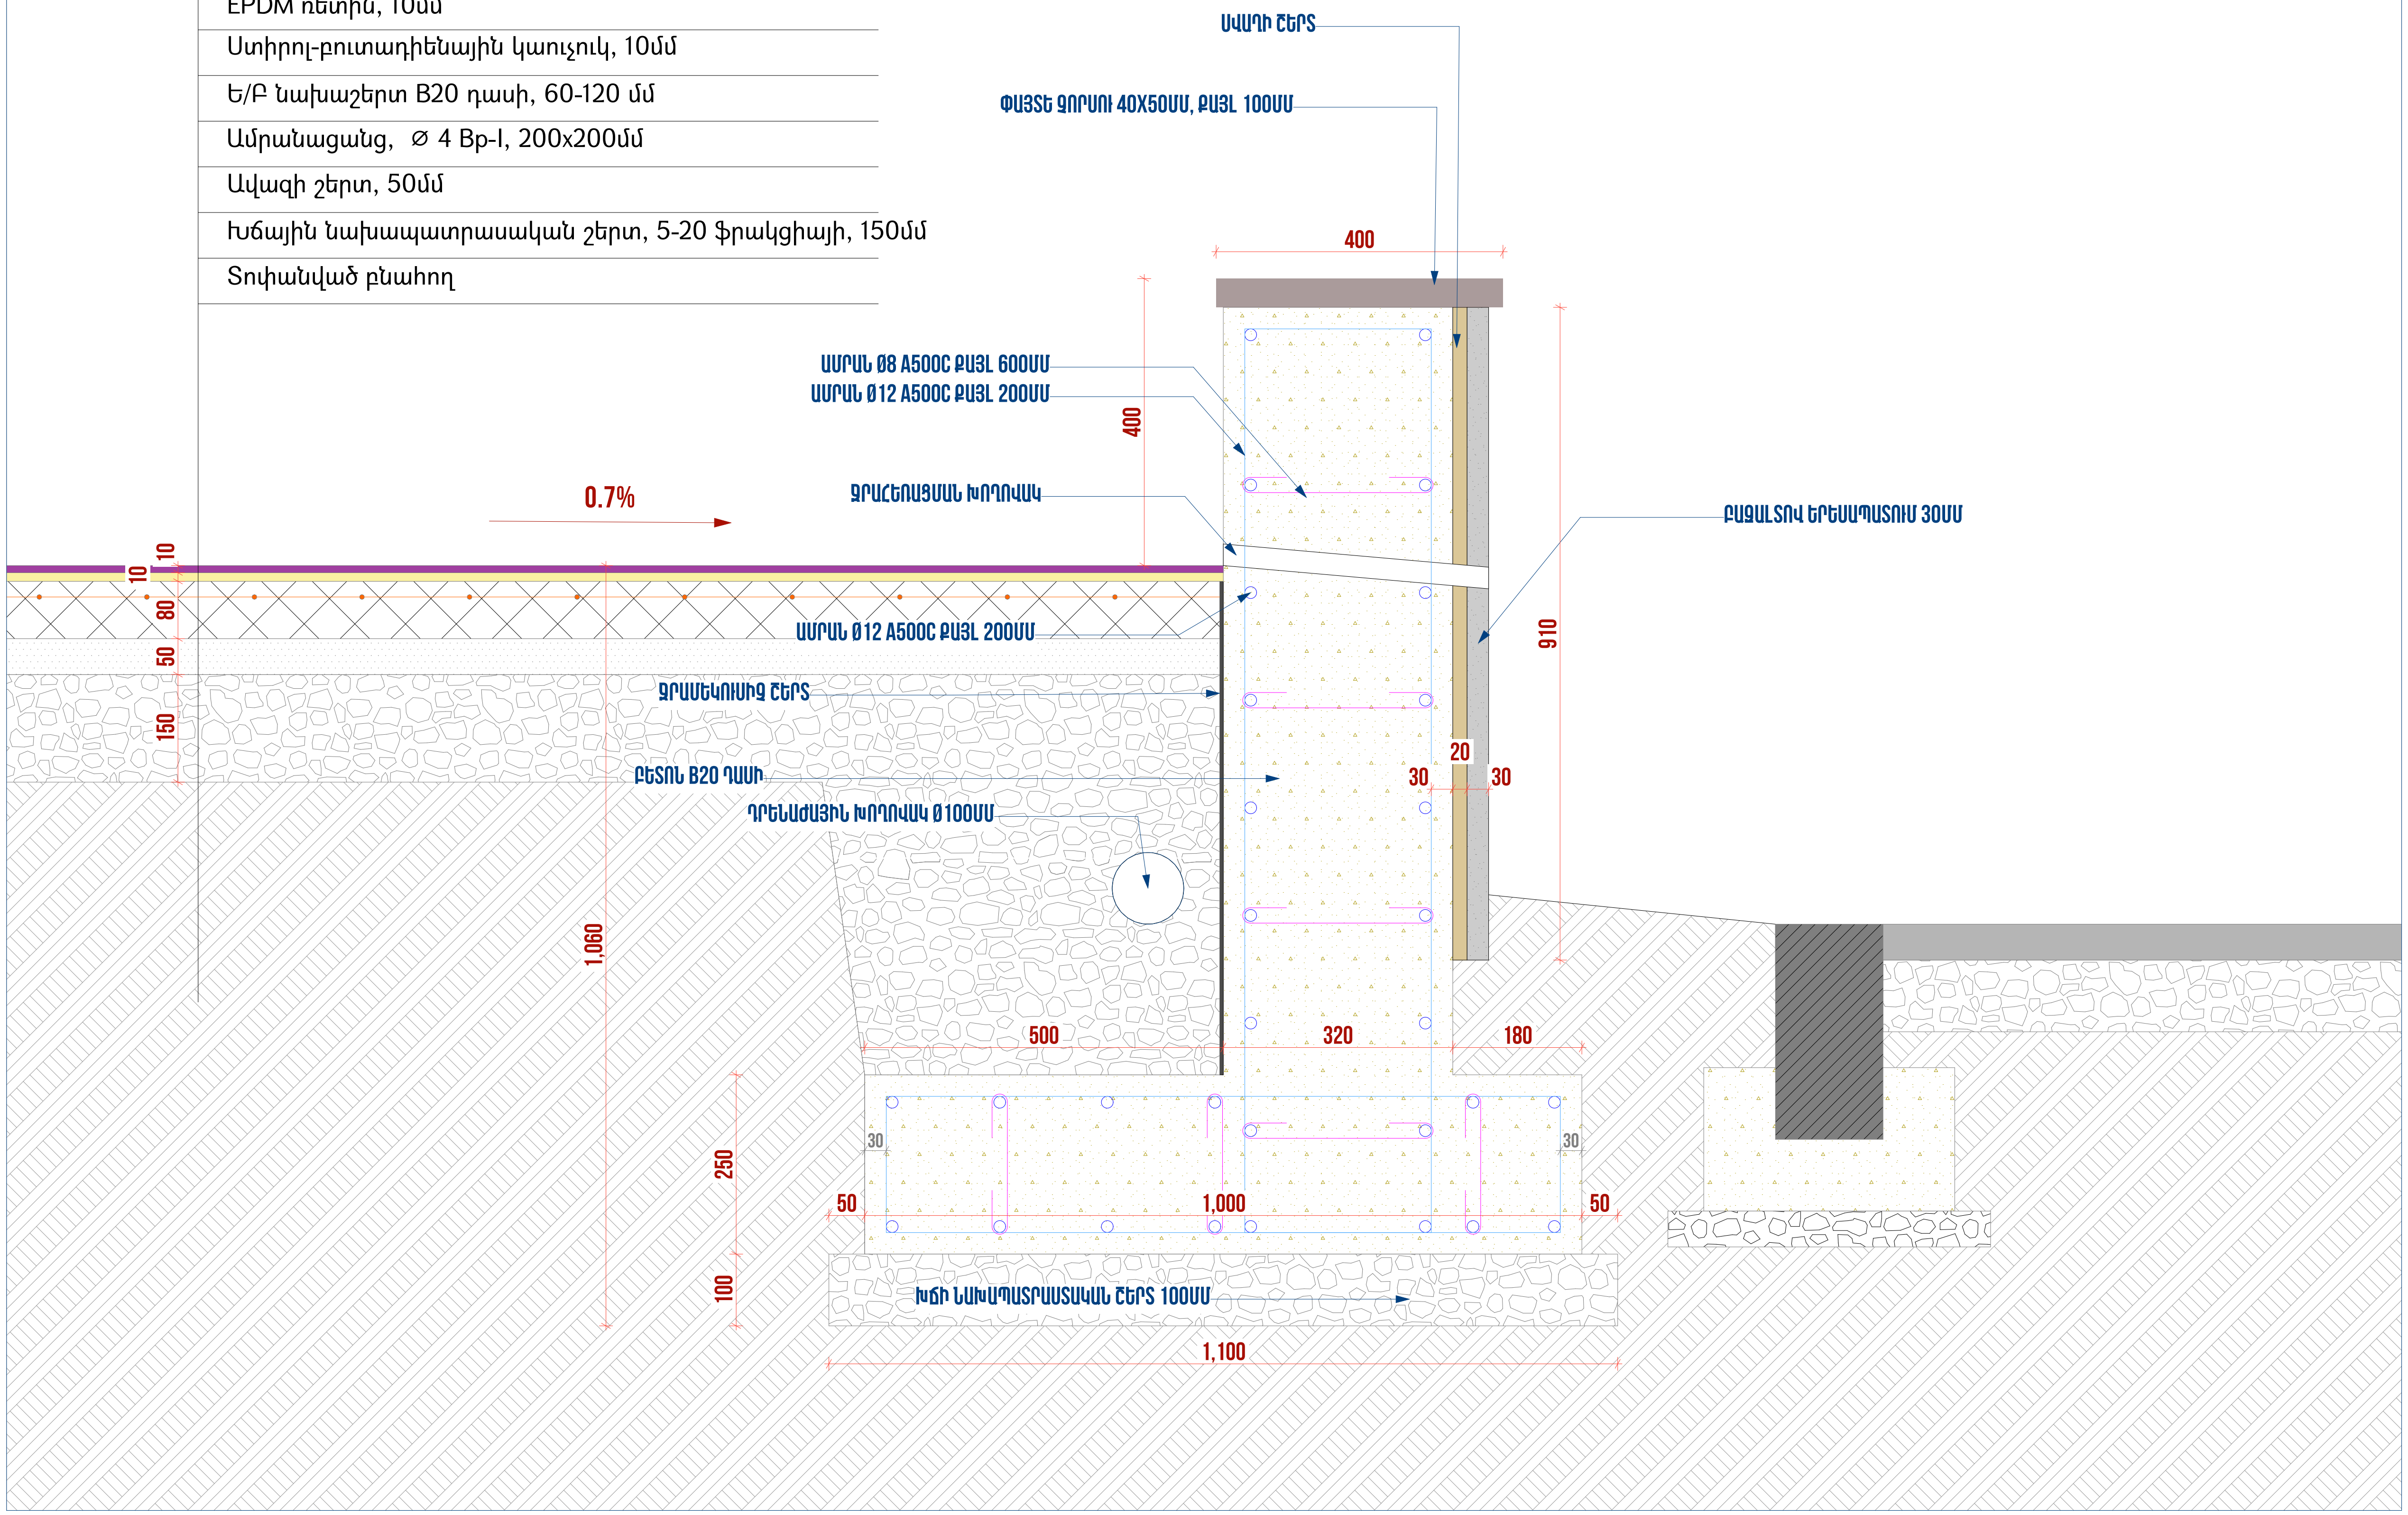

ԾԱՆՈԹԱԳՐՈՒԹՅՈՒՆ

Բոլոր չափերը տրված են միլիմետրերով:
Իրական չափերը և նշումները ճշգրտել տեղում:

ՆԱԽԱԳԾԱՅԻՆ ԸՆԿԵՐՈՒԹՅՈՒՆ՝
ПРОЕКТИРУЮЩАЯ КОМПАНИЯ:

INITIATIVE ARCHITECTS

ՀԱՍՑԵ՝ АДРЕС:	Նոր Նորքի 7-րդ զանգված, 34 շենք, 36 բնակարան Нор Норк, 7-й массив, дом 34, квартира 36.
ՔԱՂԱՔ՝ ГОРОД:	ՀՀ, ԵՐԵՎԱՆ РА, ЕРЕВАН
ՓՈՍՏ. ԻՆԴԵՔՍ՝ ПОЧТ. ИНДЕКС	0092
ՀԵՌԱԽՈՍ ТЕЛЕФОН՝	+374094500038
ԷԼ. ՓՈՍՏ՝ ЭЛ. ПОЧТА	initiativearchitects@gmail.com
ԼԻՑԵՆԶԻԱ՝ ЛИЦЕНЗИЯ	ՃԲԴ-Ա-0110

ՆԱԽԱԳԾԻ ԱՆՎԱՆՈՒՄԸ՝
НАЗВАНИЕ ПРОЕКТА:

ՀՀ. ԱՐԱԲԿԻՐ ՎԱՐՉԱԿԱՆ ՇՐՋԱՆԻ ԳՅՈՒԼԲԵՆԿՅԱՆ 2/1 ԲԱԿԻ ԲԱՐԵԿԱՐԳՄԱՆ ԱՇԽԱՏԱՆՔՆԵՐ

ՆԱԽԱԳԾԻ ՀԱՍՑԵ՝
АДРЕС ПРОЕКТА:

ՀՀ, ք. Երևան, Արաբկիր վարչական շրջան, Գյուլբենկյան 2/1 հասցեի բակ

ՊԱՏՎԻՐԱՏՈՒ՝
КЛИЕНТ:

Երևանի Քաղաքապետարան

ՆԱԽԱԳԾԱՅԻՆ ՓՈՒԼ ԵՎ ՄԱՍ՝
РАЗДЕЛ:

Աշխատանքային նախագիծ
Ճարտարապետաշինարարական մաս
Рабочий проект
Архитектурно-строительный раздел

ԳԾԱԳՐԻ ԱՆՎԱՆՈՒՄԸ՝
НАЗВАНИЕ ЧЕРТЕЖА:

Բետոնե նստարանի և հենապատի հանգույց

ԹԵՐԹ՝ СТРАНИЦА:	ՃՇ-27
ՄԱՍՇՏԱԲ՝ МАСШТАБ:	1:10
ԹԵՐԹԵՐ՝ СТРАНИЦЫ:	44

ՊԱՇՏՈՆԸ՝ ДОЛЖНОСТЬ:	ԱՆՈՒՆ/ԱԶԳԱՆՈՒՆ՝ ИМЯ/ФАМИЛИЯ:	ՍՏՈՐ.՝ ПОДПИСИ:
ՏՆՕՐԵՆ՝ ДИРЕКТОР:	Վ. Խաչատրյան В. Хачатрян	
ՆԳԾ՝ ГАП:	Ա. Սահակյան А. Саакян	
ՆԱԽԱԳԾՈՂ՝ АРХИТЕКТОР:	Ն. Խաչատրյան Н. Хачатрян	
ՆԱԽԱԳԾՈՂ՝ АРХИТЕКТОР:	Ս. Գրիգորյան С. Григорян	
ՍՏՈՒԳԵՑ՝ ПРОВЕРЕНО:	Ա. Սահակյան А. Саакян	

Սա համակարգչով իրականացված /CAD/ գծագիր է և չպետք է փոփոխվի ձեռքով
Этот чертёж выполнен на компьютере (CAD) и не подлежит ручным изменениям

ԼՈՒՍԱՎՈՐՈՒԹՅԱՆ ՀԱՄԱԿԱՐԳԻ ԻՐԱԿԱՆԱՑՄԱՆ ՀԱՆԳՈՒՅՑ

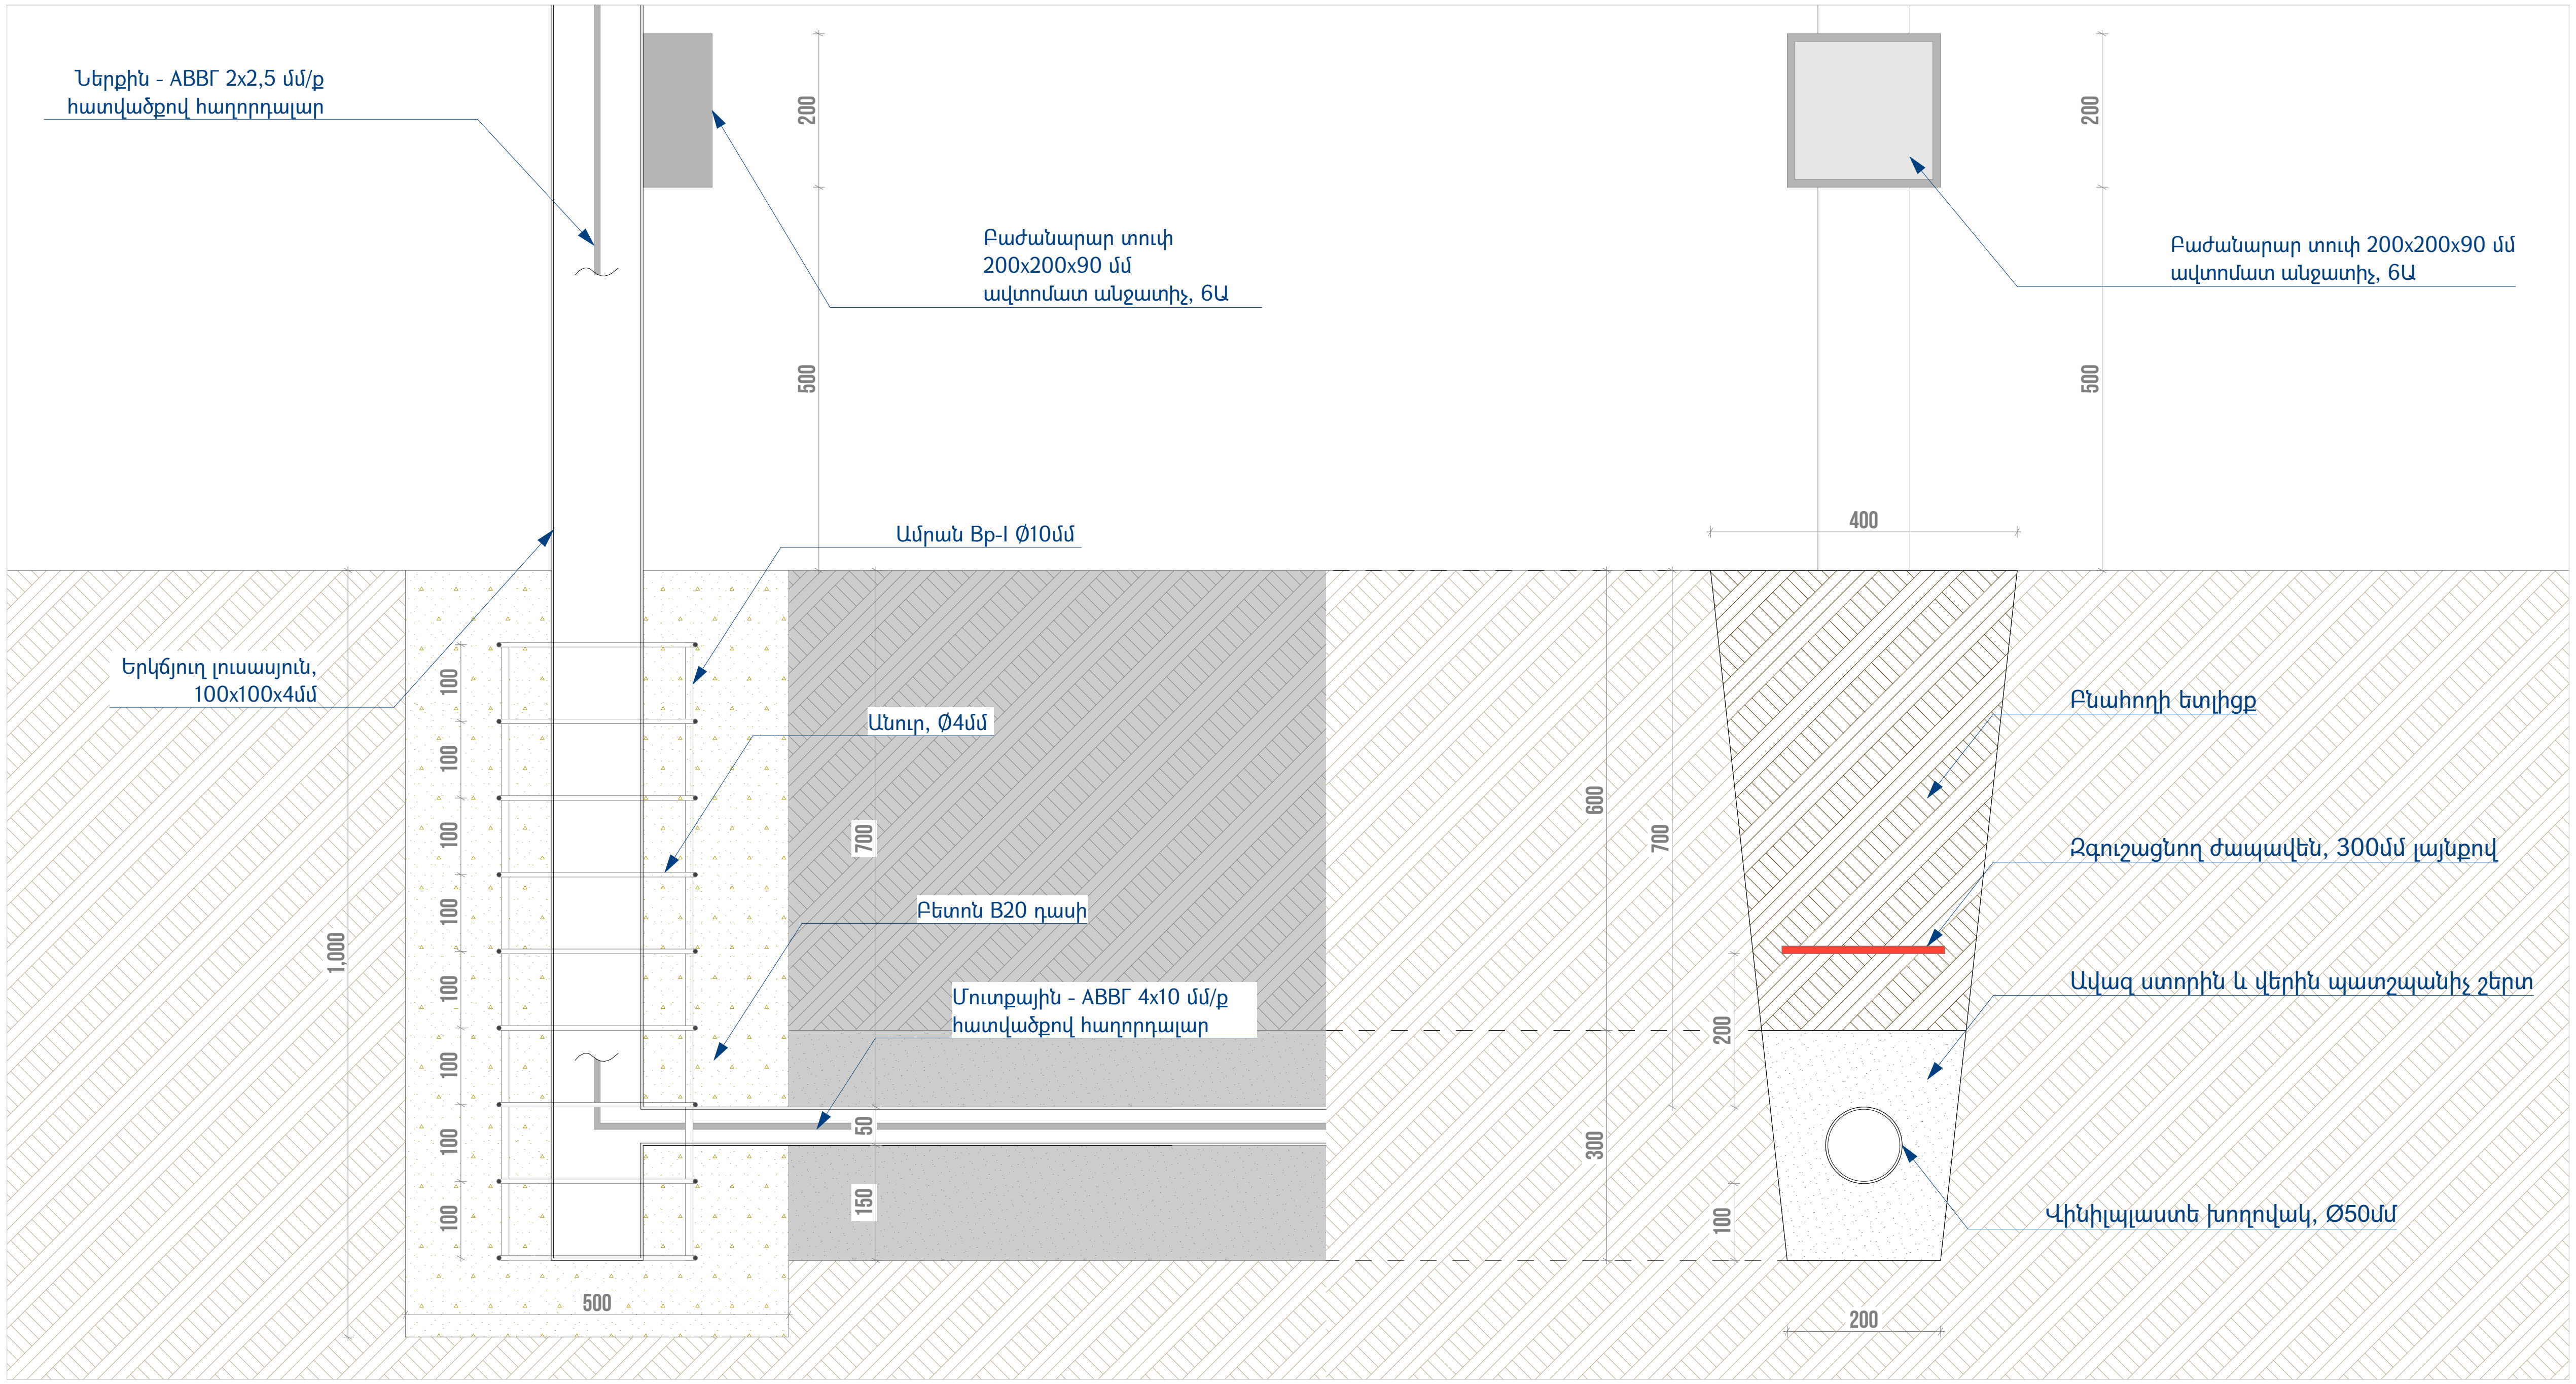

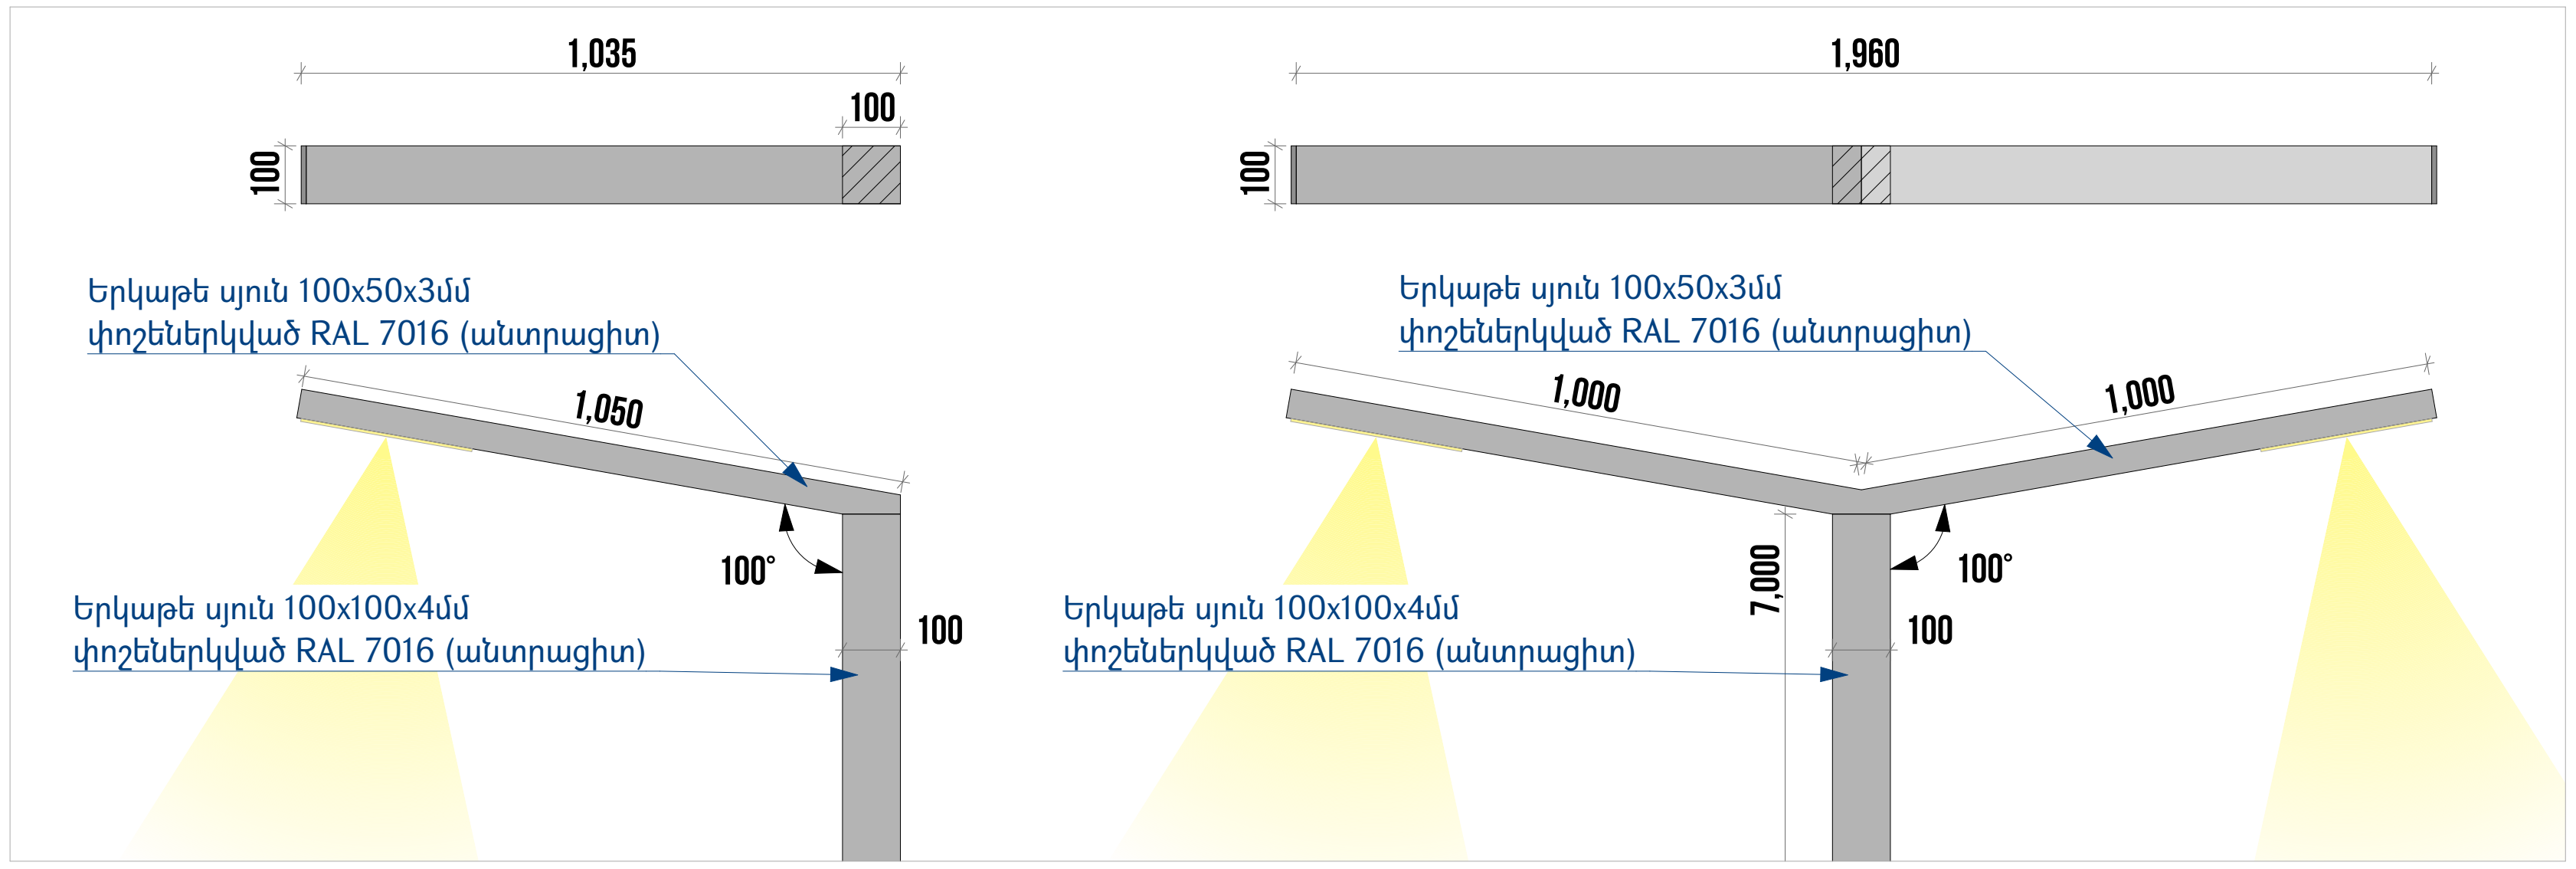

ՊԱՅՄԱՆԱԿԱՆ ՆՇԱՆՆԵՐ

Մետաղական լուսասյուն 100x100x4մմ

× Եռակցման կետեր

Ծանոթագրություն

Բոլոր չափերը տրված են միլիմետրով Իրական չափերը և նշումները մեները ճշգրտել տեղում

ՆԱԽԱԳԾԱՅԻՆ ԸՆԿԵՐՈՒԹՅՈՒՆ՝
ПРОЕКТИРУЮЩАЯ КОМПАНИЯ:

INITIATIVE ARCHITECTS

ՀԱՍՑԵ՝ АДРЕС:	Նոր Նորքի 7-րդ զանգված, 34 շենք, 36 բնակարան Нор Норк, 7-й массив, дом 34, квартира 36.
ՔԱՂԱՔ՝ ГОРОД:	ՀՀ, ԵՐԵՎԱՆ РА, ЕРЕВАН
ՓՈՍՏ. ԻՆԴԵՔՍ՝ ПОЧТ. ИНДЕКС	0092
ՀԵՌԱԽՈՍ՝ ТЕЛЕФОН	+374094500038
ԷԼ. ՓՈՍՏ՝ ЭЛ. ПОЧТА	initiativearchitects@gmail.com
ԼԻՑԵՆԶԻԱ՝ ЛИЦЕНЗИЯ	ՃԲԴ-Ա-0110

ՆԱԽԱԳԾԻ ԱՆՎԱՆՈՒՄԸ՝
НАЗВАНИЕ ПРОЕКТА:

ՀՀ. ԱՐԱԲԿԻՐ ՎԱՐՉԱԿԱՆ ՇՐՋԱՆԻ ԳՅՈՒԼԲԵՆԿՅԱՆ 2/1 ԲԱԿԻ ԲԱՐԵԿԱՐԳՄԱՆ ԱՇԽԱՏԱՆՔՆԵՐ

ՆԱԽԱԳԾԻ ՀԱՍՑԵ՝
АДРЕС ПРОЕКТА:

ՀՀ, ք. Երևան, Արաբկիր վարչական շրջան, Գյուլբենկյան 2/1 հասցեի բակ

ՊԱՏՎԻՐԱՏՈՒ՝
КЛИЕНТ:

Երևանի Քաղաքապետարան

ՆԱԽԱԳԾԱՅԻՆ ՓՈՒԼ ԵՎ ՄԱՍ՝
РАЗДЕЛ:

Աշխատանքային նախագիծ
Ճարտարապետաշինարարական մաս
Рабочий проект
Архитектурно-строительный раздел

ԳԾԱԳՐԻ ԱՆՎԱՆՈՒՄԸ՝
НАЗВАНИЕ ЧЕРТЕЖА:

Լուսավորության համակարգի իրականացման հանգույց

ԹԵՐԹ՝ СТРАНИЦА:	ՃՇ-28
ՄԱՍՇՏԱԲ՝ МАСШТАБ:	1:10, 1:20
ԹԵՐԹԵՐ՝ СТРАНИЦЫ:	44

ՊԱՇՏՈՆԸ՝ ДОЛЖНОСТЬ:	ԱՆՈՒՆ/ԱԶԳԱՆՈՒՆ՝ ИМЯ/ФАМИЛИЯ:	ՍՏՈՐ.՝ ПОДПИСИ:
ՏՆՕՐԵՆ՝ ДИРЕКТОР:	Վ. Խաչատրյան В. Хачатрян	
ՆԳՃ՝ ГАП:	Ա. Սահակյան А. Саакян	
ՆԱԽԱԳԾՈՂ՝ АРХИТЕКТОР:	Ն. Խաչատրյան Н. Хачатрян	
ՆԱԽԱԳԾՈՂ՝ АРХИТЕКТОР:	Ս. Գրիգորյան С. Григорян	
ՍՏՈՒԳԵՑ՝ ПРОВЕРЕНО:	Ա. Սահակյան А. Саакян	

Սա համակարգչով իրականացված /CAD/ գծագիր է և չպետք է փոփոխվի ձեռքով
Этот чертёж выполнен на компьютере (CAD) и не подлежит ручным изменениям

ԼՈՒՍԱՎՈՐՈՒԹՅԱՆ ՀԱՄԱԿԱՐԳԻ ՏԵԽՆԻԿԱԿԱՆ ԲՆՈՒԹԱԳԻՐ

	Տեղադրվող առարկա	Չափման միավորը	Տեխնիկական բնութագրեր
	1	2	3
1	Բաժանարար տուփ 20*20սմ	Հատ 10	Պողպատից, կողմերի չափը 20*20 սմ, խորությունը 9 սմ, փակվող կափարիչով, հենասյան ներքևի մասում ամրացնելու համար նախատեսված, չօգտագործված:

	Տեղադրվող առարկա	Չափման միավորը	Տեխնիկական բնութագրեր
	1	2	3
1	Լուսատու ԼԵԴ 100 վտ (2200Կելվին)	Հատ 15	Հզորությունը 100 վատտ, թույլատրելի շեղումը +- 5%
			Մուտքային լարումը առնվազն 200-240 վոլտ
			Հաճախականությունը 50-60 Հց
			Արտաքին ազդեցության պաշտպանվածության գործակիցը առնվազն IP65
			Գունային ջերմաստիճանը 2200Կելվին, +- 5%
			Ոչ պակաս 140 լյումեն/վտ
			Գունափոխանցման գործակիցը (Ra, %) ոչ պակաս 70
			Ծառայության ժամկետը առնվազն 50000 ժամ
			Առնվազն 100 հատ լուսադիոդներով և 100 հատ ոսպնյակներով
			Իրանը ալյումինից կամ ձուլված ալյումինից կամ դյուրալյումինից: իրանի գույնը մոխրագույն:
			Մոնտաժային անցքի մոնտաժման հատվածի տրամաչափը 54-65մմ, մոնտաժման հատվածը խողովակաձև, ամրացումը առնվազն 2 հատ հեղյուսների միջոցով: Ամրացումը չպետք է լինի խամուտի միջոցով;
			Աշխատանքը շրջակա միջավայրի առնվազն -30-ից +40 ջերմաստիճանի պայմաններում
			Առնվազն 3 տարի երաշխիքային ժամկետ
			Չօգտագործված, առնվազն 2024թ-ի արտադրության:

ԴԻՏԱՀՈՐԻ ՏԵԽՆԻԿԱԿԱՆ ԲՆՈՒԹԱԳԻՐ
Քանակ - 12 հատ

Ուղղանկյուն դիտահոր՝ պոլիմերա-ավազային

Նշանակություն – փողոցային լուսավորության էլեկտրական մալուխների ստորգետնյա անցկացում, միացում և սպասարկում

Չափեր (Ե×Լ×Բ) – 640×515×675 մմ

Նյութ – պոլիմերա-ավազային կոմպոզիտ

Կառուցվածք – մոնոլիտ, պատրաստի

Հիմք – ինտեգրված պոլիմերա-ավազային

Կափարիչ – պոլիմերային, քայլքային բեռնատարող (A15)

Տեղադրման վայր – մայթեր, բակային տարածքներ, կանաչ գոտիներ

Ջերմաստիճանային դիմադրություն – –40°C-ից +60°C

Կոռոզիոն դիմադրություն – չի ենթարկվում կոռոզիայի

Խոնավության դիմադրություն – ջրակայուն

ՈՒՇԱԴՐՈՒԹՅՈՒՆ.
Դիտահորերի տեղակայումը համաձայնեցել պատվիրատույի հետ:

	Տեղադրվող առարկա	Չափման միավորը	Տեխնիկական բնութագրեր
	1	2	3
1	Ավտոմատ անջատիչ դիֆերենցիալ	Հատ 10	Տիպ RCBO (MCB + RCD համակցված)
			Նոմինալ հոսանք In 6A
			Անջատման բնույթ C կոր (C-curve)
			Արտաքին ազդեցության պաշտպանվածության գործակիցը IP20
			Նոմինալ լարում Un 230 V AC, ±10%
			Հաճախականություն 50/60 Hz
			Դիֆերենցիալ հոսք IΔn 30 mA (մարդկային պաշտպանություն)
			Բևեռների քանակ 1P+N
			Կարճ միացման անջատման կարողություն Icn 6 kA
			Դիֆերենցիալ պաշտպանման դաս AC (փոփոխական հոսք)
			Մեկուսացման լարում Ui 500 V
			Էլեկտրական դիմացկունություն առնվազն 10 000 միացում/անջատում
			Մեխանիկական դիմացկունություն առնվազն 20 000 միացում/անջատում
			Մոնտաժի տեսակ DIN ռելս 35 մմ
			Լարերի միացման հատված 1.5–25 մմ² (Cu)
			Աշխատանքը շրջակա միջավայրի առնվազն -25-ից +40 ջերմաստիճանի պայմաններում
			Կորպուսի նյութ՝ Ինքնամարվող պլաստմասսա
			Համապատասխան ստանդարտներ — IEC 61009-1, EN 61009-1
			Կիրառման ոլորտ Բնակելի, հասարակական և արդյունաբերական էլեկտրացանցեր
			Չօգտագործված, առնվազն 2024թ-ի արտադրության:

	Տեղադրվող առարկա	Չափման միավորը	Տեխնիկական բնութագրեր
	1	2	3
1	Ավտոմատ անջատիչ դիֆերենցիալ	Հատ 2	Տիպ RCBO (MCB + RCD համակցված)
			Նոմինալ հոսանք In 63A
			Անջատման բնույթ C կոր (C-curve)
			Արտաքին ազդեցության պաշտպանվածության գործակիցը IP20
			Նոմինալ լարում Un 230 V AC, ±10%
			Հաճախականություն 50/60 Hz
			Դիֆերենցիալ հոսք IΔn 30 mA (մարդկային պաշտպանություն)
			Բևեռների քանակ 1P+N
			Կարճ միացման անջատման կարողություն Icn 6 kA
			Դիֆերենցիալ պաշտպանման դաս AC (փոփոխական հոսք)
			Մեկուսացման լարում Ui 500 V
			Էլեկտրական դիմացկունություն առնվազն 10 000 միացում/անջատում
			Մեխանիկական դիմացկունություն առնվազն 20 000 միացում/անջատում
			Մոնտաժի տեսակ DIN ռելս 35 մմ
			Լարերի միացման հատված 1.5–25 մմ² (Cu)
			Աշխատանքը շրջակա միջավայրի առնվազն -25-ից +40 ջերմաստիճանի պայմաններում
			Կորպուսի նյութ՝ Ինքնամարվող պլաստմասսա
			Համապատասխան ստանդարտներ — IEC 61009-1, EN 61009-1
			Կիրառման ոլորտ Բնակելի, հասարակական և արդյունաբերական էլեկտրացանցեր
			Չօգտագործված, առնվազն 2024թ-ի արտադրության:

ՆԱԽԱԳԾԱՅԻՆ ԸՆԿԵՐՈՒԹՅՈՒՆ՝
ПРОЕКТИРУЮЩАЯ КОМПАНИЯ:

INITIATIVE ARCHITECTS

ՀԱՍՑԵ՝ АДРЕС: Նոր Նորքի 7-րդ զանգված, 34 շենք, 36 բնակարան
Нор Норк, 7-й массив, дом 34, квартира 36.

ՔԱՂԱՔ՝ ГОРОД: ՀՀ, ԵՐԵՎԱՆ
РА, ЕРЕВАН

ՓՈՍՏ. ԻՆԴԵՔՍ՝ ПОЧТ. ИНДЕКС: 0092

ՀԵՌԱԽՈՍ՝ ТЕЛЕФОН: +374094500038

ԷԼ. ՓՈՍՏ՝ ЭЛ. ПОЧТА: initiativearchitects@gmail.com

ԼԻՑԵՆԶԻԱ՝ ЛИЦЕНЗИЯ: ՃԲԴ-Ա-0110

ՆԱԽԱԳԾԻ ԱՆՎԱՆՈՒՄԸ՝
НАЗВАНИЕ ПРОЕКТА:

ՀՀ. ԱՐԱԲԿԻՐ ՎԱՐՉԱԿԱՆ ՇՐՋԱՆԻ ԳՅՈՒԼԲԵՆԿՅԱՆ 2/1 ԲԱԿԻ ԲԱՐԵԿԱՐԳՄԱՆ ԱՇԽԱՏԱՆՔՆԵՐ

ՆԱԽԱԳԾԻ ՀԱՍՑԵ՝
АДРЕС ПРОЕКТА:

ՀՀ, ք. Երևան, Արաբկիր վարչական շրջան, Գյուլբենկյան 2/1 հասցեի բակ

ՊԱՏՎԻՐԱՏՈՒ՝
КЛИЕНТ:

Երևանի Քաղաքապետարան

ՆԱԽԱԳԾԱՅԻՆ ՓՈՒԼ ԵՎ ՄԱՍ՝
РАЗДЕЛ:

Աշխատանքային նախագիծ
Ճարտարապետաշինարարական մաս
Рабочий проект
Архитектурно-строительный раздел

ԳԾԱԳՐԻ ԱՆՎԱՆՈՒՄԸ՝
НАЗВАНИЕ ЧЕРТЕЖА:

Լուսավորության Համակարգի Տեխնիկական Բնութագիր

ԹԵՐԹ՝ СТРАНИЦА: ՃՇ-29

ՄԱՍՇՏԱԲ՝ МАСШТАБ:

ԹԵՐԹԵՐ՝ СТРАНИЦЫ: 44

ՊԱՇՏՈՆԸ՝ ДОЛЖНОСТЬ:	ԱՆՈՒՆ/ԱԶԳԱՆՈՒՆ՝ ИМЯ/ФАМИЛИЯ:	ՍՏՈՐ.՝ ПОДПИСИ:
ՏՆՕՐԵՆ՝ ДИРЕКТОР:	Վ. Խաչատրյան В. Хачатрян	
ՆԳԾ՝ ГАП:	Ա. Սահակյան А. Саакян	
ՆԱԽԱԳԾՈՂ՝ АРХИТЕКТОР:	Ն. Խաչատրյան Н. Хачатрян	
ՆԱԽԱԳԾՈՂ՝ АРХИТЕКТОР:	Ս. Գրիգորյան С. Григорян	
ՍՏՈՒԳԵՑ՝ ПРОВЕРЕНО:	Ա. Սահակյան А. Саакян	

Սա համակարգչով իրականացված /CAD/ գծագիր է և չպետք է փոփոխվի ձեռքով
Этот чертёж выполнен на компьютере (CAD) и не подлежит ручным изменениям

ՑԱՆԿԱՊԱՏԵՐԻ ԵՎ ՀԵՆԱՊԱՏԵՐԻ ՃԱԿԱՏՆԵՐ ԵՎ ԿՏՐՎԱԾՔՆԵՐ

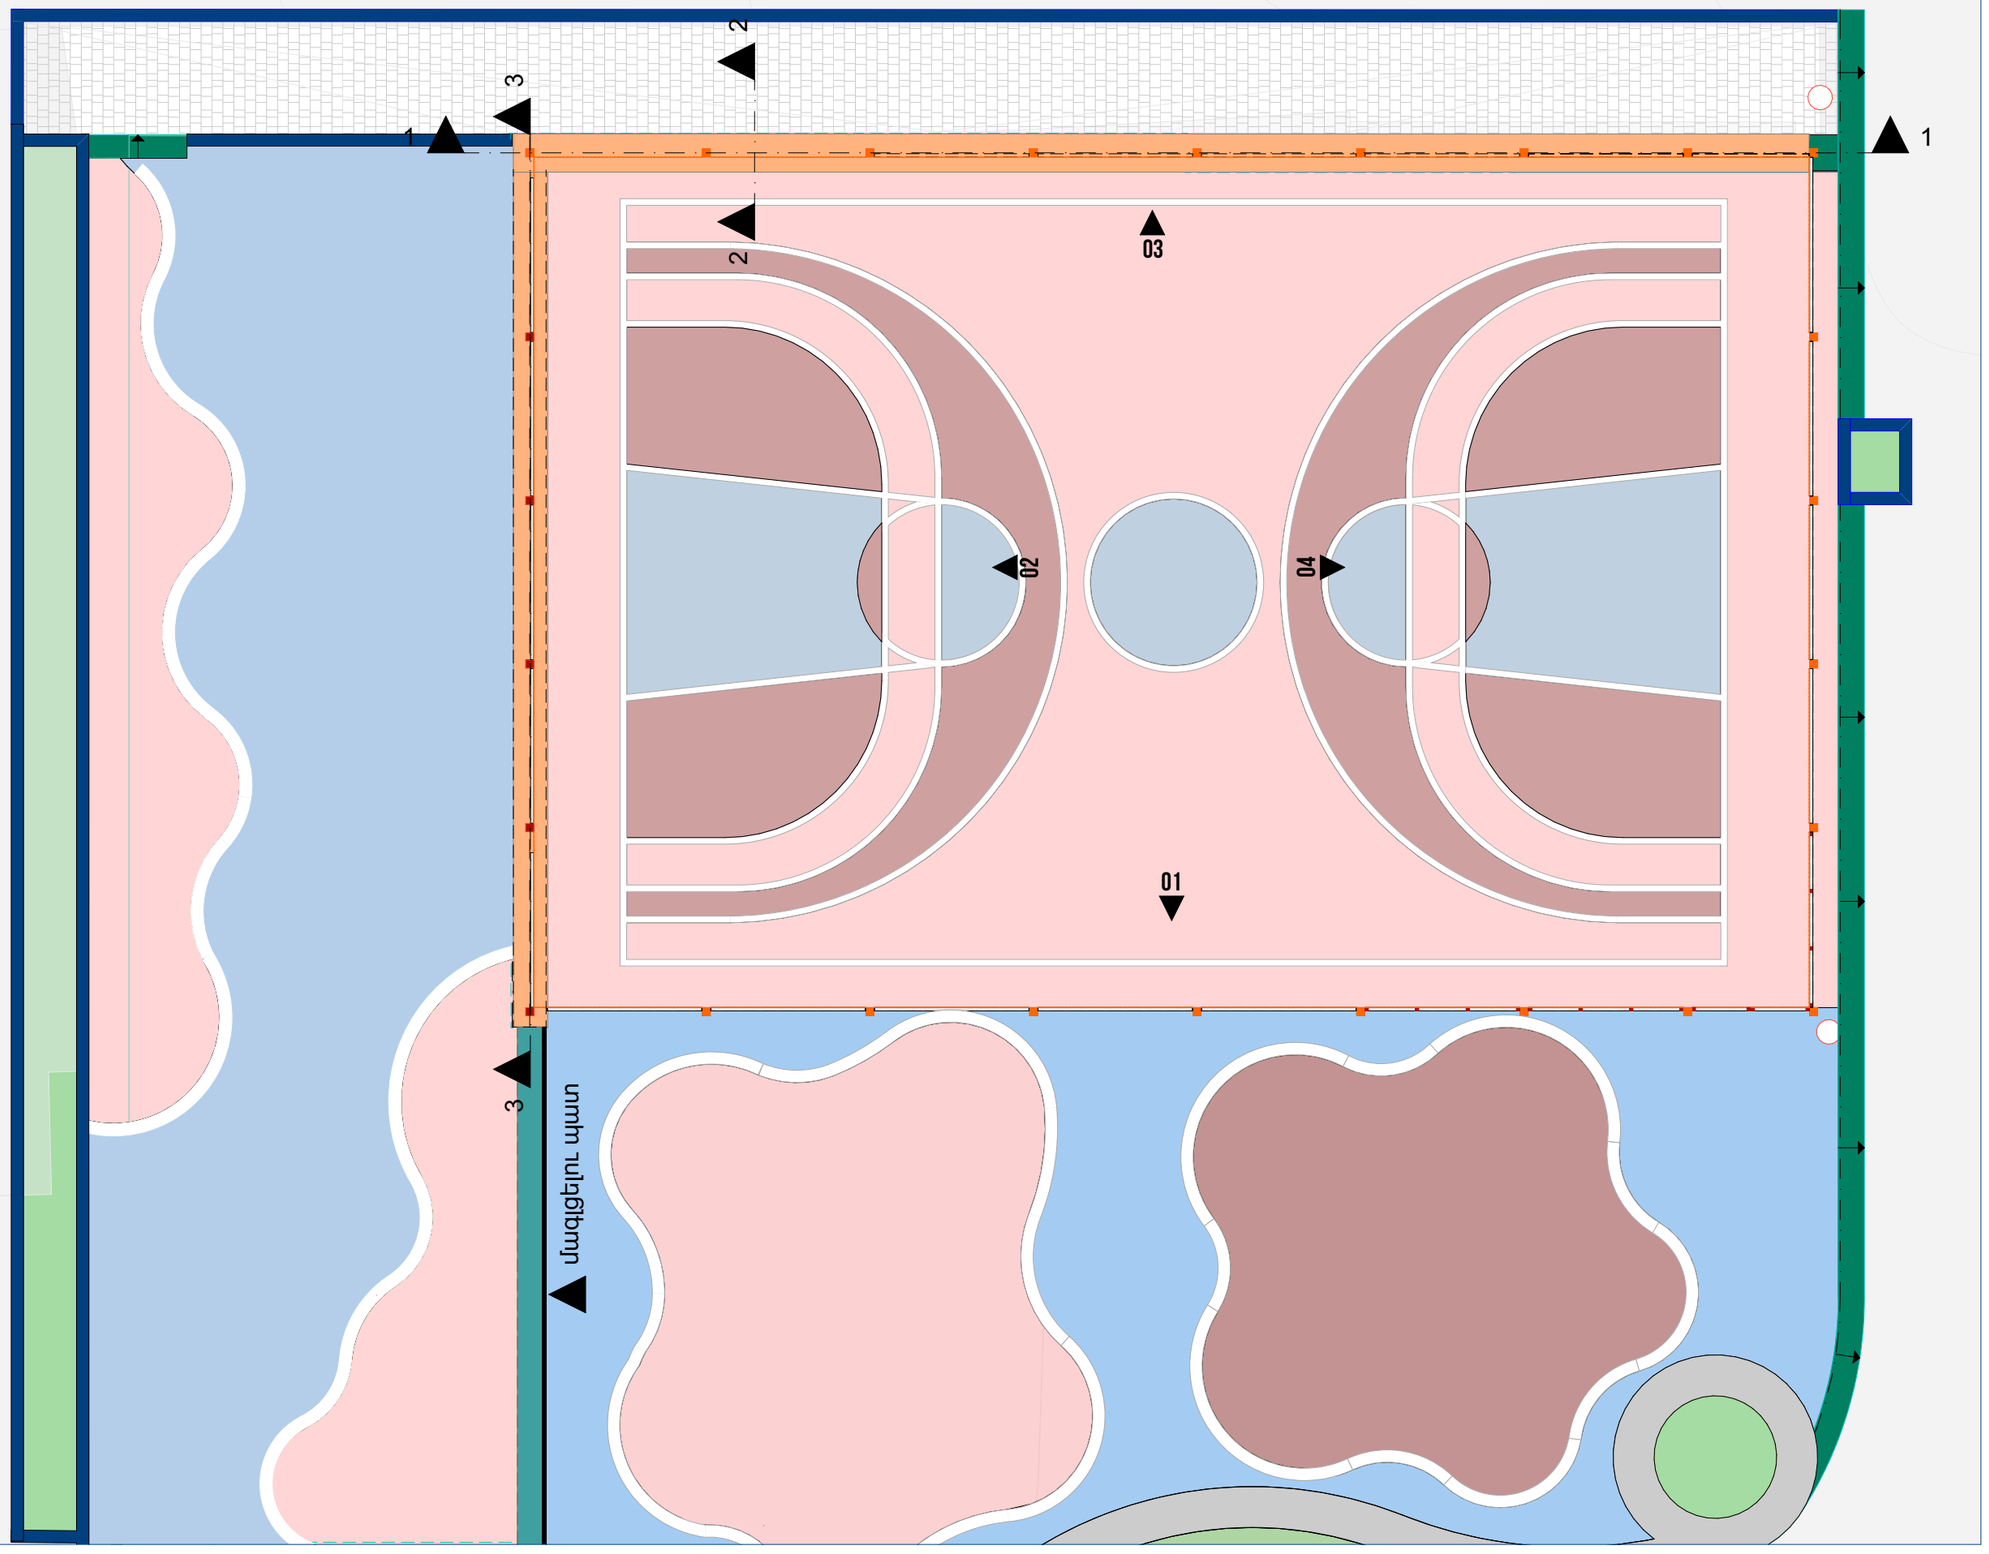

ՆԱԽԱԳԾԱՅԻՆ ԸՆԿԵՐՈՒԹՅՈՒՆ՝
ПРОЕКТИРУЮЩАЯ КОМПАНИЯ:

INITIATIVE ARCHITECTS

ՀԱՍՑԵ՝ АДРЕС: Նոր Նորքի 7-րդ զանգված, 34 շենք, 36 բնակարան
Нор Норк, 7-й массив, дом 34, квартира 36.

ՔԱՂԱՔ՝ ГОРОД: ՀՀ, ԵՐԵՎԱՆ
РА, ЕРЕВАН

ՓՈՍՏ. ԻՆԴԵՔՍ՝ ПОЧТ. ИНДЕКС: 0092

ՀԵՌԱԽՈՍ ТЕЛЕФОН: +374094500038

ԷԼ. ՓՈՍՏ՝ ЭЛ. ПОЧТА: initiativearchitects@gmail.com

ԼԻՑԵՆԶԻԱ՝ ЛИЦЕНЗИЯ: ՃԲՂ-Ա-0110

ՆԱԽԱԳԾԻ ԱՆՎԱՆՈՒՄԸ՝
НАЗВАНИЕ ПРОЕКТА:

ՀՀ. ԱՐԱԲԿԻՐ ՎԱՐՉԱԿԱՆ ՇՐՋԱՆԻ ԳՅՈՒԼԲԵՆԿՅԱՆ 2/1 ԲԱԿԻ ԲԱՐԵԿԱՐԳՄԱՆ ԱՇԽԱՏԱՆՔՆԵՐ

ՆԱԽԱԳԾԻ ՀԱՍՑԵ՝
АДРЕС ПРОЕКТА:

ՀՀ, ք. Երևան, Արաբկիր վարչական շրջան, Գյուլբենկյան 2/1 հասցեի բակ

ՊԱՏՎԻՐԱՏՈՒ՝
КЛИЕНТ:

Երևանի Քաղաքապետարան

ՆԱԽԱԳԾԱՅԻՆ ՓՈՒԼ ԵՎ ՄԱՍ՝
РАЗДЕЛ:

Աշխատանքային նախագիծ
Ճարտարապետաշինարարական մաս
Рабочий проект
Архитектурно-строительный раздел

ԶԾԱԳՐԻ ԱՆՎԱՆՈՒՄԸ՝
НАЗВАНИЕ ЧЕРТЕЖА:

Ցանկապատերի և Հենապատերի ճակատներ և կտրվածքներ

ԹԵՐԹ՝ СТРАНИЦА:	ճՇ-30
ՍԱՆԱՇՏԱԲ՝ МАСШТАБ:	1:75
ԹԵՐԵՐ՝ СТРАНИЦЫ:	44

ՊԱՇՏՈՆԸ՝ ДОЛЖНОСТЬ:	ԱՆՈՒՆ/ԱԶԳԱՆՈՒՆ՝ ИМЯ/ФАМИЛИЯ:	ՍՏՈՐ՝ ПОДПИСИ:
ՏՆՕՐԵՆ՝ ДИРЕКТОР:	Վ. Խաչատրյան В. Хачатрян	
ՆԳՁ՝ ГАП:	Ա. Սահակյան А. Саакян	
ՆԱԽԱԳԾՈՂ՝ АРХИТЕКТОР:	Ն. Խաչատրյան Н. Хачатрян	
ՆԱԽԱԳԾՈՂ՝ АРХИТЕКТОР:	Ս. Գրիգորյան С. Григорян	
ՍՏՈՒԳԵՑ՝ ПРОВЕРЕНО:	Ա. Սահակյան А. Саакян	

Սա համակարգչով իրականացված /CAD/ գծագիր է և չպետք է փոփոխվի ձեռքով
Этот чертёж выполнен на компьютере (CAD) и не подлежит ручным изменениям

ՑԱՆԿԱՊԱՏԻ ՓՈՎԱԾՔԻ ԳԾԱԳԻՐ 1 3

01

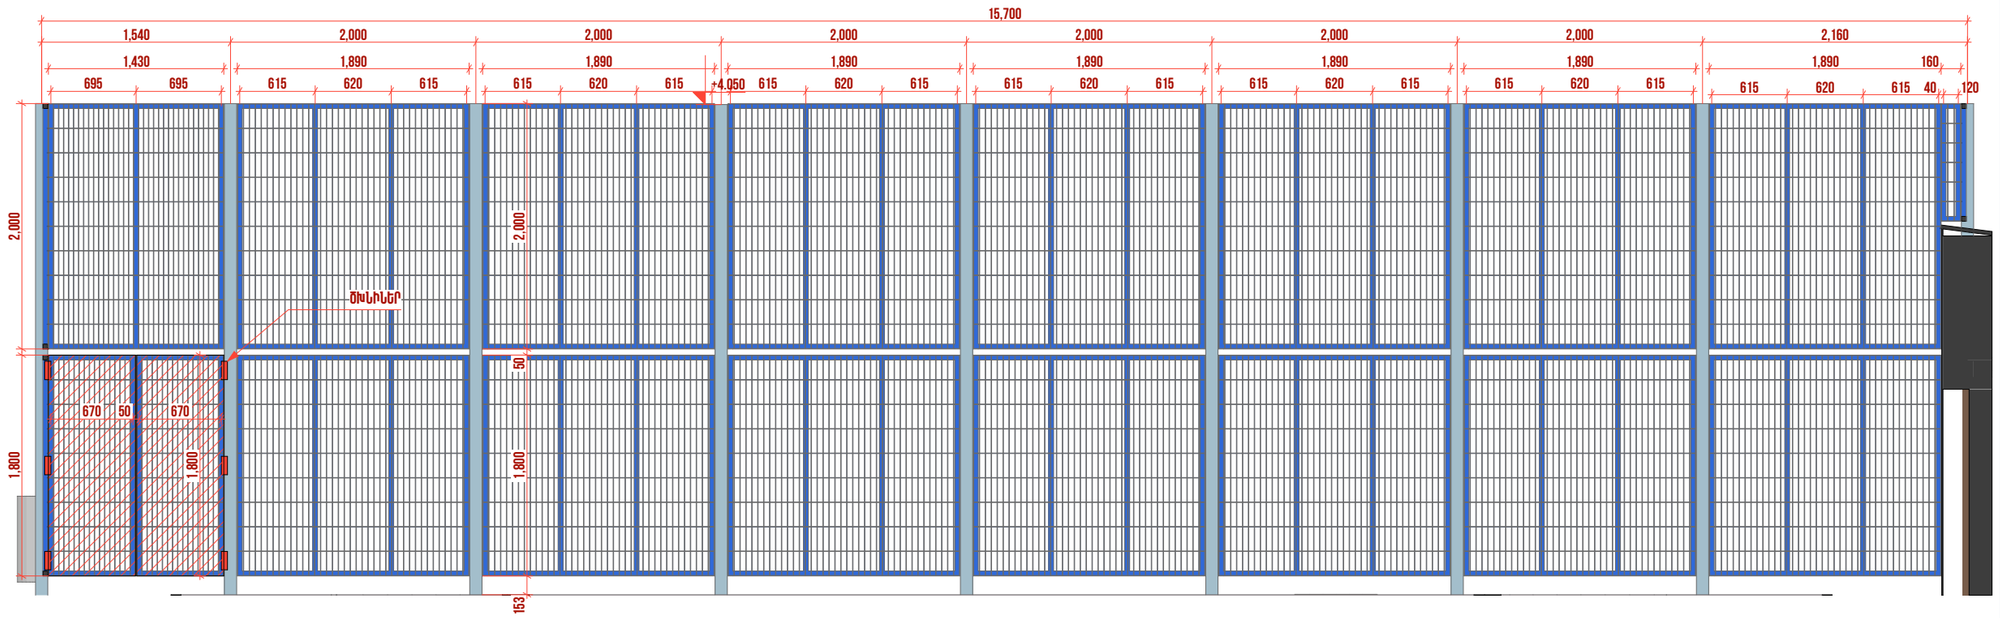

03

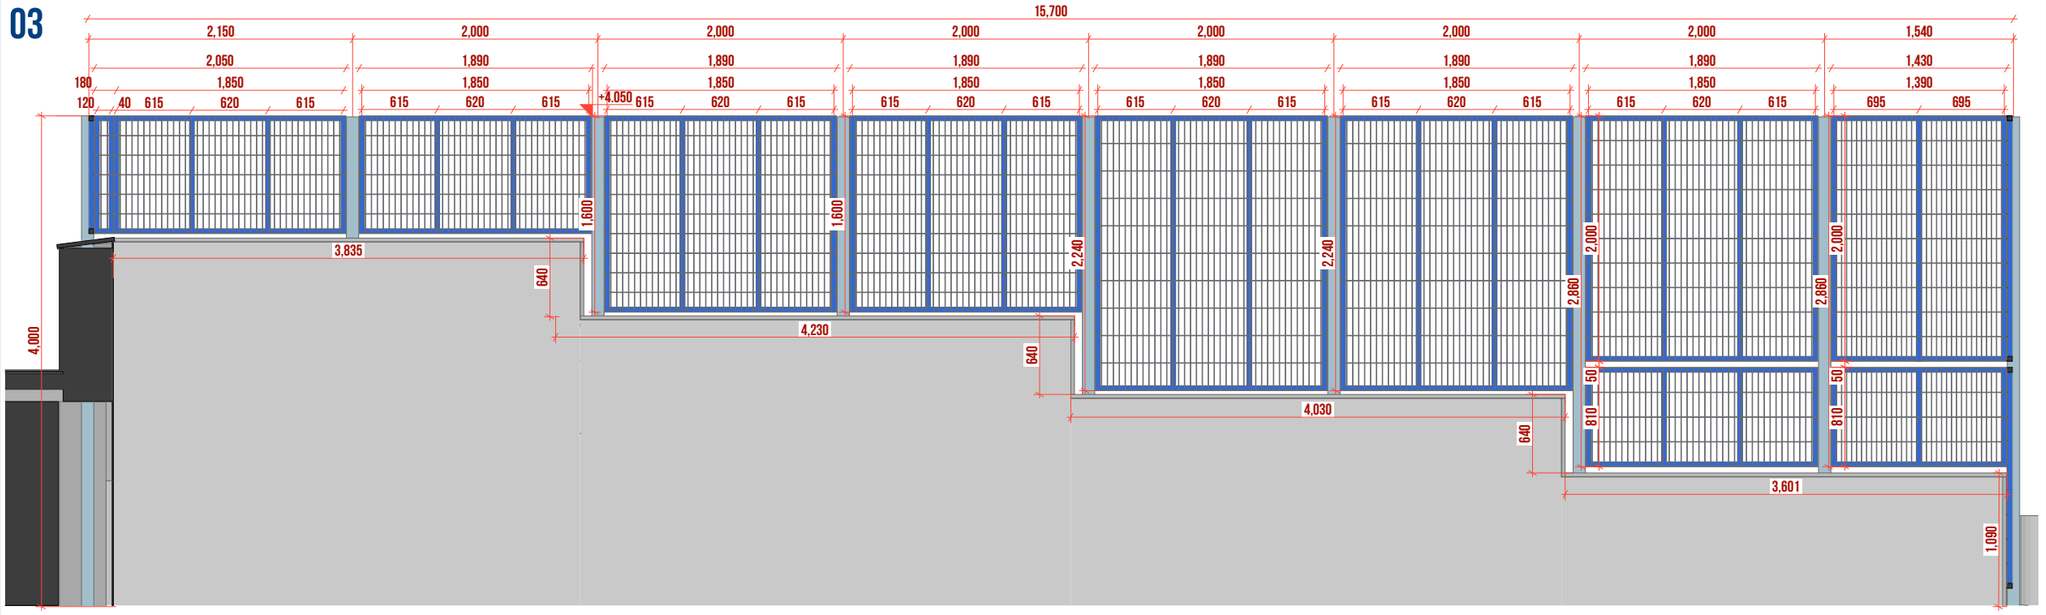

ԾԱՆՈԹԱԳՐՈՒԹՅՈՒՆ

Բոլոր չափերը տրված են միլիմետրերով:
Իրական չափերը և նշումները ճշգրտել տեղում:

ՆԱԽԱԳԾԱՅԻՆ ԸՆԿԵՐՈՒԹՅՈՒՆ՝
ПРОЕКТИРУЮЩАЯ КОМПАНИЯ:

INITIATIVE ARCHITECTS

ՀԱՍՑԵ՝ АДРЕС:	Նոր Նորքի 7-րդ զանգված, 34 շենք, 36 բնակարան Нор Норк, 7-й массив, дом 34, квартира 36.
ՔԱՂԱՔ՝ ГОРОД:	ՀՀ, ԵՐԵՎԱՆ РА, ЕРЕВАН
ՓՈՍՏ. ԻՆԴԵՔՍ՝ ПОЧТ. ИНДЕКС	0092
ՀԵՌԱԽՈՍ. ТЕЛЕФОН	+374094500038
ԷԼ. ՓՈՍՏ՝ ЭЛ. ПОЧТА	initiativearchitects@gmail.com
ԼԻՑԵՆԶԻԱ՝ ЛИЦЕНЗИЯ	ՃԲՂ-Ա-0110

ՆԱԽԱԳԾԻ ԱՆՎԱՆՈՒՄԸ՝
НАЗВАНИЕ ПРОЕКТА:

ՀՀ. ԱՐԱԲԿԻՐ ՎԱՐՉԱԿԱՆ ՇՐՋԱՆԻ ԳՅՈՒԼԲԵՆԿՅԱՆ 2/1 ԲԱԿԻ ԲԱՐԵԿԱՐԳՄԱՆ ԱՇԽԱՏԱՆՔՆԵՐ

ՆԱԽԱԳԾԻ ՀԱՍՑԵ՝
АДРЕС ПРОЕКТА:

ՀՀ, ք. Երևան, Արաբկիր վարչական շրջան, Գյուլբենկյան 2/1 հասցեի բակ

ՊԱՏՎԻՐԱՏՈՒ՝
КЛИЕНТ:

Երևանի Քաղաքապետարան

ՆԱԽԱԳԾԱՅԻՆ ՓՈՒԼ ԵՎ ՄԱՍ՝
РАЗДЕЛ:

Աշխատանքային նախագիծ
Ճարտարապետաշինարարական մաս
Рабочий проект
Архитектурно-строительный раздел

ԳԾԱԳՐԻ ԱՆՎԱՆՈՒՄԸ՝
НАЗВАНИЕ ЧЕРТЕЖА:

Ցանկապատի փռվածքի գծագիր 1 3

ԹԵՐԹ՝ СТРАНИЦА:	ԳՉ-31
ՍԱՆԱՍՏԱՁ՝ МАСШТАБ:	1:50
ԹԵՐԹԵՐ՝ СТРАНИЦЫ:	44

ՊԱՇՏՈՆԸ՝ ДОЛЖНОСТЬ:	ԱԶԳԱՆՈՒՆ՝ ИМЯ/ФАМИЛИЯ:	ՍՏՈՐ.՝ ПОДПИСИ:
ՏՆՕՐԵՆ՝ ДИРЕКТОР:	Վ. Խաչատրյան В. Хачатрян	
ՆԳՊ՝ ГАП:	Ա. Սահակյան А. Саакян	
ՆԱԽԱԳԾՈՂ՝ АРХИТЕКТОР:	Ն. Խաչատրյան Н. Хачатрян	
ՆԱԽԱԳԾՈՂ՝ АРХИТЕКТОР:	Ս. Գրիգորյան С. Григорян	
ՍՏՈՒԳԵՑ՝ ПРОВЕРЕНО:	Ա. Սահակյան А. Саакян	

Սա համակարգչով իրականացված /CAD/ գծագիր է և չպետք է փոփոխվի ձեռքով
Этот чертёж выполнен на компьютере (CAD) и не подлежит ручным изменениям

ՑԱՆԿԱՊԱՏԻ ՓՈՎԱԾՔԻ ԳԾԱԳԻՐ 2,4

02

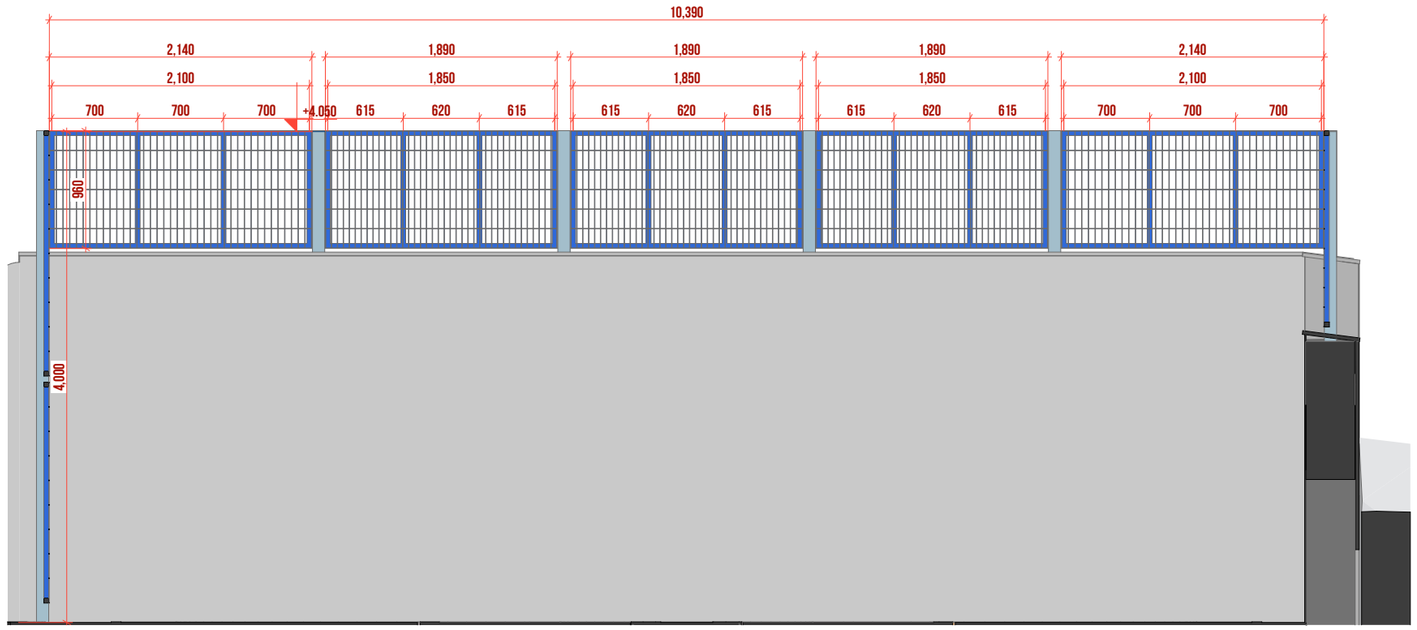

04

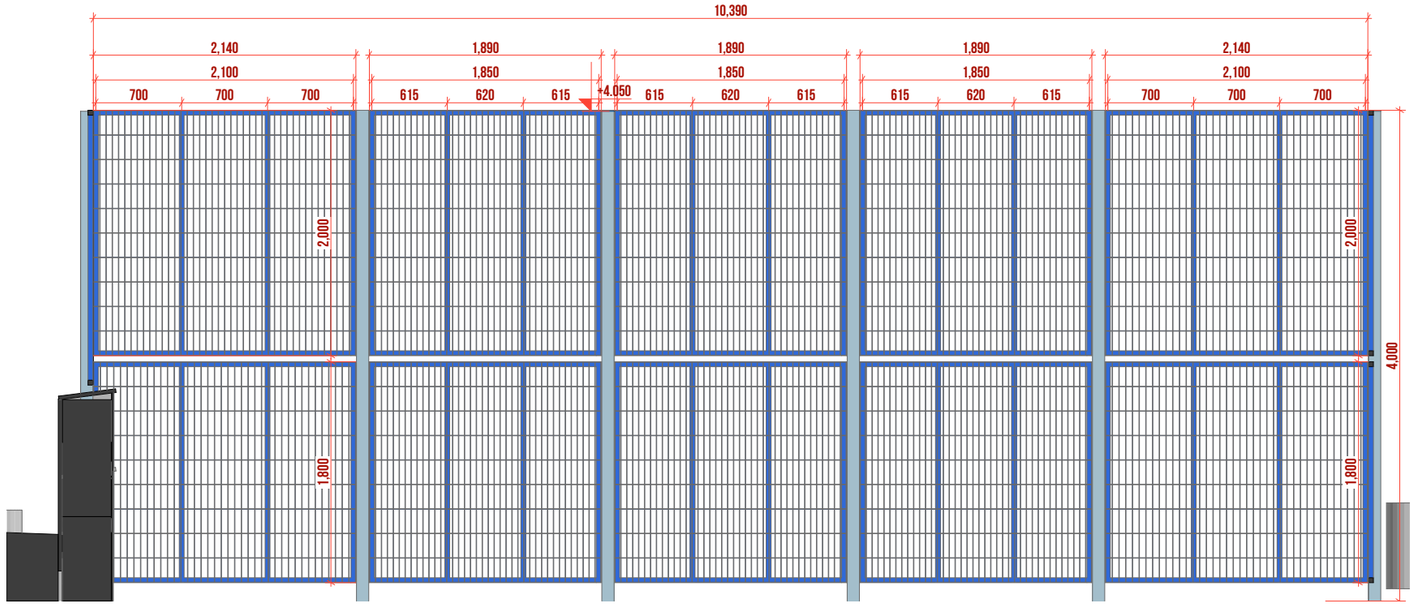

ՃԱՆՈԹԱԳՐՈՒԹՅՈՒՆ

Բոլոր չափերը տրված են միլիմետրերով:
Իրական չափերը և նշումները ճշգրտել տեղում:

ՆԱԽԱԳԾԱՅԻՆ ԸՆԿԵՐՈՒԹՅՈՒՆ՝
ПРОЕКТИРУЮЩАЯ КОМПАНИЯ:

INITIATIVE ARCHITECTS

ՀԱՍՑԵ՝ АДРЕС: Նոր Նորքի 7-րդ զանգված, 34 շենք, 36 բնակարան
Нор Норк, 7-й массив, дом 34, квартира 36.

ՔԱՂԱՔ՝ ГОРОД: ՀՀ, ԵՐԵՎԱՆ
РА, ЕРЕВАН

ՓՈՍՏ. ԻՆԴԵՔՍ՝ ПОЧТ. ИНДЕКС: 0092

ՀԵՌԱԽՈՍ. ТЕЛЕФОН: +374094500038

ԷԼ. ՓՈՍՏ՝ ЭЛ. ПОЧТА: initiativearchitects@gmail.com

ԼԻՑԵՆԶԻԱ՝ ЛИЦЕНЗИЯ: ՃԲՂ-Ա-0110

ՆԱԽԱԳԾԻ ԱՆՎԱՆՈՒՄԸ՝
НАЗВАНИЕ ПРОЕКТА:

ՀՀ. ԱՐԱԲԿԻՐ ՎԱՐՉԱԿԱՆ ՇՐՋԱՆԻ ԳՅՈՒԼԲԵՆԿՅԱՆ 2/1 ԲԱԿԻ ԲԱՐԵԿԱՐԳՄԱՆ ԱՇԽԱՏԱՆՔՆԵՐ

ՆԱԽԱԳԾԻ ՀԱՍՑԵ՝
АДРЕС ПРОЕКТА:

ՀՀ, ք. Երևան, Արաբկիր վարչական շրջան, Գյուլբենկյան 2/1 հասցեի բակ

ՊԱՏՎԻՐԱՏՈՒ՝
КЛИЕНТ:

Երևանի Քաղաքապետարան

ՆԱԽԱԳԾԱՅԻՆ ՓՈՒԼ ԵՎ ՄԱՍ՝
РАЗДЕЛ:

Աշխատանքային նախագիծ
Ճարտարապետաշինարարական մաս
Рабочий проект
Архитектурно-строительный раздел

ԳԾԱԳՐԻ ԱՆՎԱՆՈՒՄԸ՝
НАЗВАНИЕ ЧЕРТЕЖА:

Ցանկապատի փռվածքի գծագիր 2,4

ԹԵՐԹ՝ СТРАНИЦА:	ԳՉ-32
ՄԱՍՇՏԱԲ՝ МАСШТАБ:	1:50
ԹԵՐԹԵՐ՝ СТРАНИЦЫ:	44

ՊԱՇՏՈՆԸ՝ ДОЛЖНОСТЬ:	ԱԶԳԱՆՈՒՆ՝ ИМЯ/ФАМИЛИЯ:	ՍՏՈՐ.՝ ПОДПИСИ:
ՏՆՕՐԵՆ՝ ДИРЕКТОР:	Վ. Խաչատրյան В. Хачатрян	
ՆԳՁ՝ ГАП:	Ա. Սահակյան А. Саакян	
ՆԱԽԱԳԾՈՂ՝ АРХИТЕКТОР:	Ն. Խաչատրյան Н. Хачатрян	
ՆԱԽԱԳԾՈՂ՝ АРХИТЕКТОР:	Ս. Գրիգորյան С. Григорян	
ՍՏՈՒԳԵՑ՝ ПРОВЕРЕНО:	Ա. Սահակյան А. Саакян	

Սա համակարգչով իրականացված /CAD/ գծագիր է և չպետք է փոփոխվի ձեռքով
Этот чертёж выполнен на компьютере (CAD) и не подлежит ручным изменениям

ՄԱԳԼՑԵԼՈՒ ՁԵՎԱՎՈՐ ՊԱՏԻ ՃԱԿԱՏ

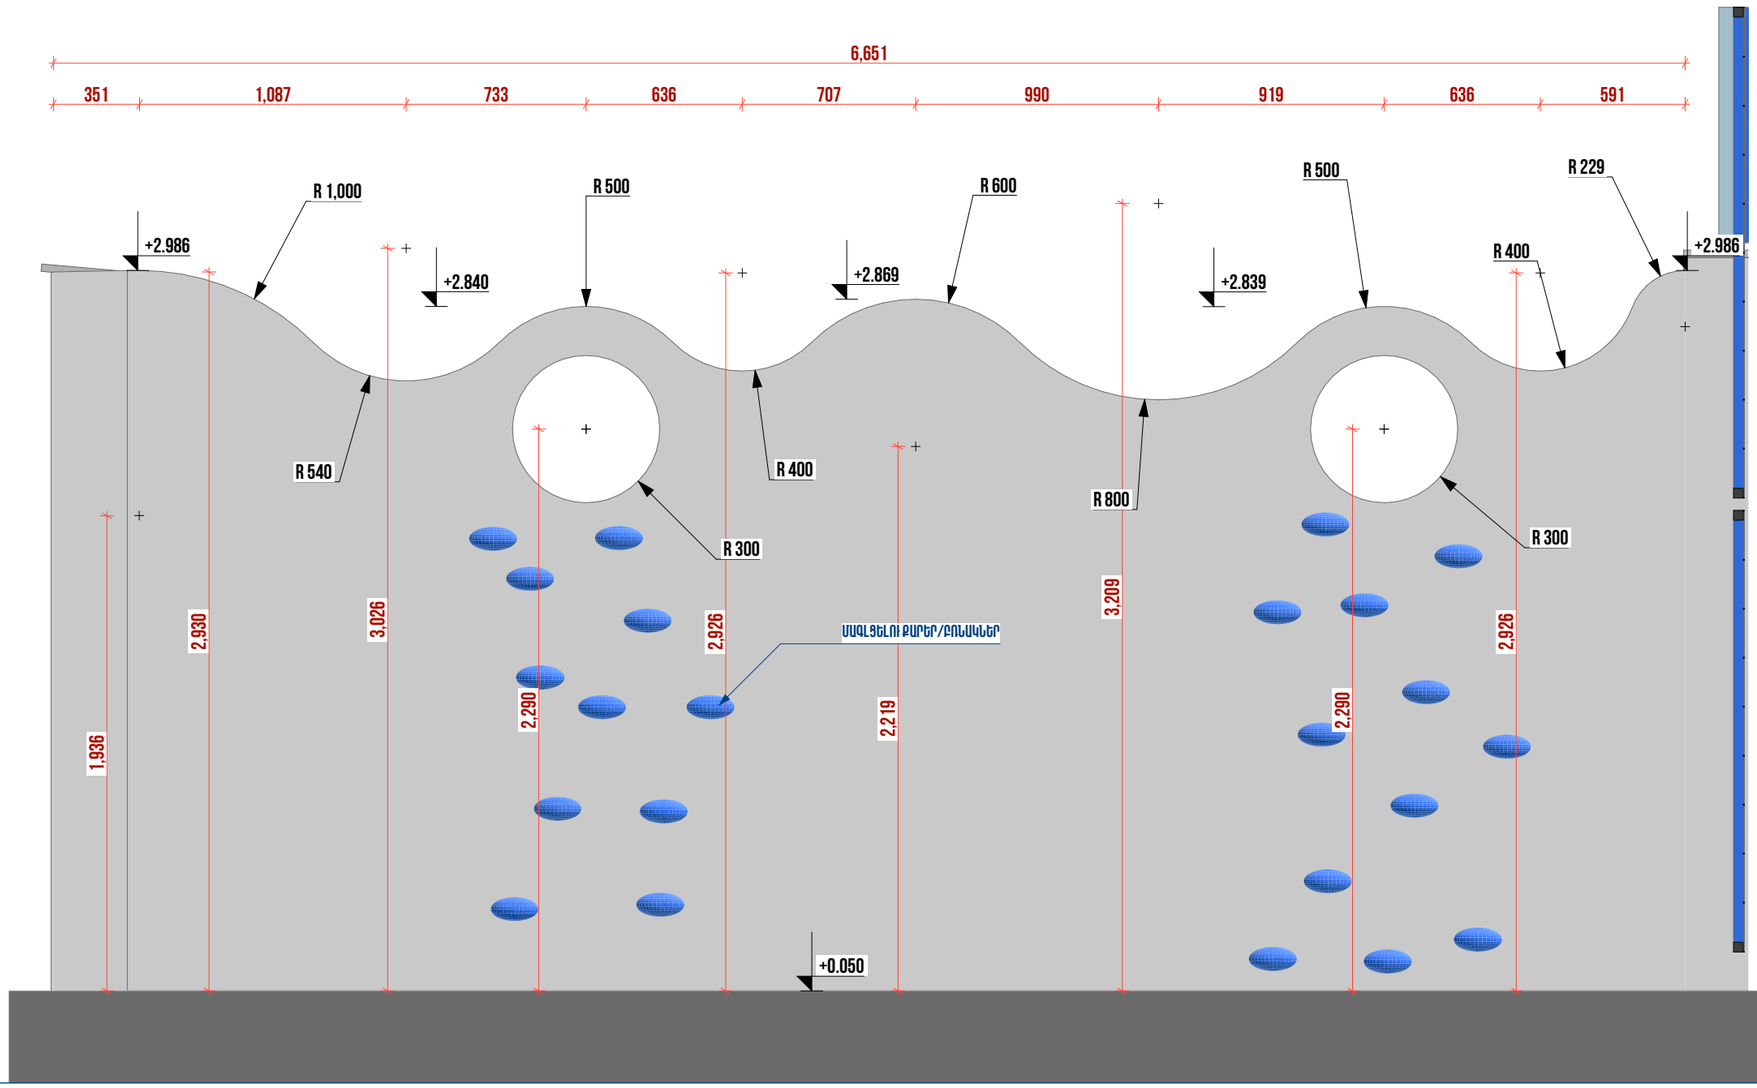

ԾԱՆՈԹԱԳՐՈՒԹՅՈՒՆ

Բոլոր չափերը տրված են միլիմետրերով:
Իրական չափերը և նշումները ճշգրտել տեղում:

ՆԱԽԱԳԾԱՅԻՆ ԸՆԿԵՐՈՒԹՅՈՒՆ՝
ПРОЕКТИРУЮЩАЯ КОМПАНИЯ:

INITIATIVE ARCHITECTS

ՀԱՍՑԵ՝ АДРЕС:	Նոր Նորքի 7-րդ զանգված, 34 շենք, 36 բնակարան Нор Норк, 7-й массив, дом 34, квартира 36.
ՔԱՂԱՔ՝ ГОРОД:	ՀՀ, ԵՐԵՎԱՆ РА, ЕРЕВАН
ՓՈՍՏ. ԻՆԴԵՔՍ՝ ПОЧТ. ИНДЕКС	0092
ՀԵՌԱԽՈՍ ТЕЛЕФОН	+374094500038
ԷԼ. ՓՈՍՏ՝ ЭЛ. ПОЧТА	initiativearchitects@gmail.com
ԼԻՑԵՆԶԻ՝ ЛИЦЕНЗИЯ	ՃԲՂ-Ա-0110

ՆԱԽԱԳԾԻ ԱՆՎԱՆՈՒՄԸ՝
НАЗВАНИЕ ПРОЕКТА:

ՀՀ. ԱՐԱԲԿԻՐ ՎԱՐՉԱԿԱՆ ԲՐՋԱՆԻ ԳՅՈՒԼԲԵՆԿՅԱՆ 2/1 ԲԱԿԻ ԲԱՐԵԿԱՐԳՄԱՆ ԱՇԽԱՏԱՆՔՆԵՐ

ՆԱԽԱԳԾԻ ՀԱՍՑԵ՝
АДРЕС ПРОЕКТА:

ՀՀ, ք. Երևան, Արաբկիր վարչական շրջան, Գյուլբենկյան 2/1 հասցեի բակ

ՊԱՏՎԻՐԱՏՈՒ՝
КЛИЕНТ:

Երևանի Քաղաքապետարան

ՆԱԽԱԳԾԱՅԻՆ ՓՈՒԼ ԵՎ ՄԱՍ՝
РАЗДЕЛ:

Աշխատանքային նախագիծ
Ճարտարապետաշինարարական մաս
Рабочий проект
Архитектурно-строительный раздел

ԶԾԱԳՐԻ ԱՆՎԱՆՈՒՄԸ՝
НАЗВАНИЕ ЧЕРТЕЖА:

Մագլցելու ձևավոր պատի ճակատ

ԹԵՐԹ՝ СТРАНИЦА:	ՃՇ-33
ՍԱՍՏԱՍՇԱՓ՝ МАСШТАБ:	1:25
ԹԵՐԹԵՐ՝ СТРАНИЦЫ:	44

ՊԱՇՏՈՆԸ՝ ДОЛЖНОСТЬ:	ԱԶԳԱՆՈՒՆ՝ ИМЯ/ФАМИЛИЯ:	ՍՏՈՐ՝ ПОДПИСИ:
ՏՆՕՐԵՆ՝ ДИРЕКТОР:	Վ. Խաչատրյան В. Хачатрян	
ՆԳՊ՝ ГАП:	Ա. Սահակյան А. Саакян	
ՆԱԽԱԳԾՈՂ՝ АРХИТЕКТОР:	Ն. Խաչատրյան Н. Хачатрян	
ՆԱԽԱԳԾՈՂ՝ АРХИТЕКТОР:	Ս. Գրիգորյան С. Григорян	
ՍՏՈՒԳԵՑ՝ ПРОВЕРЕНО:	Ա. Սահակյան А. Саакян	

Սա համակարգչով իրականացված /CAD/ գծագիր է և չպետք է փոփոխվի ձեռքով
Этот чертёж выполнен на компьютере (CAD) и не подлежит ручным изменениям

ՑԱՆԿԱՊԱՏԻ ԻՐԱԿԱՆԱՑՄԱՆ ԴՐՎԱԳ

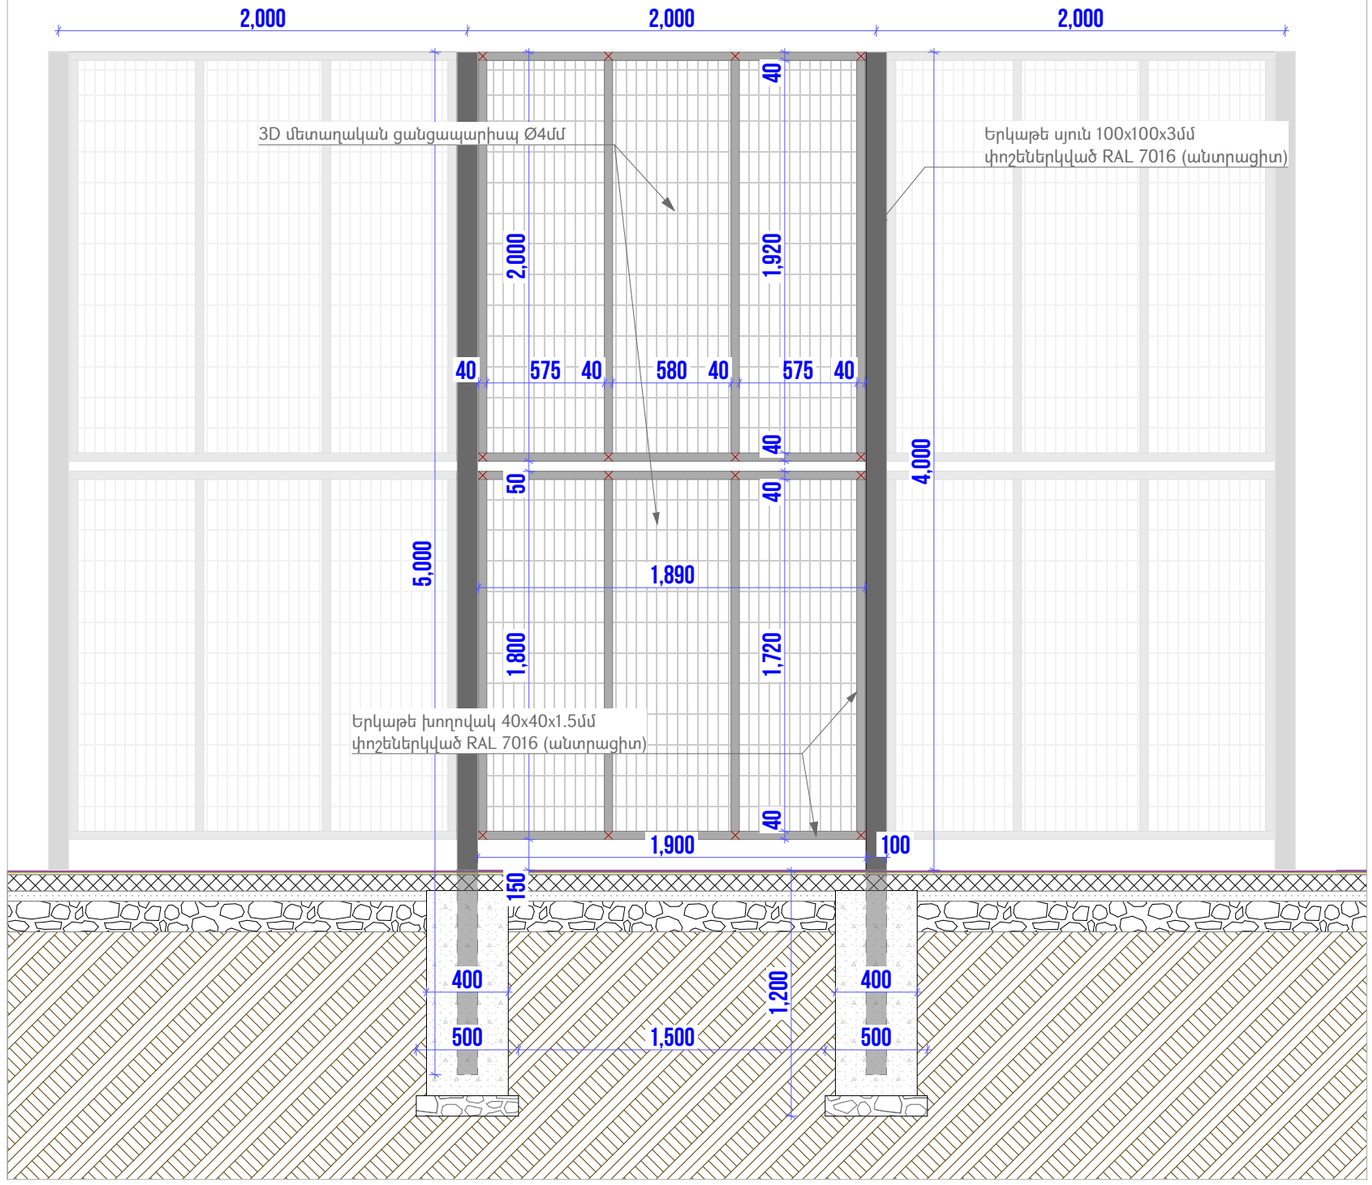

1. Ընդհանուր տվյալներ

Կառուցվածքի տեսակ. Ցանկապատ երկաթե ձողերից և 3Դ ցանցից
Երկաթե ձողերի Չափեր. 100×100×3 մմ և 40×40×1.5մմ
3Դ ցանց Ø4մմ
Կազմվածք. ուղղահայաց սյուներ՝ բետոնացված հիմքերով + հորիզոնական կապեր + միջին ուղղահայաց էլեմենտներ

2. Նյութեր և տեխնիկական բնութագրեր

2.1 Երկաթե ձողեր

Չափեր. 100×100×2 մմ
Չափեր. 40×40×2 մմ
Նյութ. պողպատ փոշեներկված
Գույն. անտրացիտ(համաձայնեցնել պատվիրատուի հետ)

3Դ ցանց
Մոդուլի Չափը 200×55մմ
Ցանցի ձողի չափը Ø4մմ
Նյութ. պողպատե փոշեներկված
Գույն. անտրացիտ(համաձայնեցնել պատվիրատուի հետ)

Այրման դաս՝ Г1 (ГОСТ 30244)
Պահանջվող հավաստագրեր. արտադրողի տեխնիկական փաստաթղթեր և փորձարկման արձանագրություններ

2.2 Բետոն

Դաս. B20
Սեղմման հաշվարկային դիմադրություն ≥ 15 ՄՊա
Հաստատված՝ ըստ ՀՍՏ EN 206 կամ ГОСТ 26633
Սառցադիմադրություն՝ F150
Ջրադիմադրություն՝ W5

2.3 Ամրաններ

Տեսակ. A-III դաս (ГОСТ 5781-82 կամ ՀՍՏ 340)
Տրամագիծ. Ø12 մմ
Երկարություն բետոնում ներդրվող մասերի համար՝ 180 մմ
Կոռոզիայից պաշտպանություն՝ հակակոռոզիոն ծածկույթով կամ ցինկապատ

3. Կառուցվածքային լուծումներ

3.1 Հիմքեր

Բետոնապատ հիմքեր՝ 400×400×1000 մմ
Մոնոլիտ բետոնացում՝ B20 դասի բետոնով
Ներքին ամրացում. երկու հատ խաչաձև Ø12 A-III ամրաններով, 280×600 մմ շրջանակով

3.2 Սյուների ամրացում

Սյուները տեղադրվում են բետոնային հիմքի մեջ ≥ 800 մմ խորությամբ
Սյուների ներքևի մասում տեղադրվում են եռակցվող ներդիր թիթեղներ

3.3 Հորիզոնական կապեր

Հորիզոնական պրոֆիլները կապում են սյուները միմյանց միջև

3.5 Վերին հատվածի խցանում

Սյուների բաց վերին հատվածները փակվում են պլաստմասե խցաններով՝ ջրի ներթափանցումից և մեխանիկական վնասումից խուսափելու համար

4. Իրականացման աշխատանքներ

Հողային աշխատանքներ՝ փոսերի փորման և հիմքերի պատրաստում
Ամրանների շրջանակների պատրաստում և տեղադրում
Բետոնային հիմքերի լցում՝ թրթռակով խտացմամբ
սյուների տեղադրում և ամրացում ներդիրներով
Հորիզոնական և ուղղահայաց էլեմենտների տեղադրում,
Խցանների տեղադրում հիմնասյուների վերին մասում
Կառուցվածքի վերջնական ստուգում

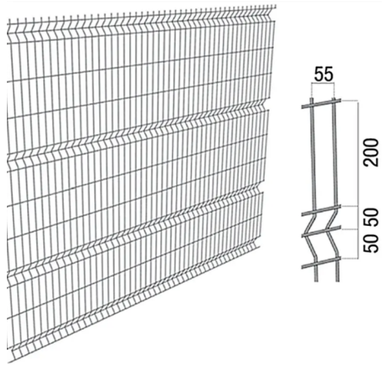

ՊԱՅՄԱՆԱԿԱՆ ՆՇԱՆՆԵՐ

Մետաղական ձողեր

Եռակցման կետեր

ԾԱՆՈԹԱԳՐՈՒԹՅՈՒՆ

Բոլոր չափերը տրված են միլիմետրերով:
Իրական չափերը և նշումները ճշգրտել տեղում:

ՆԱԽԱԳԾԱՅԻՆ ԸՆԿԵՐՈՒԹՅՈՒՆ՝
ПРОЕКТИРУЮЩАЯ КОМПАНИЯ:

INITIATIVE ARCHITECTS

ՀԱՍՑԵ՝ АДРЕС: Նոր Նորքի 7-րդ զանգված, 34 շենք, 36 բնակարան
Нор Норк, 7-й массив, дом 34, квартира 36.

ՔԱՂԱՔ՝ ГОРОД: ՀՀ, ԵՐԵՎԱՆ
РА, ЕРЕВАН

ՓՈՍՏ. ԻՆԴԵՔՍ՝ ПОЧТ. ИНДЕКС: 0092

ՀԵՌԱԽՈՍ՝ ТЕЛЕФОН: +374094500038

ԷԼ. ՓՈՍՏ՝ ЭЛ. ПОЧТА: initiativearchitects@gmail.com

ԼԻՑԵՆԶԻԱ՝ ЛИЦЕНЗИЯ: ՃԲՌ-Ա-0110

ՆԱԽԱԳԾԻ ԱՆՎԱՆՈՒՄԸ՝
НАЗВАНИЕ ПРОЕКТА:

ՀՀ. ԱՐԱԲԿԻՐ ՎԱՐՉԱԿԱՆ ՇՐՋԱՆԻ ԳՅՈՒԼԲԵՆԿՅԱՆ 2/1 ԲԱԿԻ ԲԱՐԵԿԱՐԳՄԱՆ ԱՇԽԱՏԱՆՔՆԵՐ

ՆԱԽԱԳԾԻ ՀԱՍՑԵ՝
АДРЕС ПРОЕКТА:

ՀՀ, ք. Երևան, Արաբկիր վարչական շրջան, Գյուլբենկյան 2/1 հասցեի բակ

ՊԱՏՎԻՐԱՏՈՒ՝
КЛИЕНТ:

Երևանի Քաղաքապետարան

ՆԱԽԱԳԾԱՅԻՆ ՓՈՒԼ ԵՎ ՄԱՍ՝
РАЗДЕЛ:

Աշխատանքային նախագիծ
Ճարտարապետաշինարարական մաս
Рабочий проект
Архитектурно-строительный раздел

ԶԾԱԳՐԻ ԱՆՎԱՆՈՒՄԸ՝
НАЗВАНИЕ ЧЕРТЕЖА:

Ցանկապատի իրականացման դրվագ

ԹԵՐԹ՝ СТРАНИЦА:	ՃՇ-34
ՄԱՍՇՏԱԲ՝ МАСШТАБ:	1:30
ԹԵՐԹԵՐ՝ СТРАНИЦЫ:	44

ՊԱՇՏՈՆԸ՝ ДОЛЖНОСТЬ:	ԱԶԳԱՆՈՒՆ՝ ИМЯ/ФАМИЛИЯ:	ՍՏՈՐ.՝ ПОДПИСИ:
ՏՆՕՐԵՆ՝ ДИРЕКТОР:	Վ. Խաչատրյան В. Хачатрян	
ՆԳՓ՝ ГАП:	Ա. Սահակյան А. Саакян	
ՆԱԽԱԳԾՈՂ՝ АРХИТЕКТОР:	Ն. Խաչատրյան Н. Хачатрян	
ՆԱԽԱԳԾՈՂ՝ АРХИТЕКТОР:	Ս. Գրիգորյան С. Григорян	
ՍՏՈՒԳԵՑ՝ ПРОВЕРЕНО:	Ա. Սահակյան А. Саакян	

Սա համակարգչով իրականացված /CAD/ գծագիր է և չպետք է փոփոխվի ձեռքով
Этот чертёж выполнен на компьютере (CAD) и не подлежит ручным изменениям

ՀԵՆԱՊԱՏԻ ԻՐԱԿԱՆԱՑՄԱՆ ՀԱՆԳՈՒՅՑՆԵՐ

ԿՏՐՎԱԾՔ 1-1

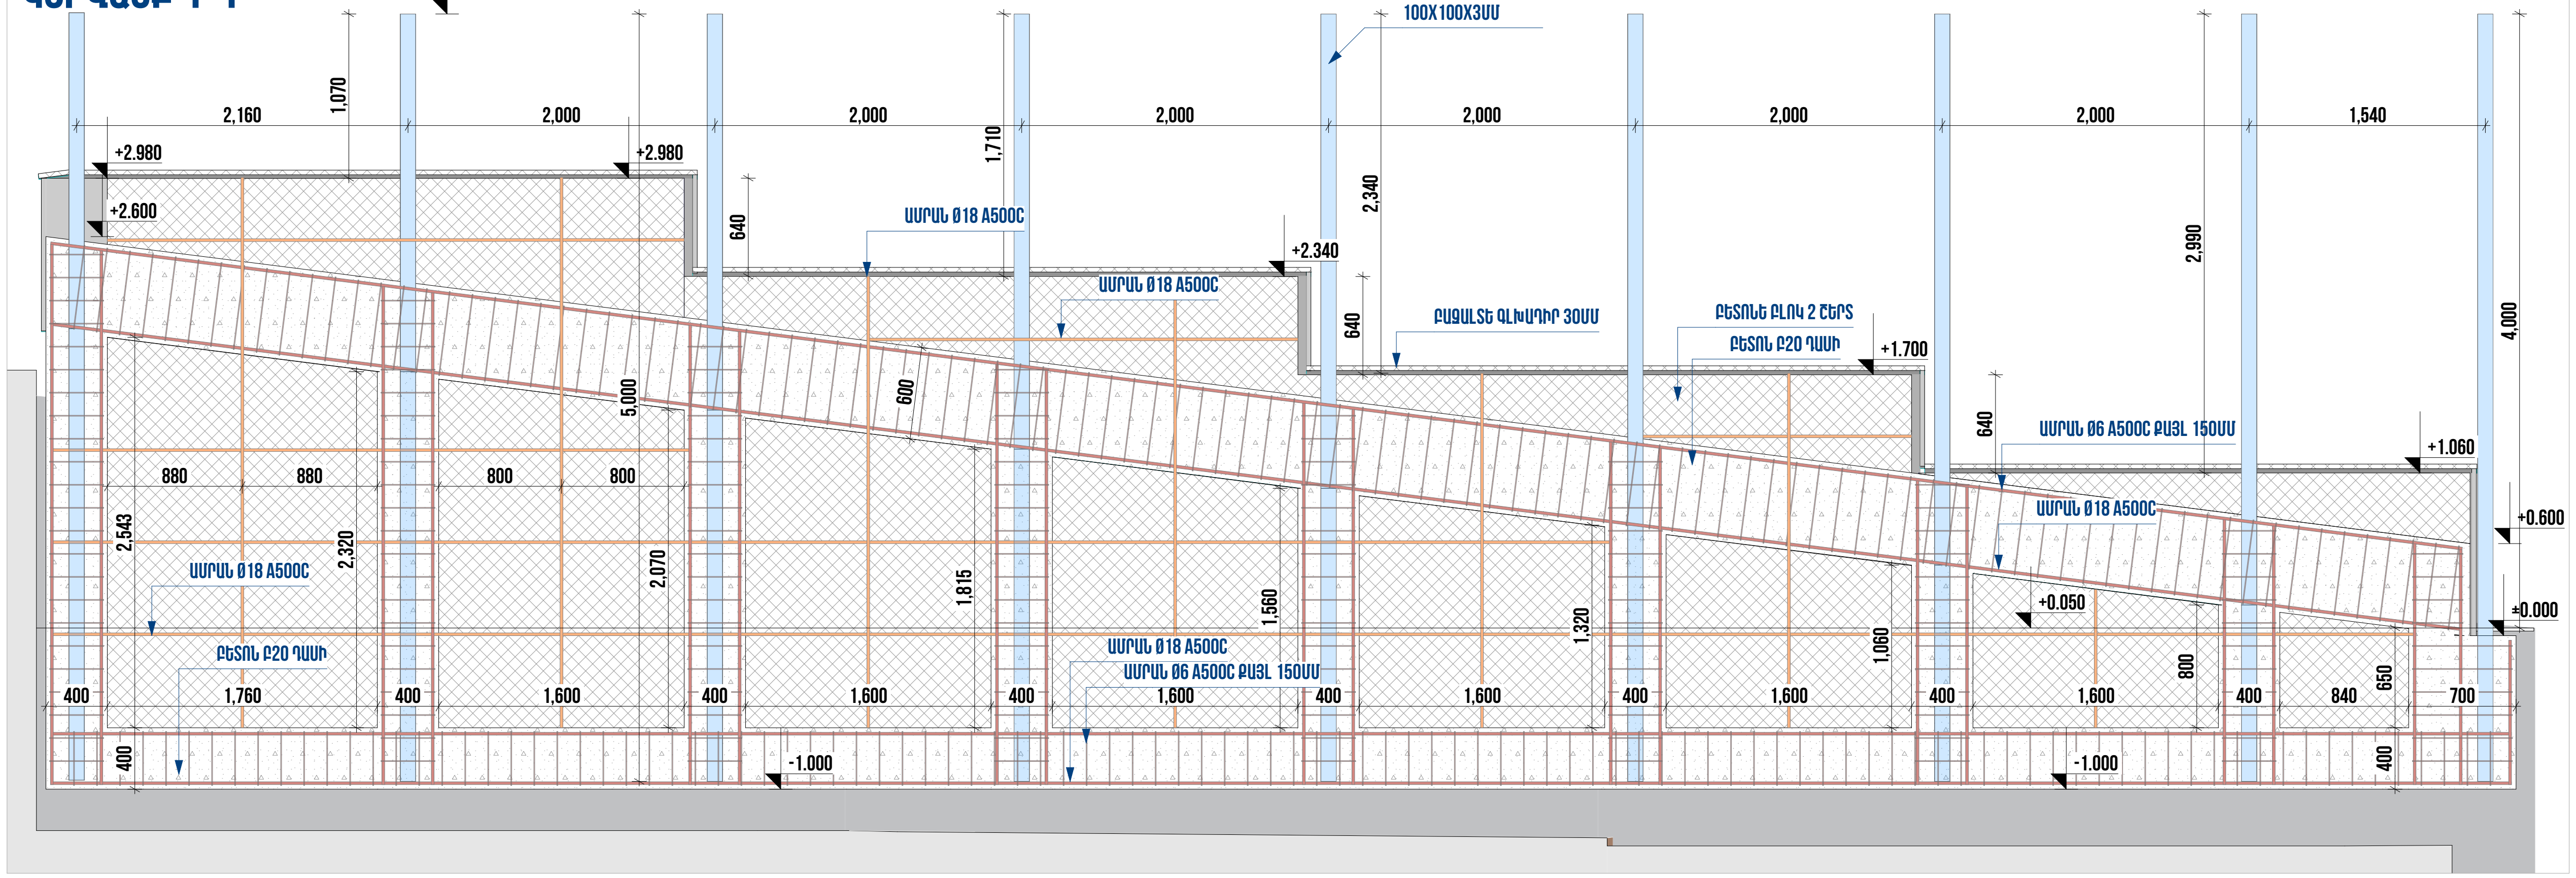

ԿՏՐՎԱԾՔ 2-2

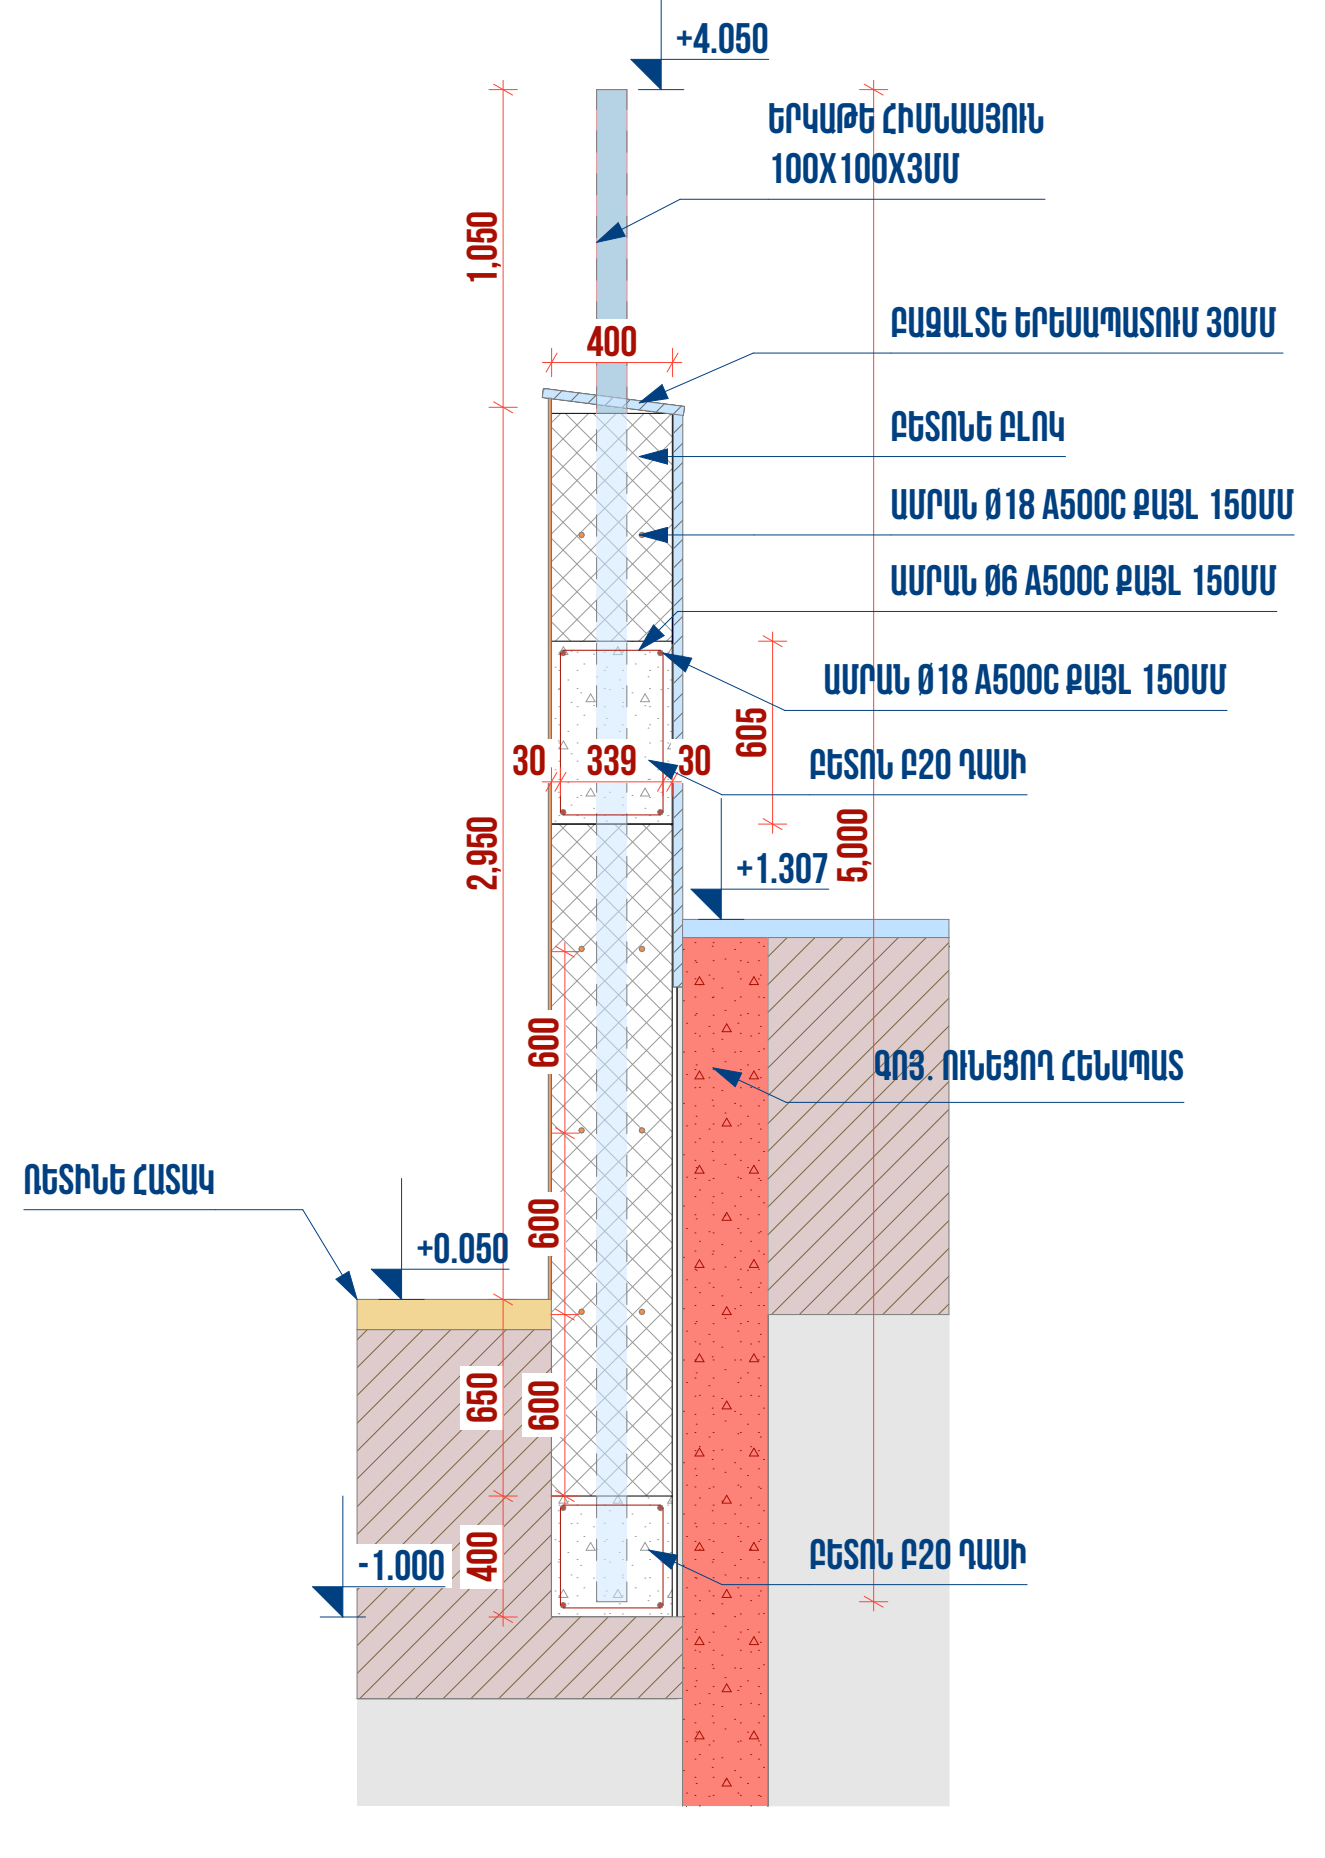

ԿՏՐՎԱԾՔ 3-3

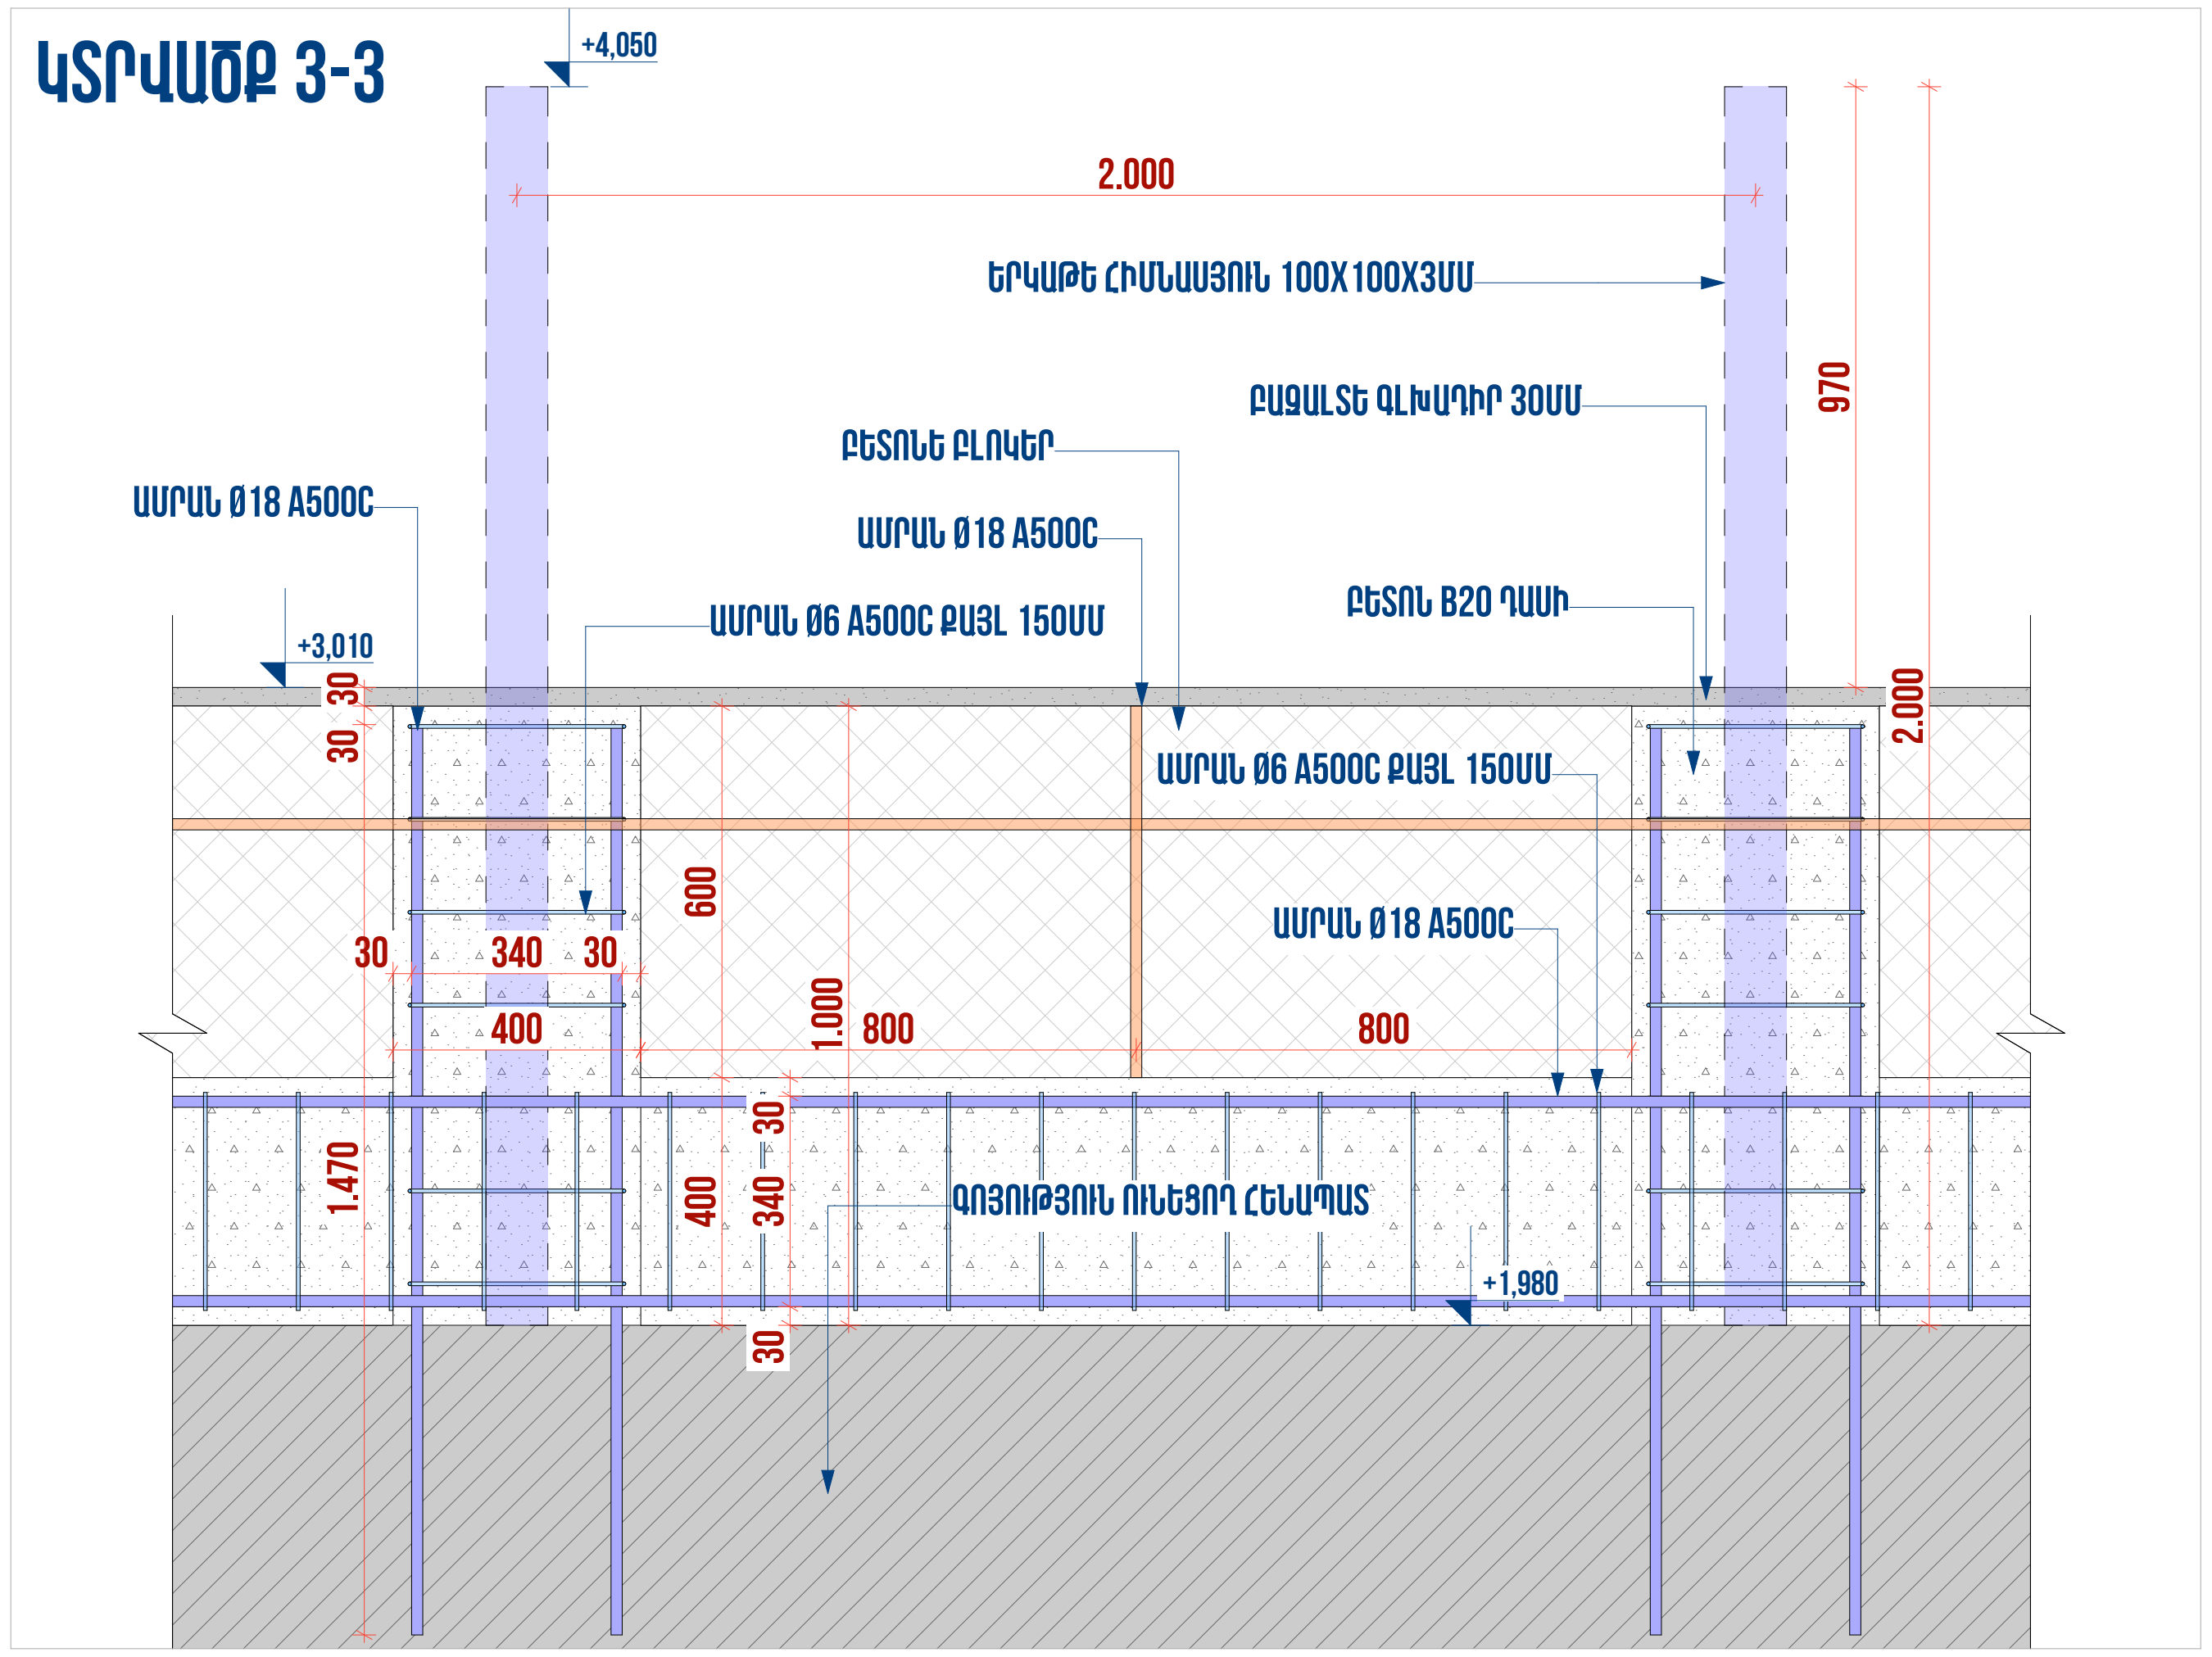

ՆԱԽԱԳԾԱՅԻՆ ԸՆԿԵՐՈՒԹՅՈՒՆ՝
ПРОЕКТИРУЮЩАЯ КОМПАНИЯ:

INITIATIVE ARCHITECTS

ՀԱՍՑԵ՝ АДРЕС:	Նոր Նորքի 7-րդ զանգված, 34 շենք, 36 բնակարան Нор Норк, 7-й массив, дом 34, квартира 36.
ՔԱՂԱՔ՝ ГОРОД:	ՀՀ, ԵՐԵՎԱՆ РА, ЕРЕВАН
ՓՈՍՏ. ԻՆԴԵՔՍ՝ ПОЧТ. ИНДЕКС	0092
ՀԵՌԱԽՈՍ՝ ТЕЛЕФОН	+374094500038
ԷԼ. ՓՈՍՏ՝ ЭЛ. ПОЧТА	initiativearchitects@gmail.com
ԼԻՑԵՆԶԻԱ՝ ЛИЦЕНЗИЯ	ՃԲԴ-Ա-0110

ՆԱԽԱԳԾԻ ԱՆՎԱՆՈՒՄԸ՝
НАЗВАНИЕ ПРОЕКТА:

ՀՀ. ԱՐԱԲԿԻՐ ՎԱՐՉԱԿԱՆ ՇՐՋԱՆԻ ԳՅՈՒԼԲԵՆԿՅԱՆ 2/1 ԲԱԿԻ ԲԱՐԵԿԱՐԳՄԱՆ ԱՇԽԱՏԱՆՔՆԵՐ

ՆԱԽԱԳԾԻ ՀԱՍՑԵ՝
АДРЕС ПРОЕКТА:

ՀՀ, ք. Երևան, Արաբկիր վարչական շրջան, Գյուլբենկյան 2/1 հասցեի բակ

ՊԱՏՎԻՐԱՏՈՒ՝
КЛИЕНТ:

Երևանի Քաղաքապետարան

ՆԱԽԱԳԾԱՅԻՆ ՓՈՒԼ ԵՎ ՄԱՍ՝
РАЗДЕЛ:

Աշխատանքային նախագիծ
Ճարտարապետաշինարարական մաս
Рабочий проект
Архитектурно-строительный раздел

ԳԾԱԳՐԻ ԱՆՎԱՆՈՒՄԸ՝
НАЗВАНИЕ ЧЕРТЕЖА:

Հենապատի իրականացման հանգույցներ

ԹԵՐԹ՝ СТРАНИЦА:	ՃՇ-35
ՄԱՍՇՏԱԲ՝ МАСШТАБ:	1:50, 1:20
ԹԵՐԹԵՐ՝ СТРАНИЦЫ:	44

ՊԱՇՏՈՆԸ՝ ДОЛЖНОСТЬ:	ԱՆՈՒՆ/ԱԶԳԱՆՈՒՆ՝ ИМЯ/ФАМИЛИЯ:	ՍՏՈՐ.՝ ПОДПИСИ:
ՏՆՕՐԵՆ՝ ДИРЕКТОР:	Վ. Խաչատրյան В. Хачатрян	
ՆԳՃ՝ ГАП:	Ա. Սահակյան А. Саакян	
ՆԱԽԱԳԾՈՂ՝ АРХИТЕКТОР:	Ն. Խաչատրյան Н. Хачатрян	
ՆԱԽԱԳԾՈՂ՝ АРХИТЕКТОР:	Ս. Գրիգորյան С. Григорян	
ՏՏՈՒԳԵՑ՝ ПРОВЕРЕНО:	Ա. Սահակյան А. Саакян	

Սա համակարգչով իրականացված /CAD/ գծագիր է և չպետք է փոփոխվի ձեռքով
Этот чертёж выполнен на компьютере (CAD) и не подлежит ручным изменениям

ՅԱՆԿԱՊԱՏԻ ՀԻՄՆԱՍՅՈՒՆԵՐԻ ՀԻՄՔԵՐԻ ԻՐԱԿԱՆԱՑՄԱՆ ՀԱՆԳՈՒՅՑ

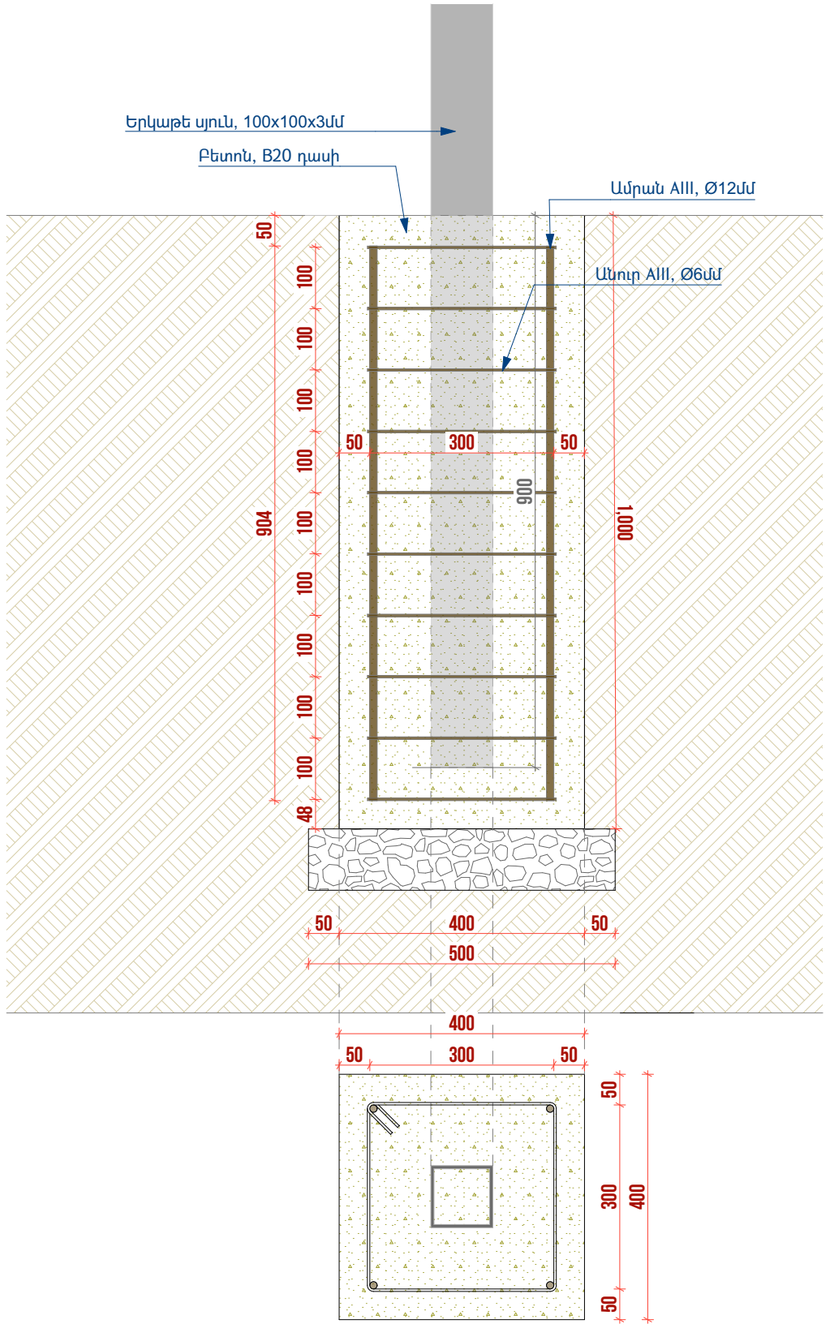

ԾԱՆՈԹԱԳՐՈՒԹՅՈՒՆ

Բոլոր չափերը տրված են միլիմետրերով:
Իրական չափերը և նշումները ճշգրտել տեղում:

ՆԱԽԱԳԾԱՅԻՆ ԸՆԿԵՐՈՒԹՅՈՒՆ՝
ПРОЕКТИРУЮЩАЯ КОМПАНИЯ:

INITIATIVE ARCHITECTS

ՀԱՍՑԵ՝ АДРЕС:	Նոր Նորքի 7-րդ զանգված, 34 շենք, 36 բնակարան Нор Норк, 7-й массив, дом 34, квартира 36.
ՔԱՂԱՔ՝ ГОРОД:	ՀՀ, ԵՐԵՎԱՆ РА, ЕРЕВАН
ՓՈՍՏ. ԻՆԴԵՔՍ՝ ПОЧТ. ИНДЕКС	0092
ՀԵՌԱԽՈՍ. ТЕЛЕФОН	+374094500038
ԷԼ. ՓՈՍՏ՝ ЭЛ. ПОЧТА	initiativearchitects@gmail.com
ԼԻՑԵՆԶԻԱ՝ ЛИЦЕНЗИЯ	ՃԲՂ-Ա-0110

ՆԱԽԱԳԾԻ ԱՆՎԱՆՈՒՄԸ՝
НАЗВАНИЕ ПРОЕКТА:

ՀՀ. ԱՐԱԲԿԻՐ ՎԱՐՉԱԿԱՆ ԾՐՑԱՆԻ ԳՅՈՒԼԲԵՆԿՅԱՆ 2/1 ԲԱԿԻ ԲԱՐԵԿԱՐԳՄԱՆ ԱՇԽԱՏԱՆՔՆԵՐ

ՆԱԽԱԳԾԻ ՀԱՍՑԵ՝
АДРЕС ПРОЕКТА:

ՀՀ, ք. Երևան, Արաբկիր վարչական շրջան, Գյուլբենկյան 2/1 հասցեի բակ

ՊԱՏՎԻՐԱՏՈՒ՝
КЛИЕНТ:

Երևանի Քաղաքապետարան

ՆԱԽԱԳԾԱՅԻՆ ՓՈՒԼ ԵՎ ՄԱՍ՝
РАЗДЕЛ:

Աշխատանքային նախագիծ
Ճարտարապետաշինարարական մաս
Рабочий проект
Архитектурно-строительный раздел

ԶԾԱԳՐԻ ԱՆՎԱՆՈՒՄԸ՝
НАЗВАНИЕ ЧЕРТЕЖА:

Ցանկապատի հիմնասյուների հիմքերի իրականացման հանգույց

ԹԵՐԹ՝ СТРАНИЦА:	ՃՇ-36
ՄԱՍՇՏԱԲ՝ МАСШТАБ:	1:10
ԹԵՐԹԵՐ՝ СТРАНИЦЫ:	44

ՊԱՇՏՈՆԸ՝ ДОЛЖНОСТЬ:	ԱՆՈՒՆ/ԱԶԳԱՆՈՒՆ՝ ИМЯ/ФАМИЛИЯ:	ՍՏՈՐ՝ ПОДПИСИ:
ՏՆՕՐԵՆ՝ ДИРЕКТОР:	Վ. Խաչատրյան В. Хачатрян	
ԳԱՊ՝ ГАП:	Ա. Սահակյան А. Саакян	
ՆԱԽԱԳԾՈՂ՝ АРХИТЕКТОР:	Ն. Խաչատրյան Н. Хачатрян	
ՆԱԽԱԳԾՈՂ՝ АРХИТЕКТОР:	Ս. Գրիգորյան С. Григорян	
ՍՏՈՒԳԵՑ՝ ПРОВЕРЕНО:	Ա. Սահակյան А. Саакян	

Սա համակարգչով իրականացված /CAD/ գծագիր է և չպետք է փոփոխվի ձեռքով
Этот чертёж выполнен на компьютере (CAD) и не подлежит ручным изменениям

ՑԱՆԿԱՊԱՏԻ ԻՐԱԿԱՆԱՑՄԱՆ ՀԱՆԳՈՒՅՑ

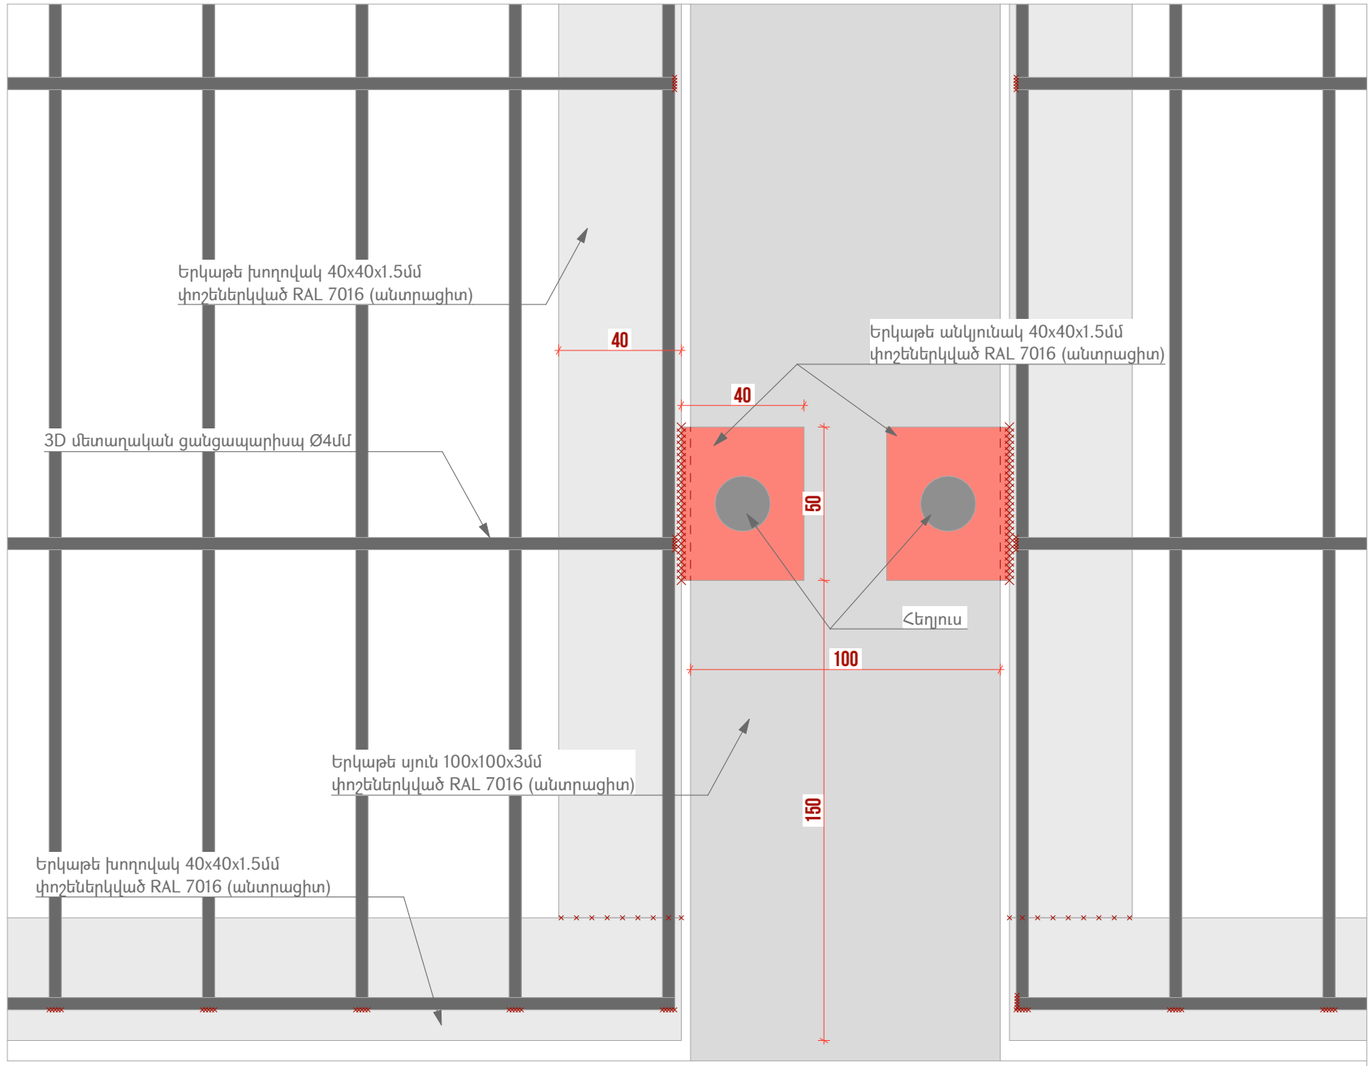

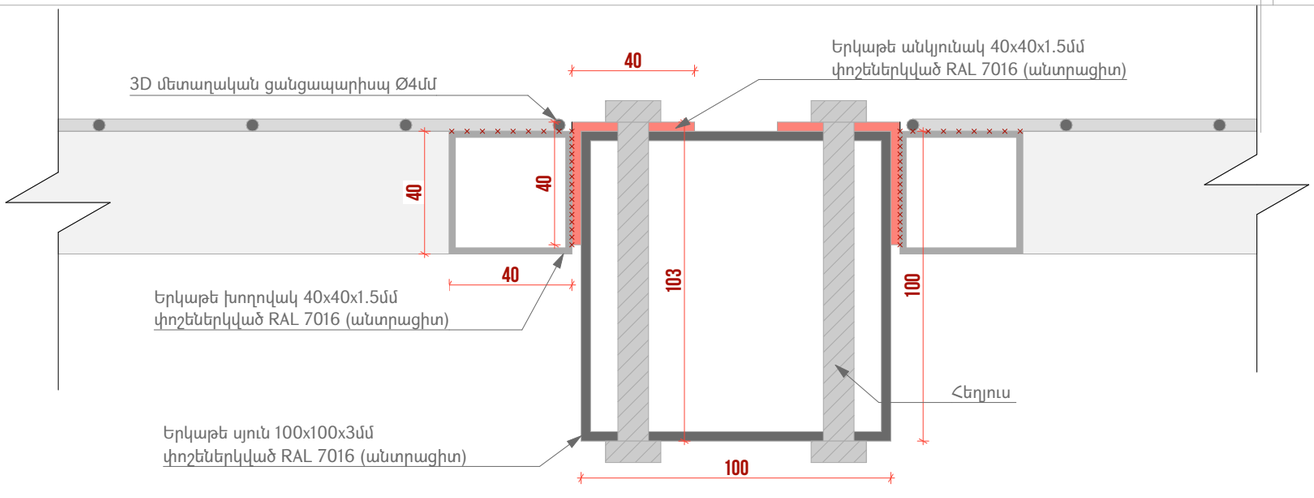

ՊԱՅՄԱՆԱԿԱՆ ՆՇԱՆՆԵՐ

Երկաթե պրոֆիլներ

Եռակցում

ԾԱՆՈԹԱԳՐՈՒԹՅՈՒՆ

Բոլոր չափերը տրված են միլիմետրերով:
Իրական չափերը և նշումները ճշգրտել տեղում:

ՆԱԽԱԳԾԱՅԻՆ ԸՆԿԵՐՈՒԹՅՈՒՆ՝
ПРОЕКТИРУЮЩАЯ КОМПАНИЯ:

INITIATIVE ARCHITECTS

ՀԱՍՑԵ՝ АДРЕС:	Նոր Նորքի 7-րդ զանգված, 34 շենք, 36 բնակարան Нор Норк, 7-й массив, дом 34, квартира 36.
ՔԱՂԱՔ՝ ГОРОД:	ՀՀ, ԵՐԵՎԱՆ РА, ЕРЕВАН
ՓՈՍՏ. ԻՆԴԵՔՍ՝ ПОЧТ. ИНДЕКС	0092
ՀԵՌԱԽՈՍ ТЕЛЕФОН	+374094500038
ԷԼ. ՓՈՍՏ՝ ЭЛ. ПОЧТА	initiativearchitects@gmail.com
ԼԻՑԵՆԶԻԱ՝ ЛИЦЕНЗИЯ	ՃԲՂ-Ա-0110

ՆԱԽԱԳԾԻ ԱՆՎԱՆՈՒՄԸ՝
НАЗВАНИЕ ПРОЕКТА:

ՀՀ. ԱՐԱԲԿԻՐ ՎԱՐՉԱԿԱՆ ՇՐՋԱՆԻ ԳՅՈՒԼԲԵՆԿՅԱՆ 2/1 ԲԱԿԻ ԲԱՐԵԿԱՐԳՄԱՆ ԱՇԽԱՏԱՆՔՆԵՐ

ՆԱԽԱԳԾԻ ՀԱՍՑԵ՝
АДРЕС ПРОЕКТА:

ՀՀ, ք. Երևան, Արաբկիր վարչական շրջան, Գյուլբենկյան 2/1 հասցեի բակ

ՊԱՏՎԻՐԱՏՈՒ՝
КЛИЕНТ:

Երևանի Քաղաքապետարան

ՆԱԽԱԳԾԱՅԻՆ ՓՈՒԼ ԵՎ ՄԱՍ՝
РАЗДЕЛ:

Աշխատանքային նախագիծ
Ճարտարապետաշինարարական մաս
Рабочий проект
Архитектурно-строительный раздел

ԶԾԱԳՐԻ ԱՆՎԱՆՈՒՄԸ՝
НАЗВАНИЕ ЧЕРТЕЖА:

Ցանկապատի իրականացման հանգույց

ԹԵՐԹ՝ СТРАНИЦА:	ՃՇ-37
ՄԱՍՇՏԱԲ՝ МАСШТАБ:	1:2
ԹԵՐԹԵՐ՝ СТРАНИЦЫ:	44

ՊԱՇՏՈՆԸ՝ ДОЛЖНОСТЬ:	ԱՆՈՒՆ/ԱԶԳԱՆՈՒՆ՝ ИМЯ/ФАМИЛИЯ:	ՍՏՈՐ՝ ПОДПИСИ:
ՏՆՕՐԵՆ՝ ДИРЕКТОР:	Վ. Խաչատրյան В. Хачатрян	
ՆԳԾ՝ ГАП:	Ա. Սահակյան А. Саакян	
ՆԱԽԱԳԾՈՂ՝ АРХИТЕКТОР:	Ն. Խաչատրյան Н. Хачатрян	
ՆԱԽԱԳԾՈՂ՝ АРХИТЕКТОР:	Ս. Գրիգորյան С. Григорян	
ՍՏՈՒԳԵՑ՝ ПРОВЕРЕНО:	Ա. Սահակյան А. Саакян	

Սա համակարգչով իրականացված /CAD/ գծագիր է և չպետք է փոփոխվի ձեռքով
Этот чертёж выполнен на компьютере (CAD) и не подлежит ручным изменениям

ՖՈՒՏԲՈԼԻ ԴԱՐՊԱՍԻ ԵՎ ԲԱՍԿԵՏԲՈԼԻ ՎԱՀԱՆԱԿԻ ՏԵՂԱԴՐՄԱՆ ՀԱՆԳՈՒՅՑ / ՏԵԽՆԻԿԱԿԱՆ ԲՆՈՒԹԱԳԻՐ

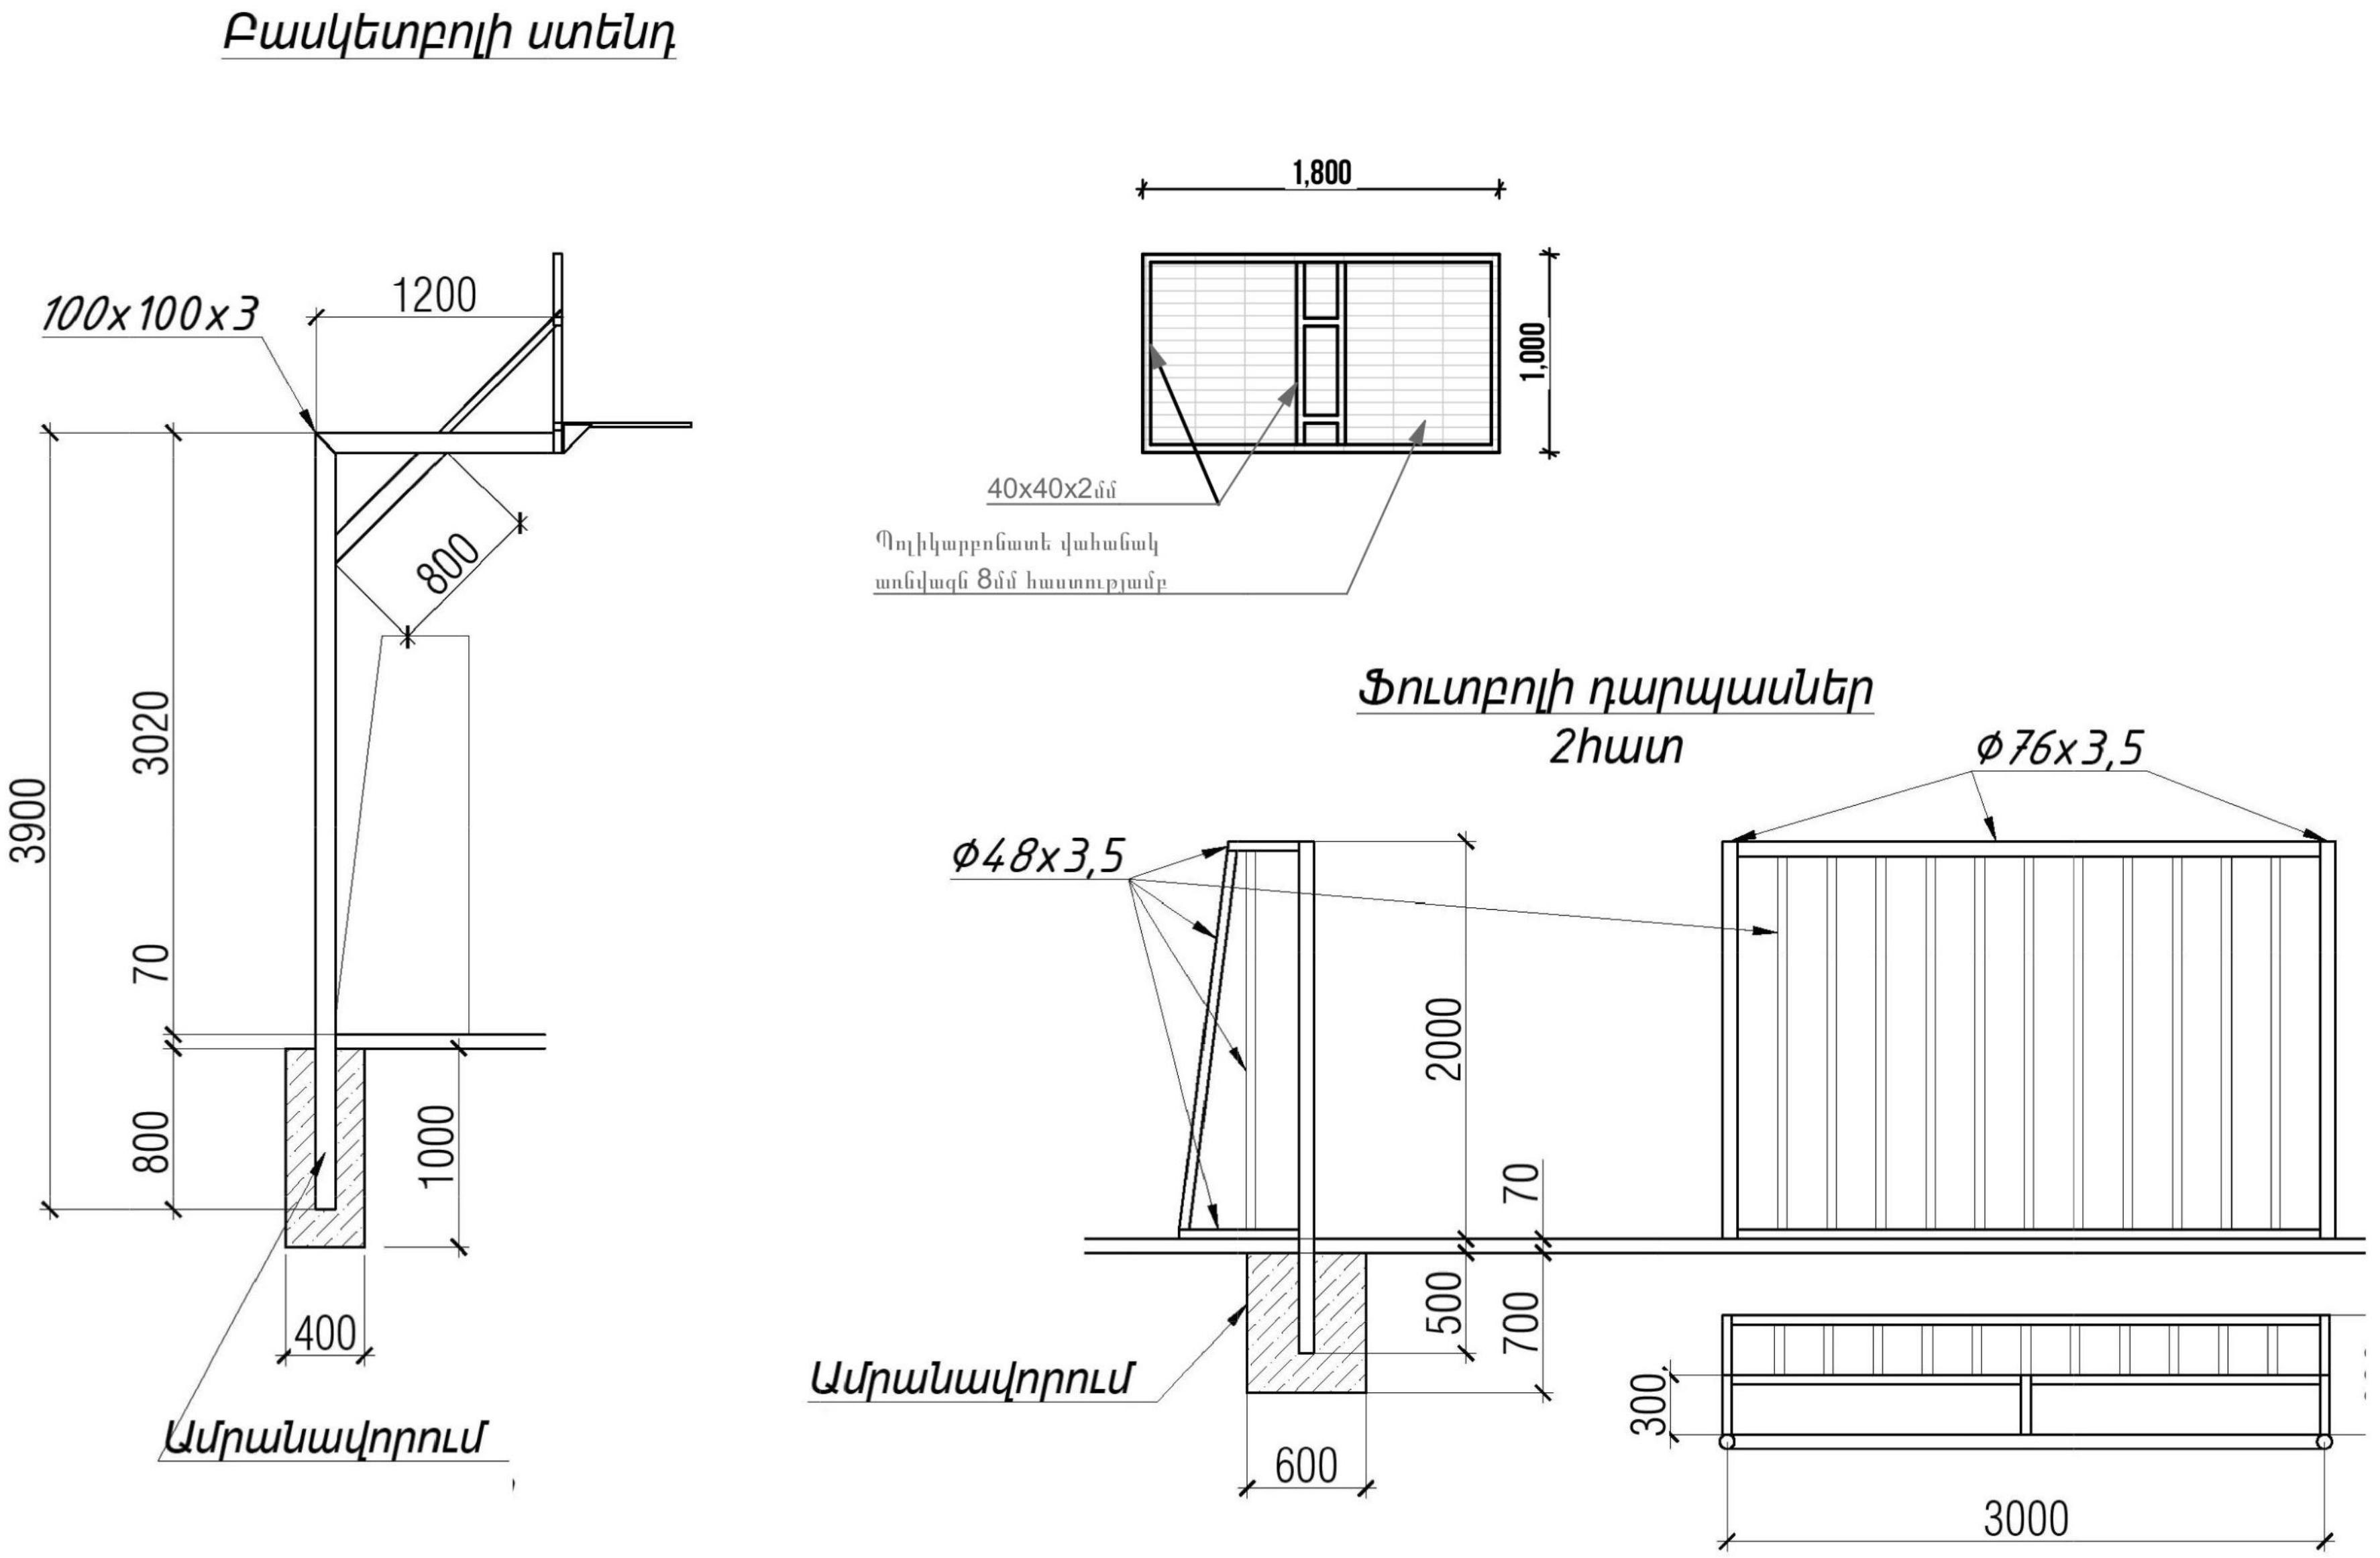

Ֆուտբոլի դարպասի տեխնիկական բնութագիր

Չափսերը՝ 3.00 մ լայնություն × 2.00 մ բարձրություն

տբոլային դարպասները նախատեսված են բացօթյա դաշտերի համար, համապատասխանեցված ոչ պրոֆեսիոնալ (բակային) օգտագործման տեխնիկական պահանջներին: Դարպասներն նեննու հզոր մետաղական կոնստրուկցիա, որը երաշխավորում է կառուցվածքային կայունություն շահագործման անվտանգություն:

1. Դարպասի հիմնական կոնստրուկցիա
Խողովակային կառուցվածք՝ Ø76 մմ տրամագծով պողպատե խողովակ, միացվում են եռակցման միջոցով (Э-46 ГОСТ 9467-75 մակնիշի էլեկտրոդներով)
Պատյանի հաստությունը՝ 3.5 մմ
Մակերեսային մշակում՝ ջերմցող չգազավորված ցինկապատու և փոշեներկում՝ մոխրագույն կամ սպիտակ երանգով
Դարպասի կառուցվածքային միացումներ՝ զսպանակային փականների և կարունացնող թևքերի միջոցով

2. Բետոնացում

Բետոն
թ՝ B15 դասի բետոն, չորացում՝ 7 օրյա խոնավեցում կամ քիմիական հավելանյութերով՝ ըստ ՍՆԻՊ 3.03.01-87:

Հարթեցնող ավազային շերտ
թ՝ լվացված գետային ավազ՝ ըստ ГОСТ 8736-2014, հաստություն՝ 50 մմ, պարտադիր տոփանումից հետո: Նպատակ՝ բետոնե շերտի համար հարթ հենահատակ ապահովում:

Խիճային շերտ
թ՝ մանրացված քարաբեկոր՝ 20-40 մմ հատիկայնությամբ ГОСТ 8267-93), հաստություն՝ 100 մմ, պարտադիր տոփանումից հետո:

4. Անվտանգություն և համապատասխանություն
Դարպասների ամբողջական կառուցվածքն ապահովում շահագործման բարձր անվտանգություն և կայունությու Համապատասխանում է հետևյալ նորմատիվ և տեխնիկական պահանջներին՝
EN 748 (European Standard for football goals)
120-2016 / ԳՕՍՏ 55473-2013 (ստուգել համապատասխանությունը ըստ տեղական իրավական դաշտի)

Ճարտարապետական նախագիծ՝ դարպասները տեղադրվու են հատակագծում նշված դիրքերում:

ԾԱՆՈԹԱԳՐՈՒԹՅՈՒՆ.

Բոլոր չափերը տրված են միլիմետրով
Իրական չափերը և նշումները ճշգրտել տեղում

Դարպասների և բասկետբոլի վահանակի նյութերը, ձևը և գույնը համաձայնեցնել պատվիրատուի հետ:

Բասկետբոլի վահանակի տեխնիկական բնութագիր

- Վահանակի չափսը (սմ): 1800×1000մմ,
- Վահանակի նյութը: Ցինկապատ պերֆորացված թիթեղ
- Մետաղական շրջանակ վահանակի համար: Մետաղական ձողեր 40x40x2մմ

ՆԱԽԱԳԾԱՅԻՆ ԸՆԿԵՐՈՒԹՅՈՒՆ՝
ПРОЕКТИРУЮЩАЯ КОМПАНИЯ:

INITIATIVE ARCHITECTS

ՀԱՍՑԵ՝ АДРЕС:	Նոր Նորքի 7-րդ զանգված, 34 շենք, 36 բնակարան Нор Норк, 7-й массив, дом 34, квартира 36.
ՔԱՂԱՔ՝ ГОРОД:	ՀՀ, ԵՐԵՎԱՆ РА, ЕРЕВАН
ՓՈՍՏ. ԻՆԴԵՔՍ՝ ПОЧТ. ИНДЕКС	0092
ՀԵՌԱԽՈՍ՝ ТЕЛЕФОН	+374094500038
ԷԼ. ՓՈՍՏ՝ ЭЛ. ПОЧТА	initiativearchitects@gmail.com
ԼԻՑԵՆԶԻԱ՝ ЛИЦЕНЗИЯ	ՃԲԴ-Ա-0110

ՆԱԽԱԳԾԻ ԱՆՎԱՆՈՒՄԸ՝
НАЗВАНИЕ ПРОЕКТА:

ՀՀ. ԱՐԱԲԿԻՐ ՎԱՐՉԱԿԱՆ ՇՐՋԱՆԻ ԳՅՈՒԼԲԵՆԿՅԱՆ 2/1 ԲԱԿԻ ԲԱՐԵԿԱՐԳՄԱՆ ԱՇԽԱՏԱՆՔՆԵՐ

ՆԱԽԱԳԾԻ ՀԱՍՑԵ՝
АДРЕС ПРОЕКТА:

ՀՀ, ք. Երևան, Արաբկիր վարչական շրջան, Գյուլբենկյան 2/1 հասցեի բակ

ՊԱՏՎԻՐԱՏՈՒ՝
КЛИЕНТ:

Երևանի Քաղաքապետարան

ՆԱԽԱԳԾԱՅԻՆ ՓՈՒԼ ԵՎ ՄԱՍ՝
РАЗДЕЛ:

Աշխատանքային նախագիծ
Ճարտարապետաշինարարական մաս
Рабочий проект
Архитектурно-строительный раздел

ԳԾԱԳՐԻ ԱՆՎԱՆՈՒՄԸ՝
НАЗВАНИЕ ЧЕРТЕЖА:

Ֆուտբոլի դարպասի և բասկետբոլի վահանակի տեղադրման հանգույց / Տեխնիկական բնութագիր

ԹԵՐԹ՝ СТРАНИЦА:	ՃՇ-38
ՄԱՍՇՏԱԲ՝ МАСШТАБ:	
ԹԵՐԹԵՐ՝ СТРАНИЦЫ:	44

ՊԱՇՏՈՆԸ՝ ДОЛЖНОСТЬ:	ԱՆՈՒՆ/ԱԶԳԱՆՈՒՆ՝ ИМЯ/ФАМИЛИЯ:	ՍՏՈՐ.՝ ПОДПИСИ:
ՏՆՕՐԵՆ՝ ДИРЕКТОР:	Վ. Խաչատրյան В. Хачатрян	
ՆԳՃ՝ ГАП:	Ա. Սահակյան А. Саакян	
ՆԱԽԱԳԾՈՂ՝ АРХИТЕКТОР:	Ն. Խաչատրյան Н. Хачатрян	
ՆԱԽԱԳԾՈՂ՝ АРХИТЕКТОР:	Ս. Գրիգորյան С. Григорян	
ՍՏՈՒԳԵՑ՝ ПРОВЕРЕНО:	Ա. Սահակյան А. Саакян	

Սա համակարգչով իրականացված /CAD/ գծագիր է և չպետք է փոփոխվի ձեռքով
Этот чертёж выполнен на компьютере (CAD) и не подлежит ручным изменениям

ԼՈՒՍԱՎՈՐՈՒԹՅԱՆ ՀԱՄԱԿԱՐԳԻ ԻՐԱԿԱՆԱՑՄԱՆ ՀԱՏԱԿԱԳԻԾ

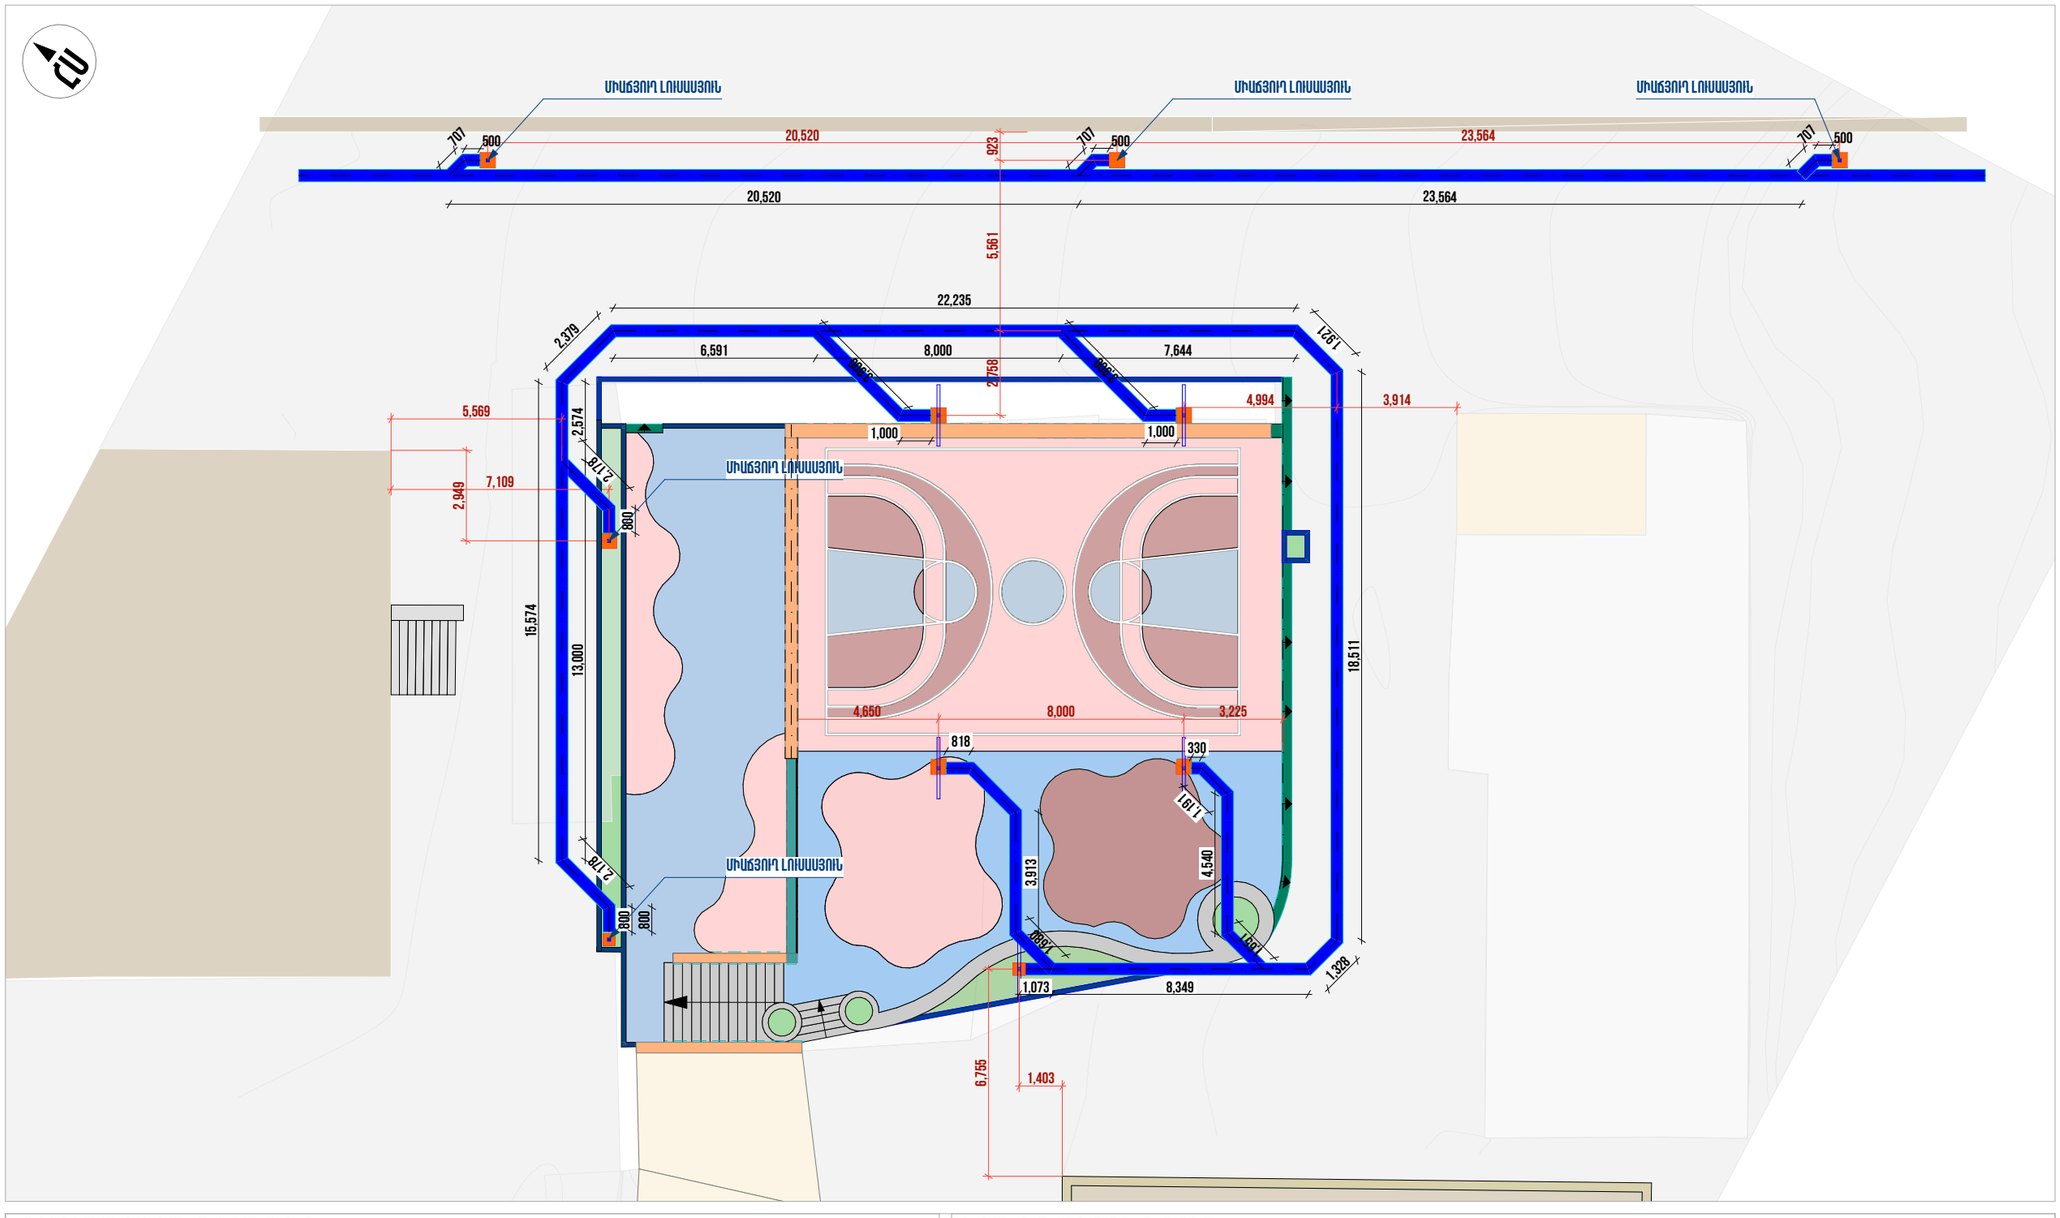

ՊԱՅՄԱՆԱԿԱՆ ՆՇԱՆՆԵՐ

- Ե/Բ շերտ մալուխների փոսորակի համար
- Նոր Հենապատեր
- Լուսասյան հիմք
- Բազալտե եզրաքար
- Կանաչապատում
- Նոր երկճյուղ լուսասյուն

ԾԱՆՈԹԱԳՐՈՒԹՅՈՒՆ

Բոլոր չափերը տրված են միլիմետրով
Իրական չափերը և նիշերը ճշգրտել տեղում

Լուսասյան տեղադրումը և անկողնակի իրականացումը ըստ թերթ 28-ում տրված հանգույցների

ՆԱԽԱԳԾԱՅԻՆ ԸՆԿԵՐՈՒԹՅՈՒՆ՝
ПРОЕКТИРУЮЩАЯ КОМПАНИЯ:

INITIATIVE ARCHITECTS

ՀԱՍՑԵ՝ АДРЕС:	Նոր Նորքի 7-րդ զանգված, 34 շենք, 36 բնակարան Нор Норк, 7-й массив, дом 34, квартира 36.
ՔԱՂԱՔ՝ ГОРОД:	ՀՀ, ԵՐԵՎԱՆ РА, ЕРЕВАН
ՓՈՍՏ. ԻՆԴԵՔՍ՝ ПОЧТ. ИНДЕКС	0092
ՀԵՌԱԽՈՍ՝ ТЕЛЕФОН	+374094500038
ԷԼ. ՓՈՍՏ՝ ЭЛ. ПОЧТА	initiativearchitects@gmail.com
ԼԻՑԵՆԶԻԱ՝ ЛИЦЕНЗИЯ	ՃԲՂ-Ա-0110

ՆԱԽԱԳԾԻ ԱՆՎԱՆՈՒՄԸ՝
НАЗВАНИЕ ПРОЕКТА:

ՀՀ. ԱՐԱԲԿԻՐ ՎԱՐՉԱԿԱՆ ԲՐՋԱՆԻ ԳՅՈՒԼԲԵՆԿՅԱՆ 2/1 ԲԱԿԻ ԲԱՐԵԿԱՐԳՄԱՆ ԱՇԽԱՏԱՆՔՆԵՐ

ՆԱԽԱԳԾԻ ՀԱՍՑԵ՝
АДРЕС ПРОЕКТА:

ՀՀ, ք. Երևան, Արաբկիր վարչական շրջան, Գյուլբենկյան 2/1 հասցեի բակ

ՊԱՏՎԻՐԱՏՈՒ՝
КЛИЕНТ:

Երևանի Քաղաքապետարան

ՆԱԽԱԳԾԱՅԻՆ ՓՈՒԼ ԵՎ ՄԱՍ՝
РАЗДЕЛ:

Աշխատանքային նախագիծ
Ճարտարապետաշինարարական մաս
Рабочий проект
Архитектурно-строительный раздел

ԶԾԱԳՐԻ ԱՆՎԱՆՈՒՄԸ՝
НАЗВАНИЕ ЧЕРТЕЖА:

Լուսավորության համակարգի իրականացման հատակագիծ

ԹԵՐԹ՝ СТРАНИЦА:	ՃՇ-39
ՍԱՍՇՏԱԲ՝ МАСШТАБ:	1:200
ԹԵՐԹԵՐ՝ СТРАНИЦЫ:	44

ՊԱՇՏՈՆԸ՝ ДОЛЖНОСТЬ:	ԱԶԳԱՆՈՒՆ՝ ИМЯ/ФАМИЛИЯ:	ՍՏՈՐ՝ ПОДПИСИ:
ՏՆՕՐԵՆ՝ ДИРЕКТОР:	Վ. Խաչատրյան В. Хачатрян	
ՆԳՏ՝ ГАП:	Ա. Սահակյան А. Саакян	
ՆԱԽԱԳԾՈՂ՝ АРХИТЕКТОР:	Ն. Խաչատրյան Н. Хачатрян	
ՆԱԽԱԳԾՈՂ՝ АРХИТЕКТОР:	Ս. Գրիգորյան С. Григорян	
ՍՏՈՒԳԵՑ՝ ПРОВЕРЕНО:	Ա. Սահակյան А. Саакян	

Սա համակարգչով իրականացված /CAD/ գծագիր է և չպետք է փոփոխվի ձեռքով
Этот чертёж выполнен на компьютере (CAD) и не подлежит ручным изменениям

ՇԻՆՀՐԱՊԱՐԱԿԻ ԿԱԶՄԱԿԵՐՊՄԱՆ ՀԱՏԱԿԱԳԻԾ

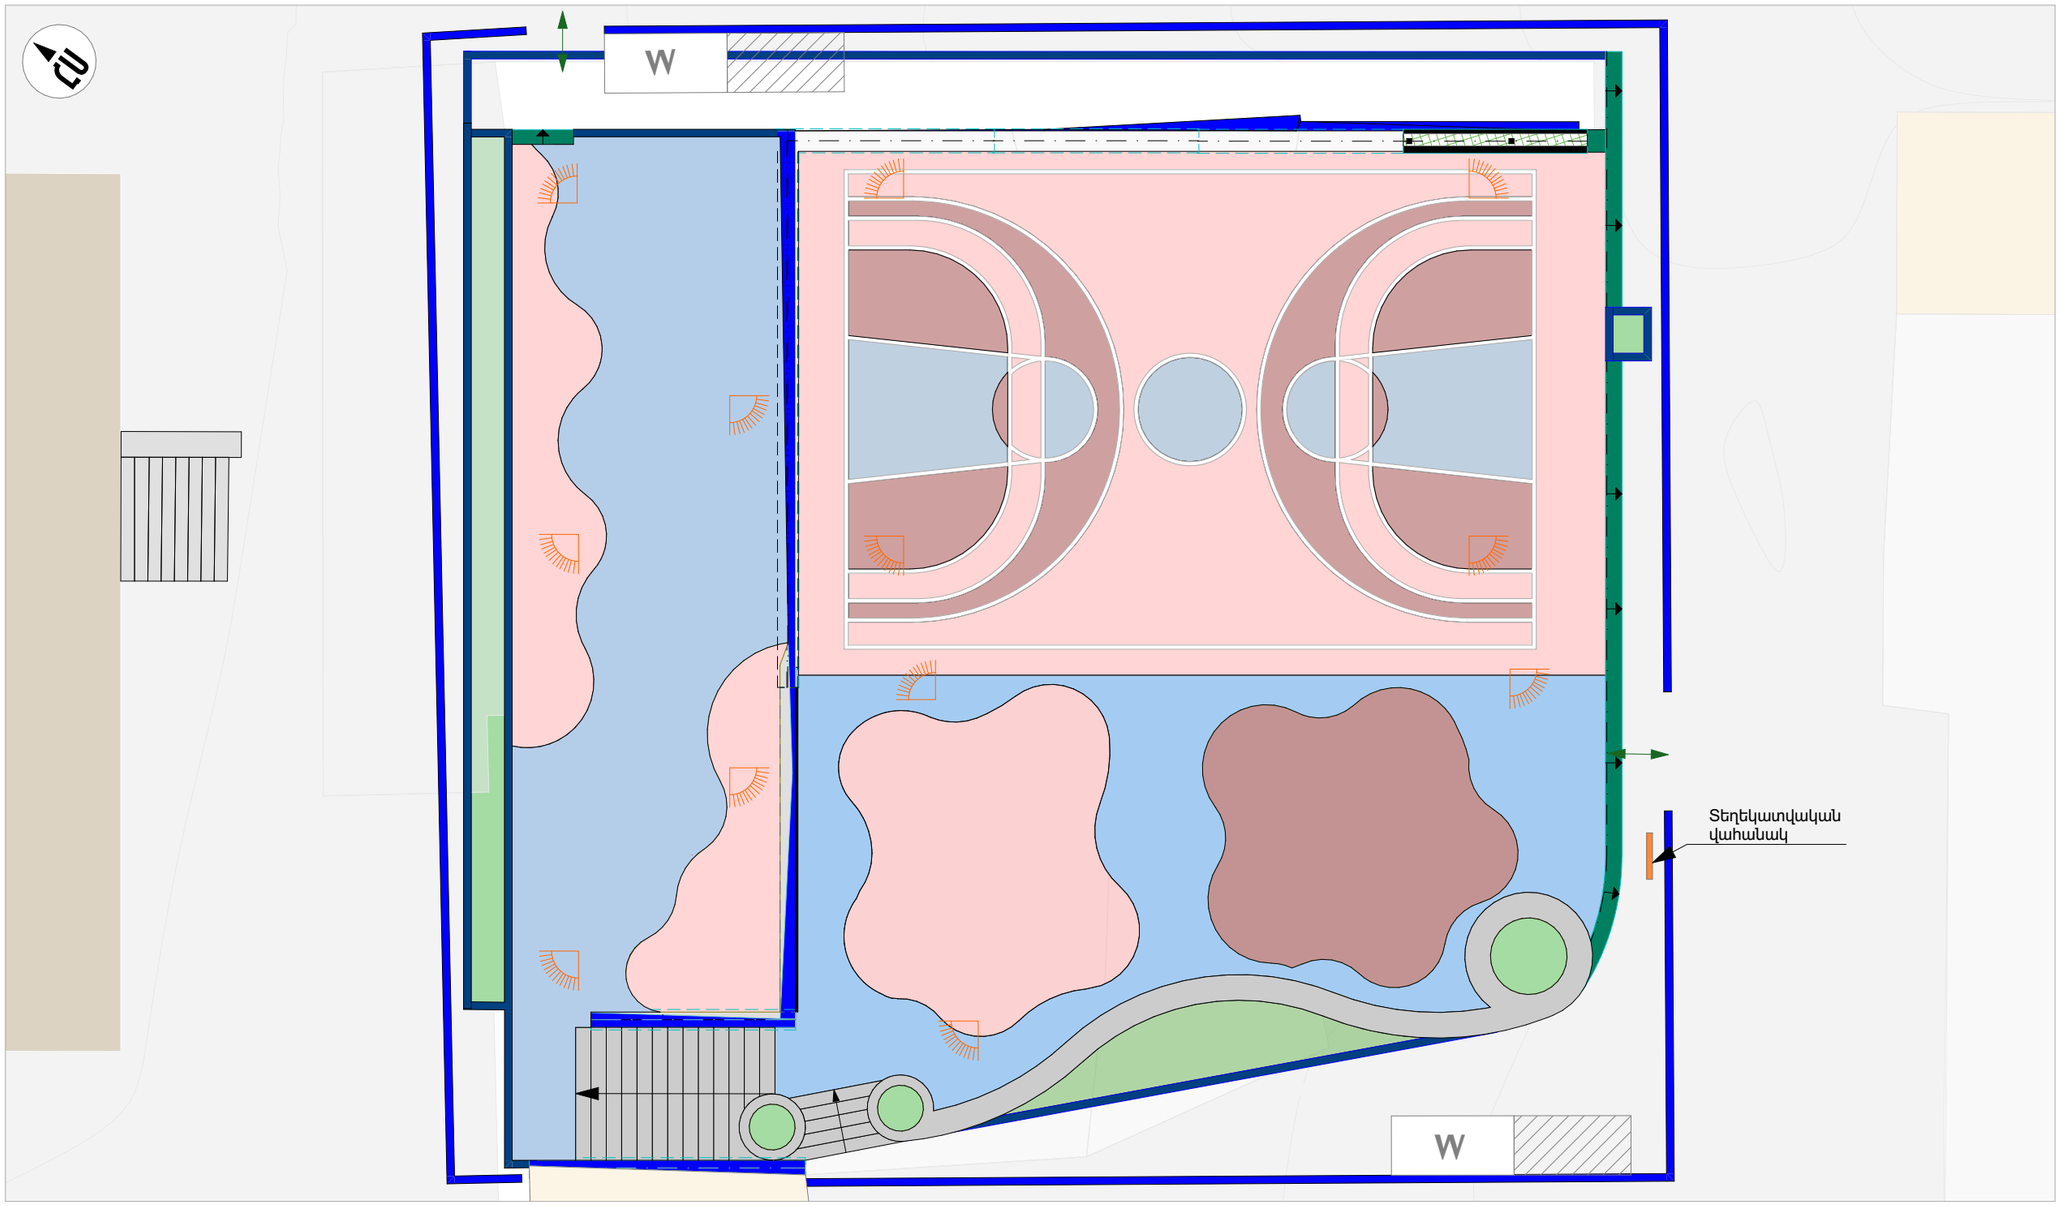

ՊԱՅՄԱՆԱԿԱՆ ՆՇԱՆՆԵՐ

- Ճաղավանդակների պահեստավորման և մշակման գոտիներ
- W — Շինարարական աղբ
- Շինհրապարակի սահմանագիծ
- Մուտք / ելք
- Շարժական լուսարձակ

ԾԱՆՈԹԱԳՐՈՒԹՅՈՒՆ

Բոլոր չափերը տրված են միլիմետրով
Իրական չափերը և նիշերը ճշգրտել տեղում

ՆԱԽԱԳԾԱՅԻՆ ԸՆԿԵՐՈՒԹՅՈՒՆ՝
ПРОЕКТИРУЮЩАЯ КОМПАНИЯ:

INITIATIVE ARCHITECTS

ՀԱՍՑԵ՝ АДРЕС:	Նոր Նորքի 7-րդ զանգված, 34 շենք, 36 բնակարան Нор Норк, 7-й массив, дом 34, квартира 36.
ՔԱՂԱՔ՝ ГОРОД:	ՀՀ, ԵՐԵՎԱՆ РА, ЕРЕВАН
ՓՈՍՏ. ԻՆԴԵՔՍ՝ ПОЧТ. ИНДЕКС	0092
ՀԵՌԱԽՈՍ. ТЕЛЕФОН	+374094500038
ԷԼ. ՓՈՍՏ՝ ЭЛ. ПОЧТА	initiativearchitects@gmail.com
ԼԻՑԵՆԶԻՈՒ՝ ЛИЦЕНЗИЯ	ՃԲՂ-Ա-0110

ՆԱԽԱԳԾԻ ԱՆՎԱՆՈՒՄԸ՝
НАЗВАНИЕ ПРОЕКТА:

ՀՀ. ԱՐԱԲԿԻՐ ՎԱՐՉԱԿԱՆ ՇՐՋԱՆԻ ԳՅՈՒԼԲԵՆԿՅԱՆ 2/1 ԲԱԿԻ ԲԱՐԵԿԱՐԳՄԱՆ ԱՇԽԱՏԱՆՔՆԵՐ

ՆԱԽԱԳԾԻ ՀԱՍՑԵ՝
АДРЕС ПРОЕКТА:

ՀՀ, ք. Երևան, Արաբկիր վարչական շրջան, Գյուլբենկյան 2/1 հասցեի բակ

ՊԱՏՎԻՐԱՏՈՒ՝
КЛИЕНТ:

Երևանի Քաղաքապետարան

ՆԱԽԱԳԾԱՅԻՆ ՓՈՒԼ ԵՎ ՄԱՍ՝
РАЗДЕЛ:

Աշխատանքային նախագիծ
Ճարտարապետաշինարարական մաս
Рабочий проект
Архитектурно-строительный раздел

ԳԾԱԳՐԻ ԱՆՎԱՆՈՒՄԸ՝
НАЗВАНИЕ ЧЕРТЕЖА:

Շինհրապարակի կազմակերպման հատակագիծ

ԹԵՐԹ՝ СТРАНИЦА:	ճՇ-40
ՍԱՍՏԱՍՇԱՓ՝ МАСШТАБ:	1:120
ԹԵՐԹԵՐ՝ СТРАНИЦЫ:	44

ՊԱՇՏՈՆԸ՝ ДОЛЖНОСТЬ:	ԱՆՈՒՆ/ԱԶԳԱՆՈՒՆ՝ ИМЯ/ФАМИЛИЯ:	ՍՏՈՐ.՝ ПОДПИСЬ:
ՏՆՕՐԵՆ՝ ДИРЕКТОР:	Վ. Խաչատրյան В. Хачатрян	
ՆԳՓ՝ ГАП:	Ա. Սահակյան А. Саакян	
ՆԱԽԱԳԾՈՂ՝ АРХИТЕКТОР:	Ն. Խաչատրյան Н. Хачатрян	
ՆԱԽԱԳԾՈՂ՝ АРХИТЕКТОР:	Ս. Գրիգորյան С. Григорян	
ՍՏՈՒԳԵՑ՝ ПРОВЕРЕНО:	Ա. Սահակյան А. Саакян	

Սա համակարգչով իրականացված /CAD/ գծագիր է և չպետք է փոփոխվի ձեռքով
Этот чертёж выполнен на компьютере (CAD) и не подлежит ручным изменениям

ԵՌԱՉԱՓ ՎԻԶՈՒԱԼԻԶԱՑԻԱ - ՏԵՍՔ ԹՌՉՆԻ ԹՌԻՉՔԻ ԲԱՐՁՐՈՒԹՅՈՒՆԻՑ



ՆԱԽԱԳԾԱՅԻՆ ԸՆԿԵՐՈՒԹՅՈՒՆ՝
ПРОЕКТИРУЮЩАЯ КОМПАНИЯ:

INITIATIVE ARCHITECTS

ՀԱՍՑԵ՝ АДРЕС:	Նոր Նորքի 7-րդ զանգված, 34 շենք, 36 բնակարան Нор Норк, 7-й массив, дом 34, квартира 36.
ՔԱՂԱՔ՝ ГОРОД:	ՀՀ, ԵՐԵՎԱՆ РА, ЕРЕВАН
ՓՈՍՏ. ԻՆԴԵՔՍ՝ ПОЧТ. ИНДЕКС	0092
ՀԵՌԱԽՈՍ՝ ТЕЛЕФОН	+374094500038
ԷԼ. ՓՈՍՏ՝ ЭЛ. ПОЧТА	initiativearchitects@gmail.com
ԼԻՑԵՆԶԻԱ՝ ЛИЦЕНЗИЯ	ՃԲԴ-Ա-0110

ՆԱԽԱԳԾԻ ԱՆՎԱՆՈՒՄԸ՝
НАЗВАНИЕ ПРОЕКТА:

ՀՀ. ԱՐԱԲԿԻՐ ՎԱՐՉԱԿԱՆ ՇՐՋԱՆԻ ԳՅՈՒԼԲԵՆԿՅԱՆ 2/1 ԲԱԿԻ ԲԱՐԵԿԱՐԳՄԱՆ ԱՇԽԱՏԱՆՔՆԵՐ

ՆԱԽԱԳԾԻ ՀԱՍՑԵ՝
АДРЕС ПРОЕКТА:

ՀՀ, ք. Երևան, Արաբկիր վարչական շրջան, Գյուլբենկյան 2/1 հասցեի բակ

ՊԱՏՎԻՐԱՏՈՒ՝
КЛИЕНТ:

Երևանի Քաղաքապետարան

ՆԱԽԱԳԾԱՅԻՆ ՓՈՒԼ ԵՎ ՄԱՍ՝
РАЗДЕЛ:

Աշխատանքային նախագիծ
Ճարտարապետաշինարարական մաս
Рабочий проект
Архитектурно-строительный раздел

ԳԾԱԳՐԻ ԱՆՎԱՆՈՒՄԸ՝
НАЗВАНИЕ ЧЕРТЕЖА:

Եռաչափ վիզուալիզացիա - տեսք թռչնի թռիչքի բարձրությունից

ԹԵՐԹ՝ СТРАНИЦА:	ՃՇ-41
ՄԱՍՇՏԱԲ՝ МАСШТАБ:	
ԹԵՐԹԵՐ՝ СТРАНИЦЫ:	44

ՊԱՇՏՈՆԸ՝ ДОЛЖНОСТЬ:	ԱՆՈՒՆ/ԱԶԳԱՆՈՒՆ՝ ИМЯ/ФАМИЛИЯ:	ՍՏՈՐ.՝ ПОДПИСИ:
ՏՆՕՐԵՆ՝ ДИРЕКТОР:	Վ. Խաչատրյան В. Хачатрян	
ՆԳՃ՝ ГАП:	Ա. Սահակյան А. Саакян	
ՆԱԽԱԳԾՈՂ՝ АРХИТЕКТОР:	Ն. Խաչատրյան Н. Хачатрян	
ՆԱԽԱԳԾՈՂ՝ АРХИТЕКТОР:	Ս. Գրիգորյան С. Григорян	
ՍՏՈՒԳԵՑ՝ ПРОВЕРЕНО:	Ա. Սահակյան А. Саакян	

Սա համակարգչով իրականացված /CAD/ գծագիր է և չպետք է փոփոխվի ձեռքով
Этот чертёж выполнен на компьютере (CAD) и не подлежит ручным изменениям

ԵՌԱՉԱՓ ՎԻԶՈՒԱԼԻԶԱՑԻԱ - ՏԵՍՔ ԹՈՂՆԻ ԹՌԻՉՔԻ ԲԱՐՁՐՈՒԹՅՈՒՆԻՑ



ՆԱԽԱԳԾԱՅԻՆ ԸՆԿԵՐՈՒԹՅՈՒՆ՝
ПРОЕКТИРУЮЩАЯ КОМПАНИЯ:

INITIATIVE ARCHITECTS

ՀԱՍՑԵ՝ АДРЕС:	Նոր Նորքի 7-րդ զանգված, 34 շենք, 36 բնակարան Нор Норк, 7-й массив, дом 34, квартира 36.
ՔԱՂԱՔ՝ ГОРОД:	ՀՀ, ԵՐԵՎԱՆ РА, ЕРЕВАН
ՓՈՍՏ. ԻՆԴԵՔՍ՝ ПОЧТ. ИНДЕКС	0092
ՀԵՌԱԽՈՍ՝ ТЕЛЕФОН	+374094500038
ԷԼ. ՓՈՍՏ՝ ЭЛ. ПОЧТА	initiativearchitects@gmail.com
ԼԻՑԵՆԶԻԱ՝ ЛИЦЕНЗИЯ	ՃԲՌ-Ա-0110

ՆԱԽԱԳԾԻ ԱՆՎԱՆՈՒՄԸ՝
НАЗВАНИЕ ПРОЕКТА:

ՀՀ. ԱՐԱԲԿԻՐ ՎԱՐՉԱԿԱՆ ՇՐՋԱՆԻ ԳՅՈՒԼԲԵՆԿՅԱՆ 2/1 ԲԱԿԻ ԲԱՐԵԿԱՐԳՄԱՆ ԱՇԽԱՏԱՆՔՆԵՐ

ՆԱԽԱԳԾԻ ՀԱՍՑԵ՝
АДРЕС ПРОЕКТА:

ՀՀ, ք. Երևան, Արաբկիր վարչական շրջան, Գյուլբենկյան 2/1 հասցեի բակ

ՊԱՏՎԻՐԱՏՈՒ՝
КЛИЕНТ:

Երևանի Քաղաքապետարան

ՆԱԽԱԳԾԱՅԻՆ ՓՈՒԼ ԵՎ ՄԱՍ՝
РАЗДЕЛ:

Աշխատանքային նախագիծ
Ճարտարապետաշինարարական մաս
Рабочий проект
Архитектурно-строительный раздел

ԶԾԱԳՐԻ ԱՆՎԱՆՈՒՄԸ՝
НАЗВАНИЕ ЧЕРТЕЖА:

Եռաչափ վիզուալիզացիա - տեսք թռչնի թռիչքի բարձրությունից

ԹԵՐԹ՝ СТРАНИЦА:	ՃՇ-42
ՍԱՆԱՇՏԱԲ՝ МАСШТАБ:	
ԹԵՐԹԵՐ՝ СТРАНИЦЫ:	44

ՊԱՇՏՈՆԸ՝ ДОЛЖНОСТЬ:	ԱԼԱԿ/ԱԶԳԱԿԱՆ՝ ИМЯ/ФАМИЛИЯ:	ՈՍՏ՝ ПОДПИСЬ:
ՏՆՕՐԵՆ՝ ДИРЕКТОР:	Վ. Խաչատրյան В. Хачатрян	
ՆԳՊ՝ ГАП:	Ա. Սահակյան А. Саакян	
ՆԱԽԱԳԾՈՂ՝ АРХИТЕКТОР:	Ն. Խաչատրյան Н. Хачатрян	
ՆԱԽԱԳԾՈՂ՝ АРХИТЕКТОР:	Ս. Գրիգորյան С. Григорян	
ՍՏՈՒԳԵՑ՝ ПРОВЕРЕНО:	Ա. Սահակյան А. Саакян	

Սա համակարգչով իրականացված /CAD/ գծագիր է և չպետք է փոփոխվի ձեռքով
Этот чертёж выполнен на компьютере (CAD) и не подлежит ручным изменениям

ԵՌԱՉԱՓ ՎԻԶՈՒԱԼԻԶԱՑԻԱ



ՆԱԽԱԳԾԱՅԻՆ ԸՆԿԵՐՈՒԹՅՈՒՆ՝
ПРОЕКТИРУЮЩАЯ КОМПАНИЯ:

INITIATIVE ARCHITECTS

ՀԱՍՑԵ՝ АДРЕС:	Նոր Նորքի 7-րդ զանգված, 34 շենք, 36 բնակարան Нор Норк, 7-й массив, дом 34, квартира 36.
ՔԱՂԱՔ՝ ГОРОД:	ՀՀ, ԵՐԵՎԱՆ РА, ЕРЕВАН
ՓՈՍՏ. ԻՆԴԵՔՍ՝ ПОЧТ. ИНДЕКС	0092
ՀԵՌԱԽՈՍ ТЕЛЕФОН՝	+374094500038
ԷԼ. ՓՈՍՏ՝ ЭЛ. ПОЧТА	initiativearchitects@gmail.com
ԼԻՑԵՆԶԻԱ՝ ЛИЦЕНЗИЯ	ՃԲԴ-Ա-0110

ՆԱԽԱԳԾԻ ԱՆՎԱՆՈՒՄԸ՝
НАЗВАНИЕ ПРОЕКТА:

ՀՀ. ԱՐԱԲԿԻՐ ՎԱՐՉԱԿԱՆ ՇՐՋԱՆԻ ԳՅՈՒԼԲԵՆԿՅԱՆ 2/1 ԲԱԿԻ ԲԱՐԵԿԱՐԳՄԱՆ ԱՇԽԱՏԱՆՔՆԵՐ

ՆԱԽԱԳԾԻ ՀԱՍՑԵ՝
АДРЕС ПРОЕКТА:

ՀՀ, ք. Երևան, Արաբկիր վարչական շրջան, Գյուլբենկյան 2/1 հասցեի բակ

ՊԱՏՎԻՐԱՏՈՒ՝
КЛИЕНТ:

Երևանի Քաղաքապետարան

ՆԱԽԱԳԾԱՅԻՆ ՓՈՒԼ ԵՎ ՄԱՍ՝
РАЗДЕЛ:

Աշխատանքային նախագիծ
Ճարտարապետաշինարարական մաս
Рабочий проект
Архитектурно-строительный раздел

ԳԾԱԳՐԻ ԱՆՎԱՆՈՒՄԸ՝
НАЗВАНИЕ ЧЕРТЕЖА:

Եռաչափ վիզուալիզացիա

ԹԵՐԹ՝ СТРАНИЦА:	ՃՇ-43
ՄԱՍՇՏԱԲ՝ МАСШТАБ:	
ԹԵՐԹԵՐ՝ СТРАНИЦЫ:	44

ՊԱՇՏՈՆԸ՝ ДОЛЖНОСТЬ:	ԱՆՈՒՆ/ԱԶԳԱՆՈՒՆ՝ ИМЯ/ФАМИЛИЯ:	ՍՏՈՐ.՝ ПОДПИСИ:
ՏՆՕՐԵՆ՝ ДИРЕКТОР:	Վ. Խաչատրյան В. Хачатрян	
ՆԳԾ՝ ГАП:	Ա. Սահակյան А. Саакян	
ՆԱԽԱԳԾՈՂ՝ АРХИТЕКТОР:	Ն. Խաչատրյան Н. Хачатрян	
ՆԱԽԱԳԾՈՂ՝ АРХИТЕКТОР:	Ս. Գրիգորյան С. Григорян	
ՍՏՈՒԳԵՑ՝ ПРОВЕРЕНО:	Ա. Սահակյան А. Саакян	

Սա համակարգչով իրականացված /CAD/ գծագիր է և չպետք է փոփոխվի ձեռքով
Этот чертёж выполнен на компьютере (CAD) и не подлежит ручным изменениям

ԵՌԱՉԱՓ ՎԻԶՈՒԱԼԻԶԱՑԻԱ



ՆԱԽԱԳԾԱՅԻՆ ԸՆԿԵՐՈՒԹՅՈՒՆ՝
ПРОЕКТИРУЮЩАЯ КОМПАНИЯ:

INITIATIVE ARCHITECTS

ՀԱՍՑԵ՝ АДРЕС: Նոր Նորքի 7-րդ զանգված, 34 շենք, 36 բնակարան
Нор Норк, 7-й массив, дом 34, квартира 36.

ՔԱՂԱՔ՝ ГОРОД: ՀՀ, ԵՐԵՎԱՆ
РА, ЕРЕВАН

ՓՈՍՏ. ԻՆԴԵՔՍ՝ ПОЧТ. ИНДЕКС: 0092

ՀԵՌԱԽՈՍ՝ ТЕЛЕФОН: +374094500038

ԷԼ. ՓՈՍՏ՝ ЭЛ. ПОЧТА: initiativearchitects@gmail.com

ԼԻՑԵՆԶԻԱ՝ ЛИЦЕНЗИЯ: ՃԲՂ-Ա-0110

ՆԱԽԱԳԾԻ ԱՆՎԱՆՈՒՄԸ՝
НАЗВАНИЕ ПРОЕКТА:

ՀՀ. ԱՐԱԲԿԻՐ ՎԱՐՉԱԿԱՆ ՇՐՋԱՆԻ ԳՅՈՒԼԲԵՆԿՅԱՆ 2/1 ԲԱԿԻ ԲԱՐԵԿԱՐԳՄԱՆ ԱՇԽԱՏԱՆՔՆԵՐ

ՆԱԽԱԳԾԻ ՀԱՍՑԵ՝
АДРЕС ПРОЕКТА:

ՀՀ, ք. Երևան, Արաբկիր վարչական շրջան, Գյուլբենկյան 2/1 հասցեի բակ

ՊԱՏՎԻՐԱՏՈՒ՝
КЛИЕНТ:

Երևանի Քաղաքապետարան

ՆԱԽԱԳԾԱՅԻՆ ՓՈՒԼ ԵՎ ՄԱՍ՝
РАЗДЕЛ:

Աշխատանքային նախագիծ
Ճարտարապետաշինարարական մաս
Рабочий проект
Архитектурно-строительный раздел

ԶԾԱԳՐԻ ԱՆՎԱՆՈՒՄԸ՝
НАЗВАНИЕ ЧЕРТЕЖА:

Եռաչափ վիզուալիզացիա

ԹԵՐԹ՝ СТРАНИЦА: ՃՇ-44

ՄԱՍՇՏԱԲ՝ МАСШТАБ:

ԹԵՐԹԵՐ՝ СТРАНИЦЫ: 44

ՊԱՇՏՈՆԸ՝ ДОЛЖНОСТЬ:	ԱՆՈՒՆ/ԱԶԳԱՆՈՒՆ՝ ИМЯ/ФАМИЛИЯ:	ՍՏՈՐ.՝ ПОДПИСИ:
ՏՆՕՐԵՆ՝ ДИРЕКТОР:	Վ. Խաչատրյան В. Хачатрян	
ՆԳՁ՝ ГАП:	Ա. Սահակյան А. Саакян	
ՆԱԽԱԳԾՈՂ՝ АРХИТЕКТОР:	Ն. Խաչատրյան Н. Хачатрян	
ՆԱԽԱԳԾՈՂ՝ АРХИТЕКТОР:	Ս. Գրիգորյան С. Григорян	
ՍՏՈՒԳԵՑ՝ ПРОВЕРЕНО:	Ա. Սահակյան А. Саакян	

Սա համակարգչով իրականացված /CAD/ գծագիր է և չպետք է փոփոխվի ձեռքով
Этот чертёж выполнен на компьютере (CAD) и не подлежит ручным изменениям