


**«ԻՆԻՇԸԹԻՎ» ՍՊԸ**

**Պատվիրատու՝ Երևանի քաղաքապետարան  
Պայմանագիր՝ ԵՔ-ՀՄԱԽԱՇՁԲ-25/2**

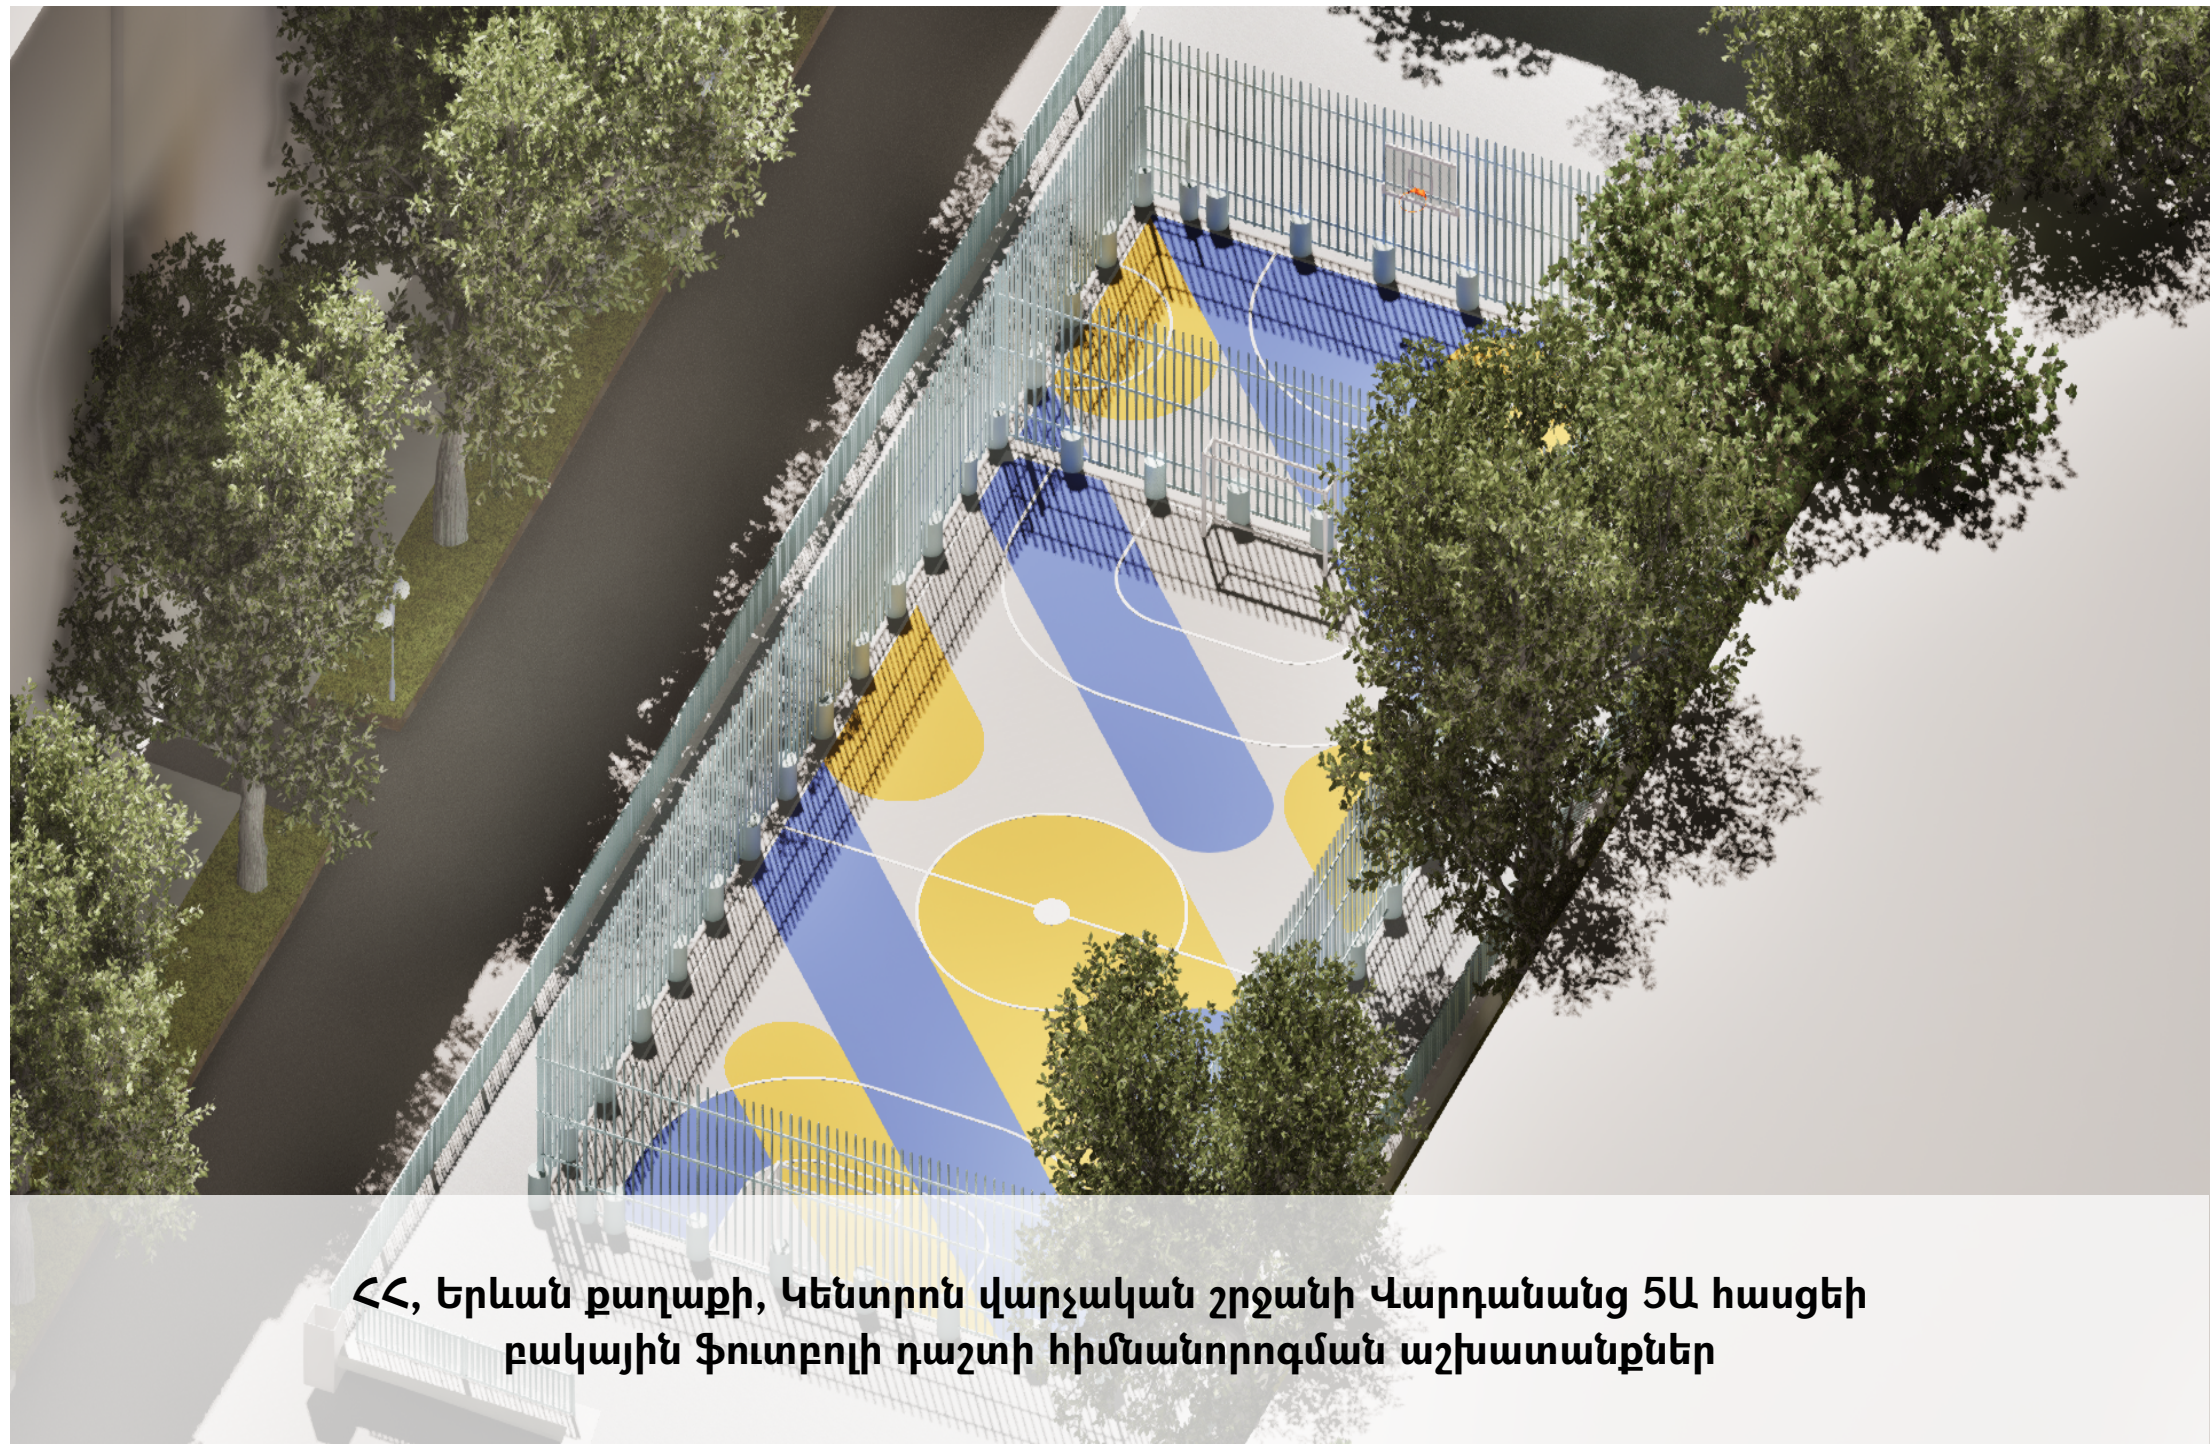

**ՀՀ, Երևան քաղաքի, Կենտրոն վարչական շրջանի Վարդանանց 5Ա հասցեի  
բակային ֆուտբոլի դաշտի հիմնանորոգման աշխատանքներ**

**ԱՇԽԱՏԱՆՔԱՅԻՆ ՆԱԽԱԳԻԾ**

**ԳԻՐՔ 1**

**ԱՇԽԱՏԱՆՔԱՅԻՆ ԳԾԱԳՐԵՐ**

**Երևան 2025**



ԲԱՑԱՏՐԱԳԻՐ

Նախագծով կատարվել է «ՀՀ, Երևան քաղաքի, Կենտրոն վարչական շրջանի Վարդանանց 5Ա հասցեի բակային ֆուտբոլի դաշտի հիմնանորոգման աշխատանքներ» աշխատանքային նախագիծը: Նախագիծը համապատասխանում է տվյալ ժամանակահատվածում ՀՀ-ում գործող նորմերին և ստանդարտներին:

Նախագիծը բաղկացած է 2 մասից՝

    Ճարտարապետաշինարարական մաս

    Շինարարության կազմակերպում

Նախագծով նախատեսվում է իրականացնել հետևյալ հիմնական աշխատանքները.

**Քանդման և ապամոնտաժման աշխատանքներ**

Ապամոնտաժել գոյություն ունեցող արհեստական խոտածածկույթը, ֆուտբոլային դարպասները, քանդել գոյություն ունեցող ասֆալտյա շերտի մի մասը իր նախաշերտով, մինչև ստորգետնյա ավտոկայանատեղիի Ե/Բ ծածկին հասնելը:

**Կառուցողական աշխատանքներ**

Իրականացնել նոր ռետինե ծածկույթ ֆուտբոլի դաշտի համար: Տեղադրել նոր ժամանակակից ֆուտբոլային դարպասներ 3x2x0.6մ չափերով, տեղադրել նոր ցանկապատ, 4մ բարձրությամբ, ասֆալտապատել դաշտի հարակից տարածքը:

**Ուշադրություն**

Շինարարական աշխատանքների կազմակերպումը և անվտանգության ապահովումը պետք է համապատասխանի ”Правила охраны труда при строительстве ремонте и содержании автомобильных дорог 1993-01-01” նորմատիվային փաստաթղթին:

Բարեկարգման աշխատանքների ժամանակ կարող են լինել նախագծային և ծավալային շտկումներ՝ ապամոնտաժման աշխատանքներից կախված:

ՀԻՄՆԱԿԱՆ ՆՇՈՒՄՆԵՐ

- Սույն նախագծում առկա տեղեկատվությունը պետք է դիտվի բոլոր համապատասխան թերթերի և մասնագրերի հետ համատեղ:
- Ցանկացած վրիպակ և անհամապատասխանություն գծագրերի միջև պետք է ճշգրտվի և համապատասխանեցվի նախագծային ընկերության հետ:
- Սույն նախագծում ընդգրկված գծագրերի մասշտաբները չպետք է խախտվեն: Աշխատել գծագրերում առկա չափադրությամբ կամ համապատասխան մասնագրերով:
- Ստուգված է ըստ նախագծային առաջադրանքի և համապատասխանեցված պայմանագրային փաստաթղթերում առկա տեղեկատվոթյանը:
- Սույն նախագծում ներկայացված բոլոր գծագրերը և գրավոր նյութերը իրենցից ներկայացնում են օրիգինալ և չիրապարակված նյութեր և չեն կարող բազմացվել, օգտագործվել և/կամ հրապարակվել առանց ճարտարապետի հետ նախորոք գրավոր համաձայնեցման:

ՀԻՄՆԱԿԱՆ ԼՐԱԿԱԶՄԻ ԱՇԽԱՏԱՆՔԱՅԻՆ ԳԾԱԳԵՐԻ ՑԱՆԿ		
ՀՀ	ԱՇԽԱՏԱՆՔԻ ԱՆՎԱՆՈՒՄԸ	ԹԵՐԹԻ ՀԱՄԱՐԸ
01	Բացատրագիր / Յիմնական լրակազմի աշխատանքային գծագրերի ցանկ / Յիմնական նշումներ	ՃՇ-01
02	Տեխնիկական մասնագիր / Շինարարական աշխատանքների ժամանակացույց	ՃՇ-02
03	Դիտարկվող տարածքի տեղադիրքը	ՃՇ-03
04	Իրավիճակային հատակագիծ	ՃՇ-04
05	Իրավիճակային հատակագիծ	ՃՇ-05
06	Գոյություն ունեցող վիճակի գլխավոր հատակագիծ	ՃՇ-06
07	Քանդման աշխատանքների հատակագիծ / Քանդման աշխատանքների տեխնիկական բնութագիր	ՃՇ-08
08	Բարեկարգման աշխատանքների հատակագիծ	ՃՇ-09
09	Նոր ցանկապատի իրականացման հատակագիծ	ՃՇ-10
10	Ռետինե հատակի իրականացման հատակագիծ	ՃՇ-11
11	Դաշտի գծանշումների իրականացման հատակագիծ	ՃՇ-12
12	Լայնական կտրվածքներ Ա-Ա, Ա'-Ա', Բ-Բ / Երկայնական կտրվածք Գ-Գ, Դ-Դ / Ցանկապատի իրականացման տեխնիկական բնութագիր	ՃՇ-13
13	Ասֆալտե ծածկույթի իրականացման հանգույց / Ռետինե հատակի իրականացման հանգույց / Ե/Բ հիմքերի բնահողից դուրս իրականացման հանգույց	ՃՇ-14
14	Ցանկապատի իրականացման հանգույց	ՃՇ-15
15	Ցանկապատի իրականացման դրվագ / Դռան իրականացման դրվագ / Բազալտե եզրաքարի իրականացման հանգույց	ՃՇ-16
16	4 մետր բարձրությամբ ցանկապատի իրականացման դրվագ (3) Մ 1:30 / 1 մետր բարձրությամբ ցանկապատի իրականացման դրվագ (4) Մ 1:30 / Ցանկապատի տեղադրում մետաղական սյուներին վրա հանգույց (4)	ՃՇ-17
17	Դարպասի տեղադրման հանգույց / Դարպասների տեխնիկական բնութագիր	ՃՇ-18
18	Լապտերների տեղադրման հանգույց	ՃՇ-19
19	Ցանկապատի հիմնասյուների հիմքերի իրականացման հանգույց	ՃՇ-20
20	Եռաչափ վիզուալիզացիա - տեսքը թռչնի թռիչքի բարձրությունից	ՃՇ-21
21	Եռաչափ վիզուալիզացիա - տեսքը դաշտի անկյունից	ՃՇ-22
22	Եռաչափ վիզուալիզացիա - տեսքը դաշտի անկյունից 2	ՃՇ-23
23	Եռաչափ վիզուալիզացիա - տեսքը բակից	ՃՇ-24
24	Շինիրապարակի կազմակերպման հատակագիծ	ՇԿ-01

ՆԱԽԱԳԾԱՅԻՆ ԸՆԿԵՐՈՒԹՅՈՒՆ՝ Проектирующая компания: «ԻՆԻՇՇԸԹԻՎ» ՍՊԸ ООО «ИНИШИТИВ»		
ՀԱՍՑԵ՝ АДРЕС:	Նոր Նորքի 7-րդ զանգված, 34 դնք. 36 բնակարան Nor Norx, 7-й массив, дом 34, квартира 36.	
ՔՐՂԱՔ՝ ГОРОД:	ՀՀ, ԵՐԵՎԱՆ РА, ЕРЕВАН	
ՓՈՍՏ. ԻՆԴԵԽՍ՝ ПОЧТ. ИНДЕКС	0092	
ՀԵՐԱՆՈՍ ТЕЛЕФОН՝	+374094500038	
ԷԼ ՓՈՒՍ՝ ЭЛ. ПОЧТА	syndicadarch@gmail.com	
ԼԻՑԵՆԶԻԱ՝ ЛИЦЕНЗИЯ	ՃԲԴ-Ա-0110	

ՆԱԽԱԳԾԻ ԱՆՎԱՆՈՒՄԸ՝ НАЗВАНИЕ ПРОЕКТА:
ՀՀ, Երևան քաղաքի, Կենտրոն վարչական շրջանի Վարդանանց 5ա հասցեի բակային ֆուտբոլի դաշտի հիմնանորոգման աշխատանքներ

ՆԱԽԱԳԾԻ ՀԱՍՑԵ՝ АДРЕС ПРОЕКТА:
ՀՀ, քաղաք Երևան, Կենտրոն վարչական շրջան, Վարդանանց 5ա շենքի բակ

ՊԱՏՎԻՐԱՏՈՒ՝ КЛИЕНТ:
ԵՐԵՎԱՆԻ ՔՐՂԱՔԱՊԵՏԱՐԱՆ МЭРИЯ ЕРЕВАНА







ՊԱՅՄԱՆԱԳՐԻ ՀԱՄԱՐ՝ НОМЕР ДОГОВОРА:
№ ԵՔ-ՀՄԱԽԱՇՁԲ-25/2

ՆԱԽԱԳԾԱՅԻՆ ՓՈՒԼ ԵՎ ՄԱՍ՝ РАЗДЕЛ:
Աշխատանքային նախագիծ Ճարտարապետաշինարարական մաս Рабочий проект Архитектурно-строительный раздел

ԳԾԱԳՐԻ ԱՆՎԱՆՈՒՄԸ՝ НАЗВАНИЕ ЧЕРТЕЖА:
Բացատրագիր / Հիմնական լրակազմի աշխատանքային գծագրերի ցանկ / Հիմնական նշումներ

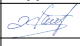ԹԵՐԹ՝ СТРАНИЦА:	ԹԵՐԹԵՐ՝ СТРАНИЦЫ:	ՄԱՍՇՏԱՔ՝ МАСШТАБ:
ՃՇ-1	24	1:1

Սա համակարգչով իրականացված /CAD/ գծագիր է և պետք է փոփոխվի ձեռքով  
Этот чертёж выполнен на компьютере (CAD) и не подлежит ручным изменениям

ՊԱՇՏՈՆԸ՝ СТРАНИЦА:	ԱՆՈՒՆ/ԱԶԳԱՆՈՒՆ՝ ИМЯ/ФАМИЛИЯ:	ՍՏՈՐ՝ ПОДПИСЬ:
ՏՆՕՐԵՆ՝ ДИРЕКТОР:	Վ. Խաչատրյան B. Xachatryan	
ՆԳՃ՝ ГАП:	Ա. Սահակյան A. Saakyan	
ՆԱԽԱԳԾՈՂ՝ АРХИТЕКТОР:	Դ. Զալինյան D. Zalinian	
ՆԱԽԱԳԾՈՂ՝ АРХИТЕКТОР:	Ն. Խաչատրյան N. Xachatryan	
ՆԱԽԱԳԾՈՂ՝ АРХИТЕКТОР:	Ս. Գրիգորյան S. Grigoryan	
ՍՏՈՒԳԵՑ՝ ПРОВЕРЕНО:	Ա. Սահակյան A. Saakyan	





ԴԻՏԱՐԿՎՈՂ ՏԱՐԱԾՔԻ ՏԵՂԱԴԻՐՔԸ



ՊԱՅՄԱՆԱԿԱՆ ՆՇԱՆՆԵՐ



ՆԱԽԱԳԾԱՅԻՆ ԸՆԿԵՐՈՒԹՅՈՒՆ՝ Проектирующая компания: «ԻՆԻՇԸԹԻՎ» ՍՊԸ ООО «ИНИШИТИВ»		
ՀԱՍՑԵ՝ АДРЕС:	Նոր Նորքի 7-րդ զանգված, 34 շենք, 36 բնակարան For Norx, 7-th массив, дом 34, квартира 36.	
ՔԱՂԱՔ՝ ГОРОД:	ՀՀ, ԵՐԵՎԱՆ RA, YEREVAN	
ՓՈՍՏ. ԻՆԴԵՔՍ՝ ПОЧТ. ИНДЕКС	0092	
ՀԵՐԱՄՈՍ ТЕЛЕФОН՝	+374094500038	
ԷԼ ՓՈՍՏ՝ ЭЛ. ПОЧТА	syndicadarch@gmail.com	
ԼԻՑԵՆԶԻԱ՝ ЛИЦЕНЗИЯ	ՃԲԴ-Ա-0110	
ՆԱԽԱԳԾԻ ԱՆՎԱՆՈՒՄԸ՝ НАЗВАНИЕ ПРОЕКТА:		
ՀՀ, Երևան քաղաքի, Կենտրոն վարչական շրջանի Վարդանանց 5ա հասցեի բակային ֆուտբոլի դաշտի հիմնանորոգման աշխատանքներ		
ՆԱԽԱԳԾԻ ՀԱՍՑԵ՝ АДРЕС ПРОЕКТА:		
ՀՀ, քաղաք Երևան, Կենտրոն վարչական շրջան, Վարդանանց 5ա շենքի բակ		
ՊԱՏՎԻՐԱՏՈՒ՝ КЛИЕНТ:		
ԵՐԵՎԱՆԻ ՔԱՂԱՔԱՊԵՏԱՐԱՆ МЭРИЯ ЕРЕВАНА		
ՊԱՅՄԱՆԱԳՐԻ ՀԱՄԱՐ՝ НОМЕР ДОГОВОРА:		
№ ԵՔ-ՀՄԱԽԱՇՁԲ-25/2		
ՆԱԽԱԳԾԱՅԻՆ ՓՈՒԼ ԵՎ ՄԱՍ՝ РАЗДЕЛ:		
Աշխատանքային նախագիծ Ճարտարապետաշինարարական մաս Рабочий проект Архитектурно-строительный раздел		
ԳԾԱԳՐԻ ԱՆՎԱՆՈՒՄԸ՝ НАЗВАНИЕ ЧЕРТЕЖА:		
Դիտարկվող տարածքի տեղադիրքը		
ԹԵՐԹ՝ СТРАНИЦА:	ԹԵՐԹԵՐ՝ СТРАНИЦЫ:	ՄԱՍՏՏԱՔ՝ МАСШТАБ:
ՃՇ-3	24	
Սա համակարգչով իրականացված /CAD/ գծագիր է և պահեր է փոփոխվի ձեռքով Этот чертёж выполнен на компьютере (CAD) и не подлежит ручным изменениям		
ՊԱՇՏՈՆԸ՝ СТРАНИЦА:	ԱՆՈՒՆ/ԱԶԳԱՆՈՒՆ՝ ИМЯ/ФАМИЛИЯ:	ՍՏՈՐ՝ ПОДПИСЬ:
ՏՆՕՐԵՆ՝ ДИРЕКТОР:	Վ. Խաչատրյան B. Khachatryan	
ՆԳՃ՝ ГАП:	Ա. Սահակյան A. Saakyan	
ՆԱԽԱԳԾՈՂ՝ АРХИТЕКТОР:	Դ. Զալինյան D. Zalinian	
ՆԱԽԱԳԾՈՂ՝ АРХИТЕКТОР:	Ն. Խաչատրյան N. Khachatryan	
ՆԱԽԱԳԾՈՂ՝ АРХИТЕКТОР:	Ս. Գրիգորյան S. Grigoryan	
ՍՏՈՒԳԵՑ՝ ПРОВЕРЕНО:	Ա. Սահակյան A. Saakyan	




Կենտրոն վարչական շրջանի ղեկավար՝ \_\_\_\_\_ Պ.Պետոյան

 Դիտարկվող տարածք



ՏԱՐԱԾՔԻ ԻՐԱՎԻՃԱԿԱՅԻՆ ՀԱՏԱԿԱԳԻԾ Մ 1:500

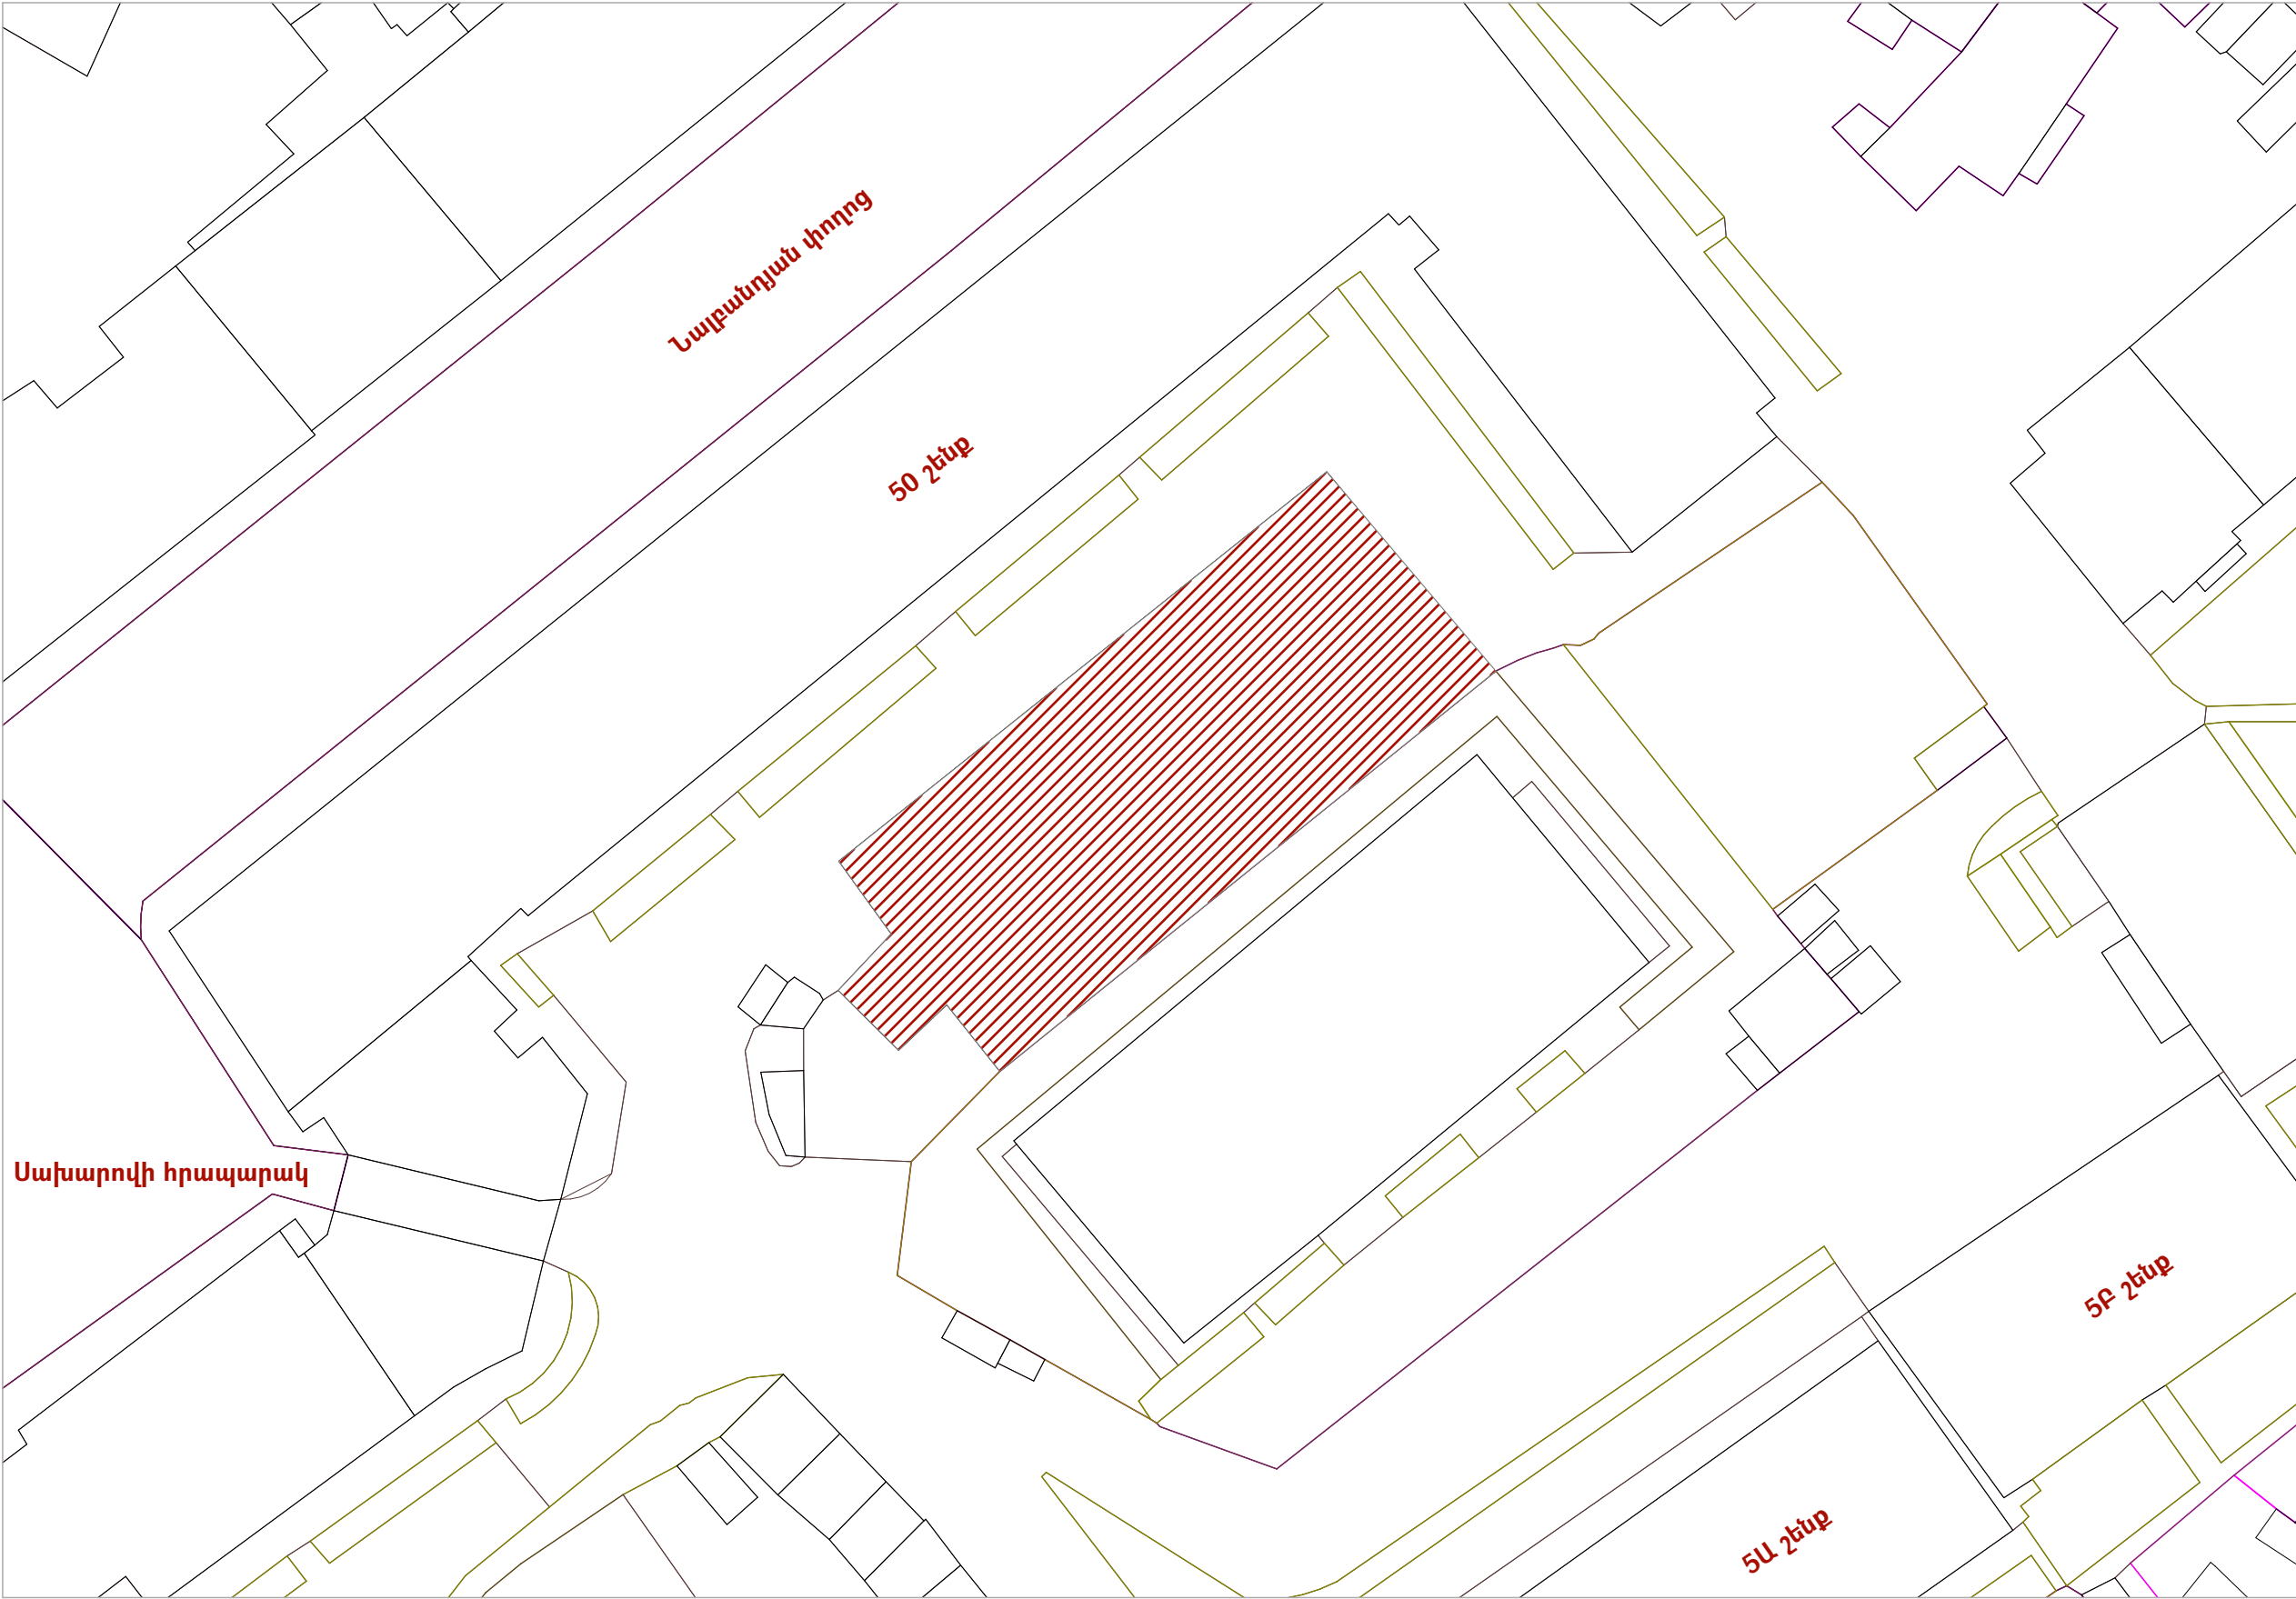


ՊԱՅՄԱՆԱԿԱՆ ՆՇԱՆՆԵՐ


ՆԱԽԱԳԾԱՅԻՆ ԸՆԿԵՐՈՒԹՅՈՒՆ՝ Проектирующая компания: «ԻՆԻՇԸԹԻՎ» ՍՊԸ ООО «ИНИШИТИВ»		
ՀԱՍՑԵ՝ АДРЕС:	Նոր Նորքի 7-րդ զանգված, 34 հենք, 36 բնակարան Нор Норк, 7-й массив, дом 34, квартира 36.	
ՔԱՂԱՔ՝ ГОРОД:	ՀՀ, ԵՐԵՎԱՆ РА, ЕРЕВАН	
ՓՈՍՏ. ԻՆԴԵՔՍ՝ ПОЧТ. ИНДЕКС	0092	
ՀԵՐԱՆՈՒՍ ТЕЛЕФОН՝	+374094500038	
ԷԼ. ՓՈՒՏ՝ ЭЛ. ПОЧТА	syndicadarch@gmail.com	
ԼԻՑԵՆԶԻԱ՝ ЛИЦЕНЗИЯ	ՃԲԴ-Ա-0110	
ՆԱԽԱԳԾԻ ԱՆՎԱՆՈՒՄԸ՝ НАЗВАНИЕ ПРОЕКТА:		
ՀՀ, Երևան քաղաքի, Կենտրոն վարչական շրջանի Վարդանանց 5ա հասցեի բակային ֆուտբոլի դաշտի հիմնանորոգման աշխատանքներ		
ՆԱԽԱԳԾԻ ՀԱՍՑԵ՝ АДРЕС ПРОЕКТА:		
ՀՀ, քաղաք Երևան, Կենտրոն վարչական շրջան, Վարդանանց 5ա շենքի բակ		
ՊԱՏՎԻՐԱՏՈՒ՝ КЛИЕНТ:		
ԵՐԵՎԱՆԻ ՔԱՂԱՔԱՊԵՏԱՐԱՆ МЭРИЯ ЕРЕВАНА		
ՊԱՅՄԱՆԱԳՐԻ ՀԱՄԱՐ՝ НОМЕР ДОГОВОРА:		
№ ԵՔ-ՀՄԱԽԱՆՇՁԲ-25/2		
ՆԱԽԱԳԾԱՅԻՆ ՓՈՒԼ ԵՎ ՄԱՍ՝ РАЗДЕЛ:		
Աշխատանքային նախագիծ Ճարտարապետաշինարարական մաս Рабочий проект Архитектурно-строительный раздел		
ԳԾԱԳՐԻ ԱՆՎԱՆՈՒՄԸ՝ НАЗВАНИЕ ЧЕРТЕЖА:		
Իրավիճակային հատակագիծ		
ԹԵՐԹ՝ СТРАНИЦА:	ԹԵՐԹԵՐ՝ СТРАНИЦЫ:	ՄԱՍՇՏԱՔ՝ МАСШТАБ:
ՃՇ-5	24	1:500
Սա համակարգչով իրականացված /CAD/ գծագիր է և պահպանվում է փոփոխվելու ձևով Этот чертёж выполнен на компьютере (CAD) и не подлежит ручным изменениям		
ՊԱՇՏՈՆԸ՝ СТРАНИЦА:	ԱՆՈՒՆ/ԱԶԳԱՆՈՒՆ՝ ИМЯ/ФАМИЛИЯ:	ՍՏՈՐ՝ ПОДПИСЬ:
ՏՆՕՐԵՆ՝ ДИРЕКТОР:	Վ. Խաչատրյան B. Xachatryan	
ՆԳՃ՝ ГАП:	Ա. Սահակյան A. Saakyan	
ՆԱԽԱԳԾՈՂ՝ АРХИТЕКТОР:	Դ. Զալինյան D. Zalinian	
ՆԱԽԱԳԾՈՂ՝ АРХИТЕКТОР:	Ն. Խաչատրյան N. Xachatryan	
ՆԱԽԱԳԾՈՂ՝ АРХИТЕКТОР:	Ս. Գրիգորյան S. Grigoryan	
ՍՏՈՒԳԵՑ՝ ПРОВЕРЕНО:	Ա. Սահակյան A. Saakyan	



ԳՈՅՈՒԹՅՈՒՆ ՈՒՆԵՑՈՂ ՎԻՃԱԿԻ ՀԱՏԱԿԱԳԻԾ Մ 1:150

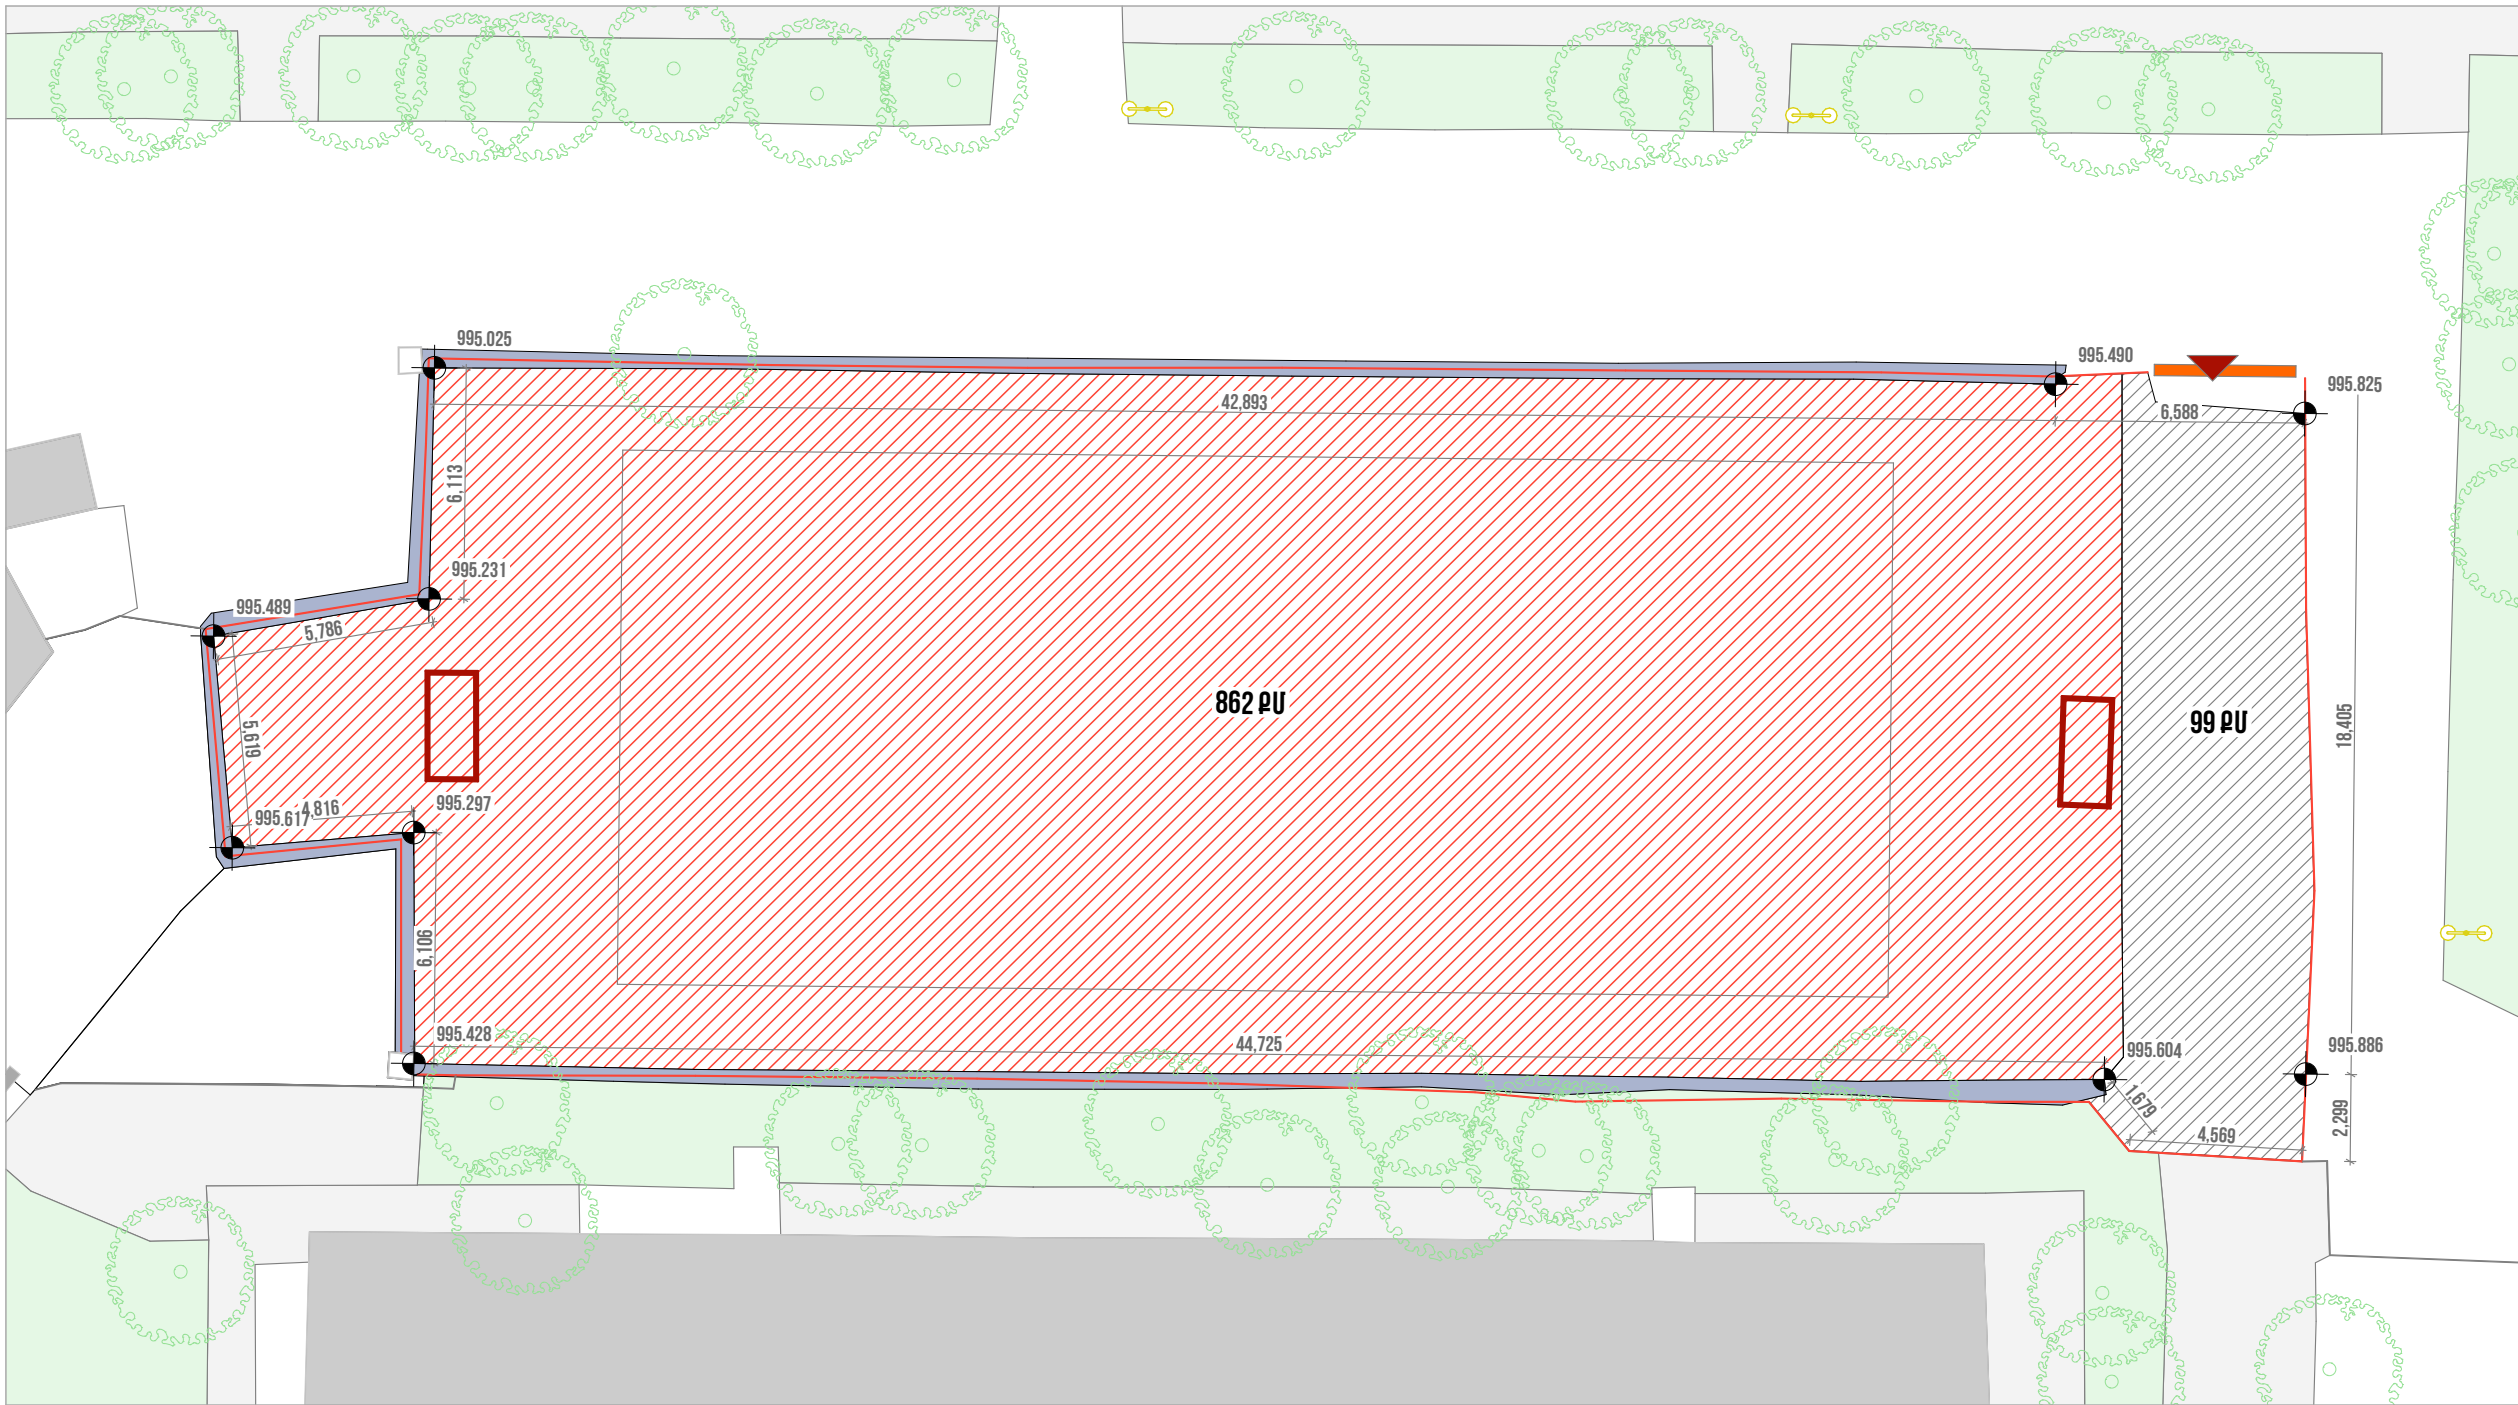

ՊԱՅՄԱՆԱԿԱՆ ՆՇԱՆՆԵՐ

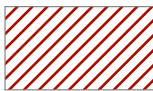

Արհեստական խտածածկույթով Ա/Բ հատակ



Քայքայված ասֆալտբետոնե ծածկույթ



Հարակից շինություններ




Ապամոնտաժվող ֆուտբոլային դարպասներ



Մայրեր



Ապամոնտաժվող մետաղական ցանցավոր ցանկապատ

 

Կանաչապատ տարածքներ



995.428 Գոյություն ունեցող նիշեր



Լուսասյուներ



Մուտք

ԾԱՆՈԹԱԳՐՈՒԹՅՈՒՆ.

Բոլոր չափերը տրված են միլիմետրով  
Իրական չափերը և նիշերը ճշգրտել տեղում

ՆԱԽԱԳԾԱՅԻՆ ԸՆԿԵՐՈՒԹՅՈՒՆ՝ Проектирующая компания: «ԻՆԻՇԸԹԻՎ» ՍՊԸ ООО «ИНИШИТИВ»	
ՀԱՍՑԵ՝ АДРЕС:	Նոր Նորքի 7-րդ զանգված, 34 շենք, 36 բնակարան Нор Норк, 7-й массив, дом 34, квартира 36.
ՔԱՂԱՔ՝ ГОРОД:	ՀՀ, ԵՐԵՎԱՆ РА, ЕРЕВАН
ՓՈՍՏ. ԻՆԴԵՔՍ՝ ПОЧТ. ИНДЕКС	0092
ՀԵՐԱՍՈՒՍ ТЕЛЕФОН՝	+374094500038
ԷԼ. ՓՈՍՏ՝ ЭЛ. ПОЧТА	syndicadarch@gmail.com
ԼԻՑԵՆԶԻԱ՝ ЛИЦЕНЗИЯ	ՃԲԴ-Ա-0110

ՆԱԽԱԳԾԻ ԱՆՎԱՆՈՒՄԸ՝ НАЗВАНИЕ ПРОЕКТА:
ՀՀ, Երևան քաղաքի, Կենտրոն վարչական շրջանի Վարդանանց 5ա հասցեի բակային ֆուտբոլի դաշտի հիմնանորոգման աշխատանքներ

ՆԱԽԱԳԾԻ ՀԱՍՑԵ՝ АДРЕС ПРОЕКТА:
ՀՀ, քաղաք Երևան, Կենտրոն վարչական շրջան, Վարդանանց 5ա շենքի բակ

ՊԱՏՎԻՐԱՏՈՒ՝ КЛИЕНТ:
ԵՐԵՎԱՆԻ ՔԱՂԱՔԱՊԵՏԱՐԱՆ МЭРИЯ ЕРЕВАНА

ՊԱՅՄԱՆԱԳՐԻ ՀԱՄԱՐ՝ НОМЕР ДОГОВОРА:
№ ԵՔ-ՀՄԱԽԱՇՁԲ-25/2

ՆԱԽԱԳԾԱՅԻՆ ՓՈՒԼ ԵՎ ՄԱՍ՝ РАЗДЕЛ:
Աշխատանքային նախագիծ Ճարտարապետաշինարարական մաս Рабочий проект Архитектурно-строительный раздел

ԳԾԱԳՐԻ ԱՆՎԱՆՈՒՄԸ՝ НАЗВАНИЕ ЧЕРТЕЖА:
Գոյություն ունեցող վիճակի գլխավոր հատակագիծ


ԹԵՐԹ՝ СТРАНИЦА:	ԹԵՐԹԵՐ՝ СТРАНИЦЫ:	ՄԱՍՇՏԱՔ՝ МАСШТАБ:
ՃՇ-6	24	1:200

Սա համակարգով իրականացված /CAD/ գծագիր է և պահվում է փոփոխվելի ձևով  
Этот чертёж выполнен на компьютере (CAD) и не подлежит ручным изменениям

ՊԱՇՏՈՆԸ՝ СТРАНИЦА:	ԱՆՈՒՆ/ԱԶԳԱՆՈՒՆ՝ ИМЯ/ФАМИЛИЯ:	ՍՏՈՐ՝ ПОДПИСЬ:
ՏՆՕՐԵՆ՝ ДИРЕКТОР:	Վ. Խաչատրյան В. Хачатрян	
ՆԳԾ՝ ГАП:	Ա. Սահակյան А. Саакян	
ՆԱԽԱԳԾՈՂ՝ АРХИТЕКТОР:	Դ. Զալինյան Д. Заинян	
ՆԱԽԱԳԾՈՂ՝ АРХИТЕКТОР:	Ն. Խաչատրյան Н. Хачатрян	
ՆԱԽԱԳԾՈՂ՝ АРХИТЕКТОР:	Ս. Գրիգորյան С. Григорян	
ՍՏՈՒԳԵՑ՝ ПРОВЕРЕНО:	Ա. Սահակյան А. Саакян	



ՔԱՆԴԱՆ ԱՇԽԱՏԱՆՔՆԵՐԻ ՀԱՏԱԿԱԳԻԾ Մ 1:200

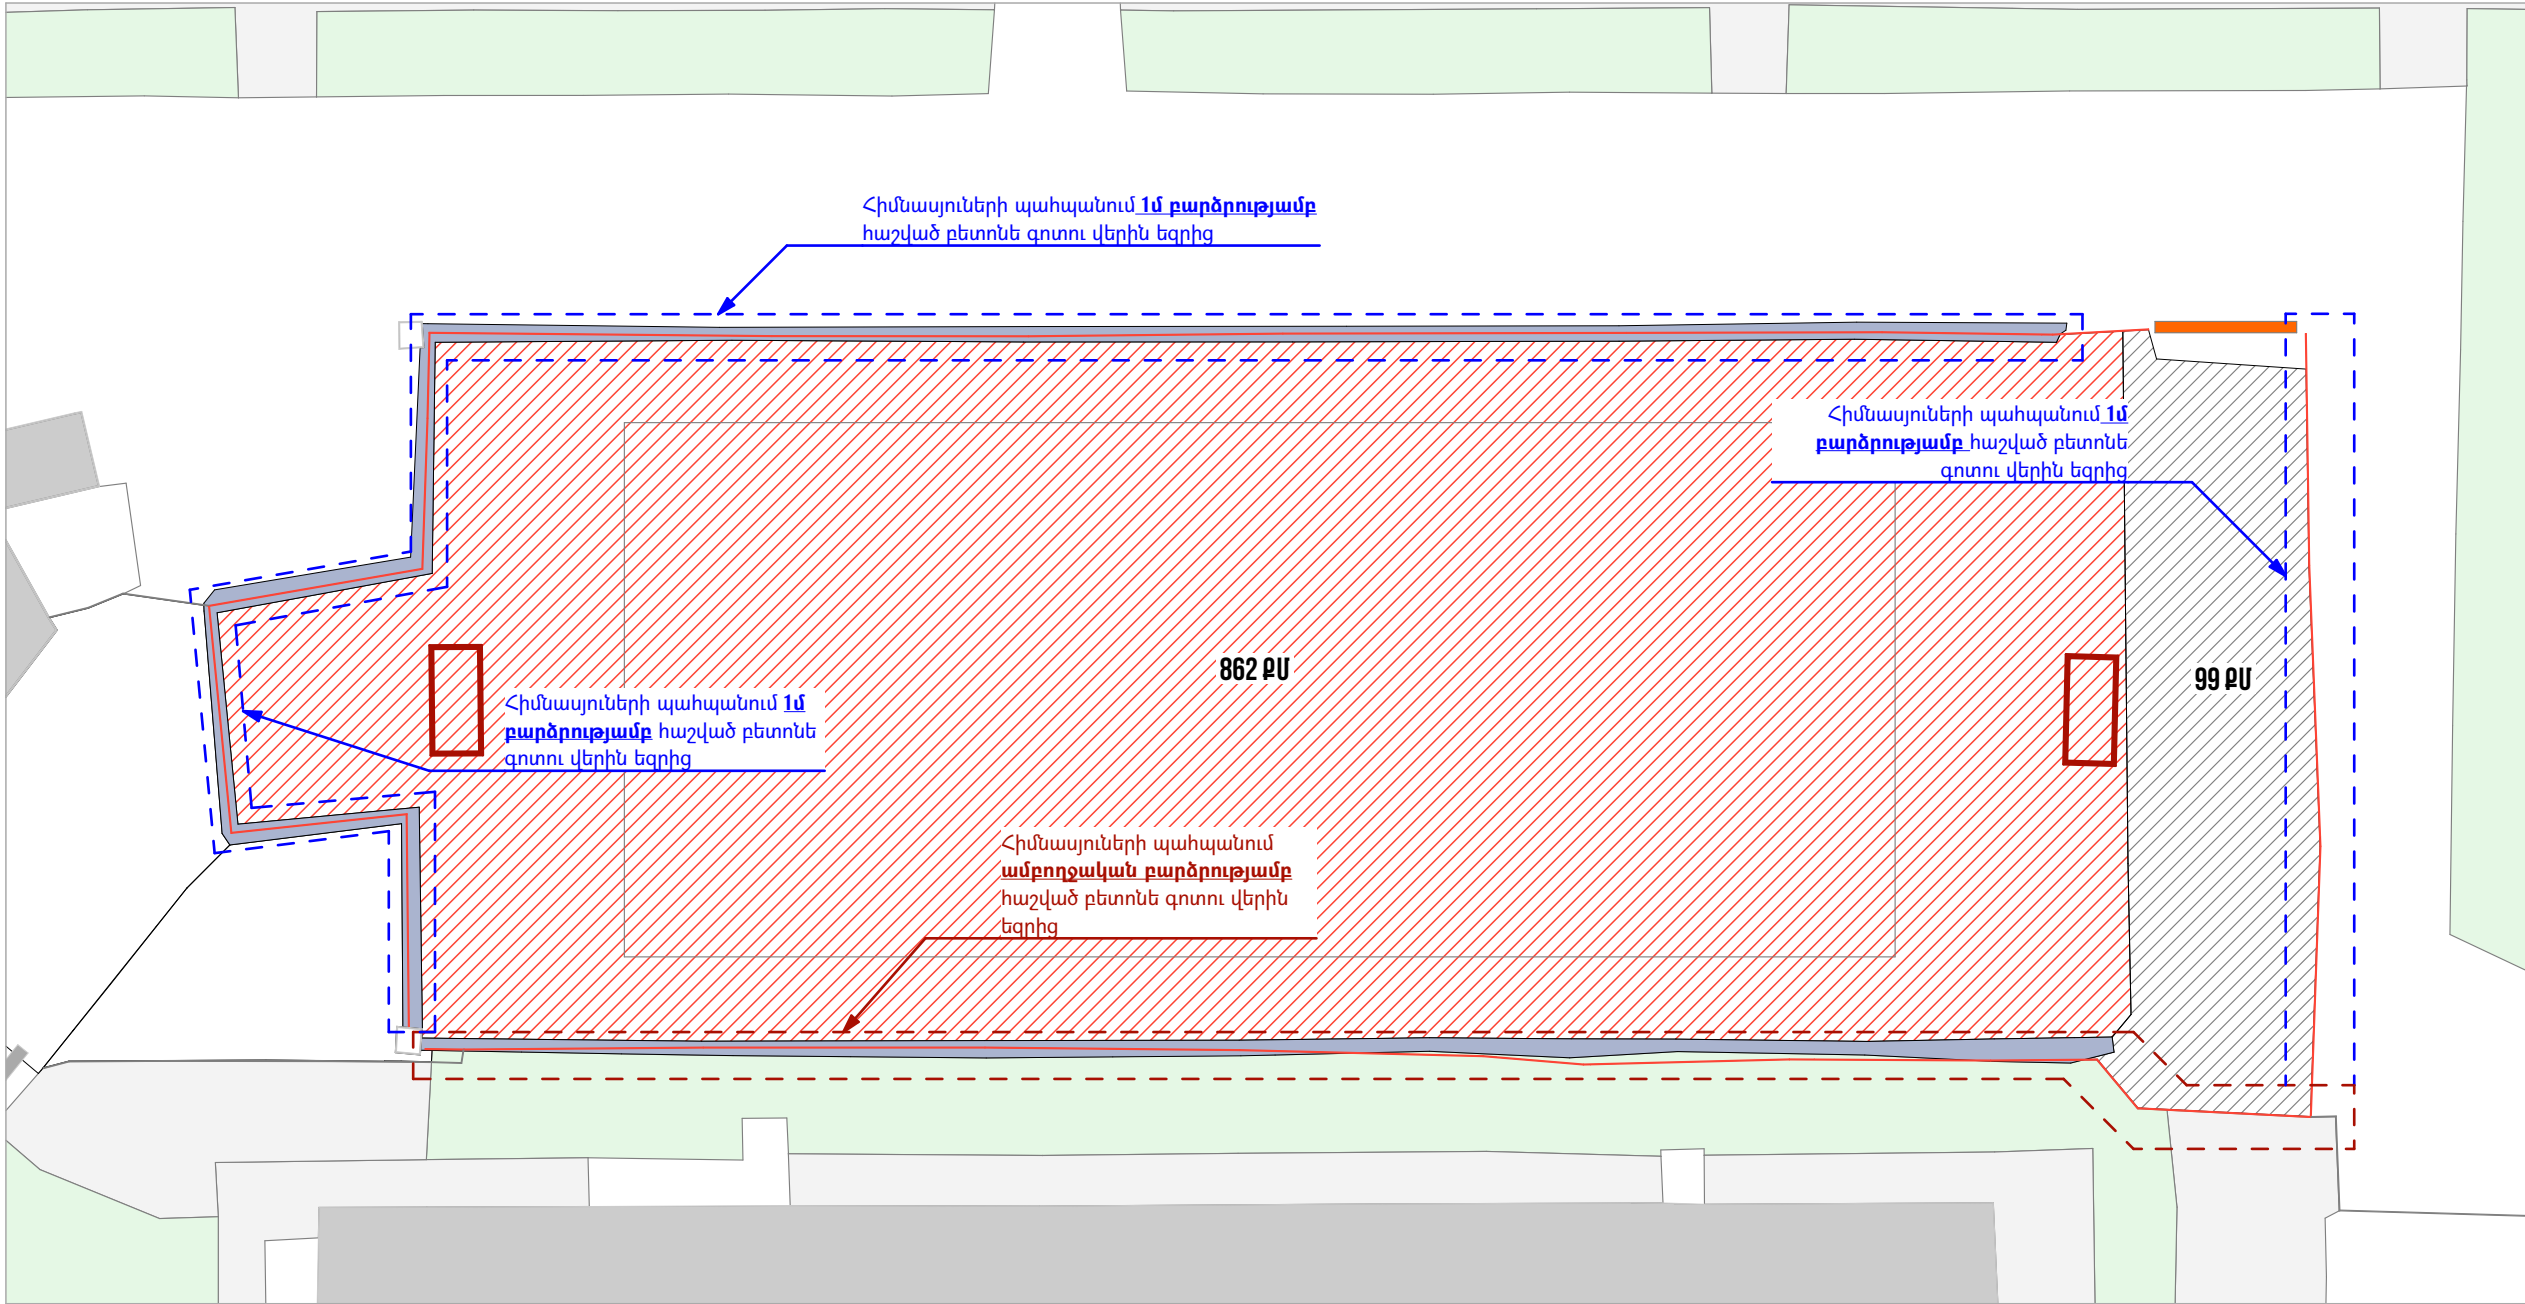


ՊԱՅՄԱՆԱԿԱՆ ՆՇԱՆՆԵՐ



Արհեստական խոտածածկույթի ապամոնտաժում



Ապամոնտաժվող մետաղական ցանցավոր ցանկապատ

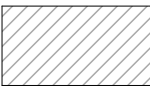

Ապամոնտաժվող Ա/Բ ծածկույթ



Բետոնե բաժանանարար գոտի

ԾԱՆՈԹԱԳՐՈՒԹՅՈՒՆ.

Բոլոր չափերը տրված են միլիմետրով  
Իրական չափերը և նշումները ճշգրտել տեղում  
Չափերը տրված են գոյություն ունեցող ցանկապատի հիմնասյունների առանցքներով  
Մակերեսը հաշվված է ցանկապատի հիմնասյուններով սահմանափակված տարածության համար

ՀՂՈՒՄՆԵՐ.

Ուսումնասիրել թերթ 13-19-ում տրված հանգույցները

ՔԱՆԴԱՆ ԱՇԽԱՏԱՆՔՆԵՐԻ ՏԵԽՆԻԿԱԿԱՆ ԲՆՈՒԹԱԳԻՐ

Նախքան վերանորոգման աշխատանքների իրականացմանը անցնելը, անհրաժեշտ է կատարել ֆուտբոլային դաշտի գոյություն ունեցող ցանկապատի, ցանցապարիսպի, երկաթբետոնե հատակի քանդման աշխատանքներ՝ հետևյալ հաջորդականությամբ.

1. Դարպասների և ցանկապատի ապամոնտաժում -

Առաջին փուլով ենթակա են ապամոնտաժման ֆուտբոլային դարպասները՝ ներառյալ մետաղական կոնստրուկցիաները, 47 գ/մ (60x80 մմ չափերով քառակուսի խողովակներից պատրաստված):

2. Արհեստական խոտածածկույթի ապամոնտաժում

Երկրորդ փուլով անհրաժեշտ է հեռացնել արհեստական խոտածածկույթի շերտը, 862 Ք/մ, երկաթբետոնե հատակից քերելու և պոկելու միջոցով:

3. Մետաղական ճաղավանդակի ապամոնտաժում

Երրորդ փուլով անհրաժեշտ է հեռացնել մետաղական ճաղավանդակը հիմնասյուններից կտրելու միջոցով: Անհրաժեշ է ապամոնտաժել հիմնասյունները պահպանելով 1մ բարձրություն, առանց խախտելու դրանց հիմքերը: Ճաղացանդակի երկարությունն է 150գմ, ընդհանուր մակերեսը 600քմ:

4. Ասֆալտբետոնե հատակի քանդում

Չորրորդ փուլով քանդվում է Ա/Բ հատակը, աշխատանքներն իրականացվում են նախագծով նշված սահմաններում, անհրաժեշտ է քանդել այն մինչև ստորգետնյա կայանատեղիի երկաթբետոնե ծածկին, կամ գրունտին հասնելը:

ՈՒՇԱԴՐՈՒԹՅՈՒՆ.

Ապամոնտաժված տարրերը ենթակա են լիարժեք դուրսբերման աշխատանքային տարածքից:

ՆԱԽԱԳԾԱՅԻՆ ԸՆԿԵՐՈՒԹՅՈՒՆ՝ Проектирующая компания: «ԻՆԻՇԸԹԻՎ» ՍՊԸ ООО «ИНИШИТИВ»	
ՀԱՍՑԵ՝ АДРЕС:	Նոր Նորքի 7-րդ զանգված, 34 թիվը, 36 բնակարան Нор Норк, 7-й массив, дом 34, квартира 36.
ՔԱՂԱՔ՝ ГОРОД:	ՀՀ, ԵՐԵՎԱՆ РА, ЕРЕВАН
ՓՈՍՏ. ԻՆԴԵԽՍ՝ ПОЧТ. ИНДЕКС	0092
ՀԵՐԱՆՈՍ ТЕЛЕФОН՝	+374094500038
ԷԼ. ՓՈՉԻՆ՝ ЭЛ. ПОЧТА	syndicadarch@gmail.com
ԼԻՑԵՆԶԻԱ՝ ЛИЦЕНЗИЯ	ՃԲԴ-Ա-0110

ՆԱԽԱԳԾԻ ԱՆՎԱՆՈՒՄԸ՝ НАЗВАНИЕ ПРОЕКТА:
ՀՀ, Երևան քաղաքի, Կենտրոն վարչական շրջանի Վարդանանց 5ա հասցեի բակային ֆուտբոլի դաշտի հիմնանորոգման աշխատանքներ

ՆԱԽԱԳԾԻ ՀԱՍՑԵ՝ АДРЕС ПРОЕКТА:
ՀՀ, քաղաք Երևան, Կենտրոն վարչական շրջան, Վարդանանց 5ա շենքի բակ

ՊԱՏՎԻՐԱՏՈՒ՝ КЛИЕНТ:
ԵՐԵՎԱՆԻ ՔԱՂԱՔԱՊԵՏԱՐԱՆ МЭРИЯ ЕРЕВАНА

ՊԱՅՄԱՆԱԳՐԻ ՀԱՄԱՐ՝ НОМЕР ДОГОВОРА:
Nº ԵՔ-ՀՄԱԽԱՇՁԲ-25/2

ՆԱԽԱԳԾԱՅԻՆ ՓՈՒԼ ԵՎ ՄԱՍ՝ РАЗДЕЛ:
Աշխատանքային նախագիծ Ճարտարապետաշինարարական մաս Рабочий проект Архитектурно-строительный раздел

ԳԾԱԳՐԻ ԱՆՎԱՆՈՒՄԸ՝ НАЗВАНИЕ ЧЕРТЕЖА:
Քանդման աշխատանքների հատակագիծ / Քանդման աշխատանքների տեխնիկական ընկալագիր


ԹԵՐԹ՝ СТРАНИЦА:	ԹԵՐԹԵՐ՝ СТРАНИЦЫ:	ՄԱՇՏԱՔ՝ МАСШТАБ:
ՃՇ-7	24	1:200

Սա համակարգով իրականացված /CAD/ գծագիր է և պահպանվում է փոփոխելի ձևով:  
Этот чертёж выполнен на компьютере (CAD) и не подлежит ручным изменениям


ՊԱՇՏՈՆԸ՝ СТРАНИЦА:	ԱՆՈՒՆ/ԱԶԳԱՆՈՒՆ՝ ИМЯ/ФАМИЛИЯ:	ՍՏՈՒ՝ ПОДПИСЬ:
ՏՆՕՐԵՆ՝ ДИРЕКТОР:	Վ. Խաչատրյան В. Хачатрян	
ՆԳՃ՝ ГАП:	Ա. Սահակյան А. Саакян	
ՆԱԽԱԳԾՈՐ՝ АРХИТЕКТОР:	Դ. Զալինյան Д. Залинян	
ՆԱԽԱԳԾՈՐ՝ АРХИТЕКТОР:	Ն. Խաչատրյան Н. Хачатрян	
ՆԱԽԱԳԾՈՐ՝ АРХИТЕКТОР:	Ս. Գրիգորյան С. Григорян	
ՍՏՈՒԳԵՑ՝ ПРОВЕРЕНО:	Ա. Սահակյան А. Саакян	



ԲԱՐԵԿԱՐԳՄԱՆ ՀԱՏԱԿԱԳԻԾ Մ 1:200

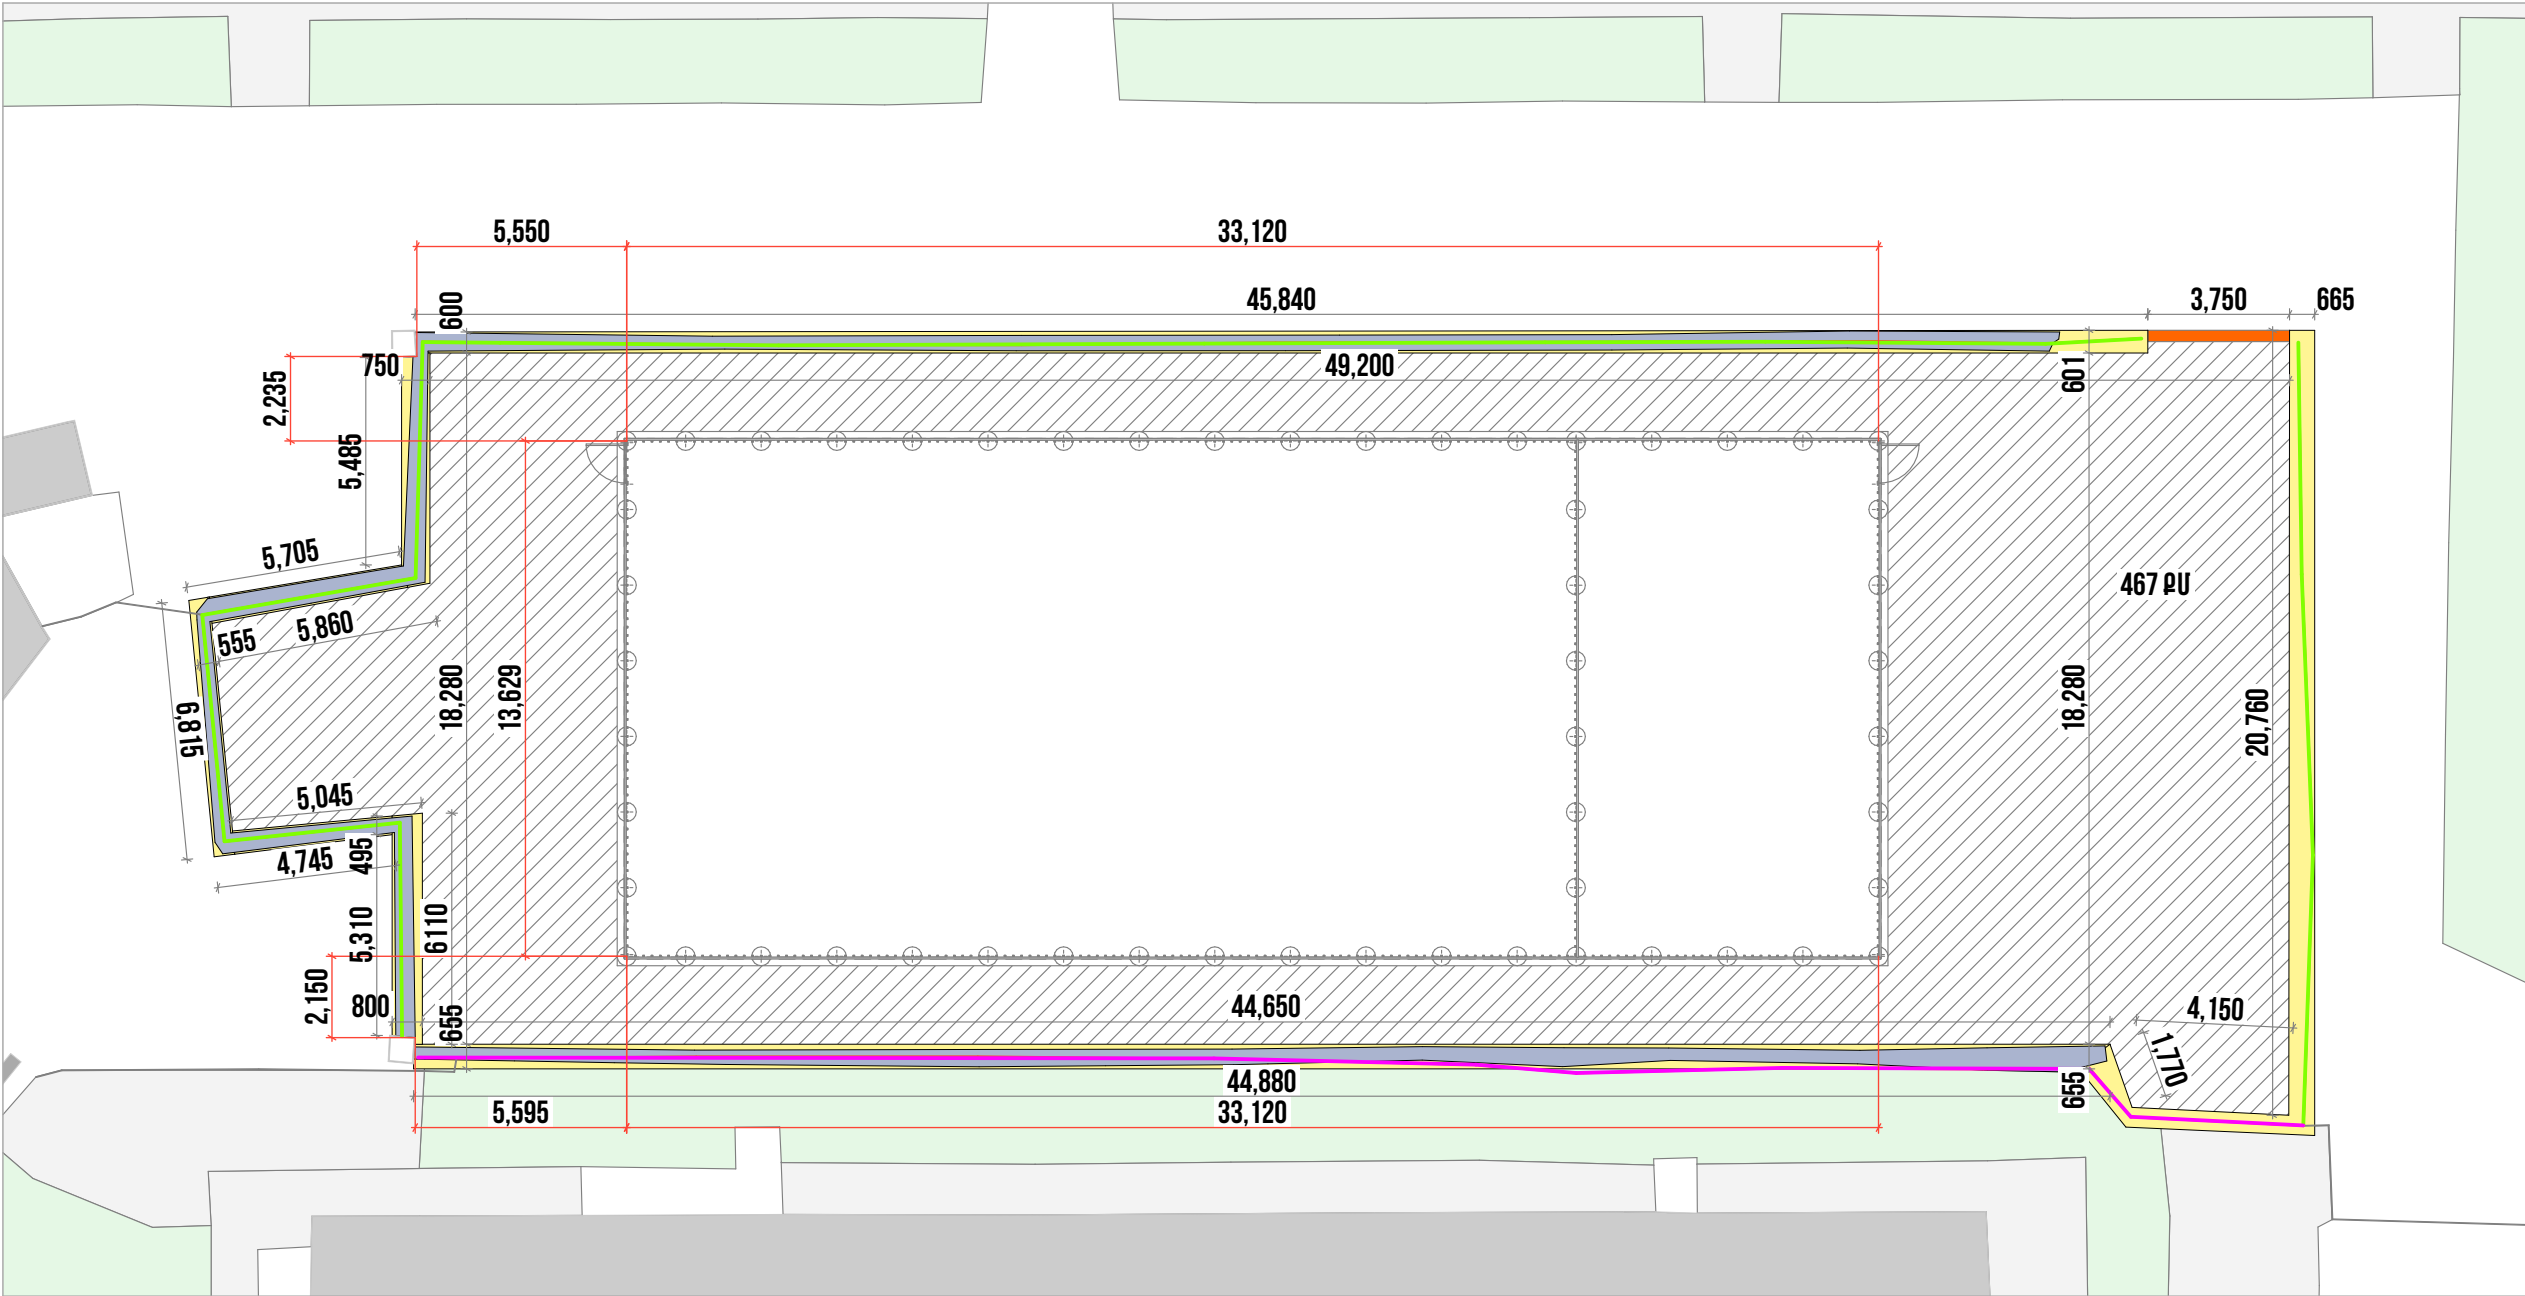

ՊԱՅՄԱՆԱԿԱՆ ՆՇԱՆՆԵՐ

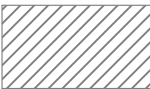

Նոր ասֆալտի ծածկույթ



Գոյություն ունեցող բետոնե բաժանարար գոտի



Տեղային բետոնացում, B20 դասի բետոնով



Նոր տոմսերի սահմաններ



Պահպանված մետաղական հիմնասյուների ուղղելու և ամրացնելու միջոցով կոմպոզիտային պրոֆիլներից ցանկապատի իրականացում, 1մ բարձրությամբ



Պահպանված մետաղական հիմնասյուների, ուղղելու և ամրացնելու միջոցով կոմպոզիտային պրոֆիլներից ցանկապատի իրականացում, ամբողջական բարձրությամբ



Բազալտե եզրաքար, 150x300մմ

ՈՒՇԱԴՐՈՒԹՅՈՒՆ.

Բարեկարգման աշխատանքների ժամանակ կարող են լինել նախագծային և ծավալային շտկումներ՝ ապամոնտաժման աշխատանքներից կախված

ԾԱՆՈԹԱԳՐՈՒԹՅՈՒՆ.

Բոլոր չափերը տրված են միլիմետրով  
Իրական չափերը և նշումները ճշգրտել տեղում  
Չափերը տրված են գոյություն ունեցող ցանկապատի հիմնասյուների առանցքներով  
Մակերեսը հաշվված է ցանկապատի հիմնասյուներով սահմանափակված տարածության համար  
Բազալտե տոմսեր և բազալտե եզրաքարերը տեղադրվում են մինչև նախագծով սահմանված նոր նիշերով (կարմիր նիշեր)

ՀՂՈՒՄՆԵՐ.

Ասֆալտե ծածկույթի իրականացումը ըստ թերթ 13-ում տրված հանգույցների

ՆԱԽԱԳԾԱՅԻՆ ԸՆԿԵՐՈՒԹՅՈՒՆ՝ Проектирующая компания: «ԻՆԻՇԸԹԻՎ» ՍՊԸ ООО «ИНИТИВ»		
ՀԱՍՑԵ՝ АДРЕС:	Նոր Նորքի 7-րդ զանգված, 34 հիմք, 36 բնակարան Нор Норк, 7-й массив, дом 34, квартира 36.	
ՔԱՂԱՔ՝ ГОРОД:	ՀՀ, ԵՐԵՎԱՆ РА, ЕРЕВАН	
ՓՈՍՏ. ԻՆԴԵԽՍ՝ ПОЧТ. ИНДЕКС	0092	
ՀԵՐԱՆՈՒՍ ТЕЛЕФОН՝	+374094500038	
ԷԼ. ՓՈՍՏ՝ ЭЛ. ПОЧТА	syndicadarch@gmail.com	
ԼԻՑԵՆԶԻԱ՝ ЛИЦЕНЗИЯ	ՃԲԴ-Ա-0110	

ՆԱԽԱԳԾԻ ԱՆՎԱՆՈՒՄԸ՝ НАЗВАНИЕ ПРОЕКТА:
ՀՀ, Երևան քաղաքի, Կենտրոն վարչական շրջանի Վարդանանց 5ա հասցեի բակային ֆուտբոլի դաշտի հիմնանորոգման աշխատանքներ

ՆԱԽԱԳԾԻ ՀԱՍՑԵ՝ АДРЕС ПРОЕКТА:
ՀՀ, քաղաք Երևան, Կենտրոն վարչական շրջան, Վարդանանց 5ա շենքի բակ

ՊԱՏՎԻՐԱՏՈՒ՝ КЛИЕНТ:
ԵՐԵՎԱՆԻ ՔԱՂԱՔԱՊԵՏԱՐԱՆ МЭРИЯ ЕРЕВАНА

ՊԱՅՄԱՆԱԳՐԻ ՀԱՄԱՐ՝ НОМЕР ДОГОВОРА:
№ ԵՔ-ՀՄԱՍԱՇՁԲ-25/2

ՆԱԽԱԳԾԱՅԻՆ ՓՈԽԼ ԵՎ ՄԱՍ՝ РАЗДЕЛ:
Աշխատանքային նախագիծ Ճարտարապետաշինարարական մաս Рабочий проект Архитектурно-строительный раздел

ԳԾԱԳՐԻ ԱՆՎԱՆՈՒՄԸ՝ НАЗВАНИЕ ЧЕРТЕЖА:
Բարեկարգման աշխատանքների հատակագիծ


ԹԵՐԹ՝ СТРАНИЦА:	ԹԵՐԹԵՐ՝ СТРАНИЦЫ:	ՄԱՍՇՏԱՔ՝ МАСШТАБ:
ՃՇ-8	24	1:200

Սա համակարգով իրականացված /CAD/ գծագիր է և պատրաստվել է փոփոխվել ձեռքով  
Этот чертёж выполнен на компьютере (CAD) и не подлежит ручным изменениям

ՊԱՇՏՈՆԸ՝ СТРАНИЦА:	ԱՆՈՒՆ/ԱԶԳԱՆՈՒՆ՝ ИМЯ/ФАМИЛИЯ:	ՍՏՈՐ՝ ПОДПИСЬ:
ՏՆՕՐԵՆ՝ ДИРЕКТОР:	Վ. Խաչատրյան B. Xachatrian	
ՆԳՃ՝ ГАП:	Ա. Սահակյան A. Saakyan	
ՆԱԽԱԳԾՈՂ՝ АРХИТЕКТОР:	Դ. Զալինյան D. Zalinian	
ՆԱԽԱԳԾՈՂ՝ АРХИТЕКТОР:	Ն. Խաչատրյան N. Xachatrian	
ՆԱԽԱԳԾՈՂ՝ АРХИТЕКТОР:	Ս. Գրիգորյան S. Grigoryan	
ՍՏՈՒԳԵՑ՝ ПРОВЕРЕНО:	Ա. Սահակյան A. Saakyan	



ՆՈՐ ԶԱՆԿԱՊԱՏԻ ԻՐԱԿԱՆԱՑՄԱՆ ՀԱՏԱԿԱԳԻԾ Մ 1:150

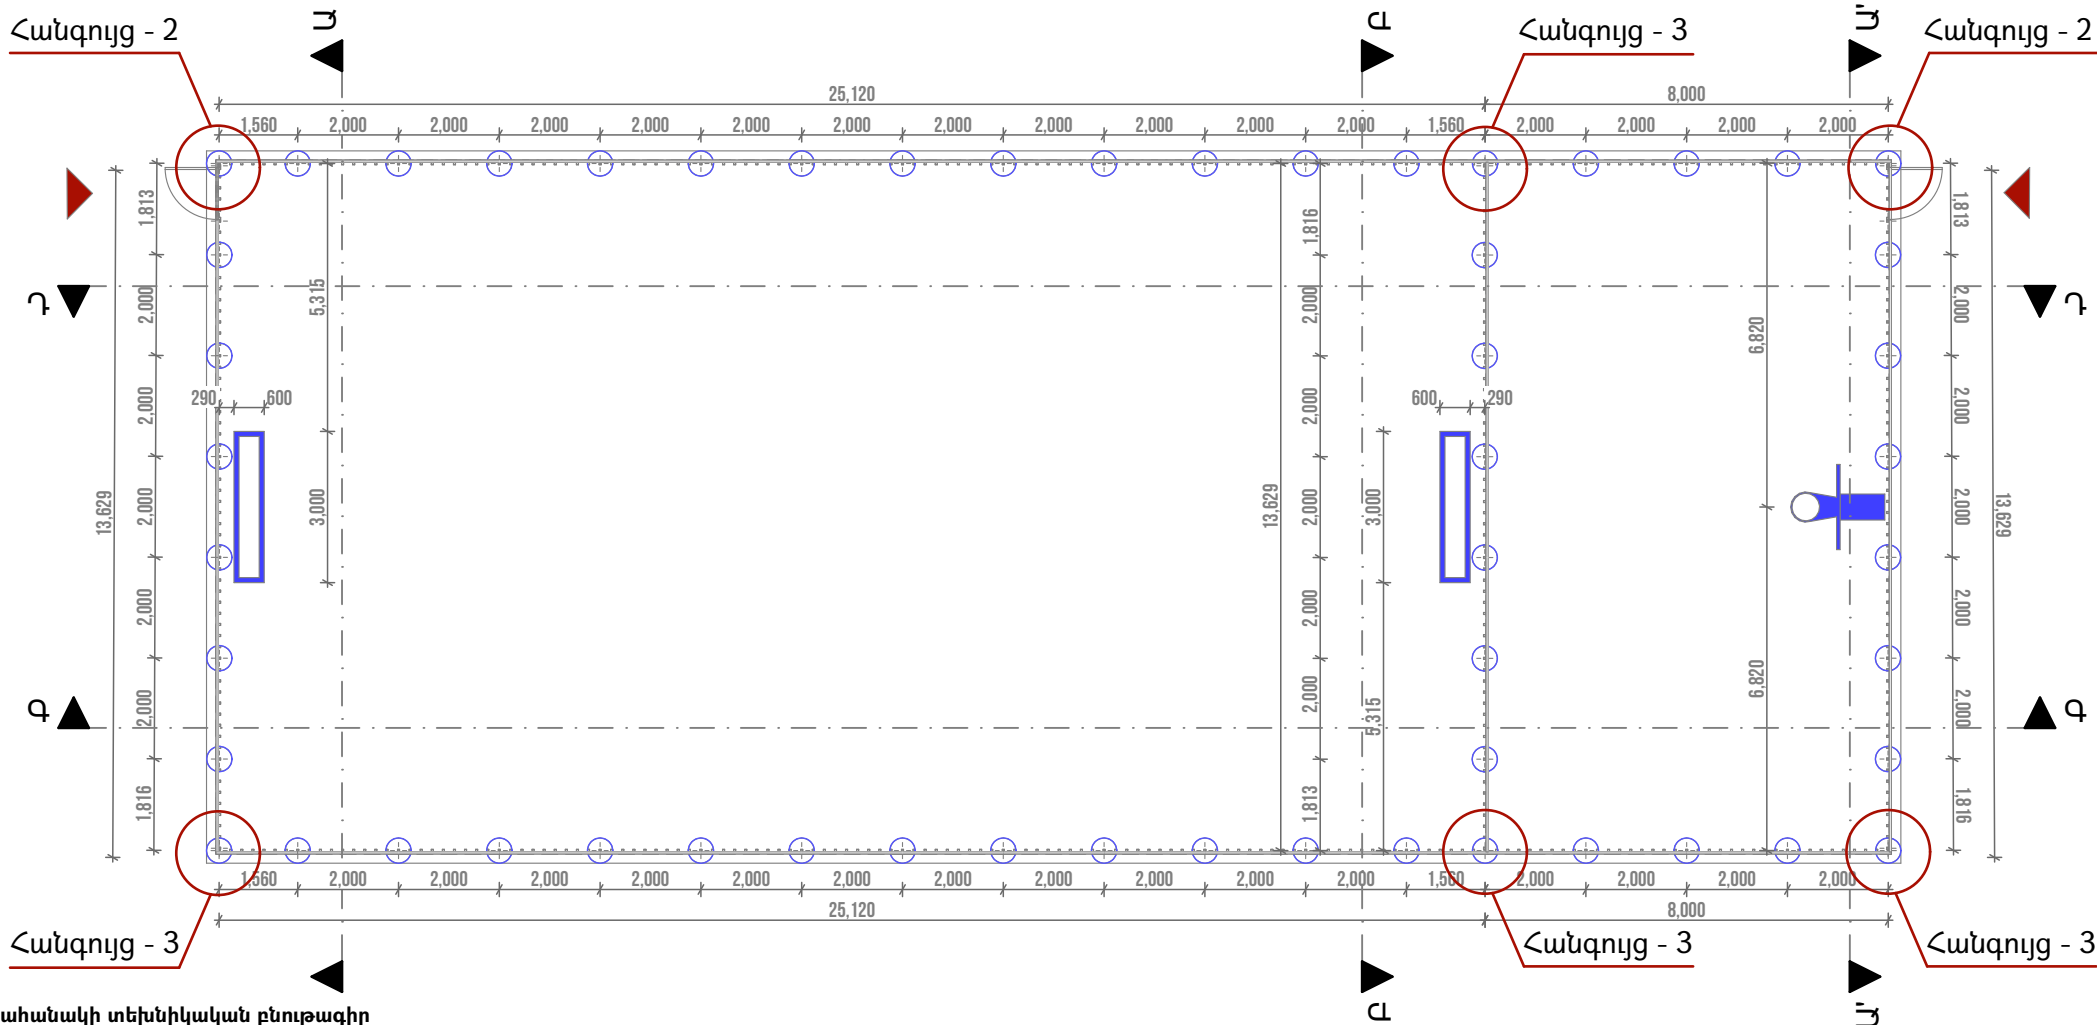

Բակետերով վահանակի տեխնիկական բնութագիր

- Վահանակի չափեր (սմ): 180x105, անկյունագծով 72'
- Վահանակի նյութը: Պոլիկարբոնատ
- Բարձրացման համակարգ: U-Turn Pro lift
- Անիվների նյութը: Պոլիուրեթան
- Պողպատե շրջանակ վահանակի համար: ✓
- Ուժեղացված ճկուն օղակ: ✓
- Օղակի բարձրությունը (սմ): 260-305
- Առջևի բարձիկ (padding): ✓
- Կողային բարձիկ (padding): ✓
- Փոշե ներկապատում: ✓
- Սյունի չափեր: 135x135 մմ
- Հակաքաշ: 180 կգ

ՊԱՅՄԱՆԱԿԱՆ ՆՇԱՆՆԵՐ

- Նոր ցանկապատի հիմնասյուների հիմքերի ուրվագիծ, Ø500x800մմ
- Հատակածածկույթի ամենաբարձր մակարդակի առանցք
- Նոր ֆուտբոլային դարպասներ, 600x3000x2000մմ
- Նոր բակետերի վահանակ
- Նոր ցանկապատ - 77,5 գ/մ, H=4մ

ՈՒՇԱԴՐՈՒԹՅՈՒՆ.

Բարեկարգման աշխատանքների ժամանակ կարող են լինել նախագծային և ծավալային շտկումներ՝ ապամոնտաժման աշխատանքներից կախված

ԾԱՆՈԹԱԳՐՈՒԹՅՈՒՆ.

Բոլոր չափերը տրված են միլիմետրով  
Իրական չափերը և նշումները ճշգրտել տեղում  
Չափերը տրված են նոր ցանկապատի հիմնասյուների առանցքների նկատմամբ  
Մակերեսը հաշվված է ցանկապատի հիմնասյուներով սահմանափակված տարածության համար

ՀՂՈՒՄՆԵՐ.

Հիմնասյուների տեղադրման աշխատանքները իրականացնել համաձայն թերթ 13-ում տրված հանգույցի  
Անկյունային հիմնասյուների տեղադրումը և ամրացումը ըստ թերթ 14-ում տրված հանգույցի  
Ցանկապատի և դրան իրականացումը ըստ թերթ 15-ում տրված դրվագների  
Ռետինե հատակի և բազալտե եզերող սալի իրականացումը ըստ թերթ 13-ում տրված հանգույցի  
Ֆուտբոլային դարպասների տեղադրումը ըստ թերթ 17-ում տրված հանգույցի

ՆԱԽԱԳԾԱՅԻՆ ԸՆԿԵՐՈՒԹՅՈՒՆ՝ Проектирующая компания: «ԻՆԻՇԻՏԻՎ» ՍՊԸ ООО «ИНИШИТИВ»		
ՀԱՍՑԵ՝ АДРЕС:	Նոր Նորքի 7-րդ զանգված, 34 շենք, 36 բնակարան Нор Норк, 7-й массив, дом 34, квартира 36.	
ՔԱՂԱՔ՝ ГОРОД:	ՀՀ, ԵՐԵՎԱՆ РА, ЕРЕВАН	
ՓՈՍՏ. ԻՆԴԵԽՍ՝ ПОЧТ. ИНДЕКС	0092	
ՀԵՐԱՆՈՒՍ ТЕЛЕФОН՝	+374094500038	
ԷԼ. ՓՈՍՏ՝ ЭЛ. ПОЧТА	syndicadarch@gmail.com	
ԼԻՑԵՆԶԻԱ՝ ЛИЦЕНЗИЯ	ՃԲԴ-Ա-0110	

ՆԱԽԱԳԾԻ ԱՆՎԱՆՈՒՄԸ՝ НАЗВАНИЕ ПРОЕКТА:
ՀՀ, Երևան քաղաքի, Կենտրոն վարչական շրջանի Վարդանանց 5ա հասցեի բակային ֆուտբոլի դաշտի հիմնանորոգման աշխատանքներ
ՆԱԽԱԳԾԻ ՀԱՍՑԵ՝ АДРЕС ПРОЕКТА:
ՀՀ, քաղաք Երևան, Կենտրոն վարչական շրջան, Վարդանանց 5ա շենքի բակ
ՊԱՏՎԻՐԱՏՈՒ՝ КЛИЕНТ:
ԵՐԵՎԱՆԻ ՔԱՂԱՔԱՊԵՏԱՐԱՆ МЭРИЯ ЕРЕВАНА
ՊԱՅՄԱՆԱԳՐԻ ՀԱՄԱՐ՝ НОМЕР ДОГОВОРА:
№ ԵՔ-ՀՄԱԽԱՇՁԲ-25/2
ՆԱԽԱԳԾԱՅԻՆ ՓՈՒԼ ԵՎ ՄԱՍ՝ РАЗДЕЛ:
Աշխատանքային նախագիծ Ճարտարապետաշինարարական մաս Рабочий проект Архитектурно-строительный раздел
ԳԾԱԳՐԻ ԱՆՎԱՆՈՒՄԸ՝ НАЗВАНИЕ ЧЕРТЕЖА:
Նոր ցանկապատի իրականացման հատակագիծ

ԹԵՐԹ՝ СТРАНИЦА:	ԹԵՐԹԵՐ՝ СТРАНИЦЫ:	ՄԱՍՇՏԱՔ՝ МАСШТАБ:
ՃՇ-9	24	1:150

Սա համակարգով իրականացված /CAD/ գծագիր է և պահել է փոփոխվի ձեռքով  
Этот чертёж выполнен на компьютере (CAD) и не подлежит ручным изменениям

ՊԱՇՏՈՆԸ՝ СТРАНИЦА:	ԱՆՈՒՆ/ԱԶԳԱՆՈՒՆ՝ ИМЯ/ФАМИЛИЯ:	ՍՏՈՐ՝ ПОДПИСЬ:
ՏՆՕՐԵՆ՝ ДИРЕКТОР:	Վ. Խաչատրյան B. Хачатрян	
ՆԳՃ՝ ГАП:	Ա. Սահակյան A. Саакян	
ՆԱԽԱԳԾՈՂ՝ АРХИТЕКТОР:	Դ. Զալինյան D. Залинян	
ՆԱԽԱԳԾՈՂ՝ АРХИТЕКТОР:	Ն. Խաչատրյան N. Хачатрян	
ՆԱԽԱԳԾՈՂ՝ АРХИТЕКТОР:	Ս. Գրիգորյան S. Григорян	
ՍՏՈՒԳԵՑ՝ ПРОВЕРЕНО:	Ա. Սահակյան A. Саакян	



[illegible]







**ՆԱԽԱԳԾԻ ԱՆՎԱՆՈՒՄԸ՝**  
**НАЗВАНИЕ ПРОЕКТА:**

ՀՀ, Երևան քաղաքի, Կենտրոն վարչական շրջանի Վարդանանշ 5ա հասցեի բակային ֆոտոբոլի դաշտի հիմնամետրոքման աշխատանքներ

ՊԱՏՎԻՐԱՏՈՒ՝ КЛИЕНТ:
ԵՐԵՎԱՆԻ ՔԱՂԱՔԱՊԵՏԱՐԱՆ МЭРИЯ ЕРЕВАН

<p><b>ՆԱԽԱԳԾԱՅԻՆ ՓՈԽԼ ԵՎ ՄԱՍ՝</b>  <b>ՔԱՅԸԸԸ:</b></p>
<p>Աշխատանքային նախագիծ          Հարտադրապետաշինարարական մաս          Рабочий проект          Архитектурно-строительный раздел</p>

ԹԵՐԹ՝ СТРАНИЦА:	ԹԵՐԹԵՐ՝ СТРАНИЦЫ:	ՄԱՍՇՏԱՐ՝ МАСШТАБ:
ԾՇ-10	24	1:150

ՊԵՏՏՈՒՆ՝ СТРАНИЦА:	ԱՄՆԻՆ/ԱՉԳՆԱՆՈՒ՝ ИМЯ/ФАМИЛИЯ:	ՍԽՈՐ՝ ПОДПИСЬ:
ՏՈՐՈՒՆ՝ ДИРЕКТОР:	Բ. Խաչատրյան В. Хачатрян	
ԼԳՃ ГАП:	Ա. Սևինկյան А. Саакян	
ԼՆԽԱԳՅՈՂ՝ АРХИТЕКТОР:	Դ. Զաիրյան Д. Заириян	
ԼՆԽԱԳՅՈՂ՝ АРХИТЕКТОР:	Բ. Խաչատրյան В. Хачатрян	
ԼՆԽԱԳՅՈՂ՝ АРХИТЕКТОР:	Ս. Քրիստոսյան С. Григорян	
ՍՄՈՒԳԵՃ՝ ПРОВЕРЕНО:	Ա. Սևինկյան А. Саакян	

Հատակաձածկույթի ամենաբարձր մակարդակի առանցք

0.7%

Հատակի նախագծային թեքություն

985.125 Հատակի նախագծային նիշեր

Մուտք

**ՈՒՇԱԴՐՈՒԹՅՈՒՆ.**

**ԾԱՆՈԹԱԳՐՈՒԹՅՈՒՆ.**

**ՀՂՈՒՄՆԵՐ.**

Ռետիրնե հատակի իրականացումը ըստ թերթ 13-ում տրված հանգույցի







**ՆԱԽԱԳԻՐ ԱՆՎԱՐՈՒՄԸ՝**  
**НАЗВАНИЕ ПРОЕКТА:**

ՀՀ, Երևան քաղաքի, Կենտրոն վարչական շրջանի Կարդառանց 5ա հասցեի բակային ֆուտբոլի դաշտի հիմնանորոգման աշխատանքներ

ՊԱՏՎԻՐԱՏՈՒ՝ КЛИЕНТ:
ԵՐԵՎԱՆԻ ՔԱՂԱՔԱՊԵՏԱՐԱՆ МЭРИЯ ЕРЕВАН

**ՆԱԽԱԳԾԱՅԻՆ ՓՈԻՆ ԵՎ ՄԱՍ՝**  
**РАЗДЕЛ:**  
 Աշխատանքային նախագիծ  
 Հարտարապետային արարական մաս  
 Рабочий проект  
 Архитектурно-строительный раздел

ԹԵՐԹ՝ СТРАНИЦА:	ԹԵՐԹԵՐ՝ СТРАНИЦЫ:	ՄԱՍՇՏԱՐ՝ МАСШТАБ:
ՃՇ-11	24	1:150

ՊԵՏԱՆՈՒՆ՝ СТРАНИЦА:	ԱՆՈՒՆ/ԱԶԳԱՆՈՒՆ՝ ИМЯ/ФАМИЛИЯ:	ՍԱԳՆ՝ ПОДПИСЬ
ՏՕՐԵՆԻ ДИРЕКТОР:	Շ. Խաչատրյան В. Хачатрян	
ՆԴՅ՝ ГАП:	Բ. Սահյան А. Саакян	
ՆԱԽԱԳՈՐԴ՝ АРХИТЕКТОР:	Դ. Չախիբյան Д. Захиян	
ՆԱԽԱԳՈՐԴ՝ АРХИТЕКТОР:	Շ. Խաչատրյան В. Хачатрян	
ՆԱԽԱԳՈՐԴ՝ АРХИТЕКТОР:	Ս. Փրկիչյան С. Григорян	
ՍՄՈՂԳԵՏ՝ ПРОВЕРНОЕ:	Բ. Սահյան А. Саакян	



ԼԱՅՆԱԿԱՆ ԿՏՐՎԱԾՔՆԵՐ Ա-Ա, Ա'-Ա', Բ-Բ / ԵՐԿԱՅՆԱԿԱՆ ԿՏՐՎԱԾՔ Գ-Գ, Դ-Դ Մ 1:100

ՑԱՆԿԱՊԱՏԻ ԻՐԱԿԱՆԱՅՄԱՆ ՏԵԽՆԻԿԱԿԱՆ ԲՆՈՒԹԱԳԻՐ

1. Ընդհանուր տվյալներ

Կառուցվածքի տեսակ. Ցանկապատ FRP կոմպոզիտային պրոֆիլներից  
Չափերը. 50.8x40.64x2.28 մմ  
Կազմվածք. ուղղահայաց սյուներ, բետոնացված հիմքերով + հորիզոնական կապեր + միջին ուղղահայաց էլեմենտներ

2. Նյութեր և տեխնիկական բնութագրեր

2.1 FRP կոմպոզիտային պրոֆիլներ

Չափեր. 50.8x40.64x2.28 մմ  
Նյութ. կոմպոզիտ (FRP)  
Գույն. պաստելային փիրուզագույն  
Տեխնիկական պահանջներ.  
Լարվածության սահմանային ամրություն  $\geq 400$  ՄՊա  
Երկայնական թեքման ամրություն  $\geq 400$  ՄՊա  
Ամբողջ հատույթի սեղմման աշխատանքային բնութագիր  $> 85\%$   
Պտուտակի երկայնական կրողունակություն  $\geq 175$  ՄՊա  
Կայունություն ուլտրամանուշակագույն ճառագայթման նկատմամբ  
Այրման դաս՝ Г1 (ГОСТ 30244)

Պահանջվող հավաստագրեր.  
Արտադրողի տեխնիկական փաստաթղթեր և փորձարկման արձանագրություններ

2.2 Բետոն

Դաս. B25 (M350), Սեղմման հաշվարկային դիմադրություն  $\geq 20$  ՄՊա, Հաստատված ըստ ՀՍ 206 կամ ГОСТ 26633, Սառցադիմադրություն՝ F150, Ջրադիմադրություն՝ W6

2.3 Ամրաններ

Տեսակ. А-III դաս (ГОСТ 5781-82 կամ ՀՍ 340), Տրամագիծ. 12 մմ, Երկարություն բետոնում ներդրվող մասերի համար. 180 մմ, Կոռոզիայից պաշտպանվածություն՝ հակակոռոզիոն ծածկույթով կամ ցինկապատ

2.4 Կցամասեր

Գամեր (заклепка)՝ Տրամագիծ՝ 5 մմ, Երկարություն՝ 20 մմ, Նյութ՝ ալյումին/չժանգոտվող պողպատ, ГОСТ 10303-2014

2.5 Խցաններ

Նյութ. պոլիէթիլեն կամ պոլիպրոպիլեն, Չափս. սյուների ներքին անցքի տրամաչափին համապատասխան, Գույն՝ դեղին կամ մոխրագույն, Դիմադրողականություն՝  $-30^{\circ}\text{C} \dots +70^{\circ}\text{C}$

ՇԱՆՈՑԱԳՐՈՒԹՅՈՒՆ.

Բոլոր չափերը տրված են միլիմետրով

3. Կառուցվածքային լուծումներ

3.1 Հիմքեր - մանրամասն հանգույցը թերթ 13-ում

Բետոնապատ հիմքեր՝  $\varnothing 500 \times 800$  մմ չափերով, Մոնոլիտ բետոնացում՝ B25 դասի բետոնով, Ներքին ամրացում՝ 4 հատ,  $\varnothing 12$  А-III ամրան 750 մմ չափերով և  $\varnothing 4$  մմ անուրներով, քայլը 100 մմ:

3.2 Սյուների ամրացում

Սյուները տեղադրվում են բետոնային հիմքի մեջ 780 մմ խորությամբ: Սյուների ներքևի մասում տեղադրվում են 4-ական ներդիրներ  $\varnothing 12$  А-III, 180 մմ երկարությամբ, FRP պրոֆիլներում բացված անցքեր մեջ տեղադրվելով

3.3 Հորիզոնական կապեր

Հորիզոնական պրոֆիլներ կապում են սյուները միմյանց միջև Յուրաքանչյուր միացման կետում ամրացվում են 2 գամով  $\varnothing 5 \times 20$  մմ

3.4 Ուղղահայաց միջանկյալ պրոֆիլներ

Յուրաքանչյուր կետում ամրացվում է 1 գամով  $\varnothing 5 \times 20$  մմ

3.5 Վերին հատվածի խցանում

Սյուների բաց վերին հատվածները փակվում են պլաստմասե խցաններով՝ ջրի ներթափանցումից և մեխանիկական վնասումից խուսափելու համար

4. Իրականացման աշխատանքներ




Հողային աշխատանքներ՝ փոսերի փորման և հիմքի պատրաստում  
Ամրանների շրջանակների պատրաստում և տեղադրում  
Բետոնային հիմքերի տեղում լցում՝ թորռակով խտացումով  
FRP սյուների տեղադրում և ամրացում ներդիրներով  
Հորիզոնական և ուղղահայաց էլեմենտների տեղադրում և մոնտաժ գամերով  
Խցանների տեղադրում հիմնասյուների վերին մասում  
Կառուցվածքի վերջնական ստուգում

5. Պահանջվող փաստաթղթեր

Նյութերի համապատասխանության հավաստագրեր (FRP, բետոն, ամրաններ, գամեր)  
Լաբորատոր փորձարկման արդյունքներ


ՊԱՅՄԱՆԱԿԱՆ ՆՇԱՆՆԵՐ

Կոմպոզիտ պրոֆիլներ  
50,8x40,64x2,28մմ

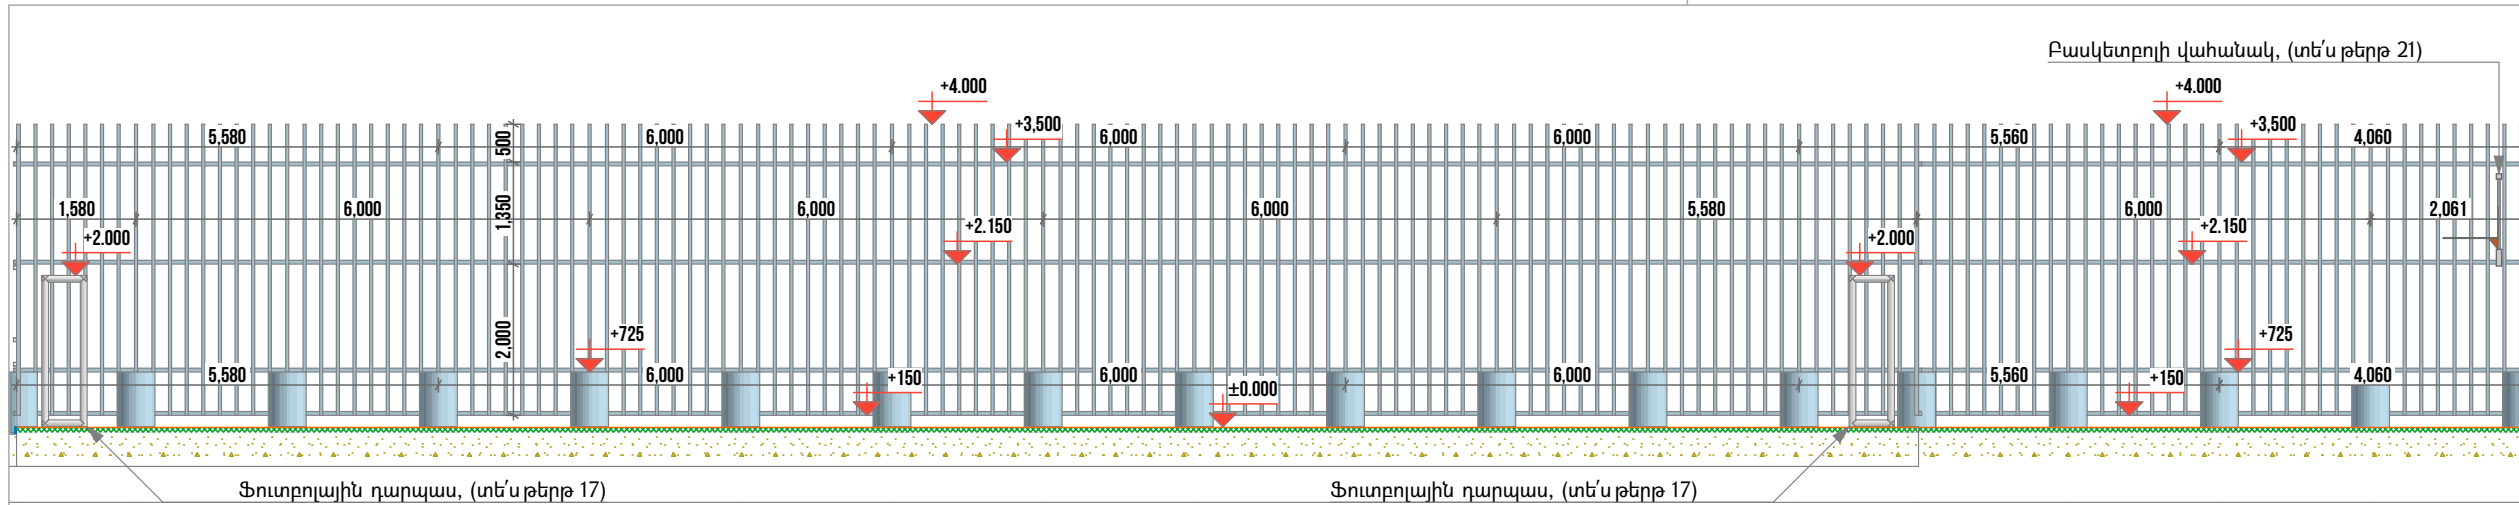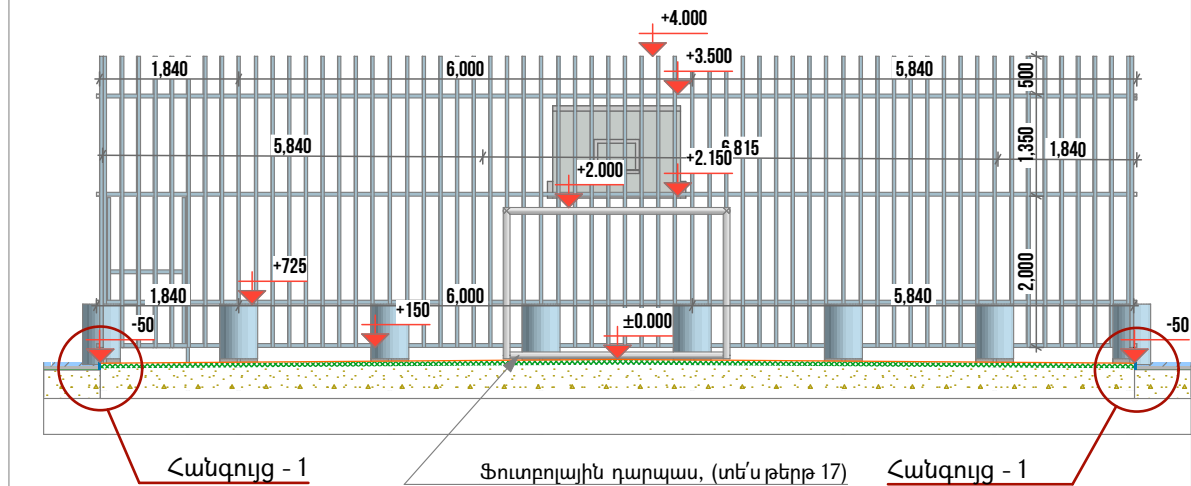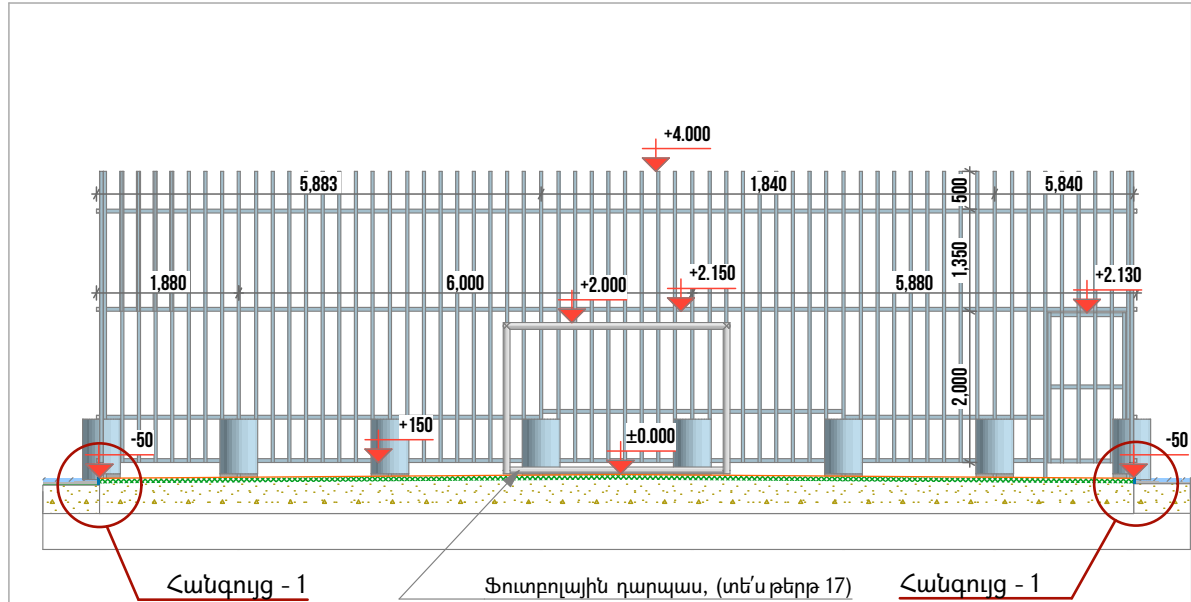

ՆԱԽԱԳԾԱՅԻՆ ԸՆԿԵՐՈՒԹՅՈՒՆ՝ Проектирующая компания: «ԻՆԻՇԸԹԻՎ» ՍՊԸ ООО «ИНИШИТИВ»		
ՀԱՍՑԵ՝ АДРЕС:	Նոր Նորքի 7-րդ զանգված, 34 թիվը, 36 բնակարան Нор Норк, 7-й массив, дом 34, квартира 36.	
ՔԱՂԱՔ՝ ГОРОД:	ՀՀ, ԵՐԵՎԱՆ РА, ЕРЕВАН	
ՓՈՍՏ. ԻՆԴԵՔՍ՝ ПОЧТ. ИНДЕКС	0092	
ՀԵՐԱՆՈՒՍ ТЕЛЕФОН՝	+374094500038	
ԷԼ. ՓՈՒՍՏ՝ ЭЛ. ПОЧТА	syndicadarch@gmail.com	
ԼԻՑԵՆԶԻԱ՝ ЛИЦЕНЗИЯ	ՃԲԴ-Ա-0110	
ՆԱԽԱԳԾԻ ԱՆՎԱՆՈՒՄԸ՝ НАЗВАНИЕ ПРОЕКТА:		
<< Երևան քաղաքի, Կենտրոն վարչական շրջանի Վարդանանց 5ա հասցեի բակային ֆուտբոլի դաշտի հիմնանորոգման աշխատանքներ		
ՆԱԽԱԳԾԻ ՀԱՍՑԵ՝ АДРЕС ПРОЕКТА:		
<< քաղաք Երևան, Կենտրոն վարչական շրջան, Վարդանանց 5ա շենքի բակ		
ՊԱՏՎԻՐԱՏՈՒ՝ КЛИЕНТ:		
ԵՐԵՎԱՆԻ ՔԱՂԱՔԱՊԵՏԱՐԱՆ МЭРИЯ ЕРЕВАНА		
ՊԱՅՄԱՆԱԳՐԻ ՀԱՄԱՐ՝ НОМЕР ДОГОВОРА:		
№ ԵՔ-ՀՄՆԱՍՀՁԲ-25/2		
ՆԱԽԱԳԾԱՅԻՆ ՓՈԽԼ ԵՎ ՄԱՍ՝ РАЗДЕЛ:		
Աշխատանքային նախագիծ Ճարտարապետաշինարարական մաս Рабочий проект Архитектурно-строительный раздел		
ԳԾԱԳՐԻ ԱՆՎԱՆՈՒՄԸ՝ НАЗВАНИЕ ЧЕРТЕЖА:		
Լայնական կտրվածքներ Ա-Ա, Ա'-Ա', Բ-Բ / Երկայնական կտրվածք Գ-Գ, Դ-Դ / Ցանկապատի իրականացման տեխնիկական բնութագիր		
ԹԵՐԹ՝ СТРАНИЦА:	ԹԵՐԹԵՐ՝ СТРАНИЦЫ:	ՄԱՍՇՏԱՔ՝ МАСШТАБ:
ՃՀ-12	24	1:100
Սա համակարգով իրականացված /CAD/ գծագիր է և պետք է փոփոխվի ձեռքով Этот чертёж выполнен на компьютере (CAD) и не подлежит ручным изменениям		
ՊԱՇՏՈՆԸ՝ СТРАНИЦА: ՏՆՕՐԵՆ՝ ДИРЕКТОР:	ԱՆՈՒՆ/ԱԶԳԱՆՈՒՆ՝ ИМЯ/ФАМИЛИЯ: Վ. Խաչատրյան B. Khachatryan	ՍՏՈՐ՝ ПОДПИСЬ: <i>[Signature]</i>
ՆԳՃ՝ ГАП:	Ա. Սահակյան A. Saakyan	<i>[Signature]</i>
ՆԱԽԱԳԾՈՂ՝ АРХИТЕКТОР:	Դ. Զալինյան D. Zalinian	<i>[Signature]</i>
ՆԱԽԱԳԾՈՂ՝ АРХИТЕКТОР:	Ն. Խաչատրյան N. Khachatryan	<i>[Signature]</i>
ՆԱԽԱԳԾՈՂ՝ АРХИТЕКТОР:	Ս. Գրիգորյան S. Grigoryan	<i>[Signature]</i>
ՍՏՈՒԳԵՑ՝ ПРОВЕРЕНО:	Ա. Սահակյան A. Saakyan	<i>[Signature]</i>

ԱՍՖԱԼՏԵ ԾԱԾԿՈՒՅԹԻ ԻՐԱԿԱՆԱՑՄԱՆ ՀԱՆԳՈՒՅՑ / ՌԵՏԻՆԵ ՀԱՏԱԿԻ ԻՐԱԿԱՆԱՑՄԱՆ ՀԱՆԳՈՒՅՑ / Ե/Բ ՀԻՄՔԵՐԻ ԲՆԱՀՈՂԻՑ  
ԴՈՒՐՍ ԻՐԱԿԱՆԱՑՄԱՆ ՀԱՆԳՈՒՅՑ (1) Մ 1:10

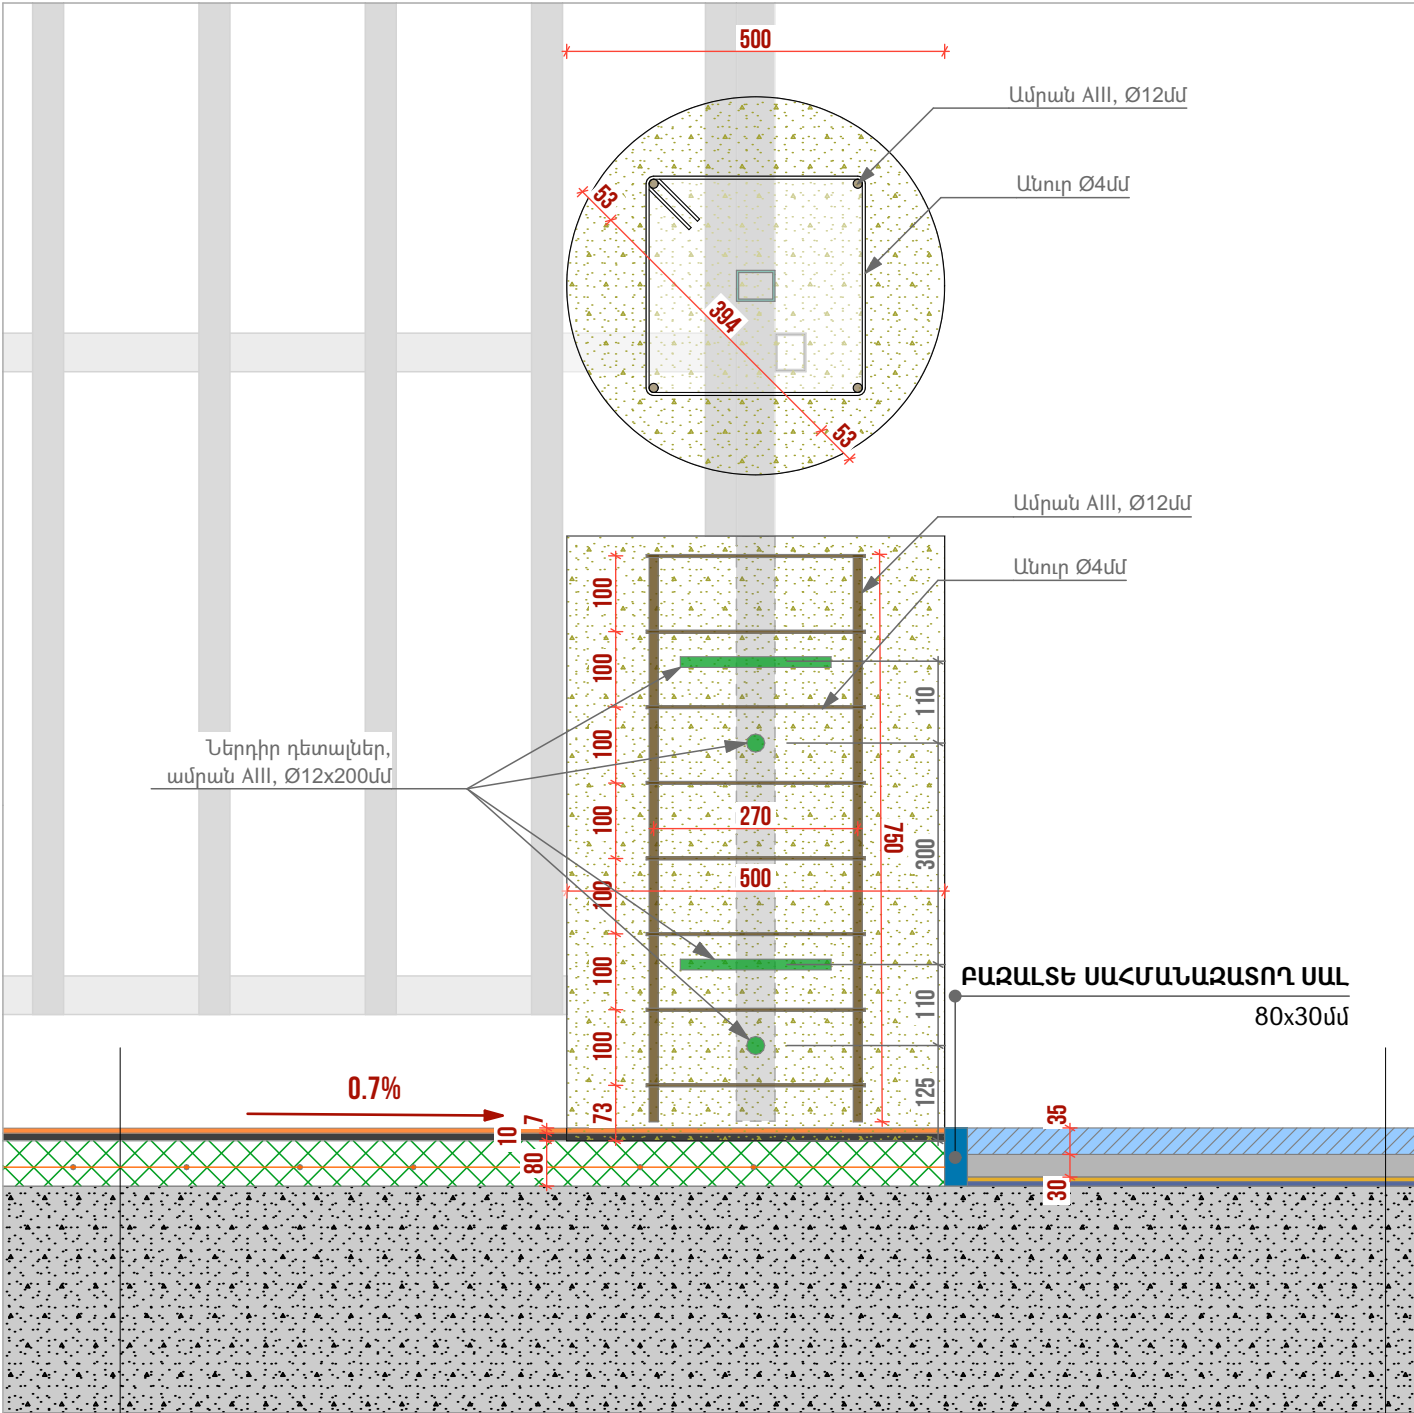

ՌԵՏԻՆԵ ԾԱԾԿՈՒՅԹԻ ՏԵԽՆԻԿԱԿԱՆ ԲՆՈՒԹԱԳԻՐ

Նախատեսում է բակի ֆուտբոլային դաշտի հատակածածկույթի իրականացում՝ կիրառելով գունավոր EPDM կոպոլիմերային ռետինե ծածկույթ, որը համատեղում է հակասայթաքող, մաշակայուն, հարվածամիջ և մթնոլորտային ազդեցությունների հանդեպ կայուն հատկություններ:

Նախագծված ծածկույթի շերտերը, ըստ վերնից ներքև հաջորդականության, ներկայացված են ստորև.

1. Սպորտային նշագծման գծեր

Նյութ՝ սպորտային մակերեսների համար նախատեսված ակրիլային կամ պոլիուրեթանային ներկ՝ բարձր UV և մաշման դիմադրությամբ: Հաստություն՝ <1 մմ՝ միայն ներկային շերտ (փոքր ծածկույթով, բայց բարձր տեսանելիությամբ): Լայնություն՝ ստանդարտ 8 սմ՝ ըստ նախագծային պահանջների: Գույն՝ սպիտակ: Կիրառման եղանակ՝ մաքուր, չոր EPDM մակերեսի վրա՝ դիմացկուն շերտավոր ժապավենով նշագծումից հետո՝ ձեռքով կամ մեքենայացված ներկմամբ: Չորացման ժամանակ՝ 3–5 ժամ՝ կախված ջերմաստիճանից, ամբողջական պոլիմերացում՝ 12–24 ժամ: Ստանդարտներ՝ ГОСТ 28196–89, EN 12235, DIN 18035–6:

2. Մակերեսային գունավոր EPDM շերտ

Նյութ՝ Էթիլեն-Պրոպիլեն-Դին Մոնոմեր (EPDM) գունավոր գրանուլ 1–3 մմ՝ կապակցված ալիֆատիկ պոլիուրեթանային կապակցիչով: Հաստություն՝ 7 մմ: Գույնը և ծավալները համաձայն ռետինե ծածկույթի իրականացման գծագրում նշված գույների և ծավալների: Նպատակ՝ մաշակայուն, հակասայթաքող և գեղազիտական պաշտպանիչ շերտ՝ ուլտրամանուշակագույն ճառագայթման և ջերմաստիճանային տատանումների հանդեպ բարձր դիմադրությամբ: Իրականացման եղանակ՝ ձեռքով կամ մեխանիկական ծեփիչով՝ նախապես նախապատրաստված SBR շերտի վրա: Ստանդարտ՝ ГОСТ 58726–2019, TP EAՅՑ 042/2017:

3. Ստանձային հիմք՝ պոլիուրեթանային կապակցիչով

Նյութ՝ մեկկոմպոնենտ պոլիուրեթանային փրայմեր՝ համատեղելի EPDM համակարգերի հետ: Նպատակ՝ ապահովում է ամուր կաշում EPDM-ի և ստորին շերտերի միջև: Չորացման տևողություն՝ 2–4 ժամ, կախված շրջակա միջավայրի ջերմաստիճանից: Կիրառման եղանակ՝ զլանով կամ ռակելով:

4. Հիմքային հարվածամիջ շերտ (SBR ռետին)

Նյութ՝ ստիրոլ-բուտադիենային կաուչուկ (SBR) գրանուլներ (1–4 մմ)՝ կապակցված պոլիուրեթանային կապակցիչով: Հաստություն՝ 10 մմ: Նպատակ՝ հարվածների կլանում, փափկություն և վնասվածքներից պաշտպանություն: Նախագծային կազմ՝ մոտ 85% գրանուլ + 15% կապակցիչ: Ստանդարտ՝ ГОСТ Р ЕН 1177–2013՝ անվտանգության պահանջներով:

5. Պոլիուրեթանային նախապատրաստող շերտ (փրայմեր)

Նյութ՝ մեկկոմպոնենտ պոլիուրեթանային փրայմեր՝ նախատեսված EPDM և SBR ռետինե ծածկույթների հիմքում կիրառման համար: Ծախս՝ 0.2–0.3 կգ/մ² կախված մակերեսի հատկություններից: Հաստություն՝ ֆիքսված չէ, ձևավորվում է բարակ թաղանթ (~0.2 մմ): Նպատակ՝ կապ ապահովել հենահատակ բետոնե մակերեսի և SBR շերտի միջև՝ բարձրացնելով մածուցիկության և ամրության ցուցանիշները: Իրականացման եղանակ՝ մաքուր, չոր մակերեսի վրա զլանով կամ ռակելով՝ առանց լճացում առաջացնելու: Չորացման տևողություն՝ 2–4 ժամ (տաք եղանակին՝ ավելի արագ), ամբողջական պոլիմերացում՝ 8–12 ժամ: Ստանդարտներ՝ համապատասխան TP EAՅՑ 042/2017, EN 14877:2013+A1:

6. Երկաթբետոնե հաջթեցնող

Նյութ՝ B25 դասի բետոն, ամրացված եռակցված ցանցով: Հաստություն՝ 80 մմ: Ամրացում՝ Ø4 մմ տրամագծով Bp-I հարթ ամրանացանցով, 200×200 մմ ցանցով: Ամրանացանցի պաշտպանիչ շերտ՝ ≥25 մմ բետոն՝ ցանցից ներքև: Թեքություն՝ 0.7%՝ ջրահեռացման համար: Բետոնը լցվում է միանվագ, մեխանիկական խտացմամբ (վիբրատոր):

7. Հողային բնական հիմք

Գոյություն ունեցող Ե/Բ հատակ:

ԲԱԶԱԼՏԵ ՍԱՀՄԱՆԱԶԱՏՈՂ ՍԱԼԻ ՏԵԽՆԻԿԱԿԱՆ ԲՆՈՒԹԱԳԻՐ

Չափերը՝ 30 × 80 մմ, ընդհանուր երկարությունը՝ 95 մ  
Տեղադրության բնույթը՝ տեղադրվում է պահպանվող ուղղանկյուն մետաղական ցանկապատի հիմնասյուների միջակայքում ուղղահիգ ուղղությամբ:

Նպատակային կիրառություն  
Ծածկույթի եզրերի մեխանիկական պաշտպանություն

Տեղադրման խորությունը և տեխնոլոգիան  
Տեղադրել Ե/Բ նախապատրաստական շերտի իրականացման հետ զուգահեռ:

Ե/Բ նախապատրաստական շերտի իրականացումից հետո բազալտե սալի վերին եզրը առնվազն 17 մմ ավելի բարձր պետք է լինի քան Ե/Բ նախապատրաստական շերտի մակերևույթը:

ՈՒՇԱԴՐՈՒԹՅՈՒՆ.

ԾԱՆՈԹԱԳՐՈՒԹՅՈՒՆ.

Բոլոր չափերը տրված են միլիմետրով

ՆԱԽԱԳԾԱՅԻՆ ԸՆԿԵՐՈՒԹՅՈՒՆ՝ Проектирующая компания:		
«ԻՆԻՇԸՐԻՎ» ՍՊԸ ООО «ИНИШИТИВ»		
ՀԱՍՑԵ՝ АДРЕС:	Նոր Նորքի 7-րդ զանգված, 34 շենք, 36 բնակարան Nor Nori, 7-й массив, дом 34, квартира 36.	
ՔԱՂԱՔ՝ ГОРОД:	ՀՀ, ԵՐԵՎԱՆ РА, ЕРЕВАН	
ՓՈՍՏ. ԻՆԴԵՔՍ՝ ПОЧТ. ИНДЕКС	0092	
ՀԵՐԱՆՈՍ ТЕЛЕФОН՝	+374094500038	
ԷԼ. ՓՈՍՏ՝ ЭЛ. ПОЧТА	syndicadarch@gmail.com	
ԼԻՑԵՆԶԻԱ՝ ЛИЦЕНЗИЯ	ՃԲԴ-Ա-0110	

ՆԱԽԱԳԻՏ ԱՆՎԱՆՈՒՄԸ՝ НАЗВАНИЕ ПРОЕКТА:
ՀՀ, Երևան քաղաքի, Կենտրոն վարչական շրջանի Վարդանանց 5ա հասցեի բակային ֆուտբոլի դաշտի հիմնանորոգման աշխատանքներ

ՆԱԽԱԳԻՏ ՀԱՍՑԵ՝ АДРЕС ПРОЕКТА:
ՀՀ, քաղաք Երևան, Կենտրոն վարչական շրջան, Վարդանանց 5ա շենքի բակ

ՊԱՏՎԻՐԱՏՈՒ՝ КЛИЕНТ:
ԵՐԵՎԱՆԻ ՔԱՂԱՔԱՊԵՏԱՐԱՆ МЭРИЯ ЕРЕВАНА

ՊԱՅՄԱՆԱԳՐԻ ՀԱՄԱՐ՝ НОМЕР ДОГОВОРА:
Nº ԵՔ-ՀՄԽԱՆԱՇՁԲ-25/2

ՆԱԽԱԳԾԱՅԻՆ ՓՈԽԸ ԵՎ ՄԱՍ՝ РАЗДЕЛ:
Աշխատանքային նախագիծ Ճարտարապետաշինարարական մաս Рабочий проект Архитектурно-строительный раздел

ԳԾԱԳՐԻ ԱՆՎԱՆՈՒՄԸ՝ НАЗВАНИЕ ЧЕРТЕЖА:
Ասֆալտե ծածկույթի իրականացման հանգույց / Ռետինե հատակի իրականացման հանգույց / Ե/Բ հիմքերի բնահողից դուրս իրականացման հանգույց


ԹԵՐՈՒ՝ СТРАНИЦА:	ԹԵՐԹԵՐ՝ СТРАНИЦЫ:	ՄԱՍՇՏԱՔ՝ МАСШТАБ:
ՃՇ-13	24	1:10

Սա համակարգով իրականացված /CAD/ գծագիր է և պետք է փոփոխվի ձեռքով  
Этот чертёж выполнен на компьютере (CAD) и не подлежит ручным изменениям

ՊԱՇՏՈՆԸ՝ СТРАНИЦА:	ԱՆՈՒՆ/ԱԶԳԱՆՈՒՆ՝ ИМЯ/ФАМИЛИЯ:	ՍՏՈՐ՝ ПОДПИСЬ:
ՏԻՐՈՒՆԻ ДИРЕКТОР:	Վ. Խաչատրյան В. Хацатрян	
ՆԳՃ՝ ГАП:	Ա. Սահակյան А. Саакян	
ՆԱԽԱԳԾՈՂ՝ АРХИТЕКТОР:	Դ. Զալինյան Д. Заляинян	
ՆԱԽԱԳԾՈՂ՝ АРХИТЕКТОР:	Ն. Խաչատրյան Н. Хацатрян	
ՆԱԽԱԳԾՈՂ՝ АРХИТЕКТОР:	Ս. Գրիգորյան С. Григорян	
ՍՏՈՒԳԵՑ՝ ПРОВЕРЕНО:	Ա. Սահակյան А. Саакян	





ՑԱՆԿԱՊԱՏԻ ԻՐԱԿԱՆԱՑՄԱՆ ՀԱՆԳՈՒՅՑ (2, 3) Մ 1:2

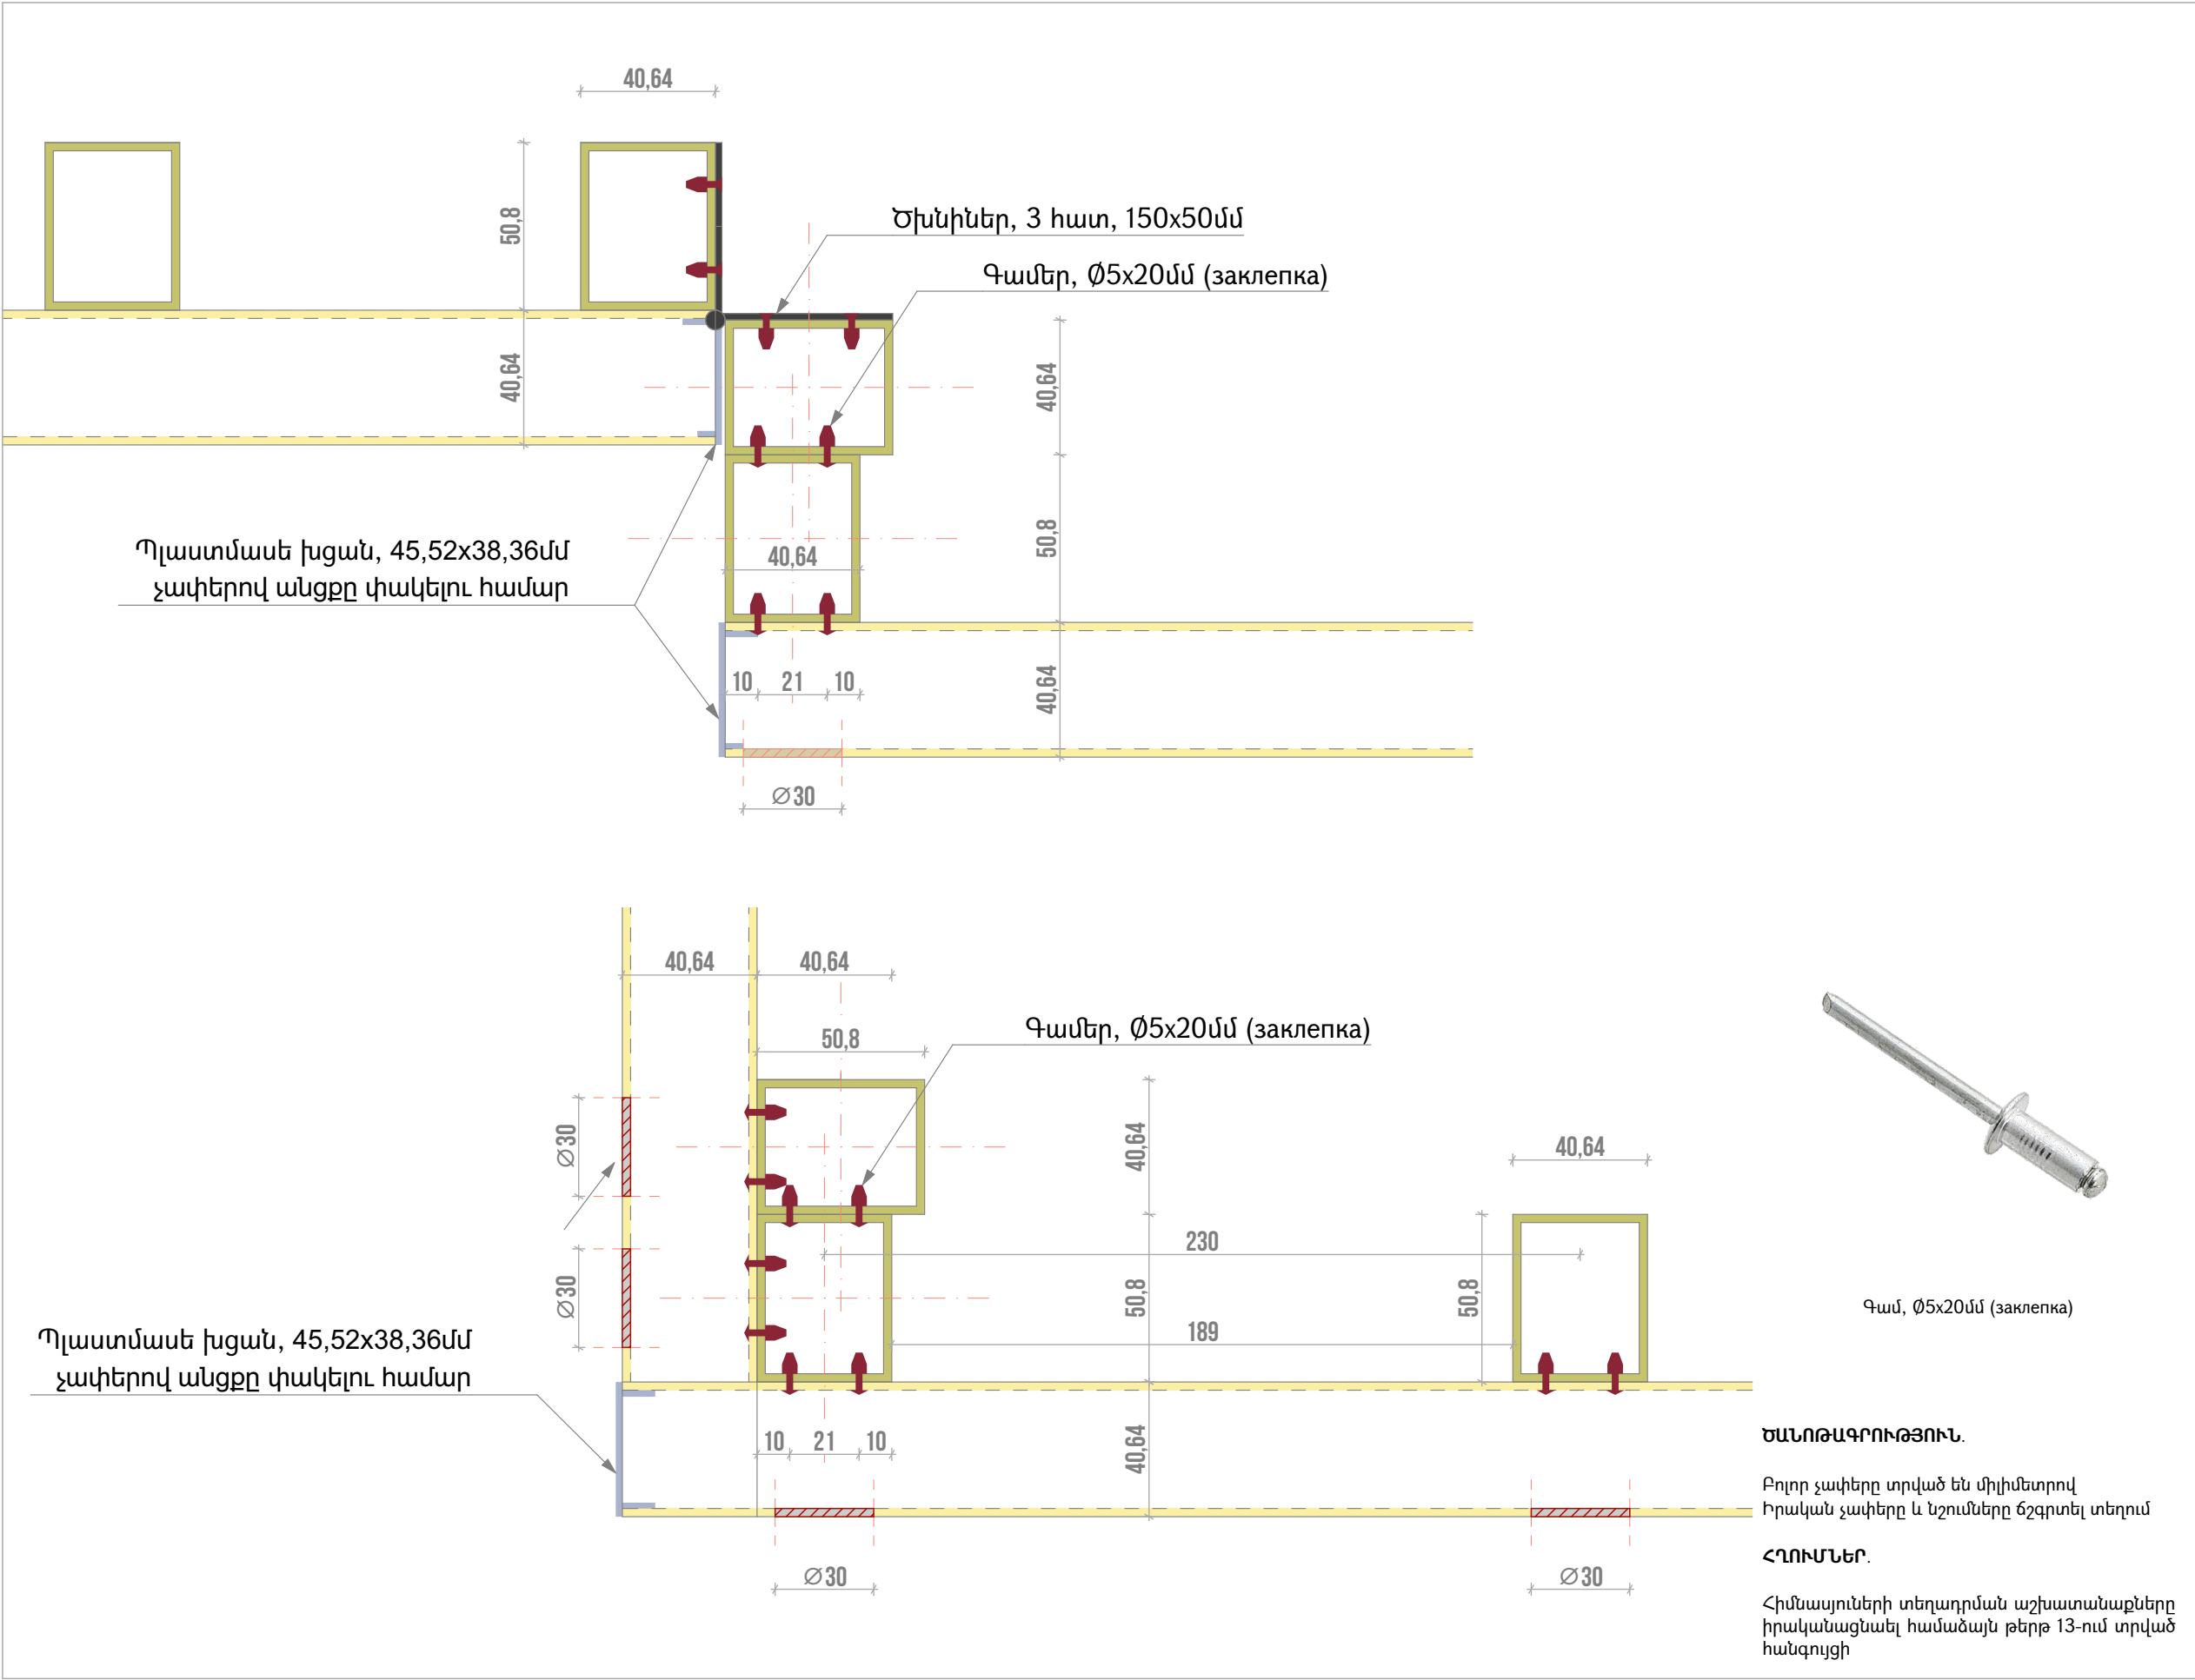

ՆԱԽԱԳԾԱՅԻՆ ԸՆԿԵՐՈՒԹՅՈՒՆ՝ Проектирующая компания: «ԻՆԻՇԸՆԹԻՎ» ՍՊԸ ООО «ИНИШИТИВ»		
ՀԱՍՑԵ՝ АДРЕС:	Նոր Նորքի 7-րդ զանգված, 34 շենք, 36 բնակարան Нор Норк, 7-й массив, дом 34, квартира 36.	
ՔԱՂԱՔ՝ ГОРОД:	ՀՀ, ԵՐԵՎԱՆ РА, ЕРЕВАН	
ՓՈՍՏ. ԻՆԴԵՔՍ՝ ПОЧТ. ИНДЕКС	0092	
ՀԵՐԱՄԽՈՍ ТЕЛЕФОН՝	+374094500038	
ԷԼ. ՓՈՍՏ՝ ЭЛ. ПОЧТА	syndicadarch@gmail.com	
ԼԻՑԵՆԶԻԱ՝ ЛИЦЕНЗИЯ	ՃԲԴ-Ա-0110	
ՆԱԽԱԳԾԻ ԱՆՎԱՆՈՒՄԸ՝ НАЗВАНИЕ ПРОЕКТА:		
ՀՀ, Երևան քաղաքի, Կենտրոն վարչական շրջանի Վարդանանց 5ա հասցեի բակային ֆուտբոլի դաշտի հիմնանորոգման աշխատանքներ		
ՆԱԽԱԳԾԻ ՀԱՍՑԵ՝ АДРЕС ПРОЕКТА:		
ՀՀ, քաղաք Երևան, Կենտրոն վարչական շրջան, Վարդանանց 5ա շենքի բակ		
ՊԱՏՎԻՐԱՏՈՒ՝ КЛИЕНТ:		
ԵՐԵՎԱՆԻ ՔԱՂԱՔԱՊԵՏԱՐԱՆ МЭРИЯ ЕРЕВАНА		
ՊԱՅՄԱՆԱԳՐԻ ՀԱՄԱՐ՝ НОМЕР ДОГОВОРА:		
№ ԵՔ-ՀՄԱԽԱՇՁԲ-25/2		
ՆԱԽԱԳԾԱՅԻՆ ՓՈՒԼ ԵՎ ՄԱՍ՝ РАЗДЕЛ:		
Աշխատանքային նախագիծ Ճարտարապետաշինարարական մաս Рабочий проект Архитектурно-строительный раздел		
ԳԾԱԳՐԻ ԱՆՎԱՆՈՒՄԸ՝ НАЗВАНИЕ ЧЕРТЕЖА:		
Ցանկապատի իրականացման հանգույց		
ԹԵՐԹ՝ СТРАНИЦА:	ԹԵՐԹԵՐ՝ СТРАНИЦЫ:	ՄԱՍՇՏԱՔ՝ МАСШТАБ:
ՃՇ-14	24	1:2
Սա համակարգով իրականացված /CAD/ գծագիր է և պետք է փոփոխվի ձեռքով Этот чертёж выполнен на компьютере (CAD) и не подлежит ручным изменениям		
ՊԱՇՏՈՆԸ՝ СТРАНИЦА:	ԱՆՈՒՆ/ԱԶԳԱՆՈՒՆ՝ ИМЯ/ФАМИЛИЯ:	ՍՏՈՐ՝ ПОДПИСЬ:
ՏՆՕՐԵՆ՝ ДИРЕКТОР:	Վ. Խաչատրյան В. Хачатрян	
ՆԳՃ՝ ГАП:	Ա. Սահակյան А. Саакян	
ՆԱԽԱԳԾՈՐ՝ АРХИТЕКТОР:	Դ. Զալինյան Д. Заляинян	
ՆԱԽԱԳԾՈՐ՝ АРХИТЕКТОР:	Ն. Խաչատրյան Н. Хачатрян	
ՆԱԽԱԳԾՈՐ՝ АРХИТЕКТОР:	Ս. Գրիգորյան С. Григорян	
ՍՏՈՒԳԵՑ՝ ПРОВЕРЕНО:	Ա. Սահակյան А. Саакян	

ՑԱՆԿԱՊԱՏԻ ԻՐԱԿԱՆԱՑՄԱՆ ԴՐՎԱԳ (1) / ԴՌԱՆ ԻՐԱԿԱՆԱՑՄԱՆ ԴՐՎԱԳ (2) Մ 1:30 / ԲԱԶԱԼՏԵ ԵԶՐԱՔԱՐԻ ԻՐԱԿԱՆԱՑՄԱՆ ՀԱԳՈՒՅՑ

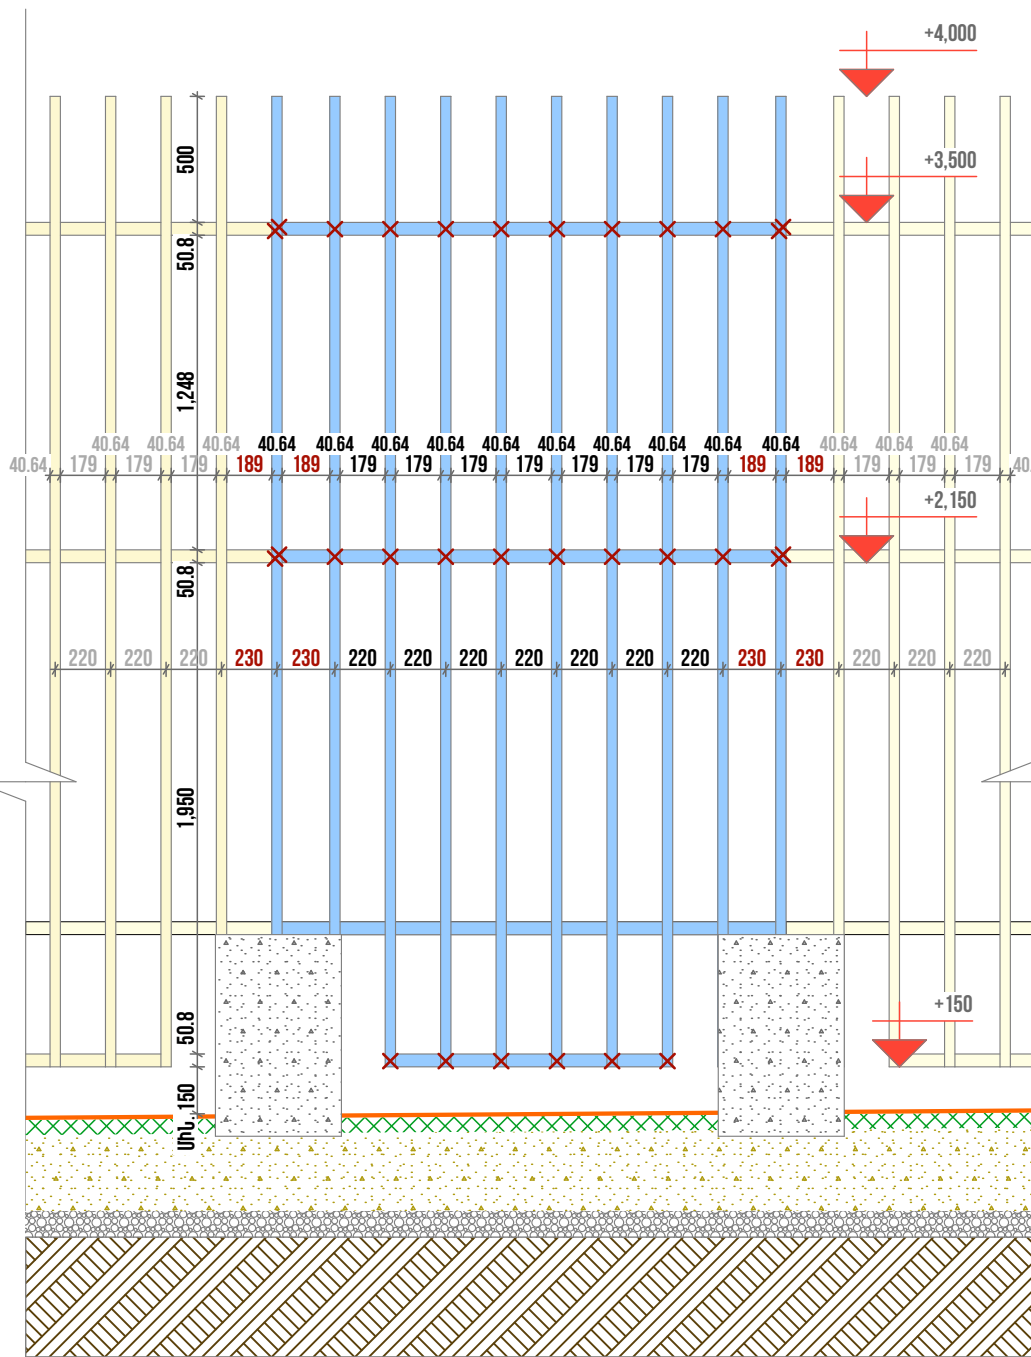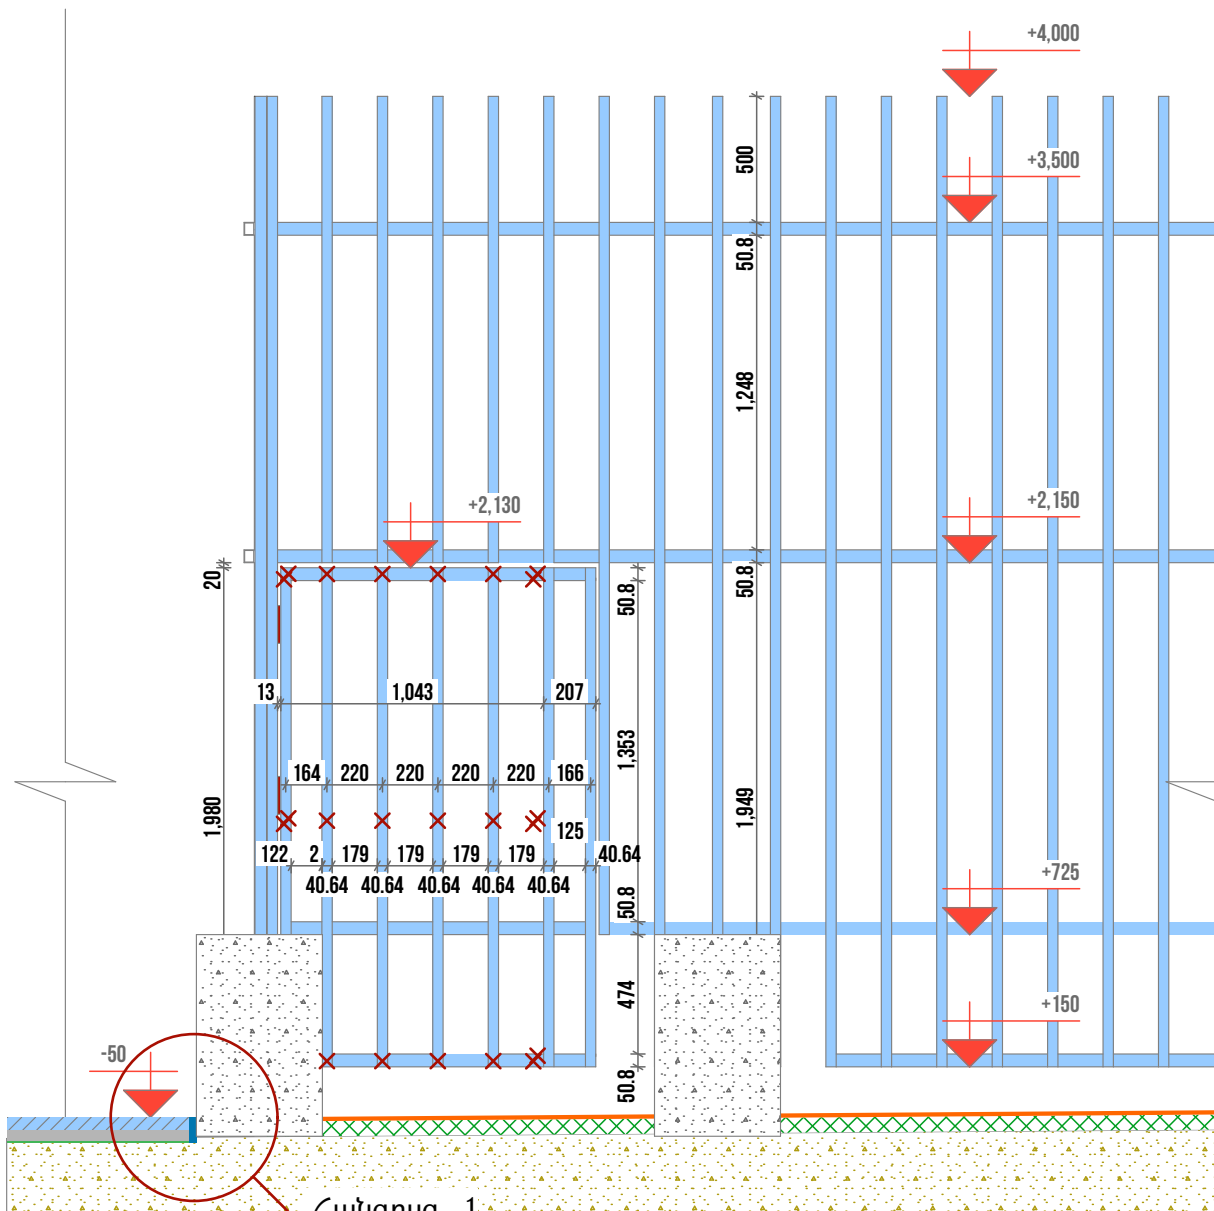

ՊԱՅՄԱՆԱԿԱՆ ՆՇԱՆՆԵՐ


- Կոմպոզիտ պրոֆիլներ 50,8x40,64x2,28մմ
- Գամերով ամրացման կետեր
- Ծխնիններ, 150x50մմ

ԾԱՆՈԹԱԳՐՈՒԹՅՈՒՆ

Բոլոր չափերը տրված են միլիմետրով  
Իրական չափերը և նշումները ճշգրտել տեղում

ՀՂՈՒՄՆԵՐ

Հիմնասյուների տեղադրման աշխատանքները իրականացնել համաձայն թերթ 13-ում տրված հանգույցի  
Անկյունային հիմնասյուների տեղադրումը և ամրացումը ըստ թերթ 14-ում տրված հանգույցի  
Ռետին հատակի և բազալտե եզերող սալի իրականացումը ըստ թերթ 13-ում տրված հանգույցի

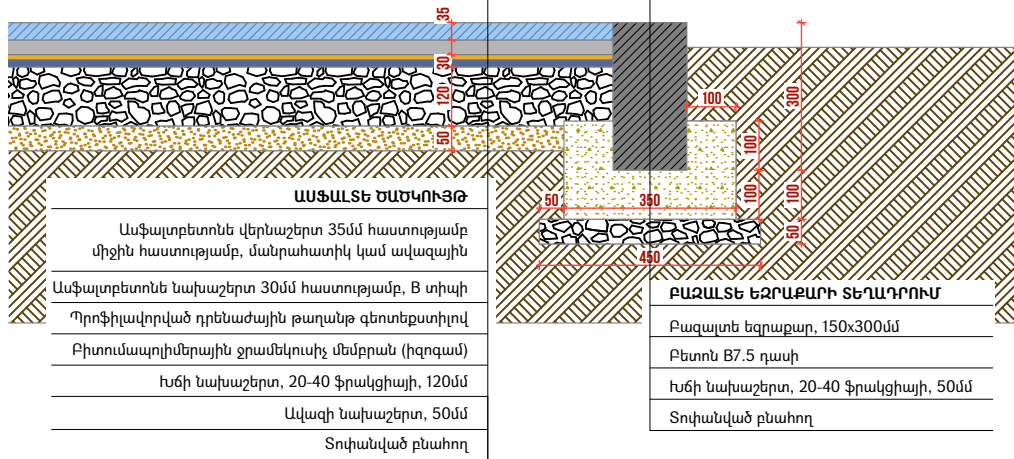

ՆԱԽԱԳԾԱՅԻՆ ԸՆԿԵՐՈՒԹՅՈՒՆ՝ Проектирующая компания: «ԻՆԻՇԻԱՏԻՎ» ՍՊԸ ООО «ИНИШИТИВ»	
ՀԱՍՑԵ՝ АДРЕС:	Նոր Նորքի 7-րդ զանգված, 34 հիմք, 36 բնակարան For Norx, 7-й массив, дом 34, квартира 36.
ՔԱՂԱՔ՝ ГОРОД:	ՀՀ, ԵՐԵՎԱՆ РА, ЕРЕВАН
ՓՈՍՏ. ԻՆԴԵԽՍ՝ ПОЧТ. ИНДЕКС	0092
ՀԵՐԱՆՈՒՍ ТЕЛЕФОН՝	+374094500038
ԷԼ. ՓՈՒՍ՝ ЭЛ. ПОЧТА	syndicadarch@gmail.com
ԼԻՑԵՆԶԻԱ ЛИЦЕНЗИЯ	ՃԲԴ-Ա-0110

ՆԱԽԱԳԾԻ ԱՆՎԱՆՈՒՄԸ՝  
НАЗВАНИЕ ПРОЕКТА:

ՀՀ, Երևան քաղաքի, Կենտրոն վարչական շրջանի Վարդանանց 5ա հասցեի բակային ֆուտբոլի դաշտի հիմնանորոգման աշխատանքներ

ՆԱԽԱԳԾԻ ՀԱՍՑԵ՝  
АДРЕС ПРОЕКТА:

ՀՀ, քաղաք Երևան, Կենտրոն վարչական շրջան, Վարդանանց 5ա շենքի բակ

ՊԱՏՎԻՐԱՏՈՒ՝  
КЛИЕНТ:

ԵՐԵՎԱՆԻ ՔԱՂԱՔԱՊԵՏԱՐԱՆ  
МЭРИЯ ЕРЕВАНА

ՊԱՅՄԱՆԱԳՐԻ ՀԱՄԱՐ՝  
НОМЕР ДОГОВОРА:

№ ԵՔ-ՀՄՍԽԱՇՁԲ-25/2

ՆԱԽԱԳԾԱՅԻՆ ՓՈՒԼ ԵՎ ՄԱՍ՝  
РАЗДЕЛ:

Աշխատանքային նախագիծ  
Ճարտարապետաշինարարական մաս  
Рабочий проект  
Архитектурно-строительный раздел

ԳԾԱԳՐԻ ԱՆՎԱՆՈՒՄԸ՝  
НАЗВАНИЕ ЧЕРТЕЖА:

Ցանկապատի իրականացման դրվագ / Դռան իրականացման դրվագ / Բազալտե եզրաքարի իրականացման հանգույց


ԹԵՐԹ՝ СТРАНИЦА:	ԹԵՐԹԵՐ՝ СТРАНИЦЫ:	ՄԱՍՇՏԱՔ՝ МАСШТАБ:
ՃՇ-15	24	1:30

Սա համակարգով իրականացված / CAD / գծագիր է և պահպանվում է փոփոխելի ձևով  
Этот чертёж выполнен на компьютере (CAD) и не подлежит ручным изменениям

ՊԱՇՏՈՆԸ՝ СТРАНИЦА:	ԱՆՈՒՆ/ԱԶԳԱՆՈՒՆ՝ ИМЯ/ФАМИЛИЯ:	ՍՏՈՐ՝ ПОДПИСЬ:
ՏՆՕՐԵՆ՝ ДИРЕКТОР:	Վ. Խաչատրյան B. Xachatrian	
ՆԳԾ՝ ГАП:	Ա. Սահակյան A. Saakyan	
ՆԱԽԱԳԾՈՂ՝ АРХИТЕКТОР:	Դ. Զալինյան D. Zalinian	
ՆԱԽԱԳԾՈՂ՝ АРХИТЕКТОР:	Ն. Խաչատրյան N. Xachatrian	
ՆԱԽԱԳԾՈՂ՝ АРХИТЕКТОР:	Ս. Գրիգորյան S. Grigoryan	
ՍՏՈՒԳԵՑ՝ ПРОВЕРЕНО:	Ա. Սահակյան A. Saakyan	



4 ՄԵՏՐ ԲԱՐՁՐՈՒԹՅԱՄԲ ՑԱՆԿԱՊԱՏԻ ԻՐԱԿԱՆԱՑՄԱՆ ԴՐՎԱԳ (3) Մ 1:30 /1 ՄԵՏՐ ԲԱՐՁՐՈՒԹՅԱՄԲ ՑԱՆԿԱՊԱՏԻ ԻՐԱԿԱՆԱՑՄԱՆ ԴՐՎԱԳ (4) Մ 1:30 / ՑԱՆԿԱՊԱՏԻ ՏԵՂԱԴՐՈՒՄ ՄԵՏԱՂԱԿԱՆ ՍՅՈՒՆԵՐԻՆ ՎՐԱ ՀԱՆԳՈՒՅՑ (4)

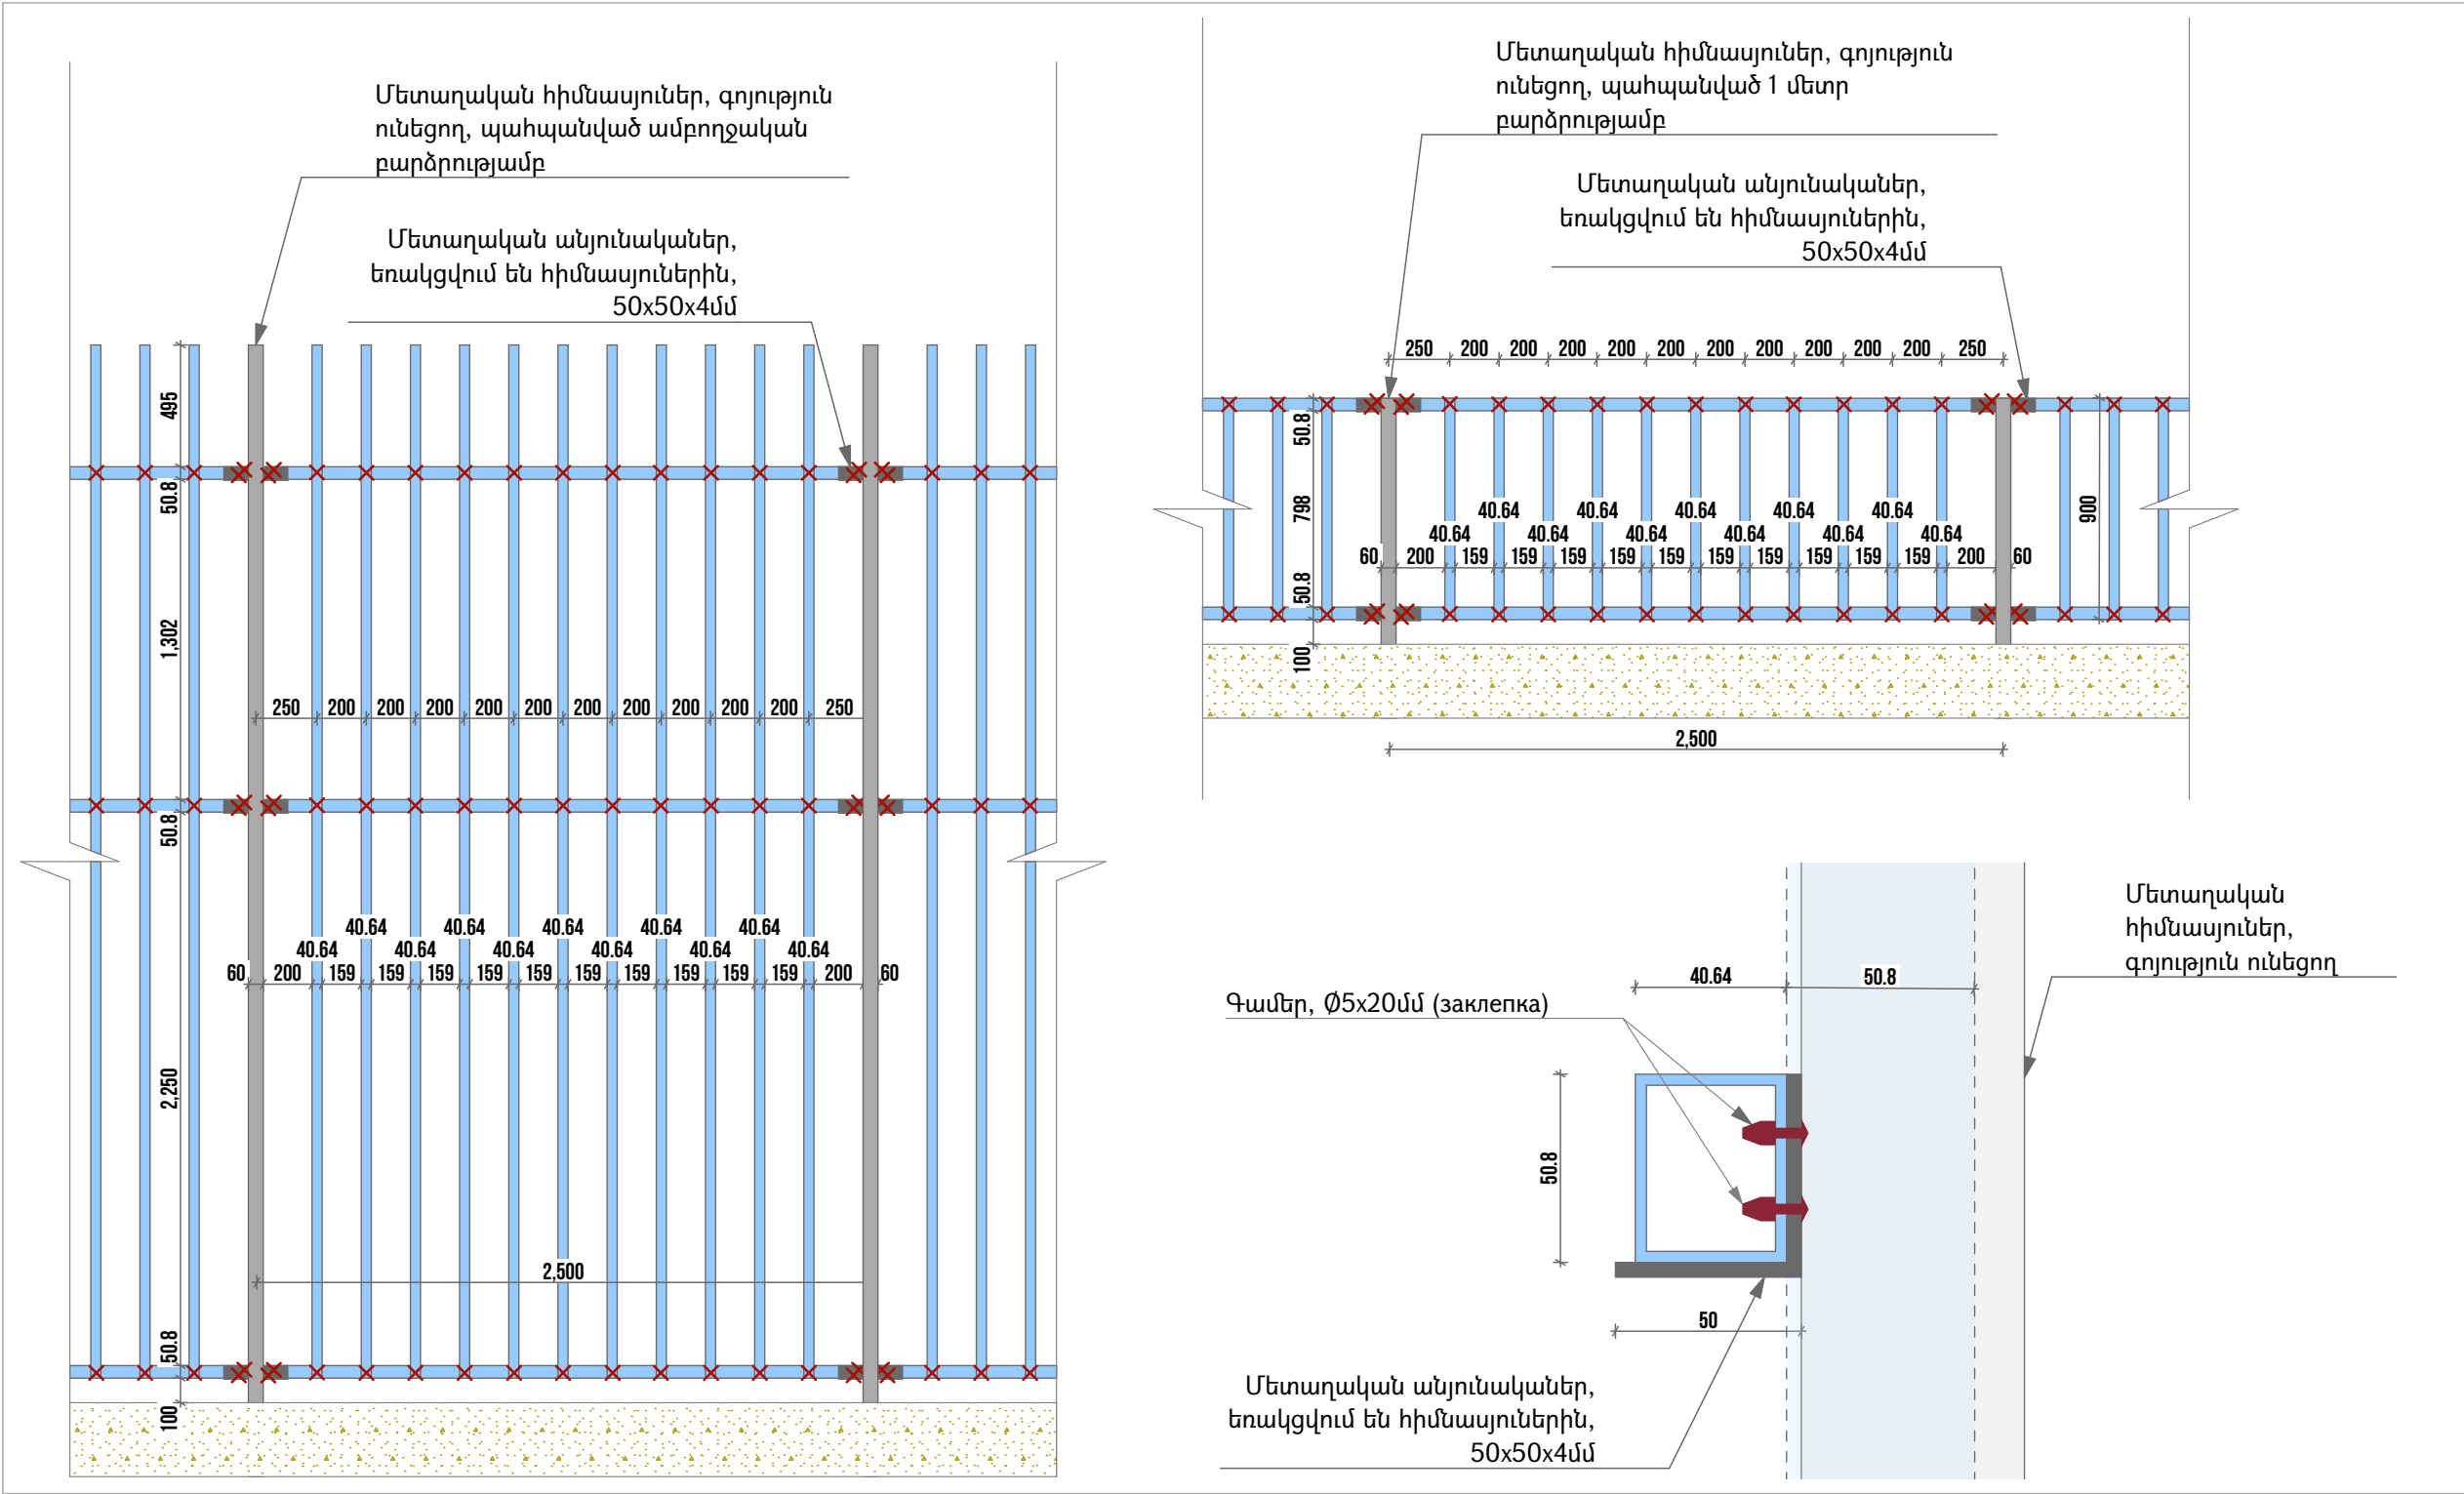


ՊԱՅՄԱՆԱԿԱՆ ՆՇԱՆՆԵՐ	
	Կոմպոզիտ պրոֆիլներ 50,8x40,64x2,28մմ
	Գամերով ամրացման կետեր
	Ծխնիներ, 150x50մմ

ԾԱՆՈԹԱԳՐՈՒԹՅՈՒՆ.	
Բոլոր չափերը տրված են միլիմետրով Իրական չափերը և նշումները ճշգրտել տեղում	
ՀՂՈՒՄՆԵՐ.	
Հիմնասյուների տեղադրման աշխատանքները իրականացնել համաձայն թերթ 13-ում տրված հանգույցի Անկյունային հիմնասյուների տեղադրումը և ամրացումը ըստ թերթ 14-ում տրված հանգույցի Ռետինե հատակի և բազալտե եզերող սալի իրականացումը ըստ թերթ 13-ում տրված հանգույցի	

ՈՒՇԱԴՐՈՒԹՅՈՒՆ.	
Բոլոր գոյություն ունեցող մետաղական հիմնասյուները ենթակա են վերատեղադրման, ուղղման և ամրացման: Դրանք անհրաժեշտ է ներկել յուղային ներկով RAL 6034 (Պաստելային փիրուզագույն):	

ՆԱԽԱԳԾԱՅԻՆ ԸՆԿԵՐՈՒԹՅՈՒՆ՝ Проектирующая компания: «ԻՆԻՇԻՏԻՎ» ՍՊԸ ООО «ИНИТИВ»		
ՀԱՍՑԵ՝ АДРЕС:	Նոր Նորքի 7-րդ զանգված, 34 շենք, 36 բնակարան Нор Норк, 7-й массив, дом 34, квартира 36.	
ՔԱՂԱՔ՝ ГОРОД:	ՀՀ, ԵՐԵՎԱՆ РА, ЕРЕВАН	
ՓՈՍՏ. ԻՆԴԵԿՍ՝ ПОЧТ. ИНДЕКС	0092	
ՀԵՐԱՆՈՍ ТЕЛЕФОН՝	+374094500038	
ԷԼ. ՓՈՍՏ՝ ЭЛ. ПОЧТА	syndicadarch@gmail.com	
ԼԻՑԵՆԶԻԱ՝ ЛИЦЕНЗИЯ	ՃԲԴ-Ա-0110	
ՆԱԽԱԳԾԻ ԱՆՎԱՆՈՒՄԸ՝ НАЗВАНИЕ ПРОЕКТА:		
ՀՀ, Երևան քաղաքի, Կենտրոն վարչական շրջանի Վարդանանց 5ա հասցեի բակային ֆուտբոլի դաշտի հիմնանորոգման աշխատանքներ		
ՆԱԽԱԳԾԻ ՀԱՍՑԵ՝ АДРЕС ПРОЕКТА:		
ՀՀ, քաղաք Երևան, Կենտրոն վարչական շրջան, Վարդանանց 5ա շենքի բակ		
ՊԱՏՎԻՐԱՏՈՒ՝ КЛИЕНТ:		
ԵՐԵՎԱՆԻ ՔԱՂԱՔԱՊԵՏԱՐԱՆ МЭРИЯ ЕРЕВАНА		
ՊԱՅՄԱՆԱԳՐԻ ՀԱՄԱՐ՝ НОМЕР ДОГОВОРА:		
№ ԵՔ-ՀՄԱԽԱՇՁԲ-25/2		
ՆԱԽԱԳԾԱՅԻՆ ՓՈՒԼ ԵՎ ՄԱՍ՝ РАЗДЕЛ:		
Աշխատանքային նախագիծ Ճարտարապետաշինարարական մաս Рабочий проект Архитектурно-строительный раздел		
ԳԾԱԳՐԻ ԱՆՎԱՆՈՒՄԸ՝ НАЗВАНИЕ ЧЕРТЕЖА:		
4 մետր բարձրությամբ ցանկապատի իրականացման դրվագ (3) Մ 1:30 / 1 մետր բարձրությամբ ցանկապատի իրականացման դրվագ (4) Մ 1:30 / Ցանկապատի տեղադրում մետաղական սյուների վրա հանգույց (4)		
ԹԵՐԹ՝ СТРАНИЦА:	ԹԵՐԹԵՐ՝ СТРАНИЦЫ:	ՄԱՍՇՏԱՔ՝ МАСШТАБ:
ՃՇ-16	24	1:30, 1:2
Սա համալարգով իրականացված /CAD/ գծագիր է և պահպանվում է փոփոխվել ձեռքով Этот чертёж выполнен на компьютере (CAD) и не поддежит ручным изменениям		
ՊԱՇՏՈՆԸ՝ СТРАНИЦА:	ԱՆՈՒՆ/ԱԶԳԱՆՈՒՆ՝ ИМЯ/ФАМИЛИЯ:	ՍՏՈՐ՝ ПОДПИСЬ:
ՏՆՕՐԵՆ՝ ДИРЕКТОР:	Վ. Խաչատրյան В. Хачатрян	
ՆԳՃ՝ ГАП:	Ա. Սահակյան А. Саакян	
ՆԱԽԱԳԾՈՂ՝ АРХИТЕКТОР:	Դ. Զալինյան Д. Запнян	
ՆԱԽԱԳԾՈՂ՝ АРХИТЕКТОР:	Ն. Խաչատրյան Н. Хачатрян	
ՆԱԽԱԳԾՈՂ՝ АРХИТЕКТОР:	Ս. Գրիգորյան С. Григорян	
ՍՏՈՒԳԵՑ՝ ПРОВЕРЕНО:	Ա. Սահակյան А. Саакян	

ԴԱՐՊԱՍԻ ՏԵՂԱԴՐՄԱՆ ՀԱՆԳՈՒՅՑ (5) Մ 1:30

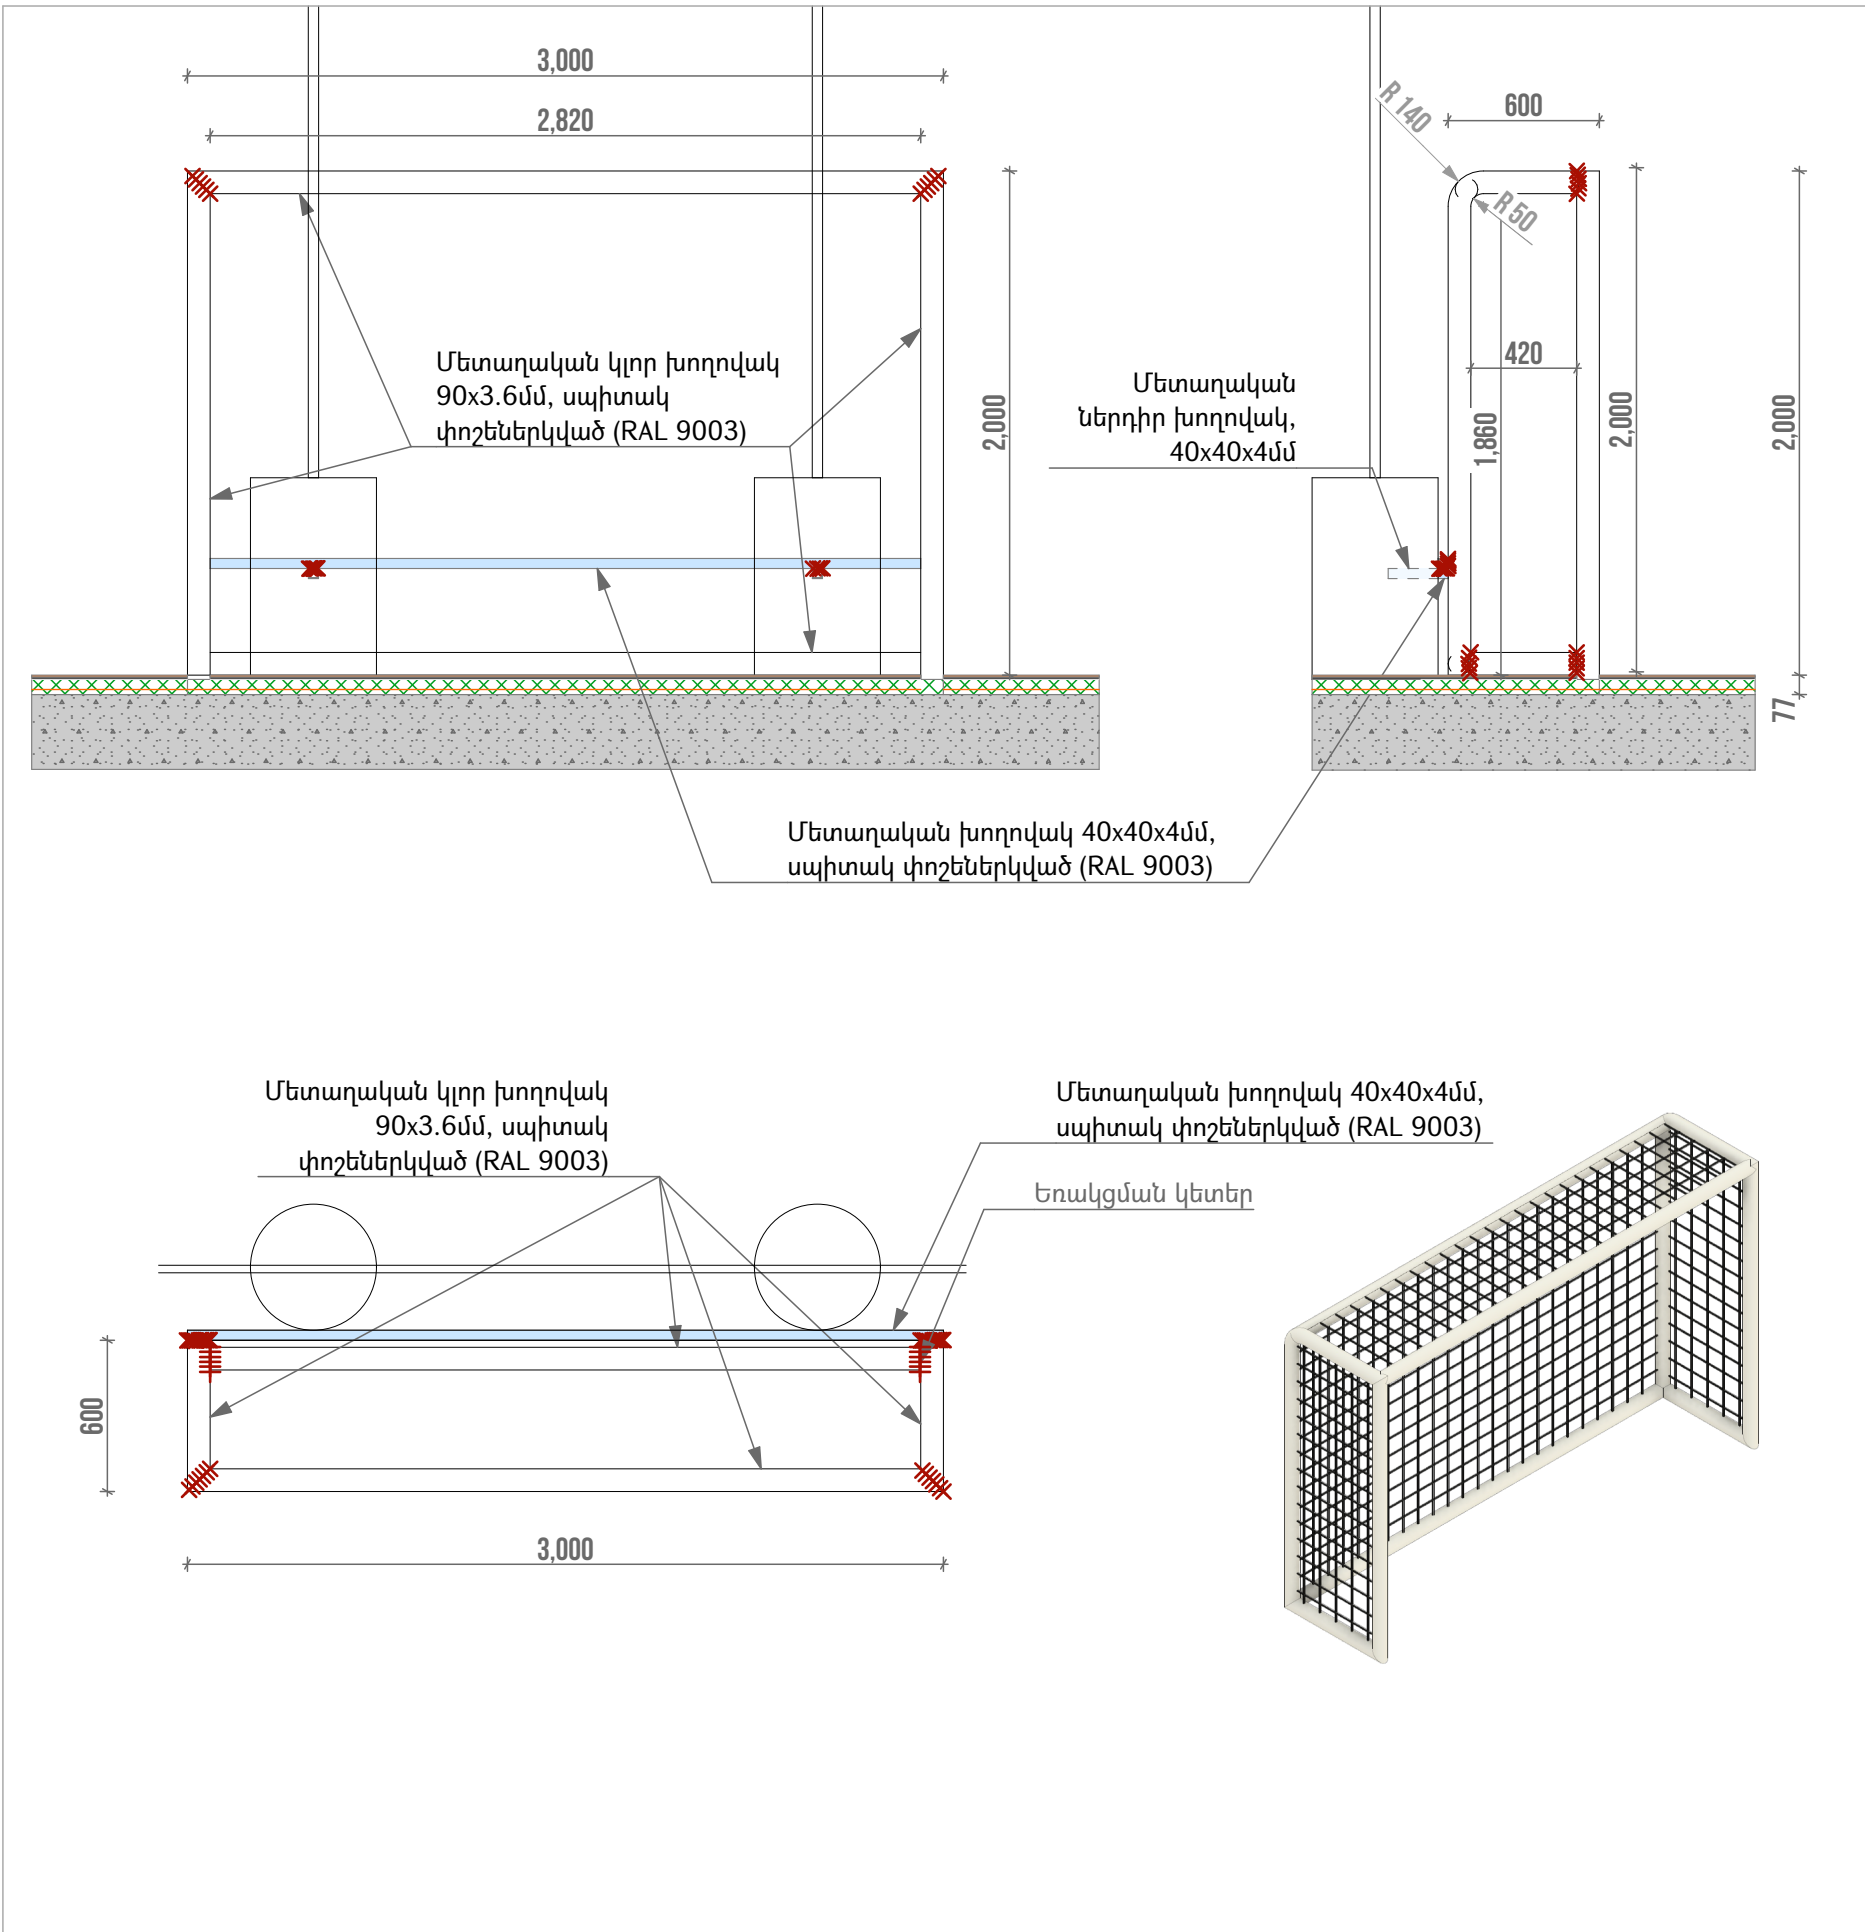

Ֆուտբոլի դարպասի տեխնիկական բնութագիր

Չափսերը՝ 3.00 մ լայնություն × 2.00 մ բարձրություն

Ֆուտբոլային դարպասները նախատեսված են բացօթյա դաշտերի համար, համապատասխանեցված ոչ պրոֆեսիոնալ (բակային) օգտագործման տեխնիկական պահանջներին: Դարպասներն ունեն հզոր մետաղական կոնստրուկցիա, որը երաշխավորում է կառուցվածքային կայունություն և շահագործման անվտանգություն:

**1. Դարպասի հիմնական կոնստրուկցիա**  
Խողովակային կառուցվածք՝ Ø90 մմ տրամագծով պողպատե խողովակ, միացվում են եռակգման միջոցով (Յ-46 ГОСТ 9467-75 մակնիշի էլեկտրողներով) Դարպասի կառուցվածքային միացումներ՝ զսպանակային փականների և կայունացնող թևերի միջոցով

**2. Կցմանսեր և ամրացումներ**  
Կայունացուցիչ թևեր՝ 320 հատ (ամրակցում դարպասի հենարանային հատվածներում՝ կոնստրուկցիոնալ ճկունության և ուժային բաշխման համար) Զսպանակային փականներ՝ 320 հատ (արագ ապամոնտաժման և վերամոնտաժման հնարավորություն) Ֆիքսող պտուտակներ՝ 320 հատ (բարձր ամրության, հակաժանգային ծածկույթով)

**3. Ցանցային համակարգ**  
Ցանցի տեսակը՝ պոլիպրոպիլենային (PP), բարձր ամրության Թեյլքի հաստությունը՝ Ø12 մմ Ցանցի ամրացում՝ սինթետիկ պարանով՝ Ø12 մմ, ընդհանուր երկարություն՝ 300 գծ. մետր Ցանցի տեղադրման եղանակը՝ ծածկային կապակցում կոնստրուկցիային՝ առանց սուր ելուստների, ապահովելով անվտանգություն

5. Բետոնացում

**Բետոն**  
Նյութ՝ B15 դասի բետոն, չորացում՝ 7 օրյա խոնավեցում կամ քիմիական հավելանյութերով՝ ըստ ՍՆԻՊ 3.03.01-87:

**Հարթեցնող ավազային շերտ**  
Նյութ՝ լվացված գետային ավազ՝ ըստ ГОСТ 8736-2014, հաստություն՝ 50 մմ, պարտադիր տոփանումից հետո: Նպատակ՝ բետոնե շերտի համար հարթ հենահատակ ապահովում:

**Խիճային շերտ**  
Նյութ՝ մանրացված քարաքեկոր՝ 20-40 մմ հատիկայնությամբ (ըստ ГОСТ 8267-93), հաստություն՝ 100 մմ, պարտադիր տոփանումից հետո:

**4. Անվտանգություն և համապատասխանություն**  
Դարպասների ամբողջական կառուցվածքն ապահովում է շահագործման բարձր անվտանգություն և կայունություն: Համապատասխանում է հետևյալ նորմատիվ և տեխնիկական պահանջներին՝ EN 748 (European Standard for football goals) ՀՍ 120-2016 / ԳՕՍ 55473-2013 (ստուգել համապատասխանությունը ըստ տեղական իրավական դաշտի)

Ճարտարապետական նախագիծ՝ դարպասները տեղադրվում են հատակագծում նշված դիրքերում:



ԾԱՆՈԹԱԳՐՈՒԹՅՈՒՆ.

Բոլոր չափերը տրված են միլիմետրով  
Իրական չափերը և նշումները ճշգրտել տեղում

ՆԱԽԱԳԾԱՅԻՆ ԸՆԿԵՐՈՒԹՅՈՒՆ՝ Проектирующая компания: «ԻՆԻՇԸԹԻՎ» ՍՊԸ ООО «ИНИТИВ»		
ՀԱՍՑԵ՝ АДРЕС:	Նոր Նորքի 7-րդ զանգված, 34 շենք, 36 բնակարան Нор Норк, 7-й массив, дом 34, квартира 36.	
ՔԱՂԱՔ՝ ГОРОД:	ՀՀ, ԵՐԵՎԱՆ РА, ЕРЕВАН	
ՓՈՍՏ. ԻՆԴԵՔՍ՝ ПОЧТ. ИНДЕКС	0092	
ՀԵՐԱՆՈՒՍ ТЕЛЕФОН՝	+374094500038	
ԷԼ. ՓՈՍՏ՝ ЭЛ. ПОЧТА	syndicadarch@gmail.com	
ԼԻՏԵՆԶԻԱ՝ ЛИЦЕНЗИЯ	ՃԲԴ-Ա-0110	
ՆԱԽԱԳԾԻ ԱՆՎԱՆՈՒՄԸ՝ НАЗВАНИЕ ПРОЕКТА:		
ՀՀ, Երևան քաղաքի, Կենտրոն վարչական շրջանի Վարդանանց 5ա հասցեի բակային ֆուտբոլի դաշտի հիմնանորոգման աշխատանքներ		
ՆԱԽԱԳԾԻ ՀԱՍՑԵ՝ АДРЕС ПРОЕКТА:		
ՀՀ, քաղաք Երևան, Կենտրոն վարչական շրջան, Վարդանանց 5ա շենքի բակ		
ՊԱՏՎԻՐԱՏՈՒ՝ КЛИЕНТ:		
ԵՐԵՎԱՆԻ ՔԱՂԱՔԱՊԵՏԱՐԱՆ МЭРИЯ ЕРЕВАНА		
ՊԱՅՄԱՆԱԳՐԻ ՀԱՄԱՐ՝ НОМЕР ДОГОВОРА:		
№ ԵՔ-ՀՄԱԽԱՇՁԲ-25/2		
ՆԱԽԱԳԾԱՅԻՆ ՓՈԽԼ ԵՎ ՄԱՍ՝ РАЗДЕЛ:		
Աշխատանքային նախագիծ Ճարտարապետաշինարարական մաս Рабочий проект Архитектурно-строительный раздел		
ԳԾԱԳՐԻ ԱՆՎԱՆՈՒՄԸ՝ НАЗВАНИЕ ЧЕРТЕЖА:		
Դարպասի տեղադրման հանգույց / Դարպասների տեխնիկական բնութագիր		
ԹԵՐԹ՝ СТРАНИЦА:	ԹԵՐԹԵՐ՝ СТРАНИЦЫ:	ՄԱՍՏԱՔ՝ МАСШТАБ:
ՃՇ-17	24	1:30
Սա համակարգչով իրականացված /САД/ գծագիր է և չպետք է փոփոխվի ձեռքով Этот чертёж выполнен на компьютере (САД) и не подлежит ручным изменениям		
ՊԱՇՏՈՆԸ՝ СТРАНИЦА:	ԱՆՈՒՆ/ԱԶԳԱՆՈՒՆ՝ ИМЯ/ФАМИЛИЯ:	ՍՏՈՐ՝ ПОДПИСЬ:
ՏՆՕՐԵՆ՝ ДИРЕКТОР:	Վ. Խաչատրյան В. Хачатрян	
ՆԳՃ՝ ГАП:	Ա. Սահակյան А. Саакян	
ՆԱԽԱԳԾՈՂ՝ АРХИТЕКТОР:	Դ. Զալինյան Д. Заляинян	
ՆԱԽԱԳԾՈՂ՝ АРХИТЕКТОР:	Ն. Խաչատրյան Н. Хачатрян	
ՆԱԽԱԳԾՈՂ՝ АРХИТЕКТОР:	Ս. Գրիգորյան С. Григорян	
ՍՏՈՒԳԵՑ՝ ПРОВЕРЕНО:	Ա. Սահակյան А. Саакян	



**ԼԱՊՏԵՐՆԵՐԻ ՏԵՂԱԴՐՄԱՆ ՀԱՆԳՈՒՅՑ (6) Մ 1:10**

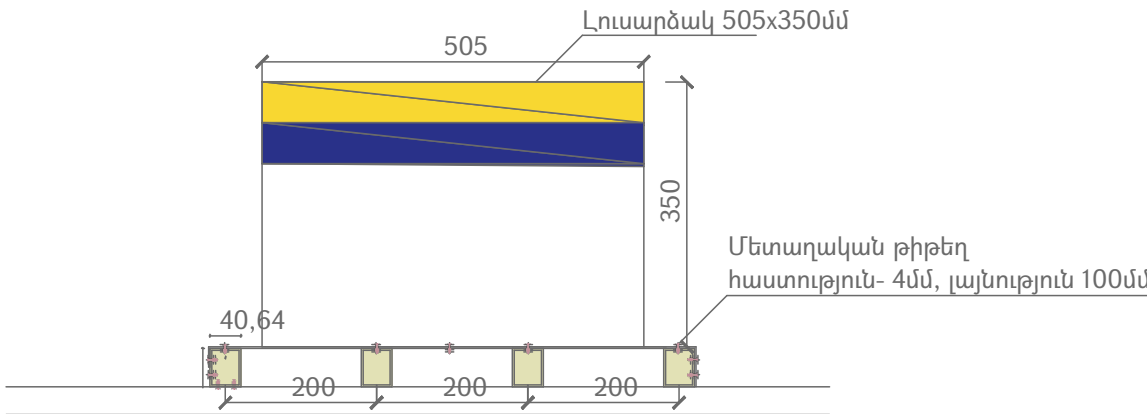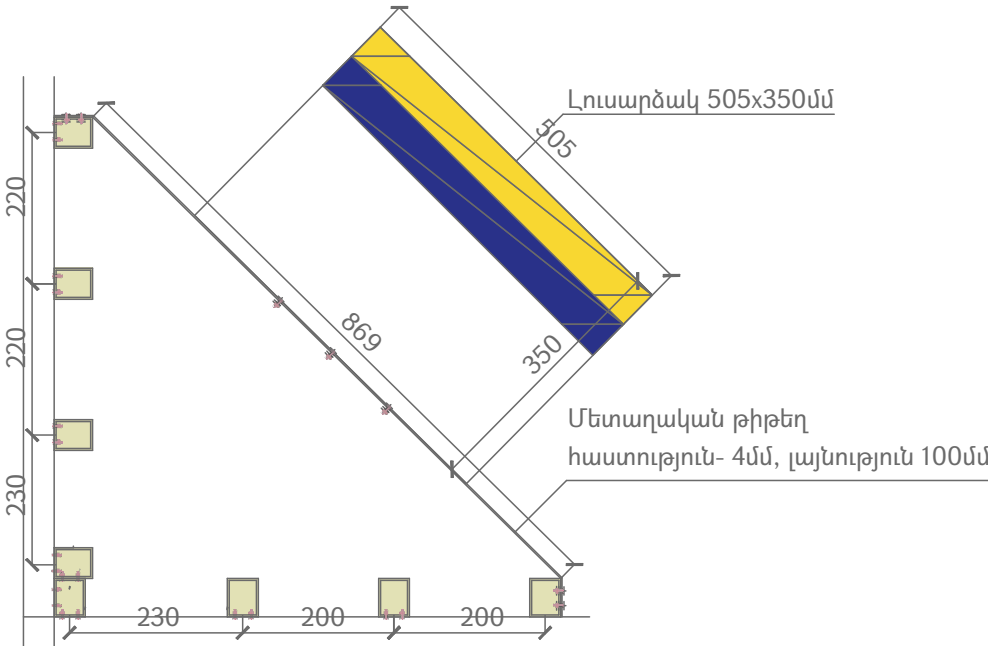





## Լուսավորության կազմակերպում



Տարածքի լուսավորությունը նախատեսվում է իրականացնել լուսարձակների (проектор) միջոցով՝ հարակից լուսաայունների բացակայության պայմաններում: Լուսարձակները կտեղադրվեն դաշտի ցանկապատին՝ ապահովելով ամբողջ տարածքի հավասարաչափ լուսավորություն:

## ԾԱՆՈԹԱԳՐՈՒԹՅՈՒՆ

Բոլոր չափերը տրված են միլիմետրով  
Իրական չափերը և նշումները ճշգրտել տեղում

ՆԱԽԱԳԾԱՅԻՆ ԸՆԿԵՐՈՒԹՅՈՒՆ՝		
Проектирующая компания:		
«ԻՆԻՇԸԹԻՎ» ՍՊԸ ООО «ИНИШТИВ»		
ՀԱՍԳԵ՝ АДРЕС:	Նոր Նորքի 7-րդ զանգված, 34 շենք, 36 բնակարան Nor Norq, 7-й массив, дом 34, квартира 36.	
ՔՐԱՂԱՔ՝ ГОРОД:	ՀՀ, ԵՐԵՎԱՆ RA, YEREVAN	
ՓՈՒՏ. ԻՆԴԵՔՍ՝ ПОЧТ. ИНДЕКС	0092	
ՀԵՌԱՆՈՍ ТЕЛЕФОН՝ ԷԼ. ՓՈՒՏ՝ Эл. ПОЧТА	+374094500038 syndicadarch@gmail.com	
ԼԻՑԵՆԶԻԱ՝ ЛИЦЕНЗИЯ	ԾՐԱՂ-Ս-0110	
ՆԱԽԱԳԾԻ ԱՆՎԱՆՈՒՄԸ՝ НАЗВАНИЕ ПРОЕКТА:		
ՀՀ, Երևան քաղաքի, Կենտրոն վարչական շրջանի Վարդանանց 5ա հասցեի բակային ֆուտբոլի դաշտի հիմնատնորոգման աշխատանքներ		
ՆԱԽԱԳԾԻ ՀԱՍԳԵ՝ АДРЕС ПРОЕКТА:		
ՀՀ, քաղաք Երևան, Կենտրոն վարչական շրջան, Վարդանանց 5ա շենքի բակ		
ՊԱՏՎԻՐԱՏՈՒ՝ КЛИЕНТ:		
ԵՐԵՎԱՆԻ ՔԱՂԱՔԱՊԵՏԱՐԱՆ МЭРИЯ ЕРЕВАНА		
ՊԱՅՄԱՆԱԳՐԻ ՀԱՄԱՐ՝ НОМЕР ДОГОВОРА:		
№ ԵՔ-ՀՄԱՍԱԸԶՐ-25/2		
ՆԱԽԱԳԾԱՅԻՆ ՓՈՒԼ ԵՎ ՄԱՍ՝ РАЗДЕЛ:		
Աշխատանքային նախագիծ Ճարտարապետաշինարարական մաս Рабочий проект Архитектурно-строительный раздел		
ԳԾԱԳՐԻ ԱՆՎԱՆՈՒՄԸ՝ НАЗВАНИЕ ЧЕРТЕЖА:		
Լապտերների տեղադրման հանգույց		
ԹԵՐԻԺ՝ СТРАНИЦА:	ԹԵՐԻԹԵՐ՝ СТРАНИЦЫ:	ՄԱՍՏԵՍԱՔ՝ МАСШТАБ:
ԾՇ-18	24	
Սա համակարգով իրականացված /CAD/ գծագիր է և պետք է փոփոխվի ձեռքով Этот чертёж выполнен на компьютере (CAD) и не подлежит ручным изменениям		
ՊԱՇՏՈՒՆ՝ СТРАНИЦА: ՏՆՕՐԵՆ՝ ДИРЕКТОР:	ԱՆՈՒՆ/ԱԶԳԱՆՈՒՆ՝ ИМЯ/ФАМИЛИЯ: Վ. Խաչատրյան В. Хачатрян Ս. Սահակյան А. Саакян Դ. Զափրյան Д. Запирян Բ. Խաչատրյան Н. Хачатрян Ս. Գրիգորյան С. Григорян Ս. Սահակյան С. Саакян	ՍՏՈՐ՝ ПОДПИСЬ:    

ՑԱՆԿԱՊԱՏԻ ՀԻՄՆԱՍՅՈՒՆՆԵՐԻ ՀԻՄՔԵՐԻ ԲՆԱՀՈՂՈՒՄ ԻՐԱԿԱՆԱՑՄԱՆ ՀԱՆԳՈՒՅՑ (7) Մ 1:10

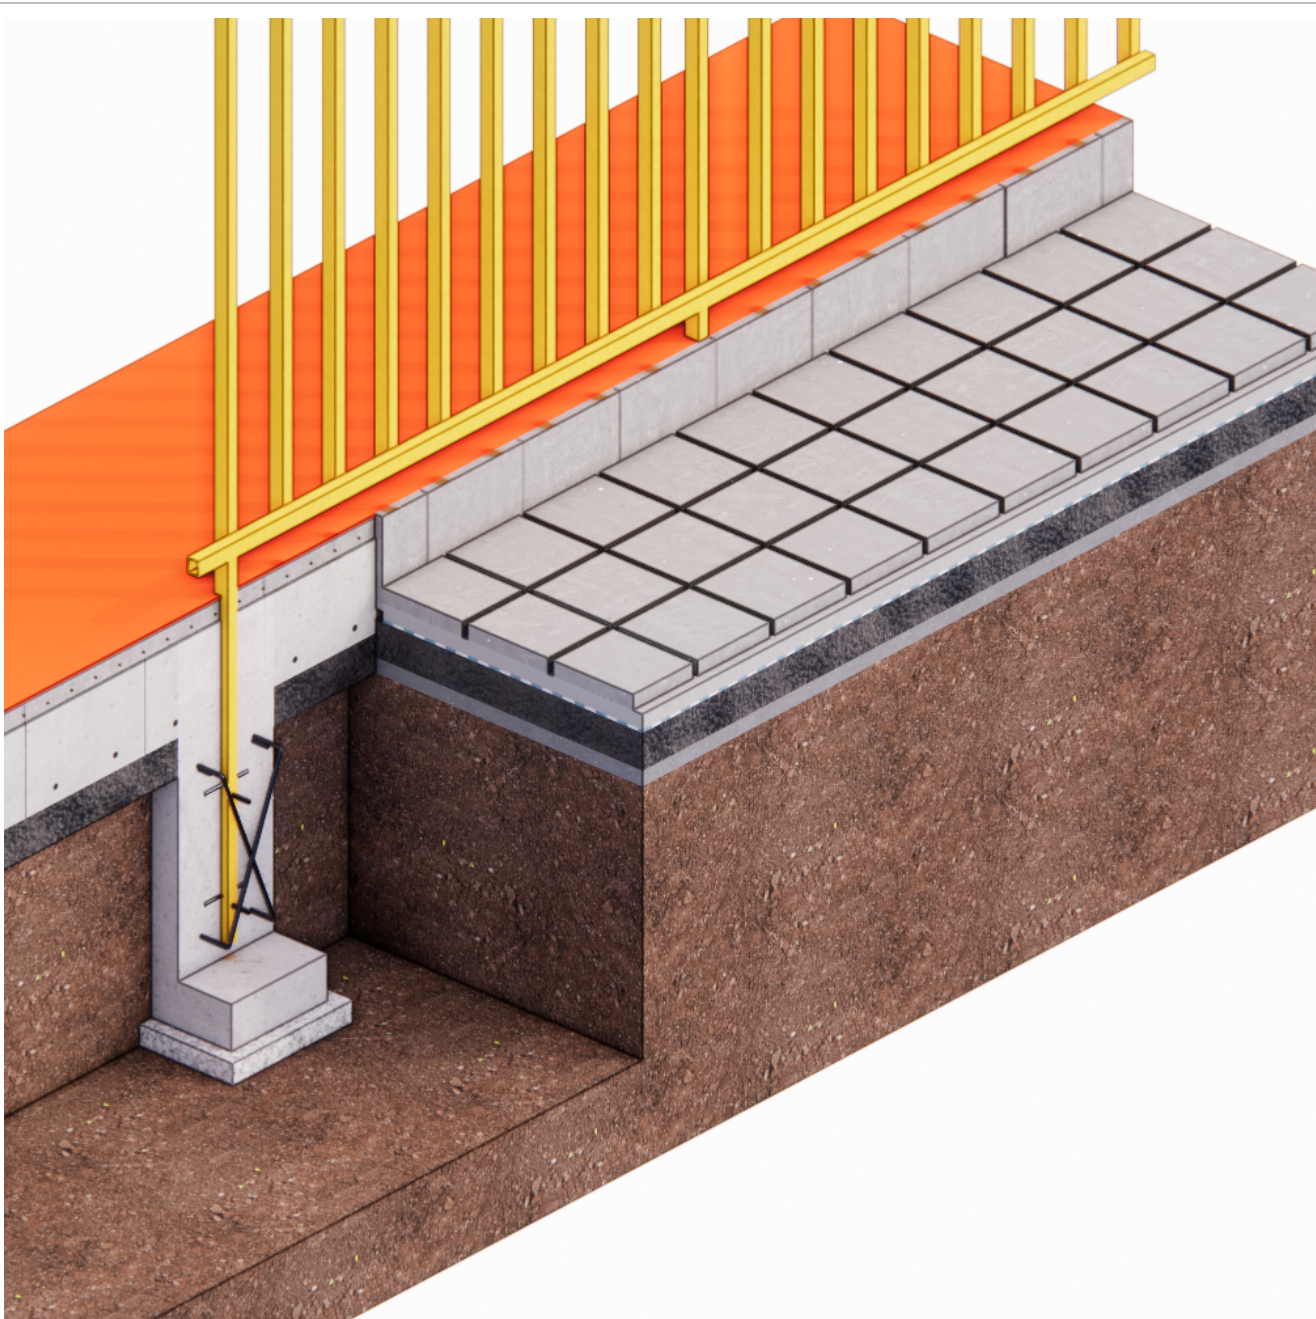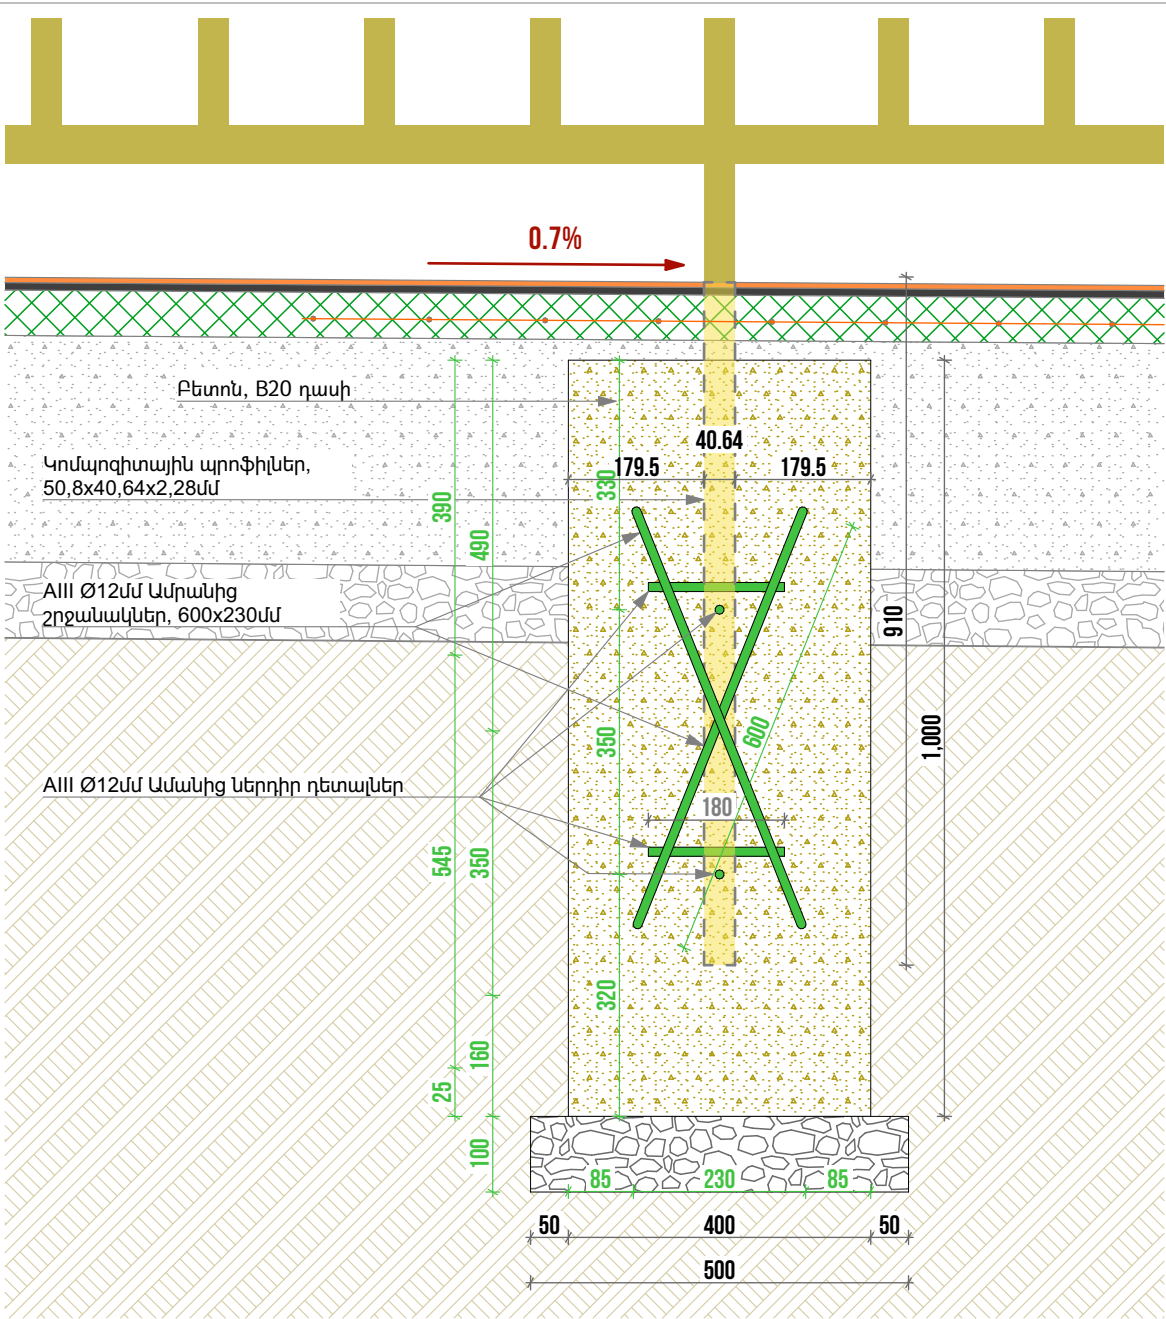

ՈՒՇԱԴՐՈՒԹՅՈՒՆ.

Սույն հանգույցը նախատեսված է իրականացնել միայն այն տեղերում որտեղ քանդման աշխատանքների արդյունքում ստորգետնյա ավտոկայանատեղիի ծածկի փոխարեն կբացվի բնահող

ԾԱՆՈԹԱԳՐՈՒԹՅՈՒՆ.

Բոլոր չափերը տրված են միլիմետրով  
Իրական չափերը և նշումները ճշգրտել տեղում


ՀՂՈՒՄՆԵՐ.

Հիմնասյուների տեղադրման աշխատանքները իրականացնել համաձայն թերթ 13-ում տրված հանգույցի  
Անկյունային հիմնասյուների տեղադրումը և ամրացումը ըստ թերթ 14-ում տրված հանգույցի  
Ռետինե հատակի և բազալտե եզերող սալի իրականացումը ըստ թերթ 13-ում տրված հանգույցի

ՆԱԽԱԳԾԱՅԻՆ ԸՆԿԵՐՈՒԹՅՈՒՆ՝ Проектирующая компания: «ԻՆԻՇԸԹԻՎ» ՍՊԸ ООО «ИНИШИТИВ»		
ՀԱՍՑԵ՝ АДРЕС:	Նոր Նորքի 7-րդ զանգված, 34 շենք, 36 բնակարան Нор Норк, 7-й массив, дом 34, квартира 36.	
ՔԱՂԱՔ՝ ГОРОД:	ՀՀ, ԵՐԵՎԱՆ РА, ЕРЕВАН	
ՓՈՍՏ. ԻՆԴԵՔՍ՝ ПОЧТ. ИНДЕКС	0092	
ՀԵՐԱՆՈՒՍ ТЕЛЕՓՈՆ՝	+374094500038	
ԷԼ. ՓՈՍՏ՝ ЭЛ. ПОЧТА	syndicadarch@gmail.com	
ԼԻՑԵՆԶԻԱ՝ ЛИЦЕНЗИЯ	ՃԲԴ-Ա-0110	
ՆԱԽԱԳԾԻ ԱՆՎԱՆՈՒՄԸ՝ НАЗВАНИЕ ПРОЕКТА:		
ՀՀ, Երևան քաղաքի, Կենտրոն վարչական շրջանի Վարդանանց 5ա հասցեի բակային ֆուտբոլի դաշտի հիմնանորոգման աշխատանքներ		
ՆԱԽԱԳԾԻ ՀԱՍՑԵ՝ АДРЕС ПРОЕКТА:		
ՀՀ, քաղաք Երևան, Կենտրոն վարչական շրջան, Վարդանանց 5ա շենքի բակ		
ՊԱՏՎԻՐԱՏՈՒ՝ КЛИЕНТ:		
ԵՐԵՎԱՆԻ ՔԱՂԱՔԱՊԵՏԱՐԱՆ МЭРИЯ ЕРЕВАНА		
ՊԱՅՄԱՆԱԳՐԻ ՀԱՄԱՐ՝ НОМЕР ДОГОВОРА:		
№ ԵՔ-ՀՄԱԽԱՇՁԲ-25/2		
ՆԱԽԱԳԾԱՅԻՆ ՓՈՒԼ ԵՎ ՄԱՍ՝ РАЗДЕЛ:		
Աշխատանքային նախագիծ Ճարտարապետաշինարարական մաս Рабочий проект Архитектурно-строительный раздел		
ԳԾԱԳՐԻ ԱՆՎԱՆՈՒՄԸ՝ НАЗВАНИЕ ЧЕРТЕЖА:		
Ցանկապատի հիմնասյուների հիմքերի իրականացման հանգույց		
ԹԵՐԹ՝ СТРАНИЦА:	ԹԵՐԹԵՐ՝ СТРАНИЦЫ:	ՄԱՍՇՏԱՔ՝ МАСШТАБ:
ՃՇ-19	24	1:10
Սա համակարգով իրականացված /CAD/ գծագիր է և պահվում է փոփոխվել ձեռքով Этот чертёж выполнен на компьютере (CAD) и не подлежит ручным изменениям		
ՊԱՇՏՈՆԸ՝ СТРАНИЦА:	ԱՆՈՒՆ/ԱԶԳԱՆՈՒՆ՝ ИМЯ/ФАМИЛИЯ:	ՍՏՈՐ՝ ПОДПИСЬ:
ՏՆՕՐԵՆ՝ ДИРЕКТОР:	Վ. Խաչատրյան В. Хацатрян	
ՆԳՃ՝ ГАП:	Ա. Սահակյան А. Саакян	
ՆԱԽԱԳԾՈՂ՝ АРХИТЕКТОР:	Դ. Զալինյան Д. Запинян	
ՆԱԽԱԳԾՈՂ՝ АРХИТЕКТОР:	Ն. Խաչատրյան Н. Хацатрян	
ՆԱԽԱԳԾՈՂ՝ АРХИТЕКТОР:	Ս. Գրիգորյան С. Григорян	
ՍՏՈՒԳԵՑ՝ ПРОВЕРЕНО:	Ա. Սահակյան А. Саакян	



ԵՌԱԶԱՓ ՎԻԶՈՒԱԼԻԶԱՑԻԱ - ՏԵՍՔԸ ԹՈՂՆԻ ԹՈՒՉՔԻ ԲԱՐՁՐՈՒԹՅՈՒՆՆԻՑ

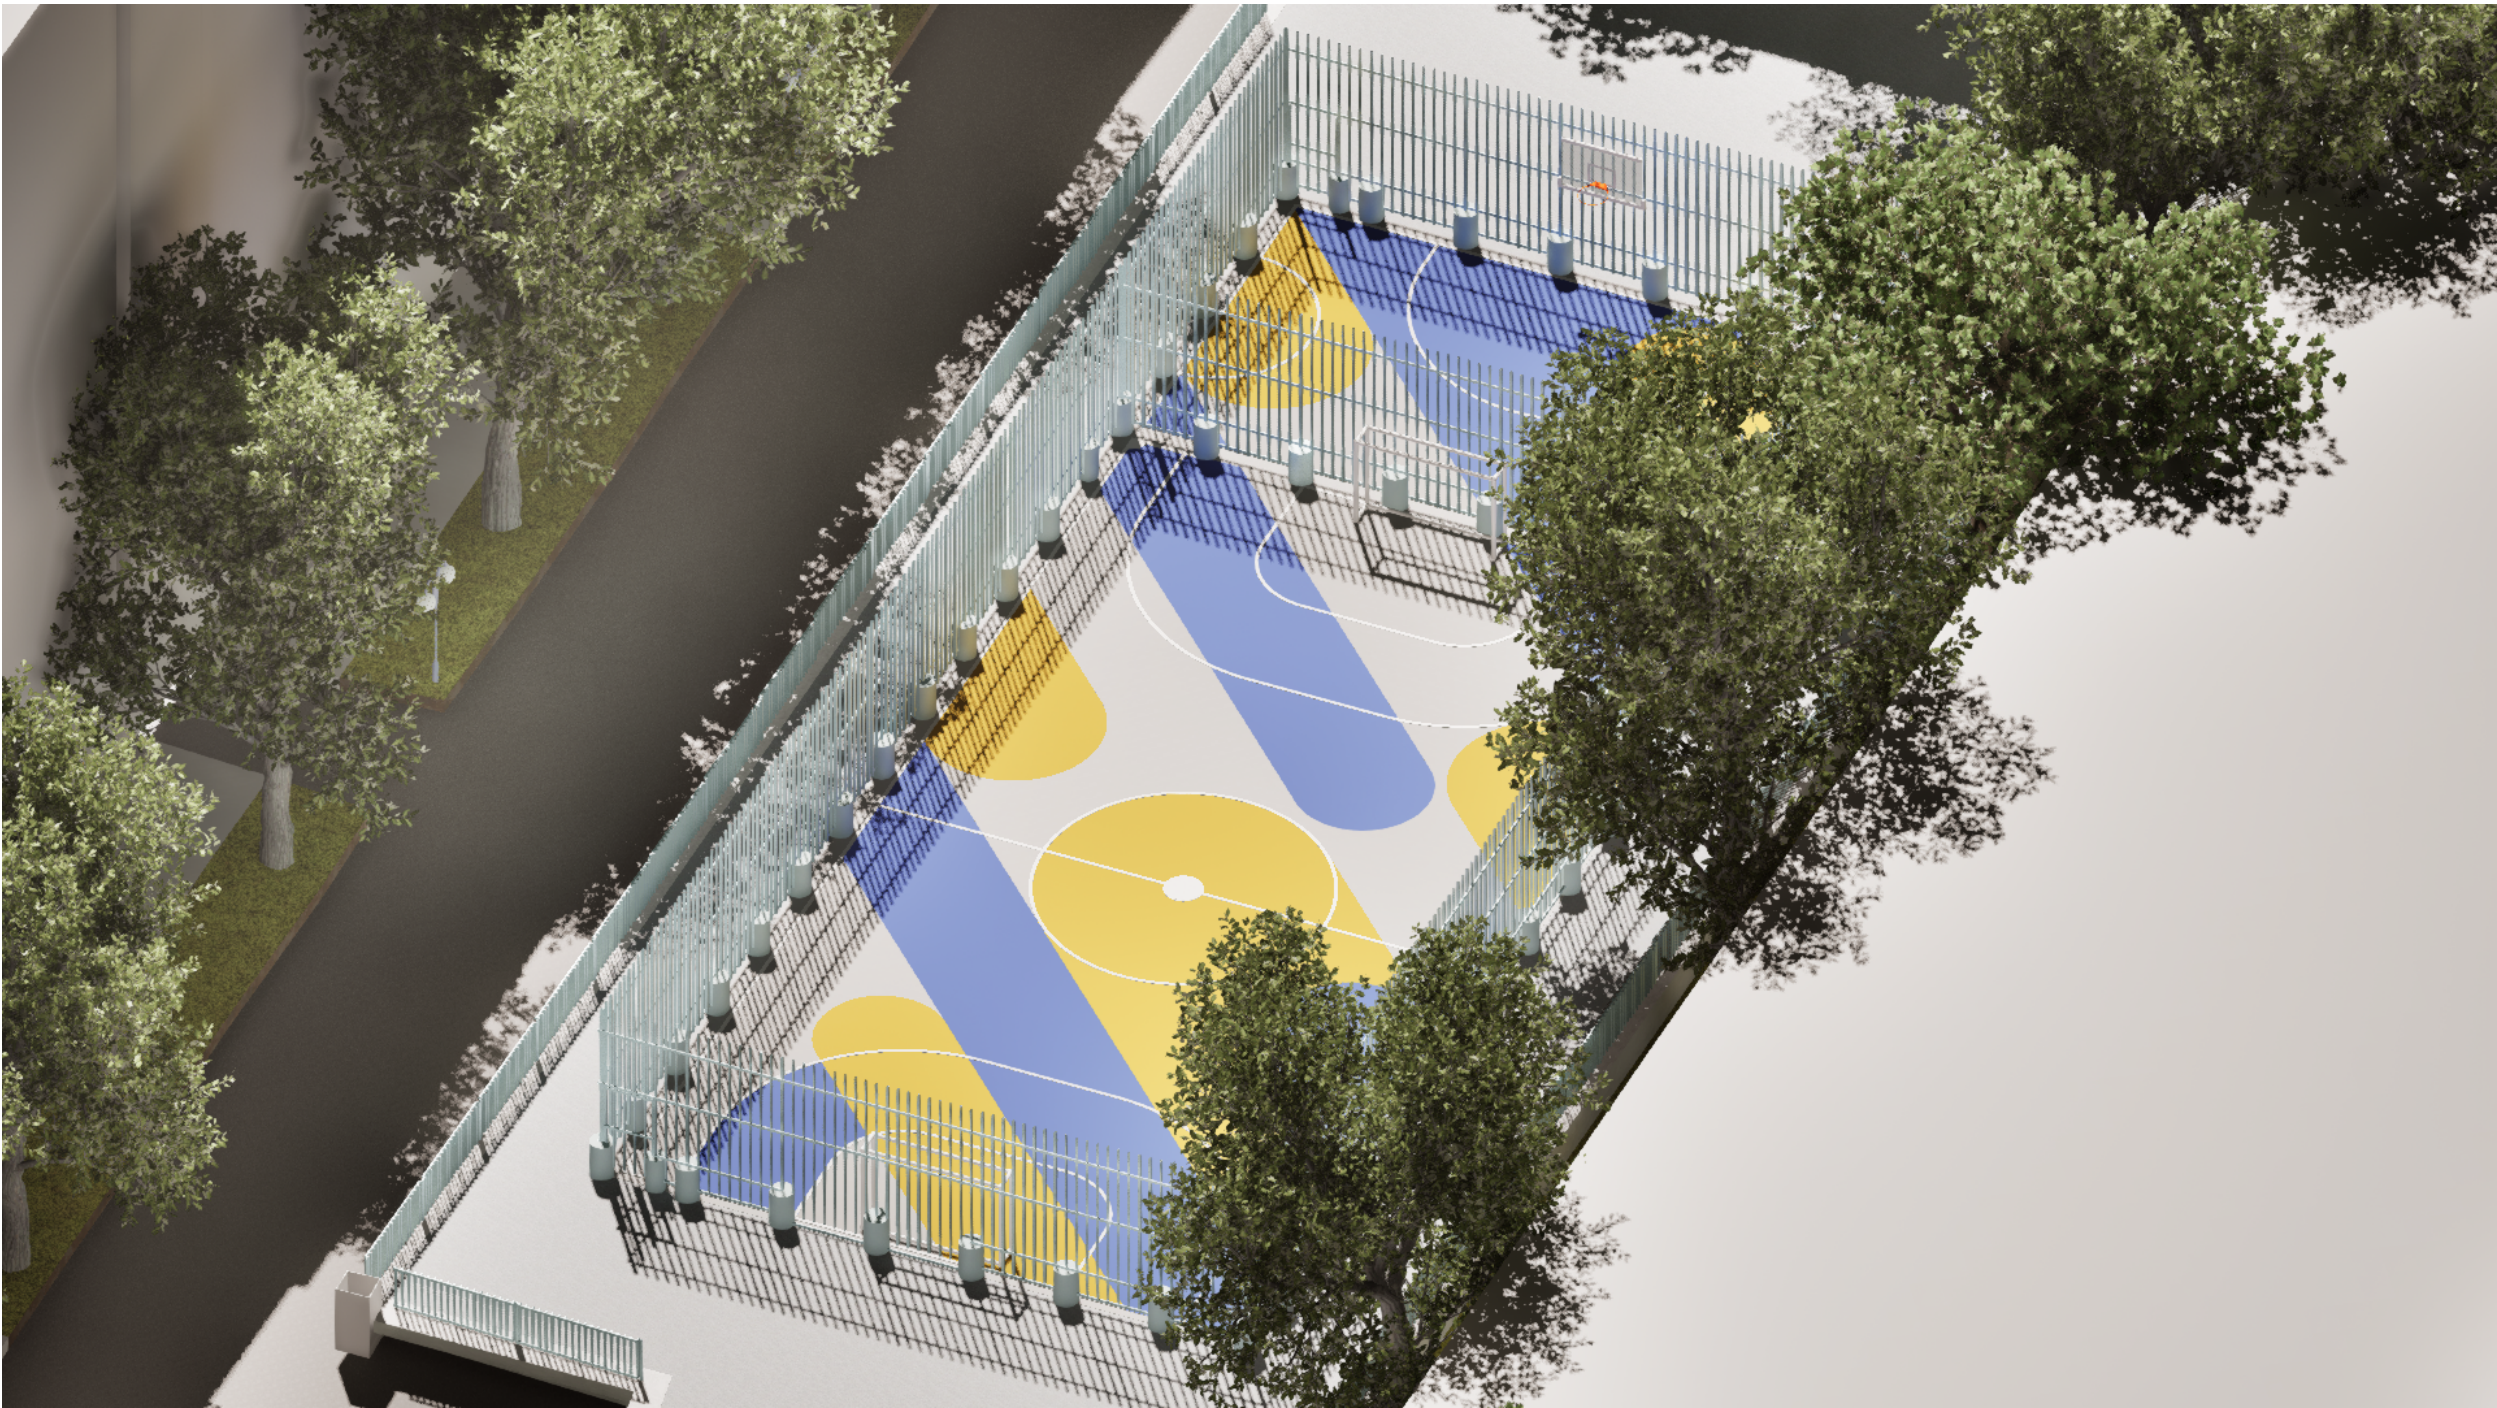

ՆԱԽԱԳԾԱՅԻՆ ԸՆԿԵՐՈՒԹՅՈՒՆ՝ Проектирующая компания: «ԻՆԻՇԸԹԻՎ» ՍՊԸ ООО «ИНИШИТИВ»	
ՀԱՍՑԵ՝ АДРЕС:	Նոր Նորքի 7-րդ զանգված, 34 շենք, 36 բնակարան Нор Норк, 7-й массив, дом 34, квартира 36.
ՔԱՂԱՔ՝ ГОРОД:	ՀՀ, ԵՐԵՎԱՆ РА, ЕРЕВАН
ՓՈՍՏ. ԻՆԴԵՔՍ՝ ПОЧТ. ИНДЕКС	0092
ՀԵՐԱՄՈՍ ТЕЛЕФОН՝	+374094500038
ԷԼ. ՓՈՍՏ՝ ЭЛ. ПОЧТА	syndicadarch@gmail.com
ԼԻՑԵՆԶԻԱ՝ ЛИЦЕНЗИЯ	ՃԲԴ-Ա-0110

ՆԱԽԱԳԾԻ ԱՆՎԱՆՈՒՄԸ՝ НАЗВАНИЕ ПРОЕКТА:
ՀՀ, Երևան քաղաքի, Կենտրոն վարչական շրջանի Վարդանանց 5ա հասցեի բակային ֆուտբոլի դաշտի հիմնանորոգման աշխատանքներ

ՆԱԽԱԳԾԻ ՀԱՍՑԵ՝ АДРЕС ПРОЕКТА:
ՀՀ, քաղաք Երևան, Կենտրոն վարչական շրջան, Վարդանանց 5ա շենքի բակ

ՊԱՏՎԻՐԱՏՈՒ՝ КЛИЕНТ:
ԵՐԵՎԱՆԻ ՔԱՂԱՔԱՊԵՏԱՐԱՆ МЭРИЯ ЕРЕВАНА

ՊԱՅՄԱՆԱԳՐԻ ՀԱՄԱՐ՝ НОМЕР ДОГОВОРА:
№ ԵՔ-ՀՄԱԽԱՇՁԲ-25/2

ՆԱԽԱԳԾԱՅԻՆ ՓՈՒԼ ԵՎ ՄԱՍ՝ РАЗДЕЛ:
Աշխատանքային նախագիծ Ճարտարապետաշինարարական մաս Рабочий проект Архитектурно-строительный раздел

ԳԾԱԳՐԻ ԱՆՎԱՆՈՒՄԸ՝ НАЗВАНИЕ ЧЕРТЕЖА:
Եռաչափ վիզուալիզացիա - տեսքը թռչնի թռիչքի բարձրությունից

ԹԵՐԹ՝ СТРАНИЦА:	ԹԵՐԹԵՐ՝ СТРАНИЦЫ:	ՄԱՍՇՏԱՔ՝ МАСШТАБ:
ՃՇ-20	24	

Սա համակարգչով իրականացված /CAD/ գծագիր է  
և պահվում է փոփոխվելի ձևերով  
Этот чертёж выполнен на компьютере (CAD) и не  
подлежит ручным изменениям

ՊԱՇՏՈՆԸ՝ СТРАНИЦА:	ԱՆՈՒՆ/ԱԶԳԱՆՈՒՆ՝ ИМЯ/ФАМИЛИЯ:	ՍՏՈՐ՝ ПОДПИСЬ:
ՏՆՕՐԵՆ՝ ДИРЕКТОР:	Վ. Խաչատրյան В. Хачатрян	
ՆԳՃ՝ ГАП:	Ա. Սահակյան А. Саакян	
ՆԱԽԱԳԾՈՂ՝ АРХИТЕКТОР:	Դ. Զալինյան Д. Залинян	
ՆԱԽԱԳԾՈՂ՝ АРХИТЕКТОР:	Ն. Խաչատրյան Н. Хачатрян	
ՆԱԽԱԳԾՈՂ՝ АРХИТЕКТОР:	Ս. Գրիգորյան С. Григорян	
ՍՏՈՒԳԵՑ՝ ПРОВЕРЕНО:	Ա. Սահակյան А. Саакян	



ԵՌԱԶԱՓ ՎԻԶՈՒԱԼԻԶԱՑԻԱ - ՏԵՍՔԸ ԴԱՇՏԻ ԱՆԿՅՈՒՆԻՑ



ՆԱԽԱԳԾԱՅԻՆ ԸՆԿԵՐՈՒԹՅՈՒՆ՝ Проектирующая компания: «ԻՆԻՇԸԹԻՎ» ՍՊԸ ООО «ИНИШИТИВ»		
ՀԱՍՑԵ՝ АДРЕС:	Նոր Նորքի 7-րդ զանգված, 34 շենք, 36 բնակարան For Norx, 7-й массив, дом 34, квартира 36.	
ՔԱՂԱՔ՝ ГОРОД:	ՀՀ, ԵՐԵՎԱՆ RA, YEREVAN	
ՓՈՍՏ. ԻՆԴԵՔՍ՝ ПОЧТ. ИНДЕКС	0092	
ՀԵՐԱՆՈՒՍ ТЕЛЕФОН՝	+374094500038	
ԷԼ. ՓՈՍՏ՝ ЭЛ. ПОЧТА	syndicadarch@gmail.com	
ԼԻՑԵՆԶԻԱ՝ ЛИЦЕНЗИЯ	ՃԲԴ-Ա-0110	

ՆԱԽԱԳԾԻ ԱՆՎԱՆՈՒՄԸ՝ НАЗВАНИЕ ПРОЕКТА:
ՀՀ, Երևան քաղաքի, Կենտրոն վարչական շրջանի Վարդանանց 5ա հասցեի բակային ֆուտբոլի դաշտի հիմնանորոգման աշխատանքներ

ՆԱԽԱԳԾԻ ՀԱՍՑԵ՝ АДРЕС ПРОЕКТА:
ՀՀ, քաղաք Երևան, Կենտրոն վարչական շրջան, Վարդանանց 5ա շենքի բակ

ՊԱՏՎԻՐԱՏՈՒ՝ КЛИЕНТ:
ԵՐԵՎԱՆԻ ՔԱՂԱՔԱՊԵՏԱՐԱՆ МЭРИЯ ЕРЕВАНА

ՊԱՅՄԱՆԱԳՐԻ ՀԱՄԱՐ՝ НОМЕР ДОГОВОРА:
N° ԵՔ-ՀՄԱԽԱՇՁԲ-25/2

ՆԱԽԱԳԾԱՅԻՆ ՓՈՒԼ ԵՎ ՄԱՍ՝ РАЗДЕЛ:
Աշխատանքային նախագիծ Ճարտարապետաշինարարական մաս Рабочий проект Архитектурно-строительный раздел

ԳԾԱԳՐԻ ԱՆՎԱՆՈՒՄԸ՝ НАЗВАНИЕ ЧЕРТЕЖА:
Եռաչափ վիզուալիզացիա - տեսքը դաշտի անկյունից

ԹԵՐԹ՝ СТРАНИЦА:	ԹԵՐԹԵՐ՝ СТРАНИЦЫ:	ՄԱՍՇՏԱՔ՝ МАСШТАБ:
ՃՇ-21	24	

Սա համակարգչով իրականացված /CAD/ գծագիր է  
և պահեր է փոփոխվի ձեռքով  
Этот чертёж выполнен на компьютере (CAD) и не  
подлежит ручным изменениям

ՊԱՇՏՈՆԸ՝ СТРАНИЦА:	ԱՆՈՒՆ/ԱԶԳԱՆՈՒՆ՝ ИМЯ/ФАМИЛИЯ:	ՍՏՈՐ՝ ПОДПИСЬ:
ՏՆՕՐԵՆ՝ ДИРЕКТОР:	Վ. Խաչատրյան B. Khachatryan	
ՆԳՃ՝ ГАП:	Ա. Սահակյան A. Saakyan	
ՆԱԽԱԳԾՈՂ՝ АРХИТЕКТОР:	Դ. Զալինյան D. Zalinian	
ՆԱԽԱԳԾՈՂ՝ АРХИТЕКТОР:	Ն. Խաչատրյան N. Khachatryan	
ՆԱԽԱԳԾՈՂ՝ АРХИТЕКТОР:	Ս. Գրիգորյան S. Grigoryan	
ՍՏՈՒԳԵՑ՝ ПРОВЕРЕНО:	Ա. Սահակյան A. Saakyan	



ԵՌԱԶԱՓ ՎԻԶՈՒԱԼԻԶԱՑԻԱ - ՏԵՍՔԸ ԴԱՇՏԻ ԱԿՆՅՈՒՆԻՑ 2



ՆԱԽԱԳԾԱՅԻՆ ԸՆԿԵՐՈՒԹՅՈՒՆ՝ Проектирующая компания: «ԻՆԻՇԸԹԻՎ» ՍՊԸ ООО «ИНИШИТИВ»		
ՀԱՍՑԵ՝ АДРЕС:	Նոր Նորքի 7-րդ զանգված, 34 շենք, 36 բնակարան For Norx, 7-й массив, дом 34, квартира 36.	
ՔԱՂԱՔ՝ ГОРОД:	ՀՀ, ԵՐԵՎԱՆ RA, YEREVAN	
ՓՈՍՏ. ԻՆԴԵՔՍ՝ ПОЧТ. ИНДЕКС	0092	
ՀԵՐԱՄՈՍ ТЕЛЕФОН՝	+374094500038	
ԷԼ. ՓՈՍՏ՝ ЭЛ. ПОЧТА	syndicadarch@gmail.com	
ԼԻՑԵՆԶԻԱ՝ ЛИЦЕНЗИЯ	ՃԲԴ-Ա-0110	

ՆԱԽԱԳԾԻ ԱՆՎԱՆՈՒՄԸ՝ НАЗВАНИЕ ПРОЕКТА:
ՀՀ, Երևան քաղաքի, Կենտրոն վարչական շրջանի Վարդանանց 5ա հասցեի բակային ֆուտբոլի դաշտի հիմնանորոգման աշխատանքներ

ՆԱԽԱԳԾԻ ՀԱՍՑԵ՝ АДРЕС ПРОЕКТА:
ՀՀ, քաղաք Երևան, Կենտրոն վարչական շրջան, Վարդանանց 5ա շենքի բակ

ՊԱՏՎԻՐԱՏՈՒ՝ КЛИЕНТ:
ԵՐԵՎԱՆԻ ՔԱՂԱՔԱՊԵՏԱՐԱՆ МЭРИЯ ЕРЕВАНА

ՊԱՅՄԱՆԱԳՐԻ ՀԱՄԱՐ՝ НОМЕР ДОГОВОРА:
Nº ԵՔ-ՀՄԱԽԱՇՁԲ-25/2

ՆԱԽԱԳԾԱՅԻՆ ՓՈՒԼ ԵՎ ՄԱՍ՝ РАЗДЕЛ:
Աշխատանքային նախագիծ Ճարտարապետաշինարարական մաս Рабочий проект Архитектурно-строительный раздел

ԳԾԱԳՐԻ ԱՆՎԱՆՈՒՄԸ՝ НАЗВАНИЕ ЧЕРТЕЖА:
Եռաչափ վիզուալիզացիա - տեսքը դաշտի անկյունից 2


ԹԵՐԹ՝ СТРАНИЦА:	ԹԵՐԹԵՐ՝ СТРАНИЦЫ:	ՄԱՍՇՏԱՔ՝ МАСШТАБ:
ՃՇ-22	24	

Սա համակարգչով իրականացված /CAD/ գծագիր է  
և պահվում է փոփոխվելի ձևերով  
Этот чертёж выполнен на компьютере (CAD) и не  
подлежит ручным изменениям

ՊԱՇՏՈՆԸ՝ СТРАНИЦА:	ԱՆՈՒՆ/ԱԶԳԱՆՈՒՆ՝ ИМЯ/ФАМИЛИЯ:	ՍՏՈՐ՝ ПОДПИСЬ:
ՏՆՕՐԵՆ՝ ДИРЕКТОР:	Վ. Խաչատրյան B. Khachatryan	
ՆԳՃ՝ ГАП:	Ա. Սահակյան A. Saakyan	
ՆԱԽԱԳԾՈՂ՝ АРХИТЕКТОР:	Դ. Զալինյան D. Zalinian	
ՆԱԽԱԳԾՈՂ՝ АРХИТЕКТОР:	Ն. Խաչատրյան N. Khachatryan	
ՆԱԽԱԳԾՈՂ՝ АРХИТЕКТОР:	Ս. Գրիգորյան S. Grigoryan	
ՍՏՈՒԳԵՑ՝ ПРОВЕРЕНО:	Ա. Սահակյան A. Saakyan	



ԵՌԱԶԱՓ ՎԻԶՈՒԱԼԻԶԱՑԻԱ - ՏԵՍՔ ԲԱԿԻՑ

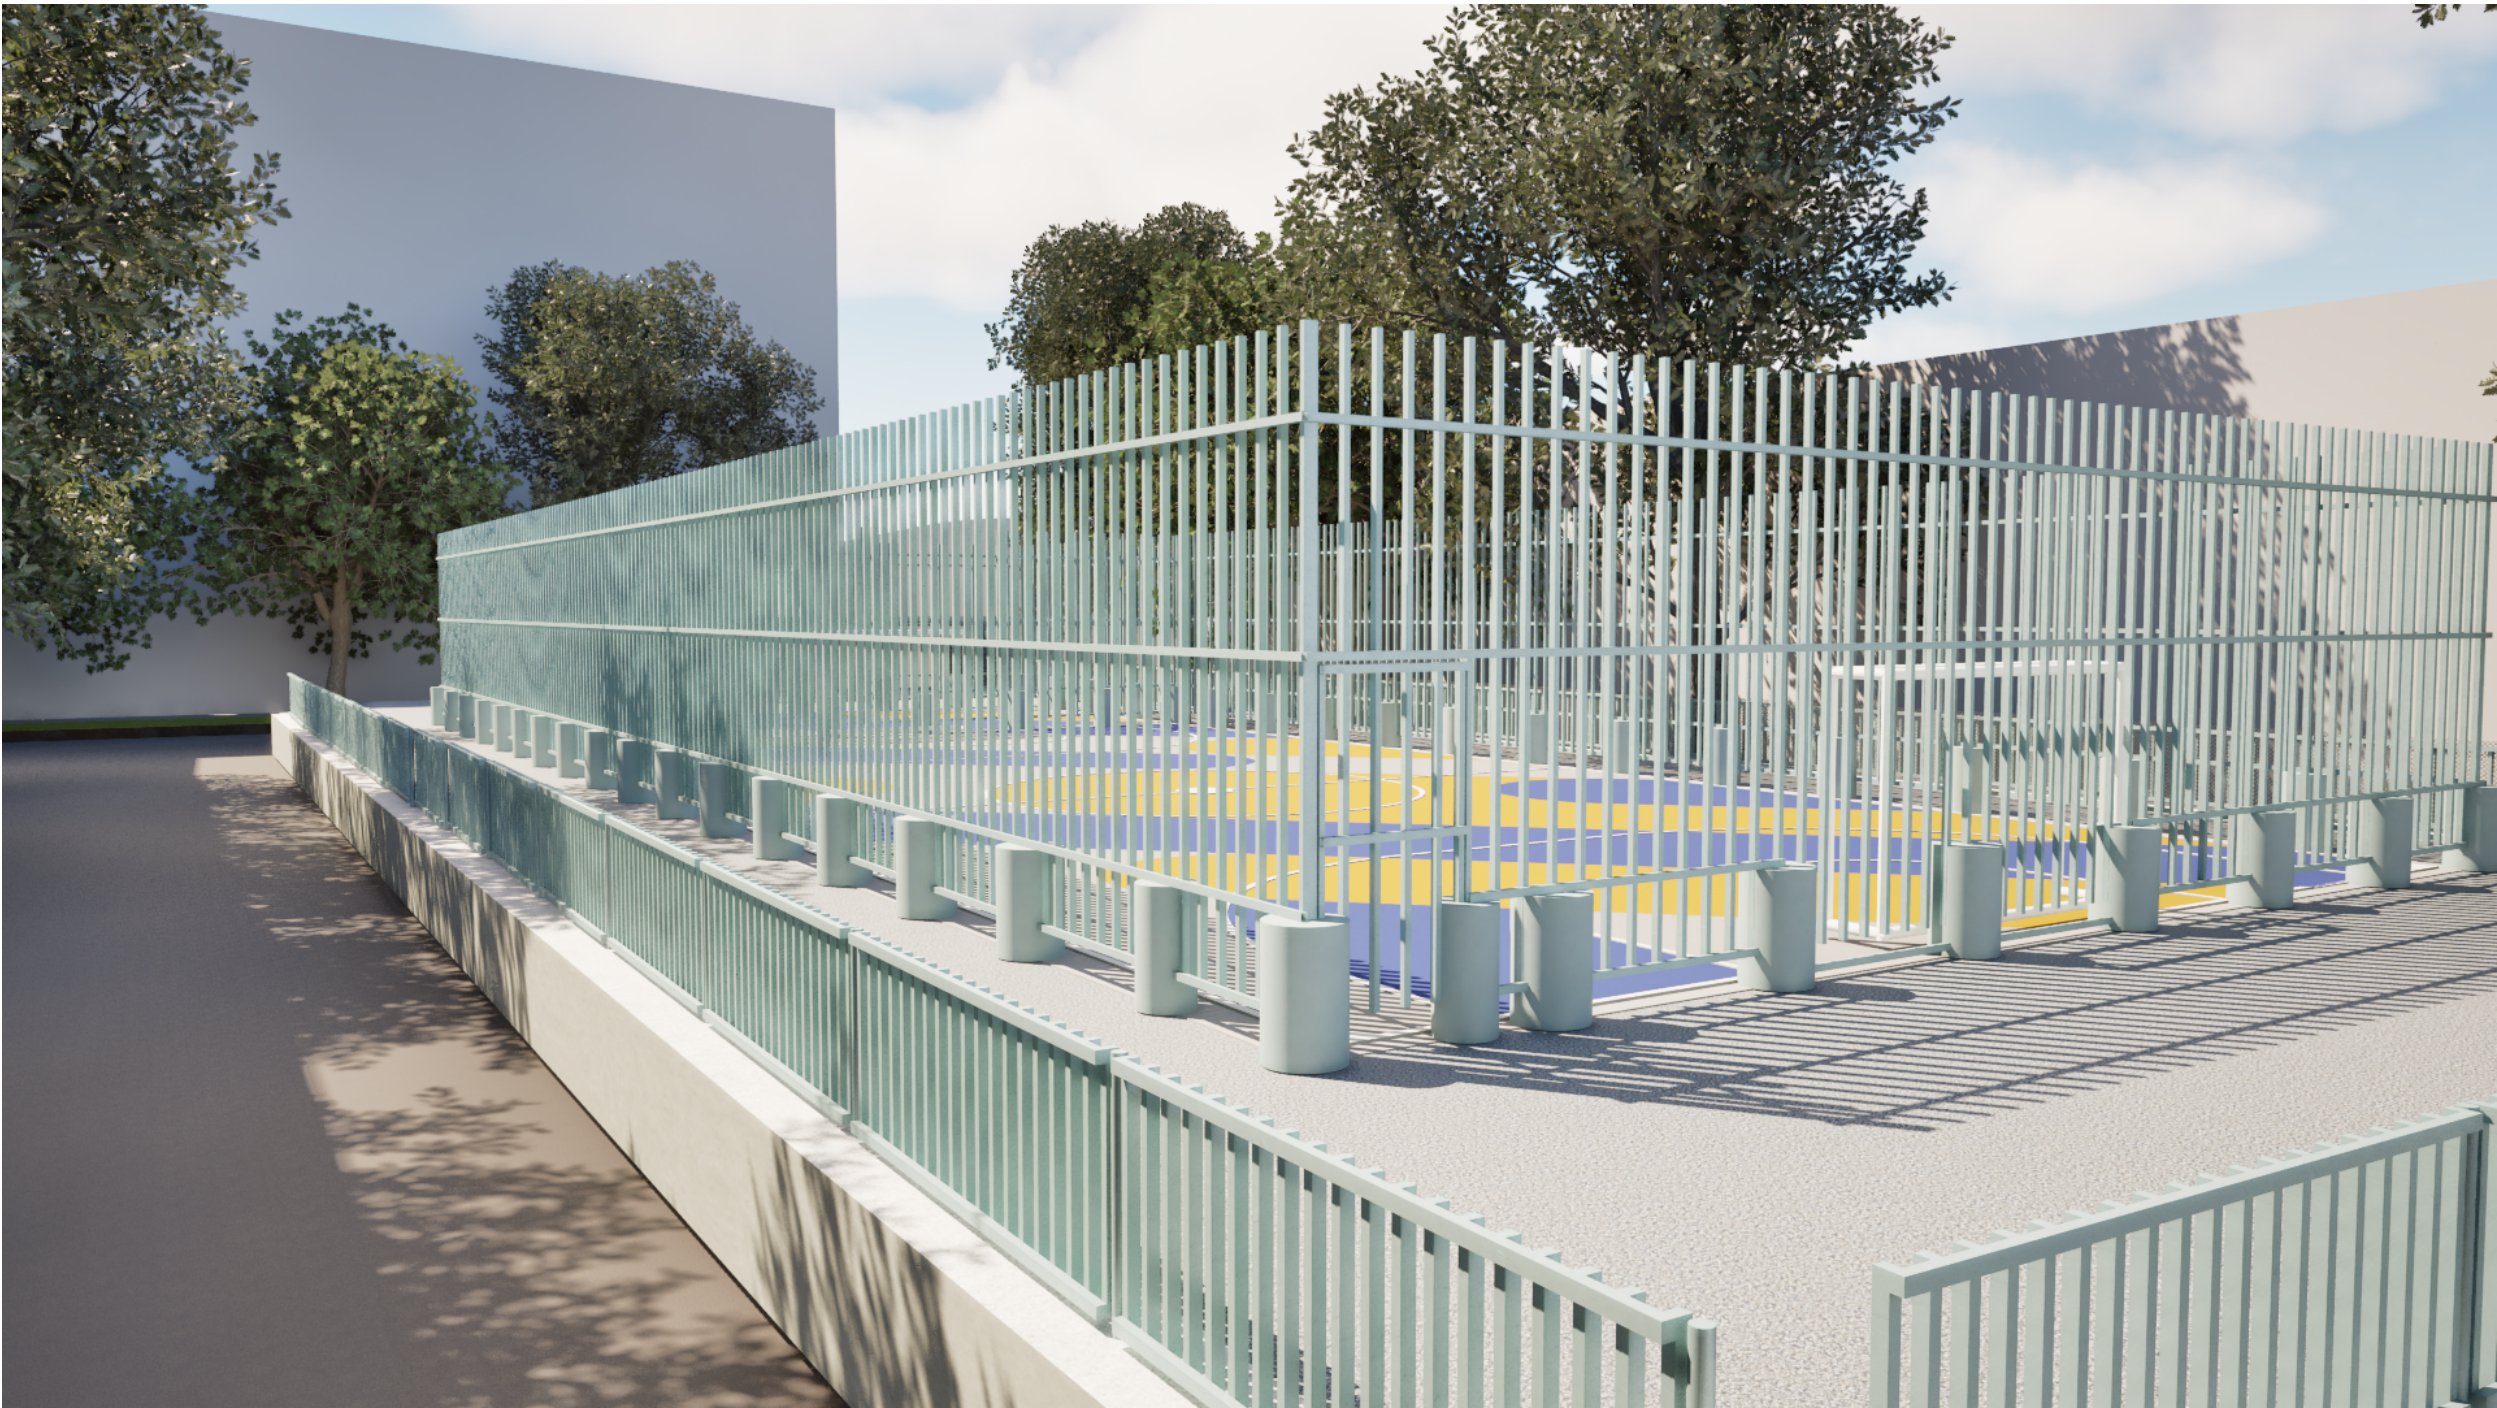

ՆԱԽԱԳԾԱՅԻՆ ԸՆԿԵՐՈՒԹՅՈՒՆ՝ Проектирующая компания: «ԻՆԻՇԸԹԻՎ» ՍՊԸ ООО «ИНИШИТИВ»		
ՀԱՍՑԵ՝ АДРЕС:	Նոր Նորքի 7-րդ զանգված, 34 շենք, 36 բնակարան Нор Норк, 7-й массив, дом 34, квартира 36.	
ՔԱՂԱՔ՝ ГОРОД:	ՀՀ, ԵՐԵՎԱՆ РА, ЕРЕВАН	
ՓՈՍՏ. ԻՆԴԵՔՍ՝ ПОЧТ. ИНДЕКС	0092	
ՀԵՐԱՆՈՒՍ ТЕЛЕФОН՝	+374094500038	
ԷԼ. ՓՈՒՍՏ՝ ЭЛ. ПОЧТА	syndicadarch@gmail.com	
ԼԻՑԵՆԶԻԱ՝ ЛИЦЕНЗИЯ	ՃԲԴ-Ա-0110	

ՆԱԽԱԳԾԻ ԱՆՎԱՆՈՒՄԸ՝ НАЗВАНИЕ ПРОЕКТА:
ՀՀ, Երևան քաղաքի, Կենտրոն վարչական շրջանի Վարդանանց 5ա հասցեի բակային ֆուտբոլի դաշտի հիմնանորոգման աշխատանքներ

ՆԱԽԱԳԾԻ ՀԱՍՑԵ՝ АДРЕС ПРОЕКТА:
ՀՀ, քաղաք Երևան, Կենտրոն վարչական շրջան, Վարդանանց 5ա շենքի բակ

ՊԱՏՎԻՐԱՏՈՒ՝ КЛИЕНТ:
ԵՐԵՎԱՆԻ ՔԱՂԱՔԱՊԵՏԱՐԱՆ МЭРИЯ ЕРЕВАНА

ՊԱՅՄԱՆԱԳՐԻ ՀԱՄԱՐ՝ НОМЕР ДОГОВОРА:
№ ԵՔ-ՀՄԱԽԱՇՁԲ-25/2

ՆԱԽԱԳԾԱՅԻՆ ՓՈՒԼ ԵՎ ՄԱՍ՝ РАЗДЕЛ:
Աշխատանքային նախագիծ Ճարտարապետաշինարարական մաս Рабочий проект Архитектурно-строительный раздел

ԳԾԱԳՐԻ ԱՆՎԱՆՈՒՄԸ՝ НАЗВАНИЕ ЧЕРТЕЖА:
Եռաչափ վիզուալիզացիա - տեսքը բակից


ԹԵՐԹ՝ СТРАНИЦА:	ԹԵՐԹԵՐ՝ СТРАНИЦЫ:	ՄԱՍՇՏԱՔ՝ МАСШТАБ:
ՃՇ-23	24	

Սա համակարգչով իրականացված /CAD/ գծագիր է  
և պահեր է փոփոխվի ձեռքով  
Этот чертёж выполнен на компьютере (CAD) и не  
подлежит ручным изменениям


ՊԱՇՏՈՆԸ՝ СТРАНИЦА:	ԱՆՈՒՆ/ԱԶԳԱՆՈՒՆ՝ ИМЯ/ФАМИЛИЯ:	ՍՏՈՐ՝ ПОДПИСЬ:
ՏՆՕՐԵՆ՝ ДИРЕКТОР:	Վ. Խաչատրյան В. Хачатрян	
ՆԳՃ՝ ГАП:	Ա. Սահակյան А. Саакян	
ՆԱԽԱԳԾՈՂ՝ АРХИТЕКТОР:	Դ. Զալինյան Д. Залинян	
ՆԱԽԱԳԾՈՂ՝ АРХИТЕКТОР:	Ն. Խաչատրյան Н. Хачатрян	
ՆԱԽԱԳԾՈՂ՝ АРХИТЕКТОР:	Ս. Գրիգորյան С. Григорян	
ՍՏՈՒԳԵՑ՝ ПРОВЕРЕНО:	Ա. Սահակյան А. Саакян	



ՇԻՆՀՐԱՊԱՐԱԿԻ ԿԱԶՄԱԿԵՐՊՄԱՆ ՀԱՏԱԿԱԳԻԾ

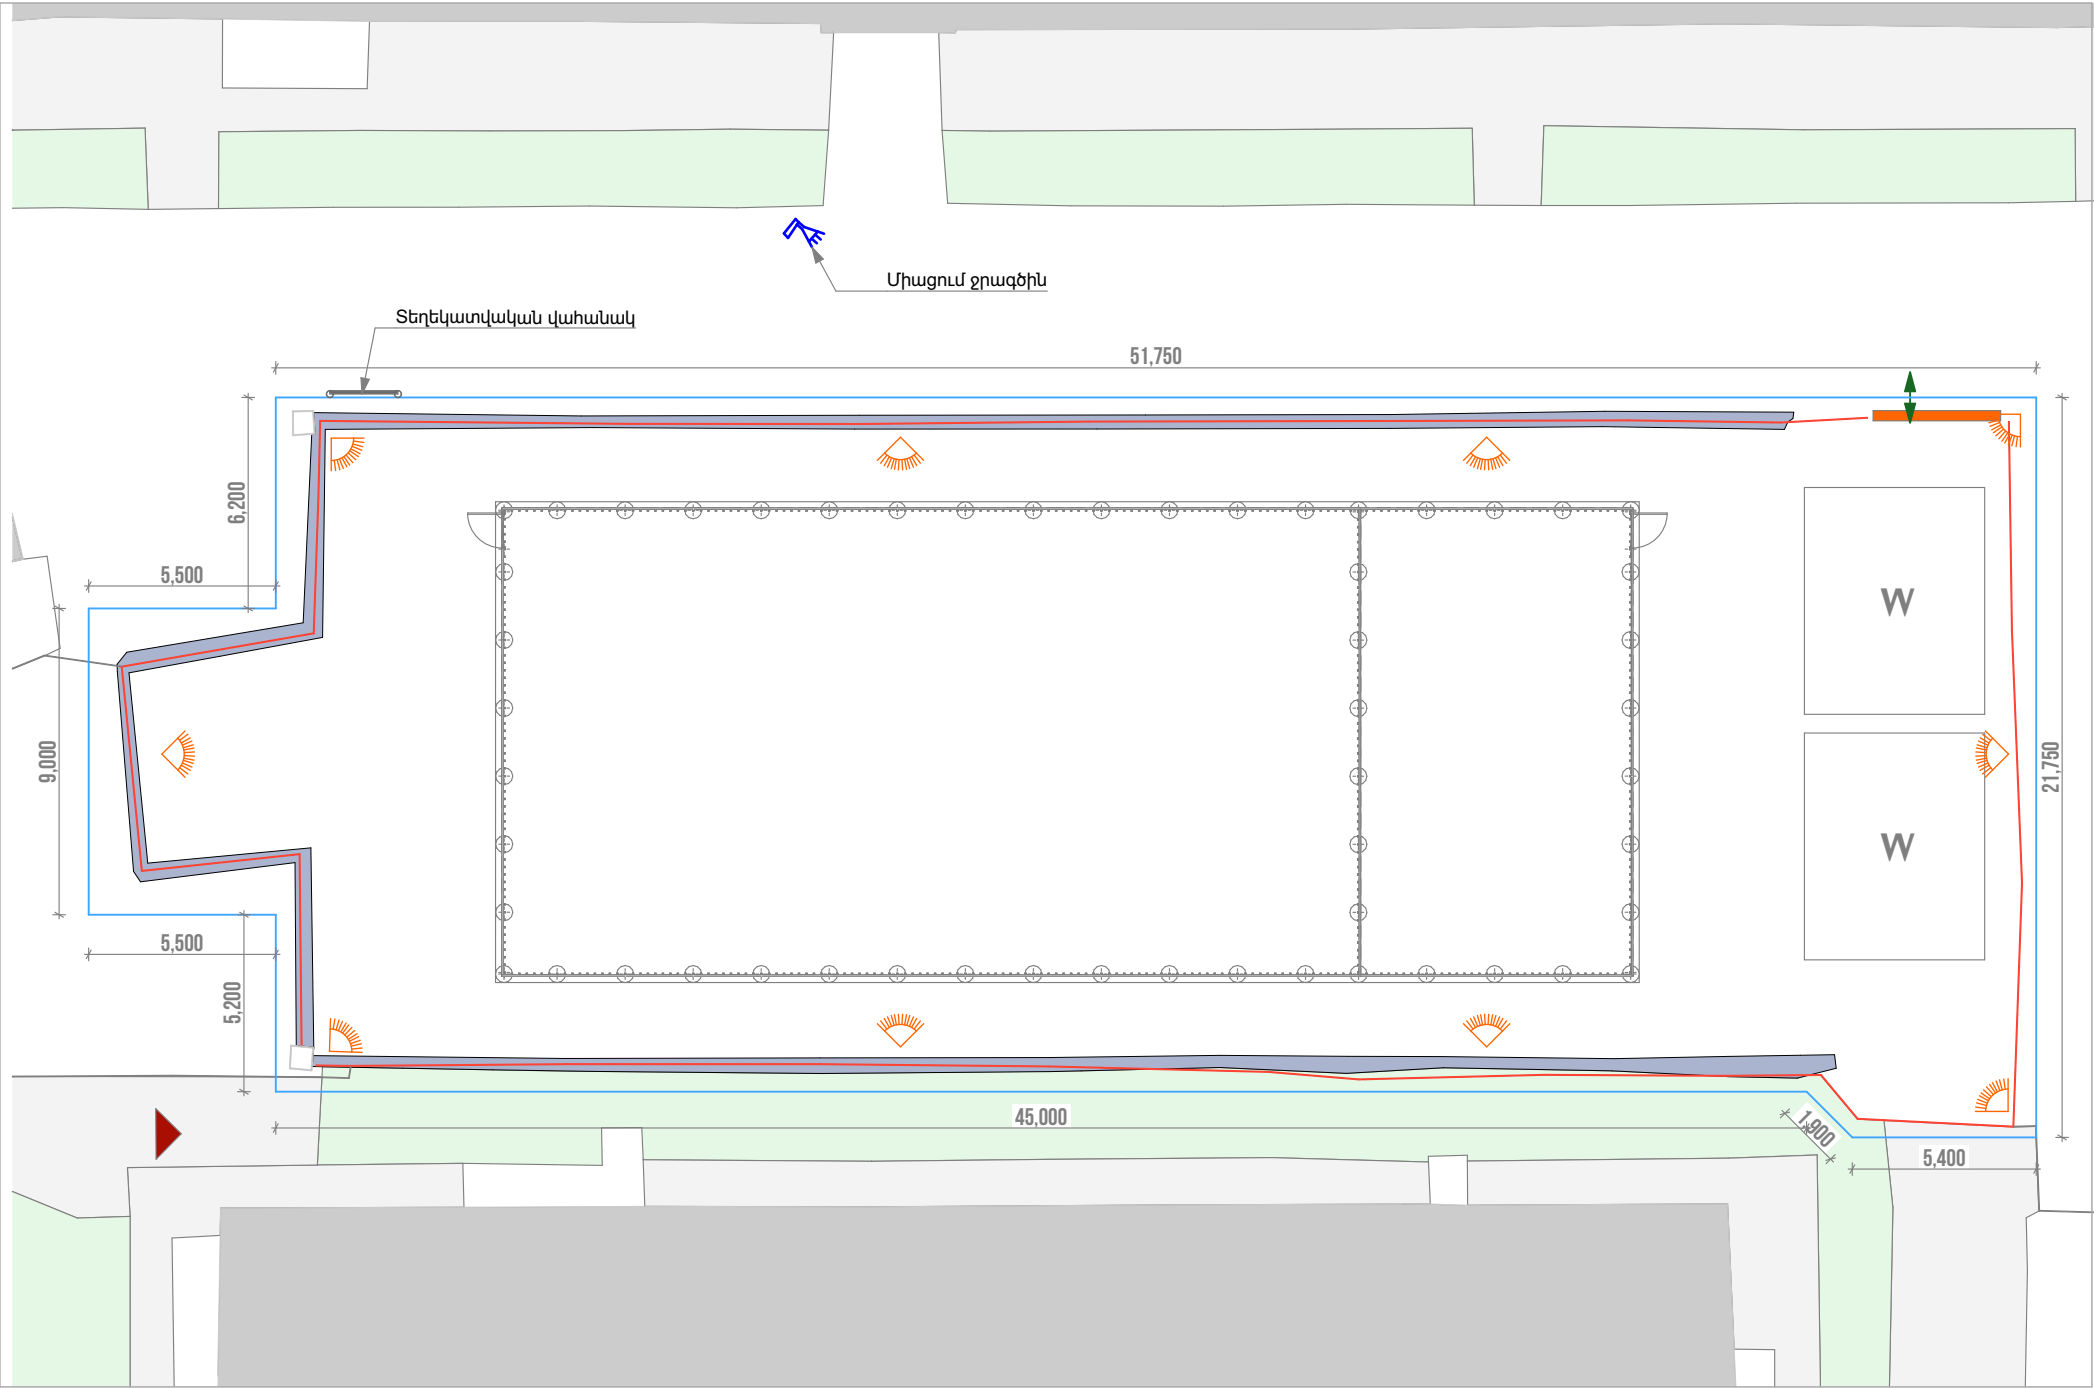

- Տեղեկատվական ցուցանակի բովանդակություն**
- 1) օբյեկտի վերջնական տեսքի պատկեր
  - 2) ճՀԱ տրամադրման ամսաթիվը և համարը
  - 3) Շին. թույլտվության ամսաթիվը և համարը
  - 4) Շին. աշխատանքների սկիզբը և ավարտը
  - 5) Կառուցապատողի (պատվիրատուի) տվյալները
  - 6) Կառուցապատման օբյեկտի նախագծի հեղինակի տվյալները
  - 7) Շին. աշխատանքներ իրականացնող կազմակերպության տվյալները
  - 8) Տեխնիկական հսկողություն իրականացնող կազմակերպության տվյալները

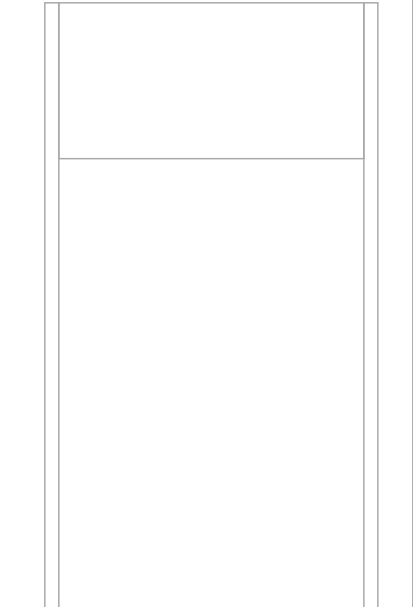

<b>ՆԱԽԱԳԾԱՅԻՆ ԸՆԿԵՐՈՒԹՅՈՒՆ՝</b> <b>Проектирующая компания:</b> <b>«ԻՆԻՇԸԹԻՎ» ՍՊԸ</b> <b>ООО «ИНИШИТИВ»</b>	
ՀԱՍՑԵ՝ АДРЕС:	Նոր Նորքի 7-րդ զանգված, 34 թիվը, 36 բնակարան Нор Норк, 7-й массив, дом 34, квартира 36.
ՔԱՂԱՔ՝ ГОРОД:	ՀՀ, ԵՐԵՎԱՆ РА, ЕРЕВАН
ՓՈՍՏ. ԻՆԴԵՔՍ՝ ПОЧТ. ИНДЕКС	0092
ՀԵՐԱՆՈՍ ТЕЛЕФОН՝	+374094500038
ԷԼ. ՓՈՒՍՏ՝ ЭЛ. ПОЧТА	syndicadarch@gmail.com
ԼԻՑԵՆԶԻԱ՝ ЛИЦЕНЗИЯ	ՃԲԴ-Ա-0110

<b>ՆԱԽԱԳԾԻ ԱՆՎԱՆՈՒՄԸ՝</b> <b>НАЗВАНИЕ ПРОЕКТА:</b>
ՀՀ, Երևան քաղաքի, Կենտրոն վարչական շրջանի Վարդանանց 5ա հասցեի բակային ֆուտբոլի դաշտի հիմնանորոգման աշխատանքներ

<b>ՆԱԽԱԳԾԻ ՀԱՍՑԵ՝</b> <b>АДРЕС ПРОЕКТА:</b>
ՀՀ, քաղաք Երևան, Կենտրոն վարչական շրջան, Վարդանանց 5ա շենքի բակ

<b>ՊԱՏՎԻՐԱՏՈՒ՝</b> <b>КЛИЕНТ:</b>
ԵՐԵՎԱՆԻ ՔԱՂԱՔԱՊԵՏԱՐԱՆ МЭРИЯ ЕРЕВАНА

<b>ՊԱՅՄԱՆԱԳՐԻ ՀԱՄԱՐ՝</b> <b>НОМЕР ДОГОВОРА:</b>
№ ԵՔ-ՄՍԱՍՀՁԲ-25/2

<b>ՆԱԽԱԳԾԱՅԻՆ ՓՈՒԼ ԵՎ ՄԱՍ՝</b> <b>РАЗДЕЛ:</b>
Աշխատանքային նախագիծ Ճարտարապետաշինարարական մաս Рабочий проект Архитектурно-строительный раздел

<b>ԳԾԱԳՐԻ ԱՆՎԱՆՈՒՄԸ՝</b> <b>НАЗВАНИЕ ЧЕРТЕЖА:</b>
Շինհրապարակի կազմակերպման հատկագիծ

<b>ԹԵՐԹ՝</b> <b>СТРАНИЦА:</b>	<b>ԹԵՐԹԵՐ՝</b> <b>СТРАНИЦЫ:</b>	<b>ՄԱՍՇՏԱՔ՝</b> <b>МАСШТАБ:</b>
ՇԿ-1	24	

Սա համակարգով իրականացված /CAD/ գծագիր է և պետք է փոփոխվի ձեռքով  
Этот чертёж выполнен на компьютере (CAD) и не подлежит ручным изменениям

<b>ՊԱՇՏՈՆԸ՝</b> <b>СТРАНИЦА:</b>	<b>ԱՆՈՒՆ/ԱԶԳԱՆՈՒՆ՝</b> <b>ИМЯ/ФАМИЛИЯ:</b>	<b>ՍՏՈՐ՝</b> <b>ПОДПИСЬ:</b>
ՏՆՕՐԵՆ՝ ДИРЕКТОР:	Վ. Խաչատրյան В. Хацатрян	
ՆԳՃ՝ ГАП:	Ա. Սահակյան А. Саакян	
ՆԱԽԱԳԾՈՂ՝ АРХИТЕКТОР:	Դ. Զալինյան Д. Залинян	
ՆԱԽԱԳԾՈՂ՝ АРХИТЕКТОР:	Ն. Խաչատրյան Н. Хацатрян	
ՆԱԽԱԳԾՈՂ՝ АРХИТЕКТОР:	Ս. Գրիգորյան С. Григорян	
ՍՏՈՒԳԵՃ՝ ПРОВЕРЕНО:	Ա. Սահակյան А. Саакян	

**ԾԱՆՈԹԱԳՐՈՒԹՅՈՒՆ.**

Բոլոր չափերը տրված են միլիմետրով  
Իրական չափերը և նշումները ճշգրտել տեղում

Շինարարական տրանսպորտները օբյեկտ պետք է մտնեն և դուրս գան մաքուր վիճակով՝ չաղտոտելով ճանապարհները շին. աղբով:  
Շինարարական աշխատանքների կազմակերպումը և անվտանգության ապահովումը պետք է համապատասխանի ՝Правила охраны труда при строительстве ремонте и содержании автомобильных дорог 1993-01-01՝ նորմատիվային փաստաթղթին:  
Ճանապարհային նշանների նշագծումն ու տեղադրումն իրականացնել համաձայն ГОСТ Р 52289-2000:

- Շինաշխատանքները սկսելուց առաջ անհրաժեշտ է կազմել աշխատանքների կատարման նախագիծ:
- Շինհրապարակը կոմպլեկտավորել հակահրդեհային գույքով, շինհրապարակի հակահրդեհային անվտանգության պատասխանատվությունը կրում է անմիջապես շինարարության ղեկավարը կամ նրան փոխարինող անձը:
- Ամբողջ շինարարության ընթացքում կատարել միջոցառումներ շրջակա միջավայրի պահպանության վերաբերյալ:
- Տարածքի օգտագործումը համաձայնեցնել համապատասխան մարմինների և սեփականատերերի հետ:

**ՊԱՅՄԱՆԱԿԱՆ ՆՇԱՆՆԵՐ**

Ճաղավանդակների պահեստավորման և մշակման գոտիներ

Շինարարական աղբ

Շարժական լուսարձակ

Մուտք / ելք

Անվաղողդերի լվացման ծորակ

Շինհրապարակի սահմանագիծ