

1528
ԿԿԱՅԱԿԱՆՆԵՐ ՏՐԿԱԾ Է

Արթուր Ե. Զարյան
(սեփականության կամ օգտագործման)

ԻՐԱՎՈՒՆՔՈՎ

Զեփանե Խանյան
(սեփականատիրոջ (օգտագործողի) անունը (անվանումը))

Չ. Զեփանե, Ե. Զարյան փառ. թիվ 27 փառքական շենք
(անշարժ գույքի գտնվելու վայրը (հասցեն), անվանումը)

ՆԿԱՏԱՍԱՐ

Խ. Զարյան 13.03.1997թ. թիվ 42 որոշման 01.06.66թ.
(անշարժ գույքի ձեռքբերման իրավունքը հաստատող փաստաթղթի (անվանումը))

թիվ 10 փառքորոշման գործընթացի արդյունադրում

ՀԻՄՆԱՆ ԿՐԱ

ԳՐԱՆՑԱԾ Է ՀԱՅԱՍՏԱՆԻ ՀԱՆՐԱՊԵՏՈՒԹՅԱՆ ԿԱՌԱՎԱՐՈՒԹՅԱՆ ԱՌԵՆԹԵՐ
ԱՆՇԱՐԺ ԳՈՒՅՔԻ ԿԱԴԱՍՏՐԻ ՊԵՏԱԿԱՆ ԿՈՄԻՏԵԻ, ԳՈՒՅՔԻ ՆԿԱՏԱՍԱՐ
ԻՐԱՎՈՒՆՔՆԵՐԻ ՊԵՏԱԿԱՆ ԳՐԱՆՑՄԱՆ ՄԻԱՍՆԱԿԱՆ
01-003 1-3 ՄԱՏՅԱՆԻ 039 ՀԱՄԱՐԻ ՏԱԿ:

ՍՈՒՅՆ ԿԿԱՅԱԿԱՆՆԵՐ ԿԱԶՄԱԾ Է ԵՐԿՈՒ ՕՐԻՆԱԿԻՑ. ՄԵԿԸ ՏՐԿՈՒՄ Է ՄԵՓԱԿԱՆԱՏԻՐՈՋԸ
(ՕԳՏԱԳՈՐԾՈՂԻՆ), ՄՅՈՒՄԸ ՊԱՅՎՈՒՄ Է ՀԱՅԱՍՏԱՆԻ ՀԱՆՐԱՊԵՏՈՒԹՅԱՆ
ԿԱՌԱՎԱՐՈՒԹՅԱՆ ԱՌԵՆԹԵՐ ԱՆՇԱՐԺ ԳՈՒՅՔԻ ԿԱԴԱՍՏՐԻ ՊԵՏԱԿԱՆ ԿՈՄԻՏԵԻ
ԱՇԽԱՏԱԿԱԶՄԻ ՏԱՐԱԾՔԱՅԻՆ ԱՏՈՐԱԲԱԺԱՆՈՒՄՈՒՄ:

ՀԱՅԱՍՏԱՆԻ ՀԱՆՐԱՊԵՏՈՒԹՅԱՆ ԿԱՌԱՎԱՐՈՒԹՅԱՆ
ԱՌԵՆԹԵՐ ԱՆՇԱՐԺ ԳՈՒՅՔԻ ԿԱԴԱՍՏՐԻ ՊԵՏԱԿԱՆ
ԿՈՄԻՏԵԻ ԱՇԽԱՏԱԿԱԶՄԻ ՏԱՐԱԾՔԱՅԻՆ ԱՏՈՐԱԲԱԺԱՆՄԱՆ

ՊԵՏԱԿԱՆ


Մանուկ Խանյան
(ստորագրողի անունը)

06. Դեկտեմբեր 2011թ.

2724354

ՀՈՂԱՄԱՍԻ ՀԱՏԱԿԱԳԻԾԸ

1:500
(մասշտաբը)

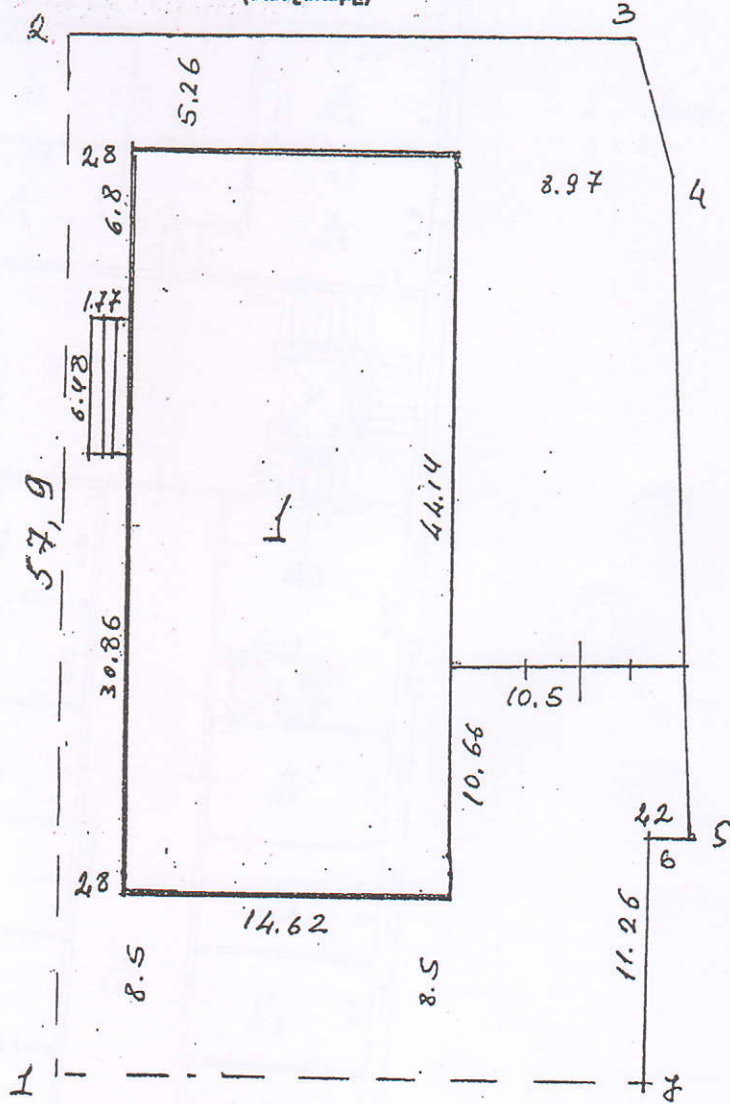

Հարց հարց	Գույք	Սեփականատեր/պատկեր
1-2	57.9	Վ. Ա. արքունի Գույք-հարց
2-3	26.4	Դ. Կարապետյան
3-4	7.2	Տ. Կարապետյան
4-5	41.3	Բ. Կարապետյան
5-6	2.2	—
6-7	11.26	—
7-1	26.82	Վ. Ա. արքունի Գույք-հարց


N	Անուն
1	Բացառություն

Բ. Գ. Վ. Կարապետյան
Կատարող Վ. Կարապետյան
(Հաստատվել է)



Հատակագիծ Մ 1:200


հասցե. Զուբյուր 27

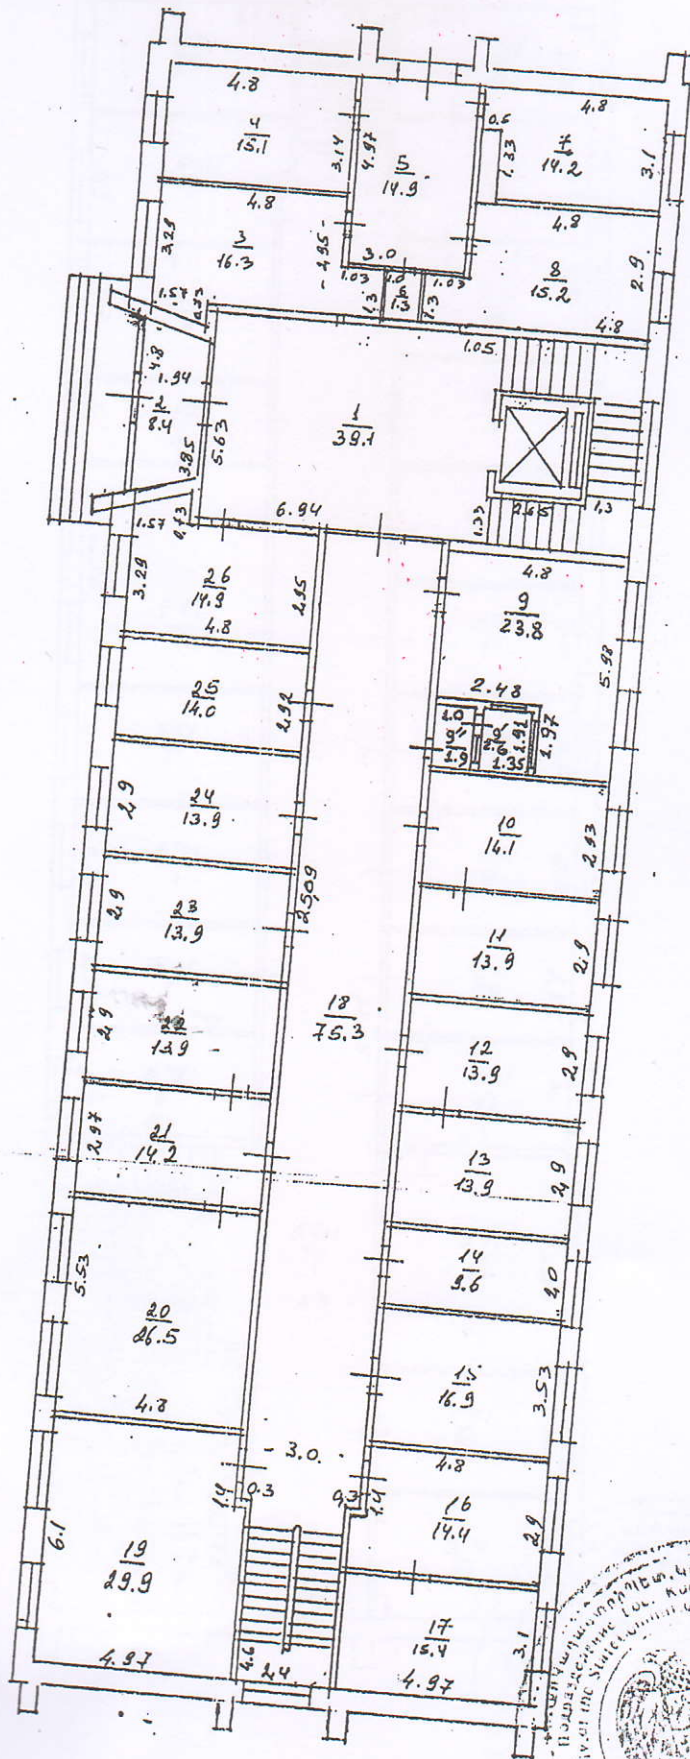


1. հասցե
h 2 3.0



Ղեկավար՝ 3. Մանուկյան
Բաժնի պետ՝ Ս. Մանուկյան
Հոկ. Հայրապետյան

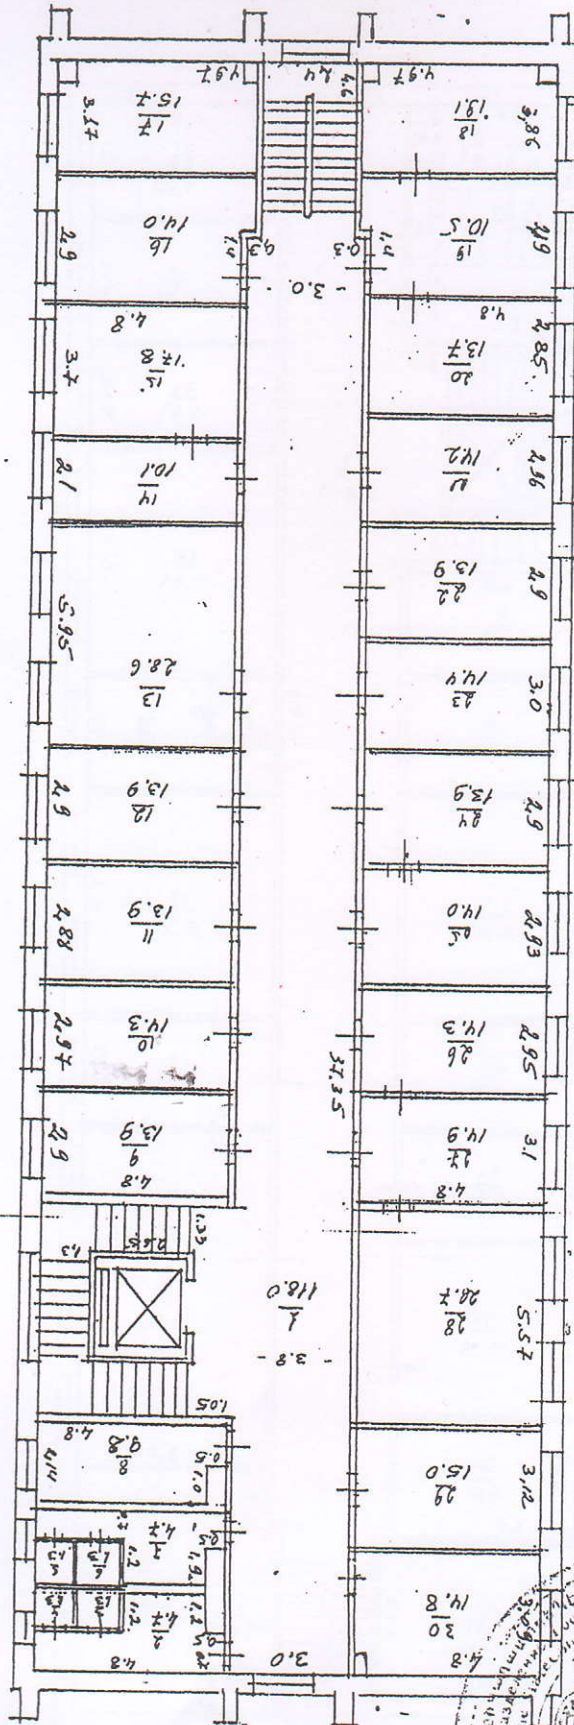

2 հարկ
h=3.0

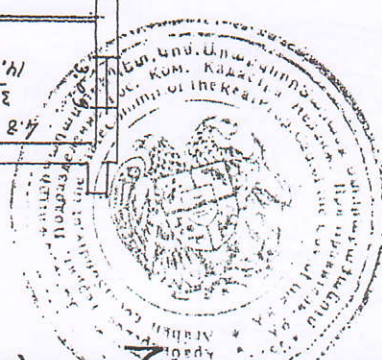


Ղեկավար՝
Բաժնի պետ՝
Կառուցող՝

[Handwritten signature]
[Handwritten signature]
[Handwritten signature]

Յու. Հայրապետյան
Ս. Խաչատրյան

Հատակագիծ Մ 1:200

հասցե... Զ. Կ. Բ. Ժ. Կ. 27

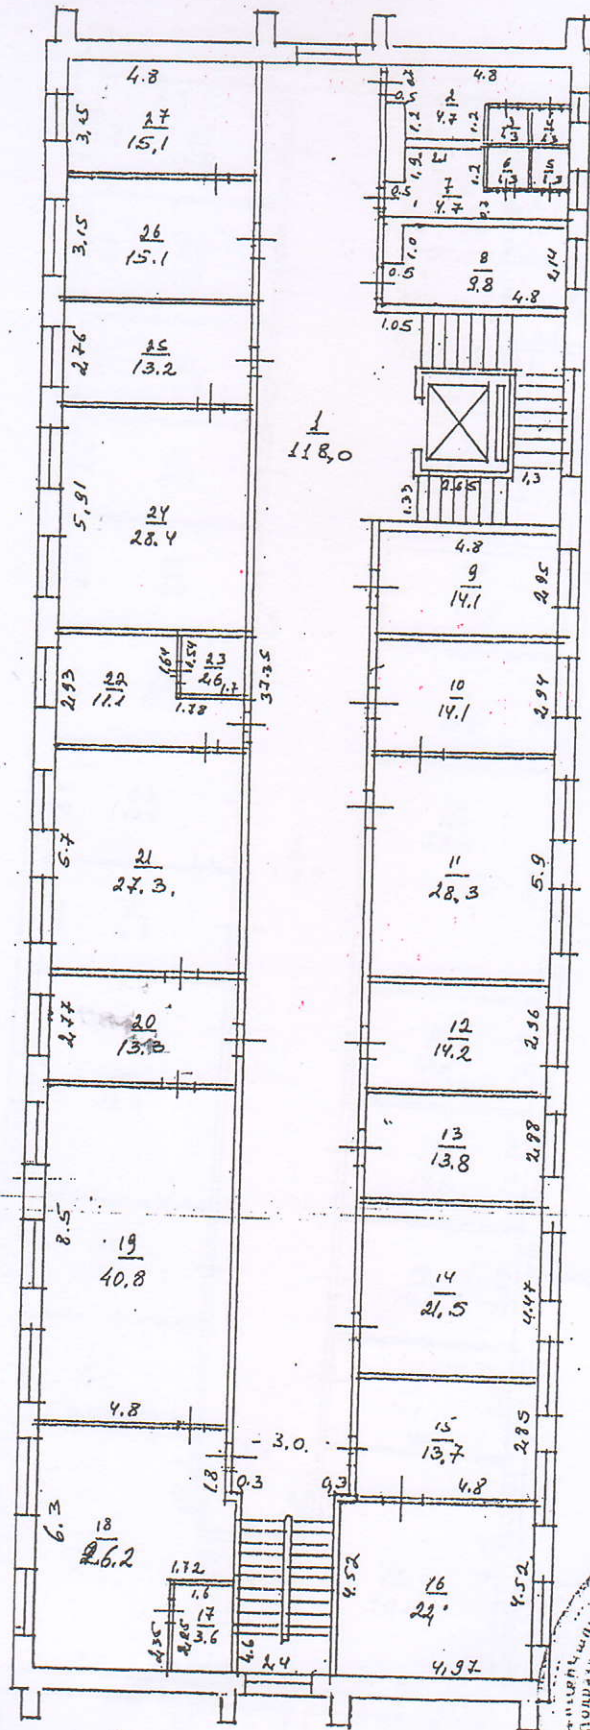

3. հարկ
h = 3.0




Ղեկավար՝ *[Signature]*
Բաժնի պետ՝ *[Signature]*

Յու. Հայրապետյան
Ս. Խաչատրյան

Հատակագիծ Մ 1:200

հասցե... Զ. Կ. Բ. Կ. 27

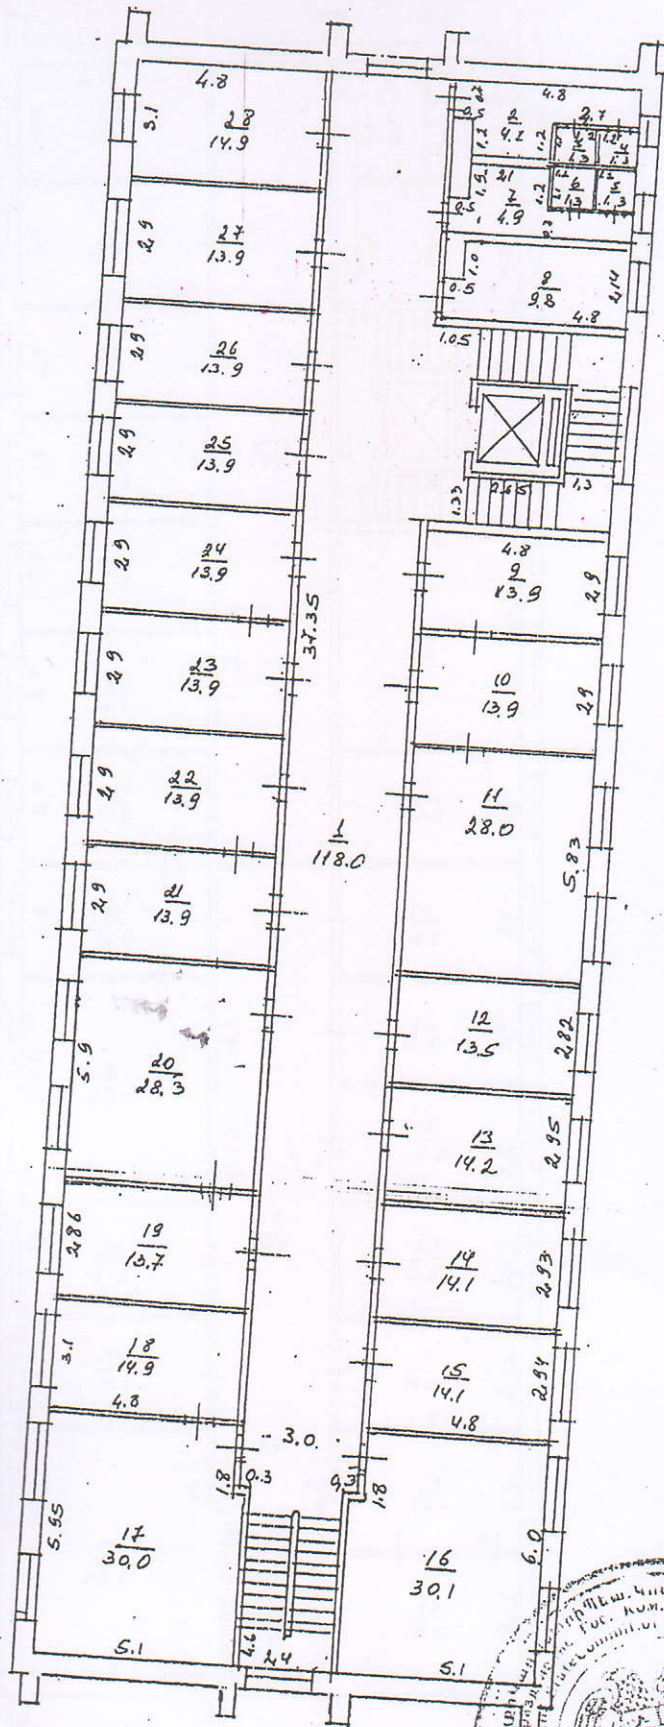

4- հարկ
h = 3.0




Ներկայումս
Բաժնի պետ
Լուսինա

Յու. Հայրապետյան
Ս. ԽԱՆՈՒՄՅԱՆ

Հատակագիծ Ս 1:200

Լայնություն 27

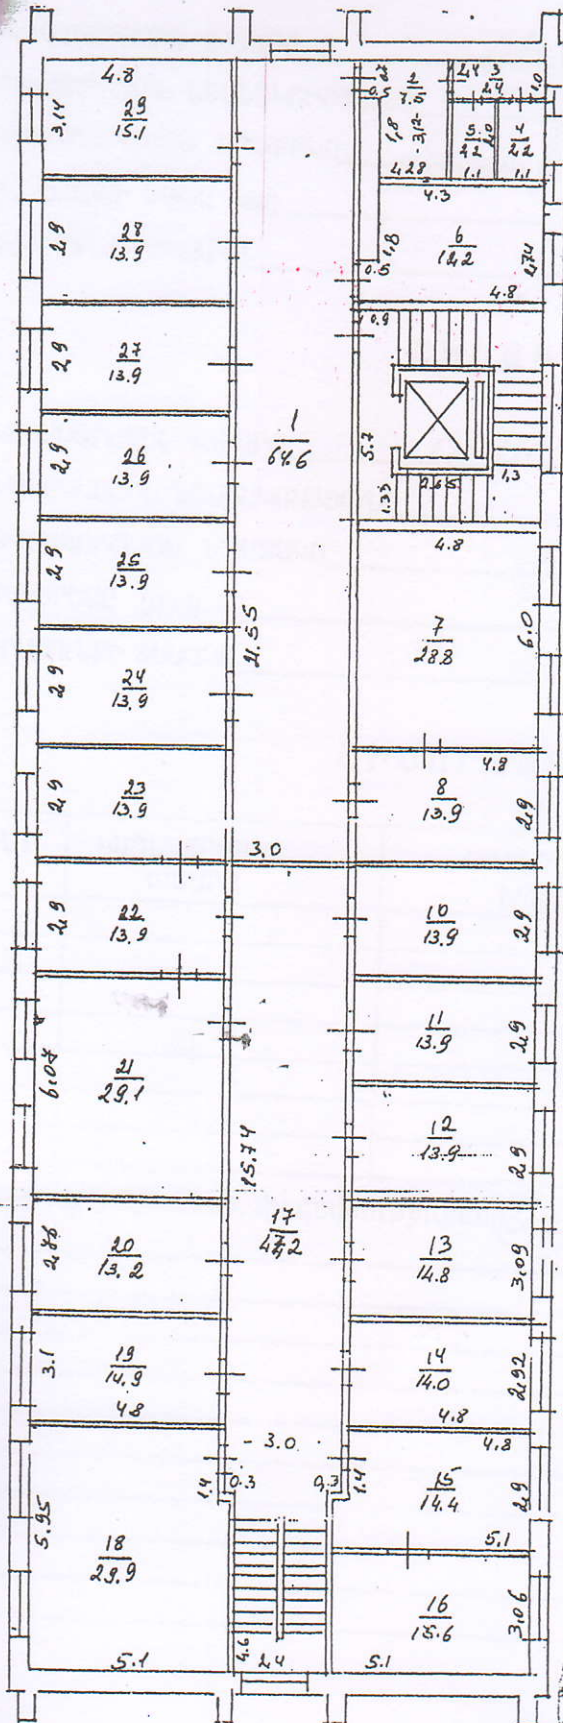

5. հարկ
h=3.0



Ղեկավար՝
Բաժնի պետ՝

Յու. Հայրապետյան
Ս. Խաչատրյան

ՀՈՂԱՄԱՍԻ ՏՎՅԱԼՆԵՐԸ

ԿԱՂԱՍՏՐԱՅԻՆ ՀԱՄԱՐԸ ՕԻ-ՕՕ.3-ՕՁ22-ՕՕ.37
 ՆՊԱՏԱԿԱՅԻՆ ՆՇԱՆԱԿՈՒԹՅՈՒՆԸ բնակավայրերի
 ՕԳՏԱԳՈՐԾՄԱՆ ՆՊԱՏԱԿԸ փարջակառն շենք կառուցելու համար
 ՀՈՂԱՄԱՍԻ ԶԱՓԸ (հա) 0,155
 ԻՐԱՎՈՒՆՔԻ ՏԵՍԱԿԸ փարջակառույթ

ՇԵՆՔԻ ՏՎՅԱԼՆԵՐԸ

ԿԱՂԱՍՏՐԱՅԻՆ ՀԱՄԱՐԸ ՕԻ-ՕՕ.3-ՕՁ22-ՕՕ.37-ՕՕ1
 ՆՊԱՏԱԿԱՅԻՆ ՆՇԱՆԱԿՈՒԹՅՈՒՆԸ խառնարանային
 ՕԳՏԱԳՈՐԾՄԱՆ ՆՊԱՏԱԿԸ փարջակառն շենք
 ՄԱԿԵՐԵՍԸ (քառ. մ.) 2493,7
 ԻՐԱՎՈՒՆՔԻ ՏԵՍԱԿԸ սեփականություն

ՇԻՆՈՒԹՅԱՆ ՏՎՅԱԼՆԵՐԸ

Գ/Գ	ԿԱՂԱՍՏՐԱՅԻՆ ՀԱՄԱՐԸ	ՕԳՏԱԳՈՐԾՄԱՆ ՆՊԱՏԱԿԸ	ՄԱԿԵՐԵՍԸ (քառ.մ.)	ԻՐԱՎՈՒՆՔԻ ՏԵՍԱԿԸ

Լրացուցիչ նշումներ, փոփոխություններ (Ուղե քարտեզային խառնարան)

Կատարողներ՝ Բ. Գևորգյան
 (ստորագրությունները)



Սարգիս Կ. Զաչատյան
ՔՀԶ Զ. Զաչատյան