

262008

ԿԿԱՅԱԿԱՆԸ ՏՐՎԱԾ Է Անիսիկան Զարգար ԻՐԱՎՈՒՆՔՈՎ
(սեփականության կամ ժողովրդական)

Զեփան Ժառանգիր Կան
(սեփականատիրոջ (ծագողործողի) անունը (անվանումը))
Արևան Կառնալյան

Տ. Զեփան, Պ. Մեծկար Գր. Պ. 11
(անշարժ գույքի գնման վայրը (հասցեն), անվանումը)

22 Դեկտեմբեր 2005 թ. Պ. 469, 29.05.09 Պ. 604-2 Գր. Մեծկար
(անշարժ գույքի ձեռքբերման իրավունքը հաստատող փաստաթղթի անվանումը)

ՀԻՄԱՆ ԿՐԱ

ԳՐԱՆՑՎԱԾ Է ՀԱՅԱՍՏԱՆԻ ՀԱՆՐԱՊԵՏՈՒԹՅԱՆ ԿԱՌԱՎԱՐՈՒԹՅԱՆ ԱՌԸՆԹԵՐ
ԱՆՇԱՐԺ ԳՈՒՅՔԻ ԿԱԴԱՍՏՐԻ ՊԵՏԱԿԱՆ ԿՈՄԻՏԵԻ, ԳՈՒՅՔԻ ՆԿԱՏՄԱՐ
ԻՐԱՎՈՒՆՔՆԵՐԻ ՊԵՏԱԿԱՆ ԳՐԱՆՑՄԱՆ ՄԻԱՍՆԱԿԱՆ
2-3 ՄԱՅՅԱՆԻ 000170 ՀԱՄԱՐԻ ՏԱԿ:

ՍՈՒՅՆ ԿԿԱՅԱԿԱՆԸ ԿԱԶՄՎԱԾ Է ԵՐԿՈՒ ՕՐԻՆԱԿԻՑ. ՄԵԿԸ ՏՐՎՈՒՄ Է ՍԵՓԱԿԱՆԱՏԻՐՈՋԸ,
(ՕԳՏԱԳՈՐԾՈՂԻՆ), ՄՅՈՒՄԸ ՊԱՅՎՈՒՄ Է ՀԱՅԱՍՏԱՆԻ ՀԱՆՐԱՊԵՏՈՒԹՅԱՆ
ԿԱՌԱՎԱՐՈՒԹՅԱՆ ԱՌԸՆԹԵՐ ԱՆՇԱՐԺ ԳՈՒՅՔԻ ԿԱԴԱՍՏՐԻ ՊԵՏԱԿԱՆ ԿՈՄԻՏԵԻ
ԱՇԽԱՏԱԿԱԶՄԻ ՏԱՐԱԾՔԱՅԻՆ ՍՏՈՐԱԲԱԺԱՆՈՒՄՈՒՄ:




ՀԱՅԱՍՏԱՆԻ ՀԱՆՐԱՊԵՏՈՒԹՅԱՆ ԿԱՌԱՎԱՐՈՒԹՅԱՆ
ԱՌԸՆԹԵՐ ԱՆՇԱՐԺ ԳՈՒՅՔԻ ԿԱԴԱՍՏՐԻ ՊԵՏԱԿԱՆ
ԿՈՄԻՏԵԻ ԱՇԽԱՏԱԿԱԶՄԻ ՏԱՐԱԾՔԱՅԻՆ ՍՏՈՐԱԲԱԺԱՆՄԱՆ
ՊԵՏԱԿԱՆ Տ. Զեփան Զարգար
(ստորագրությունը)

« 20 » հուլիս 2011 թ.

2798642

ՀՈՂԱՄԱՍԻ ՀԱՏԱԿԱԳԻԾԸ

1:500
(մասշտաբը)

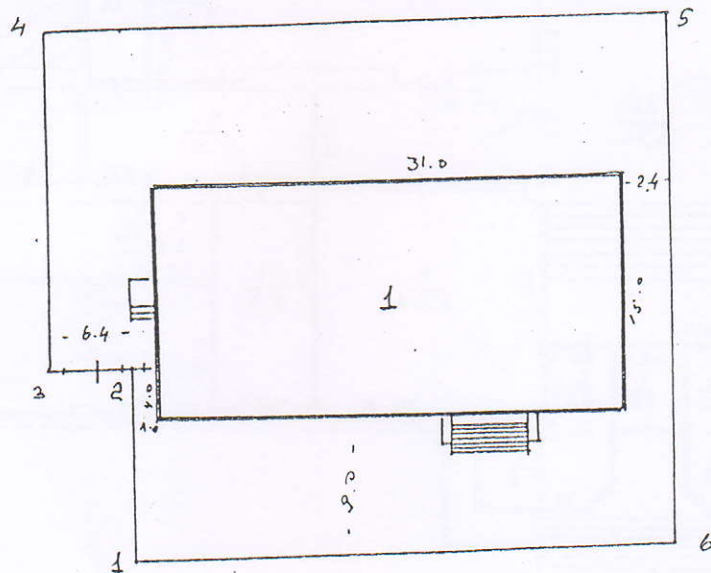

ՀԱՏԱԿԱՅԸ	ԵԴԱԿՐՈՒՈՒ	ՆԱԶԱՆԱԾԱԿԱՆՈՒԹՅՈՒՆ
1-2	13.2	Ճարձարարի
2-3	5.4	—
3-4	21.5	Հիմքային
4-5	41.0	—
5-6	34.7	Ճարձարարի
6-7	35.43	Դ. Աշխարհի Կոչ


ՀԱՏԱԿԱՅԸ	ՀԱՏԱԿԱՆՈՒԹՅՈՒՆ
1	Հարձակում շենք

Համահյուսելով և թափանցելով
Կատարող *[Signature]* (ստորագրություն)



ՇԵՆՔԻ ՀԱՏԱԿԱԳԻՐ

1:200
(մասշտաբ)


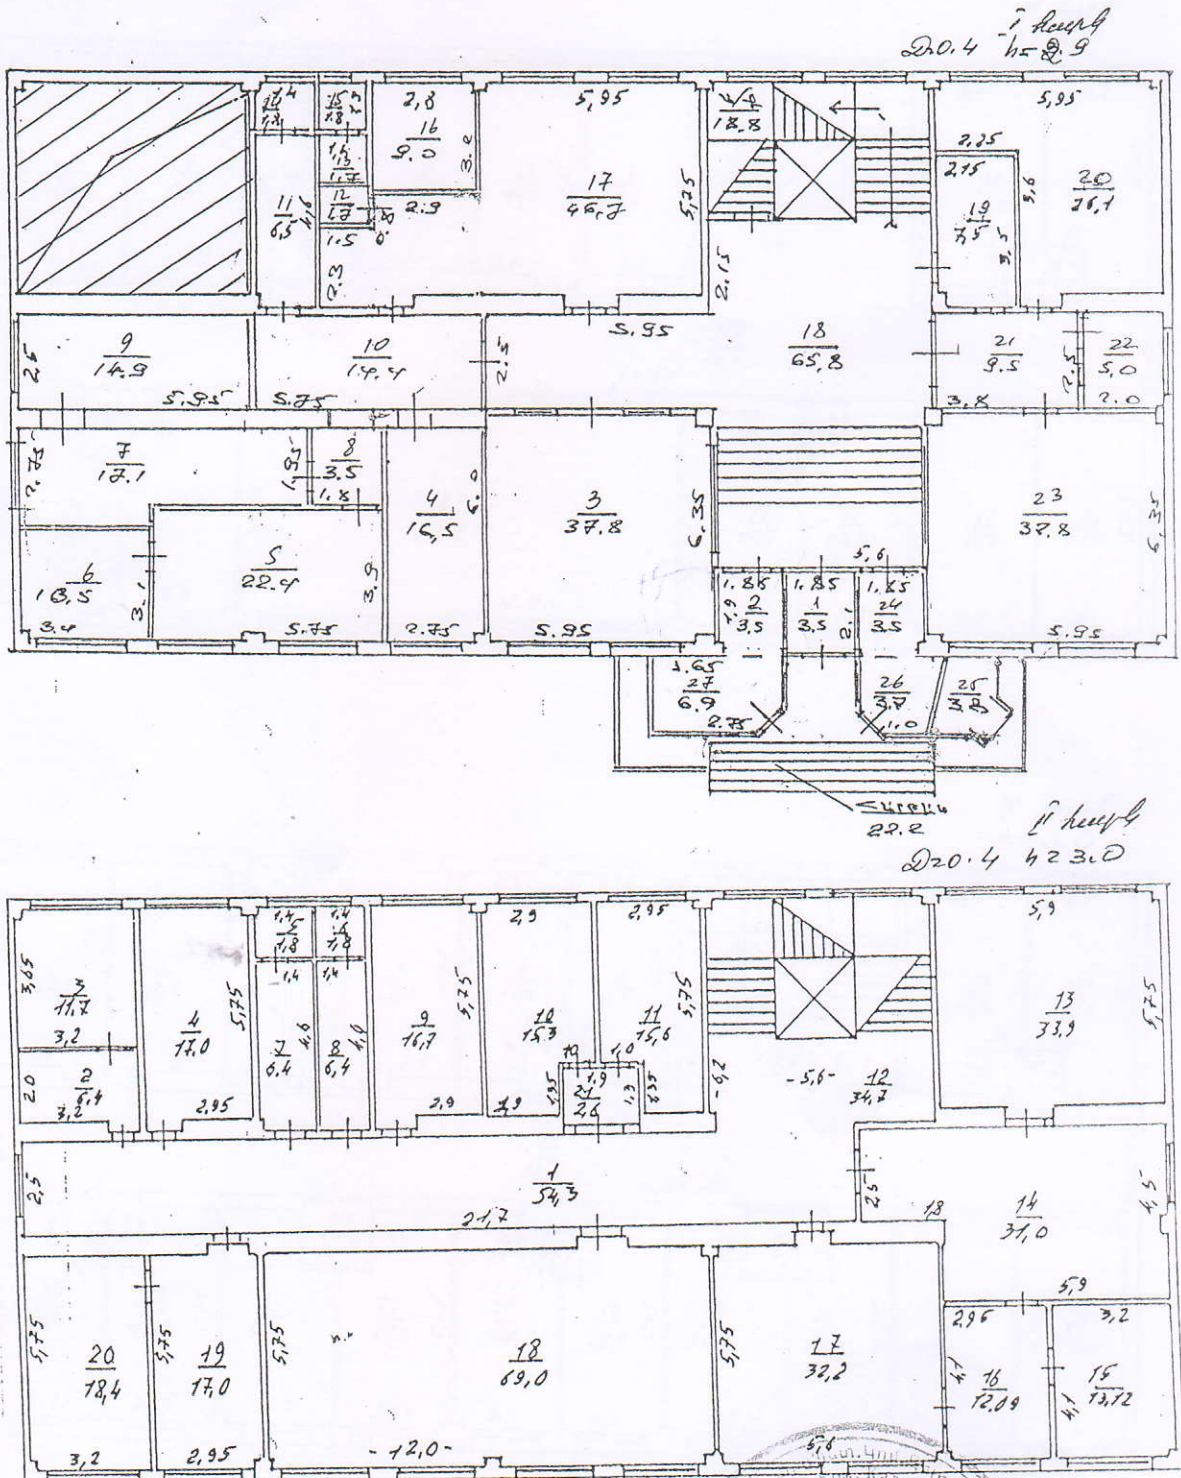


Պատվար՝ *[Signature]* Շ. Հովհաննիսյան
Բաժնի պետ՝ *[Signature]* Ա. Բախչուկյան
Կառավարող՝ *[Signature]* Վ. Փրոսպյան

- 2798692 -

ՇԵՆՔԻ ՀԱՏԱԿԱԳԻՐ

1:200
(մմ/սմ)

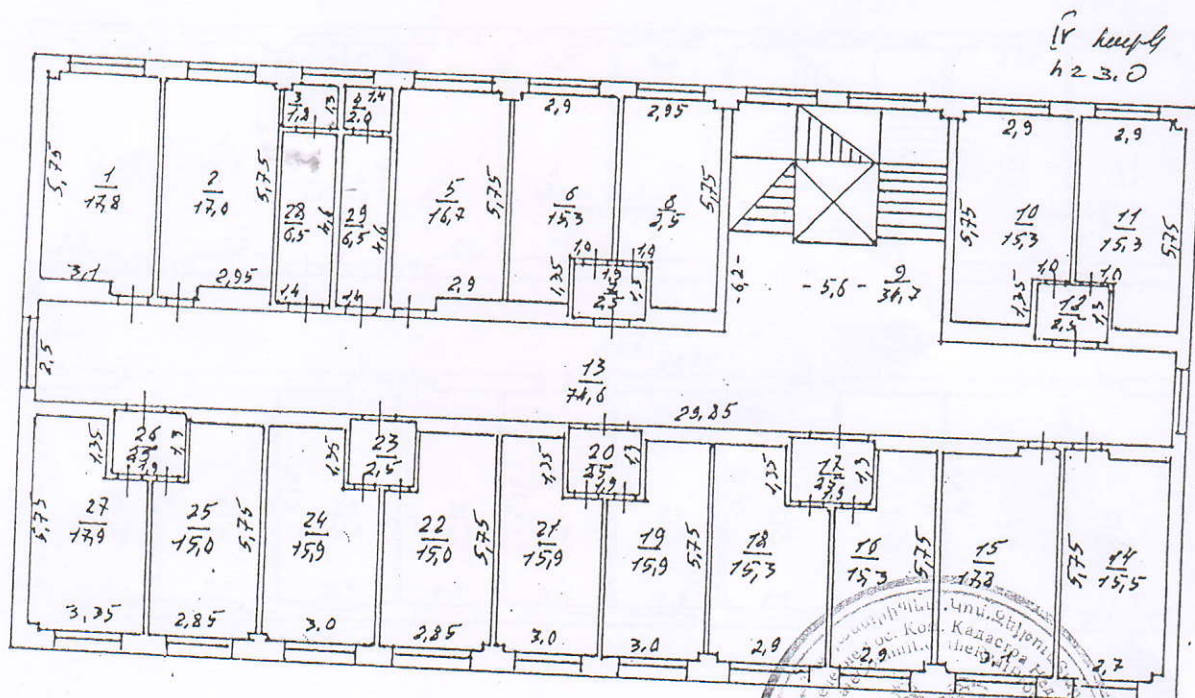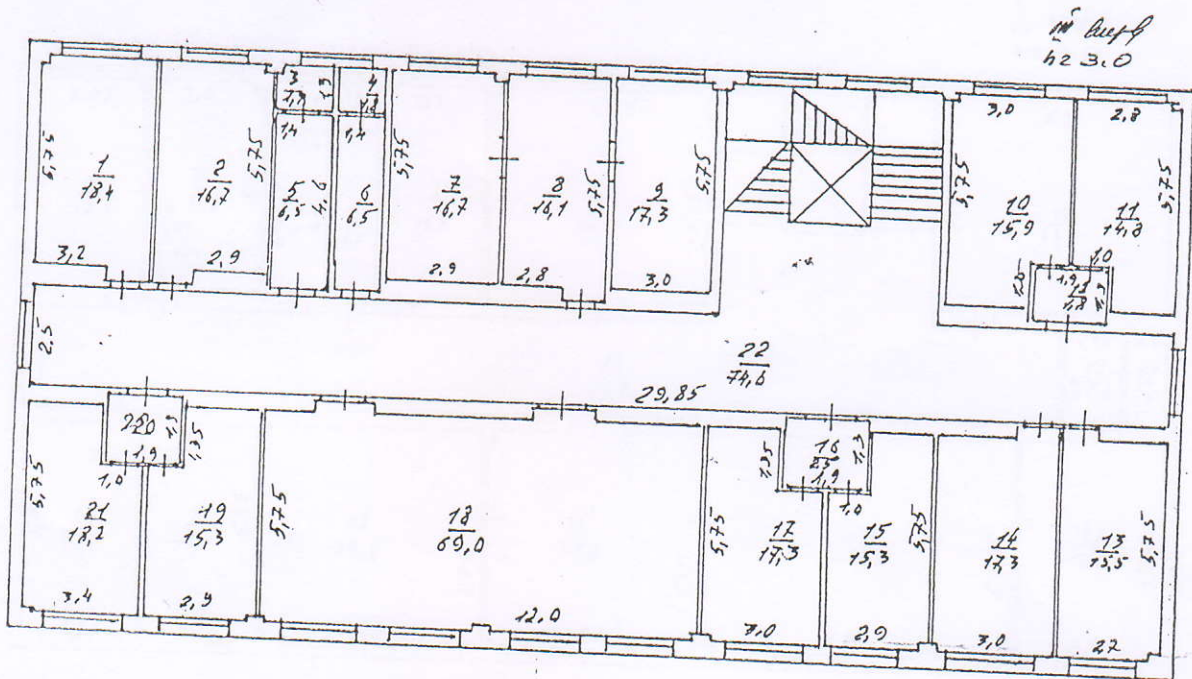


ղեկավար Լ. Զահրանյան
 Բաժնի պետ Ա. Բալանյան
 Կառավար Վ. Փրոմյան

- 2798642 -


ՇԵՆՔԻ ՀԱՏԱԿԱԳԻԾԸ

1:200
(մասշտաբ)

$\bar{V}$ keep
423.0

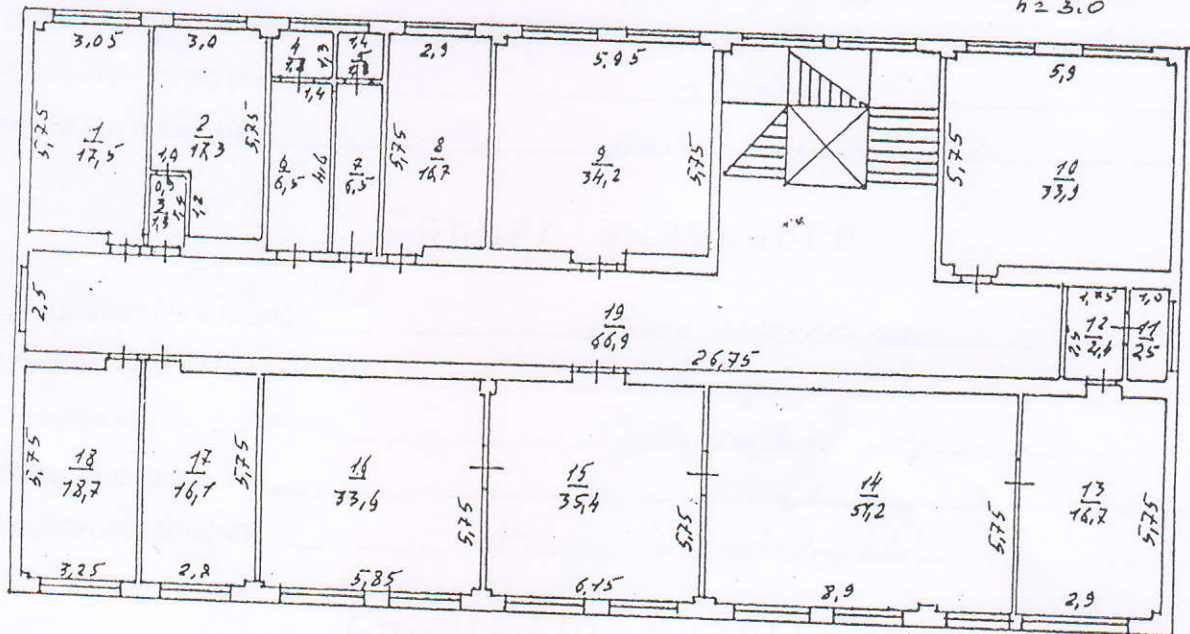

$\bar{Y}_1$ keep
 $\bar{h}_2 3.0$

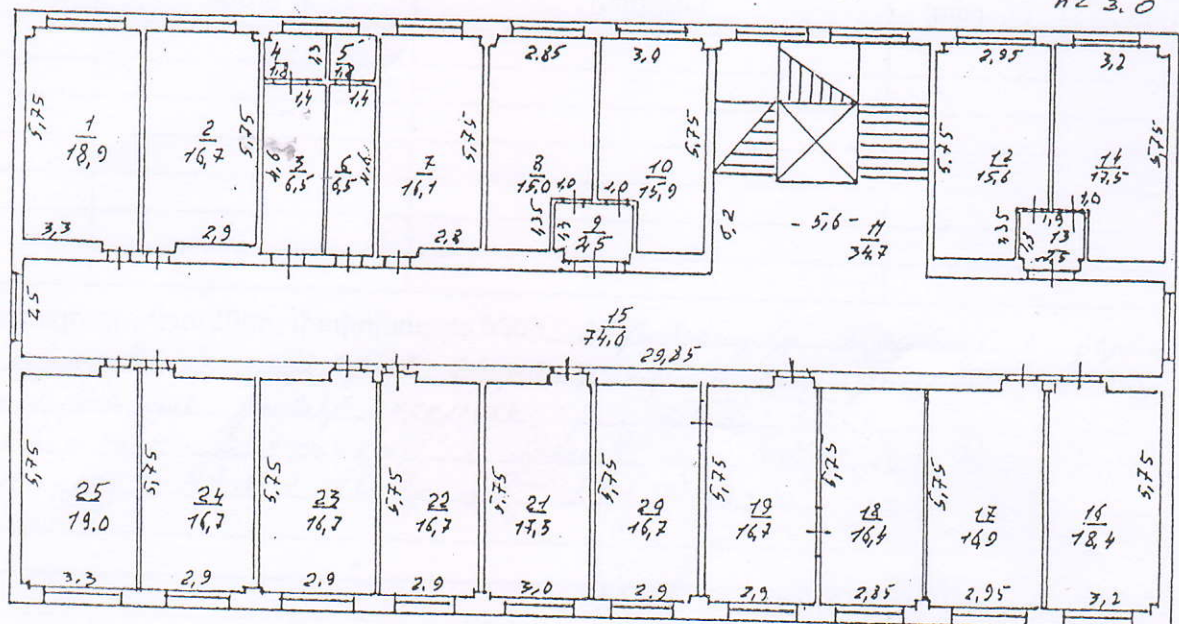

դեկավար

Հ. Հովհաննիսյան

բաժնի պետ

Ա. Բանչուկյան

ԿԱՄԱՐՈՂ

Վ. Փիրումյան

- 2798642 -

ՀՈՂԱՄԱՍԻ ՏՎՅԱԼՆԵՐԸ

ԿԱՂԱՍՏՐԱՅԻՆ ՀԱՄԱՐԸ _____ 01-012-0319-0021

ՆՊԱՏԱԿԱՅԻՆ ՆՇԱՆԱԿՈՒԹՅՈՒՆԸ _____ ՔՆՇԱՐՅԱՆ ԲԱՐՅԱՆ

ՕԳՏԱԳՈՐԾՄԱՆ ՆՊԱՏԱԿԸ _____ ՉԲԱՐՅԱՆ ԲԱՐՅԱՆ և ԱՄԲԱՐՅԱՆ

ՀՈՂԱՄԱՍԻ ՉԱԺԸ (հա) _____ 0,13456

ԻՐԱՎՈՒՆՔԻ ՏԵՍԱԿԸ _____ ԲԱՆԸ ԱՆԿԱՐԱՆԱՅՐՈՒՄ

ՇԵՆՔԻ ՏՎՅԱԼՆԵՐԸ

ԿԱՂԱՍՏՐԱՅԻՆ ՀԱՄԱՐԸ _____ 01-012-0319-0021-001

ՆՊԱՏԱԿԱՅԻՆ ՆՇԱՆԱԿՈՒԹՅՈՒՆԸ _____ ԽԱՆԱԳՐԱԲԱՐՅԱՆ

ՕԳՏԱԳՈՐԾՄԱՆ ՆՊԱՏԱԿԸ _____ ՎԱՐՅԱԲԱՆ ՉԵՆՔ


ՄԱԿԵՐԵՄԸ (քառ. մ.) _____ 2436,1

ԻՐԱՎՈՒՆՔԻ ՏԵՍԱԿԸ _____ ԽՆՔ ԱՆԿԱՐԱՆԱՅՐՈՒՄ

ՇԻՆՈՒԹՅԱՆ ՏՎՅԱԼՆԵՐԸ

Հ/Հ	ԿԱՂԱՍՏՐԱՅԻՆ ՀԱՄԱՐԸ	ՕԳՏԱԳՈՐԾՄԱՆ ՆՊԱՏԱԿԸ	ՄԱԿԵՐԵՄԸ (քառ. մ.)	ԻՐԱՎՈՒՆՔԻ ՏԵՍԱԿԸ

Լրացուցիչ նշումներ, փոփոխություններ ՉԽԲԱՐՅԱՆ ԲԱՐՅԱՆ և ՉԵՆՔԱՆԱՅՐՈՒՄ
ՕԳՏԱԳՈՐԾՄԱՆ ՆՊԱՏԱԿԸ 2790/3255:
ՉԽԲԱՐՅԱՆ ԲԱՐՅԱՆ և ՉԵՆՔԱՆԱՅՐՈՒՄ
02.02.2019 թվականին

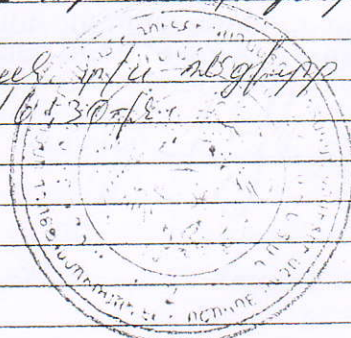

Կատարողներ՝ ՉԽԲԱՐՅԱՆ ԲԱՐՅԱՆ
 (ստորագրություններ)
ՉԽԲԱՐՅԱՆ ԲԱՐՅԱՆ
ՉԵՆՔԱՆԱՅՐՈՒՄ

