

ՀԻՄՆԱԿԱՆ ԼՐԱԿԱԶՄԻ ԱՇԽԱՏԱՆՔԱՅԻՆ  
ԳԾԱԳՐԵՐԻ ԱՄՓՈՓԱԳԻՐ

| Թերթ | ԱՆՎԱՆՈՒՄ                                      | ԾԱՆՈԹԱ-<br>ԳՐՈՒԹՅՈՒՆ |
|------|-----------------------------------------------|----------------------|
| 1    | ԸՆԴՀԱՆՈՒՐ ՏԵՂԵԿՈՒԹՅՈՒՆՆԵՐ                     | ԳՀ - 1               |
| 2    | ԸՆԴՀԱՆՈՒՐ ՑՈՒՑՈՒՄՆԵՐ                          | ԳՀ - 2               |
| 3    | ՏԵՂԱԿԱՊՄԱՆ ՀԱՏԱԿԱԳԻԾ                          | ԳՀ - 3               |
| 4    | ՈՒՂԱԶԻԳ ՀԱՏԱԿԱԳԾՈՒՄ                           | ԳՀ - 4               |
| 5    | ԲԱՐԵԿԱՐԳՄԱՆ ՀԱՏԱԿԱԳԻԾ                         | ԳՀ - 5               |
| 6    | ԻՆԺԵՆԵՐԱԿԱՆ ՑԱՆՑԵՐԻ ԱՄՓՈԾ ՀԱՏԱԿԱԳԻԾ           | ԳՀ - 6               |
| 7    | ԼԱՆՁԵՐԻ ԱՄՐԱՑՈՒՄ                              | ԳՀ - 7               |
| 8    | ՍԱԼԱՀԱՏԱԿԻ ԵՎ ՋՐԱՀԵՌԱՑՄԱՆ<br>ԼՈՒԾՈՒՄՆԵՐ       | ԳՀ - 8               |
| 9    | ՀԵՆԱՊԱՏԻ ՏԵՍԸ, ԱՆՋՐԵՎԱՋՐԵՐԻ ՀԵՌԱՑՄԱՆ<br>ԱՌՎԱԿ | ԳՀ - 9               |
| 10   | ՀԵՆԱՊԱՏԻ ՏԵՍԸ, ԱՆՋՐԵՎԱՋՐԵՐԻ ՀԵՌԱՑՄԱՆ<br>ԱՌՎԱԿ | ԳՀ - 10              |
| 11   | ՀԱՇՎԱՆԴԱՄԻ ԱՄԲԱՐՁԻՉԻ ԼՈՒԾՈՒՄՆԵՐ               | ԳՀ - 11              |

ՆՇՎԱԾ ԱՇԽԱՏԱՆՔՆԵՐԻ ԾԱՎԱԼՆԵՐԸ ՄԱՆՐԱՄԱՆ ՏՐՎԱԾ ԵՆ  
ՆԱԽԱԳԾԻ ՄԱՍՆԱԳՐԵՐՈՒՄ ԵՎ ԾԱՎԱԼԱԹԵՐԹԵՐՈՒՄ, ՍԱԿԱՅՆ  
ՇԻՆԱՐԱՐԱԿԱՆ ԿԱԶՄԱԿԵՐՊՈՒԹՅՈՒՆԸ ՊԱՐՏԱԿՈՐ Է ԼՐԱՑՈՒՑԻՉ  
ԾԱՎԱԼՆԵՐԻ ՀԱՇՎԱՐԿ ԻՐԱԿԱՆԱՑՆԵԼ ԵՎ  
ՊԱՏԱՍԽԱՆԱՏՎՈՒԹՅՈՒՆ Է ԿՐՈՒՄ ԾԱՎԱԼՆԵՐԻ ՈՒ ԶԱՆԱԿՆԵՐԻ  
ՃՇԳՐՏՈՒԹՅԱՆ ՀԱՄԱՐ:

ՍՈՒՅՆ ՆԱԽԱԳԻԾԸ ՀԱՄԱՊԱՏԱՍԽԱՆՈՒՄ Է ՀՀ ՕՐԵՆՍԴՐՈՒԹՅԱՆԸ  
ԵՎ ՆՈՐՄԱՏԻՎԱՏԵԽՆԻԿԱԿԱՆ ՓԱՍՏԱԹՂԹԵՐԻ ՊԱՀԱՆՁՆԵՐԻՆ:

ՆԳԾ՝

ԱՐՄԵՆ ՀԱԿՈԲՋԱՆՅԱՆ

ՆԱԽԱԳԾԱՅԻՆ ՓԱՍՏԱԹՂԹԵՐԻ ԿԱԶՄԸ

| Հ/Հ | ՆԱԽԱԳԾԱՅԻՆ ՓԱՍՏԱԹՂԹԵՐԻ ՀԻՄՆԱԿԱՆ<br>ԲԱԺԻՆՆԵՐԻ ԱՆՎԱՆՈՒՄԸ   | ՄԱԿՆԻՇԸ                         |
|-----|---|---------------------------------|
| 1   | ՀԱՏՈՐ 0: ԵԼԱԿԵՏԱՅԻՆ ՏՎՅԱԼՆԵՐ   | ԸԲ                              |
| 2   | ՀԱՏՈՐ 1. ՃԱՐՏԱՐԱՊԵՏԱԿԱՆ ՄԱՍ, ԱՅԴ ԹՎՈՒՄ՝<br>ԳԻՐՔ 1: ԳԼԽԱՎՈՐ ՀԱՏԱԿԱԳԻԾ   | ԳՀ                              |
|     | ԳԻՐՔ 2: ՃԱՐՏԱՐԱՊԵՏԱԿԱՆ ԼՈՒԾՈՒՄՆԵՐ   | ՃԼ                              |
| 3   | ՀԱՏՈՐ 2: ԿՈՆՍՏՐՈՒԿՏՈՐԱԿԱՆ ԼՈՒԾՈՒՄՆԵՐ   | ԿԼ                              |
| 4   | ՀԱՏՈՐ 3: ԻՆԺԵՆԵՐԱԿԱՆ ՄԱՍ<br>ԳԻՐՔ 1: ԷԼԵԿՏՐԱՏԵԽՆԻԿԱԿԱՆ ՄԱՍ<br>ԳԻՐՔ 2. ԱՐԵՎԱՅԻՆ ՖՈՏՈՎՈԼՏԱՅԻՆ ՀԱՄԱԿԱՐԳ<br>ԳԻՐՔ 3. ՋՐԱՄԱՏԱԿԱՐԱՐՄԱՆ և ՋՐԱՀԵՌԱՑՄԱՆ ՀԱՄԱԿԱՐԳ<br>ԳԻՐՔ 4. ՋԵՌՈՒՑՈՒՄ, ՕԴԱՓՈԽՈՒԹՅՈՒՆ, ՕԴԻ ԼԱՎՈՐԱԿՈՒՄ,<br>ԳԻՐՔ 5. ԿԱՊԻ ՀԱՄԱԿԱՐԳ<br>ԳԻՐՔ 6. ՀՐԴԵՀԱՅԻՆ ԱԶԴԱՆՇԱՆՈՒՄ                                                        | ԷՏ<br>ԱՖՀ<br>ՋՋ<br>Կ<br>ՋՑ<br>Ո |
| 5   | ՀԱՏՈՐ 4. ՔԱՆԴՄԱՆ և ՇԻՆԱՐԱՐՈՒԹՅԱՆ ԿԱԶՄԱԿԵՐՊՄԱՆ<br>ՆԱԽԱԳԻԾ, ԱՅԴ ԹՎՈՒՄ՝<br>ԳԻՐՔ 1. ՔԱՆԴՄԱՆ և ԱՊԱՄՈՆՏԱԺՄԱՆ ԱՇԽԱՏԱՆՔՆԵՐԻ<br>ԿԱԶՄԱԿԵՐՊՄԱՆ ՆԱԽԱԳԻԾ,<br>ԳԻՐՔ 2. ՇԻՆԱՐԱՐՈՒԹՅԱՆ ԿԱԶՄԱԿԵՐՊՄԱՆ ՆԱԽԱԳԻԾ,   | ՔՆ<br>ՇԿՆ                       |
| 6   | ՀԱՏՈՐ 5. ՏԵԽՆՈԼՈԳԻԱԿԱՆ ԼՈՒԾՈՒՄՆԵՐ, ԱՅԴ<br>ԹՎՈՒՄ՝<br>ԳԻՐՔ 1. ԹԱՆԳԱՐԱՆԱՅԻՆ ՑՈՒՑԱԴՐՈՒԹՅԱՆ ՏԵԽՆՈԼՈԳԻԱԿԱՆ<br>ԼՈՒԾՈՒՄՆԵՐ,<br>ԳԻՐՔ 2. ՇՐՋԱԿԱ ՄԻՋԱՎԱՅՐԻ ՊԱՀՊԱՆՄԱՆ ՈՒՂՂԱԾ<br>ՄԻՋՈՑԱՌՈՒՄՆԵՐ,<br>ԳԻՐՔ 3. ՀՐԴԵՀԱՅԻՆ ԱՆՎՏԱՆԳՈՒԹՅԱՆ ՄԻՋՈՑԱՌՈՒՄՆԵՐ,<br>ԳԻՐՔ 4. ՀԱՇՎԱՆԴԱՄՆԵՐԻ ՀԱՄԱՐ ՄԱՏՀԵԼԻՈՒԹՅԱՆ<br>ԱՊԱՀՈՎՄԱՆՆ ԸՆԴՀԱՆՈՒՄՆԵՐ ՄԻՋՈՑԱՌՈՒՄՆԵՐ, | Տ<br>ՇՄՊ<br>ՀՇ<br>ՀՄԱ           |
| 8   | ՀԱՏՈՐ 6. ՇԻՆԱՐԱՐԱԿԱՆ ԱՇԽԱՏԱՆՔՆԵՐԻ ԾԱՎԱԼԱԹԵՐԹ,<br>ՆԱԽԱՀԱՇԻՎ   | Ն                               |



|         |                |                                                                                       |                              |   |                                              |        |  |
|---------|----------------|---------------------------------------------------------------------------------------|------------------------------|---|----------------------------------------------|--------|--|
|         |                |                                                                                       |                              | Հ. ԹՈՒՄԱՆՅԱՆԻ ՏՈՒՆ ԹԱՆԳԱՐԱՆԻ ՆՈՐՈԳՄԱՆ, 2-ՐԴ ՄԱՍՆԱՇՇԵՆՔԻ ՔԱՆԴՄԱՆ<br>ԵՎ ՆՈՐԻ ԿԱՌՈՒՑՄԱՆ<br>Հասցե՝ ք. Երևան, Մոսկովյան փողոց հ. 40 |                                              |        |  |
| ՆԳԾ     | Ա. ՀԱԿՈԲՋԱՆՅԱՆ |  | ԳԼԽԱՎՈՐ ՀԱՏԱԿԱԳԻԾ            | ՓՈՒԼ   | ԹԵՐԹ                                         | ԹԵՐԹԵՐ |  |
| ՆԱԽԱԳԵՑ | Լ. ԲԱՂԱՆՅԱՆ    |  |                              | ԱՆ   | ԳՀ-1                                         | 11     |  |
|         |                |                                                                                       | ԸՆԴՀԱՆՈՒՐ<br>ՏԵՂԵԿՈՒԹՅՈՒՆՆԵՐ |                                           | « ԷՄ ՋԻ ԴԻԶԱՅՆ » ՍՊԸ<br>ԼԻՑԵՆԶԻԱ ԲՊՆ -000649 |        |  |
|         |                |                                                                                       |                              |   |                                              |        |  |

ԲԱՑԱՏՐԱԳԻՐ

Աշխատանքային գծագրերում որպես հարաբերական  $\pm 0.00$  նիշ ընդունված է առաջին մասնաշենքի առաջին հարկի մաքուր հատակի նիշը, որն համապատասխանում է տեղագրական հանույթի 15.60 նիշին:

Տարածքը, որ գտնվում է Երևանի Կենտրոն վարչական շրջանի Մոսկովյան փողոցի 40 հասցեում և անմիջականորեն հարում է Փոքր կենտրոնի օդակաձև փողոցների շրջագծին, իրենից ներկայացնում է թեք լանջաձև հարթակ, որը Կոնդի բլուրի ստորոտից իջնում է մինչև Մոսկովյան փողոցի մայթեզր: Նիշերի առավելագույն տարբերությունը կազմում է 13.72մ, բարձրությունների նիշերը՝ 20.58 և 6.76մ:.

Երևանի նի Կենտրոն համայնքի վարչական սահմաններում գտնվող պատմության և մշակույթի անշարժ հուշարձանների պահպանման տարածքների գոտիավորման նախագծի մշակումը իրականացվել է Երևանի Կենտրոն թաղային համայնքի տարածքի գոտիավորման նախագծի մշակման շրջանակներում:

Համալիրին հիմնական տրանսպորտային մոտեցումը Մոսկովյան փողոցից է: Բացի այդ, 2-րդ մասնաշենքին տրանսպորտային մոտեցում առկա է Ռաֆայել Լեմկինի փողոցից, իսկ թիկունքային հատվածի այգուն՝ Դերենիկ Դեմիրճյան փողոցից:

ԹանգարԱշխատանքային գծագրերում որպես հարաբերական  $\pm 0.00$  նիշ ընդունված է առաջին մասնաշենքի առաջին հարկի մաքուր հատակի նիշը, որն համապատասխանում է տեղագրական հանույթի 15.60 նիշին:

Տարածքը, որ գտնվում է Երևանի Կենտրոն վարչական շրջանի Մոսկովյան փողոցի 40 հասցեում և անմիջականորեն հարում է Փոքր կենտրոնի օդակաձև փողոցների շրջագծին, իրենից ներկայացնում է թեք լանջաձև հարթակ, որը Կոնդի բլուրի ստորոտից իջնում է մինչև Մոսկովյան փողոցի մայթեզր: Նիշերի առավելագույն տարբերությունը կազմում է 13.72մ, բարձրությունների նիշերը՝ 20.58 և 6.76մ:.

Երևանի Կենտրոն համայնքի վարչական սահմաններում գտնվող պատմության և մշակույթի անշարժ հուշարձանների պահպանման տարածքների գոտիավորման նախագծի մշակումը իրականացվել է Երևանի Կենտրոն թաղային համայնքի տարածքի գոտիավորման նախագծի մշակման շրջանակներում:

Համալիրին հիմնական տրանսպորտային մոտեցումը Մոսկովյան փողոցից է: Բացի այդ, 2-րդ մասնաշենքին տրանսպորտային մոտեցում առկա է Ռաֆայել Լեմկինի փողոցից, իսկ թիկունքային հատվածի այգուն՝ Դերենիկ Դեմիրճյան փողոցից:

Թանգարանային համալիրի տարածքը հիմնականում բարեկարգ է, սակայն նախատեսված են վերանորոգման որոշակի աշխատանքներ:

✓ Մոսկովյան փողոցի կողմից պատմամշակութային հուշարձանային կարգավիճակ ունեցող մուտքային աստիճաններին հարակից տարածքի շինությունների մասով նախատեսվում է՝

- հենապատերի, աստիճանների, հարթակների և ցանկապատերի առկա դեֆորմացիաների, տեղաշարժված քարերի, ճաքերի վերացում, վերականգնում,
- բնակչության տեղաշարժման սահմանափակումներով խմբերի այցելության մատչելիությունը թանգարանային համալիր ապահովելու համար հենապատին կից տեղադրել շարժական մեքենայացված ամբարձիչ հարթակի, որը Մոսկովյան փողոցից թանգարանից աջ գտնվող անցումի թեքահարթակով և ապա ամբարձիչով ապահովվում է նրանց հասանելիությունը մինչև թանգարանային №1 մասնաշենքի գլխավոր մուտքի հարթակ: Համալիրի ներսում բնակչության սակավաշարժուն խմբերի տեղաշարժի մատչելիությունն ապահովվում է վերելակի միջոցով: Առանձին փոքր տարբերությամբ հարթակներից անցումը նախատեսվում է շարժական փաթաթվող թեքահարթակների միջոցով,
- լանջի ամրացման միջոցառումներ՝ բազալտե մանրաթելերից (կամ ապակեթելերից) գեոցանցի միջոցով, իսկ բարդ տեղամասում լանջը ամրացնել գեովանդակաճաղերով, որի բջիջները նախատեսված է լցնել բուսահողով, ավազով կամ կոպիտ մանրախճով:
- Նախատեսված է նաև կանաչապատում, սիզամարգի տնկում, ճիմապատում:
- տարածքից անձրևաջրերի կազմակերպված հեռացման լուծումների ապահովում,
- արտաքին լուսավորության կազմակերպում:

անային համալիրի տարածքը հիմնականում բարեկարգ է, սակայն նախատեսված են վերանորոգման որոշակի աշխատանքներ:

✓ Մոսկովյան փողոցի կողմից պատմամշակութային հուշարձանային կարգավիճակ ունեցող մուտքային աստիճաններին հարակից տարածքի շինությունների մասով նախատեսվում է՝

- հենապատերի, աստիճանների, հարթակների և ցանկապատերի առկա դեֆորմացիաների, տեղաշարժված քարերի, ճաքերի վերացում, վերականգնում,
- բնակչության տեղաշարժման սահմանափակումներով խմբերի այցելության մատչելիությունը թանգարանային համալիր ապահովելու համար հենապատին կից տեղադրել շարժական մեքենայացված ամբարձիչ հարթակի, որը Մոսկովյան փողոցից թանգարանից աջ գտնվող անցումի թեքահարթակով և ապա ամբարձիչով ապահովվում է նրանց հասանելիությունը մինչև թանգարանային №1 մասնաշենքի գլխավոր մուտքի հարթակ: Համալիրի ներսում բնակչության սակավաշարժուն խմբերի տեղաշարժի մատչելիությունն ապահովվում է վերելակի միջոցով: Առանձին փոքր տարբերությամբ հարթակներից անցումը նախատեսվում է շարժական փաթաթվող թեքահարթակների միջոցով,
- լանջի ամրացման միջոցառումներ՝ բազալտե մանրաթելերից (կամ ապակեթելերից) գեոցանցի միջոցով, իսկ բարդ տեղամասում լանջը ամրացնել գեովանդակաճաղերով, որի բջիջները նախատեսված է լցնել բուսահողով, ավազով կամ կոպիտ մանրախճով:
- Նախատեսված է նաև կանաչապատում, սիզամարգի տնկում, ճիմապատում:
- տարածքից անձրևաջրերի կազմակերպված հեռացման լուծումների ապահովում,
- արտաքին լուսավորության կազմակերպում:




|          |                |                                                                                       |                      |   |      |        |
|----------|----------------|---------------------------------------------------------------------------------------|----------------------|---|------|--------|
|          |                |                                                                                       |                      | Հ. ԹՈՒՄԱՆՅԱՆԻ ՏՈՒՆ ԹԱՆԳԱՐԱՆԻ ՆՈՐՈԳԱՄԱՆ, 2-ՐԴ ՄԱՍՆԱՇԵՆՔԻ ՔԱՆՐԱՄԱՆ<br>ԵՎ ՆՈՐԻ ԿԱՌՈՒՑՄԱՆ<br>Հասցե՝ ք. Երևան, Մոսկովյան փողոց հ. 40    |      |        |
| ԼԳՏ      | Ա.ՅԱՎՈՐԱԶԱՆՅԱՆ |  | ԳԼԽԱՎՈՐ ՀԱՏԱԿԱԳԻԾ    | ՓՈՒԼ   | ԹԵՐԹ | ԹԵՐԹԵՐ |
| ՆԱԽԱԳԾԵՑ | Լ. ԲԱՂԱՆՅԱՆ    |  |                      | ԱՆ   | ԳՀ-2 | 11     |
|          |                |                                                                                       | ԸՆԴՀԱՆՈՒՐ ՑՈՒՑՈՒՄՆԵՐ |  « ԷՄ ԶԻ ԴԻՉԱՅՆ» ՍՊԸ<br>ԼԻՑԵՆԶԻԱ ԶՊՆ - 000649 |      |        |
|          |                |                                                                                       |                      |   |      |        |




ՇԵՆՔԵՐԻ ԵՎ ՇԻՆՈՒԹՅՈՒՆՆԵՐԻ ՊԱՐԶԱԲԱՆԱԳԻՐ

| N  | ԱՆՎԱՆՈՒՄՆԵՐ   |
|----|---|
| 1  | Հ1 ԹԱՆԳԱՐԱՆԱՅԻՆ ՄԱՍՆԱՇԵՆՔ   |
| 2  | Հ2 ԹԱՆԳԱՐԱՆԱՅԻՆ ՄԱՍՆԱՇԵՆՔ   |
| 3  | ՄՈՍԿՈՎԱՆ ՓՈՂՈՑԻ ԿՈՂՄԻՑ ՊԱՏՄԱՄԵԿՈՒՅԹԱՅԻՆ ՀՈՒՇԱՐՁԱՆՆԵՐԻ ԿԱՐԳԱՎԻՃԱԿ ՈՒՆԵՑՈՂ ՄՈՒՏՔԱՅԻՆ ԱՍՏԻՃԱՆՆԵՐԻ ՀԱՐԱԿԻՑ ՏԱՐԱԾԵԻ ՇԻՆՈՒԹՅՈՒՆՆԵՐ |
| 4  | ԱՊԱԿՅԱ ԾԱԾԿՈՎ ՋՄԵՌԱՅԻՆ ԱՅԳԻ (ԹԱՄԱՐԱ ԹՈՒՄԱՆՅԱՆԻ ԱՅԳԻ)                                                                         |
| 5  | ԿԱԹՍԱՃԱՏՈՒՆ   |
| 6  | ԹԻԿՈՒՆՔԱՅԻՆ ՀԱՏՎԱԾԻ ԱՅԳԻ   |
| 7  | ՎԵՐԱԿԱՌՈՒԹՅՈՂ ՑԱՅՏԱՂԱՐՅՈՒՐ                                                                                                   |
| 8  | ՀԱՇՄԱՆԴԱՄԻ ԱՄԲԱՐՁԻՉ   |
| 9  | ՄՈՍԿՈՎԱՆ 36 ԲՆԱԿԵԼԻ ՇԵՆՔ   |
| 10 | ՄՈՍԿՈՎԱՆ 38 ԲՆԱԿԵԼԻ ՇԵՆՔ   |
| 11 | ՍԱՐՅԱՆ 2 ԲՆԱԿԵԼԻ ՇԵՆՔ   |
| 12 | ՈԱՖԱՅԵԼ ԼԵՄԿԻՆ 14 ԲՆԱԿԵԼԻ ՇԵՆՔ                                                                                               |
| 13 | ՏԵՂԱՓՈԽՄԱՆ ԵՆԹԱԿԱ ՑԱՅՏԱՂԱՐՅՈՒՐ                                                                                               |

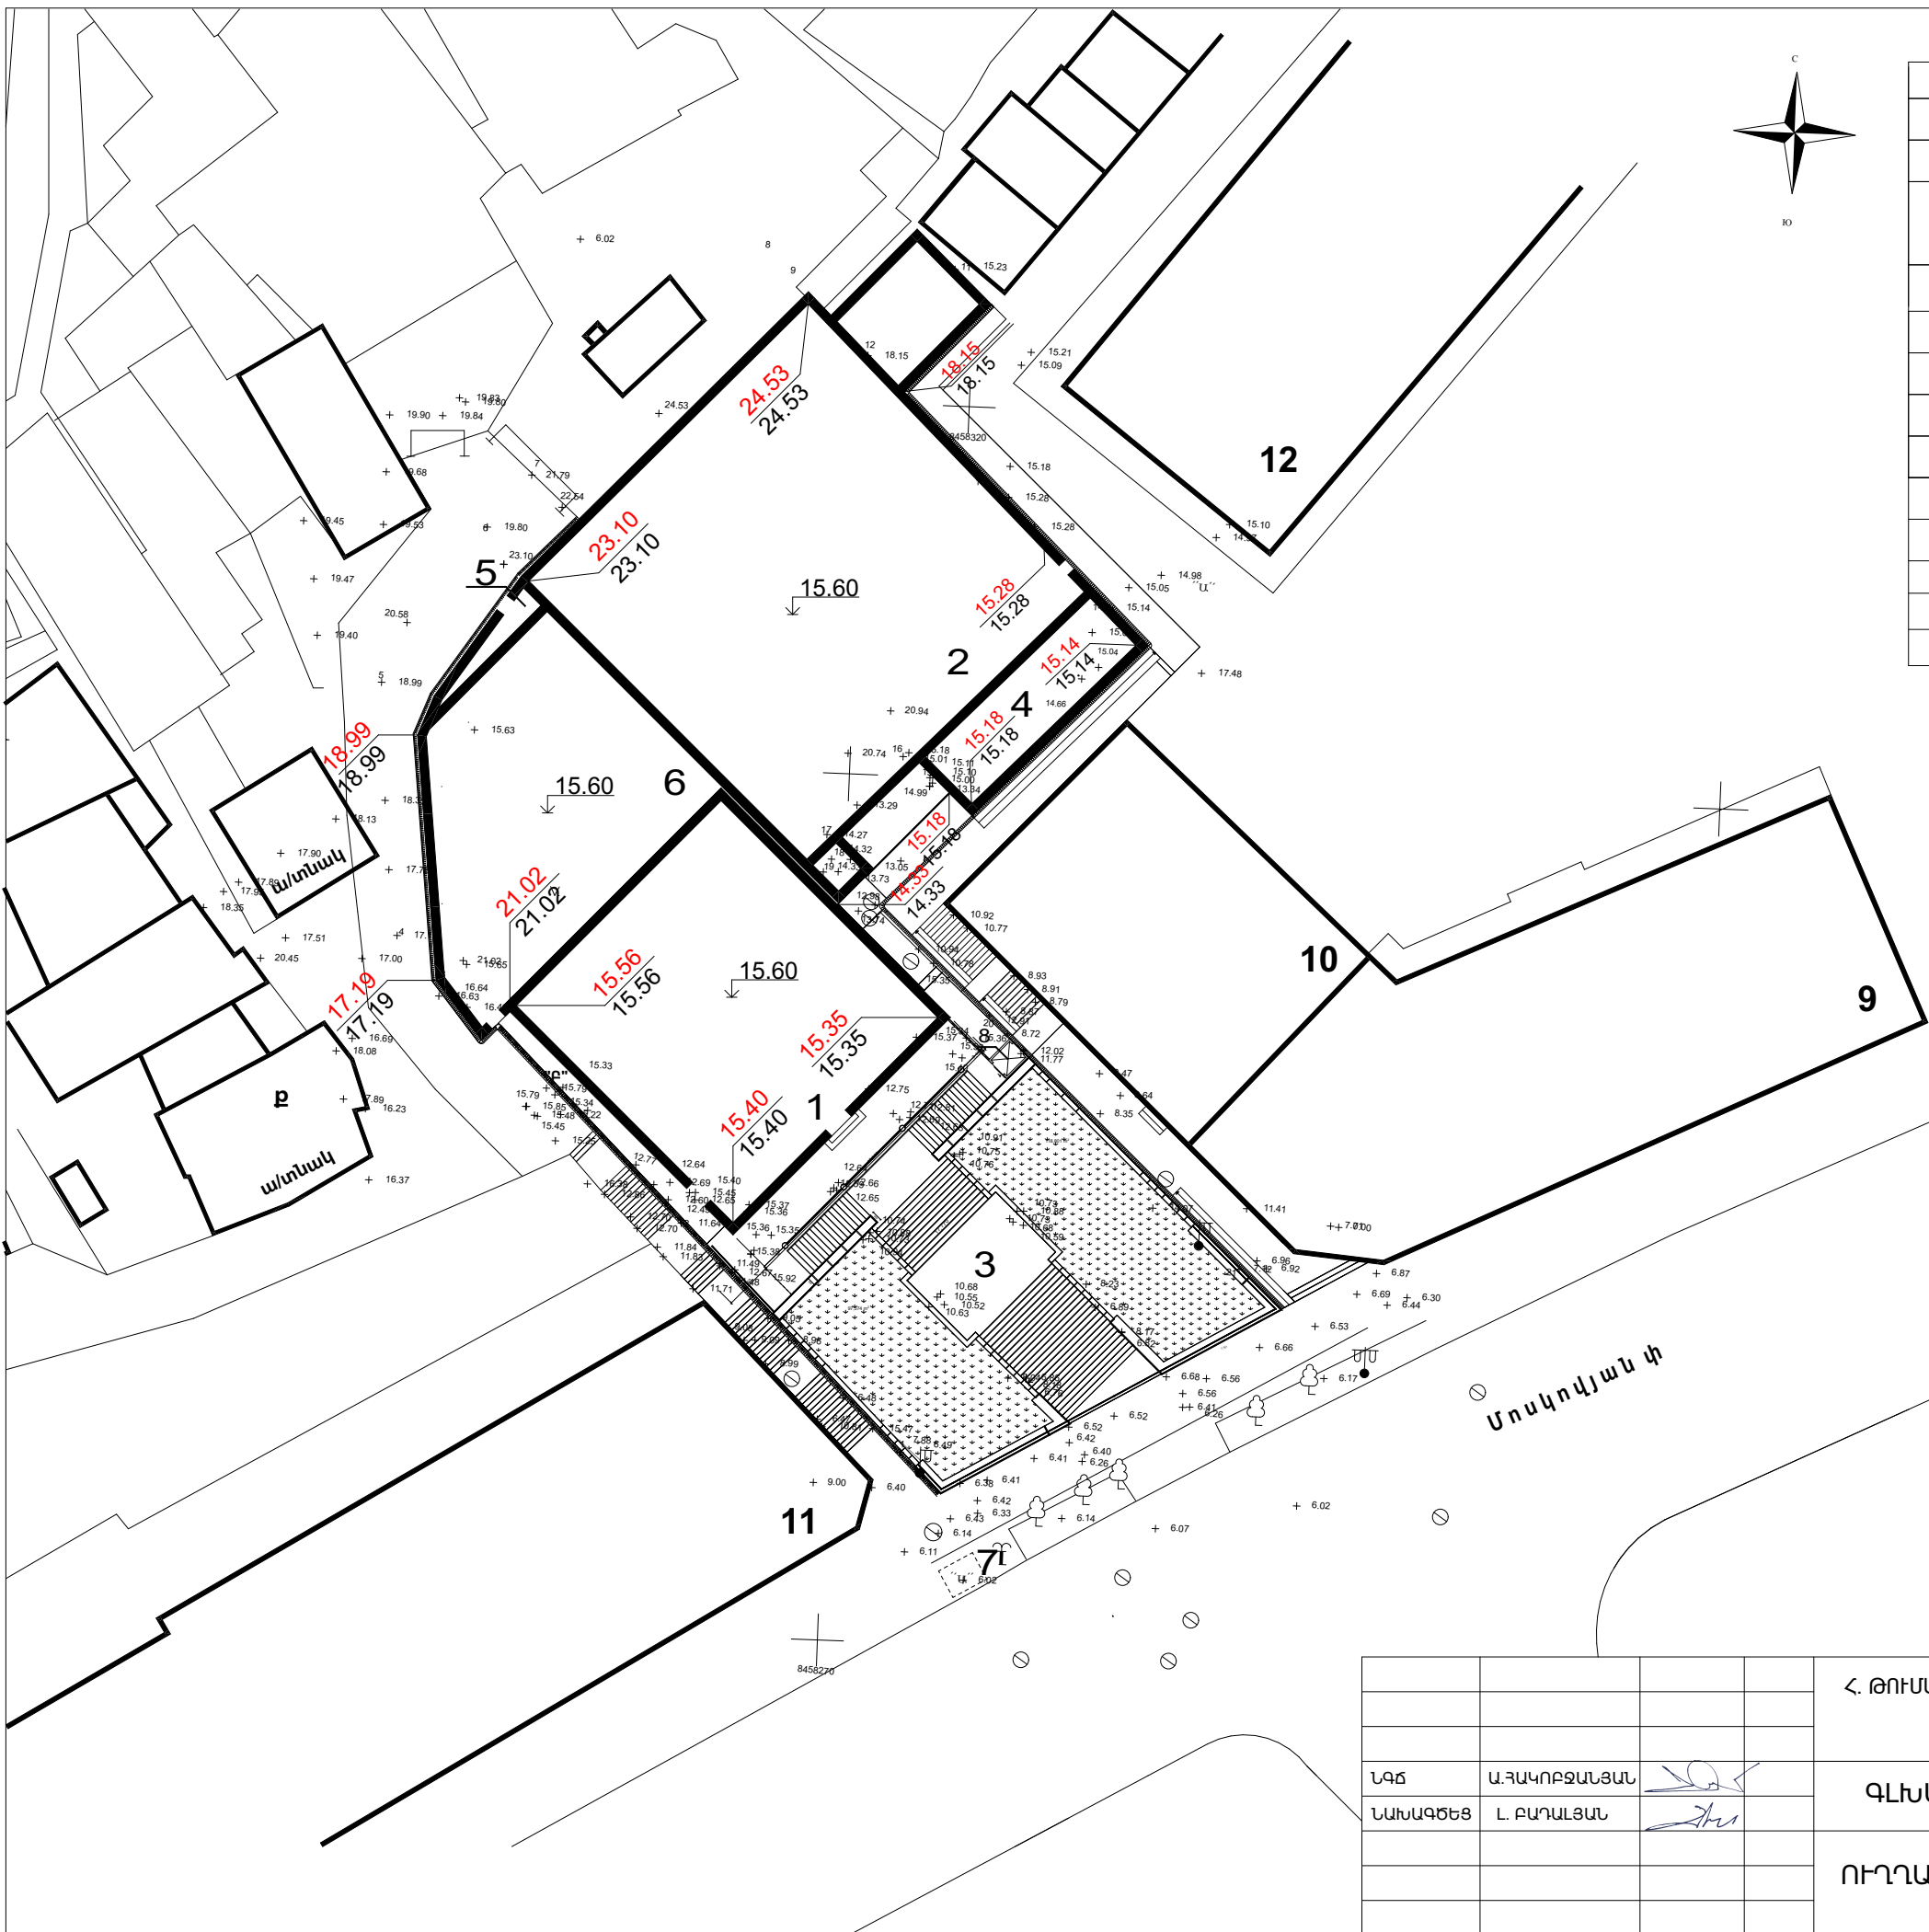

«ՀՀ ՊԵՏԱՐՏՓՈՐԶԱԶՆՆՈՒԹՅՈՒՆ» ՓԲԸ  
«THE STATE EXPERT  
COMMISSION OF RA» CJSC  
**EXPERTISE**  
TAX CODE 01508665

|          |               |                                                                                       |   |   |      |        |
|----------|---------------|---------------------------------------------------------------------------------------|---|---|------|--------|
|          |               |                                                                                       | Հ. ԹՈՒՄԱՆՅԱՆԻ ՏՈՒՆ ԹԱՆԳԱՐԱՆԻ ՆՈՐՈԳՄԱՆ, 2-ՐԴ ՄԱՍՆԱՇԵՆՔԻ ՔԱՆԴԱՆԱՅԻՆ ՇԻՆՈՒԹՅԱՆ ՀԱՍՅԵ՛Ք. ԵՐԵՎԱՆ, ՄՈՍԿՈՎՅԱՆ ՖՈՂՈՅԿ Կ.40 |   |      |        |
| ՆԳՃ      | Ա.ՀԱԿՈԲՋԱՆՅԱՆ |  | ԳԼԽԱԿՈՐ ՀԱՏՎԱԿԳԻԾ                                                                                                  | ՓՈՒԼ   | ԹԵՐԹ | ԹԵՐԹԵՐ |
| ՆԱԽԱԳԾԵՑ | Լ. ԲԱՆԱՆՅԱՆ   |  |   | ԱՆ   | ԳՀ-4 | 11     |
|          |               |                                                                                       | ՈՒՂԱԶԻԾ ՀԱՏՎԱԿԳԾՈՒՄ                                                                                                |  «ԷՍ ԶԻ ԴԻԶԱՅՆ» ՍՊԸ<br>ԼԻՑԵՆԶԻԱ ՔՈՒՆ - 000649 |      |        |
|          |               |                                                                                       |   |   |      |        |
|          |               |                                                                                       |   |   |      |        |

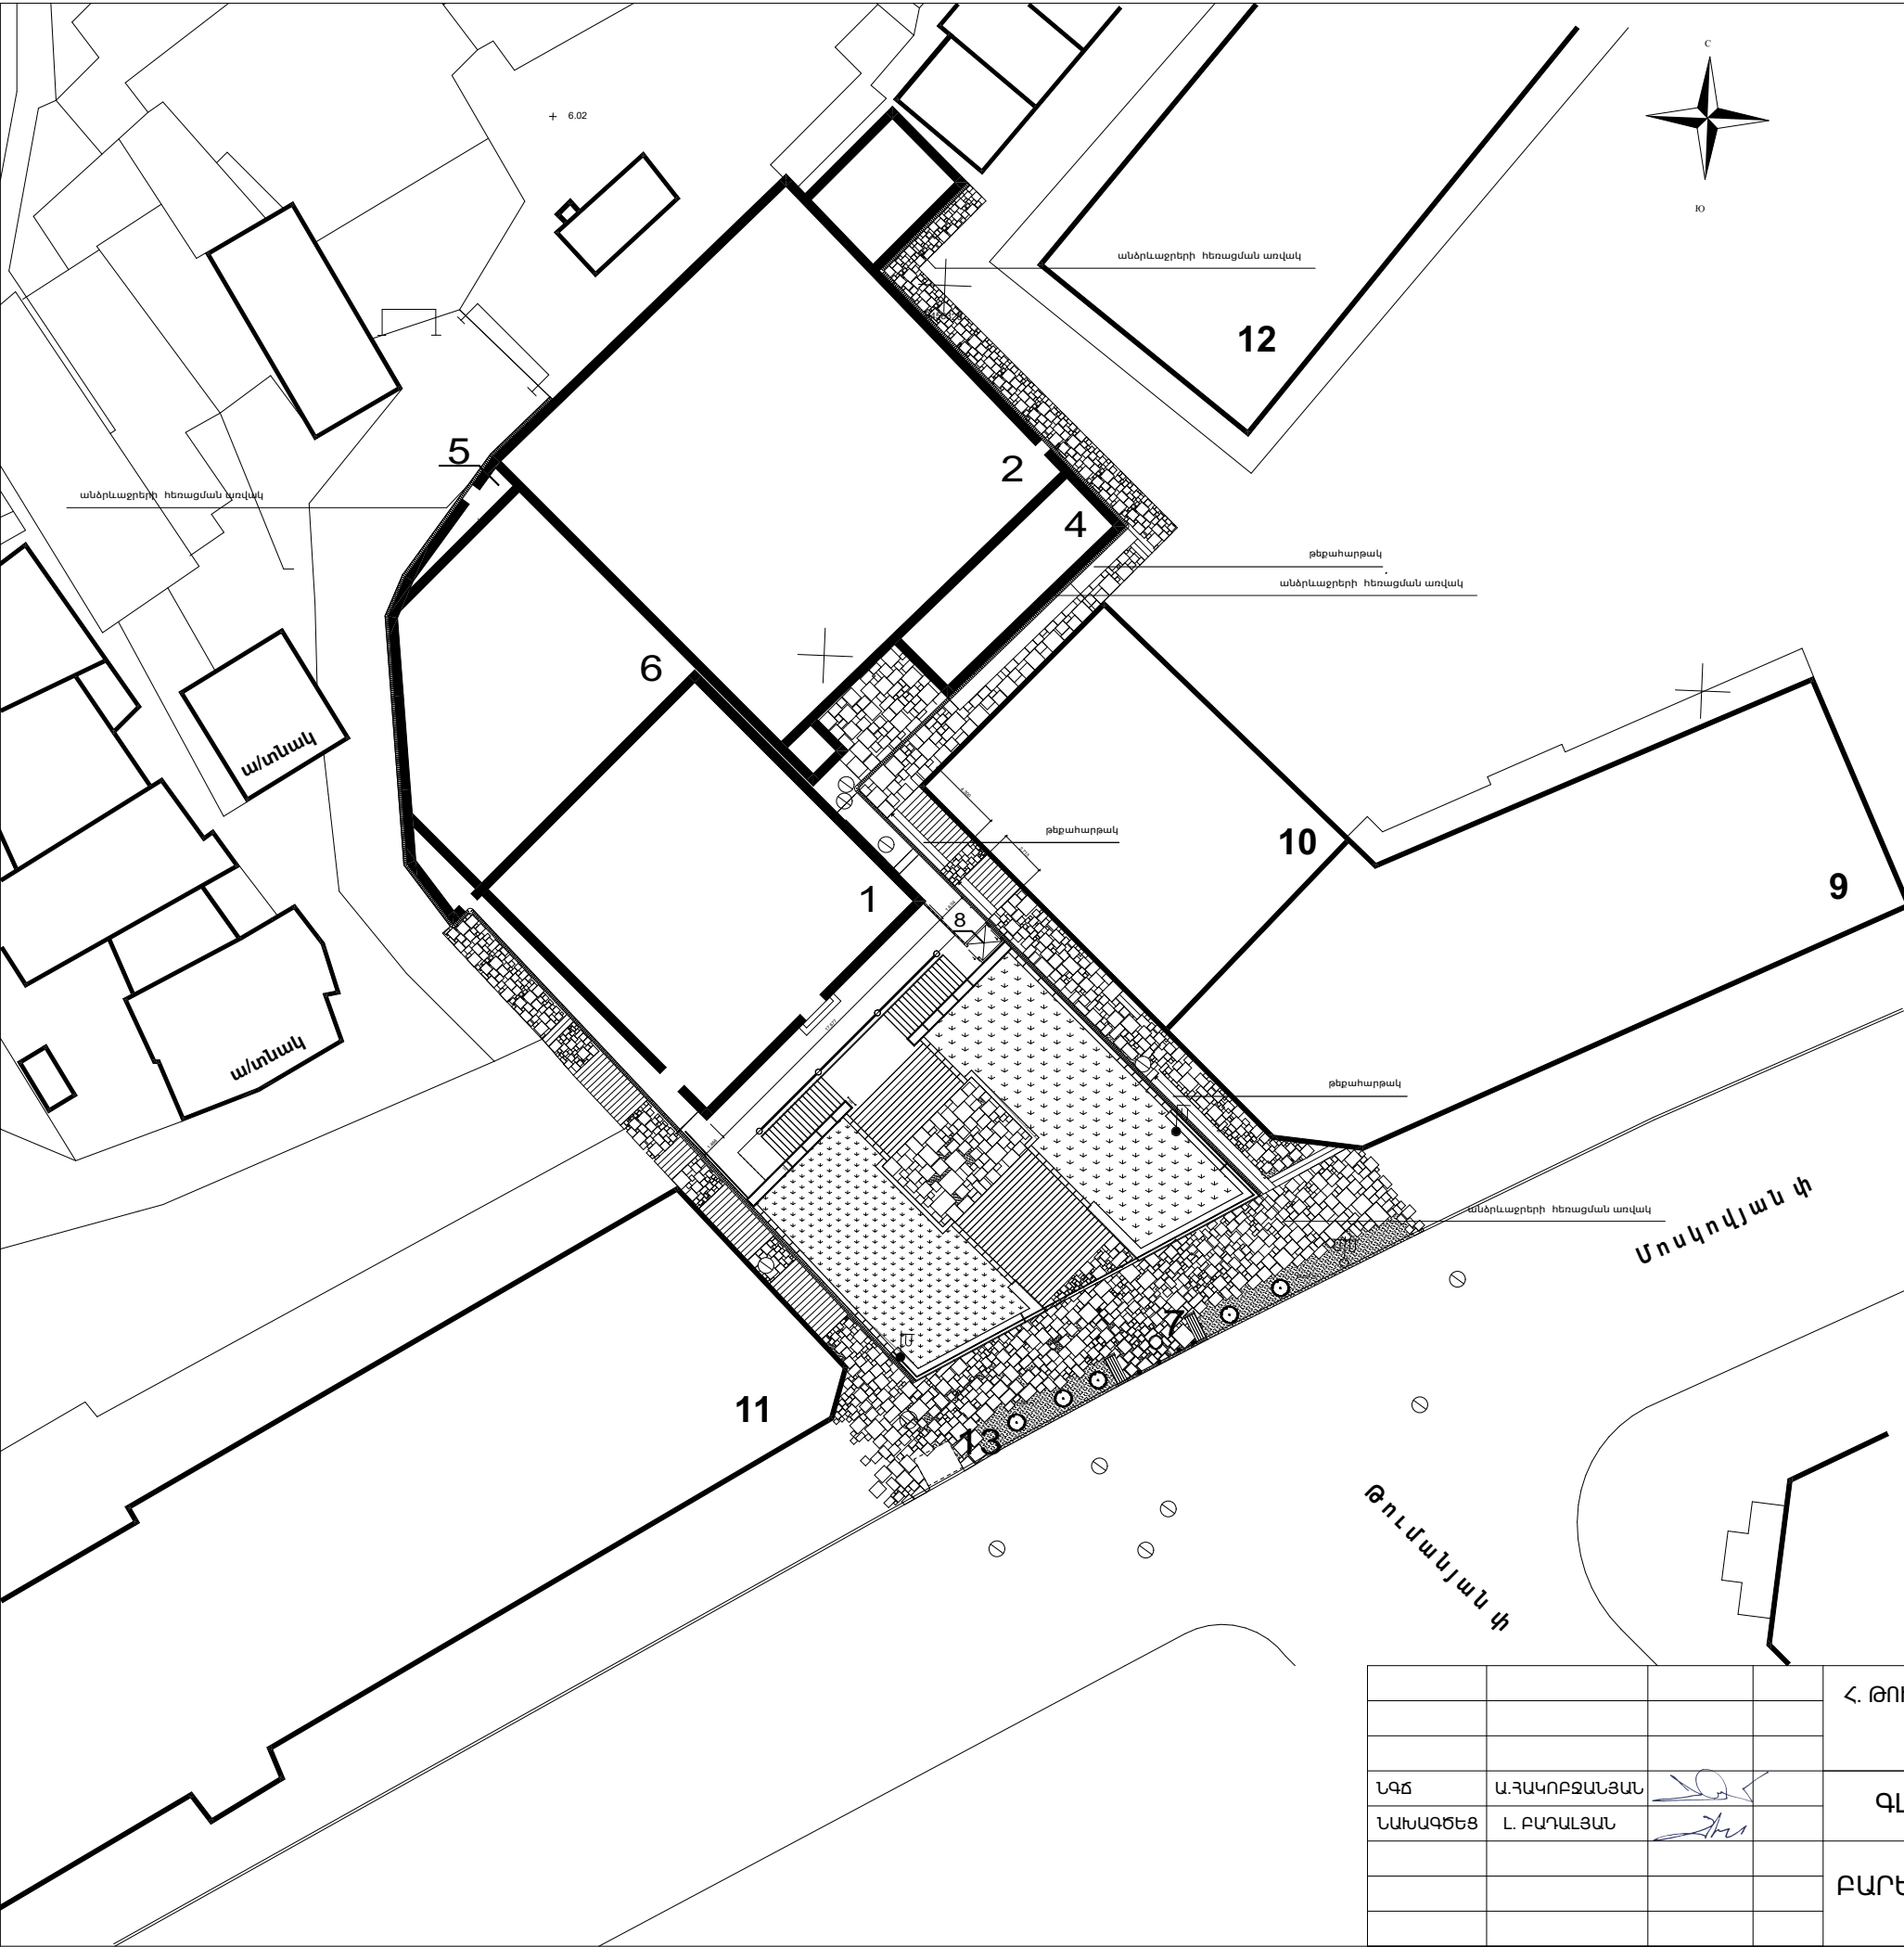


| ՇԵՆՔԵՐԻ ԵՎ ՇԻՆՈՒԹՅՈՒՆՆԵՐԻ ՊԱՐԶԱԲԱՆԱԳԻՐ |   |
|----------------------------------------|---|
| N                                      | ԱՆՎԱՆՈՒՄՆԵՐ   |
| 1                                      | Հ1 ԹԱՆԳԱՐԱՆԱՅԻՆ ՄԱՍՆԱԾԵՆՔ   |
| 2                                      | Հ2 ԹԱՆԳԱՐԱՆԱՅԻՆ ՄԱՍՆԱԾԵՆՔ   |
| 3                                      | ՄՈՍԿՈՎՅԱՆ ՓՈՂՈՑԻ ԿՈՂՄԻՑ ՊԱՏՄԱՄԵՆԱԿՈՒՅԹԱՅԻՆ ՀՈՒՇԱՐՁԱՆՆԵՐԻ ԿԱՐԳԱԿԻՃԱԿ ՈՒՆԵՑՈՂ ՍՈՒՏՔԱՅԻՆ ԱՍՏԻՃԱՆՆԵՐԻ ՀԱՐԱԿԻՑ ՏԱՐԱԾԵԻ ՇԻՆՈՒԹՅՈՒՆՆԵՐ |
| 4                                      | ԱՊԱԿՅԱ ԾԱԾԿՈՎ ՋՄԵՌԱՅԻՆ ԱՅԳԻ ( ԹԱՍԱՐԱ ԹՈՒՄԱՆՅԱՆԻ ԱՅԳԻ)                                                                           |
| 5                                      | ԿԱԹՈՍԱՅԱՏՈՒՆ   |
| 6                                      | ԹԻԿՈՒՆՔԱՅԻՆ ՀԱՏԿԱԾԻ ԱՅԳԻ   |
| 7                                      | ՎԵՐԱԿԱՌՈՒՅՎՈՂ ՑԱՅՏԱՂԲՅՈՒՐ   |
| 8                                      | ՀԱՇՄԱՆԱՄԻ ԱՍԲԱՐՁԻՉ   |
| 9                                      | ՄՈՍԿՈՎՅԱՆ 36 ԲՆԱԿԵԼԻ ՇԵՆՔ   |
| 10                                     | ՄՈՍԿՈՎՅԱՆ 38 ԲՆԱԿԵԼԻ ՇԵՆՔ   |
| 11                                     | ՍԱՐՅԱՆ 2 ԲՆԱԿԵԼԻ ՇԵՆՔ   |
| 12                                     | ՈԱՖԱՅԵԼ ԼԵՄԿԻՆ 14 ԲՆԱԿԵԼԻ ՇԵՆՔ                                                                                                  |
| 13                                     | ՏԵՂԱՓՈԽՄԱՆ ԵՆԹԱԿԱ ՑԱՅՏԱՂԲՅՈՒՐ                                                                                                   |

| ԲԱՐԵԿԱՐԳՄԱՆ ՏԱՐԵՐԻ ՄԱՍՆԱԳԻՐ |                                         |    |       |
|-----------------------------|-----------------------------------------|----|-------|
| ՊԱՅՄ. ՆՇԱՆ                  | ԱՆՎԱՆԱՑԱՆԿ                              | ՉՄ | ՔԱՆԱԿ |
|                             | ՍԻՉԱՍԱՐԳԵՐԻ ԿԱՆԱՉԱՊԱՏՈՒՄ                | Մ² | 200.5 |
|                             | ԱՆՁՐԵԿԱՑՐԵՐԻ ՀԵՌԱՑՄԱՆ ԱՌՎԱԿ (200 x 200) | ԳՄ | 144.3 |
|                             | ԹԵՔԱՀԱՐԹԱԿ 1Մ ԼԱՅՆՈՒԹՅԱՄԲ               | ԳՄ | 20    |
|                             | ՍԱՆԱՀԱՐԹԱԿ                              | Մ² | 391.3 |
|                             | ՀԵՆԱՊԱՏԻ ԵՐԵՍԱՊԱՏՈՒՄ ԿՈՊՏԱՏԱԾ ԲԱՉԱՆՏՈՎ  | Մ² | 56.27 |
|                             | ԱՍՏԻՃԱՆՆԵՐ ԲԱՉԱՆՏԵ ՍՐԲԱՏԱԾ (300 x 150)  | Մ² | 21.6  |

«ՀՀ ՊԵՏԱՐՏՓՈՐԶԱԶՆՆՈՒԹՈՒՆ» ՓԲԸ  
«THE STATE EXPERT  
COMMISSION OF RA» CJSC  
**EXPERTISE**  
TAX CODE 01508665

|          |               |  |                       |   |      |        |
|----------|---------------|--|-----------------------|---|------|--------|
|          |               |  |                       | Հ. ԹՈՒՄԱՆՅԱՆԻ ՏՈՒՆ ԹԱՆԳԱՐԱՆԻ ՆՈՐՈԳՄԱՆ, 2-ՐԴ ՄԱՍՆԱԾԵՆՔԻ ՔԱՆԴԱՆԱՆ ԵՎ ՆՈՐԻ ԿԱՌՈՒՑՄԱՆ ՀԱՍՅԵ՝ ք. Երևան, Մոսկովյան փողոց հ.40 |      |        |
| ՆԳՃ      | Ա.ՀԱԿՈԲՅԱՆՅԱՆ |  | ԳԼԽԱԿՈՐ ՀԱՏԱԿԱԳԻԾ     | ՓՈՒԼ   | ԹԵՐԹ | ԹԵՐԹԵՐ |
| ՆԱԽԱԳԾԵՑ | Լ. ԲԱՂԱՆՅԱՆ   |  |                       | ԱՆ   | ԳՀ-5 | 11     |
|          |               |  | ԲԱՐԵԿԱՐԳՄԱՆ ՀԱՏԱԿԱԳԻԾ | «ԷՄ ԶԻ ԴԻՉԱՅՆ» ՍՊԸ<br>ԼԻՑԵՆԶԻԱ ՔՊՆ - 000649                                                                             |      |        |
|          |               |  |                       |   |      |        |

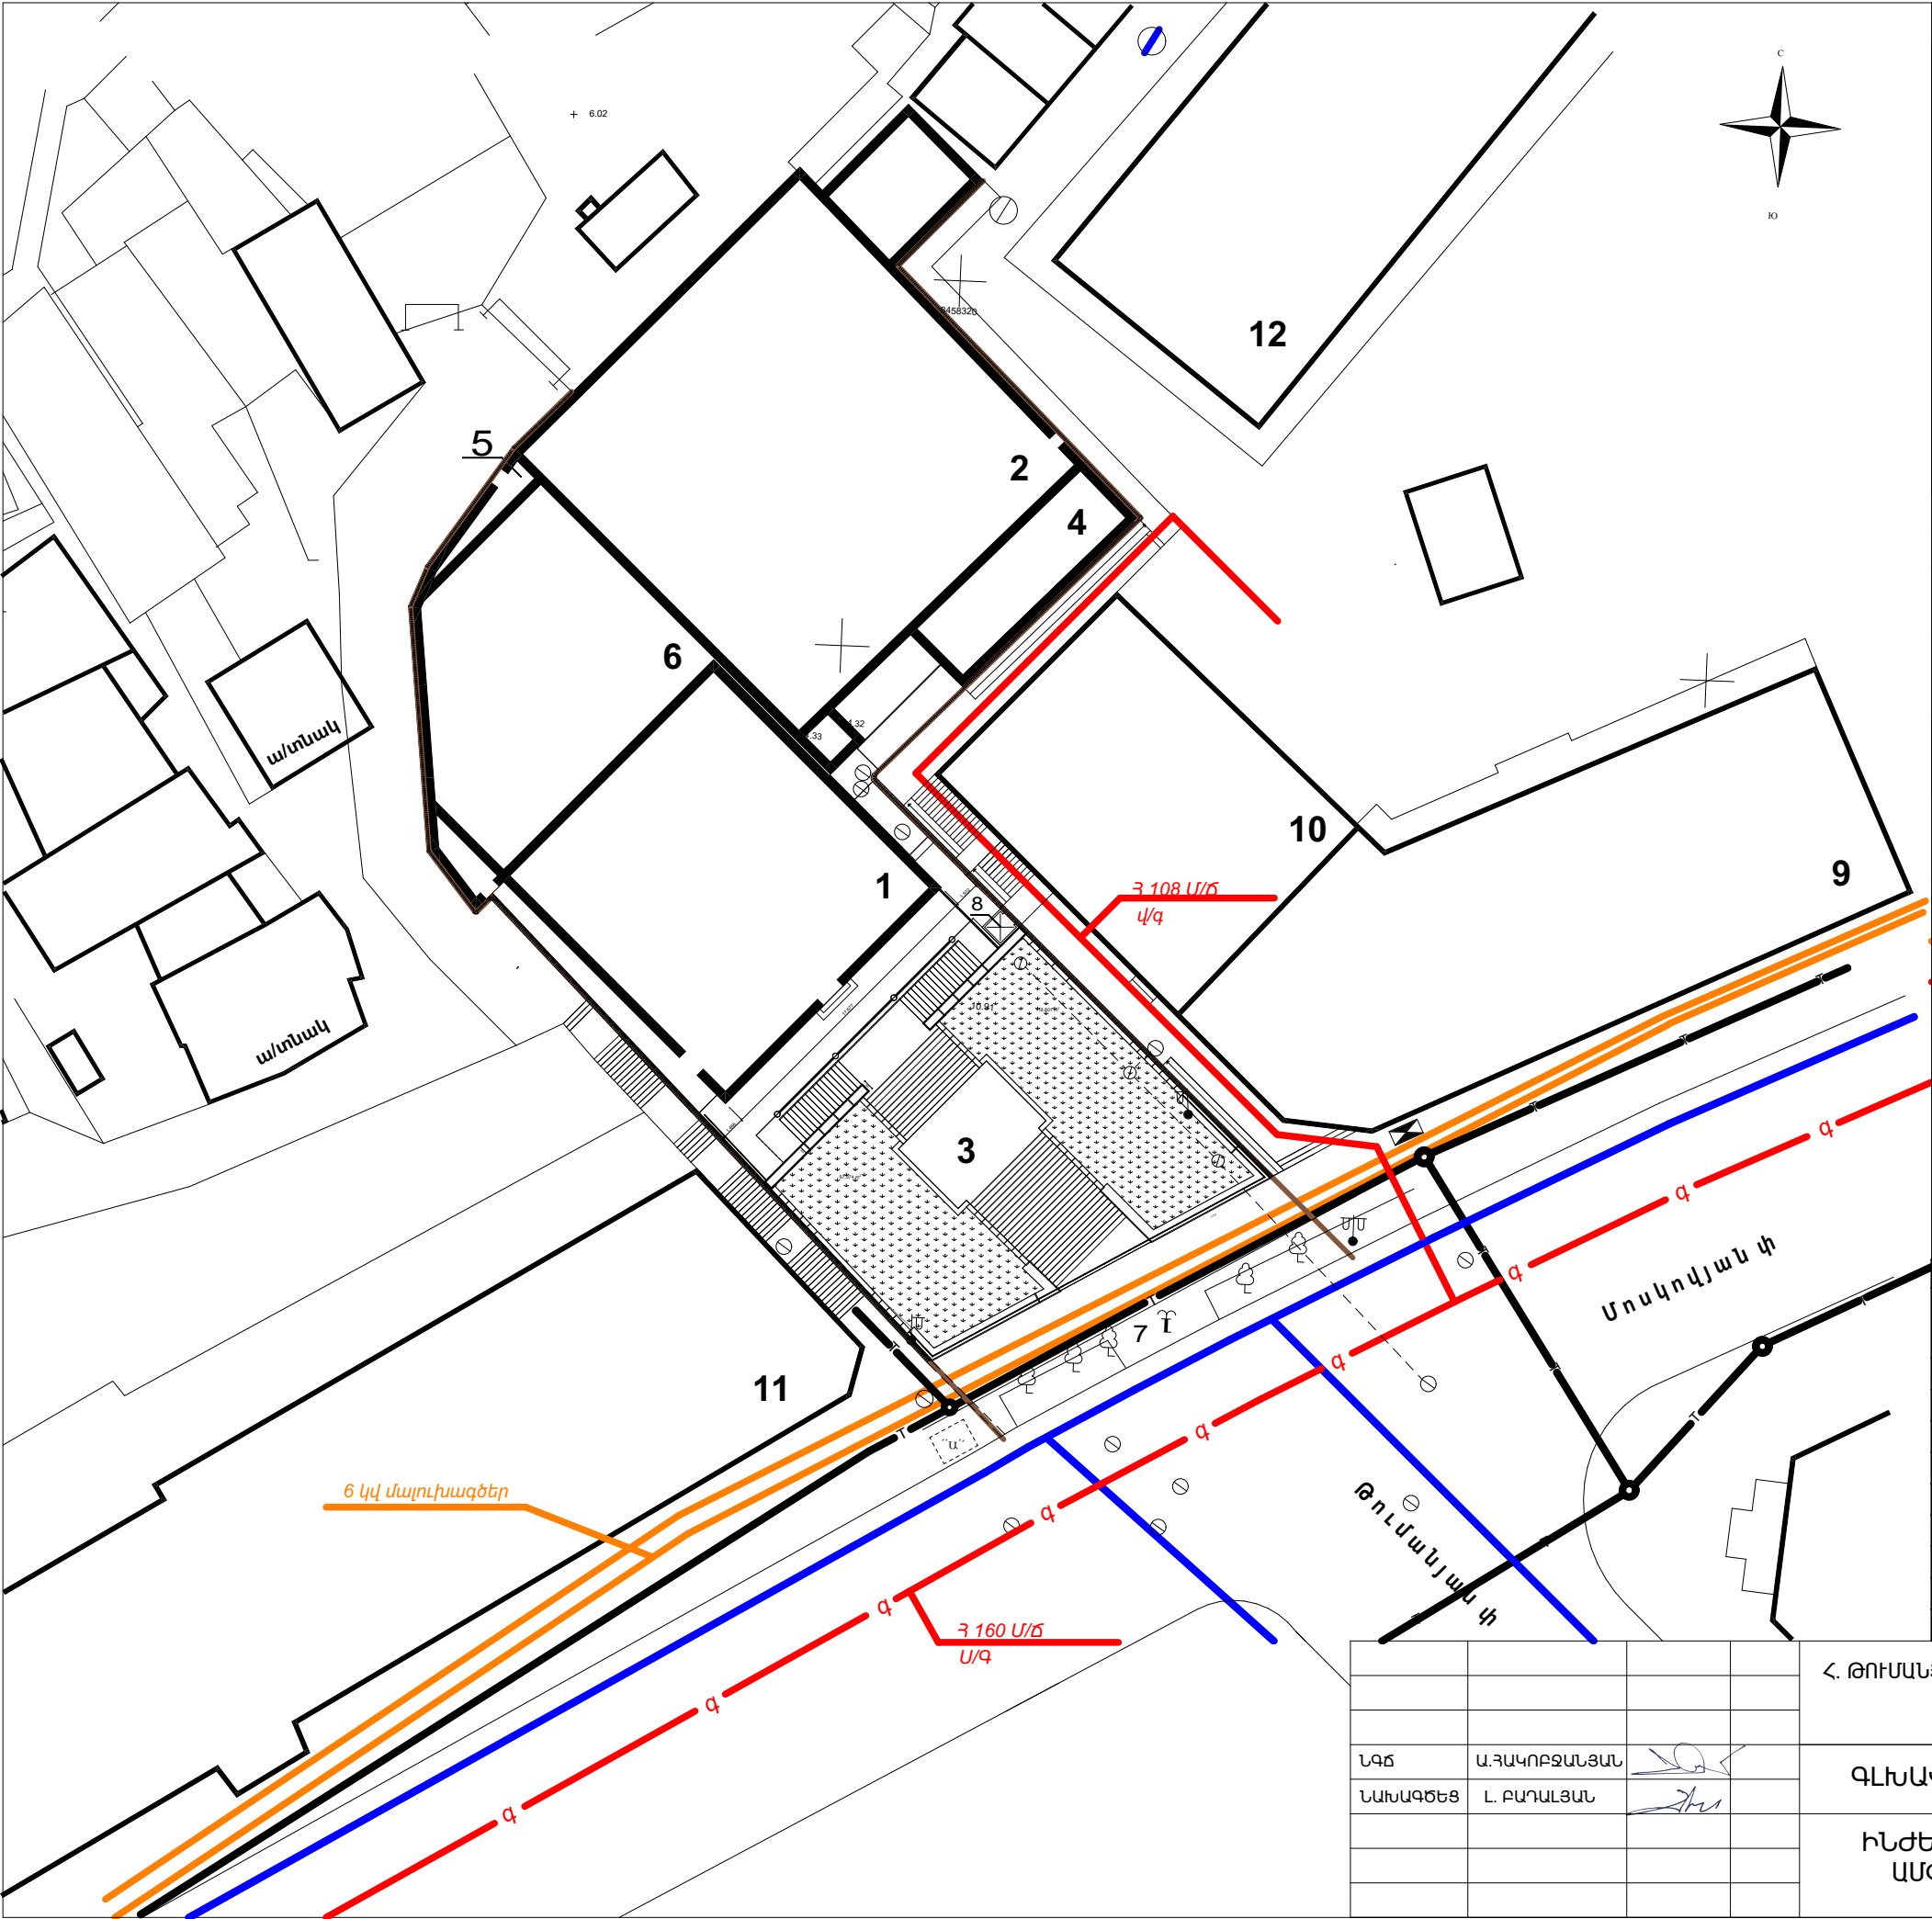

| ՇԵՆՔԵՐԻ ԵՎ ՇԻՆՈՒԹՅՈՒՆՆԵՐԻ ՊԱՐԶԱԲԱՆԱԳԻՐ |   |
|----------------------------------------|---|
| N                                      | ԱՆՎԱՆՈՒՄՆԵՐ   |
| 1                                      | Հ1 ԹԱԳԱՐԱՆԱՅԻՆ ՄԱՍՆԱՇԵՆՔ   |
| 2                                      | Հ2 ԹԱԳԱՐԱՆԱՅԻՆ ՄԱՍՆԱՇԵՆՔ   |
| 3                                      | ՄՈՍԿՈՎԱՅԻՆ ՓՈՐՈՑԻ ԿՈՐԱԽՑ ՊԱՏՄԱՆՇԱԿՈՒՅԹԱՅԻՆ ՀՈՒՇԱՐՁԱՆՆԵՐԻ ԿԱՐԳԱԿԻՃԱԿ ՈՒՆԵՑՈՂ ՄՈՒՏՔԱՅԻՆ ԱՍՏԻՃԱՆՆԵՐԻ ՀԱՐԱԿԻՑ ՏԱՐԱԾԵՐ ՇԻՆՈՒԹՅՈՒՆՆԵՐ |
| 4                                      | ԱՊԱԿՅԱ ԾԱԾԿՈՎ ՁՍԵՐԱՅԻՆ ԱՅԳԻ ( ԹԱՄԱՐԱ ԹՈՒՄԱՆՅԱՆԻ ԱՅԳԻ)                                                                           |
| 5                                      | ԿԱԹՍԱՑԱՏՈՒՆ   |
| 6                                      | ԹԻԿՈՒՆԵՐԱՅԻՆ ՀԱՏՎԱԾԻ ԱՅԳԻ   |
| 7                                      | ՎԵՐԱԿԱՌՈՒՑՎՈՂ ՑԱՅՏԱՐՔՈՒՐ   |
| 8                                      | ՀԱՇՎԱՆԱՄԻ ԱՄԲԱՐՁԻՉ   |
| 9                                      | ՄՈՍԿՈՎԱՅԻՆ 36   |
| 10                                     | ՄՈՍԿՈՎԱՅԻՆ 38   |
| 11                                     | ՄԱՐՅԱՆ 2   |
| 12                                     | ՈԱՅԱՑԵԼ ԼԵՄԿԻՆ 14   |
| 13                                     | ՏԵՐԱՓՈԽՄԱՆ ԵՆԹԱԿԱ ՑԱՅՏԱՐՔՈՒՐ   |

| ՆՇ | ԱՆՎԱՆԱՑՈՒՑԱԿ               |
|----|----------------------------|
|    | ԿԱՊԻ ՊԱՀԱՐԱՆ               |
|    | ԿԱՊԻ ՄԱԼՈՒԽ                |
|    | ԶՐԱԳԻԾ                     |
|    | ԷԼԵԿՏՐԱԿԱՆ ՄԱԼՈՒԽ          |
|    | ԳԱՉ                        |
|    | ԿՈՑՈՒՐՈՒ ՀՈՐ               |
|    | ԱՆՁՐԵԿԱՑՐԵՐԻ ՀԱՎԱՔՄԱՆ ԱՌՈՒ |



|   |                |  |                                      |  |  |         |                                            |           |
|---|----------------|--|--------------------------------------|--|--|---------|--------------------------------------------|-----------|
| Հ. ԹՈՒՄԱՆՅԱՆԻ ՏՈՒՆ ԹԱՍԳԱՐԱՆԻ ՆՈՐՈԳՄԱՆ, 2-ՐԴ ՄԱՍՆԱՇԵՆՔԻ ՔԱՆԴԱՄԱՆ ԵՎ ՆՈՐԻ ԿԱՌՈՒՑՄԱՆ Հասցե՝ ք. Երևան, Մոսկովյան փողոց h. 40 |                |  | ԳԼԽԱԿՈՐ ՀԱՏՎԱԿԱԳԻԾ                   |  |  | ՓՈՒԼ ԱՆ | ԹԵՐԹ ԳՀ-6                                  | ԹԵՐԹԵՐ 11 |
| ՆԳՃ   | Ա. ՀԱԿՈԲՅԱՆՅԱՆ |  | ԻՆԺԵՆԵՐԱԿԱՆ ՑԱՆՑԵՐԻ ԱՄՓՈՓ ՀԱՏՎԱԿԱԳԻԾ |  |  |         | « ԷՍ ԶԻ ԴԻՉԱՅՆ » ՍՊԸ ԼԻՑԵՆԶԻԱ ՔՊՆ - 000649 |           |
| ՆԱԽԱԳԾԵՑ   | Լ. ԲԱԴՅԱՆՅԱՆ   |  |                                      |  |  |         |                                            |           |
|   |                |  |                                      |  |  |         |                                            |           |
|   |                |  |                                      |  |  |         |                                            |           |
|   |                |  |                                      |  |  |         |                                            |           |

ԼԱՆՁԵՐԻ ԱՄՐԱՑՈՒՄ


Սահող լանջերը ամրացնելու համար կան երկու արմատապես տարբեր մոտեցումներ՝

- 1. ամրացնող շերտի ներմուծում՝ հողի շերտի մակերևույթի մեջ
  - 2. տերասավորում:
- Հովհաննես Թումանյանի թանգարանի պարագայում կիրառելի են երկու տարբերակն էլ: Արդեն իսկ լանջը երկու հատվածի է բաժանված միջնամասի հարթակով, որը մեծ աստիճանների միջին հարթակի շարունակությունն է հանդիսանում թե աջ, թե ձախ կողմում բաժանիչ տերաս:

• Լանջի ամրացում ամրացնող շերտի ներմուծմամբ.  
Լանջի ամրացումը կատարվում է ցանցերի, գորգերի կամ վանդակաճաղերի երեսարկման միջոցով: Ամրացնող թերթերի նյութերը սովորաբար պոլիմերներ են, իսկ լցահարթիչը բուսական հող է, խիճ կամ բնական քար: Նման նյութերով ամրացումը իմաստ ունի ոչ ավելի, քան 60<sup>0</sup> անկյան տակ, ինչպիսին էլ քննարկվող տարածքն է:  
• Գեոցանցերի միջոցով ամրապնդում  
Գեոցանցերը պատրաստված են բազալտե մանրաթելից կամ ապակեթելից և տարբեր պոլիէթերներից (պոլիպրոպիլեն, պոլիէթիլեն, պոլիամիդ): Արտադրության մեթոդում նույնպես տարբերություններ կան, բայց նպատակը մեկն է՝ լանջի հողի ամրացումը:  
• Բարդ տեղամասում լանջը լրացուցիչ ամրացվում է ծավալային գեովանդակաճաղերով, որի բջիջները լցված են բուսահողով, ավագով կամ կոպիտ մանրախճով:  
• Ծավալային գեովանդակաճաղերով լանջի ամրացում  
• Գեովանդակաճաղի տեղադրումը կատարվում է երկու եղանակով. Փոքր լանջերի համար կիրառվում է շերտերի հորիզոնական փռվածք 20 սմ-ով շերտերի համընկնումով: Խարիսխումն իրականացվում է յուրաքանչյուր 1,5 մ մեկ, երեք կեռ լայնությամբ: Կտրուկ լանջերի համար գլանափաթեթները գլորում են լանջի վերևից ներքև: Նույն համընկնումի և խարսխման սխեմայով: Փաթեթը լանջի ներքևի և վերևի հատվածներում ամրացնելու համար փորվում են եռանկյունաձև կամ սեղանաձև կտրվածքով խրամատներ: Վերևում՝ լանջի զազաթից 60 սմ հեռավորության վրա, 40 սմ խորությամբ: Ստորոտում՝, 30 սմ խորությամբ: Շերտերի եզրերը դրվում են խրամատներում, ամրացվում են կեռերով և ծածկվում հողով: Կեռերով ամրացնելուց հետո հետո իրականացվում է հողով կամ մանրացված քարով լցումը: Շերտի նվազագույն հաստությունը 10 սմ է:  
• Ամրապնդում գեովանդակաճաղով  
Լանջը հետագա ամրապնդման համար ցանցի վրայից սիզամարգի ճիմապատումն է և բազմամյա խոտաբույսերի ցանքը: Մեկ ամսվա ընթացքում, պարբերաբար ջրելով, սիզամարգի արմատային համակարգ կծկավորվի, ցանցի միջով կաճի դեպի գետին և կկապի դրանք:

Գեովանդակաճաղը բաղկացած է ծակոտկեն պոլիմերային ժապավեններից, որոնք զոդված են հարթ կողմի երկայնքով, որոշակի բարձրությամբ: Ընդլայնված տեսքով, գեովանդակաճաղը մեղվաբջջաձև կառույց է, որի կողային բարձրությունը հավասար է ժապավենի լայնությանը: Ժապավենի հաստությունը 1,5 մմ է, բջիջի անկյունագիծը կարող է լինել 20-40 սմ սահմաններում, իսկ պատի բարձրությունը՝ 5-ից 20 սմ: Գեովանդակաճաղը տեղադրվում է լանջի հարթեցված ու տոփանված մակերևույթի վրա, ամրացվում երկար խարիսխներով (50-ից 90 սմ): Խարիսխների ամրացման սխեման և չափերը կախված են վանդակաճաղի պարամետրերից, հողի բնույթից և լանջի թեքությունից: Բարդ պայմաններում, հնարավոր առատ ջրահոսքով, գեովանդակաճաղը դրվում է ներթափանցելի գեոտեքստիլի հետ համատեղ մանր մանրացված քարի կամ կոպիտ ավազի ջրահեռացման շերտի վրա: Վերջին փուլում բջիջները ծածկվում են խճով և բուսահողով, որին հաջորդում է տնկումը:

ԼԱՆՁԵՐԻ ԱՄՐԱՑՈՒՄ ԽԱՐԻՍԽՈՎ

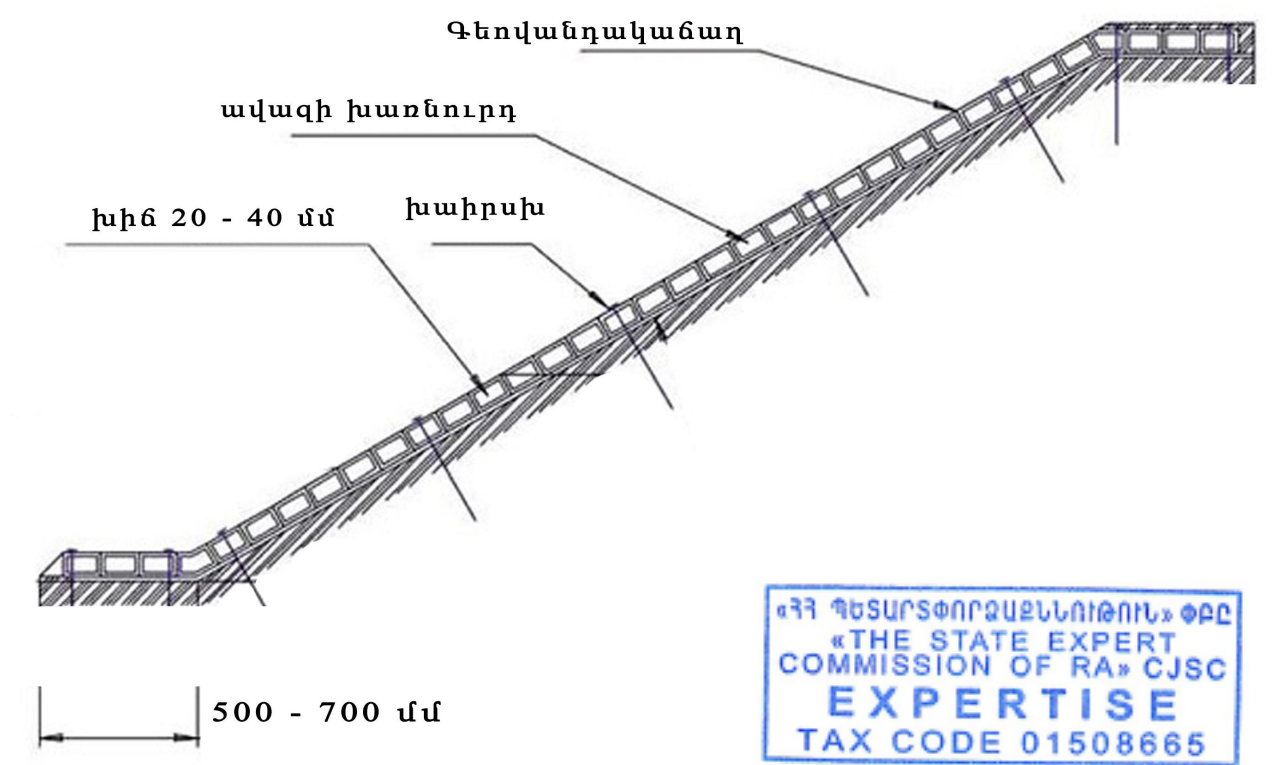


ԼԱՆՁԵՐԻ ԱՄՐԱՑՈՒՄ



|          |                 |  |  |   |                                            |        |
|----------|-----------------|--|--|---|--------------------------------------------|--------|
|          |                 |  |  | Հ. ԹՈՒՄԱՆՅԱՆԻ ՏՈՒՆ ԹԱՆԳԱՐԱՆԻ ՆՈՐՈԳՄԱՆ, 2-ՐԴ ՄԱՍՆԱԾԵՆՔԻ ՔԱՆՈՒՄԱՆ ԵՎ ՆՈՐԻ ԿԱՌՈՒՑՄԱՆ Հասցե՝ ք. Երևան, Մոսկովյան փողոց հ. 40 |                                            |        |
| ՆԳՃ      | Ա. ՀԱՎԿՈՔՉԱՆՅԱՆ |  |  | ԳԼԽԱՎՈՐ ՀԱՏԱԿԱԳԻԾ   | ՓՈՒԼ                                       | ԹԵՐԹ   |
| ՆԱԽԱԳԾԵՑ | Լ. ԲԱՂԱՆՅԱՆ     |  |  |   | ԱՆ                                         | ԳՀ-7   |
|          |                 |  |  | ԼԱՆՁԵՐԻ ԱՄՐԱՑՈՒՄ   |                                            | ԹԵՐԹԵՐ |
|          |                 |  |  |   |                                            | 11     |
|          |                 |  |  |   | « ԷՄ ԶԻ ԴԻՉԱՅՆ » ՍՊԸ ԼԻՑԵՆԶԻԱ ՔՊՆ - 000649 |        |

ԱՆՁՐԵՎԱԶՐԵՐԻ ՀԵՌԱՑՄԱՆ ԱՌՎԱԿԻ ՏԵՂԱԴՐՄԱՆ ԳԾԱՊԱՏԿԵՐ

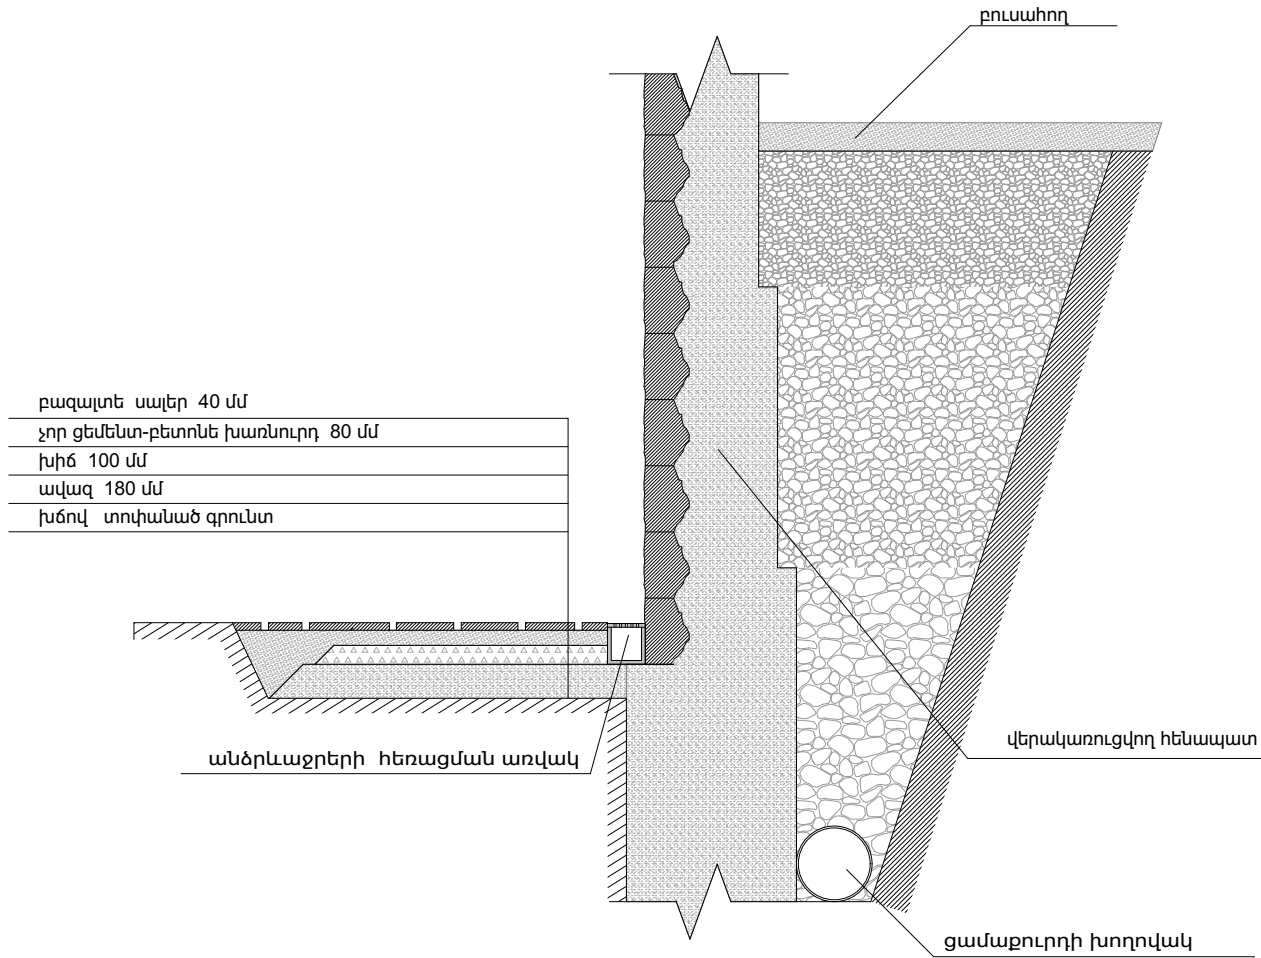


ՍԱԼԱՀԱՏԱԿԻ ՊԱՏԿԵՐ



ԱՆՁՐԵՎԱԶՐԵՐԻ ԶՐԱՀԵՌԱՑՄԱՆ ԱՌՎԱԿԻ ՊԱՏԿԵՐ



ԱՌՎԱԿԻ ՀԱՎԱՔՄԱՆ ԴԵՏԱԼ

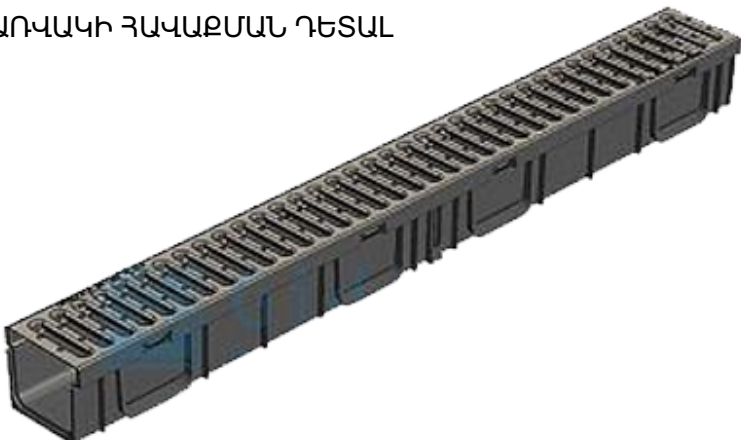

ԱՌՎԱԿԻ ԾԱԾԿԻ ՄԵՏԱՂՅԱ ՎԱՆԴԱԿԱՃԱՂ




ԹԱՔՅՎԱԾ ԱՌՎԱԿԻ ՊԱՏԿԵՐ




|          |                 |  |                                      |   |           |           |
|----------|-----------------|--|--------------------------------------|---|-----------|-----------|
|          |                 |  |                                      | Հ. ԹՈՒՄԱՆՅԱՆԻ ՏՈՒՆ ԹԱՆԳԱՐԱՆԻ ՆՈՐՈԳՄԱՆ, 2-ՐԴ ՄԱՍՆԱՇԵՆՔԻ ՔԱՆԴԱՄԱՆ ԵՎ ՆՈՐԻ ԿԱՌՈՒՑՄԱՆ Հասցե՝ ք. Երևան, Մոսկովյան փողոց հ. 40 |           |           |
| ՆԳՃ      | Ա. ՀԱՎԿՈՔՉԱՆՅԱՆ |  | ԳԼԽԱՎՈՐ ՀԱՏԱԿԱԳԻԾ                    | ՓՈՒԼ ԱՆ   | ԹԵՐԹ ԳՀ-8 | ԹԵՐԹԵՐ 11 |
| ՆԱԽԱԳԾԵՑ | Լ. ԲԱԴԱԼՅԱՆ     |  |                                      |   |           |           |
|          |                 |  | ՍԱԼԱՀԱՏԱԿԻ ԵՎ ԶՐԱՀԵՌԱՑՄԱՆ ԼՈՒԾՈՒՄՆԵՐ |   |           |           |
|          |                 |  |                                      |   |           |           |


ԳԼԽԱՎՈՐ ՃԱԿԱՏԻ ՀԵՆԱՊԱՏԻ ՏԵՍԶ ԱՆՁՐԵՎԱԶՐԵՐԻ ՀԵՌԱՑՄԱՆ ԱՌՎԱԿՈՎ

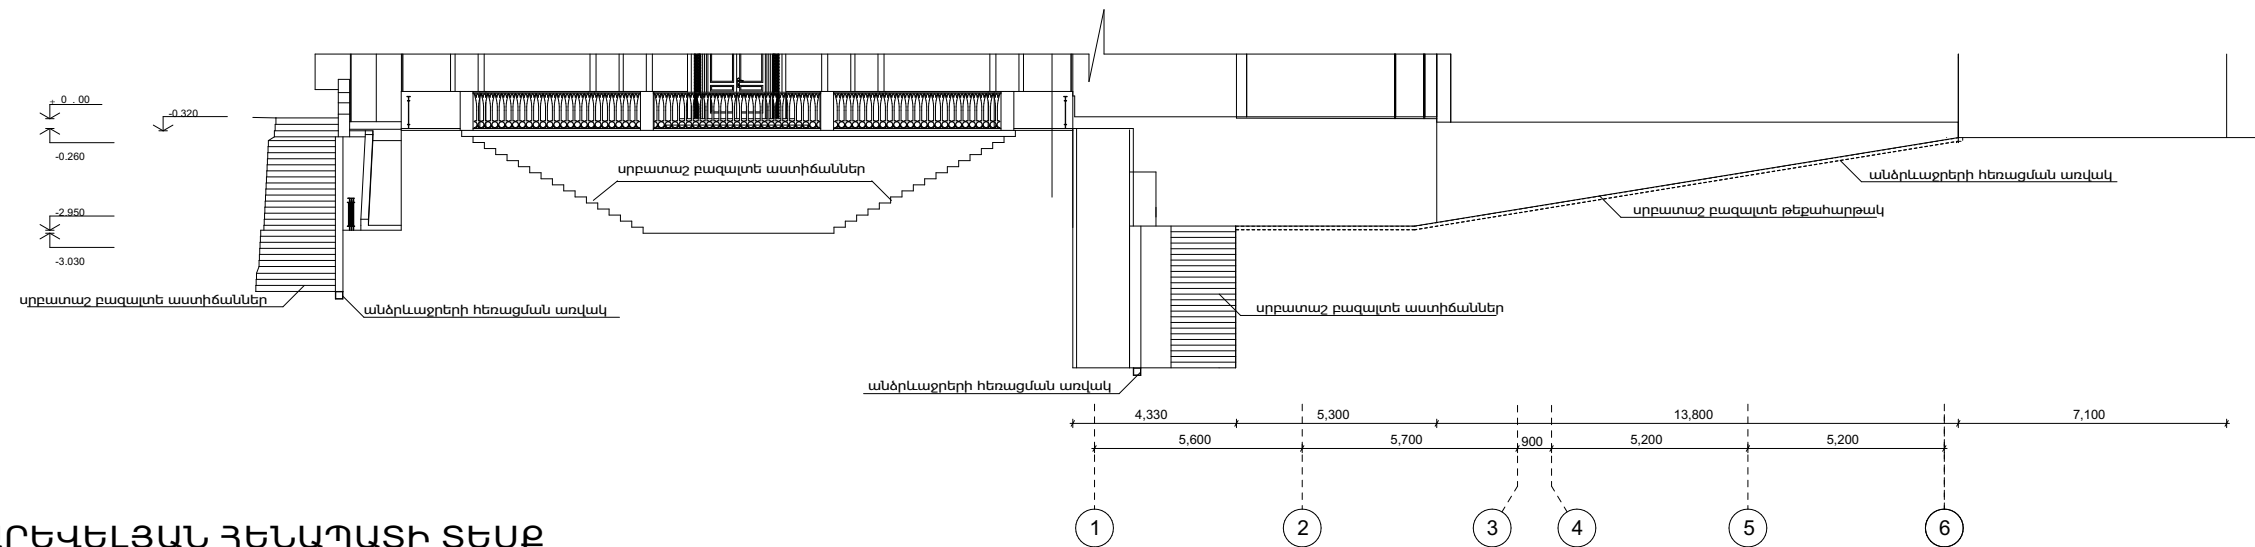

ՀԱՐԱՎ - ԱՐԵՎԵԼՅԱՆ ՀԵՆԱՊԱՏԻ ՏԵՍԶ

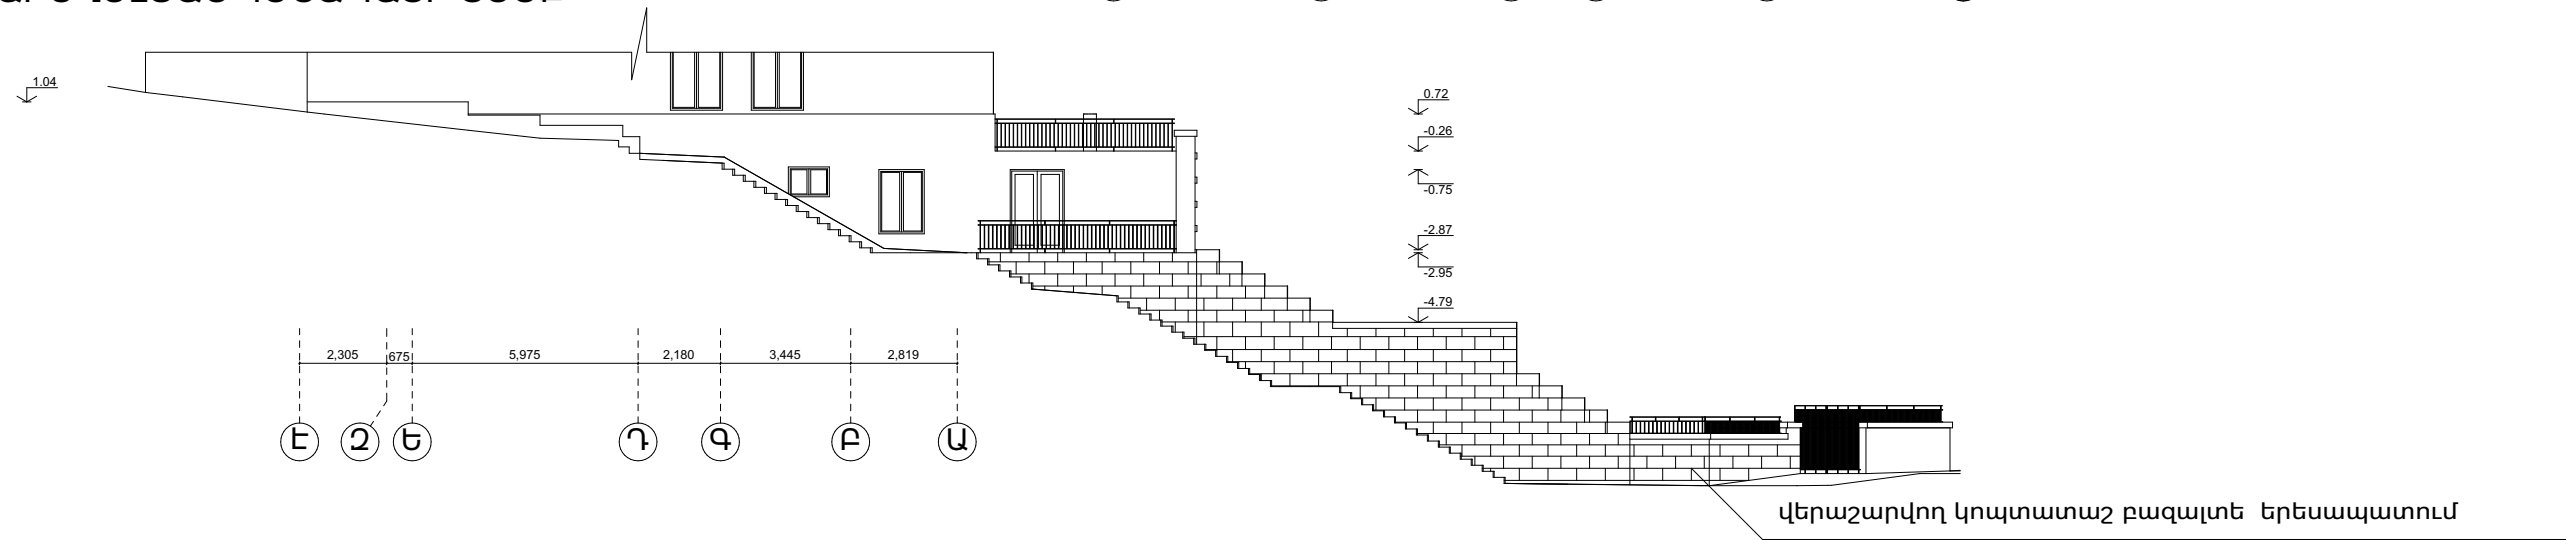


ՀԱՐԱՎ - ԱՐԵՎԵԼՅԱՆ ՀԵՆԱՊԱՏԻ ՏԵՍԶ ԱՆՁՐԵՎԱԶՐԵՐԻ ՀԵՌԱՑՄԱՆ ԱՌՎԱԿՈՎ

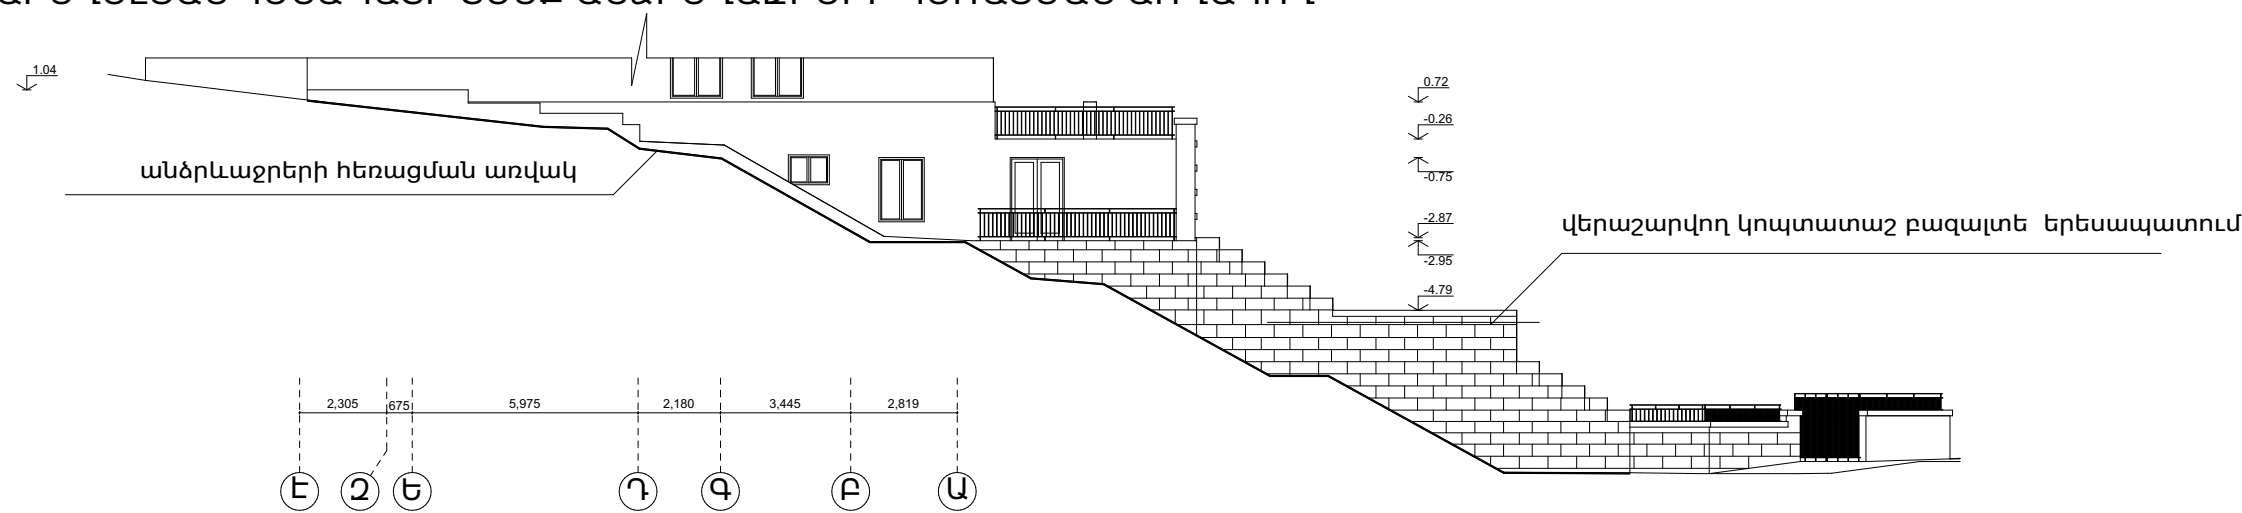


Ծանոթագրություն. Սույն թերթը դիտարկել ԳՀ-10 թերթի հետ

|          |                 |  |  |   |   |      |
|----------|-----------------|--|--|---|---|------|
|          |                 |  |  | Հ. ԹՈՒՄԱՆՅԱՆԻ ՏՈՒՆ ԹԱՆԳԱՐԱՆԻ ՆՈՐՈԳՄԱՆ, 2-րդ ՄԱՍՆԱԾԵՆՔԻ ՔԱՆԴԱՄԱՆ ԵՎ ՆՈՐԻ ԿԱՌՈՒՑՄԱՆ Հասցե՝ ք. Երևան, Մոսկովյան փողոց հ. 40 |   |      |
| ՆԳՃ      | Ա. ՀԱՎԿՈՔՅԱՆՅԱՆ |  |  | ԳԼԽԱՎՈՐ ՀԱՏԱԿԱԳԻԾ   | ՓՈՒԼ   | ԹԵՐԹ |
| ՆԱԽԱԳԾԵՑ | Լ. ԲԱՂԱՆՅԱՆ     |  |  |   | ԱՆ   | ԳՀ-9 |
|          |                 |  |  | ՀԵՆԱՊԱՏԻ ՏԵՍԶ, ԱՆՁՐԵՎԱԶՐԵՐԻ ՀԵՌԱՑՄԱՆ ԱՌՎԱԿ                                                                               |  «ԷՄ ԶԻ ԴԻԶԱՅՆ» ՍՊԸ ԼԻՑԵՆԶԻԱ ՔՊՆ-000649 |      |
|          |                 |  |  |   |   |      |

ՀՅՈՒՄԻՍ - ԱՐԵՎԱՏՅԱՆ ՀԵՆԱՊԱՏԻ ՏԵՍՔ ԱՆՁՐԵՎԱԶՐԵՐԻ ՀԵՌԱՑՄԱՆ ԱՌՎԱԿՈՎ

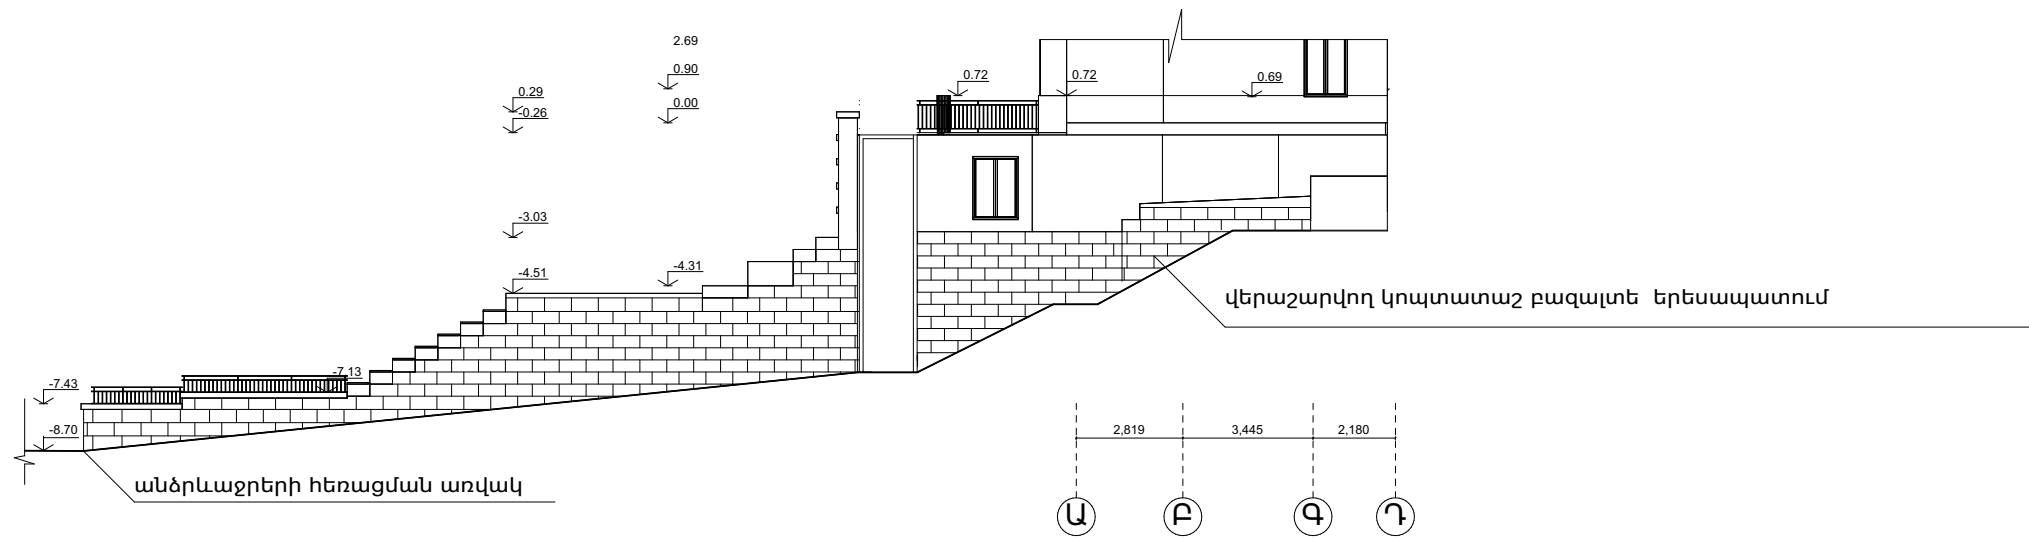


ՀՅՈՒՄԻՍ - ԱՐԵՎԱՏՅԱՆ ՀԵՆԱՊԱՏԻ ՏԵՍՔ

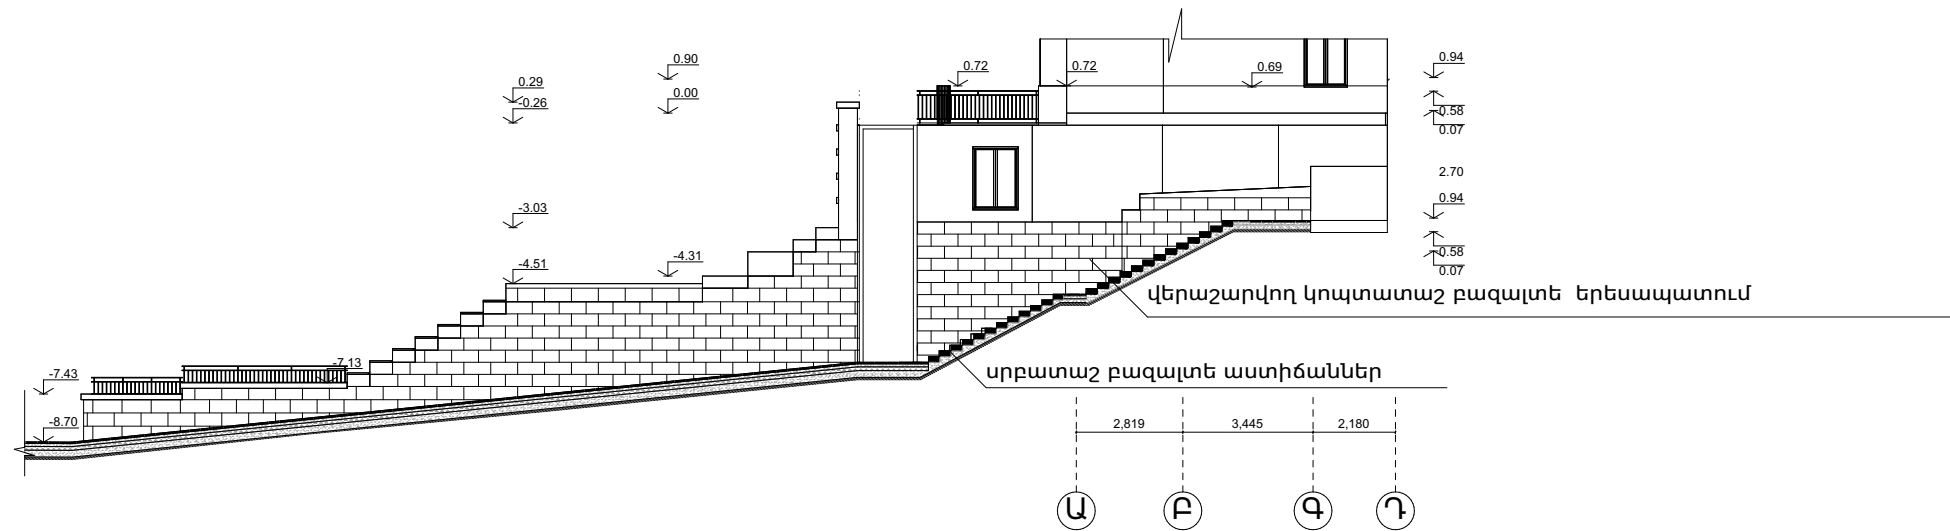


«ՀՀ ԳԵՏԱՐՏՓՈՐՁԱԶՆՆՈՒԹՈՒՆ» ՓԲԸ  
«THE STATE EXPERT  
COMMISSION OF RA» CJSC  
**EXPERTISE**  
TAX CODE 01508665

|          |               |                                                                                       |                                                  |   |       |        |
|----------|---------------|---------------------------------------------------------------------------------------|--------------------------------------------------|---|-------|--------|
|          |               |                                                                                       |                                                  | Հ. ԹՈՒՄԱՆՅԱՆԻ ՏՈՒՆ ԹԱՆԳԱՐԱՆԻ ՆՈՐՈԳՄԱՆ, 2-ՐԴ ՄԱՍՆԱԾԵՆՔԻ ՔԱՆԴԱՄԱՆ<br>ԵՎ ՆՈՐԻ ԿԱՌՈՒՑՄԱՆ<br>Հասցե՝ ք. Երևան, Մոսկովյան փողոց հ.40    |       |        |
| ՆԳՃ      | Ա.ՀԱԿՈԲՅԱՆՅԱՆ |  | ԳԼԽԱՎՈՐ ՀԱՏԱԿԱԳԻԾ                                | ՓՈՒԼ   | ԹԵՐԹ  | ԹԵՐԹԵՐ |
| ՆԱԽԱԳԾԵՑ | Լ. ԲԱՂԱՆՅԱՆ   |  |                                                  | ԱՆ   | ԳՀ-10 | 11     |
|          |               |                                                                                       | ՀԵՆԱՊԱՏԻ ՏԵՍՔ,<br>ԱՆՁՐԵՎԱԶՐԵՐԻ ՀԵՌԱՑՄԱՆ<br>ԱՌՎԱԿ |  « ԷՄ ԶԻ ԴԻՉԱՅՆ» ՍՊԸ<br>ԼԻՑԵՆԶԻԱ ՔՊՆ-000649 |       |        |


ՀԱՇՄԱՆԴԱՄԻ ԱՄԲԱՐՁԻՉԻ ԿՏՐՎԱԾՔ

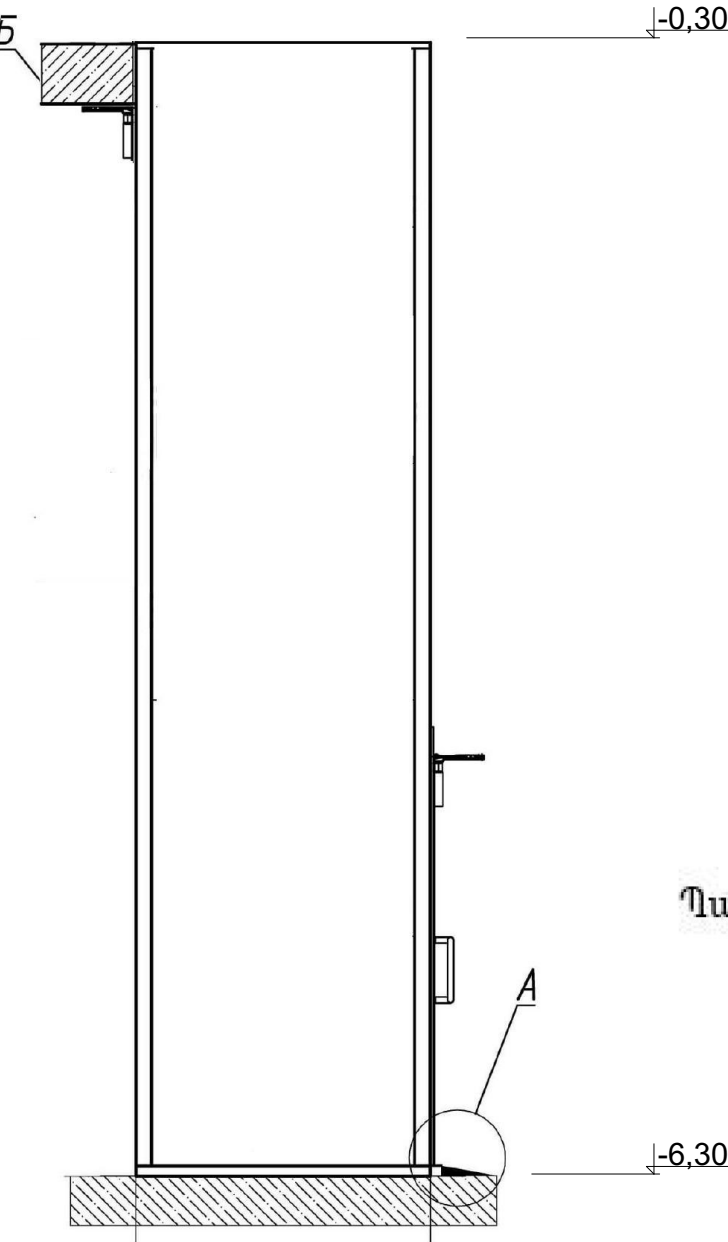

ՀԱՇՄԱՆԴԱՄԻ ԱՄԲԱՐՁԻՉԻ ՏԵՍՔ

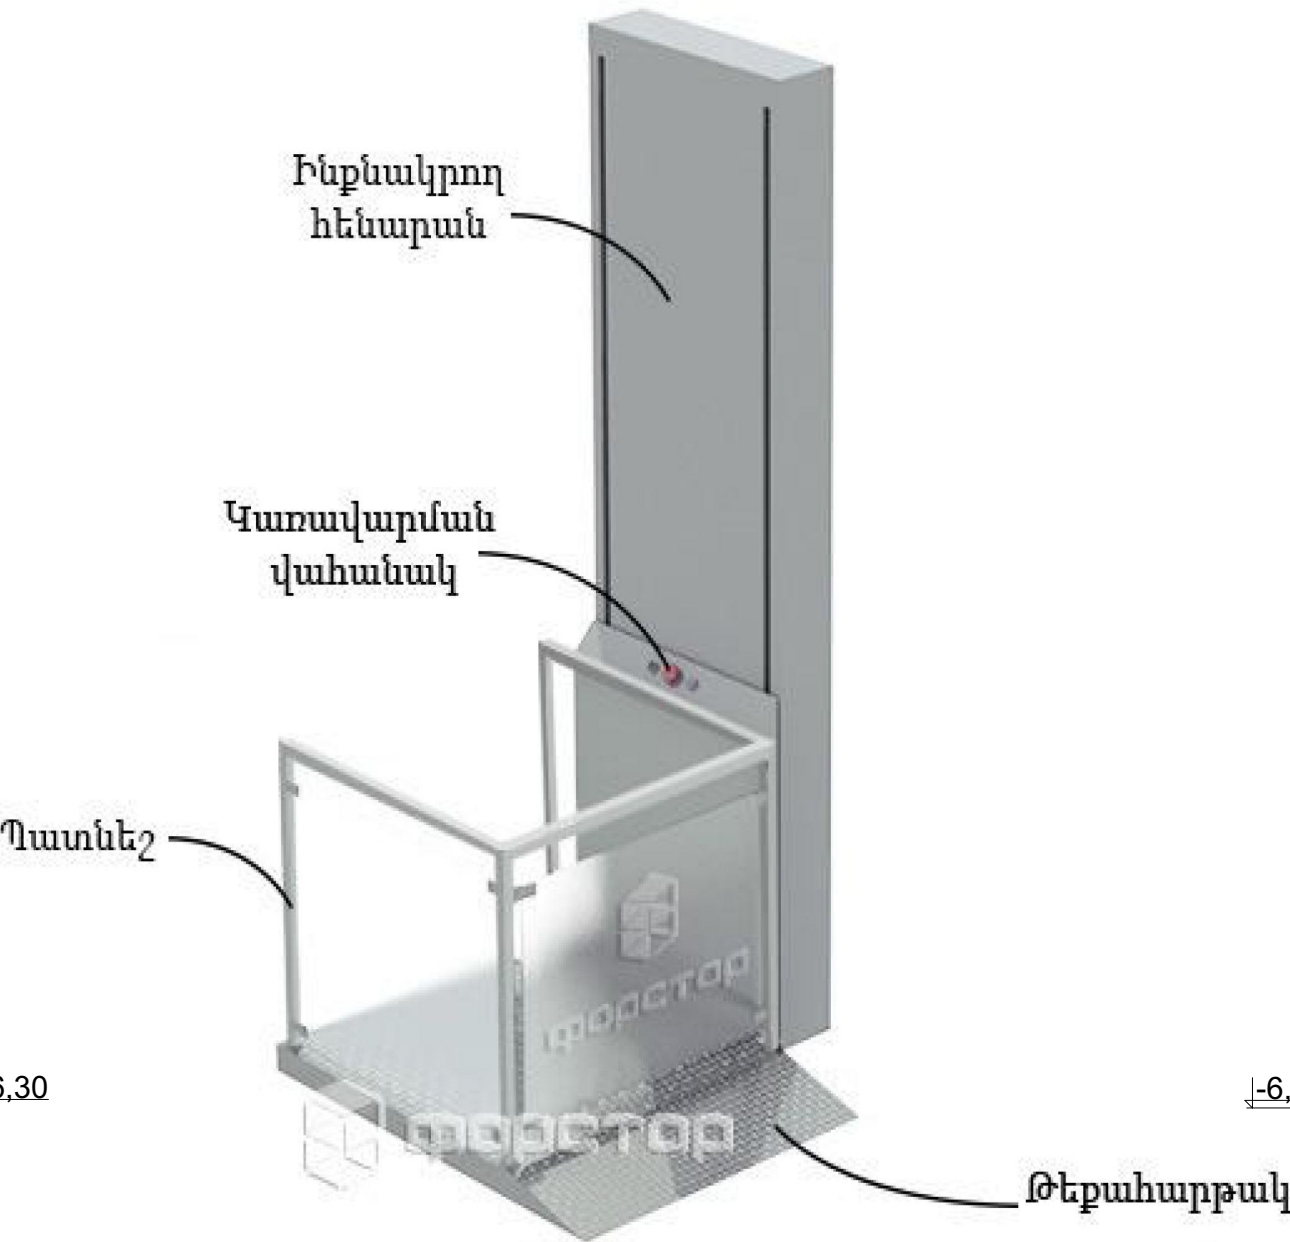

ՀԱՇՄԱՆԴԱՄԻ ԱՄԲԱՐՁԻՉԻ ՃԱԿԱՏ

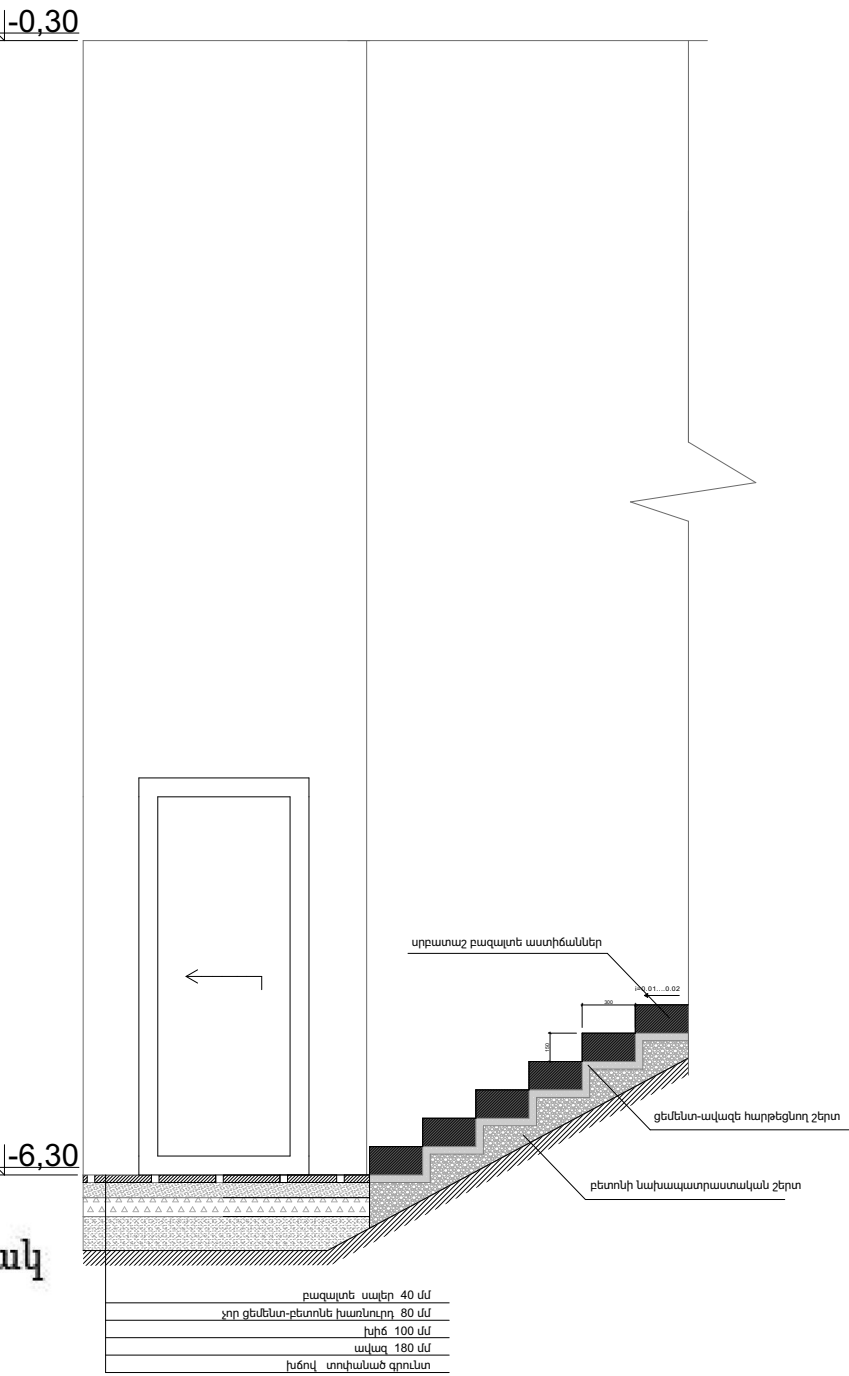

«ՀՀ ՊԵՏԱՐՏՓՈՐՁԱՅՆՆՈՒԹՅՈՒՆ» ՓԲԸ  
«THE STATE EXPERT  
COMMISSION OF RA» CJSC  
**EXPERTISE**  
TAX CODE 01508665

|          |               |  |  |   |                                                   |       |
|----------|---------------|--|--|---|---------------------------------------------------|-------|
|          |               |  |  | Հ. ԹՈՒՄԱՆՅԱՆԻ ՏՈՒՆ ԹԱՆԳԱՐԱՆԻ ՆՈՐՈԳԱՄԱՆ, 2-ՐԴ ՄԱՍՆԱԾԵՆՔԻ ՔԱՆԴԱՄԱՆ<br>ԵՎ ՆՈՐԻ ԿԱՌՈՒՑՄԱՆ<br>Հասցե՝ ք. Երևան, Մոսկովյան փողոց հ.40 |                                                   |       |
| ՆԳՃ      | Ա.ՀԱԿՈԲՋԱՆՅԱՆ |  |  | ԳԼԽԱԿՈՐ ՀԱՏԱԿԱԳԻԾ   | ՓՈՒԼ                                              | ԹԵՐԹ  |
| ՆԱԽԱԳԾԵՑ | Լ. ԲԱՂԱՆՅԱՆ   |  |  |   | ԱՆ                                                | ԳՀ-11 |
|          |               |  |  | ՀԱՇՄԱՆԴԱՄԻ ԱՄԲԱՐՁԻՉԻ<br>ԼՈՒԾՈՒՄՆԵՐ                                                                                             | <br>« ԷՄ ԶԻ ԴԻՉԱՅՆ » ՍՊԸ<br>ԼԻՑԵՆԶԻԱ ՔՊՆ - 000649 |       |
|          |               |  |  |   |                                                   |       |