

ԲԱՑԱՏՐԱԳԻՐ

Թանգարանի էլեկտրասնուցման նախագիծը մշակվել է մշակվել է Պատվիրատուի կողմից տրամադրված նախագծման առաջադրանքի և ճարտարապետաշինարարական գծագրերի հիման վրա:

Էլեկտրասնուցման լարումը նախատեսված է 380/220Վ:

Օբյեկտի էլեկտրաընդունիչներն ըստ էլեկտրասնուցման ապահովության պահպանման աստիճանի հանդիսանում են երկրորդ կարգի:

Թանգարանի համալիրի սնուցումն իրականացվում է 1 սնուցման աղբյուրի միջոցով:

Նախագծային լուծումներում ներկայացված են.

- շենքի ներքին ուժային և լուսավորության ցանցը,
- գլխավոր բաշխիչ վահանները,
- հարկերում տեղադրված ուժային և խմբային վահանները, ՋԶ և ՋՀՕ էլեկտրասարքավորումների էլեկտրասնուցման ցանցը,
- կապի և անվտանգության համակարգերի էլեկտրասնուցման ցանցը,
- հողանցման և շանթարգելման համակարգը, և այլն:

Նախագծում կիրառված է հողանցման TN-S համակարգը:

Թանգարանային շենքում լուսավորության և վարդակային ցանցի բաշխիչ վահաններն են՝ ԲՎՎ1փԲՎՎ6 և ԲՎԼ1փԲՎԼ6-ը, իսկ օդափոխության, էլեկտրական մարտկոցների և ՎՌՖ համակարգի բաշխիչ վահանները՝ ԲՎՕ1փԲՎՕ5:

Նախագծում բերված են բոլոր բաշխիչ վահանների և բաշխիչ վահանների միագծային սխեմաները:

Լուսավորության ցանցի առանձին խմբերի սնման լարումն ընդունված է 220Վ:

Նորմավորված լուսավորությունն ընդունված է համաձայն գործող նորմերի:

Լուսավորությունն իրականացվում է LED լուսատուների միջոցով:

Լուսավորության ղեկավարումը կատարվում է անջատիչների կամ շաժման տվիչների միջոցով: Անջատիչները տեղադրվում են 0,85մ բարձրության վրա, բացառությամբ նախագծով նշվածներից: Լուսատուների պաշտպանության դասին հատուկ պայմաններ առաջադրված չեն:

Նախատեսված է նաև բակային լուսավորություն: Բակային լուսատուների մոդելները և տեղաբաշխումը նախատեսվում է իրականացնել բարեկարգման նախագծի համաձայն:

Խմբային գծերը նախատեսված է մոնտաժել պատերի վրա BBΓHr-LS մալուխով (BBΓHr(A)-LS 3x2.5 և BBΓHr(A)-LS 3x1.5)՝ անցկացված ճկախողովակով, առաստաղին և հատակին՝ ՊՎՔ խողովակներով:

Տանիքի կոնստրուկցիաների ու պարապետների վրա նախատեսված է շանթընդունիչ ցանց Ք8մմ տրամագծի ցինկապատ պողպատալարերի միջոցով՝ ոչ ավելի քան 10x10սմ քայլով: Շանթընդունիչ ցանցից յուրաքանչյուր 20մ-ը մեկ նախատեսվում է իրականացնել իջեցումներ դեպի հողանցման կոնտուր:

Նախատեսված է շենքի կրող կոնստրուկցիաների միացում PE համակարգին:



№	ԱՆՎԱՆՈՒՄ	ԷԶ
1	ԸՆԴՀԱՆՈՒՐ ՏՎՅԱԼՆԵՐ	01
2	ՄԱՍՆԱԳԻՐ	02
3	ԳԼԽԱՎՈՐ ԲԱՇՆԻՉ ՎԱՅԱՆԻ ՄԻԱԳԾԱՆԻ ՍԿԶԲՈՒՆՔԱՅԻՆ ՍԽԵՄԱ	03
4	ՆԿՈՒՂԱՅԻՆ ԵՎ ԱՌԱՋԻՆ ՀԱՐԿԵՐԻ ՎԱՐԴԱԿՆԵՐԻ ԲԱՇՆԻՉ ՎԱՅԱՆԻ ՄԻԱԳԾԱՆԻ ՍԿԶԲՈՒՆՔԱՅԻՆ ՍԽԵՄԱ	04
5	ԵՐԿՐՈՐԴ ՀԱՐԿԻ ՎԱՐԴԱԿՆԵՐԻ ԲԱՇՆԻՉ ՎԱՅԱՆԻ ՄԻԱԳԾԱՆԻ ՍԿԶԲՈՒՆՔԱՅԻՆ ՍԽԵՄԱ	05
6	ԵՐՐՈՐԴ ՀԱՐԿԻ ՎԱՐԴԱԿՆԵՐԻ ԲԱՇՆԻՉ ՎԱՅԱՆԻ ՄԻԱԳԾԱՆԻ ՍԿԶԲՈՒՆՔԱՅԻՆ ՍԽԵՄԱ	06
7	ՉՈՐՐՈՐԴ ՀԱՐԿԻ ՎԱՐԴԱԿՆԵՐԻ ԲԱՇՆԻՉ ՎԱՅԱՆԻ ՄԻԱԳԾԱՆԻ ՍԿԶԲՈՒՆՔԱՅԻՆ ՍԽԵՄԱ	07
8	ՆԿՈՒՂԱՅԻՆ ԵՎ ԱՌԱՋԻՆ ՀԱՐԿԵՐԻ ԼՈՒՍԱՎՈՐՈՒԹՅԱՆ ԲԱՇՆԻՉ ՎԱՅԱՆԻ ՄԻԱԳԾԱՆԻ ՍԿԶԲՈՒՆՔԱՅԻՆ ՍԽԵՄԱ	08
9	ԵՐԿՐՈՐԴ ՀԱՐԿԻ ԼՈՒՍԱՎՈՐՈՒԹՅԱՆ ԲԱՇՆԻՉ ՎԱՅԱՆԻ ՄԻԱԳԾԱՆԻ ՍԿԶԲՈՒՆՔԱՅԻՆ ՍԽԵՄԱ	09
10	ԵՐՐՈՐԴ ԵՎ ՉՈՐՐՈՐԴ ՀԱՐԿԵՐԻ ԼՈՒՍԱՎՈՐՈՒԹՅԱՆ ԲԱՇՆԻՉ ՎԱՅԱՆԻ ՄԻԱԳԾԱՆԻ ՍԿԶԲՈՒՆՔԱՅԻՆ ՍԽԵՄԱ	10
11	ՆԿՈՒՂԱՅԻՆ ԵՎ ԱՌԱՋԻՆ ՀԱՐԿԵՐԻ ՕՂԱՓՈԽՈՒԹՅԱՆ ԲԱՇՆԻՉ ՎԱՅԱՆԻ ՄԻԱԳԾԱՆԻ ՍԿԶԲՈՒՆՔԱՅԻՆ ՍԽԵՄԱ	11
12	ԵՐԿՐՈՐԴ ԵՎ ԵՐՐՈՐԴ ՀԱՐԿԵՐԻ ՕՂԱՓՈԽՈՒԹՅԱՆ ԲԱՇՆԻՉ ՎԱՅԱՆԻ ՄԻԱԳԾԱՆԻ ՍԿԶԲՈՒՆՔԱՅԻՆ ՍԽԵՄԱ	12
13	ՉՈՐՐՈՐԴ ԵՎ ՀԻՆԳԵՐՈՐԴ ՀԱՐԿԵՐԻ ՕՂԱՓՈԽՈՒԹՅԱՆ ԲԱՇՆԻՉ ՎԱՅԱՆԻ ՄԻԱԳԾԱՆԻ ՍԿԶԲՈՒՆՔԱՅԻՆ ՍԽԵՄԱ	13
14	ՆԿՈՒՂԱՅԻՆ ՀԱՐԿԻ ՄԱԼՈՒԽԱՏԱՐ ՎԱՔԵՐԻ ՏԵՂԱԲԱՇՆՈՒՄ	14
15	ԱՌԱՋԻՆ ՀԱՐԿԻ ՄԱԼՈՒԽԱՏԱՐ ՎԱՔԵՐԻ ՏԵՂԱԲԱՇՆՈՒՄ	15
16	ԵՐԿՐՈՐԴ ՀԱՐԿԻ ՄԱԼՈՒԽԱՏԱՐ ՎԱՔԵՐԻ ՏԵՂԱԲԱՇՆՈՒՄ	16
17	ԵՐՐՈՐԴ ՀԱՐԿԻ ՄԱԼՈՒԽԱՏԱՐ ՎԱՔԵՐԻ ՏԵՂԱԲԱՇՆՈՒՄ	17
18	ՉՈՐՐՈՐԴ ՀԱՐԿԻ ՄԱԼՈՒԽԱՏԱՐ ՎԱՔԵՐԻ ՏԵՂԱԲԱՇՆՈՒՄ	18
19	ՀԻՆԳԵՐՈՐԴ ՀԱՐԿԻ ՄԱԼՈՒԽԱՏԱՐ ՎԱՔԵՐԻ ՏԵՂԱԲԱՇՆՈՒՄ	19
20	ՆԿՈՒՂԱՅԻՆ ՀԱՐԿԻ ՎԱՐԴԱԿՆԵՐԻ ՏԵՂԱԲԱՇՆՈՒՄ ԵՎ ՍՆՈՒՑՈՒՄ	20
21	ԱՌԱՋԻՆ ՀԱՐԿԻ ՎԱՐԴԱԿՆԵՐԻ ՏԵՂԱԲԱՇՆՈՒՄ ԵՎ ՍՆՈՒՑՈՒՄ	21
22	ԵՐԿՐՈՐԴ ՀԱՐԿԻ ՎԱՐԴԱԿՆԵՐԻ ՏԵՂԱԲԱՇՆՈՒՄ ԵՎ ՍՆՈՒՑՈՒՄ	22
23	ԵՐՐՈՐԴ ՀԱՐԿԻ ՎԱՐԴԱԿՆԵՐԻ ՏԵՂԱԲԱՇՆՈՒՄ ԵՎ ՍՆՈՒՑՈՒՄ	23
24	ՉՈՐՐՈՐԴ ՀԱՐԿԻ ՎԱՐԴԱԿՆԵՐԻ ՏԵՂԱԲԱՇՆՈՒՄ ԵՎ ՍՆՈՒՑՈՒՄ	24
25	ՆԿՈՒՂԱՅԻՆ ՀԱՐԿԻ ԼՈՒՍԱՏՈՒՆԵՐԻ ՏԵՂԱԲԱՇՆՈՒՄ ԵՎ ՍՆՈՒՑՈՒՄ	25
26	ԱՌԱՋԻՆ ՀԱՐԿԻ ԼՈՒՍԱՏՈՒՆԵՐԻ ՏԵՂԱԲԱՇՆՈՒՄ ԵՎ ՍՆՈՒՑՈՒՄ	26
27	ԵՐԿՐՈՐԴ ՀԱՐԿԻ ԼՈՒՍԱՏՈՒՆԵՐԻ ՏԵՂԱԲԱՇՆՈՒՄ ԵՎ ՍՆՈՒՑՈՒՄ	27
28	ԵՐՐՈՐԴ ՀԱՐԿԻ ԼՈՒՍԱՏՈՒՆԵՐԻ ՏԵՂԱԲԱՇՆՈՒՄ ԵՎ ՍՆՈՒՑՈՒՄ	28
29	ՉՈՐՐՈՐԴ ՀԱՐԿԻ ԼՈՒՍԱՏՈՒՆԵՐԻ ՏԵՂԱԲԱՇՆՈՒՄ ԵՎ ՍՆՈՒՑՈՒՄ	29
30	ՆԿՈՒՂԱՅԻՆ ՀԱՐԿԻ ՎՅԱՐԱՅԻՆ ԼՈՒՍԱՏՈՒՆԵՐԻ ՏԵՂԱԲԱՇՆՈՒՄ ԵՎ ՍՆՈՒՑՈՒՄ	30
31	ԱՌԱՋԻՆ ՀԱՐԿԻ ՎՅԱՐԱՅԻՆ ԼՈՒՍԱՏՈՒՆԵՐԻ ՏԵՂԱԲԱՇՆՈՒՄ ԵՎ ՍՆՈՒՑՈՒՄ	31
32	ԵՐԿՐՈՐԴ ՀԱՐԿԻ ՎՅԱՐԱՅԻՆ ԼՈՒՍԱՏՈՒՆԵՐԻ ՏԵՂԱԲԱՇՆՈՒՄ ԵՎ ՍՆՈՒՑՈՒՄ	32
33	ԵՐՐՈՐԴ ՀԱՐԿԻ ՎՅԱՐԱՅԻՆ ԼՈՒՍԱՏՈՒՆԵՐԻ ՏԵՂԱԲԱՇՆՈՒՄ ԵՎ ՍՆՈՒՑՈՒՄ	33
34	ՉՈՐՐՈՐԴ ՀԱՐԿԻ ՎՅԱՐԱՅԻՆ ԼՈՒՍԱՏՈՒՆԵՐԻ ՏԵՂԱԲԱՇՆՈՒՄ ԵՎ ՍՆՈՒՑՈՒՄ	34
35	ՆԿՈՒՂԱՅԻՆ ՀԱՐԿԻ ՕՂԱՓՈԽՈՒԹՅԱՆ ՍԱՐՔԵՐԻ ՏԵՂԱԲԱՇՆՈՒՄ ԵՎ ՍՆՈՒՑՈՒՄ	35
36	ԱՌԱՋԻՆ ՀԱՐԿԻ ՕՂԱՓՈԽՈՒԹՅԱՆ ՍԱՐՔԵՐԻ ՏԵՂԱԲԱՇՆՈՒՄ ԵՎ ՍՆՈՒՑՈՒՄ	36
37	ԵՐԿՐՈՐԴ ՀԱՐԿԻ ՕՂԱՓՈԽՈՒԹՅԱՆ ՍԱՐՔԵՐԻ ՏԵՂԱԲԱՇՆՈՒՄ ԵՎ ՍՆՈՒՑՈՒՄ	37
38	ԵՐՐՈՐԴ ՀԱՐԿԻ ՕՂԱՓՈԽՈՒԹՅԱՆ ՍԱՐՔԵՐԻ ՏԵՂԱԲԱՇՆՈՒՄ ԵՎ ՍՆՈՒՑՈՒՄ	38
39	ՉՈՐՐՈՐԴ ՀԱՐԿԻ ՕՂԱՓՈԽՈՒԹՅԱՆ ՍԱՐՔԵՐԻ ՏԵՂԱԲԱՇՆՈՒՄ ԵՎ ՍՆՈՒՑՈՒՄ	39
40	ՀԻՆԳԵՐՈՐԴ ՀԱՐԿԻ ՕՂԱՓՈԽՈՒԹՅԱՆ ՍԱՐՔԵՐԻ ՏԵՂԱԲԱՇՆՈՒՄ ԵՎ ՍՆՈՒՑՈՒՄ	40
41	ԱՌԱՋԻՆ ՀԱՐԿԻ ՀԱՏԱԿԱԳԻԾ ՀՈՂԱՆՑԱՄԱՆ ՀԱՄԱԿԱՐԳ ԵՎ ՇԱՆԹԱՊԱՇՏՊԱՆՈՒԹՅՈՒՆ	41
42	ՏԱՆԻՔԱՅԻՆ ՀԱՐԿԻ ՀԱՏԱԿԱԳԻԾ ՇԱՆԹԱՊԱՇՏՊԱՆՈՒԹՅԱՆ ՀԱՄԱԿԱՐԳ	42

						Հ. ԹՈՒՄԱՆՅԱՆԻ ՏՈՒՆ ԹԱՆԳԱՐԱՆԻ ՆՈՐՈԳԱՆ, 2-ՐԴ ՄԱՍՆԱՇՆԵՔԻ ՔԱՆԴԱՆ ԵՎ ՆՈՐԻ ԿԱՌՈՒՑԱՆ		
						Հասցե՝ ք. Երևան, Մոսկովյան փողոց հ. 40		
ՓՈՒԼ	Տղմ. քան	Թերթ	Փաստ. թիվ	Ստորագ.	Թվական	ԷԼԵԿՏՐԱՏԵԽՆԻԿԱԿԱՆ ՄԱՍ	ՓՈՒԼ	Թերթ
ՆԱԽԱԳԾԵՑ			Հակոբջանյան Ա. Մուրադյան Ս.			ԱՆ	ԷՅ-01	Թերթ
								42
						ԸՆԴՀԱՆՈՒՐ ՏՎՅԱԼՆԵՐ		
						«ԷՄ ԶԻ ԴԻՉԱՅՆ» ՍՊԸ ԼԻՑԵՆԶԻԱ ԶՊՆ -000649		

Electrical Power Part / Էլեկտրատեխնիկական մաս					
#	Name		Parameter	Brand list	Quantity Unit
Conduits and Accessories / Մալուխատարեր և պարագաներ					
1	Flexible vinyl pipe	Ճկախողովակ	D 75 mm	Prom rukav	mt.
2	Flexible vinyl pipe	Ճկախողովակ	D 40 mm	Prom rukav	280 mt.
3	Flexible vinyl pipe	Ճկախողովակ	D 25 mm	Prom rukav	240 mt.
4	Flexible vinyl pipe	Ճկախողովակ	D 20 mm	Prom rukav	3,300 mt.
5	Cabling fittings: dowel+cable tie etc.	Ամրակապիչներ	D9 mm	local market	4,300 pcs.
Distribution Panels / Բաշխիչ վահաններ					
6	Distribution Panel with busbars	Բաշխիչ վահան լրակազմ	800x600 mm	Legrand	3 set
7	Distribution Panel with busbars	Բաշխիչ վահան լրակազմ	36 Module	Legrand	6 set
8	Distribution Panel with busbars	Բաշխիչ վահան լրակազմ	24 Module	Legrand	5 set
9	Distribution Panel with busbars	Բաշխիչ վահան լրակազմ	18 Module	Legrand	3 set
10	MCCB 3P	Ավտոմատ անջատիչ 3Բևեռ	250A 10 kA	Legrand	1 pcs.
11	MCCB 3P	Ավտոմատ անջատիչ 3Բևեռ	125A 10 kA	Legrand	2 pcs.
12	MCB 3P	Ավտոմատ անջատիչ 3Բևեռ	125A 6 kA	Legrand	2 pcs.
13	MCB 3P	Ավտոմատ անջատիչ 3Բևեռ	40A 6 kA	Legrand	6 pcs.
14	MCB 3P	Ավտոմատ անջատիչ 3Բևեռ	32A 6 kA	Legrand	10 pcs.
15	MCB 3P	Ավտոմատ անջատիչ 3Բևեռ	25A 6 kA	Legrand	16 pcs.
16	MCB 3P	Ավտոմատ անջատիչ 3Բևեռ	20A 6 kA	Legrand	4 pcs.
17	MCB 3P	Ավտոմատ անջատիչ 3Բևեռ	16A 6 kA	Legrand	4 pcs.
18	MCB 1P	Ավտոմատ անջատիչ 1Բևեռ	32A 6 kA	Legrand	2 pcs.
19	MCB 1P	Ավտոմատ անջատիչ 1Բևեռ	25A 6 kA	Legrand	2 pcs.
20	MCB 1P	Ավտոմատ անջատիչ 1Բևեռ	16A 6 kA	Legrand	59 pcs.
21	MCB 1P	Ավտոմատ անջատիչ 1Բևեռ	10A 6 kA	Legrand	51 pcs.
22	ELCB 2P (UZO)	Արտահոսքի անջատիչ 2Բևեռ	40A 30mA	Legrand	17 pcs.
23	ELCB 2P (UZO)	Արտահոսքի անջատիչ 2Բևեռ	25A 30mA	Legrand	14 pcs.
Wiring Accessories / Վարդակներ, անջատիչներ					
24	German standard socket outlet	Շուկո տիպի վարդակ	16A 230V	Legrand	174 pcs.
25	German standard socket outlet IP44	Շուկո տիպի վարդակ IP44	16A 230V	Legrand	14 pcs.
26	German standard socket outlet mosaic 45x45 mm	Շուկո տիպի վարդակ mosaic 45x45mm	16A 230V	Legrand	99 pcs.
27	German standard industrial socket outlet	Շուկո տիպի արտադրական վարդակ	32A 230V	Legrand	2 pcs.
28	One way switch	Անջատիչ մեկ ուղղության 1-ստեղ	10A 230V	Legrand	36 pcs.
29	2 Gang one way switch	Անջատիչ մեկ ուղղության 2-ստեղ	10A 230V	Legrand	10 pcs.
30	2-way switch (reverse)	Անջատիչ երկու ուղղության 1-ստեղ	10A 230V	Legrand	12 pcs.
31	2 Gang 2-way switch (reverse)	Անջատիչ երկու ուղղության 2-ստեղ	10A 230V	Legrand	15 pcs.
32	Floor Box	Հատակի տուփ	16 module	Legrand	3 pcs.
33	Floor Box	Հատակի տուփ	8 module	Legrand	1 pcs.
34	PVC cable duct	ՊՎԷ մալուխատար	100x50 mm	Legrand	125 mt.
35	1 gang frame e	Շրջանակ 1 ստեղ	White plastic	Legrand Etika White	93 pcs.
36	2 gang frame e	Շրջանակ 2 ստեղ	White plastic	Legrand Etika White	68 pcs.
37	3 gang frame e	Շրջանակ 3 ստեղ	White plastic	Legrand Etika White	9 pcs.
38	4 gang frame e	Շրջանակ 4 ստեղ	White plastic	Legrand Etika White	1 pcs.
39	Wall under socket box	Վարդակ / անջատիչի տուփ	Standard/Plasterboard	Legrand Etika White	260 pcs.
Power and Lighting Cables / Ուժային և լուսավորության մալուխներ					
40	Multicore copper cable	Բազմաջիղ պղնձե մալուխ	5x120 mm2	InVi	mt.
41	Multicore copper cable	Բազմաջիղ պղնձե մալուխ	5x50 mm2	InVi	110 mt.
42	Multicore copper cable	Բազմաջիղ պղնձե մալուխ	5x10 mm2	InVi	200 mt.
43	Multicore copper cable	Բազմաջիղ պղնձե մալուխ	5x6 mm2	InVi	165 mt.
44	Multicore copper cable	Բազմաջիղ պղնձե մալուխ	5x4 mm2	InVi	275 mt.
45	Multicore copper cable	Բազմաջիղ պղնձե մալուխ	5x2,5 mm2	InVi	175 mt.
46	Multicore copper cable	Բազմաջիղ պղնձե մալուխ	3x6 mm2	InVi	140 mt.
47	Multicore copper cable	Բազմաջիղ պղնձե մալուխ	3x4 mm2	InVi	20 mt.
48	Multicore copper cable	Բազմաջիղ պղնձե մալուխ	3x2,5 mm2	InVi	1,650 mt.
49	Multicore copper cable	Բազմաջիղ պղնձե մալուխ	3x1.5 mm2	InVi	3,450 mt.
50	Cabling fittings: dowel+cable tie	Ամրակապիչներ	D9 mm	local market	6,500 pcs.

Lighting fixtures / Լուսատեխնիկական սարքավորումներ					
51	Spot lights	Կետային Լույս	As per Design	As per Design	217 pcs.
52	Chandeliers / Pendants	Ջահ / Կանթեղ	As per Design	As per Design	33 pcs.
53	Outdoor light	Դրսի լուսատու	As per Design	As per Design	49 pcs.
54	Ceiling light	Առաստաղի լուսատու	As per Design	As per Design	33 pcs.
55	Track light	Ռեյսային լուսատու	As per Design	As per Design	330 pcs.
56	Track profile	Ռեյսային պրոֆիլ	As per Design	As per Design	361 mt.
57	Emergency light	Վթարային լուսատու	As per Design	As per Design	83 pcs.
58	Exit light	Տարհանման լուսատու	As per Design	As per Design	35 pcs.
59	Cable connectors	Մալուխի միակցիչ	3 out, 16A	WAGO	500 pcs.
Tray / Մալուխային վաք					
60	Ladder cable tray	Աստիճանաձև մալուխային վաք	200x50x3000 mm	KM Профиль	20 mt.
61	Ladder cable tray	Աստիճանաձև մալուխային վաք	100x50x3000 mm	KM Профиль	20 mt.
62	Galvanized cable tray	Մալուխային վաք	200x50x3000 mm	KM Профиль	160 mt.
63	Galvanized cable tray	Մալուխային վաք	100x50x3000 mm	KM Профиль	326 mt.
64	Galvanized cable tray 90 degree bender	Անկյունային մալուխային վաք 90 աստիճան	200x50mm	KM Профиль	11 pcs.
65	Galvanized cable tray 90 degree bender	Անկյունային մալուխային վաք 90 աստիճան	100x50mm	KM Профиль	3 pcs.
66	Galvanized cable tray T type	Անկյունային մալուխային վաք T-աձև դետալ	200x50mm	KM Профиль	14 pcs.
67	Galvanized cable tray T type	Անկյունային մալուխային վաք T-աձև դետալ	200x50mm	KM Профиль	6 pcs.
68	Treaded rod	Պարուրակավոր ձող	M8 mm	KM Профиль	500 mt.
69	Supporting profile	Պահող պրոֆիլ	30x20x3000x1.5 mm	KM Профиль	53 pcs.
70	Anchor dowel	Խարսխային դյուբել	L60xM10 mm	KM Профиль	1100 pcs.
71	Nut	Մանեկ	D10 mm	KM Профиль	2200 set
72	Washer	Տափօղակ	D12 mm	KM Профиль	2200 pcs.
Earthing system and lightning / Հողանցման համակարգ և շանթապաշտպանություն					
73	Galvanized steel rod (electrode) for grounding	Հողանցման ցինկապատ պողպատյա ձող (էլեկտրոդ)	D=16mm, L=2.5m		23 pcs.
74	Galvanized steel strip for grounding	Հողանցման ցինկապատ շերտապողպատ	40x4 mm		270 mt.
75	Galvanized steel rod for lightning	Շանթապաշտպանության ցինկապատ ձող	D=8 mm		825 mt.
76	Galvanized steel rod distribution point for grounding	Հողանցման ցինկապատ շերտապողպատի բաժանման կետ	As per Design		13 pcs.
77	Galvanized steel connection joint for grounding	Հողանցման ցինկապատ պողպատյա միացուցիչ	rod to rod		110 pcs.
78	Floor Box	Հատակի տուփ	200x200 mm		4 pcs.
79	Galvanized steel connection joint for grounding	Հողանցման ցինկապատ պողպատյա միացուցիչ	rode to strip 40X4 mm		4 pcs.
80	Main grounding busbar	Հողանցման գլխավոր հաղորդաձող	As per Design		1 pcs.
81	Cable tie	Մալուխի ամրակապիչ	D=9mm		30 pcs.
82	Multicore copper wire	Հողանցման բազմաջիղ պղնձե հաղորդալար	ПВ 1x120mm²		93 mt.
83	Multicore copper cable lug	Բազմաջիղ պղնձե հաղորդալարի ծայրակալ	120mm²		4 pcs.
84	Screws and dowels	Պտտտակներ և դյուբելներ	M8;M10		upon request pcs.
85	Lightning air terminal	Շանթաքգել կայմ	4.5 mt		3 pcs.



						Հ. ԹՈՒՄԱՆՅԱՆԻ ՏՈՒՆ ԹԱՆԳԱՐԱՆԻ ՆՈՐՈԳԱՆ, 2-ՐԴ ՄԱՍՆԱՇՇԵՔԻ ՔԱՆԴԱՆ ԵՎ ՆՈՐԻ ԿԱՌՈՒՑԱՆ Հասցե՝ ք. Երևան, Մոսկովյան փողոց հ.40		
ՓՈՒԼ	Տղմ. քան	Թերթ	Փաստ. թիվ	Ստորագ.	Թվակ.			
ԼԳՃ		Հակոբջանյան Ա.				ԷԼԵԿՏՐԱՏԵԽՆԻԿԱԿԱՆ ՄԱՍ	ՓՈՒԼ	ԹԵՐԹ
ՆԱԽԱԳԾԵՑ		Մույան Ս.					ԱՆ	ԷՅ-02
						ՄԱՍՆԱԳԻՐ		42
							«ԷՍ ԶԻ ԴԻՉԱՅՆ» ՍՊԸ ԼԻՑԵՆԶԻԱ ԶՊՆ -000649	

ՄՆՈՂ
ՑԱՆՑԻ
ՏՎՅԱԼՆԵՐԸ

ՍՈՒՏՔԻ ԱՊԱՐԱՏԸ , ՏԵՍԱԿԸ
ԷԼԵԿՏՐԱԿԱՆ ԵՎ ՄԵԽԱՆԻԿԱԿԱՆ
ՀԱՂՈՐԴԱԹԻԹԵՂ


ԵԼԵԿՏՐԱԿԱՆ
ՍԵՐԻԱ

ՏԵՍԱԿԸ
ԷԼԵԿՏՐԱԿԱՆ ԵՎ ՄԵԽԱՆԻԿԱԿԱՆ
ՀԱՂՈՐԴԱԹԻԹԵՂ

ՀԱՂՈՐԴԱԿԱՆ ՄԱԿԵԾԸ, ՑԱՆՑԻ ՀԱՏՎԱԾԻ
ԵՐԿԱՐՈՒԹՅՈՒՆԸ , ՄԻ ԽՈՐՈՎԱԿԻ ՆՇԱՆԱ-
ԿՈՒՄԸ ՀԱՏՎԱԾԻ ԿՐԱ ԸՍՏ ՍՏԱՆԴԱՐՏԻ
ԵՐԿԱՐՈՒԹՅՈՒՆԸ, ՄԻ

ԷԼԵԿՏՐԱԿԱՆ
ՍԵՐԻԱ

ՏԵՍԱԿԸ
ԷԼԵԿՏՐԱԿԱՆ ԵՎ ՄԵԽԱՆԻԿԱԿԱՆ
ՀԱՂՈՐԴԱԹԻԹԵՂ

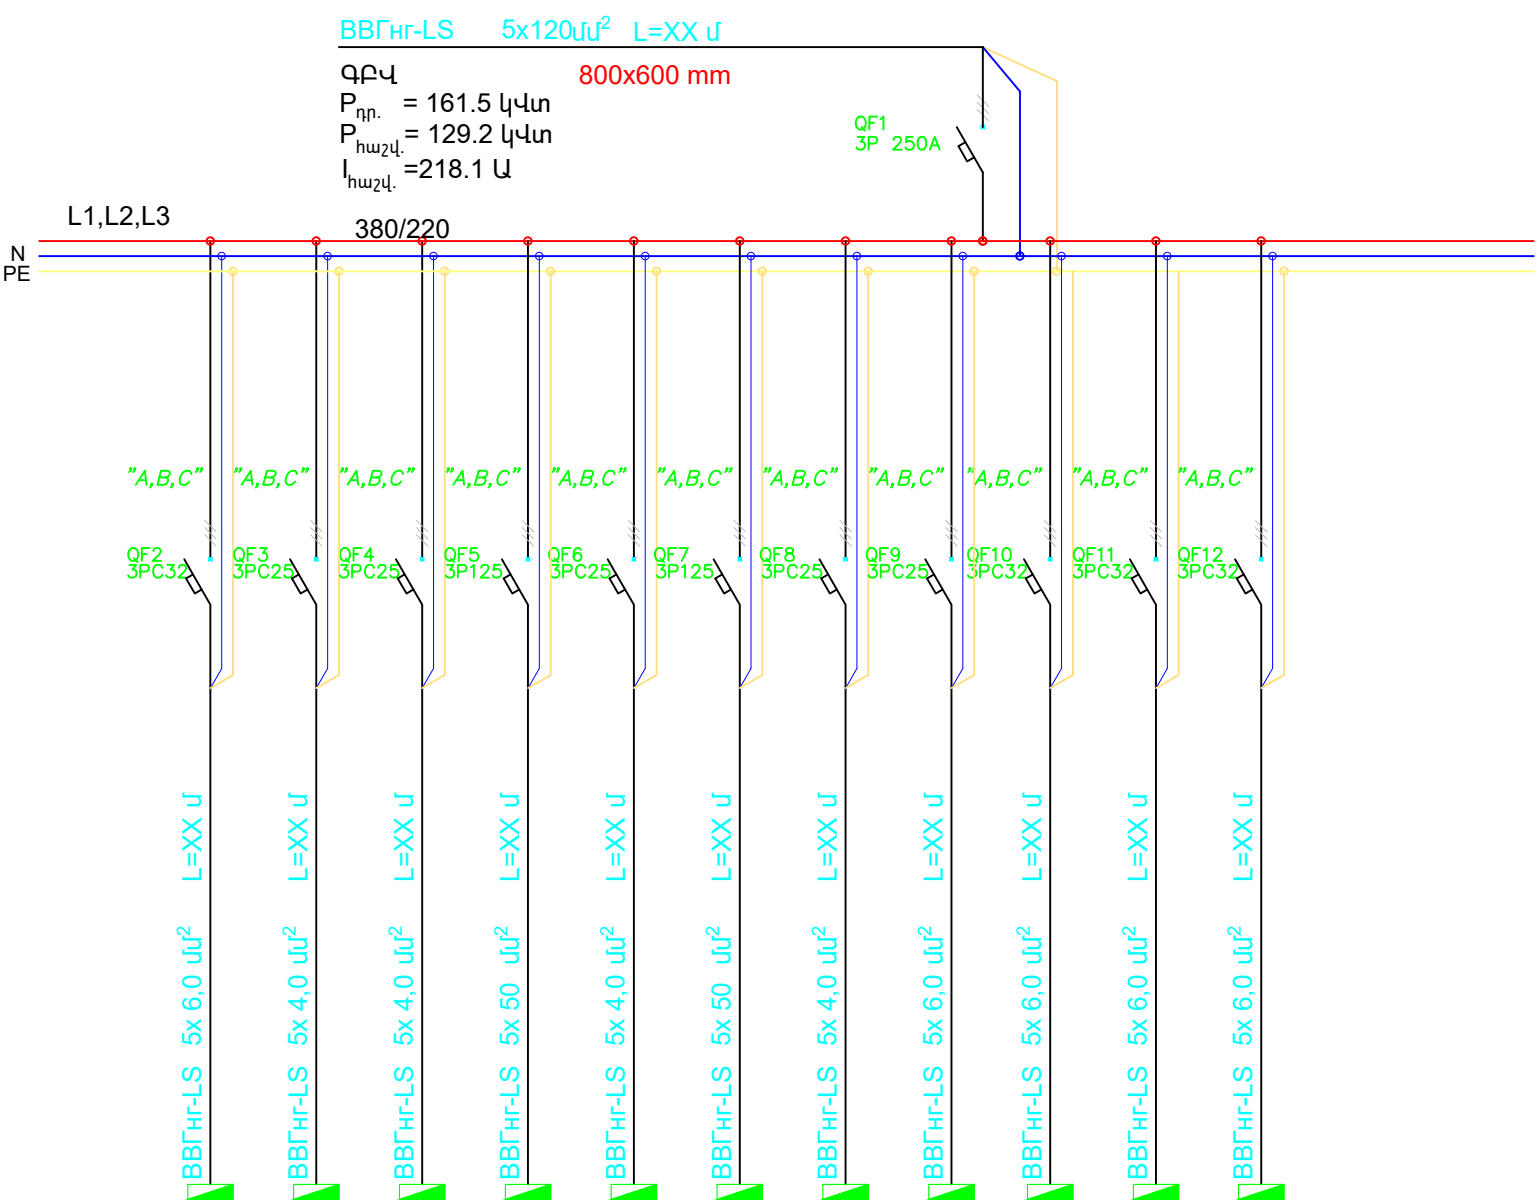

	1	2	3	4	5	6	7	8	9	10	11								
	380	380	380	380	380	380	380	380	380	380	380								
	6.0	4.1	2.4	472	0.8	54.3	2.24	12.1	12.4	7.3	12.6								
	11.4	7.7	4.6	102.5	3.1	103.1	4.3	23.0	23.6	13.9	23.8								
	ԲՎ Օդափոխություն Նյութային հարկ	ԲՎ Օդափոխություն Առաջին հարկ	ԲՎ Օդափոխություն Երկրորդ հարկ	ԲՎ Օդափոխություն Երկրորդ հարկ	ԲՎ Օդափոխություն Չորրորդ հարկ	ԲՎ Օդափոխություն Հինգերորդ հարկ	ԲՎ Վարդակներ Նյութային հարկ	ԲՎ Վարդակներ Առաջին հարկ	ԲՎ Վարդակներ Երկրորդ հարկ	ԲՎ Վարդակներ Երկրորդ հարկ	ԲՎ Վարդակներ Չորրորդ հարկ								



						Հ. ԹՈՒՄԱՆՅԱՆԻ ՏՈՒՆ ԹԱՆԳԱՐԱՆԻ ՆՈՐՈԳԱՆ, 2-ՐԴ ՄԱՍՆԱԾԵՆՔԻ ՔԱՆԴԱՆԱՆ ԵՎ ՆՈՐԻ ԿԱՌՈՒՑՄԱՆ Հասցե՝ ք. Երևան, Մոսկովյան փողոց հ.40			
ՓՈՒԼ	Տղմ. քան	Թերթ	Փաստ. թիվ	Ստորագ.	Թվական				
ՆԳՃ	Հակոբջանյան Ա.					ԷԼԵԿՏՐԱՏԵԽՆԻԿԱԿԱՆ ՄԱՍ	ՓՈՒԼ	Թերթ	Թերթեր
ՆԱԽԱԳԾԵՑ	Մուրադ Ս.						ԱՆ	ԷՅ-03	42
						ՆԿՈՒՐԱՑԻՆ ՀԱՐԿ	«ԷՄ ԶԻ ԴԻԶԱՅՆ» ՍՊԸ ԼԻՑԵՆԶԻԱ ԶՊՆ -000649		
						ԳԼԽԱԿՈՐ ԲԱԾԵՆԻՉ ՎԱՅԱՆԻ			
						ՄԻԱԳԾԱՆԻ ՍԿԶԲՈՒՆԶԱՑԻՆ ՄԻՆԵՄԱ			

ՄԱՌՆ
ՑԱՆՑԻ
ՏՎՅԱԼՆԵՐԸ

ՍՈՒՏՔԻ ԱՊԱՐԱՏԸ , ՏԵՍԱԿԸ
ԷԼԵԿՏՐԱԿԱՆ ԵՎ ՄԵԽԱՆԻԿԱԿԱՆ
ՀԱՆՐԱՊԱԹԻԹԵՐ

ԵԼԵԿՏՐԱԿԱՆ
ՍԵՏԱԿԸ
ԷԼԵԿՏՐԱԿԱՆ ԵՎ ՄԵԽԱՆԻԿԱԿԱՆ
ՀԱՆՐԱՊԱԹԻԹԵՐ, Ա

ՀԱՆՐԱՊԱԹԻԹԵՐԻ ՄԱԿԵԾԸ, ՑԱՆՑԻ ՀԱՏՎԱԾԻ
ԵՐԿԱՐՈՒԹՅՈՒՆԸ , Մ ԽՈՐՈՎԱԿԻ ՆՇԱՆԱ-
ԿՈՒՄԸ ՀԱՏՎԱԾԻ ՎՐԱ ԸՍՏ ՍՏԱՆԱՐՏԻ
ԵՐԿԱՐՈՒԹՅՈՒՆԸ, Մ

ՊԱՅՄԱՆԱԿԱՆ ՊԱՏԿԵՐՈՒՄԸ

ՀԱՄԱՐԸ ԸՍՏ ՀԱՏՎԱԾԻ

ԼԱՐՈՒՄԸ, Վ

P_{տոմ} , ԿՎՏ

ՀՈՍԱՆՔԸ , Ա

Լ_{տոմ}

ՍՊԱՌԻԶԻ
ԱՆՎԱՆՈՒՄԸ

BBԴԻՐ-LS 5x 4,0 մմ² L=10 մ

ԲՎԿ -1
P_{դր.} = 2.8 կՎտ
P_{հաշվ.} = 2.24 կՎտ
I_{հաշվ.} = 4.3 Ա
L1,L2,L3
380/220
QF1 3P C25A
30mA
"A"
"B"
BBԴԻՐ-LS 3x 2,5 մմ² L=XX մ
BBԴԻՐ-LS 3x 2,5 մմ² L=XX մ
BBԴ 3x 4,0 մմ² L=XX մ

BBԴԻՐ-LS 5x 6,0 մմ² L=30 մ

ԲՎԿ 1
P_{դր.} = 15.2 կՎտ
P_{հաշվ.} = 12.1 կՎտ
I_{հաշվ.} = 23.0 Ա
L1,L2,L3
380/220
QF1 3P C32A
30mA
"A"
"B"
"C"
"A,B,C"
BBԴԻՐ-LS 3x 2,5 մմ² L=XX մ
BBԴԻՐ-LS 3x 2,5 մմ² L=XX մ
BBԴԻՐ-LS 3x 2,5 մմ² L=XX մ
BBԴԻՐ-LS 3x 2,5 մմ² L=XX մ
BBԴԻՐ-LS 3x 2,5 մմ² L=XX մ
BBԴԻՐ-LS 3x 2,5 մմ² L=XX մ
BBԴԻՐ-LS 3x 2,5 մմ² L=XX մ
BBԴԻՐ-LS 3x 2,5 մմ² L=XX մ
BBԴԻՐ-LS 3x 2,5 մմ² L=XX մ
BBԴԻՐ-LS 3x 2,5 մմ² L=XX մ
BBԴ 5x 4,0 մմ² L=XX մ

1	2	3			1	2	3		4	5	6		7	8	9		10	11		12
220	220	220			220	220	220		220	220	220		220	220	220		220	220		380
12	12	0.4			11	16	11		12	10	16		12	16	12		12			2.32
3.94	3.94	2.3			6.25	9.09	6.25		3.94	5.68	9.09		3.94	9.09	3.94		3.94			4.41

Նյութի վարդակներ	Նյութի վարդակներ		ԲՎ Լուսավորություն Նյութային հարկ			Առաջին հարկի վարդակներ	Առաջին հարկի վարդակներ	Առաջին հարկի վարդակներ		Առաջին հարկի վարդակներ	Առաջին հարկի վարդակներ	Առաջին հարկի վարդակներ		Առաջին հարկի վարդակներ	Առաջին հարկի վարդակներ	Առաջին հարկի վարդակներ		Առաջին հարկի վարդակներ	Պահուստ		ԲՎ Լուսավորություն Առաջին հարկ
------------------	------------------	--	---	--	--	---------------------------	---------------------------	---------------------------	--	---------------------------	---------------------------	---------------------------	--	---------------------------	---------------------------	---------------------------	--	---------------------------	---------	--	--------------------------------------



ՓՈՒԼ	Տղմ. ցան	Թերթ	Փաստ. թիվ	Ստորագ.	Թվակ.
ՆԳՃ	Հակոբջանյան Ա.				
ՆԱԽԱԳԾԵՑ	Մուրյան Ս.				
Հ. ԹՈՒՄԱՆՅԱՆԻ ՏՈՒՆ ԹԱՆԳԱՐԱՆԻ ՆՈՐՈԳԱՆ, 2-ՐԴ ՄԱՍՆԱԾԵՆՔԻ ՔԱՆԴԱՆԱԿԱՆ ԵՎ ՆՈՐԻ ԿԱՌՈՒՑՄԱՆ Հասցե՝ ք. Երևան, Մոսկովյան փողոց հ.40					
ԷԼԵԿՏՐԱՏԵԽՆԻԿԱԿԱՆ ՄԱՍ					
ՆԿՈՒՂԱՅԻՆ ԵՎ ԱՌԱՋԻՆ ՀԱՐԿԵՐ ՎԱՐԴԱԿԱՆԵՐԻ ԲԱԾԽԻԶ ՎԱՅԱՆԻ ՄԻԱԳԾԱՆԻ ՍԿԶԲՈՒՆԶԱՅԻՆ ՄԻՆԵՍԱ					
ՓՈՒԼ	ԹԵՐԹ	ԹԵՐԹԵՐ			
ԱՆ	ԷՅ-04	42			
			«ԷՄ ԶԻ ԴԻԶԱՅՆ» ՍՊԸ ԼԻՑԵՆԶԻԱ ԶՊՆ -000649		

ՄՆՈՂ
ՑԱՆՑԻ
ՏԿՑԱԼՆԵՐԸ

ՄՈՒՏՔԻ ԱՊԱՐԱՏԸ , ՏԵՍԱԿԸ
ԻՋԱԿ, Ա ԽՁԻՉԸ , Ա ԲԱՇԽԻՉ
ՎԱՅԱՆ
ՀԱՂՈՐԴԱԹԻԹԵՂ


ՏԵՍԱԿԸ
ԻԶՇՎ, Ա ԿԱՄ
ՀԱԼՈՒՆ ՆԵՐԴԻՐ, Ա

ՀԱՂՈՐՈՂԱԼԱՐԻ ՄԱԿՆԻՇԸ, ՑԱՆՑԻ ՀԱՏԿԱԾԻ
ԵՐԿԱՐՈՒԹՅՈՒՆԸ, Մ ԽՈՂՈՎԱԿԻ ՆՇԱՆԱ-
ԿՈՒՄԸ ՀԱՏԱԿԱԳԾԻ ԿՐԱ ԸՍՏ ՍՏԱՆԴԱՐՏԻ
ԵՐԿԱՐՈՒԹՅՈՒՆԸ, Մ

ՀԱՄԱՐԸ ԸՍՏ ՀԱՏԱԿԱԳԾԻ

P _{нн} , 44S	
-----------------------	--

ՄՊԱՌԻԶԻ
ԱՆՎԱՆՈՒՄԸ

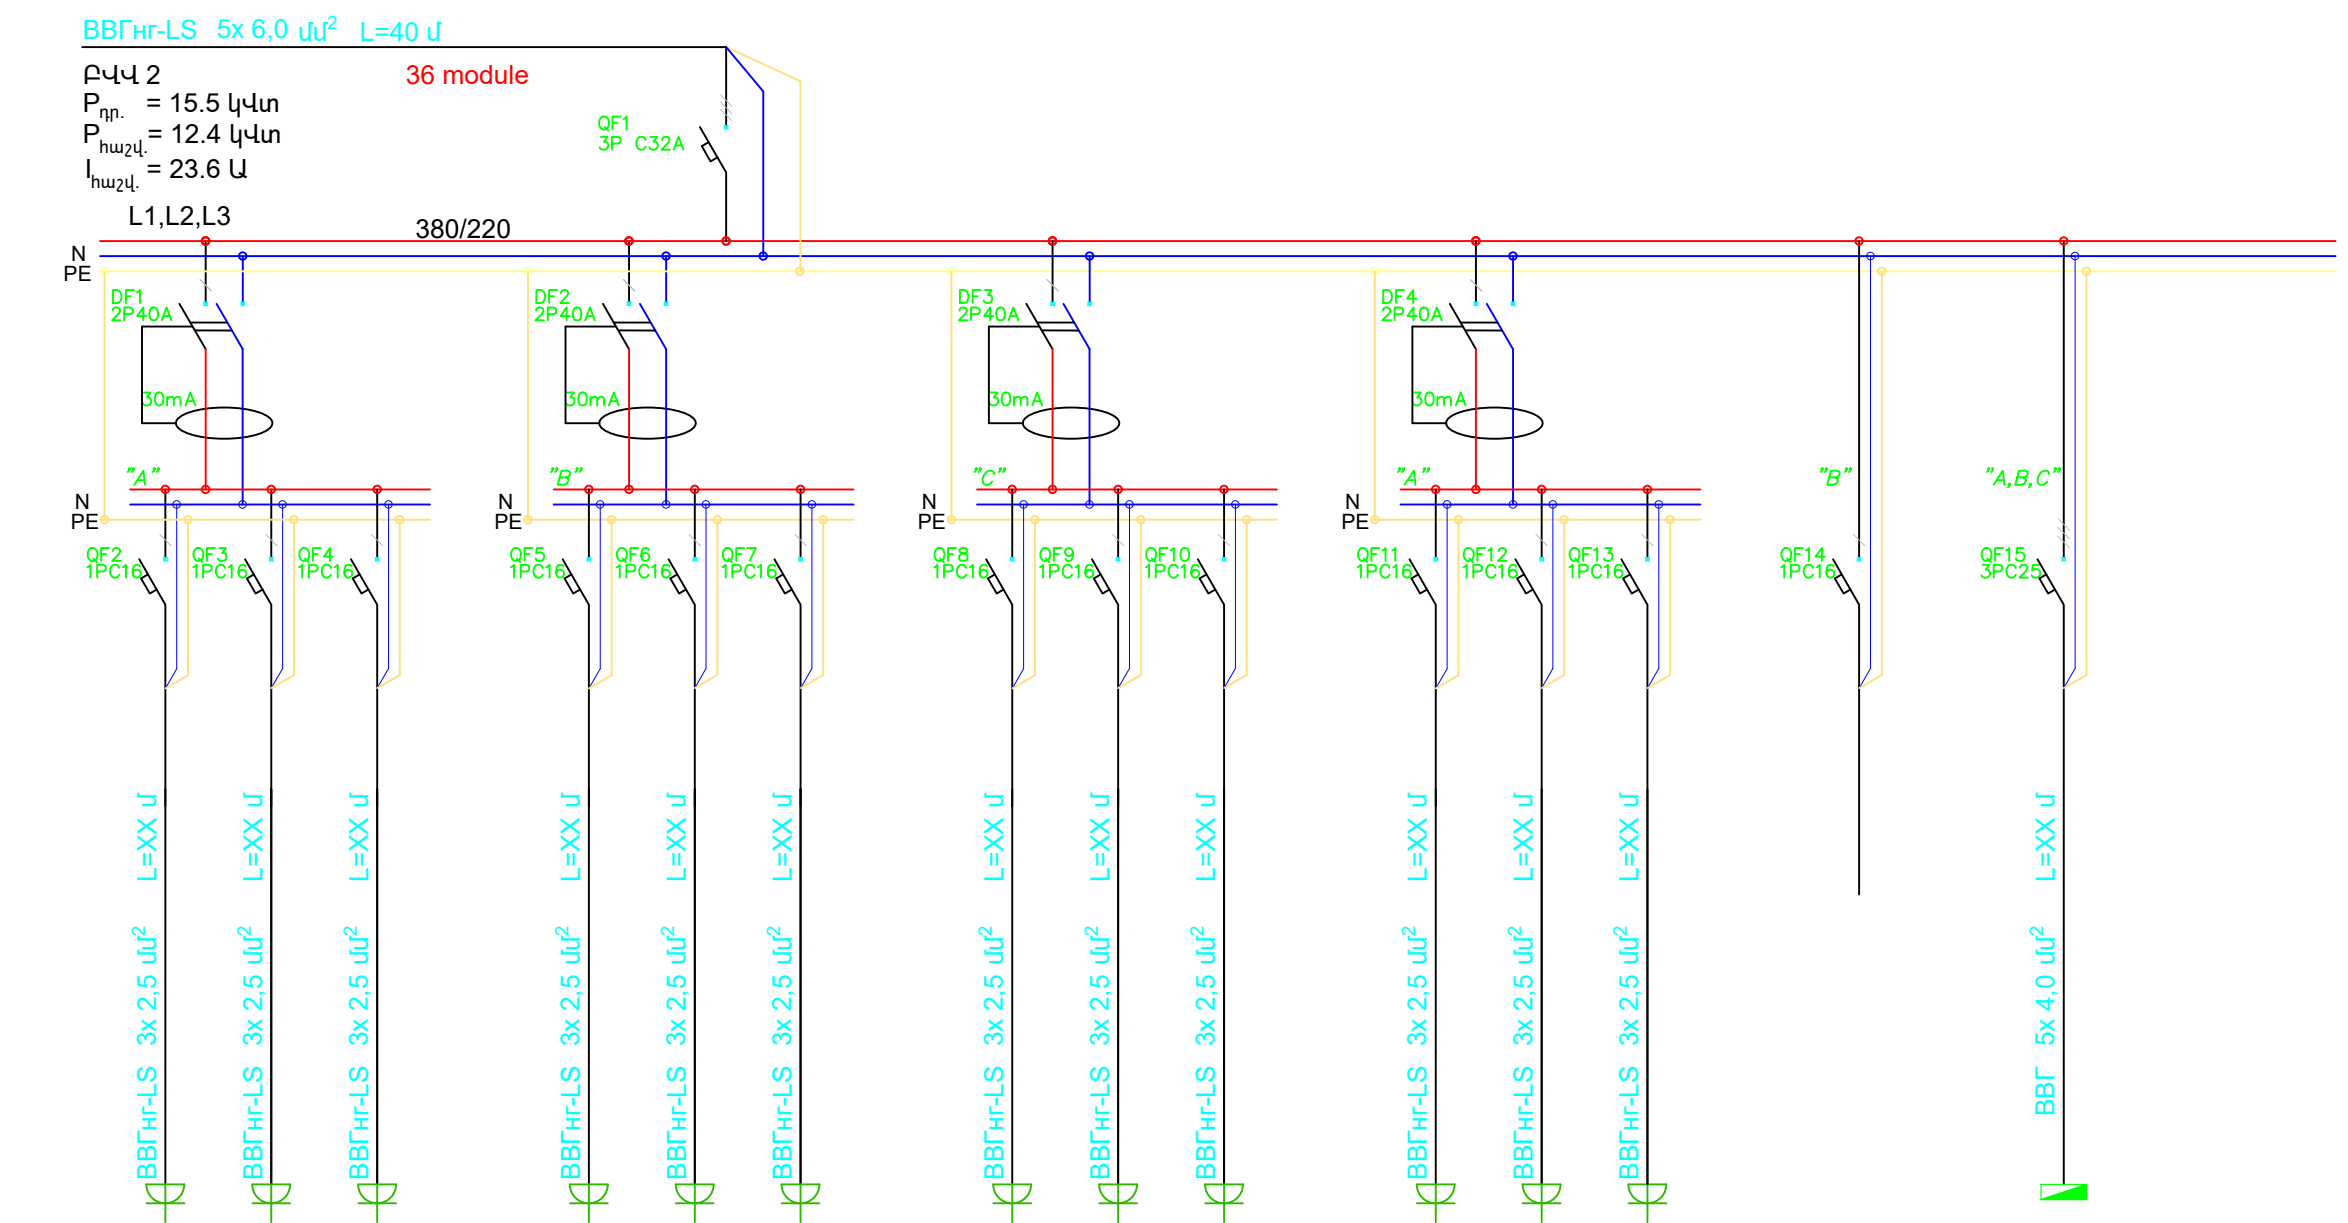

	1	2	3		4	5	6		7	8	9		10	11	12		13		14		
	220	220	220		220	220	220		220	220	220		220	220	220		220		380		
	0.9	0.8	1.0		1.6	1.6	1.2		1.1	0.8	1.0		1.0	1.0	0.8				2.68		
	5.11	4.55	5.68		9.09	9.09	6.82		6.25	4.55	5.68		5.68	5.68	4.55				5.09		

Երկրորդ հարկի վարձակներ	
Երկրորդ հարկի վարձակներ	
Երկրորդ հարկի վարձակներ	
Երկրորդ հարկի վարձակներ	
Երկրորդ հարկի վարձակներ	
Երկրորդ հարկի վարձակներ	
Երկրորդ հարկի վարձակներ	
Երկրորդ հարկի վարձակներ	
Երկրորդ հարկի վարձակներ	
Երկրորդ հարկի վարձակներ	
Երկրորդ հարկի վարձակներ	
Երկրորդ հարկի վարձակներ	
Պահուստ	
ԲՀ Լուսավորություն Երկրորդ հարկ	



						Հ. ԹՈՒՄԱՆՅԱՆԻ ՏՈՒՆ ԹԱՆԳԱՐԱՆԻ ՆՈՐՈԳՄԱՆ, 2-ՐԴ ՄԱՍՆԱԾԵՆՔԻ ՔԱՆԴԱՄԱՆ ԵՎ ՆՈՐԻ ԿԱՌՈՒՑՄԱՆ Հասցե՝ ք. Երևան, Մոսկովյան փողոց հ.40				
ՓՈՒԼ	Տոլ. քան	Թերթ	Փաստ. քիմ	Ստորագ.	Թվակ.	ԷԼԵԿՏՐԱՏԵԽՆԻԿԱԿԱՆ ՄԱՍ		ՓՈՒԼ	Թերթ	Թերթեր
ՆԳՃ		Հակոբջանյան Ա.						ԱՆ	ԷՀ-05	42
ՆԱԽԱԳԾԵՑ		Մույան Ս.				ԵՐԿՐՈՐԴ ՀԱՐԿ ԿԱՐԴԱԿՆԵՐԻ ԲԱԾԽԻՉ ԿԱՅԱՆԻ ՄԻԱԳԾԱՆԻ ՍԿԶՐՈՒԼՔԱՅԻՆ ՍԽԵՄԱ		 «ԷՄ ԶԻ ԴԻԶԱՅՆ» ՍՊԸ ԼԻՑԵՆԶԻԱ ԶՊՆ -000649		

ՄՆՈՂ
ՑԱՆՑԻ
ՏԿՑԱԼՆԵՐԸ

ՄՈՒՏՔԻ ԱՊԱՐԱՏԸ , ՏԵՍԱԿԸ
ԷՅԱԿ, Ա ԽՁԻՉԸ , Ա ԲԱՇԽԻՉ
ՎԱՅԱՆ
ՀԱՂՈՐԴԱԹԻԹԵՂ

ՀԱՅԿԱՍՏԱՆԻ
ԿՅՈՒՆ

ՏԵՍԱԿԸ
ԻԶՇՎ, Ա ԿԱՄ
ՀԱԼՈՒՆ ՆԵՐԴԻՐ, Ա

ՀԱՂՈՐՈՂԱԼԱՐԻ ՄԱԿՆԻՇԸ, ՑԱՆՑԻ ՀԱՏԿԱԾԻ
ԵՐԿԱՐՈՒԹՅՈՒՆԸ , Մ ԽՈՂՈՎԱԿԻ ՆՇԱՆԱ-
ԿՈՒՄԸ ՀԱՏԱԿԱԳԾԻ ԿՐԱ ԸՍՏ ՍՏԱՆԴԱՐՏԻ
ԵՐԿԱՐՈՒԹՅՈՒՆԸ, Մ

ՊԱՅՄԱՆԱԿԱՆ ՊԱՏԿԵՐՈՒՄԸ


ՀԱՄԱՐԸ ԸՍՏ ՀԱՏԱԿԱԳԾԻ

ԼԱՐՈՒՄԸ, Կ

P _{нш} , 44S	

ՀՈՍԱՆՔԸ , Ա	ԼՆՈՄ
-------------	------

ՍՊԱՌԻԶԻ
ԱՆՎԱՆՈՒՄԸ

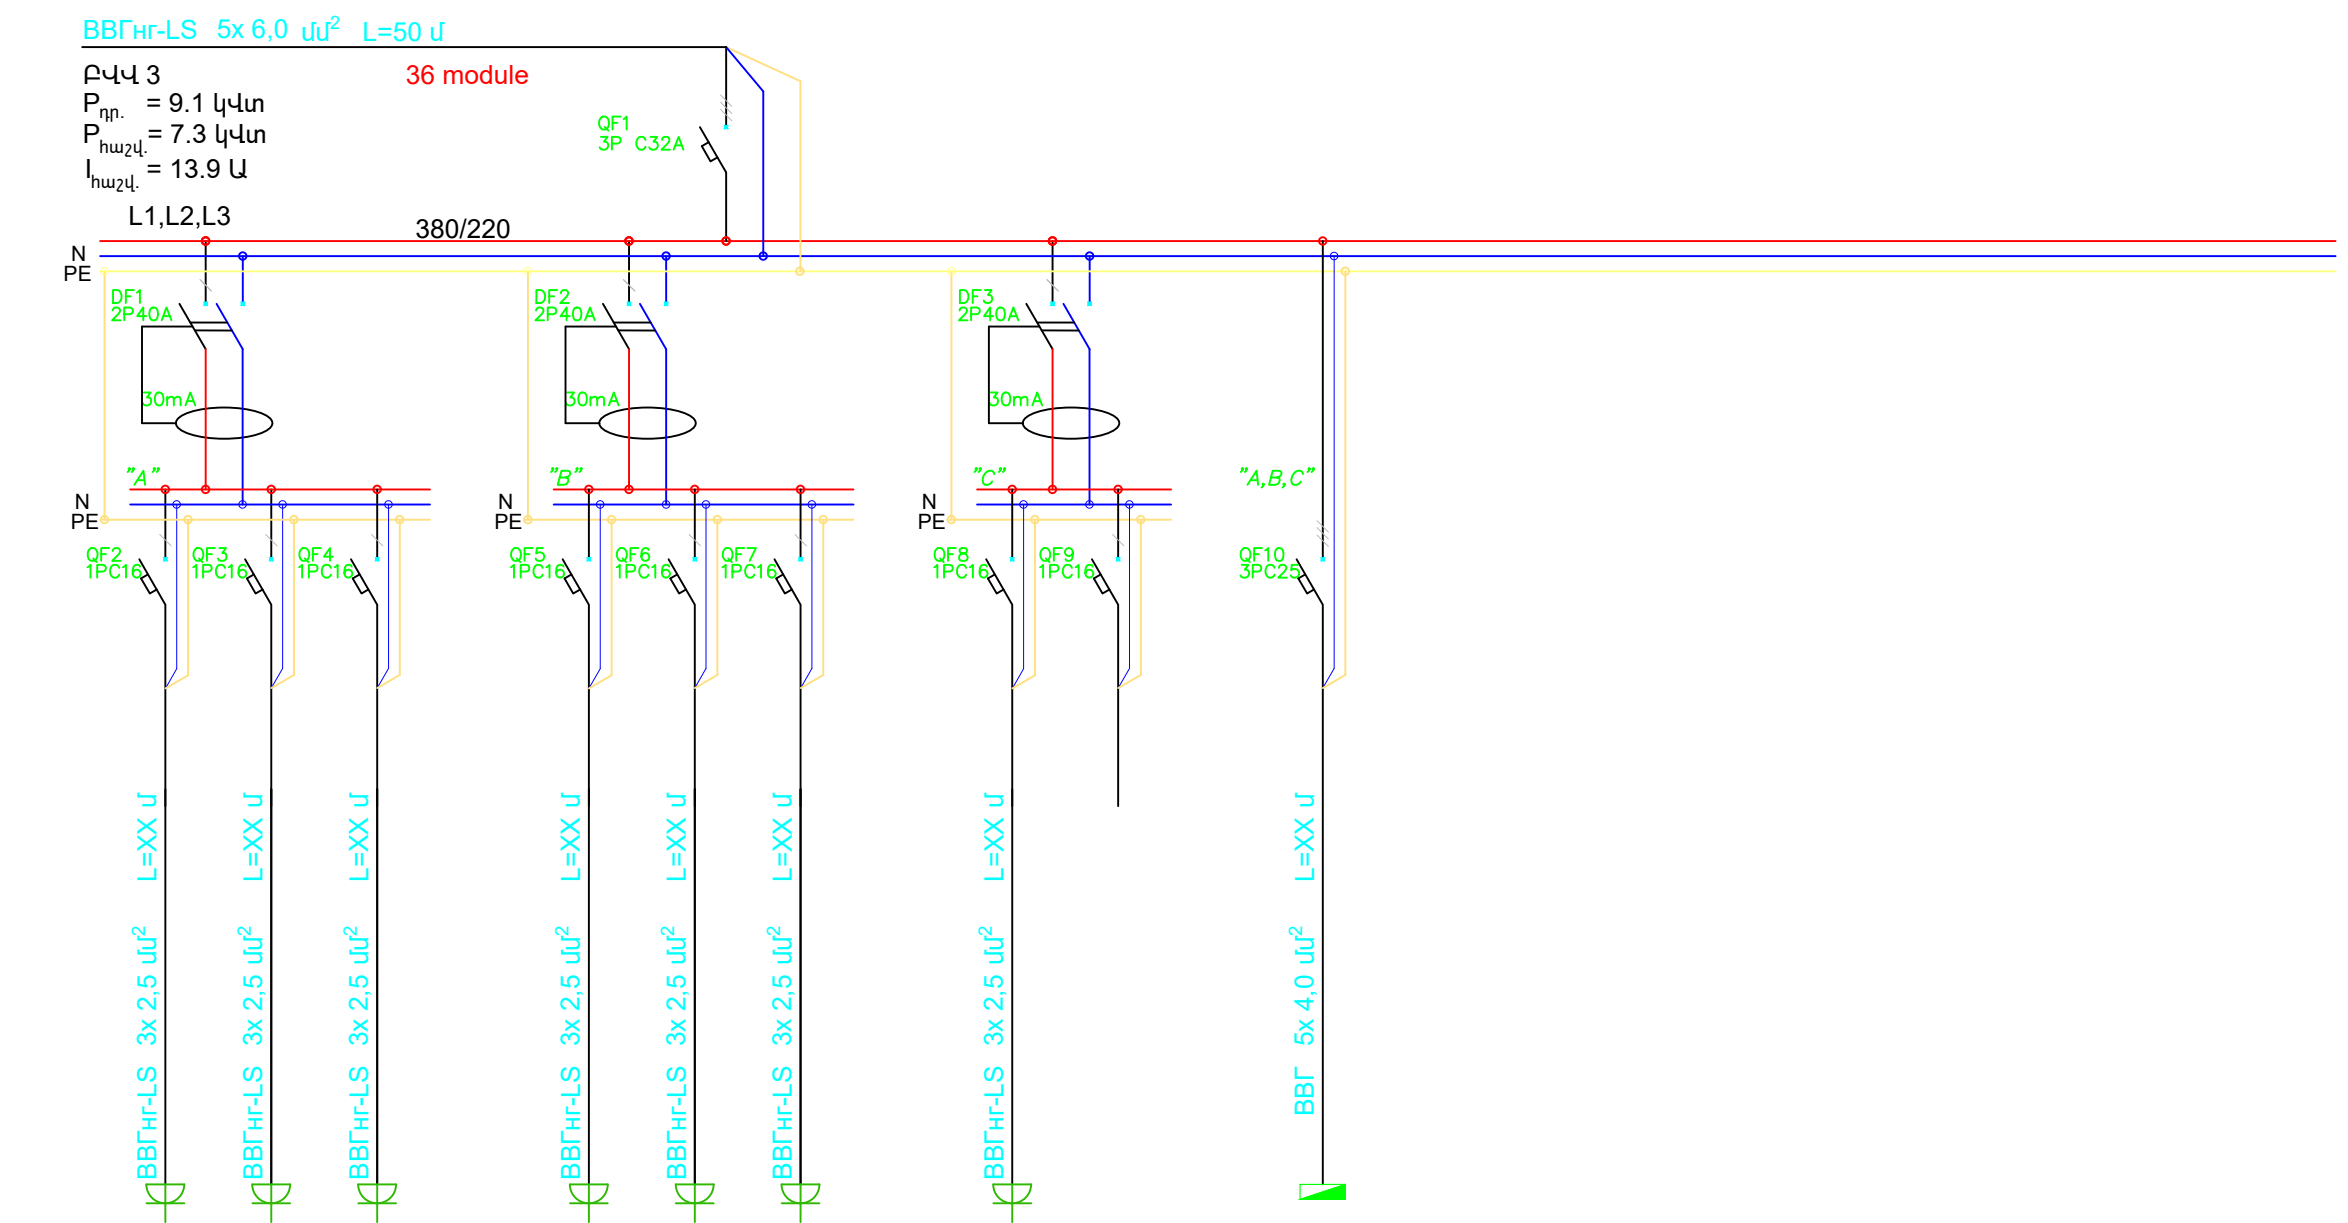


	1	2	3		4	5	6		7	8		9									
	220	220	220		220	220	220		220	220		380									
	0.7	0.8	1.4		1.4	1.0	1.0		1.4			1.38									
	3.98	4.55	7.96		7.96	5.68	5.68		7.96			2.62									

Երրորդ հարկի վարդակներ	Երրորդ հարկի վարդակներ	Երրորդ հարկի վարդակներ		Երրորդ հարկի վարդակներ	Երրորդ հարկի վարդակներ	Երրորդ հարկի վարդակներ		Երրորդ հարկի վարդակներ		Դաշուհատ		ԲԿ Լուսավորություն Երրորդ հարկ							
------------------------	------------------------	------------------------	--	------------------------	------------------------	------------------------	--	------------------------	--	----------	--	--------------------------------------	--	--	--	--	--	--	--



						Հ. ԹՈՒՄԱՆՅԱՆԻ ՏՈՒՆ ԹԱՆԳԱՐԱՆԻ ՆՈՐՈԳԱՄԱՆ, 2-ՐԴ ՄԱՍՆԱԾԵՆՔԻ ԶԱՆԴԱՄԱՆ ԵՎ ՆՈՐԻ ԿԱՌՈՒՑՄԱՆ Հասցե՝ ք. Երևան, Մոսկովյան փողոց հ.40			
ՓՈՒԼ	Տղմ. քան	Թերթ	Փաստ. թիվ	Ստորագ.	Թվակ.				
ՆԳՃ	Հակոբջանյան Ա.					ԷԼԵԿՏՐԱՏԵԽՆԻԿԱԿԱՆ ՄԱՍ	ՓՈՒԼ	ԹԵՐԹ	ԹԵՐԹԵՐ
ՆԱԽԱԳԾԵՑ	Մալյան Ս.						ԱՆ	ԷՅ-06	42
						ԵՐՐՈՐԴ ԶԱՐԿ ԿԱՐԴԱԿՆԵՐԻ ԲԱԾԽԻՉ ԿԱՅԱՆԻ ՄԻԱԳԾԱՆԻ ՍԿԶԲՈՒՆԶԱՅԻՆ ՍԽԵՄԱ		«ԷՍ ԶԻ ԴԻԶԱՅՆ» ՍՊԸ ԼԻՑԵՆԶԻԱ ԶՊՆ -000649	

ՄՆՈՂ ՑԱՆՑԻ ՏՎՅԱԼՆԵՐԸ	
ՄՈՒՏՔԻ ԱՊԱՐԱՏԸ , ՏԵՍԱԿԸ ԷԼԵԿՏՐԱԿԱՆ ԵՎ ՄԵԽԱՆԻԿԱԿԱՆ ՀԱՂՈՒՆՆԵՐԻՐ	
ԵԼԵԿՏՐԱԿԱՆ	ՏԵՍԱԿԸ ԷԼԵԿՏՐԱԿԱՆ ԵՎ ՄԵԽԱՆԻԿԱԿԱՆ ՀԱՂՈՒՆՆԵՐԻՐ
ՀԱՂՈՒՆՆԵՐԻՐ ՄԱԿԼԻՇԸ, ՑԱՆՑԻ ՀԱՏՎԱԾԻ ԵՐԿԱՐՈՒԹՅՈՒՆԸ , Մ խՈՐՈՎԱԿԻ ՆՇԱՆԱ- ԿՈՒՄԸ ՀԱՏՎԱԾԻ ԿՐԱ ԸՍՏ ՍՏԱՆԱԴՐՏԻ ԵՐԿԱՐՈՒԹՅՈՒՆԸ, Մ	
ԷԼԵԿՏՐԱԿԱՆ	ՊԱՅՄԱՆԱԿԱՆ ՊԱՏԿԵՐՈՒՄԸ
	ՀԱՄԱՐԸ ԸՍՏ ՀԱՏՎԱԾԻ
	ԼԱՐՈՒՄԸ, Վ
	P _{տոմ} , ԿՎՏ
	ՀՈՍԱՆՔԸ , Ա
ՄԱԿԼԻՇԻ ՆՇԱՆՈՒՄԸ	

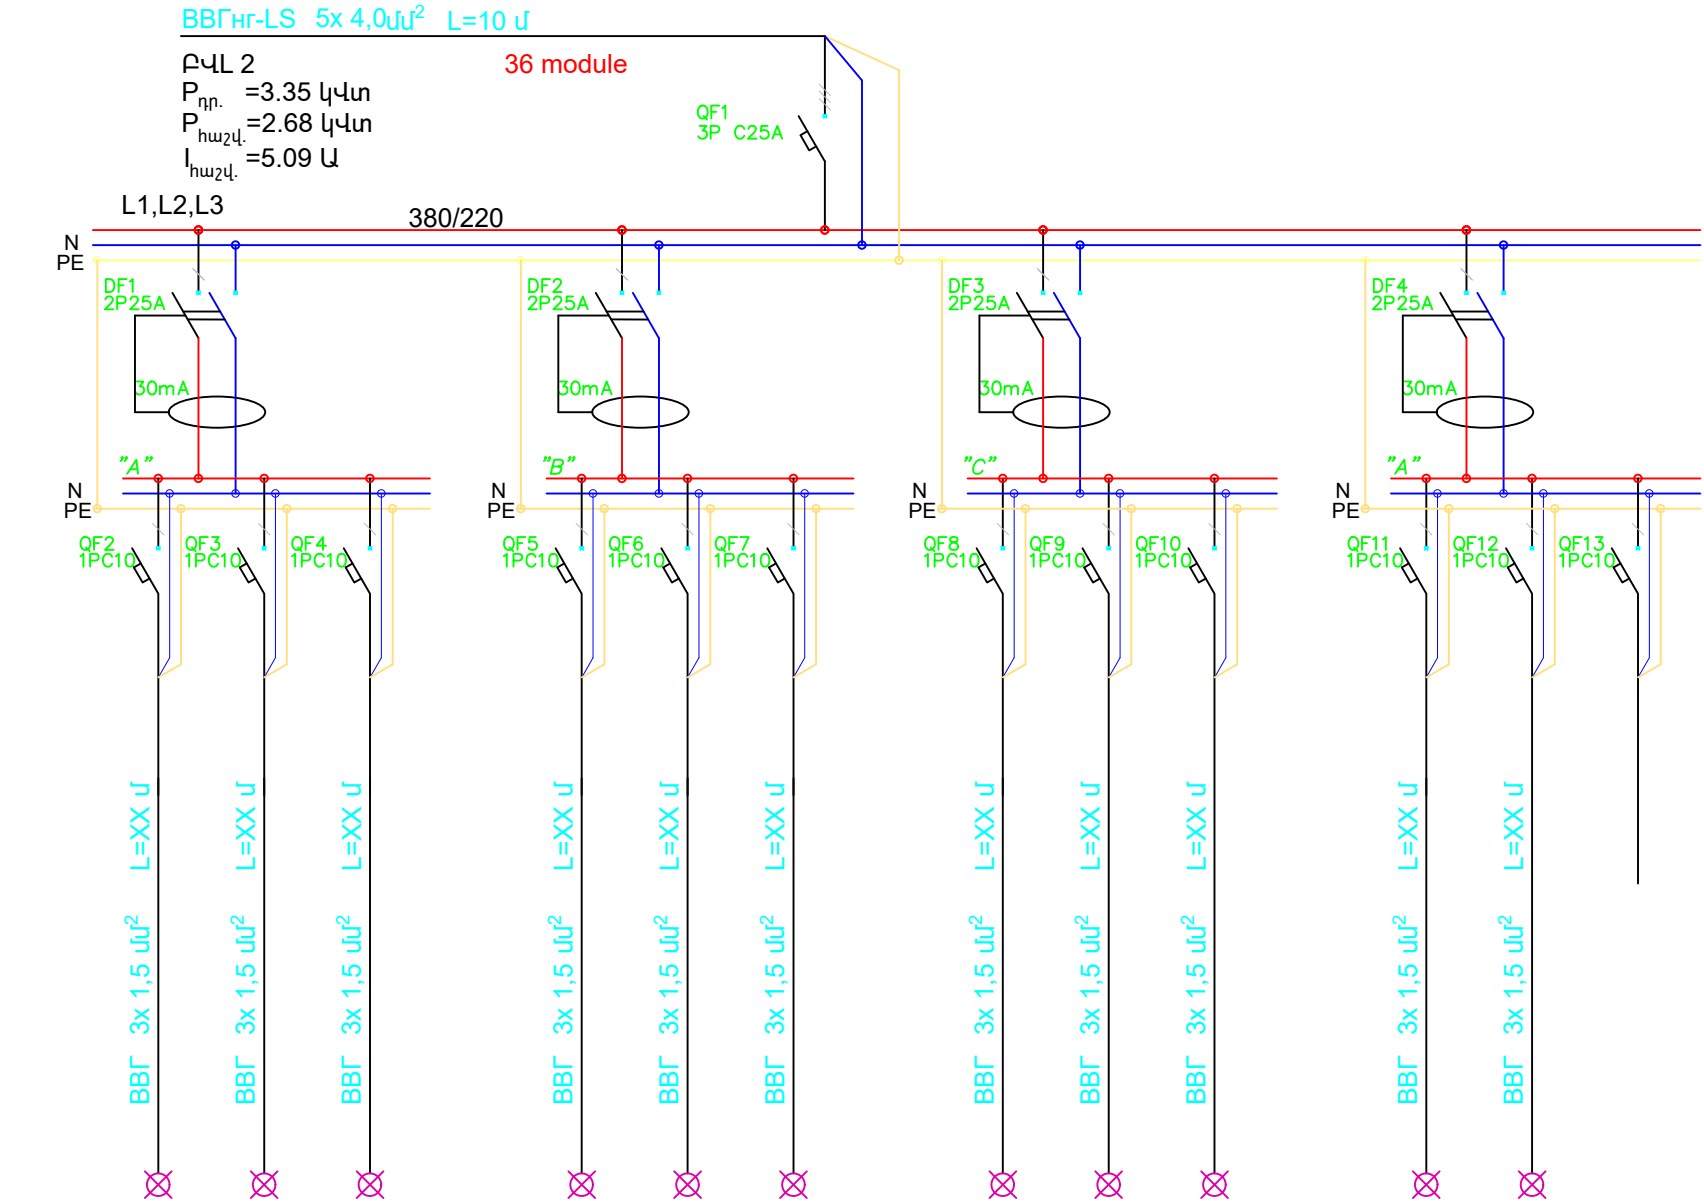

	1	2	3		4	5	6		7	8	9		10	11	12						
	220	220	220		220	220	220		220	220	220		220	220	220						
	0.23	0.15	0.55		0.55	0.55	0.2		0.62	0.1	0.1		0.2	0.1							
	105	0.68	2.5		2.5	2.5	0.91		2.82	0.45	0.45		0.91	0.45							

Երկրորդ հարկի խնամություն	Երկրորդ հարկի խնամություն	Երկրորդ հարկի խնամություն		Երկրորդ հարկի խնամություն	Երկրորդ հարկի խնամություն	Երկրորդ հարկի խնամություն		Երկրորդ հարկի խնամություն	Երկրորդ հարկի խնամություն	Վթառային խնամություն		Վթառային խնամություն	EXIT խնամություն	Պահուստ							
------------------------------	------------------------------	------------------------------	--	------------------------------	------------------------------	------------------------------	--	------------------------------	------------------------------	-------------------------	--	-------------------------	---------------------	---------	--	--	--	--	--	--	--



						Հ. ԹՈՒՄԱՆՅԱՆԻ ՏՈՒՆ ԹԱՆԳԱՐԱՆԻ ՆՈՐՈԳՄԱՆ, 2-րդ ՄԱՍՆԱՇՇԵՆՔԻ ՔԱՆԴԱՄԱՆ ԵՎ ՆՈՐԻ ԿԱՌՈՒՑՄԱՆ Հասցե՝ ք. Երևան, Մոսկովյան փողոց հ.40			
ՓՈՒԼ	Տղմ. քան	Թերթ	Փաստ. թիվ	Ստորագ.	Թվական	ԷԼԵԿՏՐԱՏԵԽՆԻԿԱԿԱՆ ՄԱՍ	ՓՈՒԼ	Թերթ	Թերթեր
ՆԱԽԱԳԾԵՑ	Հակոբջանյան Ա.	Մուրադ.					ԱՆ	ԷՅ-09	42
						ԵՐԿՐՈՐԴ ՀԱՐԿ ԼՈՒՄԱԿՈՐՈՒԹՅԱՆ ԲԱՇԽԻՉ ՎԱՅԱՆԻ ՄԻԱԳԾԱՆԻ ՍԿԶԲՈՒՆՔԱՑԻՆ ՄԻՆԵՄԱ	 «ԷՄ ԶԻ ԴԻՉԱՅՆ» ՍՊԸ ԼՈՒՄԱԿՈՐՈՒԹՅԱՆ ԲԱՇԽԻՉ ՎԱՅԱՆԻ ՄԻԱԳԾԱՆԻ ՍԿԶԲՈՒՆՔԱՑԻՆ ՄԻՆԵՄԱ		

ՄՆՈՂ
ՑԱՆՑԻ
ՏՎՅԱԼՆԵՐԸ

ՄՈՒՏՔԻ ԱՊԱՐԱՏԸ , ՏԵՍԱԿԸ
ԷԼԵԿՏՐԱԿԱՆ ԵՎ ՄԵԽԱՆԻԿԱԿԱՆ
ՀԱՂՈՐԴԱԹԻԹԵՂ

ԵԼԵԿՏՐԱԿԱՆ

ՏԵՍԱԿԸ
ԷԼԵԿՏՐԱԿԱՆ ԵՎ ՄԵԽԱՆԻԿԱԿԱՆ
ՀԱՂՈՐԴԱԹԻԹԵՂ

ՀԱՂՈՐԴԱԿԱՆ ՄԱԿԵԾԸ, ՑԱՆՑԻ ՀԱՏՎԱԾԻ
ԵՐԿԱՐՈՒԹՅՈՒՆԸ , ՄԻՆԻՄԱԿԱՆ ՆՇԱՆԱ-
ԿՈՒՄԸ ՀԱՏՎԱԾԻ ԿՐԱ ԸՍՏ ՍՏԱՆԱԴՐՑԻ
ԵՐԿԱՐՈՒԹՅՈՒՆԸ, Մ

ԴԱՅՄԱՆԱԿԱՆ ՊԱՏԿԵՐՈՒՄԸ

ՀԱՄԱՐԸ ԸՍՏ ՀԱՏՎԱԾԻ

ԼԱՐՈՒՄԸ, Վ

P_{տոմ} , ԿՎՏ

ՀՈՍԱՆՔԸ , Ա

Լ_{տոմ}

ՄՊԱՌԻԶԻ
ԱՆՎԱՆՈՒՄԸ

BBГHr-LS 5x 4,0մմ² L=10մ

ԲՎԼ 3
P_{դր.} =1.73 կՎտ
P_{հաշվ.} =1.38 կՎտ
I_{հաշվ.} =2.62 Ա

24 module

QF1 3P C25A

L1,L2,L3 380/220

DF1 2P25A

30mA

"A"

QF2 1PC10

QF3 1PC10

QF4 1PC10

QF5 1PC10

QF6 1PC10

QF7 1PC10

QF8 1PC10

BBГ 3x 1,5 մմ² L=XX մ

	1	2	3		4	5	6	7										
	220	220	220		220	220	220	220										
	0.65	0.28	0.15		0.35	0.1	0.2											
	2.96	127	0.68		159	0.45	0.91											

Երրորդ հարկի խնամություն	Երրորդ հարկի խնամություն	Երրորդ հարկի խնամություն		Երրորդ հարկի խնամություն	EXIT խնամություն	Վթարային խնամություն	Պահուստ											
-----------------------------	-----------------------------	-----------------------------	--	-----------------------------	---------------------	-------------------------	---------	--	--	--	--	--	--	--	--	--	--	--

BBГHr-LS 5x 4,0մմ² L=10մ

ԲՎԼ 4
P_{դր.} =1.28 կՎտ
P_{հաշվ.} =1.02 կՎտ
I_{հաշվ.} =1.94 Ա

18 module

QF1 3P C25A

L1,L2,L3 380/220

DF1 2P25A

30mA

"A"

QF2 1PC10

QF3 1PC10

QF4 1PC10

QF5 1PC10

QF6 1PC10

QF7 1PC10

BBГ 3x 1,5 մմ² L=XX մ

	1	2	3		4	5	6											
	220	220	220		220	220	220											
	0.25	0.58	0.15		0.1	0.2												
	1.14	2.64	0.68		0.45	0.91												

Երրորդ հարկի խնամություն	Երրորդ հարկի խնամություն	Երրորդ հարկի խնամություն		EXIT խնամություն	Վթարային խնամություն	Պահուստ												
-----------------------------	-----------------------------	-----------------------------	--	---------------------	-------------------------	---------	--	--	--	--	--	--	--	--	--	--	--	--

«ՀՀ ՊԵՏԱԿԱՆ ԵՔՍՊԵՐՏԻԶԱՆՈՒԹՅՈՒՆ» ՓԲԸ
«THE STATE EXPERT
COMMISSION OF RA» CJSC
EXPERTISE
TAX CODE 01508665

						Հ. ԹՈՒՄԱՆՅԱՆԻ ՏՈՒՆ ԹԱՆԳԱՐԱՆԻ ՆՈՐՈԳՄԱՆ, 2-րդ ՄԱՍՆԱԾԵՆՔԻ ՔԱՆԴԱՄԱՆ ԵՎ ՆՈՐԻ ԿԱՌՈՒՑՄԱՆ Հասցե՝ ք. Երևան, Մոսկովյան փողոց հ.40					
ՓՈՒԼ	Տղմ. քան	Թերթ	Փաստ. թիվ	Ստորագ.	Թվական	ԷԼԵԿՏՐԱՏԵԽՆԻԿԱԿԱՆ ՄԱՍ	ՓՈՒԼ	Թերթ	Թերթեր		
ՆԱԽԱԳԾԵՑ	Հակոբջանյան Ա.	Մուրադ.				ԵՐՐՈՐԴ ԵՎ ԶՈՐՐՈՐԴ ՀԱՐԿԵՐ ԼՈՒՄԱԿՈՐՈՒԹՅԱՆ ԲԱԾԽԻԶ ՎԱՅԱՆԻ ՄԻԱԳԾԱՆԻ ՍԿԶԲՈՒՆՔԱՑԻՆ ՄԻՆԵՄԱ	ԱՆ	ԷՅ-10	42	«ԷՄ ԶԻ ԴԻԶԱՅՆ» ՍՊԸ ԼԻՑԵՆԶԻԱ ՔՂՆ -000649	

ՄՆՈՐ
ՑԱՆՑԻ
ՏՎՅԱԼՆԵՐԸ

ՄՈՒՏՔԻ ԱՊԱՐԱՏԸ , ՏԵՍԱԿԸ
ԷԼԵԿՏՐԱԿԱՆ ԵՎ ՄԵԽԱՆԻԿԱԿԱՆ
ՀԱՂՈՐԴԱԹԻԹԵՂ

ԵԼԵԿՏՐԱԿԱՆ
ՄԱՍԻՆ

ՏԵՍԱԿԸ
ԷԼԵԿՏՐԱԿԱՆ ԵՎ ՄԵԽԱՆԻԿԱԿԱՆ
ՀԱՂՈՐԴԱԹԻԹԵՂ

ՀԱՂՈՐԴԱԿԱՆ ՄԱՍԻՆԻՇԸ, ՑԱՆՑԻ ՀԱՏՎԱԾԻ
ԵՐԿԱՐՈՒԹՅՈՒՆԸ, ՄԻ ԽՈՐՈՎԱԿԻ ՆՇԱՆԱ-
ԿՈՒՄԸ ՀԱՏՎԱԾԻ ԿՐԱ ԸՍՏ ՍՏԱՆԴԱՐՏԻ
ԵՐԿԱՐՈՒԹՅՈՒՆԸ, ՄԻ

ԴԱՅՄԱՆԱԿԱՆ ՊԱՏԿԵՐՈՒՄԸ

ՀԱՄԱՐԸ ԸՍՏ ՀԱՏՎԱԾԻ


ԼԱՐՈՒՄԸ, Վ

P_{տոմ} , ԿՎՏ

ՀՈՍԱՆՔԸ , Ա


Լ_{տոմ}

ՄՊԱՌԻՉԻ
ԱՆՎԱՆՈՒՄԸ

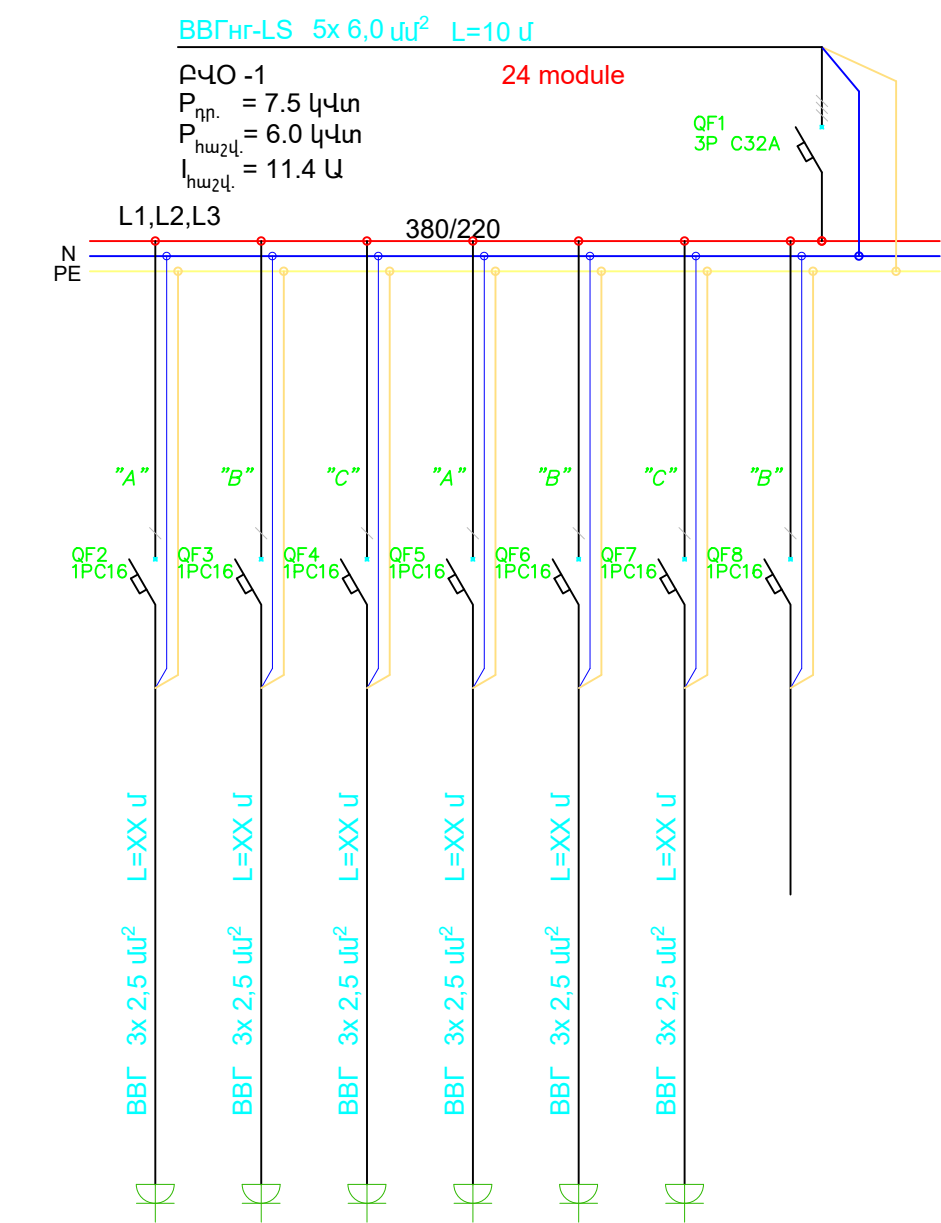

	1	2	3	4	5	6	7												
	220	220	220	220	220	220	220												
	15	15	10	10	15	10													
	8.52	8.52	5.68	5.68	8.52	5.68													

Էլեկտրական նախագիծ	Էլեկտրական նախագիծ	Էլեկտրական նախագիծ	Էլեկտրական նախագիծ	Էլեկտրական նախագիծ	Էլեկտրական նախագիծ	Էլեկտրական նախագիծ	Պահուստ												
-----------------------	-----------------------	-----------------------	-----------------------	-----------------------	-----------------------	-----------------------	---------	--	--	--	--	--	--	--	--	--	--	--	--

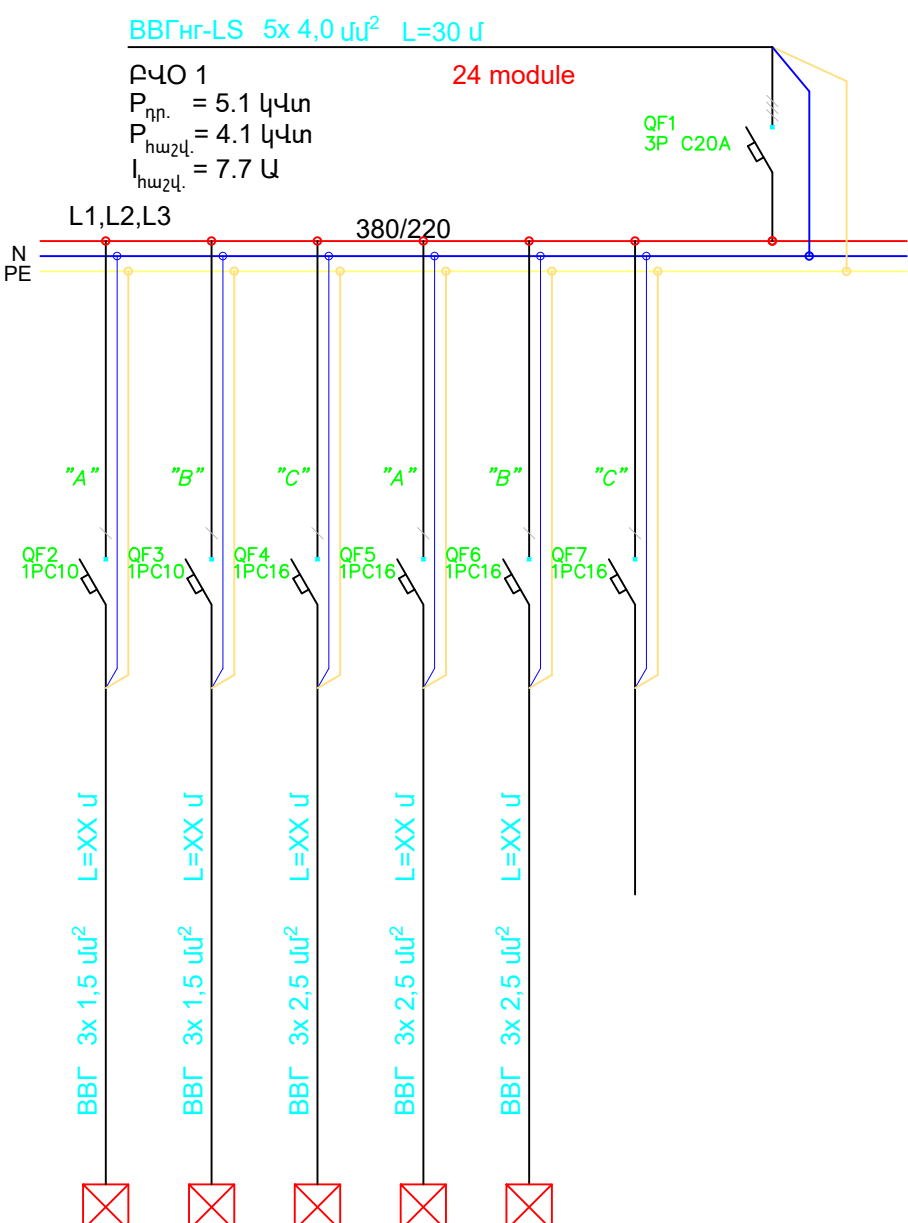


	1	2	3	4	5	6													
	220	220	220	220	220	220													
	0.3	0.4	1.32	1.86	12														
	1.7	2.27	7.5	10.6	6.82														

Ֆանկիլ	Ֆանկիլ	Ֆանկիլ	Ֆանկիլ	Ֆանկիլ	Պահուստ														
--------	--------	--------	--------	--------	---------	--	--	--	--	--	--	--	--	--	--	--	--	--	--




						Հ. ԹՈՒՄԱՆՅԱՆԻ ՏՈՒՆ ԹԱՆԳԱՐԱՆԻ ՆՈՐՈԳՄԱՆ, 2-րդ ՄԱՍՆԱՇՇԵՆՔԻ ՔԱՆԴՄԱՆ ԵՎ ՆՈՐԻ ԿԱՌՈՒՑՄԱՆ Հասցե՝ ք. Երևան, Մոսկովյան փողոց հ.40				
ՓՈՒԼ	Տղմ. քան	Թերթ	Փաստ. թիվ	Ստորագ.	Թվական	ԷԼԵԿՏՐԱՏԵԽՆԻԿԱԿԱՆ ՄԱՍ	ՓՈՒԼ	Թերթ	Թերթեր	
ՆԳՃ	Հակոբջանյան Ա.					ՆԱԽԱԳԾԵՑ	Մուրադ Ս.	ԱՆ	ԷՅ-11	42
						ՆԿՈՒՐԱՅԻՆ ԵՎ ԱՌԱՋԻՆ ՀԱՐԿԵՐ ՕՂԱՓՈԽՈՒԹՅԱՆ ԲԱՇԽԻՉ ՎԱՅԱՆԻ ՄԻԱԳԾԱՆԻ ՍԿԶԲՈՒՆՔԱՅԻՆ ՄԻՆԵՄԱ	 «ԷՄ ԶԻ ԴԻՉԱՅՆ» ՍՊԸ ԼԻՑԵՆԶԻԱ ԶՊՆ -000649			

ՄՆՈՂ ՑԱՆՑԻ ՏՎՅԱԼՆԵՐԸ	
ՄՈՒՏՔԻ ԱՊԱՐԱՏԸ , ՏԵՍԱԿԸ ԷԼԵԿՏՐԱԿԱՆ ԵՎ ՄԵԽԱՆԻԿԱԿԱՆ ՀԱՂՈՒՆՆԵՐԻՐԸ	
ԵԼԵԿՏՐԱԿԱՆ	ՏԵՍԱԿԸ ԷԼԵԿՏՐԱԿԱՆ ԵՎ ՄԵԽԱՆԻԿԱԿԱՆ ՀԱՂՈՒՆՆԵՐԻՐԸ
ՀԱՂՈՒՆՆԵՐԻՐԸ ՄԱԿՆԻԿԱԿԱՆ, ՑԱՆՑԻ ՀԱՏՎԱԾԻ ԵՐԿԱՐՈՒԹՅՈՒՆԸ , ՄԻՆԻՄԱԿԱՆ ՆՇԱՆԱ- ԿՈՒՄԸ ՀԱՏՎԱԾԻ ԿՐԱ ԸՍՏ ՍՏԱՆԱԴՐՑԻ ԵՐԿԱՐՈՒԹՅՈՒՆԸ, Մ	
ԷԼԵԿՏՐԱԿԱՆ	ՊԱՅՄԱՆԱԿԱՆ ՊԱՏԿԵՐՈՒՄԸ
	ՀԱՄԱՐԸ ԸՍՏ ՀԱՏՎԱԾԻ
	ԼԱՐՈՒՄԸ, Վ
	P _{տոմ} , ԿՎՏ
	ՀՈՍԱՆՔԸ , Ա
ՍՊԱՌԻՉԻ ԱՆՎԱՆՈՒՄԸ	

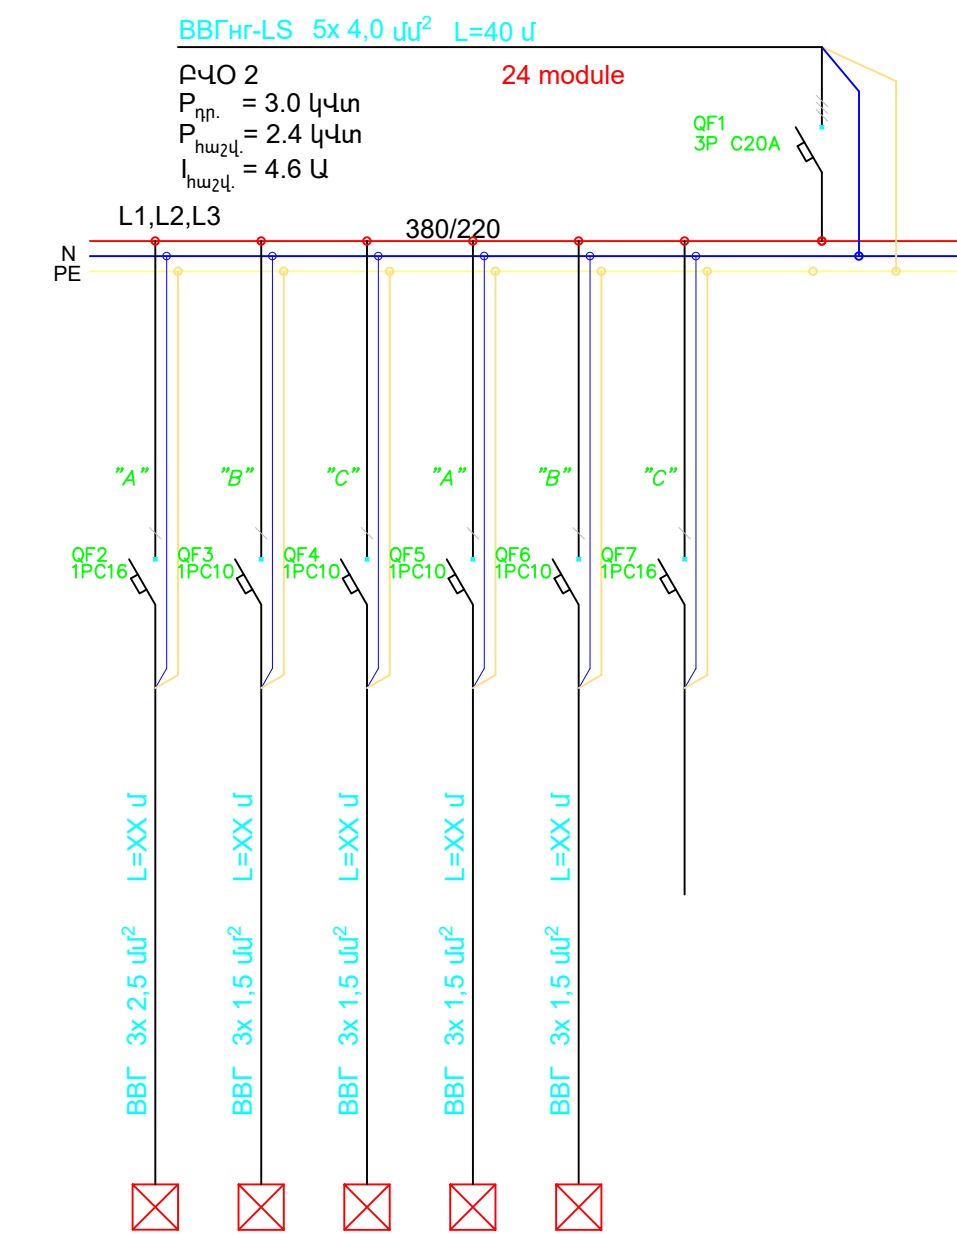

	1	2	3	4	5	6													
	220	220	220	220	220	380													
	15	0.3	0.3	0.4	0.5														
	8.52	1.7	1.7	2.27	2.84														

Ֆանկիլ	Ֆանկիլ	Ֆանկիլ	Ֆանկիլ	Ֆանկիլ	Պահուստ														
--------	--------	--------	--------	--------	---------	--	--	--	--	--	--	--	--	--	--	--	--	--	--

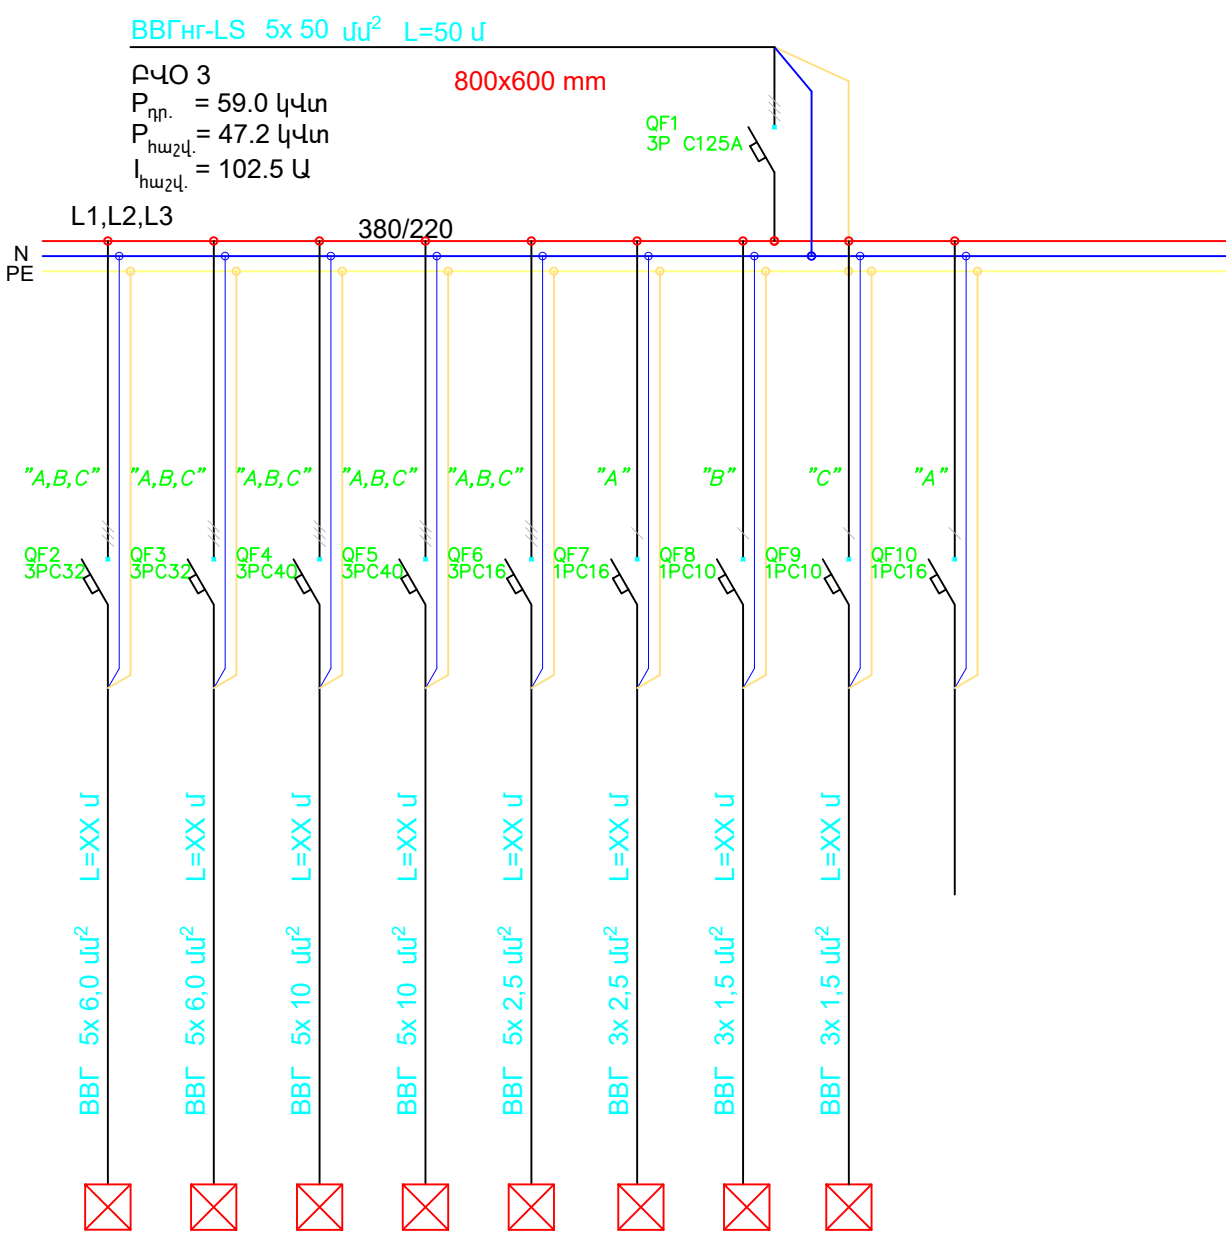

	1	2	3	4	5	6	7	8	9										
	380	380	380	380	380	220	220	220	220										
	11.0	11.0	14.0	14.0	6.0	2.5	0.2	0.3											
	20.9	20.9	26.6	26.6	11.4	14.2	1.14	1.7											

VRF արտաքին բլոկ	VRF արտաքին բլոկ	VRF արտաքին բլոկ	VRF արտաքին բլոկ	Օդափոխանակիչ	Ջերմամղման սարք	Օդափոխանակիչ	Ֆանկիլ	Պահուստ											
------------------	------------------	------------------	------------------	--------------	-----------------	--------------	--------	---------	--	--	--	--	--	--	--	--	--	--	--



						Հ. ԹՈՒՄԱՆՅԱՆԻ ՏՈՒՆ ԹԱՆԳԱՐԱՆԻ ՆՈՐՈԳՄԱՆ, 2-րդ ՄԱՍՆԱՇՇԵՆՔԻ ՔԱՆԴԱՄԱՆ ԵՎ ՆՈՐԻ ԿԱՌՈՒՑՄԱՆ Հասցե՝ ք. Երևան, Մոսկովյան փողոց հ.40			
ՓՈՒԼ	Տղմ. քան	Թերթ	Փաստ. թիվ	Ստորագ.	Թվական	ԷԼԵԿՏՐԱՏԵԽՆԻԿԱԿԱՆ ՄԱՍ	ՓՈՒԼ	Թերթ	Թերթեր
ՆԳՃ		Հակոբջանյան Ա.					ԱՆ	ԷՅ-12	42
ՆԱԽԱԳԾԵՑ		Մկոյան Ս.				ԵՐԿՐՈՐԴ ԵՎ ԵՐՐՈՐԴ ՀԱՐԿԵՐ ՕՂԱՓՈԽՈՒԹՅԱՆ ԲԱՇԽԻՉ ՎԱՅԱՆԻ ՄԻԱԳԾԱՆԻ ՍԿԶԲՈՒՆԶԱՑԻՆ ՄԻՆԵՍԱ	 «ԷՄ ՋԻ ԴԻԶԱՅՆ» ՍՊԸ ԼԻՑԵՆԶԻԱ ԶՊՆ -000649		

ՄՆՈՂ
ՑԱՆՑԻ
ՏԿՑԱԼՆԵՐԸ

ՄՈՒՏՔԻ ԱՊԱՐԱՏԸ , ՏԵՍԱԿԸ
ԻՋԱԿ, Ա ԽՁԻՉԸ , Ա ԲԱՇԽԻՉ
ՎԱՅԱՆ
ՀԱՂՈՐԴԱԹԻԹԵՂ

ՀԱՅԿԱՍՏԱՆԻ
ԿՅՈՒՆ

ՏԵՍԱԿԸ
ԻԶՇՎ, Ա ԿԱՄ
ՀԱԼՈՒՆ ՆԵՐԴԻՐ, Ա

ՀԱՂՈՐՈՂԱԼԱՐԻ ՄԱԿՆԻՇԸ, ՑԱՆՑԻ ՀԱՏԿԱԾԻ
ԵՐԿԱՐՈՒԹՅՈՒՆԸ, Մ ԽՈՂՈՎԱԿԻ ՆՇԱՆԱ-
ԿՈՒՄԸ ՀԱՏԱԿԱԳԾԻ ԿՐԱ ԸՍՏ ՍՏԱՆԴԱՐՏԻ
ԵՐԿԱՐՈՒԹՅՈՒՆԸ, Մ


ՀԱՄԱՐԸ ԸՍՏ ՀԱՏԱԿԱԳԾԻ

ԼԱՐՈՒՄԸ, Կ


P_{нн} , 44S

ԼՆՈՄ

ՄՊԱՌԻԶԻ
ԱՆԿԱՆՈՒՄԸ

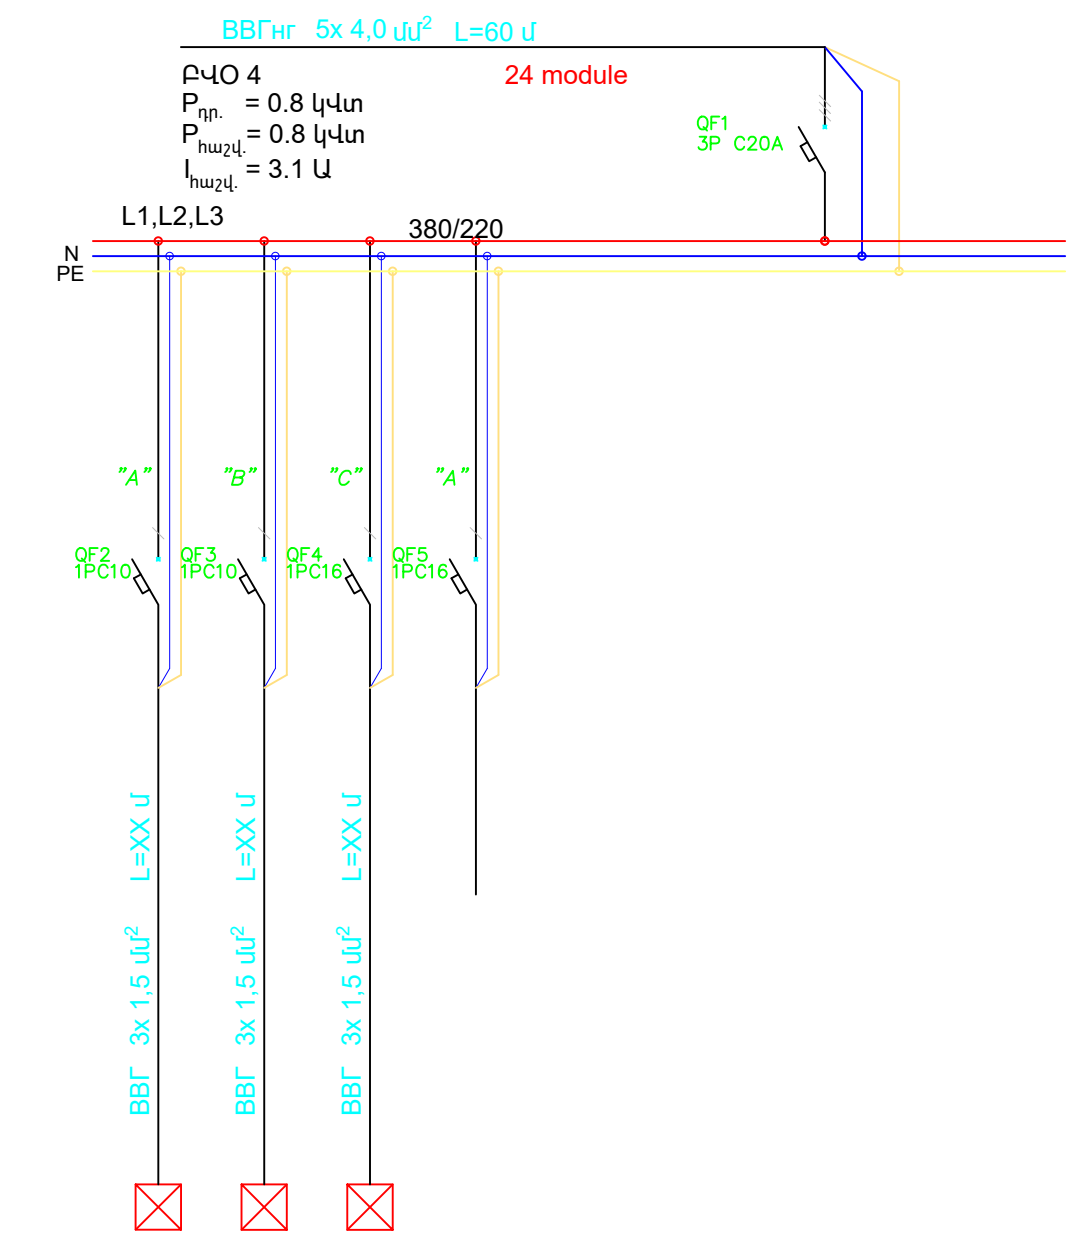


	1	2	3	4	5	6					1	2	3	4	5	6	7	8			
	220	220	220	220							380	380	380	380	380	380	380	380			
	0.3	0.3	0.2								16.6	10.0	10.0	10.0	7.1	7.1	7.1				
	1.7	1.7	1.14								315	19.0	19.0	19.0	13.5	13.5	13.5				

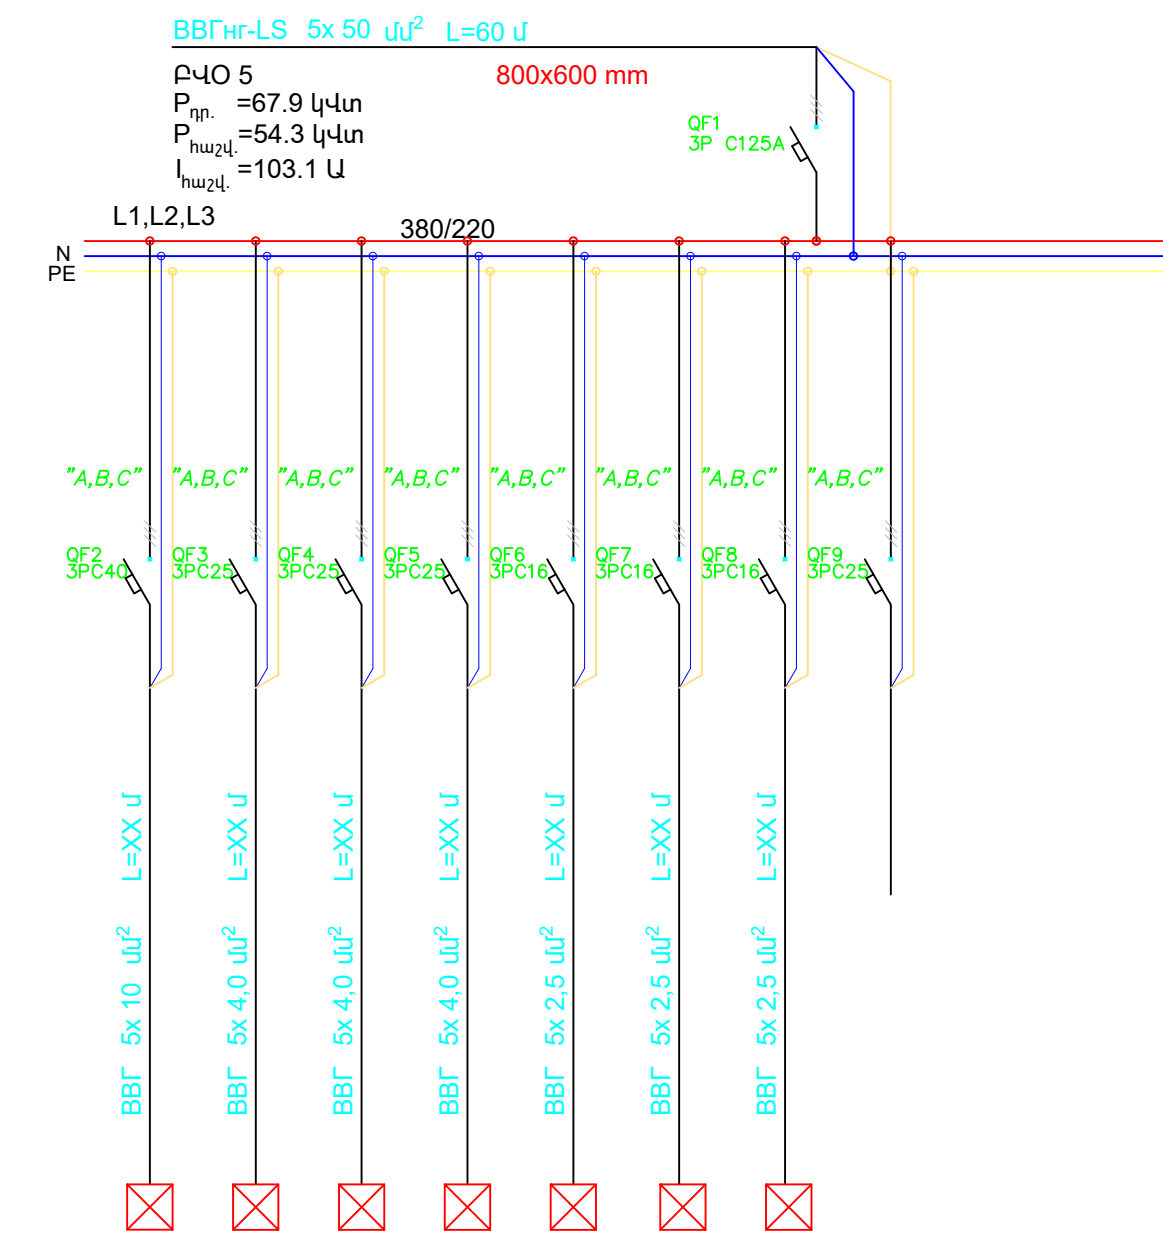[illegible]

						Հ. ԹՈՒՄԱՆՅԱՆԻ ՏՈՒՆ ԹԱՆԳԱՐԱՆԻ ՆՈՐՈԳՄԱՆ, 2-ՐԴ ՄԱՍՆԱԾԵՆՔԻ ՔԱՆԴԱՄԱՆ ԵՎ ՆՈՐԻ ԿԱՌՈՒՑՄԱՆ Հասցե՝ ք. Երևան, Մոսկովյան փողոց հ.40			
ՓՈՒԼ	Տղվ. քան	Թերթ	Փաստ. թիվ	Ստորագ.	Թվական	ԷԼԵԿՏՐԱՏԵԽՆԻԿԱԿԱՆ ՄԱՍ	ՓՈՒԼ	Թերթ	Թերթեր
ՆԳԾ	Հակոբջանյան Ա.						ԱՆ	ԷՀ-13	42
ՆԱԽԱԳԾԵՑ	Մարյան Ս.					ԶՈՐՐՈՐԴ ԵՎ ՏԱՆԻՔԱՅԻՆ ՀԱՐԿԵՐ ՕՂԱՓՈԽՈՒԹՅԱՆ ԲԱԾԽԻՉ ԿԱՀԱՆԻ ՄԻԱԳԾԱՆԻ ՍԿԶՈՒՆՔԱՅԻՆ ՍԽԵՄԱ		«ԷՄ ԶԻ ԴԻՉԱՅՆ» ՍՊԸ ԼԻՑԵՆԶԻԱ ԶՊՆ -000649	

ՆԿՈՒՂԱՅԻՆ ՀԱՐԿԻ ՀԱՏԱԿԱԳԻԾ
Մ 1:200

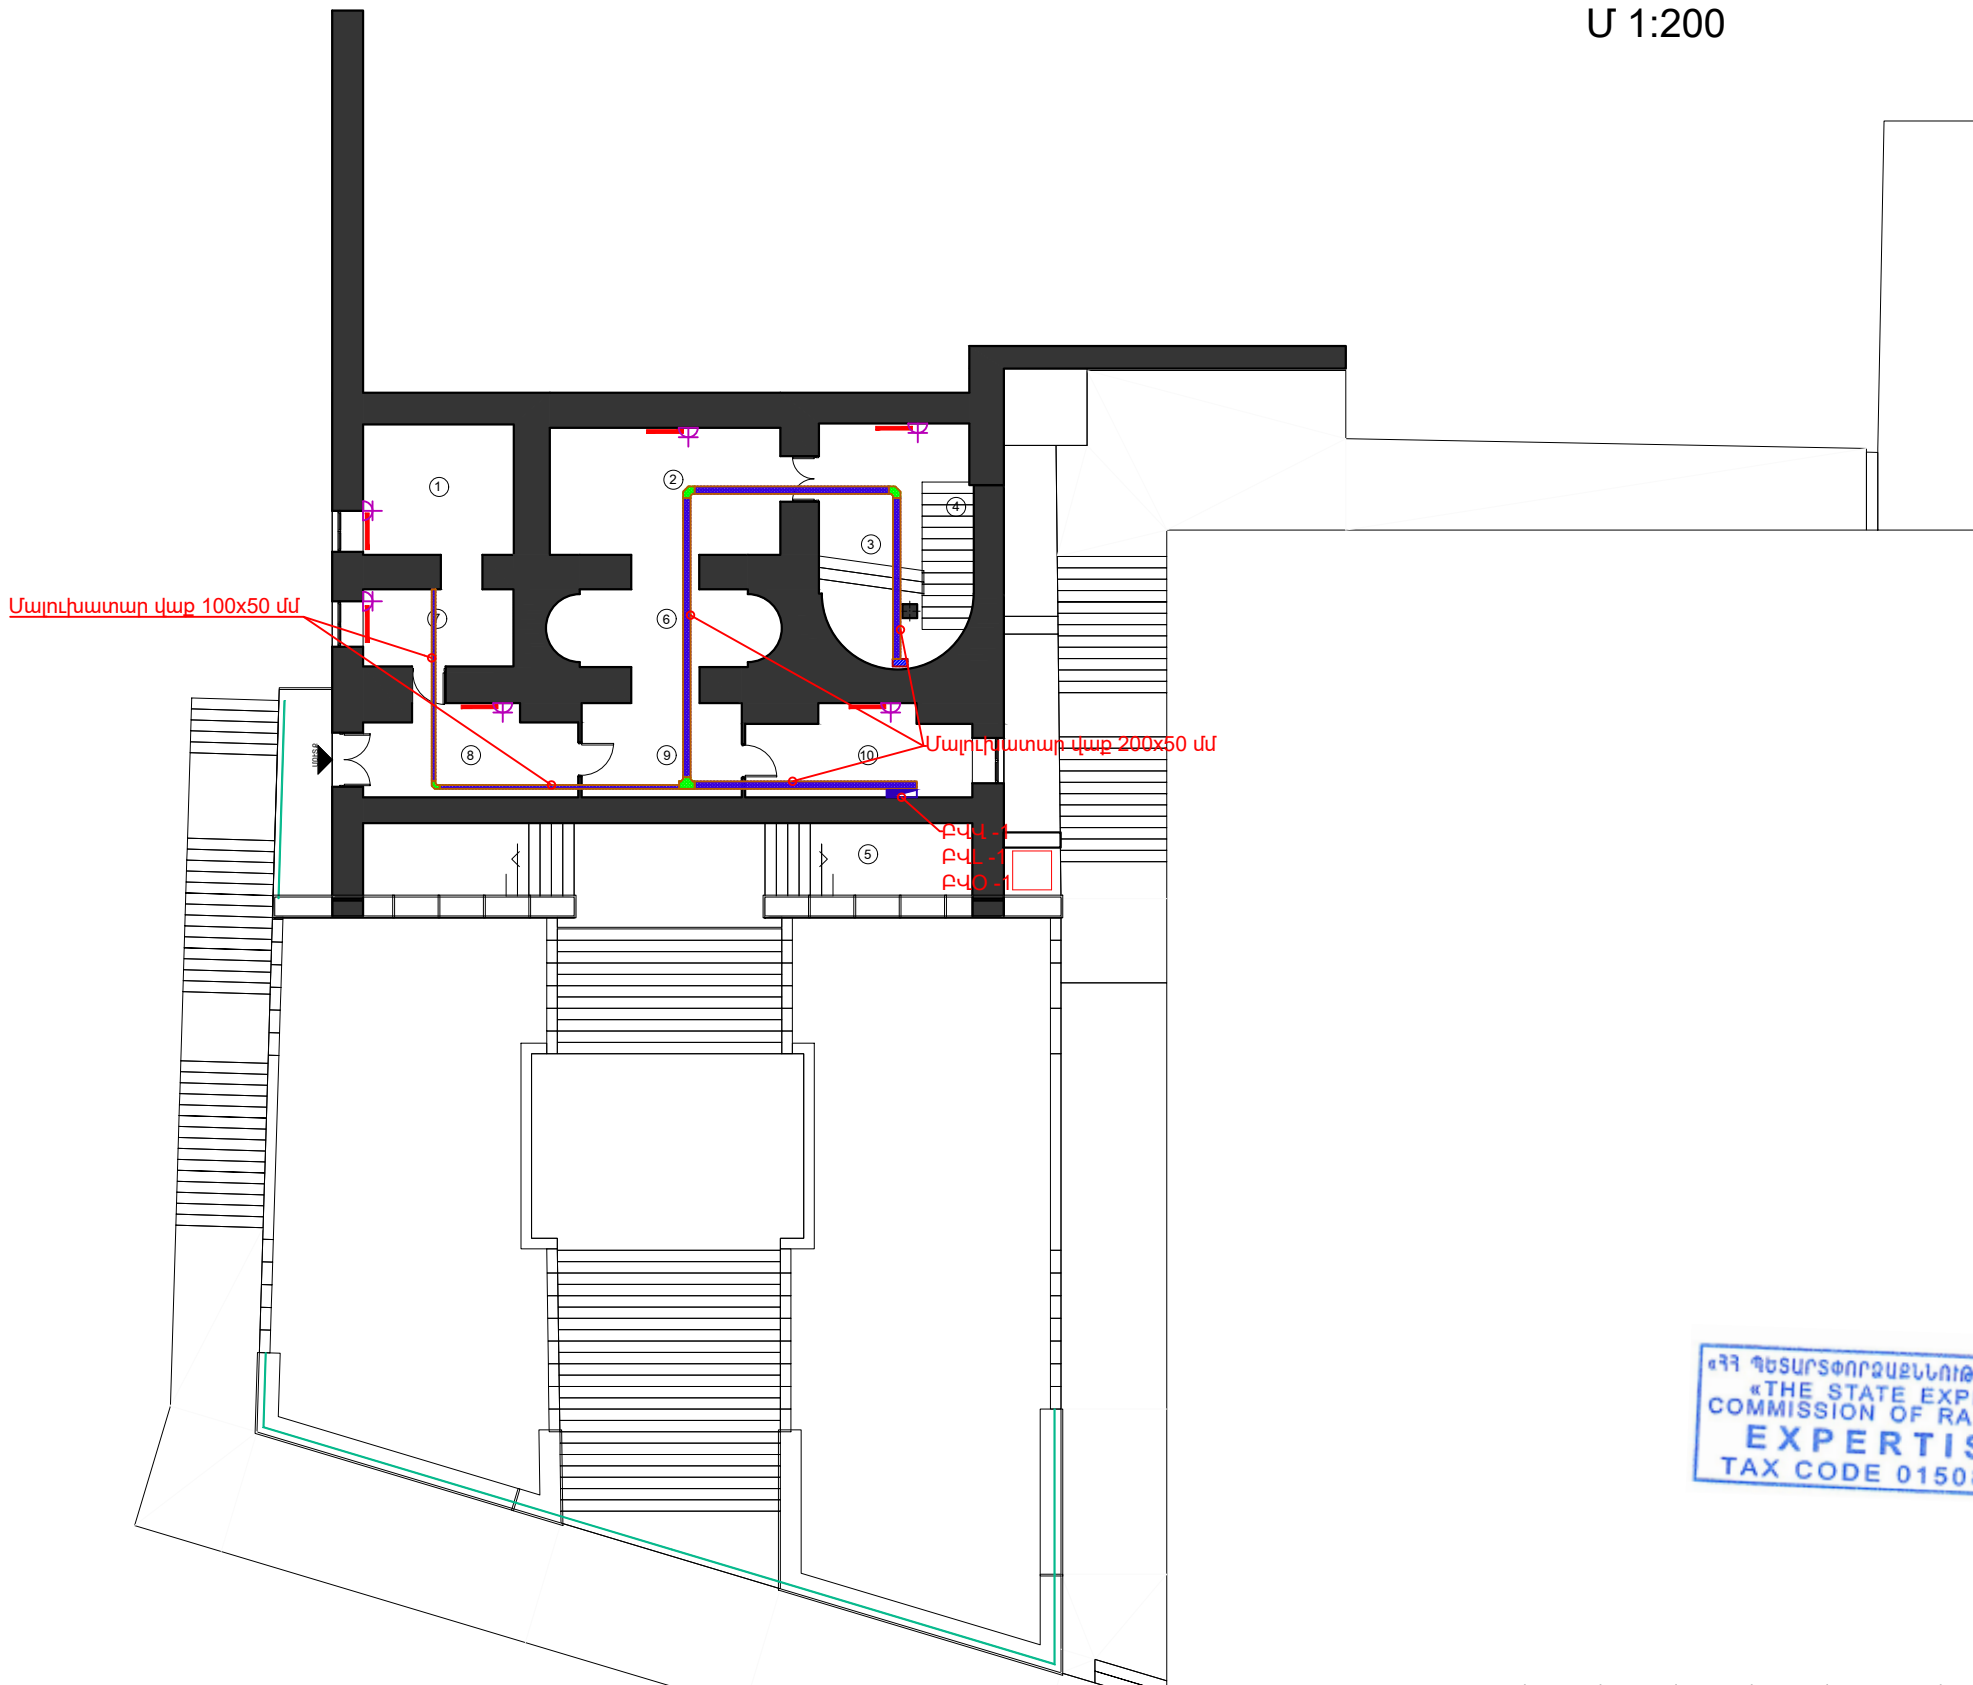


ՄԱՎԱՆՑՄԱԿ		
N	ՍԵՆՑԱԿԻ ՄԱՎԱՆՈՒՄԸ	ՔՄ ²
1	ՊԱՅԵՍ	15.7 m ²
2	ՀԱՆԴԵՐՁԱՐԱՆ	21.7 m ²
3	ՆԱԽԱՄԱՐԱՀ	15.7 m ²
4	ՍԱՆԴՂՔԱՎԱՆԴԱԿ	4.5 m ²
5	ՆԿՈՒՂԱՅԻՆ ՏԱՐԱԾՔ	33.1 m ²
6	ՆԱԽԱՄԱՐԱՀ	13.3 m ²
7	ՊԱՅԵՍ	9.2 m ²
8	ՆԱԽԱՄՈՒՏՔ	14.8 m ²
9	ՆԱԽԱՄԱՐԱՀ	12.3 m ²
10	ՏԵԽՆԻԿԱԿԱՆ ՍԵՆՑԱԿ	13.2 m ²
ՕԳՏԱԿԱՐ ՄԱԿԵՐԵՍ		153.5 m ²
ԸՆԴՀԱՆՈՒՐ ՄԱԿԵՐԵՍ		246.7 m ²

«ՀՀ ՊԵՏԱՐՏՓՈՐՁԱԶՆԵՆՈՒԹՅՈՒՆ» ՓԲԸ
«THE STATE EXPERT
COMMISSION OF RA» CJSC
EXPERTISE
TAX CODE 01508665

						Հ. ԹՈՒՄԱՆՅԱՆԻ ՏՈՒՆ ԹԱՆԳԱՐԱՆԻ ՆՈՐՈԳՄԱՆ, 2-ՐԴ ՄԱՍՆԱՇԵՆՔԻ ՔԱՆԴՄԱՆ ԵՎ ՆՈՐԻ ԿԱՌՈՒՑՄԱՆ Հասցե՝ ք. Երևան, Մոսկովյան փողոց հ.40		
ՓՈՒԼ	Տղմ. քան	Թերթ	Փաստ. թիվ	Ստորագ.	Թվական			
ՆԳՃ		Հակոբջանյան Ա.				ԷԼԵԿՏՐԱՏԵԽՆԻԿԱԿԱՆ ՄԱՍ	ՓՈՒԼ	ԹԵՐԹ
ՆԱԽԱԳԾԵՑ		Մուրադ Ս.				ՆԿՈՒՂԱՅԻՆ ՀԱՐԿԻ ՀԱՏԱԿԱԳԻԾ ՄԱՆՈՒԽԱՏԱՐ ՎԱՔԵՐԻ ՏԵՂԱԲԱՇԽՈՒՄ	ԱՆ	ԷՅ-14
								ԹԵՐԹԵՐ
								42
							 «ԷՄ ԶԻ ԴԻԶԱՅՆ» ՍՊԸ ԼԻՑԵՆԶԻԱ ԶՊՆ -000649	

ԱՌԱՋԻՆ ՀԱՐԿԻ ՀԱՏԱԿԱԳԻԾ
Մ 1:200

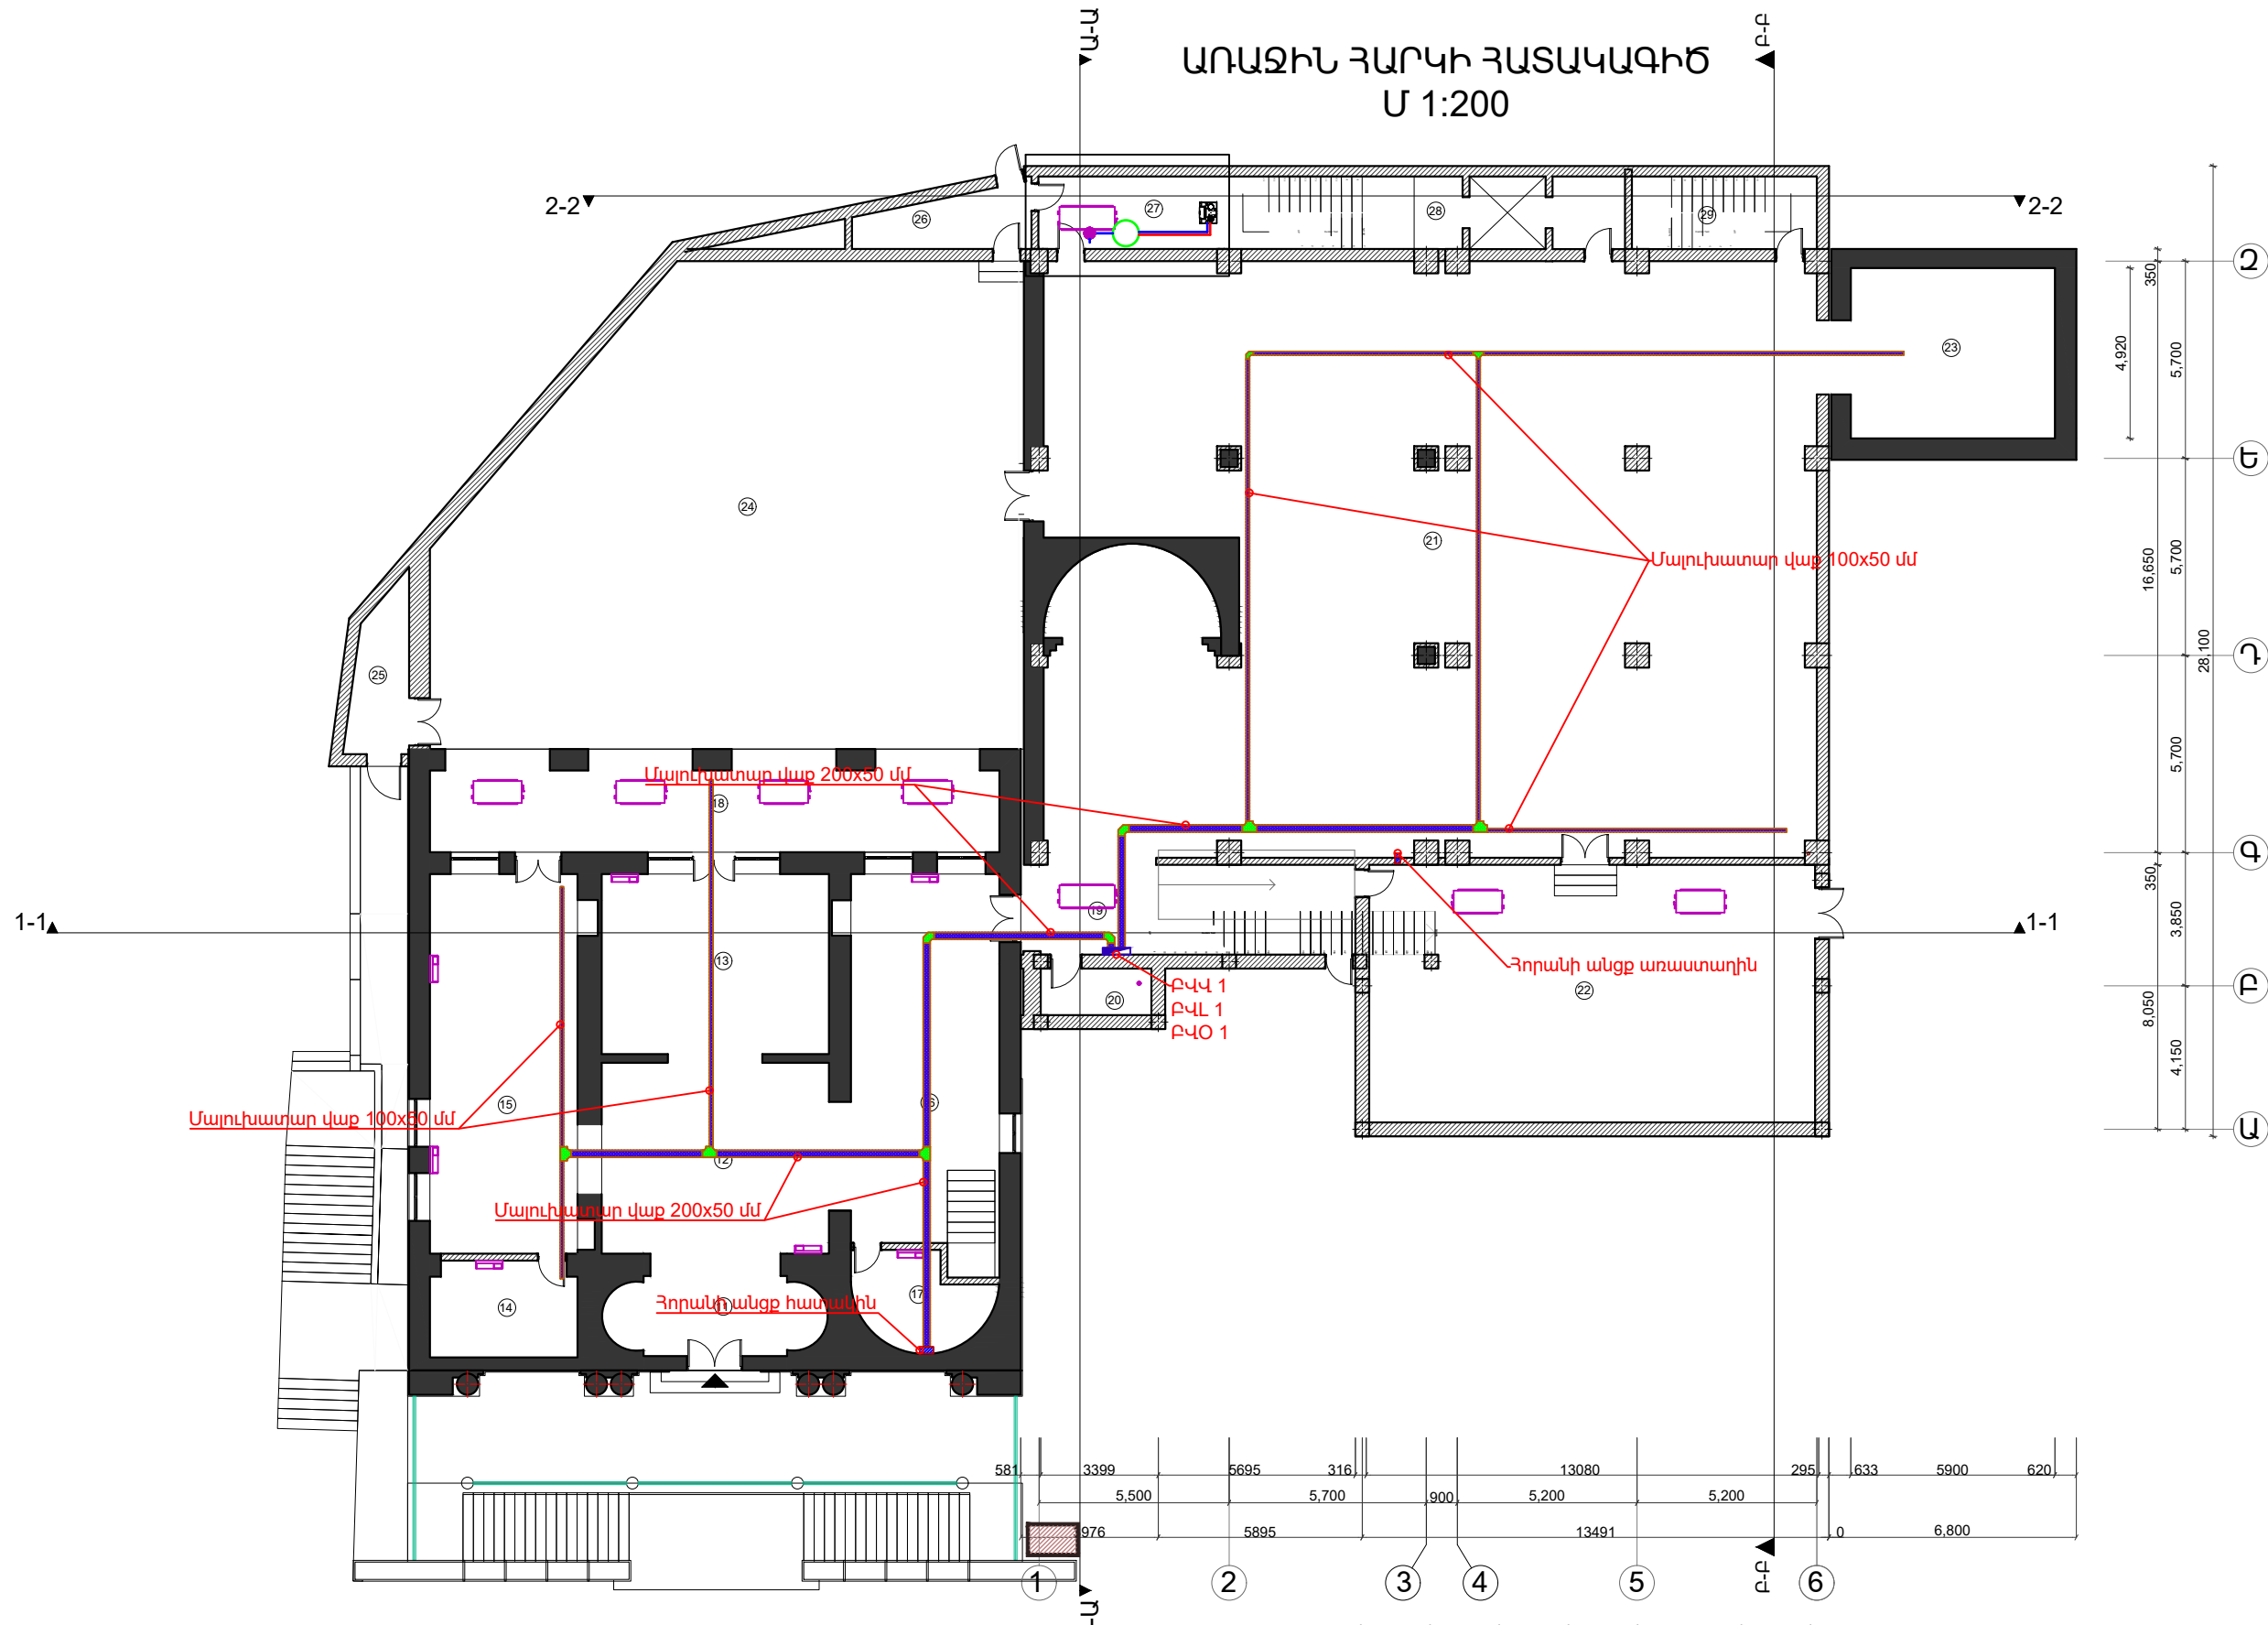


ԱՆՎԱՆԱՑՄԱՆԿ		
N	ՍԵՆՑԱԿԻ ԱՆՎԱՆՈՒՄԸ	ՔՄՂ
11	ՆԱԽԱՍՈՒՏԷ	15.9 m²
12	ՆԱԽԱՍՈՐԱԳ	36.3 m²
13	ՀՈՒՇԱՍՈՐԱԳ	34.4 m²
14	ԷԼԵԿՏՐԱԿԱՎԱՐՆԵՐԻ ՍԵՆՑԱԿ	12 m²
15	ՆԱԽԱՍՈՐԱԳ	49.8 m²
16	ՆԱԽԱՍՈՐԱԳ	42.8 m²
17	ՀԱՆՐԱԵՐՁԱՐՄԱՆ	10.2 m²
18	ՊԱՏՇԱԳԱՐ	38.8 m²
19	ՆԱԽԱՍՈՐԱԳ	25.2 m²
20	ՍԱՆՀԱՆԱԳՈՒՅՑ	6.7 m²
21	ՍՐԱԳ	359.3 m²
22	ՆԵՐՔԻՆ ԲԱԿ	105.4 m²
23	ՎԵՐՆԱՏՈՒՆ	29 m²
24	ՆԵՐՔԻՆ ԲԱԿ	209.7 m²
25	ՆԱԽԱՍՈՒՏԷ	8.6 m²
26	ԿԱԹՍԱՑՄԱՆՈՒՆ	8.4 m²
27	ՍԱՆԴՐԱԶԱԿԱՆԱԿ	19.4 m²
28	ՍԱՆԴՐԱԶԱԿԱՆԱԿ	10.8 m²
29	ՆԱԽԱՍՈՒՏԷ	3.8 m²
ՕԳՏԱԿԱՐ ՄԱԿԵՐԵՍ		1030.6 m²
ԸՆԴՀԱՆՈՒՐ ՄԱԿԵՐԵՍ		1248.6 m²

«ՀՀ ԳԵՏԱՐՏՓՈՐՁԱՅԼՆՈՒԹՈՒՆ» ՓԲԸ
«THE STATE EXPERT
COMMISSION OF RA» CJSC
EXPERTISE
TAX CODE 01508665

Հ. ԹՈՒՄԱՆՅԱՆԻ ՏՈՒՆ ԹԱՆԳԱՐԱՆԻ ՆՈՐՈԳՄԱՆ, 2-ՐԴ ՄԱՍՆԱՇԵՆՔԻ ՔԱՆԴԱՄԱՆ ԵՎ ՆՈՐԻ ԿԱՌՈՒՑՄԱՆ Հասցե՝ ք. Երևան, Մոսկովյան փողոց հ.40					
ՆԳՃ	Հակոբջանյան Ա.	Ստորագ.	Թվակ.	ԷԼԵԿՏՐԱՏԵԽՆԻԿԱԿԱՆ ՄԱՍ	
ՆԱԽԱԳԾԵՑ	Մուրադ Ս.			ԱՌԱՋԻՆ ՀԱՐԿԻ ՀԱՏԱԿԱԳԻԾ ՄԱՆՈՒԽԱՏԱՐ ՎԱՔԵՐԻ ՏԵՂԱԲԱՇԽՈՒՄ	
				ՓՈՒԼ	ԹԵՐԹ
				ԱՆ	ԷՋ-15
					42
				«ԷՄ ԶԻ ԴԻԶԱՅՆ» ՍՊԸ ԼԻՑԵՆԶԻԱ ԶՊՆ -000649	

ԵՐԿՐՈՐԴ ՀԱՐԿԻ ՀԱՏԱԿԱԳԻԾ
Մ 1:200

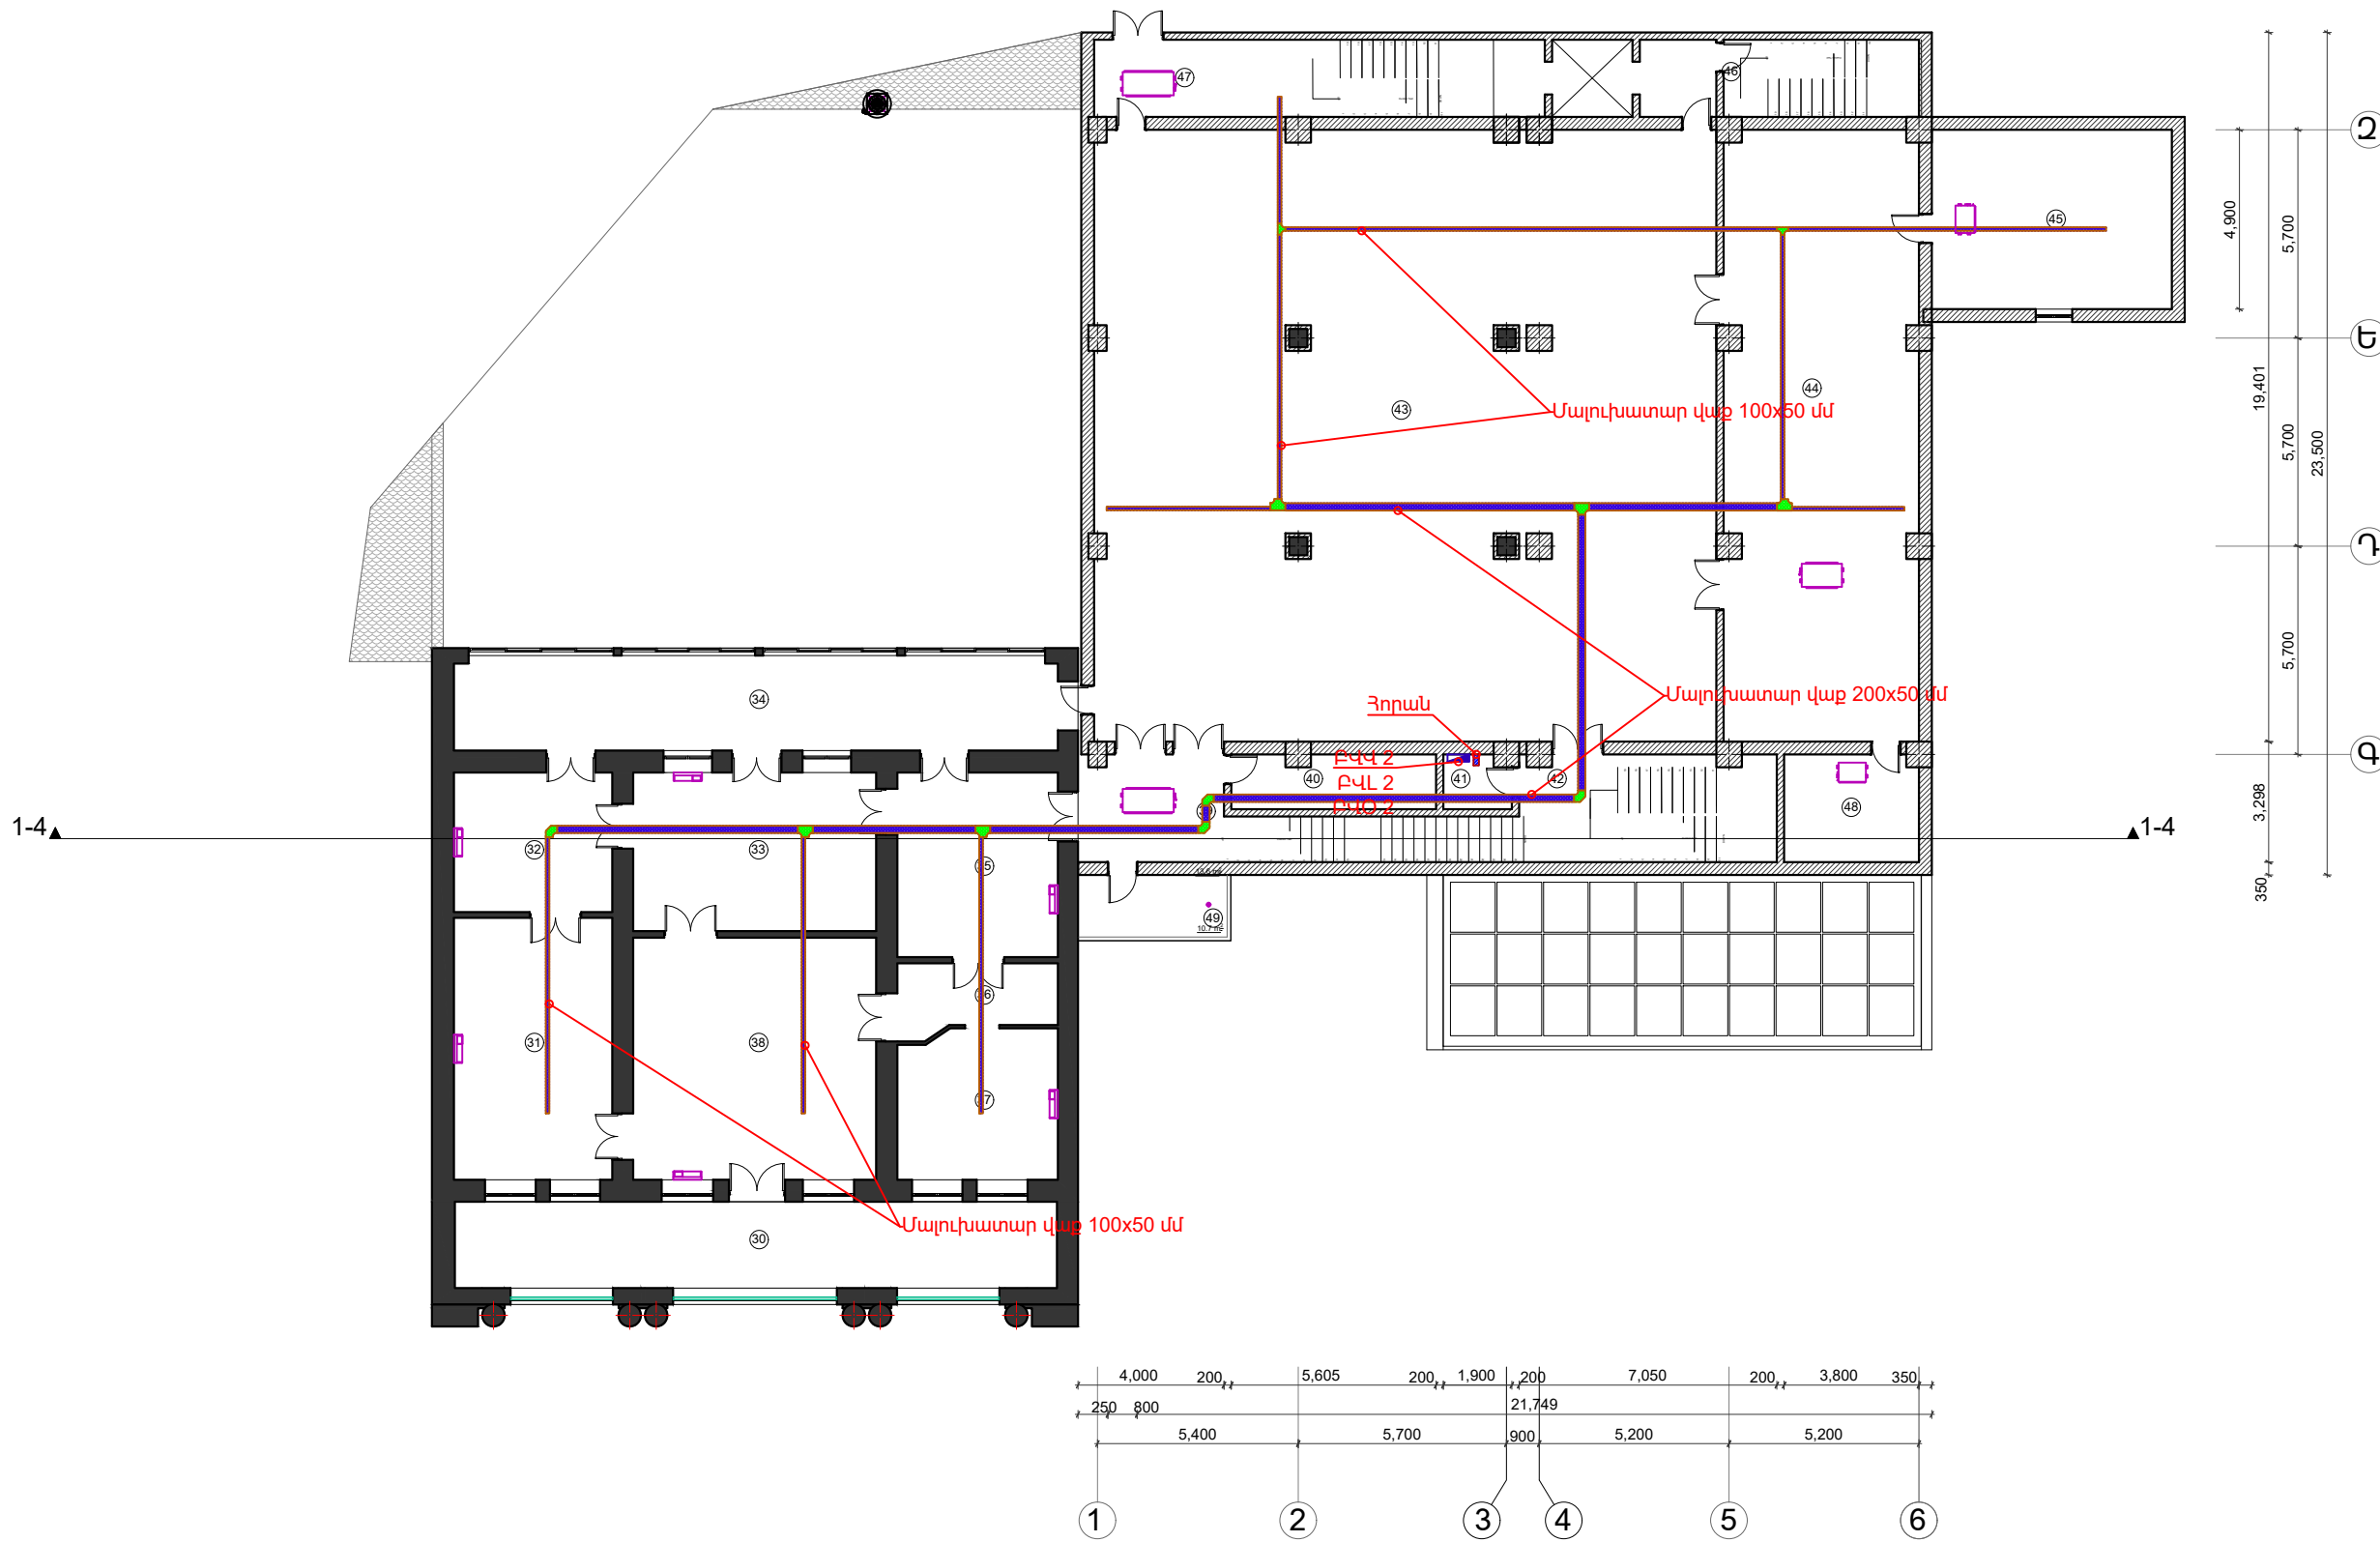


ԱՆՎԱՆԱՑՄԱՆ		
N	ՍԵՆՑԱԿԻ ԱՆՎԱՆՈՒՄԸ	ՔՄ Մ²
30	ՀՈՒՇԱՑԻՆ ՀԱՏՎԱԾ	38.9 m²
31	ՀՈՒՇԱՑԻՆ ՀԱՏՎԱԾ	30.9 m²
32	ՀՈՒՇԱՑԻՆ ՀԱՏՎԱԾ	16.6 m²
33	ՀՈՒՇԱՑԻՆ ՀԱՏՎԱԾ	28.9 m²
34	ՀՈՒՇԱՑԻՆ ՀԱՏՎԱԾ	39.4 m²
35	ՀՈՒՇԱՑԻՆ ՀԱՏՎԱԾ	22.2 m²
36	ՀՈՒՇԱՑԻՆ ՀԱՏՎԱԾ	7.9 m²
37	ՀՈՒՇԱՑԻՆ ՀԱՏՎԱԾ	17.7 m²
38	ՀՈՒՇԱՑԻՆ ՀԱՏՎԱԾ	44.1 m²
39	ՆԱԽԱՐԱՐ	13.6 m²
40	ՍԱՀԱՆԱԳՈՒՅՑ	10.9 m²
41	ՀԱՎԱՔԱՐԱՐԻ ՍԵՆՑԱԿ	3.8 m²
42	ՆԱԽԱՐԱՐ	10.2 m²
43	ՍՐԱԳ	271.9 m²
44	ԳՐԱՐԱՐԱՆ	96.3 m²
45	ՖՈՆԴԱՐԱՆ	31.8 m²
46	ՆԱԽԱՍՈՒՏԵ	10.1 m²
47	ՍԱԼԴՐԱԿԱՆԱԿ	31.7 m²
48	ԱՇԽԱՏԱՍԵՆՑԱԿ	13.7 m²
49	ՊԱՏԵՂԱՐ	10.7 m²
ՕԳՏԱԿԱՐ ՄԱԿԵՐԵՍ		695.5 m²
ԸՆԴՀԱՆՈՒՐ ՄԱԿԵՐԵՍ		962.7 m²

«ՀՀ ԳԵՏԱՐՏՈՐԶԱՆՆՈՒԹՅՈՒՆ» ՓԲԸ
«THE STATE EXPERT
COMMISSION OF RA» CJSC
EXPERTISE
TAX CODE 01508665

Հ. ԹՈՒՄԱՆՅԱՆԻ ՏՈՒՆ ԹԱՆԳԱՐԱՆԻ ՆՈՐՈԳՄԱՆ, 2-ՐԴ ՄԱՍՆԱՇԵՆՔԻ ՔԱՆԴԱՆԱՆ ԵՎ ՆՈՐԻ ԿԱՌՈՒՑՄԱՆ Հասցե՝ ք. Երևան, Մոսկովյան փողոց հ.40					
ԷԼԵԿՏՐԱՏԵԽՆԻԿԱԿԱՆ ՄԱՍ			ՓՈՒԼ	ԹԵՐԹ	ԹԵՐԹԵՐ
ԵՐԿՐՈՐԴ ՀԱՐԿԻ ՀԱՏԱԿԱԳԻԾ			ԱՆ	ԷՅ-16	42
ՄԱՆՈՒՄԱՏԱՐ ԿԱՔԵՐԻ ՏԵՂԱԲԱՇԽՈՒՄ			«ԷՄ ԶԻ ԴԻԶԱՅՆ» ՍՊԸ ԼԻՑԵՆԶԻԱ ԶՊՆ -000649		

ԵՐՐՈՐԴ ՀԱՐԿԻ ՀԱՏԱԿԱԳԻԾ
Մ 1:200

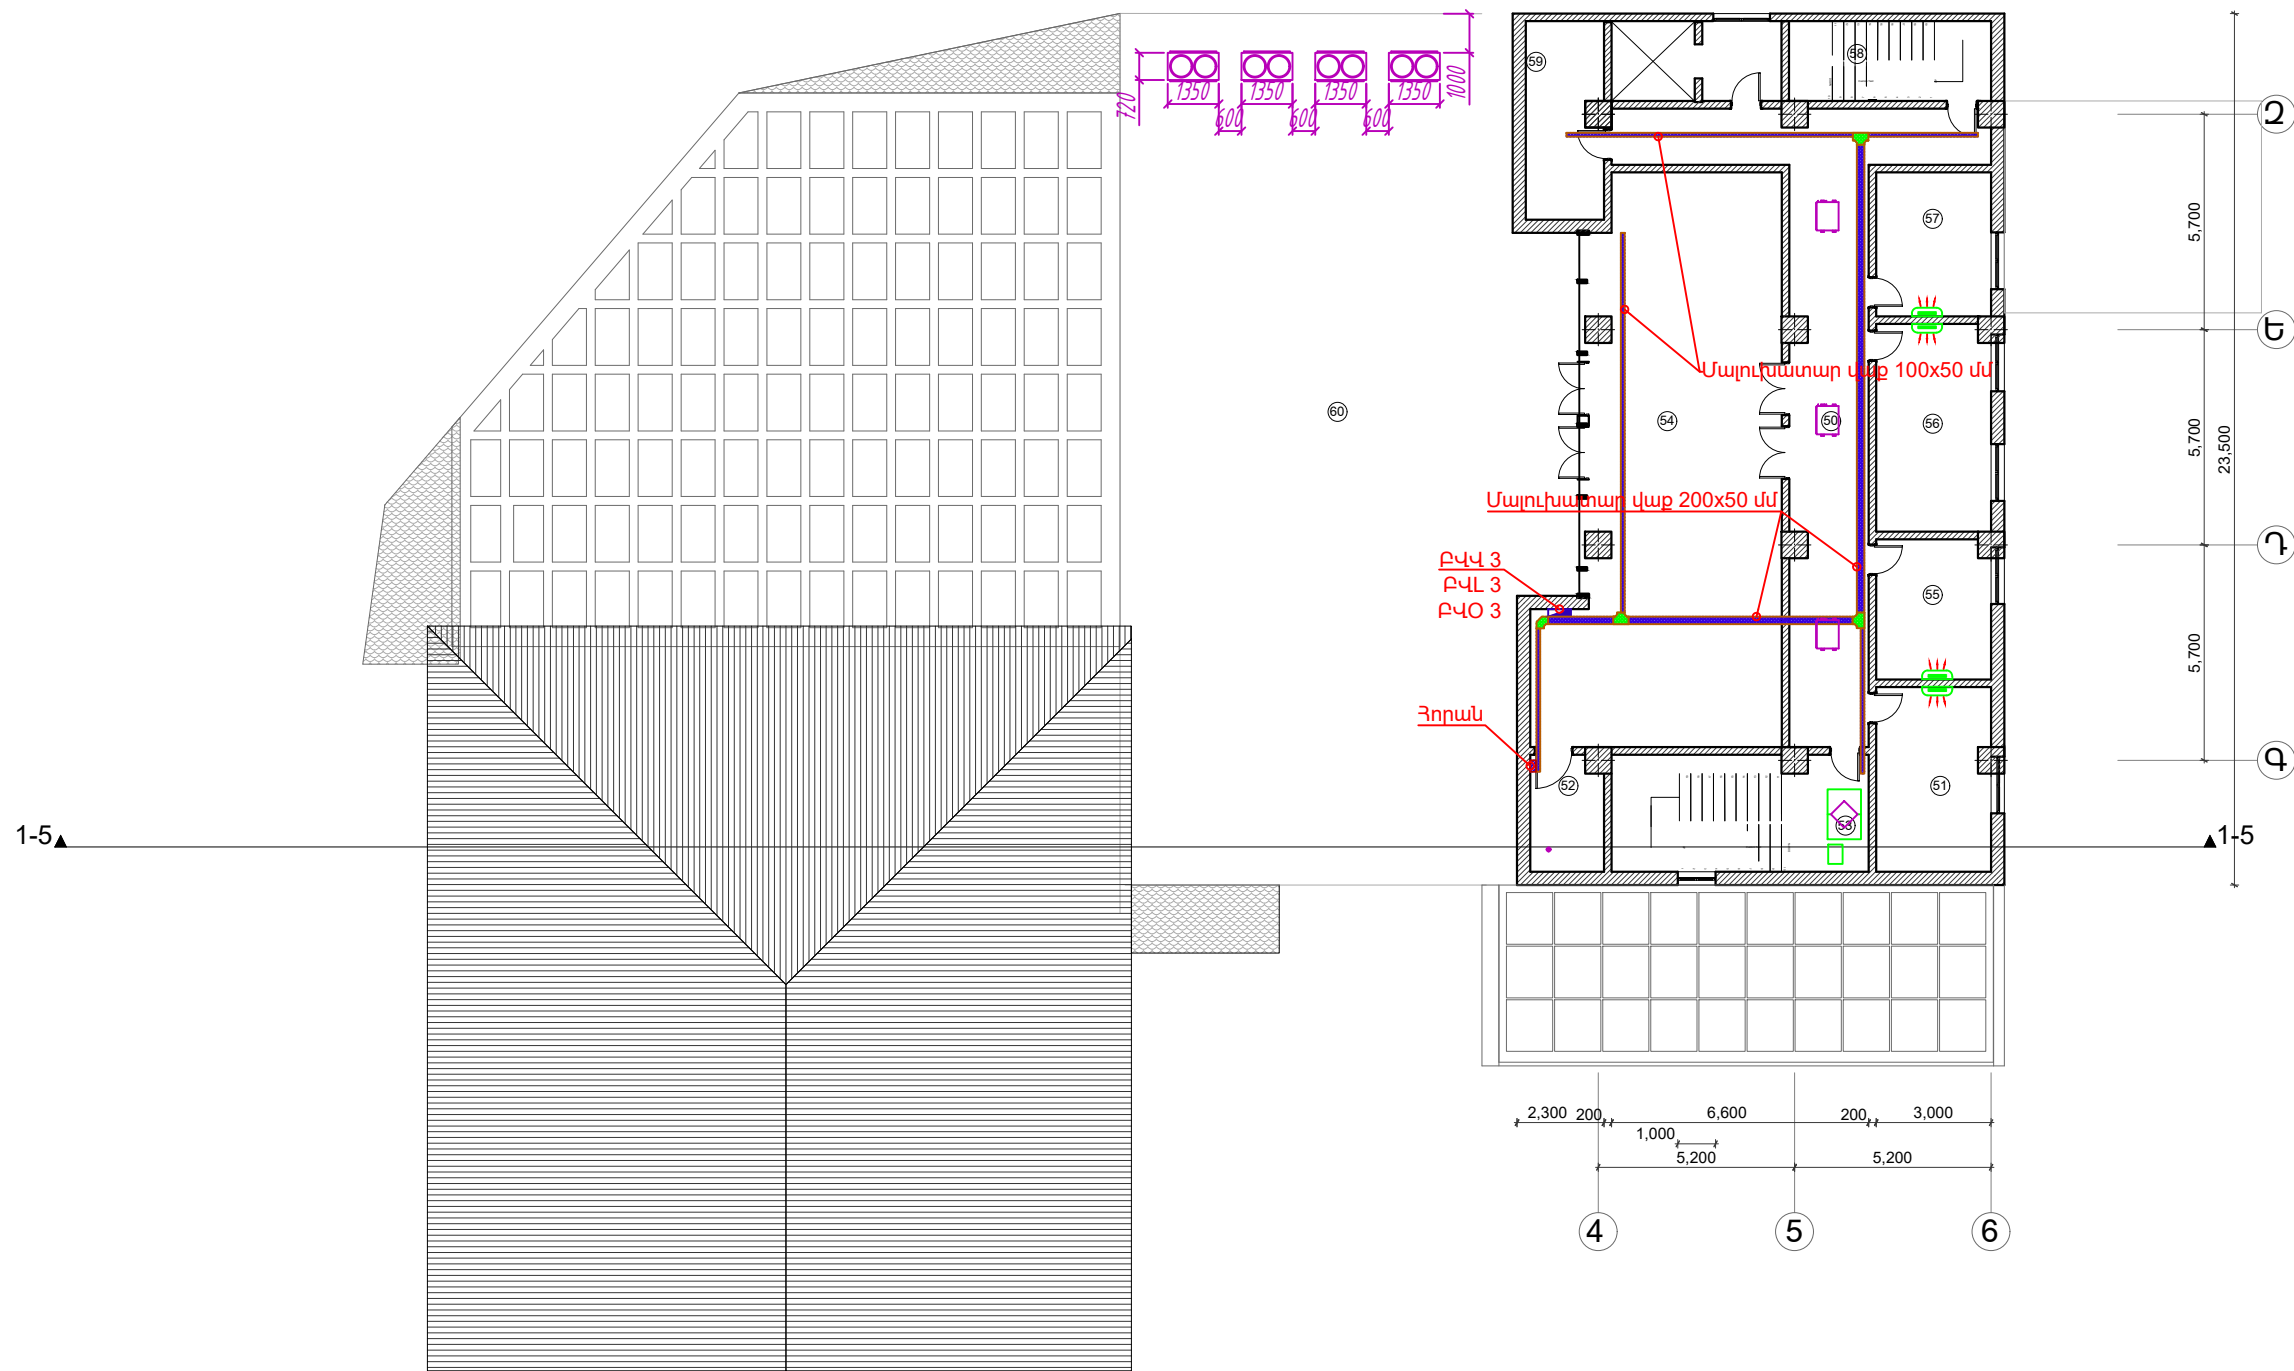


ՄԱՎԱՆՑԱՆԿ		
N	ՍԵՆՑԱԿԻ ՄԱՎԱՆՈՒՄԸ	ՔՄ ՄԶ
50	ՆԱԽԱՐԱՐ	37.3 m²
51	ԱՇԽԱՏԱՍԵՆՑԱԿ	15.8 m²
52	ՍԱՆԴԱԳՈՒՅՑ	10.8 m²
53	ՍԱՆԴԱԳՈՒՅՑ	23.2 m²
54	ՍՐՃԱՐԱՆ	109.3 m²
55	ԱՇԽԱՏԱՍԵՆՑԱԿ	12.1 m²
56	ԿՈՆՖԵՐԵՆՍ ԴԱՅՆԻՃ	15.8 m²
57	ԱՇԽԱՏԱՍԵՆՑԱԿ	16.4 m²
58	ՆԱԽԱՐԱՐ	6.3 m²
59	ՆԱԽԱՍՈՒՑԸ	6.5 m²
60	ՏԵՐԱՍ	241.3 m²
ՕԳՏԱԿԱՐ ՄԱԿԵՐԵՍ		417.7 m²
ԸՆԴՀԱՆՈՒՐ ՄԱԿԵՐԵՍ		475.9 m²

«ՀՀ ԴԵՏԱՐՏՓՈՐՁԱՔՆՆՈՒԹՅՈՒՆ» ՓԲԸ
«THE STATE EXPERT
COMMISSION OF RA» CJSC
EXPERTISE
TAX CODE 01508665

						Հ. ԹՈՒՄԱՆՅԱՆԻ ՏՈՒՆ ԹԱՆԳԱՐԱՆԻ ՆՈՐՈԳՄԱՆ, 2-ՐԴ ՄԱՍՆԱՇՇԵՆՔԻ ՔԱՆԴԱՆ ԵՎ ՆՈՐԻ ԿԱՌՈՒՑՄԱՆ Հասցե՝ ք. Երևան, Մոսկովյան փողոց հ.40		
ՓՈՒԼ	Տղմ. քան	Թերթ	Փաստ. թիվ	Ստորագ.	Թվակ.			
ՆԳՃ	Հակոբջանյան Ա.					ԷԼԵԿՏՐԱՏԵԽՆԻԿԱԿԱՆ ՄԱՍ	ՓՈՒԼ	ԹԵՐԹ
ՆԱԽԱԳԾԵՑ	Մույան Ս.					ԵՐՐՈՐԴ ՀԱՐԿԻ ՀԱՏԱԿԱԳԻԾ	ԱՆ	ԷՅ-17
						ՄԱՆՈՒԽԱՏԱՐ ՎԱՔԵՐԻ		42
						ՏԵՂԱԲԱՇԽՈՒՄ	«ԷՄ ԶԻ ԴԻԶԱՅՆ» ՍՊԸ ԼԻՑԵՆԶԻԱ ԶՊՆ -000649	

ՉՈՐՐՈՐԴ ՀԱՐԿԻ ՀԱՏԱԿԱԳԻԾ
Մ 1:200

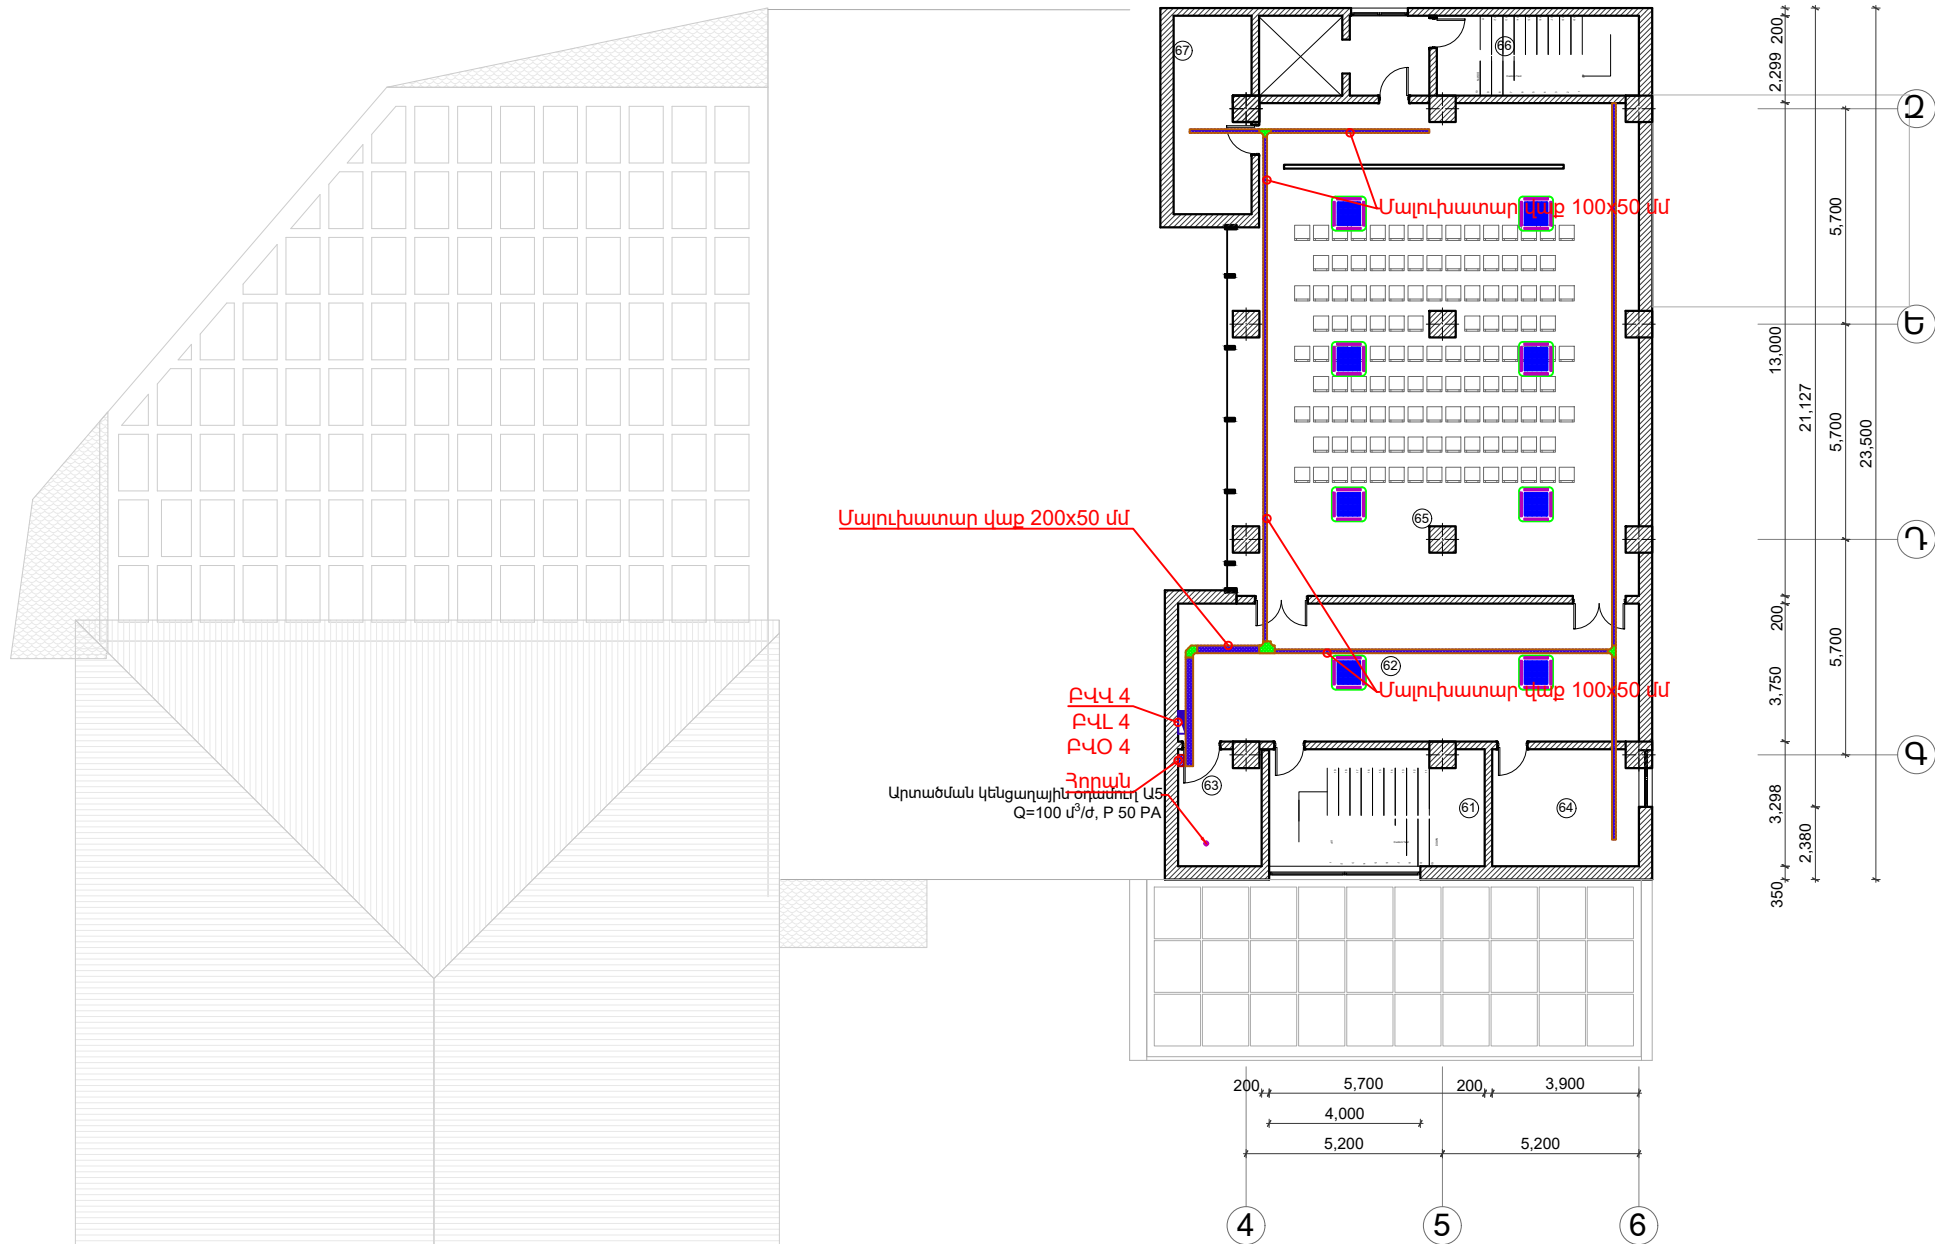


ԱՆՎԱՆԱՑԱՆԿ		
N	ՍԵՆՑԱԿԻ ԱՆՎԱՆՈՒՄԸ	ՔՄ Մ²
62	ՍԱՆԴԱԿԱՆԱՐԱԿ	20.1 m²
62	ՖՈՑԵ	49.4 m²
63	ՍԱՆԴԱԳՈՒՑՑ	11.2 m²
64	ԱՇԽԱՏԱՍԵՆՑԱԿ	13.6 m²
65	ԴԱՐԱԾ	150.4 m²
66	ՆԱԽԱՍՐԱԳ	6.4 m²
67	ՆԱԽԱՍՈՒՏԵ	7 m²
ՕԳՏԱԿԱՐ ՍԱԿԵՐԵՄ		416.6 m²
ԸՆԴՀԱՆՈՒՐ ՍԱԿԵՐԵՄ		474.8 m²

«ՀՀ ՊԵՏԱՐՏՓՈՐՁԱՔՆՆՈՒԹՅՈՒՆ» ՓԲԸ
«THE STATE EXPERT
COMMISSION OF RA» CJSC
EXPERTISE
TAX CODE 01508665

						Հ. ԹՈՒՄԱՆՅԱՆԻ ՏՈՒՆ ԹԱՆԳԱՐԱՆԻ ՆՈՐՈԳՄԱՆ, 2-ՐԴ ՄԱՍՆԱՇԵՆՔԻ ՔԱՆԴՄԱՆ ԵՎ ՆՈՐԻ ԿԱՌՈՒՑՄԱՆ Հասցե՝ ք. Երևան, Մոսկովյան փողոց հ.40			
ՓՈՒԼ	Տղմ. քան	Թերթ	Փաստ. թիվ	Ստորագ.	Թվակ.	ԷԼԵԿՏՐԱՏԵԽՆԻԿԱԿԱՆ ՄԱՍ	ՓՈՒԼ	ԹԵՐԹ	ԹԵՐԹԵՐ
ՆԳՃ		Հակոբջանյան Ա.					ԱՆ	ԷՅ-18	42
ՆԱԽԱԳԾԵՑ		Մույան Ս.				ՉՈՐՐՈՐԴ ՀԱՐԿԻ ՀԱՏԱԿԱԳԻԾ ՄԱՆՈՒԽԱՏԱՐ ԿԱՔԵՐԻ ՏԵՂԱԲԱՇԽՈՒՄ	 «ԷՄ ԶԻ ԴԻԶԱՅՆ» ՍՊԸ ԼԻՑԵՆԶԻԱ ԶՊՆ -000649		


ՏԱՆԻՔԻ ՀԱՏԱԿԱԳԻԾ
Մ 1:200

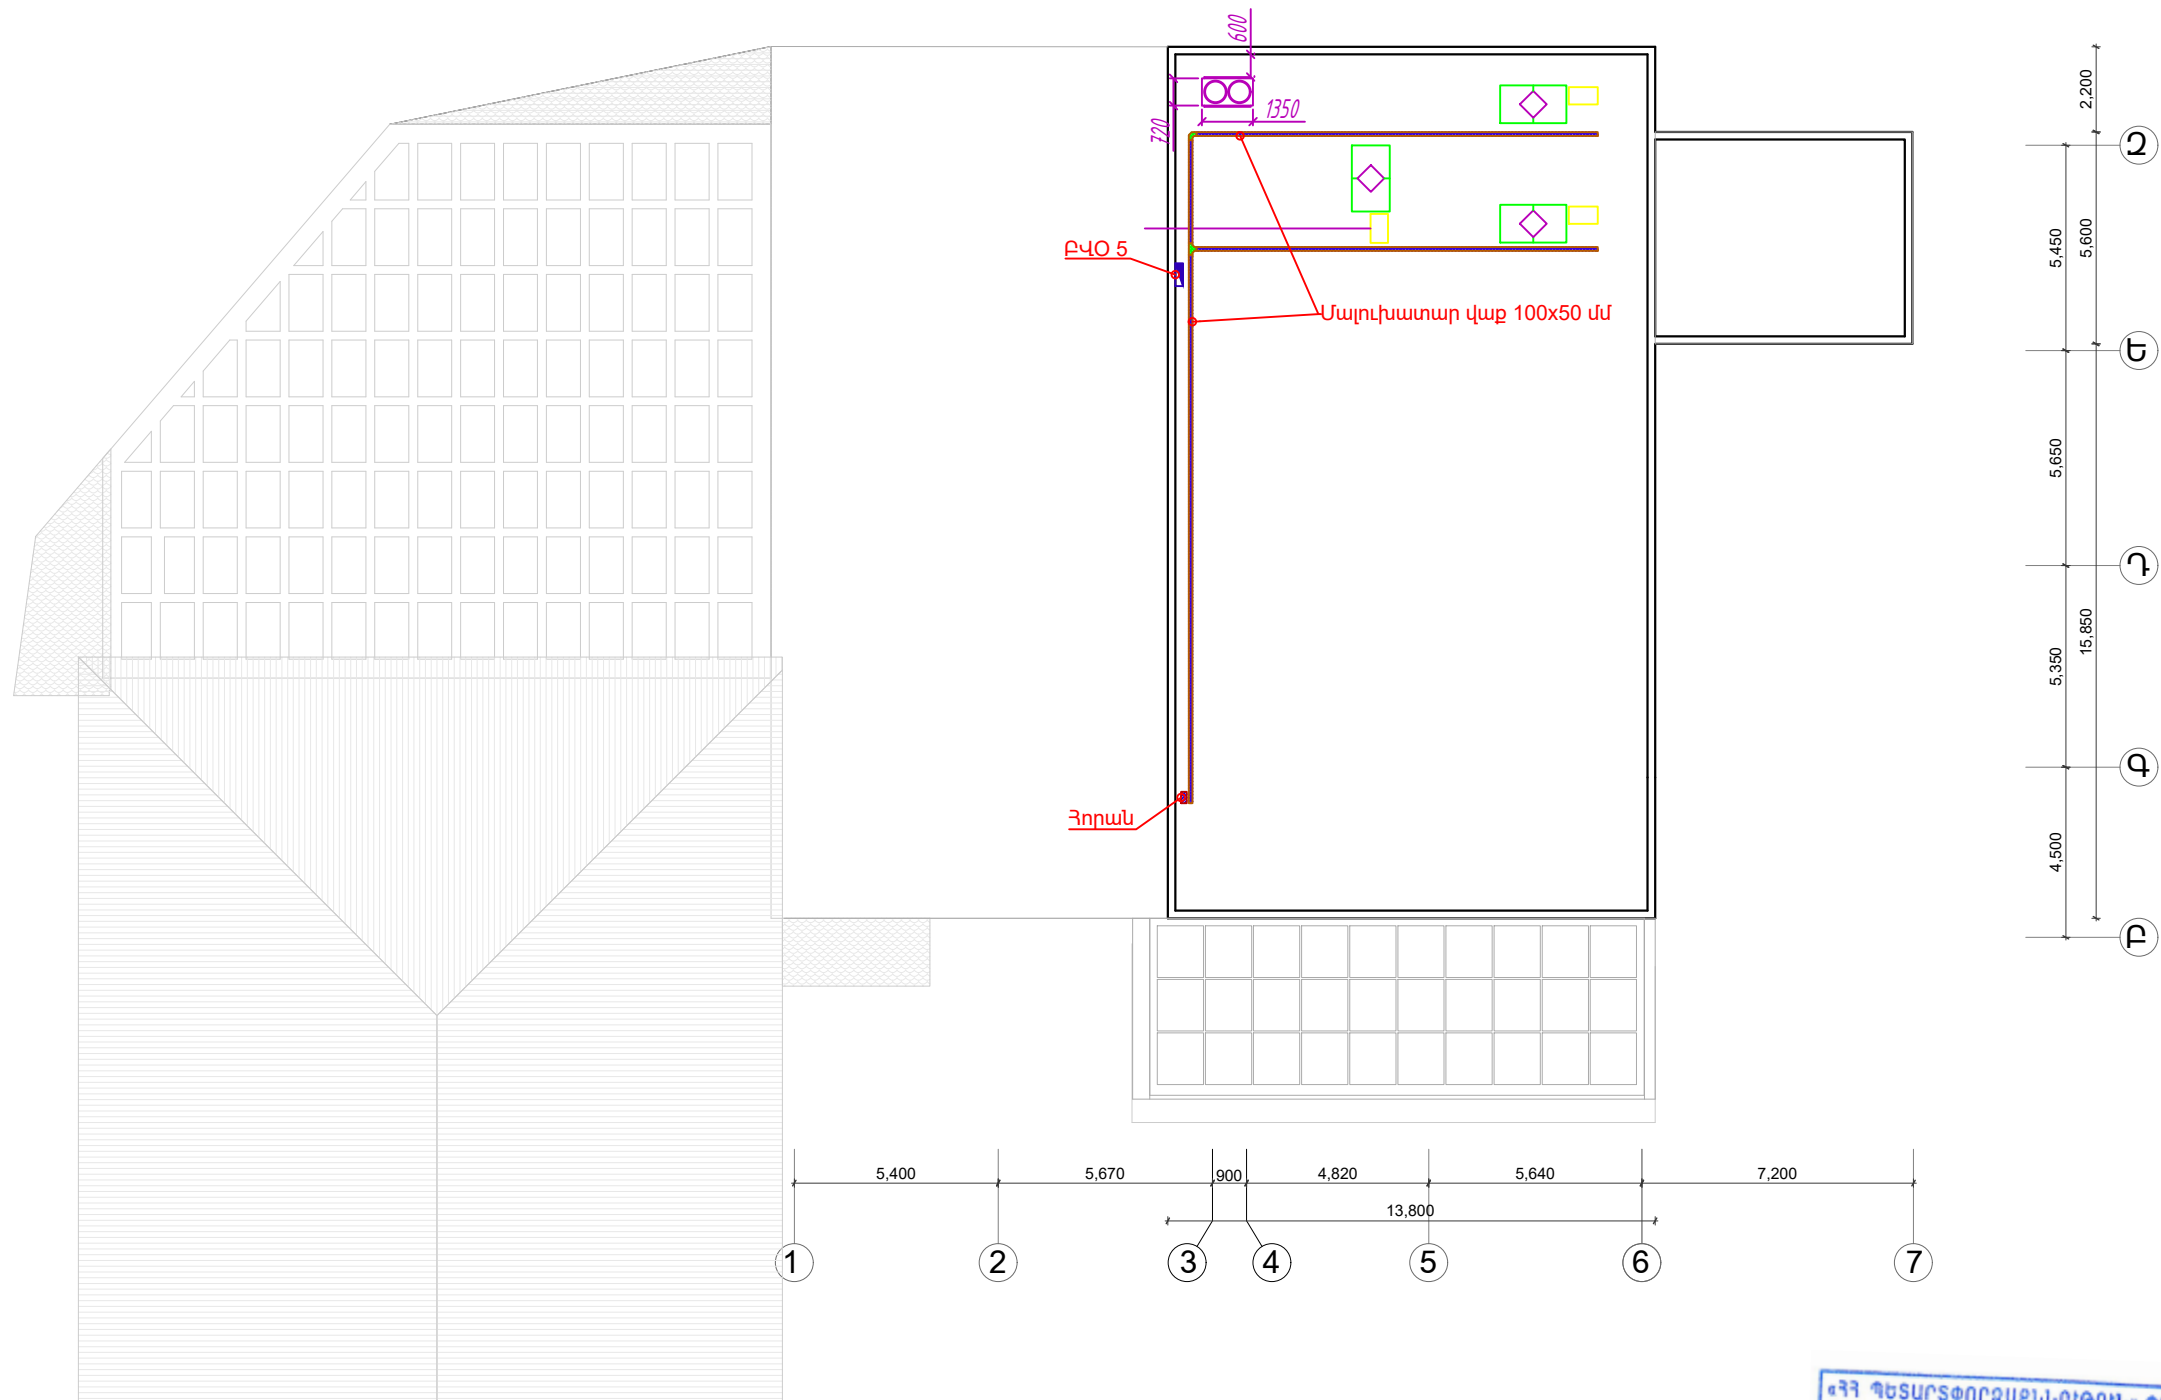

«ՀՀ ԳԵՏԱՐՏՓՈՐՁԱՔՆՆՈՒԹՅՈՒՆ» ՓԲԸ
«THE STATE EXPERT
COMMISSION OF RA» CJSC
EXPERTISE
TAX CODE 01508665

						Հ. ԹՈՒՄԱՆՅԱՆԻ ՏՈՒՆ ԹԱՆԳԱՐԱՆԻ ՆՈՐՈԳՄԱՆ, 2-ՐԴ ՄԱՍՆԱՇԵՆՔԻ ՔԱՆԴՄԱՆ ԵՎ ՆՈՐԻ ԿԱՌՈՒՑՄԱՆ Հասցե՝ ք. Երևան, Մոսկովյան փողոց հ.40		
ՓՈՒԼ	Տղմ. քան	Թերթ	Փաստ. թիվ	Ստորագ.	Թվական			
ՆԳՃ	Հակոբջանյան Ա.					ԷԼԵԿՏՐԱՏԵԽՆԻԿԱԿԱՆ ՄԱՍ		
ՆԱԽԱԳԾԵՑ	Մուրադ Ս.							
						ՏԱՆԻՔԱՅԻՆ ՀԱՐԿԻ ՀԱՏԱԿԱԳԻԾ ՄԱՆՈՒԽԱՏԱՐ ՎԱՔԵՐԻ ՏԵՂԱԲԱՇԽՈՒՄ		
						ՓՈՒԼ	ԹԵՐԹ	ԹԵՐԹԵՐ
						ԱՆ	ԷՅ-19	42
						 «ԷՄ ԶԻ ԴԻՉԱՅՆ» ՍՊԸ ԼԻՑԵՆԶԻԱ ԶՊՆ -000649		

ՆԿՈՒՂԱՅԻՆ ՀԱՐԿԻ ՀԱՏԱԿԱԳԻԾ
Մ 1:200

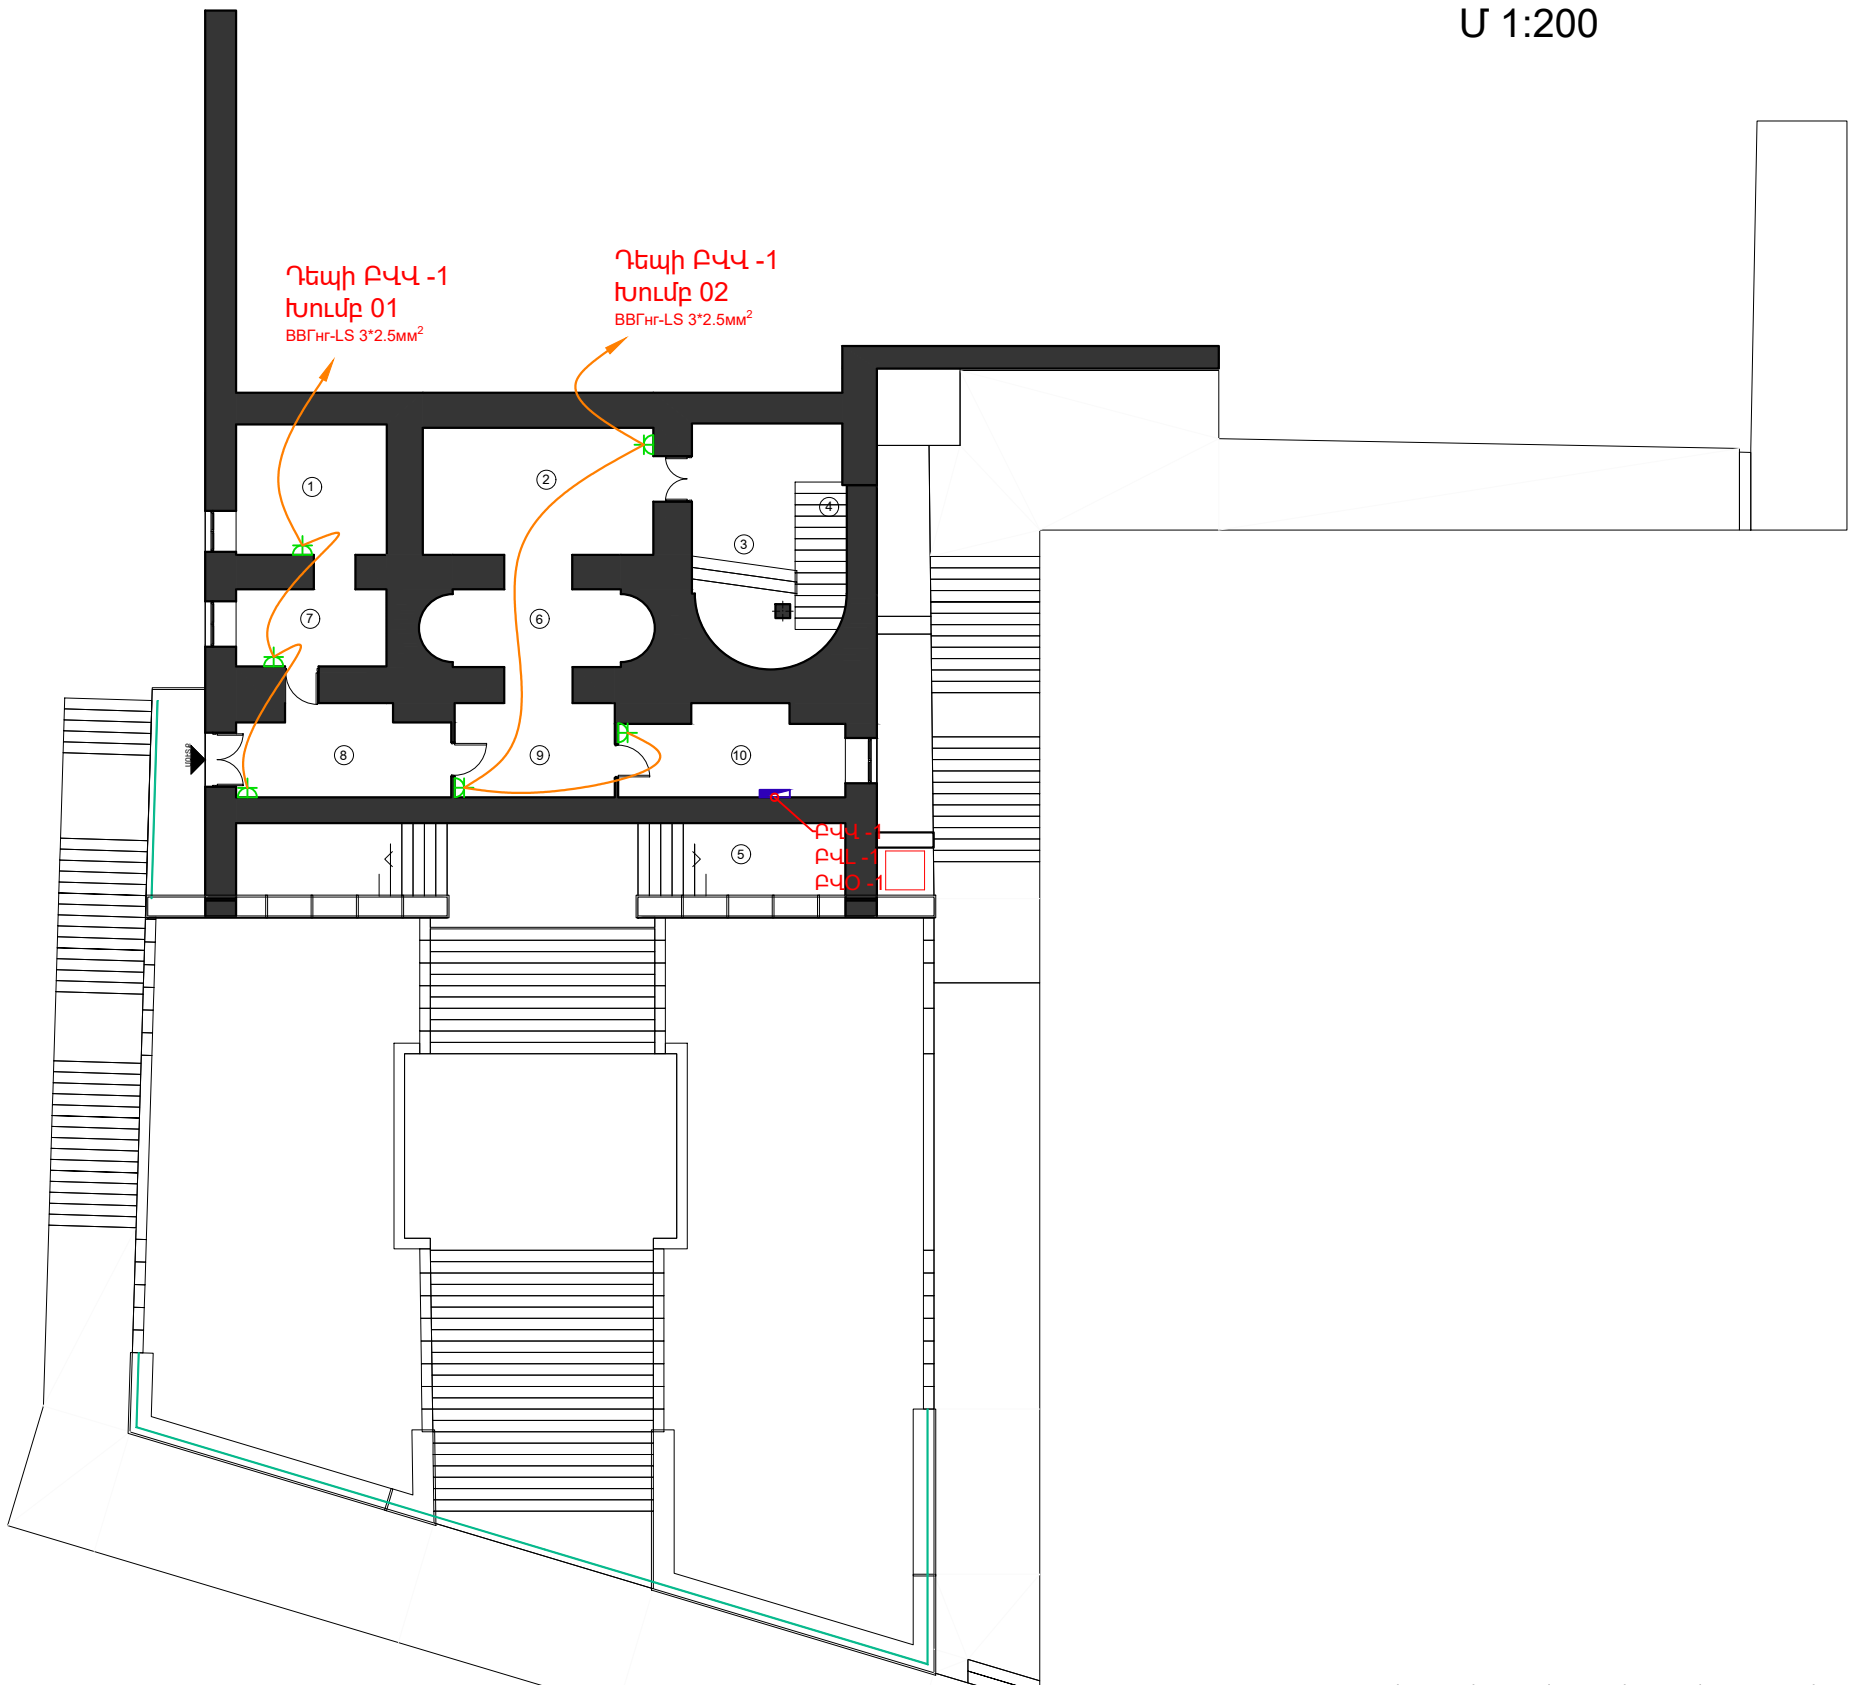


ՄԵԼԱՆՑԱՆԱԿ		
N	ՍԵՆՑԱԿԻ ՄԵԼԱՆՈՒԽԸ	ՔՄ ԿՄ²
1	ՊԱՅԵԱՍ	15.7 m²
2	ՀԱՆԴԵՐՁԱՐԱՆ	21.7 m²
3	ՆԱԽԱՍՐԱՅ	15.7 m²
4	ՍԱՆԴՈՔԱՎԱՆԴԱԿ	4.5 m²
5	ՆԿՈՒՂԱՅԻՆ ՏԱՐԱԾՔ	33.1 m²
6	ՆԱԽԱՍՐԱՅ	13.3 m²
7	ՊԱՅԵԱՍ	9.2 m²
8	ՆԱԽԱՍՈՒՏՔ	14.8 m²
9	ՆԱԽԱՍՐԱՅ	12.3 m²
10	ՏԵԽՆԻԿԱԿԱՆ ՍԵՆՑԱԿ	13.2 m²
ՕԳՏԱԿԱՐ ՄԱԿԵՐԵՍ		153.5 m²
ԸՆԴՀԱՆՈՒՐ ՄԱԿԵՐԵՍ		246.7 m²



						Հ. ԹՈՒՄԱՆՅԱՆԻ ՏՈՒՆ ԹԱՆԳԱՐԱՆԻ ՆՈՐՈԳՄԱՆ, 2-ՐԴ ՄԱՍՆԱԾԵՆՔԻ ՔԱՆԴՄԱՆ ԵՎ ՆՈՐԻ ԿԱՌՈՒՑՄԱՆ Հապտե՝ ք. Երևան, Մոսկովյան փողոց հ.40		
ՓՈՒԼ	Տղմ. քան	Թերթ	Փաստ. թիվ	Ստորագ.	Թվական			
ՆԳՃ	Հակոբջանյան Ա.					ԷԼԵԿՏՐԱՏԵԽՆԻԿԱԿԱՆ ՄԱՍ	ՓՈՒԼ	ԹԵՐԹ
ՆԱԽԱԳԾԵՑ	Մուրադ Ս.					ՆԿՈՒՂԱՅԻՆ ՀԱՐԿԻ ՀԱՏԱԿԱԳԻԾ ՎԱՐԴԱԿՆԵՐԻ ՏԵՂԱԲԱԾԽՈՒՄ ԵՎ ՄԱՌԻՑՈՒՄ	ԱՆ	ԷՅ-20
								ԹԵՐԹԵՐ
								42
							 «ԷՄ ԶԻ ԴԻՉԱՅՆ» ՍՊԸ	
							ԼԻՑԵՆԶԻԱ ԶՊՆ -000649	

ԱՌԱՋԻՆ ՀԱՐԿԻ ՀԱՏԱԿԱԳԻԾ
Մ 1:200

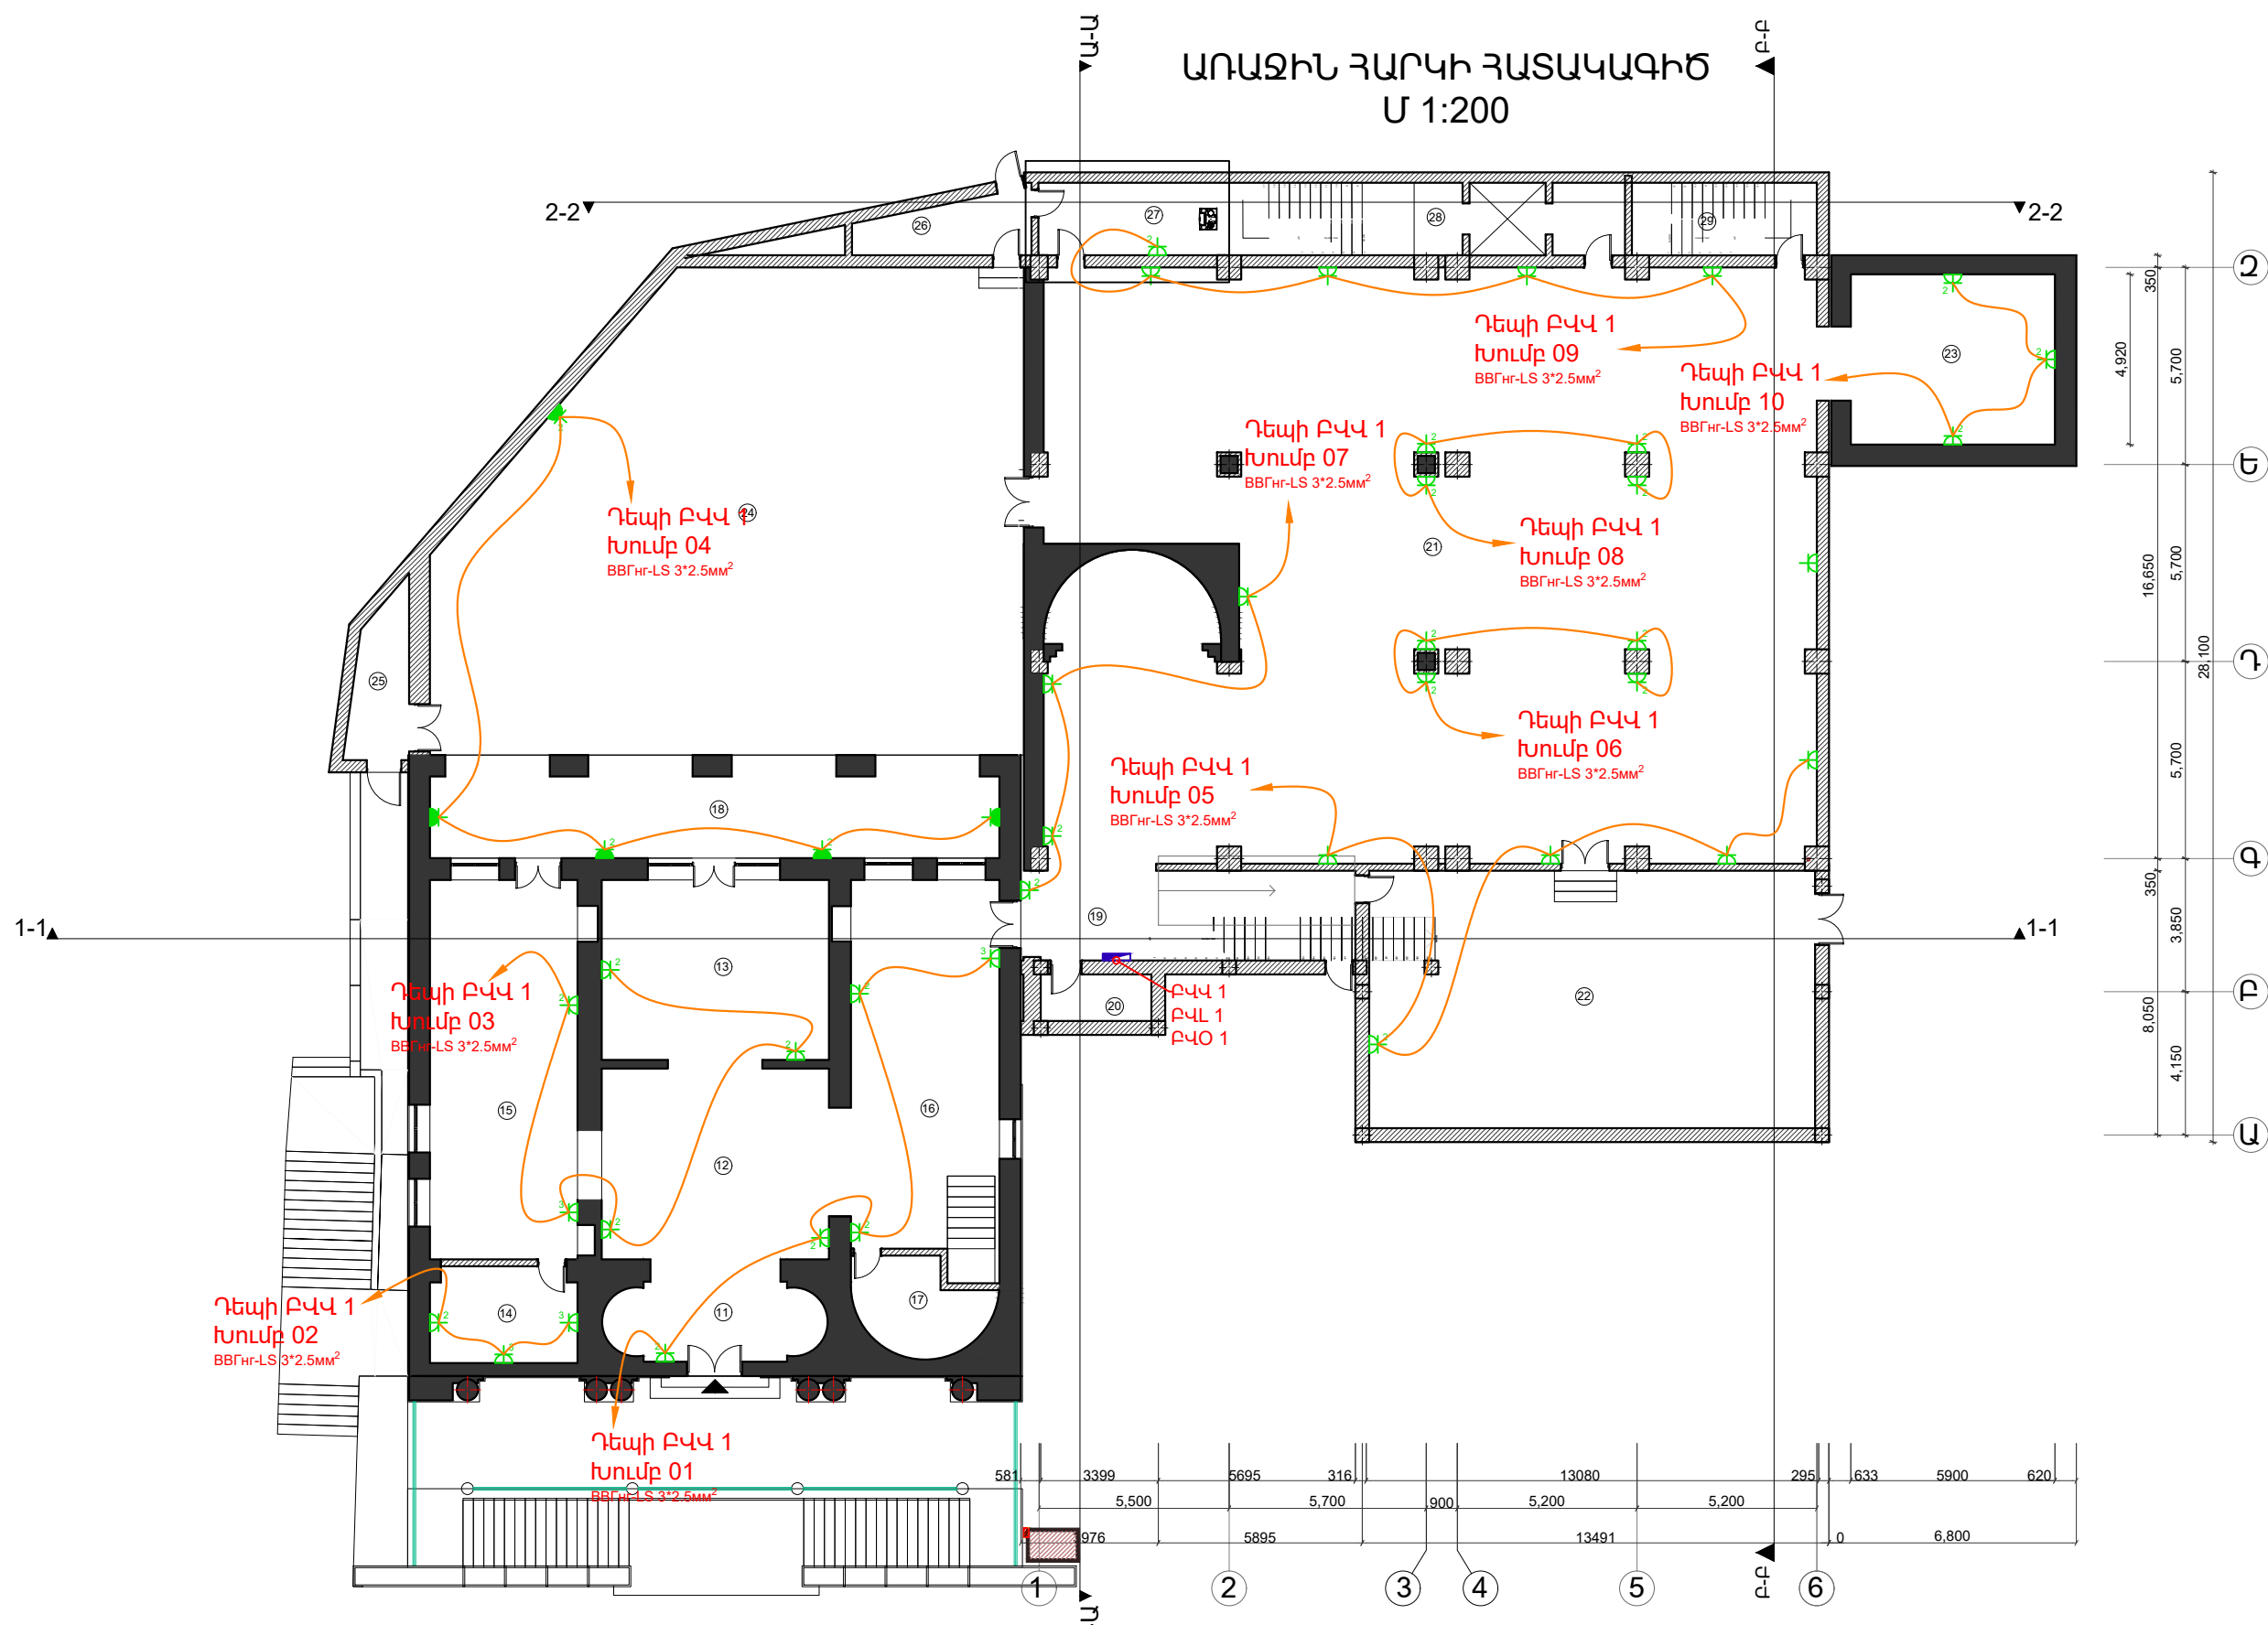


ԱՆՎԱՆԱՑՄԱՆ		
N	ՍԵՆՑԱԿԻ ՍՆԱՆՈՒՄԸ	ՔՄՂ
11	ՆԱԽԱՍՈՐՔ	15.9 m²
12	ՆԱԽԱՍՈՐՔ	36.3 m²
13	ՀՈՒՇԱՍՐԱՅ	34.4 m²
14	ԷԼԵԿՏՐՈՒՄԱԿԱՐԵՐԻ ՍԵՆՑԱԿ	12 m²
15	ՆԱԽԱՍՈՐՔ	49.8 m²
16	ՆԱԽԱՍՈՐՔ	42.8 m²
17	ՀԱՆՐԱԲԱՐՈՒՄ	10.2 m²
18	ՊԱՇՏՊԱՐ	38.8 m²
19	ՆԱԽԱՍՈՐՔ	25.2 m²
20	ՍԱՀԱՆԱԳՈՒՅՑ	6.7 m²
21	ՍՐԱՅ	359.3 m²
22	ՆԵՐՔԻՆ ԲԱԿ	105.4 m²
23	ՎԵՐՆԱՏՈՒՆ	29 m²
24	ՆԵՐՔԻՆ ԲԱԿ	209.7 m²
25	ՆԱԽԱՍՈՐՔ	8.6 m²
26	ԿԱԹՈՍԱՑՈՒՆ	8.4 m²
27	ՍԱՆԴՐԱԿԱՆԱՐԱԿ	19.4 m²
28	ՍԱՆԴՐԱԿԱՆԱՐԱԿ	10.8 m²
29	ՆԱԽԱՍՈՐՔ	3.8 m²
ՕԳՏԱԿԱՐ ՍԱԿԵՐԵՍ		1030.6 m²
ԸՆԴՀԱՆՈՒՐ ՍԱԿԵՐԵՍ		1248.6 m²

«ՀՀ ԳԵՏԱՐՏՓՈՐՁԱԶՆՈՒԹՈՒՆ» ՓԲԸ
«THE STATE EXPERT
COMMISSION OF RA» CJSC
EXPERTISE
TAX CODE 01508665

Հ. ԹՈՒՄԱՆՅԱՆԻ ՏՈՒՆ ԹԱՆԳԱՐԱՆԻ ՆՈՐՈԳՄԱՆ, 2-ՐԴ ՄԱՍՆԱՇԵՆՔԻ ՔԱՆԴԱՄԱՆ ԵՎ ՆՈՐԻ ԿԱՌՈՒՑՄԱՆ Հասցե՝ ք. Երևան, Մոսկովյան փողոց հ.40					
ՆԱԽԱԳԾԵՑ	Հակոբջանյան Ա.	Ստորագ.	Թվական.	Թվական.	Թվական.
ԼՂԸ	Մուրադ Ս.				
ԱՌԱՋԻՆ ՀԱՐԿԻ ՀԱՏԱԿԱԳԻԾ ԿԱՐԴԱԿՆԵՐԻ ՏԵՂԵԲԱՇԽՈՒՄ ԵՎ ՍՆՈՒՑՈՒՄ				ՓՈՒԼ	ԹԵՐԹ
				ԱՆ	ԷՅ-21
					42
				«ԷՄ ԶԻ ԴԻԶԱՅՆ» ՍՊԸ ԼԻՑԵՆԶԻԱ ԶՊՆ -000649	

ԵՐԿՐՈՐԴ ՀԱՐԿԻ ՀԱՏԱԿԱԳԻԾ
Մ 1:200

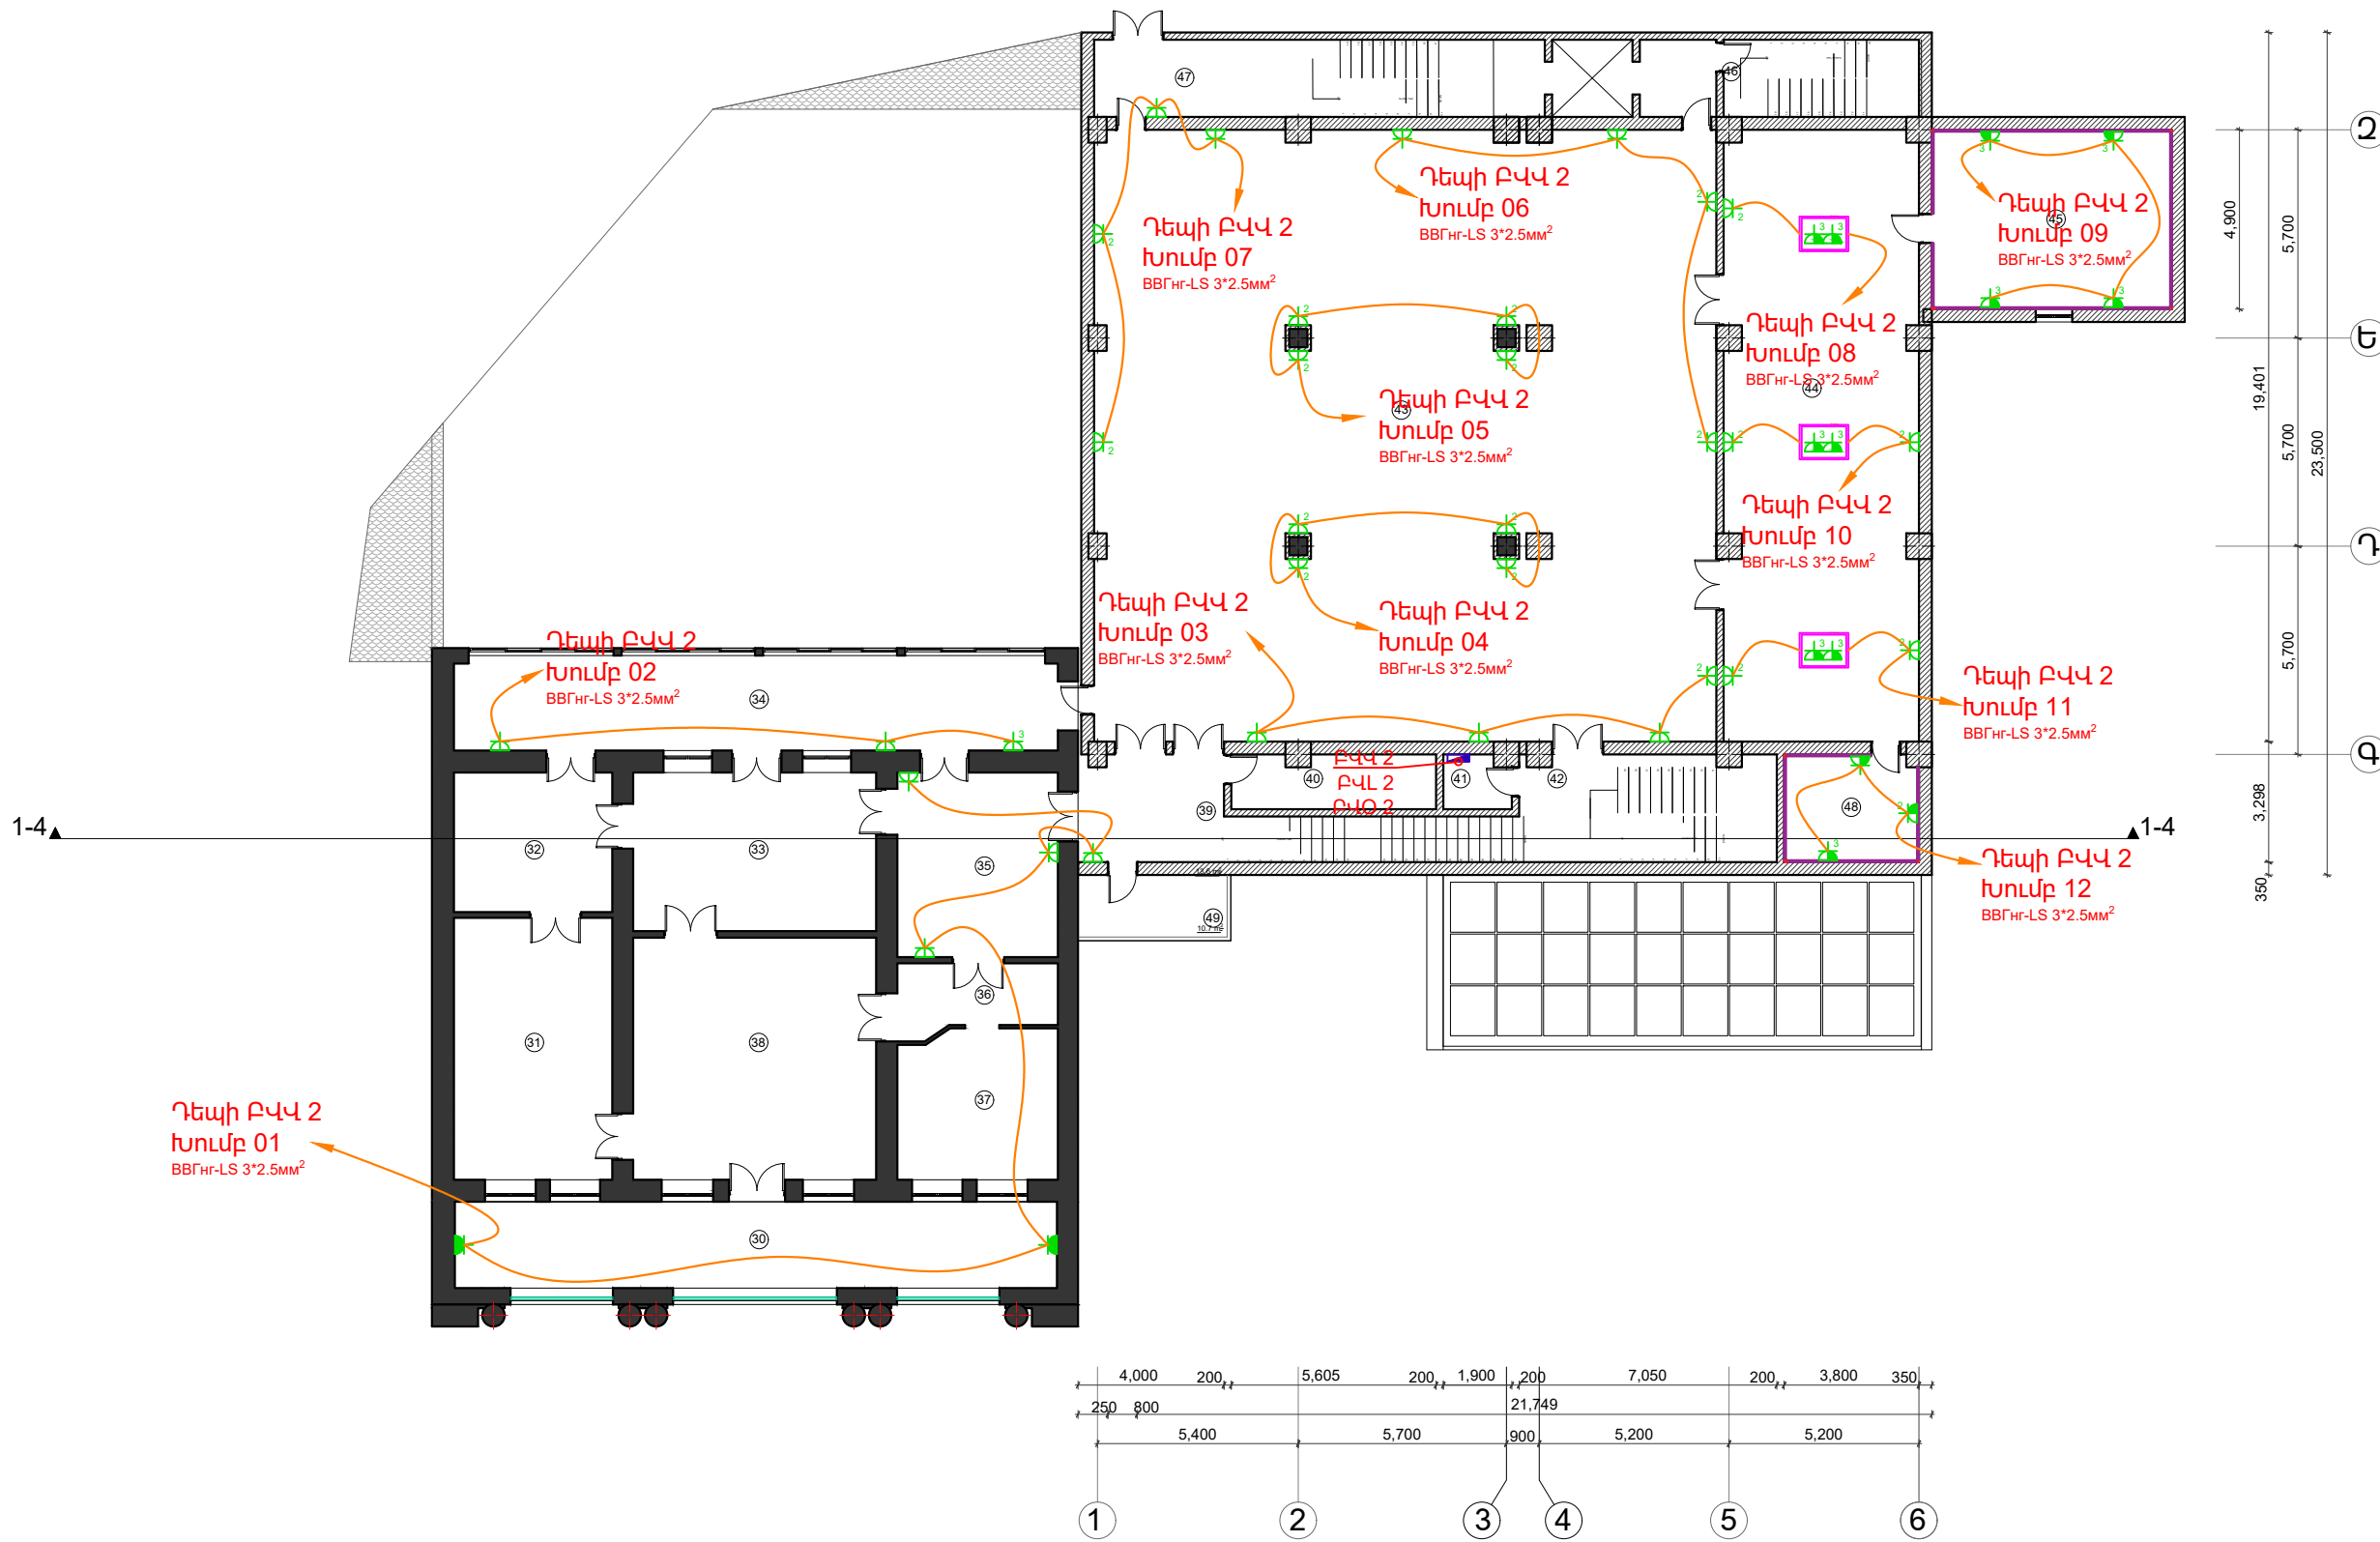


ԱՆՎԱՆԱՑՄԱՆ		
N	ՍԵՆՑԱԿԻ ԱՆՎԱՆՈՒՄԸ	ՔՄ Մ²
30	ՀՈՒՇԱՑԻՆ ՀԱՏՎԱԾ	38.9 m²
31	ՀՈՒՇԱՑԻՆ ՀԱՏՎԱԾ	30.9 m²
32	ՀՈՒՇԱՑԻՆ ՀԱՏՎԱԾ	16.6 m²
33	ՀՈՒՇԱՑԻՆ ՀԱՏՎԱԾ	28.9 m²
34	ՀՈՒՇԱՑԻՆ ՀԱՏՎԱԾ	39.4 m²
35	ՀՈՒՇԱՑԻՆ ՀԱՏՎԱԾ	22.2 m²
36	ՀՈՒՇԱՑԻՆ ՀԱՏՎԱԾ	7.9 m²
37	ՀՈՒՇԱՑԻՆ ՀԱՏՎԱԾ	17.7 m²
38	ՀՈՒՇԱՑԻՆ ՀԱՏՎԱԾ	44.1 m²
39	ՆԱԽԱՐԱՐ	13.6 m²
40	ՍԱՆՏԱՐԱՐՑ	10.9 m²
41	ՀԱՎԱՅԱՐԱՐԻ ՍԵՆՑԱԿ	3.8 m²
42	ՆԱԽԱՐԱՐ	10.2 m²
43	ՍՐԱԳ	271.9 m²
44	ԳՐԱՐԱՐԱՆ	96.3 m²
45	ՖՈՆԴԱՐԱՆ	31.8 m²
46	ՆԱԽԱՐԱՐ	10.1 m²
47	ՍԱՆՏԱՐԱՐՑ	31.7 m²
48	ԱՇԽԱՏԱՍԵՆՑԱԿ	13.7 m²
49	ՊԱՏԵՐԱՐ	10.7 m²
ՕԳՏԱԿԱՐ ՍՈՒՆԵՐԵՍ		695.5 m²
ԸՆԴՀԱՆՈՒՐ ՍՈՒՆԵՐԵՍ		962.7 m²

«ՀՀ ԳԵՏԱՐՏՓՈՐՁԱՆՈՒԹՅՈՒՆ» ՓԲԸ
«THE STATE EXPERT
COMMISSION OF RA» CJSC
EXPERTISE
TAX CODE 01508665

						Հ. ԹՈՒՄԱՆՅԱՆԻ ՏՈՒՆ ԹԱՆԳԱՐԱՆԻ ՆՈՐՈԳՄԱՆ, 2-ՐԴ ՄԱՍՆԱՇԵՆՔԻ ՔԱՆԴԱՄԱՆ ԵՎ ՆՈՐԻ ԿԱՌՈՒՑՄԱՆ Հասցե՝ ք. Երևան, Մոսկովյան փողոց հ.40				
ՓՈՒԼ	Տղմ. քան	Թերթ	Փաստ. թիվ	Ստորագ.	Թվակ.	ԷԼԵԿՏՐԱՏԵԽՆԻԿԱԿԱՆ ՄԱՍ		ՓՈՒԼ	Թերթ	Թերթեր
ՆԳՃ	Հակոբջանյան Ա.					ԵՐԿՐՈՐԴ ՀԱՐԿԻ ՀԱՏԱԿԱԳԻԾ ԿԱՐԴԱԿՆԵՐԻ ՏԵՂԵԲԱՇԽՈՒՄ ԵՎ ՍՆՈՒՑՈՒՄ		ԱՆ	ԷՅ-22	42
ՆԱԽԱԳԾԵՑ	Մույան Ս.							 «ԷՄ ԶԻ ԴԻԶԱՅՆ» ՍՊԸ ԼԻՑԵՆԶԻԱ ԶՊՆ -000649		

ԵՐՐՈՐԴ ՀԱՐԿԻ ՀԱՏԱԿԱԳԻԾ
Մ 1:200

ՄԱՎԱՆՑԱՆԿ		
N	ՍԵՆՑԱԿԻ ԱՆՎԱՆՈՒՄԸ	ՔՄՄ
50	ՆԱԽԱՐԱՐ	37.3 m²
51	ԱՇԽԱՏԱՍԵՆՑԱԿ	15.8 m²
52	ՍԱՆՂԱՆԳՈՒՅՑ	10.8 m²
53	ՍԱՆԴՔԱԿԱՆԴԱԿ	23.2 m²
54	ՍՐՃԱՐԱՆ	109.3 m²
55	ԱՇԽԱՏԱՍԵՆՑԱԿ	12.1 m²
56	ԿՈՆՖԵՐԵՆՍ ԴԱՅՆԻՃ	15.8 m²
57	ԱՇԽԱՏԱՍԵՆՑԱԿ	16.4 m²
58	ՆԱԽԱՐԱՐ	6.3 m²
59	ՆԱԽԱՍՈՒՏԷ	6.5 m²
60	ՏԵՐԱՍ	241.3 m²
ՕԳՏԱԿԱՐ ՄԱԿԵՐԵՍ		417.7 m²
ԸՆԴՀԱՆՈՒՐ ՄԱԿԵՐԵՍ		475.9 m²

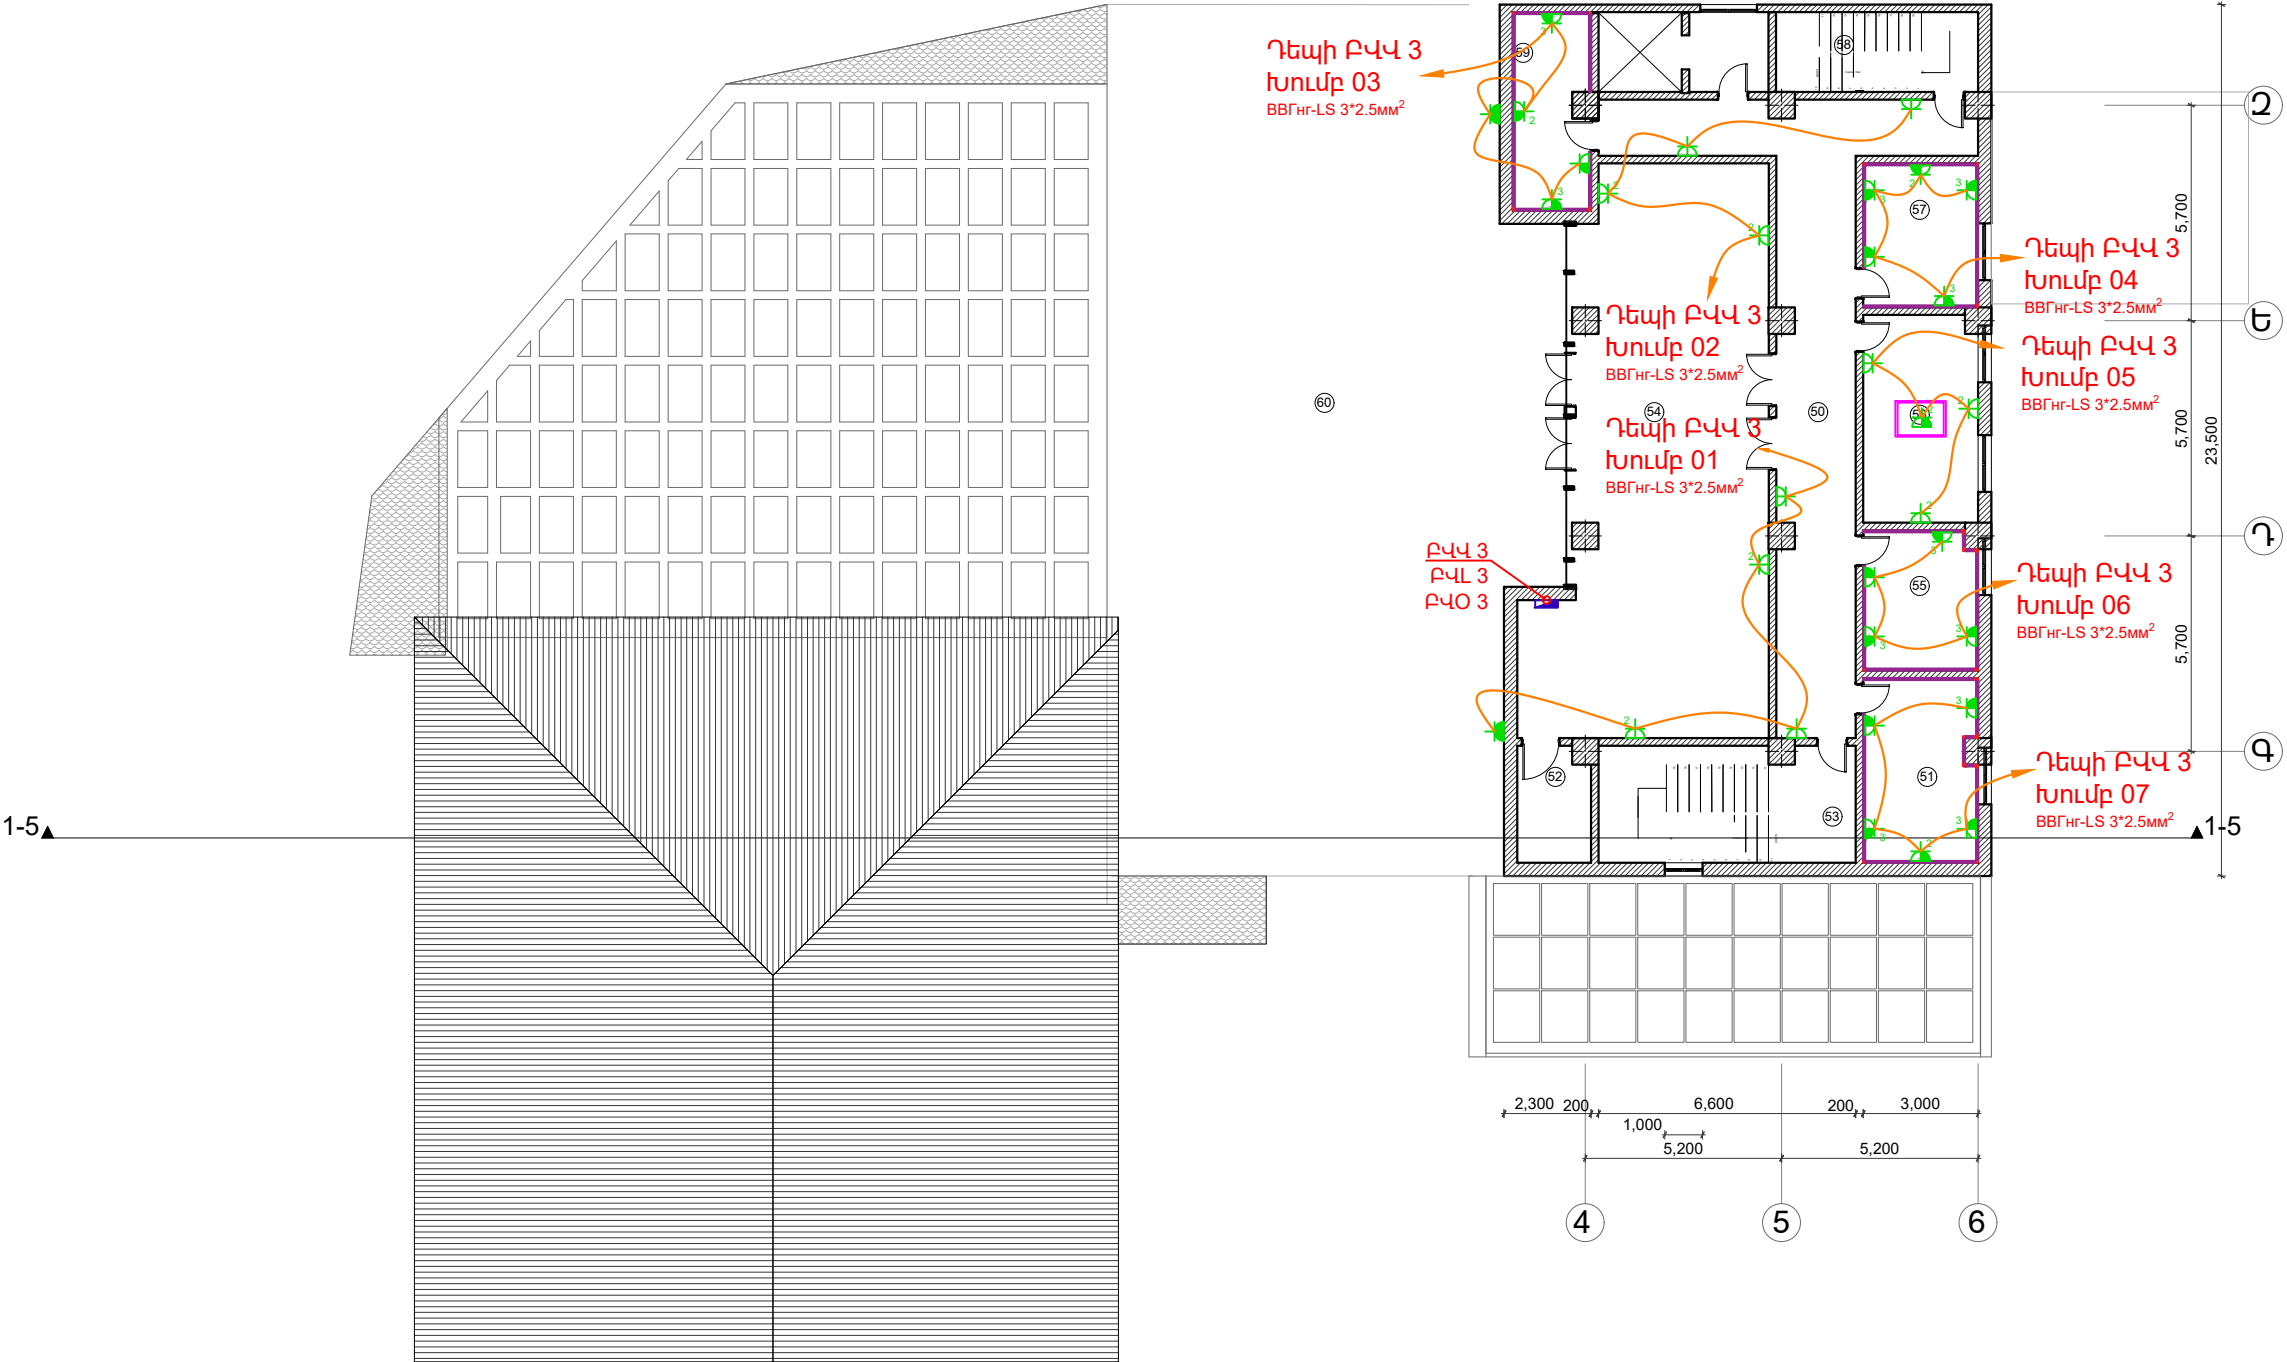


«ՀՀ ՊԵՏԱՐՏՓՈՐՁԱՋՆԵՆՈՒԹՅՈՒՆ» ՓԲԸ
«THE STATE EXPERT
COMMISSION OF RA» CJSC
EXPERTISE
TAX CODE 01508665

						Հ. ԹՈՒՄԱՆՅԱՆԻ ՏՈՒՆ ԹԱՆԳԱՐԱՆԻ ՆՈՐՈԳՄԱՆ, 2-ՐԴ ՄԱՍՆԱՇԵՆՔԻ ՔԱՆԴՄԱՆ ԵՎ ՆՈՐԻ ԿԱՌՈՒՑՄԱՆ Հասցե՝ ք. Երևան, Մոսկովյան փողոց հ.40		
ՓՈՒԼ	Տղմ. քան	Թերթ	Փաստ. թիվ	Ստորագ.	Թվական	ԷԼԵԿՏՐԱՏԵԽՆԻԿԱԿԱՆ ՄԱՍ	ՓՈՒԼ	ԹԵՐԹ
ՆԳՃ		Հակոբջանյան Ա.					ԱՆ	ԷՅ-23
ՆԱԽԱԳԾԵՑ		Մուրադ Ս.				ԵՐՐՈՐԴ ՀԱՐԿԻ ՀԱՏԱԿԱԳԻԾ ԿԱՐԴԱԿՆԵՐԻ ՏԵՂԱԲԱՇԽՈՒՄ ԵՎ ՄԱՌԻՑՈՒՄ		42
							«ԷՄ ԶԻ ԴԻԶԱՅՆ» ՍՊԸ ԼԻՑԵՆԶԻԱ ՔՊՆ -000649	

ՉՈՐՐՈՐԴ ՀԱՐԿԻ ՀԱՏԱԿԱԳԻԾ

Մ 1:200

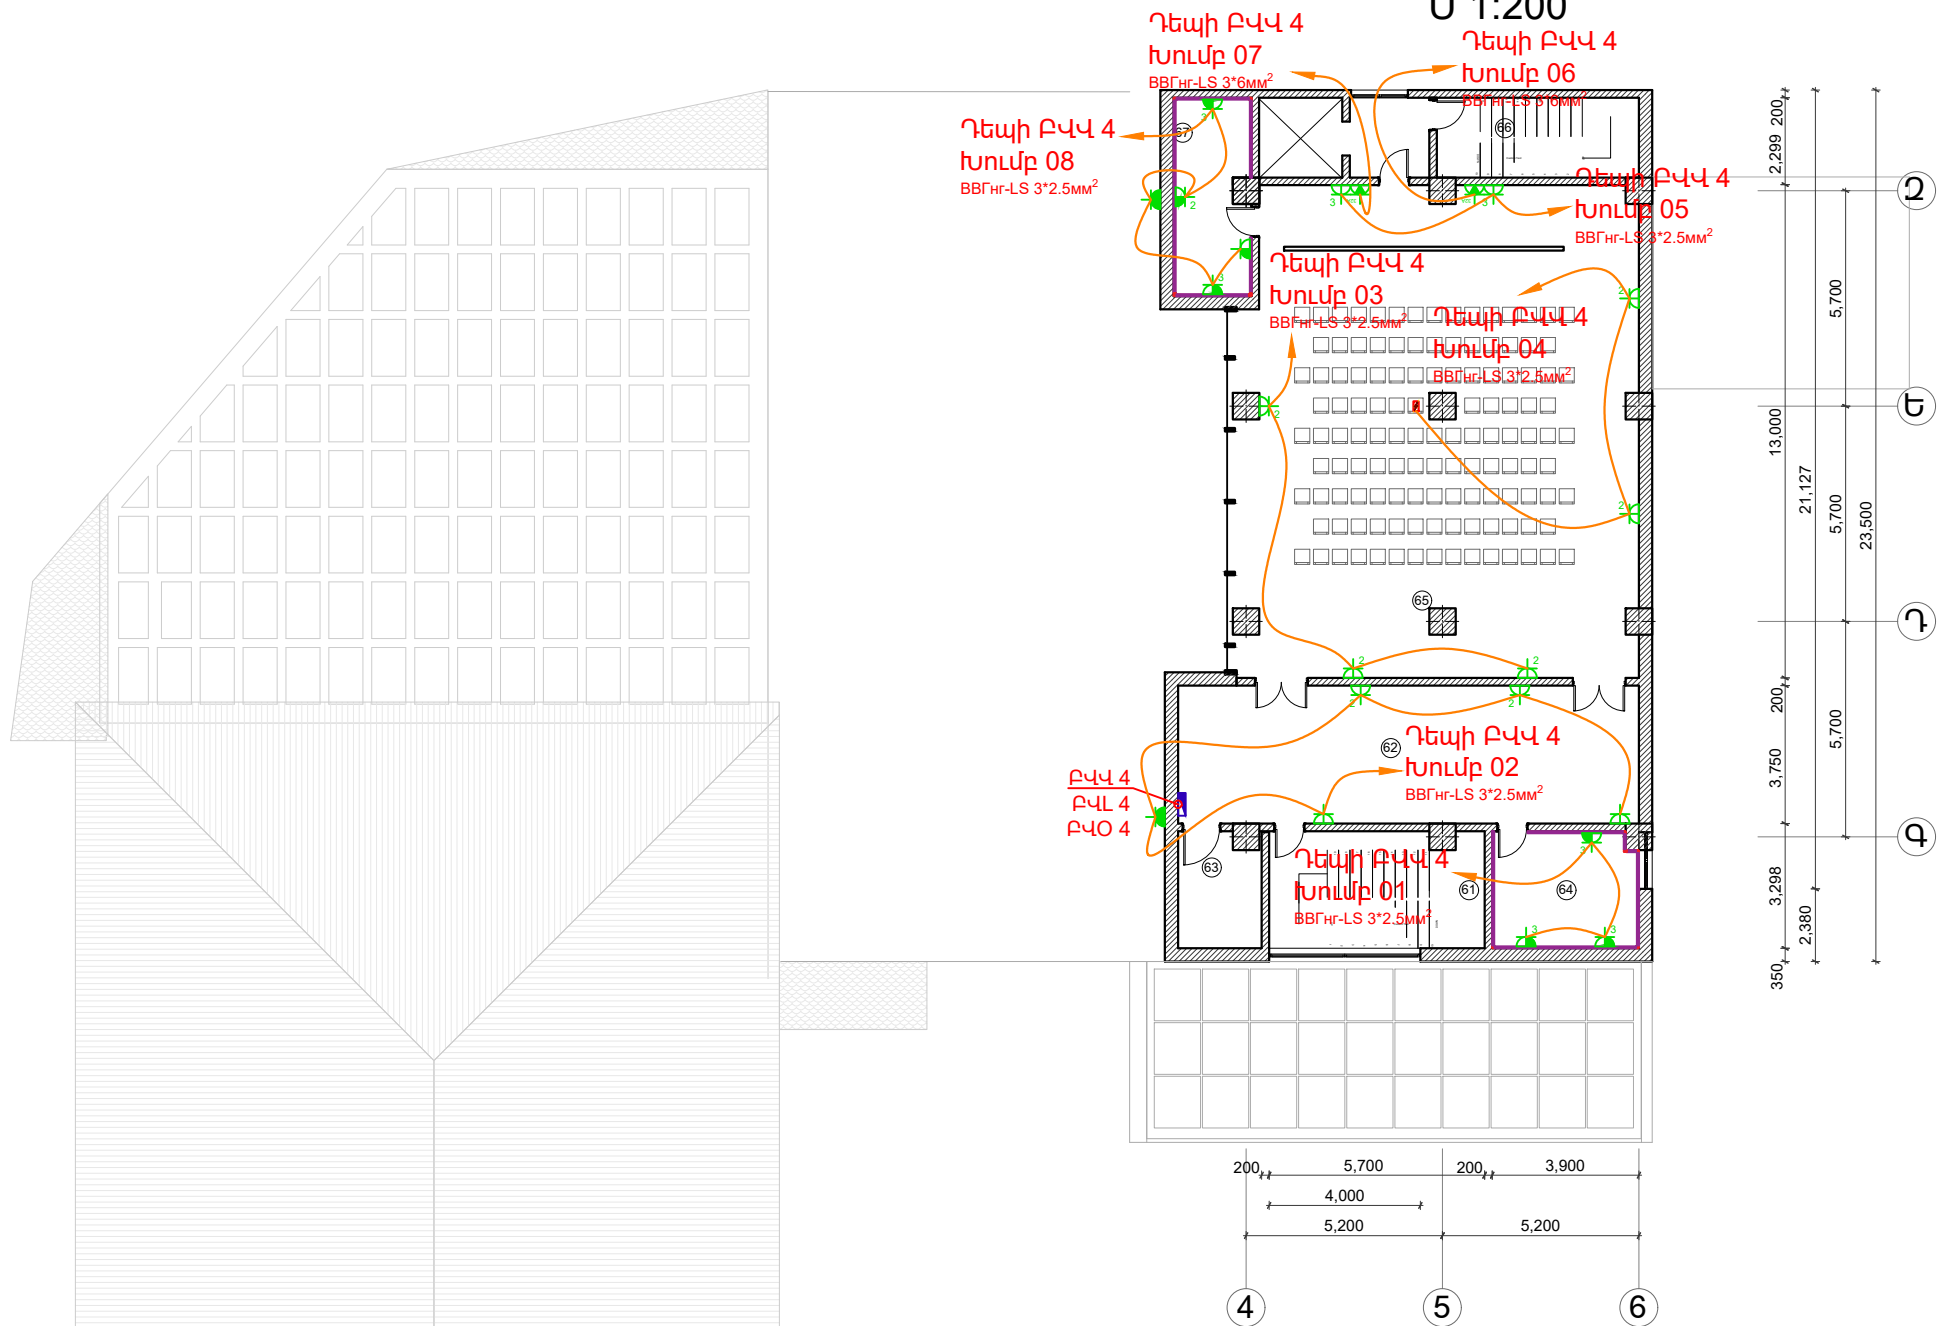


ԱՆՎԱՆԱՑԱՆԿ		
N	ՍԵՆՑԱԿԻ ԱՆՎԱՆՈՒՄԸ	ՔՄ Մ²
62	ՍԱՆԴՈՒՄԱՆԱԿ	20.1 m²
62	ՖՈՅԵ	49.4 m²
63	ՍԱՆԴՈՒՄԱՆԱԿ	11.2 m²
64	ՍԵՆՑԱԿԱՆԱԿ	13.6 m²
65	ԴԱՐԱՆ	150.4 m²
66	ՆԱԽԱՍՐԱՅ	6.4 m²
67	ՆԱԽԱՍՐԱՅ	7 m²
ՕԳՏԱԿԱՆ ՍԱԿԵՐԵՍ		416.6 m²
ԸՆԴՀԱՆՈՒՐ ՍԱԿԵՐԵՍ		474.8 m²

«ՀՀ ԴԵՏԱՐՏՓՈՐՁԱՆՆՈՒԹՅՈՒՆ» ՓԲԸ
«THE STATE EXPERT
COMMISSION OF RA» CJSC
EXPERTISE
TAX CODE 01508665

						Հ. ԹՈՒՄԱՆՅԱՆԻ ՏՈՒՆ ԹԱՆԳԱՐԱՆԻ ՆՈՐՈԳՄԱՆ, 2-ՐԴ ՄԱՍՆԱԾԵՆՔԻ ՔԱՆԴՄԱՆ ԵՎ ՆՈՐԻ ԿԱՌՈՒՑՄԱՆ Հասցե՝ ք. Երևան, Մոսկովյան փողոց հ.40		
ՓՈՒԼ	Տղմ. քան	Թերթ	Փաստ. թիվ	Ստորագ.	Թվակ.			
ՆԳՃ	Հակոբջանյան Ա.					ԷԼԵԿՏՐԱՏԵԽՆԻԿԱԿԱՆ ՄԱՍ	ՓՈՒԼ	ԹԵՐԹ
ՆԱԽԱԳԾԵՑ	Մուրադ Ս.					ՉՈՐՐՈՐԴ ՀԱՐԿԻ ՀԱՏԱԿԱԳԻԾ ՎԱՐԴԱԿՆԵՐԻ ՏԵՂԱԲԱԾԽՈՒՄ ԵՎ ՍՆՈՒՑՈՒՄ	ԱՆ	ԷՅ-24
								42
							«ԷՄ ԶԻ ԴԻԶԱՅՆ» ՍՊԸ ԼԻՑԵՆԶԻԱ ԶՊՆ -000649	

ՆԿՈՒՂԱՅԻՆ ՀԱՐԿԻ ՀԱՏԱԿԱԳԻԾ
Մ 1:200

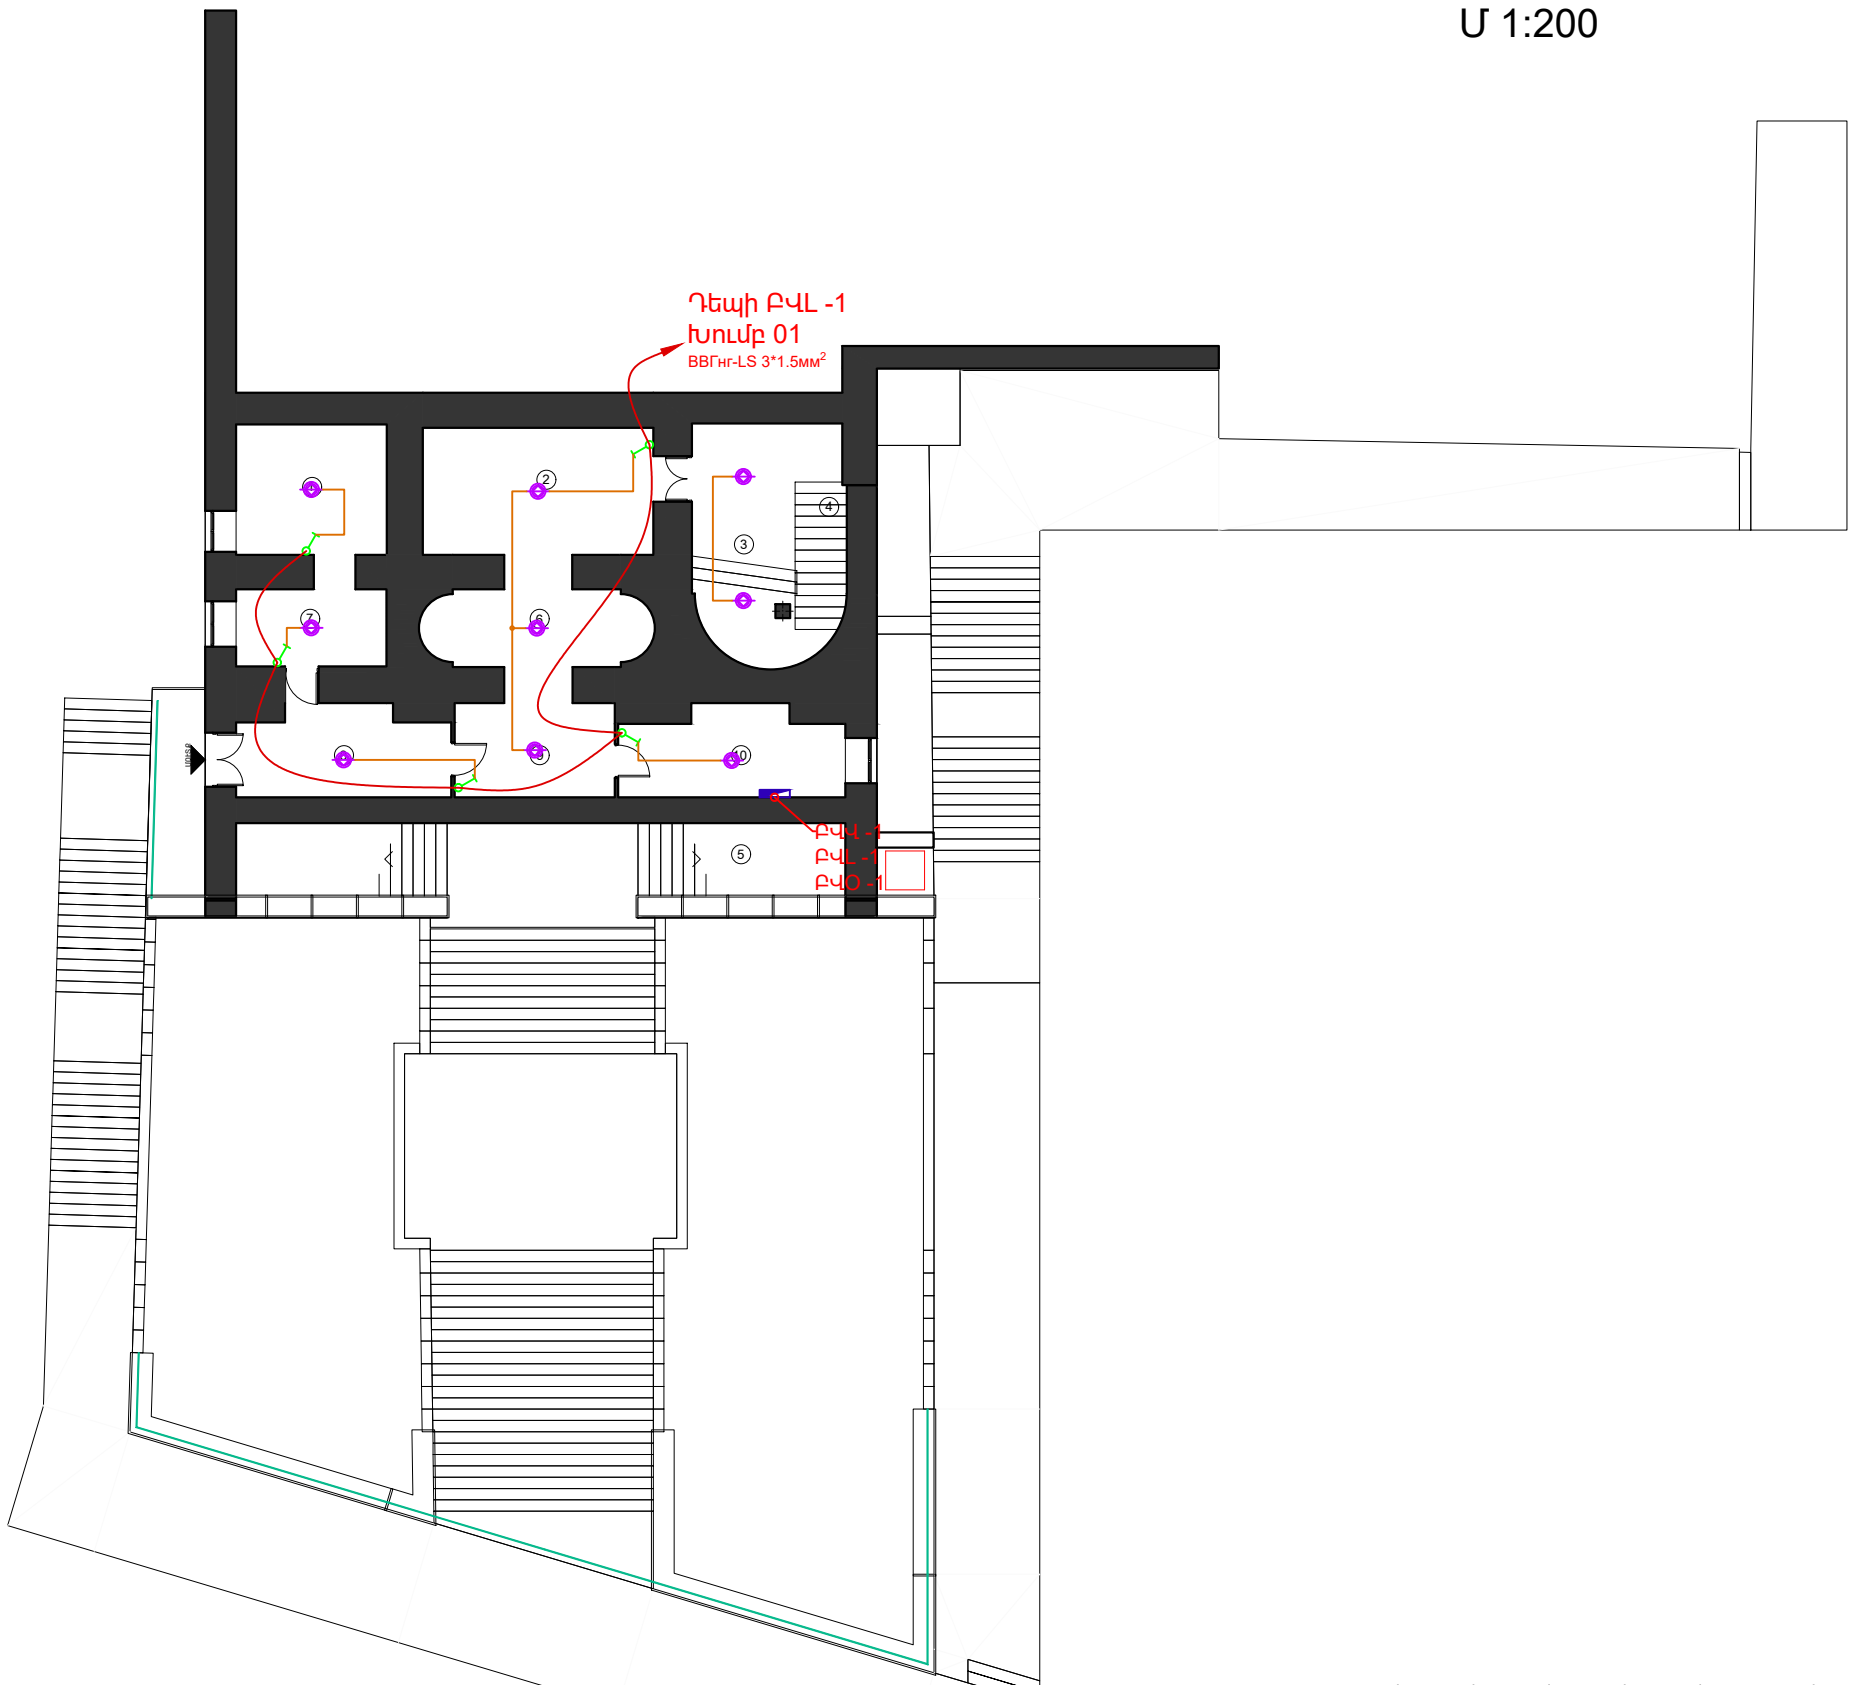


ԱՆՎԱՆԱՑՄԱՆ		
N	ՍԵՆՑԱԿԻ ԱՆՎԱՆՈՒՄԸ	ՔՄ ²
1	ԴԱՅԵՍ	15.7 m ²
2	ՀԱՆԴԵՐՁԱՐԱՆ	21.7 m ²
3	ՆԱԽԱՍՐԱՀ	15.7 m ²
4	ՍԱՆԴՂԱՎԱՆԴԱԿ	4.5 m ²
5	ՆԿՈՒՂԱՅԻՆ ՏԱՐԱԾՔ	33.1 m ²
6	ՆԱԽԱՍՐԱՀ	13.3 m ²
7	ԴԱՅԵՍ	9.2 m ²
8	ՆԱԽԱՍՈՒՏՔ	14.8 m ²
9	ՆԱԽԱՍՐԱՀ	12.3 m ²
10	ՏԵԽՆԻԿԱԿԱՆ ՍԵՆՑԱԿ	13.2 m ²
ՕԳՏԱԿԱՐ ՄԱԿԵՐԵՍ		153.5 m ²
ԸՆԴՀԱՆՈՒՐ ՄԱԿԵՐԵՍ		246.7 m ²

«ՀՀ ԴԵՏԱՐՏՓՈՐՁԱԶՆՆՈՒԹՈՒՆ» ՓԲԸ
«THE STATE EXPERT
COMMISSION OF RA» CJSC
EXPERTISE
TAX CODE 01508665

						Հ. ԹՈՒՄԱՆՅԱՆԻ ՏՈՒՆ ԹԱՆԳԱՐԱՆԻ ՆՈՐՈԳՄԱՆ, 2-ՐԴ ՄԱՍՆԱԾԵՆՔԻ ՔԱՆԴԱՄԱՆ ԵՎ ՆՈՐԻ ԿԱՌՈՒՑՄԱՆ Հասցե՝ ք. Երևան, Մոսկովյան փողոց հ.40		
ՓՈՒԼ	Տղմ. քան	Թերթ	Փաստ. թիվ	Ստորագ.	Թվական			
ՆԳՃ		Հակոբջանյան Ա.				ԷԼԵԿՏՐԱՏԵԽՆԻԿԱԿԱՆ ՄԱՍ	ՓՈՒԼ	ԹԵՐԹ
ՆԱԽԱԳԾԵՑ		Մուրադ Ս.				ՆԿՈՒՂԱՅԻՆ ՀԱՐԿԻ ՀԱՏԱԿԱԳԻԾ ԼՈՒՍԱՏՈՒՆԵՐԻ ՏԵՂԱԲԱԾԽՈՒՄ ԵՎ ՍՆՈՒՑՈՒՄ	ԱՆ	ԷԴ-25
								42
							«ԷՄ ԶԻ ԴԻԶԱՅՆ» ՍՊԸ ԼԻՑԵՆԶԻԱ ԶՊՆ -000649	

ԱՌԱՋԻՆ ՀԱՐԿԻ ՀԱՏԱԿԱԳԻԾ
Մ 1:200

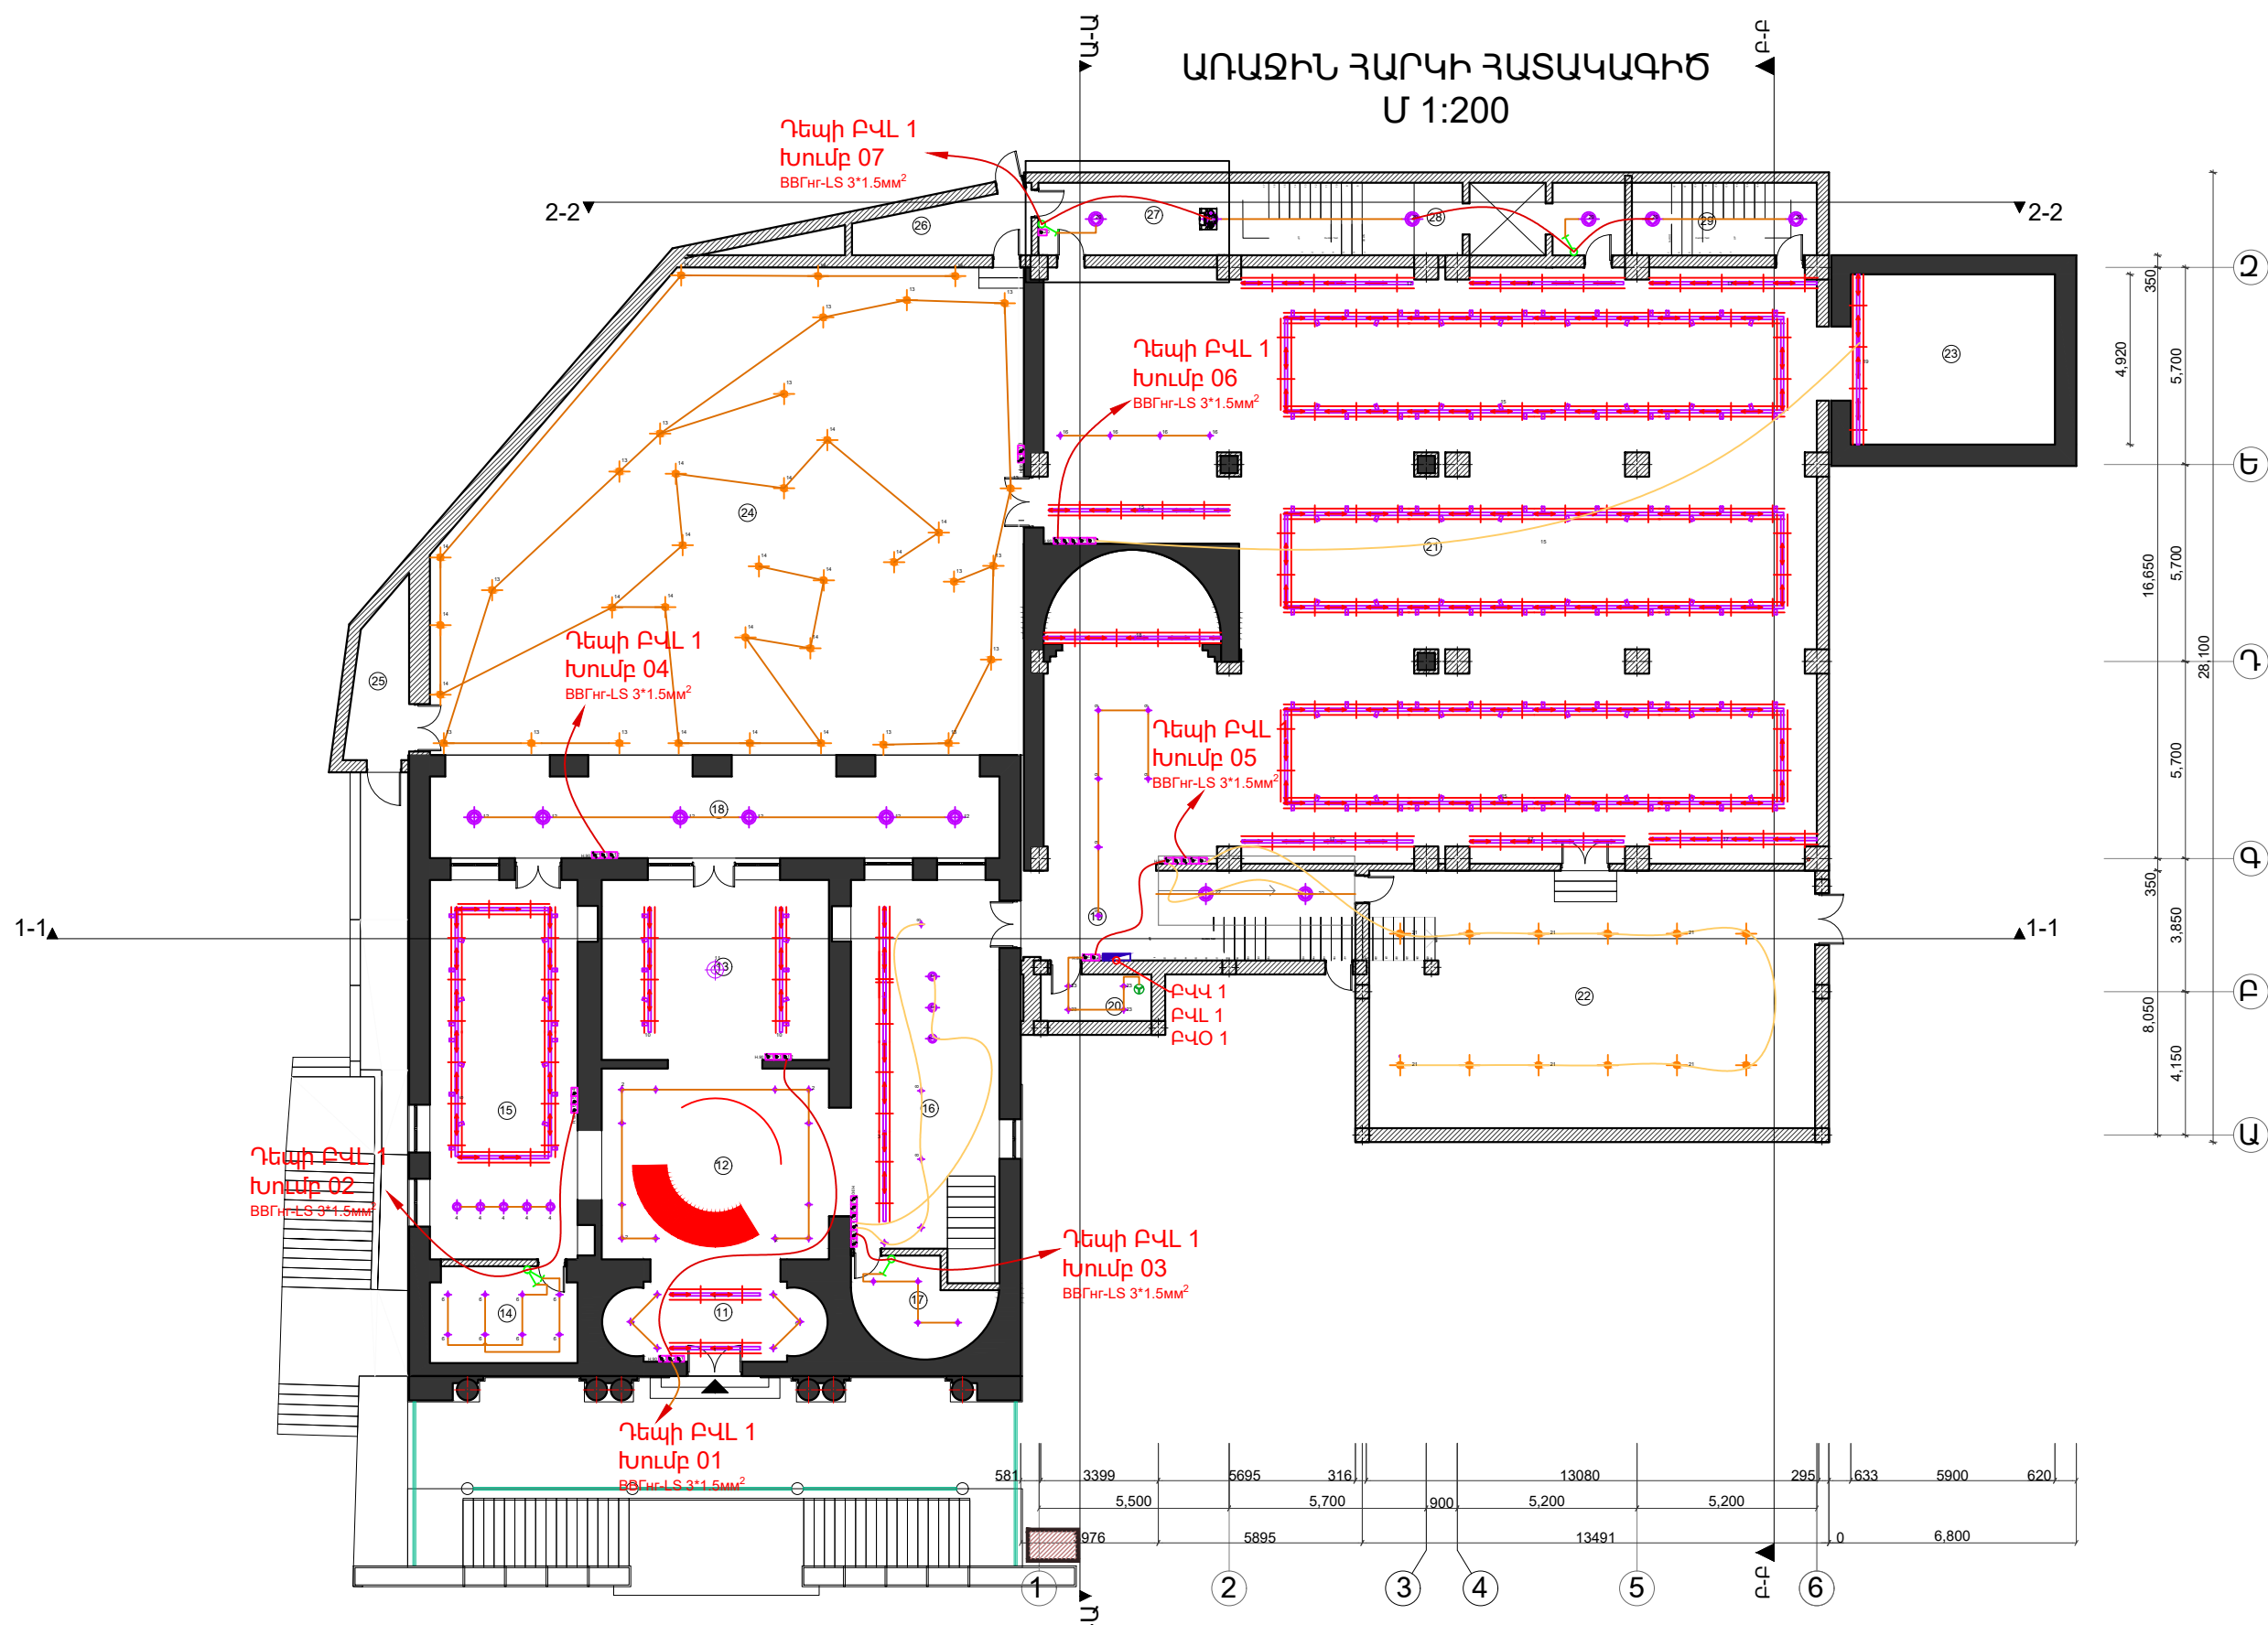


ԱՆՎԱՆԱՑՄԱՆ		
N	ՍԵՆՑԱԿԻ ԱՆՎԱՆՈՒՄԸ	ՔՄՂ
11	ՆԱԽԱՍՈՐՔ	15.9 m²
12	ՆԱԽԱՍՈՐՔ	36.3 m²
13	ՀՈՐԵԱՍՈՐՔ	34.4 m²
14	ԷԼԵԿՏՐԱԿԱՆԱՐԱՆԻ ՍԵՆՑԱԿ	12 m²
15	ՆԱԽԱՍՈՐՔ	49.8 m²
16	ՆԱԽԱՍՈՐՔ	42.8 m²
17	ՀԱՆՐԱԲԱՐՈՒՄ	10.2 m²
18	ՊԱՇՏՊԱՐ	38.8 m²
19	ՆԱԽԱՍՈՐՔ	25.2 m²
20	ՍԱՀԱՆԱԳՈՒՅՑ	6.7 m²
21	ՍՐԱԿ	359.3 m²
22	ՆԵՐՔԻՆ ԲԱԿ	105.4 m²
23	ՎԵՐԱՍՈՐՔ	29 m²
24	ՆԵՐՔԻՆ ԲԱԿ	209.7 m²
25	ՆԱԽԱՍՈՐՔ	8.6 m²
26	ԿԱԹՈՍԱՑՄԱՆ	8.4 m²
27	ՍԱՀԱՆԱԳՈՒՄ	19.4 m²
28	ՍԱՀԱՆԱԳՈՒՄ	10.8 m²
29	ՆԱԽԱՍՈՐՔ	3.8 m²
ՕԳՏԱԿԱՐ ՍԱԿԵՐԵՍ		1030.6 m²
ԸՆԴՀԱՆՈՒՐ ՍԱԿԵՐԵՍ		1248.6 m²

«ՀՀ ՊԵՏԱՐՏՓՈՐՁԱՆՈՒԹՅՈՒՆ» ՓԲԸ
«THE STATE EXPERT
COMMISSION OF RA» CJSC
EXPERTISE
TAX CODE 01508665

Հ. ԹՈՒՄԱՆՅԱՆԻ ՏՈՒՆ ԹԱՆԳԱՐԱՆԻ ՆՈՐՈԳՄԱՆ, 2-ՐԴ ՄԱՍՆԱԾԵՆՔԻ ՔԱՆԴԱՄԱՆ ԵՎ ՆՈՐԻ ԿԱՌՈՒՑՄԱՆ Հասցե՝ ք. Երևան, Մոսկովյան փողոց հ.40					
ՆԱԽԱԳԾԵՑ	Հակոբջանյան Ա.	Ստորագ.	Թվական.	Թվական.	Թվական.
ԷԼԵԿՏՐԱՏԵԽՆԻԿԱԿԱՆ ՄԱՍ				ՓՈՒԼ	ԹԵՐԹ
ԱՌԱՋԻՆ ՀԱՐԿԻ ՀԱՏԱԿԱԳԻԾ				ԱՆ	ԷՅ-26
ԼՈՒՍԱՏՈՒՆԵՐԻ ՏԵՂԱԲԱԾԽՈՒՄ				42	
ԵՎ ՍՆՈՒՑՈՒՄ				«ԷՄ ԶԻ ԴԻԶԱՅՆ» ՍՊԸ ԼԻՑԵՆԶԻԱ ԶՊՆ -000649	

ԵՐԿՐՈՐԴ ՀԱՐԿԻ ՀԱՏԱԿԱԳԻԾ
Մ 1:200

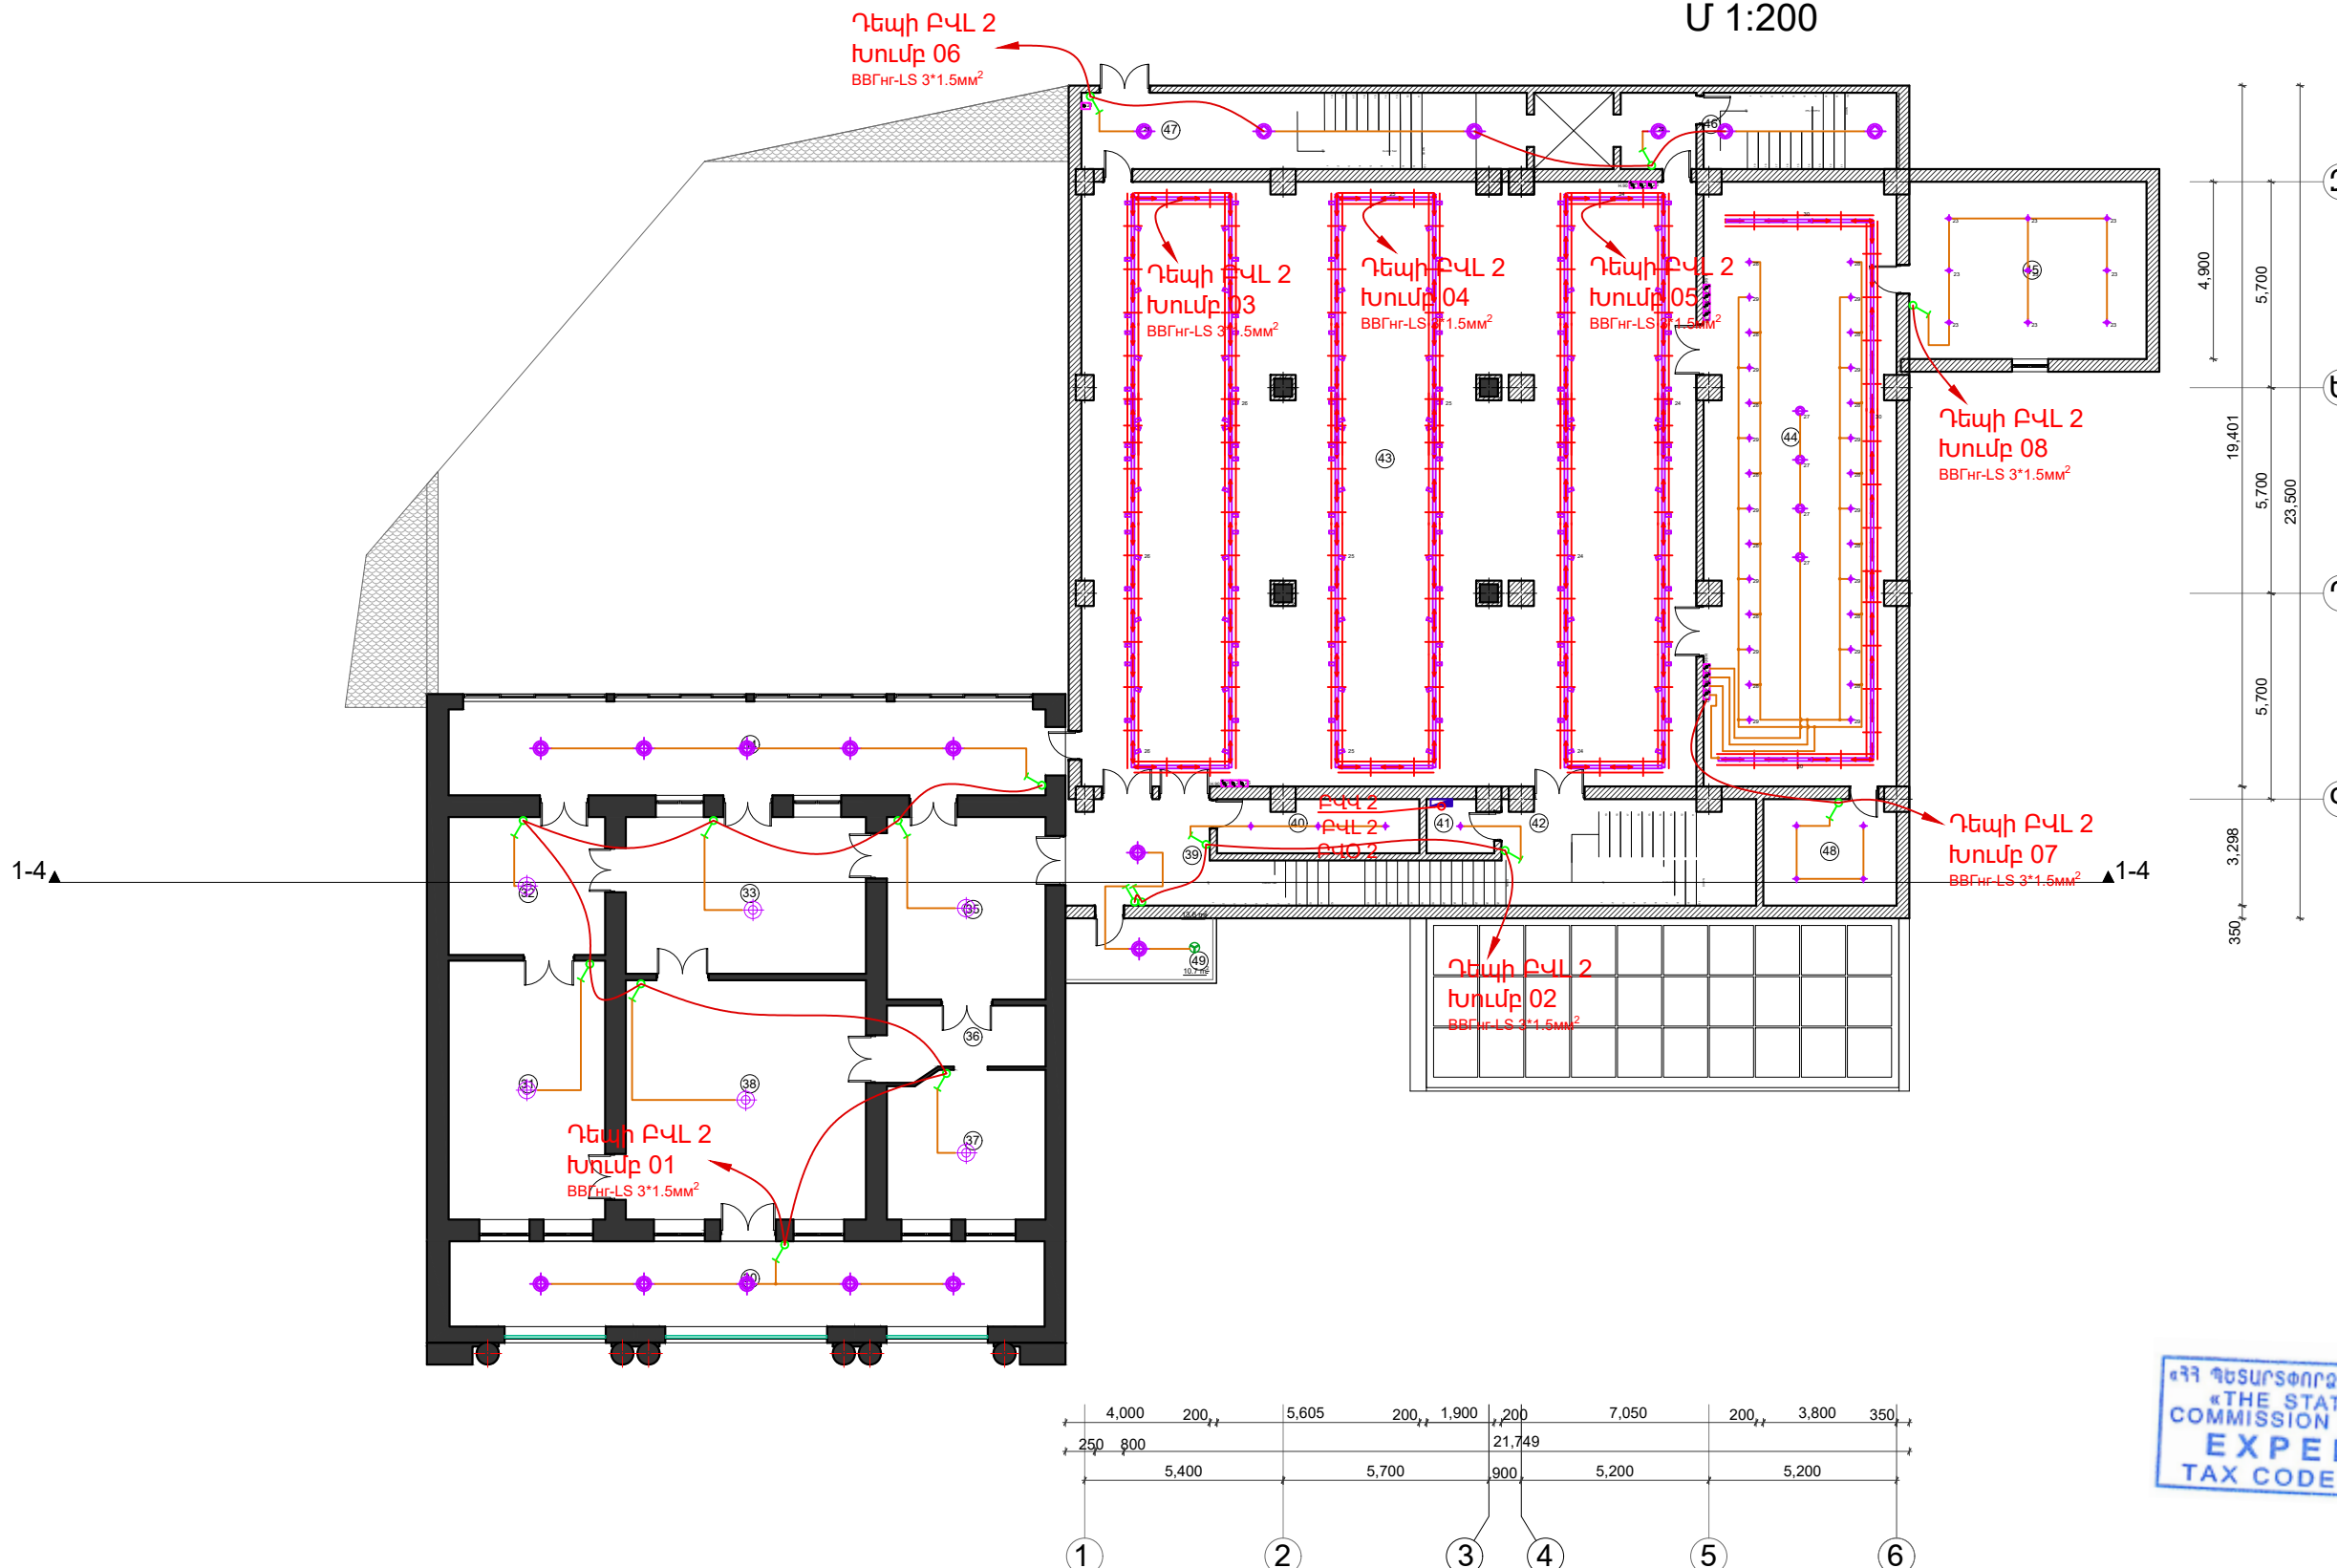


ԱՆՎԱՆԱՑՄԱՆ		
N	ՍԵՆՑԱԿԻ ԱՆՎԱՆՈՒՄԸ	ՔՄ Մ²
30	ՀՈՒՇԱՅԻՆ ՀԱՏՎԱԾ	38.9 m²
31	ՀՈՒՇԱՅԻՆ ՀԱՏՎԱԾ	30.9 m²
32	ՀՈՒՇԱՅԻՆ ՀԱՏՎԱԾ	16.6 m²
33	ՀՈՒՇԱՅԻՆ ՀԱՏՎԱԾ	28.9 m²
34	ՀՈՒՇԱՅԻՆ ՀԱՏՎԱԾ	39.4 m²
35	ՀՈՒՇԱՅԻՆ ՀԱՏՎԱԾ	22.2 m²
36	ՀՈՒՇԱՅԻՆ ՀԱՏՎԱԾ	7.9 m²
37	ՀՈՒՇԱՅԻՆ ՀԱՏՎԱԾ	17.7 m²
38	ՀՈՒՇԱՅԻՆ ՀԱՏՎԱԾ	44.1 m²
39	ՆԱԽԱՍՐԱԳ	13.6 m²
40	ՍԱՆՂԱՂՈՒՅՑ	10.9 m²
41	ՀԱՎԱՅՄԱՐՈՐԻ ՍԵՆՑԱԿ	3.8 m²
42	ՆԱԽԱՍՐԱԳ	10.2 m²
43	ՍՐԱԳ	271.9 m²
44	ԳՐԱՂԱՐԱՆ	96.3 m²
45	ՖՈՆԴԱՐԱՆ	31.8 m²
46	ՆԱԽԱՍՈՒՏԸ	10.1 m²
47	ՍԱՆԴՈՒՄԱՆԴԱՆԿ	31.7 m²
48	ԱՇԽԱՏԱՍՏԵՆՑԱԿ	13.7 m²
49	ՊԱՏՇԱՍՏ	10.7 m²
ՕԳՏԱԿԱՐ ՄԱԿԵՐԵՍ		695.5 m²
ԸՆԴՀԱՆՈՐ ՄԱԿԵՐԵՍ		962.7 m²

«ՀՀ ԳԵՏԱՐՏՓՈՐՁԱՆՈՒԹՅՈՒՆ» ՓԲԸ
«THE STATE EXPERT
COMMISSION OF RA» CJSC
EXPERTISE
TAX CODE 01508665

						Հ. ԹՈՒՄԱՆՅԱՆԻ ՏՈՒՆ ԹԱՆԳԱՐԱՆԻ ՆՈՐՈԳՄԱՆ, 2-ՐԴ ՄԱՍՆԱՇԵՆՔԻ ՔԱՆԴԱՆ ԵՎ ՆՈՐԻ ԿԱՌՈՒՑՄԱՆ Հասցե՝ ք. Երևան, Մոսկովյան փողոց հ. 40				
ՓՈՒԼ	Տղմ. քան	Թերթ	Փաստ. թիվ	Ստորագ.	Թվակ.	ԷԼԵԿՏՐԱՏԵԽՆԻԿԱԿԱՆ ՄԱՍ		ՓՈՒԼ	Թերթ	Թերթեր
ՆԳՃ	Հակոբջանյան Ա.							ԱՆ	ԷՅ-27	42
ՆԱԽԱԳԾԵՑ	Մուրյան Ս.					ԵՐԿՐՈՐԴ ՀԱՐԿԻ ՀԱՏԱԿԱԳԻԾ ԼՈՒՍԱՏՈՒՆԵՐԻ ՏԵՂԱԲԱՇԽՈՒՄ ԵՎ ՍՆՈՒՑՈՒՄ		 «ԷՄ ԶԻ ԴԻԶԱՅՆ» ՍՊԸ ԼԻՑԵՆԶԻԱ ԶՊՆ -000649		

ԵՐՐՈՐԴ ՀԱՐԿԻ ՀԱՏԱԿԱԳԻԾ
Մ 1:200


ՄԱՎԱՆՑՄԱՆԿ		
N	ՍԵՆՑԱԿԻ ԱՆՎԱՆՈՒՄԸ	ՔՄ ՄԲ
50	ՆԱԽԱՍՐԱՀ	37.3 m²
51	ԱՇԽԱՏԱՍԵՆՑԱԿ	15.8 m²
52	ՍԱՆՂԱՆՈՒՅՑ	10.8 m²
53	ՍԱՆԴԱԳՈՒՅՑ	23.2 m²
54	ՍՐՃԱՐԱՆ	109.3 m²
55	ԱՇԽԱՏԱՍԵՆՑԱԿ	12.1 m²
56	ԿՈՆՖԵՐԵՆՍ ԴԱՅՆԻՃ	15.8 m²
57	ԱՇԽԱՏԱՍԵՆՑԱԿ	16.4 m²
58	ՆԱԽԱՍՐԱՀ	6.3 m²
59	ՆԱԽԱՍՈՒՅՔ	6.5 m²
60	ՏԵՐԱՍ	241.3 m²
ՕԳՏԱԿԱՐ ՄԱԿԵՐԵՍ		417.7 m²
ԸՆԴՀԱՆՈՒՐ ՄԱԿԵՐԵՍ		475.9 m²

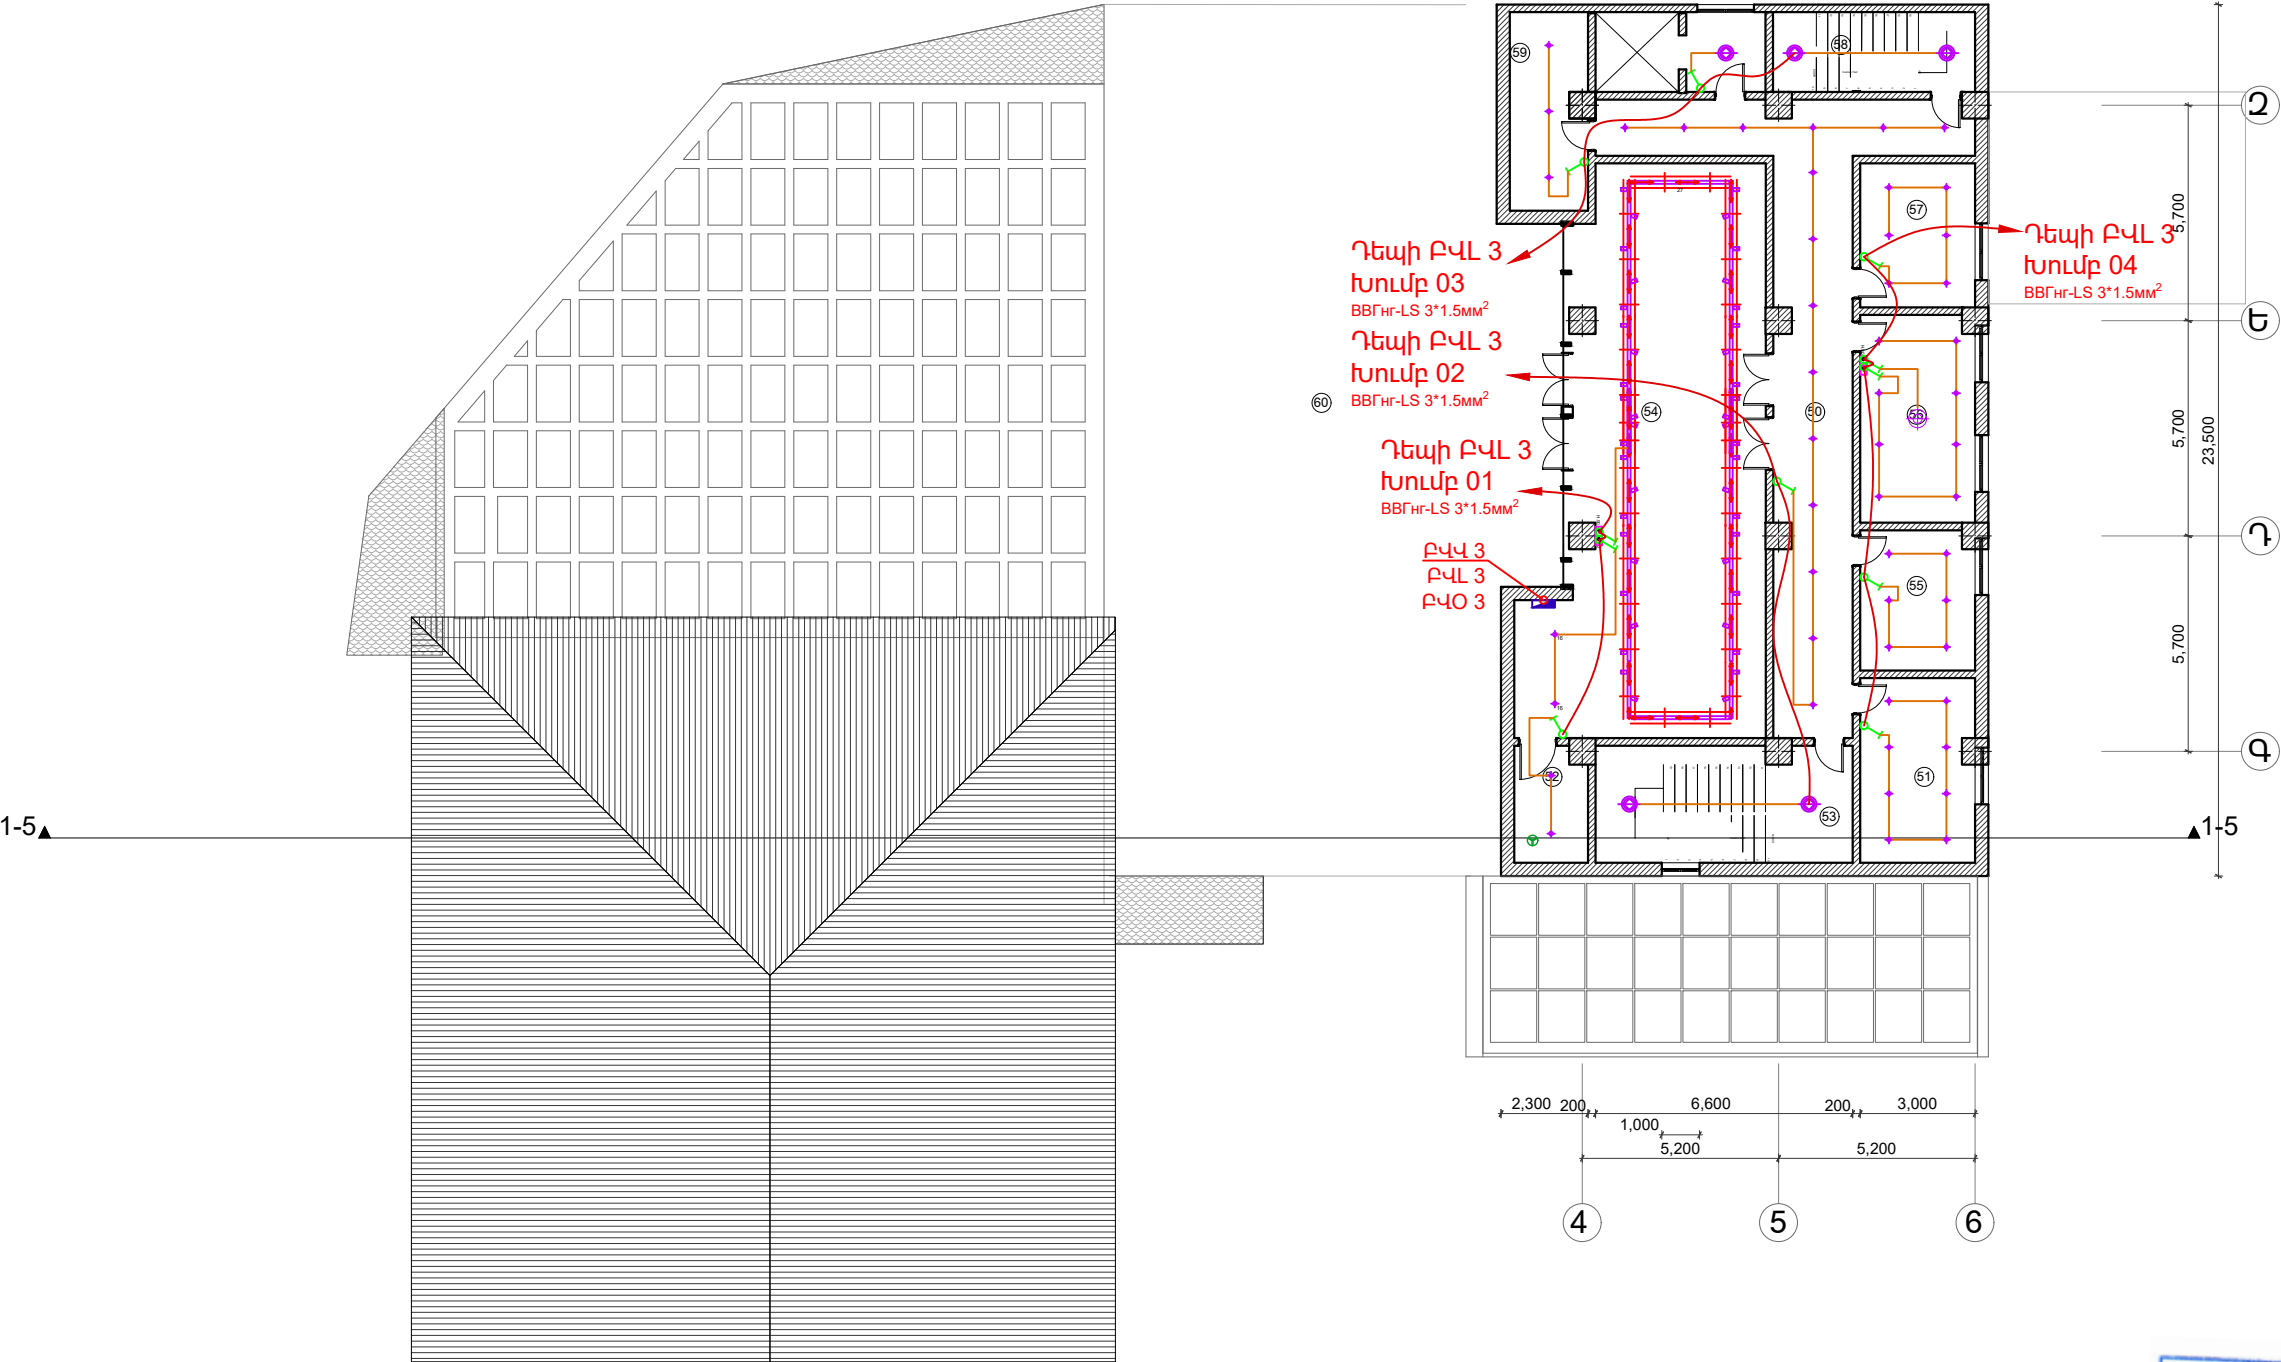

ՀՀ ՊԵՏԱՐՏՓՈՐՁԱԶՆԵՆՈՒԹՅՈՒՆ» ՓԲԸ
«THE STATE EXPERT
COMMISSION OF RA» CJSC
EXPERTISE
TAX CODE 01508665

						Հ. ԹՈՒՄԱՆՅԱՆԻ ՏՈՒՆ ԹԱՆԳԱՐԱՆԻ ՆՈՐՈԳՄԱՆ, 2-ՐԴ ՄԱՍՆԱՇԵՆՔԻ ՔԱՆԴՄԱՆ ԵՎ ՆՈՐԻ ԿԱՌՈՒՑՄԱՆ Հասցե՝ ք. Երևան, Մոսկովյան փողոց հ.40		
ՓՈՒԼ	Տղմ. քան	Թերթ	Փաստ. թիվ	Ստորագ.	Թվական			
ՆԳՃ		Հակոբջանյան Ա.				ԷԼԵԿՏՐԱՏԵԽՆԻԿԱԿԱՆ ՄԱՍ	ՓՈՒԼ	ԹԵՐԹ
ՆԱԽԱԳԾԵՑ		Մույան Ս.				ԵՐՐՈՐԴ ՀԱՐԿԻ ՀԱՏԱԿԱԳԻԾ	ԱՆ	ԷՅ-28
						ԼՈՒՍԱՏՈՒՆԵՐԻ ՏԵՂԱԲԱՇԽՈՒՄ		42
						ԵՎ ՍՆՈՒՑՈՒՄ	 «ԷՄ ԶԻ ԴԻԶԱՅՆ» ՍՊԸ ԼԻՑԵՆԶԻԱ ՔՊՆ -000649	


ՉՈՐՐՈՐԴ ՀԱՐԿԻ ՀԱՏԱԿԱԳԻԾ
Մ 1:200

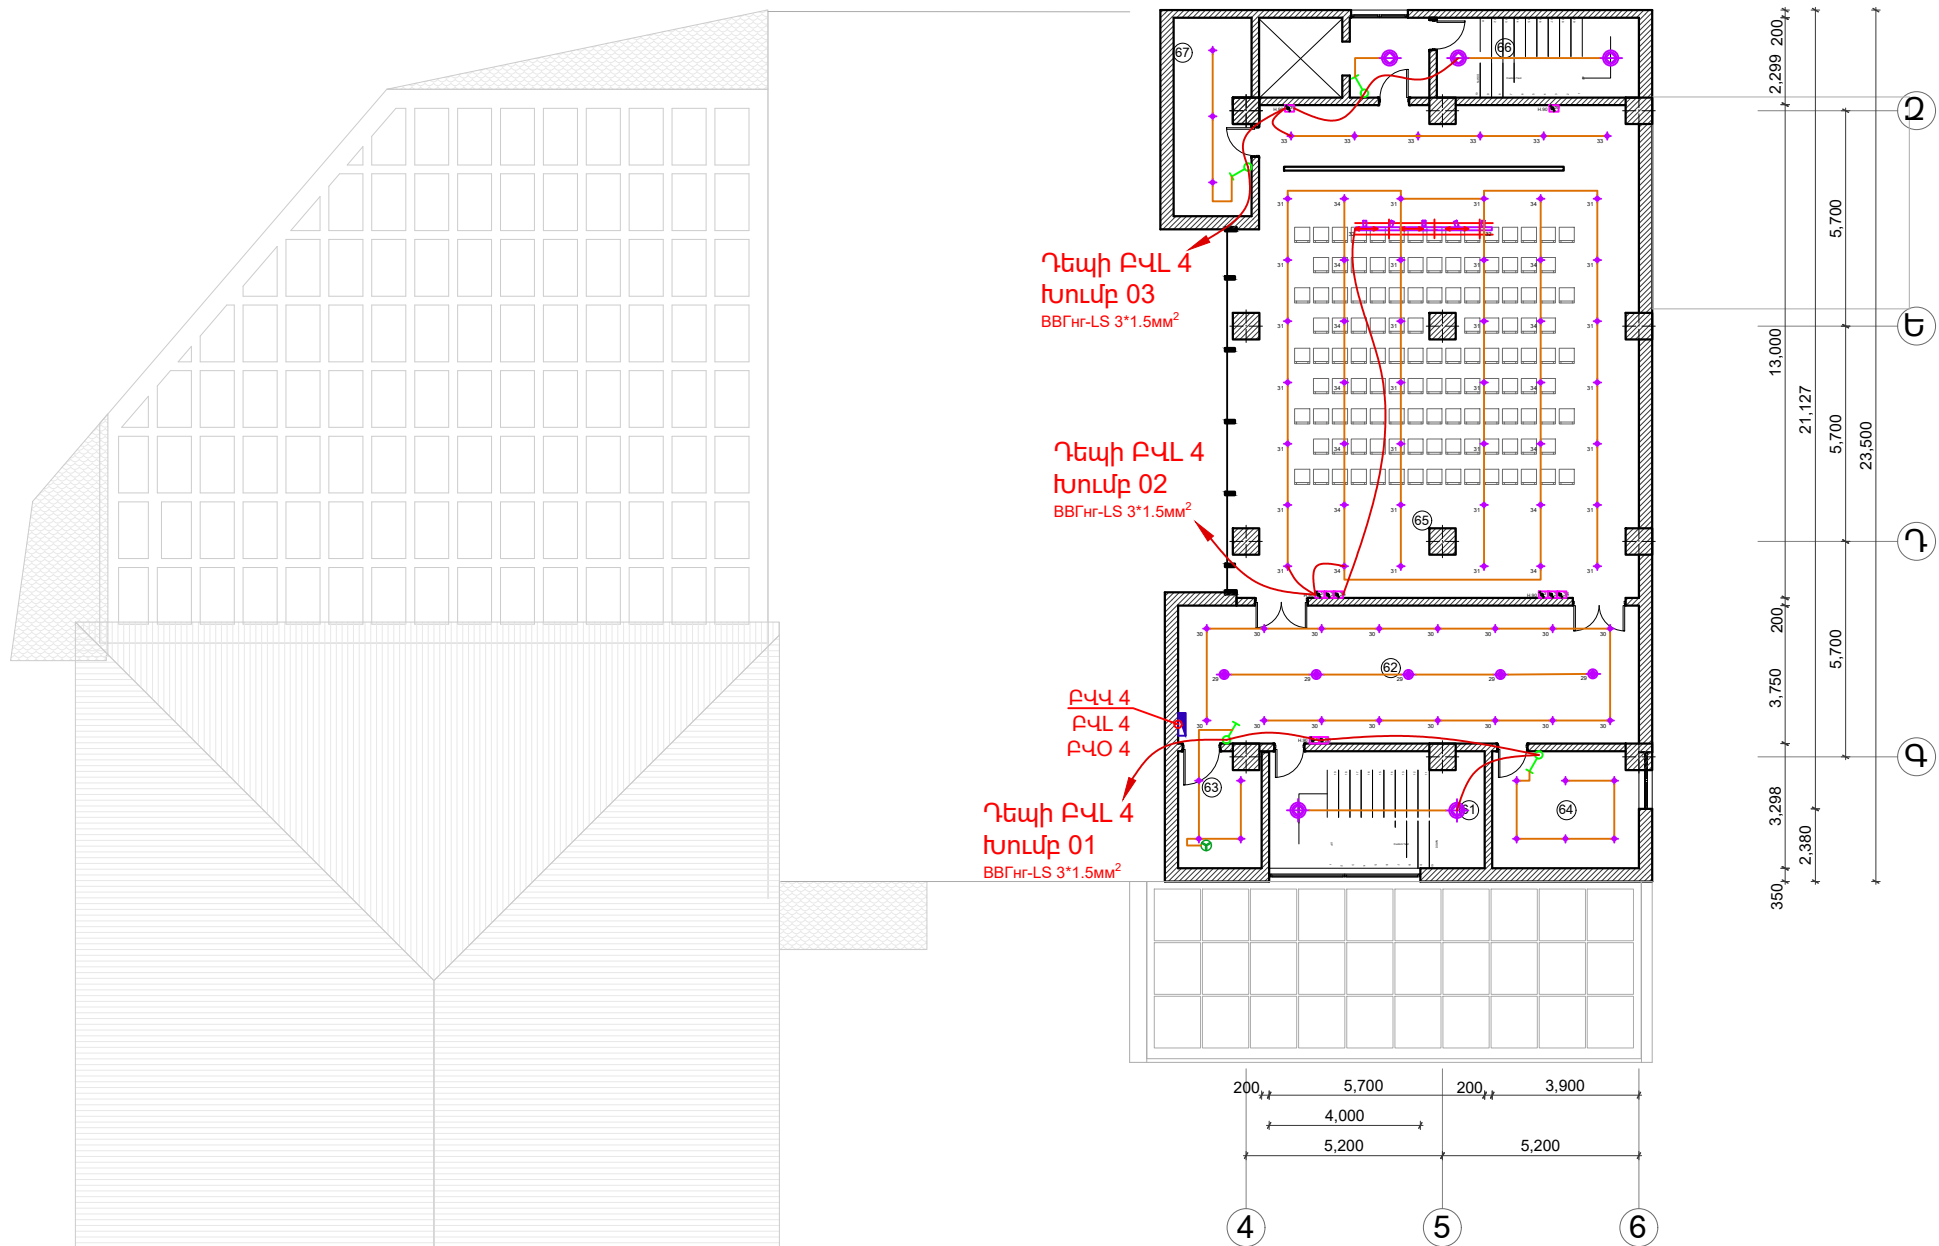

«ՀՀ ՊԵՏԱԿԱՆ ԵՄԵՐԱԿԱՆ ԿՈՄԻՏԵ» ՓԲԸ
«THE STATE EXPERT
COMMISSION OF RA» CJSC
EXPERTISE
TAX CODE 01508665

						Հ. ԹՈՒՄԱՆՅԱՆԻ ՏՈՒՆ ԹԱՆԳԱՐԱՆԻ ՆՈՐՈԳՄԱՆ, 2-ՐԴ ՄԱՍՆԱԾԵՆՔԻ ՔԱՆԴՄԱՆ ԵՎ ՆՈՐԻ ԿԱՌՈՒՑՄԱՆ Հասցե՝ ք. Երևան, Մոսկովյան փողոց հ.40			
ՓՈՒԼ	Տղմ. քան	Թերթ	Փաստ. թիվ	Ստորագ.	Թվական	ԷԼԵԿՏՐԱՏԵԽՆԻԿԱԿԱՆ ՄԱՍ	ՓՈՒԼ	Թերթ	Թերթեր
ՆԳՃ	Հակոբջանյան Ա.						ԱՆ	ԷՅ-29	42
ՆԱԽԱԳԾԵՑ	Մույան Ս.					ՉՈՐՐՈՐԴ ՀԱՐԿԻ ՀԱՏԱԿԱԳԻԾ ԼՈՒՍԱՏՈՒՆԵՐԻ ՏԵՂԱԲԱԾԽՈՒՄ ԵՎ ՍԱՆԻՏՈՒՄ	 «ԷՄ ԶԻ ԴԻԶԱՅՆ» ՍՊԸ ԼԻՑԵՆԶԻԱ ԶՊՆ -000649		

ՆԿՈՒՂԱՅԻՆ ՀԱՐԿԻ ՀԱՏԱԿԱԳԻԾ
Մ 1:200

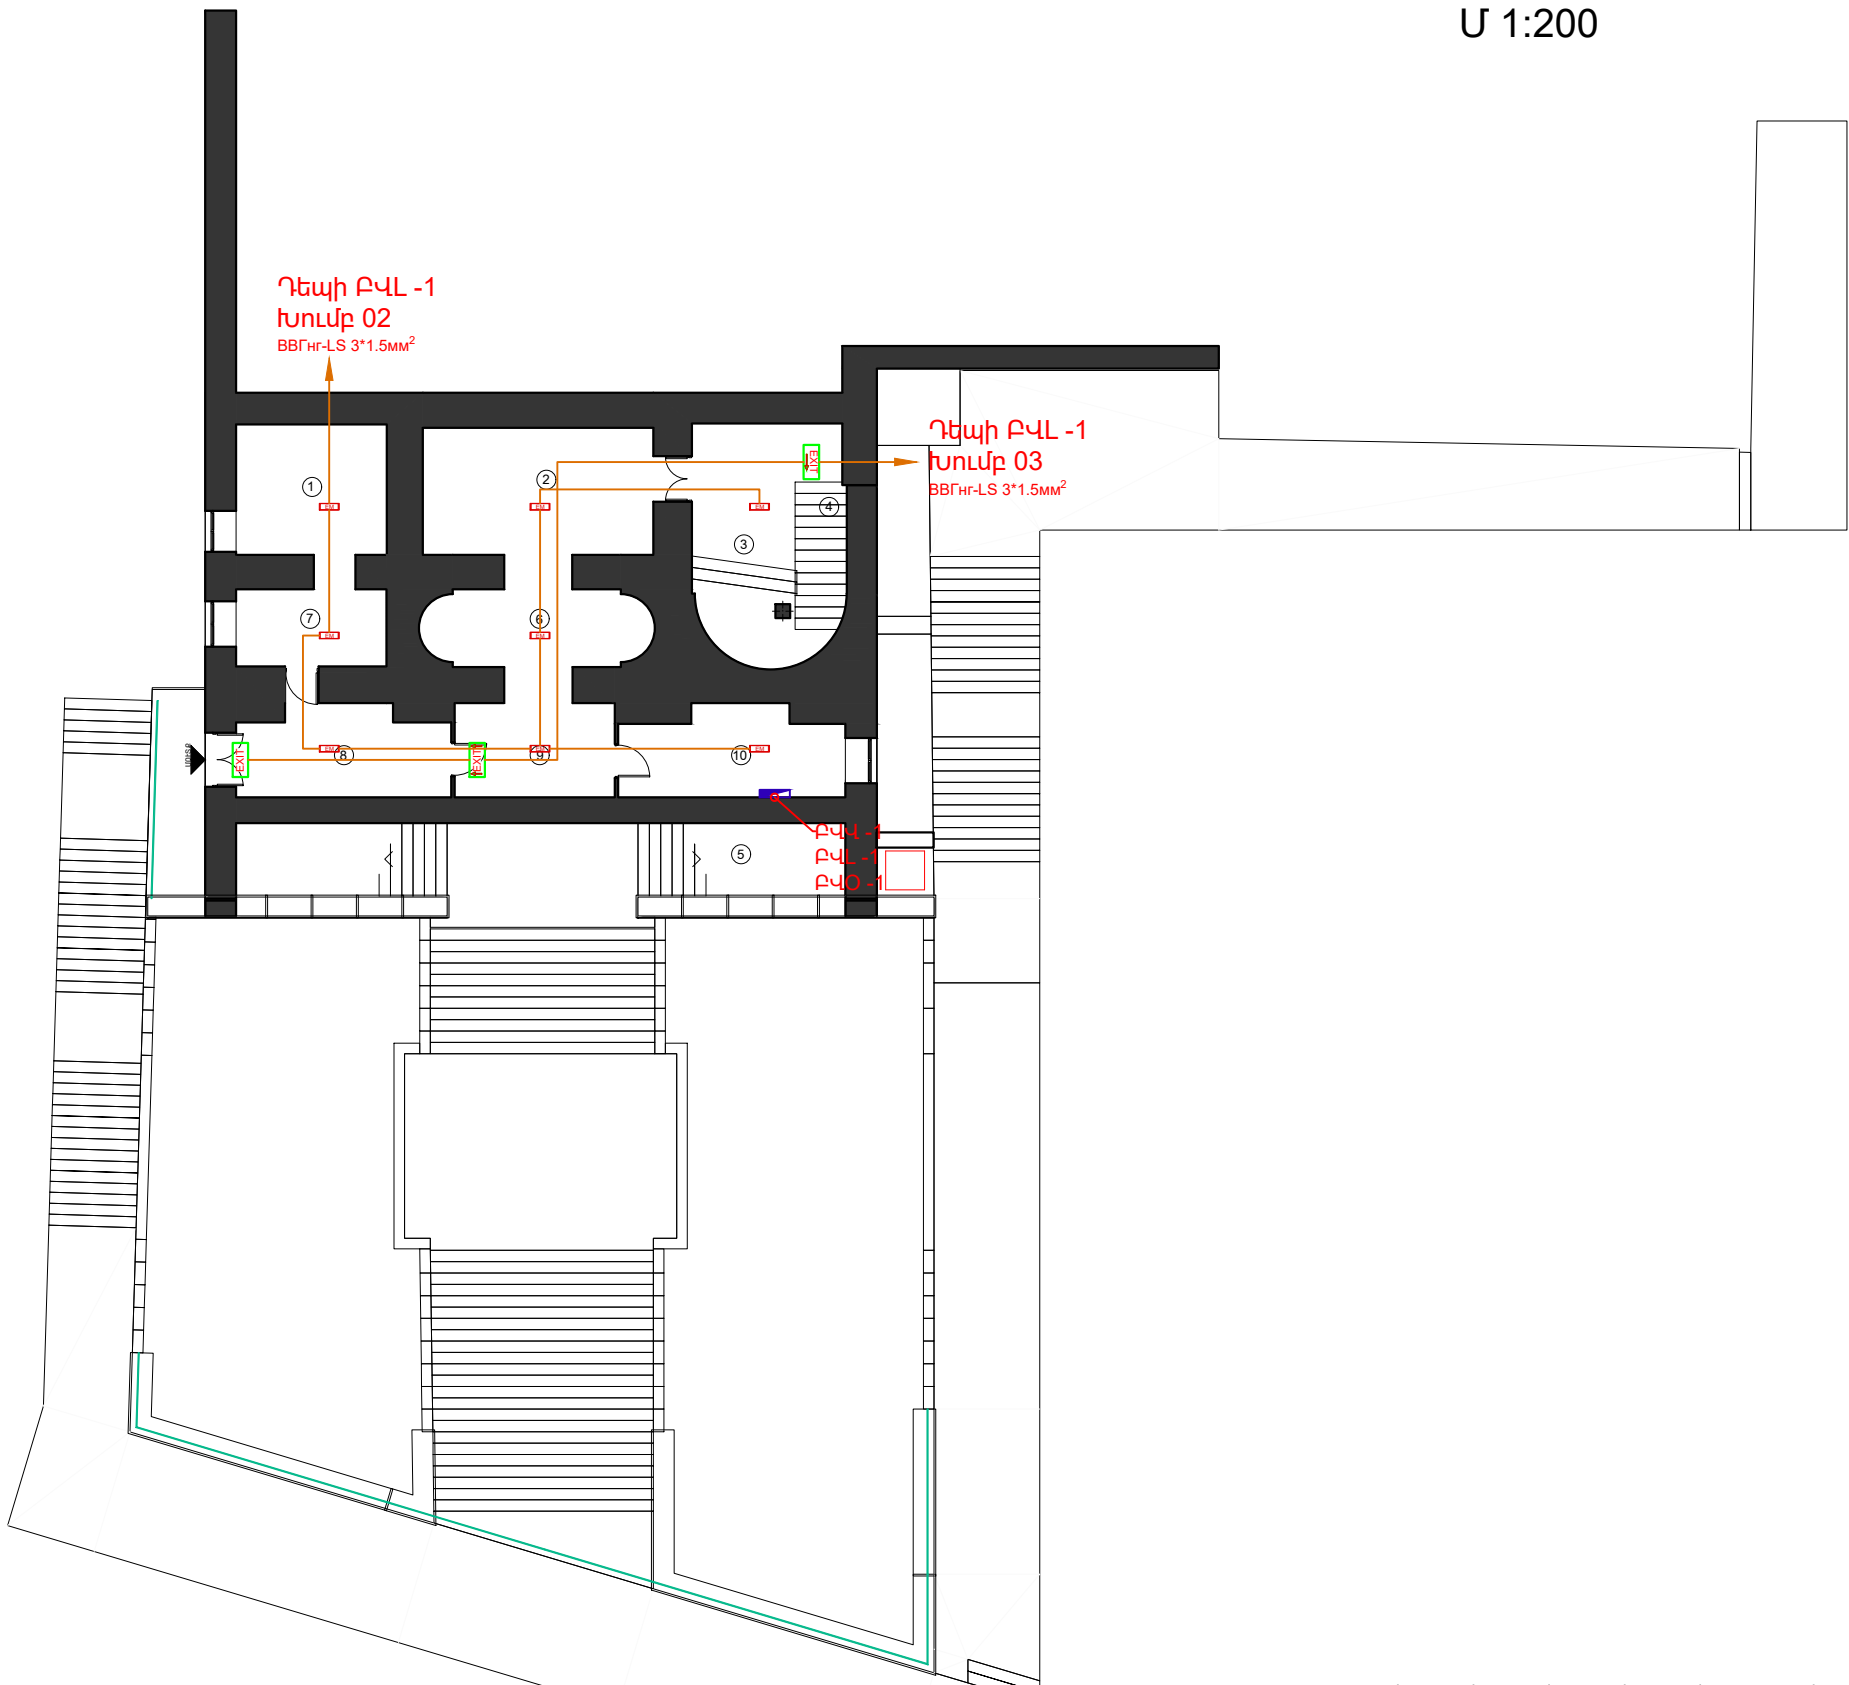


ԱՆՎԱՆԱՑՄԱՆ		
N	ՍԵՆՑԱԿԻ ԱՆՎԱՆՈՒՄԸ	ՔՄ ²
1	ԴԱՅԵՍ	15.7 m ²
2	ՀԱՆԴԵՐՁԱՐԱՆ	21.7 m ²
3	ՆԱԽԱՐԱՐ	15.7 m ²
4	ՍԱՆԴՂԱՎԱՆԴԱԿ	4.5 m ²
5	ՆԿՈՒՂԱՅԻՆ ՏԱՐԱԾՔ	33.1 m ²
6	ՆԱԽԱՐԱՐ	13.3 m ²
7	ԴԱՅԵՍ	9.2 m ²
8	ՆԱԽԱՐԱՐՏԷ	14.8 m ²
9	ՆԱԽԱՐԱՐ	12.3 m ²
10	ՏԵԽՆԻԿԱԿԱՆ ՍԵՆՑԱԿ	13.2 m ²
ՕԳՏԱԿԱՐ ՄԱԿԵՐԵՍ		153.5 m ²
ԸՆԴՀԱՆՈՒՐ ՄԱԿԵՐԵՍ		246.7 m ²



						Հ. ԹՈՒՄԱՆՅԱՆԻ ՏՈՒՆ ԹԱՆԳԱՐԱՆԻ ՆՈՐՈԳՄԱՆ, 2-ՐԴ ՄԱՍՆԱԾԵՆՔԻ ՔԱՆԴՄԱՆ ԵՎ ՆՈՐԻ ԿԱՌՈՒՑՄԱՆ Հասցե՝ ք. Երևան, Մոսկովյան փողոց հ.40		
ՓՈՒԼ	Տղմ. քան	Թերթ	Փաստ. թիվ	Ստորագ.	Թվական			
ՆԳՃ	Հակոբջանյան Ա.					ԷԼԵԿՏՐԱՏԵԽՆԻԿԱԿԱՆ ՄԱՍ	ՓՈՒԼ	ԹԵՐԹ
ՆԱԽԱԳԾԵՑ	Մուրադ Ս.					ՆԿՈՒՂԱՅԻՆ ՀԱՐԿԻ ՀԱՏԱԿԱԳԻԾ	ԱՆ	ԷՅ-30
						ԿԹԱՐԱՅԻՆ ԼՈՒՄԱՏՈՒՆԵՐԻ		42
						ՏԵՂԱԲԱԾԽՈՒՄ ԵՎ ՍՆՈՒՑՈՒՄ		

ԱՌԱՋԻՆ ՀԱՐԿԻ ՀԱՏԱԿԱԳԻԾ
Մ 1:200

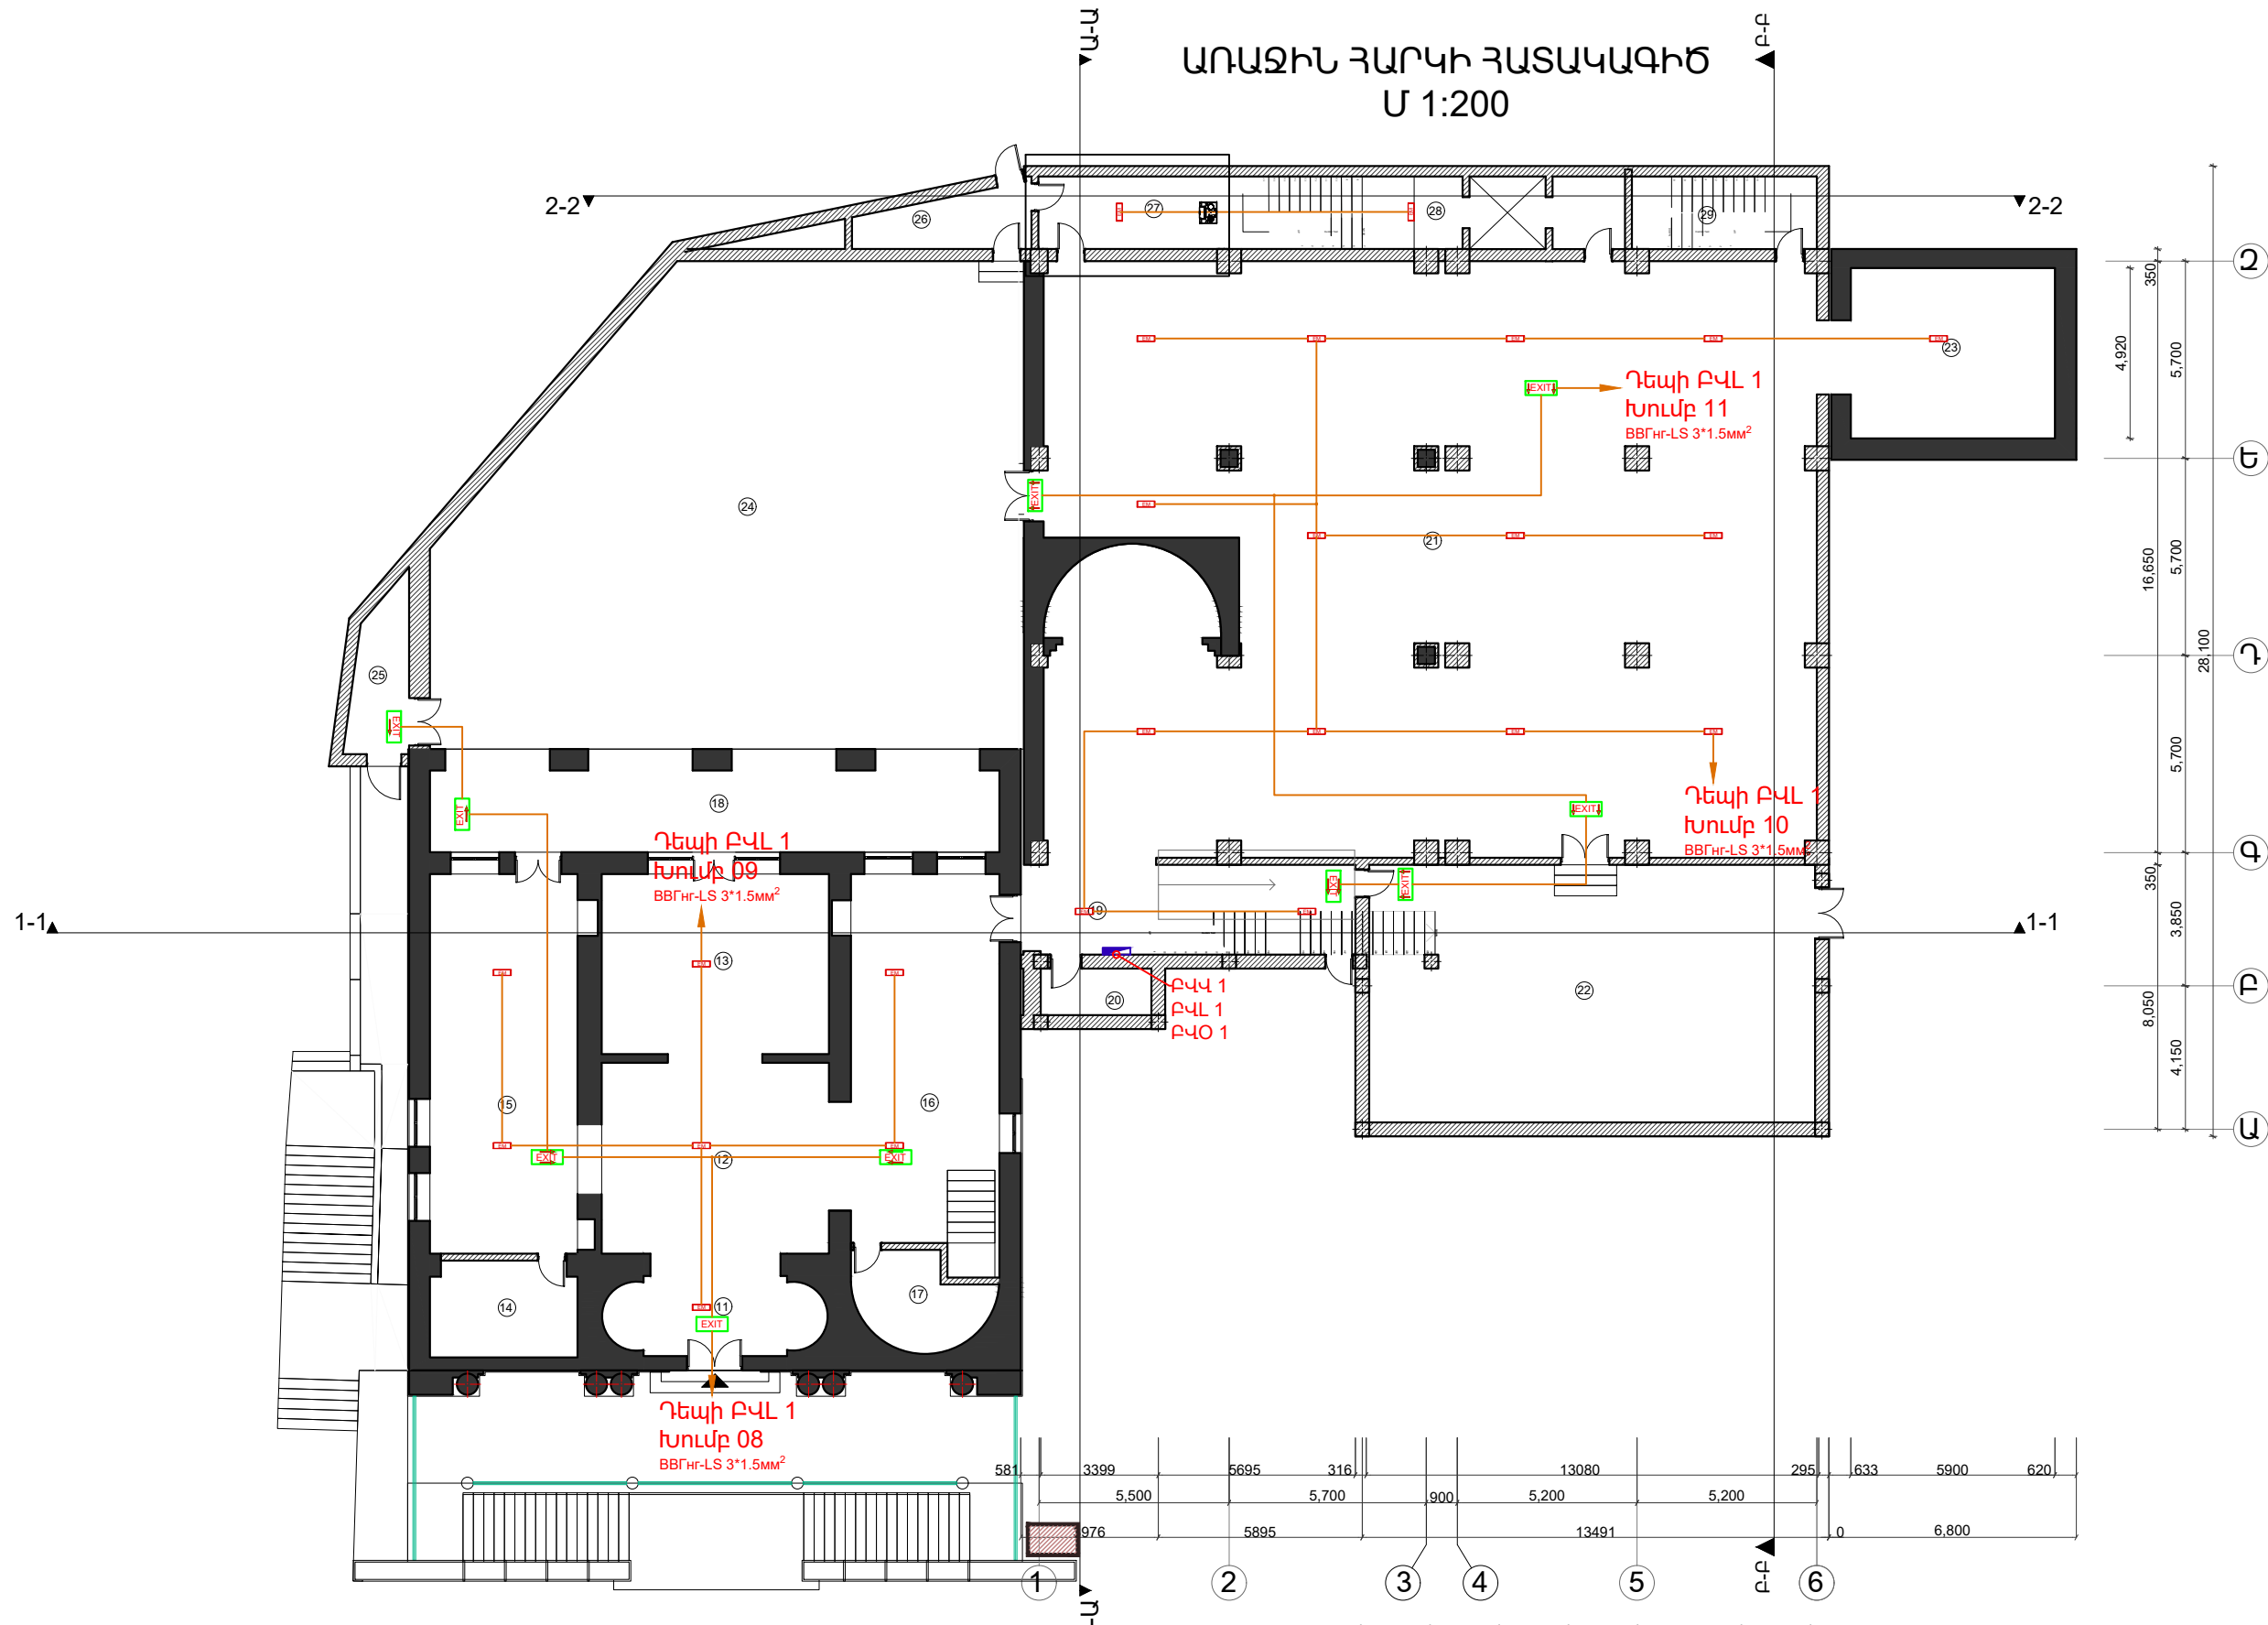


ԱՆՎԱՆԱՑՄԱՆ		
N	ՍԵՆՑԱԿԻ ԱՆՎԱՆՈՒՄԸ	ՔՄՂ
11	ՆԱԽԱՍՈՐՔ	15.9 m²
12	ՆԱԽԱՍՈՐՔ	36.3 m²
13	ՀՈՒՇԱՍՈՐՔ	34.4 m²
14	ԷԼԵԿՏՐՈՒՄԱԿԱՐԵՐԻ ՍԵՆՑԱԿ	12 m²
15	ՆԱԽԱՍՈՐՔ	49.8 m²
16	ՆԱԽԱՍՈՐՔ	42.8 m²
17	ՀԱՆՐԱՊԵՏՈՒՄ	10.2 m²
18	ՊԱՇՏՊԱՐ	38.8 m²
19	ՆԱԽԱՍՈՐՔ	25.2 m²
20	ՍԱՀԱՆԱԳԻՑ	6.7 m²
21	ՍՐԱԿ	359.3 m²
22	ՆԵՐՔԻՆ ԲԱԿ	105.4 m²
23	ՎԵՐՆԱՏՈՒՆ	29 m²
24	ՆԵՐՔԻՆ ԲԱԿ	209.7 m²
25	ՆԱԽԱՍՈՐՔ	8.6 m²
26	ԿԱԹՈՍԱՑՈՒՆ	8.4 m²
27	ՍԱՆԴՐԱԿԱՆԱԿ	19.4 m²
28	ՍԱՆԴՐԱԿԱՆԱԿ	10.8 m²
29	ՆԱԽԱՍՈՐՔ	3.8 m²
ՕԳՏԱԿԱՐ ՍԱԿԵՐԵՍ		1030.6 m²
ԸՆԴՀԱՆՈՒՐ ՍԱԿԵՐԵՍ		1248.6 m²

«ՀՀ ԳԵՏԱՐՏՓՈՐՁԱՆՈՒԹՅՈՒՆ» ՓԲԸ
«THE STATE EXPERT
COMMISSION OF RA» CJSC
EXPERTISE
TAX CODE 01508665

						Հ. ԹՈՒՄԱՆՅԱՆԻ ՏՈՒՆ ԹԱՆԳԱՐԱՆԻ ՆՈՐՈԳՄԱՆ, 2-ՐԴ ՄԱՍՆԱՇԵՆՔԻ ՔԱՆԴԱՆ ԵՎ ՆՈՐԻ ԿԱՌՈՒՑՄԱՆ Հասցե՝ ք. Երևան, Մոսկովյան փողոց հ.40			
ՓՈՒԼ	ՏՊՄ. քան	Թերթ	Փաստ. թիվ	Ստորագ.	Թվական	ԷԼԵԿՏՐԱՏԵԽՆԻԿԱԿԱՆ ՄԱՍ	ՓՈՒԼ	Թերթ	Թերթեր
ՆԳՃ		Հակոբջանյան Ա.					ԱՆ	ԷՅ-31	42
ՆԱԽԱԳԾԵՑ		Մույան Ս.				ԱՌԱՋԻՆ ՀԱՐԿԻ ՀԱՏԱԿԱԳԻԾ ԿԹԱՐԱՅԻՆ ԼՈՒՄԱՏՈՒՆԵՐԻ ՏԵՂԱԲԱՇԽՈՒՄ ԵՎ ՍՆՈՒՑՈՒՄ		«ԷՄ ԶԻ ԴԻԶԱՅՆ» ՍՊԸ ԼԻՑԵՆԶԻԱ ԶՊՆ -000649	

ԵՐԿՐՈՐԴ ՀԱՐԿԻ ՀԱՏԱԿԱԳԻԾ
Մ 1:200

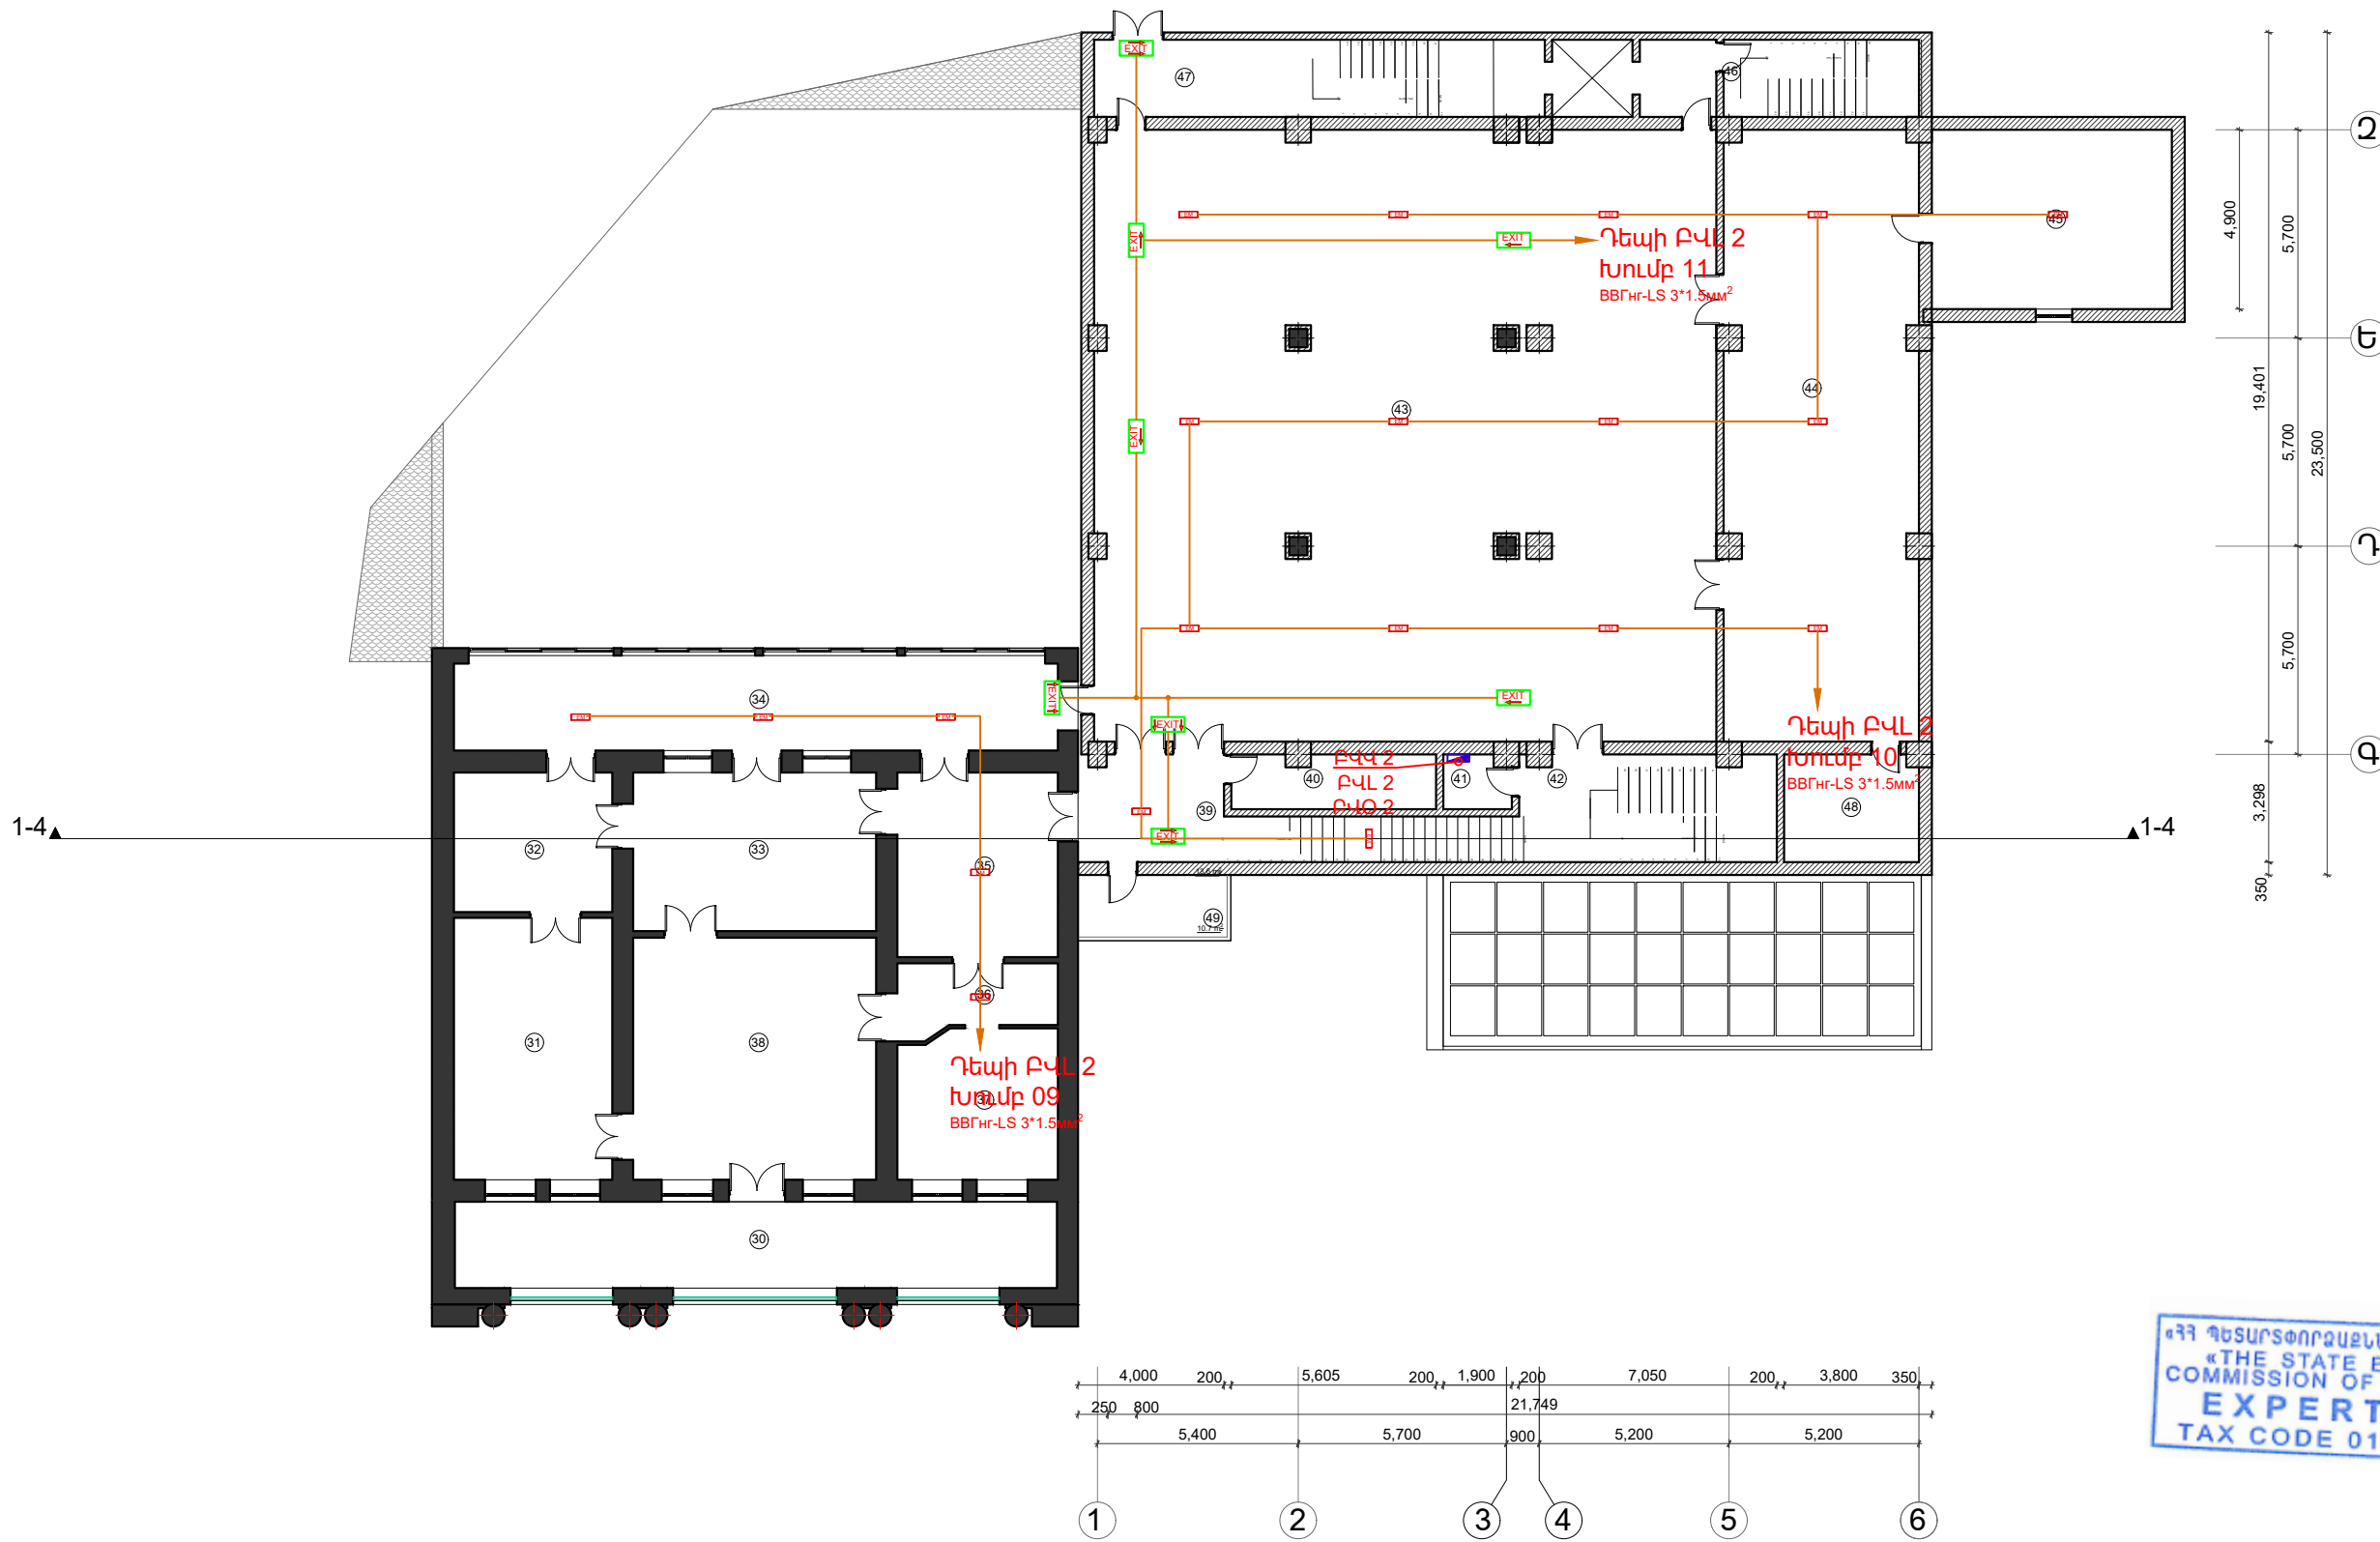


ԱՆՎԱՆԱՑՄԱՆ		
N	ՍԵՆՑԱԿԻ ԱՆՎԱՆՈՒՄԸ	ՔՄ Մ²
30	ՀՈՒՇԱՅԻՆ ՀԱՏՎԱԾ	38.9 m²
31	ՀՈՒՇԱՅԻՆ ՀԱՏՎԱԾ	30.9 m²
32	ՀՈՒՇԱՅԻՆ ՀԱՏՎԱԾ	16.6 m²
33	ՀՈՒՇԱՅԻՆ ՀԱՏՎԱԾ	28.9 m²
34	ՀՈՒՇԱՅԻՆ ՀԱՏՎԱԾ	39.4 m²
35	ՀՈՒՇԱՅԻՆ ՀԱՏՎԱԾ	22.2 m²
36	ՀՈՒՇԱՅԻՆ ՀԱՏՎԱԾ	7.9 m²
37	ՀՈՒՇԱՅԻՆ ՀԱՏՎԱԾ	17.7 m²
38	ՀՈՒՇԱՅԻՆ ՀԱՏՎԱԾ	44.1 m²
39	ՆԱԽԱՍՐԱՀ	13.6 m²
40	ՍԱՆՏԱՐԱՌՑ	10.9 m²
41	ՀԱՎԱՅՄԱՐՈՒ ՍԵՆՑԱԿ	3.8 m²
42	ՆԱԽԱՍՐԱՀ	10.2 m²
43	ՍՐԱՀ	271.9 m²
44	ԳՐԱՐԱՐԱՆ	96.3 m²
45	ՖՈՆԴԱՐԱՆ	31.8 m²
46	ՆԱԽԱՍՈՒՏԸ	10.1 m²
47	ՍԱՆԴՐԱԿԱՆԱՐԱԿ	31.7 m²
48	ԱՇԽԱՏԱՍԵՆՑԱԿ	13.7 m²
49	ՊԱՏԵՂԱՄԲ	10.7 m²
ՕԳՏԱԿԱՐ ՄԱԿԵՐԵՍ		695.5 m²
ԸՆԴՀԱՆՈՒՐ ՄԱԿԵՐԵՍ		962.7 m²

«ՀՀ ԳԵՏԱՐՏՓՈՐՁԱՅԵՆՆՈՒԹՅՈՒՆ» ՓԲԸ
«THE STATE EXPERT
COMMISSION OF RA» CJSC
EXPERTISE
TAX CODE 01508665

						Հ. ԹՈՒՄԱՆՅԱՆԻ ՏՈՒՆ ԹԱՆԳԱՐԱՆԻ ՆՈՐՈԳՄԱՆ, 2-ՐԴ ՄԱՍՆԱՇԵՆՔԻ ՔԱՆԴԱՄԱՆ ԵՎ ՆՈՐԻ ԿԱՌՈՒՑՄԱՆ Հասցե՝ ք. Երևան, Մոսկովյան փողոց հ.40			
							ՓՈՒԼ	ԹԵՐԹ	ԹԵՐԹԵՐ
ՓՈՒԼ	ՏՊՄ. քան	Թերթ	Փաստ. թիվ	Ստորագ.	Թվական.	ԷԼԵԿՏՐԱՏԵԽՆԻԿԱԿԱՆ ՄԱՍ	ԱՆ	ԷՅ-32	42
ՆԳՃ		Հակոբջանյան Ա.				ԵՐԿՐՈՐԴ ՀԱՐԿԻ ՀԱՏԱԿԱԳԻԾ	 «ԷՄ ԶԻ ԴԻԶԱՅՆ» ՍՊԸ ԼԻՑԵՆԶԻԱ ԶՊՆ -000649		
ՆԱԽԱԳԾԵՑ		Մուրադ Ս.				ԿԹԱՐԱՅԻՆ ԼՈՒՍԱՏՈՒՆԵՐԻ			
						ՏԵՂԱԲԱՇԽՈՒՄ ԵՎ ՍՆՈՒՑՈՒՄ			

ԵՐՐՈՐԴ ՀԱՐԿԻ ՀԱՏԱԿԱԳԻԾ
Մ 1:200

ՄԱՎԱՆՑՄԱՆԿ		
N	ՍԵՆՑԱԿԻ ԱՆՎԱՆՈՒՄԸ	ՔՄ ՄԲ
50	ՆԱԽԱՐԱՐ	37.3 m²
51	ԱՇԽԱՏԱՍԵՆՑԱԿ	15.8 m²
52	ՍԱՆՂԱՆԳՈՒՅՑ	10.8 m²
53	ՍԱՆԴԵԿԱՆԴԱԿ	23.2 m²
54	ՍՐՃԱՐԱՆ	109.3 m²
55	ԱՇԽԱՏԱՍԵՆՑԱԿ	12.1 m²
56	ԿՈՆՖԵՐԵՆՍ ԴԱՅՆԻՃ	15.8 m²
57	ԱՇԽԱՏԱՍԵՆՑԱԿ	16.4 m²
58	ՆԱԽԱՐԱՐ	6.3 m²
59	ՆԱԽԱՐԱՆԵ	6.5 m²
60	ՏԵՐԱՍ	241.3 m²
ՕԳՏԱԿԱՐ ՄԱԿԵՐԵՍ		417.7 m²
ԸՆԴՀԱՆՈՒՐ ՄԱԿԵՐԵՍ		475.9 m²

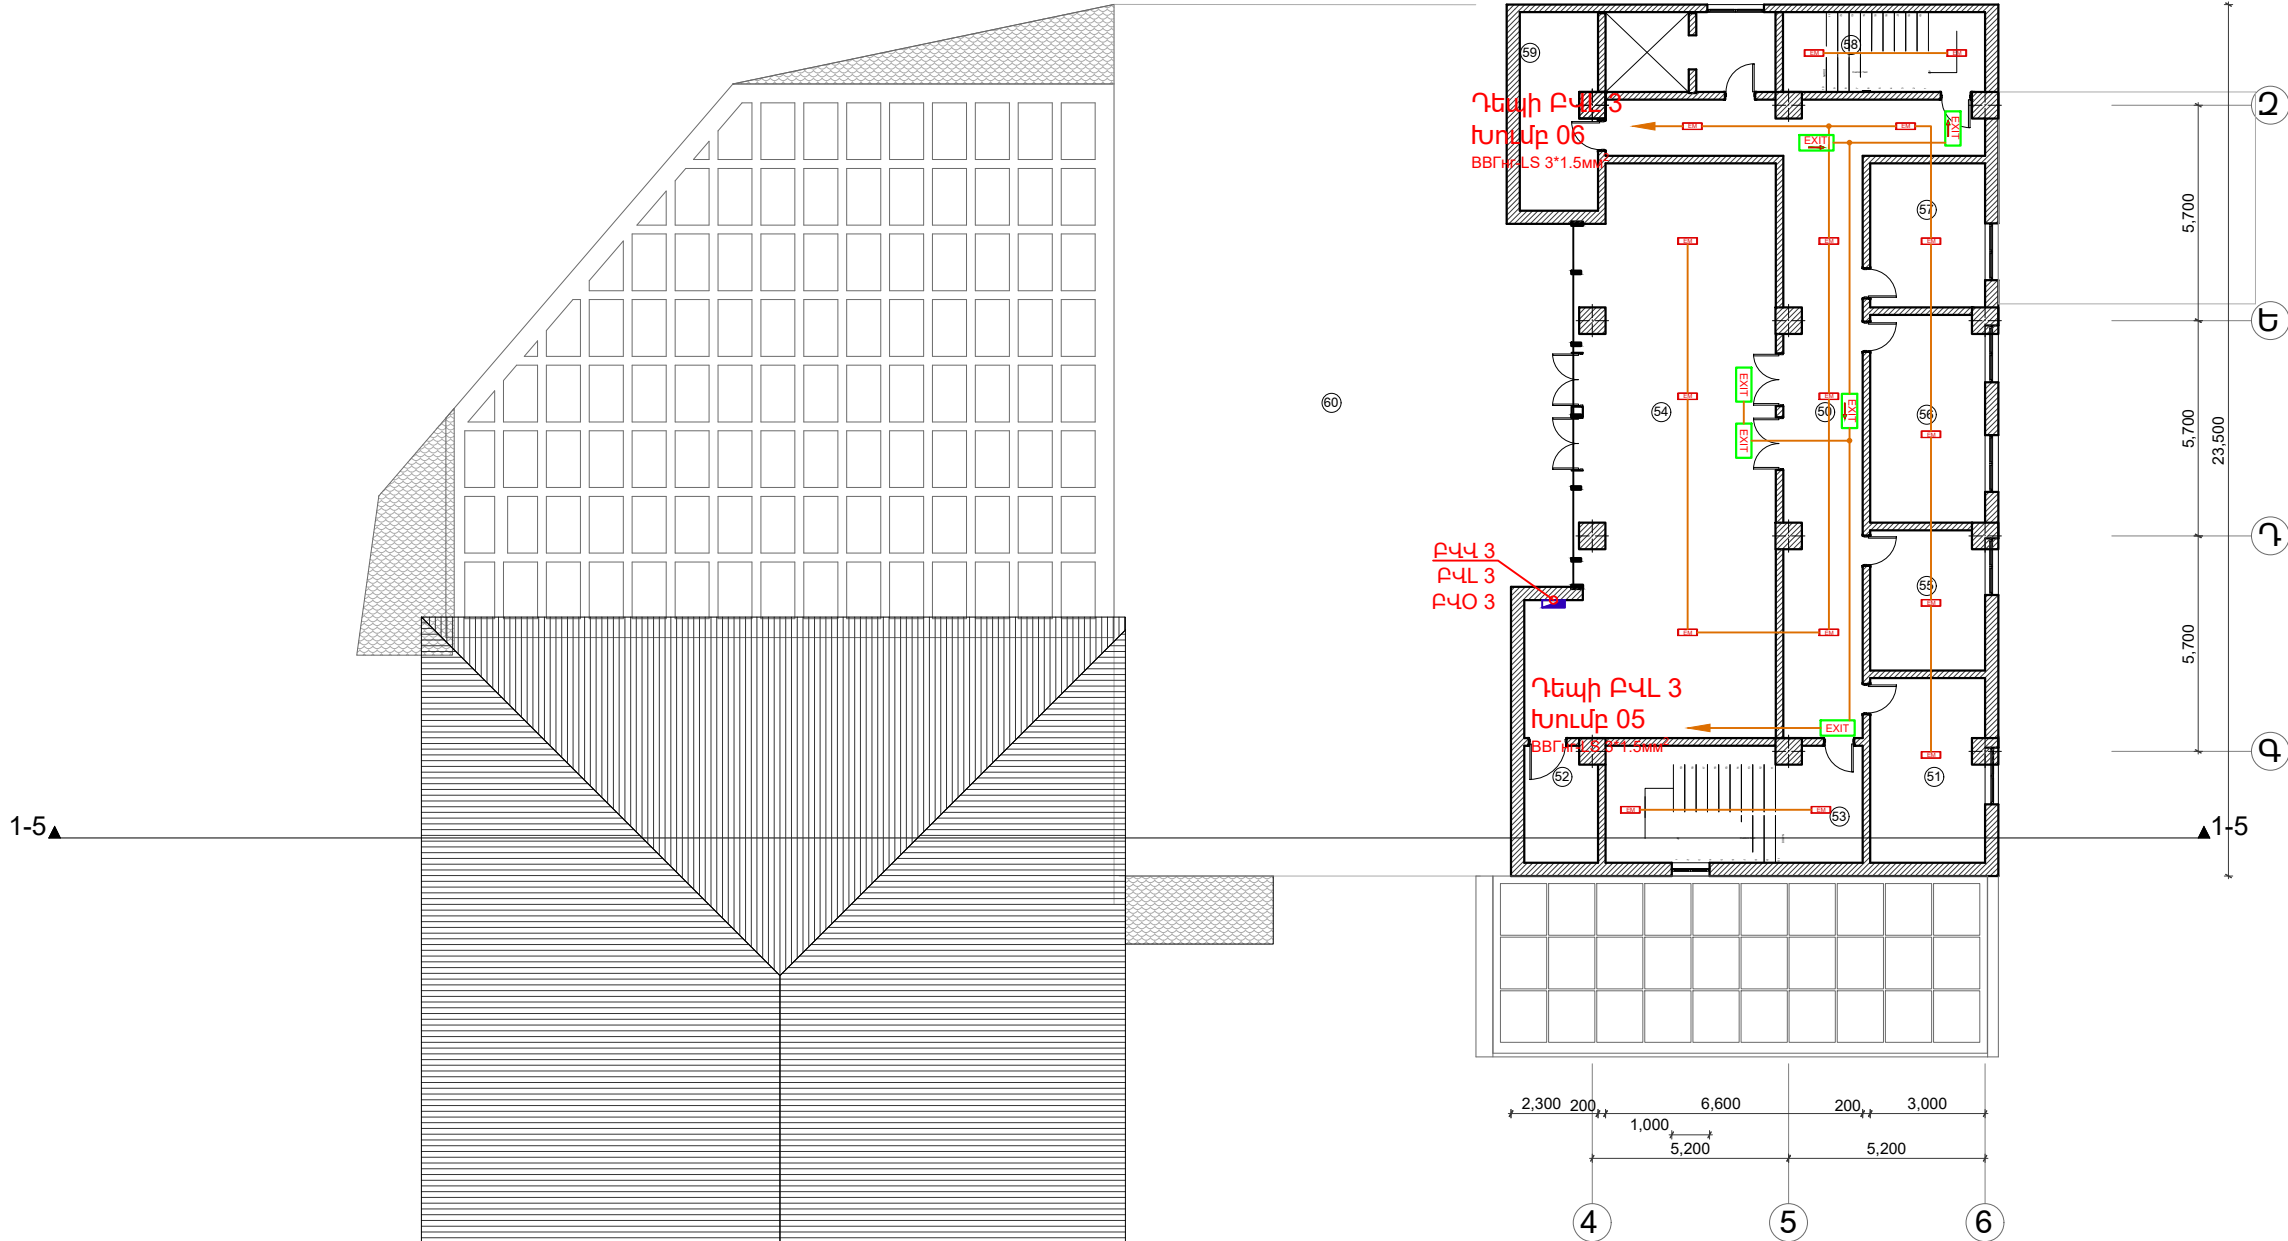


«ՀՀ ԳԵՏԱՐՏՓՈՐՁՄԵՆՆՈՒԹՈՒՆ» ՓԲԸ
«THE STATE EXPERT
COMMISSION OF RA» CJSC
EXPERTISE
TAX CODE 01508665

						Հ. ԹՈՒՄԱՆՅԱՆԻ ՏՈՒՆ ԹԱՆԳԱՐԱՆԻ ՆՈՐՈԳՄԱՆ, 2-ՐԴ ՄԱՍՆԱՇԵՆՔԻ ՔԱՆԴԱՄԱՆ ԵՎ ՆՈՐԻ ԿԱՌՈՒՑՄԱՆ Հասցե՝ ք. Երևան, Մոսկովյան փողոց հ.40		
ՓՈՒԼ	Տղմ. քան	Թերթ	Փաստ. թիվ	Ստորագ.	Թվական.			
ՆԳՃ	Հակոբջանյան Ա.					ԷԼԵԿՏՐԱՏԵԽՆԻԿԱԿԱՆ ՄԱՍ	ՓՈՒԼ	ԹԵՐԹ
ՆԱԽԱԳԾԵՑ	Մույան Ս.					ԵՐՐՈՐԴ ՀԱՐԿԻ ՀԱՏԱԿԱԳԻԾ	ԱՆ	ԷՅ-33
						ԿԹԱՐԱՅԻՆ ԼՈՒՄԱՏՈՒՆԵՐԻ		42
						ՏԵՂԱԲԱՇԽՈՒՄ ԵՎ ՄՆՈՒՑՈՒՄ	 «ԷՄ ԶԻ ԴԻԶԱՅՆ» ՍՊԸ ԼԻՑԵՆԶԻԱ ԶՊՆ -000649	


ՉՈՐՈՐԴ ՀԱՐԿԻ ՀԱՏԱԿԱԳԻԾ
Մ 1:200

ԱՆԿԱՆԱՑԱՆԿ		
N	ՍԵՆՅԱԿԻ ԱՆԱՆՈՒԲԸ	ՔՄ մ ²
62	ՍԱՆԴՔԿԱՆԱՐԱԿ	20.1 մ ²
62	ՖՈՅԵ	49.4 մ ²
63	ՍԱՆՅԱՆԳՈՒՅՑ	11.2 մ ²
64	ԱՇԽԱՏԱՍԵՆՅԱԿ	13.6 մ ²
65	ԴԱՅԼԻՏ	150.4 մ ²
66	ԱԽԱՍՏՐԱՅ	6.4 մ ²
67	ԱԽԱՍՏՈՒՏՔ	7 մ ²
ՕԳՏԱԿԱՆ ԿԱԿԵՐԵՍ		416.6 մ ²
ԸՆԴԱՆՈՒՐ ՍԱԿԵՐԵՍ		474.8 մ ²

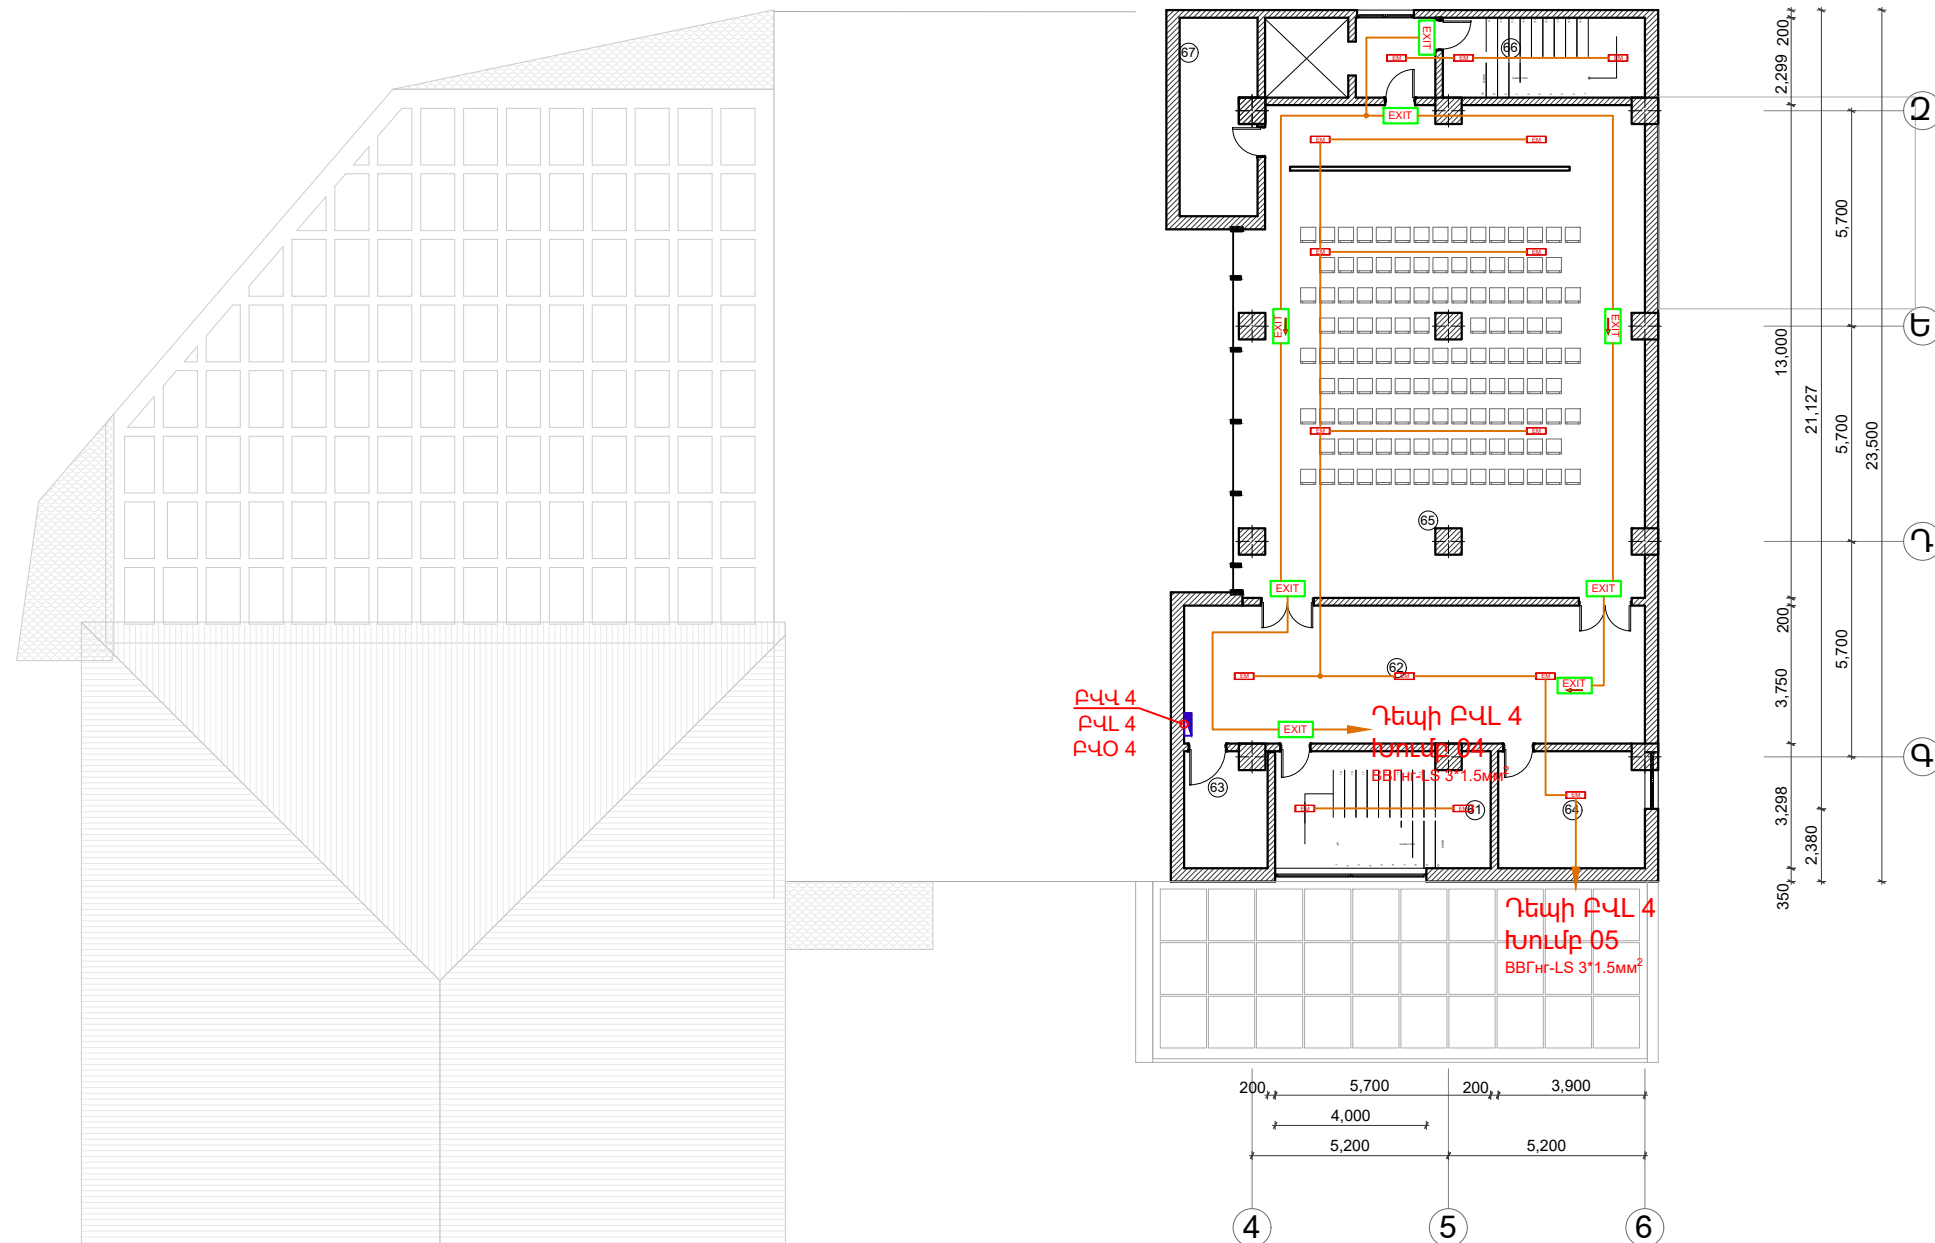

						Հ. ԹՈՒՄԱՆՅԱՆԻ ՏՈՒՆ ԹԱՆԳԱՐԱՆԻ ՆՈՐՈԳԱՄԱՆ, 2-ՐԴ ՄԱՍՆԱՇՆՔԻ ՔԱՆԴԱՄԱՆ ԵՎ ՆՈՐԻ ԿԱՌՈՒՑՄԱՆ Հասցե՝ ք. Երևան, Մոսկովյան փողոց հ.40			
ՓՈՒԼ	Տղմ. քան	Թերթ	Փաստ. թիվ	Ստորագ.	Թվական				
ՆԳՃ	Հակոբջանյան Ա.					ԷԼԵԿՏՐԱՏԵԽՆԻԿԱԿԱՆ ՄԱՍ	ՓՈՒԼ	Թերթ	Թերթեր
ՆԱԽԱԳԾԵՑ	Մուրյան Ս.						ԱՆ	ԷՅ-34	42
						 «ԷՍ ԶԻ ԴԻԶԱՅՆ» ՄՊԸ ԼԻՑԵՆԶԻԱ ԶՊՆ -000649			

ՆԿՈՒՂԱՅԻՆ ՀԱՐԿԻ ՀԱՏԱԿԱԳԻԾ
Մ 1:200

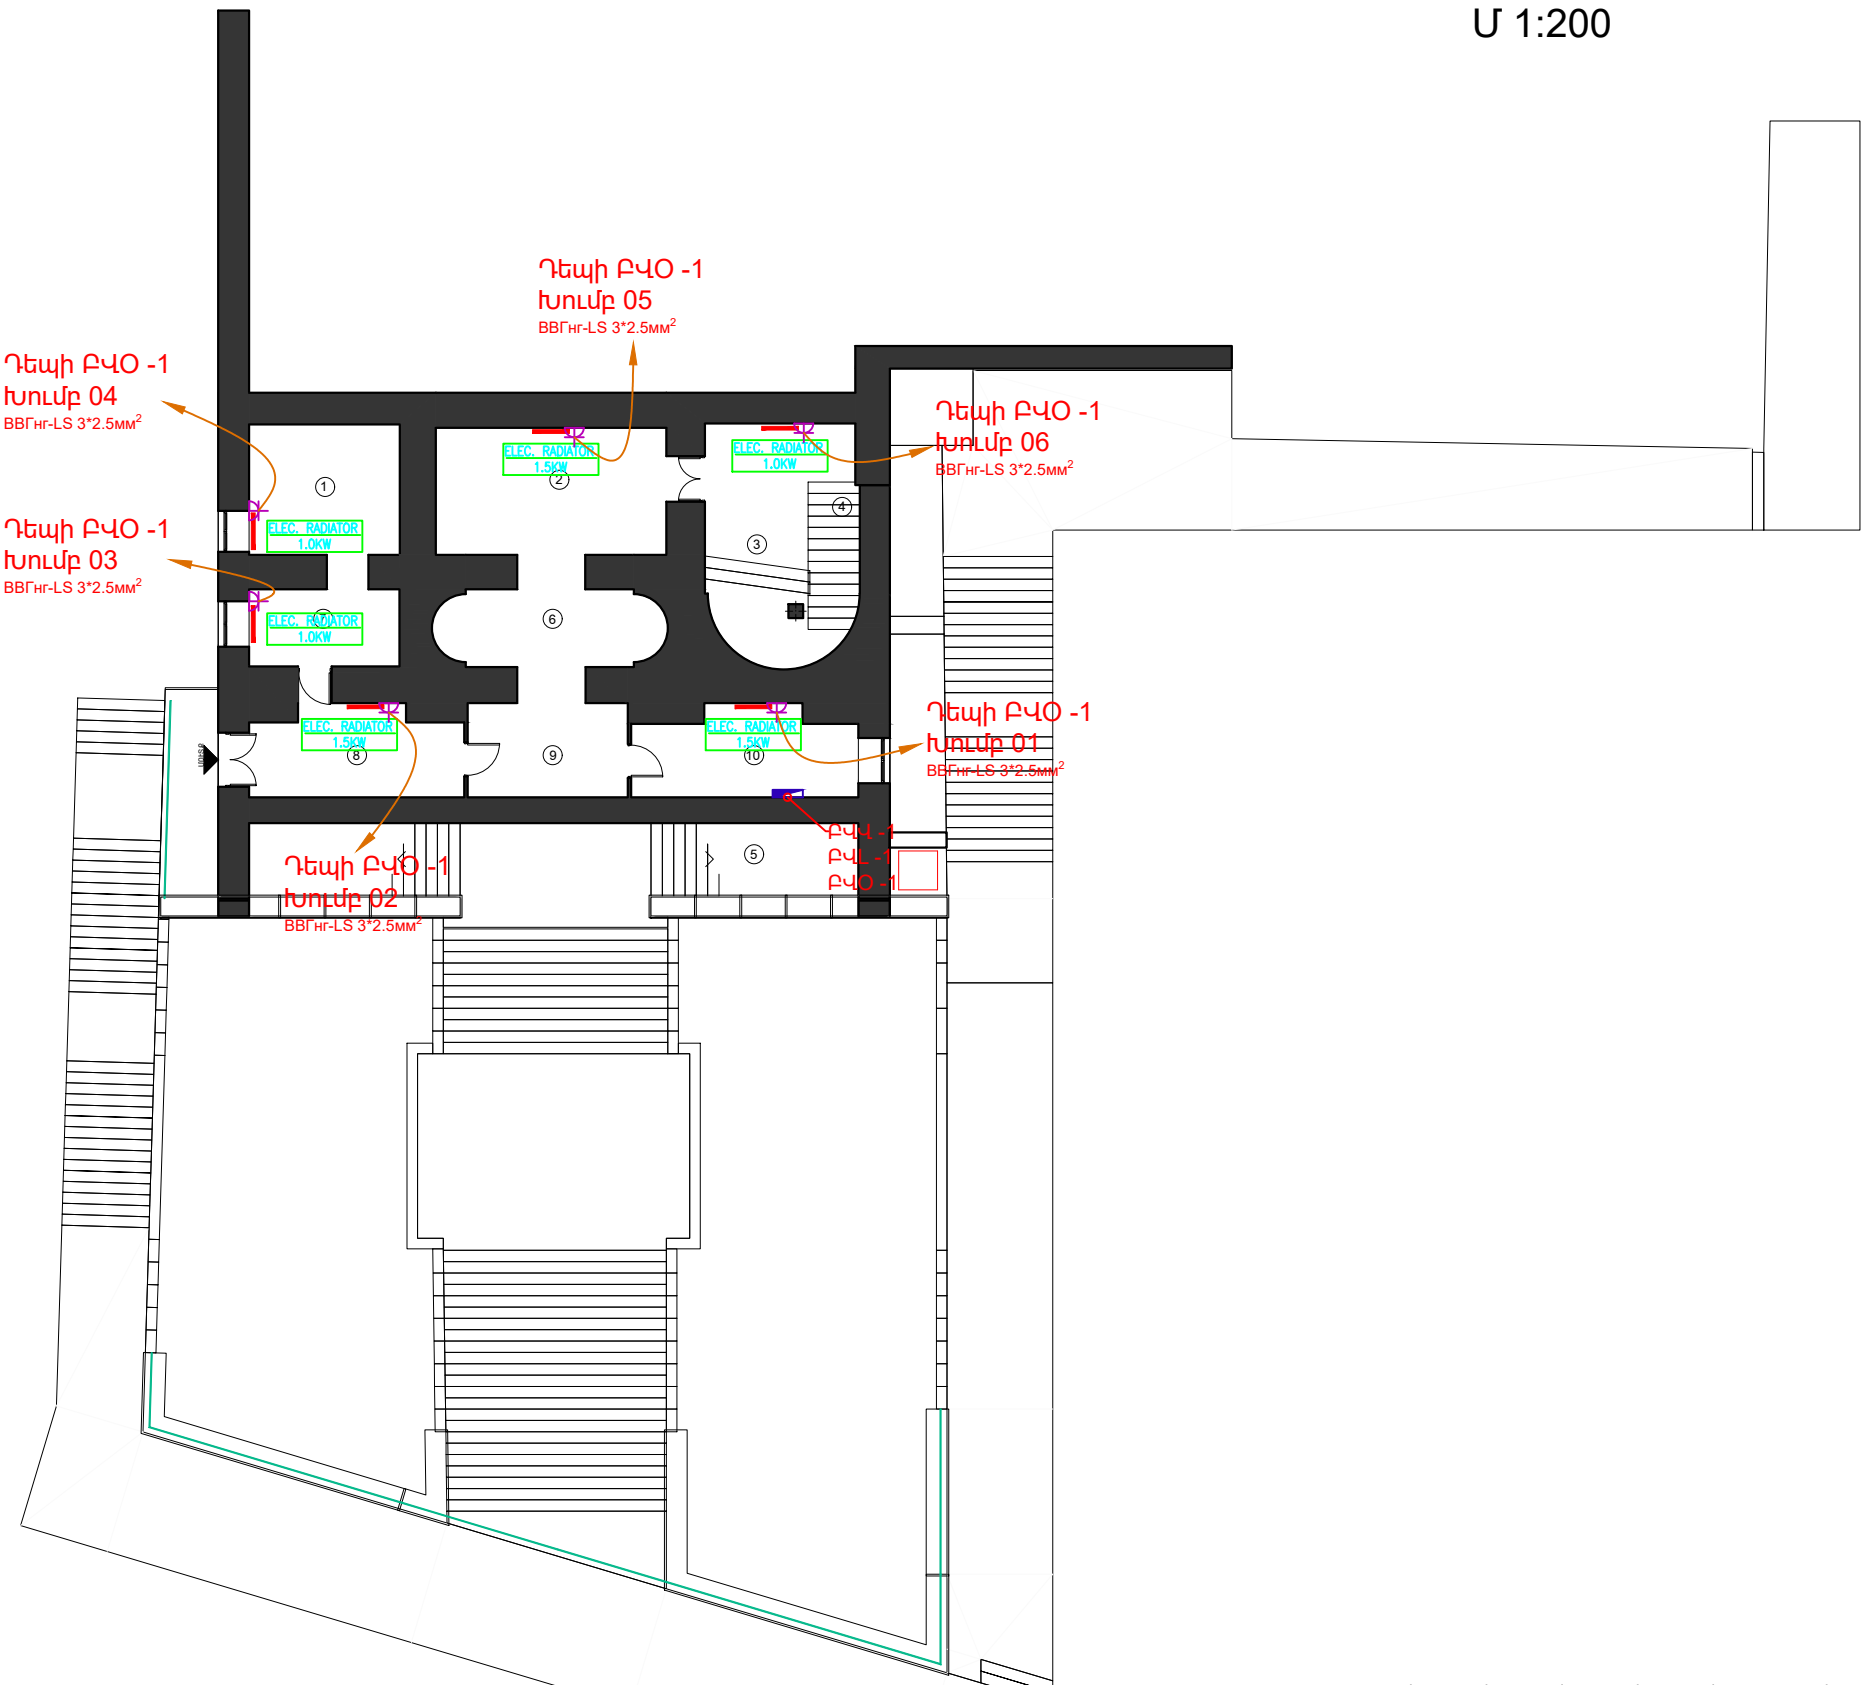


ՄԼՎԱՆԱՑՄԱԿ		
N	ՍԵՆՑԱԿԻ ՄԼՎԱՆՈՒՄԸ	ՔՄՂ մ²
1	ԴԱՅԵՍ	15.7 m²
2	ՀԱՆԴԵՐՁԱՐԱՆ	21.7 m²
3	ՆԱԽԱՍՐԱՅ	15.7 m²
4	ՍԱՆԴՂԱՎԱՆԴԱԿ	4.5 m²
5	ՆԿՈՒՂԱՅԻՆ ՏԱՐԱԾՔ	33.1 m²
6	ՆԱԽԱՍՐԱՅ	13.3 m²
7	ԴԱՅԵՍ	9.2 m²
8	ՆԱԽԱՍՈՒՏՔ	14.8 m²
9	ՆԱԽԱՍՐԱՅ	12.3 m²
10	ՏԵԽՆԻԿԱԿԱՆ ՍԵՆՑԱԿ	13.2 m²
ՕԳՏԱԿԱՐ ՄԱԿԵՐԵՍ		153.5 m²
ԸՆԴՀԱՆՈՒՐ ՄԱԿԵՐԵՍ		246.7 m²



						Հ. ԹՈՒՄԱՆՅԱՆԻ ՏՈՒՆ ԹԱՆԳԱՐԱՆԻ ՆՈՐՈԳՄԱՆ, 2-ՐԴ ՄԱՍՆԱԾԵՆՔԻ ՔԱՆԴՄԱՆ ԵՎ ՆՈՐԻ ԿԱՌՈՒՑՄԱՆ Հասցե՝ ք. Երևան, Մոսկովյան փողոց հ.40		
ՓՈՒԼ	Տղմ. քան	Թերթ	Փաստ. թիվ	Ստորագ.	Թվական			
ՆԳՃ	Հակոբջանյան Ա.					ԷԼԵԿՏՐԱՏԵԽՆԻԿԱԿԱՆ ՄԱՍ	ՓՈՒԼ	ԹԵՐԹ
ՆԱԽԱԳԾԵՑ	Մուրադ Ս.					ՆԿՈՒՂԱՅԻՆ ՀԱՐԿԻ ՀԱՏԱԿԱԳԻԾ	ԱՆ	ԷՅ-35
						ՕՂԱՓՈԽՈՒԹՅԱՆ ՍԱՐՔԵՐԻ		42
						ՏԵՂԱԲԱԾԵԽՈՒՄ ԵՎ ՄՆՈՒՑՈՒՄ	«ԷՄ ԶԻ ԴԻԶԱՅՆ» ՍՊԸ ԼԻՑԵՆԶԻԱ ԶՊՆ -000649	

ԱՌԱՋԻՆ ՀԱՐԿԻ ՀԱՏԱԿԱԳԻԾ
Մ 1:200

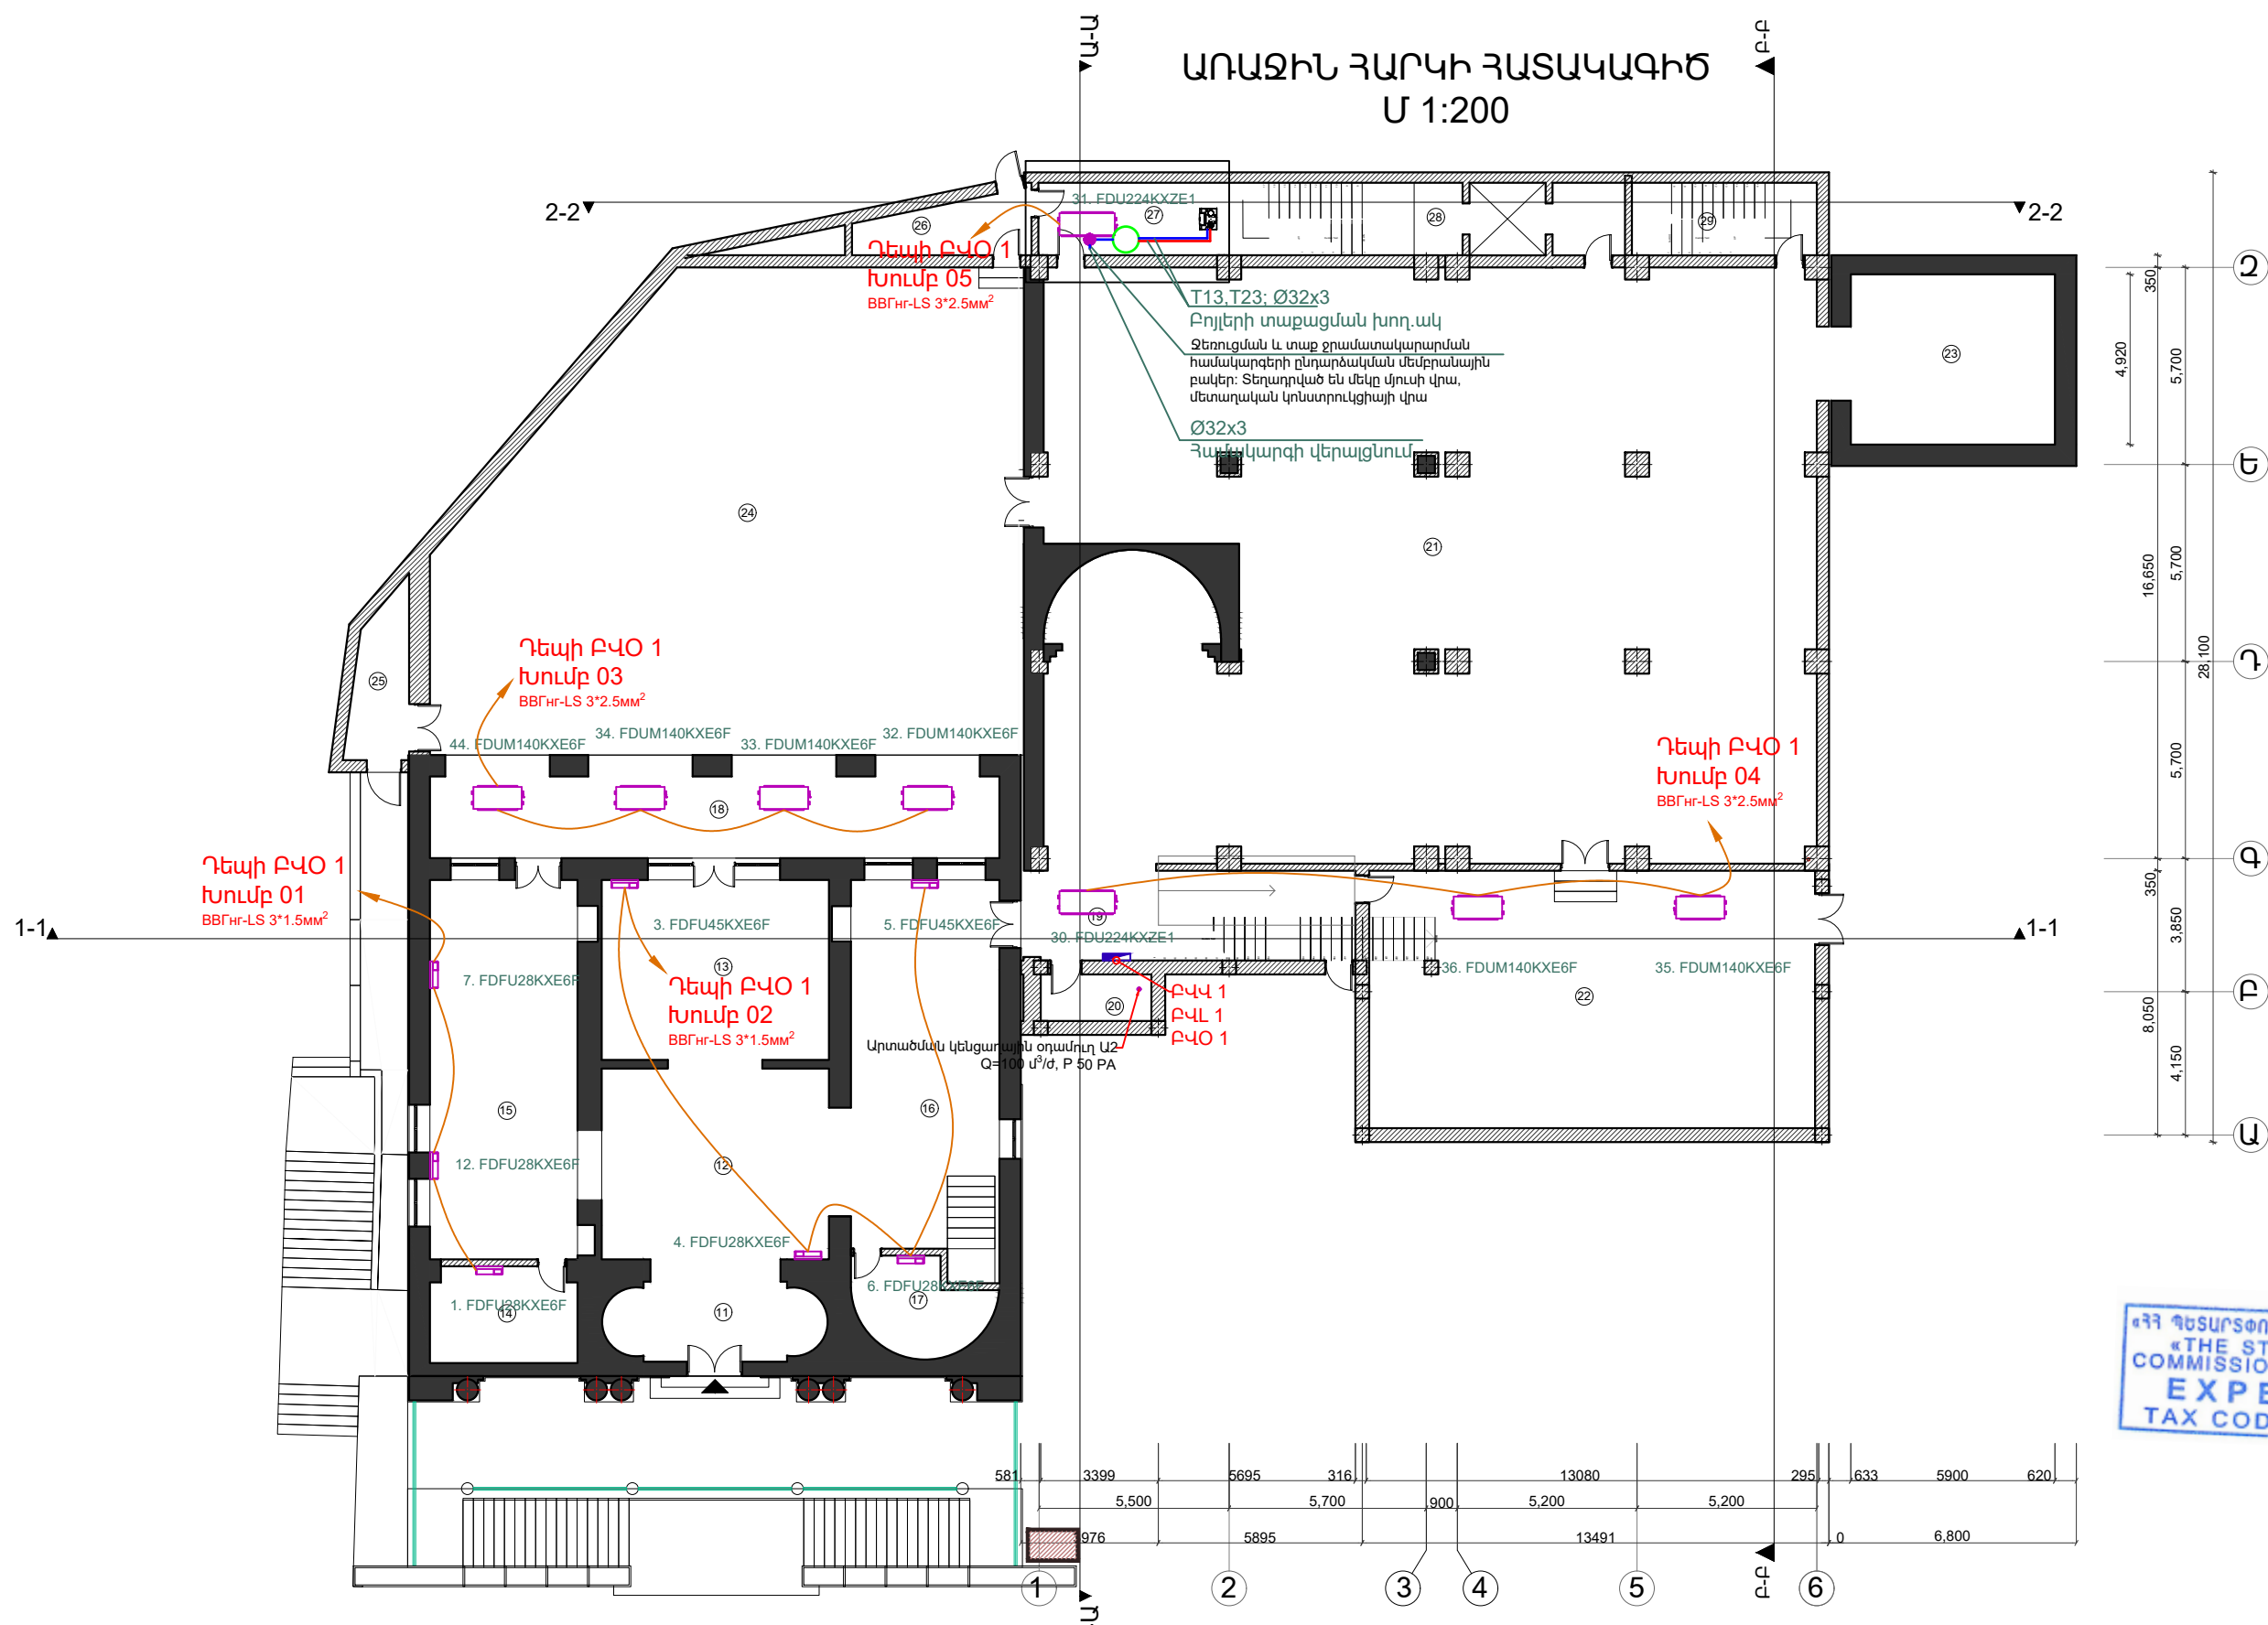


ԱՆՎԱՆԱՑՄԱՆ		
N	ՍԵՆՑԱԿԻ ՍՆԱՆՈՒՄԸ	ՔՄՂ
11	ՆԱԽԱՍՈՐՏԸ	15.9 m²
12	ՆԱԽԱՍՈՐԴ	36.3 m²
13	ՀՈՒԲԱՍՈՐԴ	34.4 m²
14	ԷԼԵԿՏՐՈՒՄԱԿԱՐԵՐԻ ՍԵՆՑԱԿ	12 m²
15	ՆԱԽԱՍՈՐԴ	49.8 m²
16	ՆԱԽԱՍՈՐԴ	42.8 m²
17	ՀԱՆՐԱԲԱՐՍՆ	10.2 m²
18	ՊԱՏԵՐԱՐ	38.8 m²
19	ՆԱԽԱՍՈՐԴ	25.2 m²
20	ՍԱՀԱՆԱԳԻՑ	6.7 m²
21	ՍՈՐԴ	359.3 m²
22	ՆԵՐՔԻՆ ԲԱԿ	105.4 m²
23	ՎԵՐՆԱՏՈՒՆ	29 m²
24	ՆԵՐՔԻՆ ԲԱԿ	209.7 m²
25	ՆԱԽԱՍՈՐՏԸ	8.6 m²
26	ԿԱԹՈՍԱՑՈՒՆ	8.4 m²
27	ՍԱՀԱՆԱԳԻՑ	19.4 m²
28	ՍԱՀԱՆԱԳԻՑ	10.8 m²
29	ՆԱԽԱՍՈՐՏԸ	3.8 m²
ՕԳՏԱԿԱՐ ՍԱԿԵՐԵՍ		1030.6 m²
ԸՆԴՀԱՆՈՒՐ ՍԱԿԵՐԵՍ		1248.6 m²

«ՀՀ ԳԵՏԱՐՏՓՈՐՁԱՆՈՒԹՅՈՒՆ» ՓԲԸ
«THE STATE EXPERT
COMMISSION OF RA» CJSC
EXPERTISE
TAX CODE 01508665

						Հ. ԹՈՒՄԱՆՅԱՆԻ ՏՈՒՆ ԹԱՆԳԱՐԱՆԻ ՆՈՐՈԳՄԱՆ, 2-ՐԴ ՄԱՍՆԱԾԵՆՔԻ ՔԱՆԴԱՆ ԵՎ ՆՈՐԻ ԿԱՌՈՒՑՄԱՆ Հասցե՝ ք. Երևան, Մոսկովյան փողոց հ.40			
ՓՈՒԼ	Տղմ. քան	Թերթ	Փաստ. թիվ	Ստորագ.	Թվական.	ԷԼԵԿՏՐԱՏԵԽՆԻԿԱԿԱՆ ՄԱՍ	ՓՈՒԼ	Թերթ	Թերթեր
ՆԳՃ		Հակոբջանյան Ա.					ԱՆ	ԷՀ-36	42
ՆԱԽԱԳԾԵՑ		Մկոյան Ս.				ԱՌԱՋԻՆ ՀԱՐԿԻ ՀԱՏԱԿԱԳԻԾ ՕՂԱՓՈԽՈՒԹՅԱՆ ՍԱՐՔԵՐԻ ՏԵՂԱԲԱԾԵՆՈՒՄ ԵՎ ՍՆՈՒՑՈՒՄ	 «ԷՄ ԶԻ ԴԻԶԱՅՆ» ՍՊԸ ԼԻՑԵՆԶԻԱ ԶՊՆ -000649		


ԵՐԿՐՈՐԴ ՀԱՐԿԻ ՀԱՏԱԿԱԳԻԾ
Մ 1:200

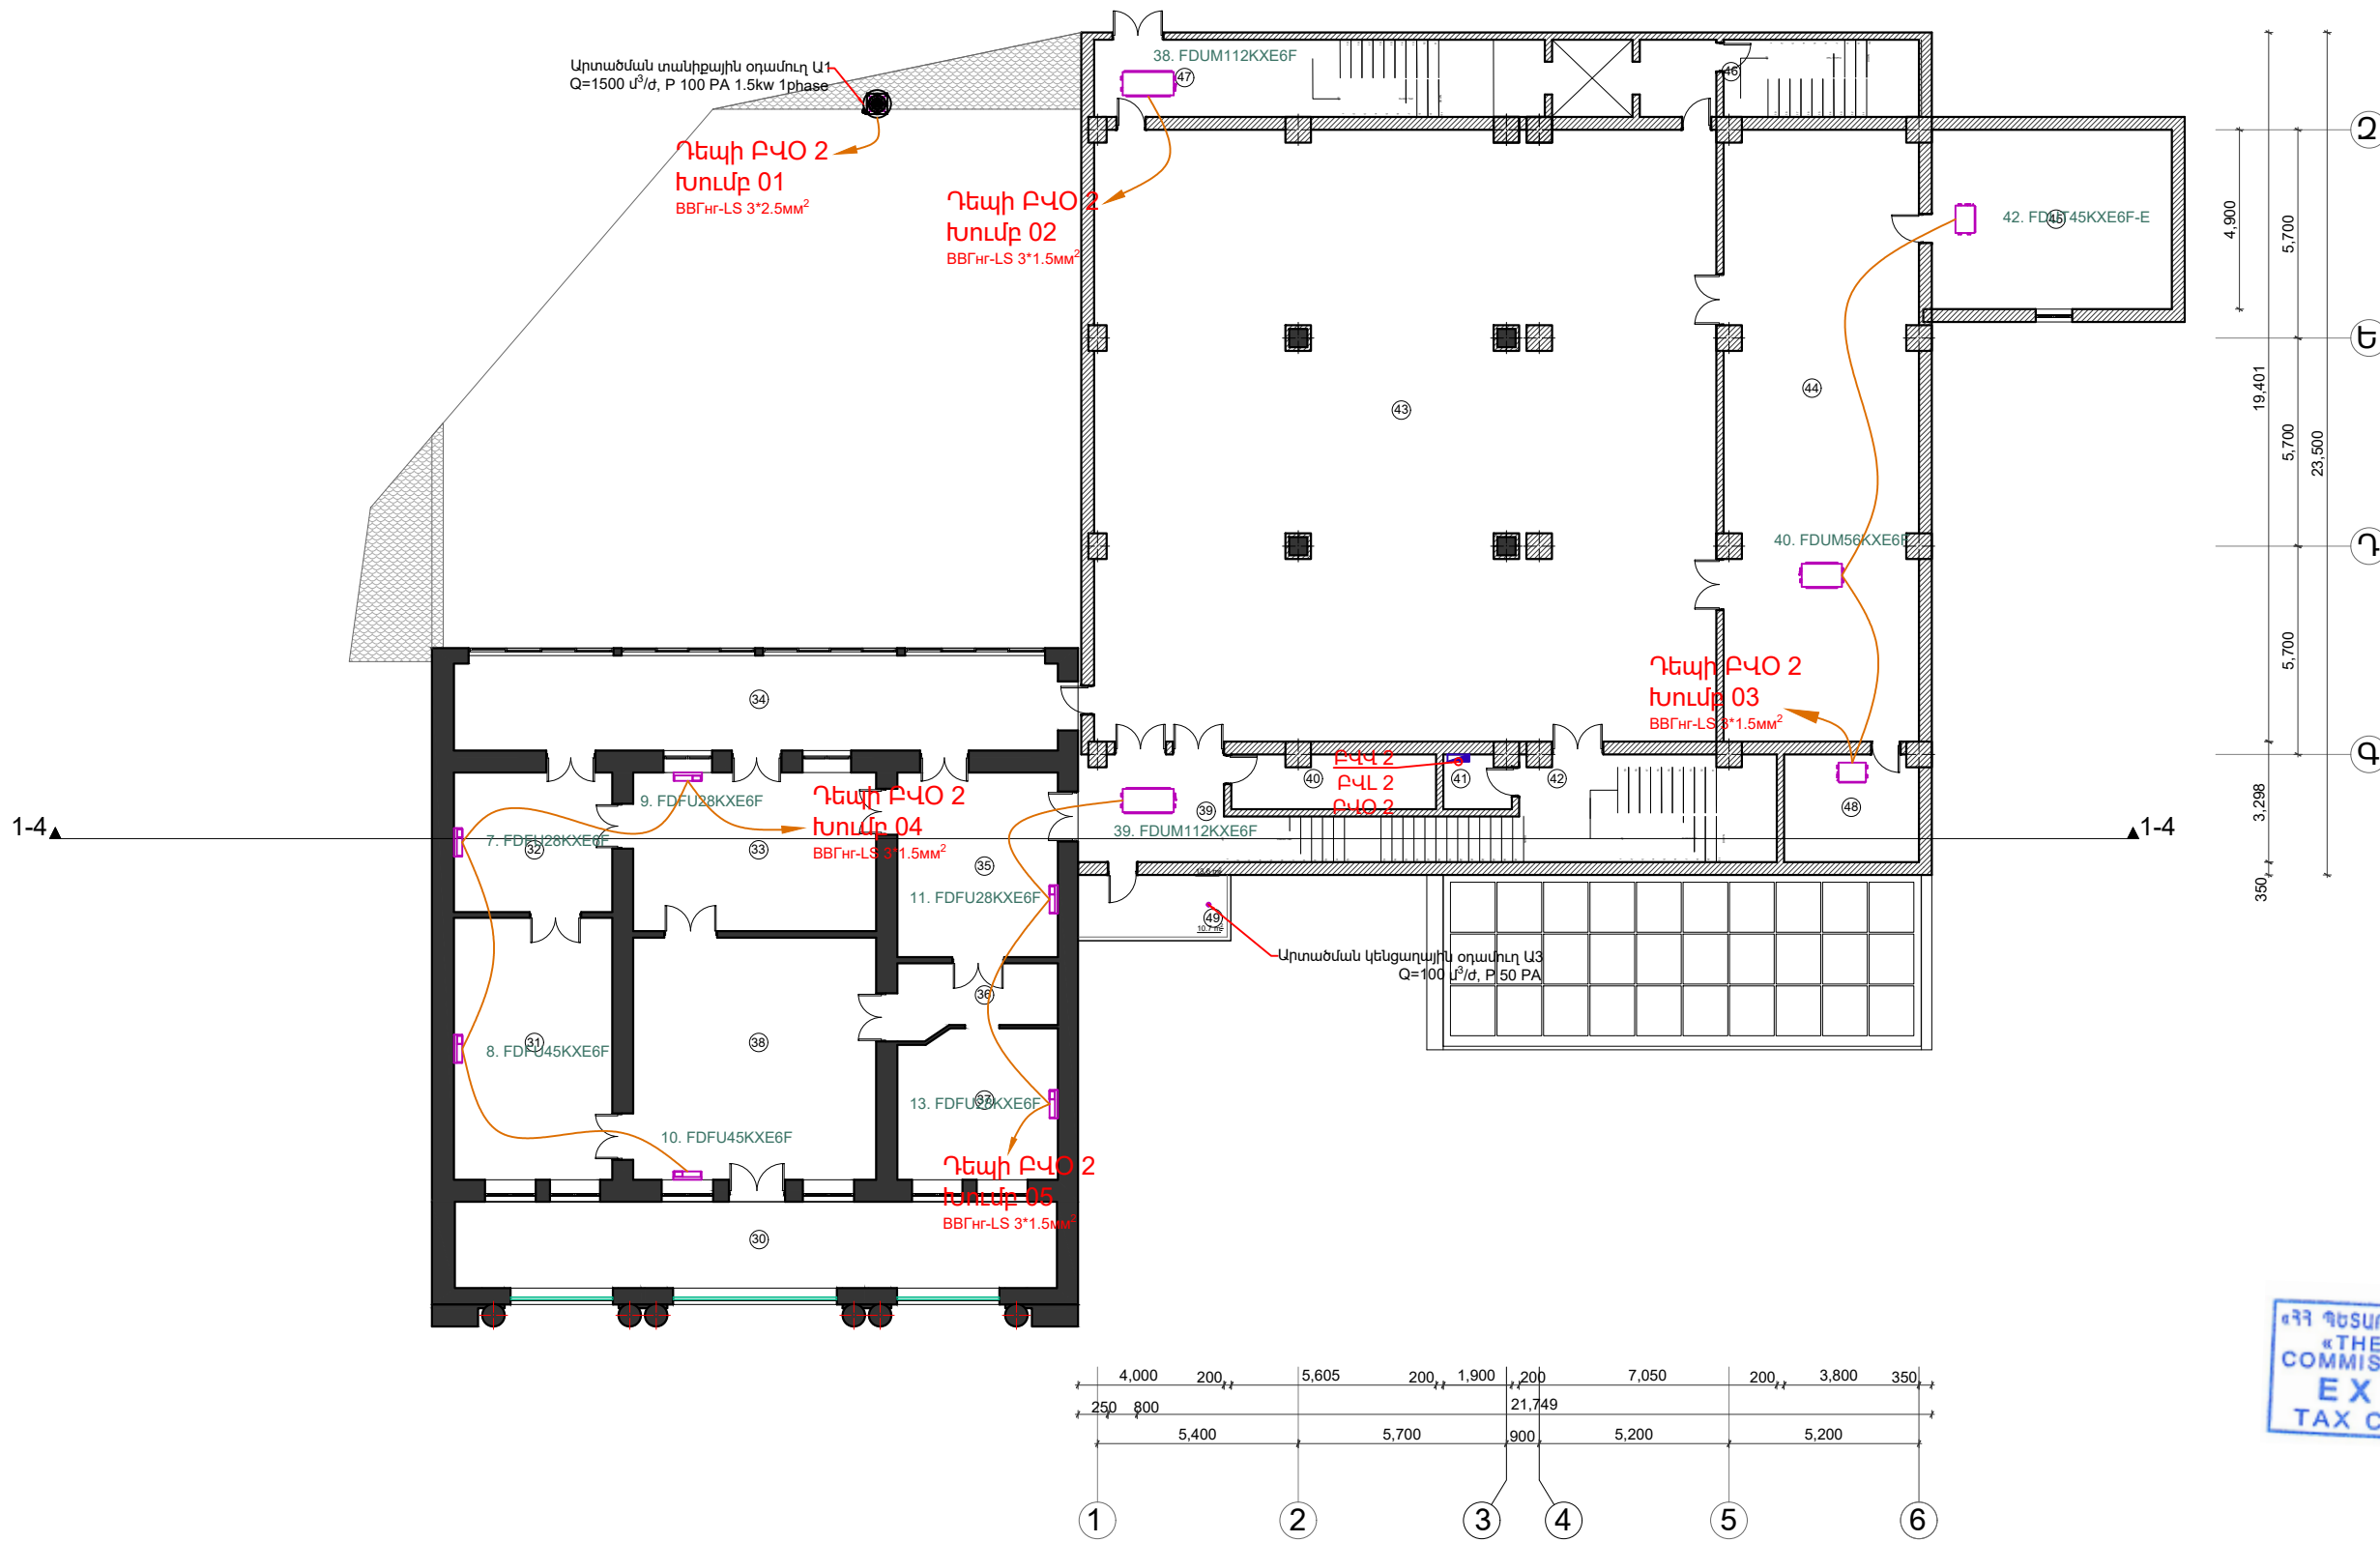

ԱՆՎԱՆԱՑՄԱԿ		
N	ՍԵՆՑԱԿԻ ԱՆՎԱՆՈՒԽԸ	ՔՄ Մ²
30	ՀՈՒՇԱՑԻՆ ՀԱՏՎԱԾ	38.9 m²
31	ՀՈՒՇԱՑԻՆ ՀԱՏՎԱԾ	30.9 m²
32	ՀՈՒՇԱՑԻՆ ՀԱՏՎԱԾ	16.6 m²
33	ՀՈՒՇԱՑԻՆ ՀԱՏՎԱԾ	28.9 m²
34	ՀՈՒՇԱՑԻՆ ՀԱՏՎԱԾ	39.4 m²
35	ՀՈՒՇԱՑԻՆ ՀԱՏՎԱԾ	22.2 m²
36	ՀՈՒՇԱՑԻՆ ՀԱՏՎԱԾ	7.9 m²
37	ՀՈՒՇԱՑԻՆ ՀԱՏՎԱԾ	17.7 m²
38	ՀՈՒՇԱՑԻՆ ՀԱՏՎԱԾ	44.1 m²
39	ՆԱԽԱՐԱՐ	13.6 m²
40	ՍԱՆՀԱՆՈՒՅՑ	10.9 m²
41	ՀԱՎԱՅՄԱՐՈՐԻ ՍԵՆՑԱԿ	3.8 m²
42	ՆԱԽԱՐԱՐ	10.2 m²
43	ՍՐԱԳ	271.9 m²
44	ԳՐԱՂԱՐԱՆ	96.3 m²
45	ՖՈՆԴԱՐԱՆ	31.8 m²
46	ՆԱԽԱՍՈՒՏԷ	10.1 m²
47	ՍԱՆԴՔԱՎԱՆԴԱԿ	31.7 m²
48	ԱՇԽԱՏԱՍԵՆՑԱԿ	13.7 m²
49	ՊԱՏԵՂԱՐ	10.7 m²
ՕԳՏԱԿԱՐ ՄԱԿԵՐԵՍ		695.5 m²
ԸՆԴՀԱՆՈՒՐ ՄԱԿԵՐԵՍ		962.7 m²

«ՀՀ ՊԵՏԱԳՐԱԴԱՐԱՆԱԿԱՆ ՓԲԸ» ՓԲԸ
«THE STATE EXPERT
COMMISSION OF RA» CJSC
EXPERTISE
TAX CODE 01508665

						Հ. ԹՈՒՄԱՆՅԱՆԻ ՏՈՒՆ ԹԱՆԳԱՐԱՆԻ ՆՈՐՈԳՄԱՆ, 2-ՐԴ ՄԱՍՆԱՇԵՆՔԻ ՔԱՆԴԱՆ ԵՎ ՆՈՐԻ ԿԱՌՈՒՑՄԱՆ Հասցե՝ ք. Երևան, Մոսկովյան փողոց հ. 40				
ՓՈՒԼ	Տղմ. քան	Թերթ	Փաստ. թիվ	Ստորագ.	Թվակ.	ԷԼԵԿՏՐԱՏԵԽՆԻԿԱԿԱՆ ՄԱՍ		ՓՈՒԼ	Թերթ	Թերթեր
ՆԳՃ	Հակոբջանյան Ա.							ԱՆ	ԷՅ-37	42
ՆԱԽԱԳԾԵՑ	Մուրյան Ս.									
						ԵՐԿՐՈՐԴ ՀԱՐԿԻ ՀԱՏԱԿԱԳԻԾ ՕՂԱՓՈԽՈՒԹՅԱՆ ՍԱՐՔԵՐԻ ՏԵՂԱԲԱՇԽՈՒՄ ԵՎ ՍՆՈՒՑՈՒՄ		 «ԷՄ ԶԻ ԴԻԶԱՅՆ» ՍՊԸ ԼԻՑԵՆԶԻԱ ԶՊՆ -000649		


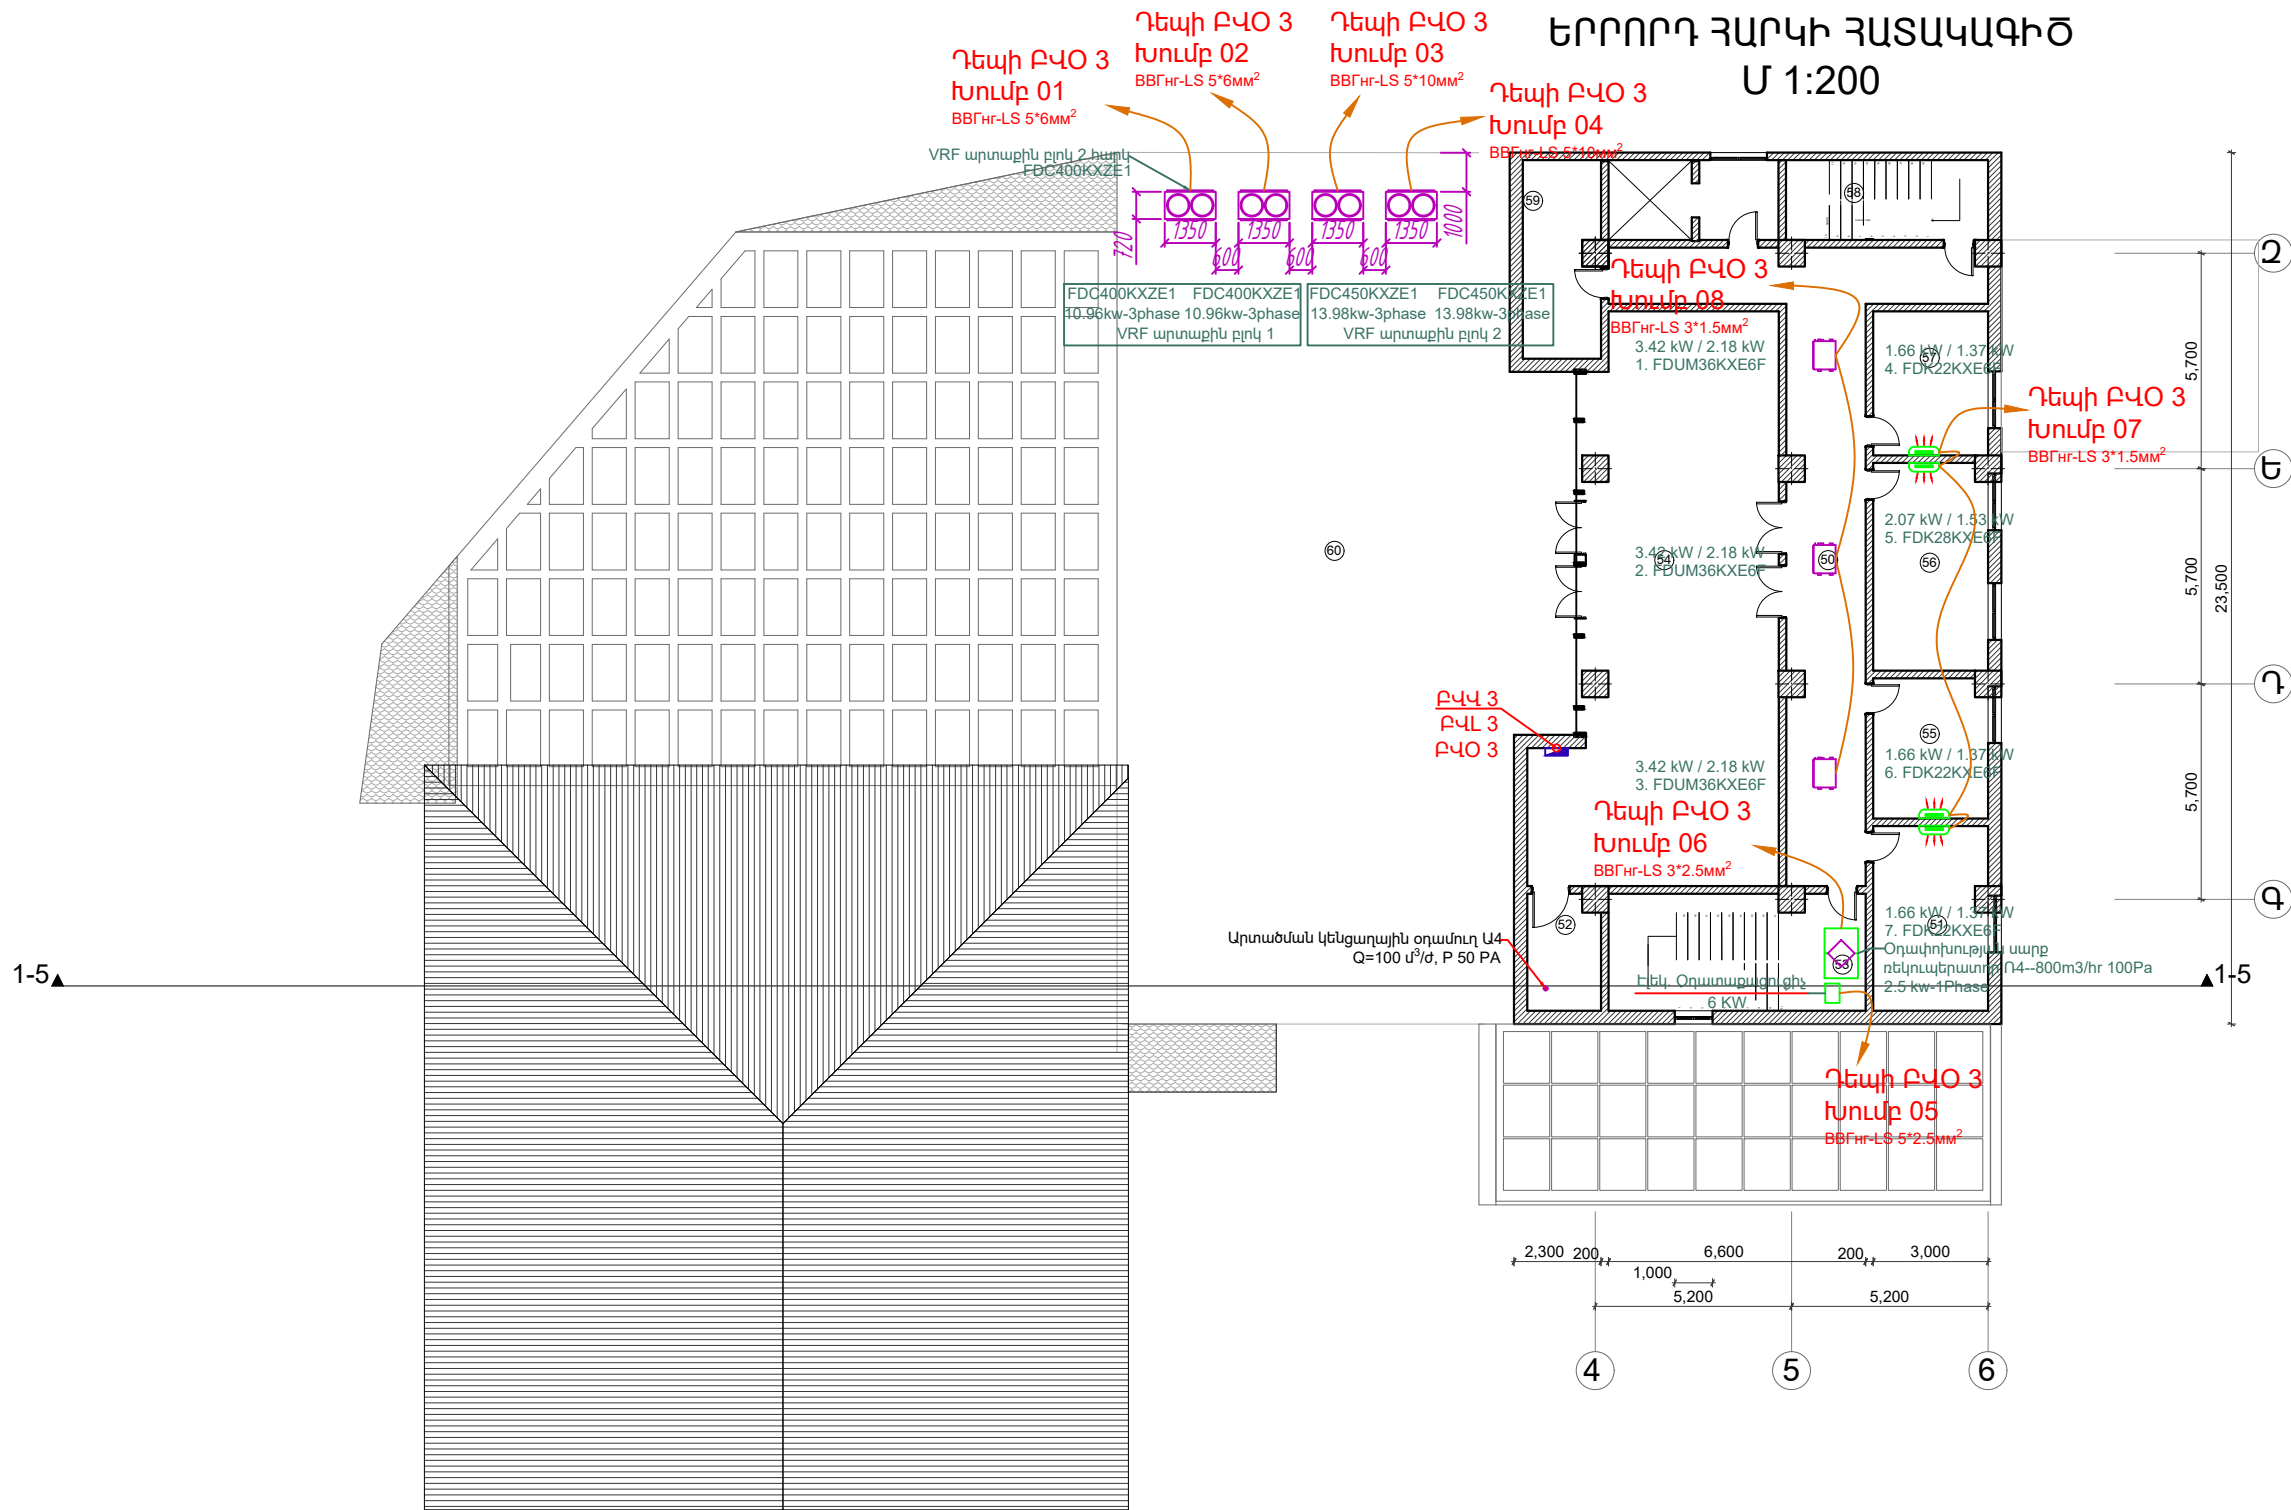


ԱՆՎԱՆԱՑԱՆԿ		
N	ՍԵՆՁԱԿԻ ԱՆՎԱՆՈՒՄԸ	ՔՄ ՄԲ
50	ՆԱԽԱՍՐԱՅ	37.3 m²
51	ԱՇԽԱՏԱՍԵՆՑԱԿ	15.8 m²
52	ՍԱՆՂԱՆՈՒՅՑ	10.8 m²
53	ՍԱՆԴՈՒՅՑԱԿ	23.2 m²
54	ՍՈՏԱՐԱՆ	109.3 m²
55	ԱՇԽԱՏԱՍԵՆՑԱԿ	12.1 m²
56	ԿՈՆՖԵՐԵՆՍ ԴԱՐԱՆ	15.8 m²
57	ԱՇԽԱՏԱՍԵՆՑԱԿ	16.4 m²
58	ՆԱԽԱՍՐԱՅ	6.3 m²
59	ՆԱԽԱՍՈՒՅՑ	6.5 m²
60	ՏԵՐԱՍ	241.3 m²
ՕԳՏԱԿԱՐ ՍԱԿԵՐԵՍ		417.7 m²
ԸՆԴՀԱՆՈՒՐ ՍԱԿԵՐԵՍ		475.9 m²

«ՀՀ ՊԵՏԱՐՏՓՈՐՁԱՑՆԵՆՈՒԹՅՈՒՆ» ՓԲԸ
«THE STATE EXPERT
COMMISSION OF RA» CJSC
EXPERTISE
TAX CODE 01508665

						Հ. ԹՈՒՄԱՆՅԱՆԻ ՏՈՒՆ ԹԱՆԳԱՐԱՆԻ ՆՈՐՈԳՄԱՆ, 2-րդ ՄԱՍՆԱՇՇԵՆՔԻ ՔԱՆԴՄԱՆ ԵՎ ՆՈՐԻ ԿԱՌՈՒՑՄԱՆ Հասցե՝ ք. Երևան, Մոսկովյան փողոց հ.40			
ՓՈՒԼ	Տղմ. քան	Թերթ	Փաստ. թիվ	Ստորագ.	Թվական	ԷԼԵԿՏՐԱՏԵԽՆԻԿԱԿԱՆ ՄԱՍ	ՓՈՒԼ	Թերթ	Թերթեր
ՆԳՃ	Հակոբջանյան Ա.						ԱՆ	ԷՅ-38	42
ՆԱԽԱԳԾԵՑ	Մուրադ Ս.					ԵՐՐՈՐԴ ՀԱՐԿԻ ՀԱՏԱԿԱԳԻԾ ՕՂԱՓՈԽՈՒԹՅԱՆ ՍԱՐՔԵՐԻ ՏԵՂԱԲԱՇԽՈՒՄ ԵՎ ՍՆՈՒՑՈՒՄ	 «ԷՄ ԶԻ ԴԻՉԱՅՆ» ՍՊԸ ԼԻՑԵՆԶԻԱ ՔՂՆ -000649		

ՉՈՐՐՈՐԴ ՀԱՐԿԻ ՀԱՏԱԿԱԳԻԾ
Մ 1:200

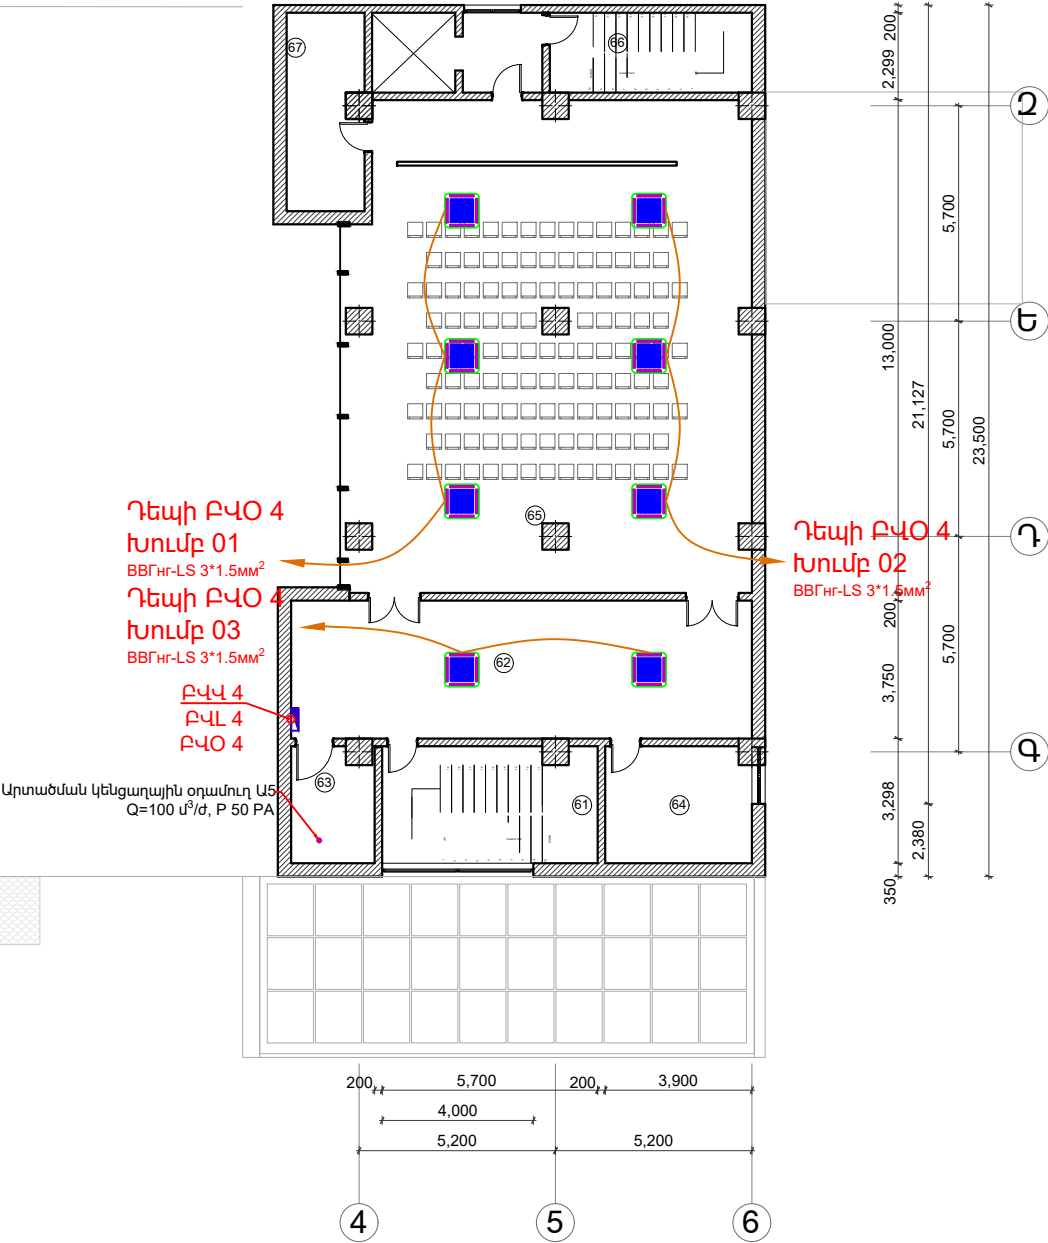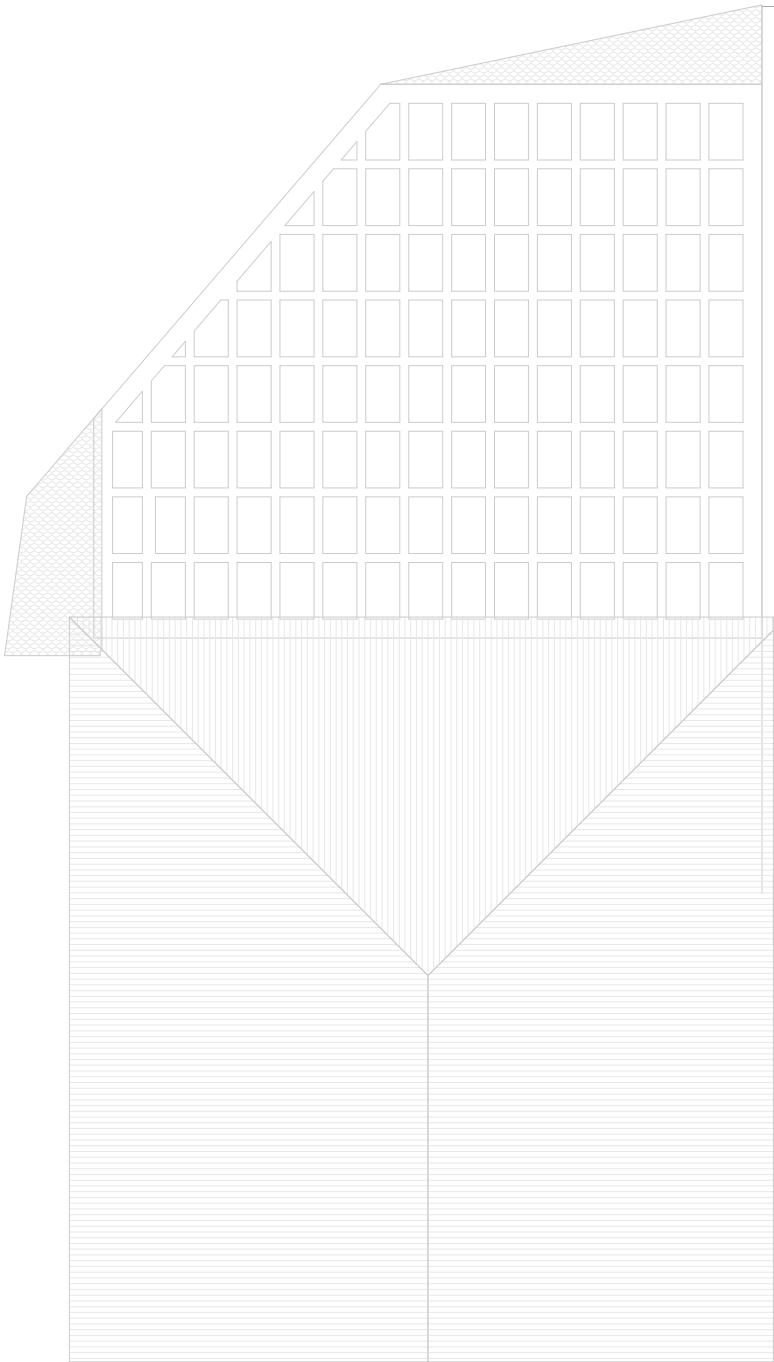


ԱՆՎԱՆԱՑԱՆԿ		
N	ՍԵՆՑԱԿԻ ԱՆՎԱՆՈՒՄԸ	ՔՄ Մ ²
62	ՍԱՆԴՈՒՄԱՆԱԿ	20.1 m ²
62	ՖՈՑԵ	49.4 m ²
63	ՍԱՆՀԱՆԱԳՈՒՑՑ	11.2 m ²
64	ԱՇԽԱՏԱՍԵՆՑԱԿ	13.6 m ²
65	ԴԱՐԱԾ	150.4 m ²
66	ՆԱԽԱՍՐԱՀ	6.4 m ²
67	ՆԱԽԱՍՈՒՏԵ	7 m ²
ՕԳՏԱԿԱՐ ՍԱԿԵՐԵՄ		416.6 m ²
ԸՆԴՀԱՆՈՒՐ ՍԱԿԵՐԵՄ		474.8 m ²

«ՀՀ ԳԵՏԱՐՏՓՈՐՁԱՆՈՒԹՅՈՒՆ» ՓԲԸ
«THE STATE EXPERT
COMMISSION OF RA» CJSC
EXPERTISE
TAX CODE 01508665

						Հ. ԹՈՒՄԱՆՅԱՆԻ ՏՈՒՆ ԹԱՆԳԱՐԱՆԻ ՆՈՐՈԳՄԱՆ, 2-ՐԴ ՄԱՍՆԱՇՇԵՆՔԻ ՔԱՆԴՄԱՆ ԵՎ ՆՈՐԻ ԿԱՌՈՒՑՄԱՆ Հասցե՝ ք. Երևան, Մոսկովյան փողոց հ.40		
ՓՈՒԼ	Տղմ. քան	Թերթ	Փաստ. թիվ	Ստորագ.	Թվական			
ՆԳՃ	Հակոբջանյան Ա.					ԷԼԵԿՏՐԱՏԵԽՆԻԿԱԿԱՆ ՄԱՍ	ՓՈՒԼ	ԹԵՐԹ
ՆԱԽԱԳԾԵՑ	Մույան Ս.					ՉՈՐՐՈՐԴ ՀԱՐԿԻ ՀԱՏԱԿԱԳԻԾ ՕԴԱՓՈԽՈՒԹՅԱՆ ՍԱՐՔԵՐԻ ՏԵՂԱԲԱՇԽՈՒՄ ԵՎ ՍՆՈՒՑՈՒՄ	ԱՆ	ԷՀ-39
								42
							«ԷՄ ԶԻ ԴԻԶԱՅՆ» ՍՊԸ ԼԻՑԵՆԶԻԱ ԶՊՆ -000649	

ՏԱՆԻՔԻ ՀԱՏԱԿԱԳԻԾ
Մ 1:200

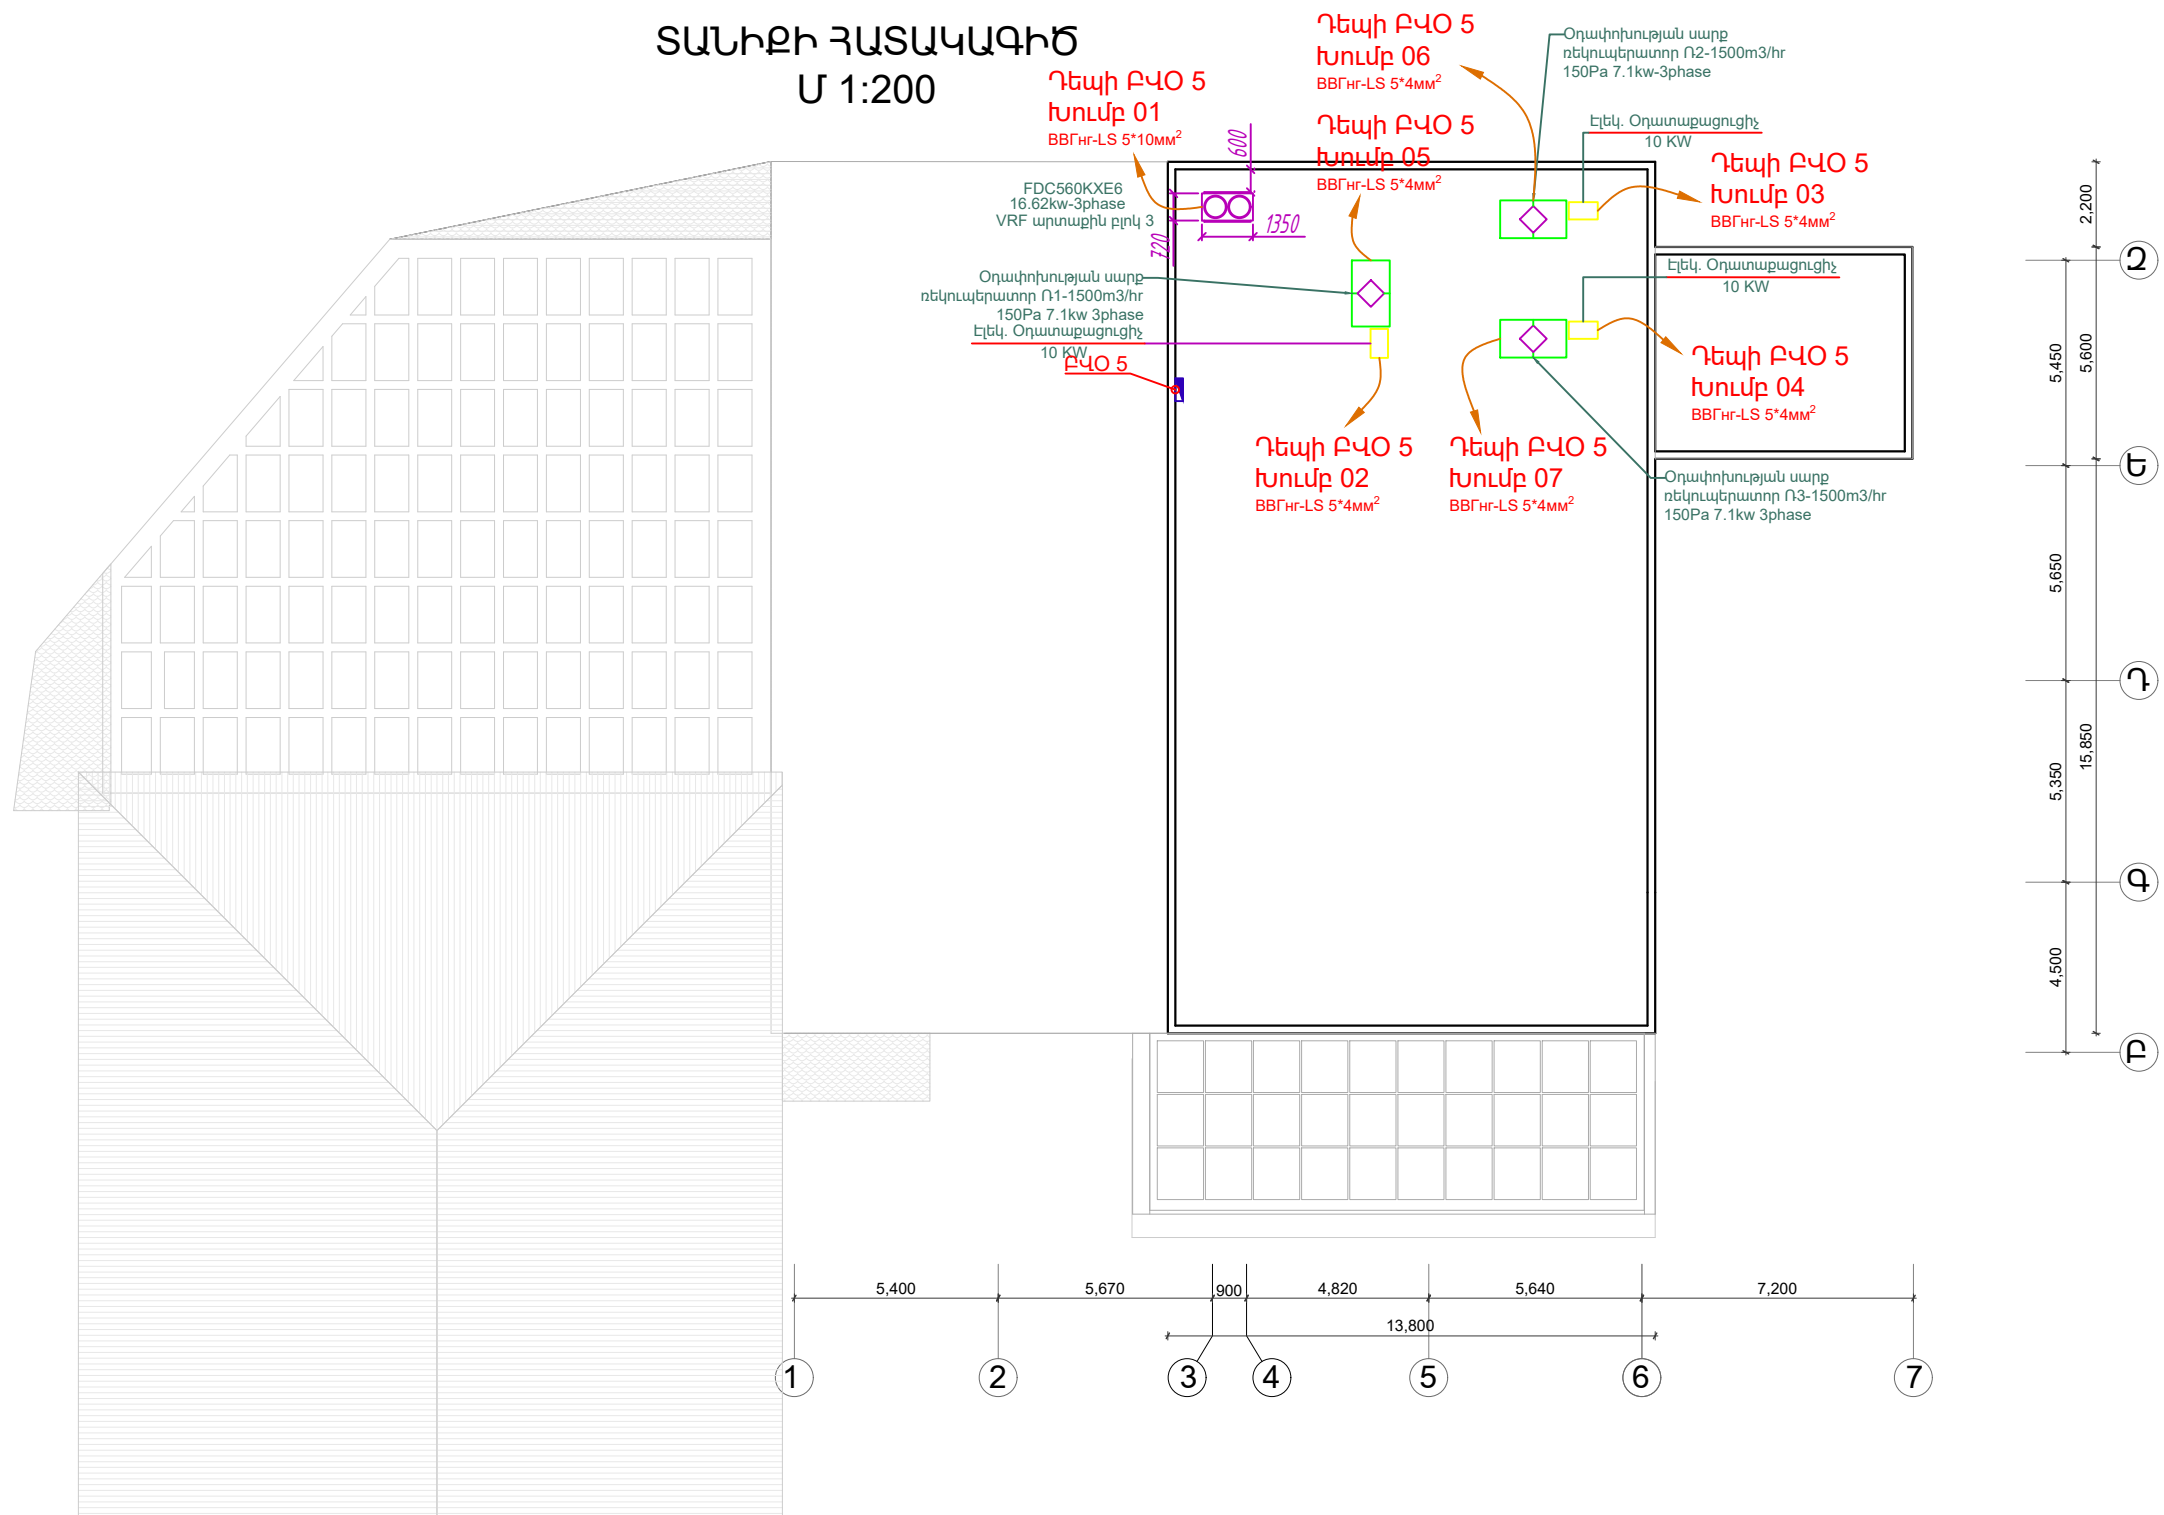

«ՀՀ ԴԵՏԱՐՏՓՈՐՁԱՆՈՒԹՅՈՒՆ» ՓԲԸ
«THE STATE EXPERT
COMMISSION OF RA» CJSC
EXPERTISE
TAX CODE 01508665

						Հ. ԹՈՒՄԱՆՅԱՆԻ ՏՈՒՆ ԹԱՆԳԱՐԱՆԻ ՆՈՐՈԳՄԱՆ, 2-ՐԴ ՄԱՍՆԱՇԵՆՔԻ ՔԱՆԴՄԱՆ ԵՎ ՆՈՐԻ ԿԱՌՈՒՑՄԱՆ Հասցե՝ ք. Երևան, Մոսկովյան փողոց հ.40		
ՓՈՒԼ	Տղմ. քան	Թերթ	Փաստ. թիվ	Ստորագ.	Թվական			
ՆԳՃ	Հակոբջանյան Ա.					ԷԼԵԿՏՐԱՏԵԽՆԻԿԱԿԱՆ ՄԱՍ	ՓՈՒԼ	ԹԵՐԹ
ՆԱԽԱԳԾԵՑ	Մույան Ս.					ՏԱՆԻՔԱՅԻՆ ՀԱՐԿԻ ՀԱՏԱԿԱԳԻԾ	ԱՆ	ԷՅ-40
						ՕՂԱՓՈԽՈՒԹՅԱՆ ՍԱՐՔԵՐԻ		42
						ՏԵՂԱԲԱՇԽՈՒՄ ԵՎ ՄՆՈՒՑՈՒՄ	 «ԼՍ ԶԻ ԴԻՉԱՅՆ» ՍՊԸ ԼԻՑԵՆԶԻԱ ՔՂՆ -000649	


ՆՇՈՒՄՆԵՐ

- Անկախ եղանակային պայմաններից հողանցման սարքվածքի նորմավորված դիմադրությունը պետք է փոքր լինի 4 Օհմ-ից:
- Նշված արդյունքը չհասնելու դեպքում պետք է ավելացնել էլեկտրոդների քանակությունը:
- Տեղանքից ելնելով հնարավոր է փոփոխել էլեկտրոդների տեղը:
- Արտաքին հողանցման սարքվածքի բոլոր միացման մասերը պետք է մշակված լինեն հակակոռոզիոն նյութերով:
- Խրամուղու մեջ լցվող հողը չպետք է պարունակի շինարարական աղբ և քարեր:
- Ինչպես նաև հողանցել հաղորդադրողների մեկուսիչների պահող կոնստրուկցիաները:

Հանրապաշտպանության
ցինկապատ էլեկտրոդ
D=16մմ L=2,5մ

Հանրապաշտպանության
ցինկապատ էլեկտրոդ
D=16մմ L=2,5մ

1-1

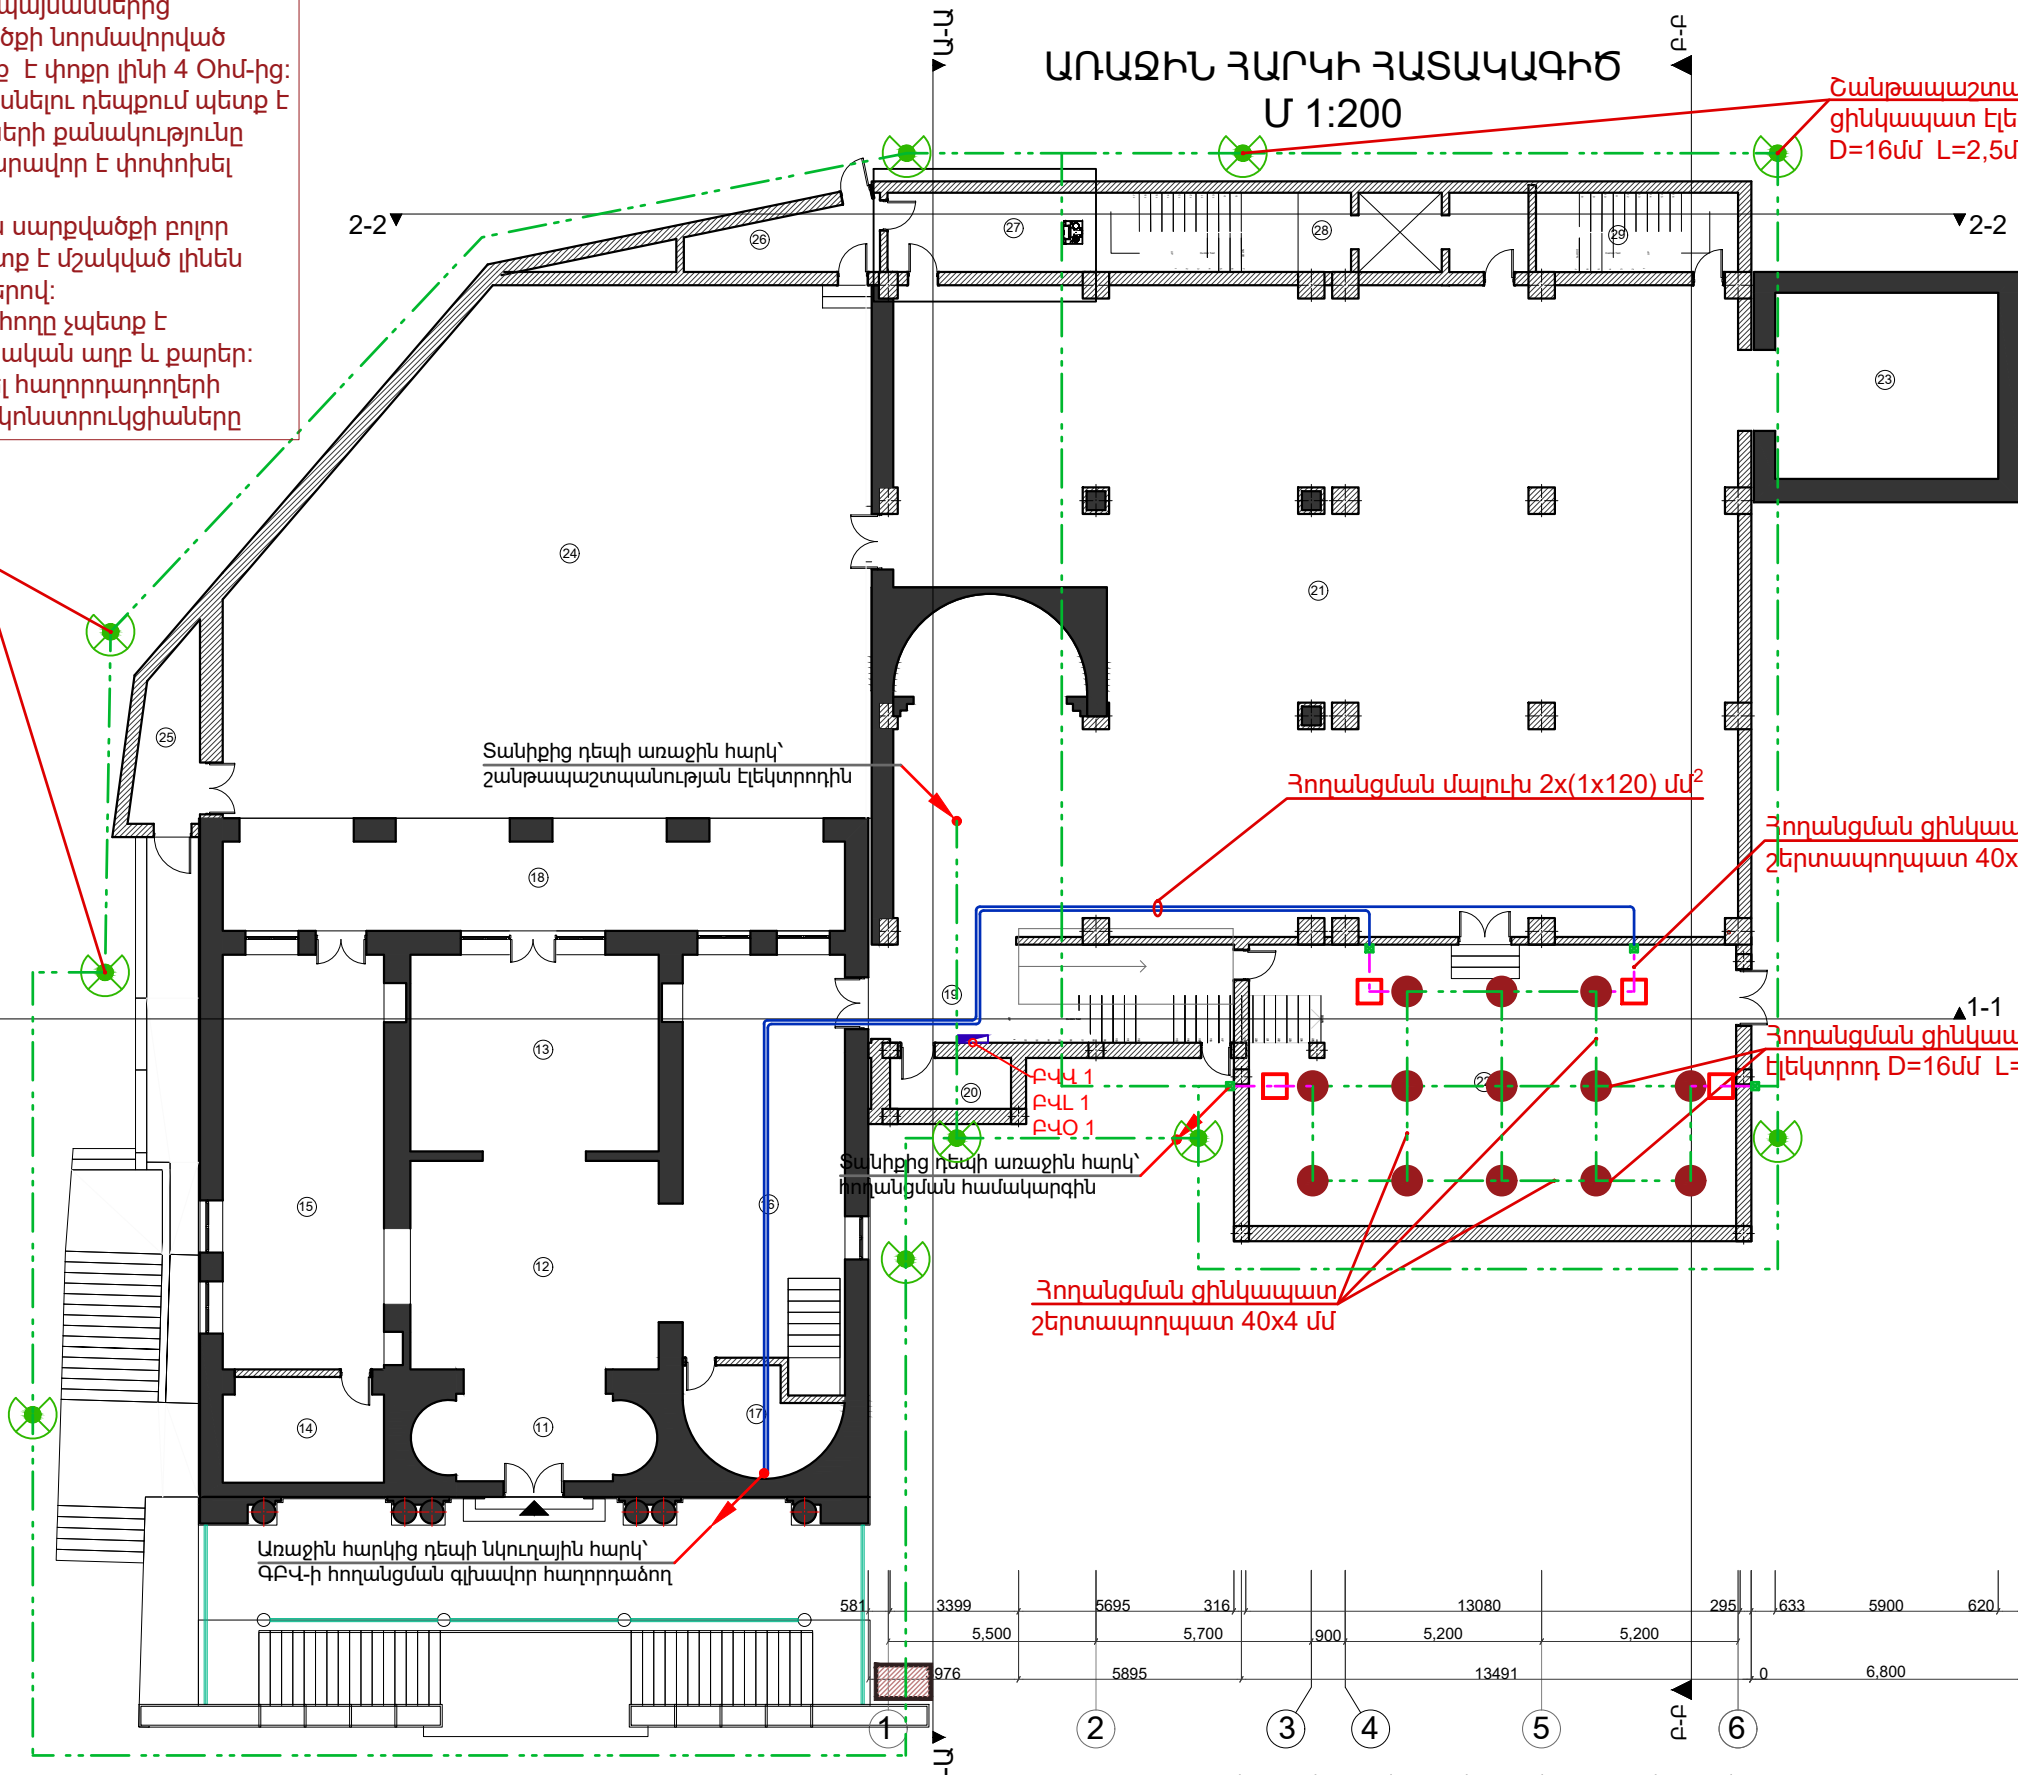

ԱՆՎԱՆԱՑՄԱՆԿ		
N	ՍԵՆՑԱԿԻ ՄԱՎԱՆՈՒՄԸ	ՔՄՄ մ²
11	ՆԱԽԱՄՈՒՏԷ	15.9 m²
12	ՆԱԽԱՄՈՒՐ	36.3 m²
13	ՀՈՒԲԱՄՈՒՐ	34.4 m²
14	ԷԼԵԿՏՐՈՒՄԱԿԱՐՆԵՐԻ ՍԵՆՑԱԿ	12 m²
15	ՆԱԽԱՄՈՒՐ	49.8 m²
16	ՆԱԽԱՄՈՒՐ	42.8 m²
17	ՀԱՆՐԱԲԵՐՁԱՐԱՆ	10.2 m²
18	ՊԱՏԵՐԱՐԱՆ	38.8 m²
19	ՆԱԽԱՄՈՒՐ	25.2 m²
20	ՍԱՆՏԱՆԱԳՈՒՅՑ	6.7 m²
21	ՍՐԱԿ	359.3 m²
22	ՆԵՐՔԻՆ ԲԱԿ	105.4 m²
23	ՎԵՐՆԱՏՈՒՆ	29 m²
24	ՆԵՐՔԻՆ ԲԱԿ	209.7 m²
25	ՆԱԽԱՄՈՒՏԷ	8.6 m²
26	ԿԱՅԱՑՄԱՆՈՒՆ	8.4 m²
27	ՍԱՆՏԱՆԱԳՈՒՅՑ	19.4 m²
28	ՍԱՆՏԱՆԱԳՈՒՅՑ	10.8 m²
29	ՆԱԽԱՄՈՒՏԷ	3.8 m²
ՕԳՏԱԿԱՐ ՄԱԿԵՐԵՍ		1030.6 m²
ԸՆԴՀԱՆՈՒՐ ՄԱԿԵՐԵՍ		1248.6 m²


Պայմանական նշաններ

—	Հողանցման շերտապողպատ
●	Հողանցման էլեկտրոդ
□	Հատակի տուփ
⊗	Հողանցման էլեկտրոդ



Հ. ԹՈՒՄԱՆՅԱՆԻ ՏՈՒՆ ԹԱՆԳԱՐԱՆԻ ՆՈՐՈԳՄԱՆ, 2-ՐԴ ՄԱՍՆԱՇԵՆՔԻ ՔԱՆԴԱՄԱՆ ԵՎ ՆՈՐԻ ԿԱՌՈՒՑՄԱՆ Հապտե՝ ք. Երևան, Մոսկովյան փողոց հ.40					
ՓՈՒԼ	Տղմ. քան	Թերթ	Փաստ. թիվ	Ստորագ.	Թվական
ՆԳՃ	Հակոբջանյան Ա.				
ՆԱԽԱԳԾԵՑ	Մուրադ Ս.				
Հ. ԹՈՒՄԱՆՅԱՆԻ ՏՈՒՆ ԹԱՆԳԱՐԱՆԻ ՆՈՐՈԳՄԱՆ, 2-ՐԴ ՄԱՍՆԱՇԵՆՔԻ ՔԱՆԴԱՄԱՆ ԵՎ ՆՈՐԻ ԿԱՌՈՒՑՄԱՆ Հապտե՝ ք. Երևան, Մոսկովյան փողոց հ.40					
ԱՌԱՋԻՆ ՀԱՐԿԻ ՀԱՏԱԿԱԳԻԾ					
ՀՈՂԱՆՑՄԱՆ ՀԱՄԱԿԱՐԳ ԵՎ ՀԱՆԹԱԴԱՇՊԱՆՈՒԹՅՈՒՆ					
ԷԼԵԿՏՐԱՏԵԽՆԻԿԱԿԱՆ ՄԱՍ					
ՓՈՒԼ					
ԱՆ					
ԵՂ-41					
42					
«ԷՄ ԶԻ ԴԻԶԱՅՆ» ՍՊԸ					
ԼԻՑԵՆԶԻԱ ԶՊՆ -000649					

ՏԱՆԻՔԻ ՀԱՏԱԿԱԳԻԾ
Մ 1:200

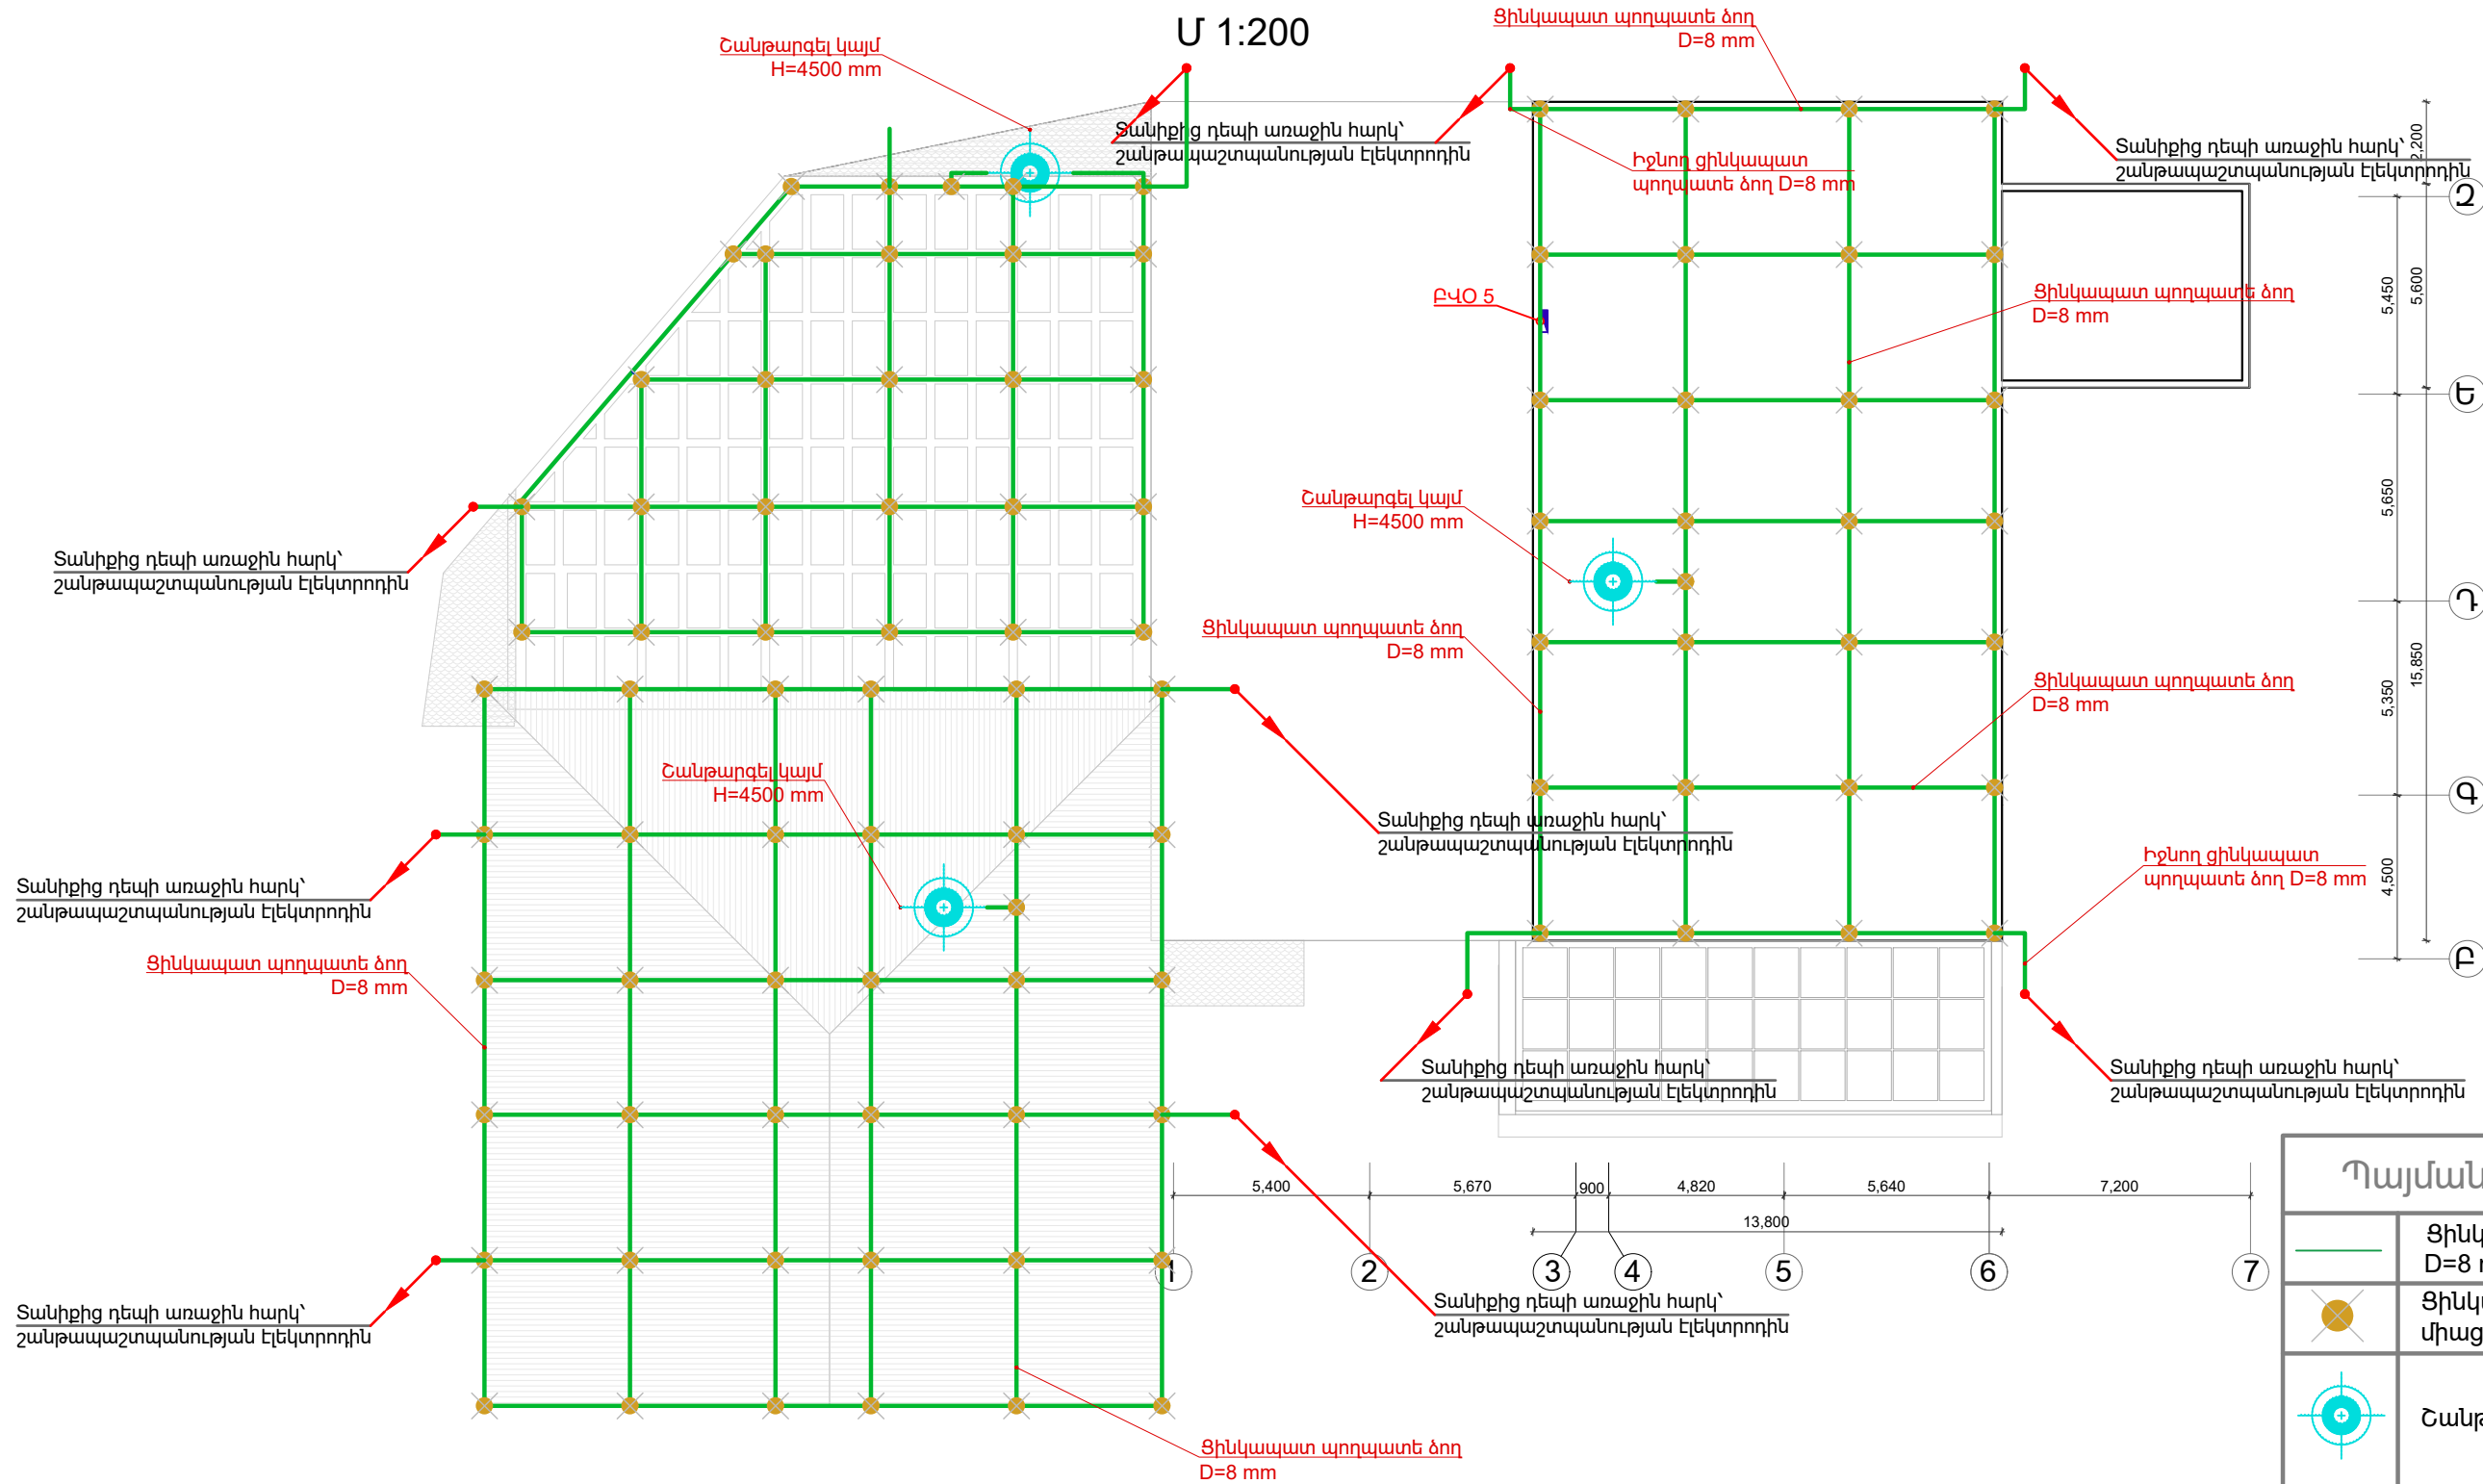

«ՀՀ ՊԵՏԱԳՐԱԴԱՆԱԴԱՐԱՆ» ՓԲԸ
«THE STATE EXPERT
COMMISSION OF RA» CJSC
EXPERTISE
TAX CODE 01508665

						Հ. ԹՈՒՄԱՆՅԱՆԻ ՏՈՒՆ ԹԱՆԳԱՐԱՆԻ ՆՈՐՈԳՄԱՆ, 2-ՐԴ ՄԱՍՆԱՇԵՆՔԻ ՔԱՆԴԱՄԱՆ ԵՎ ՆՈՐԻ ԿԱՌՈՒՑՄԱՆ Հասցե՝ ք. Երևան, Մոսկովյան փողոց հ.40			
ՓՈՒԼ	Տղմ. քան	Թերթ	Փաստ. թիվ	Ստորագ.	Թվակ.	ԷԼԵԿՏՐԱՏԵԽՆԻԿԱԿԱՆ ՄԱՍ	ՓՈՒԼ	Թերթ	Թերթեր
ՆԳՃ		Հակոբջանյան Ա.					ԱՆ	ԷՅ-42	42
ՆԱԽԱԳԾԵՑ		Մկոյան Ս.				ՏԱՆԻՔԱՅԻՆ ՀԱՐԿԻ ՀԱՏԱԿԱԳԻԾ ՇԱՆԹԱՊԱՇՏՊԱՆՈՒԹՅԱՆ ՀԱՄԱԿԱՐԳ	 «ԷՄ ԶԻ ԴԻԶԱՅՆ» ՍՊԸ ԼԻՑԵՆԶԻԱ ՔՊՆ -000649		