

ՀԻՄՆԱԿԱՆ ԼՐԱԿԱԶՄԻ ԱՇԽԱՏԱՆՔԱՅԻՆ ԳԾԱԳՐԵՐԻ ԱՄՓՈՓԱԳԻՐ

Հ/Հ	ԳՇԱԳՐԻ ԱՆՎԱՆՈՒՄԸ
01	Մուտքերի վերահսկման համակարգի բովանդակություն, ընդհանուր տվյալներ
02	Մուտքերի վերահսկման համակարգի սարքավորումների տեղադրման սխեման տեխնիկական հանգույցում, բլոկ սխեմա
03	Մուտքերի վերահսկման համակարգի սարքավորումների տեղաբաշխման հատակագիծ, նկուղային հարկ
04	Մուտքերի վերահսկման համակարգի սարքավորումների տեղաբաշխման հատակագիծ, 1-ին հարկ
05	Մուտքերի վերահսկման համակարգի սարքավորումների տեղադրման օրինակներ
06	Մուտքերի վերահսկման համակարգի սարքավորումների նյութերի մասնագիր

ԸՆԴՀԱՆՈՒՐ ՑՈՒՑՈՒՄՆԵՐ

Սույն նախագծում բոլոր տեխնիկական միջոցառումները մշակված են ՀՀ տարածքում գործող մարդկանց կյանքն ու առողջությունն ապահովող բնապահպանական, սանիտար-հիգիենիկ, հակահրդեհային և այլ նորմերի պահանջներին համապատասխան:

Նախագծված մուտքերի վերահսկման համակարգը նախատեսվում է միացնել հրդեհի ահազանգման և անվտանգության համակարգերին: Սարքավորումների տեղադրման հանգույցներում տեղադրվում են մուտքի վերահսկիչներ (AWK) և պահուստային սնուցման աղբյուրներ (GB):

ՄՈՒՏՔԵՐԻ ՎԵՐԱՀՍԿՄԱՆ ՀԱՄԱԿԱՐԳ

Մուտքերի վերահսկման հանգույցով անցումը կատարվում է հետևյալ սկզբունքով՝

- Աշխատակիցը կամ այցելուն ներկայացնում է (մոտեցնում է 2-8 սմ) քարտը քարտերի անկոնտակտ հաշվարկիչին, որը տեղադրված է վերահսկվող դռանը կից: Նույնականացման հաստատման դեպքում դուռը արգելաբացվում է, թույլատրելով իրականացնել միանգամյա մուտք կամ ելք (նույնականացման արդյունքի մասին քարտերի անկոնտակտ հաշվարկիչը առձագանքում է լուսային կամ ձայնային ազդանշանով);
- Արտակարգ իրավիճակների դեպքում համակարգը ավտոմատ արգելաբացում է մուտքի վերահսկման հանգույցները

Մուտքի վերահսկման համակարգում գրանցված յուրաքանչյուր քարտին տրվում է համապատասխան իրավունքներ և ինֆորմացիա՝

- Թույլատրված մուտքի վերահսկման հանգուիցների ցուցակ,
- Ժամային սահմանափակումներ,
- Աշխատակցի տվյալներ (անուն, ազգանուն, հաստիք և այլն),
- Աշխատակցի լուսանկար,
- Տաբելային համար,
- Լրացուցիչ պարամետրեր:

Յուրաքանչյուր մուտքի վերահսկման հանգույց վերահսկվում է համակարգով և անցումը կարող է իրականացվել մշված եղանակներով՝

- Ավտոմատ (քարտի ներկայացման տարբերակով)
- Մուտքի վերահսկման համակարգի հերթապահի ուղիղ հրամանով (եղանակը օգտագործվում է ազատ անցման ռեժիմում կամ միանգամյա անցման քարտերի միջոցով)
- Ամբողջ համակարգի կենտրոնացված արգելաբացման եղանակով (արտակարգ իրավիճակների դեպքում)

ՀԱՄԱԿԱՐԳԻ ՍՆՈՒՑՈՒՄԸ և ՀՈՂԱՆՑՈՒՄԸ

Սնուցումը կատարվում է միաժամգ զանցից 220Կ 50 Հգ:

Բոլոր սարքավորումների համար նախատեսված են սնուցման երկրորդային աղբյուրներ: Մարտկոցների տարողունակության հաշվարկը կատարվում է մուտքի վերահսկման համակարգի համար 3 +1 ժամ սկզբունքով, որտեղ 3-ը դա նորմալ աշխատանքային իրավիճակում համակարգի աշխատունակության ապահովումն է հիմնական սնուցման 3 ժամով խափանման դեպքում, իսկ 1-ը դա տազնապի ժամանակ համակարգի աշխատունակության ապահովումն է հիմնական սնուցման 1 ժամով խափանման դեպքում:

ԷԼԵԿՏՐԱԷՆԵՐԳԻԱՅԻ ՄԱՏԱԿԱՐԱՐՄԱՆ ՀԱՇՎԱՐԿ

Սարքավորումների շահագործման համար անհրաժեշտ էլեկտրաէներգիայի մատակարարման հաշվարկը՝ 3(է) ժամվա ընթացքում <<հերթապահ>> ռեժիմում 1(էա) ժամվա ընթացքում <<տազնապ>> ռեժիմում						
	Բեռը		Հերթապահ ռեժիմ		Տազնապի ռեժիմ	
	Անվանում	Քանակ	Սպառվող հոսանք(միավ.), Ա	Սպառվող հոսանք(ընդ.), Ա	Սպառվող հոսանք(միավ.), Ա	Սպառվող հոսանք(ընդ.), Ա
GB3,GB4, GB5	Մուտքի վերահսկիչ	1	0,12	0.120	0,12	0.1200
	Քարտերի անկյունտակտ հաշվարկիչ	2	0,06	0.120	0,06	0.1200
	Էլեկտրամագնիսակ ան փական	1	0,50	0.500	0,00	0.0000
	GB3,GB4,GB5	1	0,0400	0.040	0,0400	0.0400
Ընդհանուր սպառում , Ա			0.78		0.28	
Մարտկոցի հաշվարկված հզորություն, Ա*Ժ (C)			4.13			
GB6	Մուտքի վերահսկիչ	1	0,12	0.120	0,12	0.1200
	Քարտերի անկյունտակտ հաշվարկիչ	2	0,06	0.120	0,06	0.1200
	Էլեկտրամագնիսակ ան փական	2	0,50	1.000	0,00	0.0000
	GB6	1	0,0400	0.040	0,0400	0.0400
Ընդհանուր սպառում , Ա			1.28		0.28	
Մարտկոցի հաշվարկված հզորություն, Ա*Ժ (C)			6.08			



Հաշվարկում օգտագործվել է հետևյալ բանաձևը՝

$$C = k \cdot (I_h \cdot t_h + I_{տա} \cdot t_{տա}) \text{ որտեղ՝}$$

C - ակունյատորային Մարտկոցի հաշվարկված հզորություն Ա*Ժ;

k - ակումբատորային մարտկոցի լիցքաթափման գործակից, հավասար 1,3-ի;

I_h - հերթապահ ռեժիմում օգտագործվող հոսանք;



t_0 - ակունյա տողային մարտկոցի աշխատաժամանակը հեղապահ ռեժիմում;

$I_{տա}$ - տազնապի ռեժիմում օգտագործվող հոսանք;

Էդա - ակունյա տորային մարտկոցի աշխատածամանակը տազնապի ռեժիմոն;

Համակարգերի պահուստային սնուցման համար օգտագործվում է 4 հատ 12Վ 7Ա*Ժ մարտկոց, որոնք տեղադրված են 12Վ 3Ա պահուստային սնուցման աղբյուրներում:

						Հ. ԹՈՒՄԱՆՅԱՆԻ ՏՈՒՆ ԹԱՆԳԱՐԱՆԻ ՆՈՐՈԳԱՄԱՆ, 2-րդ ՄԱՍՆԱՇՆԵՔԻ ՔԱՆԴԱՄԱՆ ԵՎ ՆՈՐԻ ԿԱՌՈՒՑՄԱՆ Հասցե՝ ք. Երևան, Մոսկովյան փողոց հ.40			
ՓՈՒԼ	Տղմ. քան	Թերթ	Փաստ. թիվ	Ստորագ.	Թվակ.				
ՆԳՃ		Հակոբջանյան Ա.				ՄՈՒՏՔԵՐԻ ԿԵՐԱՀԱՎԱՄԱՆ ՀԱՄԱԿԱՐԳ	ՓՈՒԼ	Թերթ	Թերթեր
ՆԱԽԱԳԾԵՑ		Սարյան Մ.					ԱՆ	ՄԿՀ-01	06
						Բովանդակություն, ընդհանուր տվյալներ	 « ԵՄ ՋԻ ԴԻԶԱՅՆ » ՍՊԸ ԼԻՑԵՆԶԻԱ ԶՊՆ-000649		

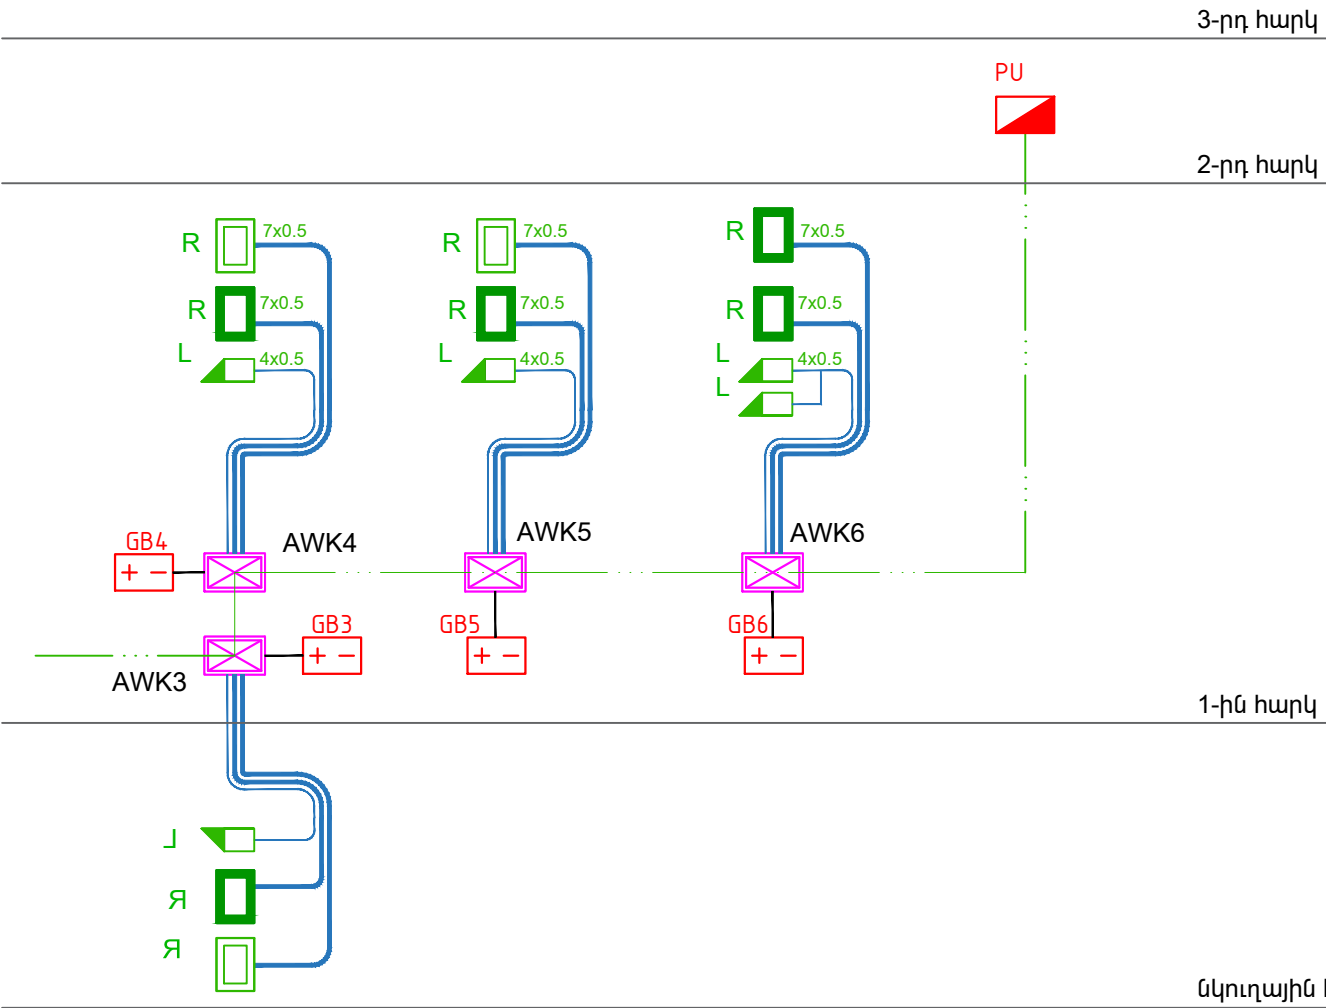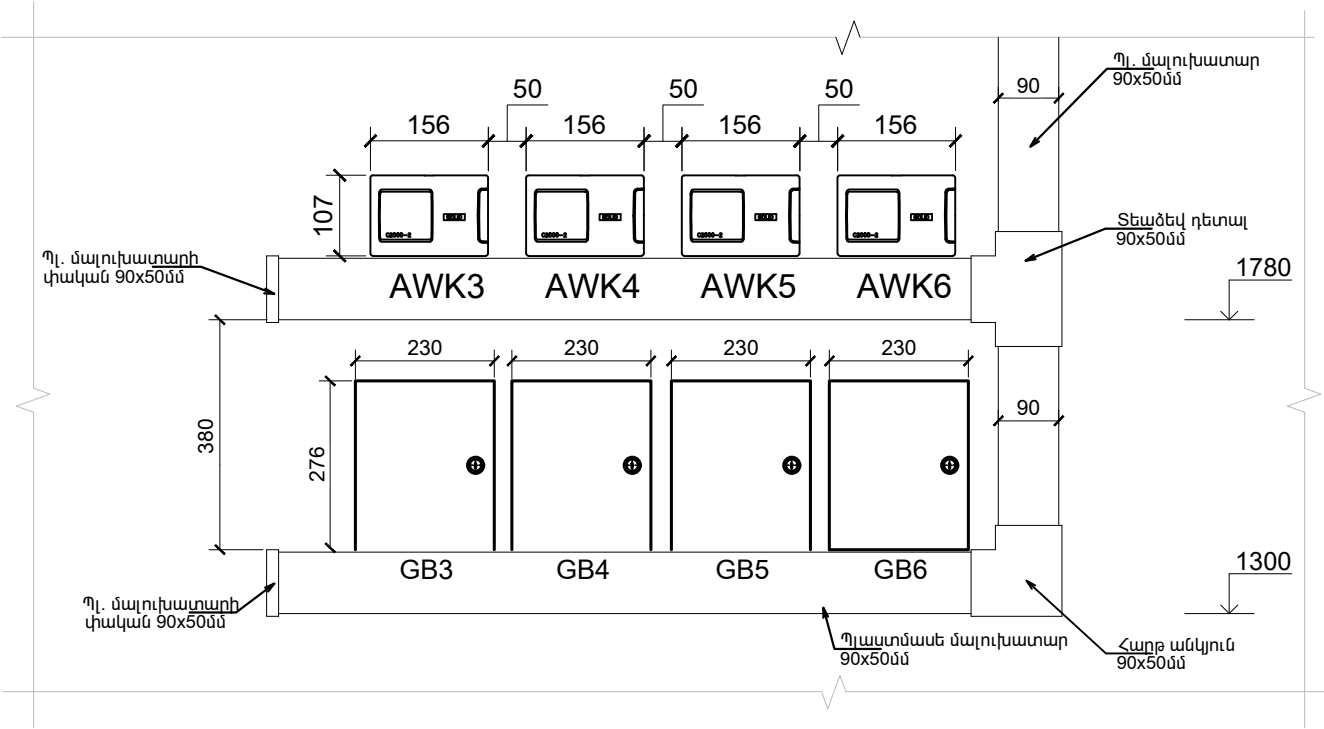


ՀԱՄԱԿԱՐԳԻ ԷԼԵՄԵՆՏՆԵՐԻ ՑՈՒՑԱԿ			
Նշում	Անվանում	Քանակ	Չափ. միավ.
AWK	Մուտքի վերահսկիչ	4	հատ
GB	Պահուստային սնուցման աղբյուր	4	հատ
	Պլաստմասե մալուխատար 90x50x2000մմ	2	մ
	Պլաստմասե մալուխատարի հարթ անկյուն 90x50մմ	1	հատ
	Պլաստմասե մալուխատարի տեաճեվ դետալ 90x50մմ	1	հատ
	Պլաստմասե մալուխատարի փական 90x50մմ	2	հատ

Պայմանական նշաններ	
Անվանում	Նշում
Համակարգի կառավարման գլխավոր վահանակ	
Քարտերի անկոնտակտ հաշվարկիչ	
Քարտերի անկոնտակտ հաշվարկիչ արտաքին կիրառման	
Էլեկտրամագնիսական փական, դռան դիրքի ազդասարքով	
Մուտքի վերահսկիչ	
Ազդանշանային մալուխներ 2x 7x0.5մմ և 4x0.5մմ	
Հրակայուն մալուխ 1x2x0.8մմ	



						Հ. ԹՈՒՄԱՆՅԱՆԻ ՏՈՒՆ ԹԱՆԳԱՐԱՆԻ ՆՈՐՈԳՄԱՆ, 2-ՐԴ ՄԱՍՆԱՇՇԵՆՔԻ ՔԱՆԴԱՆ ԵՎ ՆՈՐԻ ԿԱՌՈՒՑՄԱՆ Հասցե՝ ք. Երևան, Մոսկովյան փողոց հ. 40				
ՓՈՒԼ	Տղմ. քան	Թերթ	Փաստ. քիվ	Ստորագ.	Թվակ.	ՄՈՒՏՔԵՐԻ ՎԵՐԱՀԱՎԱՐԳ ՀԱՄԱԿԱՐԳ		ՓՈՒԼ	ԹԵՐԹ	ԹԵՐԹԵՐ
ՆԳՃ	Հակոբջանյան Ա.							ԱՆ	ՄՎՀ-02	06
ՆԱԽԱԳԾԵՑ	Ասրյան Մ.					Սարքավորումների տեղադրման սխեման տեխնիկական հանգույցում, բլոկ սխեմա		 « ԷՄ ԶԻ ԴԻՉԱՅՆ » ՍՊԸ ԼԻՑԵՆԶԻԱ ՔՊՆ-000649		

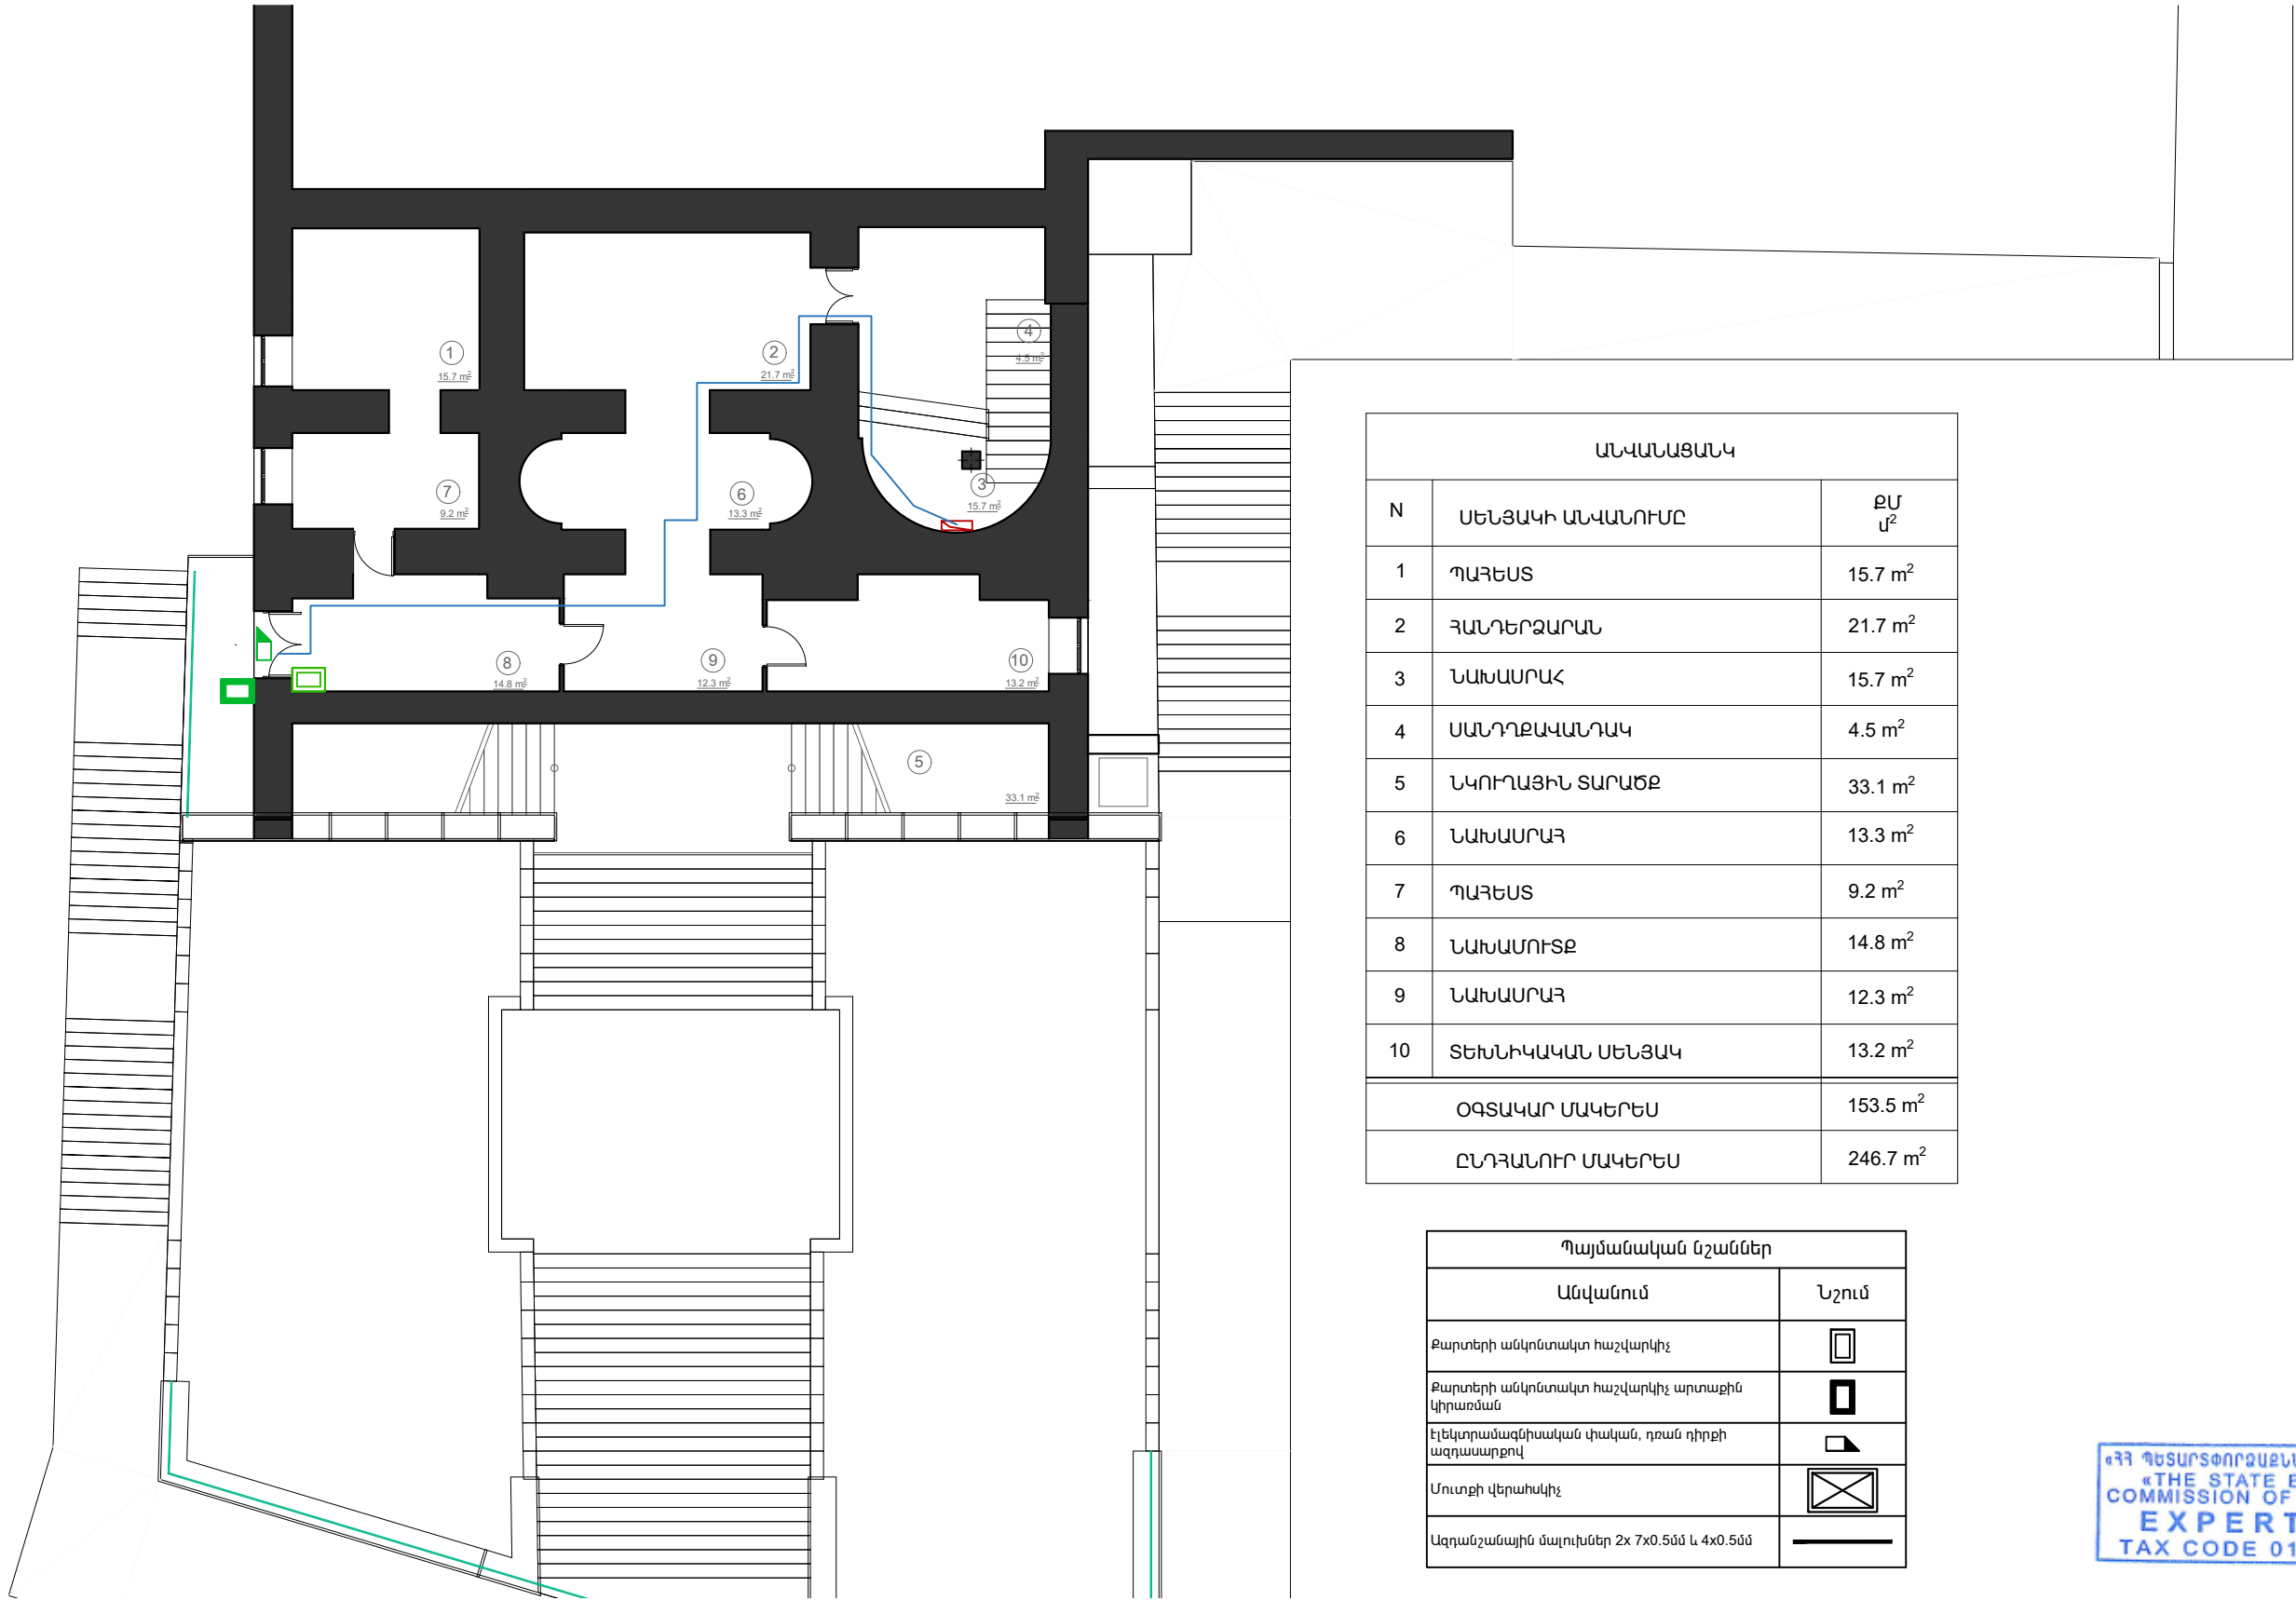


ԱՆՎԱՆԱՑԱՆԿ		
N	ՍԵՆՑԱԿԻ ԱՆՎԱՆՈՒՄԸ	ՔՄ մ²
1	ՊԱՐԵՍՏ	15.7 m²
2	ՀԱՆԴԵՐՁԱՐԱՆ	21.7 m²
3	ՆԱԽԱՍՐԱՀ	15.7 m²
4	ՍԱՆԴՈՒՄԱՆԱԿ	4.5 m²
5	ՆԿՈՒՂԱՅԻՆ ՏԱՐԱԾՔ	33.1 m²
6	ՆԱԽԱՍՐԱՀ	13.3 m²
7	ՊԱՐԵՍՏ	9.2 m²
8	ՆԱԽԱՍՈՒՏՔ	14.8 m²
9	ՆԱԽԱՍՐԱՀ	12.3 m²
10	ՏԵԽՆԻԿԱԿԱՆ ՍԵՆՑԱԿ	13.2 m²
ՕԳՏԱԿԱՐ ՄԱԿԵՐԵՍ		153.5 m²
ԸՆԴՀԱՆՈՒՐ ՄԱԿԵՐԵՍ		246.7 m²

Պայմանական նշաններ	
Անվանում	Նշում
Քարտերի անկոնտակտ հաշվարկիչ	
Քարտերի անկոնտակտ հաշվարկիչ արտաքին կիրառման	
Էլեկտրամագնիսական փական, դռան դիրքի ազդասարքով	
Մուտքի վերահսկիչ	
Ազդանշանային մալուխներ 2x 7x0.5մմ և 4x0.5մմ	



						Հ. ԹՈՒՄԱՆՅԱՆԻ ՏՈՒՆ ԹԱՆԳԱՐԱՆԻ ՆՈՐՈԳՄԱՆ, 2-ՐԴ ՄԱՍՆԱՇԵՆՔԻ ՔԱՆԴԱՄԱՆ ԵՎ ՆՈՐԻ ԿԱՌՈՒՑՄԱՆ Հասցե՝ ք. Երևան, Մոսկովյան փողոց հ. 40		
ՓՈՒԼ	Տղմ. քան	Թերթ	Փաստ. թիվ	Ստորագ.	Թվակ.	ՄՈՒՏՔԵՐԻ ՎԵՐԱՀՍԿՄԱՆ ՀԱՄԱԿԱՐԳ	ՓՈՒԼ	ԹԵՐԹ
ՆԳՃ	Հակոբջանյան Ա.						ԱՆ	ՄՎՀ-03
ՆԱԽԱԳԾԵՑ	Ասրյան Մ.					Սարքավորումների տեղաբաշխման հատակագիծ, նկուղային հարկ		06
						Մ-1:150	 «ԷՄ ԶԻ ԴԻԶԱՅՆ» ՍՊԸ ԼԻՑԵՆԶԻԱ ՔՊՆ-000649	

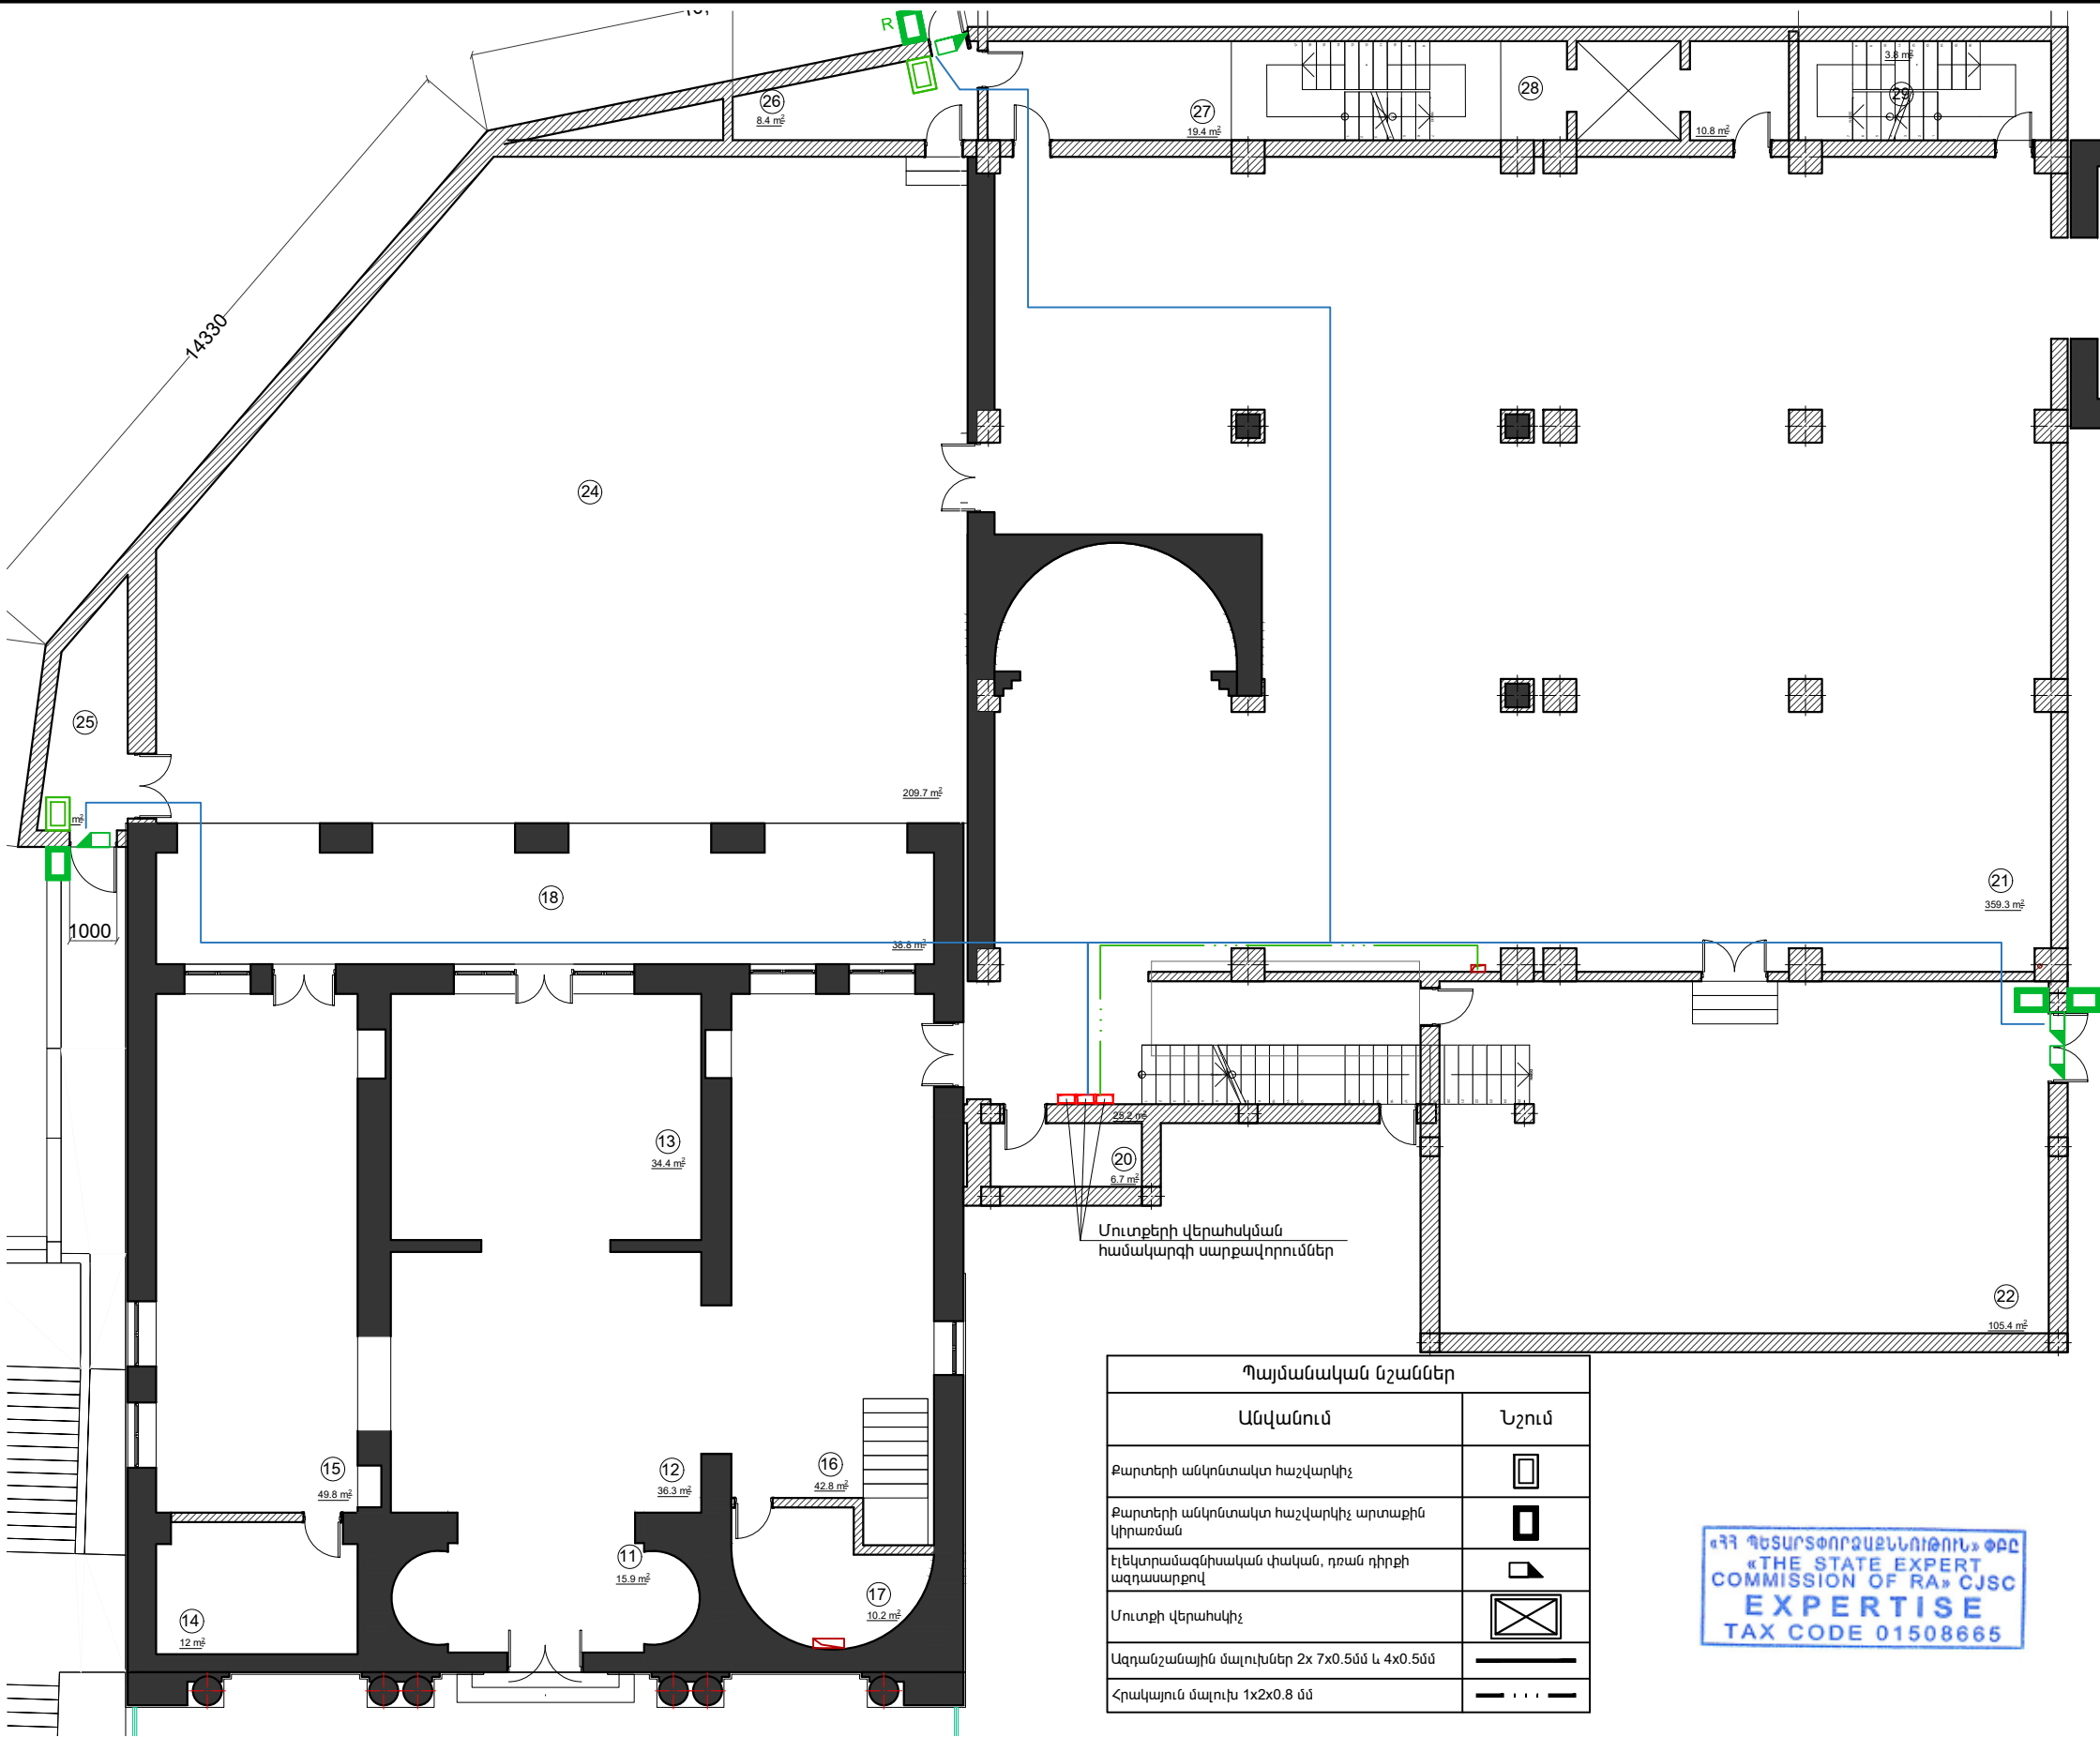


Պայմանական նշաններ	
Անվանում	Նշում
Քարտերի անկոնտակտ հաշվարկիչ	
Քարտերի անկոնտակտ հաշվարկիչ արտաքին կիրառման	
Էլեկտրամագնիսական փական, դռան դիրքի ազդասարքով	
Մուտքի վերահսկիչ	
Ազդանշանային մալուխներ 2x 7x0.5մմ և 4x0.5մմ	
Հրակայուն մալուխ 1x2x0.8 մմ	

«ՀՀ ՊԵՏԱՐՏՓՈՐՁԱԶՆԱՌՈՒՆ» ՓԲԸ
«THE STATE EXPERT
COMMISSION OF RA» CJSC
EXPERTISE
TAX CODE 01508665

ԱՆՎԱՆԱՑԱՆԿ		
N	ՍԵՆՅԱԿԻ ԱՆՎԱՆՈՒՄԸ	ՔՄ մ²
11	ՆԱԽԱՄՈՒՏԲ	15.9 m²
12	ՆԱԽԱՄՈՐԱՅ	36.3 m²
13	ՀՈՒՇԱՄՈՐԱՅ	34.4 m²
14	ԷԼԵԿՏՐՈՒՄԱՎԱՐՆԵՐԻ ՍԵՆՅԱԿ	12 m²
15	ՆԱԽԱՄՈՐԱՅ	49.8 m²
16	ՆԱԽԱՄՈՐԱՅ	42.8 m²
17	ՀԱՆԴԵՐՁԱՐԱՆ	10.2 m²
18	ՊԱՏԵՐԱՄԲ	38.8 m²
19	ՆԱԽԱՄՈՐԱՅ	25.2 m²
20	ՍԱՆՀԱՆԳՈՒՅՑ	6.7 m²
21	ՍՐԱՅ	359.3 m²
22	ՆԵՐՔԻՆ ԲԱԿ	105.4 m²
23	ՎԵՐԱՏՈՒՆ	29 m²
24	ՆԵՐՔԻՆ ԲԱԿ	209.7 m²
25	ՆԱԽԱՄՈՒՏԲ	8.6 m²
26	ԿԱԹՍԱՅԱՏՈՒՆ	8.4 m²
27	ՍԱՆԴՐԱՎԱՆԴԱԿ	19.4 m²
28	ՍԱՆԴՐԱՎԱՆԴԱԿ	10.8 m²
29	ՆԱԽԱՄՈՒՏԲ	3.8 m²
ՕԳՏԱԿԱՐ ՄԱԿԵՐԵՍ		1030.6 m²
ԸՆԴՀԱՆՈՒՐ ՄԱԿԵՐԵՍ		1248.6 m²

						Հ. ԹՈՒՄԱՆՅԱՆԻ ՏՈՒՆ ԹԱՆԳԱՐԱՆԻ ՆՈՐՈԳՄԱՆ, 2-ՐԴ ՄԱՍՆԱՇՇԵՆՔԻ ՔԱՆԴԱՄԱՆ ԵՎ ՆՈՐԻ ԿԱՌՈՒՑՄԱՆ Հասցե՝ ք. Երևան, Մոսկովյան փողոց հ. 40		
ՓՈՒԼ	Տղմ. քան	Թերթ	Փաստ. թիվ	Ստորագ.	Թվակ.			
ՆԳՃ	Հակոբջանյան Ա.					ՍՈՒՏՔԵՐԻ ՎԵՐԱՀՍԿՄԱՆ ՀԱՄԱԿԱՐԳ	ՓՈՒԼ	ԹԵՐԹ
ՆԱԽԱԳԾԵՑ	Ասրյան Մ.					Սարքավորումների տեղաբաշխման հատակագիծ, 1-ին հարկ	ԱՆ	ՄՎՀ-04
						Ս-1:150		06
							 «ԷՍ ԶԻ ԴԻԶԱՅՆ» ՍՊԸ ԼԻՑԵՆԶԻԱ ԲՊՆ-000649	

Քարտերի անկոնտակտ հաշվարկիչի
տեղադրման օրինակ

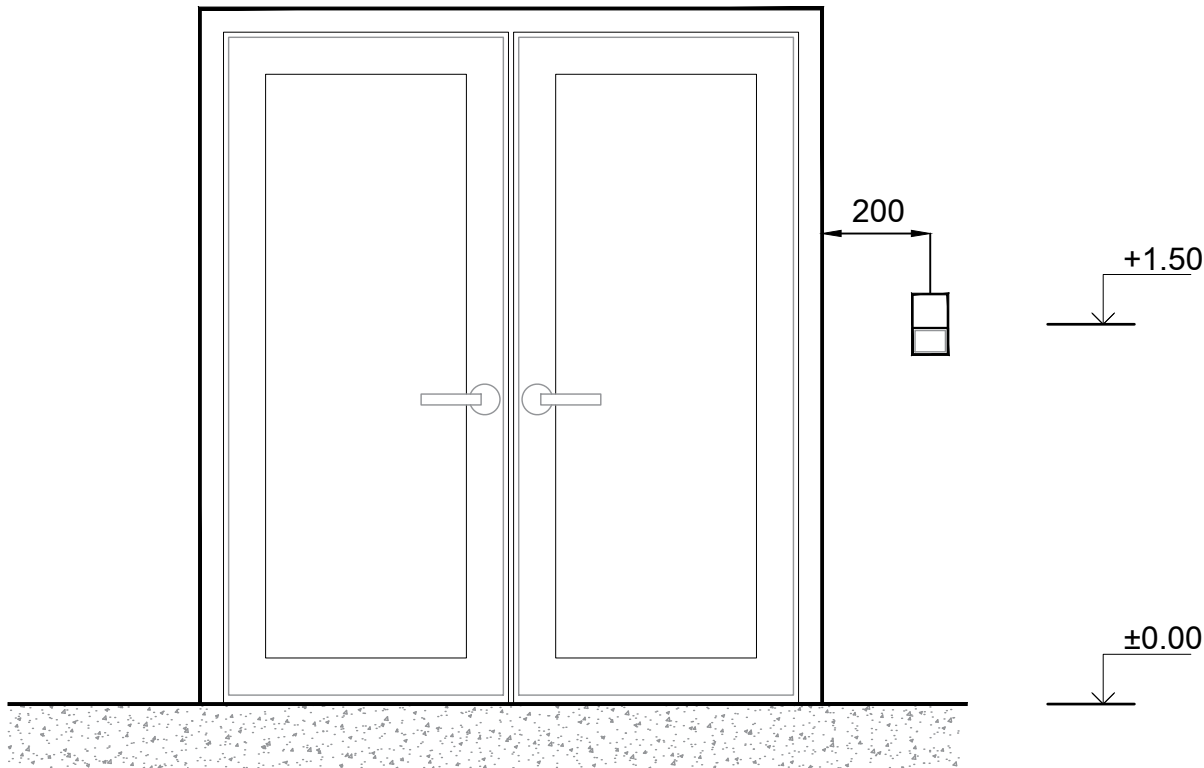

«ՀՀ ԳԵՏԱՐՏՓՈՐՁԱՔՆՆՈՒԹՈՒՆ» ՓԲԸ
«THE STATE EXPERT
COMMISSION OF RA» CJSC
EXPERTISE
TAX CODE 01508665

						Հ. ԹՈՒՄԱՆՅԱՆԻ ՏՈՒՆ ԹԱՆԳԱՐԱՆԻ ՆՈՐՈԳՄԱՆ, 2-ՐԴ ՄԱՍՆԱՇԵՆՔԻ ՔԱՆԴԱՄԱՆ ԵՎ ՆՈՐԻ ԿԱՌՈՒՑՄԱՆ Հասցե՝ ք. Երևան, Մոսկովյան փողոց Խ.40				
ՓՈՒԼ	Տղմ. քան	Թերթ	Փաստ. թիվ	Ստորագ.	Թվակ.					
ՆԳՃ		Հակոբջանյան Ա.				ՄՈՒՏՔԵՐԻ ԿԵՐԱՀՍԿՄԱՆ ՀԱՄԱԿԱՐԳ		ՓՈՒԼ	ԹԵՐԹ	ԹԵՐԹԵՐ
ՆԱԽԱԳԾԵՑ		Ասրյան Մ.						ԱՆ	ՄՎՀ-05	06
						Սարքավորումների տեղադրման օրինակներ		 « ԷՄ ԶԻ ԴԻԶԱՅՆ » ՍՊԸ ԼԻՑԵՆԶԻԱ ՔՊՆ-000649		

N	Նկարագիր	Քանակ	Չափ. միավ.
1	Մուտքի վերահսկիչ	4	հատ
2	Պահուստային սնուցման աղբյուր 12Վ, 3Ա, 7ԱԺ	4	հատ
3	Մարտկոց 12Վ, 7ԱԺ	4	հատ
4	Քարտերի անկոնտակտ հաշվարկիչ (արտաքին կիրառման)	5	հատ
5	Քարտերի անկոնտակտ հաշվարկիչ (ներքին կիրառման)	3	հատ
6	Էլեկտրամագնիսական փական, դռան դիրքի ազդասարքով	5	հատ
7	Հրակայուն մալուխ 7x0.5մմ	390	մետր
8	Հրակայուն մալուխ 4x0.5մմ	195	մետր
9	Պլաստմասե ճկախողովակ Ø25մմ	50	մետր
10	Արտաքին կիրառման պլաստմասե ճկախողովակ Ø25մմ	30	մետր
11	Պլաստմասե մալուխատար 90x50x2000մմ	4	հատ
12	Պլաստմասե մալուխատարի հարթ անկյուն 90x50մմ	1	հատ
13	Պլաստմասե մալուխատարի տեաձեվ դետալ 90x50մմ	1	հատ
14	Պլաստմասե մալուխատարի փական 90x50մմ	2	հատ
15	Մոնտաժային աշխատանքների իրականացման նյութեր և համակարգի հավելյալ պարագաներ	1	համ



						Հ. ԹՈՒՄԱՆՅԱՆԻ ՏՈՒՆ ԹԱՆԳԱՐԱՆԻ ՆՈՐՈԳՄԱՆ, 2-ՐԴ ՄԱՍՆԱՇՇԵՆՔԻ ՔԱՆԴՄԱՆ ԵՎ ՆՈՐԻ ԿԱՌՈՒՑՄԱՆ Հասցե՝ ք. Երևան, Մոսկովյան փողոց հ. 40			
ՓՈՒԼ	Տղմ. քան	Թերթ	Փաստ. թիվ	Ստորագ.	Թվակ.	ՍՈՒՏՔԵՐԻ ՎԵՐԱՀՍԿՄԱՆ ՀԱՄԱԿԱՐԳ	ՓՈՒԼ	ԹԵՐԹ	ԹԵՐԹԵՐ
ՆԳՃ		Հակոբջանյան Ա.					ԱՆ	ՄՎՀ-6	06
ՆԱԽԱԳԾԵՑ		Ասրյան Մ.				Սարքավորումների և նյութերի մասնագիր	 « ԷՄ ՋԻ ԴԻՉԱՅՆ » ՍՊԸ ԼԻՑԵՆԶԻԱ ՔՊՆ -000649		