

ՀԻՄՆԱԿԱՆ ԼՐԱԿԱԶՄԻ ԱՇԽԱՏԱՆՔԱՅԻՆ ԳԾԱԳՐԵՐԻ ԱՄՓՈՓԱԳԻՐ

Հ / Հ	ԳԾԱԳՐԻ ԱՆՎԱՆՈՒՄԸ
01	Ընդհանուր տեղեկություններ
02	Իրազեկման համակարգ բլոկ սխեմա
03	Իրազեկման համակարգ սարքավորումների տեղաբաշխման հատակագիծ, 1-ին հարկ
04	Իրազեկման համակարգ սարքավորումների տեղաբաշխման հատակագիծ, 2-րդ հարկ
05	Իրազեկման համակարգ սարքավորումների տեղաբաշխման հատակագիծ, 3-րդ հարկ
06	Իրազեկման համակարգ սարքավորումների տեղաբաշխման հատակագիծ, 4-րդ հարկ
07	Իրազեկման համակարգ սարքավորումների տեղադրման օրինակներ
08	Իրազեկման համակարգ սարքավորումների նյութերի մասնագիր

ԸՆԴՀԱՆՈՒՐ ՑՈՒՑՈՒՄՆԵՐ

Շինության տարածքում նախատեսված է իրազեկման 3-րդ կարգի համակարգ: Իրազեկման ճանապարհներն են՝

- Բարձրախոսներ,
- Տեքստային (հատուկ ձայնային հաղորդագրություններ),
- Հայտարարություններ:


Շինության տարածքում նախատեսված են առաստաղին և պատին ամրացվող բարձրախոսներ: Տեխնիկական պայմաններից ելնելով, որոշ բարձրախոսների տեղեր կարող են փոխվել՝ պատվիրատուի համաձայնությամբ:

Մալուխային համակարգ

Բարձրախոսների կոմուտացիայի համար համակարգում օգտագործված են հրակայուն ազդանշանային 4x1.5 մալուխ: Մալուխները տեղադրված են մալուխների տեղակայման համար նախատեսված մետաղական մալուխատարերում, պլաստմասե մալուխատարերում և ձկախողովակներում:



						Հ. ԹՈՒՄԱՆՅԱՆԻ ՏՈՒՆ ԹԱՆԳԱՐԱՆԻ ՆՈՐՈԳՄԱՆ, 2-ՐԴ ՄԱՍՆԱՇՇԵՆՔԻ ՔԱՆԴՄԱՆ ԵՎ ՆՈՐԻ ԿԱՌՈՒՑՄԱՆ Հասցե՝ ք. Երևան, Մոսկովյան փողոց հ. 40			
ՓՈՒԼ	Տղմ. քան	Թերթ	Փաստ. թիվ	Ստորագ.	Թվակ.	ԻՐԱԶԵԿՄԱՆ ՀԱՄԱԿԱՐԳ	ՓՈՒԼ	ԹԵՐԹ	ԹԵՐԹԵՐ
ՆԳՃ	Հակոբջանյան Ա.						ԱՆ	ԻՀ-01	08
ՆԱԽԱԳԾԵՑ	Ասրյան Մ.					Բովանդակություն, ընդհանուր տվյալներ	 « ԷՄ ԶԻ ԴԻԶԱՅՆ » ՍՊԸ ԼԻՑԵՆԶԻԱ ԲՊՆ -000649		

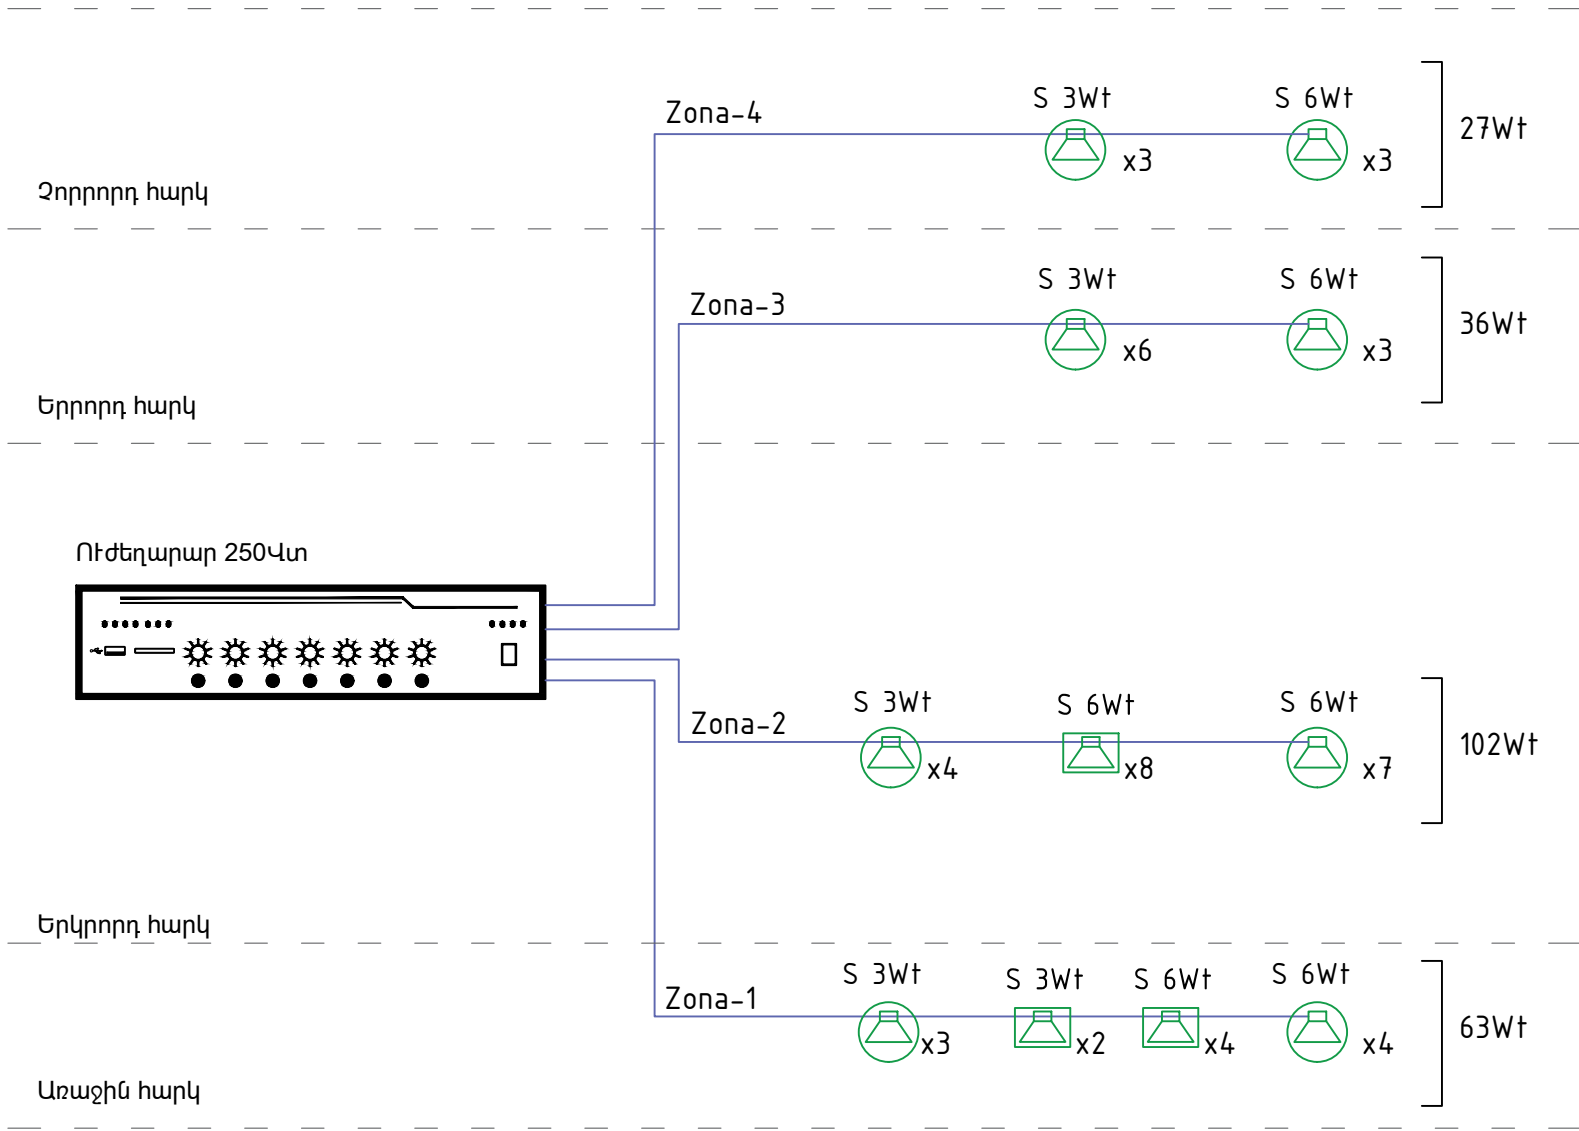


Պայմանական նշաններ

Անվանում	Նշում
Առաստաղի բարձրախոս	
Պատի բարձրախոս	
Ուժեղարար	
Աուդիո մալուխ 4x1.5մմ	



						Հ. ԹՈՒՄԱՆՅԱՆԻ ՏՈՒՆ ԹԱՆԳԱՐԱՆԻ ՆՈՐՈԳՄԱՆ, 2-ՐԴ ՄԱՍՆԱՇԵՆՔԻ ՔԱՆԴԱՆ ԵՎ ՆՈՐԻ ԿԱՌՈՒՑՄԱՆ Հասցե՝ ք. Երևան, Մոսկովյան փողոց հ. 40			
ՓՈՒԼ	Տղմ. քան	Թերթ	Փաստ. թիվ	Ստորագ.	Թվակ.	ԻՐԱԶԵԿՄԱՆ ՀԱՄԱԿԱՐԳ	ՓՈՒԼ	Թերթ	ԹԵՐԹԵՐ
ՆԳՃ		Հակոբջանյան Ա.					ԱՆ	ԻՀ-02	08
ՆԱԽԱԳԾԵՑ		Ասրյան Մ.				ԲԼՈԿ ՄԻՆԵՄԱ	 « ԷՄ ԶԻ ԴԻԶՅՆ » ՍՊԸ ԼԻՑԵՆԶԻԱ ՔՊՆ -000649		

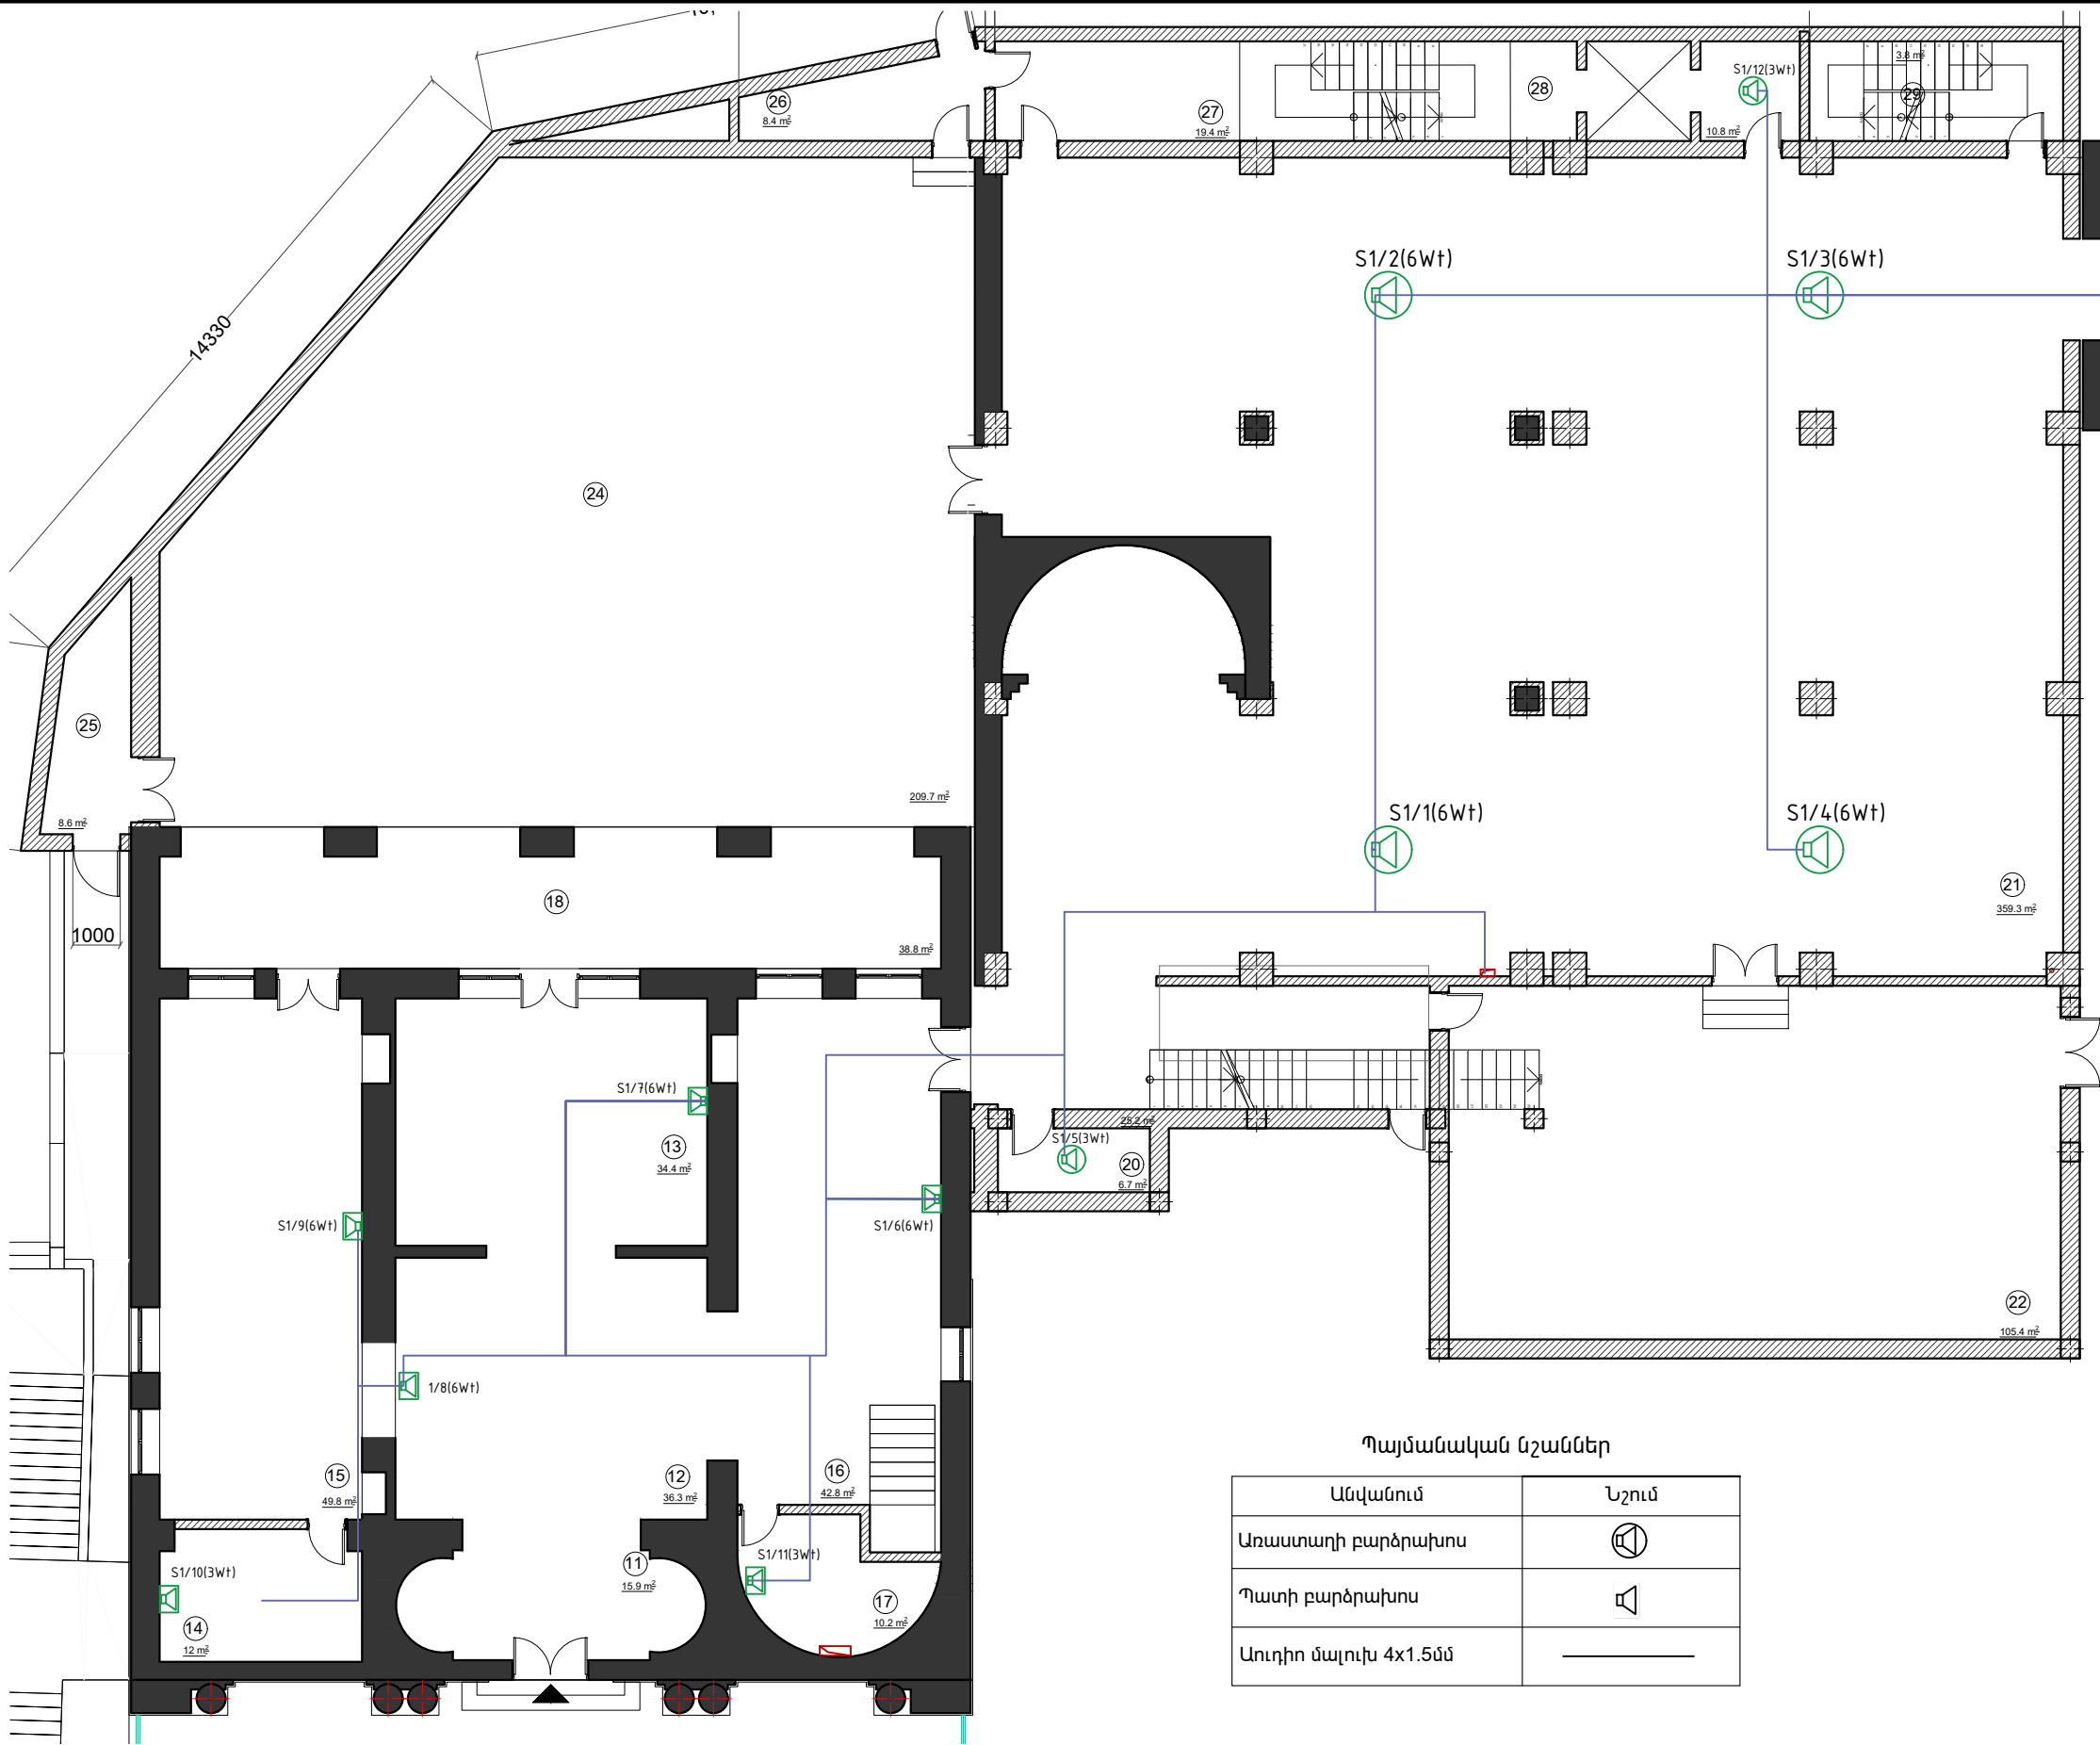


ԱՆՎԱՆԱՑԱՆԿ		
N	ՍԵՆՅԱԿԻ ԱՆՎԱՆՈՒՄԸ	ՔՄ մ²
11	ՆԱԽԱՍՈՒՏԵ	15.9 m²
12	ՆԱԽԱՍՐԱՅ	36.3 m²
13	ՀՈՒՇԱՍՐԱՅ	34.4 m²
14	ԷՔՍԿՈՒՐՍԱՎԱՐՆԵՐԻ ՍԵՆՅԱԿ	12 m²
15	ՆԱԽԱՍՐԱՅ	49.8 m²
16	ՆԱԽԱՍՐԱՅ	42.8 m²
17	ՀԱՆԴԵՐՁԱՐԱՆ	10.2 m²
18	ՊԱՏԵՐԱՍԲ	38.8 m²
19	ՆԱԽԱՍՐԱՅ	25.2 m²
20	ՍԱՆՀԱՆԳՈՒՅՑ	6.7 m²
21	ՍՐԱՅ	359.3 m²
22	ՆԵՐՔԻՆ ԲԱԿ	105.4 m²
23	ՎԵՐՆԱՏՈՒՆ	29 m²
24	ՆԵՐՔԻՆ ԲԱԿ	209.7 m²
25	ՆԱԽԱՍՈՒՏԵ	8.6 m²
26	ԿԱԹՍԱՅԱՏՈՒՆ	8.4 m²
27	ՍԱՆԴՐԱՎԱՆԴԱԿ	19.4 m²
28	ՍԱՆԴՐԱՎԱՆԴԱԿ	10.8 m²
29	ՆԱԽԱՍՈՒՏԵ	3.8 m²
ՕԳՏԱԿԱՐ ՄԱԿԵՐԵՍ		1030.6 m²
ԸՆԴՀԱՆՈՒՐ ՄԱԿԵՐԵՍ		1248.6 m²


Պայմանական նշաններ

Անվանում	Նշում
Առաստաղի բարձրախոս	
Պատի բարձրախոս	
Աուդիո մալուխ 4x1.5մմ	

ՀՀ ՊԵՏԱԲԾՈՐԱԶԱՆՈՒԹՈՒՆ ՓԲԸ
«THE STATE EXPERT
COMMISSION OF RA» CJSC
EXPERTISE
TAX CODE 01508665

						Հ. ԹՈՒՄԱՆՅԱՆԻ ՏՈՒՆ ԹԱՆԳԱՐԱՆԻ ՆՈՐՈԳՄԱՆ, 2-ՐԴ ՄԱՍՆԱՇՇԵՆՔԻ ՔԱՆԴԱՆ ԵՎ ՆՈՐԻ ԿԱՌՈՒՑՄԱՆ Հասցե՝ ք. Երևան, Մոսկովյան փողոց հ. 40		
ՓՈՒԼ	Տղմ. քան	Թերթ	Փաստ. թիվ	Ստորագ.	Թվակ.			
ՆԳՃ	Հակոբջանյան Ա.					ԻՐԱԶԵԿՄԱՆ ՀԱՄԱԿԱՐԳ	ՓՈՒԼ	ԹԵՐԹ
ՆԱԽԱԳԾԵՑ	Ասրյան Մ.						ԱՆ	ԻՀ-03
								08
						ՍԱՐՔԱՎՈՐՈՒՄՆԵՐԻ ՏԵՂԱԲԱՇԽՄԱՆ ՀԱՏԱԿԱԳԻԾ - 1-ԻՆ ՀԱՐԿ		

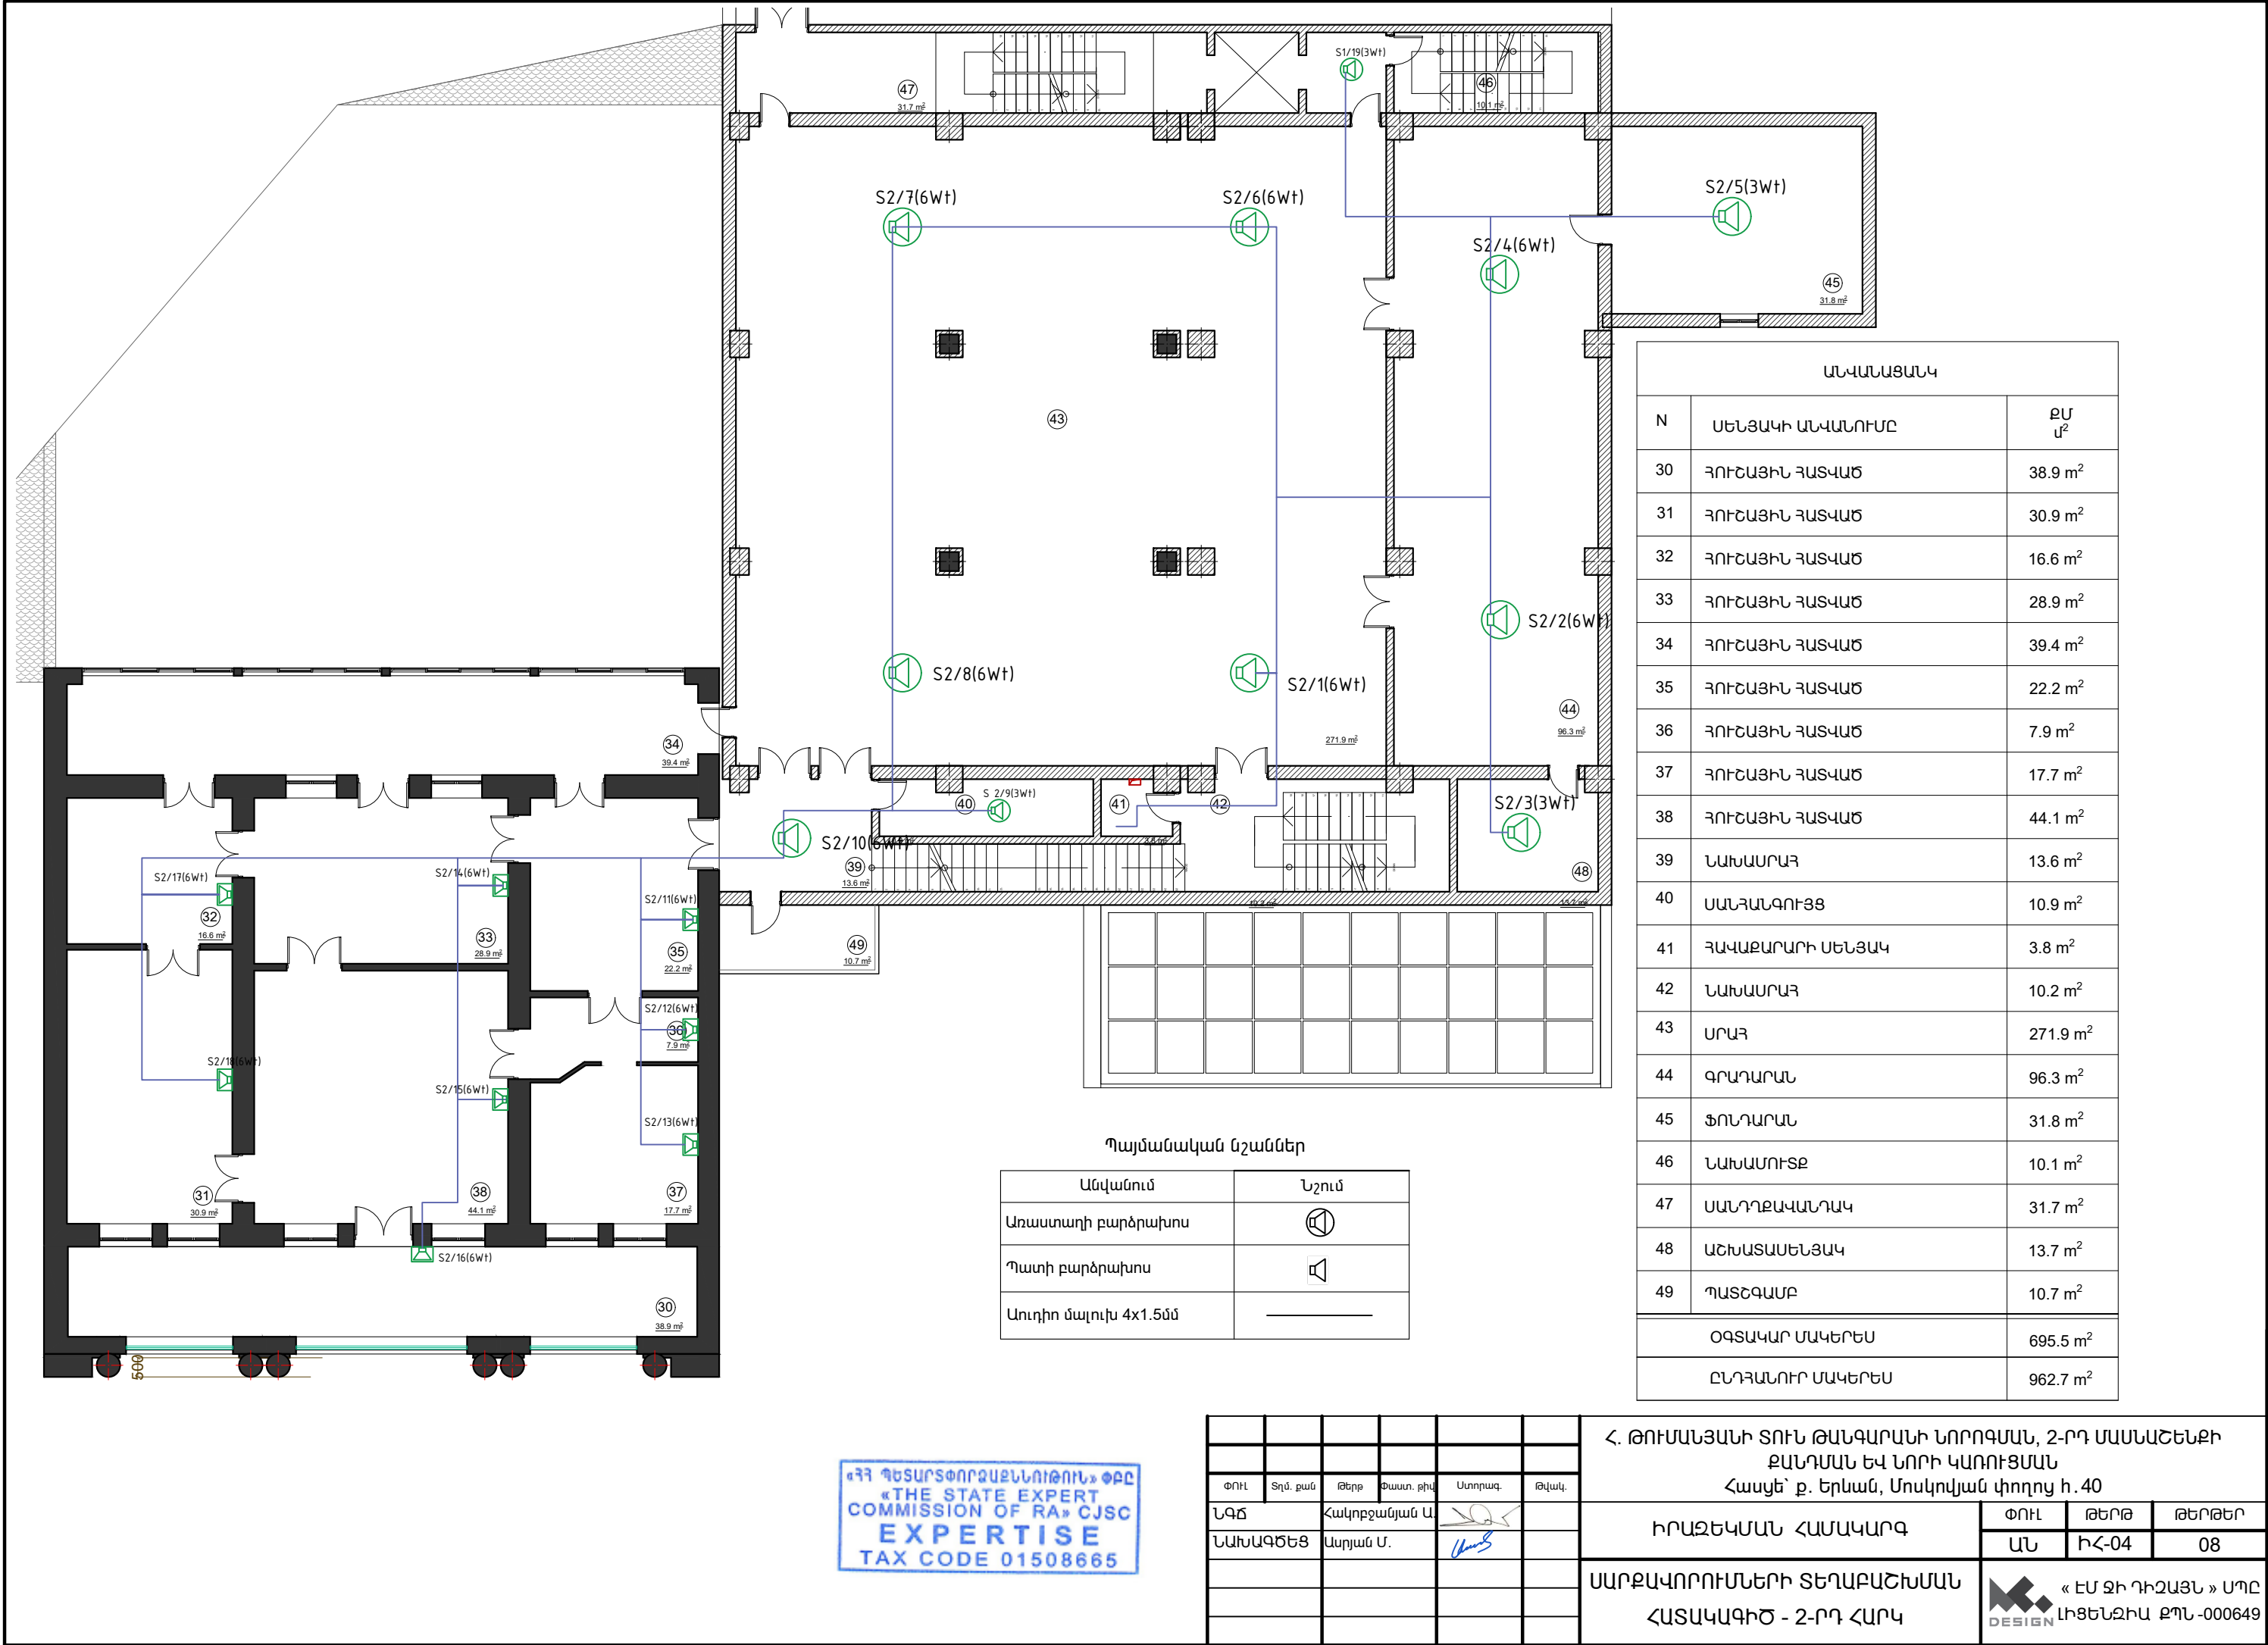

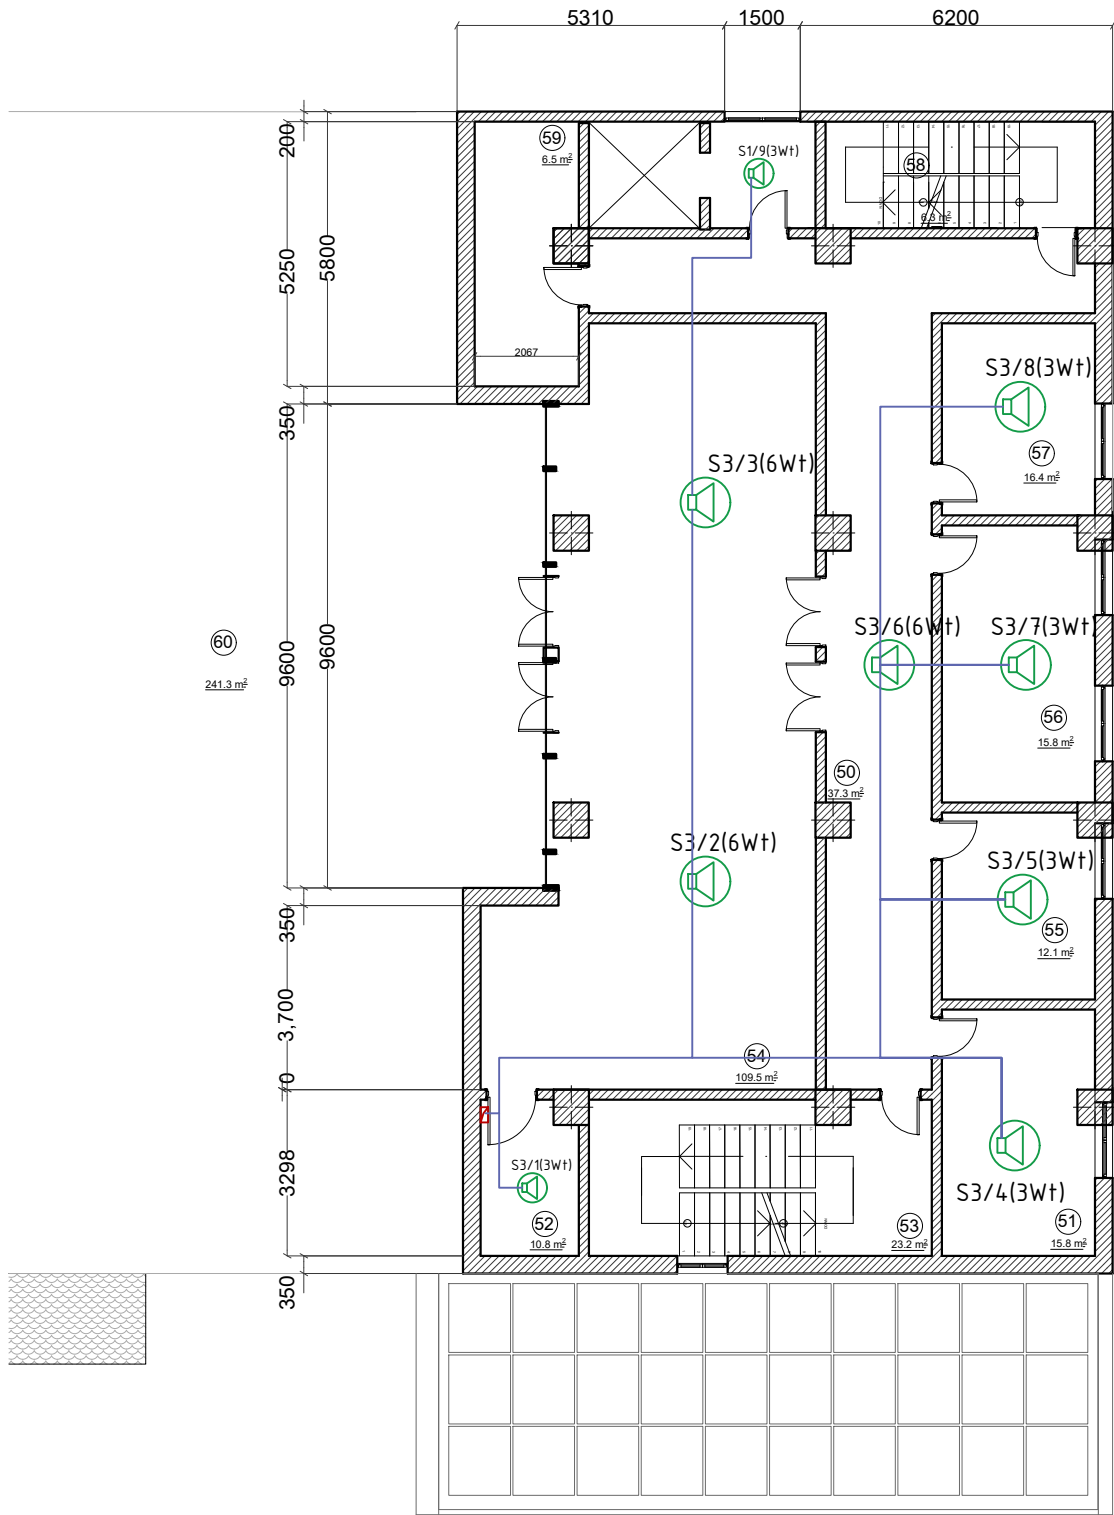


ԱՆՎԱՆԱՑԱՆԿ		
N	ՍԵՆՅԱԿԻ ԱՆՎԱՆՈՒՄԸ	ՔՄ Մ²
50	ՆԱԽԱՍՐԱՐ	37.3 m²
51	ԱՇԽԱՏԱՍԵՆՅԱԿ	15.8 m²
52	ՍԱՆՅԱՆԳՈՒՅՑ	10.8 m²
53	ՍԱՆԴՔԱՎԱՆԴԱԿ	23.2 m²
54	ՍՐՃԱՐԱՆ	109.3 m²
55	ԱՇԽԱՏԱՍԵՆՅԱԿ	12.1 m²
56	ԿՈՆՖԵՐԵՆՍ ԴԱՅԼԻՃ	15.8 m²
57	ԱՇԽԱՏԱՍԵՆՅԱԿ	16.4 m²
58	ՆԱԽԱՍՐԱՐ	6.3 m²
59	ՆԱԽԱՍՈՒՏՔ	6.5 m²
60	ՏԵՐԱՍ	241.3 m²
ՕԳՏԱԿԱՐ ՄԱԿԵՐԵՍ		417.7 m²
ԸՆԴՀԱՆՈՒՐ ՄԱԿԵՐԵՍ		475.9 m²

Պայմանական նշաններ	
Անվանում	Նշում
Առաստաղի բարձրախոս	
Աուդիո մալուխ 4x1.5մմ	_____

«ՀՀ ՊԵՏԱՐՏՓՈՐՁԱԶՆՆՈՒԹՅՈՒՆ» ՓԲԸ
«THE STATE EXPERT
COMMISSION OF RA» CJSC
EXPERTISE
TAX CODE 01508665

						Հ. ԹՈՒՄԱՆՅԱՆԻ ՏՈՒՆ ԹԱՆԳԱՐԱՆԻ ՆՈՐՈԳՄԱՆ, 2-ՐԴ ՄԱՍՆԱՇԵՆՔԻ ՔԱՆԴԱՆ ԵՎ ՆՈՐԻ ԿԱՌՈՒՑՄԱՆ Հասցե՝ ք. Երևան, Մոսկովյան փողոց հ. 40			
ՓՈՒԼ	Տղմ. քան	Թերթ	Փաստ. թիվ	Ստորագ.	Թվակ.	ԻՐԱԶԵԿՄԱՆ ՀԱՄԱԿԱՐԳ	ՓՈՒԼ	Թերթ	ԹԵՐԹԵՐ
ՆԳՃ	Հակոբջանյան Ա.						ԱՆ	ԻՀ-05	08
ՆԱԽԱԳԾԵՑ	Ասրյան Մ.					ՍԱՐՔԱԿՈՐՈՒՄՆԵՐԻ ՏԵՂԱԲԱՇԽՄԱՆ ՀԱՏԱԿԱԳԻԾ - 3-ՐԴ ՀԱՐԿ	 « ԷՄ ԶԻ ԴԻԶԱՅՆ » ՍՊԸ ԼԻՑԵՆԶԻԱ ԲՊՆ - 000649		

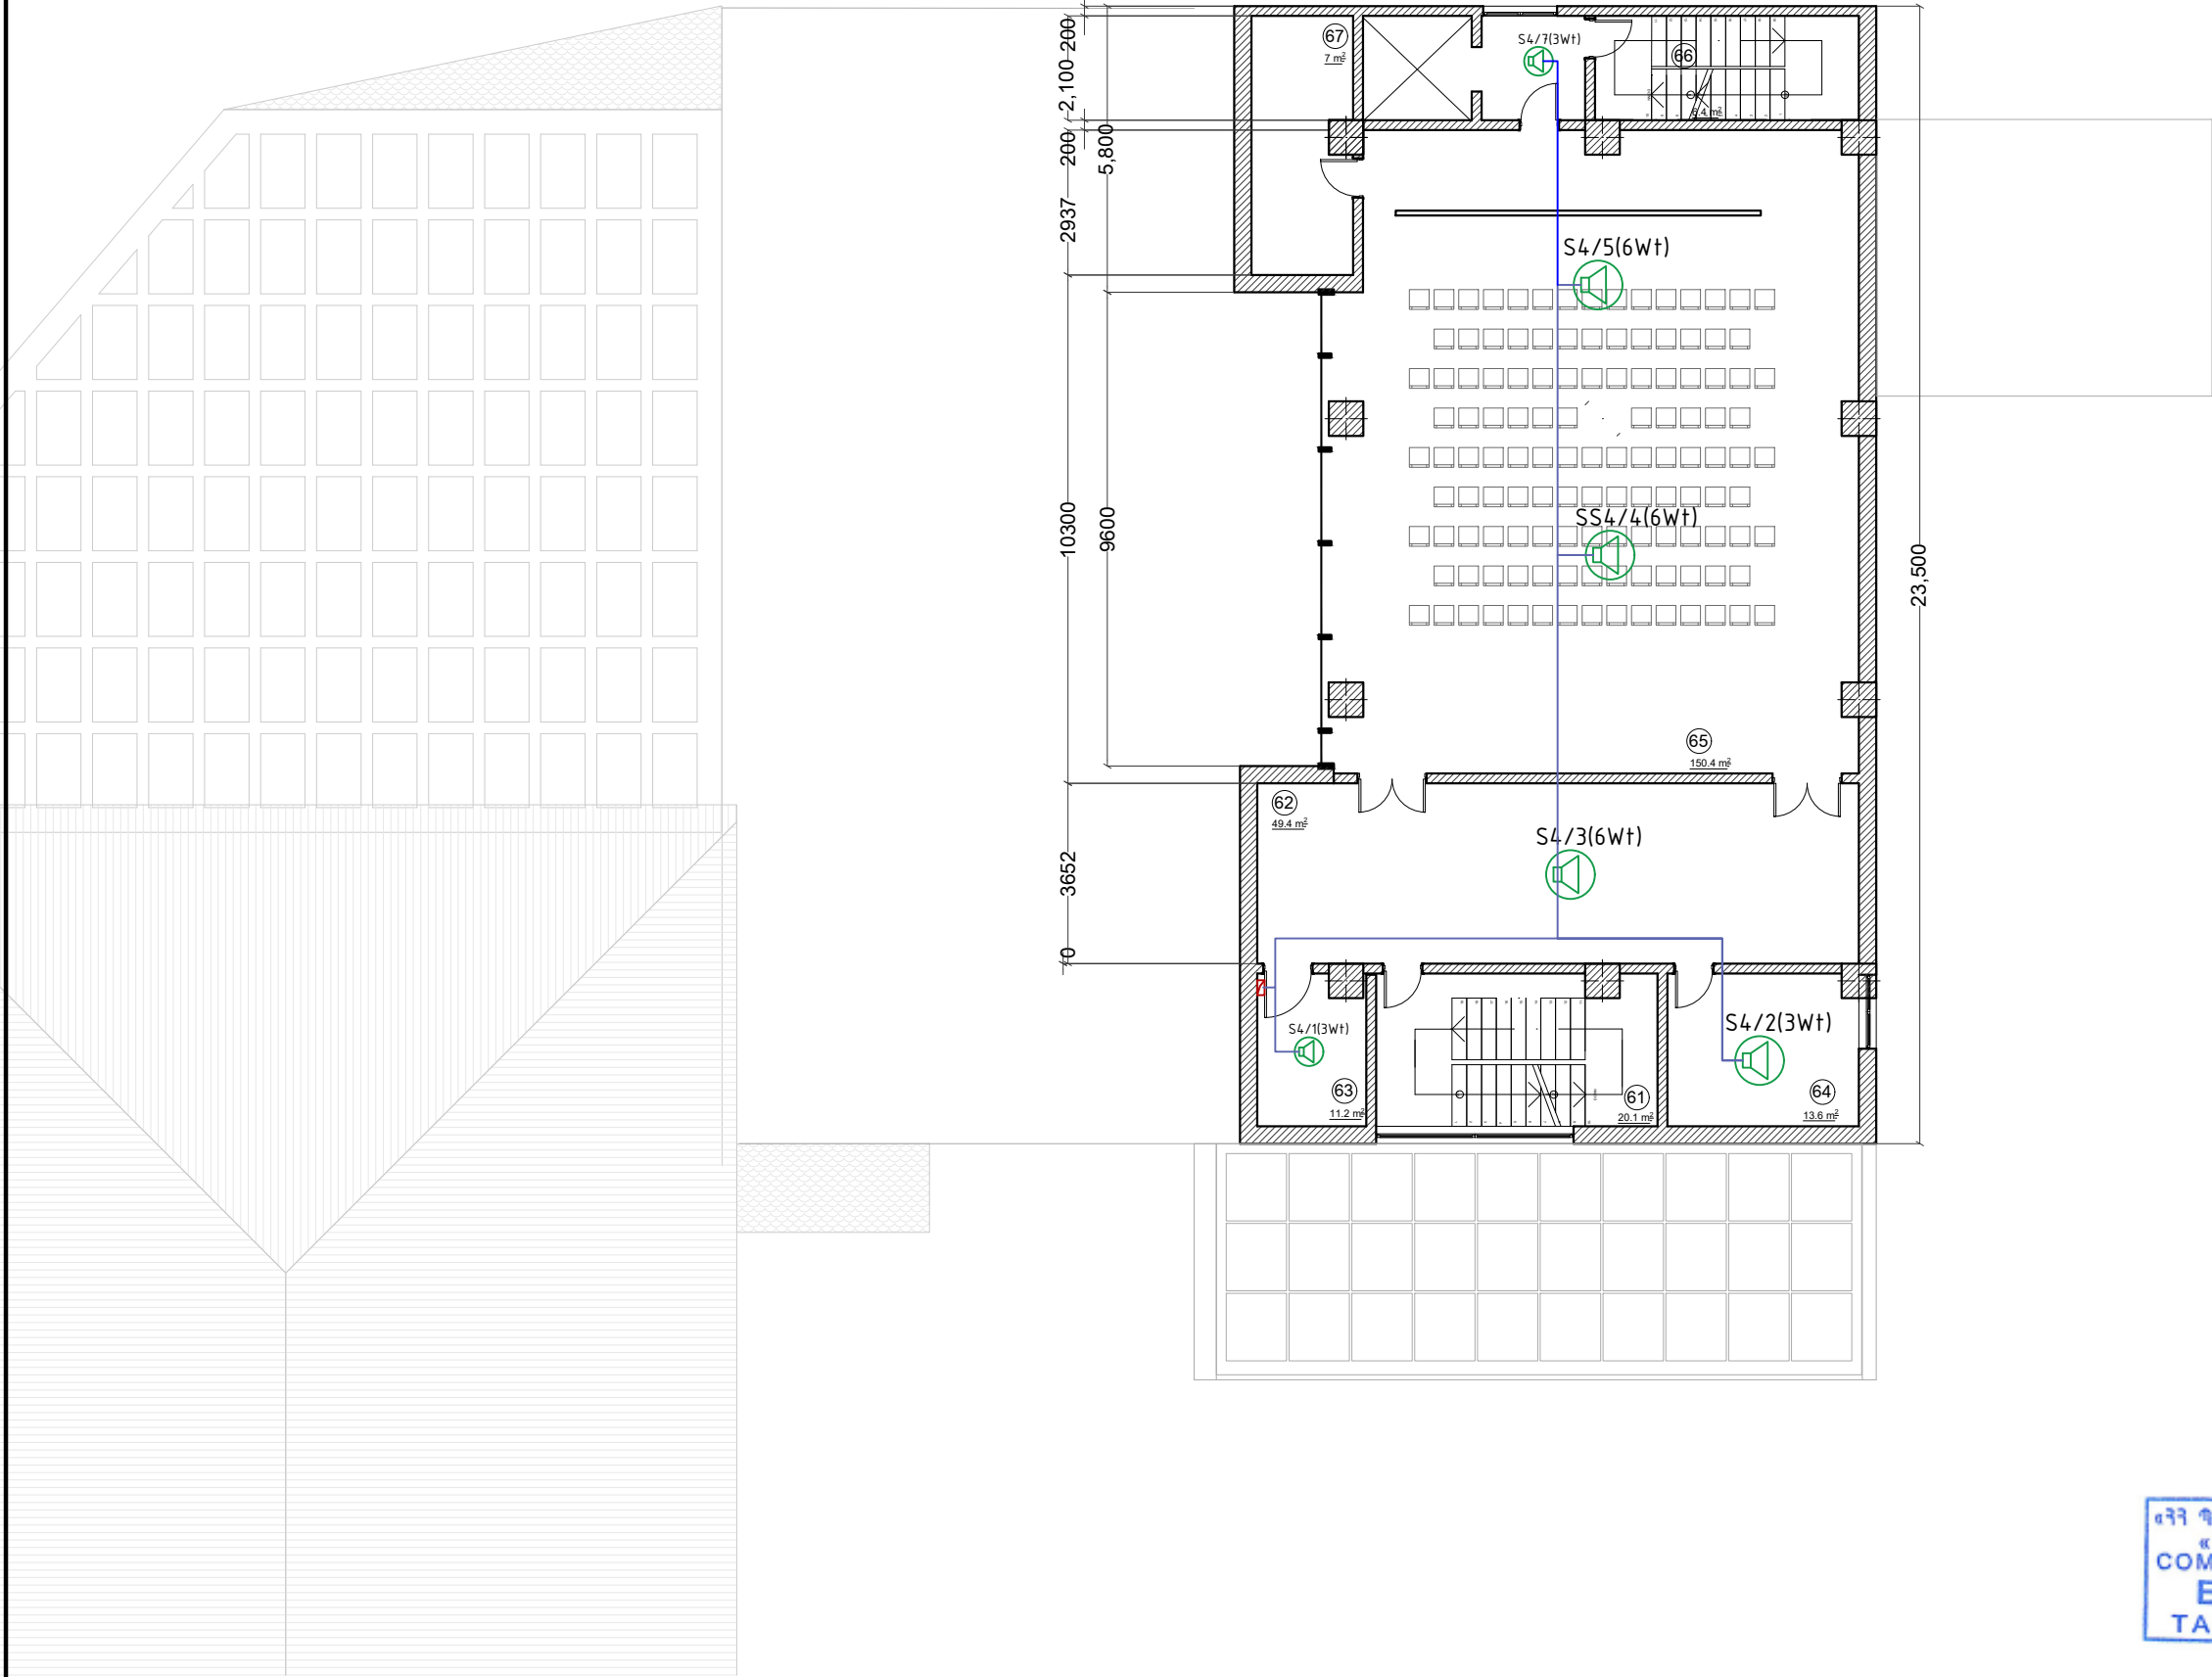


ԱՆՎԱՆԱՑԱՆԿ		
N	ՍԵՆՅԱԿԻ ԱՆՎԱՆՈՒՄԸ	ՔՄ մ²
62	ՍԱՆԴՔԱՎԱՆԴԱԿ	20.1 m²
62	ՖՈՅԵ	49.4 m²
63	ՍԱՆՅԱՆԳՈՒՅՑ	11.2 m²
64	ԱՇԽԱՏԱՍԵՆՅԱԿ	13.6 m²
65	ԴԱՅԼԻՃ	150.4 m²
66	ՆԱԽԱՍՐԱՅ	6.4 m²
67	ՆԱԽԱՍՈՒՏՔ	7 m²
ՕԳՏԱԿԱՐ ՄԱԿԵՐԵՍ		416.6 m²
ԸՆԴՀԱՆՈՒՐ ՄԱԿԵՐԵՍ		474.8 m²

Պայմանական նշաններ	
Անվանում	Նշում
Առաստաղի բարձրախոս	
Աուդիո մալուխ 4x1.5մմ	_____


«ՀՀ ՊԵՏԱՐՏՓՈՐՁԱՔՆՆՈՒԹՈՒՆ» ՓԲԸ
«THE STATE EXPERT
COMMISSION OF RA» CJSC
EXPERTISE
TAX CODE 01508665

						Հ. ԹՈՒՄԱՆՅԱՆԻ ՏՈՒՆ ԹԱՆԳԱՐԱՆԻ ՆՈՐՈԳՄԱՆ, 2-ՐԴ ՄԱՍՆԱՇԵՆՔԻ ՔԱՆԴՄԱՆ ԵՎ ՆՈՐԻ ԿԱՌՈՒՑՄԱՆ Հասցե՝ ք. Երևան, Մոսկովյան փողոց հ. 40			
ՓՈՒԼ	Տղմ. քան	Թերթ	Փաստ. թիվ	Ստորագ.	Թվակ.	ԻՐԱԶԵԿՄԱՆ ՀԱՄԱԿԱՐԳ	ՓՈՒԼ	ԹԵՐԹ	ԹԵՐԹԵՐ
ՆԳՃ	Հակոբջանյան Ա.						ԱՆ	ԻՀ-06	08
ՆԱԽԱԳԾԵՑ	Ասրյան Մ.					ՍԱՐՔԱՎՈՐՈՒՄՆԵՐԻ ՏԵՂԱԲԱՇԽՄԱՆ ՀԱՏԱԿԱԳԻԾ - 4-ՐԴ ՀԱՐԿ	 « ԷՄ ԶԻ ԴԻԶԱՅՆ » ՍՊԸ ԼԻՑԵՆԶԻԱ ՔՊՆ -000649		


Առաստաղի բարձրախոսի տեղադրման օրինակ

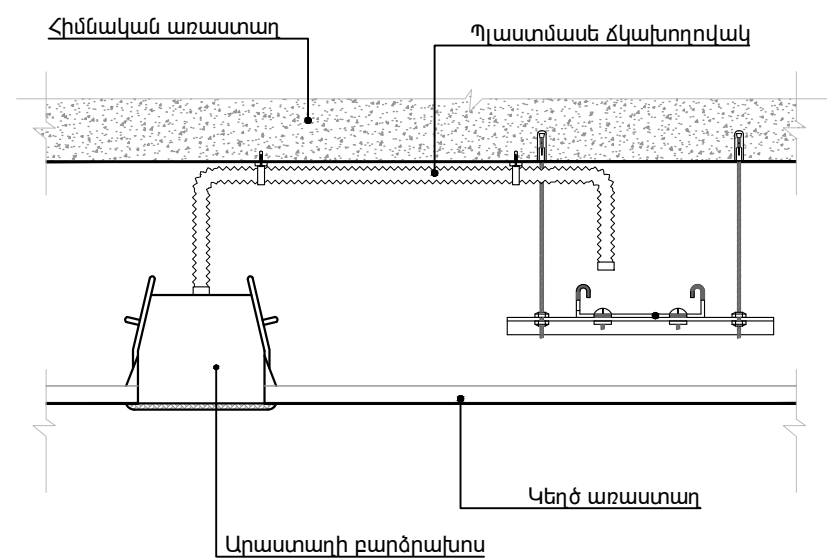

Պատի բարձրախոսի տեղադրման օրինակ

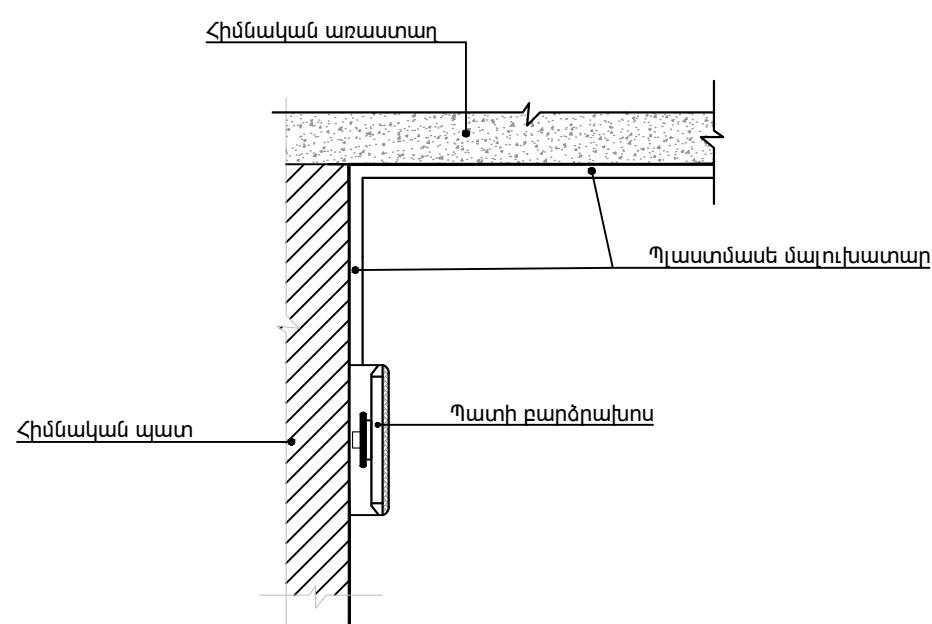

Բարձրախոսների միացման օրինակ

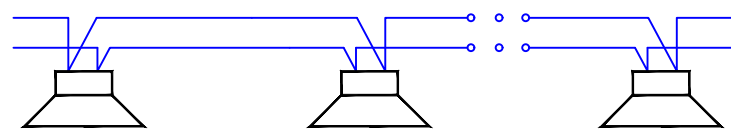

«ՀՀ ՊԵՏԱՐՏՓՈՐՁԱՔՆՆՈՒԹՈՒՆ» ՓԲԸ
«THE STATE EXPERT
COMMISSION OF RA» CJSC
EXPERTISE
TAX CODE 01508665

						Հ. ԹՈՒՄԱՆՅԱՆԻ ՏՈՒՆ ԹԱՆԳԱՐԱՆԻ ՆՈՐՈԳՄԱՆ, 2-ՐԴ ՄԱՍՆԱՇՇԵՆՔԻ ՔԱՆԴԱՄԱՆ ԵՎ ՆՈՐԻ ԿԱՌՈՒՑՄԱՆ ՀԱՍՅԵ՝ ք. Երևան, Մոսկովյան փողոց հ. 40		
ՓՈՒԼ	Տղմ. քան	Թերթ	Փաստ. թիվ	Ստորագ.	Թվակ.			
ՆԳՃ	Հակոբջանյան Ա.					ԻՐԱԶԵԿՄԱՆ ՀԱՄԱԿԱՐԳ	ՓՈՒԼ	ԹԵՐԹ
ՆԱԽԱԳԾԵՑ	Ասրյան Մ.						ԱՆ	ԻՀ-07
						ՍԱՐՔԱՎՈՐՈՒՄՆԵՐԻ ՏԵՂԱԴՐՄԱՆ ՕՐԻՆԱԿՆԵՐ		08
							 «ԷՄ ԶԻ ԴԻԶԱՅՆ» ՍՊԸ ԼԻՑԵՆԶԻԱ ԲՊՆ-000649	

ՍԱՐՔԱՎՈՐՈՒՄՆԵՐԻ ԵՎ ՆՅՈՒԹԵՐԻ ՄԱՍՆԱԳԻՐ

N	Նկարագիր	Քանակ	Չափ. միավ.
1	Բարձրախոս առաստաղի	35	հատ
2	Բարձրախոս պատի	12	հատ
3	Ուժեղարար 250 Վտ/mixer amplifier	1	հատ
4	4x1.5 մմ առդիռ մալուխ	500	մետր
5	Պլաստմասե ճկախողովակ փ20մմ	120	մետր
6	Պլաստմասե մալուխատարերով 20x12,5մմ	100	մետր
7	Պլաստմասե մալուխատարի հարթ անկյուն 20x12,5մմ	10	հատ
8	Պլաստմասե մալուխատարի արտաքին անկյուն 20x12,5մմ	12	հատ
9	Պլաստմասե մալուխատարի ներքին անկյուն 20x12,5մմ	12	հատ
10	Պլաստմասե մալուխատարի տեաձեվ դետալ 20x12,5մմ	10	հատ
11	Պլաստմասե մալուխատարի կցորդիչ 20x12,5մմ	50	հատ
12	Մոնտաժային աշխատանքների իրականացման նյութեր և համակարգի հավելյալ պարագաներ	1	համ



						Հ. ԹՈՒՄԱՆՅԱՆԻ ՏՈՒՆ ԹԱՆԳԱՐԱՆԻ ՆՈՐՈԳՄԱՆ, 2-ՐԴ ՄԱՍՆԱՇԵՆՔԻ ՔԱՆԴՄԱՆ ԵՎ ՆՈՐԻ ԿԱՌՈՒՑՄԱՆ Հասցե՝ ք. Երևան, Մոսկովյան փողոց հ. 40			
ՓՈՒԼ	Տղմ. քան	Թերթ	Փաստ. թիվ	Ստորագ.	Թվակ.	ԻՐԱԶԵԿՄԱՆ ՀԱՄԱԿԱՐԳ	ՓՈՒԼ	Թերթ	ԹԵՐԹԵՐ
ՆԳՃ	Հակոբջանյան Ա.						ԱՆ	ԻՀ-08	08
ՆԱԽԱԳԾԵՑ	Ասրյան Մ.					ՍԱՐՔԱՎՈՐՈՒՄՆԵՐԻ ԵՎ ՆՅՈՒԹԵՐԻ ՄԱՍՆԱԳԻՐ	 « ԷՄ ԶԻ ԴԻԶԱՅՆ » ՍՊԸ ԼԻՑԵՆԶԻԱ ՔՊՆ-000649		