

Հ / Հ	ԳԾԱԳՐԻ ԱՆՎԱՆՈՒՄԸ
01	Հեռահաղորդակցման համակարգի բովանդակություն, ընդհանուր տվյալներ
02	Սարքավորումների տեղաբաշխումը սերվերային պահարանում
03	Բլոկ սխեմա
04	Մալուխատար վաքերի տեղաբաշխման հատակագիծ, 1-ին հարկ
05	Մալուխատար վաքերի տեղաբաշխման հատակագիծ, 2-րդ հարկ
06	Մալուխատար վաքերի տեղաբաշխման հատակագիծ, 3-րդ հարկ
07	Մալուխատար վաքերի տեղաբաշխման հատակագիծ, 4-րդ հարկ
08	Հեռահաղորդակցման համակարգի սարքավորումների տեղաբաշխման հատակագիծ, 1-ին հարկ
09	Հեռահաղորդակցման համակարգի սարքավորումների տեղաբաշխման հատակագիծ, 2-րդ հարկ
10	Հեռահաղորդակցման համակարգի սարքավորումների տեղաբաշխման հատակագիծ, 3-րդ հարկ
11	Հեռահաղորդակցման համակարգի սարքավորումների տեղաբաշխման հատակագիծ, 4-րդ հարկ
12	Հեռահաղորդակցման համակարգի սարքավորումների տեղադրման օրինակներ
13	Հեռահաղորդակցման համակարգի սարքավորումների և նյութերի մասնագիր

ԸՆԴՀԱՆՈՒՐ ԴՐՈՒՅԹՆԵՐ

Հեռահաղորդակցման համակարգի ցանցը նախատեսված է համապատասխան ISO/IEC 11801, TIA/EIA-568-B, TIA/EIA-569-B, TIA/EIA-606 միջազգային ստանդարտների: Համակարգը իրենից ներկայացնում է հիերարխիկ համակարգ՝ կենտրոնացված տեխնիկական հանգույցում:

Հեռահաղորդակցման համակարգի բաղկացուցիչներն են.

- Օգտագործողի աշխատատեղ
- Հորիզոնական մալուխային համակարգ (պղնձյա մալուխային համակարգ)
- Կոմուտացիոն հանգույց

1. Օգտագործողի աշխատատեղ

Հեռահաղորդակցման համակարգի նկարագրման ձևաչափում, օգտագործողի աշխատատեղ պայմանական անվանումն իրենից ներկայացնում է միացման հանգույցներ, որոնք նախատեսված են աշխատանքային սարքավորումները (համակարգիչ,հեռախոս, ցանցային տպիչ և այլն) հեռահաղորդակցման ներքին ցանցին միացնելու համար: Մալուխները կոմուտացիոն հանգույցից օգտագործողի աշխատատեղ են հասնում մետաղական մալուխատարերով և պլաստմասե ձկախողովակներով: Համակարգիչները և ցանցային այլ սարքավորումները հեռահաղորդակցման վարդակներին միացման համար նախատեսված են 6-րդ կարգի ցանցային կարծ լարեր (2 մետրանոց), RJ-45 միացուցիչներով: Մալուխների միացումը RJ-45 մոդուլներում կատարվում է TIA/EIA T568B ստանդարտով:

2. Հորիզոնական մալուխային համակարգ (պղնձյա մալուխային համակարգ)

Հորիզոնական մալուխային ամակարգը նախատեսված է 6-րդ կարգի գալարազույգ մալուխով, 1Գբ/վ թողունակության հնարավորությամբ: Հորիզոնական մալուխային համակարգի իրականացման համար նախատեսված են 200մմ և 100մմ մետաղական մալուխատարեր: Ուղղահայաց մալուխողիներում նախատեսված է 200մմ մետաղական մալուխատար: Մալուխատարը նախատեսված է հեռահաղորդակցման, տեսահսկման, հրդեհի ահազանգման համակարգերի լարանցման համար: Մալուխատարերի տարողունակությունը հաշվարկվում է ըստ անհրաժեշտ մալուխների քանակի և առնվազն 20% պահուստային հնարավորության սկզբունքով: Մետաղական մալուխատարերի տեղակայումը հաշվարկվում է ցանցային և սնուցման մալուխների միջև առնվազն 200մմ հեռավորություն (զուգահեռ լարանցման դեպքում) և ոչ պակաս քան 15° հատման անկյուն պահպանելու սկզբունքով:

Աշխատասենյակներում հեռահաղորդակցման և սնուցման մալուխները մոնտժվում են նույն պլաստմասե մալուխատարերում: Նախատեսված է պլաստմասե մալուխատերի միջնորմ որով հաղարդակցման և սնուցման մալուխները բաժանվում են իրարից:

Հեռահաղորդակցման համակարգի մալուխները սկիզբ են առնում սերվերային պահարանից, այնուհետև անցնում են մետաղական մալուխատարով, որից հետո պլաստմասե ձկախողովակներով և պլաստմասե մալուխատարերով հասնում են օգտագործողի աշխատատեղ (Տես. սարքավորումների տեղադրման օրինակներ):

3. Կոմուտացիոն հանգույց

Նախատեսված է 42Ս պահարան: Պահարանում տեղադրվում են ակտիվ և պասիվ սարքավորումներ:

Պահարաններում տեղադրվում են հետևյալ սարքավորումները՝

- Մալուխի հորիզոնական կազմակերպիչներ,
- Ուղղորդիչ բաժանարար,
- Անլար կապի սարքերի կենտրոնական վերահսկիչ,
- Ցանցային պասիվ բաժանարարներ,
- Կոմուտատոր-բաժանարարներ,
- Կոմուտատոր-բաժանարարներ PoE,
- Թվային տեսաձայնագրիչներ,
- Մոնտաժային դարակներ,
- Հոսանքի մատակարարման միավորներ,
- Անխափան սնուցման սարք:

4. Համակարգի սնուցումը և հողանցումը


Համակարգի անխափան աշխատանքի ապահովման համար նախատեսված է անխափան սնուցմա սարք 3000 ՎԱ:

Սնուցումը կատարվում է միաֆազ ցանցից 220Վ 50 Հց: Մետաղական մալուխատարերի, սերվերային պահարանի և սարքավորումների համար նախատեսել առանձին հողանցման կոնտուր: Հողանցման դիմադրությունը՝ ոչ ավել քան 4,0 Օհմ:



						Հ. ԹՈՒՄԱՆՅԱՆԻ ՏՈՒՆ ԹԱՆԳԱՐԱՆԻ ՆՈՐՈԳՄԱՆ, 2-ՐԴ ՄԱՍՆԱՇՇԵՆՔԻ ՔԱՆԴԱՆ ԵՎ ՆՈՐԻ ԿԱՌՈՒՑՄԱՆ Հասցե՝ ք. Երևան, Մոսկովյան փողոց հ. 40			
ՓՈՒԼ	Տղմ. քան	Թերթ	Փաստ. թիվ	Ստորագ.	Թվակ.	ՀԵՌԱՀԱՐՈՐԴԱԿՑՄԱՆ ՀԱՄԱԿԱՐԳ	ՓՈՒԼ	ԹԵՐԹ	ԹԵՐԹԵՐ
ՆԳՃ	Հակոբջանյան Ա.						ԱՆ	ՀՀ-01	13
ՆԱԽԱԳԾԵՑ	Ասրյան Մ.					Բովանդակություն, ընդհանուր տվյալներ	 « ԷՍ ԶԻ ԴԻԶԱՅՆ » ՍՊԸ ԼԻՑԵՆԶԻԱ ԲՊՆ -000649		

Սերվերային պահարան 42Ս

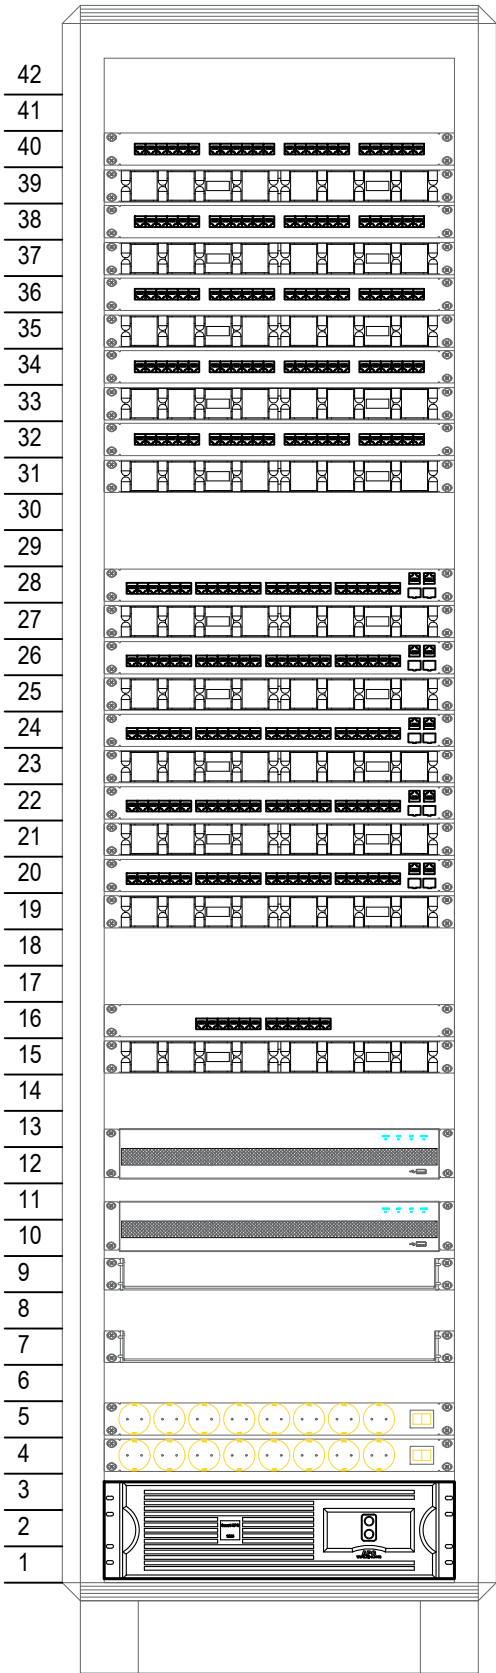

Ցանցային պասիվ բաժանարար 24 մուտք
Մալուխի հորիզոնական կազմակերպիչ
Ցանցային պասիվ բաժանարար 24 մուտք
Մալուխի հորիզոնական կազմակերպիչ
Ցանցային պասիվ բաժանարար 24 մուտք
Մալուխի հորիզոնական կազմակերպիչ
Ցանցային պասիվ բաժանարար 24 մուտք
Մալուխի հորիզոնական կազմակերպիչ
Ցանցային պասիվ բաժանարար 24 մուտք
Մալուխի հորիզոնական կազմակերպիչ

Կոմուտատոր-բաժ. 24 մուտք
Մալուխի հորիզոնական կազմակերպիչ
Կոմուտատոր-բաժ. 24 մուտք
Մալուխի հորիզոնական կազմակերպիչ
Կոմուտատոր-բաժ. 24 մուտք
Մալուխի հորիզոնական կազմակերպիչ
Կոմուտատոր-բաժ. 24 մուտք PoE
Մալուխի հորիզոնական կազմակերպիչ
Կոմուտատոր-բաժ. 24 մուտք PoE
Մալուխի հորիզոնական կազմակերպիչ

Ուղղորդիչ բաժանարար
Մալուխի հորիզոնական կազմակերպիչ

Թվային տեսաձայնագրիչ 32 մուտք

Թվային տեսաձայնագրիչ 16 մուտք
Մոնիտորային դարակ

Մոնիտորային դարակ

Հոսանքի մատ. միավոր 8 ելք, 16Ա
Հոսանքի մատ. միավոր 8 ելք, 16Ա


Անխափան սնուցման աղբյուր

Սերվերային պահարանի էլեմենտների ցուցակ

Նշում	Անվանում	Քանակ	Միավոր
	Հեռահաղորդակցման պահարան 42Ս	1	հատ
	Ցանցային պասիվ բաժանարար 24 մուտք	5	հատ
	Կոմուտատոր-բաժանարար 24 մուտք	4	հատ
	Կոմուտատոր-բաժանարար 24 մուտք PoE	2	հատ
	Ուղղորդիչ բաժանարար	1	հատ
	Մալուխի հորիզոնական կազմակերպիչ	12	հատ
	Մոնիտորային դարակ	2	հատ
	Թվային տեսաձայնագրիչ 16 մուտք	1	հատ
	Թվային տեսաձայնագրիչ 32 մուտք	1	հատ
	Հոսանքի մատակարարման միավոր 8 ելք, 16Ա	2	հատ
	Անխափան սնուցման աղբյուր 3000 ՎԱ	1	հատ



						Հ. ԹՈՒՄԱՆՅԱՆԻ ՏՈՒՆ ԹԱՆԳԱՐԱՆԻ ՆՈՐՈԳՄԱՆ, 2-ՐԴ ՄԱՍՆԱՇԵՆՔԻ ՔԱՆԴՄԱՆ ԵՎ ՆՈՐԻ ԿԱՌՈՒՑՄԱՆ Հասցե՝ ք. Երևան, Մոսկովյան փողոց հ. 40			
ՓՈՒԼ	Տղմ. քան	Թերթ	Փաստ. թիվ	Ստորագ.	Թվակ.	ՀԵՌԱՀԱՂՈՐԴԱԿՑՄԱՆ ՀԱՄԱԿԱՐԳ	ՓՈՒԼ	ԹԵՐԹ	ԹԵՐԹԵՐ
ՆԳՃ	Հակոբջանյան Ա.						ԱՆ	ՀՀ-02	13
ՆԱԽԱԳԾԵՑ	Ասրյան Մ.					Սարքավորումների տեղաբշխումը սերվերային պահարանում	 « ԷՄ ԶԻ ԴԻՉԱՅՆ » ՍՊԸ ԼԻՑԵՆԶԻԱ ՔՊՆ -000649		

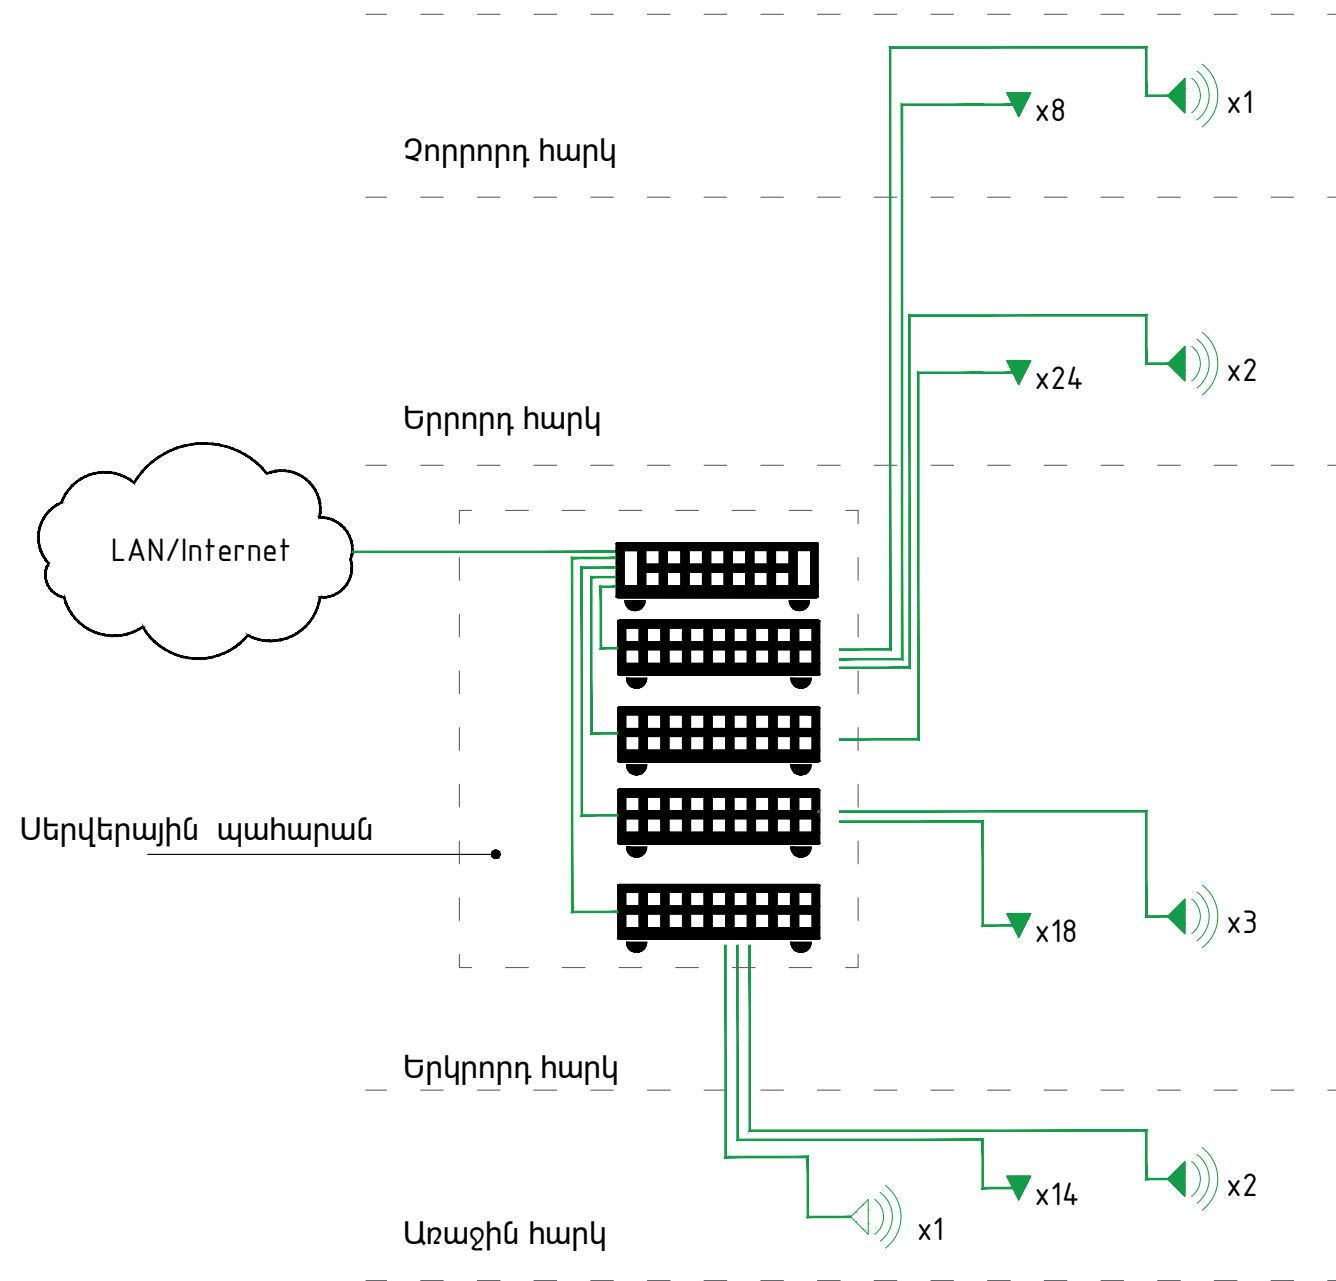


Պայմանական նշաններ

Անվանում	Նշան
Վարդակ RJ45 (Data)	▼
Անլար կապի սարք	📶
Անլար կապի սարք	📶
Կառավարվող կոմուտատոր բաժանարար	📊
Ուղղորդիչ բաժանարար	📊
Մալուխ UTPcat 6	—



						Հ. ԹՈՒՄԱՆՅԱՆԻ ՏՈՒՆ ԹԱՆԳԱՐԱՆԻ ՆՈՐՈԳՄԱՆ, 2-ՐԴ ՄԱՍՆԱՇԵՆՔԻ ՔԱՆԴՄԱՆ ԵՎ ՆՈՐԻ ԿԱՌՈՒՑՄԱՆ Հասցե՝ ք. Երևան, Մոսկովյան փողոց հ.40			
ՓՈՒԼ	Տղմ. քան	Թերթ	Փաստ. թիվ	Ստորագ.	Թվակ.	ՀԵՌԱՀԱՂՈՐԴԱԿՑՄԱՆ ՀԱՄԱԿԱՐԳ	ՓՈՒԼ	ԹԵՐԹ	ԹԵՐԹԵՐ
ՆԳՃ		Հակոբջանյան Ա.					ԱՆ	ՀՀ-03	13
ՆԱԽԱԳԾԵՑ		Ասրյան Մ.				Բլոկ սխեմա	 « ԷՄ ԶԻ ԴԻԶԱՅՆ » ՍՊԸ ԼԻՑԵՆԶԻԱ ՔՊՆ-000649		

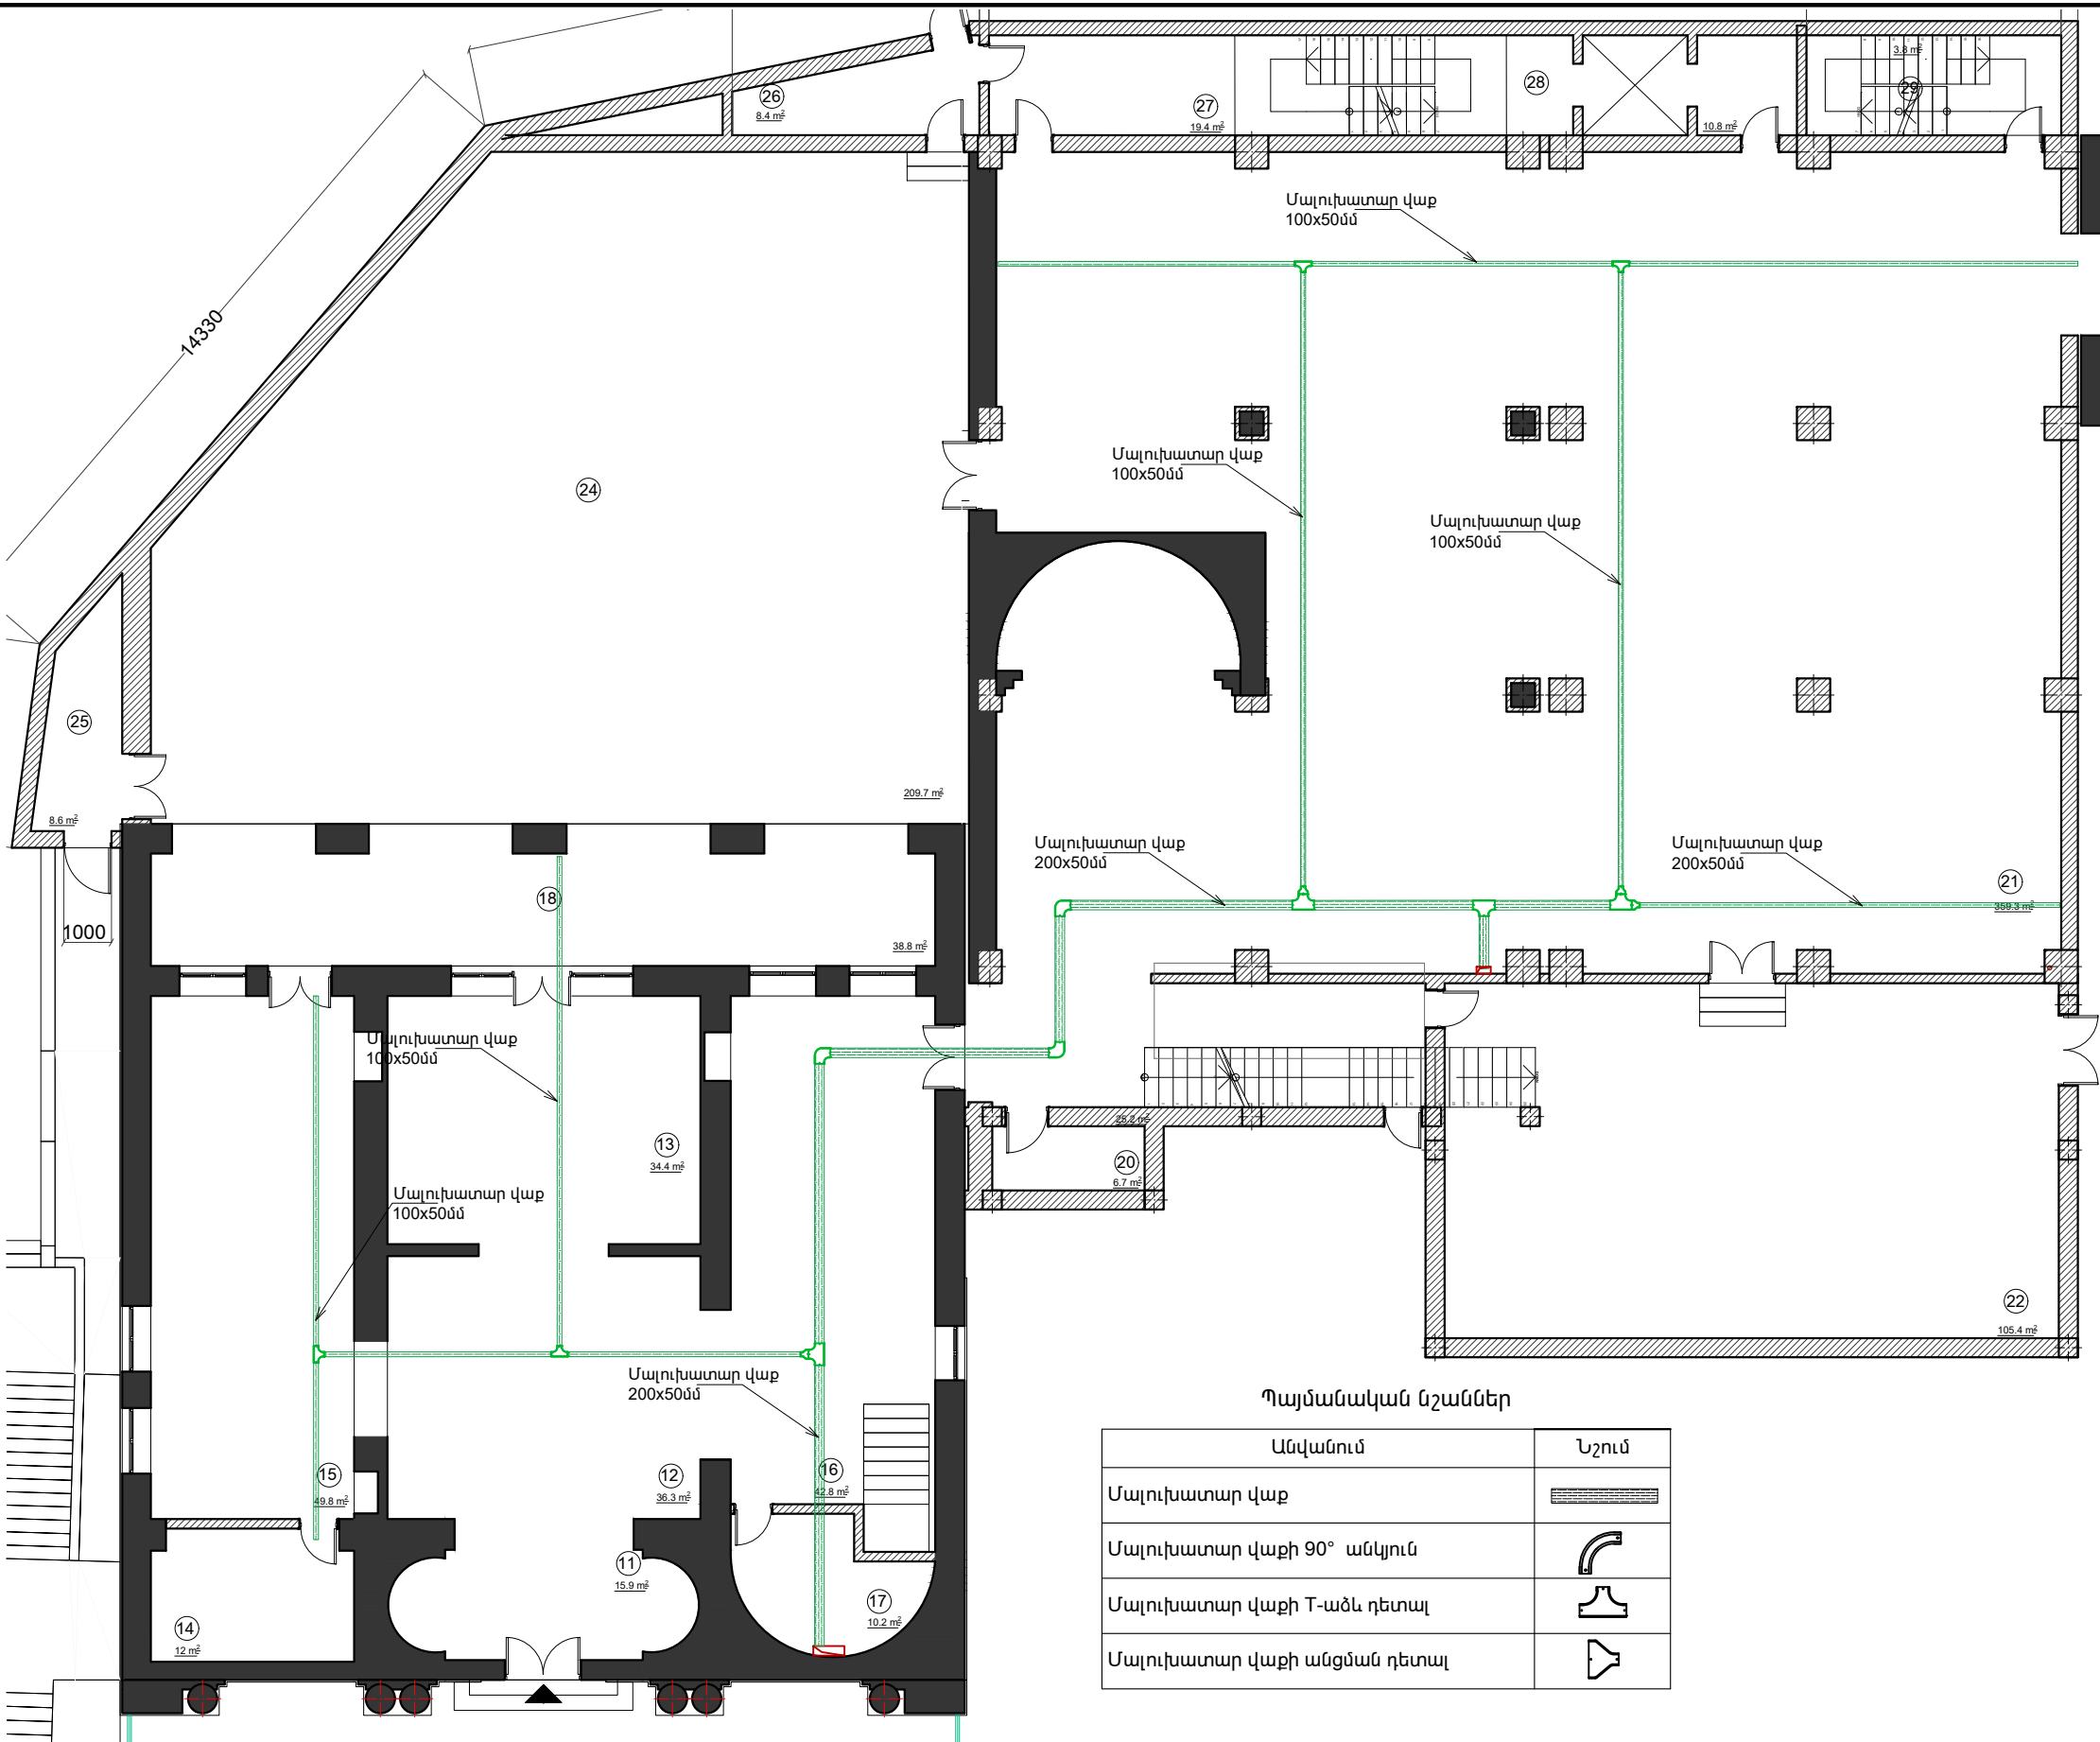


ԱՆՎԱՆԱՑԱՆԿ		
N	ՍԵՆՅԱԿԻ ԱՆՎԱՆՈՒՄԸ	ՔՄ Մ²
11	ՆԱԽԱՍՈՒՏՔ	15.9 m²
12	ՆԱԽԱՍՐԱՐ	36.3 m²
13	ՀՈՒՇԱՍՐԱՐ	34.4 m²
14	ԷՔՍԿՈՒՐՍԱՎԱՐՆԵՐԻ ՍԵՆՅԱԿ	12 m²
15	ՆԱԽԱՍՐԱՐ	49.8 m²
16	ՆԱԽԱՍՐԱՐ	42.8 m²
17	ՀԱՆԴԵՐՁԱՐԱՆ	10.2 m²
18	ՊԱՏՇՈՒՄ	38.8 m²
19	ՆԱԽԱՍՐԱՐ	25.2 m²
20	ՍԱՆՅԱՆԳՈՒՅՑ	6.7 m²
21	ՍՐԱՐ	359.3 m²
22	ՆԵՐՔԻՆ ԲԱԿ	105.4 m²
23	ՎԵՐՆԱՏՈՒՆ	29 m²
24	ՆԵՐՔԻՆ ԲԱԿ	209.7 m²
25	ՆԱԽԱՍՈՒՏՔ	8.6 m²
26	ԿԱԹՍԱՅԱՏՈՒՆ	8.4 m²
27	ՍԱՆԴՐԱՎԱՆԱԿ	19.4 m²
28	ՍԱՆԴՐԱՎԱՆԱԿ	10.8 m²
29	ՆԱԽԱՍՈՒՏՔ	3.8 m²
ՕԳՏԱԿԱՐ ՄԱԿԵՐԵՍ		1030.6 m²
ԸՆԴՀԱՆՈՒՐ ՄԱԿԵՐԵՍ		1248.6 m²

Պայմանական նշաններ

Անվանում	Նշում
Մալուխատար վաք	
Մալուխատար վաքի 90° անկյուն	
Մալուխատար վաքի T-աձև դետալ	
Մալուխատար վաքի անցման դետալ	



						Հ. ԹՈՒՄԱՆՅԱՆԻ ՏՈՒՆ ԹԱՆԳԱՐԱՆԻ ՆՈՐՈԳՄԱՆ, 2-ՐԴ ՄԱՍՆԱՇՇԵՆՔԻ ՔԱՆԴՄԱՆ ԵՎ ՆՈՐԻ ԿԱՌՈՒՑՄԱՆ Հասցե՝ ք. Երևան, Մոսկովյան փողոց հ. 40		
ՓՈՒԼ	Տղմ. քան	Թերթ	Փաստ. թիվ	Ստորագ.	Թվակ.	ՀԵՌԱՀԱՐՈՐԴԱԿՑՄԱՆ ՀԱՄԱԿԱՐԳ	ՓՈՒԼ	ԹԵՐԹ
ՆԳՃ	Հակոբջանյան Ա.						ԱՆ	ՀՀ-04
ՆԱԽԱԳԾԵՑ	Ասրյան Մ.					Մալուխատար վաքերի տեղաբաշխման հատակագիծ, 1-ին հարկ	13	
						Մ-1:150		


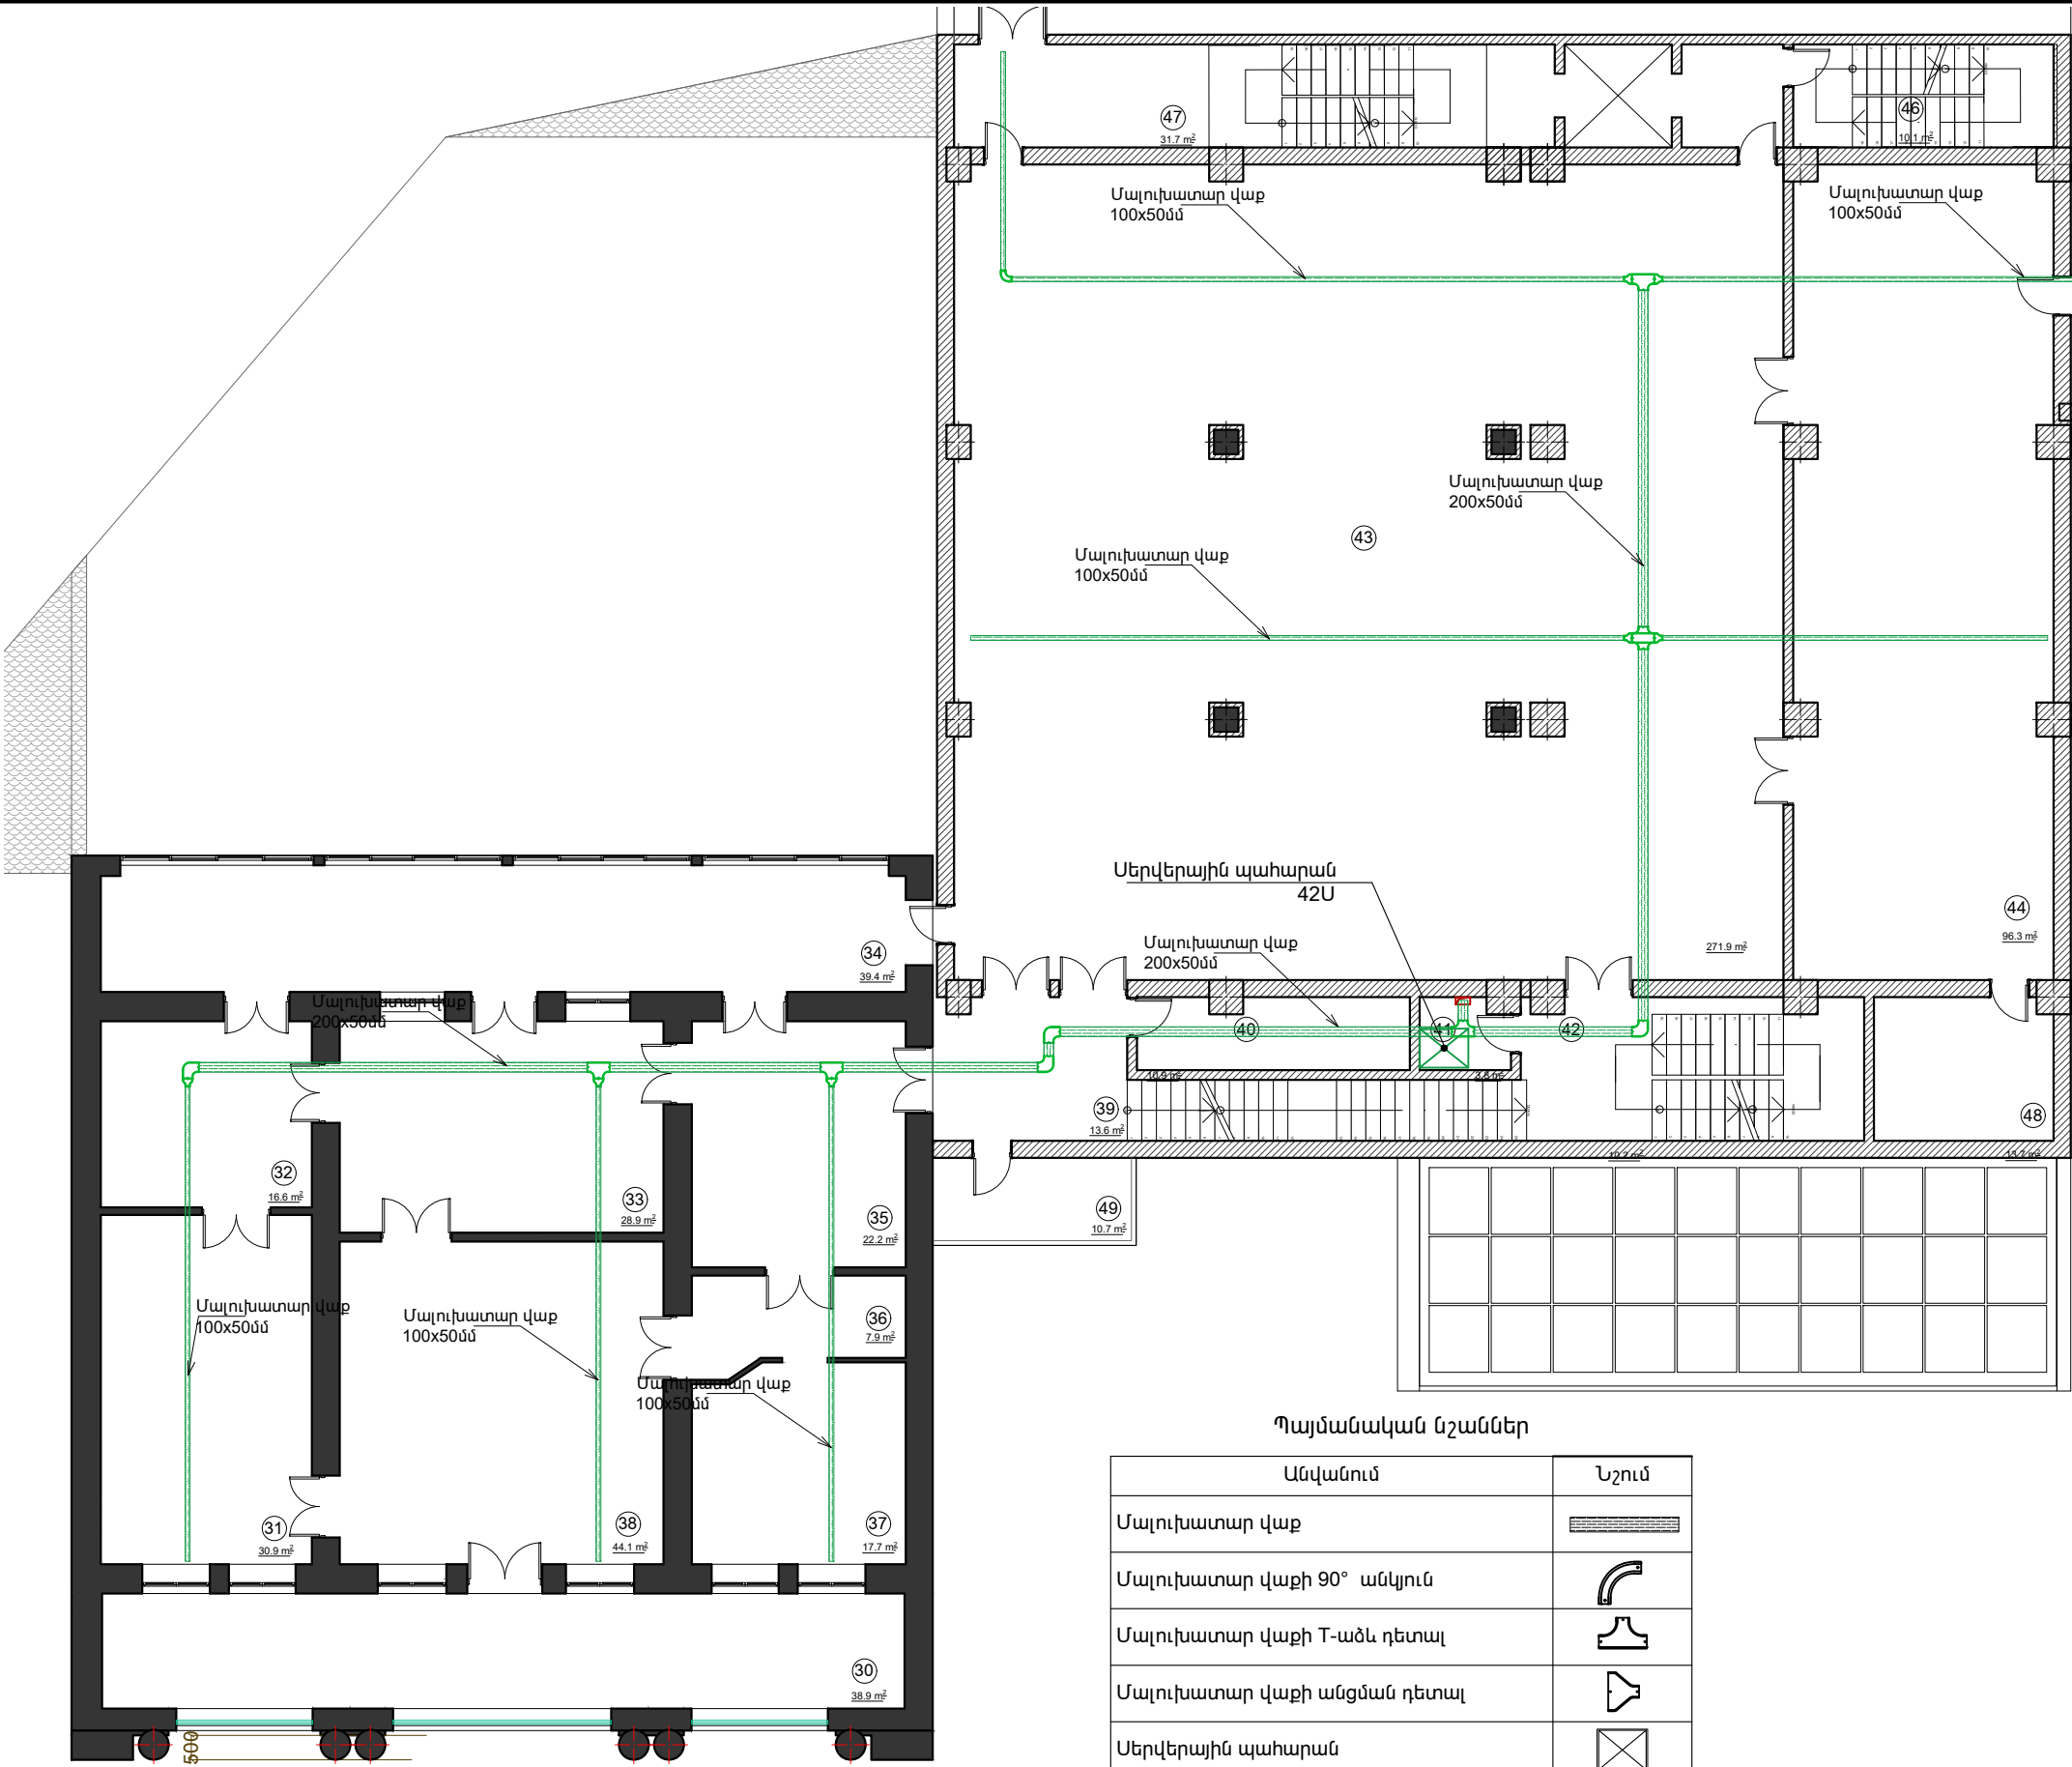


ԱՆՎԱՆԱՑԱՆԿ		
N	ՍԵՆՑԱԿԻ ԱՆՎԱՆՈՒՄԸ	ՔՄ մ²
30	ՀՈՒՇԱՅԻՆ ՀԱՏՎԱԾ	38.9 m²
31	ՀՈՒՇԱՅԻՆ ՀԱՏՎԱԾ	30.9 m²
32	ՀՈՒՇԱՅԻՆ ՀԱՏՎԱԾ	16.6 m²
33	ՀՈՒՇԱՅԻՆ ՀԱՏՎԱԾ	28.9 m²
34	ՀՈՒՇԱՅԻՆ ՀԱՏՎԱԾ	39.4 m²
35	ՀՈՒՇԱՅԻՆ ՀԱՏՎԱԾ	22.2 m²
36	ՀՈՒՇԱՅԻՆ ՀԱՏՎԱԾ	7.9 m²
37	ՀՈՒՇԱՅԻՆ ՀԱՏՎԱԾ	17.7 m²
38	ՀՈՒՇԱՅԻՆ ՀԱՏՎԱԾ	44.1 m²
39	ՆԱԽԱՍՐԱՀ	13.6 m²
40	ՍԱՆՀԱՆԳՈՒՅՑ	10.9 m²
41	ՀԱՎԱՔԱՐԱՐԻ ՍԵՆՑԱԿ	3.8 m²
42	ՆԱԽԱՍՐԱՀ	10.2 m²
43	ՍՐԱՀ	271.9 m²
44	ԳՐԱՂԱՐԱՆ	96.3 m²
45	ՖՈՆԴԱՐԱՆ	31.8 m²
46	ՆԱԽԱՍՈՒՏԶ	10.1 m²
47	ՍԱՆԴՐԱԿԱՆԱԿ	31.7 m²
48	ԱՇԽԱՏԱՍԵՆՑԱԿ	13.7 m²
49	ՊԱՏՇՊԱՐ	10.7 m²
ՕԳՏԱԿԱՐ ՄԱԿԵՐԵՍ		695.5 m²
ԸՆԴՀԱՆՈՒՐ ՄԱԿԵՐԵՍ		962.7 m²

Անվանում	Նշում
Մալուխատար վաք	
Մալուխատար վաքի 90° անկյուն	
Մալուխատար վաքի T-աձև դետալ	
Մալուխատար վաքի անցման դետալ	
Սերվերային պահարան	



						Հ. ԹՈՒՄԱՆՅԱՆԻ ՏՈՒՆ ԹԱՆԳԱՐԱՆԻ ՆՈՐՈԳՄԱՆ, 2-ՐԴ ՄԱՍՆԱՇՇԵՆՔԻ ՔԱՆԴՄԱՆ ԵՎ ՆՈՐԻ ԿԱՌՈՒՑՄԱՆ Հասցե՝ ք. Երևան, Մոսկովյան փողոց հ. 40		
ՓՈՒԼ	Տղմ. քան	Թերթ	Փաստ. թիվ	Ստորագ.	Թվակ.			
ՆԳՃ	Հակոբջանյան Ա.					ՀԵՌԱՀԱՐՈՐԴԱԿՑՄԱՆ ՀԱՄԱԿԱՐԳ		
ՆԱԽԱԳԾԵՑ	Ասրյան Մ.							
						Մալուխատար վաքերի տեղաբաշխման հատակագիծ, 2-րդ հարկ		
						Մ-1:150		
						ՓՈՒԼ	Թերթ	Թերթեր
						ԱՆ	ՀՀ-05	13
						«ԷՄ ԶԻ ԴԻԶԱՅՆ» ՍՊԸ ԼԻՑԵՆԶԻԱ ԲՊՆ-000649		

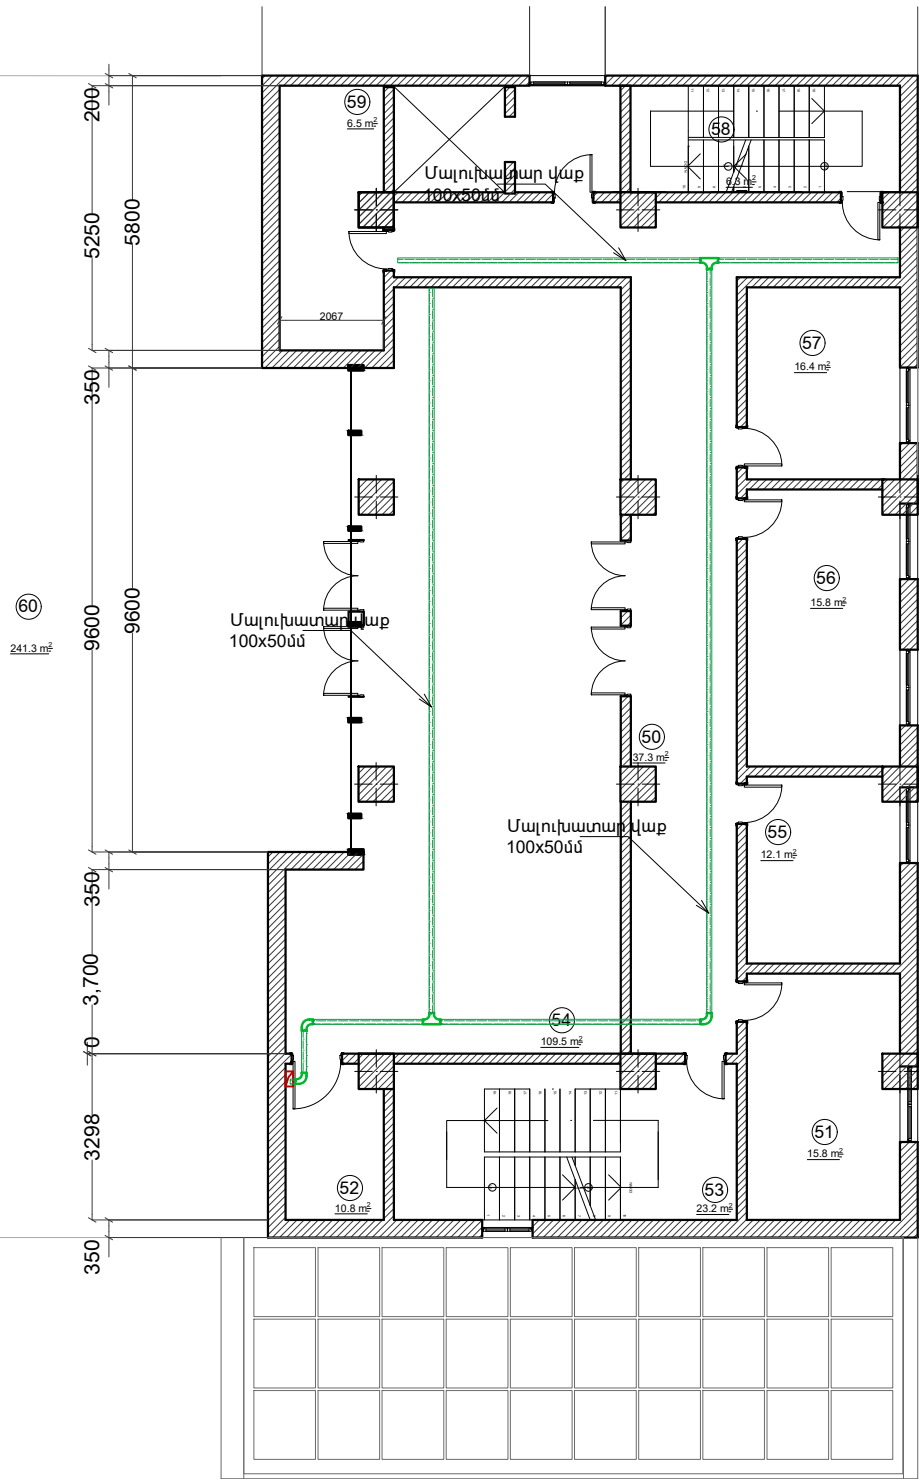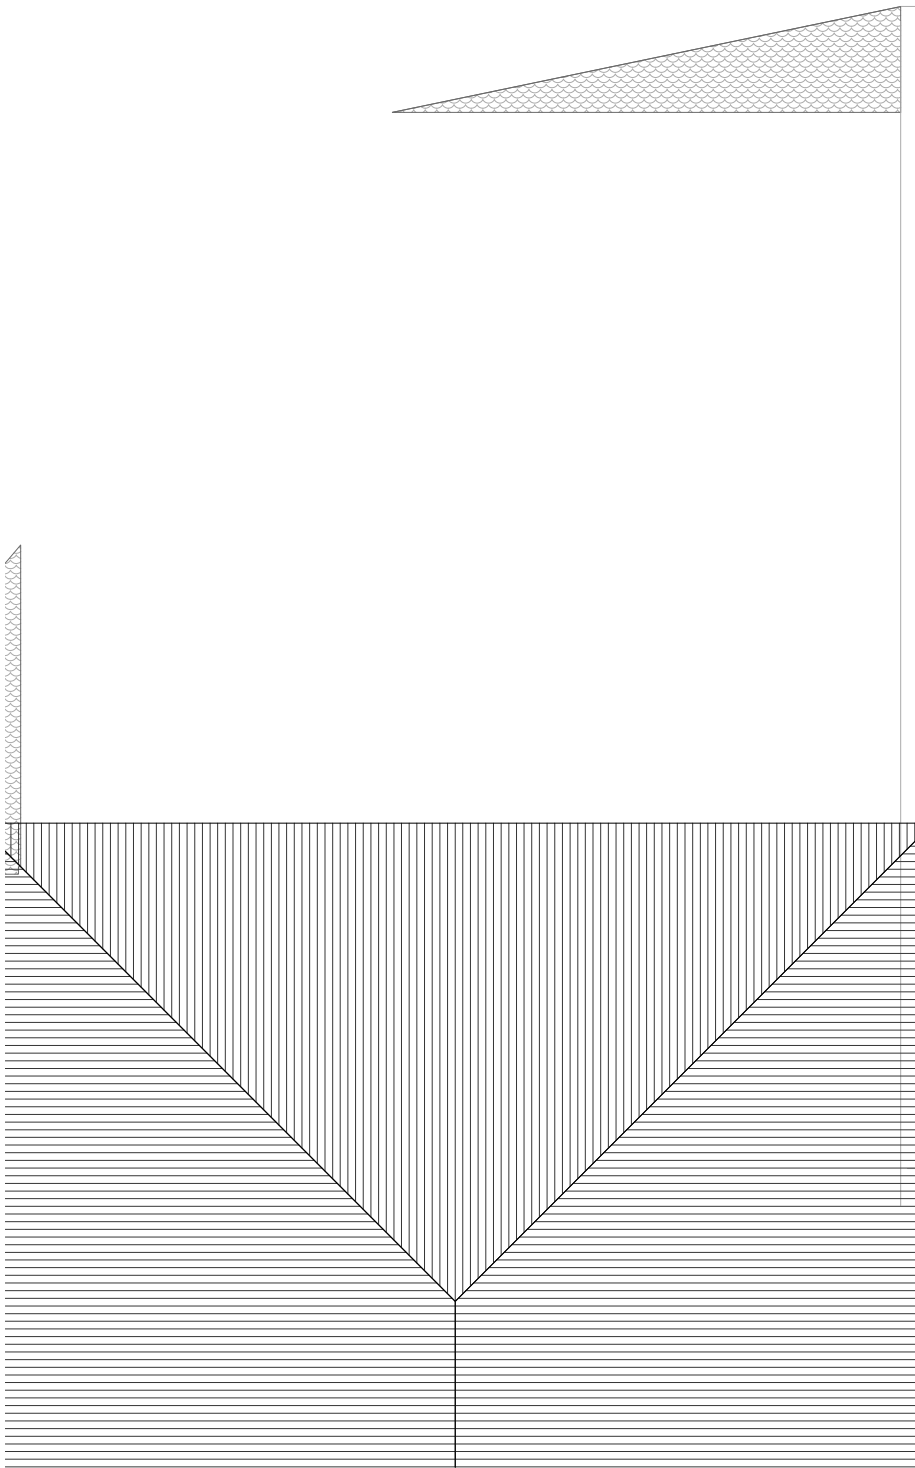


ԱՆՎԱՆԱՑԱՆԿ		
N	ՍԵՆՅԱԿԻ ԱՆՎԱՆՈՒՄԸ	ՔՄ Մ²
50	ՆԱԽԱՍՐԱՅ	37.3 m²
51	ԱՇԽԱՏԱՍԵՆՅԱԿ	15.8 m²
52	ՍԱՆՂԱՆԳՈՒՅՑ	10.8 m²
53	ՍԱՆԴՔԱՎԱՆԴԱԿ	23.2 m²
54	ՍՐՃԱՐԱՆ	109.3 m²
55	ԱՇԽԱՏԱՍԵՆՅԱԿ	12.1 m²
56	ԿՈՆՖԵՐԵՆՍ ԴԱՅԼԻՃ	15.8 m²
57	ԱՇԽԱՏԱՍԵՆՅԱԿ	16.4 m²
58	ՆԱԽԱՍՐԱՅ	6.3 m²
59	ՆԱԽԱՍՈՒՏՔ	6.5 m²
60	ՏԵՐԱՍ	241.3 m²
ՕԳՏԱԿԱՐ ՄԱԿԵՐԵՍ		417.7 m²
ԸՆԴՀԱՆՈՒՐ ՄԱԿԵՐԵՍ		475.9 m²

Պայմանական նշաններ

Անվանում	Նշում
Մալուխատար վաք	
Մալուխատար վաքի 90° անկյուն	
Մալուխատար վաքի T-աձև դետալ	
Մալուխատար վաքի անցման դետալ	

«ՀՀ ՊԵՏԱՐՏՓՈՐՁԱՅՆՆՈՒԹՅՈՒՆ» ՓԲԸ
«THE STATE EXPERT
COMMISSION OF RA» CJSC
EXPERTISE
TAX CODE 01508665

						Հ. ԹՈՒՄԱՆՅԱՆԻ ՏՈՒՆ ԹԱՆԳԱՐԱՆԻ ՆՈՐՈԳՄԱՆ, 2-ՐԴ ՄԱՍՆԱՇԵՆՔԻ ՔԱՆԴՄԱՆ ԵՎ ՆՈՐԻ ԿԱՌՈՒՑՄԱՆ Հասցե՝ ք. Երևան, Մոսկովյան փողոց հ. 40			
ՓՈՒԼ	Տղմ. քան	Թերթ	Փաստ. թիվ	Ստորագ.	Թվակ.	ՀԵՌԱՀԱՂՈՐԴԱԿՑՄԱՆ ՀԱՄԱԿԱՐԳ	ՓՈՒԼ	ԹԵՐԹ	ԹԵՐԹԵՐ
ՆԳՃ			Հակոբջանյան Ա.				ԱՆ	ՀՀ-06	13
ՆԱԽԱԳԾԵՑ			Ասրյան Մ.			Մալուխատար վաքերի տեղաբաշխման հատակագիծ, 3-րդ հարկ	 «ԷՄ ԶԻ ԴԻԶԱՅՆ» ՍՊԸ ԼԻՑԵՆԶԻԱ ՔՊՆ-000649		
						Մ-1:150			

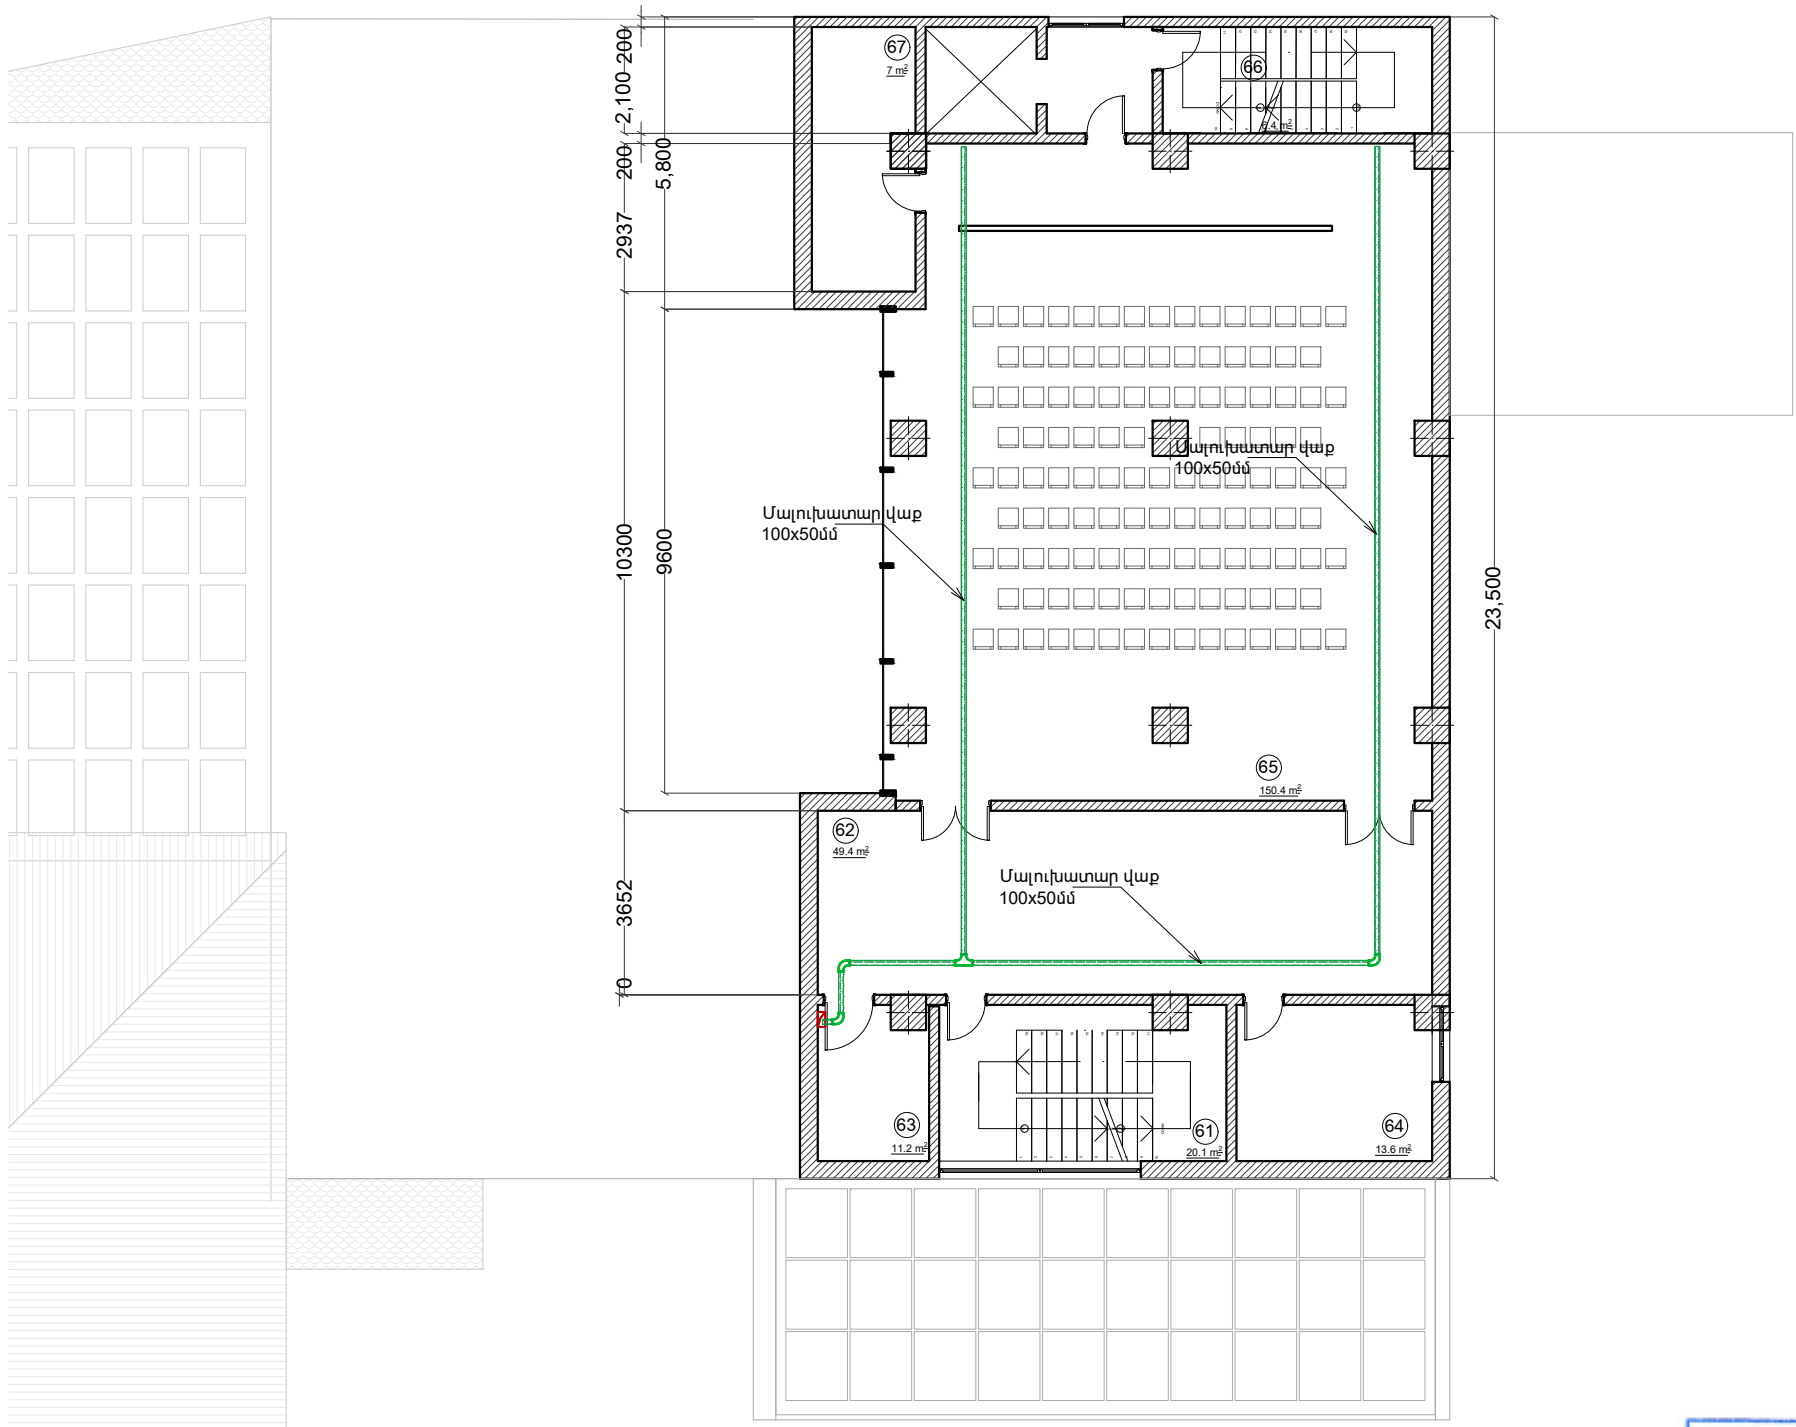


ԱՆՎԱՆԱՑԱՆԿ		
N	ՍԵՆՅԱԿԻ ԱՆՎԱՆՈՒՄԸ	ՔՄ մ²
62	ՍԱՆԴՔԱՎԱՆԴԱԿ	20.1 m²
62	ՖՈՅԵ	49.4 m²
63	ՍԱՆՆԱԳՈՒՅՑ	11.2 m²
64	ԱՇԽԱՏԱՍԵՆՅԱԿ	13.6 m²
65	ԴԱՅԼԻԾ	150.4 m²
66	ՆԱԽԱՍՐԱՅ	6.4 m²
67	ՆԱԽԱՄՈՒՏՔ	7 m²
ՕԳՏԱԿԱՐ ՄԱԿԵՐԵՍ		416.6 m²
ԸՆԴՀԱՆՈՒՐ ՄԱԿԵՐԵՍ		474.8 m²

Պայմանական նշաններ	
Անվանում	Նշում
Մալուխատար վաք	
Մալուխատար վաքի 90° անկյուն	
Մալուխատար վաքի T-աձև դետալ	
Մալուխատար վաքի անցման դետալ	

«ՀՀ ԳԵՏԱՐՏՓՈՐՁԱՔՆՆՈՒԹՈՒՆ» ՓԲԸ
«THE STATE EXPERT
COMMISSION OF RA» CJSC
EXPERTISE
TAX CODE 01508665

						Հ. ԹՈՒՄԱՆՅԱՆԻ ՏՈՒՆ ԹԱՆԳԱՐԱՆԻ ՆՈՐՈԳՄԱՆ, 2-ՐԴ ՄԱՍՆԱՇԵՆՔԻ ՔԱՆԴԱՆ ԵՎ ՆՈՐԻ ԿԱՌՈՒՑՄԱՆ Հասցե՝ ք. Երևան, Մոսկովյան փողոց հ. 40		
ՓՈՒԼ	Տղմ. քան	Թերթ	Փաստ. թիվ	Ստորագ.	Թվակ.			
ՆԳՃ	Հակոբջանյան Ա.					ՀԵՌԱՀԱՐՈՐԴԱԿՑՄԱՆ ՀԱՄԱԿԱՐԳ	ՓՈՒԼ	ԹԵՐԹ
ՆԱԽԱԳԾԵՑ	Ասրյան Մ.						ԱՆ	ՀՀ-07
						Մալուխատար վաքերի տեղաբաշխման հատակագիծ, 4-րդ հարկ	«ԷՄ ԶԻ ԴԻԶԱՅՆ» ՍՊԸ ԼԻՑԵՆԶԻԱ ՔՊՆ-000649	
						Մ-1:150		

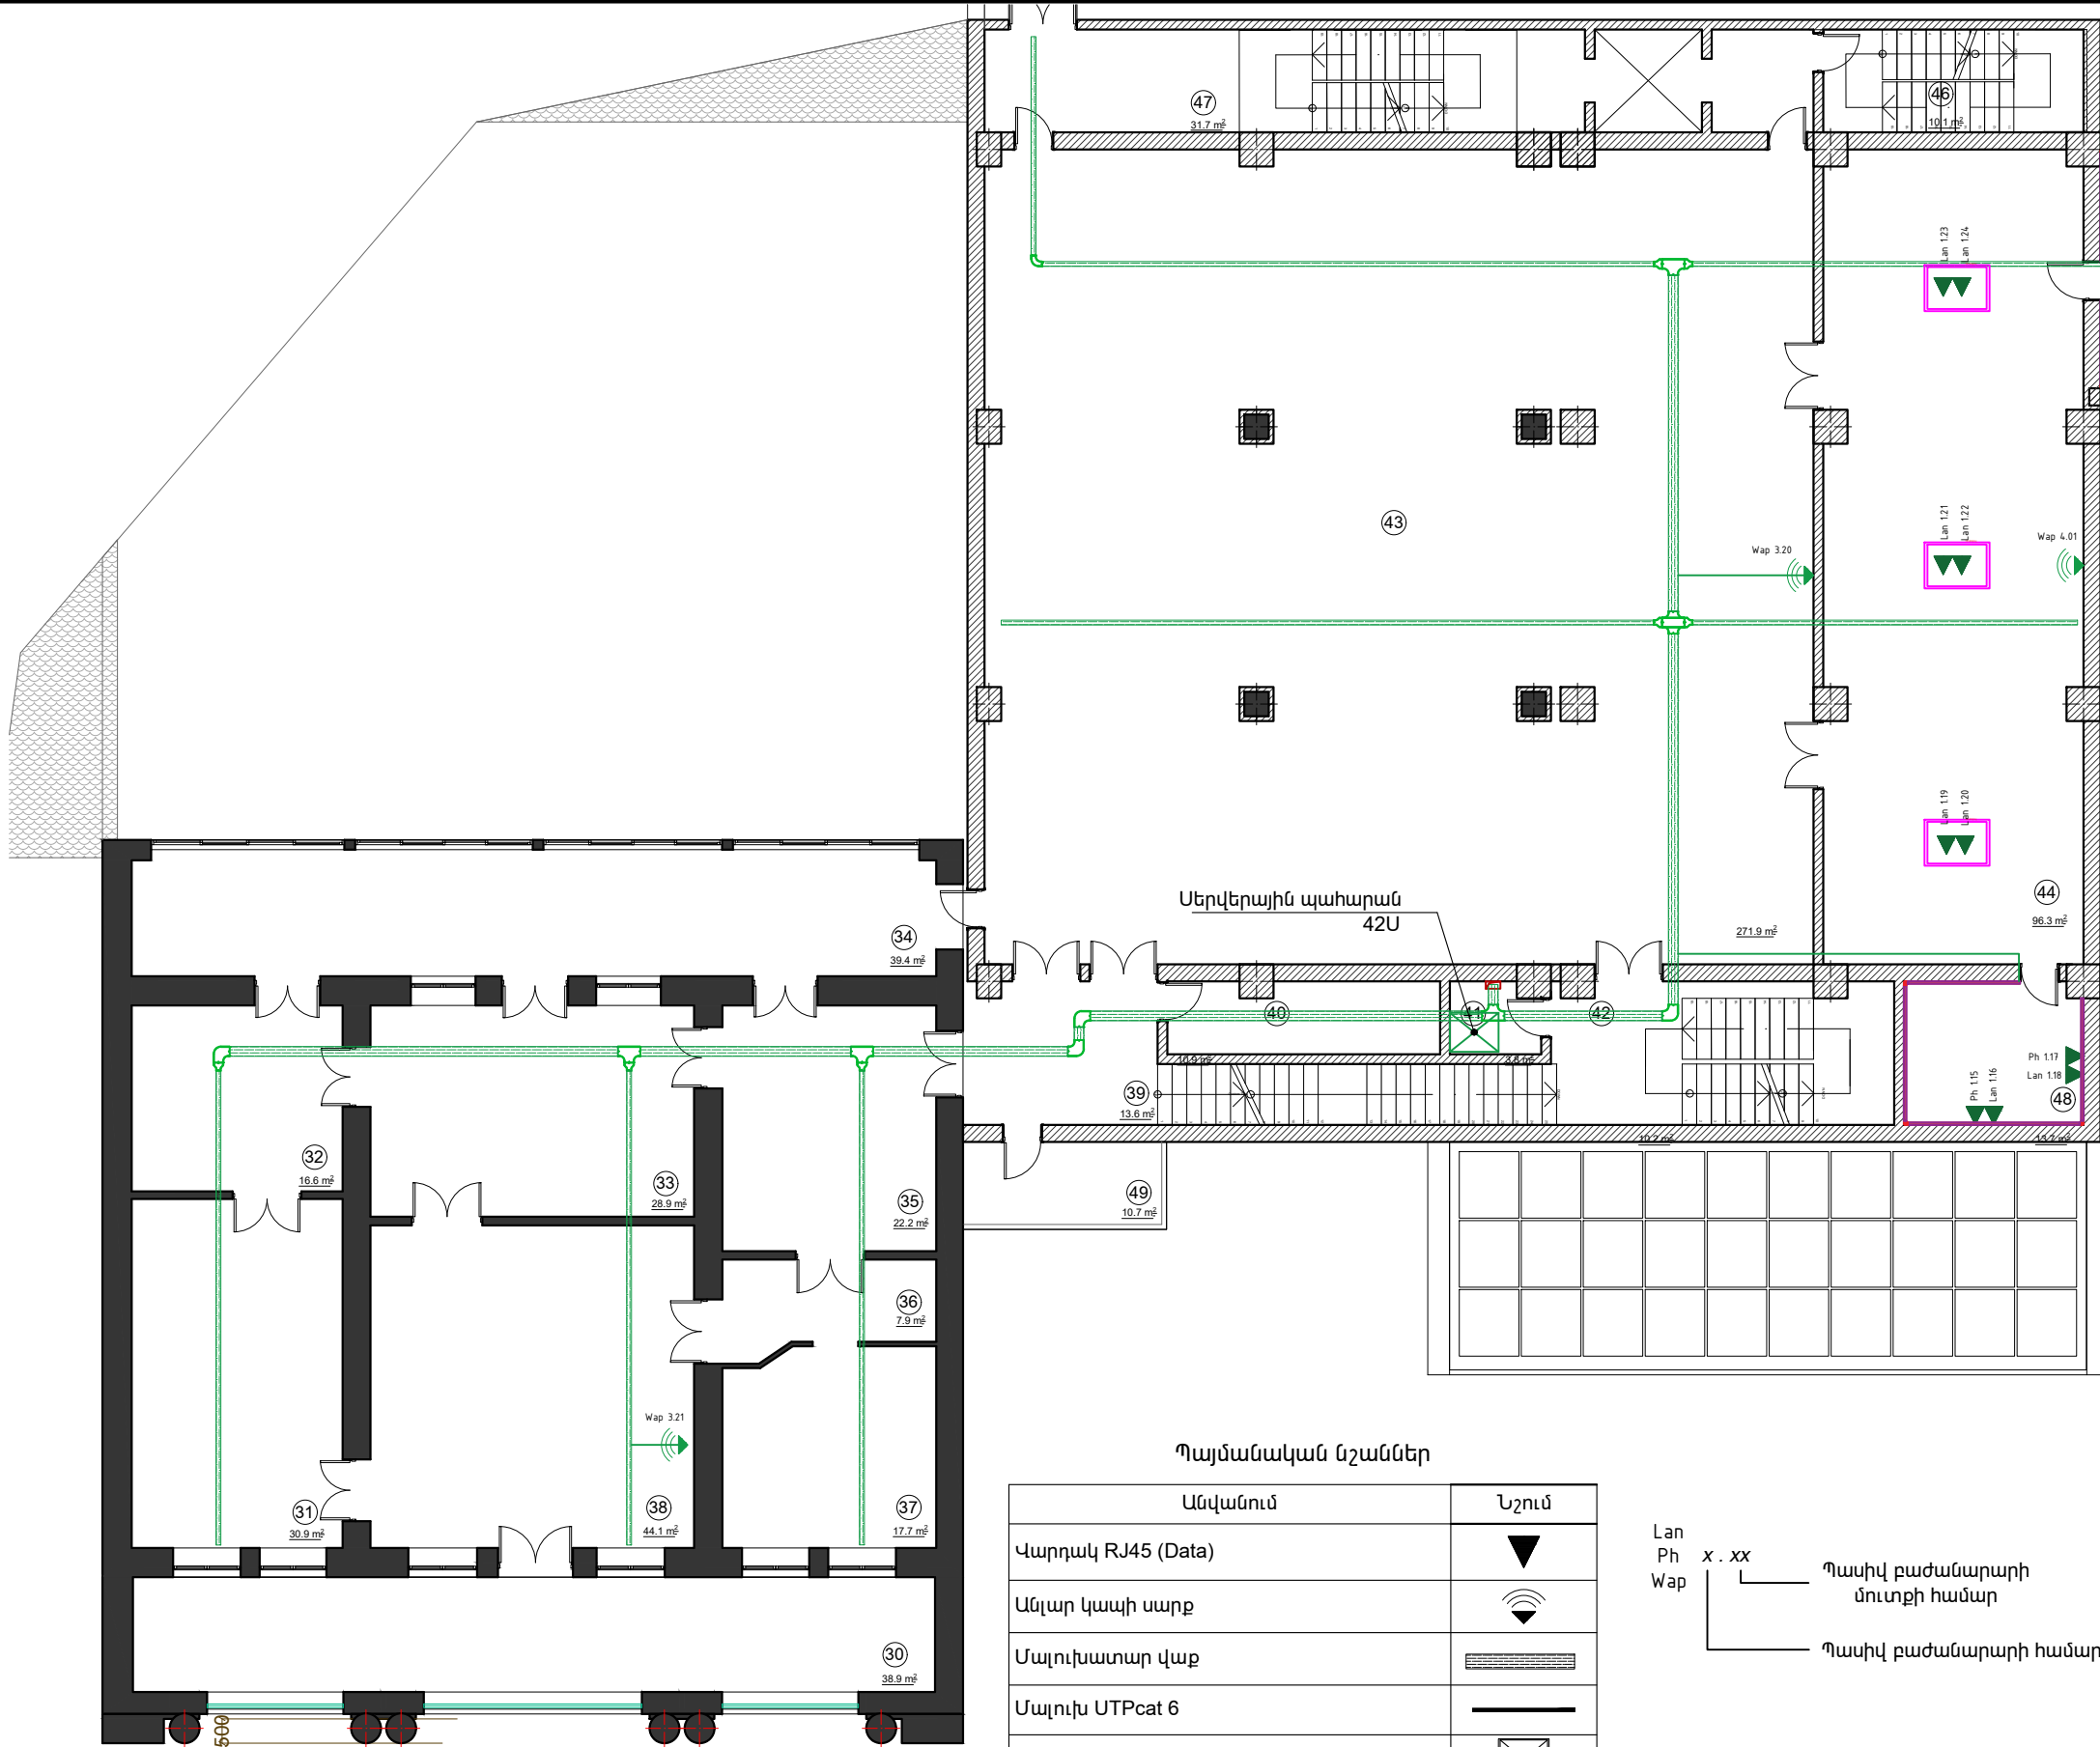

ԱՆՎԱՆԱՑԱՆԿ		
N	ՍԵՆՅԱԿԻ ԱՆՎԱՆՈՒՄԸ	ՔՄ մ²
30	ՀՈՒՇԱՅԻՆ ՀԱՏՎԱԾ	38.9 m²
31	ՀՈՒՇԱՅԻՆ ՀԱՏՎԱԾ	30.9 m²
32	ՀՈՒՇԱՅԻՆ ՀԱՏՎԱԾ	16.6 m²
33	ՀՈՒՇԱՅԻՆ ՀԱՏՎԱԾ	28.9 m²
34	ՀՈՒՇԱՅԻՆ ՀԱՏՎԱԾ	39.4 m²
35	ՀՈՒՇԱՅԻՆ ՀԱՏՎԱԾ	22.2 m²
36	ՀՈՒՇԱՅԻՆ ՀԱՏՎԱԾ	7.9 m²
37	ՀՈՒՇԱՅԻՆ ՀԱՏՎԱԾ	17.7 m²
38	ՀՈՒՇԱՅԻՆ ՀԱՏՎԱԾ	44.1 m²
39	ՆԱԽԱՍՐԱՀ	13.6 m²
40	ՍԱՆՀԱՆԳՈՒՅՑ	10.9 m²
41	ՀԱՎԱՔԱՐԱՐԻ ՍԵՆՅԱԿ	3.8 m²
42	ՆԱԽԱՍՐԱՀ	10.2 m²
43	ՍՐԱՀ	271.9 m²
44	ԳՐԱԴԱՐԱՆ	96.3 m²
45	ՖՈՆԴԱՐԱՆ	31.8 m²
46	ՆԱԽԱՍՐԻՏՔ	10.1 m²
47	ՍԱՆԴԵԱԿԱՆԴԱԿ	31.7 m²
48	ԱՇԽԱՏԱՍԵՆՅԱԿ	13.7 m²
49	ՊԱՏՇԳԱՄԲ	10.7 m²
ՕԳՏԱԿԱՐ ՄԱԿԵՐԵՍ		695.5 m²
ԸՆԴՀԱՆՈՒՐ ՄԱԿԵՐԵՍ		962.7 m²

Պայմանական նշաններ	
Անվանում	Նշում
Վարդակ RJ45 (Data)	▼
Անլար կապի սարք	📶
Մալուխատար վաք	—
Մալուխ UTPcat 6	—
Սերվերային պահարան	⊠

Lan
Ph
Wap

x . xx


Պասիվ բաժանարարի մուտքի համար

Պասիվ բաժանարարի համար

ՀՀ ՊԵՏԱՐՏՓՈՐՁԱՔՆՆՈՒԹՅՈՒՆ ՓԲԸ
«THE STATE EXPERT
COMMISSION OF RA» CJSC
EXPERTISE
TAX CODE 01508665

						Հ. ԹՈՒՄԱՆՅԱՆԻ ՏՈՒՆ ԹԱՆԳԱՐԱՆԻ ՆՈՐՈԳՄԱՆ, 2-ՐԴ ՄԱՍՆԱՇՇԵՆՔԻ ՔԱՆԴՄԱՆ ԵՎ ՆՈՐԻ ԿԱՌՈՒՑՄԱՆ Հասցե՝ ք. Երևան, Մոսկովյան փողոց հ. 40			
ՓՈՒԼ	Տղմ. քան	Թերթ	Փաստ. թիվ	Ստորագ.	Թվակ.	ՀԵՌԱՀԱՐՈՐԴԱԿՑՄԱՆ ՀԱՄԱԿԱՐԳ	ՓՈՒԼ	Թերթ	Թերթեր
ՆԳՃ		Հակոբջանյան Ա.					ԱՆ	ՀՀ-09	13
ՆԱԽԱԳԾԵՑ		Ասրյան Մ.				Սարքավորումների տեղաբաշխման հատակագիծ, 2-րդ հարկ Մ-1:150	 « ԷՄ ԶԻ ԴԻԶԱՅՆ » ՍՊԸ ԼԻՑԵՆԶԻԱ ԲՊՆ-000649		

						Հ. ԹԻՄԱՆՅԱՆԻ ՏՈՒՆ ԹԱՆԳԱՐԱՆԻ ՆՈՐՈԳՄԱՆ, 2-րդ ՄԱՍՆԱՇՆԵՔԻ ՔԱՆԴՄԱՆ ԵՎ ՆՈՐԻ ԿԱՌՈՒՑՄԱՆ Հասցե՝ ք. Երևան, Մոսկովյան փողոց հ.40				
ՓՈՒԼ	Տղմ. քան	Թերթ	Փաստ. թիվ	Ստորագ.	Թվակ.	ՀԵՌԱՀԱՂՈՐԴԱԿՑՄԱՆ ՀԱՄԱԿԱՐԳ	ՓՈՒԼ	Թերթ	Թերթեր	
ՆԳՃ	Հակոբջանյան Ա.						ԱՆ	ՀՀ-10	13	
ՆԱԽԱԳԾԵՑ	Ասրյան Մ.					Սարքավորումների տեղաբաշխման հատակագիծ, 3-րդ հարկ Ս-1:150		« ԷՄ ԶԻ ԴԻՉԱՅՆ » ՍՊԸ ԼԻՑԵՆԶԻԱ ՔՂՆ-000649		

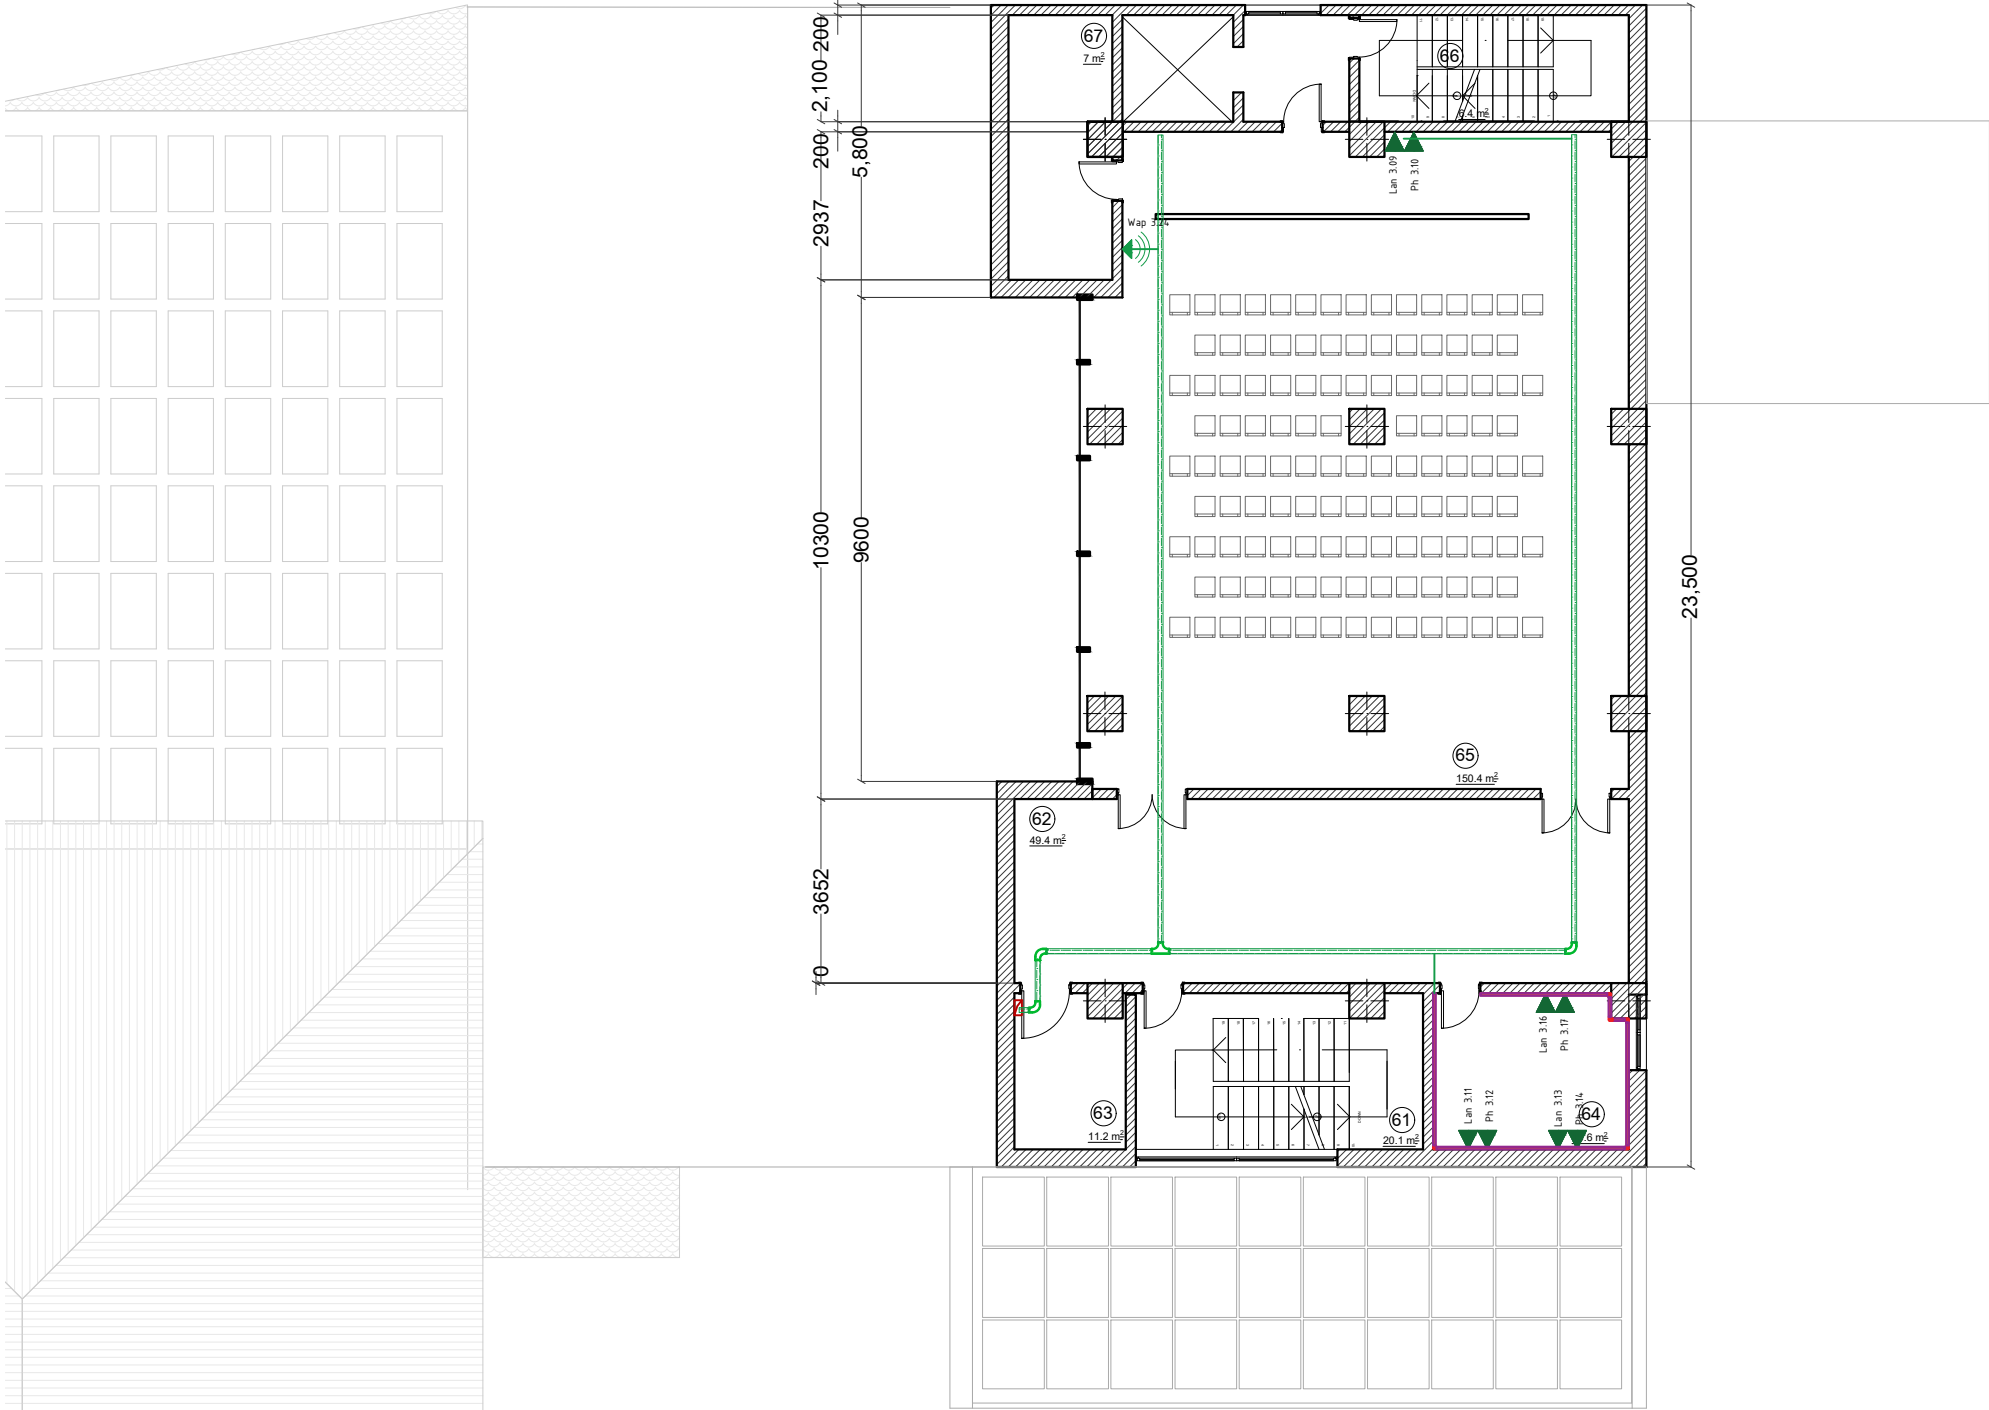

ԱՆՎԱՆՑԱՆԿ		
N	ՍԵՆՅԱԿԻ ԱՆՎԱՆՈՒՄԸ	ՔՄ մ²
62	ՍԱՆԴՔԱՎԱՆԴԱԿ	20.1 m²
62	ՖՈՅԵ	49.4 m²
63	ՍԱՆՅԱՆԳՈՒՅՑ	11.2 m²
64	ԱՇԽԱՏԱՍԵՆՅԱԿ	13.6 m²
65	ԴԱՅԼԻՃ	150.4 m²
66	ՆԱԽԱՍՐԱՅ	6.4 m²
67	ՆԱԽԱՍՈՒՏՔ	7 m²
ՕԳՏԱԿԱՐ ՄԱԿԵՐԵՍ		416.6 m²
ԸՆԴՀԱՆՈՒՐ ՄԱԿԵՐԵՍ		474.8 m²

Պայմանական նշաններ

Անվանում	Նշում
Վարդակ RJ45 (Data)	▼
Անլար կապի սարք	⬆️
Մալուխատար վաք	▬
Մալուխ UTPcat 6	—

Lan
Ph
Wap

x . xx


Պասիվ բաժանարարի
մուտքի համար

Պասիվ բաժանարարի համար




						Հ. ԹՈՒՄԱՆՅԱՆԻ ՏՈՒՆ ԹԱՆԳԱՐԱՆԻ ՆՈՐՈԳՄԱՆ, 2-ՐԴ ՄԱՍՆԱՇԵՆՔԻ ՔԱՆԴՄԱՆ ԵՎ ՆՈՐԻ ԿԱՌՈՒՑՄԱՆ Հասցե՝ ք. Երևան, Մոսկովյան փողոց հ. 40					
ՓՈՒԼ	Տղմ. քան	Թերթ	Փաստ. քիվ	Ստորագ.	Թվակ.	ՀԵՌԱՀԱՐՈՐԴԱԿՑՄԱՆ ՀԱՄԱԿԱՐԳ			ՓՈՒԼ	ԹԵՐԹ	ԹԵՐԹԵՐ
ՆԳՃ	Հակոբջանյան Ա.								ԱՆ	ՀՀ-11	13
ՆԱԽԱԳԾԵՑ	Ասրյան Մ.					Սարքավորումների տեղաբաշխման հատակագիծ, 4-րդ հարկ Մ-1:150			 « ԷՄ ԶԻ ԴԻՉԱՅՆ » ՍՊԸ ԼԻՑԵՆԶԻԱ ՔՊՆ-000649		


Մալուխների տեղադրումը մետաղական մալուխատարերից և պլաստմասե մալուխատարերից դեպի վարդակներ

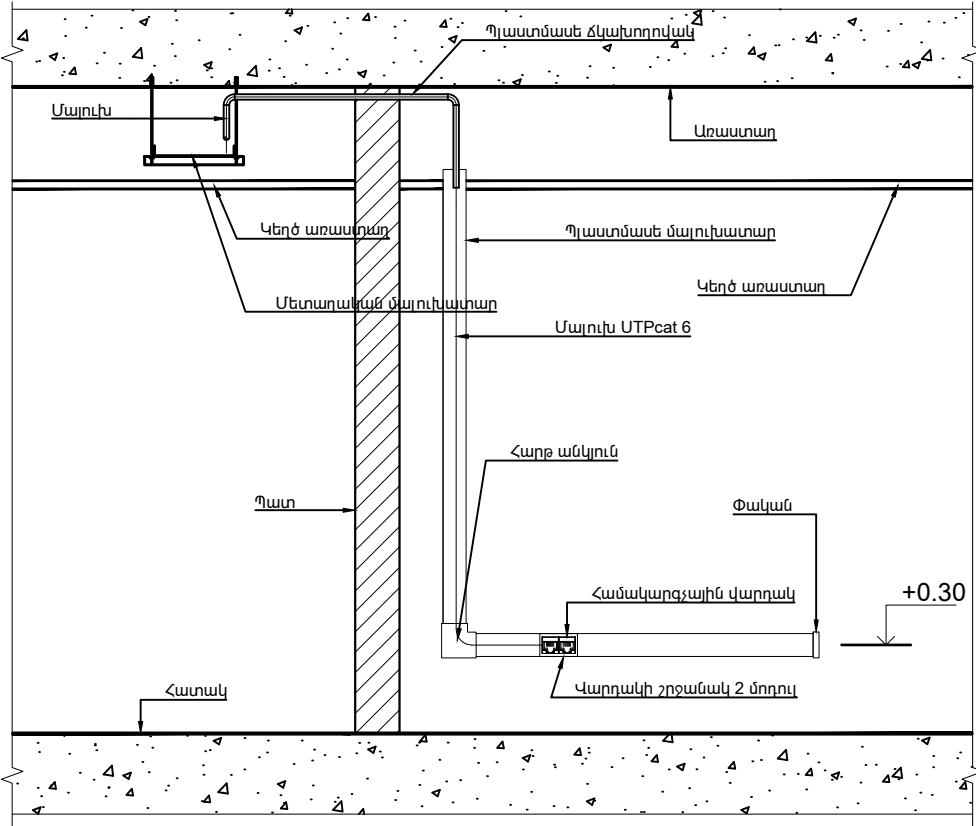

Մալուխների տեղադրումը մետաղական մալուխատարից անլար կապի սարք

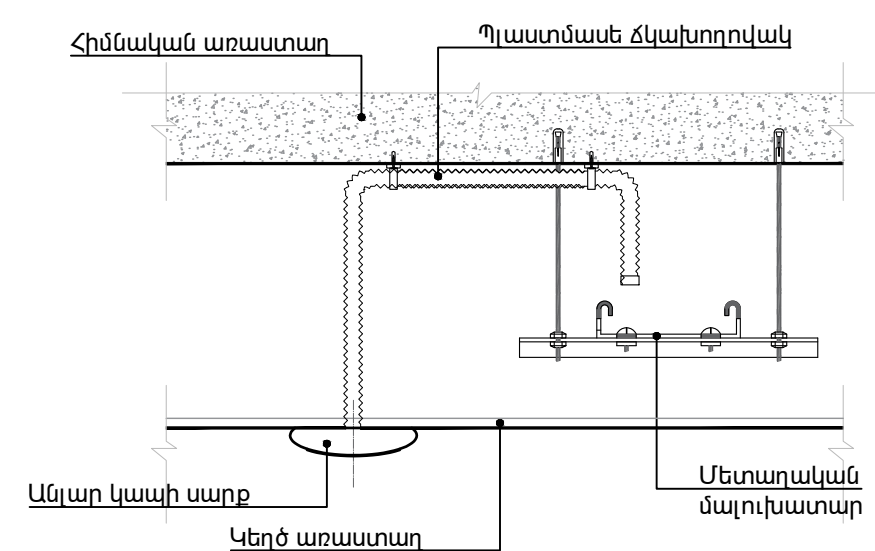

Պասիվ բաժանարարի և RJ45 աշխատանքային վարդակի միացման սխեմա

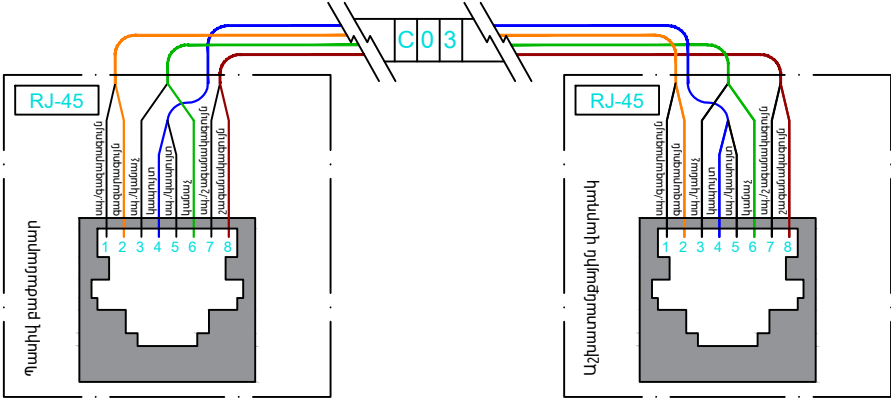


Մալուխների, կոմուտացիոն վարդակների և պասիվ բաժանարարների մակնիշավորում

Վարդակների մակնիշավորման վերծանման աղյուսակ

Պասիվ բաժ. համար	Մուտքի համար
1	02

Պասիվ ցանցային բաժանարարի մուտքերի վերծանման աղյուսակ

Պասիվ բաժ. համար	Մուտքի համար
1	02

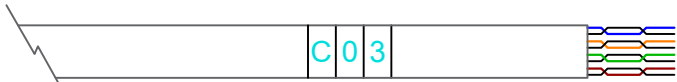

Մալուխների մակնիշավորումը կատարվում է երկու անգամ մալուխի սկզբից և վերջից 30սմ առաջ:

						Հ. ԹՈՒՄԱՆՅԱՆԻ ՏՈՒՆ ԹԱՆԳԱՐԱՆԻ ՆՈՐՈԳՄԱՆ, 2-ՐԴ ՄԱՍՆԱՇԵՆՔԻ ՔԱՆԴԱՄԱՆ ԵՎ ՆՈՐԻ ԿԱՌՈՒՑՄԱՆ Հասցե՝ ք. Երևան, Մոսկովյան փողոց հ. 40			
ՓՈՒԼ	Տղմ. քան	Թերթ	Փաստ. քիվ	Ստորագ.	Թվակ.	ՀԵՌԱՀԱՐՈՐԴԱԿՑՄԱՆ ՀԱՄԱԿԱՐԳ	ՓՈՒԼ	ԹԵՐԹ	ԹԵՐԹԵՐ
ՆԳՃ		Հակոբջանյան Ա.					ԱՆ	ՀՀ-12	13
ՆԱԽԱԳԾԵՑ		Ասրյան Մ.				Սարքավորումների տեղադրման օրինակներ	 « ԷՄ ԶԻ ԴԻՉԱՅՆ » ՍՊԸ ԼԻՑԵՆԶԻԱ ԶՊՆ-000649		

