

ՀԻՄՆԱԿԱՆ ԼՐԱԿԱԶՄԻ ԱՇԽԱՏԱՆՔԱՅԻՆ ԳԾԱԳՐԵՐԻ ԱՄՓՈՓԱԳԻՐ

N	ԳԾԱԳՐԵՐԻ ԱՆՎԱՆՈՒՄԸ	ԹԵՐԹ
1	ԸՆԴՀԱՆՈՒՐ ՏԵՂԵԿՈՒԹՅՈՒՆՆԵՐ	ՀՄԱ-01
2	ԸՆԴՀԱՆՈՒՐ ՑՈՒՑՈՒՄՆԵՐ	ՀՄԱ-02
3	-3.10 ՆԻՇՈՒՄ ՀԱՇՄԱՆԴԱՄՆԵՐԻ ՀԱՄԱՐ ՄԱՏՉԵԼԻՈՒԹՅԱՆ ԱՊԱՀՈՎՄԱՆՆ ՈՒՂԴԱԾ ՄԻՋՈՑԱՌՈՒՄՆԵՐ	ՀՄԱ-03
4	±0.00 ՆԻՇՈՒՄ ՀԱՇՄԱՆԴԱՄՆԵՐԻ ՀԱՄԱՐ ՄԱՏՉԵԼԻՈՒԹՅԱՆ ԱՊԱՀՈՎՄԱՆՆ ՈՒՂԴԱԾ ՄԻՋ. ԵՎ ՇԱՐԺՄԱՆ ՈՒՂՂ.	ՀՄԱ-04
5	+4.05 ՆԻՇՈՒՄ ՀԱՇՄԱՆԴԱՄՆԵՐԻ ՀԱՄԱՐ ՄԱՏՉԵԼԻՈՒԹՅԱՆ ԱՊԱՀՈՎՄԱՆՆ ՈՒՂԴԱԾ ՄԻՋ. ԵՎ ՇԱՐԺՄԱՆ ՈՒՂՂ.	ՀՄԱ-05
6	+8.55 ՆԻՇՈՒՄ ՀԱՇՄԱՆԴԱՄՆԵՐԻ ՀԱՄԱՐ ՄԱՏՉԵԼԻՈՒԹՅԱՆ ԱՊԱՀՈՎՄԱՆՆ ՈՒՂԴԱԾ ՄԻՋ. ԵՎ ՇԱՐԺՄԱՆ ՈՒՂՂ.	ՀՄԱ-06
7	+12.75 ՆԻՇՈՒՄ ՀԱՇՄԱՆԴԱՄՆԵՐԻ ՀԱՄԱՐ ՄԱՏՉԵԼԻՈՒԹՅԱՆ ԱՊԱՀՈՎՄԱՆՆ ՈՒՂԴԱԾ ՄԻՋ. ԵՎ ՇԱՐԺՄԱՆ ՈՒՂՂ.	ՀՄԱ-07
8	ՀԱՇՄԱՆԴԱՄՆԵՐԻ ՀԱՄԱՐ ՄԱՏՉԵԼԻՈՒԹՅԱՆ ԱՊԱՀՈՎՄԱՆՆ ՈՒՂԴԱԾ ՄԻՋՈՑԱՌՈՒՄՆԵՐ	ՀՄԱ-08
9	ՀԱՇՄԱՆԴԱՄՆԵՐԻ ՀԱՄԱՐ ՄԱՏՉԵԼԻՈՒԹՅԱՆ ԱՊԱՀՈՎՄԱՆՆ ՈՒՂԴԱԾ ՄԻՋՈՑԱՌՈՒՄՆԵՐ	ՀՄԱ-09
10	ՀԱՇՄԱՆԴԱՄՆԵՐԻ ՀԱՄԱՐ ՄԱՏՉԵԼԻՈՒԹՅԱՆ ԱՊԱՀՈՎՄԱՆՆ ՈՒՂԴԱԾ ՄԻՋՈՑԱՌՈՒՄՆԵՐ	ՀՄԱ-10



ՆՇՎԱԾ ԱՇԽԱՏԱՆՔՆԵՐԻ ԾԱՎԱԼՆԵՐԸ ՄԱՆՐԱՄԱՍՆ ՏՐՎԱԾ ԵՆ ՆԱԽԱԳԾԻ ՄԱՍՆԱԳՐԵՐՈՒՄ ԵՎ ԾԱՎԱԼԱԹԵՐԹԵՐՈՒՄ, ՍԱԿԱՅՆ ՇԻՆԱՐԱՐԱԿԱՆ ԿԱԶՄԱԿԵՐՊՈՒԹՅՈՒՆԸ ՊԱՐՏԱԿՈՐ Է ԼՐԱՑՈՒՑԻՉ ՇԱՎԱԼՆԵՐԻ ՀԱՇՎԱՐԿ ԻՐԱԿԱՆԱՑՆԵԼ ԵՎ ՊԱՏԱՍԽԱՆԱՏՎՈՒԹՅՈՒՆ Է ԿՐՈՒՄ ԾԱՎԱԼՆԵՐԻ ՈՒ ՔԱՆԱԿՆԵՐԻ ՃՇԳՐՏՈՒԹՅԱՆ ՀԱՄԱՐ:


ՍՈՒՅՆ ՆԱԽԱԳԻԾԸ ՀԱՄԱՊԱՏԱՍԽԱՆՈՒՄ Է ՀՀ ՕՐԵՆԱԴՐՈՒԹՅԱՆ ԵՎ ՆՈՐՄԱՏԻՎԱՏԵԽՆԻԿԱԿԱՆ ՓԱՍՏԱԹՂԹԵՐԻ ՊԱՀԱՆՋՆԵՐԻՆ
ՆԳԾ՝  Ա. ՀԱԿՈԲՋԱՆՅԱՆ

ՆԱԽԱԳԾԱՅԻՆ ՓԱՍՏԱԹՂԹԵՐԻ ԿԱԶՄԸ*


Հ/Հ	ՆԱԽԱԳԾԱՅԻՆ ՓԱՍՏԱԹՂԹԵՐԻ ՀԻՄՆԱԿԱՆ ԲԱԺԻՆՆԵՐԻ ԱՆՎԱՆՈՒՄԸ	ՄԱԿՆԻՇԸ
1	ՀԱՏՈՐ 0: ԵԼԱԿԵՏԱՅԻՆ ՏՎՅԱԼՆԵՐ	ԸԲ
2	ՀԱՏՈՐ 1. ՃԱՐՏԱՐԱՊԵՏԱԿԱՆ ՄԱՍ, ԱՅԴ ԹՎՈՒՄ՝	
	ԳԻՐՔ 1: ԳԼԽԱՎՈՐ ՀԱՏԱԿԱԳԻԾ	ԳՀ
	ԳԻՐՔ 2: ՃԱՐՏԱՐԱՊԵՏԱԿԱՆ ԼՈՒԾՈՒՄՆԵՐ	ՃԼ
3	ՀԱՏՈՐ 2: ԿՈՆՍՏՐՈՒԿՏՈՐԱԿԱՆ ԼՈՒԾՈՒՄՆԵՐ	ԿԼ
4	ՀԱՏՈՐ 3: ԻՆԺԵՆԵՐԱԿԱՆ ՄԱՍ	
	ԳԻՐՔ 1: ԷԼԵԿՏՐԱՏԵԽՆԻԿԱԿԱՆ ՄԱՍ	ԷՏ
	ԳԻՐՔ 2. ԱՐԵՎԱՅԻՆ ՖՈՏՈՎՈԼՏԱՅԻՆ ՀԱՄԱԿԱՐԳ	ԱՖՀ
	ԳԻՐՔ 3. ՋՐԱՄԱՏԱԿԱՐԱՐՄԱՆ և ՋՐԱՀԵՌԱՑՄԱՆ ՀԱՄԱԿԱՐԳ	ՋՋ
	ԳԻՐՔ 4. ՋԵՌՈՒՑՈՒՄ, ՕԴԱՓՈԽՈՒԹՅՈՒՆ, ՕԴԻ ԼԱՎՈՐԱԿՈՒՄ,	Կ
	ԳԻՐՔ 5. ԿԱՊԻ ՀԱՄԱԿԱՐԳ	ՋՑ
	ԳԻՐՔ 6. ՀՐԴԵՀԱՅԻՆ ԱԶԴԱՆՇԱՆՈՒՄ	Ո
5	ՀԱՏՈՐ 4. ՔԱՆԴՄԱՆ և ՇԻՆԱՐԱՐՈՒԹՅԱՆ ԿԱԶՄԱԿԵՐՊՄԱՆ ՆԱԽԱԳԻԾ, ԱՅԴ ԹՎՈՒՄ՝	
	ԳԻՐՔ 1. ՔԱՆԴՄԱՆ և ԱՊԱՄՈՆՏԱԺՄԱՆ ԱՇԽԱՏԱՆՔՆԵՐԻ ԿԱԶՄԱԿԵՐՊՄԱՆ ՆԱԽԱԳԻԾ,	ՔՆ
	ԳԻՐՔ 2. ՇԻՆԱՐԱՐՈՒԹՅԱՆ ԿԱԶՄԱԿԵՐՊՄԱՆ ՆԱԽԱԳԻԾ,	ՇԿՆ
6	ՀԱՏՈՐ 5. ՏԵԽՆՈԼՈԳԻԱԿԱՆ ԼՈՒԾՈՒՄՆԵՐ, ԱՅԴ ԹՎՈՒՄ՝	
7	ԳԻՐՔ 1. ԹԱՆԳԱՐԱՆԱՅԻՆ ՑՈՒՑԱԴՐՈՒԹՅԱՆ ՏԵԽՆՈԼՈԳԻԱԿԱՆ ԼՈՒԾՈՒՄՆԵՐ,	Տ
	ԳԻՐՔ 2. ՇՐՋԱԿԱ ՄԻՋԱՎԱՅՐԻ ՊԱՀՊԱՆՄԱՆ ՈՒՂԴԱԾ ՄԻՋՈՑԱՌՈՒՄՆԵՐ,	ՇՄՊ
	ԳԻՐՔ 3. ՀՐԴԵՀԱՅԻՆ ԱՆՎՏԱՆԳՈՒԹՅԱՆ ՄԻՋՈՑԱՌՈՒՄՆԵՐ,	ՀՇ
	ԳԻՐՔ 4. ՀԱՇՄԱՆԴԱՄՆԵՐԻ ՀԱՄԱՐ ՄԱՏՉԵԼԻՈՒԹՅԱՆ ԱՊԱՀՈՎՄԱՆՆ ՈՒՂԴԱԾ ՄԻՋՈՑԱՌՈՒՄՆԵՐ,	ՀՄԱ
8	ՀԱՏՈՐ 6. ՇԻՆԱՐԱՐԱԿԱՆ ԱՇԽԱՏԱՆՔՆԵՐԻ ԾԱՎԱԼԱԹԵՐԹ, ՆԱԽԱՀԱՇԻՎ	Ն

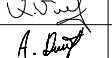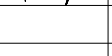

					Հ. ԹՈՒՄԱՆՅԱՆԻ ՏՈՒՆ ԹԱՆԳԱՐԱՆԻ ՆՈՐՈԳՄԱՆ, 2-ՐԴ ՄԱՍՆԱՇՇԵՆՔԻ ՔԱՆԴՄԱՆ ԵՎ ՆՈՐԻ ԿԱՌՈՒՑՄԱՆ Հասցե՝ ք. Երևան, Մոսկովյան փողոց հ. 40			
ՆԳԾ.	Ա. ՀԱԿՈԲՋԱՆՅԱՆ				ՀԱՇՄԱՆԴԱՄՆԵՐԻ ՀԱՄԱՐ ՄԱՏՉԵԼԻՈՒԹՅԱՆ ԱՊԱՀՈՎՄԱՆՆ ՈՒՂԴԱԾ ՄԻՋՈՑԱՌՈՒՄՆԵՐ	ՓՈՒԼ	ԹԵՐԹ	ԹԵՐԹԵՐ
ՆԱԽԱԳԾԵՑ	Ա. ՄԱԿԱՐՅԱՆ					ԱՆ	ՀՄԱ-01	10
ՆԱԽԱԳԾԵՑ	Ա. ԴԱՆԻԵԼՅԱՆ							
					ԸՆԴՀԱՆՈՒՐ ՏԵՂԵԿՈՒԹՅՈՒՆՆԵՐ	 «ԷՄ ՋԻ ԴԻԶԱՅՆ» ՍՊԸ ԼԻՑԵՆԶԻԱ ՔՊՆ -000649		

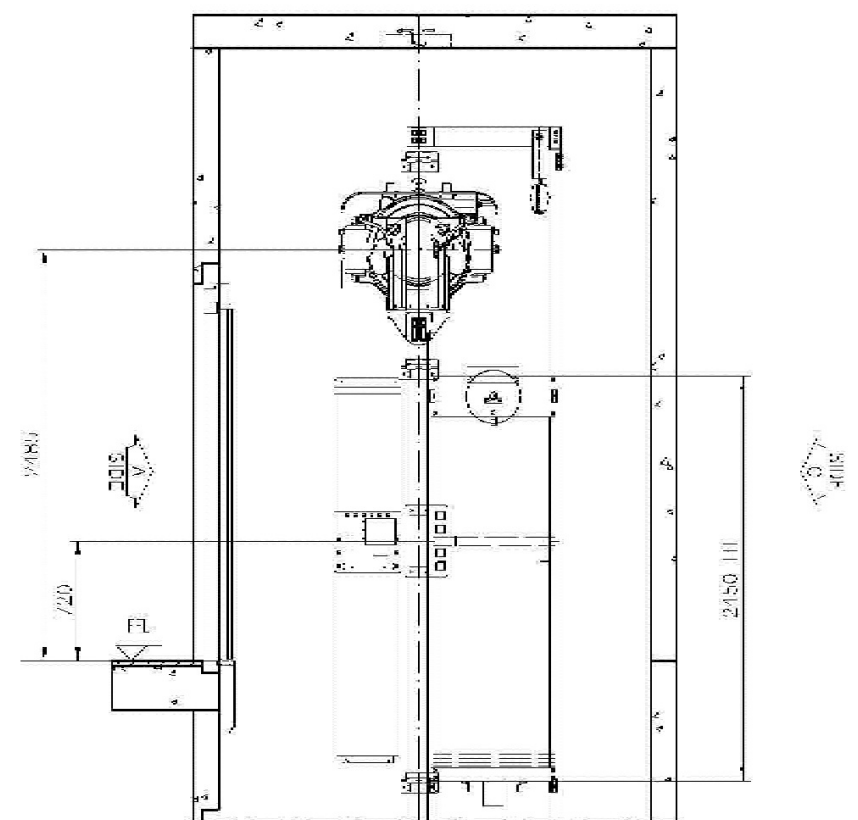

SECTION A-A
Scale 1:40

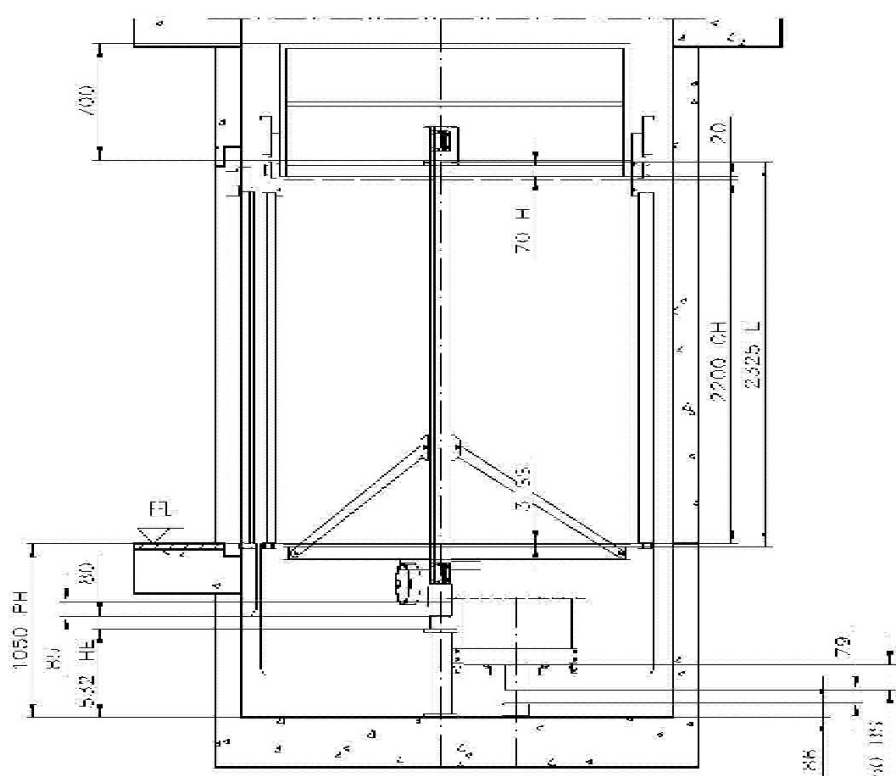


SECTION A-A
Scale 1:40

ԸՆԴՀԱՆՈՒՐ ՑՈՒՑՈՒՄՆԵՐ

- 1.Հովհաննես Թումանյանի թանգարանի նորոգման, 2-րդ մասնաշենքի վերակառուցման և հարկերի ավելացման սույն և ախագծի մ շակման հ իմքն է ՀՀ օ ռենքը 2019թ . ՀՀ պետական բ յուքեի մ ասին և ՀՀ կառավարության ո ղոշումը 2019թ . ՀՀ պետական բ յուքեի մ ասին:
- 2.Աշխատանքային գծագրերում որպես ±0.00 նիշ ընդունված է Հ.1 մասնաշենքի առաջին հարկի մաքուր հատակի նիշը, որն համապատասխանում է տեղագրական հանույթի 15.60 նիշին:
- 3.Նախագծման թույլտվությունը՝ Երևանի քաղաքապետի կողմից N01/18-07/1-Հ-8059-888, 22.09.2020թ տրված ճարտարապետահատակագծային առաջադրանքն է:
- 4.Սույն նախագիծը մշակված է ՀՀՇՆ IV-11.07.01-2006 շինարարական նորմերի պահանջներին համապատասխան:
- 5.Բոլոր հարկերում Սանհանգույցները, Նախատեսված են այնպես, որ հաշմանդամը կարողանա դրանցից օգտվել:
- 6.Ներքին տարածքներում սարքերի և սարքվածքների, տեխնոլոգիական և այլ սարքավորանքի ընտրությունն ու տեղադրումը կատարված է այն հանգամանքից ելնելով, որ թիկնաթոռ-սայլակով հաճախորդի հասանելիության գոտին գտնվի հետևյալ սահմաններում.
- ա) հաճախորդից դեպի կողքանց տեղակայման դեպքում - հատակի նիշից 1,4 մ ոչ բարձր և 0,3մ ոչ ցածր,
- բ) ճակատային մոտեցման դեպքում - հատակից 1,2 մ ոչ բարձր և 0,4 մ ոչ ցածր:
- 7.Անհատական օգտագործման սեղանների և սպասարկման այլ տեղերի մակերևույթը, որը օգտագործվում է թիկնաթոռ-սայլակով հաճախորդի կողմից, գտնվում է հատակի մակարդակից 0,8 մ ոչ ավելի բարձրության վրա:
- 8.Դահլիճներում հաշմանդամների համար նախատեսված տեղերը տեղակայված են նրանց համար մատչելի գոտում, ապահովելով.
- ա) ցուցադրման, դիտահանդիսային, տեղեկատվական, երաժշտական ծրագրերի և նյութերի լիարժեք ընկալումը, բ) սննդի հարմարավետ ընդունումը(սրճարանի բացօթյա և ծածկած սրահներում կամ դահլիճներին կից կողասրահներում),
- գ) աշխատանքի համար օպտիմալ պայմանները (գրադարանի ընթերցասրահներում)
- Դահլիճային սենյակներում երկու ապակեկտրոնացված էլեկտրոնային մեկին կից նախատեսված է բնակչության սակավաշարժուն խմբերի անցնելու համար հարմարեցված վերելակ :
- Սրահներում հեռավորությունը հաշմանդամի գտնվելու ցանկացած վայրից մինչև միջանցք, նախասրահ, դուրս տանող տարահանման էլեկտրոնային գերազանցում 40 մ: Անցումների լայնությունը թիկնաթոռ-սայլակի ազատ անցման լայնության չափով է (0,9 մ):
- 9.Մոսկովյան փողոցի կողմի շենքի գլխավոր մուտքը գտնվում է փողոցի նիշից մոտ 6.80մ բարձրության վրա: Խնդիրը լուծվում է ցածր 2 արժունակությամբ ուղևորների վերին մակարդակի փոխադրման համար ուղղահայաց շարժմամբ սայլակով ամբարձիչ վերելակի կիրառմամբ: Այն տեղադրվելու է այդ տարածքի և Մոսկովյան հ.42 շենքի միջև առկա անցումում բազալտե սալերով սալարկված թեքահարթակի վերջում, հենապատի մեջ: Շենքի ներսում կամ դրսում տեղադրելու համար նախատեսված է փակ տիպի բարձրացնող հարթակ ուղղահայաց շարժումով, ուղղահայաց շարժմամբ անվաբազկաթոռներ:
10. Անվասայլակով ուղևորը մտնում է ամբարձիչի հարթակ, ակտիվացնում է պաշտպանիչ պատնեշը, ի նքնություն կառավարմամբ բարձրանում է վերին հարթակ՝ հեշտությամբ և անվտանգ հաղթահարելով աստիճանների նիշերի բարձրության տարբերությունները:
- Ամբարձիչը տեղադրվելու է ինությունից դուրս, հենապատին կից: Այն տեղադրելու համար կարիք է կա բարդ ինժեներական գործողություններ իրականացնել: Ուղևորի մասի չափերը՝ 1 000 x 1290 մ մ, բեռնատարողությունը՝ 225 կգ:
11. Ավելի փոքր խոչընդոտների դեպքում և ախատեսված է 2 արժական փաթեթային թեքահարթակների կիրառում:
12. Վերելակի աշխատանքային գծագրերը կից տրված են KONE ապրանքանիշի մշակումների հիման վրա: Այլ արտադրողներից վերելակի ձեռքբերման պարագայում պետք է օգտագործվեն համապատասխան գծագրեր:

«ՀՀ ԳԵՏԱՐԱՏՈՐԱԶՄԵՆՈՒԹՈՒՆ» ՓԲԸ
«THE STATE EXPERT
COMMISSION OF RA» CJSC
EXPERTISE
TAX CODE 01508665

Հ. ԹՈՒՄԱՆՅԱՆԻ ՏՈՒՆ ԹԱՆԳԱՐԱՆԻ ՆՈՐՈԳՄԱՆ, 2-ՐԴ ՄԱՍՆԱՇԵՆՔԻ ՔԱՆԴԱՆ ԵՎ ՆՈՐԻ ԿԱՌՈՒՑՄԱՆ Հասցե՝ ք. Երևան, Մոսկովյան փողոց հ.40					
ՆԳՃ.	Ա. ՀԱՎՈՐԱՅԱՆ		ՀԱՇՎԱՆԱԿԱՆ ԿԱՐԴԱՆԱԿԱՆ ՄԱՏՉԵԼԻՈՒԹՅԱՆ ԱՊԱՅՈՎՄԱՆ ՈՒՂՂԱԾ ՄԻՋՈՑԱՌՈՒՄՆԵՐ	ՓՈՒԼ ԱՆ	ԹԵՐԹ ՀՄԱ-02
ՆԱԽԱԳԾԵՑ	Ա. ՄԱԿԱՐՅԱՆ		ԸՆԴՀԱՆՈՒՐ ՑՈՒՑՈՒՄՆԵՐ	«ԷՍ ԶԻ ԴԻՉԱՅՆ» ՍՊԸ ԼԻՑԵՆԶԻԱ ԶՊՆ -000649	ԹԵՐԹԵՐ 10
ՆԱԽԱԳԾԵՑ	Ա. ՂԱՆԻԵԼՅԱՆ				

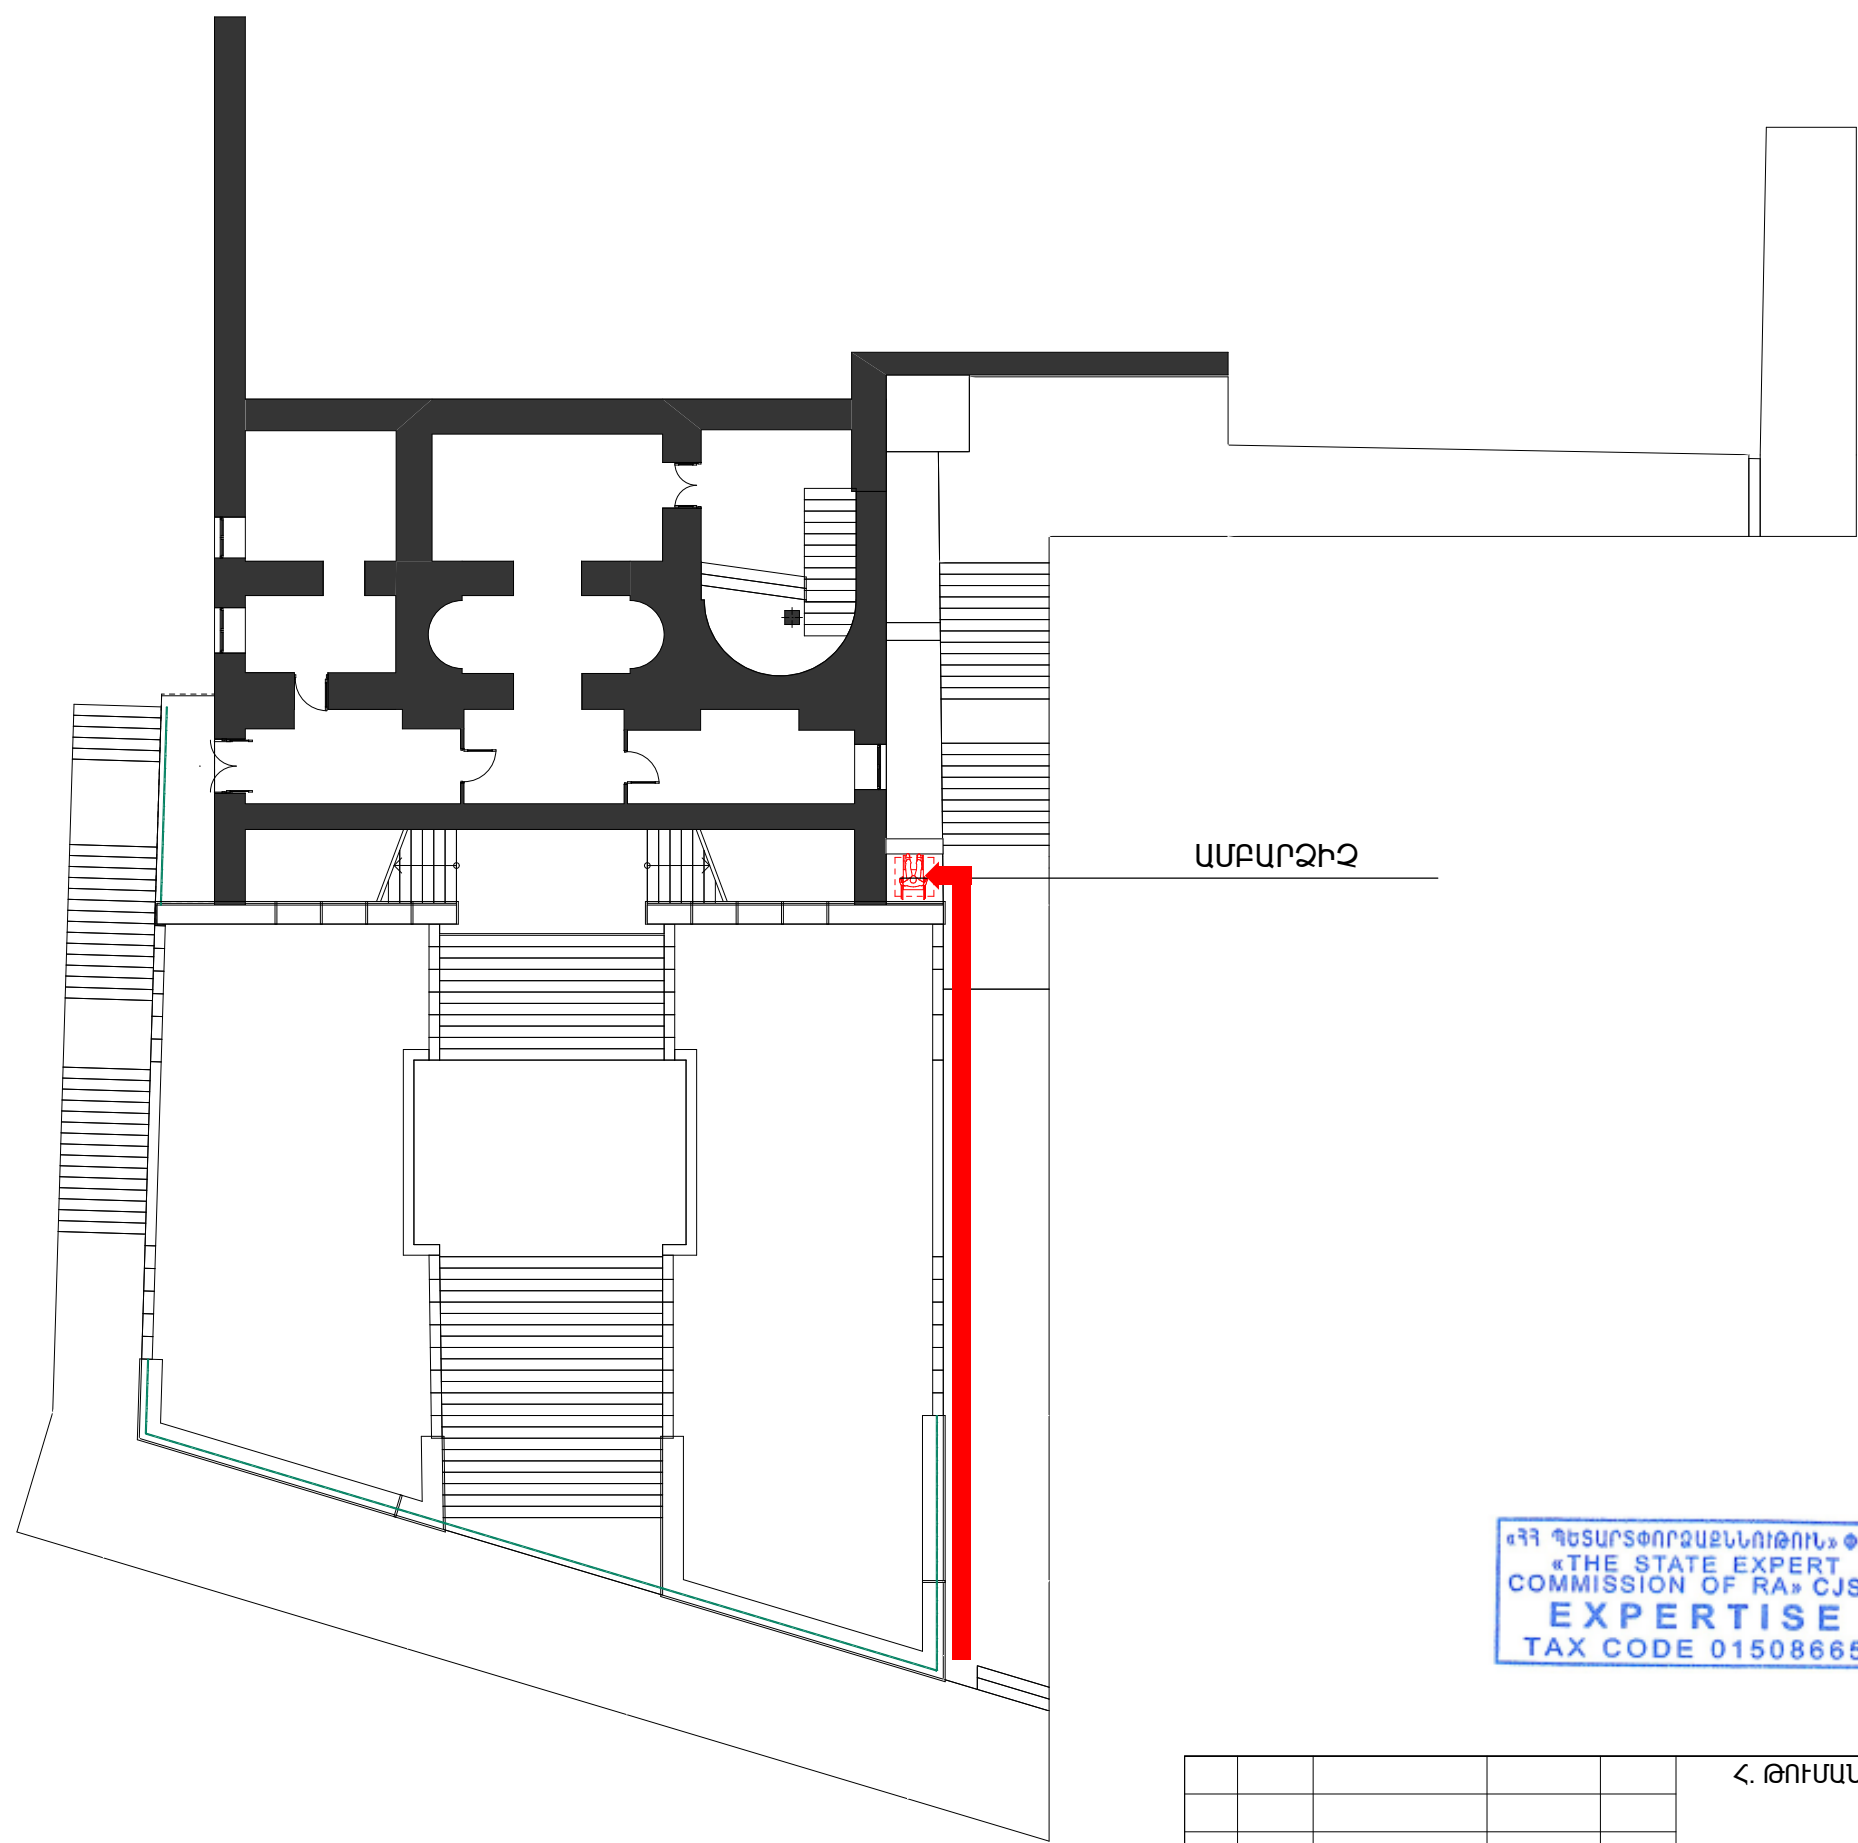




ՊԱՅՄԱՆԱԿԱՆ ՆՇԱՆՆԵՐ

← **ՀԱՇՎԱՆԴԱՄՆԵՐԻ ՇԱՐԺԱՆ ՈՒՂՂՈՒԹՅՈՒՆԸ**

ԱՄԲԱՐՁԻՉ

«ՀՀ ԳԵՏԱՐՏՓՈՐՁԱՔՆՆՈՒԹՅՈՒՆ» ՓԲԸ
«THE STATE EXPERT
COMMISSION OF RA» CJSC
EXPERTISE
TAX CODE 01508665



					Հ. ԹՈՒՄԱՆՅԱՆԻ ՏՈՒՆ ԹԱՆԳԱՐԱՆԻ ՆՈՐՈԳԱՄԱՆ, 2-ՐԴ ՄԱՍՆԱՇԵՆՔԻ ՔԱՆԴԱՄԱՆ ԵՎ ՆՈՐԻ ԿԱՌՈՒՑՄԱՆ Հասցե՝ ք. Երևան, Մոսկովյան փողոց հ.40			
ՆԳՃ.	Ա. ՀԱԿՈԲՅԱՆՅԱՆ				ՀԱՇՎԱՆԴԱՄՆԵՐԻ ՀԱՄԱՐ ՄԱՏՉԵԼԻՈՒԹՅԱՆ ԱՊԱՀՈՎՄԱՆ ՈՒՂՂԱԾ ՄԻՋՈՑԱՌՈՒՄՆԵՐ	ՓՈՒԼ	ԹԵՐԹ	ԹԵՐԹԵՐ
ՆԱԽԱԳԾԵՑ	Ա. ՄԱԿԱՐՅԱՆ					ԱՆ	ՀՄԱ-03	10
ՆԱԽԱԳԾԵՑ	Ա. ԴԱՆԻԵԼՅԱՆ					-3.10 ՆԻՇՈՒՄ ՀԱՇՎԱՆԴԱՄՆԵՐԻ ՀԱՄԱՐ ՄԱՏՉԵԼԻՈՒԹՅԱՆ ԱՊԱՀՈՎՄԱՆ ՈՒՂՂԱԾ ՄԻՋՈՑԱՌՈՒՄՆԵՐ	 « ԷՄ ԶԻ ԴԻԶԱՅՆ» ՍՊԸ ԼԻՑԵՆԶԻԱ ՔՊՆ -000649	

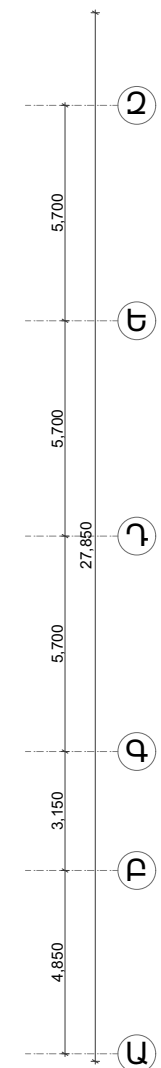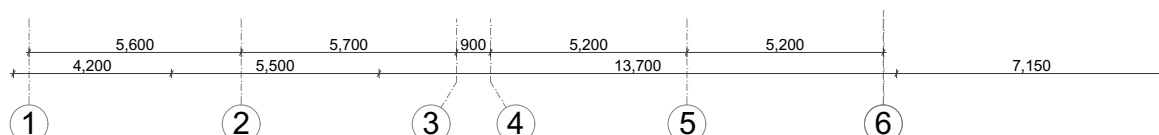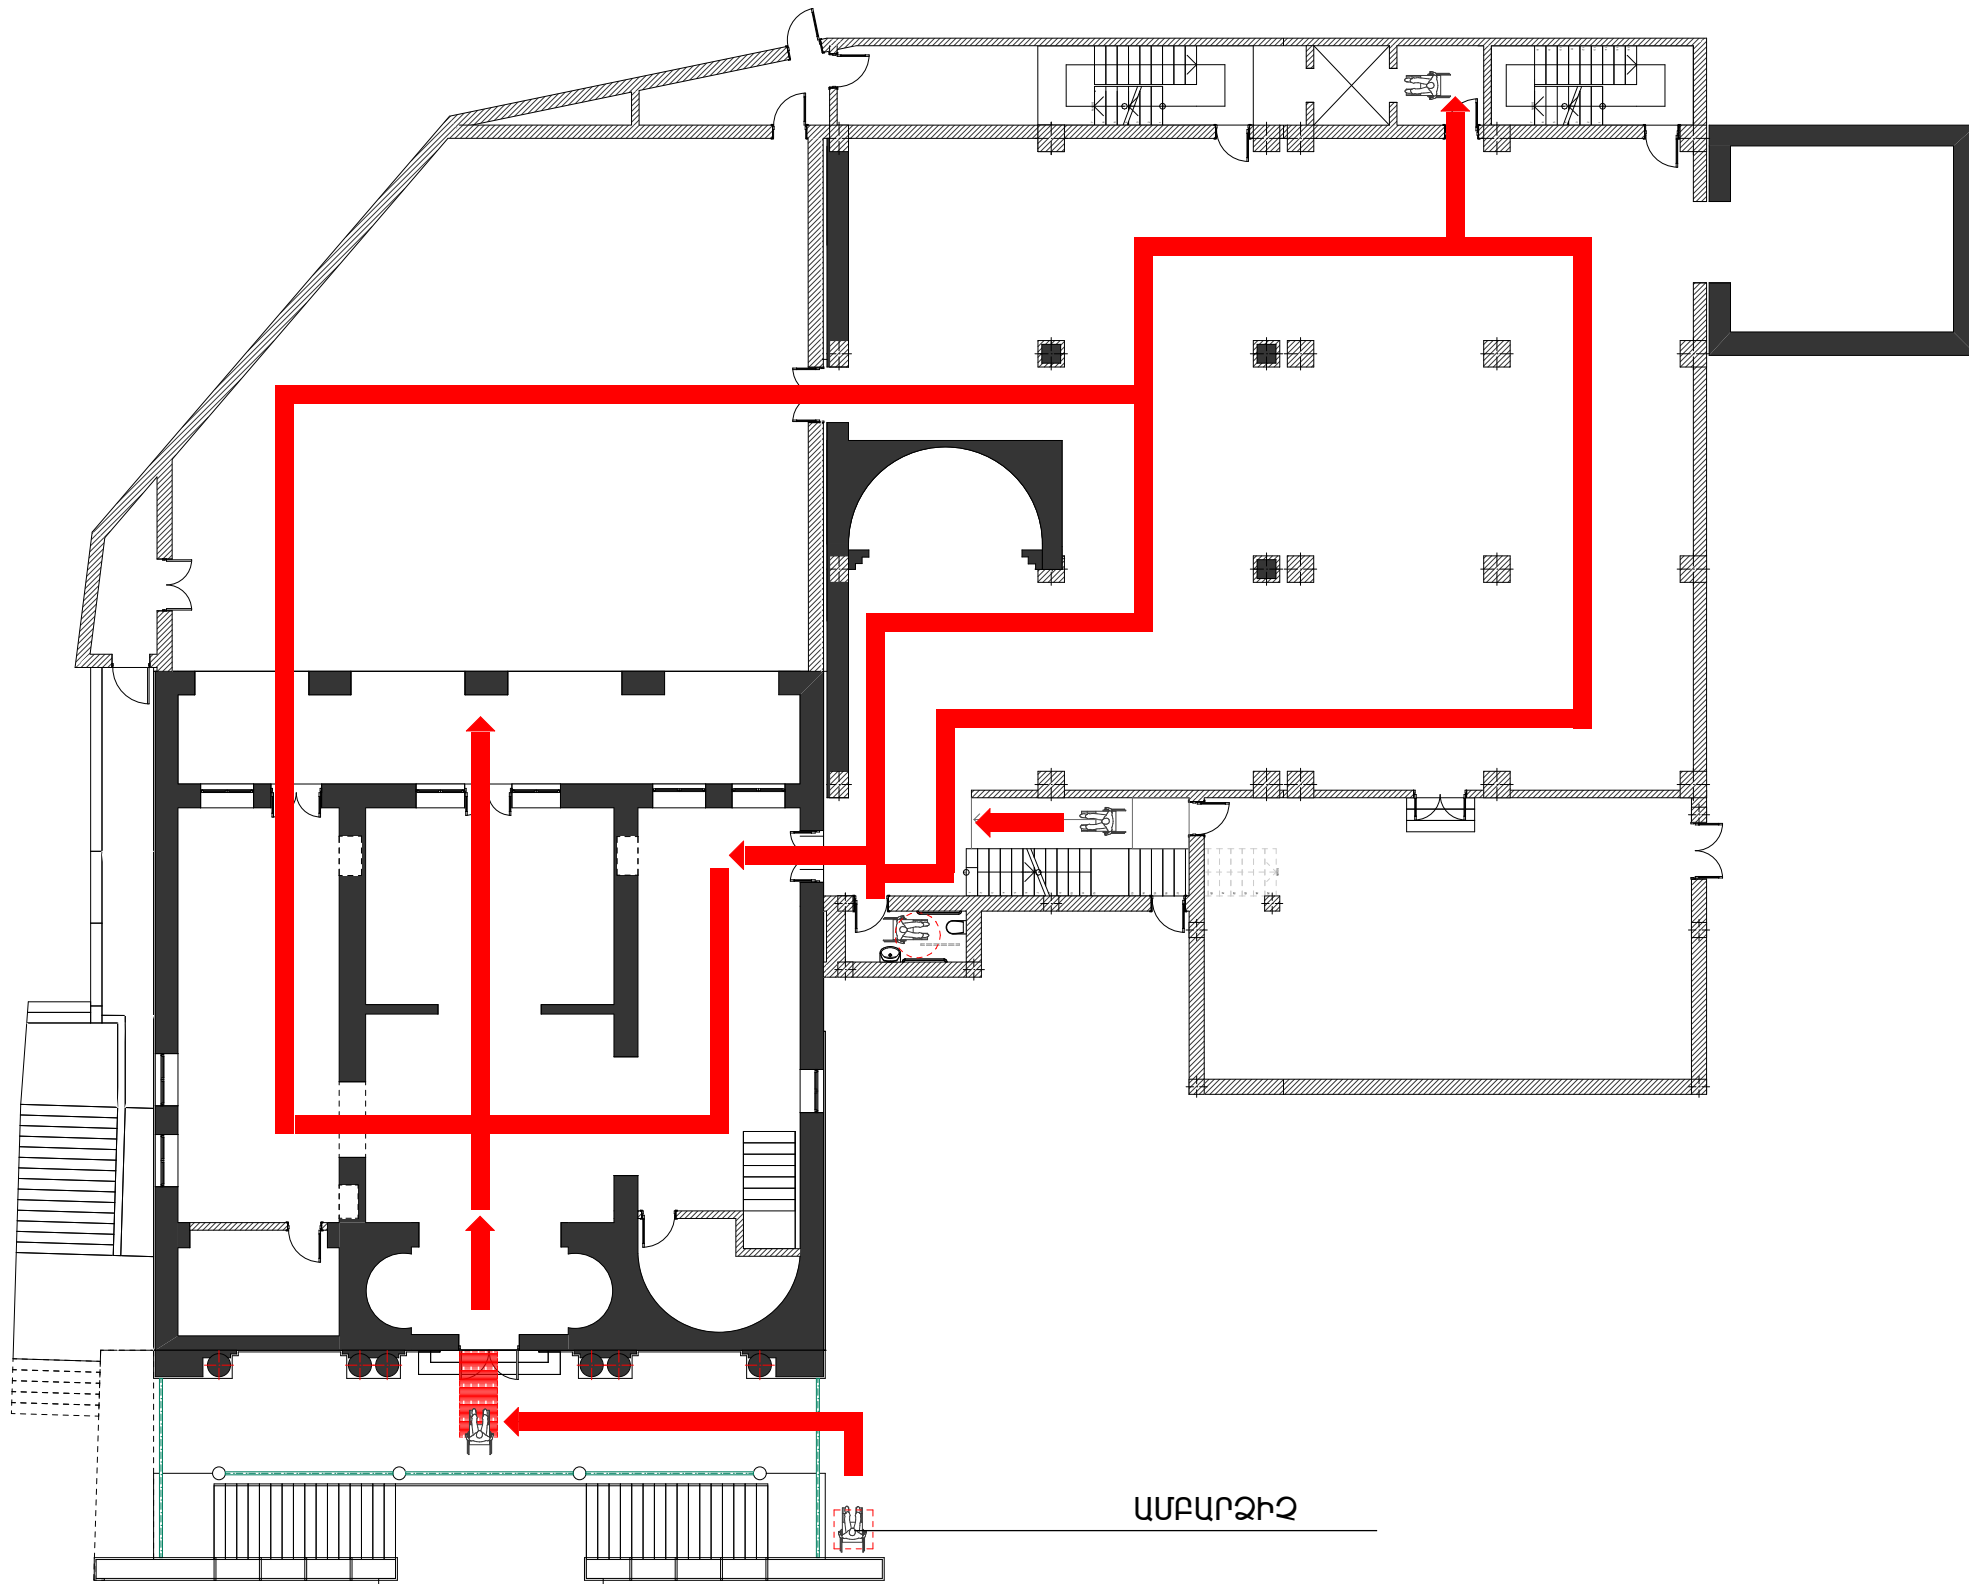

- ՊԱՅՄԱՆԱԿԱՆ ՆՇԱՆՆԵՐ**
- ՀԱՇՎԱՆՂԱՄՆԵՐԻ ՇԱՐԺՄԱՆ ՈՒՂՈՒԹՅՈՒՆԸ
 - ՀԱՇՎԱՆՂԱՄՆԵՐԻՆ ՏԵՂԱՓՈԽՈՂ ԱՄՔԱՐՁԻՉ
 - ՌՈՒԼՈՆԱՅԻՆ ՓԱԹԱԹԿՈՂ ՇԱՐԺԱԿԱՆ ԹԵՔԱՅԱՐԹԱԿ


«ՀՀ ԳԵՏԱՐՏՓՈՐՁԱՋԱՆՈՒԹՅՈՒՆ» ՓԲԸ
«THE STATE EXPERT
COMMISSION OF RA» CJSC
EXPERTISE
TAX CODE 01508665

Հ. ԹՈՒՄԱՆՅԱՆԻ ՏՈՒՆ ԹԱՆԳԱՐԱՆԻ ՆՈՐՈԳԱՄԱՆ, 2-ՐԴ ՄԱՍՆԱՇՇԵՆՔԻ ՔԱՆԴԱՄԱՆ ԵՎ ՆՈՐԻ ԿԱՌՈՒՑՄԱՆ Հասցե՝ ք. Երևան, Մոսկովյան փողոց հ. 40					
ՆԳՃ.	Ա. ՀԱԿՈԲՅԱՆՅԱՆ		ՀԱՇՎԱՆՂԱՄՆԵՐԻ ՀԱՄԱՐ ՄԱՏՉԵԼԻՈՒԹՅԱՆ ԱՊԱՅՈՎՄԱՆ ՈՒՂՂԱԾ ՄԻՋՈՑԱՌՈՒՄՆԵՐ	ՓՈՒԼ	ԹԵՐԹ
ՆԱԽԱԳԾԵՑ	Ա. ՄԱԿԱՐՅԱՆ			ԱՆ	ՀԱՄ-04
ՆԱԽԱԳԾԵՑ	Ա. ԴԱՆԻԵԼՅԱՆ			ԹԵՐԹԵՐ	10
			±0.00 ՆԻՇՈՒՄ ՀԱՇՎԱՆՂԱՄՆԵՐԻ ՀԱՄԱՐ ՄԱՏՉԵԼԻՈՒԹՅԱՆ ԱՊԱՅՈՎՄԱՆ ՈՒՂՂԱԾ ՄԻՋ. ԵՎ ՇԱՐԺՄԱՆ ՈՒՂՈՒԹՅՈՒՆՆԵՐ	«ԷՄ ԶԻ ԴԻԶԱՅՆ» ՍՊԸ ԼԻՑԵՆԶԻԱ ՔՊՆ -000649	

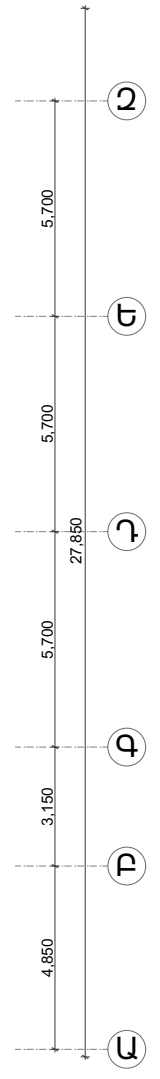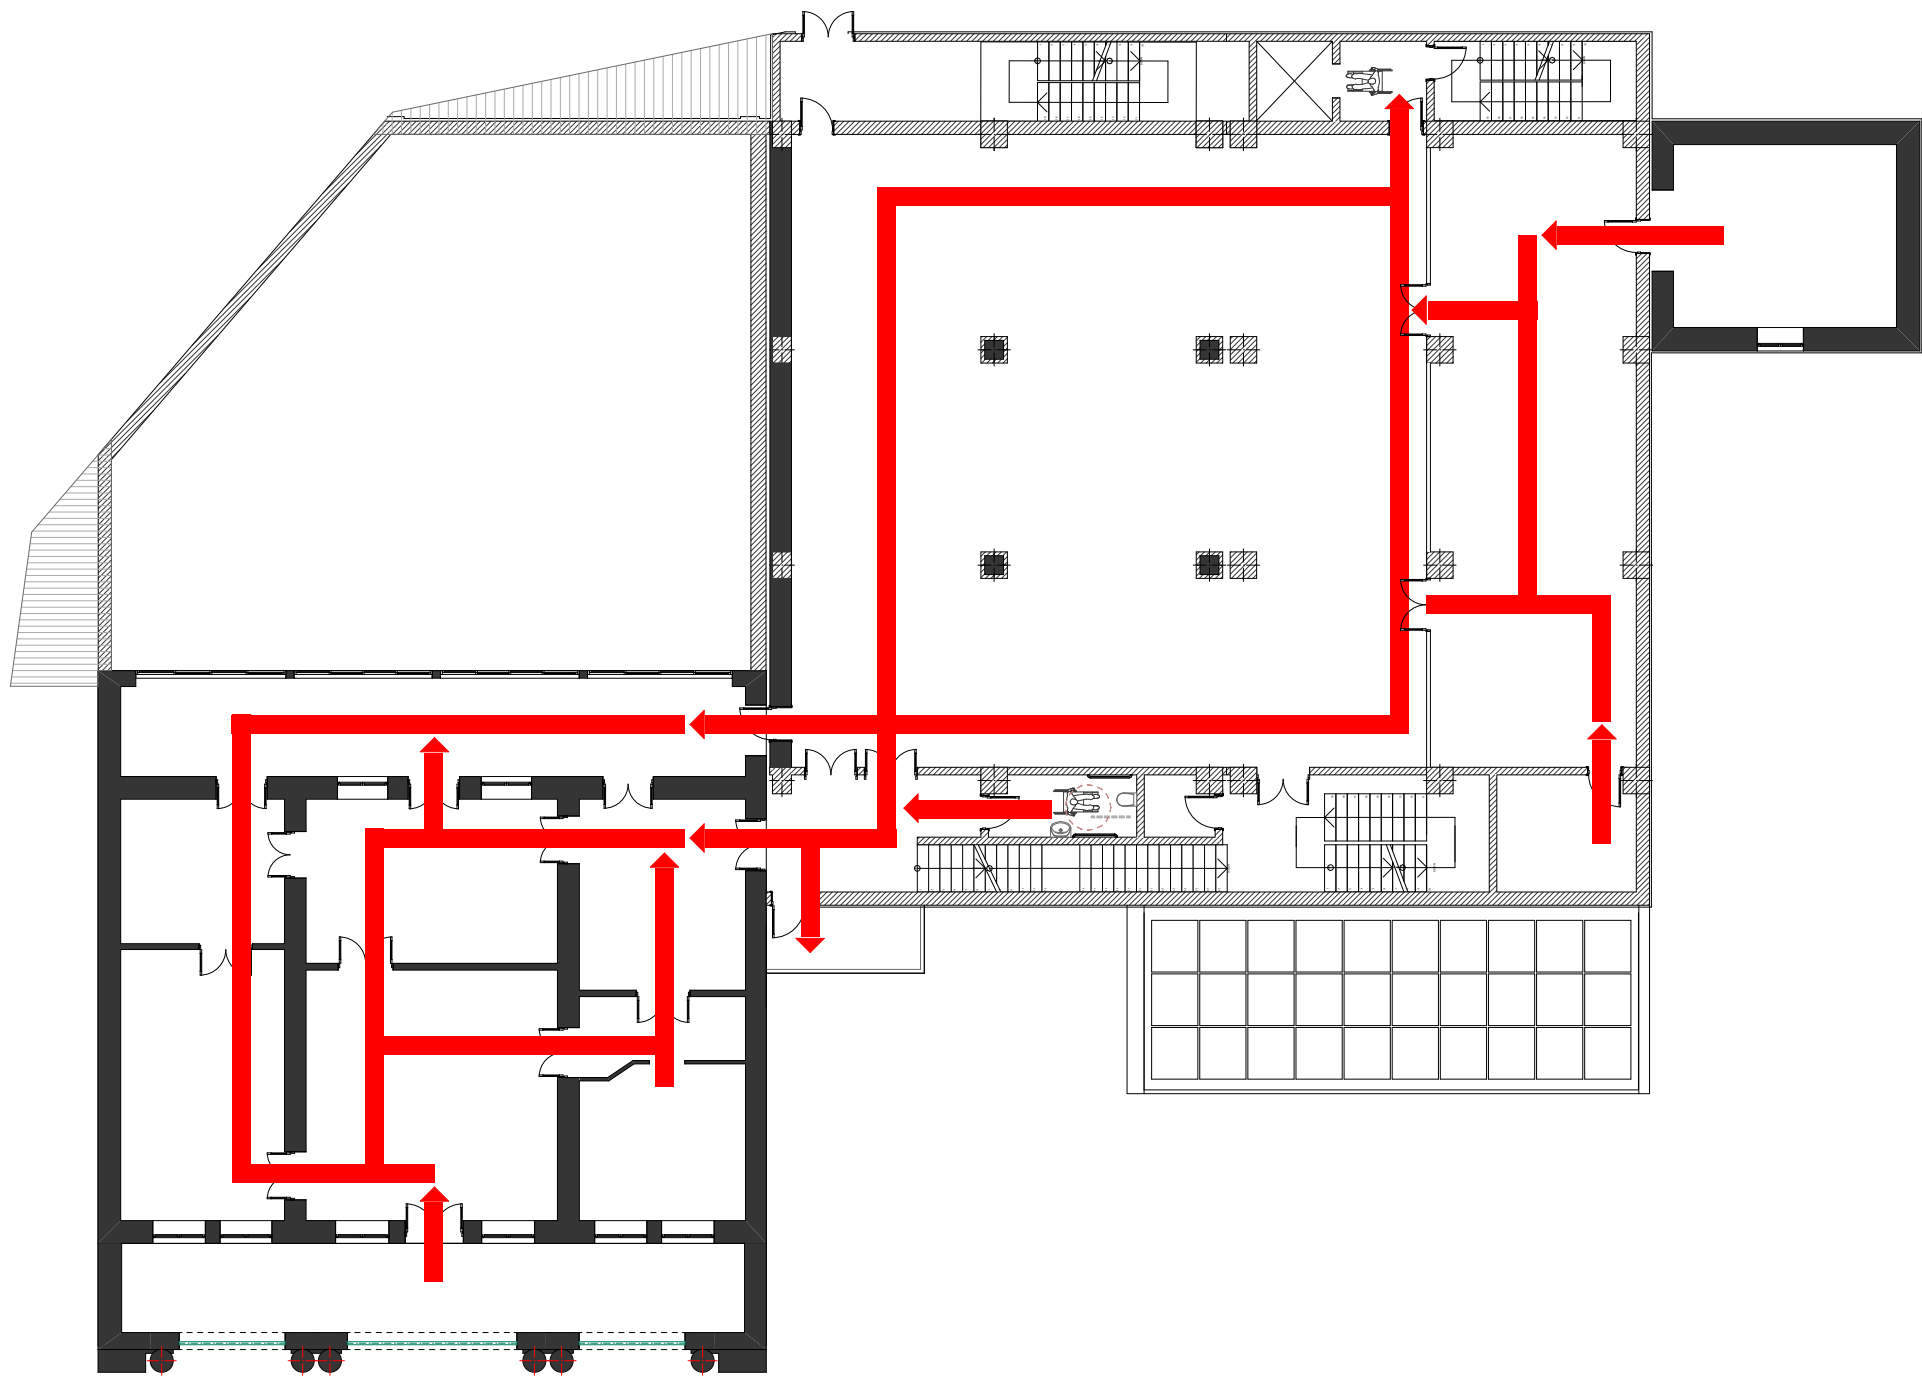



ՊԱՅՄԱՆԱԿԱՆ ՆՇԱՆՆԵՐ

← **ՀԱՇՎԱՆԴԱՄՆԵՐԻ ՇԱՐԺՄԱՆ ՈՒՂՈՒԹՅՈՒՆԸ**

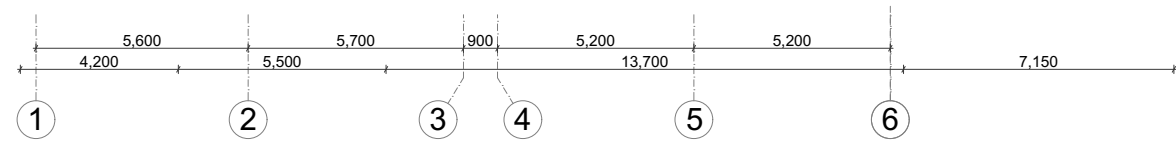


«ՀՀ ՊԵՏԱԴՐՏՓՈՐՁԱՔՆՆԱԾՈՒԹՅՈՒՆ» ՓԲԸ
«THE STATE EXPERT
COMMISSION OF RA» CJSC
EXPERTISE
TAX CODE 01508665



Հ. ԹՈՒՄԱՆՅԱՆԻ ՏՈՒՆ ԹԱՆԳԱՐԱՆԻ ՆՈՐՈԳԱՄԱՆ, 2-ՐԴ ՄԱՍՆԱՇՇԵՆՔԻ ՔԱՆԴԱՄԱՆ ԵՎ ՆՈՐԻ ԿԱՌՈՒՑՄԱՆ ՀԱՍՅԵՆՔ. ԵՐԵՎԱՆ, ՄՈՍԿՈՎՅԱՆ ՎՈՂՈՅ Կ. 40					
ՆԳՃ.	Ա. ՀԱԿՈԲՅԱՆՅԱՆ			ՀԱՇՎԱՆԴԱՄՆԵՐԻ ՀԱՄԱՐ ՄԱՏՉԵԼԻՈՒԹՅԱՆ ԱՊԱՀՈՎՄԱՆՆ ՈՒՂՈՒԹՅԱՆ ՄԻՋՈՑԱՌՈՒՄՆԵՐ	ՓՈՒԼ ԱՆ
ՆԱԽԱԳԵՏ	Ա. ՄԱԿԱՐՅԱՆ				ԹԵՐԹ ՀՄԱ-05
ՆԱԽԱԳԵՏ	Ա. ԴԱՆԻԵԼՅԱՆ				ԹԵՐԹԵՐ 10
				+4.05 ՆԻՇՈՒՄ ՀԱՇՎԱՆԴԱՄՆԵՐԻ ՀԱՄԱՐ ՄԱՏՉԵԼԻՈՒԹՅԱՆ ԱՊԱՀՈՎՄԱՆՆ ՈՒՂՈՒԹՅԱՆ ՄԻՋ. ԵՎ ՇԱՐԺՄԱՆ ՈՒՂՈՒԹՅՈՒՆՆԵՐ	«ԷՄ ՋԻ ԴԻՉԱՅՆ» ՍՊԸ ԼԻՑԵՆԶԻԱ ՔՂՆ -000649 DESIGN

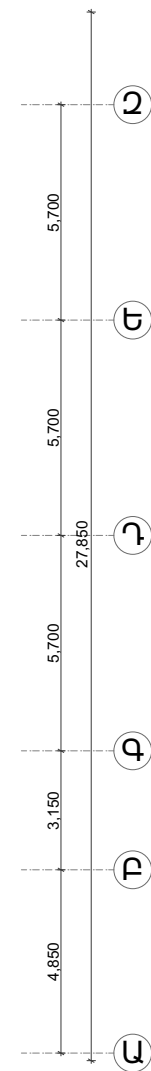
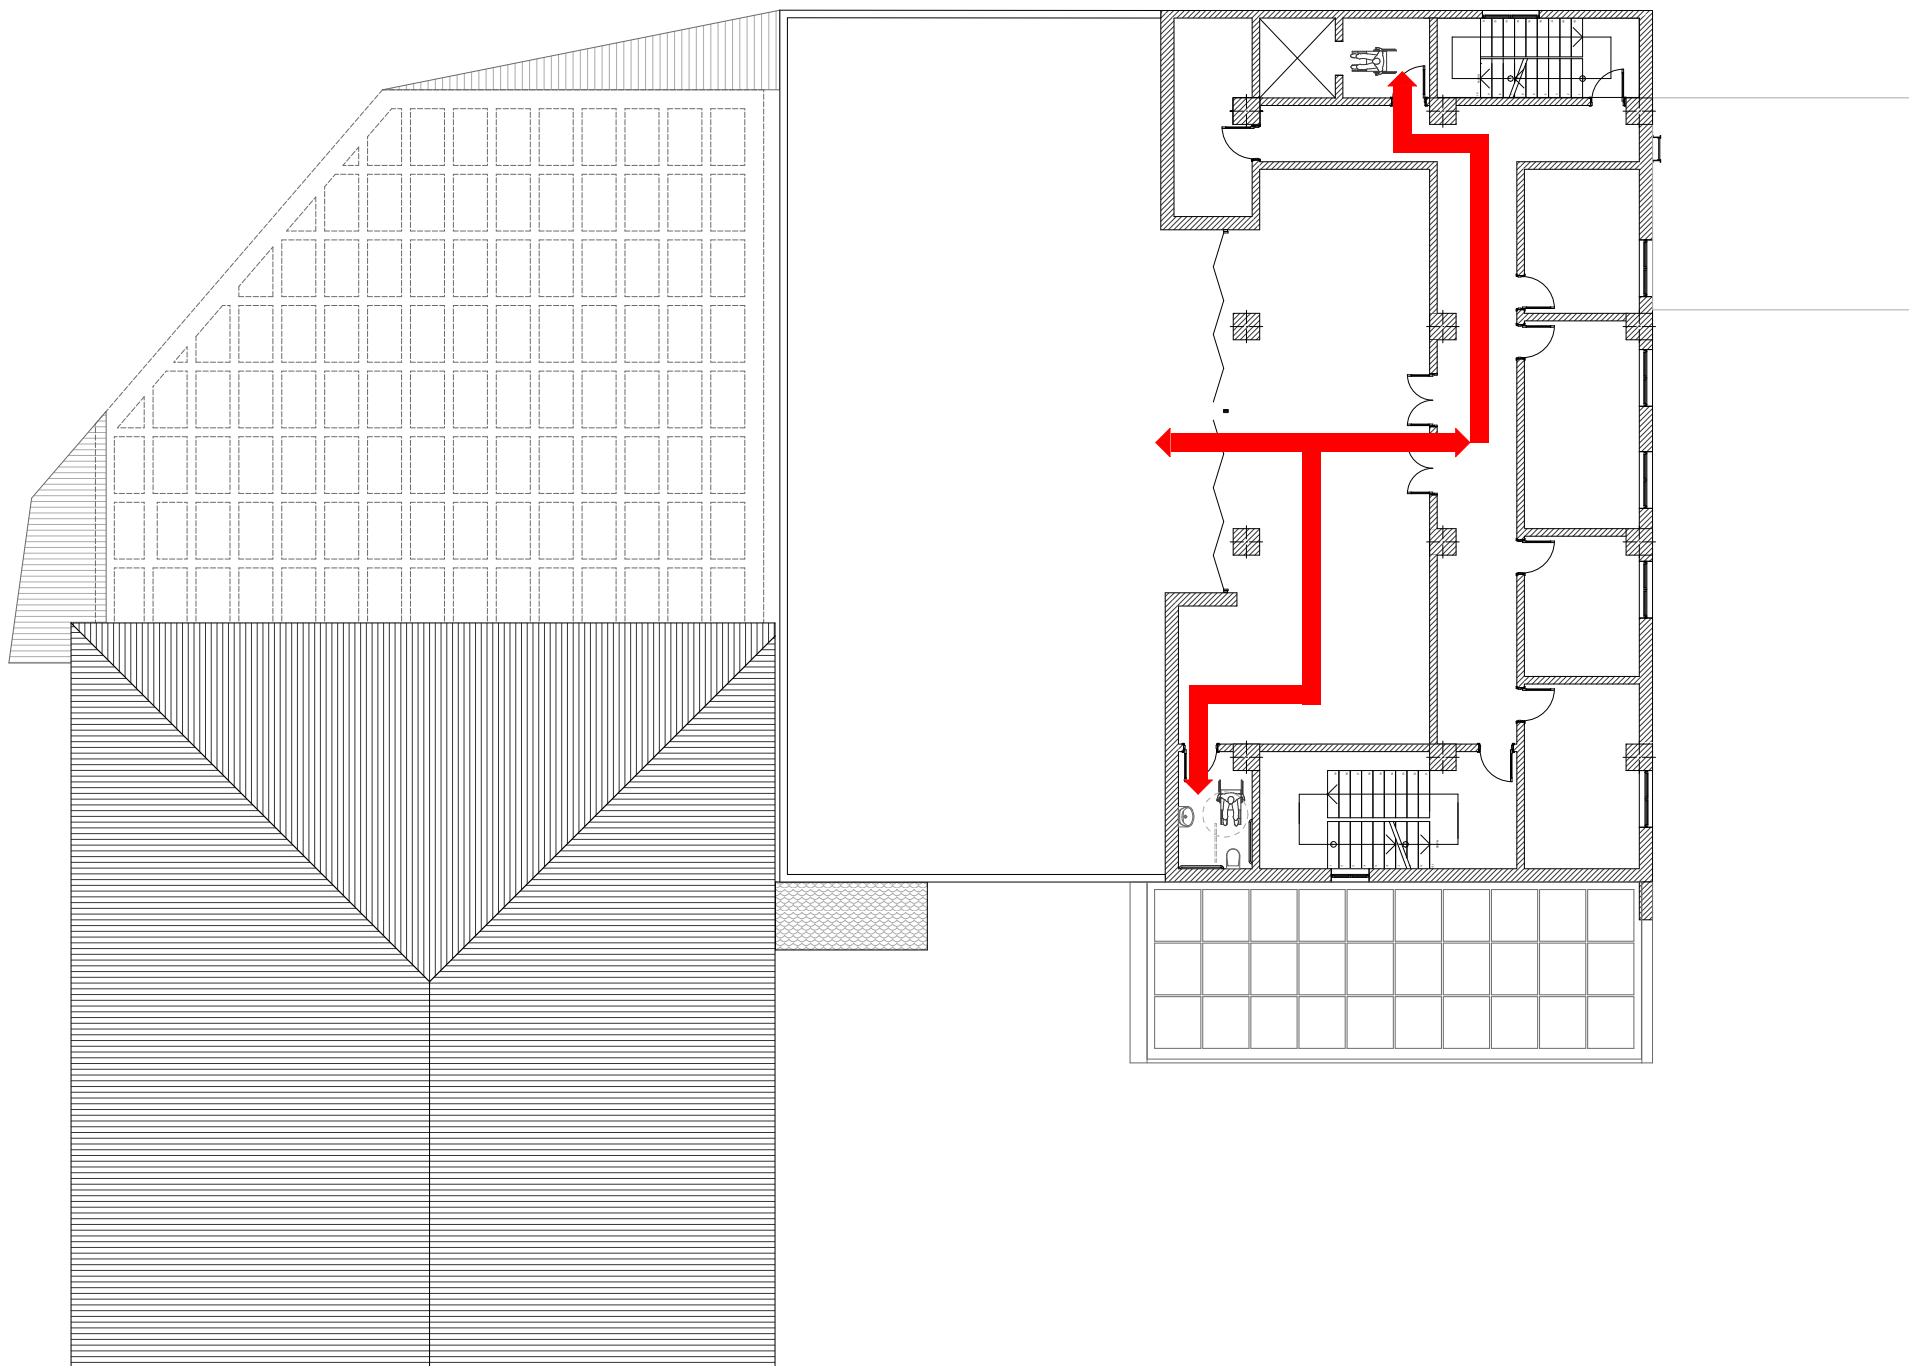


ՊԱՅՄԱՆԱԿԱՆ ՆՇԱՆՆԵՐ

 ՀԱՇՎԱՆԴԱՄՆԵՐԻ ՇԱՐԺՄԱՆ ՈՒՂՈՒԹՅՈՒՆԸ

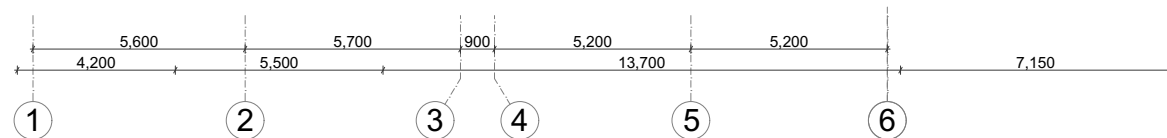


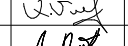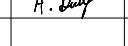Հ. ԹՈՒՄԱՆՅԱՆԻ ՏՈՒՆ ԹԱՆԳԱՐԱՆԻ ՆՈՐՈԳՄԱՆ, 2-ՐԴ ՄԱՍՆԱՇՇԵՆՔԻ ՔԱՆԴԱՄԱՆ ԵՎ ՆՈՐԻ ԿԱՌՈՒՑՄԱՆ ՀԱՍՅԵ՛Ք. ԵՐԽԱՆ, ՄՈՍԿՈՎՅԱՆ փողոց հ.40					
ՆԳՃ.	Ա. ՀԱԿՈԲՅԱՆՅԱՆ		ՀԱՇՎԱՆԴԱՄՆԵՐԻ ՀԱՄԱՐ ՄԱՏՉԵԼԻՈՒԹՅԱՆ ԱՊԱՀՈՎՄԱՆ ՈՒՂՂՎԱԾ ՄԻՋՈՑԱՌՈՒՄՆԵՐ		
ՆԱԽԱԳԾԵՑ	Ա. ՄԱԿԱՐՅԱՆ				
ՆԱԽԱԳԾԵՑ	Ա. ԴԱՆԻԵԼՅԱՆ		+8.55 ՆԻՇՈՒՄ ՀԱՇՎԱՆԴԱՄՆԵՐԻ ՀԱՄԱՐ ՄԱՏՉԵԼԻՈՒԹՅԱՆ ԱՊԱՀՈՎՄԱՆ ՈՒՂՂՎԱԾ ՄԻՋ. ԵՎ ՇԱՐԺՄԱՆ ՈՒՂՈՒԹՅՈՒՆՆԵՐ		
			ՓՈՒԼ	ԹԵՐԹ	ԹԵՐԹԵՐ
			ԱՆ	ՀՄԱ-06	10
			 «ԷՍ ԶԻ ԴԻԶԱՅՆ» ՍՊԸ ԼԻՑԵՆԶԻԱ ԶՊՆ -000649		

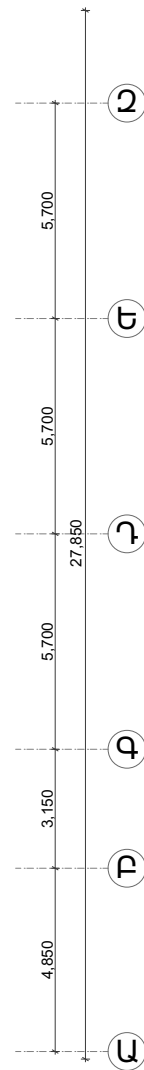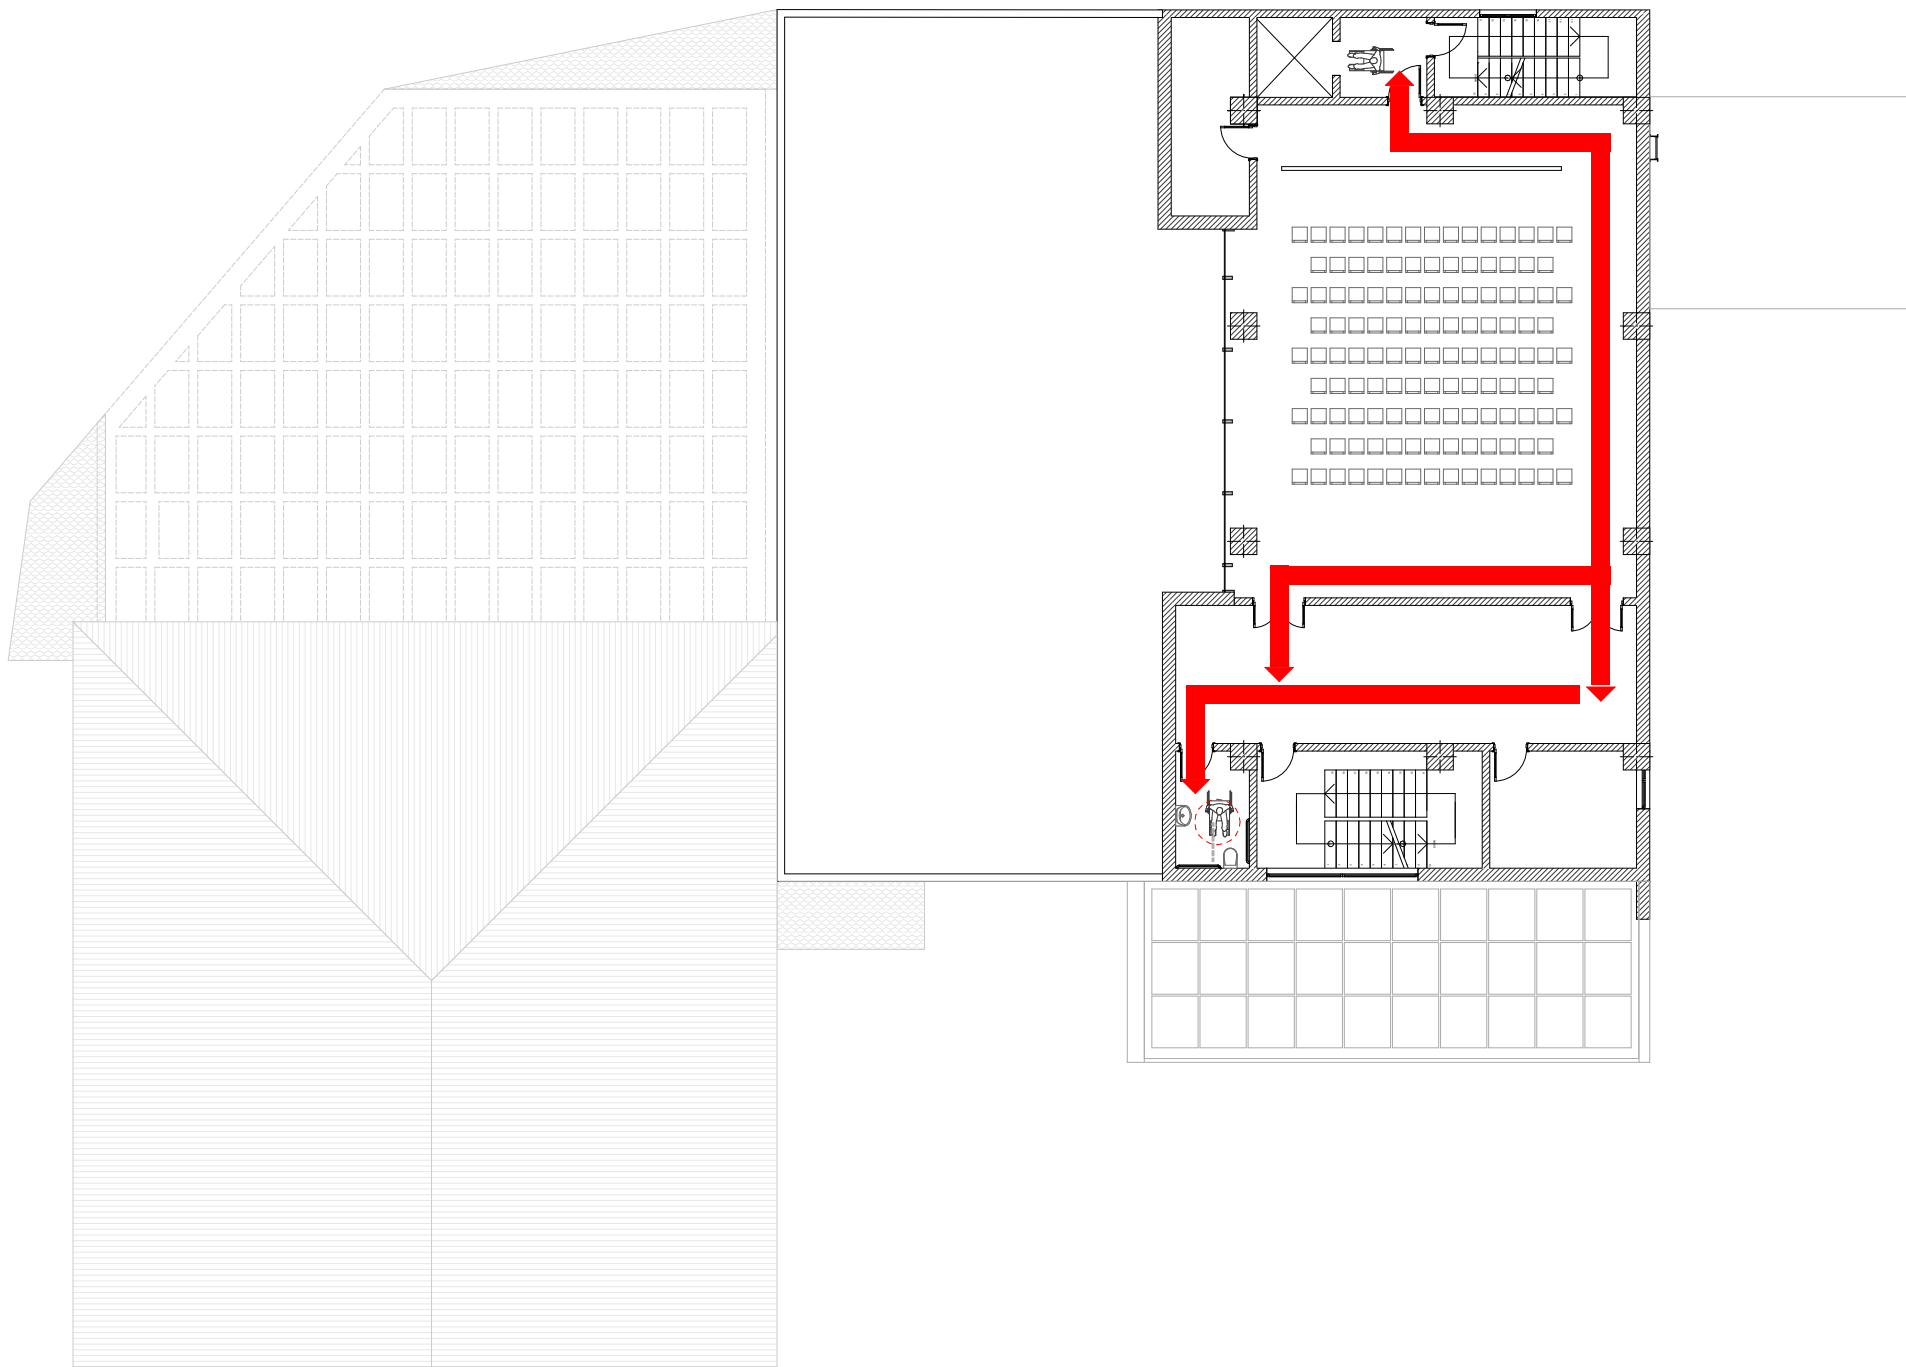


ՊԱՅՄԱՆԱԿԱՆ ՆՇԱՆՆԵՐ

← ՀԱՇՎԱՆՂԱՄՆԵՐԻ ՇԱՐԺՄԱՆ ՈՒՂՈՒԹՅՈՒՆԸ

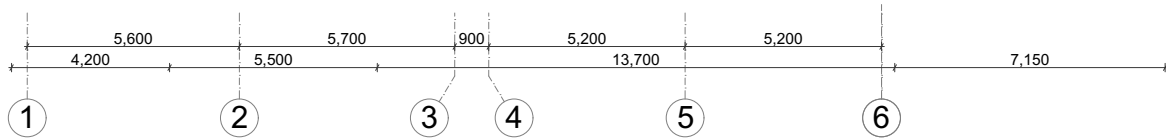


«ՀՀ ՊԵՏԱՐՏՓՈՐՁԱԶՆՆՈՒԹՅՈՒՆ» ՓԲԸ
«THE STATE EXPERT
COMMISSION OF RA» CJSC
EXPERTISE
TAX CODE 01508665

Հ. ԹՈՒՄԱՆՅԱՆԻ ՏՈՒՆ ԹԱՆԳԱՐԱՆԻ ՆՈՐՈԳՄԱՆ, 2-ՐԴ ՄԱՍՆԱՇՇԵՆՔԻ ՔԱՆԴԱՄԱՆ ԵՎ ՆՈՐԻ ԿԱՌՈՒՑՄԱՆ Հասցե՝ ք. Երևան, Մոսկովյան փողոց հ. 40					
ՆԳՃ.	Ա. ՀԱԿՈԲՅԱՆՅԱՆ			ՀԱՇՎԱՆՂԱՄՆԵՐԻ ՀԱՄԱՐ ՄԱՏՉԵԼԻՈՒԹՅԱՆ ԱՊԱՅՈՎՄԱՆՆ ՈՒՂՂԱԾ ՄԻՋՈՑԱՌՈՒՄՆԵՐ	ՓՈՒԼ ԱՆ
ՆԱԽԱԳԾԵՑ	Ա. ՄԱԿԱՐՅԱՆ				ԹԵՐԹ ՀՄԱ-07
ՆԱԽԱԳԾԵՑ	Ա. ԴԱՆԻԵԼՅԱՆ				ԹԵՐԹԵՐ 10
				+12.75 ՆԻՇՈՒՄ ՀԱՇՎԱՆՂԱՄՆԵՐԻ ՀԱՄԱՐ ՄԱՏՉԵԼԻՈՒԹՅԱՆ ԱՊԱՅՈՎՄԱՆՆ ՈՒՂՂԱԾ ՄԻՋ. ԵՎ ՇԱՐԺՄԱՆ ՈՒՂՈՒԹՅՈՒՆՆԵՐ	« ԷՄ ԶԻ ԴԻԶԱՅՆ » ՍՊԸ ԼԻՑԵՆԶԻԱ ՔՊՆ -000649 DESIGN

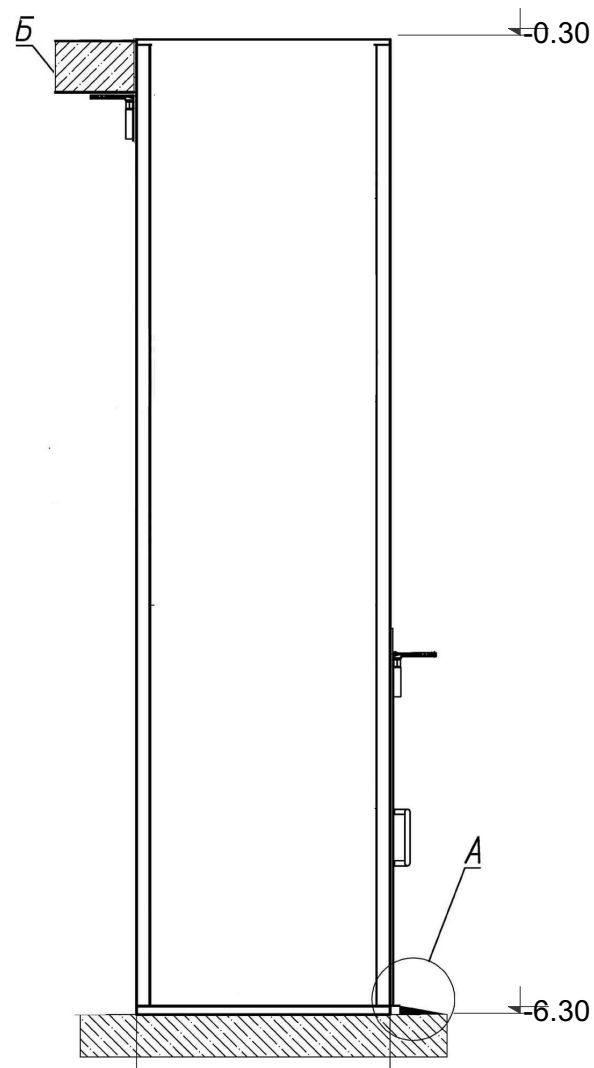

ԱՄՔԱՐՁԻՉԻ ԿՏՐՎԱԾՔ

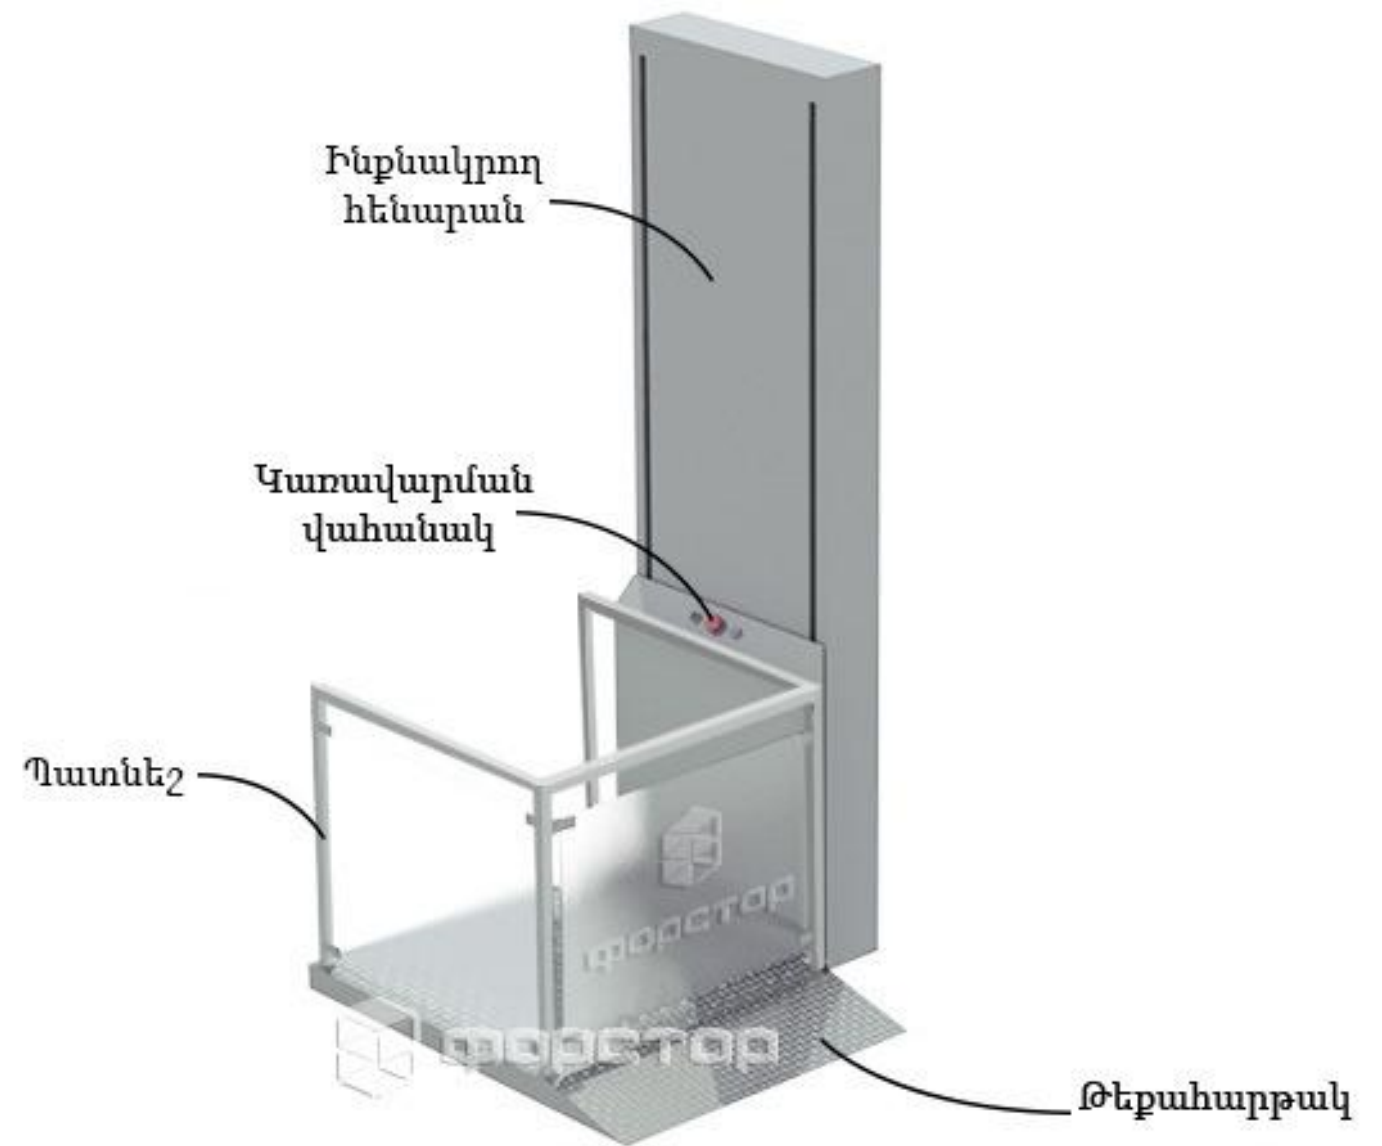

ՀԱՇՄԱՆԴԱՄԵՐԻ ՏԵՂԱՇԱՐԺՄԱՆ ՀԱՄԱՐ ՆԱԽԱՏԵՍՎԱԾ ԱՄՔԱՐՁԻՉ

«ՀՀ ՊԵՏԱՐՏՓՈՐՁԱՆՆՈՒԹՅՈՒՆ» ՓԲԸ
«THE STATE EXPERT
COMMISSION OF RA» CJSC
EXPERTISE
TAX CODE 01508665

					Հ. ԹՈՒՄԱՆՅԱՆԻ ՏՈՒՆ ԹԱՆԳԱՐԱՆԻ ՆՈՐՈԳՄԱՆ, 2-ՐԴ ՄԱՍՆԱՇԵՆՔԻ ՔԱՆԴԱՆ ԵՎ ՆՈՐԻ ԿԱՌՈՒՑՄԱՆ Հասցե՝ ք. Երևան, Մոսկովյան փողոց հ.40		
ՆԳՃ.	Ա. ՀԱԿՈԲՅԱՆՅԱՆ			ՀԱՇՄԱՆԴԱՄԵՐԻ ՀԱՄԱՐ ՄԱՏՉԵԼԻՈՒԹՅԱՆ ԱՊԱՀՈՎՄԱՆՆ ՈՒՂԴԱԾ ՄԻՋՈՑԱՌՈՒՄՆԵՐ	ՓՈՒԼ	ԹԵՐԹ	ԹԵՐԹԵՐ
ՆԱԽԱԳԾԵՑ	Ա. ՄԱԿԱՐՅԱՆ				ԱՆ	ՀՄԱ-08	10
ՆԱԽԱԳԾԵՑ	Ա. ԴԱՆԻԵԼՅԱՆ				 « ԷՄ ԶԻ ԴԻԶԱՅՆ » ՍՊԸ ԼԻՑԵՆԶԻԱ ՔՊՆ -000649		




ՎԵՐԵԼԱԿ

«ՀՀ ՊԵՏԱՐՏՓՈՐՁԱՔՆՆՈՒԹՅՈՒՆ» ՓԲԸ
«THE STATE EXPERT
COMMISSION OF RA» CJSC
EXPERTISE
TAX CODE 01508665



ՎԵՐԵԼԱԿ

					Հ. ԹՈՒՄԱՆՅԱՆԻ ՏՈՒՆ ԹԱՆԳԱՐԱՆԻ ՆՈՐՈԳԱՄԱՆ, 2-ՐԴ ՄԱՍՆԱՇՇԵՆՔԻ ՔԱՆԴԱՄԱՆ ԵՎ ՆՈՐԻ ԿԱՌՈՒՅՄ ԱՆ Հասցե՝ ք. Երևան, Մոսկովյան փողոց հ.40			
ՆԳՃ.	Ա. ՀԱԿՈԲՅԱՆՅԱՆ				ՀԱՇՎԱՆԱԴԱՄՆԵՐԻ ՀԱՄԱՐ ՄԱՏՉԵԼԻՈՒԹՅԱՆ ԱՊԱՀՈՎՄԱՆՆ ՈՒՂԴԱԾ ՄԻՋՈՑԱՌՈՒՄՆԵՐ	ՓՈՒԼ	ԹԵՐԹ	ԹԵՐԹԵՐ
ՆԱԽԱԳԾԵՑ	Ա. ՄԱԿԱՐՅԱՆ					ԱՆ	ՀՄԱ-09	10
ՆԱԽԱԳԾԵՑ	Ա. ԴԱՆԻԵԼՅԱՆ				ՀԱՇՎԱՆԱԴԱՄՆԵՐԻ ՀԱՄԱՐ ՄԱՏՉԵԼԻՈՒԹՅԱՆ ԱՊԱՀՈՎՄԱՆՆ ՈՒՂԴԱԾ ՄԻՋՈՑԱՌՈՒՄՆԵՐ	 « ԷՄ ԶԻ ԴԻԶԱՅՆ » ՍՊԸ ԼԻՑԵՆԶԻԱ ՔՊՆ -000649		

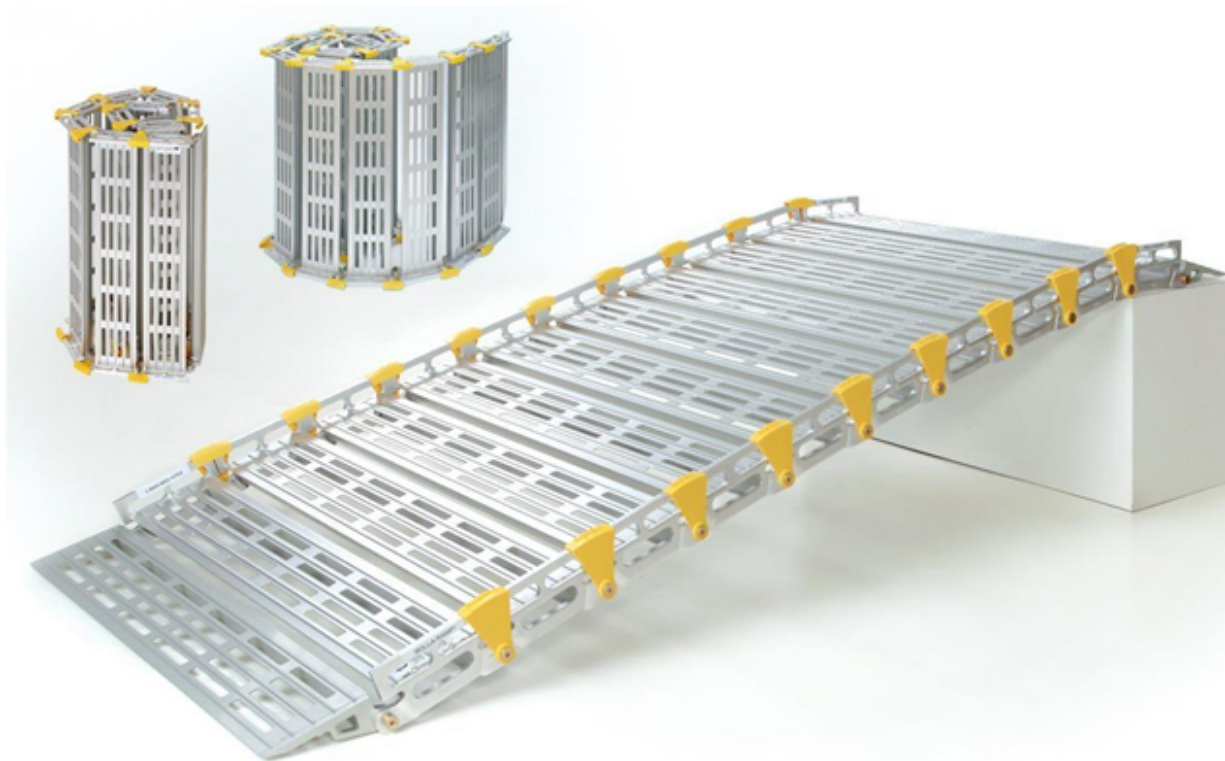

ՈՒՒԼՈՒՆԱՅԻՆ ՓԱԹԱԹՎՈՂ ՇԱՐԺԱԿԱՆ ԹԵԶԱՅԱՐԹԱԿ

«ՀՀ ԳԵՏԱՐՏՓՈՐՁԱՔՆՆՈՒԹՈՒՆ» ՓԲԸ
«THE STATE EXPERT
COMMISSION OF RA» CJSC
EXPERTISE
TAX CODE 01508665

					Հ. ԹՈՒՄԱՆՅԱՆԻ ՏՈՒՆ ԹԱՆԳԱՐԱՆԻ ՆՈՐՈԳԱՄԱՆ, 2-ՐԴ ՄԱՍՆԱՇԵՆՔԻ ՔԱՆԴԱՄԱՆ ԵՎ ՆՈՐԻ ԿԱՌՈՒՑՄԱՆ Հասցե՝ ք. Երևան, Մոսկովյան փողոց հ. 40			
ՆԳՃ.	Ա. ՀԱԿՈԲՅԱՆՅԱՆ				ՀԱՇՎԱՆԱԴԱՄՆԵՐԻ ՀԱՄԱՐ ՄԱՏՉԵԼԻՈՒԹՅԱՆ ԱՂԱՅՈՎՄԱՆՆ ՈՒՂՂԱԾ ՄԻՋՈՑԱՌՈՒՄՆԵՐ	ՓՈՒԼ	ԹԵՐԹ	ԹԵՐԹԵՐ
ՆԱԽԱԳԾԵՑ	Ա. ՄԱԿԱՐՅԱՆ					ԱՆ	ՀՄԱ-10	10
ՆԱԽԱԳԾԵՑ	Ա. ԴԱՆԻԵԼՅԱՆ				ՀԱՇՎԱՆԱԴԱՄՆԵՐԻ ՀԱՄԱՐ ՄԱՏՉԵԼԻՈՒԹՅԱՆ ԱՂԱՅՈՎՄԱՆՆ ՈՒՂՂԱԾ ՄԻՋՈՑԱՌՈՒՄՆԵՐ	 « ԷՄ ԶԻ ԴԻԶԱՅՆ » ՍՊԸ ԼԻՑԵՆԶԻԱ ՔՊՆ -000649		