

ՃԱՐՏԱՐԱՊԵՏԱԿԱՆ ԳԾԱԳՐԵՐԻ ԱՄՓՈՓԱԳԻՐ

| N  | ԳԾԱԳՐԵՐԻ ԱՆՎԱՆՈՒՄ                       | ԹԵՐԹ |
|----|-----------------------------------------|------|
| 1  | ԸՆԴՀԱՆՈՒՐ ՏԵՂԵԿՈՒԹՅՈՒՆՆԵՐ               | Ճ-01 |
| 2  | ԸՆԴՀԱՆՈՒՐ ՏԵՂԵԿՈՒԹՅՈՒՆՆԵՐ               | Ճ-02 |
| 3  | ՀԱՐԴԱՐՄԱՆ ԱՂՅՈՒՄԱԿ                      | Ճ-03 |
| 4  | ԲԱՑԱՏՐԱԳԻՐ                              | Ճ-04 |
| 5  | ՀԱՏԱԿԱԳԻԾ -3.10 ՆԻՇՈՒՄ, Մ 1:200         | Ճ-05 |
| 6  | ՀԱՏԱԿԱԳԻԾ ±0.00 ՆԻՇՈՒՄ, Մ 1:200         | Ճ-06 |
| 7  | ՀԱՏԱԿԱԳԻԾ +4.05 ՆԻՇՈՒՄ, Մ 1:200         | Ճ-07 |
| 8  | ՀԱՏԱԿԱԳԻԾ +8.55 ՆԻՇՈՒՄ, Մ 1:200         | Ճ-08 |
| 9  | ՀԱՏԱԿԱԳԻԾ +12.75 ՆԻՇՈՒՄ, Մ 1:200        | Ճ-09 |
| 10 | ՏԱՆԻՔԻ ՀԱՏԱԿԱԳԻԾ +17.55 ՆԻՇՈՒՄ, Մ 1:200 | Ճ-10 |
| 11 | ԿՏՐՎԱԾՔ 1-1, Մ 1:150                    | Ճ-11 |
| 12 | ԿՏՐՎԱԾՔ 2-2, Մ 1:150                    | Ճ-12 |
| 13 | ԿՏՐՎԱԾՔ Ա-Ա, Մ 1:150                    | Ճ-13 |
| 14 | ԿՏՐՎԱԾՔ Բ-Բ, Մ 1:150                    | Ճ-14 |
| 15 | ՃԱԿԱՏ 5-9, Մ 1:150                      | Ճ-15 |
| 16 | ՃԱԿԱՏ Բ-Ե, Մ 1:150                      | Ճ-16 |
| 17 | ՃԱԿԱՏ 9-5, Մ 1:150                      | Ճ-17 |
| 18 | ԱՐԵՎԵԼՅԱՆ ՃԱԿԱՏ , Մ 1:150               | Ճ-18 |
| 19 | ՀԱՐԱՎԱՅԻՆ ՃԱԿԱՏ , Մ 1:150               | Ճ-19 |



ՆԱԽԱԳԾԻ ԿԱԶՄԸ

| Հ/Հ | ՆԱԽԱԳԾԱՅԻՆ ՓԱՍՏԱԹՂԹԵՐԻ ՀԻՄՆԱԿԱՆ ԲԱԺԻՆՆԵՐԻ ԱՆՎԱՆՈՒՄԸ   | ՄԱԿՆԻՇԸ                         |
|-----|---|---------------------------------|
| 1   | ՀԱՏՈՐ 0: ԵԼԱԿԵՏԱՅԻՆ ՏՎՅԱԼՆԵՐ   | ԸԲ                              |
| 2   | ՀԱՏՈՐ 1. ՃԱՐՏԱՐԱՊԵՏԱԿԱՆ ՄԱՍ, ԱՅԴ ԹՎՈՒՄ՝<br>ԳԻՐՔ 1: ԳԼԽԱՎՈՐ ՀԱՏԱԿԱԳԻԾ<br>ԳԻՐՔ 2: ՃԱՐՏԱՐԱՊԵՏԱԿԱՆ ԼՈՒԾՈՒՄՆԵՐ   | ԳՀ<br>ՃԼ                        |
| 3   | ՀԱՏՈՐ 2: ԿՈՆՍՏՐՈՒԿՏՈՐԱԿԱՆ ԼՈՒԾՈՒՄՆԵՐ   | ԿԼ                              |
| 4   | ՀԱՏՈՐ 3: ԻՆԺԵՆԵՐԱԿԱՆ ՄԱՍ<br>ԳԻՐՔ 1: ԷԼԵԿՏՐԱՏԵԽՆԻԿԱԿԱՆ ՄԱՍ<br>ԳԻՐՔ 2. ԱՐԵՎԱՅԻՆ ՖՈՏՈՎՈԼՏԱՅԻՆ ՀԱՄԱԿԱՐԳ<br>ԳԻՐՔ 3. ՋՐԱՄԱՏԱԿԱՐԱՐՄԱՆ և ՋՐԱՀԵՌԱՑՄԱՆ ՀԱՄԱԿԱՐԳ<br>ԳԻՐՔ 4. ՋԵՌՈՒՑՈՒՄ, ՕԴԱՓՈԽՈՒԹՅՈՒՆ, ՕԴԻ ԼԱՎՈՐԱԿՈՒՄ,<br>ԳԻՐՔ 5. ԿԱՊԻ ՀԱՄԱԿԱՐԳ<br>ԳԻՐՔ 6. ՀՐԴԵՀԱՅԻՆ ԱՋԴԱՆՇԱՆՈՒՄ | ԷՏ<br>ԱՖՀ<br>ՋՋ<br>Կ<br>ՋՑ<br>Ո |
| 5   | ՀԱՏՈՐ 4. ՔԱՆԴՄԱՆ և ՇԻՆԱՐԱՐՈՒԹՅԱՆ ԿԱԶՄԱԿԵՐՊՄԱՆ ՆԱԽԱԳԻԾ, ԱՅԴ ԹՎՈՒՄ՝<br>ԳԻՐՔ 1. ՔԱՆԴՄԱՆ և ԱՊԱՄՈՆՏԱԺՄԱՆ ԱՇԽԱՏԱՆՔՆԵՐԻ ԿԱԶՄԱԿԵՐՊՄԱՆ ՆԱԽԱԳԻԾ,<br>ԳԻՐՔ 2. ՇԻՆԱՐԱՐՈՒԹՅԱՆ ԿԱԶՄԱԿԵՐՊՄԱՆ ՆԱԽԱԳԻԾ,                                                                                | ՔՆ<br>ՇԿՆ                       |
| 6   | ՀԱՏՈՐ 5. ՏԵԽՆՈԼՈԳԻԱԿԱՆ ԼՈՒԾՈՒՄՆԵՐ, ԱՅԴ ԹՎՈՒՄ՝   |                                 |
| 7   | ԳԻՐՔ 1. ԹԱՆԳԱՐԱՆԱՅԻՆ ՑՈՒՑԱԴՐՈՒԹՅԱՆ ՏԵԽՆՈԼՈԳԻԱԿԱՆ ԼՈՒԾՈՒՄՆԵՐ,<br>ԳԻՐՔ 2. ՇՐՋԱԿԱ ՄԻՋԱՎԱՅՐԻ ՊԱՀՊԱՆՄԱՆ ՈՒՂԴՎԱԾ ՄԻՋՈՑԱՌՈՒՄՆԵՐ,<br>ԳԻՐՔ 3. ՀՐԴԵՀԱՅԻՆ ԱՆՎՏԱՆԳՈՒԹՅԱՆ ՄԻՋՈՑԱՌՈՒՄՆԵՐ,<br>ԳԻՐՔ 4. ՀԱՇՄԱՆԴԱՄՆԵՐԻ ՀԱՄԱՐ ՄԱՏՉԵԼԻՈՒԹՅԱՆ ԱՊԱՀՈՎՄԱՆՆ ԸՆԴՀԱՆՈՒՄՆԵՐ,                    | Տ<br>ՇՄՊ<br>ՀՇ<br>ՀՄԱ           |
| 8   | ՀԱՏՈՐ 6. ՇԻՆԱՐԱՐԱԿԱՆ ԱՇԽԱՏԱՆՔՆԵՐԻ ԾԱՎԱԼԱԹԵՐԹ, ՆԱԽԱՀԱՇԻՎ   | Ն                               |

ՍՈՒՅՆ ՆԱԽԱԳԻԾԸ ՀԱՄԱՊԱՏԱՍԽԱՆՈՒՄ Է ՀՀ ՕՐԵՆՍՐՈՐՈՒԹՅԱՆ ԵՎ ՆՈՐՄԱՏԻՎԱՏԵԽՆԻԿԱԿԱՆ ՓԱՍՏԱԹՂԹԵՐԻ ՊԱՀԱՆՋՆԵՐԻՆ ՆԳՃ՝  Ա. ՀԱԿՈԲՋԱՆՅԱՆ

|          |                |                                                                                       |  |  |   |   |      |        |
|----------|----------------|---------------------------------------------------------------------------------------|--|--|---|---|------|--------|
|          |                |                                                                                       |  |  | Հ. ԹՈՒՄԱՆՅԱՆԻ ՏՈՒՆ ԹԱՆԳԱՐԱՆԻ ՆՈՐՈԳՄԱՆ, 2-ՐԴ ՄԱՍՆԱՇԵՆՔԻ ՔԱՆԴՄԱՆ ԵՎ ՆՈՐԻ ԿԱՌՈՒՑՄԱՆ Հասցե՝ ք. Երևան, Մոսկովյան փողոց հ. 40 |   |      |        |
| ՆԳՃ.     | Ա. ՀԱԿՈԲՋԱՆՅԱՆ |  |  |  | ՃԱՐՏԱՐԱՊԵՏԱԿԱՆ ԼՈՒԾՈՒՄՆԵՐ                                                                                               | ՓՈՒԼ   | ԹԵՐԹ | ԹԵՐԹԵՐ |
| ՆԱԽԱԳԾԵՑ | Ա. ՄԱԿԱՐՅԱՆ    |  |  |  |   | ԱՆ   | Ճ-01 | 45     |
| ՆԱԽԱԳԾԵՑ | Ա. ԴԱՆԻԵԼՅԱՆ   |  |  |  | ԸՆԴՀԱՆՈՒՐ ՏԵՂԵԿՈՒԹՅՈՒՆՆԵՐ                                                                                               |  «ԷՄ ԶԻ ԴԻԶԱՅՆ» ՍՊԸ<br>ԼԻՑԵՆԶԻԱ ԲՊՆ -000649 |      |        |
|          |                |                                                                                       |  |  |   |   |      |        |


ՃԱՐՏԱՐԱՊԵՏԱԿԱՆ ԳԾԱԳՐԵՐԻ ԱՄՓՈՓԱԳԻՐ

| N  | ԳԾԱԳՐԵՐԻ ԱՆՎԱՆՈՒՄ                                                         | ԹԵՐԹ |
|----|---------------------------------------------------------------------------|------|
| 20 | ՀՅՈՒՄԻՍԱՅԻՆ ՃԱԿԱՏ, Մ 1:150                                                | Ճ-20 |
| 21 | ԱՐԵՎՍՏՅԱՆ ՃԱԿԱՏ , Մ 1:150                                                 | Ճ-21 |
| 22 | ԱՌԱՋԻՆ ՄԱՍՆԱՇԵՆՔԻ<br>ՀՅՈՒՄԻՍԱՅԻՆ ՃԱԿԱՏ , Մ 1:150                          | Ճ-22 |
| 23 | -3.10 ՆԻՇՈՒՄ ՀԱՏԱԿՆԵՐԻ<br>ՄԱԿՆԻՇԱՎՈՐՄԱՆ ՀԱՏԱԿԱԳԻԾ                         | Ճ-23 |
| 24 | ±0.00 ՆԻՇՈՒՄ ՀԱՏԱԿՆԵՐԻ<br>ՄԱԿՆԻՇԱՎՈՐՄԱՆ ՀԱՏԱԿԱԳԻԾ                         | Ճ-24 |
| 25 | +4.05 ՆԻՇՈՒՄ ՀԱՏԱԿՆԵՐԻ<br>ՄԱԿՆԻՇԱՎՈՐՄԱՆ ՀԱՏԱԿԱԳԻԾ                         | Ճ-25 |
| 26 | +8.55 ՆԻՇՈՒՄ ՀԱՏԱԿՆԵՐԻ<br>ՄԱԿՆԻՇԱՎՈՐՄԱՆ ՀԱՏԱԿԱԳԻԾ                         | Ճ-26 |
| 27 | +12.75 ՆԻՇՈՒՄ ՀԱՏԱԿՆԵՐԻ<br>ՄԱԿՆԻՇԱՎՈՐՄԱՆ ՀԱՏԱԿԱԳԻԾ                        | Ճ-27 |
| 28 | +17.55 ՆԻՇՈՒՄ ՀԱՏԱԿՆԵՐԻ<br>ՄԱԿՆԻՇԱՎՈՐՄԱՆ ՀԱՏԱԿԱԳԻԾ                        | Ճ-28 |
| 29 | ±0.00 ՆԻՇՈՒՄ ԴՈՆԵՐԻ, ՊԱՏՈՒՀԱՆՆԵՐԻ,<br>ՎԻՏՐԱԺՆՈՐԻ ՄԱԿՆԻՇԱՎՈՐՄԱՆ ՀԱՏԱԿԱԳԻԾ  | Ճ-29 |
| 30 | +4.05 ՆԻՇՈՒՄ ԴՈՆԵՐԻ, ՊԱՏՈՒՀԱՆՆԵՐԻ,<br>ՎԻՏՐԱԺՆՈՐԻ ՄԱԿՆԻՇԱՎՈՐՄԱՆ ՀԱՏԱԿԱԳԻԾ  | Ճ-30 |
| 31 | +8.55 ՆԻՇՈՒՄ ԴՈՆԵՐԻ, ՊԱՏՈՒՀԱՆՆԵՐԻ,<br>ՎԻՏՐԱԺՆՈՐԻ ՄԱԿՆԻՇԱՎՈՐՄԱՆ ՀԱՏԱԿԱԳԻԾ  | Ճ-31 |
| 32 | +12.75 ՆԻՇՈՒՄ ԴՈՆԵՐԻ, ՊԱՏՈՒՀԱՆՆԵՐԻ,<br>ՎԻՏՐԱԺՆՈՐԻ ՄԱԿՆԻՇԱՎՈՐՄԱՆ ՀԱՏԱԿԱԳԻԾ | Ճ-32 |
| 33 | ՀԱՆԳՈՒՅՑ 1                                                                | Ճ-33 |
| 34 | ՀԱՆԳՈՒՅՑ 2, ՀԱՆԳՈՒՅՑ 3                                                    | Ճ-34 |
| 35 | ՀԱՆԳՈՒՅՑ 4, ՀԱՆԳՈՒՅՑ 5                                                    | Ճ-35 |
| 36 | ՀԱՆԳՈՒՅՑ 6, ՀԱՆԳՈՒՅՑ 7, ՀԱՆԳՈՒՅՑ 8                                        | Ճ-36 |
| 37 | ՀԱՆԳՈՒՅՑ 9,ԱՐՏԱՔԻՆ ԵՐԵՍՊԱՏՄԱՆ ՔԱՐԵ ՍԱԼԻ<br>ՖԱԿՏՈՒՐԱՅԻ ՕՐԻՆԱԿՆԵՐ           | Ճ-37 |

| N  | ԳԾԱԳՐԵՐԻ ԱՆՎԱՆՈՒՄ                         | ԹԵՐԹ |
|----|-------------------------------------------|------|
| 38 | ՀԱՏԱԿՆԵՐԻ ՄԱԿՆԻՇԱՎՈՐՄԱՆ ՄԱՍՆԱԳԻՐ          | Ճ-38 |
| 39 | ՊԱՏՈՒՀԱՆՆԵՐԻ ԳԾԱԳԻՐ                       | Ճ-39 |
| 40 | ԴՈՆԵՐԻ ԳԾԱԳԻՐ                             | Ճ-40 |
| 41 | ՎԻՏՐԱԺՆԵՐԻ ԳԾԱԳԻՐ                         | Ճ-41 |
| 42 | ՁՄԵՌԱՅԻՆ ԱՅԳՈՒ ՏԱՆԻՔԻ ԳԾԱԳԻՐ              | Ճ-42 |
| 43 | ՊԱՏՈՒՀԱՆՆԵՐԻ, ԴՈՆԵՐԻ, ՎԻՏՐԱԺՆԵՐԻ ՄԱՍՆԱԳԻՐ | Ճ-43 |
| 44 | ՏԱՐԱԾԱԿԱՆ ԵՌԱՉԱՓ ՊԱՏԿԵՐՆԵՐ                | Ճ-44 |
| 45 | ՏԱՐԱԾԱԿԱՆ ԵՌԱՉԱՓ ՊԱՏԿԵՐՆԵՐ                | Ճ-45 |

ՆՇՎԱԾ ԱՇԽԱՏԱՆՔՆԵՐԻ ԾԱՎԱԼՆԵՐԸ ՄԱՆՐԱՄԱՍՆ  
ՏՐՎԱԾ ԵՆ ՆԱԽԱԳԾԻ ՄԱՍՆԱԳՐԵՐՈՒՄ ԵՎ ԾԱՎԱԼԱԹԵՐԹԵՐՈՒՄ,  
ՍԱԿԱՅՆ ՇԻՆԱՐԱՐԱԿԱՆ ԿԱԶՄԱԿԵՐՊՈՒԹՅՈՒՆԸ  
ՊԱՐՏԱՎՈՐ Է ԼՐԱՑՈՒՑԻՉ ՇԱՎԱԼՆԵՐԻ ՀԱՇՎԱՐԿ ԻՐԱԿԱՆԱՑՆԵԼ  
ԵՎ ՊԱՏԱՍԽԱՆԱՏՎՈՒԹՅՈՒՆ Է ԿՐՈՒՄ ԾԱՎԱԼՆԵՐԻ ՈՒ  
ՔԱՆԱԿՆԵՐԻ ՃՇԳՐՏՈՒԹՅԱՆ ՀԱՄԱՐ:

 

|          |                |                                                                                       |  |  |   |   |      |        |
|----------|----------------|---------------------------------------------------------------------------------------|--|--|---|---|------|--------|
|          |                |                                                                                       |  |  | Հ. ԹՈՒՄԱՆՅԱՆԻ ՏՈՒՆ ԹԱՆԳԱՐԱՆԻ ՆՈՐՈԳՄԱՆ, 2-ՐԴ ՄԱՍՆԱՇԵՆՔԻ ՔԱՆՐԱՄԱՆ<br>ԵՎ ՆՈՐԻ ԿԱՌՈՒՑՄԱՆ<br>Հասցե՝ ք. Երևան, Մոսկովյան փողոց հ.40 |   |      |        |
| ՆԳՃ.     | Ա. ՀԱԿՈԲՋԱՆՅԱՆ |  |  |  | ՃԱՐՏԱՐԱՊԵՏԱԿԱՆ ԼՈՒՇՈՒՄՆԵՐ   | ՓՈՒԼ   | ԹԵՐԹ | ԹԵՐԹԵՐ |
| ՆԱԽԱԳԾԵՑ | Ա. ՄԱԿԱՐՅԱՆ    |  |  |  |   | ԱՆ   | Ճ-02 | 45     |
| ՆԱԽԱԳԾԵՑ | Ա. ԴԱՆԻԵԼՅԱՆ   |  |  |  | ԸՆԴՀԱՆՈՒՐ ՏԵՂԵԿՈՒԹՅՈՒՆՆԵՐ   |  «ԷՄ ԶԻ ԴԻԶԱՅՆ» ՍՊԸ<br>ԼԻՑԵՆԶԻԱ ԶՊՆ - 000649 |      |        |
|          |                |                                                                                       |  |  |   |   |      |        |

| ՍԵՆՅԱԿԻ<br>ԱՆՎԱՆՈՒՄԸ                  | ՆԵՐՔԻՆ ՏԱՐԱԾՔՆԵՐԻ ՀԱՐԴԱՐՄԱՆ ՏԵՍԱԿԸ       |            |                                  |            |                         |            | ԾԱՆՈԹԱ-<br>ԳՐՈՒԹՅՈՒՆ |
|---------------------------------------|------------------------------------------|------------|----------------------------------|------------|-------------------------|------------|----------------------|
|                                       | ԱՌԱՍՏԱՂ                                  | ՄԱԿ.<br>ՔՄ | ՊԱՏԵՐ<br>ՄԻՋՆՈՐՈՒՄՆԵՐ            | ՄԱԿ.<br>ՔՄ | ԱՅՈՒՆԵՐ                 | ՄԱԿ.<br>ՔՄ |                      |
| Հ.1 ՄԱՍՆԱԾԵՆՔ                         |                                          |            |                                  |            |                         |            |                      |
| հարկ -3.10 նիշում, հարկ ±0.00 նիշում  |                                          |            |                                  |            |                         |            |                      |
| ՊԱՅԵՍ                                 | կախովի առաստաղ՝<br>արմաթրոնգ             | 22.9 մ²    | գաջ,<br>լատեքսային ներկ          | 30.7 մ²    |                         |            |                      |
| ՀԱՆԴԵՐՁԱՐԱՆ                           | կախովի առաստաղ՝<br>արմաթրոնգ             | 31.4 մ²    | գաջ,<br>լատեքսային ներկ          | 99.5 մ²    |                         |            |                      |
| ՆԱԽԱՍՐԱՅ                              | կախովի առաստաղ՝<br>արմաթրոնգ             | 176.2 մ²   | գաջ,<br>լատեքսային ներկ          | 352.6 մ²   | գաջ,<br>լատեքսային ներկ | 4.8 մ²     |                      |
| ԱՍՏԻՃԱՆԱՎԱՆԴԱԿ                        |                                          |            | գաջ,<br>լատեքսային ներկ          | 11.8 մ²    |                         |            |                      |
| ՆԿՈՒԴԱՅԻՆ ՏԱՐԱԾՔ                      | կախովի առաստաղ՝<br>արմաթրոնգ             | 33.1 մ²    | գաջ,<br>լատեքսային ներկ          | 62.4 մ²    |                         |            |                      |
| ՆԱԽԱՍՈՒՏՔ                             | կախովի առաստաղ՝<br>արմաթրոնգ             | 31.3 մ²    | գաջ,<br>լատեքսային ներկ          | 92.4 մ²    |                         |            |                      |
| ՏԵԽՆԻԿԱԿԱՆ ՍԵՆՅԱԿ                     | կախովի առաստաղ՝<br>արմաթրոնգ             | 13.2 մ²    | գաջ,<br>լատեքսային ներկ          | 48.5 մ²    |                         |            |                      |
| ՀՈՒՇԱՍՐԱՅ                             | կախովի առաստաղ՝<br>արմաթրոնգ             | 34.4 մ²    | գաջ,<br>լատեքսային ներկ          | 79.2 մ²    |                         |            |                      |
| ԷՔՍԿՈՒՐՍԱՎԱՐԻ ՍԵՆՅԱԿ                  | կախովի առաստաղ՝<br>արմաթրոնգ             | 12 մ²      | գաջ,<br>լատեքսային ներկ          | 55.9 մ²    |                         |            |                      |
| ՊԱՏՇԳԱՄԲ                              | տախտակ                                   | 46.3 մ²    | 10% ծեփամածիկ<br>լատեքսային ներկ | 87.6 մ²    |                         |            |                      |
| ՎԵՐՆԱՏՈՒՆ                             | կախովի առաստաղ՝<br>արմաթրոնգ             | 29 մ²      | գաջ,<br>լատեքսային ներկ          | 84.2 մ²    |                         |            |                      |
| Հ.1 ՄԱՍՆԱԾԵՆՔ                         |                                          |            |                                  |            |                         |            |                      |
| հարկ +4.05 նիշում                     |                                          |            |                                  |            |                         |            |                      |
| ՎԵՐՆԱՏՈՒՆ (ԸՆԴՀԱՆՈՒՐ<br>ԵՐԿՐՈՐԻ ՀԱՐԿ) | կախովի առաստաղ՝<br>արմաթրոնգ             | 256.6 մ²   | գաջ,<br>լատեքսային ներկ          | 655.8 մ²   |                         |            |                      |
| Հ.2 ՄԱՍՆԱԾԵՆՔ                         |                                          |            |                                  |            |                         |            |                      |
| հարկ ±0.00 նիշում                     |                                          |            |                                  |            |                         |            |                      |
| ՆԱԽԱՍՐԱՅ                              | կախովի առաստաղ՝<br>արմաթրոնգ             | 26.6 մ²    | գաջ,<br>լատեքսային ներկ          | 68.2 մ²    | գաջ,<br>լատեքսային ներկ | 12.8 մ²    |                      |
| ՍԱՆՀԱՆԳՈՒՅՑ                           | կախովի առ.՝ խոնա-<br>վակայուն գիպսաստվր. | 4.3 մ²     | կերամիկական<br>սալիկներ          | 34.6 մ²    |                         |            |                      |
| ՍՐԱՅ                                  | կախովի առաստաղ՝<br>արմաթրոնգ             | 376.2 մ²   | գաջ,<br>լատեքսային ներկ          | 300.9 մ²   | գաջ,<br>լատեքսային ներկ | 179.2 մ²   |                      |
| ՆԱԽԱՍՈՒՏՔ                             | կախովի առաստաղ՝<br>արմաթրոնգ             | 4.8 մ²     | գաջ,<br>լատեքսային ներկ          | 70.3 մ²    |                         |            |                      |
| ԱՍՏԻՃԱՆԱՎԱՆԴԱԿ                        |                                          |            | գաջ,<br>լատեքսային ներկ          | 167.9 մ²   |                         |            |                      |
| ԿԱԹՍԱՅԱՏՈՒՆ                           | ալիքավոր մետաղա-<br>թերթ 1մ հաստությամբ  | 7.2 մ²     | գաջ,<br>լատեքսային ներկ          | 46.6 մ²    |                         |            |                      |
| ՊԱՅԿԱԿԵՏ                              | ալիքավոր մետաղա-<br>թերթ 1մ հաստությամբ  | 6.0 մ²     |                                  |            |                         |            |                      |
| ՊԱՅԵՍ                                 | կախովի առաստաղ՝<br>արմաթրոնգ             | 11.6 մ²    | գաջ,<br>լատեքսային ներկ          | 8.5 մ²     |                         |            |                      |
| Հ.2 ՄԱՍՆԱԾԵՆՔ                         |                                          |            |                                  |            |                         |            |                      |
| հարկ +4.05 նիշում                     |                                          |            |                                  |            |                         |            |                      |
| ՆԱԽԱՍՐԱՅ                              | կախովի առաստաղ՝<br>արմաթրոնգ             | 26.1 մ²    | գաջ,<br>լատեքսային ներկ          | 112.2 մ²   | գաջ,<br>լատեքսային ներկ | 10 մ²      |                      |
| ՍԱՆՀԱՆԳՈՒՅՑ                           | կախովի առ.՝ խոնա-<br>վակայուն գիպսաստվր. | 6.2 մ²     | կերամիկական<br>սալիկներ          | 40.3 մ²    | կերամիկական<br>սալիկներ | 11.6 մ²    |                      |
| ՀԱՎԱՔԱՐԱՐԻ ՍԵՆՅԱԿ                     | կախովի առաստաղ՝<br>արմաթրոնգ             | 3.8 մ²     | կերամիկական<br>սալիկներ          | 23.2 մ²    | կերամիկական<br>սալիկներ | 11.6 մ²    |                      |
| ԱՍՏԻՃԱՆԱՎԱՆԴԱԿ                        |                                          |            | գաջ,<br>լատեքսային ներկ          | 228.5 մ²   | գաջ,<br>լատեքսային ներկ | 23.2 մ²    |                      |
| ՍՐԱՅ                                  | կախովի առաստաղ՝<br>արմաթրոնգ             | 271.9 մ²   | գաջ,<br>լատեքսային ներկ          | 186.1 մ²   | գաջ,<br>լատեքսային ներկ | 104.4 մ²   |                      |
| ԳՐԱԴԱՐԱՆ                              | կախովի առաստաղ՝<br>արմաթրոնգ             | 89.3 մ²    | գաջ,<br>լատեքսային ներկ          | 100.1 մ²   | գաջ,<br>լատեքսային ներկ | 46.4 մ²    |                      |
| ՖՈՆԴԱՐԱՆ                              | կախովի առաստաղ՝<br>արմաթրոնգ             | 32.2 մ²    | գաջ,<br>լատեքսային ներկ          | 90.7 մ²    |                         |            |                      |
| ՆԱԽԱՍՈՒՏՔ                             | կախովի առաստաղ՝<br>արմաթրոնգ             | 4.4 մ²     | գաջ,<br>լատեքսային ներկ          | 25 մ²      |                         |            |                      |
| ԱՇԽԱՏԱՍԵՆՅԱԿ                          | կախովի առաստաղ՝<br>արմաթրոնգ             | 10.8 մ²    | գաջ,<br>լատեքսային ներկ          | 50.4 մ²    |                         |            |                      |

| ՍԵՆՅԱԿԻ<br>ԱՆՎԱՆՈՒՄԸ       | ՆԵՐՔԻՆ ՏԱՐԱԾՔՆԵՐԻ ՀԱՐԴԱՐՄԱՆ ՏԵՍԱԿԸ                                             |            |                         |            |                         |            | ԾԱՆՈԹԱ-<br>ԳՐՈՒԹՅՈՒՆ |
|----------------------------|--------------------------------------------------------------------------------|------------|-------------------------|------------|-------------------------|------------|----------------------|
|                            | ԱՌԱՍՏԱՂ                                                                        | ՄԱԿ.<br>ՔՄ | ՊԱՏԵՐ<br>ՄԻՋՆՈՐՈՒՄՆԵՐ   | ՄԱԿ.<br>ՔՄ | ԱՅՈՒՆԵՐ                 | ՄԱԿ.<br>ՔՄ |                      |
| Հ.2 ՄԱՍՆԱԾԵՆՔ              |                                                                                |            |                         |            |                         |            |                      |
| հարկ +8.55 նիշում          |                                                                                |            |                         |            |                         |            |                      |
| ՆԱԽԱՍՐԱՅ                   | կախովի առաստաղ՝<br>արմաթրոնգ                                                   | 47.2 մ²    | գաջ,<br>լատեքսային ներկ | 168.6 մ²   | գաջ,<br>լատեքսային ներկ | 34.8 մ²    |                      |
| ԱՇԽԱՏԱՍԵՆՅԱԿ               | կախովի առաստաղ՝<br>արմաթրոնգ                                                   | 54.1 մ²    | գաջ,<br>լատեքսային ներկ | 214.1 մ²   | գաջ,<br>լատեքսային ներկ | 34.8 մ²    |                      |
| ԱՍՏԻՃԱՆԱՎԱՆԴԱԿ             |                                                                                |            | գաջ,<br>լատեքսային ներկ | 228.5 մ²   | գաջ,<br>լատեքսային ներկ | 11.6 մ²    |                      |
| ՍԱՆՀԱՆԳՈՒՅՑ                | կախովի առ.՝ խոնա-<br>վակայուն գիպսաստվր.                                       | 5.8 մ²     | կերամիկական<br>սալիկներ | 33.2 մ²    | կերամիկական<br>սալիկներ | 11.6 մ²    |                      |
| ՍՐՃԱՐԱՆ                    | կախովի առաստաղ՝<br>արմաթրոնգ                                                   | 82.5 մ²    | գաջ,<br>լատեքսային ներկ | 121.4 մ²   | գաջ,<br>լատեքսային ներկ | 23.2 մ²    |                      |
| ՆԱԽԱՍՈՒՏՔ                  | կախովի առաստաղ՝<br>արմաթրոնգ                                                   | 10.9 մ²    | գաջ,<br>լատեքսային ներկ | 25 մ²      |                         |            |                      |
| ՏԵԽՆԻԿԱԿԱՆ ՍԵՆՅԱԿ          | կախովի առաստաղ՝<br>արմաթրոնգ                                                   | 10.2 մ²    | գաջ,<br>լատեքսային ներկ | 51 մ²      |                         | 11.6 մ²    |                      |
| Հ.2 ՄԱՍՆԱԾԵՆՔ              |                                                                                |            |                         |            |                         |            |                      |
| հարկ +12.75 նիշում         |                                                                                |            |                         |            |                         |            |                      |
| ԱՍՏԻՃԱՆԱՎԱՆԴԱԿ             | կախովի առաստաղ՝<br>արմաթրոնգ                                                   | 32.2       | գաջ,<br>լատեքսային ներկ | 104.4 մ²   | գաջ,<br>լատեքսային ներկ | 12.9 մ²    |                      |
| ՖՈՅԵ                       | կախովի առաստաղ՝<br>արմաթրոնգ                                                   | 44.5 մ²    | գաջ,<br>լատեքսային ներկ | 130.4 մ²   |                         |            |                      |
| ԱՇԽԱՏԱՍԵՆՅԱԿ               | կախովի առաստաղ՝<br>արմաթրոնգ                                                   | 11.9 մ²    | գաջ,<br>լատեքսային ներկ | 52.9 մ²    | գաջ,<br>լատեքսային ներկ | 3.6 մ²     |                      |
| ՍԱՆՀԱՆԳՈՒՅՑ                | կախովի առ.՝ խոնա-<br>վակայուն գիպսաստվր.                                       | 5.8 մ²     | կերամիկական<br>սալիկներ | 33.2 մ²    | կերամիկական<br>սալիկներ | 11.6 մ²    |                      |
| ԴԱՅԼԻՃ                     | կախովի առաստաղ՝<br>արմաթրոնգ                                                   | 136.8 մ²   | գաջ,<br>լատեքսային ներկ | 128.3 մ²   | գաջ,<br>լատեքսային ներկ | 42.8 մ²    |                      |
| ՆԱԽԱՍՐԱՅ                   | կախովի առաստաղ՝<br>արմաթրոնգ                                                   | 4.4 մ²     | գաջ,<br>լատեքսային ներկ | 30.5 մ²    |                         |            |                      |
| ՏԵԽՆԻԿԱԿԱՆ ՍԵՆՅԱԿ          | կախովի առաստաղ՝<br>արմաթրոնգ                                                   | 10.2 մ²    | գաջ,<br>լատեքսային ներկ | 55.4 մ²    | գաջ,<br>լատեքսային ներկ | 5.9 մ²     |                      |
| ԶՄԵՈԱՅԻՆ ԱՅԳԻ              | թրծած, թաղանթապա-<br>տված եռաշերտ ապա-<br>կեպատում՝ ցածր<br>Էմիսիոն ծածկույթով | 206.8 մ²   | կոպտատաշ<br>գրանիտ      | 206.7 մ²   |                         |            |                      |
| Թ.Թ ԱՆՎԱՆ ԶՄԵՈԱՅԻՆ<br>ԱՅԳԻ | թրծած, թաղանթապա-<br>տված եռաշերտ ապա-<br>կեպատում՝ ցածր<br>Էմիսիոն ծածկույթով | 96.2 մ²    | գաջ,<br>լատեքսային ներկ | 141.2 մ²   | կոպտատաշ<br>գրանիտ      | 33.6 մ²    |                      |



|          |                |  |  |  |  |   |   |      |        |
|----------|----------------|--|--|--|--|---|---|------|--------|
|          |                |  |  |  |  | Հ. ԹՈՒՄԱՆՅԱՆԻ ՏՈՒՆ ԹԱՆԳԱՐԱՆԻ ՆՈՐՈԳՄԱՆ, 2-ՐԴ ՄԱՍՆԱԾԵՆՔԻ ՔԱՆԴԱՄԱՆ<br>ԵՎ ՆՈՐԻ ԿԱՌՈՒՑՄԱՆ<br>Հասցե՝ ք. Երևան, Մոսկովյան փողոց հ. 40 |   |      |        |
|          |                |  |  |  |  |   |   |      |        |
|          |                |  |  |  |  |   |   |      |        |
| ՆԳՃ.     | Ա. ՀԱԿՈԲՋԱՆՅԱՆ |  |  |  |  | <b>ՃԱՐՏԱՐԱԴԵՏԱԿԱՆ ԼՈՒԾՈՒՄՆԵՐ</b>                                                                                               | ՓՈՒԼ   | ԹԵՐԹ | ԹԵՐԹԵՐ |
| ՆԱԽԱԳԾԵՑ | Ա. ՄԱԿԱՐՅԱՆ    |  |  |  |  |   | ԱՆ   | Ծ-03 | 45     |
| ՆԱԽԱԳԾԵՑ | Ա. ԴԱՆԻԵԼՅԱՆ   |  |  |  |  | ՀԱՐԴԱՐՄԱՆ ԱՂՅՈՒՄԱԿ   |  «ԷՍ ՋԻ ԴԻՉԱՅՆ» ՍՊԸ<br>ԼԻՑԵՆԶԻԱ ՔՊՆ - 000649 |      |        |
|          |                |  |  |  |  |   |   |      |        |
|          |                |  |  |  |  |   |   |      |        |

ԲԱՑԱՏՐԱԳԻՐ

✓ Վերակառուցվող օբյեկտի արտաքին և ներքին տեսքերի, նրա ծավալատարածական, հատակագծային և ֆունկցիոնալ լուծումների նկարագիրը և հիմնավորումը Նախագծի նպատակն է ցուցադրանքի արդիական մեթոդների ու եղանակների կիրառման հնարավորությունների ապահովմամբ նոր մասնաշենքի կառուցման հաշվին առկա տարածքների ավելացմամբ, էկոլոգիական նյութերի, վերականգնվող էներգետիկ սարքերի և էներգախնայող լուծումների կիրառմամբ թանգարանը վերածել գիտամշակութային և գրական հասարակական կենտրոնի՝ խթանելով Հովհաննես Թումանյանի գրական ժառանգության ուսումնասիրությունն ու հանրահռչակումը: Ճարտարապետական տեսանկյունից թանգարանի վերանորոգումը, 2-րդ մասնաշենքի քանդումն ու նոր մասնաշենքի կառուցումը նպատակաուղղված է գոյություն ունեցող հուշարձանային մասնաշենքի գերիշխող դերի ընդգծմանը, ճարտարապետական լուծումներով հուշարձան-մասնաշենքի համար ֆոնային դեր կատարող, լրացնող, միաժամանակ պատմականության կնիք ունեցող և առկա համալիրին համահունչ կառուցապատման ձևավորմանը:

Նախագծման համար որպես ելակետային հիմք են հանդիսացել թանգարանային համալիրի չափագրության և շենքերի փաստացի տեխնիկական վիճակի հետազննության նյութերը: №1 Հուշարձան-մասնաշենքի և հարակից տարածքի ճարտարապետական լուծումների փոփոխություն նախատեսված չէ: Նախագծով նախատեսված է իրականացնել լանջի ամրացման աշխատանքներ:

Որպես հիմնական փոփոխություն՝ նախատեսված է №2 մասնաշենքի քանդում և նոր նախագծային լուծումներով նույն տեղում քառահարկ մասնաշենքի կառուցում: Փոփոխություններ են նախատեսվել ձմեռային այգում և թիկունքային բաց այգում, որը վերածվելու է ծածկած ճեմասրահի: Հաշվի առնելով, որ հիմնական թանգարանային մասնաշենքն ունի պատմության անշարժ հուշարձանի կարգավիճակ կարգավիճակ, ենթակա է վերանորոգման՝ առանց ճարտարապետական տեսքի և երկրաչափական չափսերի փոփոխության: Նախագծով նախատեսված են.

- ✓ Թանգարանային մասնաշենք №1՝
- վնասված կոնստրուկցիաների վերականգնում,
- Հուշարձանի կարգավիճակին անհարիր, ուշ շրջանում կատարված ինժեներական համակարգերի վերափոխում,
- երկրորդ հարկի պատշգամբի վերակառուցում՝ պատուհանների ապամոնտաժում, փոխարինում, փայտե ճաղաշարի նախնական տեսքի վերականգնում,
- ներքին ինժեներական համակարգերի և ենթակառուցվածքների փոխարինում, արդիականացում,
- առաջին հարկում նոր աշխատասենյակներ ստանալու նպատակով նախնական նախագծային լուծումների աղավաղմամբ տեղադրված միջնորմների ապամոնտաժում,
- անձրևաջրերի հեռացման համակարգի վերափոխում,
- առաջին հարկում այցելուների շարժման ուղեծրի վերանայում:

№ 1 մասնաշենքի վերանորոգման աշխատանքների նախագծի մշակման համար հիմք են հանդիսացել մասնաշենքի չափագրության նյութերը և նախագծային ընկերության, Պատվիրատուի և Թանգարանի ներակայացուցիչների կողմից մշակված ու համաձայնեցված առաջադրանքը:

✓ Թանգարանային մասնաշենք №2


Համաձայն ,Քաղաքաշինական ծրագրերի փորձագիտական կենտրոնե ԲԲ ընկերության 07.11.2023թ. N 13/306 եզրակացության՝ նախատեսված է №2 մասնաշենքի քանդում և վերջինիս տարածքում հակասեյսմիկ կարանով բաժանված և փոփոխված հատակագծային լուծումներով նոր երկհարկանի և քառահարկ մասնաշենքերի կառուցում: Հատակագծային և ֆունկցիոնալ լուծումներն ընդունված են ,Հովհաննես Թումանյանի թանգարանե ՊՈԱԿ-ի կողմից տրամադրված առաջադրանքի, ՀՀ ԿԳՄՍ նախարարության գիտամեթոդական հանձնաժողովի եզրակացության և Երևանի քաղաքապետի 14.05.2025թ. N ՆԹ-3145-25 ճարտարապետահատակագծային առաջադրանքի հիման վրա: Նոր կառուցվող մասնաշենքի արտաքին երեսապատումն ամբողջությամբ նախատեսված է իրականացնել տարբեր ֆակտուրա, տաշվածք և հղկվածք ունեցող Փամբակի գորշ գրանիտե սալերով, ինչը ևս ընդգծելու է հուշարձան-մասնաշենքի վարդագույն կերպարը:

№2 մասնաշենքում նախատեսված են հուշանվերների սրահներ, գրադարան, ֆոնդարան, խորհրդակցությունների դահլիճ, սրճարան, վարչական աշխատասենյակներ, տեխնիկական սենյակներ և սանհանգույցներ, այդ թվում՝ հաշմանդամների համար նախատեսված սանհանգույցներ: Ներքին հարդարումը նախատեսված է իրականացնել գաջե սվաղով, պատերը ներկել լատեքսային ներկով, սանհանգույցների պատերը երեսապատել կերամիկական սալիկներով, առաստաղները՝ կախովի արմատրոնգ համակարգով: Ձմեռային այգու պատերը և Հ. Թումանյանի անվան ձմեռային այգու սյուները նախատեսված է երեսապատել կոպտատաշ գրանիտե սալերով, հատակները՝ կերամագրանիտե և գրանիտե սալերով:

Նախատեսված է ձմեռային այգու (Թամար Թումանյանի այգի) ծածկի և պատերի վերակառուցում, ներքին տարածքի վերահատակագծում, մասնավորապես, թիկունքային հատվածի բաց այգին ծածկել թափանցիկ ապակեպատ ծածկով և տարածքը վերածել շուրջտարի օգտագործման ենթակա՝ որպես միջոցառումների հիմնական վայր ու թանգարանային սրահների համար բաշխիչ նախասրահ-ճեմասրահ:




|          |                |  |  |  |   |   |      |        |
|----------|----------------|--|--|--|---|---|------|--------|
|          |                |  |  |  | Հ. ԹՈՒՄԱՆՅԱՆԻ ՏՈՒՆ ԹԱՆԳԱՐԱՆԻ ՆՈՐՈԳՄԱՆ, 2-ՐԴ ՍԱՍՆԱՇՇԵՆՔԻ ՔԱՆԴԱՄԱՆ<br>ԵՎ ՆՈՐԻ ԿԱՌՈՒՑՄԱՆ<br>Հասցե՝ ք. Երևան, Մոսկովյան փողոց հ. 40 |   |      |        |
| ԼԳԾ.     | Ա. ՀԱԿՈԲՋԱՆՅԱՆ |  |  |  | ՃԱՐՏԱՐԱԴԵՏԱԿԱՆ ԼՈՒՇՈՒՄՆԵՐ   | ՓՈՒԼ   | ԹԵՐԹ | ԹԵՐԹԵՐ |
| ՆԱԽԱԳԾԵՑ | Ա. ՄԱԿԱՐՅԱՆ    |  |  |  |   | ԱՆ   | Ծ-04 | 45     |
| ՆԱԽԱԳԾԵՑ | Ա. ԴԱՆԻԵԼՅԱՆ   |  |  |  | ԲԱՑԱՏՐԱԳԻՐ   |  «ԷՍ ԶԻ ԴԻԶԱՅՆ» ՍՊԸ<br>ԼԻՑԵՆԶԻԱ ԶՊՆ - 000649 |      |        |
|          |                |  |  |  |   |   |      |        |

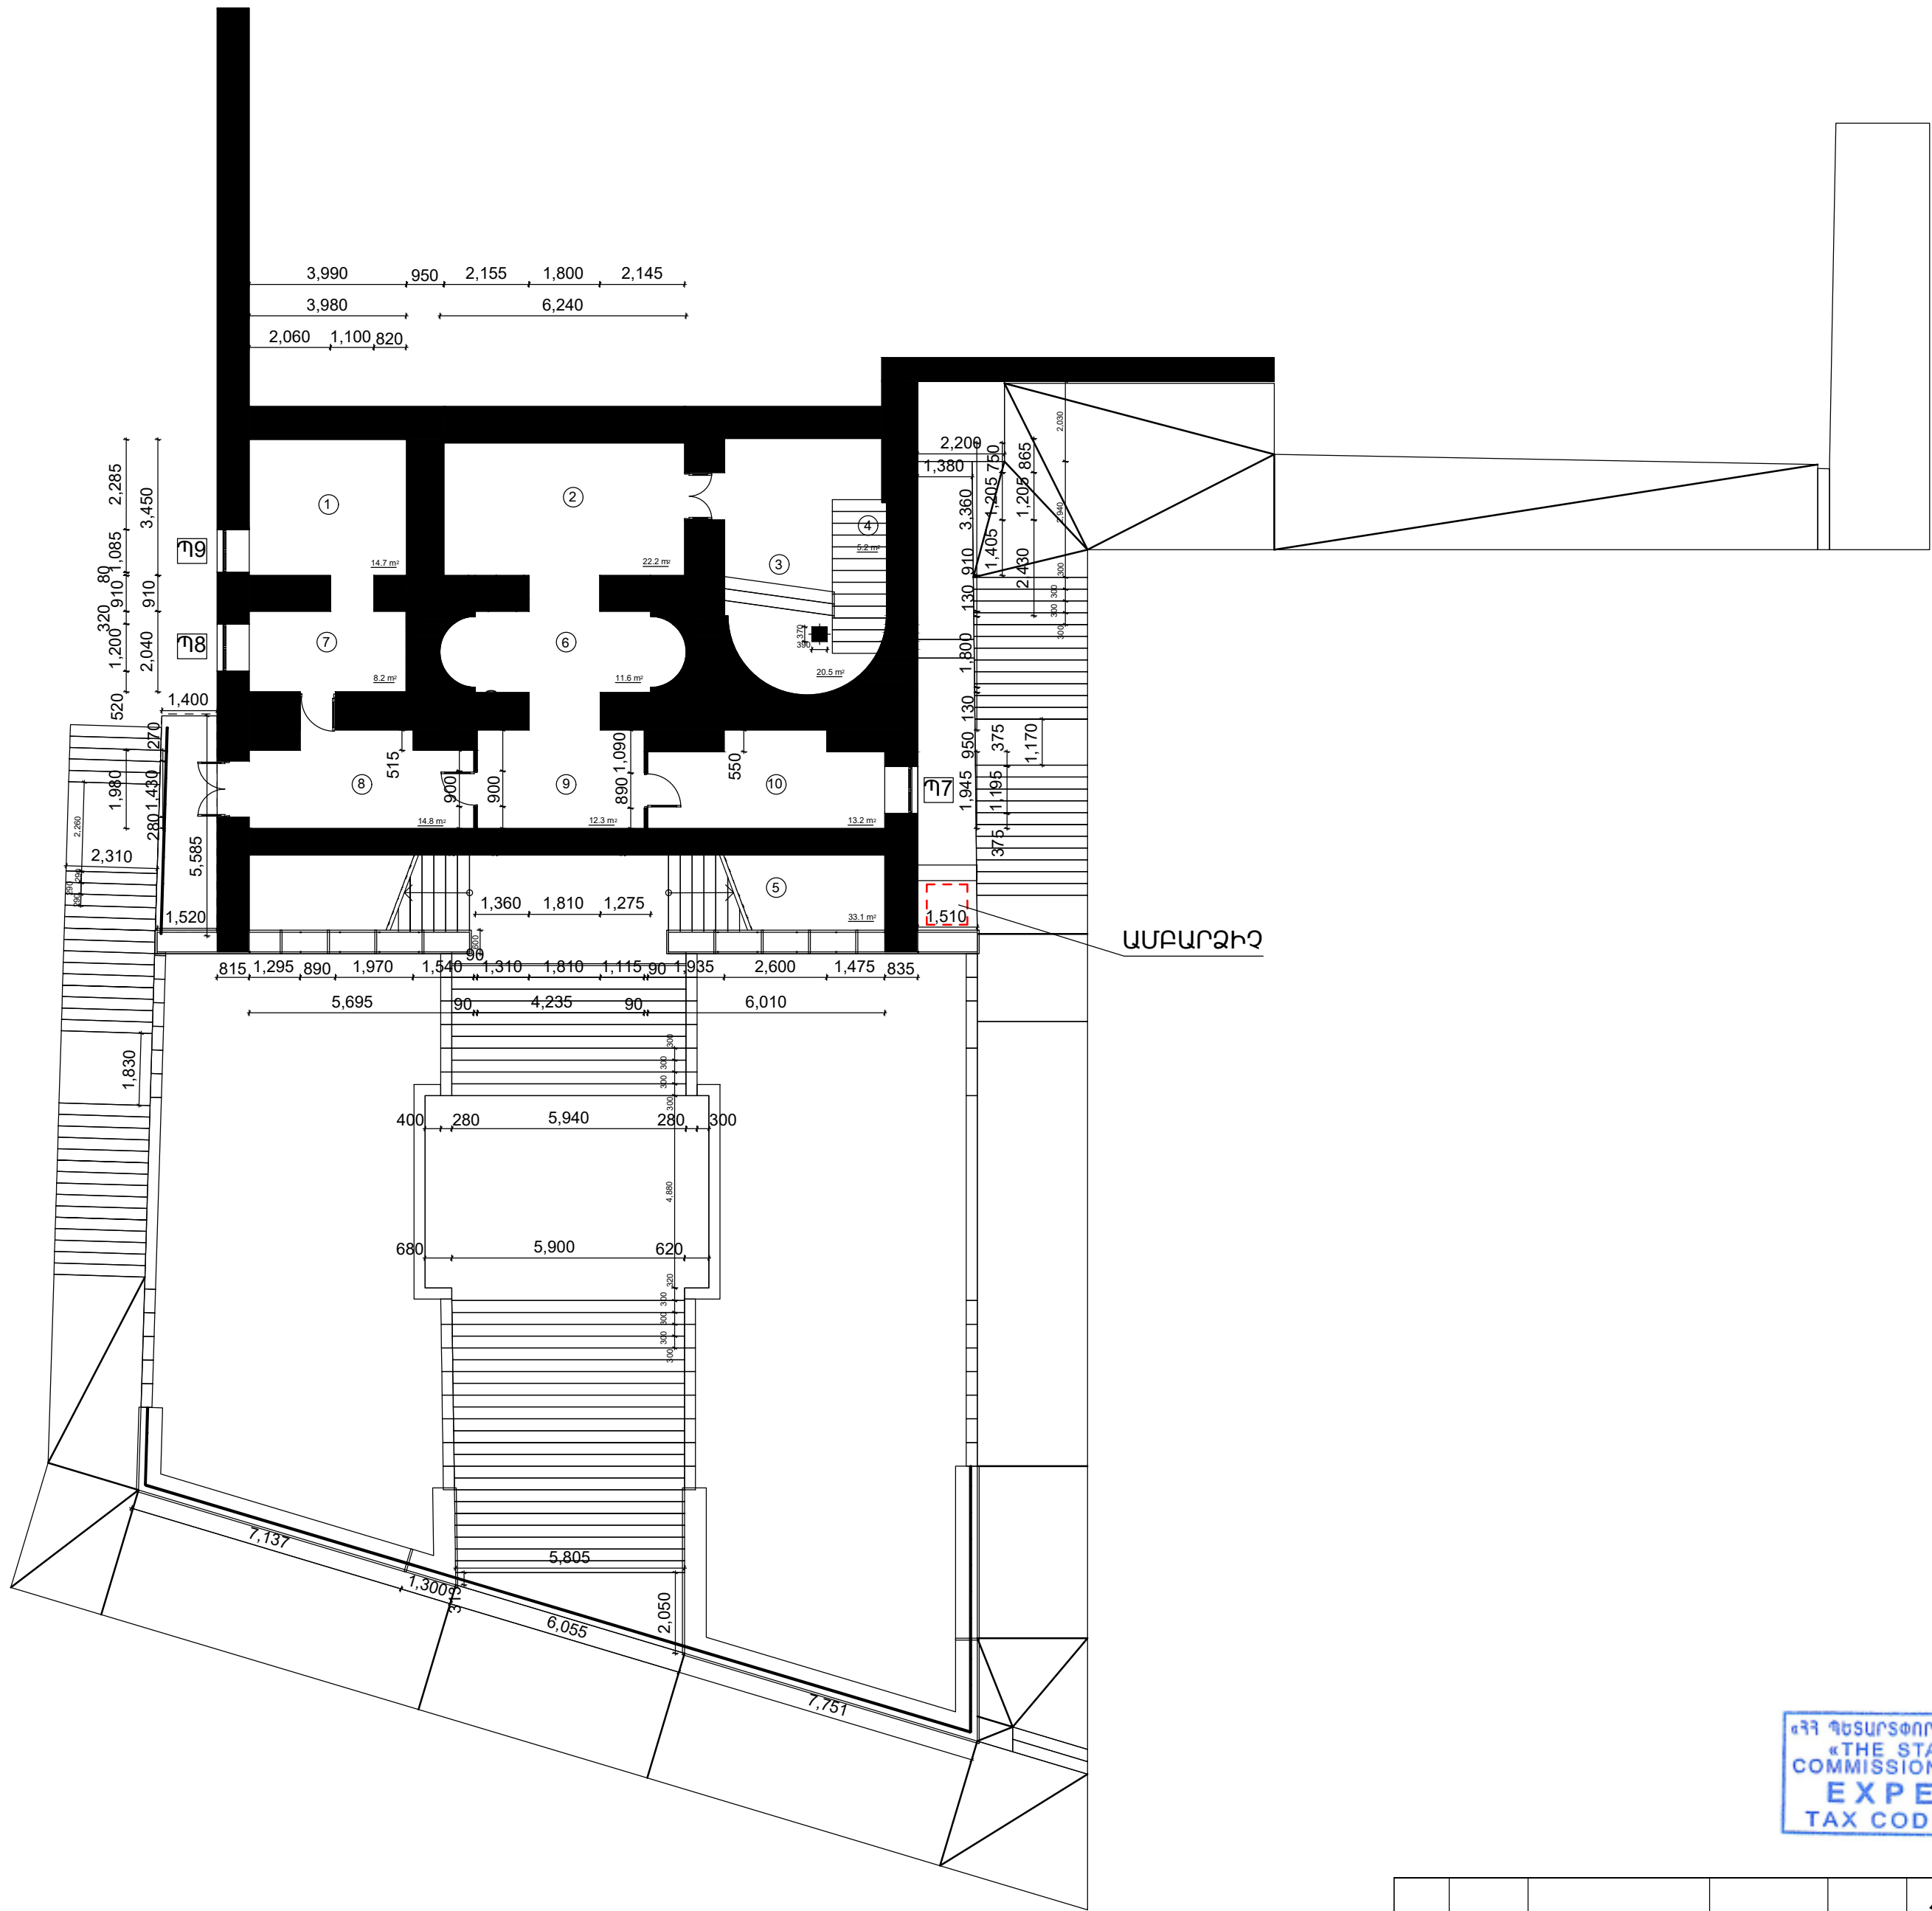


| ԱՆՎԱՆԱՑԱՆԿ        |                   |          |
|-------------------|-------------------|----------|
| N                 | ՍԵՆՑԱԿԻ ԱՆՎԱՆՈՒՄԸ | ՔՄ<br>Մ² |
| 1                 | ՊԱՅԵՍ             | 14.7 m²  |
| 2                 | ՀԱՆԴԵՐՁԱՐԱՆ       | 20.4 m²  |
| 3                 | ՆԱԽԱՍՐԱՀ          | 20.6 m²  |
| 4                 | ԱՍՏԻՃԱՆԱԿԱՆԴԱԿ    | 5.2 m²   |
| 5                 | ՆԿՈՒՂԱՅԻՆ ՏԱՐԱԾՔ  | 33.6 m²  |
| 6                 | ՆԱԽԱՍՐԱՀ          | 13.3 m²  |
| 7                 | ՊԱՅԵՍ             | 9.1 m²   |
| 8                 | ՆԱԽԱՍՈՒՏՔ         | 14.8 m²  |
| 9                 | ՆԱԽԱՍՐԱՀ          | 12.3 m²  |
| 10                | ՏԵԽՆԻԿԱԿԱՆ ՍԵՆՑԱԿ | 13.2 m²  |
| ՕԳՏԱԿԱՐ ՄԱԿԵՐԵՍ   |                   | 157.2 m² |
| ԸՆԴՀԱՆՈՒՐ ՄԱԿԵՐԵՍ |                   | 246.7 m² |

«ՀՀ ՊԵՏԱՐՏՓՈՐՁԱՔՆՆՈՒԹՅՈՒՆ» ՓԲԸ  
«THE STATE EXPERT  
COMMISSION OF RA» CJSC  
**EXPERTISE**  
TAX CODE 01508665


Ծանոթագրություն՝  
Սույն թերթը նայել Ճ-43 թերթի հետ

 
|          |                |                                                                                       |  |  |   |   |      |        |
|----------|----------------|---------------------------------------------------------------------------------------|--|--|---|---|------|--------|
|          |                |                                                                                       |  |  | Հ. ԹՈՒՄԱՆՅԱՆԻ ՏՈՒՆ ԹԱՆԳԱՐԱՆԻ ՆՈՐՈԳՄԱՆ, 2-ՐԴ ՍԱՄԱՇԽԵՆՔԻ ՔԱՆԴԱՄԱՆ<br>ԵՎ ՆՈՐԻ ԿԱՌՈՒՑՄԱՆ<br>Հասցե՝ ք. Երևան, Մոսկովյան փողոց հ. 40 |   |      |        |
| ՆԳՃ.     | Ա. ՀԱԿՈԲՋԱՆՅԱՆ |  |  |  | ԾԱՐՏԱՐԱՊԵՏԱԿԱՆ ԼՈՒԾՈՒՄՆԵՐ   | ՓՈՒԼ   | ԹԵՐԹ | ԹԵՐԹԵՐ |
| ՆԱԽԱԳԾԵՑ | Ա. ՍԱԿԱՐՅԱՆ    |  |  |  |   | ԱՆ   | Ճ-05 | 45     |
| ՆԱԽԱԳԾԵՑ | Ա. ԴԱՆԻԵԼՅԱՆ   |  |  |  | ՀԱՏԱԿԱԳԻԾ -3.10 ՆԻՇՈՒՄ, Մ 1:200                                                                                                |  «ԷՍ ԶԻ ԴԻՉԱՅՆ» ՍՊԸ<br>ԼԻՑԵՆԶԻԱ ՔՊՆ - 000649 |      |        |
|          |                |                                                                                       |  |  |   |   |      |        |
|          |                |                                                                                       |  |  |   |   |      |        |

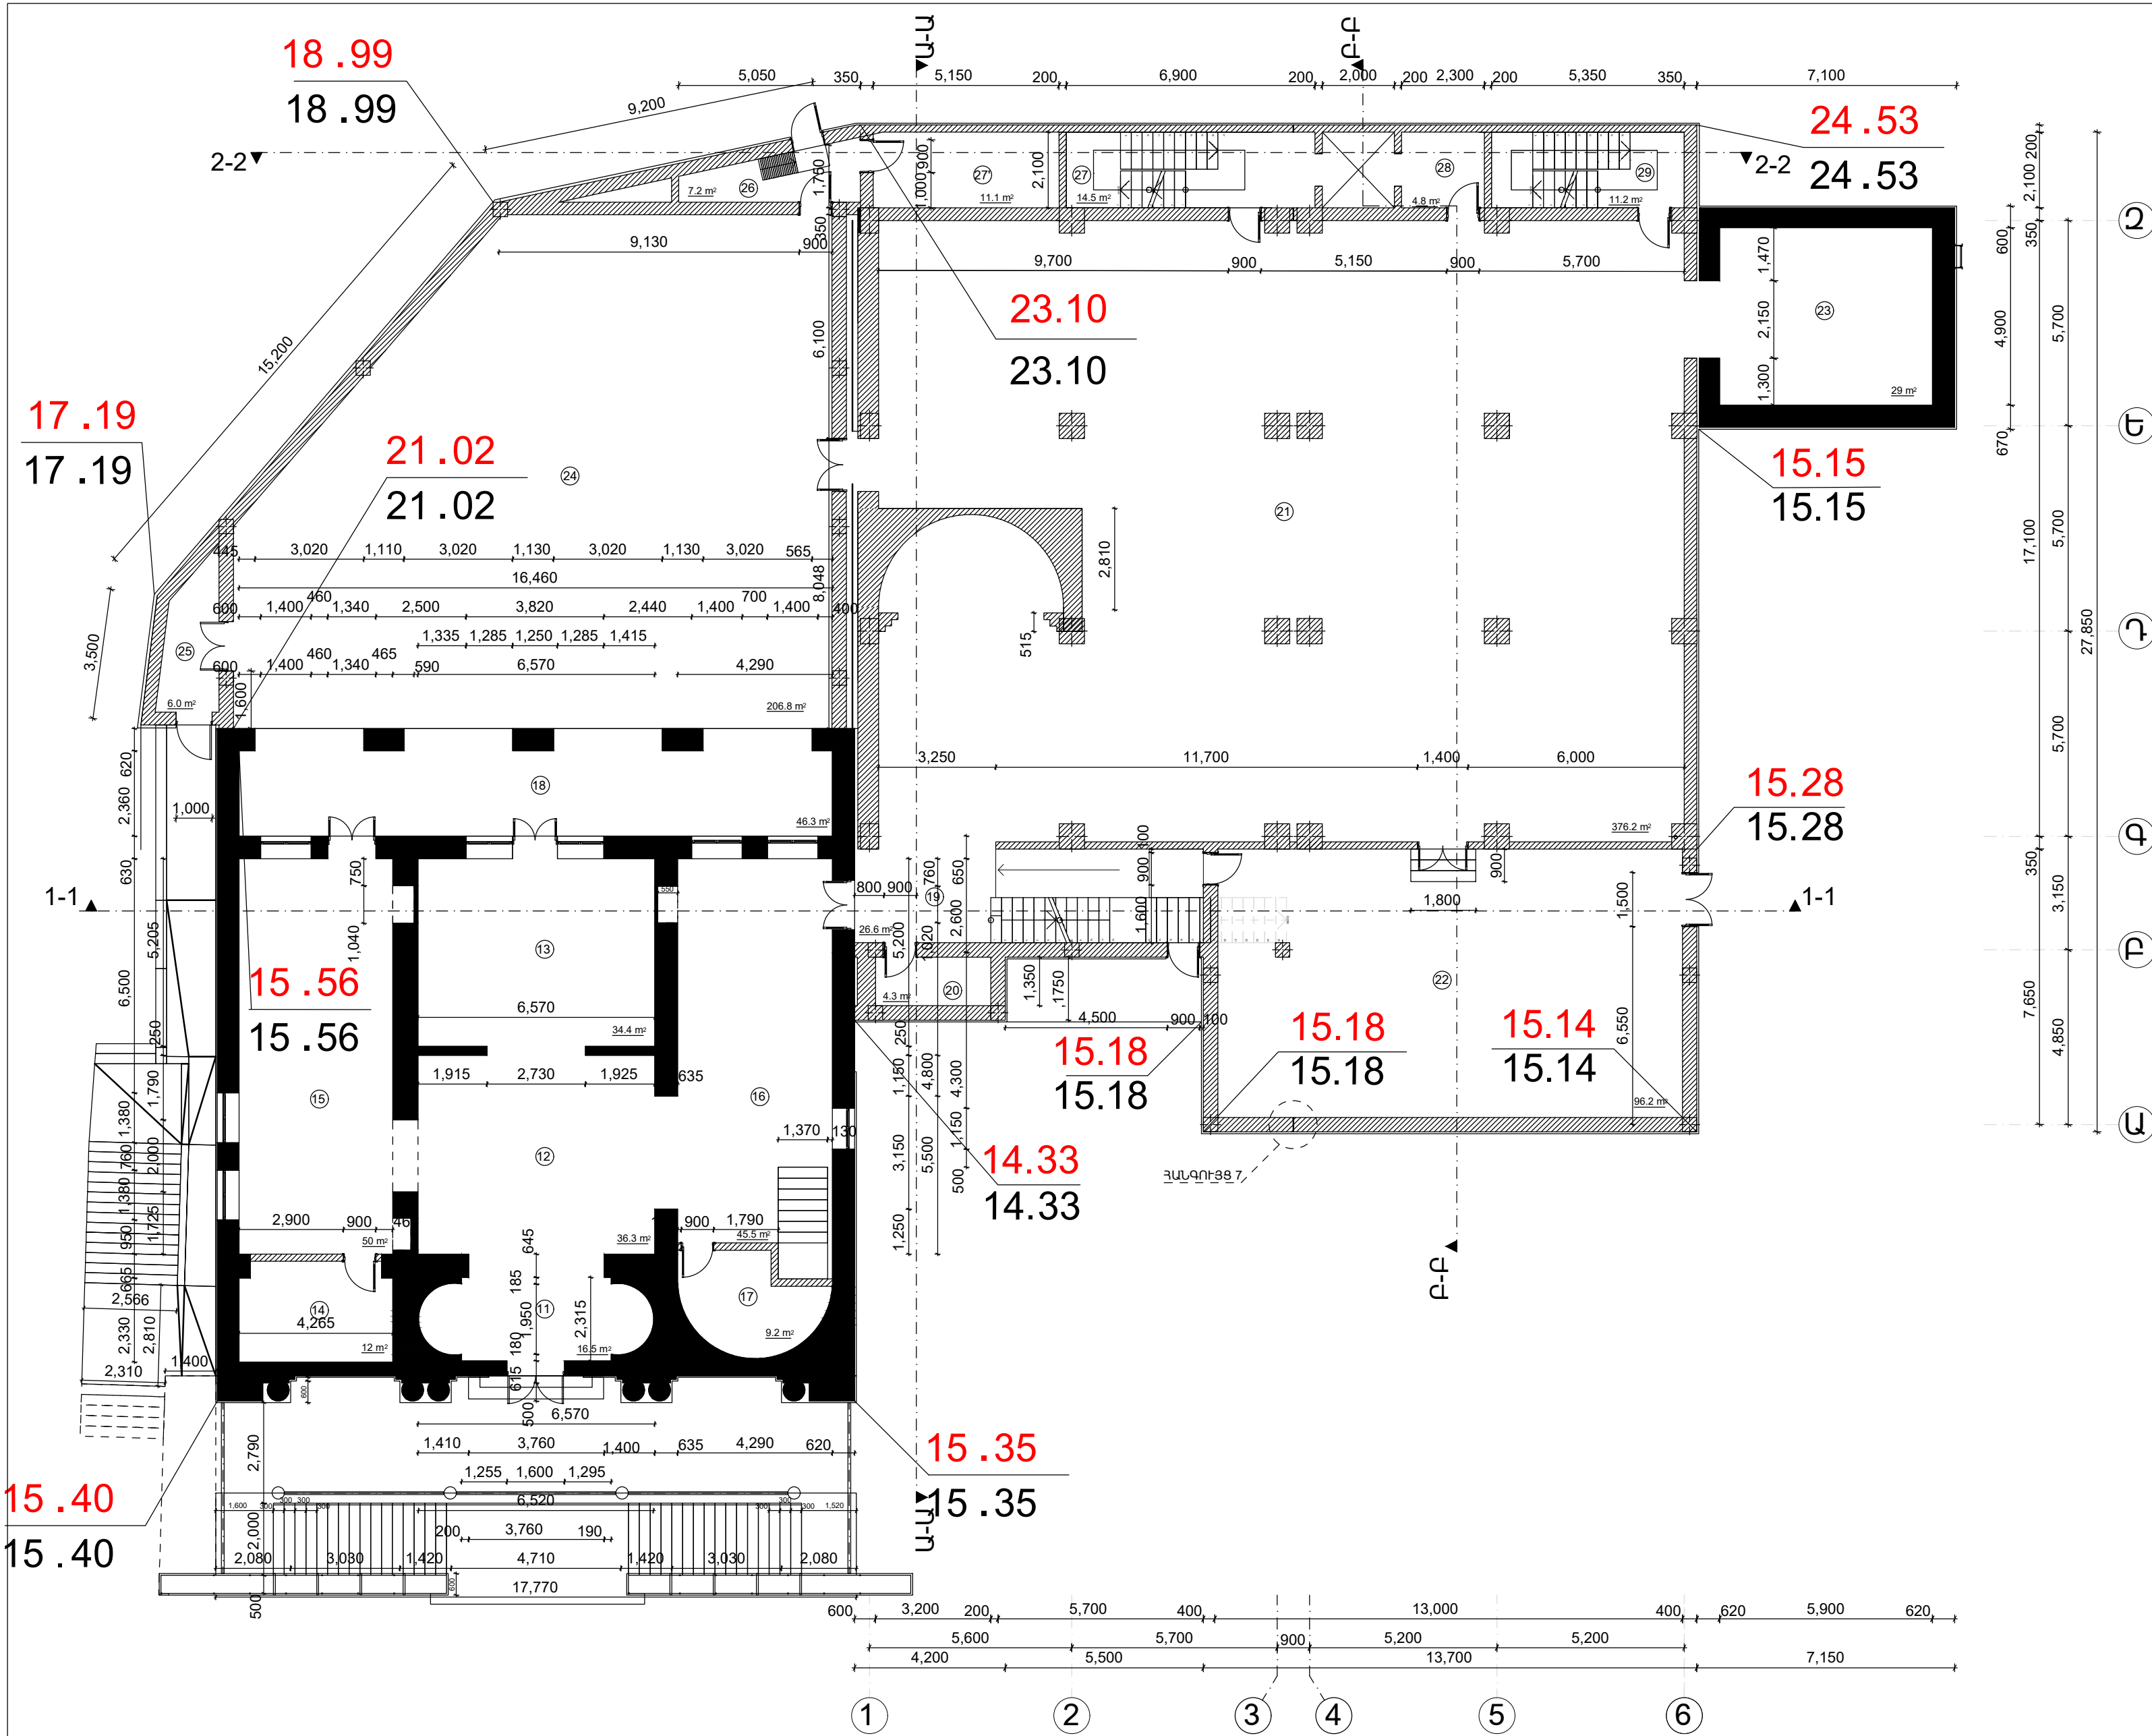

| ԱՆՎԱՆԱՑԱՆԿ        |                                         |            |
|-------------------|-----------------------------------------|------------|
| N                 | ՍԵՆՑԱԿԻ ԱՆՎԱՆՈՒՄԸ                       | ՔՄ<br>Մ²   |
| 11                | ՆԱԽԱՍՈՒՏՔ                               | 16.5 m²    |
| 12                | ՆԱԽԱՍՐԱՐ                                | 38.9 m²    |
| 13                | ՀՈՒՇԱՍՐԱՐ                               | 34.1 m²    |
| 14                | ԷԼՍԿՈՒՐՍԱՎԱՐՆԵՐԻ ՍԵՆՑԱԿ                 | 11.6 m²    |
| 15                | ՆԱԽԱՍՐԱՐ                                | 47.6m²     |
| 16                | ՆԱԽԱՍՐԱՐ                                | 48.0 m²    |
| 17                | ՀԱՆԴԵՐՁԱՐԱՆ                             | 9.4 m²     |
| 18                | ՊԱՏԵՊԱՄԲ                                | 46.3 m²    |
| 19                | ՆԱԽԱՍՐԱՐ                                | 26.6 m²    |
| 20                | ՍԱՆՀԱՆԳՈՒՅՑ                             | 4.6 m²     |
| 21                | ՍՐԱՐ                                    | 386.9 m²   |
| 22                | ԹԱՄԱՐ ԹՈՒՄԱՆՅԱՆԻ ԱՆՎԱՆ<br>ՋՍԵՌԱՅԻՆ ԱՅԳԻ | 94.7 m²    |
| 23                | ԿԵՐՆԱՏՈՒՆ                               | 30.2 m²    |
| 24                | ՋՍԵՌԱՅԻՆ ԱՅԳԻ                           | 205.56 m²  |
| 25                | ՊԱՀԱԿԱԿԵՏ                               | 6.3 m²     |
| 26                | ԿԱԹՍԱՅԱՏՈՒՆ                             | 7.02 m²    |
| 27                | ԱՍՏԻՃԱՆԱԿԱՆԴԱԿ                          | 14.5 m²    |
| 27'               | ՊԱՀԵՍ                                   | 10.8 m²    |
| 28                | ՆԱԽԱՍՈՒՏՔ                               | 4.8 m²     |
| 29                | ԱՍՏԻՃԱՆԱԿԱՆԴԱԿ                          | 11.2 m²    |
| ՕԳՏԱԿԱՐ ՄԱԿԵՐԵՍ   |                                         | 1055.58 m² |
| ԸՆԴՀԱՆՈՒՐ ՄԱԿԵՐԵՍ |                                         | 1234.2 m²  |

«ՀՀ ՊԵՏԱՐՏԹՈՐԱԶԱՆՆՈՒԹՈՒՆ» ՓԲԸ  
«THE STATE EXPERT  
COMMISSION OF RA» CJSC  
**EXPERTISE**  
TAX CODE 01508665

 
|         |                |                                                                                       |                                 |   |                                             |        |  |
|---------|----------------|---------------------------------------------------------------------------------------|---------------------------------|---|---------------------------------------------|--------|--|
|         |                |                                                                                       |                                 | Հ. ԹՈՒՄԱՆՅԱՆԻ ՏՈՒՆ ԹԱՆԳԱՐԱՆԻ ՆՈՐՈԳԱՄԱՆ, 2-ՐԴ ՍԱՄԱՇԽԵՆՔԻ ՔԱՆԴԱՄԱՆ<br>ԵՎ ՆՈՐԻ ԿԱՌՈՒՑԱՄԱՆ<br>Հասցե՝ ք. Երևան, Մոսկովյան փողոց հ. 40 |                                             |        |  |
| ՆԳՃ.    | Ա. ՀԱԿՈԲՋԱՆՅԱՆ |  | ՃԱՐՏԱՐԱՊԵՏԱԿԱՆ ԼՈՒԾՈՒՄՆԵՐ       | ՓՈՒԼ   | ԹԵՐԹ                                        | ԹԵՐԹԵՐ |  |
| ՆԱԽԱԳԵՅ | Ա. ՄԱԿԱՐՅԱՆ    |  |                                 | ԱՆ   | Ծ-06                                        | 45     |  |
| ՆԱԽԱԳԵՅ | Ա. ԴԱՆԻԵԼՅԱՆ   |  | ՀԱՏԱԿԱԳԻԾ ±0.00 ՆԻՇՈՒՄ, Մ 1:200 |                                             | «ԷՄ ԶԻ ԴԻՉԱՅՆ» ՍՊԸ<br>ԼԻՑԵՆԶԻԱ ՔՊՆ - 000649 |        |  |
|         |                |                                                                                       |                                 |   |                                             |        |  |
|         |                |                                                                                       |                                 |   |                                             |        |  |

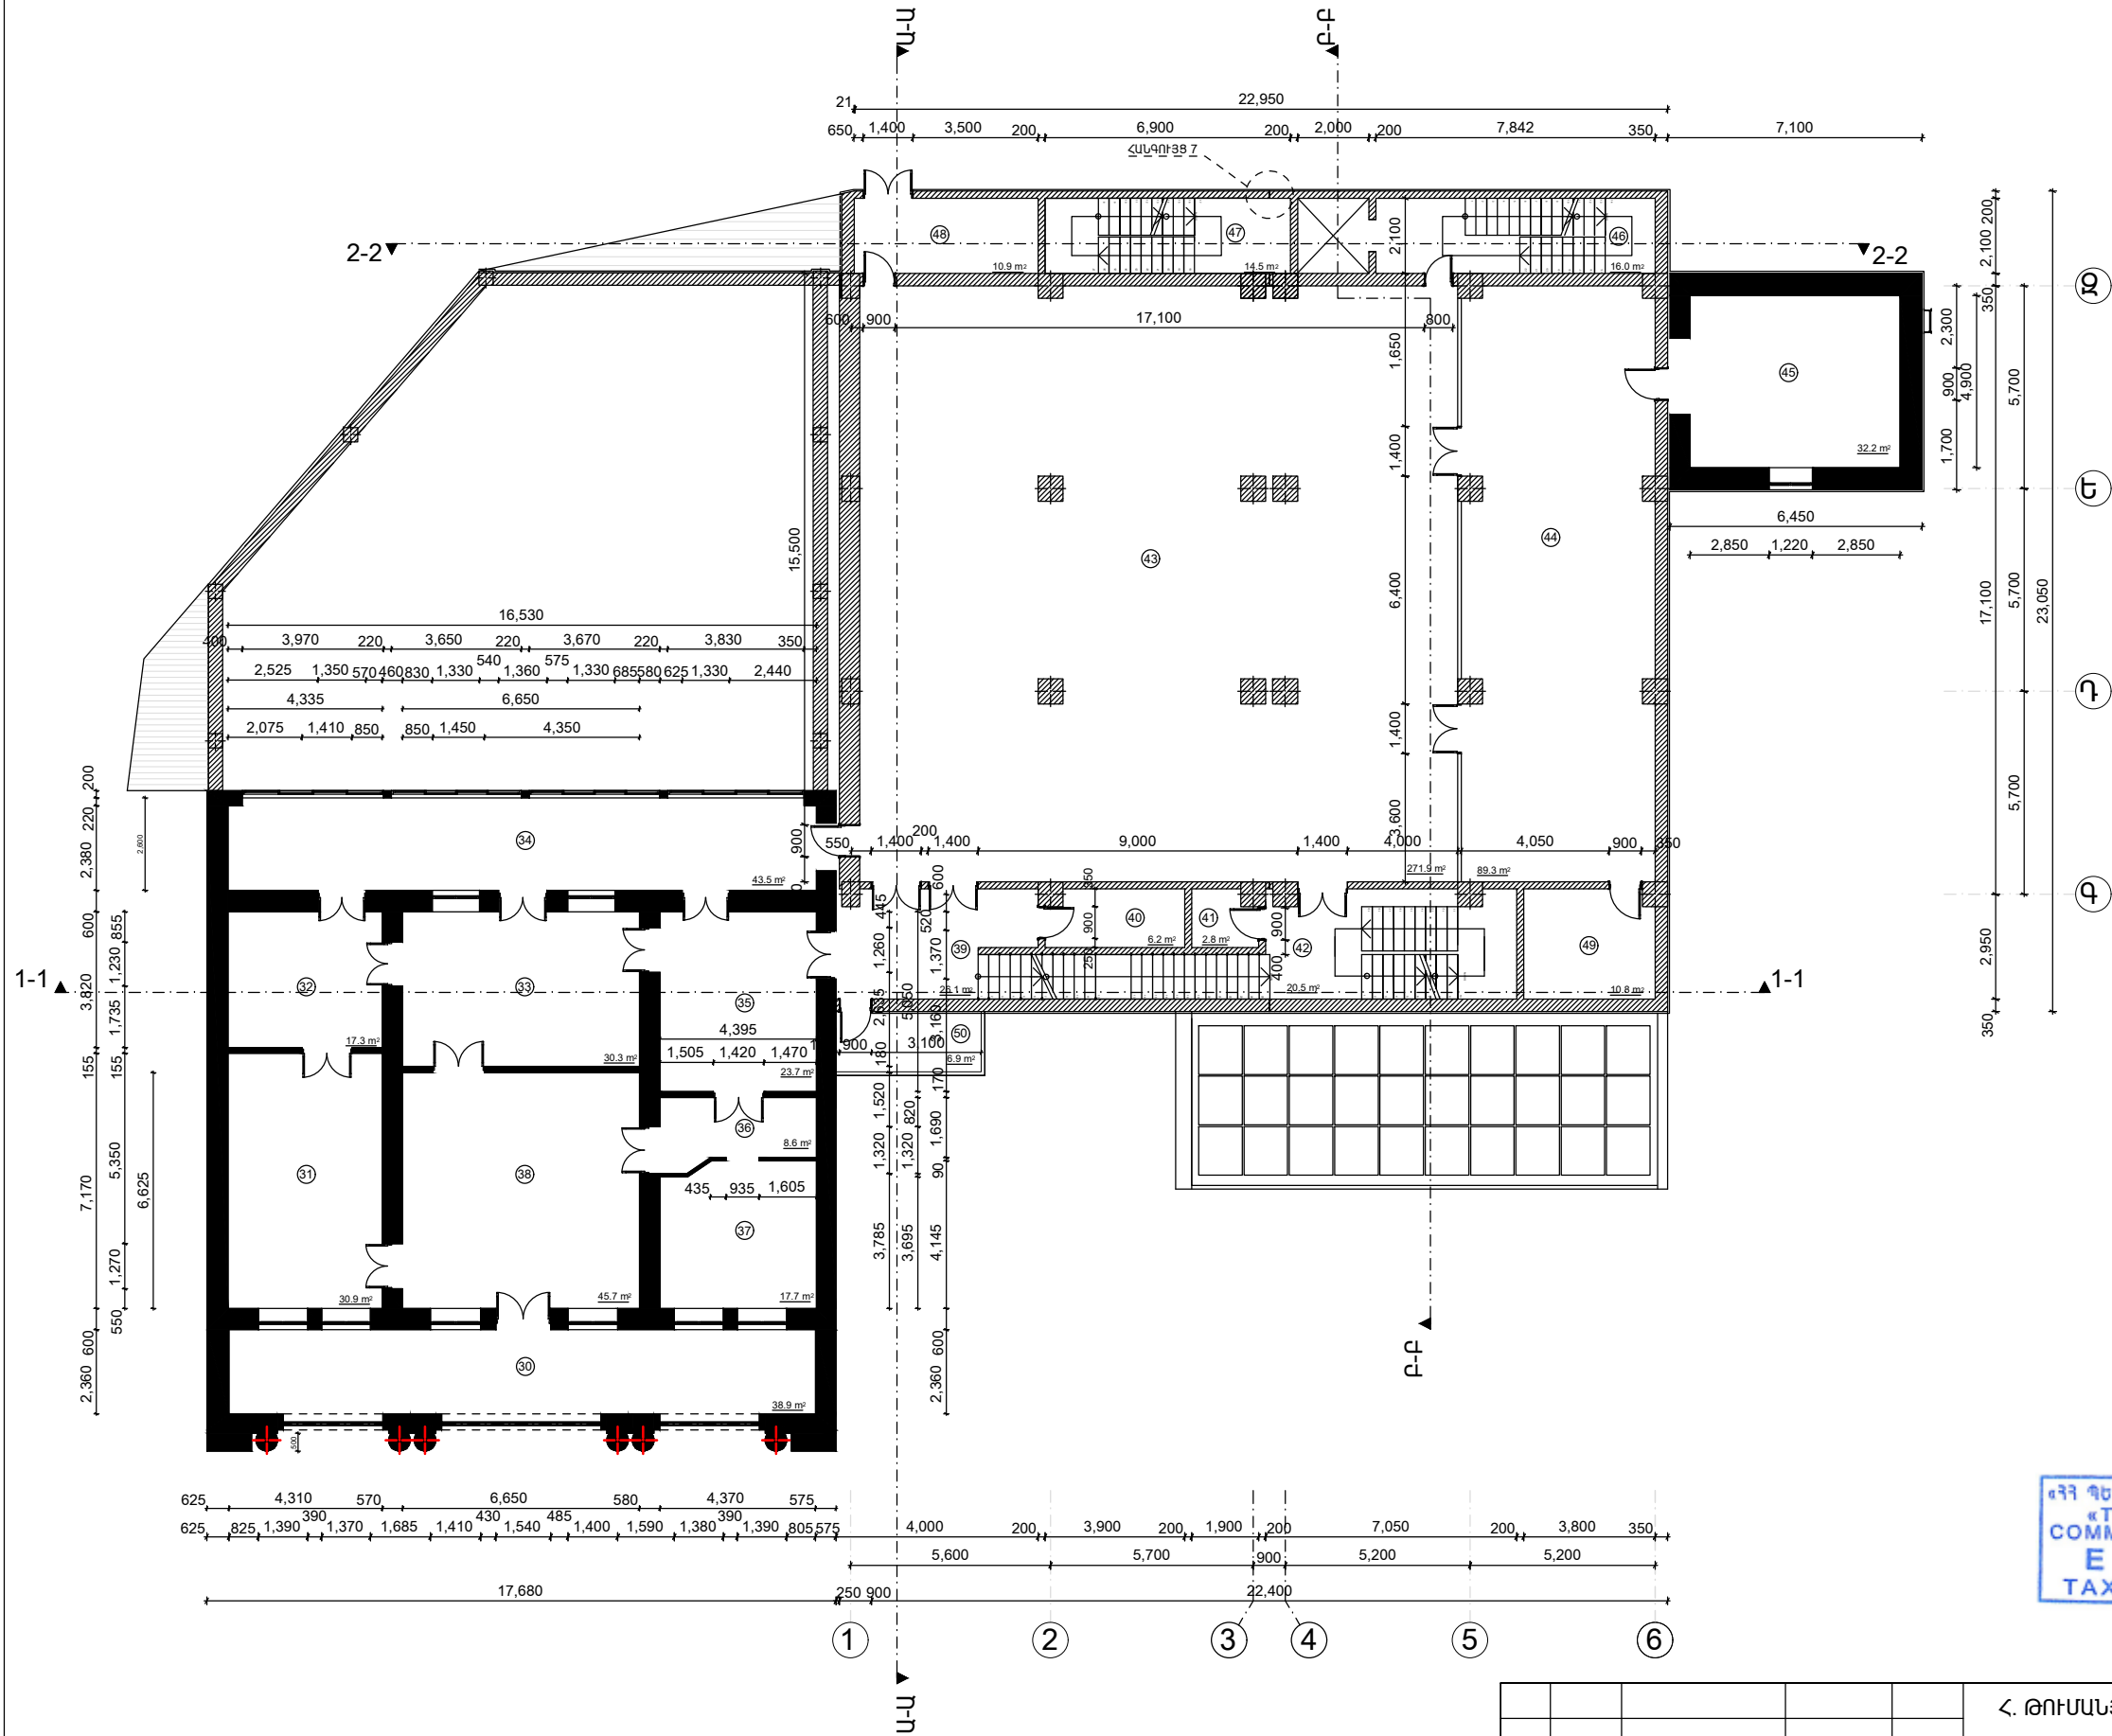

| ԱՆՎԱՆԱՑԱՆԿ        |                   |          |
|-------------------|-------------------|----------|
| N                 | ՍԵՆՅԱԿԻ ԱՆՎԱՆՈՒՄԸ | ՔՄ<br>մ² |
| 30                | ՀՈՒՇԱՅԻՆ ՀԱՏՎԱԾ   | 38.9 m²  |
| 31                | ՀՈՒՇԱՅԻՆ ՀԱՏՎԱԾ   | 30.9 m²  |
| 32                | ՀՈՒՇԱՅԻՆ ՀԱՏՎԱԾ   | 17.3 m²  |
| 33                | ՀՈՒՇԱՅԻՆ ՀԱՏՎԱԾ   | 30.3 m²  |
| 34                | ՀՈՒՇԱՅԻՆ ՀԱՏՎԱԾ   | 43.5 m²  |
| 35                | ՀՈՒՇԱՅԻՆ ՀԱՏՎԱԾ   | 23.7 m²  |
| 36                | ՀՈՒՇԱՅԻՆ ՀԱՏՎԱԾ   | 8.6 m²   |
| 37                | ՀՈՒՇԱՅԻՆ ՀԱՏՎԱԾ   | 17.7 m²  |
| 38                | ՀՈՒՇԱՅԻՆ ՀԱՏՎԱԾ   | 45.7 m²  |
| 39                | ՆԱԽԱՐԱՀ           | 26.1 m²  |
| 40                | ՍԱՆՀԱՆԳՈՒՅՑ       | 6.2 m²   |
| 41                | ՀԱՎԱՔԱՐԱՐԻ ՍԵՆՅԱԿ | 3.8 m²   |
| 42                | ԱՍՏԻՃԱՆԱՎԱՆԴԱԿ    | 20.5 m²  |
| 43                | ՍՐԱՀ              | 271.9 m² |
| 44                | ԳՐԱԴԱՐԱՆ          | 89.3 m²  |
| 45                | ՖՈՆԴԱՐԱՆ          | 32.2 m²  |
| 46                | ԱՍՏԻՃԱՆԱՎԱՆԴԱԿ    | 16.0 m²  |
| 47                | ԱՍՏԻՃԱՆԱՎԱՆԴԱԿ    | 14.5 m²  |
| 48                | ՆԱԽԱՍՈՒՏՔ         | 10.9 m²  |
| 49                | ԱՇԽԱՏԱՍԵՆՅԱԿ      | 10.8 m²  |
| 50                | ԴԱՏՇԳԱՄԲ          | 6.9 m²   |
| ՕԳՏԱԿԱՐ ՄԱԿԵՐԵՄ   |                   | 766.1 m² |
| ԸՆԴՀԱՆՈՒՐ ՄԱԿԵՐԵՄ |                   | 912.9 m² |


«ՀՀ ՊԵՏԱՐՏՓՈՐՁԱՔՆՆՈՒԹՅՈՒՆ» ՓԲԸ  
«THE STATE EXPERT  
COMMISSION OF RA» CJSC  
**EXPERTISE**  
TAX CODE 01508665


|   |  |  |                                             |  |  |
|---|--|--|---------------------------------------------|--|--|
| Հ. ԹՈՒՄԱՆՅԱՆԻ ՏՈՒՆ ԹԱՆԳԱՐԱՆԻ ՆՈՐՈԳՄԱՆ, 2-ՐԴ ՄԱՍՆԱԾԵՆՔԻ ՔԱՆԴԱՄԱՆ<br>ԵՎ ՆՈՐԻ ԿԱՌՈՒՑՄԱՆ<br>Հասցե՝ ք. Երևան, Մոսկովյան փողոց հ.40 |  |  |                                             |  |  |
| ՆԳՃ.   |  |  | ՀԱՐՏԱՐԱԴԵՏԱԿԱՆ ԼՈՒՇՈՒՄՆԵՐ                   |  |  |
| ՆԱԽԱԳԾԵՑ   |  |  | ՓՈՒԼ                                        |  |  |
| ՆԱԽԱԳԾԵՑ   |  |  | ԱՆ                                          |  |  |
| ՆԱԽԱԳԾԵՑ   |  |  | ԹԵՐԹ                                        |  |  |
| ՆԱԽԱԳԾԵՑ   |  |  | ԹԵՐԹԵՐ                                      |  |  |
| ՀԱՏԱԿԱԳԻԾ +4.05 ՆԻՇՈՒՄ, Մ 1:200                                                                                               |  |  | «ԷՄ ԶԻ ԴԻՉԱՅՆ» ՍՊԸ<br>ԼԻՑԵՆԶԻԱ ՔՊԼ - 000649 |  |  |

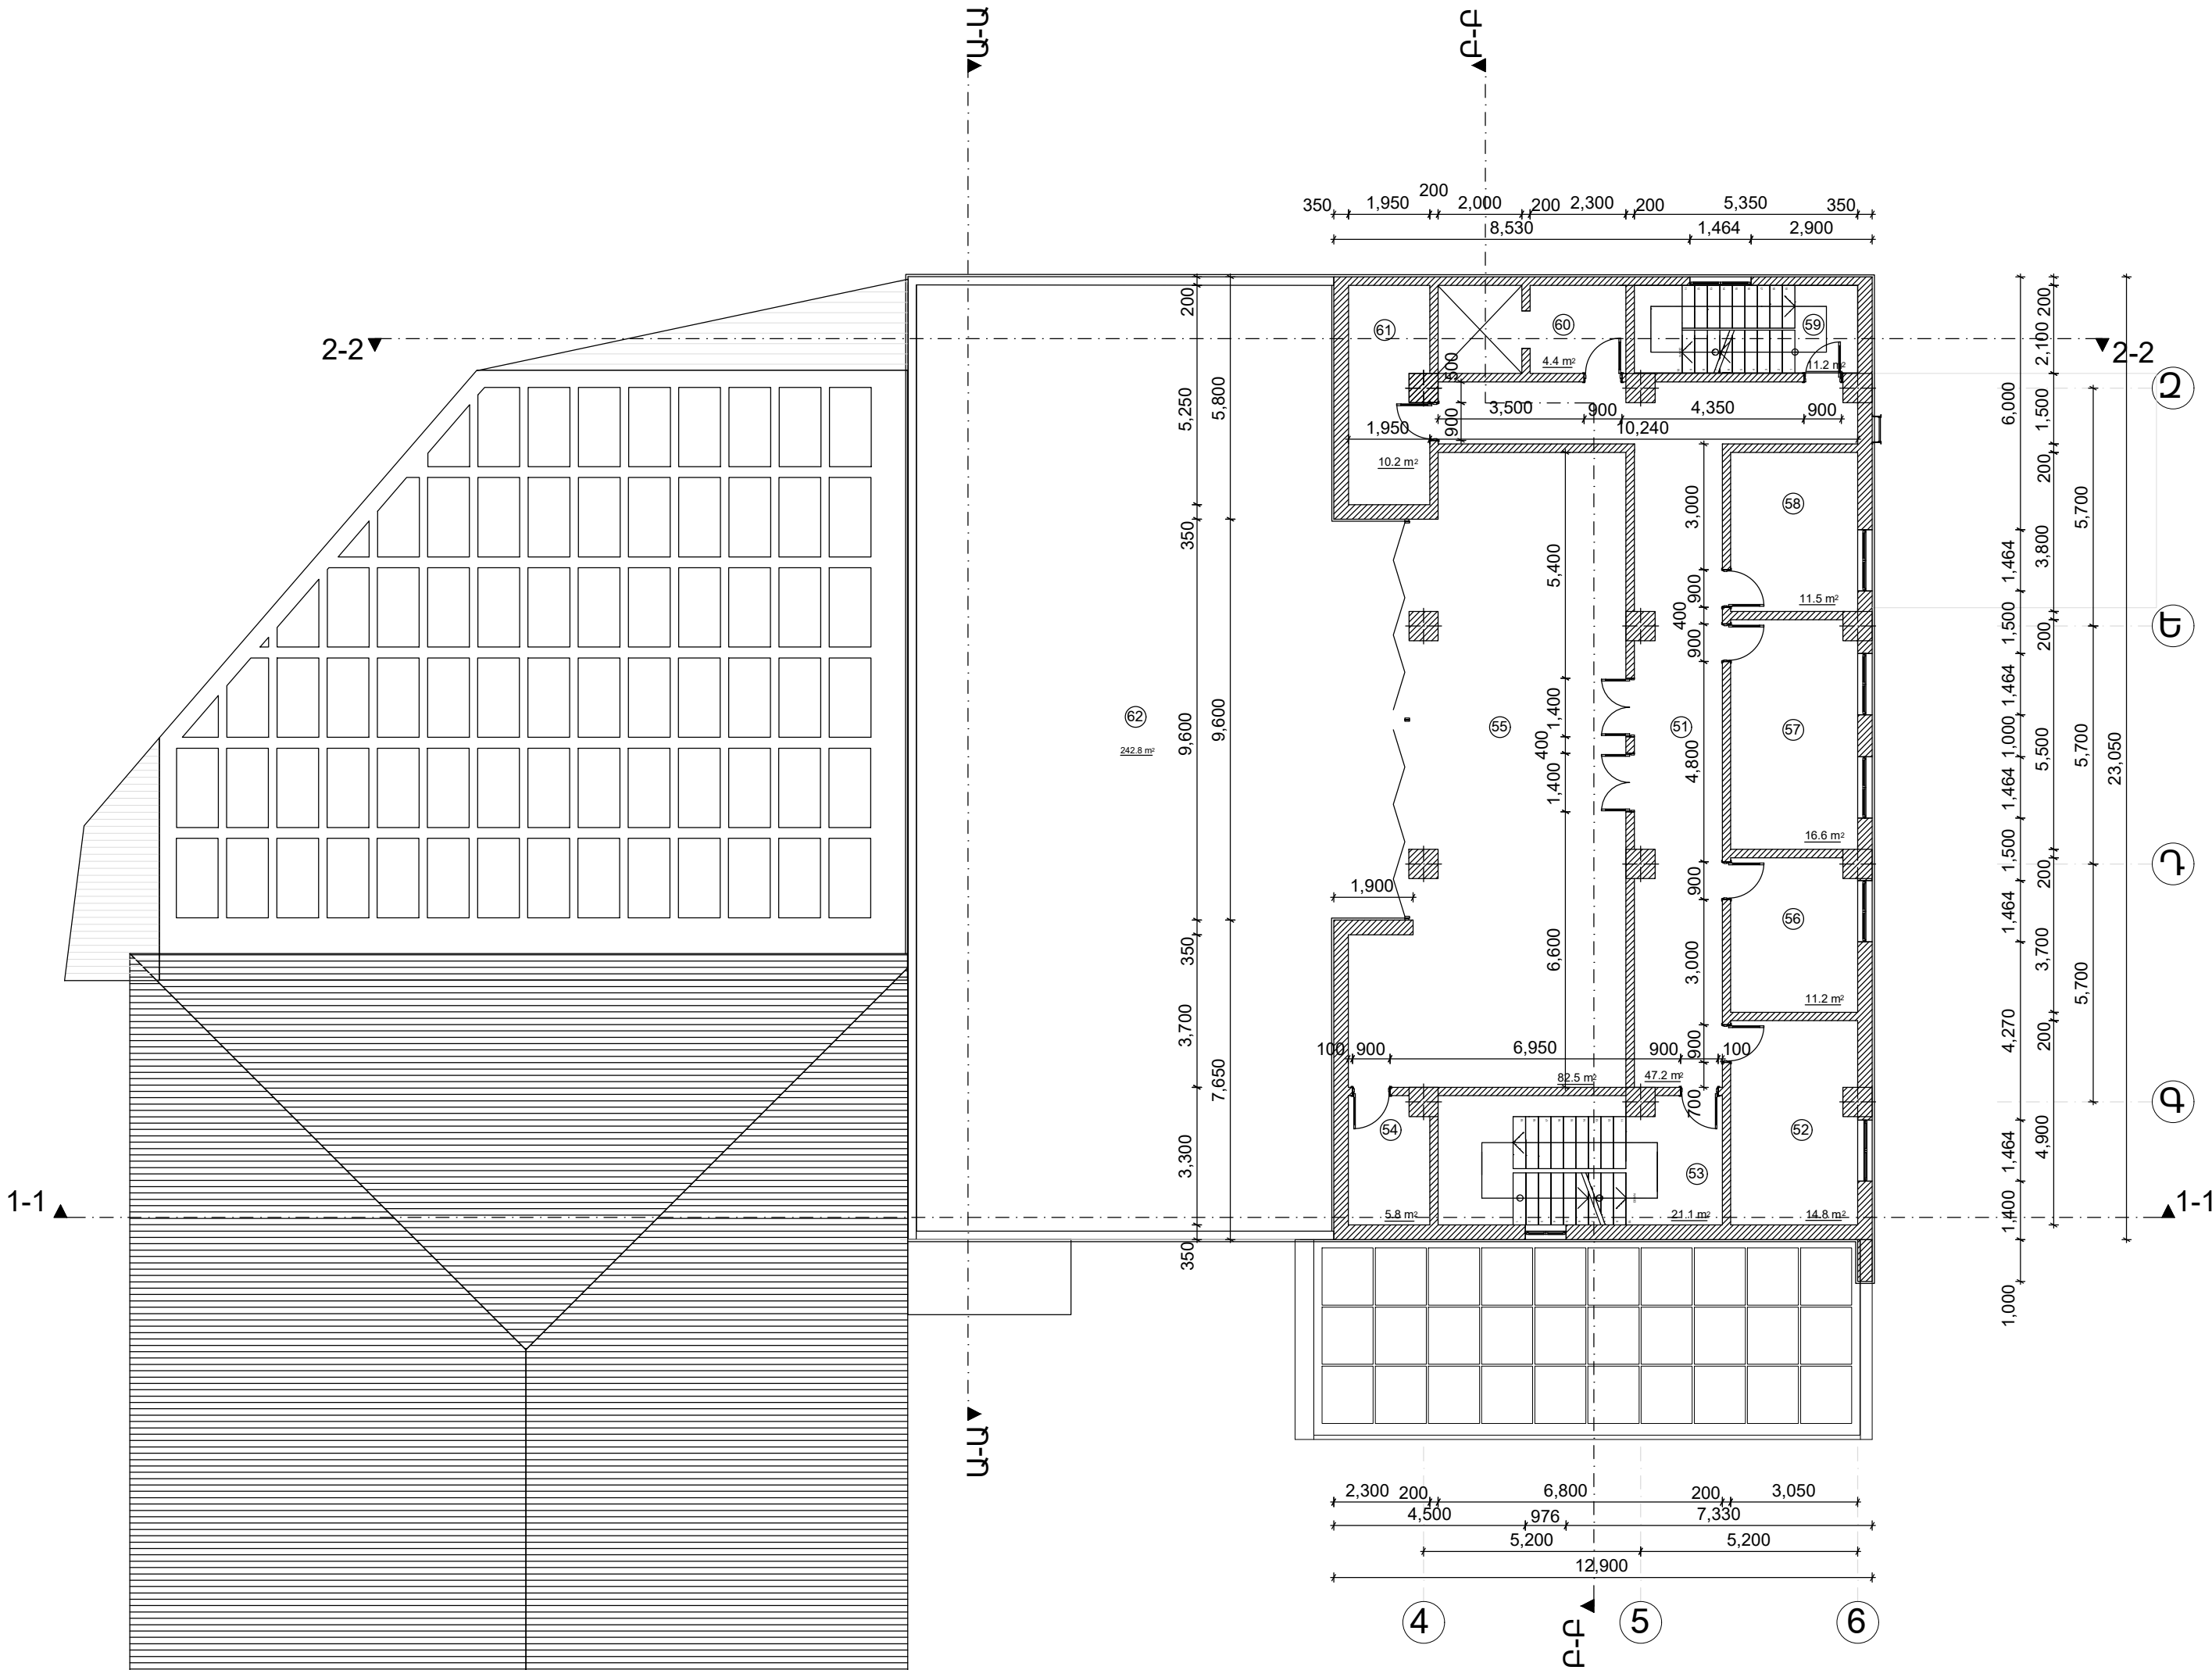

| ԱՆՎԱՆԱՑԱՆԿ        |                   |          |
|-------------------|-------------------|----------|
| N                 | ՍԵՆՑԱԿԻ ԱՆՎԱՆՈՒՄԸ | ՔՄ<br>Մ² |
| 51                | ՆԱԽԱՍՐԱՅ          | 48.0 m²  |
| 52                | ԱՇԽԱՏԱՍԵՆՅԱԿ      | 14.6 m²  |
| 53                | ԱՍՏԻՃԱՆԱԿԱՆԴԱԿ    | 20.9 m²  |
| 54                | ՍԱՆՉԱՆԳՈՒՅՑ       | 5.8 m²   |
| 55                | ՍՐՃԱՐԱՆ           | 82.3 m²  |
| 56                | ԱՇԽԱՏԱՍԵՆՅԱԿ      | 11.0 m²  |
| 57                | ԿՈՆՖԵՐԵՆՍ ԴԱՐԱՆ   | 16.5 m²  |
| 58                | ԱՇԽԱՏԱՍԵՆՅԱԿ      | 11.5 m²  |
| 59                | ԱՍՏԻՃԱՆԱԿԱՆԴԱԿ    | 11.2 m²  |
| 60                | ՆԱԽԱՍՈՒՏՔ         | 4.8 m²   |
| 61                | ՏԵԽՆԻԿԱԿԱՆԱՍԵՆՅԱԿ | 9.8 m²   |
| 62                | ՏԵՐԱՍ             | 242.8 m² |
| ՕԳՏԱԿԱՐ ՄԱԿԵՐԵՍ   |                   | 479.2 m² |
| ԸՆԴՀԱՆՈՒՐ ՄԱԿԵՐԵՍ |                   | 539.2 m² |

 



|          |                |                                                                                       |                                 |   |      |        |  |
|----------|----------------|---------------------------------------------------------------------------------------|---------------------------------|---|------|--------|--|
|          |                |                                                                                       |                                 | Հ. ԹՈՒՄԱՆՅԱՆԻ ՏՈՒՆ ԹԱՆԳԱՐԱՆԻ ՆՈՐՈԳՄԱՆ, 2-ՐԴ ՄԱՍՆԱՇՇԵՆՔԻ ՔԱՆԴԱՄԱՆ<br>ԵՎ ՆՈՐԻ ԿԱՌՈՒՑՄԱՆ<br>Հասցե՝ ք. Երևան, Մոսկովյան փողոց հ.40 |      |        |  |
| ՆԳՃ.     | Ա. ՀԱԿՈԲՅԱՆՅԱՆ |  | ՀԱՐՏԱՐԱՊԵՏԱԿԱՆ ԼՈՒՇՈՒՄՆԵՐ       | ՓՈՒԼ   | ԹԵՐԹ | ԹԵՐԹԵՐ |  |
| ՆԱԽԱԳԾԵՑ | Ա. ՄԱԿԱՐՅԱՆ    |  |                                 | ԱՆ   | Ծ-08 | 45     |  |
| ՆԱԽԱԳԾԵՑ | Ա. ԴԱՆԻԵԼՅԱՆ   |  | ՀԱՏԱԿԱԳԻԾ +8.70 ՆԻՇՈՒՄ, Մ 1:200 |                                           |      |        |  |
|          |                |                                                                                       |                                 |   |      |        |  |

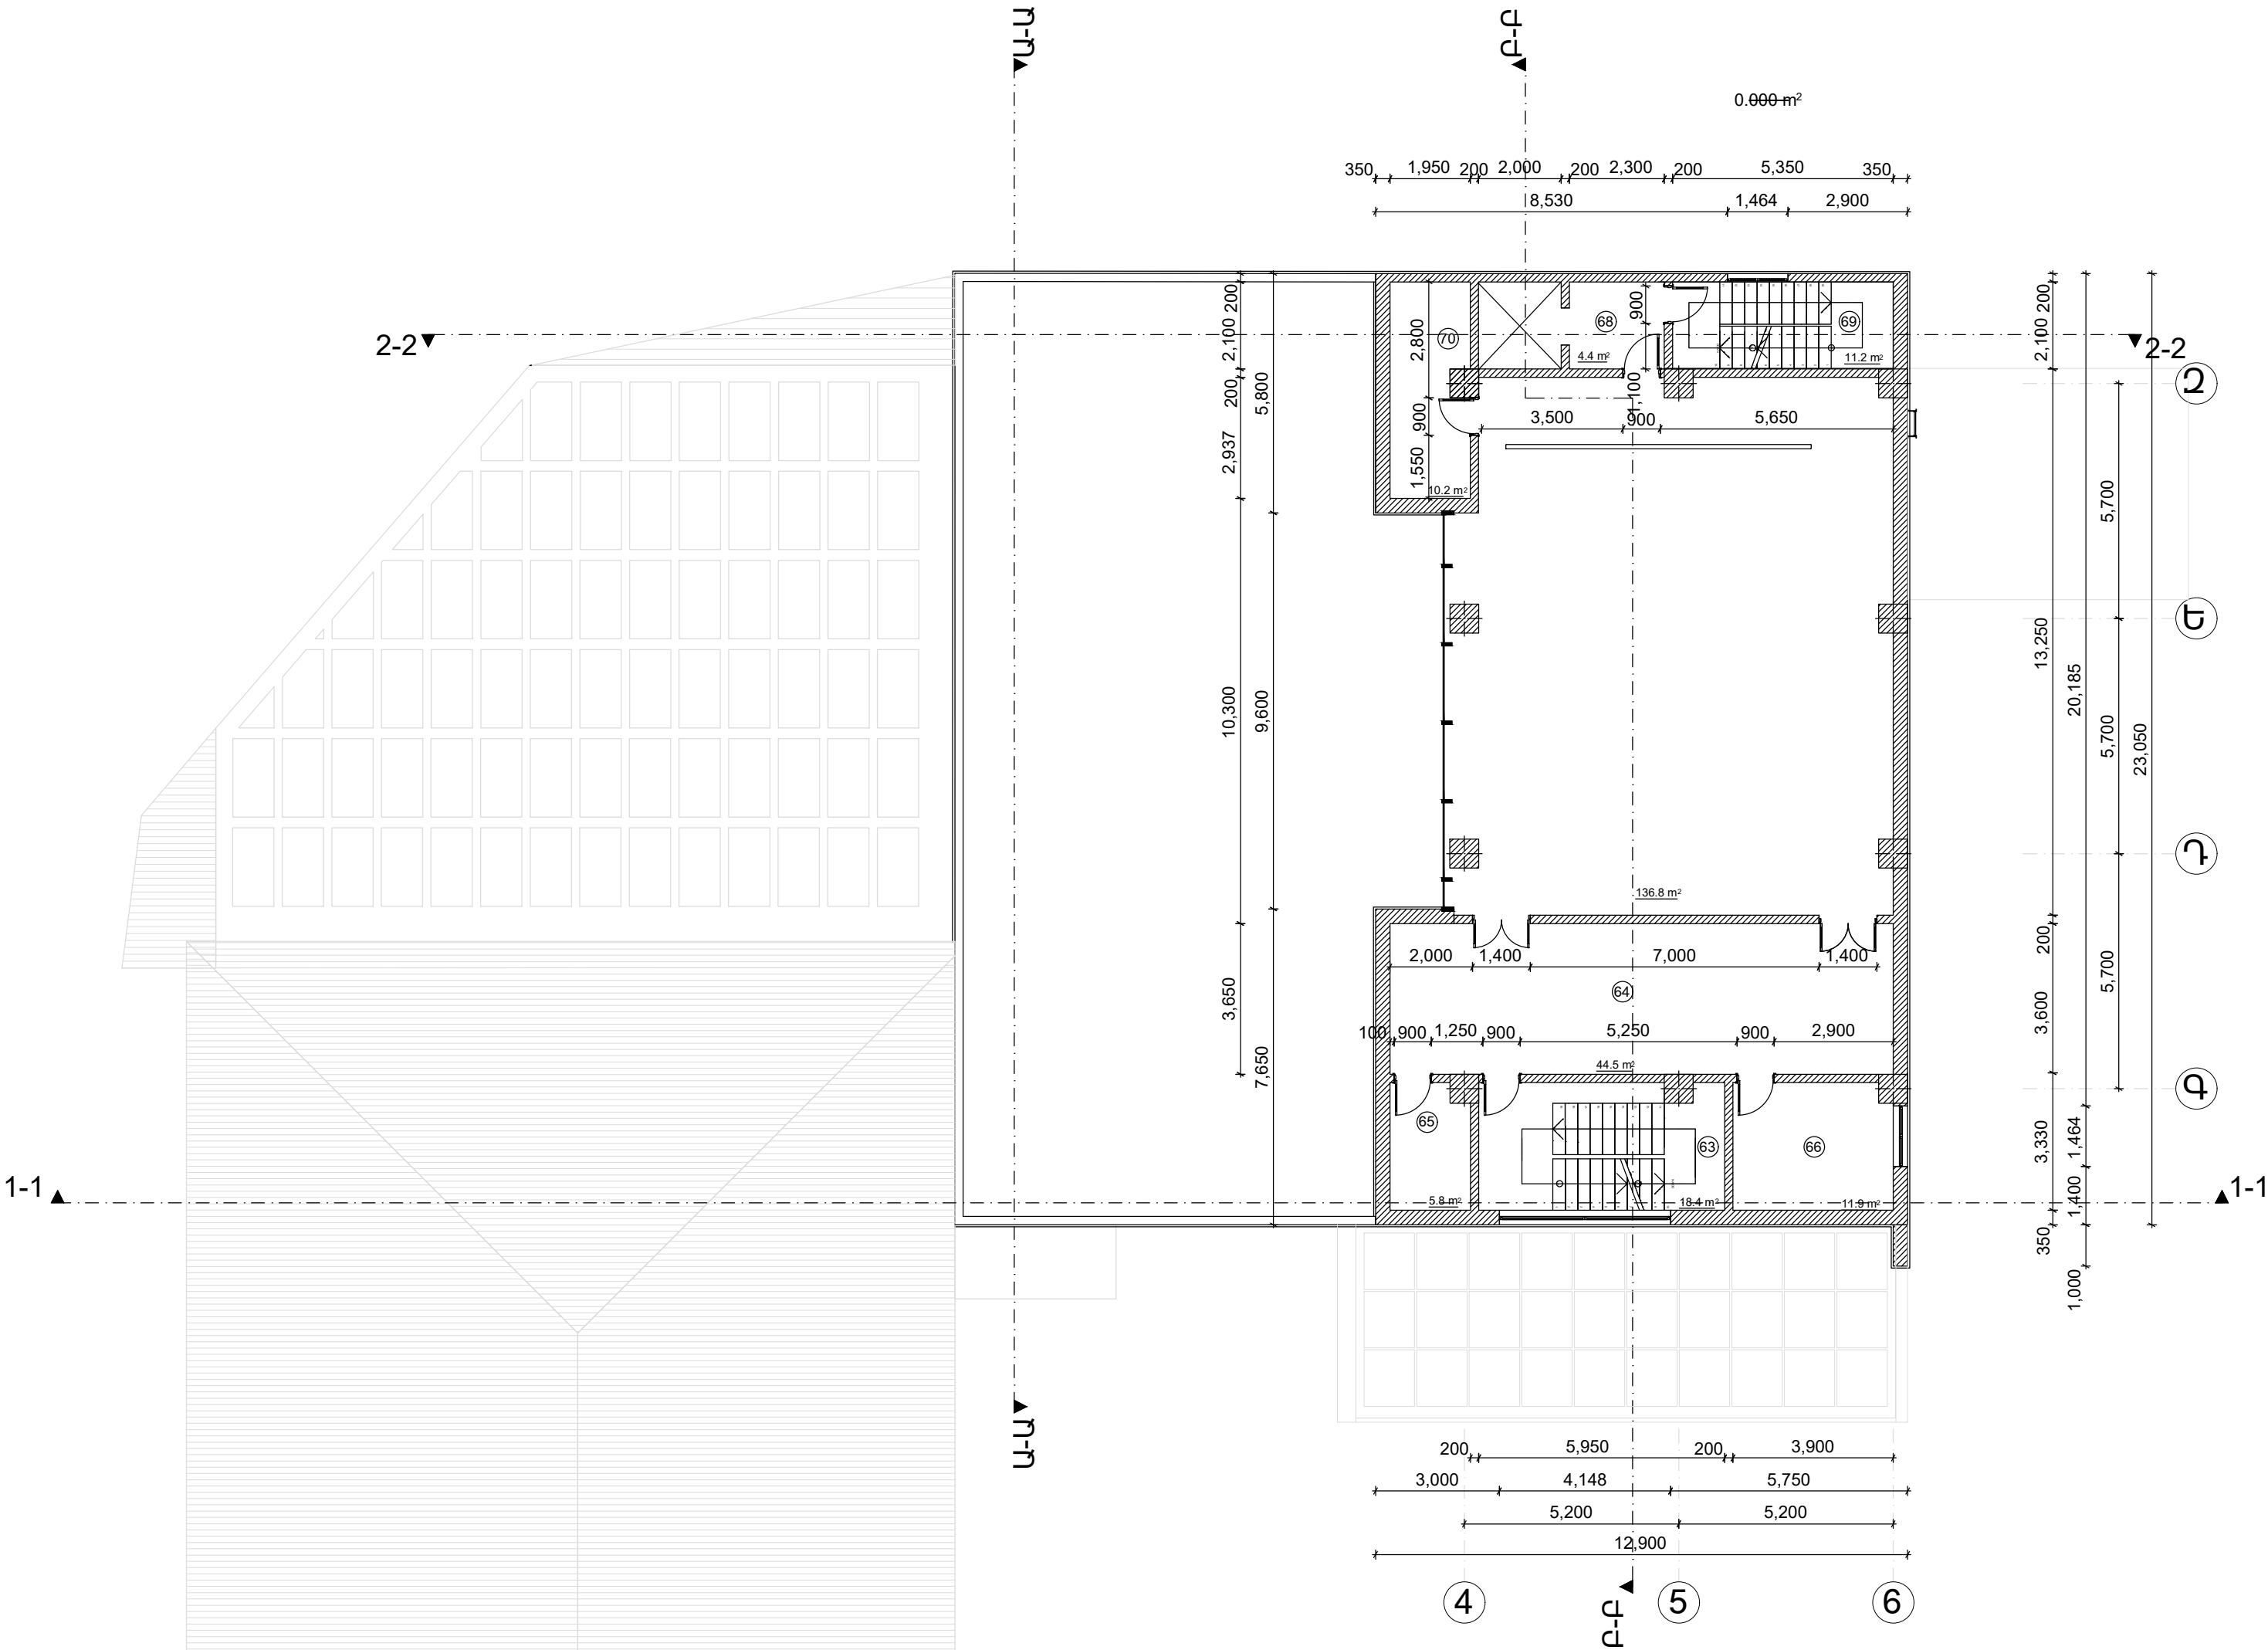


| ԱՆՎԱՆԱՑԱՆԿ        |                   |          |
|-------------------|-------------------|----------|
| N                 | ՍԵՆՑԱԿԻ ԱՆՎԱՆՈՒՄԸ | ՔՄ<br>մ² |
| 63                | ԱՍՏԻՃԱՆԱՎԱՆԴԱԿ    | 18.3 m²  |
| 64                | ՖՈՅԵ              | 44.7 m²  |
| 65                | ՍԱՆՂԱՆԳՈՒՅՑ       | 5.8 m²   |
| 66                | ԱՇԽԱՏԱՍԵՆՅԱԿ      | 12.0 m²  |
| 67                | ԴԱՅԼԻՃ            | 1376 m²  |
| 68                | ՆԱԽԱՍՐԱՐ          | 5.2 m²   |
| 69                | ԱՍՏԻՃԱՆԱՎԱՆԴԱԿ    | 11.3 m²  |
| 70                | ՏԵԽՆԻԿԱԿԱՆ ՍԵՆՅԱԿ | 9.8 m²   |
| ՕԳՏԱԿԱՐ ՄԱԿԵՐԵՍ   |                   | 244.7 m² |
| ԸՆԴՀԱՆՈՒՐ ՄԱԿԵՐԵՍ |                   | 281.3 m² |


«ՀՀ ԳԵՏԱՐՏՓՈՐՁԱՔՆՆՈՒԹՅՈՒՆ» ՓԲԸ  
«THE STATE EXPERT  
COMMISSION OF RA» CJSC  
**EXPERTISE**  
TAX CODE 01508665
 
|          |                |                                                                                       |  |                                  |   |      |        |  |
|----------|----------------|---------------------------------------------------------------------------------------|--|----------------------------------|---|------|--------|--|
|          |                |                                                                                       |  |                                  | Հ. ԹՈՒՄԱՆՅԱՆԻ ՏՈՒՆ ԹԱՆԳԱՐԱՆԻ ՆՈՐՈԳՄԱՆ, 2-ՐԴ ՄԱՍՆԱՇԵՆՔԻ ՔԱՆԴԱՄԱՆ<br>ԵՎ ՆՈՐԻ ԿԱՌՈՒՑՄԱՆ<br>Հասցե՝ ք. Երևան, Մոսկովյան փողոց հ. 40    |      |        |  |
| ՆԳՃ.     | Ա. ԶԱԿՈՔԶԱՆՅԱՆ |  |  | ՃԱՐՏԱՐԱՊԵՏԱԿԱՆ ԼՈՒԾՈՒՄՆԵՐ        | ՓՈՒԼ   | ԹԵՐԹ | ԹԵՐԹԵՐ |  |
| ՆԱԽԱԳԾԵՑ | Ա. ՄԱԿԱՐՅԱՆ    |  |  |                                  | ԱՆ   | Ծ-09 | 45     |  |
| ՆԱԽԱԳԾԵՑ | Ա. ԴԱՆԻԵԼՅԱՆ   |  |  | ՀԱՏԱԿԱԳԻԾ +12.75 ՆԻՇՈՒՄ, Մ 1:200 |  «ԷՄ ԶԻ ԴԻԶԱՅՆ» ՍՊԸ<br>ԼԻՑԵՆԶԻԱ ՔՊՆ - 000649 |      |        |  |
|          |                |                                                                                       |  |                                  |   |      |        |  |

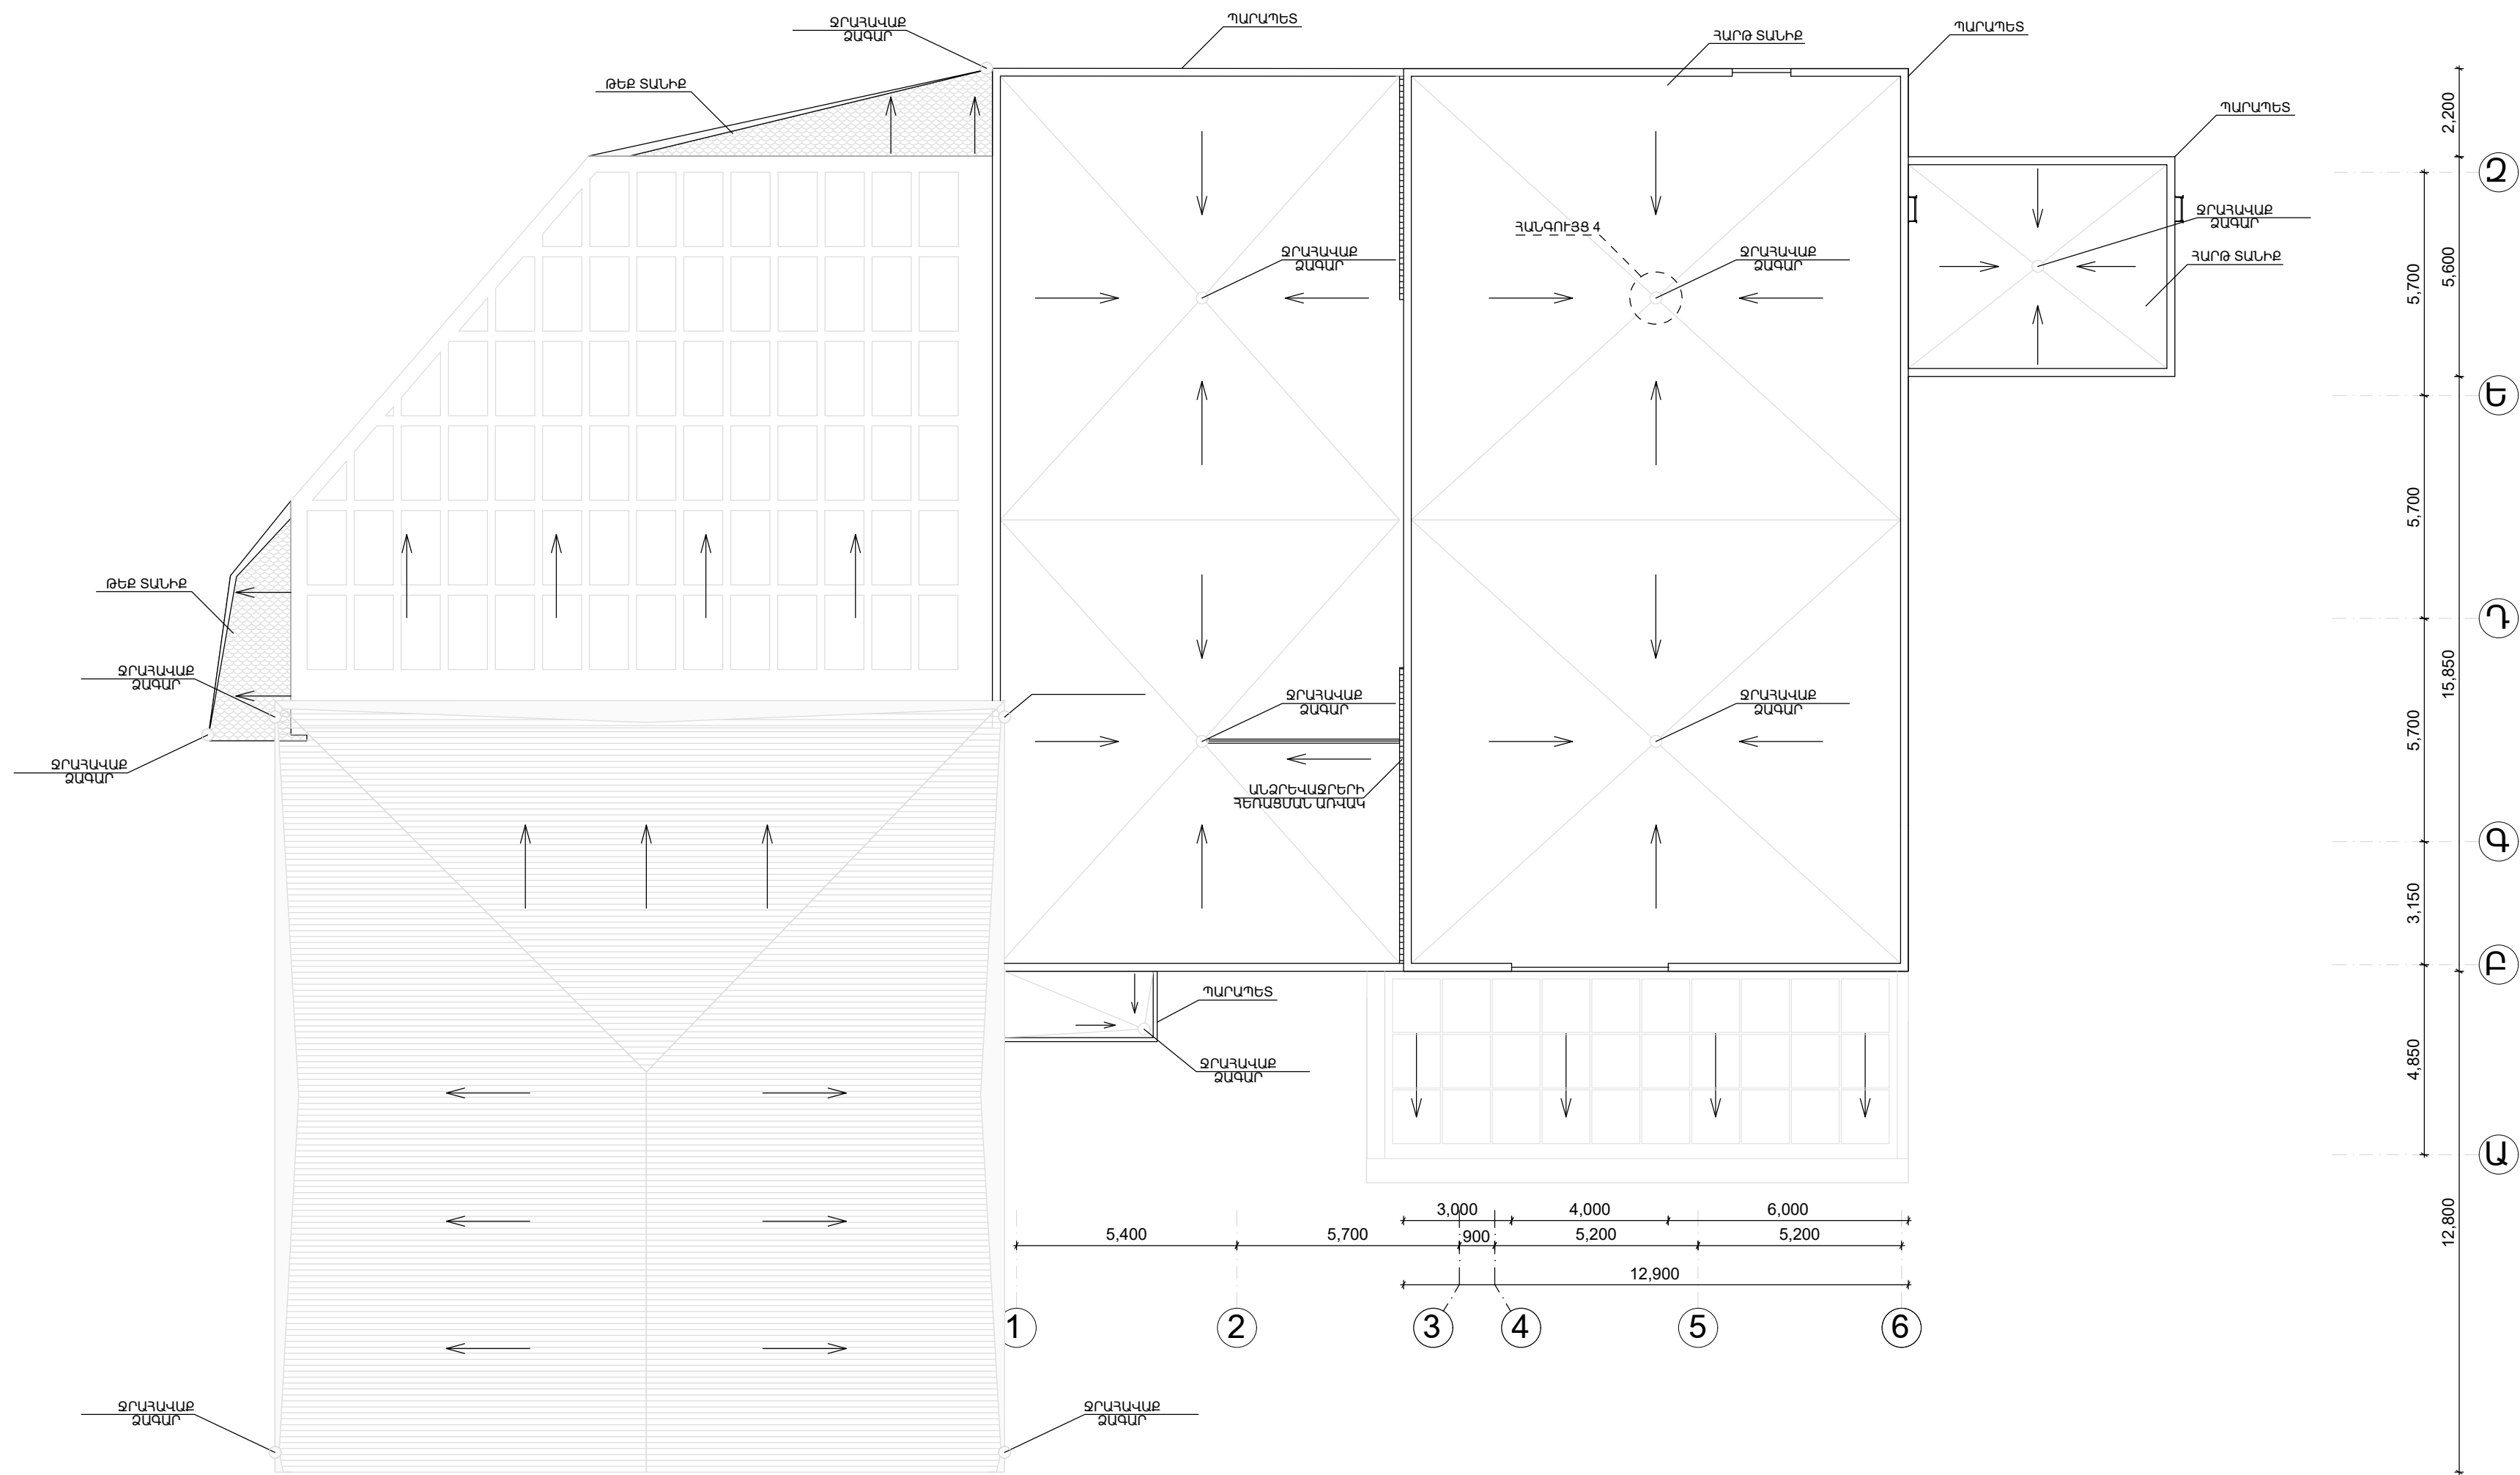



«ՀՀ ԴԵՏԱՐՏՓՈՐՁԱՆՆԱԴՈՒՄ» ՓԲԸ  
«THE STATE EXPERT  
COMMISSION OF RA» CJSC  
**EXPERTISE**  
TAX CODE 01508665
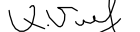
|          |                |                                                                                       |  |  |  |   |   |      |        |
|----------|----------------|---------------------------------------------------------------------------------------|--|--|--|---|---|------|--------|
|          |                |                                                                                       |  |  |  | Հ. ԹՈՒՄԱՆՅԱՆԻ ՏՈՒՆ ԹԱՆԳԱՐԱՆԻ ՆՈՐՈԳՄԱՆ, 2-ՐԴ ՄԱՍՆԱՇԵՆՔԻ ՔԱՆԴԱՄԱՆ<br>ԵՎ ՆՈՐԻ ԿԱՌՈՒՑՄԱՆ<br>Հասցե՝ ք. Երևան, Մոսկովյան փողոց հ.40 |   |      |        |
| ՆԳՃ.     | Ա. ՀԱԿՈԲՅԱՆՅԱՆ |  |  |  |  | ՃԱՐՏԱՐԱԴԵՏԱԿԱՆ ԼՈՒՇՈՒՄՆԵՐ   | ՓՈՒԼ   | ԹԵՐԹ | ԹԵՐԹԵՐ |
| ՆԱԽԱԳԾԵՑ | Ա. ՄԱԿԱՐՅԱՆ    |  |  |  |  |   | ԱՆ   | Ծ-10 | 45     |
| ՆԱԽԱԳԾԵՑ | Ա. ԴԱՆԻԵԼՅԱՆ   |  |  |  |  | ՏԱՆԻՔԻ ՀԱՏԱԿԱԳԻԾ +17.55 ՆԻՇՈՒՄ, Մ<br>1:200                                                                                    |  «ԷՄ ԶԻ ԴԻԶԱՅՆ» ՍՊԸ<br>ԼԻՑԵՆԶԻԱ ՔՊՆ - 000649 |      |        |
|          |                |                                                                                       |  |  |  |   |   |      |        |

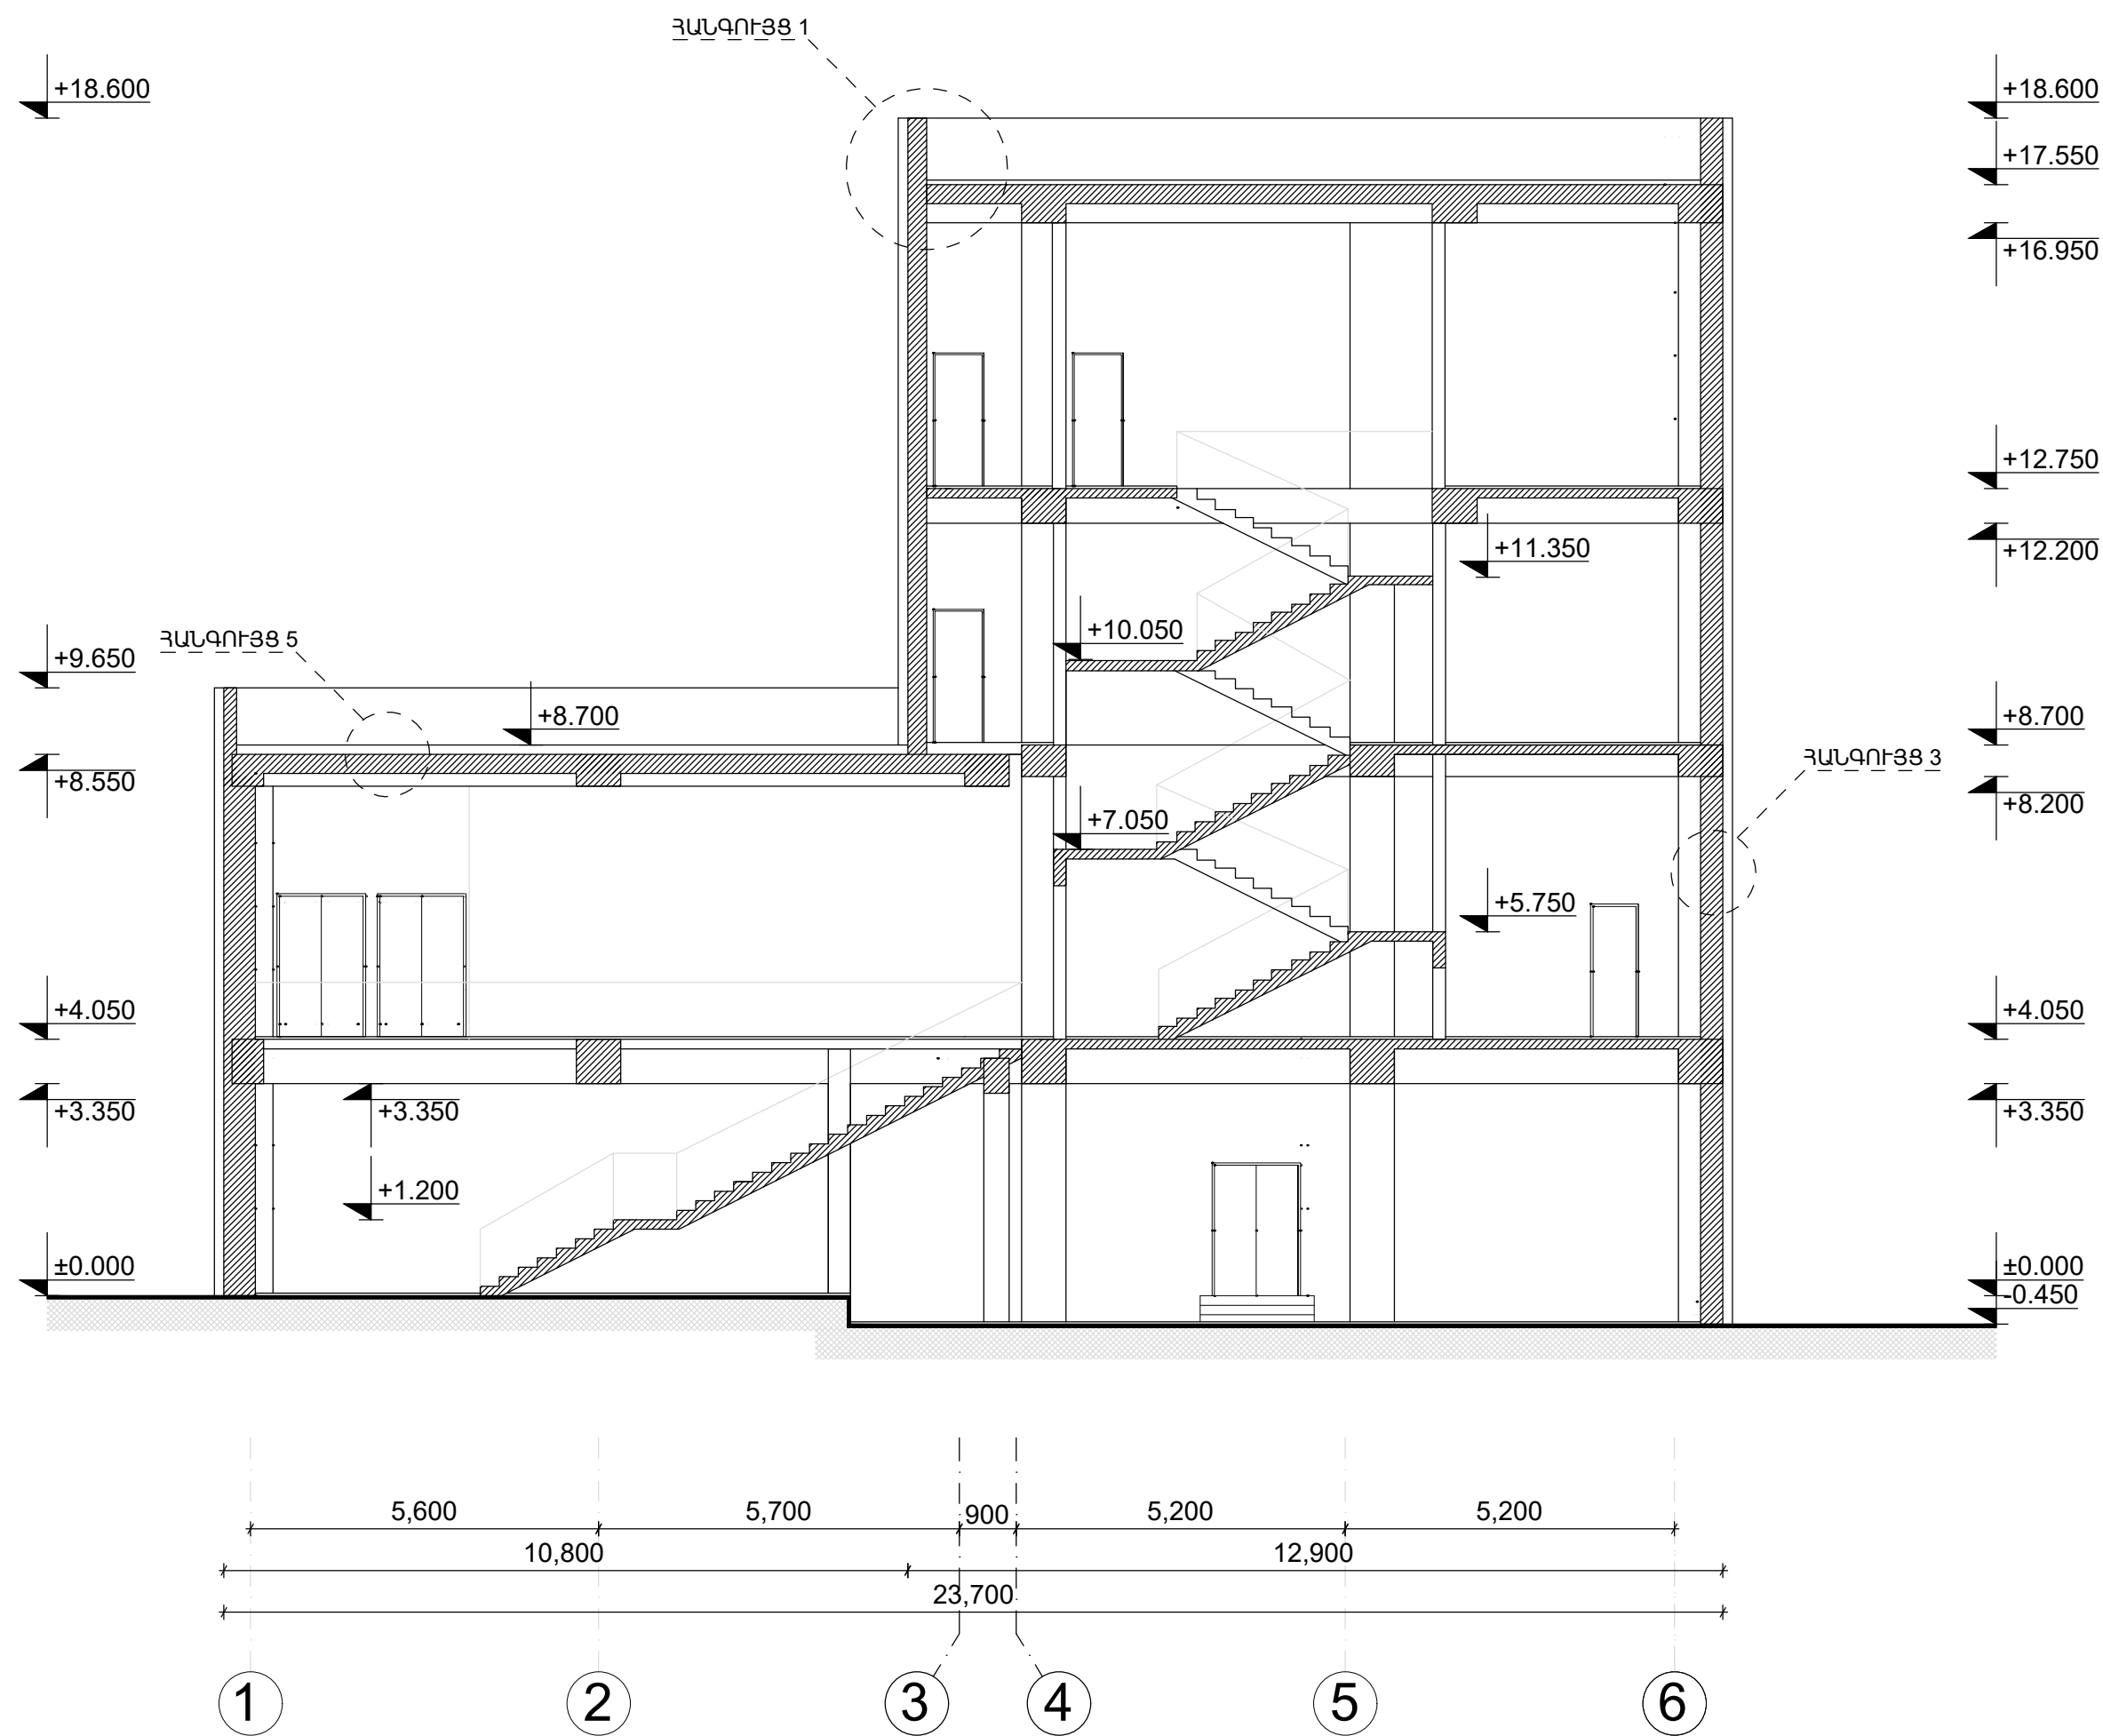


«ՀՀ ԳԵՏԱՐՏՓՈՐՁԱՆՆՈՒԹՅՈՒՆ» ՓԲԸ  
«THE STATE EXPERT  
COMMISSION OF RA» CJSC  
**EXPERTISE**  
TAX CODE 01508665

|          |                |  |  |  |  |   |   |      |        |
|----------|----------------|--|--|--|--|---|---|------|--------|
|          |                |  |  |  |  | Հ. ԹՈՒՄԱՆՅԱՆԻ ՏՈՒՆ ԹԱՆԳԱՐԱՆԻ ՆՈՐՈԳՄԱՆ, 2-ՐԴ ՄԱՍՆԱՇԵՆՔԻ ՔԱՆԴԱՄԱՆ<br>ԵՎ ՆՈՐԻ ԿԱՌՈՒՑՄԱՆ<br>Հասցե՝ ք. Երևան, Մոսկովյան փողոց հ.40 |   |      |        |
| ՆԳՃ.     | Ա. ՀԱԿՈԲՅԱՆՅԱՆ |  |  |  |  | ՃԱՐՏԱՐԱՊԵՏԱԿԱՆ ԼՈՒԾՈՒՄՆԵՐ   | ՓՈՒԼ   | ԹԵՐԹ | ԹԵՐԹԵՐ |
| ՆԱԽԱԳԾԵՑ | Ա. ՄԱԿԱՐՅԱՆ    |  |  |  |  |   | ԱՆ   | Ծ-11 | 45     |
| ՆԱԽԱԳԾԵՑ | Ա. ԴԱՆԻԵԼՅԱՆ   |  |  |  |  | ԿՏՐՎԱԾՔ 1-1, Մ 1:150   |  «ԷՄ ԶԻ ԴԻԶԱՅՆ» ՍՊԸ<br>ԼԻՑԵՆԶԻԱ ՔՊՆ - 000649 |      |        |
|          |                |  |  |  |  |   |   |      |        |

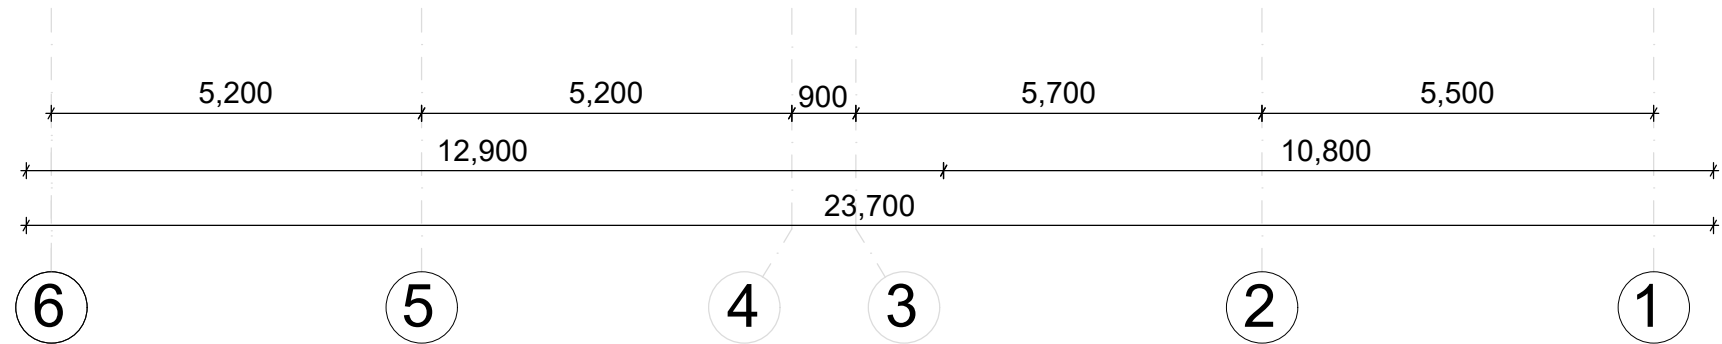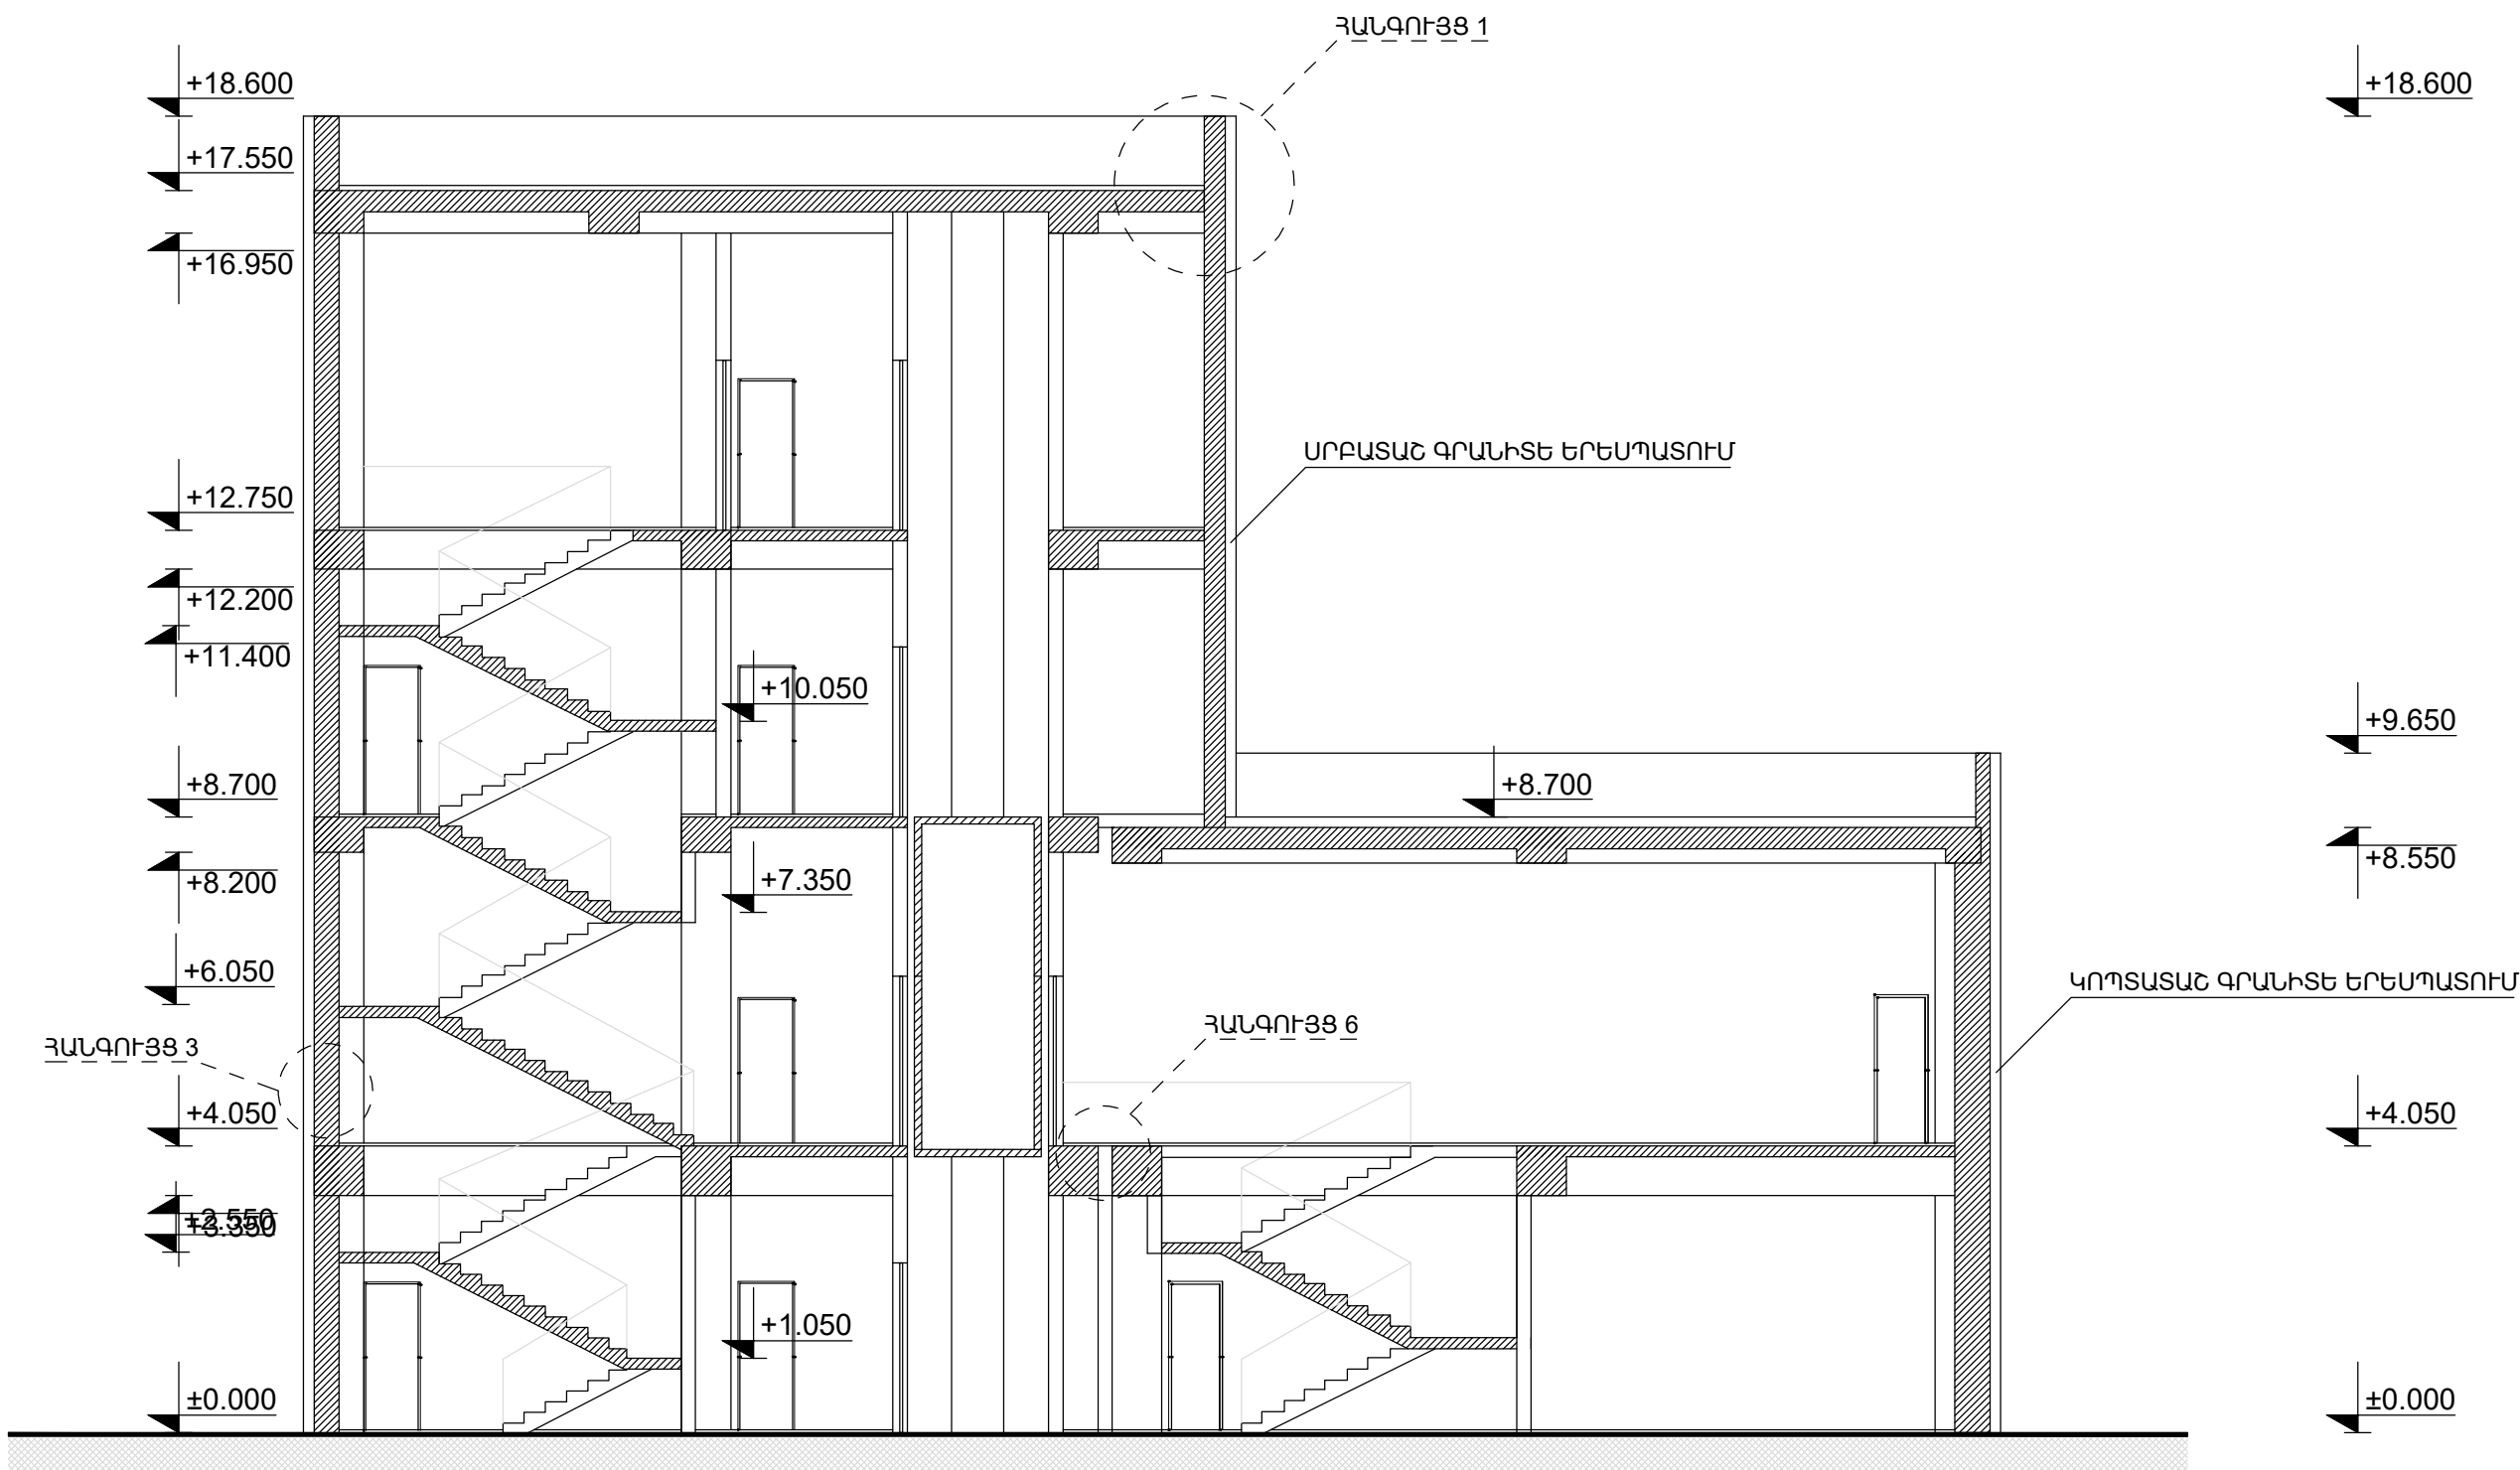


«ՀՀ ԳԵՏԱՐՏՓՈՐՁԱՆՆՈՒԹՅՈՒՆ» ՓԲԸ  
«THE STATE EXPERT  
COMMISSION OF RA» CJSC  
**EXPERTISE**  
TAX CODE 01508665

|          |                |  |  |  |  |   |      |      |        |
|----------|----------------|--|--|--|--|---|------|------|--------|
|          |                |  |  |  |  | Հ. ԹՈՒՄԱՆՅԱՆԻ ՏՈՒՆ ԹԱՆԳԱՐԱՆԻ ՆՈՐՈԳԱՆ, 2-ՐԴ ՄԱՍՆԱՇԵՆՔԻ ՔԱՆԴԱՄԱՆ<br>ԵՎ ՆՈՐԻ ԿԱՌՈՒՑԱՄԱՆ<br>Հասցե՝ ք. Երևան, Մոսկովյան փողոց հ.40 |      |      |        |
| ՆԳՃ.     | Ա. ՀԱԿՈԲՋԱՆՅԱՆ |  |  |  |  | ՃԱՐՏԱՐԱՊԵՏԱԿԱՆ ԼՈՒԾՈՒՄՆԵՐ   | ՓՈՒԼ | ԹԵՐԹ | ԹԵՐԹԵՐ |
| ՆԱԽԱԳԾԵՑ | Ա. ՄԱԿԱՐՅԱՆ    |  |  |  |  |   | ԱՆ   | Ծ-12 | 45     |
| ՆԱԽԱԳԾԵՑ | Ա. ԴԱՆԻԵԼՅԱՆ   |  |  |  |  | ԿՏՐՎԱԾՔ 2-2, Մ 1:150   |      |      |        |
|          |                |  |  |  |  |   |      |      |        |

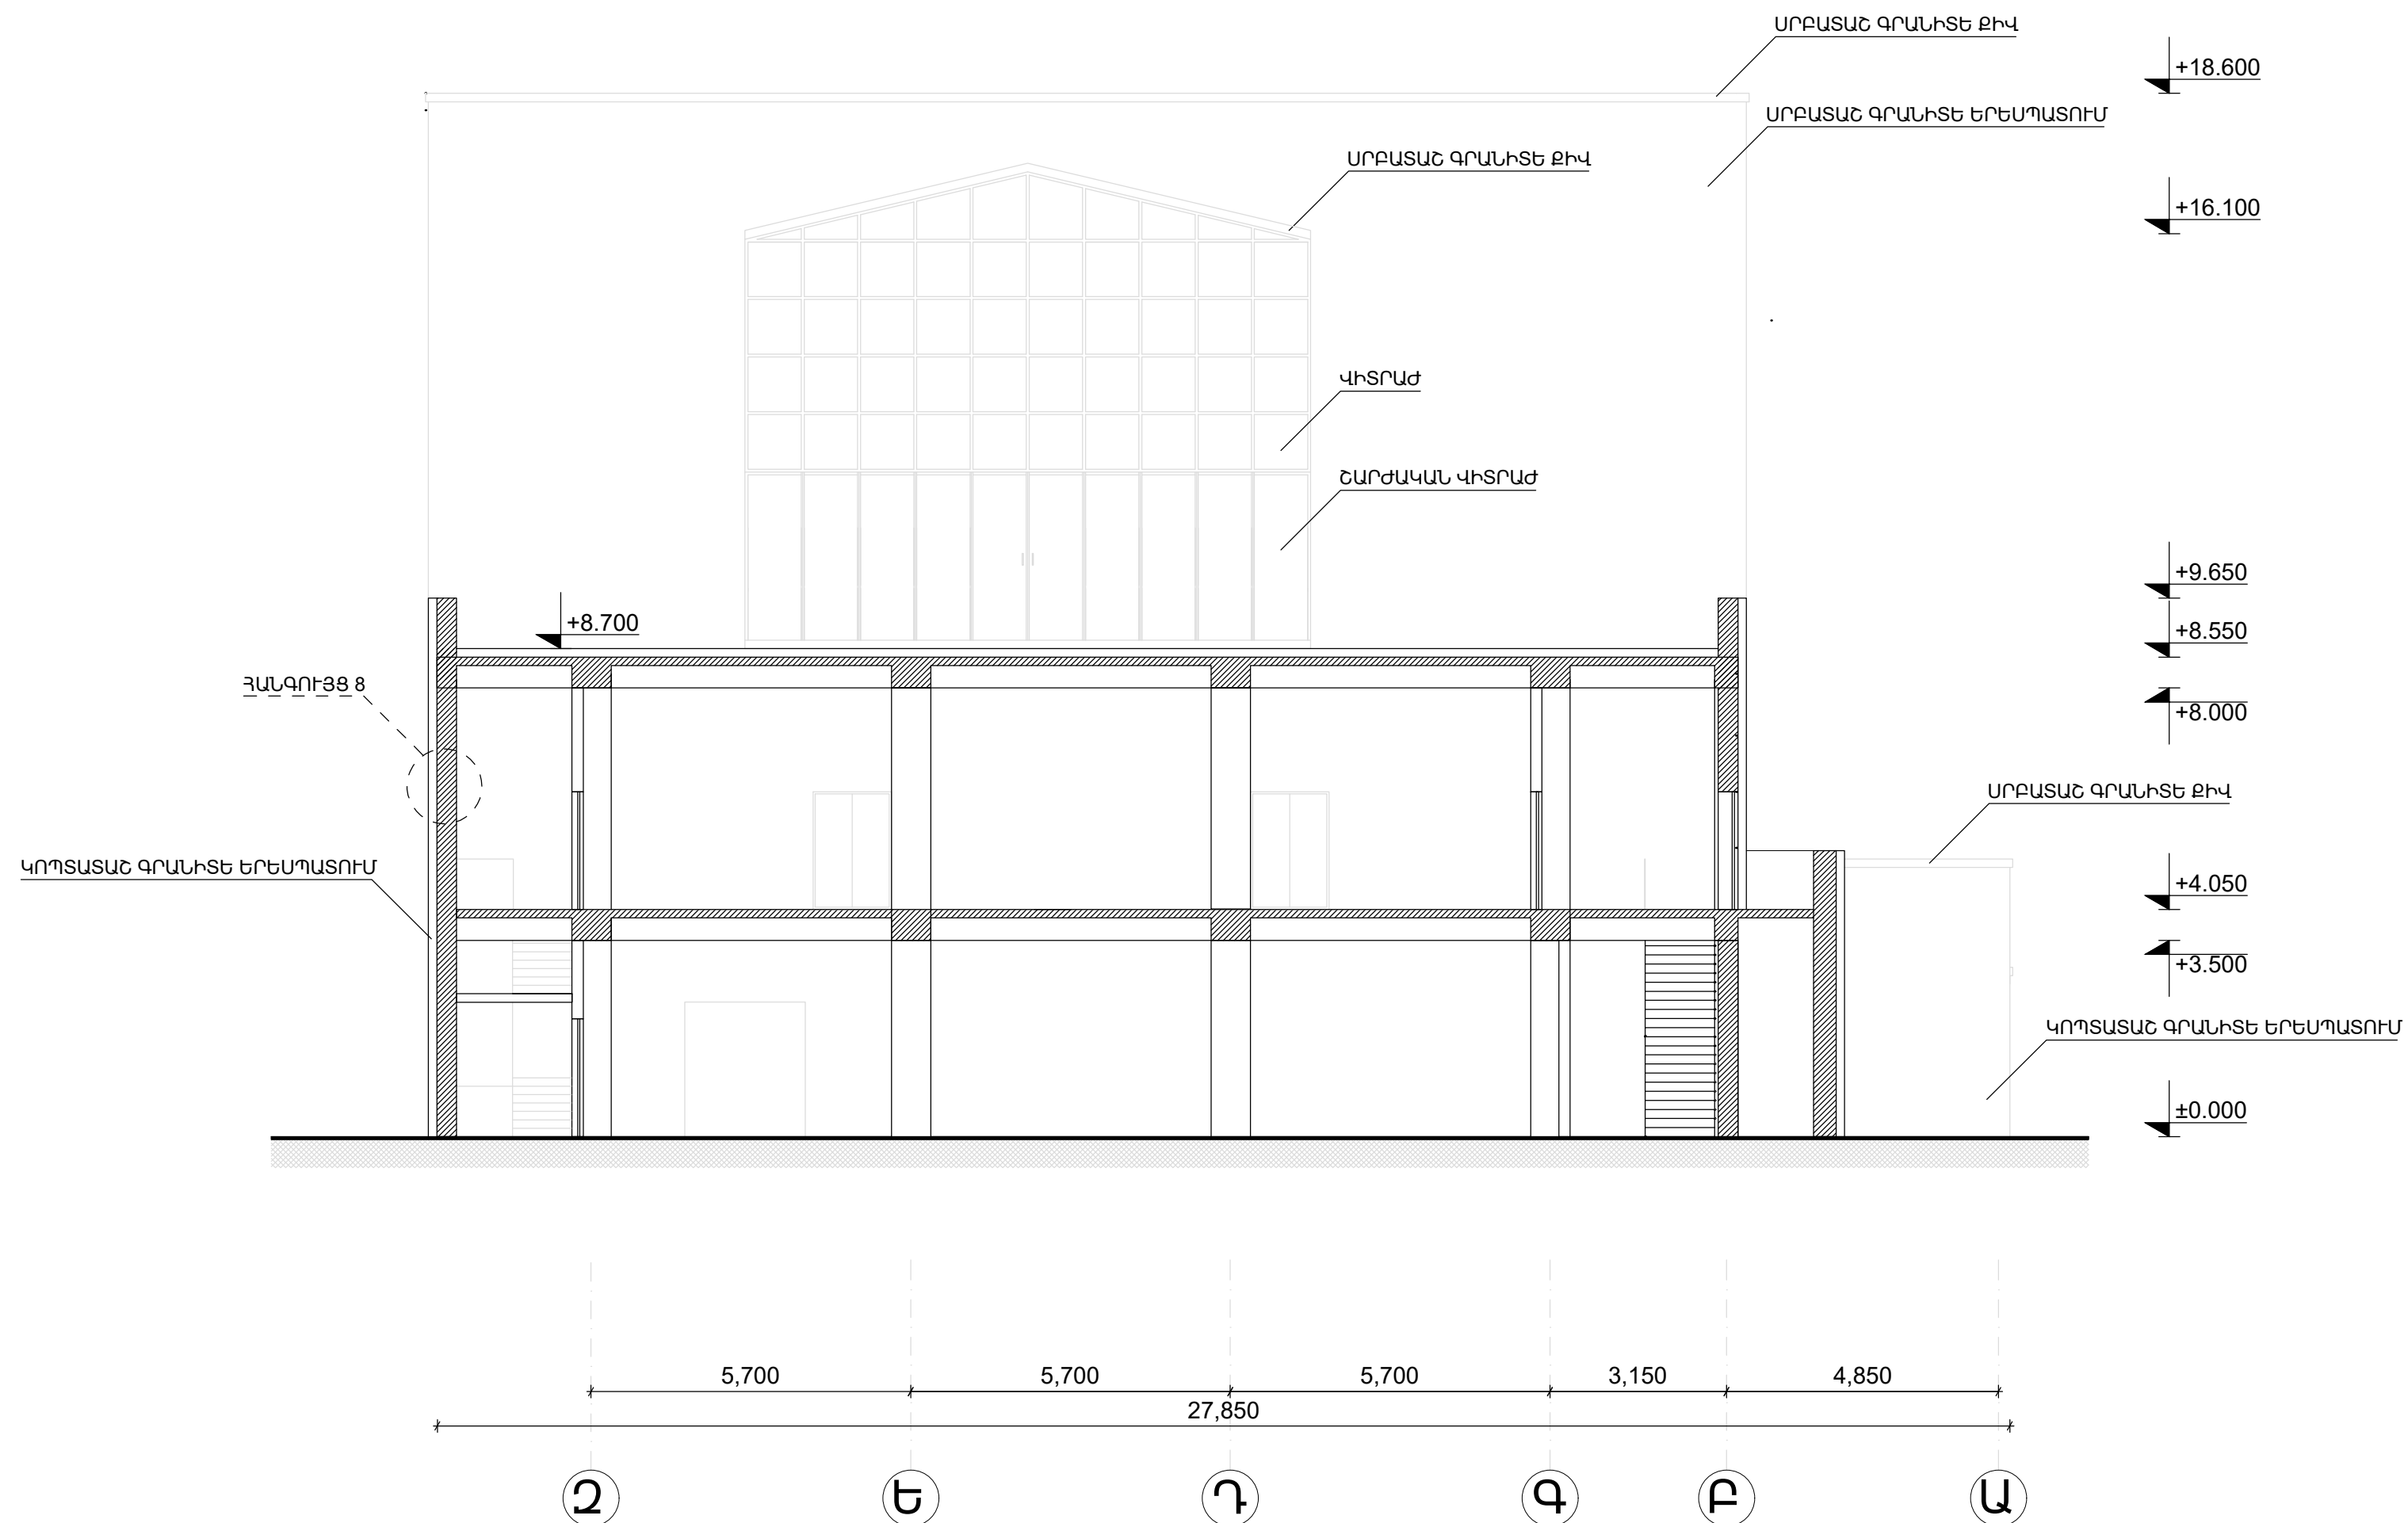


«ՀՀ ԳԵՏԱՐՏՓՈՐՁԱԶՆՆՈՒԹՅՈՒՆ» ՓԲԸ  
«THE STATE EXPERT  
COMMISSION OF RA» CJSC  
**EXPERTISE**  
TAX CODE 01508665

|          |                |                                                                                       |  |                           |   |      |        |
|----------|----------------|---------------------------------------------------------------------------------------|--|---------------------------|---|------|--------|
|          |                |                                                                                       |  |                           | Հ. ԹՈՒՄԱՆՅԱՆԻ ՏՈՒՆ ԹԱՆԳԱՐԱՆԻ ՆՈՐՈԳՄԱՆ, 2-ՐԴ ՄԱՍՆԱՇԵՆՔԻ ՔԱՆԴԱՄԱՆ<br>ԵՎ ՆՈՐԻ ԿԱՌՈՒՑՄԱՆ<br>Հասցե՝ ք. Երևան, Մոսկովյան փողոց հ. 40    |      |        |
| ՆԳՃ.     | Ա. ՀԱԿՈԲՅԱՆՅԱՆ |  |  | ՃԱՐՏԱՐԱԴԵՏԱԿԱՆ ԼՈՒԾՈՒՄՆԵՐ | ՓՈՒԼ   | ԹԵՐԹ | ԹԵՐԹԵՐ |
| ՆԱԽԱԳԾԵՑ | Ա. ՄԱԿԱՐՅԱՆ    |  |  |                           | ԱՆ   | Ճ-13 | 45     |
| ՆԱԽԱԳԾԵՑ | Ա. ԴԱՆԻԵԼՅԱՆ   |  |  | ԿՏՐՎԱԾՔ Ա-Ա, Մ 1:150      |  «ԷՄ ԶԻ ԴԻԶԱՅՆ» ՍՊԸ<br>ԼԻՑԵՆԶԻԱ ՔՊՆ - 000649 |      |        |
|          |                |                                                                                       |  |                           |   |      |        |
|          |                |                                                                                       |  |                           |   |      |        |

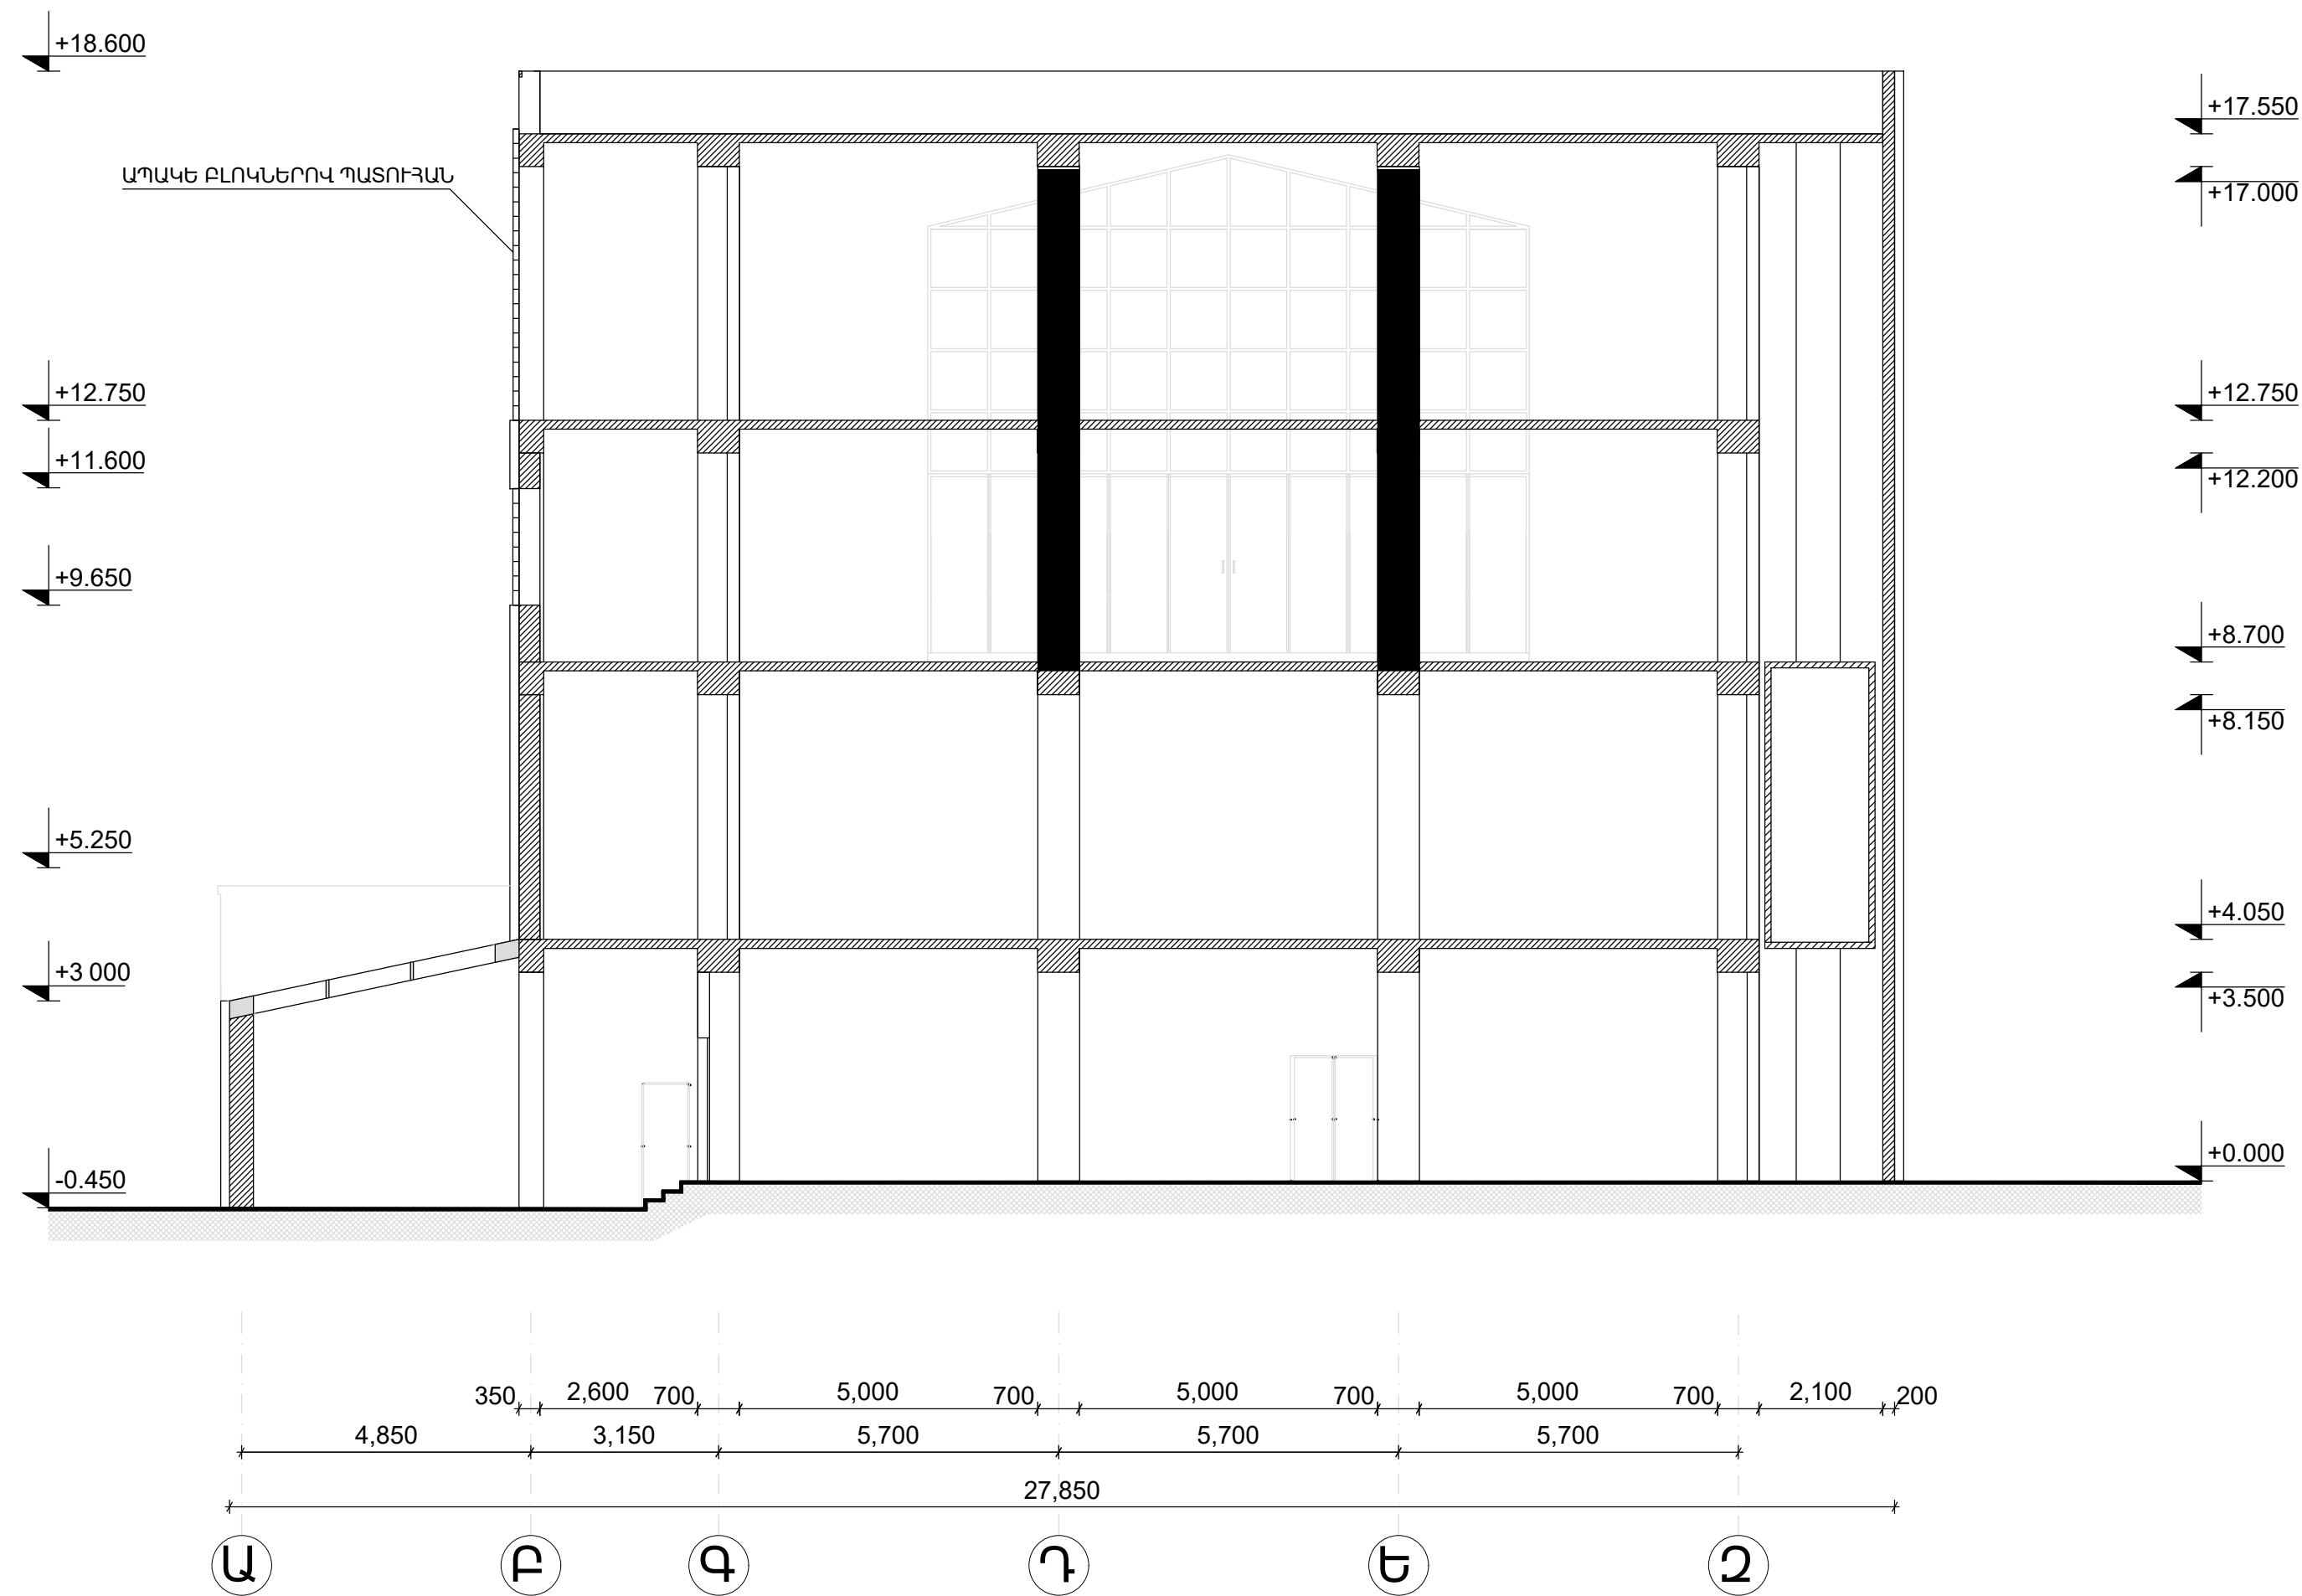


«ՀՀ ԳԵՏԱՐՏՓՈՐՁԱՆՆՈՒԹՅՈՒՆ» ՓԲԸ  
«THE STATE EXPERT  
COMMISSION OF RA» CJSC  
**EXPERTISE**  
TAX CODE 01508665

|          |                |  |  |  |   |   |      |        |
|----------|----------------|--|--|--|---|---|------|--------|
|          |                |  |  |  | Հ. ԹՈՒՄԱՆՅԱՆԻ ՏՈՒՆ ԹԱՆԳԱՐԱՆԻ ՆՈՐՈԳՄԱՆ, 2-ՐԴ ՄԱՍՆԱՇԵՆՔԻ ՔԱՆԴԱՄԱՆ<br>ԵՎ ՆՈՐԻ ԿԱՌՈՒՑՄԱՆ<br>Հասցե՝ ք. Երևան, Մոսկովյան փողոց հ. 40 |   |      |        |
| ՆԳՃ.     | Ա. ՀԱԿՈԲՋԱՆՅԱՆ |  |  |  | ՃԱՐՏԱՐԱՊԵՏԱԿԱՆ ԼՈՒՇՈՒՄՆԵՐ   | ՓՈՒԼ   | ԹԵՐԹ | ԹԵՐԹԵՐ |
| ՆԱԽԱԳԾԵՑ | Ա. ՄԱԿԱՐՅԱՆ    |  |  |  |   | ԱՆ   | Ծ-14 | 45     |
| ՆԱԽԱԳԾԵՑ | Ա. ԴԱՆԻԵԼՅԱՆ   |  |  |  | ԿՏՐՎԱԾՔ Բ-Բ, Մ 1:150   |  «ԷՄ ԶԻ ԴԻԶՄԵՆ» ՍՊԸ<br>ԼԻՑԵՆԶԻԱ ՔՊՆ - 000649 |      |        |
|          |                |  |  |  |   |   |      |        |

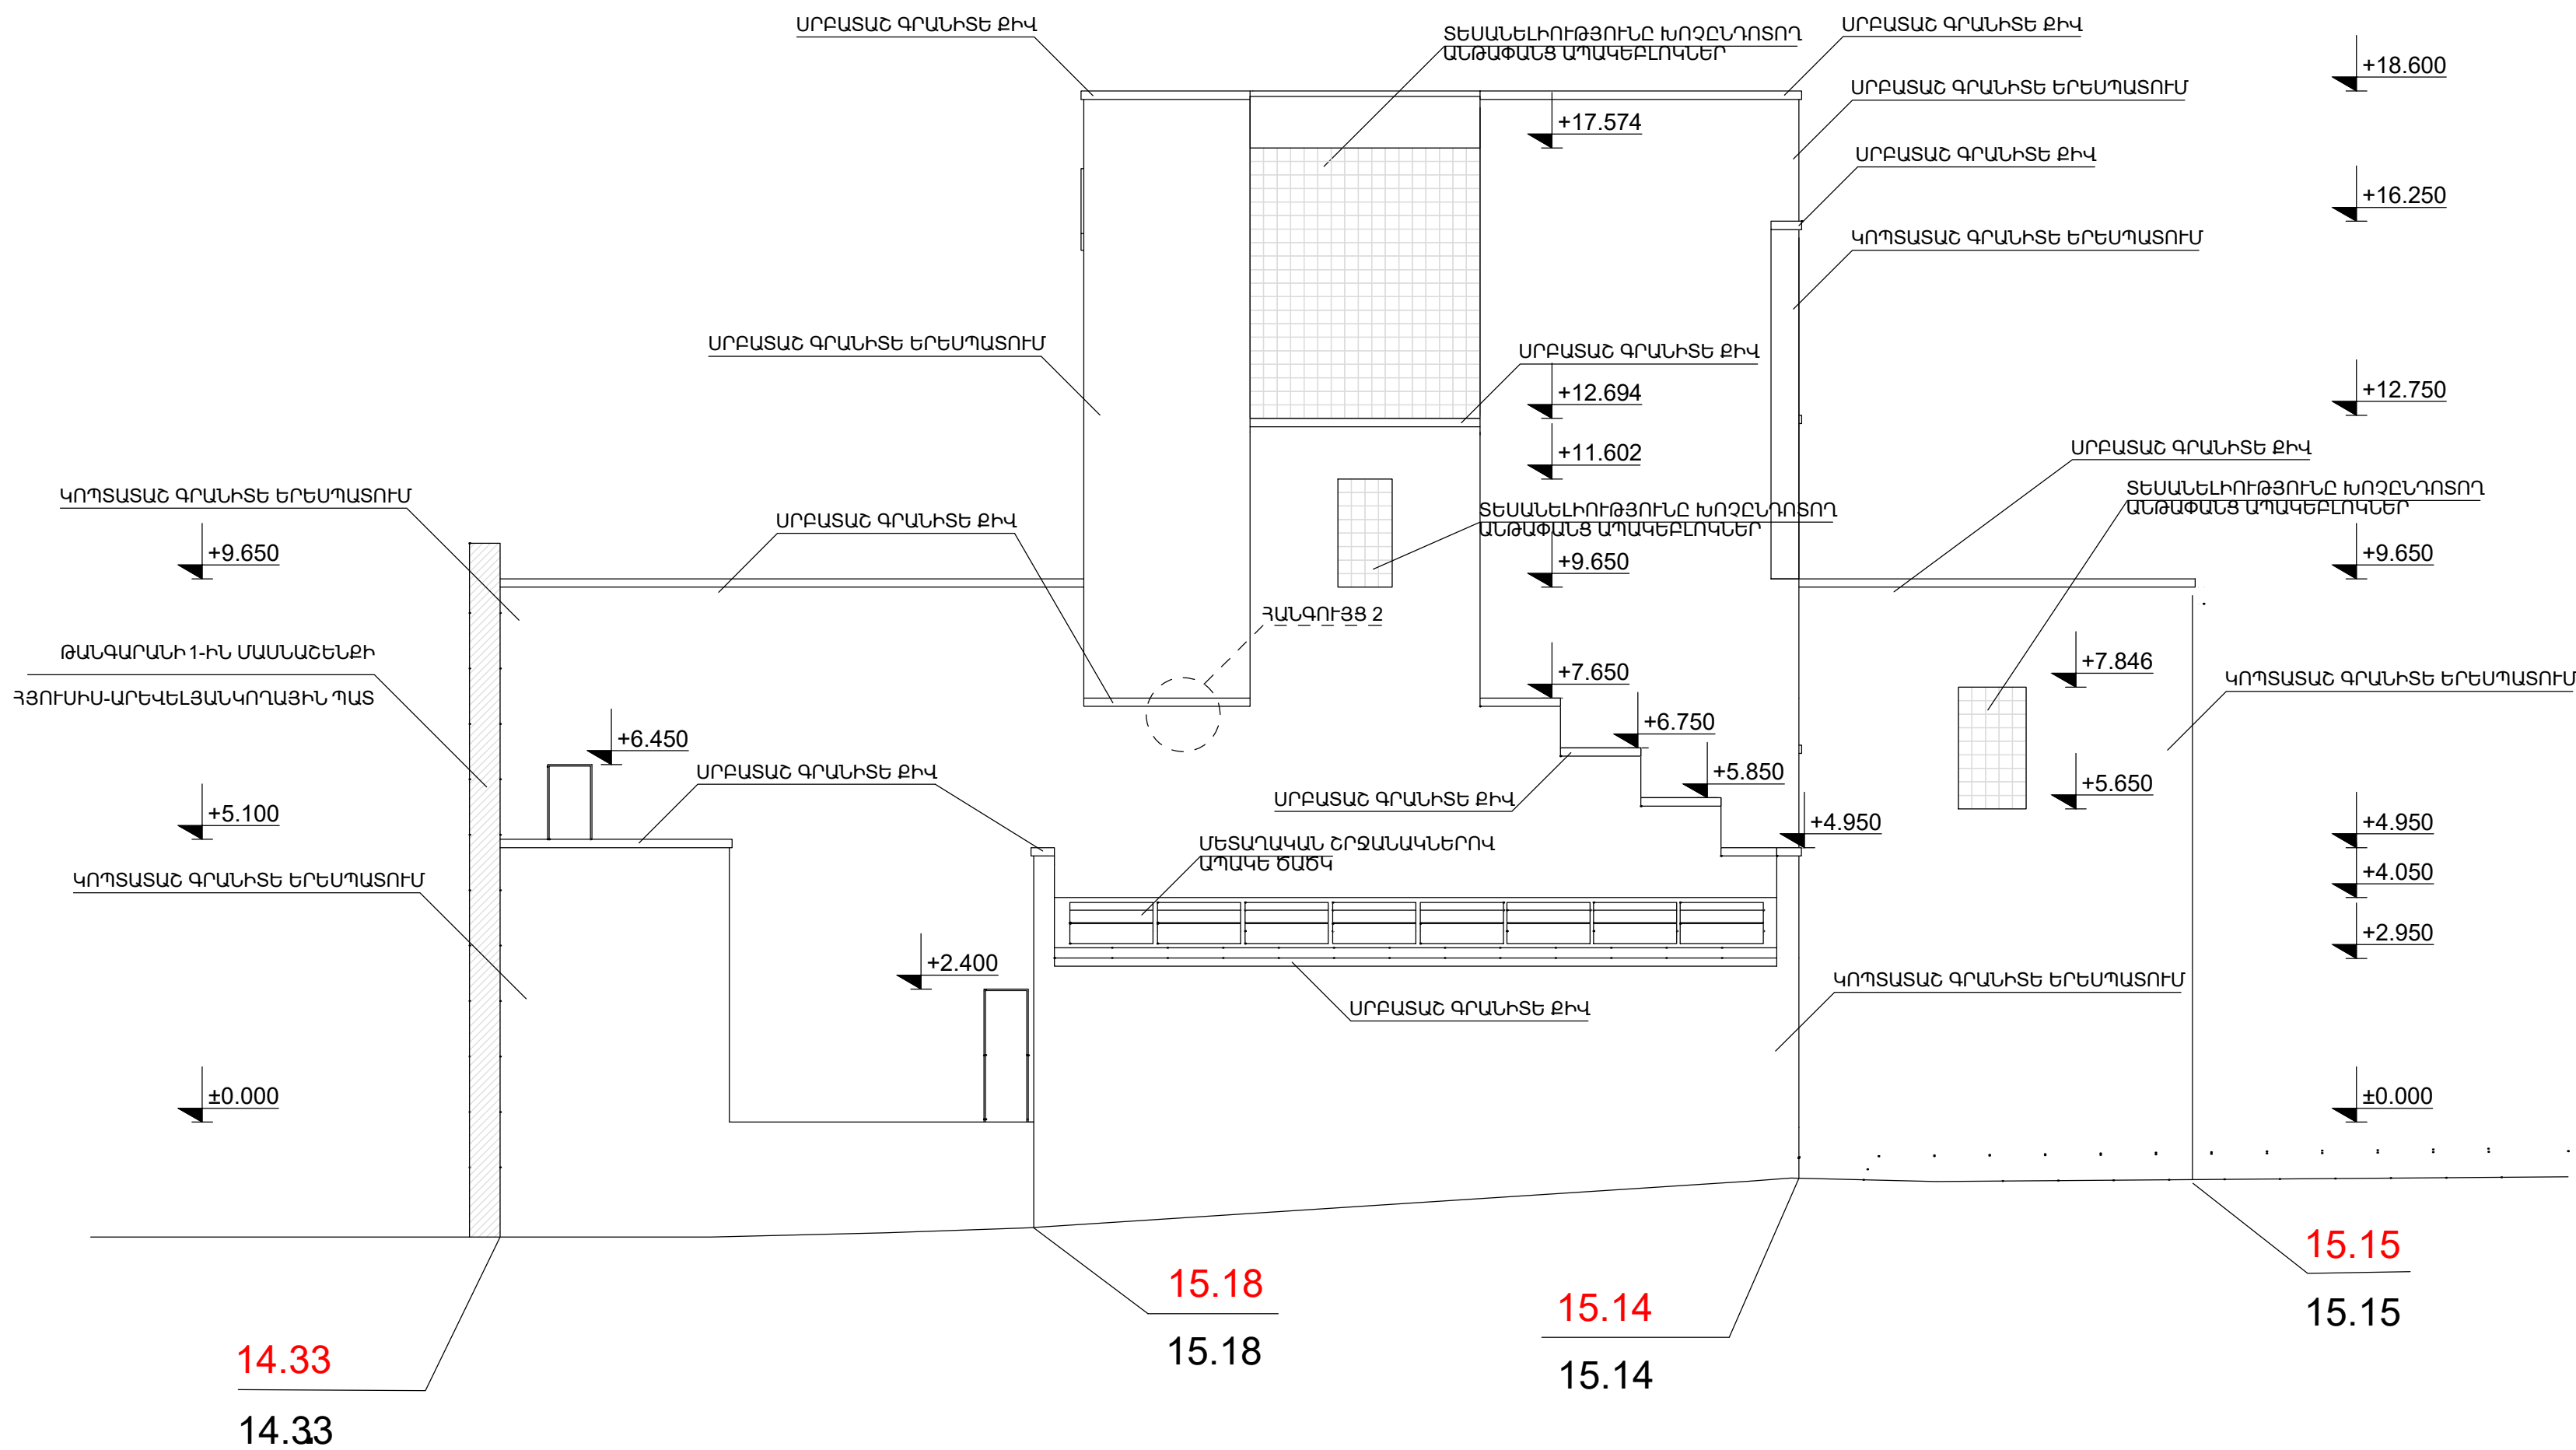



«ՀՀ ՊԵՏԱՐԱՏՈՐԱԶԱՆՈՒԹՅՈՒՆ» ՓԲԸ  
«THE STATE EXPERT  
COMMISSION OF RA» CJSC  
EXPERTISE  
TAX CODE 01508665



|          |                |  |  |  |  |   |   |      |        |
|----------|----------------|--|--|--|--|---|---|------|--------|
|          |                |  |  |  |  | Հ. ԹՈՒՄԱՆՅԱՆԻ ՏՈՒՆ ԹԱՆԳԱՐԱՆԻ ՆՈՐՈԳՄԱՆ, 2-ՐԴ ՄԱՍՆԱՇԵՆՔԻ ՔԱՆԴԱՄԱՆ<br>ԵՎ ՆՈՐԻ ԿԱՌՈՒՑՄԱՆ<br>Հասցե՝ ք. Երևան, Մոսկովյան փողոց հ.40 |   |      |        |
| ՆԳՃ.     | Ա. ՀԱԿՈԲՅԱՆՅԱՆ |  |  |  |  | ՃԱՐՏԱՐԱԴԵՏԱԿԱՆ ԼՈՒԾՈՒՄՆԵՐ   | ՓՈՒԼ   | ԹԵՐԹ | ԹԵՐԹԵՐ |
| ՆԱԽԱԳԵՆՑ | Ա. ՄԱԿԱՐՅԱՆ    |  |  |  |  |   | ԱՆ   | Ը-15 | 45     |
| ՆԱԽԱԳԵՆՑ | Ա. ԴԱՆԻԵԼՅԱՆ   |  |  |  |  |   |   |      |        |
|          |                |  |  |  |  | ՃԱԿԱՏ 5-9, Մ 1:150   |  «ԷՄ ԶԻ ԴԻԶԱՅՆ» ՍՊԸ<br>ԼԻՑԵՆԶԻԱ ՔՊՆ - 000649 |      |        |
|          |                |  |  |  |  |   |   |      |        |

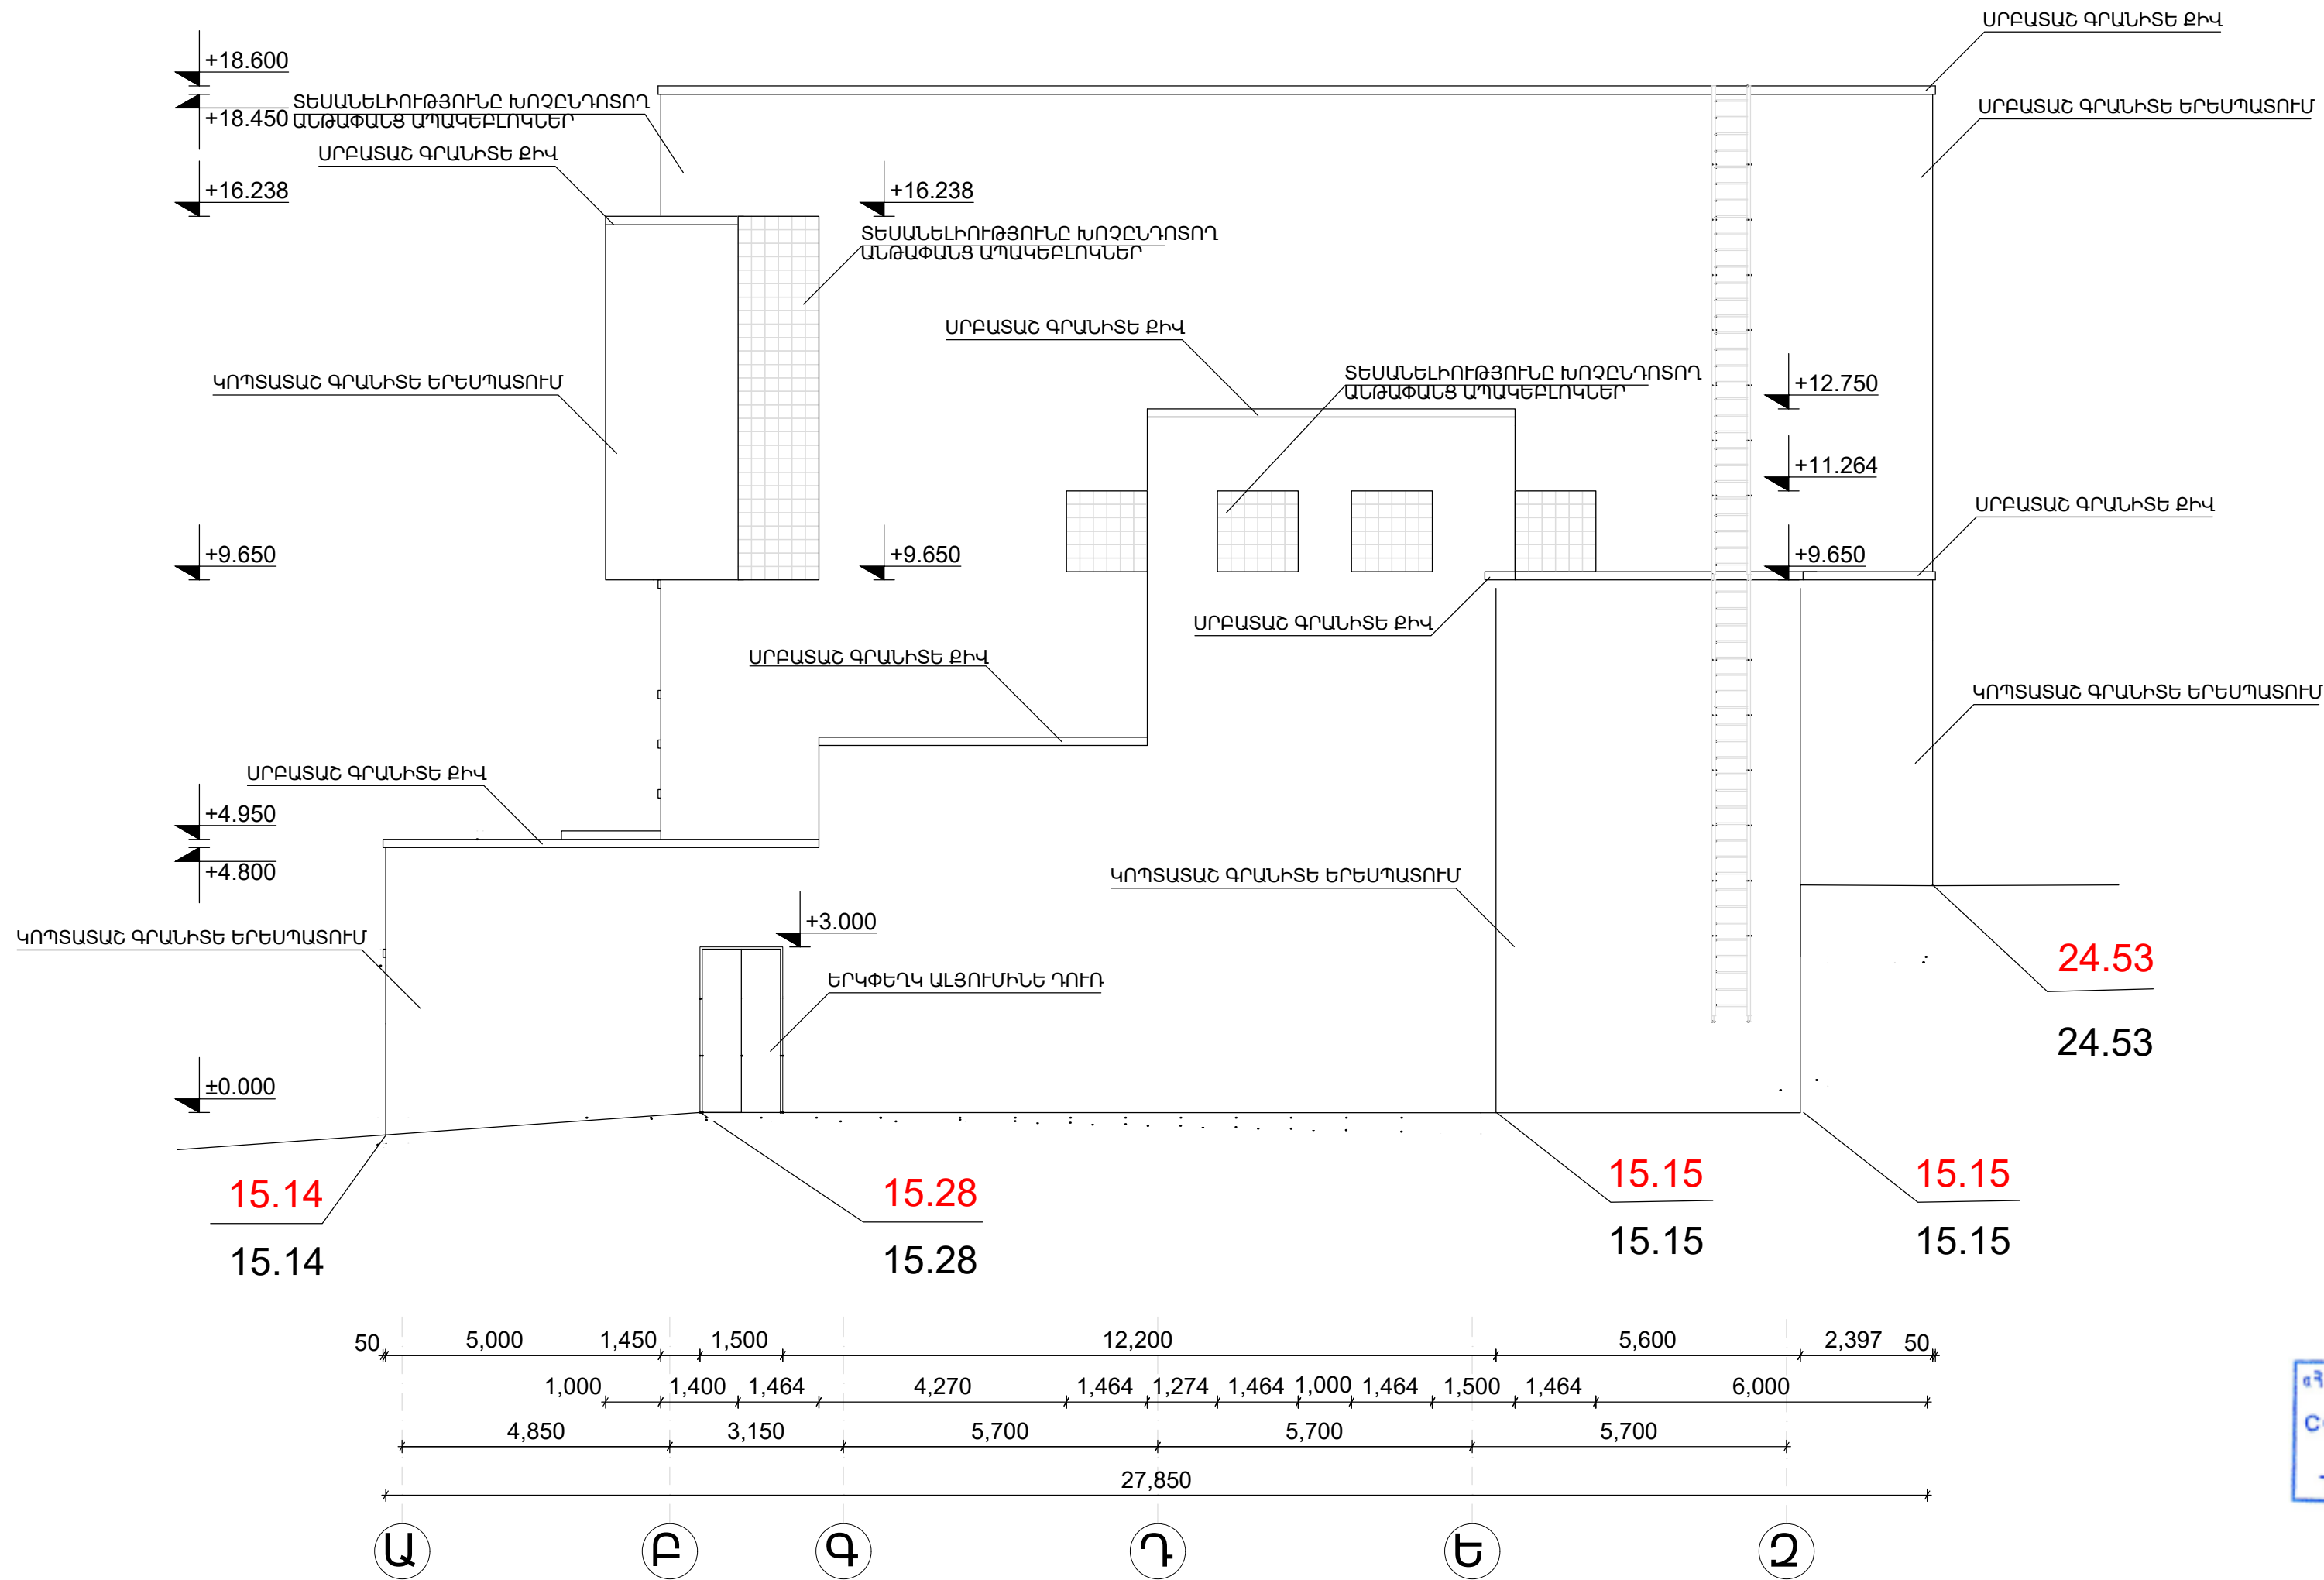



«ՀՀ ԳԵՏԱՐՏՓՈՐՁԱՔՆՆՈՒԹՈՒՆ» ՓԲԸ  
«THE STATE EXPERT  
COMMISSION OF RA» CJSC  
**EXPERTISE**  
TAX CODE 01508665
 
|          |                |                                                                                       |  |  |   |   |      |        |
|----------|----------------|---------------------------------------------------------------------------------------|--|--|---|---|------|--------|
|          |                |                                                                                       |  |  | Հ. ԹՈՒՄԱՆՅԱՆԻ ՏՈՒՆ ԹԱՆԳԱՐԱՆԻ ՆՈՐՈԳՄԱՆ, 2-րդ ՄԱՍՆԱՇՇԵՆՔԻ ՔԱՆԴԱՄԱՆ<br>ԵՎ ՆՈՐԻ ԿԱՌՈՒՑՄԱՆ<br>Հասցե՝ ք. Երևան, Մոսկովյան փողոց հ.40 |   |      |        |
| ՆԳՃ.     | Ա. ՀԱԿՈԲՋԱՆՅԱՆ |  |  |  | ՃԱՐՏԱՐԱԴԵՏԱԿԱՆ ԼՈՒԾՈՒՄՆԵՐ   | ՓՈՒԼ   | ԹԵՐԹ | ԹԵՐԹԵՐ |
| ՆԱԽԱԳԾԵՑ | Ա. ՄԱԿԱՐՅԱՆ    |  |  |  |   | ԱՆ   | Ծ-16 | 45     |
| ՆԱԽԱԳԾԵՑ | Ա. ԴԱՆԻԵԼՅԱՆ   |  |  |  | ՃԱԿԱՏ Բ-Ե, Մ 1:150   |  «ԷՄ ԶԻ ԴԻՉԱՅՆ» ՍՊԸ<br>ԼԻՑԵՆԶԻԱ ՔՂՆ - 000649 |      |        |
|          |                |                                                                                       |  |  |   |   |      |        |

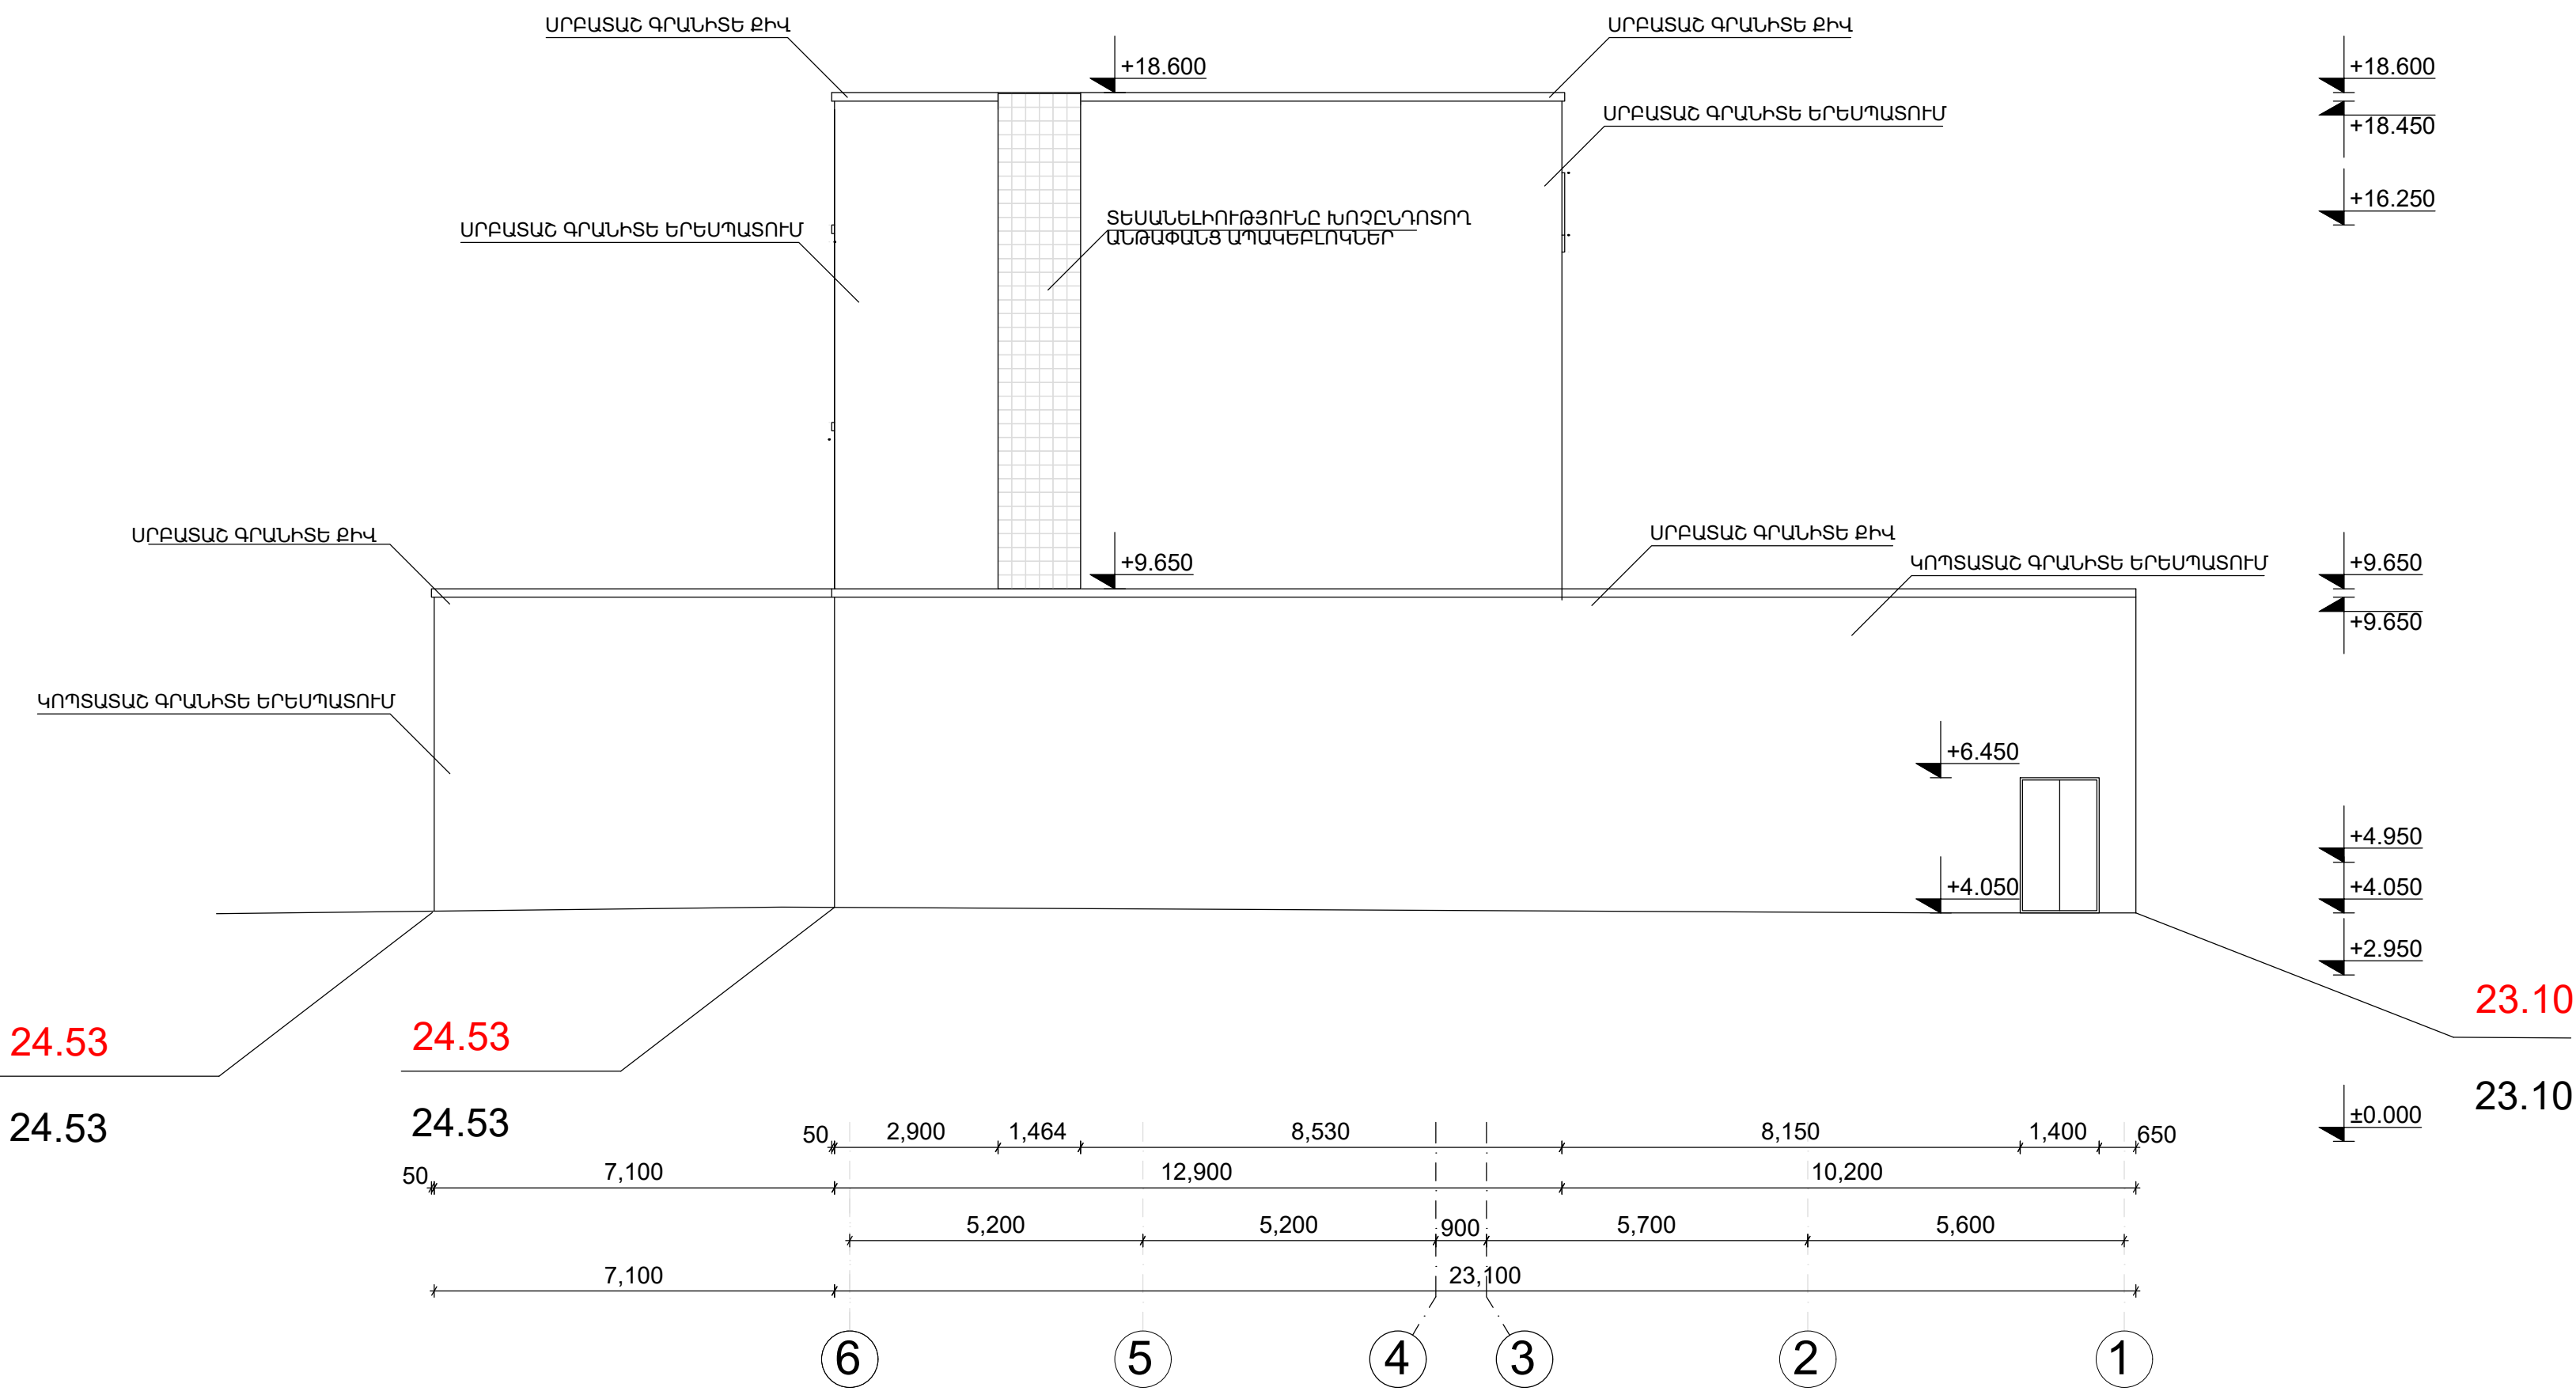

  
|          |                |                                                                                       |                           |   |      |        |  |
|----------|----------------|---------------------------------------------------------------------------------------|---------------------------|---|------|--------|--|
|          |                |                                                                                       |                           | Հ. ԹՈՒՄԱՆՅԱՆԻ ՏՈՒՆ ԹԱՆԳԱՐԱՆԻ ՆՈՐՈԳՄԱՆ, 2-ՐԴ ՄԱՍՆԱՇԵՆՔԻ ՔԱՆԴԱՄԱՆ<br>ԵՎ ՆՈՐԻ ԿԱՌՈՒՑՄԱՆ<br>Հասցե՝ ք. Երևան, Մոսկովյան փողոց հ.40     |      |        |  |
| ՆԳՃ.     | Ա. ՀԱԿՈԲՋԱՆՅԱՆ |  | ՃԱՐՏԱՐԱՊԵՏԱԿԱՆ ԼՈՒԾՈՒՄՆԵՐ | ՓՈՒԼ   | ԹԵՐԹ | ԹԵՐԹԵՐ |  |
| ՆԱԽԱԳԾԵՑ | Ա. ՄԱԿԱՐՅԱՆ    |  |                           | ԱՆ   | Ծ-17 | 45     |  |
| ՆԱԽԱԳԾԵՑ | Ա. ԴԱՆԻԵԼՅԱՆ   |  | ՃԱԿԱՏ 9-5, Մ 1:150        |  «ԵՄ ԶԻ ԴԻՉԱՅՆ» ՍՊԸ<br>ԼԻՑԵՆԶԻԱ ԶՊՆ - 000649 |      |        |  |
|          |                |                                                                                       |                           |   |      |        |  |
|          |                |                                                                                       |                           |   |      |        |  |

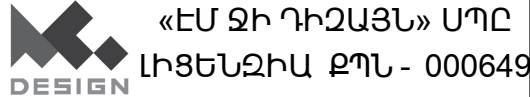

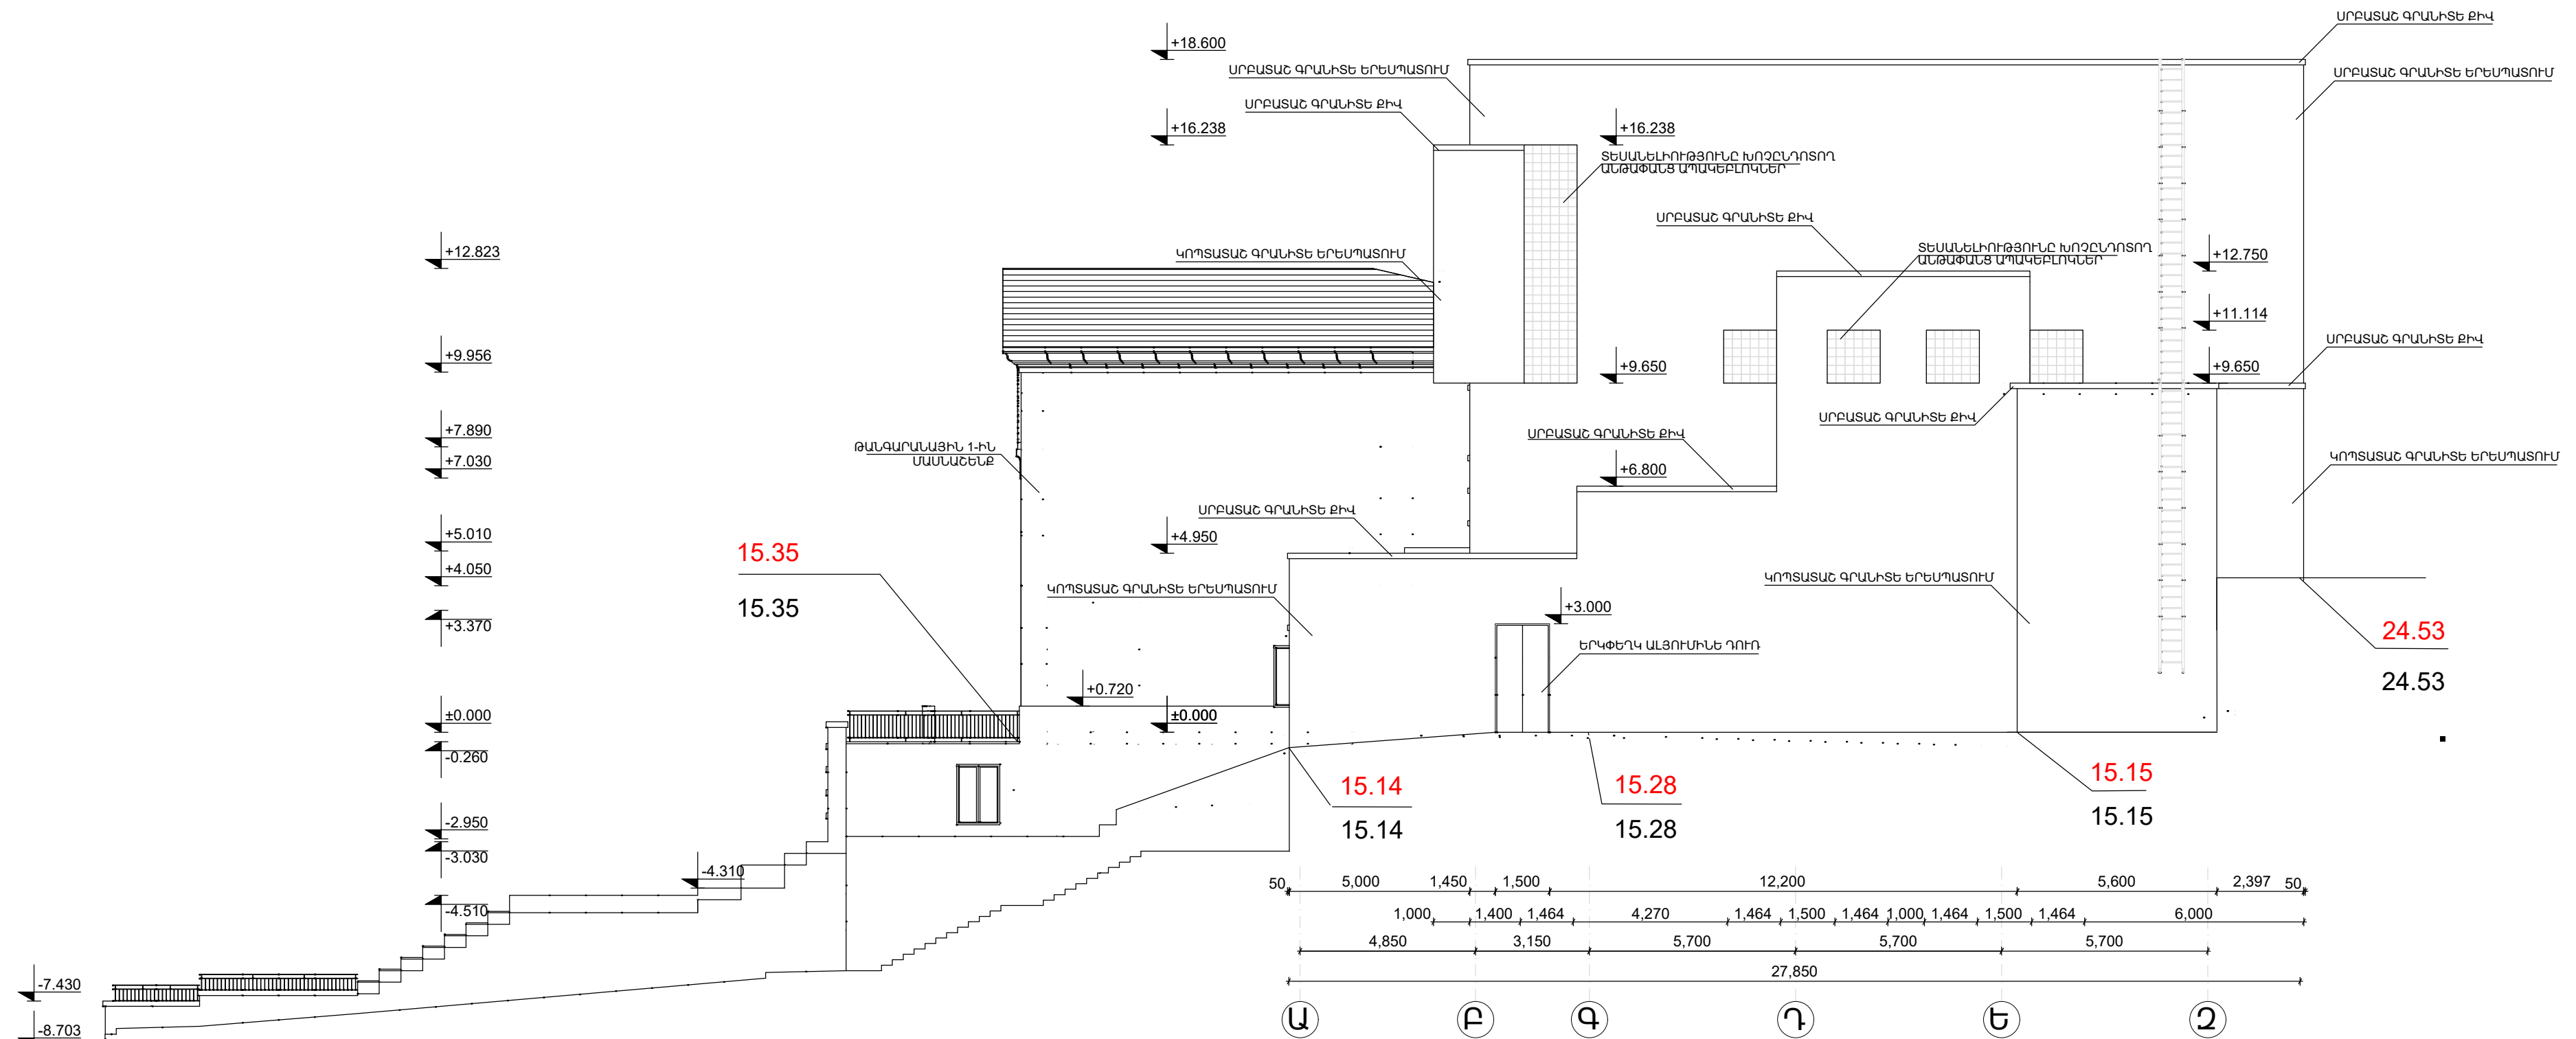

«ՀՀ ՊԵՏԱՐՏՓՈՐՁԱԶՆՆԱԾՈՒԹՅՈՒՆ» ՓԲԸ  
«THE STATE EXPERT  
COMMISSION OF RA» CJSC  
**EXPERTISE**  
TAX CODE 01508665


|          |                |  |  |  |   |   |      |        |
|----------|----------------|--|--|--|---|---|------|--------|
|          |                |  |  |  | Հ. ԹՈՒՄԱՆՅԱՆԻ ՏՈՒՆ ԹԱՆԳԱՐԱՆԻ ՆՈՐՈԳՄԱՆ, 2-ՐԴ ՄԱՍՆԱԾԵՆՔԻ ՔԱՆԴԱՄԱՆ<br>ԵՎ ՆՈՐԻ ԿԱՌՈՒՑՄԱՆ<br>Հասցե՝ ք. Երևան, Մոսկովյան փողոց հ. 40 |   |      |        |
| ՆԳՃ.     | Ա. ՀԱԿՈԲՅԱՆՅԱՆ |  |  |  | ՃԱՐՏԱՐԱԴԵՏԱԿԱՆ ԼՈՒՇՈՒՄՆԵՐ   | ՓՈՒԼ   | ԹԵՐԹ | ԹԵՐԹԵՐ |
| ՆԱԽԱԳԾԵՑ | Ա. ՄԱԿԱՐՅԱՆ    |  |  |  |   | ԱՆ   | Ծ-18 | 45     |
| ՆԱԽԱԳԾԵՑ | Ա. ԴԱՆԻԵԼՅԱՆ   |  |  |  | ԱՐԵՎԵԼՅԱՆ ՃԱԿԱՏ , Մ 1:150   |  «ԷՄ ԶԻ ԴԻՉԱՅՆ» ՍՊԸ<br>ԼԻՑԵՆԶԻԱ ԲՊՆ - 000649 |      |        |
|          |                |  |  |  |   |   |      |        |

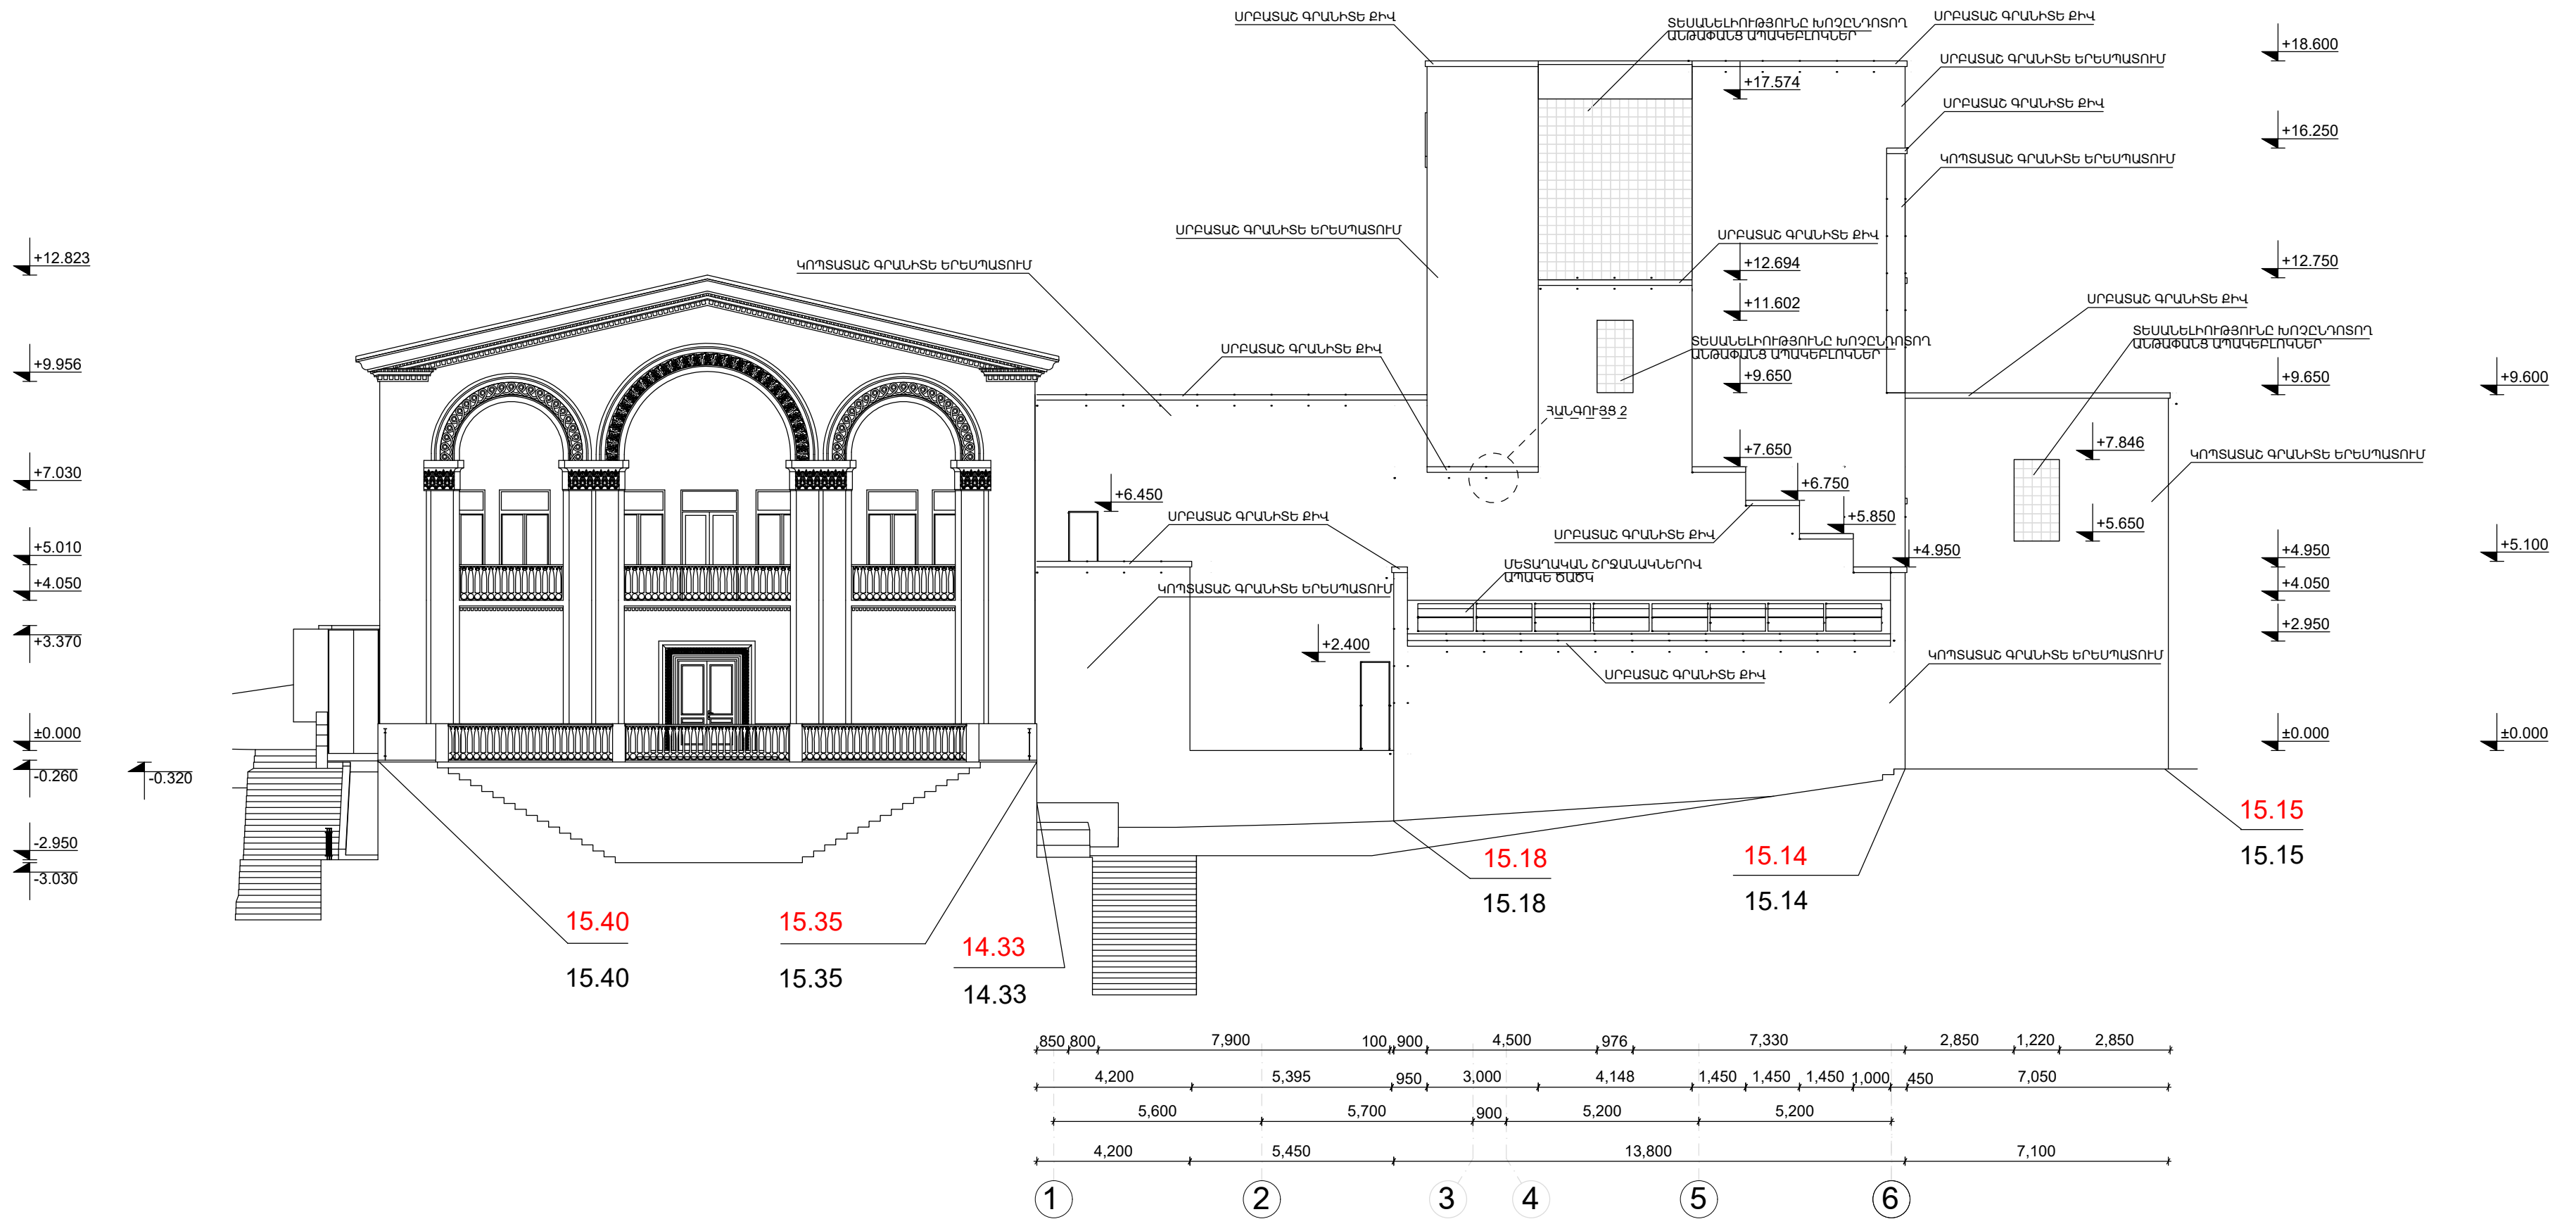



«ՀՀ ՊԵՏԱՐՏԺՈՐԱԶՆՆՈՒԹՅՈՒՆ» ՓԲԸ  
«THE STATE EXPERT  
COMMISSION OF RA» CJSC  
**EXPERTISE**  
TAX CODE 01508665


|          |                |                                                                                       |  |   |                                                                                       |                                             |        |
|----------|----------------|---------------------------------------------------------------------------------------|--|---|---------------------------------------------------------------------------------------|---------------------------------------------|--------|
|          |                |                                                                                       |  | Հ. ԹՈՒՄԱՆՅԱՆԻ ՏՈՒՆ ԹԱՆԳԱՐԱՆԻ ՆՈՐՈԳՄԱՆ, 2-ՐԴ ՄԱՍՆԱՇՇԵՆՔԻ ՔԱՆԴԱՄԱՆ<br>ԵՎ ՆՈՐԻ ԿԱՌՈՒՑՄԱՆ<br>Հասցե՝ ք. Երևան, Մոսկովյան փողոց հ.40 |                                                                                       |                                             |        |
| ՆԳՃ.     | Ա. ՀԱԿՈԲՅԱՆՅԱՆ |  |  | ՃԱՐՏԱՐԱԴԵՏԱԿԱՆ ԼՈՒԾՈՒՄՆԵՐ   | ՓՈՒԼ                                                                                  | ԹԵՐԹ                                        | ԹԵՐԹԵՐ |
| ՆԱԽԱԳԾԵՑ | Ա. ՄԱԿԱՐՅԱՆ    |  |  |   | ԱՆ                                                                                    | Ծ-19                                        | 45     |
| ՆԱԽԱԳԾԵՑ | Ա. ԴԱՆԻԵԼՅԱՆ   |  |  | ՀԱՐԱՎԱՅԻՆ ՃԱԿԱՏ , Մ 1:150   |  | «ԷՄ ԶԻ ԴԻԶԱՅՆ» ՍՊԸ<br>ԼԻՑԵՆԶԻԱ ՔՊՆ - 000649 |        |
|          |                |                                                                                       |  |   |                                                                                       |                                             |        |




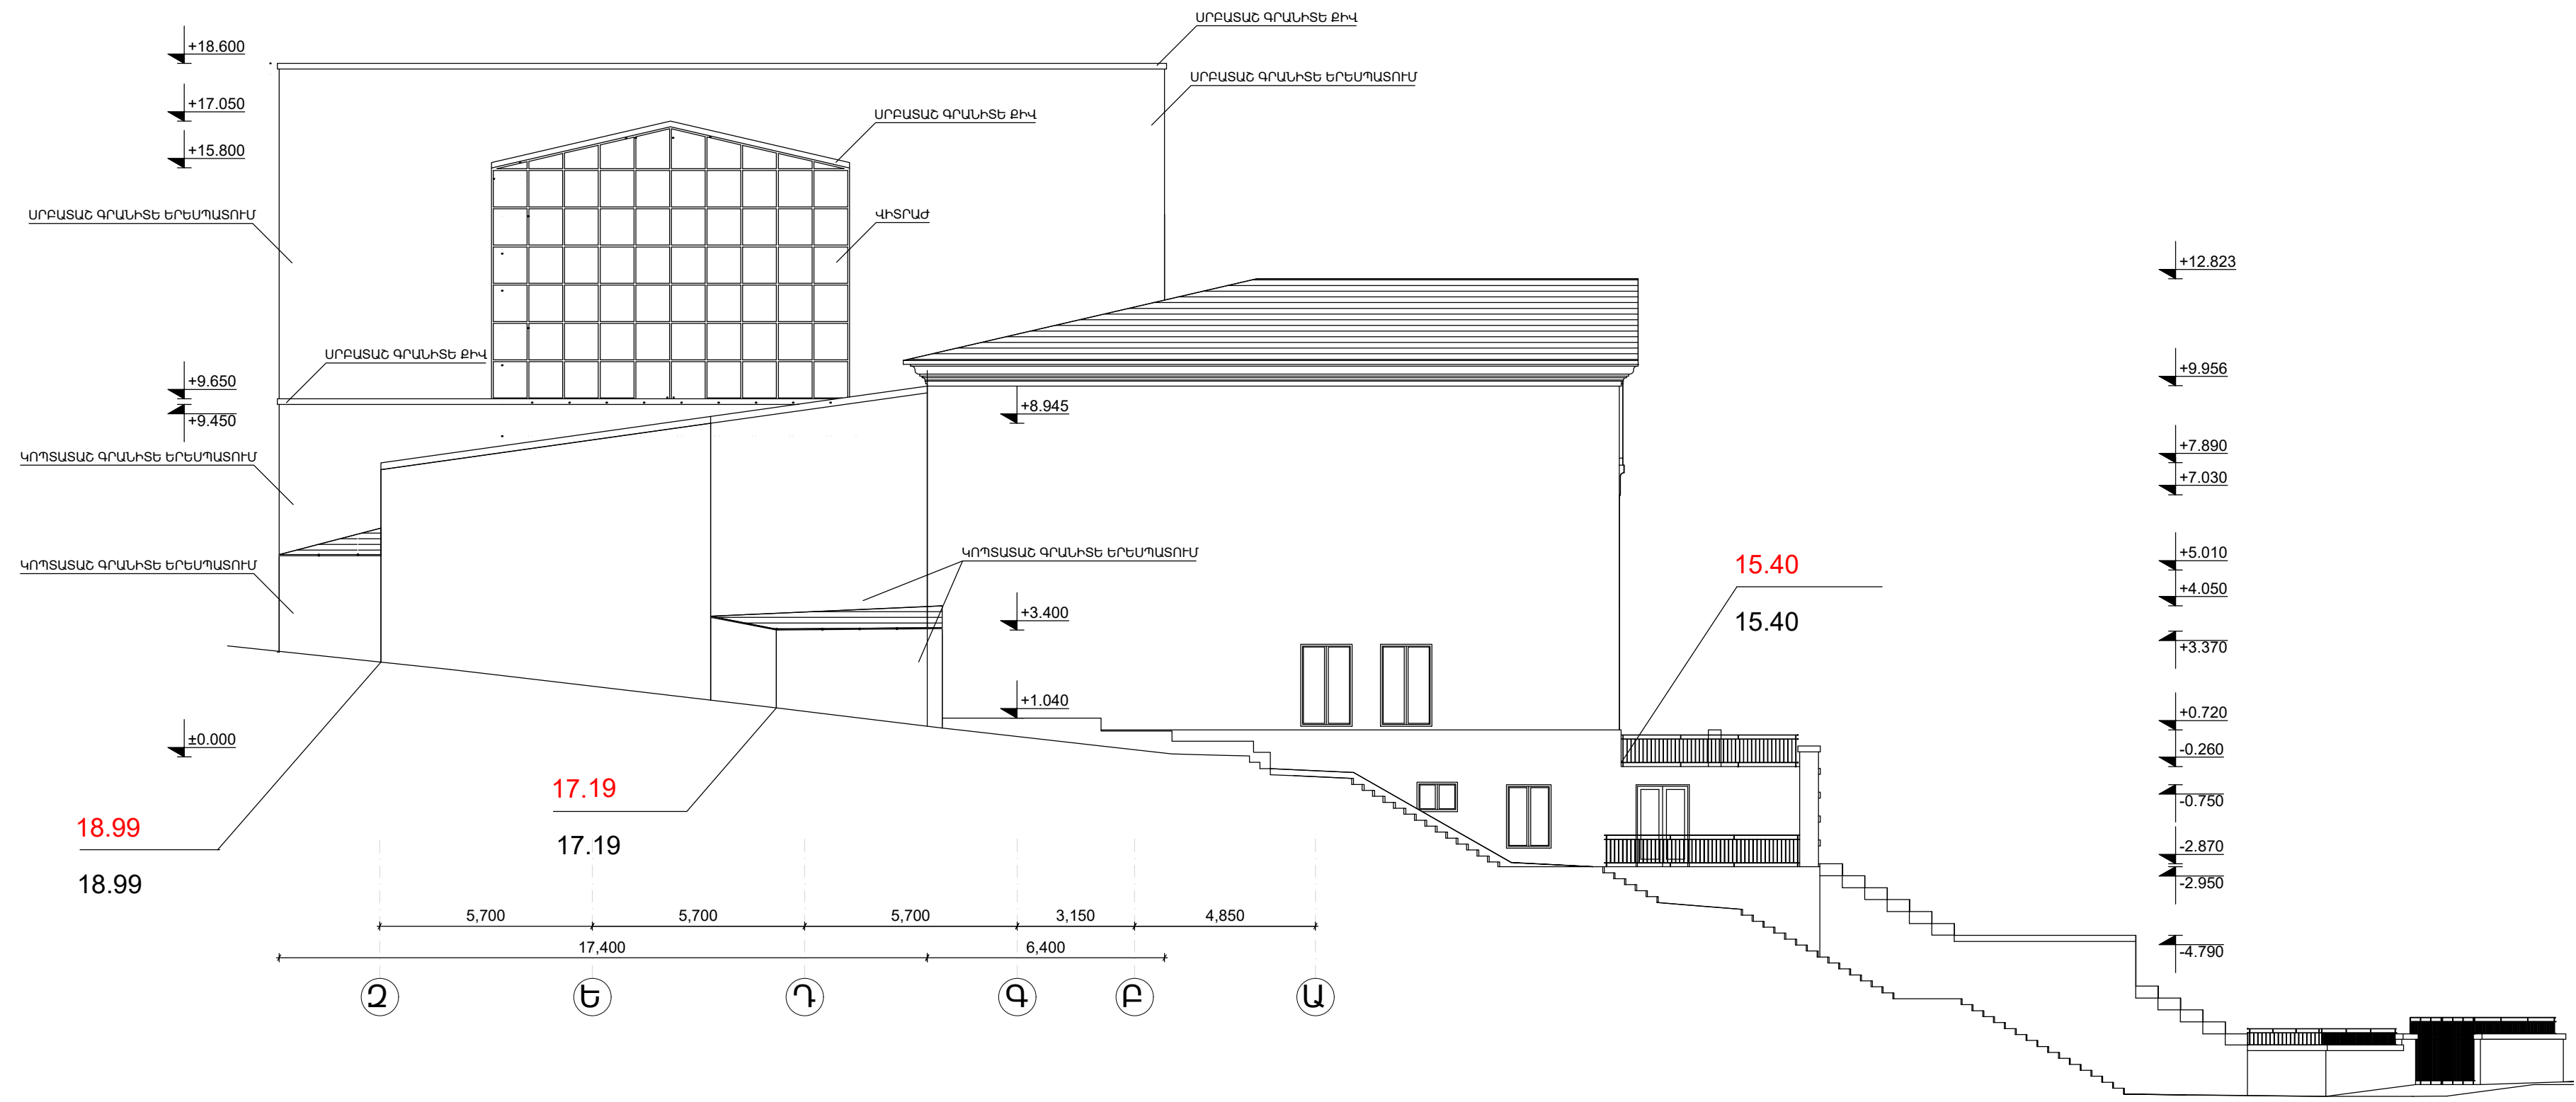



«ՀՀ ԴԵՏԱՐՏՓՈՐՁԱԶՆՆՈՒԹՅՈՒՆ» ՓԲԸ  
«THE STATE EXPERT  
COMMISSION OF RA» CJSC  
**EXPERTISE**  
TAX CODE 01508665
 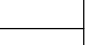
|          |                |                                                                                       |                           |   |                                             |        |  |
|----------|----------------|---------------------------------------------------------------------------------------|---------------------------|---|---------------------------------------------|--------|--|
|          |                |                                                                                       |                           | Հ. ԹՈՒՄԱՆՅԱՆԻ ՏՈՒՆ ԹԱՆԳԱՐԱՆԻ ՆՈՐՈԳՄԱՆ, 2-ՐԴ ՄԱՍՆԱԾԵՆՔԻ ՔԱՆԴԱՄԱՆ<br>ԵՎ ՆՈՐԻ ԿԱՌՈՒՑՄԱՆ<br>Հասցե՝ ք. Երևան, Մոսկովյան փողոց հ.40 |                                             |        |  |
| ՆԳՃ.     | Ա. ԶԱԿՈՐԶԱՆՅԱՆ |  | ՃԱՐՏԱՐԱԴԵՏԱԿԱՆ ԼՈՒԾՈՒՄՆԵՐ | ՓՈՒԼ   | ԹԵՐԹ                                        | ԹԵՐԹԵՐ |  |
| ՆԱԽԱԳԾԵՑ | Ա. ՄԱԿԱՐՅԱՆ    |  |                           | ԱՆ   | Դ-21                                        | 45     |  |
| ՆԱԽԱԳԾԵՑ | Ա. ԴԱՆԻԵԼՅԱՆ   |  | ԱՐԵՎԱՏՅԱՆ ՃԱԿԱՏ , Մ 1:150 |                                          | «ԷՄ ԶԻ ԴԻԶԱՅՆ» ՍՊԸ<br>ԼԻՑԵՆԶԻԱ ՔՊՆ - 000649 |        |  |
|          |                |                                                                                       |                           |   |                                             |        |  |

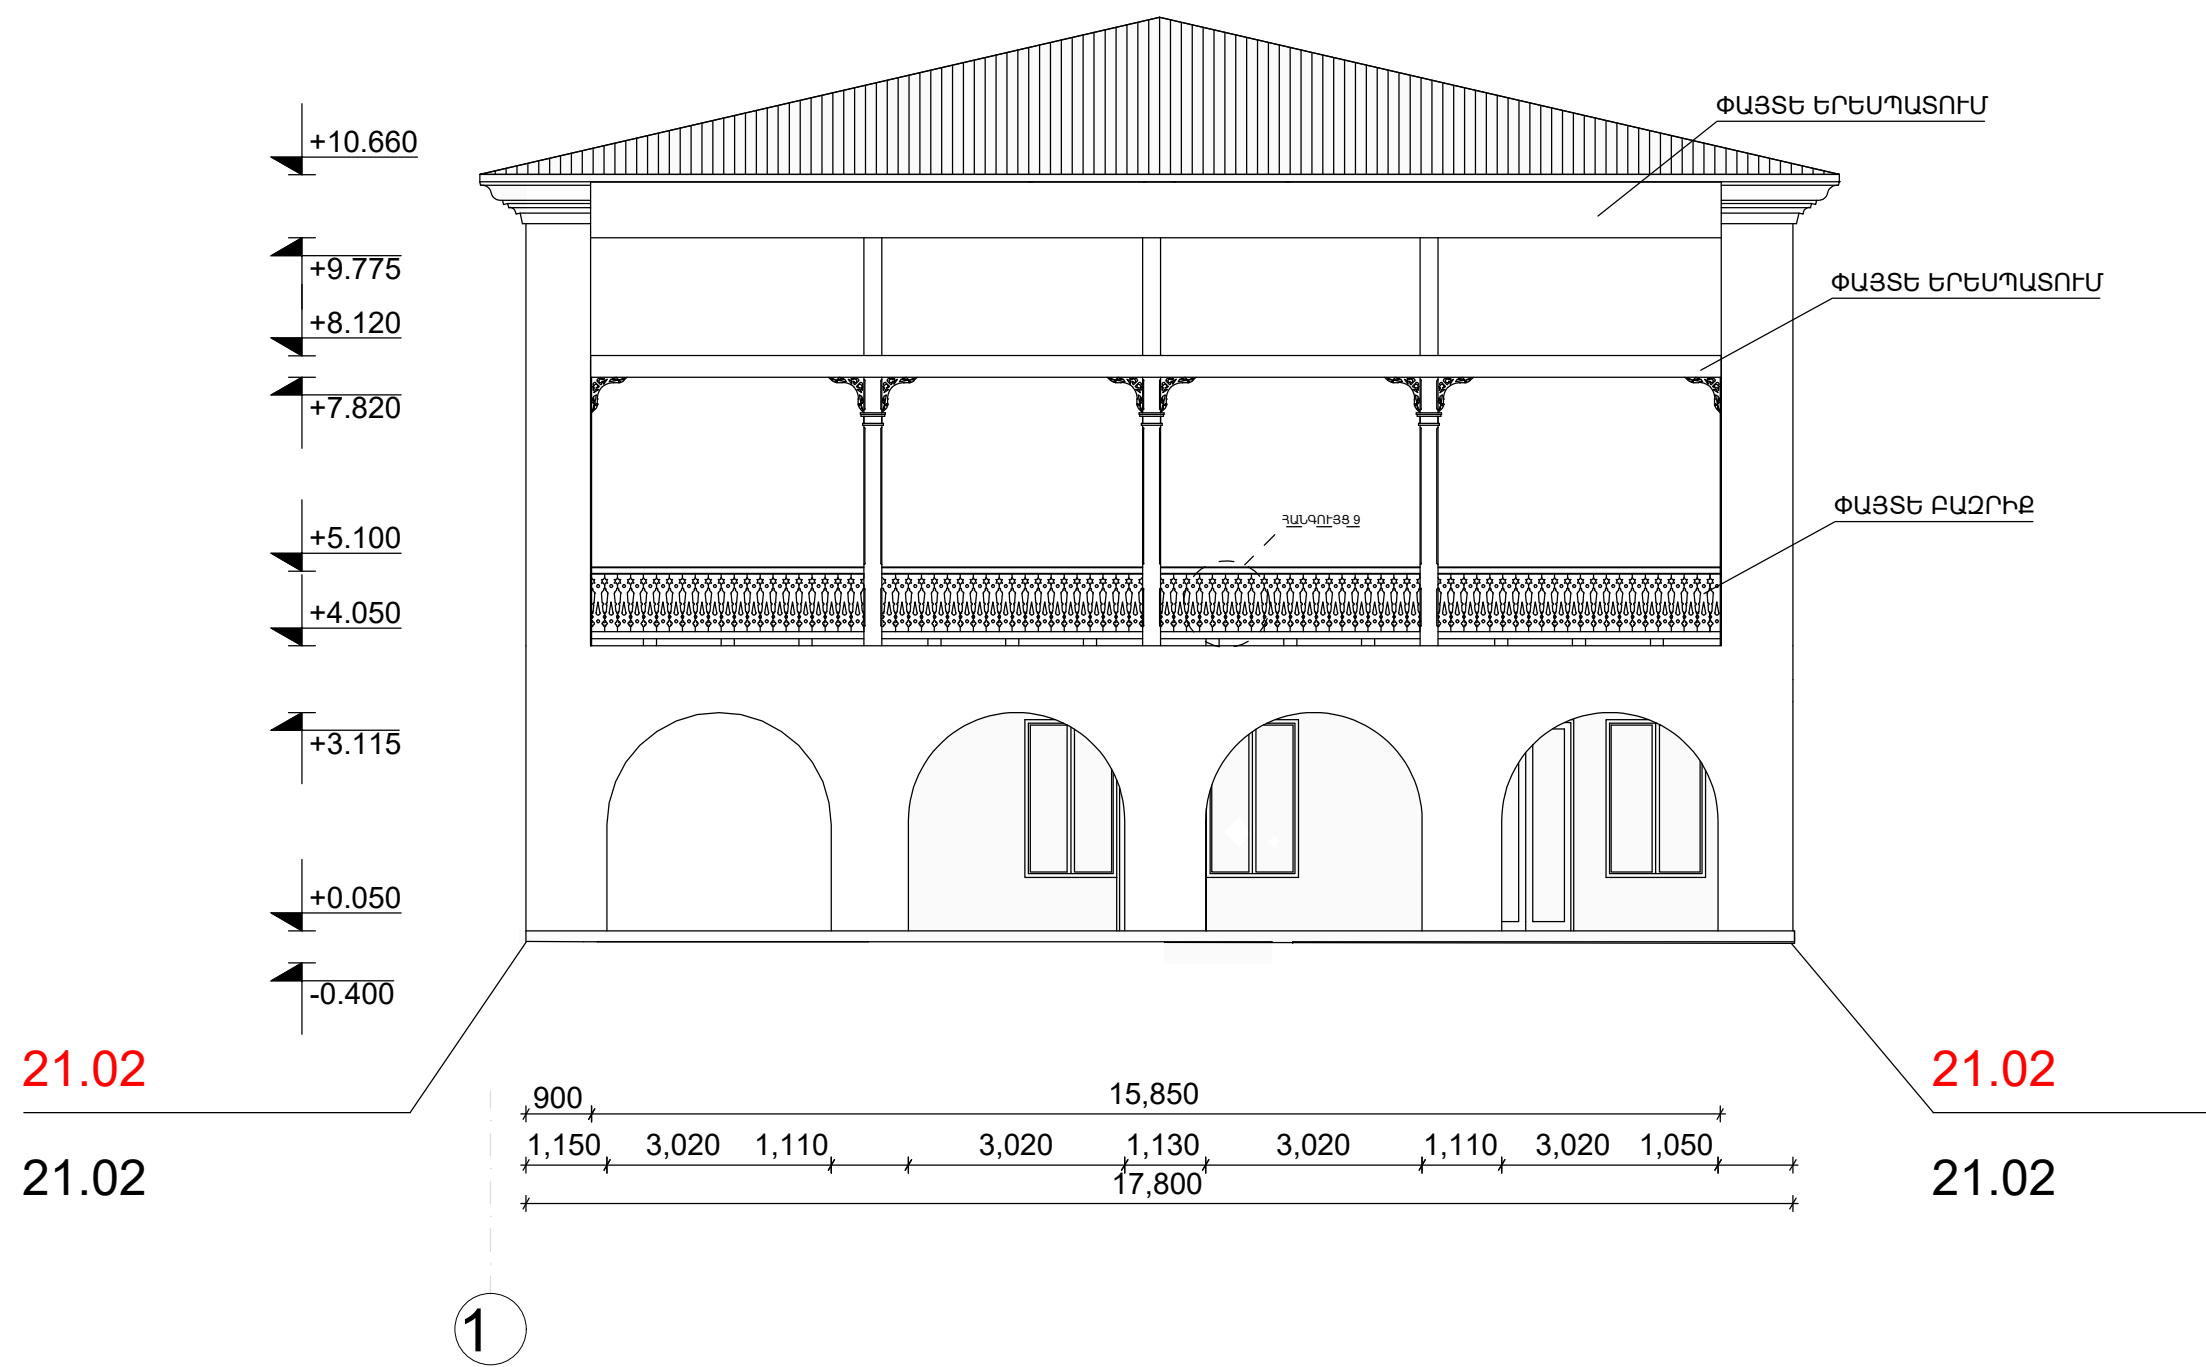

«ՀՀ ԳԵՏԱՐՏՓՈՐՁԱԶՆՆՈՒԹՈՒՆ» ՓԲԸ  
«THE STATE EXPERT  
COMMISSION OF RA» CJSC  
**EXPERTISE**  
TAX CODE 01508665
 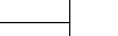
|          |                |                                                                                       |  |  |   |   |      |        |
|----------|----------------|---------------------------------------------------------------------------------------|--|--|---|---|------|--------|
|          |                |                                                                                       |  |  | Հ. ԹՈՒՄԱՆՅԱՆԻ ՏՈՒՆ ԹԱՆԳԱՐԱՆԻ ՆՈՐՈԳՄԱՆ, 2-ՐԴ ՄԱՍՆԱՇՇԵՆՔԻ ՔԱՆԴԱՄԱՆ<br>ԵՎ ՆՈՐԻ ԿԱՌՈՒՑՄԱՆ<br>Հասցե՝ ք. Երևան, Մոսկովյան փողոց հ.40 |   |      |        |
| ՆԳՃ.     | Ա. ՀԱԿՈԲՋԱՆՅԱՆ |  |  |  | ՃԱՐՏԱՐԱԴԵՏԱԿԱՆ ԼՈՒԾՈՒՄՆԵՐ   | ՓՈՒԼ   | ԹԵՐԹ | ԹԵՐԹԵՐ |
| ՆԱԽԱԳԾԵՑ | Ա. ՄԱԿԱՐՅԱՆ    |  |  |  |   | ԱՆ   | Ծ-22 | 45     |
| ՆԱԽԱԳԾԵՑ | Ա. ԴԱՆԻԵԼՅԱՆ   |  |  |  | ԱՌԱՋԻՆ ՄԱՍՆԱՇՇԵՆՔԻ<br>ՀՅՈՒՄԻՍԱՅԻՆ ՃԱԿԱՏ , Մ 1:150                                                                              |  «ԷՄ ԶԻ ԴԻՉԱՅՆ» ՍՊԸ<br>ԼԻՑԵՆԶԻԱ ՔՊՆ - 000649 |      |        |
|          |                |                                                                                       |  |  |   |   |      |        |

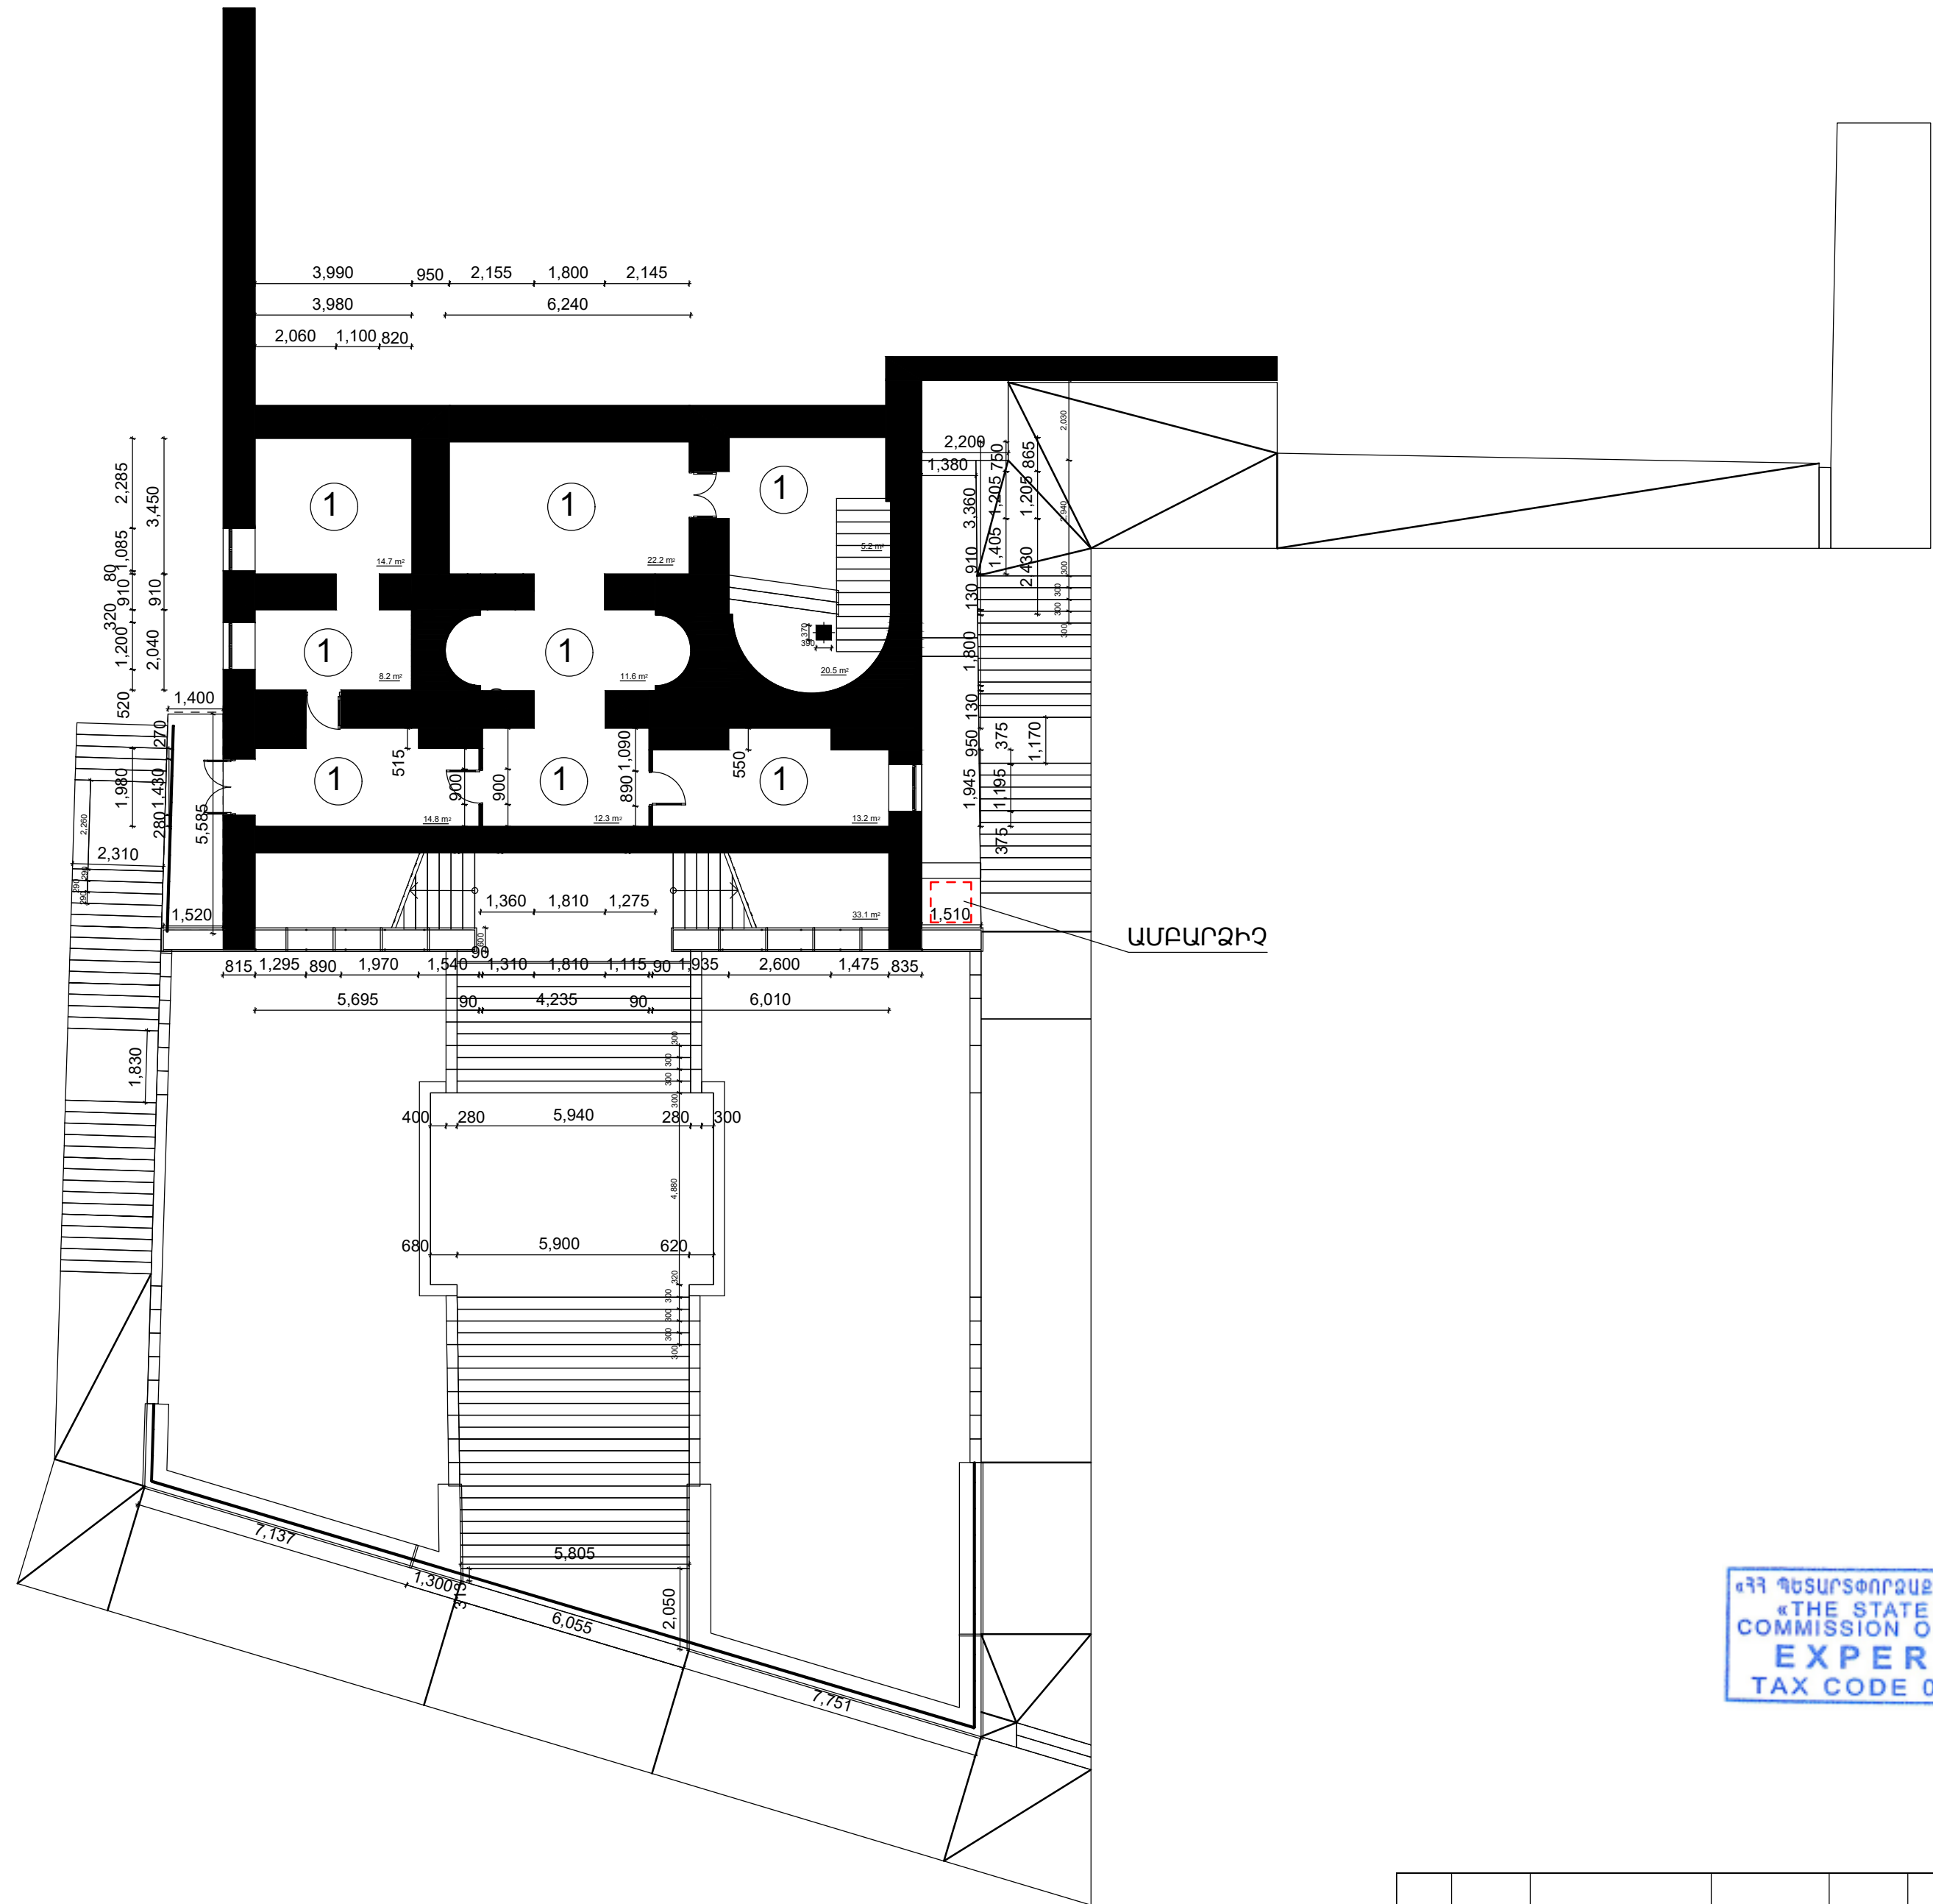



**ՊԱՅՄԱՆԱԿԱՆ ՆՇԱՆՆԵՐ**

- 1 ՀԱՏԱԿՆԵՐԻ ՄԱԿՆԻՇԱԿՈՐՈՒՄ

«ՀՀ ԳԵՏԱՐՏՓՈՐՁԱՔՆՆՈՒԹՅՈՒՆ» ՓԲԸ  
«THE STATE EXPERT  
COMMISSION OF RA» CJSC  
**EXPERTISE**  
TAX CODE 01508665

Ճանապարհորդություն՝  
Սույն թերթը նայել Ճ-38 թերթի հետ


 
|          |                |                                                                                       |  |  |   |   |      |        |
|----------|----------------|---------------------------------------------------------------------------------------|--|--|---|---|------|--------|
|          |                |                                                                                       |  |  | Հ. ԹՈՒՄԱՆՅԱՆԻ ՏՈՒՆ ԹԱՆԳԱՐԱՆԻ ՆՈՐՈԳՄԱՆ, 2-ՐԴ ՄԱՍՆԱՇԵՆՔԻ ՔԱՆԴԱՄԱՆ<br>ԵՎ ՆՈՐԻ ԿԱՌՈՒՑՄԱՆ<br>Հասցե՝ ք. Երևան, Մոսկովյան փողոց հ. 40 |   |      |        |
| ՆԳՃ.     | Ա. ՀԱԿՈԲՋԱՆՅԱՆ |  |  |  | ՃԱՐՏԱՐԱԴԵՏԱԿԱՆ ԼՈՒԾՈՒՄՆԵՐ   | ՓՈՒԼ   | ԹԵՐԹ | ԹԵՐԹԵՐ |
| ՆԱԽԱԳԾԵՑ | Ա. ՄԱԿԱՐՅԱՆ    |  |  |  |   | ԱՆ   | Ճ-23 | 45     |
| ՆԱԽԱԳԾԵՑ | Ա. ԴԱՆԻԵԼՅԱՆ   |  |  |  | -3.10 ՆԻՇՈՒՄ ՀԱՏԱԿՆԵՐԻ<br>ՄԱԿՆԻՇԱԿՈՐՄԱՆ ՀԱՏԱԿԱԳԻԾ Մ 1:200                                                                      |  «ԷՄ ԶԻ ԴԻՉԱՅՆ» ՍՊԸ<br>ԼԻՑԵՆԶԻԱ ՔՊՆ - 000649 |      |        |
|          |                |                                                                                       |  |  |   |   |      |        |
|          |                |                                                                                       |  |  |   |   |      |        |

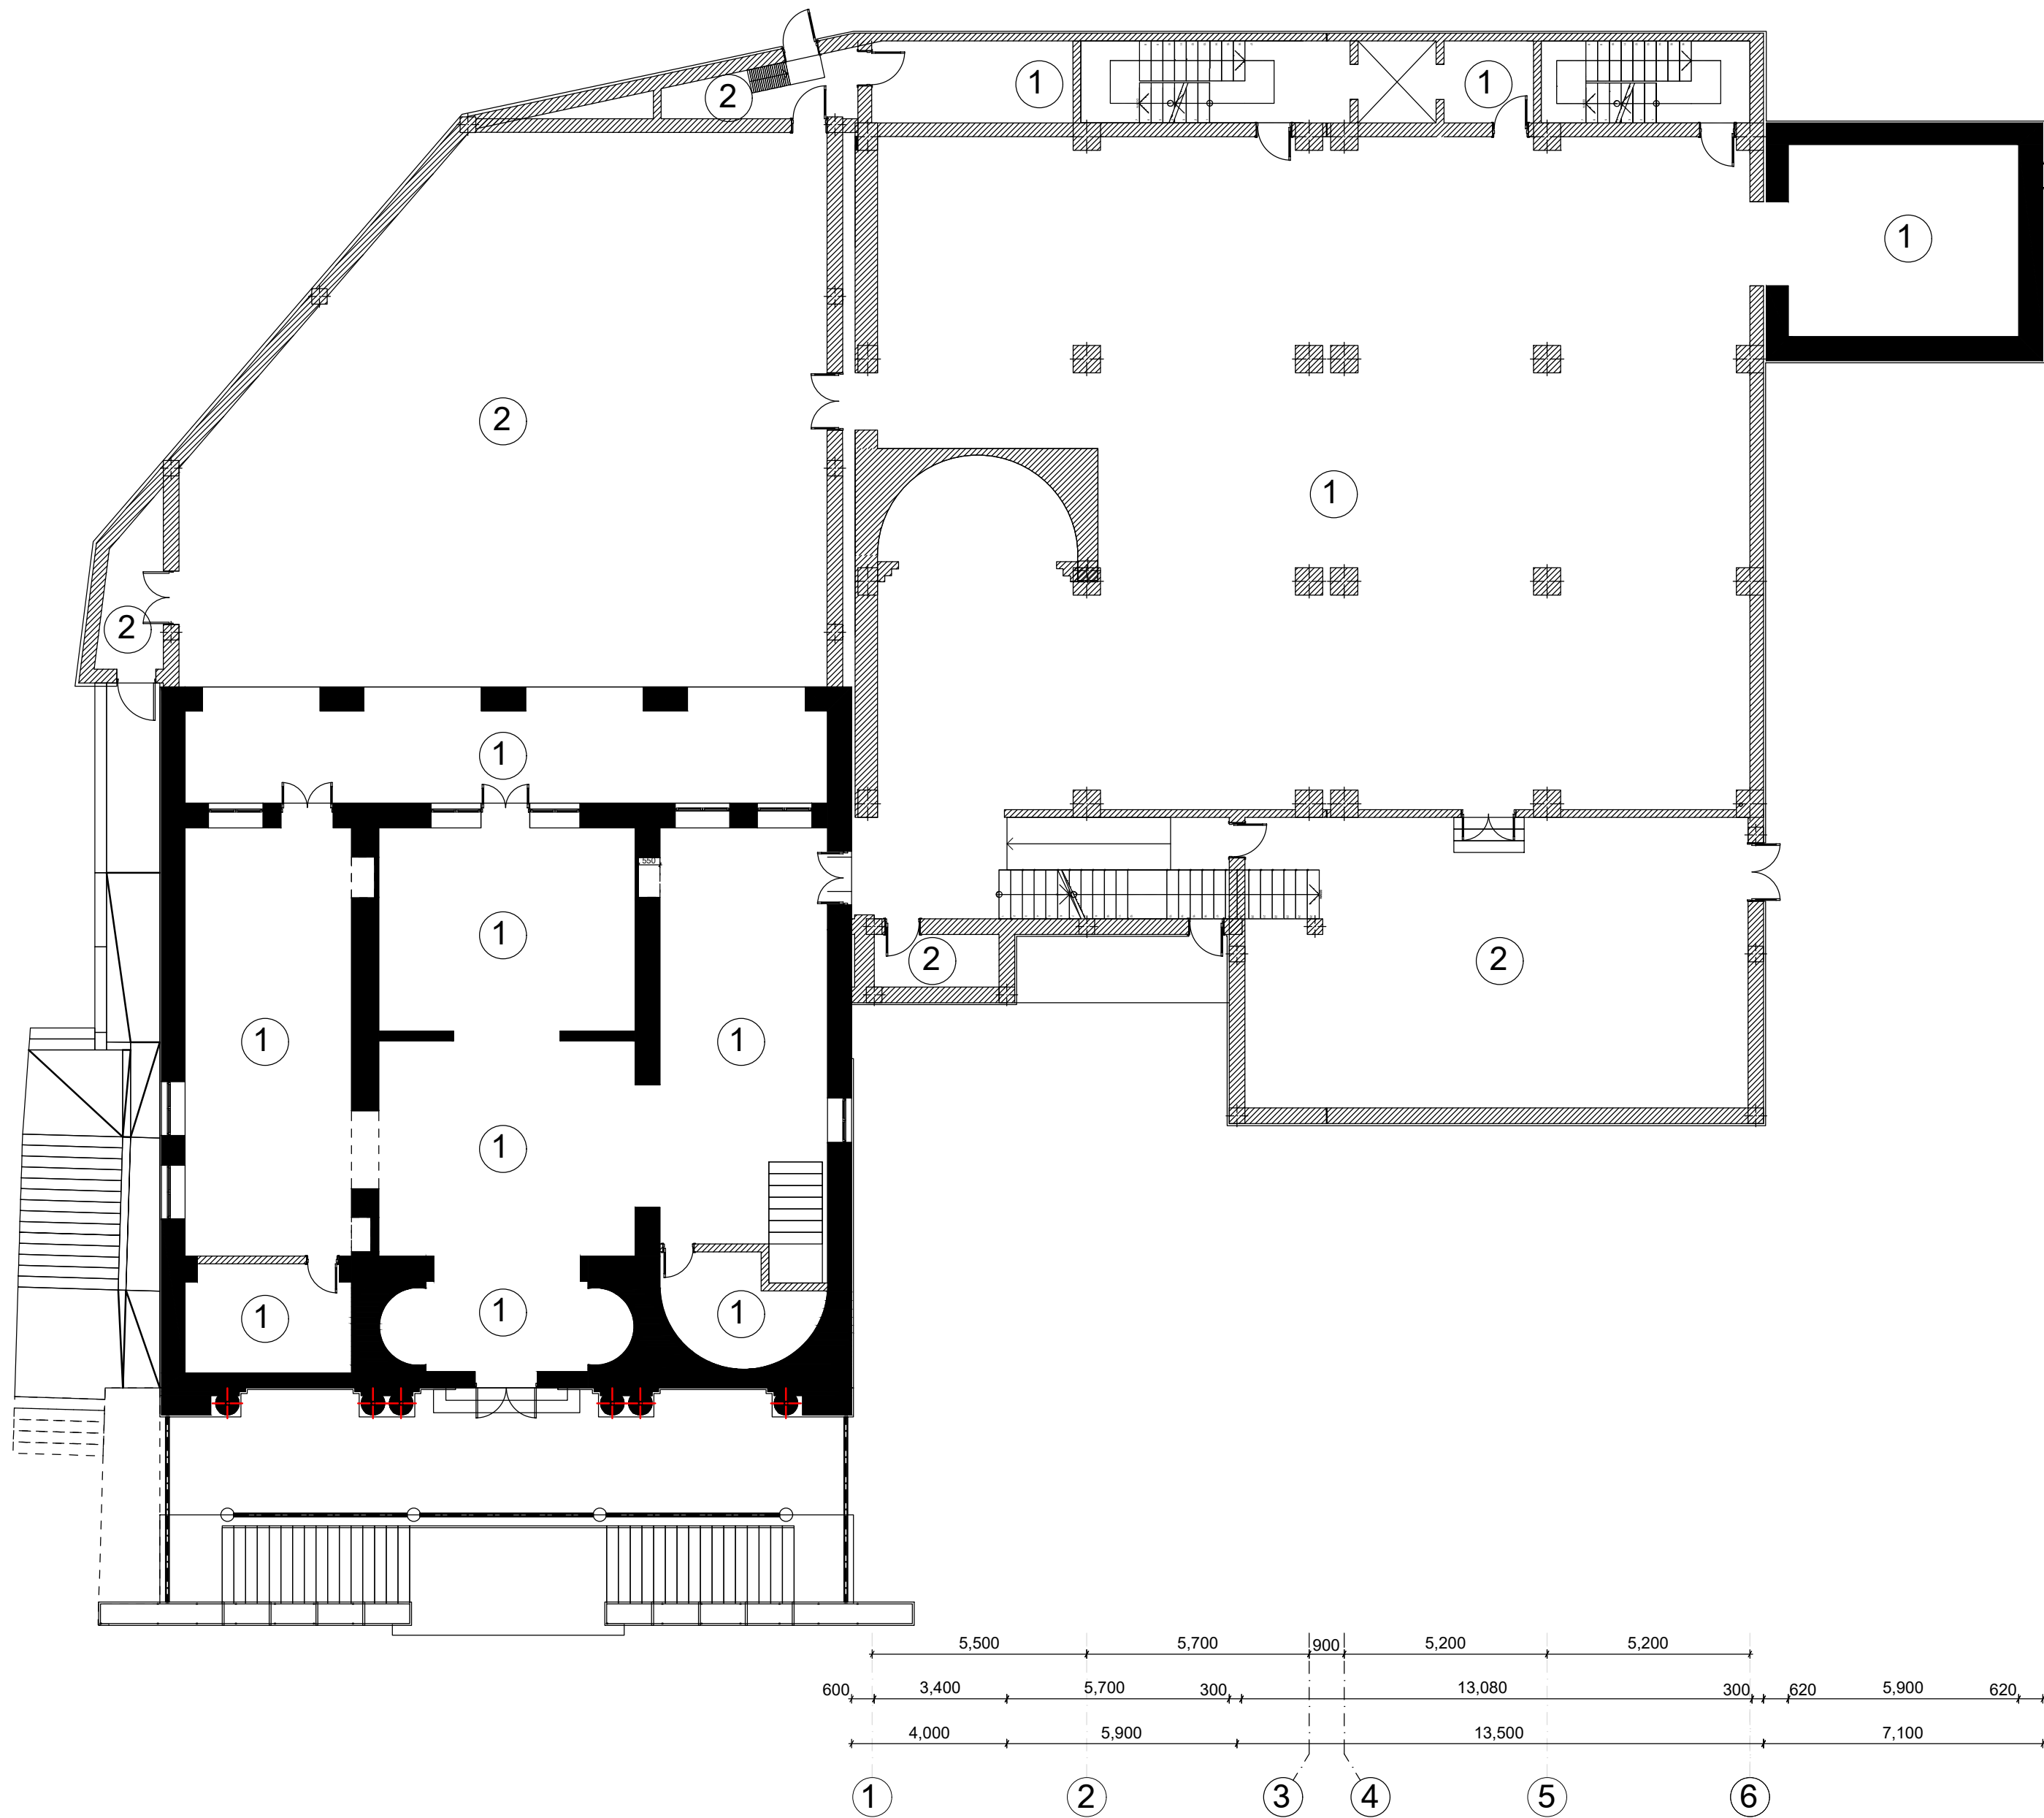


**ՊԱՅՄԱՆԱԿԱՆ ՆՇԱՆՆԵՐ**  
1 ՀԱՏԱԿՆԵՐԻ ՄԱԿՆԻՇԱԿՈՐՈՒՄ

«ՀՀ ՊԵՏԱՐՏՓՈՐՁԱՆՈՒԹՅՈՒՆ» ՓԲԸ  
«THE STATE EXPERT  
COMMISSION OF RA» CJSC  
**EXPERTISE**  
TAX CODE 01508665

Ճանապարհորդություն՝  
Սույն թերթը նայել Ճ-38 թերթի հետ

  
|          |                |                                                                                       |  |                                                   |   |      |        |  |
|----------|----------------|---------------------------------------------------------------------------------------|--|---------------------------------------------------|---|------|--------|--|
|          |                |                                                                                       |  |                                                   | Հ. ԹՈՒՄԱՆՅԱՆԻ ՏՈՒՆ ԹԱՆԳԱՐԱՆԻ ՆՈՐՈԳՄԱՆ, 2-րդ ՄԱՍՆԱՇՇԵՆՔԻ ՔԱՆԴԱՄԱՆ<br>ԵՎ ՆՈՐԻ ԿԱՌՈՒՑՄԱՆ<br>Հասցե՝ ք. Երևան, Մոսկովյան փողոց հ.40    |      |        |  |
| ՆԳՃ.     | Ա. ՀԱԿՈԲՅԱՆՅԱՆ |  |  | ՃԱՐՏԱՐԱԴԵՏԱԿԱՆ ԼՈՒԾՈՒՄՆԵՐ                         | ՓՈՒԼ   | ԹԵՐԹ | ԹԵՐԹԵՐ |  |
| ՆԱԽԱԳԾԵՑ | Ա. ՄԱԿԱՐՅԱՆ    |  |  |                                                   | ԱՆ   | Ճ-24 | 45     |  |
| ՆԱԽԱԳԾԵՑ | Ա. ԴԱՆԻԵԼՅԱՆ   |  |  | ±0.00 ՆԻՇՈՒՄ ՀԱՏԱԿՆԵՐԻ<br>ՄԱԿՆԻՇԱԿՈՐՄԱՆ ՀԱՏԱԿԱԳԻԾ |  «ԷՄ ԶԻ ԴԻԶԱՅՆ» ՍՊԸ<br>ԼԻՑԵՆԶԻԱ ԲՊՆ - 000649 |      |        |  |
|          |                |                                                                                       |  |                                                   |   |      |        |  |

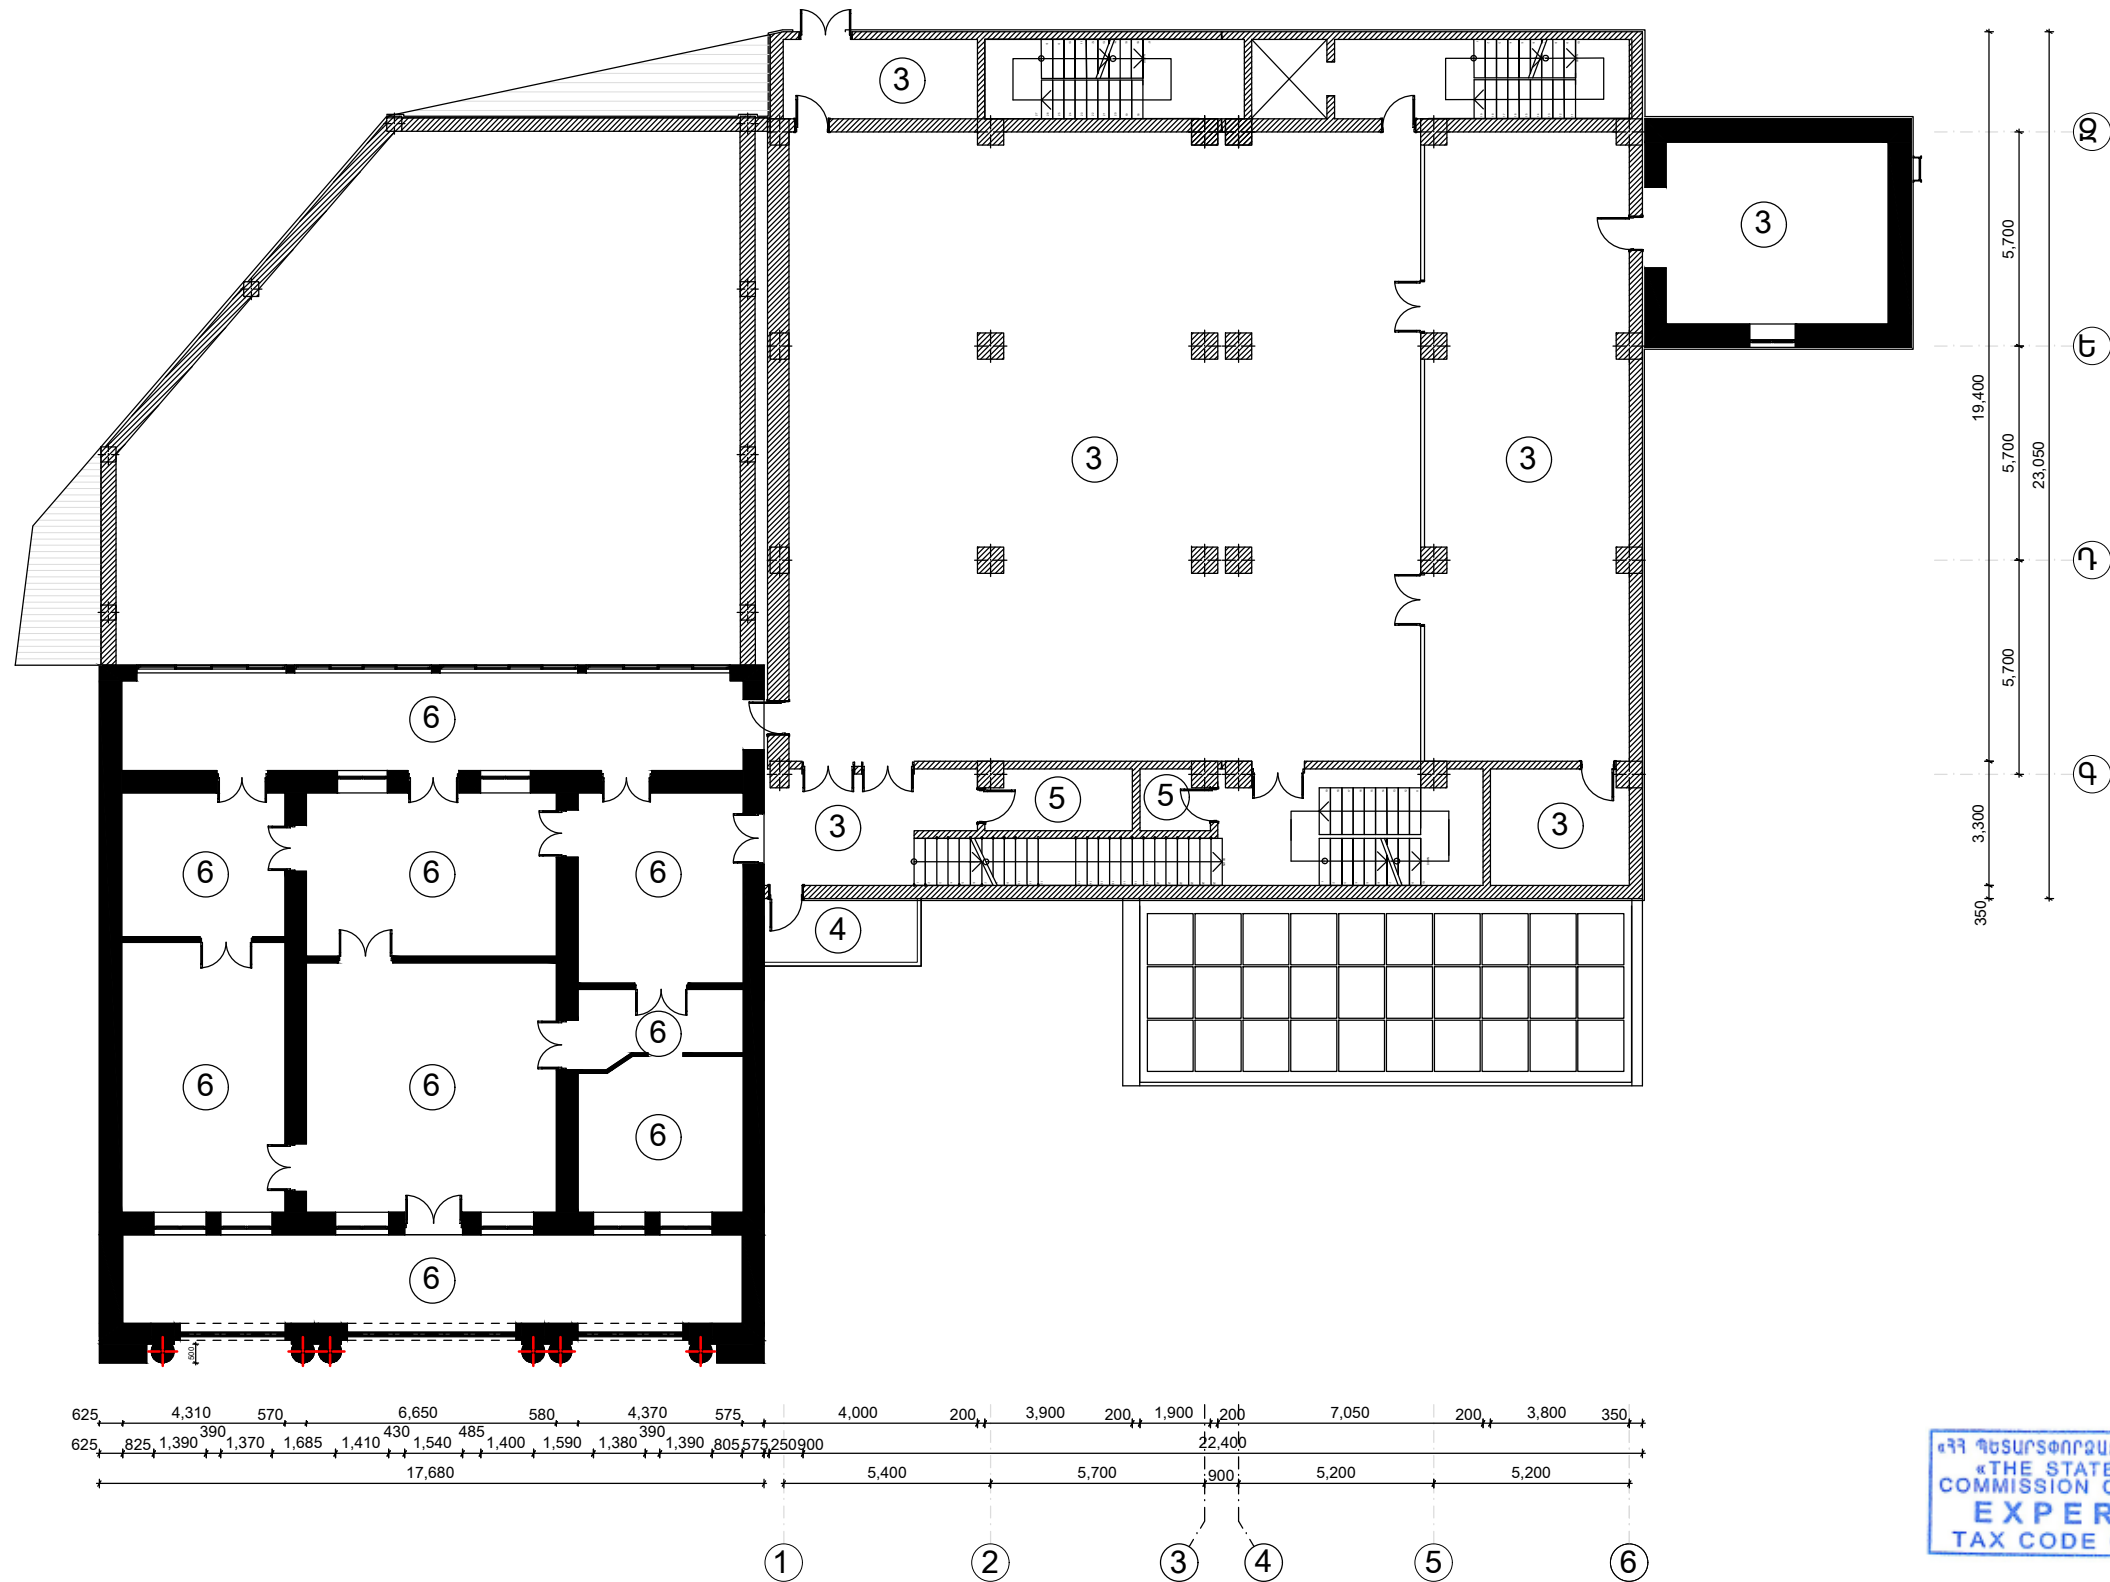

ՊԱՅՄԱՆԱԿԱՆ ՆՇԱՆՆԵՐ  
① ՀԱՏԱԿՆԵՐԻ ՄԱԿԵՆԻՇԱԿՈՐՈՒՄ

Ծանոթագրություն՝  
Սույն թերթը նայել Ճ-38 թերթի հետ

|          |                |  |  |  |   |   |      |        |
|----------|----------------|--|--|--|---|---|------|--------|
|          |                |  |  |  | Հ. ԹՈՒՄԱՆՅԱՆԻ ՏՈՒՆ ԹԱՆԳԱՐԱՆԻ ՆՈՐՈԳՄԱՆ, 2-ՐԴ ՄԱՍՆԱՇՆԵՔԻ ԶԱՆԴՄԱՆ ԵՎ ՆՈՐԻ ԿԱՌՈՒՑՄԱՆ Հասցե՝ ք. Երևան, Մոսկովյան փողոց հ. 40 |   |      |        |
| ՆԳՃ.     | Ա. ՀԱԿՈԲՅԱՆՅԱՆ |  |  |  | ՀԱՐՏԱՐԱՊԵՏԱԿԱՆ ԼՈՒԾՈՒՄՆԵՐ                                                                                               | ՓՈՒԼ   | ԹԵՐԹ | ԹԵՐԹԵՐ |
| ՆԱԽԱԳԾԵՑ | Ա. ՄԱԿԱՐՅԱՆ    |  |  |  |   | ԱՆ   | Ճ-25 | 45     |
| ՆԱԽԱԳԾԵՑ | Ա. ԴԱՆԻԵԼՅԱՆ   |  |  |  | +4.05 ՆԻՇՈՒՄ ՀԱՏԱԿՆԵՐԻ ՄԱԿԵՆԻՇԱԿՈՐՄԱՆ ՀԱՏԱԿԱԳԻԾ                                                                         |  «ԷՍ ԶԻ ԴԻՉԱՅՆ» ՍՊԸ<br>DESIGN ԼԻՑԵՆԶԻԱ ԲՊՆ - 000649 |      |        |
|          |                |  |  |  |   |   |      |        |

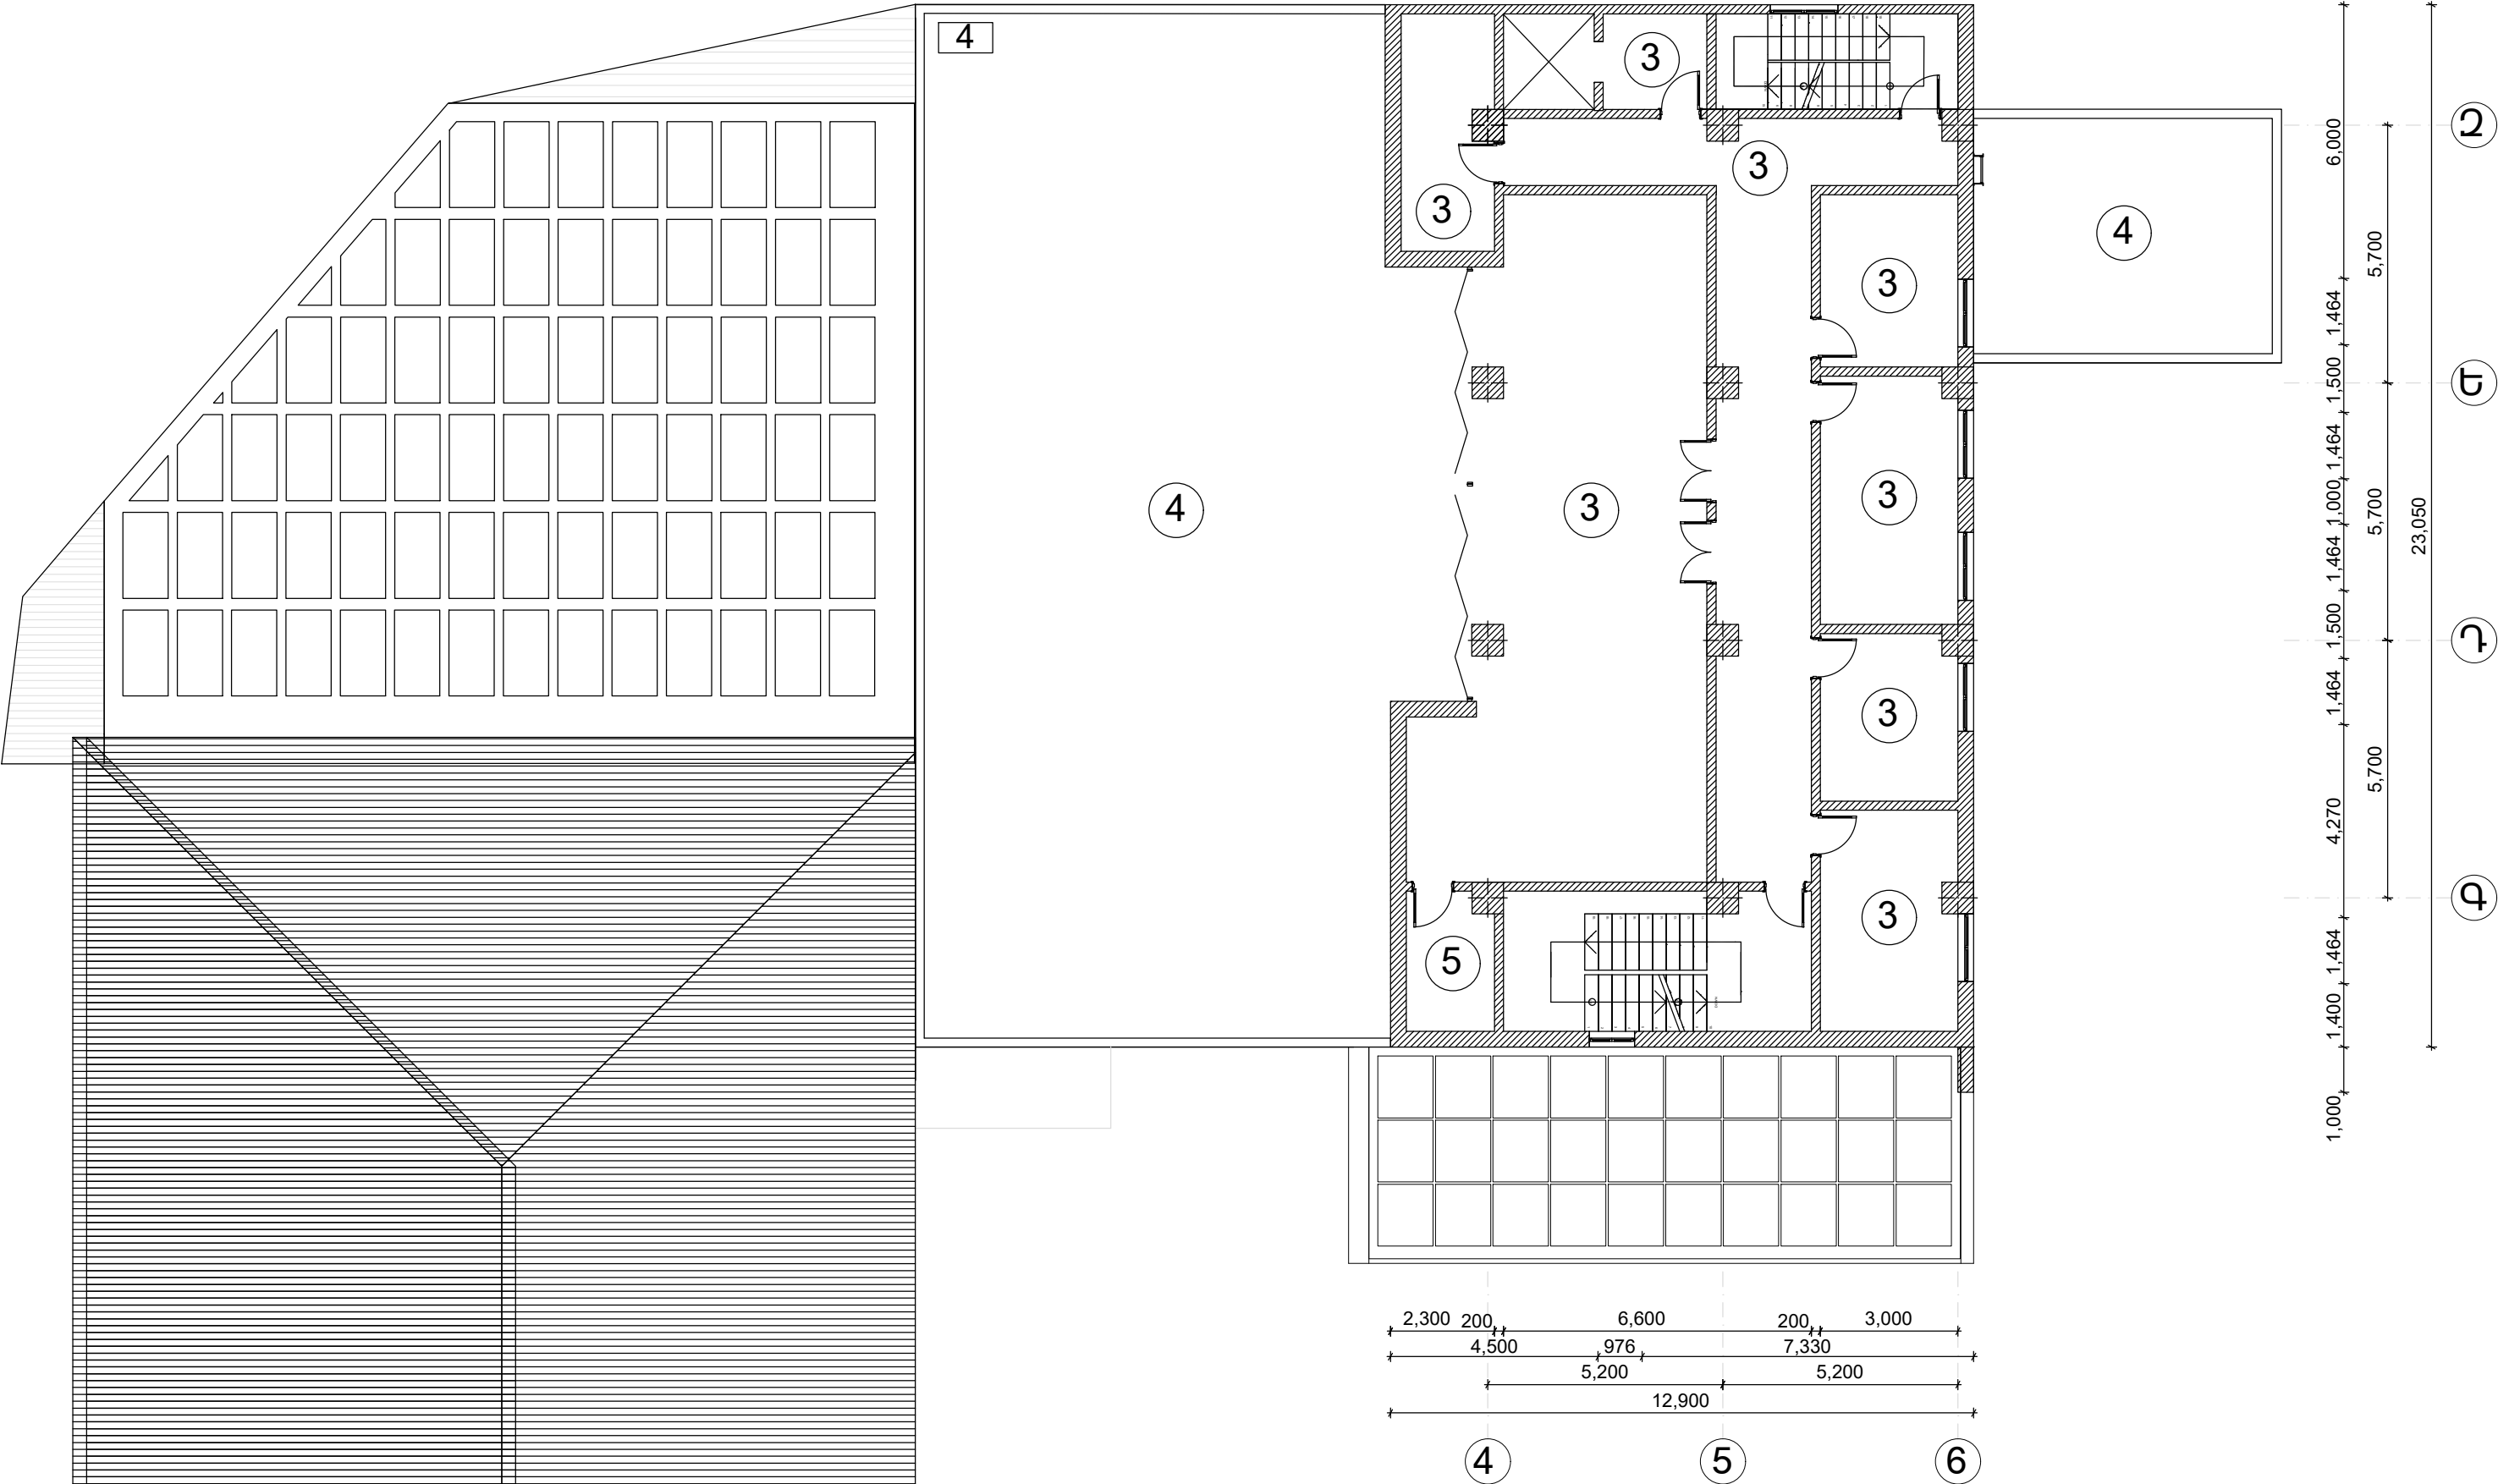


**ՊԱՅՄԱՆԱԿԱՆ ՆՇԱՆՆԵՐ**  
**1** ՀԱՏԱԿՆԵՐԻ ՄԱԿՆԻՇԱԿՈՐՈՒՄ

«ՀՀ ԴԵՏԱՐՏՓՈՐՁԱՔՆՆՈՒԹՈՒՆ» ՓԲԸ  
«THE STATE EXPERT  
COMMISSION OF RA» CJSC  
**EXPERTISE**  
TAX CODE 01508665

Ճանապարհորդություն՝  
Սույն թերթը նայել Ճ-38 թերթի հետ

|          |                |  |  |                                                                                                 |                                             |      |        |
|----------|----------------|--|--|-------------------------------------------------------------------------------------------------|---------------------------------------------|------|--------|
|          |                |  |  | Հ. ԹԻՄԱՆՅԱՆԻ ՏՈՒՆ ԹԱՆԳԱՐԱՆԻ ՆՈՐՈԳՄԱՆ, 2-րդ մասնաշենքի բանաստեղծի խորհրդարանի կառուցման նկատմամբ |                                             |      |        |
|          |                |  |  | Հասցե՝ ք. Երևան, Մոսկովյան փողոց հ. 40                                                          |                                             |      |        |
| ՆԳՃ.     | Ա. ՀԱԿՈԲՅԱՆՅԱՆ |  |  | ՃԱՐՏԱՐԱԴԵՏԱԿԱՆ ԼՈՒԾՈՒՄՆԵՐ                                                                       | ՓՈՒԼ                                        | ԹԵՐԹ | ԹԵՐԹԵՐ |
| ՆԱԽԱԳԾԵՑ | Ա. ՄԱԿԱՐՅԱՆ    |  |  |                                                                                                 | ԱՆ                                          | Ճ-26 | 45     |
| ՆԱԽԱԳԾԵՑ | Ա. ԴԱՆԻԵԼՅԱՆ   |  |  | +8.70 ՆԻՇՈՒՄ ՀԱՏԱԿՆԵՐԻ ՄԱԿՆԻՇԱԿՈՐՄԱՆ ՀԱՏԱԿԱԳԻԾ                                                  | «ԷՄ ԶԻ ԴԻԶԱՅՆ» ՍՊԸ<br>ԼԻՑԵՆԶԻԱ ԶԴՆ - 000649 |      |        |
|          |                |  |  |                                                                                                 |                                             |      |        |


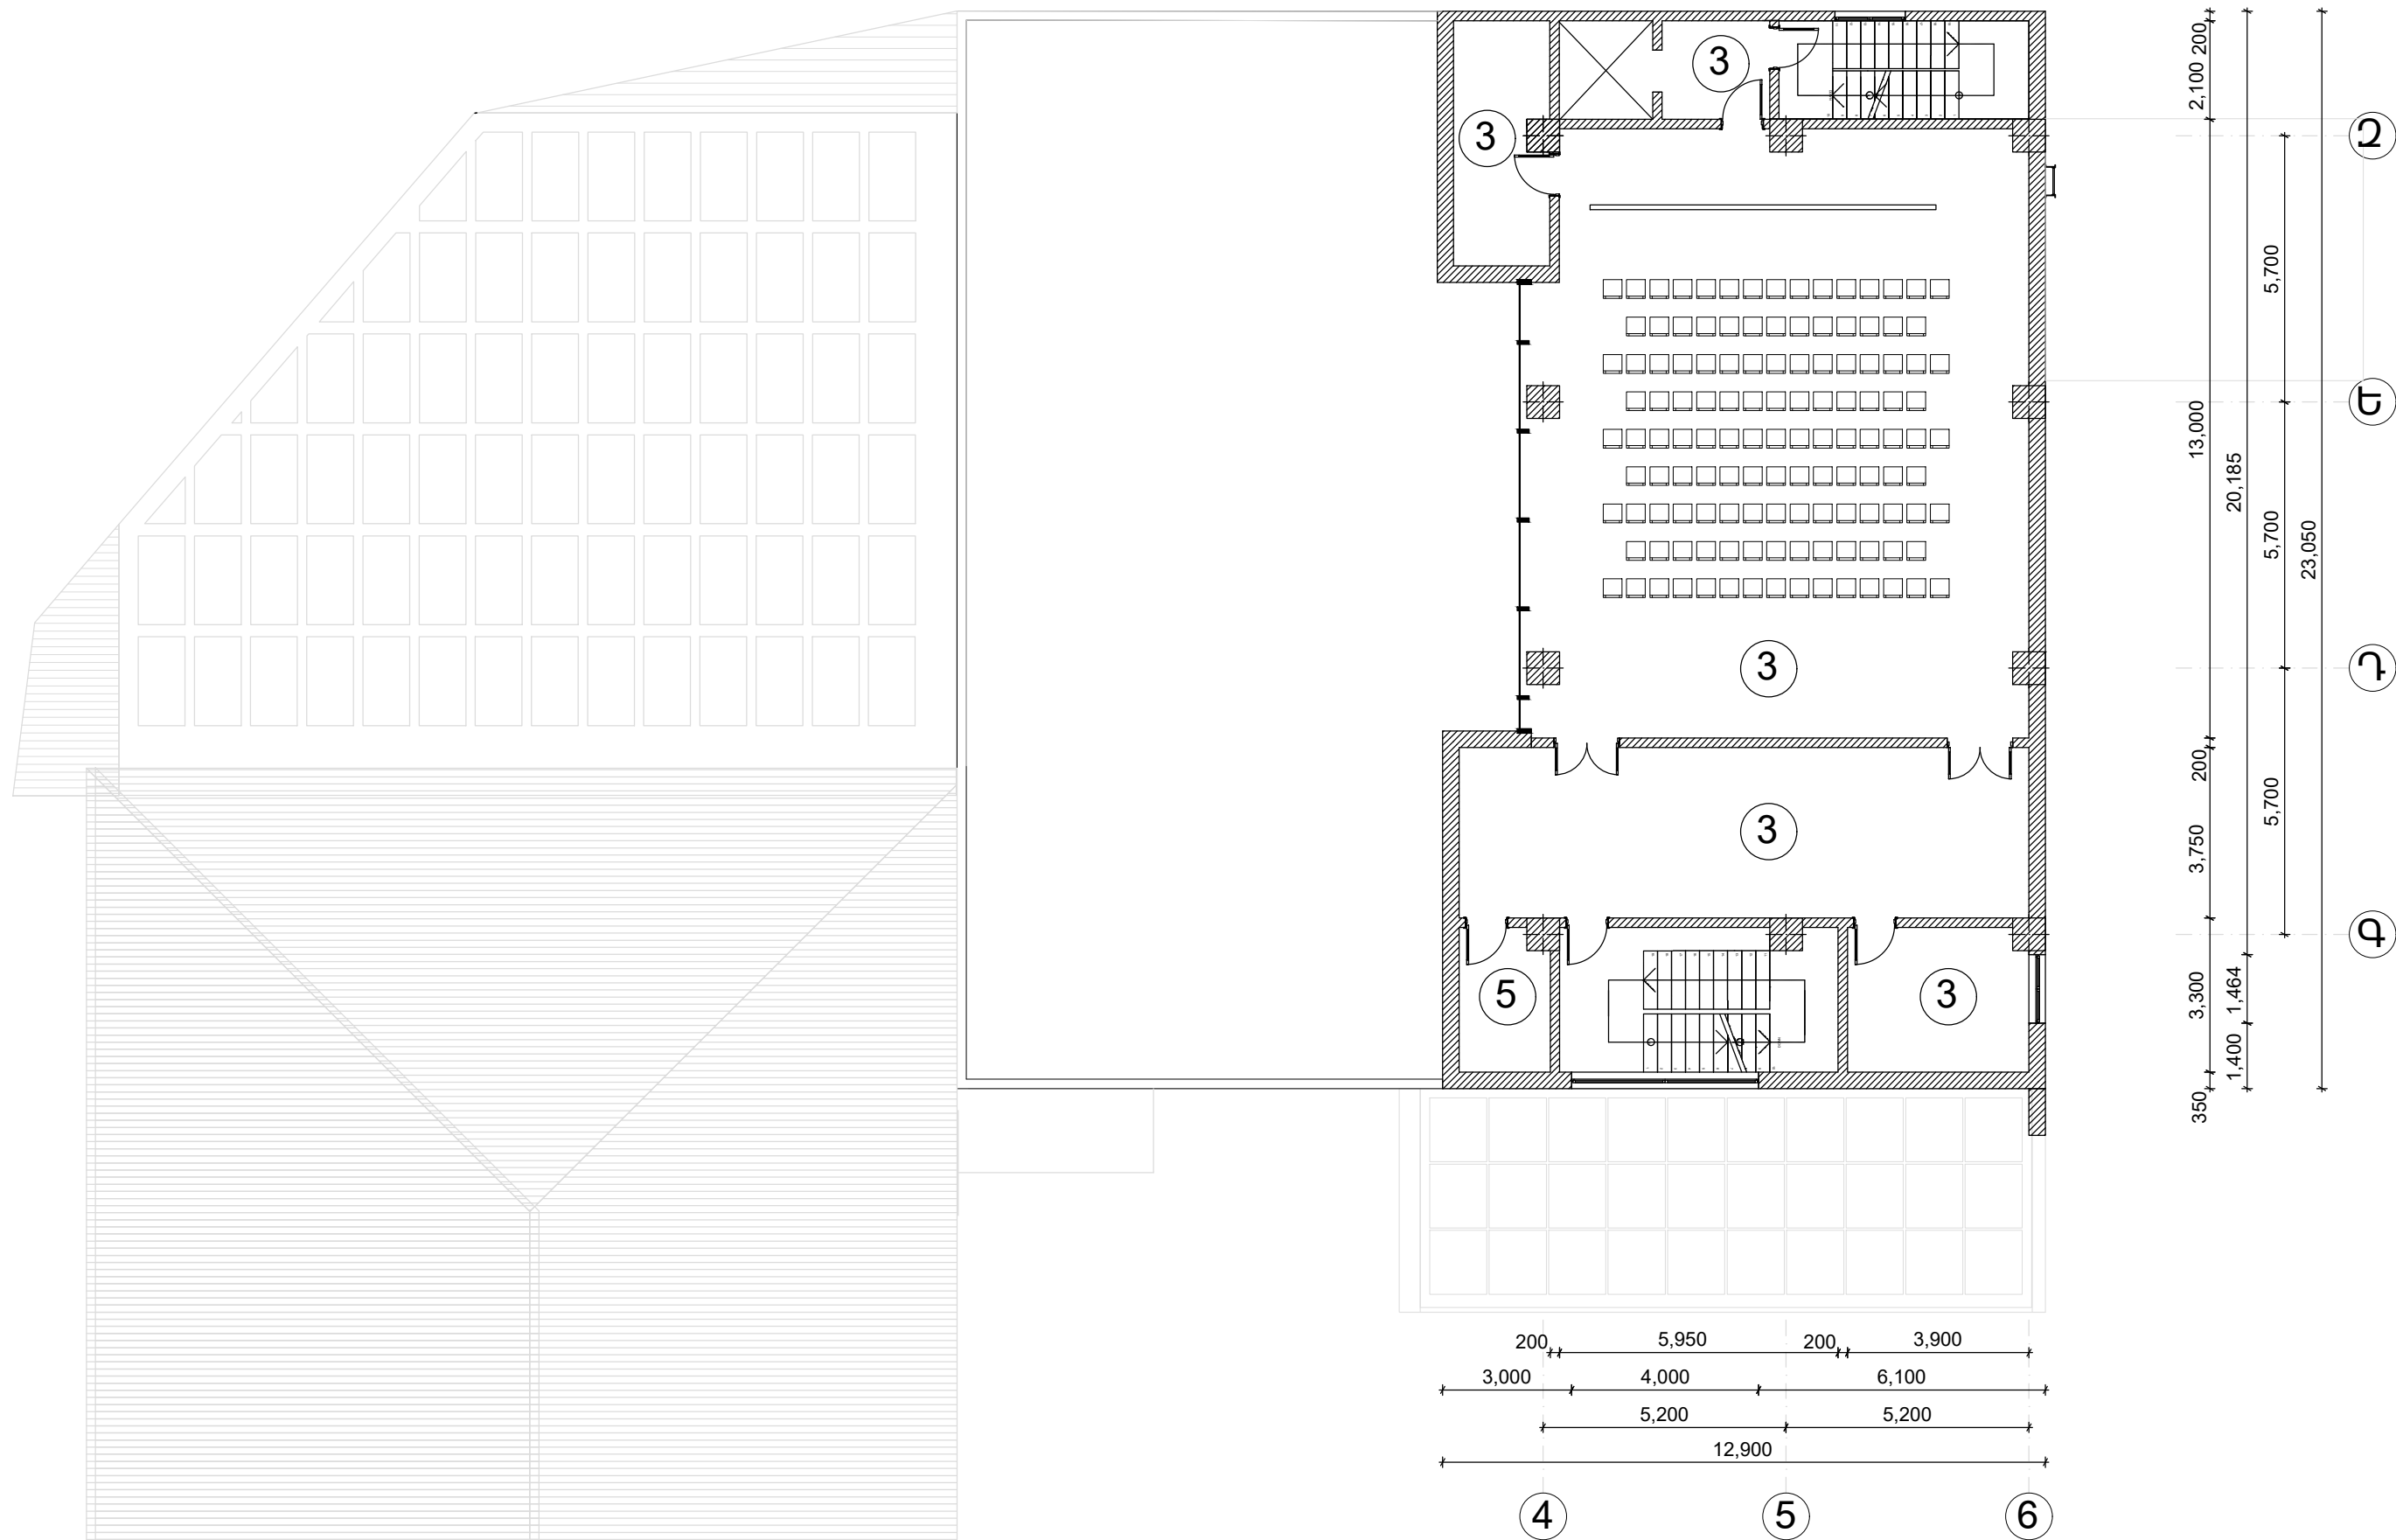


**ՊԱՅՄԱՆԱԿԱՆ ԵԾՄԱՆԵՐ**  
**1 ՎԱՏԱԿՆԵՐԻ ՄԱԿԵԾԱՎՈՐՈՒՄ**

«ՀՀ ԳԵՏԱՐՏՓՈՐՁԱՅՆՆՈՒԹՅՈՒՆ» ՓԲԸ  
«THE STATE EXPERT  
COMMISSION OF RA» CJSC  
**EXPERTISE**  
TAX CODE 01508665

Ճանապարհորդություն՝  
Սույն թերթը նայել Ճ-38 թերթի հետ

|          |               |  |  |  |  |   |                                                 |      |        |
|----------|---------------|--|--|--|--|---|-------------------------------------------------|------|--------|
|          |               |  |  |  |  | Հ. ԹՈՒՄԱՆՅԱՆԻ ՏՈՒՆ ԹԱՆԳԱՐԱՆԻ ՆՈՐՈԳՄԱՆ, 2-ՐԴ ՄԱՍՆԱՇԵՆՔԻ ՔԱՆԴԱՄԱՆ ԵՎ ՆՈՐԻ ԿԱՌՈՒՑՄԱՆ Հասցե՝ ք. Երևան, Մոսկովյան փողոց հ. 40 |                                                 |      |        |
| ՆԳՃ.     | Ա. ՎԱԿՈՔԱՆՅԱՆ |  |  |  |  | ՃԱՐՏԱՐԱՊԵՏԱԿԱՆ ԼՈՒԾՈՒՄՆԵՐ                                                                                                | ՓՈՒԼ                                            | ԹԵՐԹ | ԹԵՐԹԵՐ |
| ՆԱԽԱԳԾԵՑ | Ա. ՄԱԿԱՐՅԱՆ   |  |  |  |  |   | ԱՆ                                              | Ճ-27 | 45     |
| ՆԱԽԱԳԾԵՑ | Ա. ԴԱՆԻԵԼՅԱՆ  |  |  |  |  | +12.75 ՆԻՇՈՒՄ ՎԱՏԱԿՆԵՐԻ ՄԱԿԵԾԱՎՈՐՄԱՆ ՎԱՏԱԿԱԳԻԾ                                                                           | <br>«ԷՄ ԶԻ ԴԻԶԱՅՆ» ՍՊԸ<br>ԼԻՑԵՆԶԻԱ ՔՊՆ - 000649 |      |        |
|          |               |  |  |  |  |   |                                                 |      |        |


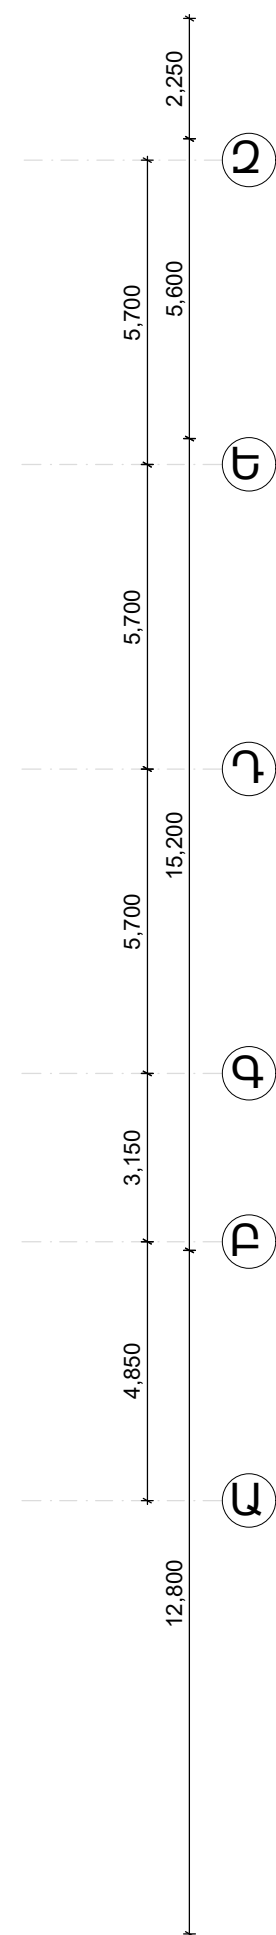
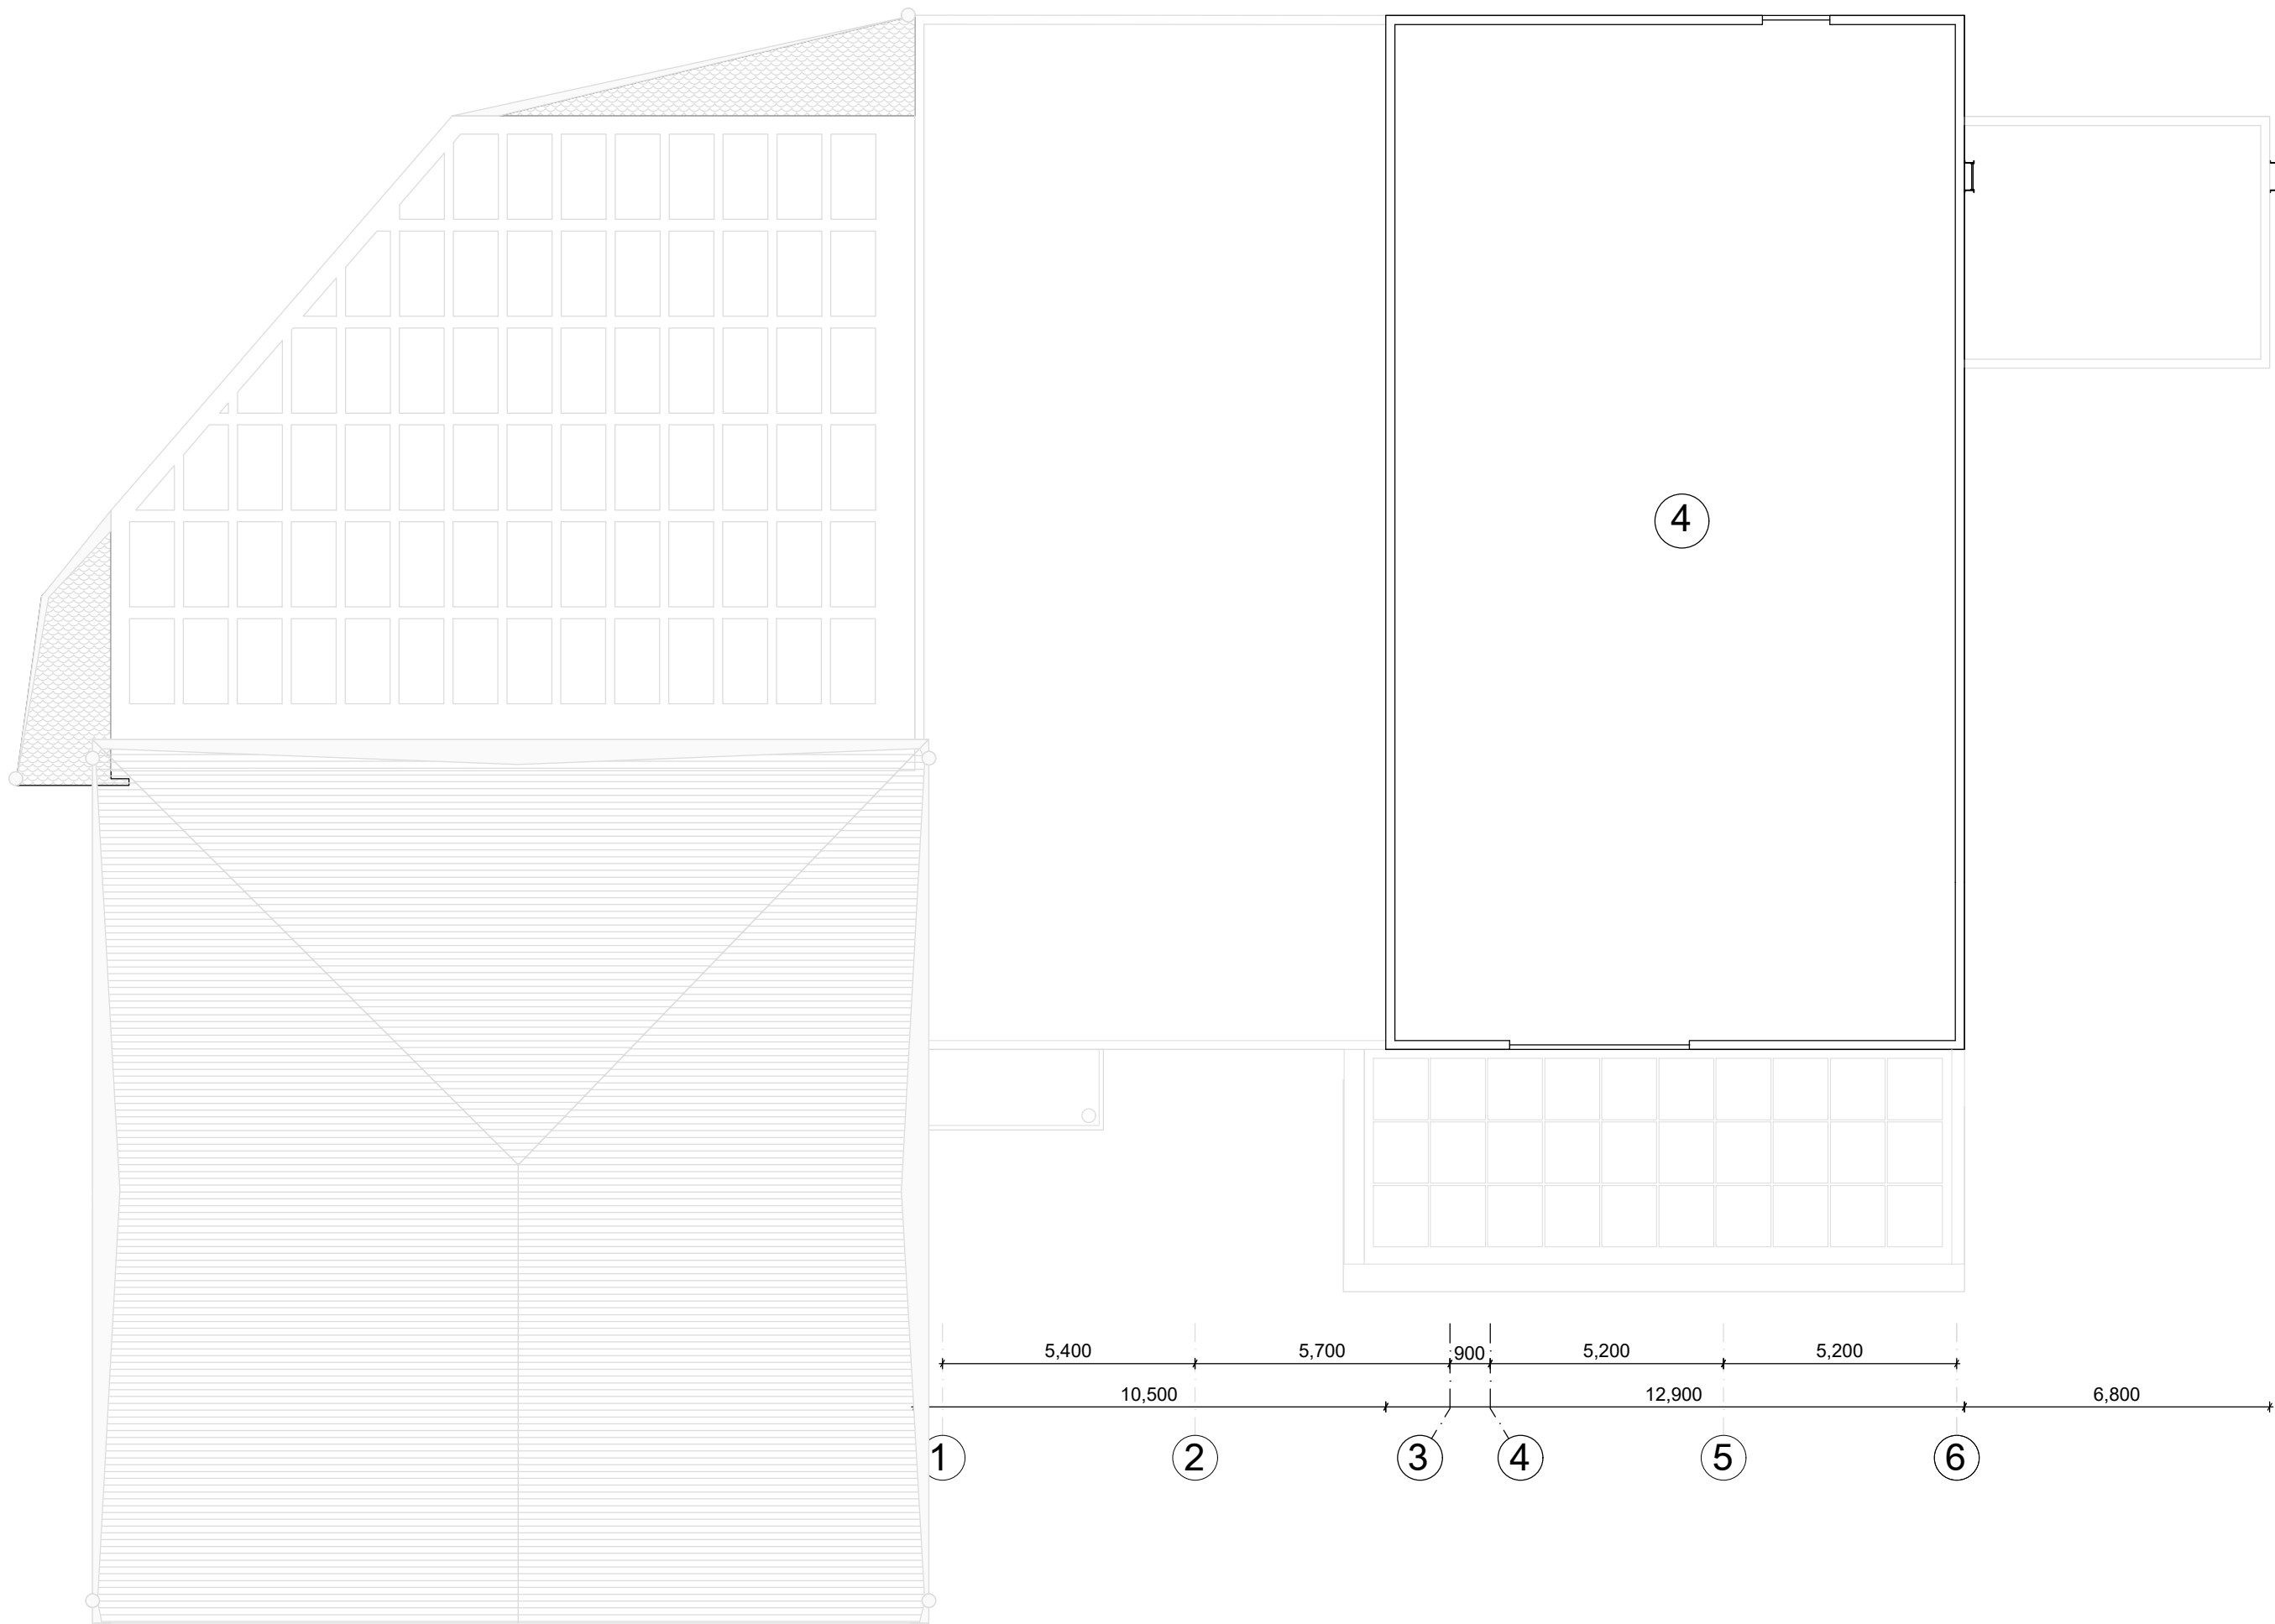


**ՊԱՅՄԱՆԱԿԱՆ ՆՇԱՆՆԵՐ**  
1 ՀԱՏԱԿՆԵՐԻ ՄԱԿՆԻՇԱՎՈՐՈՒՄ

Ճանապարհորդություն՝  
Սույն թերթը նայել ճ-38 թերթի հետ

«ՀՀ ԳԵՏԱՐՏՓՈՐՁԱՆՆՈՒԹՅՈՒՆ» ՓԲԸ  
«THE STATE EXPERT  
COMMISSION OF RA» CJSC  
**EXPERTISE**  
TAX CODE 01508665

|          |                |             |  |  |   |   |      |        |
|----------|----------------|-------------|--|--|---|---|------|--------|
|          |                |             |  |  | Հ. ԹՈՒՄԱՆՅԱՆԻ ՏՈՒՆ ԹԱՆԳԱՐԱՆԻ ՆՈՐԴԱՄԱՆ, 2-ՐԴ ՄԱՍՆԱՇԵՆՔԻ ՔԱՆԴԱՄԱՆ<br>ԵՎ ՆՈՐԻ ԿԱՌՈՒՑՄԱՆ<br>Հասցե՝ ք. Երևան, Մոսկովյան փողոց հ. 40 |   |      |        |
| ՆԳՃ.     | Ա. ՀԱԿՈԲՅԱՆՅԱՆ |             |  |  | ՃԱՐՏԱՐԱՊԵՏԱԿԱՆ ԼՈՒԾՈՒՄՆԵՐ   | ՓՈՒԼ   | ԹԵՐԹ | ԹԵՐԹԵՐ |
|          | ՆԱԽԱԳԾԵՑ       | Ա. ՄԱԿԱՐՅԱՆ |  |  |   | ԱՆ   | Ճ-28 | 45     |
| ՆԱԽԱԳԾԵՑ | Ա. ԴԱՆԻԵԼՅԱՆ   |             |  |  | +17.55 ՆԻՇՈՒՄ ՀԱՏԱԿՆԵՐԻ<br>ՄԱԿՆԻՇԱՎՈՐՄԱՆ ՀԱՏԱԿԱԳԻԾ                                                                             |  «ԷՄ ԶԻ ԴԻՉԱՅՆ» ՍՊԸ<br>ԼԻՑԵՆԶԻԱ ՔՊՆ - 000649 |      |        |
|          |                |             |  |  |   |   |      |        |

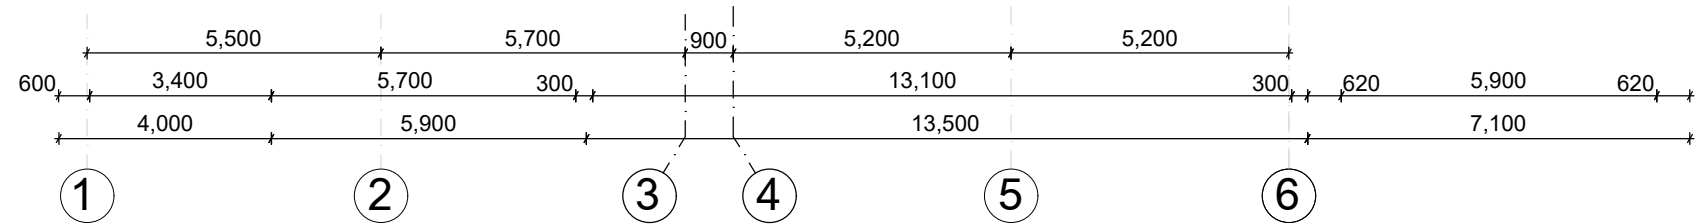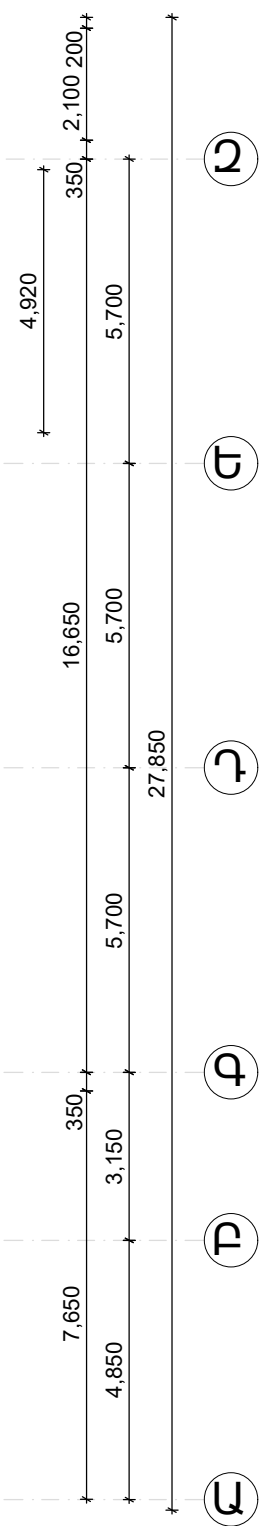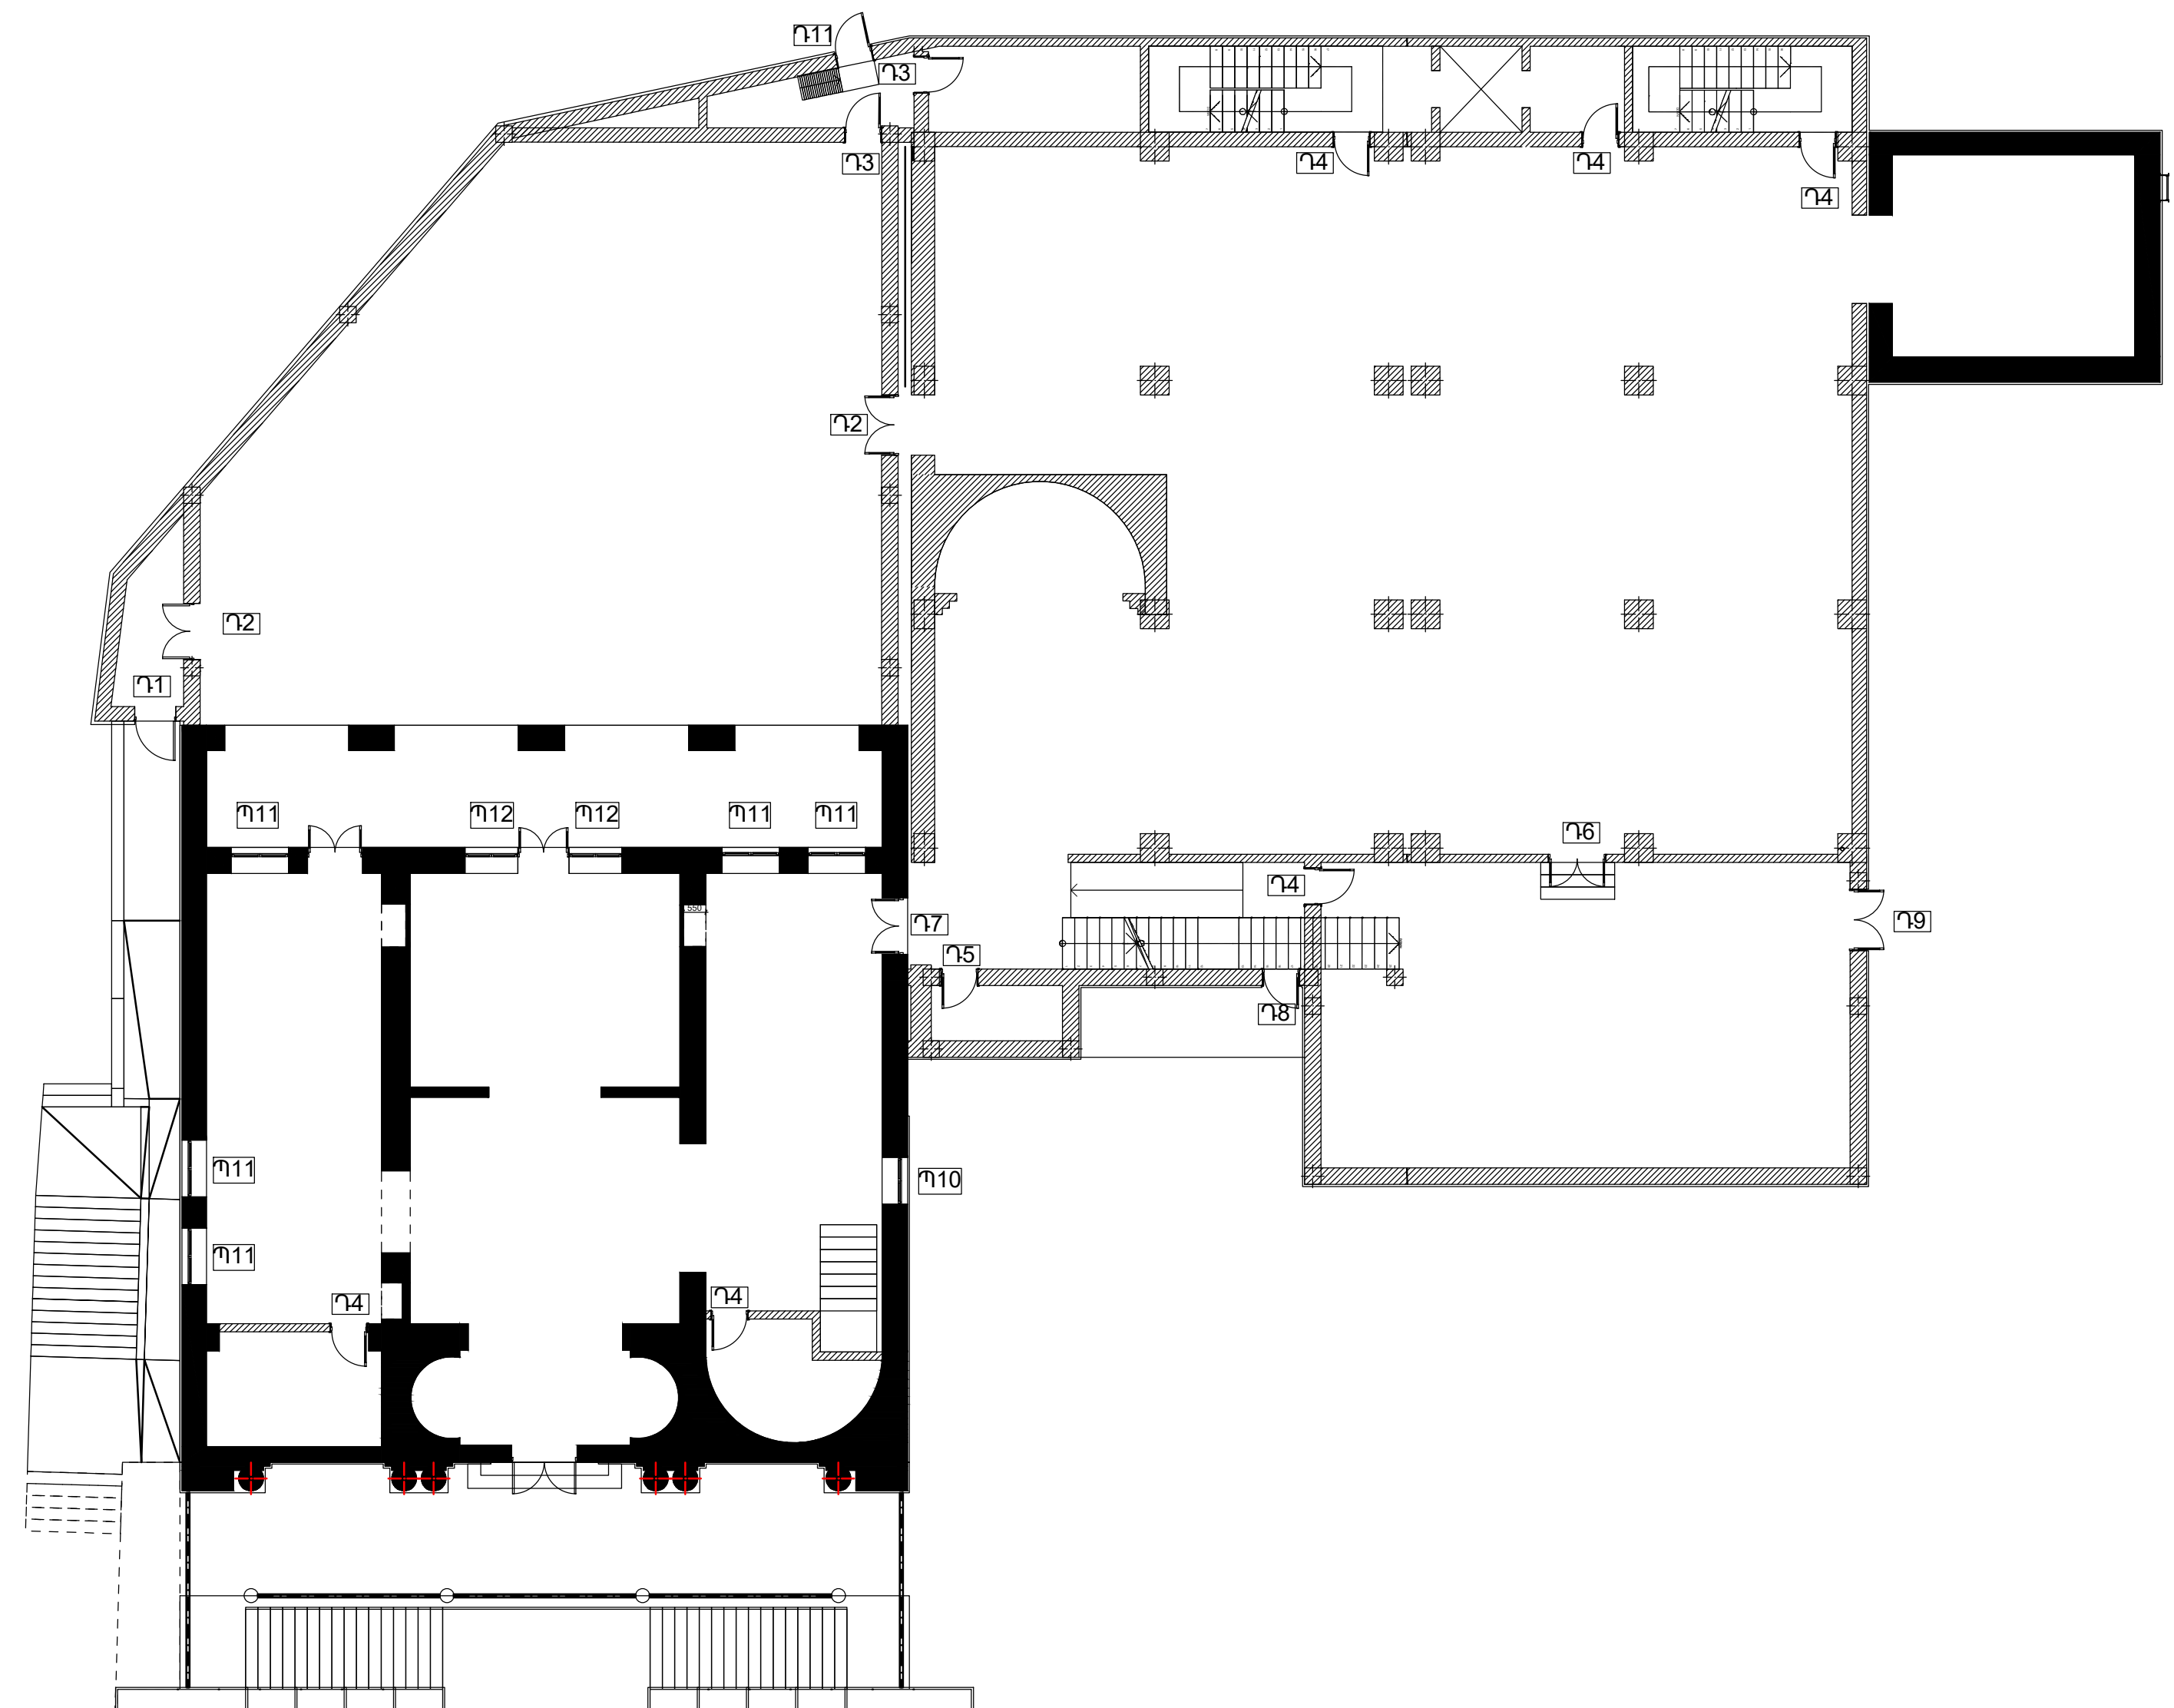


- ՊԱՅՄԱՆԱԿԱՆ ՆՇԱՆՆԵՐ**
- 11 ՊԱՏՈՒՀԱՆՆԵՐԻ ՄԱԿՆԻՇԱՎՈՐՈՒՄ
  - 12 ՎԻՏՐԱԺՆԵՐԻ
  - 13 ԴՈՆԵՐԻ ՄԱԿՆԻՇԱՎՈՐՈՒՄ
  - 14 ԾԱԾԿԵՐԻ ՄԱԿՆԻՇԱՎՈՐՈՒՄ

«ՀՀ ԳԵՏԱՐՏՓՈՐՁԱՆՆՈՒԹՅՈՒՆ» ՓԲԸ  
«THE STATE EXPERT  
COMMISSION OF RA» CJSC  
**EXPERTISE**  
TAX CODE 01508665


Ճանապարհորդություն՝  
Սույն թերթը նայել Ճ-43 թերթի հետ

|          |                |                                                                                       |  |                                                                          |   |                                             |        |  |
|----------|----------------|---------------------------------------------------------------------------------------|--|--------------------------------------------------------------------------|---|---------------------------------------------|--------|--|
|          |                |                                                                                       |  |                                                                          | Հ. ԹՈՒՄԱՆՅԱՆԻ ՏՈՒՆ ԹԱՆԳԱՐԱՆԻ ՆՈՐԴԱՄԱՆ, 2-ՐԴ ՄԱՍՆԱՇԵՆՔԻ ՔԱՆԴԱՄԱՆ<br>ԵՎ ՆՈՐԻ ԿԱՌՈՒՑՄԱՆ<br>Հասցե՝ ք. Երևան, Մոսկովյան փողոց հ. 40 |                                             |        |  |
| ՆԳՃ.     | Ա. ՀԱԿՈԲՅԱՆՅԱՆ |  |  | ՀԱՐՏԱՐԱՊԵՏԱԿԱՆ ԼՈՒՇՈՒՄՆԵՐ                                                | ՓՈՒԼ   | ԹԵՐԹ                                        | ԹԵՐԹԵՐ |  |
| ՆԱԽԱԳԾԵՑ | Ա. ՄԱԿԱՐՅԱՆ    |  |  |                                                                          | ԱՆ   | Ը-29                                        | 45     |  |
| ՆԱԽԱԳԾԵՑ | Ա. ԴԱՆԻԵԼՅԱՆ   |  |  |                                                                          |   |                                             |        |  |
|          |                |                                                                                       |  | ±0.00 ՆԻՇՈՒՄ ԴՈՆԵՐԻ, ՊԱՏՈՒՀԱՆՆԵՐԻ,<br>ՎԻՏՐԱԺՆՈՐԻ ՄԱԿՆԻՇԱՎՈՐՄԱՆ ՀԱՏԱԿԱԳԻՇ |                                           | «ԷՄ ԶԻ ԴԻԶԱՅՆ» ՍՊԸ<br>ԼԻՑԵՆԶԻԱ ԶՊՆ - 000649 |        |  |

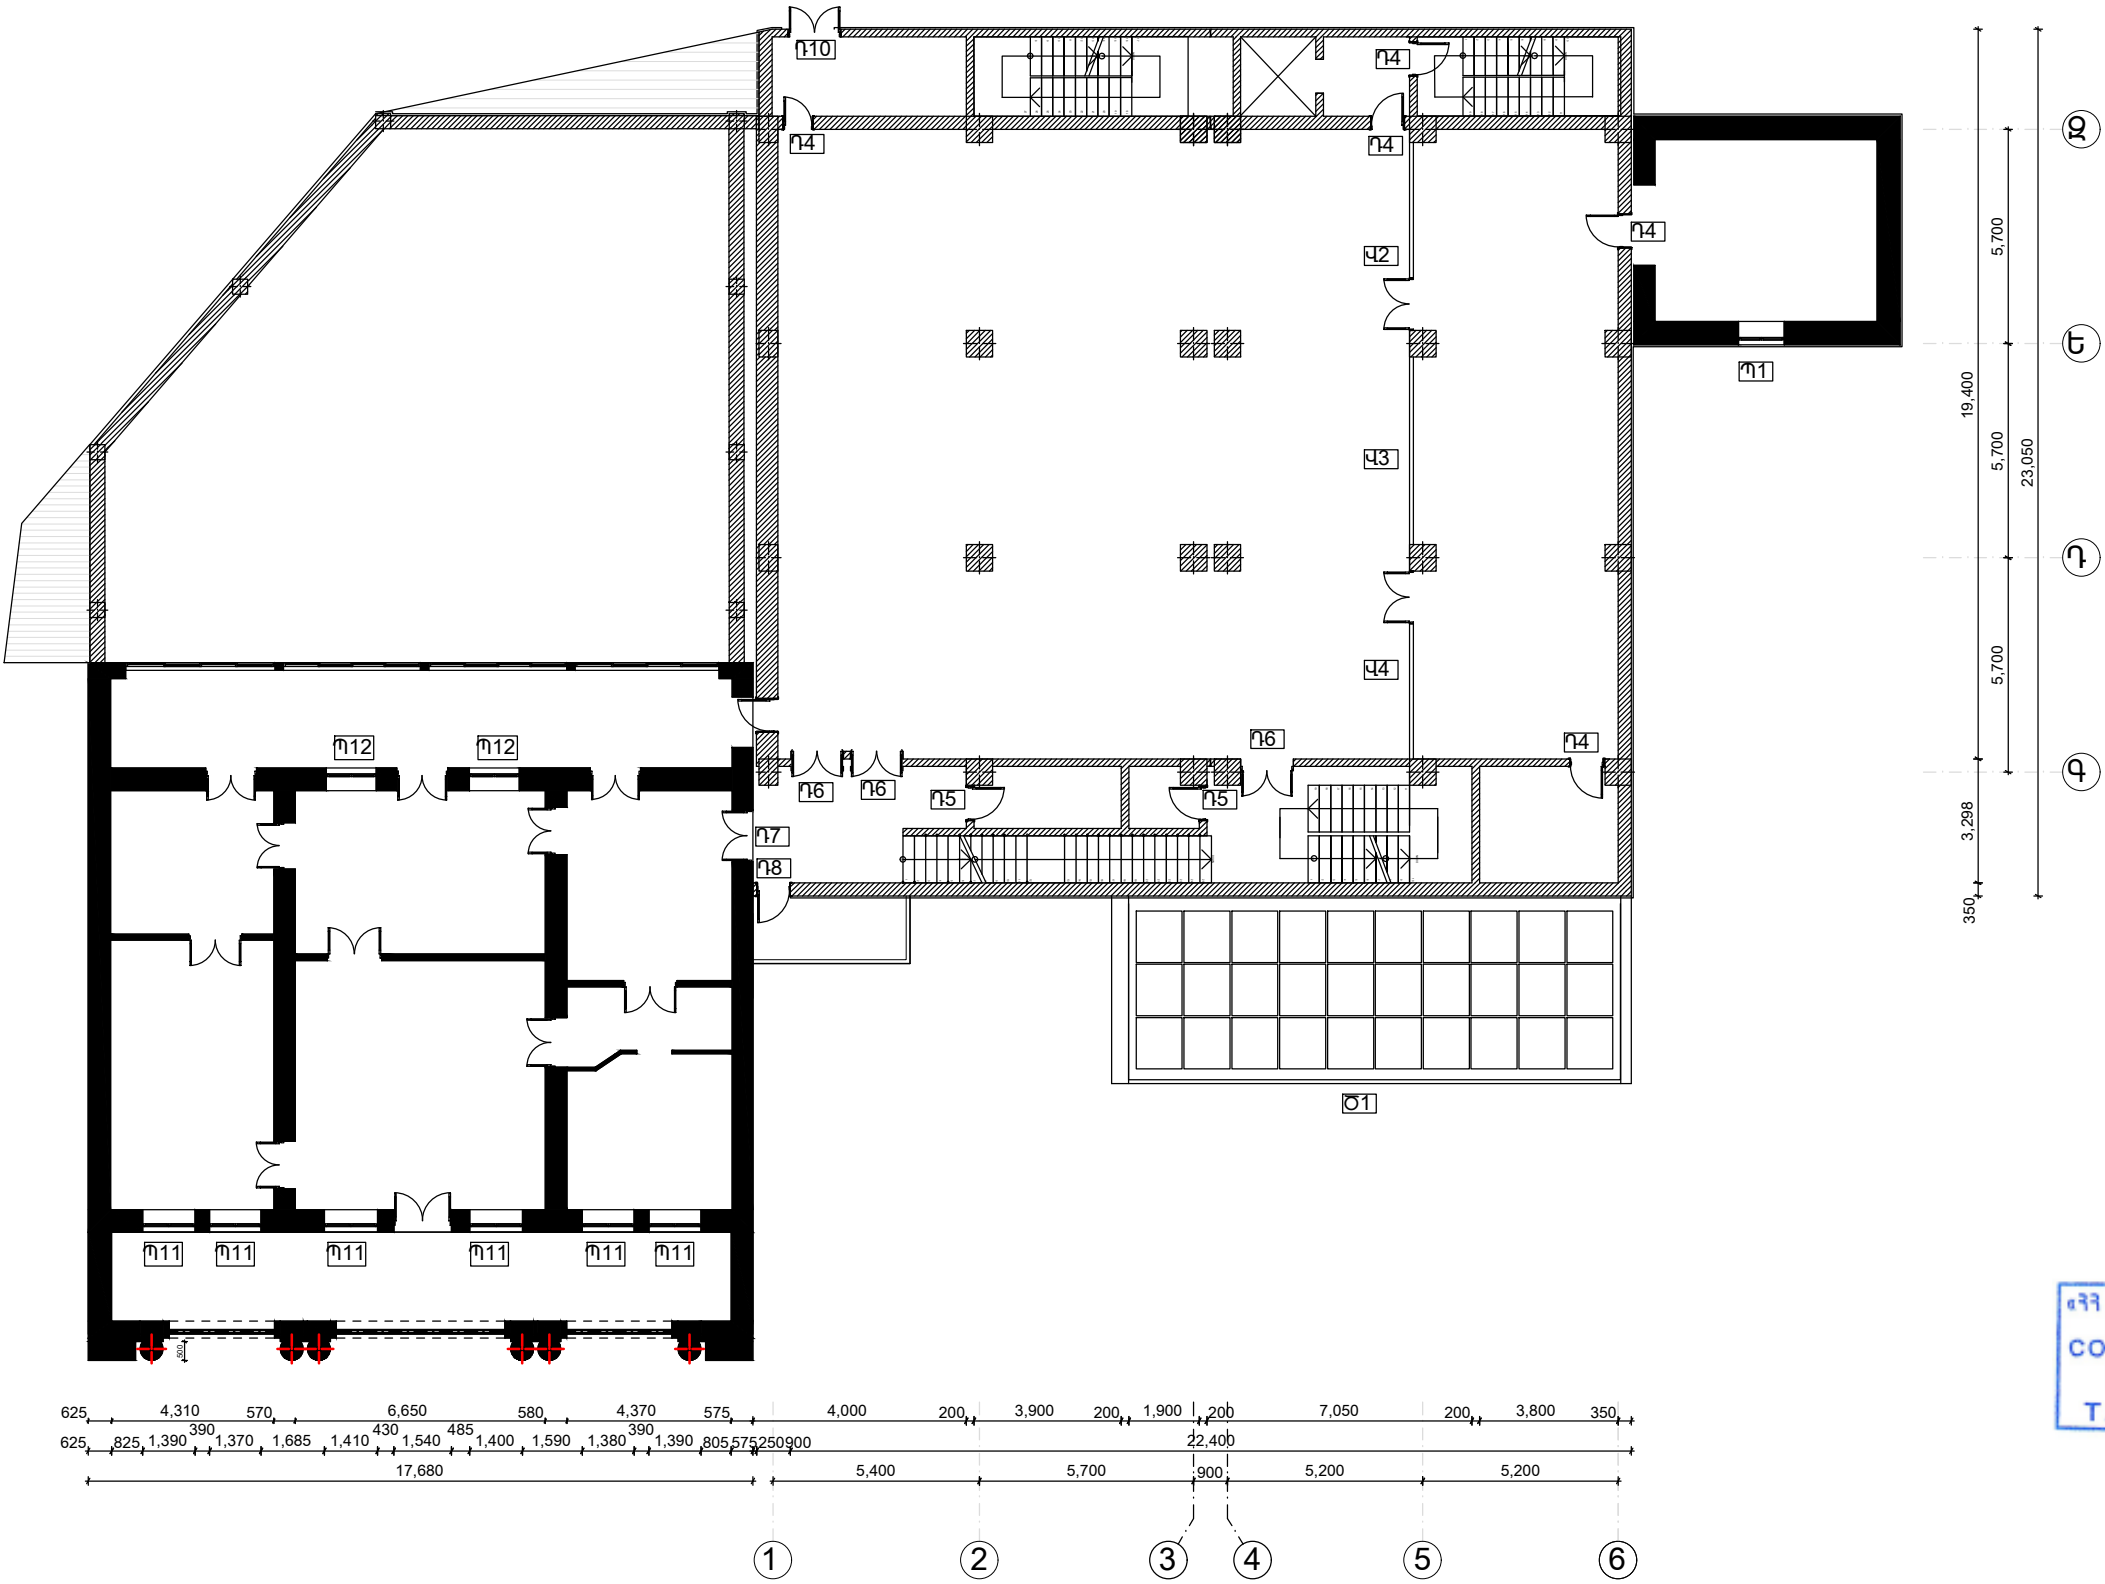

Ծանոթագրություն՝  
Սույն թերթը նայել Ճ-43 թերթի հետ

|          |                |  |  |  |   |                                            |      |        |
|----------|----------------|--|--|--|---|--------------------------------------------|------|--------|
|          |                |  |  |  | Հ. ԹՈՒՄԱՆՅԱՆԻ ՏՈՒՆ ԹԱՆԳԱՐԱՆԻ ՆՈՐՈԳՄԱՆ, 2-ՐԴ ՄԱՍՆԱՇԵՆՔԻ ՔԱՆԴԱՄԱՆ<br>ԵՎ ՆՈՐԻ ԿԱՌՈՒՑՄԱՆ<br>Հասցե՝ ք. Երևան, Մոսկովյան փողոց հ. 40 |                                            |      |        |
| ՆԳՃ.     | Ա. ՀԱԿՈԲՅԱՆՅԱՆ |  |  |  | ՀԱՐՏԱՐԱԴԵՏԱԿԱՆ ԼՈՒԾՈՒՄՆԵՐ   | ՓՈՒԼ                                       | ԹԵՐԹ | ԹԵՐԹԵՐ |
| ՆԱԽԱԳԾԵՑ | Ա. ՄԱԿԱՐՅԱՆ    |  |  |  |   | ԱՆ                                         | Ճ-30 | 45     |
| ՆԱԽԱԳԾԵՑ | Ա. ԴԱՆԻԵԼՅԱՆ   |  |  |  |   |                                            |      |        |
|          |                |  |  |  | +4.05 ՆԻՇՈՒՄ ՂՈՆԵՐԻ, ՊԱՏՈՒՀԱՆՆԵՐԻ,<br>ՎԻՏՐԱԺՆՈՐԻ ՄԱԿՆԻՇԱԿՈՐՄԱՆ ՀԱՏԱԿԱԳԻԾ                                                       |                                            |      |        |
|          |                |  |  |  |   | «ԷՄ ԶԻ ԴԻԶԱՅՆ» ՍՊԸ<br>ԻՑԵՆՋԻԱ ԶՊՆ - 000649 |      |        |

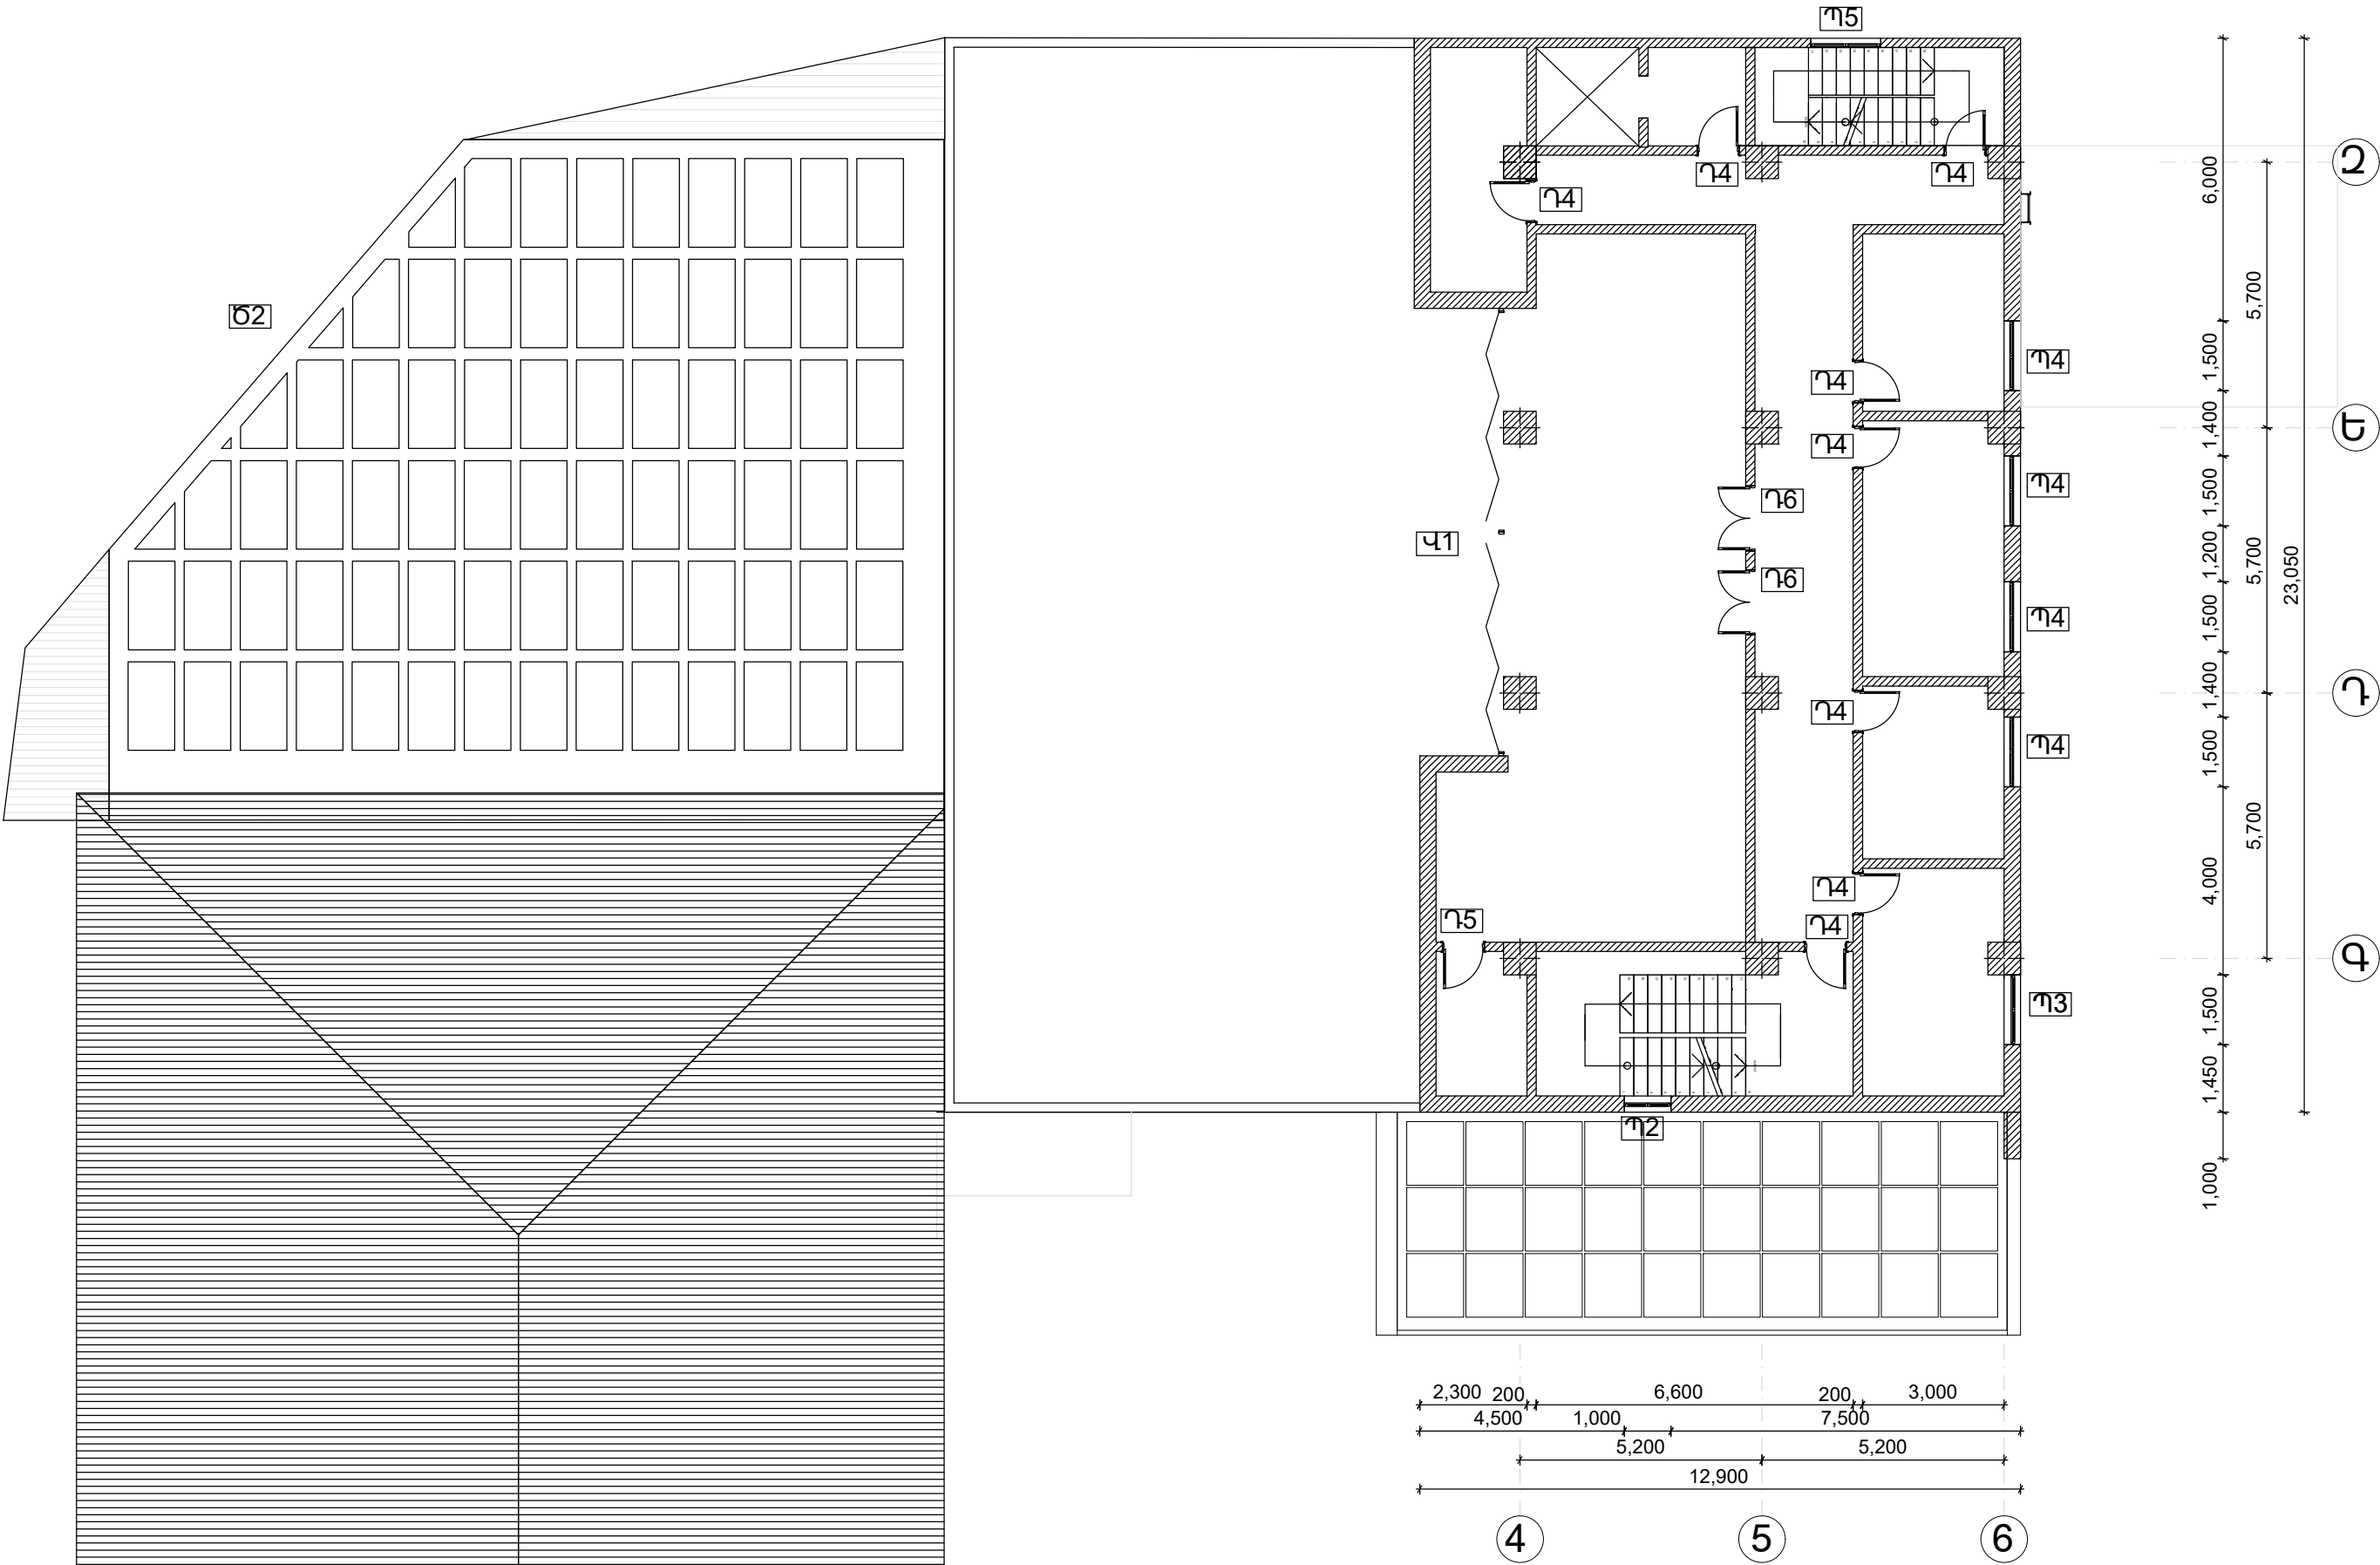



ՊԱՅՄԱՆԱԿԱՆ ՆՇԱՆՆԵՐ

- Պ1 ՊԱՏՈՒՀԱՆՆԵՐԻ ՄԱԿՆԻՇԱՎՈՐՈՒՄ
- Պ2 ՎԻՏՐԱԺՆԵՐԻ
- Պ3 ԴՈՆԵՐԻ ՄԱԿՆԻՇԱՎՈՐՈՒՄ
- Պ4 ԾԱԾԿԵՐԻ ՄԱԿՆԻՇԱՎՈՐՈՒՄ



Ճանապարհորդություն՝  
Սույն թերթը նայել Ճ-43 թերթի հետ


 
|          |                |                                                                                       |  |                                                                       |   |                       |        |  |
|----------|----------------|---------------------------------------------------------------------------------------|--|-----------------------------------------------------------------------|---|-----------------------|--------|--|
|          |                |                                                                                       |  |                                                                       | Հ. ԹՈՒՄԱՆՅԱՆԻ ՏՈՒՆ ԹԱՆԳԱՐԱՆԻ ՆՈՐՈԳԱՆ, 2-ՐԴ ՄԱՍՆԱՇԵՆՔԻ ՔԱՆԴԱՆԱՆ ԵՎ ՆՈՐԻ ԿԱՌՈՒՑՄԱՆ<br>Հասցե՝ ք. Երևան, Մոսկովյան փողոց հ. 40 |                       |        |  |
| ՆԳՃ.     | Ա. ՀԱԿՈԲՅԱՆՅԱՆ |  |  | ՃԱՐՏԱՐԱՊԵՏԱԿԱՆ ԼՈՒԾՈՒՄՆԵՐ                                             | ՓՈՒԼ   | ԹԵՐԹ                  | ԹԵՐԹԵՐ |  |
| ՆԱԽԱԳԾԵՑ | Ա. ՄԱԿԱՐՅԱՆ    |  |  |                                                                       | ԱՆ   | Ճ-31                  | 45     |  |
| ՆԱԽԱԳԾԵՑ | Ա. ԴԱՆԻԵԼՅԱՆ   |  |  | +8.70 ՆԻՇՈՒՄ ԴՈՆԵՐԻ, ՊԱՏՈՒՀԱՆՆԵՐԻ, ՎԻՏՐԱԺՆՈՐԻ ՄԱԿՆԻՇԱՎՈՐՄԱՆ ՀԱՏԱԿԱԳԻԾ |                                       | «ԵՄ ՋԻ ԴԻՉԱՅՆ» ՍՊԸ    |        |  |
|          |                |                                                                                       |  |                                                                       |   | ԼԻՑԵՆԶԻԱ ԶՂՆ - 000649 |        |  |

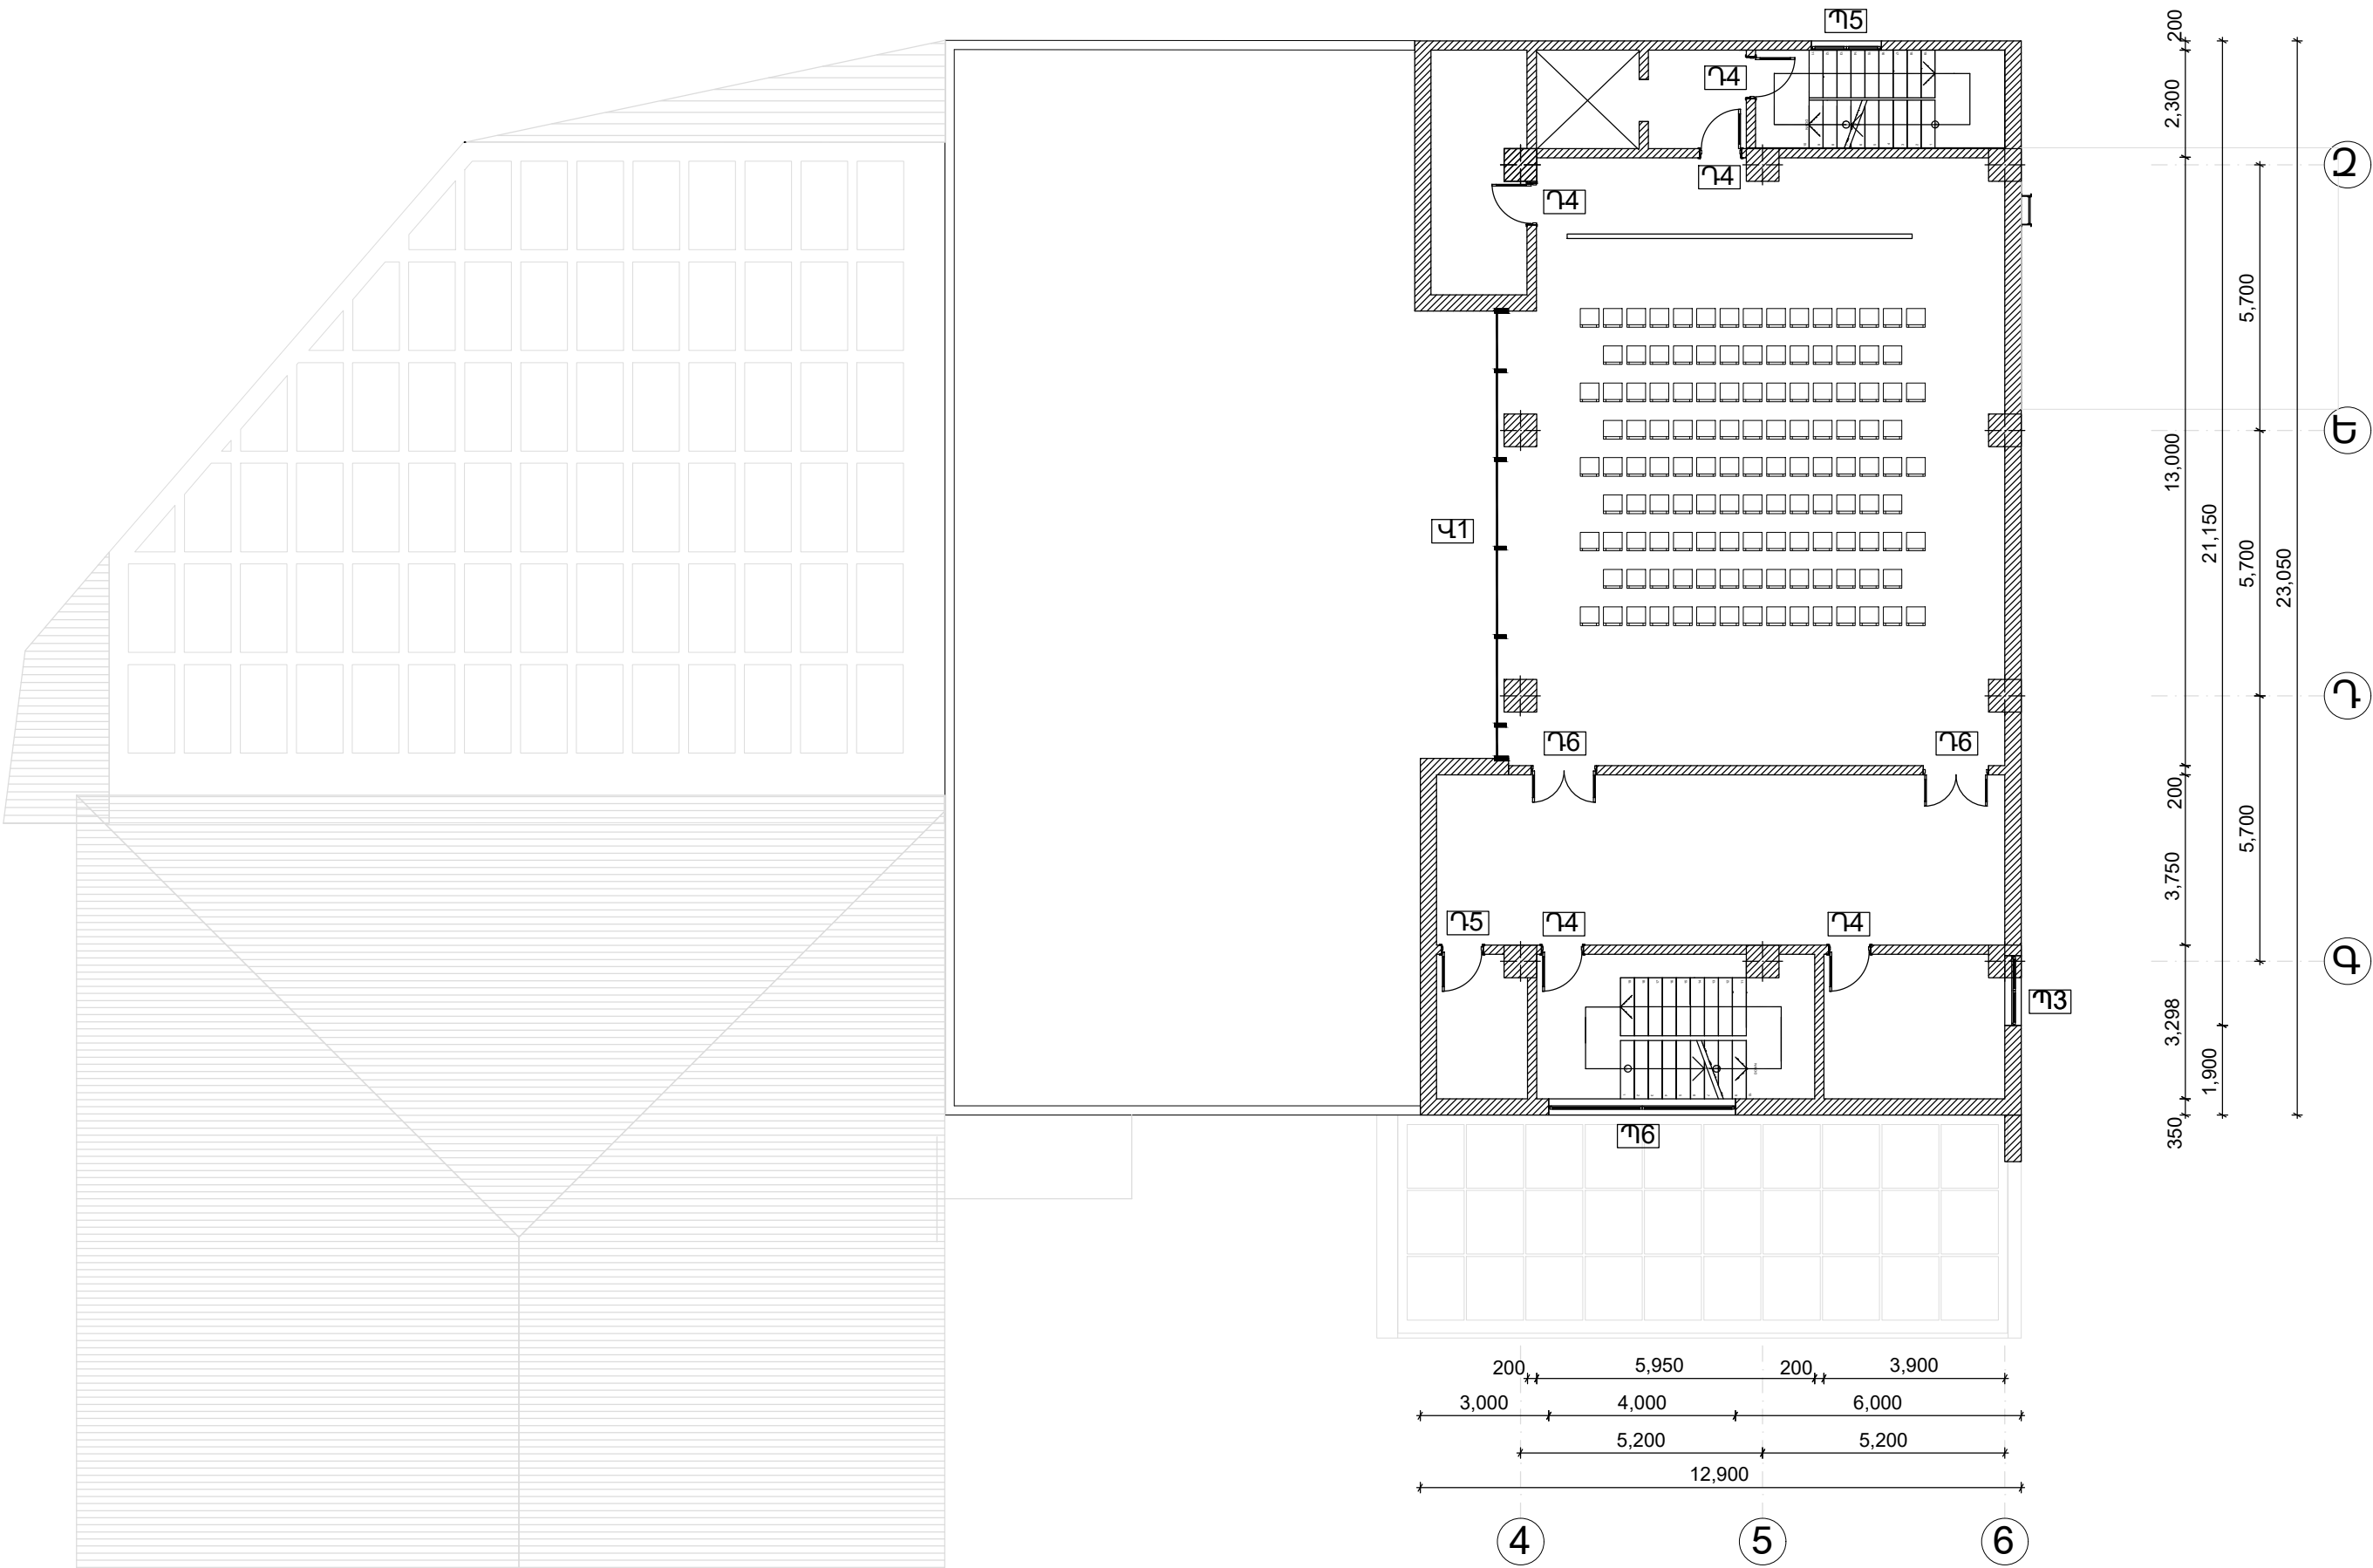

- ՊԱՅՄԱՆԱԿԱՆ ՆՇԱՆՆԵՐ**
- 11 ՊԱՏՈՒՀԱՆՆԵՐԻ ՄԱԿՆԻՇԱՎՈՐՈՒՄ
  - 12 ՎԻՏՐԱԺՆԵՐԻ
  - 13 ԴՈՆԵՐԻ ՄԱԿՆԻՇԱՎՈՐՈՒՄ
  - 14 ԾԱԾԿԵՐԻ ՄԱԿՆԻՇԱՎՈՐՈՒՄ

«ՀՀ ՊԵՏԱՐՏՓՈՐՁԱՔՆՆՈՒԹՅՈՒՆ» ՓԲԸ  
«THE STATE EXPERT  
COMMISSION OF RA» CJSC  
**EXPERTISE**  
TAX CODE 01508665

Ճանապարհորդություն՝  
Սույն թերթը նայել Ճ-43 թերթի հետ
 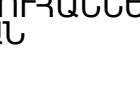
|          |                |                                                                                       |                                                                              |   |   |        |  |  |
|----------|----------------|---------------------------------------------------------------------------------------|------------------------------------------------------------------------------|---|---|--------|--|--|
|          |                |                                                                                       |                                                                              |   | Հ. ԹՈՒՄԱՆՅԱՆԻ ՏՈՒՆ ԹԱՆԳԱՐԱՆԻ ՆՈՐՈԳՄԱՆ, 2-ՐԴ ՄԱՍՆԱՇՇԵՆՔԻ ՔԱՆԴԱՄԱՆ<br>ԵՎ ՆՈՐԻ ԿԱՌՈՒՑՄԱՆ<br>Հասցե՝ ք. Երևան, Մոսկովյան փողոց հ.40 |        |  |  |
| ՆԳՃ.     | Ա. ՀԱԿՈԲՅԱՆՅԱՆ |  | ՃԱՐՏԱՐԱՊԵՏԱԿԱՆ ԼՈՒԾՈՒՄՆԵՐ                                                    | ՓՈՒԼ   | ԹԵՐԹ   | ԹԵՐԹԵՐ |  |  |
| ՆԱԽԱԳԾԵՑ | Ա. ՄԱԿԱՐՅԱՆ    |  |                                                                              | ԱՆ   | Ճ-32   | 45     |  |  |
| ՆԱԽԱԳԾԵՑ | Ա. ԴԱՆԻԵԼՅԱՆ   |  |                                                                              |  «ԷՄ ԶԻ ԴԻԶԱՅՆ» ՍՊԸ<br>ԼԻՑԵՆԶԻԱ ԶՊՆ - 000649 |   |        |  |  |
|          |                |                                                                                       |                                                                              |   |   |        |  |  |
|          |                |                                                                                       |                                                                              |   |   |        |  |  |
|          |                |                                                                                       | +12.75 ՆԻՇՈՒՄ ԴՈՆԵՐԻ, ՊԱՏՈՒՀԱՆՆԵՐԻ,<br>ՎԻՏՐԱԺՆՈՐԻ ՄԱԿՆԻՇԱՎՈՐՈՒՄ<br>ՀԱՏԱԿԱԳԻԾ |   |   |        |  |  |

ՍՐԲԱՏԱՇ ԳՐԱՆԻՏԵ ՔԻՎ  
(ԳԼԽԱՔԱՐ)  
ՑԵՄԵՆՏԱՎԱՉԵ ՇԱՂԱԽ 50ՄՄ

ՍՐԲԱՏԱՇ ԳՐԱՆԻՏ  
ԵՐԵՄՊԱՏՈՒՄ 30 ՄՄ  
ԵՐԵՄՊԱՏԱՄԱՆ ՇԱՂԱԽ 70ՄՄ  
ԱՄՐԱՆԱՅԻՆ ՑԱՆՑՈՎ 4 ՄՄ  
ՔԱՅԼԸ 100\*100 ՄՄ

ԳՈԼՈՐՇԱՄԵԿՈՒՄԻՉ ՇԵՐՏ

ՋԵՐՄԱՄԵԿՈՒՄԻՉ  
ՊԵՆՊԼԵՔՍ 100 ՄՄ

Ց/Ա ԲԼՈՎ 200 ՄՄ  
ԼՑՈՆՎԱՃ ՇԱՂԱԽՈՎ ԵՎ  
ԱՄՐԱՆԱՎՈՐՎԱՃ

50 ՄՄ

150 ՄՄ

ՀԵՐՄԵՏԻԿ

ՋԵՐՄԱՄԵԿՈՒՄԻՉ 50 ՄՄ  
ՊԵՆՊԼԵՔՍ

Ց/Ա ՍՎԱՂ

ՇՈՒՐԹ ՑԻՆԿԱՊԱՏ ԹԻԹԻԵՂԻՑ  
ԵՐԿԱՐՈՒԹՅՈՒՆԸ - 2000ՄՄ



ԻԶՈԳԱՄԻ ԼՐԱՑՈՒՑԻՉ ՋԵՐՄԱՄԵԿՈՒՄԻՉ ՇԵՐՏ

ԳՐԱՆԻՏԵ ՍԱԼ 50ՄՄ

ՊԼԱՍՏՄԱՍԵ ՀԵՆԱԿՆԵՐ

ՑԵՄԵՆՏԱՎԱՉԵ ՀԱՐԹԵՑՆՈՂ ՇԵՐՏ 70ՄՄ  
ԱՄՐԱՆԱՅԻՆ ՑԱՆՑՈՎ Ø 4 ՄՄ  
ՔԱՅԼԸ 100\*100 ՄՄ

ԵՌԱՇԵՐՏ ՋՐԱՄԵԿՈՒՄԻՉ ԳՈՐԳ 50ՄՄ

ՑԵՄԵՆՏԱՎԱՉԵ ՇԱՂԱԽ ԱՄՐԱՆԱՎՈՐՈՒՄՈՎ 50ՄՄ


ՋԵՐՄԱՄԵԿՈՒՄԻՉ ՓՐՓՐԱՊՈԼԻՍԻՐՈԼ 50 ՄՄ


Ց/Ա ՇԱՂԱԽ 50

ԳՈԼՈՐՇԱՄԵԿՈՒՄԻՉ 5 ՄՄ


ԾԱԾԿԻ ՍԱԼ 150 ՄՄ

ՀԱՆԳՈՒՅՑ 1
 
|          |                |                                                                                       |                           |   |                                                                                       |                                             |  |
|----------|----------------|---------------------------------------------------------------------------------------|---------------------------|---|---------------------------------------------------------------------------------------|---------------------------------------------|--|
|          |                |                                                                                       |                           | Հ. ԹՈՒՄԱՆՅԱՆԻ ՏՈՒՆ ԹԱՆԳԱՐԱՆԻ ՆՈՐՈԳՄԱՆ, 2-ՐԴ ՄԱՍՆԱՇԵՆՔԻ ՔԱՆԴԱՄԱՆ<br>ԵՎ ՆՈՐԻ ԿԱՌՈՒՑՄԱՆ<br>Հասցե՝ ք. Երևան, Մոսկովյան փողոց հ. 40 |                                                                                       |                                             |  |
| ՆԳՃ.     | Ա. ՀԱԿՈԲՅԱՆՅԱՆ |  | ՃԱՐՏԱՐԱՊԵՏԱԿԱՆ ԼՈՒՇՈՒՄՆԵՐ | ՓՈՒԼ   | ԹԵՐԹ                                                                                  | ԹԵՐԹԵՐ                                      |  |
| ՆԱԽԱԳԾԵՑ | Ա. ՄԱԿԱՐՅԱՆ    |  |                           | ԱՆ   | Ծ-33                                                                                  | 45                                          |  |
| ՆԱԽԱԳԾԵՑ | Ա. ԴԱՆԻԵԼՅԱՆ   |  |                           | ՀԱՆԳՈՒՅՑ 1   |  | «ԷՄ ԶԻ ԴԻԶԱՅՆ» ՍՊԸ<br>ԼԻՑԵՆԶԻԱ ԶՊՆ - 000649 |  |
|          |                |                                                                                       |                           |   |                                                                                       |                                             |  |
|          |                |                                                                                       |                           |   |                                                                                       |                                             |  |

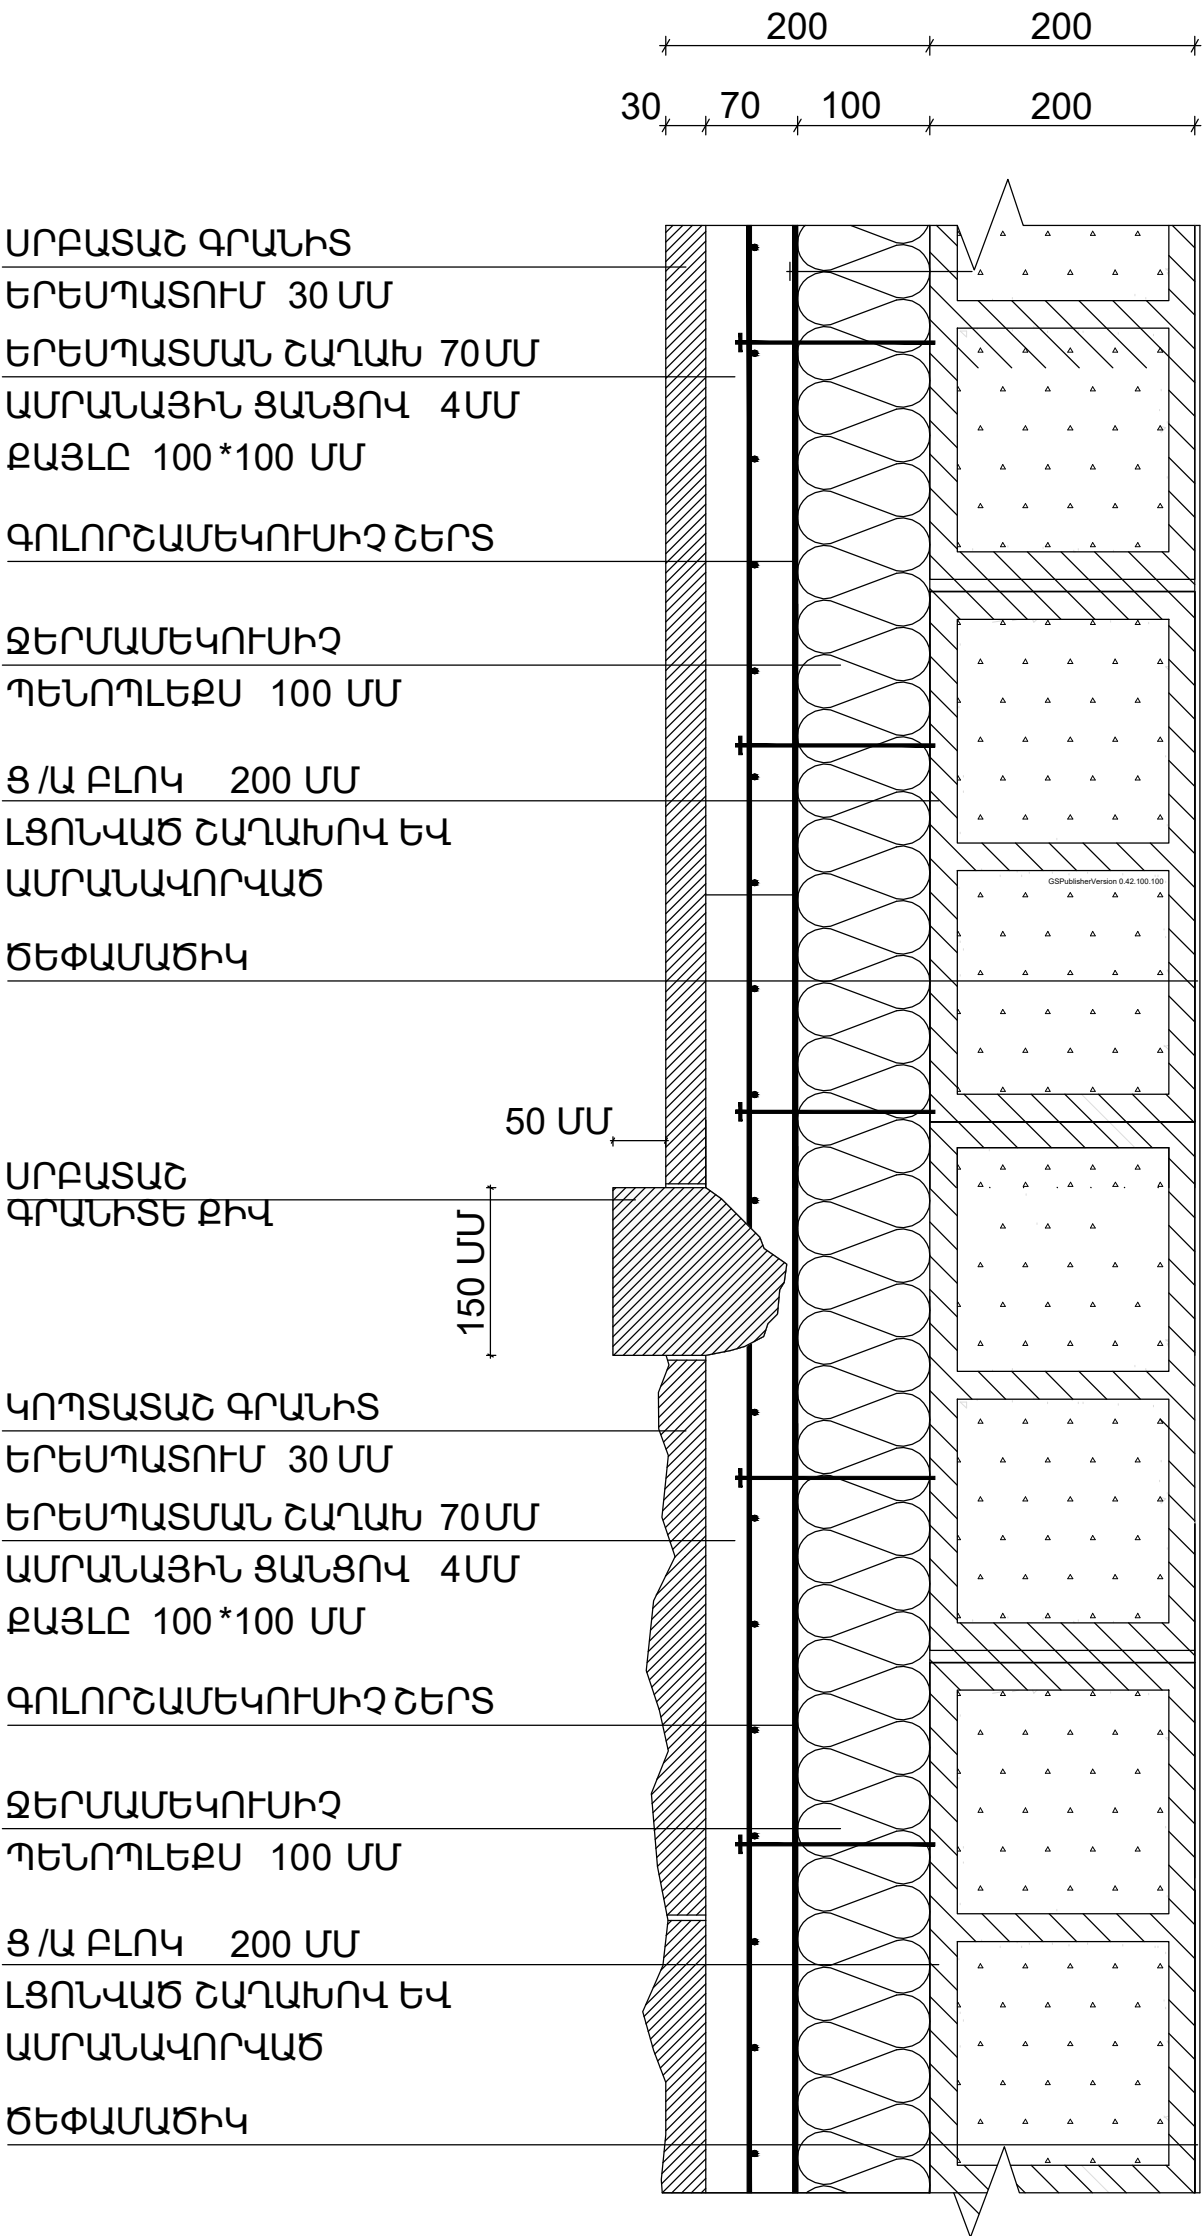



ՀԱՆԳՈՒՅՑ 2

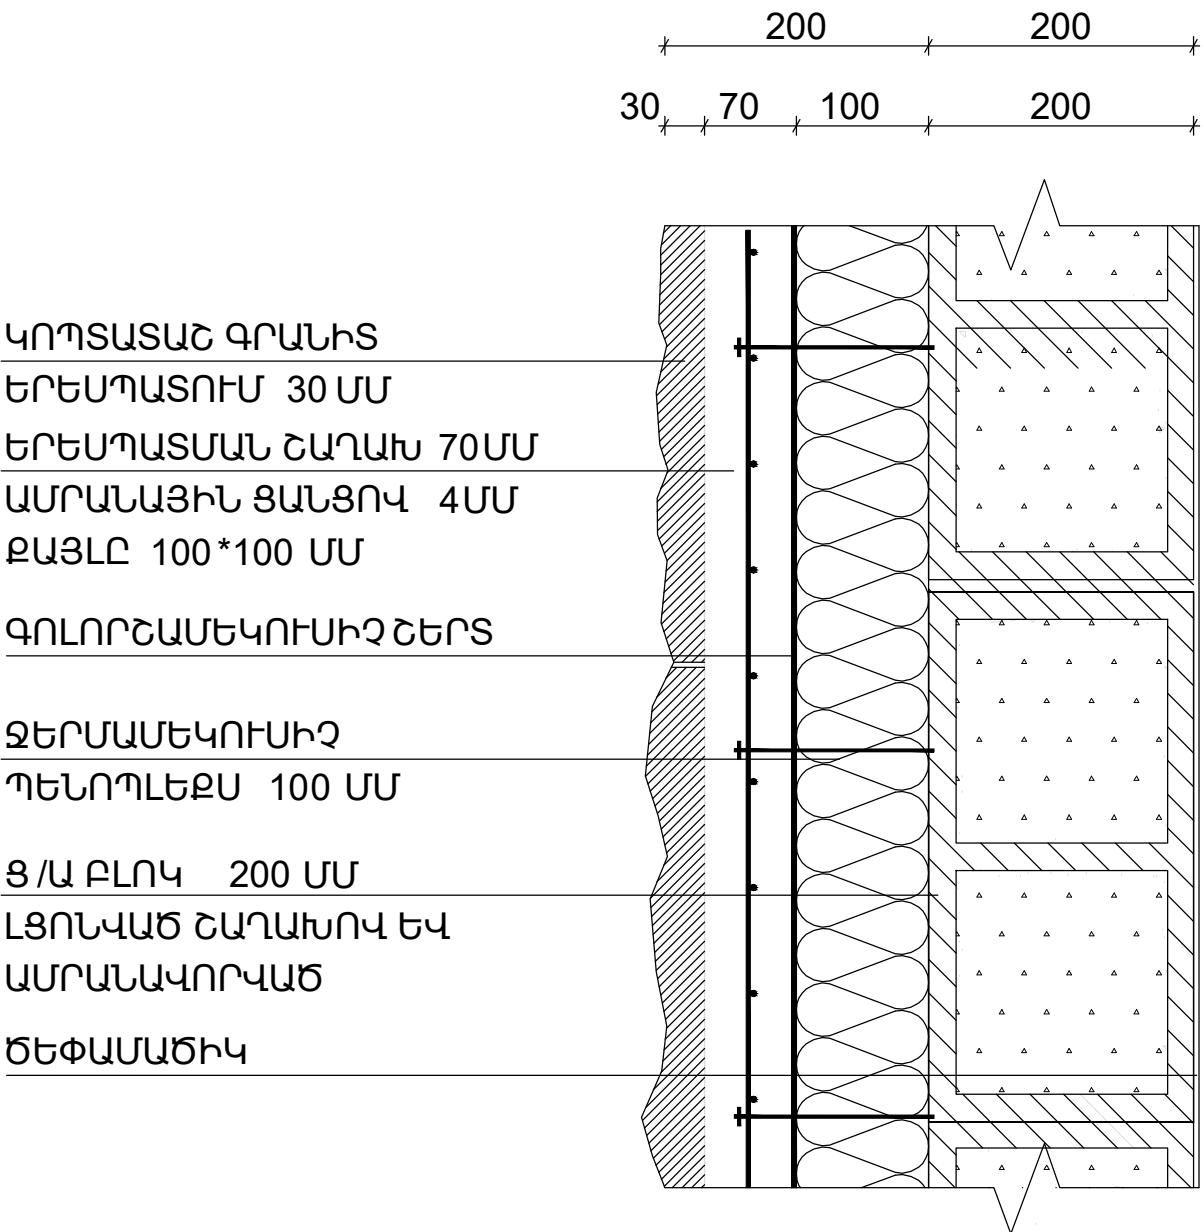


ՀԱՆԳՈՒՅՑ 3


 



|          |                |                                                                                       |  |  |   |   |      |        |
|----------|----------------|---------------------------------------------------------------------------------------|--|--|---|---|------|--------|
|          |                |                                                                                       |  |  | Հ. ԹՈՒՄԱՆՅԱՆԻ ՏՈՒՆ ԹԱՆԳԱՐԱՆԻ ՆՈՐՈԳՄԱՆ, 2-ՐԴ ՄԱՍՆԱՇԵՆՔԻ ՔԱՆԴԱՄԱՆ<br>ԵՎ ՆՈՐԻ ԿԱՌՈՒՑՄԱՆ<br>Հասցե՝ ք. Երևան, Մոսկովյան փողոց հ.40 |   |      |        |
| ՆԳՃ.     | Ա. ՀԱԿՈԲՅԱՆՅԱՆ |  |  |  | ԾԱՐՏԱՐԱԴԵՏԱԿԱՆ ԼՈՒԾՈՒՄՆԵՐ   | ՓՈՒԼ   | ԹԵՐԹ | ԹԵՐԹԵՐ |
| ՆԱԽԱԳԾԵՑ | Ա. ՄԱԿԱՐՅԱՆ    |  |  |  |   | ԱՆ   | Ճ-34 | 45     |
| ՆԱԽԱԳԾԵՑ | Ա. ԴԱՆԻԵԼՅԱՆ   |  |  |  | ՀԱՆԳՈՒՅՑ 2   |  «ԷՄ ԶԻ ԴԻԶԱՅՆ» ՍՊԸ<br>ԼԻՑԵՆԶԻԱ ՔՊՆ - 000649 |      |        |
|          |                |                                                                                       |  |  | ՀԱՆԳՈՒՅՑ 3   |   |      |        |

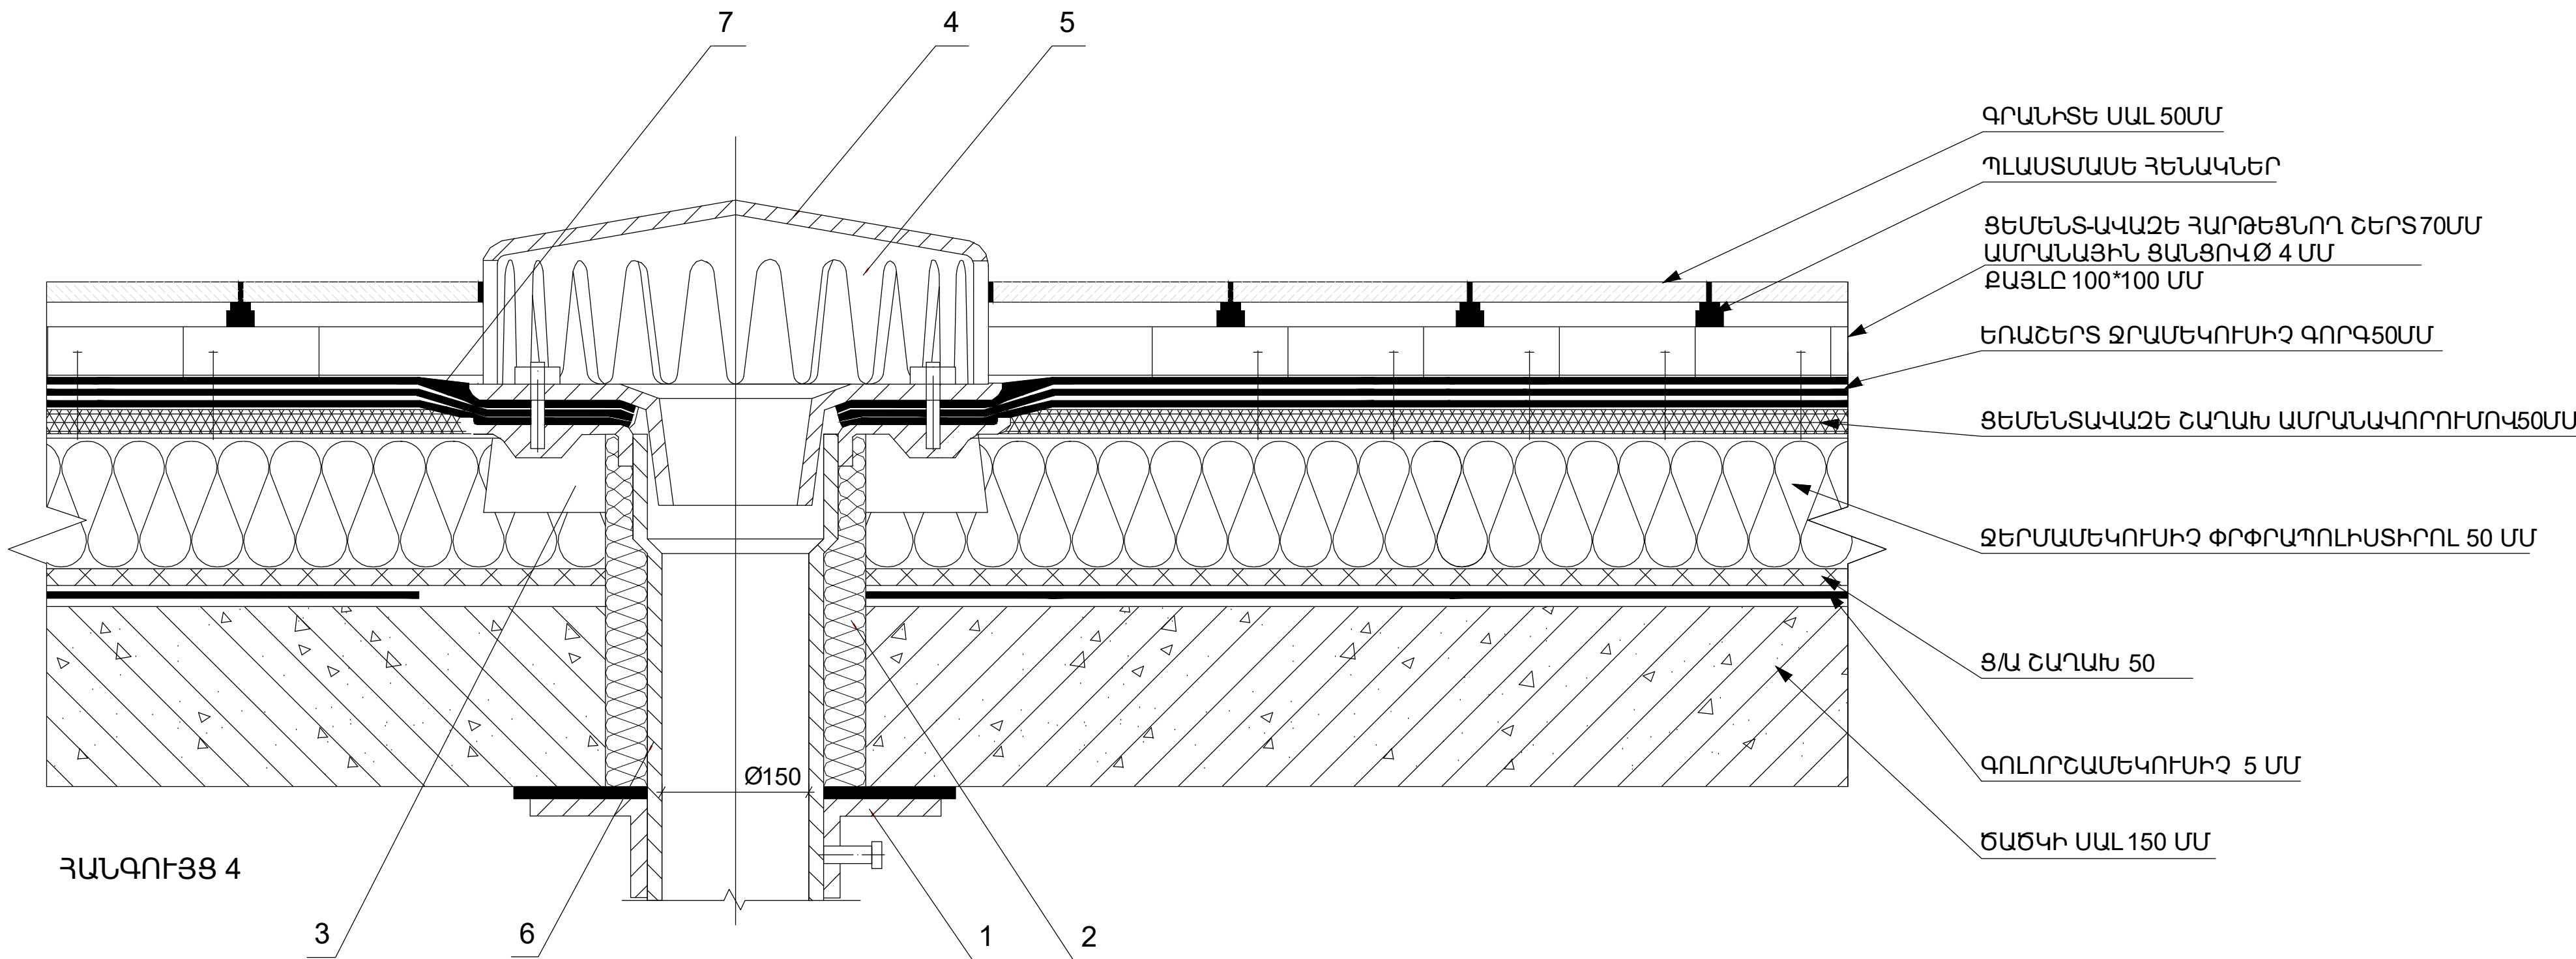

- 1 - ՄԵՏԱՂԱՎԱՆ ԱՄՐԱԿ
- 2 - ՋԵՐՄԱՄԵԿՈՒՄԻՉ
- 3 - ՑԵՄԵՆՏ - ԱՎԱԶԱՅԻՆ ԼԻՑՔ
- 4 - ԾԱԾԿ
- 5 - ԸՆԴՈՒՆՈՂ ԽՈՂՈՎԱԿ
- 6 - ՋՐԱՀԵՌԱՑՄԱՆ ԽՈՂՈՎԱԿ
- 7 - ԲԵՏՈՆԱՅԻՆ ՄԱՍՏԻԿԱ

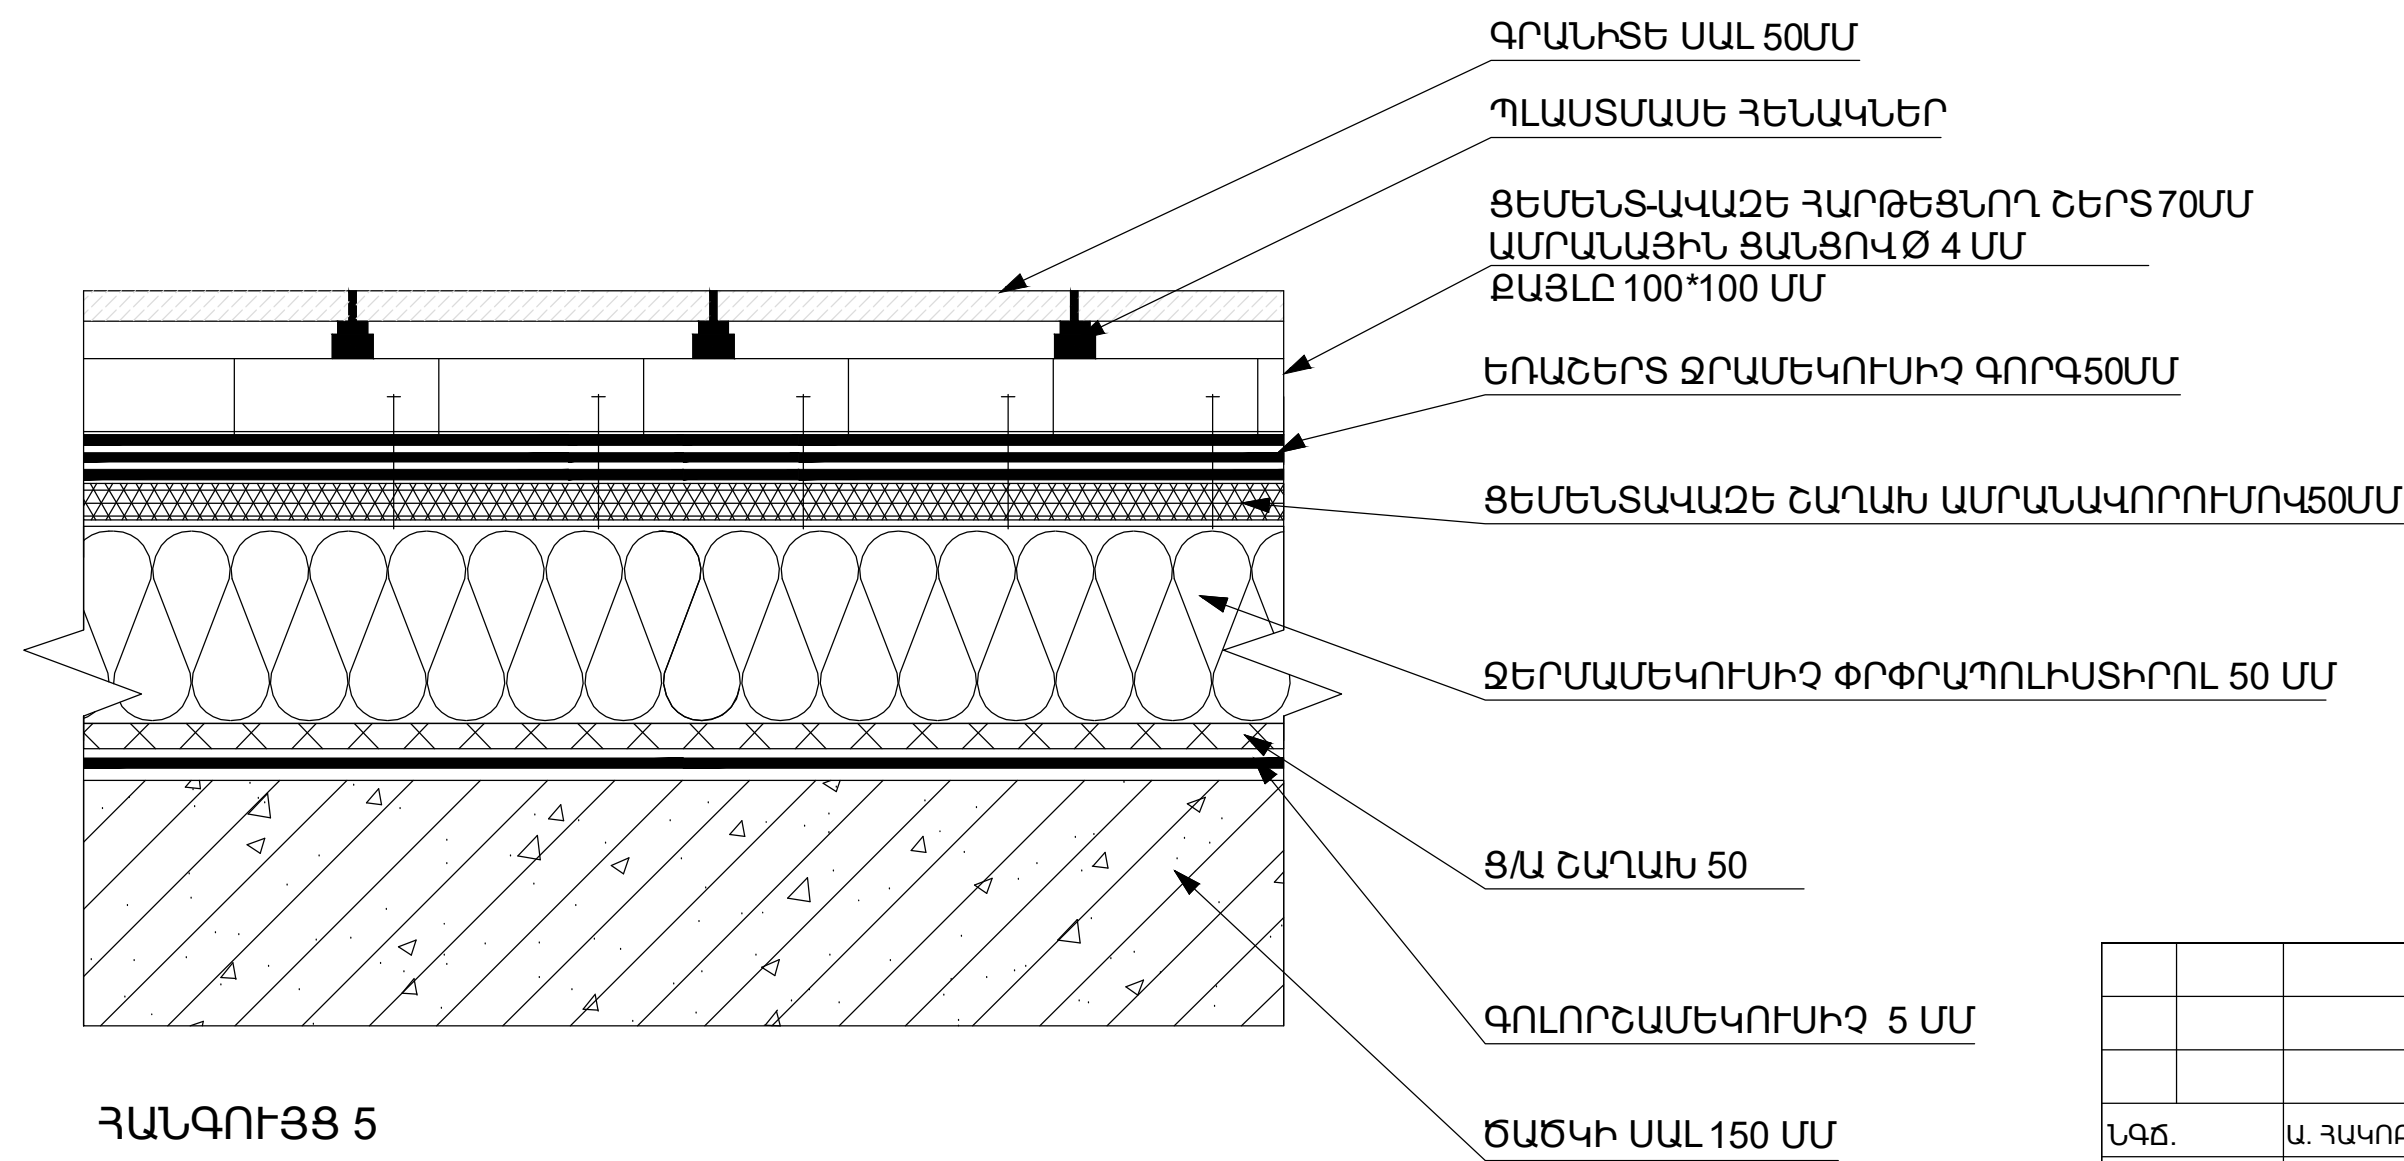

 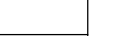
|          |                |                                                                                       |  |  |   |                                                                                       |                      |        |
|----------|----------------|---------------------------------------------------------------------------------------|--|--|---|---------------------------------------------------------------------------------------|----------------------|--------|
|          |                |                                                                                       |  |  | Հ. ԹՈՒՄԱՆՅԱՆԻ ՏՈՒՆ ԹԱՆԳԱՐԱՆԻ ՆՈՐՈԳՄԱՆ, 2-ՐԴ ՄԱՍՆԱԾԵՆՔԻ ՔԱՆԴԱՄԱՆ<br>ԵՎ ՆՈՐԻ ԿԱՌՈՒՑՄԱՆ<br>Հասցեն՝ ք. Երևան, Մոսկովյան փողոց հ. 40 |                                                                                       |                      |        |
| ՆԳՃ.     | Ա. ՀԱԿՈԲՉԱՆՅԱՆ |  |  |  | ՃԱՐՏԱՐԱՊԵՏԱԿԱՆ ԼՈՒՇՈՒՄՆԵՐ   | ՓՈՒԼ                                                                                  | ԹԵՐԹ                 | ԹԵՐԹԵՐ |
| ՆԱԽԱԳԾԵՑ | Ա. ՄԱԿԱՐՅԱՆ    |  |  |  |   | ԱՆ                                                                                    | Ը-35                 | 45     |
| ՆԱԽԱԳԾԵՑ | Ա. ԴԱՆԻԵԼՅԱՆ   |  |  |  | ՀԱՆԳՈՒՅՑ 4<br><br>ՀԱՆԳՈՒՅՑ 5   |  | «ԷՄ ԶԻ ԴԻԶԱՅՆ» ՍՊԸ   |        |
|          |                |                                                                                       |  |  |   |                                                                                       | ԽՑԵՆՁԻԱ ԲՊՆ - 000649 |        |

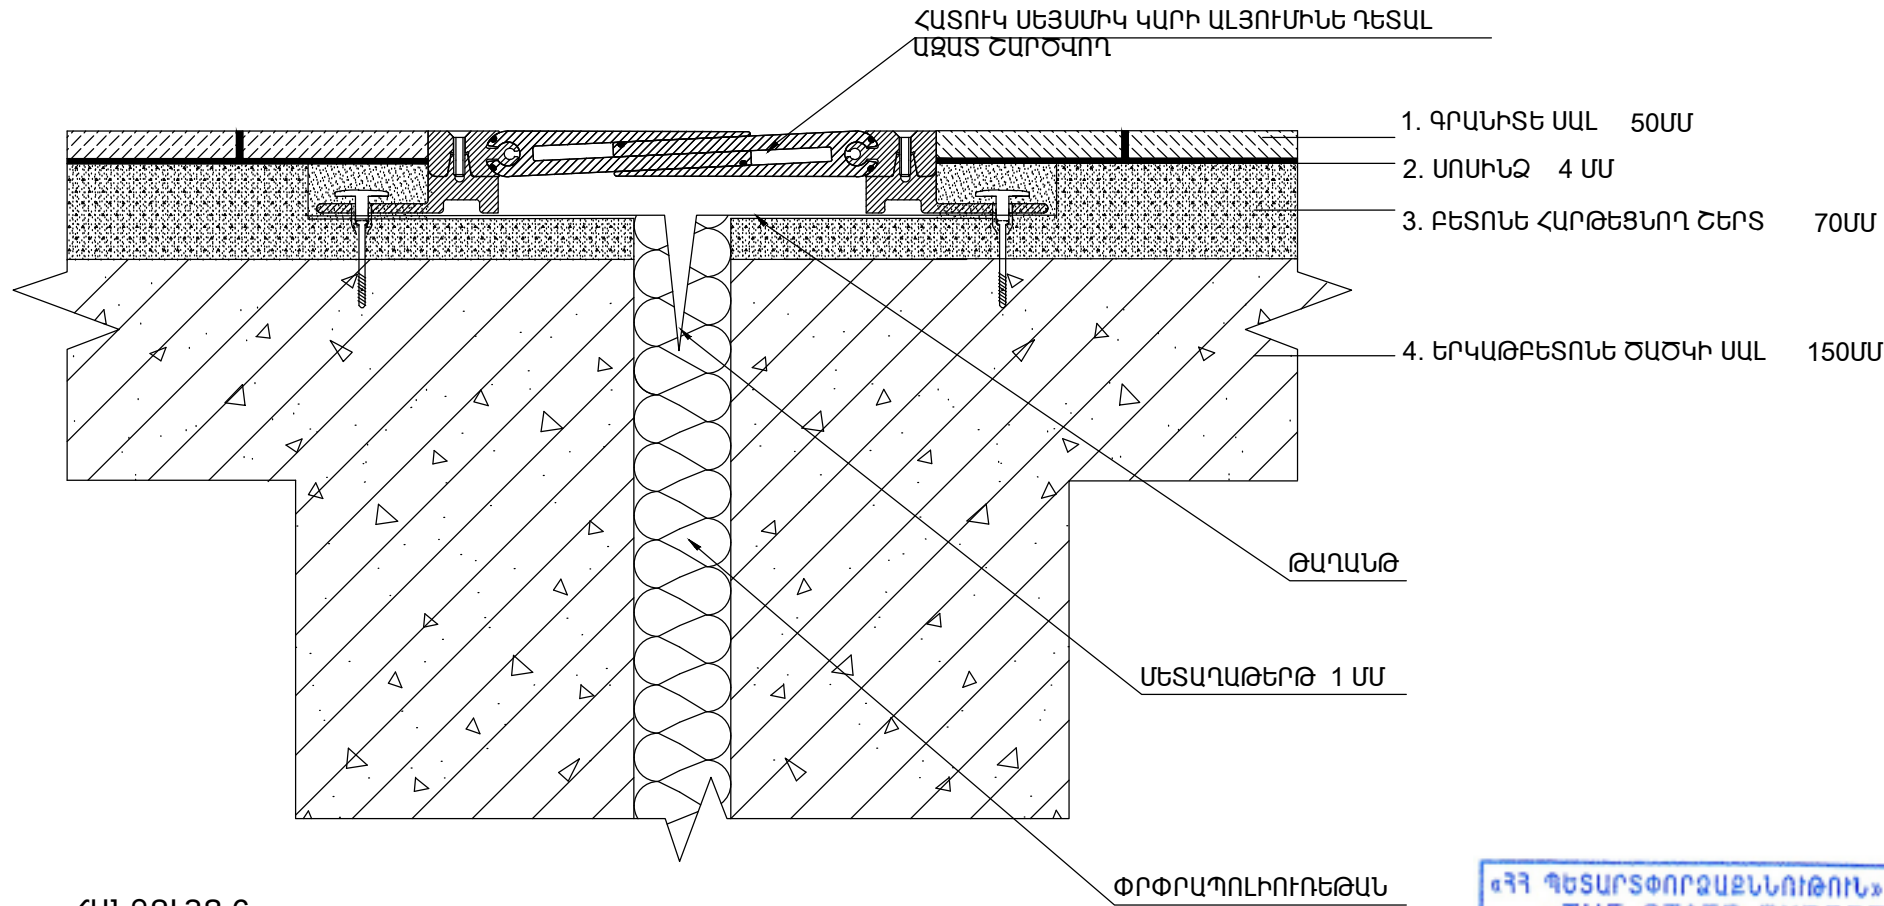

ՀԱՆԳՈՒՅՑ 6

|                                             |            |
|---------------------------------------------|------------|
| ԿՈՊՏԱՏԱՇ ԳՐԱՆԻՏ                             |            |
| ԵՐԵՄՊԱՏՈՒՄ                                  | 30 ՄՄ      |
| ԵՐԵՄՊԱՏԱՆ ՇԱՂԱԽ                             | 70 ՄՄ      |
| ԱՄՐԱՆԱՅԻՆ ՑԱՆՑՈՎ                            | 4 ՄՄ       |
| ՔԱՅԼԸ                                       | 100*100 ՄՄ |
| ԳՈՅՈՒԹՅՈՒՆ ՈՒՆԵՑՈՂ ՄԻՊԻՍ ՇԱՐՎԱԾՔԻ ՏՈՒՖԵ ՊԱՏ | 500 ՄՄ     |
| ԳՈՅՈՒԹՅՈՒՆ ՈՒՆԵՑՈՂ ԳԱՋԵ ՍՎԱՂ                | 20 ՄՄ      |
| ԳՈԼՈՐՇԱՄԵԿՈՒՄԻՉ ՇԵՐՏ                        |            |
| ՍՏԱԴ                                        | 50 ՄՄ      |
| ՋԵՐՄԱՄԵԿՈՒՄԻՉ                               |            |
| ՊԵՆՈՊԼԵՔՍ                                   | 50 ՄՄ      |
| ՍՏԱԴ                                        | 1 ՄՄ       |
| ԳԻՊԱՍՏՎԱՐԱԹՈՒՂԹ                             | 15 ՄՄ      |

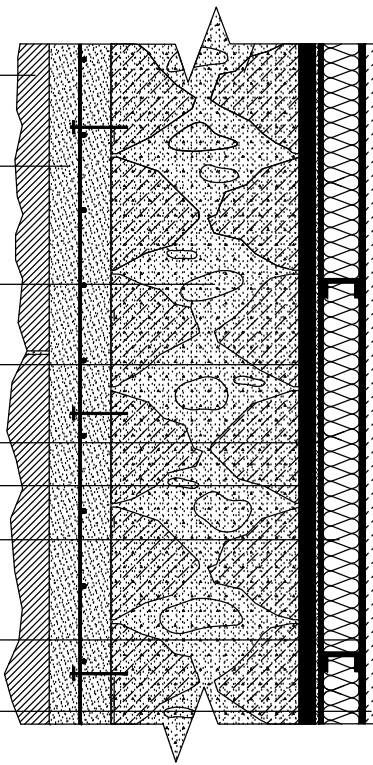

ՀԱՆԳՈՒՅՑ 8




ԾԱԿԱՆՆԵՐԻ ՄԱՍՆԱԳԻՐ

Արտաքին պատերի երեսապատում սրբատաշ գրանիտ սալերով՝ 542մ<sup>2</sup>  
Արտաքին պատերի երեսապատում կոպրատաշ գրանիտ սալերով՝ 1086.5մ<sup>2</sup>  
Գռանիտ քիվի տեղադրում արտաքին պատերին՝ 208գմ

Արտաքին պատերի կառուցում թեթևաբեկոն 350մմ հաստության բլոկներից, ՝ 492.38մ<sup>2</sup>, որից՝  
I հարկ՝ 93.1մ<sup>2</sup>, II հարկ՝ 108.3մ<sup>2</sup>, III հարկ՝ 76.3մ<sup>2</sup>, IV հարկ՝ 100.8մ<sup>2</sup>  
Ձմեռային այգի՝ 72.38մ<sup>2</sup>, Թամար Թումանյանի այգի՝ 41.5մ<sup>2</sup>

Արտաքին պատերի կառուցում թեթևաբեկոն 200մմ հաստության բլոկներից , ՝ 64.6մ<sup>2</sup>, որից՝  
I հարկ՝ 18.8մ<sup>2</sup>, II հարկ՝ 22.4մ<sup>2</sup>, III հարկ՝ 9.9մ<sup>2</sup>, IV հարկ՝ 13.5մ<sup>2</sup>

Արտաքին պատերի ջերմամեկուսացում պենոպլեքսով 100մմ հաստությամբ, ընդի՝ 1397.6մ<sup>2</sup>, որից՝  
I հարկ՝ 360մ<sup>2</sup>, II հարկ՝ 421.4մ<sup>2</sup>, III հարկ՝ 260.8մ<sup>2</sup>, IV հարկ՝ 355.4մ<sup>2</sup>  
Ձմեռային այգի՝ 206.7մ<sup>2</sup>, Թամար Թումանյանի այգի՝ 118.3մ<sup>2</sup>  
Գոլորշամեկուսիչ շերտի իրականացում թաղանթով՝ ընդի՝ 1397.6մ<sup>2</sup>, որից՝  
I հարկ՝ 360մ<sup>2</sup>, II հարկ՝ 421.4մ<sup>2</sup>, III հարկ՝ 260.8մ<sup>2</sup>, IV հարկ՝ 355.4մ<sup>2</sup>  
Ձմեռային այգի՝ 206.7մ<sup>2</sup>, Թամար Թումանյանի այգի՝ 118.3մ<sup>2</sup>

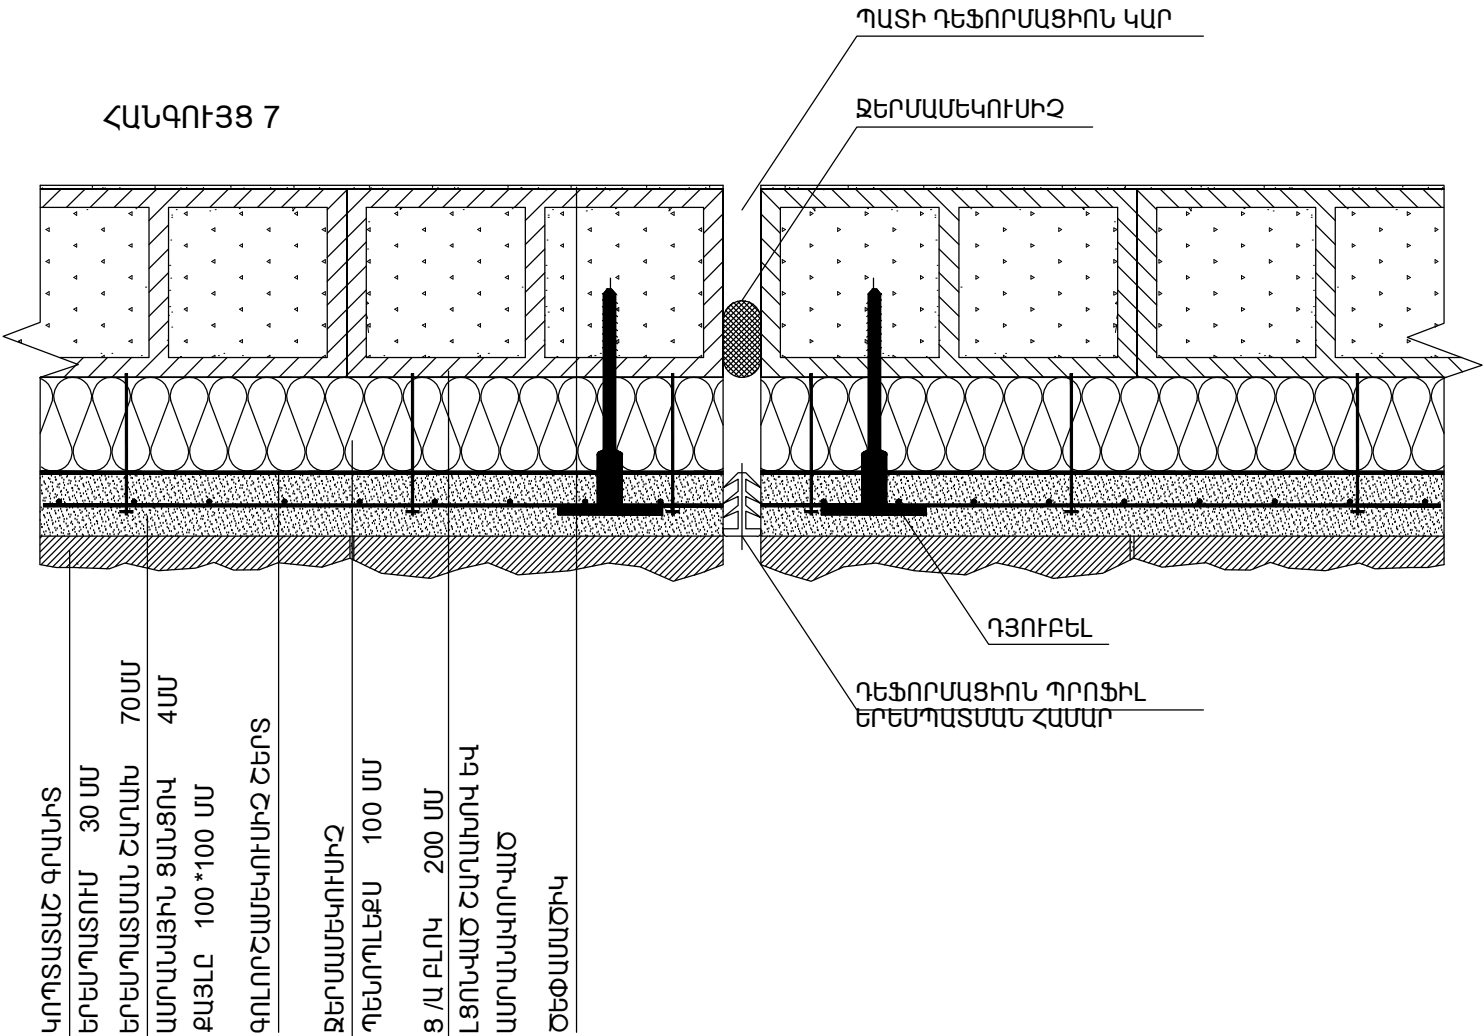


ՀԱՆԳՈՒՅՑ 7


|          |                |  |  |   |                      |      |        |
|----------|----------------|--|--|---|----------------------|------|--------|
|          |                |  |  | ՀՈԿԱՆՆԵՍ ԹՈՒՄԱՆՅԱՆԻ ԹԱՆԳԱՐԱՆԻ ՆՈՐՈԳՄԱՆ, 2-ՐԴ ՄԱՍՆԱՇԵՆՔԻ ՎԵՐԱԿԱՌՈՒՑՄԱՆ ԵՎ ՀԱՐԿԵՐԻ ԱՎԵԼԱՑՄԱՆ ՆԱԽԱԳԻՐ |                      |      |        |
| ՆԳՃ.     | Ա. ՀԱԿՈԲՋԱՆՅԱՆ |  |  | ՀԱՐՏԱՐԱՊԵՏԱԿԱՆ ԼՈՒՇՈՒՄՆԵՐ                                                                          | ՓՈՒԼ                 | ԹԵՐԹ | ԹԵՐԹԵՐ |
| ՆԱԽԱԳԾԵՑ | Ա. ՄԱԿԱՐՅԱՆ    |  |  |   | ԱՆ                   | Ճ-36 | 45     |
| ՆԱԽԱԳԾԵՑ | Ա. ԴԱՆԻԵԼՅԱՆ   |  |  | ՀԱՆԳՈՒՅՑ 6                                                                                         | « ԷՄ ԶԻ ԴԻՋԱՅՆ » ՍՊԸ |      |        |
|          |                |  |  | ՀԱՆԳՈՒՅՑ 7                                                                                         |                      |      |        |
|          |                |  |  | ՀԱՆԳՈՒՅՑ 8                                                                                         |                      |      |        |

10 80 10


800








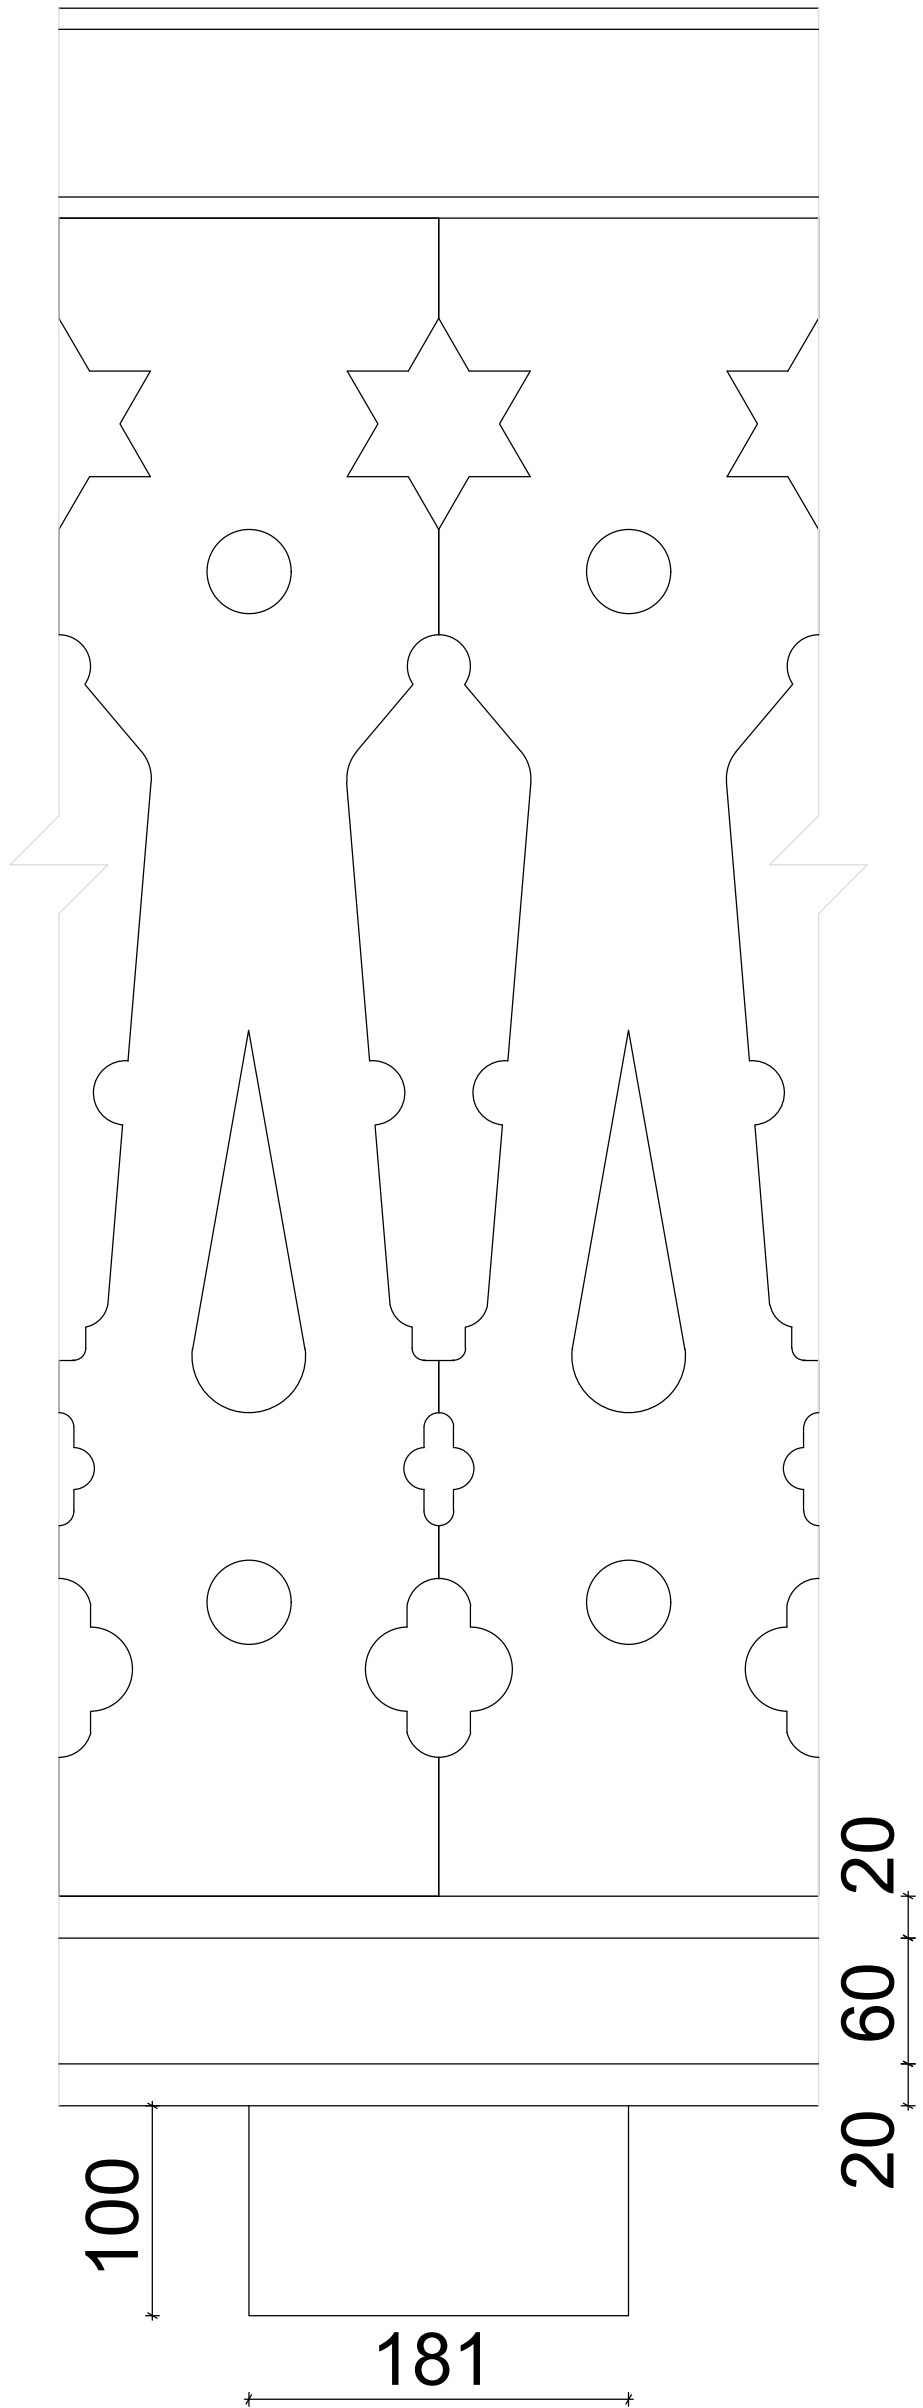


ՀԱՆԳՈՒՅՑ 9

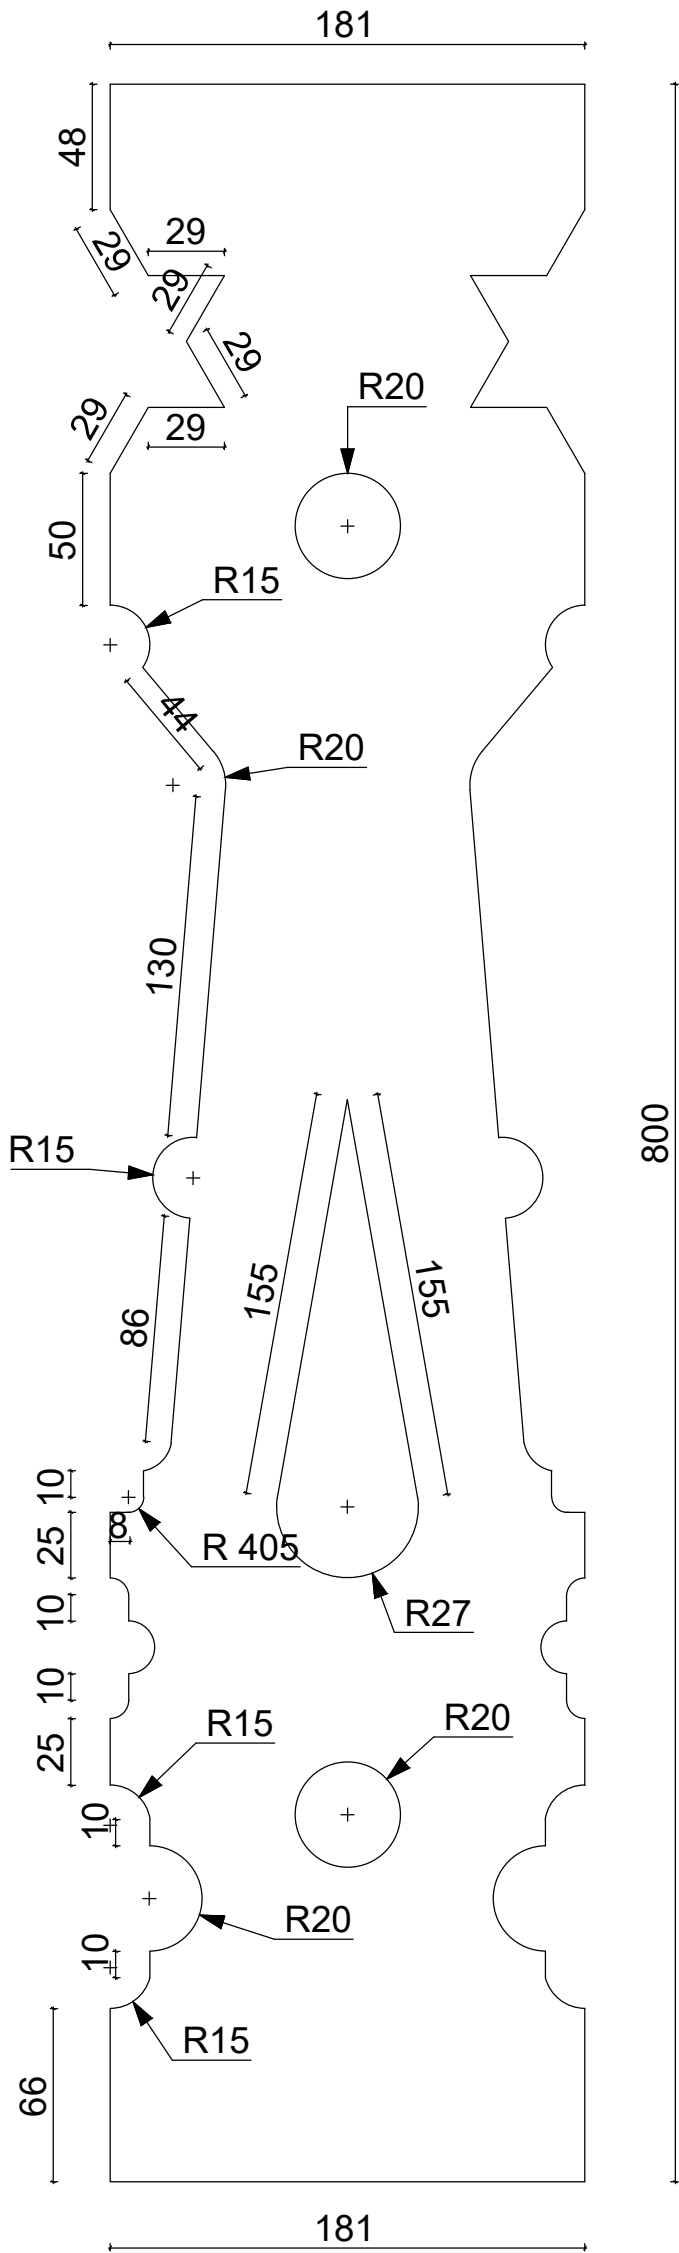

ԱՐՏԱՔԻՆ ԵՐԵՄՊԱՏՄԱՆ ՔԱՐԵ ՍԱԼԻ  
ՖԱԿՏՈՒՐԱՅԻ ՕՐԻՆԱԿՆԵՐ


 
|          |                |                                                                                       |  |  |   |   |      |        |
|----------|----------------|---------------------------------------------------------------------------------------|--|--|---|---|------|--------|
|          |                |                                                                                       |  |  | Հ. ԹՈՒՄԱՆՅԱՆԻ ՏՈՒՆ ԹԱՆԳԱՐԱՆԻ ՆՈՐՈԳՄԱՆ, 2-ՐԴ ՄԱՍՆԱՇԵՆՔԻ ՔԱՆԴԱՄԱՆ<br>ԵՎ ՆՈՐԻ ԿԱՌՈՒՑՄԱՆ<br>Հասցե՝ ք. Երևան, Մոսկովյան փողոց հ. 40 |   |      |        |
| ՆԳՃ.     | Ա. ՀԱԿՈԲՋԱՆՅԱՆ |  |  |  | ՃԱՐՏԱՐԱՊԵՏԱԿԱՆ ԼՈՒՇՈՒՄՆԵՐ   | ՓՈՒԼ   | ԹԵՐԹ | ԹԵՐԹԵՐ |
| ՆԱԽԱԳԾԵՑ | Ա. ՄԱԿԱՐՅԱՆ    |  |  |  |   | ԱՆ   | Ծ-37 | 45     |
| ՆԱԽԱԳԾԵՑ | Ա. ԴԱՆԻԵԼՅԱՆ   |  |  |  | ՀԱՆԳՈՒՅՑ 9<br>ԱՐՏԱՔԻՆ ԵՐԵՄՊԱՏՄԱՆ ՔԱՐԵ ՍԱԼԻ<br>ՖԱԿՏՈՒՐԱՅԻ ՕՐԻՆԱԿՆԵՐ                                                             |  «ԷՄ ԶԻ ԴԻԶԱՅՆ» ՍՊԸ<br>ԼԻՑԵՆԶԻԱ ԶՊՆ - 000649 |      |        |
|          |                |                                                                                       |  |  |   |   |      |        |
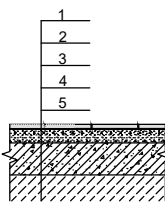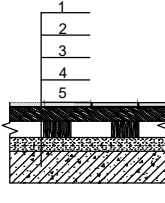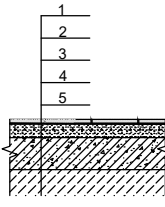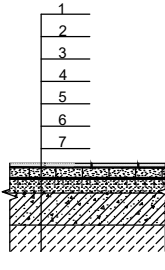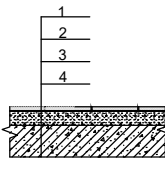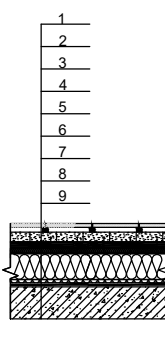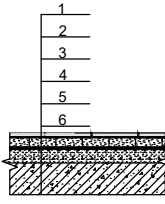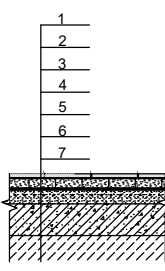
| ՀԱՏԱԿՆԵՐԻ ԱՄՓՈՓԱԳԻՐ |                                                                                     |   |                   |        |        |        |       |       |                             |        |        |        |        |       |       |  |
|---------------------|-------------------------------------------------------------------------------------|---|-------------------|--------|--------|--------|-------|-------|-----------------------------|--------|--------|--------|--------|-------|-------|--|
| ՀԱՏԱԿԻ ՏԻՊԸ         | ՀԱՏԱԿԻ ԳԾԱՊԱՏԿԵՐԸ                                                                   | ՀԱՏԱԿԻ ՏԱՐԻԵՐԸ ԵՎ ԴՐԱՆՑ ՀԱՍՏՈՒԹՅՈՒՆՆԵՐԸ   | ՀԱՏԱԿԻ ՄԱԿԵՐԵՍ ՄԲ |        |        |        |       |       | ՀԱՏԱԿԻ ԸՆԴՀԱՆՈՒՐ ՄԱԿԵՐԵՍ ՄԲ |        |        |        |        |       |       |  |
|                     |                                                                                     |   | 1 ՀԱՐԿ            | 2 ՀԱՐԿ | 3 ՀԱՐԿ | 4 ՀԱՐԿ | ՏԱՆԻՔ | ՆԿՈՒՂ |                             | 1 ՀԱՐԿ | 2 ՀԱՐԿ | 3 ՀԱՐԿ | 4 ՀԱՐԿ | ՏԱՆԻՔ | ՆԿՈՒՂ |  |
| Հ.1 ՄԱՍՆԱՇԵՆՔ       |                                                                                     |   |                   |        |        |        |       |       |                             |        |        |        |        |       |       |  |
| 1                   |    | 1. ԿԵՐԱՄՈԳՐԱՆԻՏԵ ՍԱԼ 9ՄՄ<br>2. ՍՈՍԻՆՁ 4 ՄՄ<br>3. ԲԵՏՈՆԵ ՀԱՐԹԵՑՆՈՂ ՇԵՐՏ 30ՄՄ<br>4. ԲԵՏՈՆԵ ՆԱԽԱՊԱՏՐԱՍՏԱԿԱՆ ՇԵՐՏ 150ՄՄ<br>5. ԽՃՈՎ ՏՈՓԱՆՎԱԾ ԳՐՈՒՆՏ   | 250.2             |        |        |        |       | 117.5 | 367.7                       |        |        |        |        |       |       |  |
| 6                   |    | 1. ՏԱԽՏԱԿ<br>2. ՓԱՅՏԵ ՏԱԽՏԱԿԱՄԱԾ 60x80ՄՄ<br>2. ՓԱՅՏԵ ՉՈՐՍՈՒ 60x80ՄՄ<br>3. ԲԵՏՈՆԵ ՀԱՐԹԵՑՆՈՂ ՇԵՐՏ 30ՄՄ<br>4. ԾԱԾԿԻ ՍԱԼ 150ՄՄ   | 10% նորոգում      |        |        |        |       |       | 256.5                       |        |        |        |        |       |       |  |
| Հ.2 ՄԱՍՆԱՇԵՆՔ       |                                                                                     |   |                   |        |        |        |       |       |                             |        |        |        |        |       |       |  |
| 1                   |    | 1. ԿԵՐԱՄՈԳՐԱՆԻՏԵ ՍԱԼ 9ՄՄ<br>2. ՍՈՍԻՆՁ 4 ՄՄ<br>3. ԲԵՏՈՆԵ ՀԱՐԹԵՑՆՈՂ ՇԵՐՏ 30ՄՄ<br>4. ԲԵՏՈՆԵ ՆԱԽԱՊԱՏՐԱՍՏԱԿԱՆ ՇԵՐՏ 150ՄՄ<br>5. ԽՃՈՎ ՏՈՓԱՆՎԱԾ ԳՐՈՒՆՏ   | 435.4             |        |        |        |       |       | 435.4                       |        |        |        |        |       |       |  |
| 2                   |   | 1. ԿԵՐԱՄՈԳՐԱՆԻՏԵ ՍԱԼ 9ՄՄ<br>2. ՍՈՍԻՆՁ 4 ՄՄ<br>3. ՑԵՄԵՆՏ-ԱՎԱՋԵ ՀԱՐԹԵՑՆՈՂ ՇԵՐՏ 70ՄՄ<br>4. ԶՐԱՄԵԿՈՒՄԻՉ ԳՈՐԳ 3 ՄՄ<br>5. ԲԵՏՈՆԵ ՀԱՐԹԵՑՆՈՂ ՇԵՐՏ 30ՄՄ<br>6. ԲԵՏՈՆԵ ՆԱԽԱՊԱՏՐԱՍՏԱԿԱՆ ՇԵՐՏ 150ՄՄ<br>7. ԽՃՈՎ ՏՈՓԱՆՎԱԾ ԳՐՈՒՆՏ                                                                                                 | 17.96             |        |        |        |       |       | 17.96                       |        |        |        |        |       |       |  |
| 3                   |  | 1. ԿԵՐԱՄՈԳՐԱՆԻՏԵ ՍԱԼ 9ՄՄ<br>2. ՍՈՍԻՆՁ 4 ՄՄ<br>3. ԲԵՏՈՆԵ ՀԱՐԹԵՑՆՈՂ ՇԵՐՏ 30ՄՄ<br>4. ԾԱԾԿԻ ՍԱԼ 150ՄՄ   | 449.4             | 198.5  | 238.8  |        |       |       | 886.8                       |        |        |        |        |       |       |  |
| 4                   |  | 1. ԳՐԱՆԻՏԵ ՍԱԼ 50ՄՄ<br>2. ՊԼԱՍՏՄԱՍԵ ՀԵՆԱԿՆԵՐ 30ՄՄ<br>3. ՑԵՄԵՆՏ-ԱՎԱՋԵ ՀԱՐԹԵՑՆՈՂ ՇԵՐՏ 70ՄՄ<br>ԱՄՐԱՆԱՅԻՆ ՑԱՆՑՈՎ Ø 4 ՄՄ<br>4. ԵՌԱՇԵՐՏ ԶՐԱՄԵԿՈՒՄԻՉ ԳՈՐԳ 15ՄՄ<br>5. ՑԵՄԵՆՏԱՎԱՋԵ ՇԱՂԱԽ ԱՄՐԱՆԱՎՈՐՈՒՄՈՎ 50ՄՄ<br>6. ԶԵՐՄԱՄԵԿՈՒՄԻՉ ՓՐՓՐԱՊՈԼԻՍՏԻՐՈԼ 50ՄՄ<br>7. Ց/Ա ՇԱՂԱԽ 50ՄՄ<br>8. ԳՈԼՈՐՇԱՄԵԿՈՒՄԻՉ 5ՄՄ<br>9. ԾԱԾԿԻ ՍԱԼ 150ՄՄ | 6.9               | 272.5  |        | 282.9  |       |       | 562.3                       |        |        |        |        |       |       |  |
| 5                   |  | 1. ԿԵՐԱՄՈԳՐԱՆԻՏԵ ՍԱԼ 9ՄՄ<br>2. ՍՈՍԻՆՁ 4 ՄՄ<br>3. ՑԵՄԵՆՏ-ԱՎԱՋԵ ՀԱՐԹԵՑՆՈՂ ՇԵՐՏ 70ՄՄ<br>4. ԶՐԱՄԵԿՈՒՄԻՉ ԳՈՐԳ 3 ՄՄ<br>5. ԲԵՏՈՆԵ ՀԱՐԹԵՑՆՈՂ ՇԵՐՏ 30ՄՄ<br>6. ԾԱԾԿԻ ՍԱԼ 150ՄՄ   | 6.2               | 5.8    | 5.8    |        |       |       | 17.8                        |        |        |        |        |       |       |  |
| ՁՄԵՌԱՅԻՆ ԱՅԳԻ       |                                                                                     |   |                   |        |        |        |       |       |                             |        |        |        |        |       |       |  |
| 2                   |  | 1. ԿԵՐԱՄՈԳՐԱՆԻՏԵ ՍԱԼ 9ՄՄ<br>2. ՍՈՍԻՆՁ 4 ՄՄ<br>3. ՑԵՄԵՆՏ-ԱՎԱՋԵ ՀԱՐԹԵՑՆՈՂ ՇԵՐՏ 70ՄՄ<br>4. ԶՐԱՄԵԿՈՒՄԻՉ ԳՈՐԳ 3 ՄՄ<br>5. ԲԵՏՈՆԵ ՀԱՐԹԵՑՆՈՂ ՇԵՐՏ 30ՄՄ<br>6. ԲԵՏՈՆԵ ՆԱԽԱՊԱՏՐԱՍՏԱԿԱՆ ՇԵՐՏ 150ՄՄ<br>7. ԽՃՈՎ ՏՈՓԱՆՎԱԾ ԳՐՈՒՆՏ                                                                                                 | 205.56            |        |        |        |       |       | 205.56                      |        |        |        |        |       |       |  |


«ՀՀ ՊԵՏԱՐՏՓՈՐՁԱՋՆՆՈՒԹՈՒՆ» ՓԲԸ  
«THE STATE EXPERT  
COMMISSION OF RA» CJSC  
**EXPERTISE**  
TAX CODE 01508665

ԹՈՒՄԱՆՅԱՆԻ ԹԻՖԼԻՍՅԱՆ ԲՆԱԿԱՐԱՆԻ ՊԱՏՇԳԱՄԲԸ՝ ՏԱԽՏԱԿԵ ՀԱՏԱԿՈՎ ԵՎ ՓԱՅՏԵ ՓՈՐԱԳՐՎԱԾ ԲԱԶՐԻԵՐՈՎ:


Ծանոթագրություն՝  
Սույն թերթը նայել ճ-23-28 թերթերի հետ
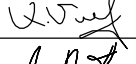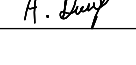
|          |                |                                                                                       |  |                                  |  |   |   |      |        |  |  |  |
|----------|----------------|---------------------------------------------------------------------------------------|--|----------------------------------|--|---|---|------|--------|--|--|--|
|          |                |                                                                                       |  |                                  |  | Հ. ԹՈՒՄԱՆՅԱՆԻ ՏՈՒՆ ԹԱՆԳԱՐԱՆԻ ՆՈՐՈԳՄԱՆ, 2-ՐԴ ՄԱՍՆԱՇԵՆՔԻ ՔԱՆԴԱՄԱՆ ԵՎ ՆՈՐԻ ԿԱՌՈՒՑՄԱՆ Հասցե՝ ք. Երևան, Մոսկովյան փողոց h.40 |   |      |        |  |  |  |
| ՆԳՃ.     | Ա. ՀԱԿՈԲՋԱՆՅԱՆ |  |  | ՃԱՐՏԱՐԱՊԵՏԱԿԱՆ ԼՈՒԾՈՒՄՆԵՐ        |  |   | ՓՈՒԼ   | ԹԵՐԹ | ԹԵՐԹԵՐ |  |  |  |
| ՆԱԽԱԳԾԵՑ | Ա. ՄԱԿԱՐՅԱՆ    |  |  |                                  |  |   | ԱՆ   | Ճ-38 | 45     |  |  |  |
| ՆԱԽԱԳԾԵՑ | Ա. ԴԱՆԻԵԼՅԱՆ   |  |  | ՀԱՏԱԿՆԵՐԻ ՄԱԿՆԻՇԱԿՈՐՄԱՆ ՄԱՍՆԱԳԻՐ |  |   |  «ԷՄ ԶԻ ԴԻԶԱՅՆ» ՍՊԸ<br>ԼԻՑԵՆԶԻԱ ԶՊՆ - 000649 |      |        |  |  |  |
|          |                |                                                                                       |  |                                  |  |   |   |      |        |  |  |  |
|          |                |                                                                                       |  |                                  |  |   |   |      |        |  |  |  |


Պ1

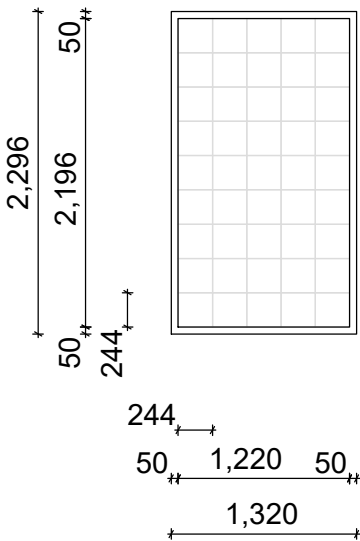


Պ2

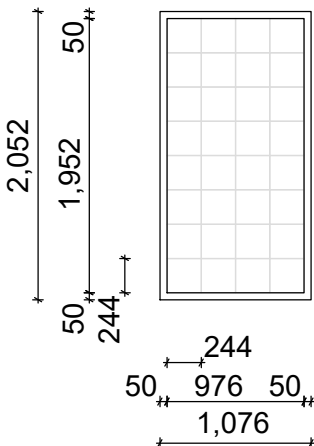


Պ3

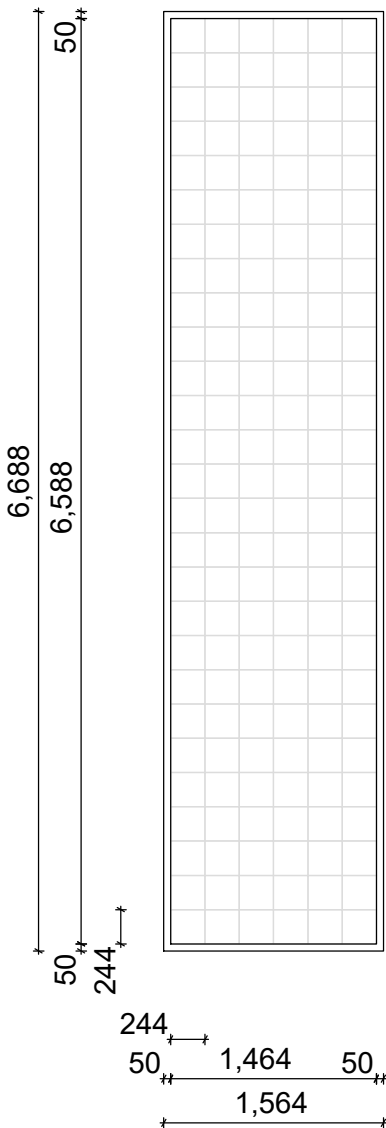


Պ4

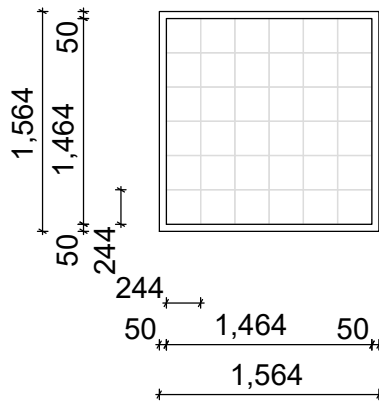



Պ5

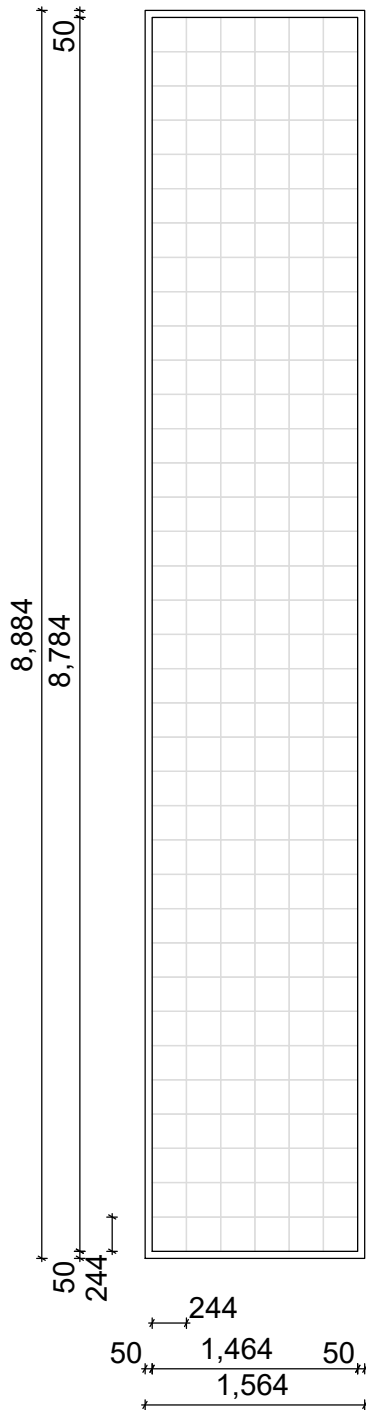

Պ6

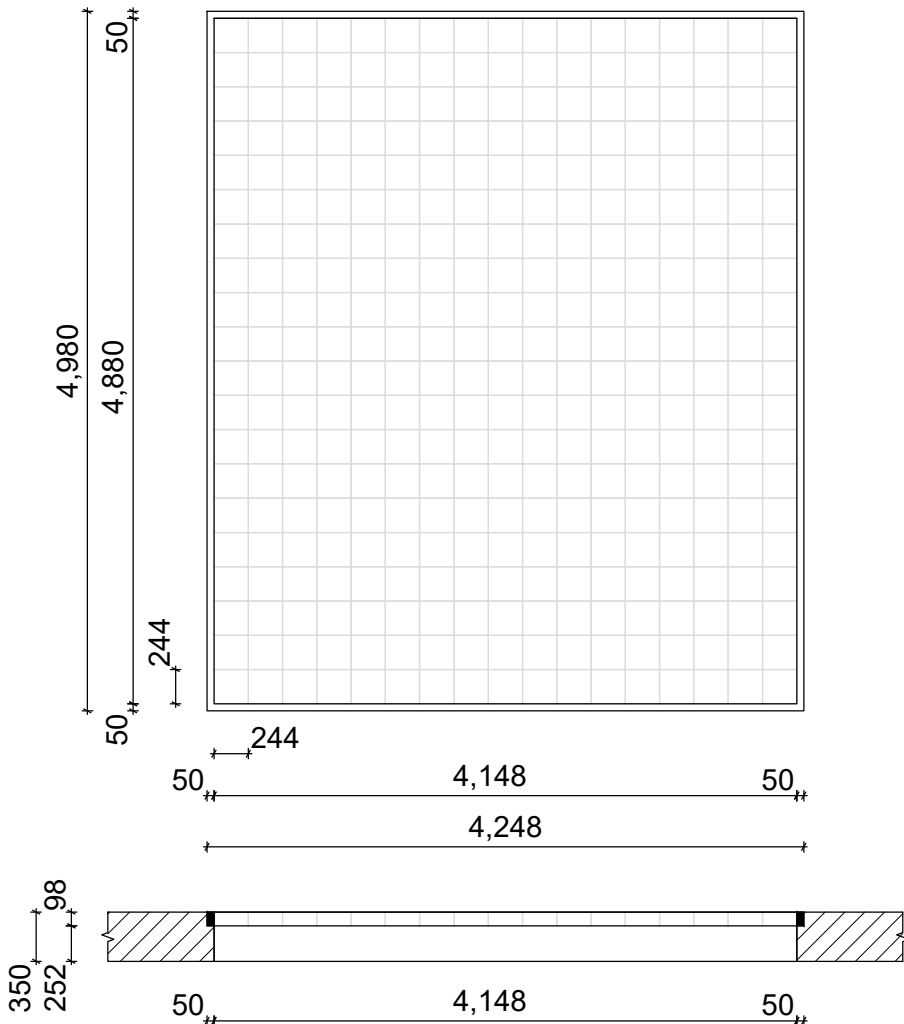


ՊԱՏՈՒՀԱՆԻ ՔԼՈԿ

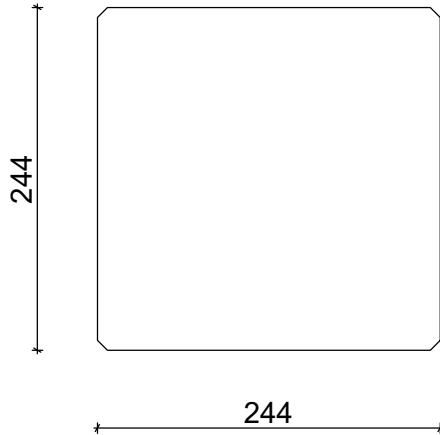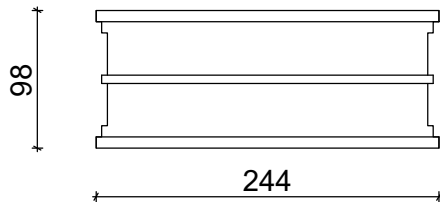


Ծանոթագրություն՝  
Սույն թերթը նայել ճ-43 թերթի հետ

|          |                |  |  |  |   |      |      |        |
|----------|----------------|--|--|--|---|------|------|--------|
|          |                |  |  |  | Հ. ԹՈՒՄԱՆՅԱՆԻ ՏՈՒՆ ԹԱՆԳԱՐԱՆԻ ՆՈՐՈԳՄԱՆ, 2-ՐԴ ՄԱՍՆԱՇՇԵՆՔԻ ՔԱՆԴԱՆ ԵՎ ՆՈՐԻ ԿԱՌՈՒՑՄԱՆ Հասցե՝ ք. Երևան, Մոսկովյան փողոց հ.40 |      |      |        |
| ՆԳՃ.     | Ա. ՀԱԿՈԲՋԱՆՅԱՆ |  |  |  | ՃԱՐՏԱՐԱԴԵՏԱԿԱՆ ԼՈՒԾՈՒՄՆԵՐ                                                                                              | ՓՈՒԼ | ԹԵՐԹ | ԹԵՐԹԵՐ |
| ՆԱԽԱԳԾԵՑ | Ա. ՄԱԿԱՐՅԱՆ    |  |  |  |   | ԱՆ   | Ճ-39 | 45     |
| ՆԱԽԱԳԾԵՑ | Ա. ԴԱՆԻԵԼՅԱՆ   |  |  |  | ՊԱՏՈՒՀԱՆՆԵՐԻ ԳԾԱԳԻՐ   |      |      |        |
|          |                |  |  |  |   |      |      |        |


Դ1

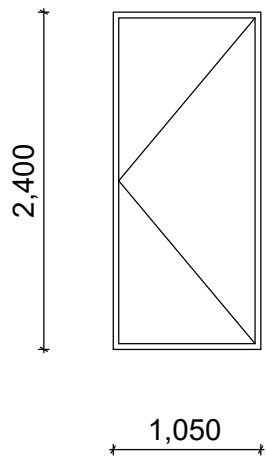


Դ2

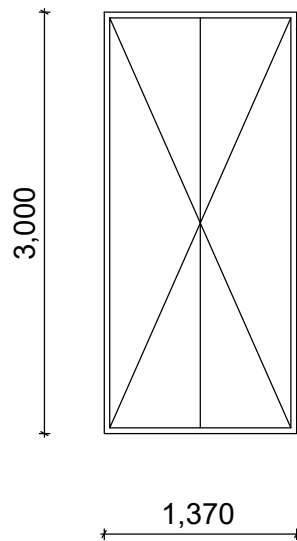


Դ3

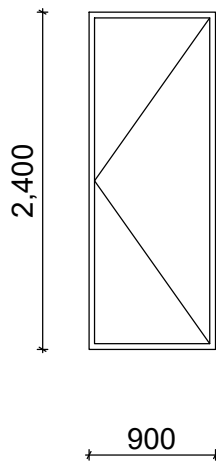


Դ4

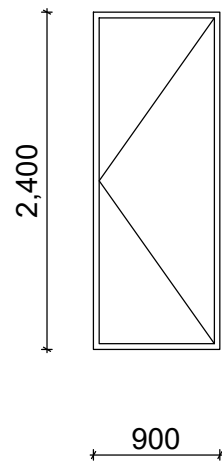


Դ5

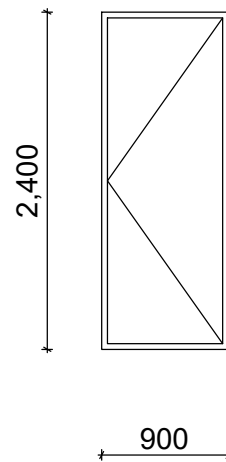


Դ6

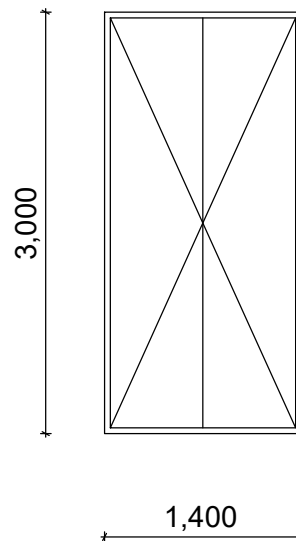


Դ7

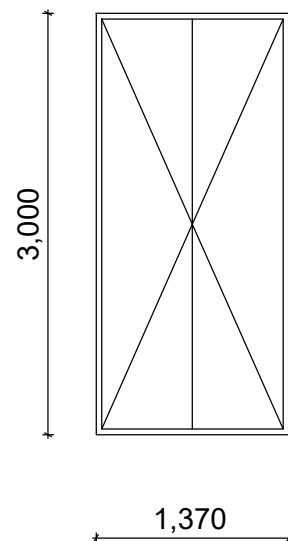


Դ8

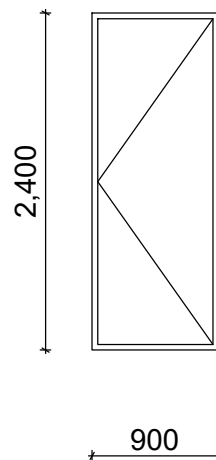


Դ9

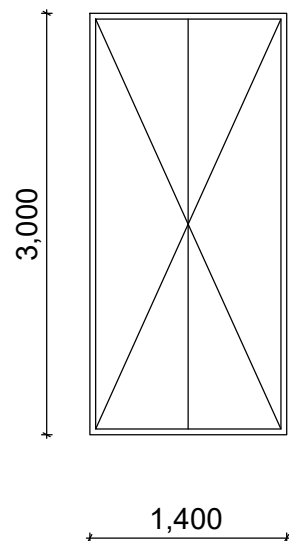


Ծ1

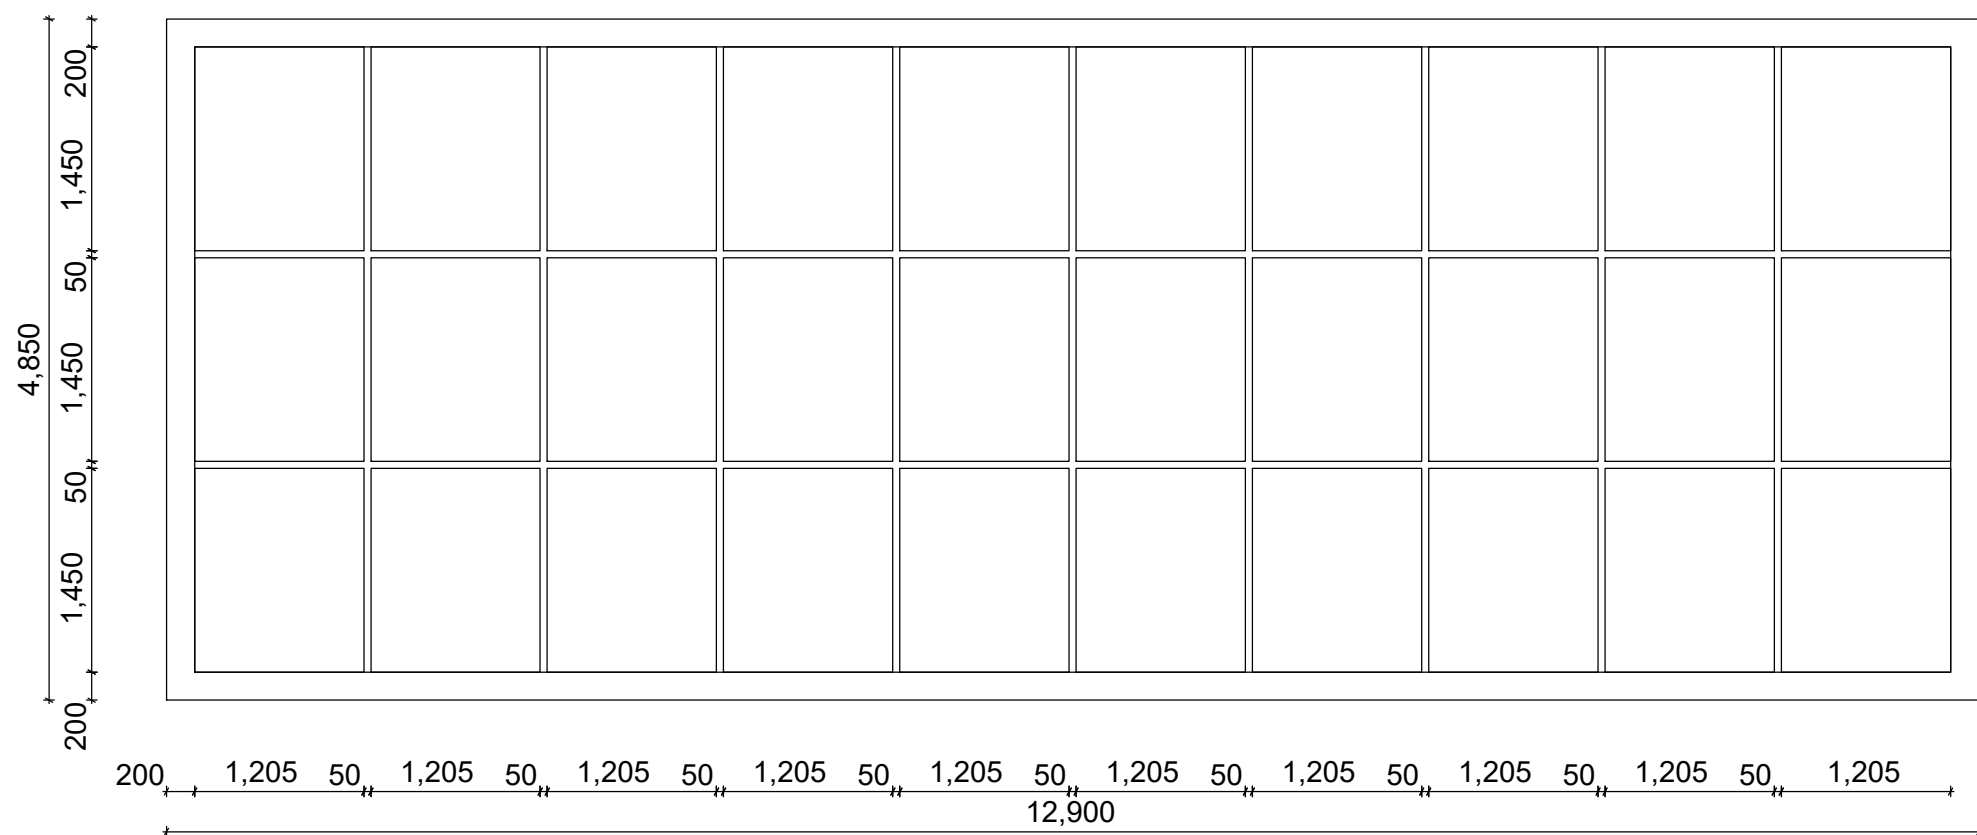

Դ10

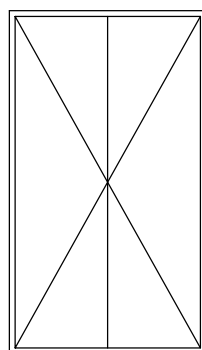


Դ11

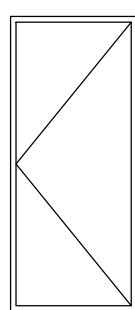

Ծանոթագրություն՝  
Սույն թերթը նայել ճ-43 թերթի հետ


|          |                |             |  |  |   |      |      |        |
|----------|----------------|-------------|--|--|---|------|------|--------|
|          |                |             |  |  | Հ. ԹՈՒՄԱՆՅԱՆԻ ՏՈՒՆ ԹԱՆԳԱՐԱՆԻ ՆՈՐՈԳՄԱՆ, 2-ՐԴ ՄԱՍՆԱՇԵՆՔԻ ՔԱՆԴԱՄԱՆ ԵՎ ՆՈՐԻ ԿԱՌՈՒՑՄԱՆ Հասցե՝ ք. Երևան, Մոսկովյան փողոց հ. 40 |      |      |        |
| ՆԳՃ.     | Ա. ՀԱԿՈԲՅԱՆՅԱՆ |             |  |  | ՃԱՐՏԱՐԱՊԵՏԱԿԱՆ ԼՈՒԾՈՒՄՆԵՐ                                                                                                | ՓՈՒԼ | ԹԵՐԹ | ԹԵՐԹԵՐ |
|          | ՆԱԽԱԳԾԵՑ       | Ա. ՄԱԿԱՐՅԱՆ |  |  |   | ԱՆ   | Ճ-40 | 45     |
| ՆԱԽԱԳԾԵՑ | Ա. ԴԱՆԻԵԼՅԱՆ   |             |  |  | ԴՈՆԵՐԻ ԳԾԱԳԻՐ   |      |      |        |
|          |                |             |  |  |   |      |      |        |

Վ1

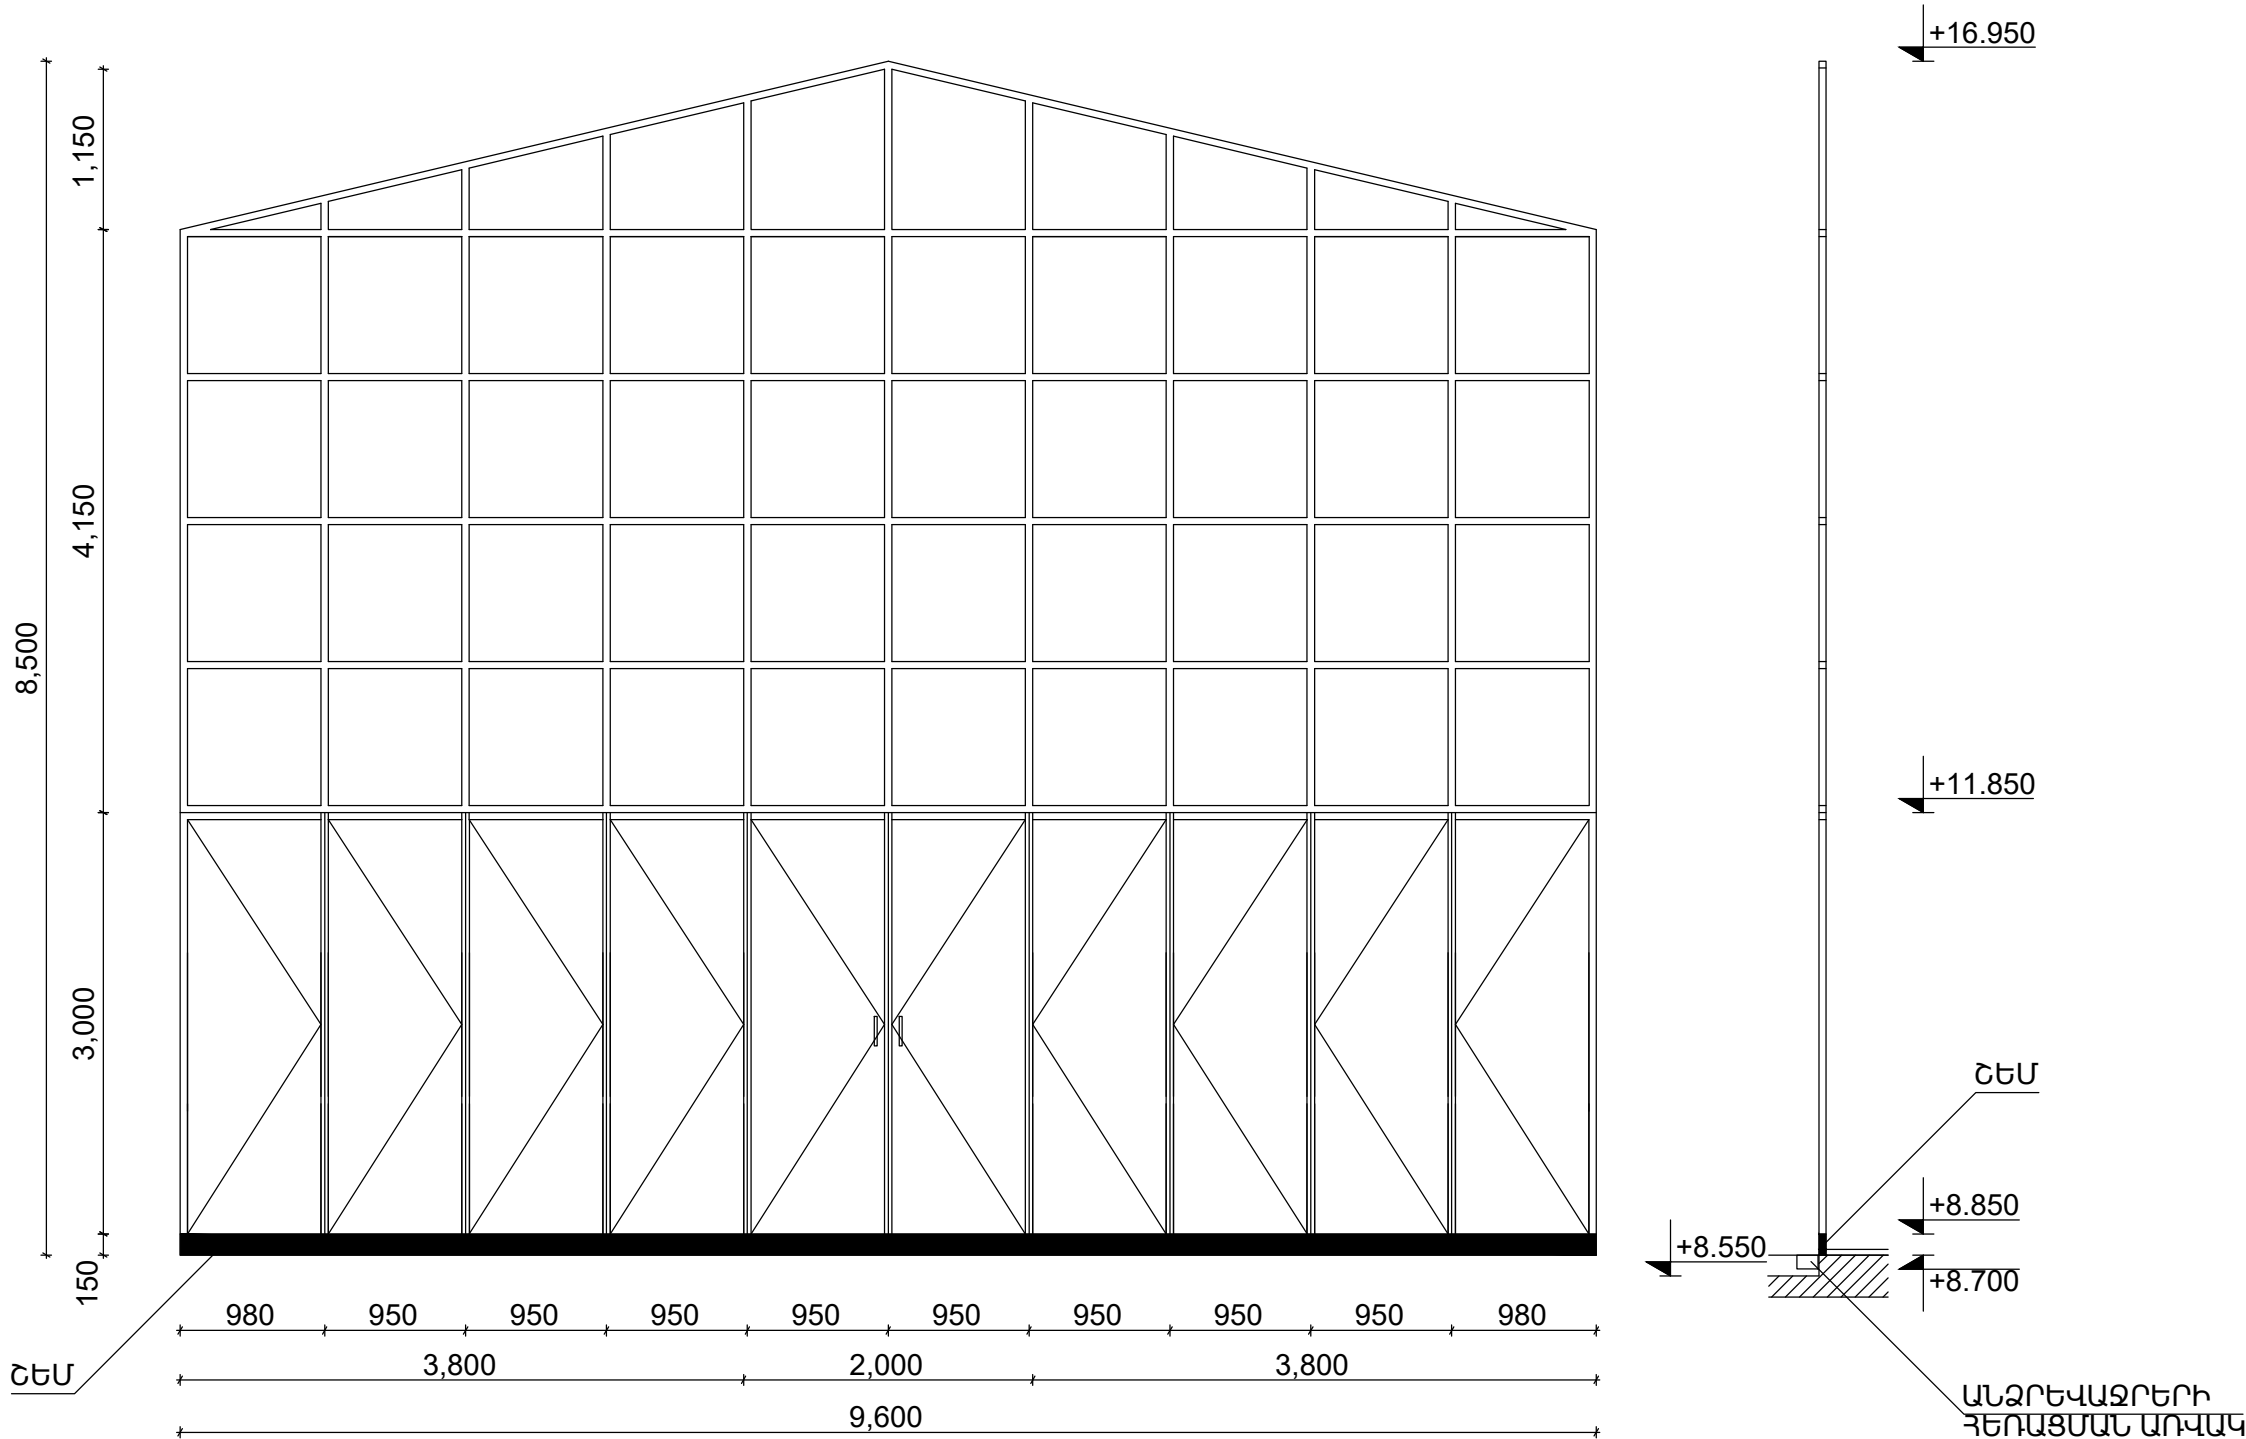


«ՀՀ ԳԵՏԱՐՏՓՈՐԶԱՑՆՈՒԹՈՒՆ» ՓԲԸ  
«THE STATE EXPERT  
COMMISSION OF RA» CJSC  
**EXPERTISE**  
TAX CODE 01508665


Վ2

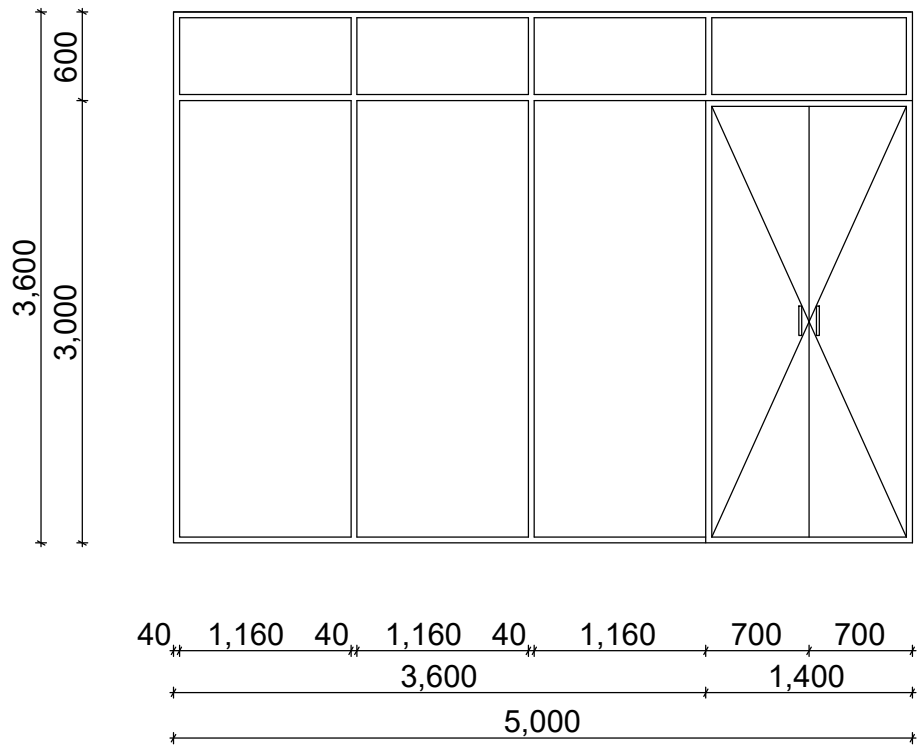

Վ3

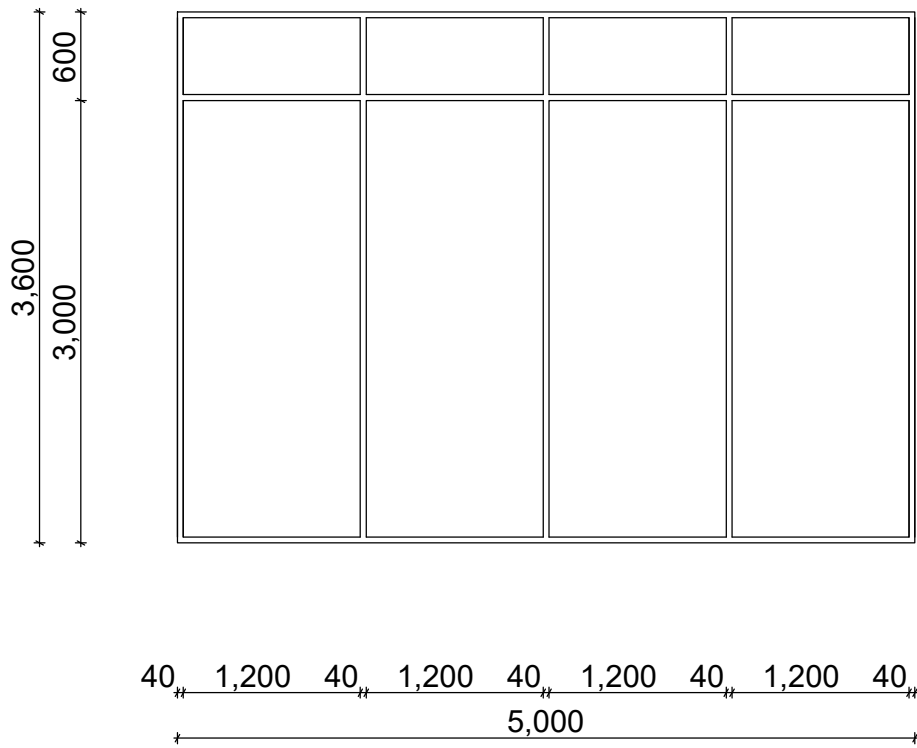

Վ4

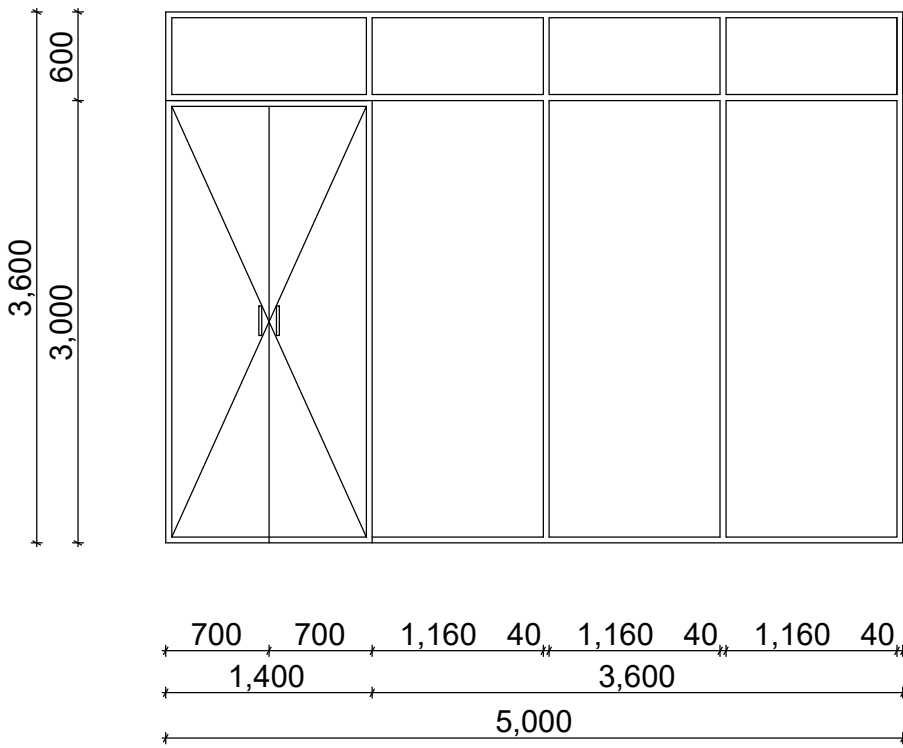

Ծանոթագրություն՝  
Սույն թերթը նայել ճ-43 թերթի հետ

|          |                |  |  |  |   |   |      |        |
|----------|----------------|--|--|--|---|---|------|--------|
|          |                |  |  |  | Հ. ԹՈՒՄԱՆՅԱՆԻ ՏՈՒՆ ԹԱՆԳԱՐԱՆԻ ՆՈՐՈԳԱՄԱՆ, 2-ՐԴ ՄԱՍՆԱՇԵՆՔԻ ՔԱՆԴԱՄԱՆ ԵՎ ՆՈՐԻ ԿԱՌՈՒՑՄԱՆ Հասցե՝ ք. Երևան, Սոսկոլյան փողոց հ. 40 |   |      |        |
| ՆԳՃ.     | Ա. ԶԱԿՈԲՅԱՆՅԱՆ |  |  |  | ՃԱՐՏԱՐԱՊԵՏԱԿԱՆ ԼՈՒԾՈՒՄՆԵՐ                                                                                                 | ՓՈՒԼ   | ԹԵՐԹ | ԹԵՐԹԵՐ |
| ՆԱԽԱԳԾԵՑ | Ա. ՄԱԿԱՐՅԱՆ    |  |  |  |   | ԱՆ   | Ճ-41 | 45     |
| ՆԱԽԱԳԾԵՑ | Ա. ԴԱՆԻԵԼՅԱՆ   |  |  |  | ՎԻՏՐԱՃՆԵՐԻ ԳԾԱԳԻՐ   |  «ԷՄ ԶԻ ԴԻԶԱՅՆ» ՍՊԸ<br>ԼԻՑԵՆԶԻԱ ՔՊՆ - 000649 |      |        |
|          |                |  |  |  |   |   |      |        |



Պատուհանների ամփոփագիր

| Մակնիշը, դիրքը | Նշանակումը | Անվանումը | Ընդհանուր քանակ | Ծանոթագրություն |
|----------------|------------|-----------|-----------------|-----------------|
| 1              | 2          | 3         | 4               | 5               |

Պատուհաններ

|    |                                       |          |   |             |
|----|---------------------------------------|----------|---|-------------|
| Պ1 | Ապակե բլոկներով պատուհան (244*244 մմ) | Պատուհան | 1 | 2296 x 1320 |
| Պ2 | Ապակե բլոկներով պատուհան (244*244 մմ) | Պատուհան | 1 | 2052 x 1076 |
| Պ3 | Ապակե բլոկներով պատուհան (244*244 մմ) | Պատուհան | 1 | 6688 x 1564 |
| Պ4 | Ապակե բլոկներով պատուհան (244*244 մմ) | Պատուհան | 4 | 1564 x 1564 |
| Պ5 | Ապակե բլոկներով պատուհան (244*244 մմ) | Պատուհան | 1 | 8884 x 1564 |
| Պ6 | Ապակե բլոկներով պատուհան (244*244 մմ) | Պատուհան | 1 | 4980 x 4248 |

Նորոգման ելթակա գոյություն ունեցող պատուհաններ

|     |                          |          |    |             |
|-----|--------------------------|----------|----|-------------|
| Պ7  | Փայտե շրջանակներով ապակի | Պատուհան | 1  | 1195 x 1670 |
| Պ8  | Փայտե շրջանակներով ապակի | Պատուհան | 1  | 1200 x 1700 |
| Պ9  | Փայտե շրջանակներով ապակի | Պատուհան | 1  | 1085 x 790  |
| Պ10 | Փայտե շրջանակներով ապակի | Պատուհան | 1  | 1140 x 1700 |
| Պ11 | Փայտե շրջանակներով ապակի | Պատուհան | 11 | 1400 x 2200 |
| Պ12 | Փայտե շրջանակներով ապակի | Պատուհան | 4  | 1300 x 2200 |

Վիտրաժների ամփոփագիր

| Մակնիշը, դիրքը | Նշանակումը                   | Անվանումը | Ընդհանուր քանակ | Ծանոթագրություն |
|----------------|------------------------------|-----------|-----------------|-----------------|
| 1              | 2                            | 3         | 4               | 5               |
| Վիտրաժներ      |                              |           |                 |                 |
| Վ1             | Մետաղական շրջանակներով ապակի | Վիտրաժ    | 1               | 8500x9600       |
| Վ2             | Մետաղական շրջանակներով ապակի | Վիտրաժ    | 1               | 5000x3600       |
| Վ3             | Մետաղական շրջանակներով ապակի | Վիտրաժ    | 1               | 5000x3600       |
| Վ4             | Մետաղական շրջանակներով ապակի | Վիտրաժ    | 1               | 5000x3600       |

Ծածկերի ամփոփագիր

| Մակնիշը, դիրքը | Նշանակումը | Անվանումը | Ընդհանուր քանակ | Ծանոթագրություն |
|----------------|------------|-----------|-----------------|-----------------|
| 1              | 2          | 3         | 4               | 5               |



Ծածկեր

|    |                              |      |   |             |
|----|------------------------------|------|---|-------------|
| Ծ1 | Մետաղական շրջանակներով ապակի | Ծածկ | 1 | 4850x12900  |
| Ծ2 | Մետաղական շրջանակներով ապակի | Ծածկ | 1 | 14600x17900 |

Դռների ամփոփագիր

| Մակնիշը, դիրքը | Նշանակումը           | Անվանումը                 | Ընդհանուր քանակ | Ծանոթագրություն |
|----------------|----------------------|---------------------------|-----------------|-----------------|
| 1              | 2                    | 3                         | 4               | 5               |
| Դռներ          |                      |                           |                 |                 |
| Դ1             | Այրումիսե դուռ       | Անհատական պատրաստման դուռ | 1               | 2400x1050       |
| Դ2             | Այրումիսե դուռ       | Անհատական պատրաստման դուռ | 2               | 3000x1370       |
| Դ3             | Այրումիսե դուռ       | Անհատական պատրաստման դուռ | 1               | 2400x900        |
| Դ4             | Փայտե դուռ           | Անհատական պատրաստման դուռ | 24              | 2400x900        |
| Դ5             | Փայտե դուռ           | Անհատական պատրաստման դուռ | 5               | 2400x900        |
| Դ6             | Փայտե դուռ           | Անհատական պատրաստման դուռ | 8               | 3000x1400       |
| Դ7             | Փայտե դուռ           | Անհատական պատրաստման դուռ | 2               | 3000x1370       |
| Դ8             | Անթափանց ապակյա դուռ | Անհատական պատրաստման դուռ | 2               | 2400x900        |
| Դ9             | Այրումիսե դուռ       | Անհատական պատրաստման դուռ | 1               | 3000x1400       |
| Դ10            | Այրումիսե դուռ       | Անհատական պատրաստման դուռ | 1               | 2400x1400       |
| Դ11            | Այրումիսե դուռ       | Անհատական պատրաստման դուռ | 1               | 2100x900        |

Ծանոթագրություն՝  
Սույն թերթը նայել Ծ-05, Ծ 29-32 թերթերի հետ
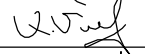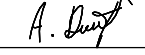
|          |                |                                                                                       |  |  |  |   |   |      |        |
|----------|----------------|---------------------------------------------------------------------------------------|--|--|--|---|---|------|--------|
|          |                |                                                                                       |  |  |  | Հ. ԹՈՒՄԱՆՅԱՆԻ ՏՈՒՆ ԹԱՆԳԱՐԱՆԻ ՆՈՐՈԳՄԱՆ, 2-րդ ՄԱՍՆԱՇՇԵՆՔԻ ՔԱՆԴԱՄԱՆ ԵՎ ՆՈՐԻ ԿԱՌՈՒՑՄԱՆ Հասցե՝ ք. Երևան, Մոսկովյան փողոց հ. 40 |   |      |        |
|          |                |                                                                                       |  |  |  |   |   |      |        |
|          |                |                                                                                       |  |  |  |   |   |      |        |
| ՆԳՃ.     | Ա. ՀԱԿՈԲՋԱՆՅԱՆ |  |  |  |  | ՀԱՐՏԱՐԱԴԵՏԱԿԱՆ ԼՈՒԾՈՒՄՆԵՐ                                                                                                 | ՓՈՒԼ   | ԹԵՐԹ | ԹԵՐԹԵՐ |
| ՆԱԽԱԳԾԵՑ | Ա. ՄԱԿԱՐՅԱՆ    |  |  |  |  |   | ԱՆ   | Ծ-43 | 45     |
| ՆԱԽԱԳԾԵՑ | Ա. ԴԱՆԻԵԼՅԱՆ   |  |  |  |  | ՊԱՏՈՒՀԱՆՆԵՐԻ, ԴՈՆԵՐԻ, ԿԻՏՐԱԺՆԵՐԻ ՄԱՍՆԱԳԻՐ                                                                                 |  «ԷՄ ԶԻ ԴԻՉԱՅՆ» ՍՊԸ<br>ԼԻՑԵՆԶԻԱ ՔՊՆ - 000649 |      |        |
|          |                |                                                                                       |  |  |  |   |   |      |        |
|          |                |                                                                                       |  |  |  |   |   |      |        |

