

ԲԱՑԱՏՐԱԳԻՐ

Երևան քաղաքի Հովհանես Թումանյանի թանգարանի նորոգման 2-րդ մասնաշենքի վերակառուցման և հարկերի ավելացման նախագծի ջրամատակարարման և ջրահեռացման մասը մշակվել է համաձայն առաջադրանքի, ճարտարապետա-շինարարական գծագրերի , ՀՀՇՆ 40-01.01-2014 գործող շինարարական նորմերի և կանոնների: Ջրամատակարարում և Կոյուղի մասի նախագծում նախատեսվում են՝
ա. խմելու տնտեսական ջրամատակարարում
բ. կենցաղային կեղտաջրերի կոյուղի
գ. ներքին ջրհոս
Նախագծային լուծումները ընդունված են համաձայն ՇՀՊ 2.04.01-85
Սանտեխնիկական սարքերը մոնտաժվում են համաձայն ՇՀՊ 3.05.01-85

ԽՄԵԼՈՒ ՏՆՏԵՍԱԿԱՆ ՋՐԱՄԱՏԱԿԱՐԱՐՈՒՄ

Հովհանես Թումանյանի թանգարանի ջրամիացումն իրականացվում նույն տեղից :
Գոյություն ունեցող հորում տեղադրվում է Ø32 մմ. տրամաչափի ջրաչափական հանգույց:
Ջրամատակարարման արտաքին համակարգը նախատեսված է իրականացնել D50(63 x5,8) մմ տրամաչափի պոլիէթիլենե խողովակներից:
Ջրամատակարարման խողովակաշարը նախատեսվում է իրականացնել 1.2 մ. միջին թաղման խորությամբ:
Հովհանես Թումանյանի թանգարանի շենքի համար նախատեսված է մեկ մուտքագիծ:
Մուտքագծերի անցքը պատվում են ջրագազաանթափանց էլաստիկ նյութով:
Ջրամատակարարման ներքին ցանցը փակուղային է : Հակահրդեհային անվտանգությունն ապահովելու համար նախատեսված է հակահրդեհային ծորակներ: Հակահրդեհային կանգնակը ընտրվել է Ø57x3.5 մմ տրամաչափի պողպատե ջրագազատար , տաք և սառը ջրամատակարարման կանգնակները, հատակի միջով անցնող և սպառման խողովակաշարը՝ D50(63x8,6); D25(32x3.0); D20(25x3.5); D15(20 x2.8) պոլիպրոպիլենե խողովակներից :
Քանի որ հակահրդեհային և խմելու տնտեսական ջրամատակարարման համակարգերը միասնական են , հետևաբար անհրաժեշտ է հակահրդեհային կանգնակը վերջին հարկում միացնել սառը ջրի կանգնակներին :
Տաք ջրամատակարարման սնուցումն իրականացվում է ջրատաքացուցիչից:

ՏՆՏԵՍԱ -ԿԵՆՑԱՂԱՅԻՆ ԿՈՅՈՒՂԻ (Կ1)

Համակարգը նախատեսված է սանիտարատեխնիկական սարքերից տնտեսա-կենցաղային կեղտաջրերի հեռացման համար: Կոյուղու համակարգի խողովակները նախատեսված է իրականացնել D 63մմ և D 110մմ , կոյուղու պոլիվինիլքլորիդե (PVC) լայնուկավոր ØԾ 21-26-100-80 խողովակներից:
Կոյուղու հորիզոնական միացումները կատարվում են թեք ձևավոր մասերով:
Կոյուղու արտաքին համակարգի համար նախատեսվում է մաքրում:

Դ. ՆԵՐՔԻՆ ՋՐՀՈՍ

Համակարգը նախատեսված է տանիքից անձրևաջրերի և ձնահալոցքների կեղտաջրերի հեռացման համար: Կեղտաջրերը հեռացվում են բակային ցանց: Տանիքի ծածկի միջով անցնող խողովակները իրականացվում են էլեկտրաեռակցվող պողպատից և նախատեսվում է էլեկտրական տաքացում:

Ջրամատակարարման և Կոյուղու Հաշվարկային ելքեր				
Համակարգի անվանում	պահանջվող ճնշում Մ.	հաշվարկային ելքեր		
		Մ³/օր	Մ³/ժամ	լ/վրկ
Սառը ջրամատակարարում	25.0	0,42	0,42	0,32
Ներքին հակահրդեհային ջրամատակարարում				2.5
Կոյուղի		0,42	0,42	1,92

ՋՐԻ ԾԱԽՍԻ ՀԱՇՎԱՐԿ

(Վարչական)

Առավելագույն վարկյանային ծախսը՝ $q=5 \times q_0 \times a$
 q_0 -սան.սարքավորման վարկյանային ծախսը
Սան.սարքավորումներից միաժամանակ օգտվելու հավանականությունը՝
 $P_{hr.u} \times U \quad 4 \times 25$
 $P_{\text{-----}} = \text{-----} = 0,0198$
 $q_0 \times N \times 3600 \quad 0.14 \times 10 \times 3600$
Ս-ն մարդկանց թիվն է
N-ն սան.սարքավորումների թիվը
ըստ որի՝ $\tilde{N} \tilde{E} \tilde{T} \quad 2.04.01-85 \quad N \times P=0.198$ աղյուսակ 2-ի
 $a = 0.449$
 $q=5 \times q_0 \times a = 5 \times 0,14 \times 0.449 = 0,32$ լ/վրկ
Ամբողջ համակարգի սան.սարքավորումներից միաժամանակ օգտվելու հավանականությունն է
 $3600 \times P \times q_0 \quad 3600 \times 0.0198 \times 0.14$
 $P_{hr} = \text{-----} = \text{-----} = 0.125$
 $q_{0,hr} \quad 80$
ըստ որի՝ $\tilde{N} \tilde{E} \tilde{T} \quad 2.04.01-85 \quad N \times P=--$ աղյուսակ 1-ի
 $a = 1.04$
Առավելագույն ժամային ծախսը՝
 $q_{hr} = 0.005 \times q_{0,hr} \times a = 0.005 \times 80 \times 1.04 = 0,42$ մ³ / ժամ
 $Q = 12 \times 25:1000 = 0.3$ մ³ / օր



				Հ. ԹՈՒՄԱՆՅԱՆԻ ՏՈՒՆ ԹԱՆԳԱՐԱՆԻ ՆՈՐՈԳՄԱՆ, 2-ՐԴ ՄԱՍՆԱՇՇԵՔԻ ՔԱՆԴԱՆ ԵՎ ՆՈՐԻ ԿԱՌՈՒՑՄԱՆ Հասցե՝ ք. Երևան, Մոսկովյան փողոց հ.40	ՋՐԱՄԱՏԱԿԱՐԱՐՈՒՄ ԵՎ ԿՈՅՈՒՂԻ	ՓՈՒԼ	ԹԵՐԹ	ԹԵՐԹԵՐ
						ԱՆ	ԶԿ-1	12
ՆԱԽԱԳԾ.	Գ. ԵՂՈՅԱՆ			ԸՆԴՀԱՆՈՒՐ ՏՎՅԱԼՆԵՐ (ԲԱՑԱՏՐԱԳԻՐ)	 « ԷՄ ԶԻ ԴԻԶԱՅՆ » ՍՊԸ ԼԻՑԵՆԶԻԱ ՔՂՆ -000649			

ՀԻՄՆԱԿԱՆ ԼՐԱԿԱԶՄԻ ԱՇԽԱՏԱՆՔԱՅԻՆ ԳԾԱԳՐԵՐ ԱՄՓՈՓԱԳԻՐ

N	ԱՆՎԱՆՈՒՄ	Թերթերի համարը
1	ԸՆԴՀԱՆՈՒՐ ՏՎՅԱԼՆԵՐ (ԲԱՑԱՏՐԱԳԻՐ)	ԶԿ-1
2	ԸՆԴՀԱՆՈՒՐ ՏՎՅԱԼՆԵՐ (ԹԵՐԹԵՐԻ ԹՎԱՐԿՈՒՄ)	ԶԿ-2
3	ՆԵՐՔԻՆ ՋՐԱՄԱՏԱԿԱՐԱՐՄԱՆ ԱՇԽԱՏԱՆՔԱՅԻՆ ԾԱՎԱԼՆԵՐ	ԶԿ-3
4	ՆԵՐՔԻՆ ԿՈՅՈՒՂՈՒ ԵՎ ՋՐՀՈՍԻ ԱՇԽԱՏԱՆՔԱՅԻՆ ԾԱՎԱԼՆԵՐ	ԶԿ-4
5	ԱՐՏԱՔԻՆ ՋՐԱՄԱՏԱԿԱՐԱՐՄԱՆ ԵՎ ԿՈՅՈՒՂՈՒ ԱՇԽԱՏԱՆՔԱՅԻՆ ԾԱՎԱԼՆԵՐ	ԶԿ-5
6	ԱՌԱՋԻՆ ՀԱՐԿԻ ՀԱՏԱԿԱԳԻԾ ՋՐԱՄԱՏԱԿԱՐԱՐՄԱՆ ԵՎ ԿՈՅՈՒՂԻ ՀԱՄԱԿԱՐԳՈՎ	ԶԿ-6
7	ԵՐԿՐՈՐԴ ՀԱՐԿԻ ՀԱՏԱԿԱԳԻԾ ՋՐԱՄԱՏԱԿԱՐԱՐՄԱՆ ԵՎ ԿՈՅՈՒՂԻ ՀԱՄԱԿԱՐԳՈՎ	ԶԿ-7
8	ԵՐՐՈՐԴ ՀԱՐԿԻ ՀԱՏԱԿԱԳԻԾ ՋՐԱՄԱՏԱԿԱՐԱՐՄԱՆ ԵՎ ԿՈՅՈՒՂԻ ՀԱՄԱԿԱՐԳՈՎ	ԶԿ-8
9	ՉՈՐՈՐԴ ՀԱՐԿԻ ՀԱՏԱԿԱԳԻԾ ՋՐԱՄԱՏԱԿԱՐԱՐՄԱՆ ԵՎ ԿՈՅՈՒՂԻ ՀԱՄԱԿԱՐԳՈՎ	ԶԿ-9
10	ՏԱՆԻՔԻ ՀԱՏԱԿԱԳԻԾ ԿՈՅՈՒՂՈՒ ԿԱՆԳՆԱԿՆԵՐՈՎ	ԶԿ-10
11	ՋՐԱՄԱՏԱԿԱՐԱՐՄԱՆ ՏԱՐԱԾԱԿԱՆ ՍԽԵՄԱ	ԶԿ-11
12	ԿՈՅՈՒՂՈՒ ԵՎ ՆԵՐՔԻՆ ՋՐՀՈՍԻ ՏԱՐԱԾԱԿԱՆ ՍԽԵՄԱՆԵՐ	ԶԿ-12

ՊԱՅՄԱՆԱԿԱՆ ՆՇԱՆՆԵՐ

- Ս —

ՍԱՌԸ ՋՐԱՄԱՏԱԿԱՐԱՐՄԱՆ ԽՈՂՈՎԱԿ
- Տ —

ՏԱՔ ՋՐԱՄԱՏԱԿԱՐԱՐՄԱՆ ԽՈՂՈՎԱԿ
- Կ —

ՏՆՏ ԿԵՆՑԱՂԱՅԻՆ ԿՈՅՈՒՂՈՒ ԽՈՂՈՎԱԿ
- Կ2 —


ՆԵՐՔԻՆ ՋՐՀՈՍԻ ԽՈՂՈՎԱԿ
- Ս

Ստուգիչ
- Ա

Անցում
- Հ

Հոսակ
- Հ

Հակահրդեհային ծորակ

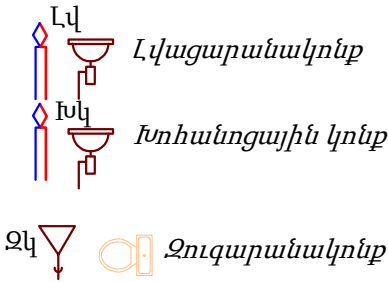


					Հ. ԹՈՒՄԱՆՅԱՆԻ ՏՈՒՆ ԹԱՆԳԱՐԱՆԻ ՆՈՐՈԳՄԱՆ, 2-ՐԴ ՄԱՍՆԱՇԵՆՔԻ ՔԱՆԴՄԱՆ ԵՎ ՆՈՐԻ ԿԱՌՈՒՑՄԱՆ Հասցե՝ ք. Երևան, Մոսկովյան փողոց հ.40			
ՆԱՍՆԱԳԾ.	Գ. ԵՂՈՅԱՆ				ՋՐԱՄԱՏԱԿԱՐԱՐՈՒՄ ԵՎ ԿՈՅՈՒՂԻ	ՓՈՒԼ	ԹԵՐԹ	ԹԵՐԹԵՐ
						ԱՆ	ԶԿ-2	12
					ԸՆԴՀԱՆՈՒՐ ՏՎՅԱԼՆԵՐ (ԹԵՐԹԵՐԻ ԹՎԱՐԿՈՒՄ)	 « ԷՄ ԶԻ ԴԻԶԱՅՆ » ՍՊԸ ԼԻՑԵՆԶԻԱ ՔՊՆ -000649		

ՆԵՐՔԻՆ ԶՐԱՄԱՏԱԿԱՐԱՐՄԱՆ ԾԱՎԱԼՆԵՐ					
N	ԱՆՎԱՆՈՒՄ	Չափման միավոր	Քանակ		Ծանոթություն
			Սառը	Տաք	
1	2	3	4	5	6
1	Անցքի բացում և վերականգնում կապիտալ պատի մեջ 0.2x0,2x0,5	տեղ	1		
2	Անցքում պողպատե պատյանի Ø100, L=0.5մ տեղադրում	հատ	1		
3	պողպատե պատյանի լուղաներկում հակաքայքայիչ ներկով երկու շերտով	մ²	0.16		
4	խցափակում պատյանի և խողովակի միջև առաձգական նյութով	մ³	0.003		
5	Անցքի խցափակում B12,5դասի բետոնով	մ³	0.027		
6	Հատակի քանդում և վերականգնում 0.10x0,1x20	մ³	0.2		
7	Շինարարական աղբի բարձում ավտոմեքենայի թափքին և տեղափոխում 7.0կմ	մ³	0.25		
8	Պողպատե ջրագազատար խողովակ Ø 57x3.5 ներկումով	գ.մ.	32	-	
9	Պոլիէթիլենե խողովակ DN50(63x5,8)	գ.մ.	23	-	
10	Պոլիպրոպիլենե խողովակ DN 25(32x3,0)	գ.մ.	27	-	
11	Պոլիպրոպիլենե խողովակ DN 25(32x4,4)	գ.մ.	-	25	
12	Պոլիպրոպիլենե խողովակ DN 20(25x2.3)	գ.մ.	32	-	
13	Պոլիպրոպիլենե խողովակ DN 20(25x3,5)	գ.մ.	-	25	
14	Պոլիպրոպիլենե խողովակ DN15(20x1,9)	գ.մ.	29	-	
15	Պոլիպրոպիլենե խողովակ DN15(20x2,8)	գ.մ.	-	28	
16	սողնակ 30x66բ.Ø50	հատ	1	-	
17	Պողպատե կցաշուրթ Ø50	հատ	1	-	
18	Ազատ կցաշուրթ Ø50	հատ	1	-	
19	Ռետինե փողակ Ø50	հատ	1	-	
20	Բրոնզե փական d=20մմ.	հատ	1	1	Կաթսայի համար
21	Գնդիկավոր փական d=15մմ.	հատ	9	5	
22	Ճկուն խողովակ զուգարանակոնքի համար	հատ	4	-	
23	Լվացարանի խառնարան	հատ	4	-	
24	Խոհանոցային կոնքի խառնարան	հատ	1	-	
25	Ճկուն խողովակ լվացարանակոնքի համար	հատ	5	5	
26	Հակահրդեհային ծորակ. կոմպլեկտում ---հողովակավոր փական d=50 մմ.	հատ	4	-	
	---միացման փողրակավոր գլխիկ GP-50	հատ	8	-	
	---հակահրդեհային ծայրափողակ d=16 մմ.	հատ	4	-	
	---հակահրդեհային փողակ d=50 մմ., L=20մմ.	հատ	4	-	

ՆԵՐՔԻՆ ԶՐԱՄԱՏԱԿԱՐԱՐՄԱՆ ԾԱՎԱԼՆԵՐ					
N	ԱՆՎԱՆՈՒՄ	Չափման միավոր	Քանակ		Ծանոթություն
			Սառը	Տաք	
1	2	3	4	5	6
	---պահարան հակահրդեհային մեկ ծորակի համար	հատ	4	-	
27	Կրակմարիչ փրփրային ОП-9	հատ	8	-	
28	Պողպատ - պոլիէթիլեն միացություն Ø 50մմ.	հատ	1	-	
29	Պողպատ - պոլիպրոպիլեն միացություն Ø 20մմ.	հատ	1	-	
30	Պոլիպրոպիլենե խողովակների անկյունակներ Ø 50 մմ.	հատ	4	-	
31	Պոլիպրոպիլենե խողովակների անկյունակներ Ø 25 մմ.	հատ	3	3	
32	Պոլիպրոպիլենե խողովակների անկյունակներ Ø 20 մմ.	հատ	6	6	
33	Պոլիպրոպիլենե խողովակների անկյունակներ Ø 15 մմ.	հատ	20	15	
34	Պոլիպրոպիլենե խողովակների անցում Ø 25/20 մմ.	հատ	1	1	
35	Պոլիպրոպիլենե խողովակների թամբ Ø 50/15 մմ.	հատ	1	-	
36	Պոլիպրոպիլենե խողովակների եռաբաշխիկներ Ø25x15x25 մմ.	հատ	1	-	
37	Պոլիպրոպիլենե խողովակների եռաբաշխիկներ Ø20x20x15 մմ.	հատ	1	-	
38	Պոլիպրոպիլենե խողովակների եռաբաշխիկներ Ø 15x15x15 մմ.	հատ	4	-	
39	Համակարգի փորձարկում, լվացում և ախտահանում	գմ	143	78	
40	Խողովակների ջերմամեկուսացում ռետինե խողովակաձև ջերմամեկուսիչով	գմ	120	70	
41	Պողպատե ջրագազատար խողովակների ապամոնտաժում Ø15- Ø 50 և տեղափոխում	գ.մ.	10	-	
42	Փոսորակ 500x500x500	հատ	1	-	նայել շինարարական մասում

«ՀՀ ՊԵՏԱՐՏՓՈՐՁԱՑՆԱՈՒԹՈՒՆ» ՓԲԸ
«THE STATE EXPERT
COMMISSION OF RA» CJSC
EXPERTISE
TAX CODE 01508665

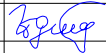					Հ. ԹՈՒՄԱՆՅԱՆԻ ՏՈՒՆ ԹԱՆԳԱՐԱՆԻ ՆՈՐՈԳԱՄԱՆ, 2-ՐԴ ՄԱՍՆԱՇԵՆՔԻ ՔԱՆԴԱՄԱՆ ԵՎ ՆՈՐԻ ԿԱՌՈՒՑՄԱՆ Հասցե՝ ք. Երևան, Մոսկովյան փողոց հ.40
ՆԱՍՏԱԳԾ.	Գ. ԵՂՈՅԱՆ				
					ԶՐԱՄԱՏԱԿԱՐԱՐՈՒՄ ԵՎ ԿՈՅՈՒՐԻ
					ՆԵՐՔԻՆ ԶՐԱՄԱՏԱԿԱՐԱՐՄԱՆ ԱՇԽԱՏԱՆՔԱՑԻՆ ԾԱՎԱԼՆԵՐ
					« ԵՄ ԶԻ ԴԻՉԱՅՆ » ՍՊԸ ԼԻՑԵՆԶԻԱ ՔՊՆ -000649

ՆԵՐՔԻՆ ԿՈՅՈՒՂՈՒ ԾԱՎԱԼՆԵՐ				
N	ԱՆՎԱՆՈՒՄ	Չափման միավոր	Քանակ	Ծանոթություն

1	2	3	4	5
---	---	---	---	---

1	Անցքի բացում և վերականգնում կապիտալ պատի մեջ 0.3x0,3x0,5	տեղ	2	
2	Անցքում պողպատե պատյանի Ø200, L=0,5մ տեղադրում	հատ	2	
3	պողպատե պատյանի յուղաներկում հակաքայքայիչ ներկով երկու շերտով	մ²	0,86	
4	Խցափակում պատյանի և խողովակի միջև առաձգական նյութով	մ³	0,032	
5	Անցքի խցափակում B12,5դասի բետոնով	մ³	0.07	
6	Հատակի քանդում և վերականգնում 0.3x0,3x5	մ³	0,45	
7	Շինարարական աղբի բարձում ավտոմեքենայի թափքին և տեղափոխում 7.0կմ	մ³	0,5	
8	Թուջե խողովակների ապամոնտաժում Ø 100, Ø 50 և տեղափոխում	գ.մ.	15	
9	Լվացարանակոնքի ապամոնտաժում և տեղափոխում	լրակազմ	1	
10	Զուգարանակոնքի ապամոնտաժում և տեղափոխում	լրակազմ	1	
11	Պոլիէթիլենե խողովակ ռետինե սեղմիչ օղակներով d=110 մմ.,հողի մեջ	գ.մ.	9	
12	Պոլիէթիլենե խողովակ ռետինե սեղմիչ օղակներով d=110 մմ.,պատի վրա	գ.մ.	29	
13	Պոլիէթիլենե խողովակ ռետինե սեղմիչ օղակներով d=50 մմ.,հողի մեջ	գ.մ.	16	
14	Լվացարանակոնք	լրակազմ	4	
15	Երկտեղ խահանոցային կոնք չժանգոտվող	լրակազմ	1	
16	Զուգարանակոնք լվացման տակաոփկով	լրակազմ	4	
17	Հոսակ d=50 մմ.	հատ	5	
18	Պլաստմասե ձևավոր մասեր d=110 մմ.	հատ	22	
19	Պլաստմասե ձևավոր մասեր d=50 մմ.	հատ	22	
20	Ստուգիչ d=110 մմ.	հատ	3	
21	Պոլիէթիլենե անցում d=100/50 մմ.	հատ	2	
22	Մետաղակոնստրուկցիաներ խողովակների ամրացման համար երկու շերտ ներկումով	կգ.	2,0	
23	Համակարգի փորձարկում	գ.մ.	54	

ՆԵՐՔԻՆ ԶՐՀՈՍԻ ԾԱՎԱԼՆԵՐ				
N	ԱՆՎԱՆՈՒՄ	Չափման միավոր	Քանակ	Ծանոթություն

1	2	3	4	5
---	---	---	---	---

1	Անցքում պողպատե պատյանի Ø200, L=0,5մ տեղադրում	հատ	3	
2	Ø200 պատյանի յուղաներկում հակաքայքայիչ ներկով 2 շերտով	մ²	1,29	1 տեղը `0.43
3	Խցափակում պատյանի և խողովակի միջև առաձգական նյութով	մ³	0.048	1 տեղը `0.016
4	Անցքի խցափակում B12,5դասի բետոնով	մ³	0.11	1 տեղը `0.035
5	Կոյուղու պոլիվինիլքլորիդե խողովակ d=110մմ.	գ.մ.	64	
6	Պողպատե էլեկտրաեռ. խող. d=108x4,0 մմ. ներկումով	գ.մ.	4,0	10704-91
7	Զրհոսի ձագար d=100 մմ.	հատ	6	
8	Ստուգիչ d=100 մմ.	հատ	3	
9	Պողպատե էլեկտրաեռակցվող խողովակների d=108x4,0մմ. էլեկտրատաքացում	գ.մ.	4,0	նայել էլեկտրական մասում
10	Պողպատ /պոլիէթիլեն միացություն d=100 մմ.	տեղ	6	
11	Մետաղակոնստրուկցիաներ խողովակների ամրացման համարերկու շերտ ներկումով	կգ.	4,0	
12	Համակարգի փորձարկում	գծ.մ.	68	




					Հ. ԹՈՒՄԱՆՅԱՆԻ ՏՈՒՆ ԹԱՆԳԱՐԱՆԻ ՆՈՐՈԳՄԱՆ, 2-րդ ՄԱՍՆԱՇՇԵՆՔԻ ՔԱՆԴՄԱՆ ԵՎ ՆՈՐԻ ԿԱՌՈՒՑՄԱՆ Հասցե՝ ք. Երևան, Մոսկովյան փողոց հ.40			
ՆԱԽԱԳԾ.	Գ. ԵՂՈՅԱՆ				ԶՐԱՄԱՏԱԿԱՐԱՐՈՒՄ ԵՎ ԿՈՅՈՒՂԻ	ՓՈՒԼ	ԹԵՐԹ	ԹԵՐԹԵՐ
						ԱՆ	ԶԿ-4	12
					ԿՈՅՈՒՂՈՒ ԵՎ ՆԵՐՔԻՆ ԶՐՀՈՍԻ ԱՇԽԱՏԱՆՔԱՅԻՆ ԾԱՎԱԼՆԵՐ	 « ԷՄ ԶԻ ԴԻՉԱՅՆ » ՍՊԸ ԼԻՑԵՆԶԻԱ ՔՊՆ -000649		

ԱՐՏԱՔԻՆ ՋՐԱՄԱՏԱԿԱՐԱՐՄԱՆ ԱՇԽԱՏԱՆՔՆԵՐԻ ԾԱՎԱԼՆԵՐ				
N	ԱՆՎԱՆՈՒՄ	Չափման միավոր	Քանակ	Ծանոթություն
1	2	3	4	5
1	Ասֆալտի շերտի երկկողմանի սղոցում	մ	100	
2	Ասֆալտի h=8սմ շերտի մասնատում, տեղափոխում և վերականգնում	մ ²	62,0	
3	Խճի նախապատրաստական h=17սմ շերտի իրականացում	մ ³	11,0	
4	Խրամուղու մշակում III կարգի բնահողում ձեռքով	մ ³	3	
5	Խրամուղու մշակում էքսկավատորով III կարգի բնահողում բարձելով ավտոմեքենային	մ ³	46	
6	Բնահողի տեղափոխում -- կմ հեռավորությամբ	մ ³	46	
7	Նախապատրաստական շերտ խրամուղում ավազի շերտով 10 սմ. հաստությամբ	մ ³	3,5	
8	Պլիեթիլենե խողովակ DN50(63x5,8)	գծ.մ.	50.0	
9	Բրոնզե փական d=32 մմ.	հատ	2	
10	Ջրաչափ d=32	հատ	1	
11	Զտիչ d=32	հատ	1	
12	Պլիեթիլենե անցում Ø32/50	հատ	1	
13	Միացում ջրամատակարարման գոյություն ունեցող խողովակին հորում	տեղ	1	
14	Համակարգի փորձարկում, լվացում և ախտահանում	մ.	50.0	
15	Խրամուղու ետլիցք ձեռքով, բերովի փափուկ բնահողով	մ ³	10	
16	Խրամուղու ետլիցք բուլդոզերով, բերովի բնահողով	մ ³	36	
17	Ջրամատակարարման հորի պատերի սվաղում բետոնե շերտով	մ ³	0,15	
18	Պողպատե խողովակների ապամոնտաժում և տեղափոխում	գ.մ.	50	


ԱՐՏԱՔԻՆ ԿՈՅՈՒՂՈՒ ԱՇԽԱՏԱՆՔՆԵՐԻ ԾԱՎԱԼՆԵՐ				
N	ԱՆՎԱՆՈՒՄ	Չափման միավոր	Քանակ	Ծանոթություն
1	2	3	4	5
1	Բետոնե շերտի քանդում և տեղափոխում	մ ³	0,7	վերականգնումը բարեկարգման աշխատանքներում
2	Խրամուղու մշակում III կարգի բնահողում ձեռքով	մ ³	1	
3	Խրամուղու մշակում էքսկավատորով III կարգի բնահողում կուտակելով խրամուղու կողքը	մ ³	6	
4	Նախապատրաստական շերտ խրամուղում ավազի շերտով 10 սմ. հաստությամբ	մ ³	0,5	
5	Միացում կոյուղու գոյություն ունեցող հորին	տեղ	1	
6	Խրամուղու ետլիցք ձեռքով, տեղի փափուկ բնահողով	մ ³	2	
7	Խրամուղու ետլիցք բուլդոզերով, տեղի բնահողով	մ ³	4	
8	Կոյուղու գոյություն ունեցող համակարգի մաքրում	գմ	30	



					Հ. ԹՈՒՄԱՆՅԱՆԻ ՏՈՒՆ ԹԱՆԳԱՐԱՆԻ ՆՈՐՈԳԱՆ, 2-րդ ՄԱՍՆԱՇՇԵՆՔԻ ՔԱՆԴԱՄԱՆ ԵՎ ՆՈՐԻ ԿԱՌՈՒՑՄԱՆ Հասցե՝ ք. Երևան, Մոսկովյան փողոց հ.40			
ՆԱԽԱԳԾ.	Գ. ԵՂՈՅԱՆ				ՋՐԱՄԱՏԱԿԱՐԱՐՈՒՄ ԵՎ ԿՈՅՈՒՂԻ	ՓՈՒԼ	ԹԵՐԹ	ԹԵՐԹԵՐ
						ԱՆ	ԶԿ-5	12
					ԱՐՏԱՔԻՆ ՋՐԱՄԱՏԱԿԱՐԱՐՄԱՆ ԵՎ ԿՈՅՈՒՂՈՒ ԱՇԽԱՏԱՆՔԱՅԻՆ ԾԱՎԱԼՆԵՐ	 « ԷՄ ԶԻ ԴԻԶԱՅՆ » ՍՊԸ ԼԻՑԵՆԶԻԱ ՔՊՆ -000649		

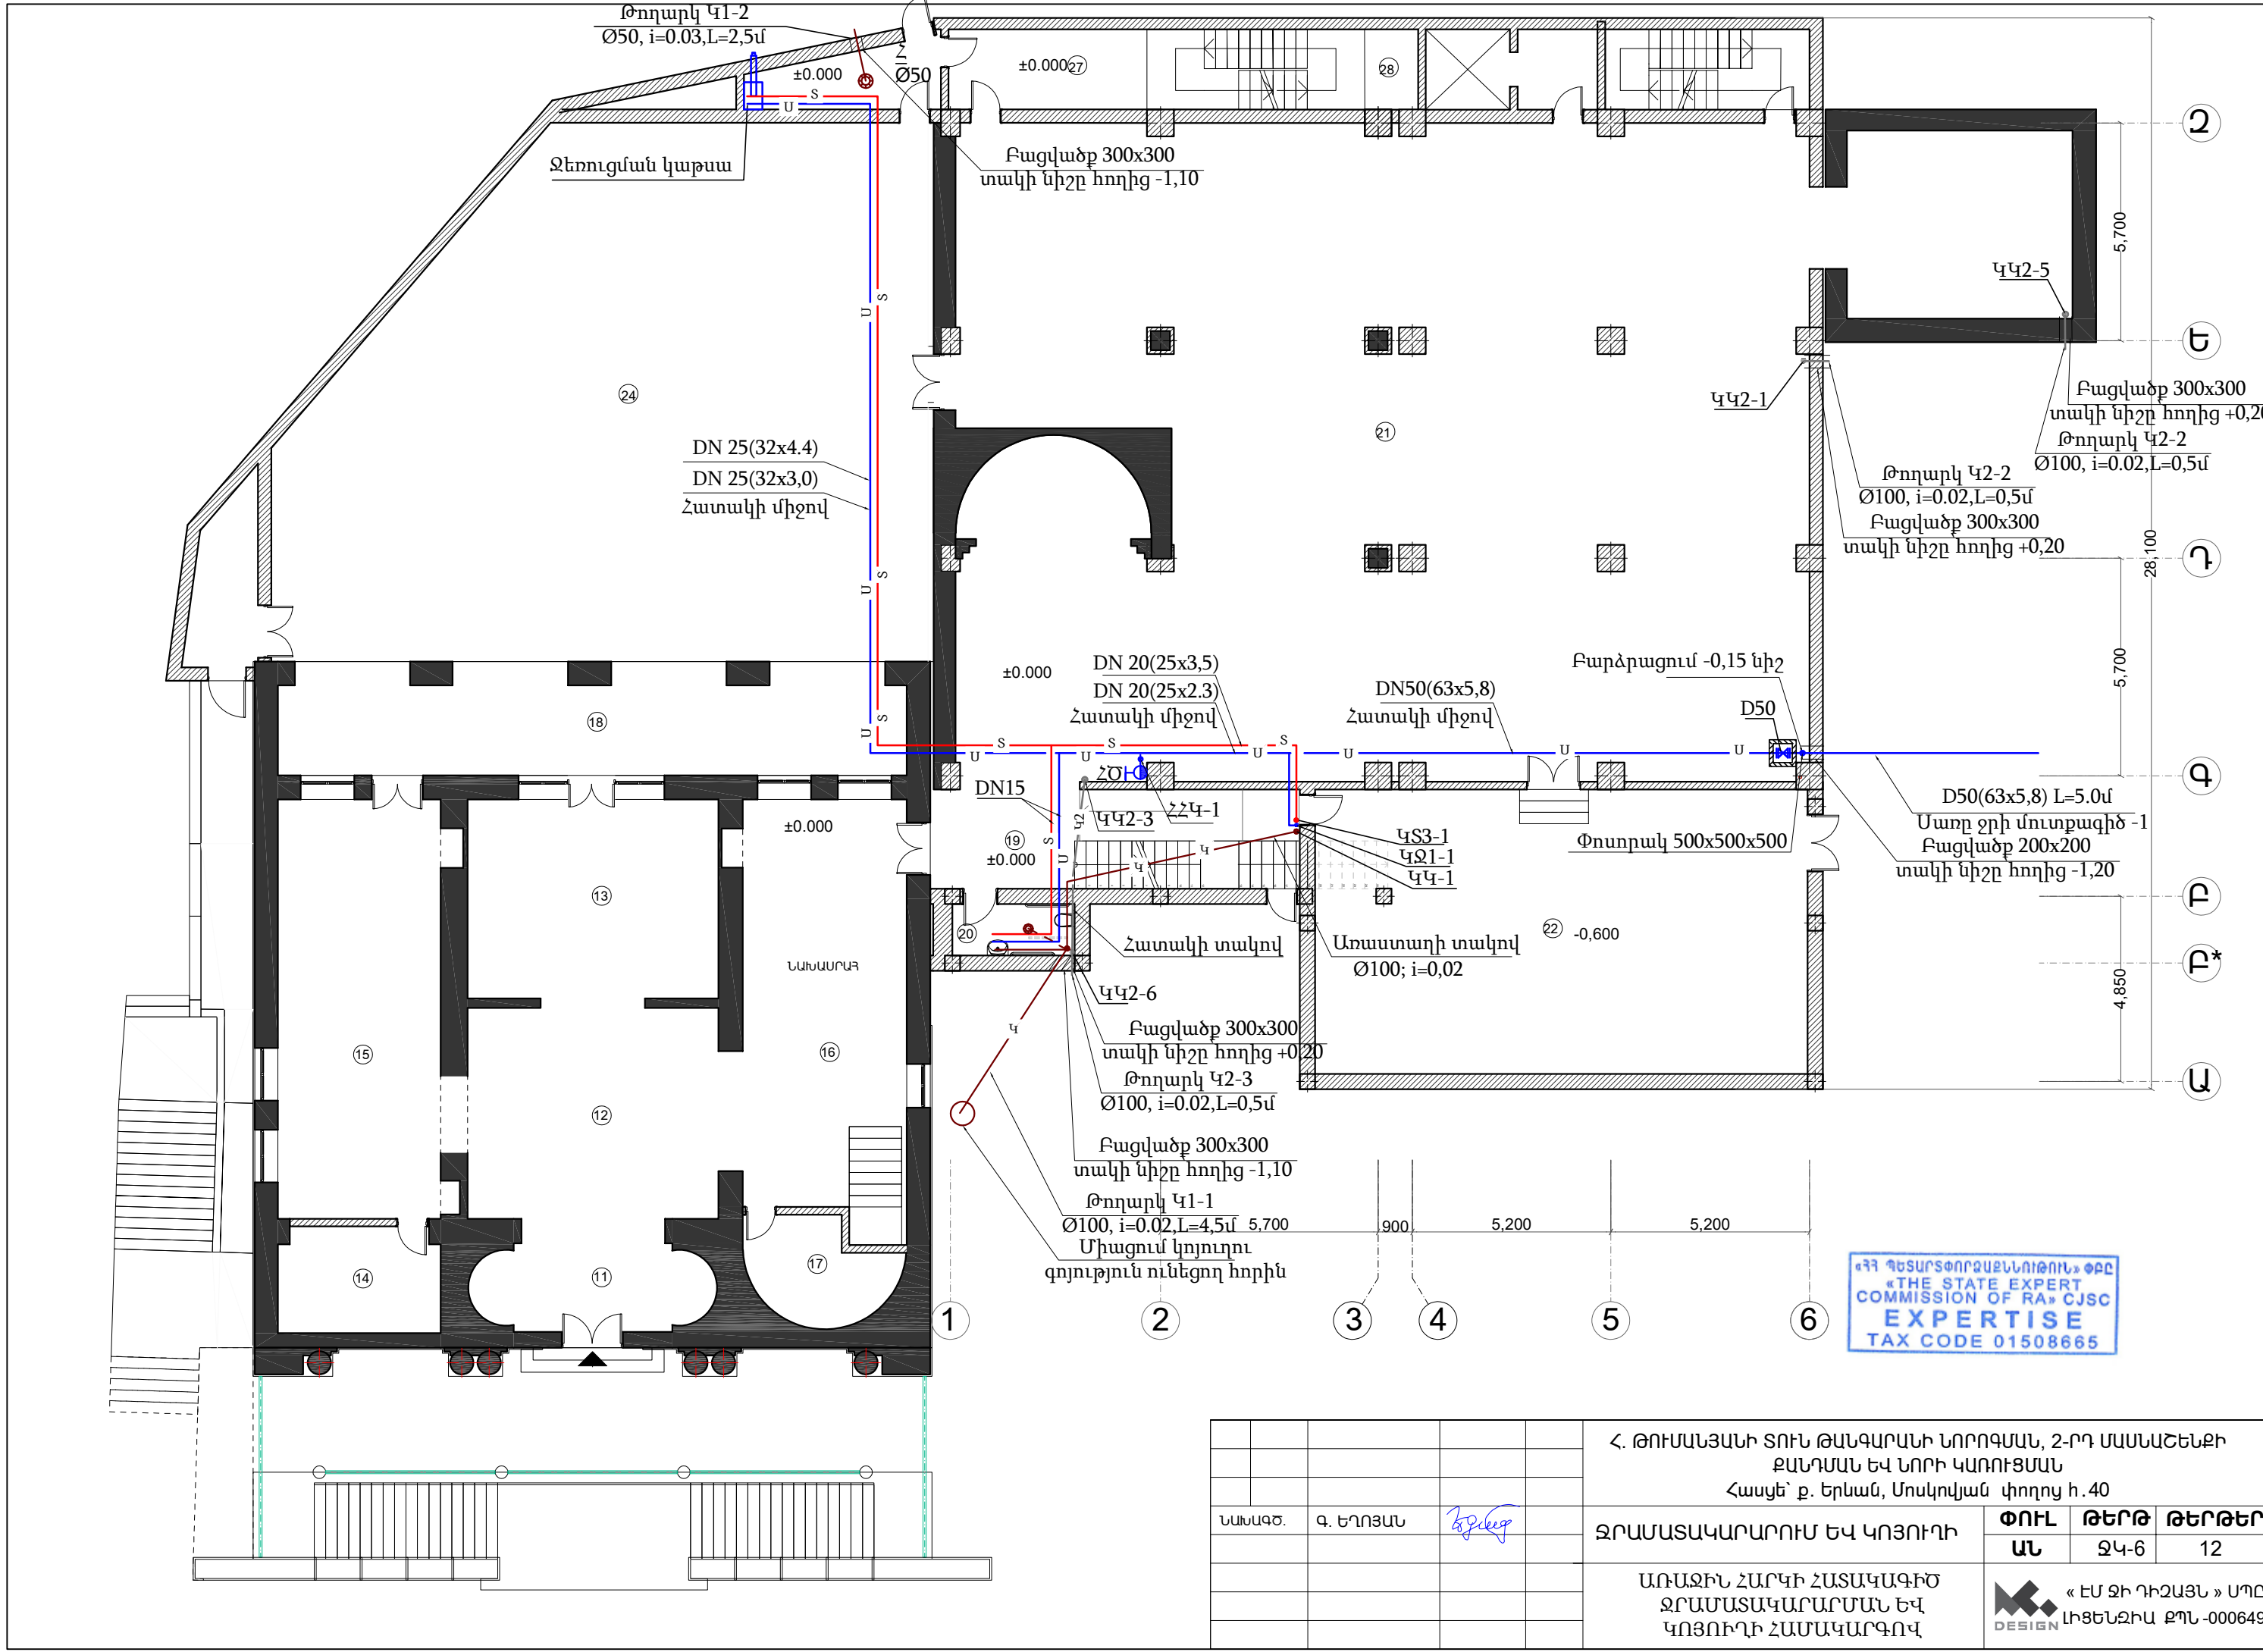

Հ. ԹՈՒՄԱՆՅԱՆԻ ՏՈՒՆ ԹԱՆԳԱՐԱՆԻ ՆՈՐՈԳԱՄԱՆ, 2-րդ ՄԱՍՆԱԾԵՆՔԻ ՔԱՆԴԱՄԱՆ ԵՎ ՆՈՐԻ ԿԱՌՈՒՑՄԱՆ Հասցե՝ ք. Երևան, Մոսկովյան փողոց հ.40				ՓՈՒԼ ԱՆ		
ԶՐԱՄԱՏԱԿԱՐԱՐՈՒՄ ԵՎ ԿՈՅՈՒՐԻ				ԶԿ-6		
ԱՌԱՋԻՆ ՀԱՐԿԻ ՀԱՏԱԿԱԳԻԾ ԶՐԱՄԱՏԱԿԱՐԱՐՄԱՆ ԵՎ ԿՈՅՈՒՐԻ ՀԱՄԱԿԱՐԳՈՎ				12		
				« ԵՄ ԶԻ ԴԻՉԱՅՆ » ՍՊԸ ԼԻՑԵՆԶԻԱ ՔՊՆ -000649		

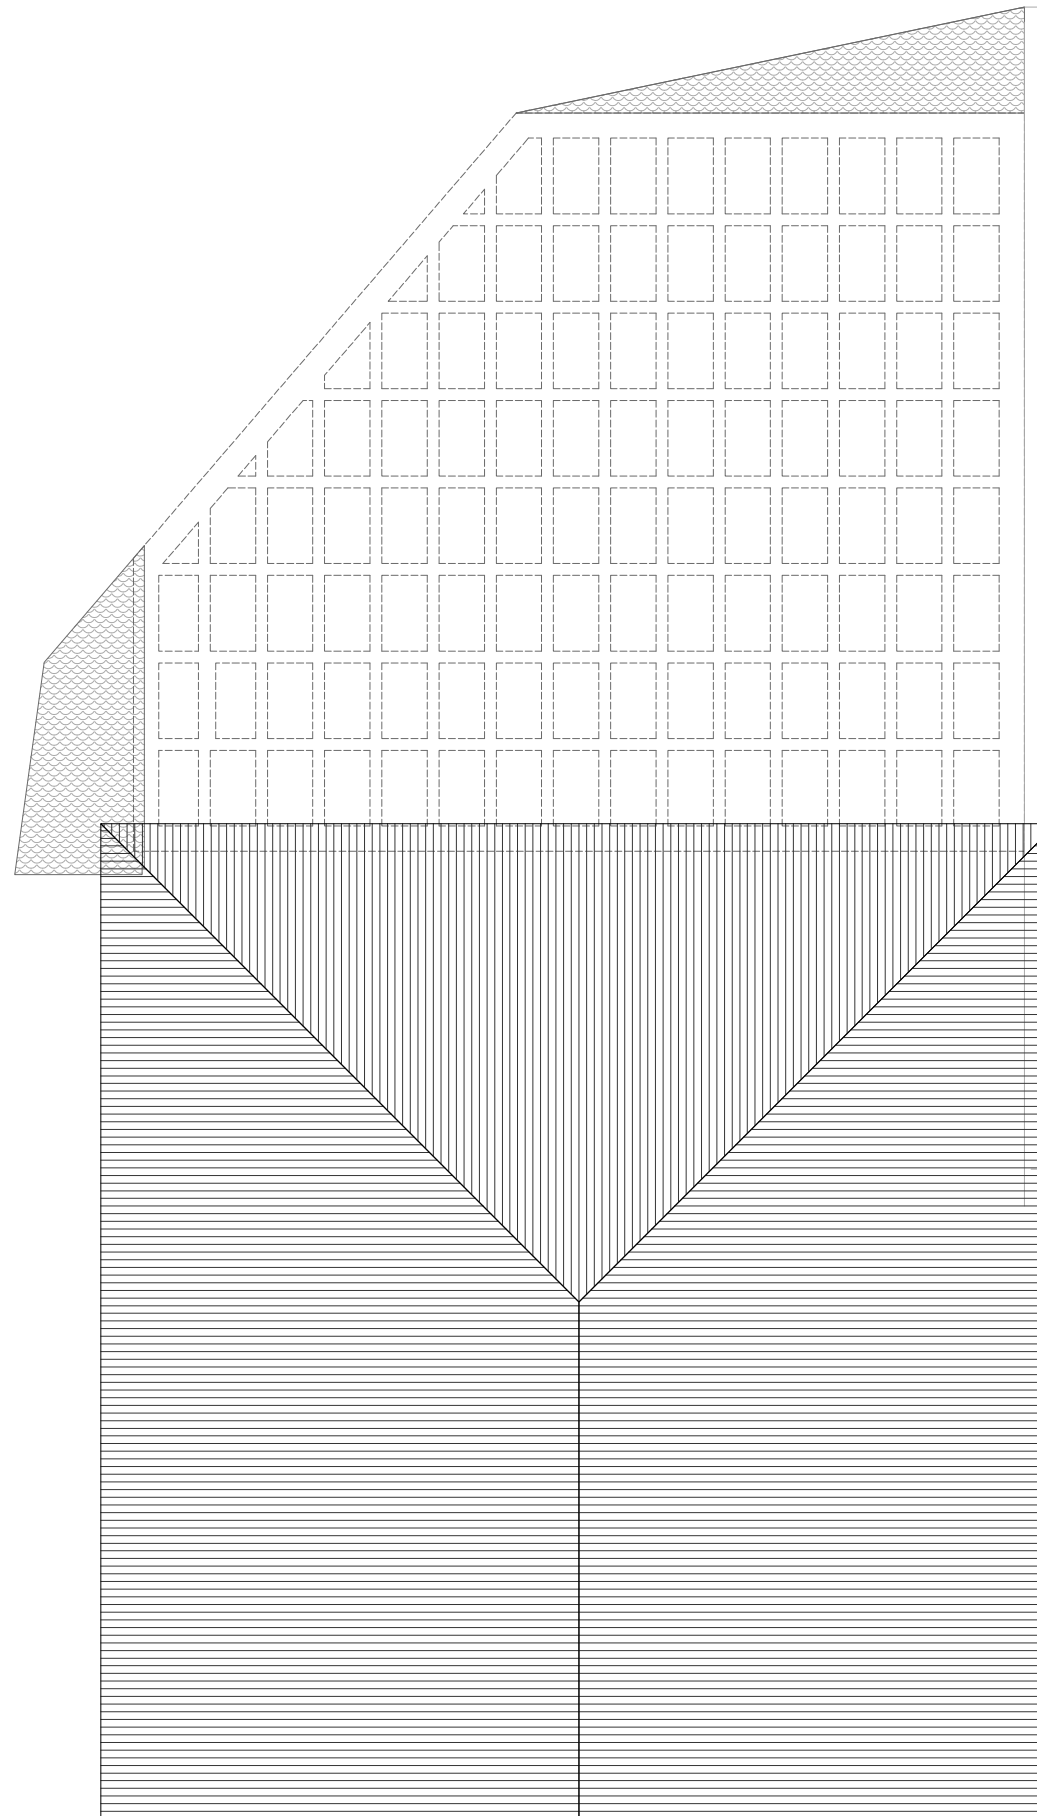

ՋՋ
Ø100

ԿԿ2-3

ՋՋ
Ø100

ԿԿ2-4

ԿՏ3-1
ԿՋ1-1
ԿԿ-1

Հատակի միջով
Ø50; i=0,03

DN15(20x1,9)
DN15(20x2,8)
Հատակի միջով

ՀԾ

ՀՀԿ-1

4

5

6

2

Ե

Դ

Գ

5,700

5,700

23,500

5,700

6,600

200

3,000



5,200

12,900

5,200


«ՀՀ ՊԵՏԱՐԱԾՈՐԱԿԱՆԱԴՐՈՒՄ» ՓԲԸ
«THE STATE EXPERT
COMMISSION OF RA» CJSC
EXPERTISE
TAX CODE 01508665

					Հ. ԹՈՒՄԱՆՅԱՆԻ ՏՈՒՆ ԹԱՆԳԱՐԱՆԻ ՆՈՐՈԳԱՆ, 2-րդ ՄԱՍՆԱՇՇԵՆՔԻ ՔԱՆԴԱՄԱՆ ԵՎ ՆՈՐԻ ԿԱՌՈՒՑՄԱՆ Հասցե՝ ք. Երևան, Մոսկովյան փողոց հ.40		
ՆԱՆԱԳԾ.	Գ. ԵՂՈՅԱՆ				ՋՐԱՄԱՏԱԿԱՐԱՐՈՒՄ ԵՎ ԿՈՅՈՒՐԻ	ՓՈՒԼ	ԹԵՐԹ
						ԱՆ	ՋԿ-8
					ԵՐՐՈՐԴ ՀԱՐԿԻ ՀԱՏԱԿԱԳԻԾ ՋՐԱՄԱՏԱԿԱՐԱՐՄԱՆ ԵՎ ԿՈՅՈՒՐԴԻ ՀԱՄԱԿԱՐԳՈՎ	12	
						«ԷՄ ԶԻ ԴԻՉԱՅՆ» ՍՊԸ ԼԻՑԵՆԶԻԱ ՔՊՆ-000649	

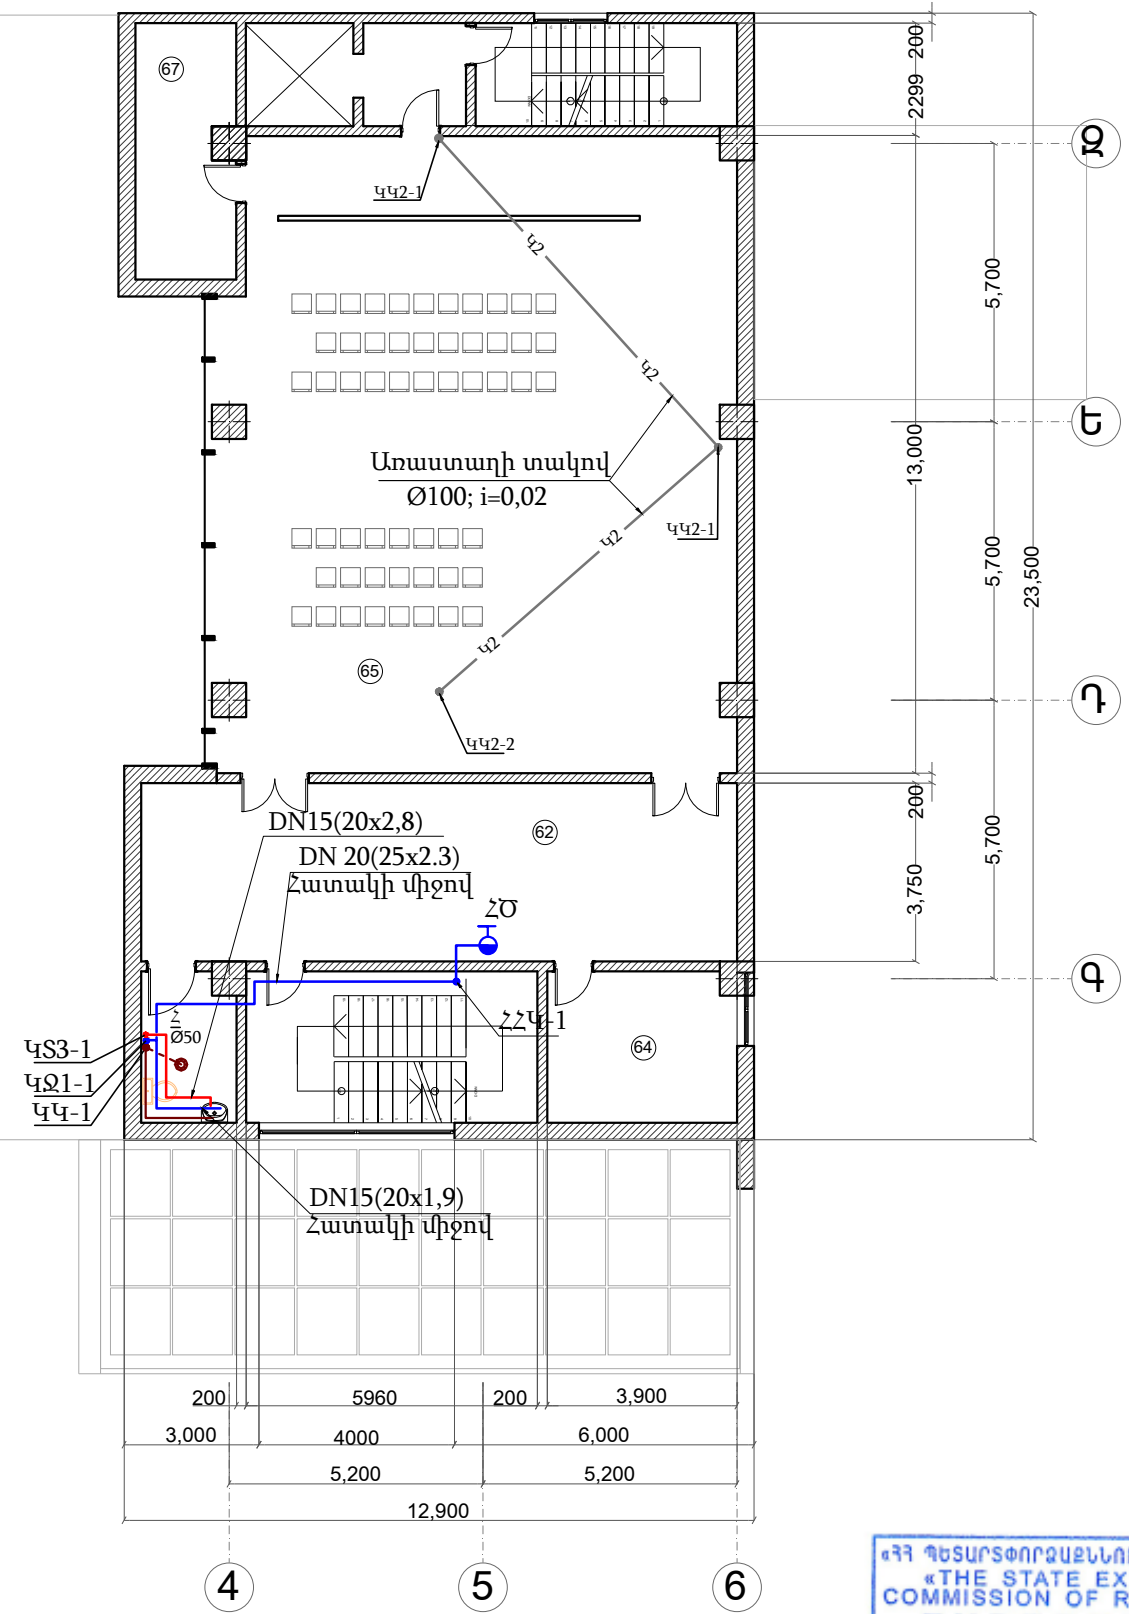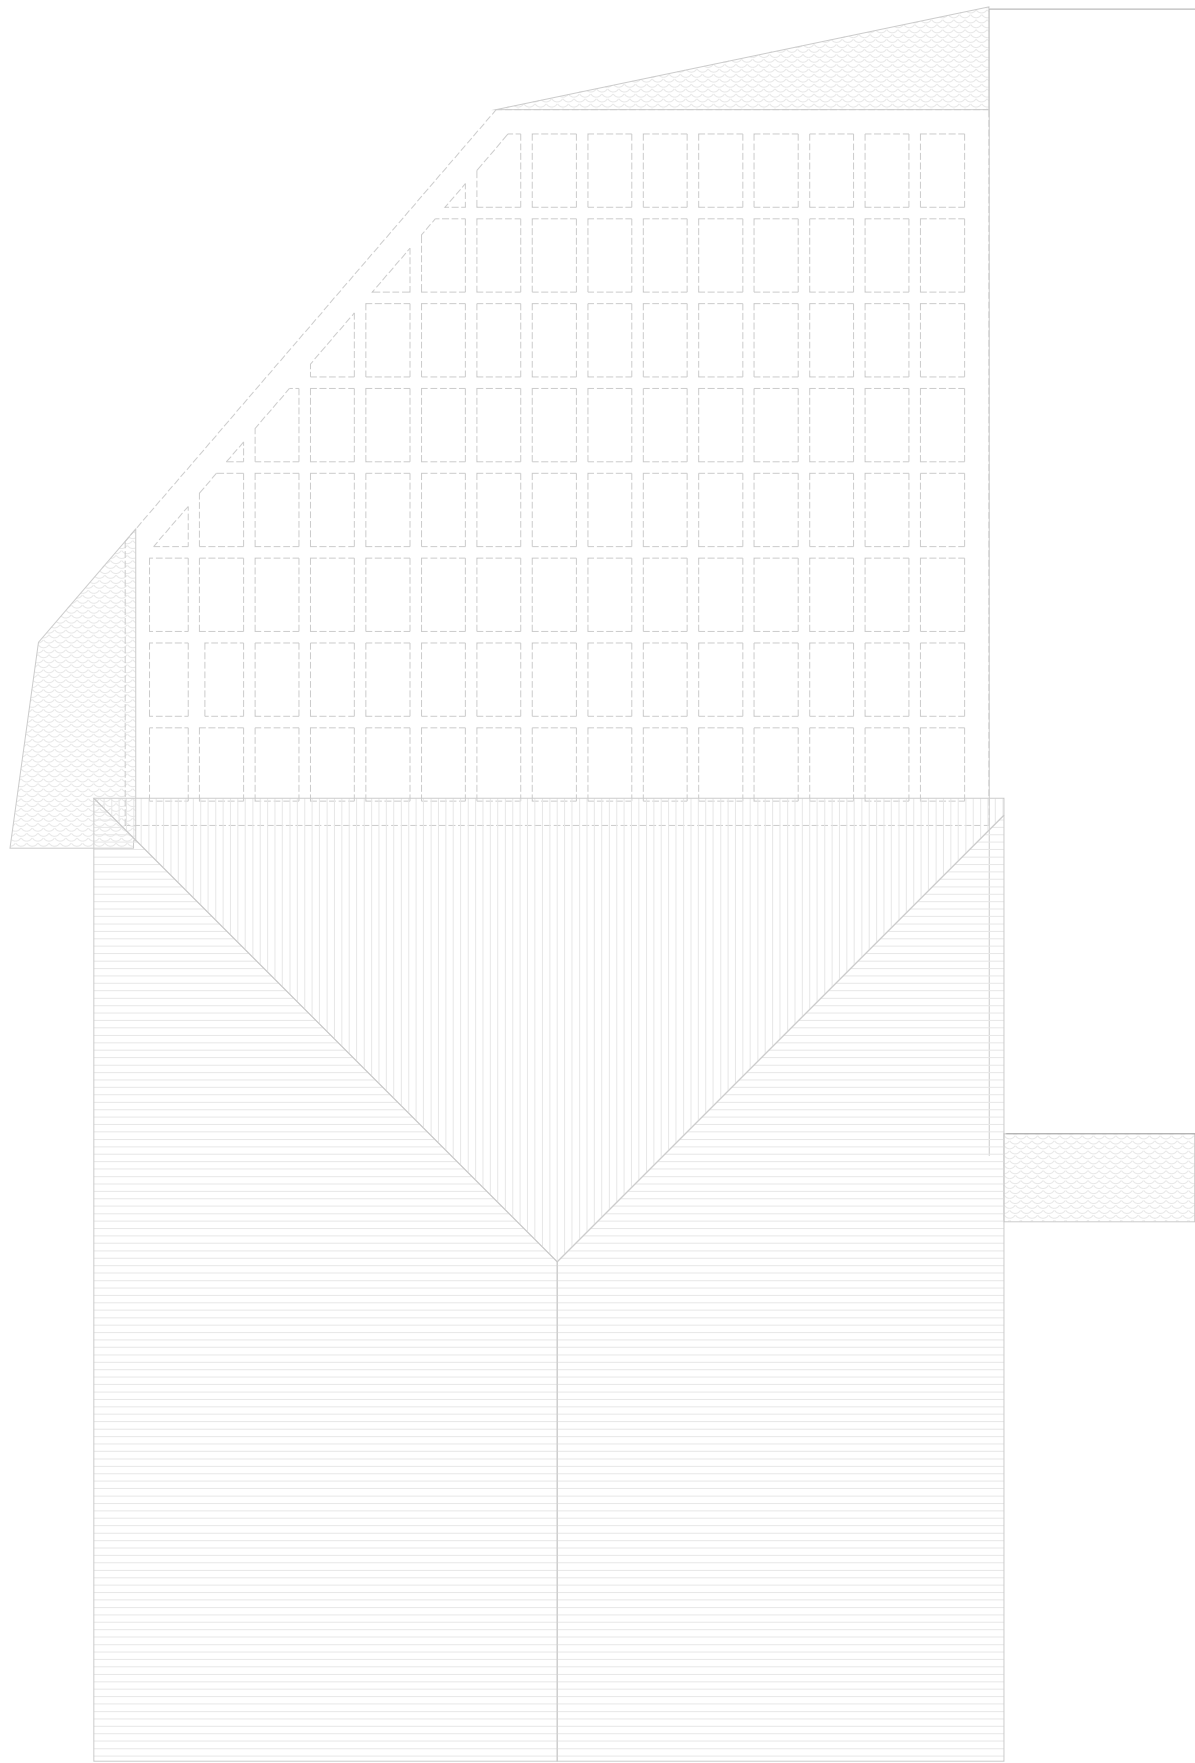

«ՀՀ ՊԵՏԱՐԱՏՓՈՐՁԱՔՆՆՈՒԹՅՈՒՆ» ՓԲԸ
«THE STATE EXPERT
COMMISSION OF RA» CJSC
EXPERTISE
TAX CODE 01508665


					Հ. ԹՈՒՄԱՆՅԱՆԻ ՏՈՒՆ ԹԱՆԳԱՐԱՆԻ ՆՈՐՈԳՄԱՆ, 2-ՐԴ ՄԱՍՆԱՇՇԵՆՔԻ ՔԱՆԴԱՄԱՆ ԵՎ ՆՈՐԻ ԿԱՌՈՒՑՄԱՆ Հասցե՝ ք. Երևան, Մոսկովյան փողոց հ. 40			
ՆԱԽԱԳԾ.	Գ. ԵՂՈՅԱՆ				ԶՐԱՄԱՏԱԿԱՐԱՐՈՒՄ ԵՎ ԿՈՅՈՒՂԻ	ՓՈՒԼ ԱՆ	ԹԵՐԹ ԶԿ—9	ԹԵՐԹԵՐ 12
					ՉՈՐՈՐԴ ՀԱՐԿԻ ՀԱՏԱԿԱԳԻԾ ԶՐԱՄԱՏԱԿԱՐԱՐՄԱՆ ԵՎ ԿՈՅՈՒՂԻ ՀԱՄԱԿԱՐԳՈՎ	 « ԵՄ ԶԻ ԴԻՉԱՅՆ » ՍՊԸ DESIGN ԼԻՑԵՆԶԻԱ ՔՊՆ - 000649		

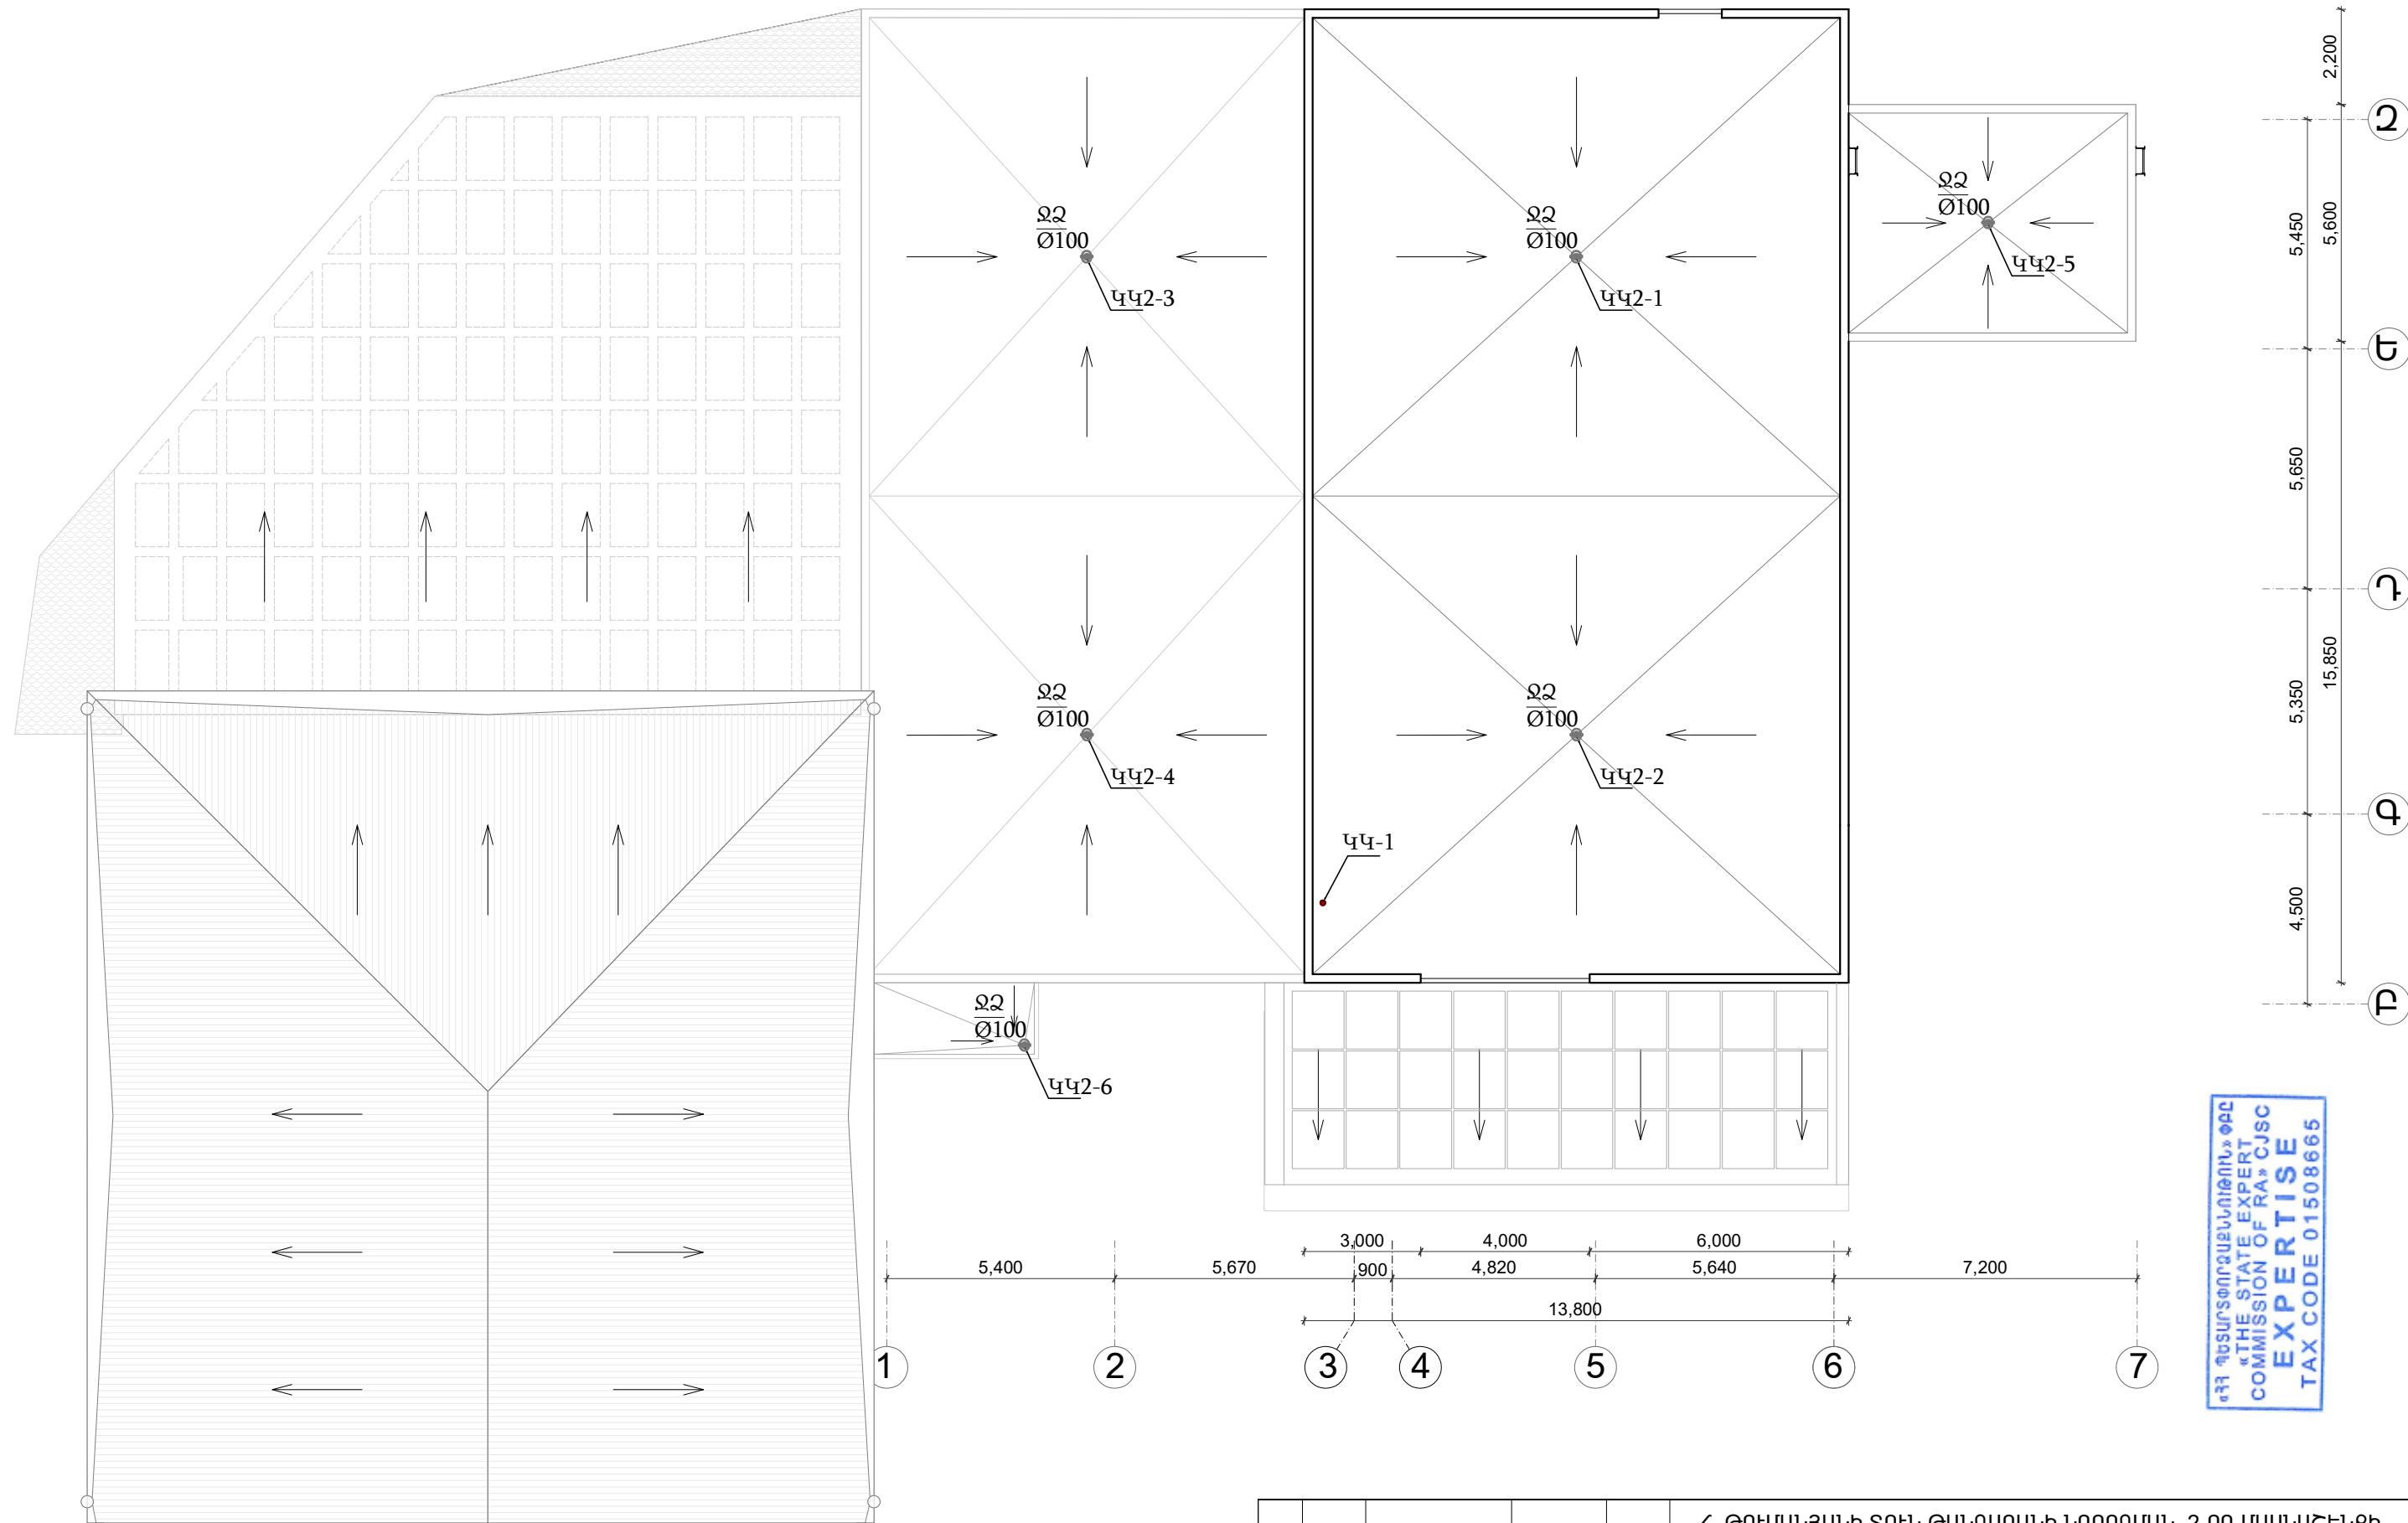



«ՀՀ ՊԵՏԱԳՐԱԴԱՆԱԽՈՒՐՆ» ՓԲԸ
«THE STATE EXPERT
COMMISSION OF RA» CJSC
EXPERTISE
TAX CODE 01508665

					Հ. ԹՈՒՄԱՆՅԱՆԻ ՏՈՒՆ ԹԱՆԳԱՐԱՆԻ ՆՈՐՈԳԱՆ, 2-րդ ՄԱՍՆԱՇՆԵՔԻ ՔԱՆԴԱՆ ԵՎ ՆՈՐԻ ԿԱՌՈՒՑՄԱՆ Հասցե՝ ք. Երևան, Մոսկովյան փողոց հ.40			
ՆԱԽԱԳԾ.	Գ. ԵՂՈՅԱՆ				ՋՐԱՄԱՏԱԿԱՐԱՐՈՒՄ ԵՎ ԿՈՅՈՒՐԻ	ՓՈՒԼ ԱՆ	ԹԵՐԹ ՋԿ-10	ԹԵՐԹԵՐ 12
					ՏԱՆԻՔԻ ՀԱՏԱԿԱԳԻԾ ԿՈՅՈՒՐՈՒ ԿԱՆԳՆԱԿՆԵՐՈՎ		« ԵՄ ՋԻ ԴԻԶԱՅՆ » ՍՊԸ ԼԻՑԵՆԶԻԱ ՔՊՆ -000649	

ԳՈՅՈՒԹՅՈՒՆ ՈՒՆԵՅՈՂ
ԶՐԱՄԱՏԱԿԱՐԱՐՄԱՆ ՀՈՐ

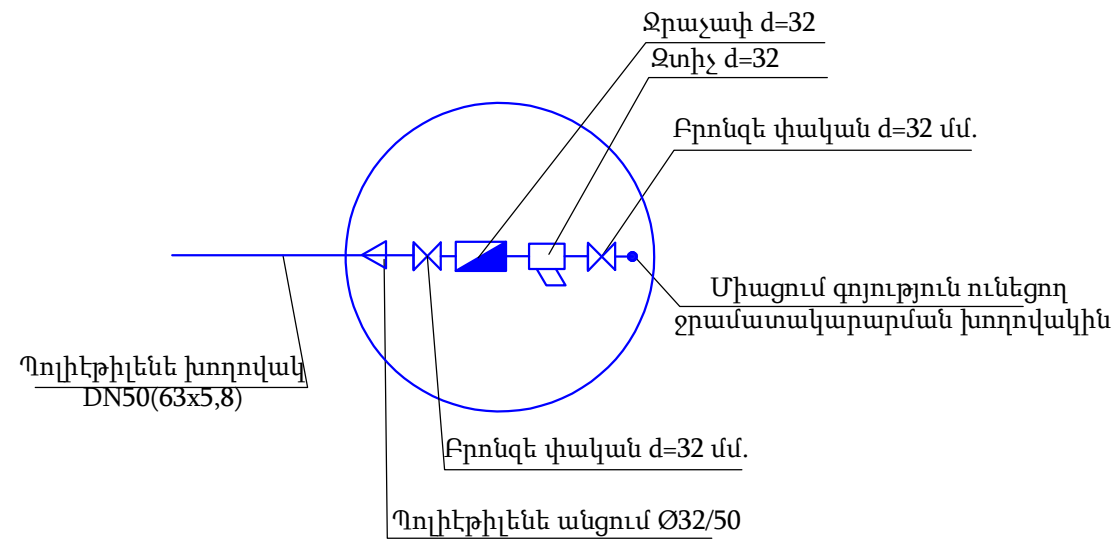

ደብዳቤ ቁጥር ፩/፳፻፲፱/፳፻፲፱

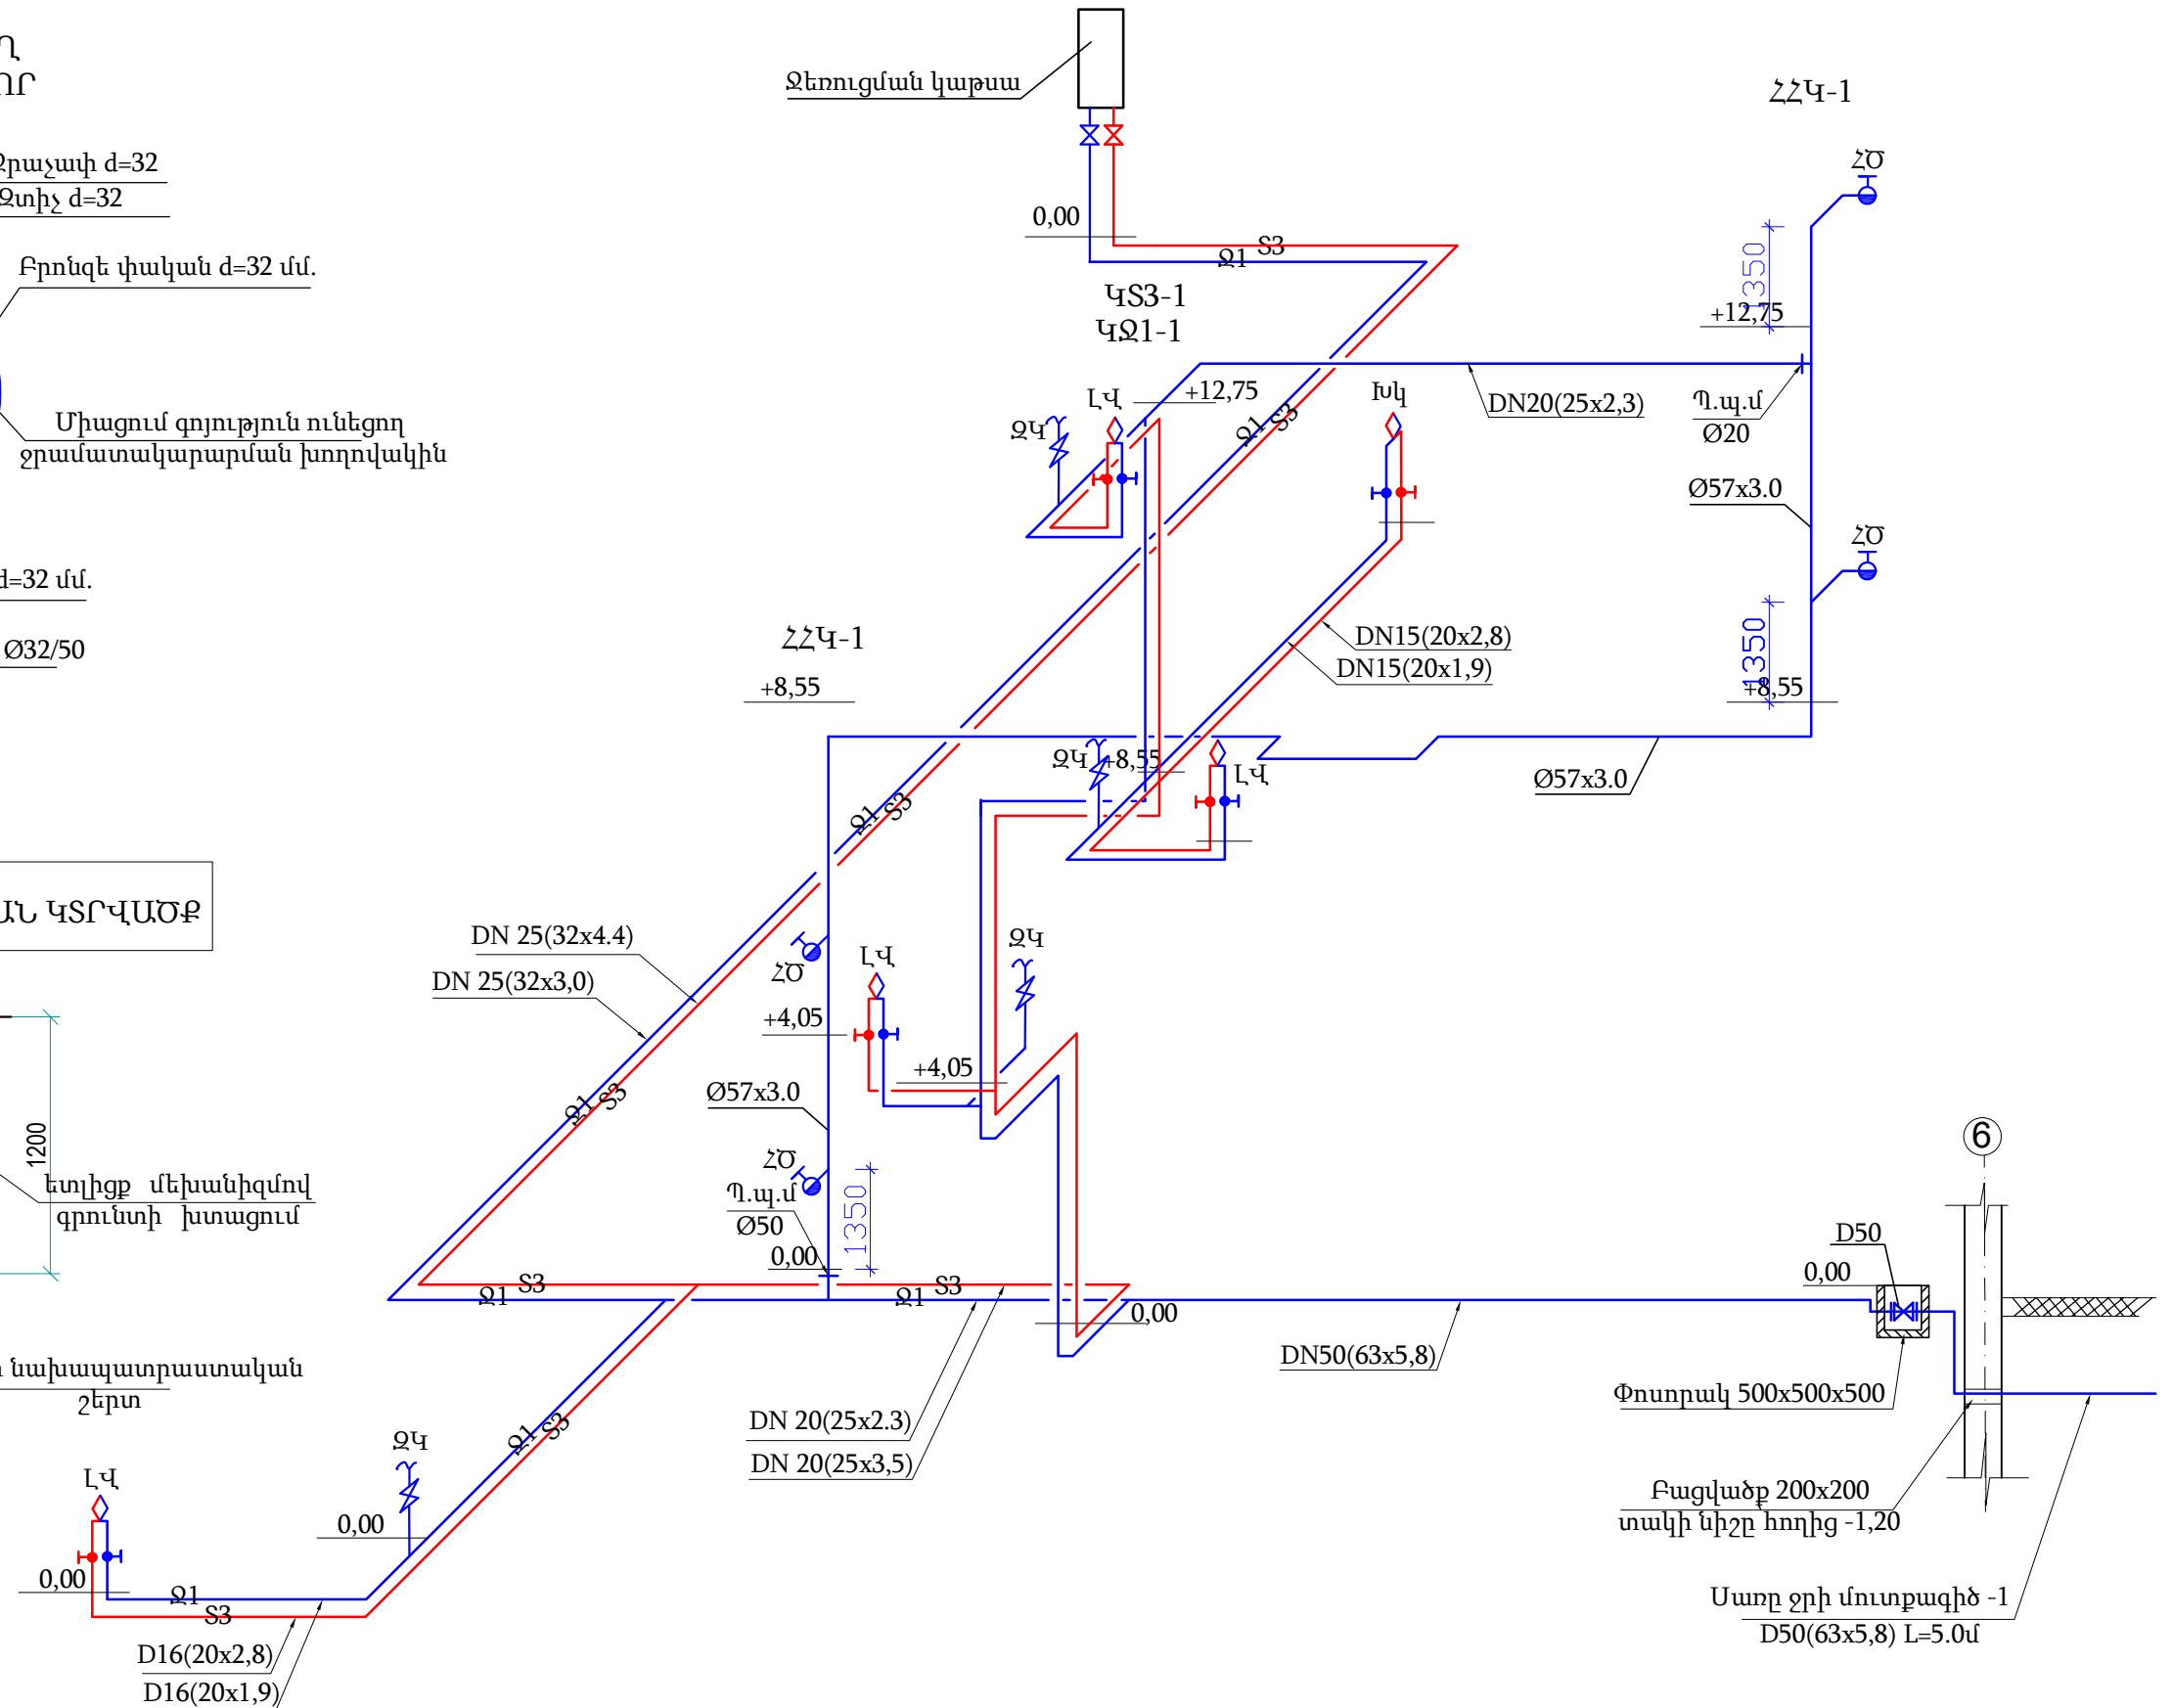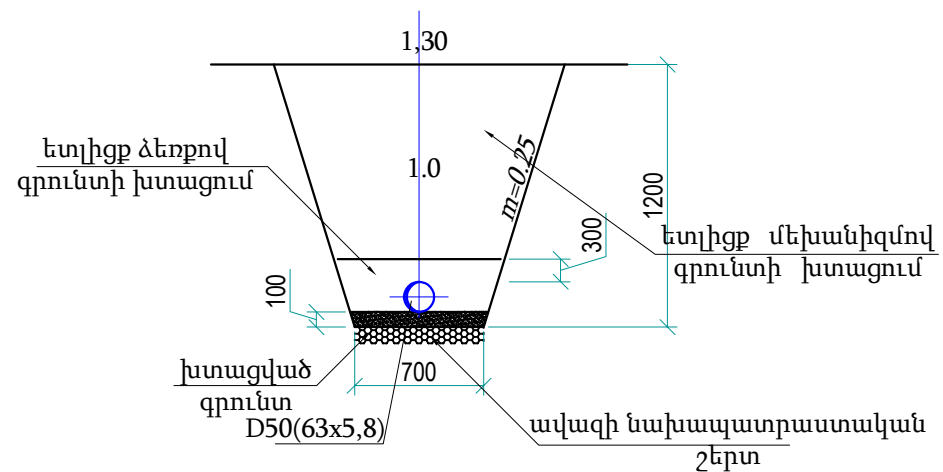

ՊԱՅՄԱՆԱԿԱՆ ՆՇԱՆՆԵՐ

Պ.պ.մ Պողպատ պոլիպրոպիլեն միացություն

					Հ. ԹՈՒՄԱՆՅԱՆԻ ՏՈՒՆ ԹԱՆԳԱՐԱՆԻ ՆՈՐՈԳԱՄԱՆ, 2-րդ ՄԱՍՆԱՇԵՆՔԻ ՔԱՆԴԱՄԱՆ ԵՎ ՆՈՐԻ ԿԱՌՈՒՑԱՄԱՆ Հասցե՝ ք. Երևան, Մոսկովյան փողոց հ.40		
ՆԱԽԱԳԾ.	Գ. ԵՂՈՅԱՆ		ԶՐԱՄԱՏԱԿԱՐԱՐՈՒՄ ԵՎ ԿՈՅՈՒՂԻ		ՓՈՒԼ	ԹԵՐԹ	ԹԵՐԹԵՐ
					ԱՆ	ԶԿ-11	12
			ԶՐԱՄԱՏԱԿԱՐԱՐՄԱՆ ՏԱՐԱԾԱԿԱՆ ՄԻԵՄԱ		 « ԷՄ ԶԻ ԴԻԶԱՅՆ » ՍՊԸ ԼԻՑԵՆԶԻԱ ԶՊԻ-000649		

