

N	ԳԾԱԳՐԵՐԻ ԱՆՎԱՆՈՒՄ	ԹԵՐԹ
1	ԸՆԴՀԱՆՈՒՐ ՏԵՂԵԿՈՒԹՅՈՒՆՆԵՐ	S-01
2	ԸՆԴՀԱՆՈՒՐ ՑՈՒՑՈՒՄՆԵՐ (ՍԿԻՋԲ)	S-02
3	ԸՆԴՀԱՆՈՒՐ ՑՈՒՑՈՒՄՆԵՐ (ԱՎԱՐՏ) ԵՎ ՀԱՏԱԿԱԳԻԾ -3.10 ՆԻՇՈՒՄ	S-03
4	±0.00 ՆԻՇՈՒՄ ՈՒՂԵՎՈՐԱՅՈՍՔԵՐԻ ԵՎ ԲԵՌՆԱՅՈՍՔԵՐԻ ՈՒՐՎԱԳԾԵՐ	S-04
5	+4.05 ՆԻՇՈՒՄ ՈՒՂԵՎՈՐԱՅՈՍՔԵՐԻ ԵՎ ԲԵՌՆԱՅՈՍՔԵՐԻ ՈՒՐՎԱԳԾԵՐ	S-05
6	+8.55 ՆԻՇՈՒՄ ԱՅՑԵԼՈՒՆԵՐԻ ՀՈՍՔԵՐԻ ԵՎ ԲԵՌՆԱՅՈՍՔԵՐԻ ՈՒՐՎԱԳԾԵՐ	S-06
7	+12.75 ՆԻՇՈՒՄ ԱՅՑԵԼՈՒՆԵՐԻ ՀՈՍՔԵՐԻ ԵՎ ԲԵՌՆԱՅՈՍՔԵՐԻ ՈՒՐՎԱԳԾԵՐ	S-07
8	±0.00 ՆԻՇՈՒՄ ՕԲՅԵԿՏԻ ՀԻՄՆԱԿԱՆ ՍԱՐՔԱՎՈՐՈՒՄՆԵՐԻ ՏԵԽՆՈԼՈԳԻԱԿԱՆ ԴԱՍԱՎՈՐՈՒԹՅՈՒՆՆԵՐ	S-08
9	+4.05 ՆԻՇՈՒՄ ՕԲՅԵԿՏԻ ՀԻՄՆԱԿԱՆ ՍԱՐՔԱՎՈՐՈՒՄՆԵՐԻ ՏԵԽՆՈԼՈԳԻԱԿԱՆ ԴԱՍԱՎՈՐՈՒԹՅՈՒՆՆԵՐ	S-09
10	ՍԱՐՔԱՎՈՐՈՒՄՆԵՐ	S-10



Նշված աշխատանքների ծավալները սառնաման սրված են նախագծի մասնագրերով ԵՎ ծավալաթերթերով, սկզբն շինարարական կաշմակերպությունը ՊԱՐՏԱՎՈՐ Է ԼՐԱՑՈՒՑԻՉ ԾԱՎԱԼՆԵՐԻ ՀԱՇՎԱՐԿ ԻՐԱԿԱՆԱՑՆԵԼ ԵՎ ՊԱՏԱՍԽԱՆԱՏՎՈՒԹՅՈՒՆ Է ԿՐՈՒՄ ԾԱՎԱԼՆԵՐԻ ՈՒ ԶԱՆԿՆԵՐԻ ՃՇԳՐՏՈՒԹՅԱՆ ՀԱՄԱՐ:

8	ՀԱՏՈՐ 6. ՇԻՆԱՐԱՐԱԿԱՆ ԱՇԽԱՏԱՆՔՆԵՐԻ ԾԱՎԱԼԱԹԵՐԹ, ՆԱԽԱԳԻԾԻ ԿԱՏԱՎՈՐՈՒՄԻ ՀԱՄԱՊԱՏԱՍԽԱՆՈՒՄ Է ՀՀ ՕՐԵՆՍԴՐՈՒԹՅԱՆ ԵՎ ՆՈՐՄԱՏԻՎԱՏԵԽՆԻԿԱԿԱՆ ՓԱՍՏԱԹՂԹԵՐԻ ՊԱՀԱՆՁՆԵՐԻՆ ՆԳՃ՝  Ա. ՀԱԿՈԲՋԱՆՅԱՆ
---	--

ՆԱԽԱԳԾԻ ԿԱԶՄԸ
ՆԱԽԱԳԾԱՅԻՆ ՓԱՍՏԱԹՂԹԵՐԻ ԿԱԶՄԸ*

Հ/Հ	ՆԱԽԱԳԾԱՅԻՆ ՓԱՍՏԱԹՂԹԵՐԻ ՀԻՄՆԱԿԱՆ ԲԱԺԻՆՆԵՐԻ ԱՆՎԱՆՈՒՄԸ	ՄԱԿՆԻՇԸ
1	ՀԱՏՈՐ 0: ԵԼԱԿԵՏԱՅԻՆ ՏՎՅԱԼՆԵՐ	ԸԲ
2	ՀԱՏՈՐ 1. ՃԱՐՏԱՐԱՊԵՏԱԿԱՆ ՄԱՍ, ԱՅԴ ԹՎՈՒՄ՝	
	ԳԻՐՔ 1: ԳԼԽԱՎՈՐ ՀԱՏԱԿԱԳԻԾ	ԳՀ
	ԳԻՐՔ 2: ՃԱՐՏԱՐԱՊԵՏԱԿԱՆ ԼՈՒԾՈՒՄՆԵՐ	ՃԼ
3	ՀԱՏՈՐ 2: ԿՈՆՍՏՐՈՒԿՏՈՐԱԿԱՆ ԼՈՒԾՈՒՄՆԵՐ	ԿԼ
4	ՀԱՏՈՐ 3: ԻՆԺԵՆԵՐԱԿԱՆ ՄԱՍ	
	ԳԻՐՔ 1: ԷԼԵԿՏՐԱՏԵԽՆԻԿԱԿԱՆ ՄԱՍ	ԷՏ
	ԳԻՐՔ 2. ԱՐԵՎԱՅԻՆ ՖՈՏՈՎՈԼՏԱՅԻՆ ՀԱՄԱԿԱՐԳ	ԱՖՀ
	ԳԻՐՔ 3. ԶՐԱՄԱՏԱԿԱՐԱՐՄԱՆ և ԶՐԱՀԵՌԱՑՄԱՆ ՀԱՄԱԿԱՐԳ	ՋՋ
	ԳԻՐՔ 4. ԶԵՌՈՒՑՈՒՄ, ՕՂԱՓՈԽՈՒԹՅՈՒՆ, ՕԴԻ ԼԱՎՈՐԱԿՈՒՄ,	Կ
	ԳԻՐՔ 5. ԿԱՊԻ ՀԱՄԱԿԱՐԳ	ՋՑ
	ԳԻՐՔ 6. ՀՐԴԵՀԱՅԻՆ ԱԶԴԱՆՇԱՆՈՒՄ	Ո
5	ՀԱՏՈՐ 4. ՔԱՆԴՄԱՆ և ՇԻՆԱՐԱՐՈՒԹՅԱՆ ԿԱՇՄԱԿԵՐՊՄԱՆ ՆԱԽԱԳԻԾ, ԱՅԴ ԹՎՈՒՄ՝	
	ԳԻՐՔ 1. ՔԱՆԴՄԱՆ և ԱՊԱՄՈՆՏԱԺՄԱՆ ԱՇԽԱՏԱՆՔՆԵՐԻ ԿԱՇՄԱԿԵՐՊՄԱՆ ՆԱԽԱԳԻԾ,	ՔՆ
	ԳԻՐՔ 2. ՇԻՆԱՐԱՐՈՒԹՅԱՆ ԿԱՇՄԱԿԵՐՊՄԱՆ ՆԱԽԱԳԻԾ,	ՇԿՆ
6	ՀԱՏՈՐ 5. ՏԵԽՆՈԼՈԳԻԱԿԱՆ ԼՈՒԾՈՒՄՆԵՐ, ԱՅԴ ԹՎՈՒՄ՝	
7	ԳԻՐՔ 1. ԹԱՆԳԱՐԱՆԱՅԻՆ ՑՈՒՑԱԴՐՈՒԹՅԱՆ ՏԵԽՆՈԼՈԳԻԱԿԱՆ ԼՈՒԾՈՒՄՆԵՐ,	Տ
	ԳԻՐՔ 2. ՇՐՋԱԿԱ ՄԻՋԱԿԱՅՐԻ ՊԱՀՊԱՆՄԱՆ ՈՒՂԴԱԾ ՄԻՋՈՑԱՌՈՒՄՆԵՐ,	ՇՄՊ
	ԳԻՐՔ 3. ՀՐԴԵՀԱՅԻՆ ԱՆՎՏԱՆԳՈՒԹՅԱՆ ՄԻՋՈՑԱՌՈՒՄՆԵՐ,	ՀՇ
	ԳԻՐՔ 4. ՀԱՇՄԱՆԴԱՄՆԵՐԻ ՀԱՄԱՐ ՄԱՏՉԵԼԻՈՒԹՅԱՆ ԱՊԱՀՈՎՄԱՆՆ ՈՒՂԴԱԾ ՄԻՋՈՑԱՌՈՒՄՆԵՐ,	ՀՄԱ
		Ն

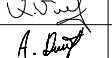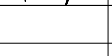

						Հ. ԹՈՒՄԱՆՅԱՆԻ ՏՈՒՆ ԹԱՆԳԱՐԱՆԻ ՆՈՐՈԳՄԱՆ, 2-րդ ՄԱՍՆԱՇԵՆՔԻ ՔԱՆԴՄԱՆ ԵՎ ՆՈՐԻ ԿԱՌՈՒՑՄԱՆ Հասցե՝ ք. Երևան, Մոսկովյան փողոց հ. 40			
						ՏԵԽՆՈԼՈԳԻԱԿԱՆ ԼՈՒԾՈՒՄՆԵՐ	ՓՈՒԼ ԱՆ	ԹԵՐԹ S-01	ԹԵՐԹԵՐ 10
ՆԳՃ.	Ա. ՀԱԿՈԲՋԱՆՅԱՆ								
ՆԱԽԱԳԾԵՑ	Ա. ՄԱԿԱՐՅԱՆ					ԸՆԴՀԱՆՈՒՐ ՏԵՂԵԿՈՒԹՅՈՒՆՆԵՐ	 « ԷՄ ԶԻ ԴԻԶԱՅՆ » ՍՊԸ ԼԻՑԵՆԶԻԱ ՔՊՆ -000649		
2 ՆԱԽԱԳԾԵՑ	Ա. ԴԱՆԻԵԼՅԱՆ								

ԸՆԴՀԱՆՈՒՐ ՑՈՒՑՈՒՄՆԵՐ (ՍԿԻԶԲ)

1. Հովհաննես Թումանյանի թանգարանի նորոգման, 2-րդ մասնաշենքի վերակառուցման և հարկերի ավելացման սույն և ախագծի մ շակման հ իմքն է Հ Հ օ ռենքը 2019թ . Հ Հ պետական բ յուջեի մասին և Հ Հ կ առավարության ո ռոշումը 2019թ . Հ Հ պետական բ յուջեի մ ախին:
2. Աշխատանքային գծագրերում որպես ±0.00 նիշընդունված է Հ.1 մասնաշենքի առաջին հարկի մաքուր հատակի նիշը, որն համապատասխանում է տեղագրական հանույեի 15.60 նիշին:
3. Նախագծման թույլտվությունը՝ Երևանի քաղաքապետի կ ողմից N01/18-07/1-Հ-8059-888, 22.09.2020թ տրված ճարտարապետահատակագծային առաջադրանքն է:
4. Ընդունված տեխնոլոգիական լուծումների նկարագիրը, հիմնավորումը և համապատասխանությունը անվտանգության նորմերին.

- Նախագծով նախատեսված է այցելուների շարժման նոր հետագիծ:
- Նոր հատակագծային սխեմայով նախատեսված է տարածքների աստիճանական բացման հետևյալ հաջորդականությունը՝
Գլխավոր մուտք
Նախասրահ
Խանութ և տոմսարկղի սրահ
Մեծ Նախասրահ՝ ծածկած բակում
Թանգարանային ցուցասրահներ՝ հ.1 մասնաշենքի երկրորդ հարկի Վերնատունը և հ.2 մասնաշենքի առաջին և երկրորդ հարկերը
Գրադարան
Սրճարան-սեղանատուն-բացօթյա սրճարան- աշխատանքային հարկաբաժին
Հավաքների սրահ-դահլիճ
Ձմեռային այգի

- Ցուցադրություն
Թանգարանի հիմնադիրը և առաջին տնօրենը բանաստեղծի դուստրն է՝ <https://hy.wikipedia.org/wiki/%D4%B1%D5%B7%D5%AD%D5%A5%D5%B6_%D4%B9%D5%B8%D6%82%D5%B4%D5%A1%D5%B6%D5%B5%D5%A1%D5%B6>: Թանգարանի ցուցանմուշներն են ձեռագրերի պատճենները, ֆոտոփաստաթղթերը և Թումանյանի ինքնատիպ ստեղծագործությունների բնօրինակները: Այստեղ պահվում են ավելի քան 18.000 ցուցանմուշներ: Թումանյանի ստեղծագործական արվեստով հետաքրքրվողներն այստեղ կարող են տեսնել գրողի անձնական իրերը, փաստաթղթերը, ձեռագրերը, Էսքիզները և հրատարակություններն ավելի քան 45 լեզուներով:

- Առաջին հարկ
Թանգարանի առաջին հարկի ցուցասրահներում ժամանակագրական կարգով ներկայացված են Թումանյանի կյանքին և գործունեությանը վերաբերող նյութերը՝ լուսանկարները, նամակները, փաստաթղթերը, ձեռագրերը, հեղինակի հեքիաթների և պատմվածքների թեմաներով ստեղծված պատկերներ: Չորս սրահներով է անցնում «մեծ Հայի» կյանքը՝ ծննդից մինչև երկրային մահ: Առաջին հարկի մի գոտորիկ անկյունից խորհրդավոր տպավորություն է գործում <https://hy.wikipedia.org/wiki/%D4%B9%D5%AB%D6%86%D5%AC%D5%AB%D5%BD> «????????» <https://hy.wikipedia.org/wiki/%D5%8E%D5%A5%D6%80%D5%B6%D5%A1%D5%BF%D5%B8%D6%82%D5%B6> կրկնօրինակը:

- Երկրորդ հարկ
Երկրորդ հարկը հուշային բաժին է՝ Թումանյանի թիֆլիսյան վերջին բնակարանը՝ վեց սենյակներով, նույնությամբ վերարտադրված և ժամանակին եղած կահավորանքով: Այստեղ պահպանվել է գրողի Թիֆլիսի տան մթնոլորտը: Ցուցասրահի ամբողջ ունեցվածքը բանաստեղծի տան ճաշասենյակի, հյուրասենյակի և աշխատասենյակի ինտերիերի բաղադրիչ առարկաներն են: Նույն հարկում առանձին մեծ սրահում, ցուցադրվում է բանաստեղծի անձնական բացառիկ և բազմաբնույթ գրադարանը՝ 8000 օրինակ տարբեր լեզուներով և տարբեր ազգային, ժանրային բովանդակությամբ գրքերի ընտրանիով:


- Դահլիճ և սրճարան
Թանգարանն ըստ սույն նախագծի ունի ընդարձակ, լուսավոր դահլիճ՝ նախատեսված ցուցահանդեսների, միջոցառումների, ներկայացումների համար, սրճարան՝ բացօթյա հարթակով և երկու ծածկած այգի:



ԸՆԴՀԱՆՈՒՐ ՑՈՒՑՈՒՄՆԵՐ (ՇԱՐՈՒՆԱԿՈՒԹՅՈՒՆ)

- Թվային տեխնոլոգիաներ
2012 թ. փետրվարի 19-ին՝ Հովհաննես Թումանյանի ծննդյան օրը, Թումանյանի թանգարանը հանրության լայն շրջանակներին ներկայացրեց Ամենայն հայոց բանաստեղծի հոլոգրաֆիկ պատկերը վերնատան սենյակում: Թումանյանը քայլում է, թերթ է կարդում, հանում է իր գլխարկը և ողջունում այցելուներին: Թանգարանում այցելուն կարող է վայելել նոր տեխնոլոգիաների կիրառման ինքնատիպ փորձեր՝ համադրված դասական ցուցադրության հետ, դիտել անիմացիոն եռաչափ մուլտֆիլմեր, հեռախոսային հատուկ հավելվածների միջոցով հանդիպել անսպասելիին ու լուսանկարվել, մասնակցել զանազան միջոցառումների, կրթական ծրագրերի, ցուցահանդեսների: Թանգարանի ցուցադրանքում մուլտիմեդիայի հիմնական գործառույթը այցելուի վրա հուզական ազդեցության ուժեղացումն է՝ դրական տպավորությունների ու զգացողությունների առաջացմանը նպաստելու համար: Ցուցանմուշներին և հավաքածուներին չփոխարինելով, մուլտիմեդիամիջոցները շեշտադրում են թանգարանային օբյեկտների արժեքը ՝ կենտրոնացնելով այցելուի ուշադրությունը դրանց մանրամասներին և առանձնահատկություններին, ենթատեքստերին և դրանց գոյության իմաստներին:
- օբյեկտների «խելացի լույս» լուսային շեշտադրում՝ այցելուի կողմից ՝ ինտերակտիվ մուլտիմեդիա պիտակ օգտագործելիս.
- այցելուի կողմից ընտրված առարկայի վրա՝ համապատասխան վառ լուսային շեշտադրություն:
- ցուցափեղկի լուսավորությունը (ընդհանուր և շեշտված) կատարվում է օգտագործելով LED լամպերով տաք սպիտակ լույս ՝ առավել նուրբ լուսավորության համար նվազագույն ջերմության արտադրմամբ և հարմարավետ լուսանկարչության համար գույնի ջերմաստիճանով:
- Առանձնահատուկ ուշադրություն է դարձվում տարբեր տեսակի լուսատուների լուսավորությունը իրար հետ խառնելու թույլատրելիությունը (շիկացման և լյումինեսցենտային լամպեր) տարբեր գույնային ջերմաստիճաններով:
- «Խելացի ձայն».
- Էքսպոզիցիայի աուդիո ձայնակցումը կատարվում է ժամանակակից թվային ինտերակտիվ աուդիո ուղեցույցների օգտագործմամբ, ինչպիսիք են Dataton ֆիրմայի աուդիո ուղեցույցները (Dataton Pickup) կամ նմանատիպ սարքով: Ուղղելով աուդիո ուղեցույցում ձայնային տեքստ՝ կապված այս ցուցանմուշի հետ: Որում ակտիվ պիտակը ի վիճակի է գործարկել անհրաժեշտ մուլտիմեդիա ձայնակցություն (տեսանյութ նվագարկել, կենտրոնացնել լույսը առարկայի վրա):
- Թանգարանի սրահներում ի լրումն մուլտիմեդիա պիտակների, որոնց վրա այցելուները կարող են տեղեկատվություն ստանալ ցուցանմուշների մասին, դիտել տեսանյութեր և լսել ձայնային տեքստ (ձայնային sound shower համակարգը խանգարում է ձայնի տարածմանը այն տարածքից դուրս, որտեղ գտնվում է այցելուն), տեղադրվելու են «խելացի սեղաններ», տեղադրվում են նաև ինտերակտիվ սեղաններ՝ որոնք հիմնված են Multitouch տեխնոլոգիայի սենսորային Էկրանների օգտագործման վրա: Օգտագործելով սեղանի հնարավորություններ՝ այցելուները կարող են ավելի մանրամասն ծանոթանալ ցուցադրվող օբյեկտներին, ինչպես նաև դիտել ֆոնդերում առկա նյութերը՝ ամենահետաքրքիր իրերը թվայնացված, օգտագործելով 3D տեխնոլոգիան: Այցելուի համար բարձր որակով պատկերը ցանկացած դիրքով և մասշտաբով պատելու հնարավորությամբ, այնպես, որ հնարավոր լինի տեսնել

					Հ. ԹՈՒՄԱՆՅԱՆԻ ՏՈՒՆ ԹԱՆԳԱՐԱՆԻ ՆՈՐՈԳՄԱՆ, 2-ՐԴ ՄԱՍՆԱՇԵՆՔԻ ՔԱՆԴԱՄԱՆ ԵՎ ՆՈՐԻ ԿԱՌՈՒՑՄԱՆ Հասցե՝ ք. Երևան, Մոսկովյան փողոց հ. 40			
ՆՁԸ.	Ա. ՀԱԿՈԲՅԱՆՅԱՆ				ՏԵԽՆՈԼՈԳԻԱԿԱՆ ԼՈՒԾՈՒՄՆԵՐ	ՓՈՒԼ	ԹԵՐԹ	ԹԵՐԹԵՐ
ՆԱԽԱԳԾԵՑ	Ա. ՄԱԿԱՐՅԱՆ					ԱՆ	S-02	10
ՆԱԽԱԳԾԵՑ	Ա. ՂԱՆԻԷԼՅԱՆ				ԸՆԴՀԱՆՈՒՐ ՑՈՒՑՈՒՄՆԵՐ	 « ԷՄ ԶԻ ԴԻՉԱՅՆ » ՍՊԸ ԼԻՑԵՆԶԻԱ ՔՈԼ-000649		



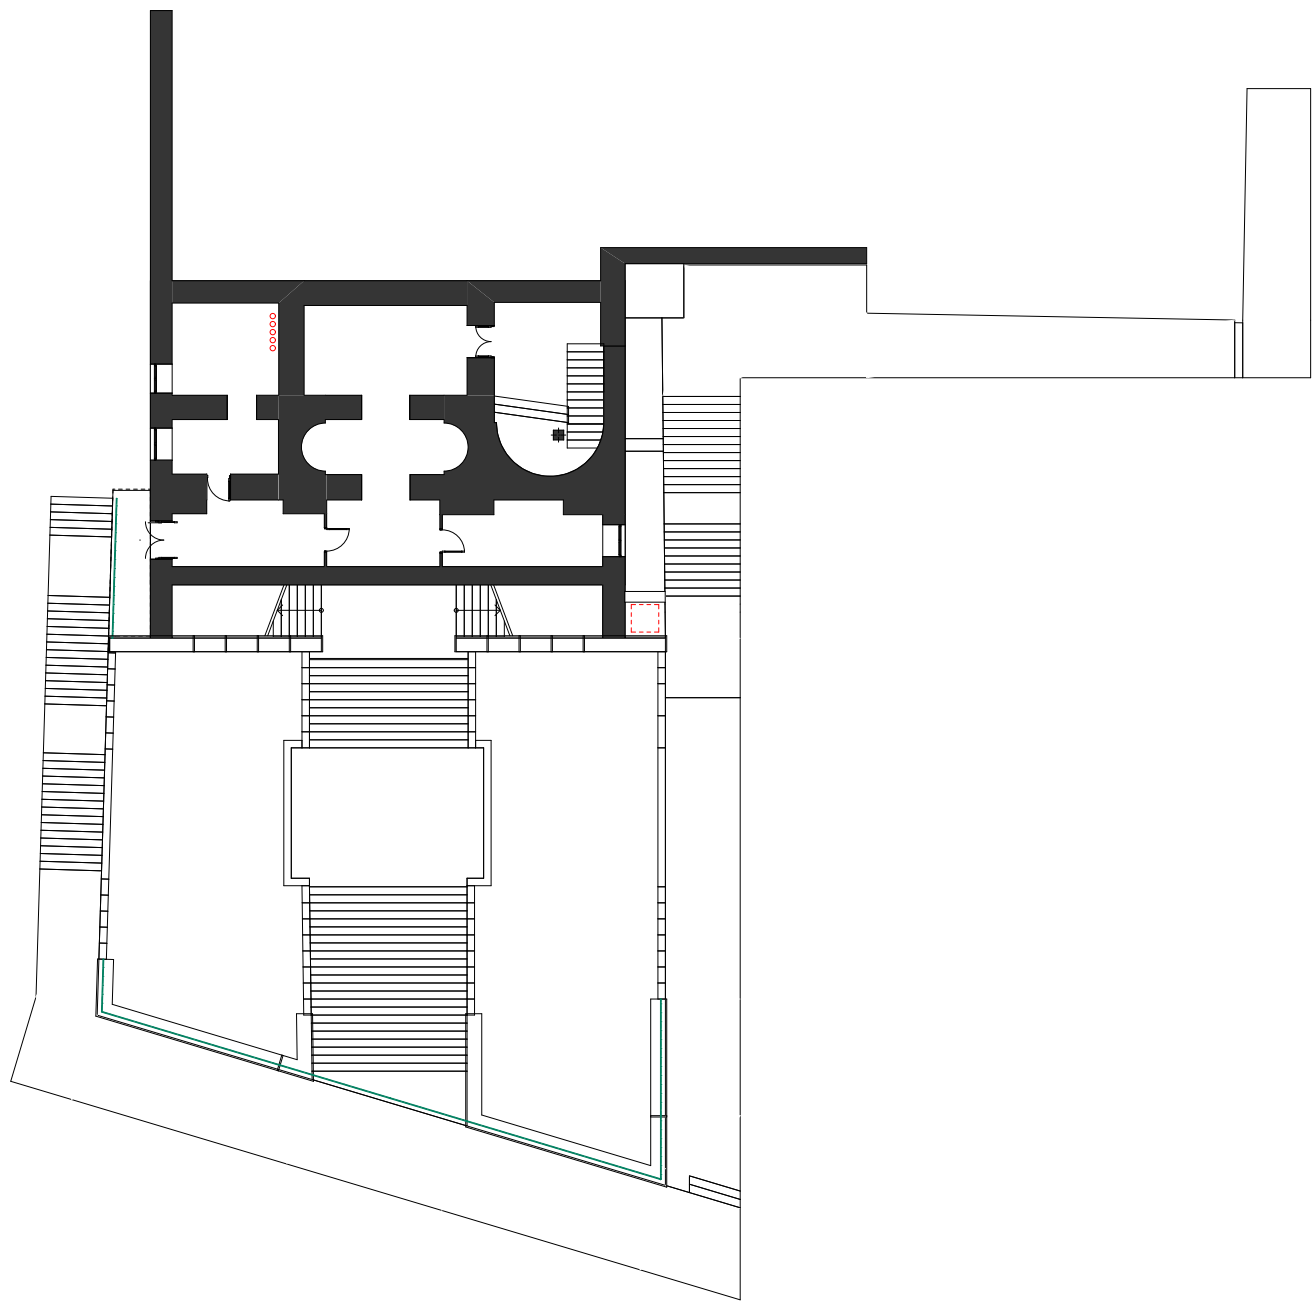


ԸՆԴՀԱՆՈՒՐ ՑՈՒՑՈՒՄՆԵՐ (ԱՎԱՐՏ)

- մանրամասները, եթե ներքին կառուցվածքն առկա է և նույնպես հետաքրքրություն է առաջացնում: Սեղանի ծրագրերը թույլ են տալիս խաղալ պատկերի հետ, թանգարանի ցուցանմուշներից ներառված առարկաների հետ՝ վիրտուալ կոնստրուկտորներ, վիկտորինաներ, զգեստներ, խաղեր և այլն:
 - Լրացված իրականության (augmented reality) տարրերը ցուցադրվում են հետևյալ տեսքով.
 - վիրտուալ կերպարներ սմարթֆոնների և այցելուների պլանշետների վրա.
 - վիդեո տարրեր, օրինակ՝ «վերակենդանացնել» սպասքի վրա պատկերված տեսարանները կամ ծաղկամանի մեջ «տեղադրել» հեքիաթային հերոս:
 - Էքսպոնատի առջև տեղադրված ցանցի վրա պրոյեկտումը թույլ կտա խաղալ կենցաղային և պատմական տարբեր տեսարաններ:
 - վիրտուալ հանդերձասենյակներ.
- Մեծ անկյունագծով մոնիտորների օգտագործումը և Kinect շարժման տվիչները թույլ են տալիս այցելել հանդերձասենյակներ՝ կոստյում կամ գլխարկ «փորձելու» համար: Բոլոր մոլտիմեդիա սարքավորումները տեղադրվում են՝ հաշվի առնելով տարբեր լսարանների՝ երեխաների և անվասայակներով այցելուների կարիքները: Մոլտիմեդիա պիտակները տեղադրվում են անվասայակների համար հարմար բարձրության վրա՝ կամ շարժական ավրացումների հարմարանքների վրա:
- Թանգարանային ցուցադրության և մնացած կահավորանքը նախատեսված է ինչպես անհատական պատրաստման, այնպես էլ լավագույն միջազգային ստանդարտներին համապատասխանող արդյունաբերական պատրաստվածության սարքավորումներով և կահույքով:
 - Տարածքներից մարդկանց անվտանգ տարահանումը նախատեսված է գործող Նորմերին համապատասխան՝ յուրաքանչյուր հարկից երկու ելքով: Արտակարգ իրավիճակներում առավել արժեքավոր ցուցանմուշների ապահով պահպանության միջոցներ են կիրառվելու՝ ինչպես հրդեհաշիջման գազային համակարգերի կիրառմամբ, այնպես էլ սկուղային հարկերը որպես դրանց պահեստարան ծառայեցնելով:
 - Տեղաշարժման սահմանափակումներով խմբերի համար այցելության և աշխատանքային բարենպաստ պայմանների ստեղծման նպատակով նախագծված է թանգարանային համալիրից աջ գտնվող անցումով, Մոսկովյան փողոցի մայթից սկսած թեքահարթակի երեսապատում ոչ ողորկ բազալտե սալարկով և վերելակային ամբարձիչ հարթակի նախատեսված մինչև գլխավոր մուտքի դիմացի հարթության Նիշը: Գլխավոր մուտքի հարթակից շեմով անցման տեղում,ինչպես նաև ներքին տարածքներում հատակների՝ միմյանցից մինչև 200մմ անկման տեղերում սայլակների տեղաշարժն ապահովվում է շարժականփաթաթվող հարթակների միջոցով:



					Հ. ԹՈՒՄԱՆՅԱՆԻ ՏՈՒՆ ԹԱՆԳԱՐԱՆԻ ՆՈՐՈԳՄԱՆ, 2-րդ ՄԱՍՆԱՇԵՆՔԻ ՔԱՆԴԱՆ ԵՎ ՆՈՐԻ ԿԱՌՈՒՑՄԱՆ Հասցե՝ ք. Երևան, Մոսկովյան փողոց հ. 40			
ՆԳՃ.	Ա. ՀԱԿՈԲՅԱՆՅԱՆ				ՏԵԽՆՈԼՈԳԻԱԿԱՆ ԼՈՒՇՈՒՄՆԵՐ	ՓՈՒԼ	ԹԵՐԹ	ԹԵՐԹԵՐ
ՆԱԽԱԳԾԵՑ	Ա. ՄԱԿԱՐՅԱՆ					ԱՆ	S-03	10
ՆԱԽԱԳԾԵՑ	Ա. ՂԱՆԻԵԼՅԱՆ				ԸՆԴՀԱՆՈՒՐ ՑՈՒՑՈՒՄՆԵՐ (ԱՎԱՐՏ) ԵՎ ՀԱՏԱԿԱԳԻԾ -3.10 ՆԻՇՈՒՄ	 «ԷՄ ԶԻ ԴԻԶԱՅՆ» ՍՊԸ ԼԻՑԵՆԶԻԱ ԶԴՆ -000649		

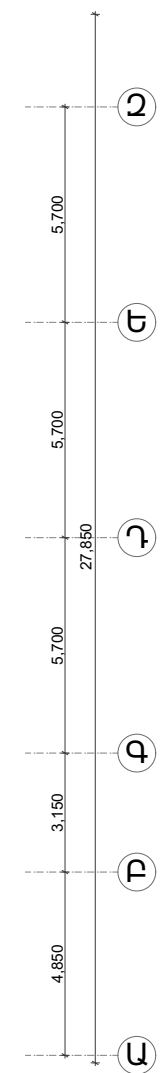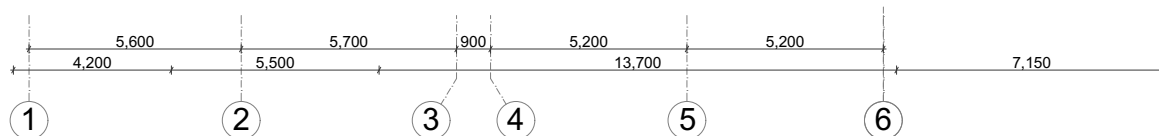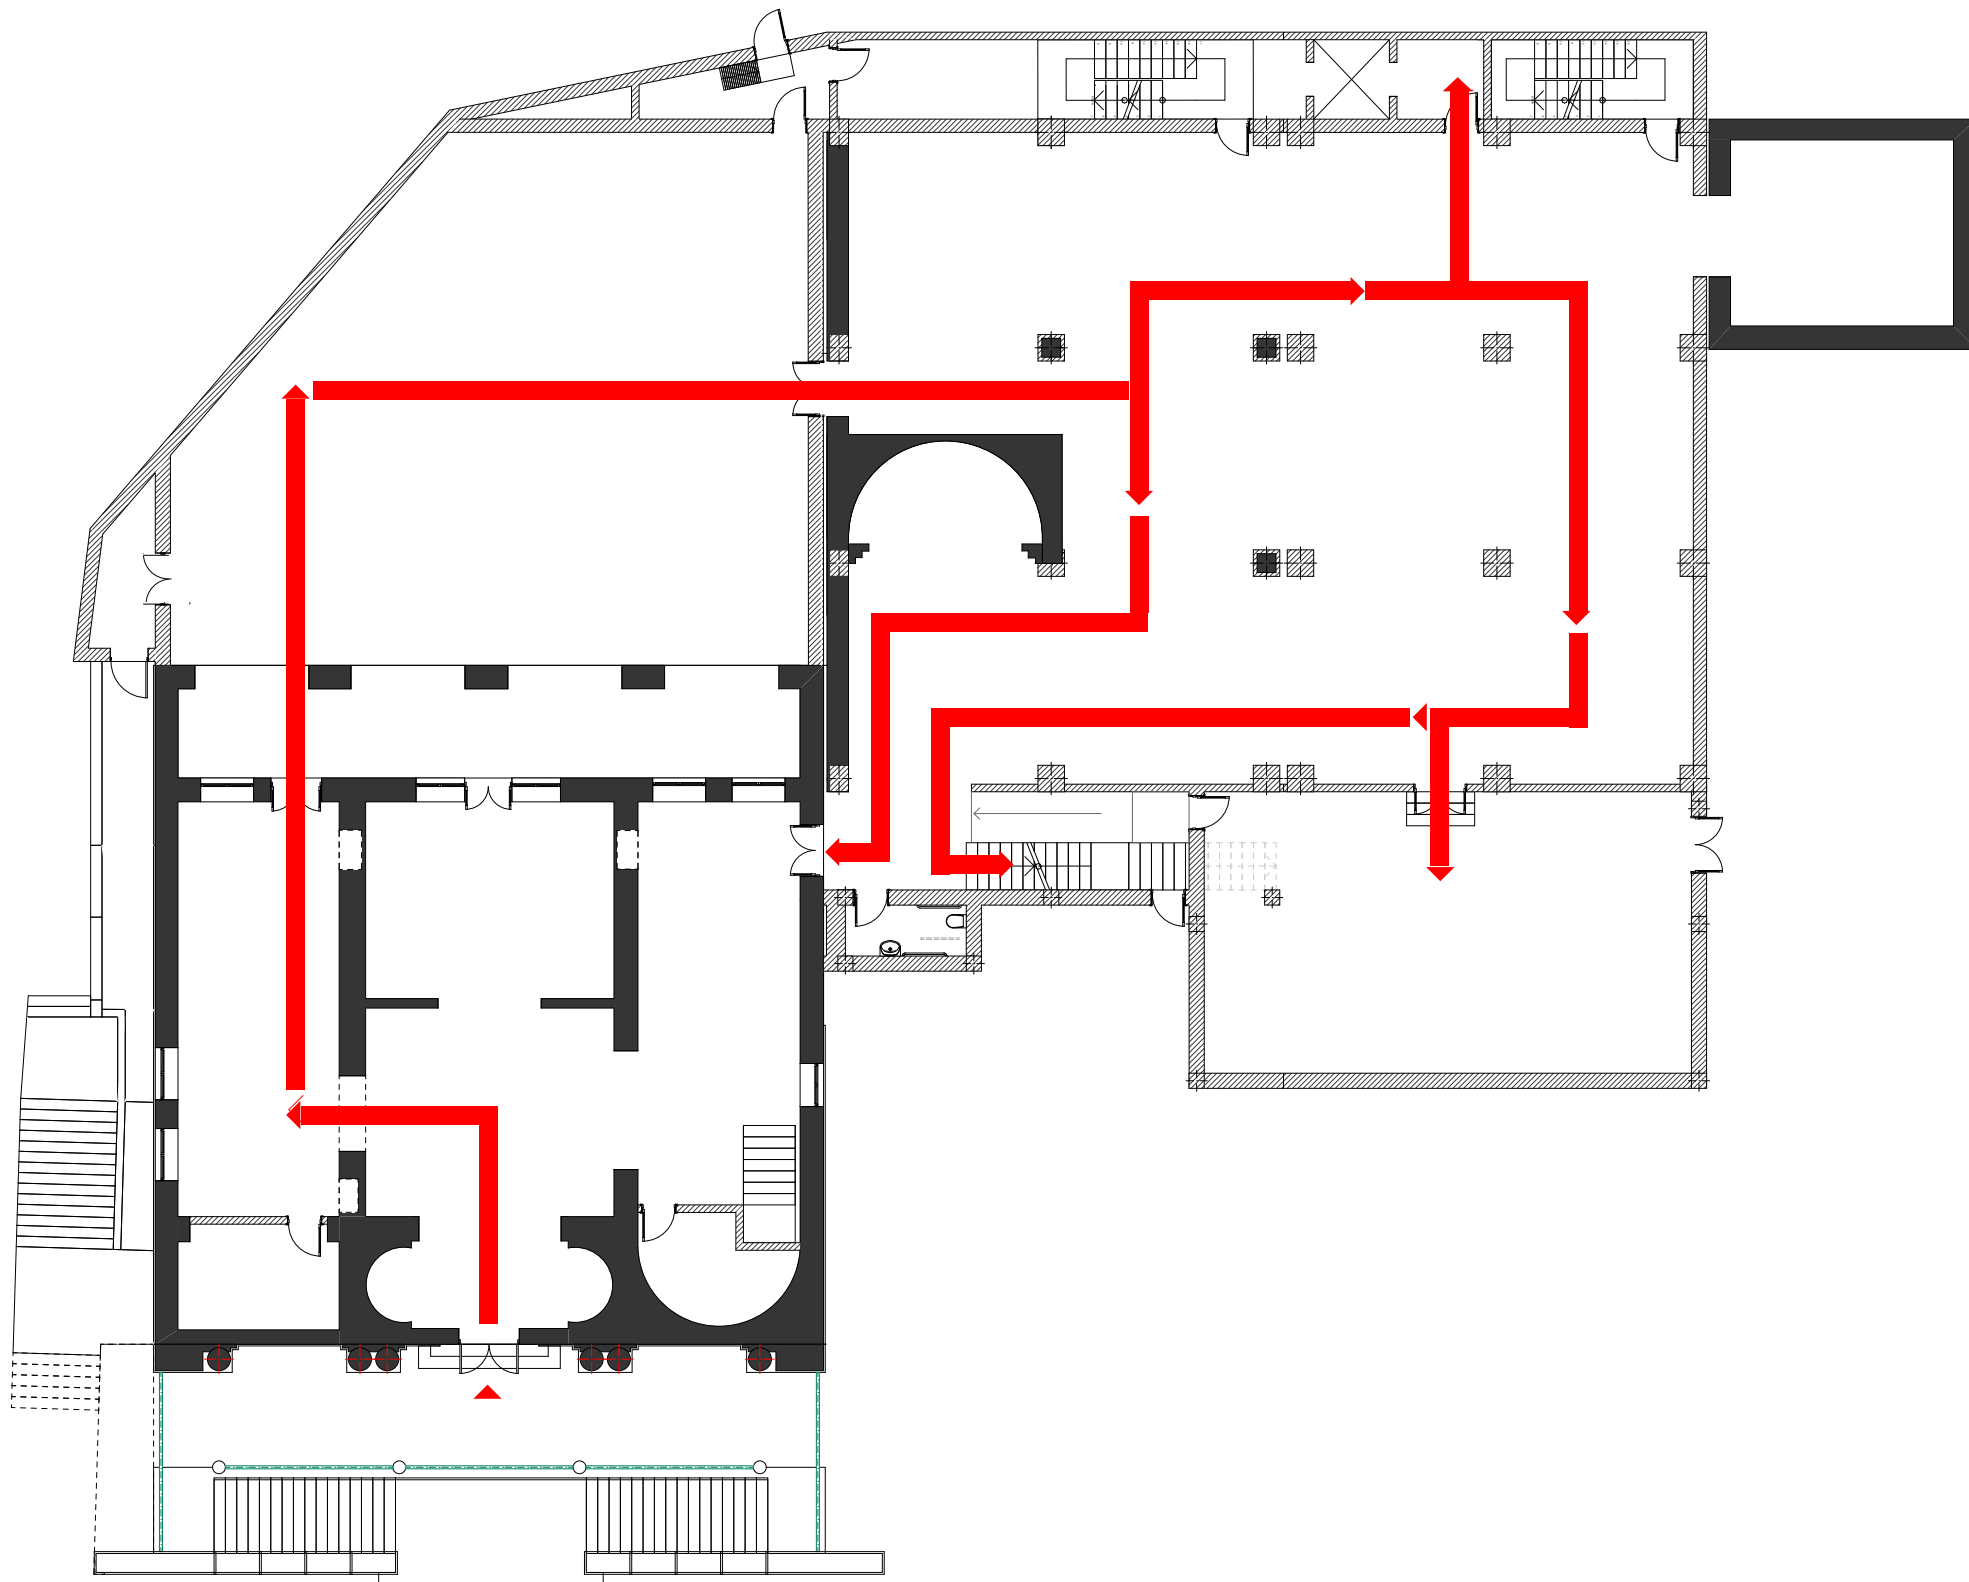


ՊԱՅՄԱՆԱԿԱՆ ՆՇԱՆՆԵՐ

ՈՒՂԵՎՈՐԱՅՈՍՔԵՐԻ ՇԱՐԺՄԱՆ ՈՒՂՈՒԹՅՈՒՆՆԵՐ



«ՀՀ ԳԵՏԱՐՏՓՈՐՁԱՔՆՆՈՒԹՅՈՒՆ» ՓԲԸ
«THE STATE EXPERT
COMMISSION OF RA» CJSC
EXPERTISE
TAX CODE 01508665

Հ. ԹՈՒՄԱՆՅԱՆԻ ՏՈՒՆ ԹԱՆԳԱՐԱՆԻ ՆՈՐՈԳՄԱՆ, 2-ՐԴ ՄԱՍՆԱՇԵՆՔԻ ՔԱՆԴԱՆ ԵՎ ՆՈՐԻ ԿԱՌՈՒՑՄԱՆ Հասցե՝ ք. Երևան, Մոսկովյան փողոց հ.40				ՏԵԽՆՈԼՈԳԻԱԿԱՆ ԼՈՒԾՈՒՄՆԵՐ			ՓՈՒԼ ԱՆ	ԹԵՐԹ S-04	ԹԵՐԹԵՐ 10
ՆԳՃ.	Ա. ՀԱԿՈԲՅԱՆՅԱՆ						±0.00 ՆԻՇՈՒՄ ԱՅՑԵԼՈՒՆԵՐԻ ՀՈՍՔԵՐԻ ԵՎ ԲԵՌՆԱՀՈՍՔԵՐԻ ՈՒՐԱԳՔԵՐ		
ՆԱԽԱԳԾԵՑ	Ա. ՄԱԿԱՐՅԱՆ								
ՆԱԽԱԳԾԵՑ	Ա. ԴԱՆԻԵԼՅԱՆ						 «ԷՄ ԶԻ ԴԻԶԱՅՆ» ՍՊԸ ԼԻՑԵՆԶԻԱ ԲՊՆ -000649		


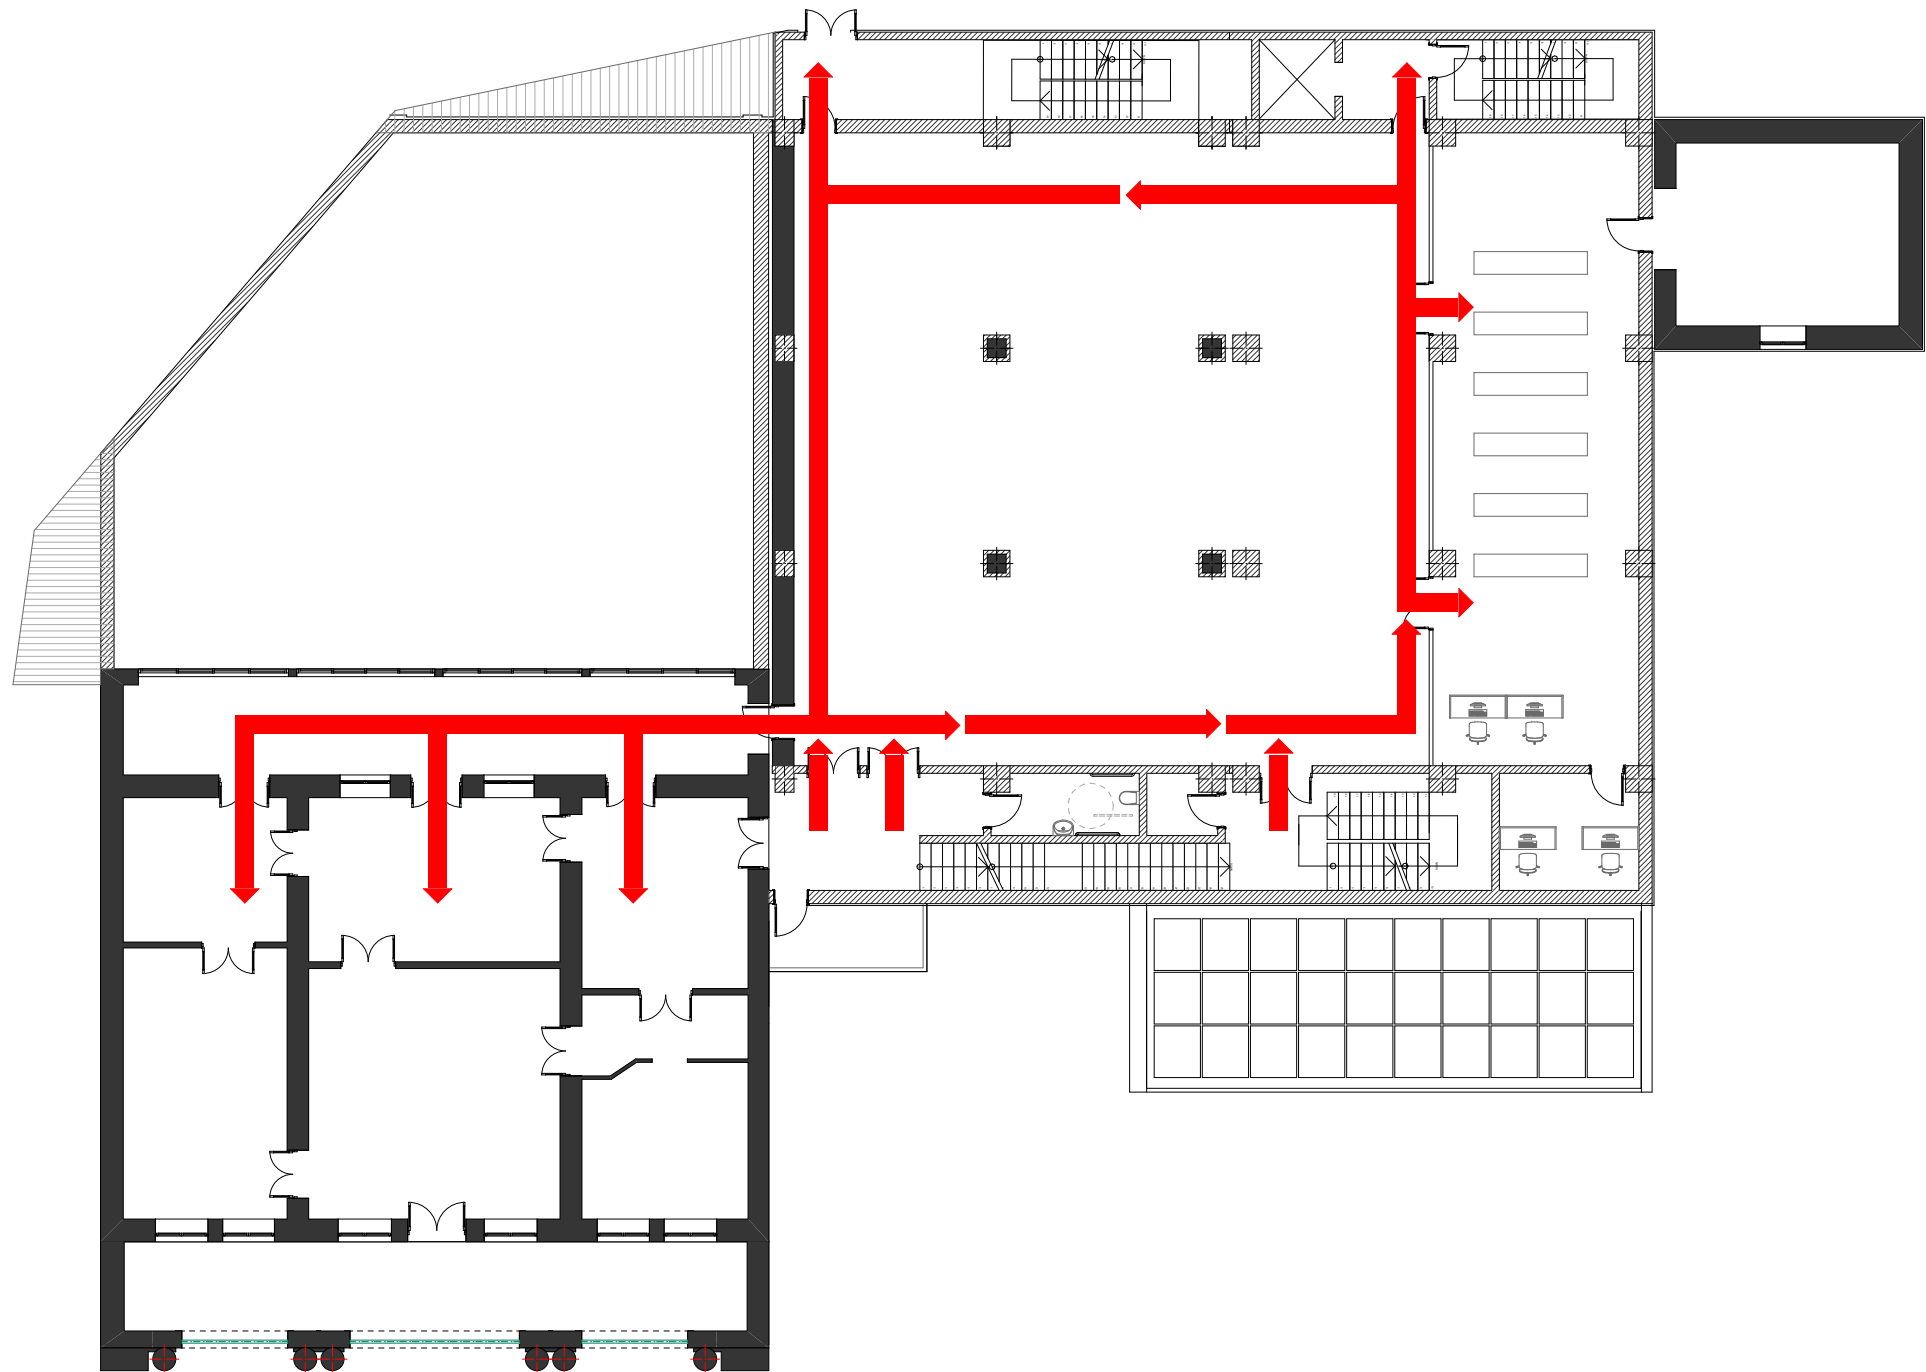



ՊԱՅՄԱՆԱԿԱՆ ՆՇԱՆՆԵՐ

← ՈՒՂԵԿՈՐԱՅՈՍՔԵՐԻ ՇԱՐժՄԱՆ ՈՒՂՈՒԹՅՈՒՆՆԵՐ

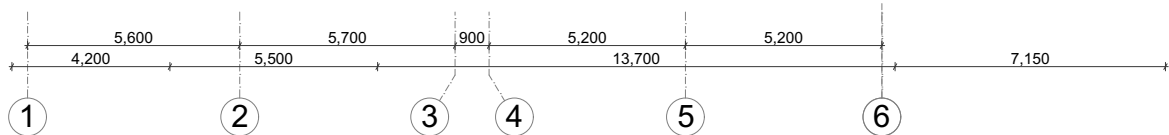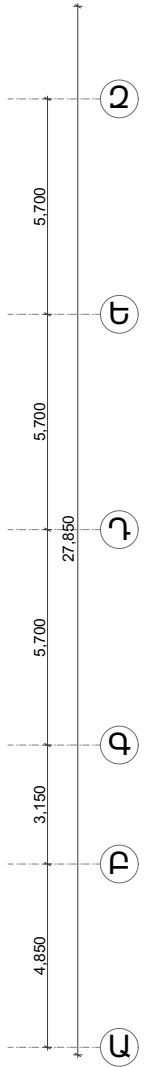



«ՀՀ ՊԵՏԱՐՏՓՈՐՁԱՔՆՆՈՒԹՅՈՒՆ» ՓԲԸ
«THE STATE EXPERT
COMMISSION OF RA» CJSC
EXPERTISE
TAX CODE 01508665

 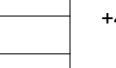					Հ. ԹՈՒՄԱՆՅԱՆԻ ՏՈՒՆ ԹԱՆԳԱՐԱՆԻ ՆՈՐՈԳՄԱՆ, 2-ՐԴ ՄԱՍՆԱՇԵՆՔԻ ՔԱՆԴՄԱՆ ԵՎ ՆՈՐԻ ԿԱՌՈՒՑՄԱՆ Հասցե՝ ք. Երևան, Մոսկովյան փողոց հ. 40			
ՆԳՃ.	Ա. ՀԱԿՈԲՅԱՆՅԱՆ		ՏԵԽՆՈԼՈԳԻԱԿԱՆ ԼՈՒԾՈՒՄՆԵՐ	ՓՈՒԼ	ԹԵՐԹ	ԹԵՐԹԵՐ		
ՆԱԽԱԳԾԵՑ	Ա. ՄԱԿԱՐՅԱՆ			ԱՆ	S-05	10		
ՆԱԽԱԳԾԵՑ	Ա. ՂԱՆԻԵԼՅԱՆ			+4.05 ՆԻՇՈՒՄ ԱՅՑԵԼՈՒՆԵՐԻ ՀՈՍՔԵՐԻ ԵՎ ԲԵՐԱՀՈՍՔԵՐԻ ՈՒՐԿԱԳԾԵՐ		« ԷՄ ՋԻ ԴԻԶԱՅՆ » ՍՊԸ ԼԻՑԵՆԶԻԱ ՔՊՆ -000649		

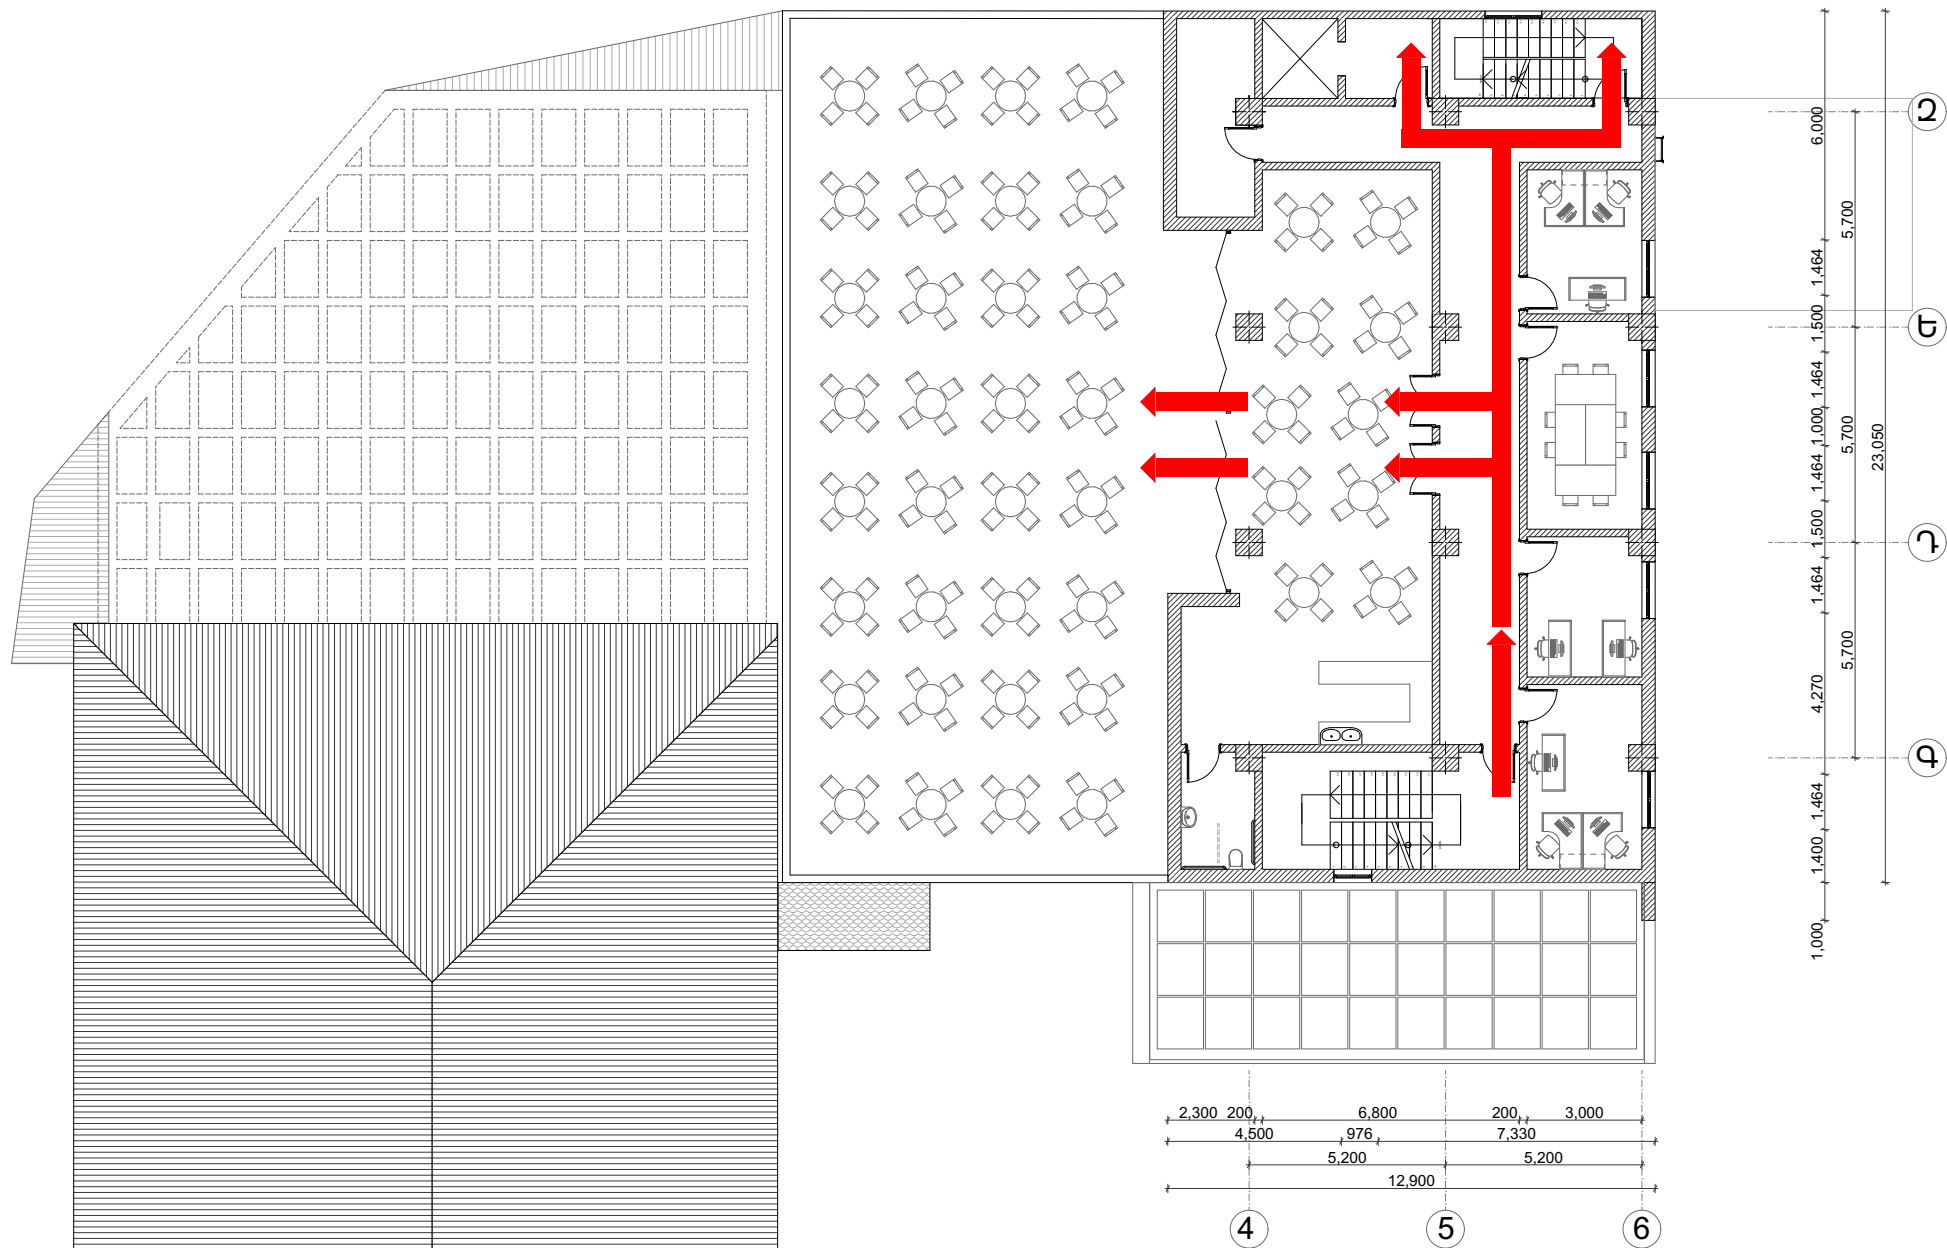

«ՀՀ ԳԵՏԱՐՏՓՈՐՁԱՔՆՆՈՒԹՈՒՆ» ՓԲԸ
«THE STATE EXPERT
COMMISSION OF RA» CJSC
EXPERTISE
TAX CODE 01508665


					Հ. ԹՈՒՄԱՆՅԱՆԻ ՏՈՒՆ ԹԱՆԳԱՐԱՆԻ ՆՈՐՈԳԱՄԱՆ, 2-ՐԴ ՄԱՍՆԱՇԵՆՔԻ ՔԱՆԴՄԱՆ ԵՎ ՆՈՐԻ ԿԱՌՈՒՑՄԱՆ Հասցե՝ ք. Երևան, Մոսկովյան փողոց հ. 40			
ՆԳՃ.	Ա. ՀԱԿՈԲՅԱՆՅԱՆ				ՏԵԽՆՈԼՈԳԻԱԿԱՆ ԼՈՒՇՈՒՄՆԵՐ	ՓՈՒԼ	ԹԵՐԹ	ԹԵՐԹԵՐ
ՆԱԽԱԳԾԵՑ	Ա. ՄԱԿԱՐՅԱՆ					ԱՆ	S-06	10
ՆԱԽԱԳԾԵՑ	Ա. ԴԱՆԻԵԼՅԱՆ				+8.55 ՆԻՇՈՒՄ ԱՅՑԵԼՈՒՆԵՐԻ ՀՈՍՔԵՐԻ ԵՎ ԲԵՌՆԱՀՈՍՔԵՐԻ ՈՒՐԱԿԱԳԵՐ			

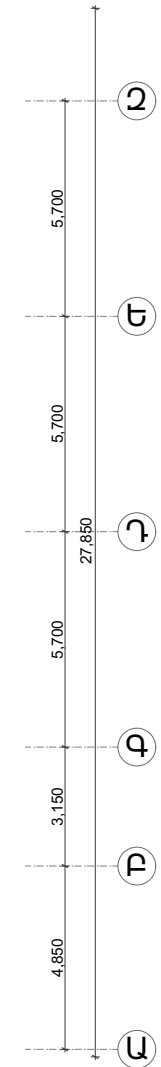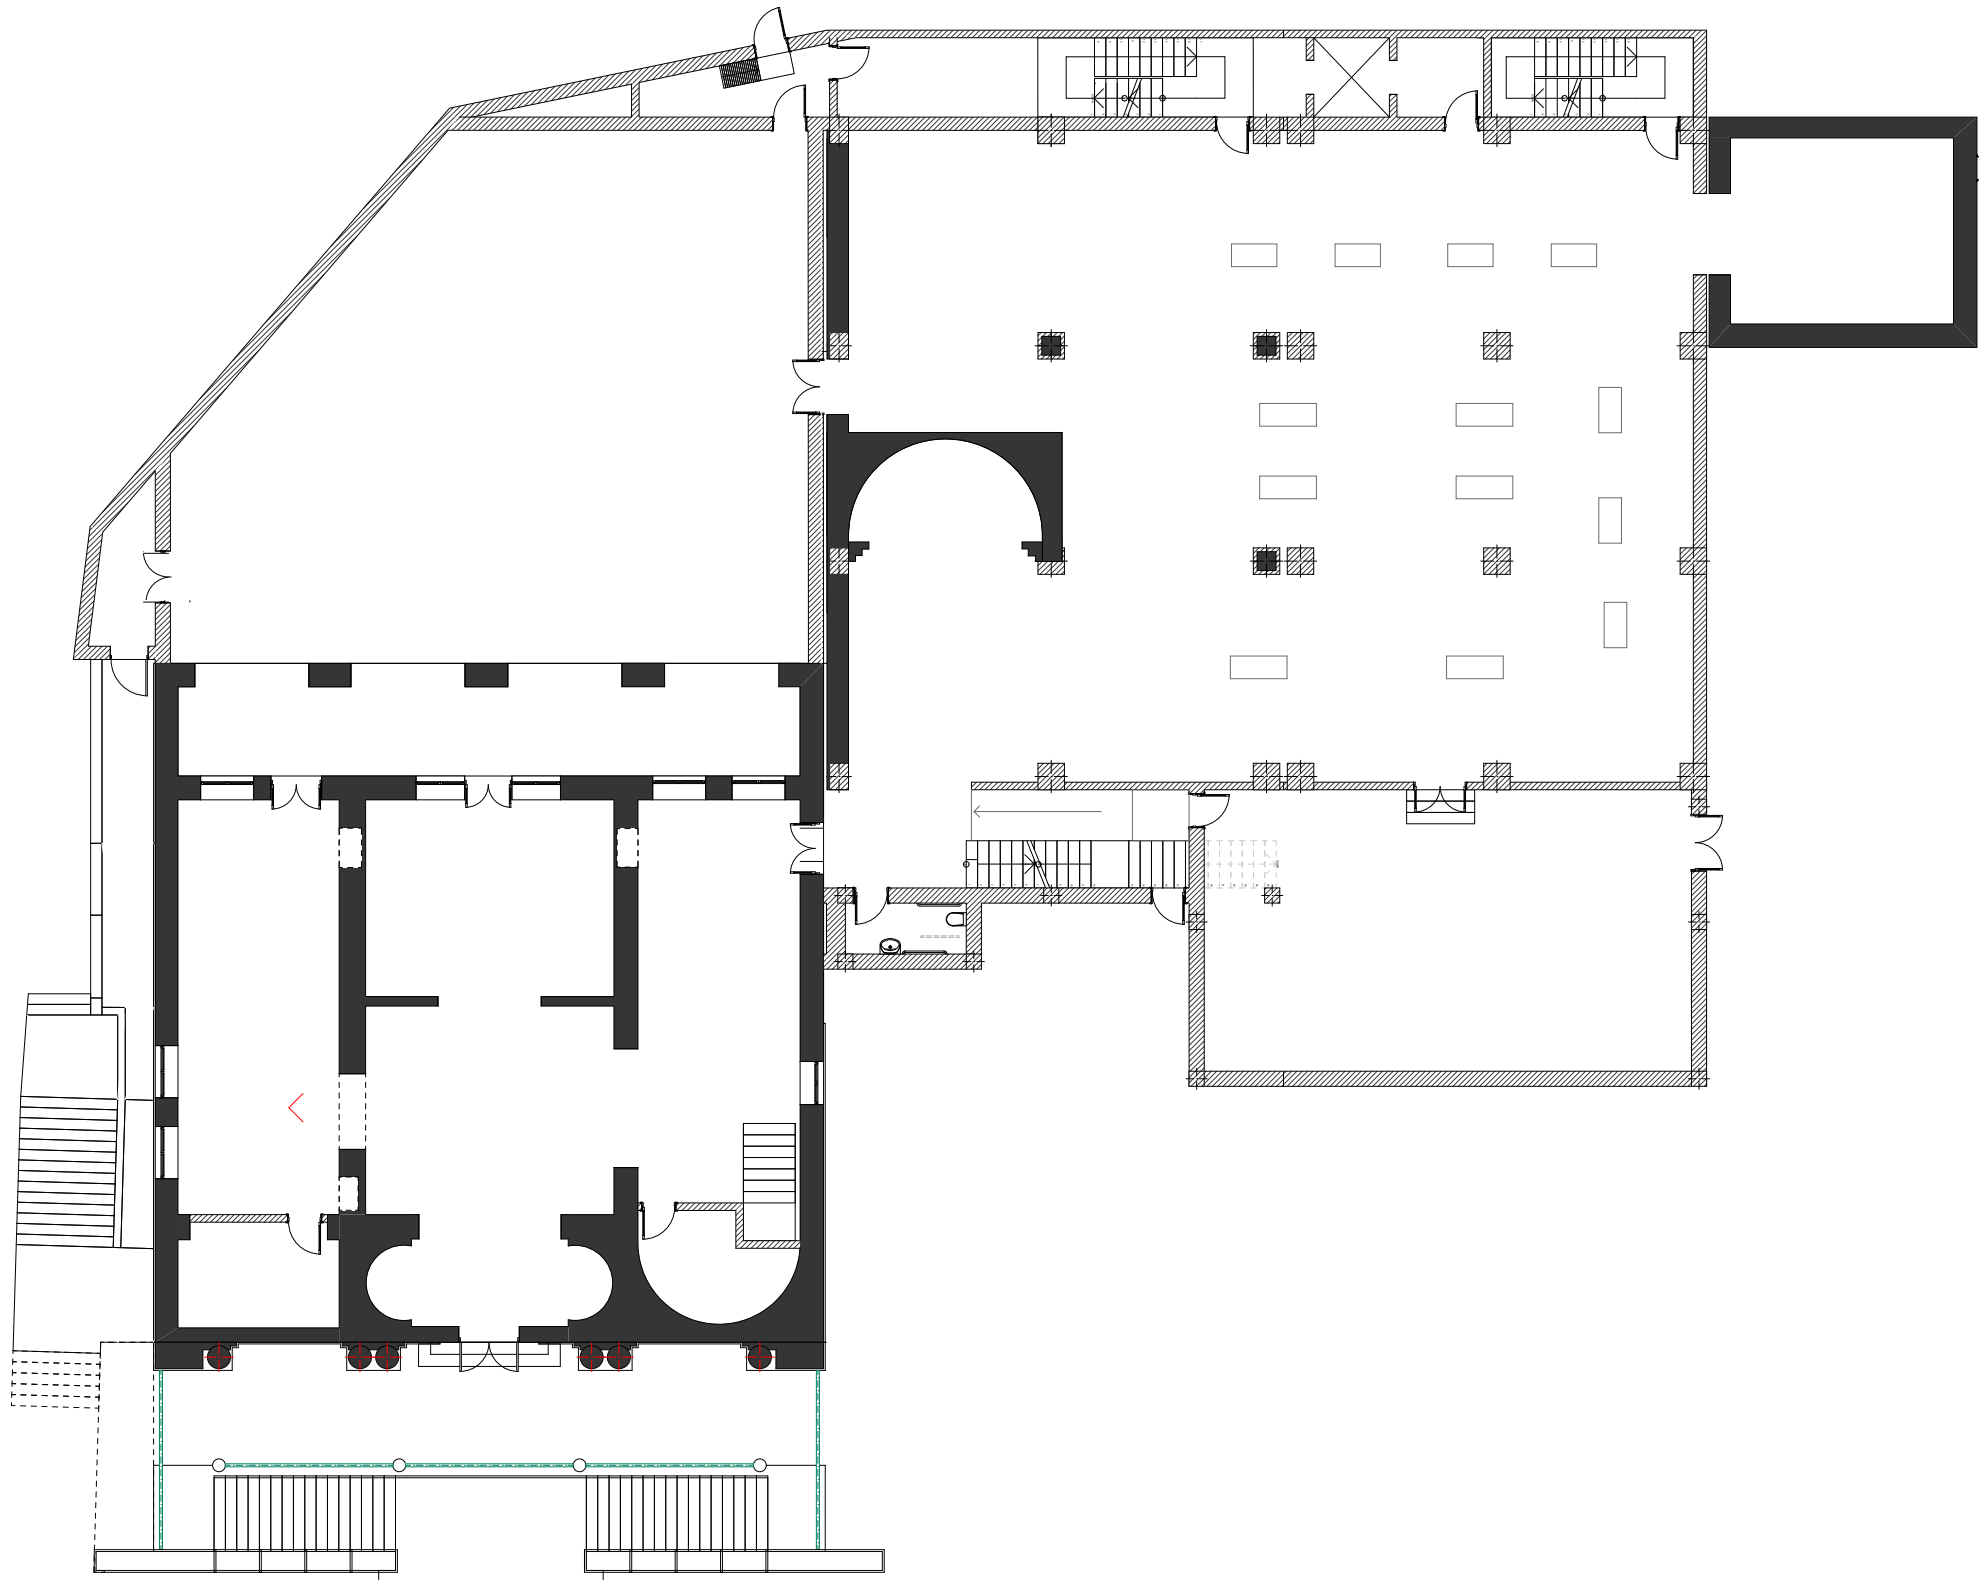



ՊԱՅՄԱՆԱԿԱՆ ՆՇԱՆՆԵՐ

ՕՐՅԵԿՏԻ ՀԻՄՆԱԿԱՆ ՍԱՐՔԱՎՈՐՈՒՄՆԵՐԻ ՏԵԽՆՈԼՈԳԻԱԿԱՆ ՂԱՍԱՎՈՐՈՒԹՅՈՒՆՆԵՐ

«ՀՀ ԴԵՏԱՐՏՓՈՐՁԱՔՆՆՈՒԹՅՈՒՆ» ՓԲԸ
«THE STATE EXPERT
COMMISSION OF RA» CJSC
EXPERTISE
TAX CODE 01508665

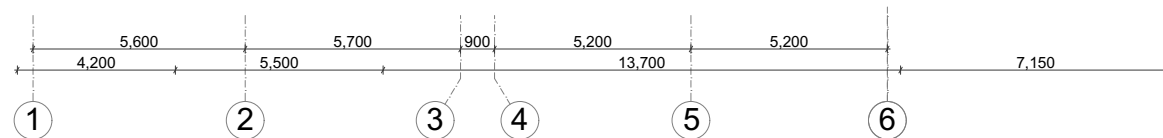


Հ. ԹՈՒՄԱՆՅԱՆԻ ՏՈՒՆ ԹԱՆԳԱՐԱՆԻ ՆՈՐՈԳՄԱՆ, 2-ՐԴ ՄԱՍՆԱՇՆՔԻ ՔԱՆԴՄԱՆ ԵՎ ՆՈՐԻ ԿԱՌՈՒՑՄԱՆ Հասցե՝ ք. Երևան, Մոսկովյան փողոց հ. 40					
ՆԳՃ.	Ա. ՀԱԿՈԲՅԱՆՅԱՆ				
ՆԱԽԱԳԾԵՑ	Ա. ՄԱԿԱՐՅԱՆ				
ՆԱԽԱԳԾԵՑ	Ա. ՂԱՆԻԵԼՅԱՆ				
ՏԵԽՆՈԼՈԳԻԱԿԱՆ ԼՈՒԾՈՒՄՆԵՐ				ՓՈՒԼ ԱՆ	ԹԵՐԹ S-08
±0.00 ՆԻՇՈՒՄ ԱՅՑԵԼՈՒՆԵՐԻ ՀՈՍՔԵՐԻ ԵՎ ԲԵՌՆԱՀՈՍՔԵՐԻ ՈՒՐԱԳԾԵՐ					ԹԵՐԹԵՐ 10
				 «ԷՄ ԶԻ ԴԻԶԱՅՆ» ՍՊԸ ԼԻՑԵՆԶԻԱ ԲՊՆ -000649	

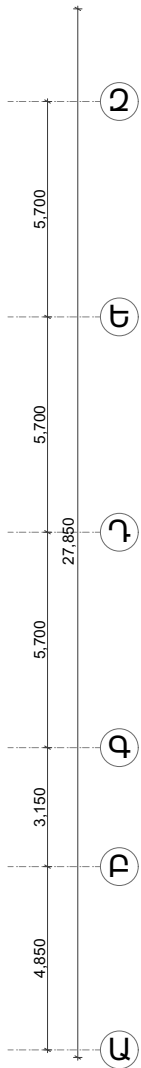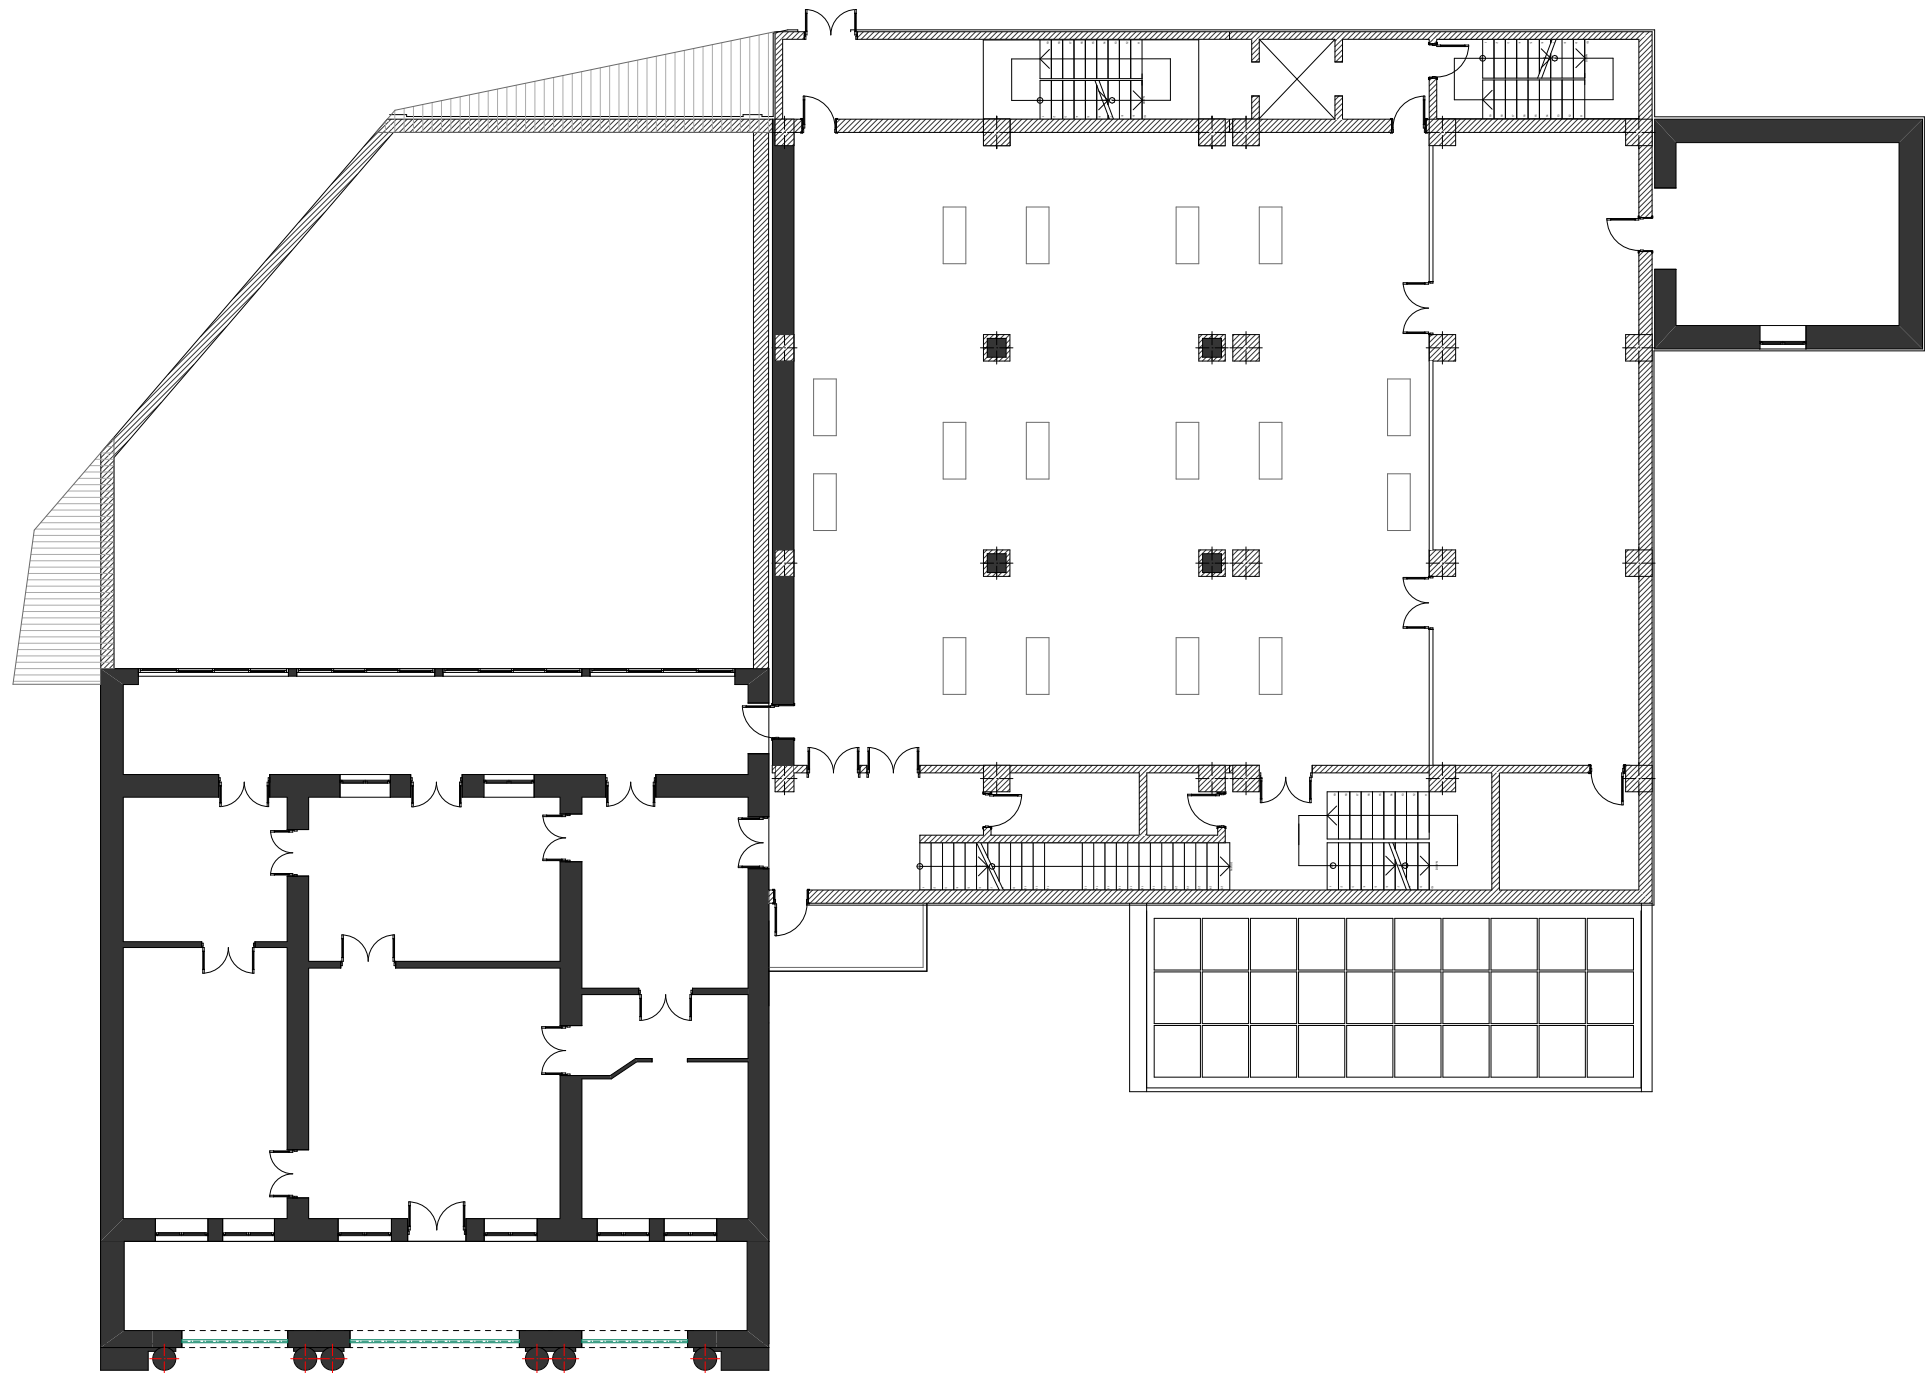

ՊԱՅՄԱՆԱԿԱՆ ՆՇԱՆՆԵՐ

□ ՕՐՅԵԿՏԻ ՀԻՄՆԱԿԱՆ ՍԱՐՁԱԿՈՐՈՒՄՆԵՐԻ ՏԵԽՆՈԼՈԳԻԱԿԱՆ ԴԱՍԱԿՈՐՈՒԹՅՈՒՆՆԵՐ

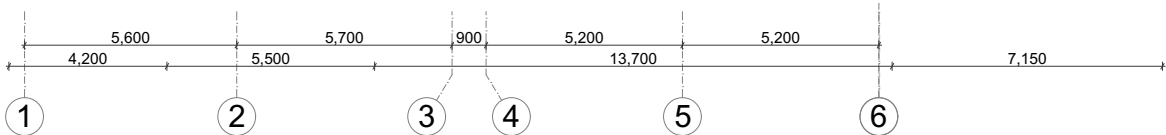

«ՀՀ ԳԵՏԱՐՏՓՈՐՁԱՋՆԱՌՈՒԹՅՈՒՆ» ՓԲԸ
«THE STATE EXPERT
COMMISSION OF RA» CJSC
EXPERTISE
TAX CODE 01508665

Հ. ԹՈՒՄԱՆՅԱՆԻ ՏՈՒՆ ԹԱՆԳԱՐԱՆԻ ՆՈՐՈԳՄԱՆ, 2-ՐԴ ՄԱՍՆԱՇԵՆՔԻ ՔԱՆԴՄԱՆ ԵՎ ՆՈՐԻ ԿԱՌՈՒՑՄԱՆ Հասցե՝ ք. Երևան, Մոսկովյան փողոց հ. 40					
ՆԳՃ.	Ա. ՀԱԿՈԲՅԱՆՅԱՆ				
ՆԱԽԱԳԾԵՑ	Ա. ՍԱԿԱՐՅԱՆ				
ՆԱԽԱԳԾԵՑ	Ա. ԴԱՆԻԵԼՅԱՆ				
				ՏԵԽՆՈԼՈԳԻԱԿԱՆ ԼՈՒՇՈՒՄՆԵՐ	ՓՈՒԼ ԱՆ
					ԹԵՐԹ S-09
					ԹԵՐԹԵՐ 10
				+4.05 ՆԻՇՈՒՄ ՕՐՅԵԿՏԻ ՀԻՄՆԱԿԱՆ ՍԱՐՁԱԿՈՐՈՒՄՆԵՐԻ ՏԵԽՆՈԼՈԳԻԱԿԱՆ ԴԱՍԱԿՈՐՈՒԹՅՈՒՆՆԵՐ	«ԷՄ ԶԻ ԴԻԶԱՅՆ» ՍՊԸ ԼԻՑԵՆԶԻԱ ՔՊՆ -000649 DESIGN



«ՀՀ ԳԵՏԱՐՏՓՈՐՁԱՔՆՆՈՒԹՅՈՒՆ» ՓԲԸ
«THE STATE EXPERT
COMMISSION OF RA» CJSC
EXPERTISE
TAX CODE 01508665

					Հ. ԹՈՒՄԱՆՅԱՆԻ ՏՈՒՆ ԹԱՆԳԱՐԱՆԻ ՆՈՐՈԳՄԱՆ, 2-ՐԴ ՄԱՍՆԱՇԵՆՔԻ ՔԱՆԴԱՄԱՆ ԵՎ ՆՈՐԻ ԿԱՌՈՒՑՄԱՆ Հասցե՝ ք. Երևան, Մոսկովյան փողոց հ.40			
ՆԳՃ.	Ա. ՀԱԿՈԲՅԱՆՅԱՆ				ՏԵԽՆՈԼՈԳԻԱԿԱՆ ԼՈՒՇՈՒՄՆԵՐ	ՓՈՒԼ	ԹԵՐԹ	ԹԵՐԹԵՐ
ՆԱԽԱԳԾԵՑ	Ա. ՄԱԿԱՐՅԱՆ					ԱՆ	S-10	10
ՆԱԽԱԳԾԵՑ	Ա. ԴԱՆԻԵԼՅԱՆ				ՍԱՐՔԱՎՈՐՈՒՄՆԵՐ	 «ԷՄ ԶԻ ԴԻԶԱՅՆ» ՍՊԸ ԼԻՑԵՆԶԻԱ ՔՊՆ -000649		