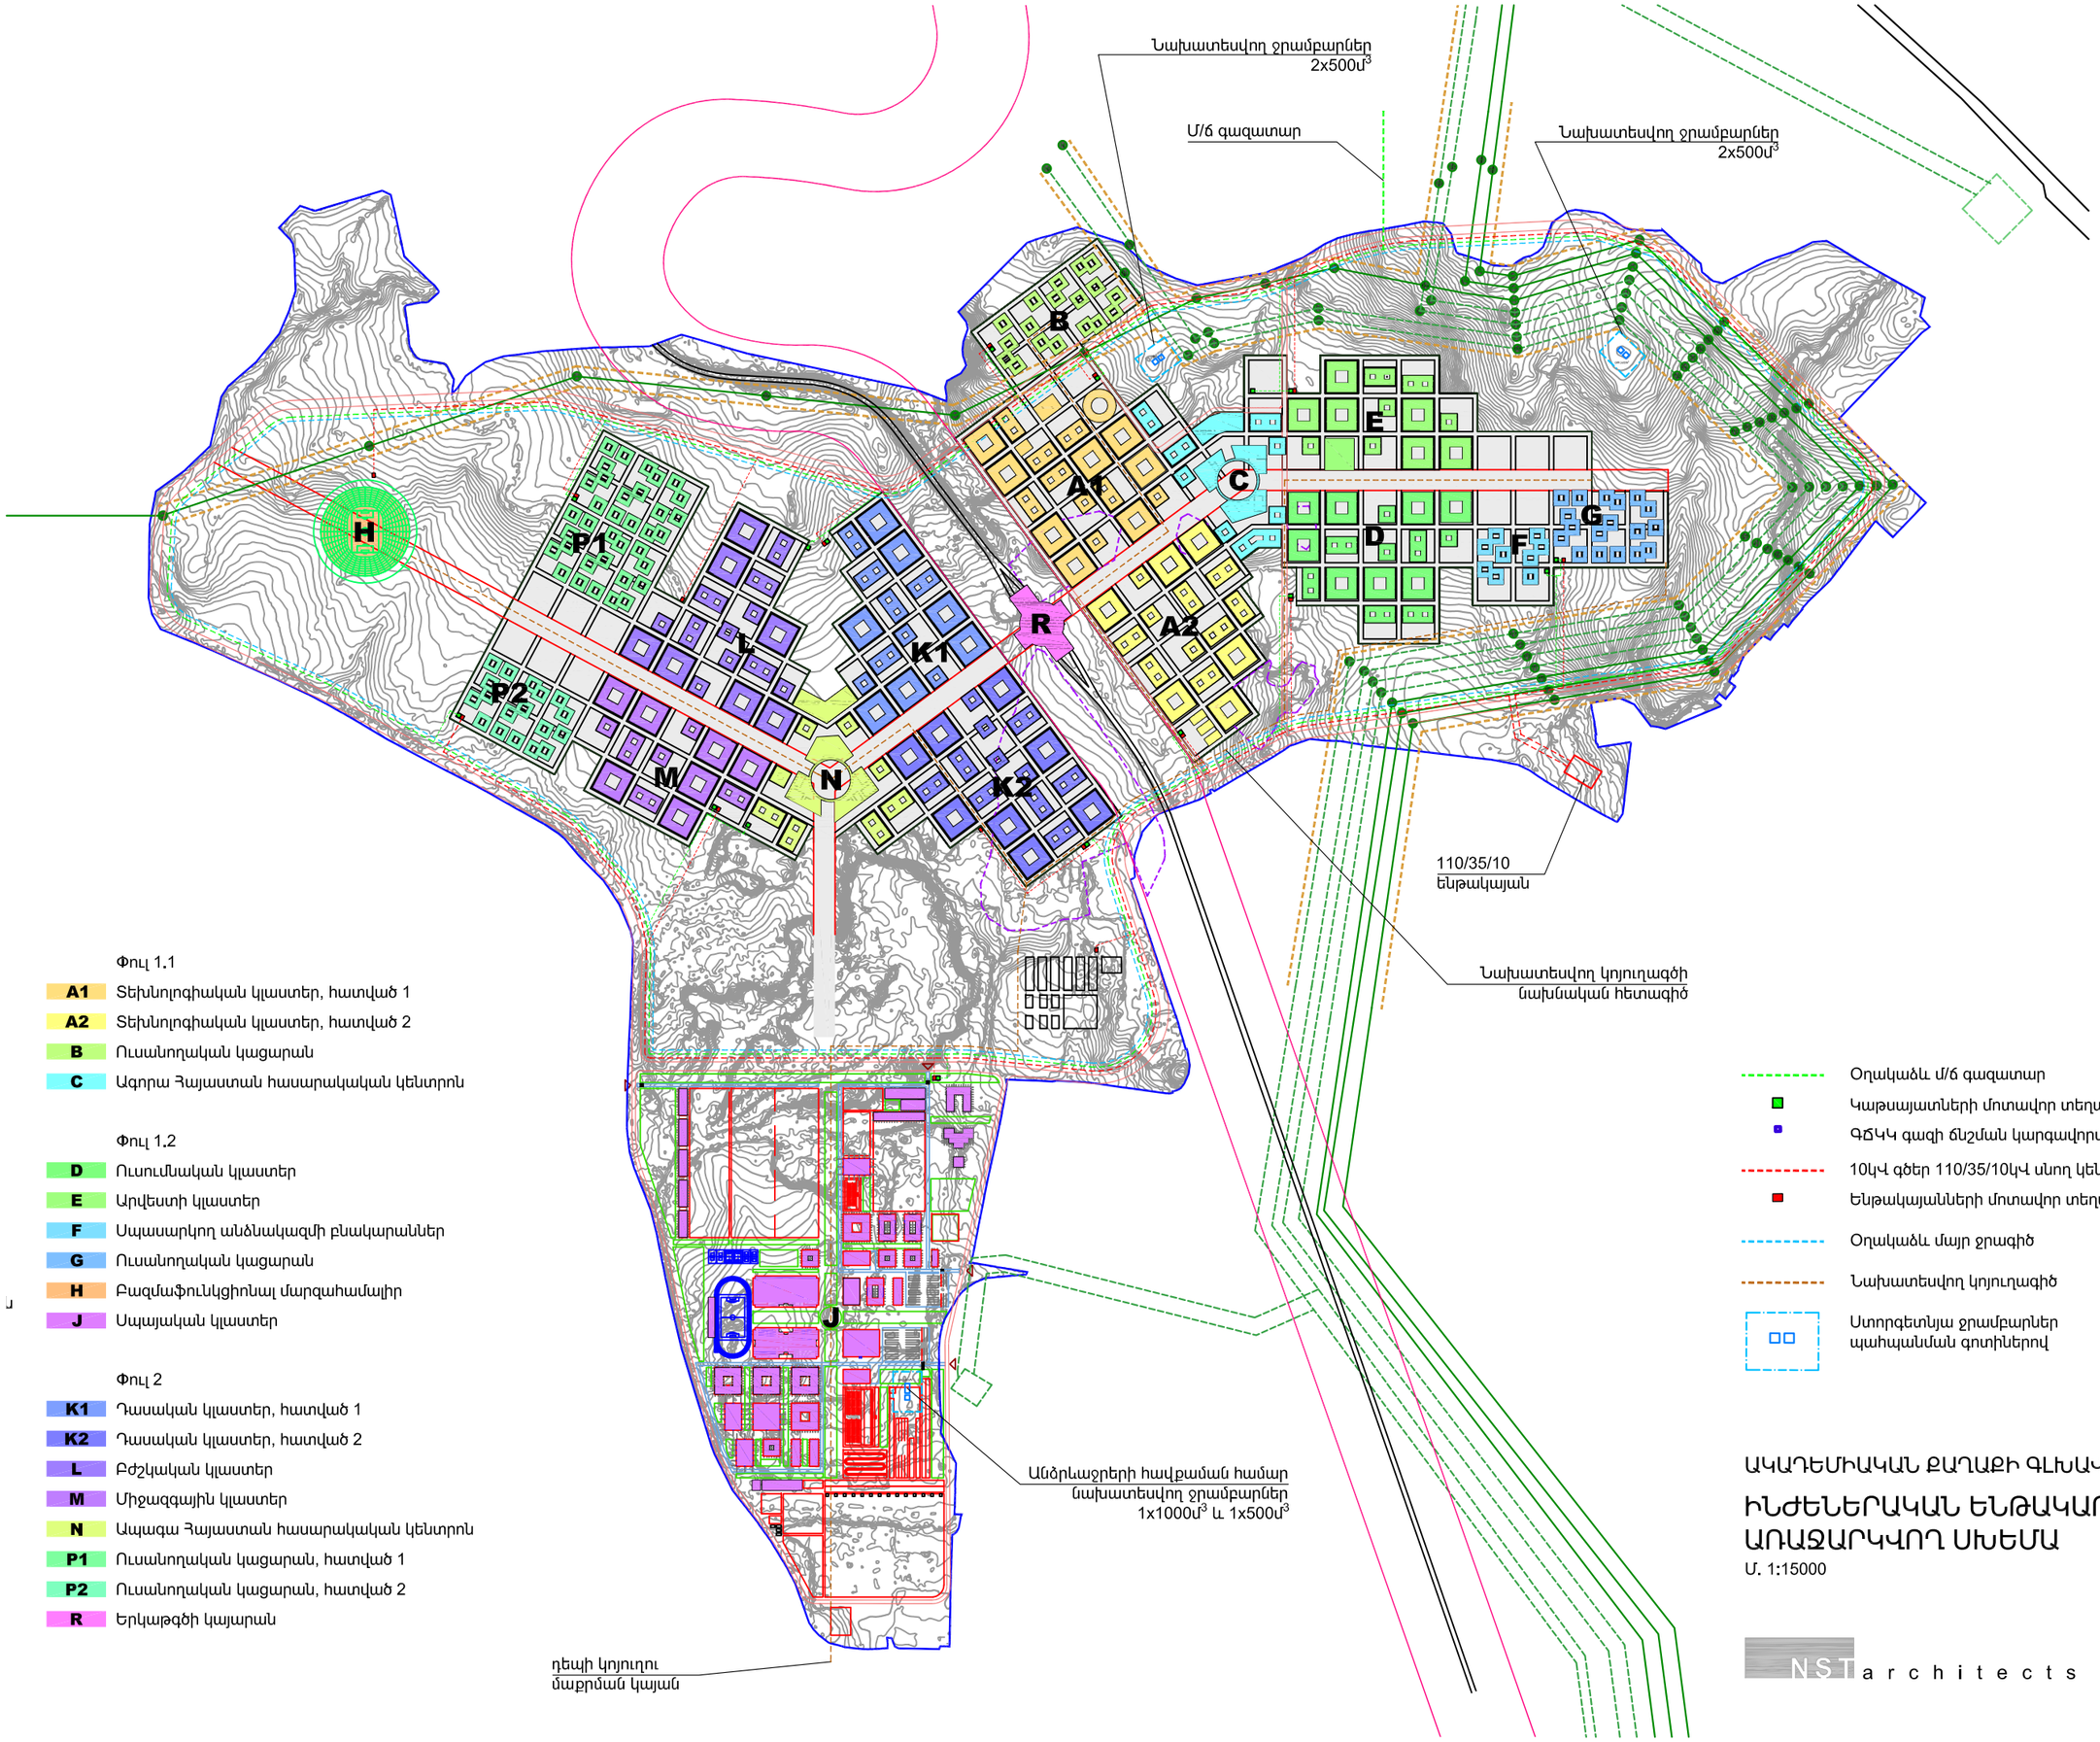

Փուլ 1.1

- **A1** Տեխնոլոգիական կլաստեր, հատված 1
- **A2** Տեխնոլոգիական կլաստեր, հատված 2
- **B** Ուսանողական կացարան
- **C** Ագորա Հայաստան հասարակական կենտրոն

Փուլ 1.2

- **D** Ուսումնական կլաստեր
- **E** Արվեստի կլաստեր
- **F** Սպասարկող անձնակազմի բնակարաններ
- **G** Ուսանողական կացարան
- **H** Բազմաֆունկցիոնալ մարզահամալիր
- **J** Սպայական կլաստեր

Փուլ 2

- **K1** Դասական կլաստեր, հատված 1
- **K2** Դասական կլաստեր, հատված 2
- **L** Բժշկական կլաստեր
- **M** Միջազգային կլաստեր
- **N** Ապագա Հայաստան հասարակական կենտրոն
- **P1** Ուսանողական կացարան, հատված 1
- **P2** Ուսանողական կացարան, հատված 2
- **R** Երկաթգծի կայարան

- Օղակաձև մ/ճ գազատար
- Կաթսայատների մոտավոր տեղադրում
- ԳՃԿԿ գազի ճնշման կարգավորման կետ
- 10կՎ գծեր 110/35/10կՎ սնող կենտրոնից
- Ենթակայանների մոտավոր տեղադրում
- Օղակաձև մայր ջրագիծ
- Նախատեսվող կոյուղագիծ
- Ստորգետնյա ջրամբարներ պահպանման գոտիներով

ԱԿԱԴԵՄԻԱԿԱՆ ՔԱՂԱՔԻ ԳԼԽԱՎՈՐ ՀԱՏԱԿԱԳԻԾ

ԻՆԺԵՆԵՐԱԿԱՆ ԵՆԹԱԿԱՌՈՒՑՎԱԾՔՆԵՐԻ ԱՌԱՋԱՐԿՎՈՂ ՍԽԵՄԱ

Մ. 1:15000

NST architects