


«ՀԱՅԳՅՈՒՂՇԻՆՆԱԽԱԳԻԾ»

ԲԱԶՄԱԿԻ ՕԳՏԱԳՈՐԾՄԱՆ ԱՆՀԱՏԱԿԱՆ ԲՆԱԿԵԼԻ ՏԱՆ
ՆԱԽԱԳԻԾ

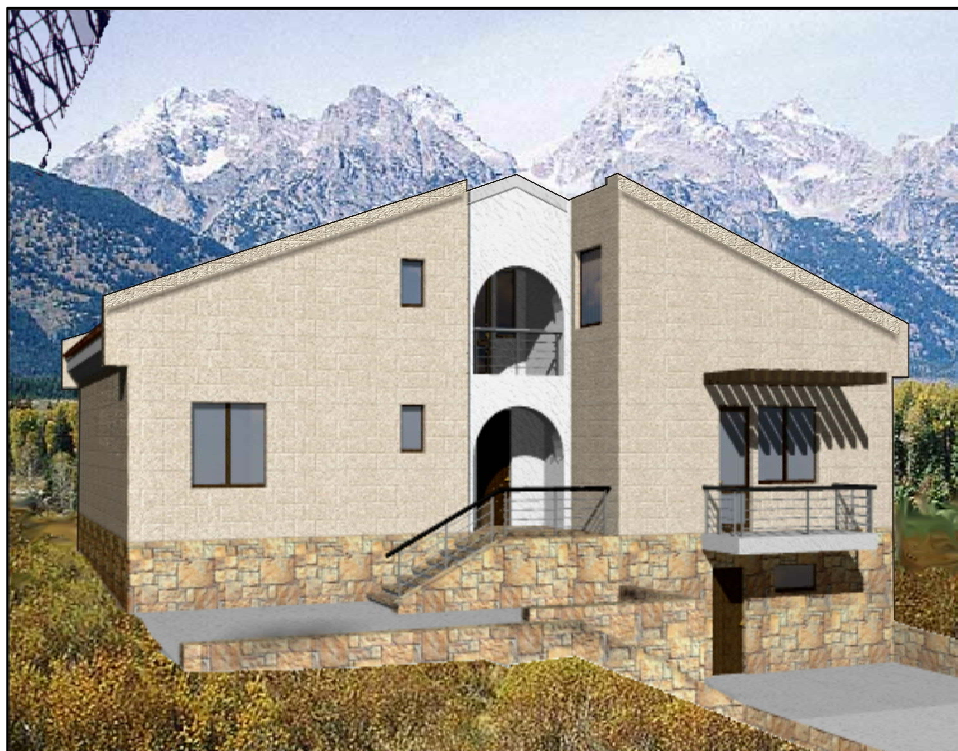

ԵՐԿՅԱՐԿԱՆԻ ՈՒԹ ՍԵՆՅԱԿԱՆՈՑ
ՁԵՂՆԱՅԱՐԿՈՎ ԵՎ ՆԿՈՒՂՈՎ ՄԵՆԱՏՈՒՆ

2 - 8ձ

ՀԵՂԻՆԱԿ՝

ՃԱՐՏԱՐԱՊԵՏՆԵՐ ԱԼ.ԲԱՂԱԼՅԱՆ
Կ.ԽԱՆՈՅԱՆ

ԵՐԵՎԱՆ 2002

ՀԻՄՆԱԿԱՆ ԸԼ ԼՐԱԿԱԶՄԻ ԱՇԽԱՏԱՆՔԱՅԻՆ ԳԾԱԳՐԵՐԻ ԱՄՓՈՓԱԳԻՐ

ԹԵՐԹ	ԱՆՎԱՆՈՒՄԸ	ԾԱՆՈԹՈՒԹՅՈՒՆ
1-2	Ընդհանուր տվյալներ	
3	Դռներ և պատուհաններ	
4	Նկուղային հարկի հատակագիծ	Մ 1:100
5	Առաջին հարկի հատակագիծ	Մ 1:100
6	Չեղմահարկի հատակագիծ	Մ 1:100
7	Ճակատներ «1-4» և «Դ-Ա» առանցքներով	Մ 1:100
8	Ճակատներ «4-1» և «Ա-Դ» առանցքներով	Մ 1:100
9	Կտրվածք 1-1 և տանիքի հատակագիծ	Մ 1:100

ԱՇԽԱՏԱՆՔԱՅԻՆ ԳԾԱԳՐԵՐԻ ՀԻՄՆԱԿԱՆ ԼՐԱԿԱԶՄԻ ՑՈՒՑԱԿ

ՆՇԱՆԱԿՈՒՄ	ԱՆՎԱՆՈՒՄԸ	ԾԱՆՈԹՈՒԹՅՈՒՆ
ԸԼ	ճարտարապետական լուծումներ	
ԿԵ	Կոնստրուկցիա երկաթբետոնե	
ՋՕ	Ջեռուցում և օդափոխություն	
ՋԿ	Ջրամատակարարում և կոյուղի	
ԷԼ	Էլեկտրալուսավորություն	

ԲԱՑԱՏՐԱԳԻՐ

ՆԱԽԱԳԻԾԸ ՄՇԱԿԱԾ Է ՀՀ ԶԱՂԱՔԱՇԽՆՈՒԹՅԱՆ ՆԱԽԱՐԱՐՈՒԹՅԱՆ
ՊԱՏՎԵՐՈՎ ԵՎ ՄՇԱԿԱԾ Է ՀԵՏԵՎՅԱԼ ԲՆԱԿԼԻՄԱՅԱԿԱՆ ՊԱՅՄԱՆՆԵՐԻ ՀԱՄԱՐ՝

ՀԱՇՎԱՐԿԱՅԻՆ ՁՄՈԱՆ ՋԵՐՄԱՍՏԻՃԱՆԸ -18°C -25°C
ՔԱՍՈՒ ՆՈՐՄԱՏԻՎԱՅԻՆ ԱՐԱԳՈՒԹՅԱՆ ՈՒԺԸ 35 կգ/մ²
45 կգ/մ²
ՁՅԱՆ ԾԱԾԿՈՒՅԹԻ ՔԱՇԸ 70 կգ/մ²
200 կգ/մ²

ՇԻՆԱՐԱՐՈՒԹՅԱՆ ՏԱՐԱԾՔԸ ԳՏԵՎՈՒՄ Է ՍԵՅՄՏԻԿ ԱԶԴԵՑՈՒԹՅԱՆ III ԳՈՏՈՒՄ:

ՀԻՄՔԵՐԸ - ԺԱՊԱՎԵՆԱԶԵՎ, ԽԱՄՔԱՐԱԲԵՏՈՆ
ՈՐՄԱԽԱՐԻՍԽԸ - ԽԱՄՔԱՐԱԲԵՏՈՆԻՑ,
ԱՐՏԱՔԻՆԻՑ ԲԱԶԱՆՏԵ ՍՐԲԱՏԱՇ ՔԱՐՈՎ
ՊԱՏԵՐԸ - ՈՒԴԻՂ ՀԱՏՎԱԾՔԻ ՑՈՒՑ ԶԱՐԻՑ,
400 ՄՄ ՀԱՍՏՈՒԹՅԱՄԲ, ԱՐՏԱՔԻՆ ԿԱՐԱՆՆԵՐԻ ՔՍԱՀԱՐԹԵՑՄԱՄԲ
ՍԻՋՆՈՐՄՆԵՐԸ - ՊԵՄԶԱԲԼՈԿ 200 ՄՄ ԵՎ ԽԱՐԱՄԱԲԵՐՈՆ 60 ՄՄ
ՏԱՆԻՔԸ - ՓԱՅՏԵ ԾՊԵՂՆԱՈՏՔԵՐԻ ԵՎ ԿԱՎԱՐԱՄԱԾԻ ՎՐԱ ԱԼԻՔԱՎՈՐ
ԳՈՒՆԱՎՈՐ ԹԻԹԵՂ
ԴՈՆԵՐԸ ԵՎ ՊԱՏՈՒՀԱՆՆԵՐԸ - ՓԱՅՏԻՑ, ՆԵՐԿԵԼ 2 ԱՆԳԱՄ

ՈՒՔ սենյականոց ձեղնահարկով և նկուղով անհատական բնակելի տունը կարող է տեղադրվել մինչև 20% թեքությամբ տեղանքի վրա:
Տունն ունի երկկողմ կողմնորոշում և միջանցիկ օդափոխություն:
Մուտքը դեպի տուն կազմակերպված է փողոցից և բակից:
Նկուղային հարկում տեղաբաշխված են տնտեսական շինությունների հիմնական մասը՝ մառանը, արհեստանոցը, պահոցը, կաթսայատունը, վառելիքի և մթերքի պահոցները և այլ սենյակներ, որոնց շնորհիվ տնտեսվում է հողամասի համապատասխան մակերես, տեղանքի առավել արդյունավետ օգտագործմամբ:
Առաջին հարկում տեղաբաշխված են բնակարանի հիմնական բաղադրիչները. նախամուտքը միջանցքով, ընդհանուր սենյակը, խոհանոցը, սանհանգույցը, երեք մեջասենյակները և պատշգամբները:
Չեղմահարկում գտնվում են երկու մեջարանները՝ լոգարան-սանհանգույցով, միջանցքով, կենցաղային սենյակը, աշխատասենյակը և պահեստը: Հարկերը հաղորդակցվում են մերքին աստիճանավանդակով:
Տանիքը երկթեք է:
Բակը կարող է ունենալ ամառային տնտեսական շինություններ (ամառային խոհանոց, թոնրատուն, բաղնիք և այլն), որոնք փողոցից բաժանված են քարե ճաղավոր ցանկապատով:
Արտաքին հաղորդակցման և երեսպատման նյութերը կարող են լինել «միդիա» և «կանոնավոր» քարե շարվածքով՝ վերջինիս սվաղմամբ, ինչպես նաև դրանց տարբեր համադրություններով՝ ելնելով նախասիրություններից ու նպատակահարմարությունից:

ՏԵԽՆԻԿԱ-ՏՆՏԵՍԱԿԱՆ ՑՈՒՑԱՆԻՇՆԵՐ

Կառուցապատման մակերես 181.0 մ²
Ընդհանուր մակերես 215.0 մ²
Բնակելի մակերես 118.0 մ²
Նկուղային հարկի մակերես 72.0 մ²
Շինառարական ծավալ 1314.0 մ³

ՆԱԽԱԳԾԻ ՀԵՂԻՆԱԿՆԵՐ՝

ԱԼԵՔՍԱՆԴՐ ԲԱԴԱԼՅԱՆ
ԿԱՏՐԻՆ ԽԱՆՈՅԱՆ




ՆԱԽԱԳԻԾԸ ՄՇԱԿԱԾ Է ԳՈՐԾՈՂ ՆՈՐՄԵՐԻՆ ԵՎ ԿԱՆՈՆՆԵՐԻՆ ՀԱՄԱՊԱՏԱՍԽԱՆ
ՆԱԽԱԳԾԻ ԳԼԽԱՎՈՐ ՃԱՐՏԱՐԱԳԵՏ Լ.ԱՂԱԶԱՆՅԱՆ

				46-2001	ԸԼ
Գլխ. ճարտ.	ՀՈՎՀԱՆՆԻՍՅԱՆ			ՀՀ ԳՅՈՒՂԱԿԱՆ ՀԱՄԱՅՆՔՆԵՐՈՒՄ ԲԱԶՄԱԿԻ ՕԳՏԱԳՈՐԾՄԱՆ ԱՆՀԱՏԱԿԱՆ ԲՆԱԿԵԼԻ ՏԱՆ ՆԱԽԱԳԻԾ	
Ն.Գ.Ճ.	ԱՂԱԶԱՆՅԱՆ				
Գլխ.մասն.	ԴԻԼԱՆՅԱՆ			ՈՒԹ ՍԱԵՆՅԱԿԱՆՈՑ ԶԵՂՆԱՀԱՐԿՈՎ ԵՎ ՆԿՈՒՂՈՎ ՄԵՆԱՏՈՒՆ	ՓՈՒԼ
					ԹԵՐԹ
				ԸՆԴՀԱՆՈՒՐ ՏՎՅԱԼՆԵՐ	ԹԵՐԹԵՐ
					Ա
				«ՀԱՅԳՅՈՒՂՇԻՆՆԱԽԱԳԻԾ» ք. ԵՐԵՎԱՆ	

ՆԵՐՔԻՆ ՀԱՐԴԱՐՄԱՆ ԱՇԽԱՏԱՆՔՆԵՐԻ ԱՄՓՈՓԱԳԻՐ


ՍԵՆՅԱԿՆԵՐԻ ԱՆՎԱՆՈՒՄԸ ԿԱՄ ՀԱՄԱՐԸ	ԱՌԱՍՏԱՂՆԵՐ		ՊԱՏԵՐ ԿԱՄ ՄԻՋՆՈՐՄՆԵՐ		ՊԱՏԵՐԻ ԿԱՄ ՄԻՋՆՈՐՄՆԵՐԻ ՑԱԾԻ ՄԱՍԸ			ԾԱՆՈԹՈՒԹՅՈՒՆ
	ՄԱԿԵ- ՐԵՍԸ	ՀԱՐԴԱՐՄԱՆ ՏԵՍԱԿԸ	ՄԱԿԵ- ՐԵՍԸ	ՀԱՐԴԱՐՄԱՆ ՏԵՍԱԿԸ	ՄԱԿԵ- ՐԵՍԸ	ՀԱՐԴԱՐՄԱՆ ՏԵՍԱԿԸ	ՄԱԿԵ- ՐԵՍԸ	
1,2,3,4,5,6,7,8,9,10, 11,12,13,14,15,16,17, 18,19,20,21,22,23,24	176.0	ԳԱՋԻ ՇԱՂԱԽՈՎ ՔՍԱՀԱՐԹԵՑՈՒՄ, ՍՈՍԻՆՉԱՆԵՐԿՈՒՄ	490.0	ԳԱՋԻ ՇԱՂԱԽՈՎ ՍՎԱՂՈՒՄ, ՍՈՍԻՆՉԱՆԵՐԿՈՒՄ				
25,26,27,28, 29,30,31,32,33	102.0	ՕԼԻՖԱՊԱՏ ՏԱԽՏԱԿ	248.0	ԳԱՋԻ ՇԱՂԱԽՈՎ ՍՎԱՂՈՒՄ, ՍՈՍԻՆՉԱՆԵՐԿՈՒՄ				
15,20	9.0	ԳԱՋԻ ՇԱՂԱԽՈՎ ՔՍԱՀԱՐԹԵՑՈՒՄ, ՍՈՍԻՆՉԱՆԵՐԿՈՒՄ	10.0	ԳԱՋԻ ՇԱՂԱԽՈՎ ՍՎԱՂՈՒՄ, ՍՈՍԻՆՉԱՆԵՐԿՈՒՄ	31.0	ՉԵՄԵՆՏԱԿԱԶԱ ՅԻՆ ՍՎԱՂ ԵՎ ՀԱԴՃԱՍԱԼ	2100	
30	3.8	ՕԼԻՖԱՊԱՏ ՏԱԽՏԱԿ	8.0	ԳԱՋԻ ՇԱՂԱԽՈՎ ՍՎԱՂՈՒՄ, ՍՈՍԻՆՉԱՆԵՐԿՈՒՄ	13.5	ՉԵՄԵՆՏԱԿԱԶԱ ՅԻՆ ՍՎԱՂ ԵՎ ՀԱԴՃԱՍԱԼ	2100	

ՀԱՏԱԿՆԵՐԻ ԿՈՆՍՏՐՈՒԿՑԻԱՆԵՐ

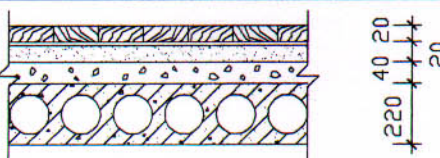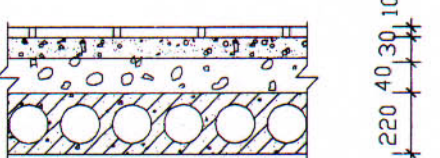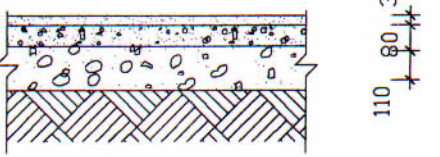ՍԵՆՅԱԿՆԵՐԻ ԱՆՎԱՆՈՒՄԸ ԿԱՄ ՀԱՄԱՐԸ	ՄԱԿԵՐԵՍ ՔԱՌ.Մ	ՀԱՏԱԿՆԵՐԻ ԿՈՆՍՏՐՈՒԿՑԻԱՆԵՐԸ	ՀԱՏԱԿՆԵՐԻ ՏԱՐԻԵՐԸ, ՄՄ
11,12,13,16,17, 18,21,22,23,24, 25,26,27,28,31, 32,33	178.0		ՏԱԽՏԱԿՅԱ ՄԱՆՐԱՀԱՏԱԿ - 20 ՑԵՄԵՆՏ ԱՎԱԶԱՅԻՆ ՇԱՂԱԽ - 20 ԶԵՐՄԱՍԵԿՈՒՄԻՉ ԽԱՐԱՄԱՔԵՏՈՆ - 40 ԵՐԿԱԹՔԵՏՈՆՅԱ ԾԱԾԿԻ ՄԱԼ - 220
10,14,15,19,20,29,30	44.0		ԽԵՑԵՍԱԼ (150x150) - 10 ՑԵՄԵՆՏ-ԱՎԱԶԵ ՇԱՂԱԽ - 30 ԶԵՐՄԱՍԵԿՈՒՄԻՉ ԽԱՐԱՄԱՔԵՏՈՆ - 40 ԵՐԿԱԹՔԵՏՈՆՅԱ ԾԱԾԿԻ ՄԱԼ - 220
1,2,3,4,5,6, 7,8,9	76.0		ՑԵՄԵՆՏ ԱՎԱԶԱՅԻՆ ՇԱՂԱԽ - 30 ԲԵՏՈՆ Բ - 7.5 ՊԱՄԻ - 80 ԽՃԻ ՇԵՐՏ - 100 ՏՈՓԱՆԱԾ ԳՐՈՒՆՏ


Գլխ. ճարտ.	ՀՈՎՀԱՆՆԻՍՅԱՆ			46-2001			ՃԼ
Ն.Գ.Ճ.	ԱՂԱԶԱՆՅԱՆ			ՀՀ ԳՅՈՒՂԱԿԱՆ ՀԱՄԱՅՆՔՆԵՐՈՒՄ ԲԱԶՄԱԿԻ ՕԳՏԱԳՈՐԾՄԱՆ ԱՆՀԱՏԱԿԱՆ ԲՆԱԿԵԼԻ ՏԱՆ ՆԱԽԱԳԻԾ			
Գլխ.Մասն.	ԴԻԼԱՆՅԱՆ			ՈՒԹ ՄԱԵՆՅԱԿԱՆՈՑ ԶԵՂԱՀԱՐԿՈՎ ԵՎ ՆԿՈՒՂՈՎ ՄԵՆԱՏՈՒՆ	ՓՈՒԼ	ԹԵՐԹ	ԹԵՐԹԵՐ
					Ա	2	
				ԸՆԴՀԱՆՈՒՐ ՏՎՅԱԼՆԵՐ			
				«ՀԱՅԳՅՈՒՂՇԻՆՆԱԽԱԳԻԾ» ք. ԵՐԵՎԱՆ			

ՄԱՐԿԱ	ԱՆՎԱՆՈՒՄԸ	ՔԱՆԱԿԸ	ՄԱՐԿԱ	ԱՆՎԱՆՈՒՄԸ	ՔԱՆԱԿԸ
Դ - 1	ԱՐՏԱՔԻՆ ԴՈՒՐ 2100x1000	2	Պ - 1	ԶՈՒԳԱԿՑՎԱԾ ՊԱՏՈՒՀԱՆ 1500x1500	5
Դ - 2	ԴՈՒՐ 2100x900	6	Պ - 2	ԶՈՒԳԱԿՑՎԱԾ ՊԱՏՈՒՀԱՆ 1500x1200	1
Դ - 3	ԴՈՒՐ 2100x800	2	Պ - 3	ԶՈՒԳԱԿՑՎԱԾ ՊԱՏՈՒՀԱՆ 1500x800	4
Դ - 4	ԱՐՏԱՔԻՆ ԴՈՒՐ 2400x1000	2	Պ - 4	ԶՈՒԳԱԿՑՎԱԾ ՊԱՏՈՒՀԱՆ 900x450	3
Դ - 5	ԱՊԱԿԻՅՈՎ ԴՈՒՐ 2400x1200	1	Պ - 5	ԶՈՒԳԱԿՑՎԱԾ ՊԱՏՈՒՀԱՆ 1500x1000	1
Դ - 6	ԱՊԱԿԻՅՈՎ ԴՈՒՐ 2400x900	10	Պ - 6	ԶՈՒԳԱԿՑՎԱԾ ՊԱՏՈՒՀԱՆ 1500x750	2
Դ - 7	ԴՈՒՐ 2400x800	5	Պ - 7	ԶՈՒԳԱԿՑՎԱԾ ՊԱՏՈՒՀԱՆ 600x1000	1
Դ - 8	ԱՊԱԿԻՅՈՎ ԴՈՒՐ 2400x800	3			

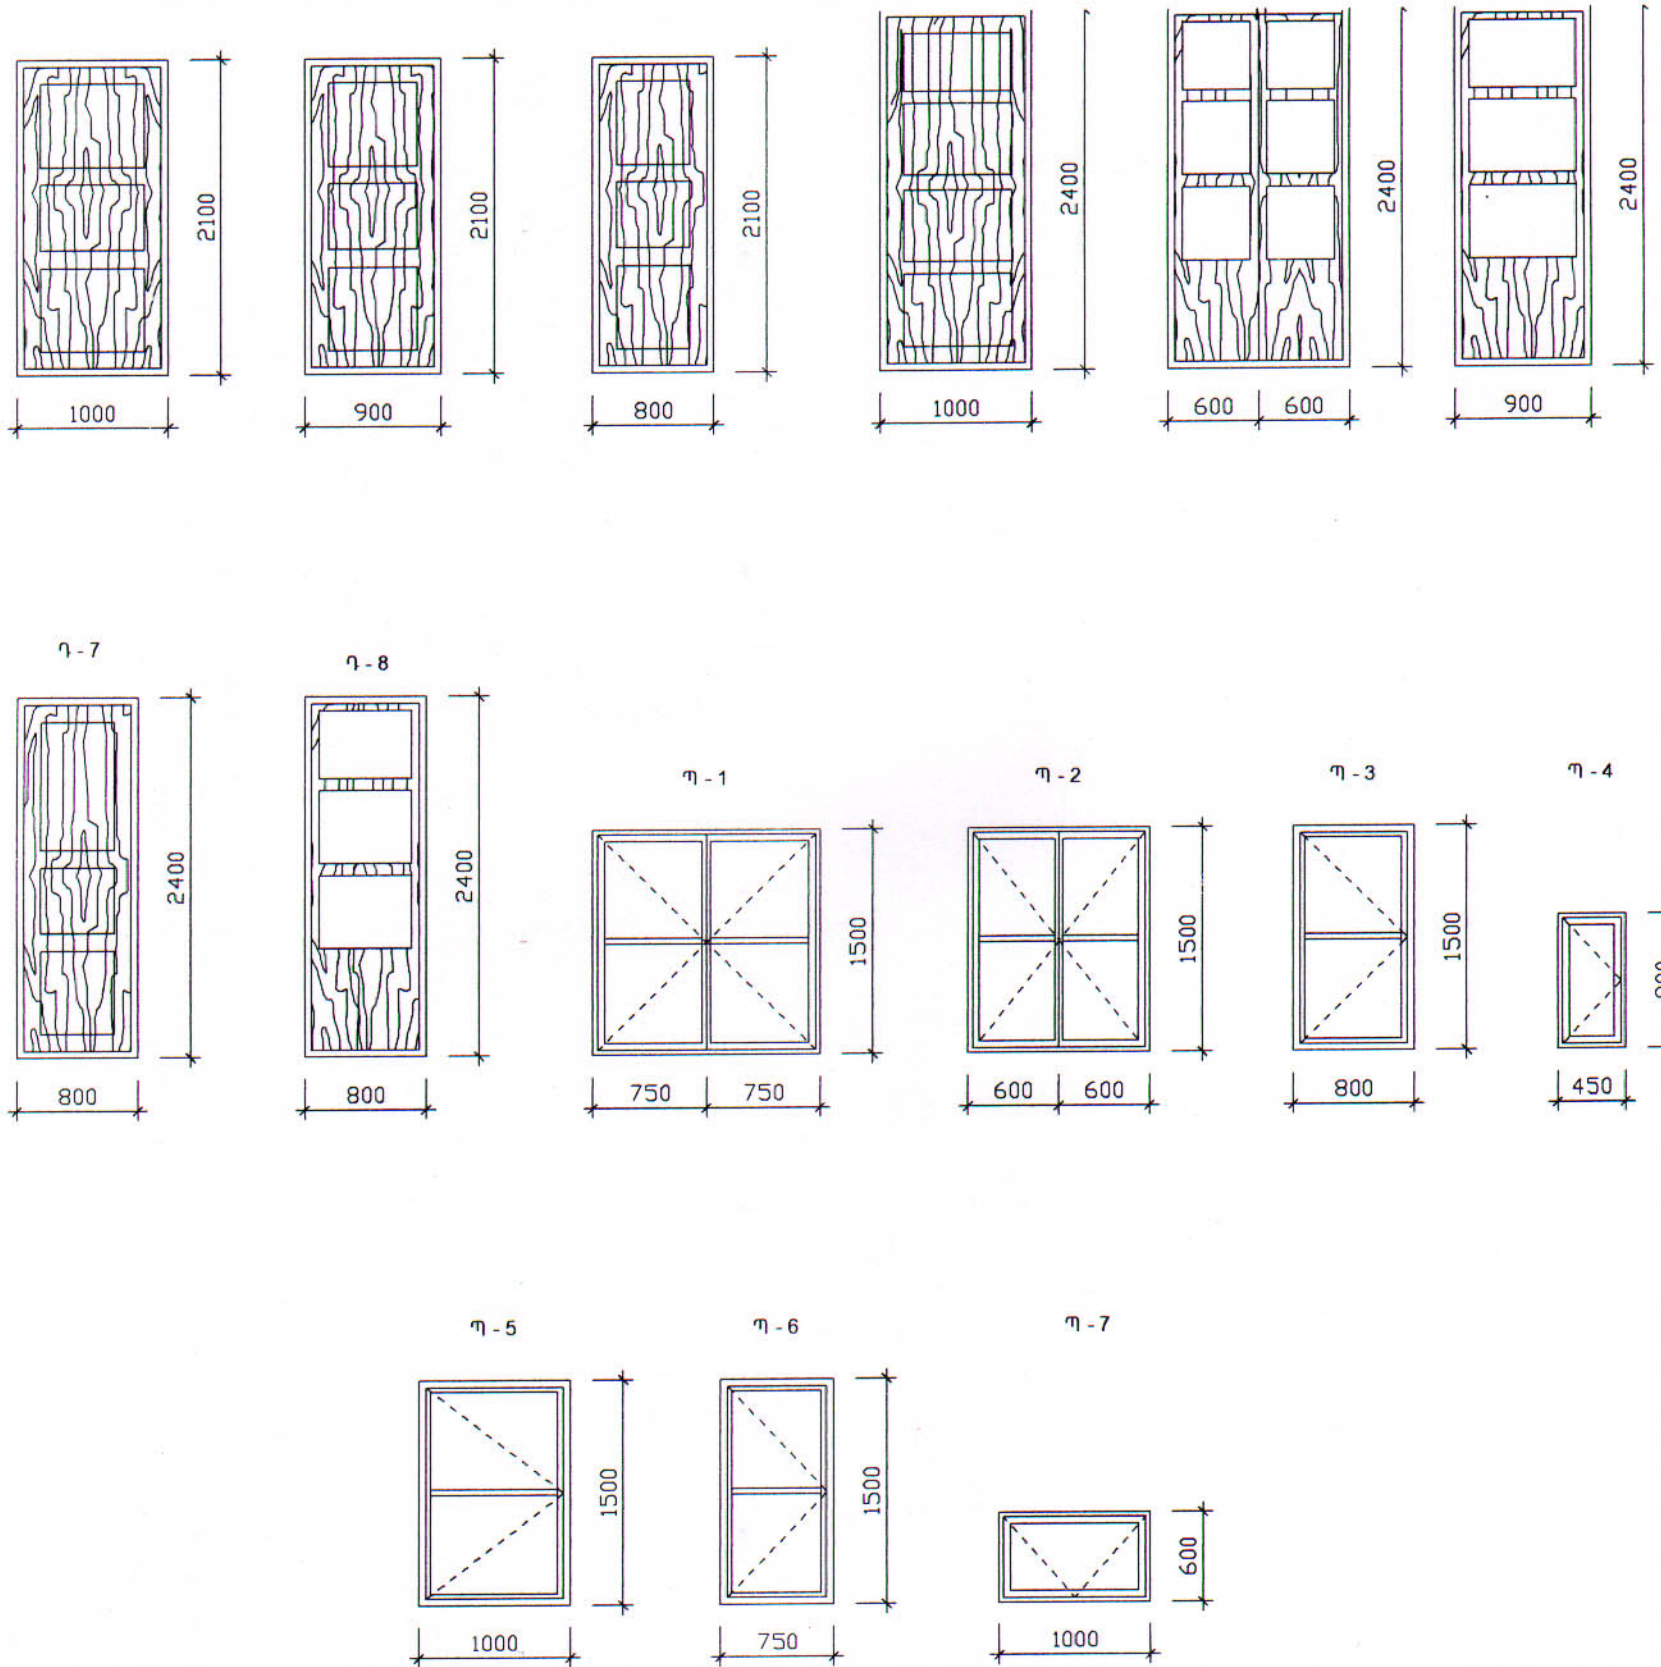


				46-2001			Ճ.Լ.
Գլխ. ճարտ.	ՀՈՎՀԱՆՆԻՄՅԱՆ			ՀՀ գնորդական ՀԱՄԱՅՆՔՆԵՐՈՒՄ ԲԱԶՄԱԿԻ ՕԳՏԱԳՈՐԾՄԱՆ ԱՆՀԱՏԱԿԱՆ ԲՆԱԿԵԼԻ ՏԱՆ ՆԱԽԱԳԻԾ			
Ն.Գ.Ճ.	ԱՂԱՋԱՆՅԱՆ						
Գլխ. Մասն.	ԴԻԼԱՆՅԱՆ			ՈՒԹ ՍԱԵՆՅԱԿԱՆՈՑ ԶԵՂՆԱՀԱՐԿՈՎ ԵՎ ՆԿՈՒՂՈՎ ՄԵՆԱՏՈՒՆ	ՓՈՒԼ	ԹԵՐԹ	ԹԵՐԹԵՐ
					Ա	Ճ	
				ԴՈՆԵՐ ԵՎ ՊԱՏՈՒՀԱՆՆԵՐ		«ՀԱՅԳՅՈՒՂՇԻՆՆԱԽԱԳԻԾ» ք. ԵՐԵՎԱՆ	

ՆԿՈՒՂԱՅԻՆ ՀԱՐԿԻ ՀԱՏԱԿԱԳԻԾ 1:100

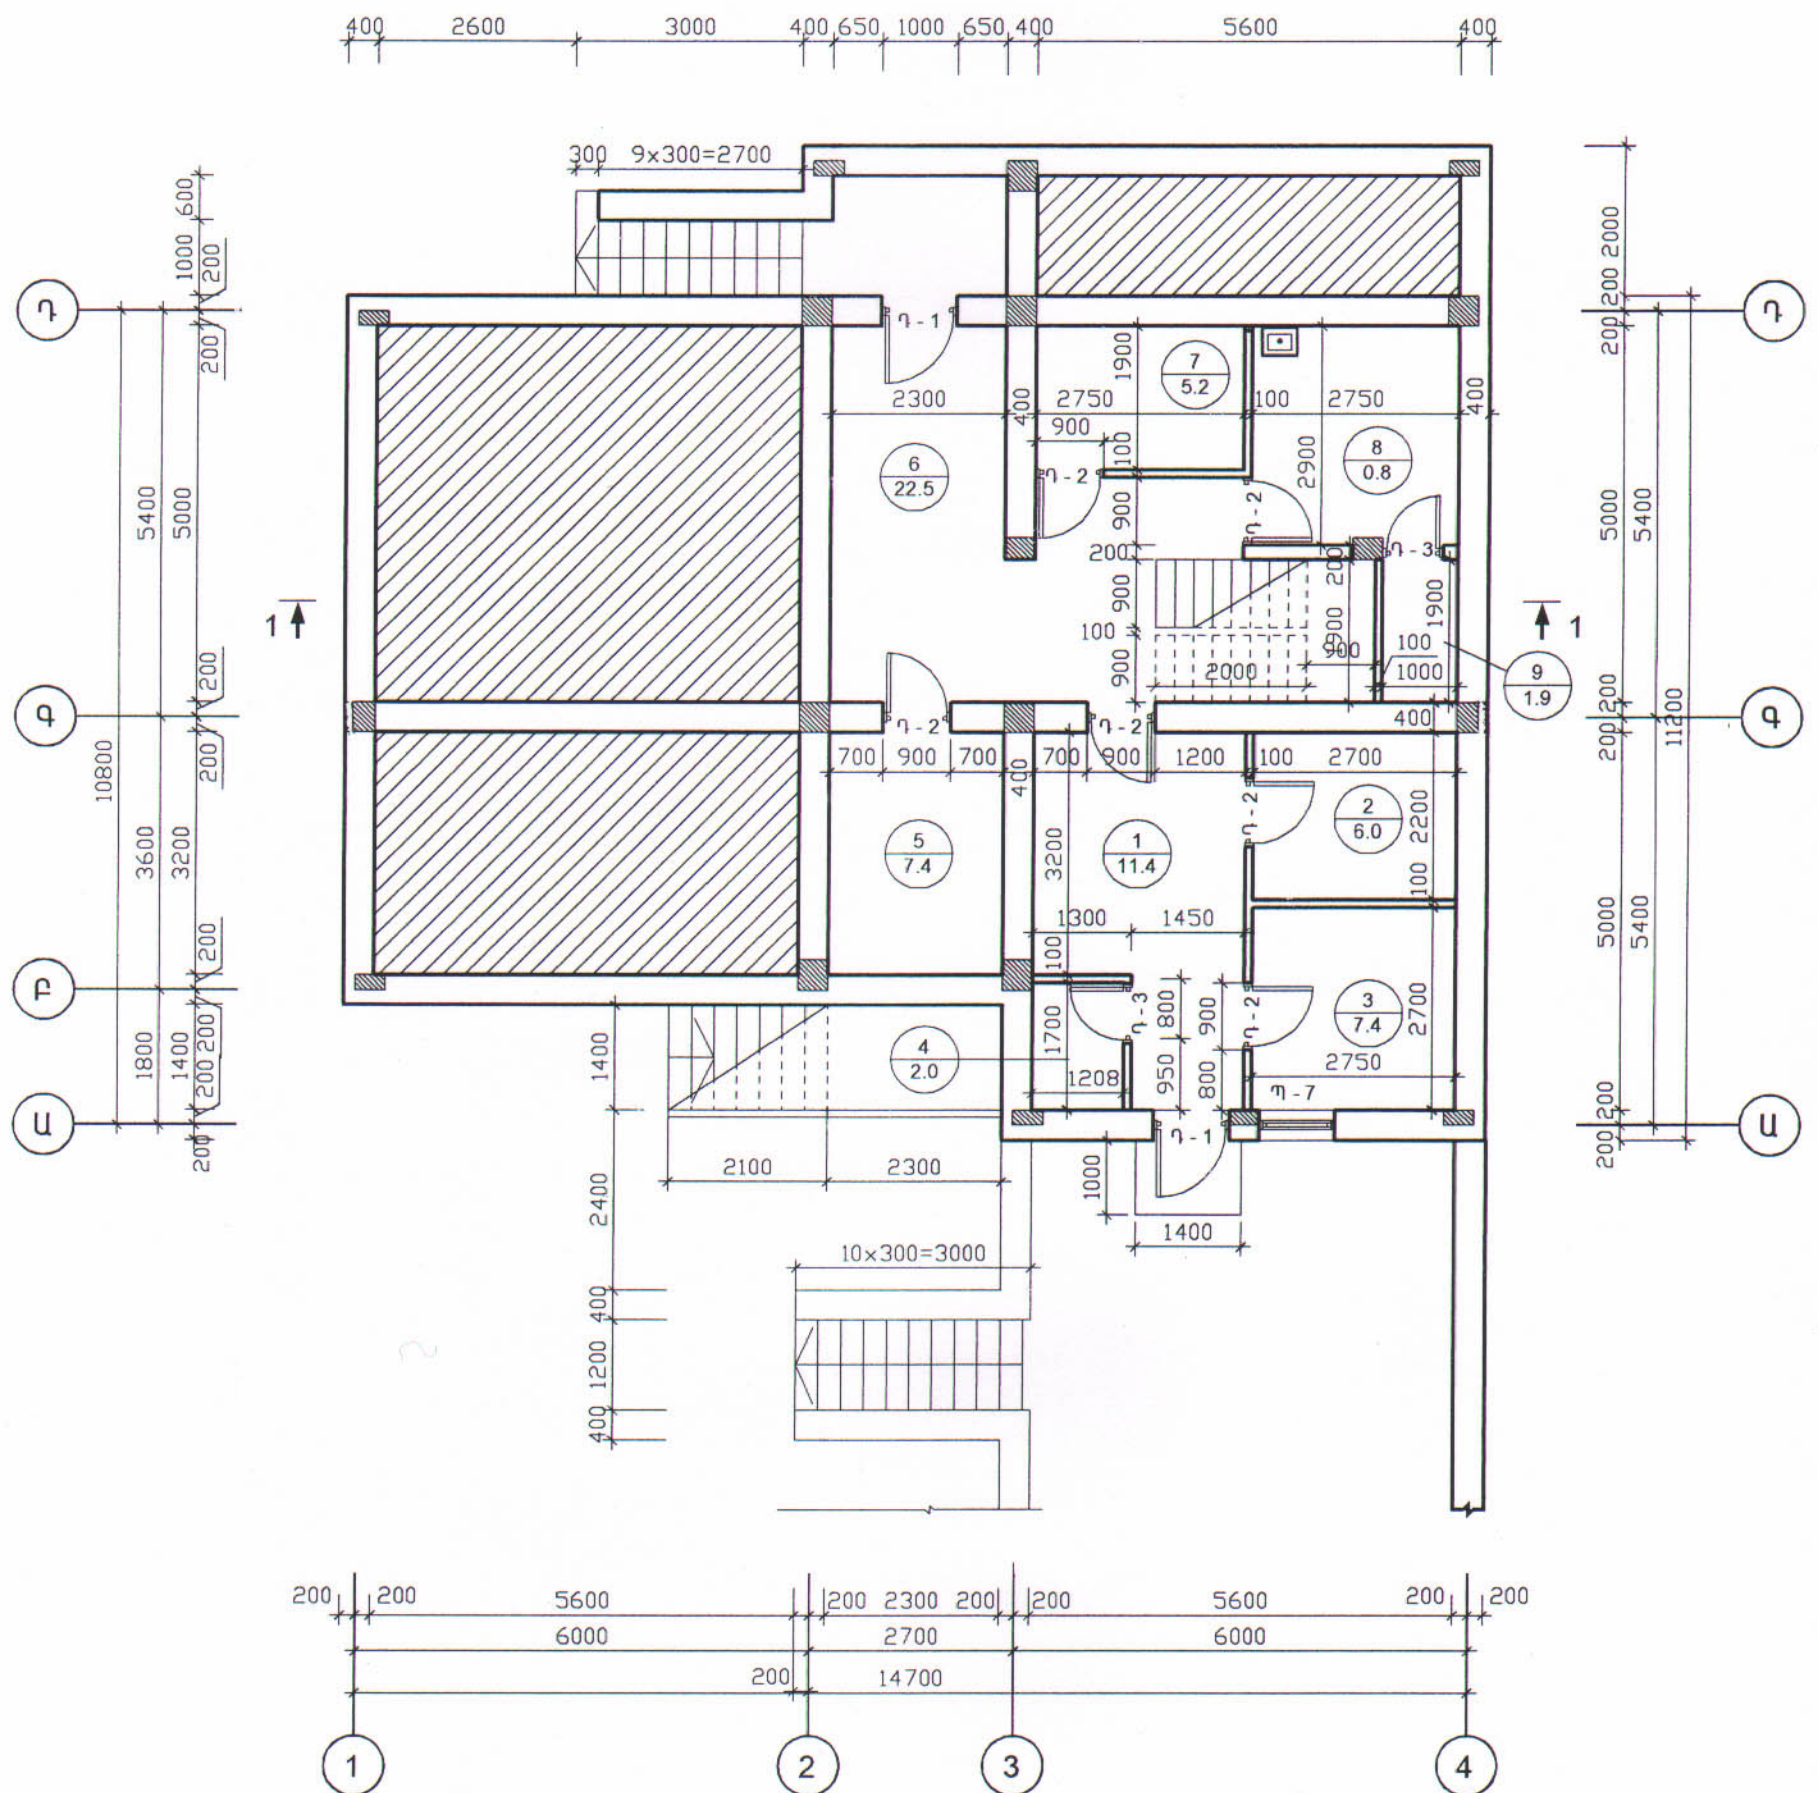


46-2001				ՃԼ		
Քվ. ճարտ.	ՀՈՎՀԱՆՆԻՍՅԱՆ			ՀՀ ԳՅՈՒՂԱԿԱՆ ՀԱՄԱՅՆՔՆԵՐՈՒՄ ԲԱԶՄԱԿԻ ՕԳՏԱԳՈՐԾՄԱՆ ԱՆՀԱՏԱԿԱՆ ԲՆԱԿԵԼԻ ՏԱՆ ՆԱԽԱԳԻԾ		
Ն.Գ.Ճ.	ԱՂԱԶԱՆՅԱՆ			ՈՒԹ ՍԱԵՆՅԱԿԱՆՈՑ ԶԵՂՆԱՀԱՐԿՈՎ ԵՎ ՆԿՈՒՂՈՎ ՄԵՆԱՏՈՒՆ		
Քվ.մասն.	ԴԻԼԱՆՅԱՆ					
				ՆԿՈՒՂԱՅԻՆ ՀԱՐԿԻ ՀԱՏԱԿԱԳԻԾ		
				ՓՈՒԼ	ԹԵՐԹ	ԹԵՐԹԵՐ
				Ա	4	
				«ՀԱՅԳՅՈՒՂՇԻՆՆԱԽԱԳԻԾ» ք. ԵՐԵՎԱՆ		



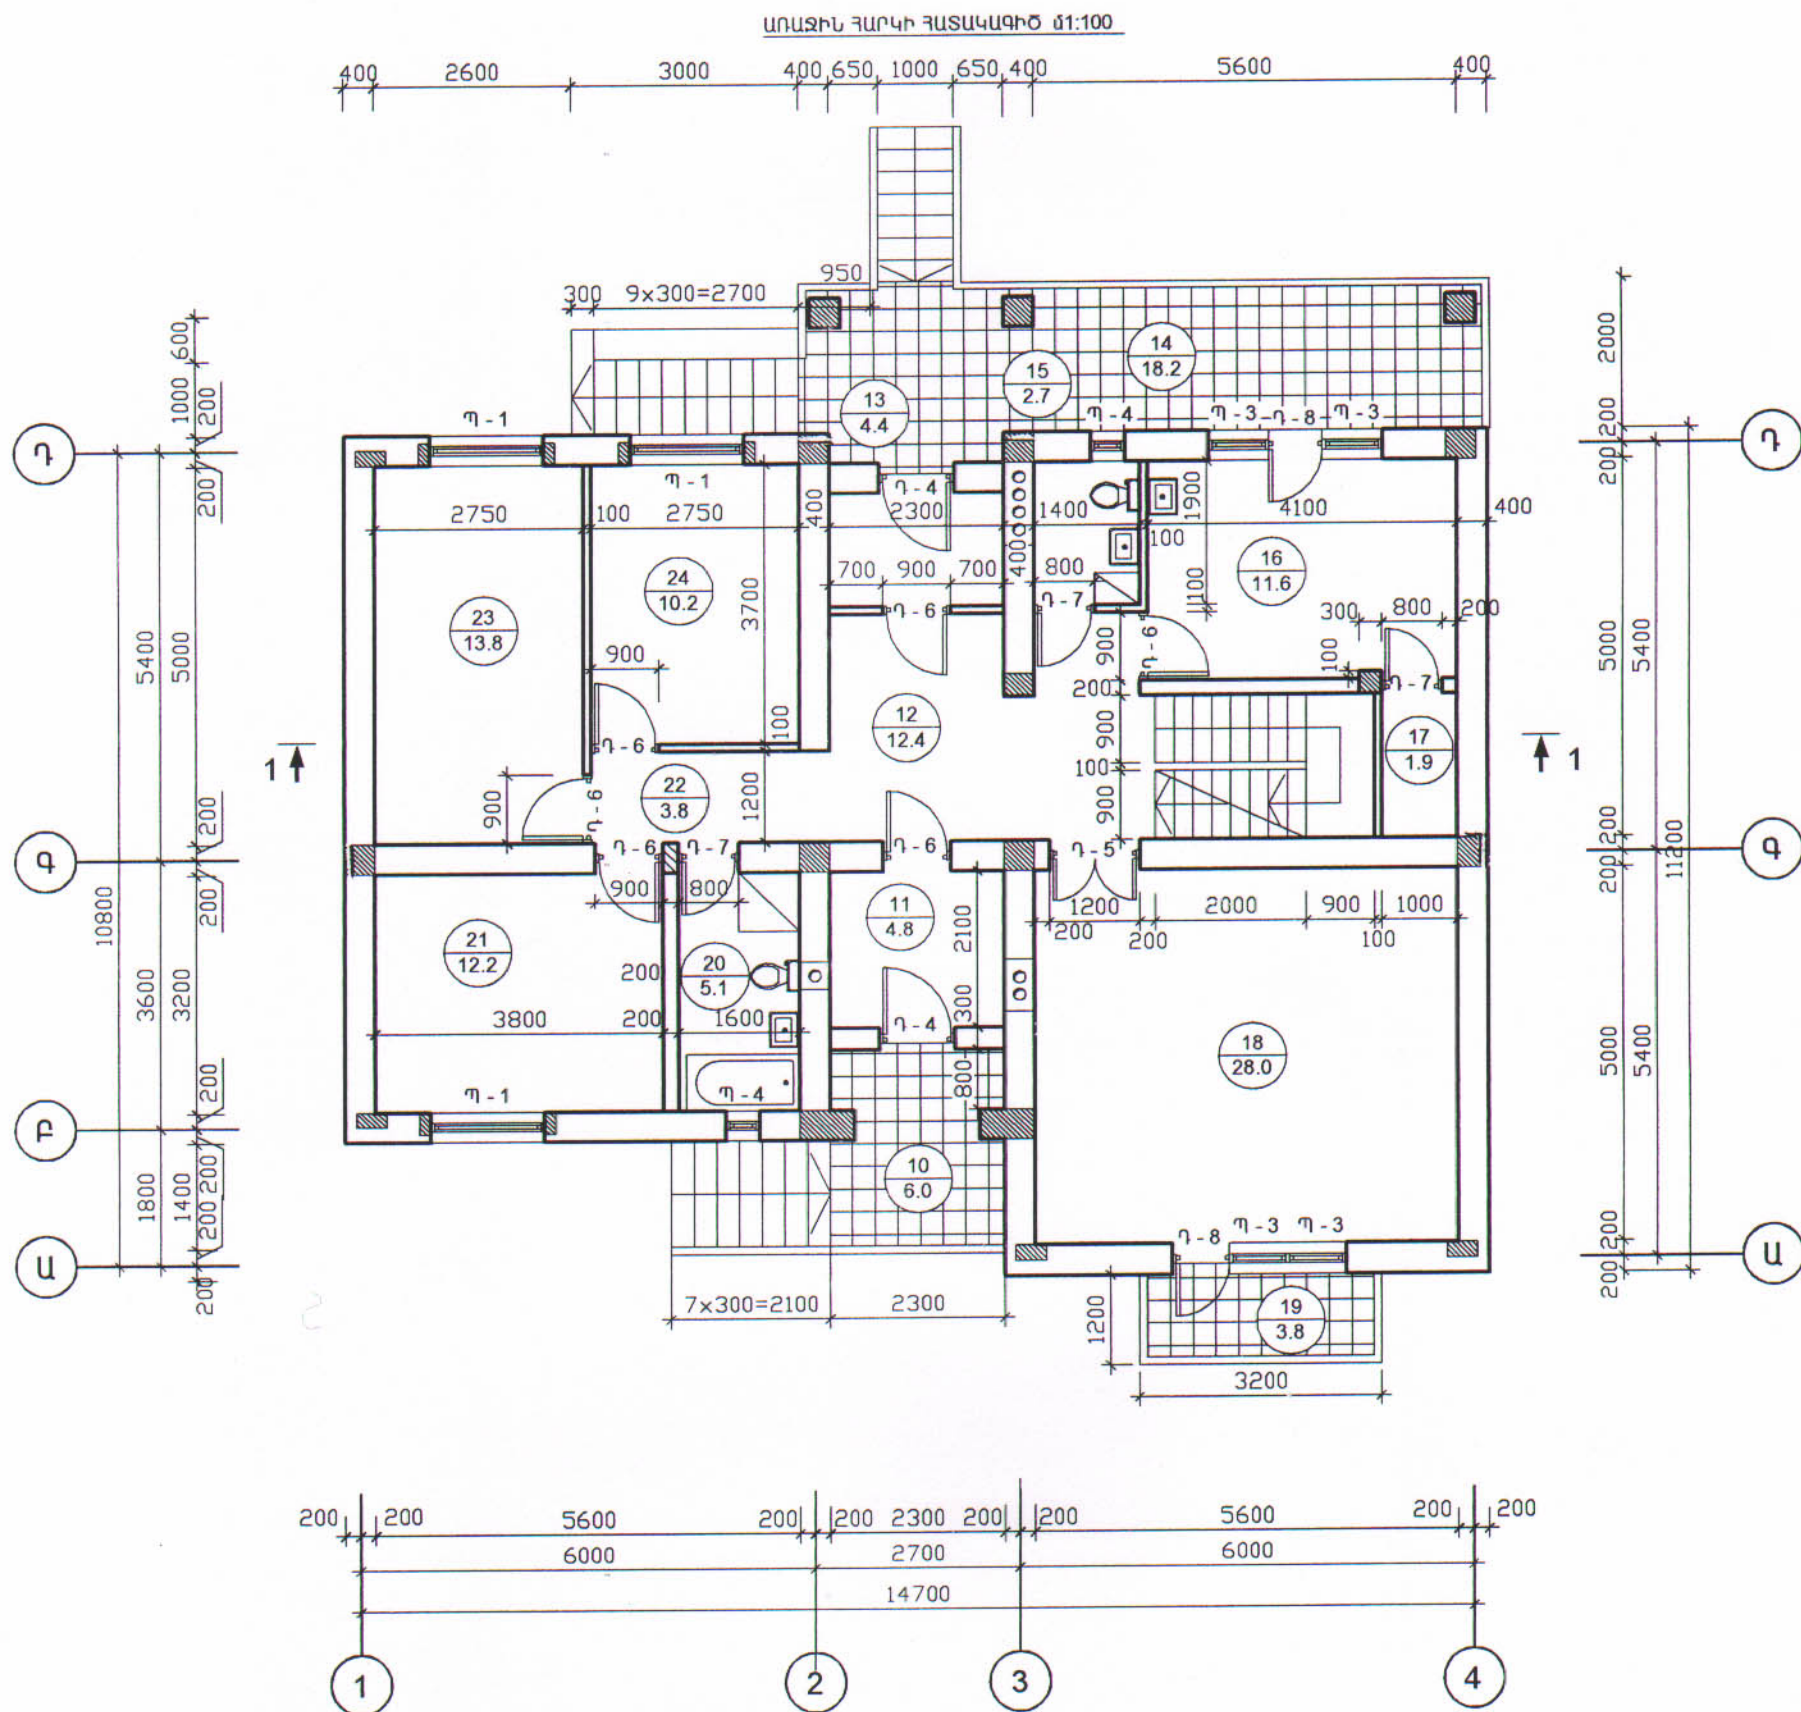


46-2001				6L		
Գլխ. ճարտ.	ՀՈՎՀԱՆՆԻՍՅԱՆ			ՀՀ ԳՅՈՒՂԱԿԱՆ ՀԱՄԱՅՆՔՆԵՐՈՒՄ ԲԱԶՄԱԿԻ ՕԳՏԱԳՈՐԾՄԱՆ ԱՆՀԱՏԱԿԱՆ ԲՆԱԿԵԼԻ ՏԱՆ ՆԱԽԱԳԻԾ		
Ն.Գ.Ճ.	ԱՂԱՋԱՆՅԱՆ					
Գլխ.մասն.	ԴԻԼԱՆՅԱՆ			ՈՒՅ ԱՄԵՆՅԱԿԱՆՈՑ ԶԵՂՆԱՀԱՐԿՈՎ ԵՎ ՆԿՈՒՂՈՎ ՄԵՆԱՏՈՒՆ		
				ԱՌԱՋԻՆ ՀԱՐԿԻ ՀԱՏԱԿԱԳԻԾ		
				ՓՈՒԼ	ԹԵՐԹ	ԹԵՐԹԵՐ
				Ա	5	
				«ՀԱՅԳՅՈՒՂՇԻՆՆԱԽԱԳԻԾ» ք. ԵՐԵՎԱՆ		



ՋԵՂՆԱՅԱՐԿԻ ՀԱՏԱԿԱԳԻԾ Մ1:100

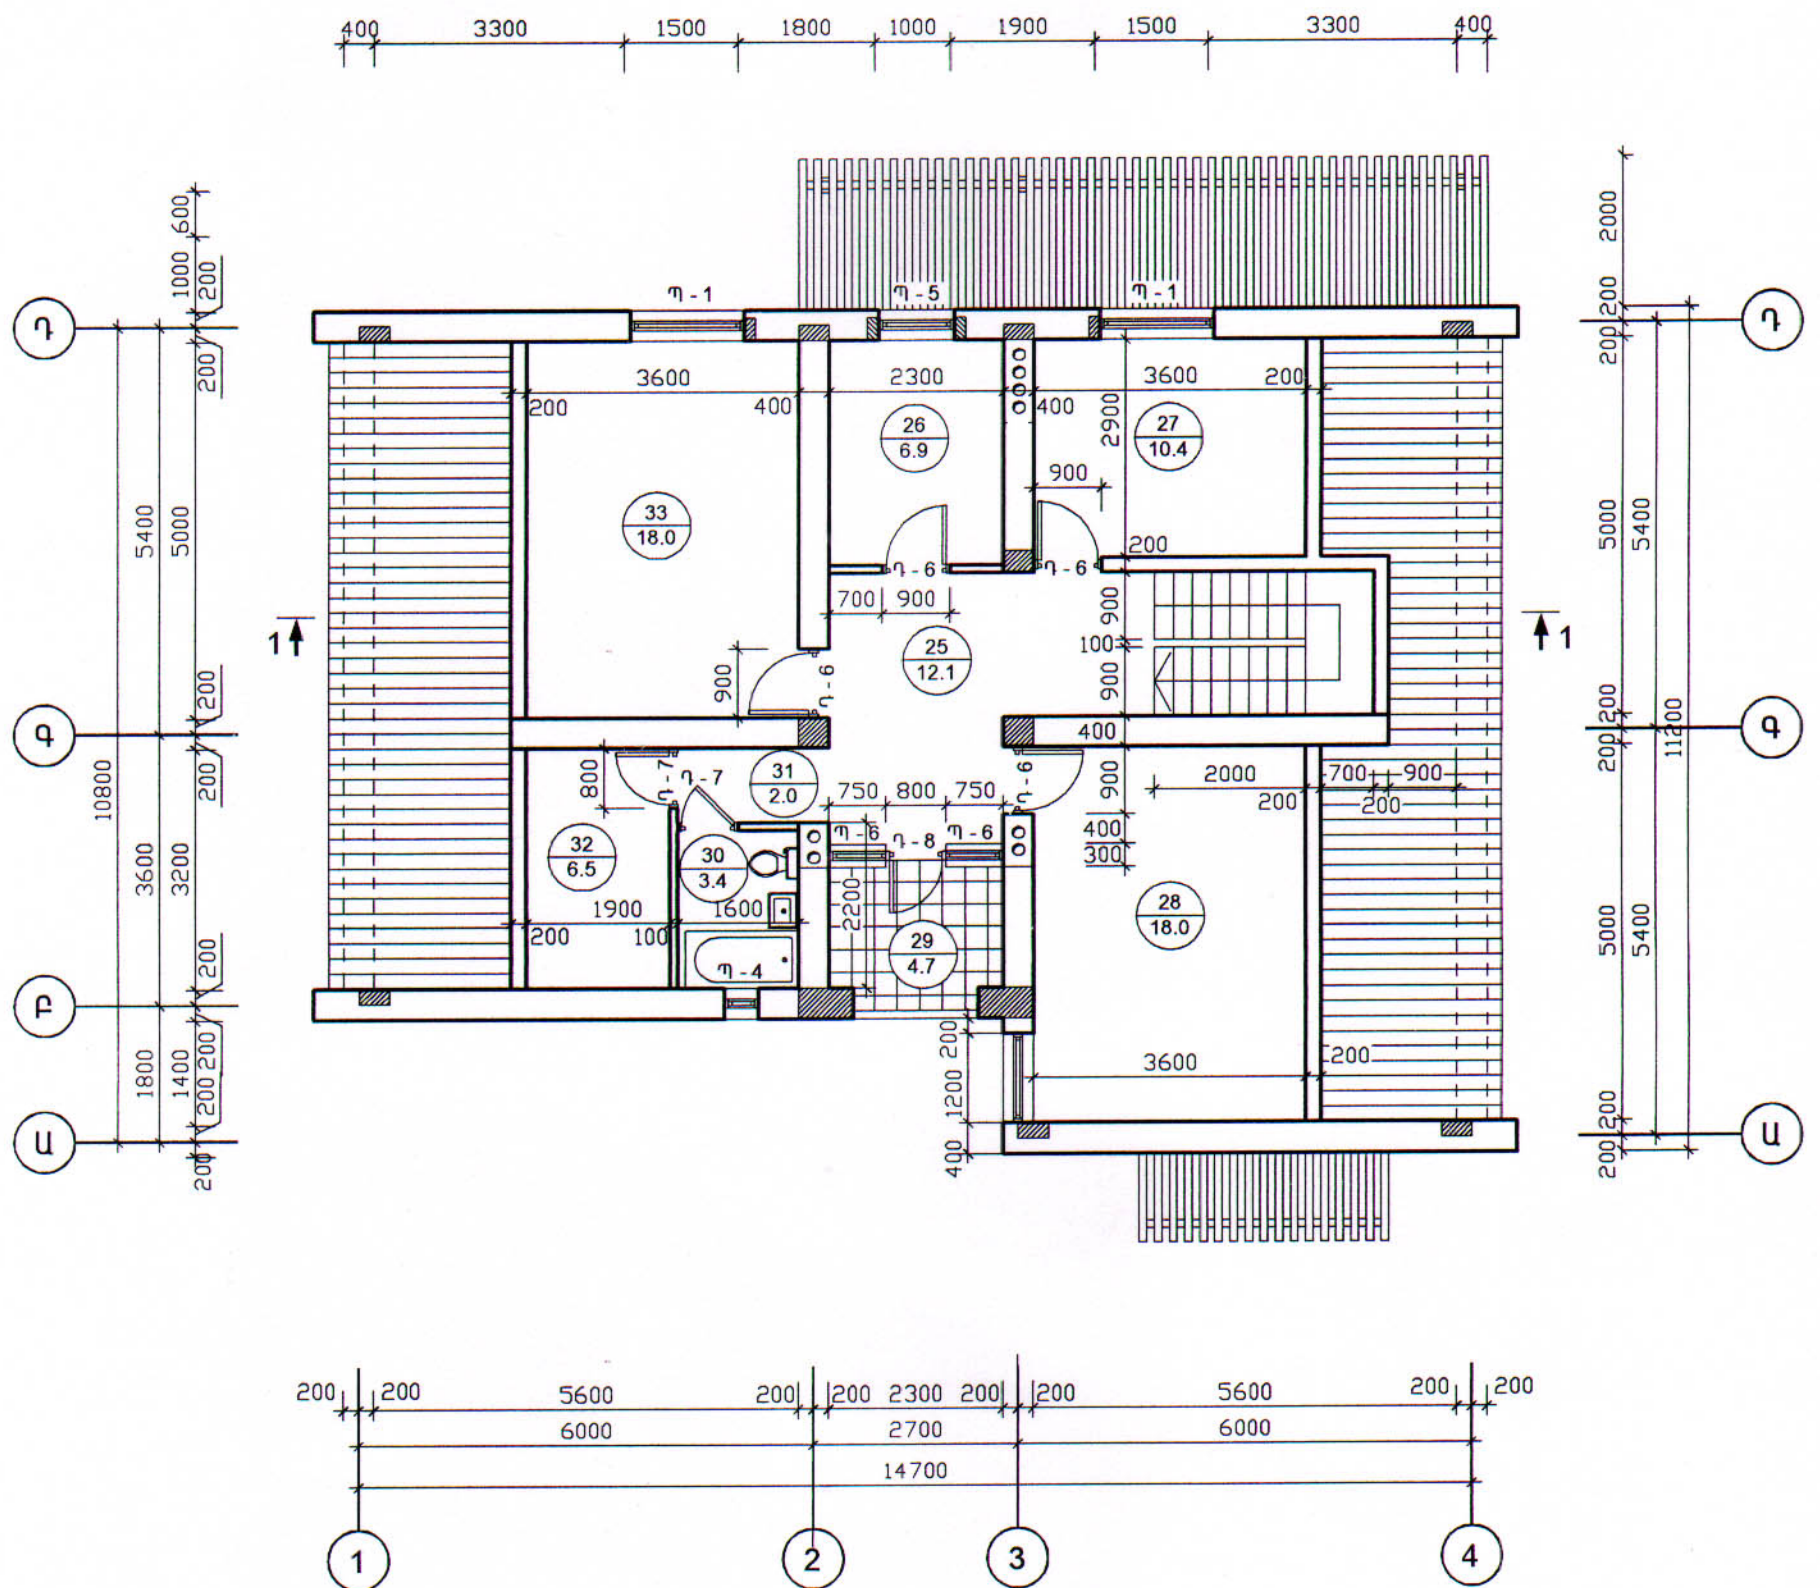


46-2001				ՃԼ		
Գլխ. ճարտ.	ՀՈՎՀԱՆՆԻՍՅԱՆ			ՀՀ ԳՅՈՒՂԱԿԱՆ ՀԱՄԱՅՆՔՆԵՐՈՒՄ ԲԱԶՄԱԿԻ ՕԳՏԱԳՈՐԾՄԱՆ ԱՆՀԱՏԱԿԱՆ ԲՆԱԿԵԼԻ ՏԱՆ ԼԱՄԱԳԻԾ		
Ն.Գ.Բ.	ԱՂԱՋԱՆՅԱՆ					
Գլխ.Մասն.	ԴԻԼԱՆՅԱՆ			ՈՒԹ ՍԱԵՆՅԱԿԱՆՈՑ ՋԵՂՆԱՅԱՐԿՈՎ ԵՎ ՆԿՈՒՂՈՎ ՄԵՆԱՏՈՒՆ		
				ՋԵՂՆԱՅԱՐԿԻ ՀԱՏԱԿԱԳԻԾ		
				ՓՈՒԼ	ԹԵՐԹ	ԹԵՐԹԵՐ
				Ա	6	
				«ՀԱՅԳՅՈՒՂՇԻՆՆԱԽԱԳԻԾ» ք. ԵՐԵՎԱՆ		

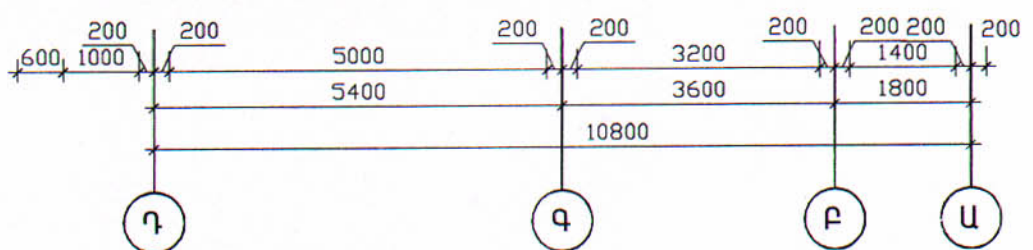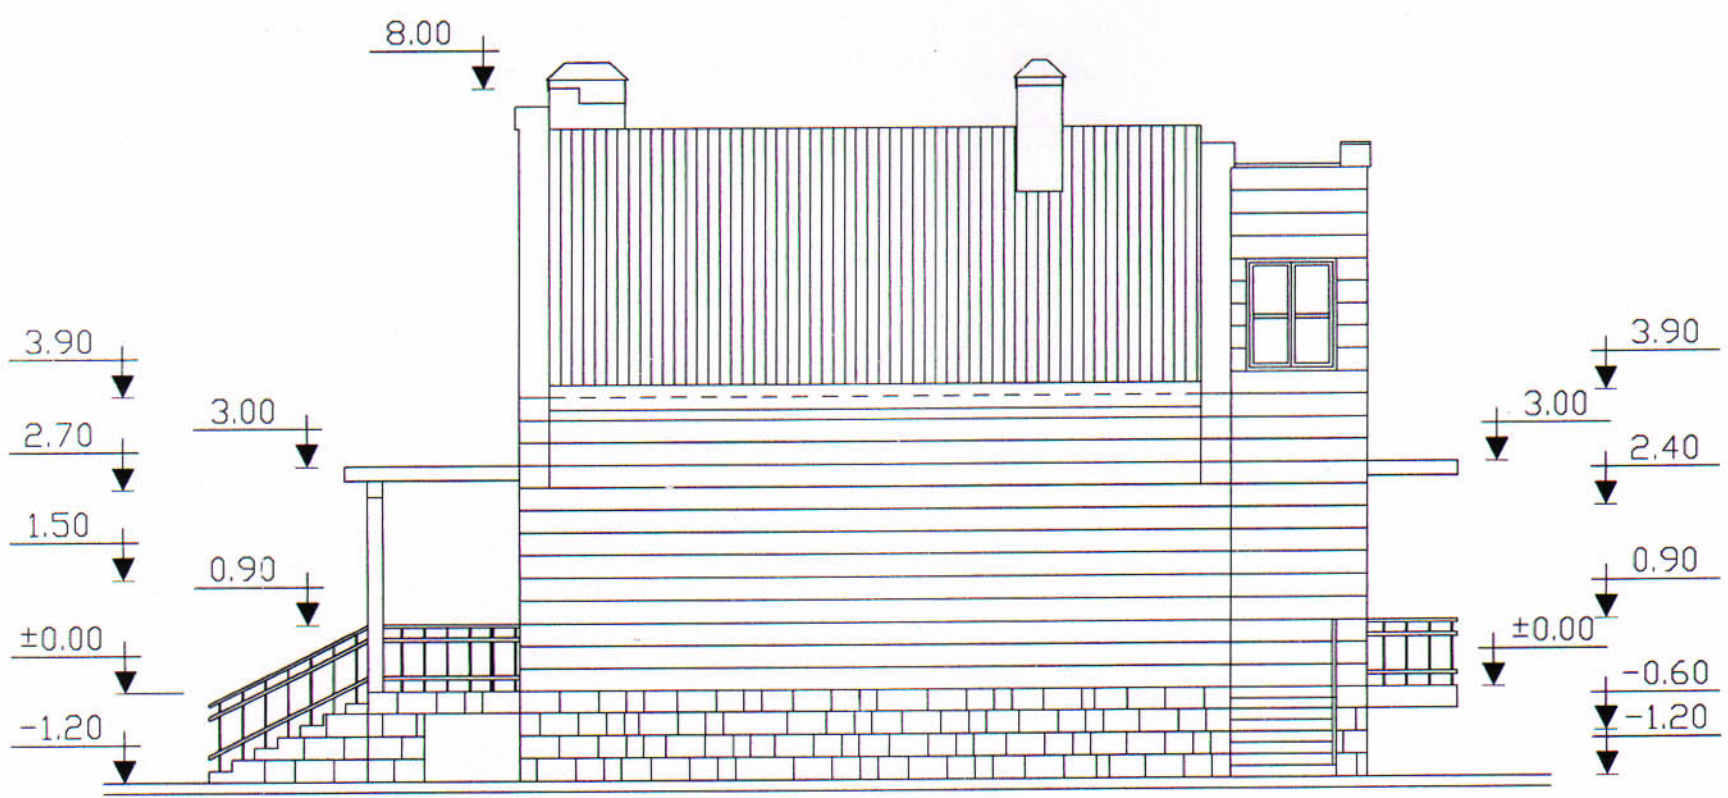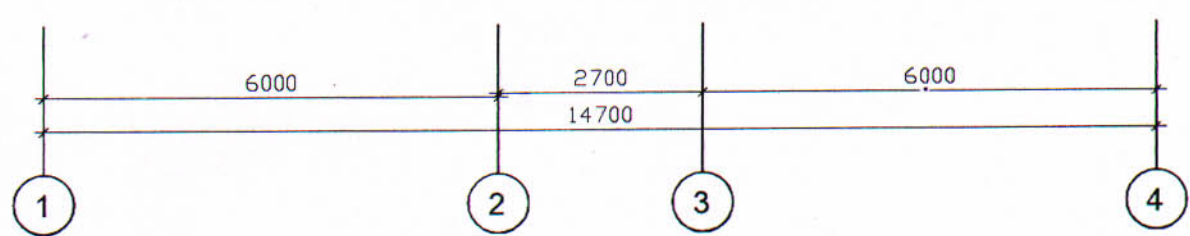

				46-2001			ՃԼ
Գլխ. ճարտ.	Հովհաննիսյան			ՀՀ գեղարվեստական համալսարանի ղեկավար			
Ն.Գ.Գ.	Արմենյան			Բնակարանի օգտագործման և նախագծման բնակարանի ծառայություն			
Գլխ. մասն.	Դիմանյան			Ութ սենյականոց շենքի նախագիծ եւ նկարագր			
				Մեկնություն			
				Տվյալներ 1 - 4 եւ 7 - 11			
				Առանձնական			
				ՓՈՒԼ			
				Ա			
				ԹԵՐԹ			
				7			
				ԹԵՐԹԵՐ			
				«ՀԱՅԳՅՈՒՂՇԻՆԱՆԱԳԻԾ»			
				Ք. ԵՐԵՎԱՆ			

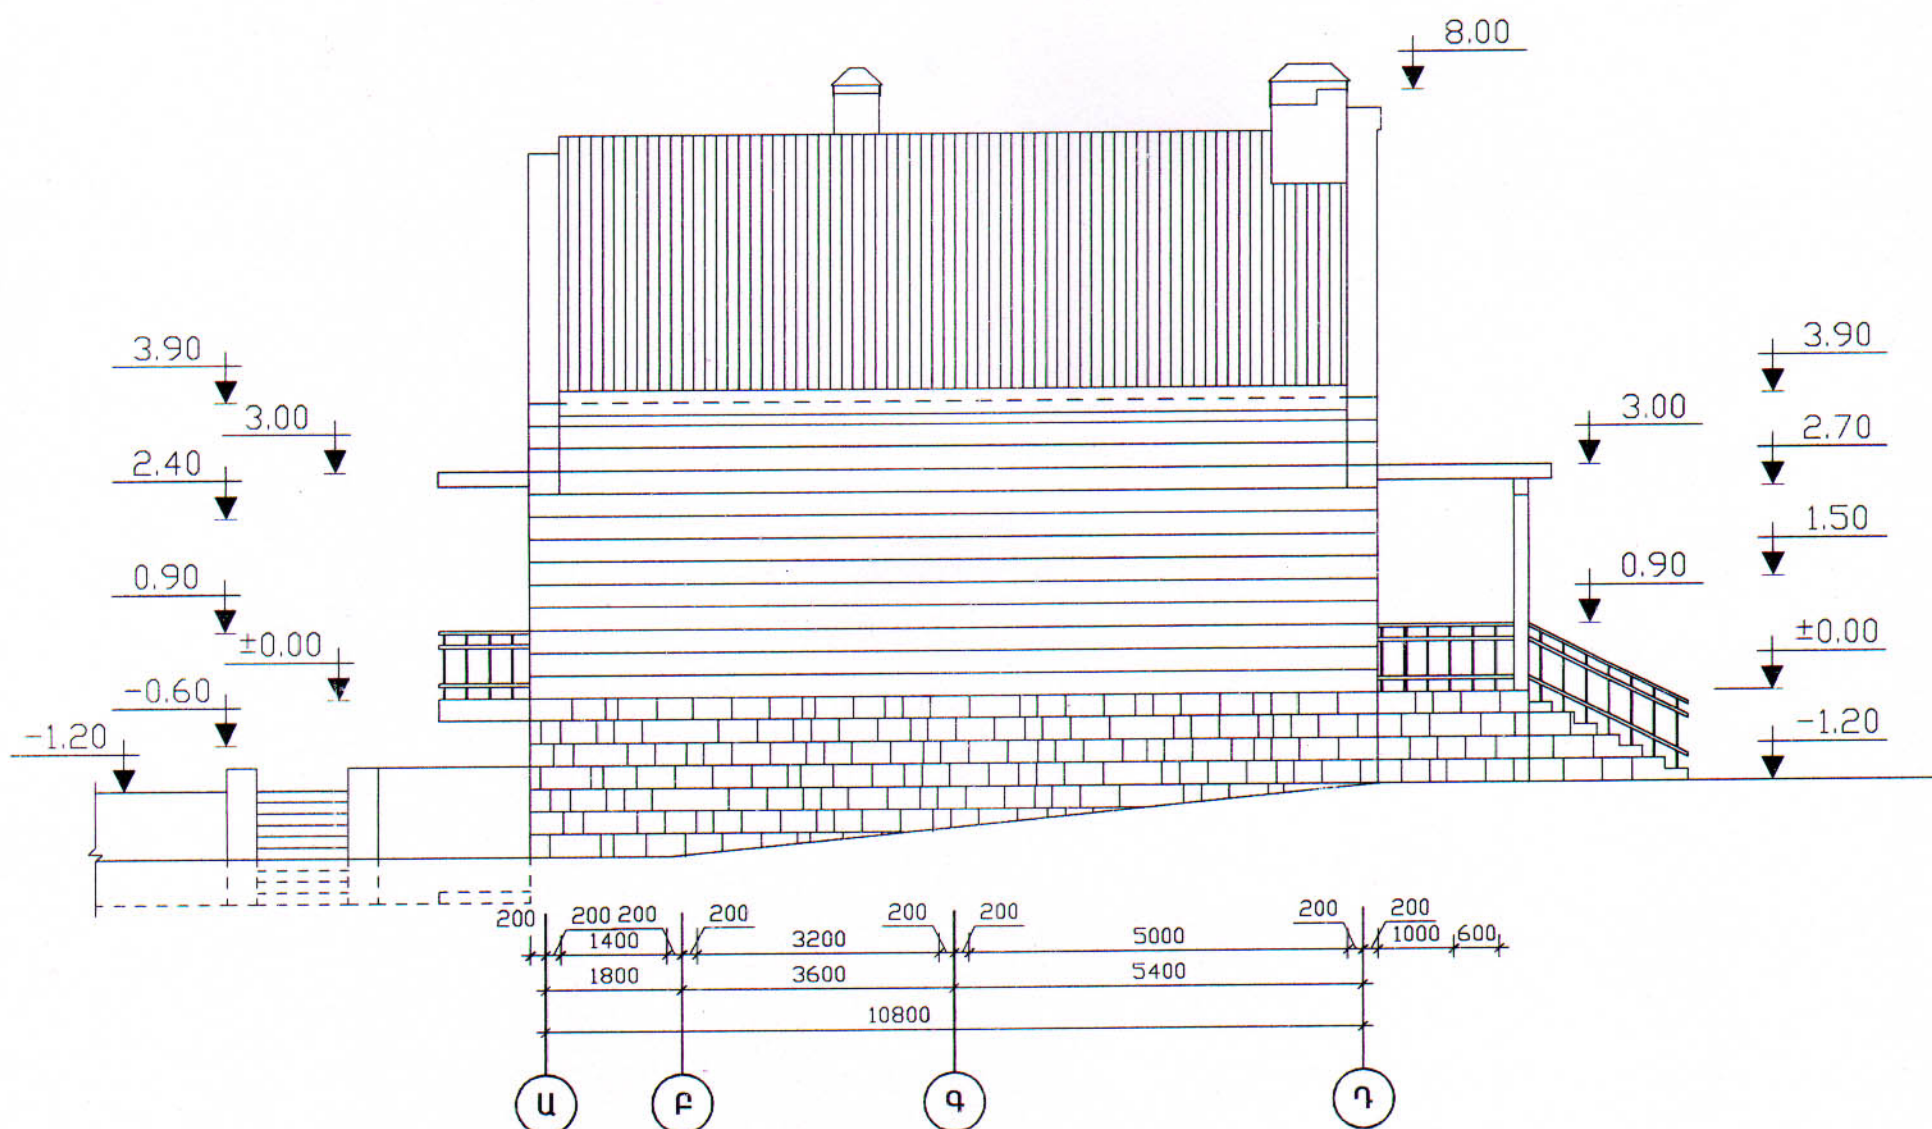
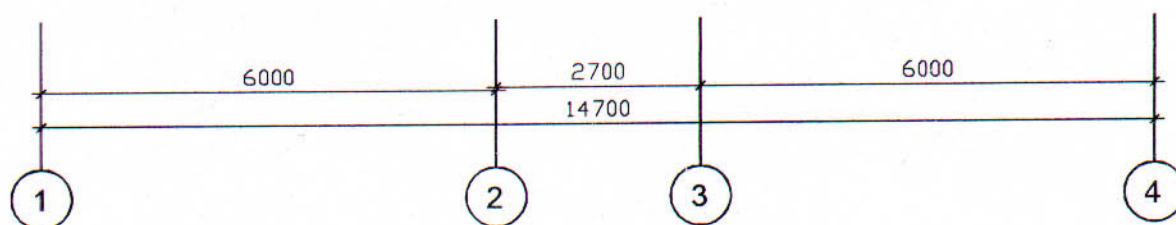


				46-2001	ՃԼ			
Գլխ. ճարտ.	Հովհաննիսյան			ՀՀ գնորդական ՀԱՄԱՅՆՔՆԵՐՈՒՄ ԲԱԶՄԱԿԻ ՕԳՏԱԳՈՐԾՄԱՆ ԱՆՀԱՏԱԿԱՆ ԲՆԱԿԵԼԻ ՏՈՆ ՆԱԽԱԳԻԾ				
Ն.Գ.Ճ.	Աղաջանյան			Ուիթ ՍԱԵՆՅԱԿԱՆՈՅ ԶԵՂԱՅՀԱՐԿՈՎ ԵՎ ՆԿՈՒՂՈՎ ՄԵՆԱՏՈՒՆ	ՓՈՒԼ	ԹԵՐԹ	ԹԵՐԹԵՐ	
Գլխ.մասն.	Դիլանյան				Ա	8		
				ՃԱԿԱՏՆԵՐ 4 - 1 ԵՎ Ա - Դ ԱՌԱՆՑՔՆԵՐՈՎ	«ՀԱՅԳՅՈՒՂՇԻՆՆԱԽԱԳԻԾ» ք. ԵՐԵՎԱՆ			

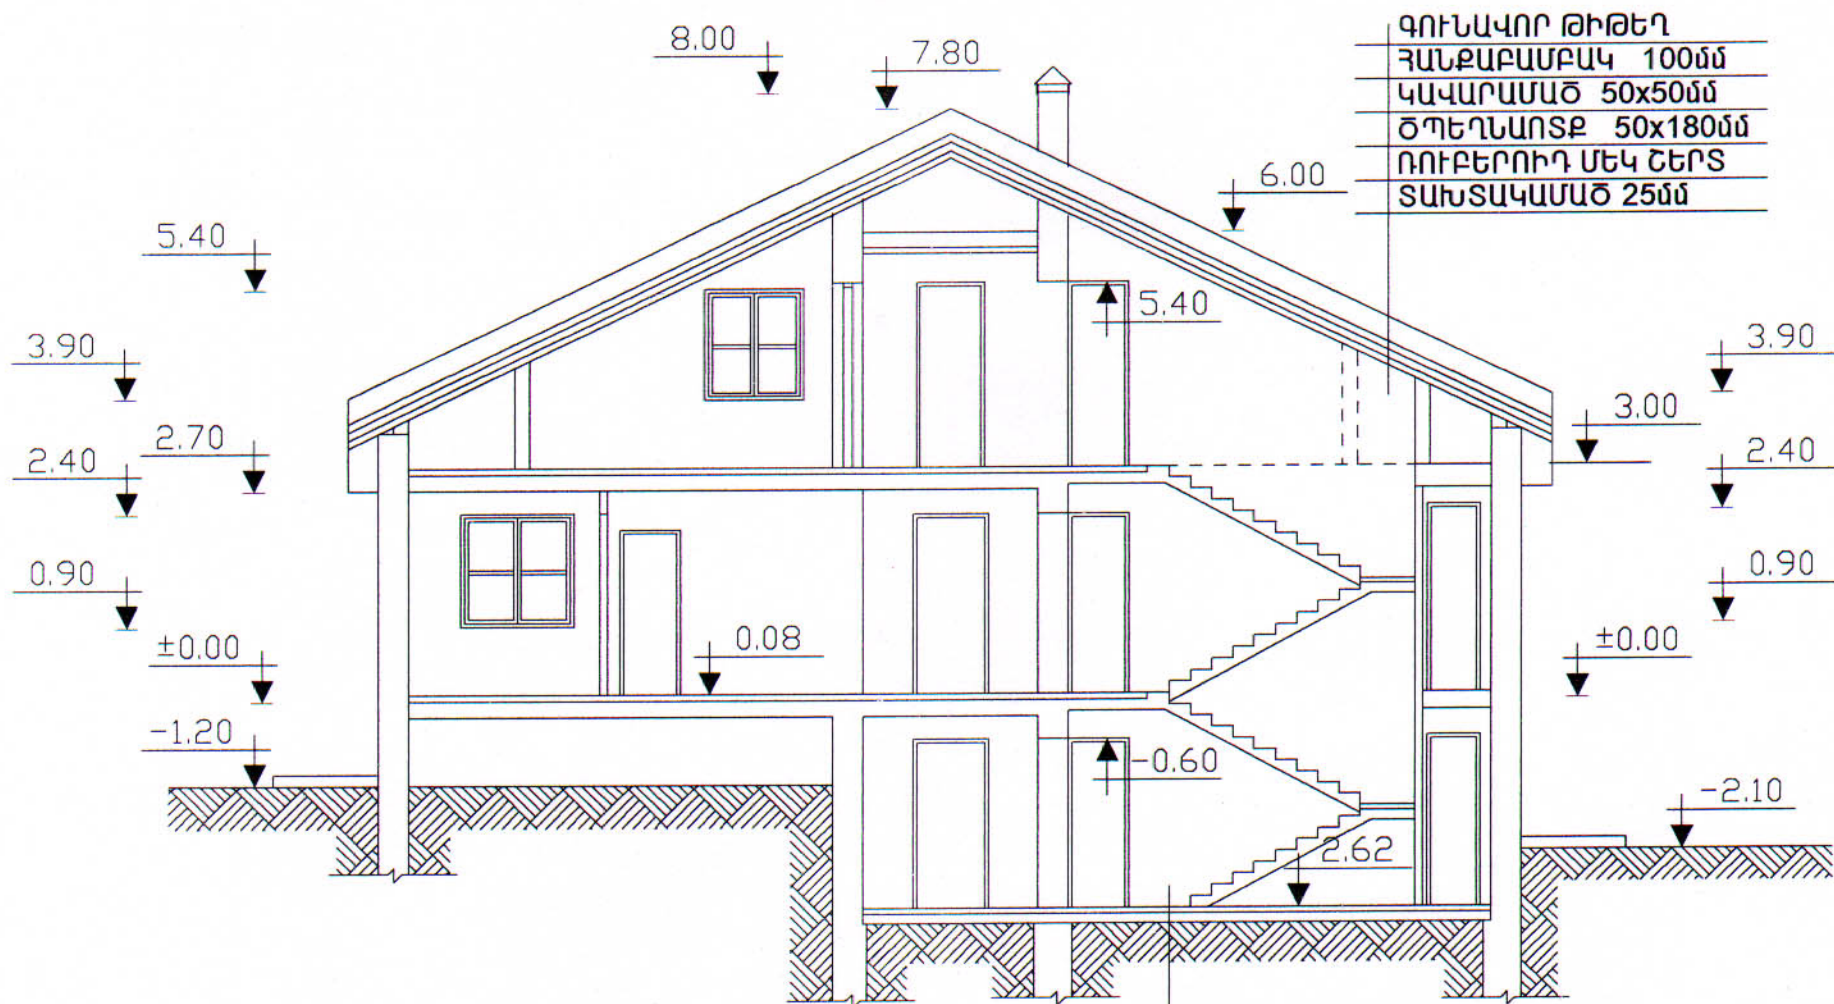

ԳՈՒՆԱԿՈՐ ԹԻԹԵՂ
ՀԱՆՔԱՐԱՄՔԱԿ 100մմ
ԿԱՎԱՐԱՄԱԾ 50x50մմ
ԾՊԵՂԱՆՈՏՔ 50x180մմ
ՈՌԻԲԵՐՈՒՂ ՄԵԿ ՇԵՐՏ
ՏԱԽՏԱԿԱՄԱԾ 25մմ

ՑԵՄԵՆՏ-ԱՎԱԶԻ ՍՎԱՂ 30մմ
ԲԵՏՈՆ B-7.5 ՂԱՍԻ 80մմ
ԽճԻ ՇԵՐՏ 100մմ
ՏՈՓԱՆԱԾ ԳՐՈՒՆՏ

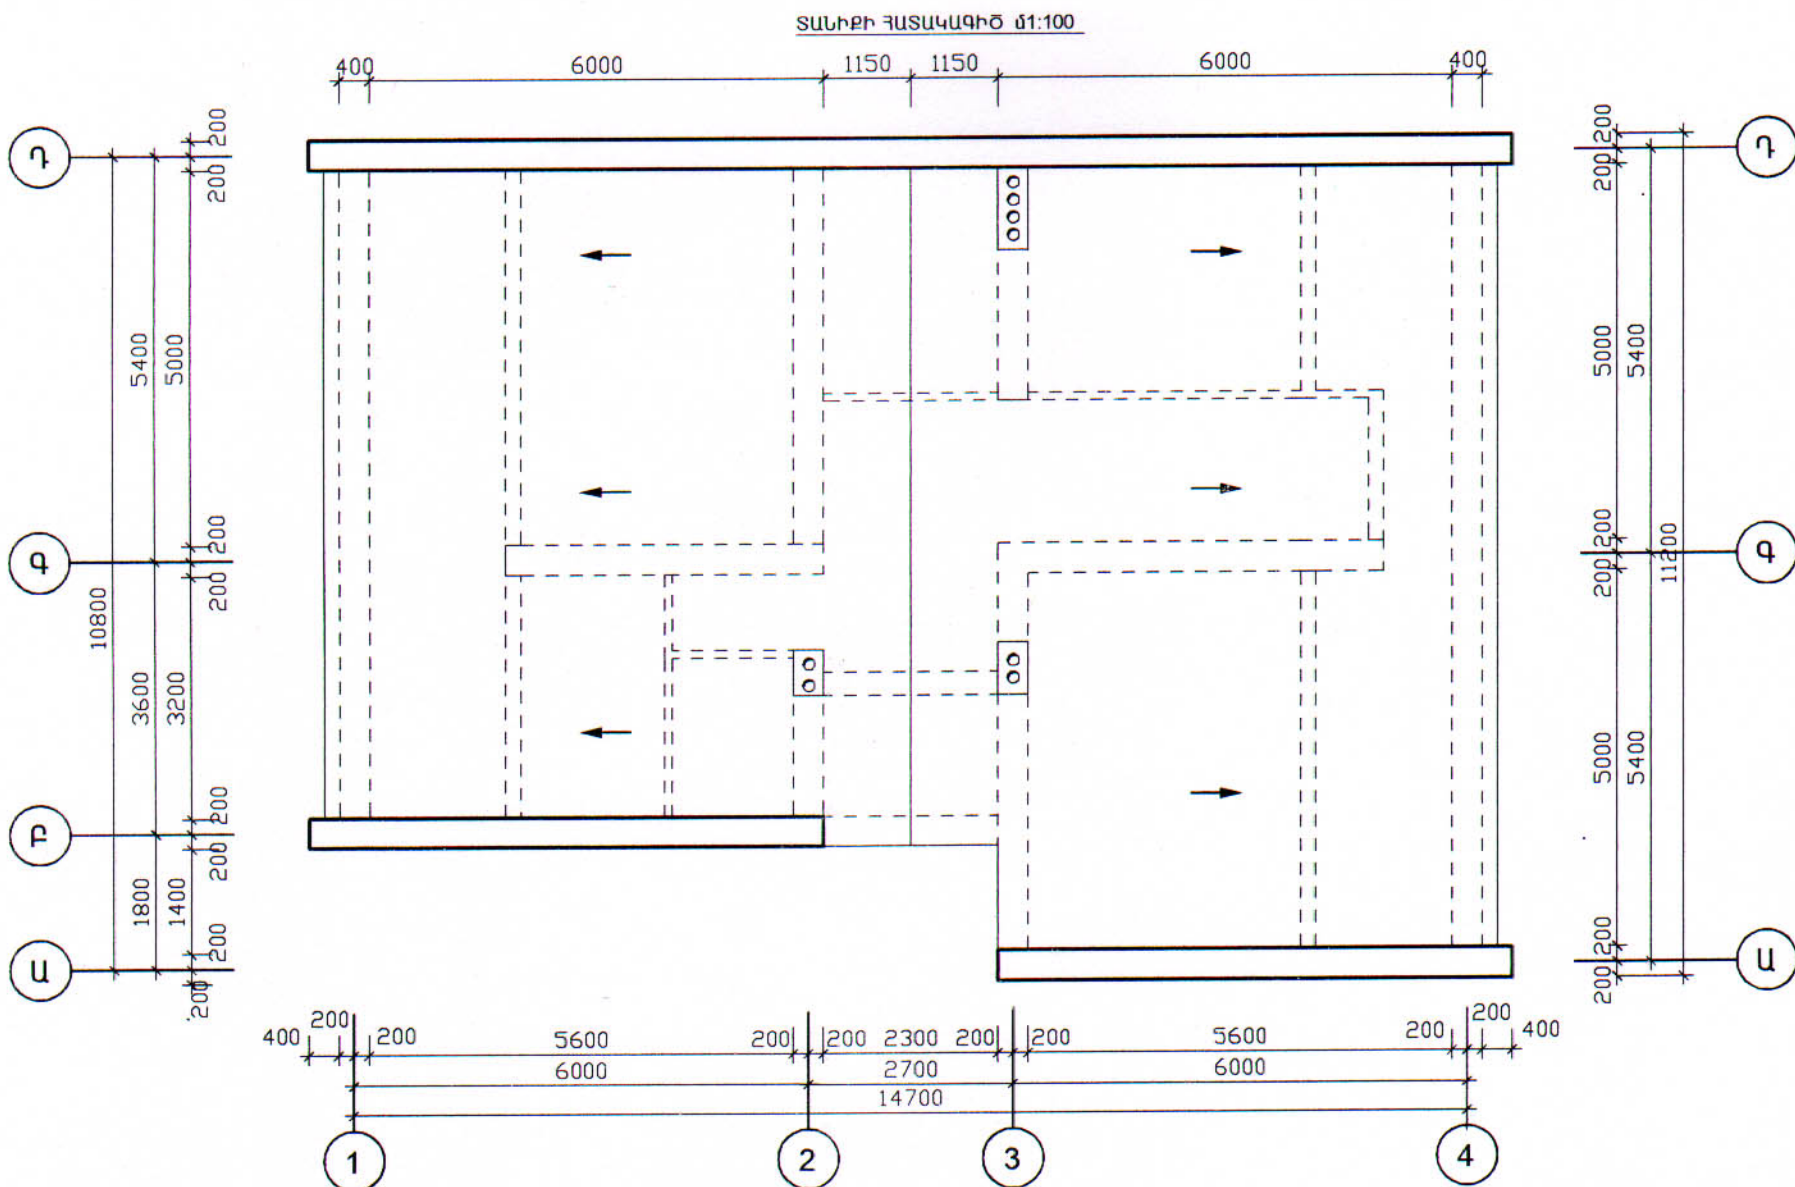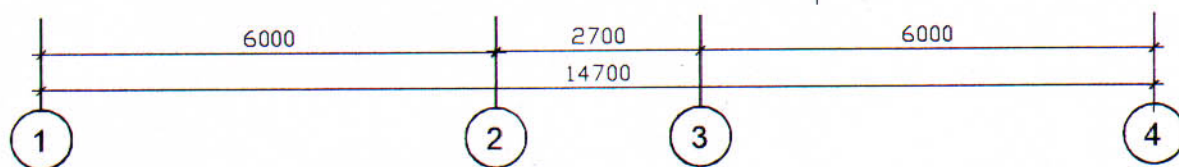

46-2001				ԳԼ		
Գլխ. ճարտ.	ՀՈՎՀԱՆՆԻՍՅԱՆ			ՀՀ ԳՅՈՒՂԱԿԱՆ ՀԱՄԱՅՆՔՆԵՐՈՒՄ ԲԱԶՄԱԿԻ ՕԳՏԱԳՈՐԾՄԱՆ ԱՆՀԱՏԱԿԱՆ ԲՆԱԿԵԼԻ ՏԱՆ ՆԱԽԱԳԻԾ		
Ն.Գ.Ճ.	ԱՂԱՋԱՆՅԱՆ					
Գլխ.Մասն.	ԳԻԼԱՆՅԱՆ			ՈՒԹ ՍԱԵՆՅԱԿԱՆՈՑ ԶԵՂՆԱՀԱՐԿՈՎ ԵՎ ՆԿՈՒՂՈՎ ՄԵՆԱՏՈՒՆ		
				ԿՏՐՎԱԾՔ 1-1 ՏԱՆԻՔԻ ՀԱՏԱԿԱԳԻԾ		
				ՓՈՒԼ	ԹԵՐԹ	ԹԵՐԹԵՐ
				Ա	9	
				«ՀԱՅԳՅՈՒՂՇԻՆՆԱԽԱԳԻԾ» ք. ԵՐԵՎԱՆ		

ՀԻՄՆԱԿԱՆ ԿԵ-ԼՐԱԿԱԶՄԻ ԱՇԽԱՏԱՆՔԱՅԻՆ ԳԾԱԳՐԵՐԻ ԱՄՓՈՓԱԳԻՐ

ԹԵՐԹ NN	Ա Ն Վ Ա Ն ՈՒ Մ	ԾԱՆՈԹՈՒԹՅՈՒՆ
1	Ընդհանուր տվյալներ (սկիզբը)	
2	Ընդհանուր տվյալներ (վերջը)	
3	Հիմքերի հատակագիծ: Կտրվածքներ 1-1 : 3-3	
4	Կտրվածքներ 4-4 : 10-10	
5	Կտրվածքներ 11-11 : 15-15	
6	Կտրվածքներ ՀՄ1 : ՀՄ5'	
7	Հիմքերի մասնագիր	
8	Պատերի փռվածքներ "Բ";"Գ" առանցքներով	
9	Պատերի փռվածքներ "Դ";"Զ"; "Ա" առանցքներով	
10	Պատերի փռվածքներ "Յ";"Կ" առանցքներով ԲԱ-1 : ԲԱ-6	
11	Պատի փռվածքներ "1" առանցքով: Միջուկներ	
12	Ծածկի հատակագիծ 0.000; 3.000 նիծերի վրա	
13	Կտրվածքներ 1-1 : 7-7	
14	Կտրվածքներ 8-8 : 15-15	
15	Կտրվածք 16-16 (Ա2)	
16	Կտրվածքներ 17-17 : 25-25	
17	Միաձույլ Ե/Բ տարրերի մասնագիր	
18	Միաձույլ Ե/Բ տարրերի մասնագիր	
19	Միաձույլ Ե/Բ տարրերի մասնագիր	
20	Միաձույլ Ե/Բ տարրերի մասնագիր	
21	Միաձույլ Ե/Բ տարրերի մասնագիր	
22	Ծածկի տարրերի մասնագիր	
23	Ա1 Աստիճանի հատակագիծ, մասնագիր	
24	Աստիճանի կտրվածք 2-2	
25	Շրջանակում ՇՁ-1; մասնագիր	
26	Շրջանակում ՇՁ-2; կտրվածք	
27	Միաձույլ Ե/Բ տարրերի մասնագիր	
28	Պողպատի ծախսի ամփոփագիր	
29	Օդափոխության բլոկներ ՕԲ1 : ՕԲ3	
30	Օդափոխության բլոկների մասնագրեր	
31	Տանիքի տարրերի տեղադրման սխեմա	
32	Հանգույցներ I : IV	
33	Տանիքի տարրերի մասնագիր	
34	Տանիքի տարրերի մասնագիր	

ՕԳՏԱԳՈՐԾՎԱԾ ԵՎ ԿԿԱՅԱԿՈՉՎԱԾ ՓԱՍՏԱԹՂԹԵՐԻ ԱՆՎԱՆԱՑՈՒՑԱԿ

ՆՇԱՆԱԿՈՒՄ	ԱՆՎԱՆՈՒՄ	ԾԱՆՈԹՈՒԹՅՈՒՆ
"Армгоспроект"	Панели перекрытий железобетонные из легкого бетона для строительства жилых и общественных зданий в районах сейсмичностью 7,8,9 баллов	

Գլխ. ճարտ.	Հովհաննեսյան			46-2001			ԿԵ
Բաժ. Պետ	Արմատյան			ՀՀ ԳՅՈՒՂԱԿԱՆ ՀԱՄԱՅՆՔՆԵՐՈՒՄ ԲԱԶՄԱԿԻ ՕԳՏԱԳՈՐԾՄԱՆ ԱՆՀԱՏԱԿԱՆ ԲՆԱԿԵԼԻ ՏԱՆ ՆԱԽԱԳԻԾ			
Ն.Գ.Ճ.	Արմատյան			ՈՒԹ ՍԱԵՆՅԱԿԱՆՈՑ ԶԵՂՆԱՀԱՐԿՈՎ ԵՎ ՆԿՈՒՂՈՎ ՄԵՆԱՏՈՒՆ	ՓՈՒԼ	ԹԵՐԹ	ԹԵՐԹԵՐ
Գլխ.մասն.	ԳԵՎՈՐԳՅԱՆ				Ա	1	34
Գլխ.մասն.	ՂԱՐԻԲՅԱՆ			ԸՆԴՀԱՆՈՒՐ ՏՎՅԱԼՆԵՐ (ՍԿԻԶԲԸ)	«ՀԱՅԳՅՈՒՂՇԻՆՆԱԽԱԳԻԾ» ք. ԵՐԵՎԱՆ		

ՄԱՍՆԱԳՐԵՐԻ ԱՄՓՈՓԱԳԻՐ

ԹԵՐԹ NN	Ա Ն Վ Ա Ն ՈՒ Մ	ԾԱՆՈԹՈՒԹՅՈՒՆ
7	Միաձույլ ե/բ տարրերի մասնագիր	
15	Աստիճանի Ա2 մասնագիր	
17,18	Միաձույլ ե/բ տարրերի մասնագիր	
19,20	Ձողերի ամփոփագիր	
21,22	Միաձույլ ե/բ տարրերի մասնագիր	
23	Աստիճանի Ա1 մասնագիր	
25	Միաձույլ ե/բ տարրերի մասնագիր	
26	Ձողերի ամփոփագիր	
27	Միաձույլ ե/բ տարրերի մասնագիր	
28	Պողպատի ծախսի ամփոփագիր	
30	Օդափոխության բլոկների մասնագրեր	
33	Տանիքի տարրերի մասնագիր	
34	Տանիքի տարրերի մասնագիր	

ԸՆԴՀԱՆՈՒՐ ՑՈՒՑՈՒՄՆԵՐ

Նախագիծը մշակված է հետևյալ բնակլիմայական պայմանների համար.

- ձյան նորմատիվային քաշը - 0.7 կՊԱ (70 կգ/մ²)
(200 կգ/մ²)
- քամու քաշը - 0.45կՊԱ (45 կգ/մ²)
- ձմռան միջին ջերմաստիճանը - 18°C - 25°C
- սեյսմիկ ազդեցությունների III գոտի

ԿՈՆՍՏՐՈՒԿՏԻՎ ԼՈՒԾՈՒՄՆԵՐ

Շենքի սեյսմակայունությունը ապահովված է ծածկի սալերի մակարդակի վրա հորիզոնական կոշտ դիսկի ստեղծումով և պատերի մեջ դրված միաձույլ երկաթբետոնե ներառուկներով:

Հիմքեր - ժապավենային խամքարաբետոնից

Պատեր - Ուղիղ հատվածքի տուֆ քարից՝ 400մմ հաստությամբ: Շարվածք 50 մակնիշի ցեմենտակավային շաղախով, համաձայն ՀՀՇՆ II-2.02-94 II տիպ, կոնստրուկցիաները համալիր էլեմենտներով: Շարվածքը ըստ ոչ քարակապ կարանների պետք է ունենա $R_{nt} < 125$ կՊԱ (1.2կգ/սմ²) առանցքային ձգման ժամանակավոր դիմադրություն:

Ծածկի սալեր - հավաքովի բազմանցք սալեր, որոնց ելուստները հակասեյսմիկ գոտիների մեջ:



Բարավորներ և կամարներ - միաձույլ երկաթբետոն, համակցված երկաթբետոնե հակասեյսմիկ գոտիների հետ և առանձին:

Միջնորմներ - խամքարաբետոնե սալեր 100 մմ և պեմզաբլոկներ 200 մմ հաստությամբ, միացման ճկուն կապերով:




Տանիք - երկլանջ, փայտե թեք ծալեղնատեքերի և կավարամածի վրա մետատաղական գունավոր թիթեղներից ծածկույթ:

				46-2001			ԿԵ
Գլխ. ճարտ.	ՀՈՎՀԱՆՆԻՍՅԱՆ			ՀՀ ԳՅՈՒՂԱԿԱՆ ՀԱՄԱՅՆՔՆԵՐՈՒՄ ԲԱԶՄԱԿԻ ՕԳՏԱԳՈՐԾՄԱՆ ԱՆՀԱՏԱԿԱՆ ԲՆԱԿԵԼԻ ՏԱՆ ՆԱԽԱԳԻԾ			
Բաժ. Պետ	ԱՂԱՋԱՆՅԱՆ						
Ն.Գ.Ճ.	ԱՂԱՋԱՆՅԱՆ						
Գլխ.Մասն.	ԳԵՎՈՐԳՅԱՆ			ՈՒԹ ՍԱԵՆՅԱԿԱՆՈՑ ՉԵՂՆԱՀԱՐԿՈՎ ԵՎ ՆԿՈՒՂՈՎ ՄԵՆԱՏՈՒՆ	ՓՈՒԼ	ԹԵՐԹ	ԹԵՐԹԵՐ
Գլխ.Մասն.	ՂԱՐԻԲՅԱՆ				Ա	2	34
				ԸՆԴՀԱՆՈՒՐ ՑԿՅԱԼՆԵՐ (ԿԵՐՋԸ)	«ՀԱՅԳՅՈՒՂՇԻՆՆԱԽԱԳԻԾ» ք. ԵՐԵՎԱՆ		





ՀԻՍՔԵՐԻ ՀԱՏԱԿԱԳԻԾ

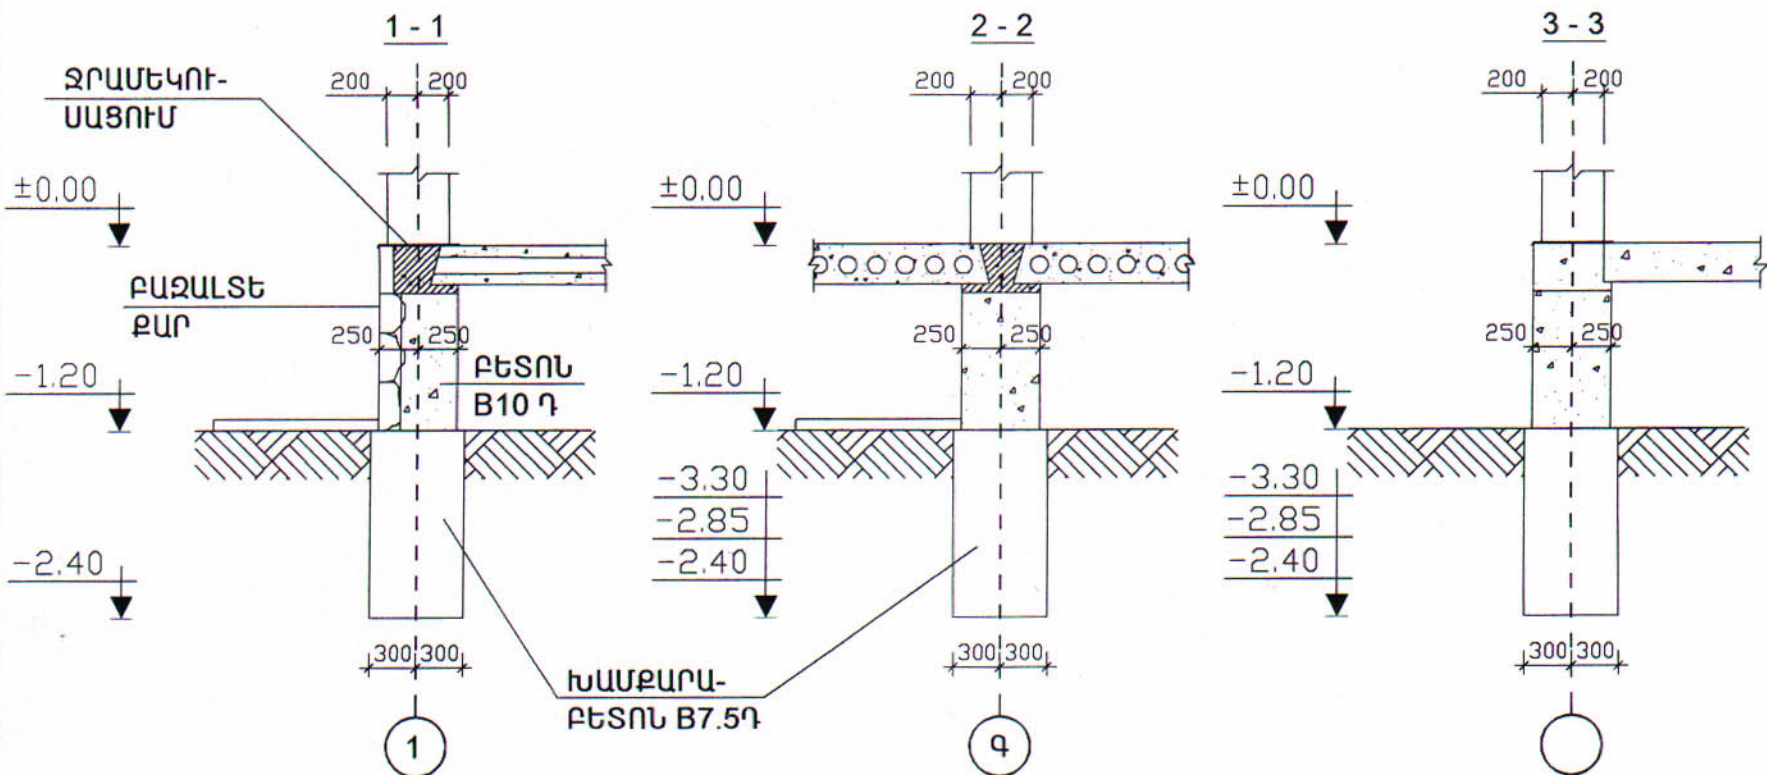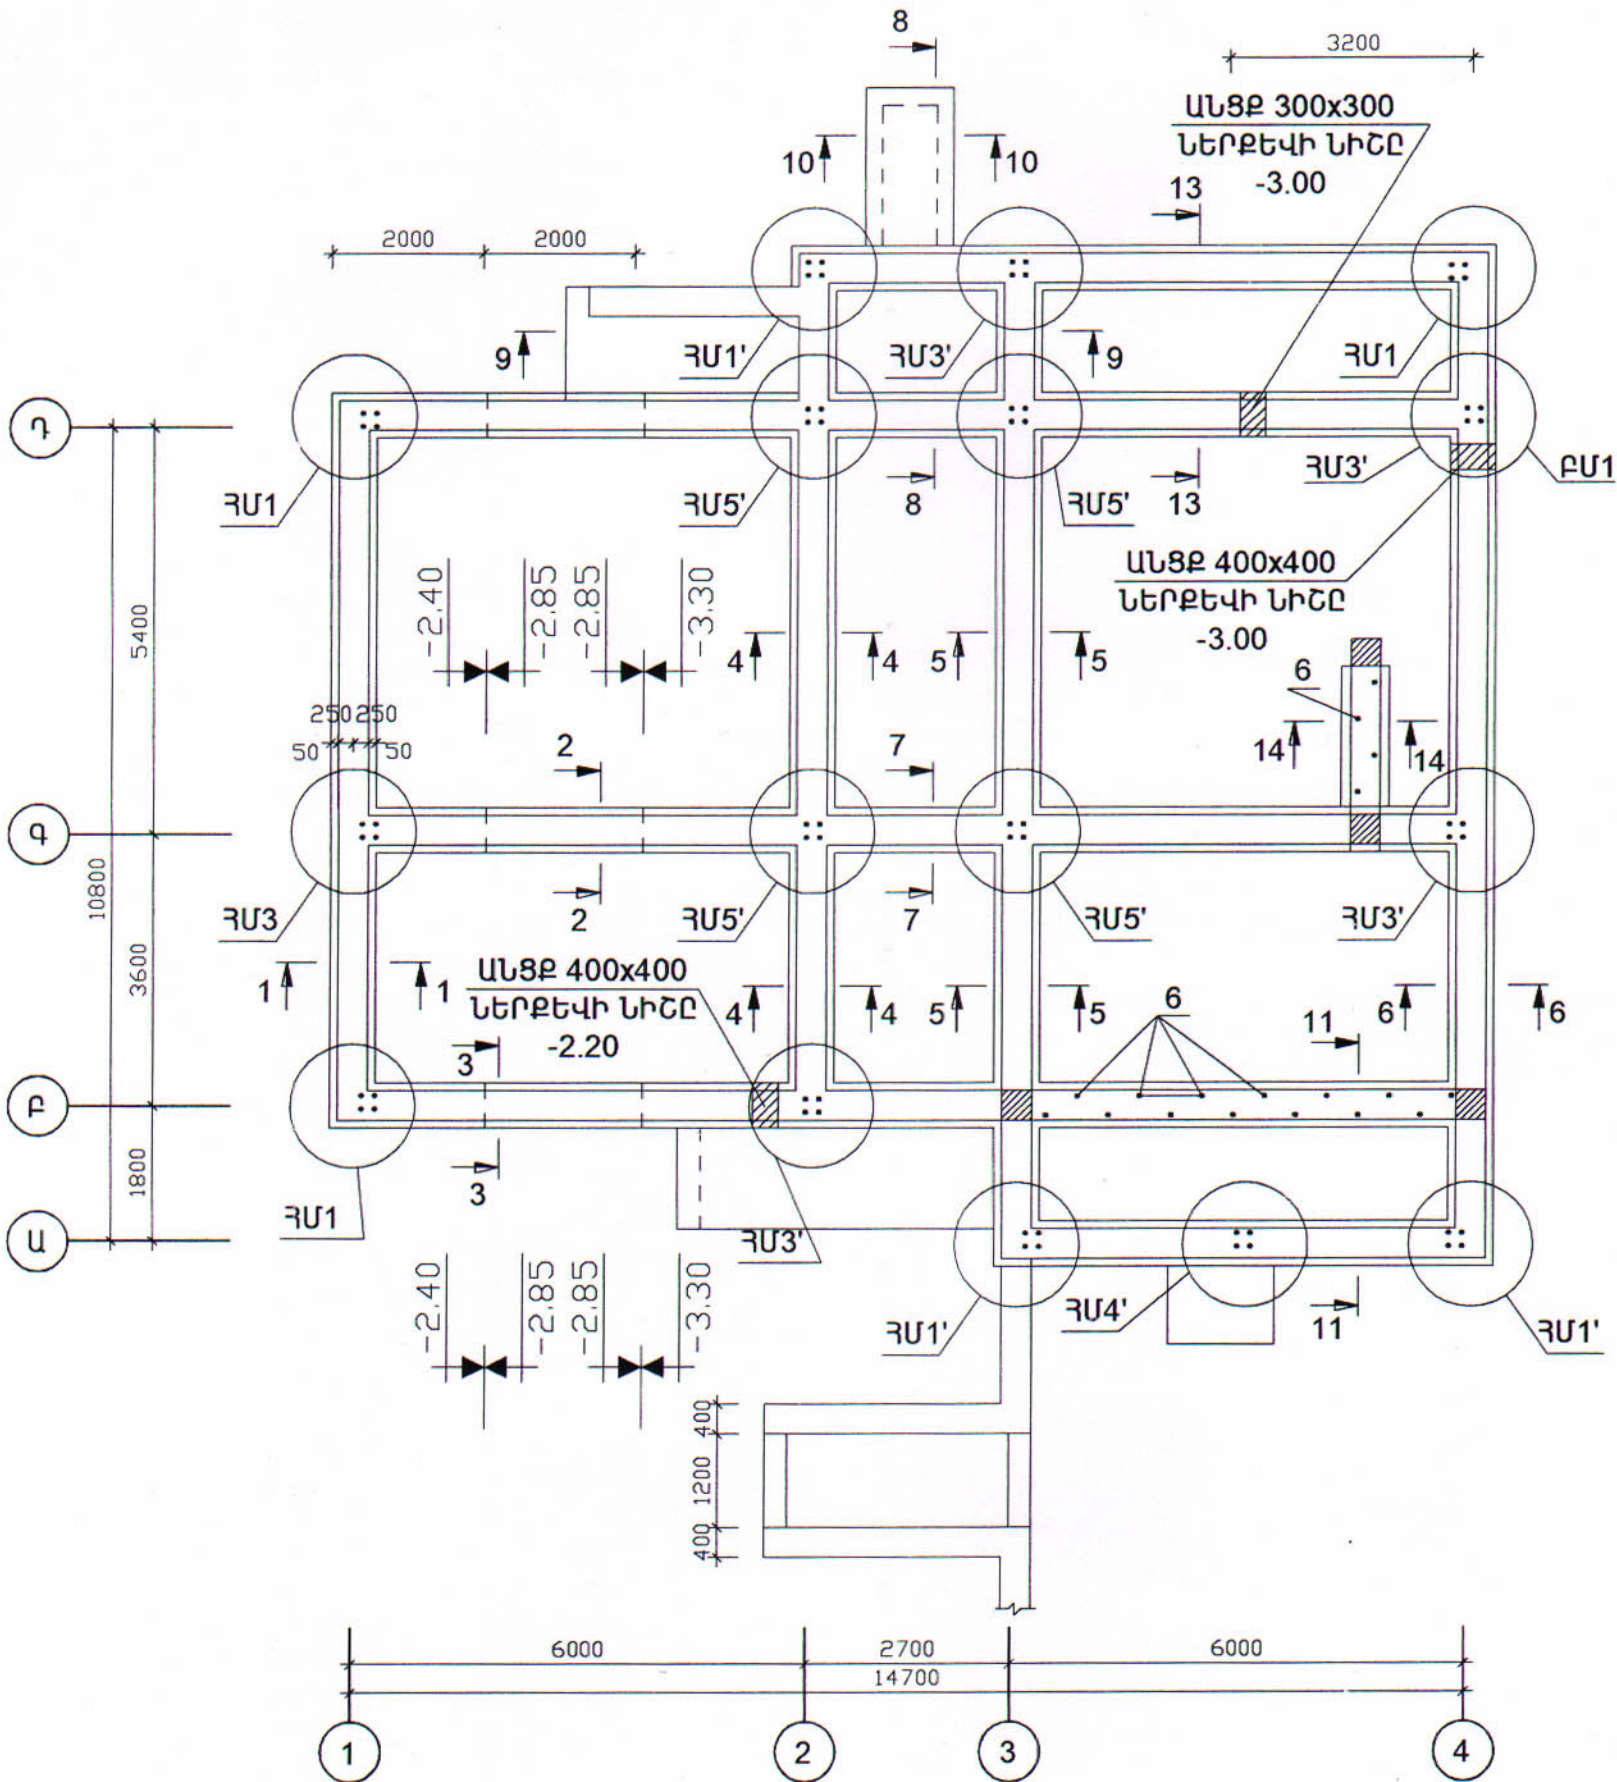


Գլխ.ճարտ.	Հովհաննիսյան			46-2001	ԿԵ		
Ն.Գ.Բ.	Աղաջանյան						
Բաժնի պետ	Աղաջանյան			ՀՀ ԳՅՈՒՂԱԿԱՆ ՀԱՄԱՅՆՔՆԵՐՈՒՄ ԲԱԶՄԱԿԻ ՕԳՏԱԳՈՐԾՄԱՆ ԱՆՀԱՏԱԿԱՆ ԲՆԱԿԵԼԻ ՏԱՆ ՆԱԽԱԳԻԾ			
Գլխ.մասն.	Գևորգյան						
Գլխ.մասն.	Ղարիբյան			ՈՒԹ ՍԱՆՆՅԱԿԱՆՈՑ ԶԵՂՆԱԴԱՐԿՈՎ ԵՎ ՆԿՈՒՂՈՎ ՄԵՆԱՏՈՒՆ	ՓՈՒԼ	ԹԵՐԹ	ԹԵՐԹԵՐ
					Ա	3	
				ՀԻՄՔԵՐԻ ՀԱՏԱԿԱԳԻԾ ԿՏՐՎԱԾՔՆԵՐ 1-1 :3-3	«ՀԱՅԳՅՈՒՂԵԼՆԱԽԱԳԻԾ» Բ. ԵՐԵՎԱՆ		

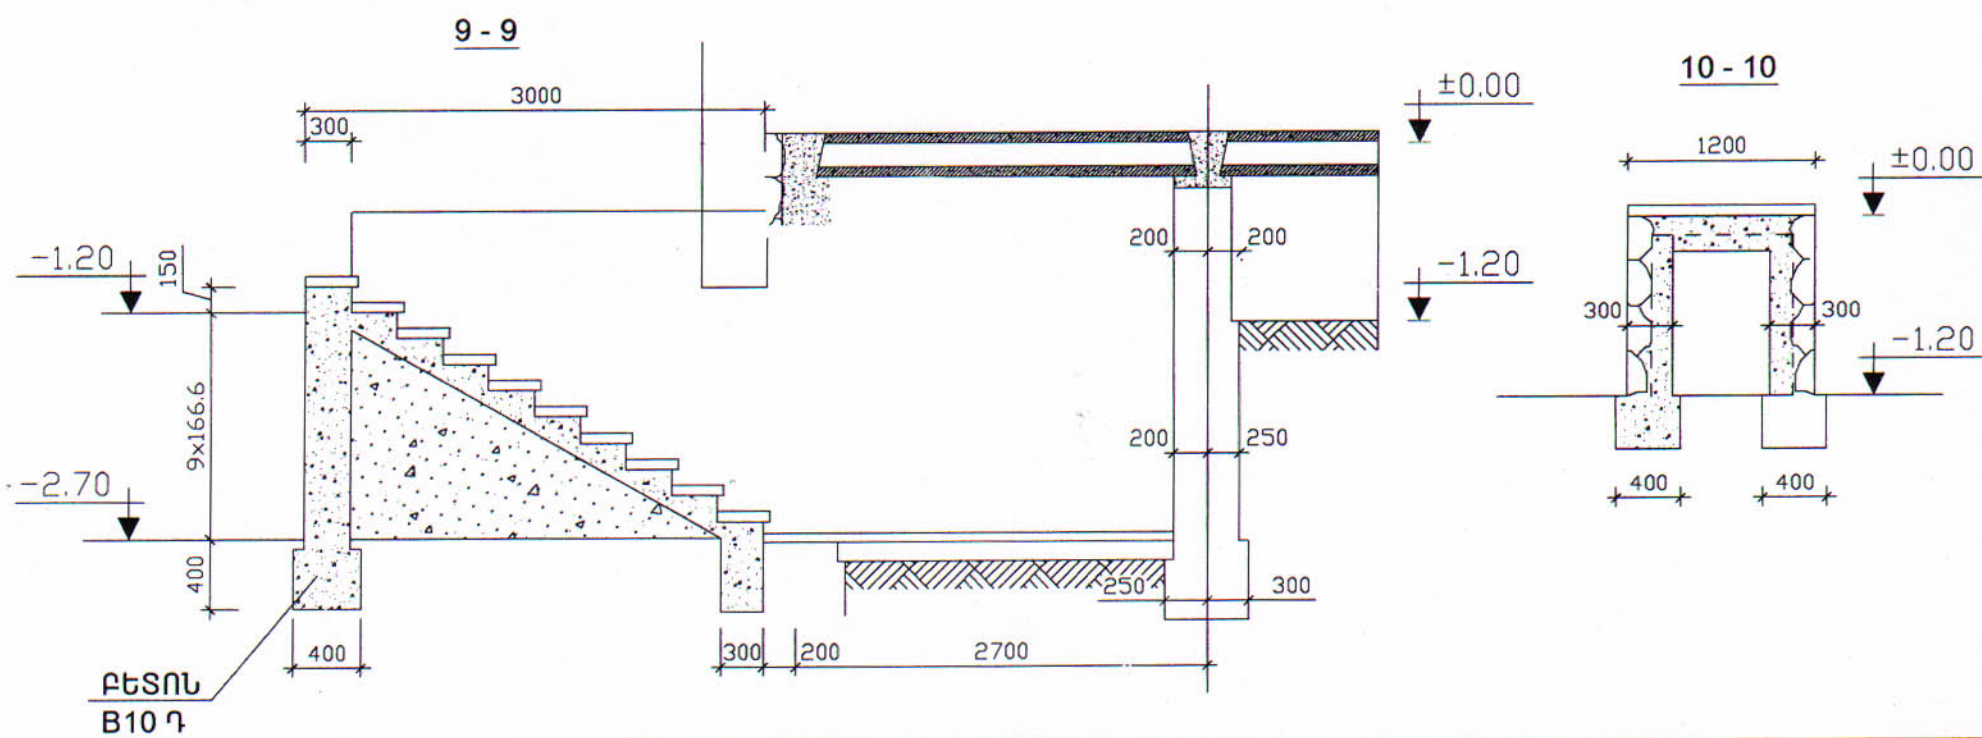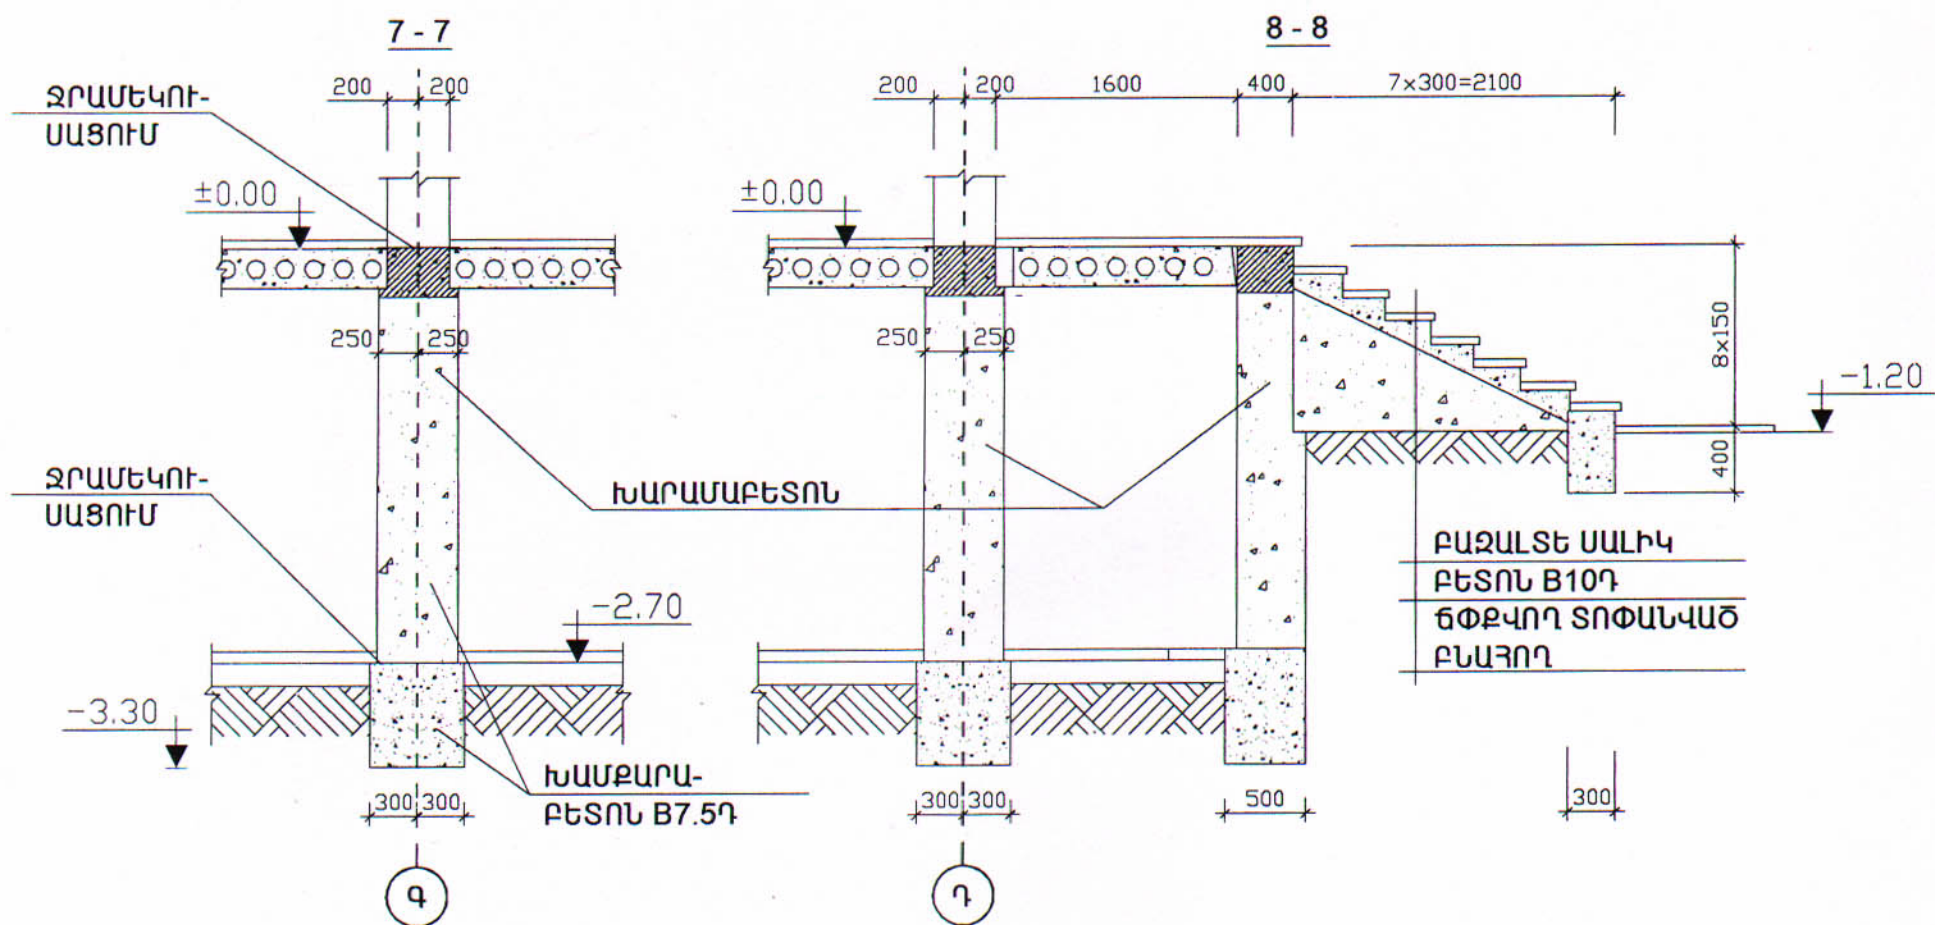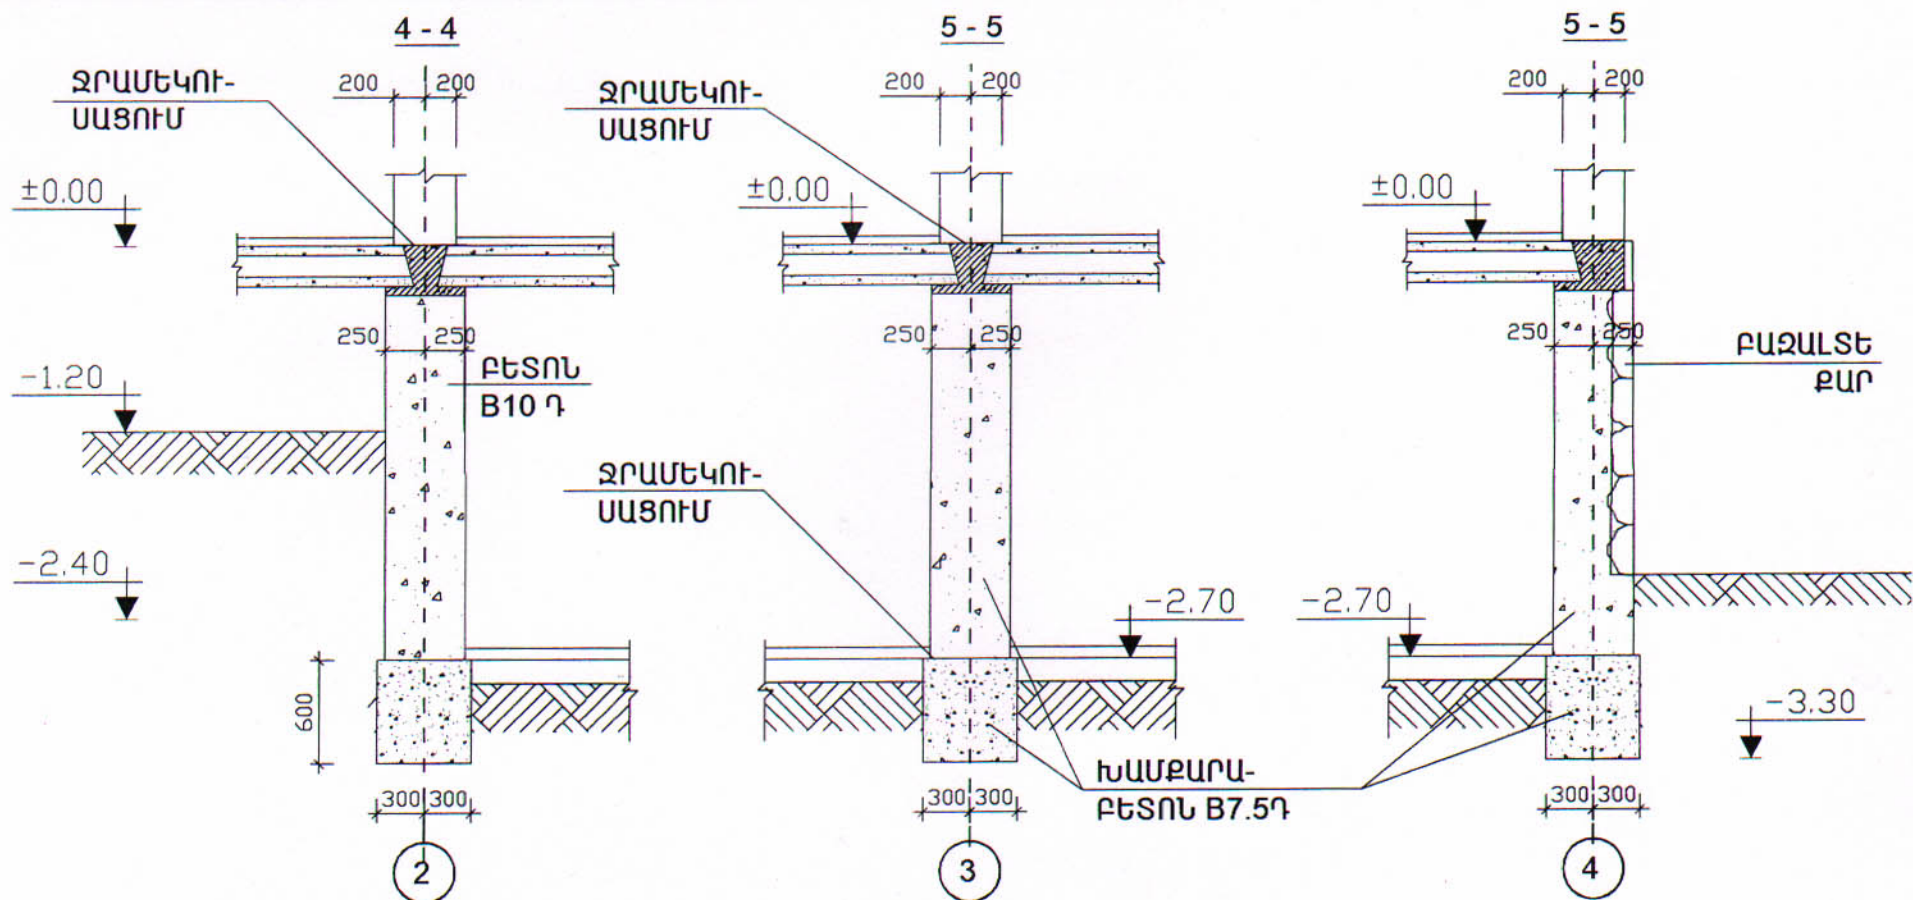

Գլխ. ճարտ.	Հովհաննիսյան			46-2001	ԿԵ
Ն. Գ. Ծ.	Աղաջանյան			ՀՀ ԳՅՈՒՂԱԿԱՆ ՀԱՄԱՅՆՔՆԵՐՈՒՄ ԲԱԶՄԱԿԻ ՕԳՏԱԳՈՐԾՄԱՆ ԱՆՀԱՏԱԿԱՆ ԲՆԱԿԵԼԻ ՏԱՆ ՆԱԽԱԳԻԾ	
Բաժնի պետ	Աղաջանյան			ՈՒԹ ՍԱԵՆՅԱԿԱՆՈՑ ԶԵՂՆԱՀԱՐԿՈՎ ԵՎ ՆԿՈՒՂՈՎ ՄԵՆԱՏՈՒՆ	ՓՈԽ
Գլխ. մասն.	Գևորգյան				Ա
Գլխ. մասն.	Դարիբյան			ԿՏՐՎԱԾՔՆԵՐ 4-4 : 10-10	ԹԵՐԹ
					4
				«ՀԱՅԳՅՈՒՂՇԻՆՆԱԽԱԳԻԾ» Ք. ԵՐԵՎԱՆ	

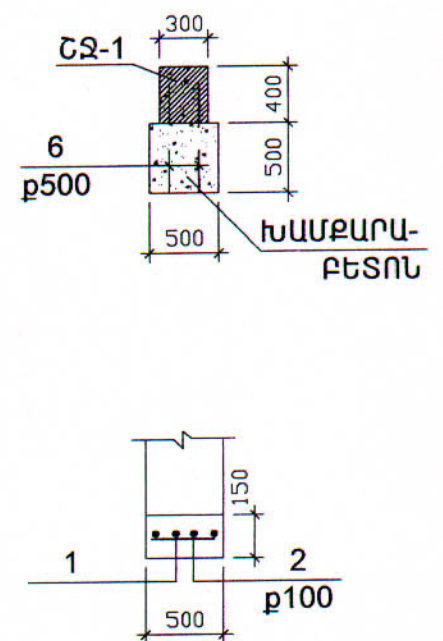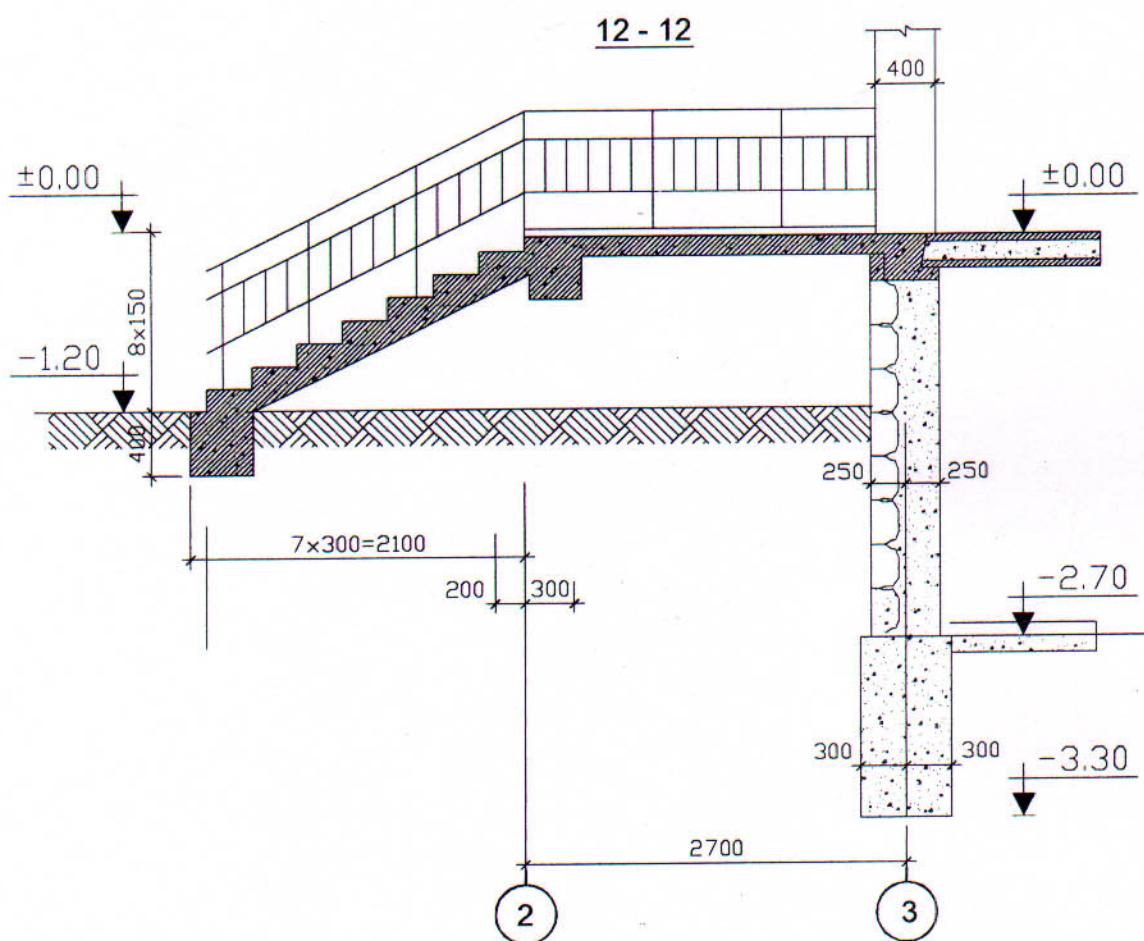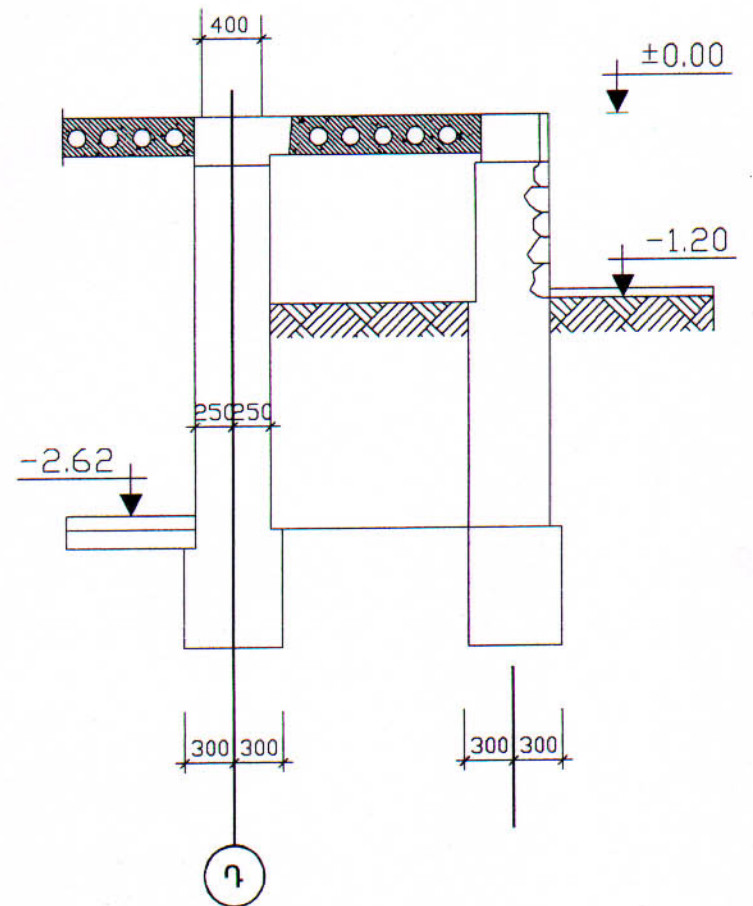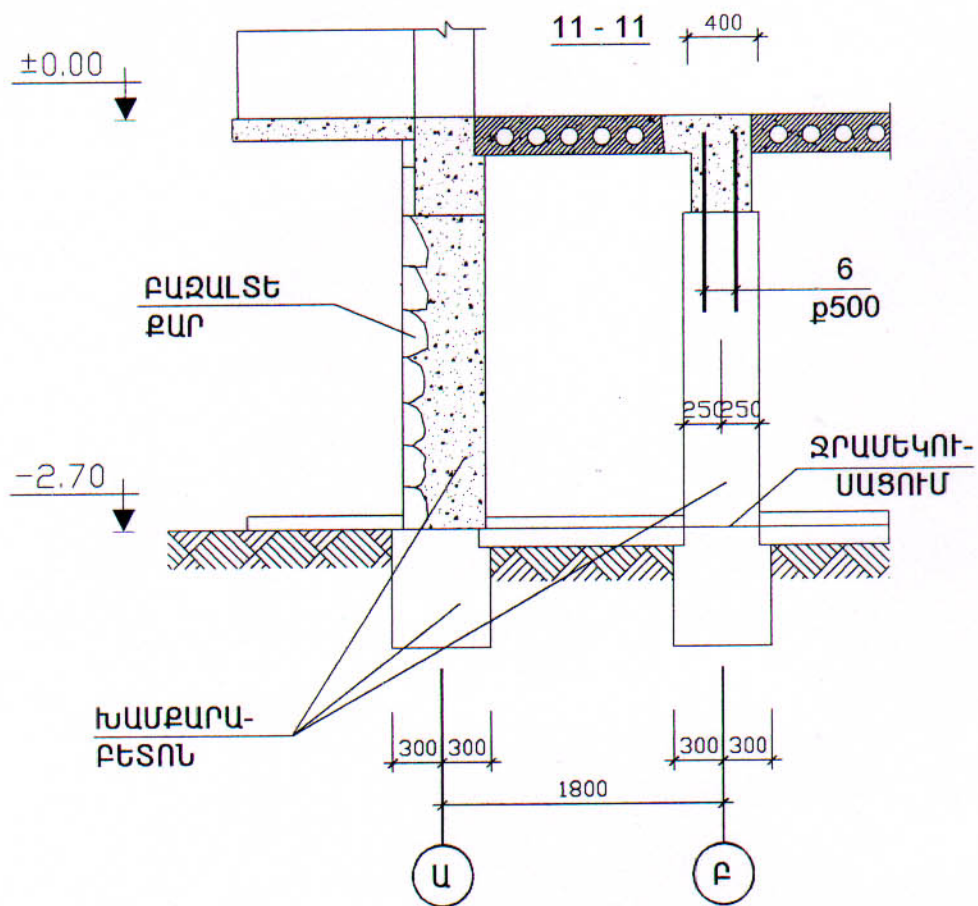


15 - 15

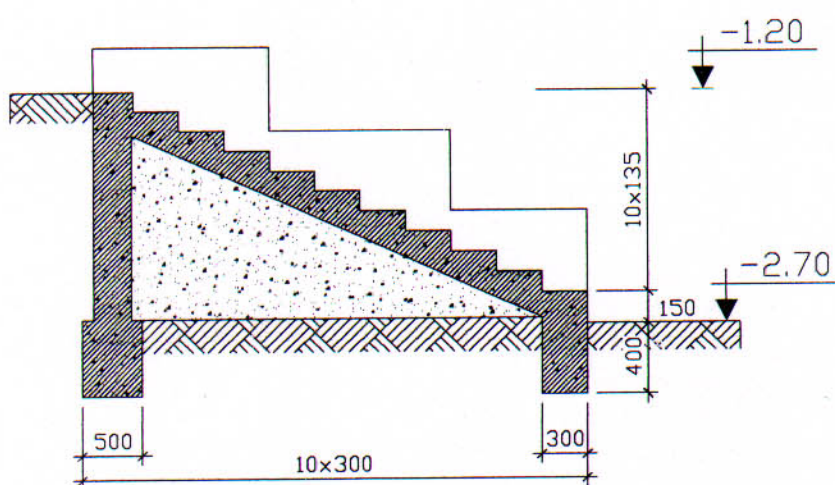


1. ՀԱՏԱԿԻ ՄԱԿԱՐԴԱԿԻ 0.00 ՊԱՅՄԱՆԱԿԱՆՈՐԵՆ ԸՆԴՈՒՆՎԱԾ ՆԻՇԸ ՀԱՄԱՊԱՏԱՍԽԱՆԻՄ Է ԲԱՑԱՐՁԱԿ ՆԻՇԻՆ;
2. ՀՐԱՄԵԿՈՒՄԱՑՈՒՄԸ ԻՐԱԿԱՆԱՑՆԵԼ ՑԵՄԵՆՏ-ԱՎԱԶԱՅԻՆ ՇՇԱՂԱՆՈՎ 1;2 ՀԱՐԱԲԵՐՈՒԹՅԱՄԲ;
3. ԺԱՊԱԿԵՆԱՅԻՆ ՀԻՄՔԵՐԸ ԻՐԱԿԱՆԱՑՆԵԼ ԽԱՄՔԱՐԱԲԵՏՈՆԻՑ՝ ԲԵՏՈՆ B1.5 ԴԱՍԻ
4. ՈՐՊԵՍ ՀԻՄՆԱՏԱԿԵՐ ԸՆԴՈՒՆՎԱԾ ԵՆ ՈՉ ՆԱՏՎԱԾՔԱՅԻՆ ՉՓԶՈՂ ՉՈՐ ԲՆԱՀՈՂԵՐ $R_0=2.04$ ԳՈՒ/Ք.ՍՄ ՊԱՅՄԱՆԱԿԱՆ ՀԱՇՎԱՐԿԱՅԻՆ ՃՆՇՄԱՆ ԱՐԺԵՔՈՎ;
5. ԲԱՐԱՎՈՐՆԵՐ ԲՄ1 ԾԱԽՍԸ $\Phi 6A1 - 0.3249$ B12.5 Դ ԲԵՏՈՆ - 0.14Խ.Մ

Գլխ.ճարտ.	Հովհաննիսյան			46-2001	ԿԵ
Ն.Գ.Ճ.	Աղաջանյան			ՀՀ ԳՅՈՒՂԱԿԱՆ ՀԱՄԱՅՆՔՆԵՐՈՒՄ ԲԱԶՄԱԿԻ ՕԳՏԱԳՈՐԾՄԱՆ ԱՆՀԱՏԱԿԱՆ ԲՆԱԿԵԼԻ ՏՈՆ ՆԱԽԱԳԻԾ	
Բաժնի պետ	Աղաջանյան			ՈՒԹ ՍԱԵՆՅԱԿԱՆՈՑ ՁԵՂՆԱՀԱՐԿՈՎ ԵՎ ՆԿՈՂՈՎ ՄԵՆԱՏՈՒՆ	ՓՈՒԼ
Գլխ.ճասն.	Գևորգյան				Ա
Գլխ.ճասն.	Դարիբյան			ԿՏՐԱՎԱԾՔՆԵՐ 11-11 : 15-15	ԹԵՐԹ
					5
				«ՀԱՅԳՅՈՒՂՇԻՆՆԱԽԱԳԻԾ» Ք. ԵՐԵՎԱՆ	



ՀՄ1: ՀՄ1'

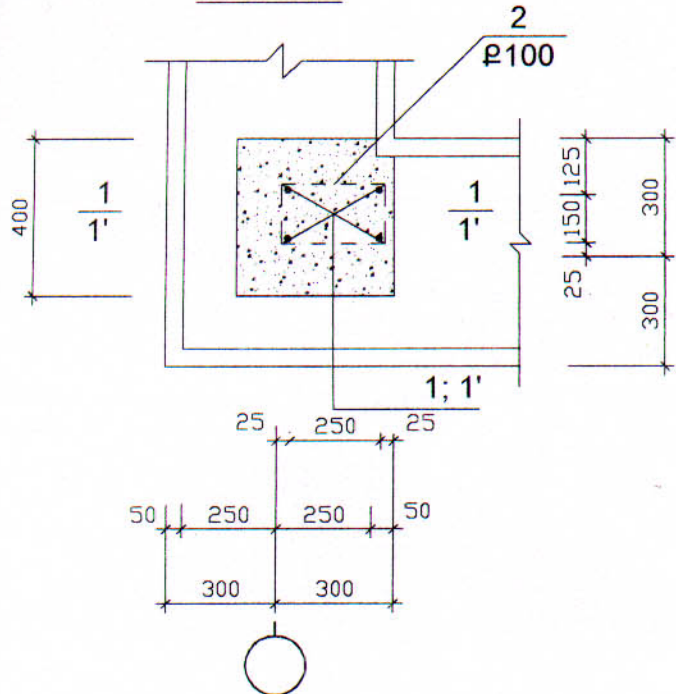


ՀՄ4'

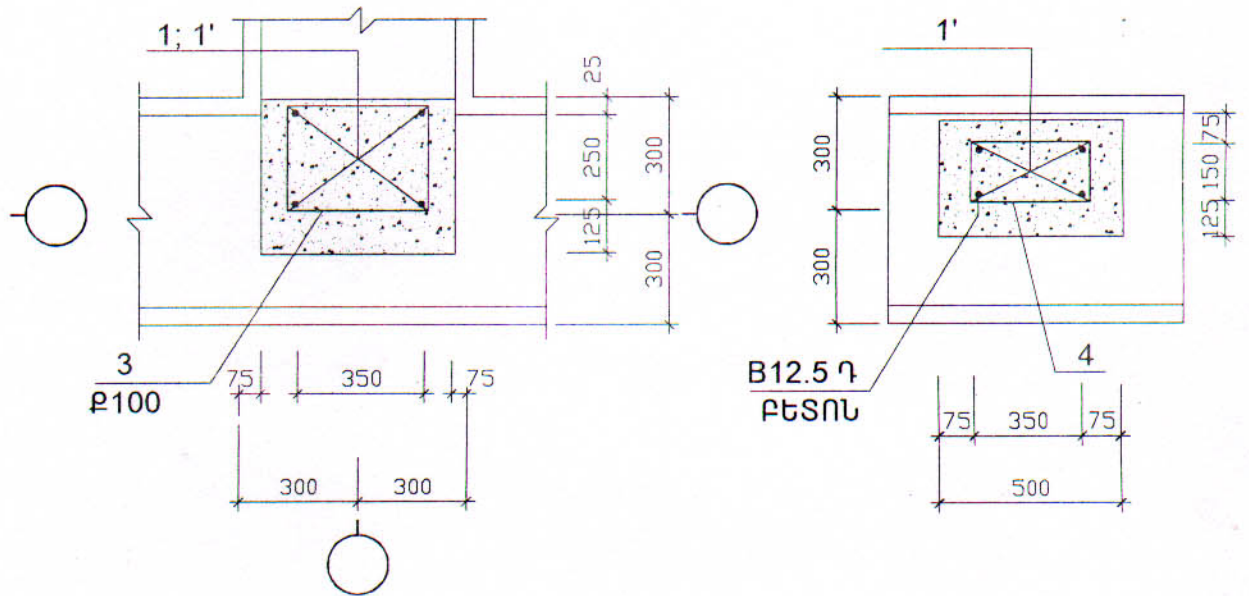

ՀՄ5'

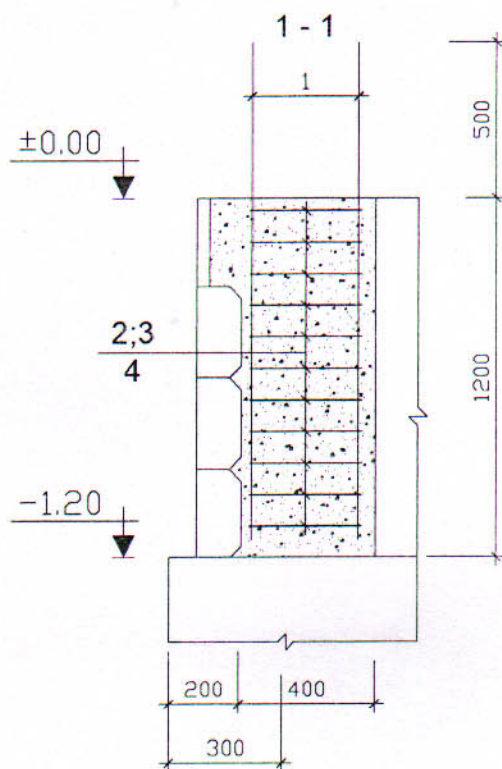
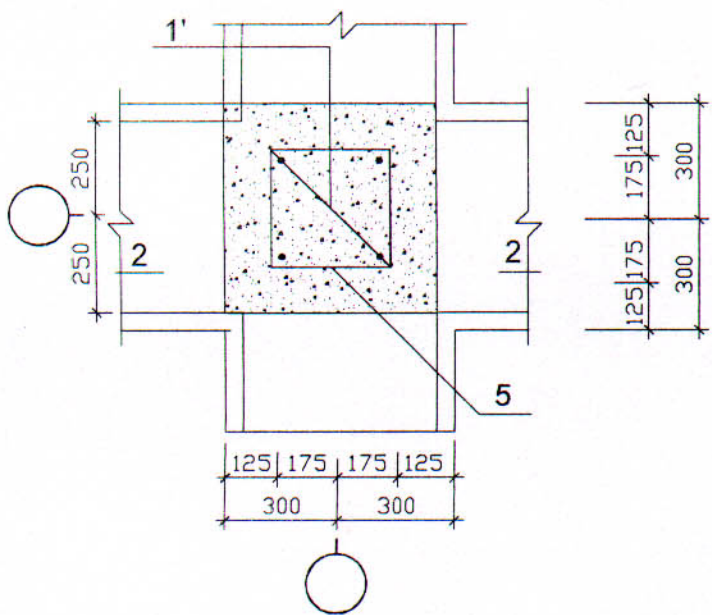


1' - 1'

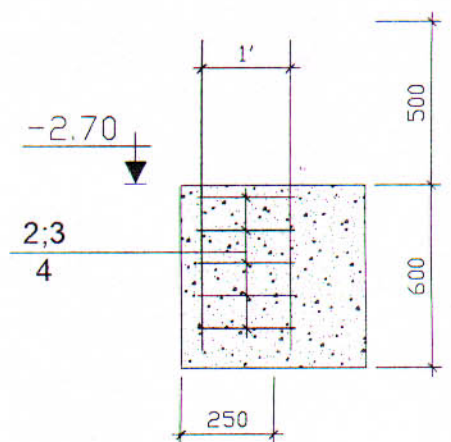




ԱՐՏԱՔԻՆ ԲԱԶՐԻՔ (1ԳԾ.Մ)

2 - 2

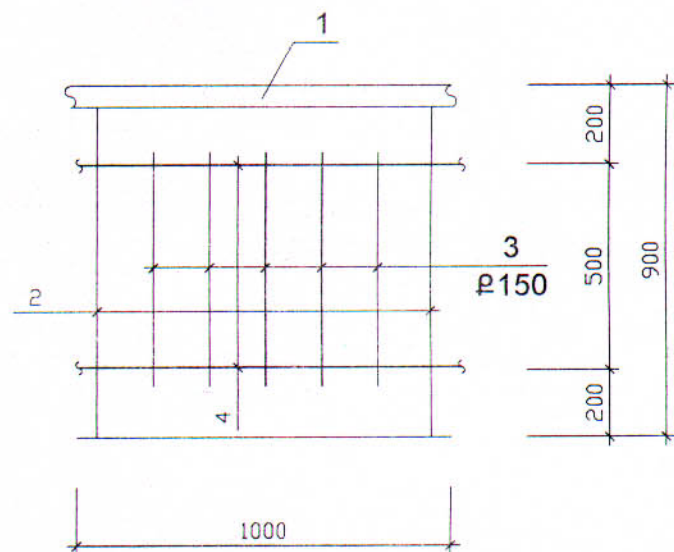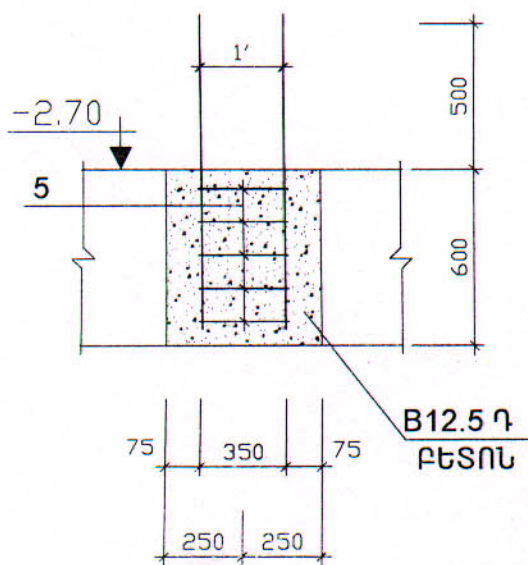

46-2001				ԿԵ		
Գլխ. ճարտ.	Հովհաննիսյան			ՀՀ ԳՅՈՒՂԱԿԱՆ ՀԱՄԱՅՆՔՆԵՐՈՒՄ ԲԱԶՄԱԿԻ ՕԳՏԱԳՈՐԾՄԱՆ ԱՆՀԱՏԱԿԱՆ ԲՆԱԿԵԼԻ ՏԱՆ ՆԱԽԱԳԻԾ		
Բաժ. Պետ	Աղաջանյան					
Ն.Գ.Բ.	Աղաջանյան			ՈՒԹ ՍԱԵՆՅԱԿԱՆՈՅ ԶԵՂՆԱԴԱՐԿՈՎ ԵՎ ՆԿՈՒՂՈՎ ՄԵՆԱՏՈՒՆ		
Գլխ.Մասն.	Գեղորգյան					
Գլխ.Մասն.	Ղափիբյան			«ՀԱՅԳՅՈՒՂԵԼՆԱԽԱԳԻԾ» Ք. ԵՐԵՎԱՆ		
				ՀԻՄՔԵՐ ՀՄ1' - ՀՄ5'		

ՉՈՂԵՐԻ ԱՄՓՈՓԱԳԻՐ

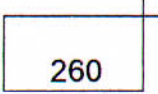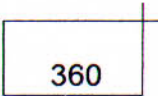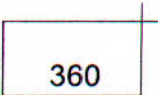ԴԻՐՔ	ԷՍՔԻԶ
2	160 
3	260 
4	160 
5	360 


ԴԻՐՔ	ՆՇԱՆԱԿՈՒՄ	ԱՆՎԱՆՈՒՄ	ՔԱՆԱԿ	ԶԱՆԳ. 1 ՄԻԱԿ ՀԱՄԱՐ	ԾԱՆՈԹՈՒԹՅՈՒՆ
		ՀՄ1 (3 ՀԱՏ)			
1		Ø 12AIII L=1600	4	1.42	574 ԿԳ
2	ԿԵ7	N6AI L=990	11	0.22	2.42 ԿԳ
		B12.5Դ ԲԵՏՈՆ	-		0.19 Մ³
		ՀՄ1' (3 ՀԱՏ)			
1'		Ø 12AIII L=1000	4	0.89	3.56 ԿԳ
2	ԿԵ7	Ø 6AI L=990	11	0.22	1.1 ԿԳ
		B12.5Դ ԲԵՏՈՆ	-		0.1 Մ³
		ՀՄ3 (1 ՀԱՏ)			
1		Ø 12AIII L=1600	4	1.42	5.7 ԿԳ
3	ԿԵ7	Ø 6AI L=1390	5	0.31	3.4 ԿԳ
		B12.5Դ ԲԵՏՈՆ	-		0.24 Մ³
		ՀՄ3' (4 ՀԱՏ)			
1'		Ø 12AIII L=1000	4	0.89	3.56 ԿԳ
3	ԿԵ7	Ø 6AI L=1390	5	0.31	1.55 ԿԳ
		B12.5Դ ԲԵՏՈՆ	-		0.12 Մ³
		ՀՄ4' (1 ՀԱՏ)			
1'		Ø 12AIII L=1000	4	0.89	3.56 ԿԳ
4	ԿԵ7	Ø 6AI L=1190	5	0.26	1.32 ԿԳ
		B12.5Դ ԲԵՏՈՆ	-		0.105 Մ³
1'		ՀՄ5' (4 ՀԱՏ)			
5	ԿԵ7	Ø 12AIII L=1000	4	0.89	3.56 ԿԳ
		Ø 6AI L=1590	5	0.35	1.76 ԿԳ
		B12.5Դ ԲԵՏՈՆ	-		0.15 Մ³
		ԱՄՐԱՆԱՅԻՆ ԵԼՈՒՄՏՆԵՐ ՀԻՄՔԻՑ			
6		Ø 12AIII L=800	16	0.71	11.4 ԿԳ

ԱՐՏԱՔԻՆ ԲԱԶՐԻՔՆԵՐԻ ՄԱՍՆԱԳԻՐ


ԴԻՐՔ	ՆՇԱՆԱԿՈՒՄ	ԱՆՎԱՆՈՒՄ	ՔԱՆ.	ԶԱՆԳԱԾ	ԾԱՆՈԹՈՒԹՅՈՒՆ
		ԲԱԶՐԻՔ (ΣL=304Գ)			
1	ԳՈՍՏ 12336-66	63X32X2 L=1000	1	2.72	2.72 ԿԳ
2	ԳՈՍՏ 2591-88	20X20 L=900	2	2.83	5.65 ԿԳ
3	ԳՈՍՏ 2591-88	20X20 L=600	5	1.88	9.42 ԿԳ
4	ԳՈՍՏ 2591-88	20X20 L=1000	2	3.14	6.28 ԿԳ
		ԸՆԴԱՄԵՆԸ			24.07 ԿԳ

Գլխ.ճարտ.	Հովհաննիսյան			46-2001			ԿԵ
Ն.Գ.Ճ.	Աղաջանյան			ՀՀ գնորդական համաձայնագրի մասին			
Բաժնի պետ	Աղաջանյան			ԲԱԶՄԱԿԻ ՕԳՏԱԳՈՐԾՄԱՆ ԱՆՀԱՏԱԿԱՆ ԲՆԱԿԵԼԻ ՏԱՆ ՆԱԽԱԳԻԾ			
Գլխ.մասն.	Գևորգյան			ՈՒԹ ԱՄԵՆՅԱԿԱՆՈՑ ԶԵՂՆԱՀԱՐԿՈՎ ԵՎ ՆԿՈՒՂՈՎ ՄԵՆԱՏՈՒՆ	ՓՈՒԼ	ԹԵՐԹ	ԹԵՐԹԵՐ
Գլխ.մասն.	Ղարիբյան				Ա	7	
				ՀԻՄՔԵՐԻ ՄԱՍՆԱԳԻՐ			«ՀԱՅԳՅՈՒՂՇԻՆՆԱԽԱԳԻԾ» Ք. ԵՐԵՎԱՆ




ՊԱՏԻ ՓՈՎԱԾՔ "Բ" ԱՌԱՆՑՔՈՎ

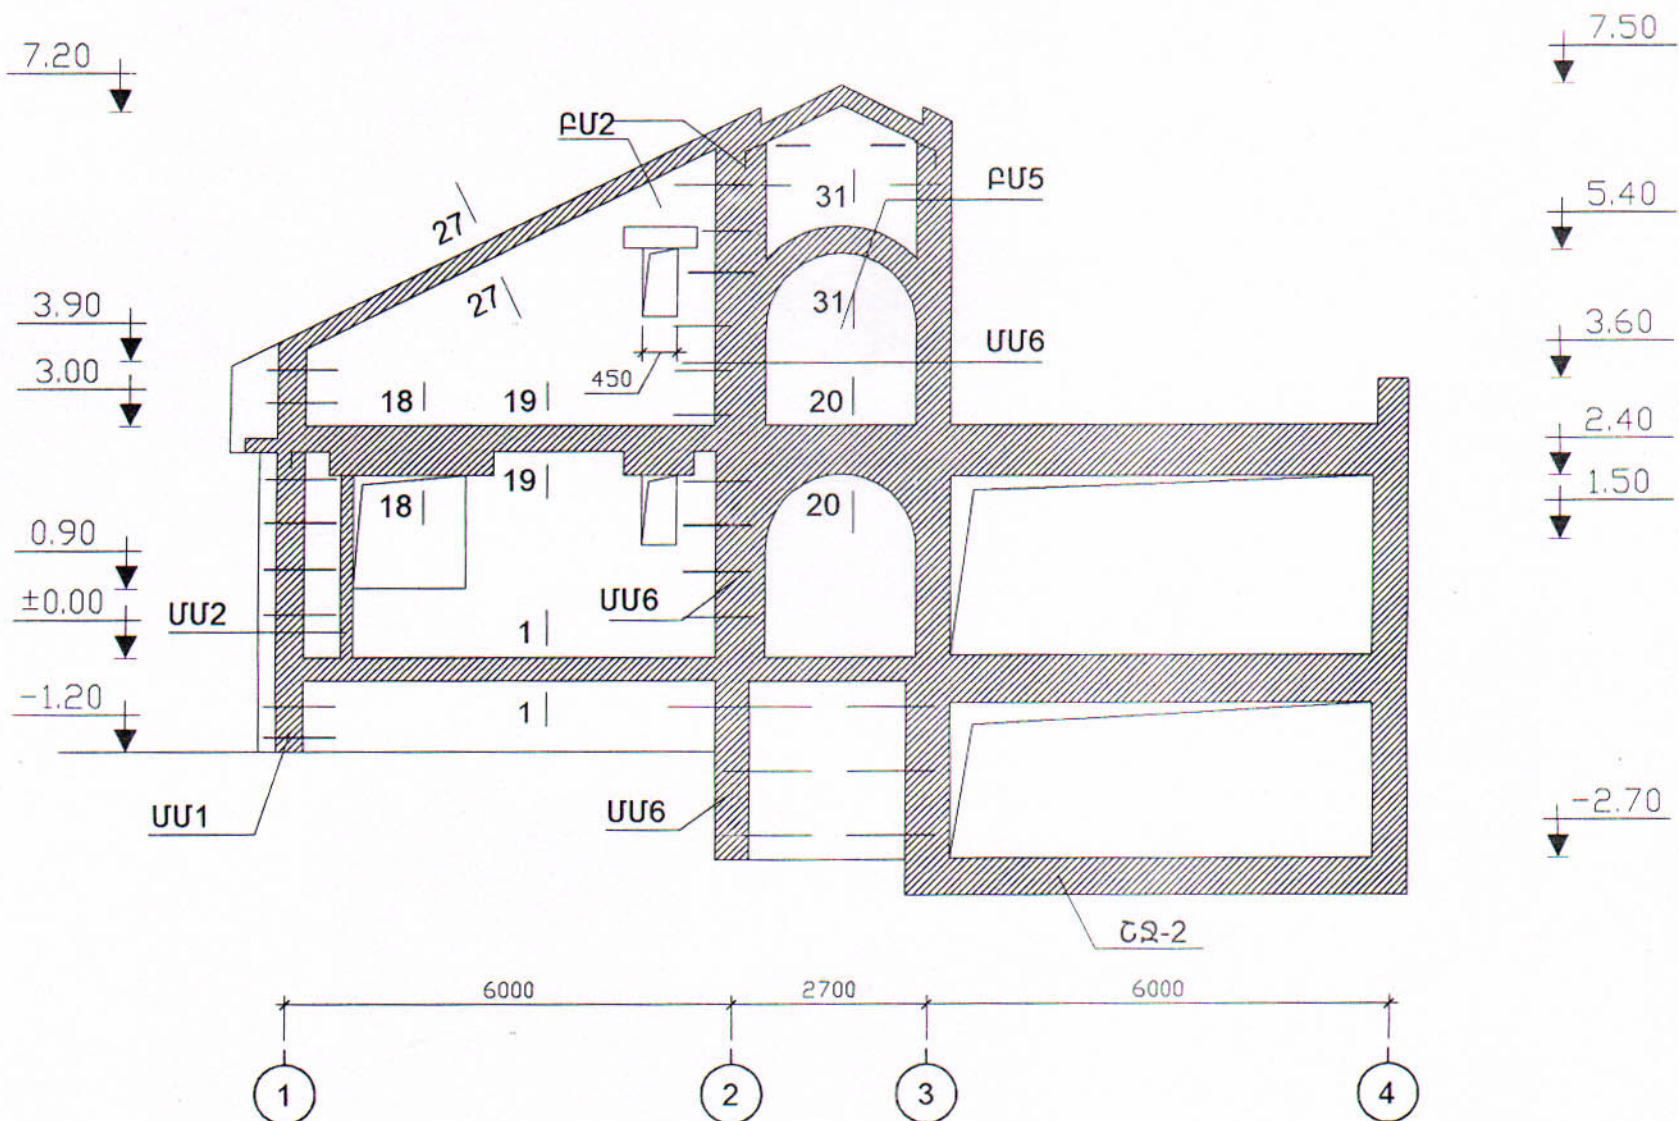









ՊԱՏԻ ՓՌԿԱԾՔ "Գ" ԱՌԱՆՑՔՈՎ

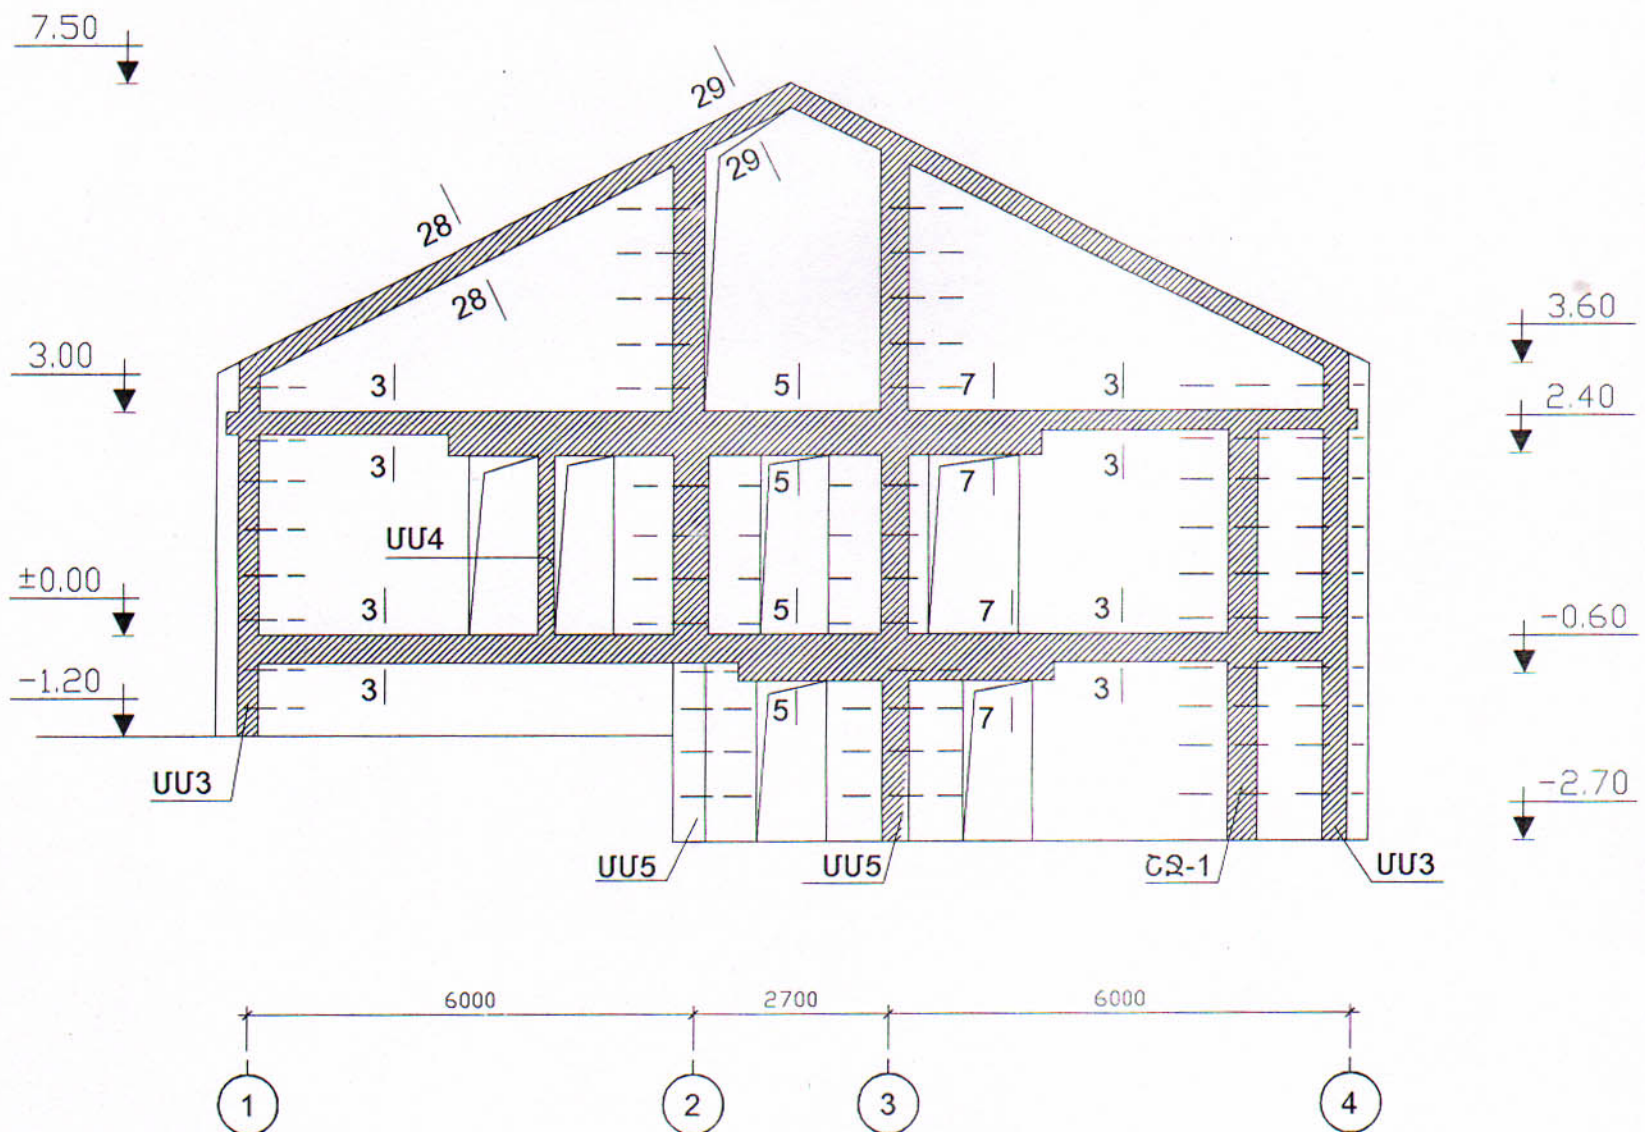

				46-2001	ԿԵ
Գլխ. ճարտ.	ՀՈՎՀԱՆՆԻՍՅԱՆ			ՀՀ ԳՅՈՒՂԱԿԱՆ ՀԱՄԱՅՆՔՆԵՐՈՒՄ ԲԱԶՄԱԿԻ ՕԳՏԱԳՈՐԾՄԱՆ ԱՆՀԱՏԱԿԱՆ ԲՆԱԿԵԼԻ ՏԱՆ ՆԱԽԱԳԻԾ	
Բաժ. Պետ	ԱՂԱԶԱՆՅԱՆ				
Ն.Գ.Ը.	ԱՂԱԶԱՆՅԱՆ				
Գլխ.Մասն.	ԳԵՎՈՐԳՅԱՆ		ՈՒԹ ՍԱԵՆՅԱԿԱՆՈՅ ԶԵՂԱՀԱՐԱՐՈՒԹՅԱՆ ԵՎ ԿՈՒՂՈՒ ՄԵՆԱՏՈՐՆ	ՓՈՒԼ	ԹԵՐԹ
Գլխ.Մասն.	ՂԱՐԻԲՅԱՆ			Ա	8
			ՊԱՏԵՐԻ ՓՈԿԱԾՔՆԵՐ "Բ";"Գ" ԱՌԱՆՑՔՆԵՐՈՒԹՅԱՆ	«ՀԱՅԳՅՈՒՂԵԻՆՆԱԽԱԳԻԾ» ք. ԵՐԵՎԱՆ	









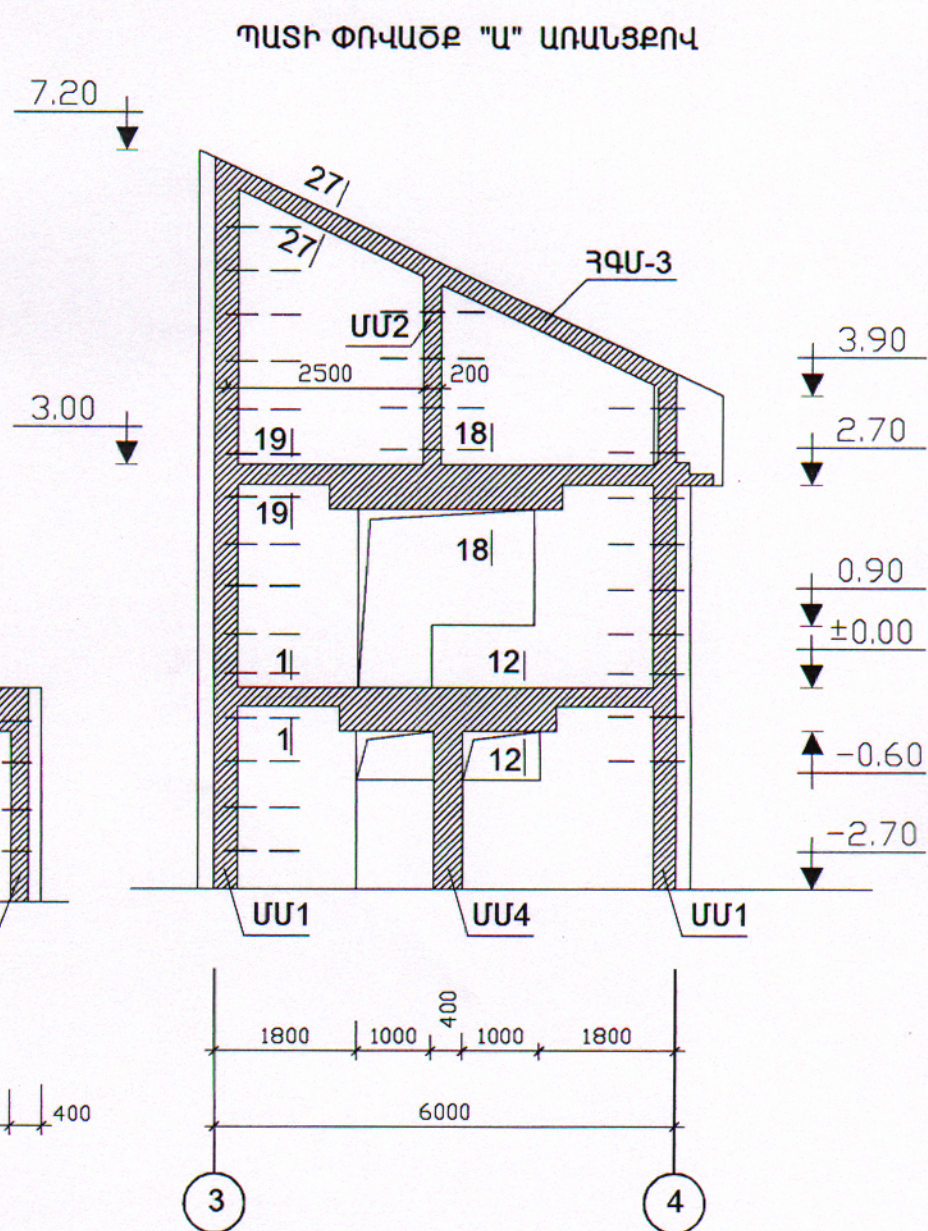
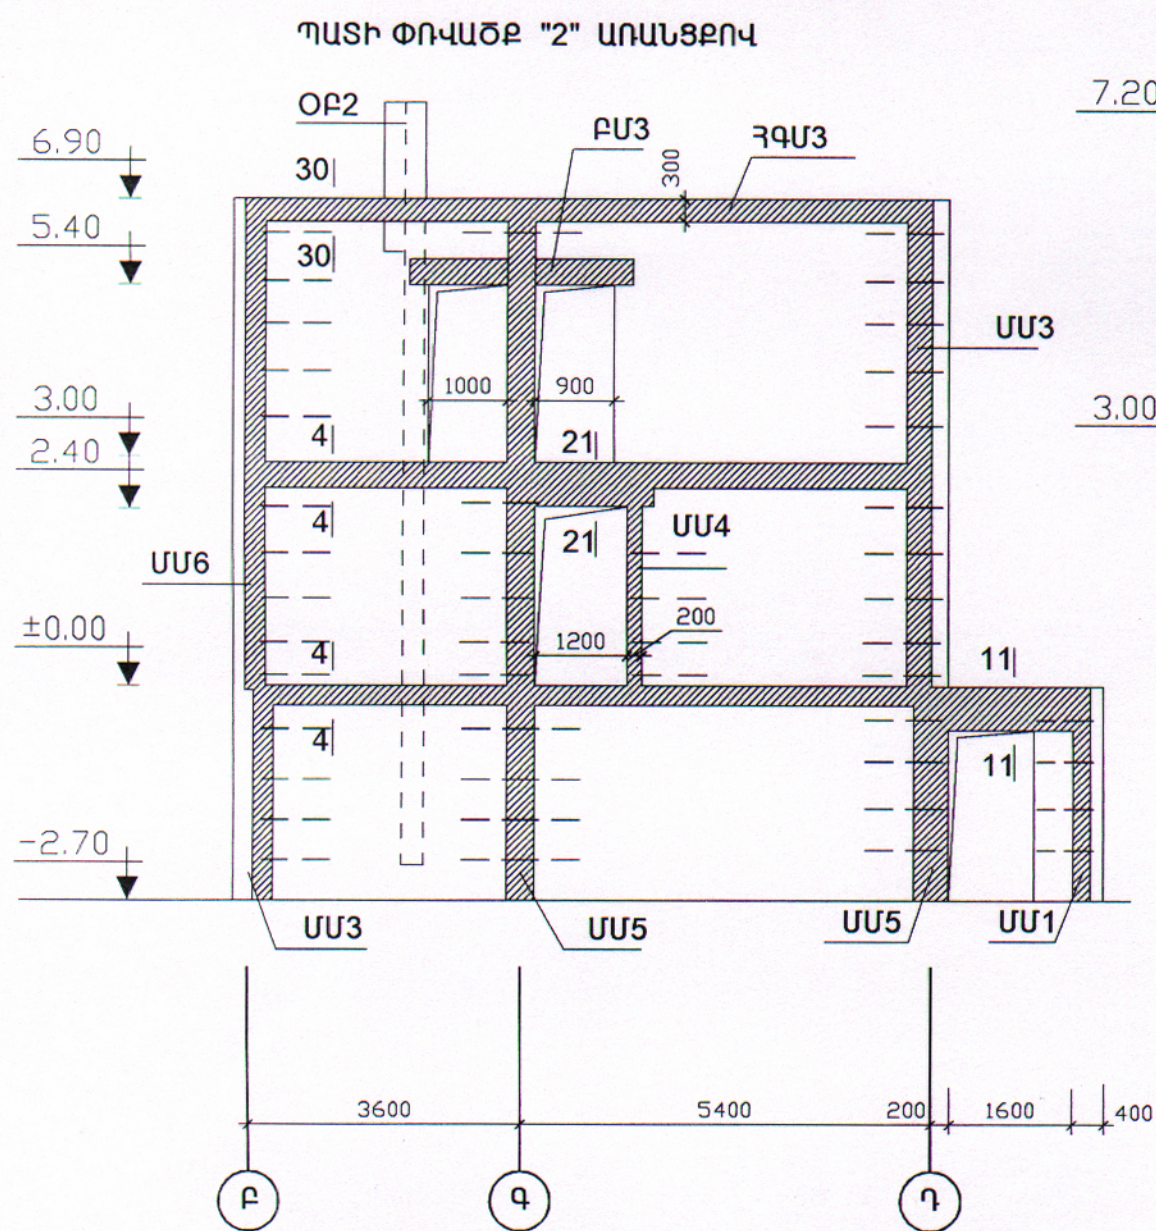
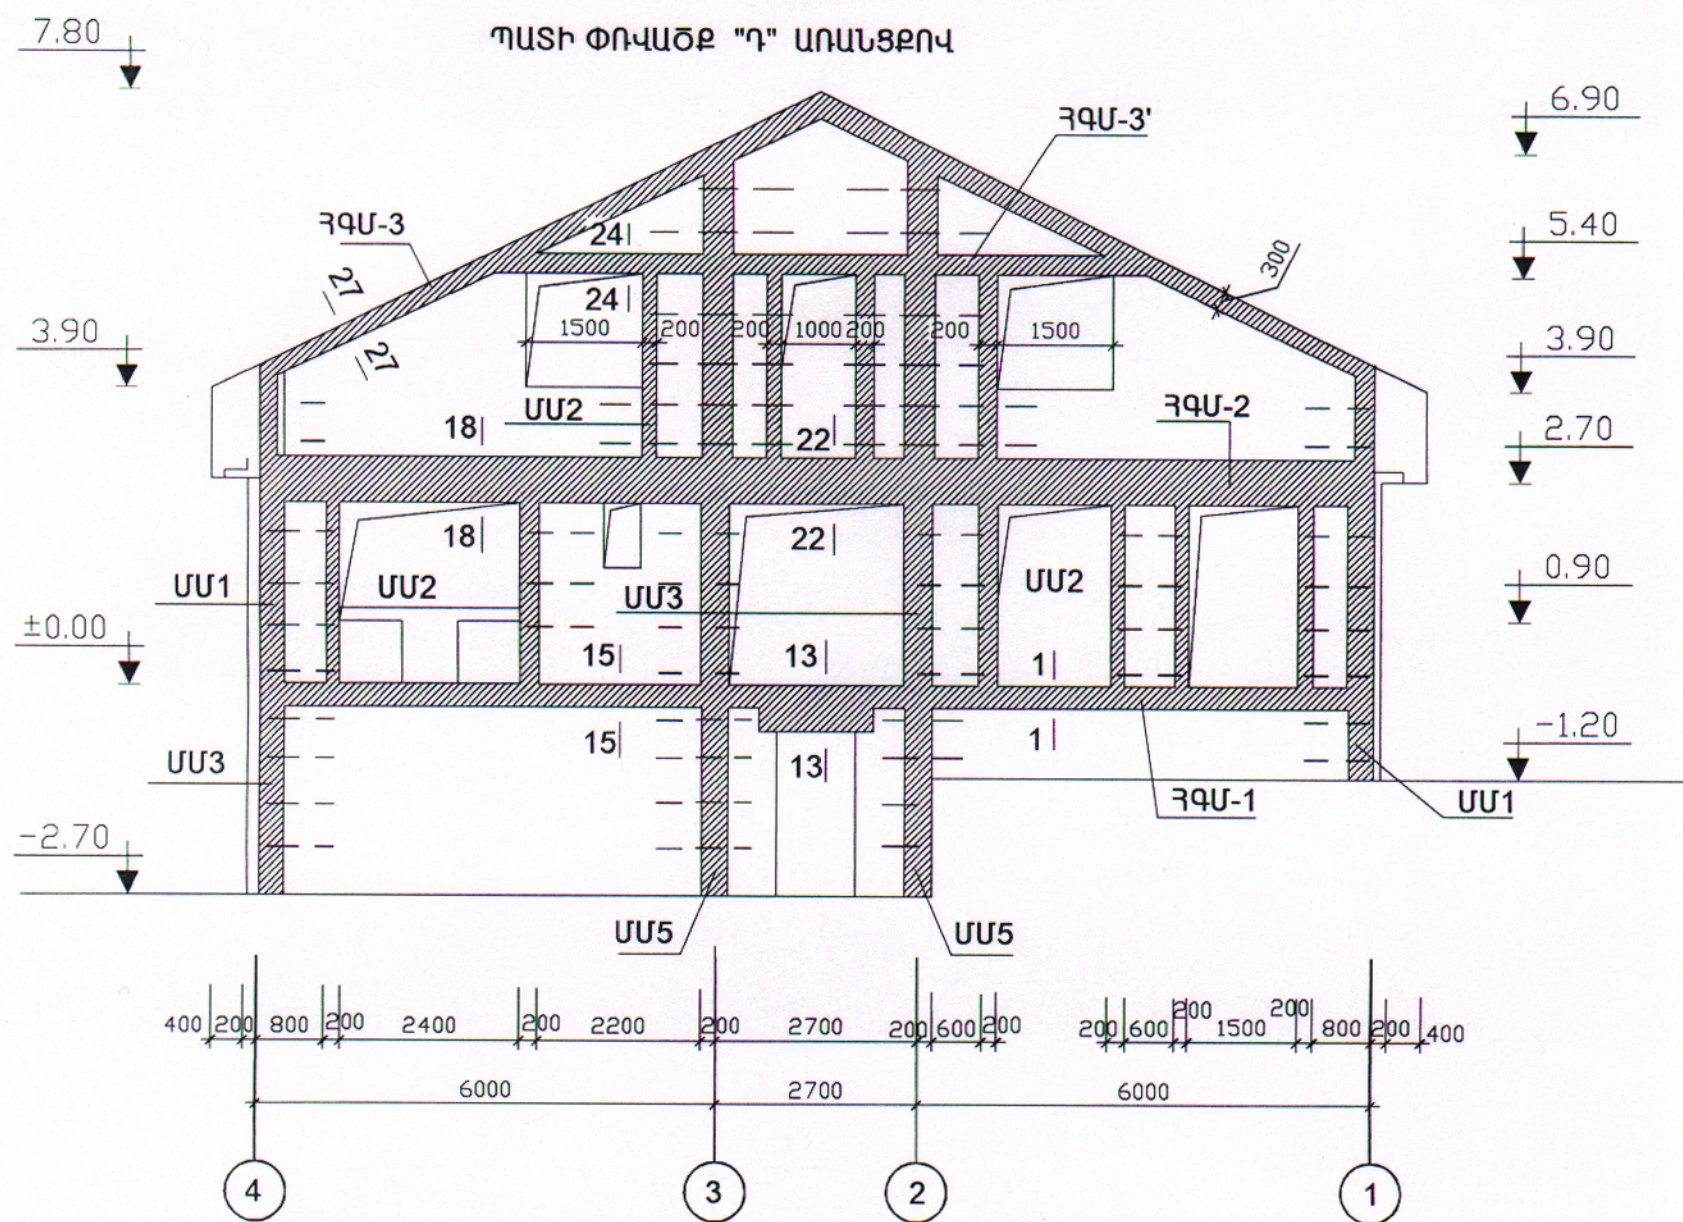


46-2001		ԿԵ	
Գլխ. ճարտ.	ՀՈՎՀԱՆՆԻՍՅԱՆ	ՀՀ ԳՅՈՒՂԱԿԱՆ ՀԱՄԱՅՆՔՆԵՐՈՒՄ ԲԱԶՄԱԿԻ ՕԳՏԱԳՈՐԾՄԱՆ ԱՆՀԱՏԱԿԱՆ ԲՆԱԿԵԼԻ ՏԱՆ ԱՄԽԱԳԻԾ	
Բաժ. Պետ.	ԱՂԱԶԱՆՅԱՆ		
Ն. Գ. Բ.	ԱՂԱԶԱՆՅԱՆ		
Գլխ. Մասն.	ԳԵՎՈՐԳՅԱՆ	ՈՒԹ ՍԱԵՆՅԱԿԱՆՈՑ ԶԵՂՆԱՀԱՐԿՈՎ ԵՎ ՆԿՈՒՂՈՎ ՄԵՆԱՏՈՒՆ	ՓՈՒԼ
Գլխ. Մասն.	ՂԱՐԻԲՅԱՆ		ԹԵՐԹ
		ՊԱՏԵՐԻ ՓՈՎԱԾՔՆԵՐ "Դ", "Զ", "Ա" ԱՌԱՆՑՔՆԵՐՈՎ	ԹԵՐԹԵՐ
			Ա
			9
			34
			«ՀԱՅԳՅՈՒՂԵՆՆԱԽԱԳԻԾ» ք. ԵՐԵՎԱՆ

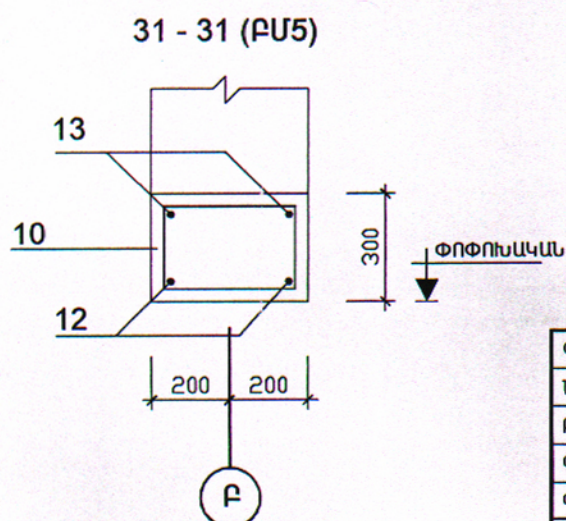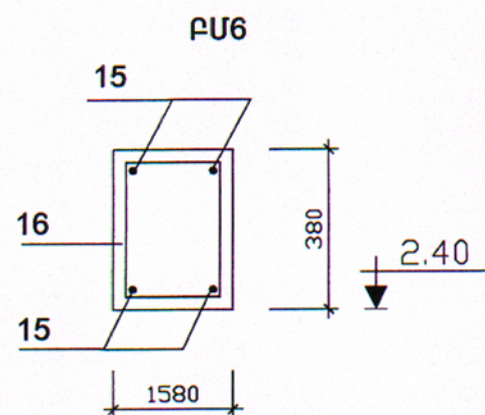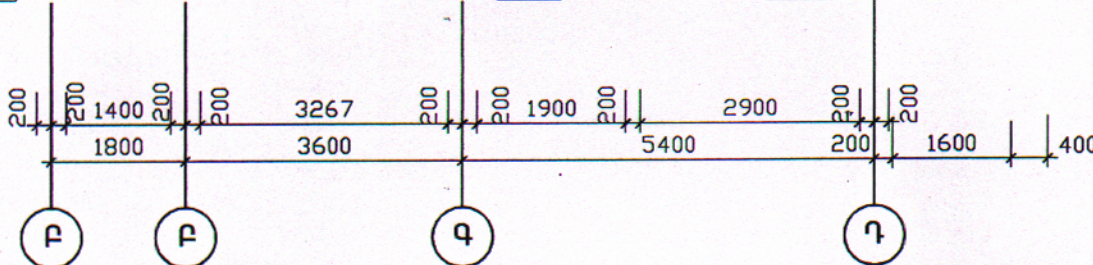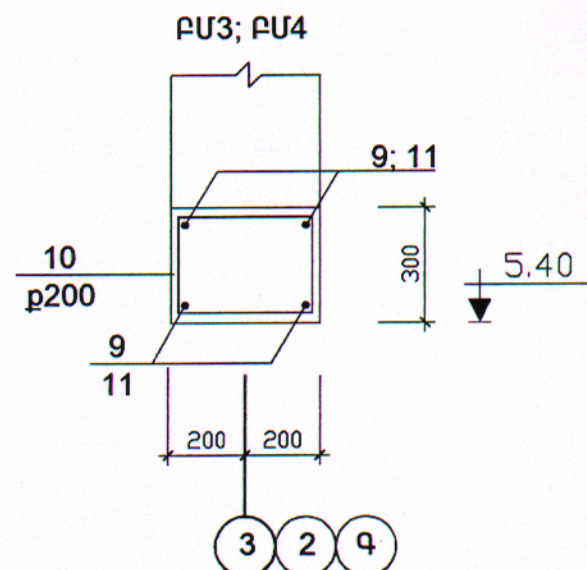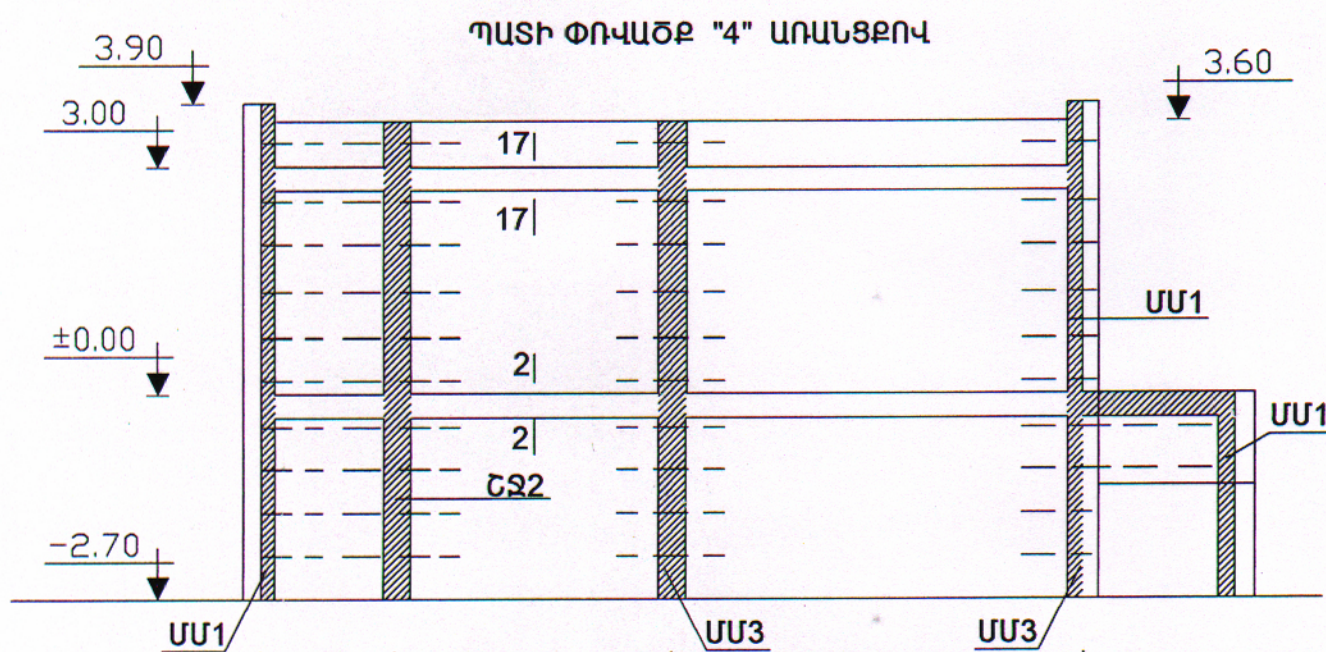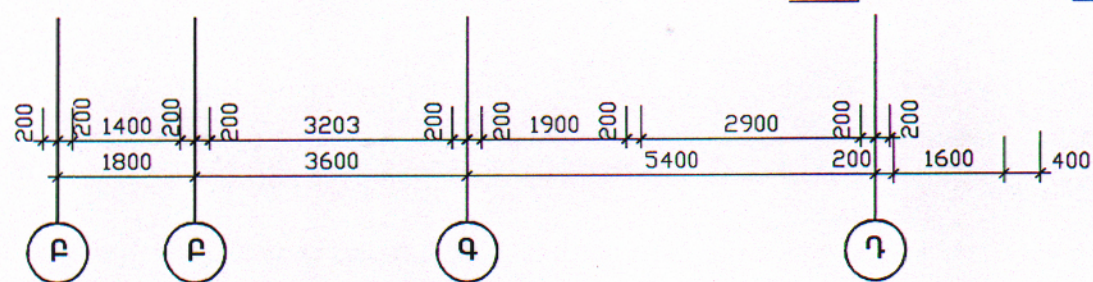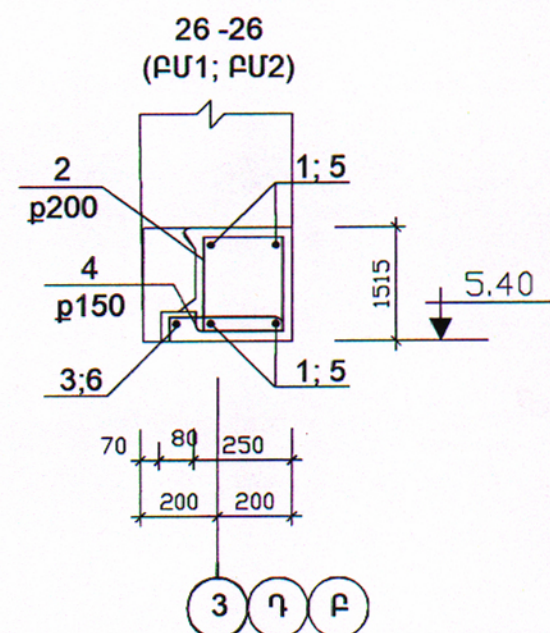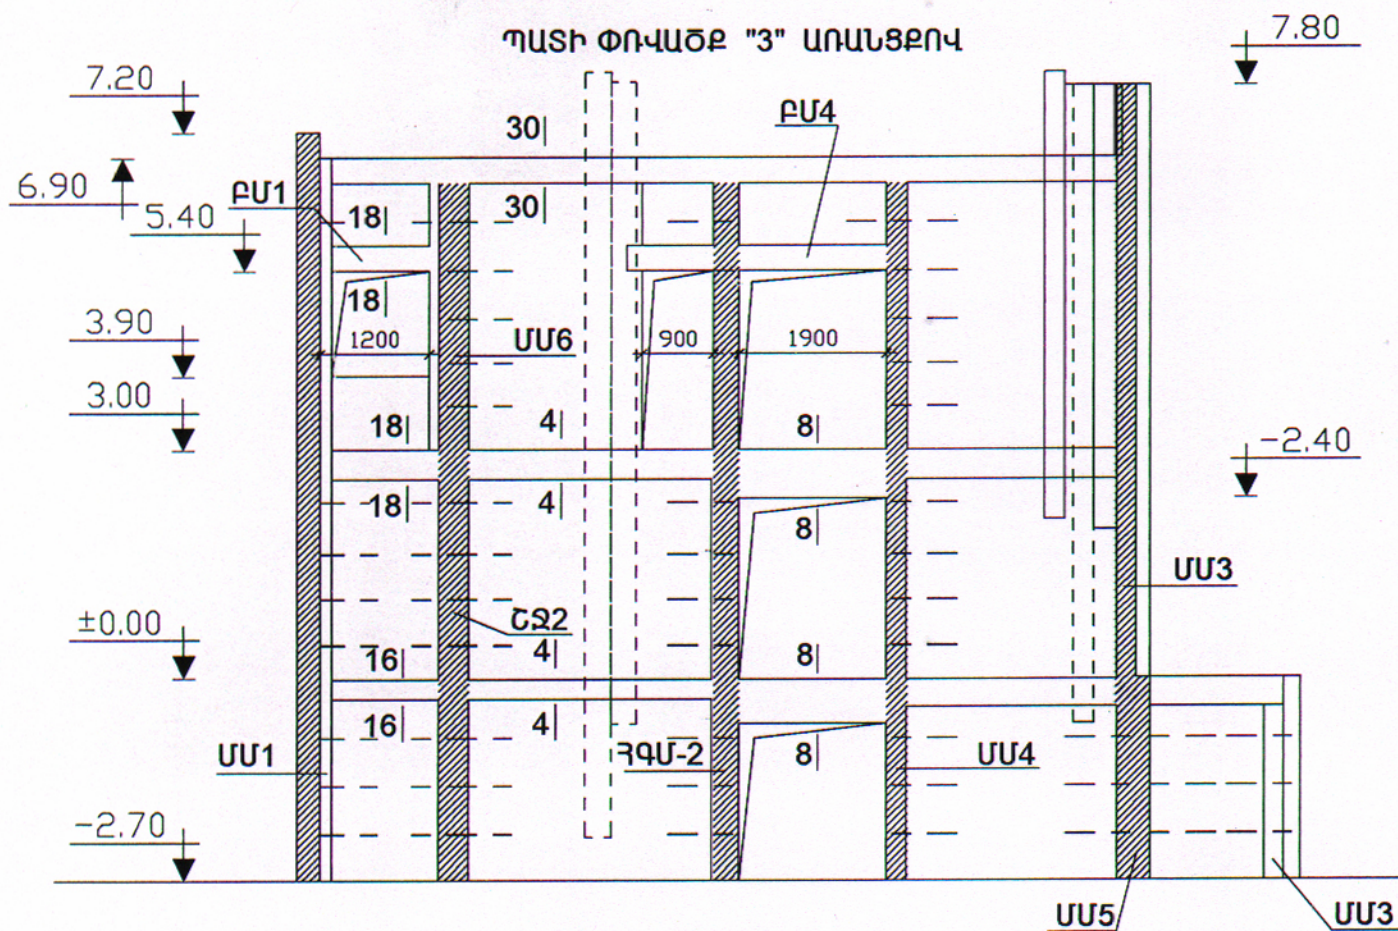


Գլխ.ճարտ.	Հովհաննիսյան			46-2001	ԿԵ
Ն.Գ.Ճ.	Աղաջանյան			ՀՀ ԳՅՈՒՂԱԿԱՆ ՀԱՄԱՅՆՔՆԵՐՈՒՄ ԲԱԶՄԱԿԻ ՕԳՏԱԳՈՐԾՄԱՆ ԱՆՀԱՏԱԿԱՆ ԲՆԱԿԵԼԻ ՏՈՒՆ ԼԱՄԱԳԻԾ	
Բաժնի պետ	Աղաջանյան			ՈՒԹ ՍԱԵՆՅԱԿԱՆՈՑ ԶԵՂԱՀԱՐԱՐՈՒ ԵՎ ՆԿՈՒՂՈՎ ՄԵՆԱՏՈՒՆ	ՓՈՒԼ
Գլխ.ճասն.	Գևորգյան				Ա
Գլխ.ճասն.	Ղարիբյան			ՊԱՏԵՐԻ ՓՈՎԱԾՔՆԵՐ "3" "4" ԱՌԱՆՑՔՆԵՐՈՎ ՔՄ1 - ՔՄ6	ԹԵՐԹ
					ԹԵՐԹԵՐ
				«ՀԱՅԳՅՈՒՂՇԻՆՆԱԽԱԳԻԾ» Զ. ԵՐԵՎԱՆ	

ՊԱՏԻ ՓՈՎԱԾՔ "1" ԱՌԱՆՑՔՈՎ

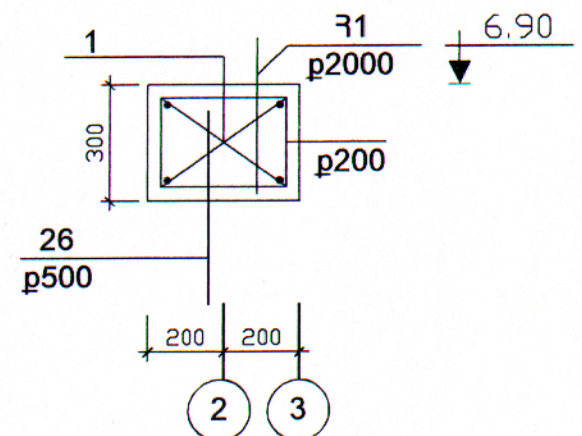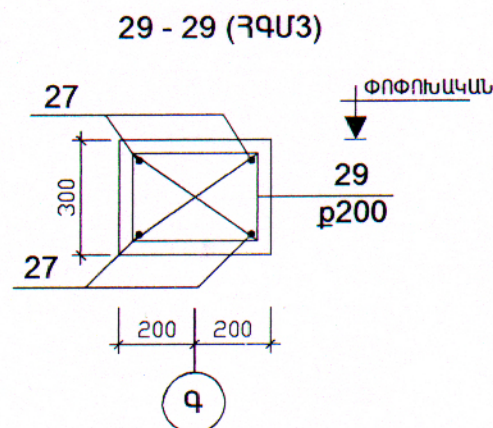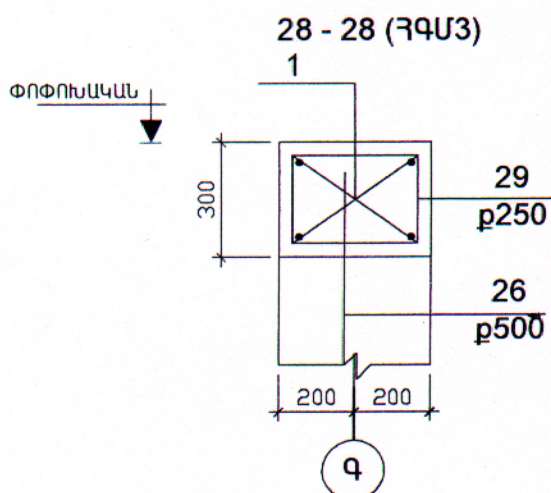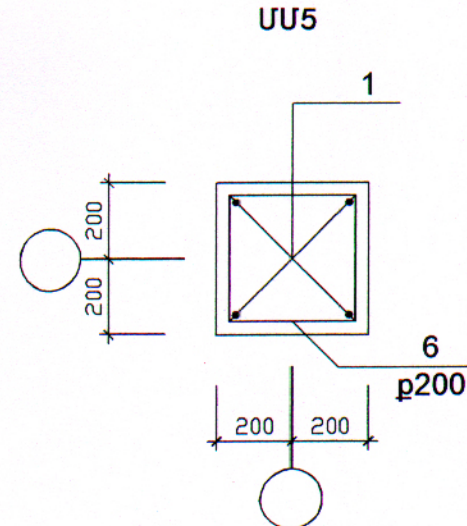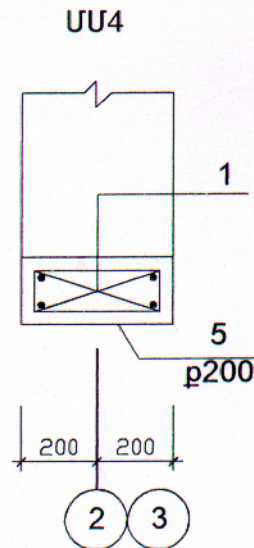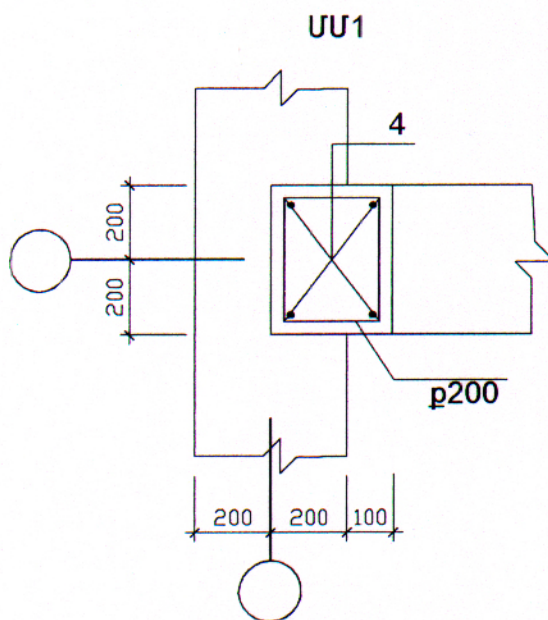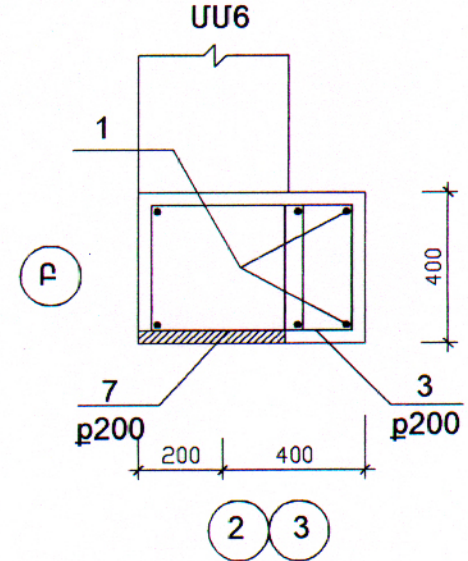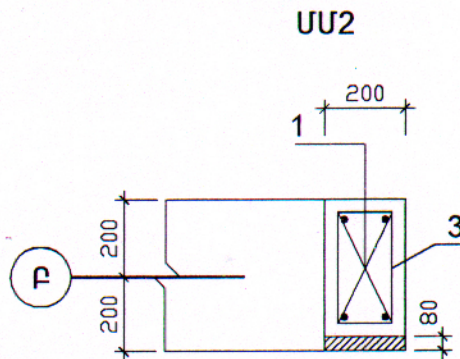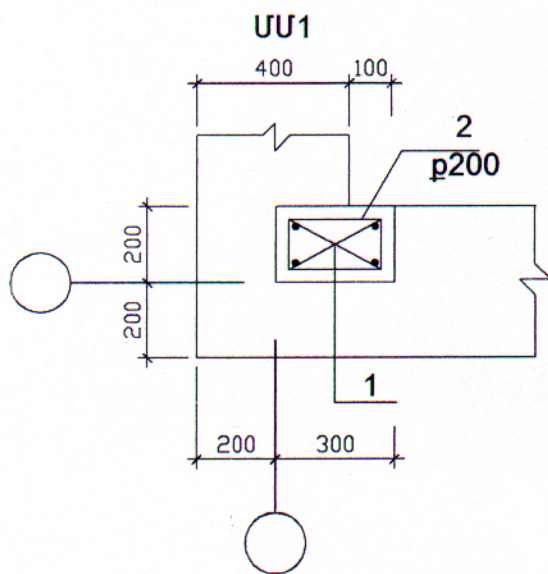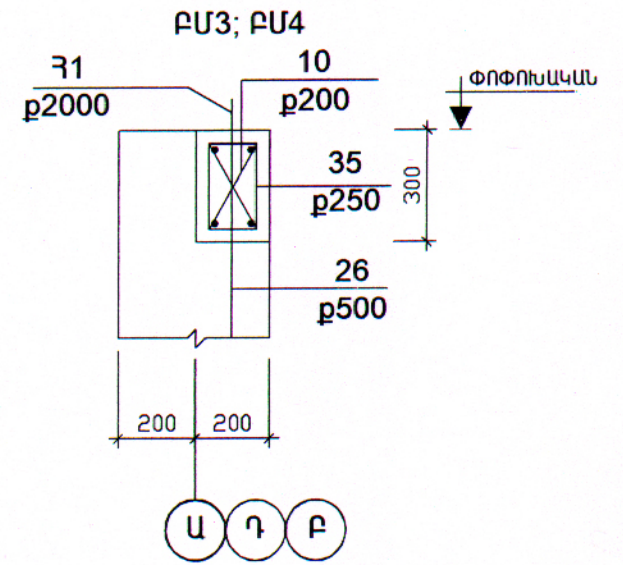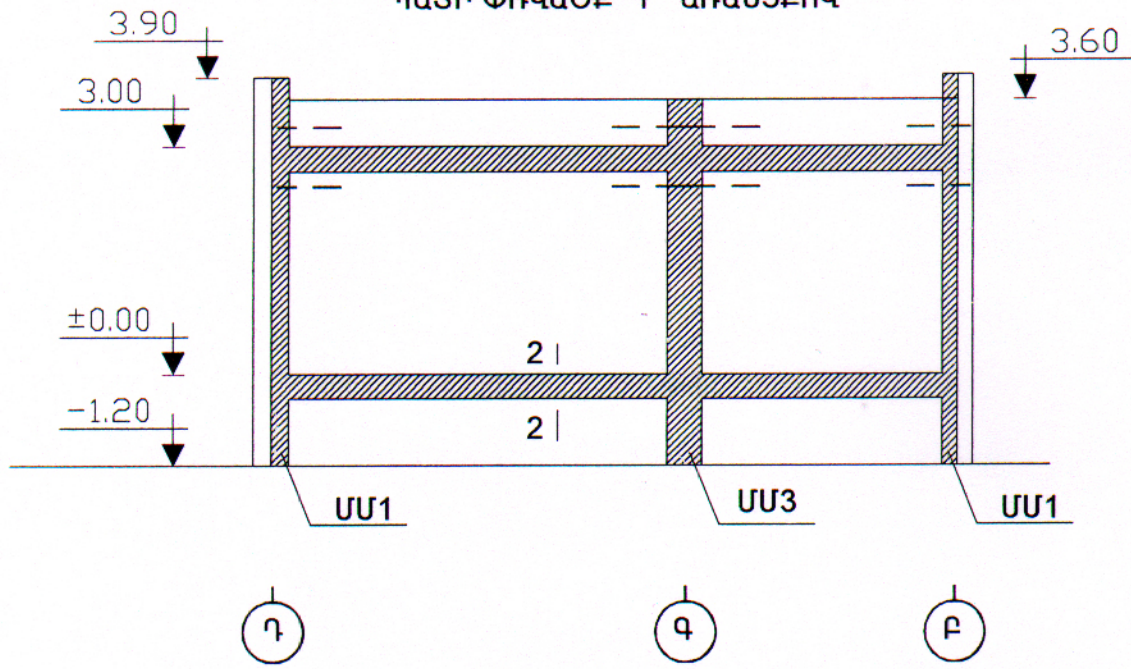


				46-2001				ԿԵ
Գլխ.ճարտ.	Հովհաննիսյան			ՀՀ ԳՅՈՒՂԱԿԱՆ ՀԱՄԱՅՆՔՆԵՐՈՒՄ ԲԱԶՄԱԿԻ ՕԳՏԱԳՈՐԾՄԱՆ ԱՆՀԱՏԱԿԱՆ ԲՆԱԿԵԼԻ ՏԱՆ ԵՄԻՍԻՆԻՍ				
Ն.Գ.Բ.	Աղաջանյան			ՈՒԹ ՍԱԵՆՅԱԿԱՆՈՅ ԶԵՂՆԱՀԱՐԿՈՎ ԵՎ ՆԿՈՒՂՈՎ ՄԵՆԱՏՈՒՆ	ՓՈՒԼ	ԹԵՐԹ	ԹԵՐԹԵՐ	
Բաժնի պետ	Աղաջանյան				Ա	11		
Գլխ.ճասն.	Գևորգյան			ՊԱՏԻ ՓՈՎԱԾՔ "1" ԱՌԱՆՑՔՈՎ ՄԻՋՈՒԿԱՆԵՐ	«ՀԱՅԳՅՈՒՂՇԻՆՆԱԽԱԳԻԾ» ք. ԵՐԵՎԱՆ			
Գլխ.ճասն.	Ղարիբյան							








ԾԱԾԿԻ ՀԱՏԱԿԱԳԻԾ 0.00 ՆԻՇԻ ՎՐԱ

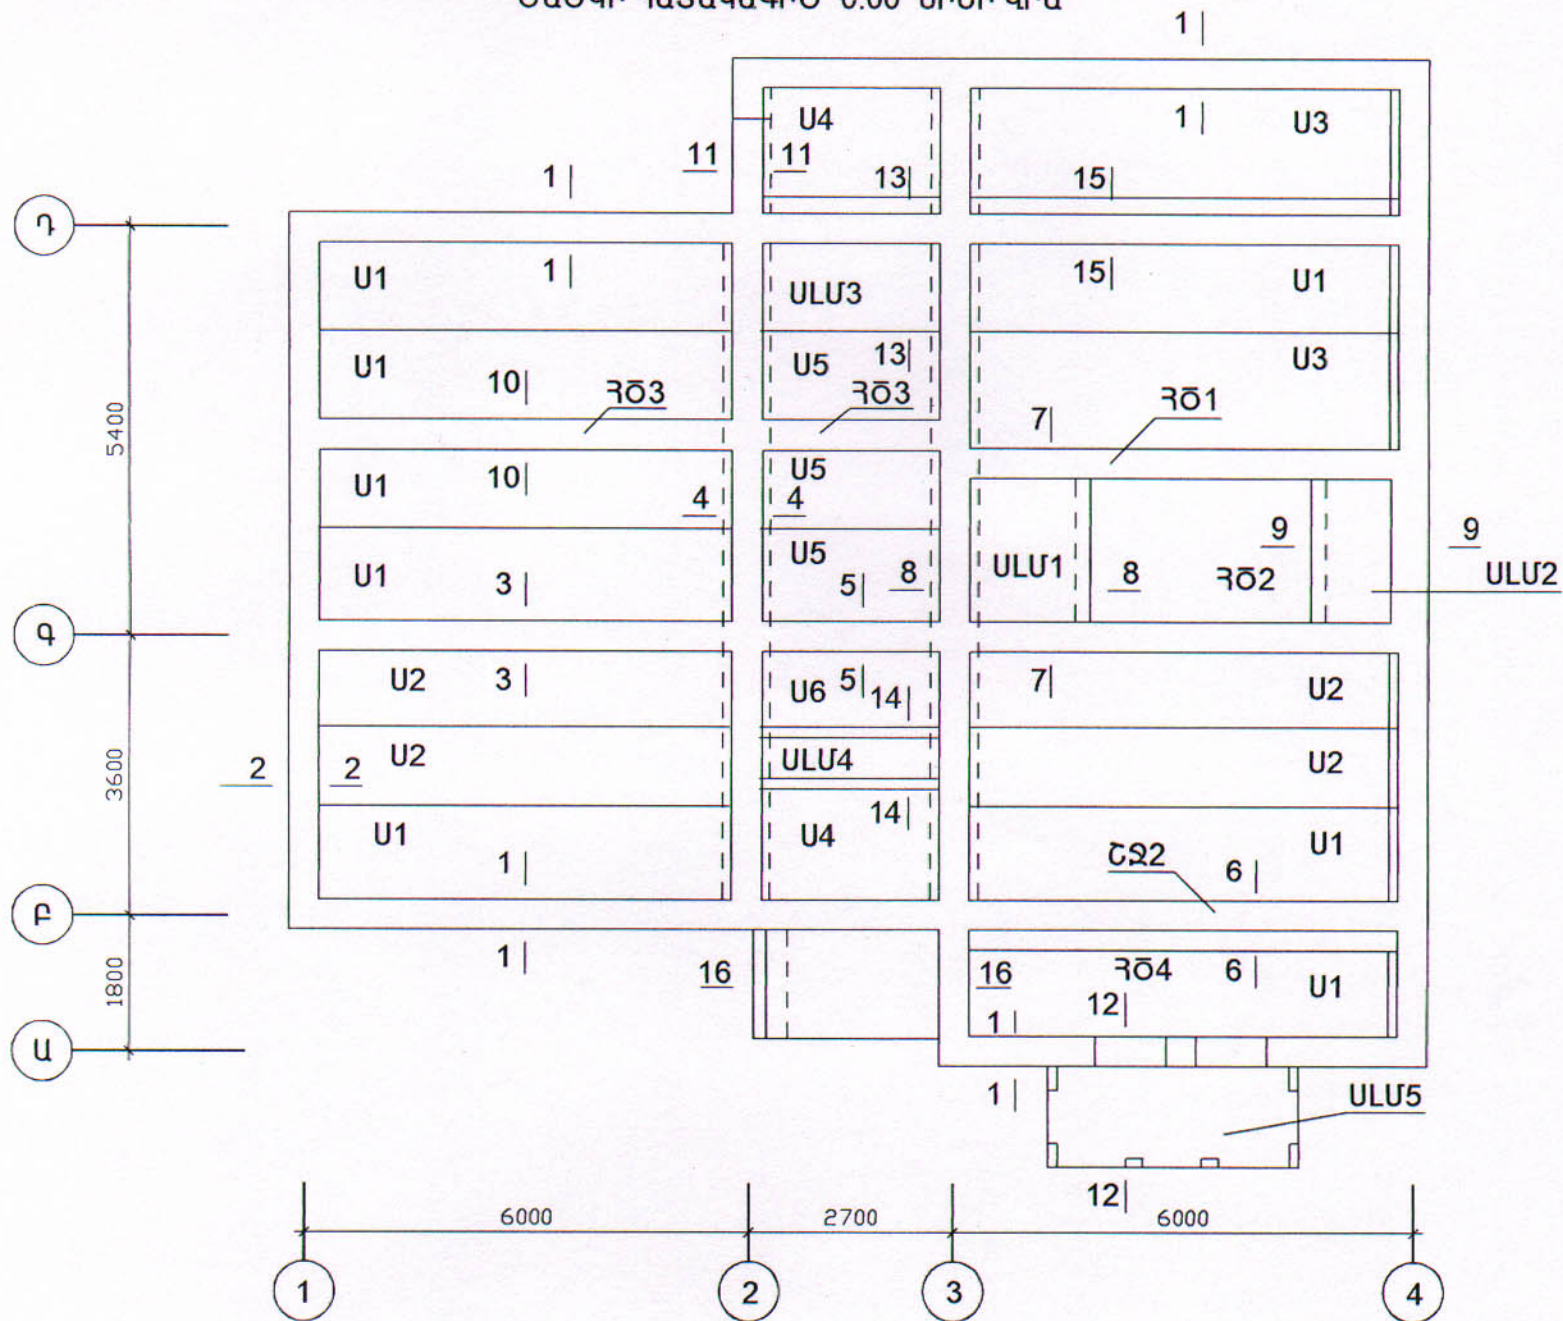









ԾԱԾԿԻ ՀԱՏԱԿԱԳԻԾ 3.00 ՆԻՇԻ ՎՐԱ

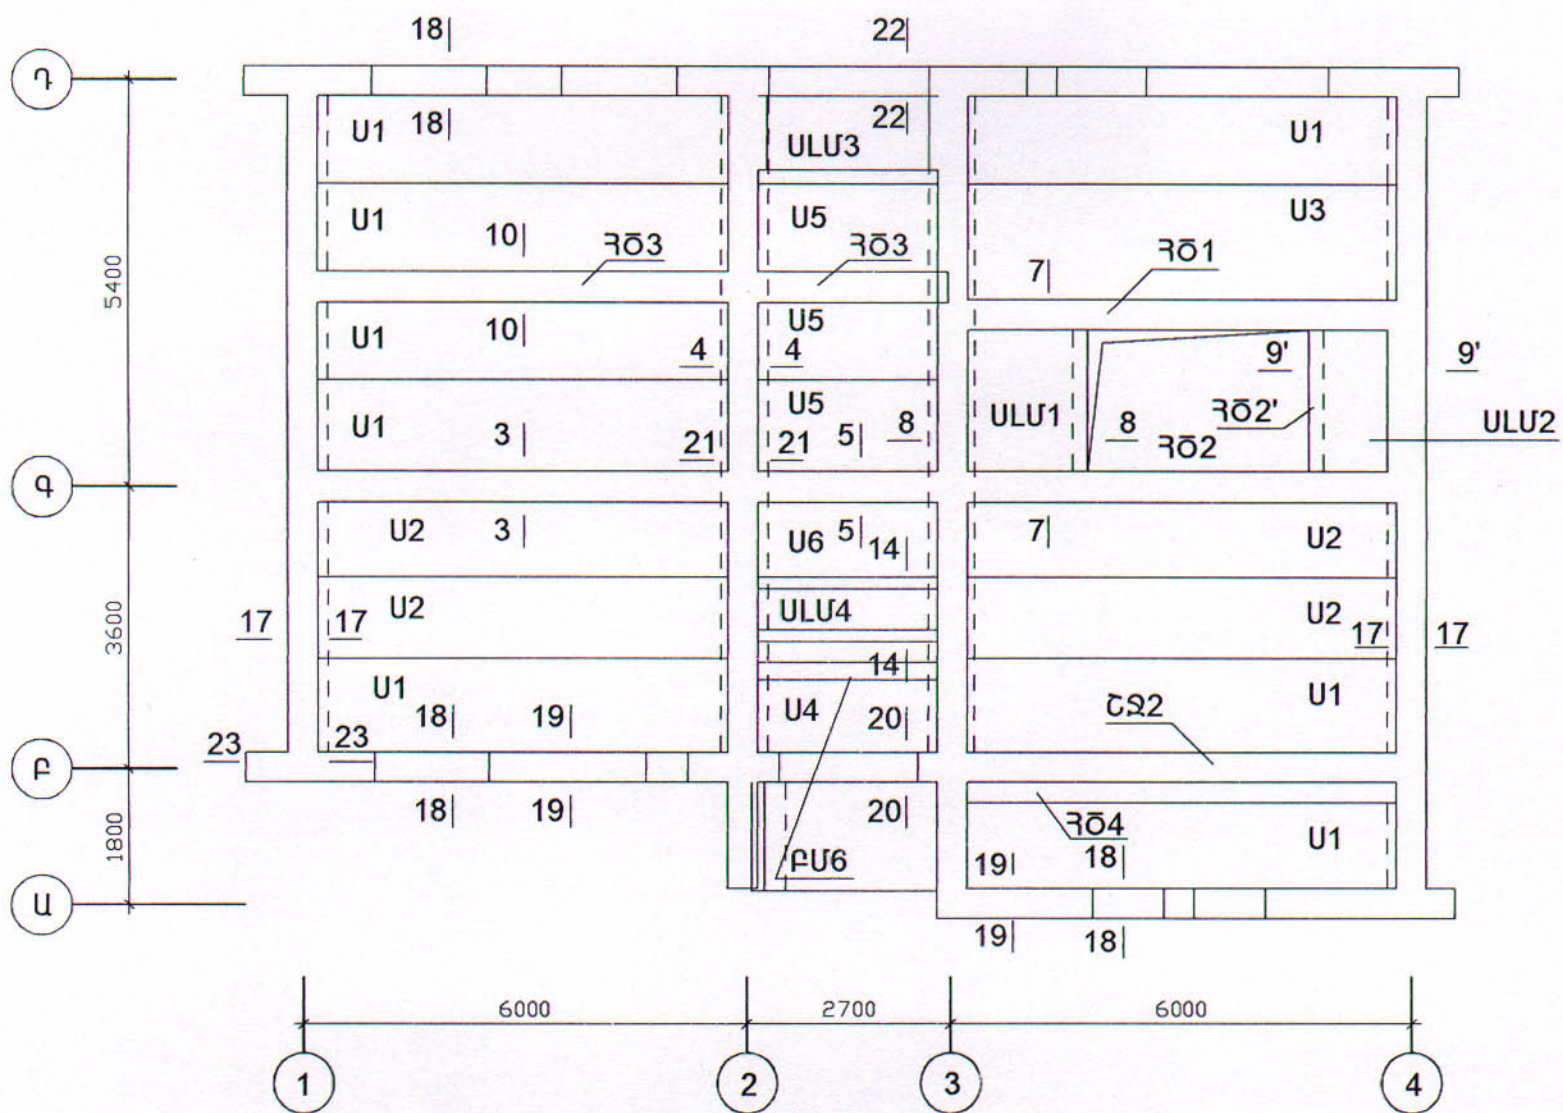

					46-2001	ՃԼ						
Գլխ. ճարտ.	ՀՈՎՀԱՆՆԻՍՅԱՆ				ՀՀ ԳՅՈՒՂԱԿԱՆ ՀԱՄԱՅՆՔՆԵՐՈՒՄ ԲԱԶՄԱԿԻ ՕԳՏԱԳՈՐԾՄԱՆ ԱՆՀԱՏԱԿԱՆ ԲՆԱԿԵԼԻ ՏԱՆ ՆԱԽԱԳԻԾ							
Ն.Գ.Ճ.	ԱՂԱԶԱՆՅԱՆ											
Գլխ.Մասն.	ԳԵՎՈՐԳՅԱՆ											
Գլխ.Մասն.	ՂԱՐԻԲՅԱՆ				ՈՒԹ ՍԱԵՆՅԱԿԱՆՈՑ ԶԵՂՆԱՀԱՐԿՈՎ ԵՎ ԿՈՒՐԴՈՎ ՄԵՆԱՏՈՒՆ	<table><tr><td>ՓՈՒԼ</td><td>ԹԵՐԹ</td><td>ԹԵՐԹԵՐ</td></tr><tr><td>Ա</td><td>12</td><td></td></tr></table>	ՓՈՒԼ	ԹԵՐԹ	ԹԵՐԹԵՐ	Ա	12	
ՓՈՒԼ	ԹԵՐԹ	ԹԵՐԹԵՐ										
Ա	12											
					ԾԱԾԿԻ ՀԱՏԱԿԱԳԻԾ 0.00; 3.00 ՆԻՇԵՐԻ ՎՐԱ	«ՀԱՅԳՅՈՒՂՇԻՆՆԱԽԱԳԻԾ» ք. ԵՐԵՎԱՆ						

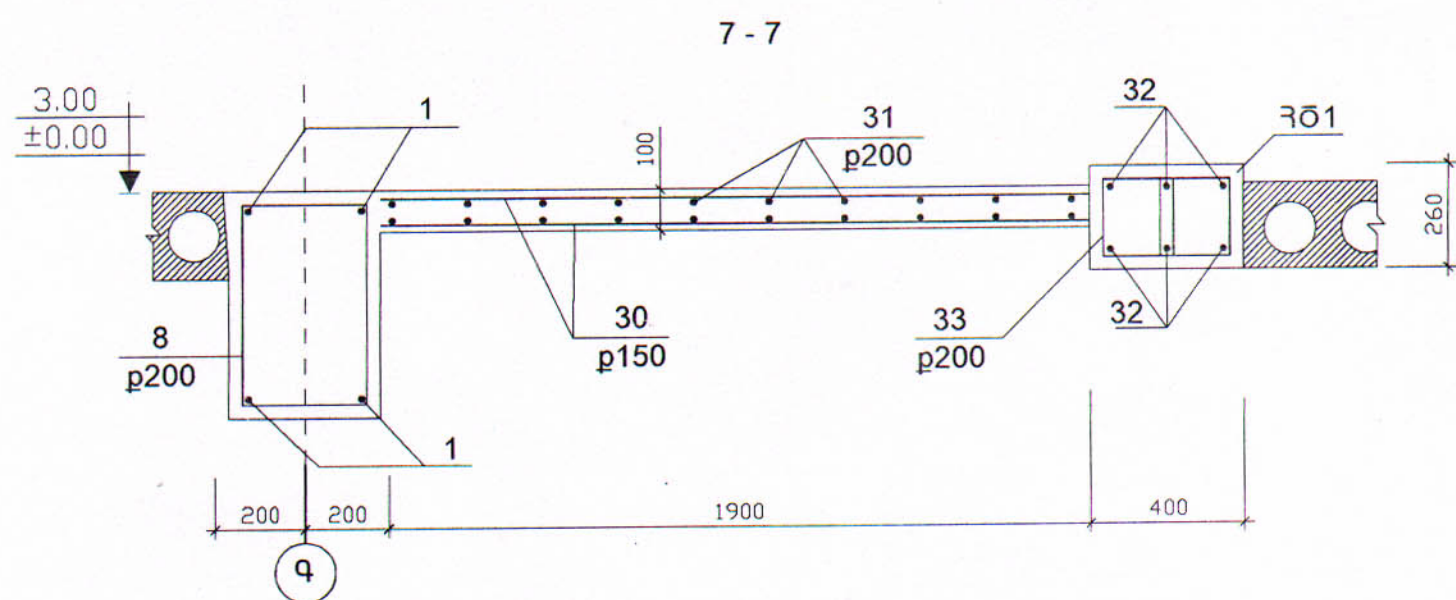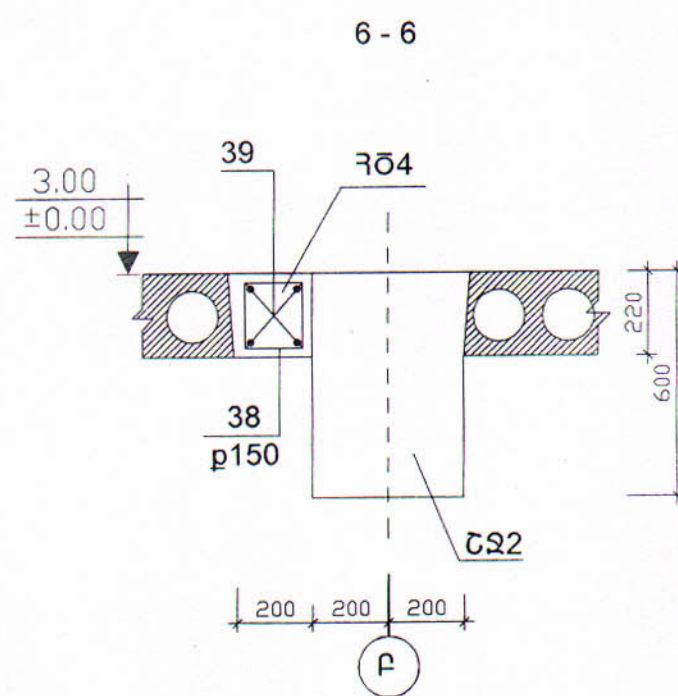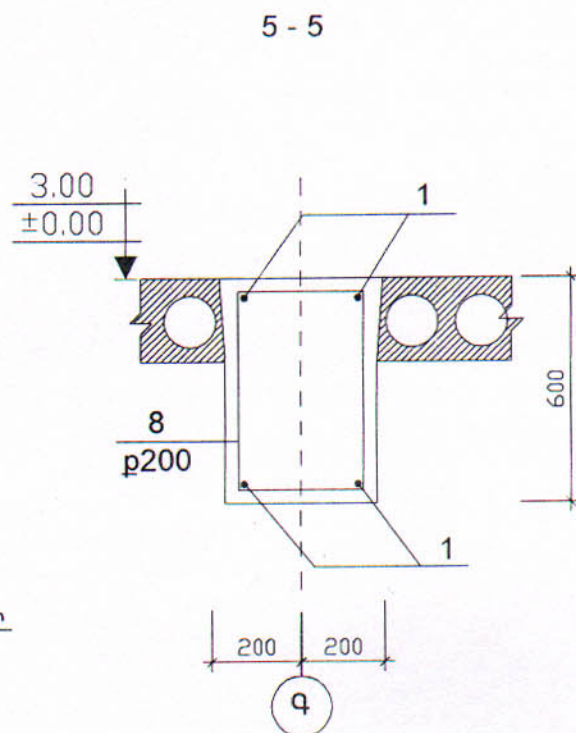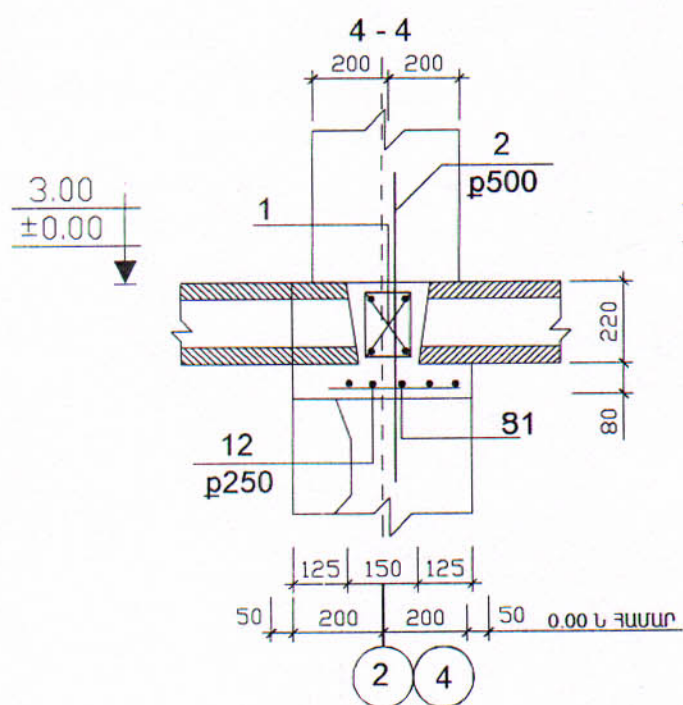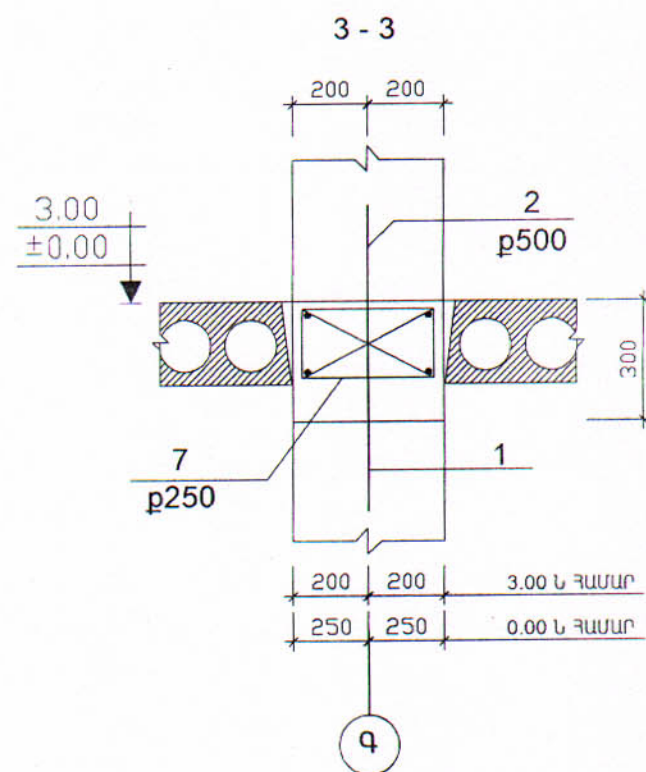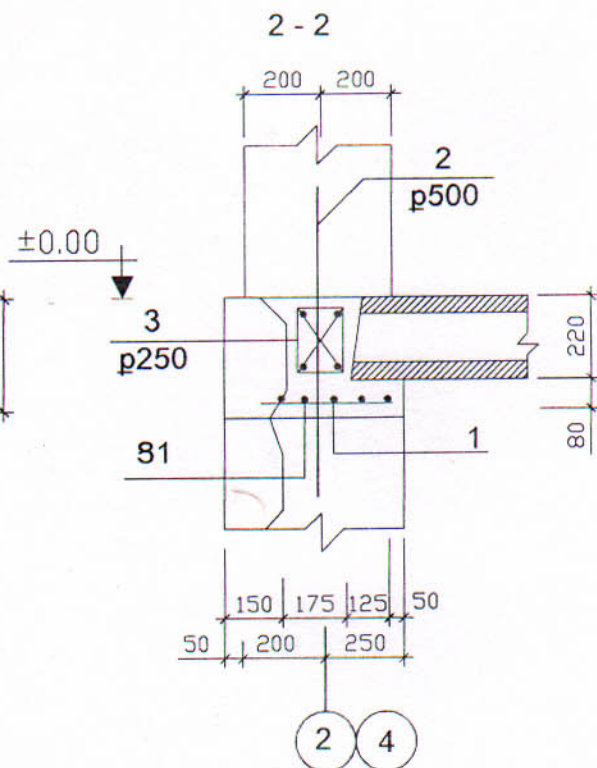
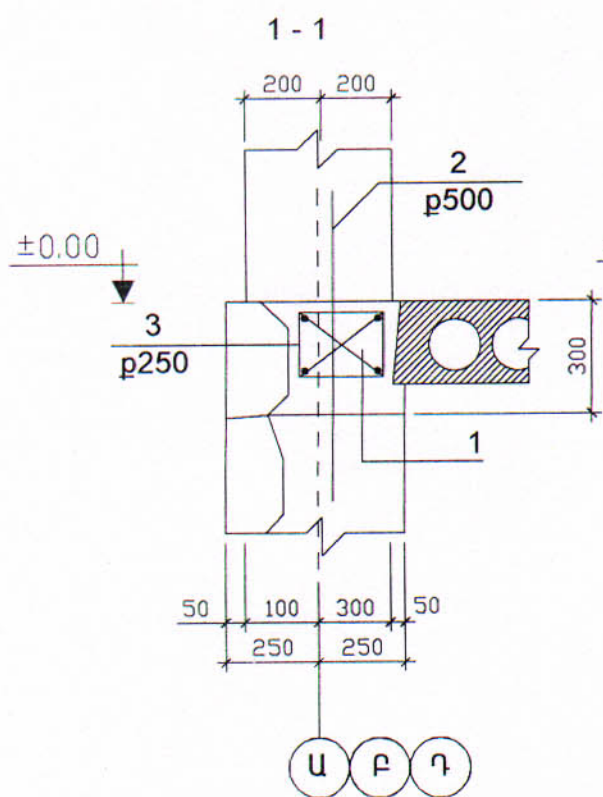


46-2001				ԿԵ		
Գլխ. ճարտ.	Հովհաննիսյան			ՀՀ գնորդական խմբի անդամները ԲԱԶՄԱԿԻ ՕԳՏԱԳՈՐԾՄԱՆ ԱՆՀԱՏԱԿԱՆ ԲԱՆԿԵԼԻ ՏԱՆ ԼԱՍԱԳԻԾ		
Բաժ. Պետ	ԱՂԱՋԱՆՅԱՆ					
Ն.Գ.Բ.	ԱՂԱՋԱՆՅԱՆ			ՈՒԹ ՍԱԵՆՅԱԿԱՆՈՑ ԶԵՂԱՎԱՐԿՈՎ ԵՎ ՆԿՈՒՂՈՎ ՄԵՆԱՏՈՒՆ		
Գլխ.Մասն.	ԳԵՎՈՐԳՅԱՆ					
Գլխ.Մասն.	ՂԱՐԻԲՅԱՆ			ԿՏՐԱՎԱԾՔՆԵՐ 1-1 և 7-7		
				ՓՈՒԼ	ԹԵՐԹ	ԹԵՐԹԵՐ
				Ա	13	
				«ՀԱՅԳՅՈՒՂՇԻՆԼԱՍԽԱՊԻԾ» Բ. ԵՐԵՎԱՆ		

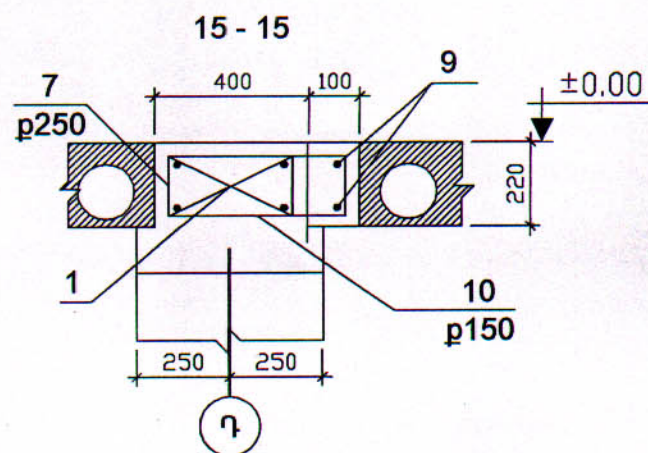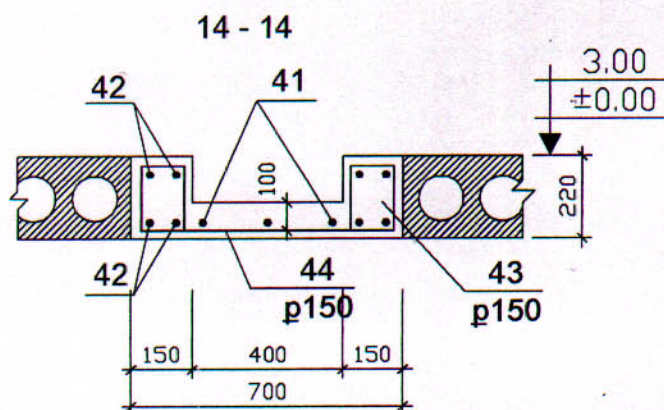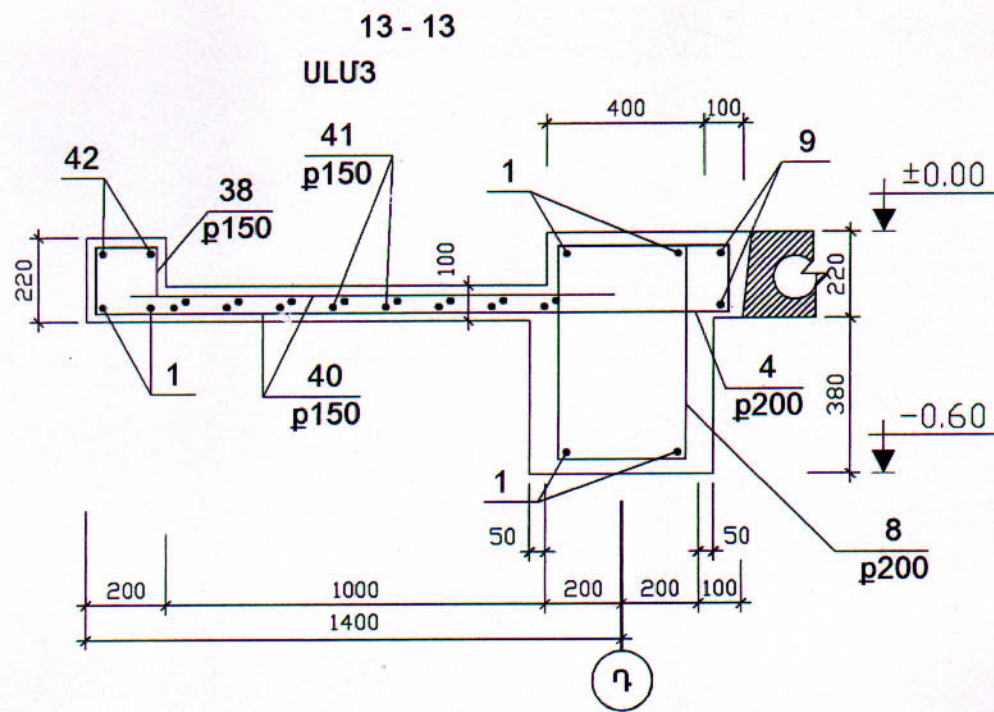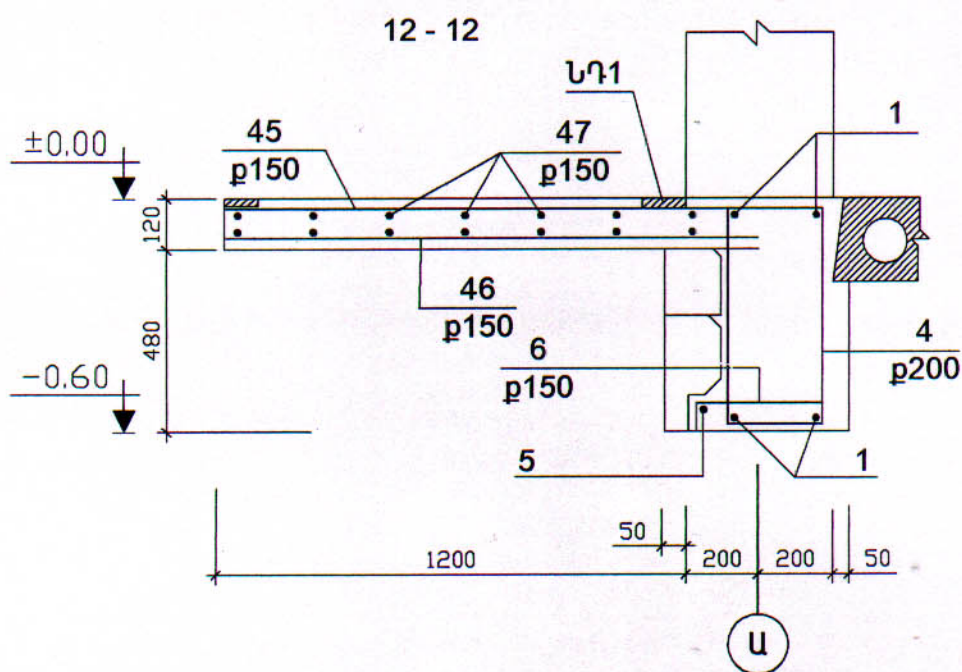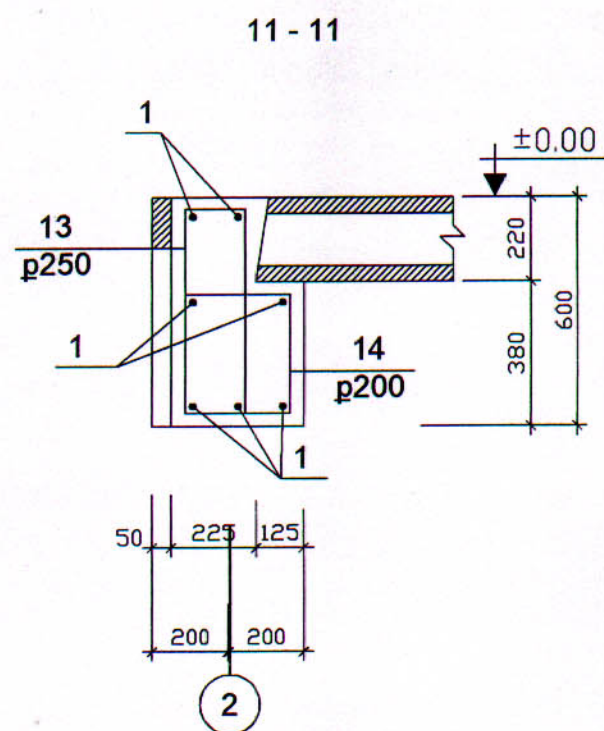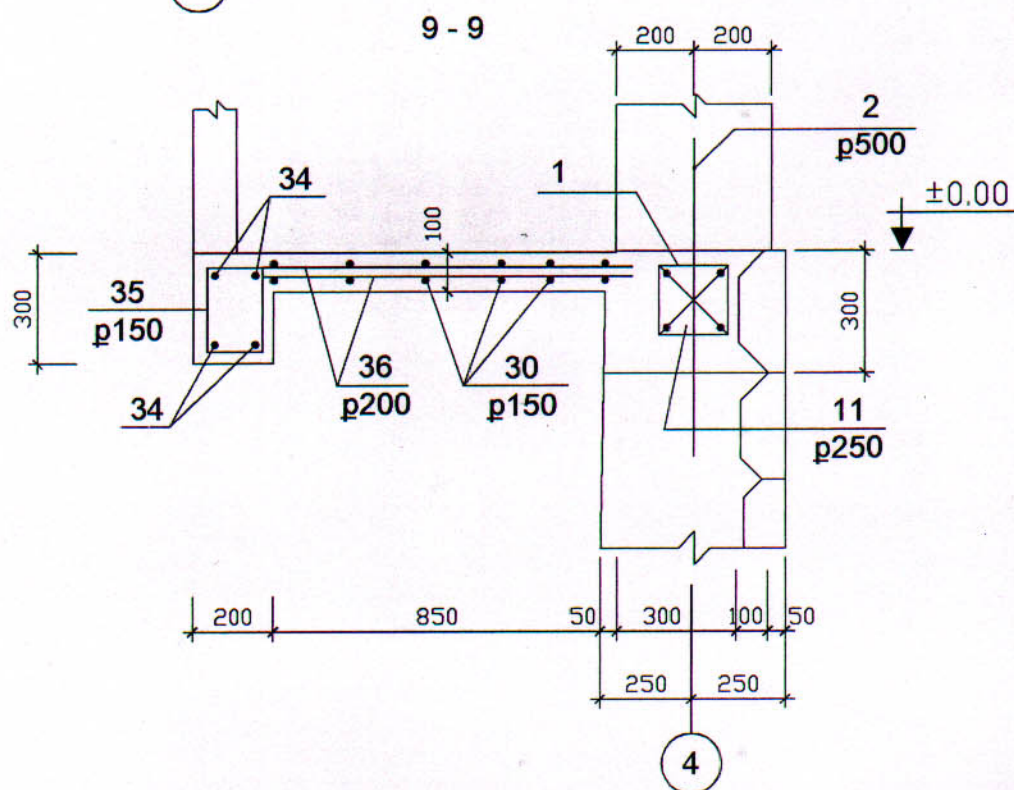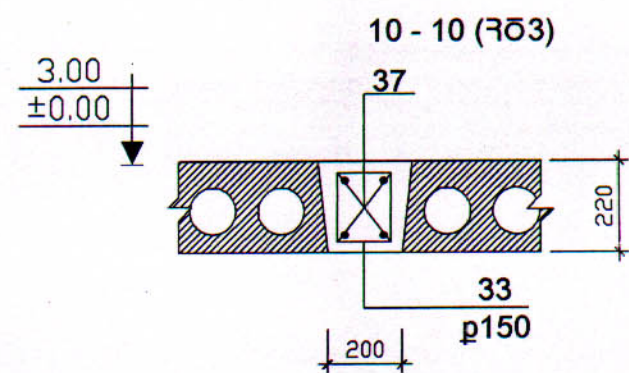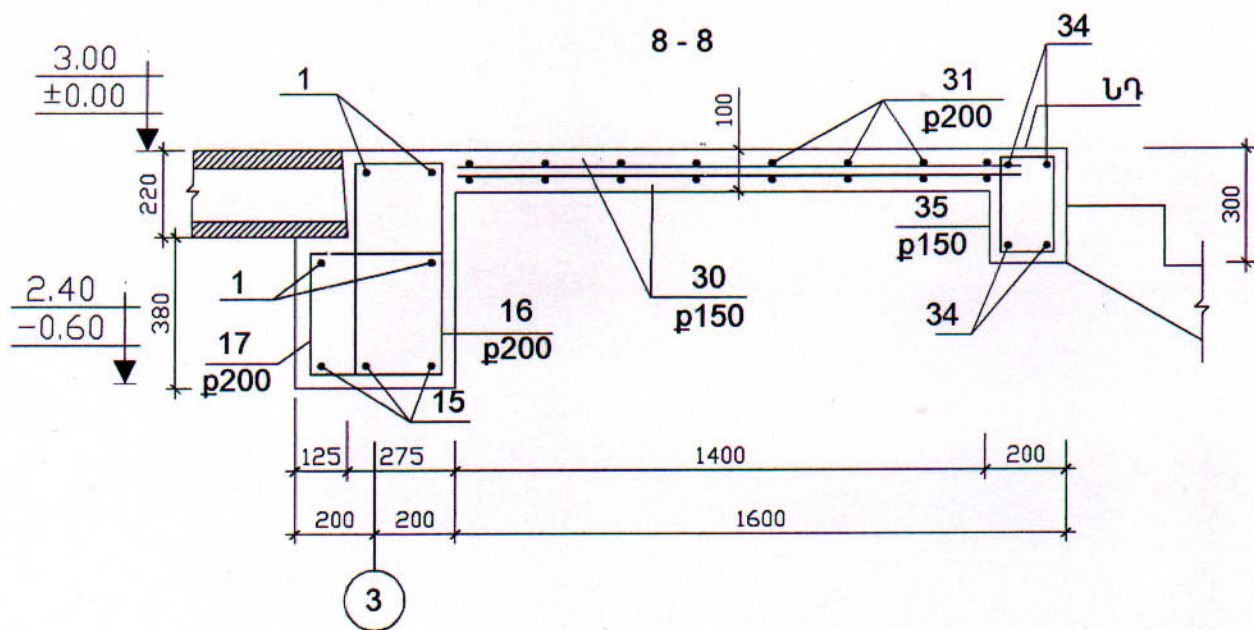

Գլխ.ճարտ.	Հովհաննիսյան			46-2001			ԿԵ
Ն.Գ.Ճ.	Աղաջանյան			ՀՀ գնորդական շահագրգռություն			
Բաժնի պետ	Աղաջանյան			ԲԱՋԱՄԱԿԻ ՕԳՏԱԳՈՐԾՄԱՆ ԱՆՀԱՏԱԿԱՆ ԲՆԱԿԵԼԻ ՏԱՆ ՆԱԽԱԳԻԾ			
Գլխ.մասն.	Գևորգյան			ՈՒՐ ՍԱԵՆՅԱԿԱՆՈՑ ԶԵՂՆԱՅԱՐԿՈՎ ԵՎ ՆԿՈՐՈՎ ՄԵՆԱՏՈՒՆ	ՓՈՒԼ	ԹԵՐԹ	ԹԵՐԹԵՐ
Գլխ.մասն.	Ղարիբյան				Ա	14	
				ԿՏՐՎԱԾՔՆԵՐ 8-8-15-15	«ՀԱՅԳՅՈՒՂԵԼՆԵՆԱԽԱԳԻԾ» ք. ԵՐԵՎԱՆ		

16 - 16 (U2)









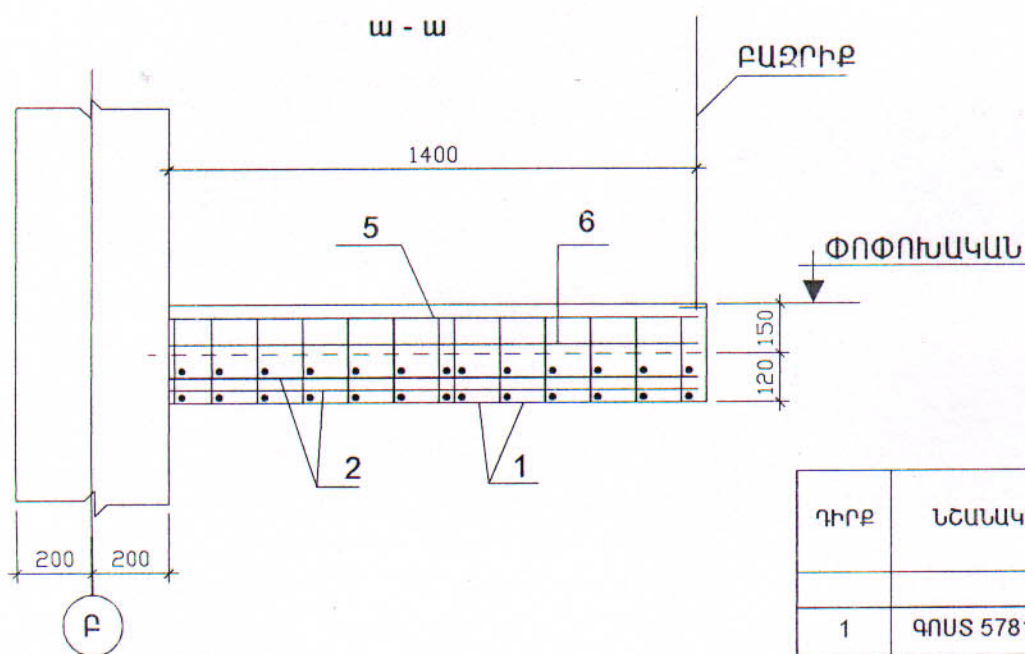
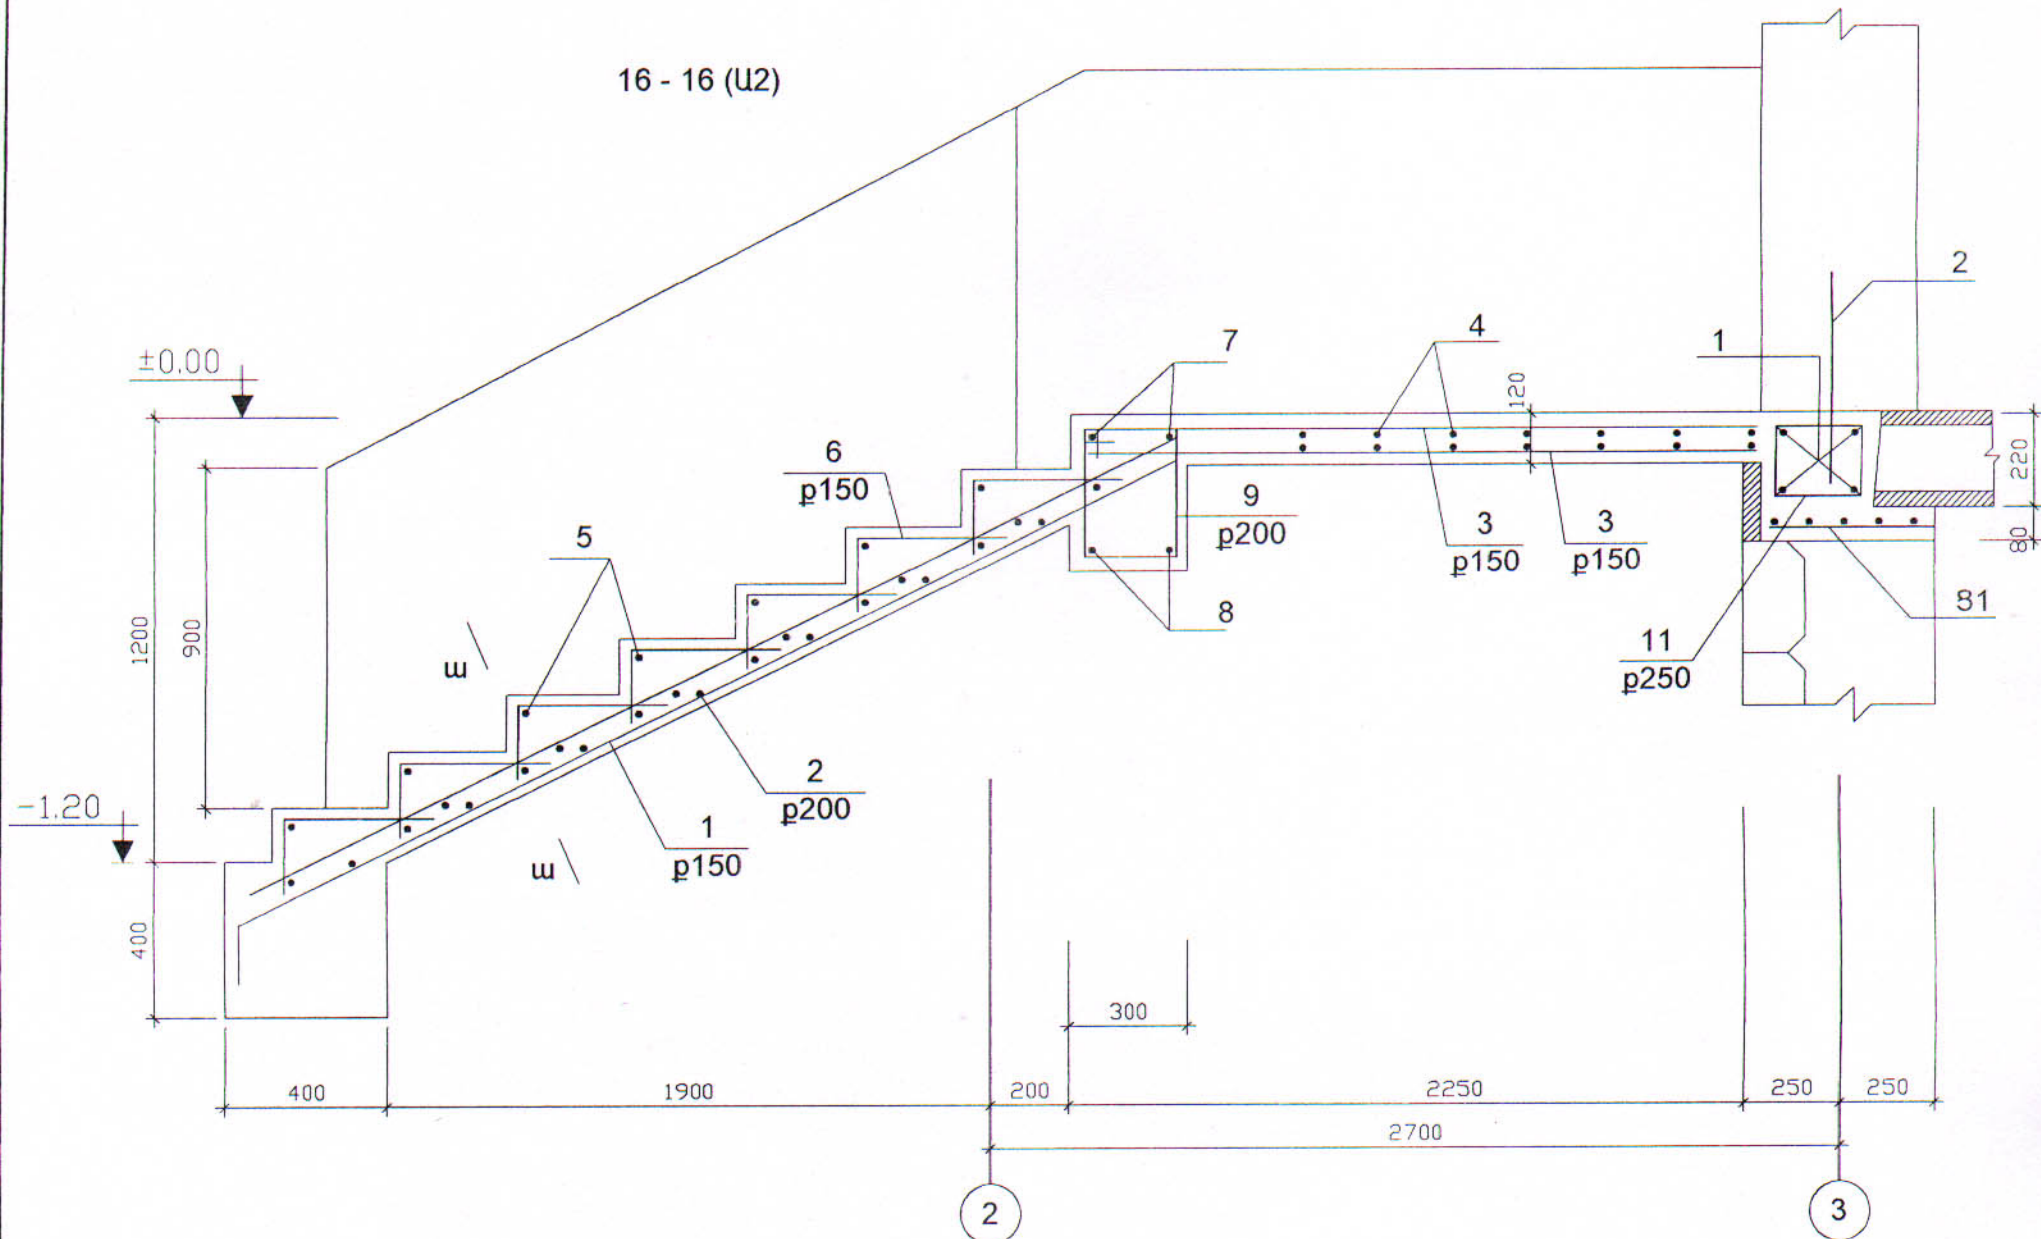


ՁՈՂԵՐԻ ԱՍՓՈՓԱԳԻՐ

ԴԻՐՔ	ԷՍՔԻԶ
1	2700 300 200
6	300 150
7	1400 700
9	360 260

ԴԻՐՔ	ՆՇԱՆԱԿՈՒՄ	ԱՆՎԱՆՈՒՄ	ՔԱՆԱԿ	ԶԱՆԳԱԾ 1 ՄԻԱԿՈՐԻ ՀԱՄԱՐ	ԾԱՆՈ- ԹՈՒԹՅՈՒՆ
		ԱՍՏԻՃԱՆ Ա2			
1	ԳՈՍՏ 5781 - 82	Ø 12AIII L=3200	20	2.85	57.04Գ
2		Ø 6AI L=1400	20	0.31	6.2 ԿԳ
3		Ø 8AI L=2250	10	0.89	8.9 ԿԳ
4		Ø 6AI L=1400	14	0.31	4.4 ԿԳ
5		Ø 6AI L=1400	7	0.31	2.17 ԿԳ
6	ԿԵ - 15	Ø 6AI L=450	70	0.31	7.0 ԿԳ
		B15Դ ԲԵՏՈՆ			1.22Մ ³
		ՀԵԾԱՆ			
7		Ø 16AIII L=2100	2	3.31	6.63 ԿԳ
8		Ø 16AIII L=1400	2	2.2	4.4 ԿԳ
9		Ø 6AI L=1390	8	0.31	
		B15Դ ԲԵՏՈՆ	-		-

				46-2001				ՃԼ
Գլխ. ճարտ.	ՀՈՎՀԱՆՆԻՍՅԱՆ			ՀՀ ԳՅՈՐԴԱԿԱՆ ՀԱՄԱՅՆՔՆԵՐՈՒՄ ՔԱՅՄԱԿԻ ՕԳՏԱԳՈՐԾՄԱՆ ԱՆՀԱՏԱԿԱՆ ԲՆԱԿԵԼԻ ՏԱՆ ՆԱԽԱԳԻԾ				
Ն.Գ.Ճ.	ԱՂԱԶԱՆՅԱՆ							
Գլխ.Մասն.	ԳԵՎՈՐԳՅԱՆ			ՈՒԹ ՄԱԵՆՅԱԿԱՆՈՑ ԺԵՂԱՀԱՐԱՐՈՒԹՅԱՆ ԵՎ ՆԿՈՒՐՈՒԹՅԱՆ ՄԵՆԱՏՈՒՆ	ՓՈՒԼ	ԹԵՐԹ	ԹԵՐԹԵՐ	
Գլխ.Մասն.	ՂԱՐԻՔՅԱՆ				Ա	15		
					ԿՏՐԱՎԱԾՔՆԵՐ 16 - 16	«ՀԱՅԳՅՈՐԴՇԻՆԱԽԱԳԻԾ» ք. ԵՐԵՎԱՆ		

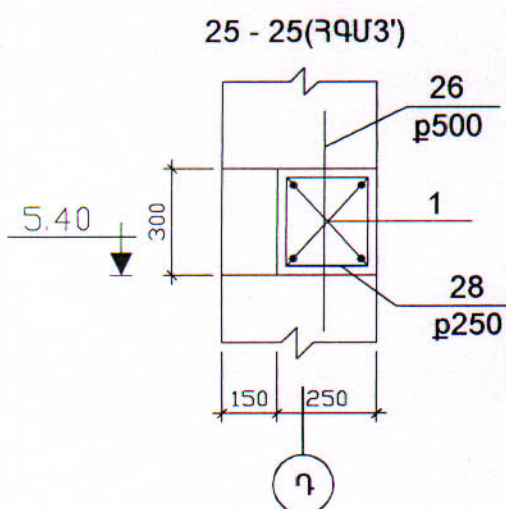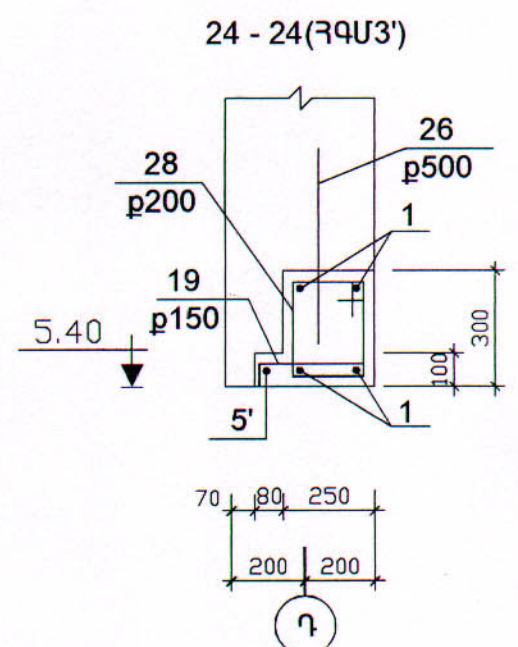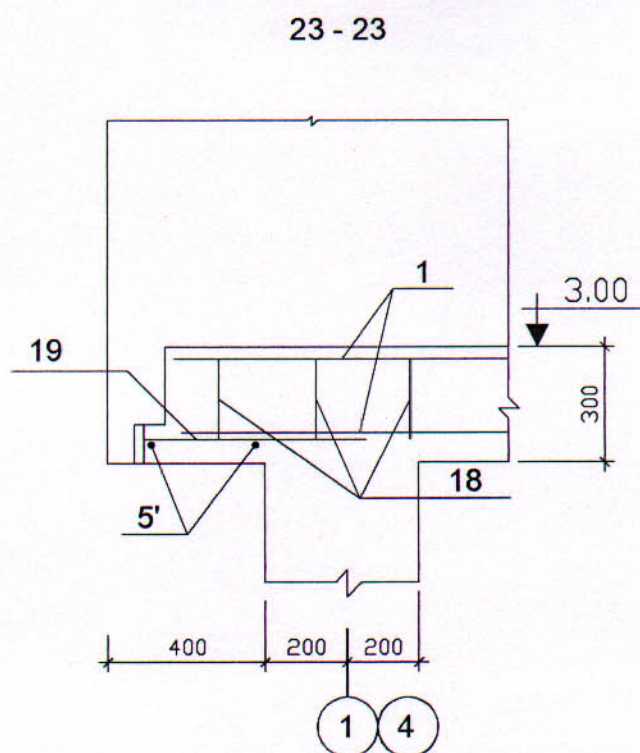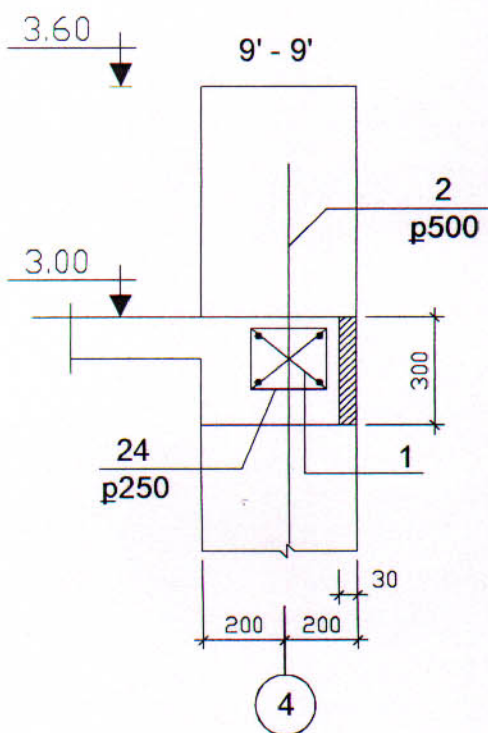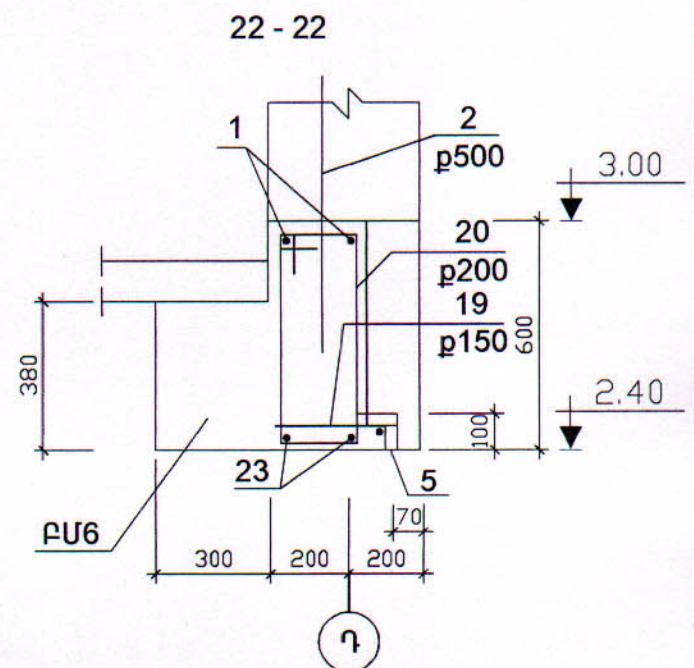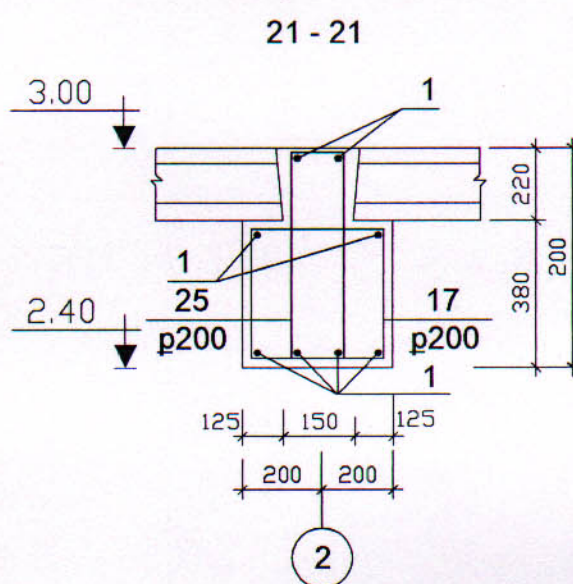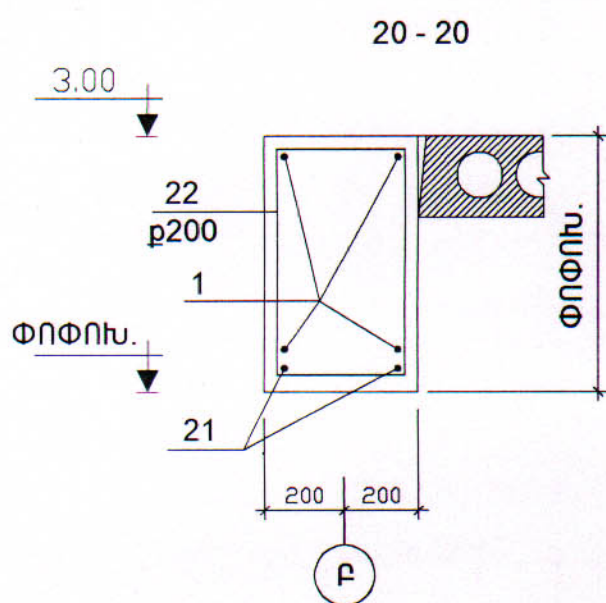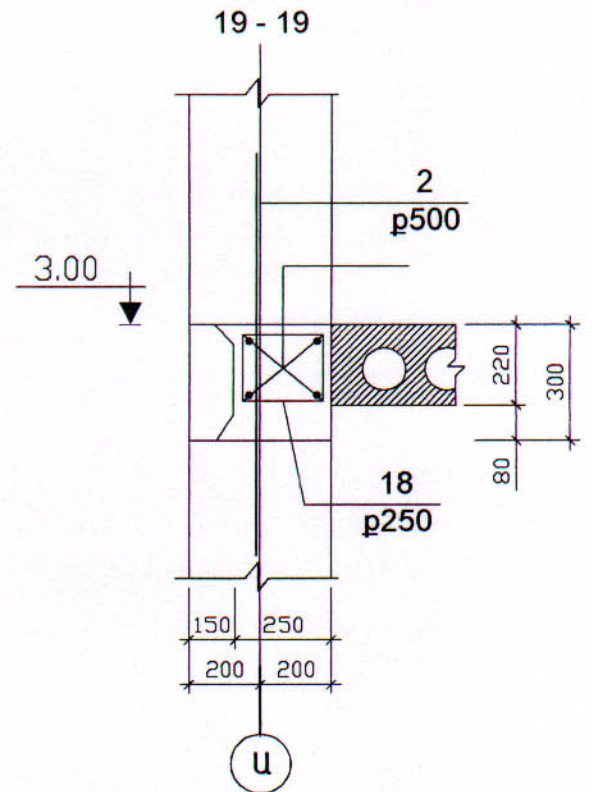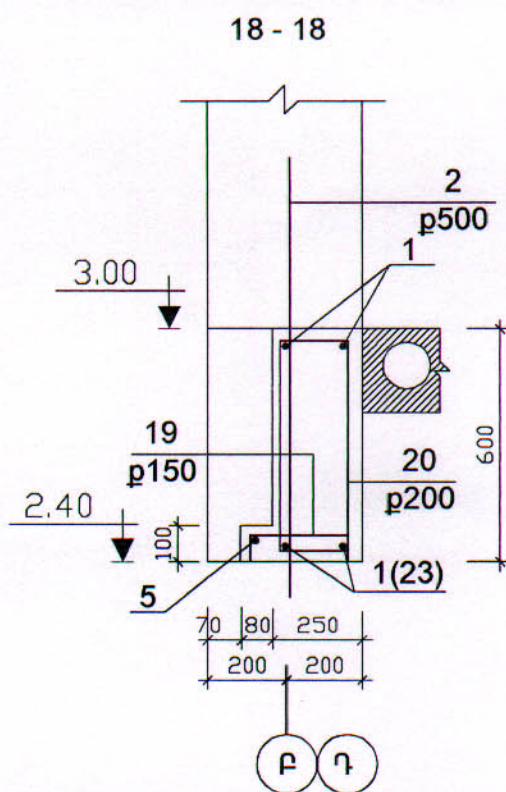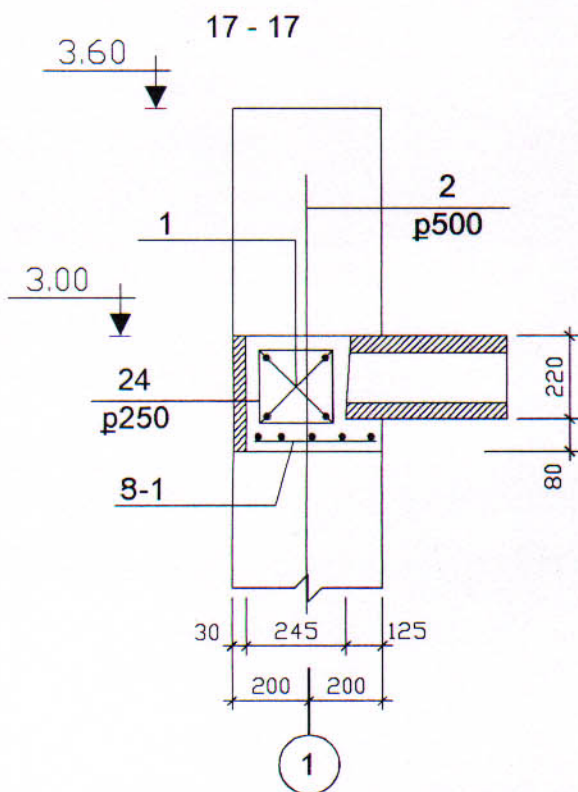

46-2001				ԿԵ		
Գլխ. ճարտ.	Հովհաննիսյան			ՀՀ գոյություն ունեցող համայնքներում		
Բաժ. Պետ.	Արմենյան			Բնակավայրի օգտագործման անհրաժեշտ բնակելի տարածքի		
Ն.Գ.Բ.	Արմենյան			Որոշման համաձայն շինարարական եկամուտի		
Գլխ.մասն.	Գեղորգյան			ՓՈՒԼ		
Գլխ.մասն.	Ղաթիսյան			Ա		
				16		
				«ՀԱՅԳՅՈՒՂՇԻՆՆԱԽԱԳԻԾ»		
				Զ. ԵՐԵՎԱՆ		

Դիրք	Էսքիզ
3	
4	
6	
7	
8	
10	
11	
12	
13	
14	
16	
17	
18	
19 19'	
20	
21	
22	
24	
31	

ՄԻԱԶՈՒՅԼ Ե/Ք ՍԱԼԵՐԻ ՄԱՍՆԱԳԻՐ

Դիրք	ՆՇԱՆԱԿՈՒՄ	ԱՆՎԱՆՈՒՄ	ՔԱՆԱԿ	ԶԱՆԳԱԾՐ 1 ՄԻԱՎՈՐԻ ՀԱՄԱՐ	ԾԱՆՈԹՈՒԹՅՈՒՆ
	ՀԱՎԱՍՏՅԱՄԻԿ ԳՈՏԻ ՀԳՄ1(1ՀՏ)				
1	ԳՈՍՏ 5781-82	Ø12AIII ? L=460.0գծ		0.89	409.4
2		Ø12AIII L=1200	156	1.07	166.6
3	ԿԵ17	Ø6AI L=1030	110	0.23	25.15
4	ԿԵ17	Ø6AI L=1790	15	0.4	6.0
5		Ø6AI L=2900	1	0.64	0.64
6	ԿԵ17	Ø8AI L=460	20	0.18	3.63
7	ԿԵ17	Ø6AI L=1230	88	0.27	24.03
8	ԿԵ17	Ø6AI L=1990	23	0.44	10.16
9		Ø12AIII L=1500	4	1.33	5.34
10	ԿԵ17	Ø6AI L=780	60	0.17	10.4
11	ԿԵ17	Ø6AI L=780	98	0.17	17.0
12	ԿԵ17	Ø6AI L=730	81	0.16	13.13
13	ԿԵ17	Ø6AI L=1640	11	0.36	4.0
14	ԿԵ17	Ø6AI L=1450	11	0.32	3.54
15		Ø16AIII L=2500	3	3.94	11.83 կգ
16	ԿԵ17	Ø6AI L=1740	13	0.38	5.02 կգ
17	ԿԵ17	Ø6AI L=1550	13	0.34	4.47 կգ
81	ԿԵ19	ՑԱՆՑ Ց1 ? L=40.8գծմ		1.52	62.02կգ
		B12.5Դ ԲԵՏՈՆ			10.74կՄ ³
	ՀԳՄ2 (1ՀՏ)				
1		Ø12AIII ? L=394.0գծ		0.89	350.7կգ
2		Ø12AIII L=1200	148	1.07	158.1 կգ
5		Ø6AI L=15.3	1		3.4 կգ
7		Ø6AI L=1230	50	0.27	13.65 կգ
8		Ø6AI L=1990	28	0.44	12.37 կգ
12		Ø6AI L=730	56	0.16	9.08 կգ
15		Ø16AIII L=2500	3	3.94	11.84 կգ
16		Ø6AI L=1740	13	0.39	5.02 կգ
17		Ø6AI L=1550	21	0.34	7.23 կգ
18		Ø6AI L=930	25	0.21	5.16 կգ
19		Ø8AI L=370	104	0.15	15.2 կգ
20		Ø8AI L=1690	105	0.37	39.4 կգ
21		Ø12AIII L=4000	2	3.56	7.12 կգ
22		Ø6AI L _{դիք} =2380	10	0.53	5.3 կգ
23		Ø16AIII L=14.7	2	23.2	46.4 կգ
24		Ø6AI L=880	53	0.2	10.35 կգ
25		Ø6AI L=1490	8	0.33	2.65 կգ
81	ԿԵ19	ՑԱՆՑ Ց1 ? L=33.4գծմ		1.52	50.8 կգ
31	ԿԵ17	ՀԵՂՅՈՒՄ M16 L=500	11	0.79	8.69 կգ
5'		Ø6AI L=400	8	0.09	0.71 կգ
19'		Ø8AI L=680	12	0.27	3.22 կգ
		B12.5Դ ԲԵՏՈՆ			9.4Մ ³
	ՀԳՄ3' (1ՀԱՏ)				
1		Ø12AIII L=9000	4	8.01	32.04կգ
28'		Ø6AI L=1090	42	0.24	10.16կգ
5'		Ø6AI L=4000	1	0.89	0.89կգ
19		Ø8AI L=370	27	0.15	3.95կգ
		B12.5Դ ԲԵՏՈՆ	-		0.75Մ ³

Գլխ.ճարտ.	Հովհաննիսյան			46-2001				ԿԵ
Ն.Գ.Ճ.	Աղաջանյան			ՀՀ ԳՅՈՒՂԱԿԱՆ ՀԱՄԱՅՆՔՆԵՐՈՒՄ ԲԱԶՄԱԿԻ ՕԳՏԱԳՈՐԾՄԱՆ ԱՆՀԱՏԱԿԱՆ ԲԱՆԿԵԼԻ ՏՆԱՆԱԳԻԾ				
Բաժնի պետ	Աղաջանյան							
Գլխ.մասն.	Գևորգյան			ՈՒԹ ՍԱՆՆՅԱԿԱՆՈՑ ԶԵՂԱՀԱՐԿՈՎ ԵՎ ՆԿՈՒՂՈՎ ՄԵՆԱՏՈՒՆ	ՓՈՒԼ	ԹԵՐԹ	ԹԵՐԹԵՐ	
Գլխ.մասն.	Ղարիբյան				Ա	17		
				ՄԻԱԶՈՒՅԼ Ե/Ք ՏԱՐԵՐԻ ՄԱՍՆԱԳԻՐ	«ՀԱՅԳՅՈՒՂՇԻՆՆԱՆԱԳԻԾ» ք. ԵՐԵՎԱՆ			

Դիրք	ԷՍՔԻԶ
25	560 110
27	1500 700 110
28	260 210
29	260 360
33	220 200
35	260 160
38	180 160



ՄԻԱԶՈՒՅԼ Ե/Ք ՍԱԼԵՐԻ ՄԱՍՆԱԳԻՐ

Դիրք	ՆՇԱՆԱԿՈՒՄ	ԱՆՎԱՆՈՒՄ	ՔԱՆԱԿ	ԶԱՆԳԱԾԸ 1 ՄԻԱԿՈՐԻ ՀԱՄԱՐ	ԾԱՆՈԹՈՒ-ԹՅՈՒՆ
		<u>ՀԳՍ3</u>			
1		Ø12AIII Σ L=300.0qծմ		0.89	267.0 կգ
27	ԿԵ18	Ø16AIII L=2200	8	3.47	27.8 կգ
26		Ø12AIII L=750	107	0.67	71.4 կգ
35	ԿԵ18	Ø6AI L=990	133	0.22	29.2 կգ
29	ԿԵ18	Ø6AI L=1390	172	0.31	53.1 կգ
31	ԿԵ17	ՀԵՂՅՈՒՄ M16 L=500	11	0.79	8.69 կգ
		B12.5Դ ԲԵՏՈՆ	-		6.54Մ ³
		<u>ՍԼՍ1 (2ՀՍ)</u>			
30		Ø8AI L=2500	20	0.99	19.8կգ
31		Ø6AI L=1600	20	0.35	7.1կգ
		B15Դ ԲԵՏՈՆ	-		0.27Մ ³
		<u>ՀԾ1 2(ՀՍ)</u>			
32		Ø16AIII L=6000	6	9.47	56.8 կգ
33	ԿԵ18	Ø6AI L=990	62	0.22	13.6կգ
		B15Դ ԲԵՏՈՆ	-		0.58Մ ³
		<u>ՀԾ2 (2ՀՍ)</u>			
34		Ø16AIII L=2500	4	3.95	15.78կգ
35	ԿԵ18	Ø6AI L=990	13	0.22	2.86 կգ
		ՆԴ1	2	1.39	2.78 կգ
		B15Դ ԲԵՏՈՆ	-		0.11Մ ³
		<u>ՀԾ2' (2ՀՍ)</u>			
34		Ø16AIII L=2500	4	3.95	15.78 կգ
35	ԿԵ18	Ø6AI L=990	13	0.22	2.86 կգ
		B15Դ ԲԵՏՈՆ	-		0.11Մ ³
		<u>ՍԼՍ2 (2ՀՍ)</u>			
30		Ø8AI L=2500	14	0.99	13.86կգ
36		Ø16AIII L=14.7	53	0.22	4.44կգ
		B15Դ ԲԵՏՈՆ	-		0.16Մ ³
		<u>ՀԾ3 (2ՀՍ)</u>			
37		Ø12AIII L=9000	4	8.01	32.04կգ
38	ԿԵ18	Ø6AI L=830	53	0.18	9.77կգ
		B15Դ ԲԵՏՈՆ	-		0.4Մ ³


Գլխ.ճարտ.	Հովհաննիսյան			46-2001	ԿԵ
Ն.Գ.Ճ.	Աղաջանյան				
Բաժնի պետ	Աղաջանյան			ՀՀ գնորդական համաձայնագրի մասնակցի օգտագործման անհատական բնակչության համայնագրի	
Գլխ.ճասն.	Գևորգյան			Որոշման համաձայնության և համաձայնագրի	ՓՈՒԼ
Գլխ.ճասն.	Ղարիբյան			ՄԻԱԶՈՒՅԼ Ե/Ք ՍԱԼԵՐԻ ՄԱՍՆԱԳԻՐ	ԹԵՐԹ
					18
					«ՀԱՅԳՆՈՒԴՇԻՆԱՍԿԱԳԻՐ»
					Բ. ԵՐԵՎԱՆ

ՁՈՂԵՐԻ ԱՄՓՈՓԱԳԻՐ

ԴԻՐՔ	ԷՍՔԻԶ
43	180 110
45	100 1600 100

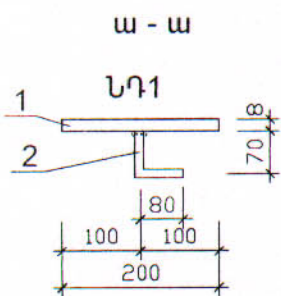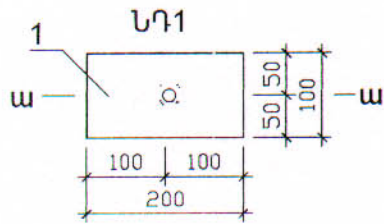

ՑԱՆՑ Ց1

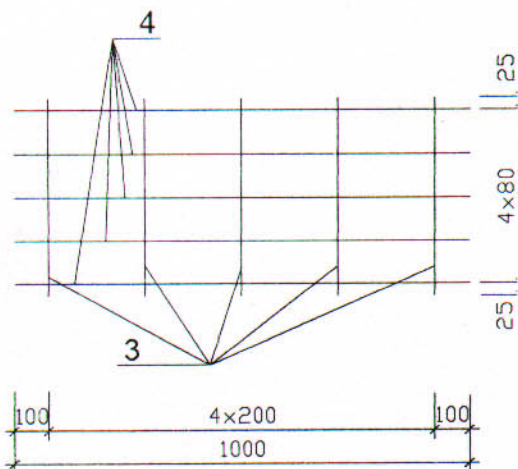

ՄԻԱԶՈՒՅԼ Ե/Ք ՏԱՐԻԵՐԻ ՄԱՍՆԱԳԻՐ

ԴԻՐՔ	ՆՇԱՆԱԿՈՒՄ	ԱՆՎԱՆՈՒՄ	ՔԱՆԱԿ	ՉԱՆԳԱԾՐ 1 ՄԻԱԿՈՐԻ ՀԱՄԱՐ	ԾԱՆՈԹՈՒԹՅՈՒՆ
		ՀԾ4 (2ՀԱՍ)			
39		Ø12AIII L=6000	4	5.34	21.36ԿԳ
38	ԿԵ18	Ø6AI L= 830	38	0.16	7.0ԿԳ
		B15Դ ԲԵՏՈՆ	-		0.26Մ ³
		ՍԼՍ3 (3ՀԱՍ)			
		սալ			
40		Ø6AI L=1400	32	0.31	9.94ԿԳ
41		Ø6AI L=2700	14	0.6	2.95ԿԳ
		B15Դ ԲԵՏՈՆ	-		0.23Մ ³
		հեծան			
42		Ø16AIII L=2700	4	4.26	17.04ԿԳ
38	ԿԵ18	Ø6AI L=830	16	0.18	2.95ԿԳ
		B15Դ ԲԵՏՈՆ	-		0.1Մ ³
		ՍԼՍ4 (2ՀԱՍ)			
		սալ			
44		Ø6AI L=700	16	0.15	2.49ԿԳ
41		Ø6AI L=2700	3	0.6	1.8ԿԳ
		B15Դ ԲԵՏՈՆ	-		0.1Մ ³
		հեծաններ			
42		Ø16AIII L=2700	8	4.26	34.08
43	ԿԵ19	Ø6AI L=730	34	0.16	5.51
		B15Դ ԲԵՏՈՆ	-		0.15Մ ³
		ՍԼՍ 5 (1ՀԱՍ)			
45		Ø10AIII L=1800	22	1.12	24.55ԿԳ
46		Ø6AI L=1400	22	0.31	6.84ԿԳ
47		Ø6AI L=3200	16	0.71	11.37ԿԳ
	ԿԵ19	ԼՂ 1	6	1.39	8.34ԿԳ
		B15Դ ԲԵՏՈՆ	-		0.46Մ ³
	ԿԵ19	ՆԵՐԴԻՐ ՄԱՍ ԼՂ1			
1	ԳՈՍՏ 103 - 76	-8x100 L=200	1	1.26	
2	ԳՈՍՏ 103 - 76	Ø12AI L=150	1	0.13	
		քաշը			1.39ԿԳ
	ԿԵ19	ՑԱՆՑ Ց1 (1գծմ)			
3	ԳՈՍՏ 103 - 76	Ø6AI L=1000	5	0.222	1.11ԿԳ
4	ԳՈՍՏ 103 - 76	Ø6AI L=370	5	0.08	0.41ԿԳ
		քաշը			1.52ԿԳ

ԵՌԱԿՑՈՒՄԸ ԻՐԱԿԱՆԱՑՆԵԼ 942 ՏԻՊԻ ԷԼԵԿՏՐՈՂՆԵՐՈՎ $h_{կար} =$

				46-2001			ՃԼ
Գլխ. ճարտ.	ՀՈՎՀԱՆՆԻՍՅԱՆ			ՀՀ ԳՅՈՒՂԱԿԱՆ ՀԱՄԱՅՆՔՆԵՐՈՒՄ ԲԱԶՄԱԿԻ ՕԳՏԱԳՈՐԾՄԱՆ ԱՆՀԱՏԱԿԱՆ ԲՆԱԿԵԼԻ ՏԱՆ ԵՄԽԱԳԻԾ			
Ն.Գ.Ճ.	ԱՂԱԶԱՆՅԱՆ			ՈՒԹ ՄԱՆԵՅԱԿԱՆՈՑ ԶԵՂԱՆՀԱՐԿՈՎ ԵՎ ՆԿՈՒՂՈՎ ՄԵՆԱՏՈՒՆ	ՓՈՒԼ	ԹԵՐԹ	ԹԵՐԹԵՐ
Գլխ.Մասն.	ԳԵՎՈՐԳՅԱՆ				Ա	19	
Գլխ.Մասն.	ՂԱՐԻՔՅԱՆ			ՄԻԱԶՈՒՅԼ Ե/Ք ՏԱՐԻԵՐԻ ՄԱՍՆԱԳԻՐ	«ՀԱՅԳՅՈՒՂՇԻՆԱՄԱԳԻԾ» ք. ԵՐԵՎԱՆ		

ՁՈՂԵՐԻ ԱՄՓՈՓԱԳԻՐ

ԴԻՐՔ	ԷՍՔԻԶ
2	
10	
12	
13	
16	
4	

ՄԻԱՁՈՒՅԼ Ե/Ք ՍԱԼԵՐԻ ՄԱՍՆԱԳԻՐ

ԴԻՐՔ	ՆՇԱՆԱԿՈՒՄ	ԱՆՎԱՆՈՒՄ	ՔԱՆԱԿ	ԶԱՆԳԱՍԾԸ 1 ՄԻԱԿՈՐԻ ՀԱՄԱՐ	ԾԱՆՈԹՈՒ-ԹՅՈՒՆ
ԲԱՐԱԿՈՐ ԲՄ 1 (1 ՀԱՏ)					
1		Ø12AIII L=1500	4	1.34	5.34 ԿԳ
2	ԿԵ 20	Ø6AI L=1090	12	0.24	2.9 ԿԳ
3		Ø6AI L=1500	1	0.33	0.33 ԿԳ
4	ԿԵ 20	Ø8AI L=380	15	0.15	2.25 ԿԳ
B15Դ ԲԵՏՈՆ					
			-		0.13Մ ³
ԲՄ 2 (1 ՀԱՏ)					
5		Ø12AIII L=950	4	0.84	3.38 ԿԳ
2	ԿԵ 20	Ø6AI L=1090	5	0.24	1.2 ԿԳ
6		Ø6AI L=950	1	0.21	0.21 ԿԳ
4	ԿԵ 20	Ø8AI L=380	1	0.15	1.05 ԿԳ
B15Դ ԲԵՏՈՆ					
			-		0.08Մ ³
ԲՄ 3 (1 ՀԱՏ)					
9		Ø16AIII L=2800	4	4.42	17.67 ԿԳ
10	ԿԵ 20	Ø6AI L=1390	13	0.31	4.01 ԿԳ
B15Դ ԲԵՏՈՆ					
			-		0.3Մ ³
ԲՄ 4 (1 ՀԱՏ)					
11		Ø16AIII L=3650	4	5.76	23.04 ԿԳ
10	ԿԵ 20	Ø6AI L=1390	17	0.31	5.27 ԿԳ
B15Դ ԲԵՏՈՆ					
			-		0.4Մ ³
ԲՄ 5 (1 ՀԱՏ)					
12	ԿԵ 20	Ø12AIII L=3650	2	3.25	6.5 ԿԳ
13	ԿԵ 20	Ø12AIII L=4500	2	4.00	8.0 ԿԳ
10	ԿԵ 20	Ø6AI L=1390	7	0.31	2.16 ԿԳ
B15Դ ԲԵՏՈՆ					
			-		0.41Մ ³
ԲՄ 6 (2 ՀԱՏ)					
15		Ø12AIII L=1300	4	1.16	4.63 ԿԳ
16	ԿԵ 20	Ø6AI L=1350	7	0.3	2.1 ԿԳ
B15Դ ԲԵՏՈՆ					
			-		0.15Մ ³

				46-2001			ՃԼ
Գլխ. ճարտ.	ՀՈՎՀԱՆՆԻՍՅԱՆ			ՀՀ ԳՅՈՒՂԱԿԱՆ ՀԱՄԱՅՆՔՆԵՐՈՒՄ ԲԱԶՄԱԿԻ ՕԳՏԱԳՈՐԾՄԱՆ ԱՆՀԱՏԱԿԱՆ ԲՆԱԿԵԼԻ ՏԱՆ ՆԱԽԱԳԻԾ			
Ն.Գ.Ճ.	ԱՂԱԶԱՆՅԱՆ						
Գլխ.Մասն.	ԳԵՎՈՐԳՅԱՆ			ՈՒԹ ՍԱԵՆՅԱԿԱՆՈՑ ԶԵՂՆԱՀԱՐԿՈՎ ԵՎ ՆԿՈՒՂՈՎ ՄԵՆԱՏՈՒՆ	ՓՈՒԼ	ԹԵՐԹ	ԹԵՐԹԵՐ
Գլխ.Մասն.	ՂԱՐԻԲՅԱՆ				Ա	20	
				ՄԻԱՁՈՒՅԼ Ե/Ք ՏԱՐԻԵՐԻ ՄԱՍՆԱԳԻՐ	«ՀԱՅԳՅՈՒՂՇԻՆՆԱԽԱԳԻԾ» ք. ԵՐԵՎԱՆ		

ՄԻԱԶՈՒՅԼ Ե/Ք ՍԱԼԵՐԻ ՄԱՍՆԱԳԻՐ

ԴԻՐՔ	ՆՇԱՆԱԿՈՒՄ	ԱՆՎԱՆՈՒՄ	ՔԱՆԱԿ			ԶԱՆԳԱԾԸ 1 ՄԻԱՎՈՐԻ ՀԱՄԱՐ	ԾԱՆՈԹՈՒ- ԹՅՈՒՆ
			0.00	3.00	ԸՆԴ.		
		ՀԱՎԱՔՈՎԻ Ե/Ք ՏԱՐՐԵՐ					
U1	“ՀԱՅՊԵՏՆԱԽԱԳԻԾ”	IIK 63.12 – 6ATVJI - C	8	8	16	1872	
U2		IIK 63.10 – 6ATVJI - C	4	4	8	1568	
U3		IIK 63.15 – 6ATVJI - C	2	1	3	2306	
U4*		IIK 27.15 – 6BPIJI - C	2	1	3	1020	L=2550
U5*		IIK 27.12 – 6BPIJI - C	3	3	6	768	L=2550
U6*		IIK 27.10 – 6BPIJI - C	1	1	2	632	L=2550
		ՄԻԱԶՈՒՅԼ Ե/Ք ՏԱՐՐԵՐ					
ՀԳՍ1		ՀԱՎԱՍԵՅՍՄԻԿՈՏԻ ՀԳՍ1	1				10.74 Մ ³
ՀԳՍ2		-----//----- ՀԳՍ 2		1			9.4 Մ ³
ՀԳՍ3		-----//----- ՀԳՍ 3			1		6.54 Մ ³
ՀԳՍ3		-----//----- ՀԳՍ 3'			1		0.75 Մ ³
ՀԾ1		ՀԵԾԱՆ ՀԾ1	1	1	2		0.58 Մ ³
ՀԾ2		ՀԵԾԱՆ ՀԾ2	1	1	2		0.11 Մ ³
ՀԾ2'		ՀԵԾԱՆ ՀԾ2'	1	1	2		0.11 Մ ³
ՀԾ3		ՀԵԾԱՆ ՀԾ3	1	1	2		0.4 Մ ³
ՀԾ4		ՀԵԾԱՆ ՀԾ4	1	1	2		0.26 Մ ³
ՍԼՍ1		ՍԱԼ ՍԼՍ1	1	1	2		0.27 Մ ³
ՍԼՍ2		ՍԱԼ ՍԼՍ2	1	1	2		0.16 Մ ³
ՍԼՍ3		ՍԱԼ ՍԼՍ3	1	1	2		0.26 0.1
ՍԼՍ4		ՍԱԼ ՍԼՍ4	1	1	2		0.1 0.15
ՍԼՍ5		ՍԱԼ ՍԼՍ5	1				0.45 Մ ³
ՔՍ1		ՔԱՐԱՎՈՐ ՔՍ1			1		0.13 Մ ³
ՔՍ2		ՔԱՐԱՎՈՐ ՔՍ2			1		0.08 Մ ³
ՔՍ3		ՔԱՐԱՎՈՐ ՔՍ3			1		0.3 Մ ³
ՔՍ4		ՔԱՐԱՎՈՐ ՔՍ4			1		0.4 Մ ³
ՔՍ5		ՔԱՐԱՎՈՐ ՔՍ5			1		0.41 Մ ³
ՔՍ6		ՔԱՐԱՎՈՐ ՔՍ6			2		0.15 Մ ³
		ՊԱՏԵՐԻ ԱՄՐԱՆԱՎՈՐՈՒՄ					
Ց 1		ՑԱՆՑ Ց-1 ? L = 350գծմ				1.52	532.04գ

1. ԱՍՏՂԱՆԻՇՈՎ ՍԱԼԵՐԸ ՊԱՏՐԱՍՏԵԼ ՆՇՎԱԾ ՍԱԼԵՐԻ ԿԱՂԱՊԱՐՆԵՐՈՎ ԿԱՐՃԱՑՎԱԾ 100ՄՄ ՉԱՓՈՎ:
2. ՀԱՄԱՐԻՉ ՀԱՅՏԱՐԱՐՈՎ ԲԵՐՎԱԾ ԾԱՎԱԼՆԵՐԸ ՀԱՄԱՊԱՏԱՍԽԱՆԱԲԱՐ ՏՐՎԱԾ ԵՆ ՍԱԼԻ ԵՎ ՀԵԾԱՆԻ ՀԱՄԱՐ:

				46-2001			Ա.Բ.
Հեղ. ճարտ.	ԲԱՂԱՆՅԱՆ			ՀՀ ԳՅՈՒՂԱԿԱՆ ՀԱՄԱՅՆՔՆԵՐՈՒՄ ԲԱԶՄԱԿԻ ՕԳՏԱԳՈՐԾՄԱՆ ԱՆՀԱՏԱԿԱՆ ԲՆԱԿԵԼԻ ՏՆՆ ՆԱԽԱԳԻԾ			
Գլխ. ճարտ.	ՀՈՎՀԱՆՆԻՍՅԱՆ						
Ն.Գ.Ճ.	ԱՂԱՋԱՆՅԱՆ			ՈՒԹ ՍԱԵՆՅԱԿԱՆՈՑ ԶԵՂԱՀԱՐԿՈՎ ԵՎ ՆԿՈՒՂՈՎ ՄԵՆԱՏՈՒՆ		ՓՈՒԼ	ԹԵՐԹ
Գլխ.Մասն.	ԴԻԼԱՆՅԱՆ					Ա.	22
				ԾԱԾԿԻ ՏԱՐՐԵՐԻ ՄԱՍՆԱԳԻՐ		«ՀԱՅԳՅՈՒՂՇԻՆՆԱԽԱԳԻԾ» Ք. ԵՐԵՎԱՆ	



ՄԻԱԶՈՒՅԼ Ե/Ք ՍԱԼԵՐԻ ՄԱՍՆԱԳԻՐ

ԴԻՐՔ	ՆՇԱՆԱԿՈՒՄ	ԱՆՎԱՆՈՒՄ	ՔԱՆԱԿ			ԶԱՆԳԱԾԸ 1 ՄԻԱՎՈՐԻ ՀԱՄԱՐ	ԾԱՆՈԹՈՒ- ԹՅՈՒՆ
			0.00	3.00	ԸՆԴ.		
		ՀԱՎԱՔՈՎԻ Ե/Ք ՏԱՐՐԵՐ					
U1	“ՀԱՅՊԵՏՆԱԽԱԳԻԾ”	IIK 63.12 – 6ATVJI - C	8	8	16	1872	
U2		IIK 63.10 – 6ATVJI - C	4	4	8	1568	
U3		IIK 63.15 – 6ATVJI - C	2	1	3	2306	
U4*		IIK 27.15 – 6BPIJI - C	2	1	3	1020	L=2550
U5*		IIK 27.12 – 6BPIJI - C	3	3	6	768	L=2550
U6*		IIK 27.10 – 6BPIJI - C	1	1	2	632	L=2550
		ՄԻԱԶՈՒՅԼ Ե/Ք ՏԱՐՐԵՐ					
ՀԳՍ1		ՀԱՎԱՍԵՅՍՄԻԿՈՏԻ ՀԳՍ1	1				10.74 Մ³
ՀԳՍ2		-----//----- ՀԳՍ 2		1			9.4 Մ³
ՀԳՍ3		-----//----- ՀԳՍ 3			1		6.54 Մ³
ՀԳՍ3		-----//----- ՀԳՍ 3'			1		0.75 Մ³
ՀԾ1		ՀԵԾԱՆ ՀԾ1	1	1	2		0.58 Մ³
ՀԾ2		ՀԵԾԱՆ ՀԾ2	1	1	2		0.11 Մ³
ՀԾ2'		ՀԵԾԱՆ ՀԾ2'	1	1	2		0.11 Մ³
ՀԾ3		ՀԵԾԱՆ ՀԾ3	1	1	2		0.4 Մ³
ՀԾ4		ՀԵԾԱՆ ՀԾ4	1	1	2		0.26 Մ³
ՍԼՍ1		ՍԱԼ ՍԼՍ1	1	1	2		0.27 Մ³
ՍԼՍ2		ՍԱԼ ՍԼՍ2	1	1	2		0.16 Մ³
ՍԼՍ3		ՍԱԼ ՍԼՍ3	1	1	2		0.26 0.1
ՍԼՍ4		ՍԱԼ ՍԼՍ4	1	1	2		0.1 0.15
ՍԼՍ5		ՍԱԼ ՍԼՍ5	1				0.45 Մ³
ԲՍ1		ԲԱՐԱՎՈՐ ԲՍ1			1		0.13 Մ³
ԲՍ2		ԲԱՐԱՎՈՐ ԲՍ2			1		0.08 Մ³
ԲՍ3		ԲԱՐԱՎՈՐ ԲՍ3			1		0.3 Մ³
ԲՍ4		ԲԱՐԱՎՈՐ ԲՍ4			1		0.4 Մ³
ԲՍ5		ԲԱՐԱՎՈՐ ԲՍ5			1		0.41 Մ³
ԲՍ6		ԲԱՐԱՎՈՐ ԲՍ6			2		0.15 Մ³
		ՊԱՏԵՐԻ ԱՄՐԱՆԱՎՈՐՈՒՄ					
Ց 1		ՑԱՆՑ Ց-1 ? L = 350գծմ				1.52	532.04գ


1. ԱՍՏՂԱՆԻՇՈՎ ՍԱԼԵՐԸ ՊԱՏՐԱՍՏԵԼ ՆՇՎԱԾ ՍԱԼԵՐԻ ԿԱՂԱՊԱՐՆԵՐՈՎ ԿԱՐՃԱՑՎԱԾ 100ՄՄ ՉԱՓՈՎ:
2. ՀԱՄԱՐԻՉ ՀԱՅՏԱՐԱՐՈՎ ԲԵՐՎԱԾ ԾԱՎԱԼՆԵՐԸ ՀԱՍԱՊԱՏԱՍԽԱՆԱԲԱՐ ՏՐՎԱԾ ԵՆ ՍԱԼԻ ԵՎ ՀԵԾԱՆԻ ՀԱՄԱՐ:

Գլխ. ճարտ.	ՀՈՎՀԱՆՆԻՍՅԱՆ			46-2001	ԿԵ
Բաժ. Պետ	ԱՂԱՋԱՆՅԱՆ			ՀՀ ԳՅՈՒՂԱԿԱՆ ՀԱՄԱՅՆՔՆԵՐՈՒՄ ԲԱԶՄԱԿԻ ՕԳՏԱԳՈՐԾՄԱՆ ԱՆՀԱՏԱԿԱՆ ԲՆԱԿԵԼԻ ՏՆՆ ՆԱԽԱԳԻԾ	
Ն.Գ.Ճ.	ԱՂԱՋԱՆՅԱՆ				
Գլխ.Մասն.	ԳԵՎՈՐԳՅԱՆ			ՈՒԹ ՍԱԵՆՅԱԿԱՆՈՑ ԶԵՂՆԱՀԱՐԿՈՎ ԵՎ ՆԿՈՒՂՈՎ ՄԵՆԱՏՈՒՆ	ՓՈՒԼ
Գլխ.Մասն.	ՂԱՐԻԲՅԱՆ				Ա
				ԾԱԾԿԻ ՏԱՐՐԵՐԻ ՄԱՍՆԱԳԻՐ	ԹԵՐԹ
					22
				«ՀԱՅԳՅՈՒՂՇԻՆՆԱԽԱԳԻԾ» ք. ԵՐԵՎԱՆ	


Ա1 ԱՍՏԻՋԱՆԻ ՀԱՏԱԿԱԳԻԾ

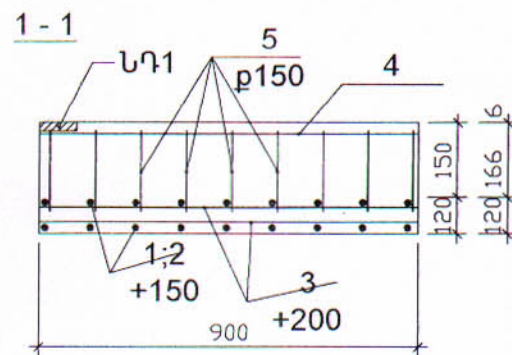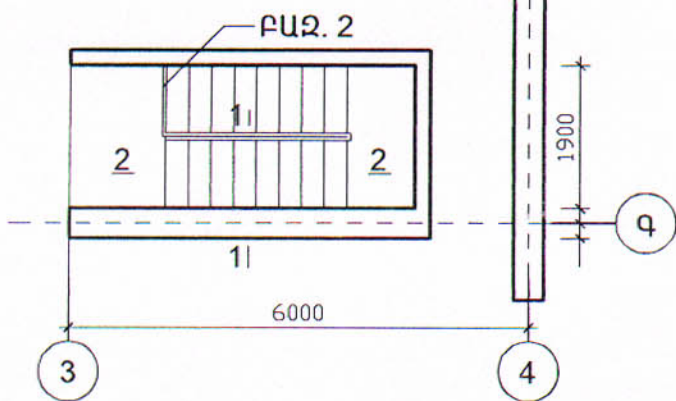

ԲԱԶՐԻՔ - 1

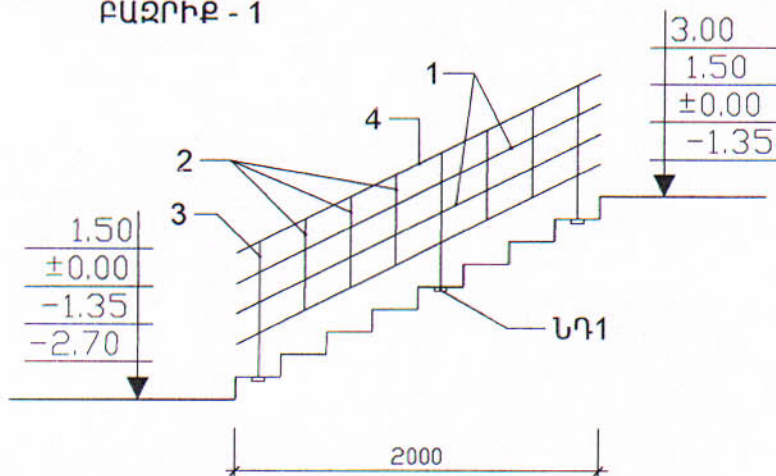

ԲԱԶՐԻՔ - 2

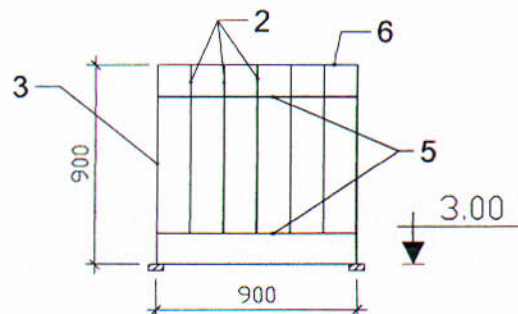


ՉՈՂԵՐԻ ԱՄՓՈՓԱԳԻՐ

ԴԻՐՔ	ԷՍԲԻՉ
2	2400 700 400
3	2600 700 200
4	280 160
5	280 180



ՄԻԱԶՈՒՅԼ Ե/Ք ՍԱԼԵՐԻ ՄԱՍՆԱԳԻՐ

ԴԻՐՔ	ՆՇԱՆԱԿՈՒՄ	ԱՆՎԱՆՈՒՄ	ՔԱՆԱԿ	ԶԱՆԳՎԱԾԸ 1 ՄԻԱԿՈՐԻ ՀԱՄԱՐ	ԾԱՆՈԹՈՒ- ԹՅՈՒՆ
ԱՍՏԻՃԱՆ Ա1					
1	ԳՈՍՏ 5781-82	Ø12AIII L=3500	14	3.11	43.61 ԿԳ
2	ԿԵ 23	Ø12AIII L=3500	42	3.11	103.93 ԿԳ
3		Ø6AI L=900	96	0.2	19.2 ԿԳ
4		Ø6AI L=900	32	0.2	6.4 ԿԳ
5		Ø6AI L=440	49	0.1	4.9 ԿԳ
6		Ø6AI L=460	168	0.102	17.16 ԿԳ
7	ԿԵ 19	ՆԴ1	11	1.39	
8		Ø8AI L=3500	52	0.35	18.5 ԿԳ
9		Ø6AI L=3500	16	0.42	6.75 ԿԳ
		B15 Դ ԲԵՏՈՆ	-		2.2 Մ ³
	ՏԱՆՏԱԿՆԵՐ	δ=30մմ S= 12.2մ ²	-		0.36 Մ ³
ԲԱԶՐԻՔ ԲԱԶ1 (4ՀԱՏ)					
1	ԳՈՍՏ 2591-88	20x20 L= 2600	2	8.16	16.33 ԿԳ
2	ԳՈՍՏ 2591-88	20x20 L= 700	5	2.2	11.0 ԿԳ
3	ԳՈՍՏ 2591-88	20x20 L= 900	3	2.8	8.4 ԿԳ
4	ԳՈՍՏ 103-76	-5x50 L=2600	1	5.1	5.1 ԿԳ
		փայտ 50x70 L=2600	1		0.01 Մ ³
ԲԱԶ - 2 (1ՀԱՏ)					
5	ԳՈՍՏ 2591-88	20x20 L= 900	2	2.83	5.65 ԿԳ
2	ԳՈՍՏ 2591-88	20x20 L= 700	5	2.2	11.0 ԿԳ
3	ԳՈՍՏ 2591-88	20x20 L= 900	2	2.8	5.6 ԿԳ
6	ԳՈՍՏ 103-76	-5x50 L=900	1	1.77	1.77 ԿԳ
		փայտ 50x70 L=900	1		0.004 Մ ³

Գլխ. ճարտ.	ՀՈՎՀԱՆՆԻՍՅԱՆ	46-2001	ՃԼ
Ն.Գ.Ճ.	ԱՂԱՋԱՆՅԱՆ	ՀՀ ԳՅՈՒՂԱԿԱՆ ՀԱՄԱՅՆՔՆԵՐՈՒՄ ԲԱԶՄԱԿԻ ՕԳՏԱԳՈՐԾՄԱՆ ԱՆՀԱՏԱԿԱՆ ԲՆԱԿԵԼԻ ՏԱՆ ՆԱԽԱԳԻԾ	
Գլխ.Մասն.	ԴԻԼԱՆՅԱՆ	ՈՒԹ ՄԱԵՆՅԱԿԱՆՈՑ ԶԵՂԱՆՀԱՐԿՈՎ ԵՎ ՆԿՈՂՈՎ ՄԵՆԱՏՈՒՆ	ՓՈՒԼ
Գլխ.Մասն.	ՂԱՐԻՔՅԱՆ		Ա
		Ա1 ԱՍՏԻՃԱՆ; ՄԱՍՆԱԳԻՐ	ԹԵՐԹ
			23
			ԹԵՐԹԵՐ
			«ՀԱՅԳՅՈՒՂՇԻՆՆԱԽԱԳԻԾ» Բ. ԵՐԵՎԱՆ

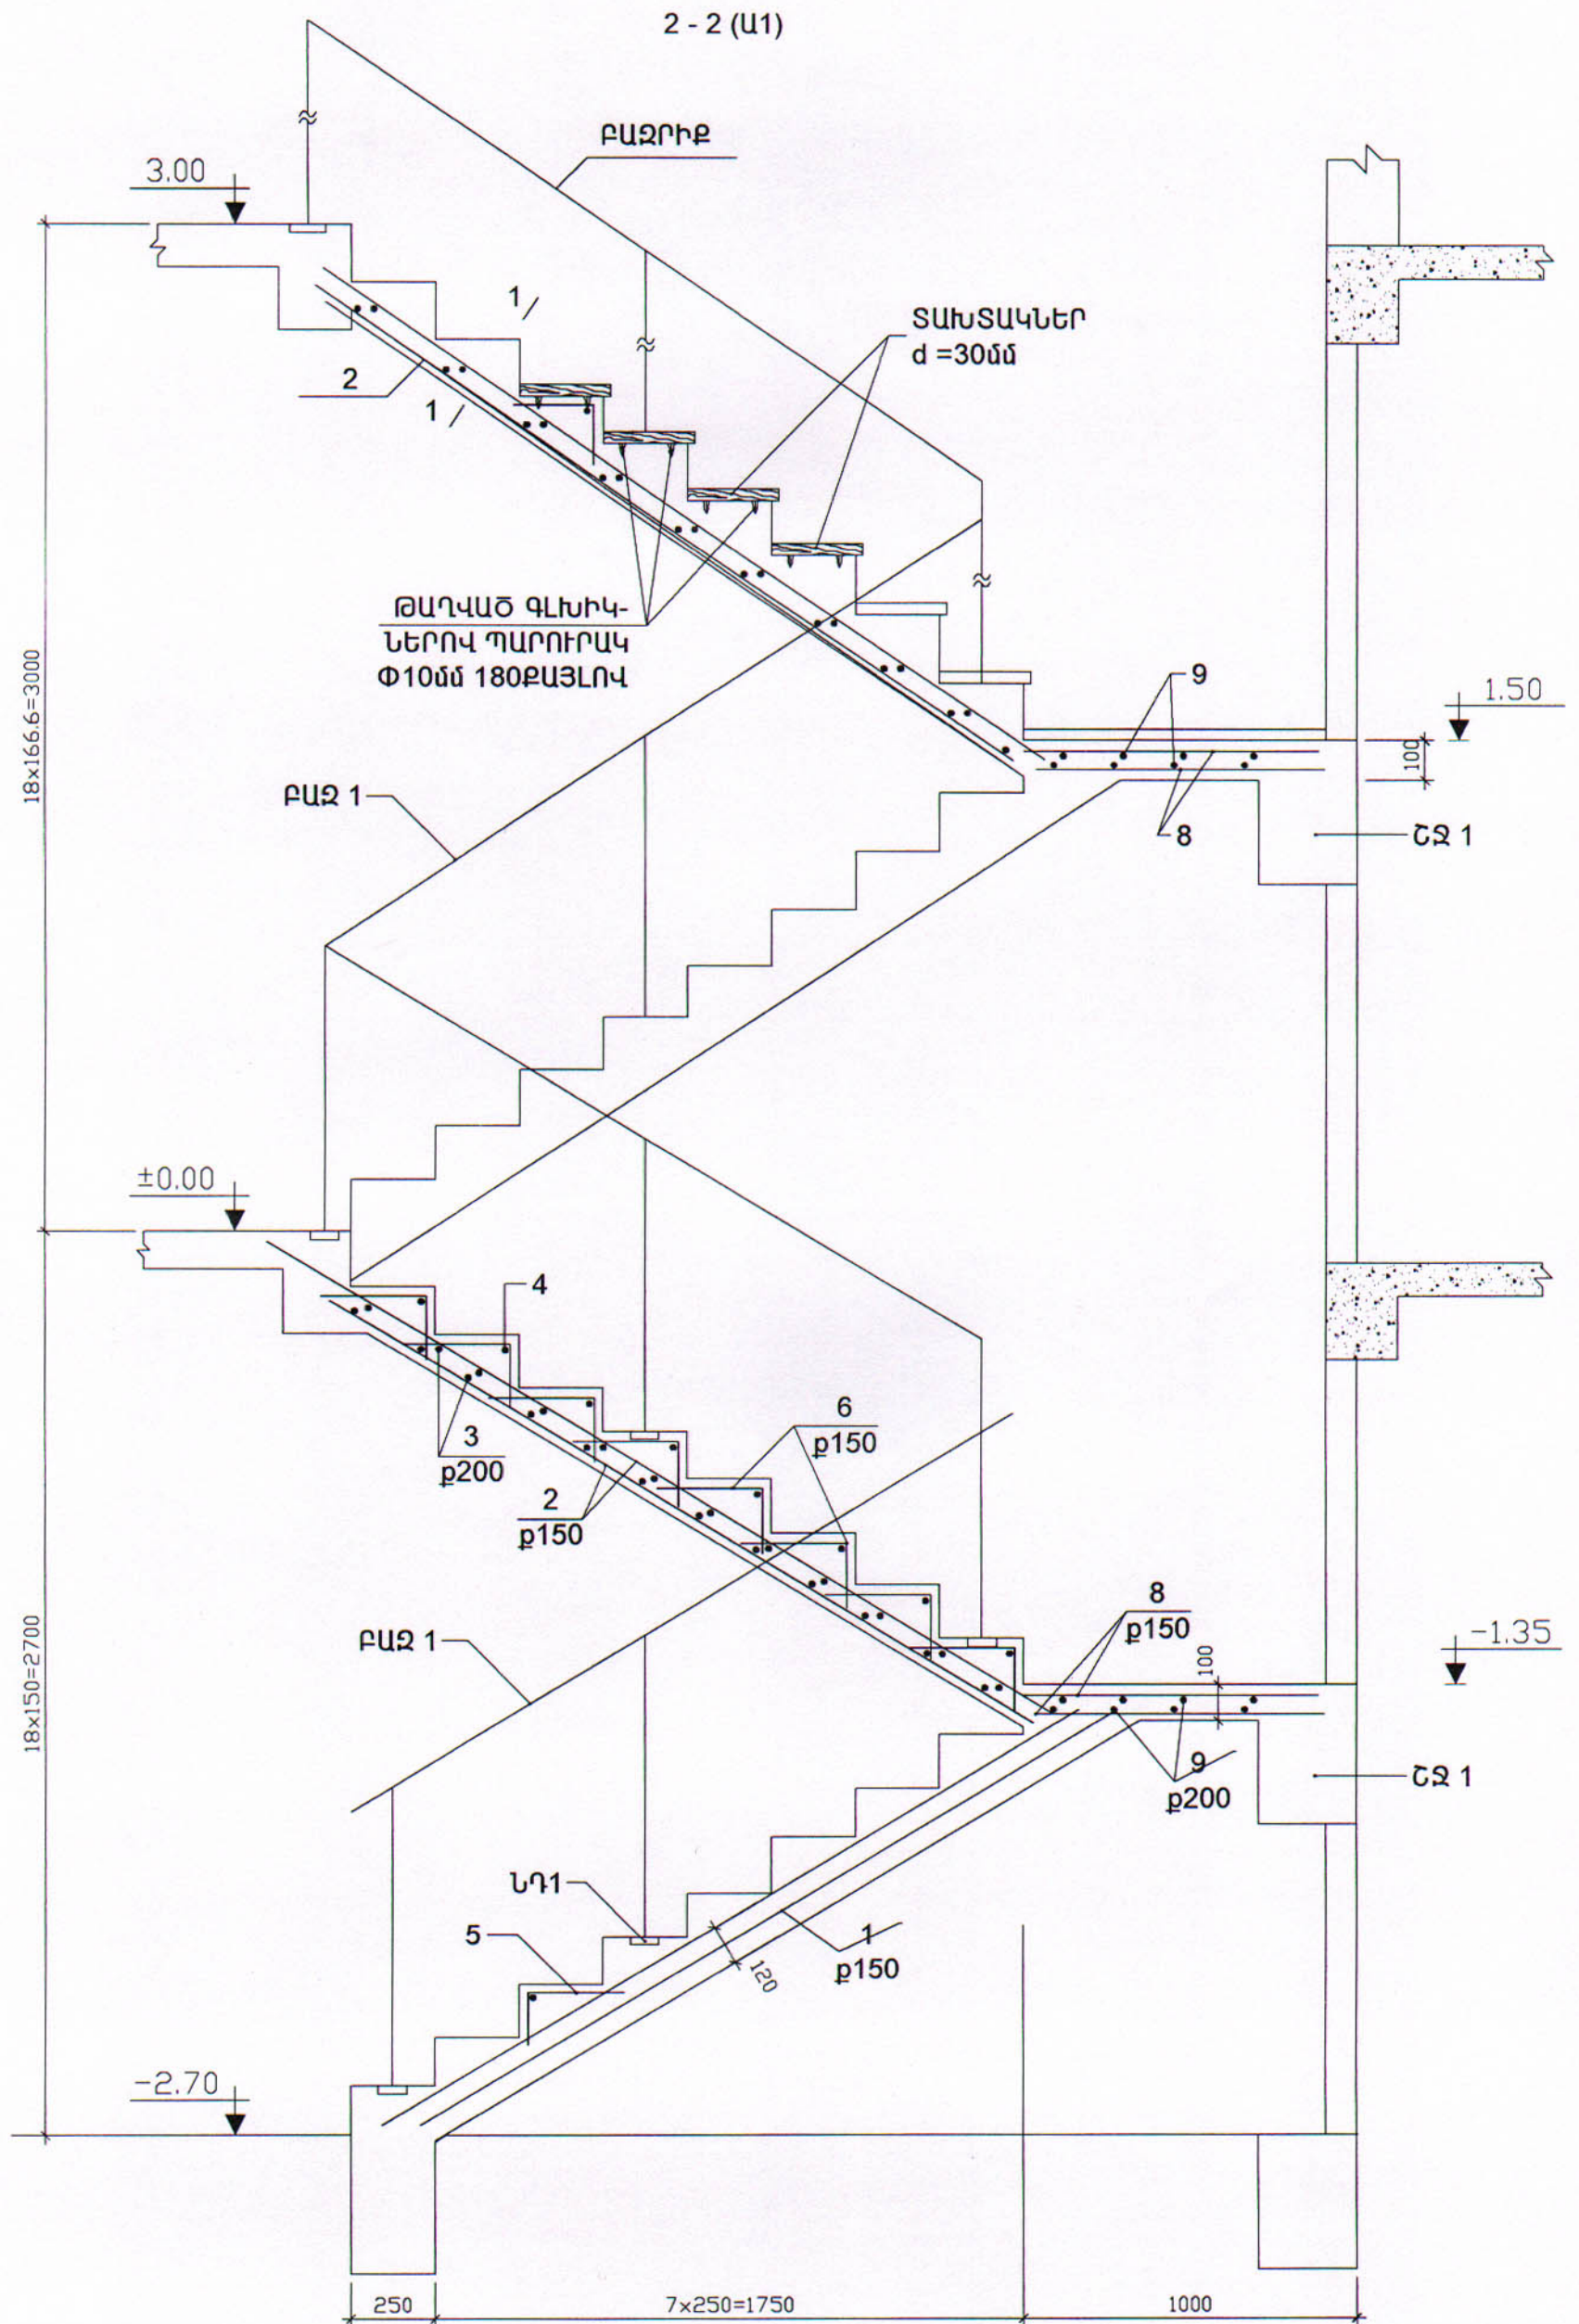

				46-2001			ԿԵ	
Գլխ. ճարտ.	ՀՈՎՀԱՆՆԻՍՅԱՆ			ՀՀ ԳՅՈՒՂԱԿԱՆ ՀԱՄԱՅՆՔՆԵՐՈՒՄ ԲԱԶՄԱԿԻ ՕԳՏԱԳՈՐԾՄԱՆ ԱՆՀԱՏԱԿԱՆ ԲՆԱԿԵԼԻ ՏԱՆ ՆԱԽԱԳԻԾ				
Բաժ. Պետ	ԱՂԱՋԱՆՅԱՆ							
Ն.Գ.Բ.	ԱՂԱՋԱՆՅԱՆ							
Գլխ.Մասն.	ԳԵՎՈՐԳՅԱՆ			ՈՒՅՑԱԵՆՅԱԿԱՆՈՑ ԶԵՂՆԱԴԱՐԿՈՎ ԵՎ ՆԿՈՒՂՈՎ ՄԵՆԱՏՈՒՆ		ՓՈՒԼ	ԹԵՐԹ	ԹԵՐԹԵՐ
Գլխ.Մասն.	ՂԱՐԻՔՅԱՆ					Ա	24	
				ԱՍՏԻՃԱՆԻ ԿՏՐՎԱԾՔ 2 - 2		«ՀԱՅԳՅՈՒՂՇԻՆՆԱԽԱԳԻԾ» ք. ԵՐԵՎԱՆ		

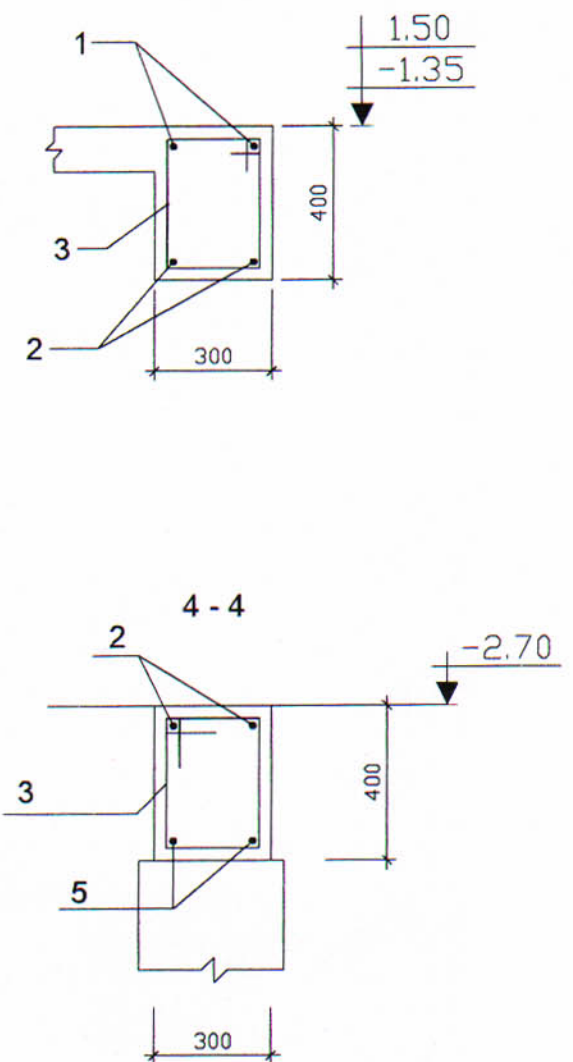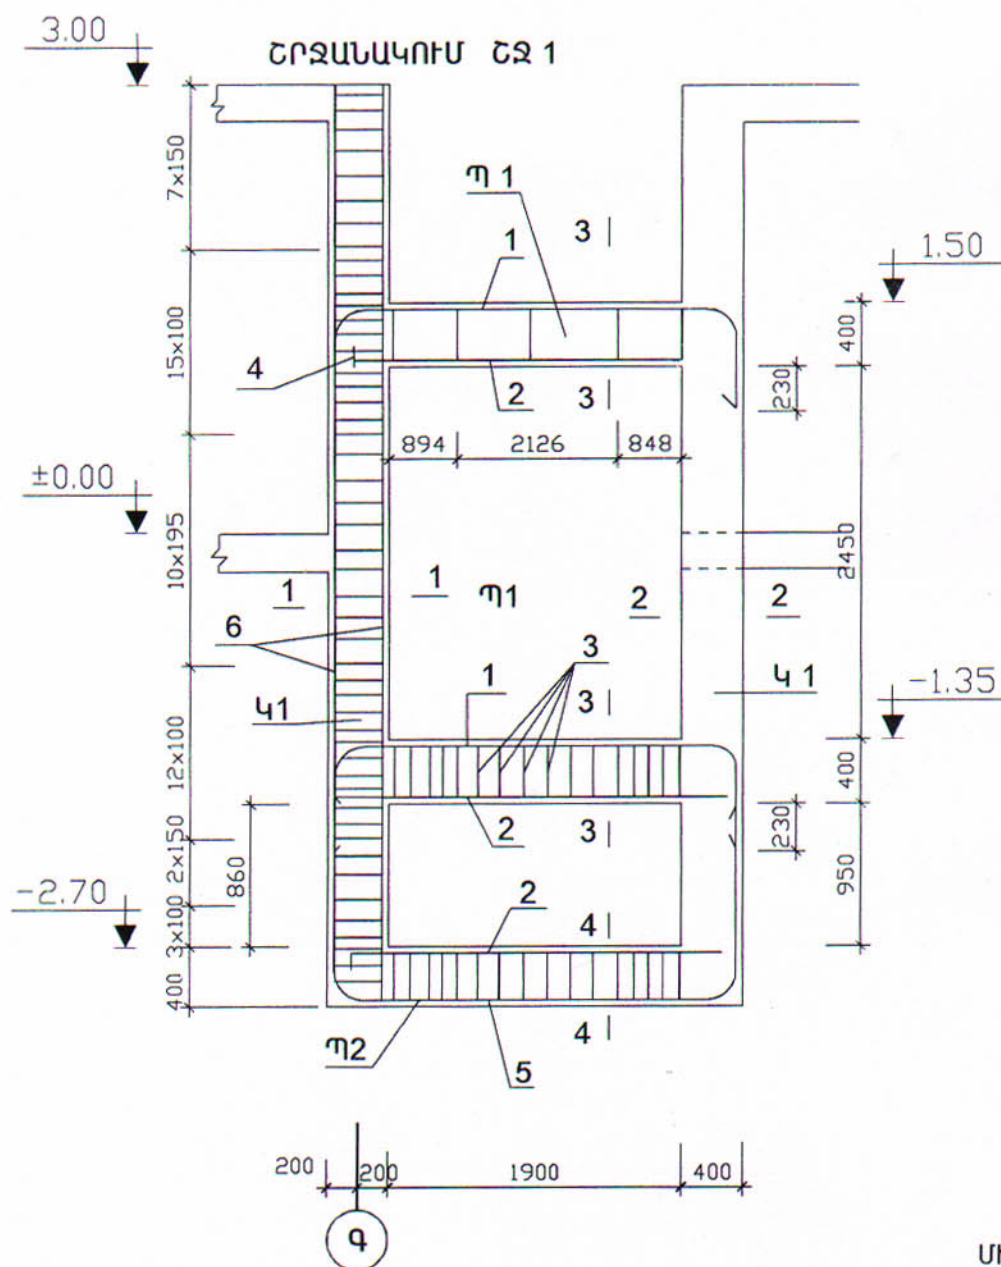


ՄԻԱԶՈՒՅԼ Ե/Բ ՍԱԼԵՐԻ ՄԱՍՆԱԳԻՐ

Դիրք	ՆՇԱՆԱ ԿՈՒՄ	ԱՆՎԱՆՈՒՄ	ՔԱՆԱԿ	ՉԱՆԳՎԱԾԸ 1 ՄԻԱԿՈՐԻ ՀԱՄԱՐ	ԾԱՆՈԹՈՒ- ԹՅՈՒՆ
		ՇՋ1 (1ՀԱՏ)			
		ՊԱՐԶՈՒՆԱԿ Պ1 (2ՀԱՏ)			
1	ԿԵ 25	Ø20AIII L= 3780	2	9.34	18.67 ԿԳ
2		Ø20AIII L= 2640	2	6.52	13.04 ԿԳ
3	ԿԵ 25	Ø8AI L= 1390	15	0.55	8.24 ԿԳ
4		-12x60 L= 60	4	3.39	13.56 ԿԳ
		B20Դ ԲԵՏՈՆ	-		0.23 Մ ³
		ՊԱՐԶՈՒՆԱԿ Պ2 (1ՀԱՏ)			
2		Ø20AIII L=2640	2	6.52	13.04 ԿԳ
5	ԿԵ 25	Ø20AIII L= 5040	2	12.45	24.9 ԿԳ
3		Ø8AI L= 1390	15	0.55	8.24 ԿԳ
4		-12x60 L= 60	4	3.39	13.56 ԿԳ
		B20Դ ԲԵՏՈՆ	-		0.23 Մ ³
		ԿԱՆԳՆԱԿ Կ 1 (2ՀԱՏ)			
6		Ø20AIII L=6050	4	14.95	59.77 ԿԳ
3		Ø8AI L= 1390	49	0.55	26.95 ԿԳ
		B20Դ ԲԵՏՈՆ	-		0.73 Մ ³

ՁՈՂԵՐԻ ԱՄՓՈՓԱԳԻՐ

Դիրք	ԷՍՔԻՉ
1	
5	
3	



1 - 1; 2 - 2

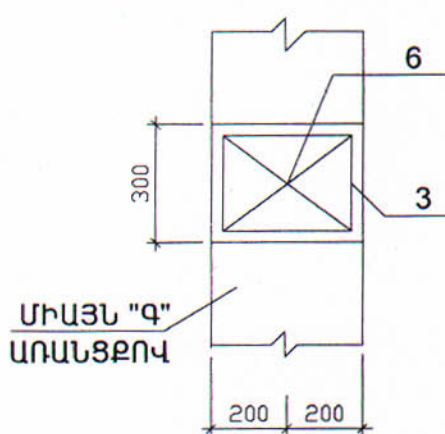


Գլխ. ճարտ.	Հովհաննիսյան			46-2001				Կ.Ե.
Ն.Գ.Ճ.	Աղաջանյան			ՀՀ ԳՅՈՒՂԱԿԱՆ ՀԱՄԱՅՆՔՆԵՐՈՒՄ ԲԱԶՄԱԿԻ ՕԳՏԱԳՈՐԾՄԱՆ ԱՆՀԱՏԱԿԱՆ ԲՆԱԿԵԼԻ ՏԱՆ ՆԱԽԱԳԻԾ				
Բաժնի պետ	Աղաջանյան			ՈՒԹ ՍԱԵՆՅԱԿԱՆՈՑ ԶԵՂԱՀԱՐԿՈՎ ԵՎ ՆԿՈՒՂՈՎ ՄԵՆԱՏՈՒՆ		ՓՈՒԼ	ԹԵՐԹ	ԹԵՐԹԵՐ
Գլխ. ծախս.	Գևորգյան					Ա	25	
Գլխ. ծախս.	Ղարիբյան			ՀՐԱՅԱՆԱԿՈՒՄ ՀՋ 1 ՍԱՄՆԱԳԻՐ		«ՀԱՅԳՅՈՒՂՇԻՆՆԱԽԱԳԻԾ» ք. ԵՐԵՎԱՆ		

ՇՐՋԱՆԱԿՈՒՄ ՇՋ 2


1 - 1 (Կ 2)

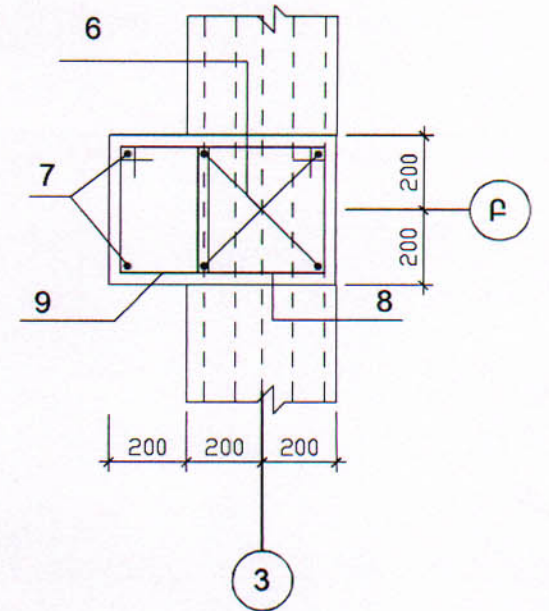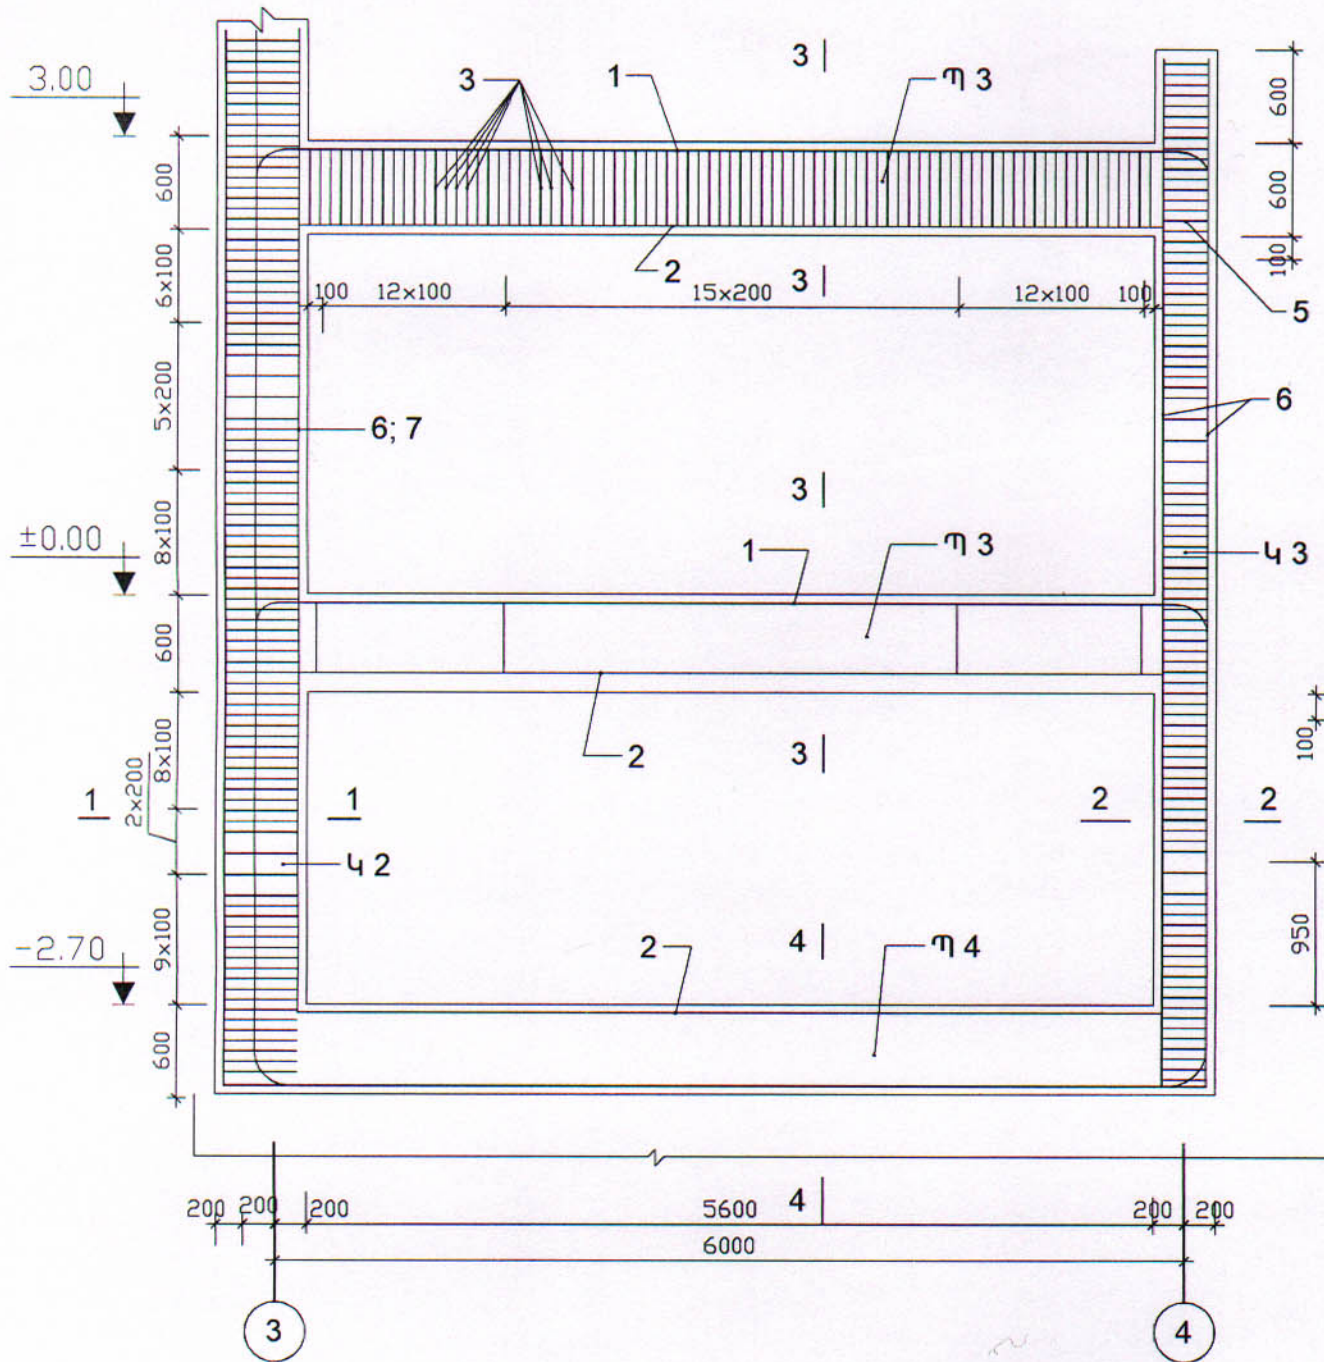


2 - 2 (Կ 3)

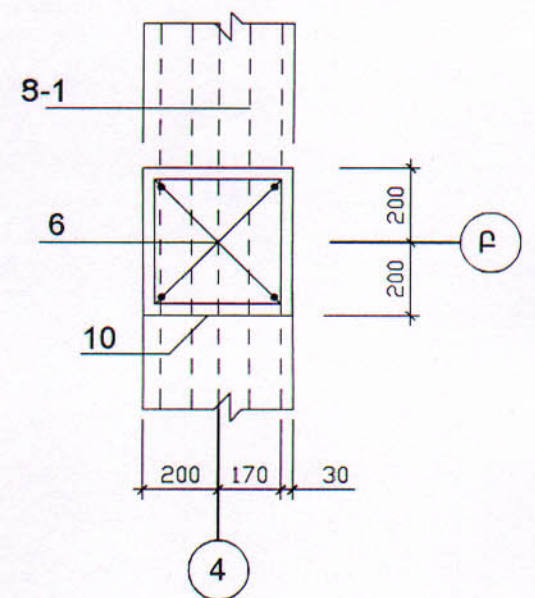

3 - 3

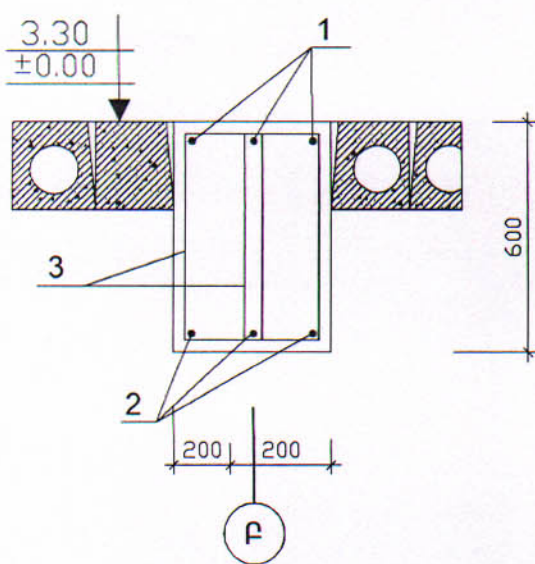

4 - 4

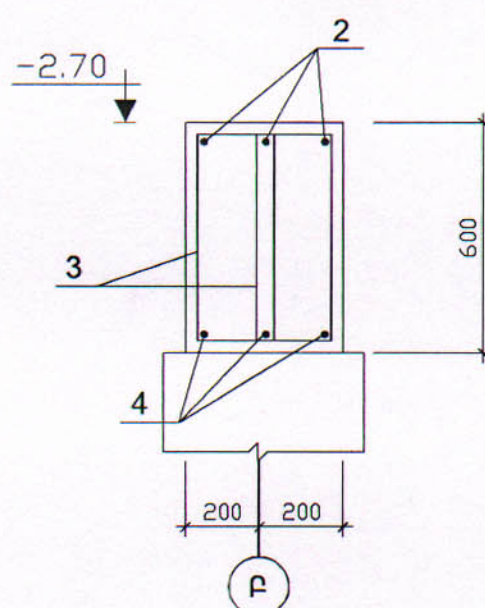

ՋՈՂԵՐԻ ԱՄՓՈՓԱԳԻՐ

ԴԻՐՔ	ԷՍԲԻԶ
1	175 6110 175 570 570 R110 570
4	1420 175 6110 175 1420
8 (10)	360 360 (330)
9	360 200
3	560 200

				46-2001				ԿԵ
Գլխ. ճարտ.	ՀՈՎՀԱՆՆԻՍՅԱՆ			ՀՀ ԳՅՈՒՂԱԿԱՆ ՀԱՄԱՅՆՔՆԵՐՈՒՄ ԲԱԶՄԱԿԻ ՕԳՏԱԳՈՐԾՄԱՆ ԱՆՀԱՏԱԿԱՆ ԲՆԱԿԵԼԻ ՏՈՒՆ ԱՄՍԱԳԻԾ				
Բաժ. Պետ	ԱՐԱՋԱՆՅԱՆ			ՈՒԹ ՄԱԵՆՅԱԿԱՆՈՑ ԶԵՂՆԱԴՄՐԿՈՎ ԵՎ ՆԿՈՒՂՈՎ ՄԵՆԱՏՈՒՆ	ՓՈՒԼ	ԹԵՐԹ	ԹԵՐԹԵՐ	
Ն.Գ.Բ.	ԱՐԱՋԱՆՅԱՆ				Ա	26		
Գլխ.Մասն.	ԳԵՎՈՐԳՅԱՆ			ՇՐՋԱՆԱԿՈՒՄ ՇՋ-2, ԿՏՐՎԱԾՔՆԵՐ	«ՀԱՅԳՅՈՒՂՇԻՆԱՄԱՍԳԻԾ» ք. ԵՐԵՎԱՆ			
Գլխ.Մասն.	ՂԱՐԻԲՅԱՆ							

ՇՐՋԱՆԱԿՈՒՄՆԵՐԻ ՄԱՍՆԱԳԻՐ

Դիրք	ՆՇԱՆԱԿՈՒՄ	ԱՆՎԱՆՈՒՄ	ՔԱՆԱԿ	ԶԱՆԳՎԱԾԸ 1 ՄԻԱԿՈՐԻ ՀԱՄԱՐ	ԾԱՆՈԹՈՒԹՅՈՒՆ
		ՇՋ 2 (1ՀՍ)			
		ՊԱՐԶՈՒՆԱԿ Պ-3 (2ՀՍ)			
1	ԿԵ 26	Ø22AIII L=7600	3	22.65	68.0 ԿԳ
2		Ø22AIII L=6300	3	18.77	56.32 ԿԳ
5		-12x60 L=60	6	0.34	2.03 ԿԳ
3		Ø8AI L=1670	80	0.66	52.8 ԿԳ
		B20 Դ ԲԵՏՈՆ	-		1.34 Մ ³
		ՊԱՐԶՈՒՆԱԿ Պ 4 1ՀՍ			
4	ԿԵ 26	Ø22AIII L=9300	3	27.71	83.14 ԿԳ
2		Ø22AIII L=6300	3	18.77	56.32 ԿԳ
3		Ø8AI L=1670	80	0.66	52.8 ԿԳ
5		-12x60 L=60	6	0.34	2.03 ԿԳ
		B20 Դ ԲԵՏՈՆ	-		1.34 Մ ³
		ԿԱՆԳՆԱԿ Կ 2 1ՀՍ			
6		Ø22AIII L=6900	4	20.56	82.25 ԿԳ
7		Ø16AIII L=6900	2	10.89	21.8 ԿԳ
8	ԿԵ 26	Ø8AI L=1590	57	0.63	35.8 ԿԳ
9	ԿԵ 26	Ø8AI L=1270	57	0.5	28.6 ԿԳ
5		-12x60 L=60	4	0.34	1.36 ԿԳ
		B 20 Դ ԲԵՏՈՆ	-		1.7 Մ ³
		ԿԱՆԳՆԱԿ Կ3 (1ՀՍ)			
6		Ø22AIII L=6900	4	20.56	82.25 ԿԳ
10	ԿԵ 26	Ø8AI L=1530	57	0.6	34.4 ԿԳ
5		-12x60 L=60	4	0.34	1.36 ԿԳ
		B 20 Դ ԲԵՏՈՆ	-		0.1 Մ ³

				46-2001				6L
Գլխ. ճարտ.	ՀՈՎՀԱՆՆԻՍՅԱՆ			ՀՀ ԳՅՈՒՂԱԿԱՆ ՀԱՄԱՅՆՔՆԵՐՈՒՄ ԲԱԶՄԱԿԻ ՕԳՏԱԳՈՐԾՄԱՆ ԱՆՀԱՏԱԿԱՆ ԲՆԱԿԵԼԻ ՏԱՆ ՆԱԽԱԳԻԾ				
Ն.Գ.Ճ.	ԱՂԱԶԱՆՅԱՆ			ՈՒԹ ՄԱԵՆՅԱԿԱՆՈՑ ԶԵՂԱՅԱՐԿՈՎ ԵՎ ՆԿՈՒՂՈՎ ՄԵՆԱՏՈՒՆ	ՓՈՒԼ	ԹԵՐԹ	ԹԵՐԹԵՐ	
Գլխ.Մասն.	ՂԻԼԱՆՅԱՆ				Ա	27		
Գլխ.Մասն.	ՂԱՐԻԲՅԱՆ				«ՀԱՅԳՅՈՒՂՇԻՆՆԱԽԱԳԻԾ» ք. ԵՐԵՎԱՆ			
				ՄԻԱԶՈՒՅԼ Ե/Ք ՏԱՐԻԵՐԻ ՄԱՍՆԱԳԻՐ				

ԿՆԻՇ		ԱՄՐԱՆԱՅԻՆ ԵՆՎԱՅՁՆԵՐ										ՆԵՐԳԻՐ ՄԱՍ		ՄԲՈՂՁ ԾԱՆՍԸ
		ԱՄՐԱՆ ԴԱՍԻ										ԱՄՐԱՆ ԴԱՍԻ	ԳԼՈՑ- ՎԱՅՁ	
		A I					A III					I	ԵԾ 3 ԽԿ 2	
		Գ Ո Ս 5 781-82										Գ Ո Ս 781-82	Գ Ո Ս 03-76	
		Փ 6	Փ 8	Փ 16		ԸՆ Դ	Փ 10	Փ 12	Փ 16	Փ 20	Փ 22	ԸՆ Դ	Փ 12	
ՀԳՄ1		185.56	3.63			189.2		593.2	11.83			605.03		794.23
ՀԳՄ2		165.12	18.42	8.69		192.23		515.9	58.24			574.14		766.37
ՀԳՄ3		11.05	3.95			15.0		32.04				32.04		47.04
ՀԳՄ3		82.3		8.69		90.99		338.4	27.8			366.2		457.19
ՍԼՄ1		7.1	9.8			26.9								26.9
ՍԼՄ2		4.44	13.86			18.3								18.3
ՀԾ1		13.6				13.6		56.8				56.8		70.4
ՀԾ2		2.86				2.86		15.78				15.78	0.26	21.42
ՀԾ2		2.86				2.86		15.78				15.78		18.64
ՀԾ3		9.77				9.77		32.04				32.04		41.81
ՀԾ4		7.0				7.0		21.36				21.36		28.36
ՍԼՄ3	ՍԱԼ	18.34				18.34								18.34
	ՀԵԾԱՆ	2.95				2.95		17.04				17.04		20.0
ՍԼՄ4	ՍԱԼ	4.29				4.29								4.3
	ՀԵԾԱՆ	5.51				5.51		34.08				34.08		39.6
ՍԼՄ5		18.21				18.21	24.55					24.55	0.78	51.1
ՔՄ1		3.23	2.25			5.48		5.34				5.34		10.82
ՔՄ2		1.41	1.05			2.46		3.38				3.38		5.84
ՔՄ3		4.01				4.01		17.67				17.67		21.68
ՔՄ4		5.27				5.27		23.04				23.04		28.31
ԵԶ 2	ՊԱՐՁՈՒՆԱԿ		158.4			158.4					388.1	388.1		552.6
	ԱՆԳՆԱԿ		98.8			98.8		21.8			164.5	186.3		287.82
ՄՄ1		39.3				39.3		127.1				127.1		166.4
ՄՄ2		49.2				49.2		138.8				138.8		188.0
ՄՄ3		51.2				51.2		117.5				117.5		168.7
ՄՄ4		23.8				23.8		64.1				64.1		87.9
ՄՄ5		42.36				42.36		85.44				85.44		127.8
ՄՄ6		35.2				35.2		60.9				60.9		96.1
ՍՏԻՃԱՆ ԱԻ		54.41	18.5			72.91		174.44				174.44		261.21
- // -	Ա2	ՀԵԾԱՆ	19.8 1.47	8.5		28.3 1.47		17.6 11.03				17.6 11.03		85.7 13.5
ՕՔ1		34.0				34.0		68.71				68.71		102.71
ՕՔ2		11.13				11.13		23.68				23.68		34.81
Ք3		17.09				17.03		67.0				67.0		84.09
ՊԱՏԵՐԻ ԱՄՐԱՆ		532.0				532.0								532.0


46-2001				ԿԵ
Գլխ. ճարտ.	ՀՈՎՀԱՆՆԻՍՅԱՆ			
Բաժ. Պետ	ԱՐԱՋԱՆՅԱՆ			
Ն.Գ.Ը.	ԱՐԱՋԱՆՅԱՆ			
Գլխ.Մասն.	ԳԵՎՈՐԳՅԱՆ			
Գլխ.Մասն.	ՂԱՐԻՔՅԱՆ			
ՊՈԼՊԱՏԻ ԾԱՆՍԻ ԱՄՓՈՓԱԳԻՐ				«ՀԱՅԳՅՈՒՂԵՆՆԱՍԱԳԻԾ» ք. ԵՐԵՎԱՆ
ՈՒԹ ՍԱԵՆՅԱԿԱՆՈՑ ԶԵՂԱՆՀԱՐԿՈՒ ԵՎ ՆԿՈՂՈՒ ՄԵՆԱՏՈՒՆ				ՓՈՒԼ Ա
				ԹԵՐԹ 28
				ԹԵՐԹԵՐ

ՕԴԱՓՈԽՈՒԹՅԱՆ ԲԼՈԿ

ՕԲ 3

ՕԲ 2

ՕԲ 1

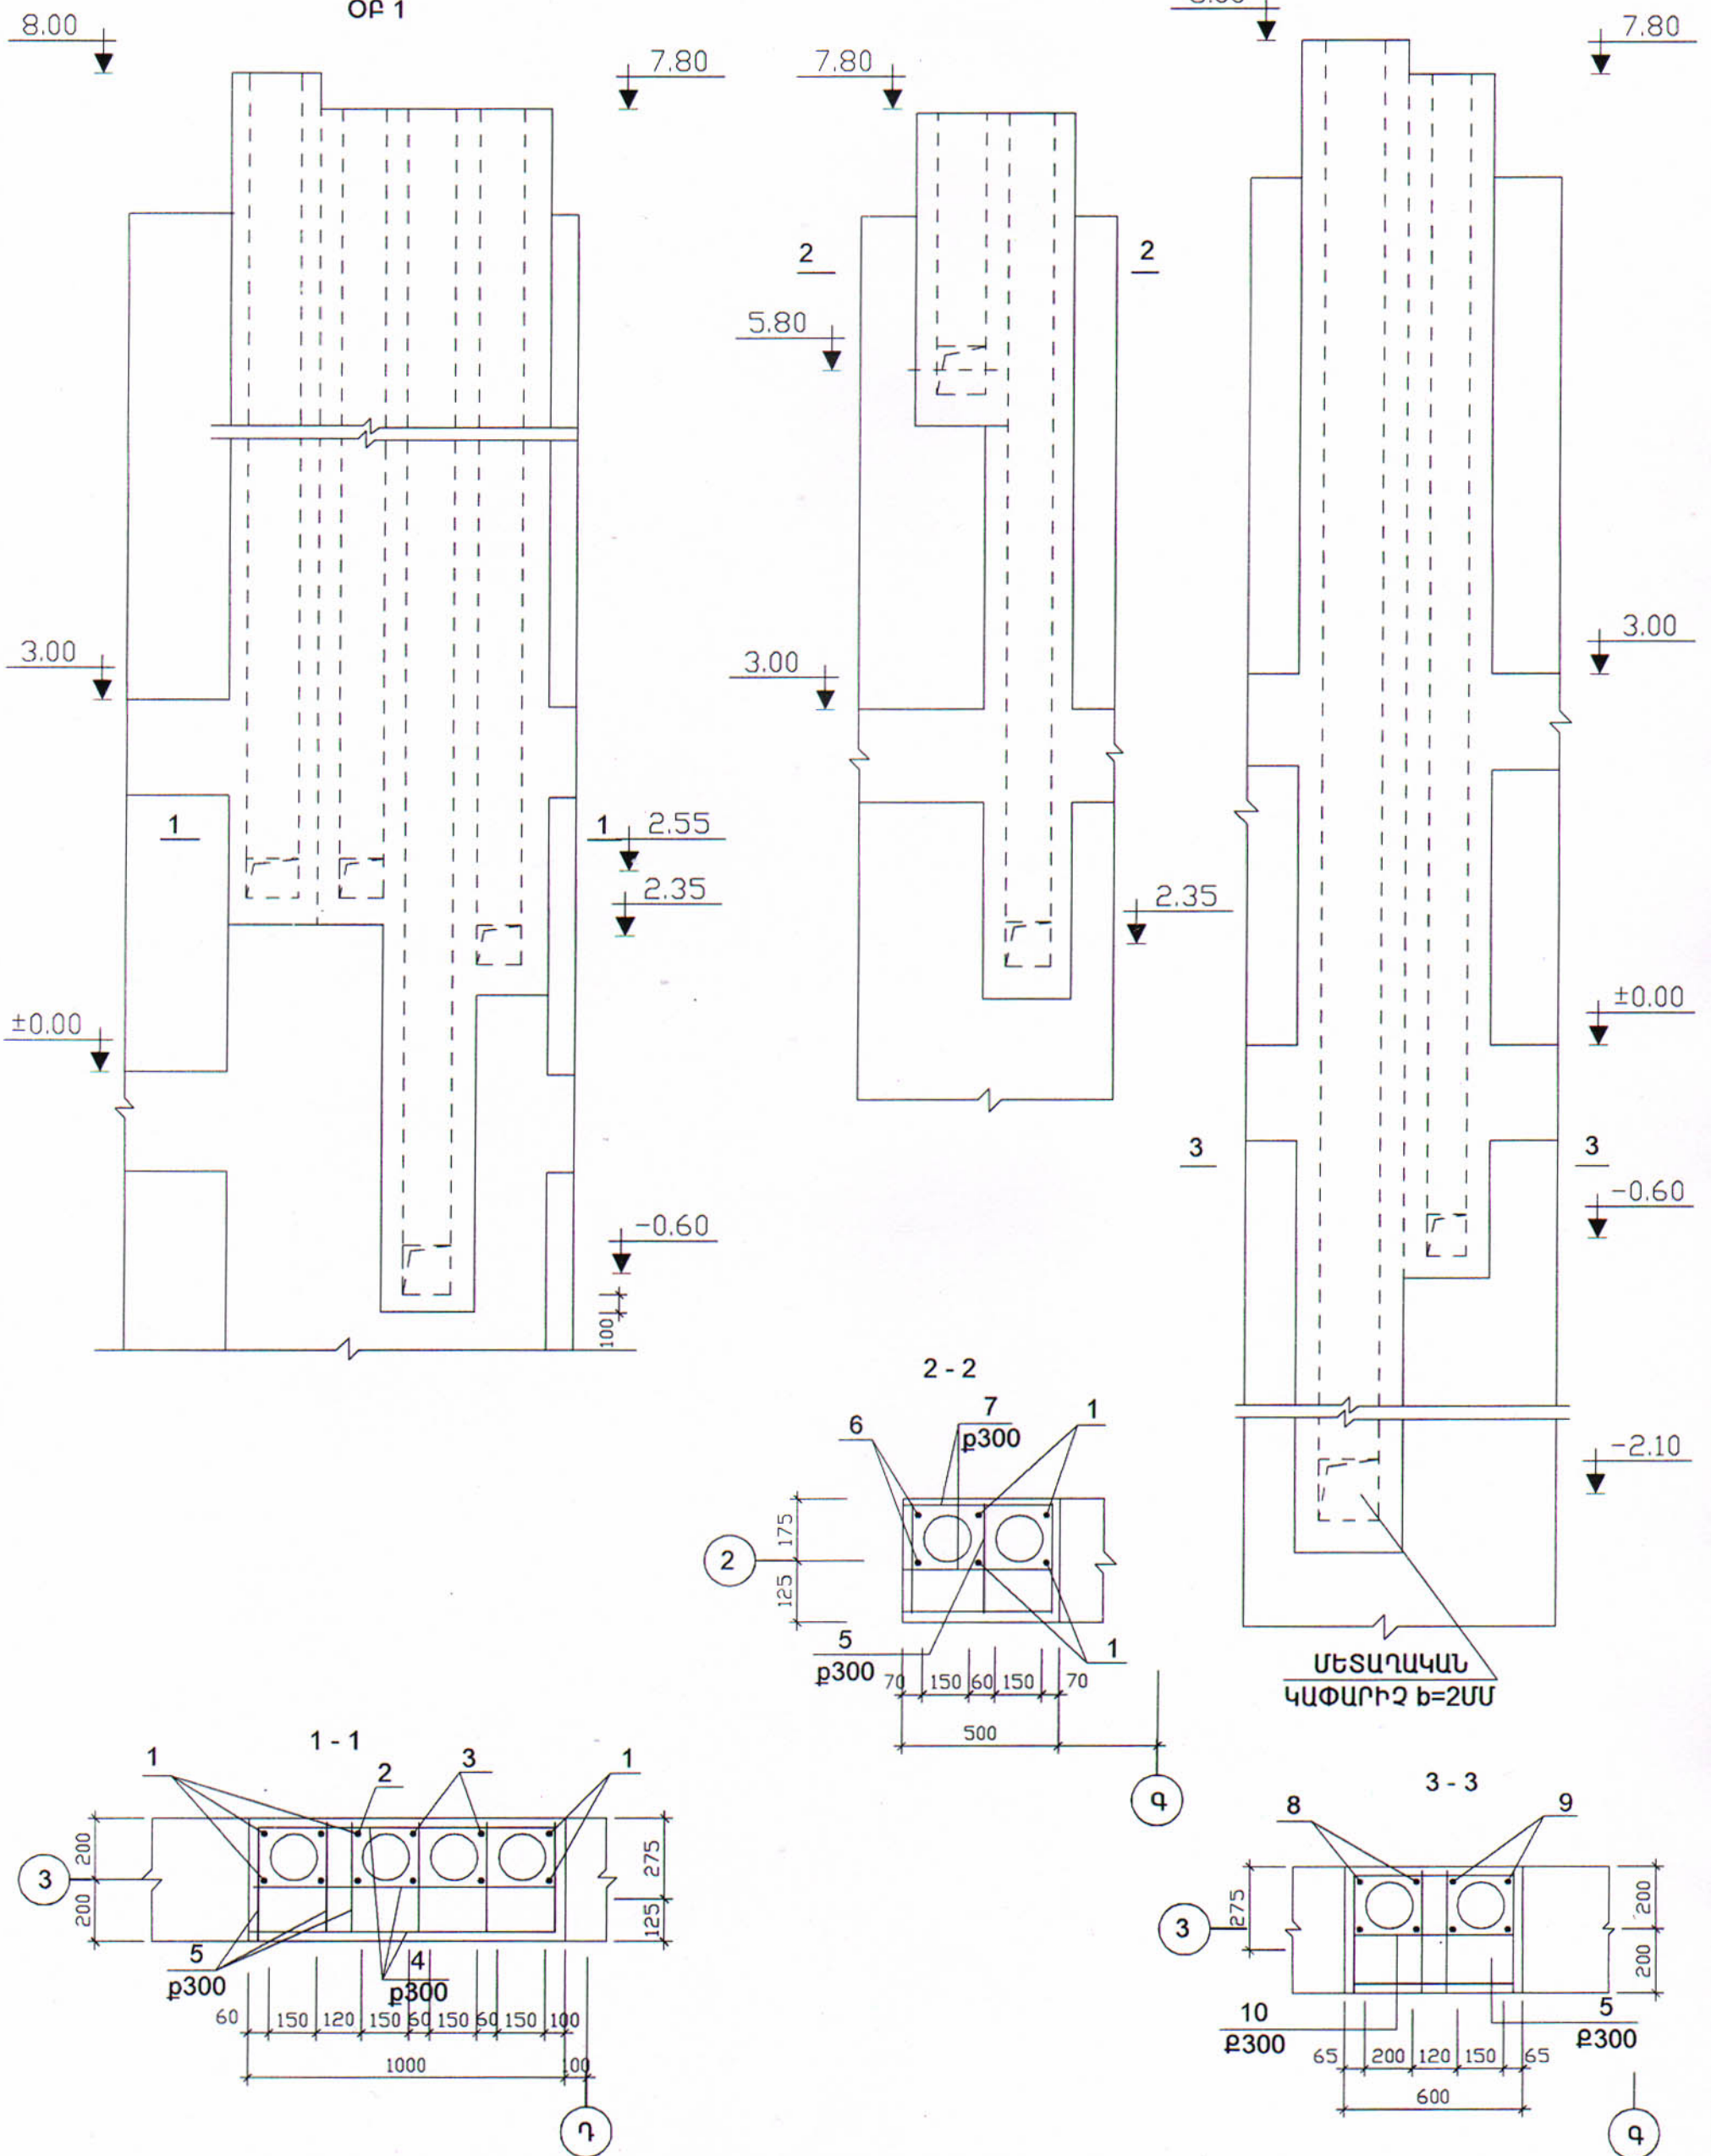

ՄԵՏԱՂԱԿԱՆ
ԿԱՓԱՐԻՉ b=2ՄՄ



Պլան. ճարտ.	Հովհաննիսյան			46-2001			Լ. Ե.
Ն. Գ. Ե.	Աղաջանյան			ՀՀ գնորդական շահմանափակում ԲԱՅԱՊԱԿԻ ՕԳՏԱԳՈՐԾՄԱՆ ԱՆՀԱՏԱԿԱՆ ԲՆԱԿԵԼԻ ՏԱՆ ՆԱԽԱԳԻԾ			
Բաժնի պետ	Աղաջանյան						
Պլան. ճան.	Գևորգյան			ՈՒԹ ՍԱՆՆՅԱԿԱՆՈՑ ԶԵՂՆԱԴԱՐԿՈՎ ԵՎ ՆԿՈՐԴՈՎ ՄԵՆԱՏՈՒՆ	ՓՈՒԼ	ԹԵՐԹ	ԹԵՐԹԵՐ
Պլան. ճան.	Ղարիբյան				Ա	29	
				ՕԴԱՓՈԽՈՒԹՅԱՆ ԲԼՈԿԵՐ ՕԲ 1 ÷ ՕԲ 3			«ՀԱՅԳՅՈՒՂՇԻՆՆԱԽԱԳԻԾ» Զ. ԵՐԵՎԱՆ

ՕՂԱՓՈԽՈՒԹՅԱՆ ԲԼՈԿՆԵՐԻ ՄԱՍՆԱԳԻՐ





ԴԻՐՔ	ՆՇԱՆԱԿՈՒՄ	ԱՆՎԱՆՈՒՄ	ՔԱՆԱԿ	ԶԱՆԳԱԾԸ 1 ՄԻԱՎՈՐԻ ՀԱՄԱՐ	ԾԱՆՈԹՈՒ- ԹՅՈՒՆ
		ՕՔ 1 (1ՀՏ)			
1	ԳՈՍՏ 5781-82	Ø12AIII L=5600	6	4.98	29.9 ԿԳ
2	ԳՈՍՏ 5781-82	Ø12AIII L=5400	2	4.8	9.61 ԿԳ
3		Ø12AIII L=8200	4	7.3	29.2 ԿԳ
4		Ø6AI L=1000	87	0.222	19.3 ԿԳ
5		Ø6AI L=380	174	0.08	14.7 ԿԳ
		B15Դ ԲԵՏՈՆ	-		2.71 Մ³
		ՕՔ 2 (ՀՏ)			
6		Ø12AIII L=2100	2	1.87	3.74 ԿԳ
1		Ø12AIII L=5600	4	4.98	19.94 ԿԳ
5		Ø6AI L=380	57	0.08	4.8 ԿԳ
7		Ø6AI L=500	57	0.11	6.33 ԿԳ
		B15Դ ԲԵՏՈՆ	-		0.72 Մ³
		ՕՔ 2 (ՀՏ)			
8		Ø12AIII L=10300	4	9.17	36.7 ԿԳ
9		Ø12AIII L=8500	4	7.56	30.3 ԿԳ
10		Ø6AI L=600	70	0.13	9.32 ԿԳ
5		Ø6AI L=250	140	0.06	7.77 ԿԳ
		B15Դ ԲԵՏՈՆ	-		1.87 Մ³

Գլխ.ճարտ.	Հովհաննիսյան			46-2001	Կ Է
Ն.Գ.Ճ.	Աղաջանյան				
Բաժնի պետ	Աղաջանյան			ՀՀ ԳՅՈՒՂԱԿԱՆ ՀԱՄԱՅՆՔՆԵՐՈՒՄ ԲԱԶՄԱԿԻ ՕԳՏԱԳՈՐԾՄԱՆ ԱՆՀԱՏԱԿԱՆ ԲՆԱԿԵԼԻ ՏԱՆ ՆԱԽԱԳԻԾ	
Գլխ.մասն.	Գևորգյան			ՈՒԹ ՄԱԵՆՅԱԿԱՆՈՑ ԶԵՂԱՀԱՐԿՈՎ ԵՎ ՆԿՈՒՂՈՎ ՄԵՆԱՏՈՒՆ	ՓՈՒԼ Ա
Գլխ.մասն.	Ղարիբյան				ԹԵՐԹ 30
				ՕՂԱՓՈԽՈՒԹՅԱՆ ԲԼՈԿՆԵՐԻ ՄԱՍՆԱԳԻՐ	«ՀԱՅԳՅՈՒՂՇԻՆՆԱԽԱԳԻԾ» ք. ԵՐԵՎԱՆ

ՏԱՆԻՔԻ ՏԱՐԻԵՐԻ ՏԵՂԱՂՐՄԱՆ ՄԽԵՄԱ

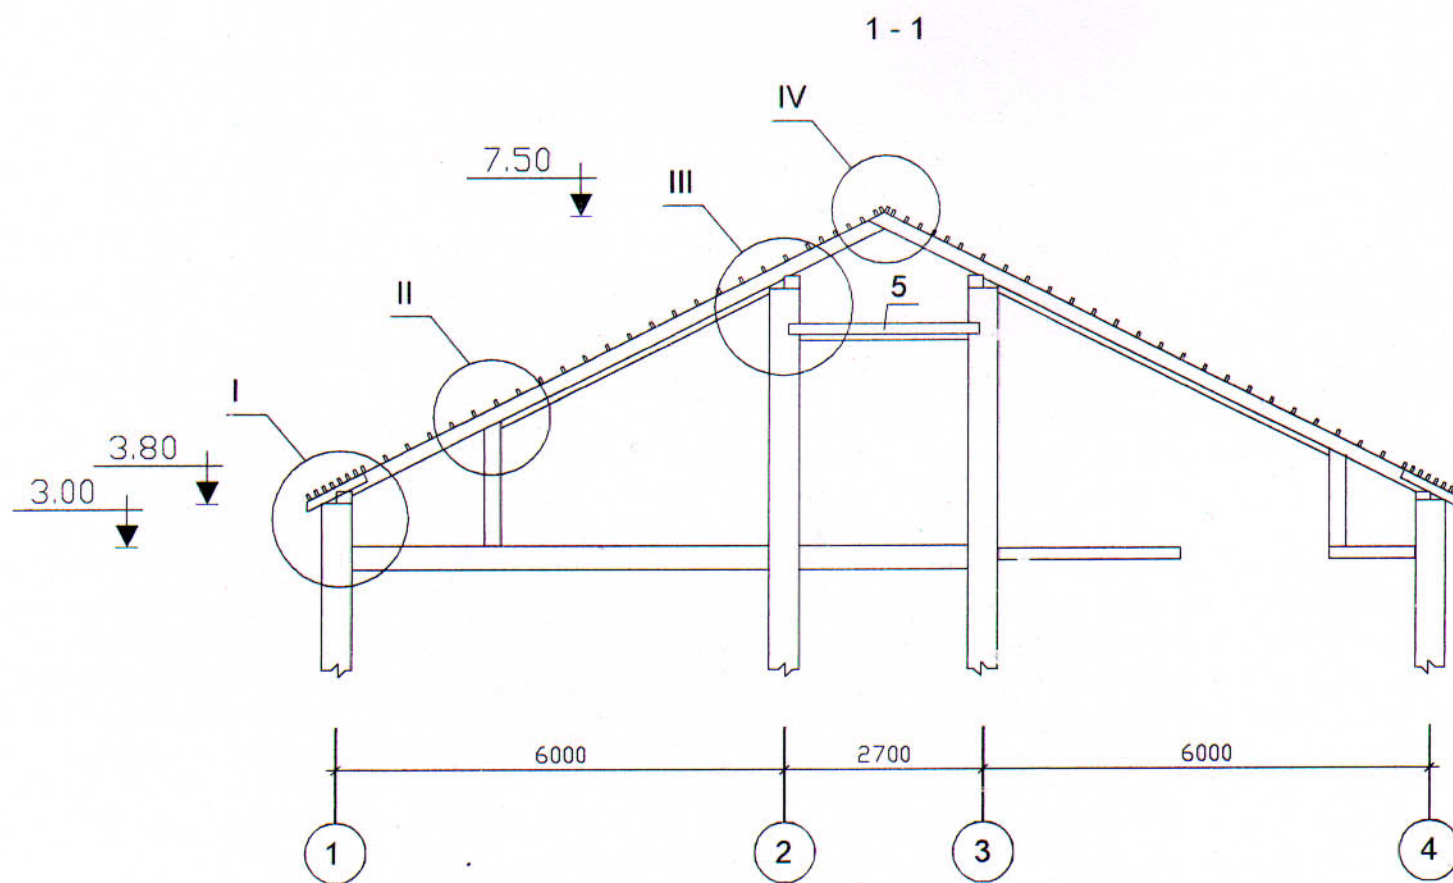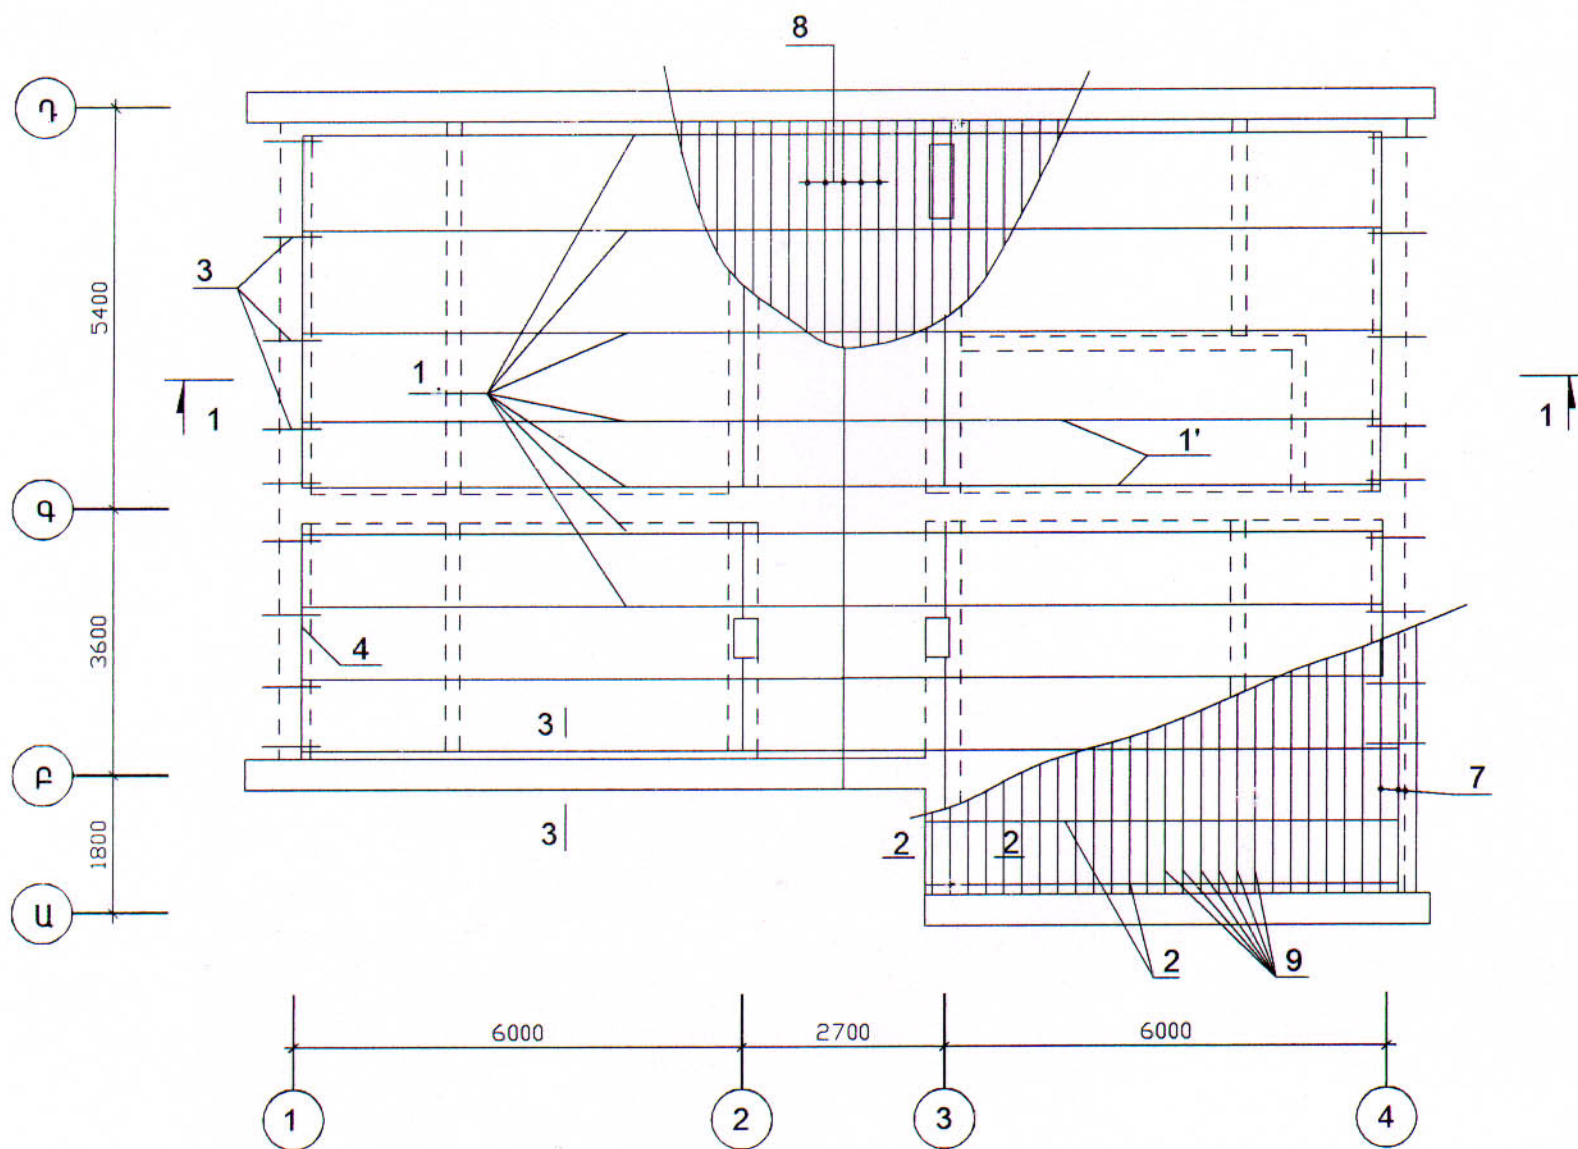

				46-2001			ԿԵ
Գլխ.ճարտ.	Հովհաննիսյան			ՀՀ ԳՅՈՒՂԱԿԱՆ ՀԱՄԱՅՆՔՆԵՐՈՒՄ ԲԱԶՄԱԿԻ ՕԳՏԱԳՈՐԾՄԱՆ ԱՆՀԱՏԱԿԱՆ ԲՆԱԿԵԼԻ ՏԱՆ ՆԱԽԱԳԻԾ			
Ն.Գ.Ճ.	Աղաջանյան						
Բաժնի պետ	Աղաջանյան			ՈՒՋ ՍԱԵՆՅԱԿԱՆՈՑ ԶԵՂՆԱՀԱՐԿՈՎ ԵՎ ՆԿՈՒՂՈՎ ՄԵՆԱՏՈՒՆ	ՓՈՒԼ	ԹԵՐԹ	ԹԵՐԹԵՐ
Գլխ.մասն.	Գևորգյան				Ա	31	
Գլխ.մասն.	Ղաթիբյան			ՏԱՆԻՔԻ ՏԱՐԻԵՐԻ ՏԵՂԱՂՐՄԱՆ ՄԽԵՄԱ	«ՀԱՅԳՅՈՒՂՇԻՆՆԱԽԱԳԻԾ» ք. ԵՐԵՎԱՆ		

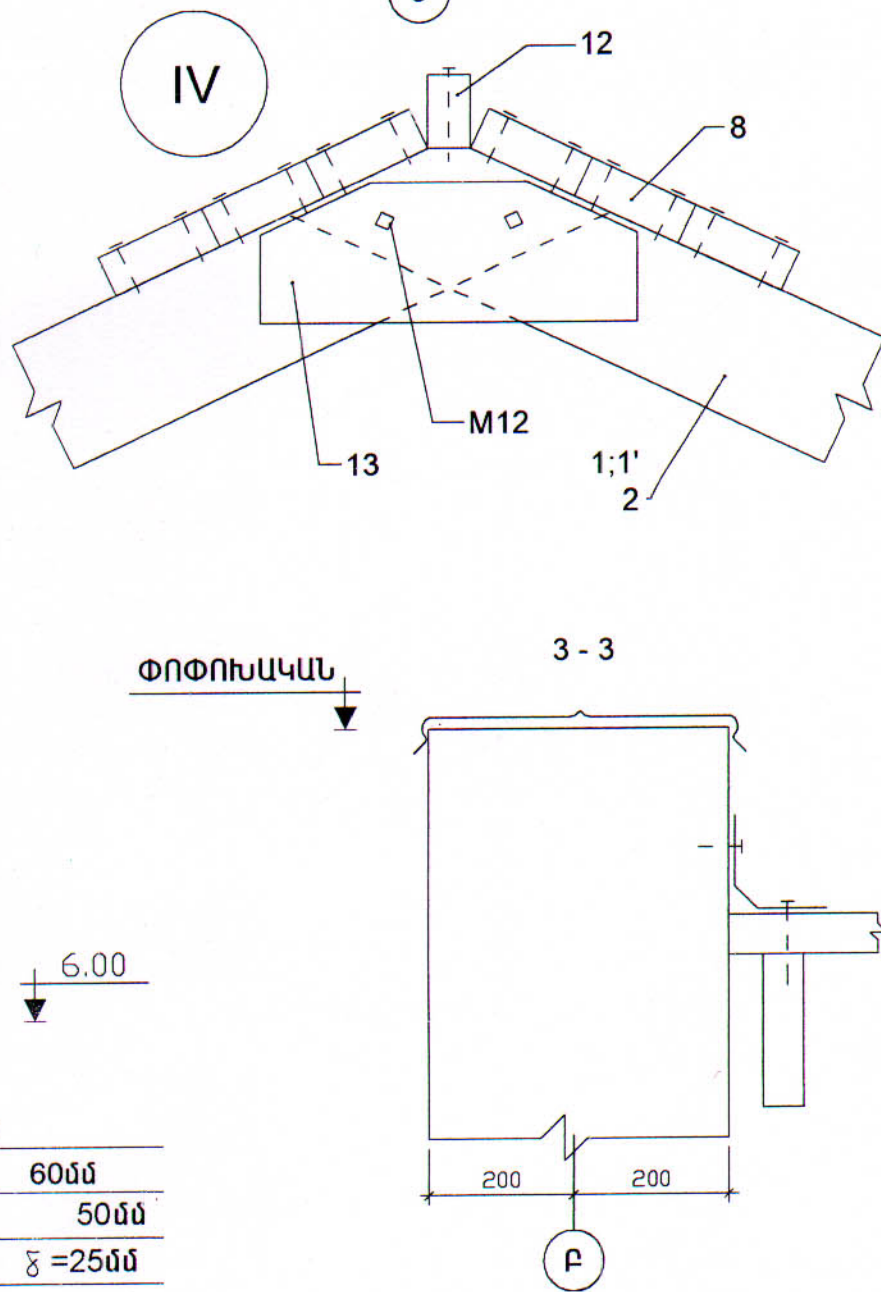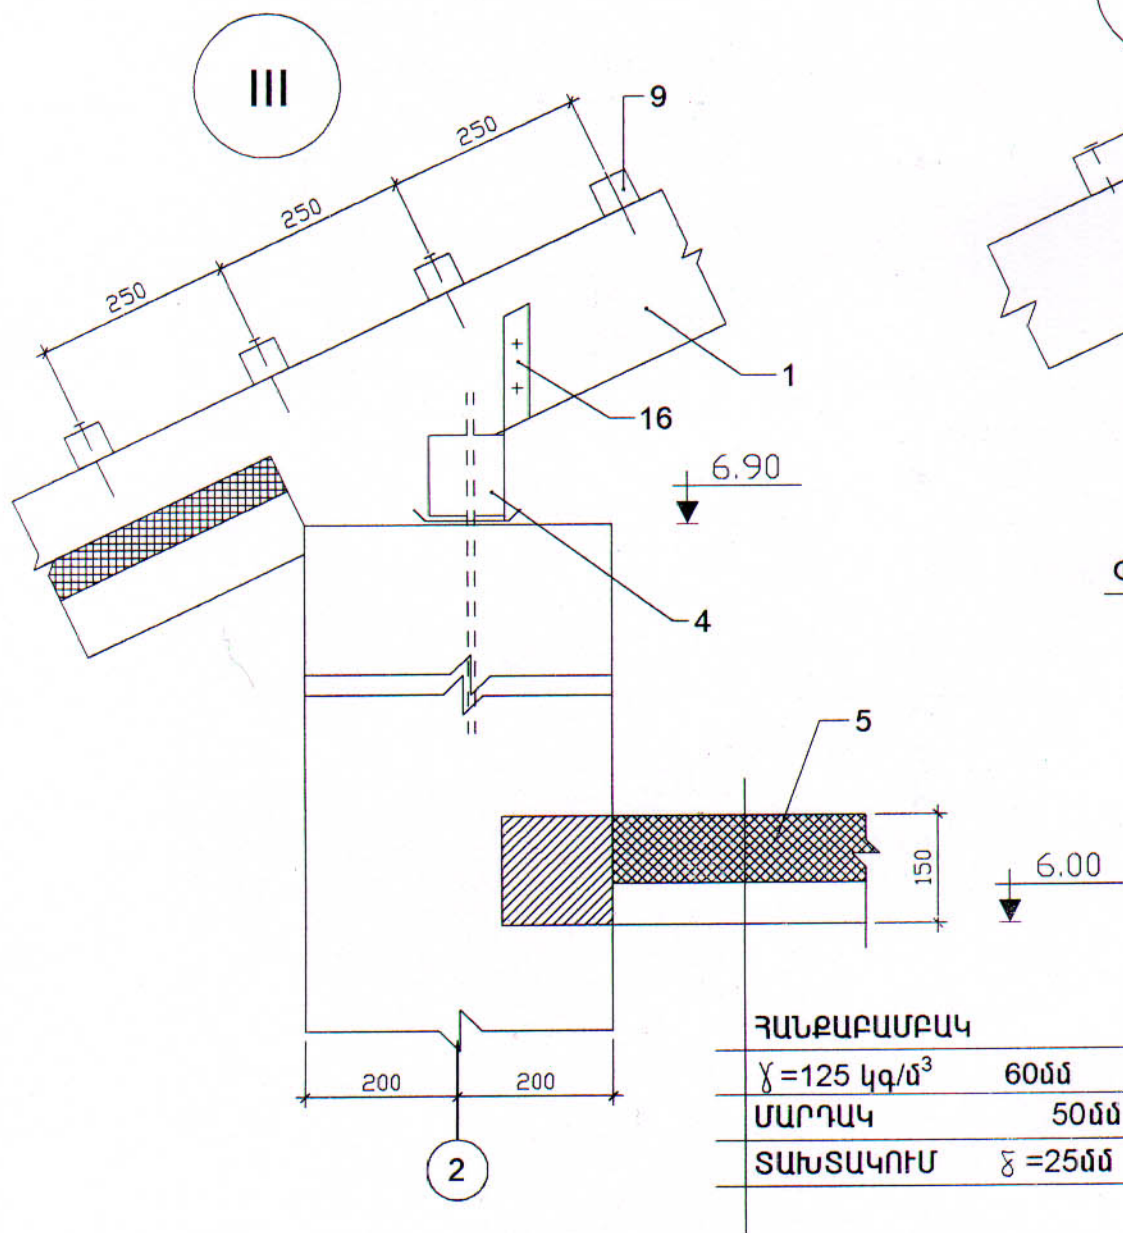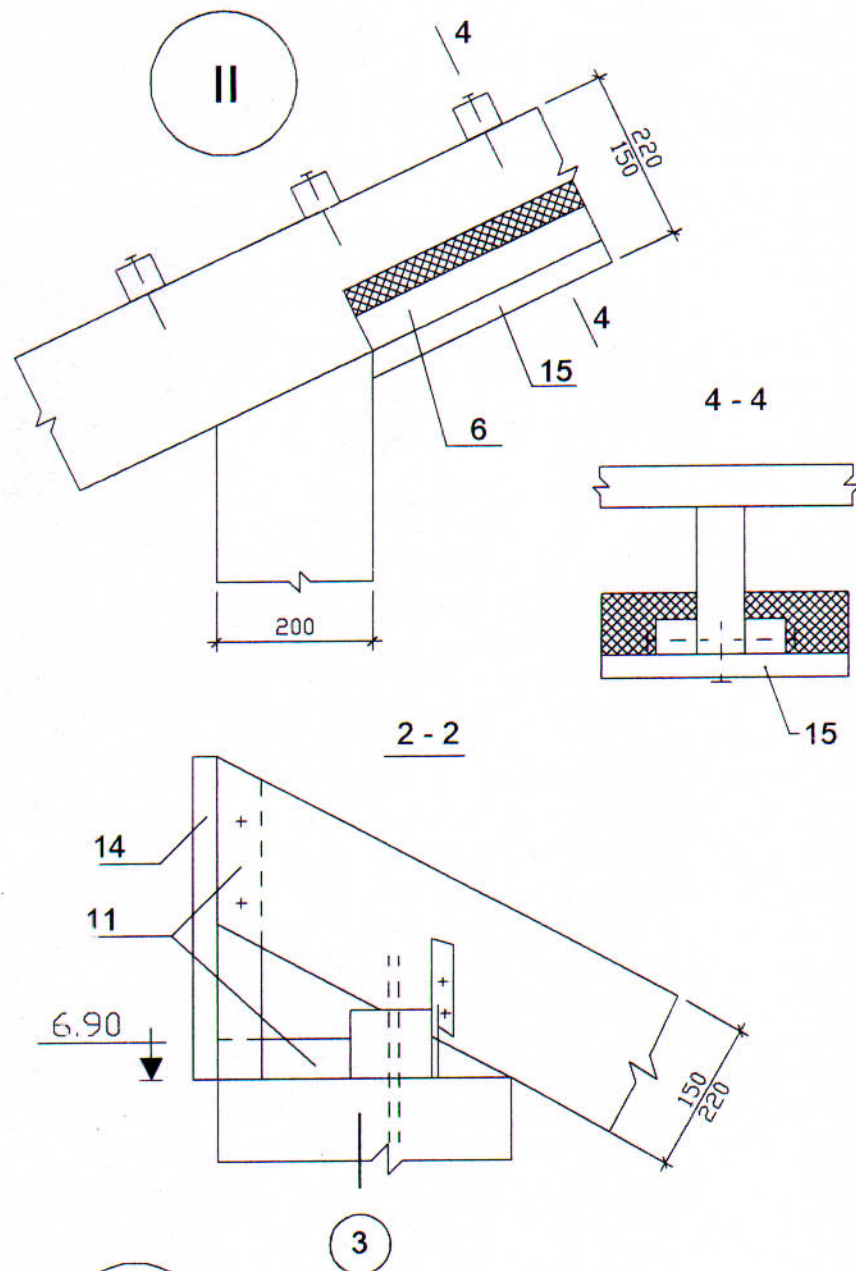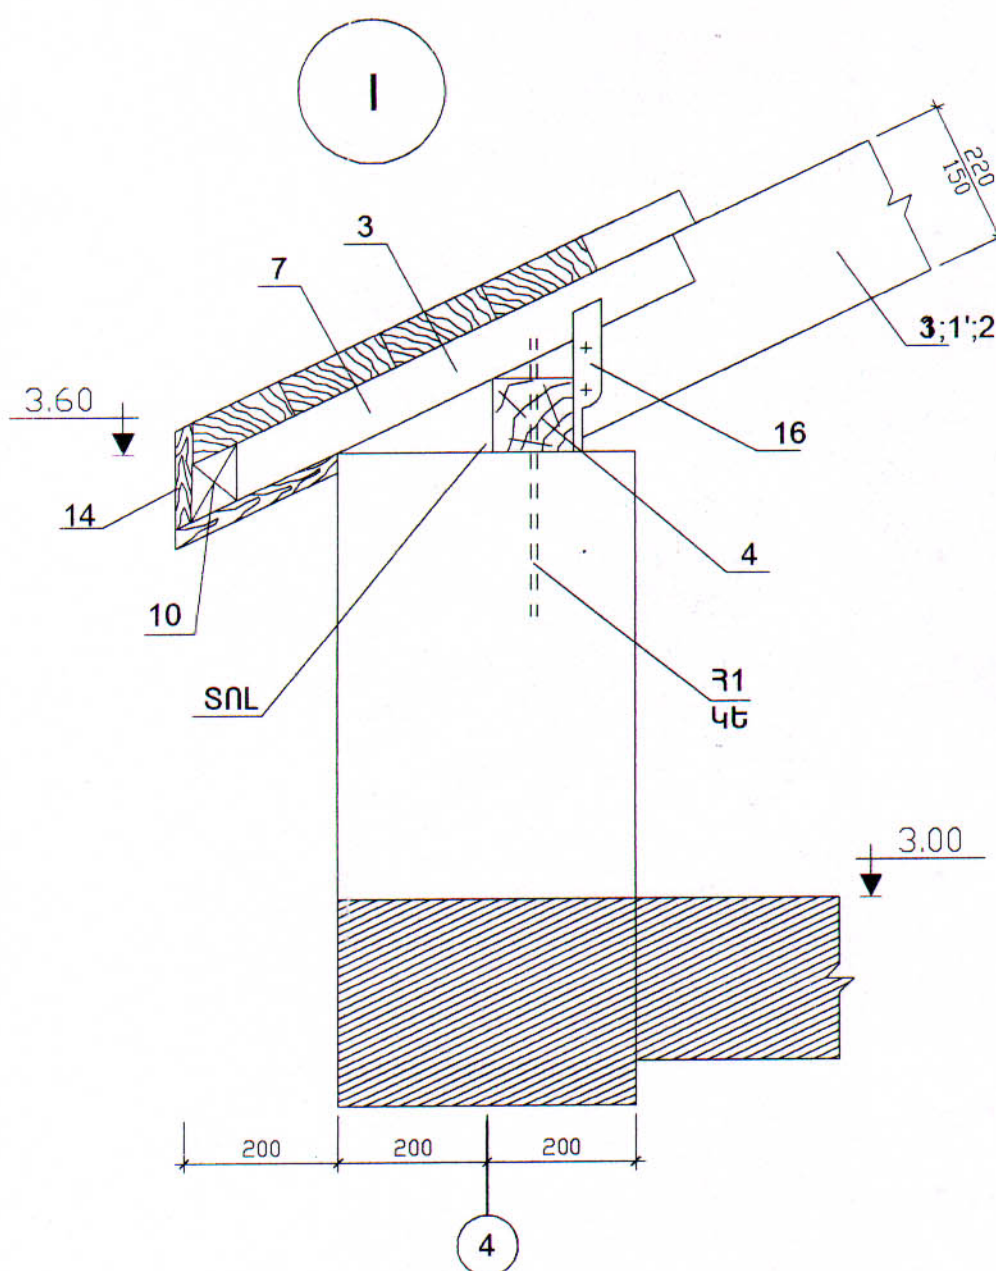

ՀԱՆՔԱՐԱՄԲԱԿ

$\chi = 125 \text{ կգ/մ}^3$	60մմ
ՄԱՐԴԱԿ	50մմ
ՏԱԽՏԱԿՈՒՄ	$\delta = 25մմ$

46-2001				ԿԵ		
Գլխ. ճարտ.	Հովհաննիսյան			ՀՀ ԳՅՈՒՂԱԿԱՆ ՀԱՄԱՅՆՔՆԵՐՈՒՄ ԲԱԶՄԱԿԻ ՕԳՏԱԳՈՐԾՄԱՆ ԱՆՀԱՏԱԿԱՆ ԲՆԱԿԵԼԻ ՏՈՒՆ ՆԱԽԱԳԻԾ		
Բաժ. Պետ	Աղաջանյան					
Ն.Գ.Ը.	Աղաջանյան			ՈՒՐ ՍԱԵՆՅԱԿԱՆՈՑ ԶԵՂՆԱՅԱՐԿՈՎ ԵՎ ՆԿՈՒՂՈՎ ՄԵՆԱՏՈՒՆ		
Գլխ.Մասն.	Գեղորգյան					
Գլխ.Մասն.	Ղաթիբջան			ՀԱՆԳՈՒՅՑՆԵՐ I - IV		
				ՓՈՒԼ	ԹԵՐԹ	ԹԵՐԹԵՐ
				Ա	32	
				«ՀԱՅԳՅՈՒՂՇԻՆՆԱԽԱԳԻԾ» ք. ԵՐԵՎԱՆ		

ՏԱՆԻՔԻ ՏԱՐՐԵՐԻ ՄԱՍՆԱԳԻՐ (ՁՅԱՆ ՔԱՇԸ 70 ԿԳՈՒ/Մ²)

ԴԻՐՔ	ԱՆՎԱՆՈՒՄ	ԿՏՐՎԱԾՔ (մմ)	ՔԱՆ	ԾԱՎԱԼ Մ ³	
				1 ԴԵՐ	ԱՄՔՈՂՋ
1	ԾՊԵՂՆԱՎՈՏՔ	50x160 L=8500	16	0.068	1.1
1'	ԶՈՒՅԳ ՏԱԿ ԾՊԵՂՆԱՎՈՏՔ	50 x160 L=8500	4	0.068	0.27
2	ԾՊԵՂՆԱՎՈՏՔ	50 x160 L=7000	2	0.056	0.112
3	ԾԱՅՐԱԿՑՈՐԴ	50 x70 L=750	20	0.0026	0.05
4	ՈՐՄՆԱՓԱՅՏ	100 x100 ? L=40.0մ	-		0.4
5	ՄԱՐԴԱԿ	50 x150 L=2700	9	0.02	0.18
6	ՄԱՐԴԱԿ	50 x50 L=10.7մ	2	0.026	0.053
7	ՔԻՎԱՅԻՆ ՎԱՅԱՆ	50 x750 L=19.8մ	1	-	0.74
8	ՊԻՊԱՎԱՅԱՆ	50 x450 L=19.8մ	1	-	0.45
9	ԿԱՎԱՐԱՄԱԾ	50 x50 ? L=630գծմ		-	1.58
10	ՉՈՐՍՈՒ	60x60 L=19.8մ	1	-	0.07
11	ՉՈՐՍՈՒ	60 x60 L=500	2	0.0018	0.004
12	ՊԻՊԱԳԵՐԱՆ	50 x100 L=9000	1	0.045	0.045
13	ՄԱԿԱԴՐԱԿ	50 x200 L=500	16	0.005	0.08
14	ՏԱԽՏԱԿՈՒՄ	ծ=25մմ S=7.1Մ ²	-		0.18
15	ՏԱԽՏԱԿՈՒՄ	ծ=25մմ S=100Մ ²	-		2.5
		ԸՆԴԱՄԵՆԸ			8.0Մ ³
		ՄԵՏԱՂԱԿԱՆ ՏԱՐՐԵՐ			
M12		M12 L=200	18	0.178	3.24Գ
16	ԳՈՍՏ 103-76	-4x60 L=250	56	0.47	26.4ԿԳ

- Փայտե տարրերը փշատերև սղոցված երկրորդ ր տեսակի փայտանյութից, 37 % խոնավությունից ոչ ավելի:
- Փայտանյութերը անհրաժեշտ է մշակել հակամեխիչ և հակահրդեհային նյութերով ըստ ՀՀՆԱԿ III-19-76:

				46-2001			ԿԵ
Գլխ. ճարտ.	ՀՈՎՀԱՆՆԻՍՅԱՆ			ՀՀ ԳՅՈՒՂԱԿԱՆ ՀԱՄԱՅՆՔՆԵՐՈՒՄ ԲԱԶՄԱԿԻ ՕԳՏԱԳՈՐԾՄԱՆ ԱՆՀԱՏԱԿԱՆ ԲՆԱԿԵԼԻ ՏԱՆ ՆԱԽԱԳԻԾ			
Բաժ. Պետ	ԱՂԱՋԱՆՅԱՆ						
Ն.Գ.Ճ.	ԱՂԱՋԱՆՅԱՆ						
Գլխ.Մասն.	ԳԵՎՈՐԳՅԱՆ			ՈՒԹ ՄԱԵՆՅԱԿԱՆՈՑ ԶԵՂՆԱԴԱՐԿՈՎ ԵՎ ՆԿՈՒՂՈՎ ՄԵՆԱՏՃԻՆ	ՓՈՒԼ	ԹԵՐԹ	ԹԵՐԹԵՐ
Գլխ.Մասն.	ՂԱՐԻԲՅԱՆ				Ա	33	
				ՏԱՆԻՔԻ ՏԱՐՐԵՐԻ ՄԱՍՆԱԳԻՐ		«ՀԱՅԳՅՈՒՂՇԻՆՆԱԽԱԳԻԾ» ք. ԵՐԵՎԱՆ	

ՏԱՆԻՔԻ ՏԱՐՐԵՐԻ ՄԱՍՆԱԳԻՐ (ՁՅԱՆ ՔԱՇԸ 200 ԿԳՈՒ/Մ²)

ԴԻՐՔ	ԱՆՎԱՆՈՒՄ	ԿՏՐՎԱԾՔ (մմ)	ՔԱՆ	ԾԱՎԱԼ Մ ³	
				1 դեՏ.	ԱՍԲՈՂՋ
1	ԾՊԵՂՆԱՈՏՔ	60x220 L=8500	16	0.112	1.8
1'	ԶՈՒԳՏԱԿ ԾՊԵՂՆԱՈՏՔ	60x220 L=8500	4	0.112	0.45
2	ԾՊԵՂՆԱՈՏՔ	60x220 L=7000	2	0.092	0.185
3	ԾԱՅՐԱԿՑՈՐԴ	60 x70 L=750	20	0.0032	0.063
4	ՈՐՄՆԱՓԱՅՏ	100 x100 ? L=40.0մ	-		0.4
5	ՄԱՐԴԱԿ	50 x150 L=2700	9	0.02	0.18
6	ՄԱՐԴԱԿ	50 x50 L=10.7մ	2	0.026	0.053
7	ՔԻՎԱՅԻՆ ՎԱՅԱՆ	50 x750 L=19.8մ	1	-	0.74
8	ՊԻՊԱՎԱՅԱՆ	50 x450 L=19.8մ	1	-	0.45
9	ԿԱՎԱՐԱՄԱԾ	50 x50 ? L=630գծմ		-	1.58
10	ՉՈՐՍՈՒ	60x60 L=19.8մ	1	-	0.07
11	ՉՈՐՍՈՒ	60 x60 L=500	2	0.0018	0.004
12	ՊԻՊԱԳԵՐԱՆ	50 x100 L=9000	1	0.045	0.045
13	ՄԱԿԱԴՐԱԿ	50 x200 L=500	16	0.005	0.08
14	ՏԱԽՏԱԿՈՒՄ	δ=25մմ S=7.1Մ ²	-		0.18
15	ՏԱԽՏԱԿՈՒՄ	δ=25մմ S=100Մ ²	-		2.5
		ԸՆԴԱՄԵՆԸ			8.8Մ ³
		ՄԵՏԱՂԱԿԱՆ ՏԱՐՐԵՐ			
M12		M12 L=200	18	0.178	3.2ԿԳ
16	ԳՈՍՏ 103-76	-4x60 L=250	56	0.47	26.4ԿԳ


1. Փայտե տարրերը փշատերև սղոցված II տեսակի փայտանյութից, 37 % խոնավությունից ոչ ավելի:
 2. Փայտանյութերը անհրաժեշտ է մշակել հակաճեղքիչ և հակահրդեհային նյութերով ըստ ՀՆԱԿ III-19-76:

				46-2001				ԿԵ
Գլխ. ճարտ.	ՀՈՎՀԱՆՆԻՍՅԱՆ			ՀՀ ԳՅՈՒՂԱԿԱՆ ՀԱՄԱՅՆՔՆԵՐՈՒՄ ԲԱԶՄԱԿԻ ՕԳՏԱԳՈՐԾՄԱՆ ԱՆՀԱՏԱԿԱՆ ԲՆԱԿԵԼԻ ՏԱՆ ՆԱԽԱԳԻԾ				
Բաժ. Պետ	ԱՂԱՋԱՆՅԱՆ			ՈՒԹ ՄԱԵՆՅԱԿԱՆՈՑ ԶԵՂՆԱՀԱՐԿՈՎ ԵՎ ՆԿՈՒՂՈՎ ՄԵՆԱՏՈՒՆ	ՓՈՒԼ	ԹԵՐԹ	ԹԵՐԹԵՐ	
Ն.Գ.Ճ.	ԱՂԱՋԱՆՅԱՆ				Ա	34		
Գլխ.Մասն.	ԳԵՎՈՐԳՅԱՆ			ՏԱՆԻՔԻ ՏԱՐՐԵՐԻ ՄԱՍՆԱԳԻՐ	«ՀԱՅԳՅՈՒՂՇԻՆՆԱԽԱԳԻԾ» ք. ԵՐԵՎԱՆ			
Գլխ.Մասն.	ՂԱՐԻՔՅԱՆ							

ՀԻՄՆԱԿԱՆ ԼՐԱԿԱԶՄԻ ԱՇԽԱՏԱՆՔԱՅԻՆ ԶՕ ԳԾԱԳՐԵՐԻ ԱՄՓՈՓԱԳԻՐ

ԹԵՐԹ	ԱՆՎԱՆՈՒՄ	ԾԱՆՈԹՈՒԹՅՈՒՆ
1	ԸՆԴՀԱՆՈՒՐ ՏՎՅԱԼՆԵՐ	
2	ՆԿՈՒՂԱՅԻՆ ՀԱՐԿԻ ՀԱՏԱԿԱԳԻԾ Մ1:100	
3	ԱՌԱՋԻՆ ՀԱՐԿԻ ՀԱՏԱԿԱԳԻԾ Մ1:100	
4	ՁԵՂՆԱՀԱՐԿԻ ՀԱՏԱԿԱԳԻԾ Մ1:100	
5	ՏԱՆԻՔԻ ՀԱՏԱԿԱԳԻԾ Մ1:100, ՕԴԱՓՈԽՈՒԹՅԱՆ ՀԱՄԱԿԱՐԳԻ ՍԽԵՄԱՆԵՐ	
6	ԱՐՏԱՔԻՆ ՊԱՏԵՐԻ ԵՎ ՁԵՂՆԱՀԱՐԿԻ ՏԱՆԻՔԻ ՋԵՐՄԱՍԵԿՈՒՄԱՑՈՒՄ	

ՊԱՅՄԱՆԱԿԱՆ ՆՇԱՆՆԵՐ

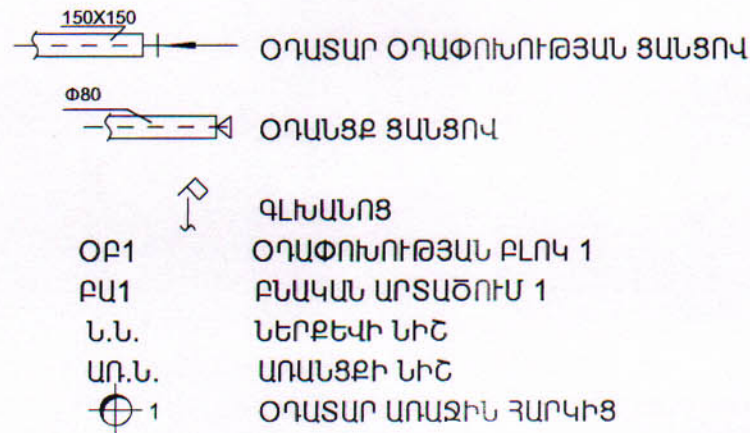

ԲԱՑԱՏՐԱԳԻՐ

ՋԵՌՈՒՑՄԱՆ ԵՎ ՕԴԱՓՈԽՈՒԹՅԱՆ ԱՇԽԱՏԱՆՔԱՅԻՆ ՆԱԽԱԳԻԾԸ ԿԱՏԱՐՎԱԾ Է ՀԱՄԱՁԱՅՆ ՆԱԽԱԳԾՄԱՆ ԱՌԱՋԱԴՐԱՆՔԻ, ՃԱՐՏԱՐԱՊԵՏԱ-ՇԻՆԱՐԱՐԱԿԱՆ ՆԱԽԱԳԾԻ ՀԻՄՆԱՆ ՎՐԱ, ՀՀ ՏԱՐԱԾՔՈՒՄ ԳՈՐԾՈՂ ՆՈՐՄԱՆԵՐԻՆ ԵՎ ԿԱՆՈՆՆԵՐԻՆ ՀԱՄԱՊԱՏԱՍԽԱՆ:

ՋԵՌՈՒՑՈՒՄ

ՆԱԽԱՏԵՍՎԱԾ Է ԿԱԹՍԱՅԱՏՈՒՆ ԻՐԵՆ ԾԽՆԵԼՈՒՅՁՈՎ ՍԵՆԱՏՈՒՆԸ ՍԵՓԱԿԱՆ ԿԱԹՍԱՅՈՎ ՋԵՌՈՒՑԵԼՈՒ ՆՊԱՏԱԿՈՎ: ՄԻԵՎՆՈՒՅՆ ԺԱՄԱՆԱԿ ՎԱՌԱՐԱՆԻ ՀԱՄԱՐ ԽՈՂԱՆՈՑԻՑ ՆԱԽԱՏԵՍՎԱԾ Է ԾԽՆԵԼՈՒՅՁ, ՈՐԸ ԿԱՐԵԼԻ ԿԼԻՆԻ ԳՏԱԳՈՐԾԵԼ ՍԵՓԱԿԱՆ ԿԱԹՍԱՅԻ ԲԱՑԱԿԱՅՈՒԹՅԱՆ ԴԵՊՔՈՒՄ:

ՋԵՌՈՒՑՄԱՆ ԾԱԽՍԸ ՓՈՔՐԱՑՆԵԼՈՒ ՆՊԱՏԱԿՈՎ ՆԱԽԱՏԵՍՎԱԾ Է ԱՐՏԱՔԻՆ ՊԱՏԵՐԻ ՕՊՏԻՄԱԼ ՋԵՐՄԱՍԵԿՈՒՄԱՑՈՒՄ ՏԱՐՔԵՐ ՋԵՐՄԱՍԵԿՈՒՄԻՉ ՆՅՈՒԹԵՐՈՎ ԱՐՏԱՔԻՆ ՕԴԻ ՀԱՇՎԱՐԿԱՅԻՆ ԵՐԵՔ ՏԱՐՔԵՐ ՊԱՅՄԱՆՆԵՐԻ ՀԱՄԱՐ, ՈՐԸ ԱՊԱՀՈՎՈՒՄ Է ՋԵՐՄԱՅԻՆ ԿՈՐՈՒՄՏՆԵՐԻ 10-15% ՆՎԱՁՈՒՄ:

ՕԴԱՓՈԽՈՒԹՅՈՒՆ


ՆԱԽԱՏԵՍՎԱԾ Է ՕԴԻ ԲՆԱԿԱՆ ԱՐՏԱԾՈՒՄ ՍԱՆ ՀԱՆԳՈՒՅՑՆԵՐԻՑ, ԽՈՂԱՆՈՑԻՑ, ԼՎԱՑՔԱՏՆԻՑ ԵՎ ԿԱԹՍԱՅԱՏՆԻՑ: ՍԱՌԱՆՈՒՄ ԵՎ ՍԹԵՐՔԻ ՊԱՀՈՑՈՒՄ ՆԱԽԱՏԵՍՎԱԾ Է ՑԱՆՑԵՐՈՎ ՕԴԱՆՑՔ:

ԶՕ ԱՇԽԱՏԱՆՔՆԵՐԻ ԾԱՎԱԼ

N Ը/Հ	ԳՈՍՏ	ԱՆՎԱՆՈՒՄ	ՉԱՓ	ՉԱՓ ՄԻԱՎ.	ՔԱՆԱԿ
ՋԵՌՈՒՑՈՒՄ					
1		ԳԼԽԱՆՈՑ	350X350	ՀԱՏ	2
2					
ՕԴԱՓՈԽՈՒԹՅՈՒՆ					
1		ԳԼԽԱՆՈՑ	350X350X100	ՀԱՏ	1
2		ԳԼԽԱՆՈՑ	350X100X100	ՀԱՏ	1
3		ԳԼԽԱՆՈՑ	350X800X100	ՀԱՏ	1
4		ՕԴԱՓՈԽՈՒԹՅԱՆ ՑԱՆՑ	150X150	ՀԱՏ	6
5		ՕԴԱՏԱՐ ՑԱՆՑ	100X100	ՀԱՏ	4
6					

				46-2001			ԶՕ
Գլխ. ճարտ.	Հովհաննիսյան			ՀՀ ԳՅՈՒՂԱԿԱՆ ՀԱՄԱՅՆՔՆԵՐՈՒՄ ԲԱԶՄԱԿԻ ՕԳՏԱԳՈՐԾՄԱՆ ԱՆՀԱՏԱԿԱՆ ԲՆԱԿԵԼԻ ՏԱՆ ՆԱԽԱԳԻԾ			
Ն.Գ.Ճ.	Աղաջանյան						
Գլխ. մասն.	Խաճաճիկյան			ՈՒԹ ՍԵՆՅԱԿԱՆՈՑ ՁԵՂՆԱՀԱՐԿՈՎ ԵՎ ՆԿՈՒՂՈՎ ՄԵՆԱՏՈՒՆ		ՓՈՒԼ	ԹԵՐԹ
						Ա	ԹԵՐԹԵՐ
				ԸՆԴՀԱՆՈՒՐ ՏՎՅԱԼՆԵՐ		1	6
						«ՀԱՅԳՅՈՒՂՇԻՆՆԱԽԱԳԻԾ» ք. ԵՐԵՎԱՆ	

ՆԿՈՒՂԱՅԻՆ ՀԱՐԿԻ ՀԱՏԱԿԱԳԻԾ Մ1:100

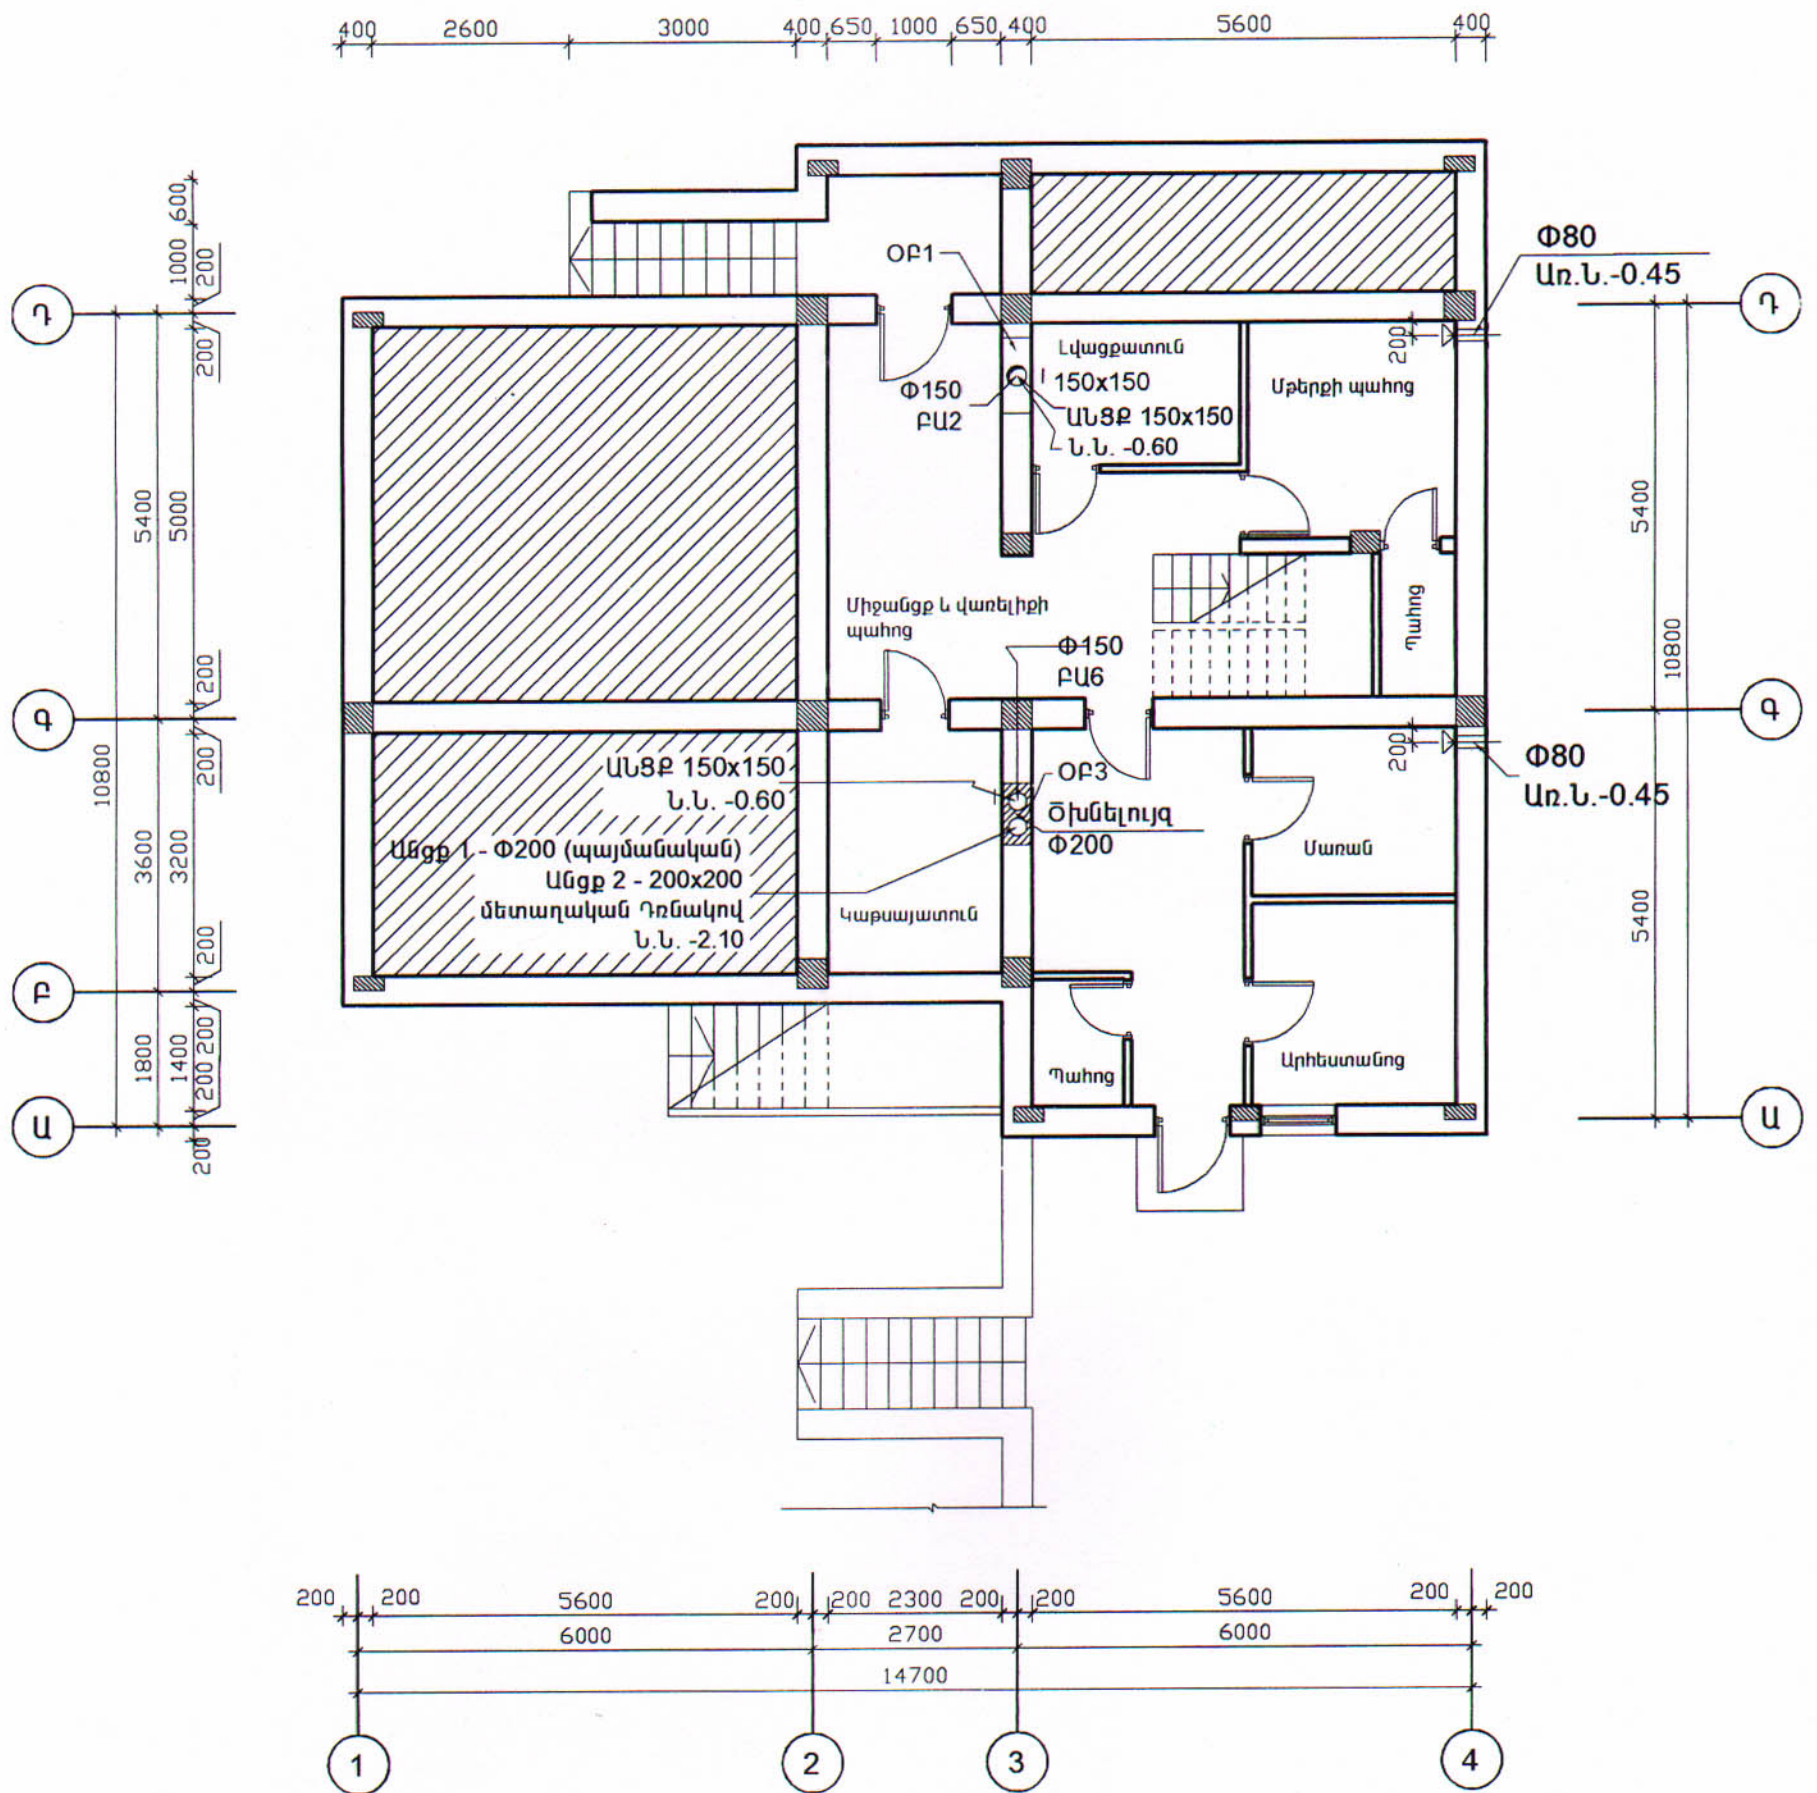

ԾԱՆՈԹՈՒԹՅՈՒՆ

1. Պայմանական նշանները տես ՋՕ-1 թերթում:
2. Կաթսայատան ծխնելույզի մետաղական դռնակը տես ԿԵ մասում:


				46-2001			ՋՕ
Գլխ. ճարտ.	Հովհաննիսյան			ՀՀ ԳՅՈՒՂԱԿԱՆ ՀԱՄԱՅՆՔՆԵՐՈՒՄ ԲԱԶՄԱԿԻ ՕԳՏԱԳՈՐԾՄԱՆ ԱՆՀԱՏԱԿԱՆ ԲՆԱԿԵԼԻ ՏԱՆ ՆԱԽԱԳԻԾ			
Ն.Գ.Ծ.	Աղաջանյան			ՈՒԹ ՍԱԵՆՅԱԿԱՆՈՑ ԶԵՂՆԱՀԱՐԿՈՎ ԵՎ ՆԿՈՒՂՈՎ ՄԵՆԱՏՈՒՆ	ՓՈՒԼ	ԹԵՐԹ	ԹԵՐԹԵՐ
Բաժնի պետ	Աղաջանյան				Ա	2	6
Նախագծեց	Խանաճիկյան			ՆԿՈՒՂԱՅԻՆ ՀԱՐԿԻ ՀԱՏԱԿԱԳԻԾ, Մ1:100	«ՀԱՅԳՅՈՒՂԵՒՆՆԱԽԱԳԻԾ» Բ. ԵՐԵՎԱՆ		

The floor plan shows a building layout with the following dimensions and labels:

- Vertical Dimensions (Left):** 10800 (total), 5400 (top section), 3600 (middle section), 1800 (bottom section).
- Vertical Dimensions (Right):** 5400 (top section), 10800 (middle section), 5400 (bottom section).
- Horizontal Dimensions (Bottom):** 6000 (left section), 2700 (middle section), 6000 (right section). Total width: 14700.
- Room Labels:**
 - ՆԱԶԱՐԱՆ (Living Room)
 - ՄԻՋԱՆՑՔ (Kitchen)
 - ՆԱԽԱՍՏՐԱՅ (Entrance)
 - ՆԱԽԱՍՏՈՒՏՔ (Entrance Hall)
 - ԸՆԴՀԱՆՈՒՐ ՍԵՆՅԱԿ (General Sanitary)
 - ԽՈՐՀԱՆՈՑ (Staircase)
 - ԴԱՐՈՑ (Bathroom)
- Technical Labels:**
 - Անցք 150x150 Ն.Ն. 2.35 (Opening 150x150 N.N. 2.35)
 - Փ 150 ՔԱ1, Փ 150 ՔԱ3, Փ 150 ՔԱ4, Փ 150 ՔԱ6 (Diameter 150 openings)
 - ՈՔ1, ՈՔ2, ՈՔ3 (Doors)
 - ԱՆՑՔ Փ 150x150 Առ.Ն. 2.55 (Opening 150x150 N.N. 2.55)
 - Վնցք Փ 125 Առ.Ն. 2.55 (Opening 125 N.N. 2.55)
 - ԾԽՆԵԼՈՒՅՁ Փ 200 (Diameter 200 opening)

1. Պայմանական նշանները տես ՋՕ-1 թերթում:
2. ՕԲ-ները ծածկվում են գլխանոցով:
3. ՕԲ-ները տես ԿԵ մասում:

				46-2001			ԶՕ
Գլխ.ճարտ.	Հովհաննիսյան			ՀՀ գնորդական ՀԱՄԱՅՆՔՆԵՐՈՒՄ ԲԱԶՄԱԿԻ ՕԳՏԱԳՈՐԾՄԱՆ ԱՆՀԱՏԱԿԱՆ ԲԱԿԵԼԻ ՏԱՆ ԼԱՍԱԳԻԾ			
Ն.Գ.Գ.	Աղաջանյան			ՈՒԹ ՍԱՆՅԱԿԱՆՈՑ ԶԵՂՆԱՀԱՐԿՈՎ ԵՎ ԵԿՈՒՐՈՎ ՄԵՆԱՏՈՒՆ	ՓՈՒԼ	ԹԵՐԹ	ԹԵՐԹԵՐ
Բաժնի պետ	Աղաջանյան				Ա	3	6
Նախագծեց	Խանամիրյան			ԱՌԱՋԻՆ ՀԱՐԿԻ ՀԱՏԱԿԱԳԻԾ Մ1:100	«ՀԱՅԳՅՈՒՂԵԼՆԼԱՍԱԳԻԾ» ք. ԵՐԵՎԱՆ		


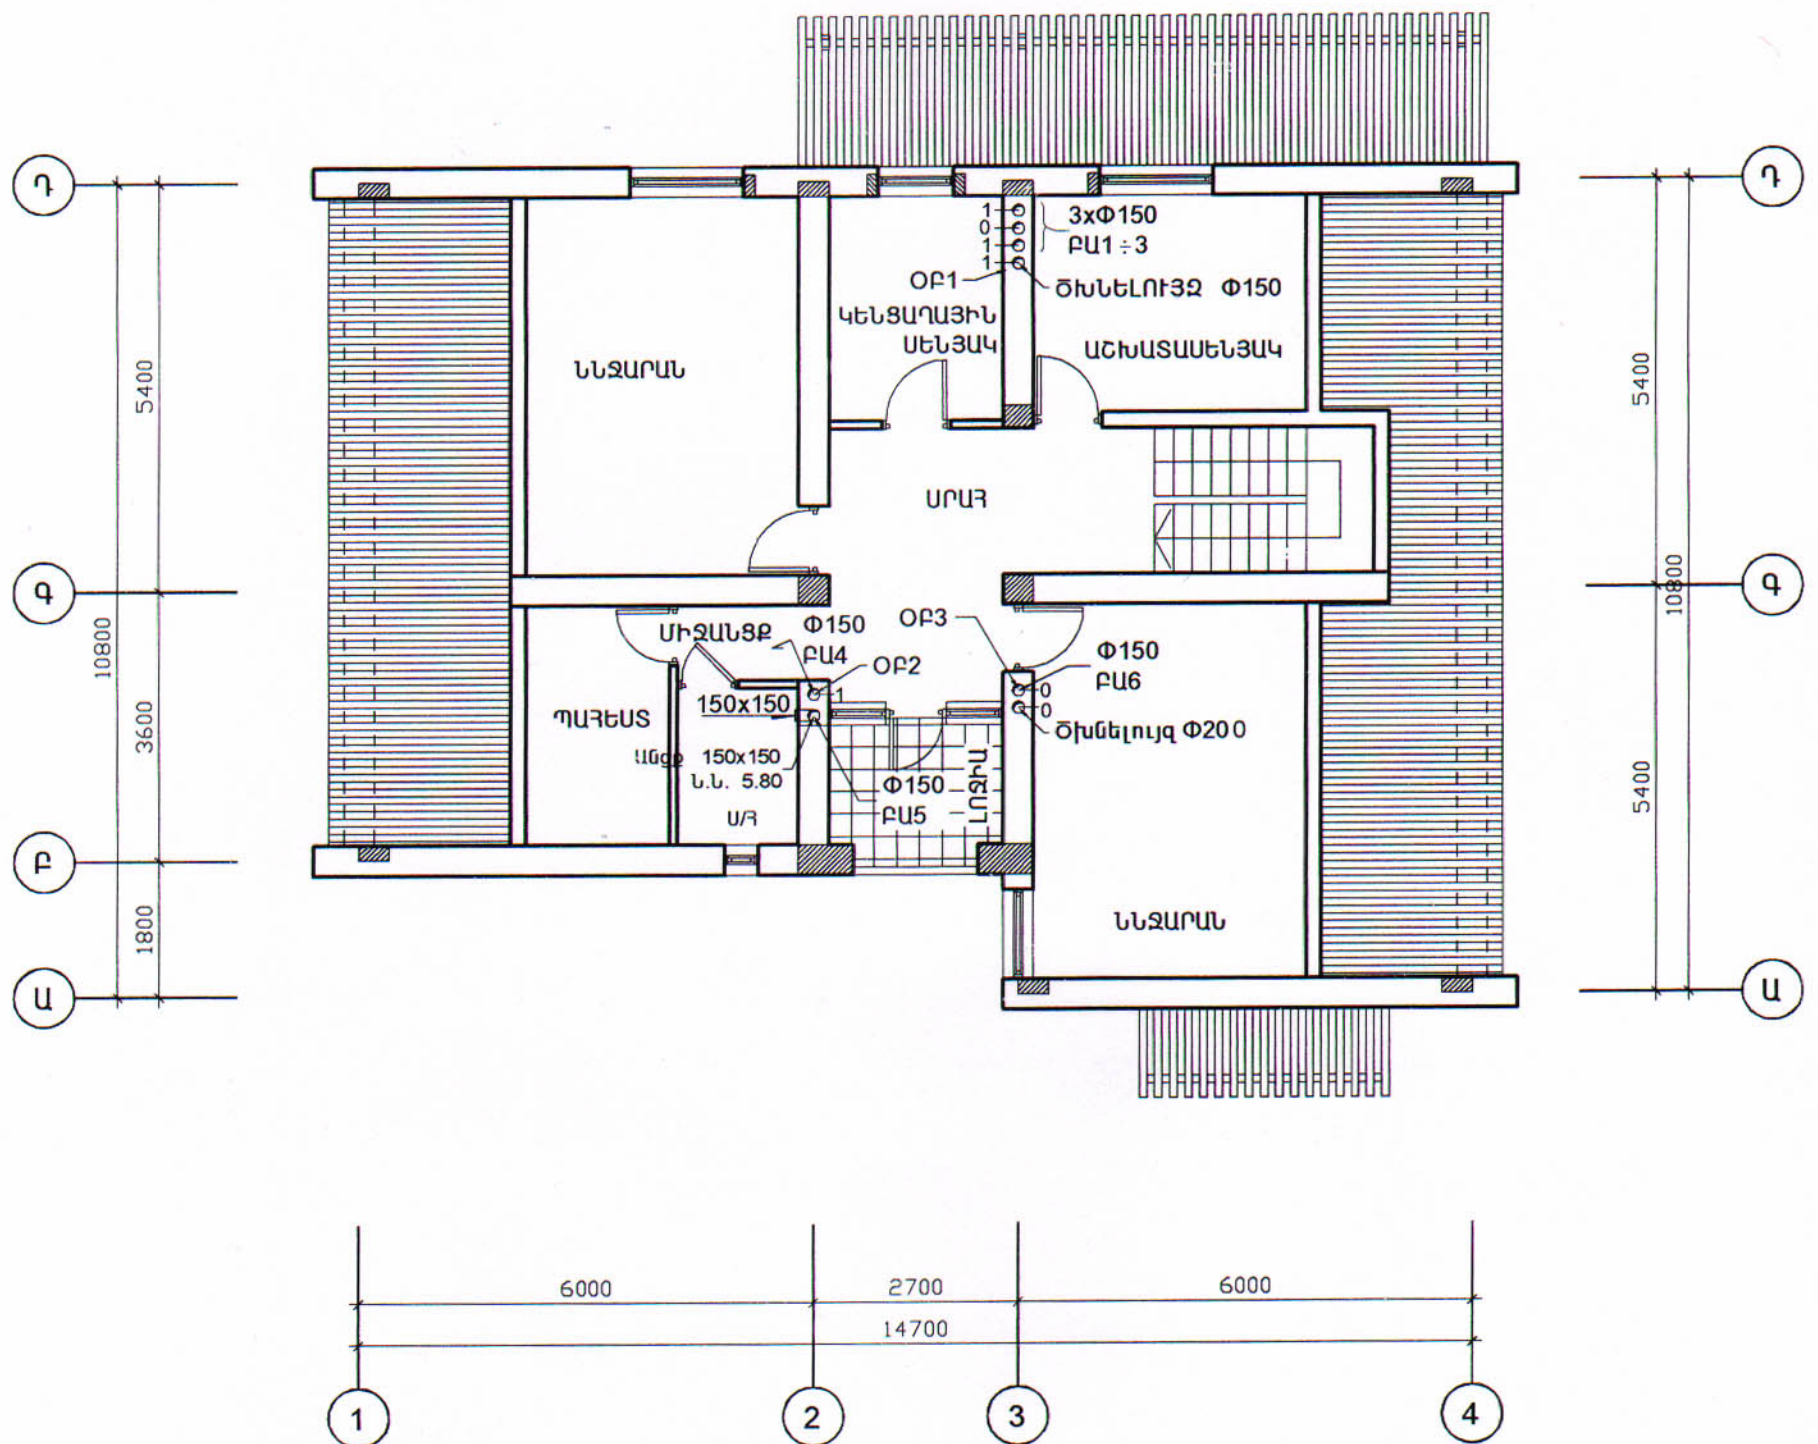


ԾԱՆՈԹՈՒԹՅՈՒՆ

1. Պայմանական նշանները տես ՋՕ-1 թերթում:
2. ՕՔ-ները ծածկվում են գլխանոցով:
3. ՕՔ-ները տես ԿԵ մասում:


				46-2001			ՋՕ
Գլխ.ճարտ.	Հովհաննիսյան			ՀՀ ԳՅՈՒՂԱԿԱՆ ՀԱՄԱՅՆՔՆԵՐՈՒՄ ԲԱԶՄԱԿԻ ՕԳՏԱԳՈՐԾՄԱՆ ԱՆՀԱՏԱԿԱՆ ԲՆԱԿԵԼԻ ՏԱՆ ՆԱԽԱԳԻԾ			
Ն.Գ.Ծ.	Աղաջանյան						
Բաժնի պետ	Աղաջանյան			ՈՒԹ ՍԱԵՆՅԱԿԱՆՈՑ ԶԵՂՆԱՀԱՐԿՈՎ ԵՎ ՆԿՈՒՂՈՎ ՄԵՆԱՏՈՒՆ	ՓՈՒԼ	ԹԵՐԹ	ԹԵՐԹԵՐ
Նախագծեց	Խանամիրյան				Ա	4	6
				ԶԵՂՆԱՀԱՐԿԻ ՀԱՏԱԿԱԳԻԾ Մ 1:100	«ՀԱՅԳՅՈՒՂՇԻՆՆԱԽԱԳԻԾ» ք. ԵՐԵՎԱՆ		

ՏԱՆԻՔԻ ՀԱՏԱԿԱԳԻԾ Մ1:100

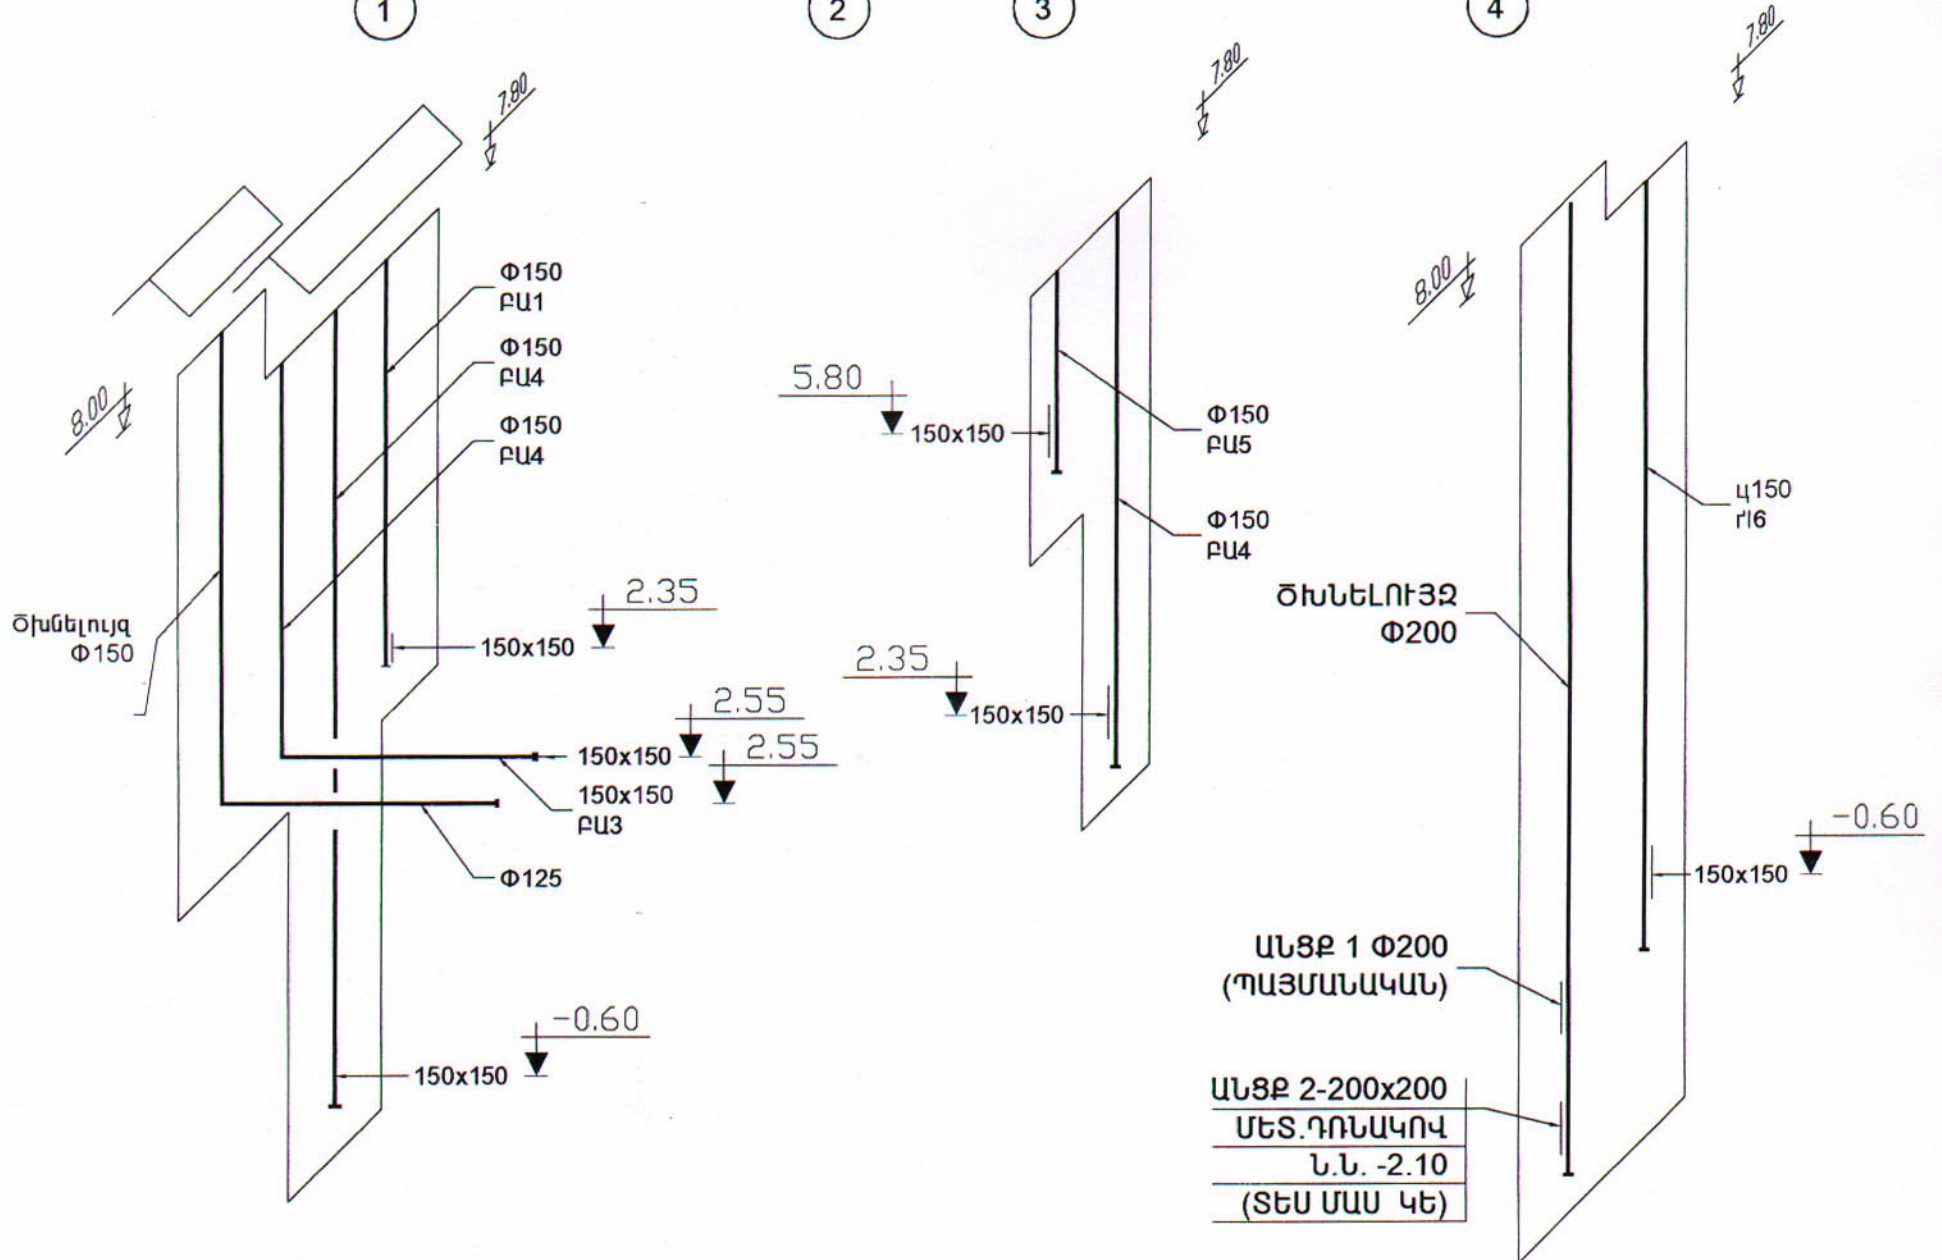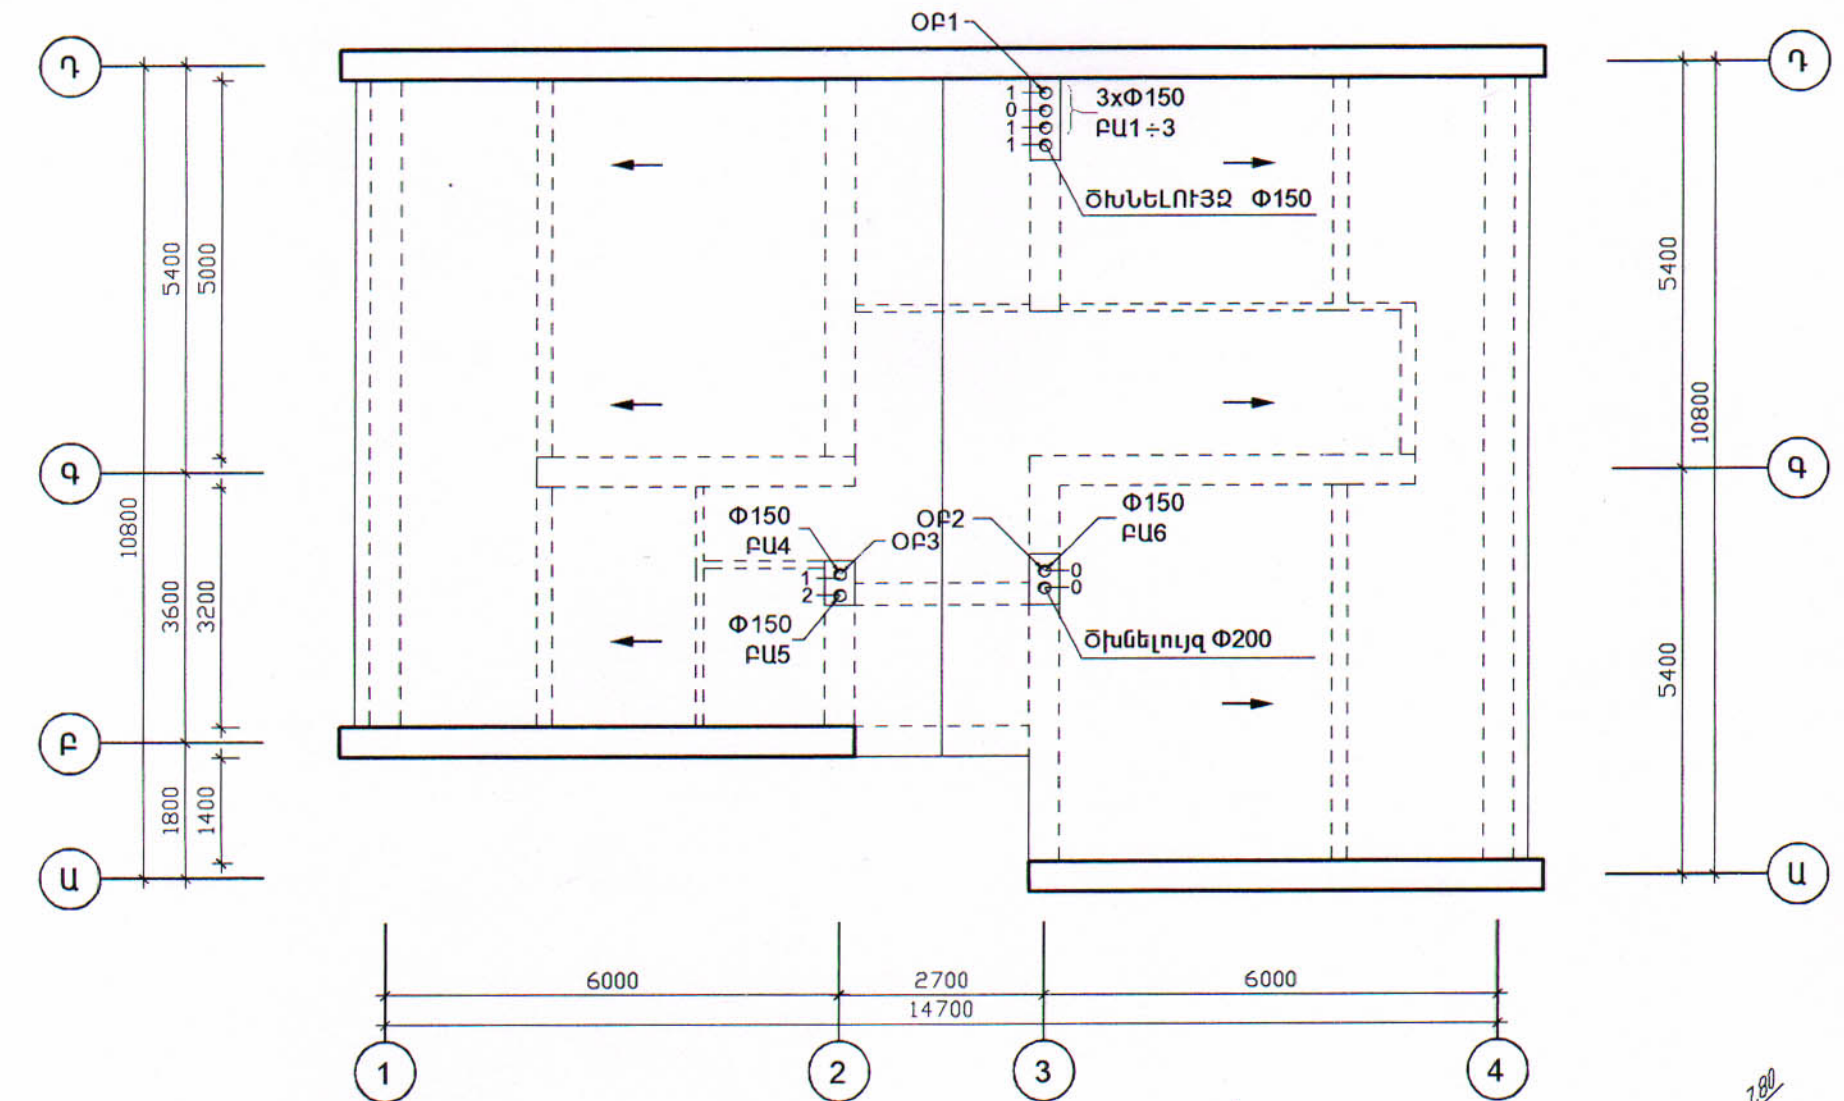


				46-2001			ՁՕ
Գլխ. ճարտ.	Հովհաննիսյան			ՀՀ գնորդական համաձայնագրով			
Ն.Գ.Ը.	Աղաջանյան			ԲԱԶՄԱԿԻ ՕԳՏԱԳՈՐԾՄԱՆ ԱՆՀԱՏԱԿԱՆ ԲՆԱԿԵԼԻ ՏԱՆ ԱՄՍԱԳԻԾ			
Բաժնի պետ	Աղաջանյան			ՈՒՅՑ ԱՄԵՆՅԱԿԱՆՈՑ ԶԵՂԱՀԱՐԿՈՎ ԵՎ ՆԿՈՂՈՎ ՄԵՆԱՏՈՒՆ	ՓՈՒԼ	ԹԵՐԹ	ԹԵՐԹԵՐ
Նախագծեց	Խանաճիկյան				Ա	5	6
				ՏԱՆԻՔԻ ՀԱՏԱԿԱԳԻԾ Մ1:100			
				ՕԴԱՓՈԽՈՒԹՅԱՆ ՀԱՄԱԿԱՐԳԻ ՄԻՆԵՄԱՆԵՐ			
				«ՀԱՅԳՅՈՒԴՇԻՆԱՄԱՍԱԳԻԾ» Զ. ԵՐԵՎԱՆ			

ԱՐՏԱՔԻՆ ՊԱՏԵՐԻ ԶԵՐՄԱՄԵԿՈՒՄԱՑՈՒՄ

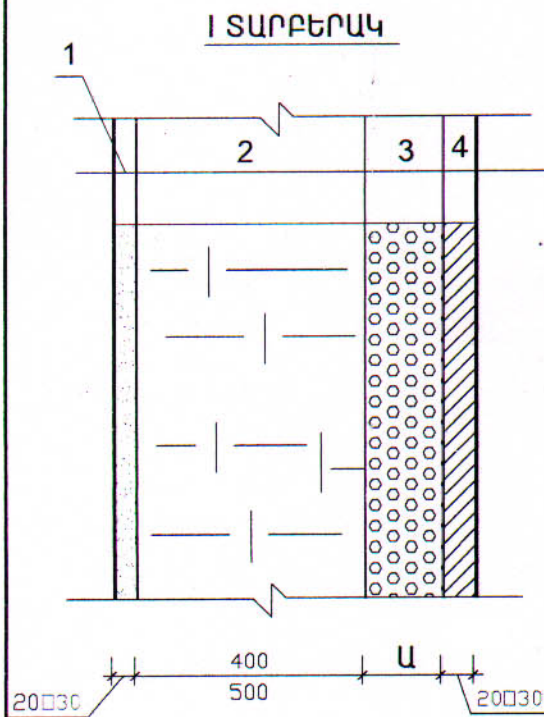

1. Արտաքին սվաղ
 2. Արտաքին քարե պատ
 3. Զերմամեկուսիչ շերտ (տես աղյուսակ 1)
 4. Ներքին սվաղ
- ա. զաջ
բ. գիպսաստվարաթուղթ
ԴՔԼ-ՅԿ-20 ГОСТ 6266-81

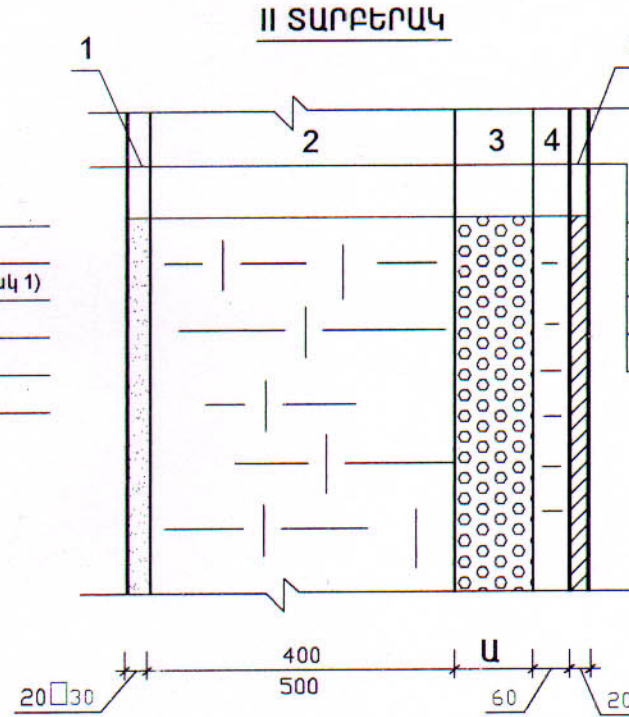

1. Արտաքին սվաղ
2. Արտաքին քարե պատ
3. Զերմամեկուսիչ շերտ (տես աղյուսակ 1)
4. Միջնորմային սալիկ
5. Ներքին սվաղ զաջ


Աղյուսակ 1. ԱՐՏԱՔԻՆ ՊԱՏԵՐԻ ԶԵՐՄԱՄԵԿՈՒՄԻՉ ՆՅՈՒԹԵՐԻ ՀԱՍՏՈՒԹՅՈՒՆՆԵՐԸ, «Ա» մմ

ԱՆՎԱՆՈՒՄ	ՏԱՐԲԵՐԱԿ	ԱՐԱՏԱՔԻՆ ՕԴԻ ՀԱՇՎԱՐԿԱՅԻՆ ԶԵՐՄԱՄՏԻՃԱՆԸ °C		
		-18	-21	-25
ՊԵՆՈՊԼԱՍ	I	40	40	60
ՊԵՐԼԻՏ ԹԵՐՈՍԿՈՐ	I	40	80	80
ԽԱՐԱՄ	II	60	90	110

ԾԱՆՈԹՈՒԹՅՈՒՆ

1. Արտաքին պատերի (երկու չափերի՝ 400 մմ և 500 մմ) համար ընտրված ջերմամեկուսիչ շերտերի օպտիմալ հաստությունները միջինացված են:

ԶԵՂԱՀԱՐԿԻ ՏԱՆԻՔԻ ԶԵՐՄԱՄԵԿՈՒՄԱՑՈՒՄ

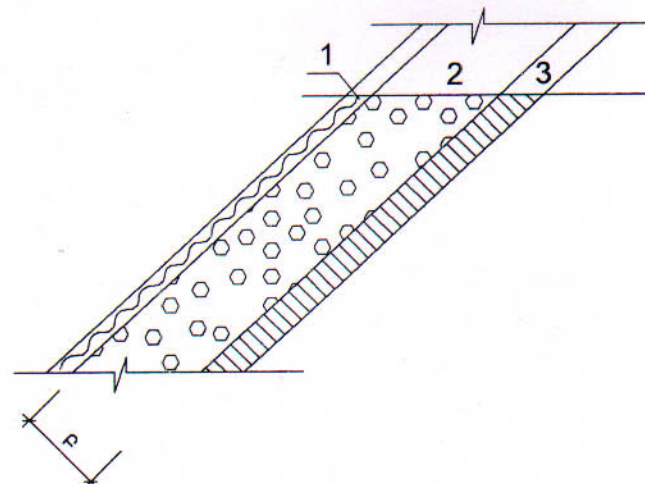

1. Զրամեկուսիչ շերտ
2. Զերմամեկուսիչ շերտ (տես աղյուսակ 2)
3. Երեսպատում

Աղյուսակ 2. ԶԵՂԱՀԱՐԿԻ ՏԱՆԻՔԻ ԶԵՐՄԱՄԵԿՈՒՄԻՉ ՆՅՈՒԹԵՐԻ ՀԱՍՏՈՒԹՅՈՒՆՆԵՐԸ, «Բ» մմ

ԱՆՎԱՆՈՒՄ	ԱՐԱՏԱՔԻՆ ՕԴԻ ՀԱՇՎԱՐԿԱՅԻՆ ԶԵՐՄԱՄՏԻՃԱՆԸ °C		
	-18	-21	-25
ՊԵՆՈՊԼԱՍ	80	80	100
ՊԵՐԼԻՏ ԹԵՐՈՍԿՈՐ	80	100	120
ՀԱՆՔԱՐԱՍԲԱԿ ՄԵԿՈՒՄԱՑՎԱԾ ՊՈԼԻԵԹԻԼԵՆԱՅԻՆ ԹԱՂԱՆԹՈՎ	80	100	100

ԾԱՆՈԹՈՒԹՅՈՒՆ

1. ԶԵՂԱՀԱՐԿԻ ՏԱՆԻՔԻ ԶԵՐՄԱՄԵԿՈՒՄԱՑՄԱՆ ՀԱՄԱՐ ՕԳՏԱԳՈՐԾՎՈՂ ԶԵՐՄԱՄԵԿՈՒՄԻՉՆԵՐԸ ՏԵՂԱԴՐՎՈՒՄ ԵՆ ԾՊԵՂԱՄՈՏՔԵՐԻ ՄԻՋԵՎ, ՀԵՆՎԵԼՈՎ ՓԱՅՏՅԱ ԿԱՎԱՐԱՄԱԾԻՆ:

Գլխ. ճարտ.	Հովհաննիսյան	46-2001	20
Ն. Գ. Բ.	Աղաջանյան	ՀՀ ԳՅՈՒՂԱԿԱՆ ՀԱՄԱՅՆՔՆԵՐՈՒՄ ԲԱԶՄԱԿԻ ՕԳՏԱԳՈՐԾՄԱՆ ԱՆՀԱՏԱԿԱՆ ԲՆԱԿԵԼԻ ՏԱՆ ՆԱԽԱԳԻԾ	
Բաժնի պետ	Աղաջանյան	ՈՒԹ ՍԱԵՆՅԱԿԱՆՈՑ ԶԵՂԱՀԱՐԿՈՎ ԵՎ ՆԿՈՒՂՈՎ ՄԵՆԱՏՈՒՆ	ՓՈՒԼ
Նախագծեց	Խանամիրյան		ԹԵՐԹ
		Արտաքին պատերի և ձեղնահարկի տանիքի ջերմամեկուսացում	Ա
			6
		Արտաքին պատերի և ձեղնահարկի տանիքի ջերմամեկուսացում	ԹԵՐԹԵՐ
			Ա
		«ՀԱՅԳՅՈՒՂՇԻՆՆԱԽԱԳԻԾ» Զ. ԵՐԵՎԱՆ	

ԱՇԽԱՏԱՆՔԱՅԻՆ ԳԾԱԳՐԵՐԻ ՀԻՄՆԱԿԱՆ ԼՐԱԿԱԶՄԻ ԱՍՓՈՓԱԳԻՐ

NN	ԱՆՎԱՆՈՒՄԸ	ԾԱՆՈԹՈՒԹՅՈՒՆ
1	ԸՆԴՀԱՆՈՒՐ ՏՎՅԱԼՆԵՐ (ՍԿԻԶԲ)	
2	ԸՆԴՀԱՆՈՒՐ ՏՎՅԱԼՆԵՐ (ՎԵՐՋ)	
3	ՆԿՈՒՂԱՅԻՆ ՀԱՐԿԻ ՀԱՏԱԿԱԳԻԾ Մ1:100 Ջ ԵՎ Կ ՑԱՆՑԵՐՈՎ	
4	ԱՌԱՋԻՆ ՀԱՐԿԻ ՀԱՏԱԿԱԳԻԾ Մ1:100 Ջ ԵՎ Կ ՑԱՆՑԵՐՈՎ	
5	ՉԵՂՆԱՀԱՐԿԻ ՀԱՏԱԿԱԳԻԾ Մ1:100 Ջ ԵՎ Կ ՑԱՆՑԵՐՈՎ	
6	ՋՐԱՄԱՏԱԿԱՐԱՐՄԱՆ ԵՎ ԿՈՅՈՒՂՈՒ B1; T3; K1 ՍԽԵՄԱՆԵՐ	

ՋՐԱՄԱՏԱԿԱՐԱՐՄԱՆ ԵՎ ԿՈՅՈՒՂՈՒ ՀԱՇՎԱՐԿԱՅԻՆ ԵԼՔԵՐԸ

ՀԱՄԱԿԱՐԳԻ ԱՆՎԱՆՈՒՄԸ	ՀԱՇՎԱՐԿԱՅԻՆ ԵԼՔԵՐ			ԾԱՆՈԹՈՒԹՅՈՒՆ
	Մ ³ /ՕՐ	Մ ³ /ԺԱՄ	Լ/ՎՐԿ	
ՋՐԱՄԱՏԱԿԱՐԱՐՈՒՄ	1.5	0.69	0.43	
ԿՈՅՈՒՂԻ	1.5	0.69	2.03	

ԸՆԴՀԱՆՈՒՐ ՑՈՒՑՈՒՄՆԵՐ

ՄԵՆԱՏԱՆ ՋՐԱՄԱՏԱԿԱՐԱՐՈՒՄԸ ԻՐԱԿԱՆԱՑՎՈՒՄ Է ԹԱՂԱՄԱՍԻ ՋՐՄՈՒՂԻ ՑԱՆՑԻՑ: ՍՈՒՏՔԱԳԻԾԸ ՆԱԽԱՏԵՍՎՈՒՄ Է ԻՐԱԿԱՆԱՑՆԵԼ ՊՈՂՊԱՏԵ ԷԼԵԿՏՐԱ ԵՌԱԿՑՎՈՂ ԽՈՂՈՎԱԿՆԵՐԻՑ Ø25x2.5 ԳՈՍՏ 10704-91:

ՋՐՄՈՒՂԻ ՆԵՐՔԻՆ ՑԱՆՑԸ ՓԱԿՈՒՂԱՅԻՆ Է ԵՎ ՆԱԽԱՏԵՍՎԱԾ Է ՊՈՂՊԱՏՅԱ ՑԻՆԿԱՊԱՏ ԽՈՂՈՎԱԿՆԵՐԻՑ Ø15-20մմ ԳՈՍՏ 3262-75:


ՋՐԻ ԾԱԽՍԻ ԶԱՓՄԱՆ ՀԱՄԱՐ ՆԱԽԱՏԵՍՎԱԾ Է ՋՐԱԶԱՓՄԱՆ ՀԱՆԳՈՒՅՑ BCKM-15 ՋՐԱԶԱՓՈՎ:

ՏԱՔ ՋՐԱՄԱՏԱԿԱՐԱՐՄԱՆ ՀԱՄԱՐ ՆԱԽԱՏԵՍՎԱԾ Է ՋՐԱՏԱՔԱՑՈՒՑԻՉ: ԿԵՆՑԱՂԱՅԻՆ ԿՈՅՈՒՂԻՆ ԻՆՔՆԱՀՈՍ Է ԵՎ ՄԻԱՑՎՈՒՄ Է ԲԱԿԱՅԻՆ ՑԱՆՑԻՆ: ԿՈՅՈՒՂՈՒ ՆԵՐՔԻՆ ՑԱՆՑԸ ՆԱԽԱՏԵՍՎԱԾ Է ԿՈՅՈՒՂՈՒ ՊՈԼԻԵԹԻԼԵՆԱՅԻՆ ԽՈՂՈՎԱԿՆԵՐԻՑ. Ø50-100մմ ԳՈՍՏ 18599-80:

ՆԱԽԱԳԾԱՅԻՆ ԼՈՒԾՈՒՄՆԵՐԸ ԸՆԴՈՒՆՎԱԾ ԵՆ ՀԱՄԱԶԱՅՆ ՇԽՈՒՄ 2.04.01-85

ՍԱՆՏԵԽՆԻԿԱԿԱՆ ՍԱՐՔԵՐԸ ՄՈՆՏԱԺՎՈՒՄ ԵՆ ՀԱՄԱԶԱՅՆ ՇԽՈՒՄ 3.05.01-85

ՊԱՅՄԱՆԱԿԱՆ ՆՇԱՆՆԵՐ

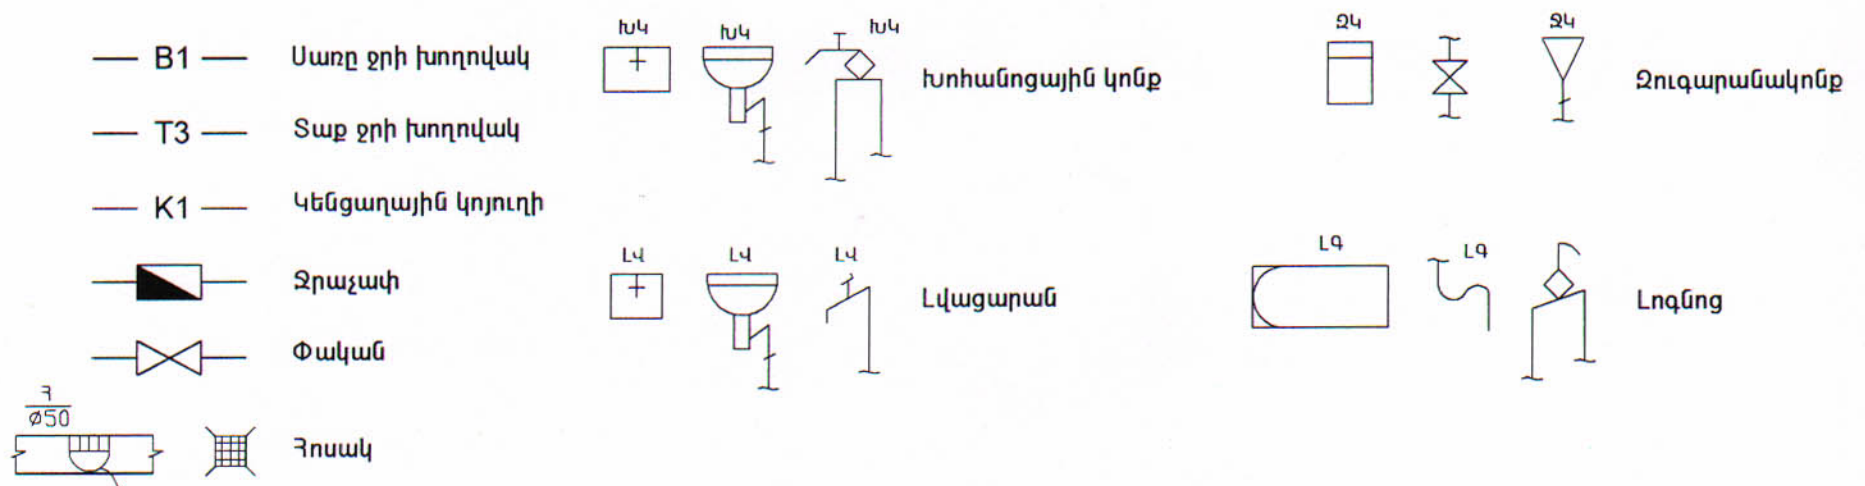

Գլխ. ցարտ.	ՀՈՎՀԱՆՆԻՍՅԱՆ			46-2001			ՋԿ
ՆԳՑ	ԱՂԱՋԱՆՅԱՆ			ՀՀ ԳՅՈՒՂԱԿԱՆ ՀԱՄԱՅՆՔՆԵՐՈՒՄ ԲԱԶՄԱԿԻ ՕԳՏԱԳՈՐԾՄԱՆ ԱՆՀԱՏԱԿԱՆ ԲՆԱԿԵԼԻ ՏԱՆ ՆԱԽԱԳԻԾ			
Գլխ. մասն.	ՄԱՐՏԻՐՈՍՅԱՆ			ՈՒԹ ՄԵՆՅԱԿԱՆՈՑ ՉԵՂՆԱՀԱՐԿՈՎ ԵՎ ՆԿՈՒՂՈՎ ՄԵՆԱՏՈՒՆ	ՓՈՒԼ	ԹԵՐԹ	ԹԵՐԹԵՐ
Նախագծեց	ՄԵՆԴԻԼՅԱՆ				Ա	1	6
				ԸՆԴՀԱՆՈՒՐ ՏՎՅԱԼՆԵՐ (ՍԿԻԶԲ)	«ՀԱՅԳՅՈՒՂՇԻՆՆԱԽԱԳԻԾ» Ք. ԵՐԵՎԱՆ		

**ՋՐԱՄԱՏԱԿԱՐԱՐՄԱՆ ԵՎ ԿՈՅՈՒՂՈՒ ԾԱՎԱԼՆԵՐԻ ԱՍՓՈՓԱԳԻՐ
ՏՆՏԵՍԱԿԱՆ ՋՐԱՄԱՏԱԿԱՐԱՐՈՒՄ**


NN	ՆՇԱՆԱԿՈՒՄԸ	ԱՆՎԱՆՈՒՄԸ	ՉԱՓՄԱՆ ՄԻԱՎՈՐ	ՔԱՆԱԿ	ԾԱՆՈԹՈՒԹՅՈՒՆ
1.	ԳՈՍՏ 10704-76	ՊՈՂՊԱՏՅԱՆ ԷԼԵԿՏՐԱԵՆԱԿՎՈՂ ԽՈՂՈՎԱԿ $\Phi 25 \times 2.5$ ԽԻՍՏ ՈՒԺԵՂ ՀԱԿԱԿՈՈՂՁԻՈՆ ՄԵԿՈՒՄԱՑՈՒՄՈՎ	ԳԾ.Մ	6	
2.	ԳՈՍՏ 3262-75	ՊՈՂՊԱՏՅԱՆ ՑԻՆԿԱՊԱՏ ՋՐԱՄԱՏԱԿԱՐԱՐ ԽՈՂՈՎԱԿ $\Phi 25$	ԳԾ.Մ	1	
3.	ԳՈՍՏ 3262-75	ՊՈՂՊԱՏՅԱՆ ՑԻՆԿԱՊԱՏ ՋՐԱՄԱՏԱԿԱՐԱՐ ԽՈՂՈՎԱԿ $\Phi 20$	ԳԾ.Մ	20	
4.	ԳՈՍՏ 3262-75	ՊՈՂՊԱՏՅԱՆ ՑԻՆԿԱՊԱՏ ՋՐԱՄԱՏԱԿԱՐԱՐ ԽՈՂՈՎԱԿ $\Phi 15$	ԳԾ.Մ	37	
5.	ԳՈՍՏ 9086-74	ԱՐՈՒՅՐԵ ՓԱԿԱՆ 15Յ3p ՏԻՊԻ $\Phi 25$	ՀԱՏ	1	
6.	ԳՈՍՏ 9086-74	ԱՐՈՒՅՐԵ ՓԱԿԱՆ 15Յ3p ՏԻՊԻ $\Phi 20$	ՀԱՏ	1	
7.	ԳՈՍՏ 9086-74	ԱՐՈՒՅՐԵ ՓԱԿԱՆ 15Յ3p ՏԻՊԻ $\Phi 15$	ՀԱՏ	7	
8.	TY 25-02720113-81	ՋՐԱՓԱԿԱՆ ՀԱՆԳՈՒՅՑ BCKM-15 ՋՐԱՉԱՓՈՎ	ԿՈՄՊԼ.	1	
9.		ՃԿՈՒՆ ԽՈՂՈՎԱԿ ՋՈՒԳԱՐԱՆԱԿՈՆՔԻ ԼՎԱՑՄԱՆ ՏԱԿԱՌԻԿԻ ՄԻԱՑՄԱՆ ՀԱՄԱՐ $\Phi 15$ $L=0.5մ$	ՀԱՏ	3	
10.	ԳՈՍՏ 25809-83	ԼՎԱՑԱՐԱՆԻ ԽԱՌՆԱՐԱՆ	ՀԱՏ	4	
11.	ԳՈՍՏ 25809-83	ԽՈՂԱՆՈՑԱՅԻՆ ԿՈՆՔԻ ԽԱՌՆԱՐԱՆ CM-M-Hk ՏԻՊԻ	ՀԱՏ	1	
12.	ԳՈՍՏ 25809-83	ՑՆՑՈՒՂԻ ԽԱՌՆԱՐԱՆ CM-M-Ct	ՀԱՏ	2	
13.		ԷԼԵԿՏՐԱՋՐԱՏԱՔԱՑՈՒՑԻՉ «ԱՐԻՍՏՈՆ» ՏԻՊԻ 100L ՏԱՐՈՂՈՒԹՅԱՐԲ	ՀԱՏ	2	
14.		ՀԱՄԱԿԱՐԳԻ ԹՈՐՉԱՐԿՈՒՄ	ԳԾ.Մ	64	

ԿՈՅՈՒՂԻ

1.	ԳՈՍՏ 18599-80	ԿՈՅՈՒՂՈՒ ՊՈԼԻԵԹԻԼԵՆԱՅԻՆ ԽՈՂՈՎԱԿ $\Phi 100$ ՀՈՂԻ ՄԵՉ	ԳԾ.Մ	6	
2.	ԳՈՍՏ 18599-80	ԿՈՅՈՒՂՈՒ ՊՈԼԻԵԹԻԼԵՆԱՅԻՆ ԽՈՂՈՎԱԿ $\Phi 100$ ՀՈՂԻ ՄԵՉ	ԳԾ.Մ	30	
3.	ԳՈՍՏ 18599-80	ԿՈՅՈՒՂՈՒ ՊՈԼԻԵԹԻԼԵՆԱՅԻՆ ԽՈՂՈՎԱԿ $\Phi 50$ ՀՈՂԻ ՄԵՉ	ԳԾ.Մ	7	
4.	ԳՈՍՏ 23759-79	ՈՒՂԱՆԿՅՈՒՆ ԽԵՑԵ ԼՎԱՑԱՐԱՆ ՍԻՖՈՆՈՎ	ԿՈՄՊԼ.	4	
5.	ԳՈՍՏ 18297-96	ԽՈՂԱՆՈՑԱՅԻՆ ԿՈՆՔ ՍԻՖՈՆՈՎ 2 ԲԱԺԱՆՄՈՒՆՔՈՎ	ԿՈՄՊԼ.	1	
6.	ԳՈՍՏ 22847-86	ՋՈՒԳԱՐԱՆԱԿՈՆՔ ԹԵՔ ԹՈՂԱՐԿՈՎ ՑԱԾՐ ՏԵՂԱԿԱՅԱԾ ԼՎԱՑՄԱՆ ՏԱԿԱՌԻԿՈՎ	ԿՈՄՊԼ.	3	
7.	ԳՈՍՏ 18297-96	ԹՈՒՋԵ ԱՐԾՆԱՊԱՏ ԼՈԳԱՆՑ ՍԻՖՈՆՈՎ	ԿՈՄՊԼ.	2	
8.	ԳՈՍՏ 22689.10-77	ՊՈԼԻԵԹԻԼԵՆԵ ԹԵՔ ԵՌԱԲԱՇԽԻՉ 100×100 $\alpha=45^\circ$	ՀԱՏ	3	
9.	ԳՈՍՏ 22689.10-77	ՊՈԼԻԵԹԻԼԵՆԵ ԹԵՔ ԵՌԱԲԱՇԽԻՉ 100×50 $\alpha=45^\circ$	ՀԱՏ	4	
10.	ԳՈՍՏ 22689.10-77	ՊՈԼԻԵԹԻԼԵՆԵ ՈՒՂԻՂ ԵՌԱԲԱՇԽԻՉ 100×100	ՀԱՏ	3	
11.	ԳՈՍՏ 22689.10-77	ՊՈԼԻԵԹԻԼԵՆԵ ՈՒՂԻՂ ԵՌԱԲԱՇԽԻՉ 100×50	ՀԱՏ		
12.	ԳՈՍՏ 22689.10-77	ՊՈԼԻԵԹԻԼԵՆԵ ՈՒՂԻՂ ԵՌԱԲԱՇԽԻՉ 50×50	ՀԱՏ	5	
13.	ԳՈՍՏ 22689.6-77	ԱՆՑՈՒՄ 100×50	ՀԱՏ	3	
14.	ԳՈՍՏ 22689.9-77	ՊՈԼԻԵԹԻԼԵՆԵ ԱՆԿՅՈՒՆՈՎ $\Phi 100$ $\alpha=90^\circ$	ՀԱՏ	4	
15.	ԳՈՍՏ 22689.9-77	ՊՈԼԻԵԹԻԼԵՆԵ ԱՆԿՅՈՒՆՈՎ $\Phi 100$ $\alpha=135^\circ$	ՀԱՏ	3	
16.	ԳՈՍՏ 22689.9-77	ՊՈԼԻԵԹԻԼԵՆԵ ԱՆԿՅՈՒՆՈՎ $\Phi 50$ $\alpha=90^\circ$ / $\alpha=135^\circ$	ՀԱՏ	5/5	
17.	ԳՈՍՏ 22689.15-77	ՍՏՈՒԳԻՉ $\Phi 100$	ՀԱՏ	3	
18.	ԳՈՍՏ 22689.16-77	ԽՑԱՓԱԿԻՉ $\Phi 50$	ՀԱՏ	3	
19.		ՀԱՄԱԿԱՐԳԻ ՓՈՐՉԱՐԿՈՒՄ	ԳԾ.Մ	43	
20.		ԽՐԱՄՈՒՂՈՒ ՓՈՐՈՒՄ ԵՎ ԵՏԼԻՑՔ	ՄՅ	6	
21.	ԳՈՍՏ 1811-81	ԹՈՒՋԵ ԱՐԾՆԱՊԱՏ ՀՈՍԱԿ $\Phi 50$	ՀԱՏ	2	


ԳԼԽ.ՃԱՐՏ	ՀՈՎՀԱՆՆԻՍՅԱՆ			46-2001			ԶԿ
Ն.Գ.Ճ.	ԱՂԱՋԱՆՅԱՆ			ՀՀ ԳՅՈՒՂԱԿԱՆ ՀԱՄԱՅՆՔՆԵՐՈՒՄ ԲԱԶՄԱԿԻ ՕԳՏԱԳՈՐԾՄԱՆ ԱՆՀԱՏԱԿԱՆ ԲՆԱԿԵԼԻ ՏԱՆ ՆԱԽԱԳԻԾ			
Բաժ. Պետ	ԱՂԱՋԱՆՅԱՆ			ՈՒԹ ՍԱԵՆՅԱԿԱՆՈՑ ՉԵՂԱՆԱՀԱՐԿՈՎ ԵՎ ԵԿՈՒՂՈՎ ՄԵՆԱՏՈՒՆ	ՓՈԼ	ԹԵՐԹ	ԹԵՐԹԵՐ
Գլխ.Մասն.	ՄԱՐՏԻՐՈՍՅԱՆ				Ա	2	6
Նախագծեց	ՄԵՆԴԻԼՅԱՆ			ԸՆԴՀԱՆՈՒՐ ՏՎՅԱԼՆԵՐ (ԿԵՐՁ)	«ՀԱՅԳՅՈՒՂՇԻՆՆԱԽԱԳԻԾ» ք. ԵՐԵՎԱՆ		

ՆԿՈՒՂԱՅԻՆ ՀԱՐԿԻ ՀԱՏԱԿԱԳԻԾ Ճ1:100

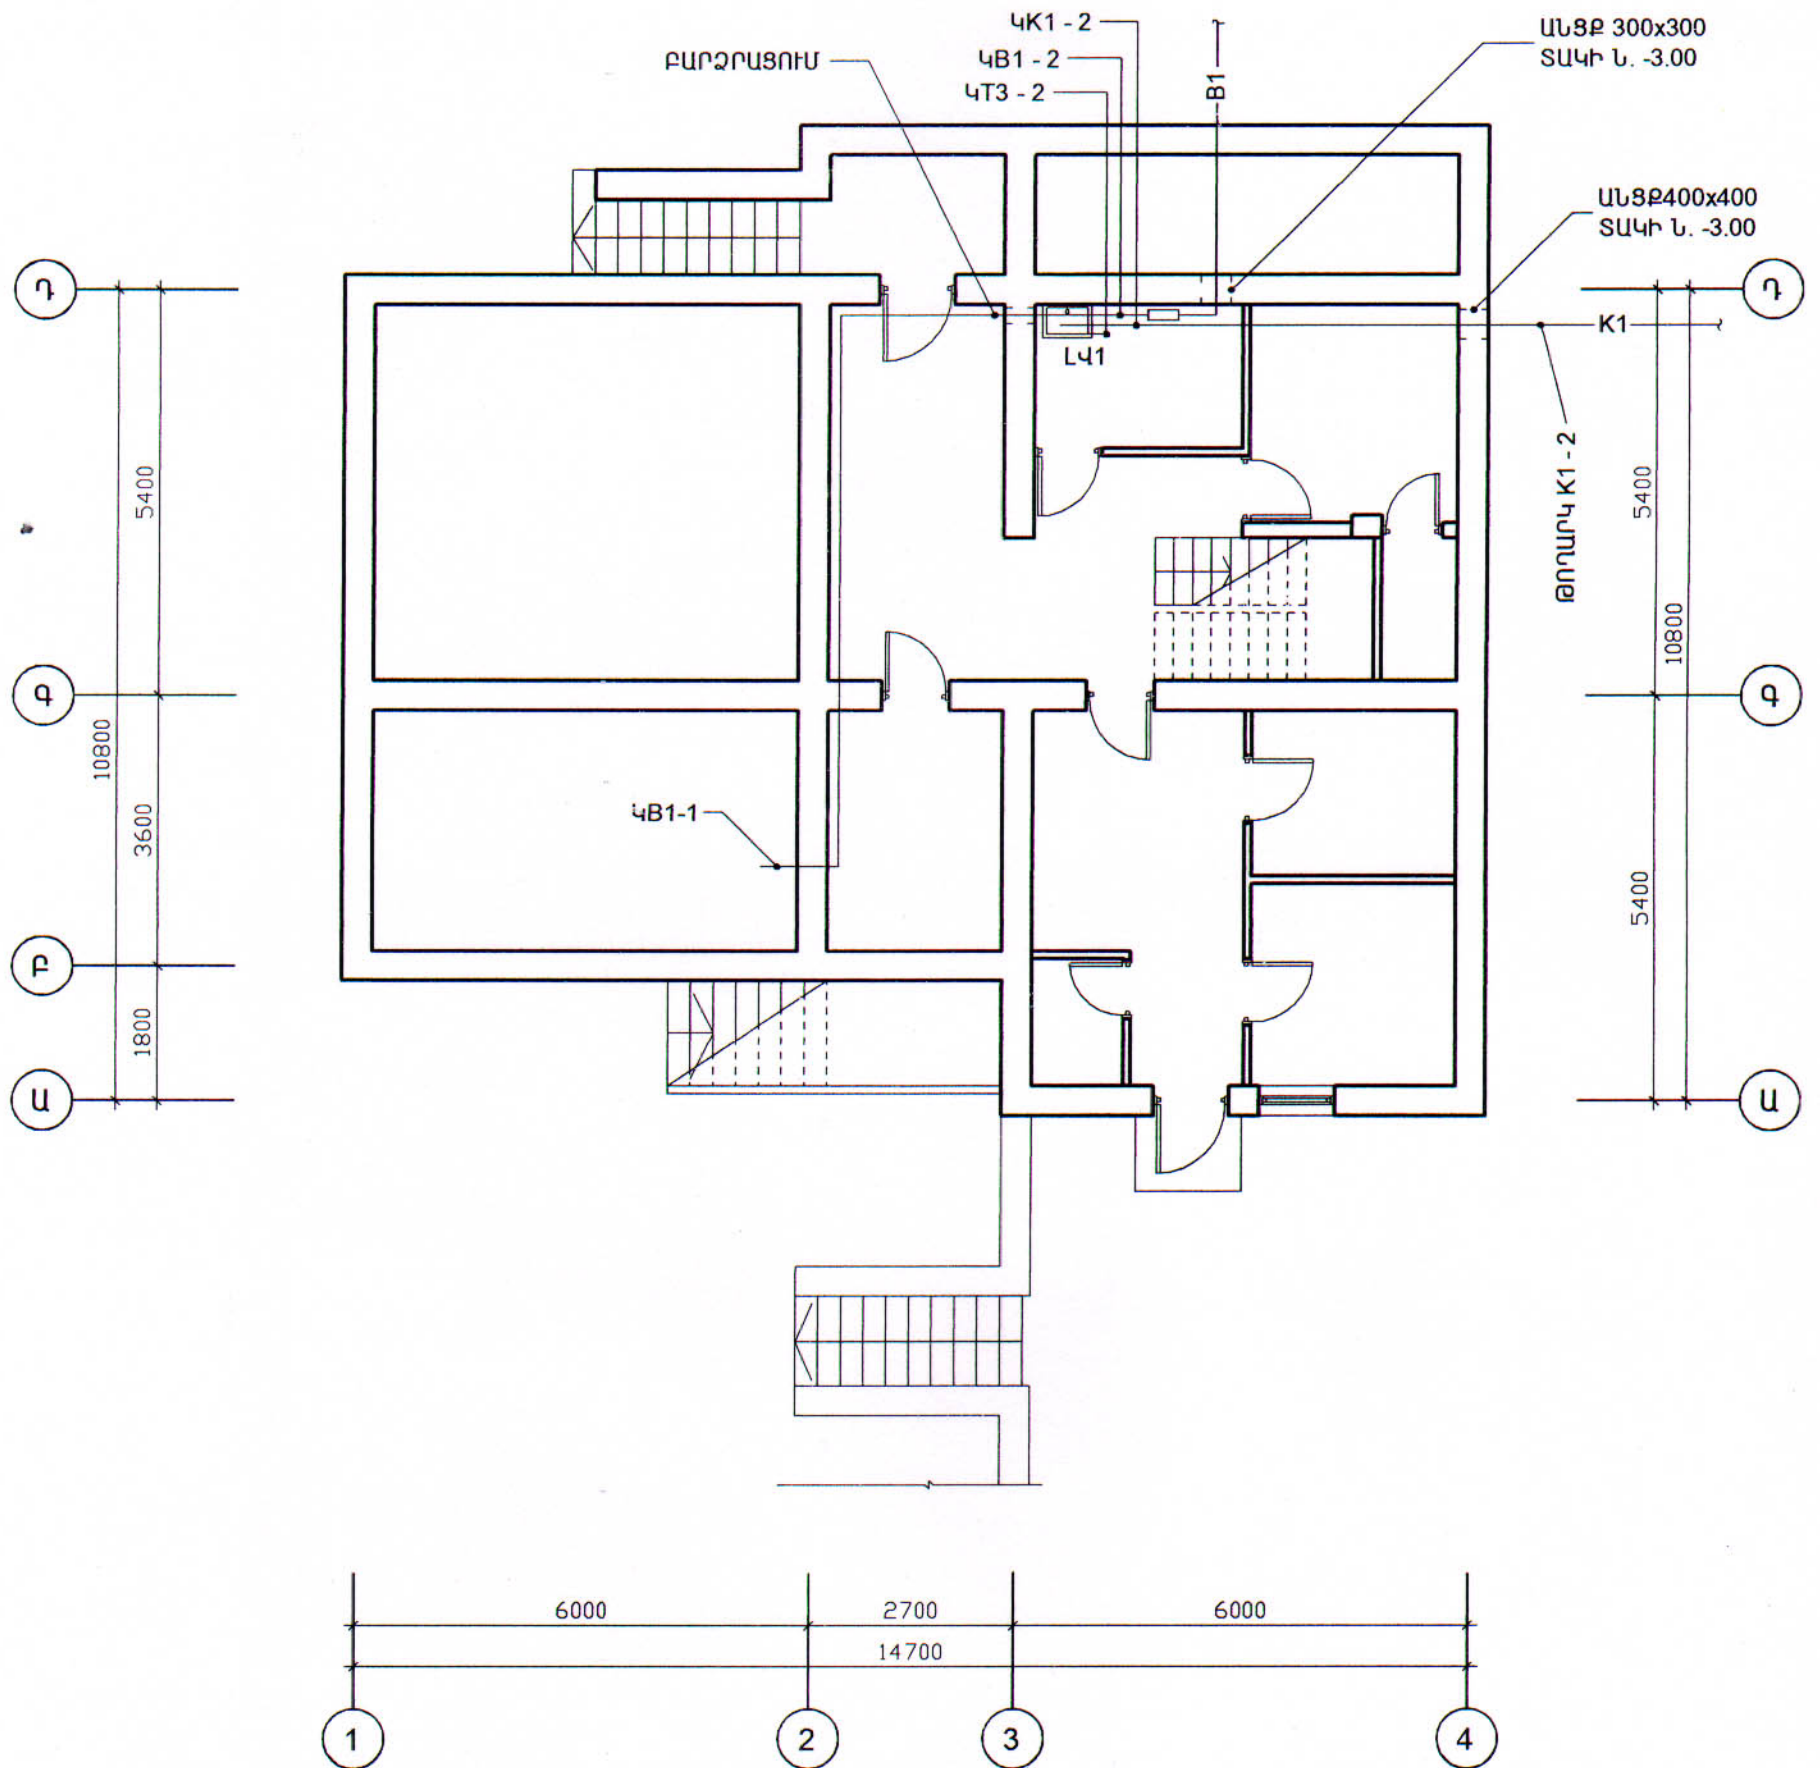


46-2001				ՁԿ		
ԳԼՆ.ՃԱՐՏ	ՀՈՎՀԱՆՆԻՍՅԱՆ			ՀՀ ԳՅՈՒՂԱԿԱՆ ՀԱՄԱՅՆՔՆԵՐՈՒՄ ԲԱԶՄԱԿԻ ՕԳՏԱԳՈՐԾՄԱՆ ԱՆՀԱՏԱԿԱՆ ԲՆԱԿԵԼԻ ՏԱՆ ՆԱԽԱԳԻԾ		
Ն.Գ.Ճ.	ԱՂԱՋԱՆՅԱՆ					
Բաժ. Պետ	ԱՂԱՋԱՆՅԱՆ			ՈՒԹ ՍԱԵՆՅԱԿԱՆՈՑ ԶԵՂՆԱՀԱՐԿՈՎ ԵՎ ՆԿՈՒՂՈՎ ՄԵՆԱՏՈՒՆ	ՓՈՒԼ	ԹԵՐԹ
Գլխ.Մասն.	ՄԱՐՏԻՐՈՍՅԱՆ				Ա	3
Նախագծեց	ՄԵՆԴԻԼՅԱՆ			ՆԿՈՒՂԱՅԻՆ ՀԱՐԿԻ ՀԱՏԱԿԱԳԻԾ Մ1:100 Ձ ԵՎ Կ ՑԱՆՑԵՐՈՎ	«ՀԱՅԳՅՈՒՂՇԻՆՆԱԽԱԳԻԾ» Ք. ԵՐԵՎԱՆ	


ԱՌԱՋԻՆ ՀԱՐԿԻ ՀԱՏԱԿԱԳԻԾ Ճ1:100

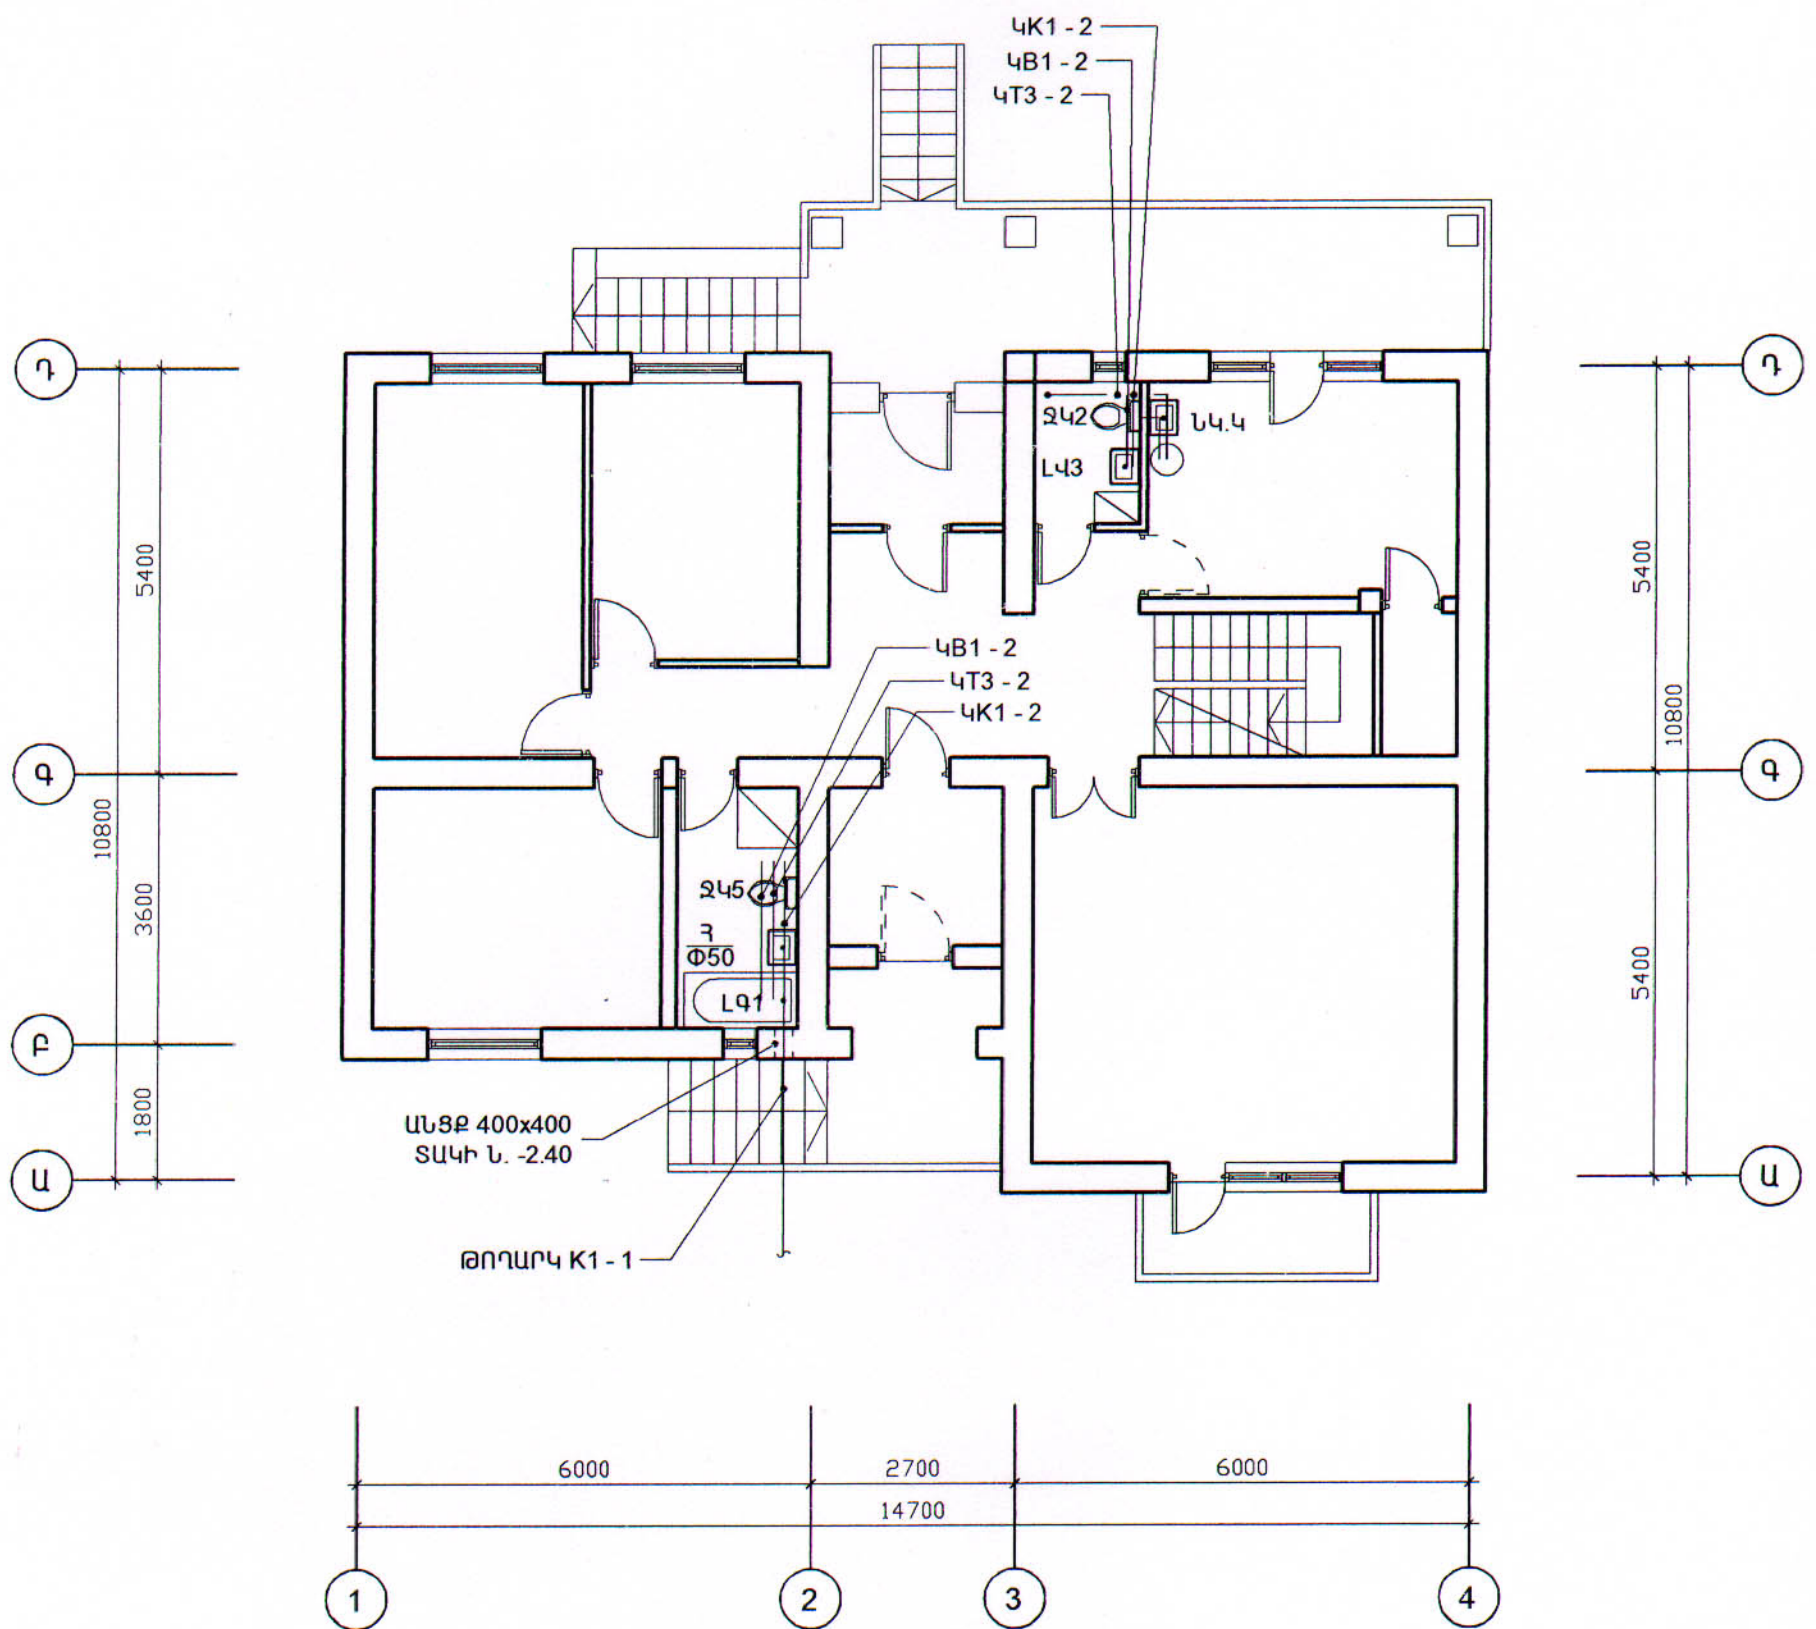

				46-2001			ՁԿ
ԳԼՆ.ՃԱՐՏ	ՀՈԿԱՆՆԻՍՅԱՆ			ՀՀ ԳՅՈՒՂԱԿԱՆ ՀԱՄԱՅՆՔՆԵՐՈՒՄ ԲԱԶՄԱԿԻ ՕԳՏԱԳՈՐԾՄԱՆ ԱՆՀԱՏԱԿԱՆ ԲՆԱԿԵԼԻ ՏԱՆ ՆԱԽԱԳԻԾ			
Ն.Գ.Ճ.	ԱՐԱՋԱՆՅԱՆ						
Բաժ. Պետ	ԱՐԱՋԱՆՅԱՆ			ՈՒԹ ՄԱԵՆՅԱԿԱՆՈՑ ԶԵՂԱՀԱՐԿՈՎ ԵՎ ՆԿՈՒՂՈՎ ՄԵՆԱՏՈՒՆ	ՓՈՒԼ	ԹԵՐԹ	ԹԵՐԹԵՐ
Գլխ.Մասն.	ՄԱՐՏԻՐՈՍՅԱՆ				Ա	4	6
Նախագծեց	ՄԵՆՂԻԼՅԱՆ			ԱՌԱՋԻՆ ՀԱՐԿԻ ՀԱՏԱԿԱԳԻԾ Մ1:100 Ձ ԵՎ Կ ՑԱՆՅԵՐՈՎ	«ՀԱՅԳՅՈՒՂՇԻՆՆԱԽԱԳԻԾ» ք. ԵՐԵՎԱՆ		

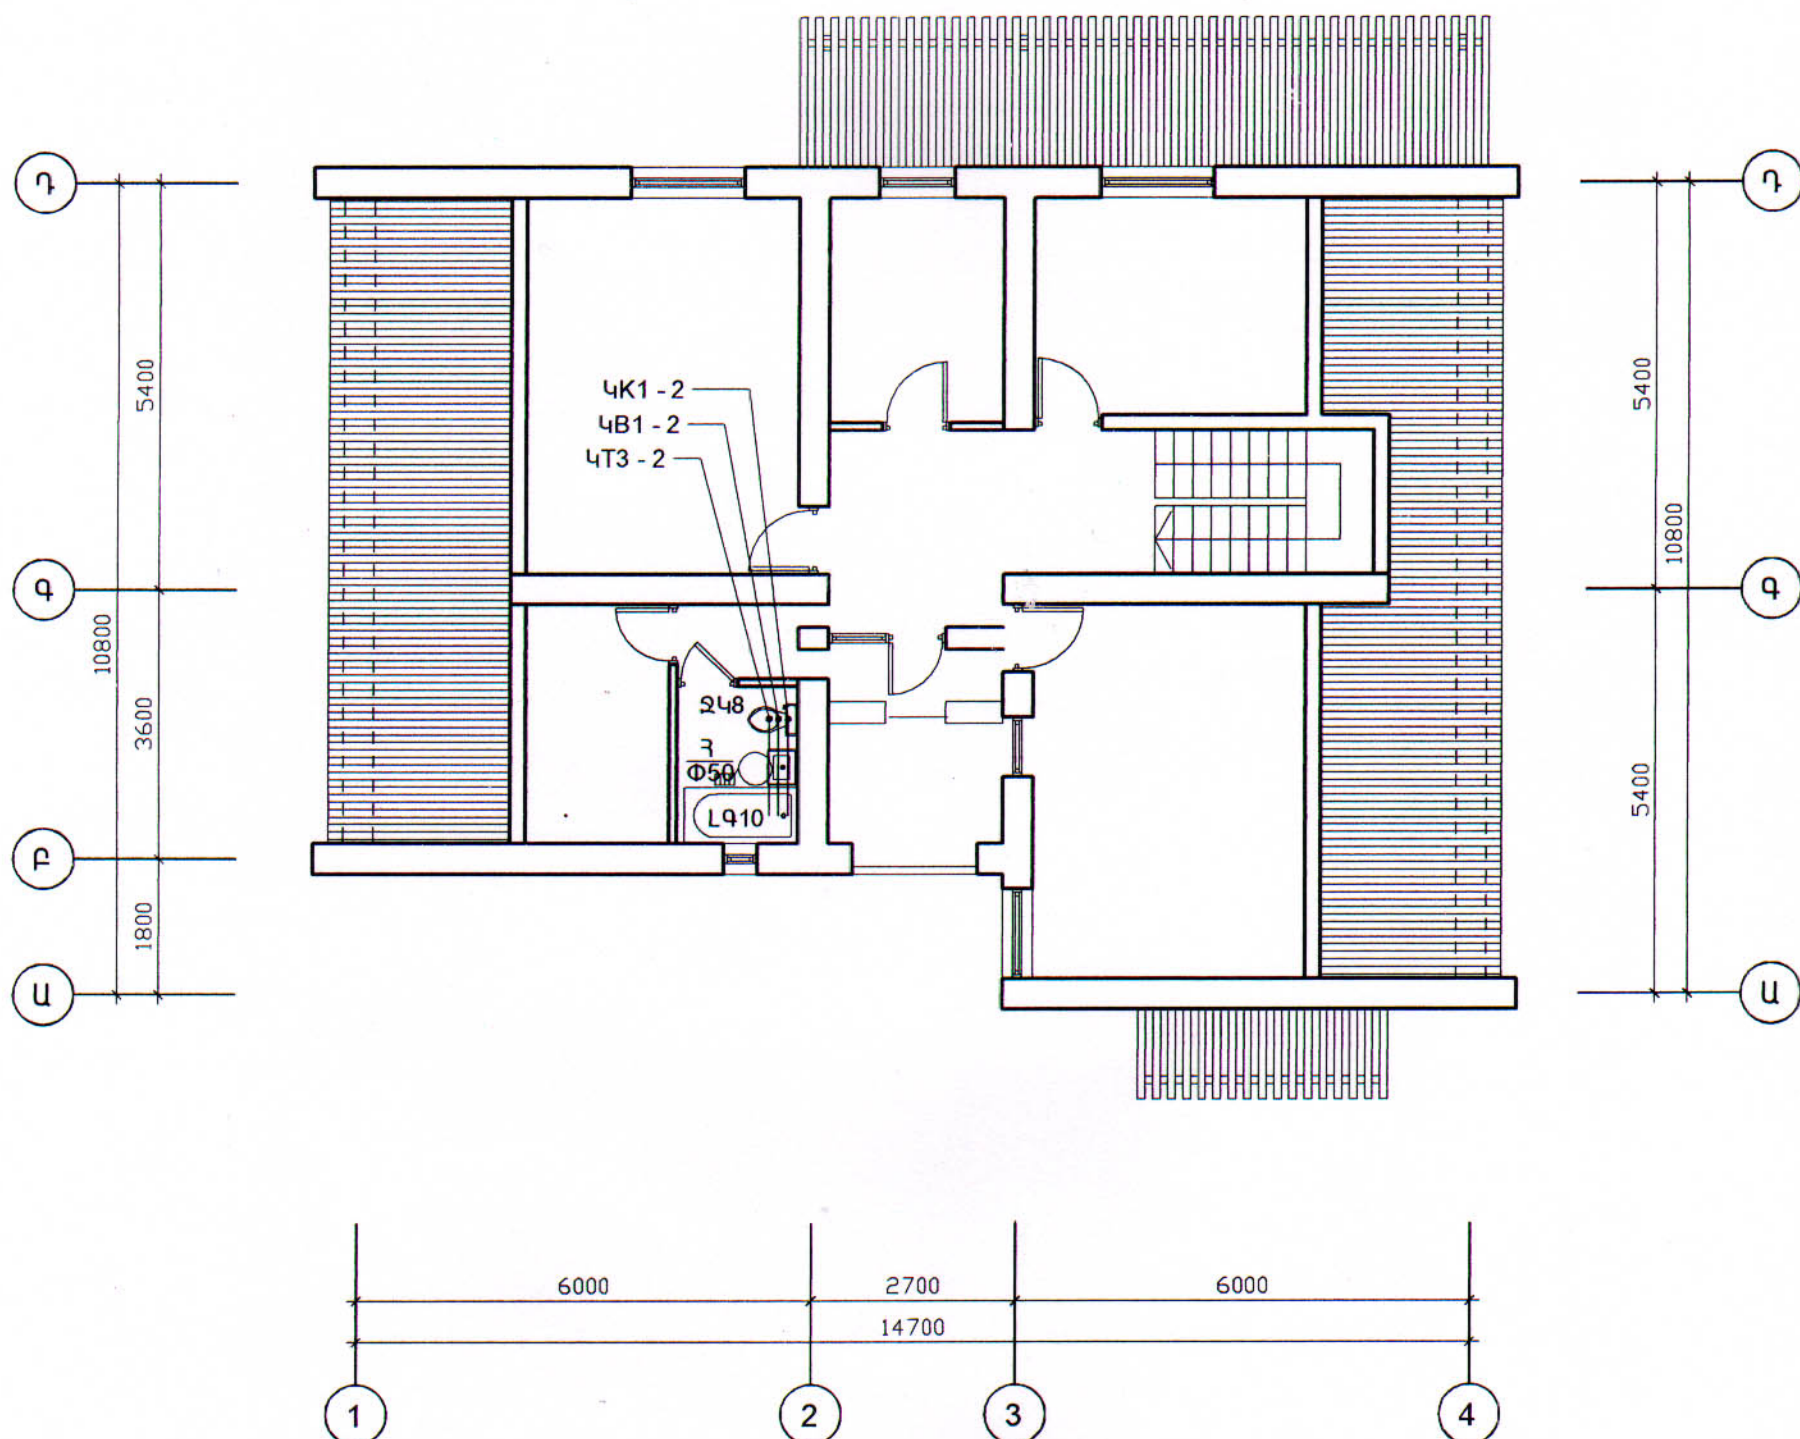

		46-2001		ՋԿ		
ՊԼԱՆ.ՏԱՐՏ	ՀՈՎՀԱՆՆԻՍՅԱՆ			ՀՀ գնորդական համաձայնագրերով բաժնուկի օգտագործման անհատական բնակելի տան նախագիծ		
Ն.Գ.Ճ.	ԱՂԱՋԱՆՅԱՆ					
Բաժ. Պետ	ԱՂԱՋԱՆՅԱՆ			Ուժ սպեցիալիզացիոն չեղարկում էվ ՆԿՈՐՈՎ ՄԵՆԱՏՈՒՆ		
Գլխ.Մասն.	ՄԱՐՏԻՐՈՍՅԱՆ					
Նախագծեց	ՄԵՆՂԻԼՅԱՆ			ՉԵՂՆԱՀԱՐԿԻ ՀԱՏԱԿԱԳԻԾ Մ1:100 Ջ ԵՎ Կ ՑԱՆՑԵՐՈՎ		
				ՓՈՒԼ	ԹԵՐԹ	ԹԵՐԹԵՐ
				Ա	5	6
				«ՀԱՅԳՅՈՒՂՇԻՆՆԱԽԱԳԻԾ» ք. ԵՐԵՎԱՆ		

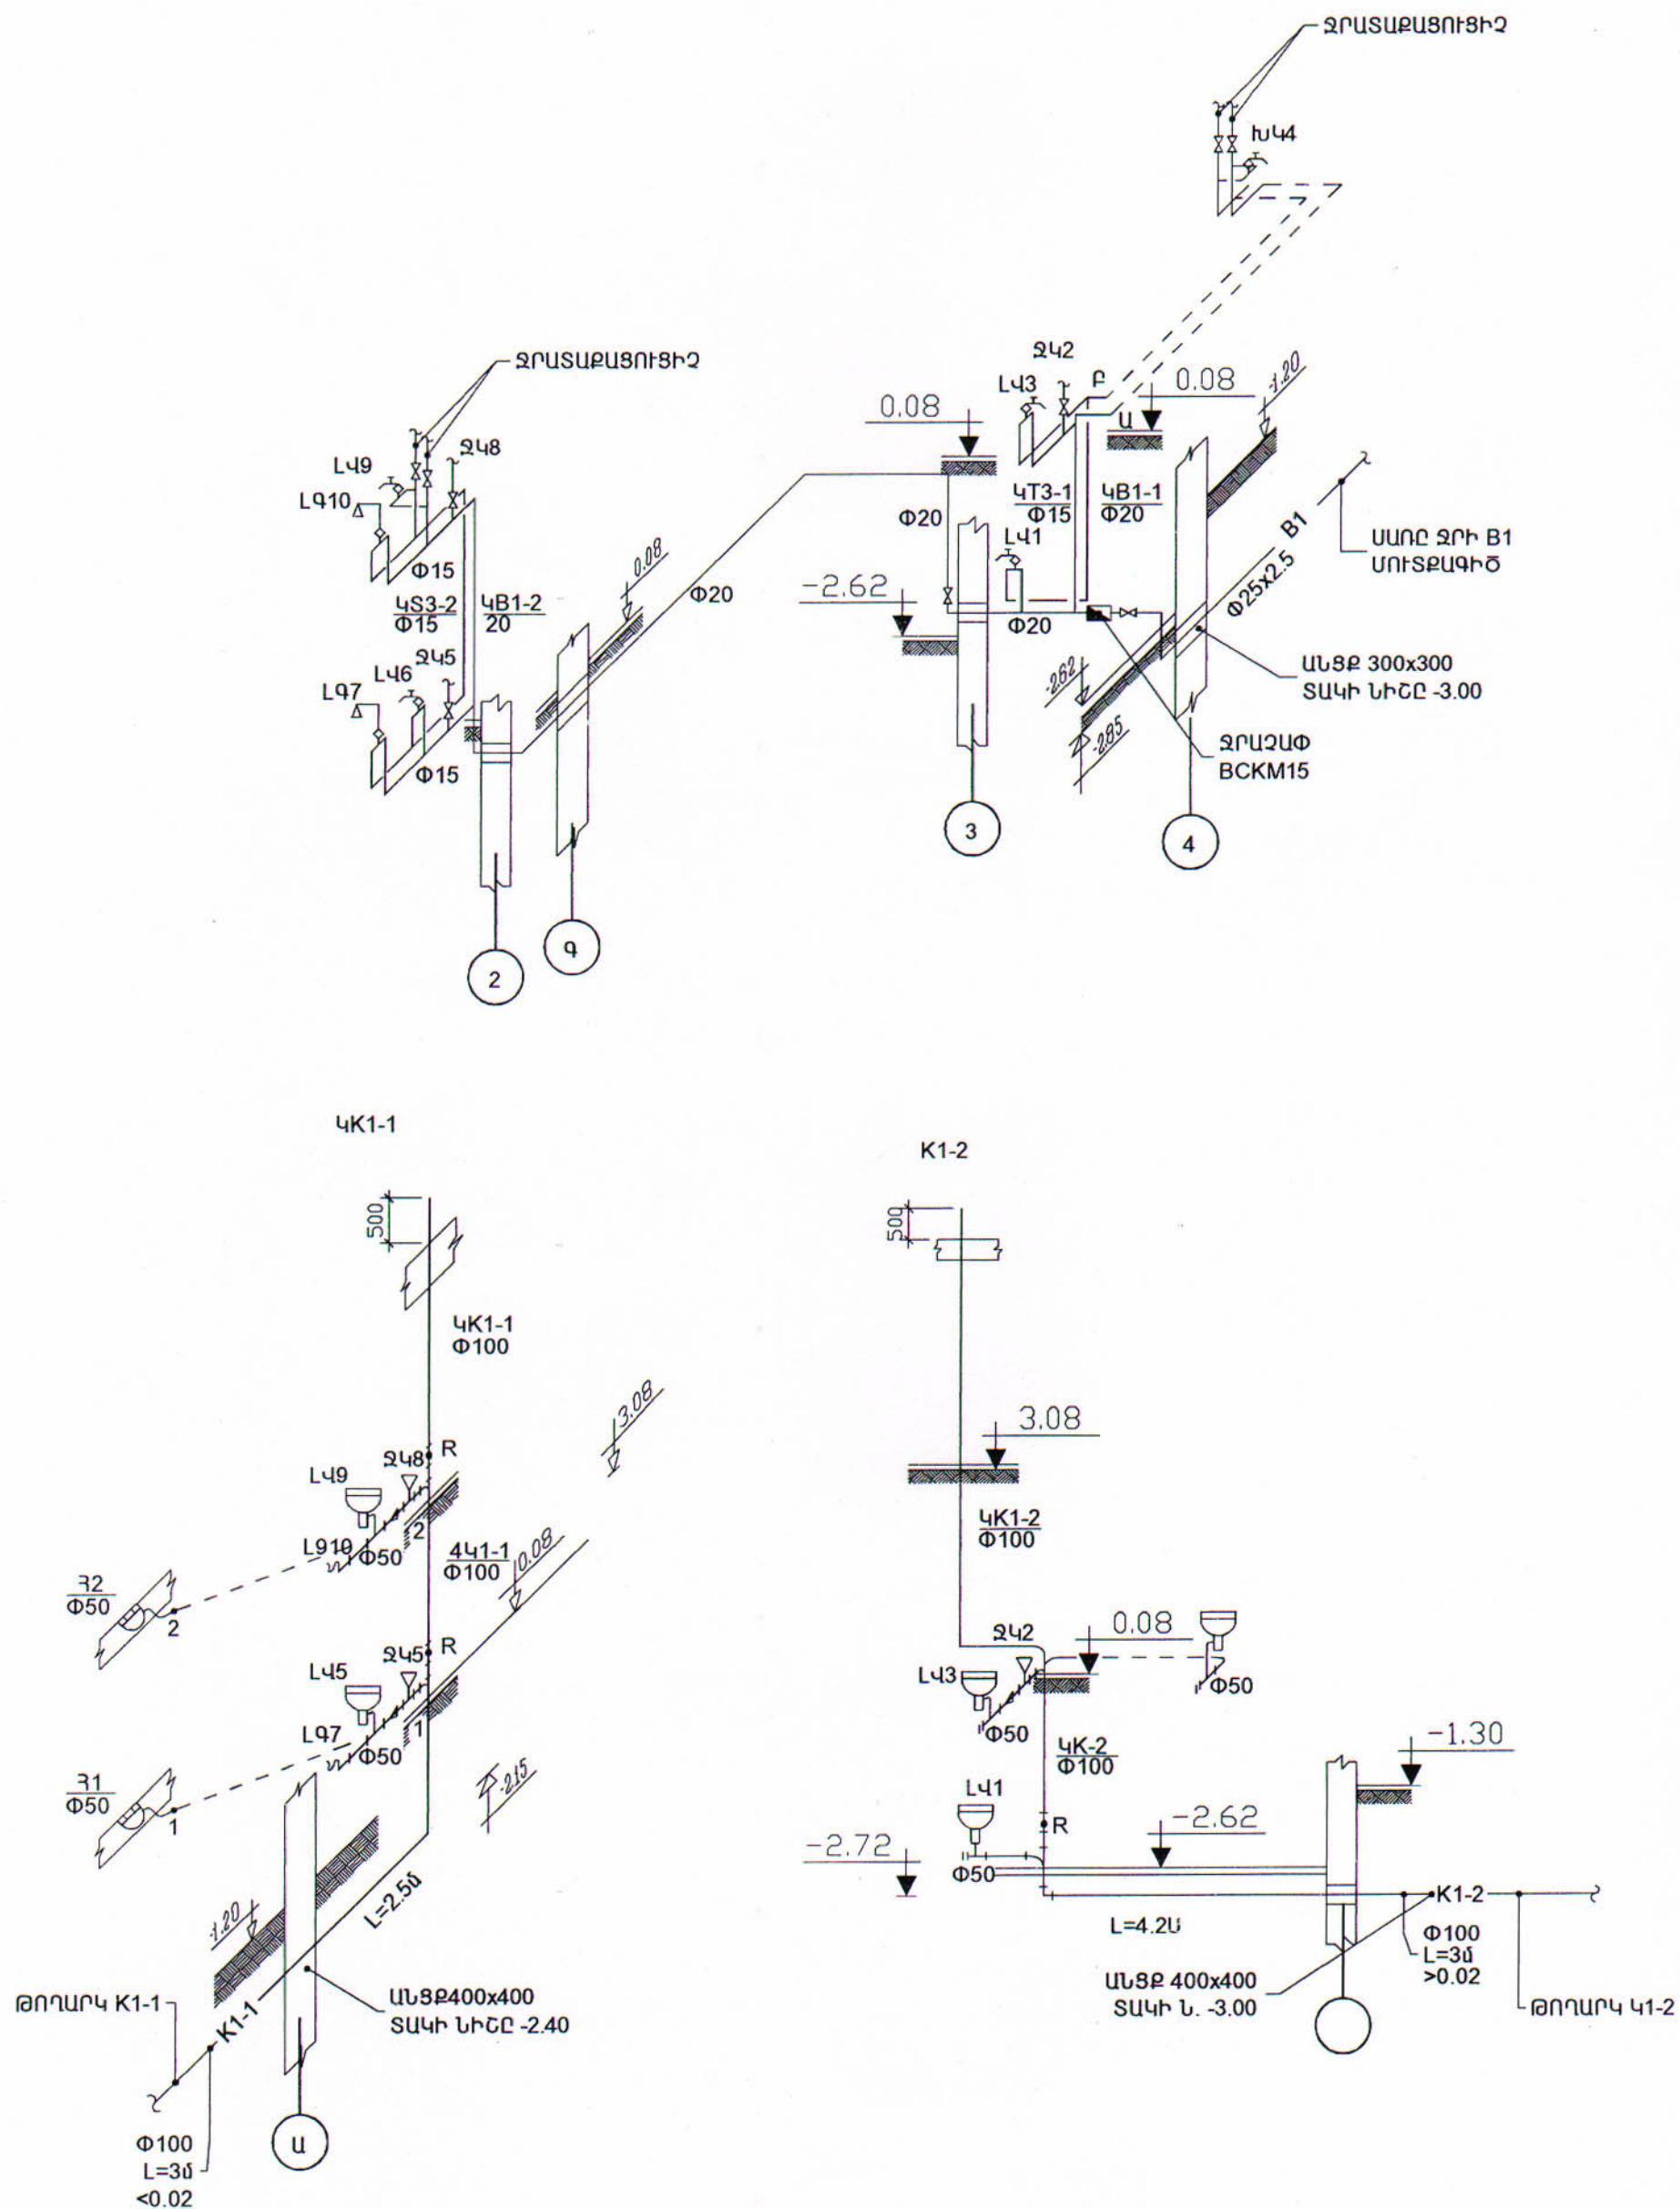

46-2001				24
ՊԼԱՆ	ՀԱՅԿԱՆՈՒՄԱՆ		ՀՀ ՀԱՅԿԱՆՈՒՄԱՆ ՀԱՄԱՅՆՔՆԵՐՈՒՄ	
Ն.Գ.Բ.	ԱՂԱՋԱՆՅԱՆ		ԲԱԶՄԱԿԻ ՕԳՏԱԳՈՐԾՄԱՆ ԱՆՀԱՏԱԿԱՆ ԲՆԱԿԵԼԻ ՏԱՆ ԵՄԻՍԻՆԵՐՈՒՄ	
Բաժ. ՊԵՏ.	ԱՂԱՋԱՆՅԱՆ		ՈՒՅՈՒՄԱՆ ՍԱՆԵՅԱԿԱՆՈՑ ԶԵՂԱՆԱԳՐՈՒԹՅԱՆ ԵՎ ՆԿՈՒՂՈՒԹՅԱՆ ՍԵՆՏՐԱԼ	ՓՈՒԼ
Գլխ.Մասն.	ՄԱՐՏԻՐՈՍՅԱՆ			Ա
Նախագծեց	ՄԵՆԴԻԼՅԱՆ		ՋՐԱՄԱՏԱԿԱՐԱՐՄԱՆ ԵՎ ԿՈՅՈՒՂՈՒԹՅԱՆ ԲՈՒՆԱԿԱՆ ԵՎ ԿՈՅՈՒՂՈՒԹՅԱՆ ԲՈՒՆԱԿԱՆ	ԹԵՐԹ
				6
			ՋՐԱՄԱՏԱԿԱՐԱՐՄԱՆ ԵՎ ԿՈՅՈՒՂՈՒԹՅԱՆ ԲՈՒՆԱԿԱՆ ԵՎ ԿՈՅՈՒՂՈՒԹՅԱՆ ԲՈՒՆԱԿԱՆ	ԹԵՐԹԵՐ
				6
			«ՀԱՅԿԱՆՈՒՄԱՆ ՀԱՄԱՅՆՔՆԵՐՈՒՄ»	
			Ք. ԵՐԵՎԱՆ	

ԱՇԽԱՏԱՆՔԱՅԻՆ ԳԾԱԳՐԵՐԻ ՀԻՄՆԱԿԱՆ ԼՐԱԿԱԶՄԻ ԱՄՓՈՓԱԳԻՐ

ԹԵՐԹ	ԱՆՎԱՆՈՒՄ	ԾԱՆՈԹՈՒԹՅՈՒՆ
1.	ԸՆԴՀԱՆՈՒՐ ՏՎՅԱԼՆԵՐ (ՍԿԻԶԲ)	
2.	ԸՆԴՀԱՆՈՒՐ ՏՎՅԱԼՆԵՐ (ՎԵՐՋ)	
3.	ԷԼԵԿՏՐԱԿԱՆ ԼՈՒՍԱՎՈՐՈՒԹՅՈՒՆ ՀԱՏԱԿԱԳԻԾ ԸՍՏ -2.62 ՆԻՇԻ Մ1:100	
4.	ԷԼԵԿՏՐԱԿԱՆ ԼՈՒՍԱՎՈՐՈՒԹՅՈՒՆ ՀԱՏԱԿԱԳԻԾ ԸՍՏ 0.08 ՆԻՇԻ Մ1:100	
5.	ԷԼԵԿՏՐԱԿԱՆ ԼՈՒՍԱՎՈՐՈՒԹՅՈՒՆ ՀԱՏԱԿԱԳԻԾ ԸՍՏ 3.08 ՆԻՇԻ Մ1:100	
6.	ՍԱՐՔԱՎՈՐՈՒՄՆԵՐԻ ՄԱՍՆԱԳԻՐ	

ՎԿԱՅԱԿՈՉՎԱԾ ԵՎ ԿՑՎԱԾ ՓԱՍՏԱԹՂԹԵՐԻ ԱՄՓՈՓԱԳԻՐ

ՆՇԱՆԱԿՈՒՄ	ԱՆՎԱՆՈՒՄ	ԾԱՆՈԹՈՒԹՅՈՒՆ
BCH 59-88	<u>ՎԿԱՅԱԿՈՉՎԱԾ ՓԱՍՏԱԹՂԹԵՐ</u> «ԲՆԱԿԵԼԻ ԵՎ ՀԱՍԱՐԱԿԱԿԱՆ ՇԵՆՔԵՐԻ ԷԼԵԿՏՐԱՍԱՐՔԱՎՈՐՈՒՄՆԵՐ: ՆԱԽԱԳԾՄԱՆ ՆՈՐՄԱՆԵՐԸ»	
ПУЭ –86	ԷԼԵԿՏՐԱԿԱՅԱՆՆԵՐԻ ՍԱՐՔԱՎՈՐՈՒՄՆԵՐԻ ԿԱՆՈՆՆԵՐԸ	
ԷԼ.ՍԱ.	<u>ԿՑՎՈՂ ՓԱՍՏԱԹՂԹԵՐ</u> ՍԱՐՔԱՎՈՐՈՒՄՆԵՐԻ ԱՆՎԱՆԱՑՈՒՑԱԿ	

ՀԻՄՆԱԿԱՆ ՑՈՒՑԱՆԻՇՆԵՐԸ

ԹԵՐԹ	ԱՆՎԱՆՈՒՄ	ՉԱՓ. ՄԻԱՎՈՐ	ՄԵԾՈՒ- ԹՅՈՒՆ	ԾԱՆՈԹՈՒԹՅՈՒՆ
1.	ԷԼԵԿՏՐԱՄԱՏԱԿԱՐԱՐՄԱՆ ՀՈՒՄԱԼԻՈՒԹՅՈՒՆ	ԿԱՏԵԳՈՐԻԱ	III	
2.	ՀԱՇՎԱՐԿԱՅԻՆ ՀՁՈՐՈՒԹՅՈՒՆ	կՎտ	5.0	
3.	ԷԼԵԿՏՐԱՑԱՆՑԻ ԼԱՐՈՒՄ	Վ	380/220	
4.	ԼԱՐՄԱՆ ԿՈՐՈՒՄՏՆԵՐԸ	%	I	

				46-2001			ԷԼ
Գլխ. ճարտ.	ՀՈՎՀԱՆՆԻՍՅԱՆ			ՀՀ ԳՅՈՒՂԱԿԱՆ ՀԱՄԱՅՆՔՆԵՐՈՒՄ ԲԱԶՄԱԿԻ ՕԳՏԱԳՈՐԾՄԱՆ ԱՆՀԱՏԱԿԱՆ ԲՆԱԿԵԼԻ ՏԱՆ ՆԱԽԱԳԻԾ			
Ն.Գ.Ճ.	ԱՂԱՋԱՆՅԱՆ			ՈՒԹ ՍԱԵՆՅԱԿԱՆՈՑ ՉԵՂՆԱՀԱՐԿՈՎ ԵՎ ՆԿՈՒՂՈՎ ՄԵՆԱՏՈՒՆ	ՓՈՒԼ	ԹԵՐԹ	ԹԵՐԹԵՐ
Բաժ. Պետ	ԱՂԱՋԱՆՅԱՆ				Ա	1	6
Նախագծեց	ՄԱՐՏԻՐՈՍՅԱՆ			ԸՆԴՀԱՆՈՒՐ ՏՎՅԱԼՆԵՐ	«ՀԱՅԳՅՈՒՂՇԻՆՆԱԽԱԳԻԾ» ք. ԵՐԵՎԱՆ		

ԸՆԴՀԱՆՈՒՐ ՑՈՒՑՈՒՄՆԵՐ

ԲՆԱԿԵԼԻ ՏԱՆ ՆԱԽԱԳԻԾԸ ՄՇԱԿԱԾ Է 220Վ ԼԱՐՄԱՆ ՀԱՄԱՐ, ՈՐԸ ՄԻԱՆՈՒՄ Է 380/220Վ ԼԱՐՄԱՆ ԱՐՏԱՔԻՆ ՑԱՆՑԻՑ: ԷԼԵԿՏՐԱԿԱՆ ԼՈՒՍԱԿՈՐՈՒԹՅԱՆ ԱՇԽԱՏԱՆՔԱՅԻՆ ԳԾԱԳՐԵՐԸ ԿԱՏԱՐՎԱԾ ԵՆ ԳՈՐԾՈՂ BCH – 59 – 88 ԵՎ **ПУЭ – 86** Թ.ՀԱՄԱՁԱՅՆ: ԸՍՏ ԷԼԵԿՏՐԱՄԱՏԱԿԱՐԱՐՄԱՆ ՀՈՒՍԱԼԻՈՒԹՅԱՆ ԱՍՏԻՃԱՆԻ ԲՆԱԿԵԼԻ ՏԱՆ ՀՈՍԱՆՔ ԸՆԴՈՒՆԻՉՆԵՐԸ ՊԱՏԿԱՆՈՒՄ ԵՆ ՈՐ ԿԱՏԵԳՈՐԻԱՅԻ ՄՊԱՌԻՉՆԵՐԻՆ:

ԲՆԱԿԵԼԻ ՏԱՆ ԷԼԵԿՏՐԱՄԱՏԱԿԱՐԱՐՈՒՄԸ ԻՐԱԿԱՆԱՑՎՈՒՄ Է ՕԴԱՅԻՆ ՆԵՐԱՆՑՈՒՄՈՎ: ՆԵՐԱՆՑՈՒՄԸ Ց/Լ ՑԱՆՑԻՑ ԿԱՏԱՐՎՈՒՄ Է ՏԱՆԻՔՈՒՄ ՏԵՂԱԴՐՎԱԾ ԿԱՆԳՆՈՒԿԻ ՄԻՋՈՑՈՎ, **АПВ-660** ՄԱԿՆԻՇԻ ՀԱՂՈՐԴԱԼԱՐՈՎ:

ԷԼԵԿՏՐԱԿԱՆ ՄԵԿՈՒՄԻՉՆԵՐԻ ՀԵՌԱԿՈՐՈՒԹՅՈՒՆԸ ՏԱՆԻՔԻՑ ՊԵՏՔ Է ԼԻՆԻ 2.5Մ-ԻՑ ՈՉ ՊԱԿԱՍ:

ԲՆԱԿԱՐԱՆԻ ԷԼԵԿՏՐԱԿԱՆ ԼՈՒՍԱԿՈՐՈՒԹՅԱՆ ՀԱՄԱՐ ԸՆՏՐՎԱԾ Է **ЩКН-8501** ՄԱԿՆԻՇԻ ՎԱՀԱՆԱԿ, ՈՐԻՑ ԴԵՊԻ ԲՆԱԿԱՐԱՆ ՄՏՆՈՒՄ ԵՆ ԵՐԵՔ ԽՄՔԱՅԻՆ ԳԾԵՐ:

I ԽՈՒՄԲԸ – 16Ա ՀՈՍԱՆՔՈՎ **АПВ** ՏԵՍԱԿԻ $2 \times 2.5 \text{ մ}^2$ ՀԱՏՎԱԾՔԻ ՀԱՂՈՐԴԱԼԱՐՈՎ ՕԳՏԱԳՈՐԾՎՈՒՄ Է ԸՆԴՀԱՆՈՒՐ ԼՈՒՍԱԿՈՐՈՒԹՅԱՆ, 6Ա ԵՎ 10Ա ԽՐՈՑԱԿԱՅԻՆ ՎԱՐԴԱԿՆԵՐԻ ՍՆՄԱՆ ՀԱՄԱՐ:

ԸՆԴՀԱՆՈՒՐ ՍԵՆՅԱԿՆԵՐՈՒՄ ԴՐՎԱԾ ԷԼԵԿՏՐԱԿԱՆ ԽՐՈՑԱԿԱՅԻՆ ՎԱՐԴԱԿՆԵՐԸ 10Ա ԱՆՎԱՆԱԿԱՆ ՀՈՍԱՆՔՈՎ ԵՎ ԵՐՐՈՐԴ ՀՈՂԱՆՑՄԱՆ ՀՊԱԿՈՎ ՆԱԽԱՏԵՍՎԱԾ ԵՆ ԿԵՆՑԱՂԱՅԻՆ ԿՈՆԴԻՑԻՈՆՆԵՐՆԵՐԸ ՄԻԱՑՆԵԼՈՒ ՀԱՄԱՐ:

ԲՆԱԿԵԼԻ ՍԵՆՅԱԿՆԵՐՈՒՄ, ԽՈՀԱՆՈՑՈՒՄ ԵՎ ԲՆԱԿԱՐԱՆԻ ՆԱԽԱՍԵՆՅԱԿՈՒՄ ՆԱԽԱՏԵՍՎԱԾ ԵՆ ՍԵՂՄԱԿԱՅԻՆ ԿՈՃԱԿՆԵՐ ԼՈՒՍԱՄՓՈԹՆԵՐԻ ՄԻԱՑՄԱՆ ՀԱՄԱՐ, ԻՍԿ ԽՈՀԱՆՈՑՈՒՄ ԲԱՑԻ ԴՐԱՆԻՑ ՆԱԵՎ ԿԱԽՈՎԻ ԿՈՅԱՌ ՄԻԱՑՎԱԾ ՍԵՂՄԱԿԱՅԱՆԻՆ:

ԷԼԵԿՏՐԱԿԱՆ ՍԱԼՕՋԱԽԻ ՄԻԱՑՄԱՆ ՀԱՄԱՐ ՆԱԽԱՏԵՍՎԱԾ Է 25Ա - ԱՆՈՑ ԽՐՈՑԱԿԱՅԻՆ ՎԱՐԴԱԿ ՀՈՂԱՆՑԻՉ ՀՊԱԿՈՎ ԵՎ **АПВ** – $3 \times 4 \text{ մ}^2$ ՄԱԿՆԻՇԻ ՀԱՂՈՐԴԱԼԱՐ:


ԱՆՋԱՏԻՉՆԵՐԻ ՏԵՂԱԴՐՄԱՆ ԲԱՐՉՐՈՒԹՅՈՒՆԸ ՀԱՏՎԿԻՑ 1.5 Մ Է, ԽՐՈՑԱԿԱՅԻՆ ՎԱՐԴԱԿՆԵՐԻՆԸ 0.8 Մ Է:

ՉԵՂՆԱՀԱՐԿՈՒՄ ԱՆՋԱՏԻՉՆԵՐԻ ԵՎ ԽՐՈՑԱԿԱՅԻՆ ՎԱՐԴԱԿՆԵՐԻ ՏԵՂԱԴՐՄԱՆ ԲԱՐՉՐՈՒԹՅՈՒՆԸ ՀԱՏՎԿԻՑ 0.8 Մ Է:

ՄՈՆՏԱԺԻ ԺԱՄԱՆԱԿ ԶՅՈՒՂԱԿՈՐԻՉ ՏՈՒԹԸ, ԱՆՋԱՏԻՉԸ ՏԵՂԱԴՐԵԼ ՄԵՎ ՈՒՂՈՒԹՅԱՆ ՎՐԱ՝ ՈՒՂԱՀԱՅԱՑ ԵՎ ԽՐՈՑԱԿԱՅԻՆ ՎԱՐԴԱԿՆԵՐԸ ՀՈՐԻՋՈՆԱԿԱՆ ՄԵՎ ՈՒՂՈՒԹՅԱՆ ՎՐԱ:

ԲՆԱԿԻՉՆԵՐԻ ԱՆՎՏԱՆԳՈՒԹՅԱՆ ՀԱՄԱՐ ԲՈԼՈՐ ԷԼԵԿՏՐԱՄԱՐՔԱԿՈՐՈՒՄՆԵՐԻ ՄԵՏԱՂԱԿԱՆ, ՈՉ ՀՈՍԱՔԱՏԱՐ ՄԱՍԵՐԸ ԽՈՂԱՆՑՎՈՒՄ ԵՆ ՄԻԱՑՆԵԼՈՎ ՑԱՆՑԻ “Օ”-ԱԿԱՆ ՀԱՂՈՐԴԻՉԻՆ:

ԷԼԵԿՏՐԱԷՆԵՐԳԻԱՅԻ ԲԱՇԽՄԱՆ ՍԽԵՄԱ

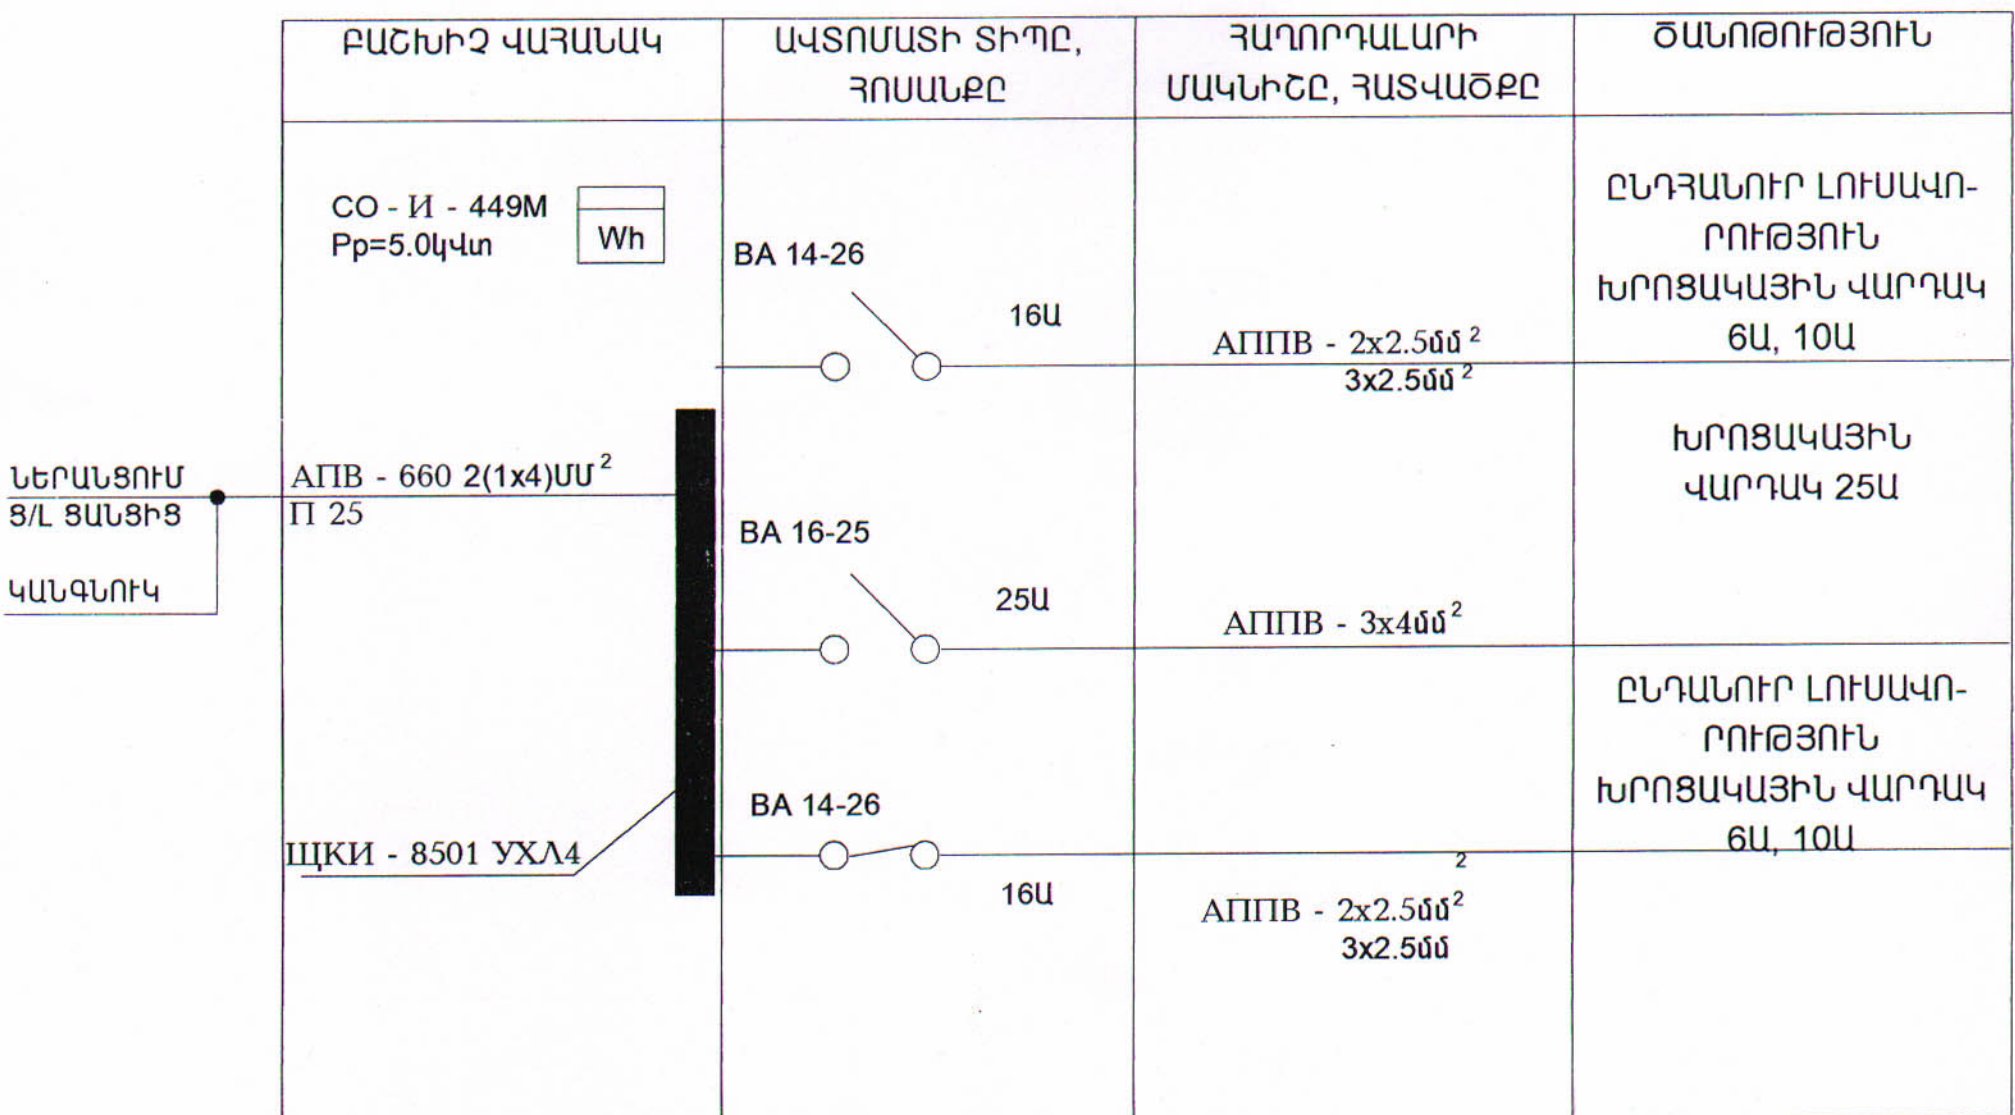


Գլխ. ճարտ.	ՀՈՎՀԱՆՆԻՍՅԱՆ		
Ն.Գ.Ճ.	ԱՂԱՋԱՆՅԱՆ		
Բաժ. Պետ	ԱՂԱՋԱՆՅԱՆ		
Նախագծեց	ՄԱՐՏԻՐՈՍՅԱՆ		

46-2001

ԷԼ

ՀՀ ԳՅՈՒՂԱԿԱՆ ՀԱՄԱՅՆՔՆԵՐՈՒՄ ԲԱԶՄԱԿԻ ՕԳՏԱԳՈՐԾՄԱՆ ԱՆՀԱՏԱԿԱՆ ԲՆԱԿԵԼԻ ՏԱՆ ՆԱԽԱԳԻԾ			
ՈՒԹ ՍԱԵՆՅԱԿԱՆՈՑ ՉԵՂՆԱՀԱՐԿՈՎ ԵՎ ՆԿՈՒՂՈՎ ՄԵՆԱՏՈՒՆ	ՓՈՒԼ	ԹԵՐԹ	ԹԵՐԹԵՐ
	Ա	2	6
ԸՆԴՀԱՆՈՒՐ ՏՎՅԱԼՆԵՐ			
«ՀԱՅԳՅՈՒՂՇԻՆՆԱԽԱԳԻԾ» Ք. ԵՐԵՎԱՆ			

ՆԿՈՒՂԱՅԻՆ ՀԱՐԿԻ ՀԱՏԱԿԱԳԻԾ Մ1:100

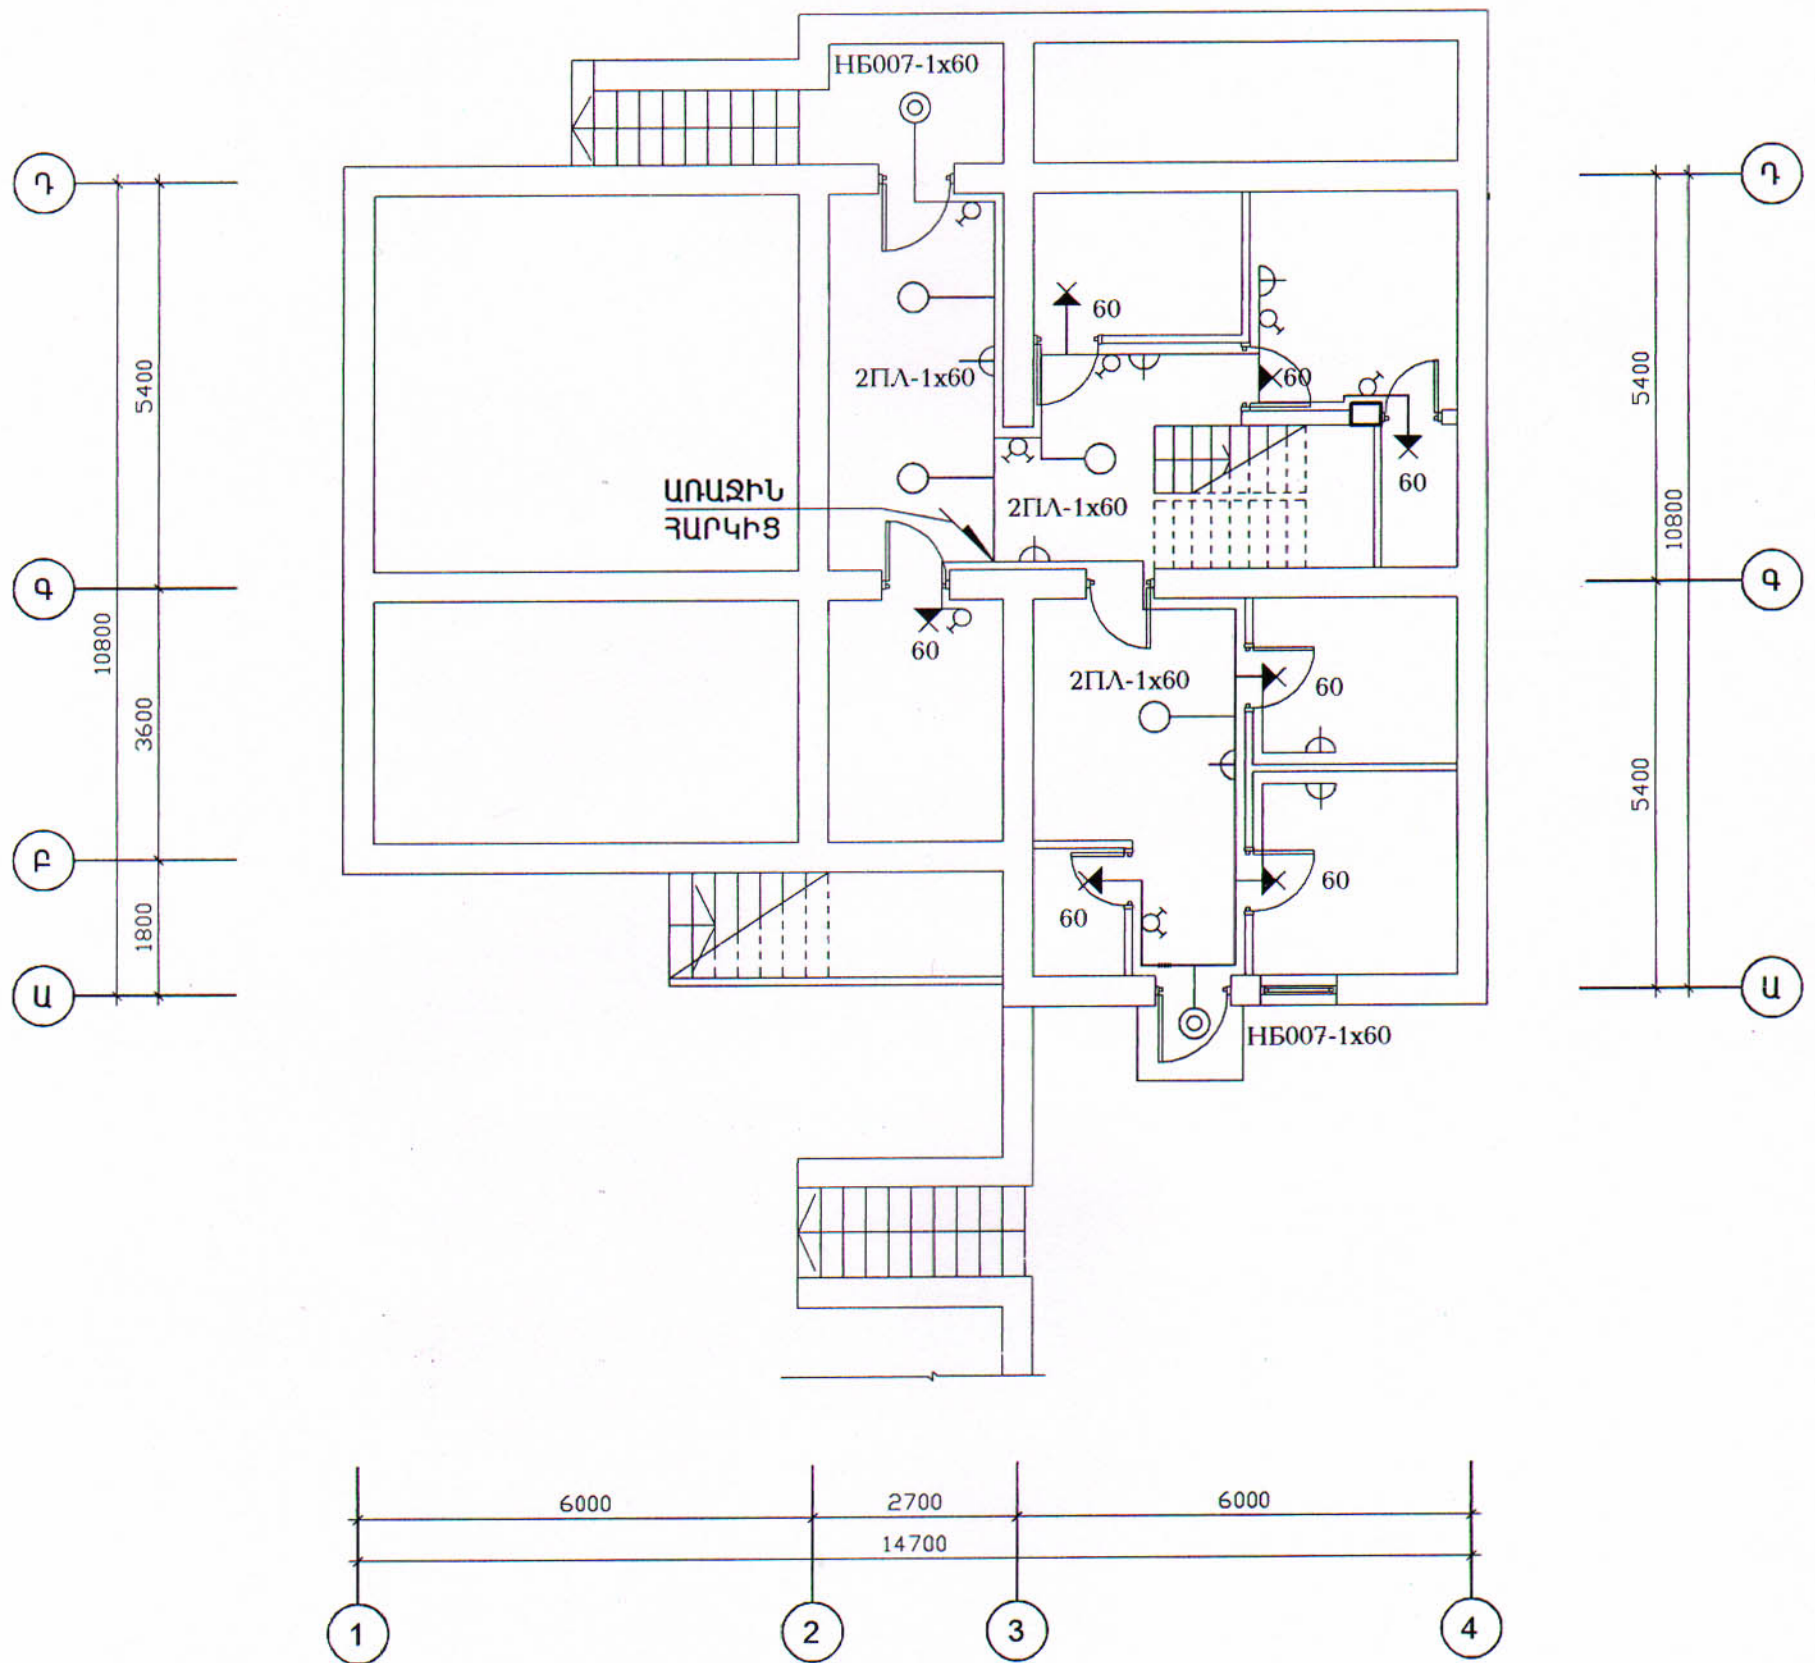


Գլխ. ճարտ.	ՀՈՎՀԱՆՆԻՍՅԱՆ			46-2001	ԷԼ
Ն.Գ.Ճ.	ԱՂԱՋԱՆՅԱՆ			ՀՀ ԳՅՈՒՂԱԿԱՆ ՀԱՄԱՅՆՔՆԵՐՈՒՄ ԲԱԶՄԱԿԻ ՕԳՏԱԳՈՐԾՄԱՆ ԱՆՀԱՏԱԿԱՆ ԲՆԱԿԵԼԻ ՏԱՆ ՆԱԽԱԳԻԾ	
Բաժ. Պետ	ԱՂԱՋԱՆՅԱՆ			ՈՒԹ ՍԱԵՆՅԱԿԱՆՈՑ ԶԵՂՆԱՀԱՐԿՈՎ ԵՎ ՆԿՈՒՂՈՎ ՄԵՆԱՏՈՒՆ	ՓՈՒԼ
Նախագծեց	ՄԱՐՏԻՐՈՍՅԱՆ				ԹԵՐԹ
					ԹԵՐԹԵՐ
					Ա
					3
					6
				ՆԿՈՒՂԱՅԻՆ ՀԱՐԿԻ ՀԱՏԱԿԱԳԻԾ Մ1:100	«ՀԱՅԳՅՈՒՂՇԻՆՆԱԽԱԳԻԾ» ք. ԵՐԵՎԱՆ

The floor plan shows a building layout with the following dimensions and specifications:

- Vertical Dimensions (Left):**
 - Grid 1 to 2: 10800
 - Grid 2 to 3: 3600
 - Grid 3 to 4: 1800
- Vertical Dimensions (Right):**
 - Grid 1 to 2: 5400
 - Grid 2 to 3: 10800
 - Grid 3 to 4: 5400
- Horizontal Dimensions (Bottom):**
 - Grid 1 to 2: 6000
 - Grid 2 to 3: 2700
 - Grid 3 to 4: 6000
 - Total (Grid 1 to 4): 14700
- Technical Specifications:**
 - ՊԵՊԻ ՆԿՈՒՂԱՅԻՆ ՀԱՐԿ (Pepi Nkukhain Harik)
 - ՇԿՈՒՄԱՆԱԿԱՆ ՍԵՐԱՆՑՈՒՄ 0.4 ԿՎ Ց/Լ ՑԱՆՑԻՑ (Shkumankan Serants'um 0.4 kv s/l tsantsits)
 - 2ՌԵՍՈՐՏ-1x60 (2Resort-1x60)
 - 25Ա (25A)
 - 10Ա (10A)
 - 60 (60)
 - 14700 (14700)

				46-2001			ԷԼ
Գլխ. ճարտ.	Հովհաննիսյան			ՀՀ գնորդական ՀԱՄԱՅՆՔՆԵՐՈՒՄ ԲԱԶՄԱԿԻ ՕԳՏԱԳՈՐԾՄԱՆ ԱՆՀԱՏԱԿԱՆ ԲՆԱԿԵԼԻ ՏԱՆ ՆԱԽԱԳԻԾ			
Ն.Գ.Ճ.	Աղաջանյան			Ութ սաեւնչապանոց շէղանշարկով եւ նկոիրով մեւնատիւ	ՓՈՒԼ	ԹԵՐԹ	ԹԵՐԹԵՐ
Բաժ. Պետ	Աղաջանյան				Ա	4	6
Նախագծեց	ՄԱՐՏԻՐՈՍՅԱՆ			ԱՈՍԱԶԻՆ ՀԱՐԿԻ ՀԱՏԱԿԱԳԻԾ Մ1:100	«ՀԱՅԳՑՈՒՂՇԻՆՆԱԽԱԳԻԾ» ք. ԵՐԵՎԱՆ		

ՋԵՂՆԱՅԱՐԿԻ ՀԱՏԱԿԱԳԻԾ Մ1:100

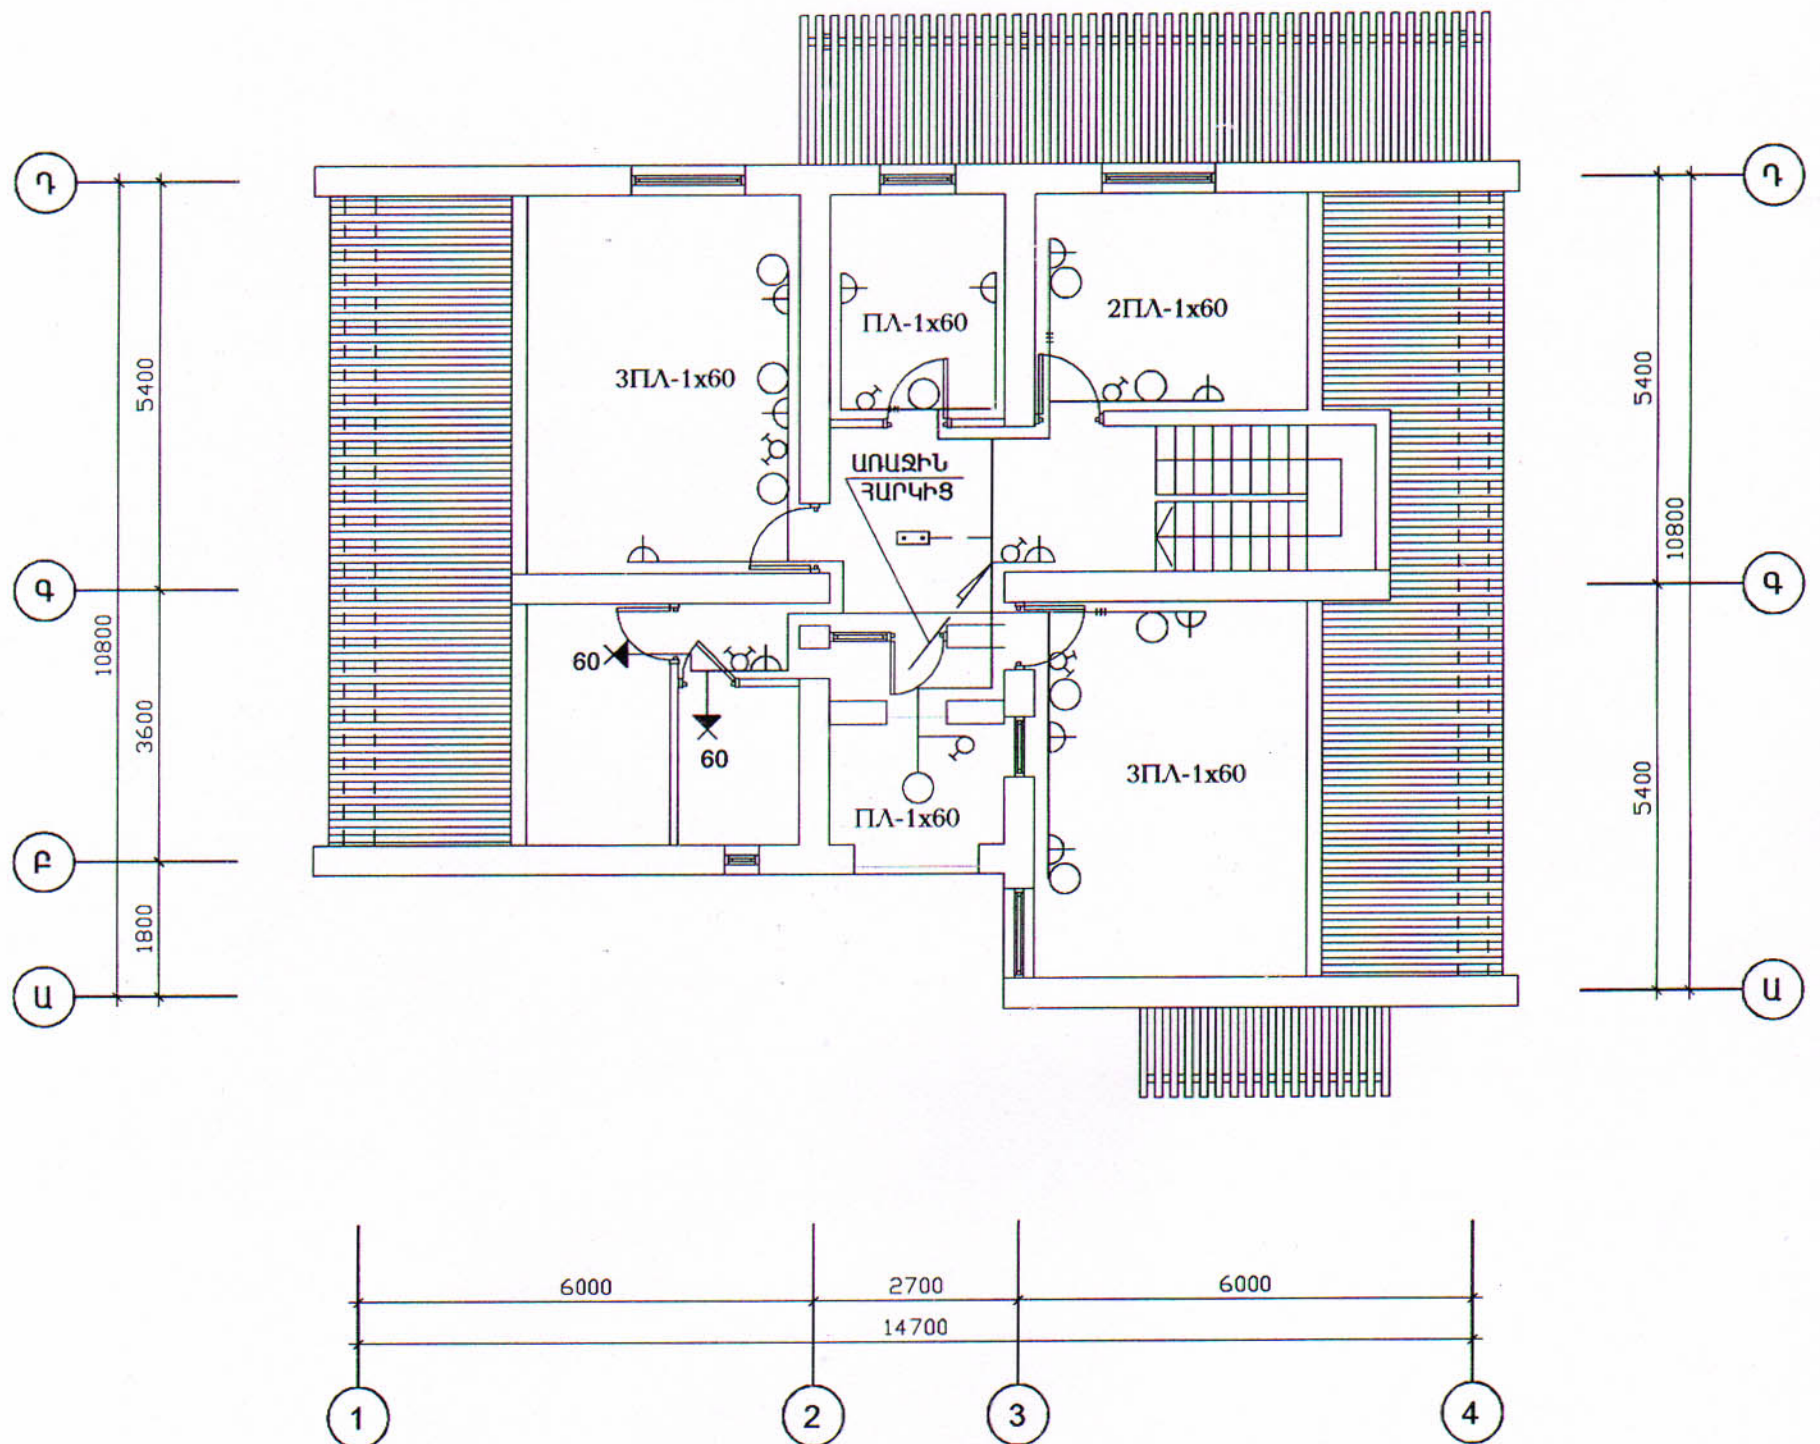

				46-2001			ԷԼ
Գլխ. ճարտ.	ՀՈՎՀԱՆՆԻՍՅԱՆ			ՀՀ ԳՅՈՒՂԱԿԱՆ ՀԱՄԱՅՆՔՆԵՐՈՒՄ ԲԱԶՄԱԿԻ ՕԳՏԱԳՈՐԾՄԱՆ ԱՆՀԱՏԱԿԱՆ ԲՆԱԿԵԼԻ ՏԱՆ ԱՄԽԱԳԻԾ			
Ն.Գ.Ճ. -	ԱՂԱՋԱՆՅԱՆ			ՈՒՅՍԱԵՆԱԿԱՆՈՑ ՋԵՂՆԱՅԱՐԿՈՎ ԵՎ ՆԿՈՒՂՈՎ ՄԵՆԱՏՈՒՆ	ՓՈՒԼ	ԹԵՐԹ	ԹԵՐԹԵՐ
Բաժ. Պետ	ԱՂԱՋԱՆՅԱՆ				Ա	5	6
Նախագծեց	ՄԱՐՏԻՐՈՍՅԱՆ			ՋԵՂՆԱՅԱՐԿԻ ՀԱՏԱԿԱԳԻԾ Մ1:100	«ՀԱՅԳՅՈՒՂՇԻՆՆԱԽԱԳԻԾ» ք. ԵՐԵՎԱՆ		

ՍԱՐՔԱՎՈՐՈՒՄՆԵՐԻ ՄԱՍՆԱԳԻՐ

NN	ԱՆՎԱՆՈՒՄ	ՄԱԿՆԻՇ	ՉԱՓՄԱՆ ՄԻԱՎՈՐ	ՔԱՆԱԿ	ԾԱՆՈԹՈՒԹՅՈՒՆ
1.	2.	3.	4.	5.	6.
	ՍԱՐՔԱՎՈՐՈՒՄՆԵՐ ԵՎ ՆՅՈՒԹԵՐ				
1.	ԲՆԱԿԱՐԱՆԱՅԻՆ ԼՈՒՍԱՎՈՐՄԱՆ ՎԱՅԱՆԱԿ 2XBA14-26 ԵՎ 1XBA-16-25 ՏԻՊԻ ԱՎՏՈՄԱՏՆԵՐՈՎ, CO – N-449M ՏԵՍԱԿԻ ԷԼԵԿՏՐԱԿԱՆ ՀԱՇՎԻԶՈՎ, ՎԱՅԱՆԱԿԻ ԱՆՎԱՆԱԿԱՆ ՀՈՍԱՆՔԸ 63Ա	ЦКН – 8501-УХЛ4	ՀԱՏ	1	
2.	ՍԵԽՍԱԿԱՅԻՆ ԿՈՃՂԱԿ, ԵՐԿՀՊԱԿԱՅԻՆ ՊՈՍՏ 17557-72	СОВ2-4/380-0639	ՀԱՏ	10	
3.	ՆՈՒՅՆԸ ԵՐԿՀՊԱԿԱՅԻՆ ՊՈՍՏ 17557-72	СОВ3-4/380-0631	ՀԱՏ	1	
4.	ՈՐՄԱՆԱՍՊԱՆՈՒՄՆԵՐ ԼՈՒՍԱՎՈՐՄԱՆ ՀԱՍՄԱՐ	НБ007-1x60	ՀԱՏ	6	
5.	ԱՌԱՍՏԱՂԱՅԻ ԼՈՒՍԱՏՈՒ «ПЛАФОН»	ПА	ՀԱՏ	15	
6.	ՀԱՂՈՐԴԱՅԻՆ ԱԼՅՈՒՄԻՆԵ, ՄԵԿՈՒՄԱՑՎԱԾ ԶԻՂՈՎ, ՀԱՏՎԱԾՔԸ 4ՄՄ ² / 6ՄՄ ²	АПВ-660	Մ	18/12	
7.	ՆՈՒՅՆԸ ԲԱԺԱՆԻՉ ՀԻՄՔՈՎ, ՀԱՏՎԱԾՔԸ 2x2.5ՄՄ ²	АПВВ-660	Մ	472	
8.	ՆՈՒՅՆԸ, ՀԱՏՎԱԾՔԸ 3x2.5ՄՄ ²	АПВВ-660	Մ	236	
9.	ՆՈՒՅՆԸ, ՀԱՏՎԱԾՔԸ 3x4ՄՄ ²	АПВВ-660	Մ	14	
10.	ԷԼԵԿՏՐԱԾԻԿԱՑՄԱՆ ԼԱՍՊ, ԼԱՐՈՒՄԸ 220Վ, ՀԶՈՐՈՒԹՅՈՒՆԸ 60Վտ	Б220-60	ՀԱՏ	34	
11.	ՈՐՄԱԿՈՐԹԱՆ ԹԵՎԱԾ	E27ФП-02 ԻՆՂ 01040	ՀԱՏ	12	
12.	ԿԱԽՈՑ ՆՈՐՄԱԼ ԿՈՐԹԱՆՈՎ	E27H12П-05	ՀԱՏ	1	
13.	ԱՆՋԱՏԻՉ ՆՈՐՄԱԼ ՏԱՐԲԵՐԱԿԻ, ՄԻԱԲԵՎԵՐ, ԼԱՐՈՒՄԸ 220Վ, ՀՈՍԱՆՔԸ 6Ա, ԹԱՔՆՎԱԾ ՏԵՂԱԴՐՄԱՆ ՀԱՍՄԱՐ	С-1-05-6/250 02010	ՀԱՏ	20	
14.	ՆՈՒՅՆԸ, ԵՐԿՏԱԿԱԾ, ԼԱՐՈՒՄԸ 220Վ, ՀՈՍԱՆՔԸ 6Ա	С-2-06-6/250 0280	ՀԱՏ	10	
15.	ՆՈՒՅՆԸ, ՑԱՅՏԱՆԹԱՓԱՆՑ ՏԱՐԲԵՐԱԿԻ, ԼԱՐՈՒՄԸ 220Վ, ՀՈՍԱՆՔԸ 6Ա	01-1p44-17-6/220 ԻՆՂ 02620	ՀԱՏ	1	
16.	ԵՐԿԲԵՎԵՐ, ԽՐՈՑԱԿԱՅԻՆ ՎԱՐՂԱԿ ԹԱՔՆՎԱԾ ՏԵՂԱԴՐՄԱՆ ՀԱՍՄԱՐ, ԼԱՐՈՒՄԸ 220Վ, ՀՈՍԱՆՔԸ 6Ա	РШ-ІІ-2-С-02 6/220	ՀԱՏ	38	
17.	ՆՈՒՅՆԸ, ՊԱՇՏՊԱՆԱԿԱՆ ՀՊԱԿՈՎ, ԼԱՐՈՒՄԸ 220Վ, ՀՈՍԱՆՔԸ 10Ա	У94-Б РШ-20-0-55-10/220	ՀԱՏ	2	
18.	ԵՐԵՔ ԱՆՋԱՏԻՉՆԵՐՈՎ ԲԼՈՎ ԵՐԿԲԵՎԵՐ ԽՐՈՑԱԿԱՅԻՆ ՎԱՐՂԱԿՈՎ ԹԱՔՆՎԱԾ ՏԵՂԱԴՐՄԱՆ ՀԱՍՄԱՐ, ԼԱՐՈՒՄԸ 220Վ, ՀՈՍԱՆՔԸ 25Ա	РШп-20-0-25/220	ՀԱՏ	1	
19.	ՏՈՒՓ ԽՐՈՑԱԿԱՅԻՆ ՎԱՐՂԱԿՆԵՐԻ, ԱՆՋԱՏԻՉՆԵՐԻ ՏԵՂԱԴՐՄԱՆ ՀԱՍՄԱՐ	У196 УХЛ3	ՀԱՏ	72	
20.	ԵՐԿԲԵՎԵՐ ՏՈՒՓ	У197 УХЛ3	ՀԱՏ	87	
21.	ԿԵՆ ԼՈՒՍԱՏՈՒՆԵՐԸ ԿԱԽԵԼՈՒ ՀԱՍՄԱՐ	А249У3	ՀԱՏ	11	
22.	ԵՐԿԱԹԱԿԱՊ	К732	ՀԱՏ	1805	
23.	ՈՒՏԻՆԵ ԿԻՍԱԿԱՐԾՐ ԽՈՂՈՎԱԿ		ԿԳ	18	
24.	ՎԻՆԻՊԼԱՍՏԵ ԽՈՂՈՎԱԿ 25ՄՄ ՏՐԱՍԱԳԾՈՎ	П25	Մ	9	
25.	ԳԱԶԱՅԻ ԽՈՂՈՎԱԿ	Т50	Մ	5	
26.	ՄԵԿՈՒՄԻՉ	ТФ2001	ՀԱՏ	2	

46-2001				ԷԼ
Գլխ. ճարտ.	ՀՈՎՀԱՆՆԻՍՅԱՆ			
Ն.Գ.Ճ.	ԱՂԱՋԱՆՅԱՆ			
Բաժ. Պետ	ԱՂԱՋԱՆՅԱՆ			
Նախագծեց	ՄԱՐՏԻՐՈՍՅԱՆ			
ՍԱՐՔԱՎՈՐՈՒՄՆԵՐԻ ԱՆՎԱՆԱՑՈՒՑԱԿ				«ՀԱՅԳՅՈՒՂՇԻՆՆԱԽԱԳԻԾ» Ք. ԵՐԵՎԱՆ
ՈՒԹ ՍԱՆՆՅԱԿԱՆՈՑ ԶԵՂԱՎՅԱՐԿՈՎ ԵՎ ՆԿՈՒՂՈՎ ՄԵՆԱՏՈՒՆ				ՓՈՒԼ Ա
				ԹԵՐԹ 1
				ԹԵՐԹԵՐ 8

**Ծավալների հաշվարկ
Երկու հարկանի ութ սենյականոց մենատուն ձեղնահարկով և նկուղով
(2-8ճ)**

ՀՀ	Անվանում	Չափման միավոր	Քանակ	Ծանոթություն
1.	2.	3.	4.	5.
	I. Շինարարական մաս			
	1. Հողային աշխատանքներ			
1.	Տեղանքի հարթեցում ձեռքով	մ ²	440.0	
2.	Հիմքերի քանդում էքսկավատորով III կարգի գրունտներում	մ ³	240.0	
3.	Գրունտի մշակում ձեռքով էքսկավատորից հետո	մ ³	81.0	
4.	Գրունտի հետլիցք պատշգամբների և աստիճանների տակ ձեռքով	մ ³	60.0	
5.	Գրունտի հետլիցք հիմքերում ձեռքով	մ ³	86.0	
6.	Ավելացած գրունտի բարձում և տեղափոխում 1կմ հեռավորության վրա	մ ³	175.0	
7.	Գրունտի տոփանում	մ ³	60.0	
	2. Հիմքեր և որմնախարխիս			
1.	Ժապավենային հիմքերի կառուցում խամքարաբետոնից B7.5 դասի բետոնով	մ ³	60.6	
2.	Որմնախարխիսի և նկուղի պատերի կառուցում խամքարաբետոնից	մ ³	83.8	
3.	Որմնախարխիսի պատերի երեսպատում բազալտե քարերով	մ ²	93.6	
4.	Երկաթբետոնե հանգույցների կառուցում B12.5 դասի բետոնով	մ ³	2.3	
5.	Ամրան Ա I դասի	տ	0.03	
6.	Ամրան Ա III դասի	տ	0.07	
7.	Ամրանային արտաթորումներ	տ	0.02	
8.	Հիմքերի հորիզոնական հիդրոմեկուսացում	մ ²	63.8	
	3. Պատշգամբներ և աստիճաններ			
1.	Բետոնե հիմքերի կառուցում	մ ³	3.6	
2.	Բետոնե պատերի կառուցում 30սմ հաստությամբ	մ ³	7.6	
3.	Պատերի երեսպատում բազալտե սրբատաշ քարով	մ ²	16.8	
4.	Աստիճանների կառուցում միաձույլ B10 դասի բետոնով	մ ³	4.2	
5.	Միաձույլ ե/բետոնե աստիճանների կառուցում B15 դասի բետոնով	մ ³	3.59	
6.	Ամրան Ա I դասի	տ	0.11	
7.	Ամրան Ա III դասի	տ	0.24	
8.	Ներդիր տարրեր	տ	0.02	
9.	Աստիճանների երեսպատում տախտակով 30սմ հաստությամբ	մ ²	12.2	
10.	Փայտե աստիճանների օլիֆապատում	մ ²	12.2	
11.	Աստիճանների բազրիքների կառուցում և յուղաներկում	մ	41.3	

				46-2001		
Գլխ.ճարտ.	Հովհաննիսյան			ՀՀ ԳՅՈՒՂԱԿԱՆ ՀԱՄԱՅՆՔՆԵՐՈՒՄ ԲԱԶՄԱԿԻ ՕԳՏԱԳՈՐԾՄԱՆ ԱՆՀԱՏԱԿԱՆ ԲՆԱԿԵԼԻ ՏՈՒՆԱԳԻԾ		
Ն.Գ.Ճ.	Աղաջանյան					
Գլխ.ճասն.	Աֆրիկյան			ՈՒԹ ՍԱԵՆՅԱԿԱՆՈՑ ԶԵՂՆԱՅԱՐԿՈՎ ԵՎ ՆԿՈՂՈՎ ՄԵՆԱՏՈՒՆ	ՓՈՒԼ	ԹԵՐԹ
					Ա	1
				ԾԱԿԱՆՆԵՐԻ ՀԱՇՎԱՐԿ	«ՀԱՅԳՅՈՒՂՇԻՆՆԱԽԱԳԻԾ» ք. ԵՐԵՎԱՆ	
						6

1	2	3	4	5
	4. Պատեր և ե/ք աշխատանքներ			
1.	Պատերի կառուցում կանոնավոր ձևի տուֆ քարով	մ ³	119.8	
2.	Պատերի ամրանավորում մետաղական ցանցերով	տ	0.53	
3.	Միաձույլ երկաթբետոնե միջուկների կառուցում B15 դասի բետոնով	մ ³	16.75	
4.	Ամրան Ա I դասի	տ	0.24	
5.	Ամրան Ա III դասի	տ	0.59	
6.	Միաձույլ ե/բետոնե օդափոխության բլոկների կառուցում B15 դասի բետոնով	մ ³	5.3	
7.	Ամրան Ա I դասի	տ	0.06	
8.	Ամրան Ա III դասի	տ	0.16	
9.	Միաձույլ երկաթբետոնե բարավորների կառուցում B15 դասի բետոնով	մ ³	1.62	
10.	Ամրան Ա I դասի	տ	0.02	
11.	Ամրան Ա III դասի	տ	0.07	
12.	Միաձույլ երկաթբետոնե հակասեյսմիկ գոտու կառուցում B15 դասի բետոնով	մ ³	27.43	
13.	Ամրան Ա I դասի	տ	0.49	
14.	Ամրան Ա III դասի	տ	1.58	
15.	Միաձույլ երկաթբետոնե շրջանակների կառուցում B20 դասի բետոնով			
	Սյուներ	մ ³	4.16	
	Հեծաններ	մ ³	4.71	
	Ամրան Ա I դասի	տ	0.34	
	Ամրան Ա III դասի	տ	0.8	
	Ներդիր տարրեր	տ	0.05	
	5. Ծածկ			
1.	Հավաքովի երկաթբետոնե ծածկի սալերի տեղադրում	մ ²	234.7	
2.	Միաձույլ երկաթբետոնե հեծանների և սալերի կառուցում B15 դասի բետոնով	մ ³	5.46	
3.	Ամրան Ա I դասի	տ	0.23	
4.	Ամրան Ա III դասի	տ	0.41	
5.	Ներդիր տարրեր	տ	0.02	
6.	Փայտե չորսուներով պերգոլայով կառուցում, պերգոլայի չափերը 150x180մմ	մ ³	1.2	
	6. Տանիք			
1.	Ծպեղային տանիքի պատրաստում փայտե կոնստրուկցիաներով՝ ձյան քաշը 70կգ (նորմատիվ)	մ ³	4.9	
2.	Ծպեղային տանիքի պատրաստում փայտե կոնստրուկցիաներով՝ ձյան քաշը 200կգ (նորմատիվ)	մ ³	6.12	
3.	Տանիքի մետաղական տարրերի տեղադրում	տ	0.03	
4.	Տանիքի ջերմամեկուսիչ շերտի կառուցում 10սմ հաստությամբ հանքաքամքակով	մ ³	6.0	
5.	Տանիքի ջերմամեկուսիչ շերտի կառուցում 8սմ հաստությամբ խարամով	մ ³	3.2	

				46-2001		
Գլխ.ճարտ.	Հովհաննիսյան			ՀՀ ԳՅՈՒՂԱԿԱՆ ՀԱՄԱՅՆՔՆԵՐՈՒՄ ԲԱԶՄԱԿԻ ՕԳՏԱԳՈՐԾՄԱՆ ԱՆՀԱՏԱԿԱՆ ԲՆԱԿԵԼԻ ՏԱՆ ՆԱԽԱԳԻԾ		
Ն.Գ.Ե.	Աղաջանյան					
Գլխ.մասն.	Աֆրիկյան			ՈՒԹ ՍԱԵՆՅԱԿԱՆՈՑ ԶԵՂՆԱՀԱՐԿՈՎ ԵՎ ՆԿՈՂՈՎ ՄԵՆԱՏՈՒՆ	ՓՈՒԼ	ԹԵՐԹ
					Ա	2
				ԾԱՎԱԼՆԵՐԻ ՀԱՇՎԱՐԿ	«ՀԱՅԳՅՈՒՂՇԻՆՆԱԽԱԳԻԾ» ք. ԵՐԵՎԱՆ	

1	2	3	4	5
6.	Փայտե տարրերի հրապաշտականություն	մ ³	7.2	
7.	Տանիքի ձեղնահարկի առաստաղի տախտակում	մ ²	107.1	
8.	Նույնը, կավարամածի	մ ²	160.0	
9.	Տանիքի և ծածկի կառուցում արտասահմանյան գունավոր քիթեղից	մ ²	189.0	
10.	Տանիքի քիվային փայտե մասերի օլիֆապատում 2 անգամ	մ ²	107.1	
11.	Մեկ շերտ տույի փռում	մ ²	100.1	
7. Միջնորմներ				
1.	Միջնորմների կառուցում ճամբարային խարամաքետոնե սալիկներով	մ ²	90.5	
2.	Միջնորմային պատերի կառուցում խարամաքետոնե 20սմ հաստությամբ	մ ³	18.0	
3.	Խարամի լցում բլոկների անցքերում	մ ³	4.5	
8. Դռներ և պատուհաններ				
1.	Արտաքին դռների տեղադրում	մ ²	36.34	
2.	Ներքին դռների տեղադրում	մ ²	27.20	
3.	Արտաքին դռների բռնակների և փականների տեղադրում	լրակ.	4	
4.	Նույնը, ներքին դռների առանց փականների	լրակ.	27	
5.	Դռների երեսակալների տեղադրում	մ	146.9	
6.	Դռների ապակեպատում	մ ²	18.9	
7.	Զուգտակ պատուհանների տեղադրում	մ ²	23.42	
8.	Պատուհանների բռնակների և փականների տեղադրում	լրակ.	17	
9.	Փայտե պատուհանագոգերի տեղադրում	մ	17.4	
10.	Պատուհանների ապակեպատում՝ զուգտակ	մ ²	23.42	
9. Հատակներ				
1.	Գրունտի տոփանում խճով	մ ²	76.0	
2.	Բիտումային մածուկով ներծծված շերտի կառուցում 10սմ հաստությամբ	մ ²	76.0	
3.	Բետոնե նախապատրաստական շերտի կառուցում B7.5 դասի բետոնով	մ ³	6.1	
4.	Ջերմամեկուսիչ շերտի կառուցում խարամաքետոնով 40սմ հաստությամբ	մ ³	8.88	
5.	Ցեմենտե հավասարեցնող շերտի կառուցում 30սմ հաստությամբ	մ ²	76.0	
6.	Ցեմենտե հավասարեցնող շերտի կառուցում 20սմ հաստությամբ	մ ²	178.0	
7.	Հատակների կառուցում մանրատախտակից	մ ²	178.0	
8.	Հատակների պատրաստում բարձր որակի խեցե սալիկներով	մ ²	44.0	
9.	Շրիշակների տեղադրում	մ	82.6	
10. Հարդարման աշխատանքներ				
1.	Պատերի սվաղ բարձր որակի գաջի շաղախով	մ ²	756.0	
2.	Նույնը, առաստաղների քսահարթում	մ ²	185.0	
3.	Պատուհանների և դռների շեպերի սվաղում գաջի շաղախով	մ ²	15.6	

				46-2001		
Գլխ. ճարտ.	Հովհաննիսյան			ՀՀ ԳՅՈՒՂԱԿԱՆ ՀԱՄԱՅՆՔՆԵՐՈՒՄ ԲԱԶՄԱԿԻ ՕԳՏԱԳՈՐԾՄԱՆ ԱՆՀԱՏԱԿԱՆ ԲՆԱԿԵԼԻ ՏԱՆ ԵՄԻՍԳԻԾ		
Ն. Գ. Բ.	Աղաջանյան					
Գլխ. մասն.	Աֆրիկյան			ՈՒԹ ՍԱԵՆՅԱԿԱՆՈՑ ԶԵՂԱԿԱՐԿՈՎ ԵՎ ԵԿՈՒՂՈՎ ՄԵՆԱՏՈՒՆ		
				ԾԱԿԱՆՆԵՐԻ ՀԱՇՎԱՐԿ		
				ՓՈՒԼ	ԹԵՐԹ	ԹԵՐԹԵՐ
				Ա	3	6
				«ՀԱՅԳՅՈՒՂՇԻՆԱԿԱՆԱԳԻԾ» Ք. ԵՐԵՎԱՆ		

1	2	3	4	5
4.	Պատերի երեսապատում բարձր որակի հախճապով	մ ²	44.5	
5.	Պատերի և առաստաղների սոսնձաներկում	մ ²	1056.8	
6.	Պատուհանների յուղաներկում բարձր որակի	մ ²	58.6	
8.	Նույնը, դռների համար	մ ²	160.7	
9..	Շրիշակների յուղաներկում	մ ²	27.5	
11.Արտաքին հարդարում				
1.	Արտաքին պատերի կարանների քսահարթում	մ ²	189.6	
12.Մայթեր				
1.	Խճաշին հիմքի կառուցում 12սմ հաստությամբ	մ ²	63.9	
2.	Ասֆալտբետոնե մայթերի կառուցում 3սմ հաստությամբ	մ ²	63.9	
II. Սանտեխնիկական աշխատանքներ				
1. Խմելու տնտեսական ջրամատակարարում				
1.	Պողպատե էլեկտրաեռակցվող խողովակ $\Phi 25 \times 2.5$ խիստ ուժեղ հակակոռոզիոն մեկուսացումով (մուտքագիծ)	մ	6	
2.	Պողպատե ցինկապատ ջրագազատար խողովակ $\Phi 25$ մմ	մ	1	
3.	Պողպատե ցինկապատ ջրագազատար խողովակ $\Phi 20$ մմ	մ	20	
4.	Պողպատե ցինկապատ ջրագազատար խողովակ $\Phi 15$ մմ	մ	37	
5.	Արույրե փական 15Ե3ք տիպի $\Phi 25$ մմ	հատ	1	
6.	Արույրե փական 15Ե3ք տիպի $\Phi 20$ մմ	հատ	1	
7.	Արույրե փական 15Ե3ք տիպի $\Phi 15$ մմ	հատ	7	
8.	Ջրաչափական հանգույց BCKM-15 ջրաչափով	լրակ.	1	
9.	Ճկուն խողովակ զուգարանակոնքի լվացման տակառիկի միացման համար $\Phi 15$ մմ, L=0.5մ	հատ	3	
10.	Խոհանոցային կոնքի խառնարան CM-M-HK տիպի $\Phi 15$ մմ	լրակ.	1	
11.	Ցնցուղի խառնարան	լրակ.	2	
12.	Համակարգի փորձարկում	մ	65	
13.	Էլեկտրատաքացուցիչ «Արիստոն» տիպի 100լ տարողությամբ	հատ	1	
14.	Խրամուղու փորում և հետիցք	մ ³	3.5	
15.	Լվացարանի խառնարան	հատ	4	
2.Կոյուղի				
1.	Կոյուղու պոլիէթիլենային խողովակ $\Phi 50$ մմ	մ	7	
2.	Կոյուղու պոլիէթիլենային խողովակ $\Phi 100$ մմ հողի մեջ	մ	6	
3.	Կոյուղու պոլիէթիլենային խողովակ $\Phi 100$ մմ պատի վրա	մ	30	
4.	Ուղղանկյուն խեցե լվացարան սիֆոնով	լրակ.	4	
5.	Խոհանոցային կոնք սիֆոնով 2 բաժանմունքով	լրակ.	1	

				46-2001			
Գլխ.ճարտ.	Հովհաննիսյան			ՀՀ ԳՅՈՒՂԱԿԱՆ ՀԱՄԱՅՆՔՆԵՐՈՒՄ ԲԱԶՄԱԿԻ ՕԳՏԱԳՈՐԾՍԱՆ ԱՆՀԱՏԱԿԱՆ ԲՆԱԿԵԼԻ ՏԱՆ ՆԱԽԱԳԻԾ			
Ն.Գ.Ճ.	Աղաջանյան						
Գլխ.մասն.	Աֆրիկյան						
				ՈՒԹ ՍԱԵՆՅԱԿԱՆՈՑ ԶԵՂՆԱՀԱՐԿՈՎ ԵՎ ՆԿՈՒՂՈՎ ՄԵՆԱՏՈՒՆ	ՓՈՒԼ	ԹԵՐԹ	ԹԵՐԹԵՐ
					Ա	4	6
				ԾԱԿԱՆՆԵՐԻ ՀԱՇՎԱՐԿ	«ՀԱՅԳՅՈՒՂՇԻՆՆԱԽԱԳԻԾ» ք. ԵՐԵՎԱՆ		

1	2	3	4	5
6.	Զուգարանակոնք թեք թողարկով ցածր տեղակայված լվացման տակառիկով	լրակ.	3	
7.	Թուջե արծնապատ լոգնոց սիֆոնով	լրակ.	2	
8.	Թուջե արծնապատ հոսակ $\Phi 50$	լրակ.	2	
9.	Համակարգի փորձարկում	մ	43	
10.	Ձևավոր մասեր	հատ	41	
11.	Խրամուղու փորում և հետլիցք	մ ³	6.0	
III.Ջեռուցում				
1.	Գլխանոց 350 x350 x100	հատ	2	
IV.Օդափոխություն				
1.	Օդափոխության ցանց P150 x150	հատ	6	
2.	Գլխանոց 350x350x100	հատ	1	
3.	Նույնը, 350x700x100	հատ	1	
4.	Նույնը, 350x800x100	հատ	1	
4.	Օդատար ցանց 100x100	հատ	4	
V.Էլեկտրալուսավորություն				
1.	Բնակարային լուսավորման վահանակ 2xBA14-26 և 1xBA16-25 տիպի ավտոմատներով, CO-N-449 M տեսակի էլեկտրական հաշվիչով, վահանակի անվանական հոսանքը 63Ա	հատ	1	
2.	Սեղմակային կոճղակ, երկհպակային	հատ	10	
3.	Նույնը, եռհպակային	հատ	1	
4.	Որմնալամպ արտաքին լուսավորման համար	հատ	6	
5.	Առաստաղային լուսատու «Плафон»	հատ	15	
6.	Հաղորդալար ալյումինե, մեկուսացված ջիղով, հատվածքը 4մմ ²	մ	18	
7.	Հաղորդալար ալյումինե, մեկուսացված ջիղով, հատվածքը 6մմ ²	մ	12	
8.	Նույնը, բաժանիչ հիմքով, հատվածքը 2x2.5մմ ²	մ	472	
9.	Նույնը, բաժանիչ հիմքով, հատվածքը 3x2.5մմ ²	մ	236	
10.	Նույնը, հատվածքը 3x4մմ ²	մ	14	
11.	Էլեկտրաշիկացման լամպ, լարումը 220Վ, հզորությունը 60Վտ	հատ	34	
12.	Անջատիչ նորմալ տարբերակի, միաբևեռ, լարումը 220Վ, հոսանքը 6Ա, թաքնված տեղադրման համար	հատ	20	
13.	Նույնը, երկտակած, լարումը 220Վ, հոսանքը 6Ա	հատ	10	
14.	Նույնը, ցայտանթափանց տարբերակի	հատ	1	
15.	Երկբևեռ խրոցակային վարդակ թաքնված տեղադրման համար, լարումը 220Վ, հոսանքը 6Ա	հատ	38	
16.	Նույնը, պաշտպանական հպակով, լարումը 220Վ, հոսանքը 6Ա	հատ	2	
17.	Երեք անջատիչներով բլոկ երկբևեռ խրոցակային վարդակով, թաքնված տեղադրման համար, հոսանքը 25Ա, լարումը 220Վ	հատ	1	
18.	Որմնակոթառ թեքված	հատ	12	
19.	Կախոց նորմալ կոթառով	հատ	1	

				46-2001		
Գլխ.ճարտ.	Հովհաննիսյան			ՀՀ ԳՅՈՒՂԱՎԱՆ ՀԱՄԱՅՆՔՆԵՐՈՒՄ ԲԱԶՄԱԿԻ ՕԳՏԱԳՈՐԾՄԱՆ ԱՆՀԱՏԱԿԱՆ ԲՆԱԿԵԼԻ ՏԱՆ ԱՆՆԱԳԻԾ		
Ն.Գ.Ը.	Աղաջանյան					
Գլխ.մասն.	Աֆրիկյան			ՈՒԹ ՍԱԵՆՅԱԿԱՆՈՑ ԶԵՂՆԱՀԱՐԿՈՎ ԵՎ ՆԿՈՒՂՈՎ ՄԵՆԱՏՈՒՆ		
				ԾԱՎԱԼՆԵՐԻ ՀԱՇՎԱՐԿ		
				ՓՈՒԼ	ԹԵՐԹ	ԹԵՐԹԵՐ
				Ա	5	6
				«ՀԱՅԳՅՈՒՂՇԻՆԱՍԱԳԻԾ» Բ. ԵՐԵՎԱՆ		

1	2	3	4	5
20.	Տուփ խրոցակային վարդակների, անջատիչների տեղադրման համար	հատ	72	
20.	Ճյուղավորիչ տուփ	հատ	87	
21.	Կեռ լուսատուները կախելու համար	հատ	11	
22.	Երկաթակապ	հատ	1805	
23.	Ռետինե կիսակարծր խաղավակ	կգ	18	
24.	Վինիլապտե խողովակ Φ25մմ	մ	9	
25.	Գազային խողովակ Φ50մմ	մ	5	
26.	Մեկուսիչ	հատ	2	

				46-2001						
Գլխ.ճարտ.	Հովհաննիսյան			ՀՀ գնորդական ՀԱՄԱՅՆՔՆԵՐՈՒՄ ԲԱԶՄԱԿԻ ՕԳՏԱԳՈՐԾՄԱՆ ԱՆՀԱՏԱԿԱՆ ԲՆԱԿԵԼԻ ՏԱՆ ՆԱԽԱԳԻԾ						
Ն.Գ.Ֆ.	Աղաջանյան									
Գլխ.ճասն.	Աֆրիկյան									
				ՈՒԹ ՍԱԵՆՅԱԿԱՆՈՑ ՉԵՂՆԱՀԱՐԿՈՎ ԵՎ ՆԿՈՒՂՈՎ ՄԵՆԱՏՈՒՆ			ՓՈՒԼ	ԹԵՐԹ	ԹԵՐԹԵՐ	
							Ա	6	6	
				ԾԱՎԱԼՆԵՐԻ ՀԱՇՎԱՐԿ			«ՀԱՅԳՅՈՒՂՇԻՆՆԱԽԱԳԻԾ» ք. ԵՐԵՎԱՆ			