ԻՐԱՁԵԿՄԱՆ ՎԱՀԱՆԱԿ

ՎՐԱՑԱԿԱՆ ՓՈՂՈՑԻ 16/3, 16/4, 16/5, 16/6 ՀԱՍՑԵՆԵՐՈՒՄ ՆԱԽԱՏԵՍՎՈՂ ԲՆԱԿԵԼԻ ՀԱՄԱԼԻՐԻ ՎԵՐԱԲԵՐՅԱԼ

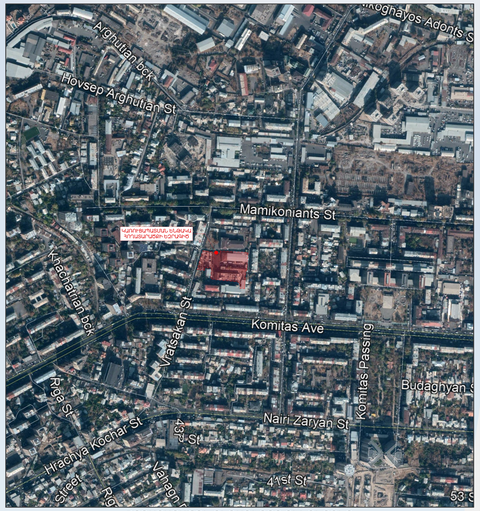

ՀՈՂԱՏԱՐԱԾՔԻ ՏԵՂԱԴԻՐՔԸ ՏԻԵԶԵՐՔԻՑ

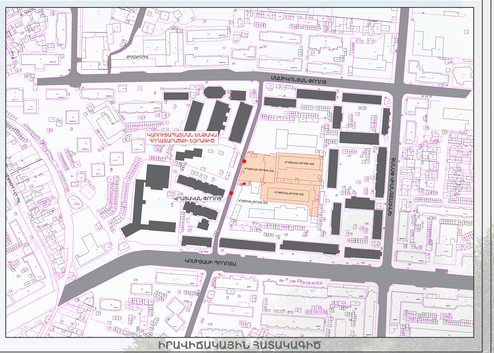

ԻՐԱՎԻՃԱԿԱՅԻՆ ՀԱՏԱԿԱԳԻԾ

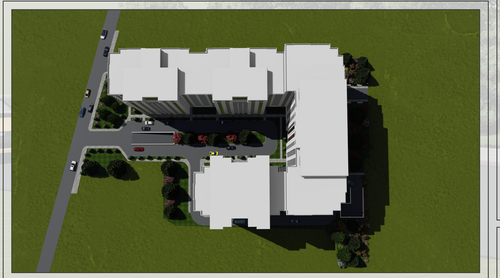

ՏԵՍՔ ՎԵՐԵՎԻՑ

ԳԼԽԱՎՈՐ ՀԱՏԱԿԱԳԻԾ Մ 1:200

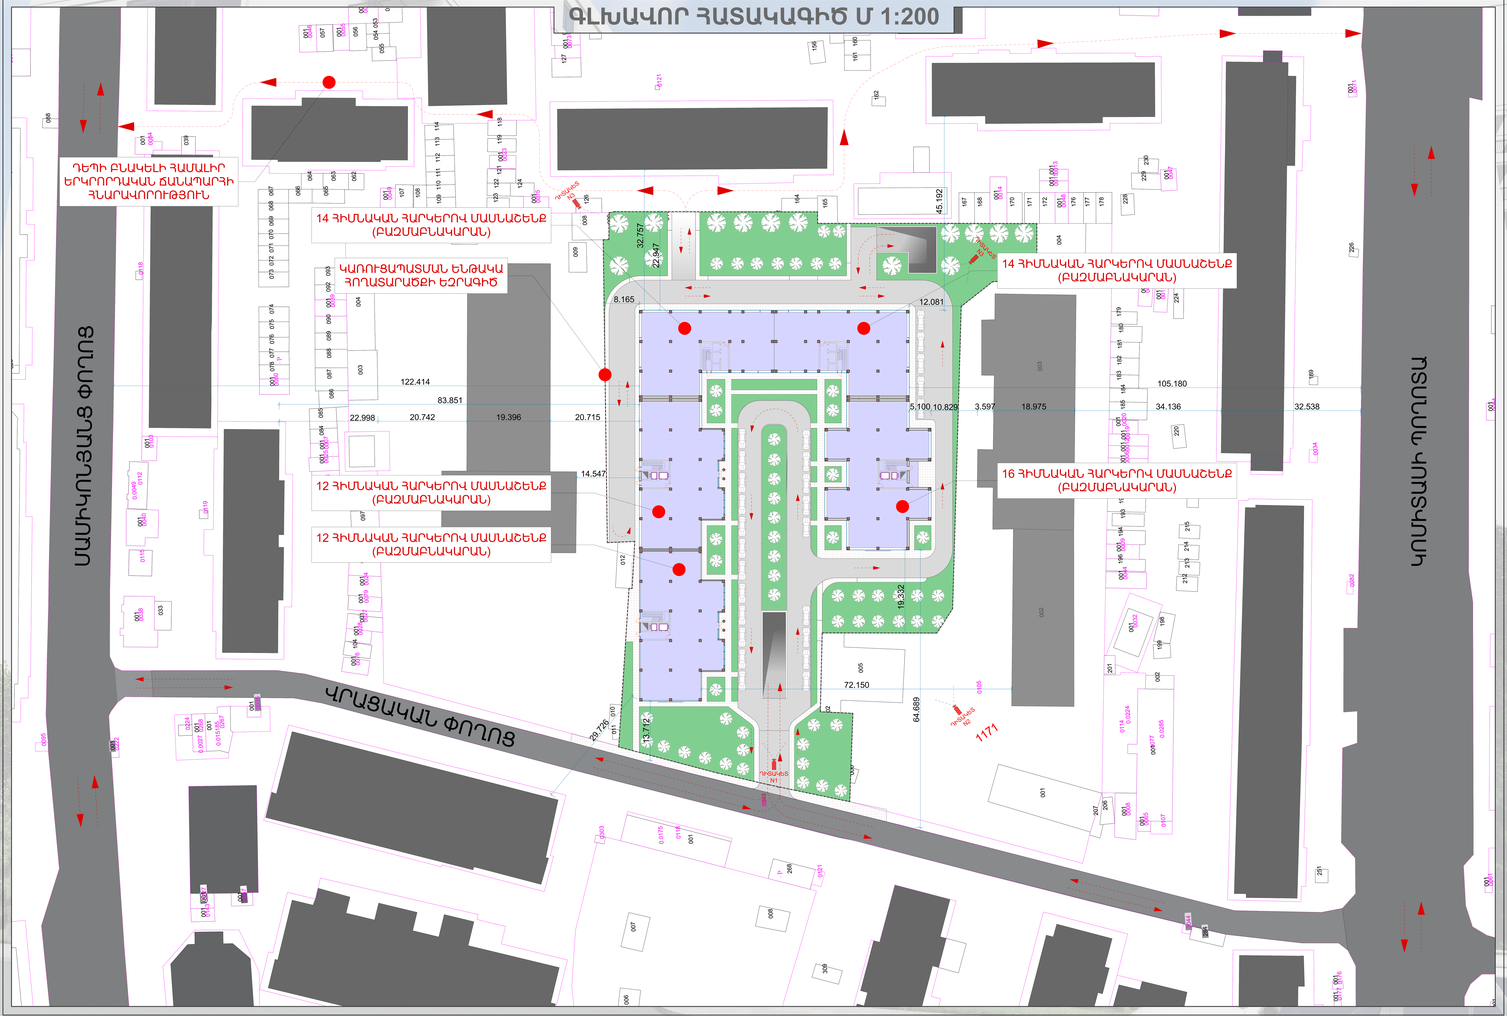

ԵՌԱՉԱՓ ՊԱՏԿԵՐ (N1 ԴԻՏԱԿԵՏԻՑ)

ԵՌԱՉԱՓ ՊԱՏԿԵՐ (N2 ԴԻՏԱԿԵՏԻՑ)

ԵՌԱՉԱՓ ՊԱՏԿԵՐ (N3 ԴԻՏԱԿԵՏԻՑ)

ԵՌԱՉԱՓ ՊԱՏԿԵՐ (N4 ԴԻՏԱԿԵՏԻՑ)

ԲԱԶՄԱԲՆԱԿԱՐԱՆ ՀԱՄԱԼԻՐԻ ԿԱՌՈՒՑԱՊԱՏՈՂ՝ <<ՍՊԻՏԱԿ ՏՆԱԿ>> ՍՊԸ

ԿՈՆՏԱԿՏԱՅԻՆ ՀԵՌԱԽՈՍԱՀԱՄԱՐ ԵՐԵՎԱՆԻ ՔԱՂԱՔԱՊԵՏԱՐԱՆՈՒՄ՝ +374 - 11 51 40 05 (ՆԵՐՔԻՆ - 356)