


ԲԱԶՄԱԲՆԱԿԱՐԱՆ ԲՆԱԿԵԼԻ ՇԵՆՔԻ ԷՍՔԻԶԱՅԻՆ ՆԱԽԱԳԻԾ

Ք. Երևան, Նոր Նորք վարչական շրջան, Գալի պող. հ.45/6

ԵՐԵՎԱՆ 2024 թ.

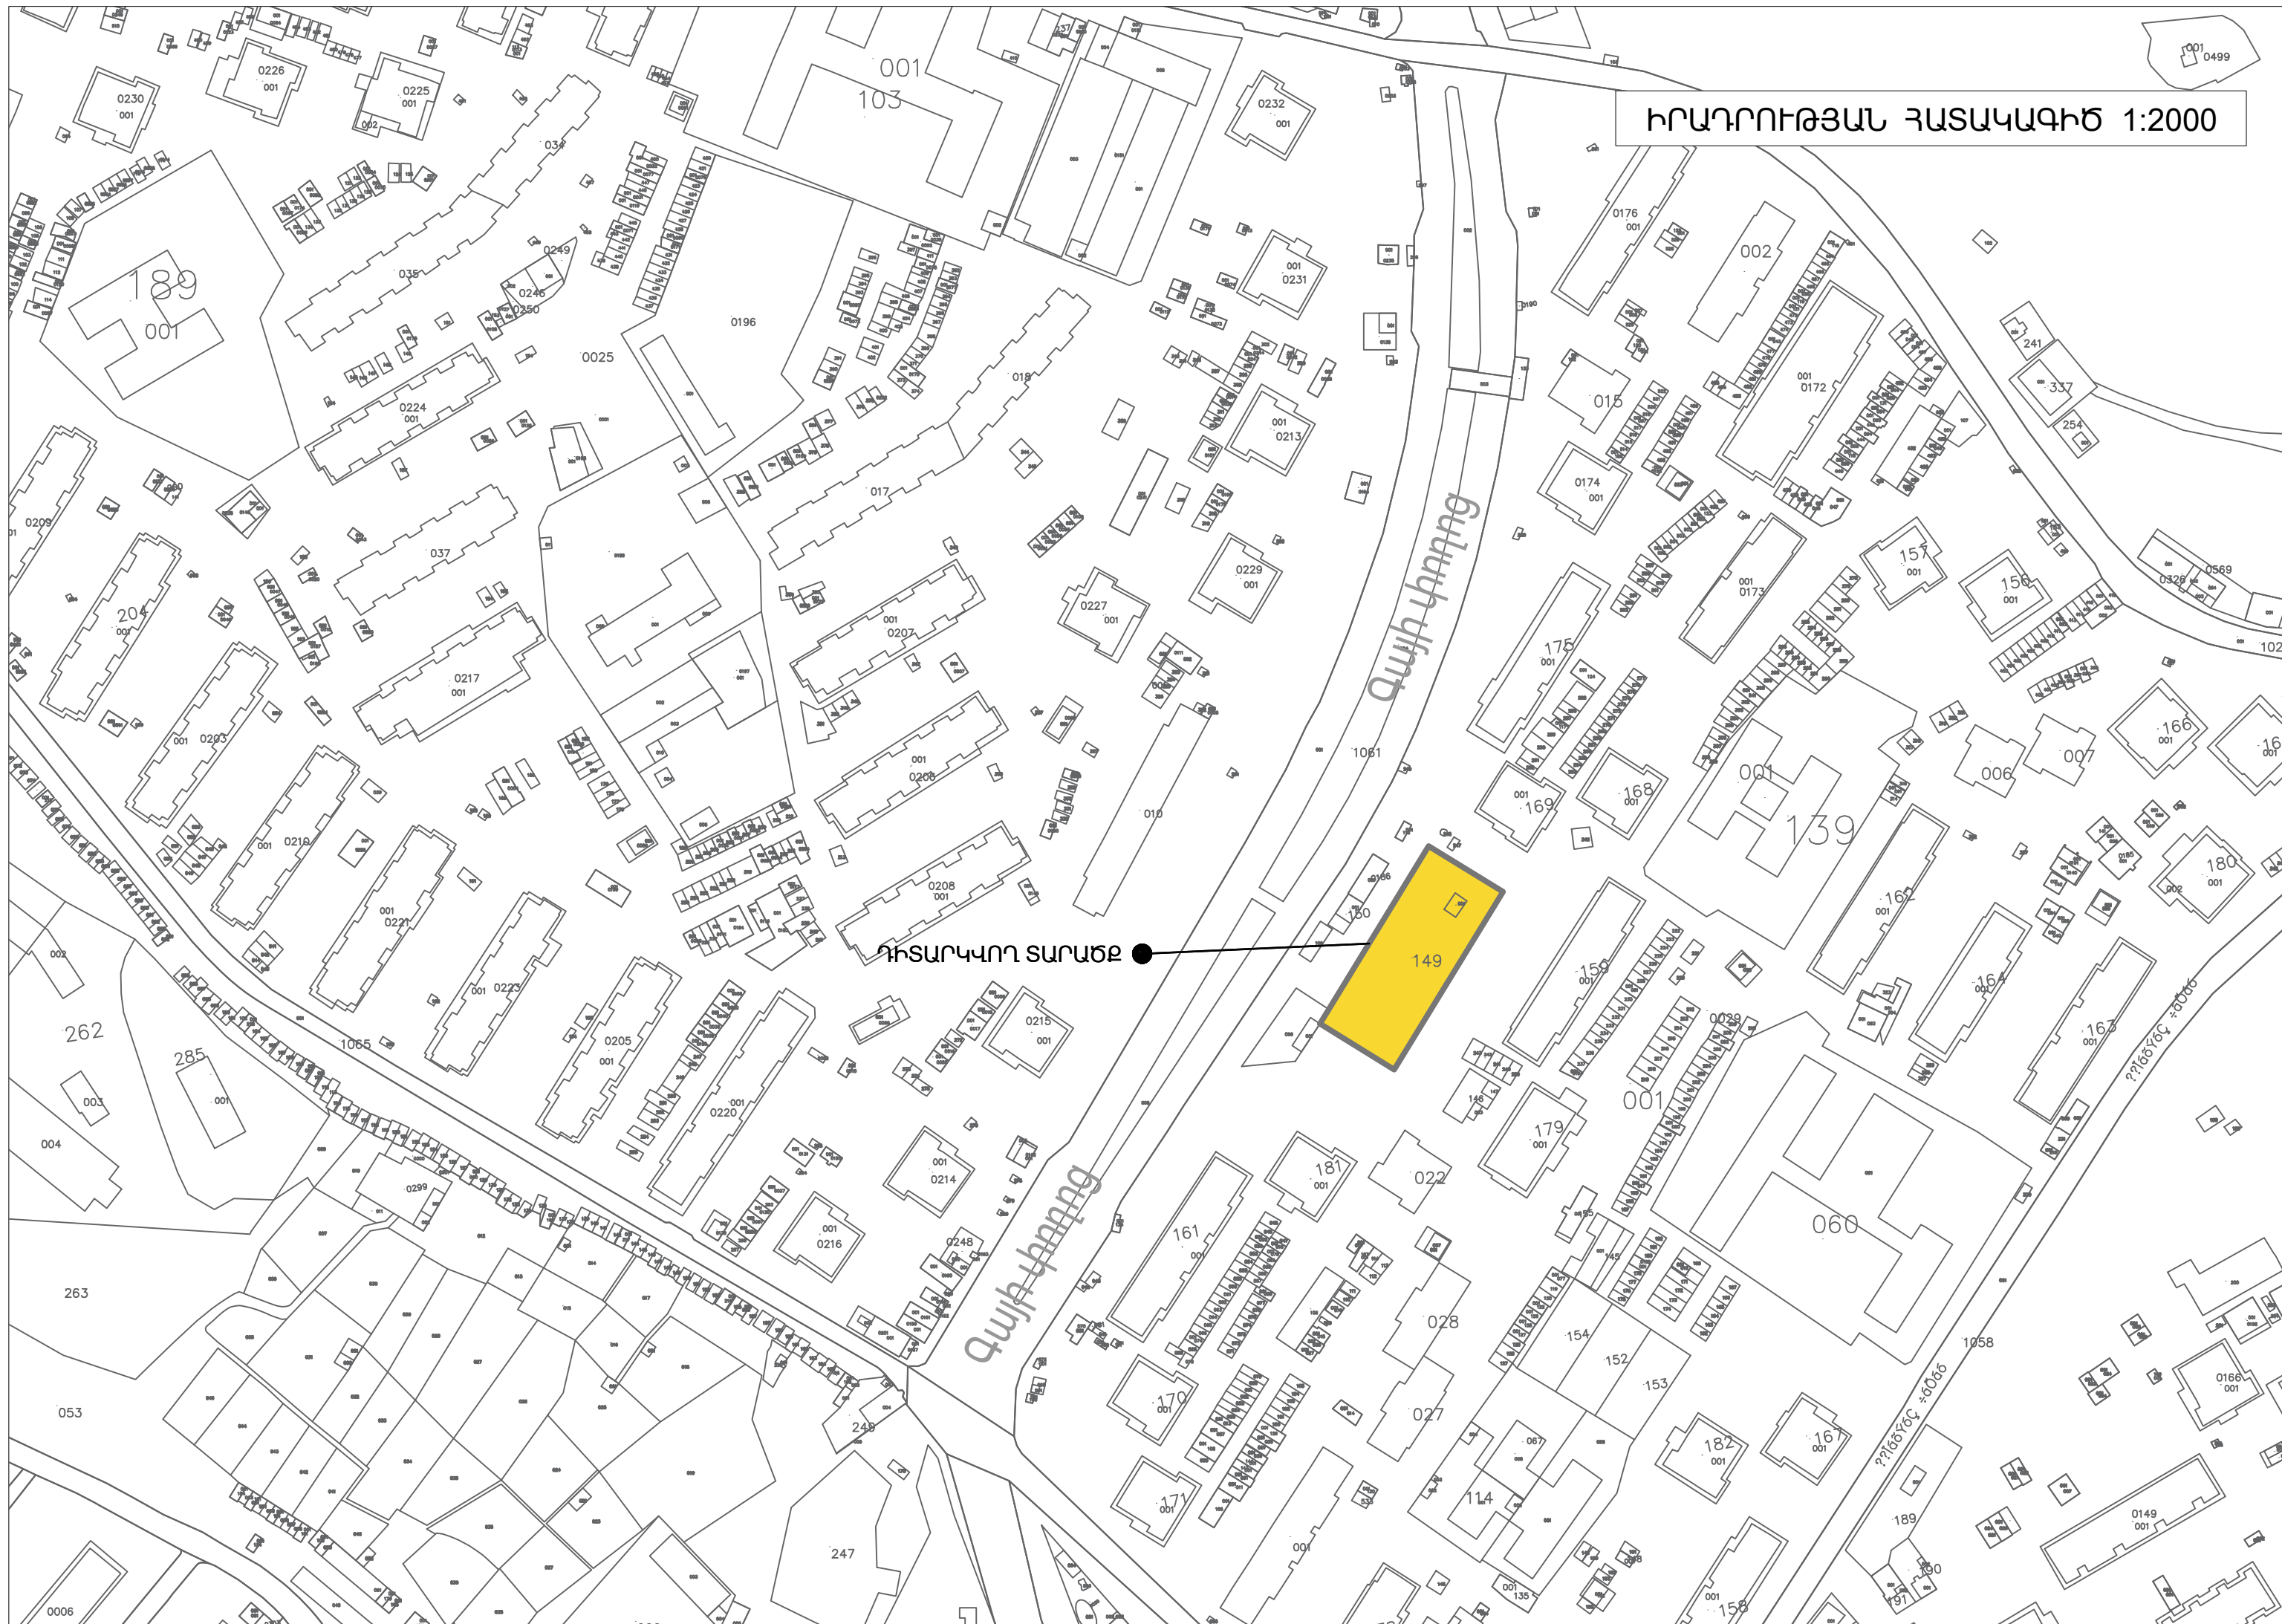




ԸՆԴՀԱՆՈՒՐ ՏՎՅԱԼՆԵՐ

ՏԱՐԱԾՔԻ ՄԱԿԵՐԵՍ 2293.8մ²
ԿԱՌՈՒՑԱԴԱՏՄԱՆ ՄԱԿԵՐԵՍ 916.2մ² - 39.94%
ԿԱՆԱԴԱՐԱՏՄԱՆ ՄԱԿԵՐԵՍ 970մ² - 42.28%
ԱՆՋՐԱՆՑԻԿ ՄԱԿԵՐԵՍ 407.6մ² - 17.78%

ՔԼԽԱԿՈՐ ՀԱՏԱԿԱԳԻԾ 1:1000


ԴԻՏԱՐԿՎՈՐ ՏԱՐԱԾՔ

ՍՏՈՐԳԵՏՆՅԱ ԱԿՏՈԿԱՅԱԼԱՏԵՂԻ ՀԱՏԱԿԱԳԻԾ Մ1:250
ՆԻՇԸ -15.10

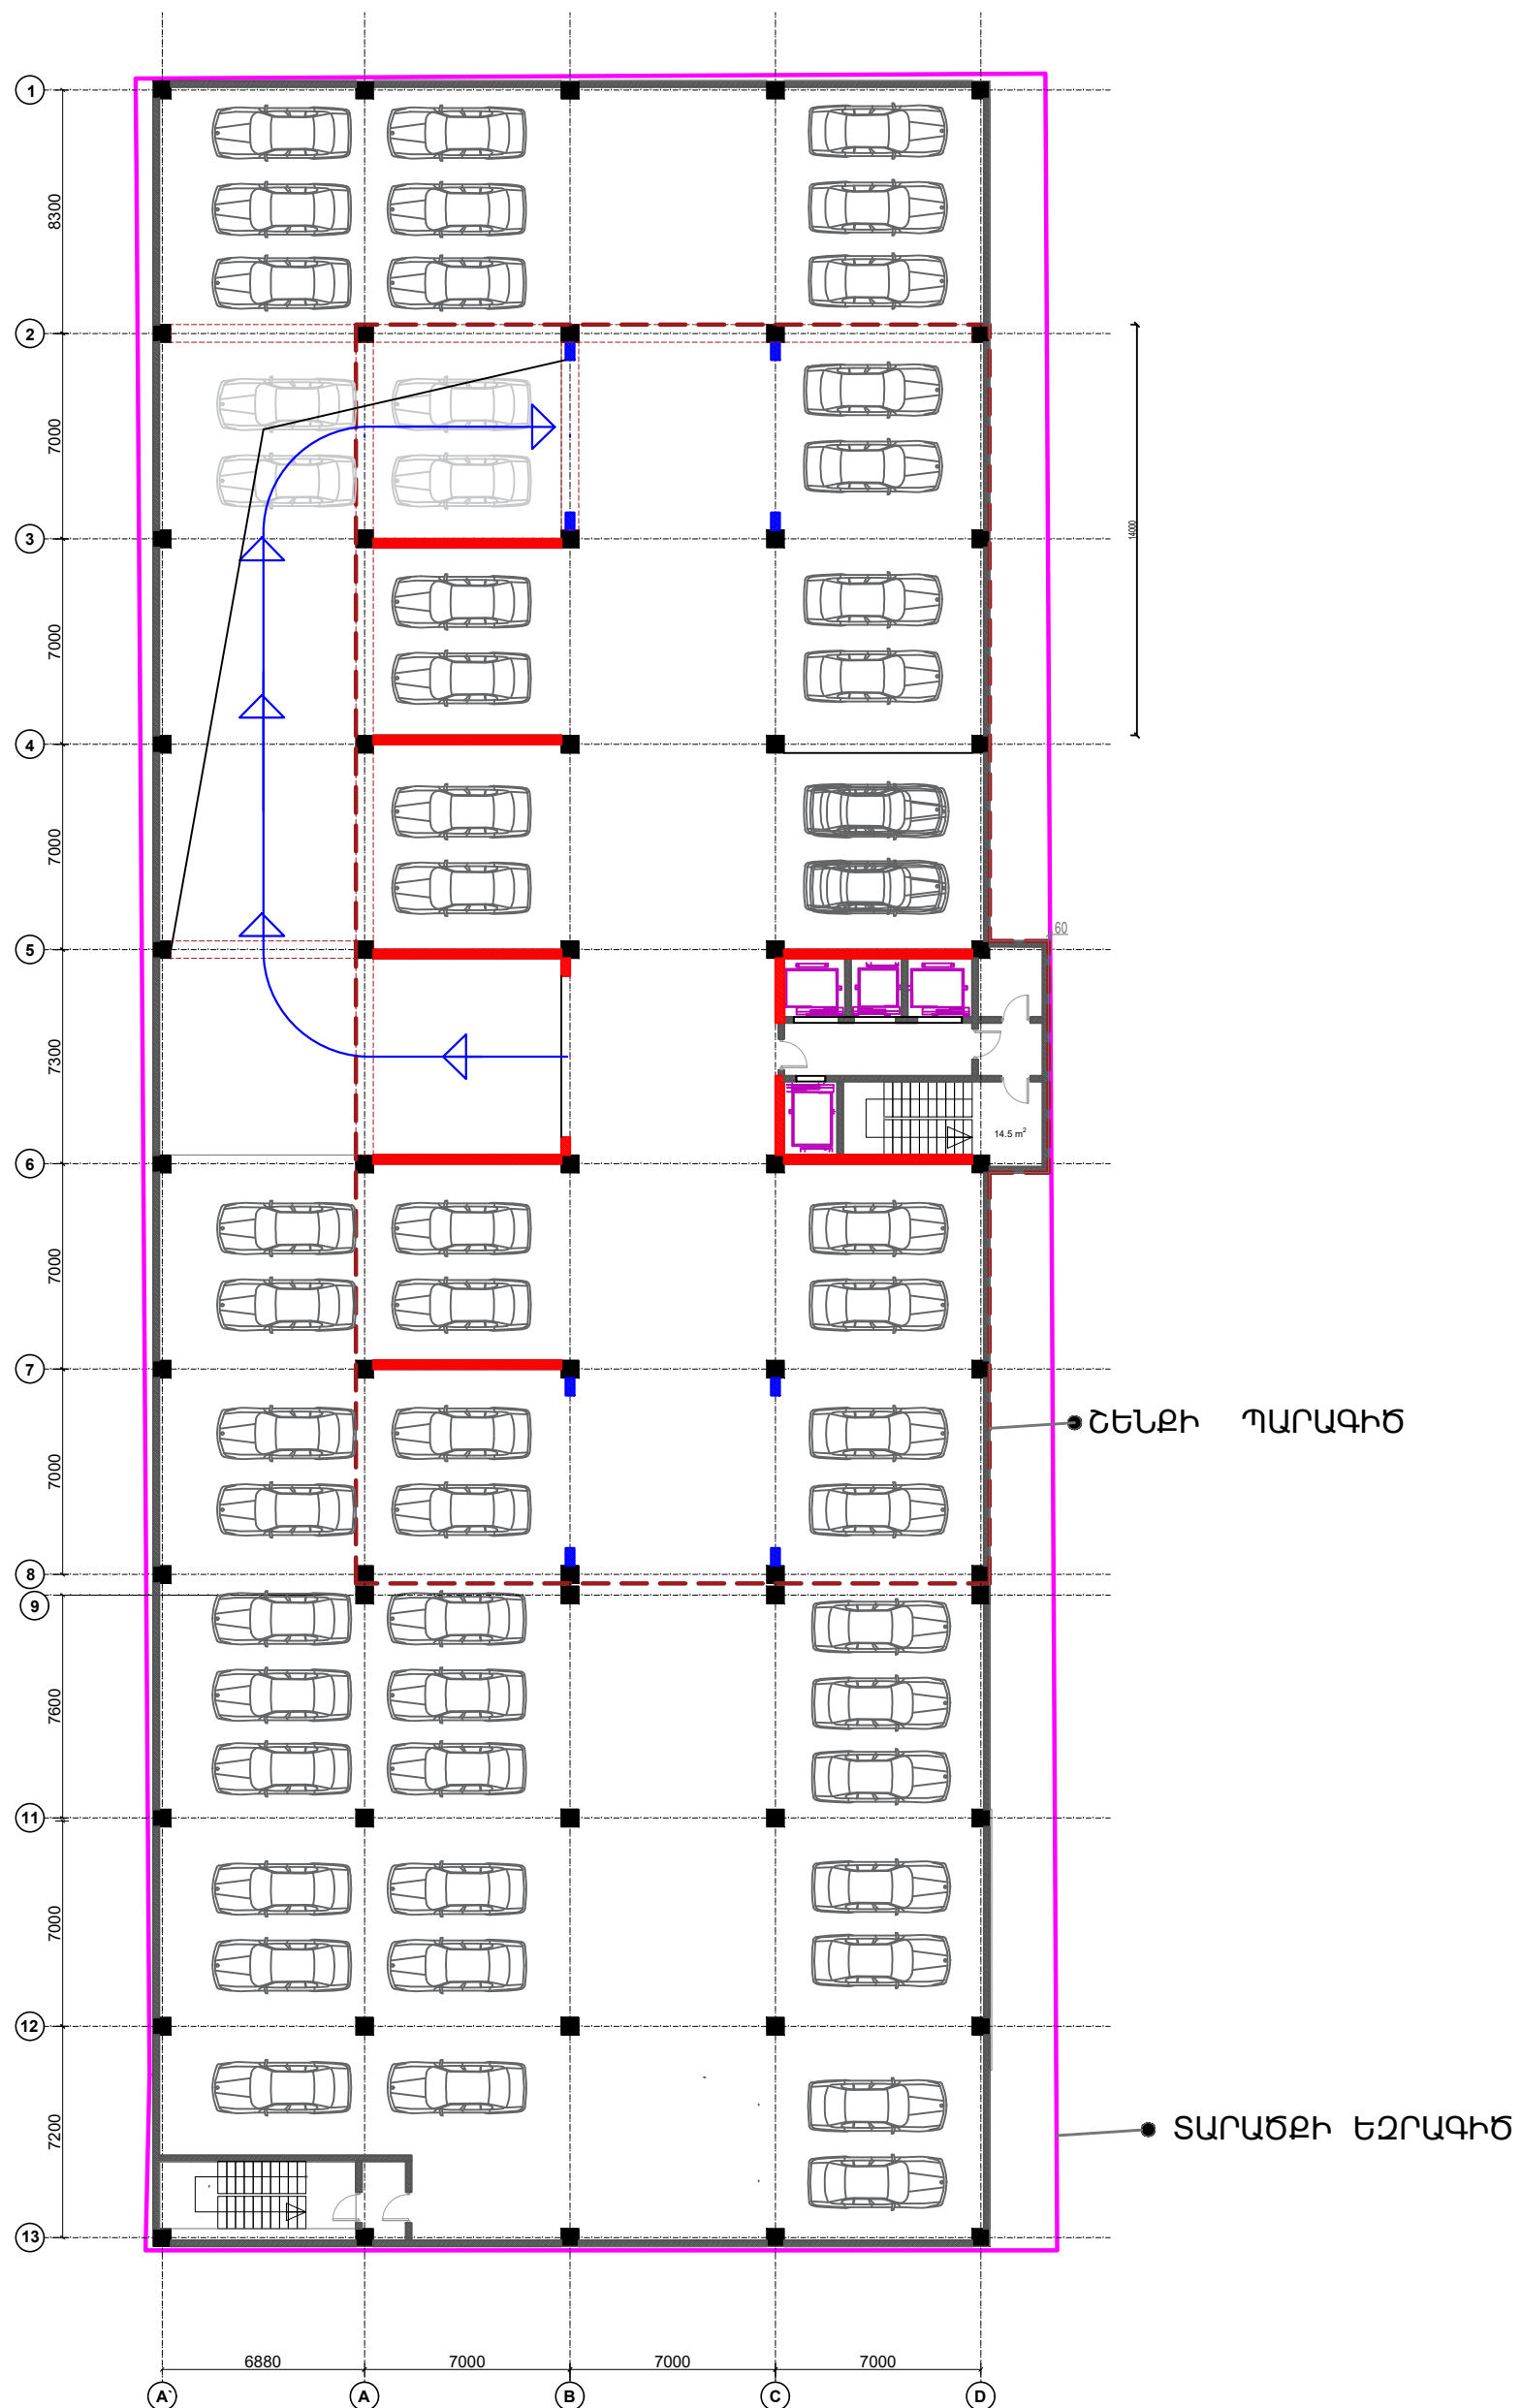


-4 ՀԱՐԿԻ ՇԻՆ. ՄԱԿԵՐԵՍ 2120m²
54 ԱՎՏՈԿԱՅԱՆԱՏԵՂԻ

ՍՏՈՐԳԵՏՆՅԱ ԱՎՏՈՎԱՅԱՆԱՏԵՂԻ ՀԱՏԱԿԱԳԻԾ Մ1:250
ՆԻՇԸ -11.80

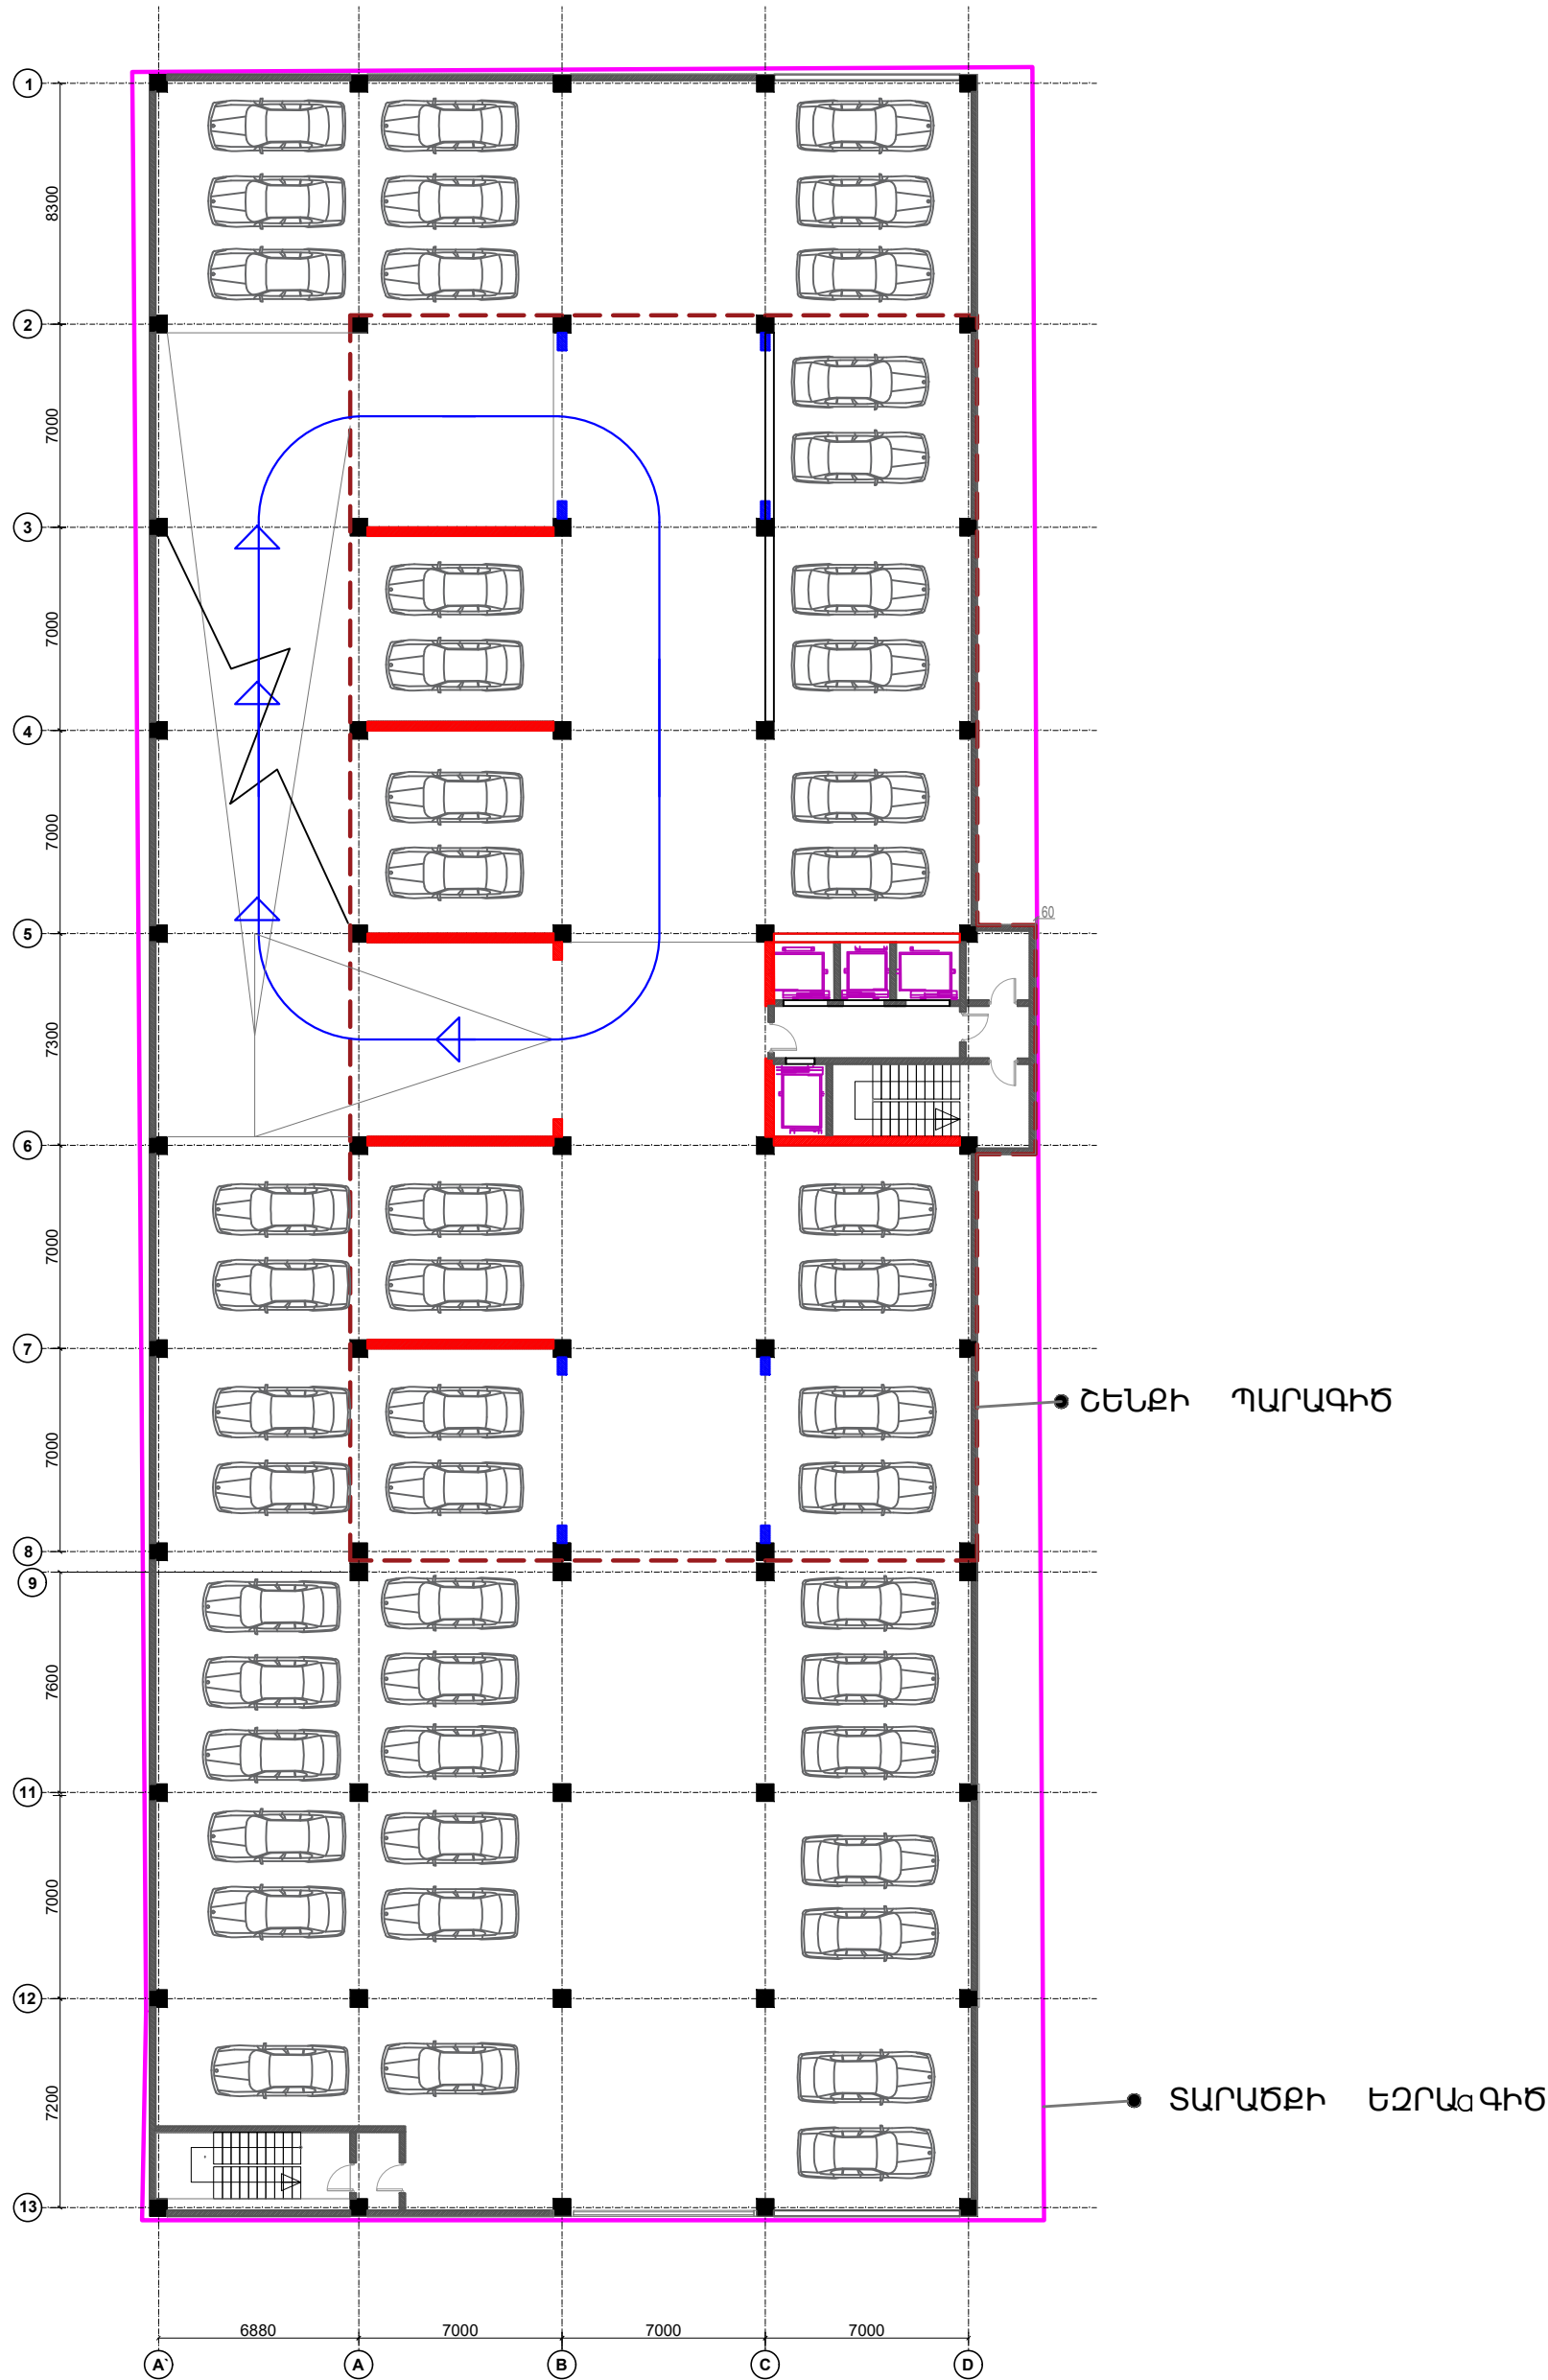


-3 ՀԱՐԿԻ ՇԻՆ. ՄԱԿԵՐԵՍ 2120m²
50 ԱՎՏՈՎԱՅԱՆԱՏԵՂԻ

ԱՏՈՐԳԵՏՆՅԱ ԱՎՏՈՎԱՅԱՆԱՏԵՂԻ ՀԱՏԱԿԱԳԻԾ Մ1:250
ՆԻՇԸ -7.30

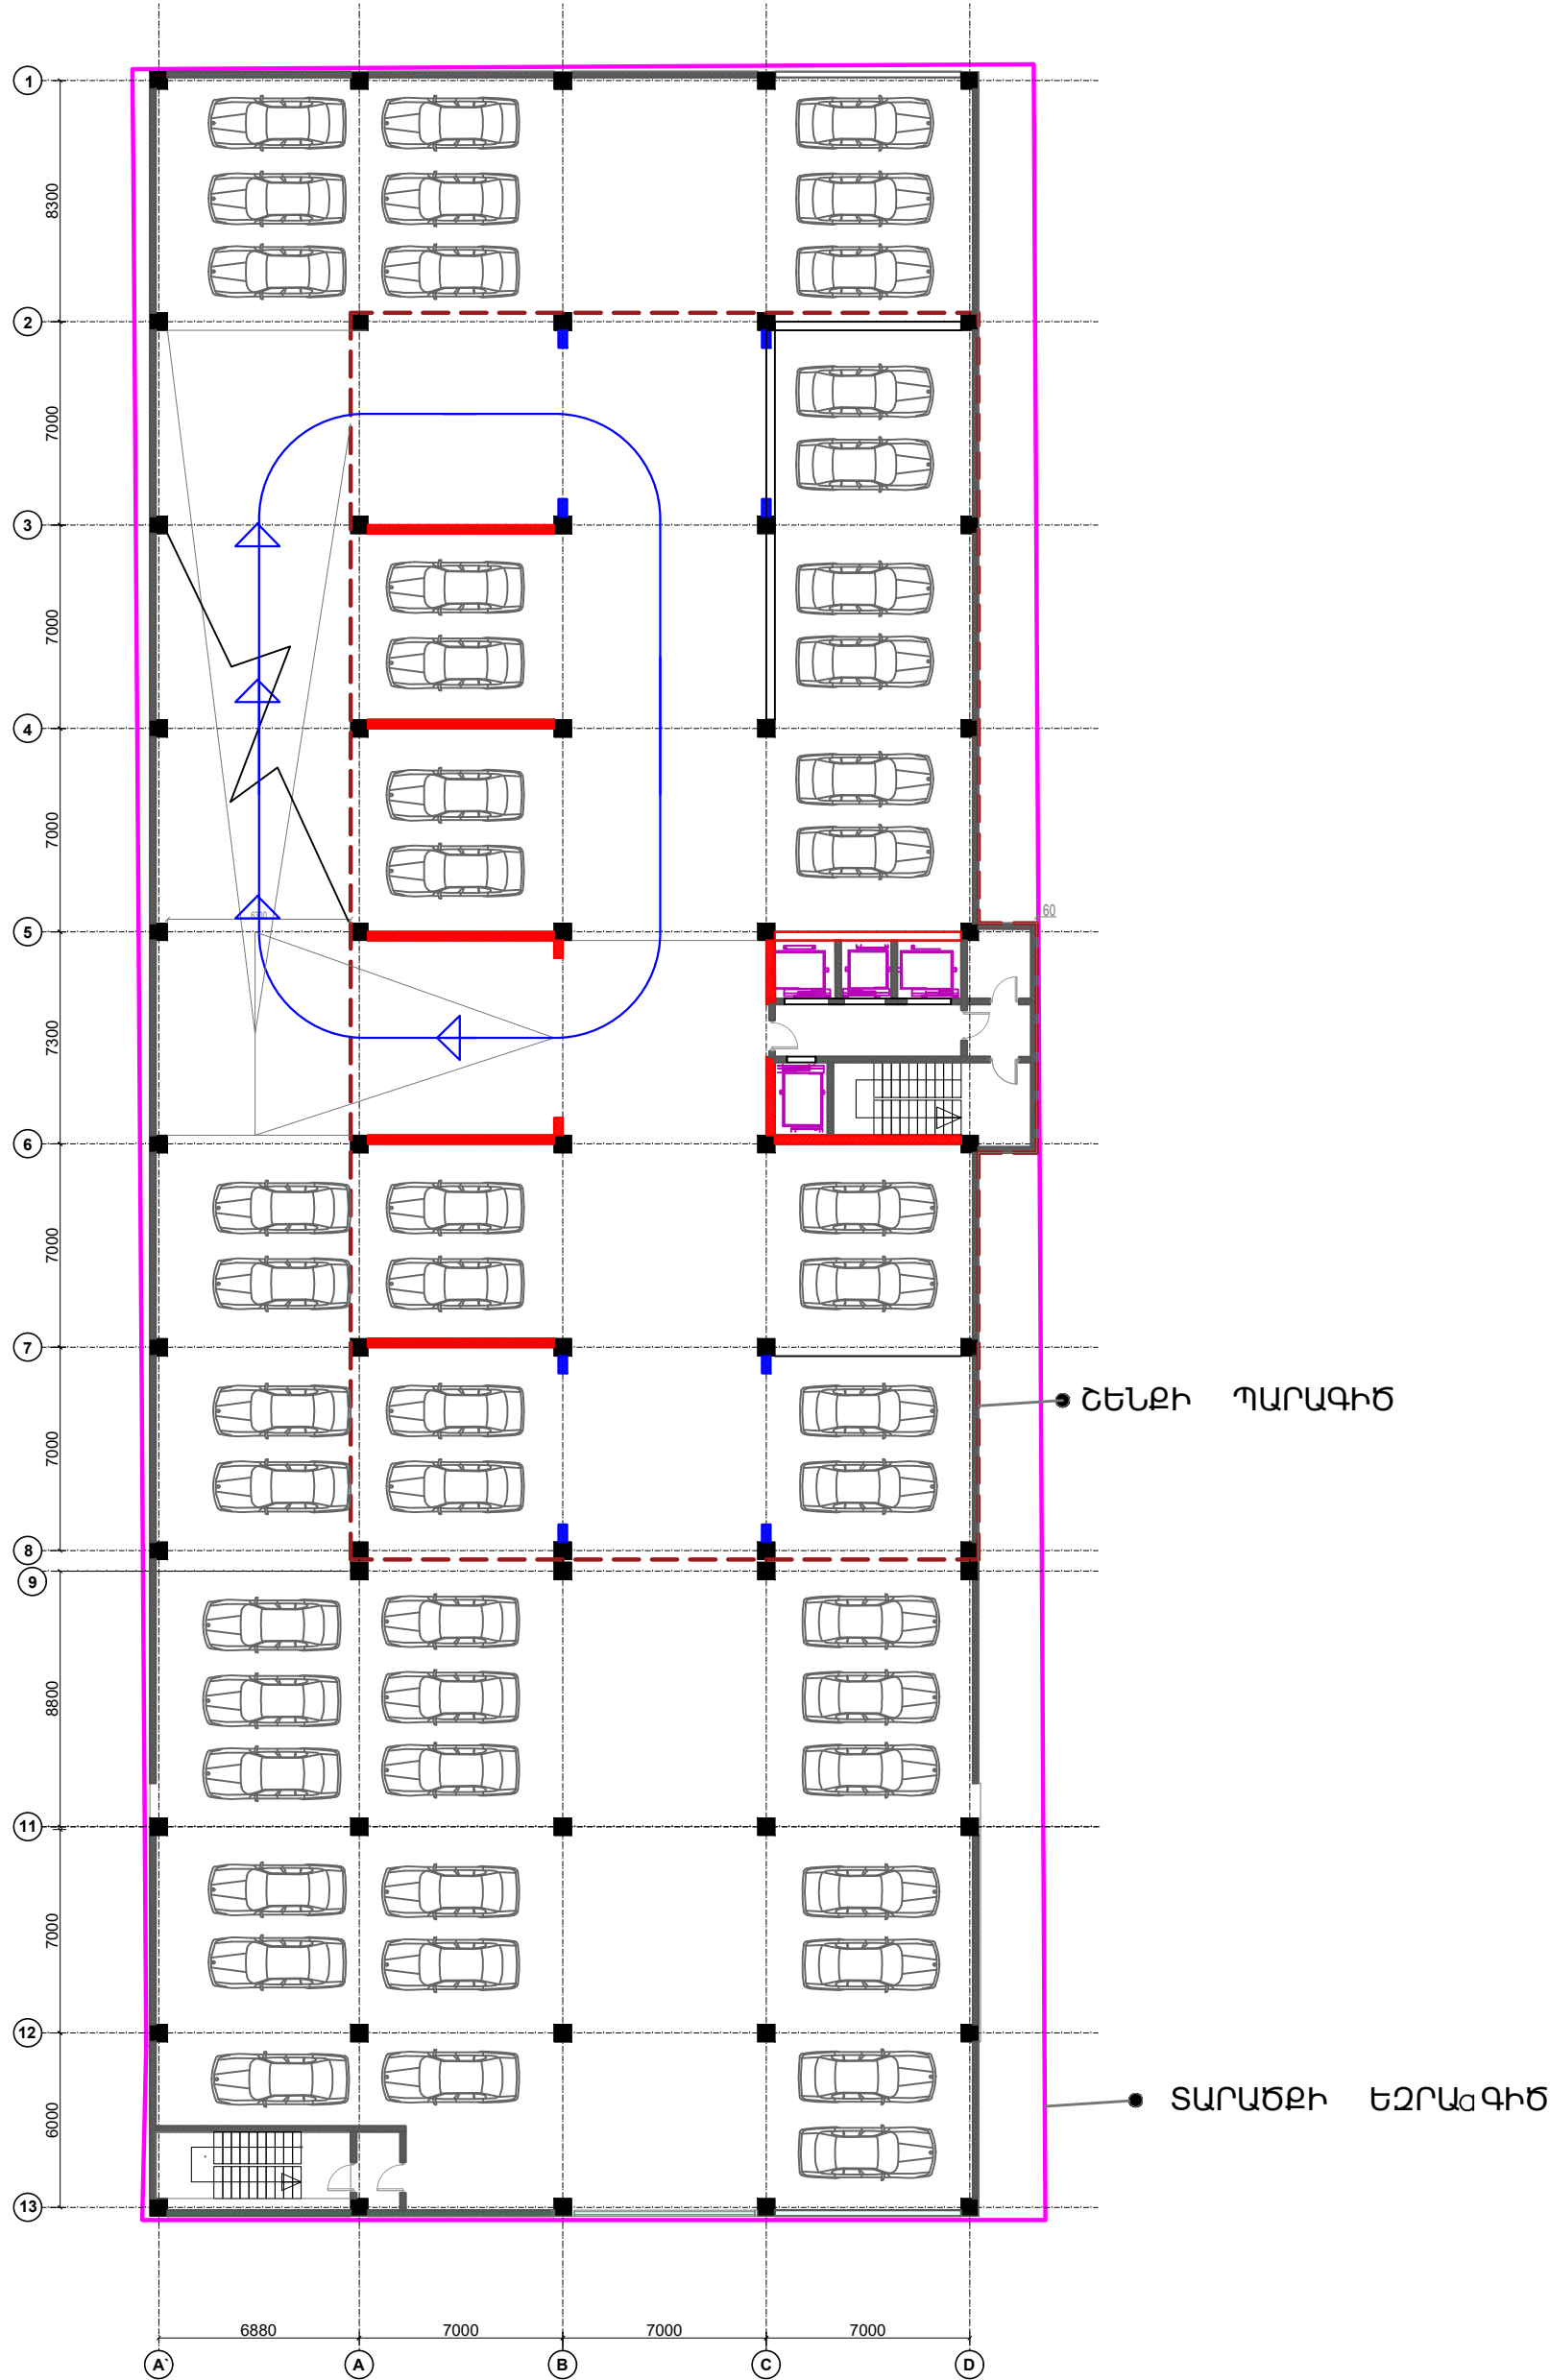


-2 ՀԱՐԿԻ ՇԻՆ. ՄԱԿԵՐԵՍ 2120m²
50 ԱՎՏՈՎԱՅԱՆԱՏԵՂԻ


ՍՏՈՐԳԵՏՆՅԱ ԱԿՏՈԿԱՅԱՆԱՏԵՂԻ ՀԱՏԱԿԱԳԻԾ Մ1:250
ՆԻՇԸ -4.00'

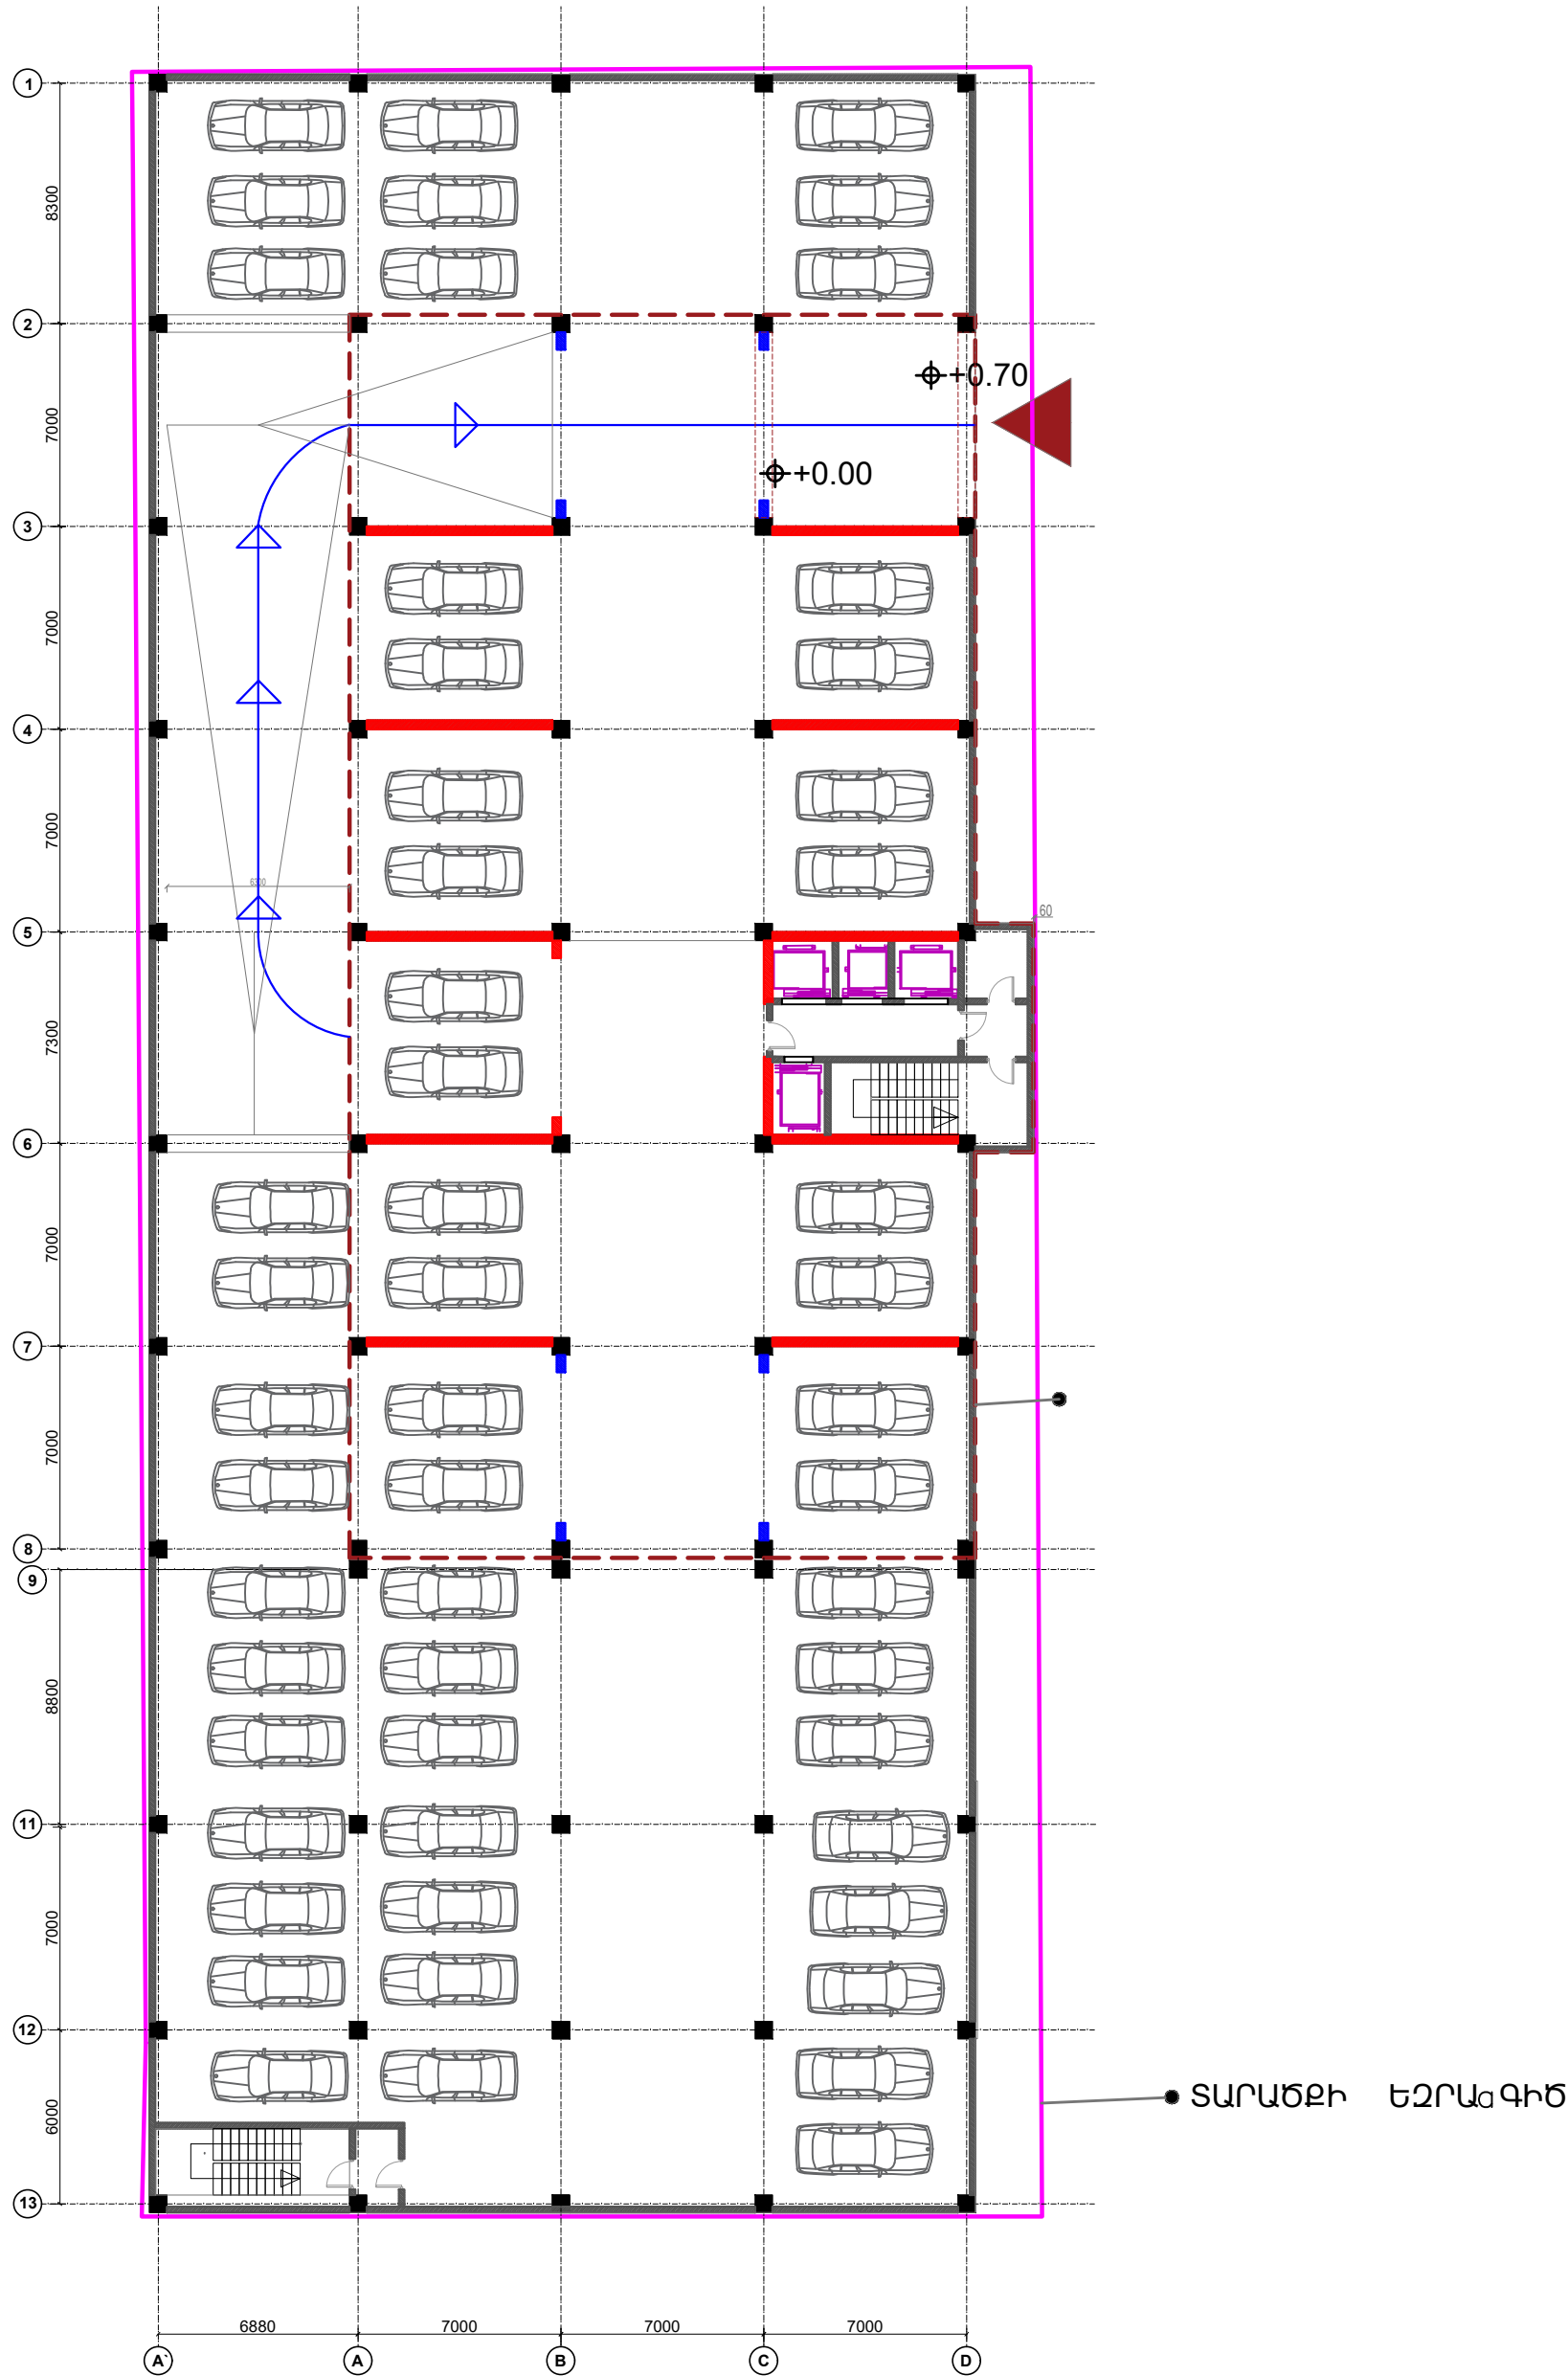

ԱՌԱՋԻՆ ՀԱՐԿԻ ՀԱՏԱԿԱԳԻՐ Մ1:250

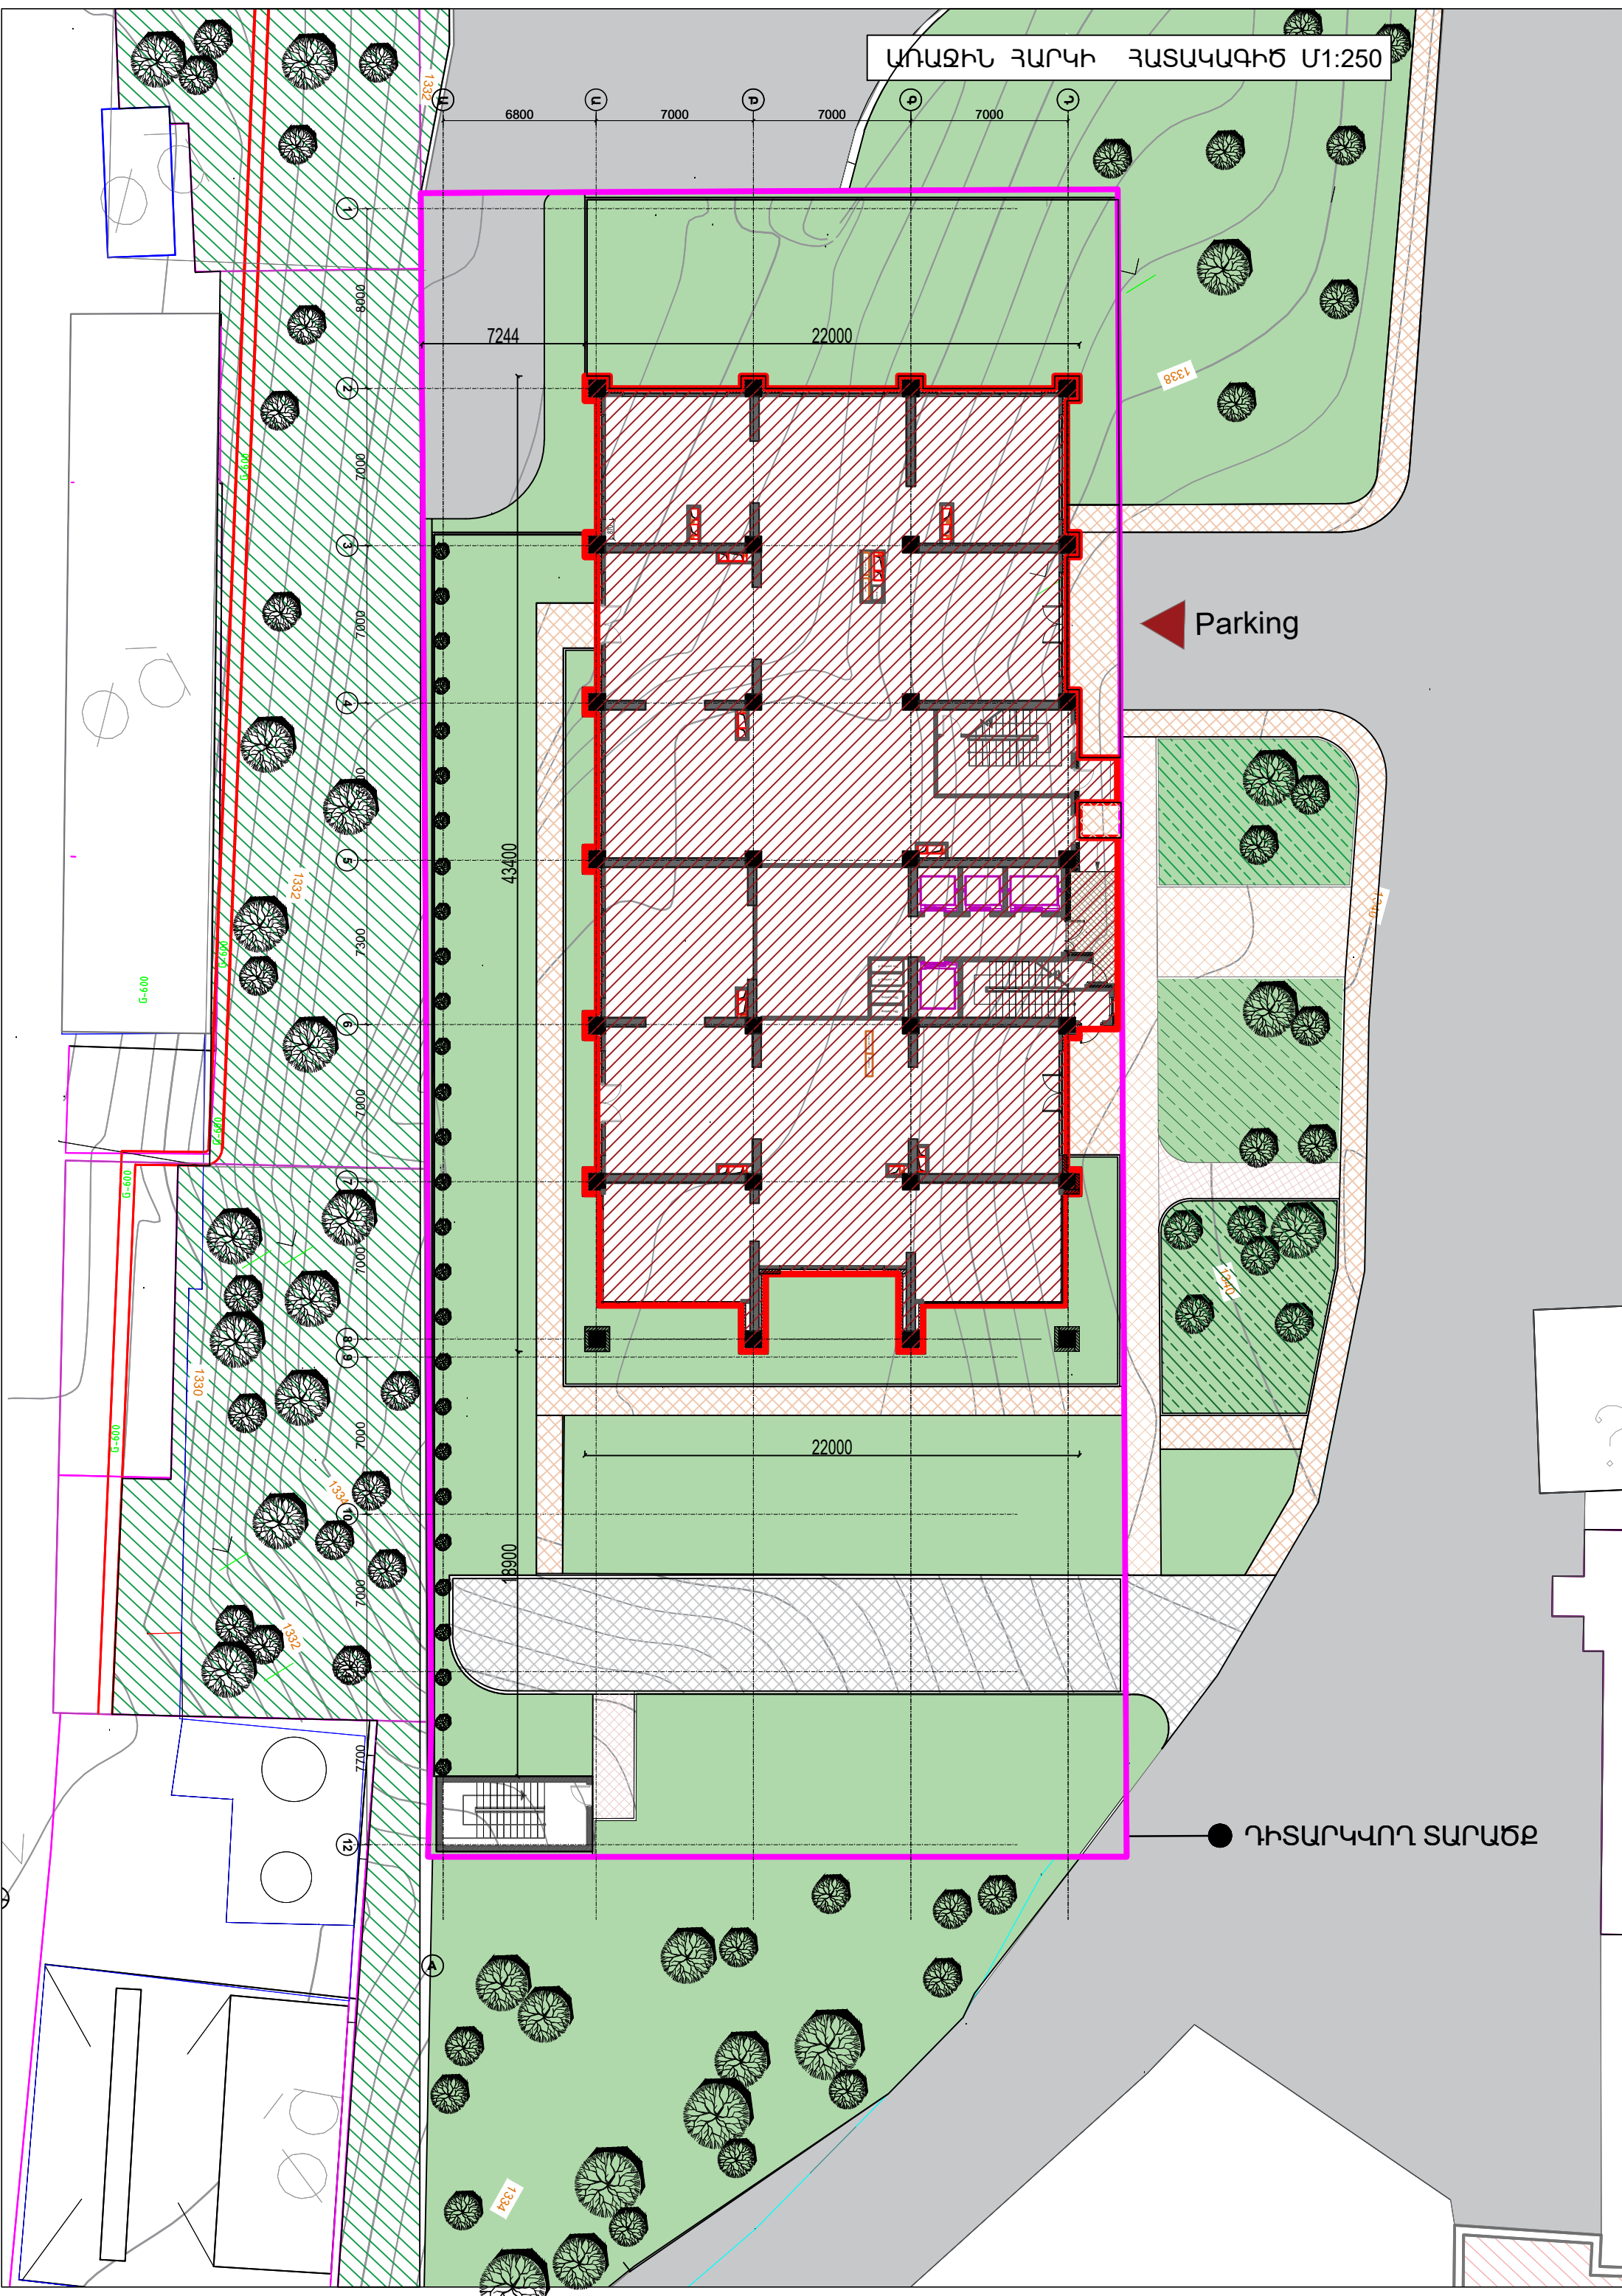


ՏԻՊԱՅԻՆ ՀԱՐԿԻ ՀԱՏԱԿԱԳԻԾ Ս1:150
(2-16 ՐԴ ՀԱՐԿԵՐԻ)

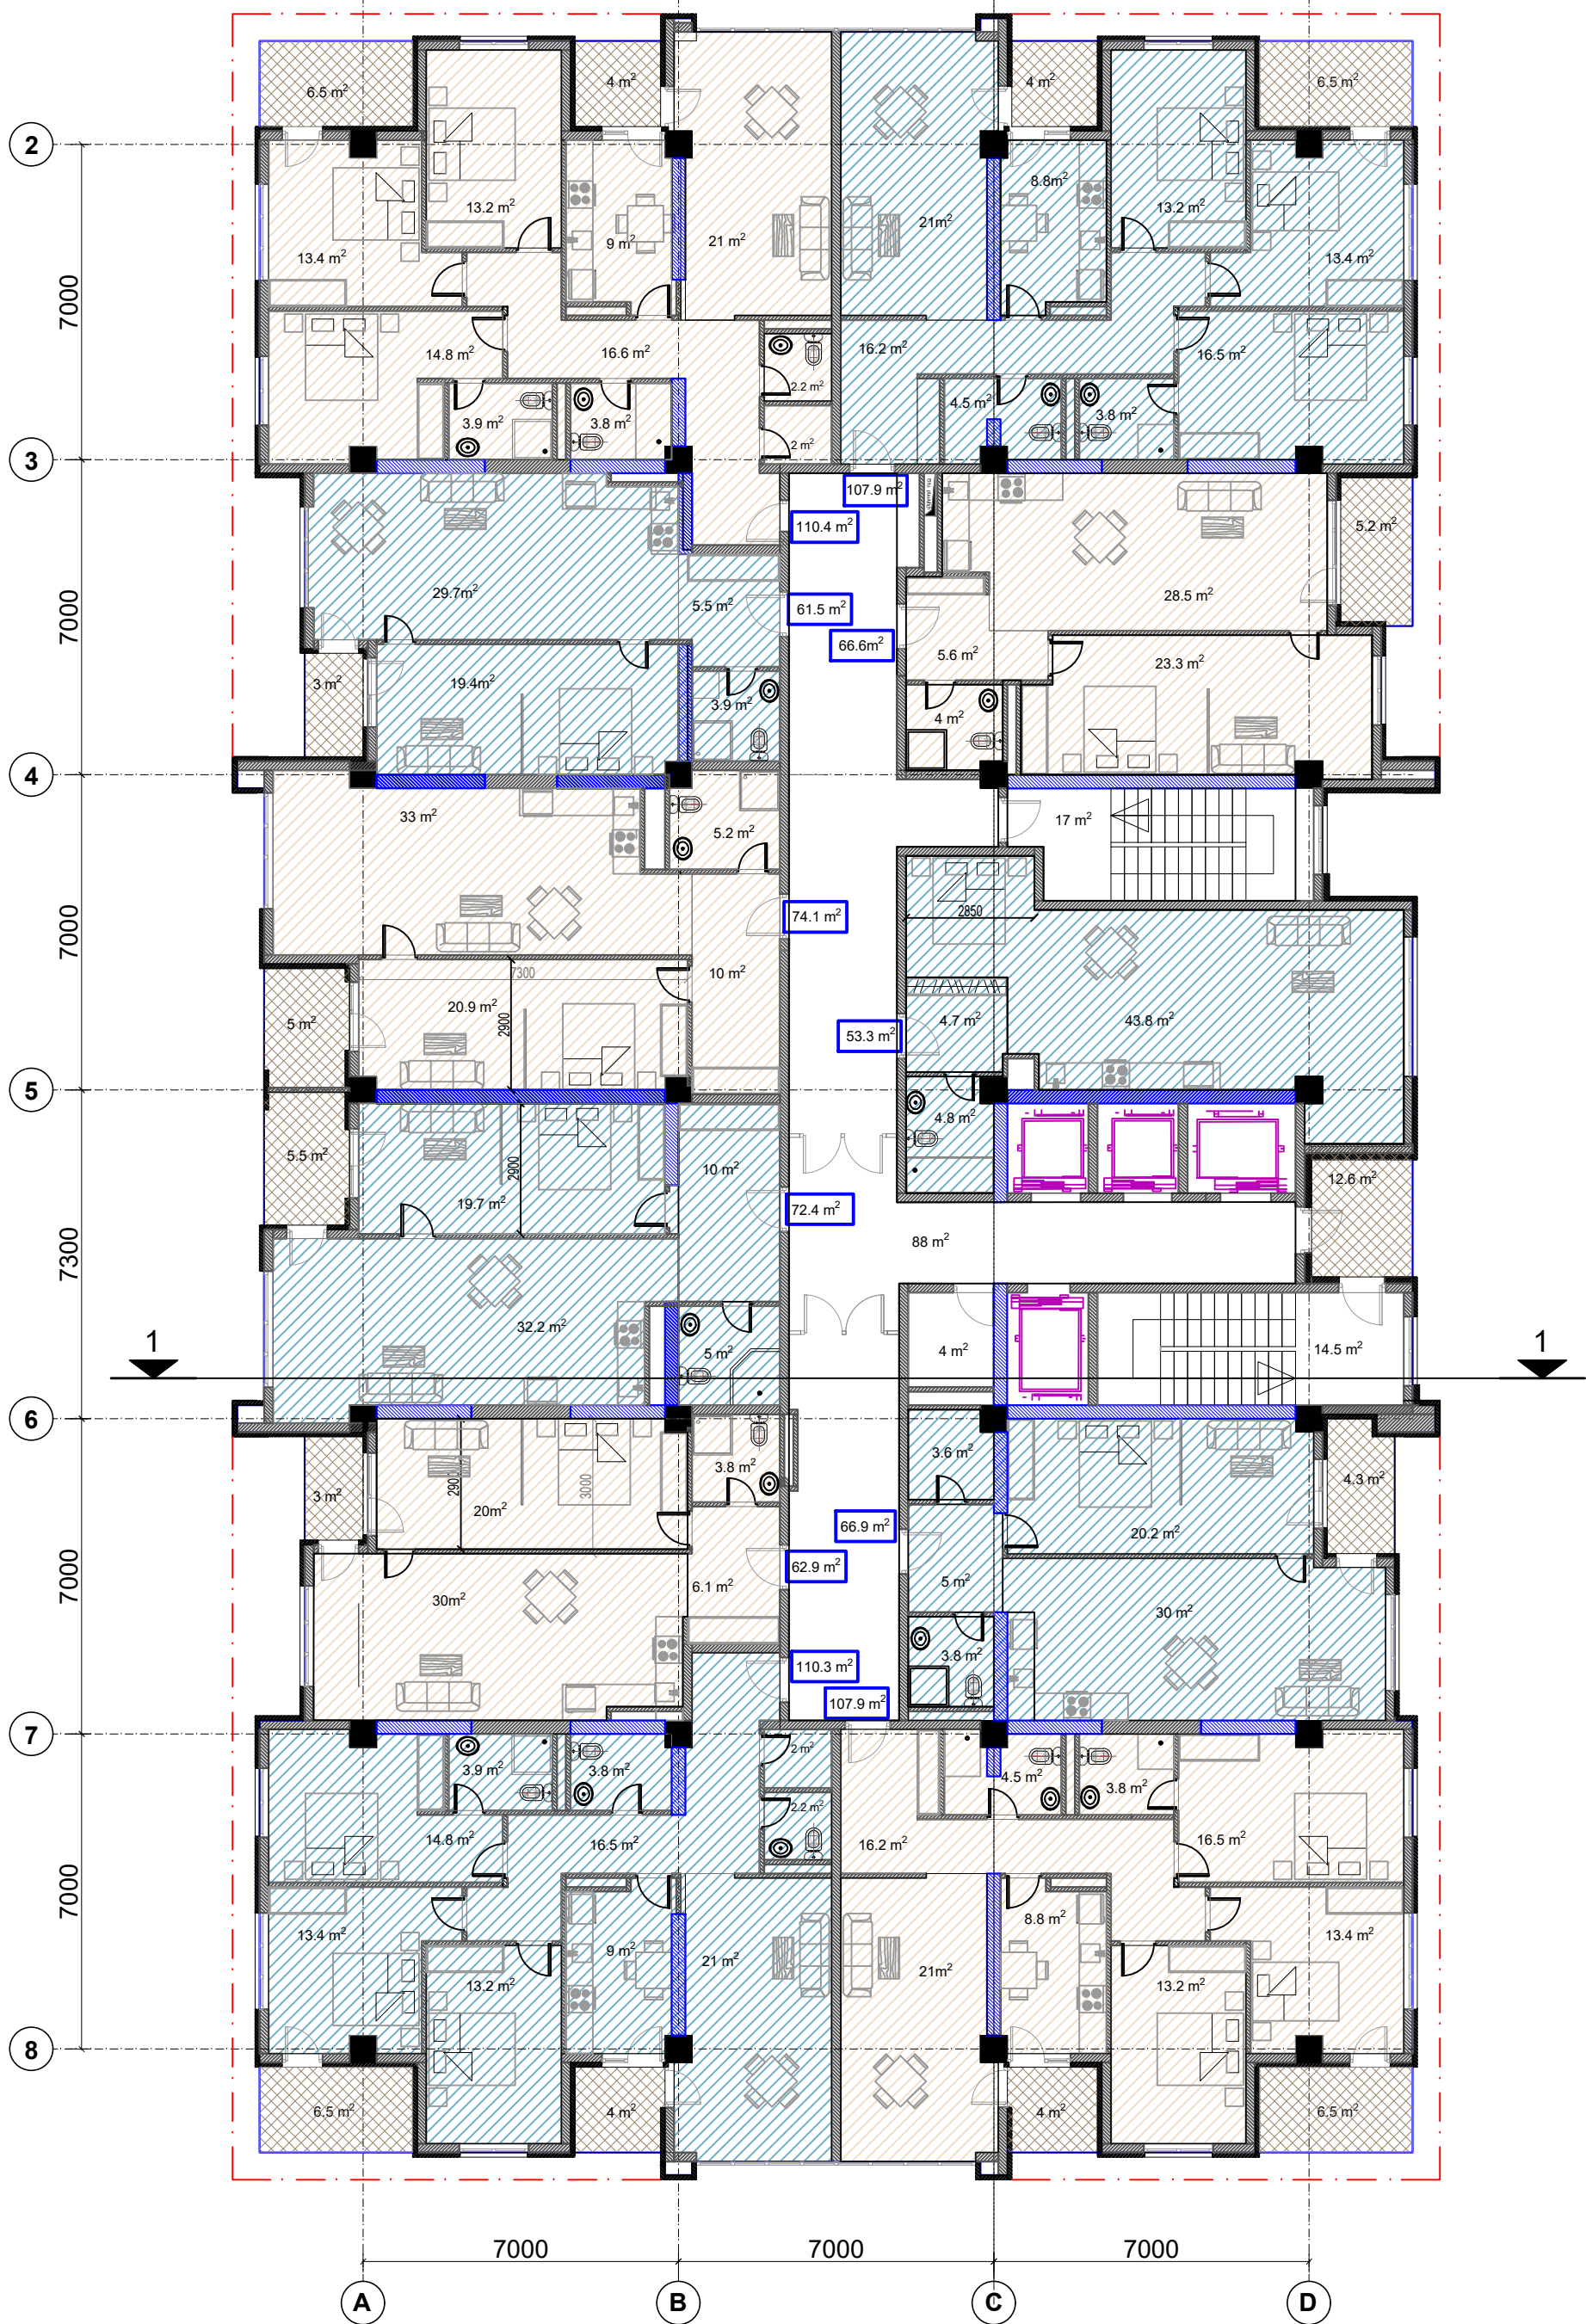

ԸՆԴՀԱՆՈՒՐ ՏՎՅԱԼՆԵՐ

ՏԻՊԱՅԻՆ ՀԱՐԿԻ ՇԻՆ ՄԱԿԵՐԵՍ 1181.8m²
ԲՆԱԿԱՐԱՆՆԵՐԻ ՄԱԿԵՐԵՍ 894.2m² - 75.66%
ԲՆԱԿԱՐԱՆՆԵՐԻ ԸՆԱԿ ՏԻՊԱՅԻՆ ՀԱՐԿՈՒՄ - 11


17 ՐԴ ՀԱՐԿԻ ՀԱՏԱԿԱԳԻԾ Ս1:150

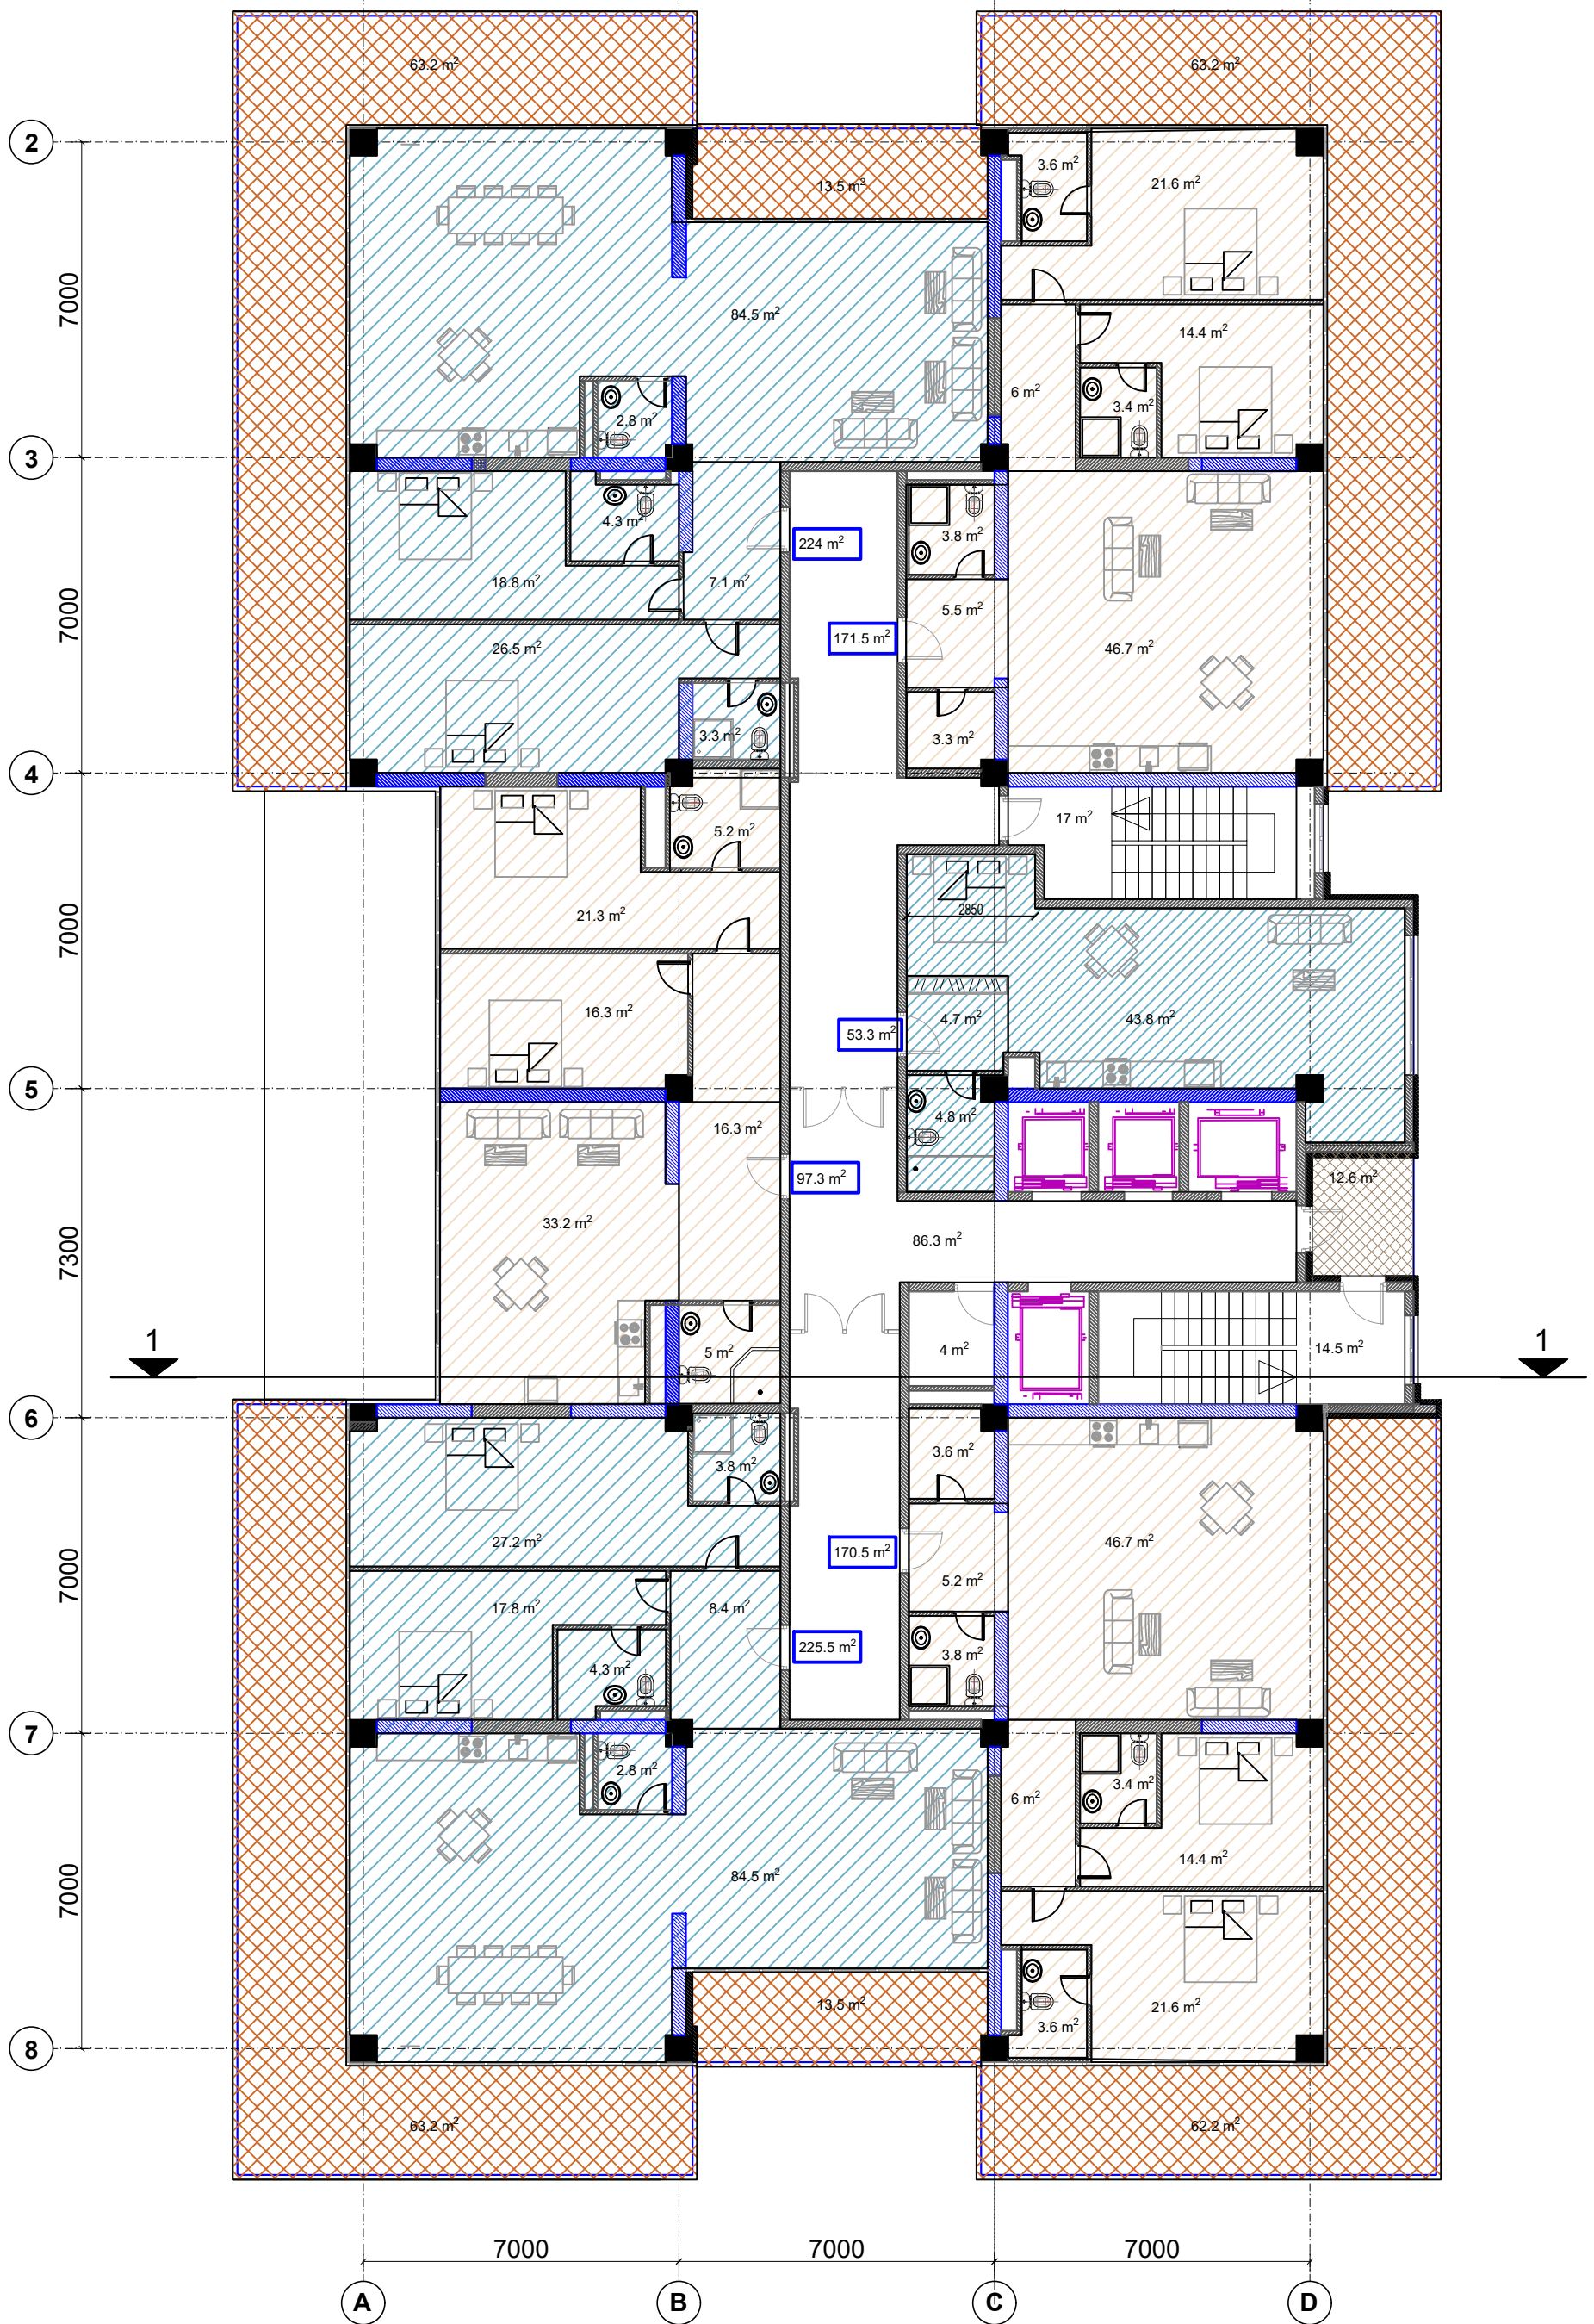

ԸՆԴՀԱՆՈՒՐ ՏՎՅԱԼՆԵՐ


17-ՐԴ ՀԱՐԿԻ ՇԻՆ ՄԱԿԵՐԵՍ 1168.6m²
 ԲՆԱԿԱՐԱՆՆԵՐԻ ՄԱԿԵՐԵՍ 942.1m² - 80.6%
 ԲՆԱԿԱՐԱՆՆԵՐԻ ԶԱՆԱԿ ՏՈՊԱՑՈՒՄ ՀԱՐԿՈՒՄ - 6

18 ՌԴ ՀԱՐԿԻ ՀԱՏԱԿԱԳԻԾ Ս1:150

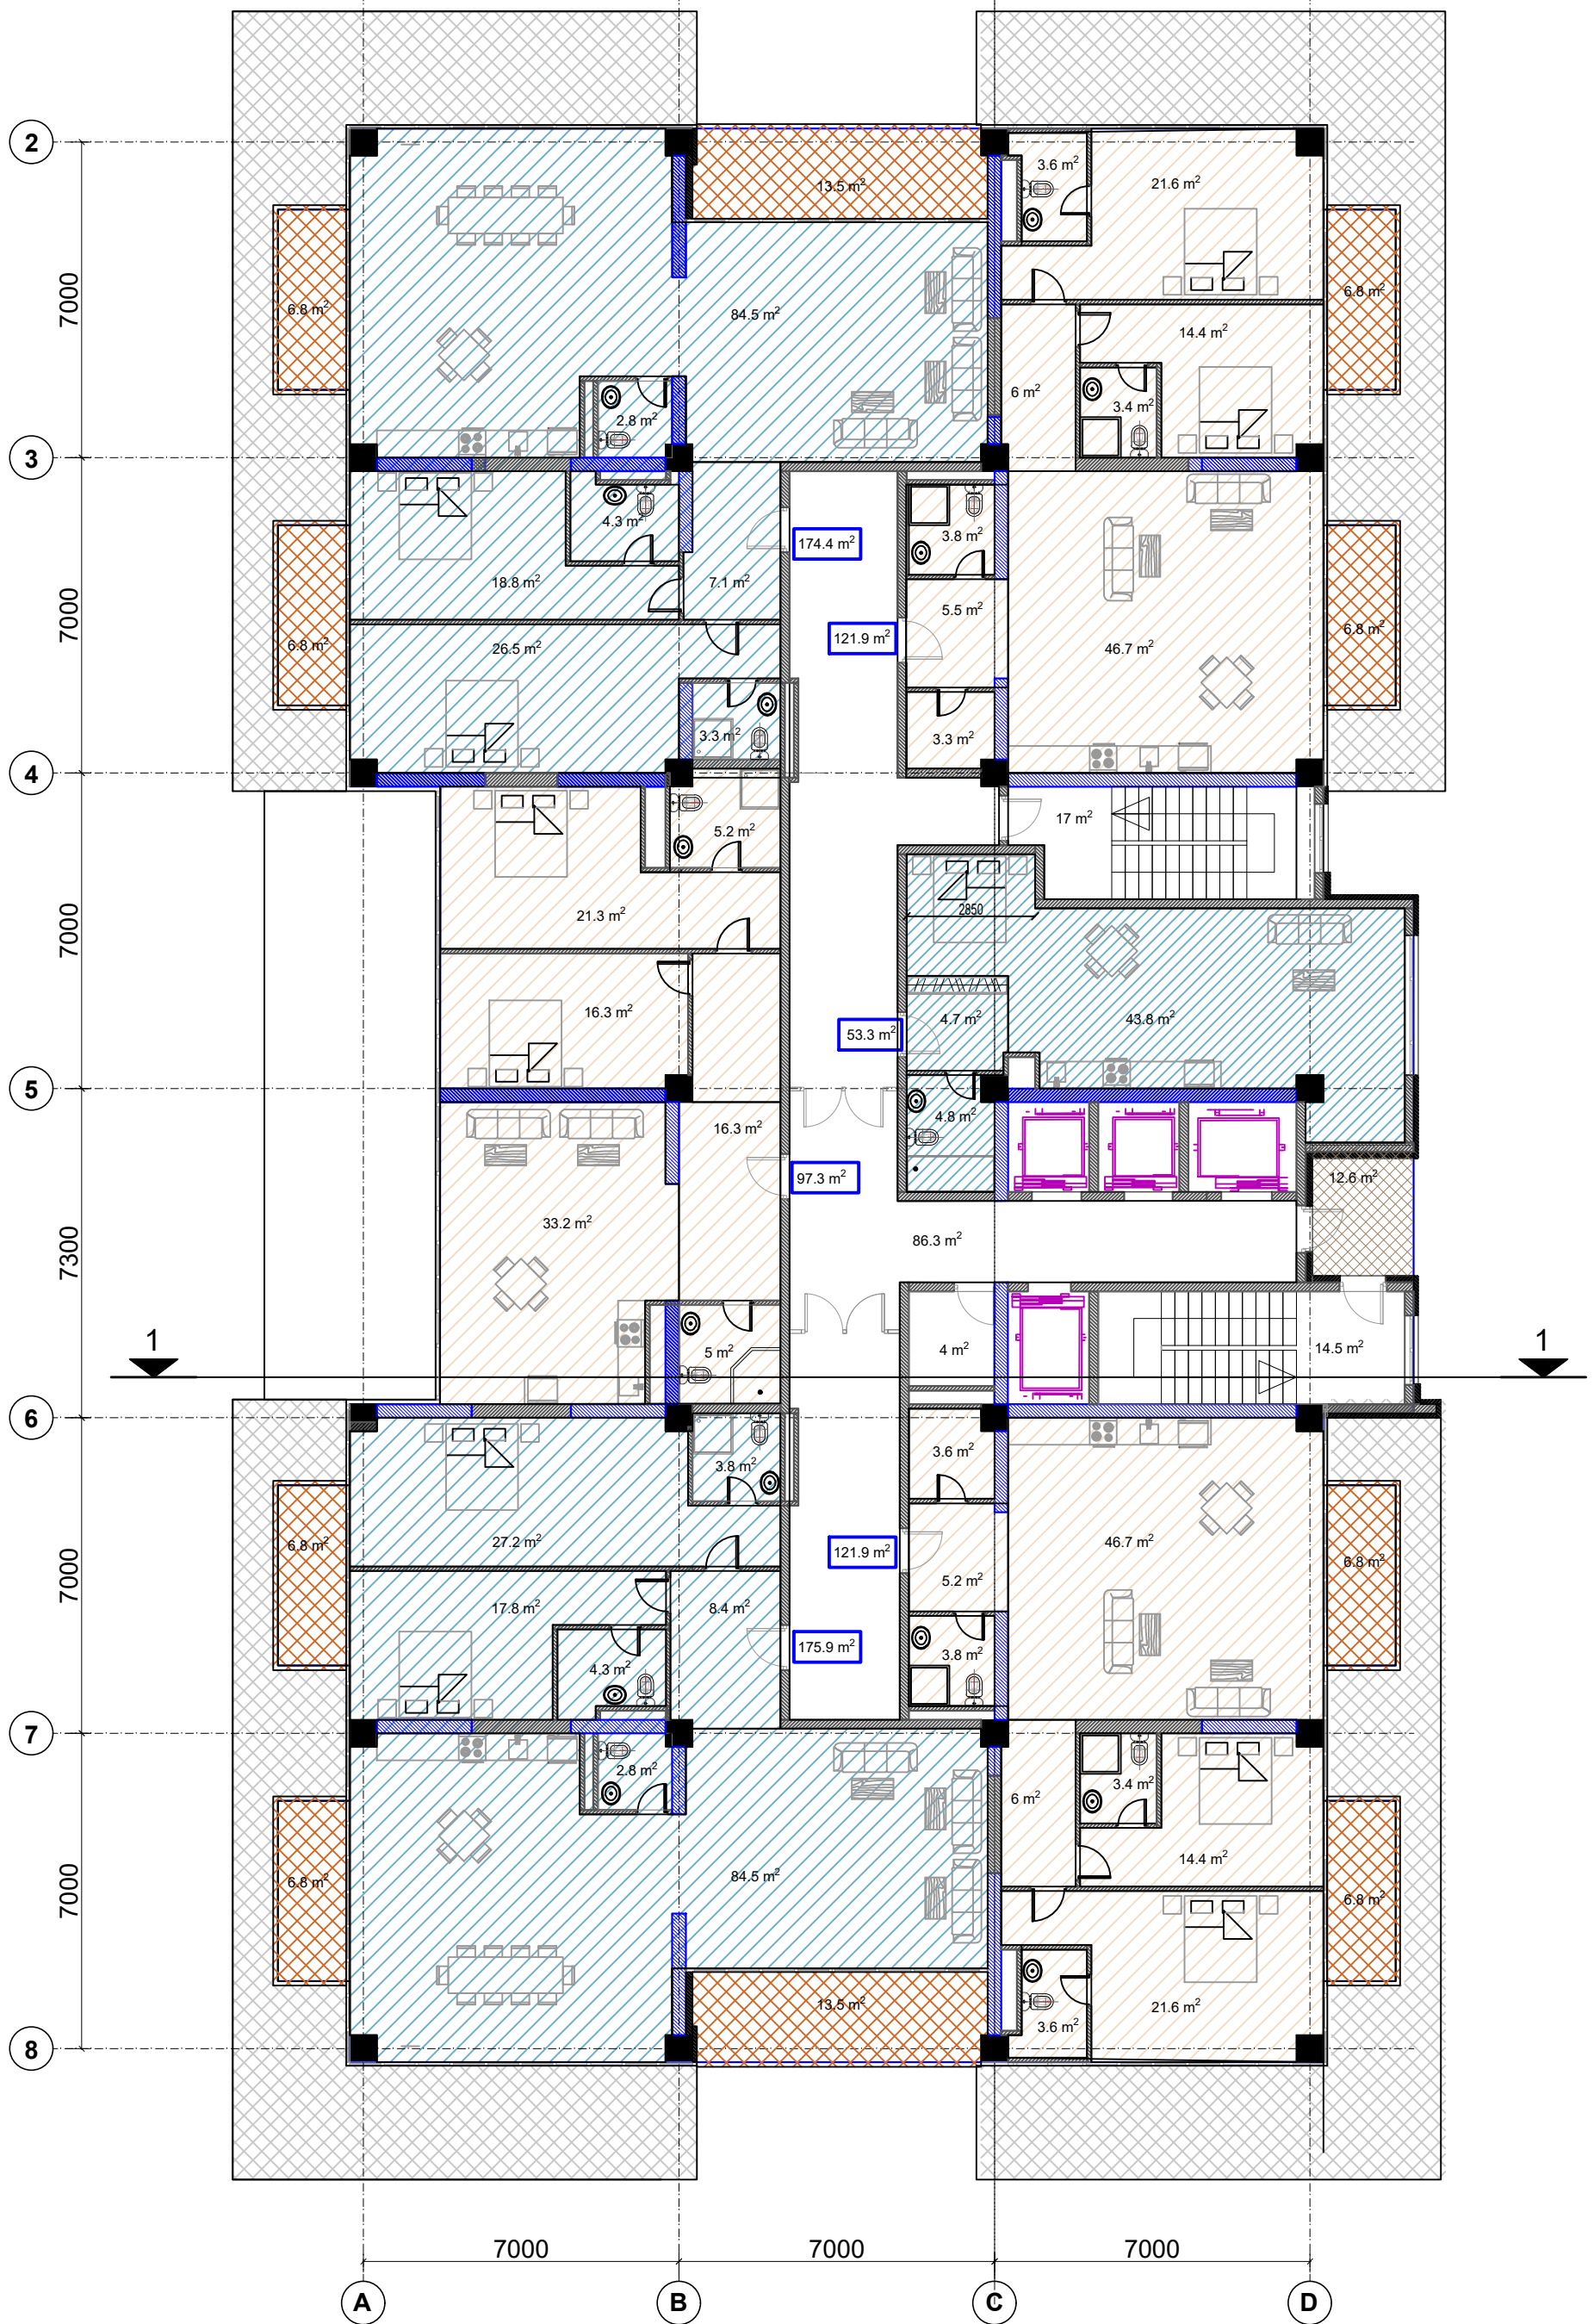

ԸՆԴՀԱՆՈՒՐ ՏՎՅԱԼՆԵՐ

18-ՌԴ ՀԱՐԿԻ ՇԻՆ ՄԱԿԵՐԵՍ 973.2մ²
 ԲՆԱԿԱՐԱՆՆԵՐԻ ՄԱԿԵՐԵՍ 744.7մ² - 76.5%
 ԲՆԱԿԱՐԱՆՆԵՐԻ ԶԱՆԱԿ ՏՈՊԱՅԻՆ ՀԱՐԿՈՒՄ - 6

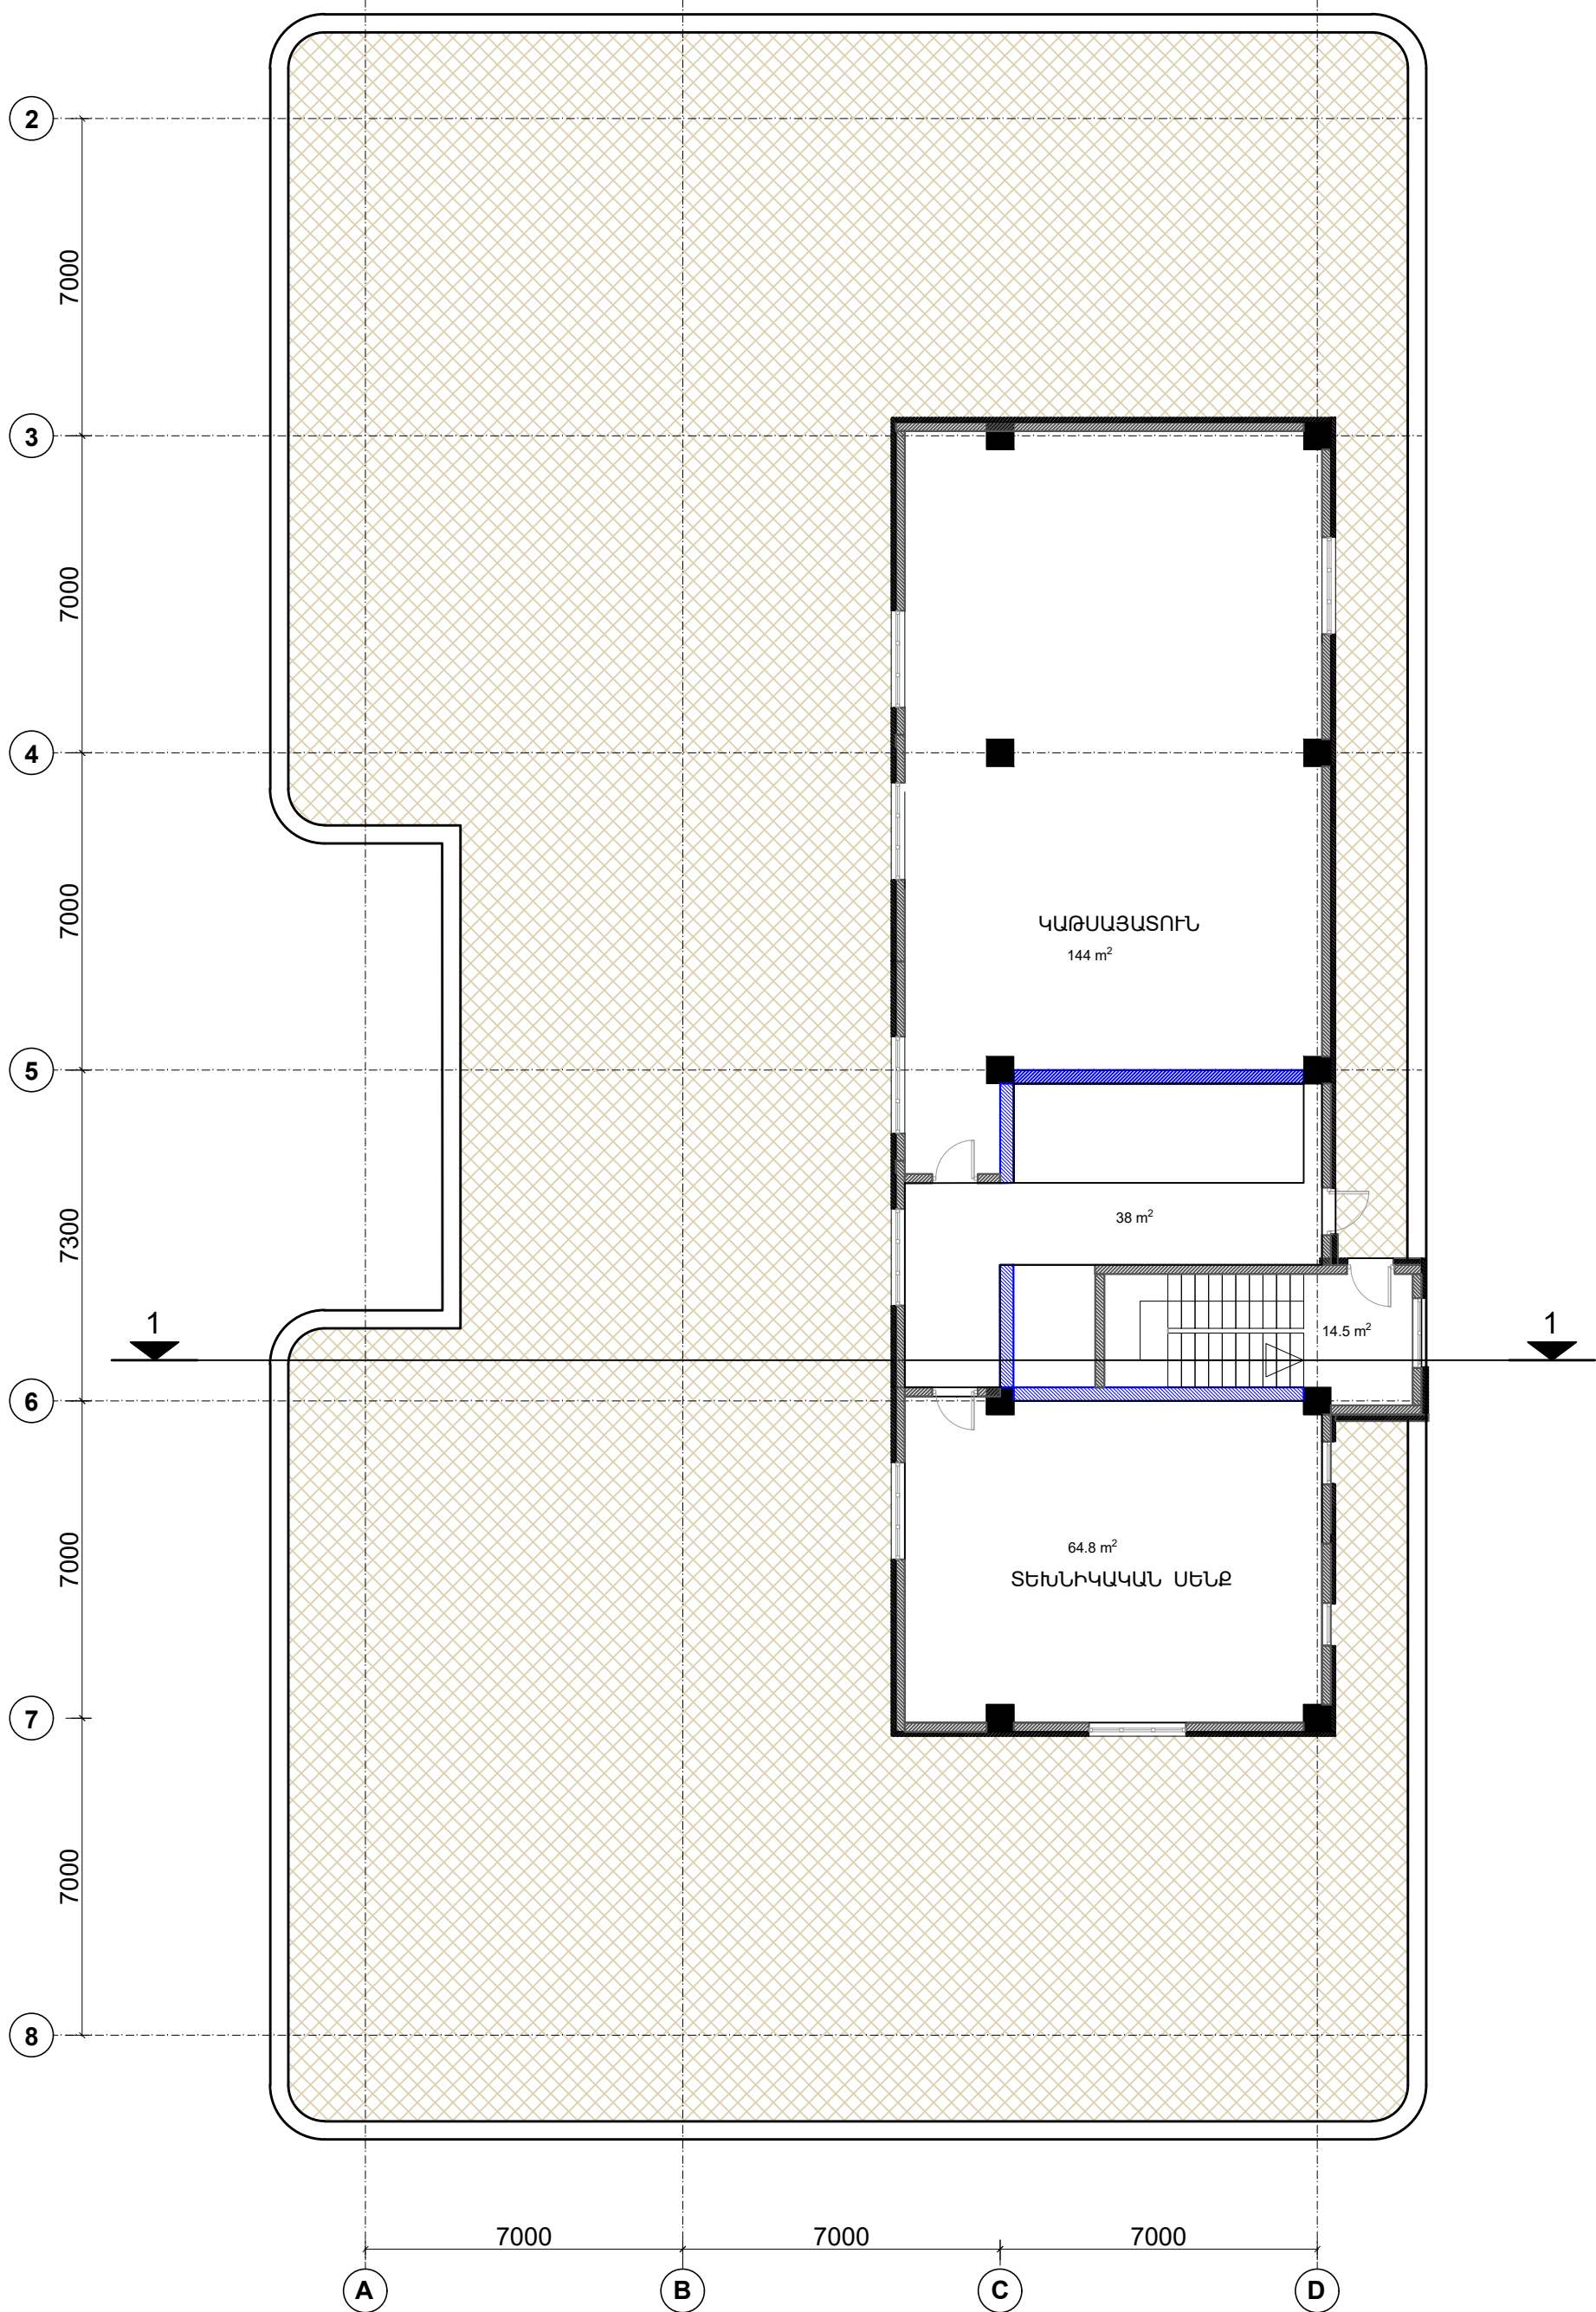




ՏԱՐԱԾԻԻ ԼՈՒՍԱՆԿԱՐՆԵՐ ԳՈՅՈՒԹՅՈՒՆ ՈՒՆԵՑՈՂ ԿԻՃԱԿՈՒՄ




ՏԱՐԱԾԻԻ ԼՈՒՍԱՆԿԱՐՆԵՐ ԳՈՅՈՒԹՅՈՒՆ ՈՒՆԵՑՈՂ ԿԻՃԱԿՈՒՄ


ՃԱԿԱՏ ԸՍՏ A'-D ԱՌԱՆՑՔՆԵՐԻ Մ1:300
ՏԱՐԲԵՐԱԿ 1

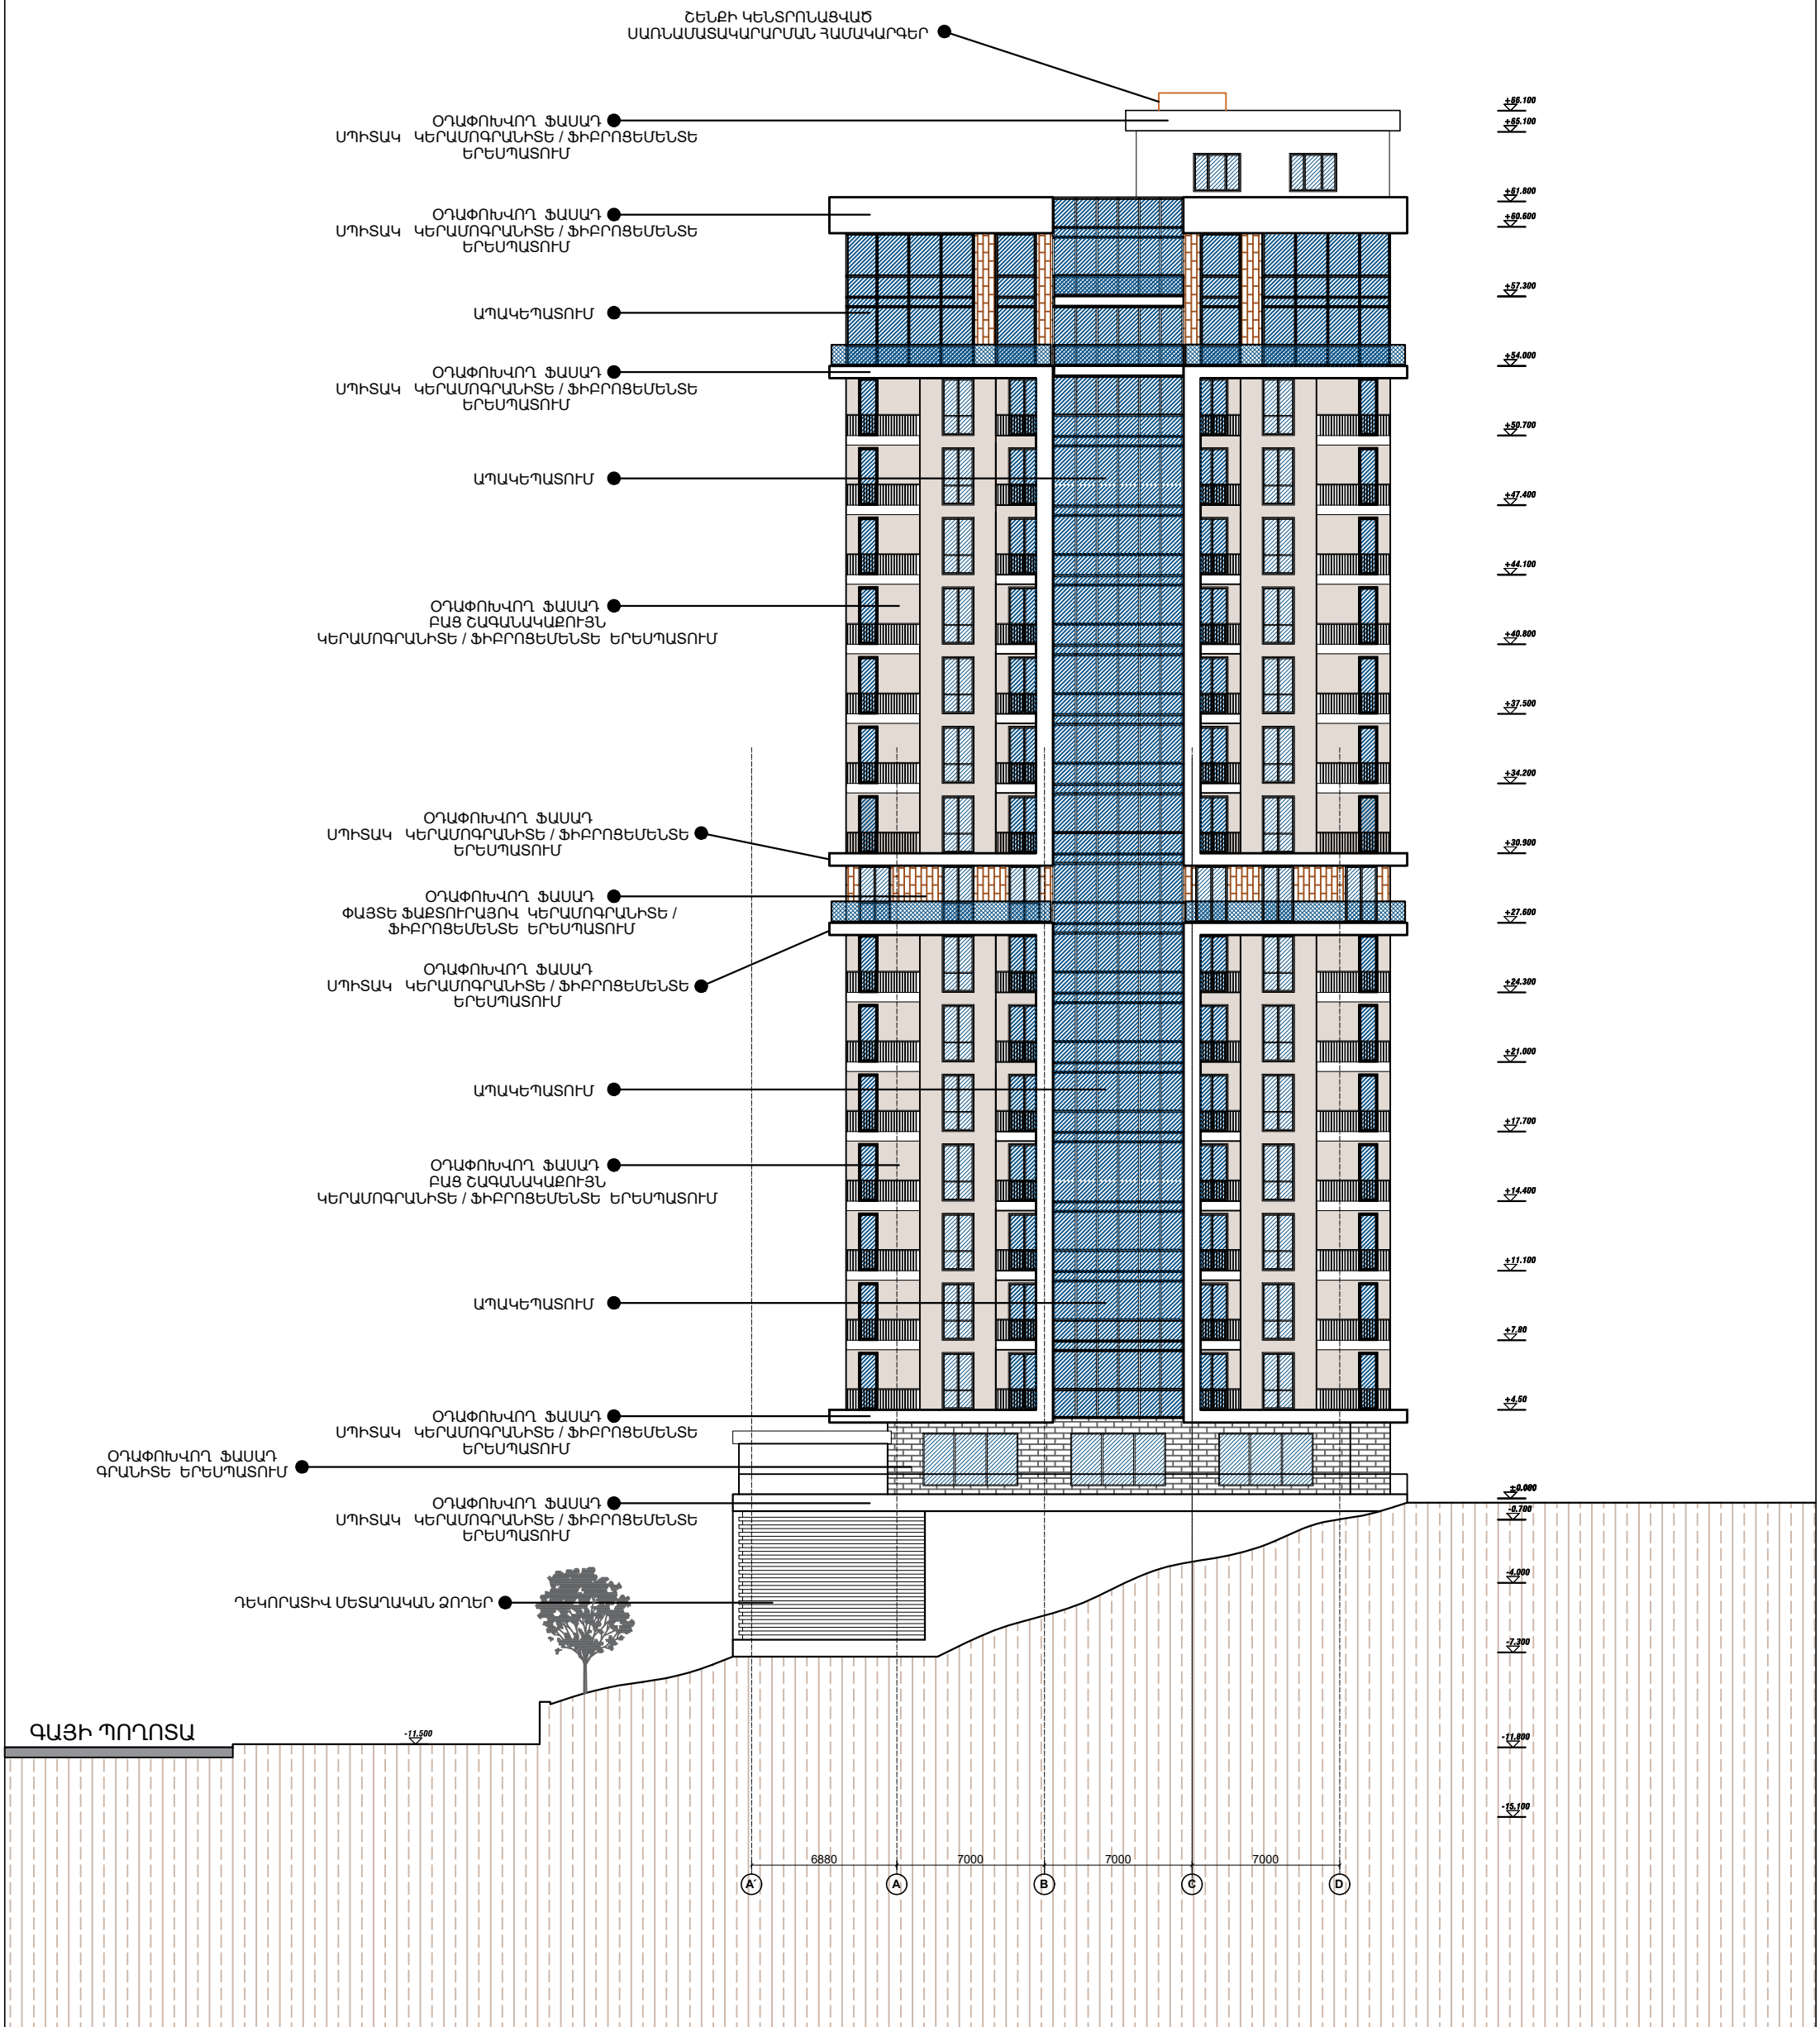

ՏԱՐԲԵՐԱԿ 1

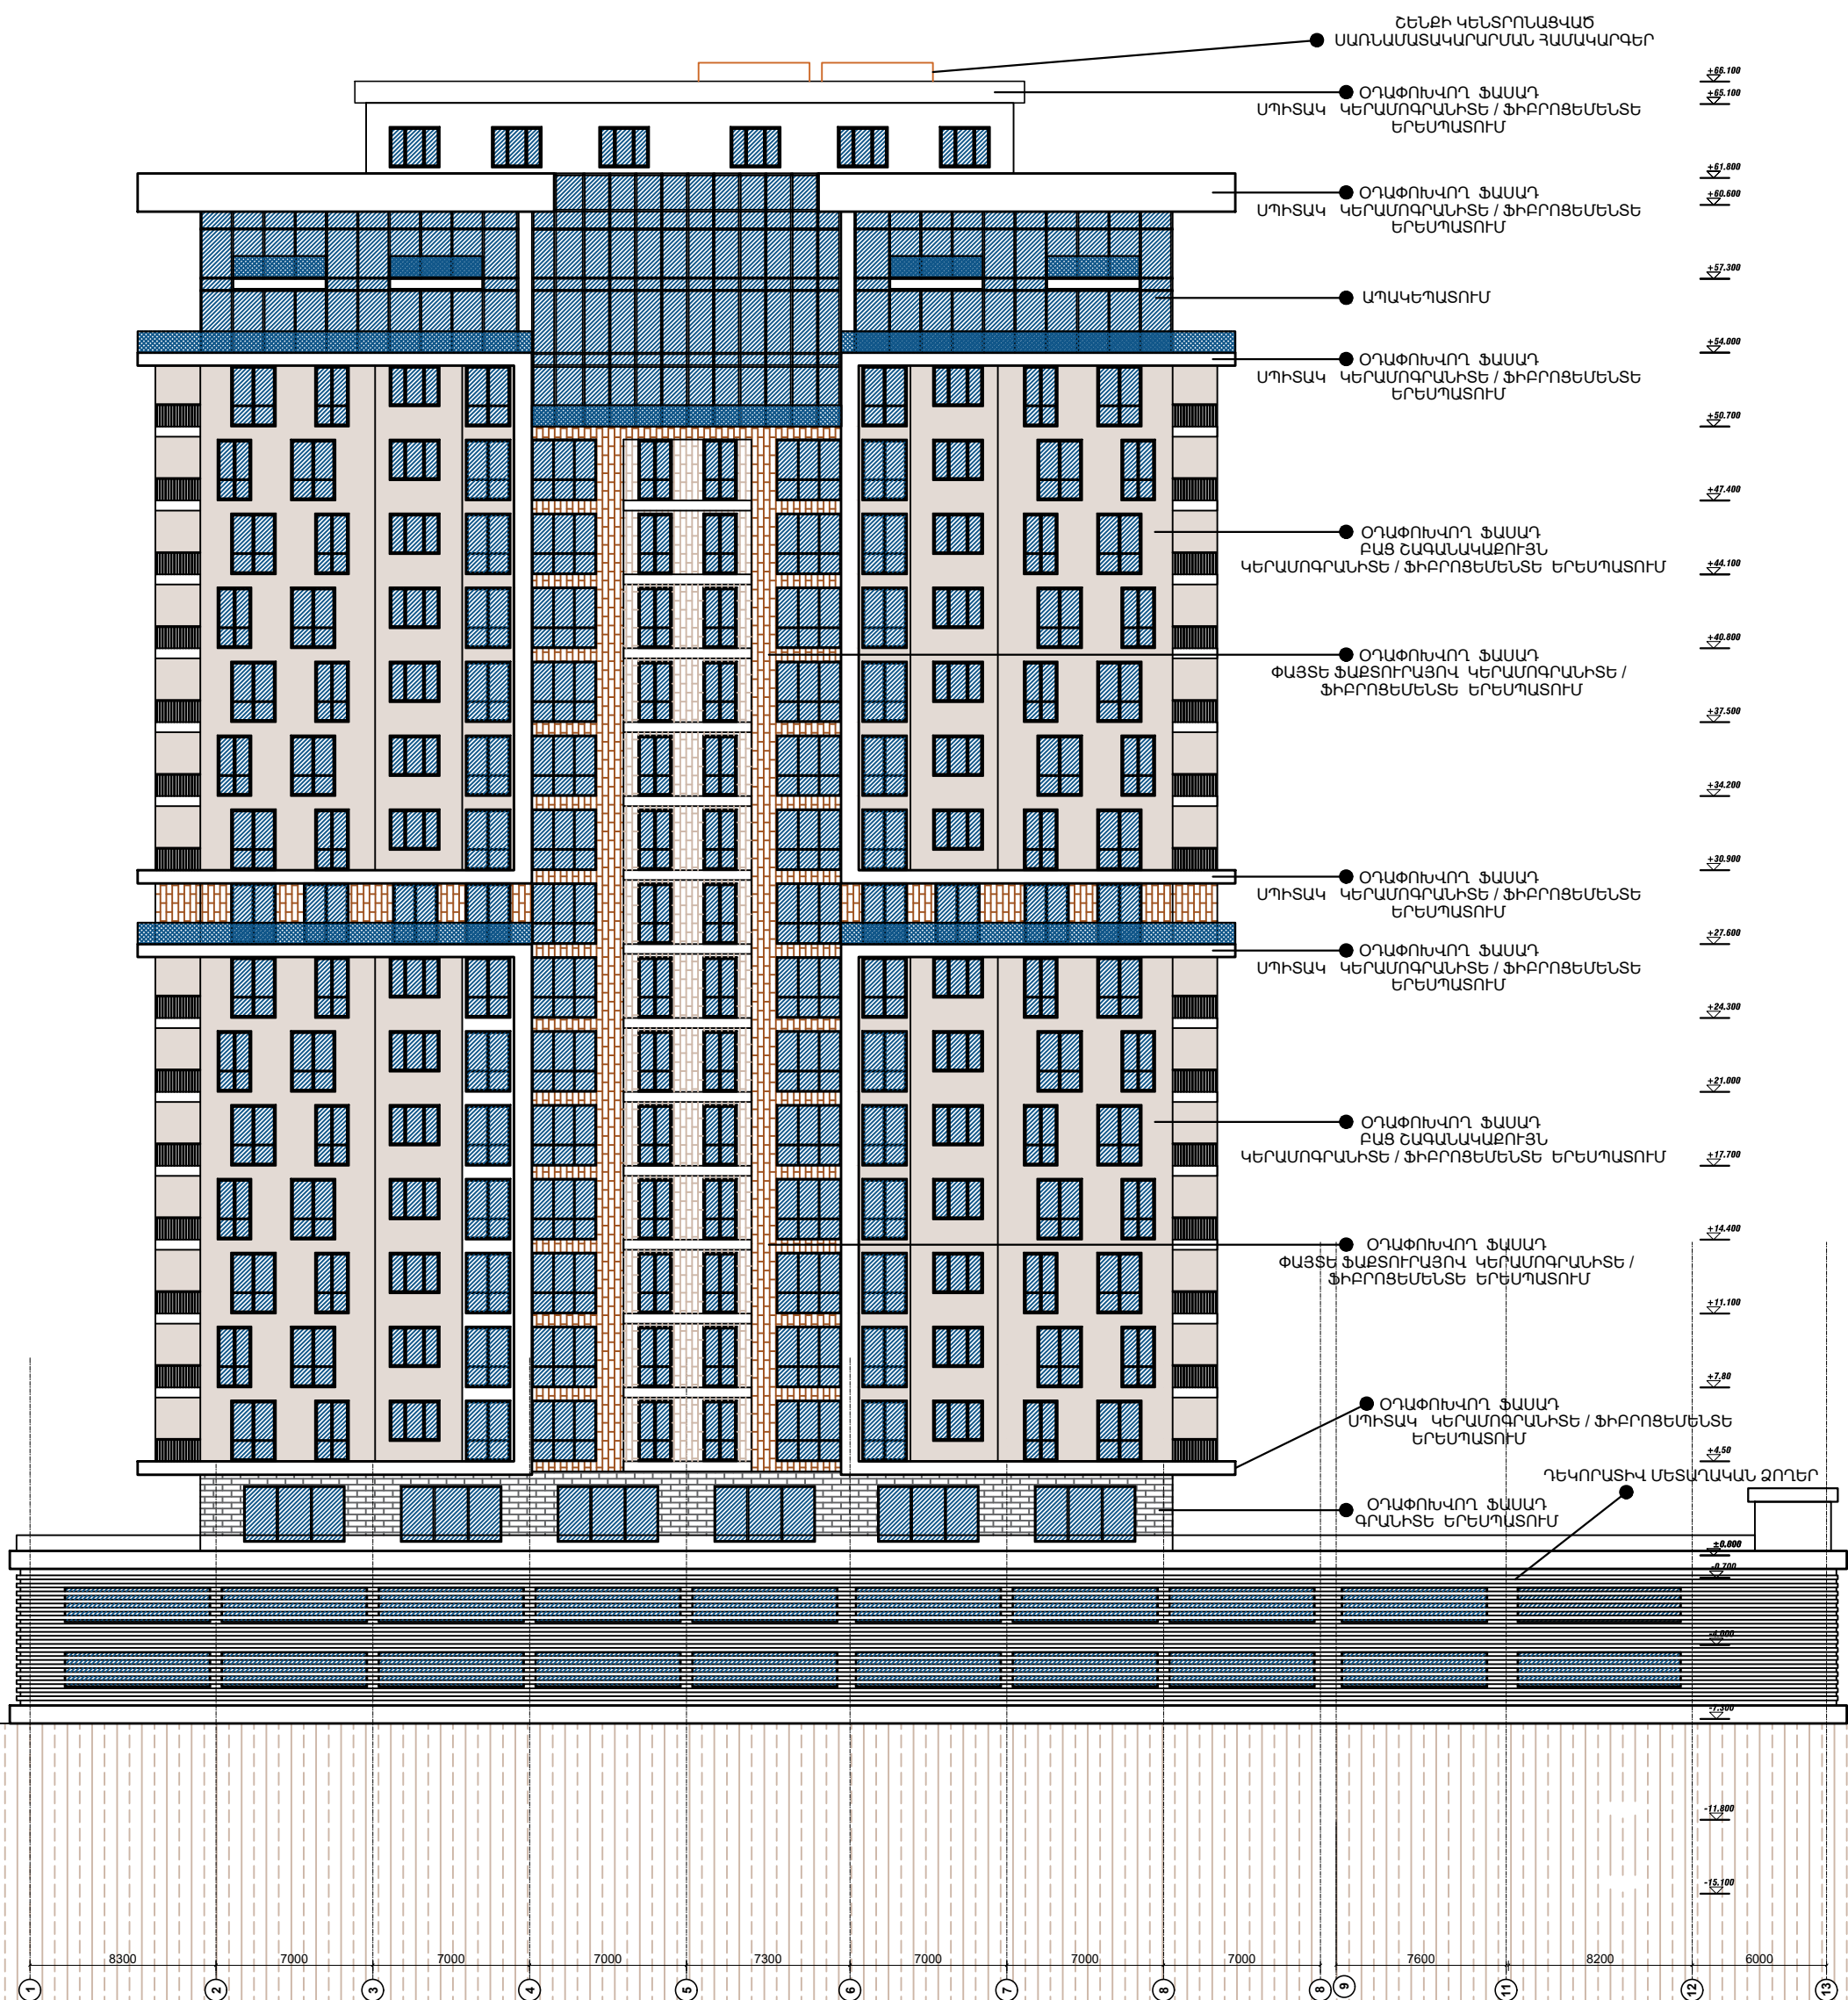

ԿՏՐՎԱԾՔ 1-1 Մ1:250

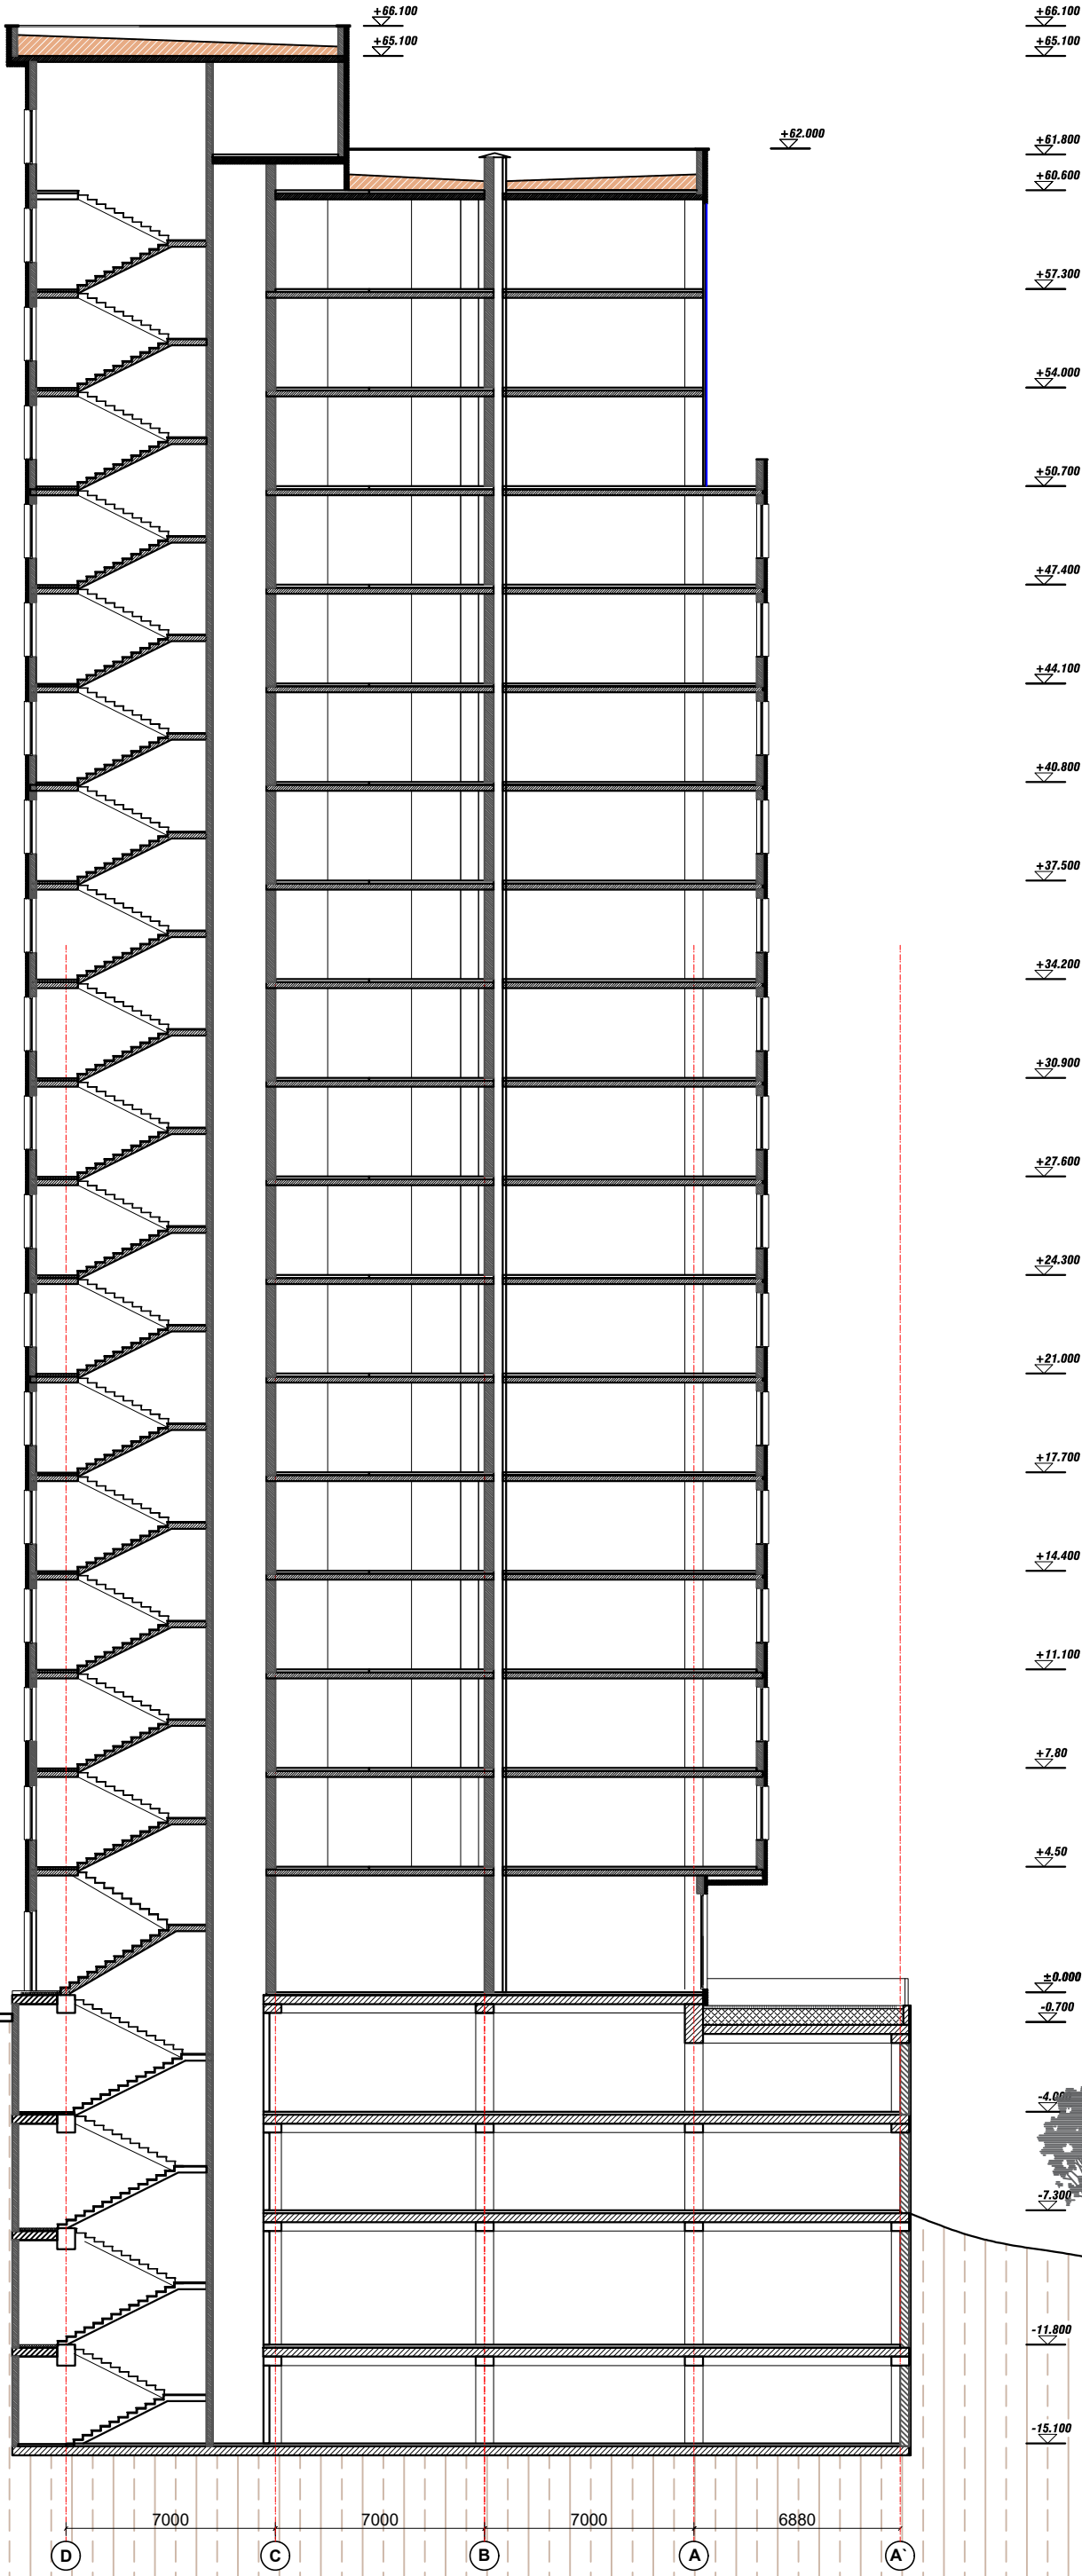

ՍՏՈՐԳԵՏՆՅԱ ԱՎՏՈԿԱՅԱՆԱՏԵՂԻՆԵՐԻ ԾԱԿԱՏԻ ՏԱՐԲԵՐԱԿ N1



ՍՏՈՐԳԵՏՆՅԱ ԱՎՏՈԿԱՅԱՆԱՏԵՂԻՆԵՐԻ ԾԱԿԱՏԻ ՏԱՐԲԵՐԱԿ N1



ԱՏՈՐԳԵՏՆՅԱՆ ԱՎՏՈԿԱՅԱՆԱՏԵՂԻՆԵՐԻ ԾԱԿԱՏԻ ՏԱՐԲԵՐԱԿ N1



ՍՏՈՐԳԵՏՆՅԱ ԱՎՏՈԿԱՅԱՆԱՏԵՂԻՆԵՐԻ ԾԱԿԱՏԻ ՏԱՐԲԵՐԱԿ N1

