



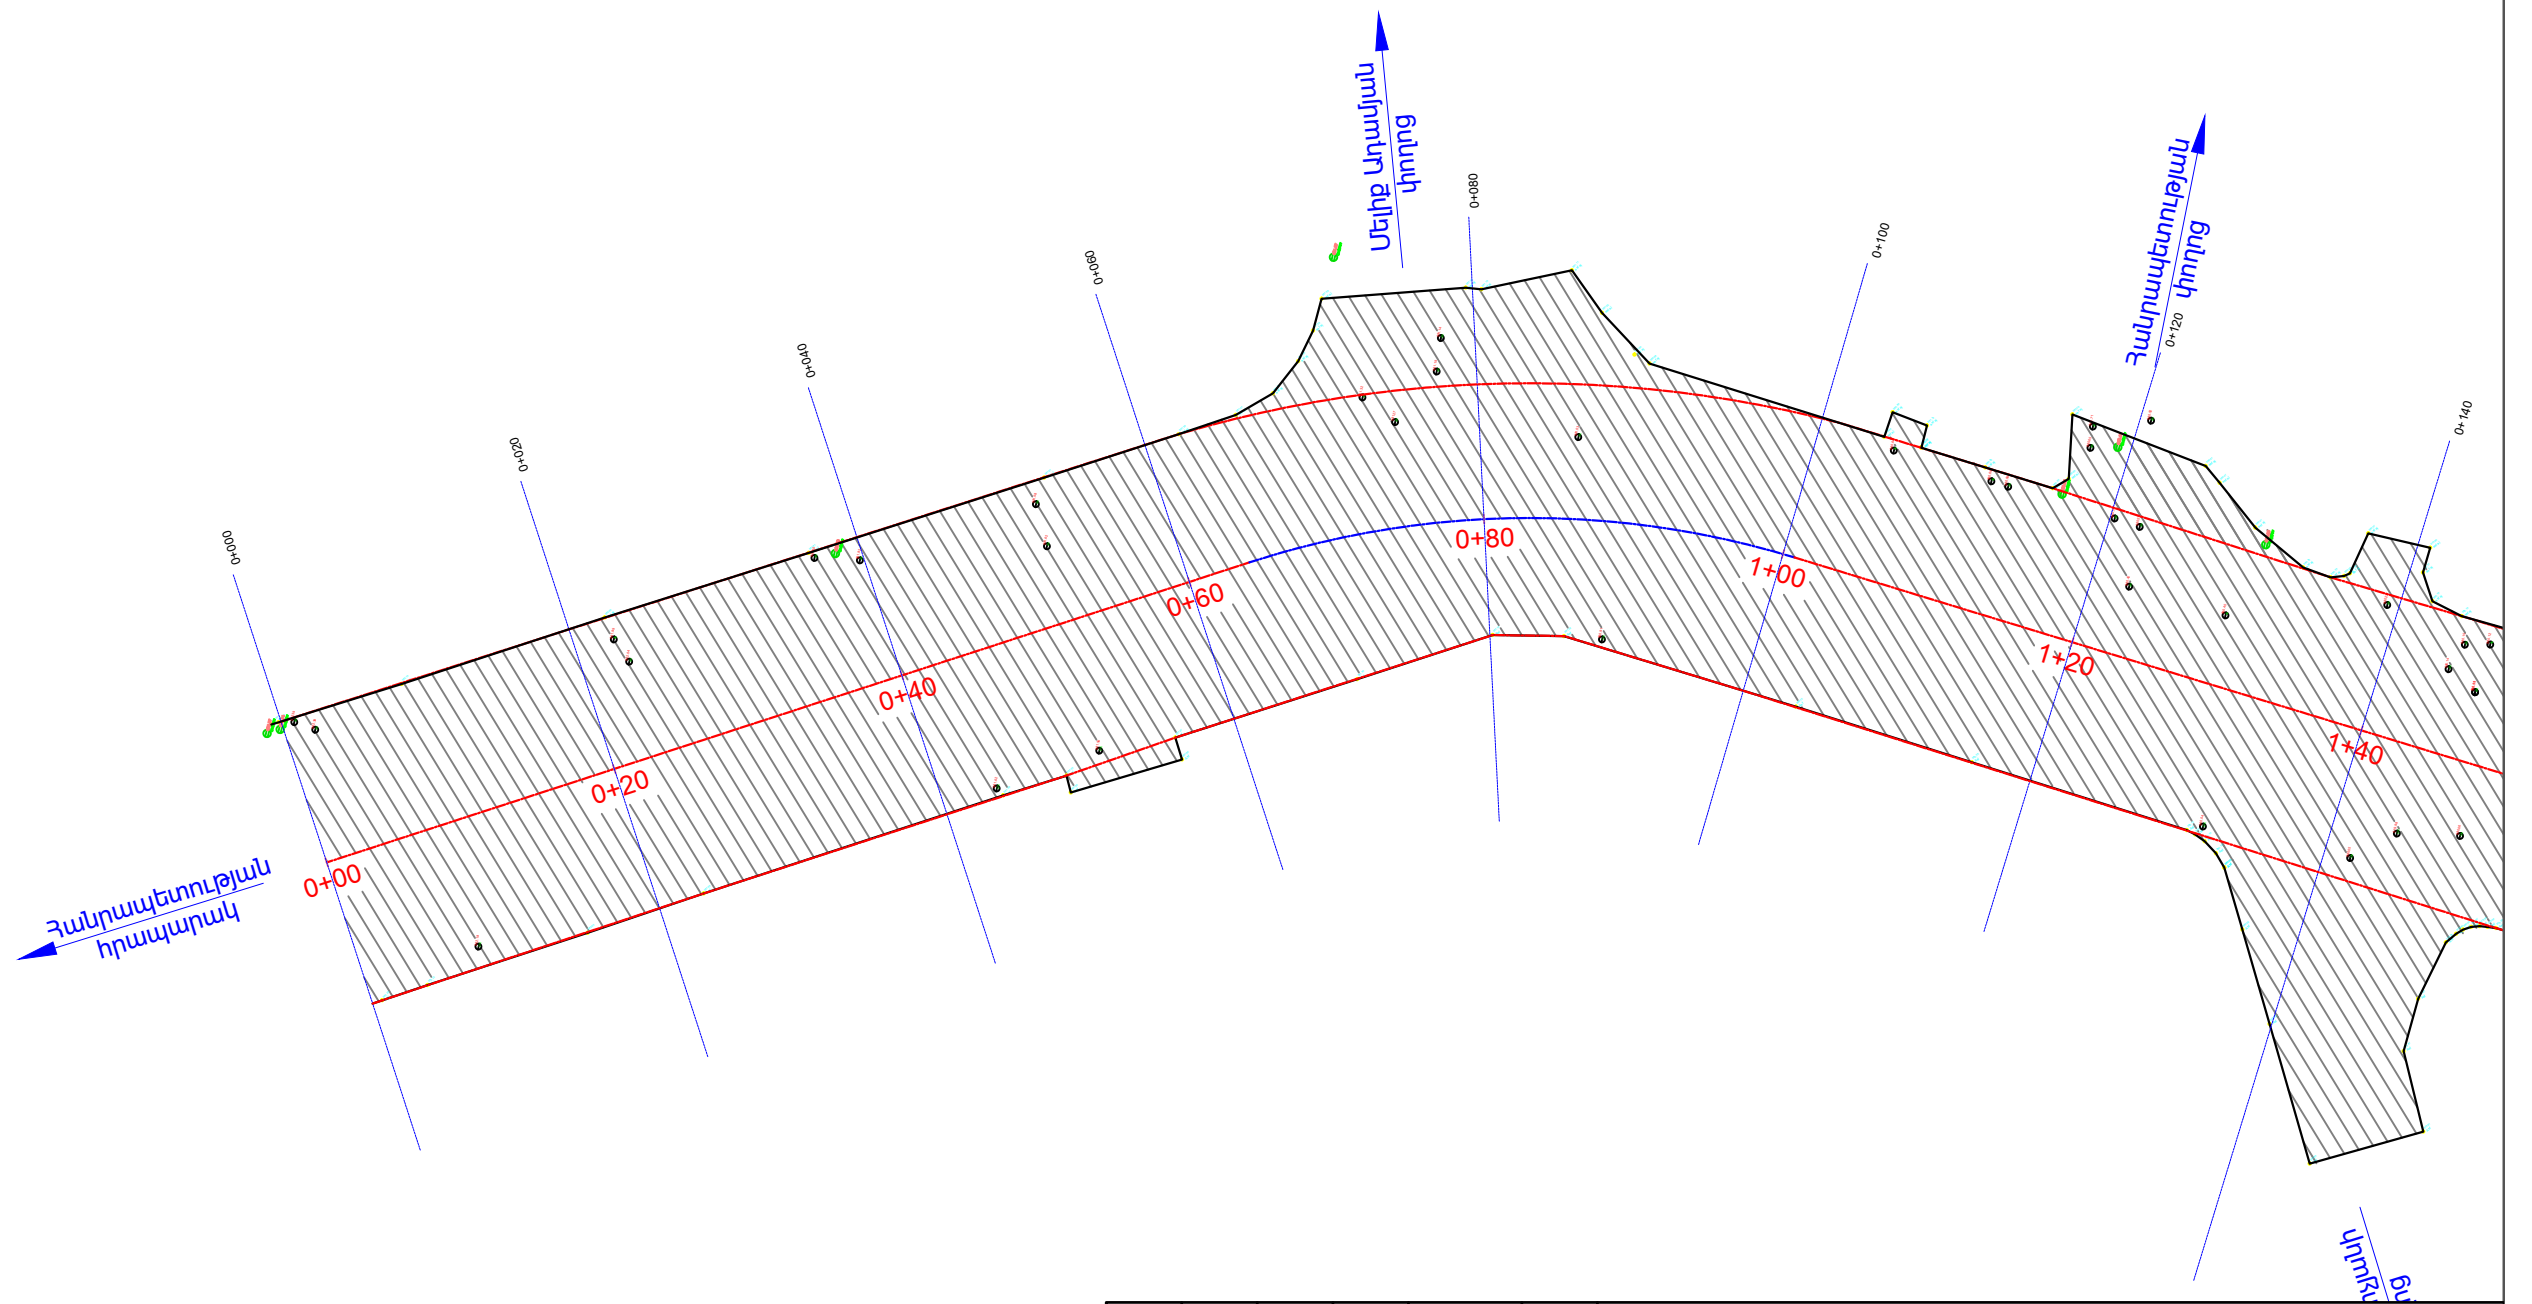


						ԵԶ-ԳՀԽԱՇՁԲ-26/20-3			
						Երևան քաղաքի Տիգրան Մեծ փ. (Տիգրան Մեծ փ. – Մ. Աղամյան փ. խաչմերուկից մինչև Տիգրան Մեծ փ. – Ս. Դավիթ փ. խաչմերուկ) Улицы Тиграна Мец в Ереване (от пересечения улиц Тиграна Мец и М. Адамяна до пересечения улиц Тиграна Мец и С. Давита).			
փող.	Մասնակից	թերթ	Փաստաթուղթ N	Ստորագրություն	ամսաթիվ				
ՆԳԻ	Սարգսյան Ա			<i>[Signature]</i>	2026	ՊԿ0+00-ՊԿ1+40	ՓՈՒԼ	ԹԵՐԹ	ԹԵՐԹԵՐ
Խմբի ղեկ	Գասպարյան Ա			<i>[Signature]</i>	2026		ԱՆ	1	18
Ստուգեց	Ստորոժենկո Ռ			<i>[Signature]</i>	2026				
Կատարեց	Հանեսյան Կ			<i>[Signature]</i>	2026				
						Փռված հատակագիծ Развернутый план Մ/Մ1:500	<<ԱՐՑԱԽԴՈՐ>> ԻՆՍՏԻՏՈՒՏ ՓԲԸ "АРЦАХДОР" ИНСТИТУТ АОЗТ		

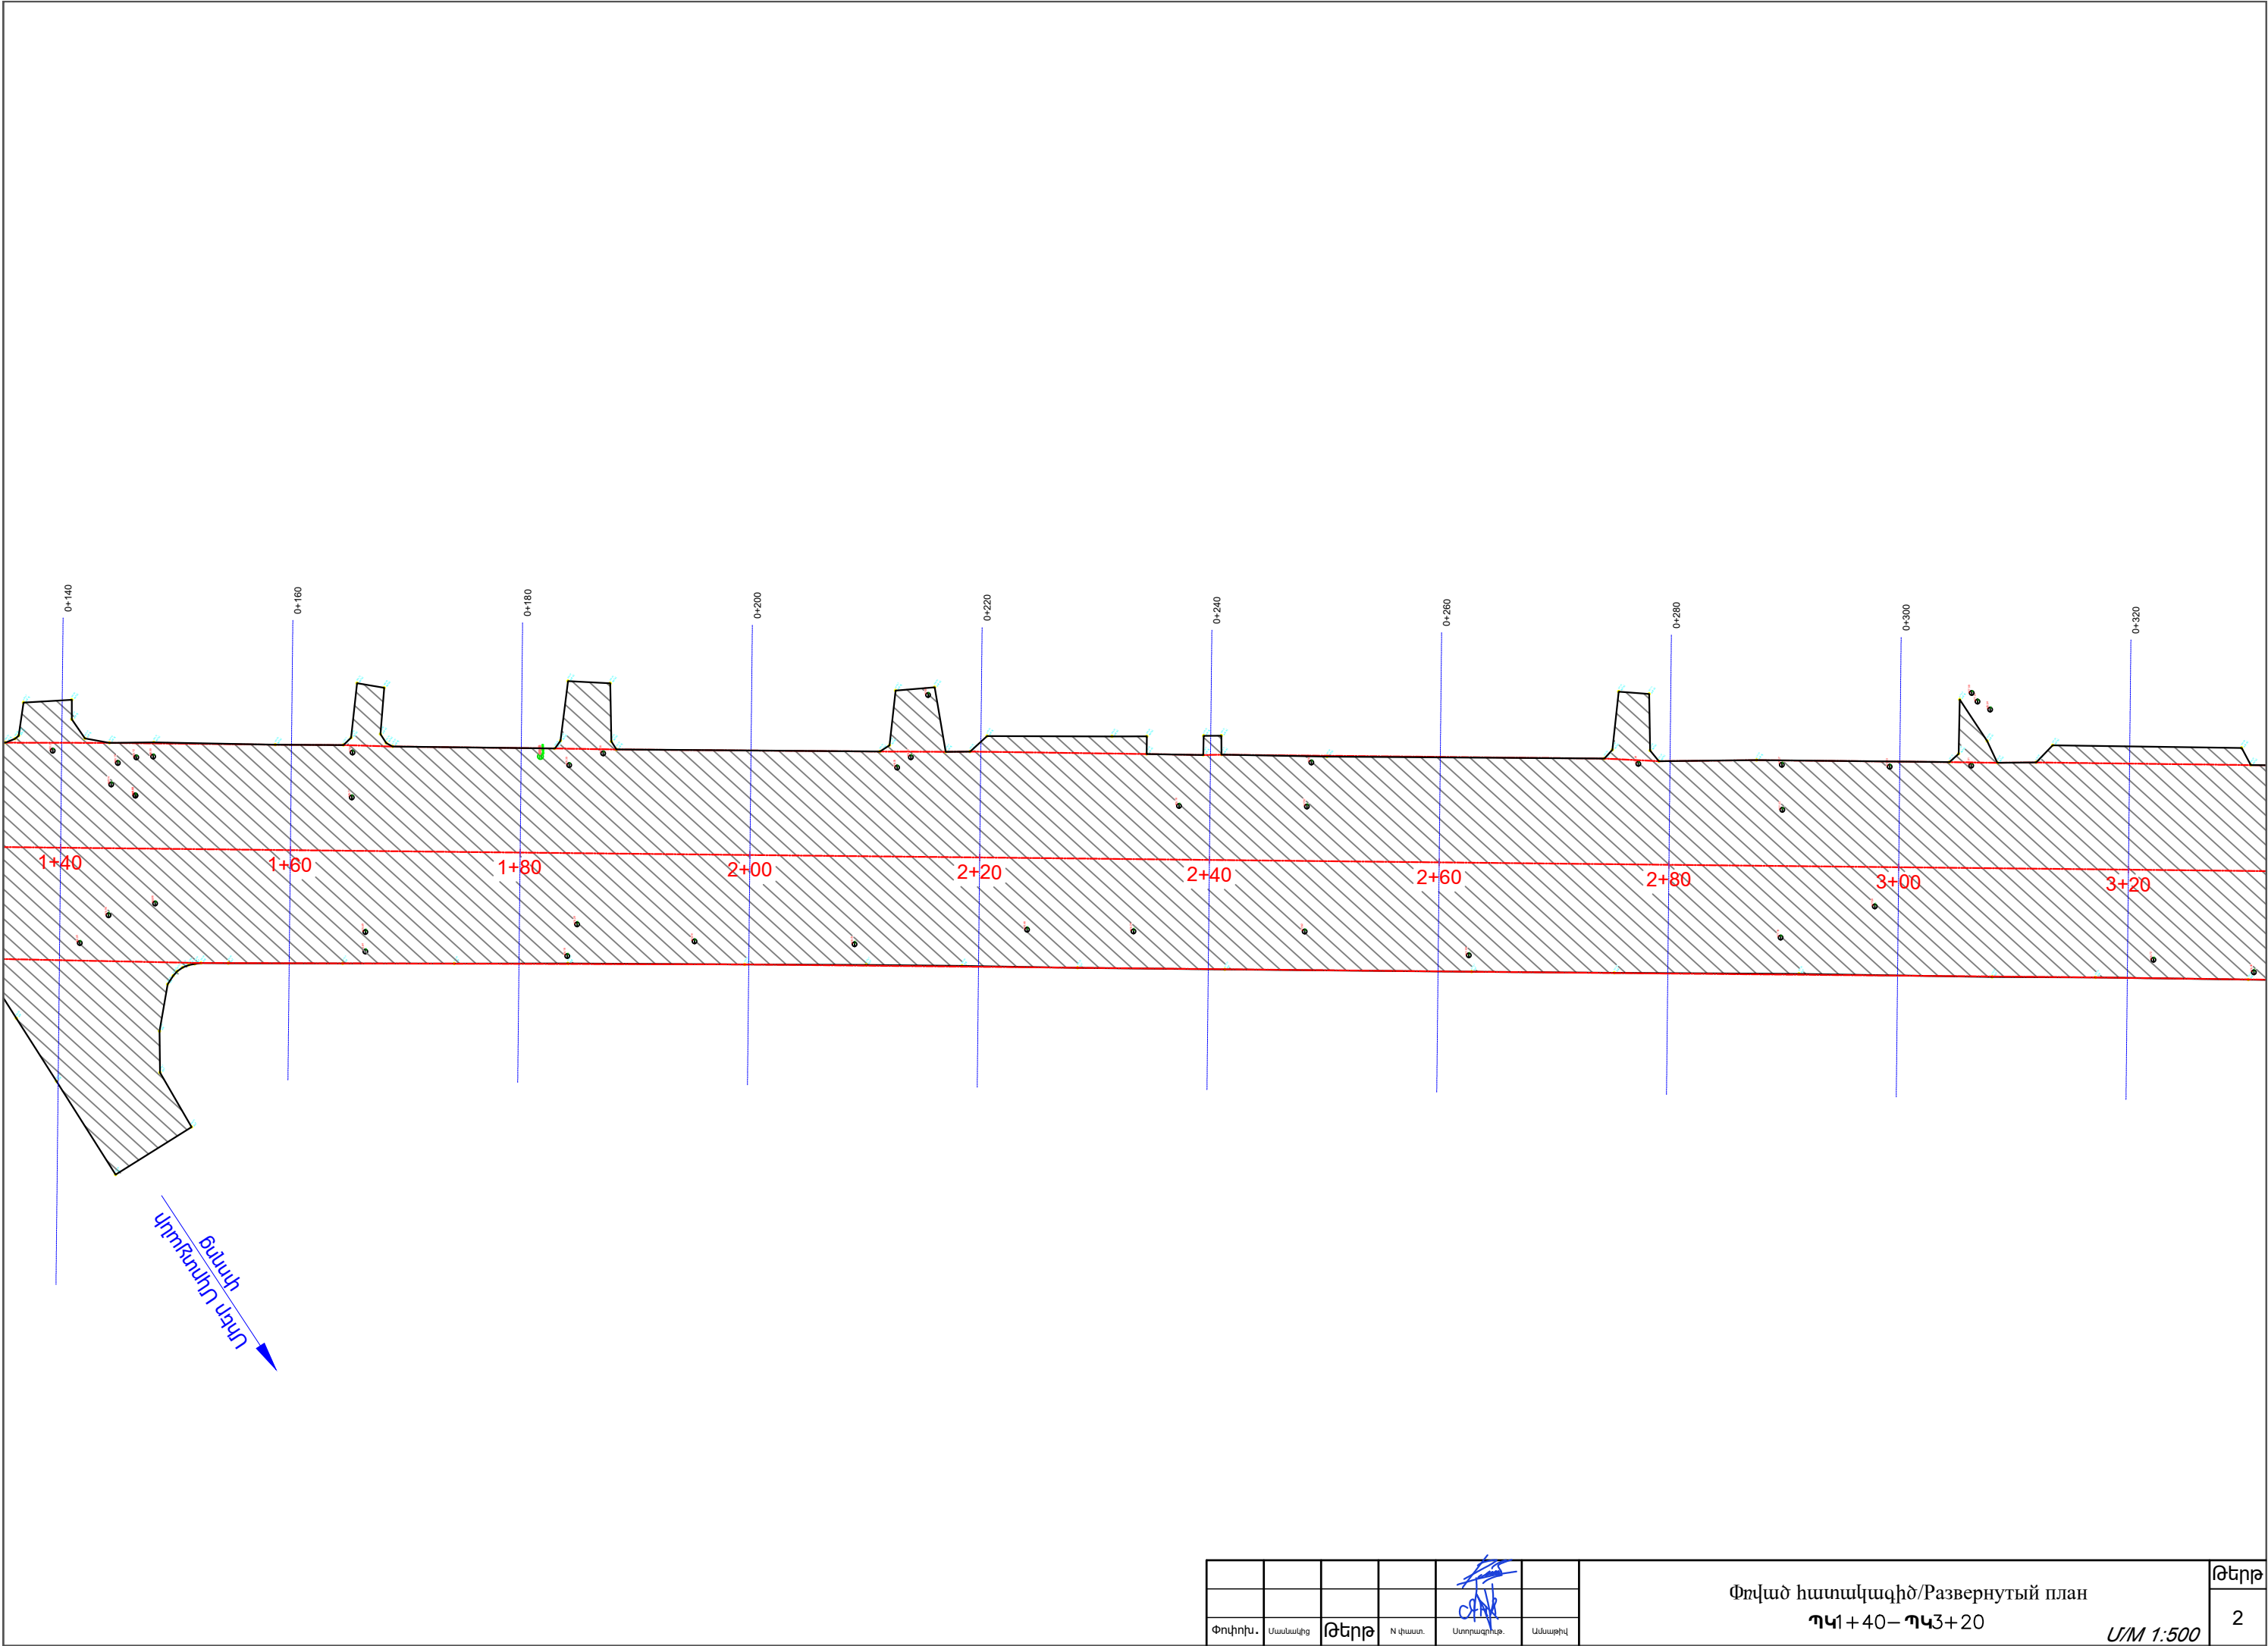

Փոխդիր.	Մասնակց	Թերթ	N փառտ.	Ստորագրող.	Ամսաթիվ

Փռված հատակագիծ/Развернутый план
ՊԿ1+40—ՊԿ3+20


Մ/Մ 1:500

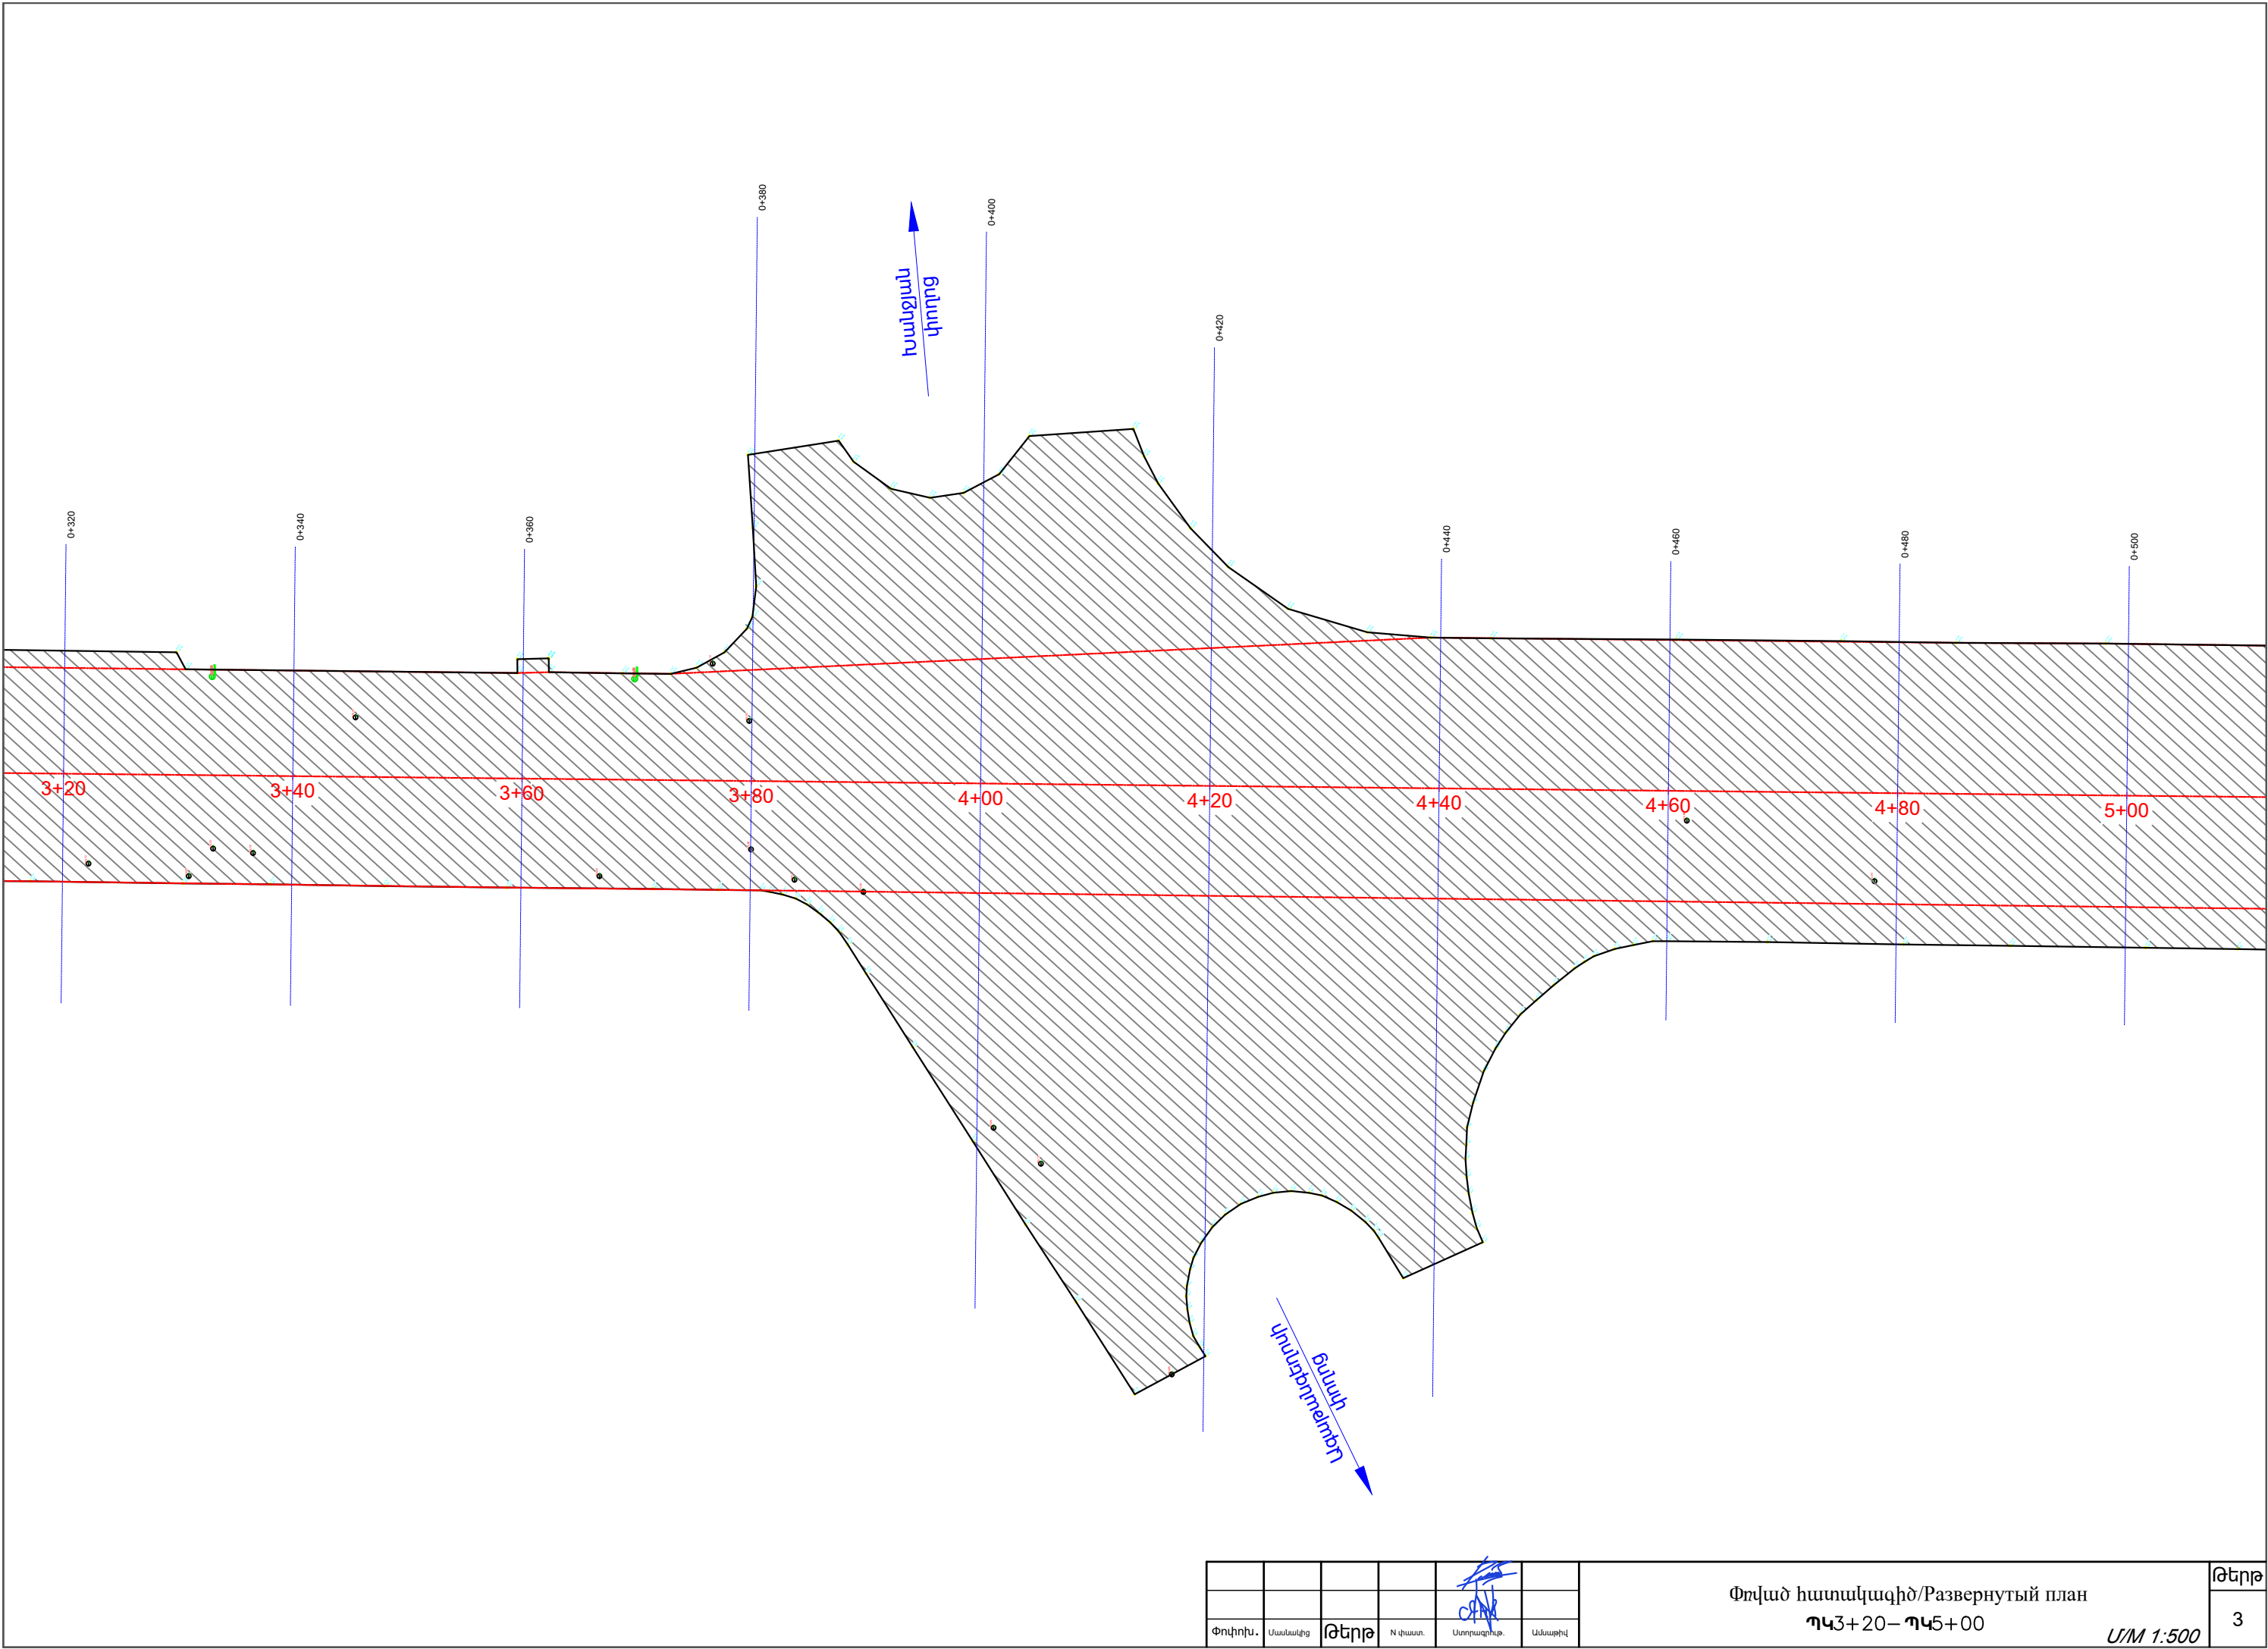

Փոփոխ.	Մասնակից	Թեղի	N փաստ.	Ստորագրող.	Ամսաթիվ

Փռված հատակագիծ/Развернутый план
Պ43+20– Պ45+00


Մ/Մ 1:500

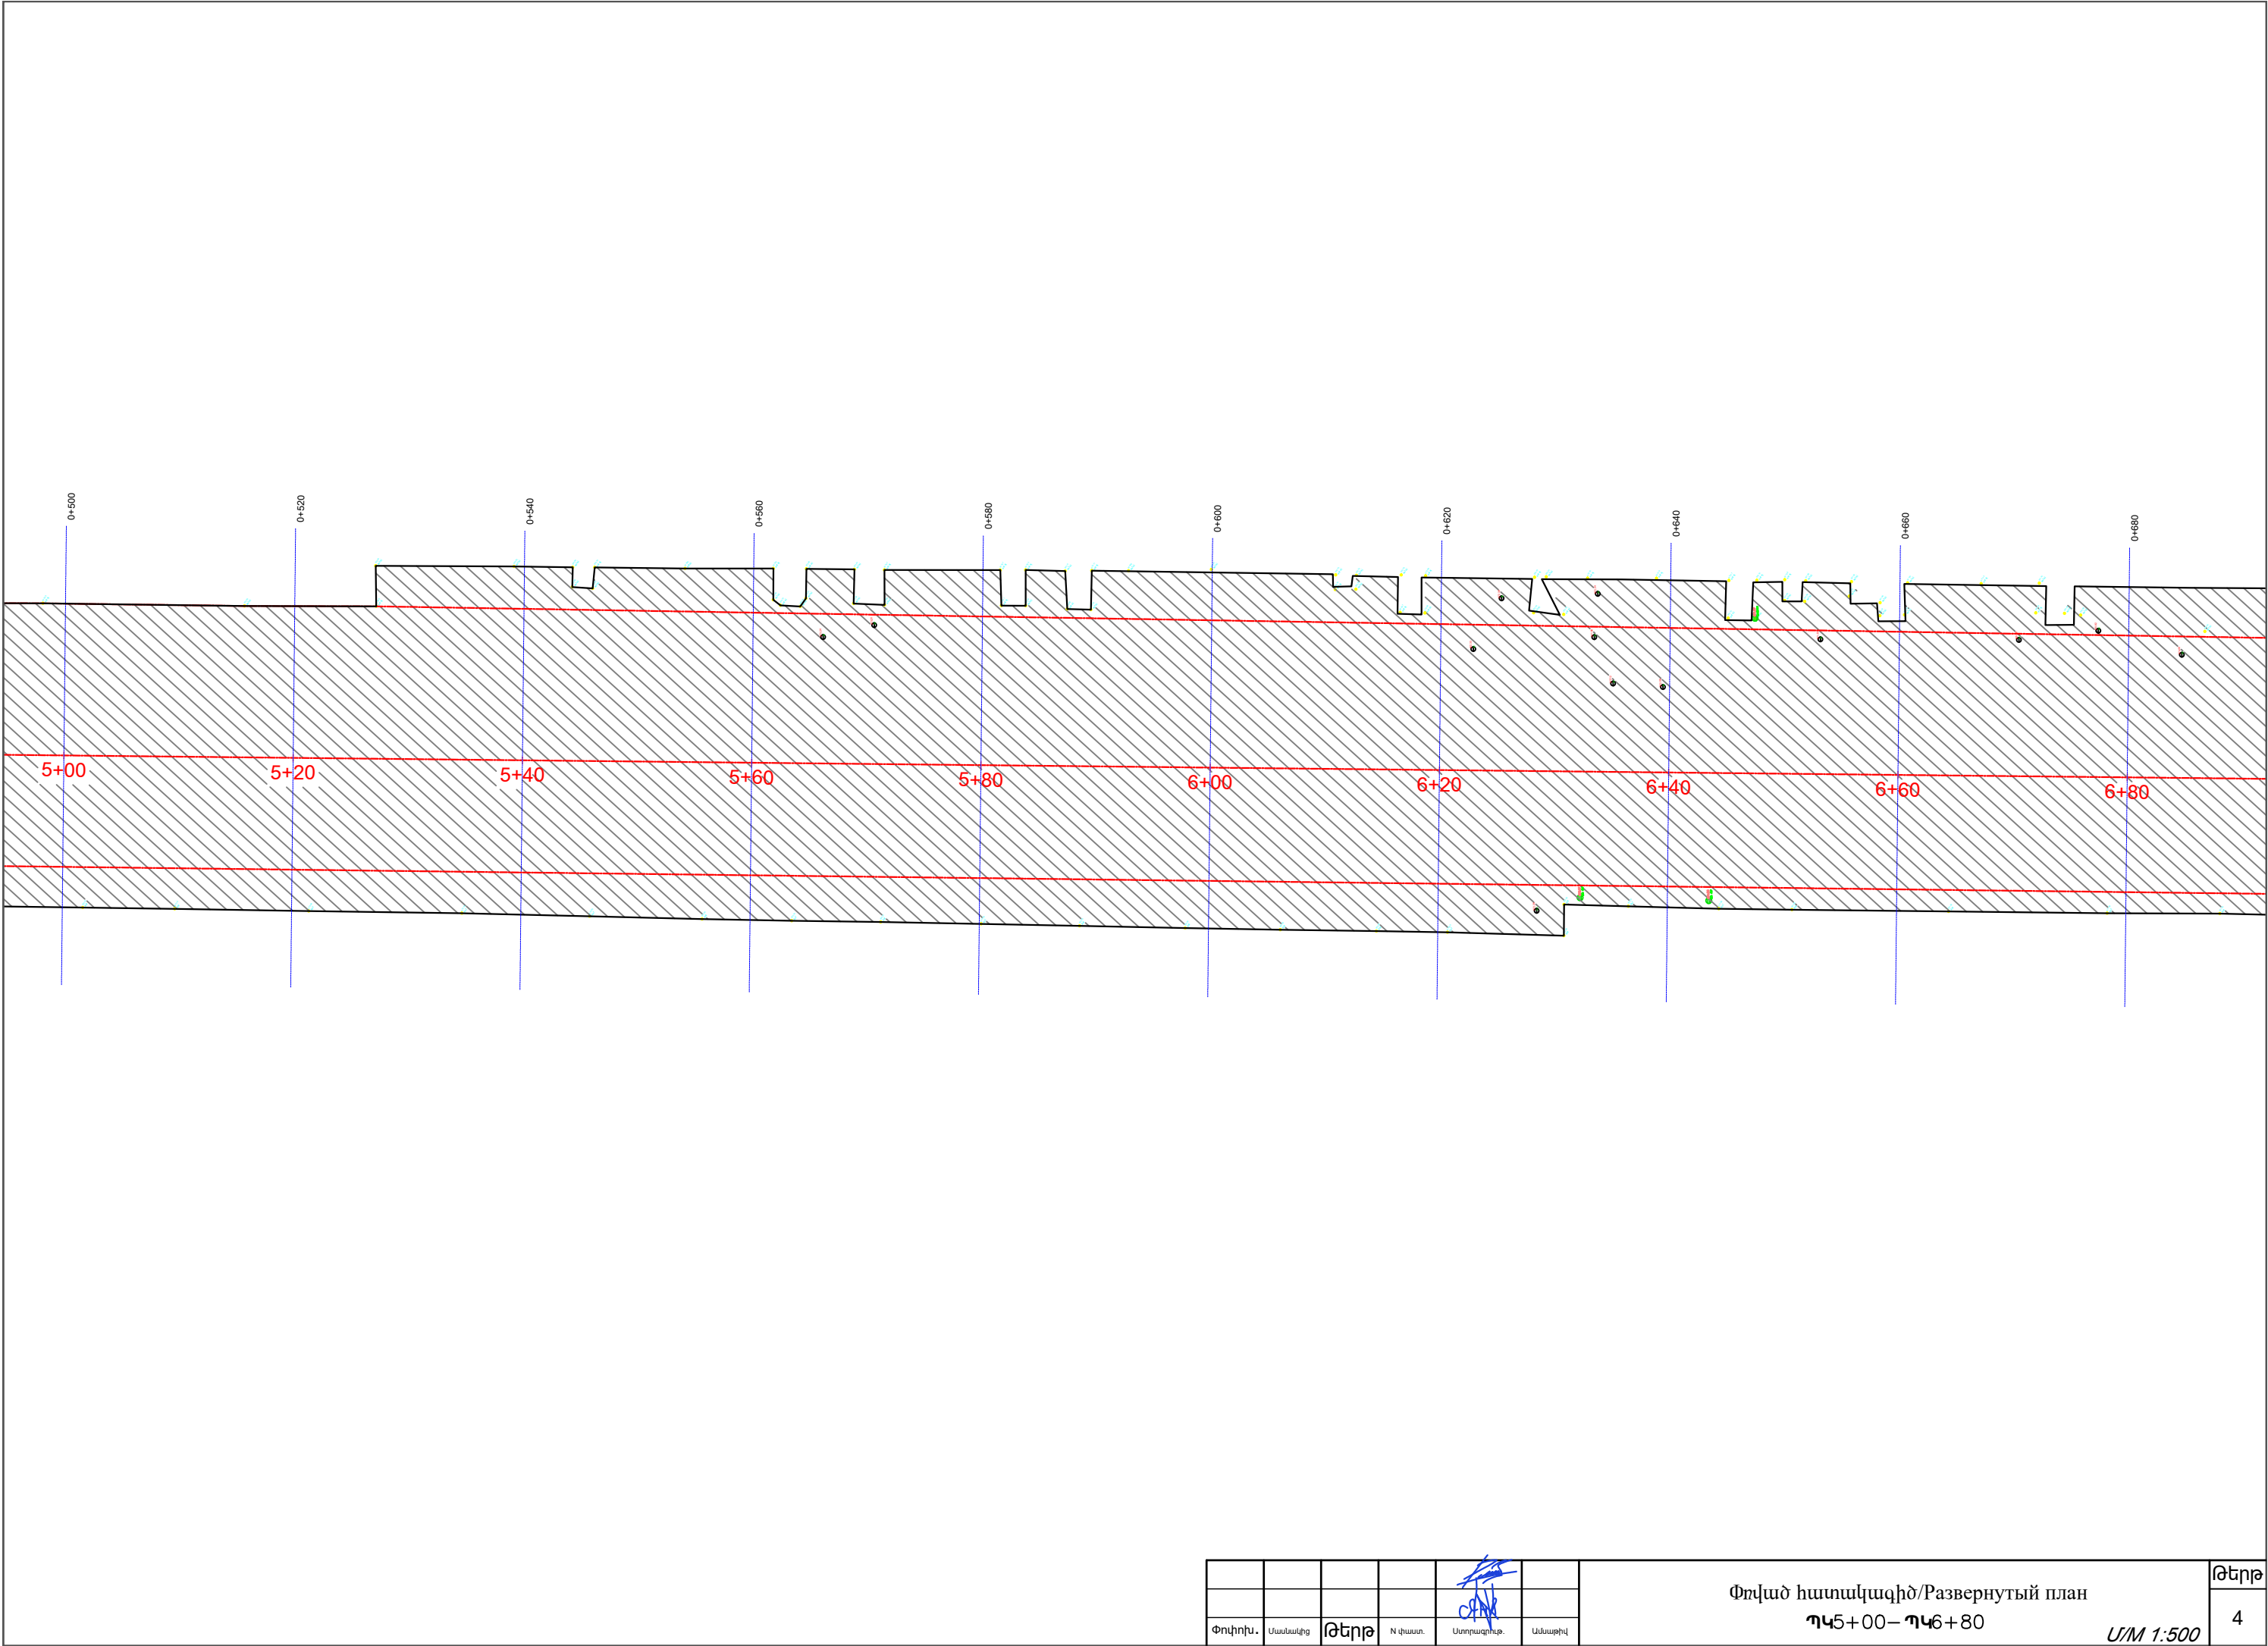

Փնդիւն.	Ստանալից	Թերթ	N փաստ.	Ստորագրութ.	Ամսաթիվ

Փնդիւն հատակագիծ/Развернутый план
ՊԿ5+00– ՊԿ6+80


Մ/Մ 1:500

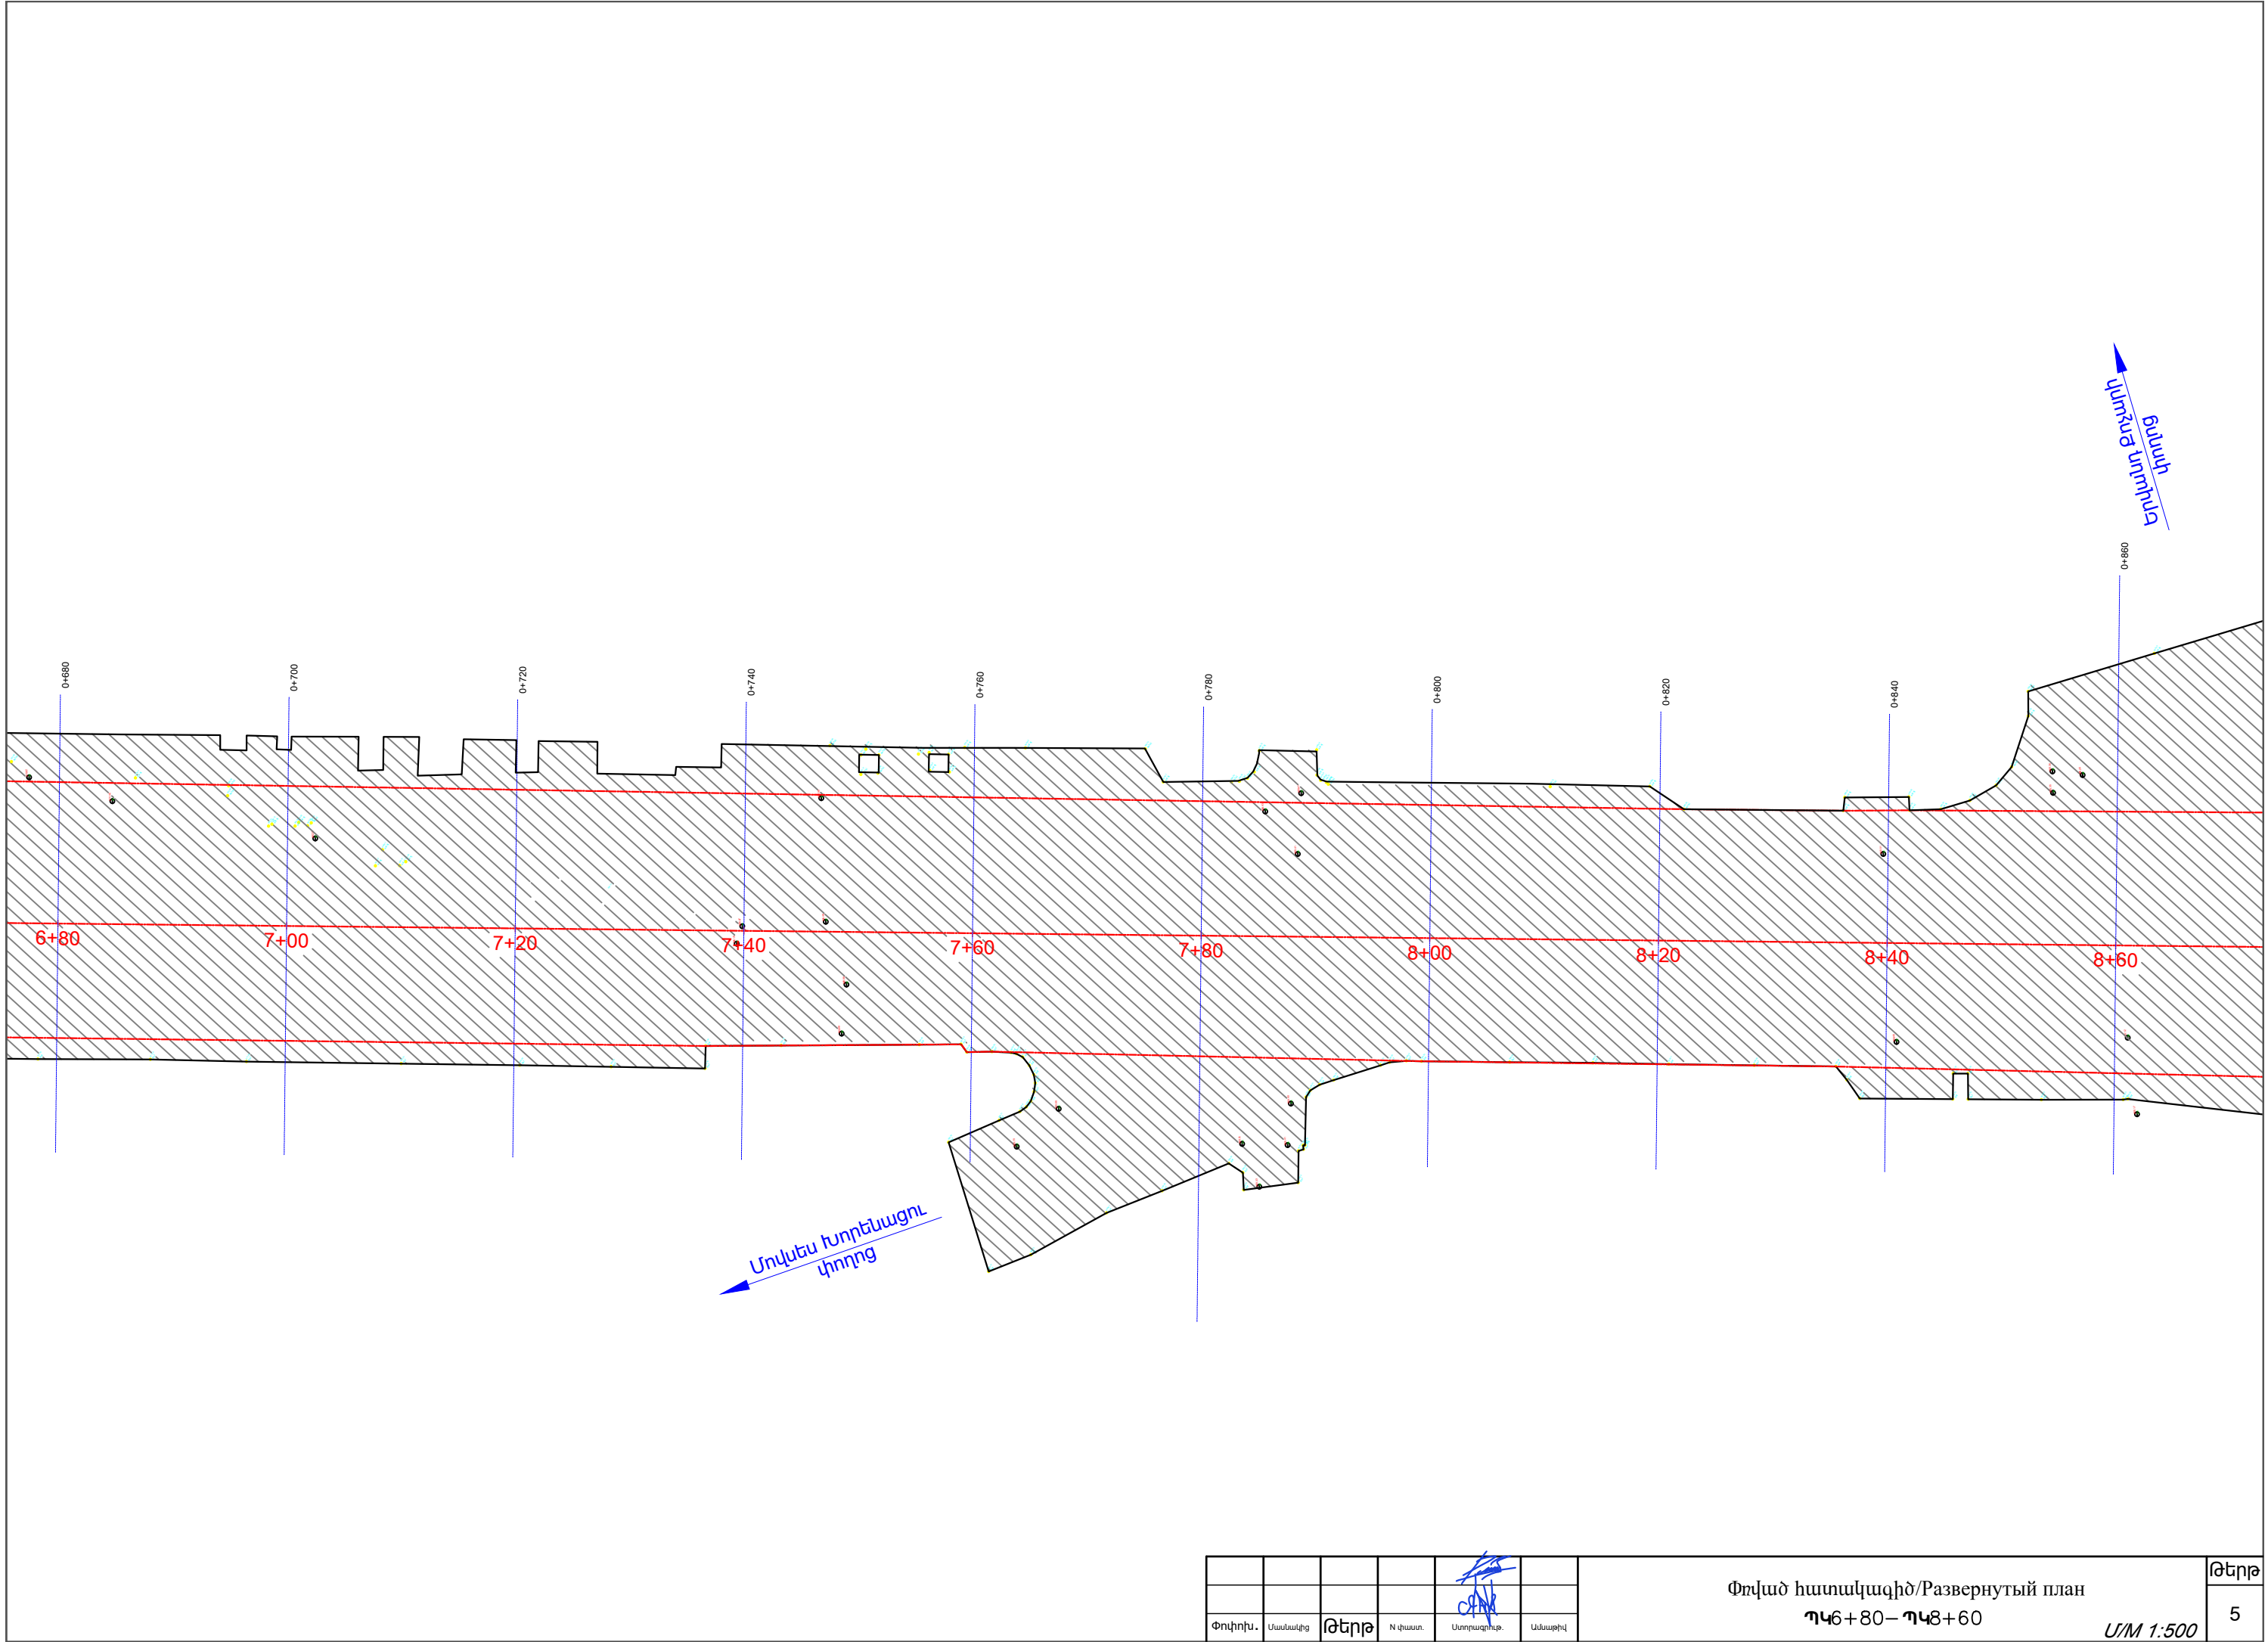

Փոփոխ.	Մասնակից	Թերթ	N փաստ.	Ստորագրող.	Ամսաթիվ

Փռված հատակագիծ/Развернутый план
ՊԿ6+80– ՊԿ8+60


Մ/Մ 1:500

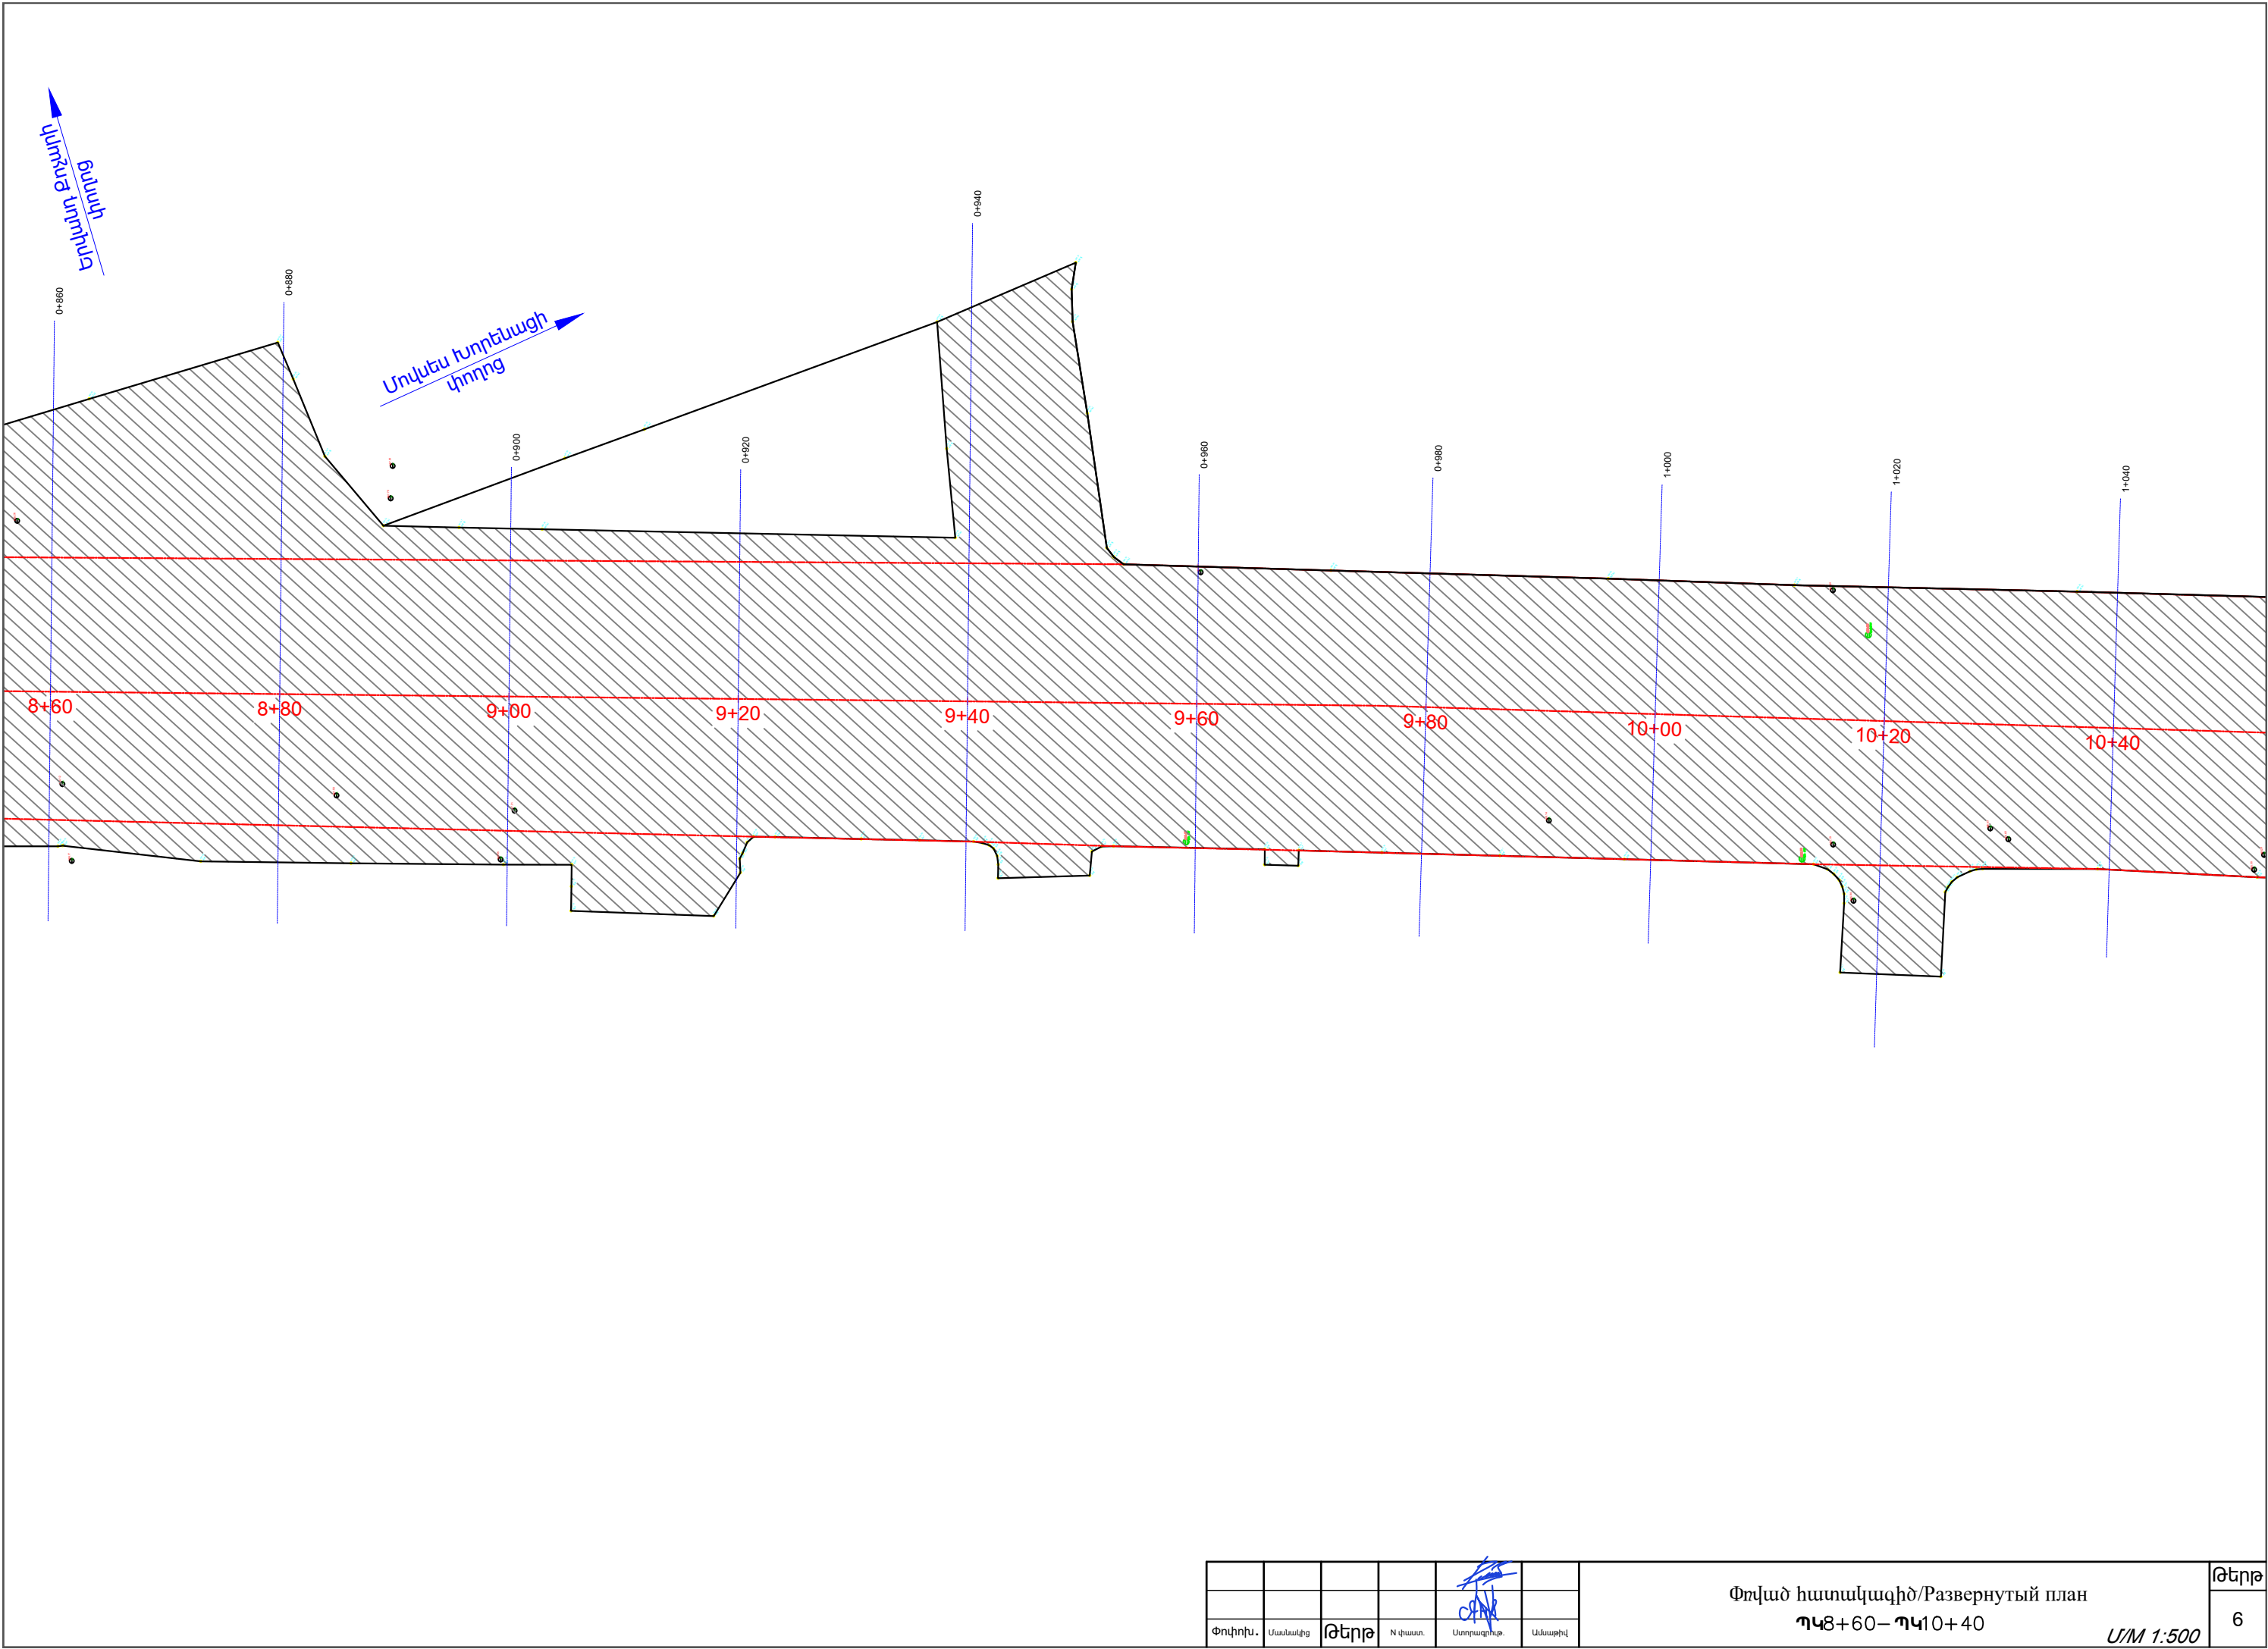

Փոխարկ.	Մասնակց.	Թերթ	N փառտ.	Ստորագրող.	Ամսաթիվ

Փռված հատակագիծ/Развернутый план
ՊԿ8+60–ՊԿ10+40


Մ/Մ 1:500

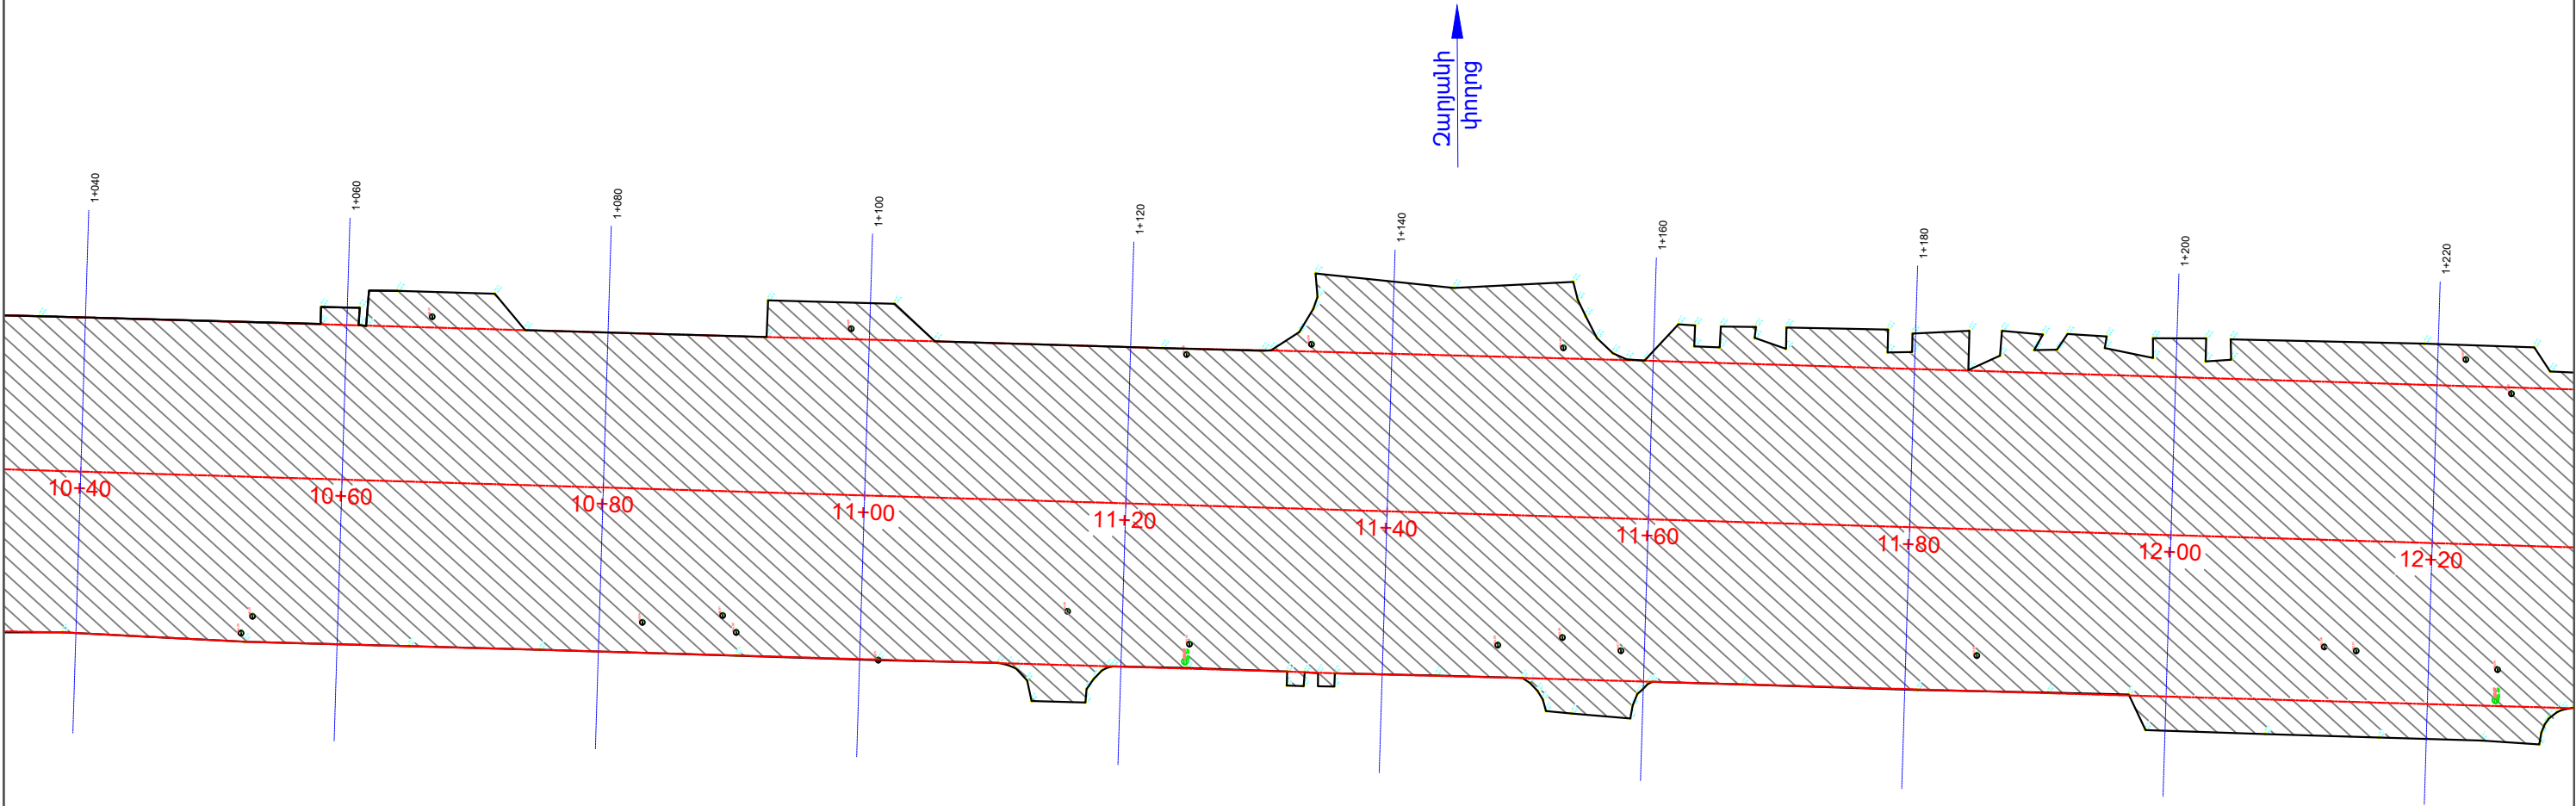

Փնկոյն.	Ստանդարտ.	Թեղի	N փաստ.	Ստորագրող.	Ամսաթիվ

Փնկած հատակագիծ/Развернутый план
ՊԿ10+40– ՊԿ12+20


Մ/Մ 1:500

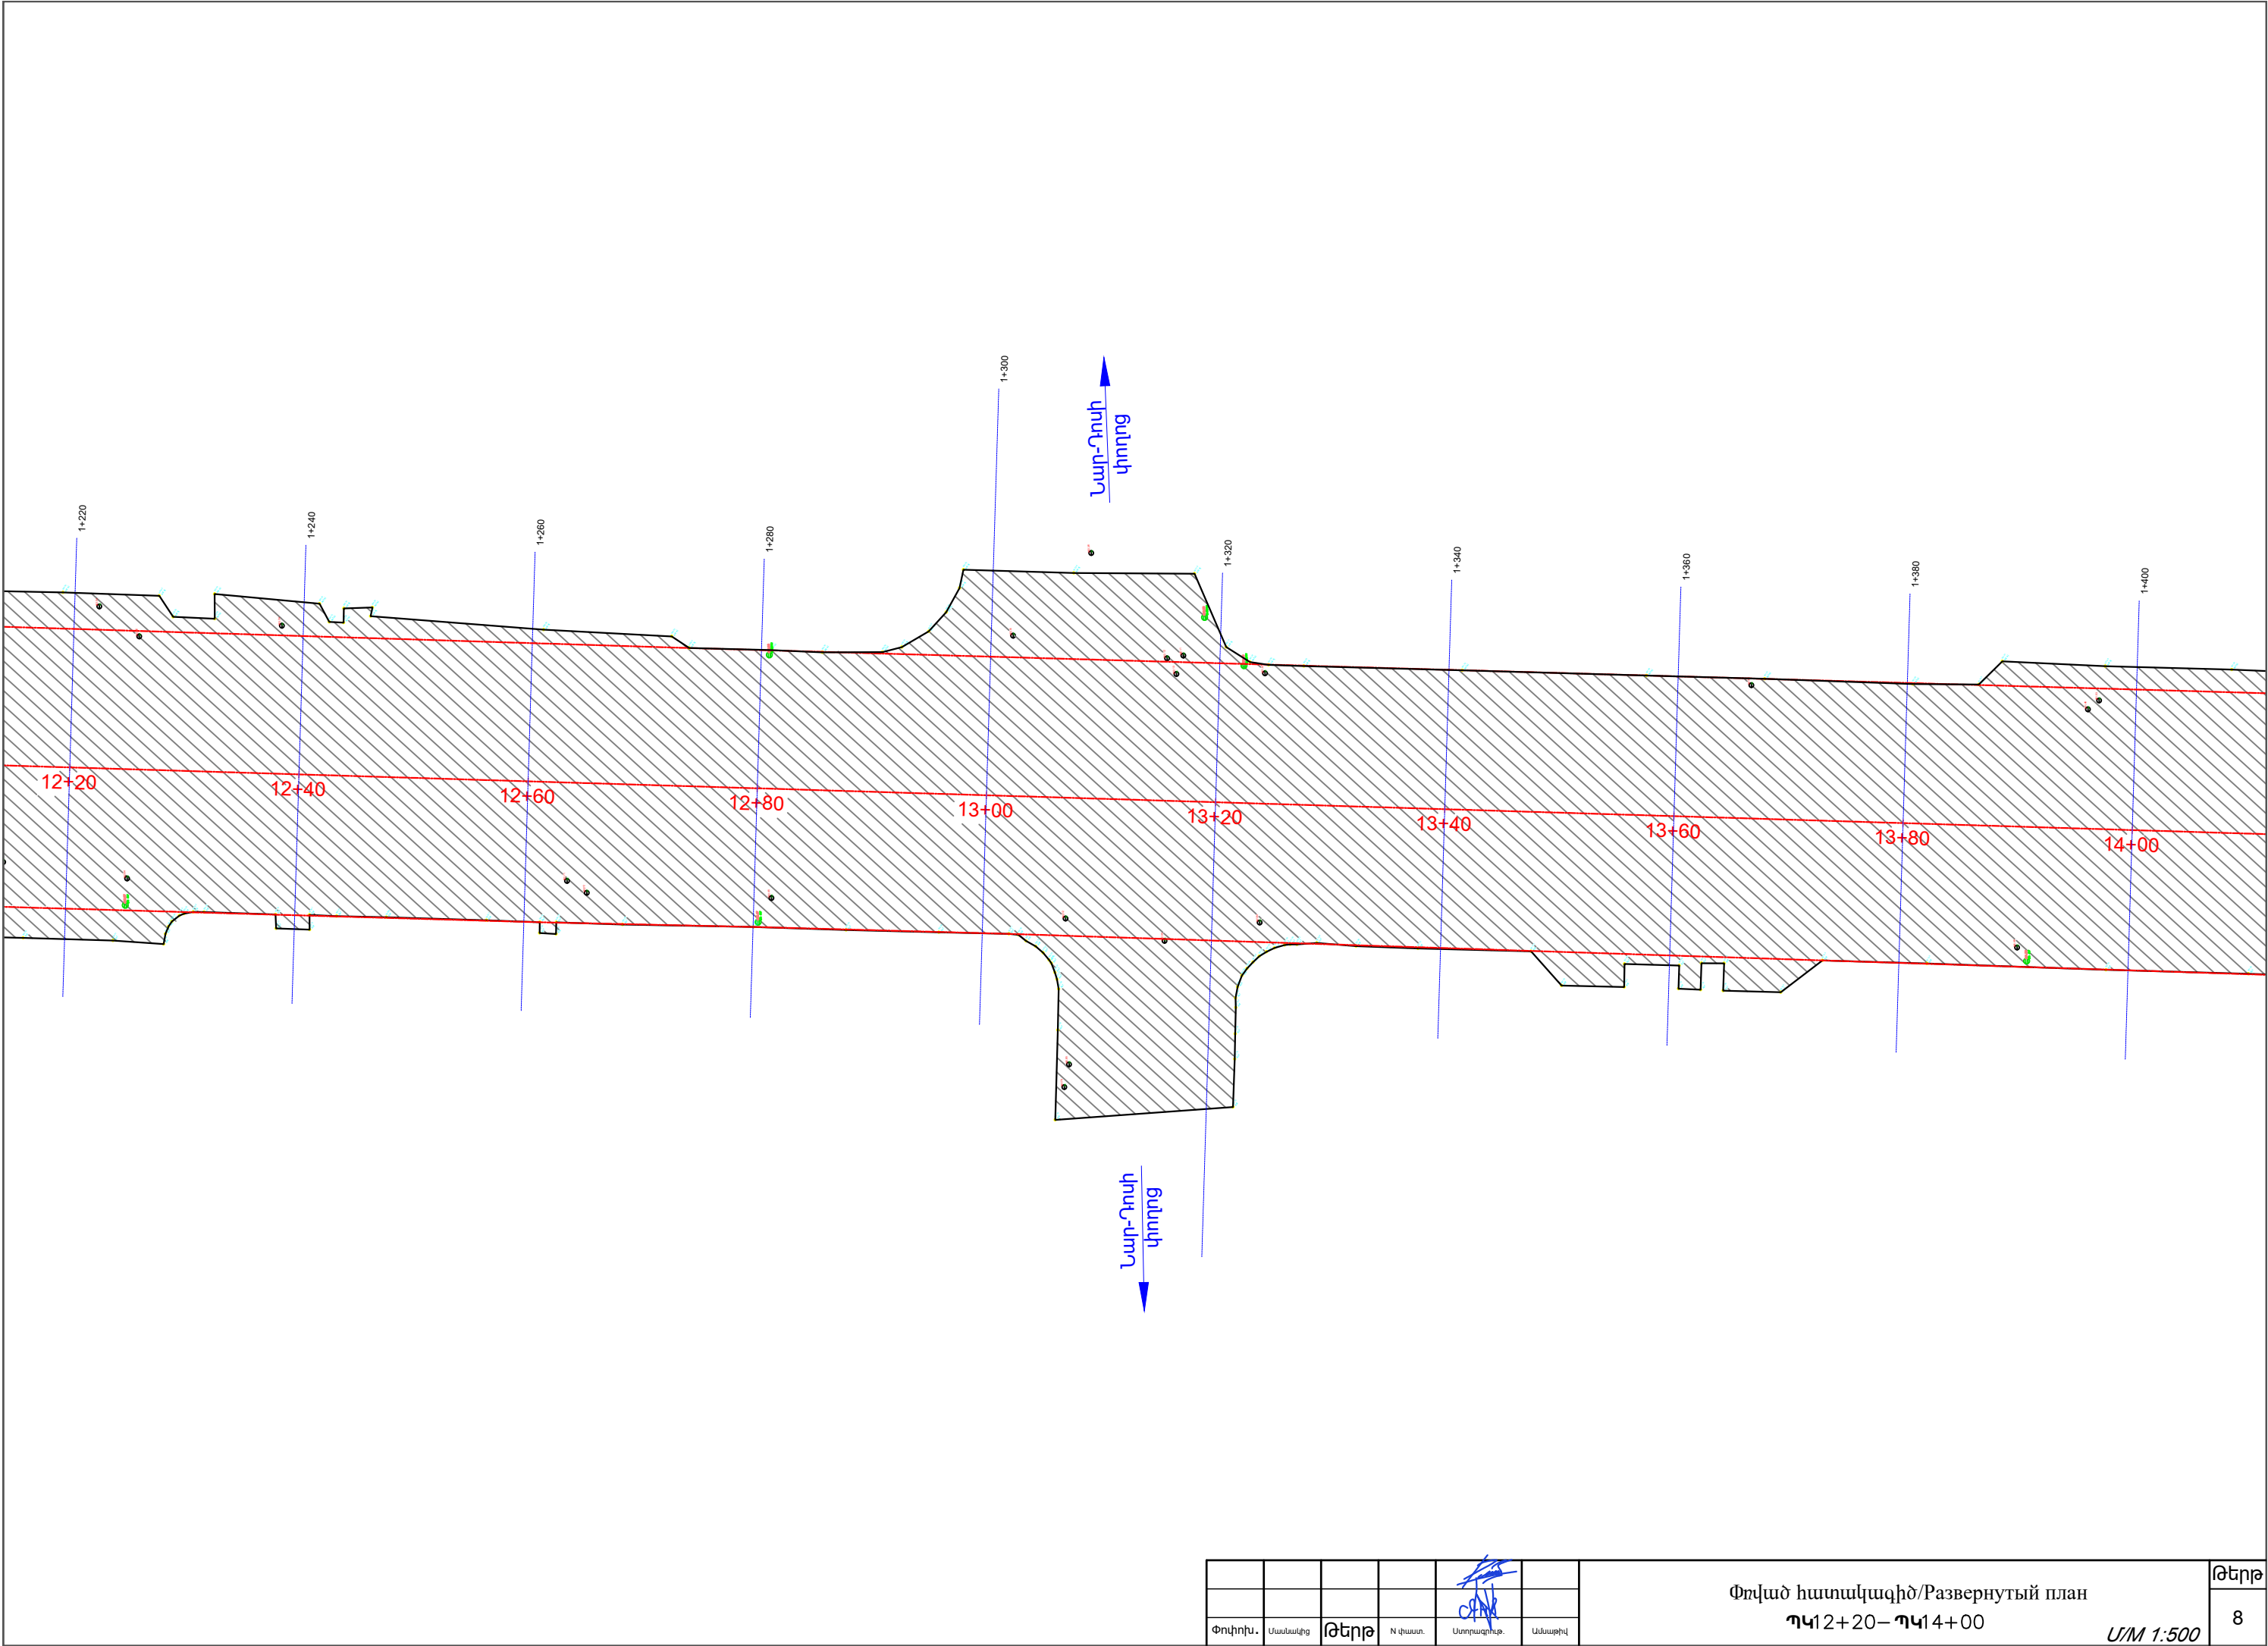

Փոփոխ.	Մասնակից	Թերթ	N փառտ.	Ստորագրող.	Ամսաթիվ

Փռված հատակագիծ/Развернутый план
ՊԿ 12+20 – ՊԿ 14+00


Մ/Մ 1:500

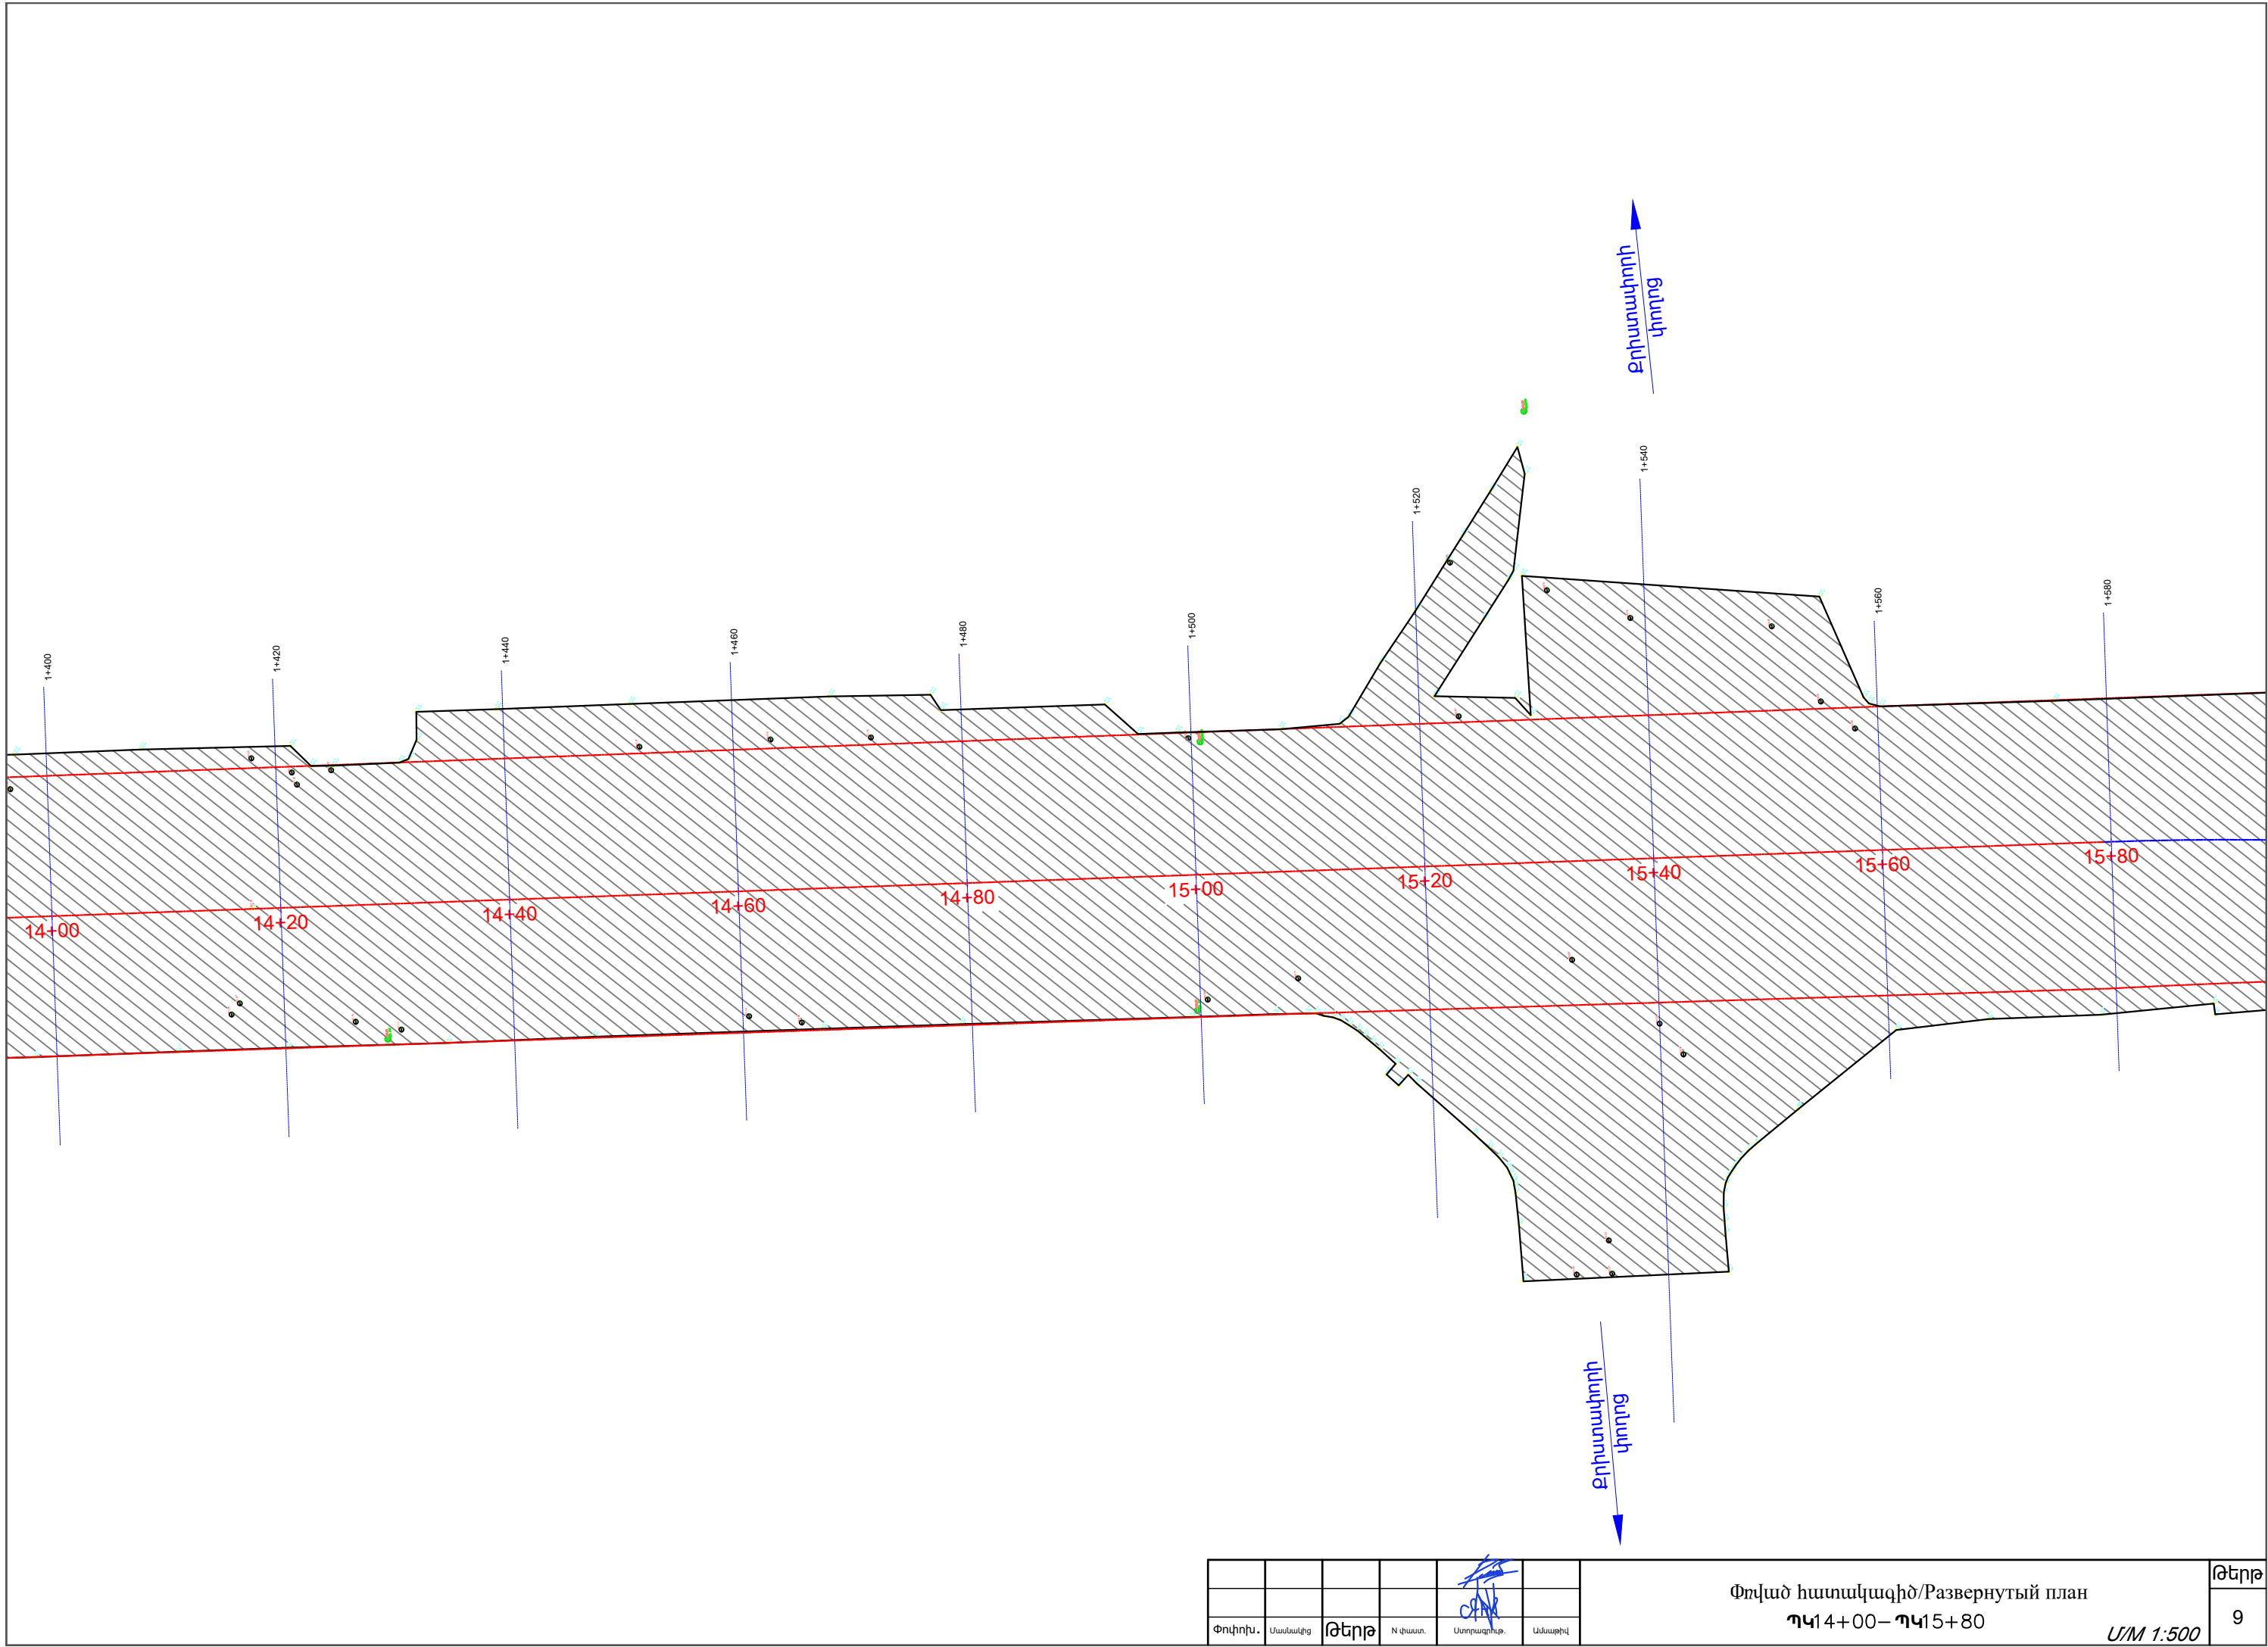


Փոխդիր.	Մասնակց	Թերթ	N փառտ.	Ստորագրող.	Ամսաթիվ

Փռված հատակագիծ/Развернутый план
ՊԿ 4+00– ՊԿ 15+80

Մ/Մ 1:500

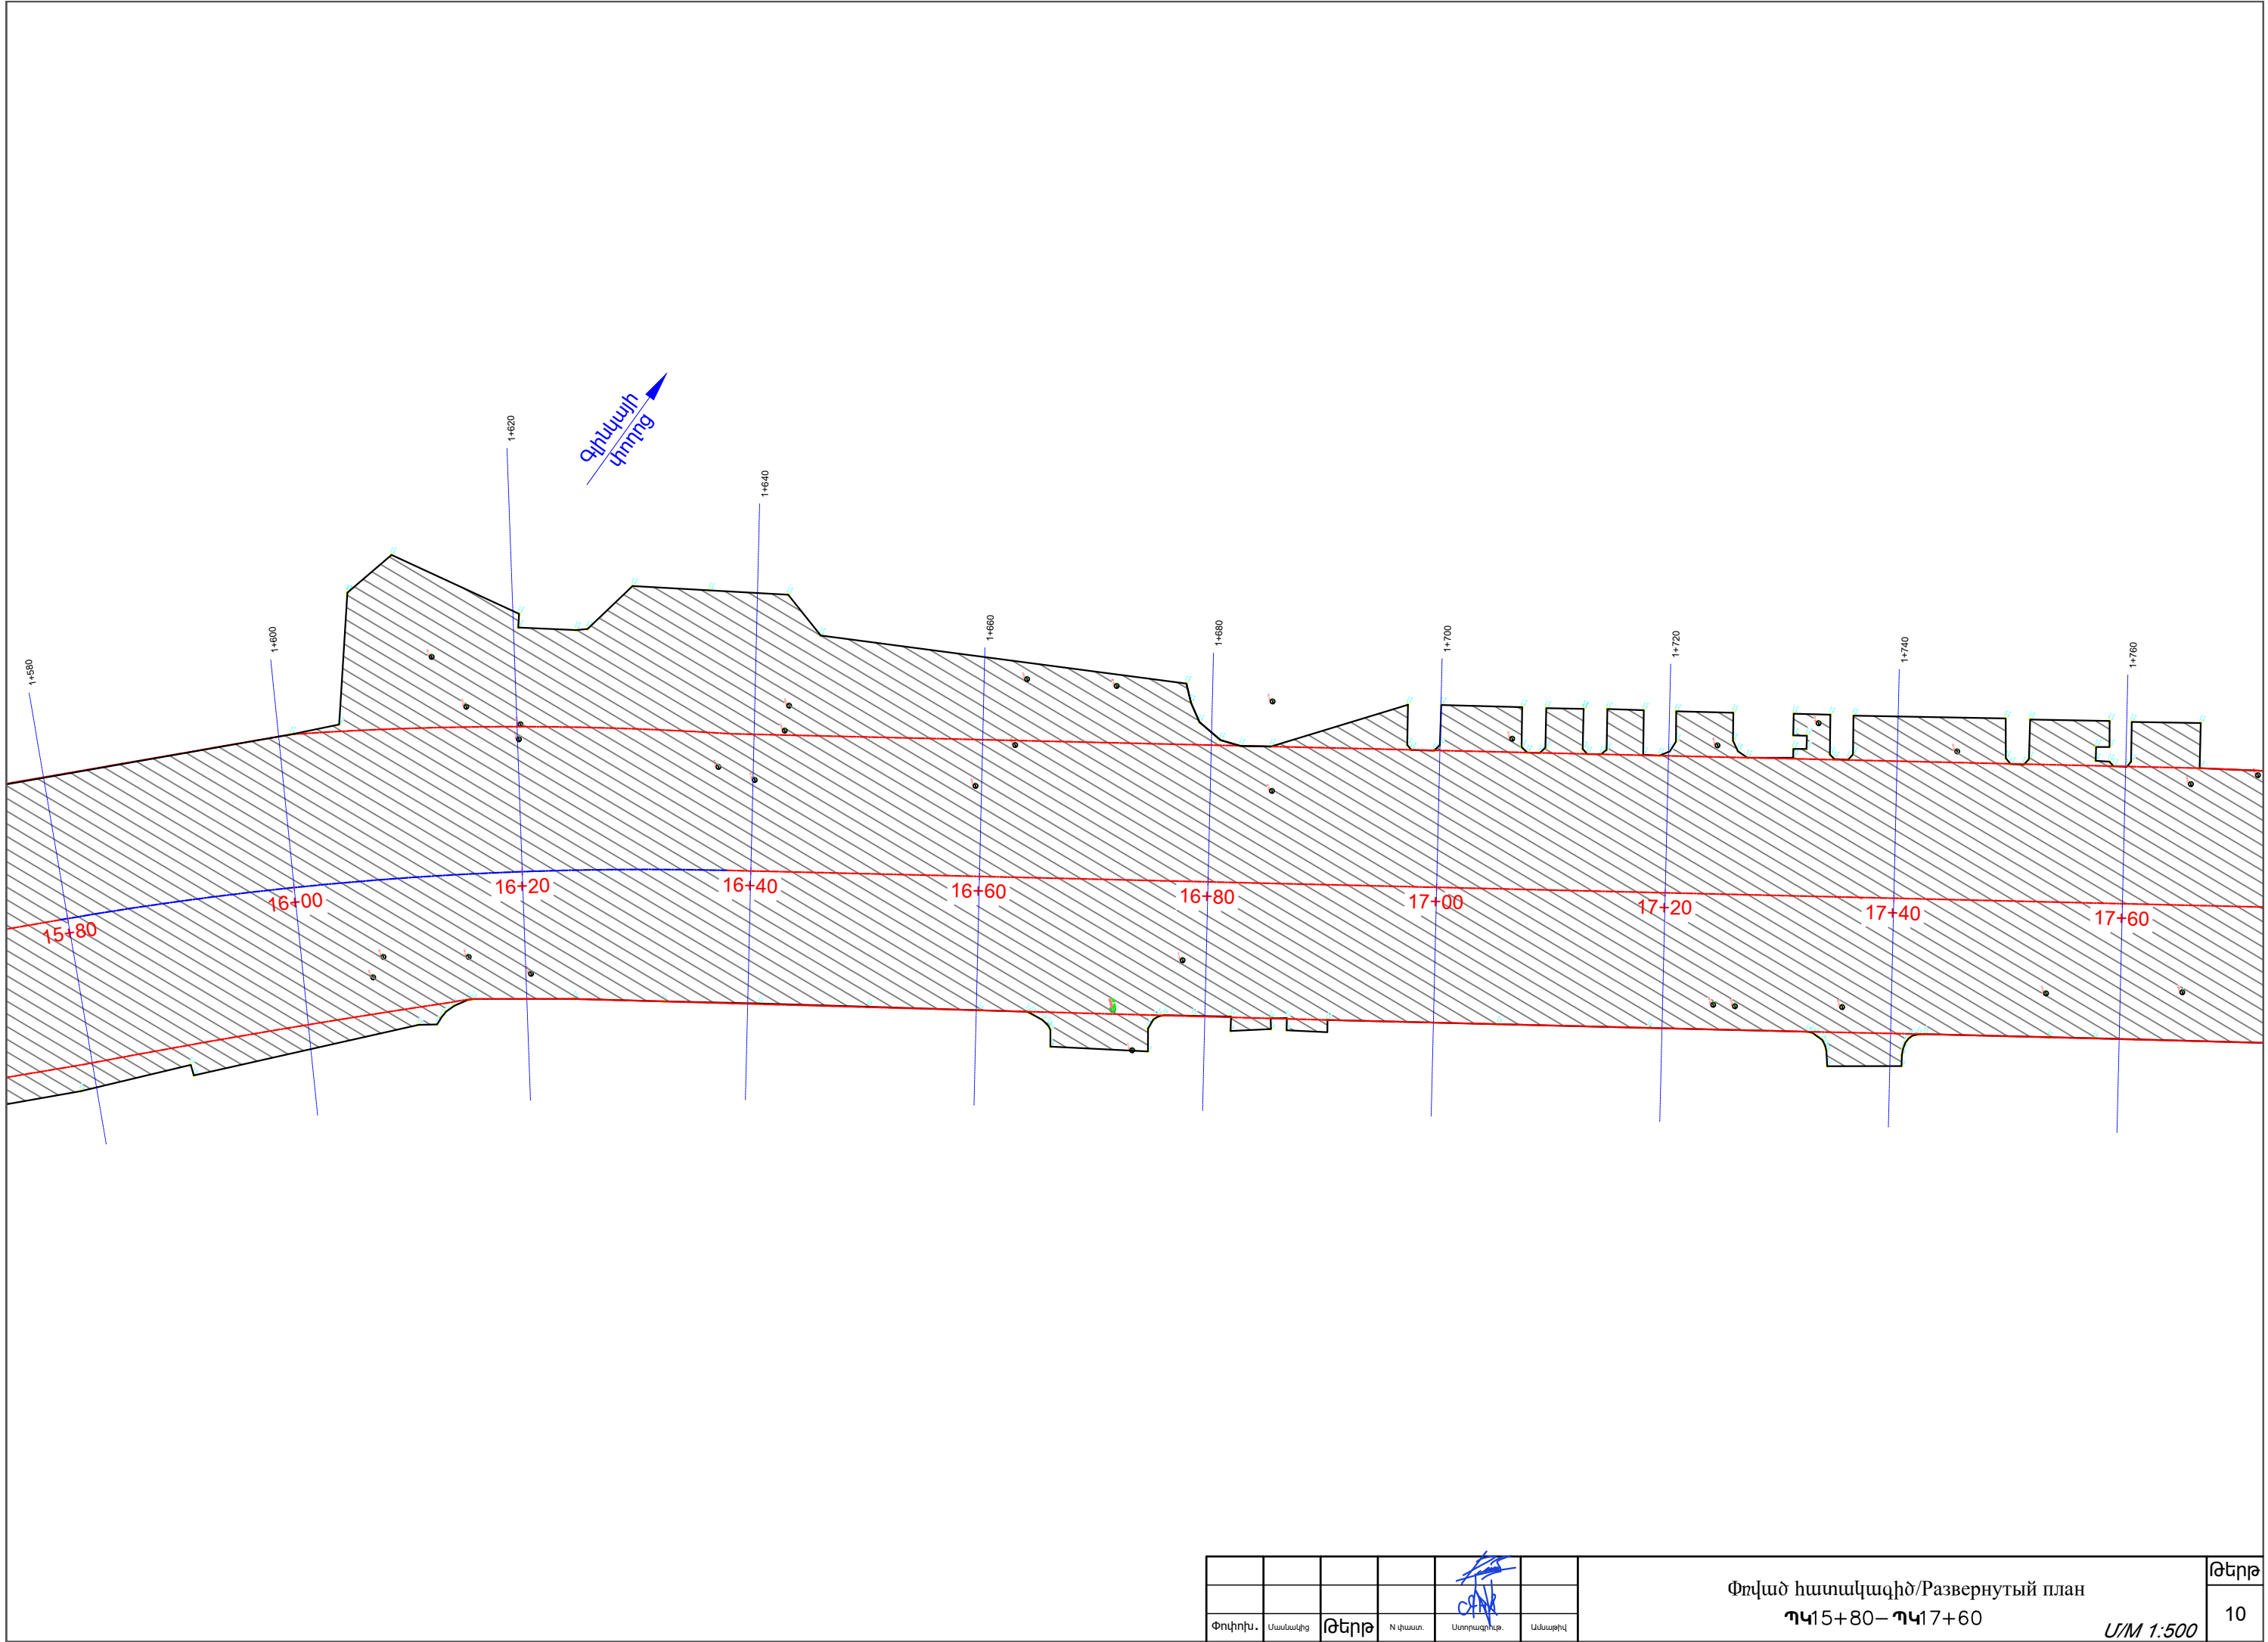


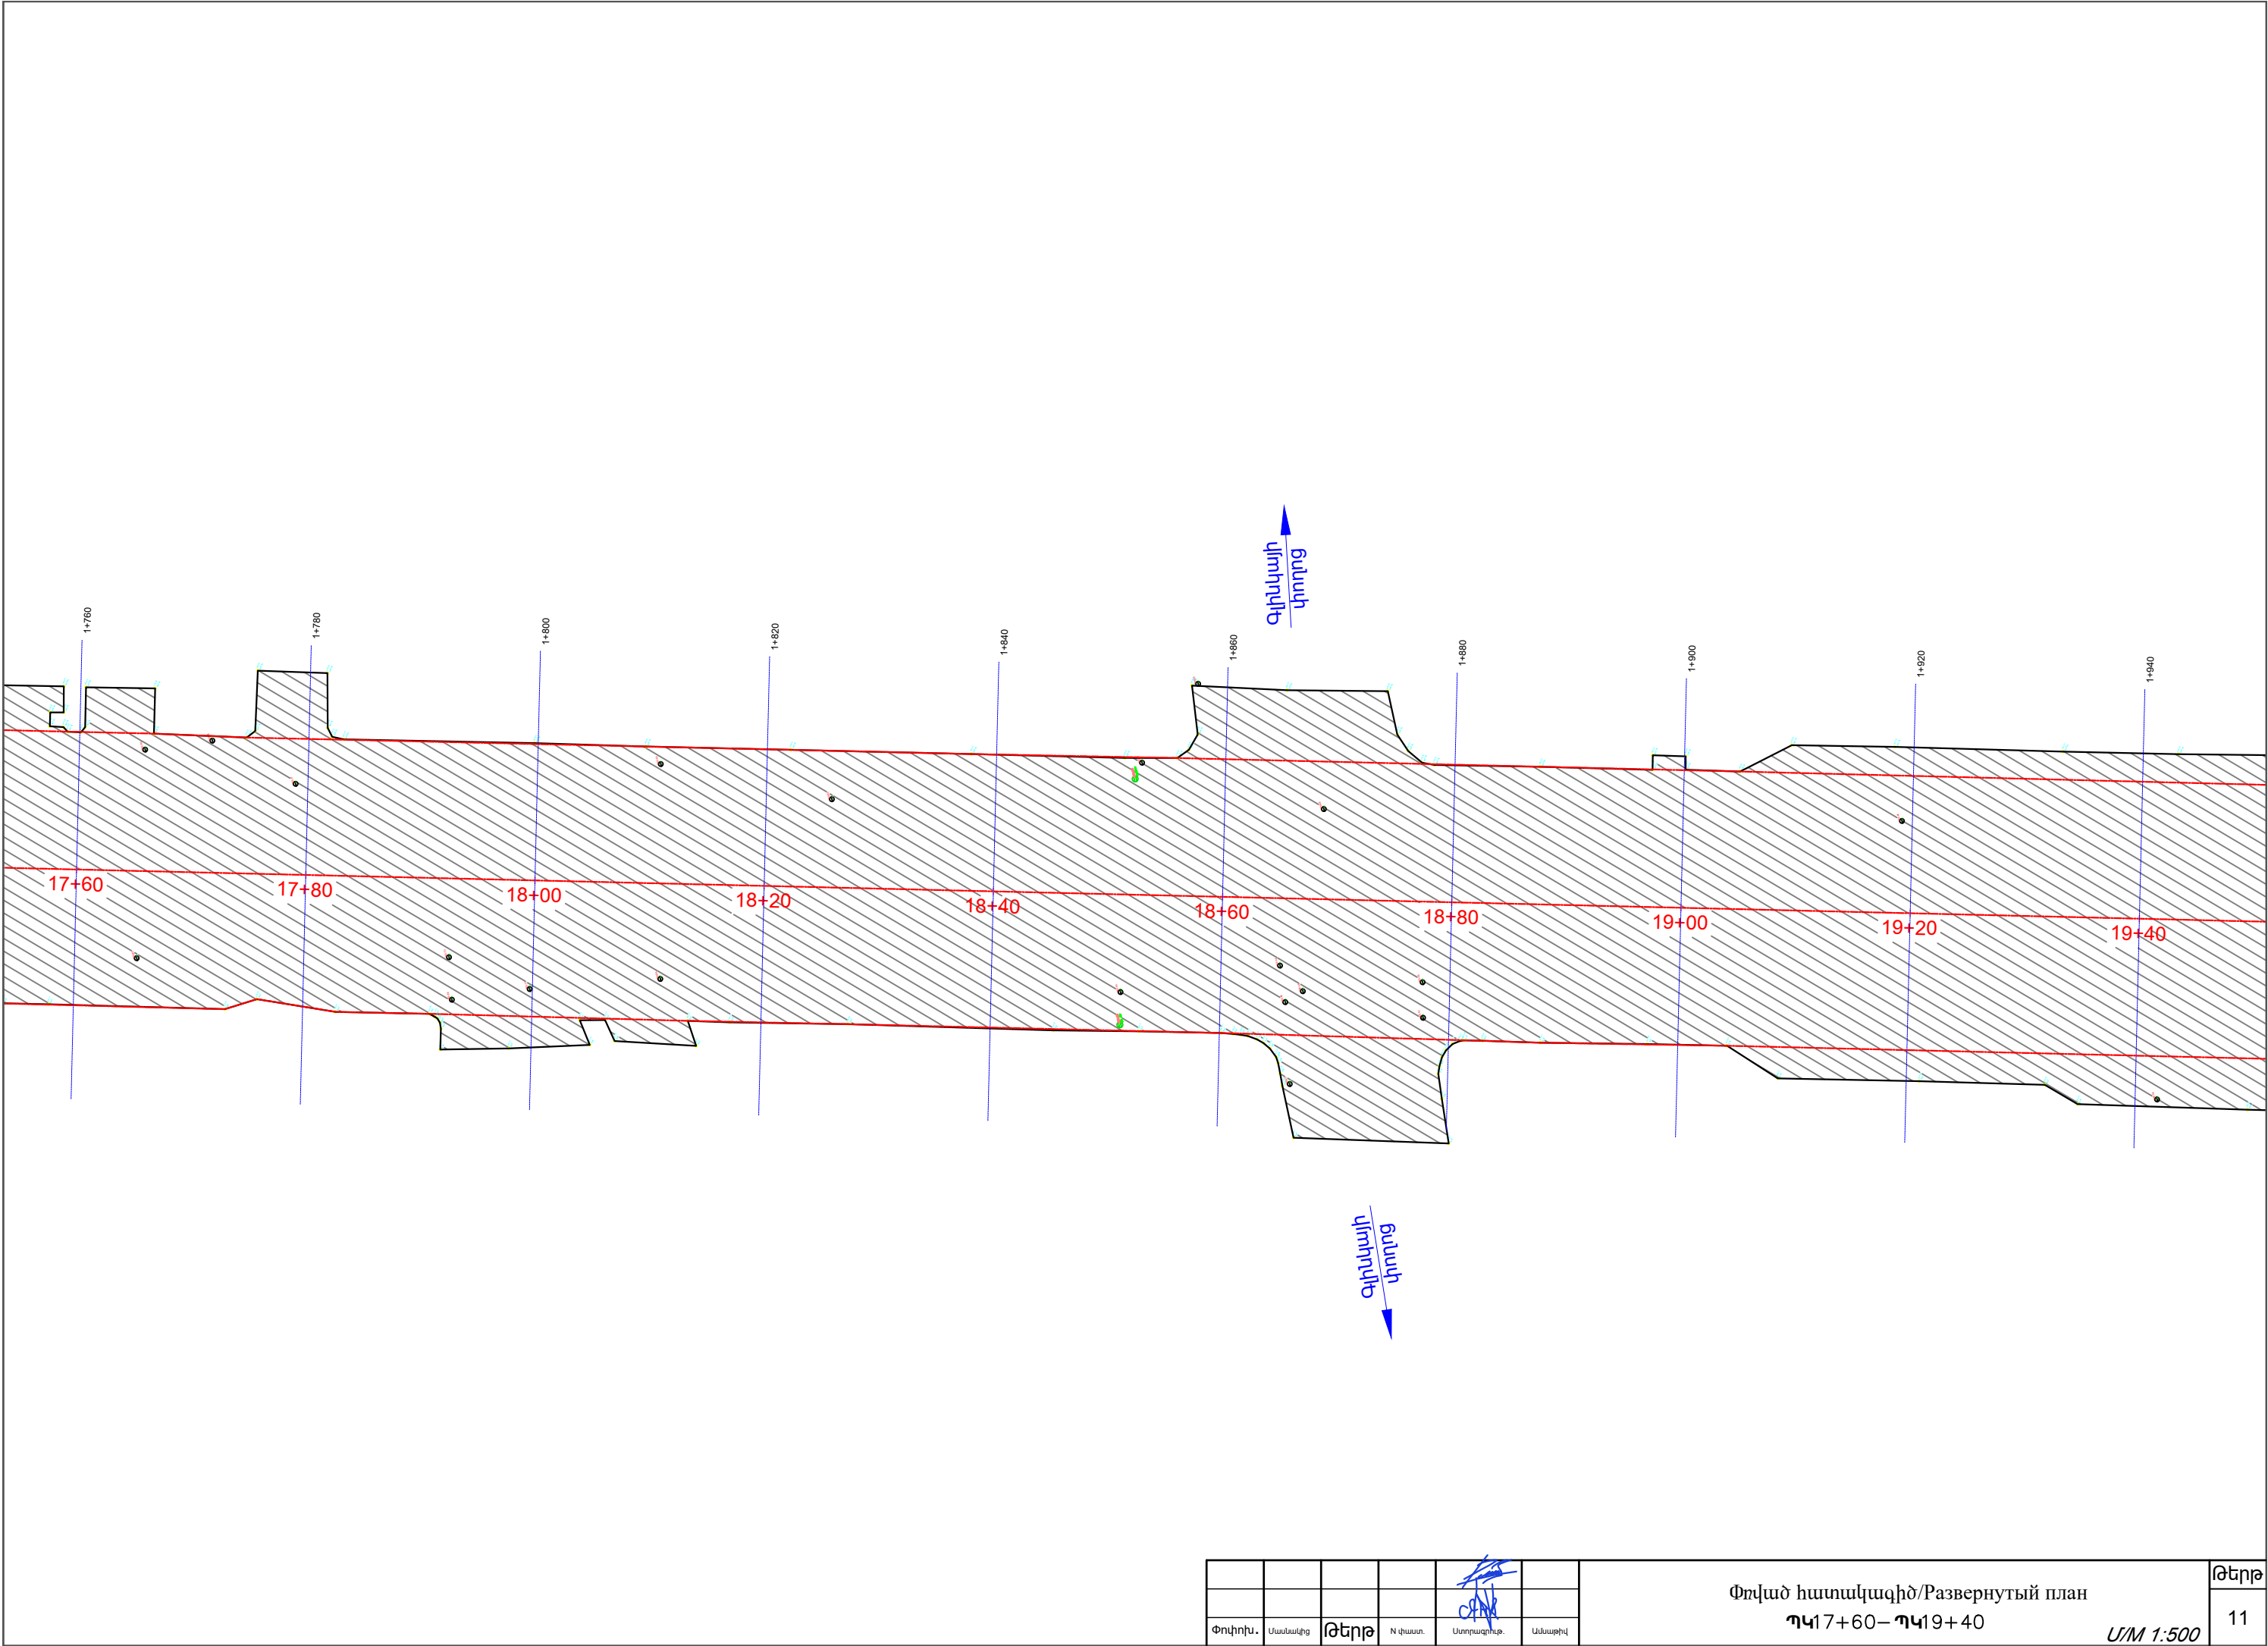

Փնդիր:	Մասնակց:	Թեղի:	N փաստ:	Ստորագրող:	Ամսաթիվ:

Փնդած հատակագիծ/Развернутый план
ՊԿ 17+60 – ՊԿ 19+40


Մ/Մ 1:500

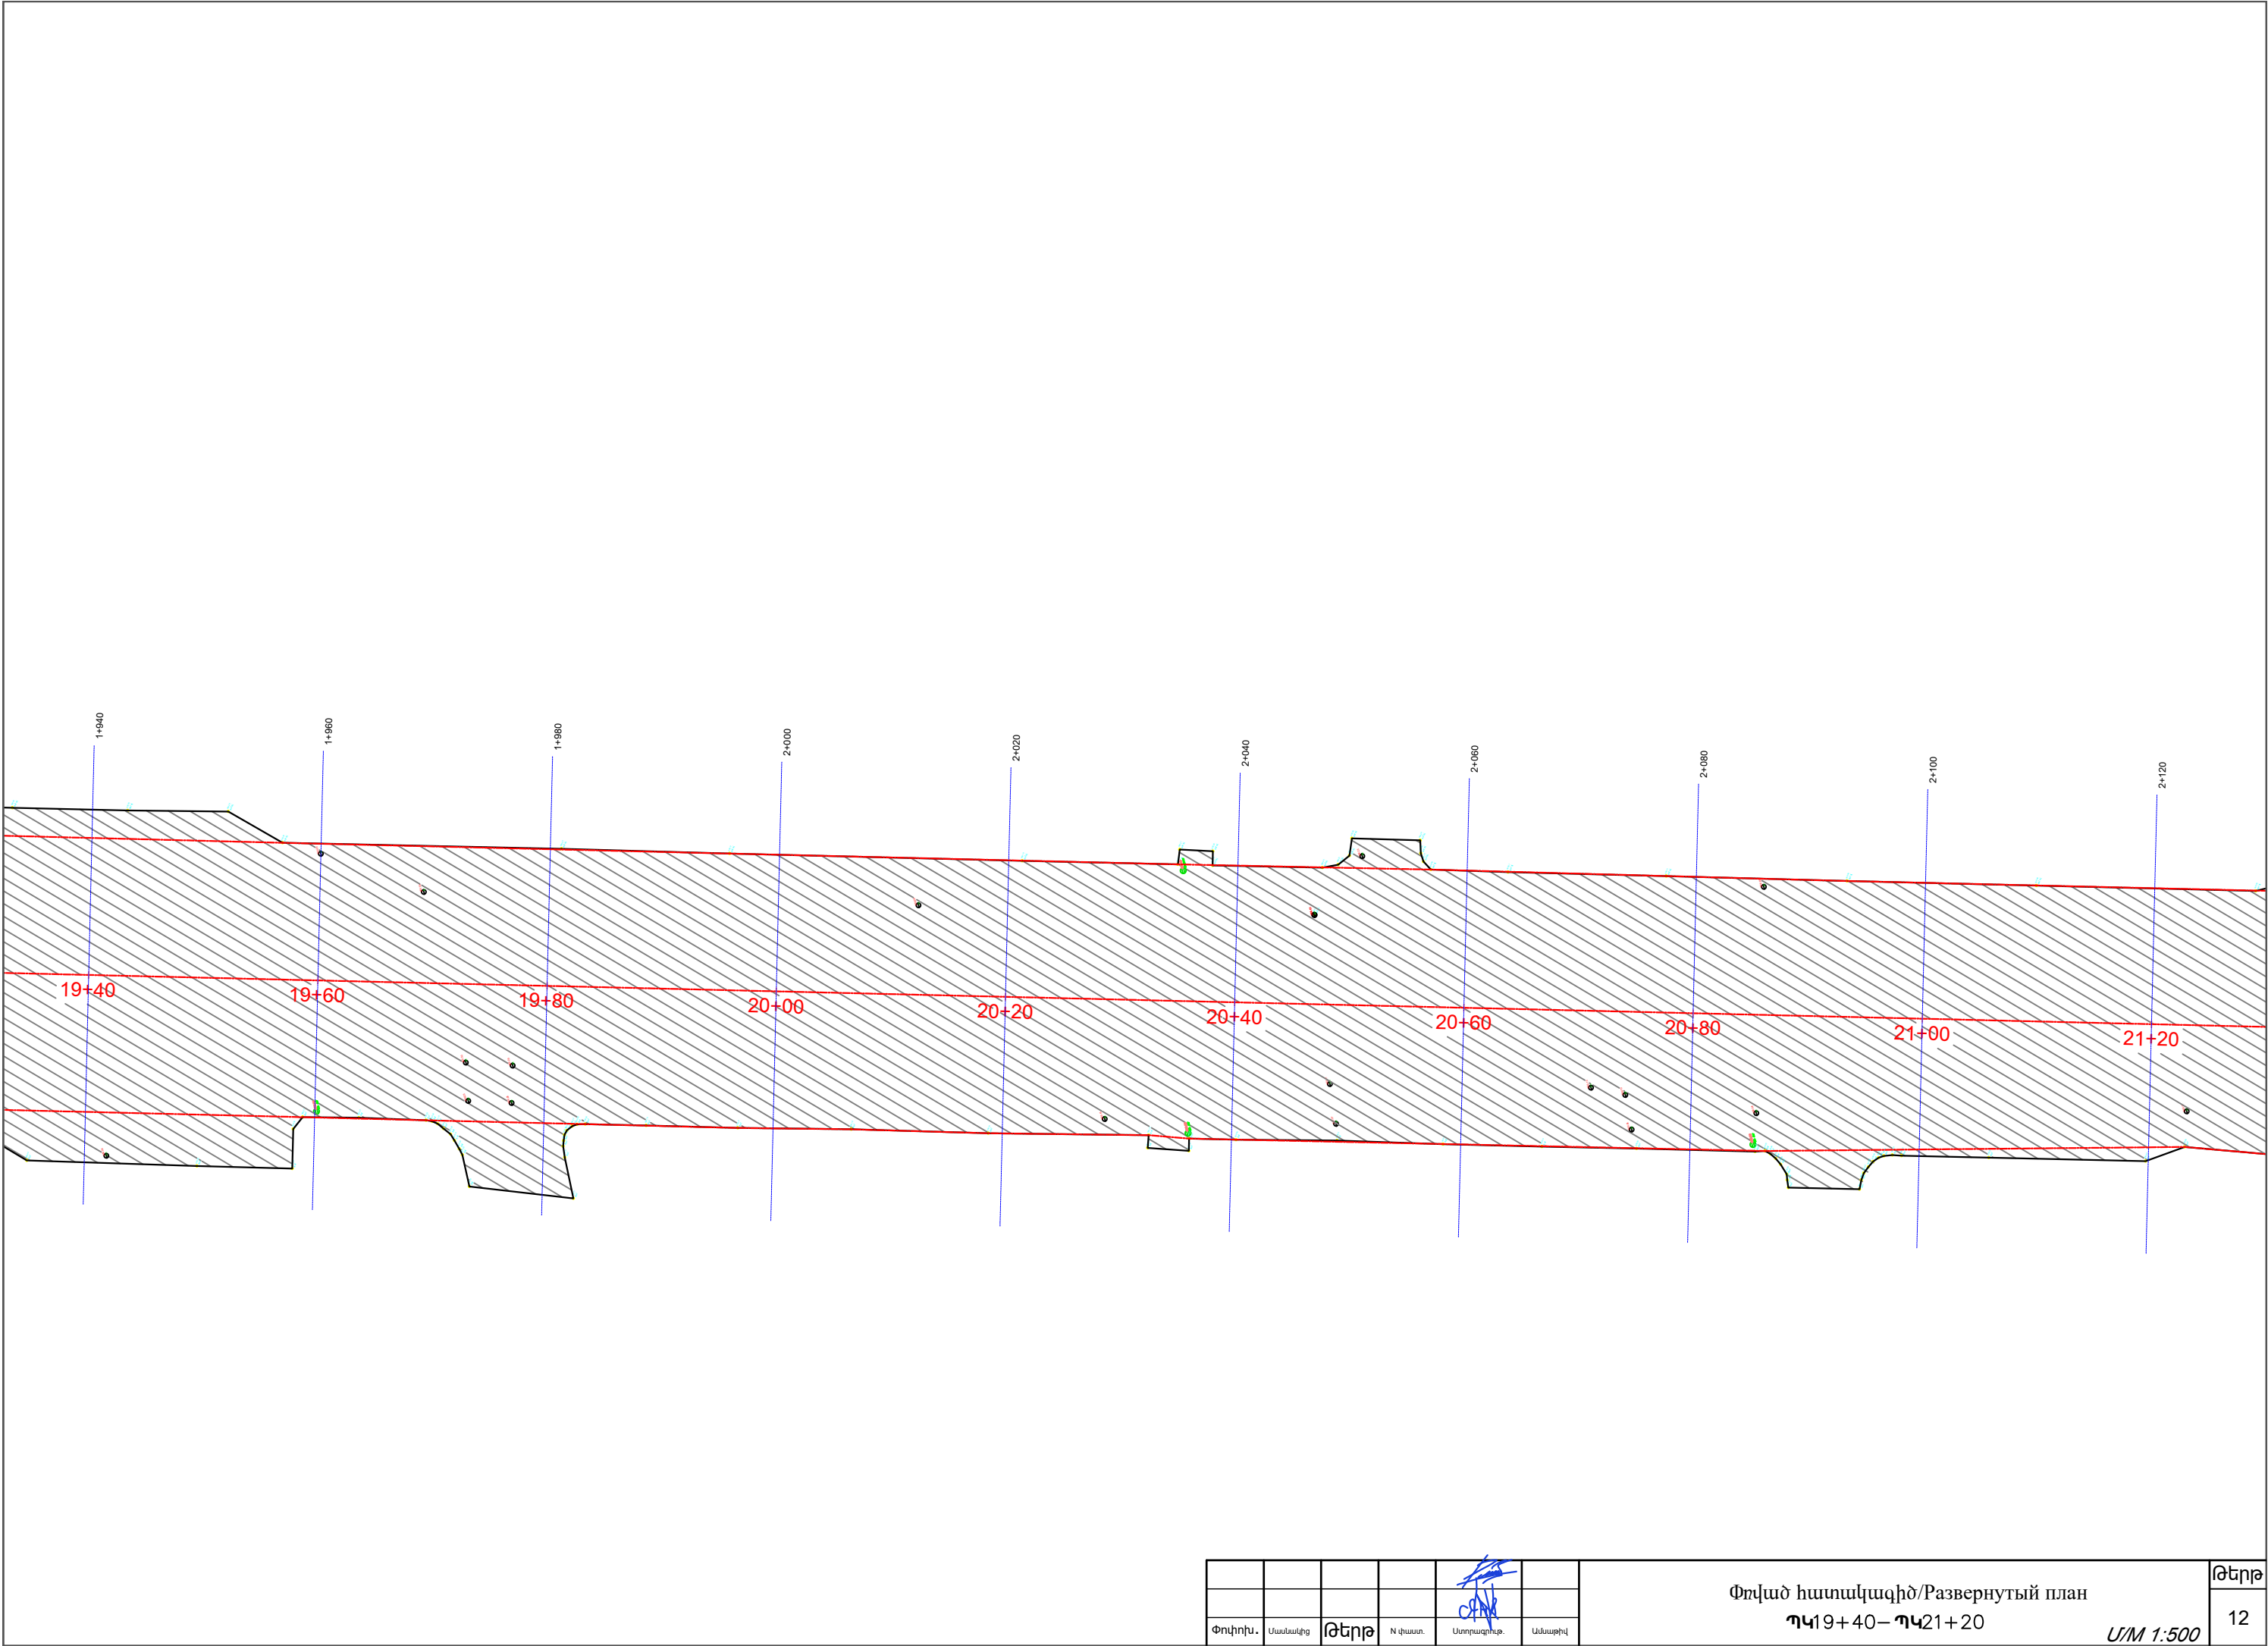

Փոփոխ.	Մասնակից	Թերթ	N փաստ.	Ստորագրող.	Ամսաթիվ

Փռված հատակագիծ/Развернутый план
ՊԿ19+40– ՊԿ21+20

Մ/Մ 1:500

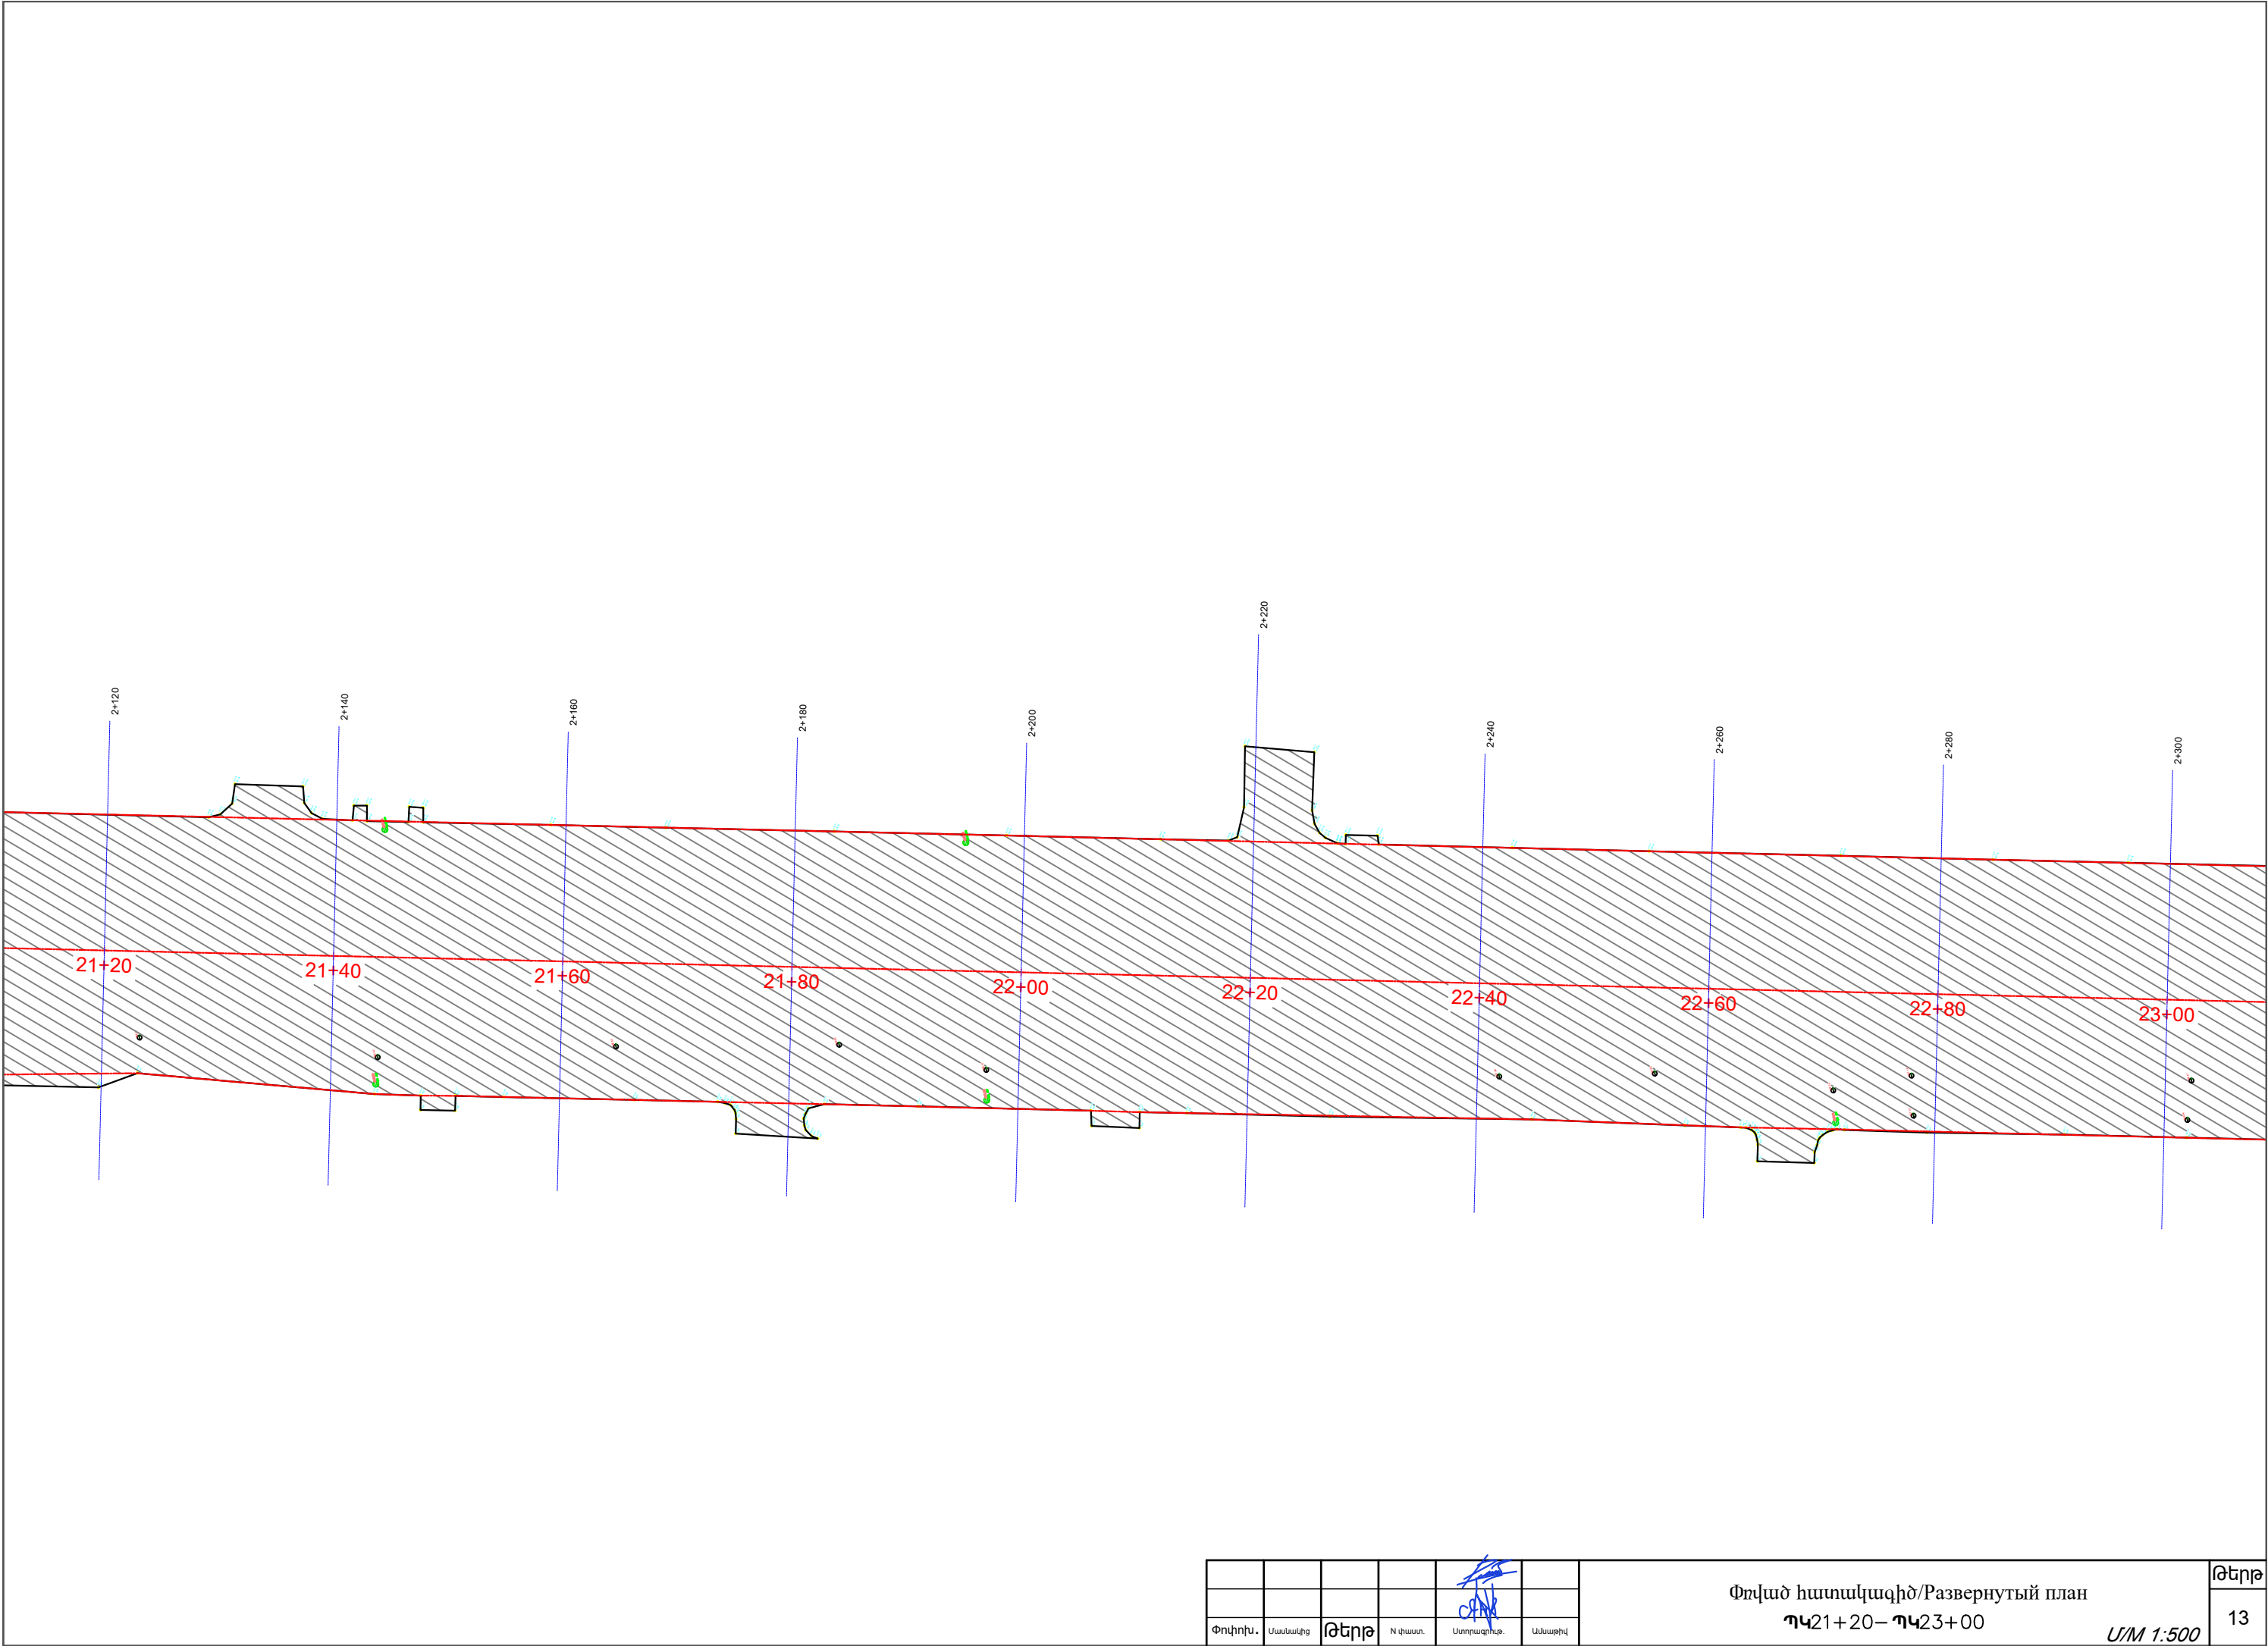

Փնկոխ.	Մասնակից	Թերթ	N փառտ.	Ստորագրութ.	Անձաթիվ

Փռված հատակագիծ/Развернутый план
ՊԿ21+20– ՊԿ23+00


Մ/Մ 1:500



Փոխիմ.	Ստանակից	Թերթ	N փաստ.	Ստորագրող.	Ամսաթիվ

Փռված հատակագիծ/Развернутый план
ՊԿ23+00– ՊԿ24+60

Մ/Մ 1:500

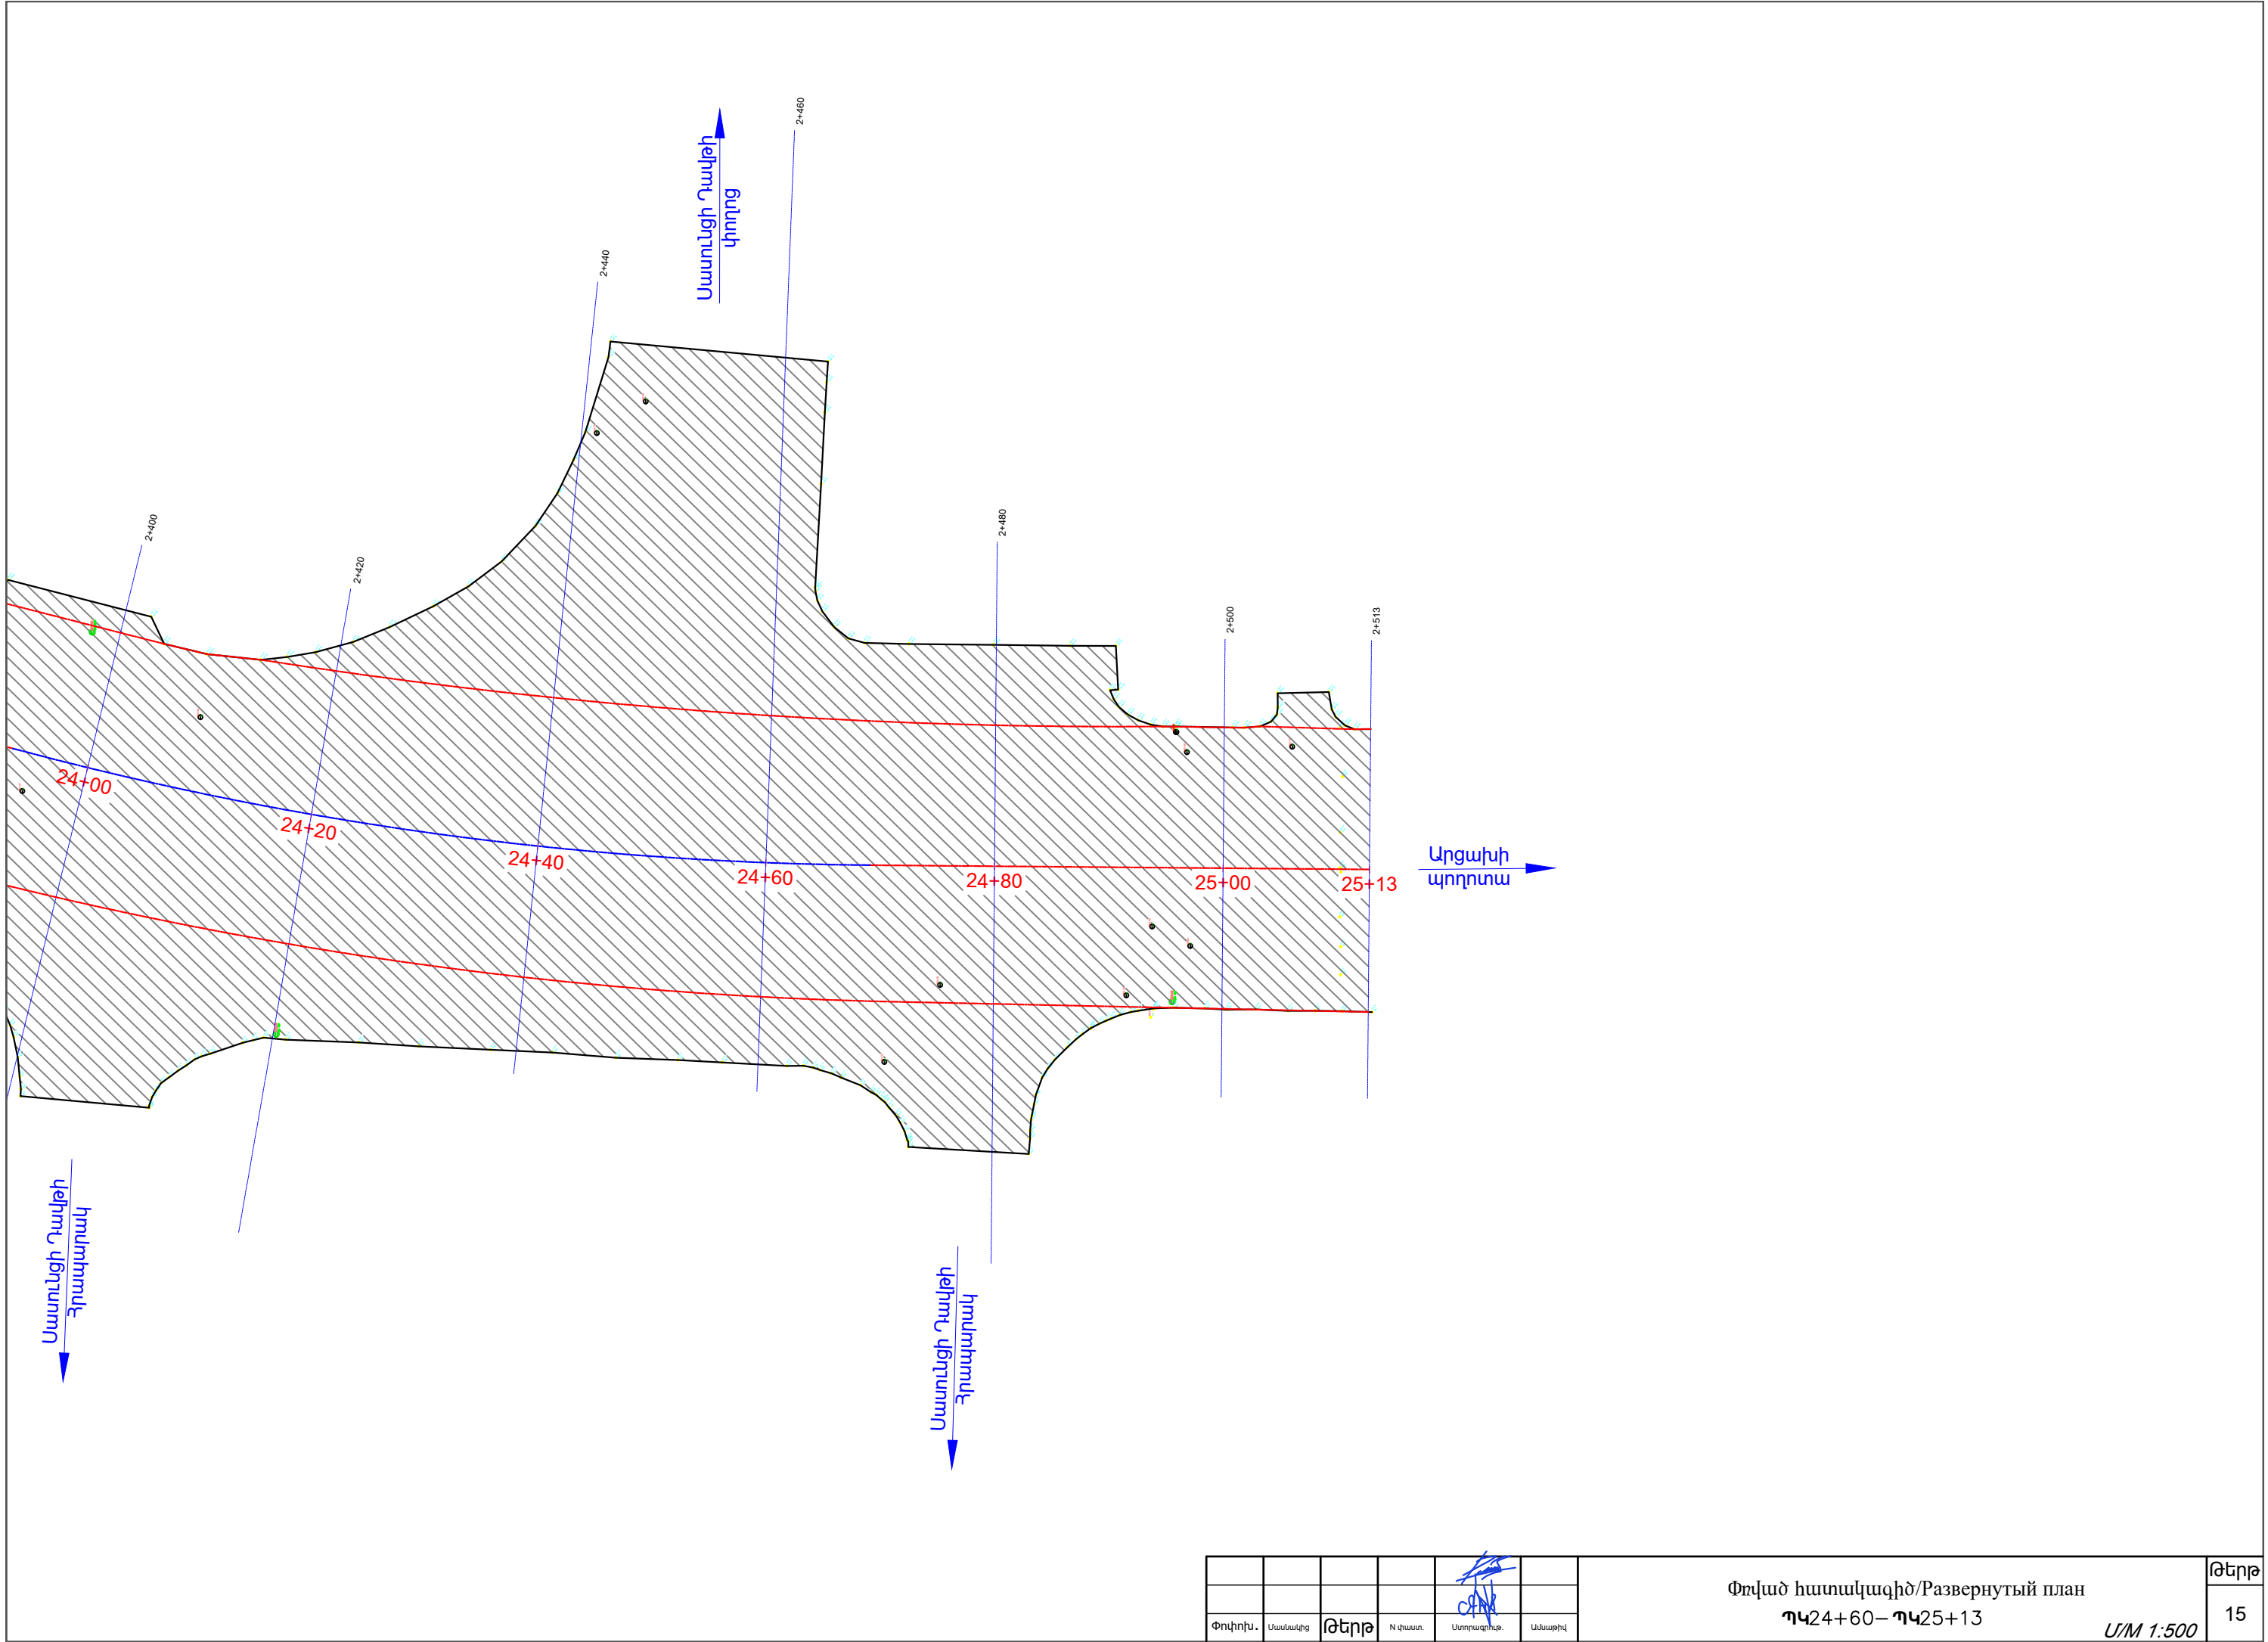

Փռված	Մասնակց	Թերթ	N փառտ.	Ստորագրող	Ամսաթիվ

Փռված հատակագիծ/Развернутый план
ՊԿ24+60– ՊԿ25+13

Մ/Մ 1:500