


I տարբերակ

Անհարթ բազալտե
սալիկներ (Бучарка)


Շոշափելի սալիկներ կույր
հետիոտների համար

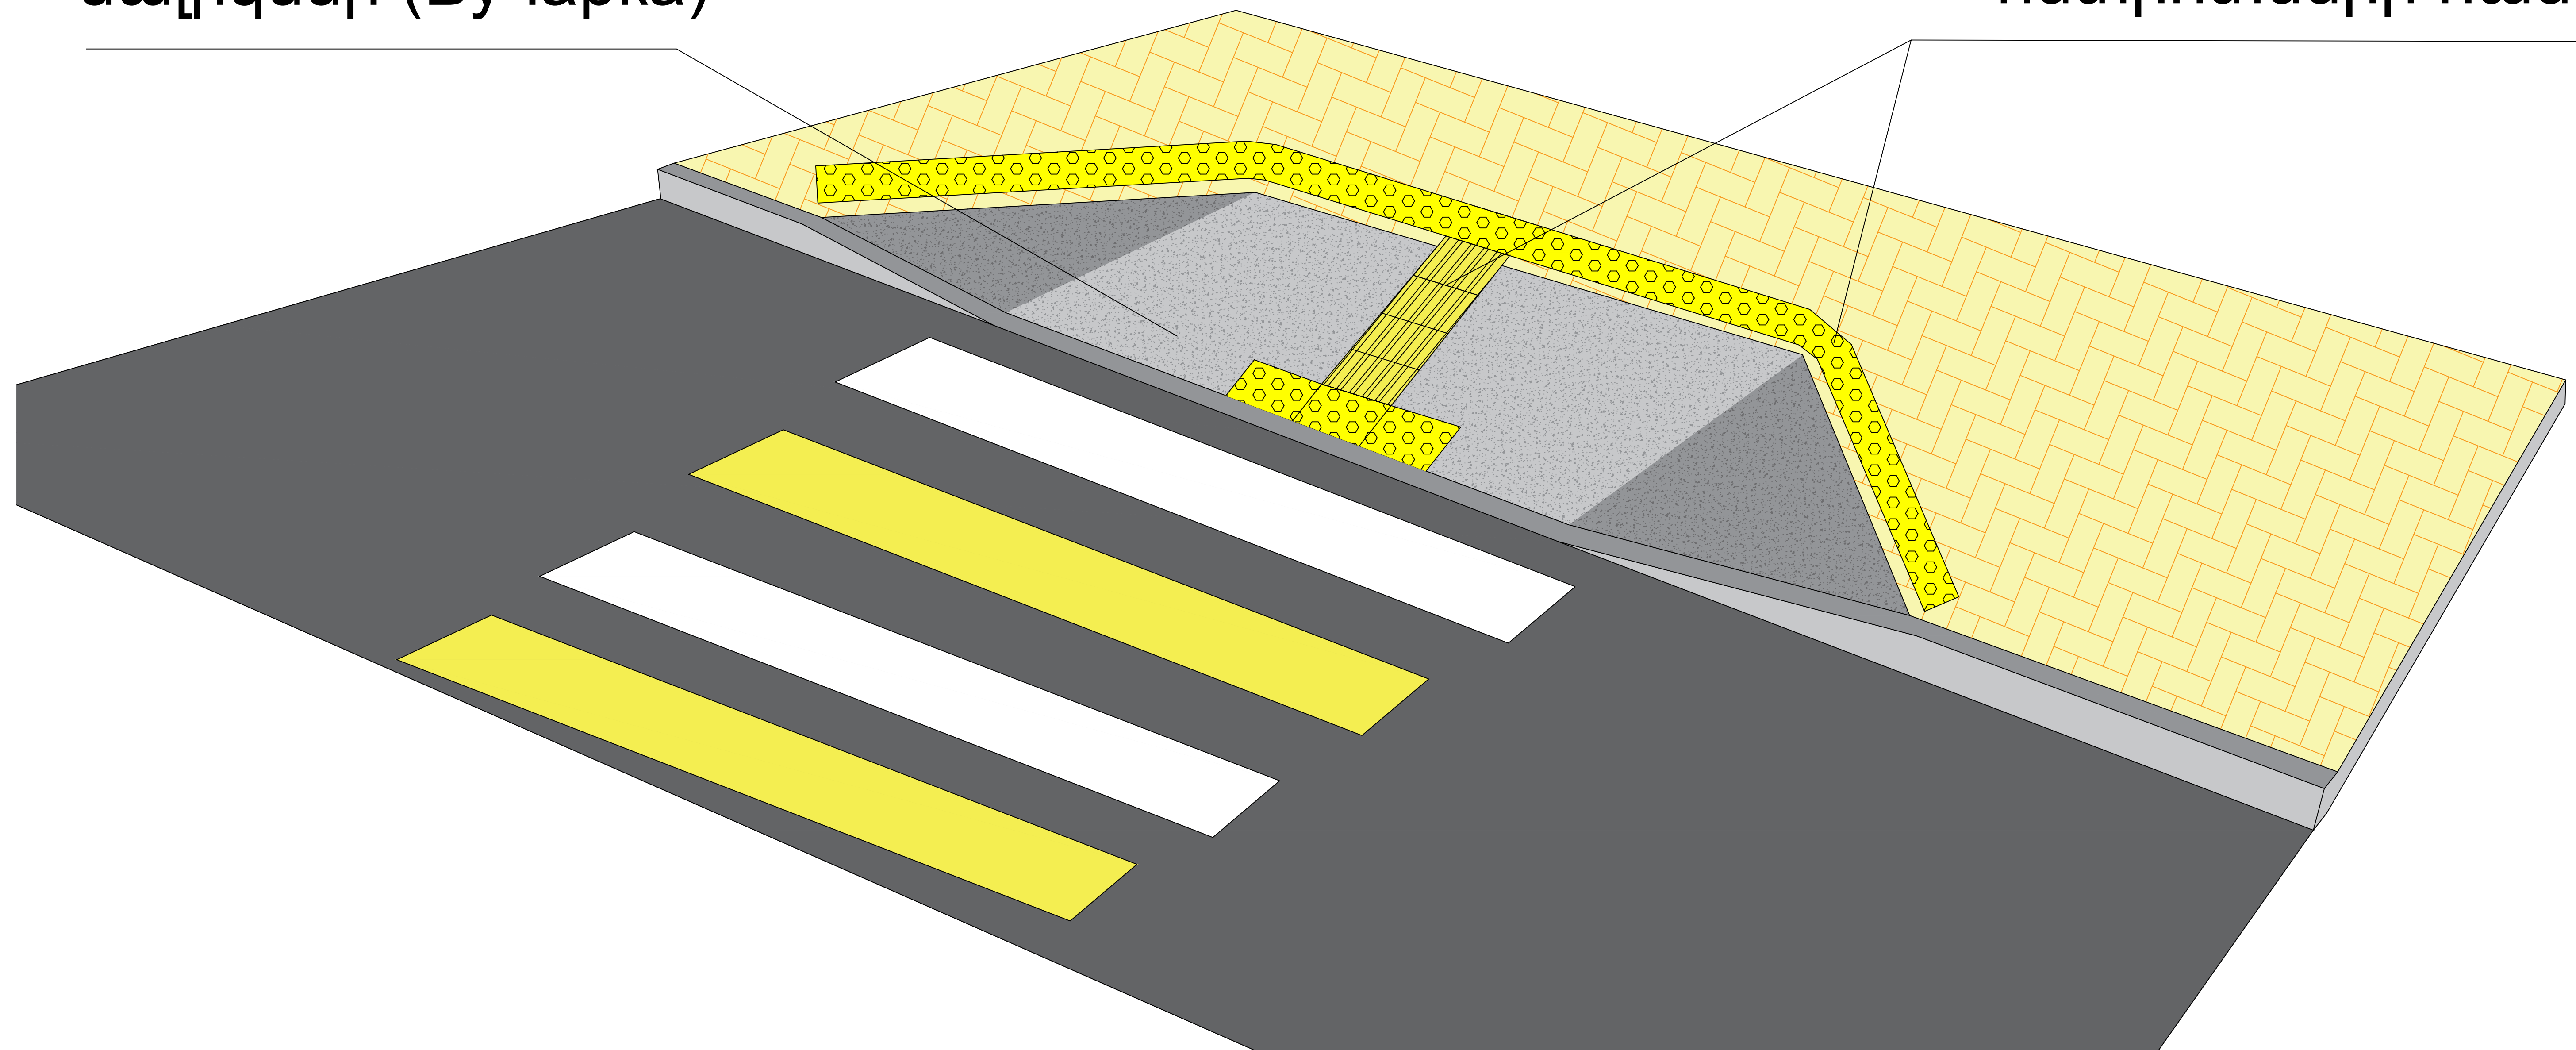

II տարբերակ

Անհարթ բազալտե սալիկներ (Бучарка)

Շոշափելի սալիկներ կոկոր հետիոտների համար

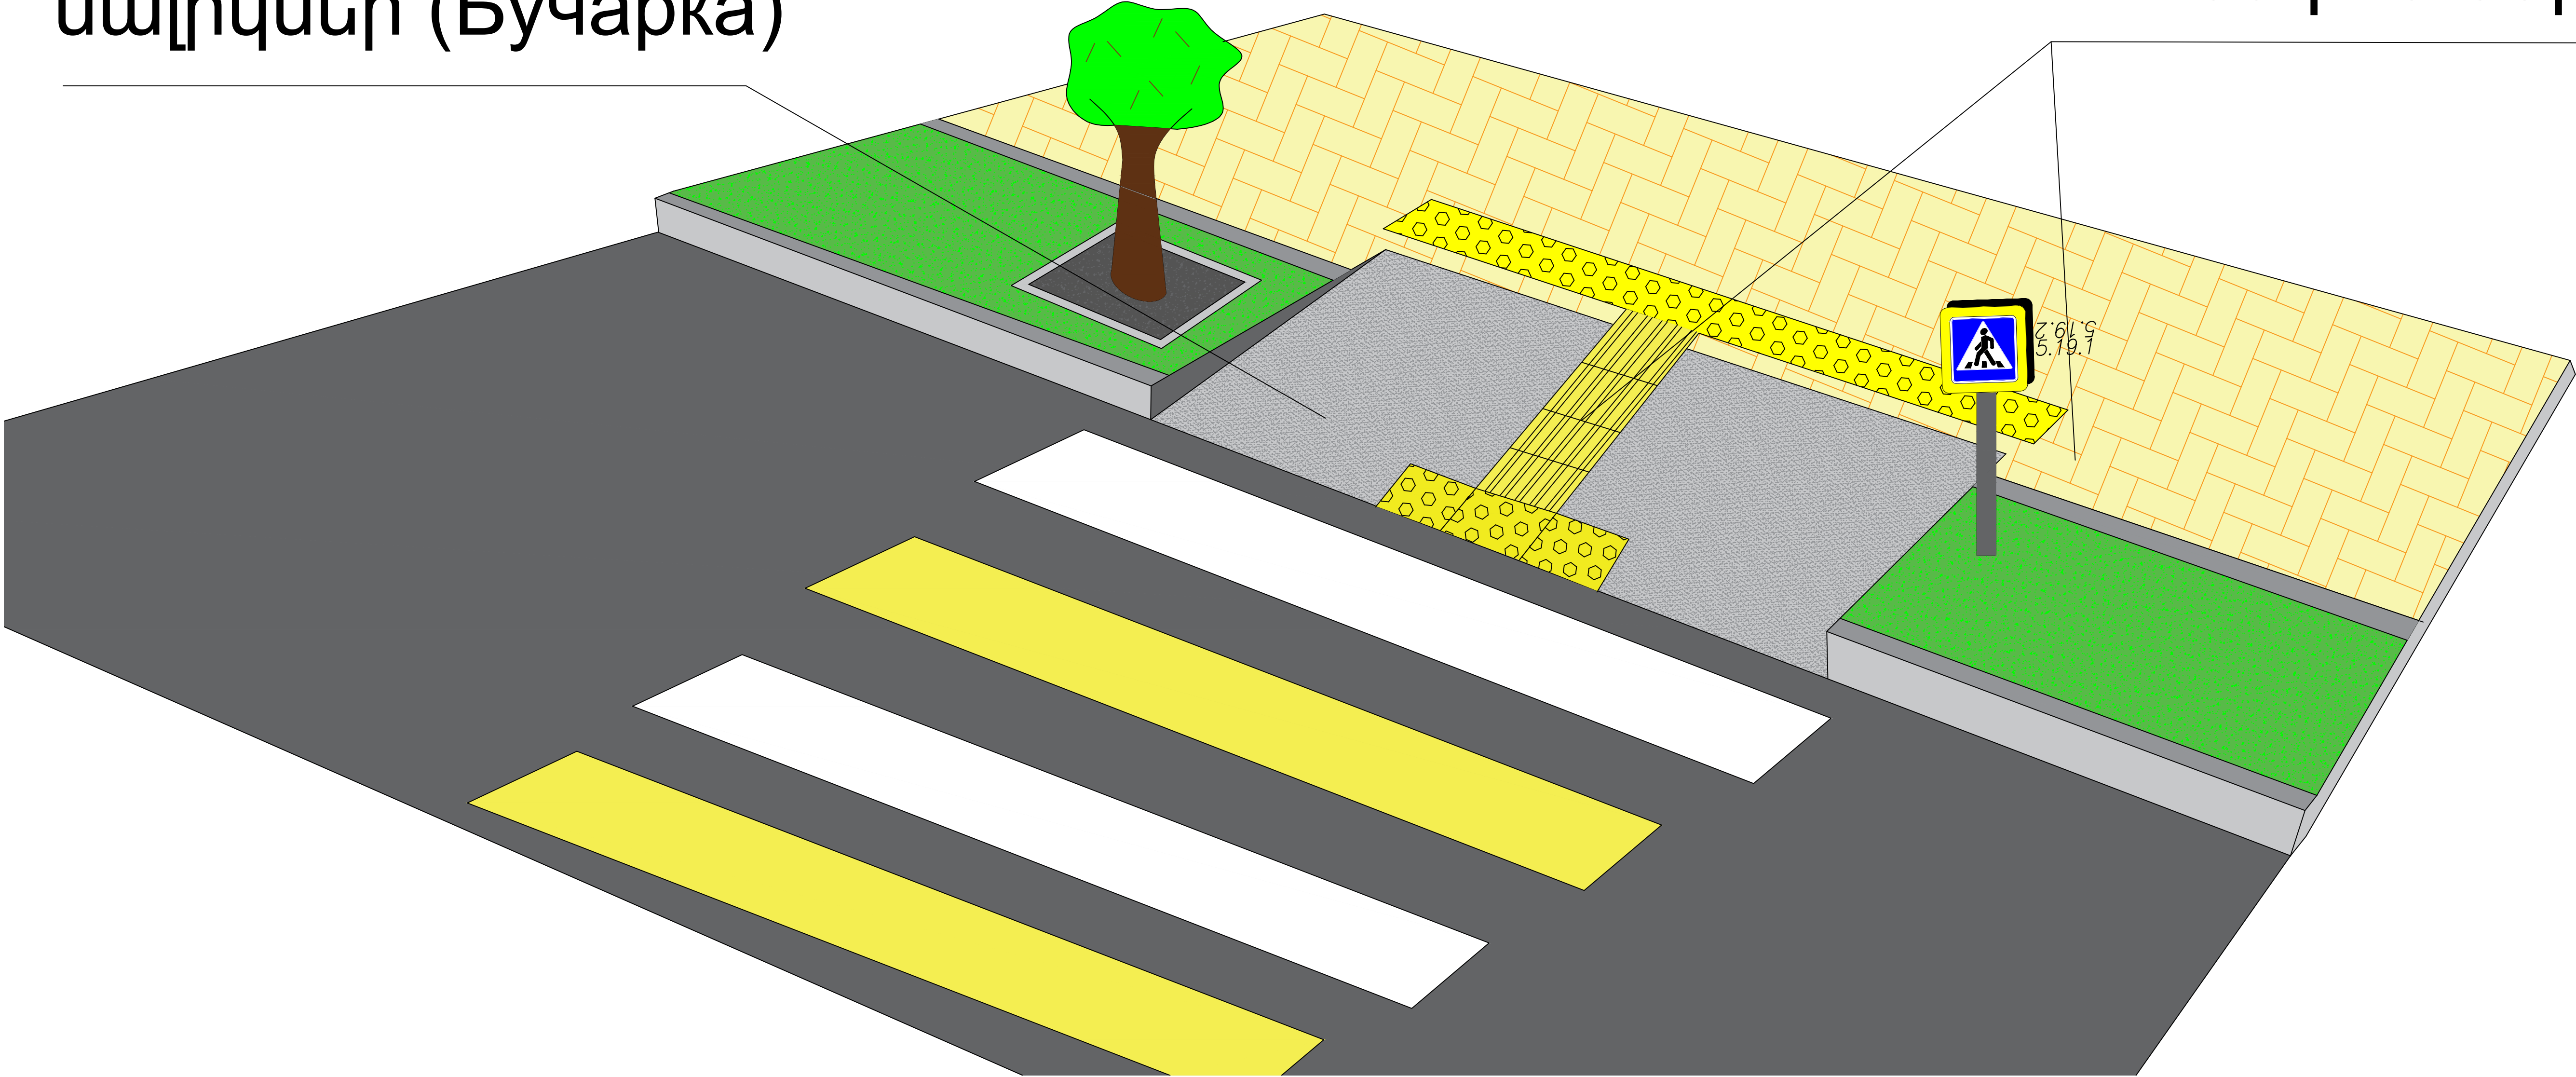

III տարբերակ

Անհարթ բազալտե
սալիկներ (Бучарка)

Շոշափելի սալիկներ կույր
հետիոտների համար

