

ԱՇԽԱՏԱՆՔԱՅԻՆ ԳԾԱԳՐԵՐԻ ԱՆՎԱՆԱՑԱՆԿ

Թերթ N	Թերթի անվանումը
1	Աշխատանքային գծագրերի անվանացանկ
2	Տեղադիրքային հատակագիծ Մ 1:2000
3	Տեղակայման հատակագիծ Մ 1:500
4	Հրշեջ հիդրանտ հորի տեխնոլոգիական հատակագիծ և կտրվածք Մ 1:25
5	Ե/բ հավաքովի կլոր հորի շինարարական լուծումներ D=1.5մ, H=1.8մ




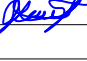
ՎԿԱՅԱԿՈՉՎՈՂ ՓԱՍՏԱԹՂԹԵՐԻ ԱՆՎԱՆԱՑԱՆԿ


Նշանակումը	Անվանումը
ՀՀՇՆ 40-01.02-	«ԶՐԱՄԱՏԱԿԱՐԱՐՈՒՄ. ԱՐՏԱՔԻՆ ՑԱՆՑԵՐ ԵՎ ԿԱՌՈՒՑՎԱԾՔՆԵՐ»





ՊԱՅՄԱՆԱԿԱՆ ՆՇԱՆՆԵՐ


- Գոյություն ունեցող ջրագիծ
- Նախագծվող ջրագիծ

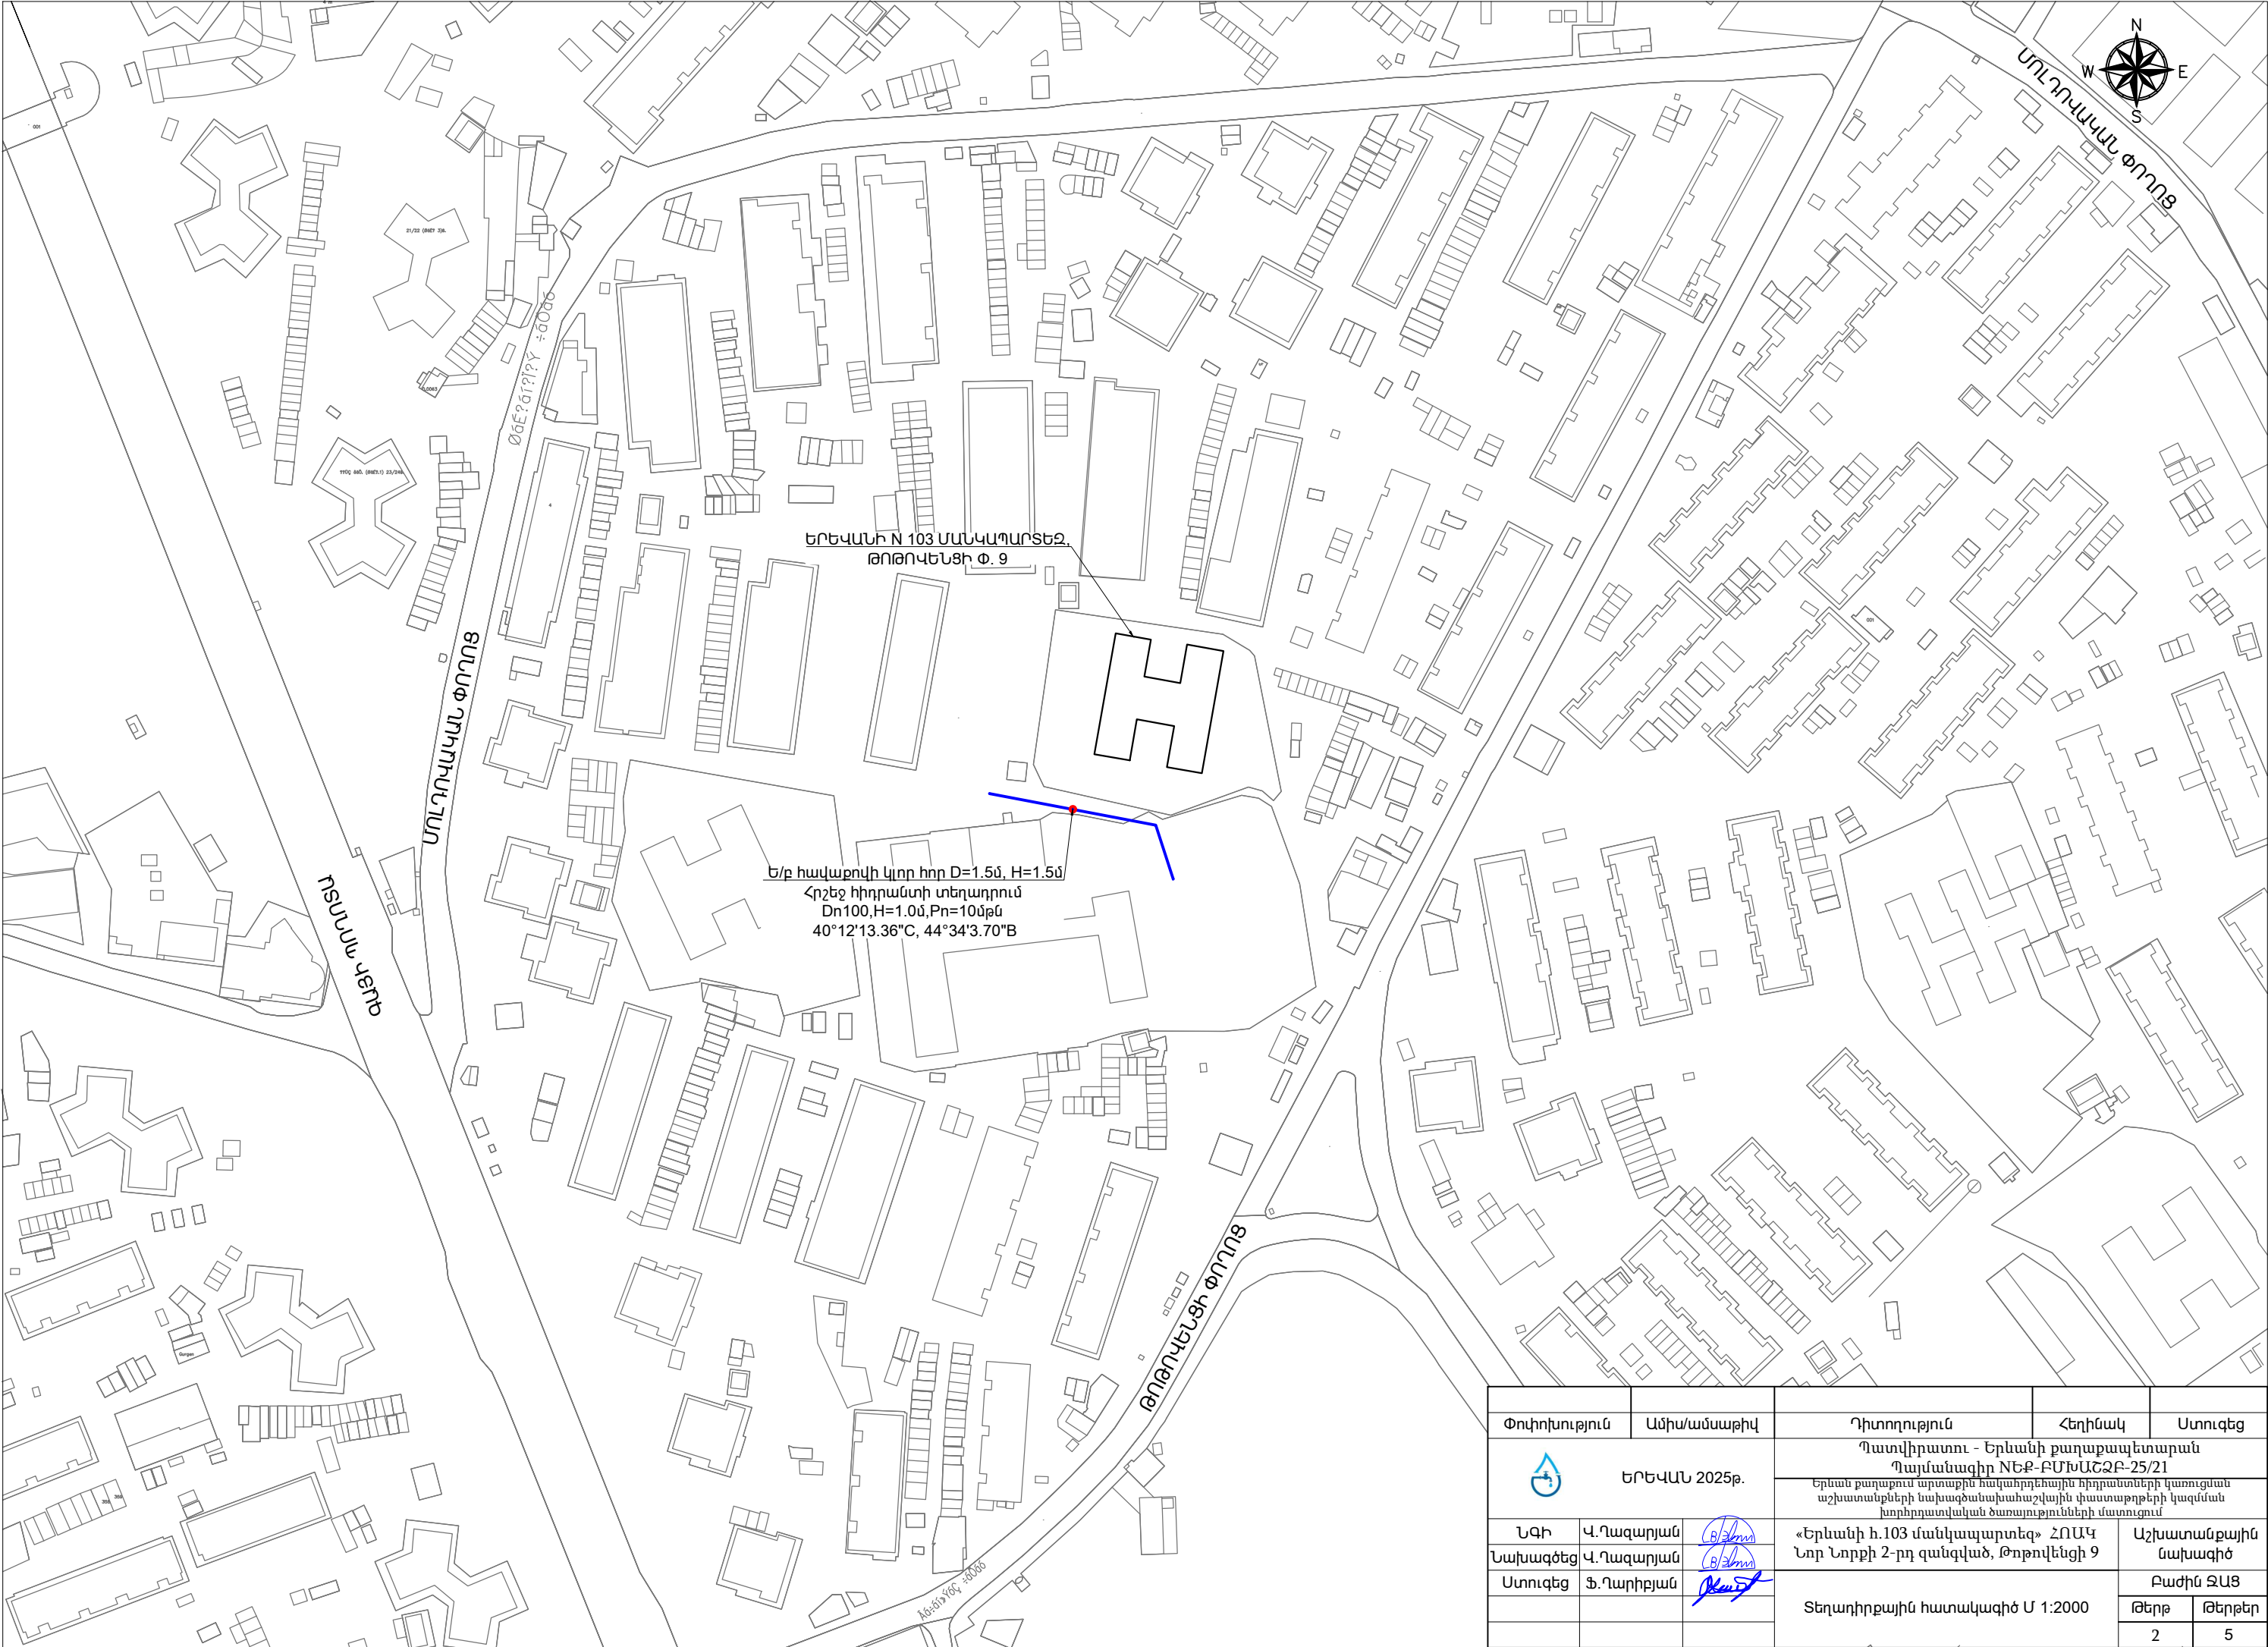
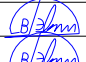

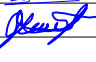


Փոփոխություն		Ամիս/ամսաթիվ	Դիտողություն	Հեղինակ	Ստուգեց
 ԵՐԵՎԱՆ 2025թ.			Պատվիրատու - Երևանի քաղաքապետարան Պայմանագիր NԵՔ-ԲՄԽԱՇՁԲ-25/21		
			Երևան քաղաքում արտաքին հակահրդեհային հրդրանտների կառուցման աշխատանքների նախագծանախահաշվային փաստաթղթերի կազմման խորհրդատվական ծառայությունների մատուցում		
ՆԳԻ	Վ.Ղազարյան		«Երևանի հ.103 մանկապարտեզ» ՀՈԱԿ Նոր Նորքի 2-րդ գանգված, Թոթովենցի 9		Աշխատանքային նախագիծ
Նախագծեց	Վ.Ղազարյան				Բաժին ԶԱՑ
Ստուգեց	Ֆ.Ղարիբյան		Ընդհանուր տվյալներ		Թերթ
					Թերթեր
					1 5



Փոփոխություն		Ամիս/ամսաթիվ	Դիտողություն	Հեղինակ	Ստուգեց
		ԵՐԵՎԱՆ 2025թ.		Պատվիրատու - Երևանի քաղաքապետարան Պայմանագիր NԵՔ-ԲՄԽԱՇՁԲ-25/21	
				Երևան քաղաքում արտաքին հակահրդեհային հիդրանտների կառուցման աշխատանքների նախագծանախահաշվային փաստաթղթերի կազմման խորհրդատվական ծառայությունների մատուցում	
ՆԳԻ	Վ.Ղազարյան		«Երևանի հ.103 մանկապարտեզ» ՀՈԱԿ Նոր Նորքի 2-րդ զանգված, Թորովենցի 9	Աշխատանքային նախագիծ	
Նախագծեց	Վ.Ղազարյան				
Ստուգեց	Ֆ.Ղարիբյան		Տեղադիրքային հատակագիծ Մ 1:2000	Բաժին ԶԱՑ	
				Թերթ	Թերթեր
				2	5

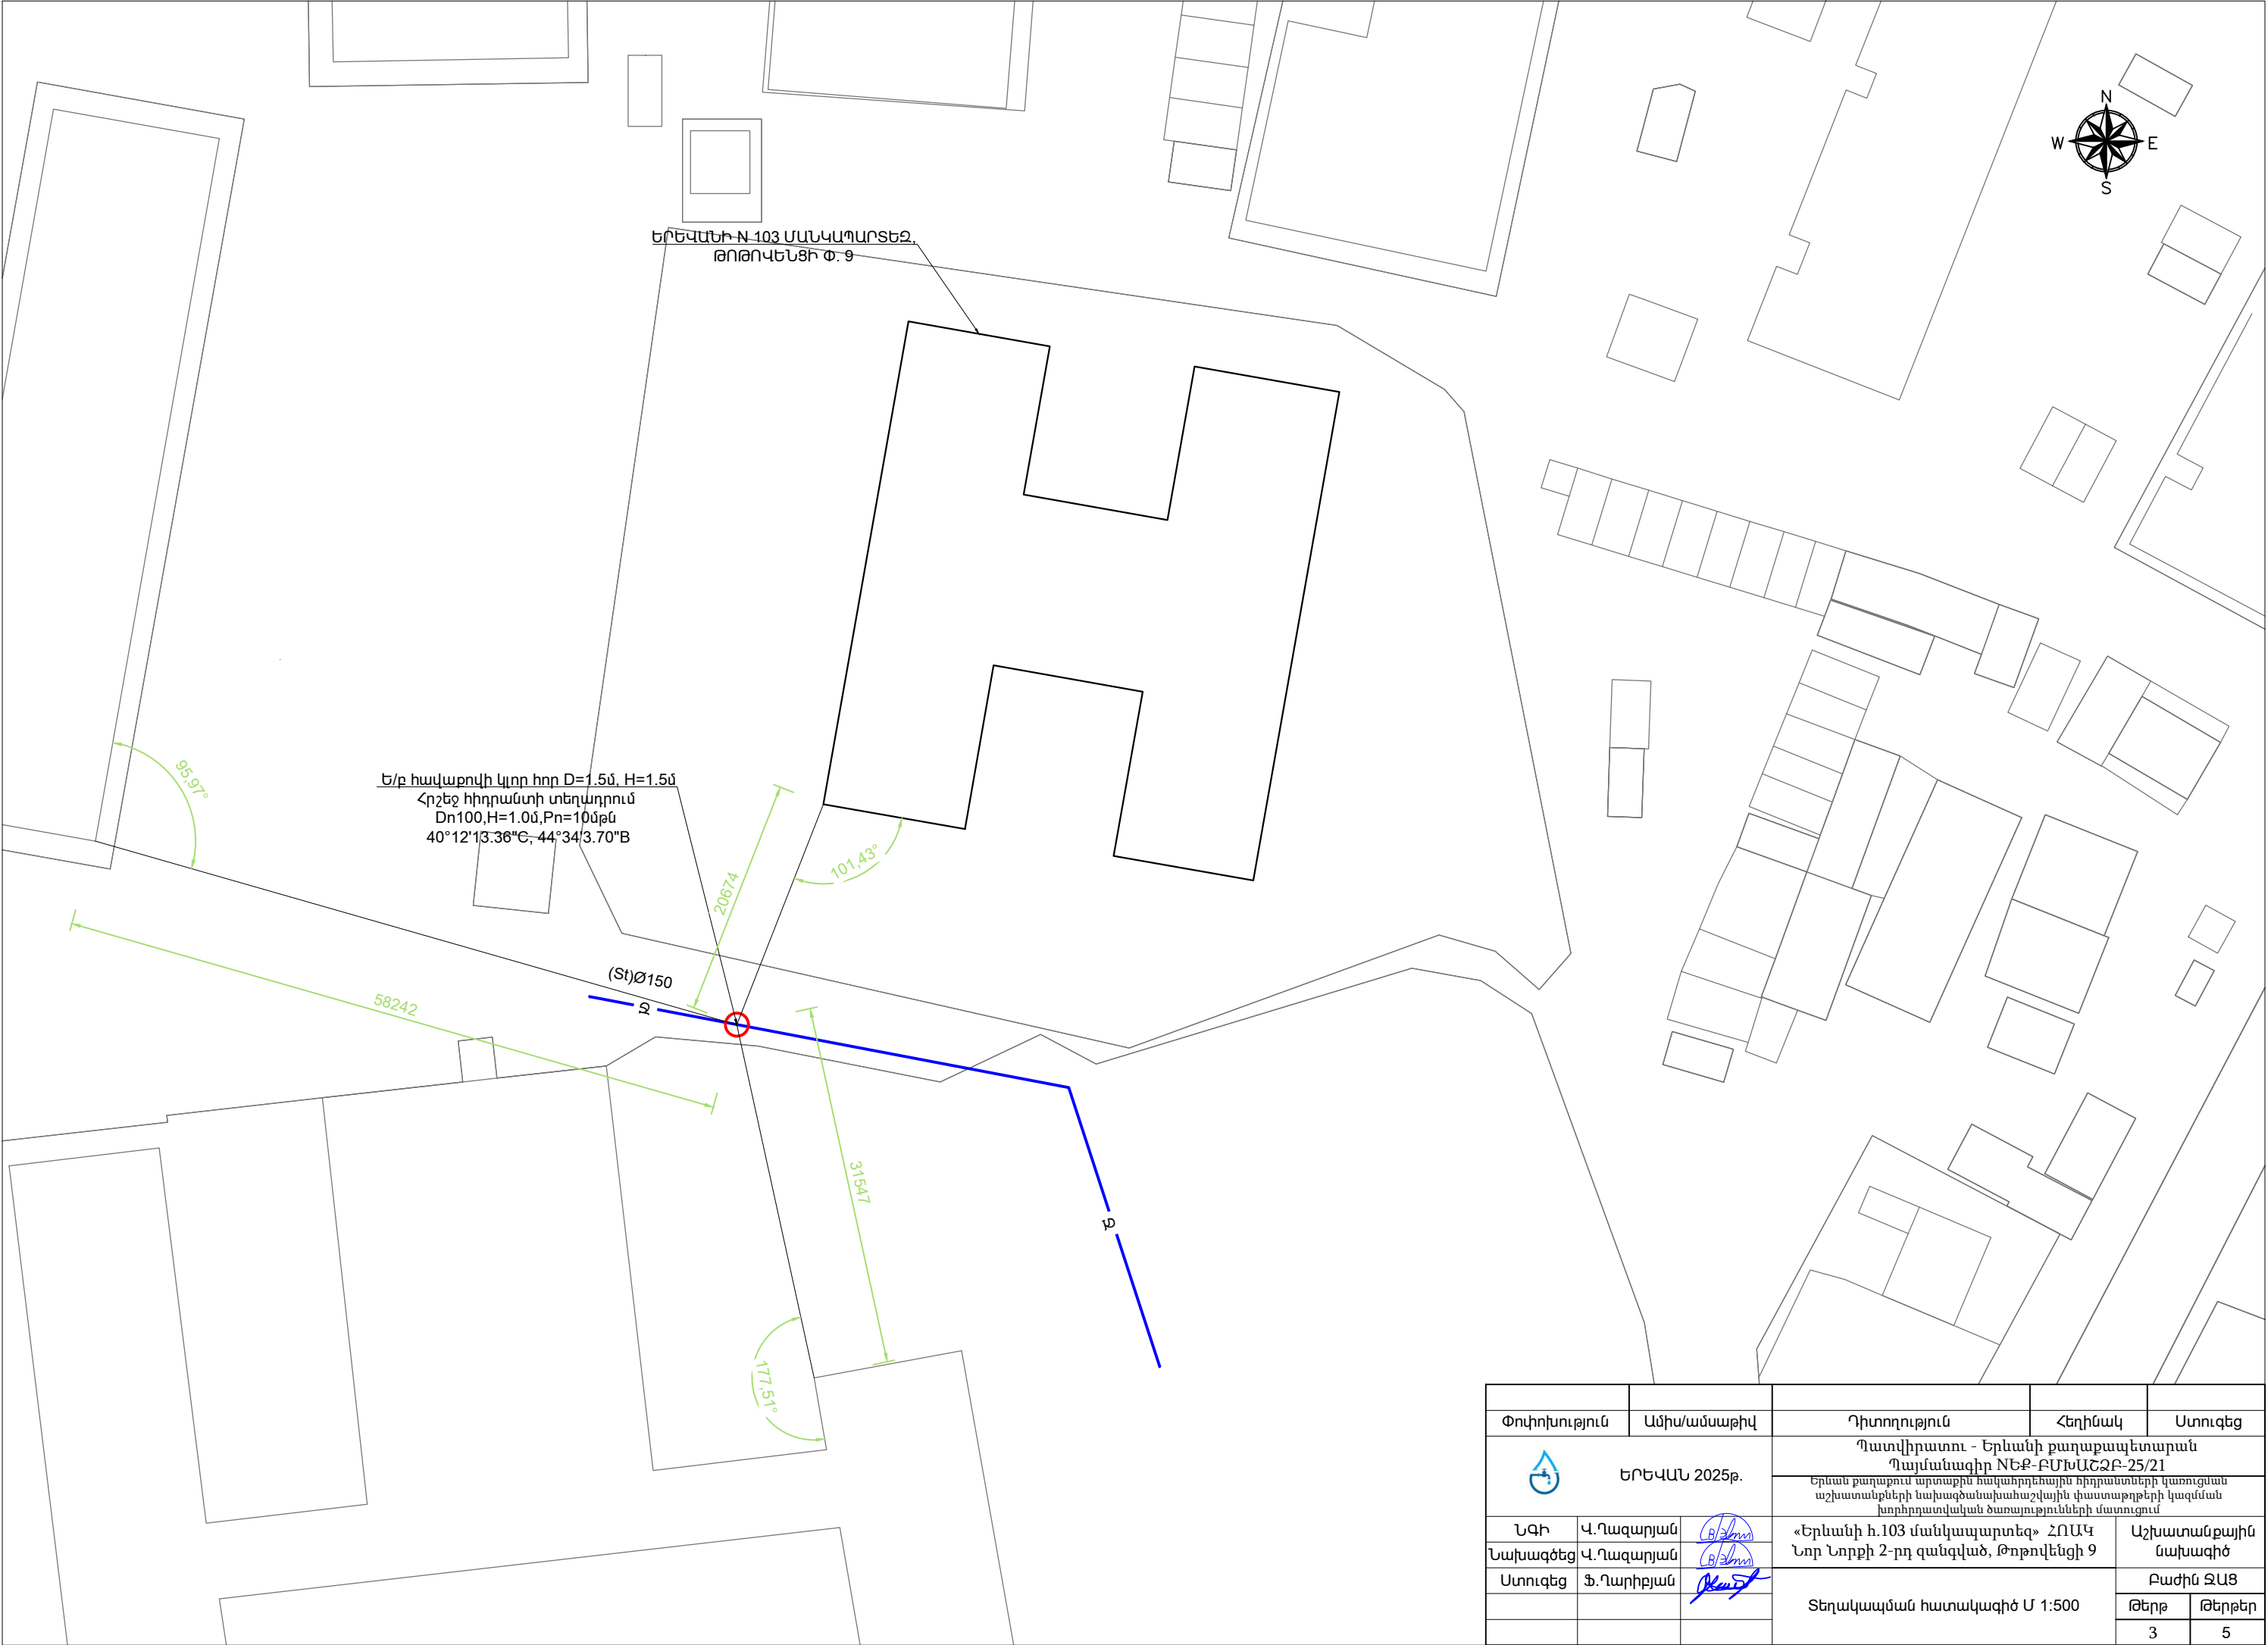

Փոփոխություն		Ամիս/ամսաթիվ	Դիտողություն	Հեղինակ	Ստուգեց	
<div></div> <div>ԵՐԵՎԱՆ 2025թ.</div>			Պատվիրատու - Երևանի քաղաքապետարան Պայմանագիր NԵՔ-ԲՄԽԱՇՁԲ-25/21			
			Երևան քաղաքում արտաքին հակահրդեհային հիդրանտների կառուցման աշխատանքների նախագծանախահաշվային փաստաթղթերի կազմման խորհրդատվական ծառայությունների մատուցում			
ՆԳԻ	Վ.Ղազարյան		«Երևանի հ.103 մանկապարտեզ» ՀՈԱԿ Նոր Նորքի 2-րդ զանգված, Թորթոլենցի 9		Աշխատանքային նախագիծ	
Նախագծեց	Վ.Ղազարյան				Բաժին ԶԱՑ	
Ստուգեց	Ֆ.Ղարիբյան		Տեղակապման հատակագիծ Մ 1:500		Թերթ	Թերթեր
					3	5

Հոշեջ հիդրանտ Dn100,
H=1.0մ, Pn=16մթն

Հոշեջ խողովակ-հանգույցի
մտող

Սեպավոր փական
Dn100, Pn=16մթն

Պողպատե կցաշար
Dn100, Pn=16մթն

Հիմնական մտող

500

1000

Ø1500

(St) Dn108x3.5մմ

1000





(St) Ø150






(St) Ø150

Գործող ջրագիծ

[illegible]




N ը/կ	Անվանումը	Չափման միավոր	Քանակը
1	Պողպատե խողովակ Dn108x3.5մմ	մ	2.0
2	Պողպատե կցաշուրթ Dn100, Pn=16մթն	հատ	1
3	Սեպափոր փական Dn100, Pn=16մթն	հատ	1
4	Յրջեջ հիդրանտ Dn100, H=1.0մ, Pn=16մթն	հատ	1
5	Կցաշուրթով արմունկ տակդիր Dn100	հատ	1
6	D=1.5մ, h=1.8մ հավաքովի ե/ք հոր	հատ	1

Փոփոխություն	Ամիս/ամսաթիվ	Դիտողություն		Հեղինակ	Ստուգեց				
	ԵՐԵՎԱՆ 2025թ.	Պատվիրատու - Երևանի քաղաքապետարան Պայմանագիր NԵՔ-ԲՄՄԱՀԶԲ-25/21 Երան քաղաքում արտաքին հակահրդեհային հրդրանտների կառուցման աշխատանքների նախագծանախահաշվային փաստաթղթերի կազմման խորհրդատվական ծառայությունների մատուցում							
		ՆԳԻ	Վ.Ղազարյան		«Երևանի հ.103 մանկապարտեզ» ՀԱՊԿ Նոր Նորքի 2-րդ զանգված, Թոթովենցի 9			Աշխատանքային նախագիծ	
Նախագծեց	Վ.Ղազարյան		Հրշեջ հրդրանտ հորի տեխնոլոգիական հատակագիծ և կտրվածք Ս 1:25					Բաժին ԶԱՑ	
Ստուգեց	Ֆ.Ղարիբյան							Թերթ	Թերթեր
								4	5

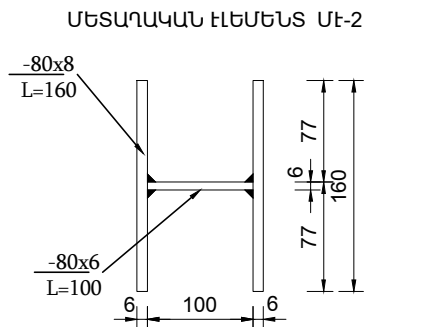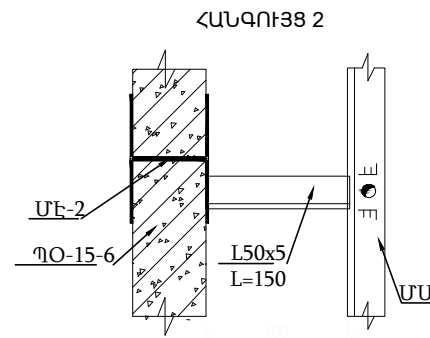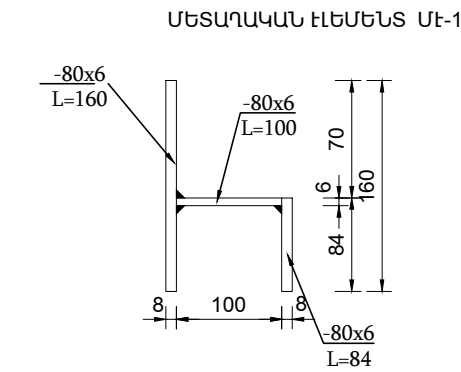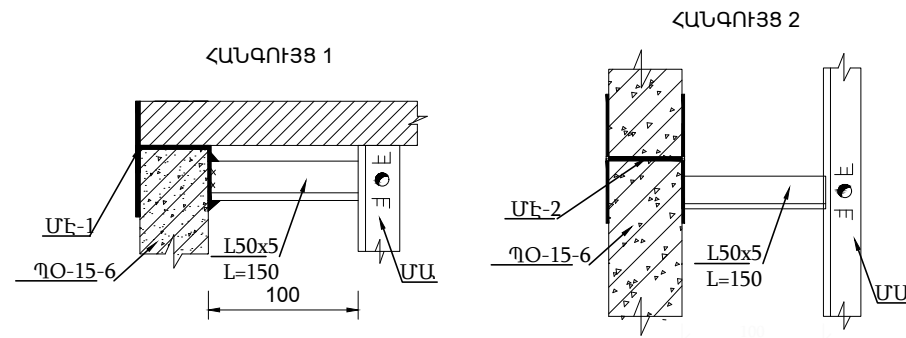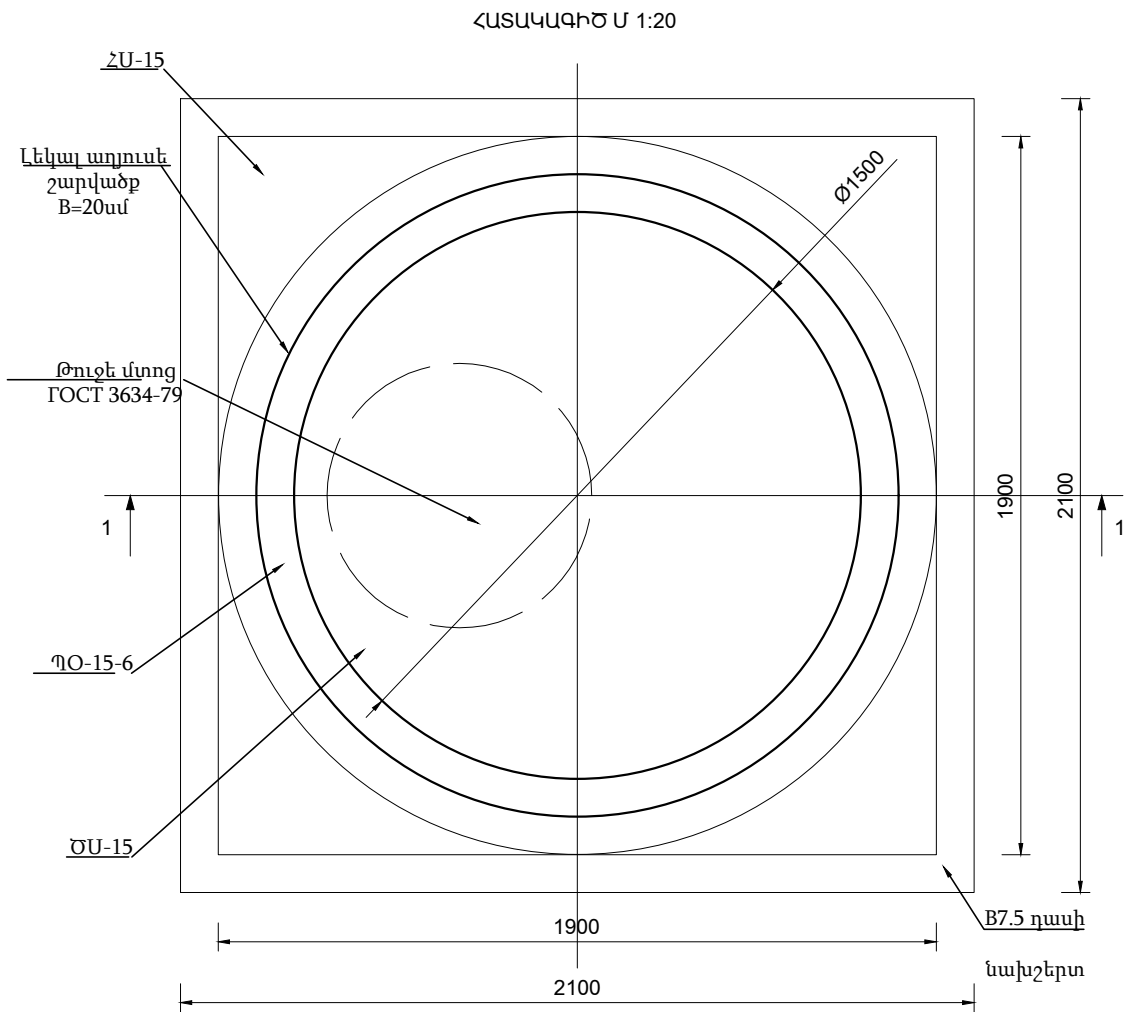


ՀԱԿԱՔՈՎԻ Ե/Ք ՀՈՐԻ ՆՅՈՒԹԱԾԱՆՍԻ ՄԱՍՆԱԳԻՐ

Nº	ՆՅՈՒԹԻ ՏԵՍԱԿԸ	Չ/Մ	ՔԱՆԱԿԸ	ԾԱՆՈԹՈՒԹՅՈՒՆ
1	B7.5 դասի նախապատրաստական շերտ	մ³	0.44	h=10սմ
2	Հիմքի սալ ՀՄ-15	հատ	1	h=10սմ
3	Լեկալ աղյուսե շարվածք	մ³	0.53	h=40սմ
4	Պատի օղակ ՊՕ-15-6	հատ	2	h=60սմ
5	Ծածկի սալ ԾՄ-15	հատ	1	h=15սմ
6	Թուջե մտոց	հատ	1	ГОСТ 3634-79
7	Մետաղական աստիճան	հատ	1	h=155սմ
8	Մետաղական էլեմենտ ՄԷ-1	հատ	3	4.8կգ
9	Մետաղական էլեմենտ ՄԷ-2	հատ	3	3.9կգ
10	Պատյան խողովակ-ըստ տեխնոլոգիական գծագրերի			
11	Փականի տակդիր-ըստ տեխնոլոգիական գծագրերի			

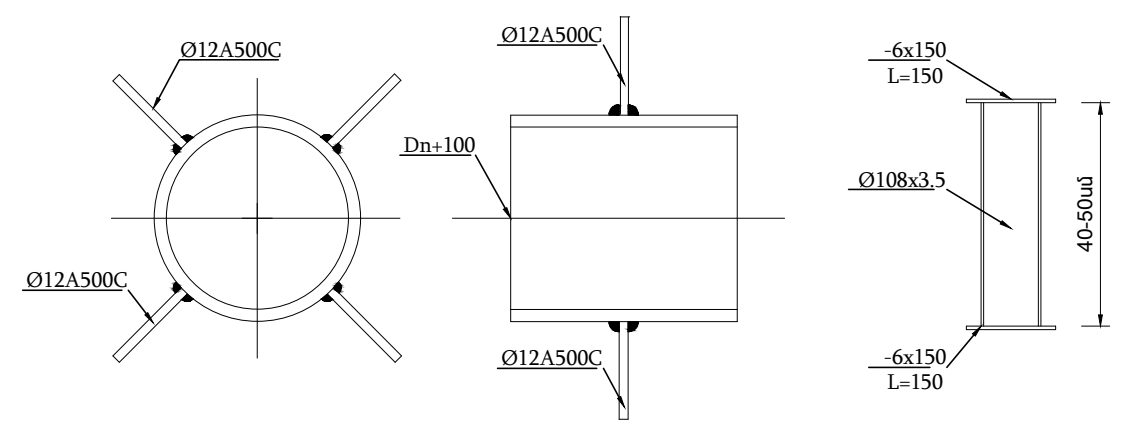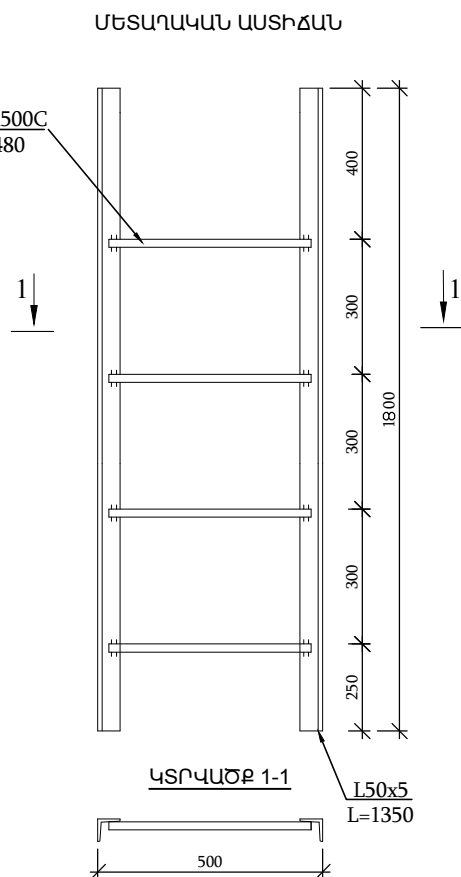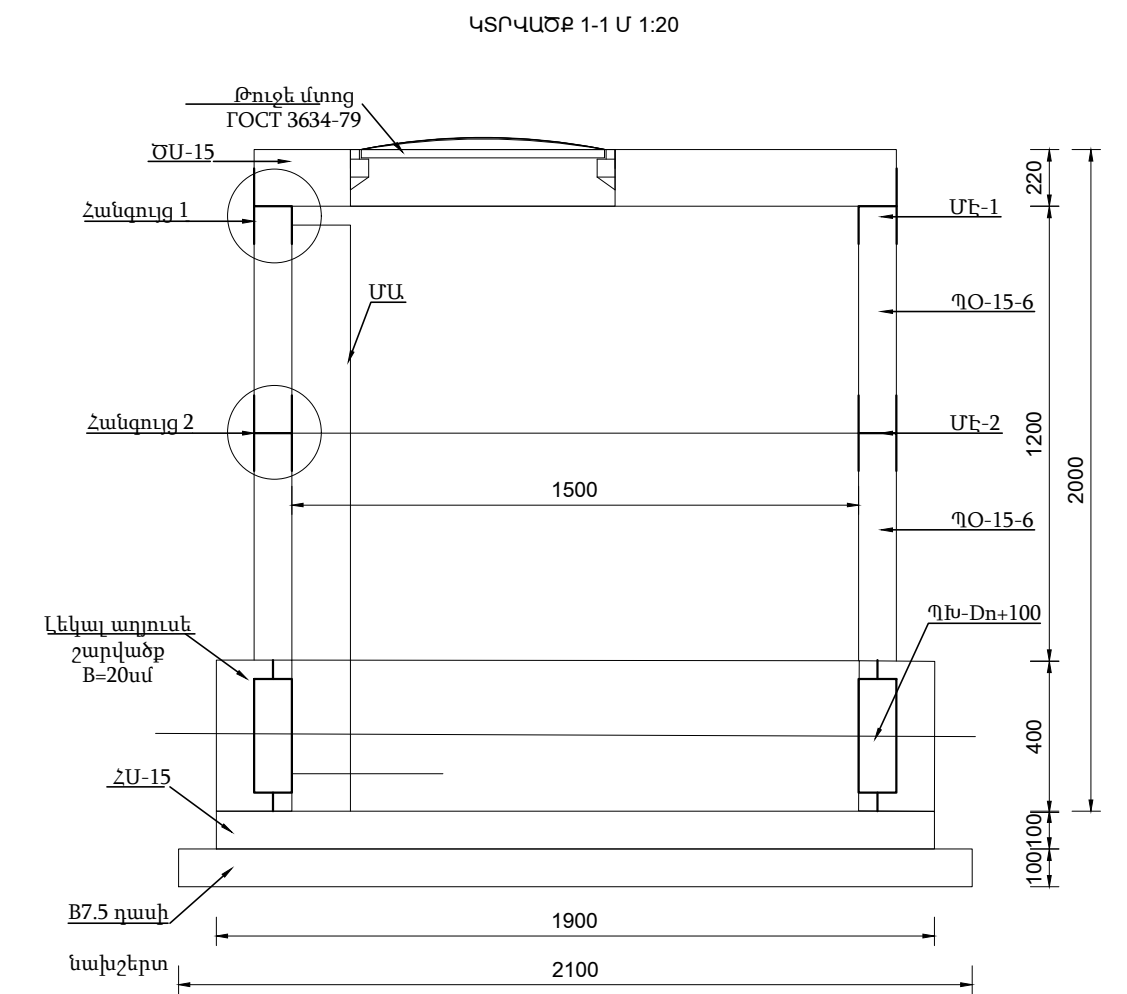

- ԾԱՆՈԹՈՒԹՅՈՒՆ
- Պատի օղակները և ծածկի սալերը տեղադրվում են թարմ պատրաստված ցեմենտավազային շաղախի վրա:
 - Հորի բարձրությունը կարելի է կարգավորել պատի օղակի համապատասխան չափի կտրումով կամ հատակի սալի վրա մանրահատիկ M150 մակնիշի միաձույլ բետոնե պատի իրականացումով:

Փոփոխություն	Ամիս/ամսաթիվ	Դիտողություն	Հեղինակ	Ստուգեց
 ԵՐԵՎԱՆ 2025թ.		Պատվիրատու - Երևանի քաղաքապետարան Պայմանագիր NԵՔ-ԲՄԽԱՇՁԲ-25/21		
		Երևան քաղաքում նրտաքին հակահրդեհային հիդրանտների կառուցման աշխատանքների նախագծանախահաշվային փաստաթղթերի կազմման խորհրդատվական ծառայությունների մատուցում		
ՆԳԻ	Վ.Ղազարյան	Տիպարային գծագիր		Աշխատանքային նախագիծ
Նախագծեց	Վ.Ղազարյան			
Ստուգեց	Ֆ.Ղարիբյան	Ե/ք հավաքովի կլոր հորի շինարարական լուծումներ D=1.5մ, H=1.8մ		Բաժին ԶԱՅ
				Թերթ
				Թերթեր
				4
				5

« 28 » 02 2025թ.

N 187 6678

Երևանի քաղաքապետարանի
գորահավաքային հարցերի և քաղաքացիական
պաշտպանության վարչության պետ

Սերյոժա Խալաթյանին
ՀՀ, 0015, ք. Երևան, Արգիշտի 1

Առարկա՝ հրշեջ հիդրանտների կառուցման ցանկ

Հարգելի պարոն Խալաթյան,

Ի պատասխան Ձեր թիվ № 64/21223-25 գրության, կապված թվով 14 մանկապարտեզների
համար հրշեջ հիդրանտների տեղադրման հետ, ներկայացնում ենք անհրաժեշտ
ելակետային տվյալները:

Առդիր՝ 14 թերթ

Հարգանքով՝



Գլխավոր տնօրեն
Մ. Շահինյան

Պատասխանատու՝

Գործառնական տնօրեն,


Գլխավոր տնօրենի տեղակալ

Վ. Բատոյան



Կատարող՝

USF պետ Գ. Վարդանյան

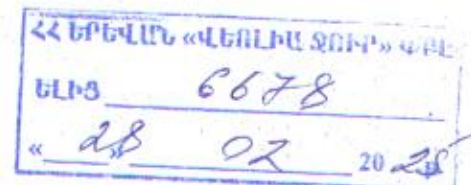

Ք. Երևան, Նոր-Նորք, Թորոպենցի փողոց 9, «Երևանի հ. 103 մանկապարտեզ» ՀՈԱԿ

/Տարածքի հասցե/

Երևանի քաղաքապետարան

/Ամուն, ազգանուն/



Գ. Թորոպենցի

4583.96