
«ԳԼՈԲԱԼ ԷՆՋԻՆ» ՍՊԸ

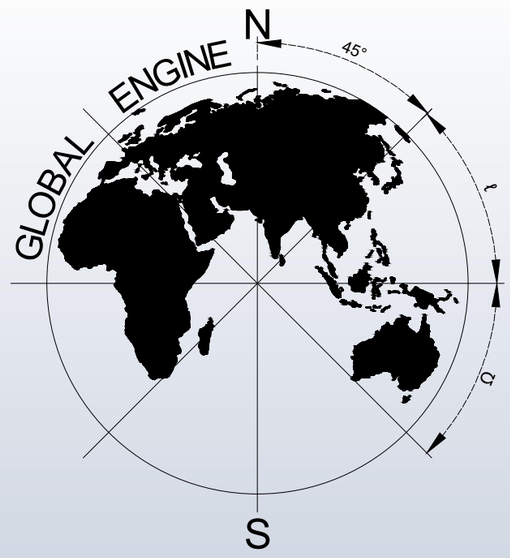

ООО«ГЛОБАЛ ЭНДЖИН»

ՆԱԽԱԳԾԻ ԿԱԶՄԸ
СОСТАВ ПРОЕКТА


ՀԱՏՈՐ 1 - ՃԱՐՏԱՐԱՊԵՏՇԻՆԱՐԱՐԱԿԱՆ ԼՈՒԾՈՒՄՆԵՐ
ТОМ 1 -АРХИТЕКТУРНО-СТРОИТЕЛЬНЫЕ РЕШЕНИЯ

ՀԱՏՈՐ 2 - ՆԱԽԱՀԱՇԻՎ
ТОМ 2 -СМЕТА

ՀՀ ք. ԵՐԵՎԱՆԻ ՔԱՆԱՔԵՌ-ՉԵՅԹՈՒՆ ՎԱՐՉԱԿԱՆ ՇՐՋԱՆԻ ՊԱՐՈՒՅՐ ՍԵՎԱԿԻ 1/4 ՀԱՍՑԵՈՒՄ ՖՈՒՏԲՈԼԻ ԴԱՇՏԻ ՎԵՐԱԿԱՌՈՒՑՄԱՆ ԱՇԽԱՏԱՆՔԱՅԻՆ ՆԱԽԱԳԻԾ
РАБОЧИЙ ПРОЕКТ РЕКОНСТРУКЦИИ ФУТБОЛЬНОГО ПОЛЯ НА УЛИЦЕ ПАРУЙРА СЕВАКА 1/4, АДМИНИСТРАТИВНЫЙ ОКРУГ КАНАКЕР-ЗЕЙТУН, ЕРЕВАН, РА

ՀԱՏՈՐ 1- ՃԱՐՏԱՐԱՊԵՏԱՇԻՆԱՐԱՐԱԿԱՆ ԼՈՒԾՈՒՄՆԵՐ
ТОМ 1 - АРХИТЕКТУРНО-СТРОИТЕЛЬНЫЕ РЕШЕНИЯ

«ԳԼՈԲԱԼ ԷՆՋԻՆ» ՍՊԸ

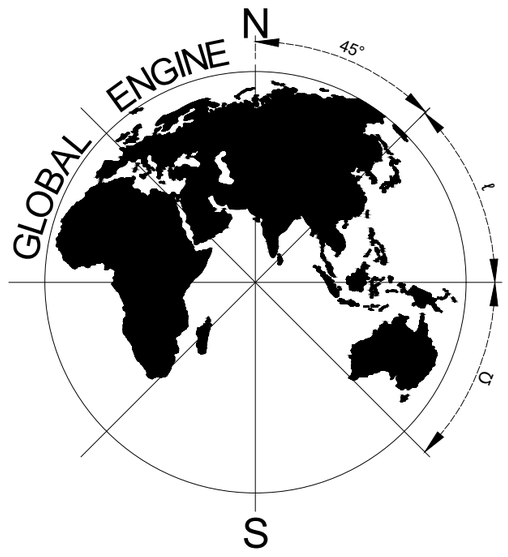

ООО«ГЛОБАЛ ЭНДЖИН»

ՆԱԽԱԳԾԻ ԿԱԶՄԸ
СОСТАВ ПРОЕКТА

ՀԱՏՈՐ 1 - ՃԱՐՏԱՐԱՊԵՏՇԻՆԱՐԱՐԱԿԱՆ ԼՈՒԾՈՒՄՆԵՐ
ТОМ 1 -АРХИТЕКТУРНО-СТРОИТЕЛЬНЫЕ РЕШЕНИЯ

ՀԱՏՈՐ 2 - ՆԱԽԱՀԱՇԻՎ
ТОМ 2 -СМЕТА

ՀՀ ք. ԵՐԵՎԱՆԻ ՔԱՆԱՔԵՌ-ՉԵՅԹՈՒՆ ՎԱՐՉԱԿԱՆ ՇՐՋԱՆԻ ՊԱՐՈՒՅՐ ՍԵՎԱԿԻ 1/4 ՀԱՍՑԵՈՒՄ ՖՈՒՏԲՈԼԻ ԴԱՇՏԻ ՎԵՐԱԿԱՌՈՒՑՄԱՆ ԱՇԽԱՏԱՆՔԱՅԻՆ ՆԱԽԱԳԻԾ

РАБОЧИЙ ПРОЕКТ РЕКОНСТРУКЦИИ ФУТБОЛЬНОГО ПОЛЯ НА УЛИЦЕ ПАРУЙРА СЕВАКА 1/4, АДМИНИСТРАТИВНЫЙ ОКРУГ КАНАКЕР-ЗЕЙТУН, ЕРЕВАН, РА

ՀԱՏՈՐ 1- ՃԱՐՏԱՐԱՊԵՏԱՇԻՆԱՐԱՐԱԿԱՆ ԼՈՒԾՈՒՄՆԵՐ
ТОМ 1 - АРХИТЕКТУРНО-СТРОИТЕЛЬНЫЕ РЕШЕНИЯ

Տնօրեն _____ *Տ.Հայրապետյան*

Директор _____ *Т. Айрапетян*

ՆԳՃ _____ *Ս.Հարությունյան*

ГАП _____ *С.Арутюнян*

ԵՐԵՎԱՆ 2026 Թ./ ЕРЕВАН 2026 Г.

ՀՀ ք. ԵՐԵՎԱՆԻ ՔԱՆԱՔԵՌ–ՉԵՅԹՈՒՆ ՎԱՐՉԱԿԱՆ ՇՐՋԱՆԻ ՊԱՐՈՒՅՐ ՍԵՎԱԿԻ 1/4 ՀԱՍՑԵՈՒՄ ՖՈՒՏԲՈԼԻ ԴԱՇՏԻ ՎԵՐԱԿԱՆՈՒԹՅՄԱՆ ԷՍՔԻԶԱՅԻՆ ՆԱԽԱԳԻԾ

ԲԱՑԱՏՐԱԳԻՐ

ՆԱԽԱԳԾՈՎ ՆԱԽԱՏԵՍՎԱԾ Է ՀՀ ԵՐԵՎԱՆ ՔԱՂԱՔԻ ՔԱՆԱՔԵՌ–ՉԵՅԹՈՒՆ ՎԱՐՉԱԿԱՆ ՇՐՋԱՆԻ ՊԱՐՈՒՅՐ ՍԵՎԱԿԻ 1/4 ՀԱՍՑԵՈՒՄ ՖՈՒՏԲՈԼԻ ԴԱՇՏԻ ՎԵՐԱԿԱՆՈՒԹՅՈՒՄ:

ՈՒՍՈՒՄՆԱՍԻՐՎՈՂ ՏԱՐԱԾՔԻ ԲԱՐԵԿԱՐԳՄԱՆ ԱՇԽԱՏԱՆՔՆԵՐԸ ՆԵՐԱՌՈՒՄ ԵՆ.
ԱՌԿԱ ՖՈՒՏԲՈԼԻ ԴԱՇՏԻ ՀԻՄՆՈՎԻ ՔԱՆԴՈՒՄ, ՏԵՂՈՒՄ ՆՈՐ ՖՈՒՏԲՈԼԻ ԴԱՇՏԻ ԿԱՌՈՒՑՈՒՄ ՀԱՄԱՁԱՅՆԵՑՎԱԾ ՆՈՐՄԱՏԻՎՆԵՐԻ ԵՎ ՊԱՏՎԻՐԱՏՈՒԻ ՆԱԽԱԳԾԱՅԻՆ ԱՌԱՋԱԴՐԱՆՔԻ ՀԵՏ:

1. **ԴԱՇՏԻ ՀԻՄՔԻ ԿՈՆՍՏՐՈՒԿՑԻԱՆ՝**
1.1. Արհեստական խոտածածկ — 50մմ՝ 1–3մմ ֆրակցիայով ռետինե գրանուլատով ծածկույթից:
1.2. Ռետինե ծածկույթ — 20մմ (ր. 10):B15 դասի բետոնե շերտ ամրանավորող ցանցով (Մ8մմ, քայլը՝ 200*200մմ) — 100մմ:
1.3. Տոփանված խճի նախապատրաստական շերտ — 150մմ:
1.4. Տոփանված բնահողի շերտ:
2. **ՑԱՆԿԱՊԱՏՈՒՄ ԵՎ ՄԵՏԱՂԱԿԱՆ ՏԱՐՐԵՐ՝**
Ֆուտբոլի դաշտը նախատեսվում է ցանկապատել 1.2մ բարձրություն ունեցող ցանկապատով՝ իրականացված պողպատե պրոֆիլներով (80*80*3մմ և 30*30*3մմ) ու օրգանական ապակով (ընդհանուր երկարությունը՝ 67.12 գծ/մ): Տեղադրվում են ՄՍ-1 և ՄՍ-2 մետաղական սյուներ, ՄՇ-1 և ՄՇ-2 մետաղական ճաղաշարեր, ինչպես նաև ՄԴ-1 մետաղական դռնակներ: ՄՍ-1 սյուների հիմքերն իրականացվում են B12.5 դասի բուտոբետոնից (600*600*800մմ): Դաշտի համար նախատեսված են նաև ստանդարտ ֆուտբոլային դարպասներ:
3. **ՊԱՇՏՊԱՆԻՉ ՑԱՆՑ՝**
Խաղահրապարակի պարագծով նախատեսվում է իրականացնել պաշտպանիչ ցանց՝ 6մ բարձրությամբ ֆերմա–սյուների օգնությամբ, որոնցից կամրացվի պոլիամիդային ցանցը՝ 100*100 մմ բջիջներով:
4. **ԱՐՏԱՔԻՆ ՀԱՐԱԿԻՑ ՏԱՐԱԾՔՆԵՐ ԵՎ ԼՈՒՍԱՎՈՐՈՒԹՅՈՒՆ՝**
Հարակից տարածքներում իրականացվում է մանրահատիկ ասֆալտաբետոնե ծածկույթ (40մմ), խոշորահատիկ ասֆալտաբետոն (60մմ), խճային հիմք (40մմ) և խճի շերտ 40-70մմ ֆրակցիայով (120մմ): Խաղահրապարակի շահագործման համար նախատեսվում են արտաքին պրոժեկտորային հզոր լուսատուներ և դեկորատիվ կարճ ուղեկցող լուսատուներ:

ՆԱԽԱԳԻԾՆ ԻՐԱԿԱՆԱՑՎԵԼ Է ՀՀ-ՈՒՄ ԳՈՐԾՈՂ ՆՈՐՄԱՏԻՎԱՏԵԽՆԻԿԱԿԱՆ ՓԱՍՏԱԹՂԹԵՐԻ ՊԱՀԱՆՋՆԵՐԻ ՀԱՄԱՁԱՅՆ, ՀԱՇՎԻ ԱՌՆԵԼՈՎ ՊԱՏՎԻՐԱՏՈՒԻ ՆԱԽԱԳԾՄԱՆ ԱՌԱՋԱԴՐԱՆՔԸ:

***ՀՀՇՆ** 30-02-2022 — ՏԱՐԱԾՔԻ ԲԱՐԵԿԱՐԳՈՒՄ*
***ՀՀՇՆ** 31-04-2022 — ՏԱՆԻՔՆԵՐ - ՏԱՆԻՔԱԾԱԾԿԵՐ*
***ՀՀՇՆ** 13.01-2022 — ԳԵՈԴԵԶԻԱԿԱՆ ԱՇԽԱՏԱՆՔՆԵՐԸ ՇԻՆԱՐԱՐՈՒԹՅՈՒՆՈՒՄ*
***ՀՀՇՆ** 20-05-2022 — ՇԻՆԱՐԱՐԱԿԱՆ ԿՈՆՍՏՐՈՒԿՑԻԱՆԵՐԻ ՊԱՇՏՊԱՆՈՒԹՅՈՒՆԸ ԿՈՐՈԶԻԱՅԻՑ*
***ՀՀՇՆ** IV13.01-96 — ՔԱՐԵ ԱՄՐԱՆԱՔԱՐԵ ԿՈՆՍՏՐՈՒԿՑԻԱՆԵՐ*
***ՀՀՇՆ** 21-01-2014 — ՇԵՆՔԵՐԻ - ՇԻՆՈՒԹՅՈՒՆՆԵՐԻ ՀՐԴԵՀԱՅԻՆ ԱՆՎՏԱՆԳՈՒԹՅՈՒՆ*
***ՀՀՇՆ** 31-02-2022 — ԲՆԱԿԵԼԻ ՇԵՆՔԵՐ ՄԱՍ II, ԱՆՀԱՏԱԿԱՆ ԲՆԱԿԵԼԻ ՏՆԵՐ*

ЭСКИЗНЫЙ ПРОЕКТ РЕКОНСТРУКЦИИ ФУТБОЛЬНОГО ПОЛЯ ПО АДРЕСУ: РА, г. ЕРЕВАН, АДМИНИСТРАТИВНЫЙ РАЙОН КАНАКЕР-ЗЕЙТУН, УЛ. ПАРУЙРА СЕВАКА, 1/4

ПОЯСНИТЕЛЬНАЯ ЗАПИСКА

ПРОЕКТОМ ПРЕДУСМОТРЕНА РЕКОНСТРУКЦИЯ ФУТБОЛЬНОГО ПОЛЯ, РАСПОЛОЖЕННОГО ПО АДРЕСУ: РА, ГОРОД ЕРЕВАН, АДМИНИСТРАТИВНЫЙ ОКРУГ КАНАКЕР-ЗЕЙТУН, УЛ. ПАРУЙРА СЕВАКА, 1/4.РАБОТЫ ПО БЛАГОУСТРОЙСТВУ ИЗУЧАЕМОЙ ТЕРРИТОРИИ ВКЛЮЧАЮТ В СЕБЯ: ПОЛНЫЙ ДЕМОНТАЖ СУЩЕСТВУЮЩЕГО ФУТБОЛЬНОГО ПОЛЯ И СТРОИТЕЛЬСТВО НА ЕГО МЕСТЕ НОВОГО ФУТБОЛЬНОГО ПОЛЯ В СООТВЕТСТВИИ С ДЕЙСТВУЮЩИМИ НОРМАТИВАМИ И ТЕХНИЧЕСКИМ ЗАДАНИЕМ ЗАКАЗЧИКА.

1. **КОНСТРУКЦИЯ ОСНОВАНИЯ ПОЛЯ:**
1.1. Искусственный газон — 50 мм с засыпкой из резинового гранулята фракции 1–3 мм
1.2. Финишное резиновое покрытие — 20 мм
1.3. Бетонный слой класса B15 с армирующей сеткой Ø8 мм (шаг 200*200 мм) — 100 мм
1.4. Подготовительный уплотненный слой гравия — 150 мм
1.5. Слой послойно уплотненного естественного грунта основания
2. **ОГРАЖДЕНИЕ И МЕТАЛЛИЧЕСКИЕ ЭЛЕМЕНТЫ:**
Футбольное поле планируется оградить забором высотой 1.2 м, выполненным из стальных профилей (80*80*3 мм и 30*30*3 мм) и оргстекла (общая протяженность забора — 67.12 пог./м). Конструктивное решение включает монтаж металлических столбов МС-1 и МС-2, стальных решеток МЧ-1 и МЧ-2, а также входных металлических калиток МД-1 (рр. 10-11). Фундаменты под основные стойки МС-1 выполняются из бутобетона класса B15 размером 600*600*800 мм по бетонной подготовке. На поле устанавливаются стандартные металлические футбольные ворота.
3. **ЗАЩИТНАЯ СЕТКА:**
Для предотвращения вылета мяча за пределы игровой зоны предусматривается устройство защитной сетки высотой 6 м с помощью металлических опорных колонн-ферм, на которых закрепляется полиамидная сетка с размером ячеек 100*100 мм.
4. **БЛАГОУСТРОЙСТВО ПРИЛЕГАЮЩЕЙ ТЕРРИТОРИИ И ОСВЕЩЕНИЕ:**
В зонах проходов вокруг поля устраивается дорожная одежда: мелкозернистый асфальтобетон (40 мм), крупнозернистый асфальтобетон (60 мм), щебеночное основание (40 мм) и подстилающий слой из щебня фракции 40-70 мм (120 мм). Освещение спортивной площадки обеспечивается комбинацией мощных уличных прожекторов на высоких опорах и парковых декоративных коротких светильников вдоль пешеходных дорожек.

ПРОЕКТ РАЗРАБОТАН В СООТВЕТСТВИИ С ТРЕБОВАНИЯМИ НОРМАТИВНОЙ И ТЕХНИЧЕСКОЙ ДОКУМЕНТАЦИИ, ДЕЙСТВУЮЩЕЙ В РАМКАХ ДЕЯТЕЛЬНОСТИ РА, С УЧЕТОМ ПРОЕКТНОЙ ЗАДАЧИ ЗАКАЗЧИКА.

СНРА 30.02.2022 — БЛАГОУСТРОЙСТВО ТЕРРИТОРИИ
СНРА 31.04.2022 — КРЫШИ - КРОВЕЛИ
СНРА 13.01.2022 — ГЕОДЕЗИЧЕСКИЕ РАБОТЫ В СТРОИТЕЛЬСТВЕ
СНРА 20.05.2022 — ЗАЩИТА СТРОИТЕЛЬНЫХ КОНСТРУКЦИЙ ОТ КОРРОЗИИ
СНРА IV13.01-96 — КАМЕНОАРЯЖЕННЫЕ КОНСТРУКЦИИ
СНРА 21.01.2014 — ПОЖАРНАЯ БЕЗОПАСНОСТЬ ЗДАНИЙ - СООРУЖЕНИЙ
СНРА 31.02.2022 — ЖИЛЫЕ ЗДАНИЯ ЧАСТЬ II, ИНДИВИДУАЛЬНЫЕ ЖИЛЫЕ ДОМА

ԱՆՎԱՆԱՑԱՆԿ
ЭКСПЛИКАЦИИ СТРАНИЦ

01	ԲԱՑԱՏՐԱԳԻՐ, ԱՆՎԱՆԱՑԱՆԿ ПОЯСНИТЕЛЬНАЯ ЗАПИСКА, ЭКСПЛИКАЦИИ СТРАНИЦ	ՃՇԼ — 01 ACP — 01
02	ԻՐԱՎԻՃԱԿԱՅԻՆ ՀԱՏԱԿԱԳԾ Մ 1:2000 СИТУАЦИОННЫЙ ГЕНПЛАН М 1:2000	ՃՇԼ — 02 ACP — 02
03	ԻՐԱՎԻՃԱԿԱՅԻՆ ՀԱՏԱԿԱԳԾ Մ 1:500 СИТУАЦИОННЫЙ ГЕНПЛАН М 1:500	ՃՇԼ — 03 ACP — 03
04	ԳԵՈԴԵԶԻԱԿԱՆ ՀԱՆՈՒԹՅԱՆ Մ 1:100 ГЕОДЕЗИЧЕСКАЯ СЪЕМКА М 1:100	ՃՇԼ — 04 ACP — 04
05	ԳԼԽԱՎՈՐ ՀԱՏԱԿԱԳԾ Մ 1:1000 ГЕНЕРАЛЬНЫЙ ПЛАН М 1:1000	ՃՇԼ — 05 ACP — 05
06	ԳԼԽԱՎՈՐ ՀԱՏԱԿԱԳԾ Մ 1:500 ГЕНЕРАЛЬНЫЙ ПЛАН М 1:500	ՃՇԼ — 06 ACP — 06
07	ԳԼԽԱՎՈՐ ՀԱՏԱԿԱԳԾ Մ 1:100 ГЕНЕРАЛЬНЫЙ ПЛАН М 1:100	ՃՇԼ — 07 ACP — 07
08	ՀՈՂԱՄԱՍԻ ՀԱՏԱԿԱԳԾԻ Մ 1:100 ПЛАН УЧАСТКА М 1:100 ՀՈՂԱՄԱՍԻ ԼՈՒՍԱՎՈՐՈՒԹՅԱՆ ՀԱՏԱԿԱԳԾԻ Մ 1:100 ПЛАН ОСВЕЩЕНИЯ УЧАСТКА М 1:100	ՃՇԼ — 08 ACP — 08
09	ՖՈՒՏԲՈԼԻ ԴԱՇՏԻ ՀԱՏԱԿԱԳԾԻ Մ 1:100 ПЛАН ФУТБОЛЬНОГО ПОЛЯ М 1:100	ՃՇԼ — 09 ACP — 09
10	ՖՈՒՏԲՈԼԻ ԴԱՇՏԻ ՑԱՆԿԱՊԱՏԻ ՀԱՏԱԿԱԳԾԻ Մ 1:100 ПЛАН ИЗГОРОДИ ФУТБОЛЬНОГО ПОЛЯ М 1:100	ՃՇԼ — 10 ACP — 10
11	ՖՈՒՏԲՈԼԻ ԴԱՇՏԻ ԳԾԱՆՇՄԱՆ ՀԱՏԱԿԱԳԾԻ Մ 1:100 ПЛАН РАЗМЕТКИ ФУТБОЛЬНОГО ПОЛЯ М 1:100 ՖՈՒՏԲՈԼԻ ԴԱՇՏԻ ՊԱՇՏՊԱՆԻՉ ՑԱՆՑԻ ՀԱՏԱԿԱԳԾԻ Մ 1:100 ПЛАН ЗАГРАДИТЕЛЬНОЙ СЕТКИ ФУТБОЛЬНОГО ПОЛЯ М 1:100	ՃՇԼ — 11 ACP — 11
12	ՇԻՆԱՐԱՐՈՒԹՅԱՆ ԻՐԱԿԱՆԱՑՄԱՆ ԺԱՄԱՆԱԿԱՑՈՒՅՑ КАЛЕНДАРНЫЙ ГРАФИК ВЫПОЛНЕНИЯ СТРОИТЕЛЬНЫХ РАБОТ	ՃՇԼ — 12 ACP — 12
13	ՇԻՆ.ՀՐԱՊԱՐԱԿԻ ԿԱԶՄԱԿԵՐՊՄԱՆ ԳԼԽԱՎՈՐ ՀԱՏԱԿԱԳԾԻ Մ 1:100 ГЕНЕРАЛЬНЫЙ ПЛАН ОРГАНИЗАЦИЯ СТРОЙ.ПЛОЩАДКИ М 1:100	ՃՇԼ — 13 ACP — 13

Աշխատանքների կատարման համար անհրաժեշտ լիցենզիաները
- Բնակելի հասարակական և արտադրական
- Էներգետիկ

Աշխատանքների կատարման համար անհրաժեշտ տեխնիկական միջոցները
- Ինքնաթափ բեռնատար

Աշխատանքների կատարման համար ներկայացվում են հետևյալ ռեսուրսները.
Իևժեներական անձնակազմ անձ
- Ճարտարագետ-շինարար առնվազն 3 տարվա մասնագիտական փորձով
- Ճարտարագետ-էլեկտրիկ առնվազն 3 տարվա մասնագիտական փորձով

Лицензии, необходимые для выполнения работ
- *Жилищные, общественные и производственные*
- *Энергетик*

Технические средства, необходимые для выполнения работ
- *Самосвал*

Для выполнения работ предоставляются следующие ресурсы.
Инженерно-технический персонал
- *Инженер-строитель со стажем работы по специальности не менее 3 лет*
- *Инженер-электрик со стажем работы по специальности не менее 3 лет*

ՀԱՄԱՁԱՅՆԵՑՎԱԾ Է

ՓՈՓ. № ԱՄՍԱԹՎ.


ՓՈՒԼ № ՓՈՓ.

ՍՏՈՐԱԳ. ԵՎ ԱՄՍԱԹՎ.

ԲՆ. № ԳԼՈՒԽ

						ՊԱՏՎԻՐԱՏՈՒ	ԵՐԵՎԱՆԻ ՔԱՂԱՔԱՊԵՏԱՐԱՆ
						ՀՀ ք. ԵՐԵՎԱՆԻ ՔԱՆԱՔԵՌ–ՉԵՅԹՈՒՆ ՎԱՐՉԱԿԱՆ ՇՐՋԱՆԻ ՊԱՐՈՒՅՐ ՍԵՎԱԿԻ 1/4 ՀԱՍՑԵՈՒՄ ՖՈՒՏԲՈԼԻ ԴԱՇՏԻ ՎԵՐԱԿԱՆՈՒԹՅՄԱՆ ԱՇԽԱՏԱՆՔԱՅԻՆ ՆԱԽԱԳԻԾ РАБОЧИЙ ПРОЕКТ РЕКОНСТРУКЦИИ ФУТБОЛЬНОГО ПОЛЯ ПО АДРЕСУ: РА, г. ЕРЕВАН, АДМИНИСТРАТИВНЫЙ РАЙОН КАНАКЕР-ЗЕЙТУН, УЛ. ПАРУЙРА СЕВАКА, 1/4		
ՓՈՓՈԽԱՇԽ.	Ք. ԹԵՐԹ	ՓԱՍՏ. №	ՍՏՈՐԱԳՐ	ԱՄՍ.			
ՏԼՕՐԵՆ	Տ. ՀԱՅՐԱՊԵՏՅԱՆ				ՃԱՐՏԱՐԱՊԵՏԱՇԻՆԱՐԱՐԱԿԱՆ ԼՈՒԾՈՒՄՆԵՐ	ՓՈՒԼ	ԹԵՐԹ	ԹԵՐԹԵՐ
ՆԳՁ	Ա. ՀԱՐՈՒԹՈՒՆՅԱՆ					ԱՆ	ՃՇԼ–01	13
ՆԳԿ	Կ. ՊՈՂՈՍՅԱՆ				ԲԱՑԱՏՐԱԳԻՐ, ԱՆՎԱՆԱՑԱՆԿ	«ԳԼՈԲԱԼ ԷՆՋԻՆ» ՍՊԸ ООО «ГЛОБАЛ ЭНДЖИН» "GLOBAL ENGINE" LLC		

ԻՐԱՎԻՃԱԿԱՅԻՆ ՀԱՏԱԿԱԳԻԾ Մ 1:2000
СИТУАЦИОННЫЙ ГЕНПЛАН М 1:2000

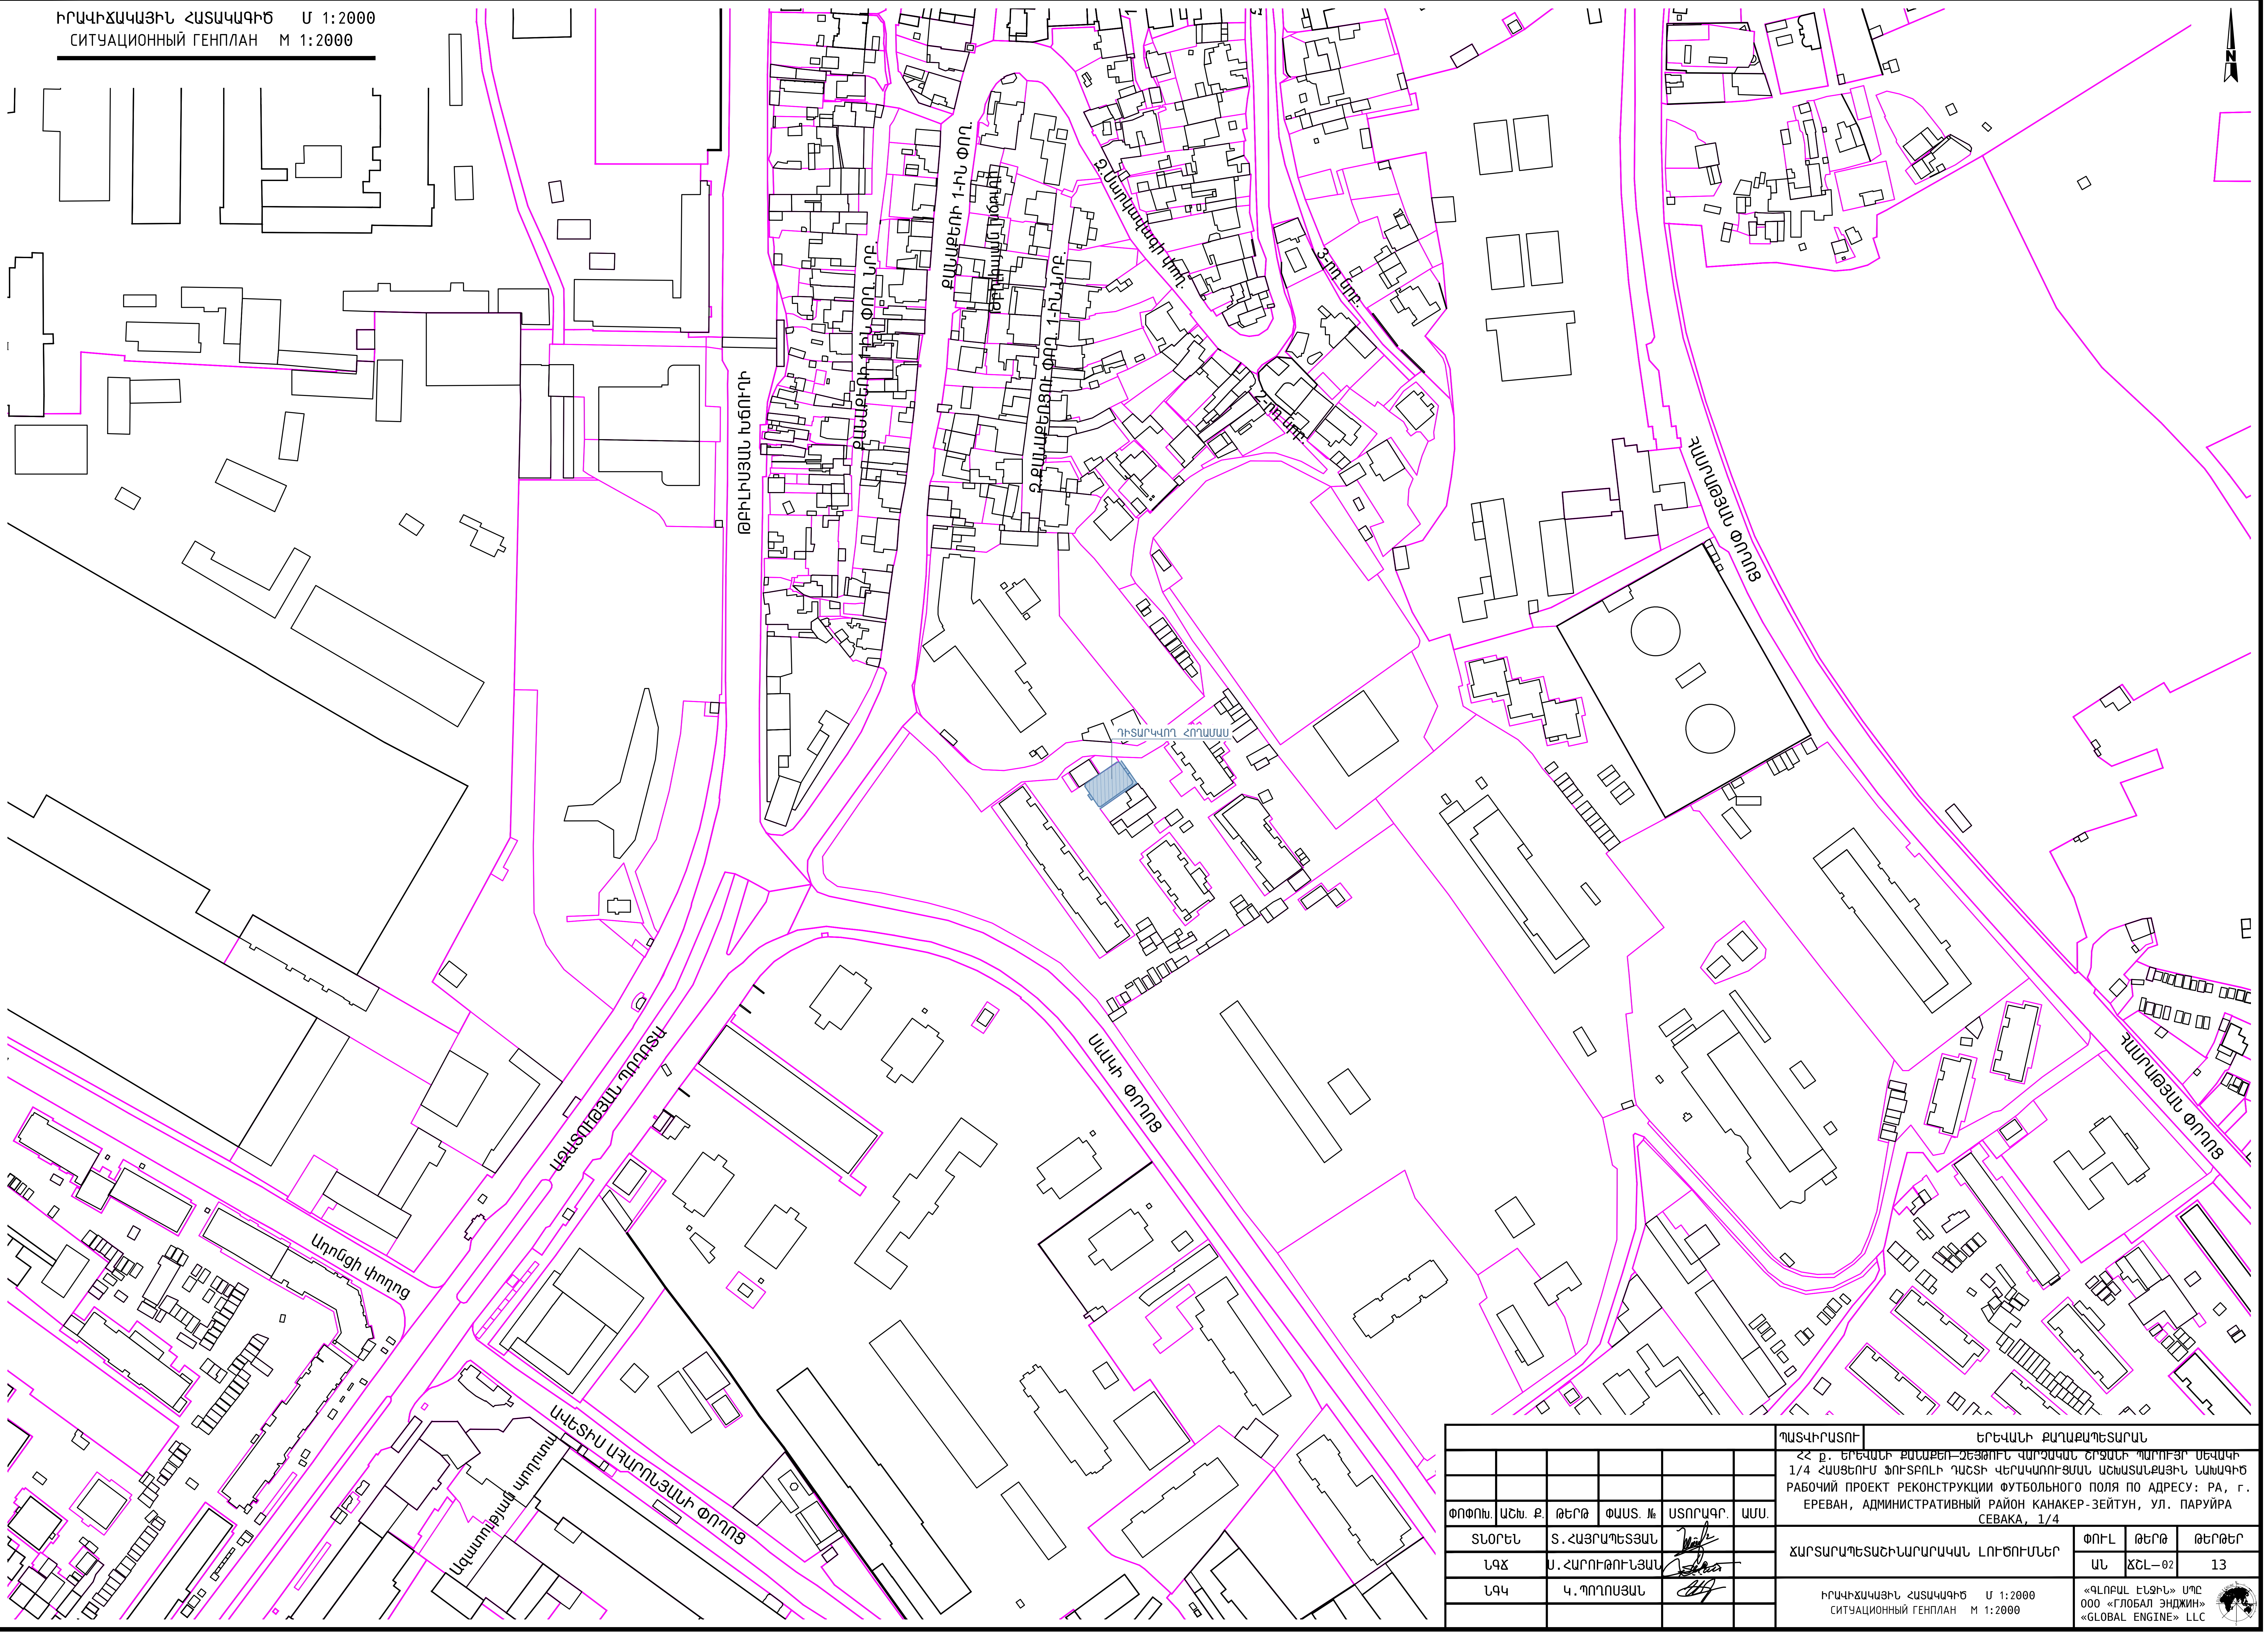


Պատվիրատու	ԵՐԵՎԱՆԻ ՔԱՂԱՔԱՊԵՏԱՐԱՆ						
						ՀՀ ք. ԵՐԵՎԱՆԻ ՔԱՆԱՔԵՌ–ԶԵՅԹՈՒՆ ՎԱՐՉԱԿԱՆ ՇՐՋԱՆԻ ՊԱՐՈՒՅՐ ՍԵՎԱԿԻ 1/4 ՀԱՍՑԵՈՒՄ ՖՈՒՏԲՈԼԻ ԴԱՇՏԻ ՎԵՐԱԿԱՌՈՒՑՄԱՆ ԱՇԽԱՏԱՆՔԱՅԻՆ ՆԱԽԱԳԻԾ РАБОЧИЙ ПРОЕКТ РЕКОНСТРУКЦИИ ФУТБОЛЬНОГО ПОЛЯ ПО АДРЕСУ: РА, г. ЕРЕВАН, АДМИНИСТРАТИВНЫЙ РАЙОН КАНАКЕР-ЗЕЙТУН, УЛ. ПАРУЙРА СЕВАКА, 1/4	
ՓՈՓՈԽ.	ԱՇԽ. Ք.	ԹԵՐԹ	ՓԱՍՏ. №	ՍՏՈՐԱԳՐ.	ԱՄՍ.		
ՏՆՕՐԵՆ		Տ.ՀԱՅՐԱՊԵՏՅԱՆ				ՃԱՐՏԱՐԱՊԵՏԱՇԻՆԱՐԱՐԱԿԱՆ ԼՈՒԾՈՒՄՆԵՐ	ՓՈՒԼ: ԱՆ; ԹԵՐԹ: ՃՇԼ–02; ԹԵՐԹԵՐ: 13
ՆԳՃ		Ս.ՀԱՐՈՒԹՅՈՒՆՅԱՆ					
ՆԳԿ		Կ.ՊՈՂՈՍՅԱՆ				ԻՐԱՎԻՃԱԿԱՅԻՆ ՀԱՏԱԿԱԳԻԾ Մ 1:2000 СИТУАЦИОННЫЙ ГЕНПЛАН М 1:2000	«ԳԼՈԲԱԼ ԷՆՋԻՆ» ՍՊԸ ООО «ГЛОБАЛ ЭНДЖИН» «GLOBAL ENGINE» LLC


ՀԱՄԱՁԱՅՆԵՑՎԱԾ Է

ԲՆ. № ԳՈՒՅՔ.	
ՍՏՈՐԱԳ. ԵՎ ԱՄՍ.	
ՓՈԽ. ԳՈՒՅՔ. №	


ՈՍՈՍՈՒՑ ՆԱԽԱՄՏՎԱԾ

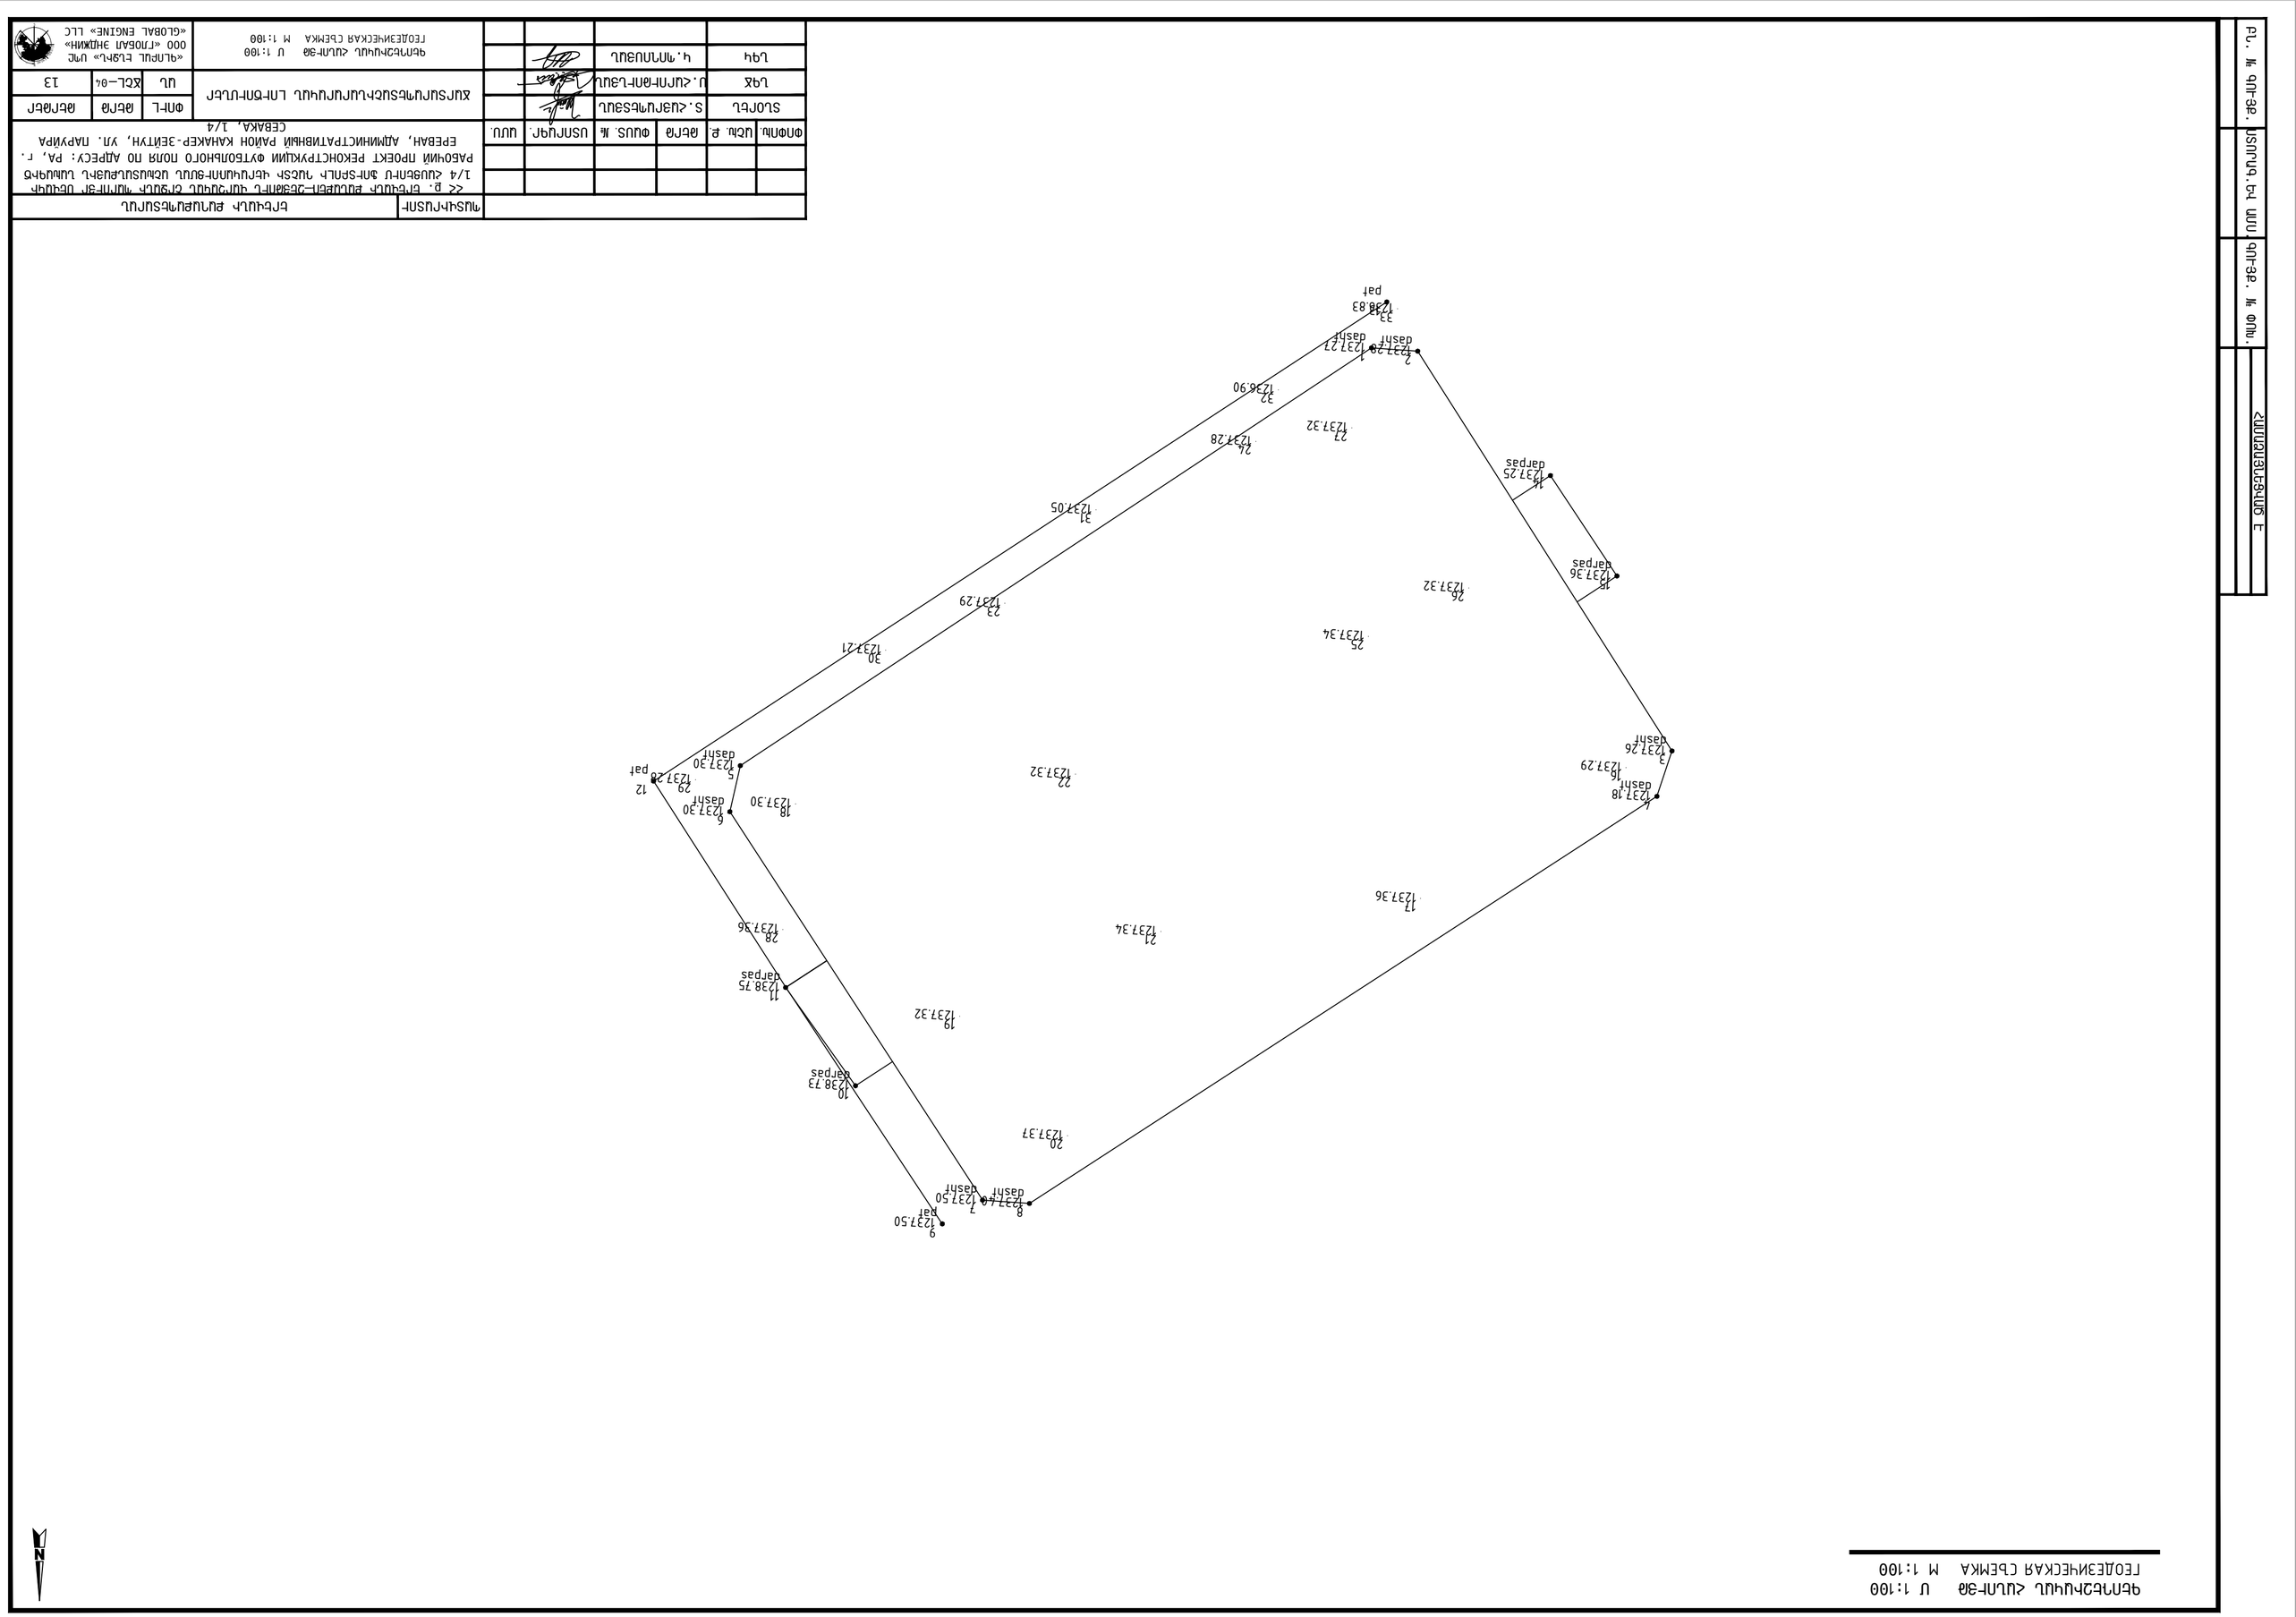
1 1237.18 dashf
2 1237.26 dashf
3 1237.29
4 1237.32
5 1237.30 dashf
6 1237.30 dashf
7 1237.50 dashf
8 1237.49 dashf
9 1237.50 pat
10 1238.73 darpas
11 1238.75 darpas
12 1237.28 pat
13 1237.29
14 1237.25 darpas
15 1237.36 darpas
16 1237.32
17 1237.36
18 1237.30
19 1237.32
20 1237.37
21 1237.34
22 1237.32
23 1237.29
24 1237.28
25 1237.34
26 1237.32
27 1237.32
28 1237.36
29 1237.21
30 1237.21
31 1237.05
32 1236.90
33 1237.27 dashf
1237.29 dashf
1238.83 pat

ԳԼԽԱՎՈՐ ՀԱՏԱԿԱԳԻԾ Մ 1:1000
ГЕНЕРАЛЬНЫЙ ПЛАН М 1:1000

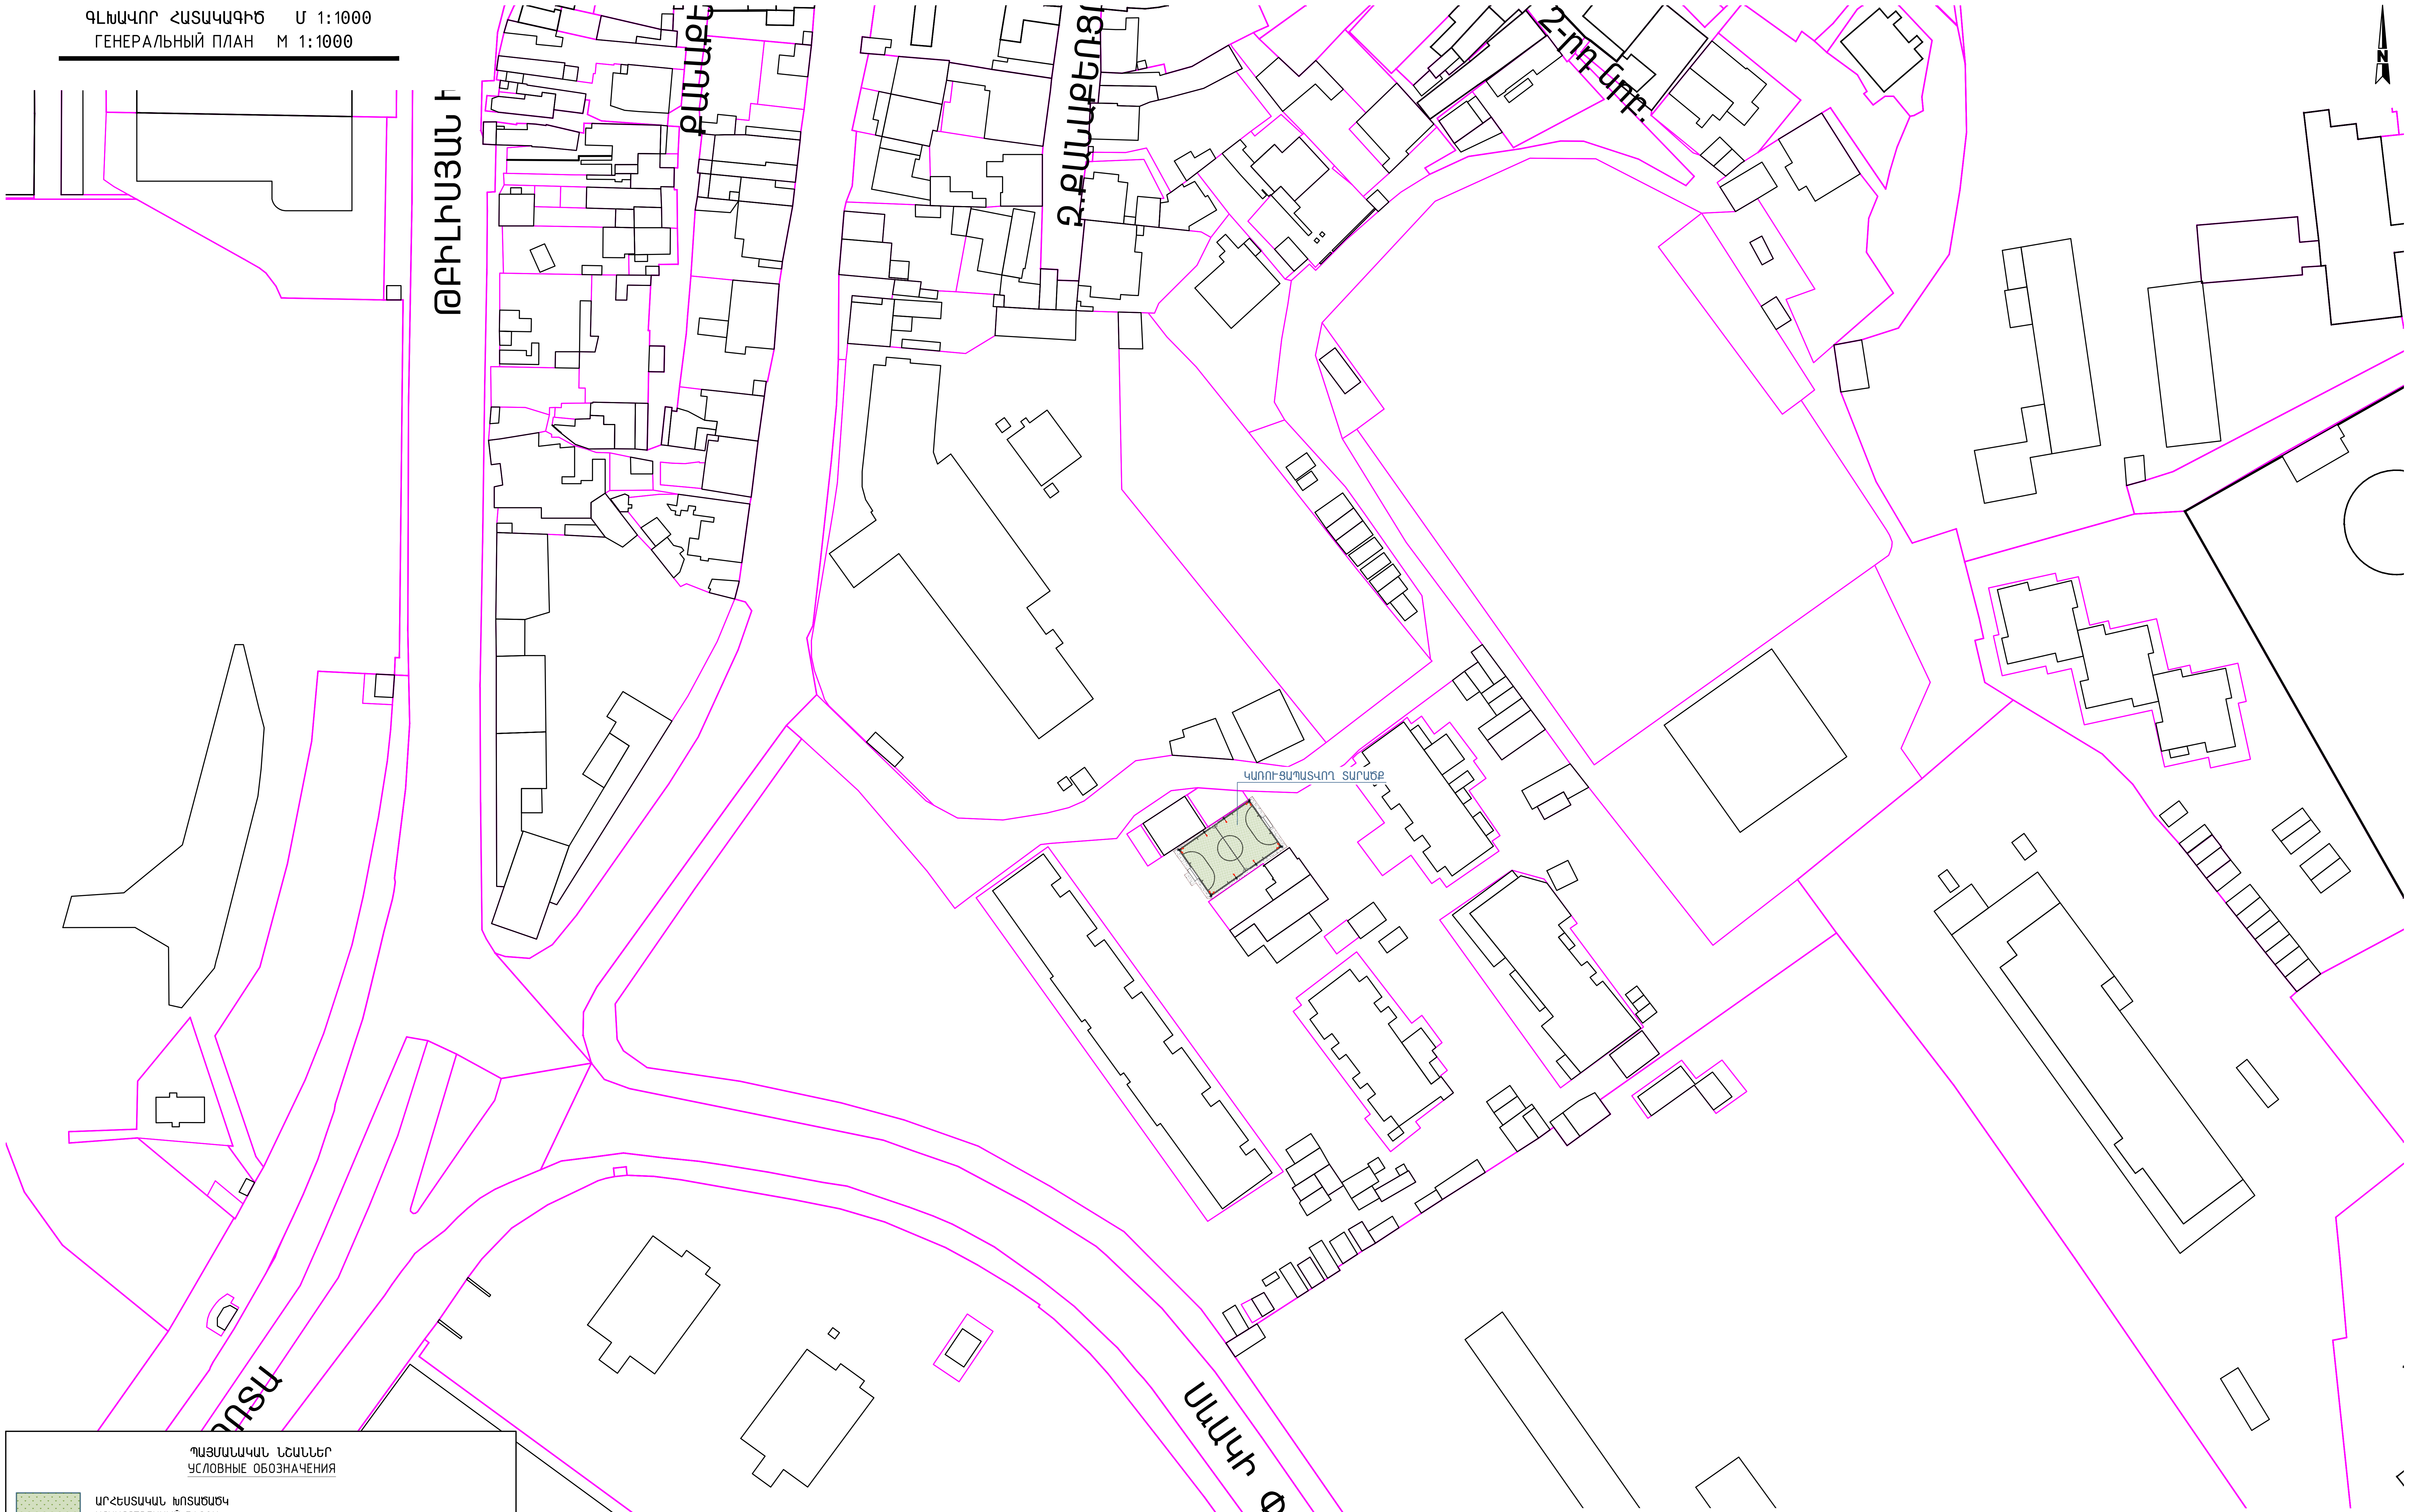

Համաձայնեցված է


Բն. № գույք.	Ստորագ. և ամս.	Գույք. № փոխ.

ՊԱՅՄԱՆԱԿԱՆ ՆՇԱՆՆԵՐ
УСЛОВНЫЕ ОБОЗНАЧЕНИЯ

- ԱՐՀԵՍՏԱԿԱՆ ԽՈՏԱԾԱԾԿ / ИСКУССТВЕННЫЙ ГАЗОН
- ՄԱՆՐԱՀԱՏԻԿ ԱՍՖԱԼՏԱԲԵՏՈՆ / МЕЛКОЗЕРНИСТЫЙ АСФАЛЬТОБЕТОН
- ՊՐՈԺԵԿՏՈՐԱՅԻՆ ՀԶՈՐ ԼՈՒՍԱՏՈՒՆԵՐ / МОЩНЫЕ ПРОЖЕКТОРНЫЕ УЛИЧНЫЕ ФОНАРИ
- ԴԵԿՈՐԱՏԻՎ ԿԱՐՃ ԼՈՒՍԱՏՈՒՆԵՐ / ДЕКОРАТИВНЫЕ КОРОТКИЕ УЛИЧНЫЕ ФОНАРИ
- ՄԱՐԶԱԴԱՇՏԻ ՑԱՆԿԱՊԱՏՈՒՄ / ИЗГОРОДЬ СПОРТИВНОЙ ПЛОЩАДКИ

						ՊԱՏՎԻՐԱՏՈՒ	ԵՐԵՎԱՆԻ ՔԱՂԱՔԱՊԵՏԱՐԱՆ	
						ՀՀ ք. ԵՐԵՎԱՆԻ ՔԱՆԱՔԵՌ–ԶԵՅԹՈՒՆ ՎԱՐՉԱԿԱՆ ՇՐՋԱՆԻ ՊԱՐՈՒՅՐ ՍԵՎԱԿԻ 1/4 ՀԱՍՑԵՈՒՄ ՖՈՒՏԲՈԼԻ ԴԱՇՏԻ ՎԵՐԱԿԱՌՈՒՑՄԱՆ ԱՇԽԱՏԱՆՔԱՅԻՆ ՆԱԽԱԳԻԾ РАБОЧИЙ ПРОЕКТ РЕКОНСТРУКЦИИ ФУТБОЛЬНОГО ПОЛЯ ПО АДРЕСУ: РА, г. ЕРЕВАН, АДМИНИСТРАТИВНЫЙ РАЙОН КАНАКЕР-ЗЕЙТУН, УЛ. ПАРУЙРА СЕВАКА, 1/4		
ՓՈՓՈԽ.	ԱՇԽ. Ք.	ԹԵՐԹ	ՓԱՍՏ. №	ՍՏՈՐԱԳՐ.	ԱՄՍ.			
ՏՆՕՐԵՆ	Տ.ՀԱՅՐԱՊԵՏՅԱՆ					ՃԱՐՏԱՐԱՊԵՏԱՇԻՆԱՐԱՐԱԿԱՆ ԼՈՒԾՈՒՄՆԵՐ	ՓՈՒԼ / ԱՆ	ԹԵՐԹ / ՃՇԼ–05	ԹԵՐԹԵՐ / 13
ՆԳՃ	Ս.ՀԱՐՈՒԹՈՒՆՅԱՆ							
ՆԳԿ	Կ.ՊՈՂՈՍՅԱՆ					ԳԼԽԱՎՈՐ ՀԱՏԱԿԱԳԻԾ Մ 1:1000 ГЕНЕРАЛЬНЫЙ ПЛАН М 1:1000	«ԳԼՈԲԱԼ ԷՆՋԻՆ» ՍՊԸ ООО «ГЛОБАЛ ЭНДЖИН» «GLOBAL ENGINE» LLC	

ԳԼԽԱՎՈՐ ՀԱՏԱԿԱԳԻԾ Մ 1:500
ГЕНЕРАЛЬНЫЙ ПЛАН М 1:500

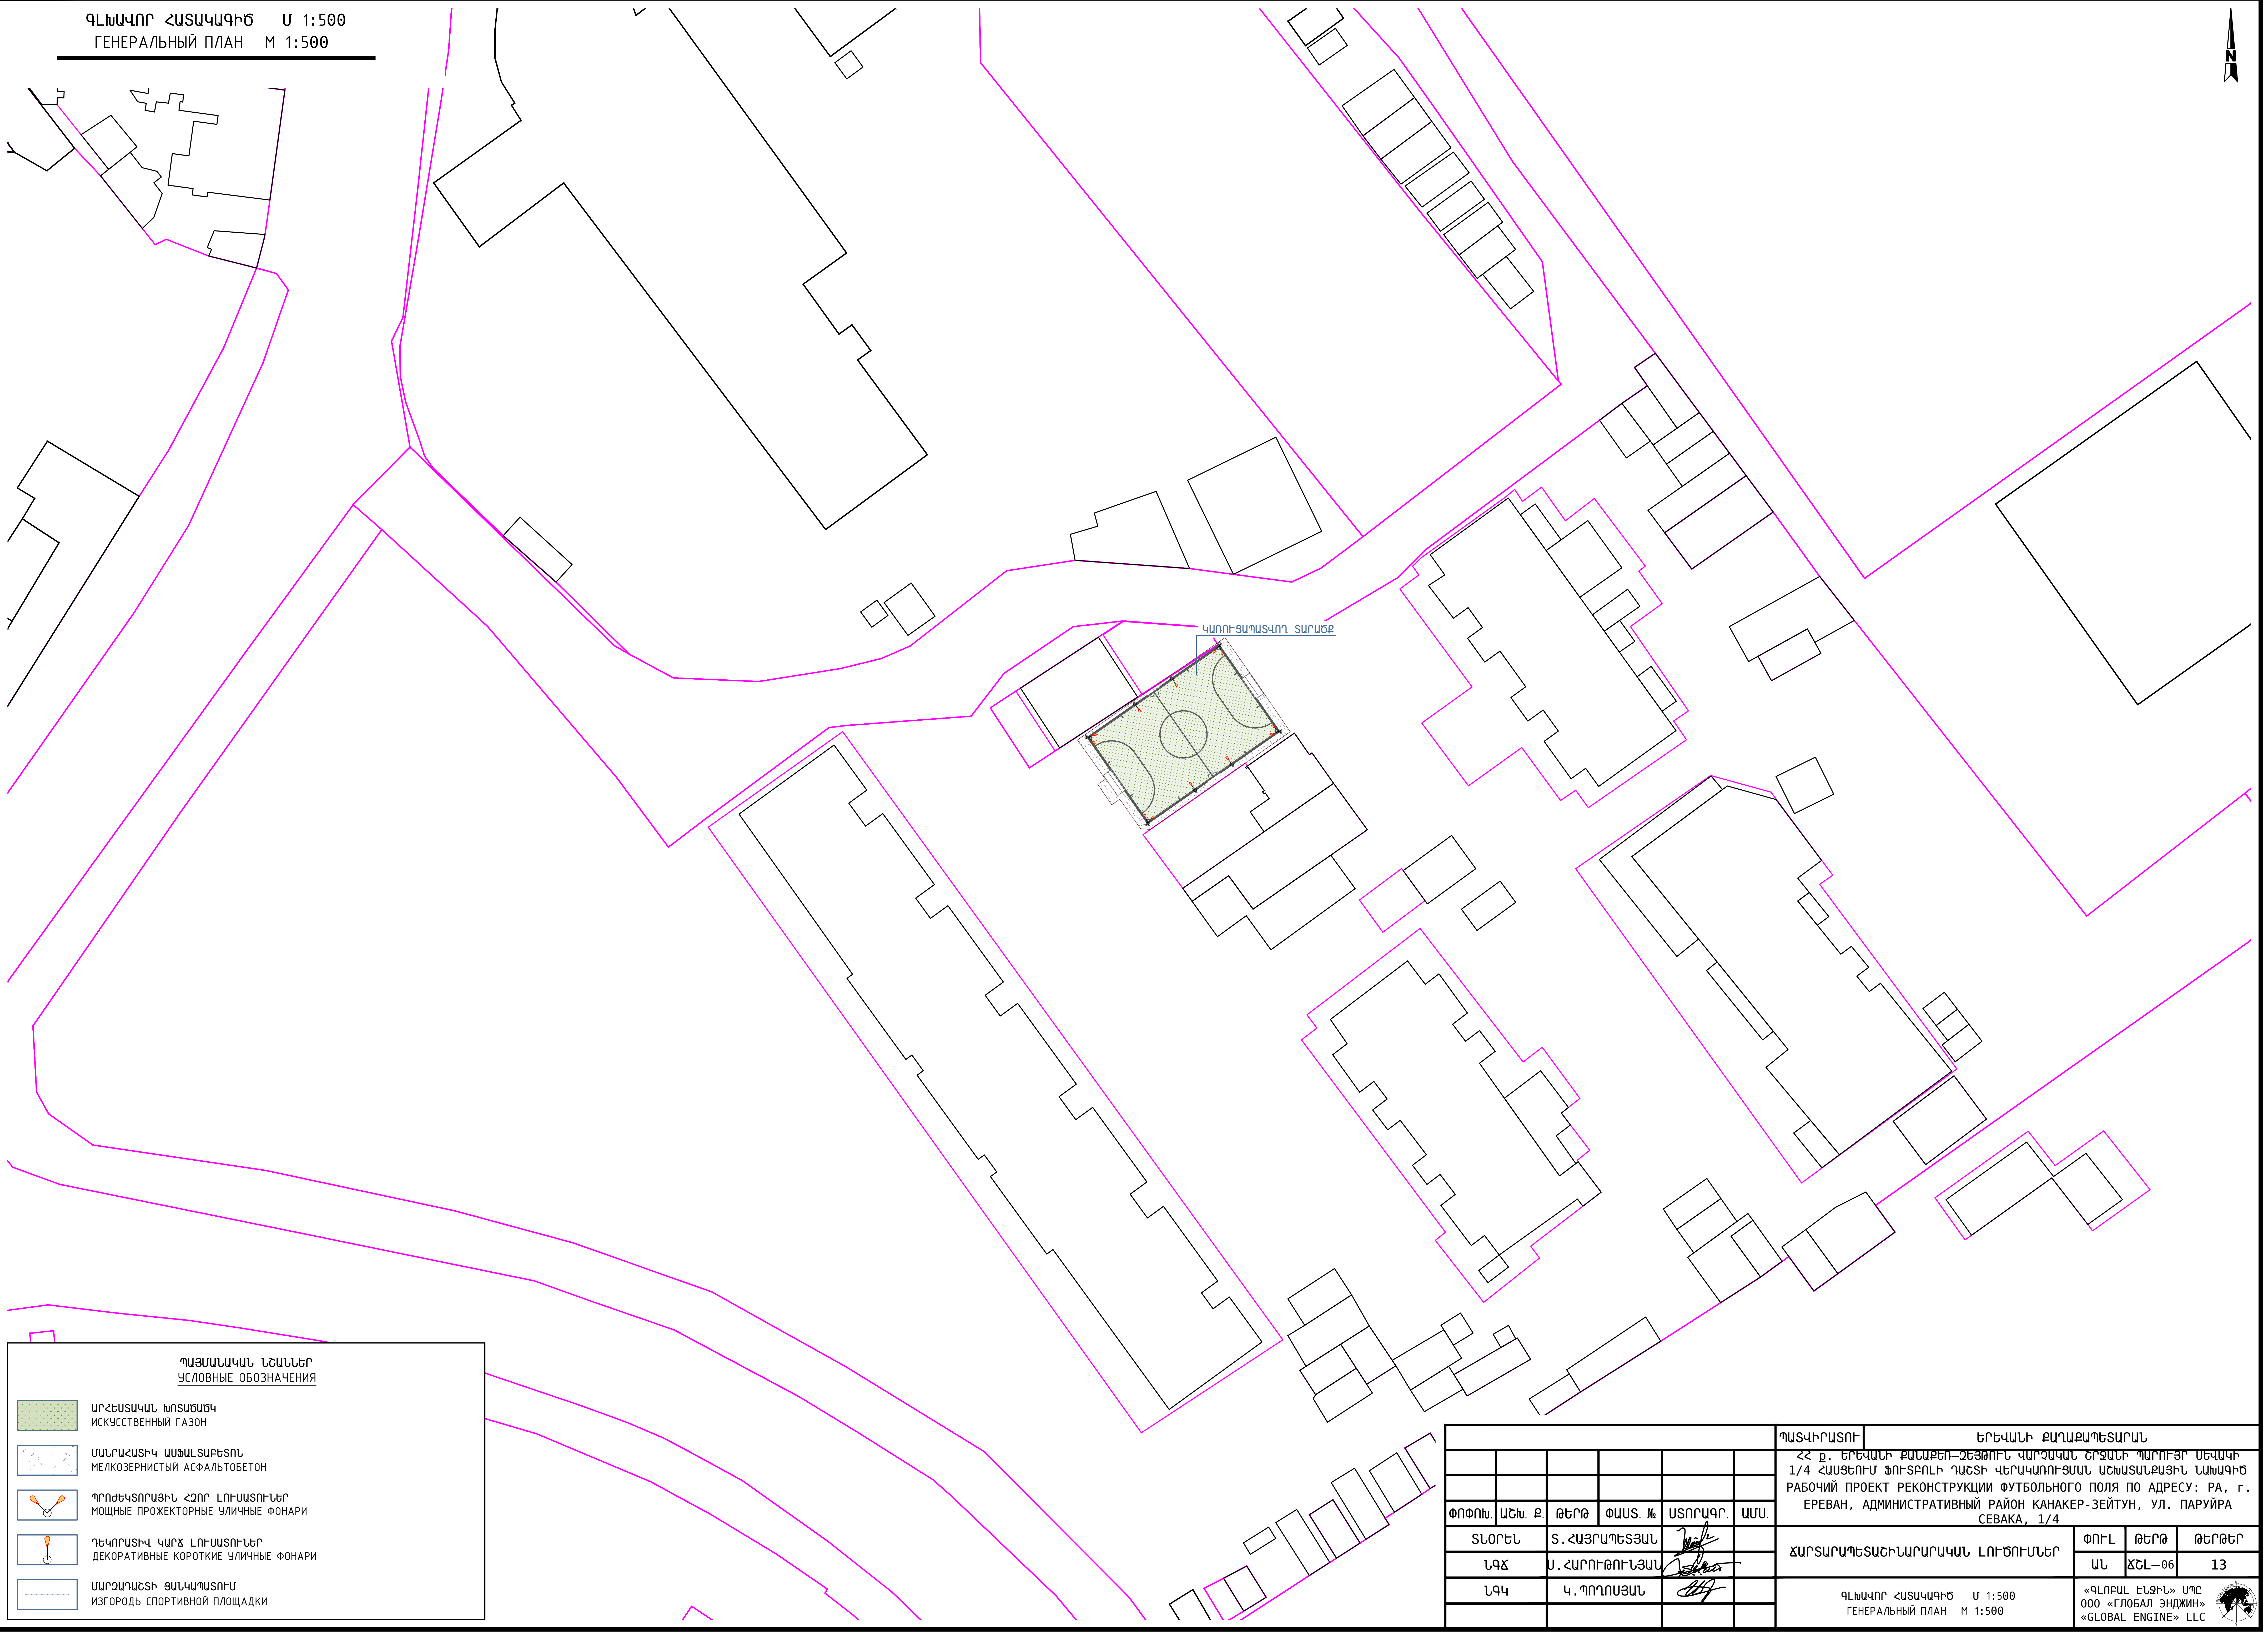

ՊԱՅՄԱՆԱԿԱՆ ՆՇԱՆՆԵՐ
УСЛОВНЫЕ ОБОЗНАЧЕНИЯ


- ԱՐՀԵՍՏԱԿԱՆ ԽՈՏԱԾԱԾԿ / ИСКУССТВЕННЫЙ ГАЗОН
- ՄԱՆՐԱՀԱՏԻԿ ԱՍՖԱԼՏԱԲԵՏՈՆ / МЕЛКОЗЕРНИСТЫЙ АСФАЛЬТОБЕТОН
- ՊՐՈԺԵԿՏՈՐԱՅԻՆ ՀԶՈՐ ԼՈՒՍԱՏՈՒՆԵՐ / МОЩНЫЕ ПРОЖЕКТОРНЫЕ УЛИЧНЫЕ ФОНАРИ
- ԴԵԿՈՐԱՏԻՎ ԿԱՐՃ ԼՈՒՍԱՏՈՒՆԵՐ / ДЕКОРАТИВНЫЕ КОРОТКИЕ УЛИЧНЫЕ ФОНАРИ
- ՄԱՐԶԱԴԱՇՏԻ ՑԱՆԿԱՊԱՏՈՒՄ / ИЗГОРОДЬ СПОРТИВНОЙ ПЛОЩАДКИ

ՀԱՄԱՁԱՅՆԵՑՎԱԾ Է	
Գույք. № փոխ.	
Ստորագ. և ամս.	
Բն. № գույք.	

ՓՈՓՈԽ.	ԱՇԽ. Ք.	ԹԵՐԹ	ՓԱՍՏ. №	ՍՏՈՐԱԳՐ.	ԱՄՍ.
ՏՆՕՐԵՆ		Տ.ՀԱՅՐԱՊԵՏՅԱՆ			
ՆԳԾ		Ս.ՀԱՐՈՒԹՅՈՒՆՅԱՆ			
ՆԳԿ		Կ.ՊՈՂՈՍՅԱՆ			

ՊԱՏՎԻՐԱՏՈՒ	ԵՐԵՎԱՆԻ ՔԱՂԱՔԱՊԵՏԱՐԱՆ		
ՀՀ ք. ԵՐԵՎԱՆԻ ՔԱՆԱՔԵՌ–ԶԵՅԹՈՒՆ ՎԱՐՉԱԿԱՆ ՇՐՋԱՆԻ ՊԱՐՈՒՅՐ ՍԵՎԱԿԻ 1/4 ՀԱՍՑԵՈՒՄ ՖՈՒՏԲՈԼԻ ԴԱՇՏԻ ՎԵՐԱԿԱՌՈՒՑՄԱՆ ԱՇԽԱՏԱՆՔԱՅԻՆ ՆԱԽԱԳԻԾ РАБОЧИЙ ПРОЕКТ РЕКОНСТРУКЦИИ ФУТБОЛЬНОГО ПОЛЯ ПО АДРЕСУ: РА, г. ЕРЕВАН, АДМИНИСТРАТИВНЫЙ РАЙОН КАНАКЕР-ЗЕЙТУН, УЛ. ПАРУЙРА СЕВАКА, 1/4			
ՃԱՐՏԱՐԱՊԵՏԱՇԻՆԱՐԱՐԱԿԱՆ ԼՈՒԾՈՒՄՆԵՐ	ՓՈՒԼ	ԹԵՐԹ	ԹԵՐԹԵՐ
	ԱՆ	ՃՇԼ–06	13
ԳԼԽԱՎՈՐ ՀԱՏԱԿԱԳԻԾ Մ 1:500 ГЕНЕРАЛЬНЫЙ ПЛАН М 1:500	«ԳԼՈԲԱԼ ԷՆՋԻՆ» ՍՊԸ ООО «ГЛОБАЛ ЭНДЖИН» «GLOBAL ENGINE» LLC		

ԳԼԽԱՎՈՐ ՀԱՏԱԿԱԳԻԾ Մ 1:100
ГЕНЕРАЛЬНЫЙ ПЛАН М 1:100

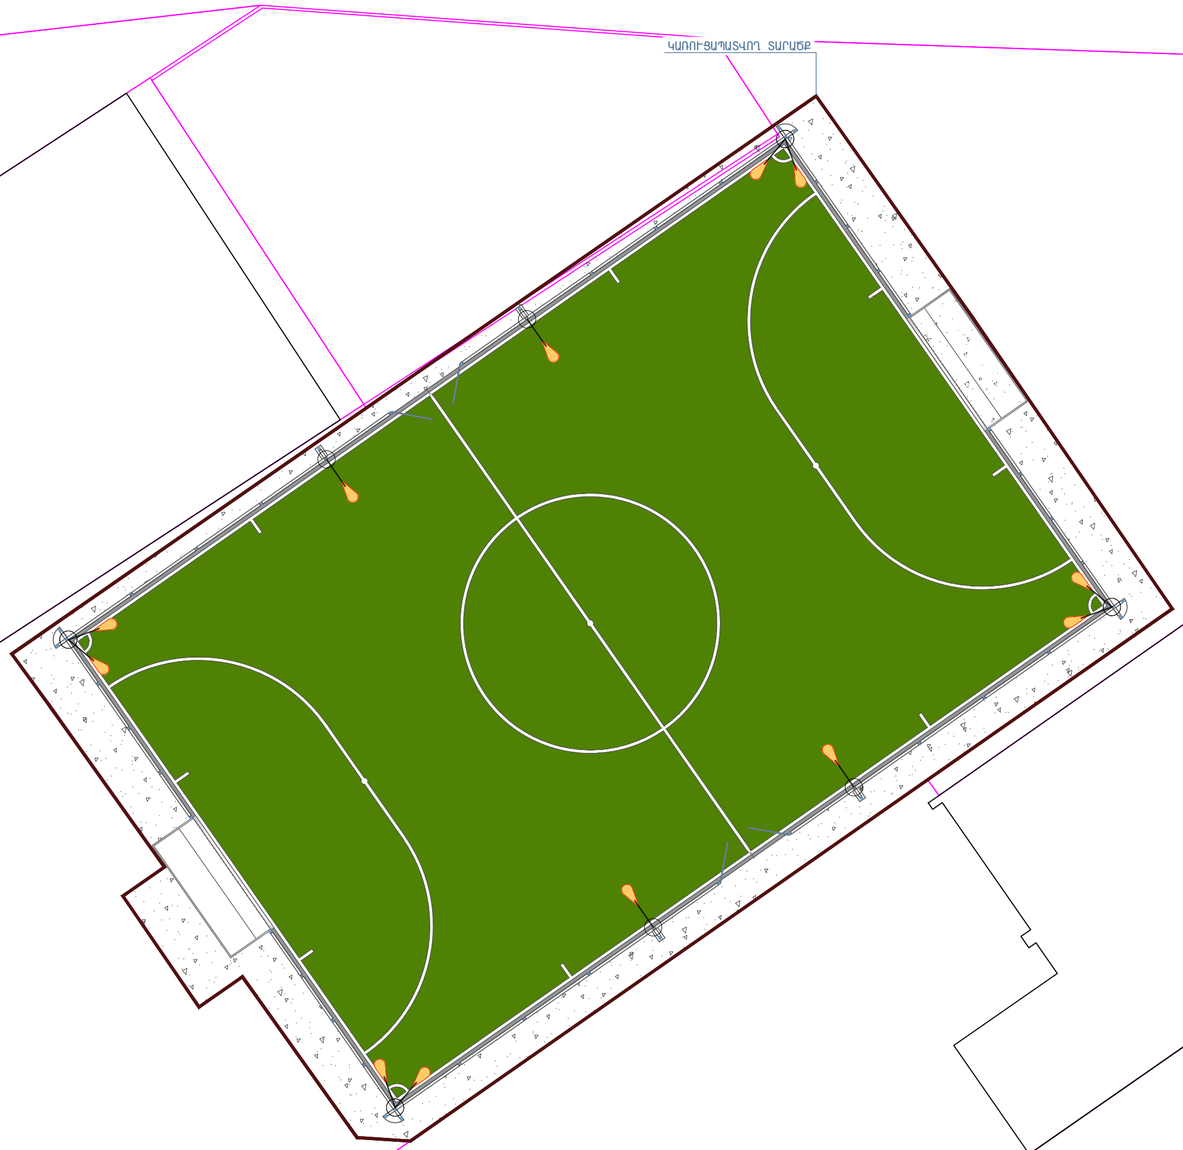

ՊԱՅՄԱՆԱԿԱՆ ՆՇԱՆՆԵՐ
УСЛОВНЫЕ ОБОЗНАЧЕНИЯ

- ԱՐՀԵՍՏԱԿԱՆ ԽՈՏԱԾԱԾԿ
  ИСКУССТВЕННЫЙ ГАЗОН
- ՍԱՆՐԱՀԱՏԻԿ ԱՍՖԱԼՏԱԲԵՏՈՆ
  МЕЛКОЗЕРНИСТЫЙ АСФАЛЬТОБЕТОН
- ՊՐՈԺԵԿՏՈՐԱՅԻՆ ՀՉՈՐ ԼՈՒՍԱՏՈՒՆԵՐ
  МОЩНЫЕ ПРОЖЕКТОРНЫЕ УЛИЧНЫЕ ФОНАРИ
- ԴԵԿՈՐԱՏԻՎ ԿԱՐՃ ԼՈՒՍԱՏՈՒՆԵՐ
  ДЕКОРАТИВНЫЕ КОРОТКИЕ УЛИЧНЫЕ ФОНАРИ
- ՍԱՐՁԱԴԱՇՏԻ ՑԱՆԿԱՊԱՏՈՒՄ
  ИЗГОРОДЬ СПОРТИВНОЙ ПЛОЩАДКИ

Համաձայնեցված է


Երևանի քաղաքապետ Տ. Ավինյան

						ՊԱՏՎԻՐԱՏՈՒ	ԵՐԵՎԱՆԻ ՔԱՂԱՔԱՊԵՏԱՐԱՆ
						ՀՀ ք. ԵՐԵՎԱՆԻ ՔԱՆԱՔԵՌ-ԶԵՅԹՈՒՆԻ ՎԱՐՉԱԿԱՆ ՇՐՋԱՆԻ ՊԱՐՈՒՅՐ ՍԵՎԱԿԻ 1/4 ՀԱՍՑԵՈՒՄ ՖՈՒՏԲՈԼԻ ԴԱՇՏԻ ՎԵՐԱԿԱՌՈՒՑՄԱՆ ԱՇԽԱՏԱՆՔԱՅԻՆ ՆԱԽԱԳԻԾ РАБОЧИЙ ПРОЕКТ РЕКОНСТРУКЦИИ ФУТБОЛЬНОГО ПОЛЯ ПО АДРЕСУ: РА, г. ЕРЕВАН, АДМИНИСТРАТИВНЫЙ РАЙОН КАНАКЕР-ЗЕЙТУН, УЛ. ПАРУЙРА СЕВАКА, 1/4		
ՓՈՓՈԽ.	ԱՇԽ. Ք.	ԹԵՐԹ	ՓԱՍՏ. №	ՍՏՈՐԱԳՐ.	ԱՄՍ.				
ՏԼՕՐԵՆ		Տ.ՀԱՅՐԱՊԵՏՅԱՆ				ՀԱՐԴԱՐԱՑՎԱԾ ՏԱՐԱԾՔԻ ԼՈՒՍԱՎՈՐՈՒՄ	ՓՈՒԼ	ԹԵՐԹ	ԹԵՐԹԵՐ
ՆԳՁ		Ս.ՀԱՐՈՒԹՈՒՆՅԱՆ					ԱՆ	ՀՇԼ–07	13
ՆԳԿ		Կ.ՊՈՂՈՍՅԱՆ				ԳԼԽԱՎՈՐ ՀԱՏԱԿԱԳԻԾ Մ 1:100 ГЕНЕРАЛЬНЫЙ ПЛАН М 1:100	«ԳԼՈԲԱԼ ԷՆՋԻՆ» ՍՊԸ ООО «ГЛОБАЛ ЭНДЖИН» «GLOBAL ENGINE» LLC		


ՀԱՄԱՁԱՅՆԵՑՎԱԾ Է
ԳՈՐ–ՅՔ. № ՕՐԻՆ.
ՀՍՏՈՐԱԳ. ԵՎ ԱՄՍ
ԳՈՐ–ՅՔ. № ՕՐԻՆ.

ԲՆ. № ԳՈՒՅՔ.	ՍՏՈՐԱԳ.ԵՎ ԱՄՍ.	ԳՈՒՅՔ. № ՓՈԽ.	ՀԱՄԱՁԱՅՆԵՑՎԱԾ Է

ՀՈՂԱՄԱՍԻ ՀԱՏԱԿԱԳԻԾ Մ 1:100
ПЛАН УЧАСТКА М 1:100

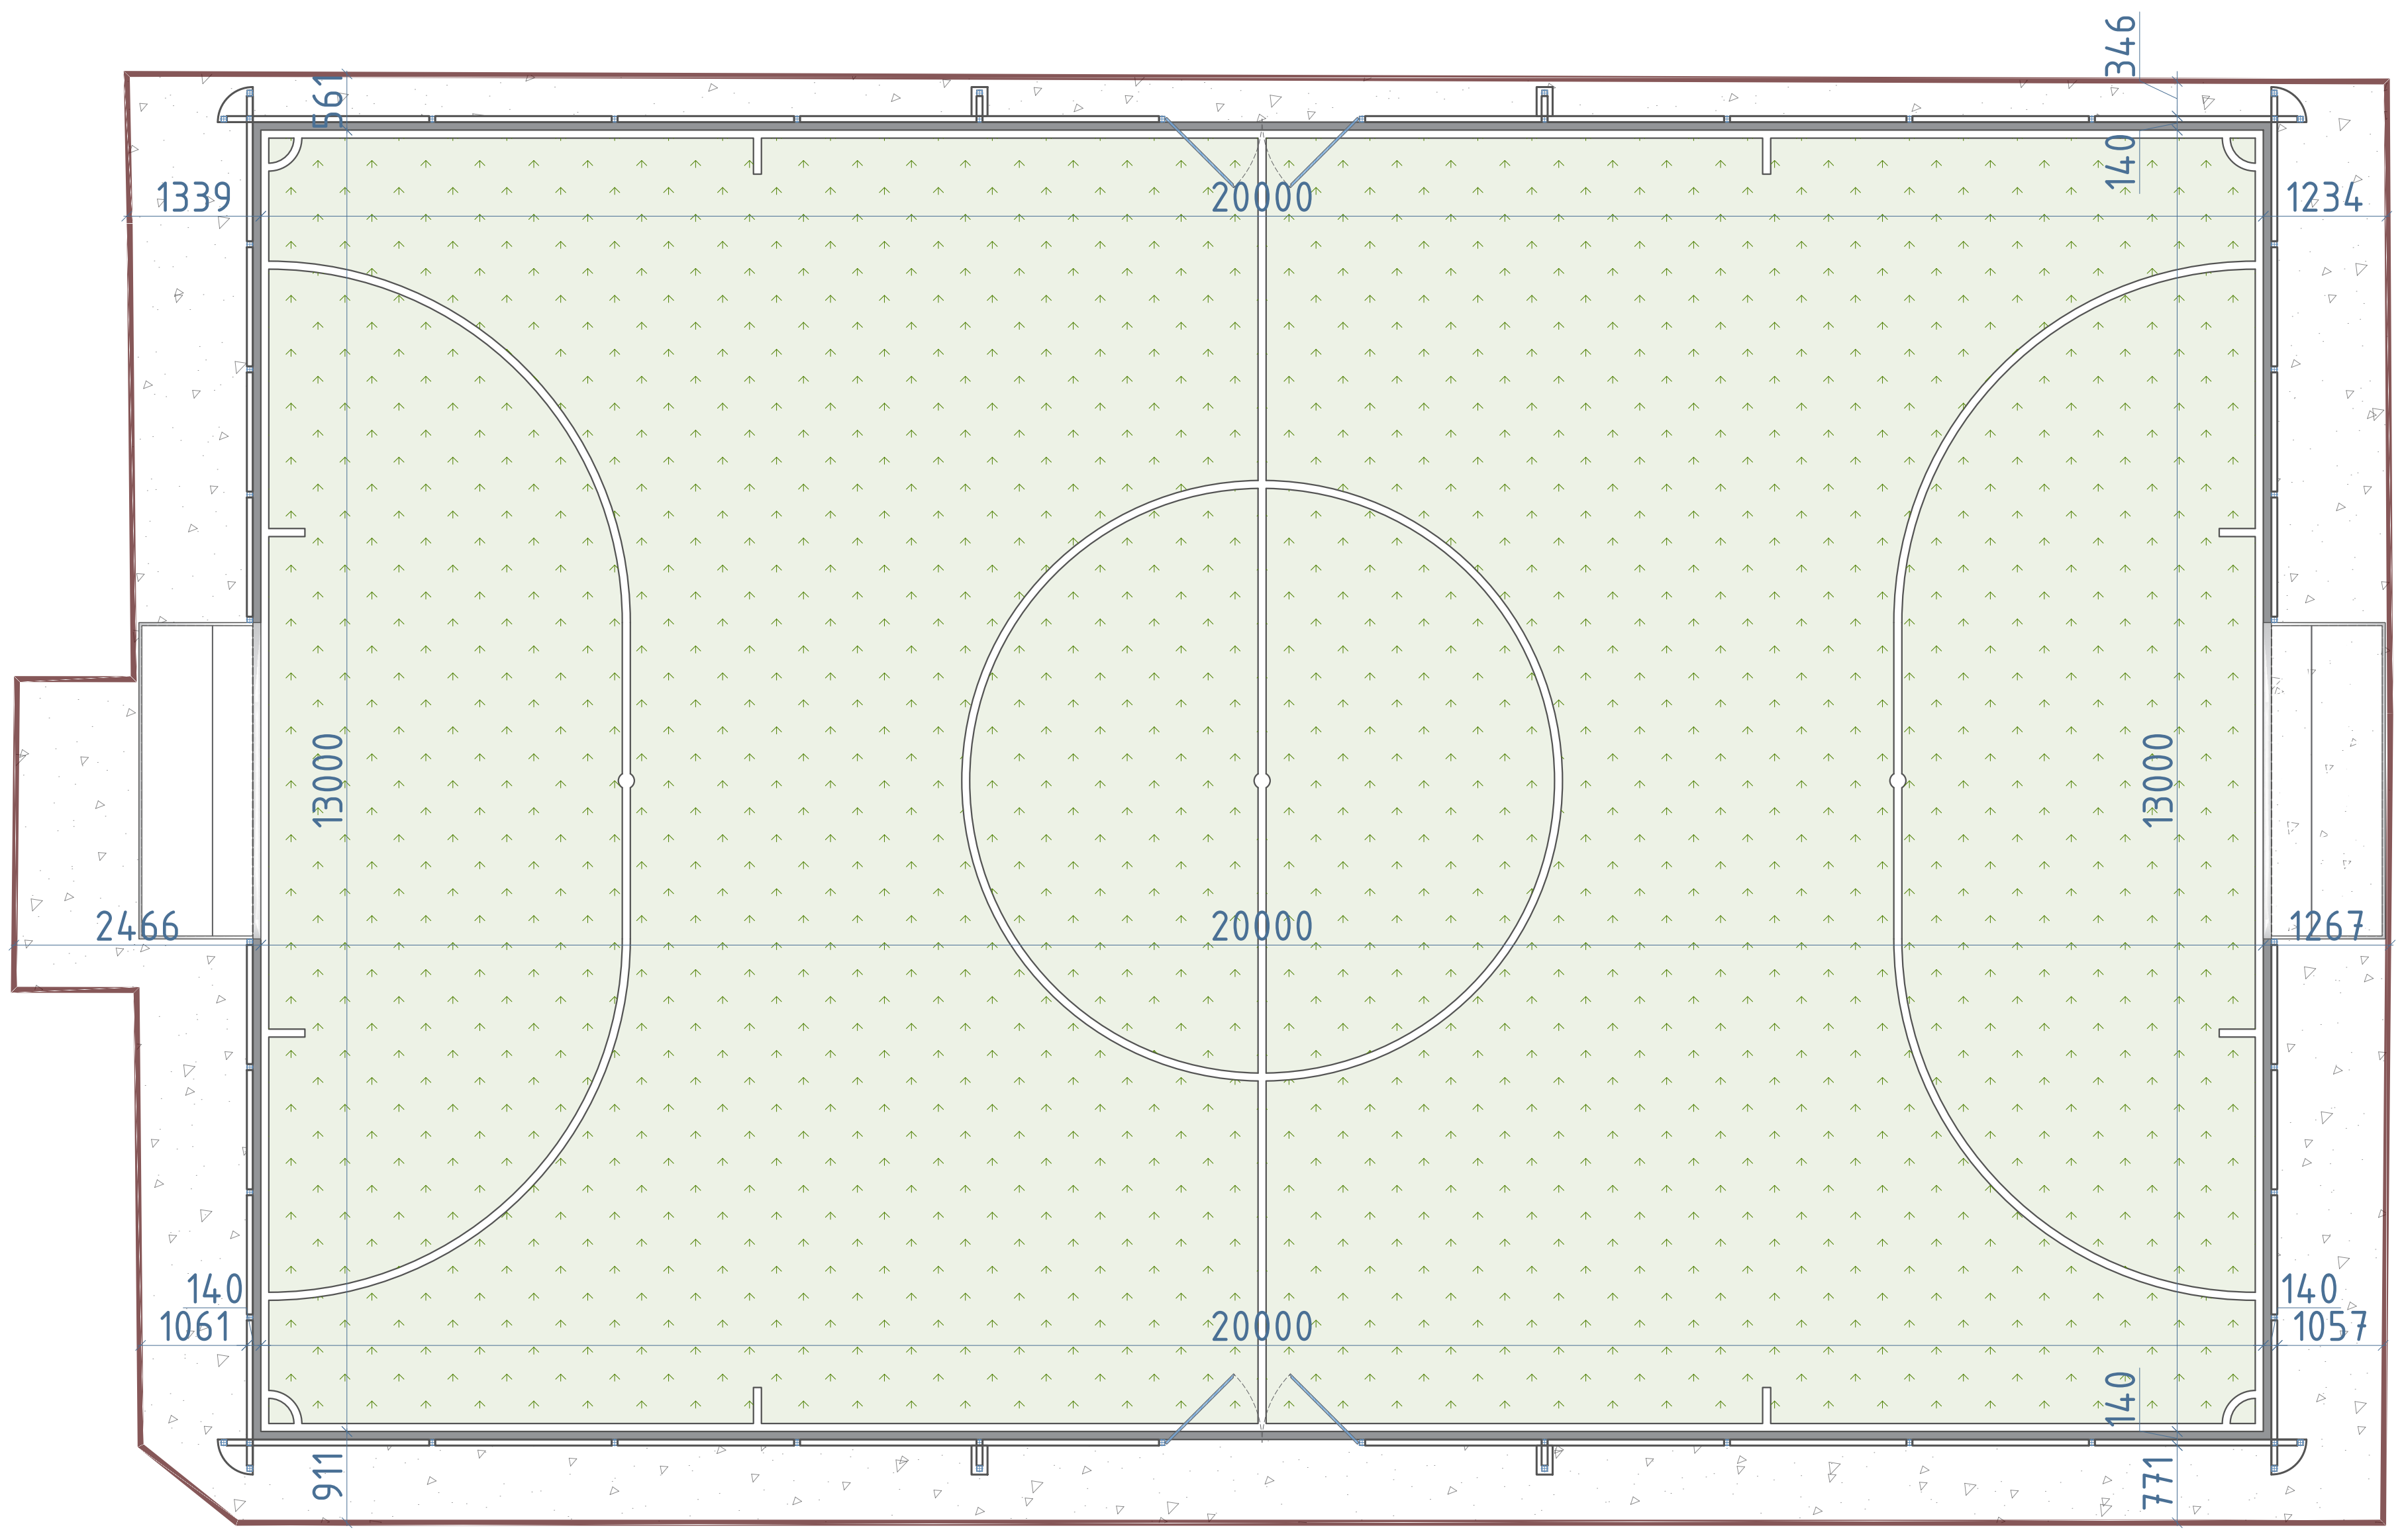

ՀՈՂԱՄԱՍԻ ԼՈՒՍԱՎՈՐՈՒԹՅԱՆ ՀԱՏԱԿԱԳԻԾ Մ 1:100
ПЛАН ОСВЕЩЕНИЯ УЧАСТКА М 1:100

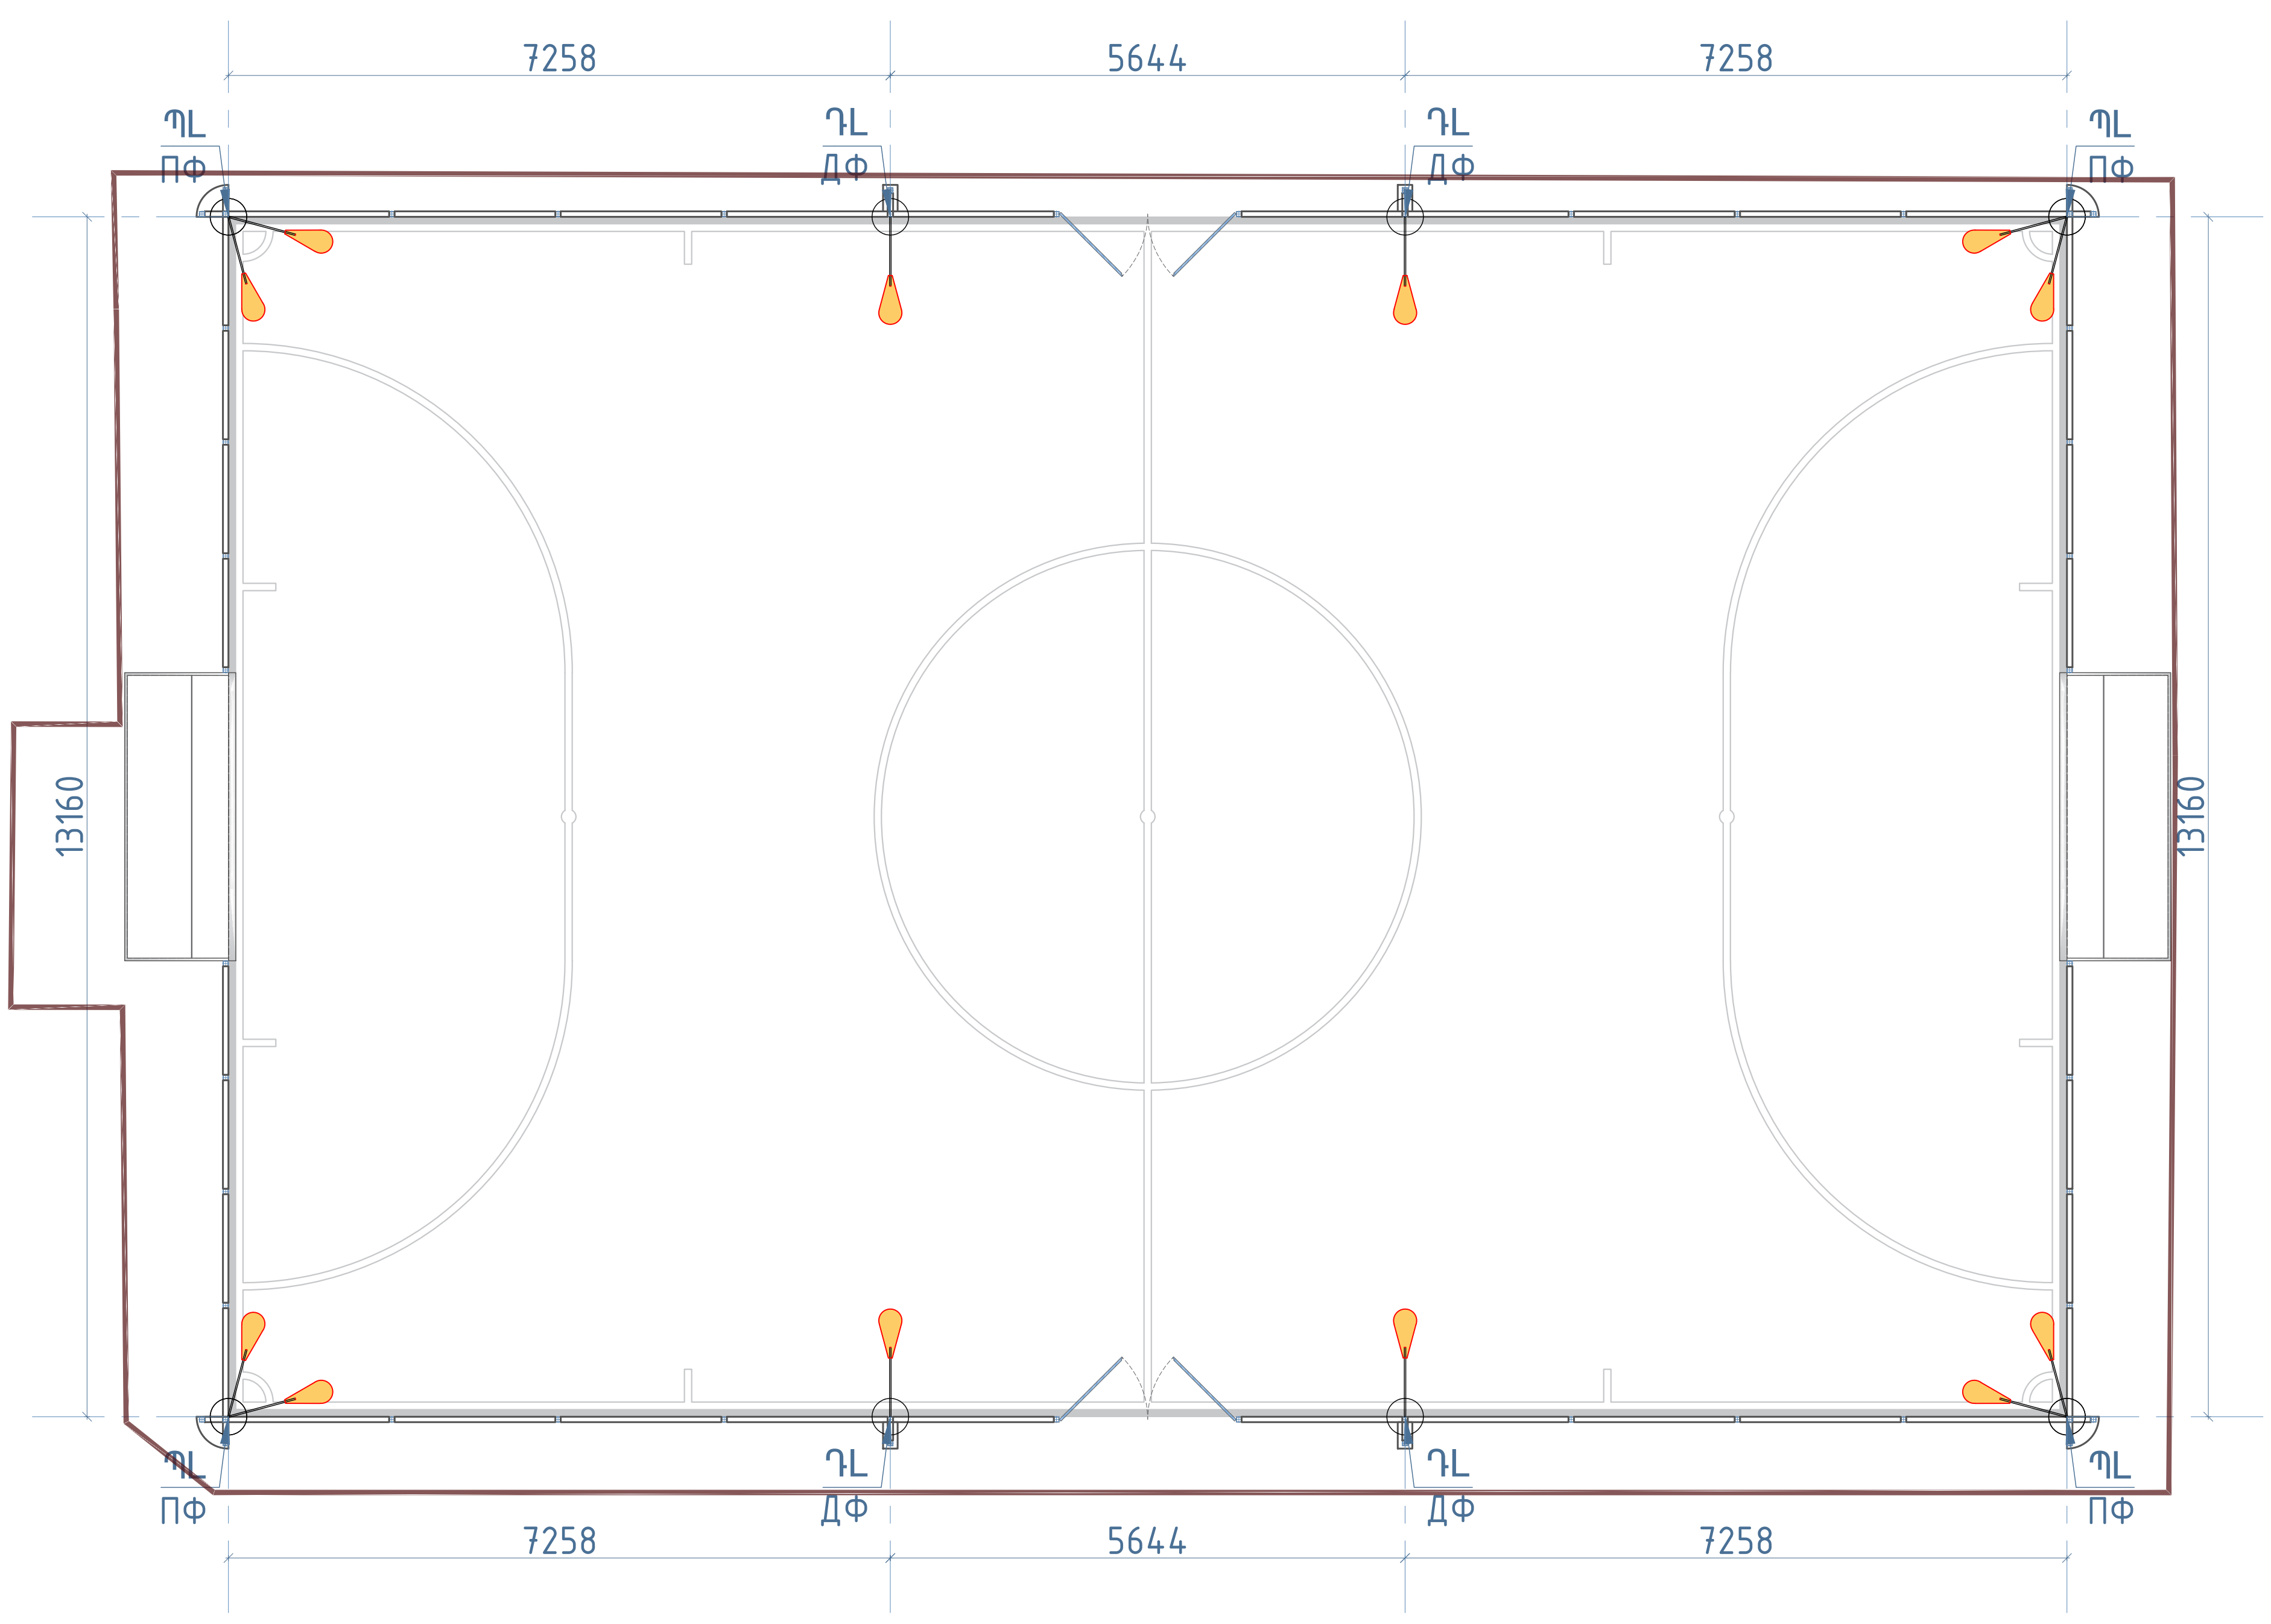


ՔԱՆԴՄԱՆ ԱՇԽԱՏԱՆՔՆԵՐԻ ՄԱՍՆԱԳԻՐ			
N/N	ԱՆՎԱՆՈՒՄԸ ЭКСПЛИКАЦИЯ	Չ/մ E/u	ՔԱՆԱԿ КОЛ.-ВО
1	2	3	4
	ԱՍՖԱԼՏԱԲԵՏՈՆԻ ՔԱՆԴՈՒՄ ДЕМОНТАЖ АСФАЛЬТОБЕТОНА		
1	ՄԱՆՐԱՀԱՏԻԿ ԱՍՖԱԼՏԱԲԵՏՈՆ – 40մմ МЕЛКОЗЕРНИСТЫЙ АСФАЛЬТОБЕТОН – 40мм	$մ^2$ $м^2$	330.00
2	ԽՈՇՈՐԱՀԱՏԻԿ ԱՍՖԱԼՏԱԲԵՏՈՆ – 60մմ КРУПНОЗЕРНИСТЫЙ АСФАЛЬТОБЕТОН – 60мм	$մ^2$ $м^2$	330.00
3	ԽՃՈՎ ՏՈՓԱՆՎԱԾ ԲՆԱՀՈՂ – 40 մմ ГРУНТ, УПЛОТНЕННЫЙ ГРАВИЕМ – 40мм	$մ^2$ $м^2$	330.00
4	ԱՐՀԵՍՏԱԿԱՆ ԽՈՏԱԾԱԾԿ ՌԵՏԻՆԵ ԳՐԱՆՈՒԼԱՏՈՎ ИСКУССТВЕННЫЙ ГАЗОН С РЕЗИНОВЫМ ГРАНУЛЯТОМ	$մ^2$ $м^2$	290.00
5	ՇԻՆ ԱՂԲԻ ՀԱՎԱՔՈՒՄ ԲԱՐՁՈՒՄ և ՏԵՂԱՓՈԽՈՒՄ 13 ԿՄ	տ m	126.65
	ՑԱՆԿԱՊԱՏԻ ՔԱՆԴՈՒՄ ДЕМОНТАЖ ИЗГОРОДИ		
1	ՊՈՂՊԱՏԵ ՊՐՈՖԻԼ □60*60*3մմ СТАЛЬНОЙ ПРОФИЛЬ □60*60*3мм	կգ кг	1962.45
2	ԲԵՏՈՆԵ ԿԵՏԱՅԻՆ ՀԻՄՔԵՐԻ ՔԱՆԴՈՒՄ ДЕМОНТАЖ ТОЧЕЧНЫХ БЕТОННЫХ ФВУНДАМЕНТОВ	$մ^3$ $м^3$	1.58
3	ՓԱՅՏԵ ՊԱՇՏՊԱՆԻՉ ՃԱՂԱՇԱՐ ДЕРЕВЯННАЯ ЗАЩИТНАЯ РЕШЕТКА	$մ^3$ $м^3$	1.40

ՀՈՂԱՅԻՆ ԱՇԽԱՏԱՆՔՆԵՐԻ ՄԱՍՆԱԳԻՐ СПЕЦИФИКАЦИЯ ЗЕМЛЯНЫХ РАБОТЮ			
N/N	ԱՆՎԱՆՈՒՄԸ ЭКСПЛИКАЦИЯ	Չ/մ E/u	ՔԱՆԱԿ КОЛ.-ВО
1	2	3	4
1	ԳՐՈՒՆՏԻ ՔԱՆԴՈՒՄ ԿԱՆԳՆԱԿՆԵՐԻ ՀԱՏՎԱԾՈՒՄ ДЕМОНТАЖ ГРУНТА В ТОЧКАХ ПОД СТОЙКАМИ	$մ^3$ $м^3$	28.04
2	ՀԻՄՔԵՐԻ ՏԱԿ ԲԱԶԱԼՏԵ ԽՃԻ ՇԵՐՏԻ ԻՐԱԿԱՆԱՑՈՒՄ, 20-40մմ ՖՐԱԿՑԻԱ – 100մմ УКЛАДКА БАЗАЛЬТОВОГО ГРАВИЙНОГО СЛОЯ ПОД ФУНДАМЕНТ, ФРАКЦИЯ 20-40мм – 100мм	$մ^2$ $м^2$	2.64
3	ՄԵՏԱՂԱԿԱՆ ԷԼԵՄԵՆՏՆԵՐԻ ԵՐԿՇԵՐՏ ՆԵՐԿՈՒՄ ՅՈՒՂԱՆԵՐԿՈՎ ДВУХСЛОЙНАЯ ПОКРАСКА МЕТАЛЛИЧЕСКИХ ЭЛЕМЕНТОВ МАСЛЯНОЙ КРАСКОЙ	$մ^2$ $м^2$	116.52
4	ԿԵՏԱՅԻՆ ՀԻՄՔԵՐԻ ԿԱՌՈՒՑՈՒՄ B15 ԴԱՍԻ ԲԵՏՈՆՈՎ СТРОИТЕЛЬСТВО ТОЧЕЧНЫХ ФВУНДАМЕНТОВ ИЗ БЕТОНА КЛАССА B15	$մ^2$ $м^2$	25.00


						ՊԱՏՎԻՐԱՏՈՒ	ԵՐԵՎԱՆԻ ՔԱՂԱՔԱՊԵՏԱՐԱՆ
ՓՈՓՈԽ.	ԱՇԽ. Ք.	ԹԵՐԹ	ՓԱՍՏ. №	ՍՏՈՐԱԳՐ.	ԱՄՍ.	ՀՀ ք. ԵՐԵՎԱՆԻ ՔԱՆԱՔԵՌ-ԶԵՅԹՈՒՆ ՎԱՐՉԱԿԱՆ ՇՐՋԱՆԻ ՊԱՐՈՒՅՐ ՍԵՎԱԿԻ 1/4 ՀԱՍՑԵՈՒՄ ՖՈՒՏԲՈԼԻ ԴԱՇՏԻ ՎԵՐԱԿԱՌՈՒՑՄԱՆ ԱՇԽԱՏԱՆՔԱՅԻՆ ՆԱԽԱԳԻԾ РАБОЧИЙ ПРОЕКТ РЕКОНСТРУКЦИИ ФУТБОЛЬНОГО ПОЛЯ ПО АДРЕСУ: РА, г. ЕРЕВАН, АДМИНИСТРАТИВНЫЙ РАЙОН КАНАКЕР-ЗЕЙТУН, УЛ. ПАРУЙРА СЕВАКА, 1/4	
ՏՆՕՐԵՆ		Տ.ՀԱՅՐԱՊԵՏՅԱՆ				ՃԱՐՏԱՐԱՊԵՏԱՇԻՆԱՐԱՐԱԿԱՆ ԼՈՒԾՈՒՄՆԵՐ	ՓՈՒԼ: ԱՆ; ԹԵՐԹ: ՃՇԼ–08; ԹԵՐԹԵՐ: 13
ՆԳՃ		Մ.ՀԱՐՈՒԹՈՒՆՅԱՆ					
ՆԳԿ		Կ.ՊՈՂՈՍՅԱՆ				ՀՈՂԱՄԱՍԻ ՀԱՏԱԿԱԳԻԾ Մ 1:100 ПЛАН УЧАСТКА М 1:100 ՀՈՂԱՄԱՍԻ ԼՈՒՍԱՎՈՐՈՒԹՅԱՆ ՀԱՏԱԿԱԳԻԾ Մ 1:100 ПЛАН ОСВЕЩЕНИЯ УЧАСТКА М 1:100	«ԳԼՈԲԱԼ ԷՆՋԻՆ» ՍՊԸ ООО «ГЛОБАЛ ЭНДЖИН» «GLOBAL ENGINE» LLC

ՖՈՒՏԲՈԼԻ ԴԱՇՏԻ ՀԱՏԱԿԱԳԻԾ Մ 1:100
ПЛАН ФУТБОЛЬНОГО ПОЛЯ М 1:100


ՄԱՐԶԱԴԱՇՏԻ ՀԱՏԱԿԻ ԻՐԱԿԱՆԱՑՄԱՆ ԱՇԽԱՏԱՆՔՆԵՐԻ ՄԱՍՆԱԳԻՐ			
N/N	ԱՆՎԱՆՈՒՄԸ ЭКСПЛИКАЦИЯ	Չ/Մ Е/и	ՔԱՆԱԿ КОЛ.-ВО
1	2	3	4
ԾԱԾԿՈՒՅԹԻ ԻՐԱԿԱՆԱՑՈՒՄ			
2	ՌԵՏԻՆԵ ԳՐԱՆՈՒԼԱՏ ՖՐԱԿՑԻԱ 1-3 ՄՄ РЕЗИНОВЫЙ ГРАНУЛАТ ФРАКЦИЯ 1–3 мм	$Մ^2$ $м^2$	294.47
3	ԿՎԱՐՑԱՅԻՆ ԱՎԱԶ ՖՐԱԿՑԻԱ 0.3–0.8 ՄՄ КВАРЦЕВЫЙ ПЕСОК ФРАКЦИЯ 0.3–0.8 мм	$Մ^2$ $м^2$	294.47
4	ԱՐՀԵՍՏԱԿԱՆ ԽՈՏԱԾԱԾԿ – 50ՄՄ ИСКУССТВЕННЫЙ ГАЗОН – 50мм	$Մ^2$ $м^2$	294.47
5	ՌԵՏԻՆԵ ԳԼԱՆԱՓԱԹԵԹ – 10 ՄՄ СЛОЙ РУЛОННОЙ РЕЗИНЫ – 10 мм	$Մ^2$ $м^2$	294.47
6	ՄԱՆՐ ԽԻՃ ՖՐԱԿՑԻԱ 5–20 ՄՄ ЩЕБЕНЬ МЕЛКОЙ ФРАКЦИИ 5–20 мм	$Մ^2$ $м^2$	294.47
7	ԽՈՇՈՐ ԽԻՃ – ՖՐԱԿՑԻԱ 20–40 ՄՄ ЩЕБЕНЬ КРУПНОЙ ФРАКЦИИ 20–40 мм	$Մ^2$ $м^2$	294.47
8	ԳԵՈՏԵՔՍՏԻԼ – 150–200 Գ/Մ² ГЕОТЕКСТИЛЬ – 150–200 г/м²	$Մ^2$ $м^2$	294.47
9	ՏՈՓԱՆՎԱԾ ԽՃԻ ՆԱԽԱՊԱՏՐԱՍՏԱԿԱՆ ՇԵՐՏ – 150ՄՄ ПОДГОТОВИТЕЛЬНЫЙ УПЛОТНЕННЫЙ СЛОЙ ГРАВИЯ – 150ММ	$Մ^2$ $м^2$	294.47
10	ՏՈՓԱՆՎԱԾ ԲՆԱՀՈՂԻ ՇԵՐՏ СЛОЙ УПЛОТНЕННОГО ГРУНТА	$Մ^2$ $м^2$	294.47
ԵԶՐԱՔԱՐԵՐԻ ԻՐԱԿԱՆԱՑՈՒՄ			
1	ԲԱԶԱԼՏԵ ԵԶՐԱՔԱՐ 80*200ՄՄ БАЗАЛЬТОВЫЙ БОРДЮР 80*200мм	ԳԾ/Մ пог/м	70.00
ՄԱՆՐԱՀԱՏԻԿ ԱՍՖԱԼՏԱԲԵՏՈՆԻ ԻՐԱԿԱՆԱՑՈՒՄ			
1	ՄԱՆՐԱՀԱՏԻԿ ԱՍՖԱԼՏԱԲԵՏՈՆ – 40ՄՄ МЕЛКОЗЕРНИСТЫЙ АСФАЛЬТОБЕТОН – 40мм	$Մ^2$ $м^2$	65.00
2	ԽՈՇՈՐԱՀԱՏԻԿ ԱՍՖԱԼՏԱԲԵՏՈՆ – 60ՄՄ КРУПНОЗЕРНИСТЫЙ АСФАЛЬТОБЕТОН – 60мм	$Մ^2$ $м^2$	65.00
3	ԽՃԱՅԻՆ ՀԻՄՔԻ ԿԱՌՈՒՑՈՒՄ – 40ՄՄ УКЛАДКА ГРАВИЙНОГО ОСНОВАНИЯ – 40мм	$Մ^2$ $м^2$	65.00
4	ԽՃԻ ՇԵՐՏ 40-70ՄՄ ՖՐԱԿՑԻԱ – 120ՄՄ ГРАВИЙНЫЙ СЛОЙ, ФРАКЦИЯ 40-70мм – 120мм	$Մ^2$ $м^2$	65.00
5	ՏՈՓԱՆՎԱԾ ԲՆԱՀՈՂԻ ՇԵՐՏ СЛОЙ УПЛОТНЕННОГО ГРУНТА	$Մ^2$ $м^2$	65.00

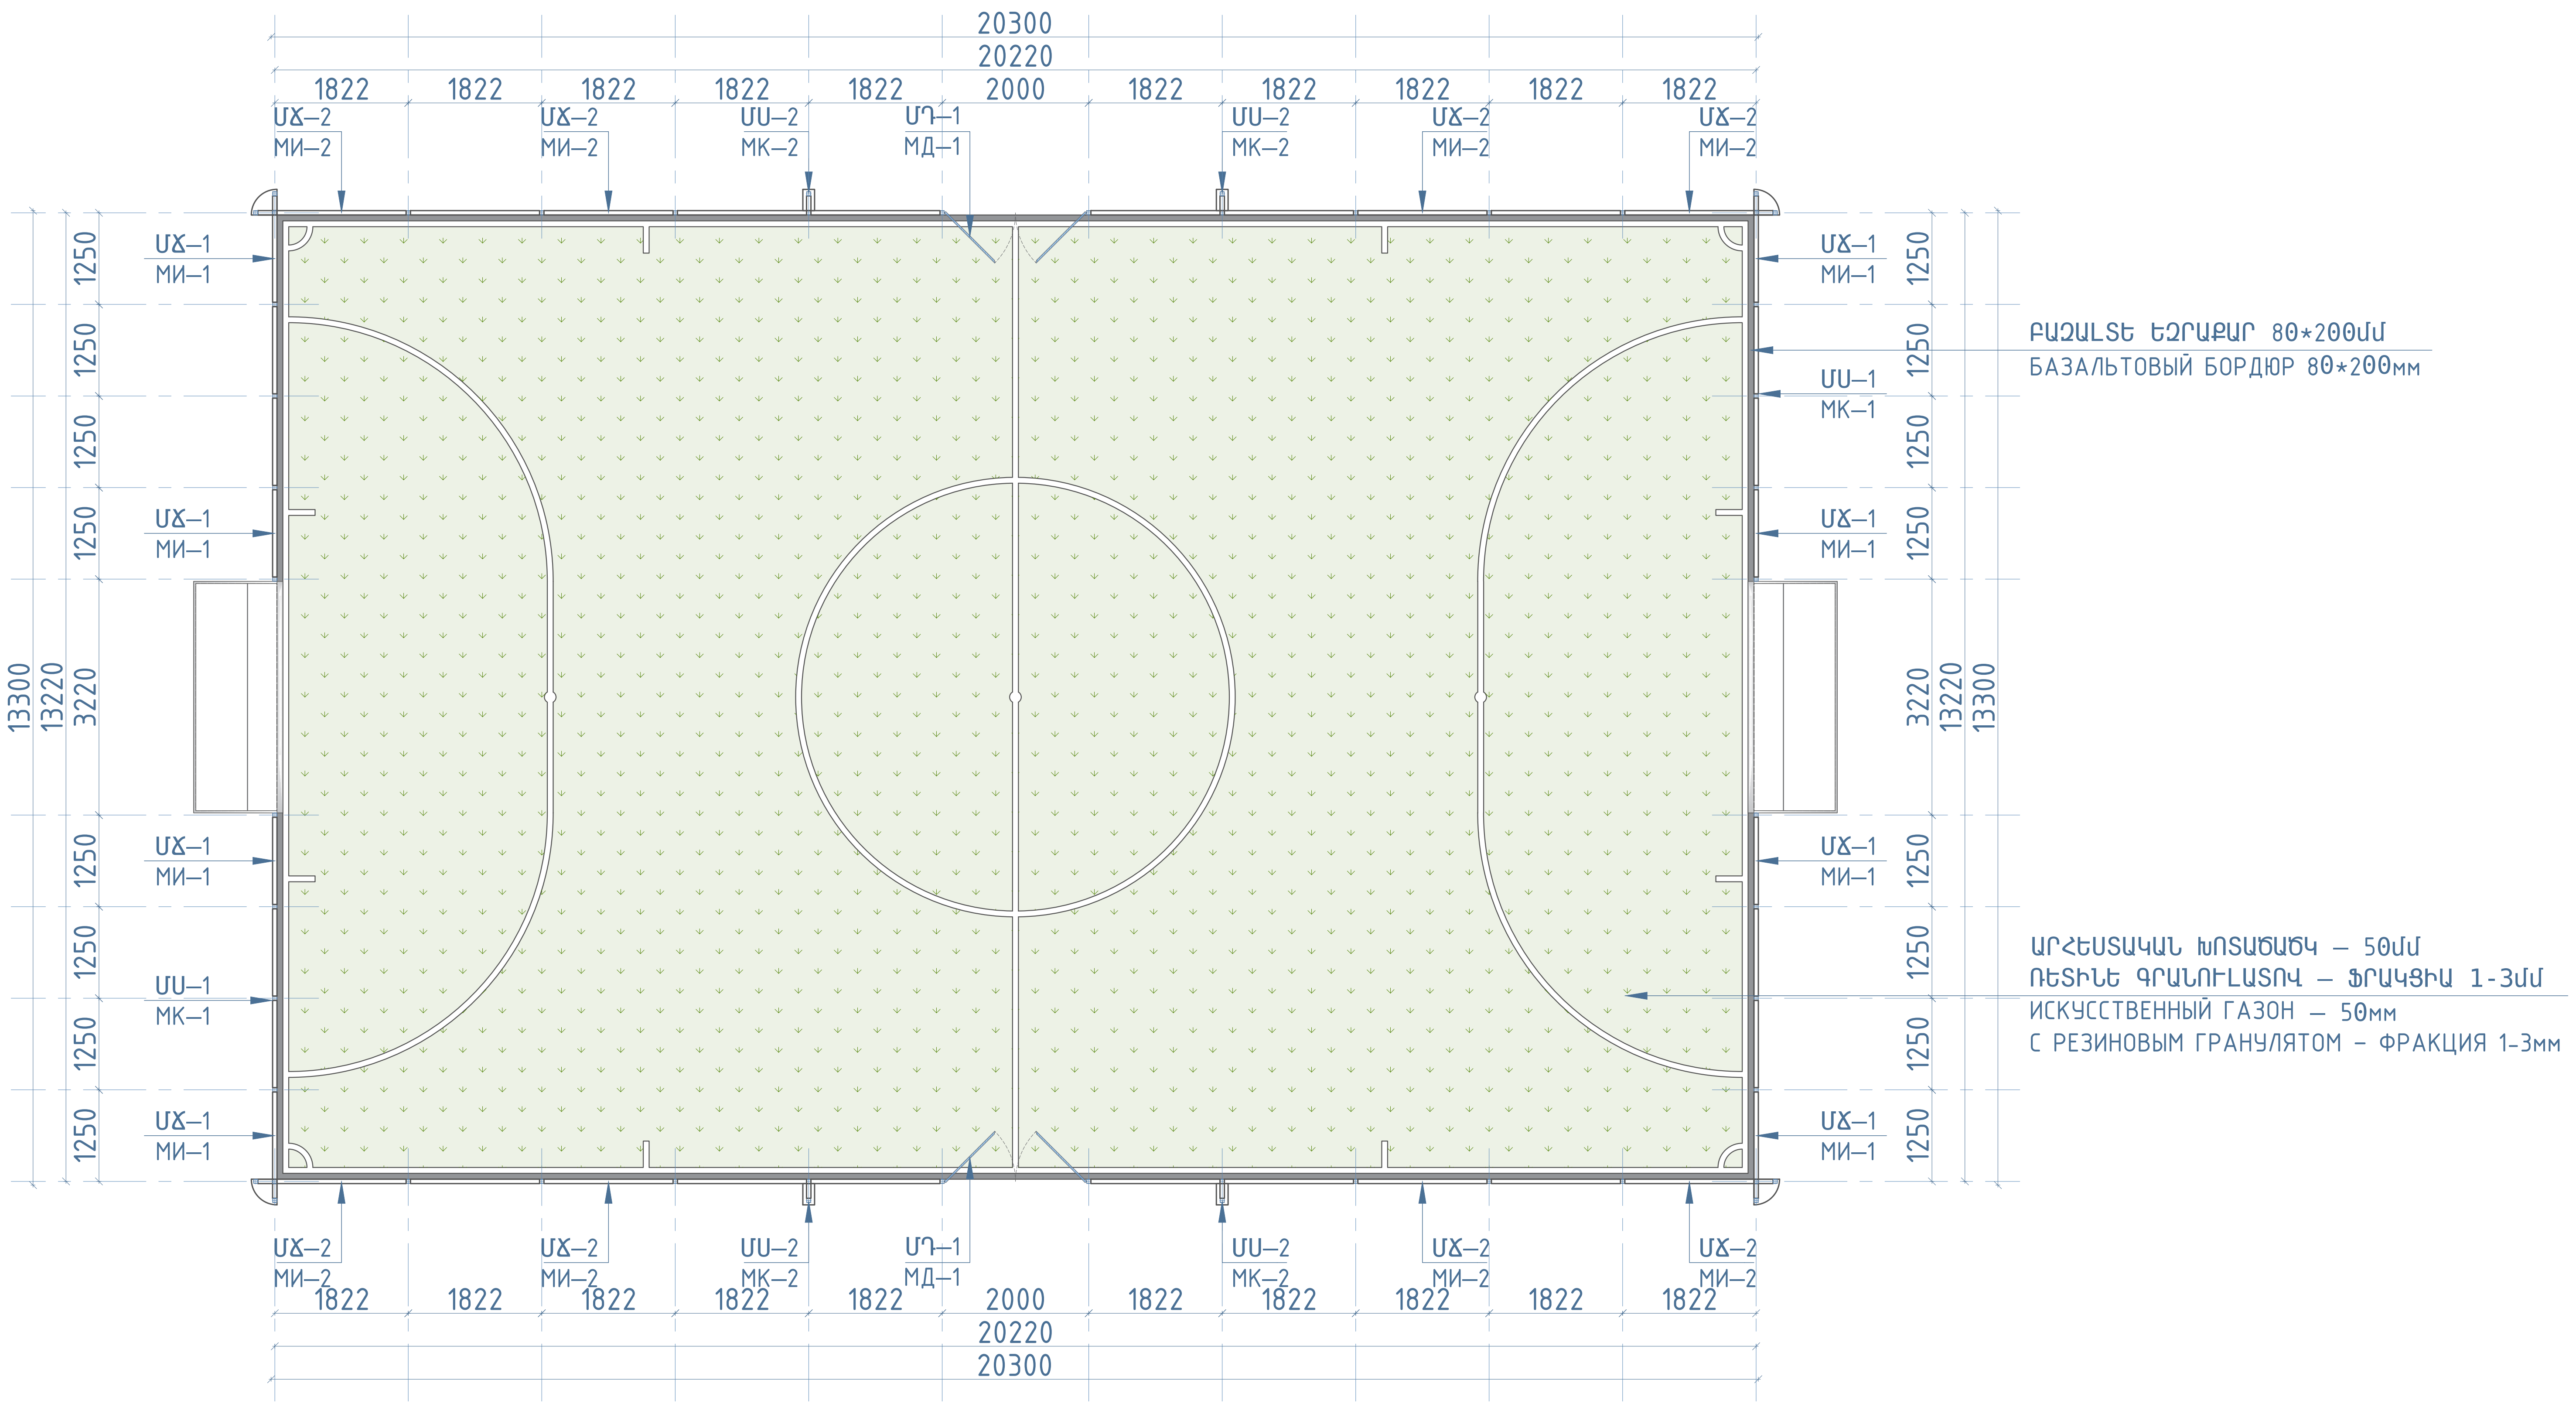

ԴԱՐՊԱՍԻ ՏԵՍՔԸ ԴԻՄԱՑԻՑ Մ 1:50
ВИД ВОРОТ СПЕРЕДИ М 1:50

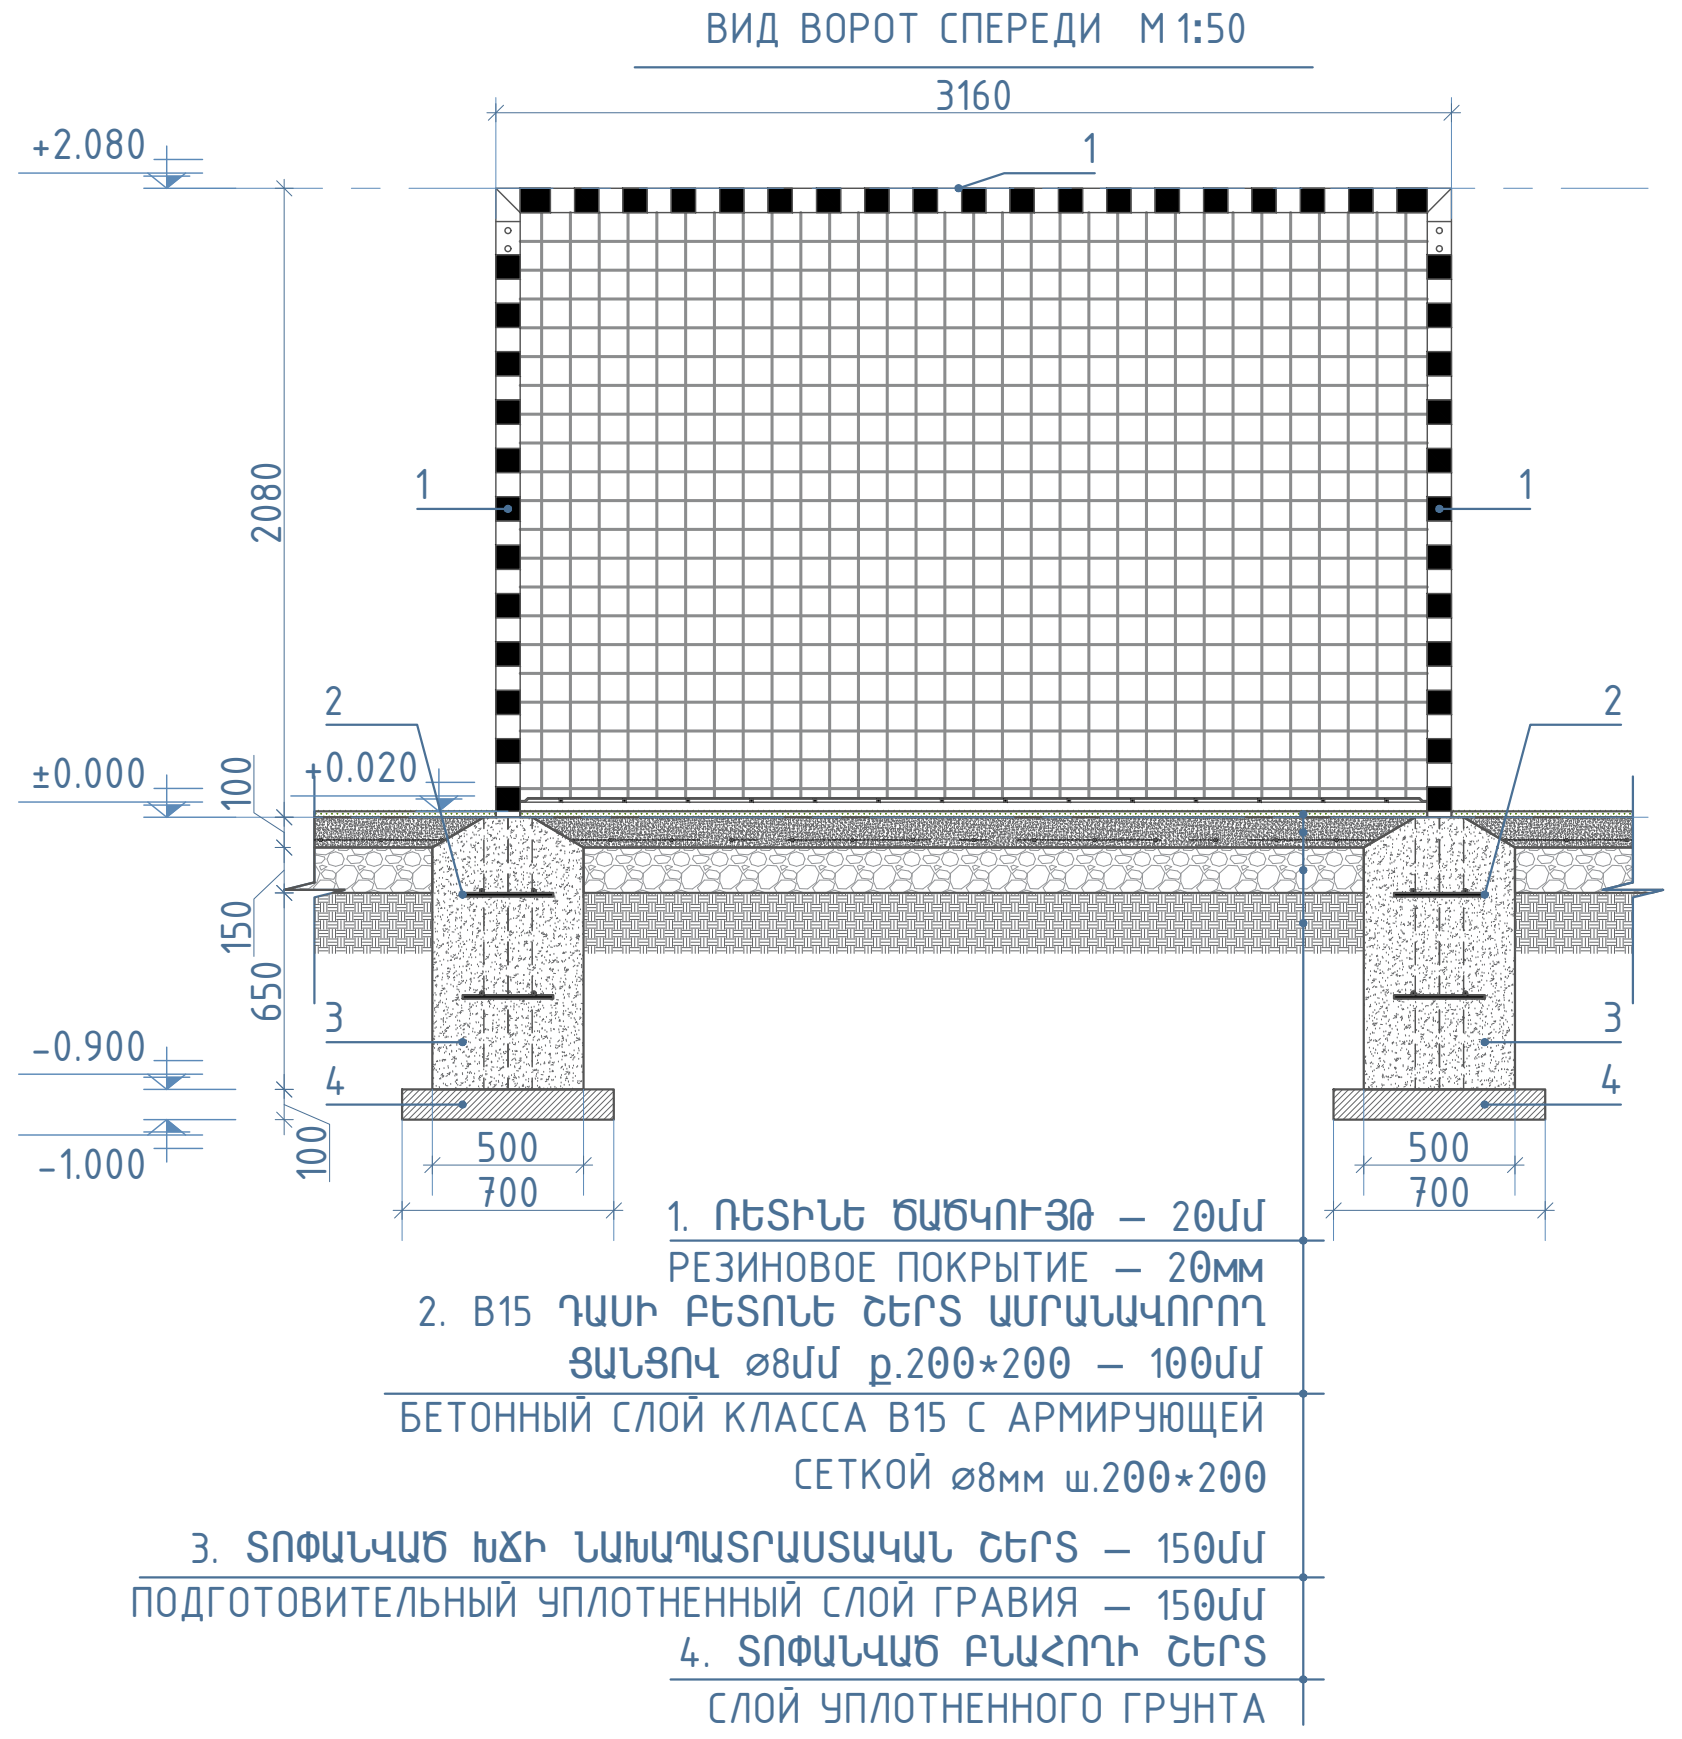

ԴԱՐՊԱՍԻ ՏԵՍՔԸ ԿՈՂՔԻՑ Մ 1:50
ВИД ВОРОТ СБОКУ М 1:50

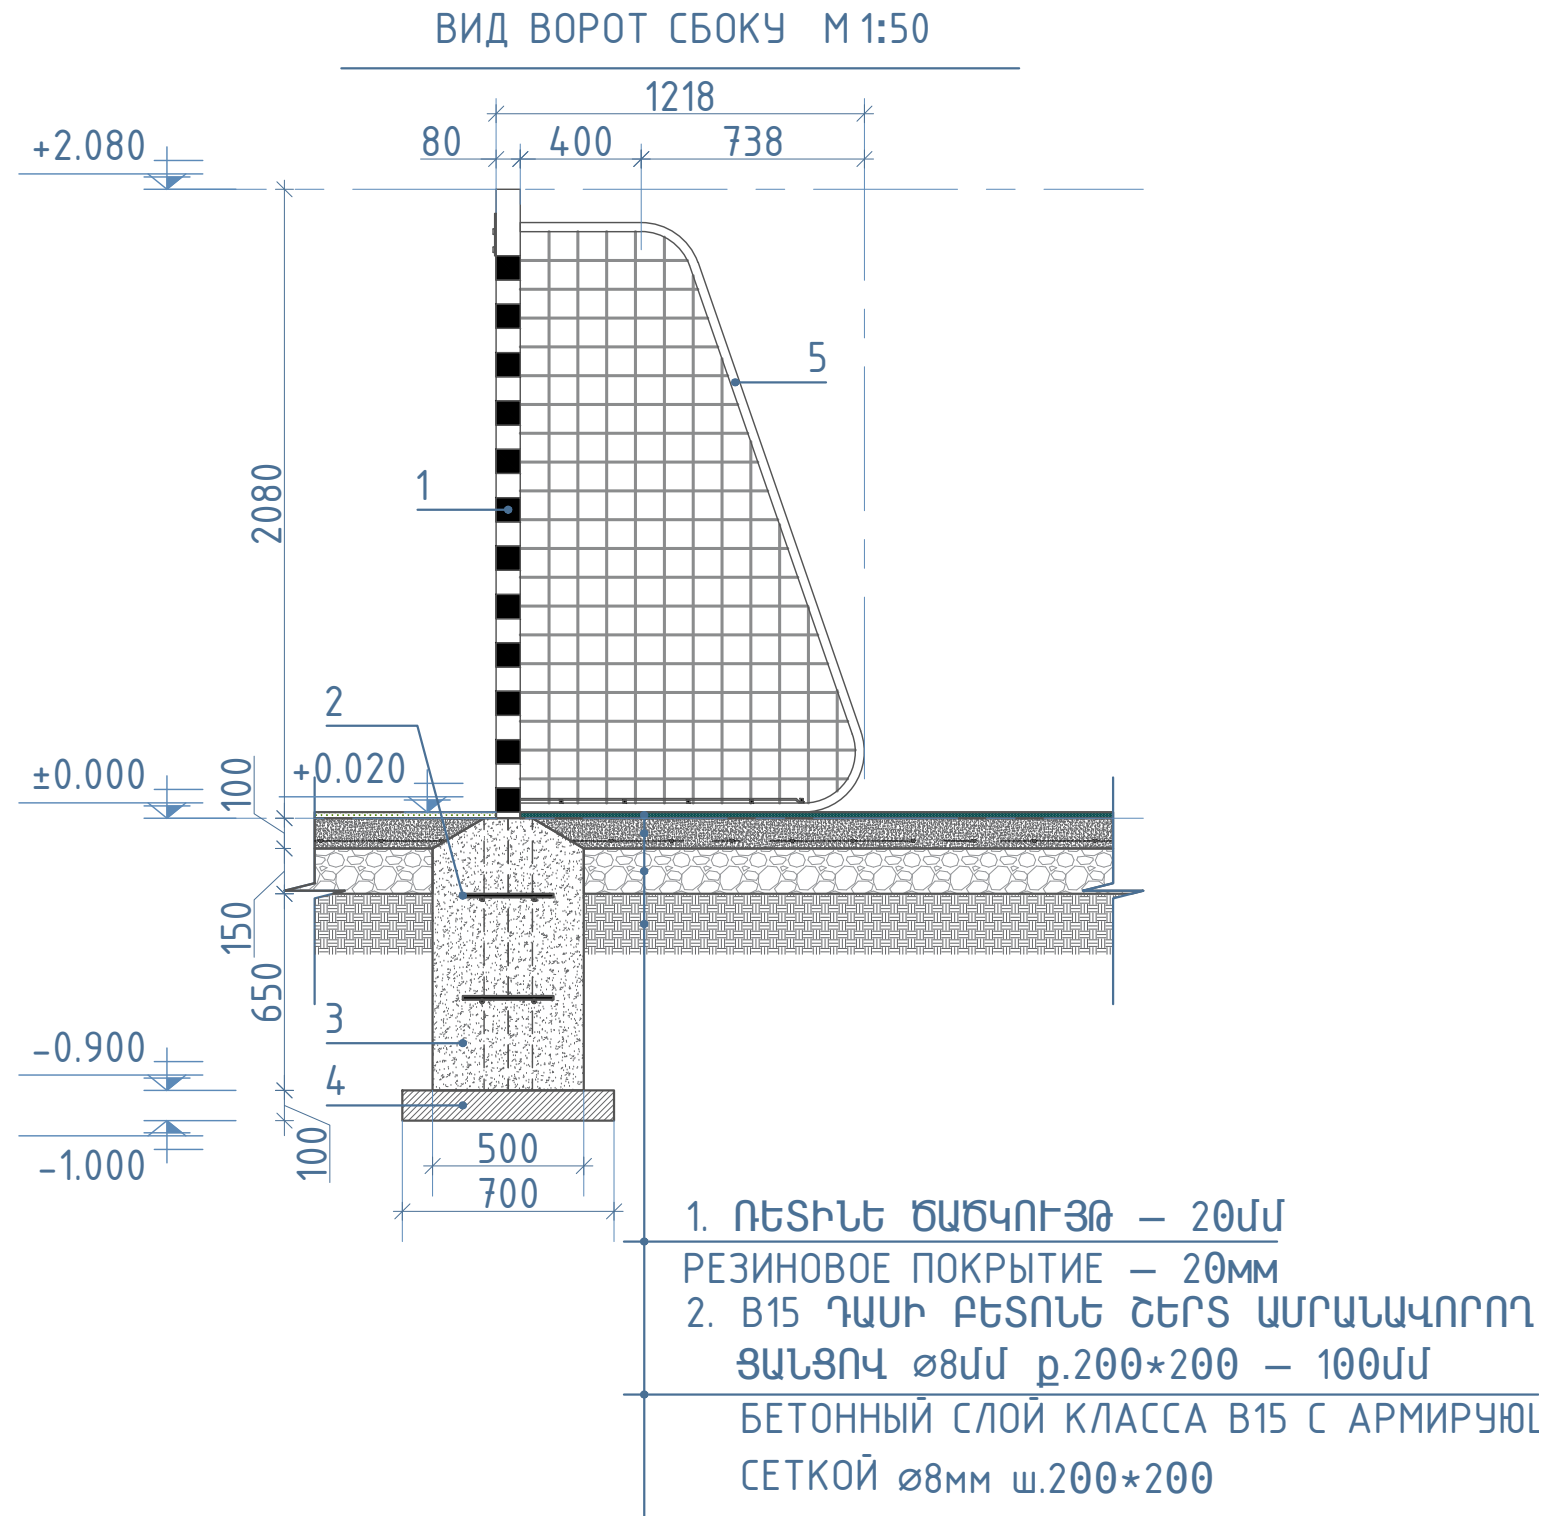

1	ՊՈՂՊԱՏԵ ՊՐՈՖԻԼ 80*80*3ՄՄ СТАЛЬНОЙ ПРОФИЛЬ 80*80*3мм
2	ԱՄՐԱՆ A500C ⌀14ՄՄ АРМАТУРА А500С ⌀14мм
3	ԲՈՏԱԲԵՏՈՆ B15 ԴԱՍԻ БУТОБЕТОН КЛАССА B15
4	ԲԵՏՈՆԵ(B7.5) ՆԱԽԱՊԱՏՐԱՍՏԱԿԱՆ ՇԵՐՏ БЕТОННЫЙ(B7.5) ПОДГОТАВЛИВАЮЩИЙ СЛОЙ
5	ՊՈՂՊԱՏԵ ՊՐՈՖԻԼ 30*30*3ՄՄ СТАЛЬНОЙ ПРОФИЛЬ 30*30*3мм

ԾԱՆՈԹՈՒԹՅՈՒՆ


- ԲՈԼՈՐ ՉԱՓԵՐԸ ՏՐՎԱԾ ԵՆ ՄԻԼԻՄԵՏՐԵՐՈՎ
- ԲՈԼՈՐ ՄԵՏԱՂԱԿԱՆ ԴԵՏԱԼՆԵՐԻ ԵՌԱԿՑՈՒՄՆ ԻՐԱԿԱՆԱՑՆԵԼ Э42 ԷԼԵԿՏՐՈԴՈՎ, ԵՌԱԿՑՄԱՆ ԿԱՐԵՐՆ ԸՆԴՈՒՆԵԼՈՎ 4ՄՄ
- ԲՈԼՈՐ ՄԵՏԱՂԱԿԱՆ ԴԵՏԱԼՆԵՐԸ ԵՐԿՇԵՐՏ ՆԵՐԿԵԼ ՀԱԿԱԿՈՌՈԶԻՈՆ ՅՈՒՂԱՆԵՐԿՈՎ

ՖՈՒՏԲՈԼԻ ԴԱՐՊԱՍԻ ԿԱՌՈՒՑՄԱՆ ՄԱՍՆԱԳԻՐ 1 ԷԼԵՄԵՆՏԻ ՀԱՄԱՐ (2 հատ) СПЕЦИФИКАЦИЯ КОНСТРУКЦИИ ФУТБОЛЬНЫХ ВОРОТ ДЛЯ 1 ЭЛЕМЕНТА (2 штуки)					
N/N	ԱՆՎԱՆՈՒՄԸ ЭКСПЛИКАЦИЯ	ԵՐԿ. (ՄՄ) ДЛИНА (мм)	ՔԱՆԱԿ (հատ) КОЛ.-ВО (шт)	ԸՆԴ. (Մ³) ВСЕГО (м³)	ԸՆԴ. (կգ) ВСЕГО (кг)
1	2	3	4	5	6
1	ՊՈՂՊԱՏԵ ՊՐՈՖԻԼ □80*80*3ՄՄ СТАЛЬНОЙ ПРОФИЛЬ □80*80*3мм	7500	–	–	54.0500
2	ԱՄՐԱՆ A500C ⌀12ՄՄ АРМАТУРА А500С ⌀12мм	4800	–	–	–
3	ԲՈՏԱԲԵՏՈՆ B15 ԴԱՍԻ БУТОБЕТОН КЛАССА B15	–	–	0.5	–
4	ԲԵՏՈՆԵ(B7.5) ՆԱԽԱՊԱՏՐԱՍՏԱԿԱՆ ՇԵՐՏ БЕТОННЫЙ(B7.5) ПОДГОТАВЛИВАЮЩИЙ СЛОЙ	–	–	0.147	–
5	ՊՈՂՊԱՏԵ ՊՐՈՖԻԼ 30*30*3ՄՄ СТАЛЬНОЙ ПРОФИЛЬ 30*30*3мм	7530	–	–	19.03000
6	ԴԱՐՊԱՍՆԵՐԻ ՑԱՆՑ СЕТКА ДЛЯ ВОРОТ	–	1	–	–
ԸՆԴԱՄԵՆԸ ВСЕГО					73.0800


						ՊԱՏՎԻՐԱՏՈՒ	ԵՐԵՎԱՆԻ ՔԱՂԱՔԱՊԵՏԱՐԱՆ	
ՓՈՓՈԽ.	ԱՇԽ. Ք.	ԹԵՐԹ	ՓԱՍՏ. №	ՍՏՈՐԱԳՐ.	ԱՄՍ.	ՀՀ ք. ԵՐԵՎԱՆԻ ՔԱՆԱՔԵՌ–ԶԵՅԹՈՒՆ ՎԱՐՉԱԿԱՆ ՇՐՋԱՆԻ ՊԱՐՈՒՅՐ ՍԵՎԱԿԻ 1/4 ՀԱՍՑԵՈՒՄ ՖՈՒՏԲՈԼԻ ԴԱՇՏԻ ՎԵՐԱԿԱՌՈՒՑՄԱՆ ԱՇԽԱՏԱՆՔԱՅԻՆ ՆԱԽԱԳԻԾ РАБОЧИЙ ПРОЕКТ РЕКОНСТРУКЦИИ ФУТБОЛЬНОГО ПОЛЯ ПО АДРЕСУ: РА, г. ЕРЕВАН, АДМИНИСТРАТИВНЫЙ РАЙОН КАНАКЕР-ЗЕЙТУН, УЛ. ПАРУЙРА СЕВАКА, 1/4		
ՏՆՕՐԵՆ		Տ.ՀԱՅՐԱՊԵՏՅԱՆ				ՃԱՐՏԱՐԱՊԵՏԱՇԻՆԱՐԱՐԱԿԱՆ ԼՈՒԾՈՒՄՆԵՐ	ՓՈՒԼ / ԹԵՐԹ / ԹԵՐԹԵՐ	
ՆԳՃ		Մ.ՀԱՐՈՒԹՅՈՒՆՅԱՆ					ԱՆ / ՃՇԼ–09 / 13	
ՆԳԿ		Կ.ՊՈՂՈՍՅԱՆ				ՖՈՒՏԲՈԼԻ ԴԱՇՏԻ ՀԱՏԱԿԱԳԻԾ Մ 1:100 ПЛАН ФУТБОЛЬНОГО ПОЛЯ М 1:100	«ԳԼՈԲԱԼ ԷՆՋԻՆ» ՍՊԸ ООО «ГЛОБАЛ ЭНДЖИН» «GLOBAL ENGINE» LLC	

ՀԱՄԱՁԱՅՆԵՑՎԱԾ Է
ՓՈԽ. № ԳՈՒՅՔ.
ՍՏՈՐԱԳ. ԵՎ ԱՄՍ.
ԲՆ. № ԳՈՒՅՔ.


ՖՈՒՏԲՈԼԻ ԴԱՇՏԻ ՑԱՆԿԱՊԱՏԻ ՀԱՏԱԿԱԳԻԾ Մ 1:100
ПЛАН ИЗГОРОДИ ФУТБОЛЬНОГО ПОЛЯ М 1:100

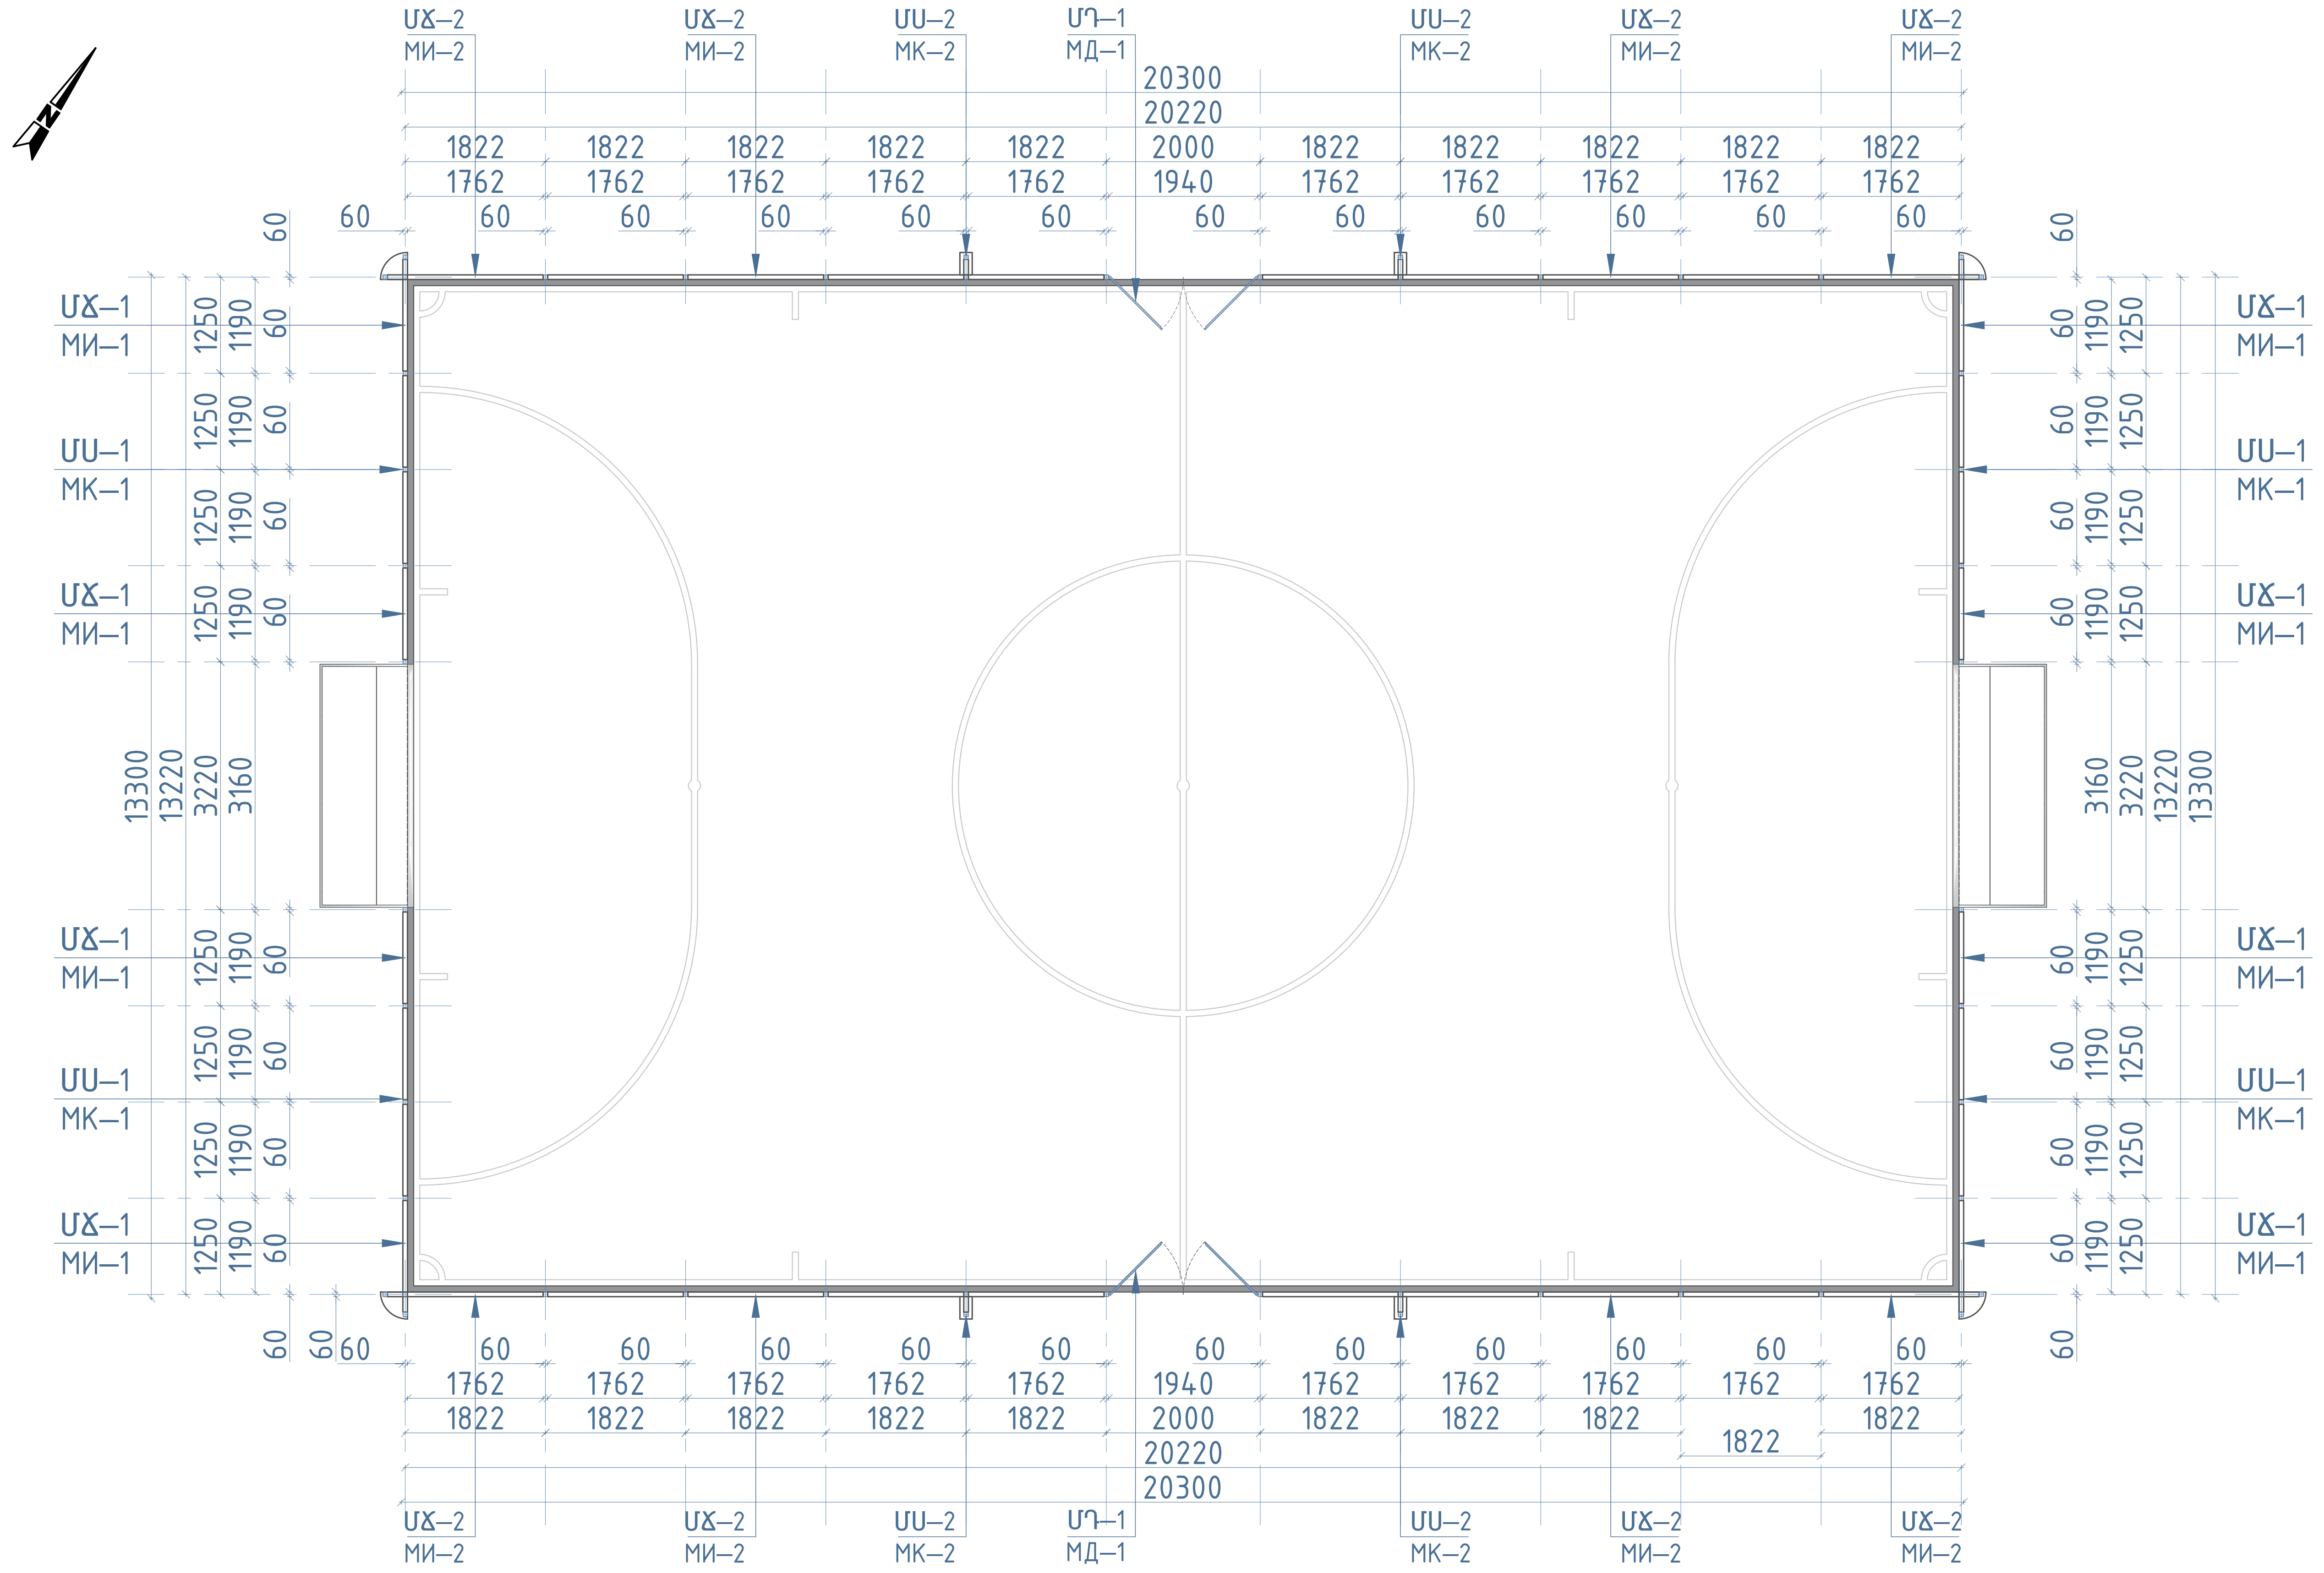


ՄԵՏԱՂԱԿԱՆ ՃԱՂԱՇԱՐ ՄՃ–1 Մ 1:50
МЕТАЛЛИЧЕСКАЯ ИЗГОРОДЬ МИ–1 М 1:50

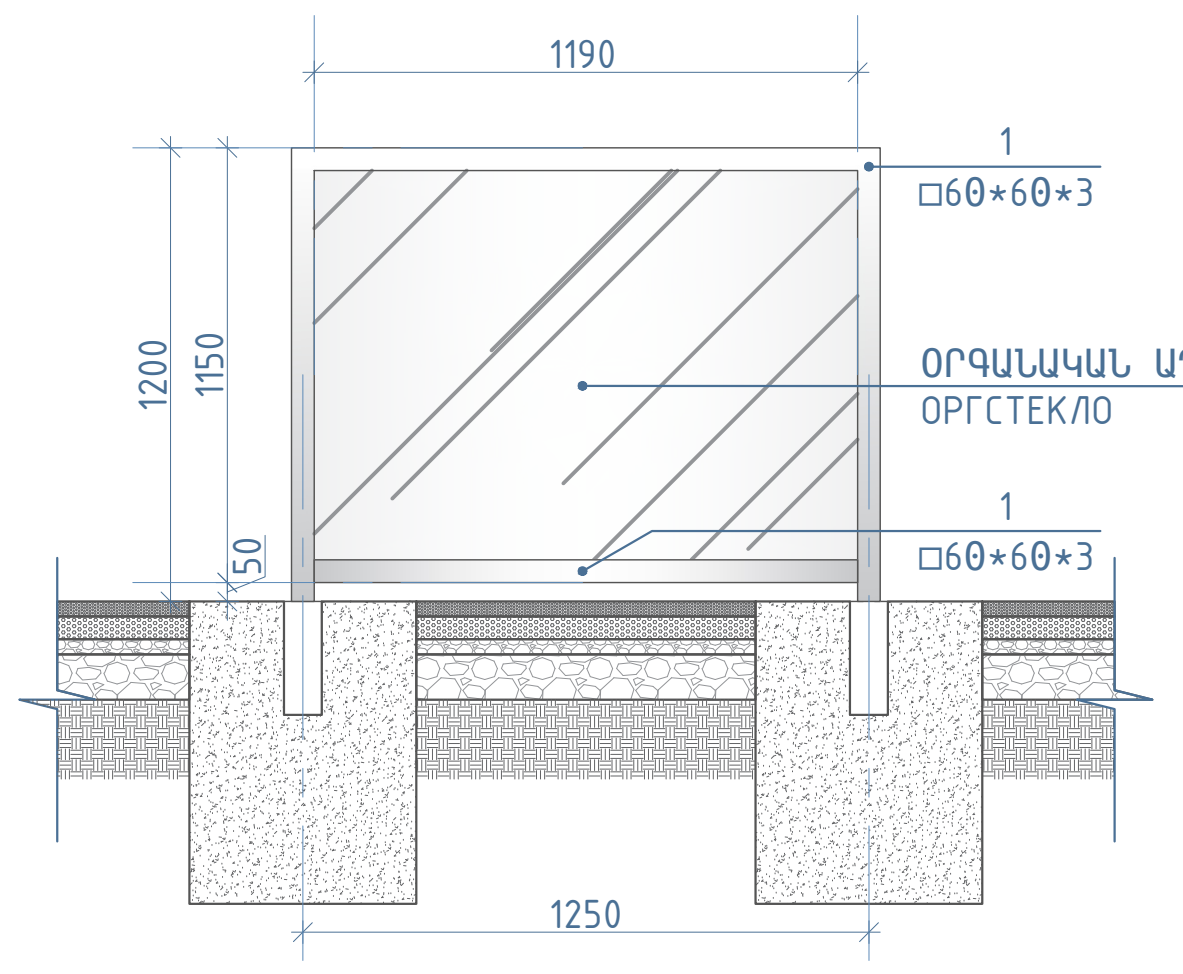


ՄԵՏԱՂԱԿԱՆ ՃԱՂԱՇԱՐ ՄՃ–2 Մ 1:50
МЕТАЛЛИЧЕСКАЯ ИЗГОРОДЬ МИ–2 М 1:50

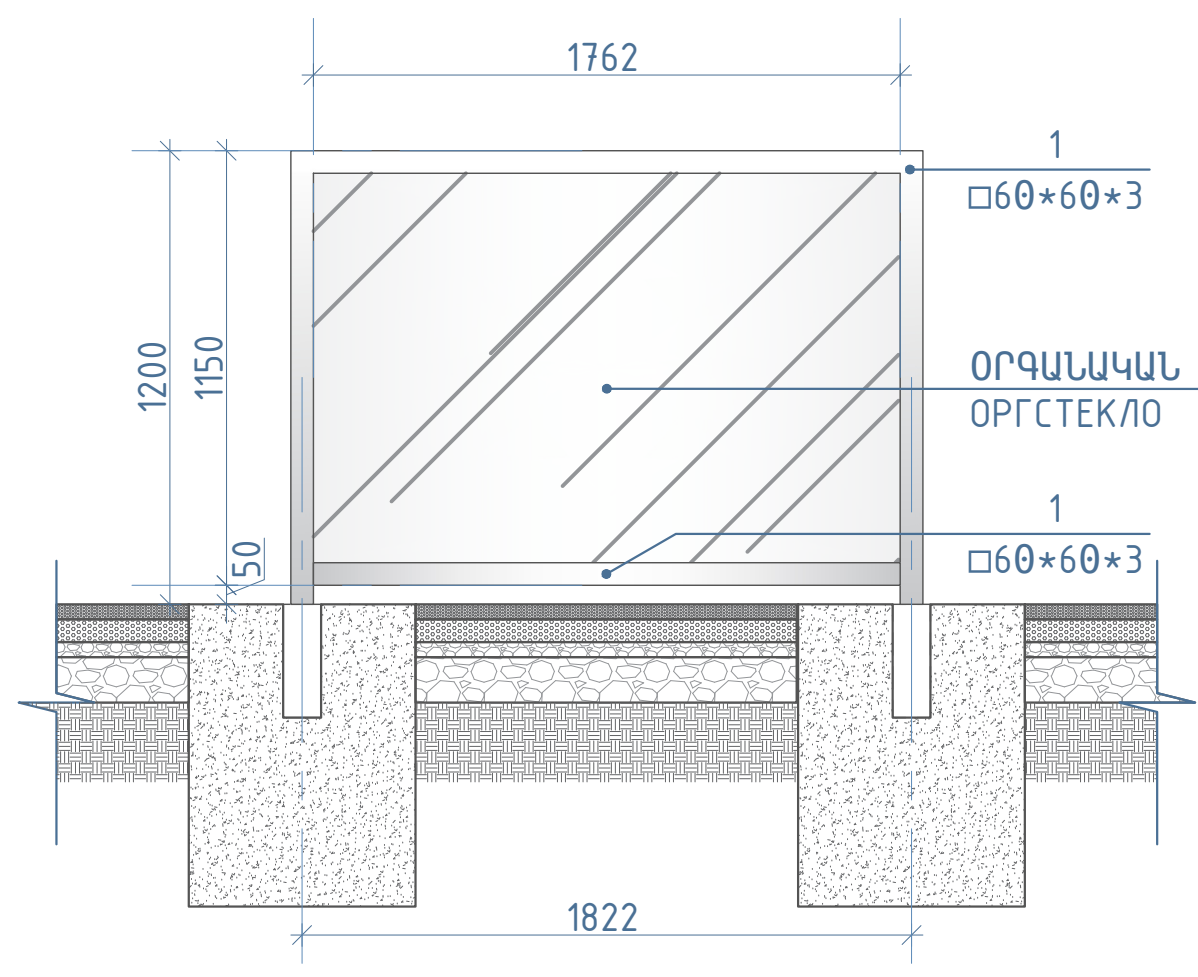


ՄԵՏԱՂԱԿԱՆ ՍՅՈՒՆ ՄՍ–2 Մ 1:50
МЕТАЛЛИЧЕСКАЯ КОЛОННА КМ–2 М 1:50

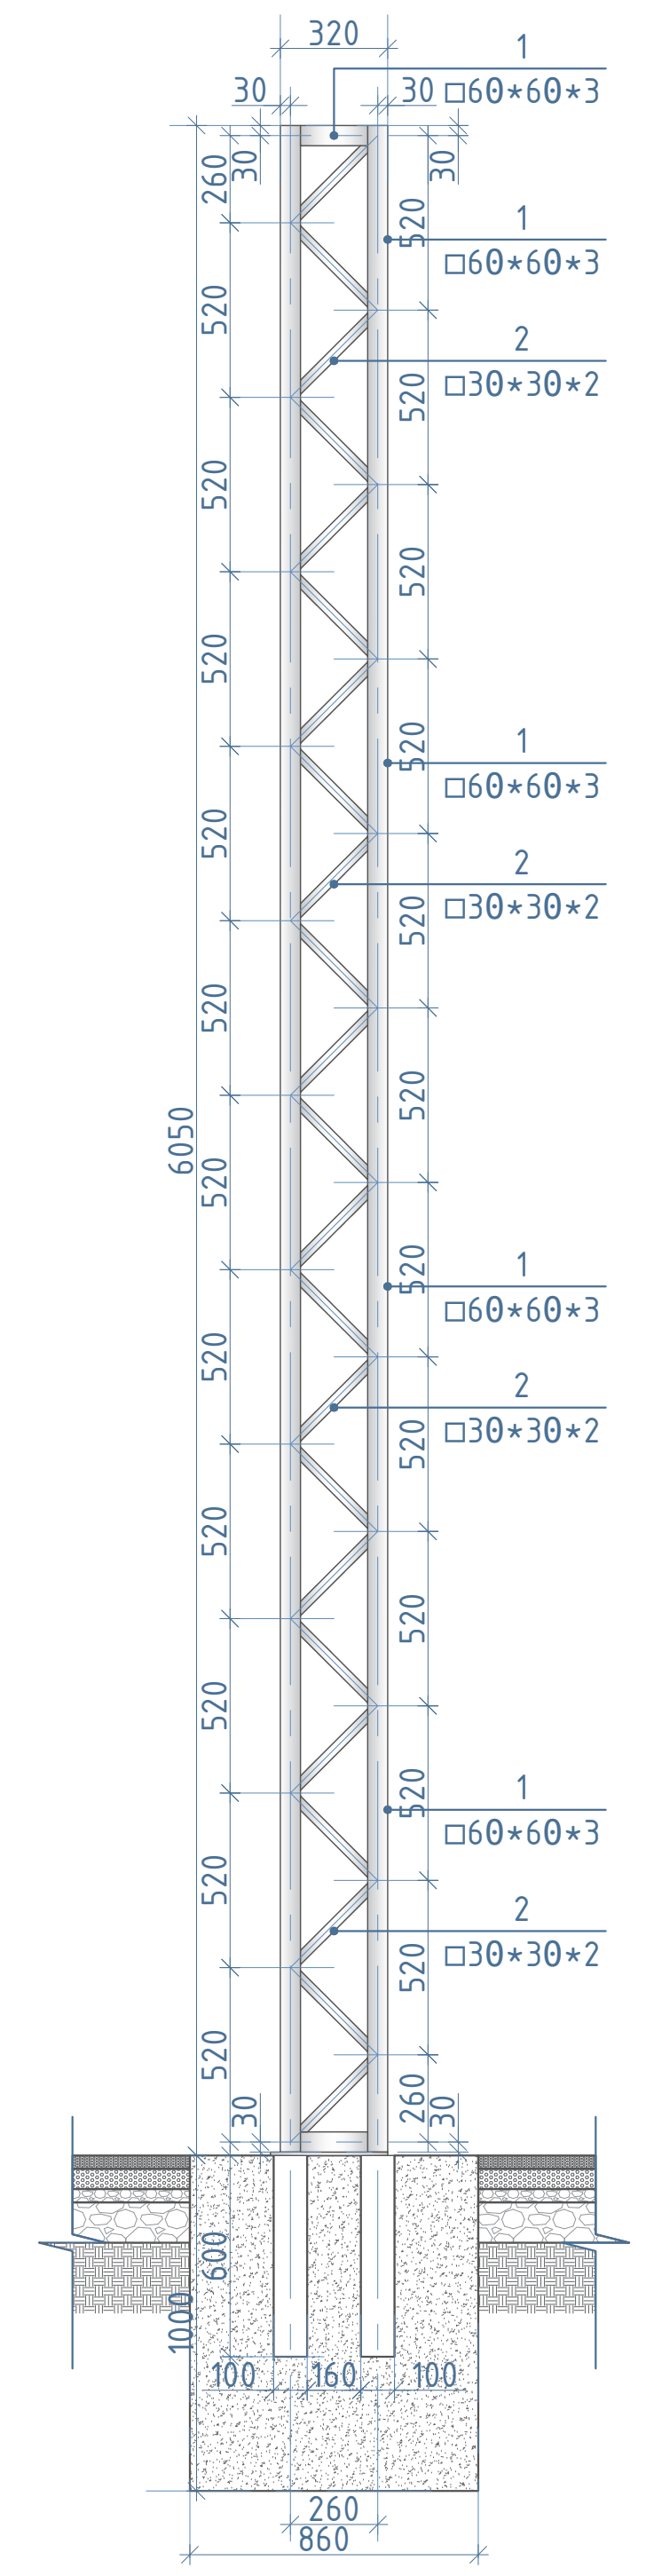

ՄՍ–1 ՀԻՄՔԵՐ Մ 1:25
ФУНДАМЕНТ КМ–1 М 1:25

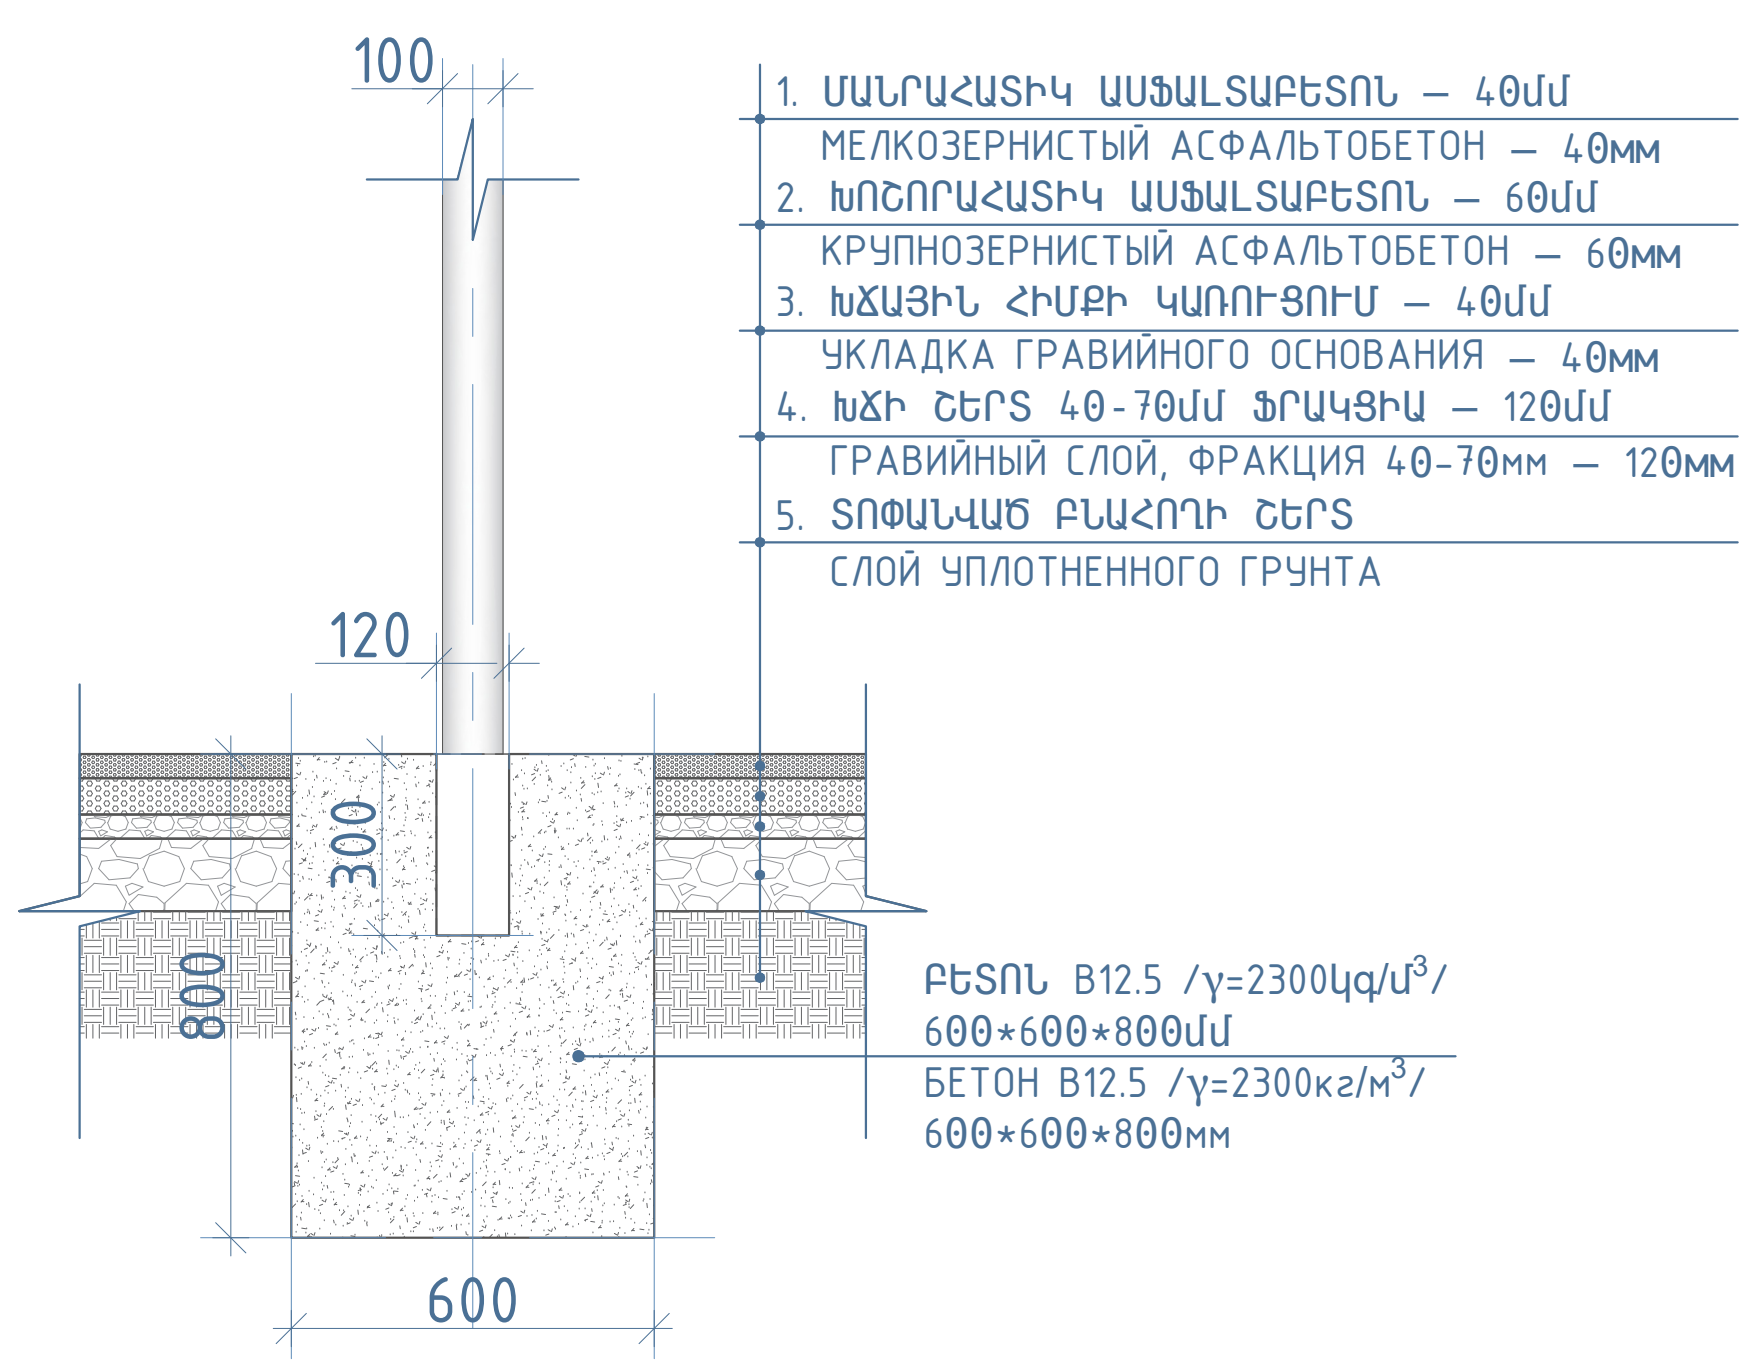

ՄԵՏԱՂԱԿԱՆ ԴՌՆԱԿ ՄԴ–1 Մ 1:50
МЕТАЛЛИЧЕСКАЯ ДВЕРЦА МД–1 М 1:50

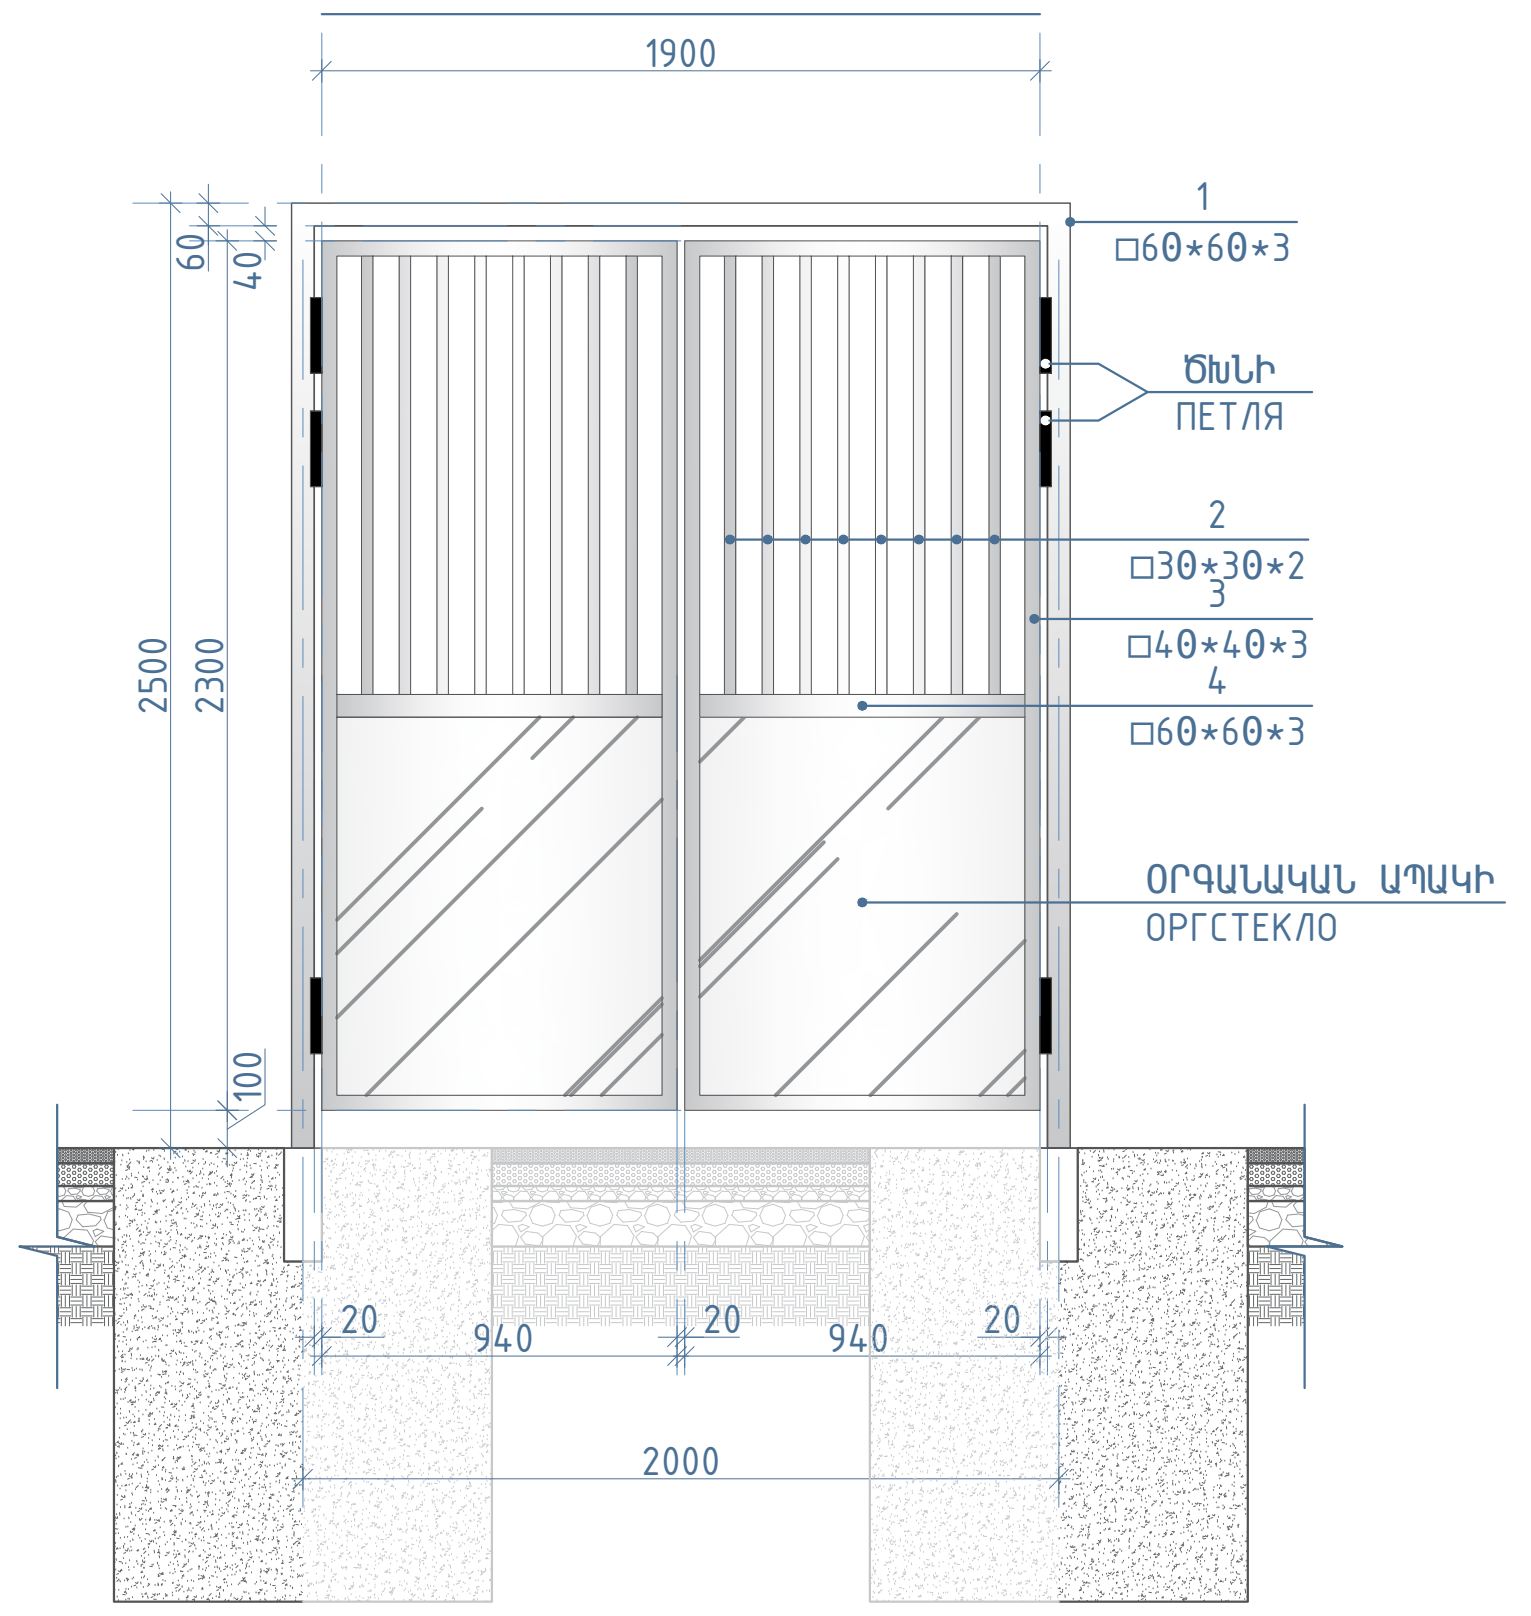

ՄԵՏԱՂԱԿԱՆ ԴՌՆԱԿԻ ՄԴ–1 ՄԱՍՆԱԳԻՐ 1 ԷԼԵՄԵՆՏԻ ՀԱՄԱՐ (2 հատ)
СПЕЦИФИКАЦИЯ МЕТАЛЛИЧЕСКОЙ ДВЕРЦЫ МД–1 ДЛЯ 1 ЭЛЕМЕНТА (2 штуки)

N/N	ՀԱՏՎԱԾՔ СЕЧЕНИЕ	ԵՐԿ. (ՄՄ) ДЛИНА (мм)	ՔԱՆԱԿ (հատ) КОЛ.-ВО (шт)	ԸՆԴ. (կգ) ВСЕГО (кг)
1	2	3	4	5
1	ՊՈՂՊԱՏԵ ՊՐՈՖԻԼ □60*60*3ՄՄ СТАЛЬНОЙ ПРОФИЛЬ □60*60*3мм	7060	–	37.6700
2	ՊՈՂՊԱՏԵ ՊՐՈՖԻԼ □30*30*2ՄՄ СТАЛЬНОЙ ПРОФИЛЬ □30*30*2мм	1160	16	32.4800
3	ՊՈՂՊԱՏԵ ՊՐՈՖԻԼ □40*40*3ՄՄ СТАЛЬНОЙ ПРОФИЛЬ □40*40*3мм	6480	2	44.8800
4	ՊՈՂՊԱՏԵ ՊՐՈՖԻԼ □60*60*3ՄՄ СТАЛЬНОЙ ПРОФИЛЬ □60*60*3мм	860	2	9.1800
5	ՕՐԳԱՆԱԿԱՆ ԱՊԱԿԻ ОРГСТЕКЛО	0.86 մ²	2	–
6	ԾԽՆԻ ПЕТЛЯ	–	6	–
ԸՆԴԱՄԵՆԸ ВСЕГО				124.2100

ՄԵՏԱՂԱԿԱՆ ՃԱՂԱՇԱՐ ՄՃ–1 ՄԱՍՆԱԳԻՐ 1 ԷԼԵՄԵՆՏԻ ՀԱՄԱՐ (16 հատ)
СПЕЦИФИКАЦИЯ МЕТАЛЛИЧЕСКОЙ ИЗГОРОДИ МИ–1 ДЛЯ 1 ЭЛЕМЕНТА (16 штук)

N/N	ՀԱՏՎԱԾՔ СЕЧЕНИЕ	ԵՐԿ. (ՄՄ) ДЛИНА (мм)	ՔԱՆԱԿ (հատ) КОЛ.-ВО (шт)	ԸՆԴ. (կգ) ВСЕГО (кг)
1	2	3	4	5
1	ՊՈՂՊԱՏԵ ՊՐՈՖԻԼ □60*60*3ՄՄ СТАЛЬНОЙ ПРОФИЛЬ □60*60*3мм	4900	–	26.1400
5	ՕՐԳԱՆԱԿԱՆ ԱՊԱԿԻ ОРГСТЕКЛО	1.2257 մ²	1	–
ԸՆԴԱՄԵՆԸ ВСЕГО				26.1400

ՄԵՏԱՂԱԿԱՆ ՃԱՂԱՇԱՐ ՄՃ–2 ՄԱՍՆԱԳԻՐ 1 ԷԼԵՄԵՆՏԻ ՀԱՄԱՐ (20 հատ)
СПЕЦИФИКАЦИЯ МЕТАЛЛИЧЕСКОЙ ИЗГОРОДИ МИ–2 ДЛЯ 1 ЭЛЕМЕНТА (20 штук)

N/N	ՀԱՏՎԱԾՔ СЕЧЕНИЕ	ԵՐԿ. (ՄՄ) ДЛИНА (мм)	ՔԱՆԱԿ (հատ) КОЛ.-ВО (шт)	ԸՆԴ. (կգ) ВСЕГО (кг)
1	2	3	4	5
1	ՊՈՂՊԱՏԵ ՊՐՈՖԻԼ □60*60*3ՄՄ СТАЛЬНОЙ ПРОФИЛЬ □60*60*3мм	6044	–	32.2500
5	ՕՐԳԱՆԱԿԱՆ ԱՊԱԿԻ ОРГСТЕКЛО	1.82 մ²	1	–
ԸՆԴԱՄԵՆԸ ВСЕГО				32.2500

ԾԱՆՈԹՈՒԹՅՈՒՆ

- ԲՈԼՈՐ ՉԱՓԵՐԸ ՏՐՎԱԾ ԵՆ ՄԻԼԻՄԵՏՐԵՐՈՎ
- ԲՈԼՈՐ ՄԵՏԱՂԱԿԱՆ ԴԵՏԱԼՆԵՐԻ ԵՌԱԿՑՈՒՄՆ ԻՐԱԿԱՆԱՑՆԵԼ Э42 ԷԼԵԿՏՐՈԴՈՎ, ԵՌԱԿՑՄԱՆ ԿԱՐԵՐՆ ԸՆԴՈՒՆԵԼՈՎ 4ՄՄ
- ԲՈԼՈՐ ՄԵՏԱՂԱԿԱՆ ԴԵՏԱԼՆԵՐԸ ԵՐԿՇԵՐՏ ՆԵՐԿԵԼ ՀԱԿԱԿՈՌՈԶԻՈՆ ՅՈՒՂԱՆԵՐԿՈՎ


ՀԱՄԱՁԱՅՆԵՑՎԱԾ Է

ԲՆ. № ԳՈՒՅՔ. | ՍՏՈՐԱԳ. ԵՎ ԱՄՍ. | ԳՈՒՅՔ. № ՓՈԽ.


ՊԱՏՎԻՐԱՏՈՒ	ԵՐԵՎԱՆԻ ՔԱՂԱՔԱՊԵՏԱՐԱՆ		
ՓՈՓՈԽ. / ԱՇԽ. Ք. / ԹԵՐԹ / ՓԱՍՏ. № / ՍՏՈՐԱԳՐ. / ԱՄՍ.	ՀՀ ք. ԵՐԵՎԱՆԻ ՔԱՆԱՔԵՌ-ԶԵՅԹՈՒՆ ՎԱՐՉԱԿԱՆ ՇՐՋԱՆԻ ՊԱՐՈՒՅՐ ՍԵՎԱԿԻ 1/4 ՀԱՍՑԵՈՒՄ ՖՈՒՏԲՈԼԻ ԴԱՇՏԻ ՎԵՐԱԿԱՌՈՒՑՄԱՆ ԱՇԽԱՏԱՆՔԱՅԻՆ ՆԱԽԱԳԻԾ РАБОЧИЙ ПРОЕКТ РЕКОНСТРУКЦИИ ФУТБОЛЬНОГО ПОЛЯ ПО АДРЕСУ: РА, г. ЕРЕВАН, АДМИНИСТРАТИВНЫЙ РАЙОН КАНАКЕР-ЗЕЙТУН, УЛ. ПАРУЙРА СЕВАКА, 1/4		
ՏՆՕՐԵՆ Տ.ՀԱՅՐԱՊԵՏՅԱՆ	ՃԱՐՏԱՐԱՊԵՏԱՇԻՆԱՐԱՐԱԿԱՆ ԼՈՒԾՈՒՄՆԵՐ	ՓՈՒԼ: ԱՆ	ԹԵՐԹ: ՃՇԼ–10 / ԹԵՐԹԵՐ: 13
ՆԳՃ Մ.ՀԱՐՈՒԹՅՈՒՆՅԱՆ			
ՆԳԿ Կ.ՊՈՂՈՍՅԱՆ	ՖՈՒՏԲՈԼԻ ԴԱՇՏԻ ՑԱՆԿԱՊԱՏԻ ՀԱՏԱԿԱԳԻԾ Մ 1:100 ПЛАН ИЗГОРОДИ ФУТБОЛЬНОГО ПОЛЯ М 1:100	«ԳԼՈԲԱԼ ԷՆՋԻՆ» ՍՊԸ ООО «ГЛОБАЛ ЭНДЖИН» «GLOBAL ENGINE» LLC	

ԲՆ. № ԳՈՒՅՔ.	ՍՏՈՐԱԳ.ԵՎ ԱՄՍ.	ԳՈՒՅՔ. № ՓՈԽ.	ՀԱՄԱՁԱՅՆԵՑՎԱԾ Է

ՖՈՒՏԲՈԼԻ ԴԱՇՏԻ ԳԾԱՆՇՄԱՆ ՀԱՏԱԿԱԳԻԾ Մ 1:100
ПЛАН РАЗМЕТКИ ФУТБОЛЬНОГО ПОЛЯ М 1:100

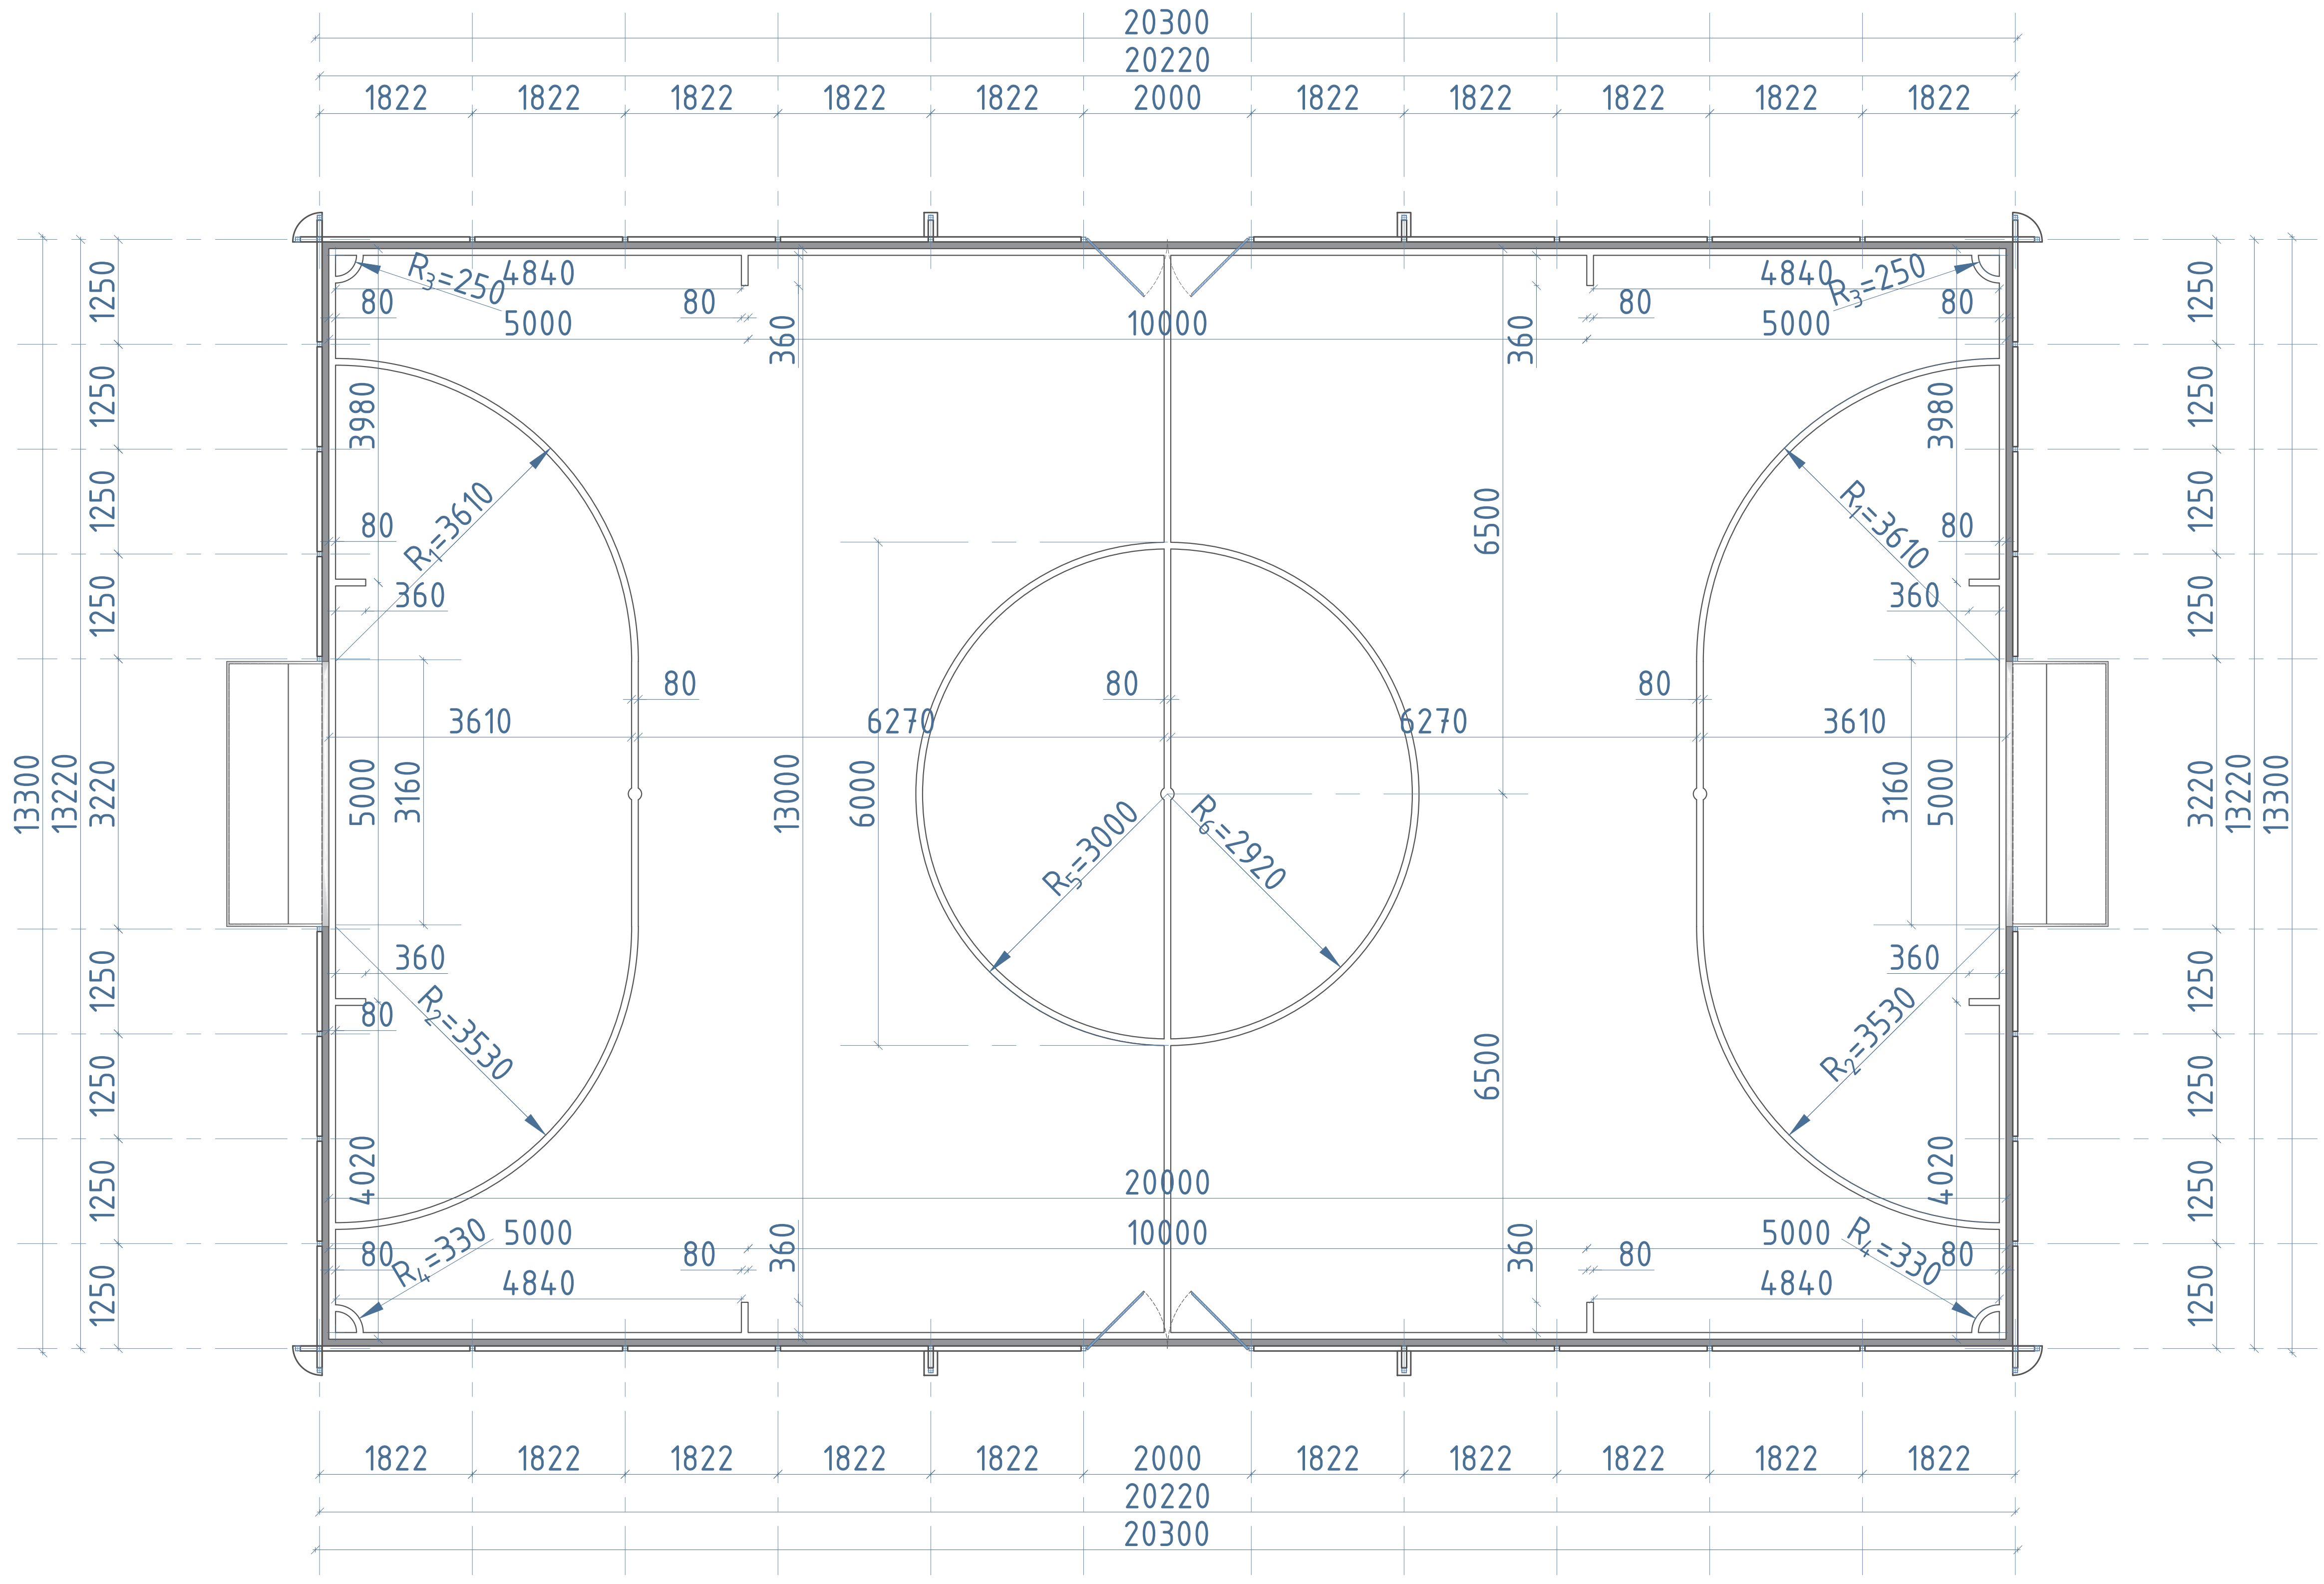

ՖՈՒՏԲՈԼԻ ԴԱՇՏԻ ՊԱՇՏՊԱՆԻՉ ՑԱՆՑԻ ՀԱՏԱԿԱԳԻԾ Մ 1:100
ПЛАН ЗАГРАДИТЕЛЬНОЙ СЕТКИ ФУТБОЛЬНОГО ПОЛЯ М 1:100

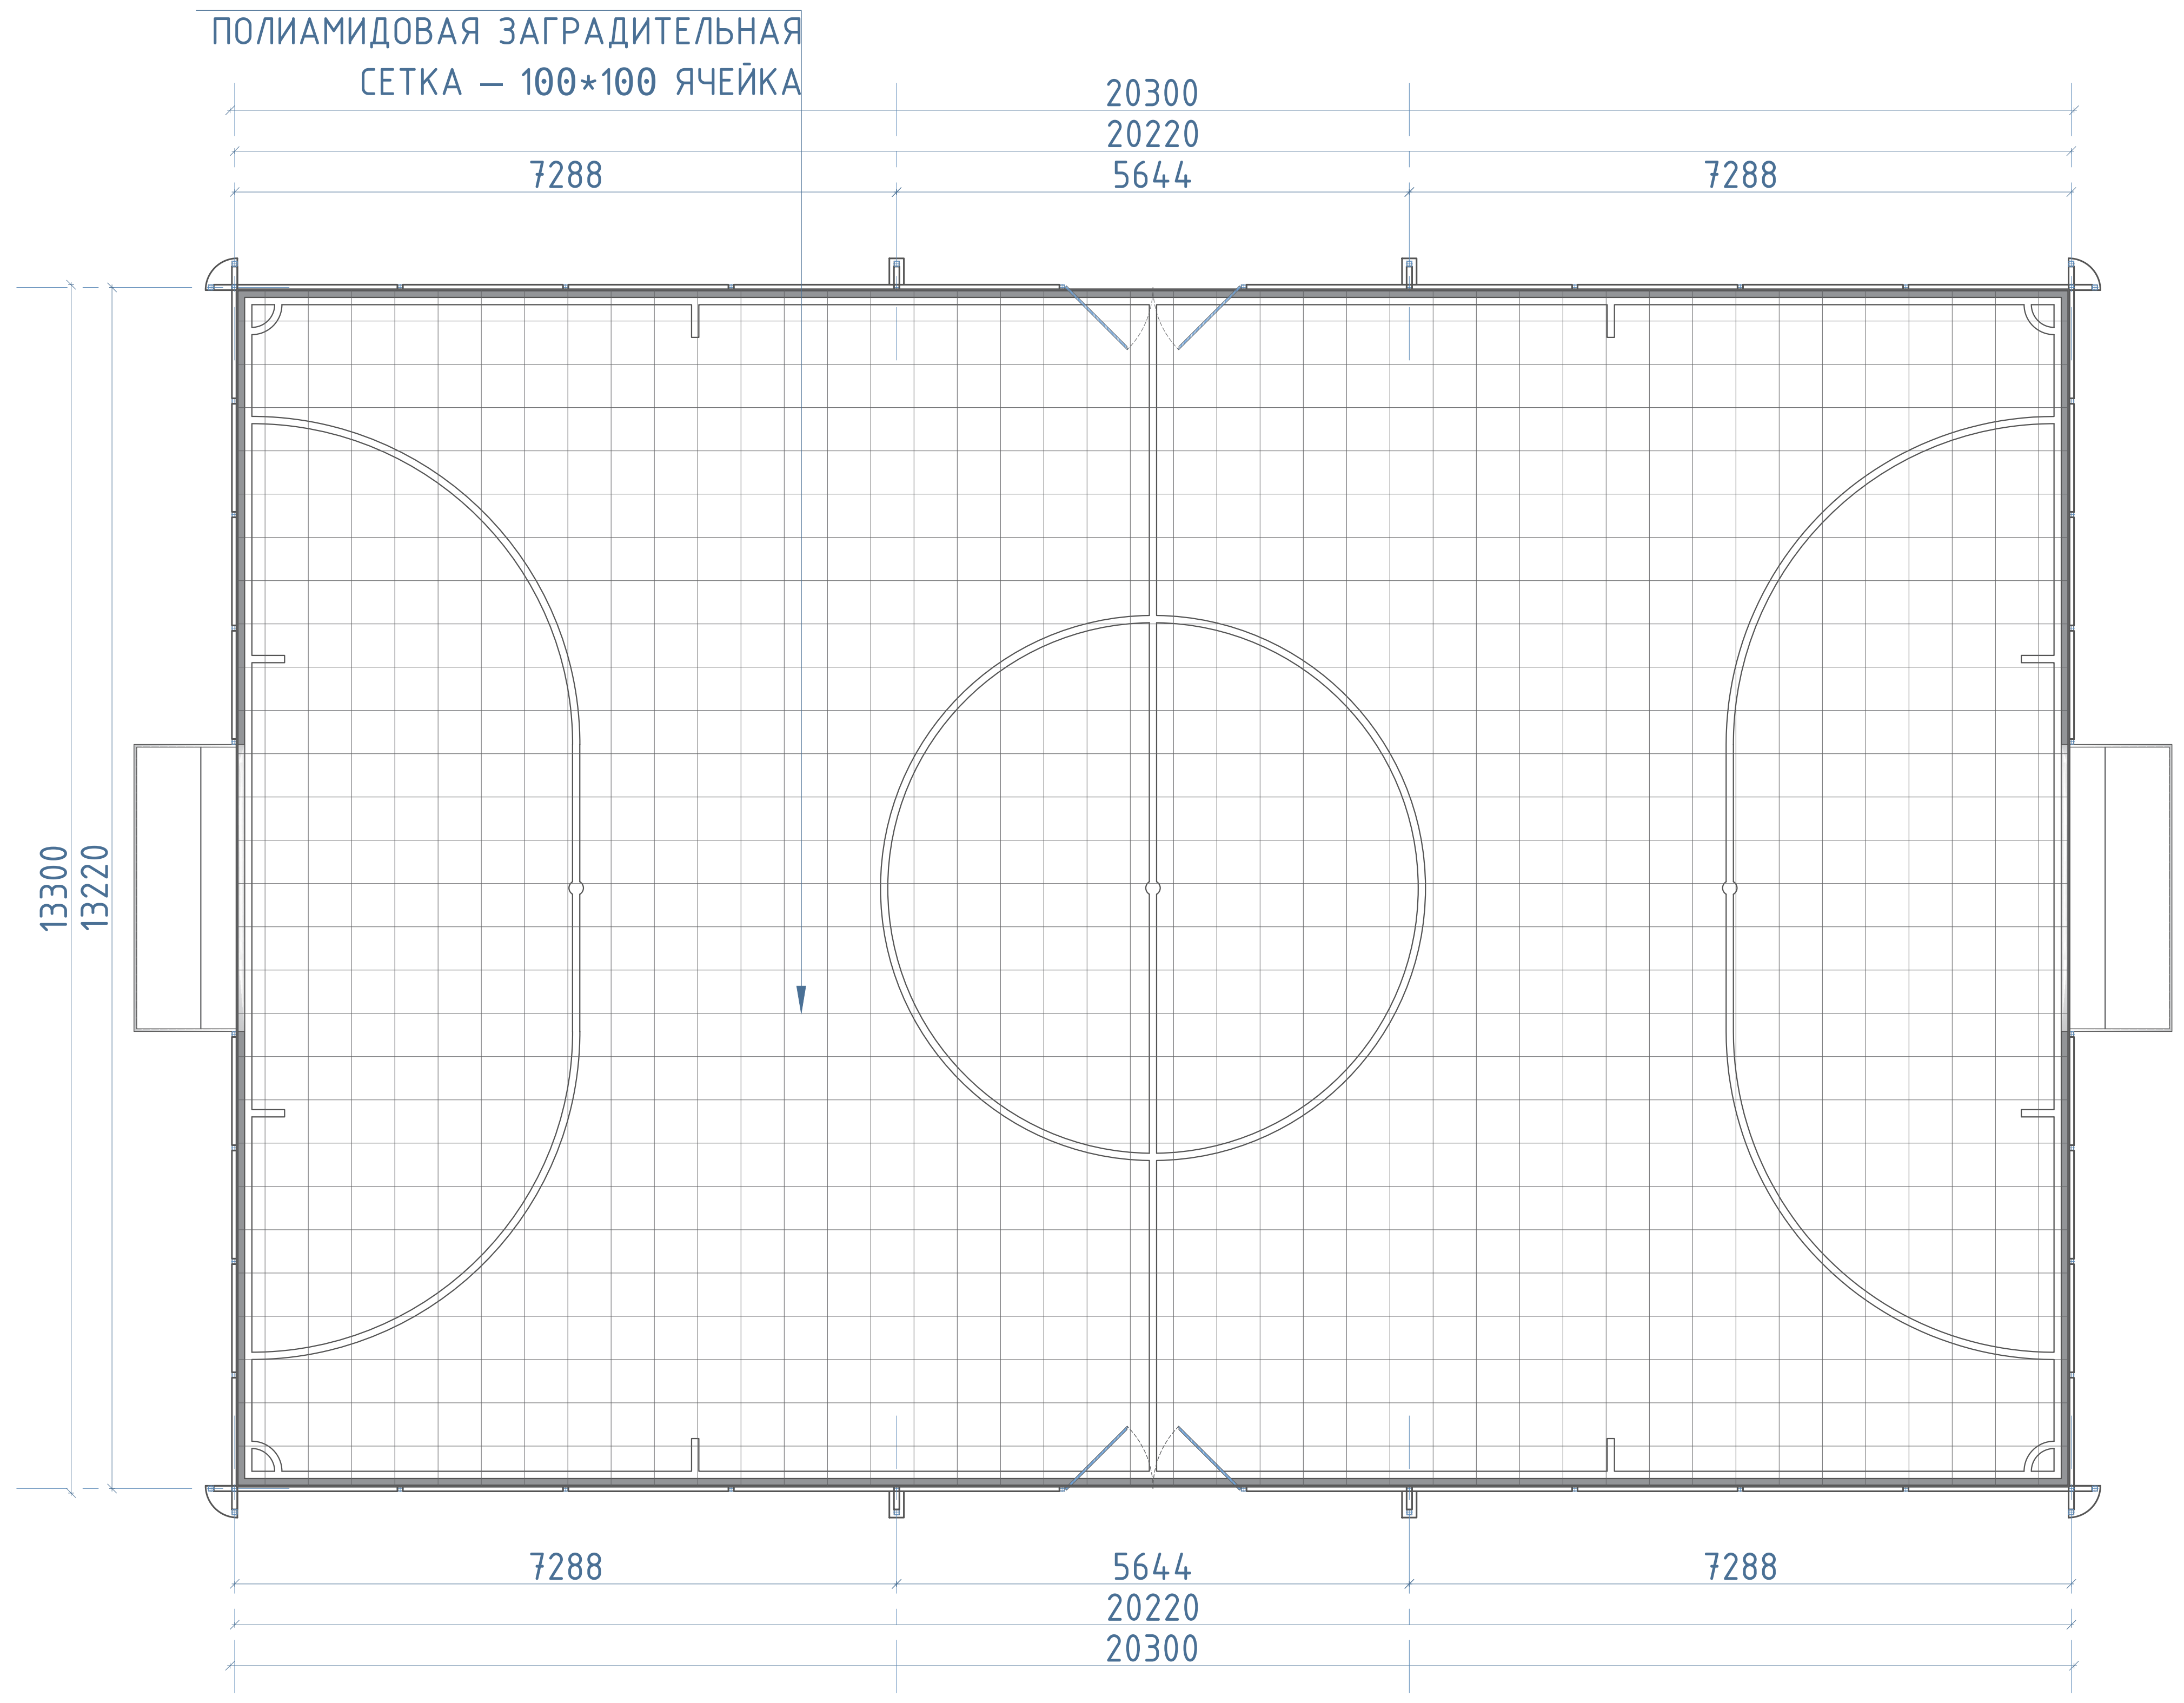

ՊՈԼԻԱՄԻԴԱՅԻՆ ՊԱՇՏՊԱՆԻՉ ՑԱՆՑԻ ՄԱՍՆԱԳԻՐ
СПЕЦИФИКАЦИЯ ПОЛИАМИДОВОЙ ЗАГРАДИТЕЛЬНОЙ СЕТКИ

N/N	ՀԱՏՎԱԾՔ СЕЧЕНИЕ	ԵՐԿ. (մմ) ДЛИНА (мм)	ՔԱՆԱԿ (հատ) КОЛ.-ВО (шт)	ԸՆԴ. (կգ) ВСЕГО (кг)
1	2	3	4	5
1	ՊՈՂՊԱՏԵ ՊՐՈՖԻԼ □60*60*3մմ СТАЛЬНОЙ ПРОФИЛЬ □60*60*3мм	12480	12	798.9600
2	ՊՈՂՊԱՏԵ ՊՐՈՖԻԼ □30*30*2մմ СТАЛЬНОЙ ПРОФИЛЬ □30*30*2мм	370	23	14.9500
7	ՊՈՂՊԱՏԵ ԹԻԹԵՂ – 350*160*10մմ ПОЛОСОВАЯ СТАЛЬ – 350*160*10мм	–	4	17.4700
7	ՊՈՂՊԱՏԵ ԹԻԹԵՂ – 350*350*10մմ ПОЛОСОВАЯ СТАЛЬ – 350*350*10мм	–	4	38.2200
8	ՊՈԼԻԱՄԻԴԱՅԻՆ ՊԱՇՏՊԱՆԻՉ ՑԱՆՑ – 100*100 ԲՋԻՋ ПОЛИАМИДОВАЯ ЗАГРАДИТЕЛЬНАЯ СЕТКА – 100*100 ЯЧЕЙКА	594.86 մ²	–	–
ԸՆԴԱՄԵՆԸ ВСЕГО				869.6000

ԾԱՆՈԹՈՒԹՅՈՒՆ

- ԲՈԼՈՐ ՉԱՓԵՐԸ ՏՐՎԱԾ ԵՆ ՄԻԼԻՄԵՏՐԵՐՈՎ
- ԲՈԼՈՐ ՄԵՏԱՂԱԿԱՆ ԴԵՏԱԼՆԵՐԻ ԵՌԱԿՑՈՒՄՆ ԻՐԱԿԱՆԱՑՆԵԼ Э42 ԷԼԵԿՏՐՈԴՈՎ, ԵՌԱԿՑՄԱՆ ԿԱՐԵՐՆ ԸՆԴՈՒՆԵԼՈՎ 4մմ
- ԲՈԼՈՐ ՄԵՏԱՂԱԿԱՆ ԴԵՏԱԼՆԵՐԸ ԵՐԿՇԵՐՏ ՆԵՐԿԵԼ ՀԱԿԱԿՈՌՈԶԻՈՆ ՅՈՒՂԱՆԵՐԿՈՎ

ՓՈՓՈԽ.	ԱՇԽ. Ք.	ԹԵՐԹ	ՓԱՍՏ. №	ՍՏՈՐԱԳՐ.	ԱՄՍ.
ՏՆՕՐԵՆ		Տ.ՀԱՅՐԱՊԵՏՅԱՆ			
ՆԳԾ		Մ.ՀԱՐՈՒԹՈՒՆՅԱՆ			
ՆԳԿ		Կ.ՊՈՂՈՍՅԱՆ			

ՊԱՏՎԻՐԱՏՈՒ: ԵՐԵՎԱՆԻ ՔԱՂԱՔԱՊԵՏԱՐԱՆ

ՀՀ ք. ԵՐԵՎԱՆԻ ՔԱՆԱՔԵՌ–ԶԵՅԹՈՒՆ ՎԱՐՉԱԿԱՆ ՇՐՋԱՆԻ ՊԱՐՈՒՅՐ ՍԵՎԱԿԻ 1/4 ՀԱՍՑԵՈՒՄ ՖՈՒՏԲՈԼԻ ԴԱՇՏԻ ՎԵՐԱԿԱՌՈՒՑՄԱՆ ԱՇԽԱՏԱՆՔԱՅԻՆ ՆԱԽԱԳԻԾ
РАБОЧИЙ ПРОЕКТ РЕКОНСТРУКЦИИ ФУТБОЛЬНОГО ПОЛЯ ПО АДРЕСУ: РА, г. ЕРЕВАН, АДМИНИСТРАТИВНЫЙ РАЙОН КАНАКЕР-ЗЕЙТУН, УЛ. ПАРУЙРА СЕВАКА, 1/4

ՃԱՐՏԱՐԱՊԵՏԱՇԻՆԱՐԱՐԱԿԱՆ ԼՈՒԾՈՒՄՆԵՐ

ՓՈՒԼ	ԹԵՐԹ	ԹԵՐԹԵՐ
ԱՆ	ՃՇԼ–11	13

ՖՈՒՏԲՈԼԻ ԴԱՇՏԻ ԳԾԱՆՇՄԱՆ ՀԱՏԱԿԱԳԻԾ Մ 1:100
ПЛАН РАЗМЕТКИ ФУТБОЛЬНОГО ПОЛЯ М 1:100
ՖՈՒՏԲՈԼԻ ԴԱՇՏԻ ՊԱՇՏՊԱՆԻՉ ՑԱՆՑԻ ՀԱՏԱԿԱԳԻԾ Մ 1:100
ПЛАН ЗАГРАДИТЕЛЬНОЙ СЕТКИ ФУТБОЛЬНОГО ПОЛЯ М 1:100

«ԳԼՈԲԱԼ ԷՆՋԻՆ» ՍՊԸ
ООО «ГЛОБАЛ ЭНДЖИН»
«GLOBAL ENGINE» LLC

ՇԻՆԱՐԱՐՈՒԹՅԱՆ ԻՐԱԿԱՆԱՑՄԱՆ ԺԱՄԱՆԱԿԱՑՈՒՅՑ
КАЛЕНДАРНЫЙ ГРАФИК ВЫПОЛНЕНИЯ СТРОИТЕЛЬНЫХ РАБОТ


Հ/Հ	ԱՇԽԱՏԱՆՔԻ ՏԵՍԱԿԸ	ԱՇԽԱՏԱՆՔԻ ԱՆՎԱՆՈՒՄԸ	ՀԻՄՆԱՎՈՐՈՒՄԸ ԸՍՏ ՆՈՐՄԱՏԻՎ ՏԵՂԵԿԱՏՈՒՆԵՐԻ	ՕՐԱՑՈՒՅՑԱՅԻՆ ԳՐԱՖԻԿ (3, 6, 9, 12, 15, 18, 21, 24, 27, 30, 33, 36, 39, 42, 45, 48, 51, 54, 57, 60)
1	2	3	4	
1	Նախ.	Տարածքի կազմակերպում և գեոդեզիական առանցքների տեղանշում	ՀՀՇՆ 13.01-2022	
2	Քանդ.	Առկա ֆուտբոլի դաշտի, ցանկապատերի հիմնովի քանդում և տեղափոխում	ЕнИР 2-1-39	
3	Հող. աշխ.	Բնահողի կտրում, հարթեցում և տոփանում (խտացում)	ՀՀՇՆ 30-02-2022	
4	Կոն տր.	Ցանկապատի և սյուների հիմքերի փորում և բետոնացում (Բետոն B12.5)	ՀՀՇՆ 13-03-2022	
5	Հիմքի պատրաստ.	Խճի շերտի տեղադրում (խոշոր ֆրակցիա 40-70մմ, հաստ.՝ 120մմ)	ЕнИР 2-1-12	
6		Տոփանված խճի նախապատրաստական երկրորդ շերտի իրականացում (150մմ)	ЕнИР 2-1-12	
7	Կոն տր.	Բազալտե եզրաքարերի (բորդյուր) տեղադրում շուրջանակի (80*200մմ)	ՀՀՇՆ 30-02-2022	
8	Բետ. աշխ.	B15 դասի բետոնե շերտի լցնում ամրանավորող ցանցով (⌀8մմ, 100մմ)	ЕнИР 4-1-25	
9	Ասֆալտա-պատում	Խոշորահատիկ ասֆալտաբետոնե շերտի տեղադրում (60մմ) դաշտի շուրջը	ՀՀՇՆ 30-02-2022	
10		Մանրահատիկ ասֆալտաբետոնե մաքուր շերտի տեղադրում (40մմ)	ՀՀՇՆ 30-02-2022	
11	Մետաղական մոնտաժ	Պողպատե պրոֆիլներով ցանկապատի կառուցում և օրգ. ապակու տեղադրում	ՀՀՇՆ 20-05-2022	
12		Պաշտպ. ցանցի սյուների (6մ) մոնտաժ և պոլիամիդային ցանցի կապում	ЕнИР 5-1-14	
13	Հարդ. ինժ.	Պրոժեկտոր. և դեկոր. լուսատուների սյուների և լարանցումների մոնտաժ		
14	Ֆուտբոլի ծածկ	Ռետինե միջանկյալ պաշտպանիչ շերտի իրականացում (20մմ)	ՏԿ արտադրողի	
15		Արհ. խոտածածկի (50մմ) տեղադրում և ռետինե գրանուլատով լիցք	ՏԿ արտադրողի	
16		Ֆուտբոլի դաշտի գծանշում, դարպասների և դռնակների տեղադրում	ՀՀՇՆ 30-02-2022	
17		ԱՅԼ ԱՇԽԱՏԱՆՔՆԵՐ		

ՀԱՄԱՁԱՅՆԵՑՎԱԾ Է
ԲՆ. № ԳՈՒՅՔ. | ՍՏՈՐԱԳ.ԵՎ ԱՄՍ. | ԳՈՒՅՔ. № ՓՈԽ.

						ՊԱՏՎԻՐԱՏՈՒ: ԵՐԵՎԱՆԻ ՔԱՂԱՔԱՊԵՏԱՐԱՆ
ՓՈՓՈԽ.	ԱՇԽ. Ք.	ԹԵՐԹ	ՓԱՍՏ. №	ՍՏՈՐԱԳՐ.	ԱՄՍ.	ՀՀ ք. ԵՐԵՎԱՆԻ ՔԱՆԱՔԵՌ–ԶԵՅԹՈՒՆ ՎԱՐՉԱԿԱՆ ՇՐՋԱՆԻ ՊԱՐՈՒՅՐ ՍԵՎԱԿԻ 1/4 ՀԱՍՑԵՈՒՄ ՖՈՒՏԲՈԼԻ ԴԱՇՏԻ ՎԵՐԱԿԱՌՈՒՑՄԱՆ ԱՇԽԱՏԱՆՔԱՅԻՆ ՆԱԽԱԳԻԾ РАБОЧИЙ ПРОЕКТ РЕКОНСТРУКЦИИ ФУТБОЛЬНОГО ПОЛЯ ПО АДРЕСУ: РА, г. ЕРЕВАН, АДМИНИСТРАТИВНЫЙ РАЙОН КАНАКЕР-ЗЕЙТУН, УЛ. ПАРУЙРА СЕВАКА, 1/4
ՏՆՕՐԵՆ	Տ.ՀԱՅՐԱՊԵՏՅԱՆ					ՃԱՐՏԱՐԱՊԵՏԱՇԻՆԱՐԱՐԱԿԱՆ ԼՈՒԾՈՒՄՆԵՐ
ՆԳՃ	Ս.ՀԱՐՈՒԹՅՈՒՆՅԱՆ					ՓՈՒԼ: ԱՆ · ԹԵՐԹ: ՃՇԼ–12 · ԹԵՐԹԵՐ: 13
ՆԳԿ	Կ.ՊՈՂՈՍՅԱՆ					ՇԻՆԱՐԱՐՈՒԹՅԱՆ ԻՐԱԿԱՆԱՑՄԱՆ ԺԱՄԱՆԱԿԱՑՈՒՅՑ КАЛЕНДАРНЫЙ ГРАФИК ВЫПОЛНЕНИЯ СТРОИТЕЛЬНЫХ РАБОТ

«ԳԼՈԲԱԼ ԷՆՋԻՆ» ՍՊԸ
ООО «ГЛОБАЛ ЭНДЖИН»
«GLOBAL ENGINE» LLC

ՇԻՆ.ՀՐԱՊԱՐԱԿԻ ԿԱԶՄԱԿԵՐՊՄԱՆ ԳԼԽԱՎՈՐ ՀԱՏԱԿԱԳԻԾ Մ 1:100
ГЕНЕРАЛЬНЫЙ ПЛАН ОРГАНИЗАЦИЯ СТРОЙ.ПЛОЩАДКИ М 1:100

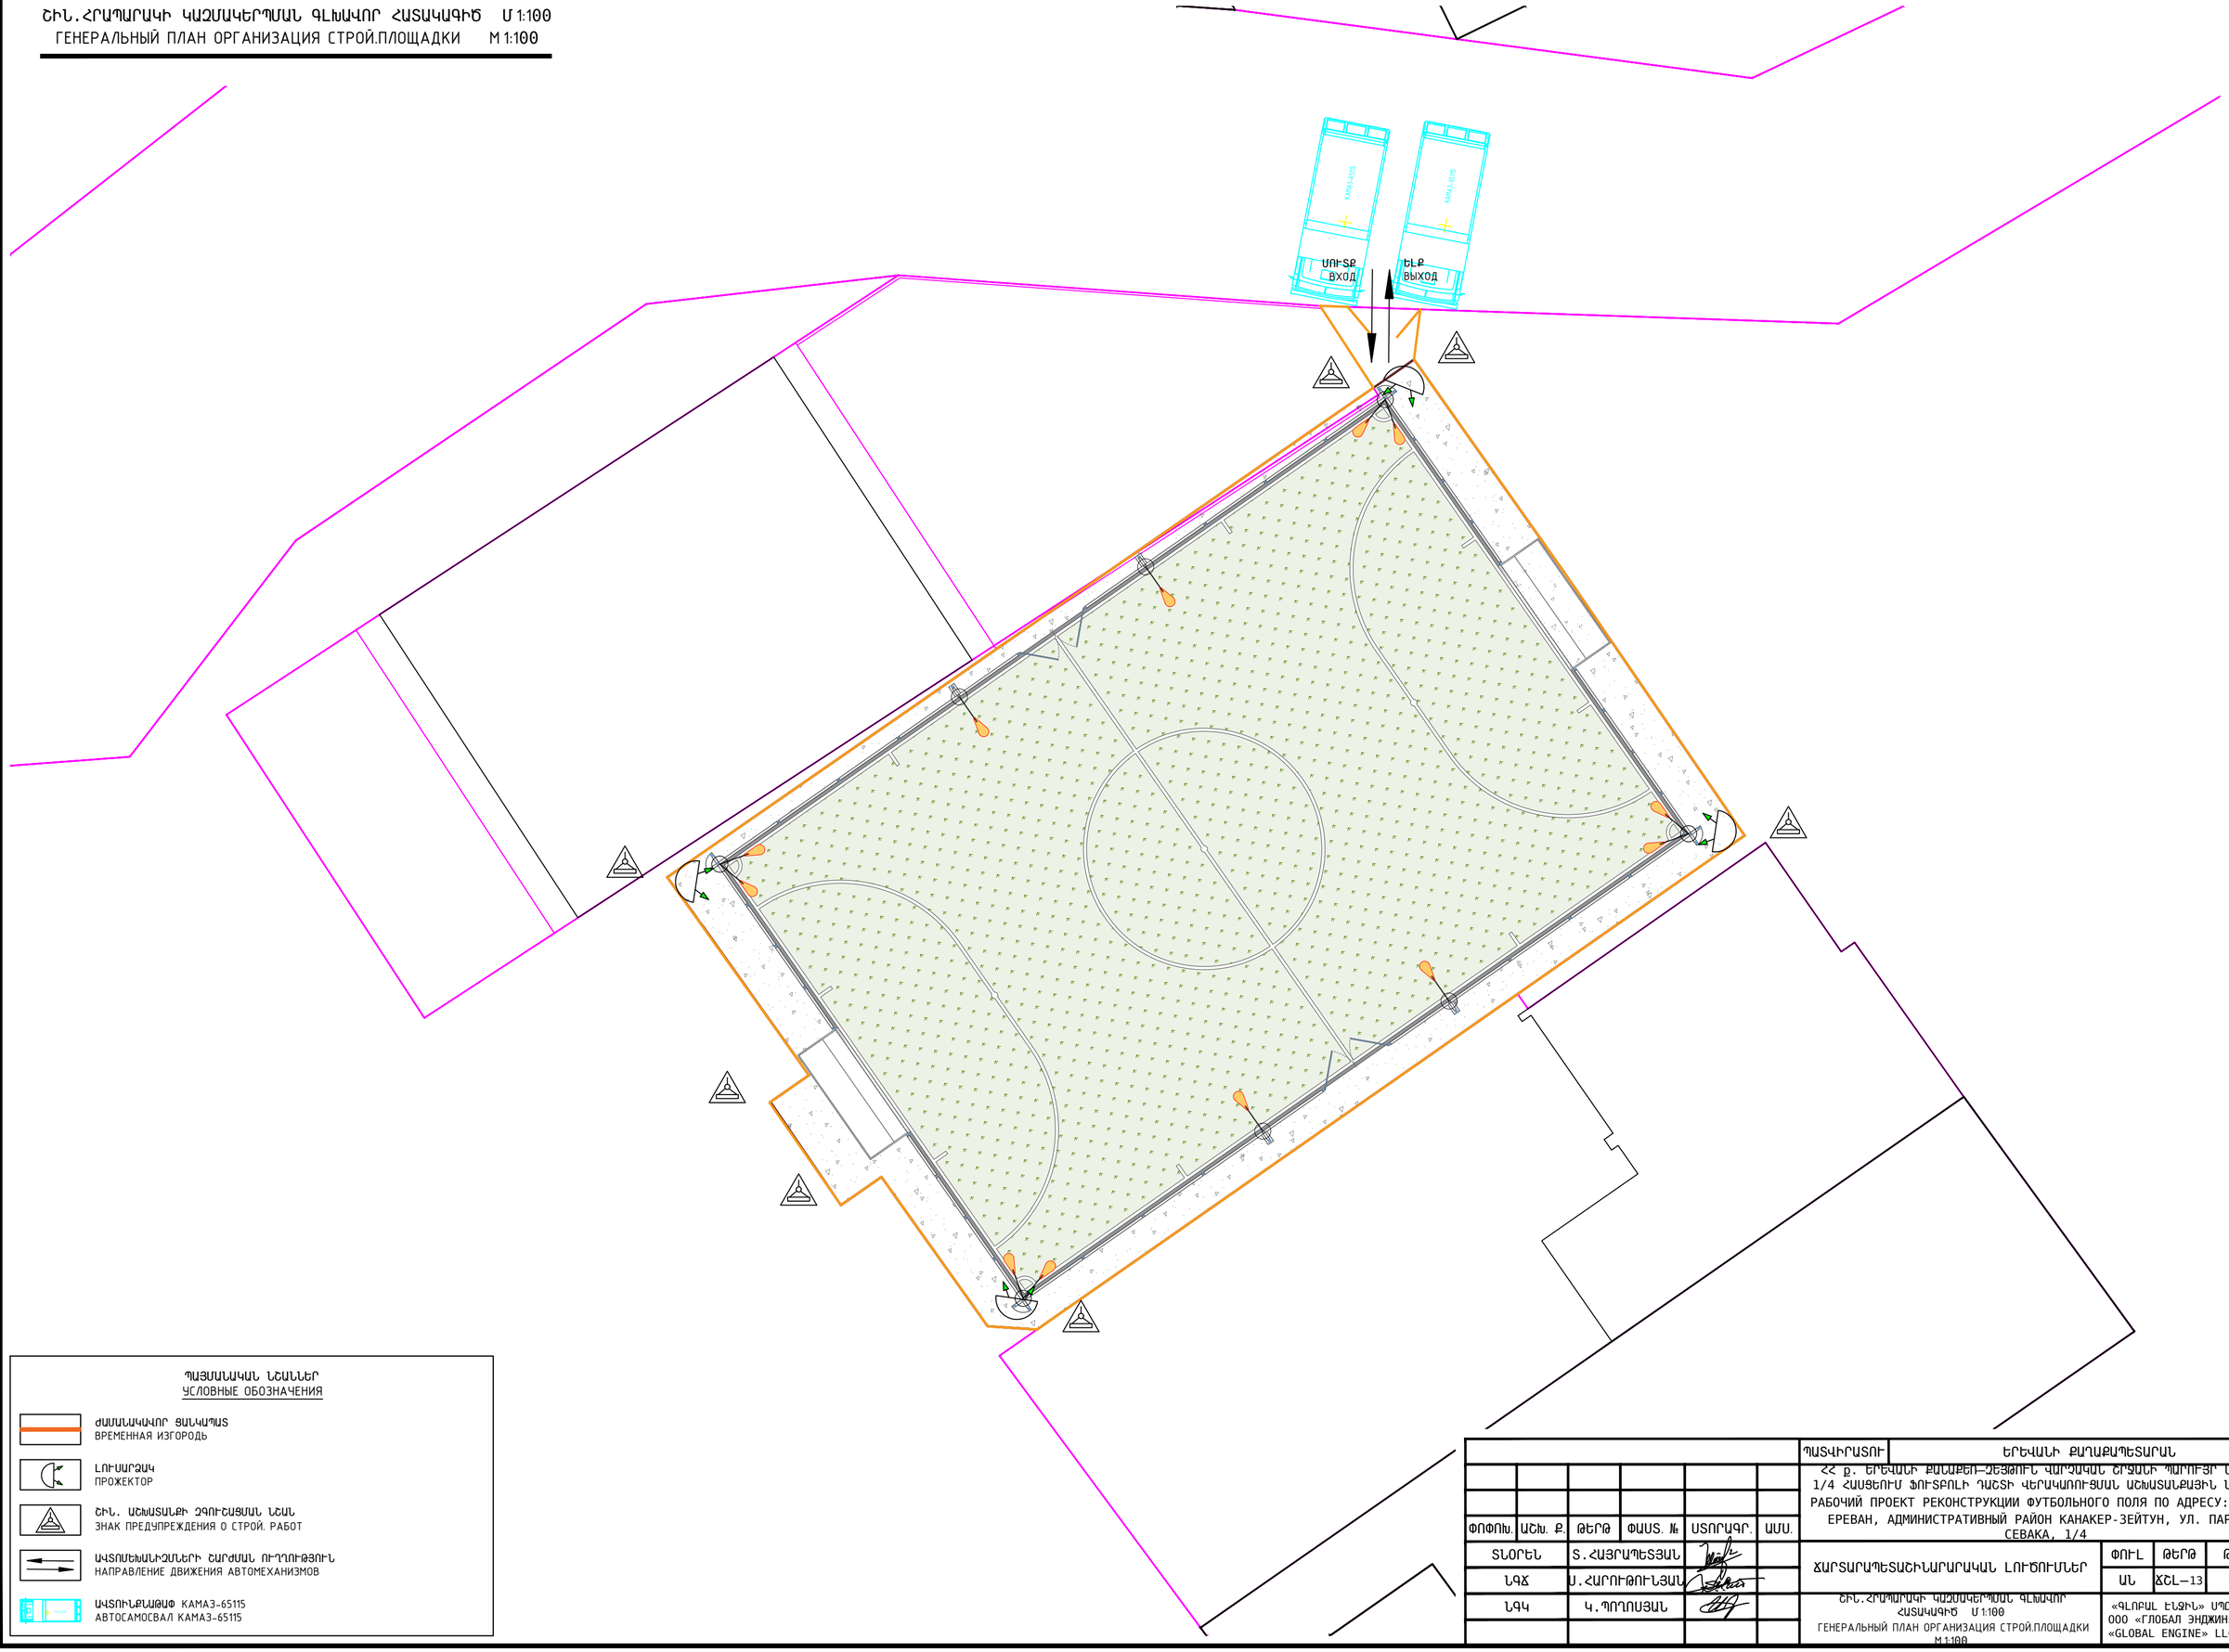

ՊԱՅՄԱՆԱԿԱՆ ՆՇԱՆՆԵՐ
УСЛОВНЫЕ ОБОЗНАЧЕНИЯ

- ԺԱՄԱՆԱԿԱՎՈՐ ՑԱՆԿԱՊԱՏ
  ВРЕМЕННАЯ ИЗГОРОДЬ
- ԼՈՒՍԱՐՁԱԿ
  ПРОЖЕКТОР
- ՇԻՆ. ԱՇԽԱՏԱՆՔԻ ՉԳՈՒՇԱՑՄԱՆ ՆՇԱՆ
  ЗНАК ПРЕДУПРЕЖДЕНИЯ О СТРОЙ. РАБОТ
- ԱՎՏՈՄԵԽԱՆԻԶՄՆԵՐԻ ՇԱՐԺՄԱՆ ՈՒՂՂՈՒԹՅՈՒՆ
  НАПРАВЛЕНИЕ ДВИЖЕНИЯ АВТОМЕХАНИЗМОВ
- ԱՎՏՈՒՆՔԱՆԱՓ КАМАЗ-65115
  АВТОСАМОСВАЛ КАМАЗ-65115

ՓՈՓՈԽ.	ԱՇԽ. Ք.	ԹԵՐԹ	ՓԱՍՏ. №	ՍՏՈՐԱԳՐ.	ԱՄՍ.	
ՏԼՕՐԵՆ		Տ.ՀԱՅՐԱՊԵՏՅԱՆ				
ՆԳՁ		Ս.ՀԱՐՈՒԹՈՒՆՅԱՆ				
ՆԳԿ		Կ.ՊՈՂՈՍՅԱՆ				

ՊԱՏՎԻՐԱՏՈՒ	ԵՐԵՎԱՆԻ ՔԱՂԱՔԱՊԵՏԱՐԱՆ		
ՀՀ ք. ԵՐԵՎԱՆԻ ՔԱՆԱՔԵՌ-ՉԵՅԹՈՒՆ ՎԱՐՉԱԿԱՆ ՇՐՋԱՆԻ ՊԱՐՈՒՅԻՐ ՍԵՎԱԿԻ 1/4 ՀԱՍՑԵՈՒՄ ՖՈՒՏԲՈԼԻ ԴԱՇՏԻ ՎԵՐԱԿԱՌՈՒՑՄԱՆ ԱՇԽԱՏԱՆՔԱՅԻՆ ՆԱԽԱԳԻԾ РАБОЧИЙ ПРОЕКТ РЕКОНСТРУКЦИИ ФУТБОЛЬНОГО ПОЛЯ ПО АДРЕСУ: РА, г. ЕРЕВАН, АДМИНИСТРАТИВНЫЙ РАЙОН КАНАКЕР-ЗЕЙТУН, УЛ. ПАРУЙРА СЕВАКА, 1/4			
ՋԱՐՏԱՐԱՊԵՏԱՇԻՆԱՐԱՐԱԿԱՆ ԼՈՒԾՈՒՄՆԵՐ	ՓՈՒԼ	ԹԵՐԹ	ԹԵՐԹԵՐ
	ԱՆ	ՃՇԼ–13	13
ՇԻՆ.ՀՐԱՊԱՐԱԿԻ ԿԱԶՄԱԿԵՐՊՄԱՆ ԳԼԽԱՎՈՐ ՀԱՏԱԿԱԳԻԾ Մ 1:100 ГЕНЕРАЛЬНЫЙ ПЛАН ОРГАНИЗАЦИЯ СТРОЙ.ПЛОЩАДКИ М 1:100	«ԳԼՈԲԱԼ ԷՆՋԻՆ» ՍՊԸ ООО «ГЛОБАЛ ЭНДЖИН» «GLOBAL ENGINE» LLC		

ՀԱՄԱՁԱՅՆԵՑՎԱԾ Է
ԳՈՐ-ՅՔ. № ՕՐԻՆ.
ԱՍՄ ԳՈՐ-ՅՔ. ՄՏՈՐԱԳ.ԵՎ
ԲԼ. № ԳՈՐ-ՅՔ.