

«ԷՅ ՎԻ ԷՆ ԳՐՈՒՊ » ՍՊԸ

ՀՀ ՎԱՐՉԱՊԵՏԻ ԱՇԽԱՏԱԿԱԶՄԻ ԱՎՏՈՏՆՏԵՍՈՒԹՅԱՆ ՀԱՐԱԿԻՑ
ԹԵՔ ԼԱՆԶԻՑ ԶԱՐԱԹԱՓՈՒՄՆԵՐԻ ԿԱՆԽԱՐԳԵԼՄԱՆ
ՆԱԽԱԳԾԱՆԱԽԱՅԱՇՎԱՅԻՆ ՓԱՍՏԱԹՂԹԵՐԻ ՄՇԱԿՈՒՄ

ԵՐԵՎԱՆ 2026



ՏԻՏՂՈՍԱԹԵՐԹ

ՀՀ ՎԱՐՉԱՊԵՏԻ ԱՇԽԱՏԱԿԱԶՄԻ ԱՎՏՈՏՆՏԵՍՈՒԹՅԱՆ ՀԱՐԱԿԻՑ
ԹԵՔ ԼԱՆԶԻՑ ԲԱՐԱԹԱՓՈԽՄՆԵՐԻ ԿԱՆԽԱՐԳԵԼՄԱՆ
ՆԱԽԱԳԾԱՆԱԽԱՐԱՅՈՒՄՈՒՄՈՒՄ ՓԱՍՏԱԹՂԹԵՐԻ ՄՇԱԿՈՒՄ

ՃԱՐՏԱՐԱՊԵՏԱՇԻՆԱՐԱՐԱԿԱՆ ՄԱՍ

ՆԱԽԱԳԾԻ ԹՈՂԱՐԿՈՂ

«ԷՅ ՎԻ ԷՆ ԳՐՈՒՊ » ՍՊԸ

ՏՆՕՐԵՆ

ՃԱՐՏԱՐԱՊԵՏ



Գ.ԲԵԶԻՐԶՅԱՆ

Ա. ՄԱՐՏԻՐՈՍՅԱՆ

ԵՐԵՎԱՆ - 2026

ԲԱՑԱՏՐԱԳԻՐ

ՀՀ վարչապետի աշխատակազմի ավտոտնտեսության հարակից թեք լանջից քարաթափումների կանխարգելման նախագծանախահաշվային փաստաթղթերի մշակման համար հիմք է հանդիսացել Երևանի քաղաքապետարանի պատվերը «Էյ-Վի-Էն գրուպ» ՍՊԸ-ին, պայմանագիր՝ «ԵՔ-ԳՀԽԱՇՁԲ-26/33» և տեխնիկական առաջադրանքը:

Նախագծով նախատեսվում է իրականացնել ավտոտնտեսության տարածքի հարակից լանջերի շեղերից քարաթափումների կանխարգելման նպատակով մետաղական չժանգոտվող պողպատից ցանկապատերի տեղադրում, քարաթափման վտանգ ներկայացնող քարերի հեռացում, բարձում ավտոինքնաթափ մեքենաները և տեղափոխում թափոնատեղի: Ցանցապատման ենթակա հատվածները բաժանվում են հատվածամասերի տարբեր բարձրություններով 6-ից մինչ 10 մ:

Նախագծով նախատեսված է կատարել հետևյալ շինարարական աշխատանքները՝

Շեղերի/թեքությունների/ հավասարաչափ ուղղում ձեռքի մեխանիկական գործիքներով, բնահողի և թուլացած քարերի թափում և բարձում ինքնաթափ մեքենաներ և տեղափոխում:

Միաձույլ երկաթբետոնե սյուն խորանարդների իրականացում B15 դասի բետով, թողնելով ներդիր դետալներ ճոպանները ձգելու համար: ճոպանները հորիզոնական ուղղությամբ ամրացնելու համար ժայռերի մեջ խարսխվում են ամրաններ: Ցինկապատ ցանցի փռում ճապաններով 50*50 մմ բջիջով: Աշխատանքները բարձրության վրա իրականացնելու համար նախատեսվում է օգտագործել ավտոաշտարակ /ավտոաշտարակի մուտքի հնարավորության դեպքում/:

ԱՆՎԱՆԱՑԱՆԿ


Հ/Հ	ԱՆՎԱՆՈՒՄԸ	ԹԵՐԹ
ՀՀ ՎԱՐՉԱՊԵՏԻ ԱՇԽԱՏԱԿԱԶՄԻ ԱՎՏՈՏՆՏԵՍՈՒԹՅԱՆ ՀԱՐԱԿԻՑ ԹԵՔ ԼԱՆԶԻՑ ԶԱՐԱԹԱՓՈՒՄՆԵՐԻ ԿԱՆԽԱՐԳԵԼՄԱՆ ՆԱԽԱԳԾԱՆԱԽԱՀԱՇՎԱՅԻՆ ՓԱՍՏԱԹՂԹԵՐԻ ՄՇԱԿՈՒՄ		
ԱՇԽԱՏԱՆՔԱՅԻՆ ՆԱԽԱԳԾԻ ՃԱՐՏԱՐՎՊԵՏԱԿԱՆ ԼՈՒԾՈՒՄՆԵՐ		
1	ԱՆՎԱՆԱՑԱՆԿ , ԲԱՑԱՏՐԱԳԻՐ	1
2	ԻՐԱՂՐՈՒԹՅԱՆ ԳԼԽԱՎՈՐ ՀԱՏԱԿԱԳԻԾ Մ1:2000	2
3	ՀԱՏԱԿԱԳԻԾ ՀԱՏԱՎԱԾԱՄԱՆԵՐԻ ՆՇՈՒՄՈՎ Մ1:2000	3
4	ՄԵՏԱՂԱԿԱՆ ՑԱՆՑ, ՀԱՆԳՈՒՅՑՆԵՐ	4
5	ՄԵՏԱՂԱԿԱՆ ՑԱՆՑ, ՀԱՆԳՈՒՅՑՆԵՐ	5
6	ԿՏՐՎԱԾՔՆԵՐ	6
7	ԿՏՐՎԱԾՔՆԵՐ , ՆՅՈՒԹԱԾԱԽՍԻ ՄԱՍՆԱԳՐԵՐ	7
8	ԱՇԽԱՏԱՆՔՆԵՐԻ ԻՐԱԿԱՆԱՑՄԱՆ ԺԱՄԱՆԱԿԱՑՈՒՅՑ	8

Ամրանի, բետոնի, ճոպանների և ցանցի որակը պետք է համապատասխանի ՀՀ-ում գործող տեխնիկական չափորոշիչներին:


Բոլոր աշխատանքային ծավալները ենթակա են ստուգման նախքան շինարարական աշխատանքների սկիզբը:Հողային աշխատանքները իրականացնելիս ստորգետնյա կոմունիկացիաների առկայության վերաբերյալ անհրաժեշտ է համաձայնեցնել համապատասխան պատասխանատու մարմինների ստորաբաժանումների հետ:

Աշխատանքները իրականացնելիս համաձայնեցնել համապատասխան մարմինների հետ շինարարական աղբի տեղափոխման վայրը:


				ՀՀ ՎԱՐՉԱՊԵՏԻ ԱՇԽԱՏԱԿԱԶՄԻ ԱՎՏՈՏՆՏԵՍՈՒԹՅԱՆ ՀԱՐԱԿԻՑ ԹԵՔ ԼԱՆԶԻՑ ԶԱՐԱԹԱՓՈՒՄՆԵՐԻ ԿԱՆԽԱՐԳԵԼՄԱՆ ՆԱԽԱԳԾԱՆԱԽԱՀԱՇՎԱՅԻՆ ՓԱՍՏԱԹՂԹԵՐԻ ՄՇԱԿՈՒՄ			
	ՀԱՐՏ-Տ	Ա. ՄԱՐՏԻՐՈՍՅԱՆ		ՀԱՐՏ.ՇԻՆ.ՄԱՍ	ՓՈՒԼ	ԹԵՐԹ	ԹԵՐԹԵՐ
	ԿՈՆՍՏՐ-Ր	Գ.ԲԵԶԻՐՋՅԱՆ			ԱՆ	1	
		«ԷՅ ՎԻ ԷՆ ԳՐՈՒՂ » ՍՊԸ ՏՆՕՐԵՆ Գ.ԲԵԶԻՐՋՅԱՆ			ԱՆՎԱՆԱՑԱՆԿ , ԲԱՑԱՏՐԱԳԻՐ	ԿԱՂ - 01 - 011	

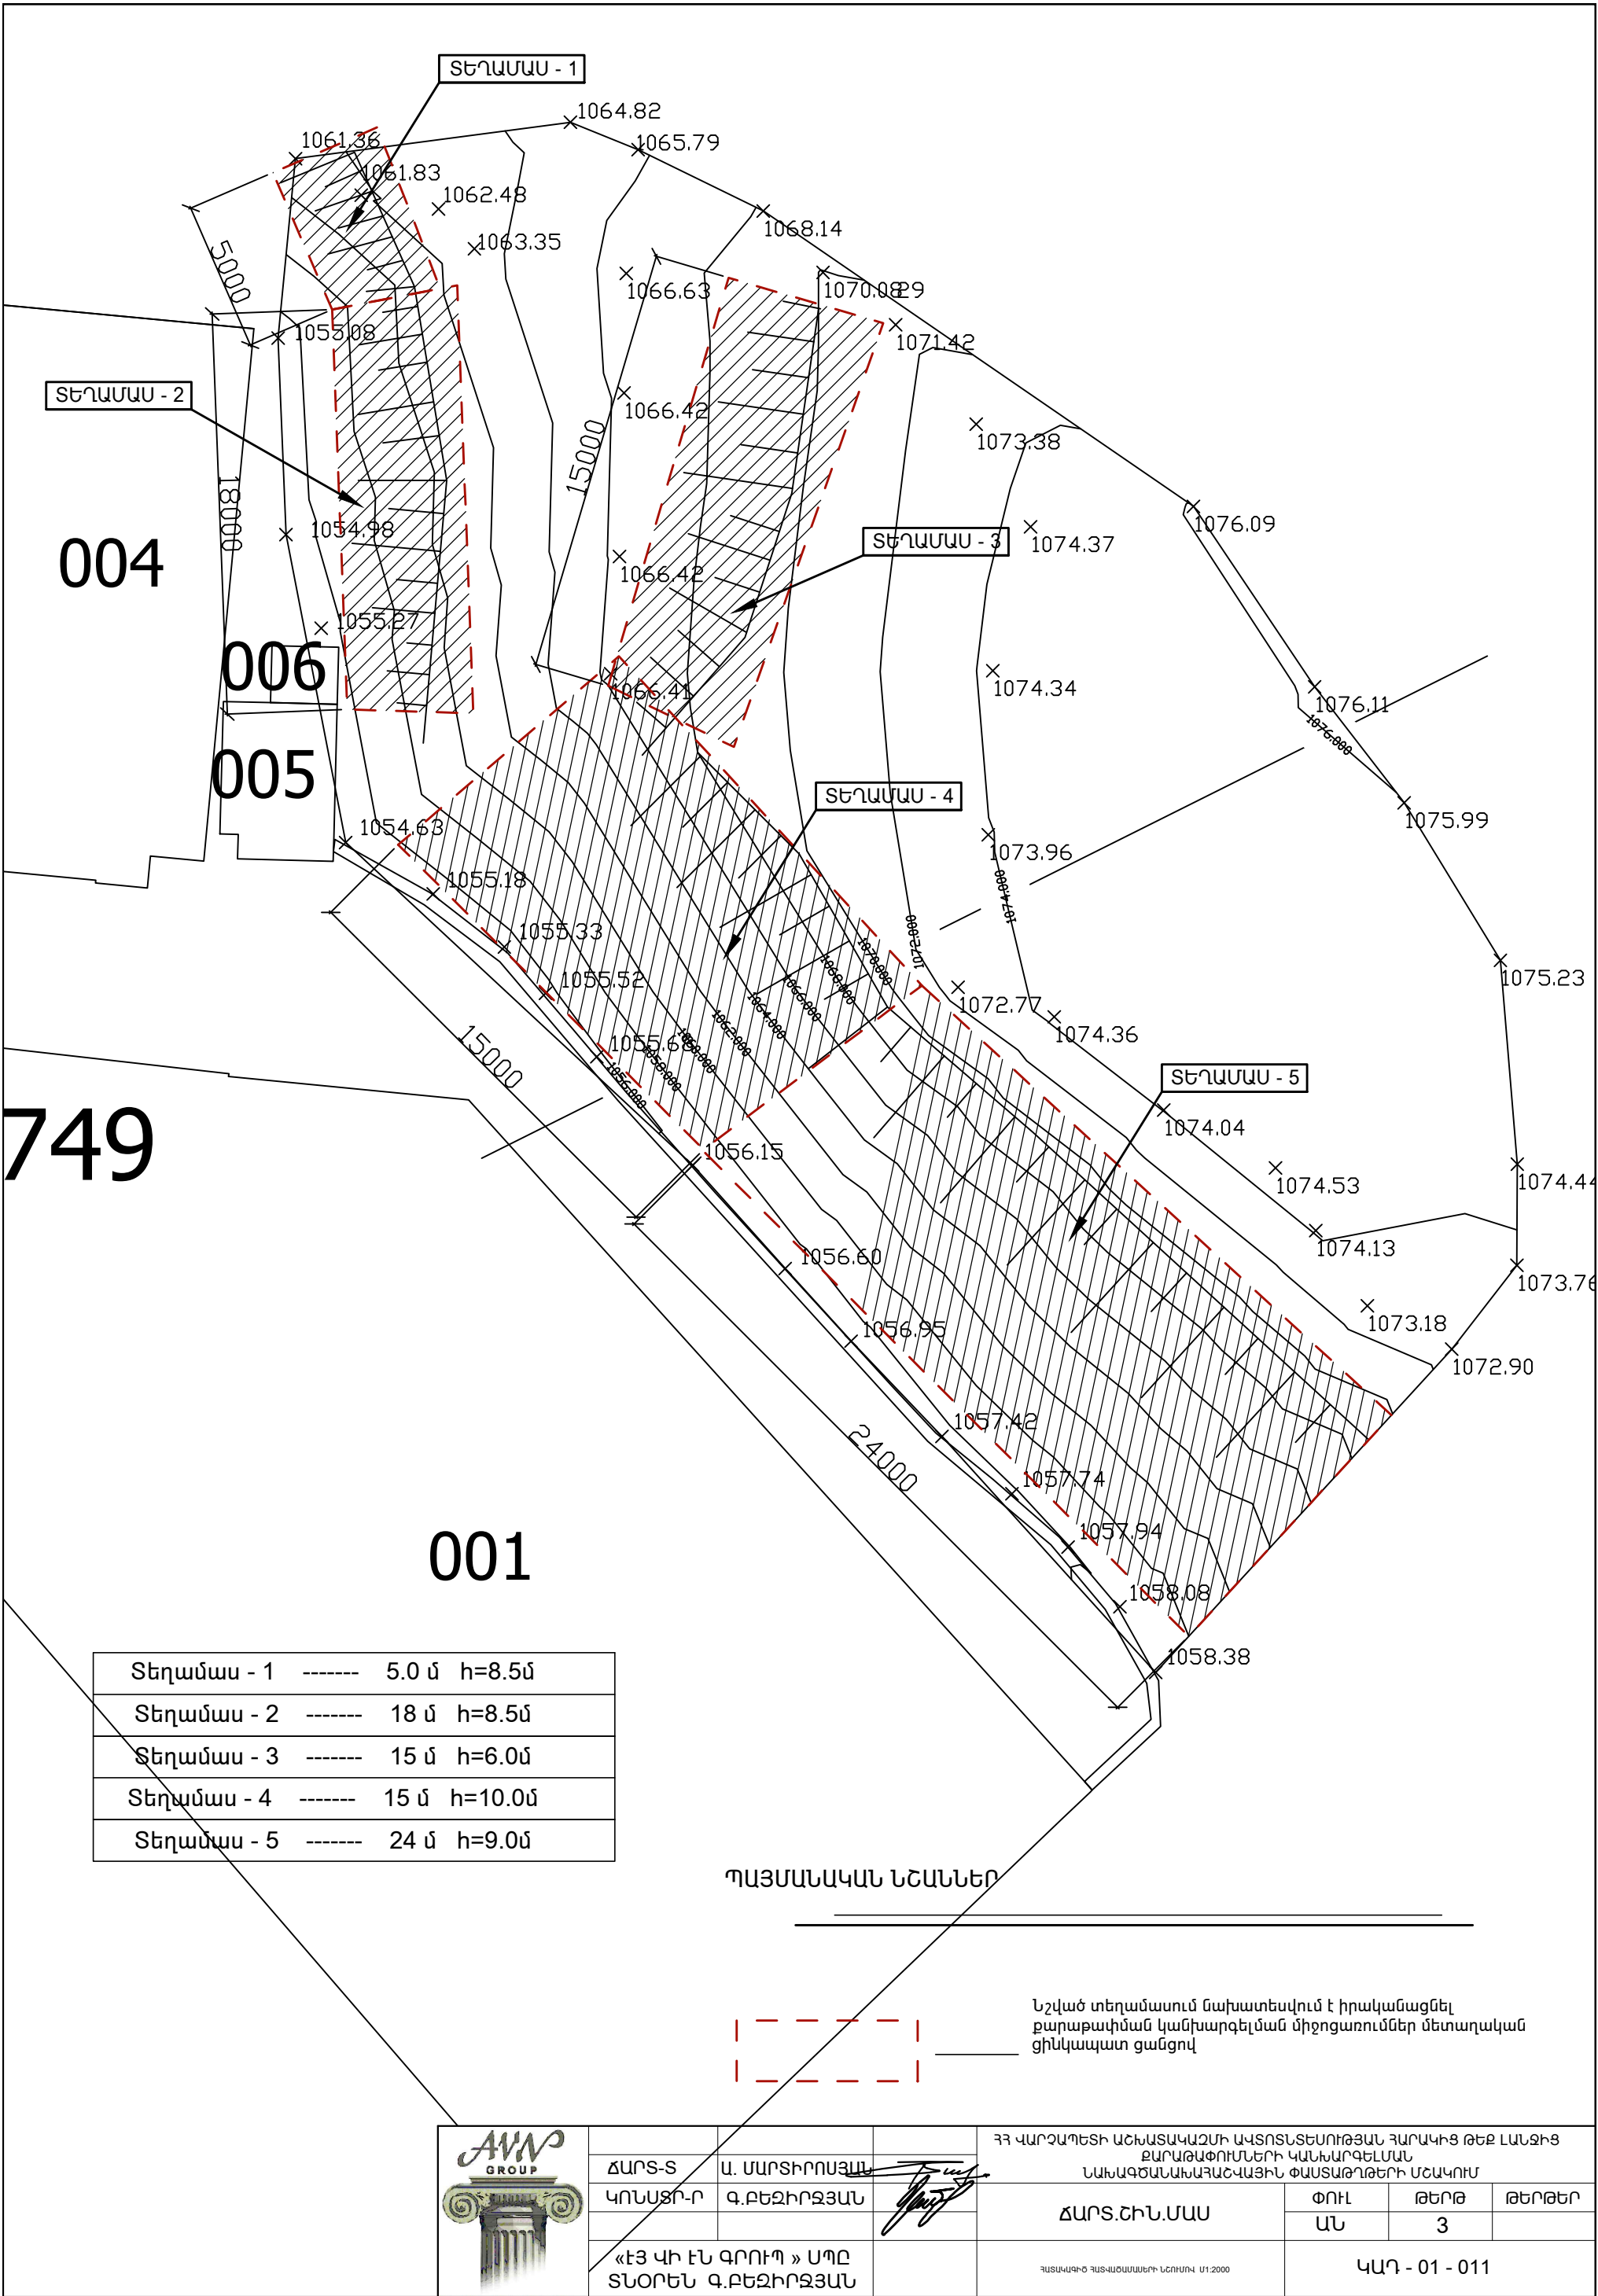


ՔԱՐԱԹԱՓՄԱՆ ԴԵՄ ՑԱՆՑ / ՏԵՂԱՄԱՍ 1;2

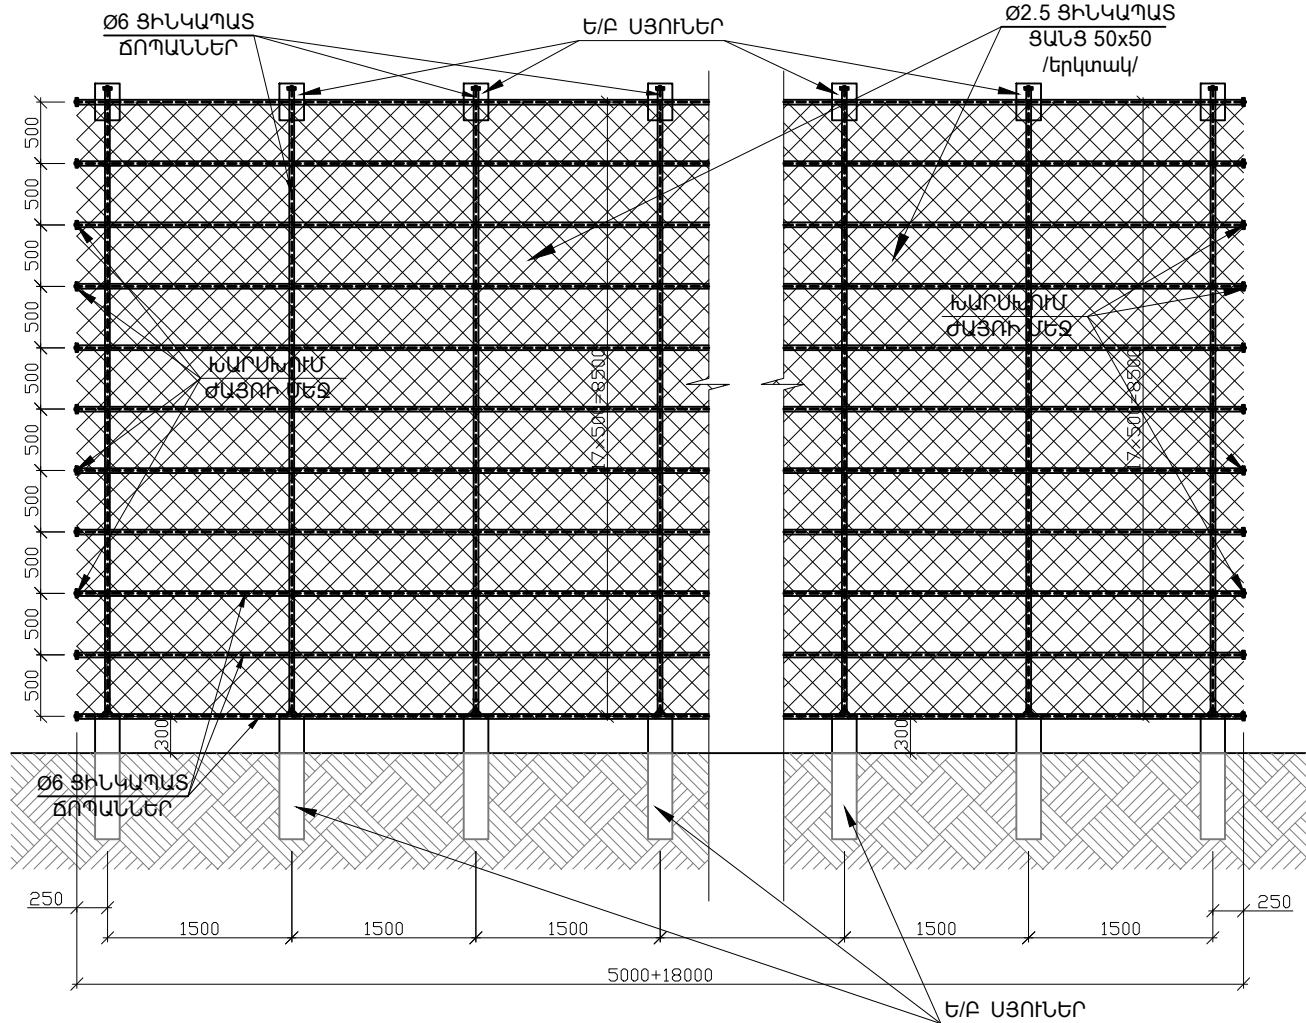


ՔԱՐԱԹԱՓՄԱՆ ԴԵՄ ՑԱՆՑ / ՏԵՂԱՄԱՍ 3 /

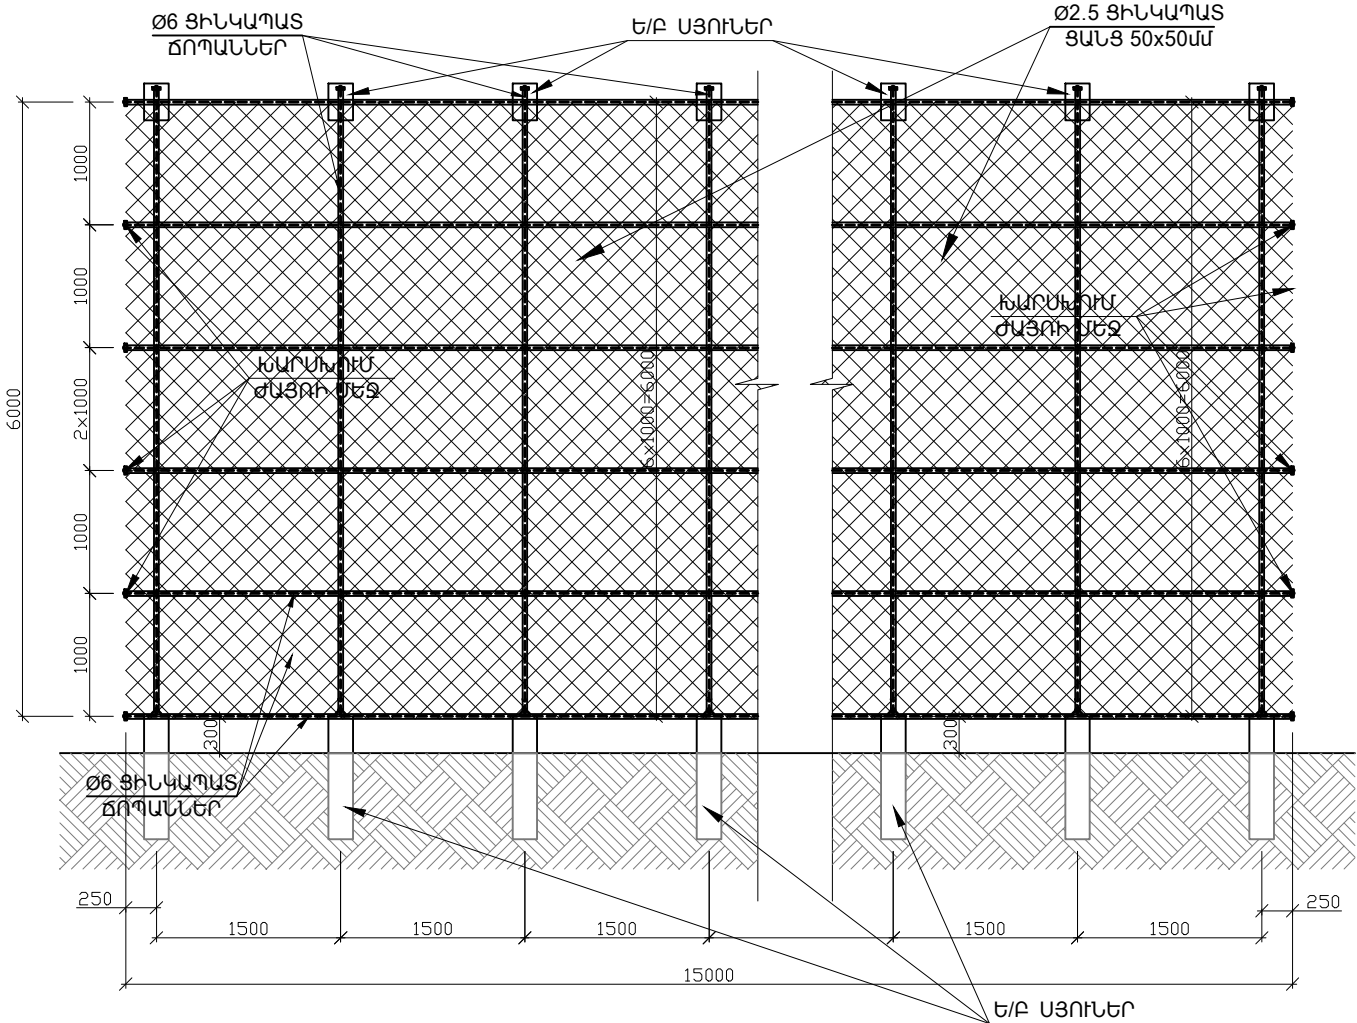

Ժայռի մեջ A500c Φ 20 դասի ամրանի խարսխավորման հանգույց

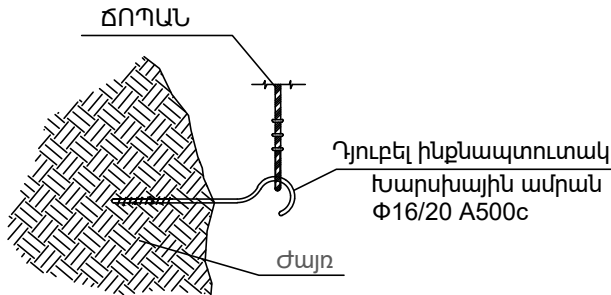


ՄԵՏԱՂԱԿԱՆ ՃՈՂԱՆԻ ԱՄՐԱՑՄԱՆ ՀԱՆԳՈՒՅՑ

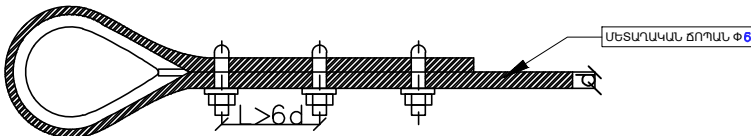

ԾԱՆՈԹՈՒԹՅՈՒՆ

Մետաղական ցանցի հատակագիծը տրված է տիպային, կախված տեղամասի բարձրություններից չափերը ենթարկվում են փոփոխության:

				ՀՀ ՎԱՐՉԱՊԵՏԻ ԱՇԽԱՏԱԿԱԶՄԻ ԱԿՏՈՏՆԵՍՈՒԹՅԱՆ ՀԱՐԱԿԻՑ ԹԵՔ ԼԱՆՁԻՑ ՔԱՐԱԹԱՓՈՒՄՆԵՐԻ ԿԱՆԱՐԳԵԼՄԱՆ ՆԱԽԱԳԾԱՆԱԽԱՐԱՇՎԱՅԻՆ ՓԱՏԱԹԱԹԵՐԻ ՄՇԱԿՈՄ			
	ՀԱՐՏ-S	Ա. ՄԱՐՏԻՐՈՍՅԱՆ		ՀԱՐՏ.ՇԻՆ.ՄԱՍ	ՓՈՒԼ	ԹԵՐԹ	ԹԵՐԹԵՐ
	ԿՈՆՍՏՐ-Ր	Գ.ԲԵԶԻՐԶՅԱՆ			ԱՆ	4	
	«ԷՅ ՎԻ ԷՆ ԳՐՈՒՂ» ՍՊԸ ՏՆՕՐԵՆ Գ.ԲԵԶԻՐԶՅԱՆ				ՄԵՏԱԴԱԿԱՆ ՑԱՆՑ, ՀԱՆԳՈՒՅՑՆԵՐ		

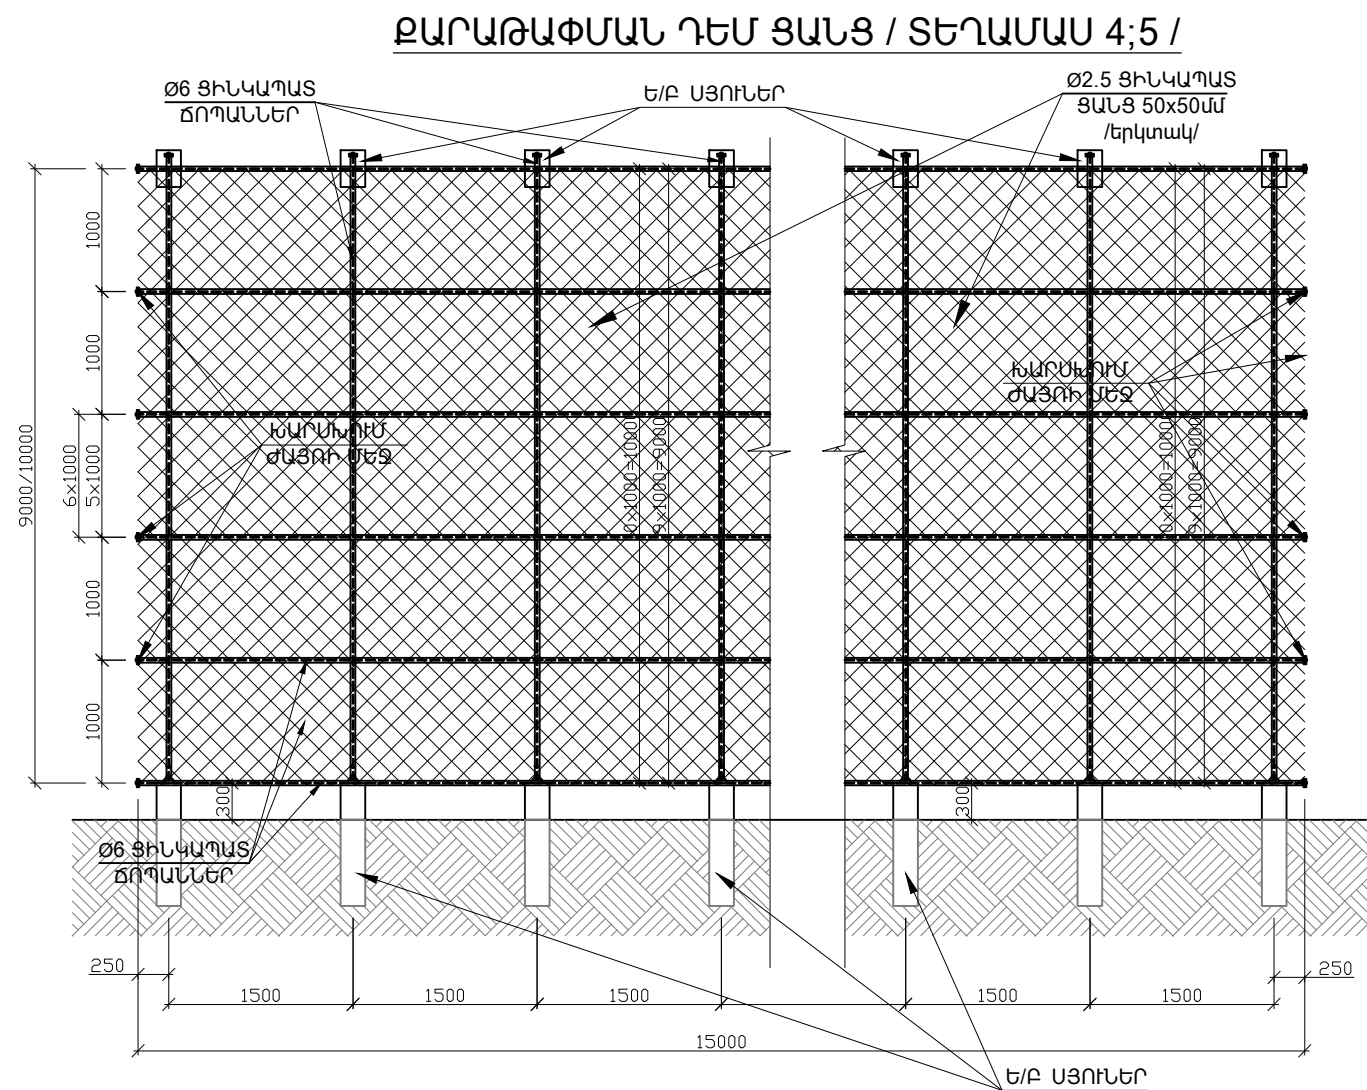

ԽԱՐՍԽԱԿՈՐՈՒՄ ԺԱՅՈՒ ՄԵՋ

ՄԵՏԱՂԱԿԱՆ ՃՈՂԱՆ Փ6



Ե / ԲԵՏՈՆԵ ԱՅՈՒՆ

ՑԻՆԿԱՊԱՏ ՑԱՆՑ 50*50մմ, Փ2.5 մմ



ՄԵՏԱՂԱԿԱՆ ՃՈՂԱՆ Փ6

Ե / ԲԵՏՈՆԵ ԱՅՈՒՆ


ՄԻԱԶՈՒՅԼ Ե / ԲԵՏՈՆԵ ԱՅՈՒՆ
ՀԱՆԳՈՒՅՑ1

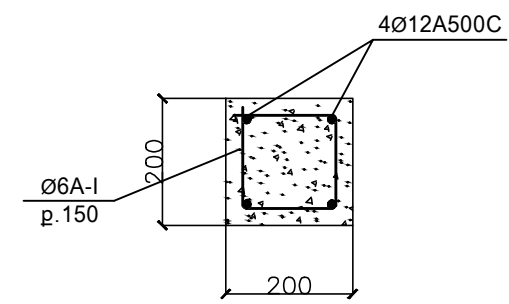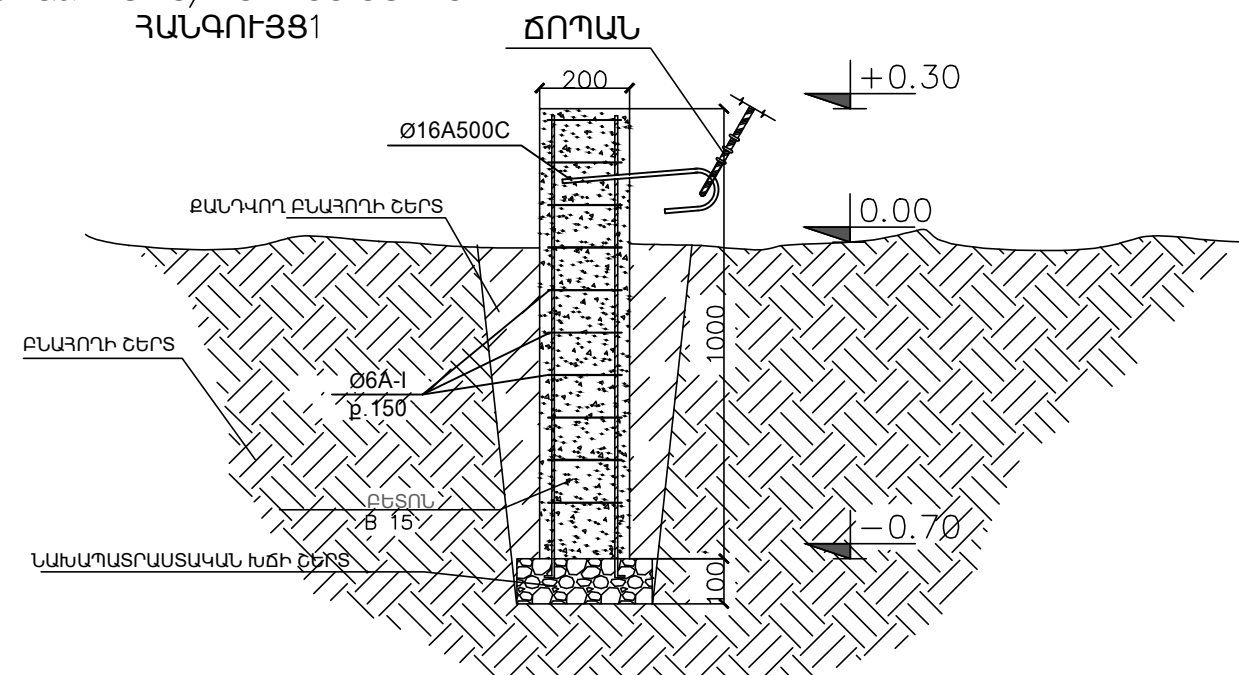


			ՀՀ ՎԱՐՉԱՊԵՏԻ ԱՇԽԱՏԱԿԱԶՄԻ ԱԿՏՈՏՆՏԵՍՈՒԹՅԱՆ ՀԱՐԱԿԻՑ ԹԵՔ ԼԱՆԶԻՑ ՔԱՐԱԹԱՓՈՒՄՆԵՐԻ ԿԱՆԱՐԳԵԼՄԱՆ ՆԱԽԱԳԾԱՆԱԽԱՅՈՒՆՈՒՄԻ ՓԱՍՏԱԹՂԹԵՐԻ ՄՇԱԿՈՒՄ				
ՃԱՐՏ-Տ	Ա. ՄԱՐՏԻՐՈՍՅԱՆ			ՃԱՐՏ.ՇԻՆ.ՄԱՍ	ՓՈՒԼ	ԹԵՐԹ	ԹԵՐԹԵՐ
ԿՈՆՍՏՐ-Ր	Գ.ԲԵԶԻՐՅԱՆ				ԱՆ	5	
«ԷՅ ՎԻ ԷՆ ԳՐՈՒՂ» ՍՊԸ ՏՆՕՐԵՆ Գ.ԲԵԶԻՐՅԱՆ			ՄԵՏԱՂԱԿԱՆ ՑԱՆՑ, ՀԱՆԳՈՒՅՑՆԵՐ	ԿԱԴ - 01 - 011			

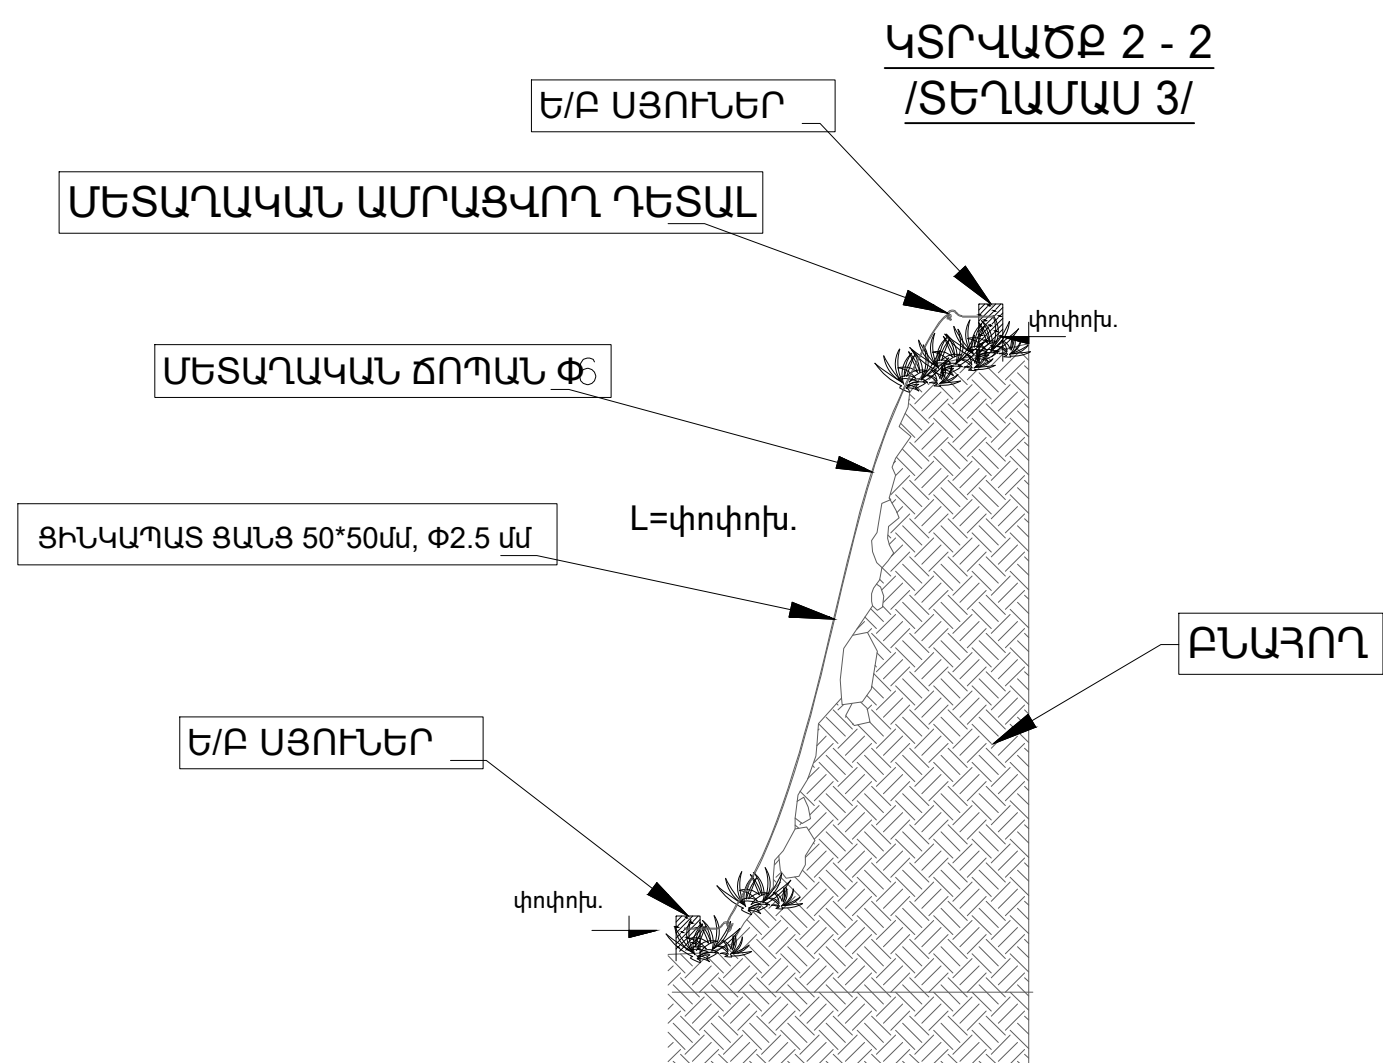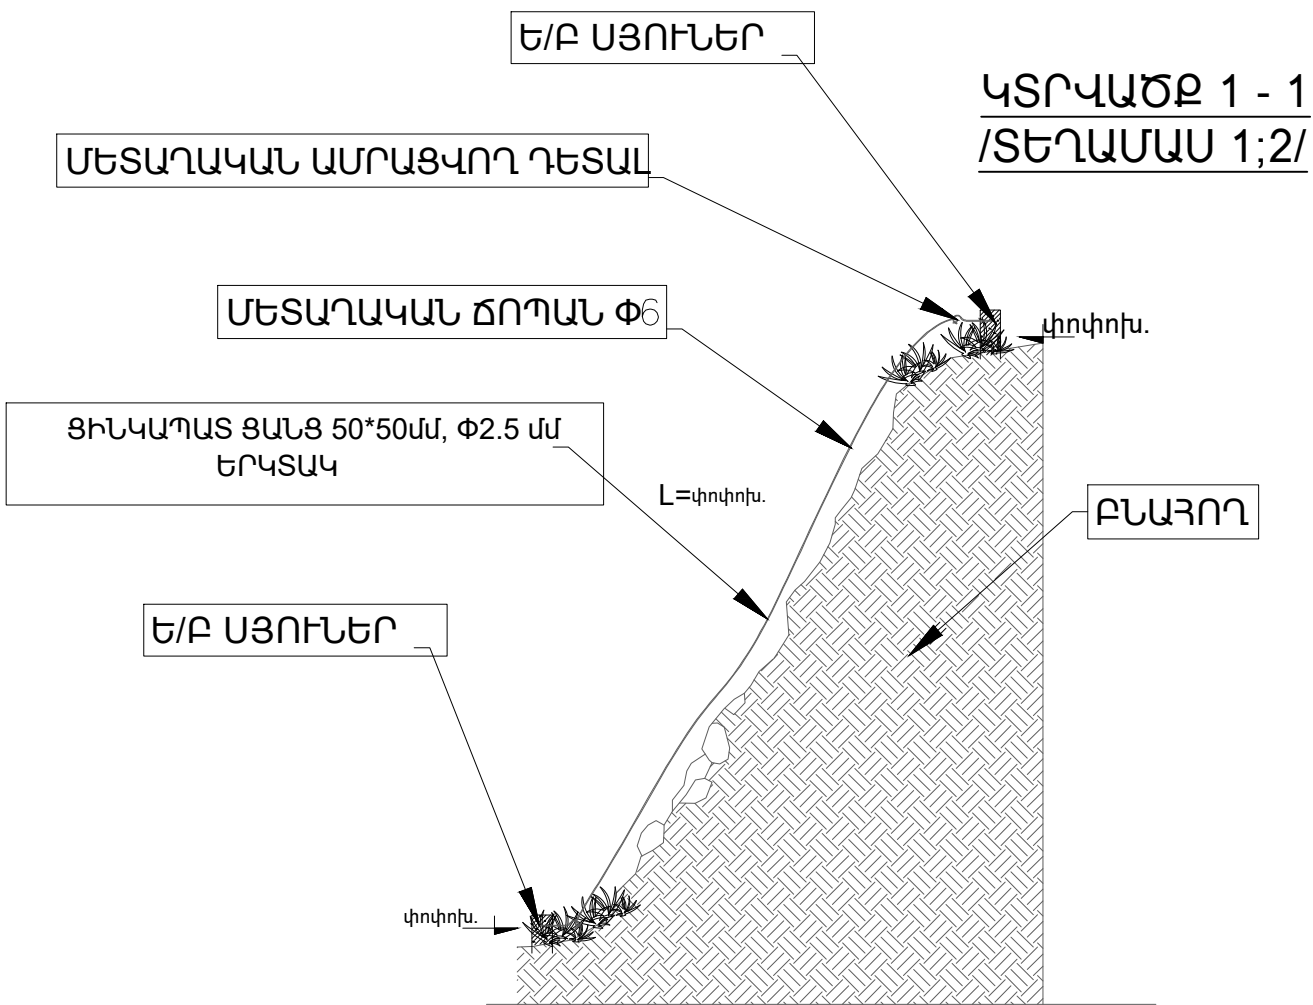

ԾԱՆՈԹՈՒԹՅՈՒՆ
Տեղամաս 1:2 ում ցինկապատ ցանցը իրականացնել երկտակ:

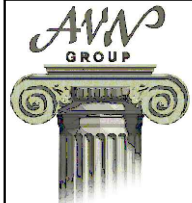	ՃԱՐՏ-Տ	Ա. ՄԱՐՏԻՐՈՍՅԱՆ	ՀՀ ՎԱՐՉԱՊԵՏԻ ԱՇԽԱՏԱԿԱԶՄԻ ԱՎՏՈՏՆՏԵՍՈՒԹՅԱՆ ՀԱՐԱԿԻՑ ԹԵՔ ԼԱՆՁԻՑ ԶԱՐԱԹԱՓՈՒՄՆԵՐԻ ԿԱՆԱՐԳԵԼՄԱՆ ՆԱԽԱԳԾԱՆԱԽԱՀԱՇՎԱՅԻՆ ՓԱՍՏԱԹՂԹԵՐԻ ՄՇԱԿՈՒՄ			
	ԿՈՆՍՏՐ-Ր	Գ.ԲԵԶԻՐՉՅԱՆ	ՃԱՐՏ.ՇԻՆ.ՄԱՍ	ՓՈՒԼ	ԹԵՐԹ	ԹԵՐԹԵՐ
				ԱՆ	6	
	«ԷՅ ՎԻ ԷՆ ԳՐՈՒՂ» ՍՊԸ ՏՆՕՐԵՆ Գ.ԲԵԶԻՐՉՅԱՆ		ԿՏՐՎԱԾՔՆԵՐ	ԿԱՂ - 01 - 011		

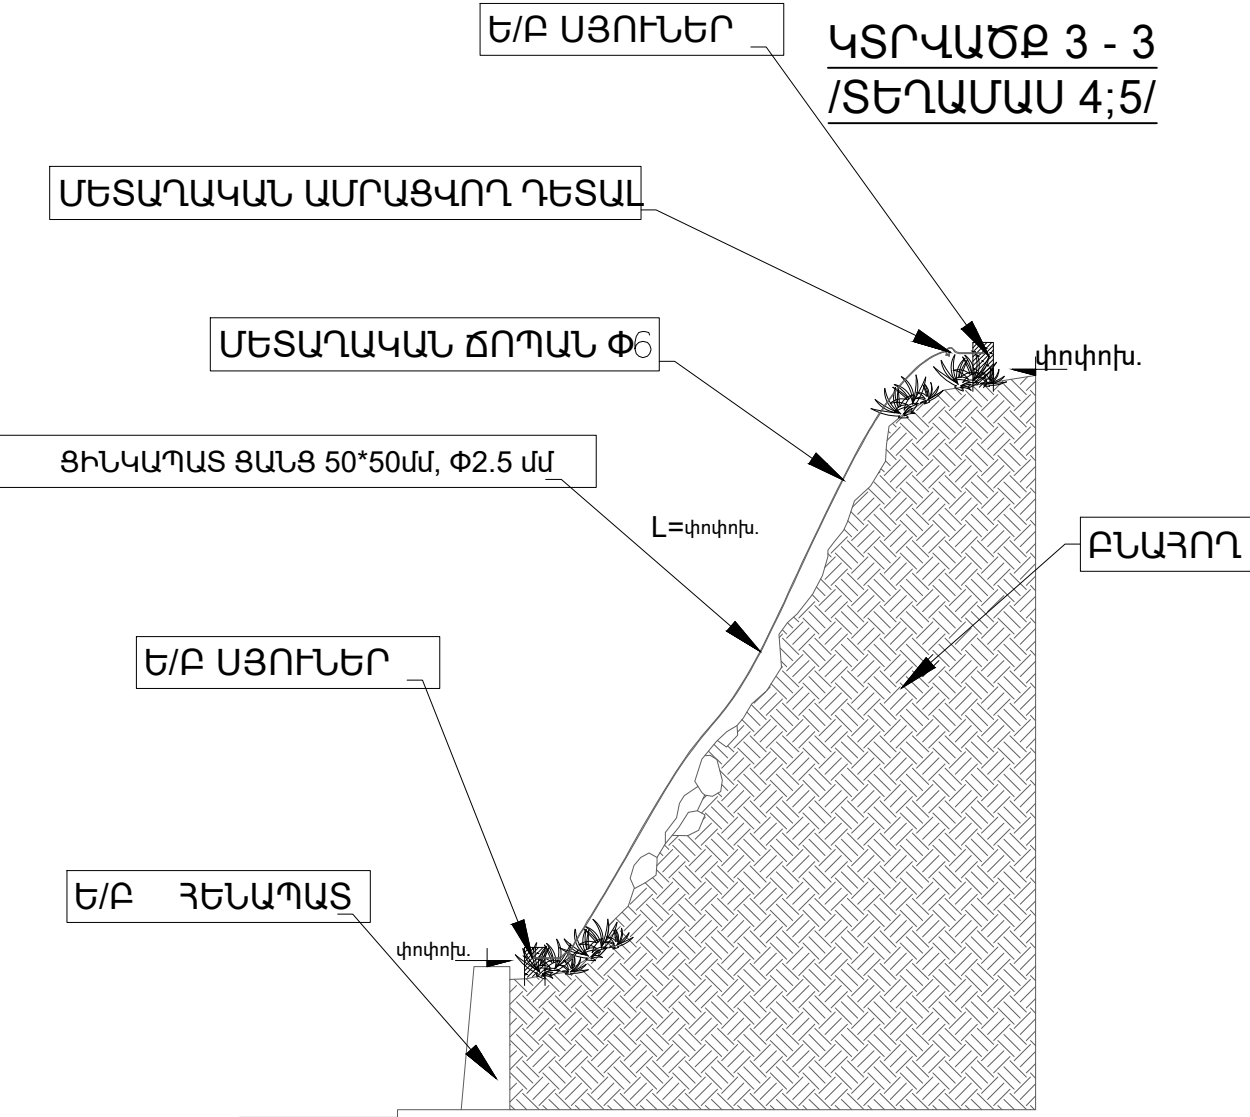

ՆՅՈՒԹԵՐԻ ԾԱԽՍԻ ՄԱՍՆԱԳԻՐԸ						
դիրք №	ՆՇԱՆԱԿՈՒՄԸ	ԱՆՎԱՆՈՒՄԸ	ՔԱՆ	ԿՇԻՐԸ		ԾԱՆՈՌ
				դիրք	քանակ	
	Կառուցողական աշխատանքներ					
1	Խարիսխ ժայռաբեկորների քանդում ձեռքի մեխանիկական գործիքներով			մ³	195,00	
1*	Քանդված քարերի տեղափոխում ձեռքով /60 մետր/			մ³	62,80	
2	Քանդված քարերի բարձում և տեղափոխում			մ³	195,00	
3	Ե/ք սյուների համար փոսորակների փորում ձեռքով 0.2x0.2x0.8 /110 հատ/			մ³	3,52	
3*	Քանդված գրունտի բարձում և տեղափոխում			մ³	3,52	
4	Խճի նախապատրաստական շերտ			մ³	1,00	
5	Ամրան d12A500C			կգ	440,00	
6	Ամրան d6A-I			կգ	160,00	
7	Բետոն B 15			մ³	4,84	
8	Հենապատի ց/ա սվաղ մետաղական ցանցով			մ²	362,00	
9	Խարսխային ամրան d16A500C			տ	0,14	
10	Անցքերի շաղափում ժայռային հատվածներում L=400մմ d20մմ			հատ	186,00	
11	Դյուբեներ, ինքնապտուտակներ M 18x400			հատ	186,00	
12	Անցքերի լցում պոլիմեր ցեմենտային շաղախով			տեղ	186,00	
13	Մետաղաճոպան d6 /ծգալար/			գմ	1582,00	
14	Ցինկապատ ցանցի տեղադրում 50x50մմ բջիջով Bp - I d2,5			տն	1,80	
15	Ցինկապատ ցանց 50x50մմ բջիջով Bp-I d2,5 արժեքը /տեղամաս 1;2/			մ²	430,00	
15*	Ցինկապատ ցանց 50x50մմ բջիջով Bp-I d2,5 արժեքը /տեղամաս 3;4;5/			մ²	545,00	
16	Մետաղական ամրացման դետալներ /խամուխ առձգիչ/			հատ	560,00	



ՃԱՐՏ-Տ	Ա. ՄԱՐՏԻՐՈՍՅԱՆ	ՀՀ ՎԱՐՉԱՊԵՏԻ ԱՇԽԱՏԱԿԱԶՄԻ ԱԿՏՈՏՆԵՍՏՆՈՒԹՅԱՆ ՀԱՐԱԿԻՑ ԹԵՔ ԼԱՆՁԻՑ ՔԱՐԱԹԱՓՈԽՆԵՐԻ ԿԱՆԱՐԳԵԼՍԱՆ ՆԱԽԱԳԾԱՆԿԱՅԱՇՈՒՄԻ ՓԱՍՏԱԹՂԹԵՐԻ ՄՇԱԿՈՒՄ			
ԿՈՆՍՏՐ-Ր	Գ.ԲԵԶԻՐՉՅԱՆ	ՃԱՐՏ.ՇԻՆ.ՄԱՍ	ՓՈՒԼ ԱՆ	ԹԵՐԹ 7	ԹԵՐԹԵՐ
«ԷՅ ՎԻ ԷՆ ԳՐՈՒՊ» ՍՊԸ ՏՆՕՐԵՆ Գ.ԲԵԶԻՐՉՅԱՆ		ԿՏՐՎԱԾՔՆԵՐ, ՆՅՈՒԹԱԾԱԽՍԻ ՄԱՍՆԱԳՐԵՐ	ԿԱԴ - 01 - 011		

Հ/Բ	ԱՆՎԱՆՈՒՄ	ՕՐԵՐ																							
		2	4	6	8	10	12	14	16	18	20	22	24	26	28	30	32	34	36	38	40	42	44	46	48
1	ՆԽԱՊԱՏՐԱՍՏԱԿԱՆ ԱՇԽԱՏԱՆՔՆԵՐ																								
2	ՔԱՆԴՄԱՆ ԱՇԽԱՏԱՆՔՆԵՐ																								
3	ՀՈՂԱՅԻՆ ԱՇԽԱՏԱՆՔՆԵՐ																								
4	ԲԵՏՈՆԱՑՄԱՆ ԱՇԽԱՏԱՆՔՆԵՐ																								
5	ՄԵՏԱՂԱԿԱՆ ՑԱՆՑԻ ՏԵՂԱԴՐՈՒՄ																								
6	ՀՈՂԱՅԻՆ ԱՇԽԱՏԱՆՔՆԵՐ																								
7	ԲԵՏՈՆԱՑՄԱՆ ԱՇԽԱՏԱՆՔՆԵՐ																								
8	ՄԵՏԱՂԱԿԱՆ ՑԱՆՑԻ ՏԵՂԱԴՐՈՒՄ																								
9	ՀՈՂԱՅԻՆ ԱՇԽԱՏԱՆՔՆԵՐ																								
10	ԲԵՏՈՆԱՑՄԱՆ ԱՇԽԱՏԱՆՔՆԵՐ																								
11	ՄԵՏԱՂԱԿԱՆ ՑԱՆՑԻ ՏԵՂԱԴՐՈՒՄ																								
12	ԱՅԼ ԱՇԽԱՏԱՆՔՆԵՐ																								



ՃԱՐՏ-Տ	Ա. ՄԱՐՏԻՐՈՍՅԱՆ	ՀՀ ՎԱՐՉԱՊԵՏԻ ԱՇԽԱՏԱԿԱԶՄԻ ԱՎՏՈՏՆՏԵՍՈՒԹՅԱՆ ՀԱՐԱԿԻՑ ԹԵՔ ԼԱՆՁԻՑ ԶԱՐԱԹԱՓՈՒՄՆԵՐԻ ԿԱՆԽԱՐԳԵԼՄԱՆ ՆԱԽԱԳԾԱՆԱԽԱՅԱՇՎԱՅԻՆ ՓԱՍՏԱԹՂԹԵՐԻ ՄՇԱԿՈՒՄ		
ԿՈՆԱՏՐ-Ր	Գ.ԲԵԶԻՐՋՅԱՆ			
		ՃԱՐՏ.ՇԻՆ.ՄԱՍ	ՓՈՒԼ ԱՆ	ԹԵՐԹ 8
«ԷՅ ՎԻ ԷՆ ԳՐՈՒՂ» ՍՊԸ ՏՆՕՐԵՆ Գ.ԲԵԶԻՐՋՅԱՆ		ԱՇԽԱՏԱՆՔՆԵՐԻ ԻՐԱԿԱՆԱՑՄԱՆ ԺԱՄԱՆԱԿԱՑՈՒՅՑ	ԿԱՂ - 01 - 011	