



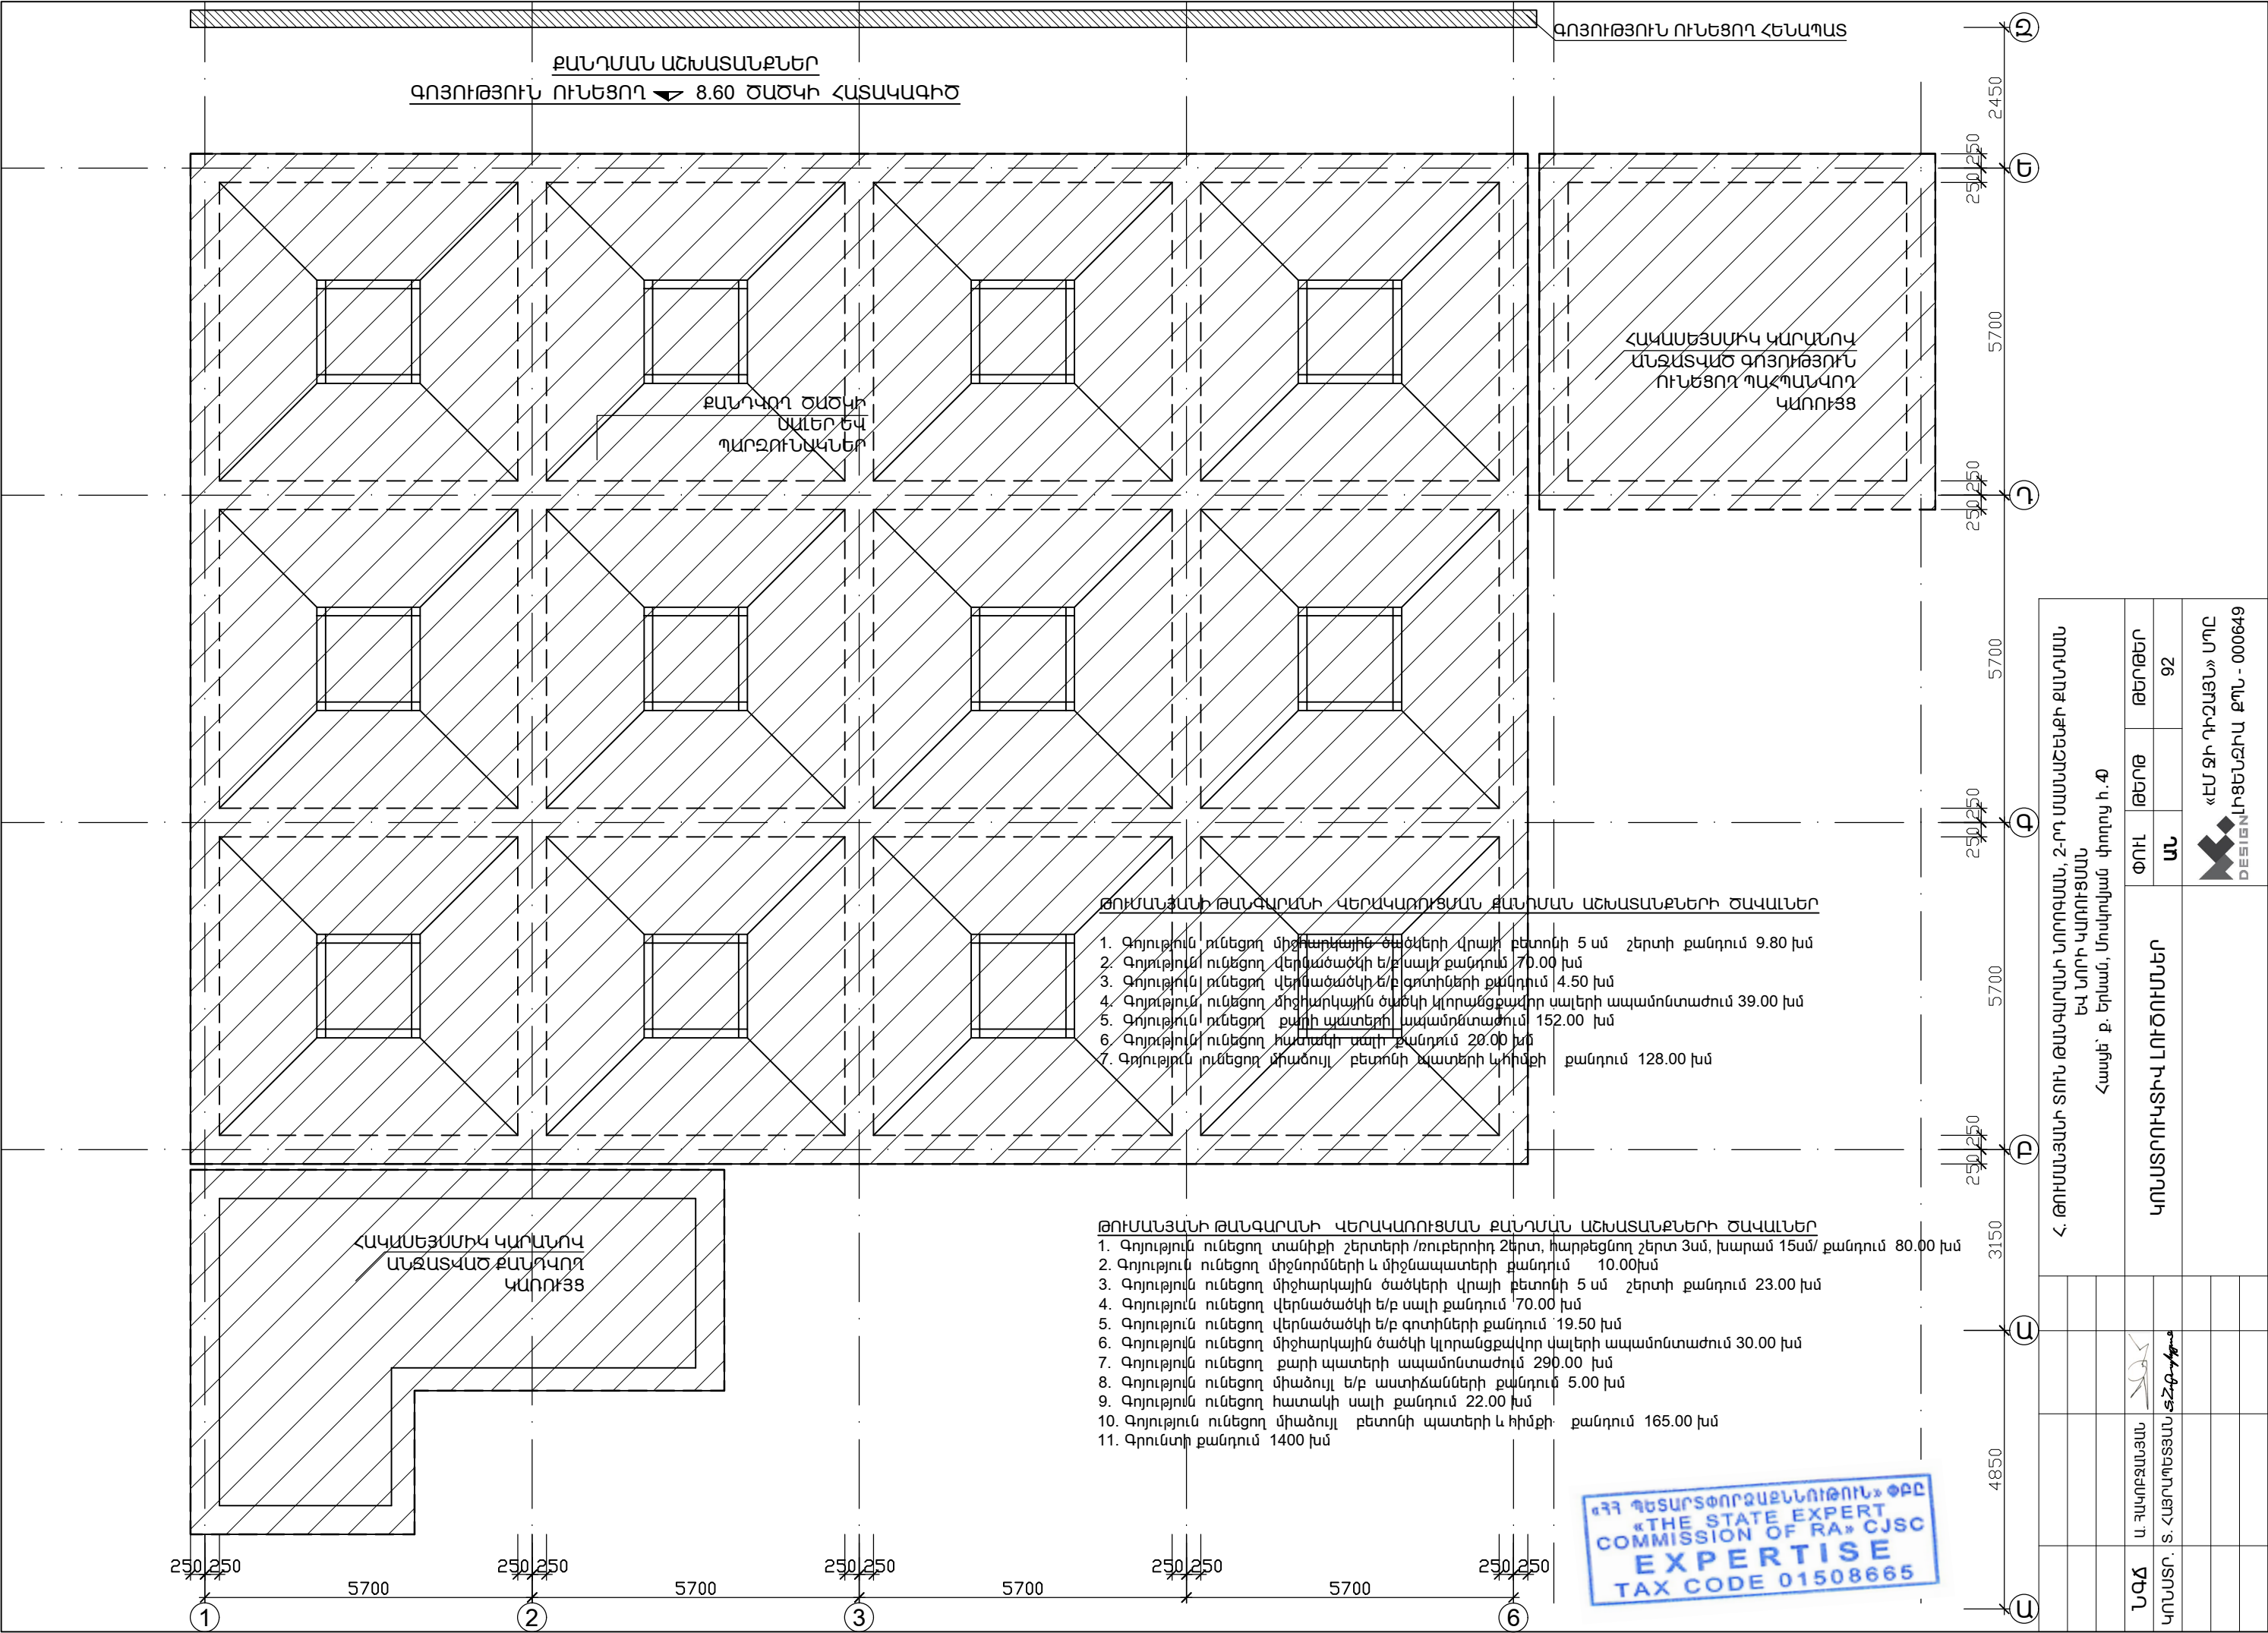




|                                                                                     |     |      |        |
|-------------------------------------------------------------------------------------|-----|------|--------|
| Հ. ԹՈՒՄԱՆՅԱՆԻ ՏՈՒՆ ԹԱՆԳԱՐԱՆԻ ՆՈՐՈԳՄԱՆ, 2-րդ ՄԱՍՆԱԾԵՆՔԻ ՔԱՆԴԱՆ ԱՇԽԱՏԱՆՔՆԵՐԻ ՆՈՐՈԳՄԱՆ |     |      |        |
| ԵՎ ՆՈՐՈԳԱՎՈՐՈՒՄԱՆ ՀԱՅԵՆՔԻ Բ. ԵՐԱՄԱՆ, ՄՈՍԿՈՎԱՅԱՆ ՎՈՐՈՐԿ Խ.Գ                          |     |      |        |
| ԿՈՆՍՏՐՈՒԿՏԻՎ ԼՈՒՇՈՒՄՆԵՐ                                                             |     |      |        |
| ՆԱԾ ԿՈՆՍՏՐՈՒԿՏԱՆ                                                                    | ՓՈԽ | ԹԵՐԹ | ԹԵՐԹԵՐ |
|                                                                                     | ԱՆ  | ԱՆ   | 92     |
| «ԷՍ ԶԻ ԴԻԶԱՅՆ» ՍՊԸ<br>DESIGN, ԼՈՑԵՆԶԻԱ ՔՊՆ - 000649                                 |     |      |        |

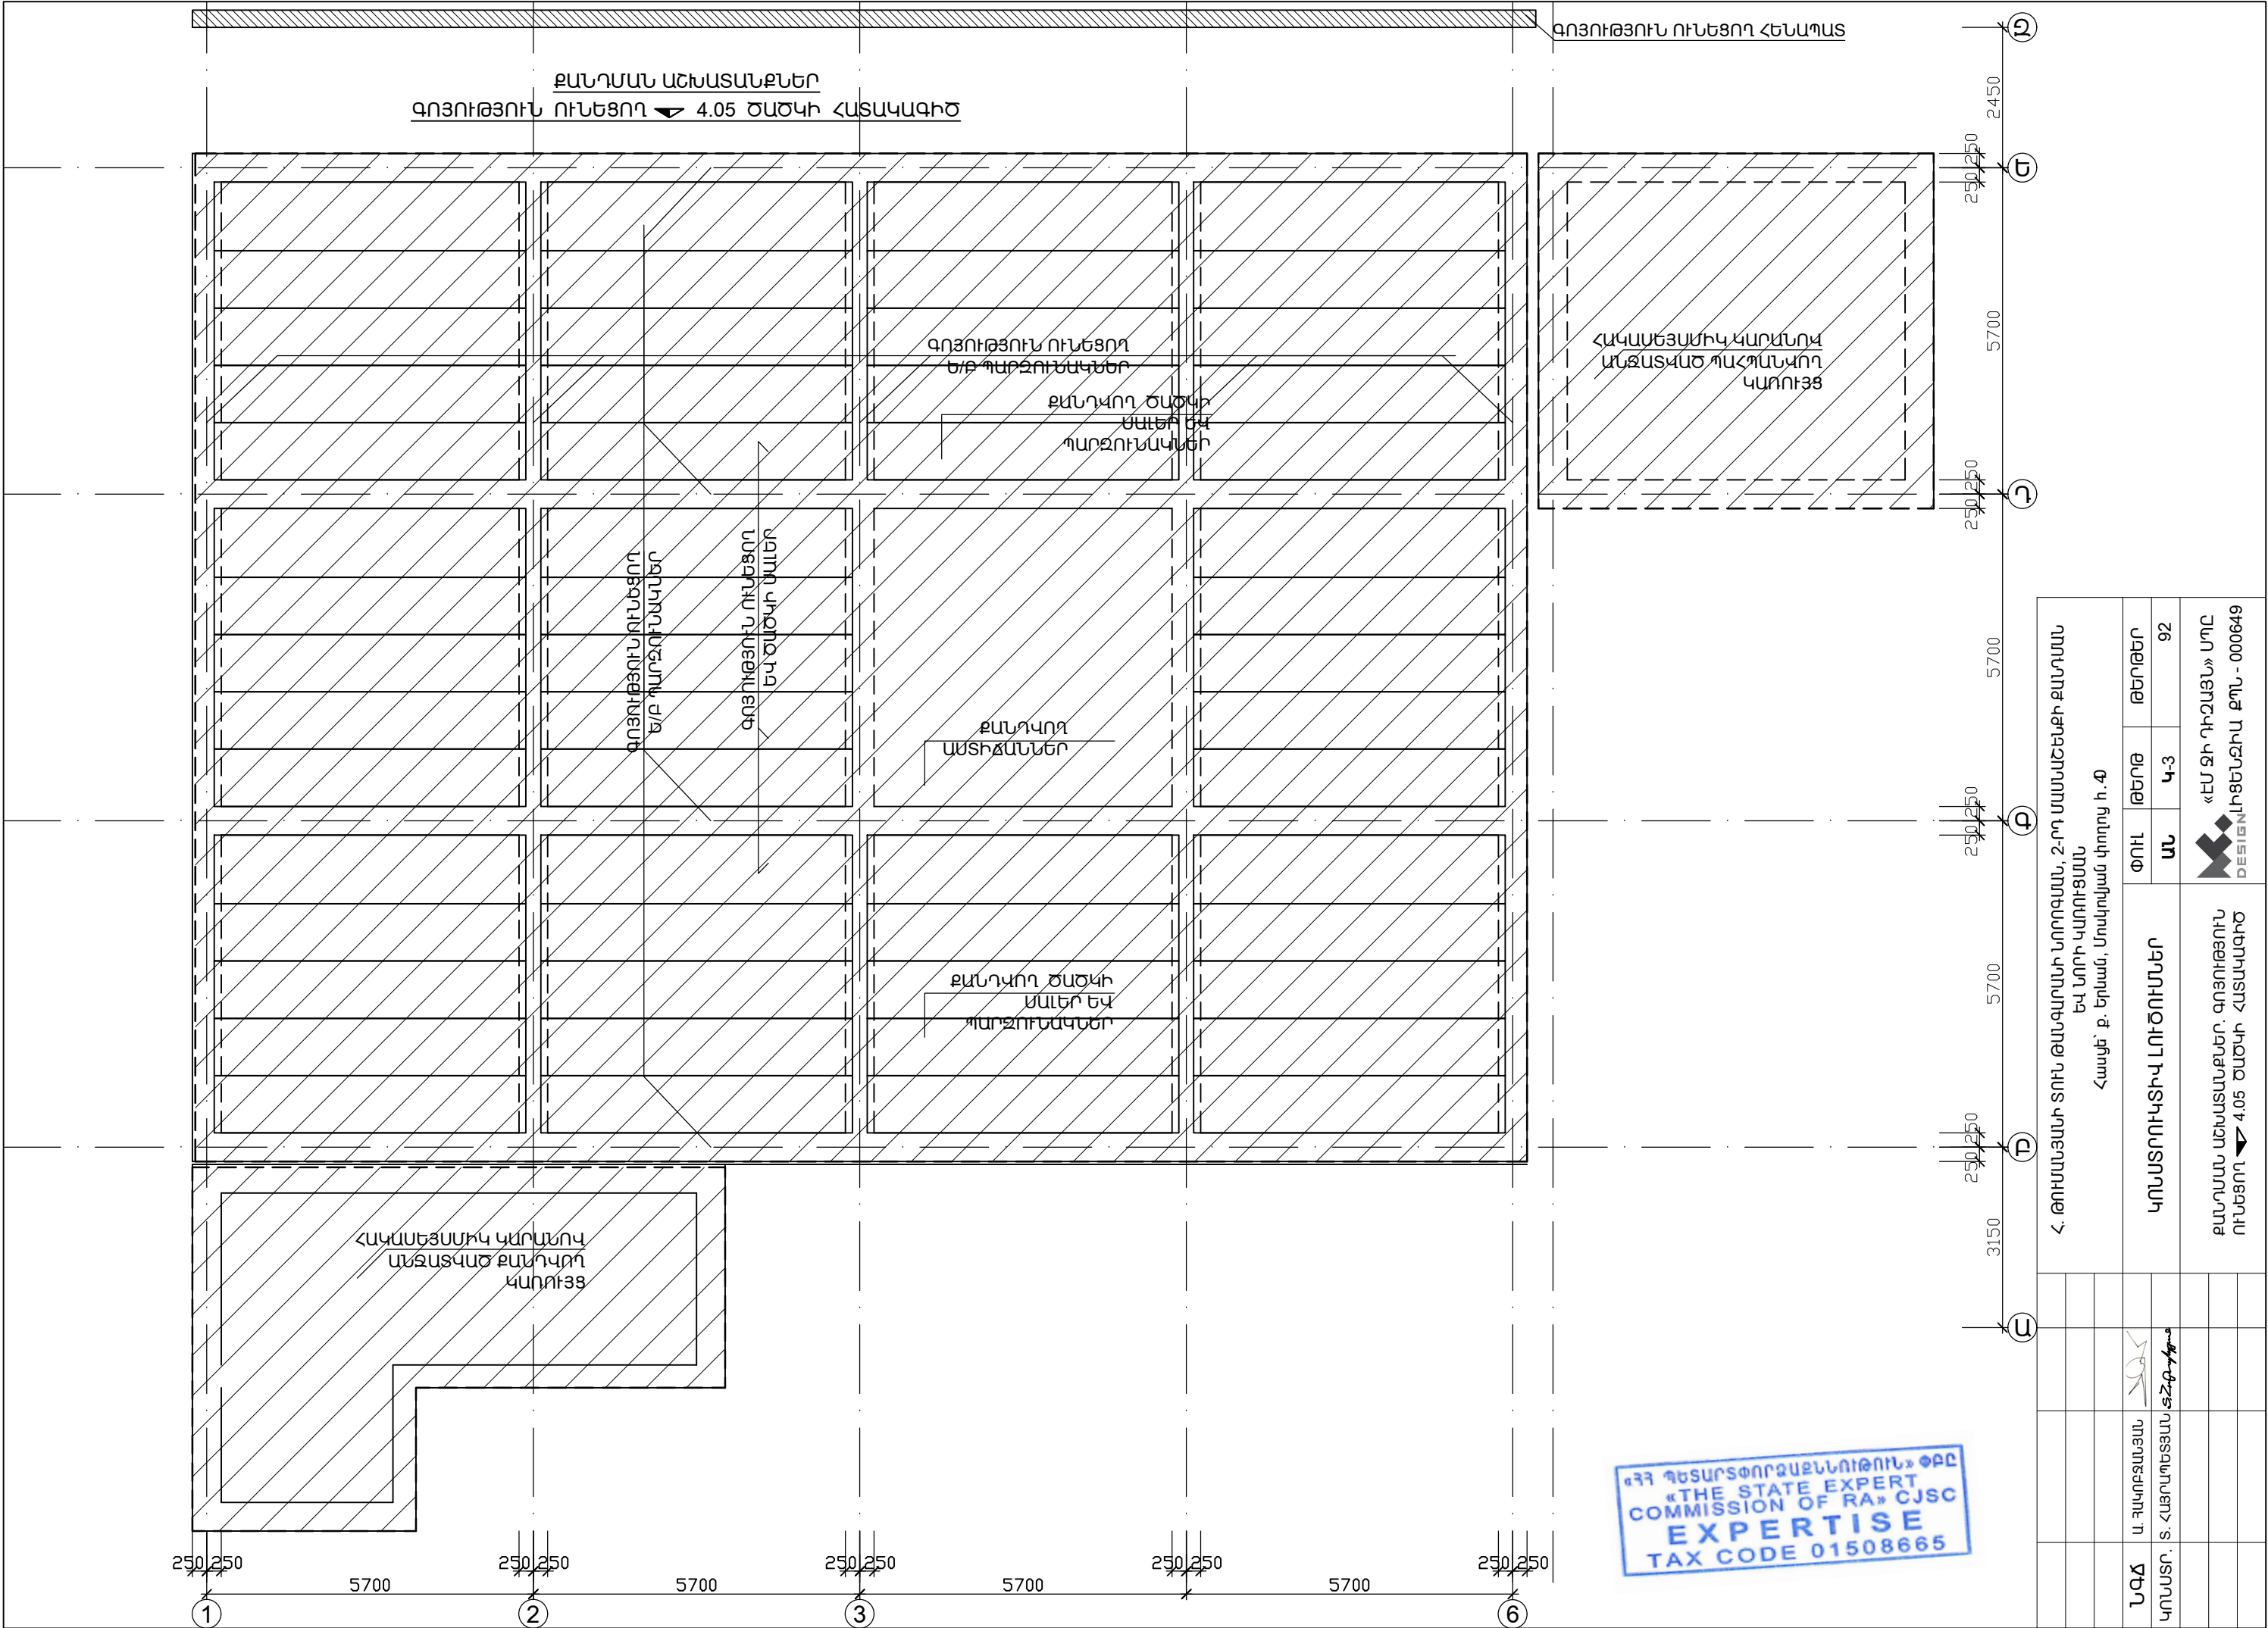


|   |                |                                                                                         |  |      |        |
|---|----------------|-----------------------------------------------------------------------------------------|--|------|--------|
| Հ. ԹԱԽԱՆԱԳՐԱՆԻ ՏՈՒՆ ԹԱՆԳԱՐԱՆԻ ՆՈՐԴԱՅԻՆ, 2-ՐԴ ՄԱՍՆԱԾԵՆՔԻ ՔԱՆԱԿՈՂ<br>ԵՎ ՆՈՐԻ ԿԱՌՈՒՑՄԱՆ<br>ՀԱՅԵՐ՝ Բ. ԵՐԱՆՈՒ, ՄԱՍԿՈՎՅԱՆ ՎՈՐՈՐԿ Ի. Գ. |                | ՓՈՒԼ                                                                                    |  | ԹԵՐԹ | ԹԵՐԹԵՐ |
|   |                | ՄԼ                                                                                      |  | Կ-3  | 92     |
| ԿՈՆՍՏՐՈՒԿՏԻՎ ԼՈՒՇՈՒՄՆԵՐ   |                | «ԷՄ ԶԻ ԴԻԶԱՅՆ» ՍՊԸ<br>ՔԱՆԱԿՈՂԱՆ ԱՇԽԱՏԱՆՔՆԵՐ. ԳՈՅՈՒԹՅՈՒՆ<br>ՈՒՆԵՑՈՂ 4.05 ԾԱԾԿԻ ՀԱՏԱԿԱԳԻԾ |  |      |        |
| ՆԱԳ   | Ա. ԴԱՆՈՐԶԱՆՅԱՆ |                                                                                         |  |      |        |
| ԿՈՆՍՏՐ.   | Ս. ՀԱՅՈՒՄԵՅԱՆ  |                                                                                         |  |      |        |
|   |                |                                                                                         |  |      |        |
|   |                |                                                                                         |  |      |        |
|   |                |                                                                                         |  |      |        |


«ՀՀ ԳԵՏԱՐՏՓՈՐՁԱՅՆՆՈՒԹՅՈՒՆ» ՓԲԸ  
«THE STATE EXPERT  
COMMISSION OF RA» CJSC  
EXPERTISE  
TAX CODE 01508665

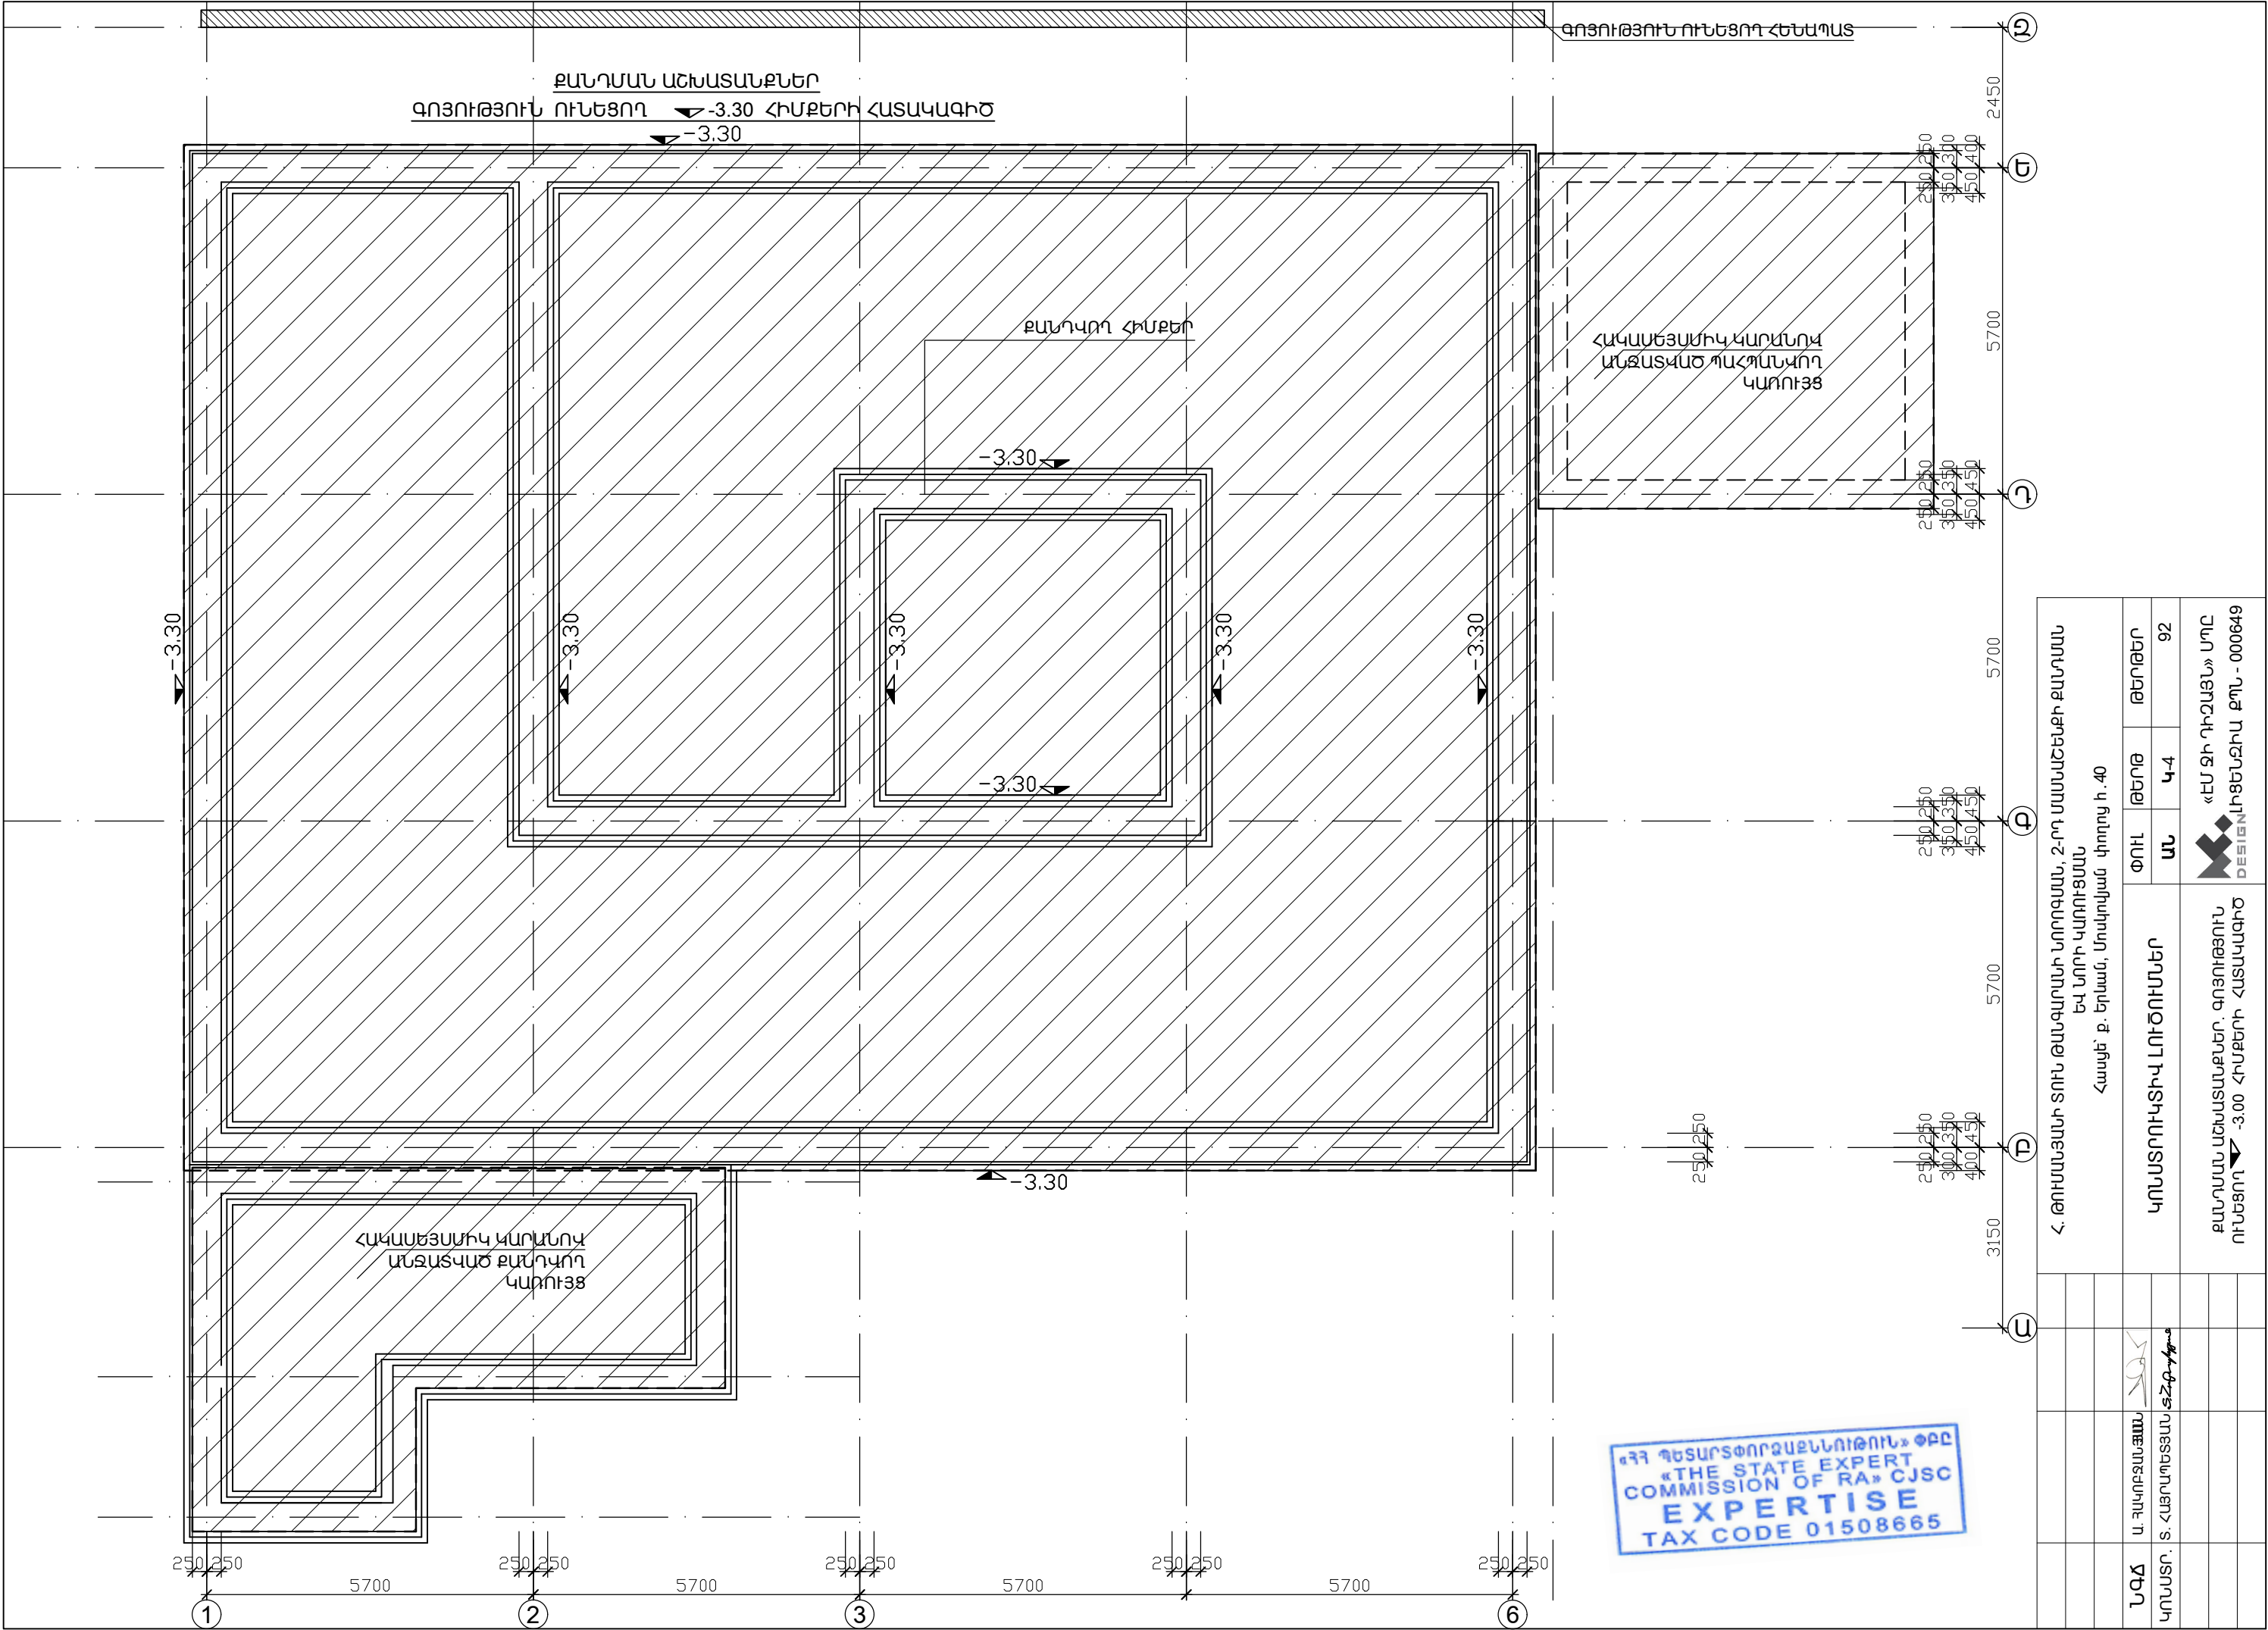


|   |  |                                                     |  |      |        |
|---|--|-----------------------------------------------------|--|------|--------|
| Հ. ԹԱԽԱՆԱԳՐԱՆԻ ՏՈՒՆ ԹԱՍԿԱՐԱԿԱՆ ԵՐԿՐԱԿԱՆ, 2-ՐԻ ՄԱՍՆԱԾԵՆՔԻ ՔԱՆԴԱԿԱՆ<br>ԵՎ ՆՈՐԻ ԿԱՌՈՒՑՄԱՆ<br>ՀԱՅՄԵ՝ Ք. ԵՐԽԱՆ, ՄՈՍԿՎԱՆ ՓՈԽՈՂ Խ. 40 |  | ԳՈՒԼ                                                |  | ԹԵՐԹ | ԹԵՐԹԵՐ |
| ԿՈՆՍՏՐԱԿՏԻՎ ԼՈՒԾՈՒՄՆԵՐ   |  | ՄԼ                                                  |  | Կ-4  | 92     |
| ՔԱՆԴԱԿԱՆ ԱՇԽԱՏԱՆՔՆԵՐ. ԳՈՅՈՒԹՅՈՒՆ<br>ՈՒՆԵՑՈՂ -3.00 ՀԻՄՔԵՐԻ ՀԱՏԱԿԱԳԻԾ                                                            |  | «ԵՄ ԶԻ ԴԻԶԱՅՆ» ՍՊԸ<br>DESIGN, ԼՈՏԵՆՁԻՍ ՔՈՆ - 000649 |  |      |        |

ՔԱՆԴԱՄԱՆ ԱՇԽԱՏԱՆՔՆԵՐ  
ԳՈՅՈՒԹՅՈՒՆ ՈՒՆԵՑՈՂ ԵՐԿԱՅՆԱԿԱՆ ԿՏՐԿԱԾՔ «1» ԱՌԱՆՑՔՈՎ

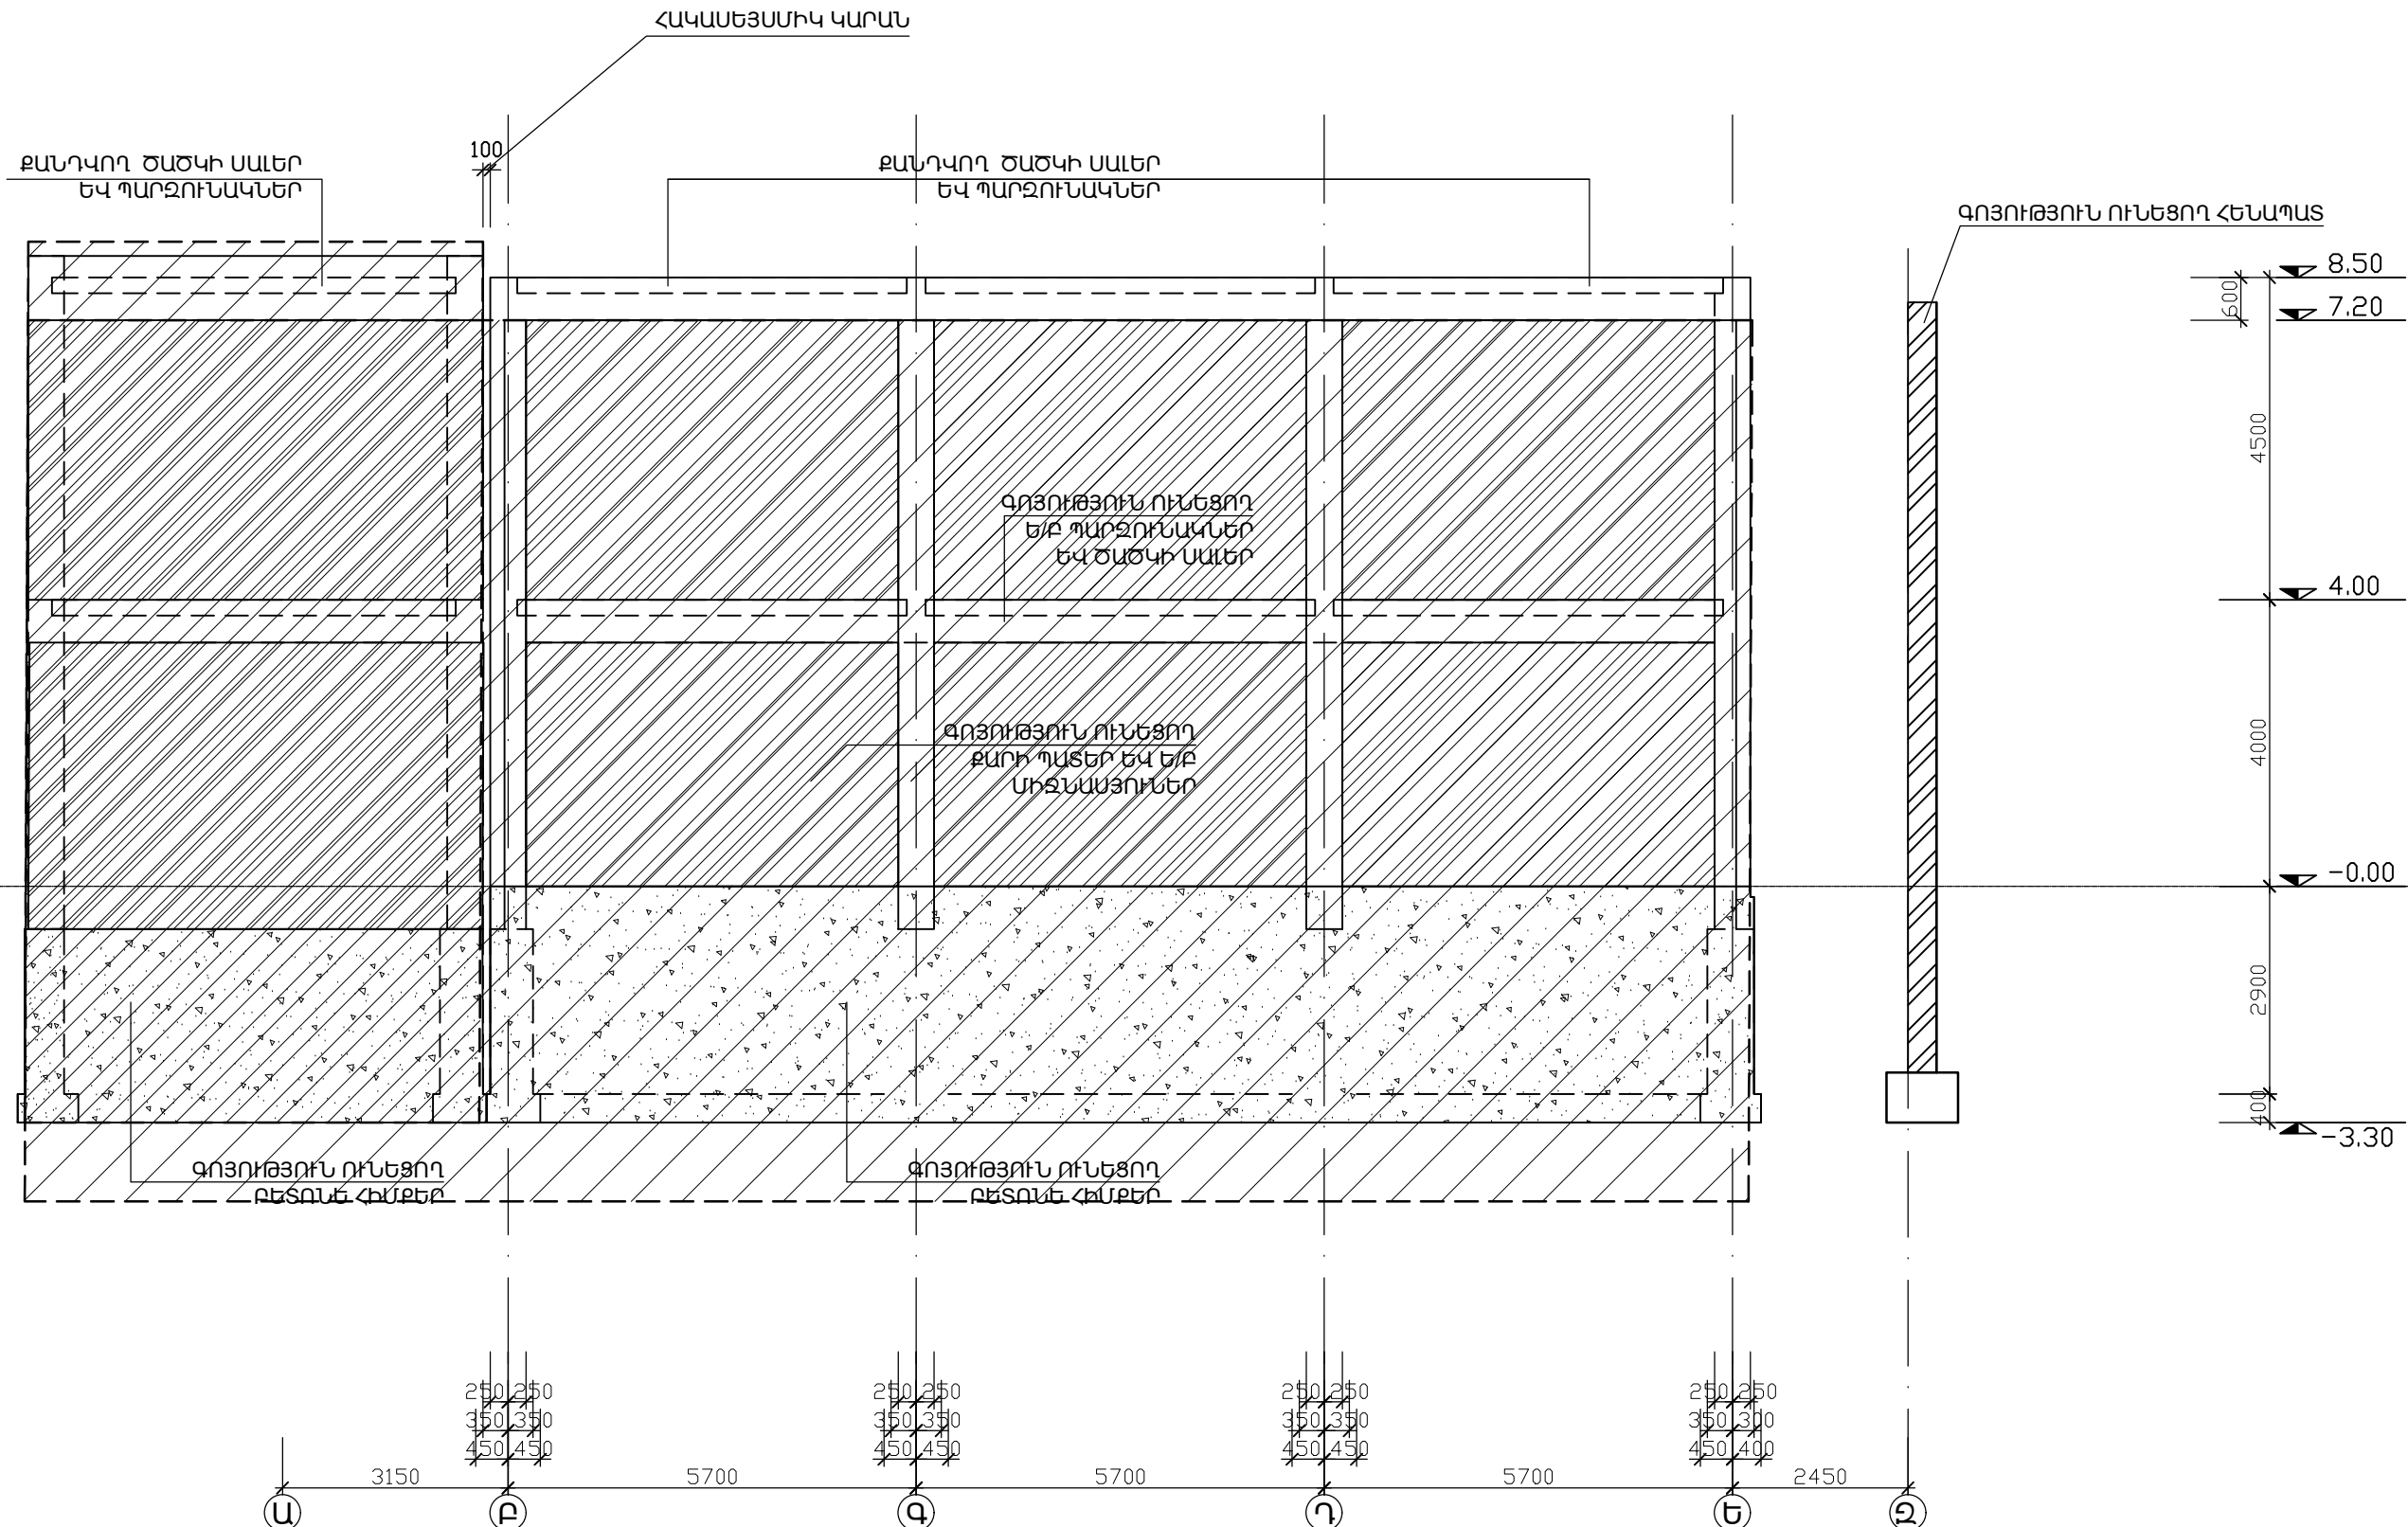

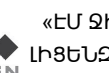
|         |                |                                                                                       |                                                                             |   |      |        |
|---------|----------------|---------------------------------------------------------------------------------------|-----------------------------------------------------------------------------|---|------|--------|
|         |                |                                                                                       |                                                                             | Հ. ԹՈՒՄԱՆՅԱՆԻ ՏՈՒՆ ԹԱՆԳԱՐԱՆԻ ՆՈՐՈԳԱՄԱՆ, 2-ՐԴ ՄԱՍՆԱՇՇԵՆՔԻ ՔԱՆԴԱՄԱՆ<br>ԵՎ ՆՈՐԻ ԿԱՌՈՒՑՄԱՆ<br>Հասցե՝ ք. Երևան, Մոսկովյան փողոց h. 40  |      |        |
| ՆԳՃ     | Ա. ԴԱԿՈՔՅԱՆՅԱՆ |  | ԿՈՆՍՏՐՈՒԿՏԻՎ ԼՈՒԾՈՒՄՆԵՐ                                                     | ՓՈՒԼ   | ԹԵՐԹ | ԹԵՐԹԵՐ |
| ԿՈՆՍՏՐ. | Տ. ՀԱՅՐԱՊԵՏՅԱՆ |  |                                                                             | ԱՆ   | Կ-5  | 92     |
|         |                |                                                                                       | ՔԱՆԴԱՄԱՆ ԱՇԽԱՏԱՆՔՆԵՐ. ԳՈՅՈՒԹՅՈՒՆ ՈՒՆԵՑՈՂ<br>ԵՐԿԱՅՆԱԿԱՆ ԿՏՐԿԱԾՔ «1» ԱՌԱՆՑՔՈՎ |  «ԷՄ ԶԻ ԴԻԶԱՅՆ» ՍՊԸ<br>ԼԻՑԵՆԶԻԱ ՔՊՆ - 000649 |      |        |
|         |                |                                                                                       |                                                                             |   |      |        |

ՔԱՆԴԱՄԱՆ ԱՇԽԱՏԱՆՔՆԵՐ  
ԳՈՅՈՒԹՅՈՒՆ ՈՒՆԵՑՈՂ ԵՐԿԱՅՆԱԿԱՆ ԿՏՐԿԱԾՔ «2» ԱՌԱՆՑՔՈՎ

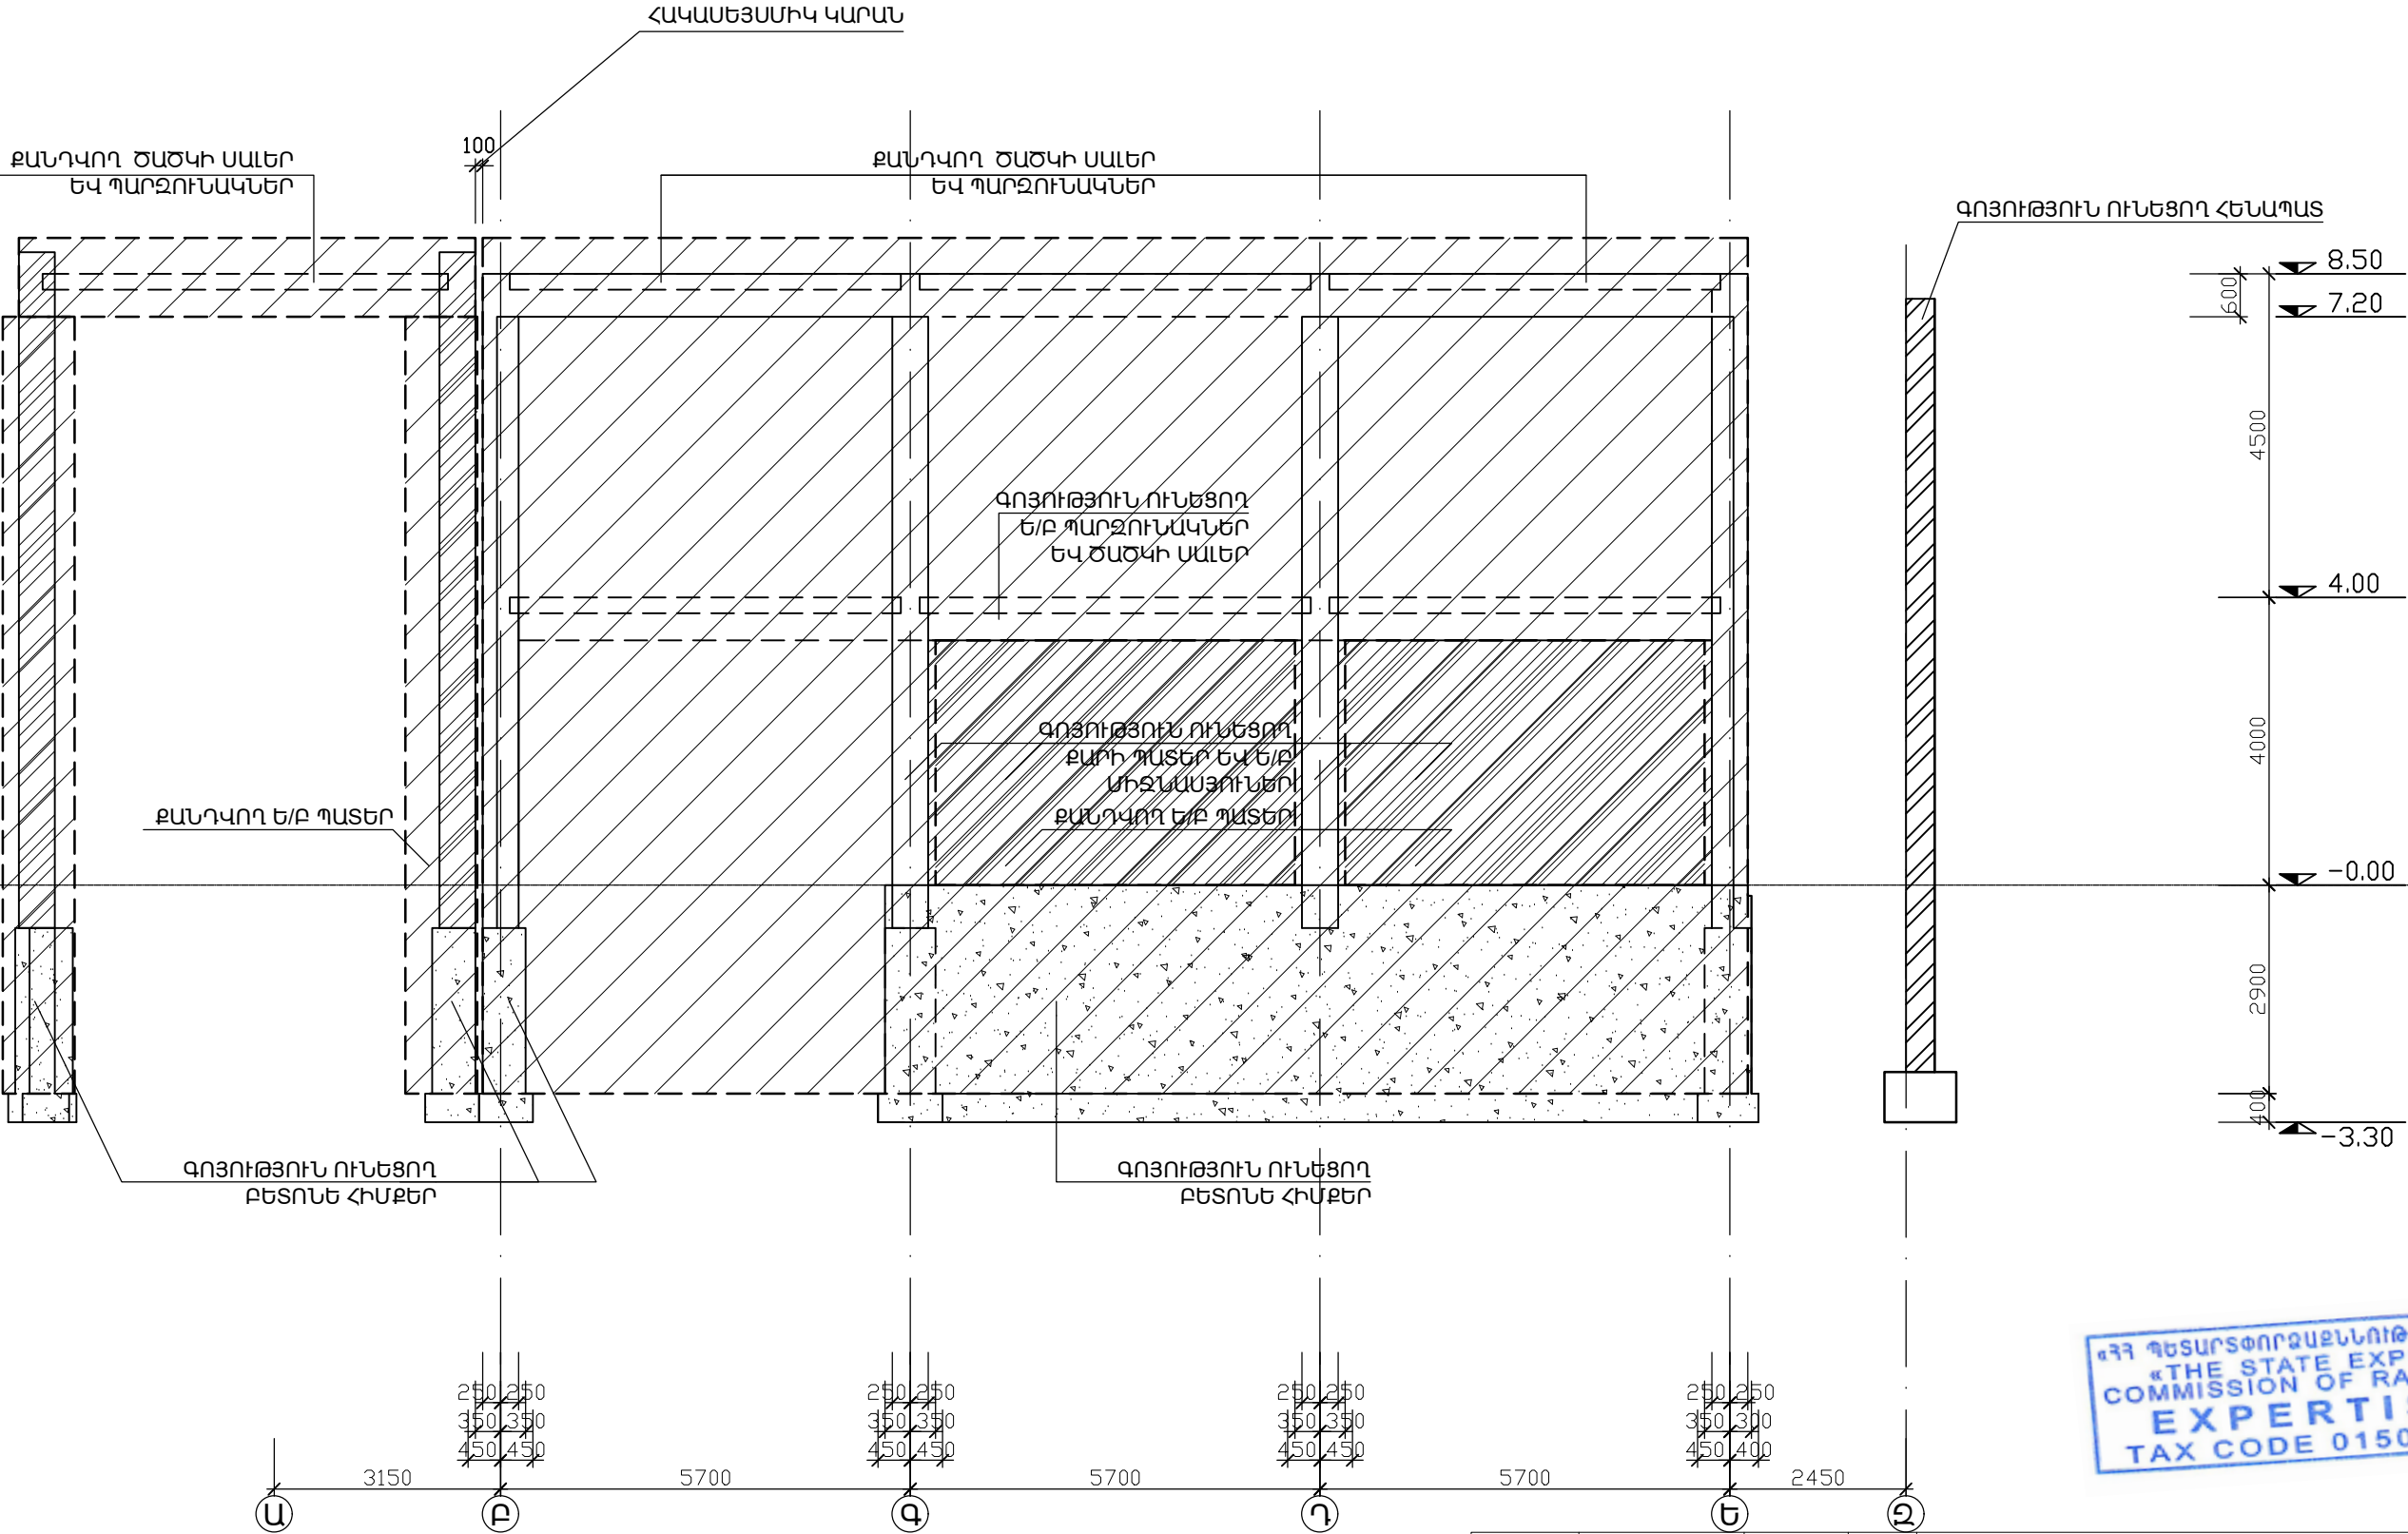


|   |                |                                                                             |                                             |
|---|----------------|-----------------------------------------------------------------------------|---------------------------------------------|
| Հ. ԹՈՒՄԱՆՅԱՆԻ ՏՈՒՆ ԹԱՆԳԱՐԱՆԻ ՆՈՐՈԳԱՄԱՆ, 2-ՐԴ ՄԱՍՆԱՇԵՆՔԻ ՔԱՆԴԱՄԱՆ<br>ԵՎ ՆՈՐԻ ԿԱՌՈՒՑԱՄԱՆ<br>Հասցե՝ ք. Երևան, Մոսկովյան փողոց հ.40 |                |                                                                             |                                             |
| ՆԳՃ   | Ա. ԴԱԿՈԲՅԱՆՅԱՆ | ԿՈՆՍՏՐՈՒԿՏԻՎ ԼՈՒԾՈՒՄՆԵՐ                                                     | ՓՈՒԼ                                        |
| ԿՈՆՍՏՐ.   | Տ. ՀԱՅՐԱՊԵՏՅԱՆ | ՔԱՆԴԱՄԱՆ ԱՇԽԱՏԱՆՔՆԵՐ. ԳՈՅՈՒԹՅՈՒՆ ՈՒՆԵՑՈՂ<br>ԵՐԿԱՅՆԱԿԱՆ ԿՏՐԿԱԾՔ «2» ԱՌԱՆՑՔՈՎ | ԹԵՐԹ<br>ԱՆ                                  |
|   |                |                                                                             | ԹԵՐԹԵՐ<br>Կ-6                               |
|   |                |                                                                             | 92                                          |
|   |                |                                                                             | «ԷՄ ԶԻ ԴԻԶԱՅՆ» ՍՊԸ<br>ԼԻՑԵՆԶԻԱ ՔՊՆ - 000649 |

ՔԱՆԴԱՄԱՆ ԱՇԽԱՏԱՆՔՆԵՐ  
ԳՈՅՈՒԹՅՈՒՆ ՈՒՆԵՑՈՂ ԵՐԿԱՅՆԱԿԱՆ ԿՏՐԿԱԾՔ «3» ԱՌԱՆՑՔՈՎ

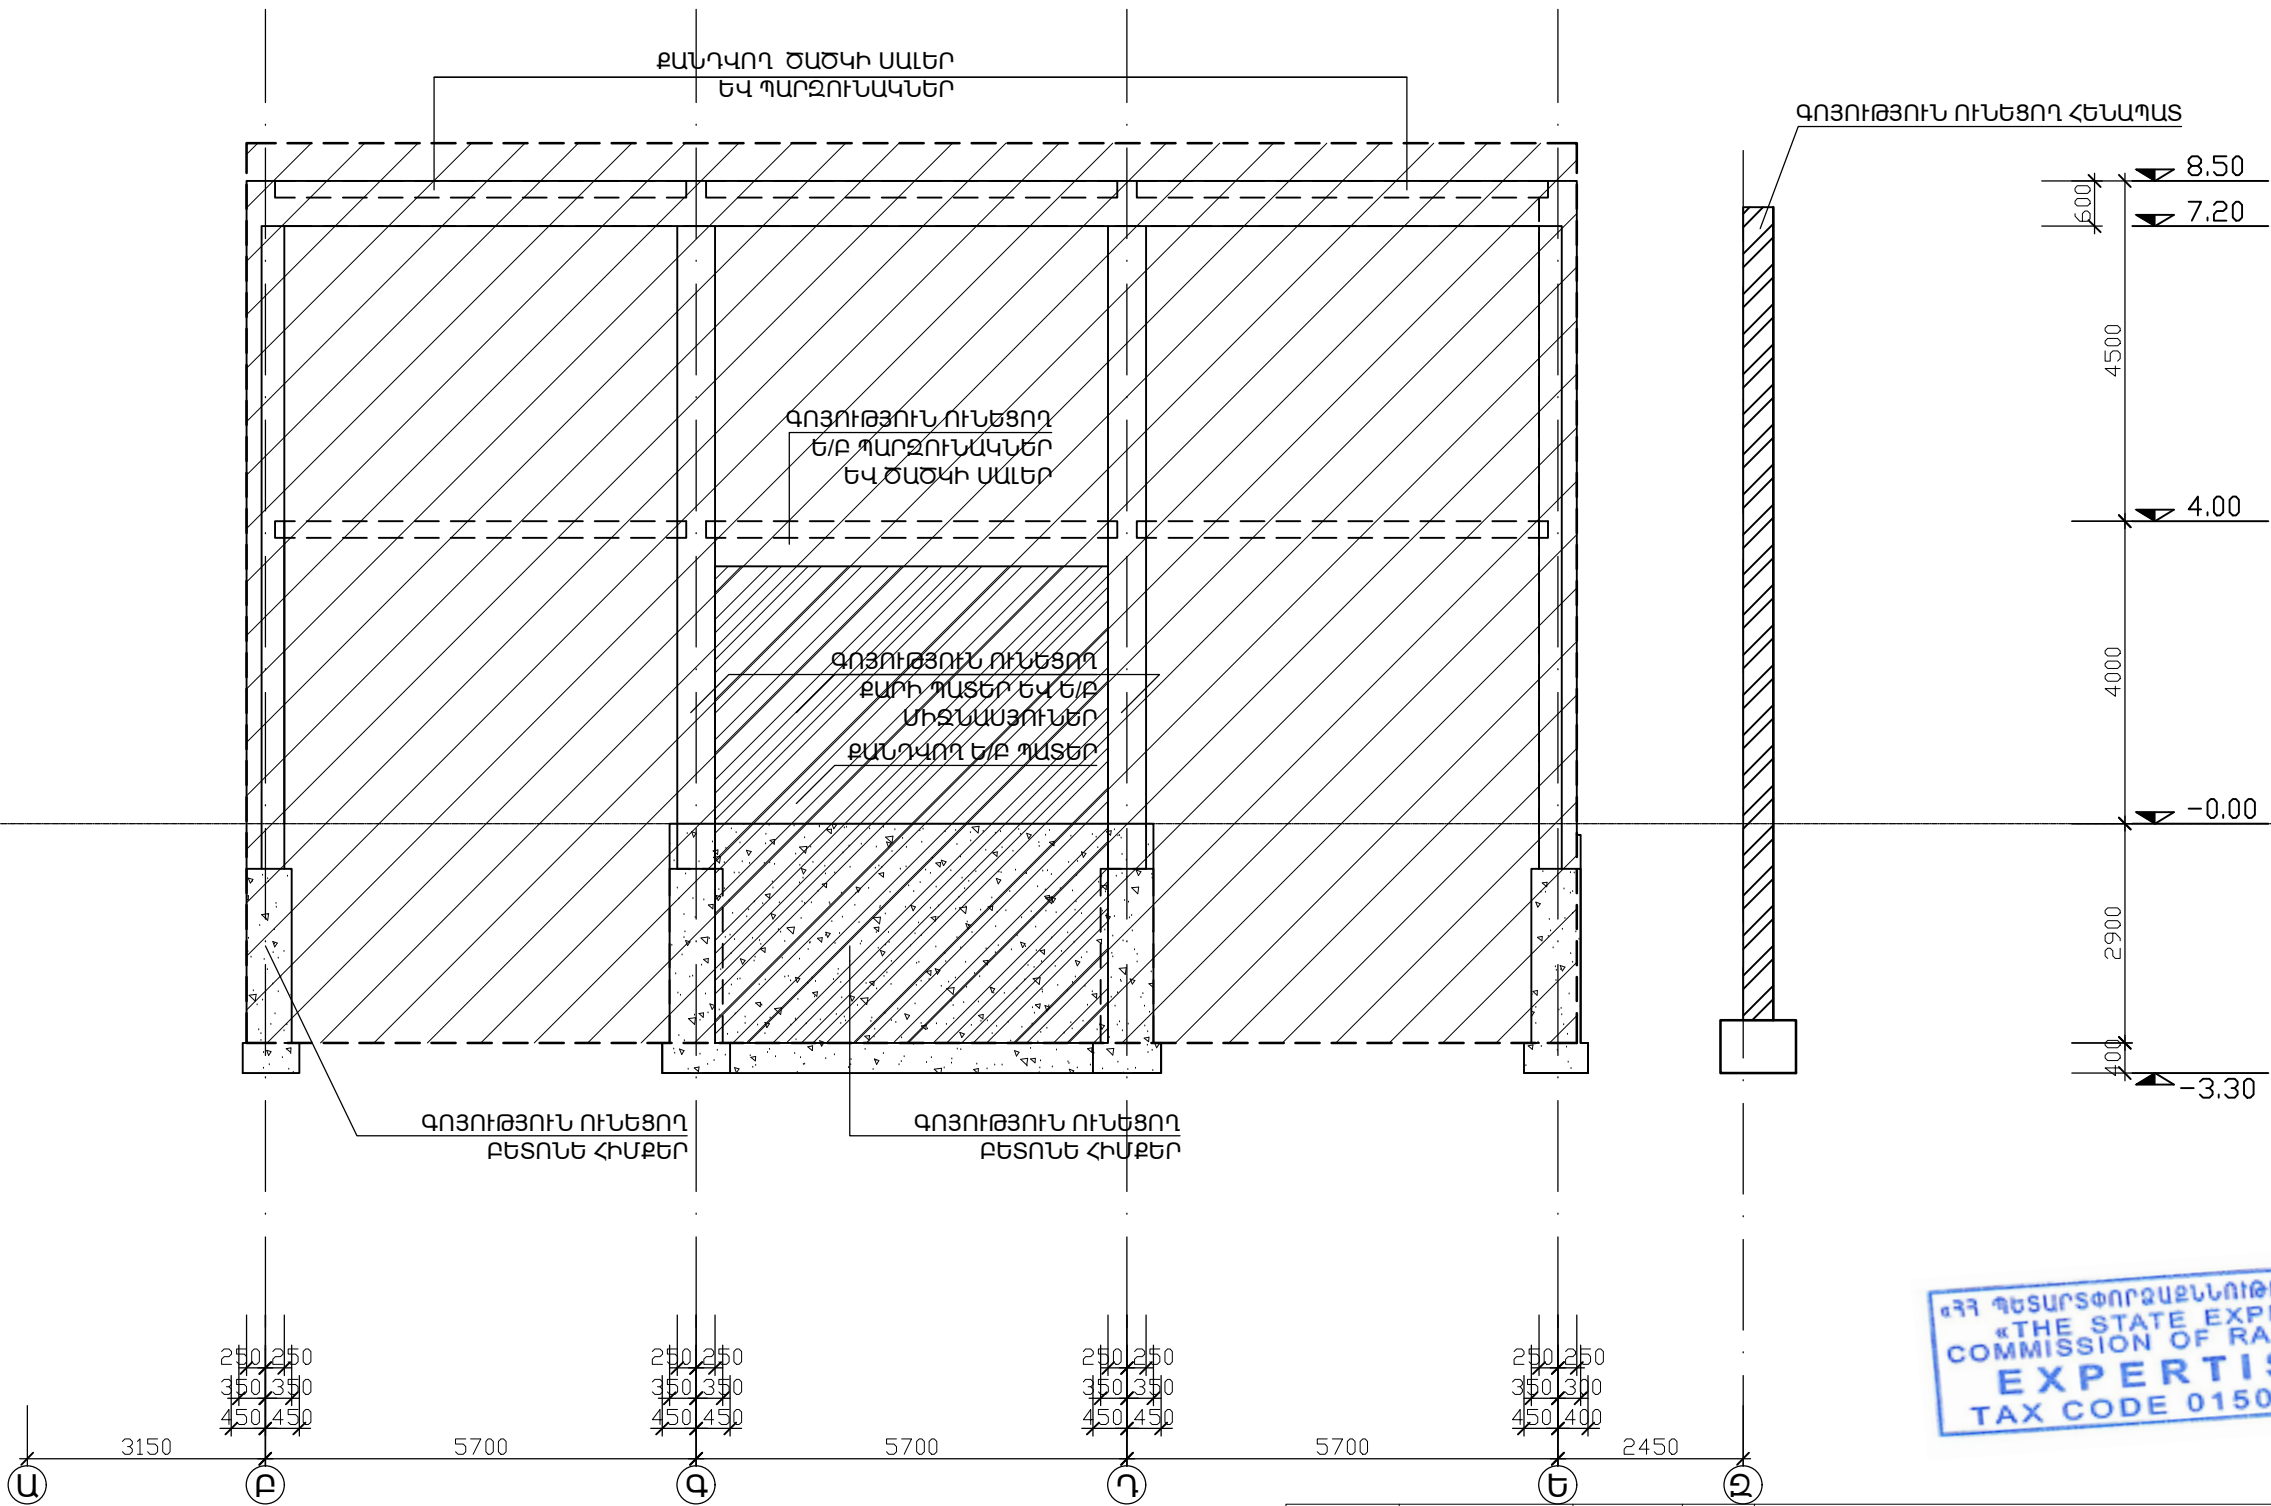

|   |                |                |                                                                             |
|---|----------------|----------------|-----------------------------------------------------------------------------|
| Հ. ԹՈՒՄԱՆՅԱՆԻ ՏՈՒՆ ԹԱՆԳԱՐԱՆԻ ՆՈՐՈԳԱՄԱՆ, 2-ՐԴ ՄԱՍՆԱՇԵՆՔԻ ՔԱՆԴԱՄԱՆ<br>ԵՎ ՆՈՐԻ ԿԱՌՈՒՑՄԱՆ<br>Հասցե՝ ք. Երևան, Մոսկովյան փողոց հ.40 |                |                |                                                                             |
| ՆԳՃ   | Ա. ԴԱԿՈՔՋԱՆՅԱՆ | Ս. ՀԱՅՐԱՊԵՏՅԱՆ | ԿՈՆՍՏՐՈՒԿՏԻՎ ԼՈՒԾՈՒՄՆԵՐ                                                     |
| ԿՈՆՍՏՐ.   | Ս. ՀԱՅՐԱՊԵՏՅԱՆ | Ս. ՀԱՅՐԱՊԵՏՅԱՆ | ՔԱՆԴԱՄԱՆ ԱՇԽԱՏԱՆՔՆԵՐ. ԳՈՅՈՒԹՅՈՒՆ ՈՒՆԵՑՈՂ<br>ԵՐԿԱՅՆԱԿԱՆ ԿՏՐԿԱԾՔ «3» ԱՌԱՆՑՔՈՎ |
| ՓՈՒԼ   | ԹԵՐԹ           | ԹԵՐԹԵՐ         | «ԷՄ ԶԻ ԴԻԶԱՅՆ» ՍՊԸ<br>ԼԻՑԵՆԶԻԱ ՔՊՆ - 000649                                 |
| ԱՆ   | Կ-7            | 92             | DESIGN                                                                      |


ՔԱՆԴԱՄԱՆ ԱՇԽԱՏԱՆՔՆԵՐ  
ԳՈՅՈՒԹՅՈՒՆ ՈՒՆԵՑՈՂ ԵՐԿԱՅՆԱԿԱՆ ԿՏՐԿԱԾՔ «4» ԱՌԱՆՑՔՈՎ

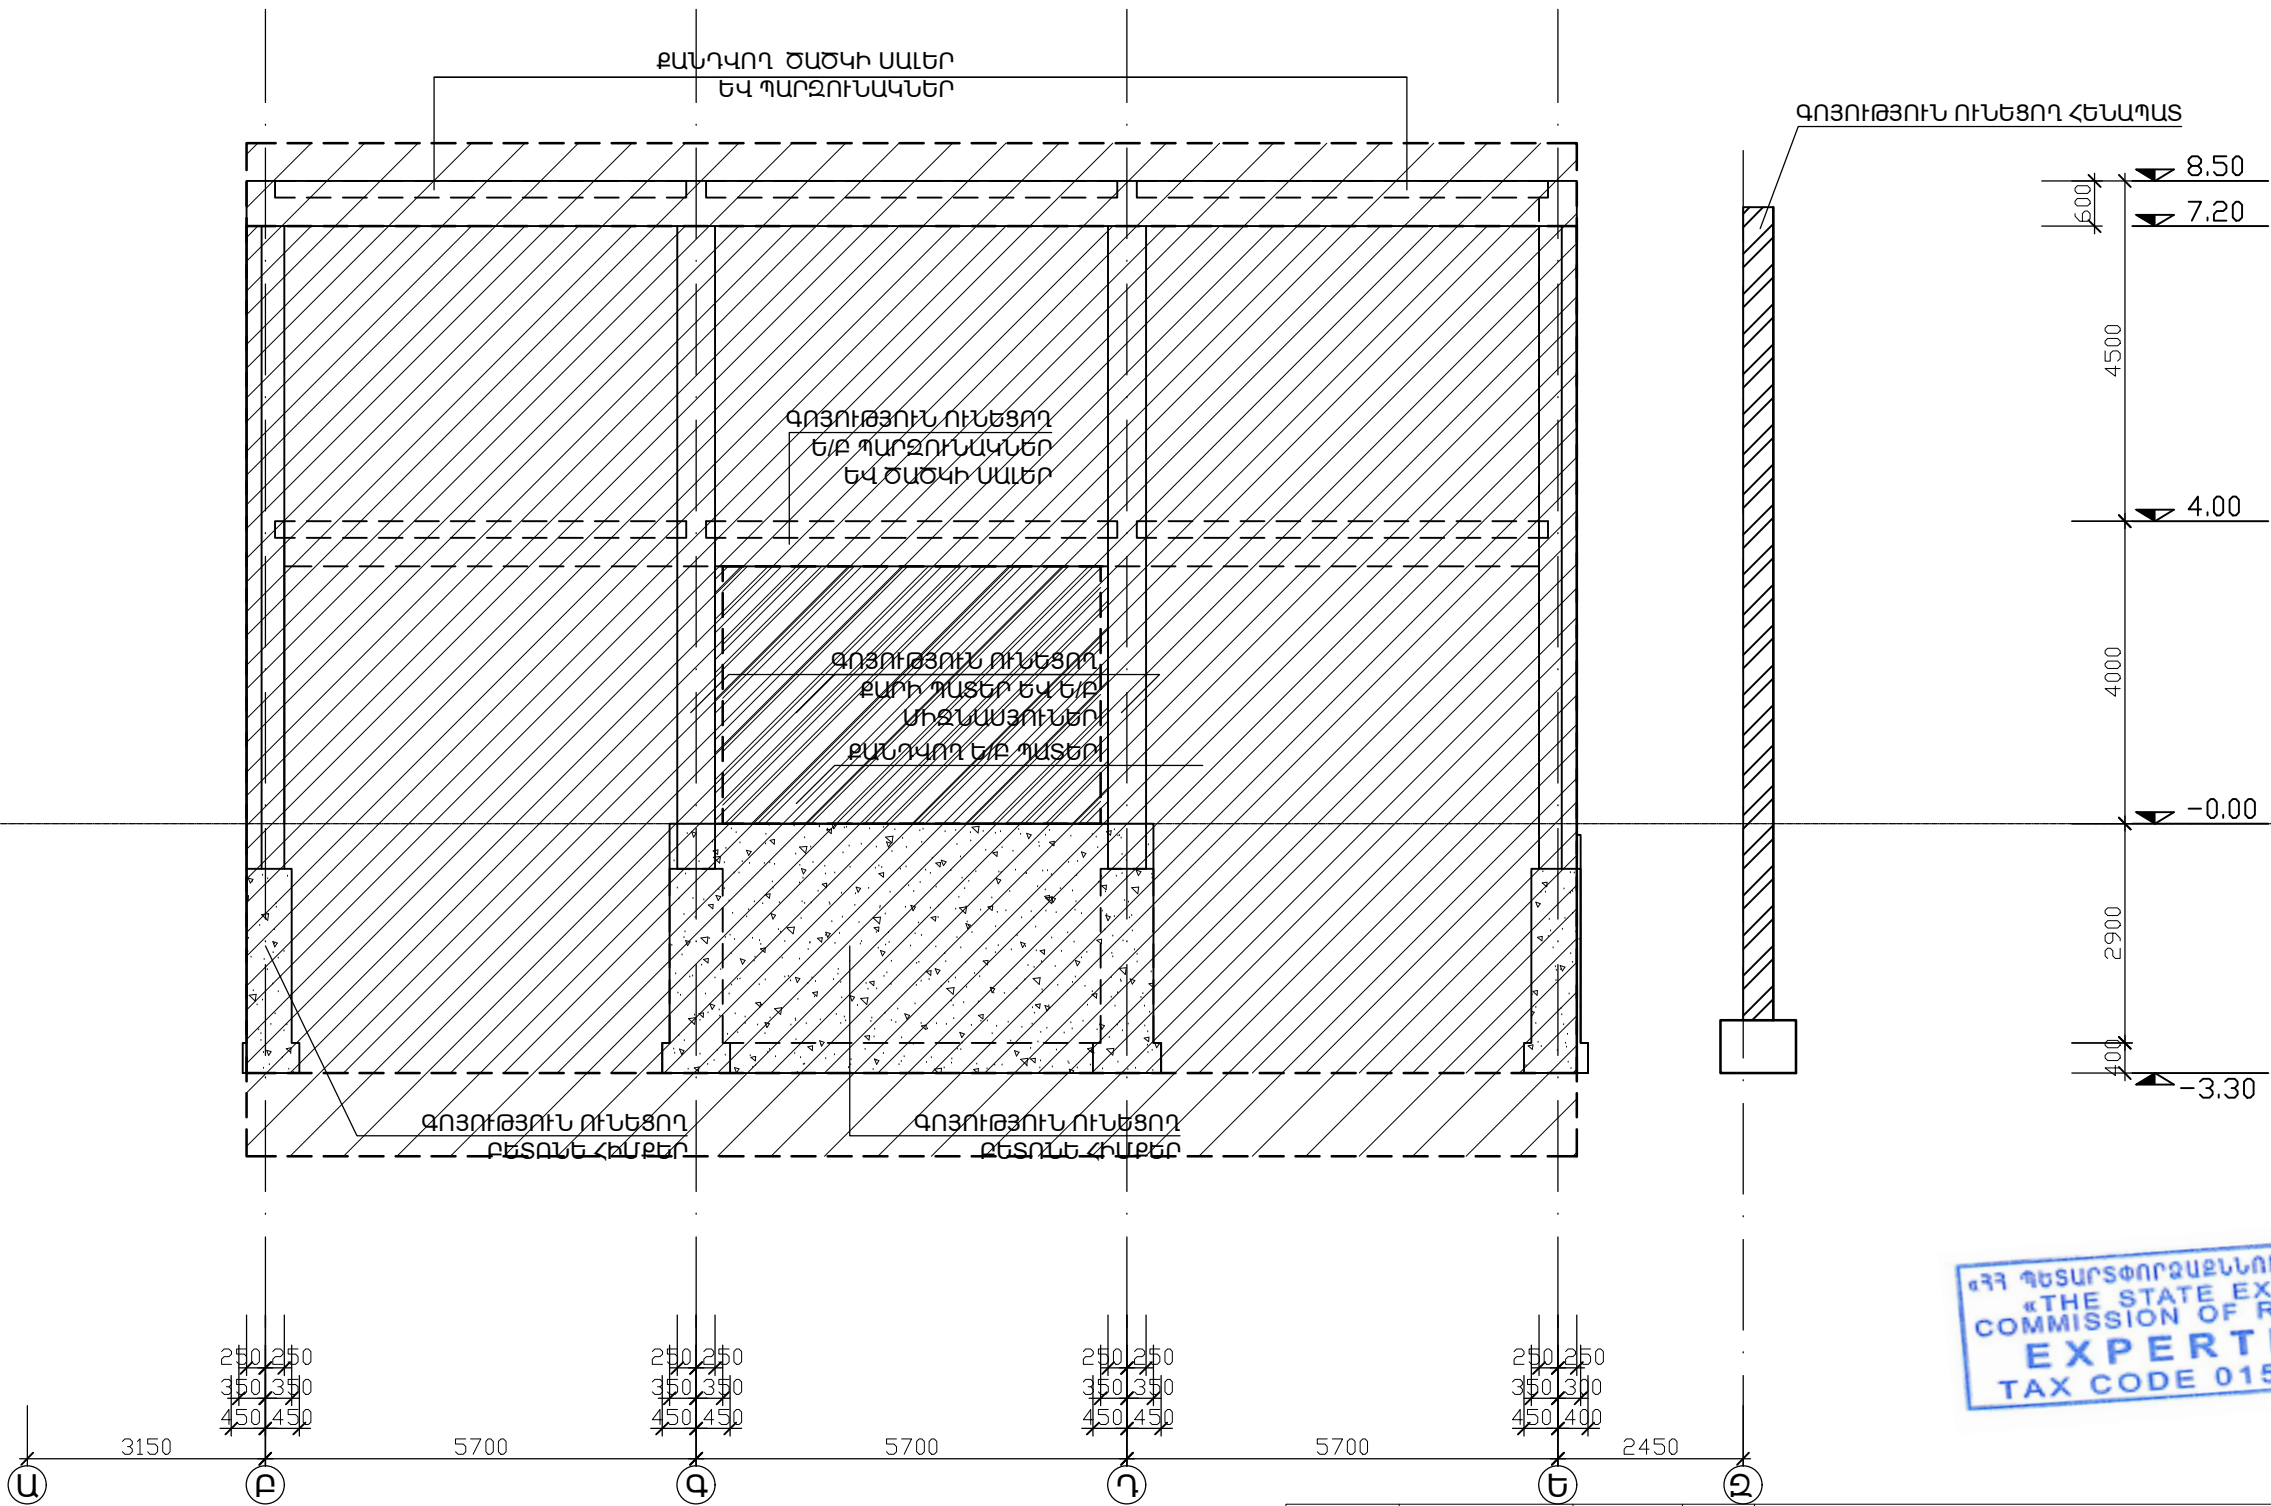

«ՀՀ ՊԵՏԱՐՏՓՈՐՁԱՔՆՆՈՒԹՅՈՒՆ» ՓԲԸ  
«THE STATE EXPERT  
COMMISSION OF RA» CJSC  
**EXPERTISE**  
TAX CODE 01508665


|        |                |                                                                                       |  |   |   |      |        |
|--------|----------------|---------------------------------------------------------------------------------------|--|---|---|------|--------|
|        |                |                                                                                       |  | Հ. ԹՈՒՄԱՆՅԱՆԻ ՏՈՒՆ ԹԱՆԳԱՐԱՆԻ ՆՈՐՈԳԱՄԱՆ, 2-ՐԴ ՄԱՍՆԱՇԵՆՔԻ ՔԱՆԴԱՄԱՆ<br>ԵՎ ՆՈՐԻ ԿԱՌՈՒՑՄԱՆ<br>Հասցե՝ ք. Երևան, Մոսկովյան փողոց հ.40 |   |      |        |
| ՆՊՃ    | Ա. ԴԱԿՈՔՉԱՆՅԱՆ |  |  | ԿՈՆՍՏՐՈՒԿՏԻՎ ԼՈՒԾՈՒՄՆԵՐ   | ՓՈՒԼ   | ԹԵՐԹ | ԹԵՐԹԵՐ |
| ԿՈՆՍՐ. | Տ. ՀԱՅՐԱՊԵՏՅԱՆ |  |  |   | ԱՆ   | Կ-8  | 92     |
|        |                |                                                                                       |  | ՔԱՆԴԱՄԱՆ ԱՇԽԱՏԱՆՔՆԵՐ. ԳՈՅՈՒԹՅՈՒՆ ՈՒՆԵՑՈՂ<br>ԵՐԿԱՅՆԱԿԱՆ ԿՏՐԿԱԾՔ «4» ԱՌԱՆՑՔՈՎ                                                    |  «ԷՄ ԶԻ ԴԻԶԱՅՆ» ՍՊԸ<br>ԼԻՑԵՆԶԻԱ ՔՊՆ - 000649 |      |        |

ՔԱՆԴԱՄԱՆ ԱՇԽԱՏԱՆՔՆԵՐ  
ԳՈՅՈՒԹՅՈՒՆ ՈՒՆԵՑՈՂ ԵՐԿԱՅՆԱԿԱՆ ԿՏՐԿԱԾՔ «5» ԱՌԱՆՑՔՈՎ

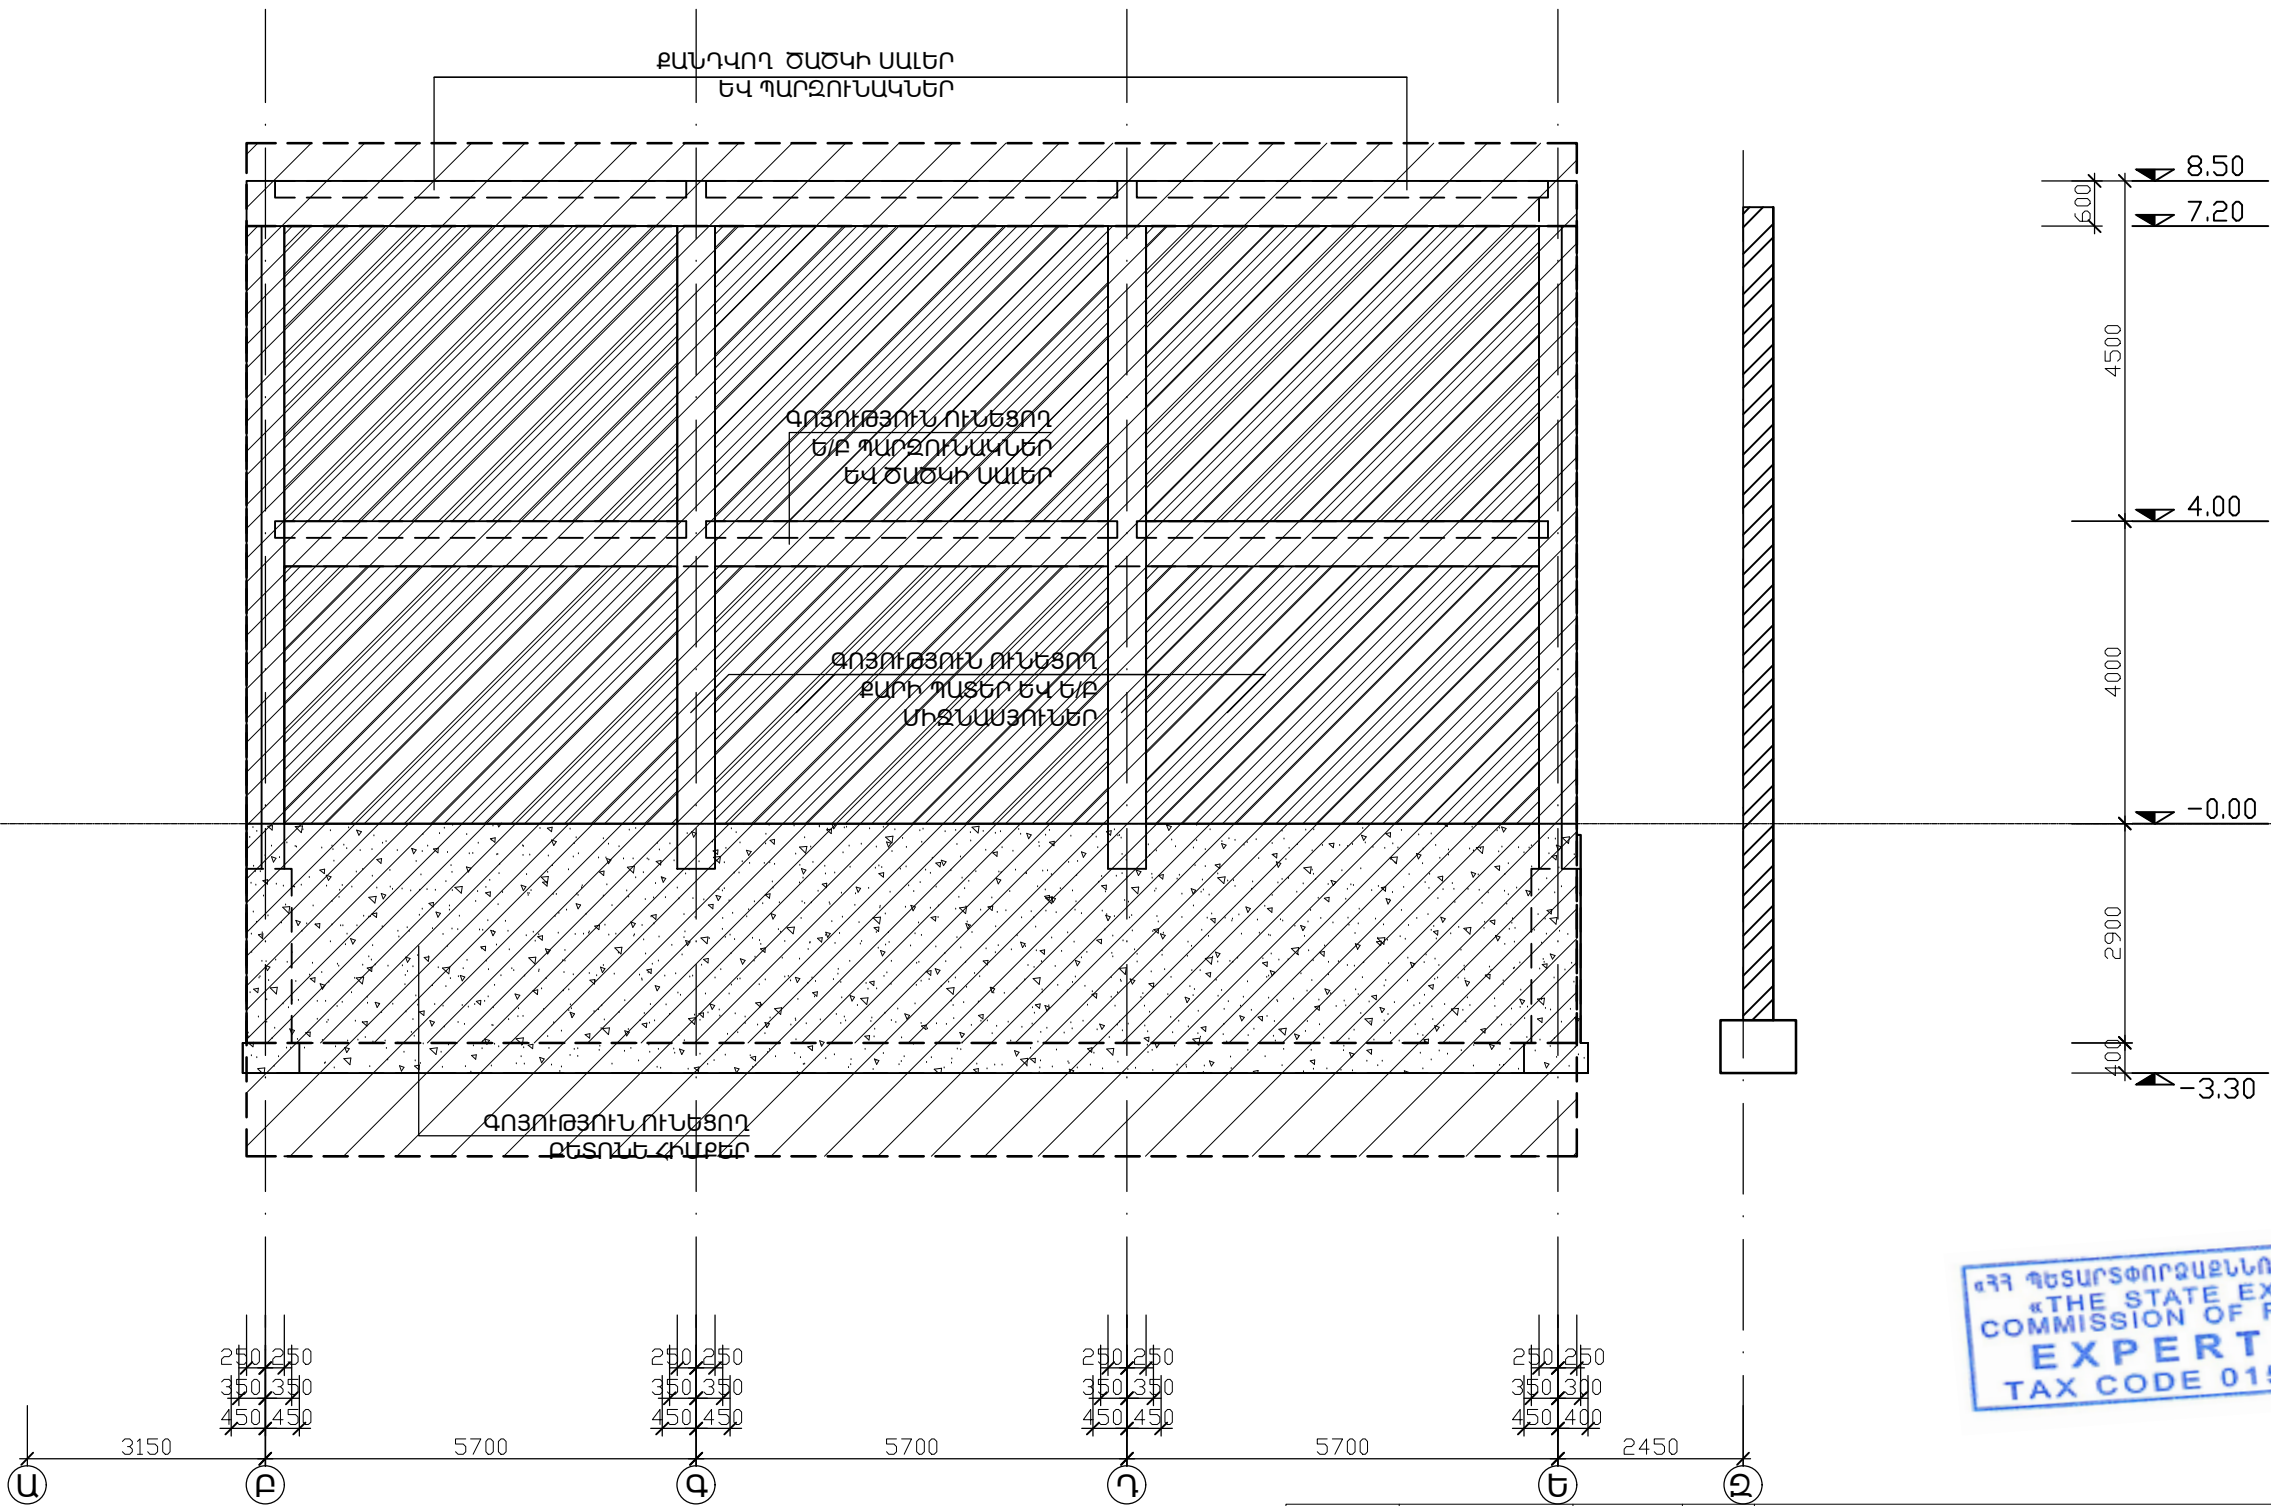

|   |                |        |  |
|---|----------------|--------|--|
| Հ. ԹՈՒՄԱՆՅԱՆԻ ՏՈՒՆ ԹԱՆԳԱՐԱՆԻ ՆՈՐՈԳԱՄԱՆ, 2-ՐԴ ՄԱՍՆԱՇՇԵՆՔԻ ՔԱՆԴԱՄԱՆ<br>ԵՎ ՆՈՐԻ ԿԱՌՈՒՑԱՄԱՆ<br>Հասցե՝ ք. Երևան, Մոսկովյան Մոսկովյան փողոց հ. 40 |                |        |  |
| ՆԳՃ   | Ա. ԴԱԿՈՔՋԱՆՅԱՆ |        |  |
| ԿՈՆՍՏՐ.   | Տ. ՀԱՅՐԱՊԵՏՅԱՆ |        |  |
| ԿՈՆՍՏՐՈՒԿՏԻՎ ԼՈՒԾՈՒՄՆԵՐ   |                |        |  |
| ՔԱՆԴԱՄԱՆ ԱՇԽԱՏԱՆՔՆԵՐ. ԳՈՅՈՒԹՅՈՒՆ ՈՒՆԵՑՈՂ<br>ԵՐԿԱՅՆԱԿԱՆ ԿՏՐԿԱԾՔ «5» ԱՌԱՆՑՔՈՎ                                                                 |                |        |  |
| ՓՈՒԼ   | ԹԵՐԹ           | ԹԵՐԹԵՐ |  |
| ԱՆ   | Կ-9            | 92     |  |
| «ԷՄ ԶԻ ԴԻԶԱՅՆ» ՍՊԸ<br>ԼԻՑԵՆԶԻԱ ՔՊՆ - 000649                                                                                                 |                | DESIGN |  |


ՔԱՆԴԱՆԱԾՆԱՏԱՆՔՆԵՐ  
ԳՈՅՈՒԹՅՈՒՆ ՈՒՆԵՑՈՂ ԵՐԿԱՅՆԱԿԱՆ ԿՏՐՎԱԾՔ «Ա» ԱՌԱՆՑՔՈՎ

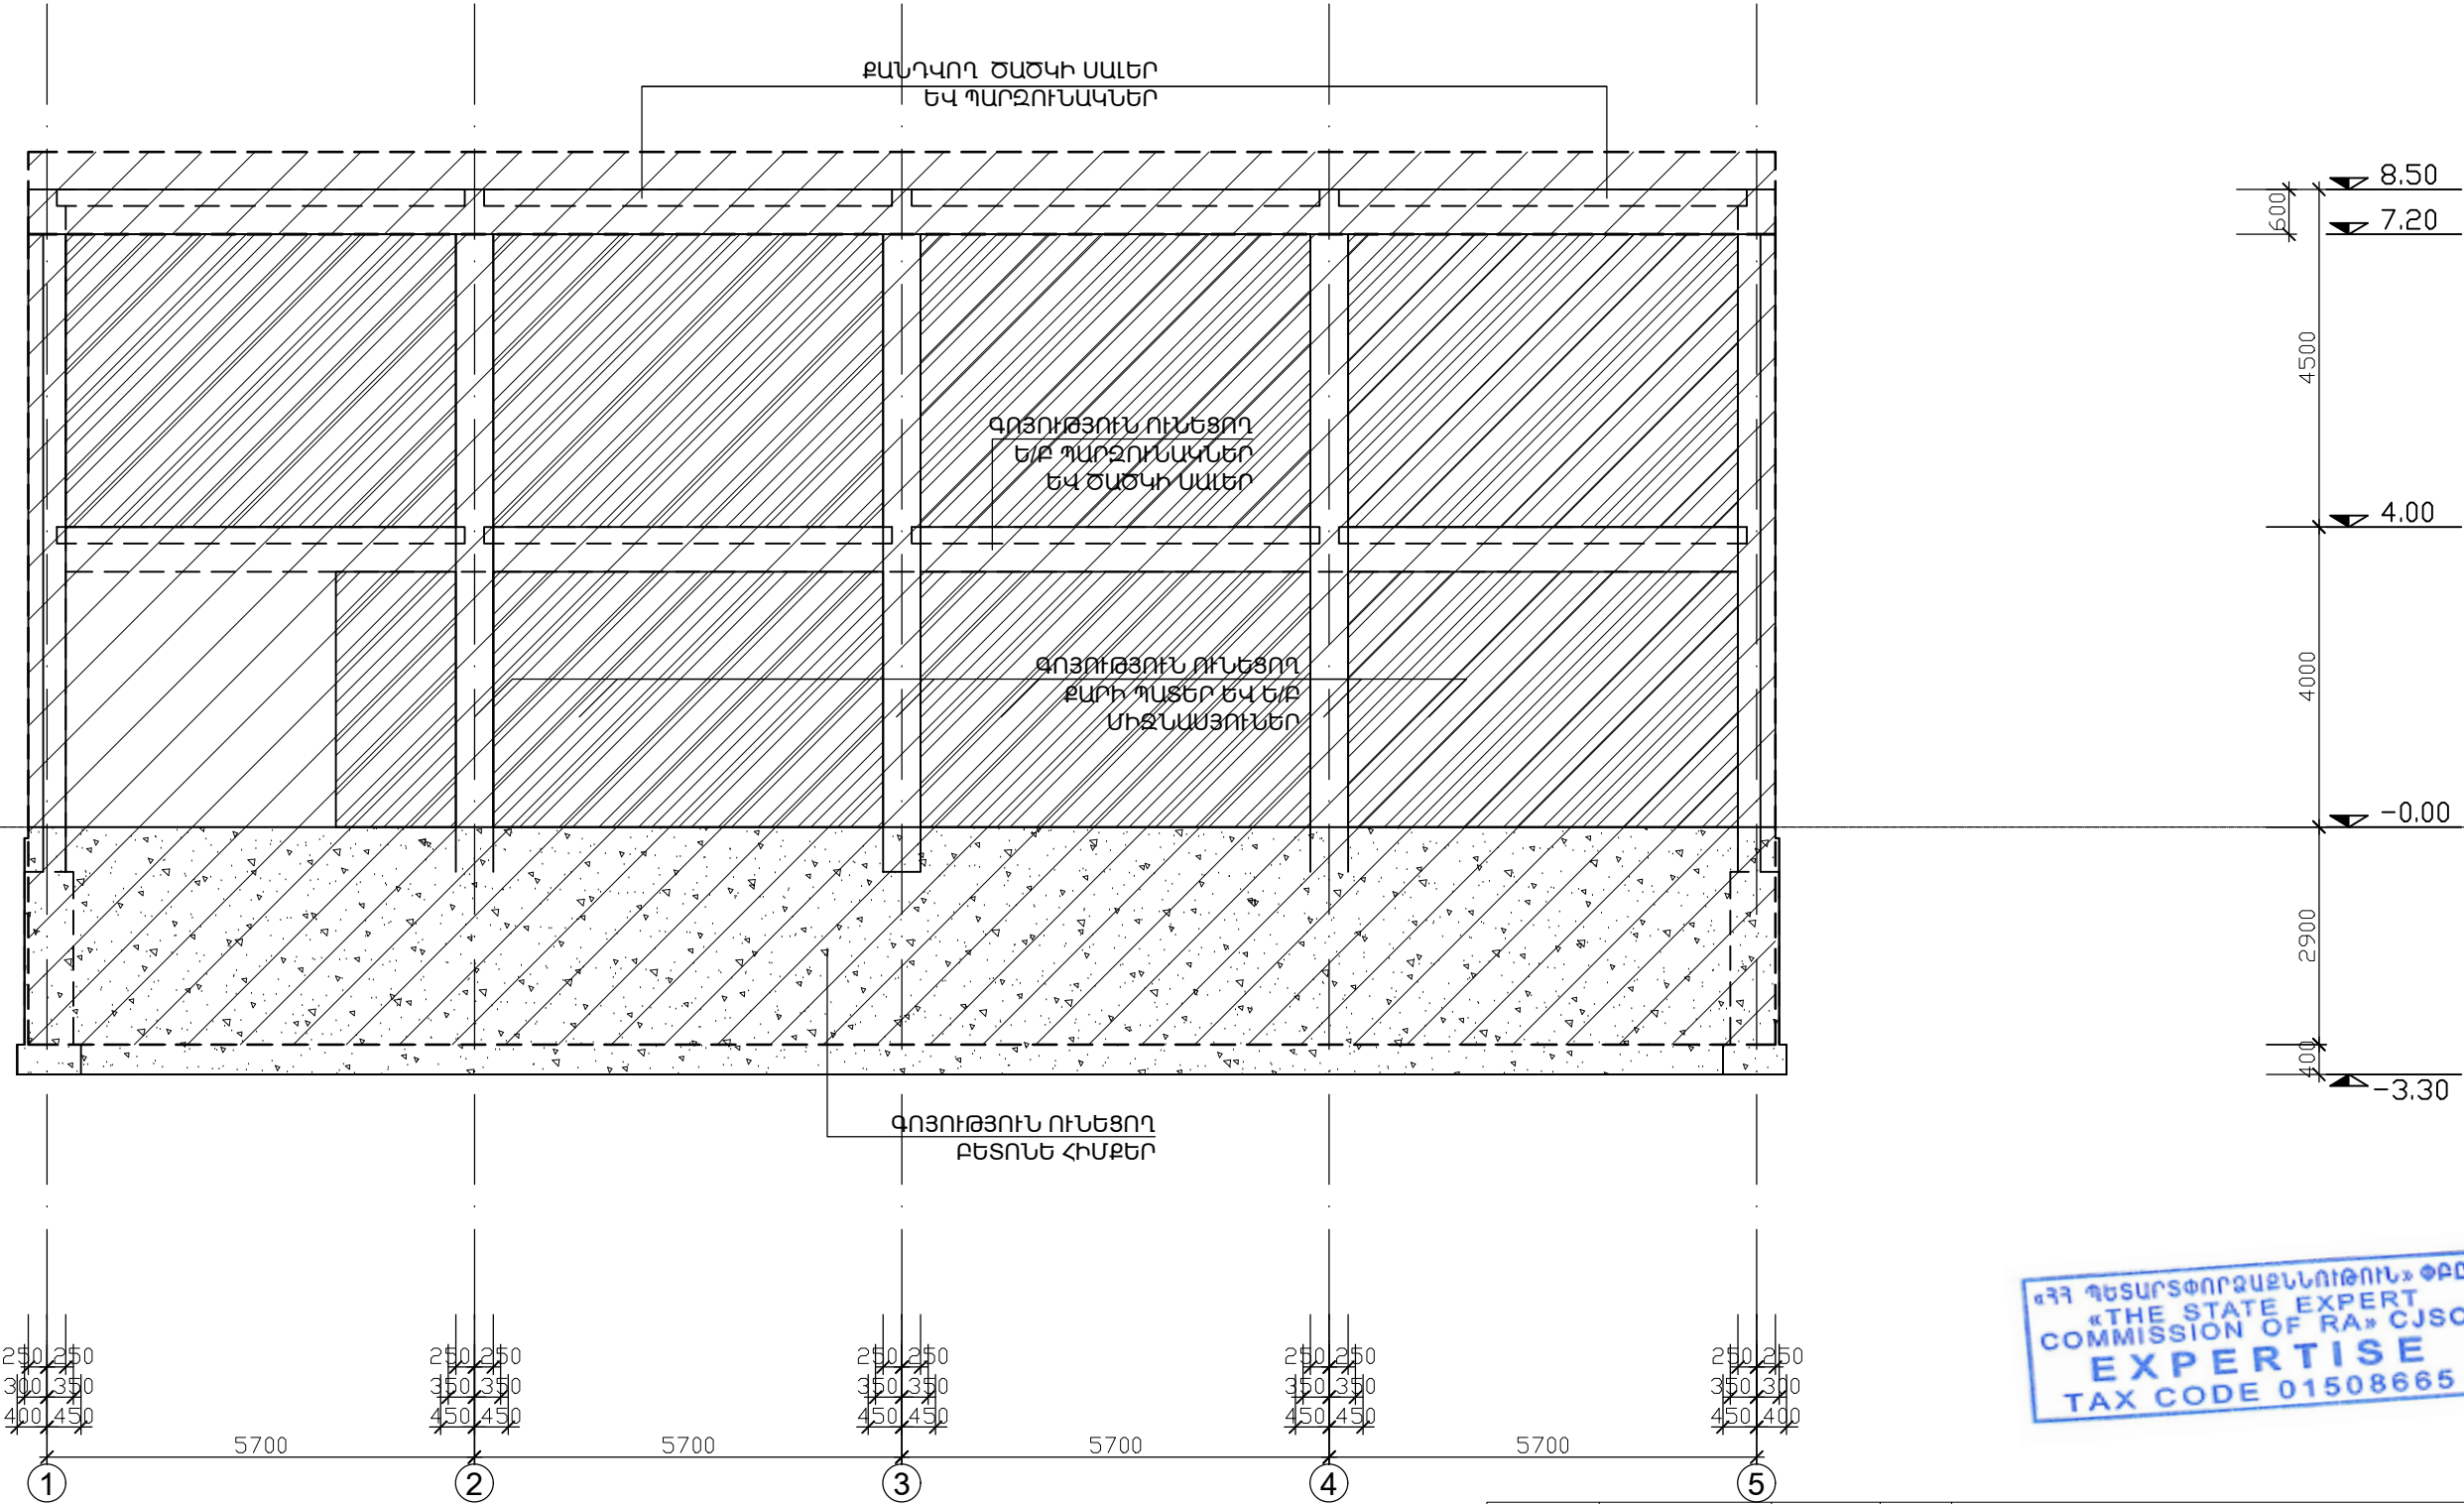

«ՀՀ ԴԵՏԱՐՏՓՈՐՁԱՔՆԱԴՈՒՆ» ՓԲԸ  
«THE STATE EXPERT  
COMMISSION OF RA» CJSC  
EXPERTISE  
TAX CODE 01508665


|   |                |                                             |                                                                       |
|---|----------------|---------------------------------------------|-----------------------------------------------------------------------|
| Հ. ԹՈՒՄԱՆՅԱՆԻ ՏՈՒՆ ԹԱՆԳԱՐԱՆԻ ՆՈՐՈԳԱՄԱՆ, 2-ՐԴ ՄԱՍՆԱՇԵՆՔԻ ՔԱՆԴԱՆԱԾՆԱՏԱՆՔ ԵՎ ՆՈՐԻ ԿԱՌՈՒՑԱՄԱՆ<br>Հասցե՝ ք. Երևան, Մոսկովյան փողոց հ. 40 |                |                                             |                                                                       |
| ՆԳՃ   | Ա. ԴԱԿՈՔՋԱՆՅԱՆ | ՍՏՐԱՊԵԾ                                     | ԿՈՆՍՏՐՈՒԿՏԻՎ ԼՈՒԾՈՒՄՆԵՐ                                               |
| ԿՈՆՍՏՐ.   | Տ. ՀԱՅՐԱՊԵՏՅԱՆ | ՍՏՐԱՊԵԾ                                     | ՔԱՆԴԱՆԱԾՆԱՏԱՆՔՆԵՐ. ԳՈՅՈՒԹՅՈՒՆ ՈՒՆԵՑՈՂ ԵՐԿԱՅՆԱԿԱՆ ԿՏՐՎԱԾՔ «Ա» ԱՌԱՆՑՔՈՎ |
|   |                | ՓՈՒԼ                                        | ԹԵՐԹ                                                                  |
|   |                | ԱՆ                                          | Կ-10                                                                  |
|   |                | ԹԵՐԹԵՐ                                      |                                                                       |
|   |                | 92                                          |                                                                       |
|   |                | «ԷՄ ԶԻ ԴԻԶԱՅՆ» ՍՊԸ<br>ԼԻՑԵՆԶԻԱ ՔՊՆ - 000649 |                                                                       |

ՔԱՆԴԱՆԱԾՆԱՏԱՆՔՆԵՐ  
ԳՈՅՈՒԹՅՈՒՆ ՈՒՆԵՑՈՂ ԵՐԿԱՅՆԱԿԱՆ ԿՏՐԿԱԾՔ «Բ» ԱՌԱՆՑՔՈՎ

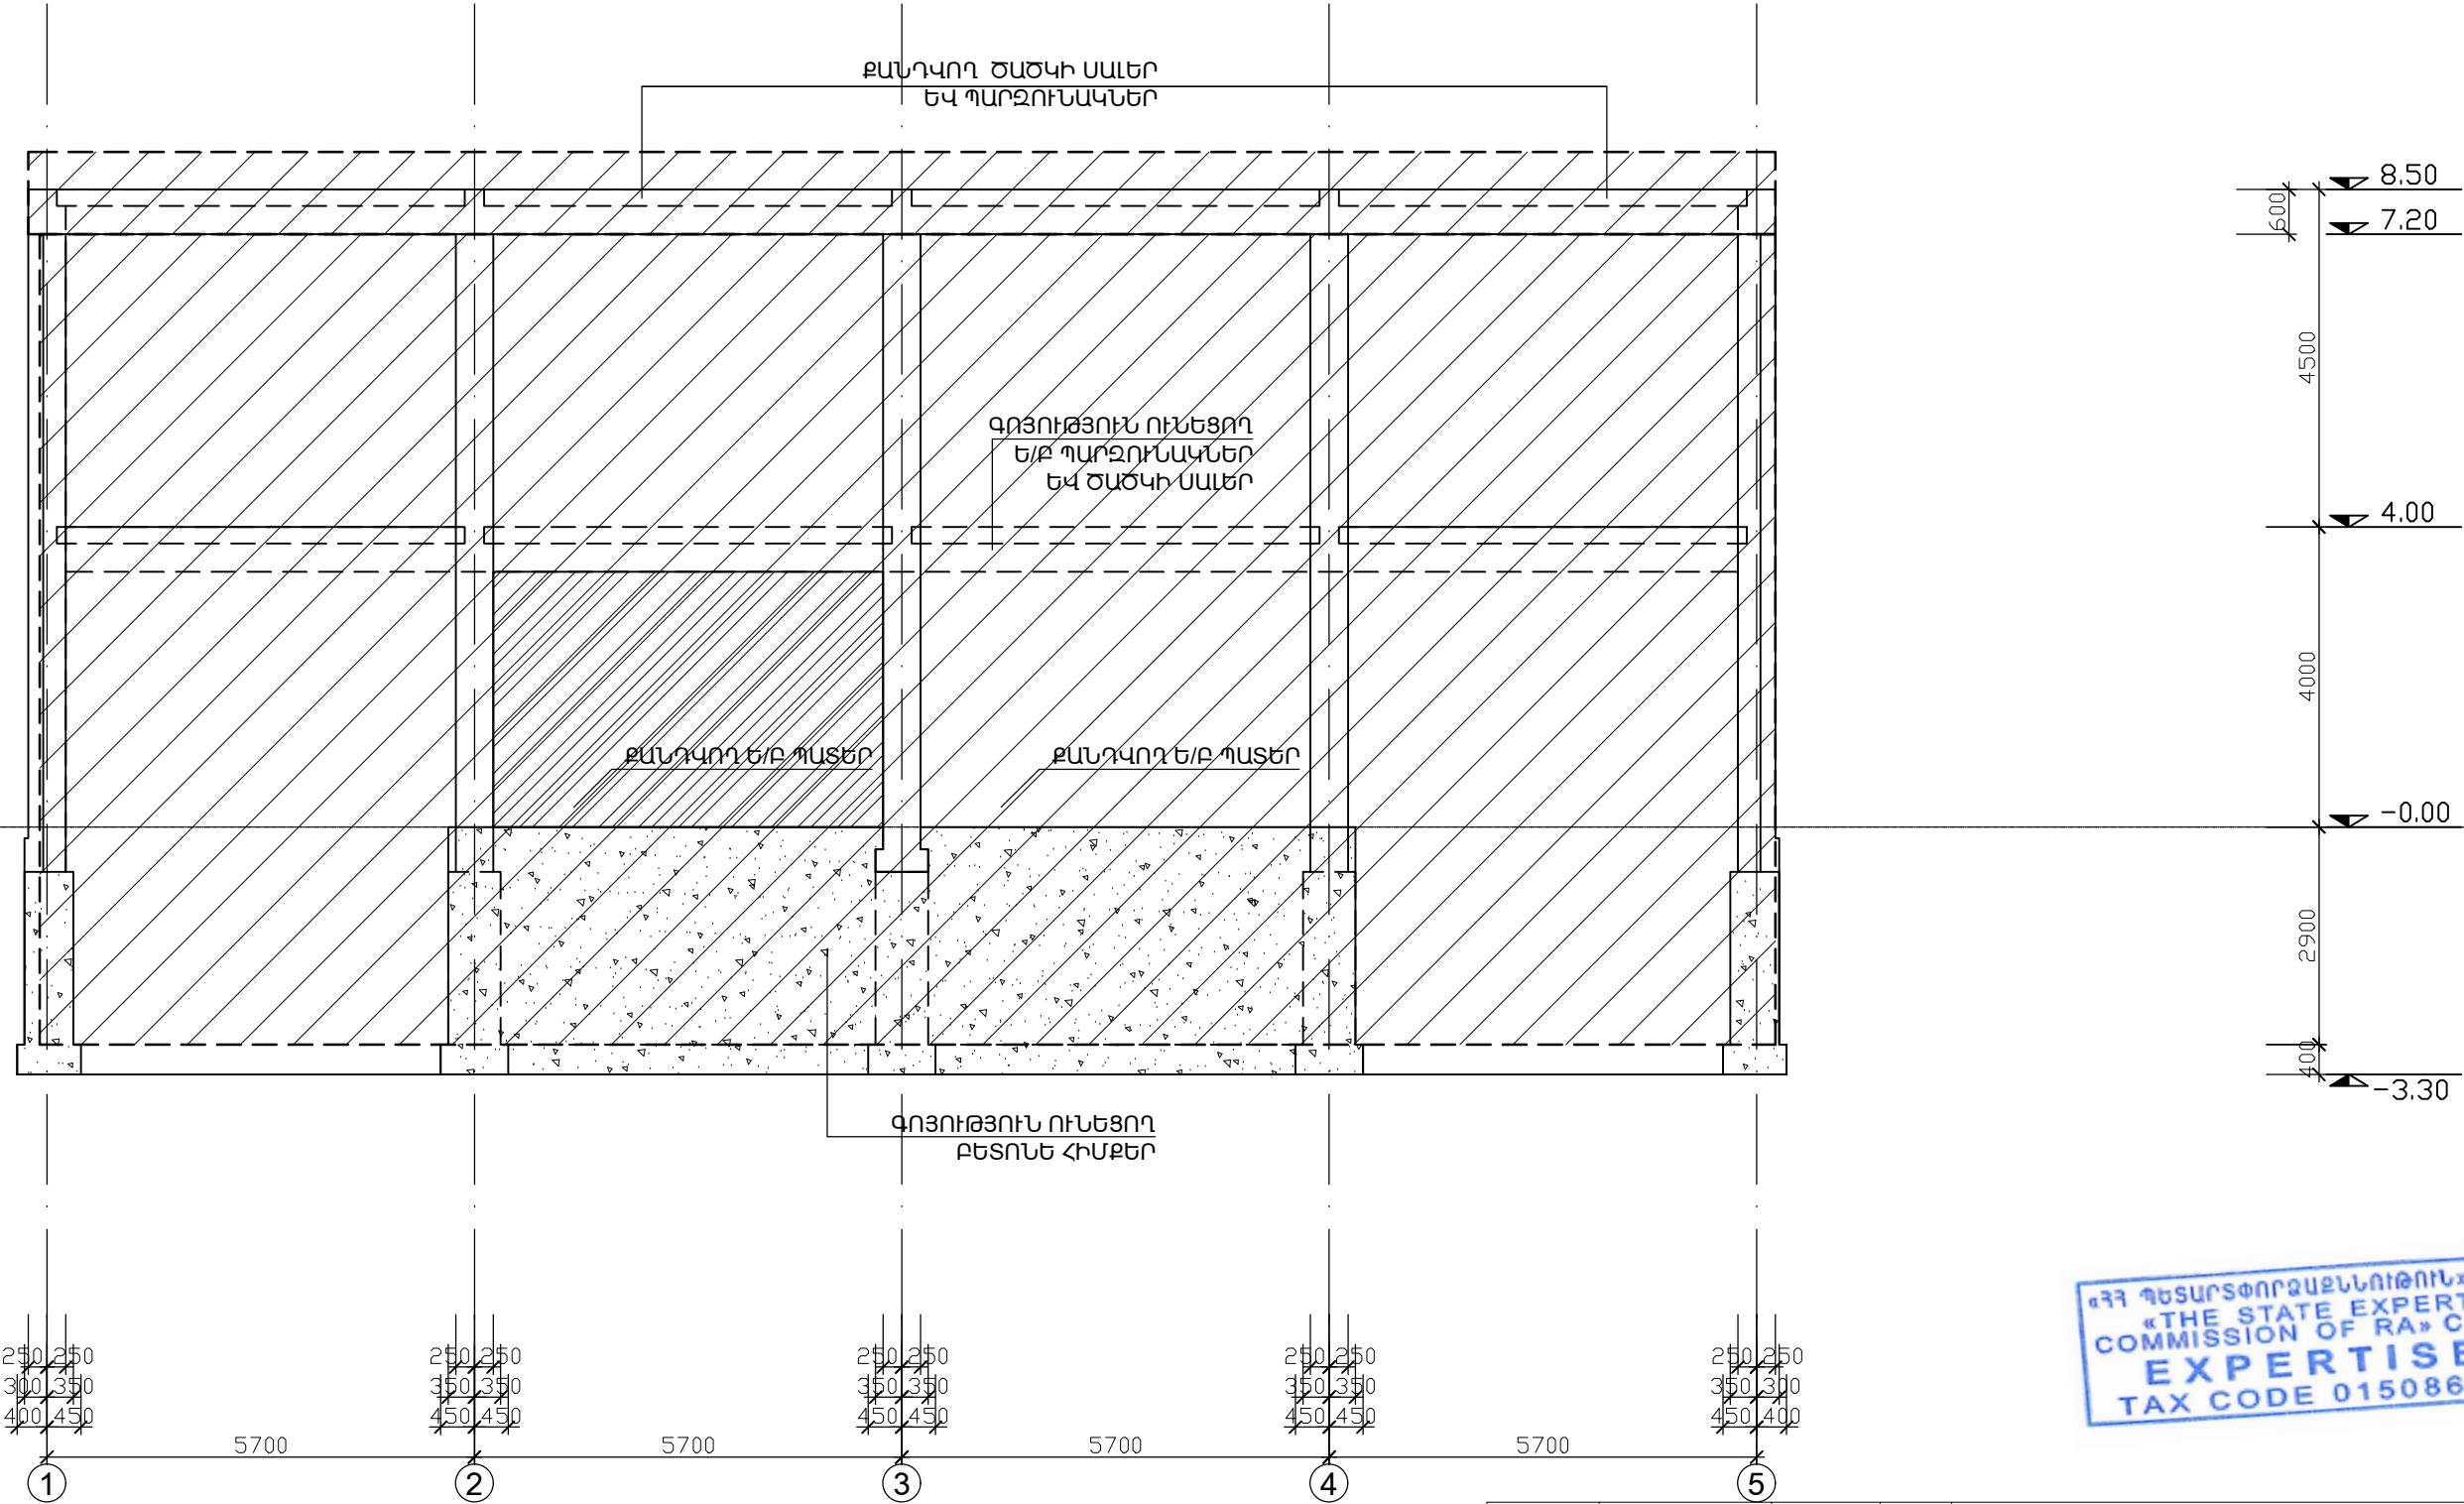

|   |                |                |                                                                   |
|---|----------------|----------------|-------------------------------------------------------------------|
| Հ. ԹՈՒՄԱՆՅԱՆԻ ՏՈՒՆ ԹԱՆԳԱՐԱՆԻ ՆՈՐՈԳԱՆԱՆ, 2-ՐԴ ՄԱՍՆԱՇԵՆՔԻ ՔԱՆԴԱՆԱԾ ԵՎ ՆՈՐԻ ԿԱՌՈՒՑՄԱՆ<br>Հասցե՝ ք. Երևան, Մոսկովյան փողոց հ. 40 |                |                |                                                                   |
| ՆԳՃ   | Ա. ԴԱԿՈՔՁԱՆՅԱՆ | Ս. ՀԱՅՐԱՊԵՏՅԱՆ | ԿՈՆՍՏՐՈՒԿՏԻՎ ԼՈՒԾՈՒՄՆԵՐ                                           |
| ԿՈՆՍՏՐ.   | Ս. ՀԱՅՐԱՊԵՏՅԱՆ | Ս. ՀԱՅՐԱՊԵՏՅԱՆ | ՔԱՆԴԱՆԱԾՆԱԾՆԱԾ ԳՈՅՈՒԹՅՈՒՆ ՈՒՆԵՑՈՂ ԵՐԿԱՅՆԱԿԱՆ ԿՏՐԿԱԾՔ «Բ» ԱՌԱՆՑՔՈՎ |
| ՓՈՒԼ   | ԹԵՐԹ           | ԹԵՐԹԵՐ         | «ԷՄ ԶԻ ԴԻԶԱՅՆ» ՍՊԸ<br>ԼԻՑԵՆԶԻԱ ՔՊՆ - 000649                       |
| ԱՆ   | Կ-11           | 92             |                                                                   |


ՔԱՆԴԱՆԱԾՈՒՄ ԱՇԽԱՏԱՆՔՆԵՐ  
ԳՈՅՈՒԹՅՈՒՆ ՈՒՆԵՑՈՂ ԵՐԿԱՅՆԱԿԱՆ ԿՏՐԱԿԱԾՔ «Գ» ԱՌԱՆՑՔՈՎ

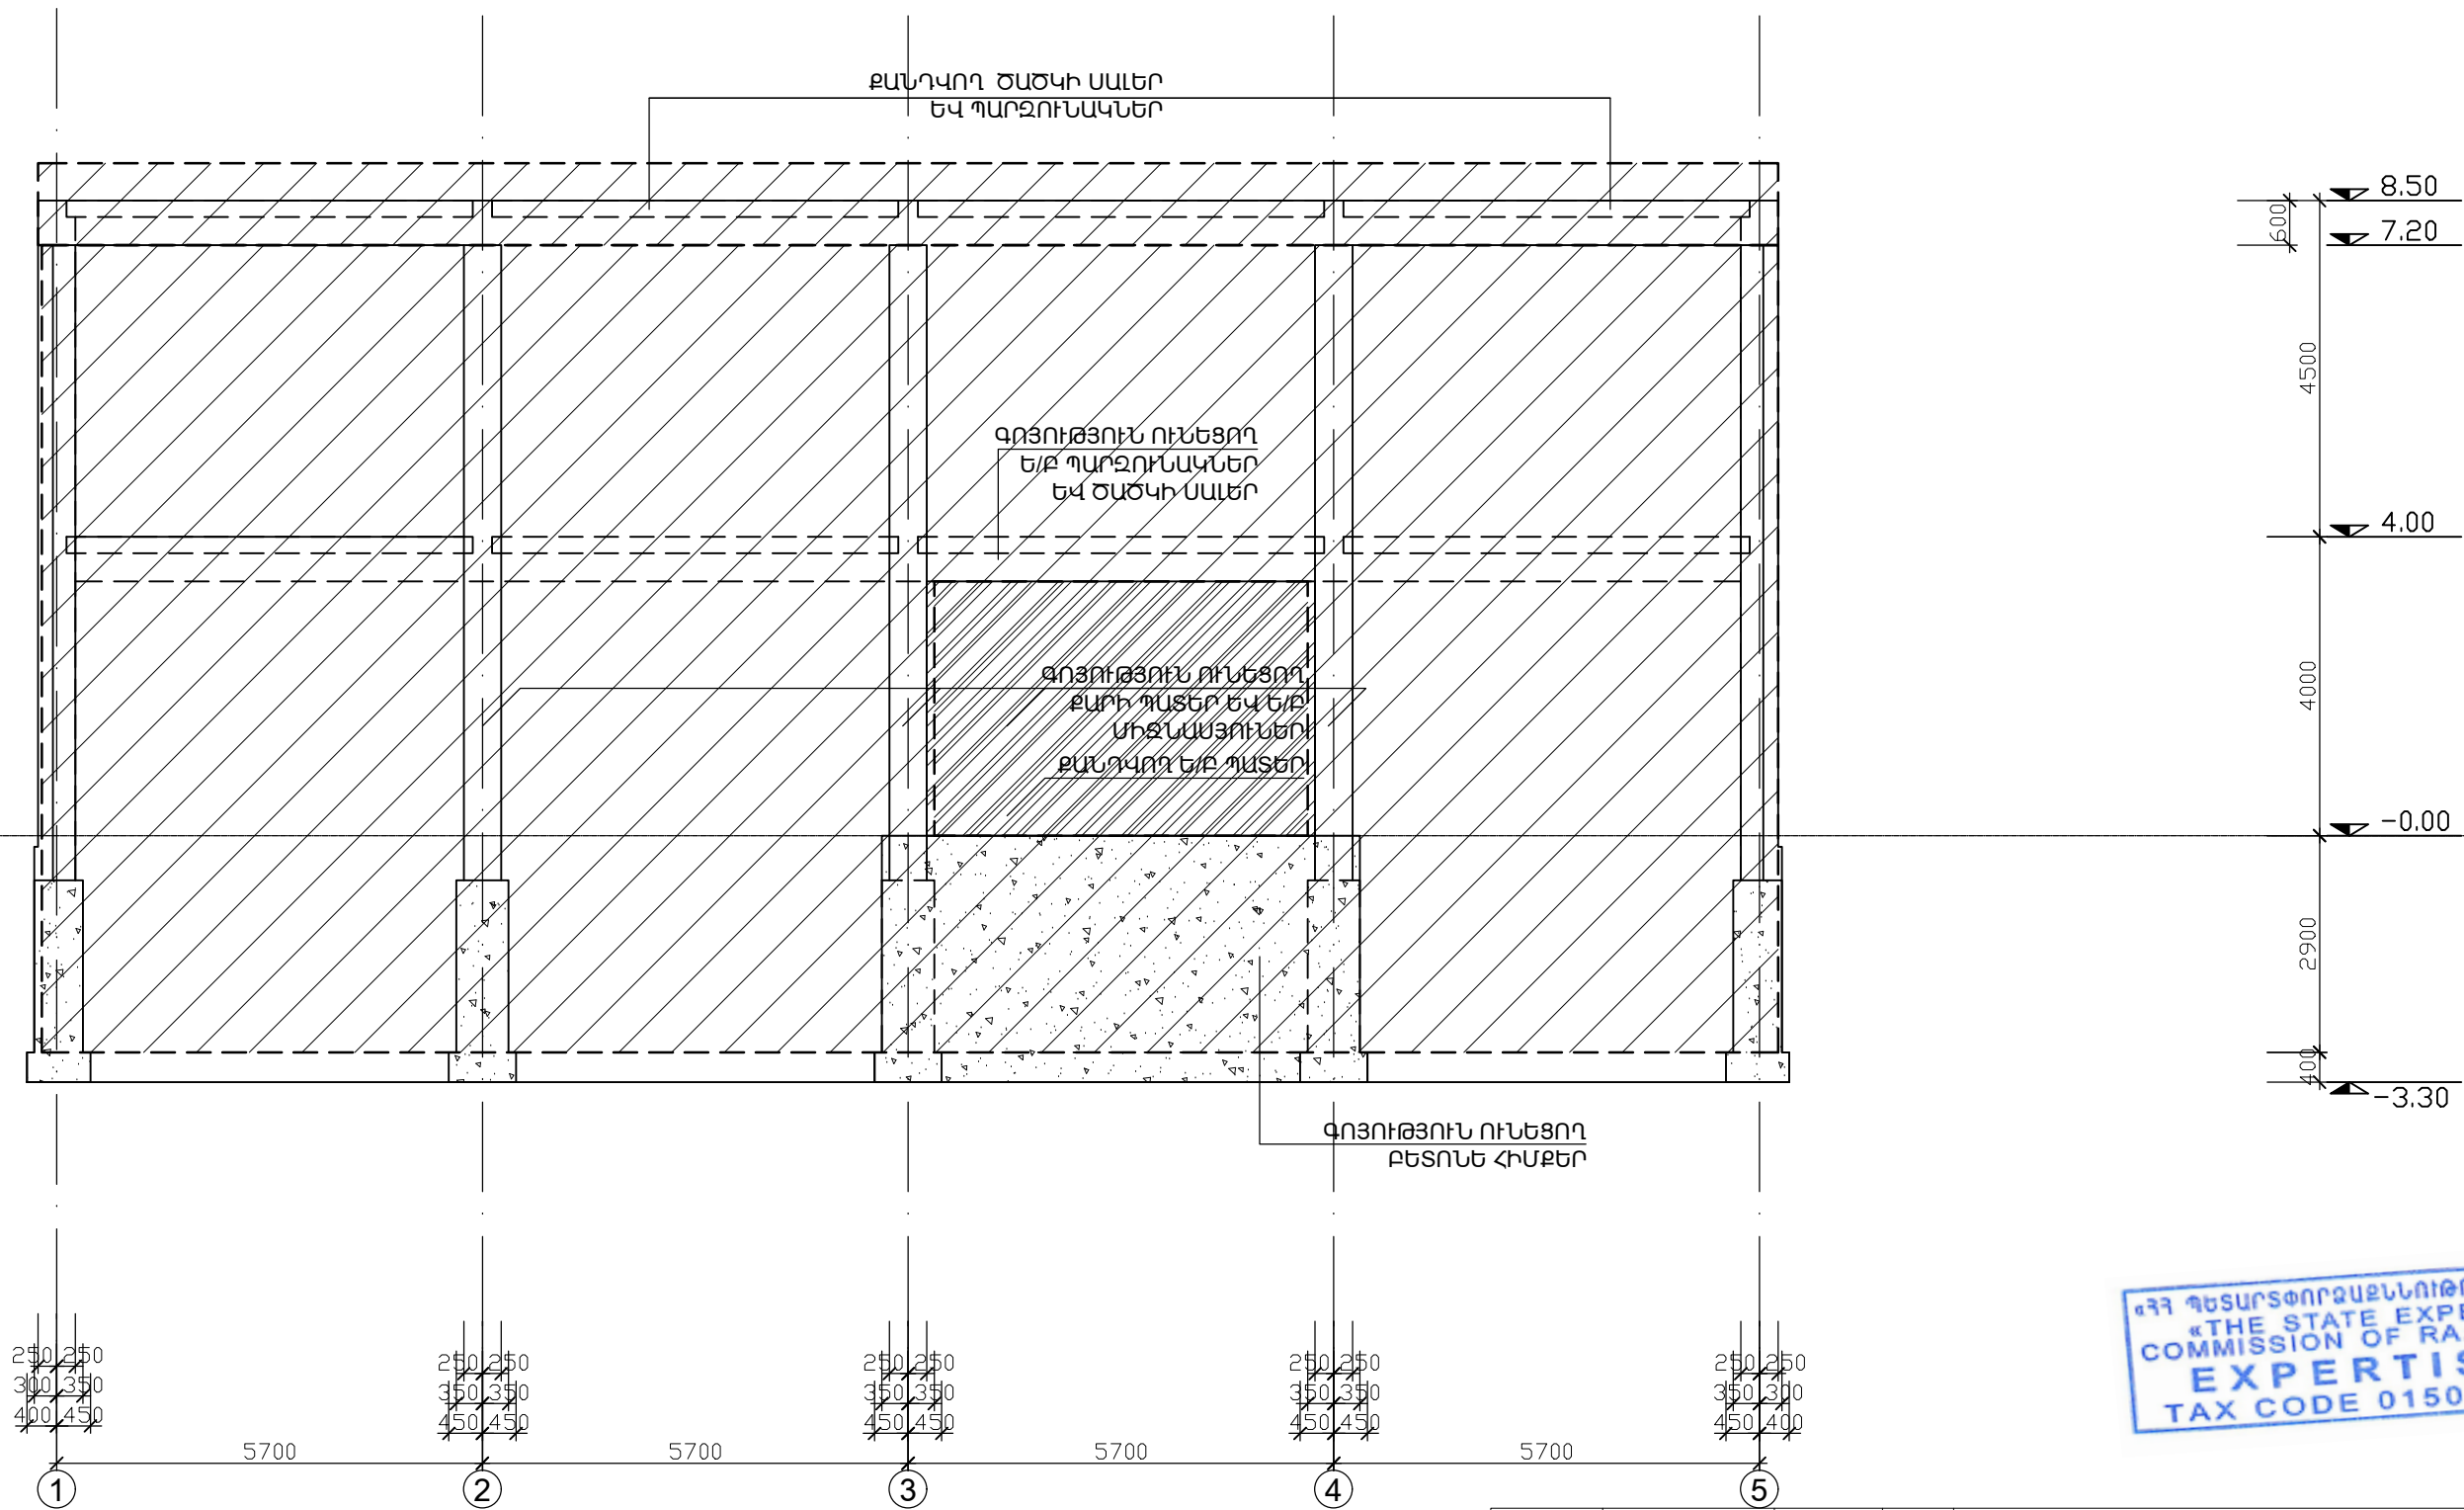

«ՀՀ ԴԵՏԱՐՏՓՈՐՁԱՅՆՈՒԹՅՈՒՆ» ՓԲԸ  
«THE STATE EXPERT  
COMMISSION OF RA» CJSC  
EXPERTISE  
TAX CODE 01508665


|   |                |                                                                                 |                                             |
|---|----------------|---------------------------------------------------------------------------------|---------------------------------------------|
| Հ. ԹՈՒՄԱՆՅԱՆԻ ՏՈՒՆ ԹԱՆԳԱՐԱՆԻ ՆՈՐՈԳԱՄԱՆ, 2-ՐԴ ՄԱՍՆԱՇԵՆՔԻ ՔԱՆԴԱՆԱԾՈՒՄ<br>ԵՎ ՆՈՐԻ ԿԱՌՈՒՑԱՄԱՆ<br>Հասցե՝ ք. Երևան, Մոսկովյան փողոց հ. 40 |                |                                                                                 |                                             |
| ՆԳՃ   | Ա. ԴԱԿՈՔՁԱՆՅԱՆ | ԿՈՆՍՏՐՈՒԿՏԻՎ ԼՈՒԾՈՒՄՆԵՐ                                                         | ՓՈՒԼ<br>ԱՆ                                  |
| ԿՈՆՍՏՐ.   | Տ. ՀԱՅՐԱՊԵՏՅԱՆ | ՔԱՆԴԱՆԱԾՈՒՄ ԱՇԽԱՏԱՆՔՆԵՐ. ԳՈՅՈՒԹՅՈՒՆ ՈՒՆԵՑՈՂ<br>ԵՐԿԱՅՆԱԿԱՆ ԿՏՐԱԿԱԾՔ «Գ» ԱՌԱՆՑՔՈՎ | ԹԵՐԹ<br>Կ-12                                |
|   |                |                                                                                 | ԹԵՐԹԵՐ<br>92                                |
|   |                |                                                                                 | «ԷՄ ԶԻ ԴԻԶԱՅՆ» ՍՊԸ<br>ԼԻՑԵՆԶԻԱ ՔՊՆ - 000649 |

ՔԱՆԴԱՆԱԾՈՒՄ  
ԳՈՅՈՒԹՅՈՒՆ ՈՒՆԵՑՈՂ ԵՐԿԱՅՆԱԿԱՆ ԿՏՐԱԿԱՆՔ «Դ» ԱՌԱՆՑՔՈՎ

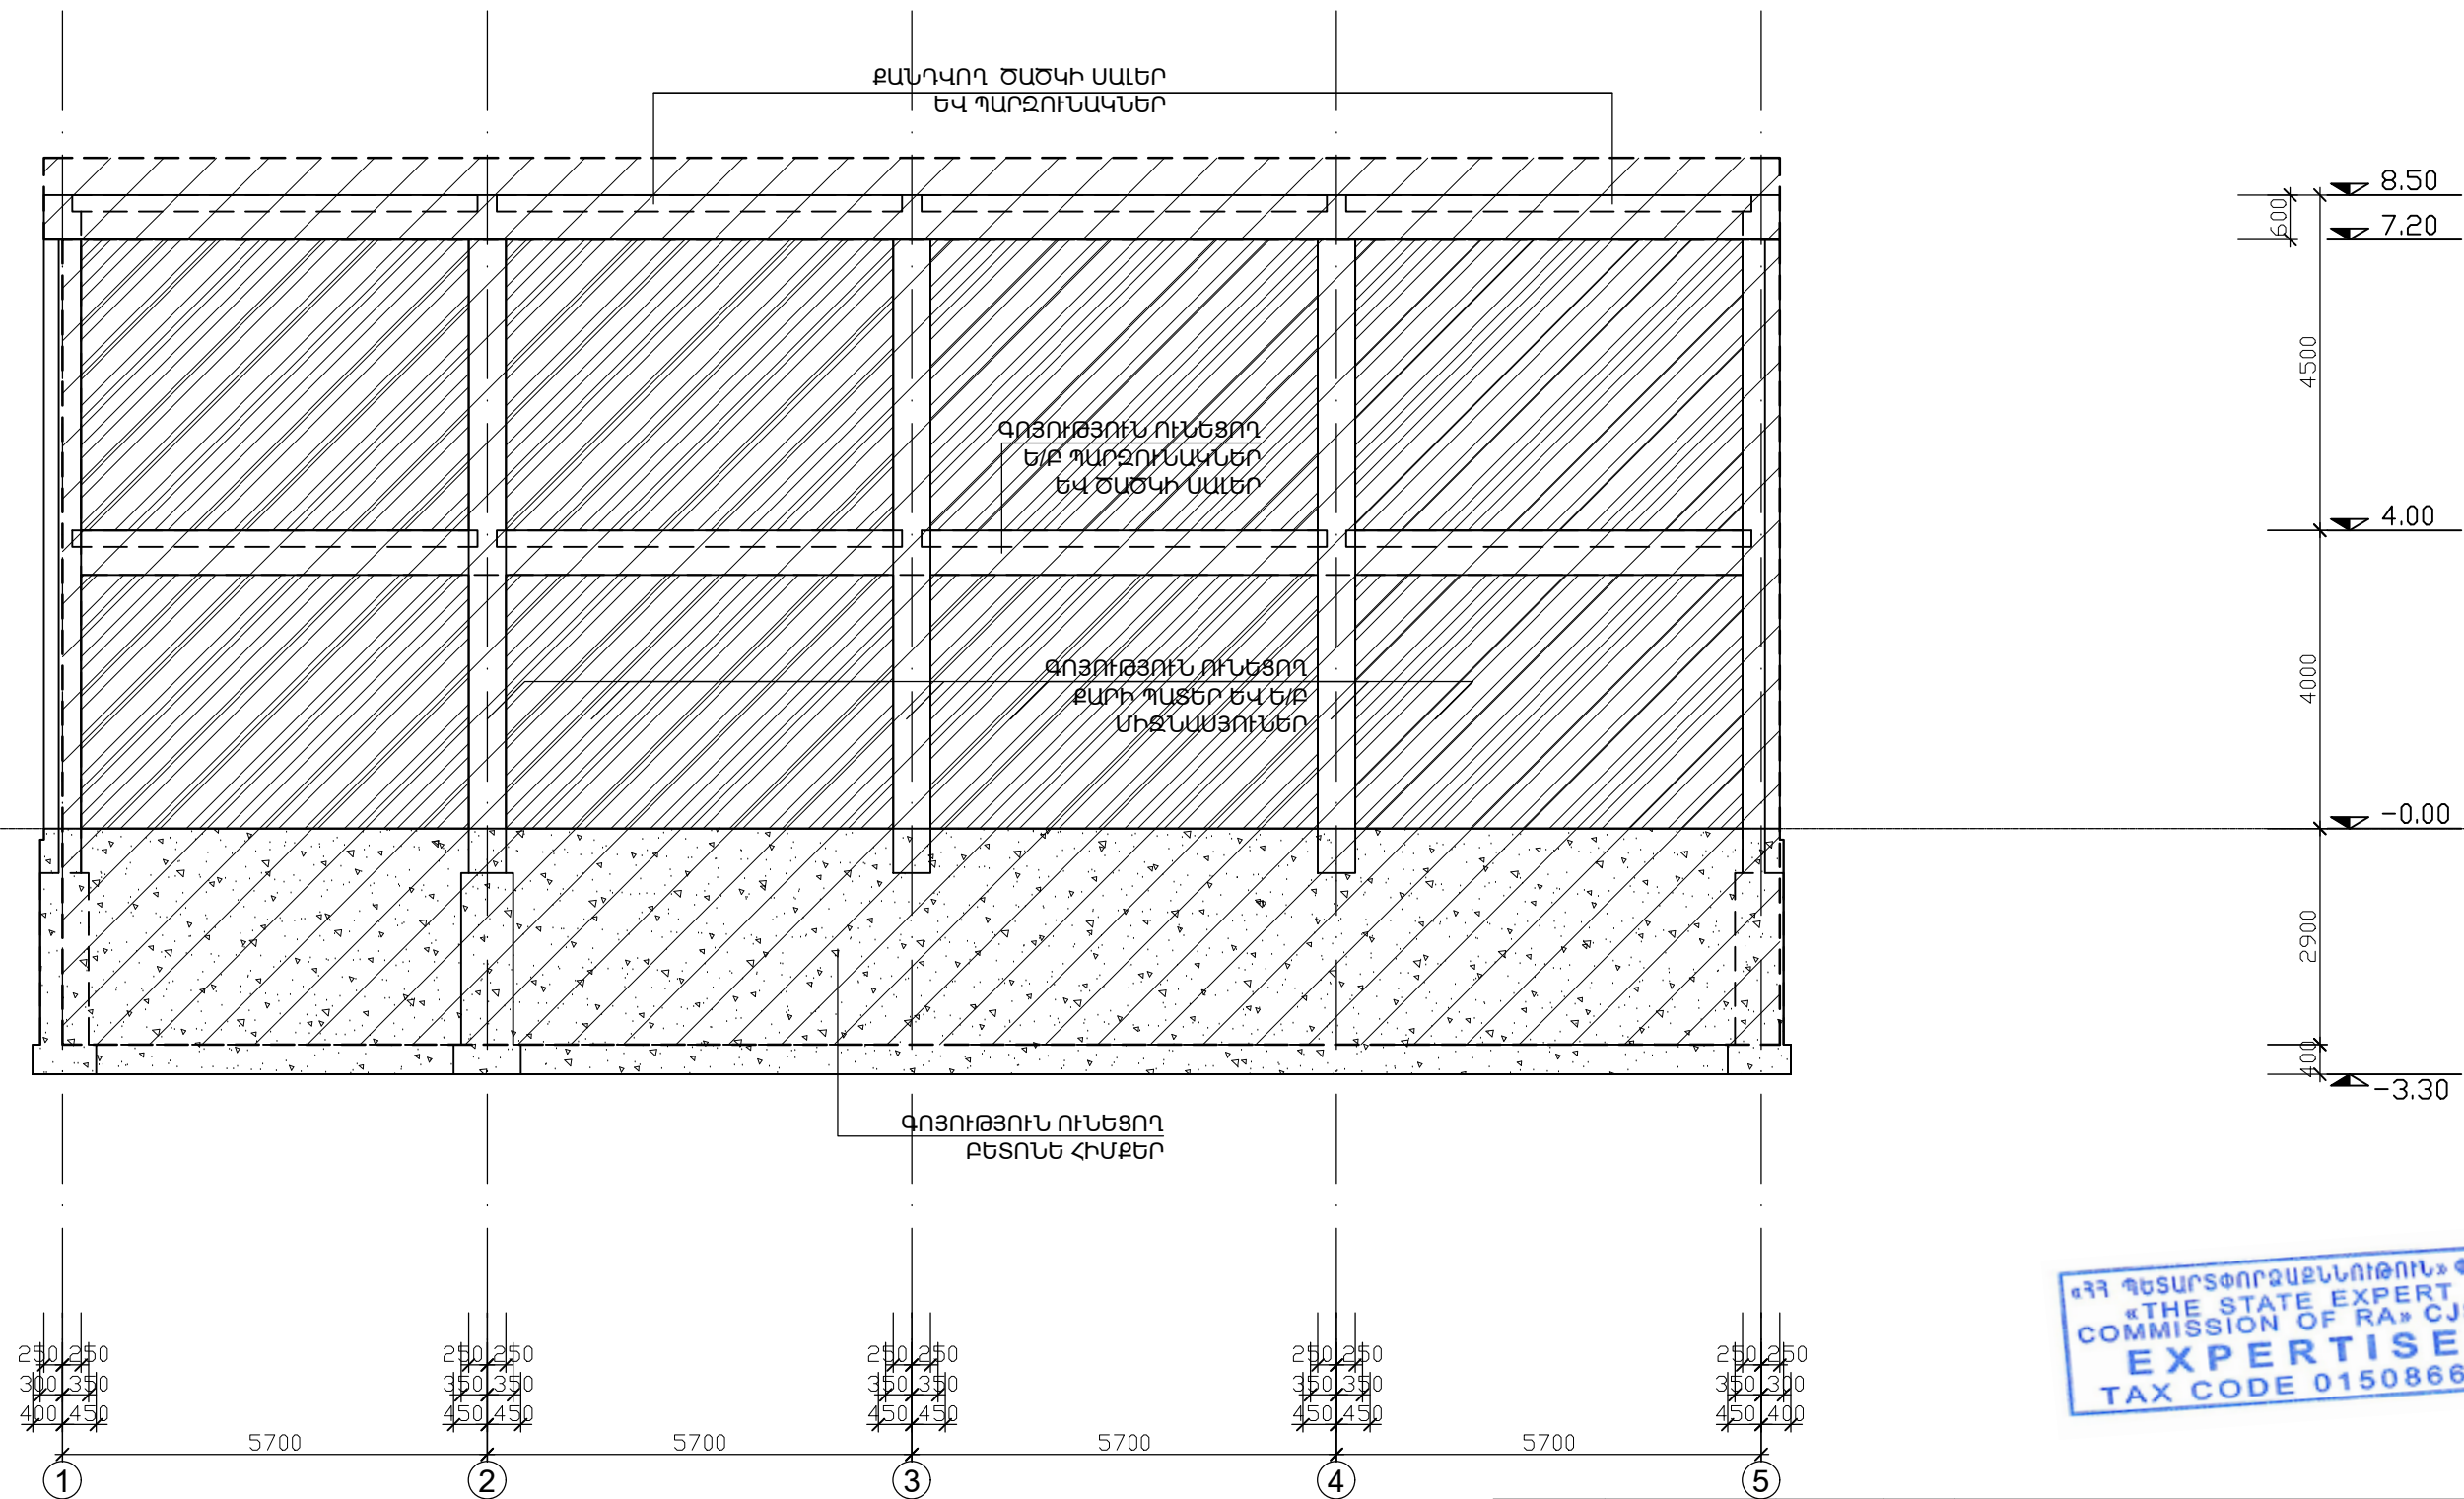


|   |                |                |                                                                 |
|---|----------------|----------------|-----------------------------------------------------------------|
| Հ. ԹՈՒՄԱՆՅԱՆԻ ՏՈՒՆ ԹԱՆԳԱՐԱՆԻ ՆՈՐՈԳԱՆ, 2-ՐԴ ՄԱՍՆԱՇԵՆՔԻ ՔԱՆԴԱՆԱԾՈՒՄ<br>ԵՎ ՆՈՐԻ ԿԱՌՈՒՑՄԱՆ<br>Հասցե՝ ք. Երևան, Մոսկովյան փողոց հ. 40 |                |                |                                                                 |
| ՆՊՃ   | Ա. ԴԱԿՈՔՉԱՆՅԱՆ | Ս. ՀԱՅՐԱՊԵՏՅԱՆ | ԿՈՆՍՏՐՈՒԿՏԻՎ ԼՈՒԾՈՒՄՆԵՐ                                         |
| ԿՈՆՍՏՐ.   | Ս. ՀԱՅՐԱՊԵՏՅԱՆ | Ս. ՀԱՅՐԱՊԵՏՅԱՆ | ՔԱՆԴԱՆԱԾՈՒՄ ԳՈՅՈՒԹՅՈՒՆ ՈՒՆԵՑՈՂ ԵՐԿԱՅՆԱԿԱՆ ԿՏՐԱԿԱՆՔ «Դ» ԱՌԱՆՑՔՈՎ |
| ՓՈՒԼ   |                | ԹԵՐԹ           | ԹԵՐԹԵՐ                                                          |
| ԱՆ   |                | Կ-13           | 92                                                              |
| «ԷՄ ԶԻ ԴԻԶԱՅՆ» ՍՊԸ<br>ԼԻՑԵՆԶԻԱ ՔՊՆ - 000649                                                                                      |                | DESIGN         |                                                                 |



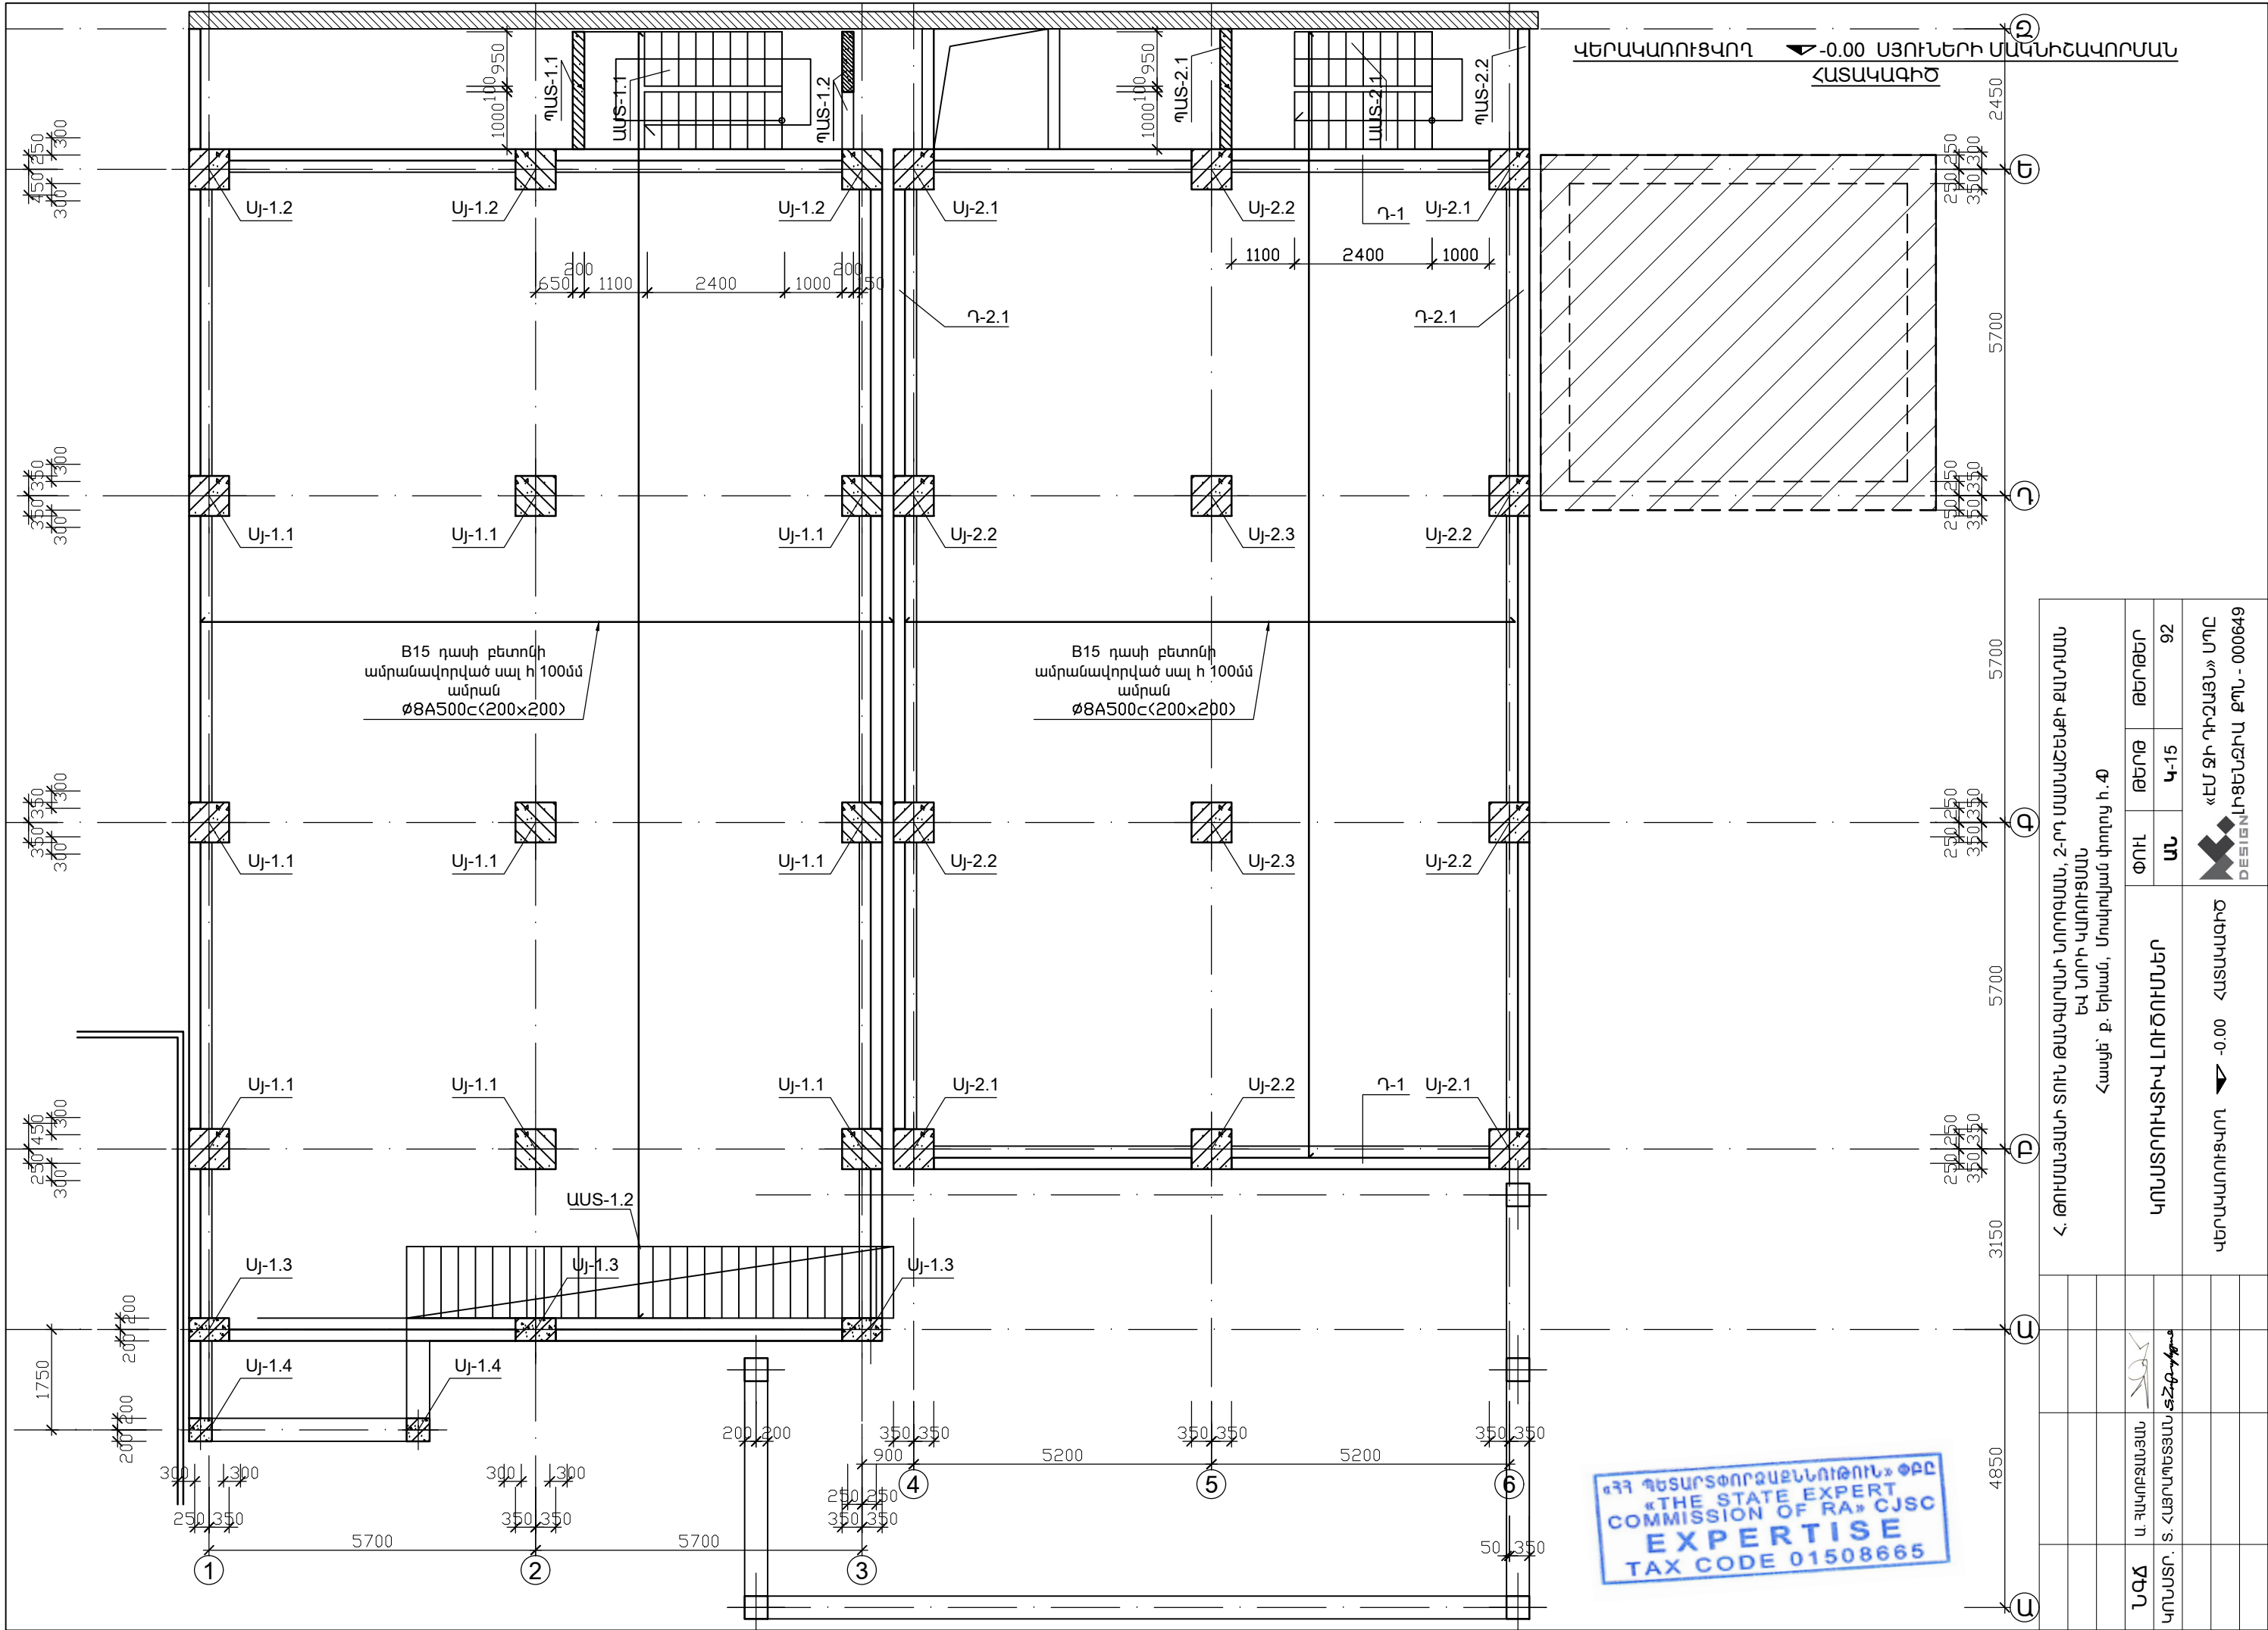


|   |              |                                                     |      |        |
|---|--------------|-----------------------------------------------------|------|--------|
| Հ. ԹՈՒՄԱՆՅԱՆԻ ՏՈՒՆ ԹԱՎԱԳՐԱԿԱՆ ԿՈՄԻՏԵ, 2-րդ ՄԱՍՆԱԶԵՆՔԻ ՔԱՆՆԱԿԱՆ<br>ԵՎ ՆՈՐԻ ԿԱՌԱՐԱՆ<br>Հասցե՝ ք. Երևան, Մուսկովյան փողոց հ.40 |              | ՓՈՒԼ                                                | ԹԵՐԹ | ԹԵՐԹԵՐ |
|   |              | ՄՆ                                                  | Կ-15 | 92     |
| ԿՈՆՍՏՐԱԿՏԻՎ ԼՈՒՇՈՒՄՆԵՐ   |              | «ԷՄ ԶԻ ԴԻՉԱՅՆ» ՍՊԸ<br>DESIGN, ԼԻՑԵՆԶԻԱ ՔՊՆ - 000649 |      |        |
| ԿՈՆՍՏՐԱԿՏԻՎ ԼՈՒՇՈՒՄՆԵՐ   |              | ԿՈՆՍՏՐԱԿՏԻՎ ԼՈՒՇՈՒՄՆԵՐ                              |      |        |
| ՆԱԾ   | Ա. ԲԱՆՈՒՄՅԱՆ |                                                     |      |        |
| ԿՈՆՍՏՐ. Տ. ՀԱՅՐԱՄՅԱՆ   | Տ. ՀԱՅՐԱՄՅԱՆ |                                                     |      |        |
|   |              |                                                     |      |        |
|   |              |                                                     |      |        |
|   |              |                                                     |      |        |
|   |              |                                                     |      |        |

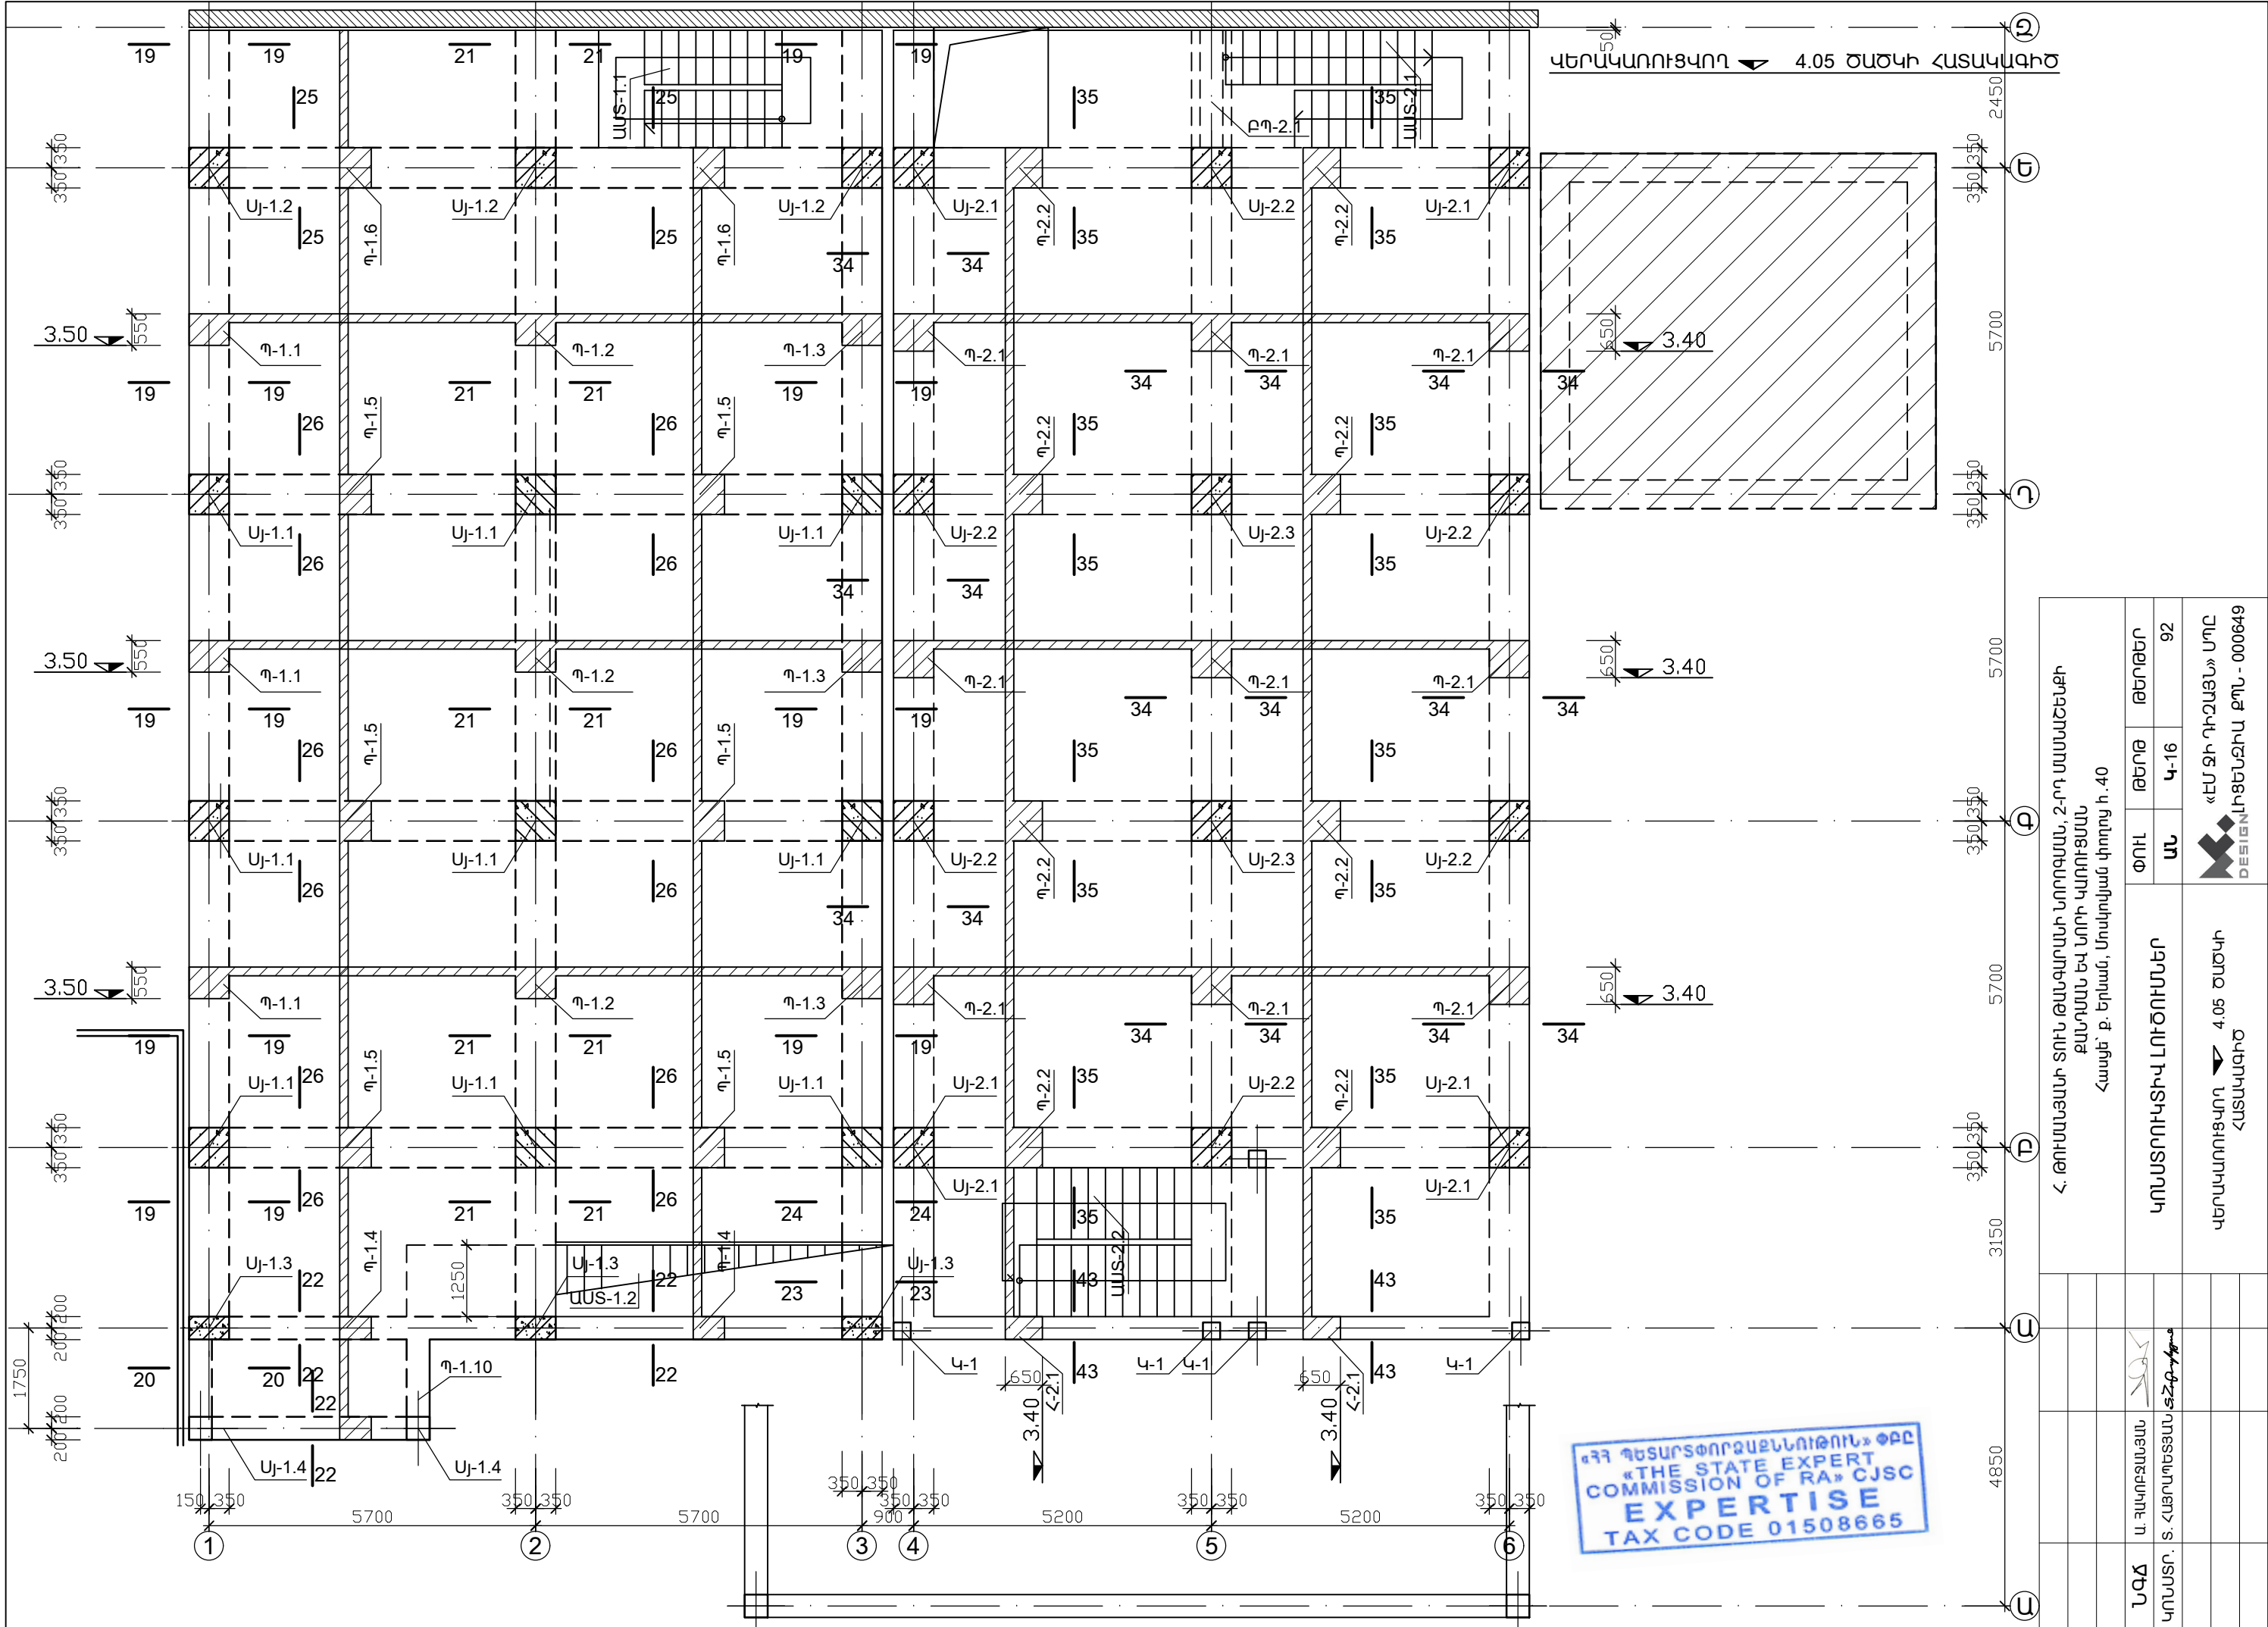

ՀՀ ՊԵՏԱԴՐՈՐԳԱՆԱԿԱՆՈՒԹՅՈՒՆ  
«THE STATE EXPERT  
COMMISSION OF RA» CJSC  
**EXPERTISE**  
TAX CODE 01508665


|   |                |                                                 |      |        |
|---|----------------|-------------------------------------------------|------|--------|
| Հ. ԹՈՒՄԱՅԱՆՈՒՄԻ ՏՈՐԻ ԹԱՆԱԳՐՈՒՄԻ ՆՈՐՈԳՈՒՄ, 2-ՐԴ ՄԱՍՈՒՇԱՆԵՐ<br>ՔԱՆԱԿԱՆ ԵՎ ՆՈՐԻ ԿԱՌՈՒՑՄԱՆ<br>ՀԱՅԿԵ՝ Բ. ԵՐԼԱՆ, ՄԱՍԿՈՒՅԱՆ ՎՈՐՈՅ Ի. 4.0 |                | ՓՈՒԼ                                            | ԹԵՐԹ | ԹԵՐԹԵՐ |
| ԿՈՆՍՏՐՈՒԿՏԻՎ ԼՈՒՇՈՒՄՆԵՐ   |                | ՄՆ                                              | Կ-16 | 92     |
| ՆԱԳԸ   | Ա. ԲԱԿՈՐՅԱՆՅԱՆ |                                                 |      |        |
| ԿՈՆՍՐ.   | Ս. ՀԱՅՐԱՊԵՏՅԱՆ |                                                 |      |        |
| ԿԵՐԱԿԱՌՈՒՑՎՈՐ ՀԱՏՎԱԳԻՏ   |                | «ԷՄ ԶԻ ԴԻՉԱՅՆ» ՍՊԸ<br>ԿՈՆՍՏՐՈՒՑՈՒՄ ԲՆԱ - 000649 |      |        |

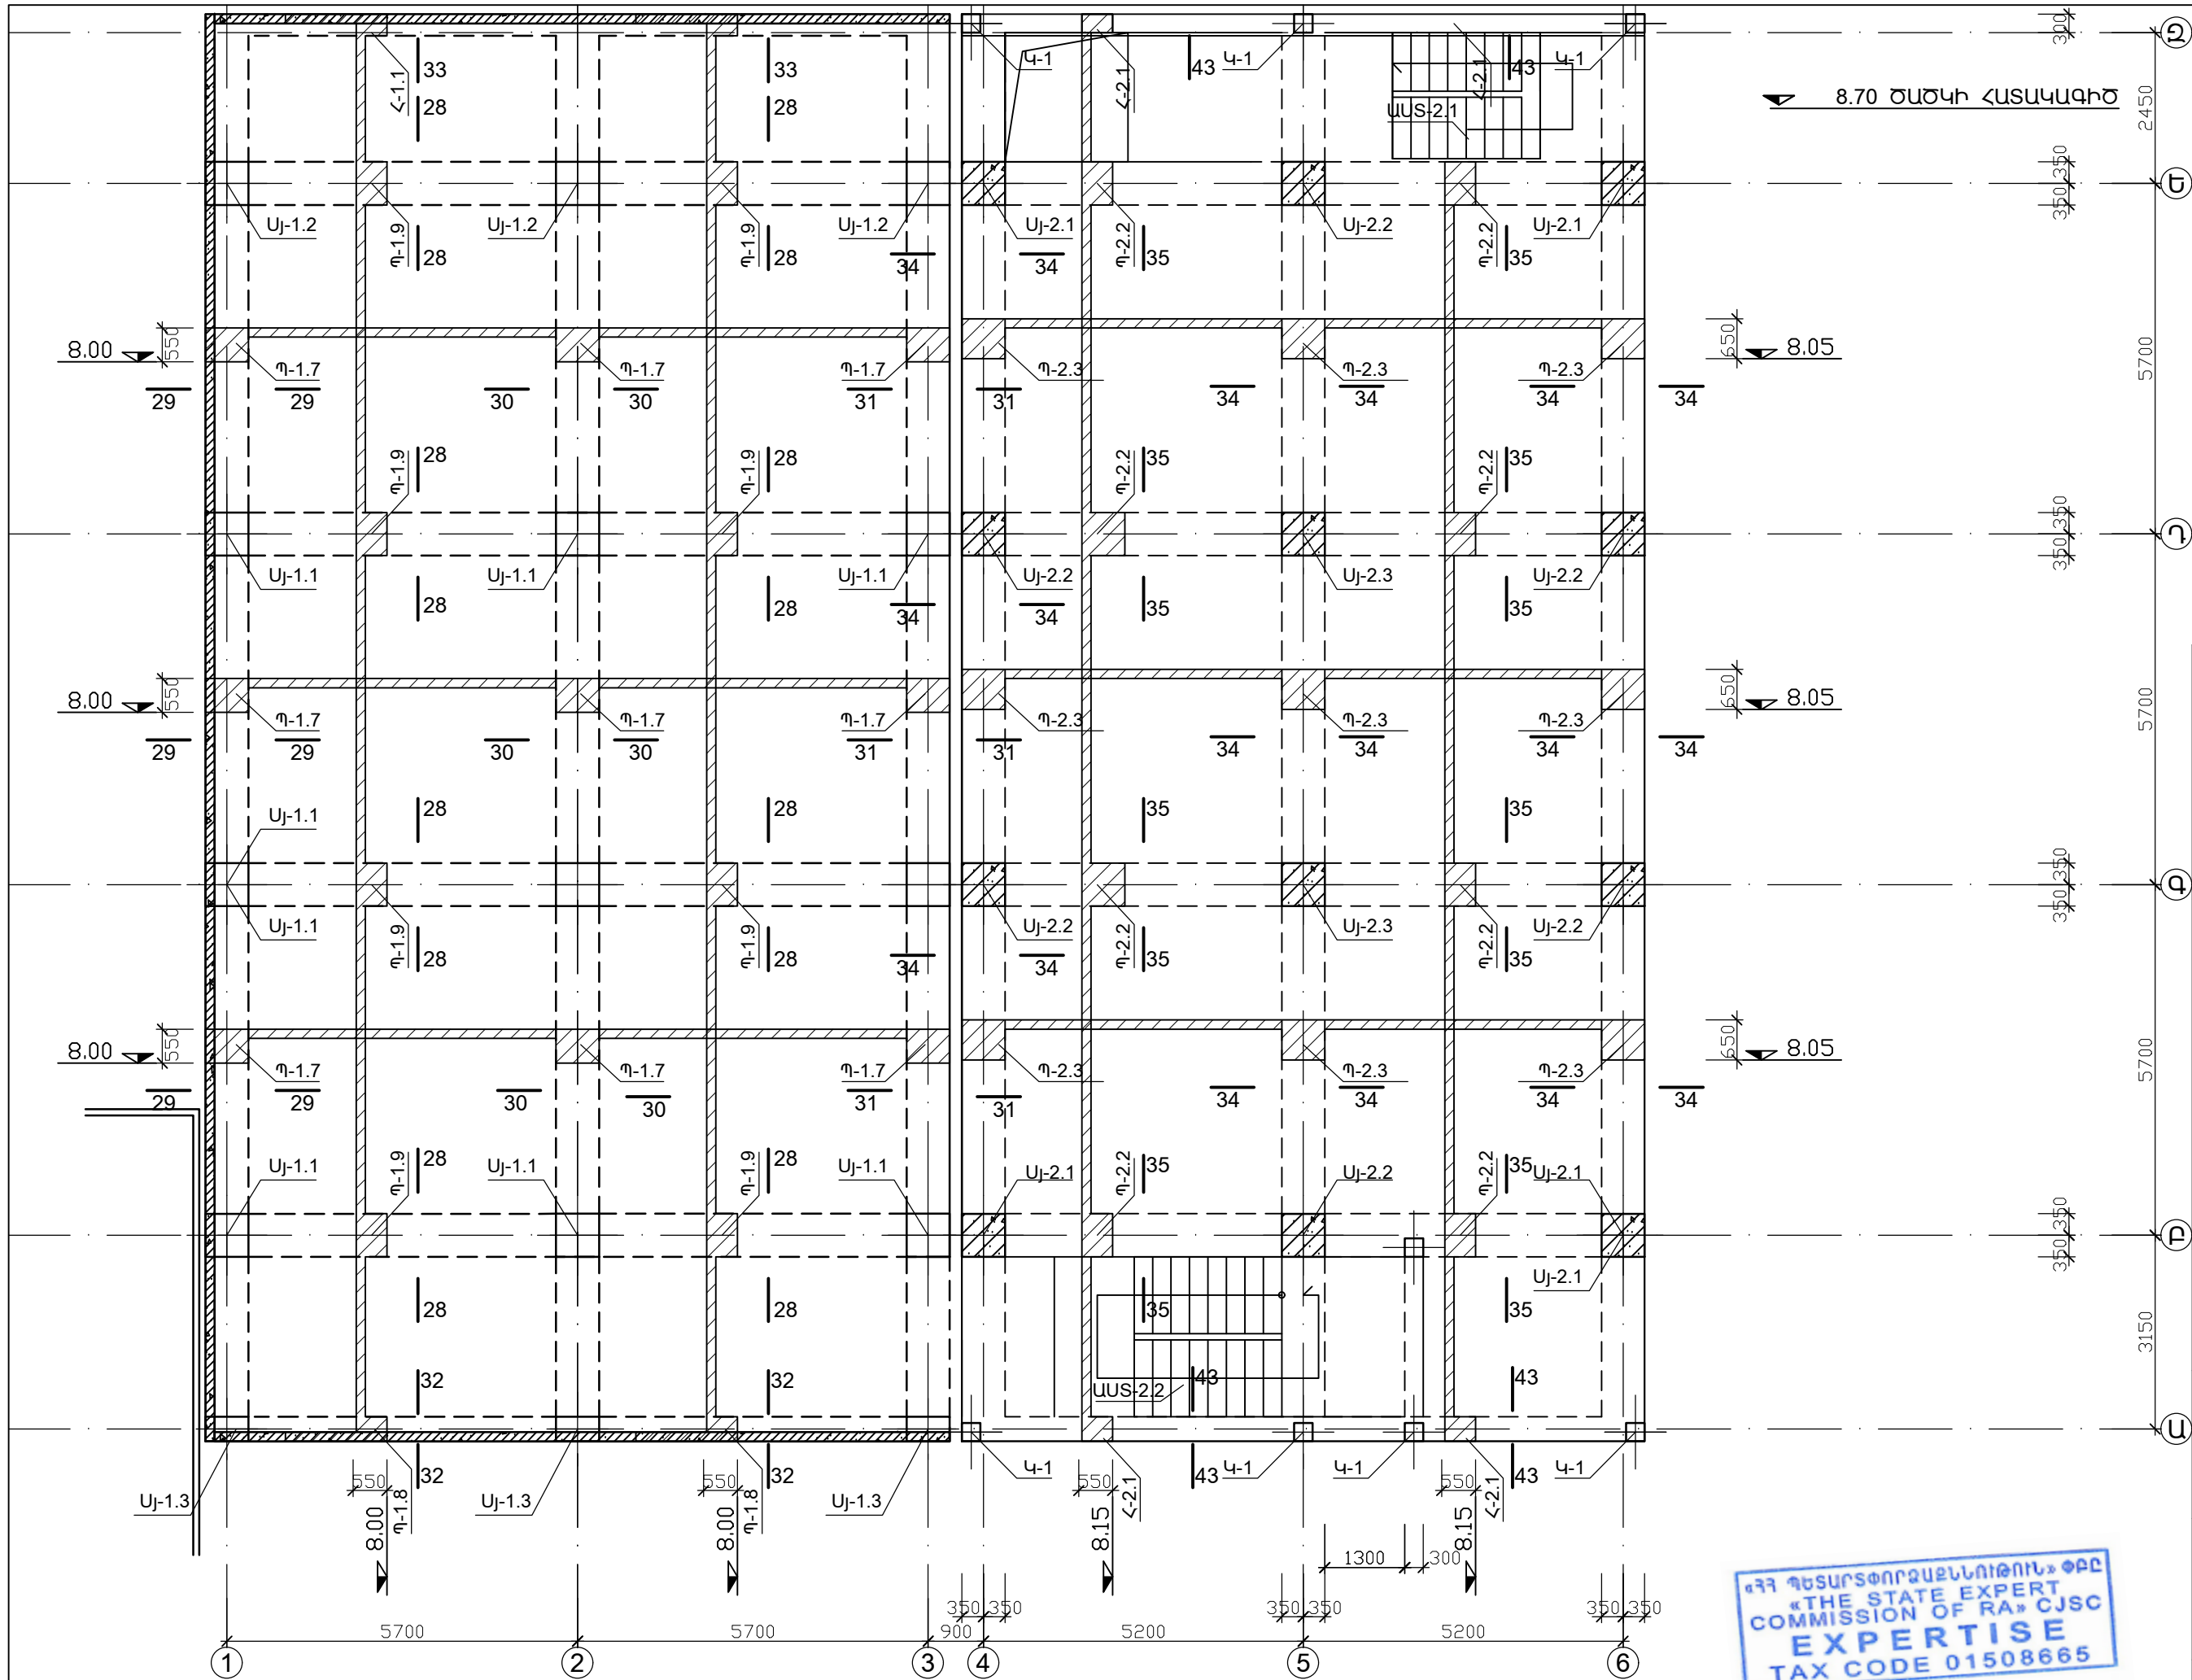



«ՀԱՅԱՍՏԱՆԻ ՀԱՆՐԱՊԵՏՈՒԹՅԱՆ ՊԱՏԱԿԱՆ ԳՐԱԴԱՐԱՆ» ՓԲԸ  
«THE STATE EXPERT  
COMMISSION OF RA» CJSC  
**EXPERTISE**  
TAX CODE 01508665

|   |                |                                                    |      |        |
|---|----------------|----------------------------------------------------|------|--------|
| Հ. ԹՈՒՄԱՆԱՅԱԼԱՐ ՏՈՐՆ ԹԱՆԱԳՐԱՆԻ ՆՈՐՈՂԱՄԱՆ, 2-ՐԻ ՄԱՍՆԱԾԵԼՆԵՐ<br>ՔԱՆՈՒՄՆ ԵՎ ՆՈՐԻ ԿՈՒՐՑՄԱՆ<br>ՀԱՅԿԻ՝ Ք. ԵՐԱՆՈՒ, ՄՈՍԿՎԱՅԱՆ ԿՈՐՈՐԻ Կ. 40 |                | ՓՈՒԼ                                               | ԹԵՐԹ | ԹԵՐԹԵՐ |
| ԿՈՆՍՏՐՈՒԿՏԻՎ ԼՈՒՇՈՒՄՆԵՐ   |                | ՄՆ                                                 | Կ-17 | 92     |
| ԿԵՐԱԿԱՌՈՐՑՎՈՐ 8.70 ՇԱՐԿԻ ՀԱՏԱԿԱԳԻԾ                                                                                                 |                | «ԷՍ ԶԻ ԴԻՉԱՅՆ» ՄՈԴ<br>DESIGN-1985ԵՆԻԿ ՔՈՆ - 000649 |      |        |
| ՆԱԳԸ   | Ա. ԲԱԿՈՐՅԱՆ    |                                                    |      |        |
| ԿՈՆՍՐ.   | Ս. ՀԱՅՐԱՊԵՏՅԱՆ |                                                    |      |        |
|   |                |                                                    |      |        |
|   |                |                                                    |      |        |
|   |                |                                                    |      |        |



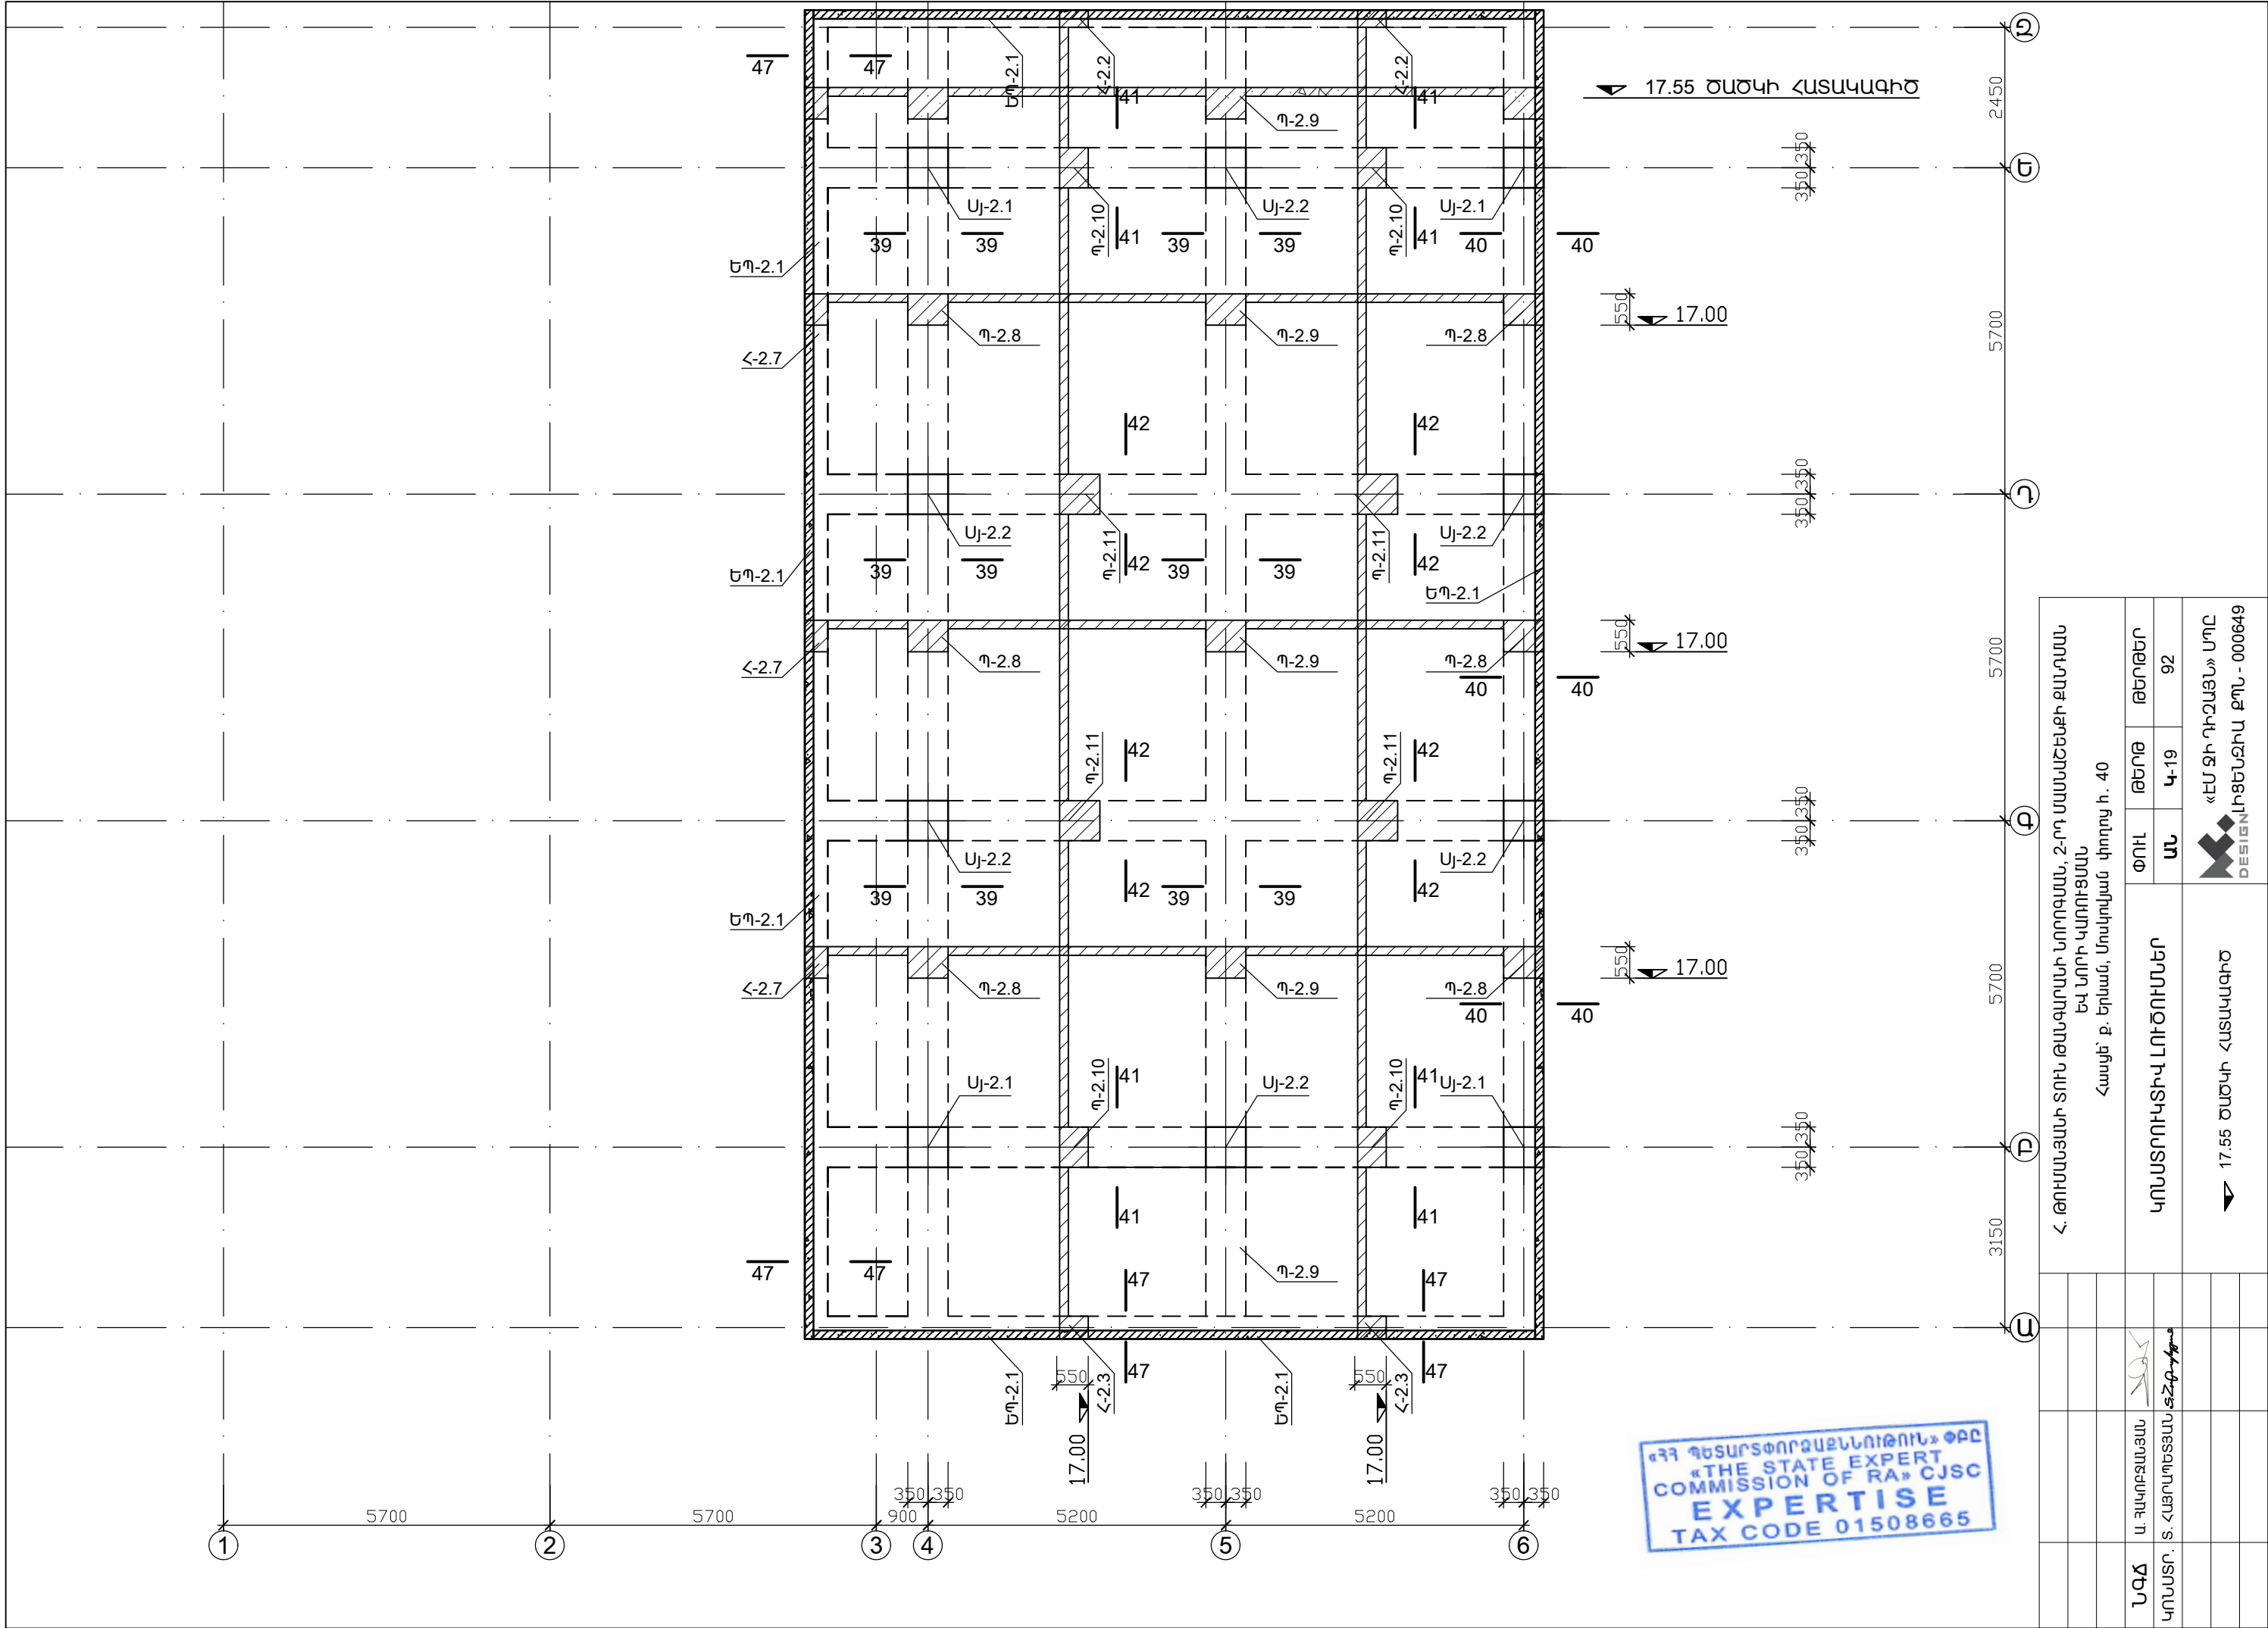


ԵՐԿԱՅՆԱԿԱՆ ԿՏՐԿԱԾՔ «1» ԱՌԱՆՑՔՈՎ

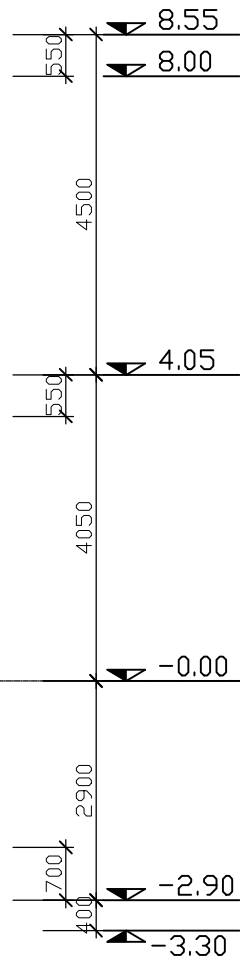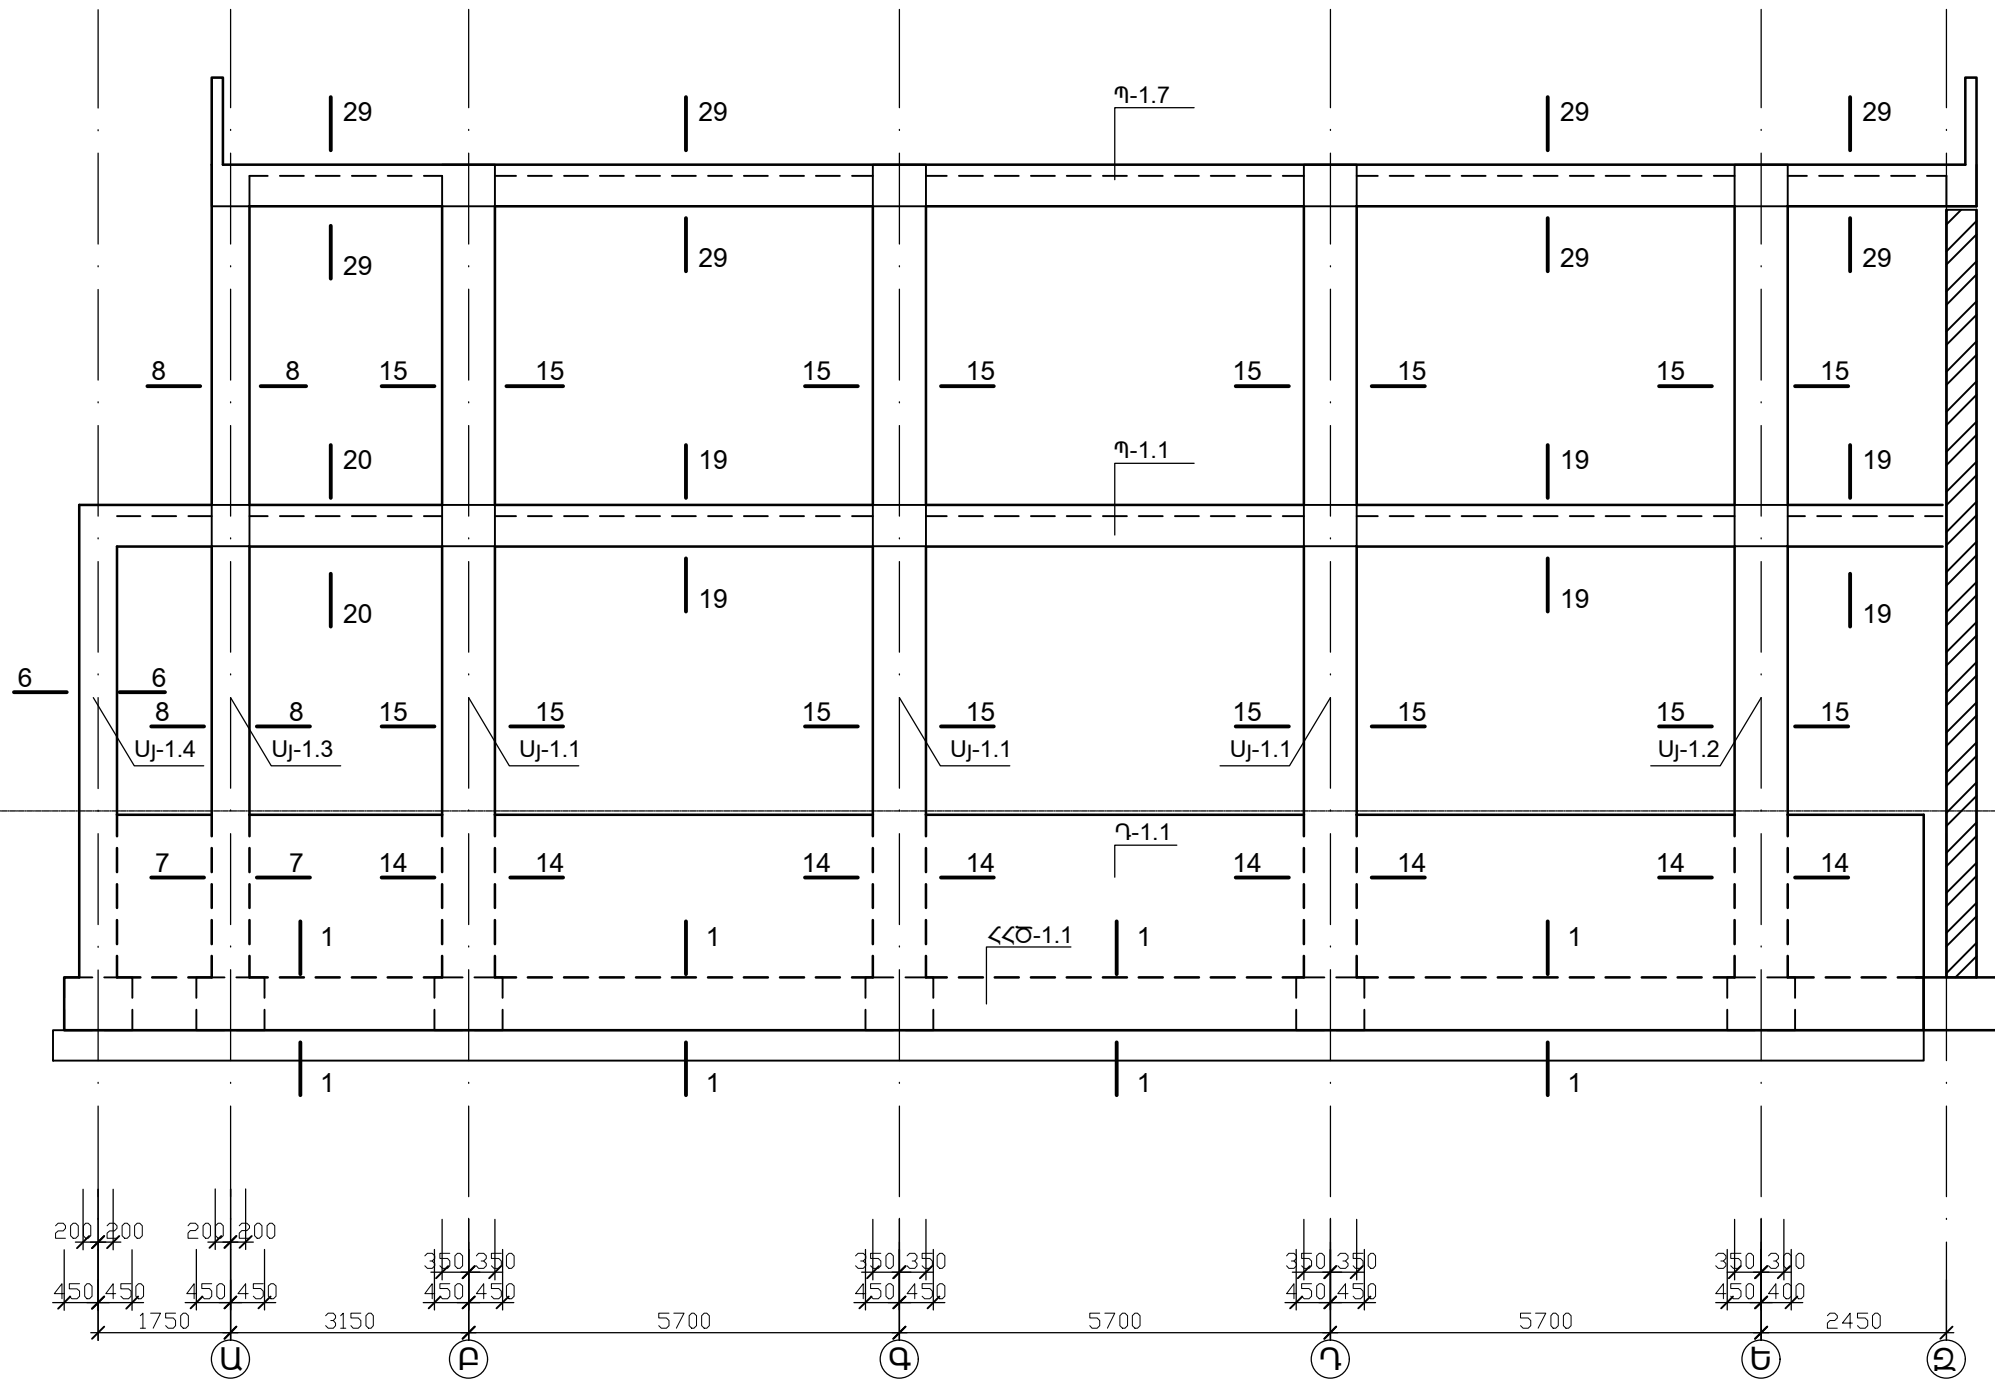

|         |                |                                                                                       |  |   |                                                                                       |                                             |        |
|---------|----------------|---------------------------------------------------------------------------------------|--|---|---------------------------------------------------------------------------------------|---------------------------------------------|--------|
|         |                |                                                                                       |  | Հ. ԹՈՒՄԱՆՅԱՆԻ ՏՈՒՆ ԹԱՆԳԱՐԱՆԻ ՆՈՐՐՈԳԱՄԱՆ, 2-ՐԴ ՄԱՍՆԱՇԵՆՔԻ ՔԱՆԴԱՄԱՆ<br>ԵՎ ՆՈՐԻ ԿԱՌՈՒՑԱՄԱՆ<br>Հասցե՝ ք. Երևան, Մոսկովյան փողոց հ. 40 |                                                                                       |                                             |        |
| ՆԳՃ     | Ա. ԳԱԿՈՔՋԱՆՅԱՆ |  |  | ԿՈՆՍՏՐՈՒԿՏԻՎ ԼՈՒԾՈՒՄՆԵՐ   | ՓՈՒԼ                                                                                  | ԹԵՐԹ                                        | ԹԵՐԹԵՐ |
| ԿՈՆՍՏՐ. | Տ. ՀԱՅՐԱՊԵՏՅԱՆ |  |  |   | ԱՆ                                                                                    | Կ-20                                        | 92     |
|         |                |                                                                                       |  | ԵՐԿԱՅՆԱԿԱՆ ԿՏՐԿԱԾՔ «1» ԱՌԱՆՑՔՈՎ                                                                                                   |  | «ԷՄ ԶԻ ԴԻԶԱՅՆ» ՍՊԸ<br>ԼԻՑԵՆԶԻԱ ՔՊՆ - 000649 |        |
|         |                |                                                                                       |  |   |                                                                                       |                                             |        |

ԵՐԿԱՅՆԱԿԱՆ ԿՏՐԿԱԾՔ «2» ԱՌԱՆՑՔՈՎ

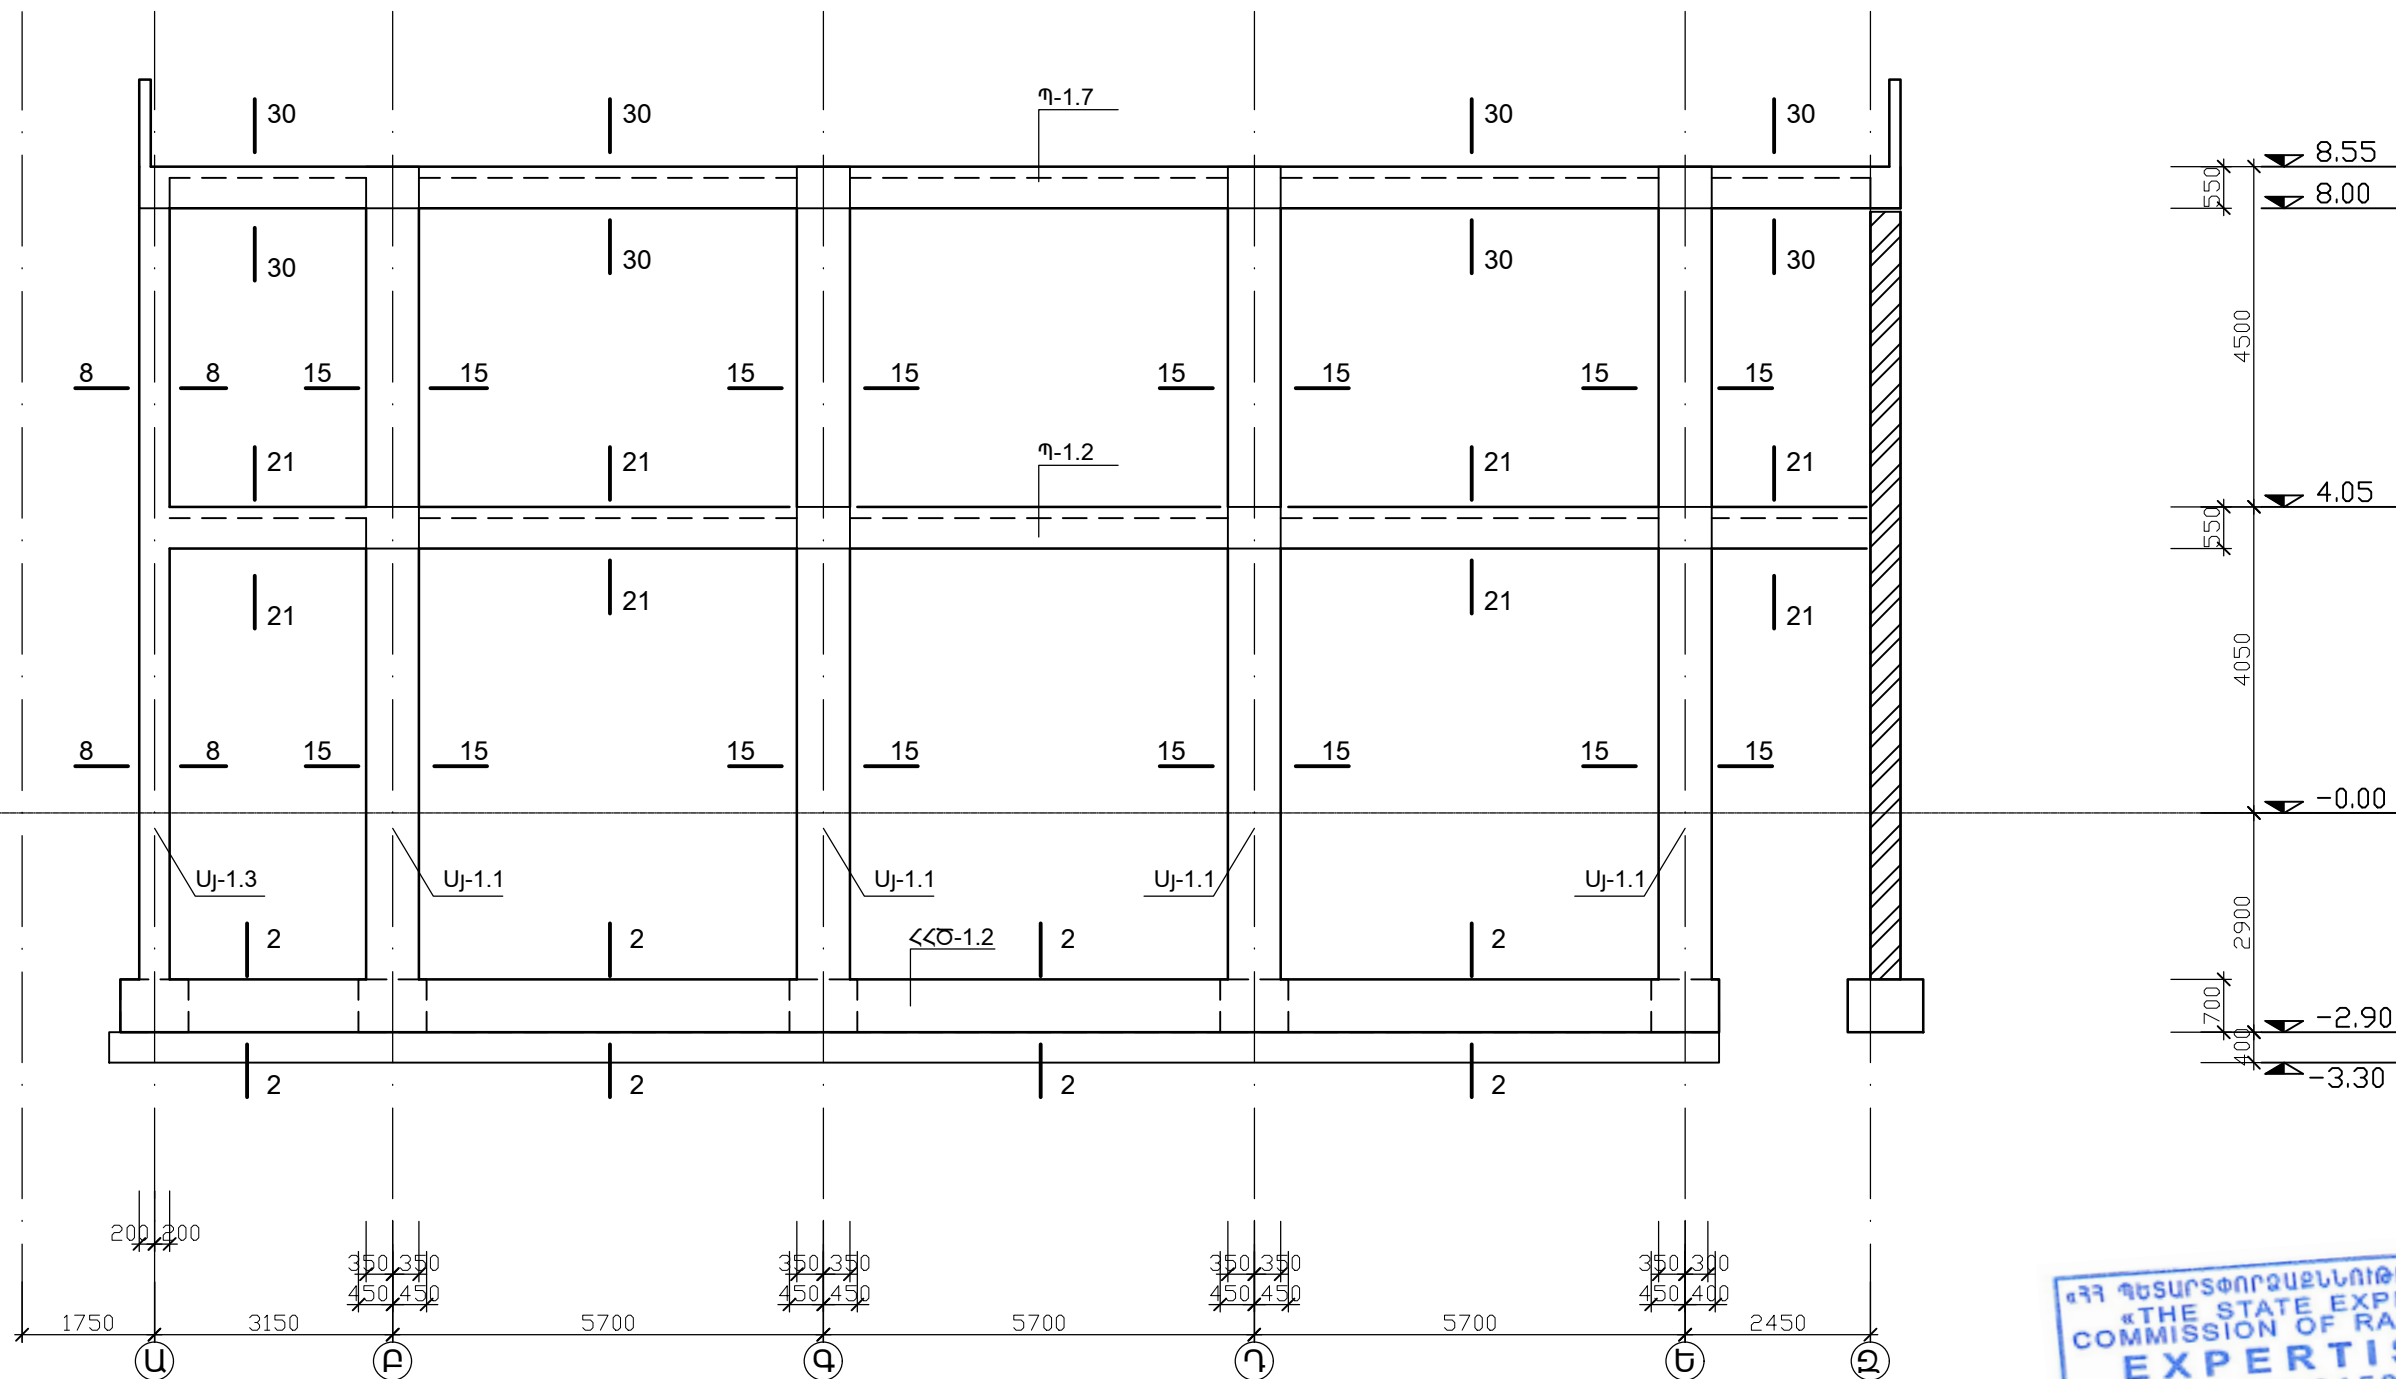

ՀԱՅԱՍՏԱՆԻ ՀԱՆՐԱՊԵՏՈՒԹՅԱՆ ՓԲԸ  
«ՀԱՆՐԱՊԵՏԱՆԻ ԵՐԿԱՅՆԱԿԱՆ ԿՏՐԿԱԾՔԱՆ ԿՈՄԻՏԵ»-Ի  
ԵՐԿԱՅՆԱԿԱՆ ԿՏՐԿԱԾՔԱՆ ԿՈՄԻՏԵ  
EXPERTISE  
TAX CODE 01508665



|         |                |  |  |   |                                             |      |
|---------|----------------|--|--|---|---------------------------------------------|------|
|         |                |  |  | Հ. ԹՈՒՄԱՆՅԱՆԻ ՏՈՒՆ ԹԱՆԳԱՐԱՆԻ ՆՈՐՈԳԱՄԱՆ, 2-ՐԴ ՄԱՍՆԱՇԵՆՔԻ ՔԱՆԴԱՄԱՆ<br>ԵՎ ՆՈՐԻ ԿԱՌՈՒՑՄԱՆ<br>Հասցե՝ ք. Երևան, Մոսկովյան փողոց հ.40 |                                             |      |
| ՆՁԱ     | Ա. ԳԱԿՈՔՋԱՆՅԱՆ |  |  | ԿՈՆՍՏՐՈՒԿՏԻՎ ԼՈՒԾՈՒՄՆԵՐ   | ՓՈՒԼ                                        | ԹԵՐԹ |
| ԿՈՆՍՏՐ. | Տ. ՀԱՅՐԱՊԵՏՅԱՆ |  |  |   | ԱՆ                                          | Կ-21 |
|         |                |  |  | ԵՐԿԱՅՆԱԿԱՆ ԿՏՐԿԱԾՔ «2» ԱՌԱՆՑՔՈՎ                                                                                                |                                             | 92   |
|         |                |  |  |   | «ԷՄ ԶԻ ԴԻԶԱՅՆ» ՍՊԸ<br>ԼԻՑԵՆԶԻԱ ՔՊՆ - 000649 |      |

ԵՐԿԱՅՆԱԿԱՆ ԿՏՐԿԱԾՔ «3» ԱՌԱՆՑՔՈՎ





|         |                |                                                                                       |                                 |   |      |        |  |
|---------|----------------|---------------------------------------------------------------------------------------|---------------------------------|---|------|--------|--|
|         |                |                                                                                       |                                 | Հ. ԹՈՒՄԱՅԱՆԻ ՏՈՒՆ ԹԱՆԳԱՐԱՆԻ ՆՈՐՈԳԱՄԱՆ, 2-ՐԴ ՄԱՍՆԱԸԵՆՔԻ ԲԱՆԴԱՄԱՆ<br>ԵՎ ՆՈՐԻ ԿԱՌՈՒՑՄԱՆ<br>Հասցե՝ ք. Երևան, Մոսկովյան փողոց հ.40     |      |        |  |
| ՆԳՃ     | Ա. ԳԱԿՈԲՅԱՆՅԱՆ |  | ԿՈՆՍՏՐՈՒԿՏԻՎ ԼՈՒԾՈՒՄՆԵՐ         | ՓՈՒԼ   | ԹԵՐԹ | ԹԵՐԹԵՐ |  |
| ԿՈՆՍՏՐ. | Տ. ՀԱՅՐԱՊԵՏՅԱՆ |  |                                 | ԱՆ   | Կ-22 | 92     |  |
|         |                |                                                                                       | ԵՐԿԱՅՆԱԿԱՆ ԿՏՐՎԱԾՔ «3» ԱՌԱՆՑԵՐԿ |  «ԷՄ ԶԻ ԴԻԶԱՅՆ» ՍՊԸ<br>ԼԻՑԵՆԶԻԱ ԶՊՆ - 000649 |      |        |  |
|         |                |                                                                                       |                                 |   |      |        |  |

ԵՐԿԱՅՆԱԿԱՆ ԿՏՐՎԱԾՔ «4» ԱՌԱՆՑՔՈՎ

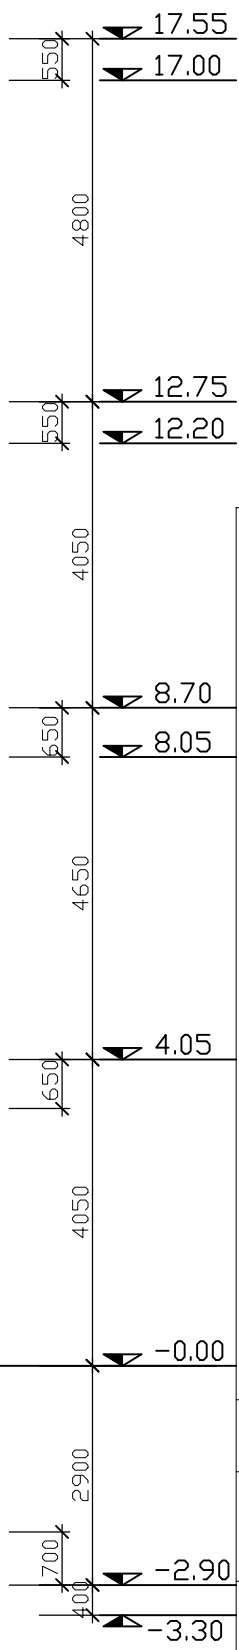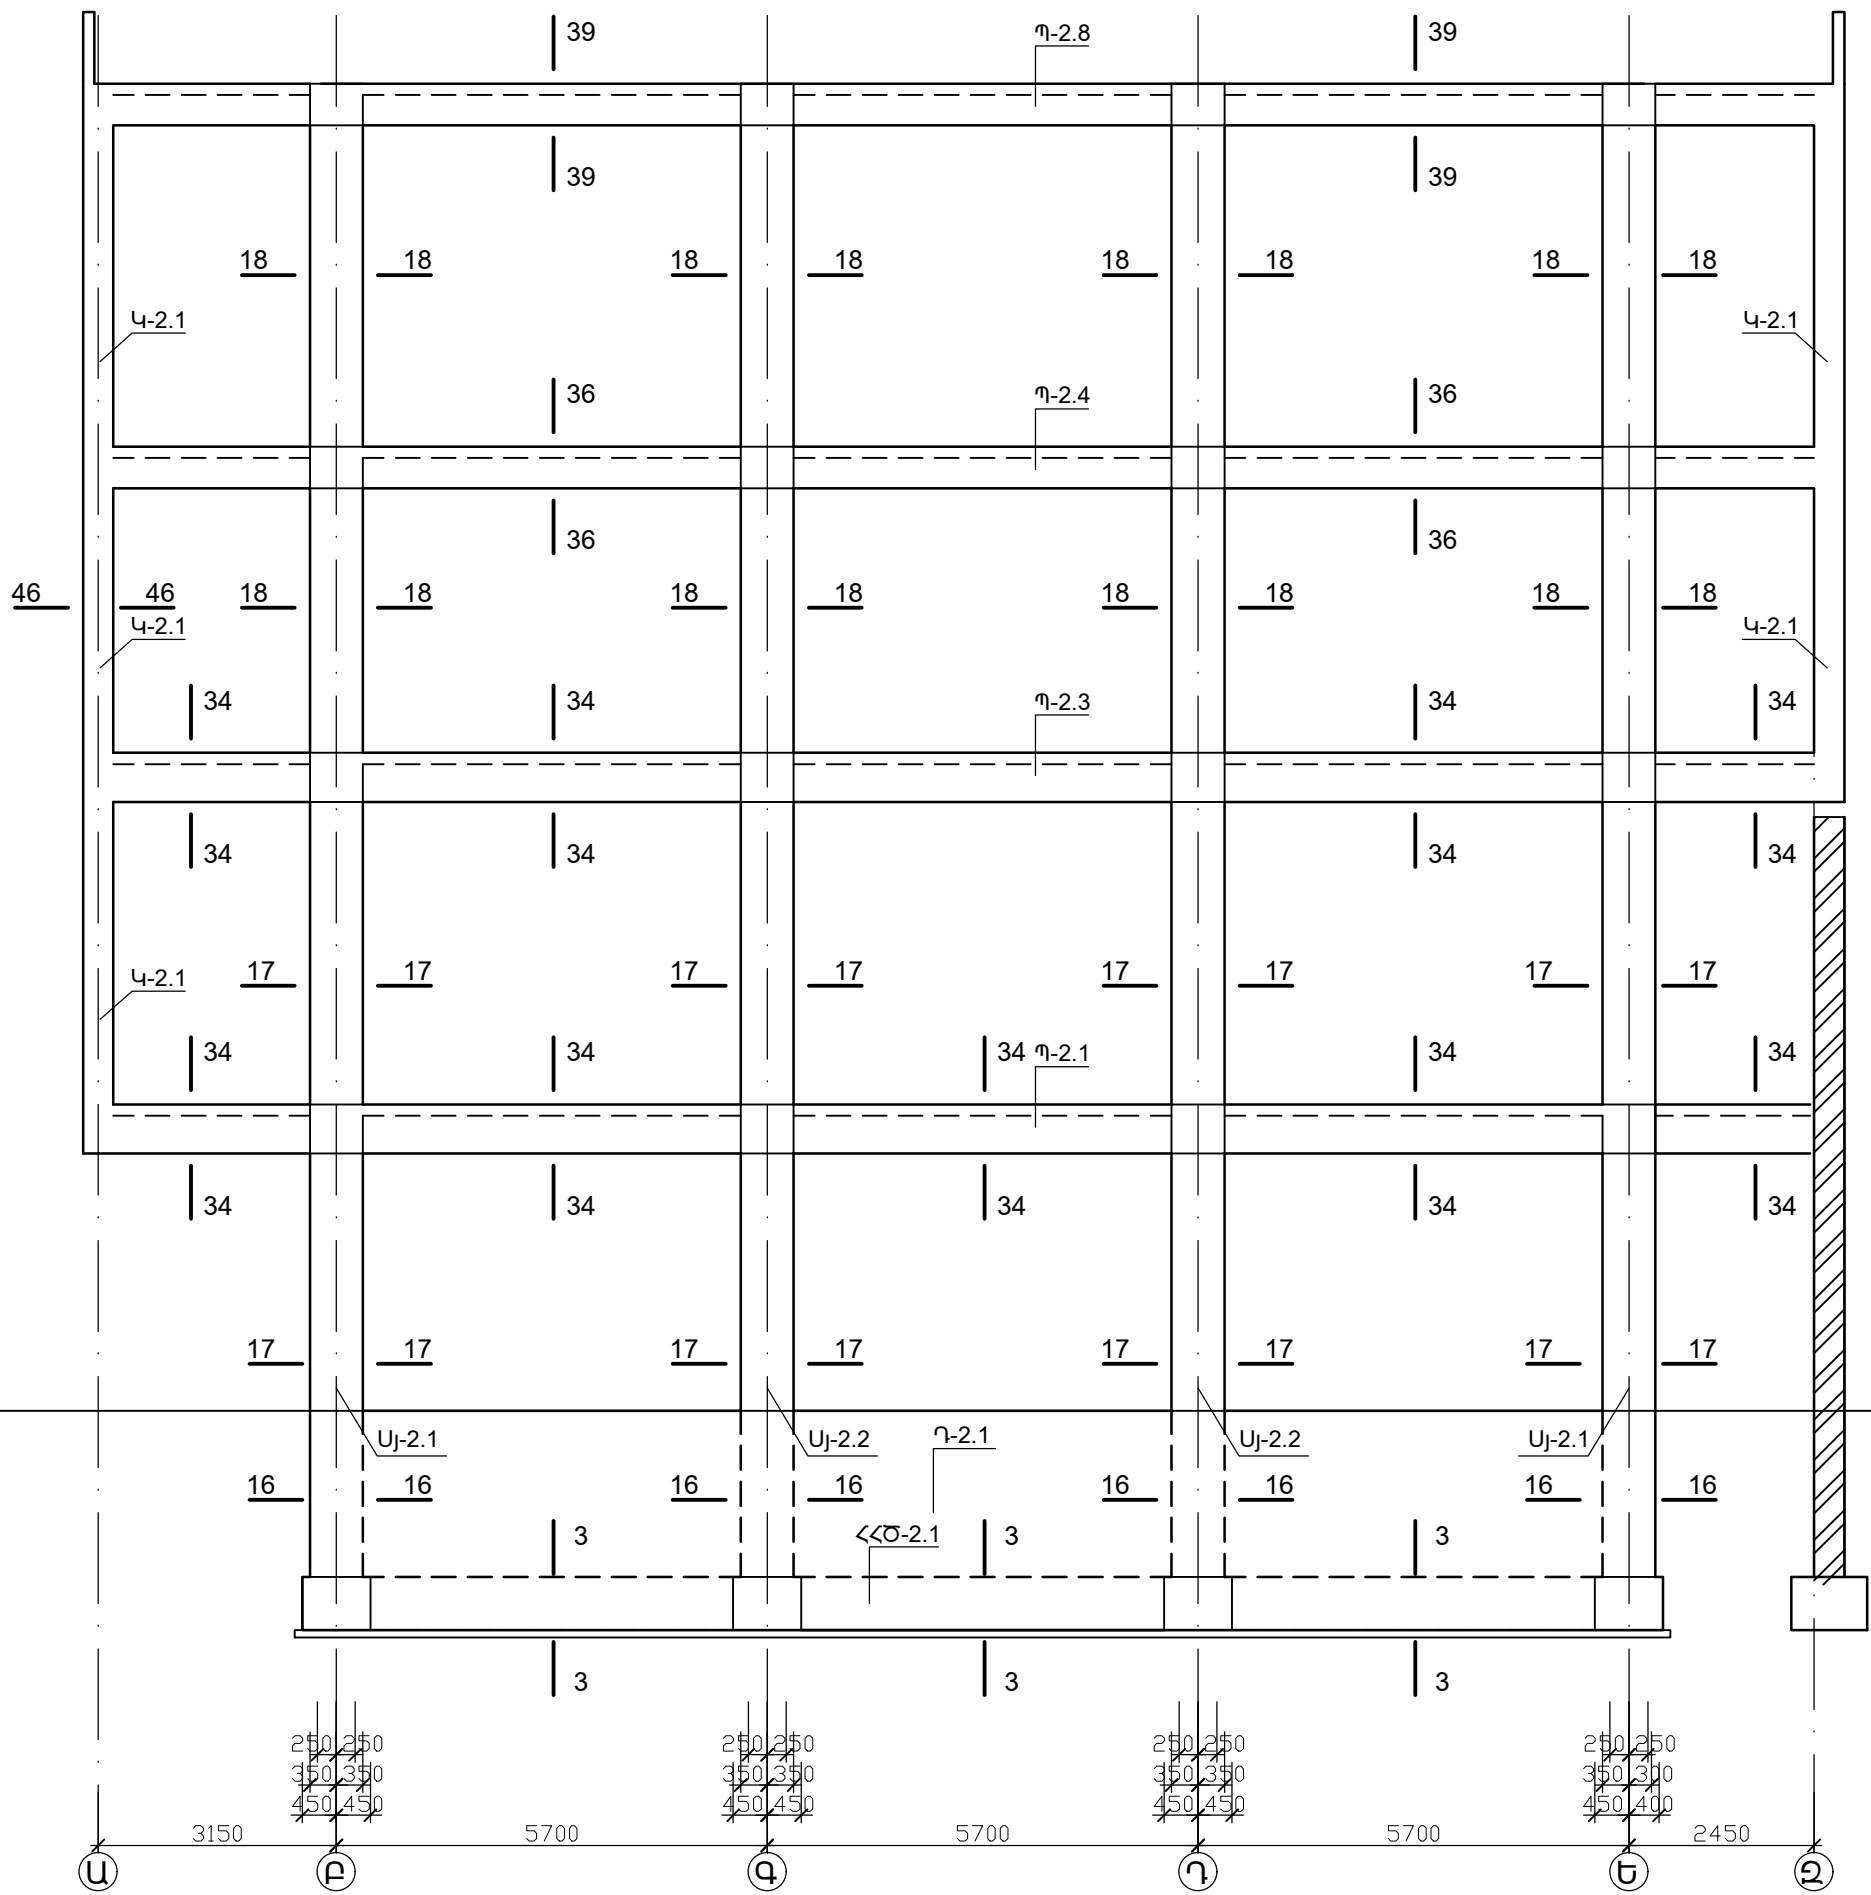



|   |  |        |      |   |  |
|---|--|--------|------|---|--|
| Հ. ԹՈՒՄԱՅՆԱՐԻ ՏՈՒՆ ԹԱՍՏԱՐԱԿԱՆ ԵՐԿԱՅՆԱԿԱՆ ԿՏՐՎԱԾՔ «4» ԱՌԱՆՑՔՈՎ<br>ԵՎ ՆՈՐԻ ԿԱՌՈՑՄԱՆ<br>ՀԱՅԵՐՔ. Ք. ԵՐԼԱՆ, ՄԱՍԿՈՎՅԱՆ ՎՈՐՈՂՈՅ Ի. Գ. |  | ԳՈՒԼ   |      | ԿՈՆՍՏՐՈՒԿԿԻՎ ԼՈՒՇՈՒՄՆԵՐ                                                                                   |  |
|   |  | ԹԵՐԹ   | ԹԵՐԹ |   |  |
| ՆԱԳԸ<br>ԿՈՆՍՏՐ. Ս. ՀԱՅՐԱՊԵՏՅԱՆ                                                                                                 |  | ՄՆ     | Կ-23 | «ԵՄ ԶԻ ԴԻՉԱՅՆ» ՍՊԸ<br>ԵՐԿԱՅՆԱԿԱՆ ԿՏՐՎԱԾՔ «4» ԱՌԱՆՑՔՈՎ<br>ԵՐԿԱՅՆԱԿԱՆ ԿՏՐՎԱԾՔ «4» ԱՌԱՆՑՔՈՎ<br>ՔՈՆ. - 000649 |  |
|   |  | ԹԵՐԹԵՐ | 92   |   |  |

ԵՐԿԱՅՆԱԿԱՆ ԿՏՐՎԱԾՔ «5» ԱՌԱՆՑՔՈՎ

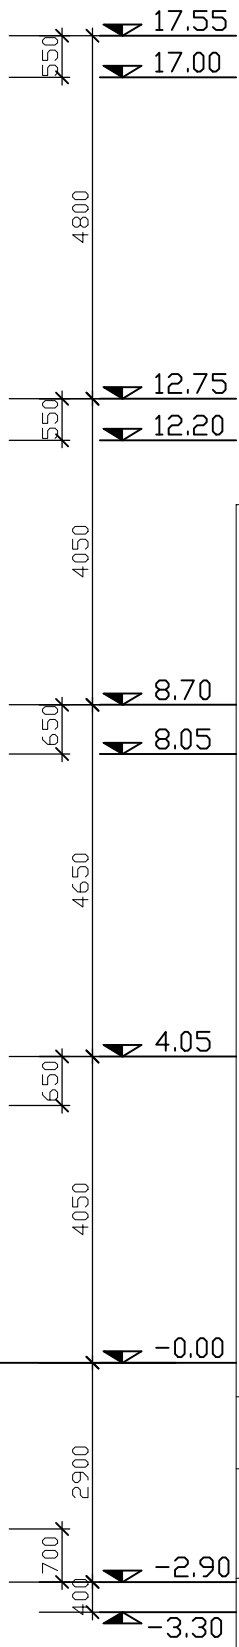
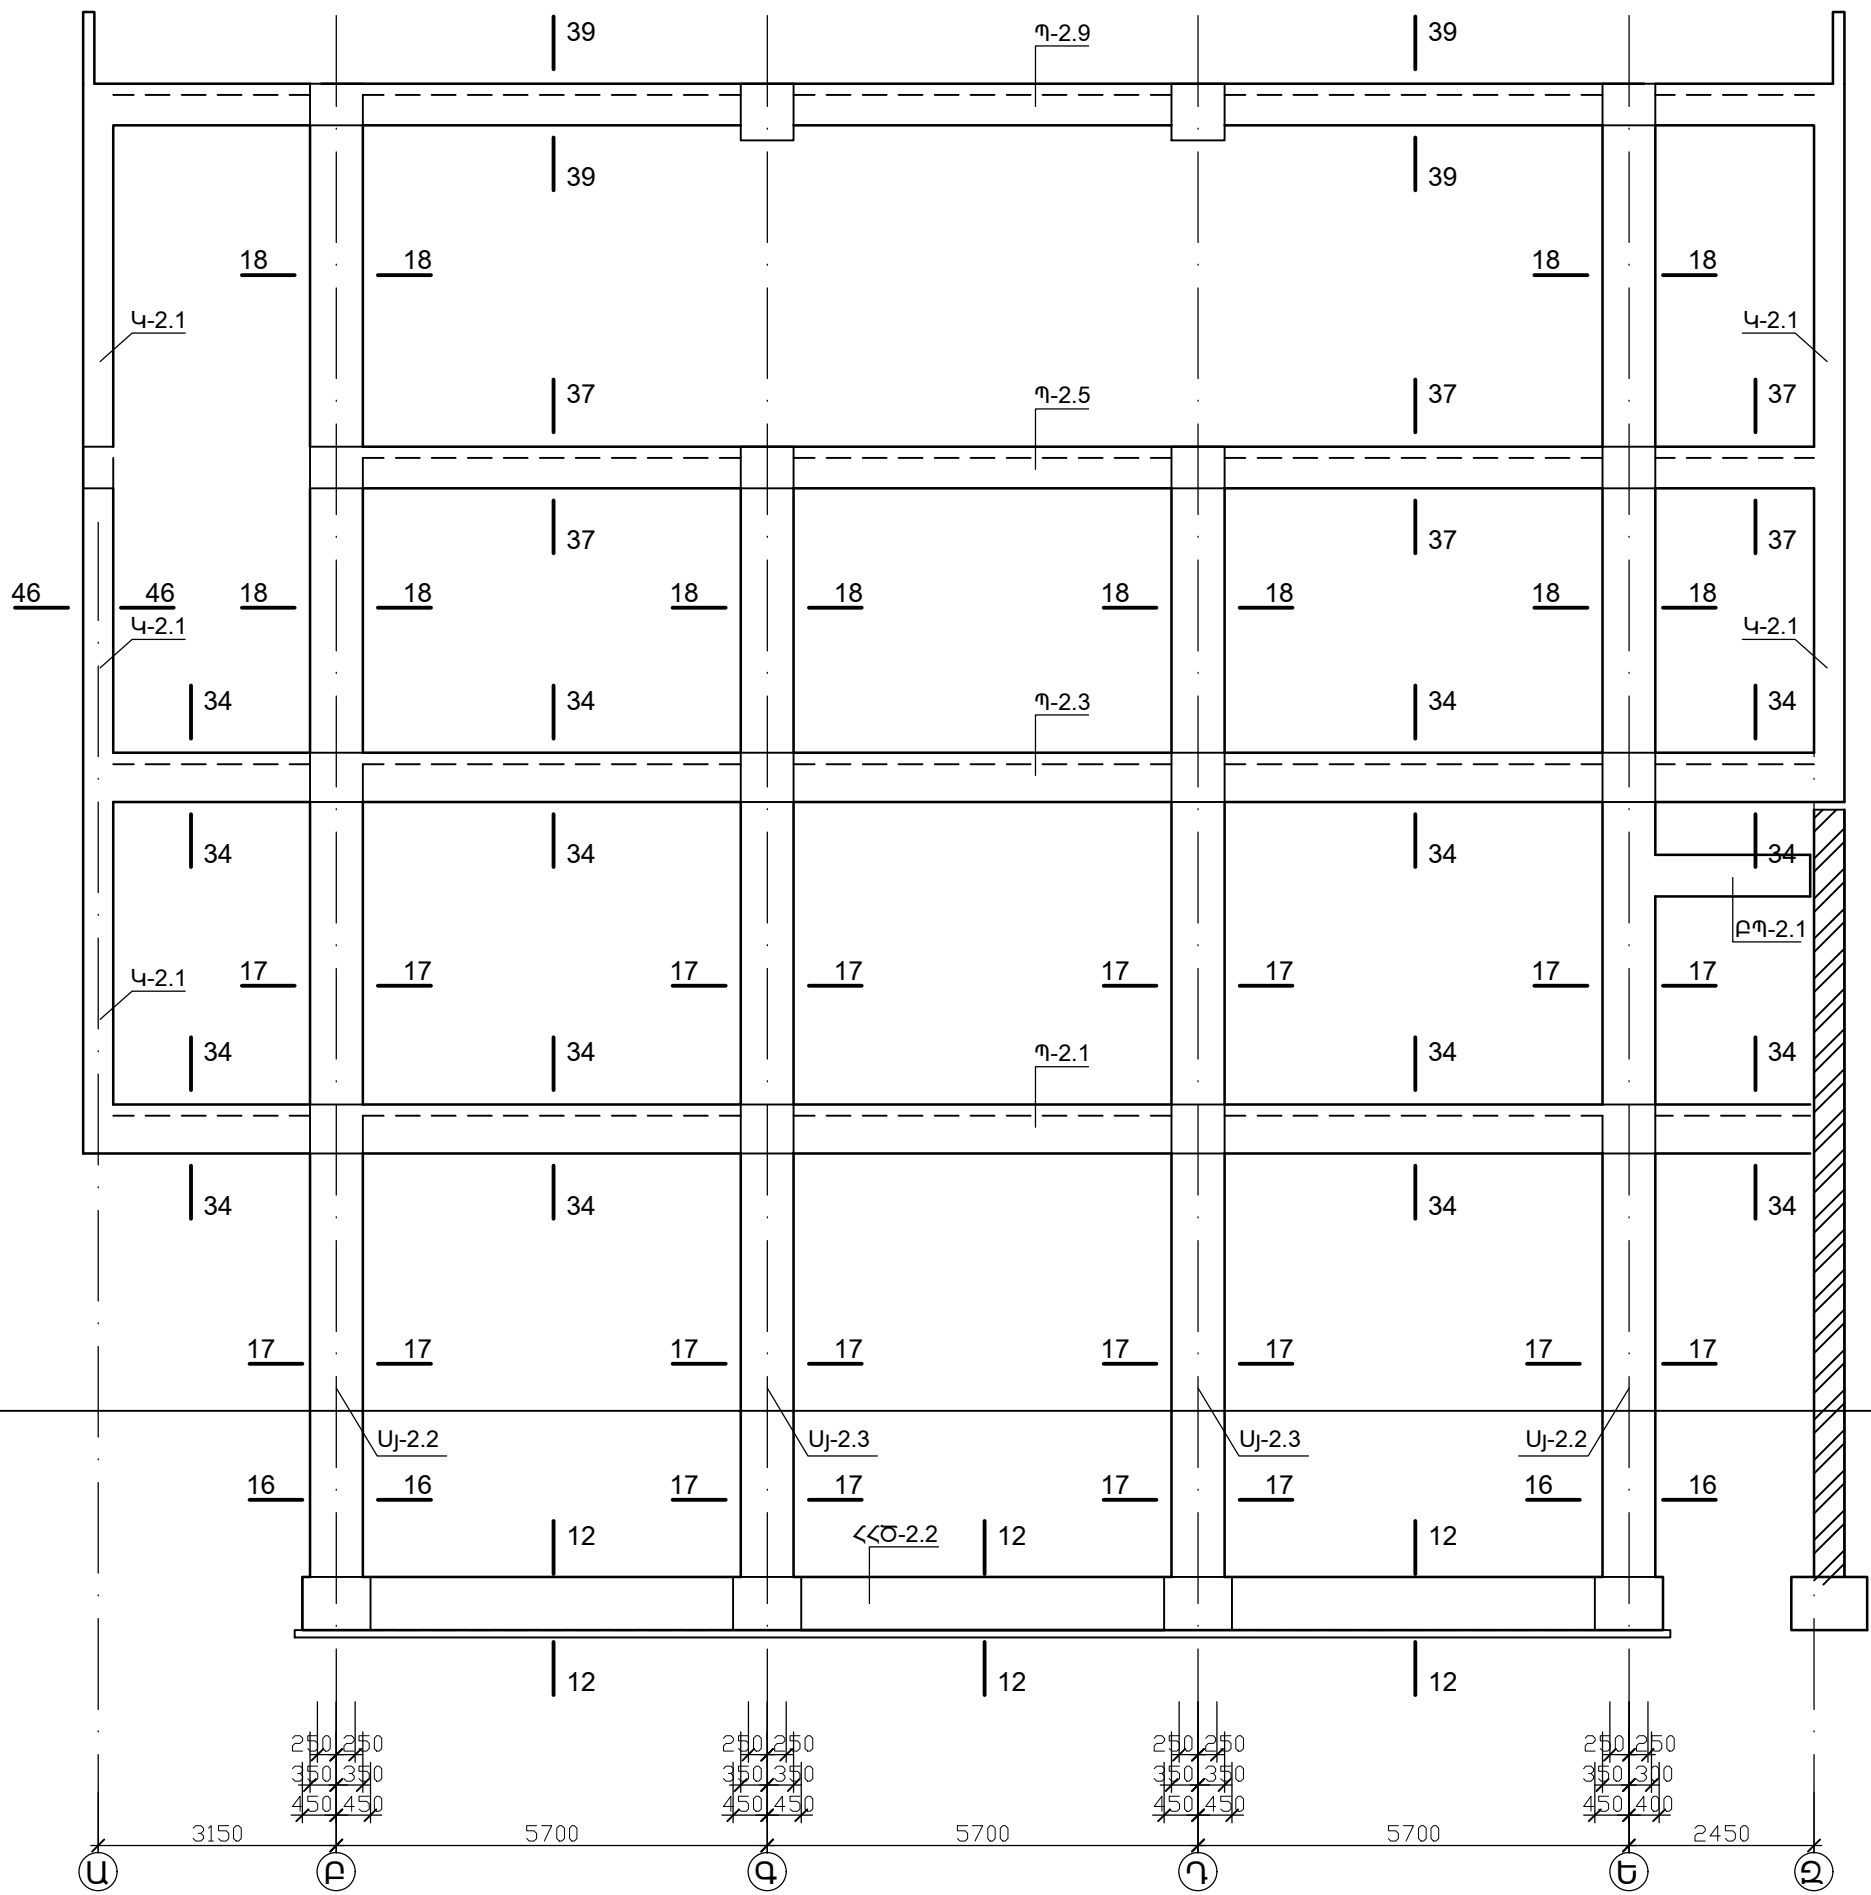


|   |  |                               |      |        |
|---|--|-------------------------------|------|--------|
| Հ. ԹՈՒՄԱՅԱՆԻ ՏՈՒՆ ԹԱՍՏԱՐԱԿԱՆ ԵՐԿԱՅՆԱԿԱՆ ԿՏՐՎԱԾՔ «5» ԱՌԱՆՑՔՈՎ<br>ԵՎ ՆՈՐԻ ԿԱՌՈՒՑՄԱՆ<br>ՀԱՅԿԵ՛Ր Բ. ԵՐԱՄԱՆ, ՄԱՍԿՈՎԿԱՆ ՓՈԽՈՎ Կ.Գ |  | ՓՈՒԼ                          | ԹԵՐԹ | ԹԵՐԹԵՐ |
|   |  | ՄՆ                            | Կ-24 | 92     |
| ԿՈՆՍՏՐՈՒԿԿԻՎ ԼՈՒՇՈՒՄՆԵՐ   |  | «ԵՄ ԶԻ ԴԻԶԱՅՆ» ՍՊԸ            |      |        |
| ԵՐԿԱՅՆԱԿԱՆ ԿՏՐՎԱԾՔ «5» ԱՌԱՆՑՔՈՎ                                                                                             |  | DESIGN ԼՈՒՍԵՆԶԻԱ ՔՊՆ - 000649 |      |        |

ԵՐԿԱՅՆԱԿԱՆ ԿՏՐԱԿԱԾՔ «6» ԱՌԱՆՑՔՈՎ

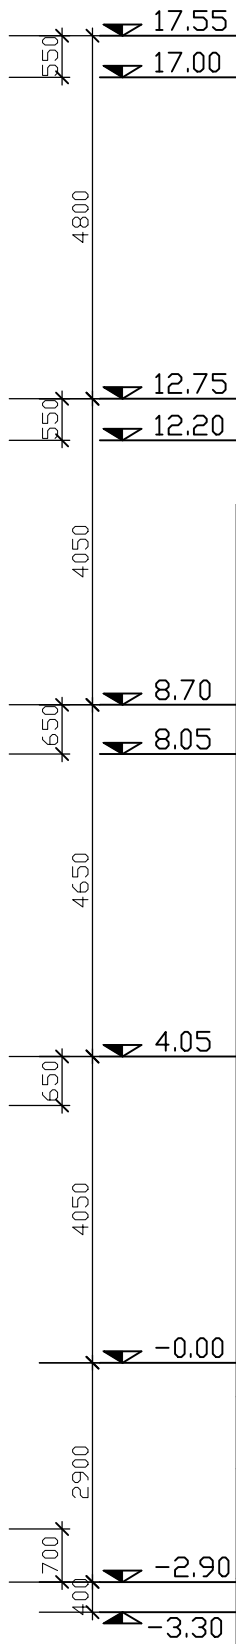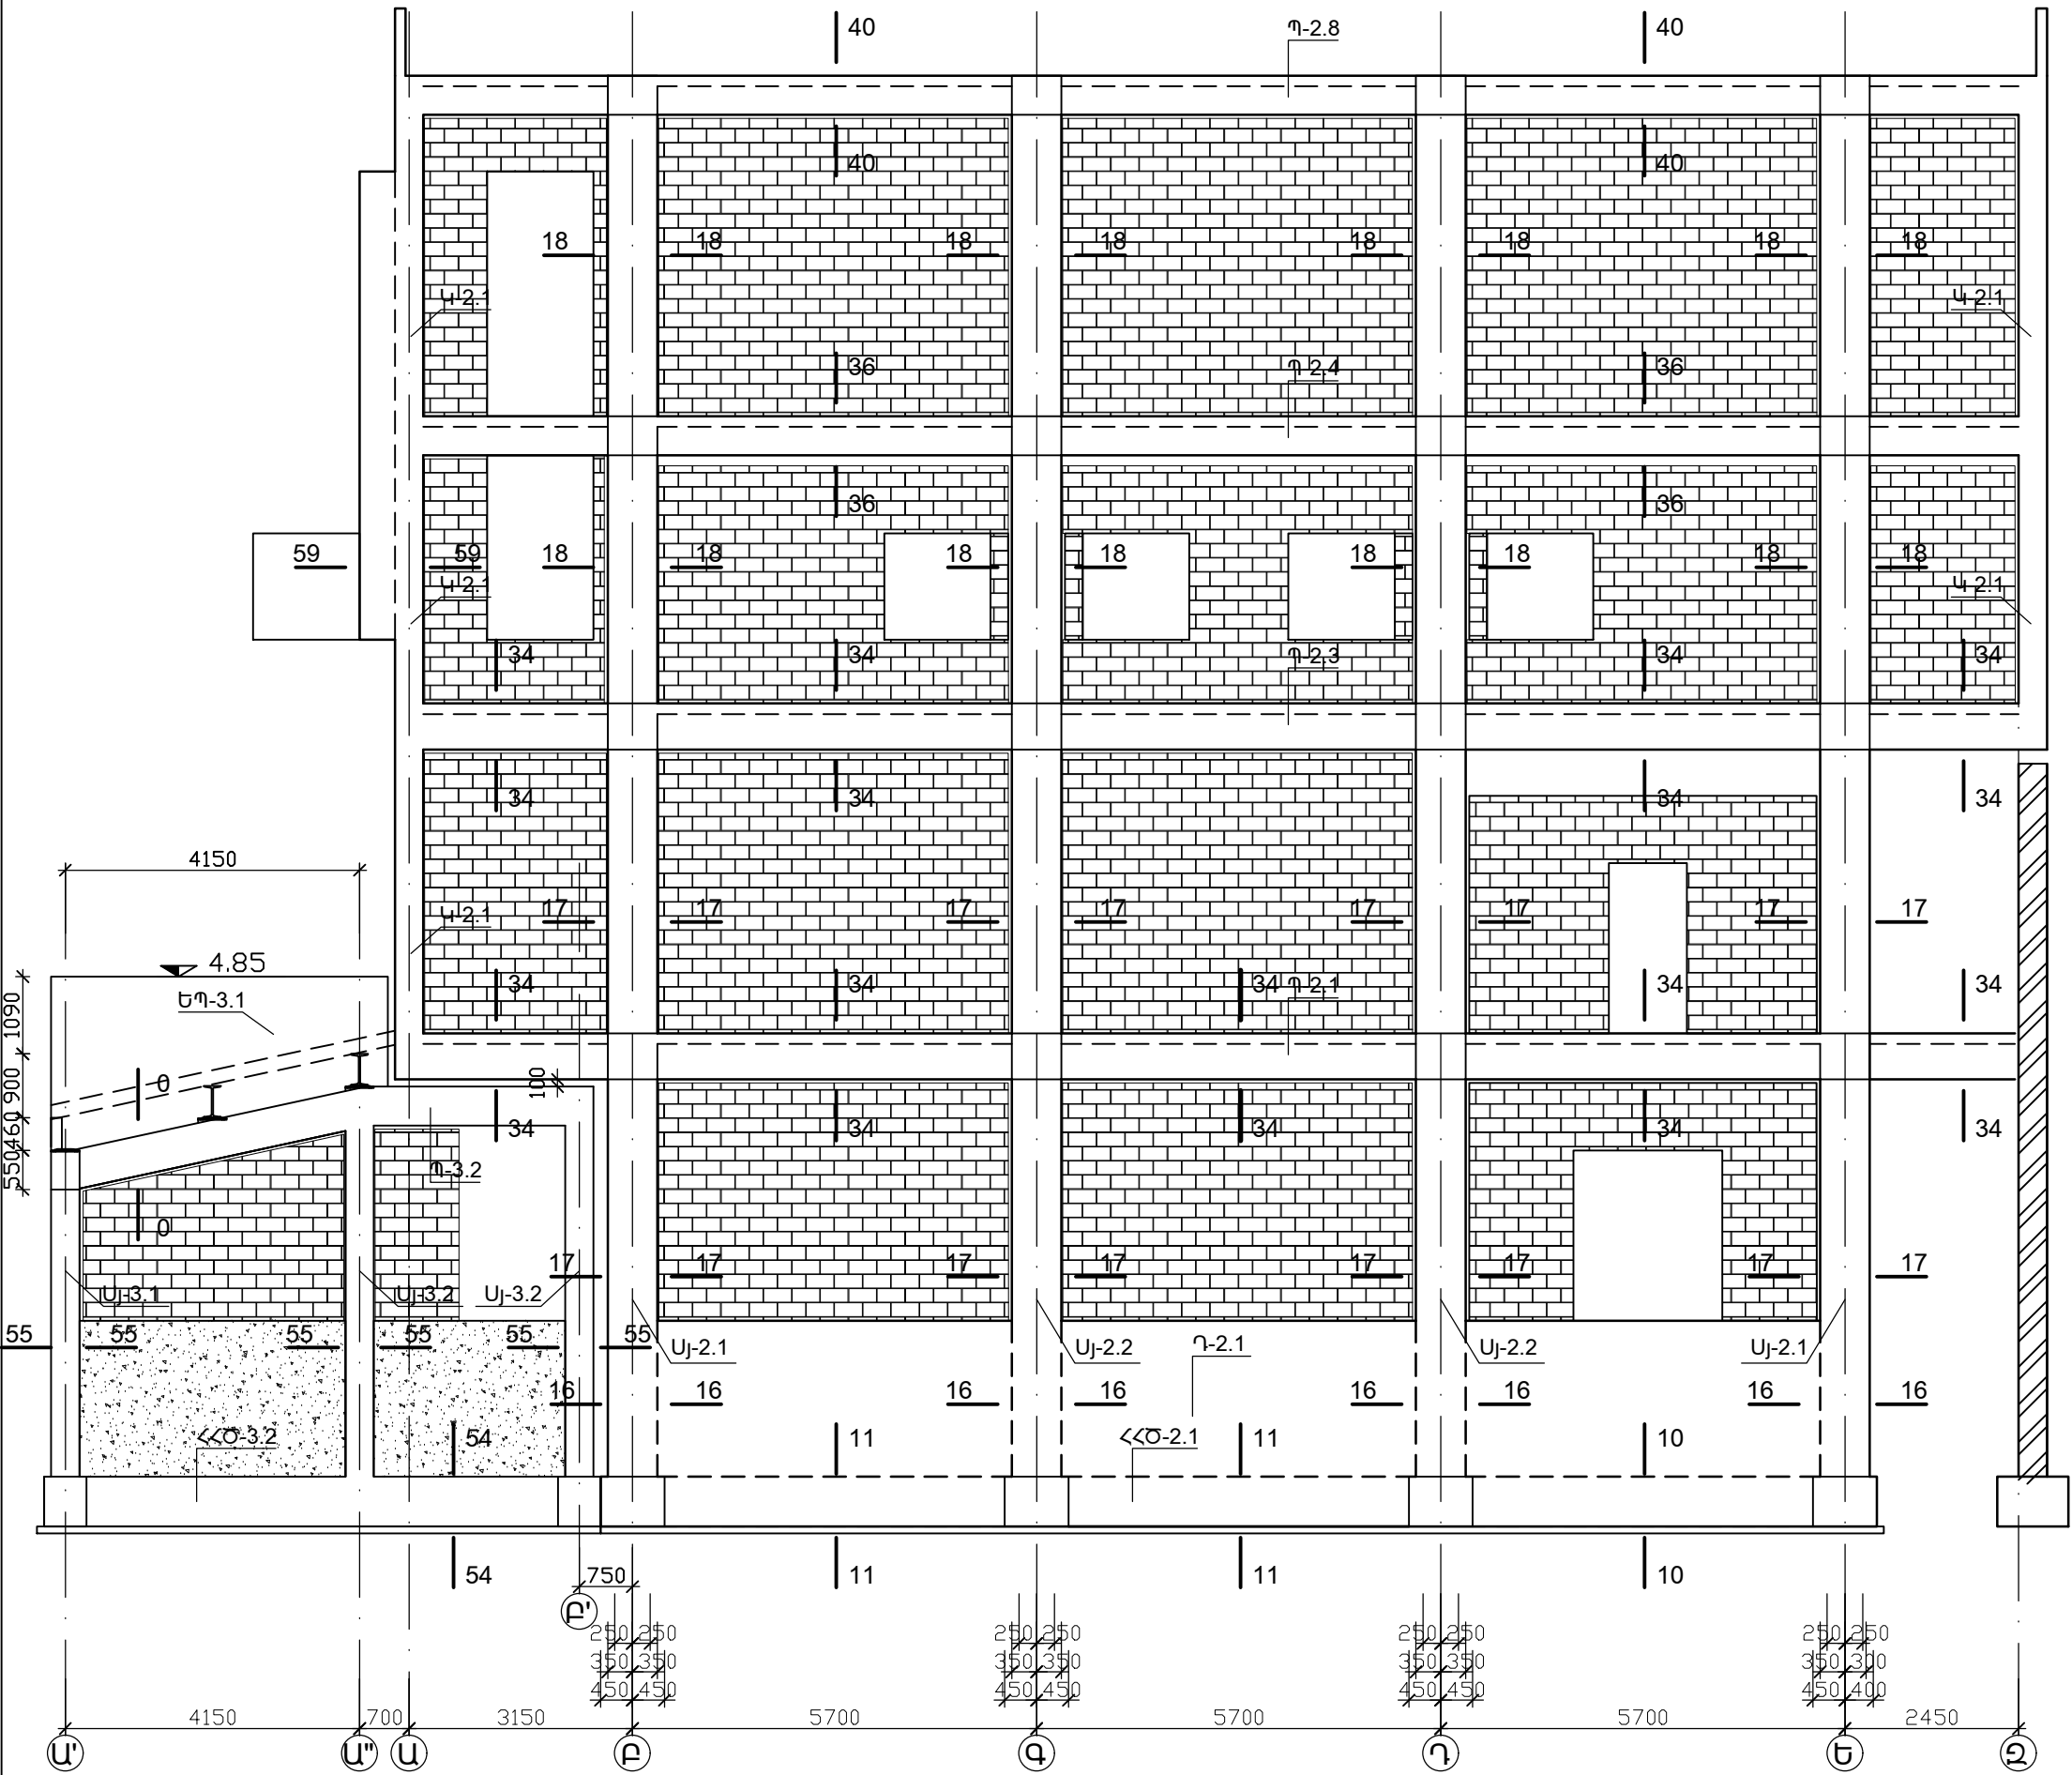


|   |  |                                  |      |        |
|---|--|----------------------------------|------|--------|
| Հ. ԹԱԽԱՅԱՆՈՒՄՆԻ ՏՈՒՆ ԹԱՍԱԿԱՆԻ ՆՈՐԴԱՆ, 2-ՐԴ ՄԱՍՆԱԾԵՆՔԻ ՔԱՆԴԱՆ<br>ԵՎ ՆՈՐԻ ԿԱՌՈՑՄԱՆ<br>Հասցե՝ ք. Երևան, Մուսկովյան փողոց հ. 4 |  | ՓՈՒԼ                             | ԹԵՐԹ | ԹԵՐԹԵՐ |
|   |  | ՄՆ                               | Կ-25 | 92     |
| ԿՈՆՍՏՐՈՒԿՏԻՎ ԼՈՒՐԻՈՒՄՆԵՐ                                                                                                   |  | «ԵՄ ԶԻ ԴԻԶԱՅՆ» ՍՊԸ               |      |        |
| ԵՐԿԱՅՆԱԿԱՆ ԿՏՐԱԿԱԾՔ «6» ԱՌԱՆՑՔՈՎ                                                                                           |  | ԵՐԿԱՅՆԱԿԱՆ ԿՏՐԱԿԱԾՔ «6» ԱՌԱՆՑՔՈՎ |      |        |

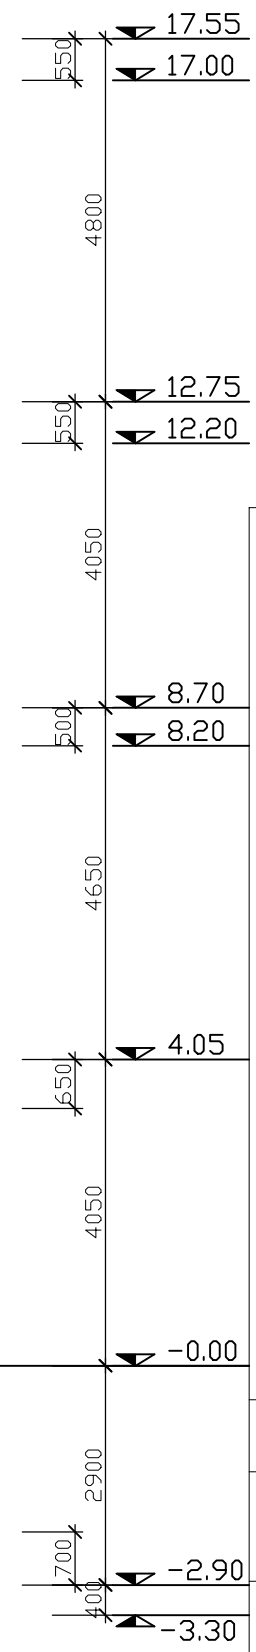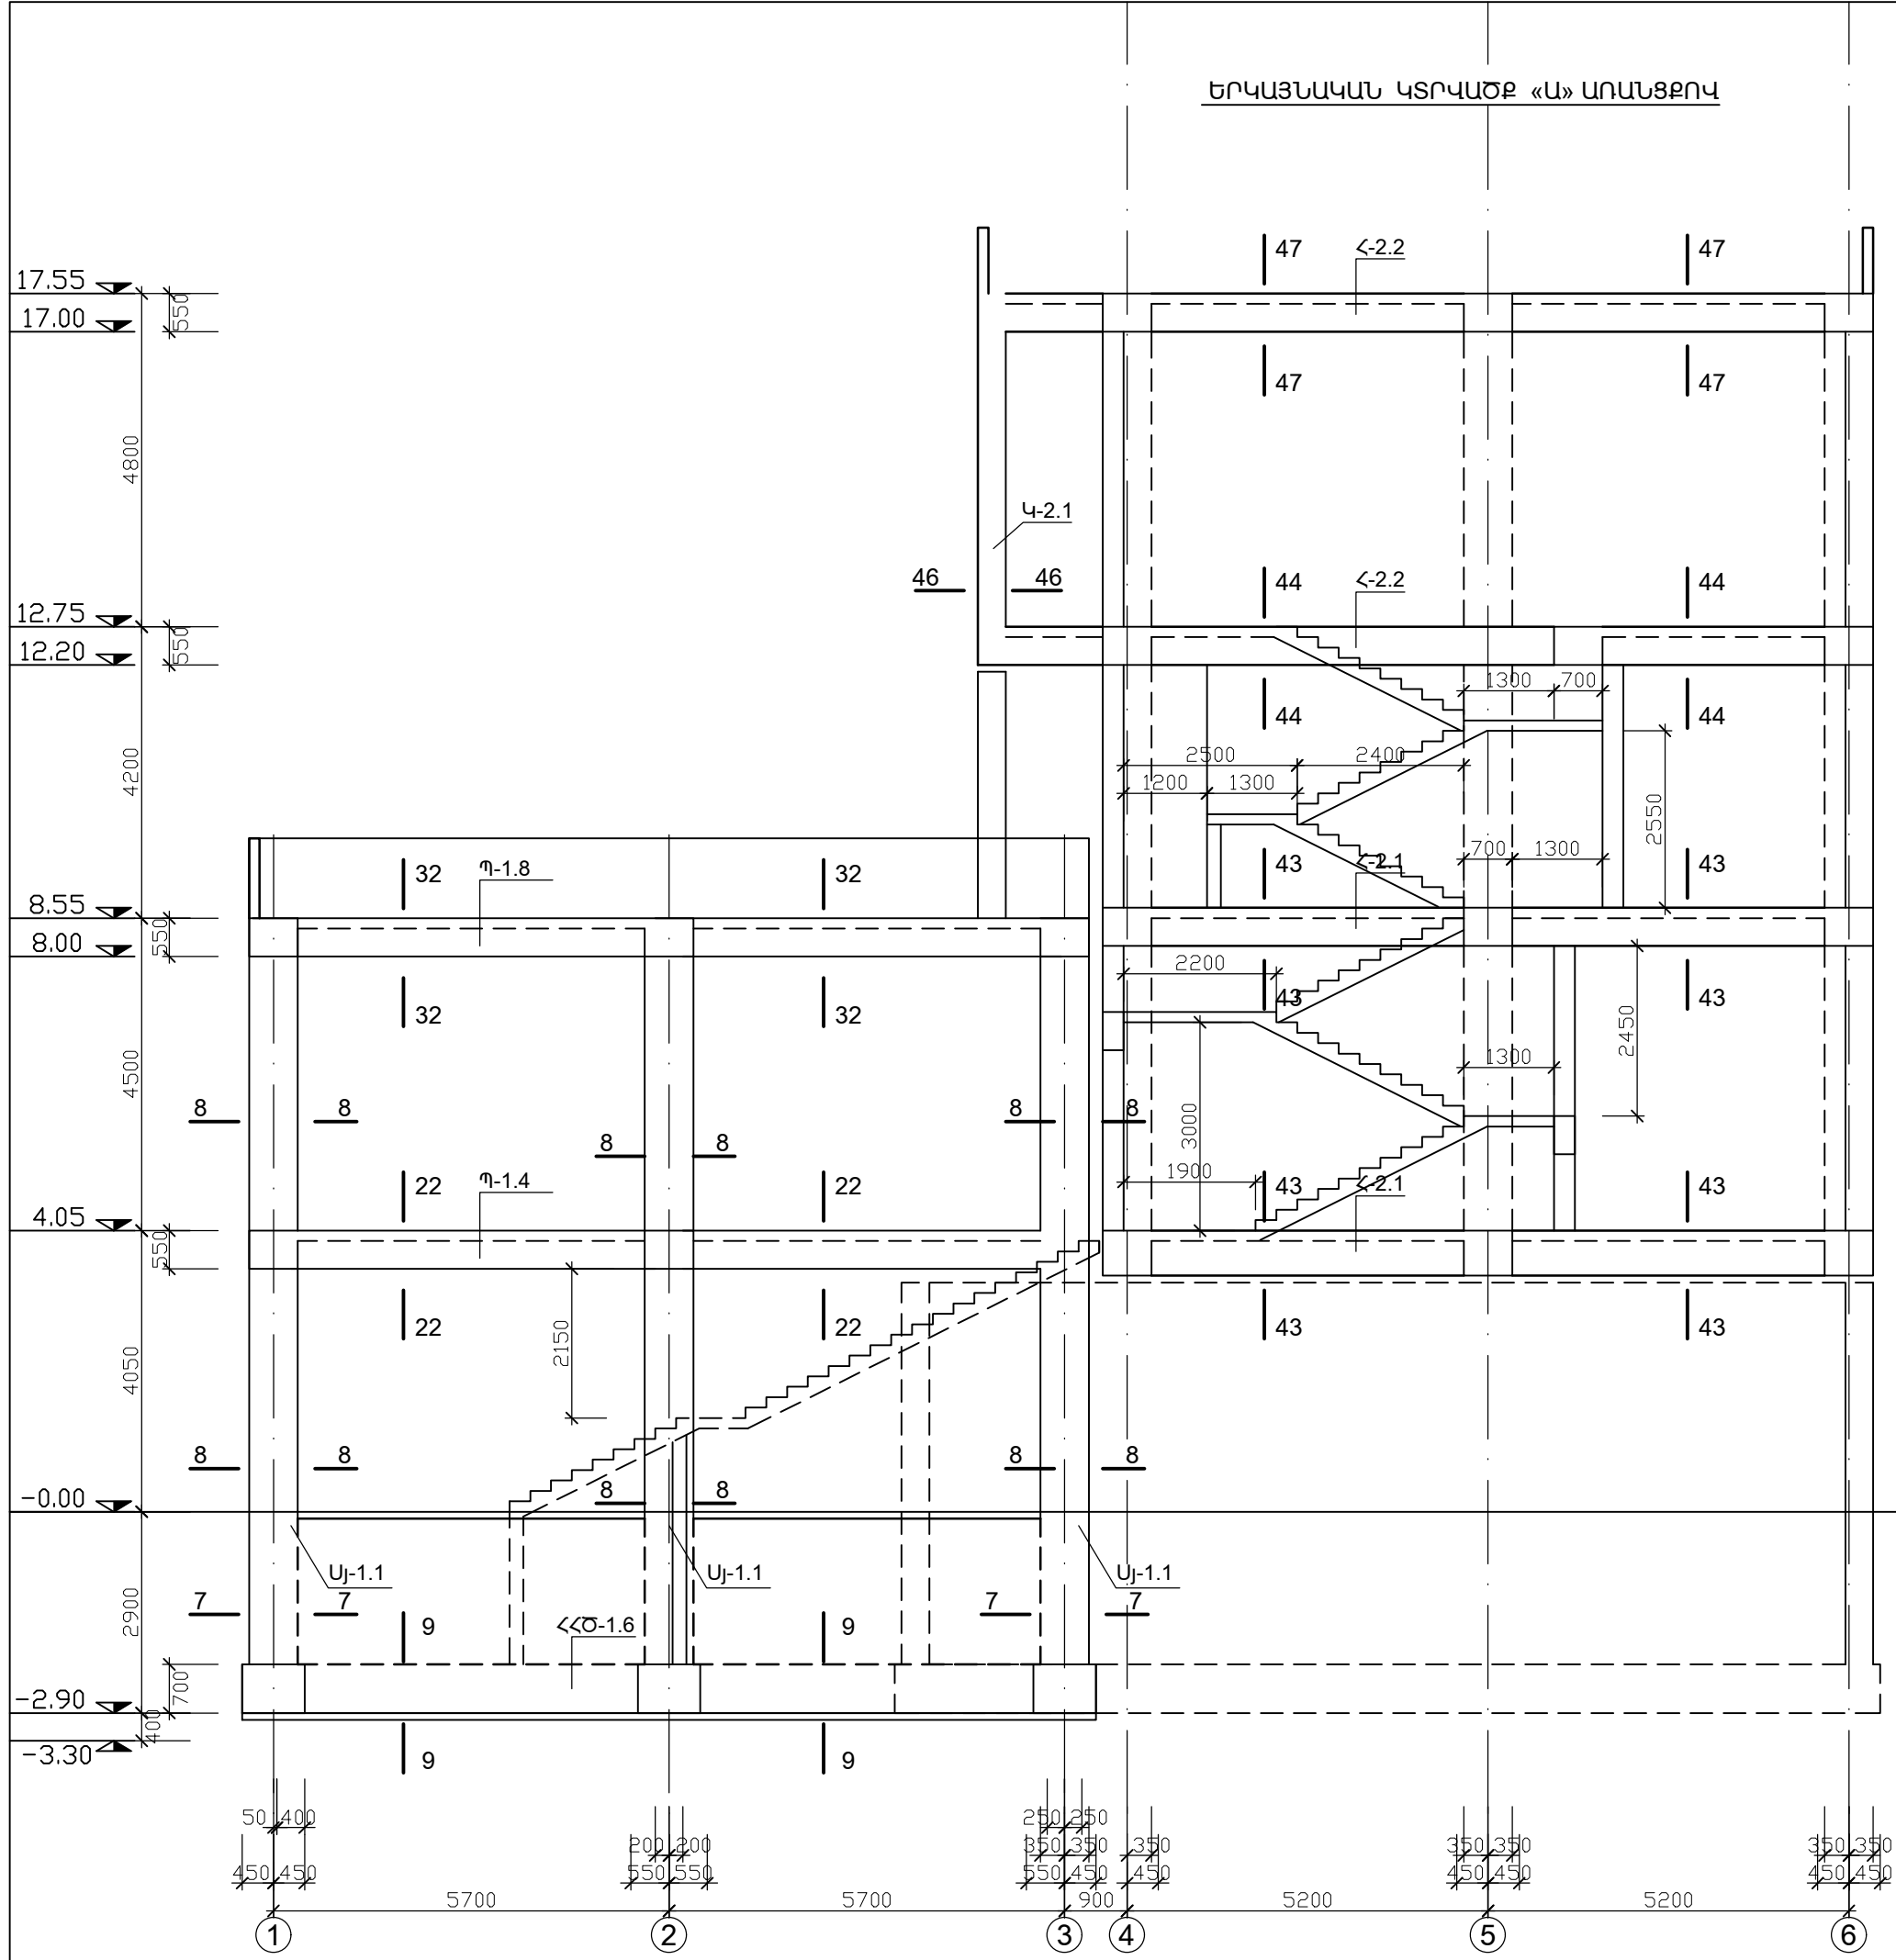


| |
|---|
| |
|---|

«ՀՀ ՊԵՏԱՐՏՈՐԻԱԶԱՆՆՈՒԹՅՈՒՆ» ՓԲԸ  
«THE STATE EXPERT  
COMMISSION OF RA» CJSC  
**EXPERTISE**  
TAX CODE 01508665

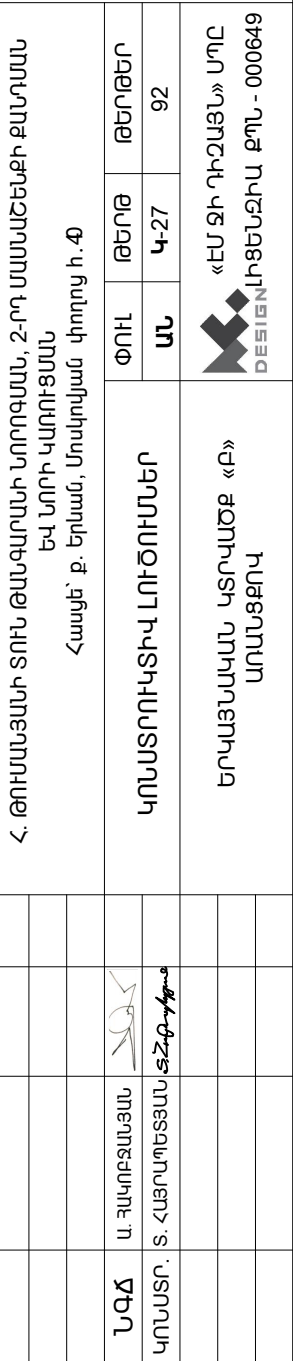




ԵՐԿԱՅՆԱԿԱՆ ԿՏՐԿԱԾՔ «Գ» ԱՌԱՆՑՔՈՎ  
ԵՐԿԱՅՆԱԿԱՆ ԿՏՐԿԱԾՔ «Ղ» ԱՌԱՆՑՔՈՎ

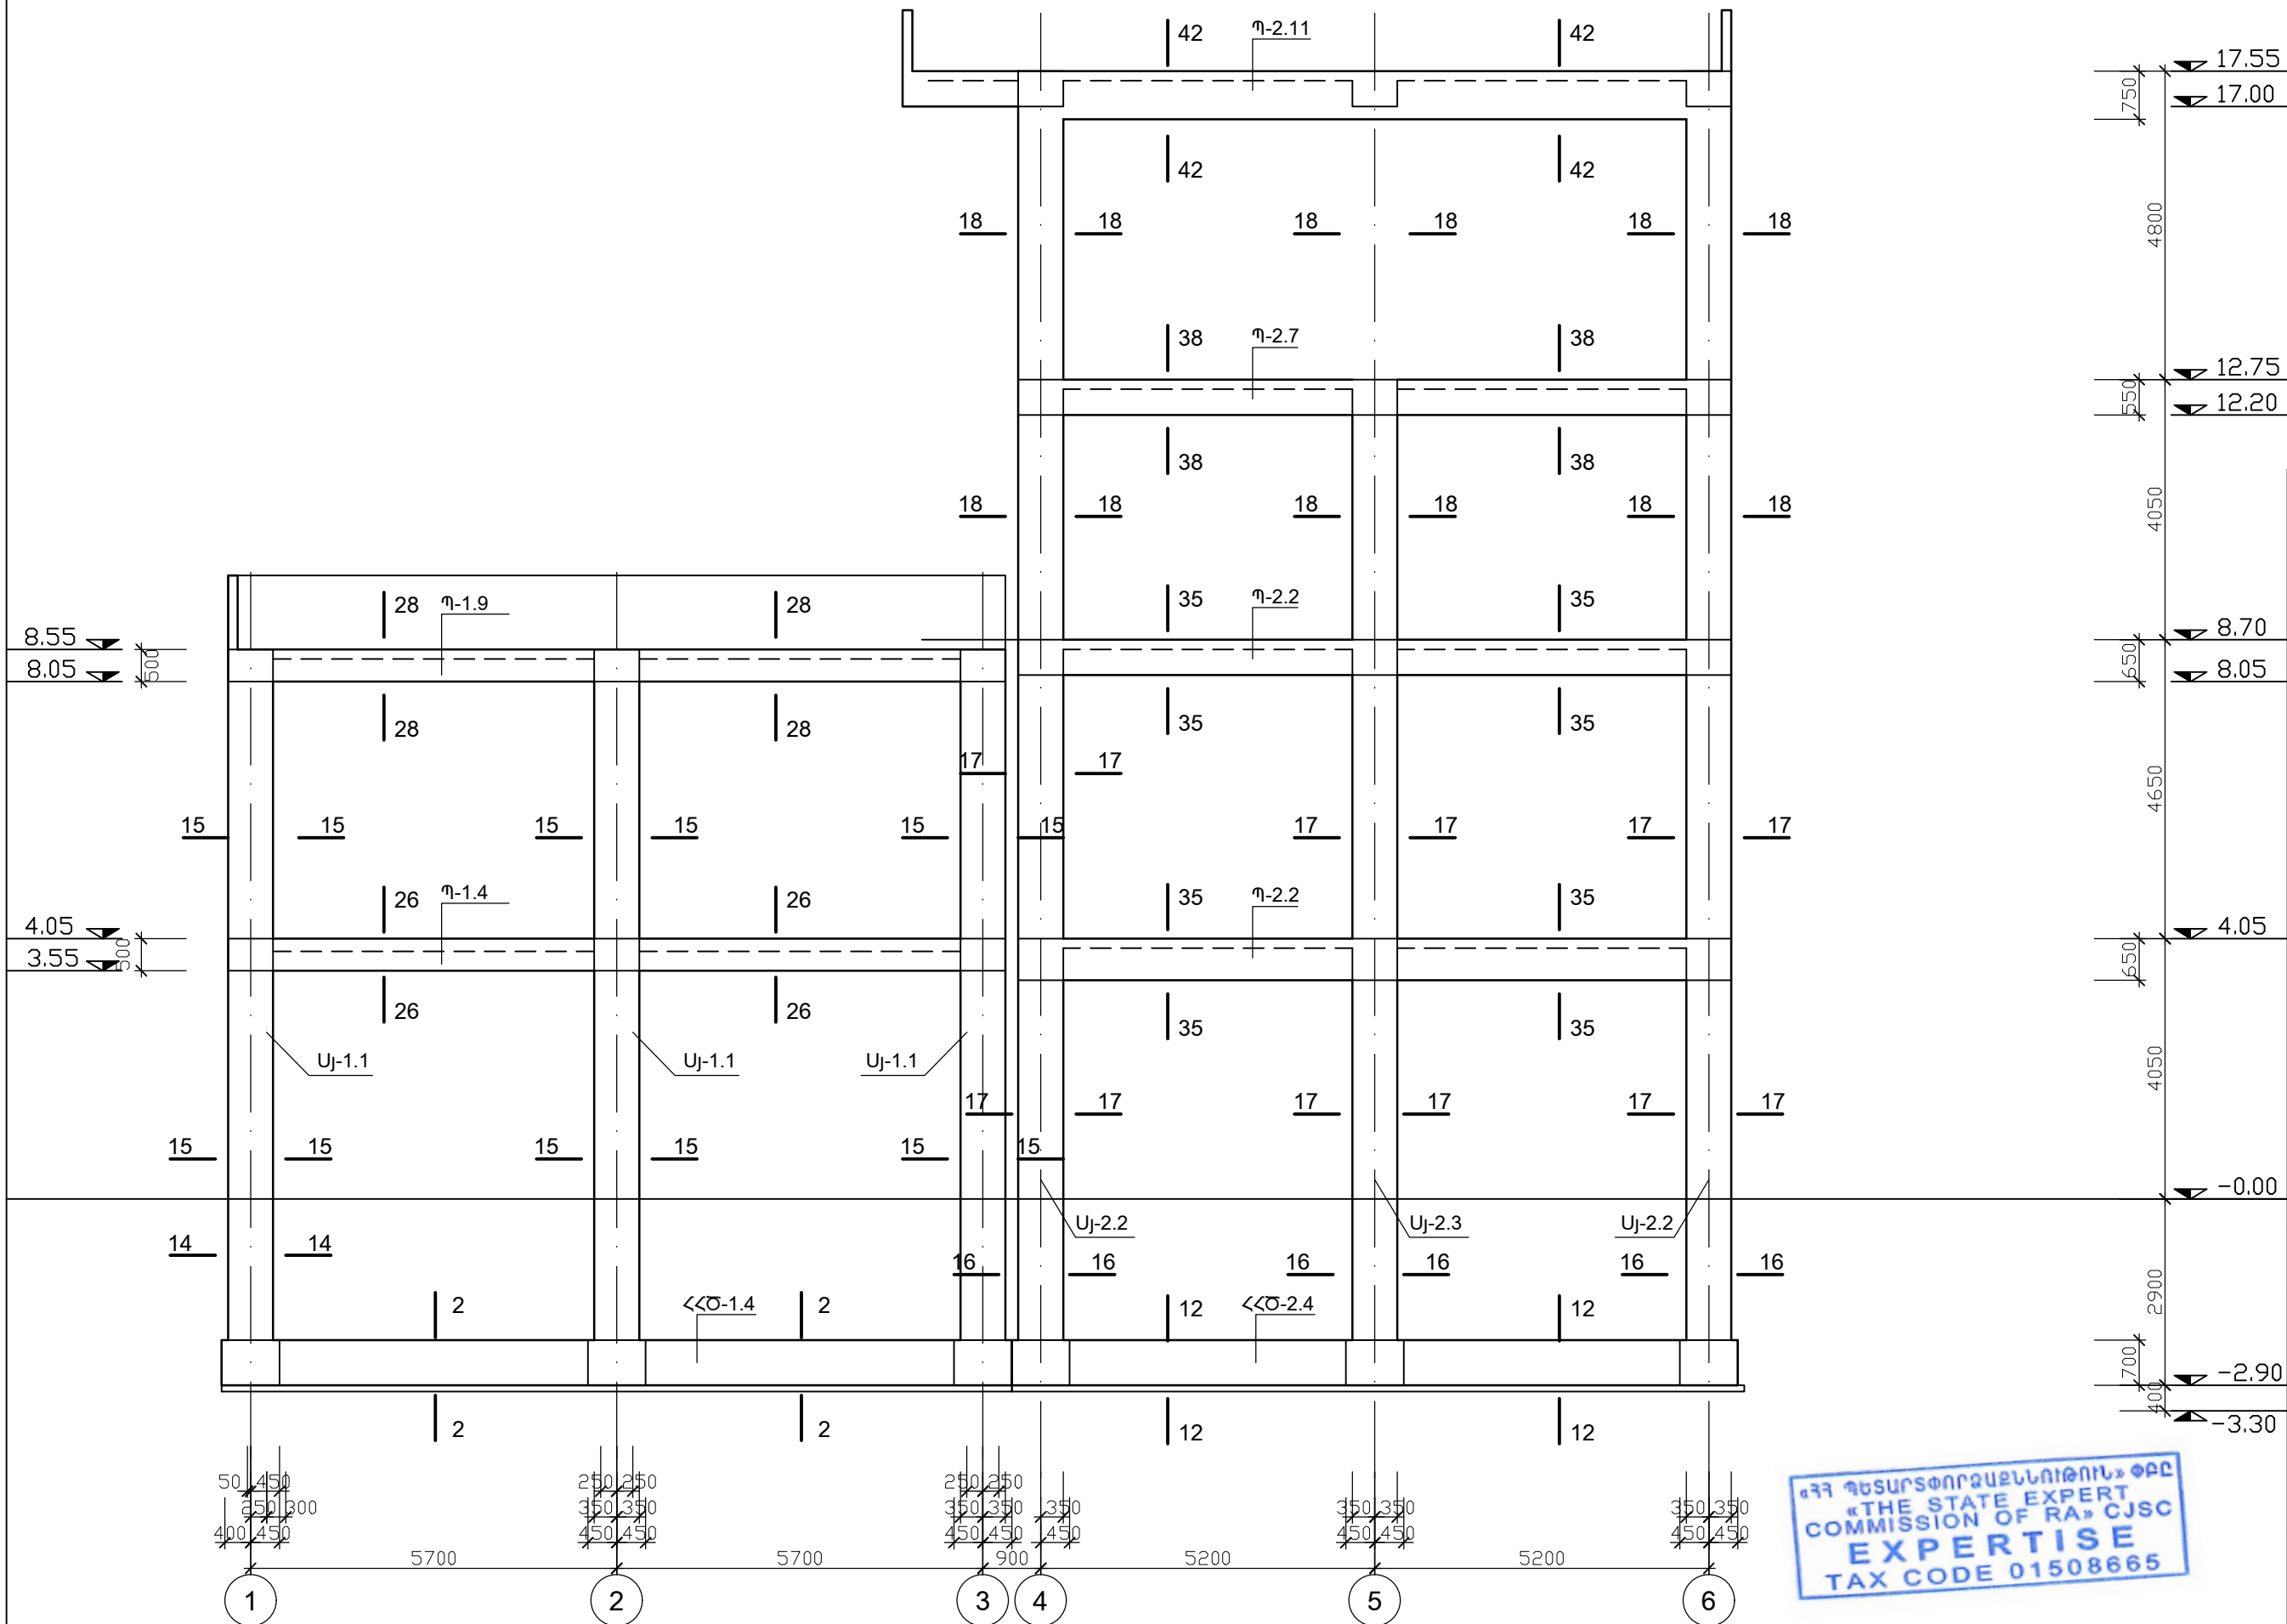



|   |              |                |       |                                         |  |       |         |
|---|--------------|----------------|-------|-----------------------------------------|--|-------|---------|
| Հ. ԹԱՐԽԱՆԱԿԱՆ ՏՈՒՆ ԹԱՅԱԳՐԱԿԱՆ ԵՐԿԱՅՆԱԿԱՆ ԿՏՐԿԱԾՔ «Գ» ԱՌԱՆՑՔՈՎ<br>ԵՐԿԱՅՆԱԿԱՆ ԿՏՐԿԱԾՔ «Ղ» ԱՌԱՆՑՔՈՎ<br>Հասցե՝ ք. Երևան, Մոսկովյան փողոց հ. 4 |              |                |       | ԳՈՒԼ                                    |  | ԹԵՐԻԹ | ԹԵՐԻԹԵՐ |
|   |              |                |       | ՄՆ                                      |  | Կ-28  | 92      |
|   |              |                |       | ԿՈՆՍՏՐԱԿՏԻՎ ԼՈՒՇՈՒՄՆԵՐ                  |  |       |         |
|   |              |                |       | ԵՐԿԱՅՆԱԿԱՆ ԿՏՐԿԱԾՔ «Գ», «Ղ»<br>ԱՌԱՆՑՔՈՎ |  |       |         |
| ՆԱԳԸ   | Ա. ԲԱՆՈՒՄՅԱՆ | Ս. ՀԱՅՐԱՊԵՏՅԱՆ | ՏԶԳ-Գ |                                         |  |       |         |
| ԿՈՆՍՐ.   |              |                |       |                                         |  |       |         |
|   |              |                |       |                                         |  |       |         |
|   |              |                |       |                                         |  |       |         |

ՀՀ ՊԵՏԱԳՐԱԴԱՐԱՆԱԿԱՆ ԵՐԿԱՅՆԱԿԱՆ ԿՏՐԿԱԾՔ «Գ» ԱՌԱՆՑՔՈՎ  
«THE STATE EXPERT  
COMMISSION OF RA» CJSC  
EXPERTISE  
TAX CODE 01508665

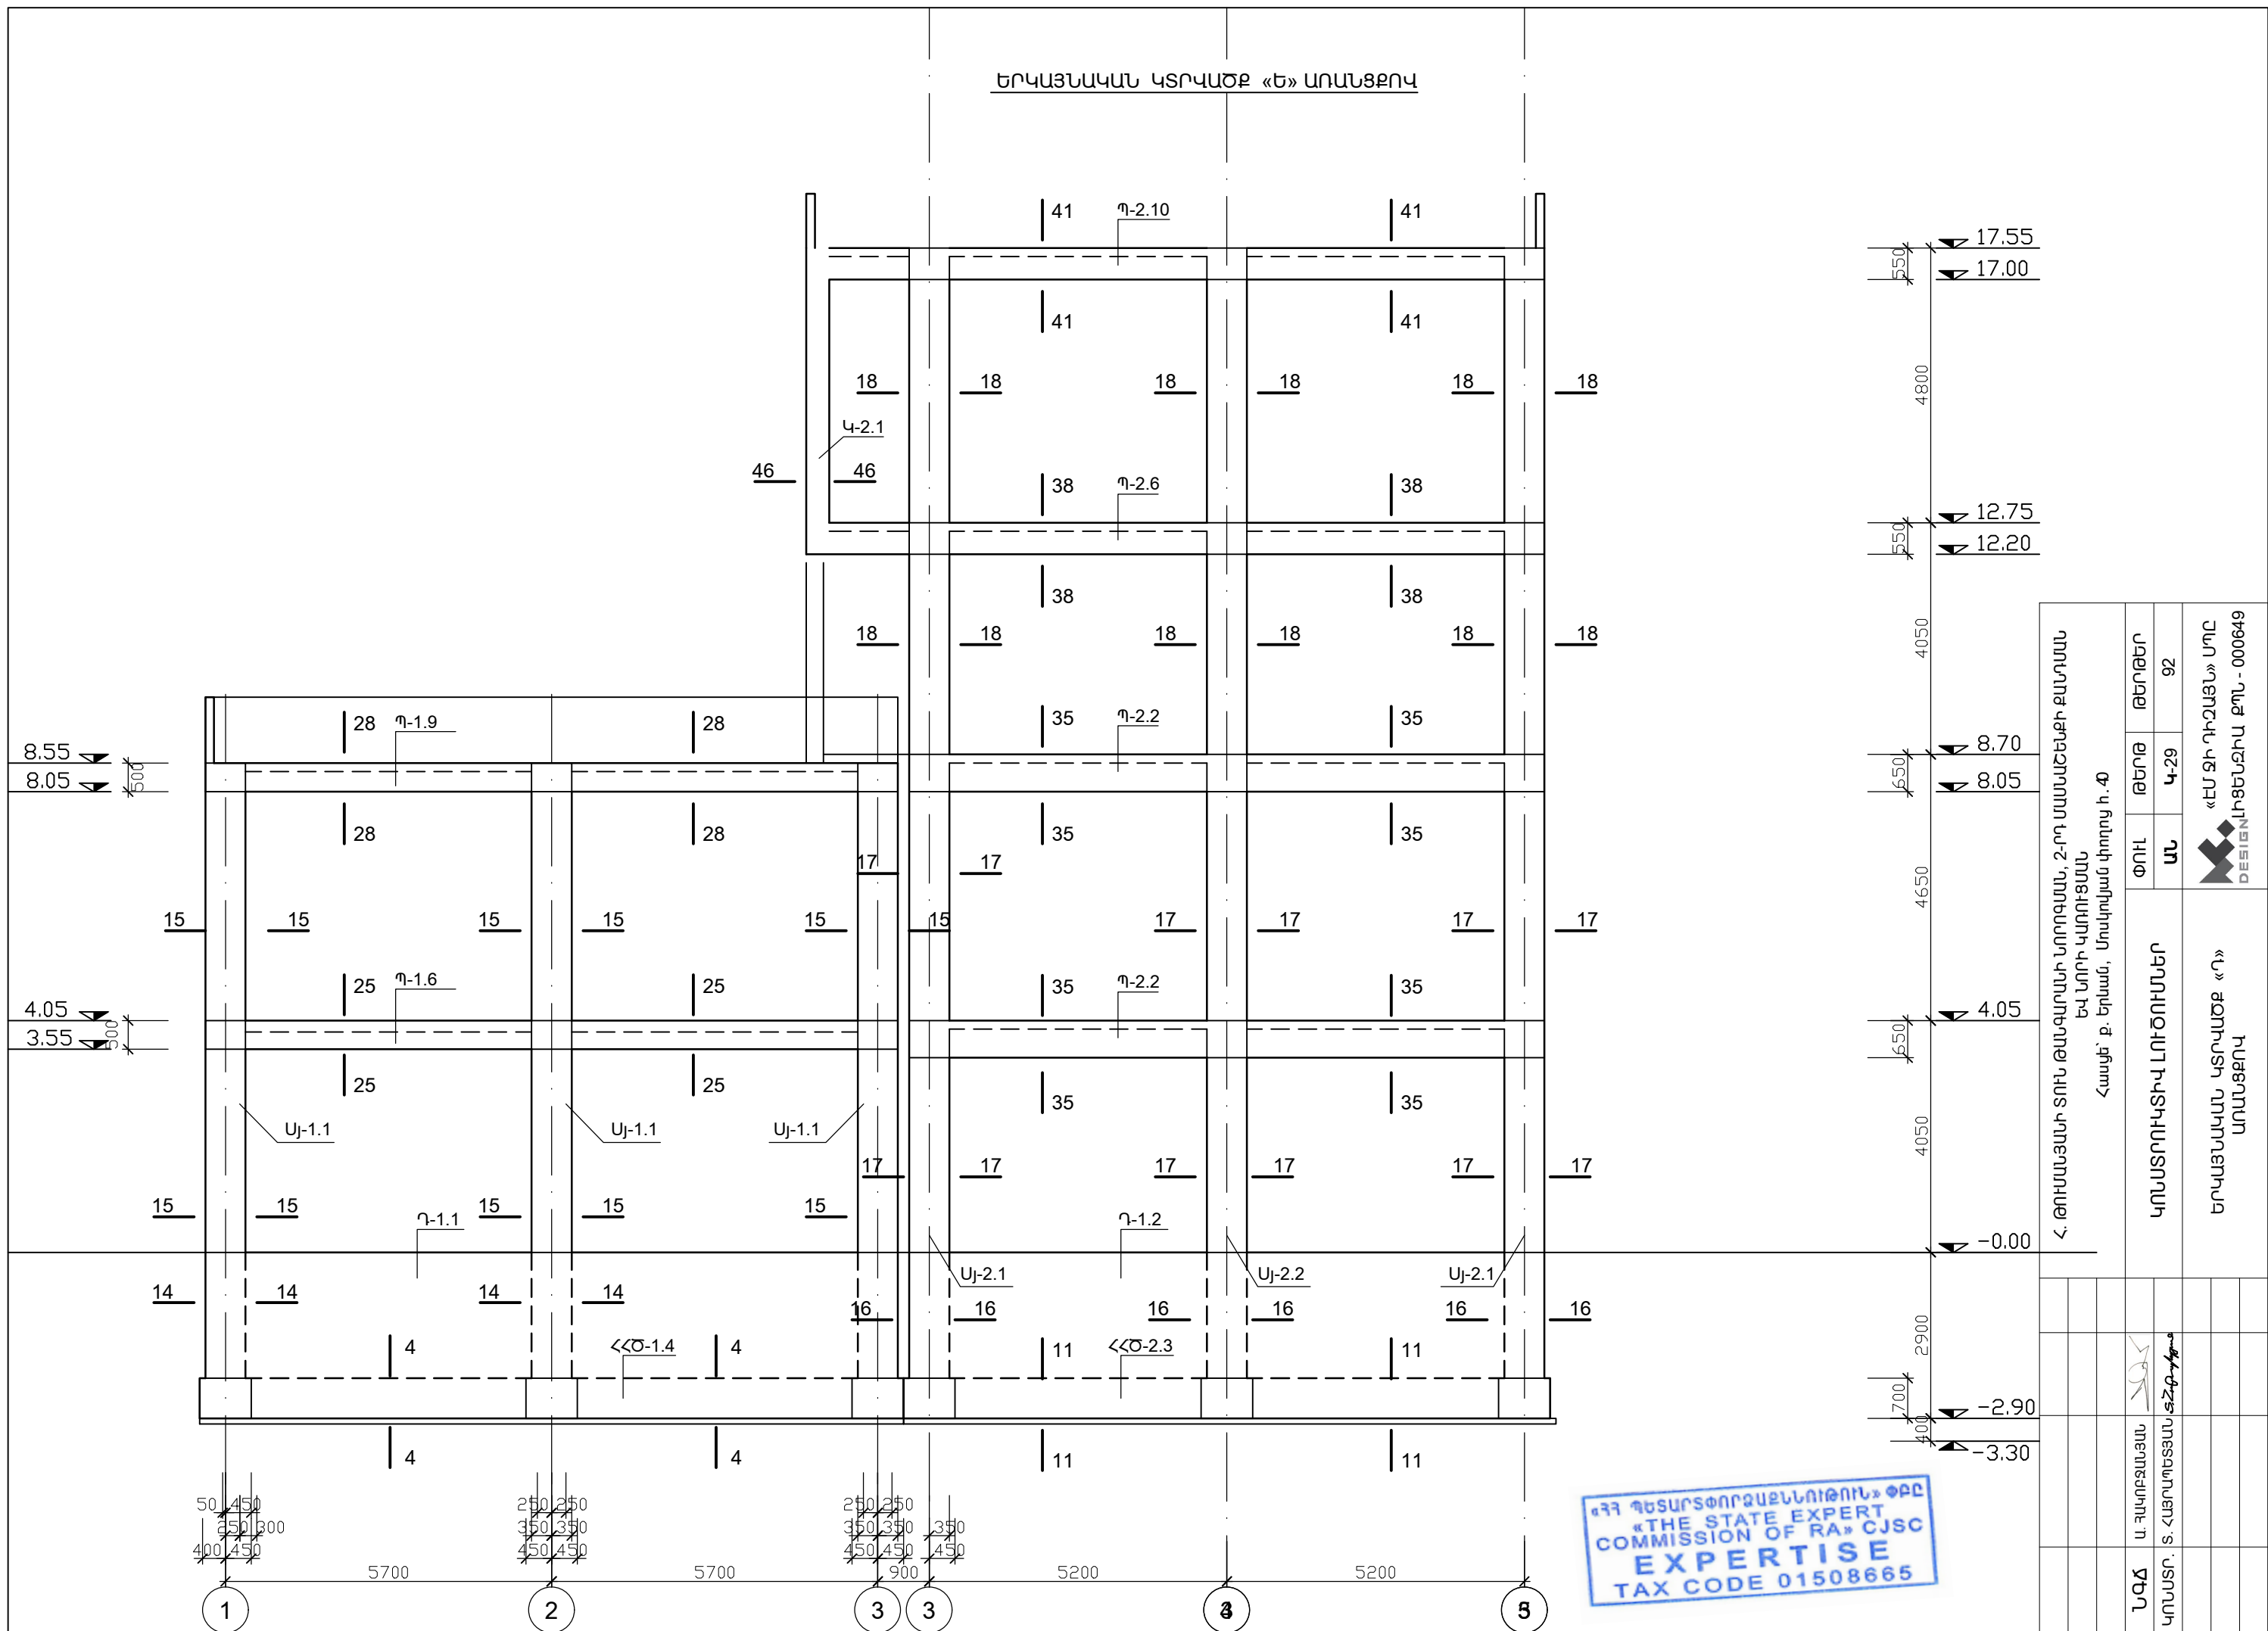

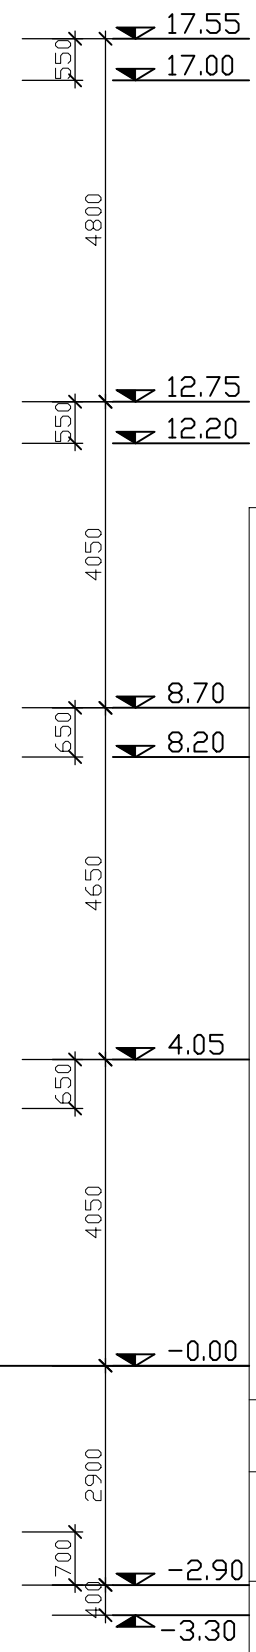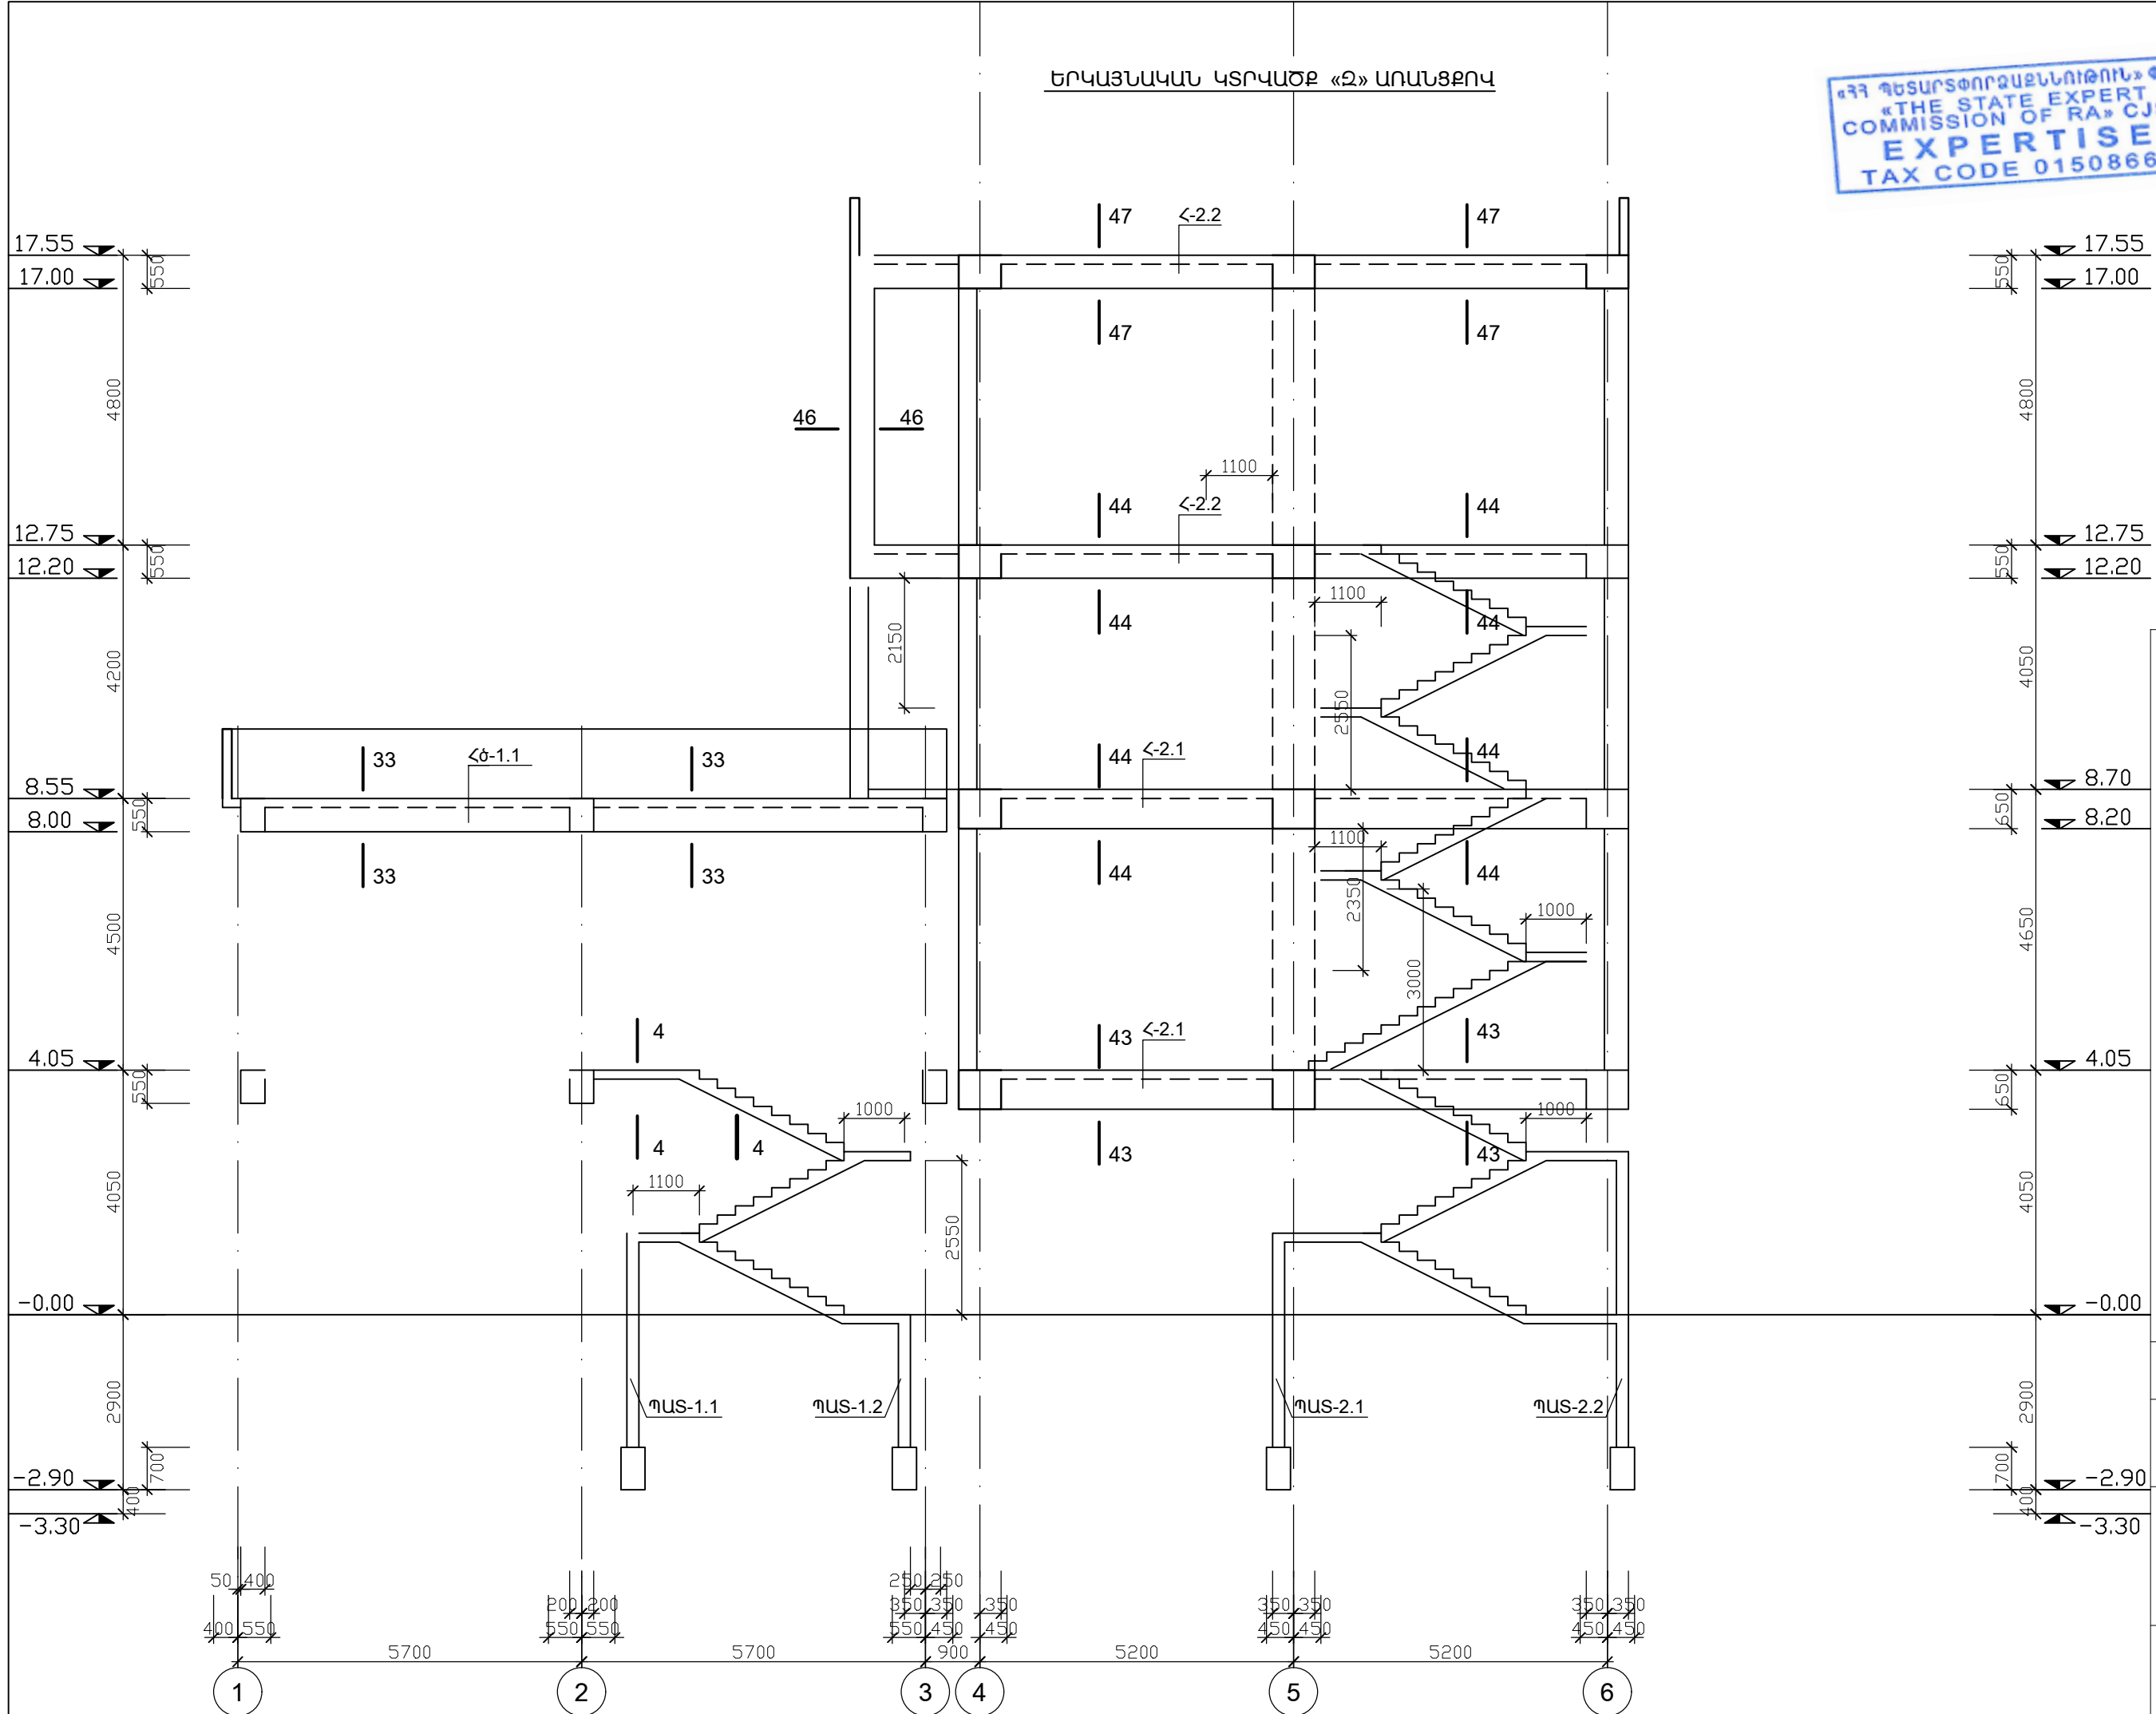

| |
|---|
| |</ |
|---|

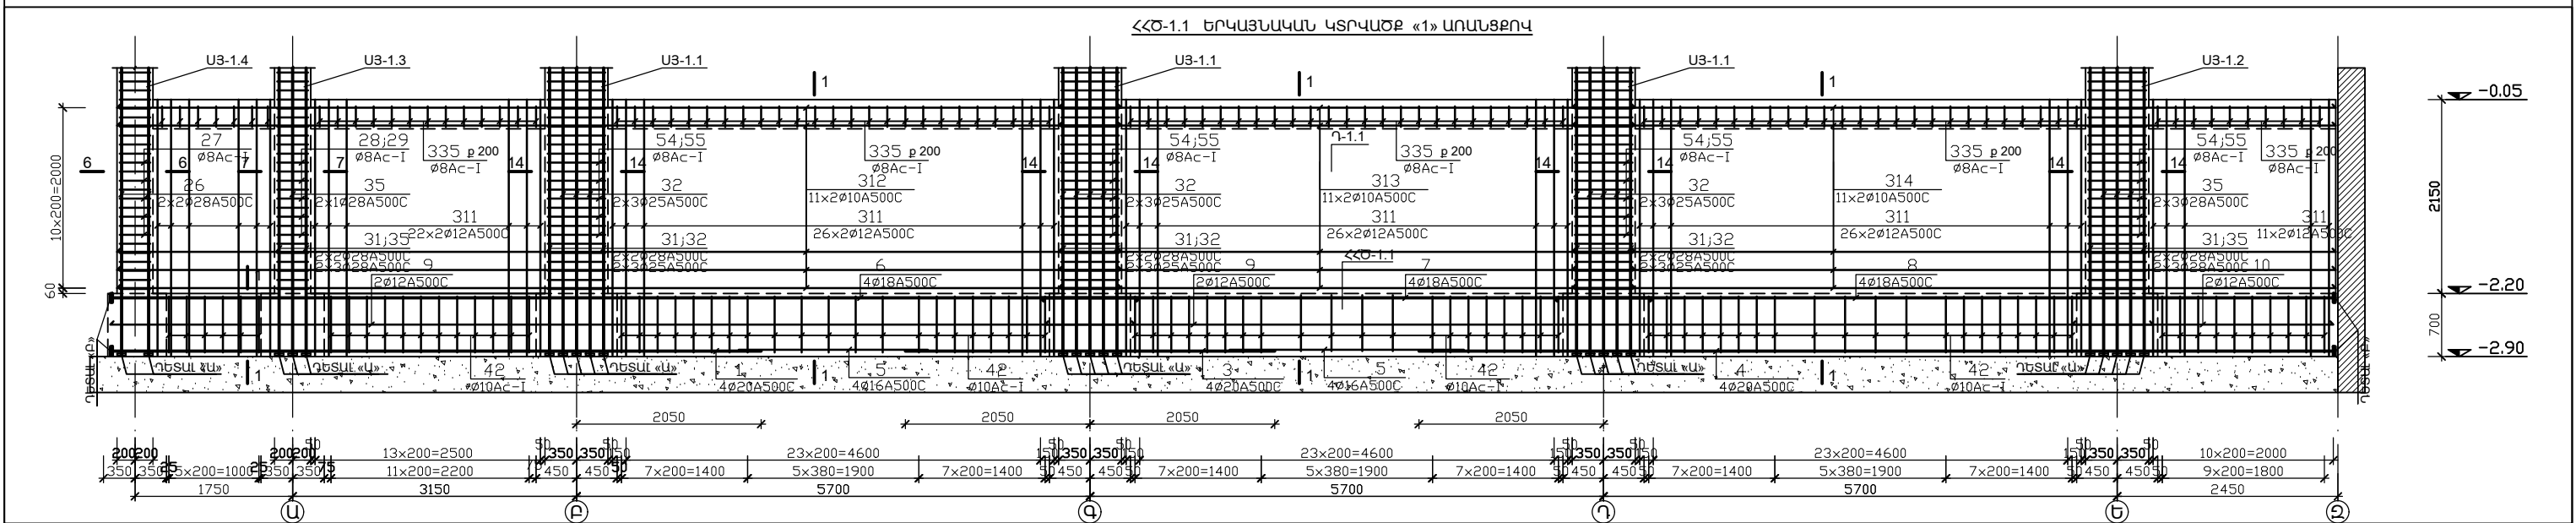
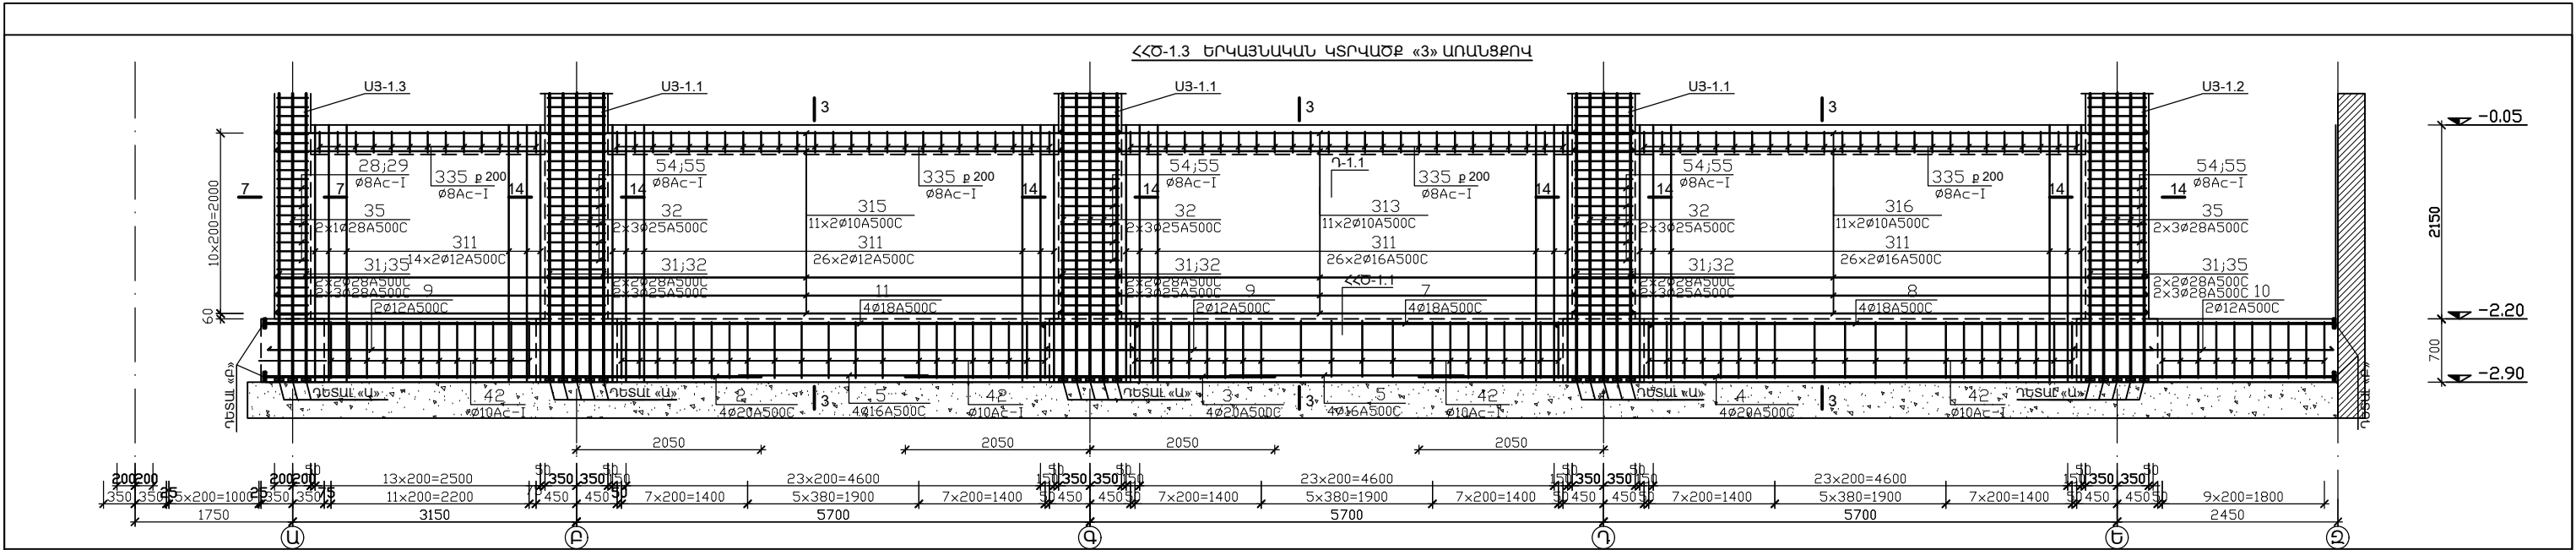


|    |  |     |        |     |  |     |        |    |  |        |    |  |        |
|----|--|-----|--------|-----|--|-----|--------|----|--|--------|----|--|--------|
| 42 |  | 630 | L=2600 | 335 |  | 220 | L=1400 | 55 |  | L=2100 | 29 |  | L=1700 |
| 43 |  |     | L=1200 | 282 |  | 350 | L=1600 | 54 |  | L=2800 | 28 |  | L=2200 |

|     |                 |  |  |   |          |                    |                       |
|-----|-----------------|--|--|---|----------|--------------------|-----------------------|
|     |                 |  |  | Հ. ԹՈՒՄԱՆՅԱՆԻ ՏՈՒՆ ԹԱՆԳԱՐԱՆԻ ՆՈՐՈՂԱՄԱՆ, 2-րդ ԱՄՍԱՇԵՆՔԻ ՔԱՆԴԱՄԱՆ ԵՎ ՆՈՐԻ ԿԱՌՈՒՑՄԱՆ Հապսի՝ ք. Երևան, Մոսկովյան փողոց հ. 4 | ՓՈՒԼ     | ԹԵՐԹ               | ԹԵՐԹԵՐ                |
| ՆԳՃ | Ա. ԴԱԿՈՐԱՅԱՆՅԱՆ |  |  | ԿՈՆՍՏՐ. Ս. ՀԱՅՐԱՊԵՏՅԱՆ                                                                                                  | ս. զ. Կ. | ս. զ. Կ.           | ս. զ. Կ.              |
|     |                 |  |  | ՀՀԾ-1.1, ՀՀԾ-1.3, Դ-1.1 ԵՐԿԱՅՆԱԿԱՆ ԿՏՐՎԱԾՔՆԵՐ                                                                           |          | «ԼՍ ԶԻ ԴԻԶԱՅՆ» ՍՊԸ | ԻՑԵՆԱԴԱՆ ԶԴՆ - 000649 |

«ՀՀ ԴԵՏԱՐՏՓՈՐՏԱՅՆՆՈՒԹՅՈՒՆ» ՓԲԸ  
«THE STATE EXPERT  
COMMISSION OF RA» CJSC  
EXPERTISE  
TAX CODE 01508665

|     |  |        |     |  |         |     |  |        |     |  |        |
|-----|--|--------|-----|--|---------|-----|--|--------|-----|--|--------|
| 336 |  | L=350  | 004 |  | L=8600  | 005 |  | L=9800 | 008 |  | L=4900 |
| 335 |  | L=1400 | 002 |  | L=11500 | 007 |  | L=6800 | 009 |  | L=2600 |

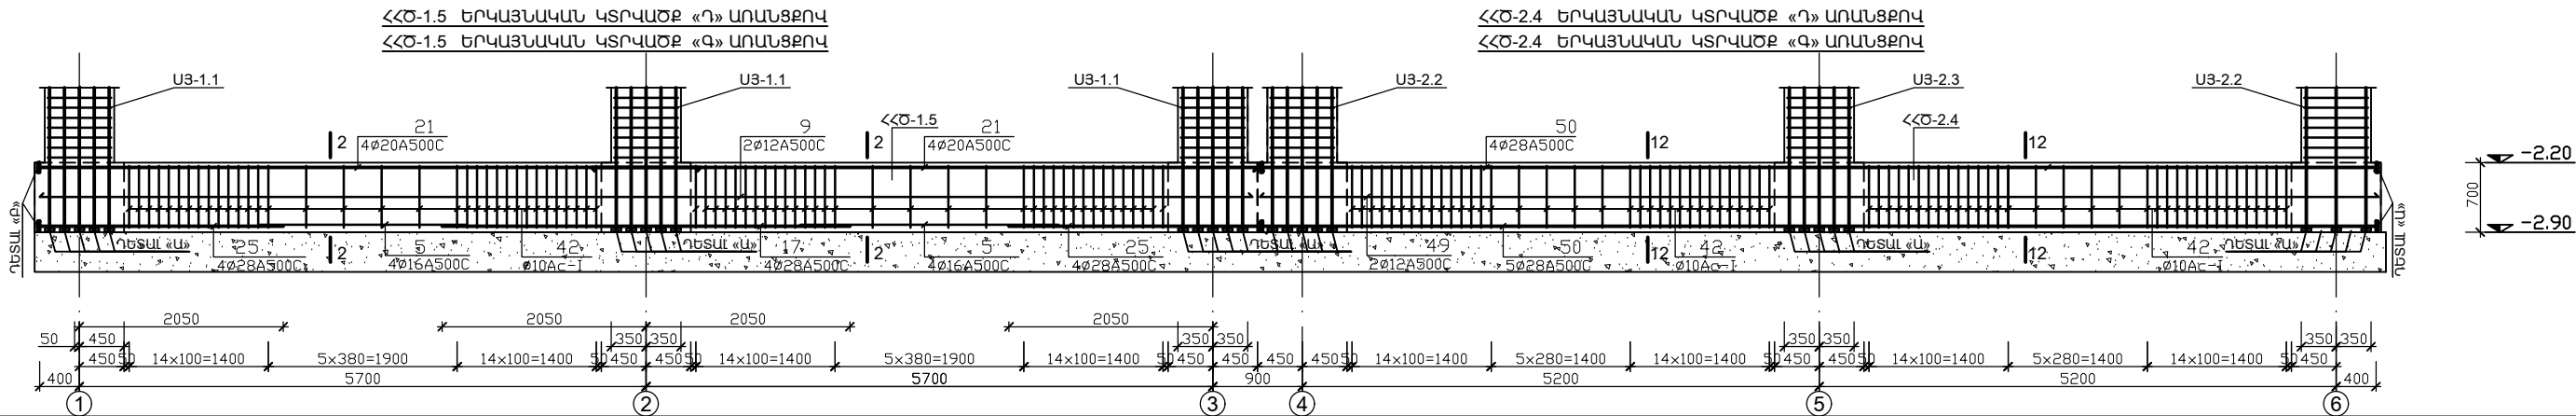
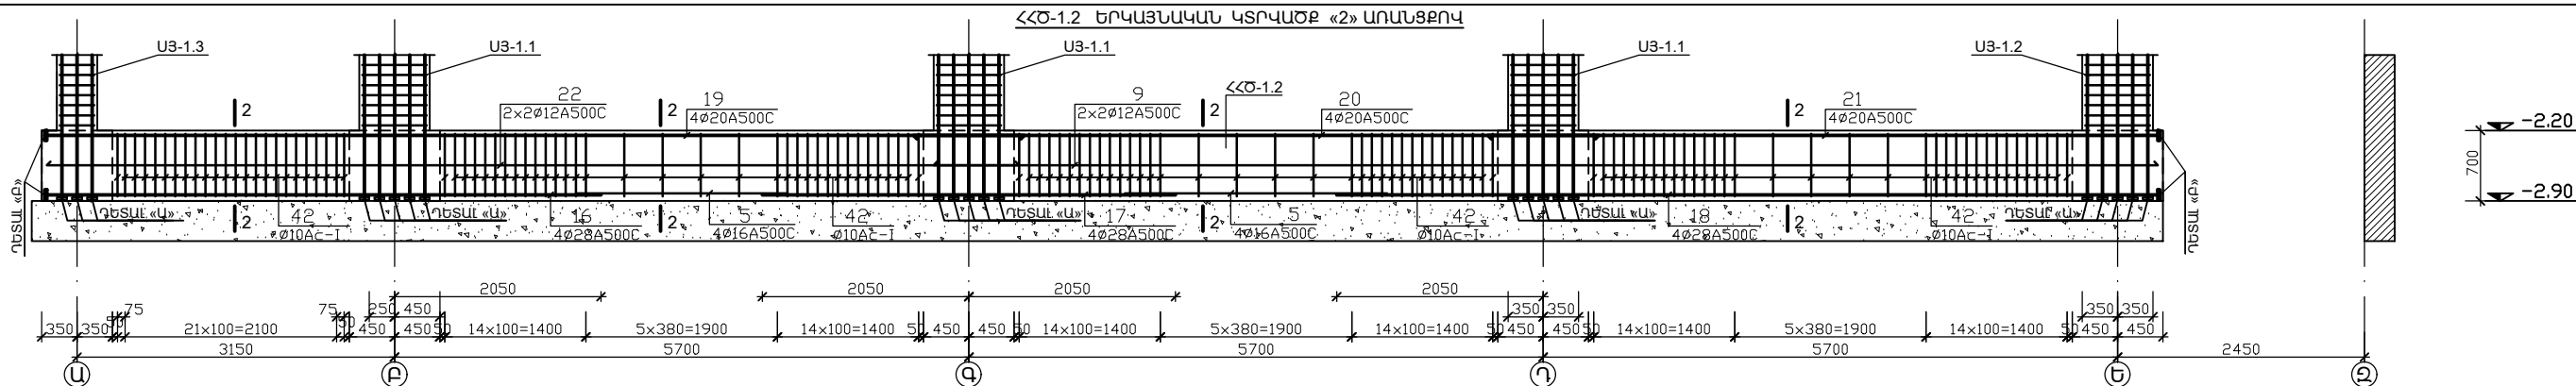


|    |  |        |
|----|--|--------|
| 42 |  | L=2600 |
| 43 |  | L=1200 |

|    |  |        |
|----|--|--------|
| 55 |  | L=2100 |
| 54 |  | L=2800 |
| 29 |  | L=1700 |
| 28 |  | L=2200 |


|         |                 |                                                                                       |  |   |                                                                                       |                                            |        |
|---------|-----------------|---------------------------------------------------------------------------------------|--|---|---------------------------------------------------------------------------------------|--------------------------------------------|--------|
|         |                 |                                                                                       |  | Հ. ԹՈՒՄԱՆՅԱՆԻ ՏՈՒՆ ԹԱՆԳԱՐԱՆԻ ՆՈՐՈԳԱՆՆ, 2-ՐԴ ԱՍՏԱՇԵՆՔԻ ՔԱՂԱՄԱՆ<br>ԵՎ ՆՈՐԻ ԿԱՌՈՒՑՄԱՆ<br>Հասցե՝ ք. Երևան, Մոսկովյան փողոց հ. 40 |                                                                                       |                                            |        |
| ՆԳՃ     | Ա. ԳԱԿՈՐԱՅԱՆՅԱՆ |  |  | ԿՈՆՍՏՐՈՒԿՏԻՎ ԼՈՒԾՈՒՄՆԵՐ   | ՓՈՒԼ                                                                                  | ԹԵՐԹ                                       | ԹԵՐԹԵՐ |
| ԿՈՆՍՏՐ. | Ս. ՀԱՅՐԱՊԵՏՅԱՆ  |  |  |   | ԱՆ                                                                                    | Կ-32                                       | 92     |
|         |                 |                                                                                       |  | ՀՀԾ-1.2, ՀՀԾ-1.5, ՀՀԾ-2.4<br>ԵՐԿԱՅՆԱԿԱՆ ԿՏՐՎԱԾՔՆԵՐ                                                                           |  | «ԷՄ ԶԻ ԴԻԶԱՅՆ» ՍՊԸ<br>ԻՑԵՆՁԻԱ ԶՊՆ - 000649 |        |

«ՀՀ ԳԵՏԱՐԱՏՈՐԻՆԳԱՅԻՆՈՒԹՅՈՒՆ» ՓԲԸ  
«THE STATE EXPERT  
COMMISSION OF RA» CJSC  
**EXPERTISE**  
TAX CODE 01508665

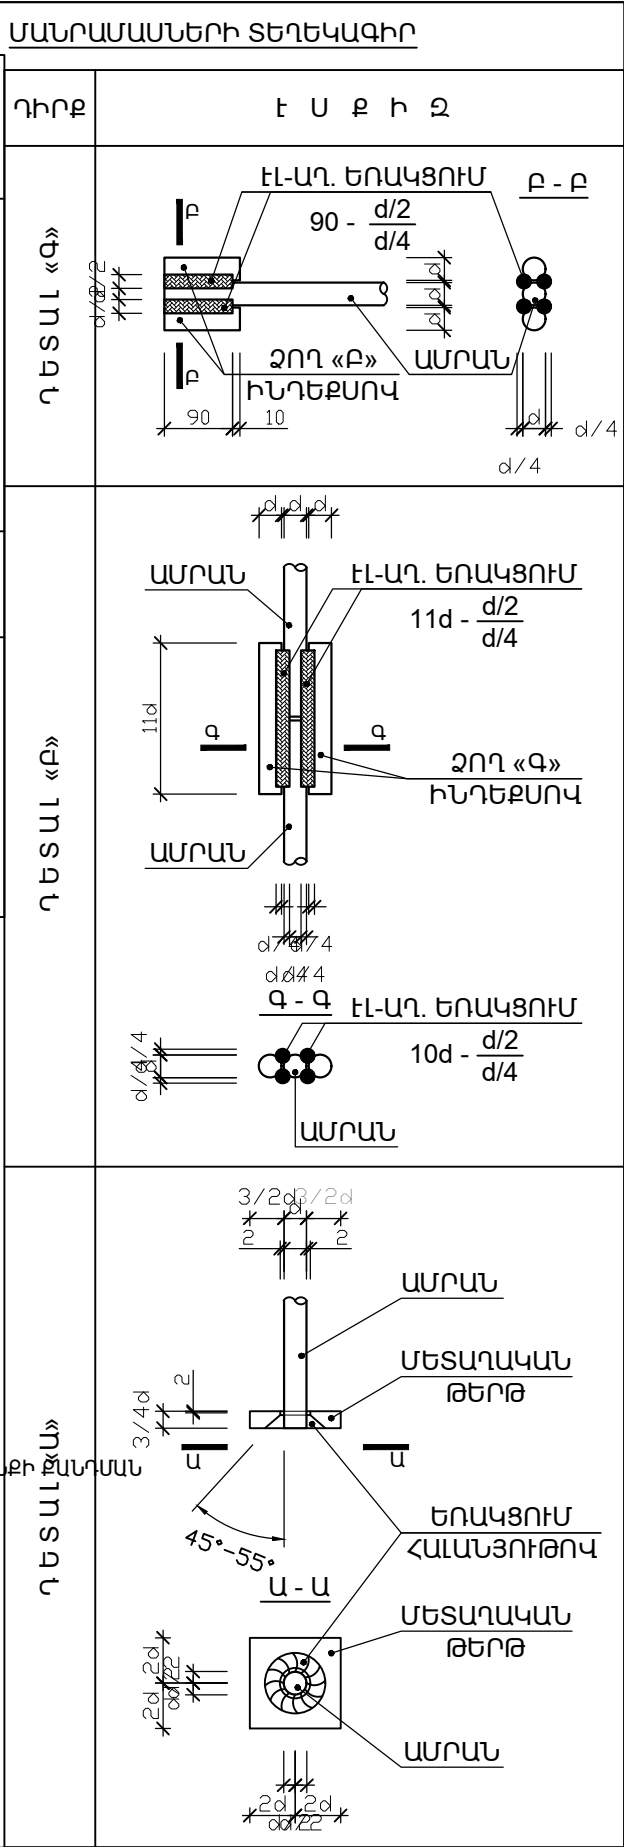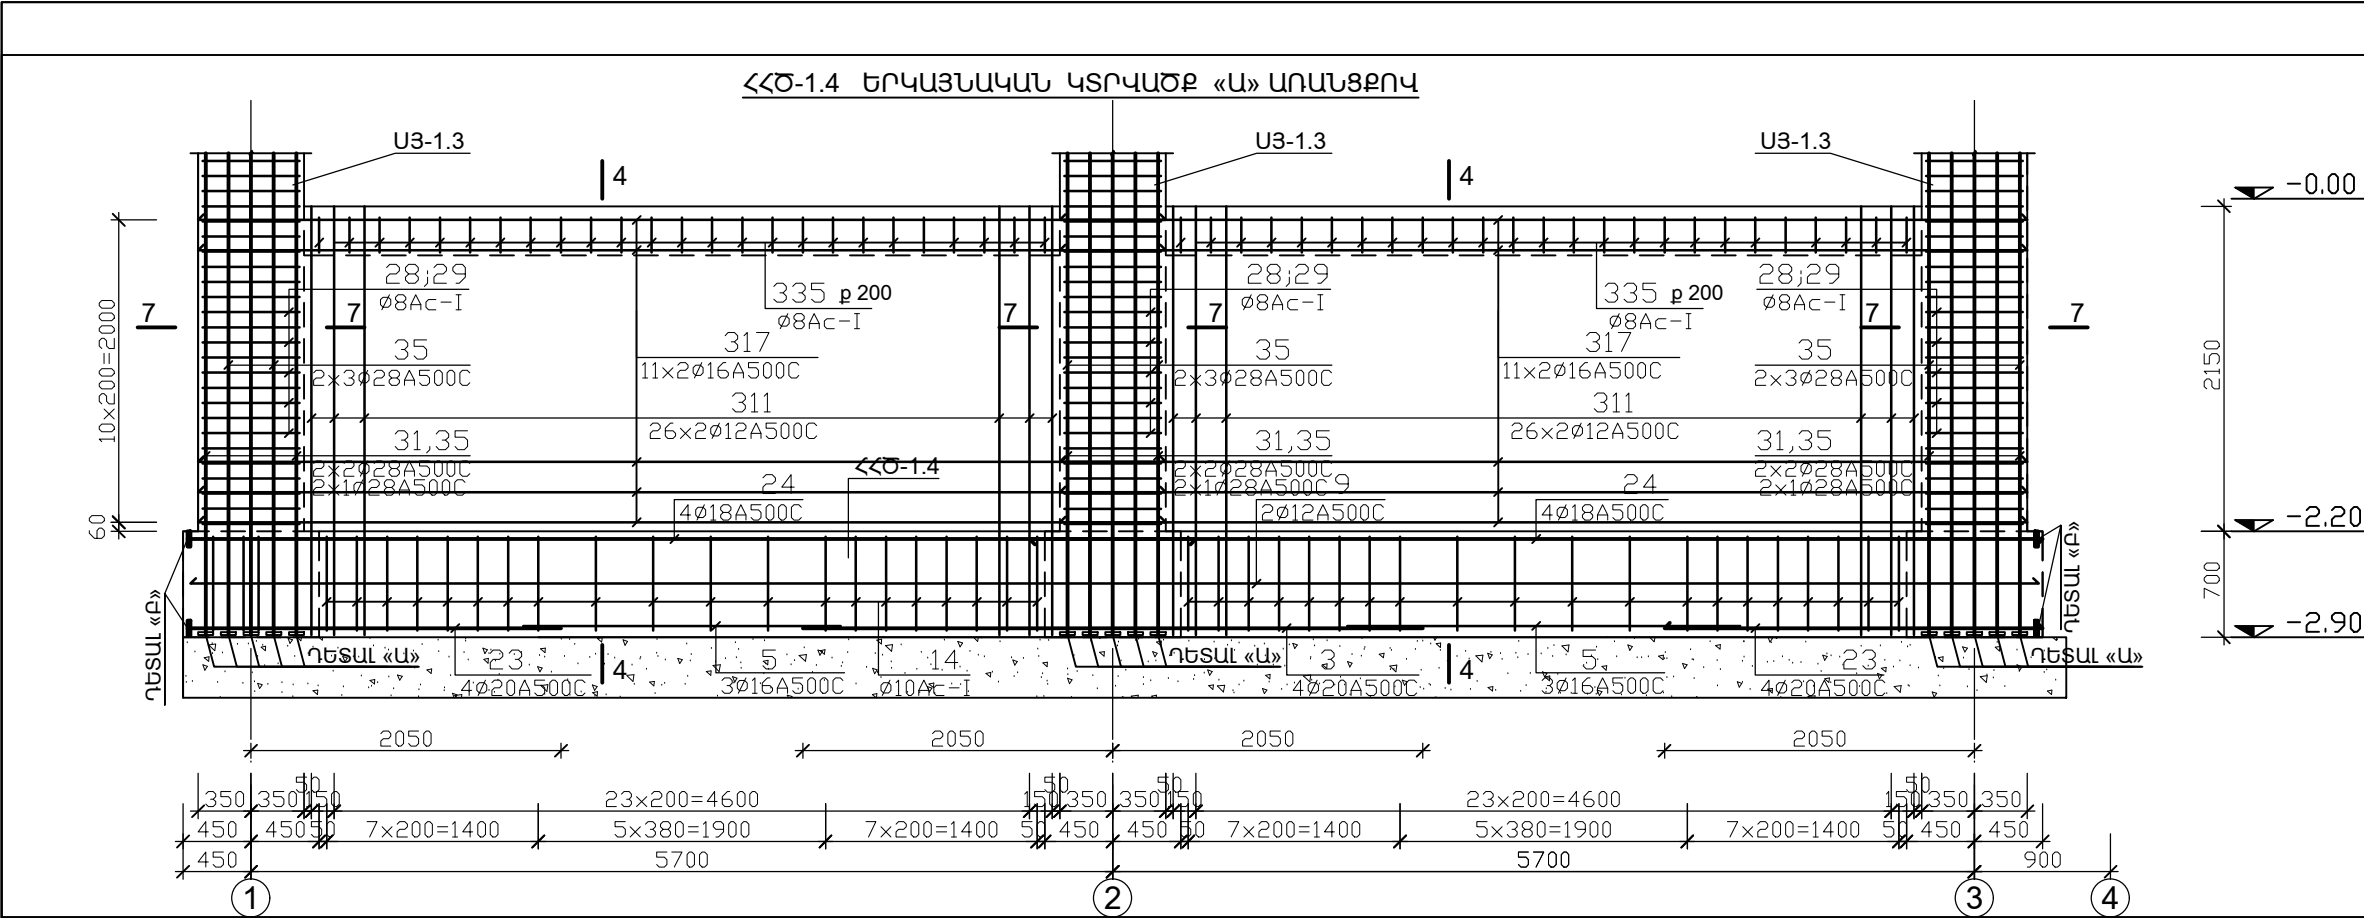

|     |     |      |        |     |     |      |     |        |
|-----|-----|------|--------|-----|-----|------|-----|--------|
| 315 | 350 | 9450 | L=9800 | 318 | 375 | 4150 | 375 | L=4900 |
| 317 | 350 | 6450 | L=6800 | 319 | 350 | 1900 | 350 | L=2600 |

|    |     |     |     |     |        |    |     |     |     |     |        |
|----|-----|-----|-----|-----|--------|----|-----|-----|-----|-----|--------|
| 55 | 480 | 570 | 480 | 570 | L=2100 | 29 | 380 | 470 | 380 | 470 | L=1700 |
| 54 | 750 | 750 | 650 | 650 | L=2800 | 28 | 450 | 750 | 350 | 650 | L=2200 |
 
|     |                                                                                     |        |  |     |                                                                                      |      |         |
|-----|-------------------------------------------------------------------------------------|--------|--|-----|--------------------------------------------------------------------------------------|------|---------|
| 336 |  | L=350  |  | 332 |  | 475  | L=12000 |
| 335 |  | L=1400 |  | 333 |  | 6400 | L=6800  |



|    |                                                                                       |  |    |                                                                                       |
|----|---------------------------------------------------------------------------------------|--|----|---------------------------------------------------------------------------------------|
| 43 | <div><div></div><div>850</div><div></div></div> L=1100                                |  | 15 | <div><div></div><div>650</div><div></div></div> L=900                                 |
| 42 | <div><div><div>670</div><div>550</div></div><div>750</div><div>630</div></div> L=2600 |  | 14 | <div><div><div>470</div><div>350</div></div><div>750</div><div>630</div></div> L=2200 |

|     |      |       |         |
|-----|------|-------|---------|
| 314 | 8425 | 175   | L=8600  |
| 312 | 350  | 11150 | L=11500 |

Հ. ԹՈՒՄԱՆՅԱՆԻ ՏՈՒՆ ԹԱՆԳԱՐԱՆԻ ՆՈՐՈԳԱՄԱՆ, 2-ՐԴ ՄԱՍՆԱԸՇԵՆՔԻ ՔԱՆԴԱՄԱՆ  
ԵՎ ՆՈՐԻ ԿԱՌՈՒՅՄԱՆ  
Հասցե՝ ք. Երևան, Մոսկովյան փողոց հ. 40



|   |  |  |  |                                              |      |    |
|---|--|--|--|----------------------------------------------|------|----|
| Հ. ԹՈՒՄԱՆՅԱՆԻ ՏՈՒՆ ԹԱՆԳԱՐԱՆԻ ՆՈՐՈԳԱՄԱՆ, 2-ՐԴ ՄԱՍՆԱԸՇԵՆՔԻ ՔԱՆԴԱՄԱՆ<br>ԵՎ ՆՈՐԻ ԿԱՌՈՒՅՄԱՆ<br>Հասցե՝ ք. Երևան, Մոսկովյան փողոց հ. 40 |  |  |  | ՓՈՒՆ                                         |      |    |
| ԿՈՆՍՏՐՈՒԿՏԻՎ ԼՈՒԾՈՒՄՆԵՐ   |  |  |  | ԱՆ                                           | Կ-33 | 92 |
| ՀՀԾ-1.4, Դ-1.1 ԵՐԿԱՅՆԱԿԱՆ ԿՏՐԿԱԾՔՆԵՐ                                                                                             |  |  |  | «ԷՍ ԶԻ ԴԻԶԱՅՆ» ՍՊԸ<br>ԼԻՑԵՆԶԻԱ ՔՈՒՆ - 000649 |      |    |

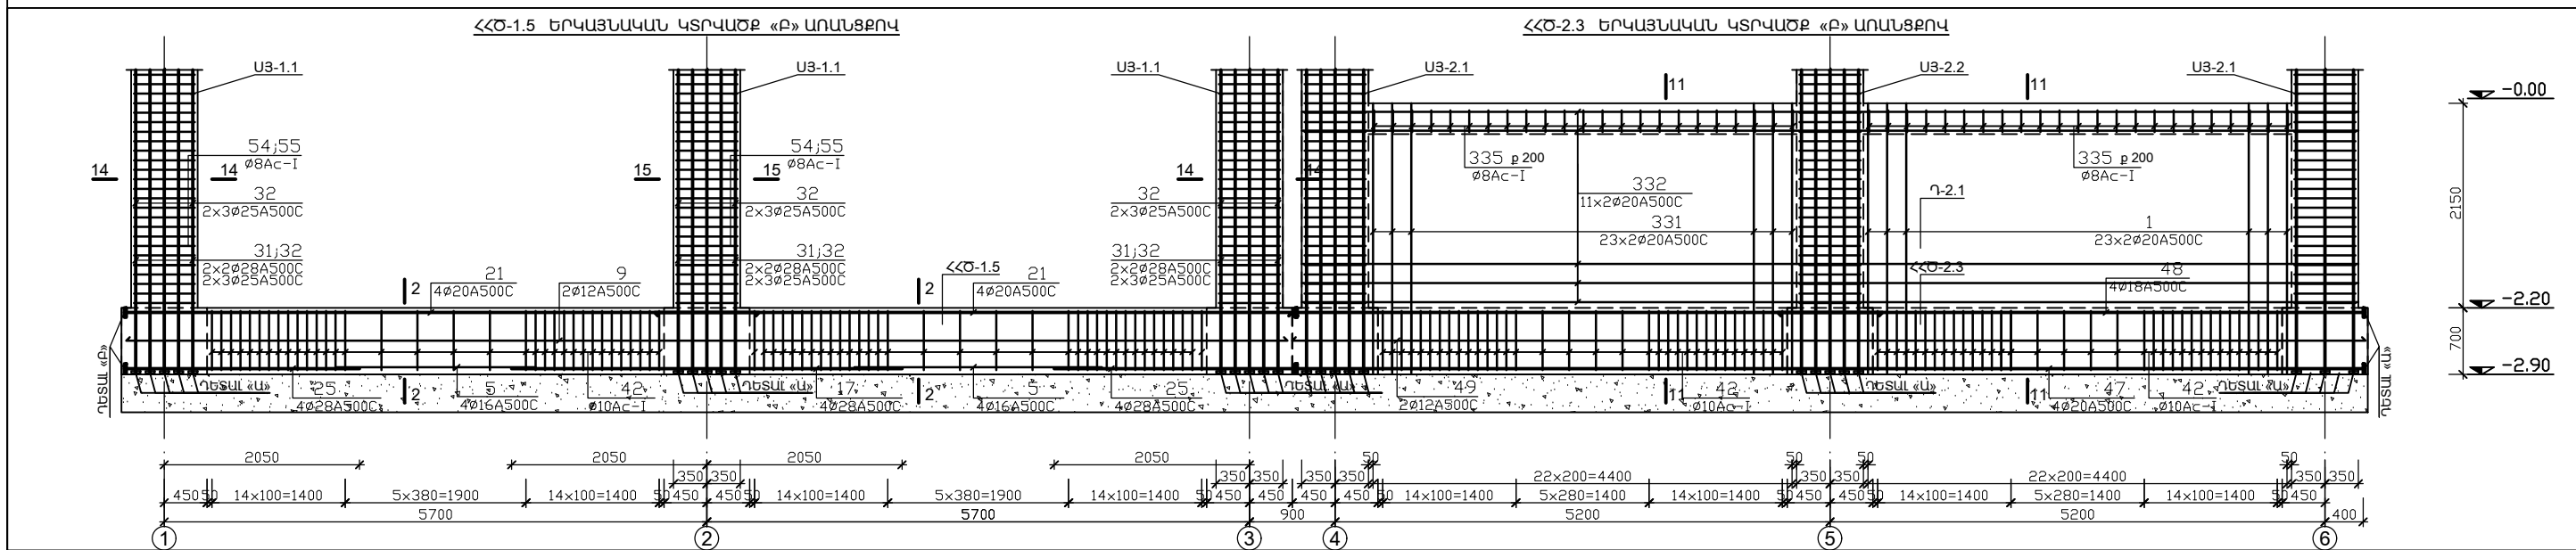
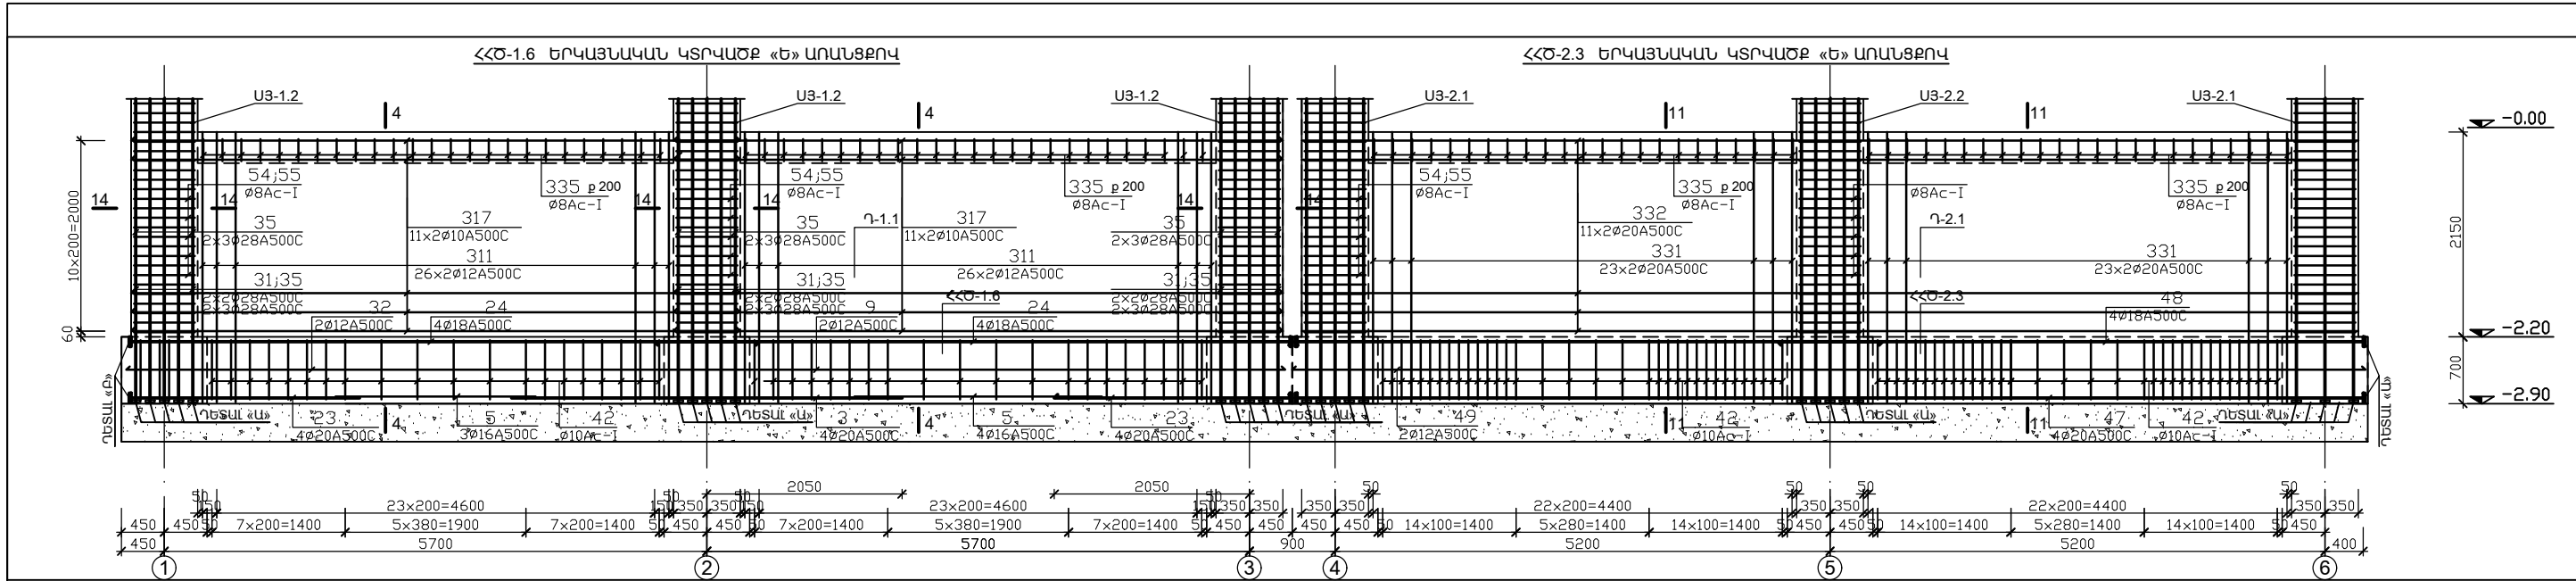


|    |     |     |     |        |    |     |     |     |     |        |
|----|-----|-----|-----|--------|----|-----|-----|-----|-----|--------|
| 42 | 750 | 670 | 630 | L=2600 | 55 | 480 | 570 | 480 | 570 | L=2100 |
| 43 | 850 |     |     | L=1200 | 54 | 750 | 650 | 650 |     | L=2800 |

|     |                                                                                       |        |  |     |                                                                                       |         |
|-----|---------------------------------------------------------------------------------------|--------|--|-----|---------------------------------------------------------------------------------------|---------|
| 336 |  | L=350  |  | 332 |  | L=12000 |
| 335 |  | L=1400 |  | 333 |  | L=6800  |

|                        |  |  |  |   |  |  |  |
|------------------------|--|--|--|---|--|--|--|
|                        |  |  |  | Հ. ԹՈՒՄԱՆՅԱՆԻ ՏՈՒՆ ԹԱՆԳԱՐԱՆԻ ՆՈՐՈՂԱՄԱՆ, 2-րդ ՄԱՍՆԱԾԵՆՔԻ ԲԱՆԱԴԱՆ ԵՎ ՆՈՐԻ ԿԱՌՈՒՑՄԱՆ ՀԱՅԿԵ՝ Ք. ԵՐԼԱՆ, ՄՈՍԿՈՎՅԱՆ ՓՈՂՈՅ Ի. 40 |  |  |  |
| ՆԳՃ. Ա. ԴԱԿՈՐԱՅԱՆԱՆ    |  |  |  | ԿՈՆՍՏՐՈՒԿՏԻՎ ԼՈՒԾՈՒՄՆԵՐ                                                                                                  |  |  |  |
| ԿՈՆՍՏՐ. Տ. ՀԱՅՐԱԴՅԱՆԱՆ |  |  |  | ՓՈՒԼ ԹԵՐԹ ԹԵՐԹԵՐ   |  |  |  |
|                        |  |  |  | ԱՆ Կ-34 92   |  |  |  |
|                        |  |  |  | «ԷՄ ԶԻ ԴԻԶԱՅՆ» ՍՊԸ   |  |  |  |
|                        |  |  |  | ԴՐՈՒՄԻ ՊՐՈԵԿՏԱՆԻ ԶՊՆ - 000649                                                                                            |  |  |  |

«ՀՀ ՊԵՏԱՐՏՓՈՐՁԱԶՆՆՈՒԹՅՈՒՆ» ՓԲԸ  
«THE STATE EXPERT  
COMMISSION OF RA» CJSC  
EXPERTISE  
TAX CODE 01508665

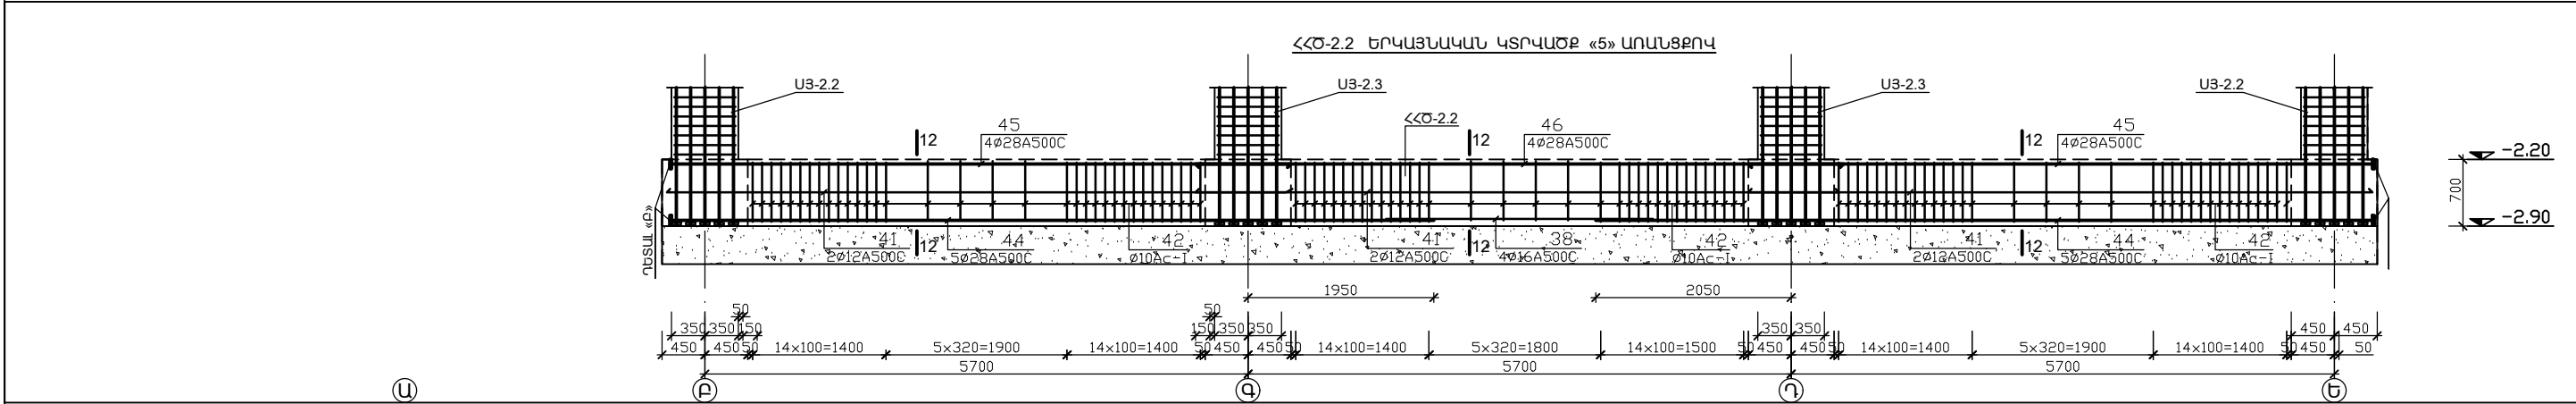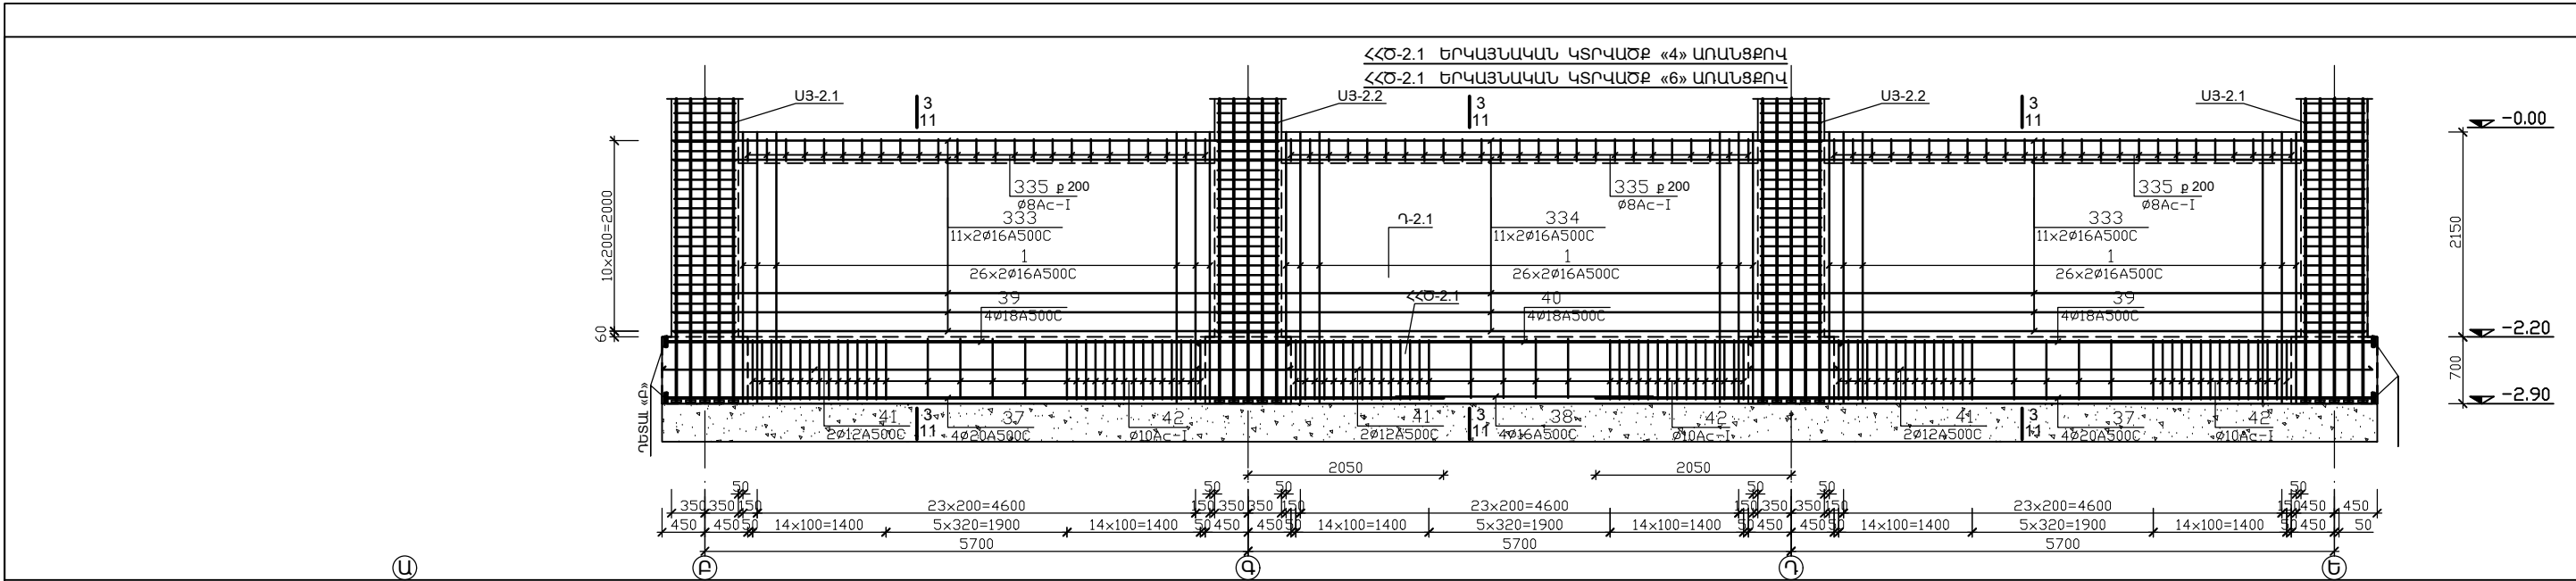

|    |     |     |     |        |    |     |     |        |
|----|-----|-----|-----|--------|----|-----|-----|--------|
| 42 | 750 | 670 | 630 | L=2600 | 55 | 480 | 480 | L=2100 |
| 43 | 850 | 550 |     | L=1200 | 54 | 750 | 650 | L=2800 |

|     |     |       |     |     |       |     |         |
|-----|-----|-------|-----|-----|-------|-----|---------|
| 336 | 160 | L=350 | 332 | 475 | 11050 | 475 | L=12000 |
| 335 | 340 | 480   | 333 | 400 | 6400  |     | L=6800  |


|         |                |                                                                                       |                                                |   |      |        |
|---------|----------------|---------------------------------------------------------------------------------------|------------------------------------------------|---|------|--------|
|         |                |                                                                                       |                                                | Հ. ԹԻՄԱՆՅԱՆԻ ՏՈՒՆ ԹԱՆԳԱՐԱՆԻ ՆՈՐԴԱՍԱՆ, 2-ՐԴ ՍԱՄԱՆՇԵՆԻ ՔԱՆԴԱՆԱՆ ԵՎ ՆՈՐԻ ԿԱՌՈՒՑՄԱՆ<br>Հասցե՝ ք. Երևան, Մոսկովյան փողոցի հ. 40        |      |        |
| ՆԳՃ     | Ա. ԳԱԿՈՐԱՅԱՆՍ  |  | ԿՈՆՍՏՐԱԿՏԻ ՎՈՐՈՇԻՄԱՆԵՐ                         | ՓՈՒԼ   | ԹԵՐԹ | ԹԵՐԹԵՐ |
| ԿՈՆՍՏՐ. | Ս. ՀԱՅՐԱՊԵՏՅԱՆ |  |                                                | ԱՆ   | Կ-35 | 92     |
|         |                |                                                                                       | ՀՀ-2.1, ՀՀ-2.2, Դ-2.1<br>ԵՐԿԱՅՆԱԿԱՆ ԿՏՐՎԱԾՔՆԵՐ |  «ԷՄ ԶԻ ԴԻԶԱՅՆ» ՍՊԸ<br>ԹԻՏԵՆԶԻԱ ԶՊՆ - 000649 |      |        |

«ՀՀ ԳԵՏԱՐՏՓՈՐՏԱՅԻՆՈՒԹՅՈՒՆ» ՓԲԸ  
«THE STATE EXPERT  
COMMISSION OF RA» CJSC  
EXPERTISE  
TAX CODE 01508665

|     |     |      |        |     |     |      |     |        |
|-----|-----|------|--------|-----|-----|------|-----|--------|
| 315 | 350 | 9450 | L=9800 | 318 | 375 | 4150 | 375 | L=4900 |
| 317 | 350 | 6450 | L=6800 | 319 | 350 | 1900 | 350 | L=2600 |

|     |      |     |        |     |     |       |         |
|-----|------|-----|--------|-----|-----|-------|---------|
| 314 | 8425 | 175 | L=8600 | 312 | 350 | 11150 | L=11500 |
|-----|------|-----|--------|-----|-----|-------|---------|

|     |     |            |        |     |       |      |         |
|-----|-----|------------|--------|-----|-------|------|---------|
| 336 | 160 | L=350      | 332    | 475 | 11050 | 475  | L=12000 |
| 335 | 340 | 480<br>360 | L=1400 | 333 | 400   | 6400 | L=6800  |

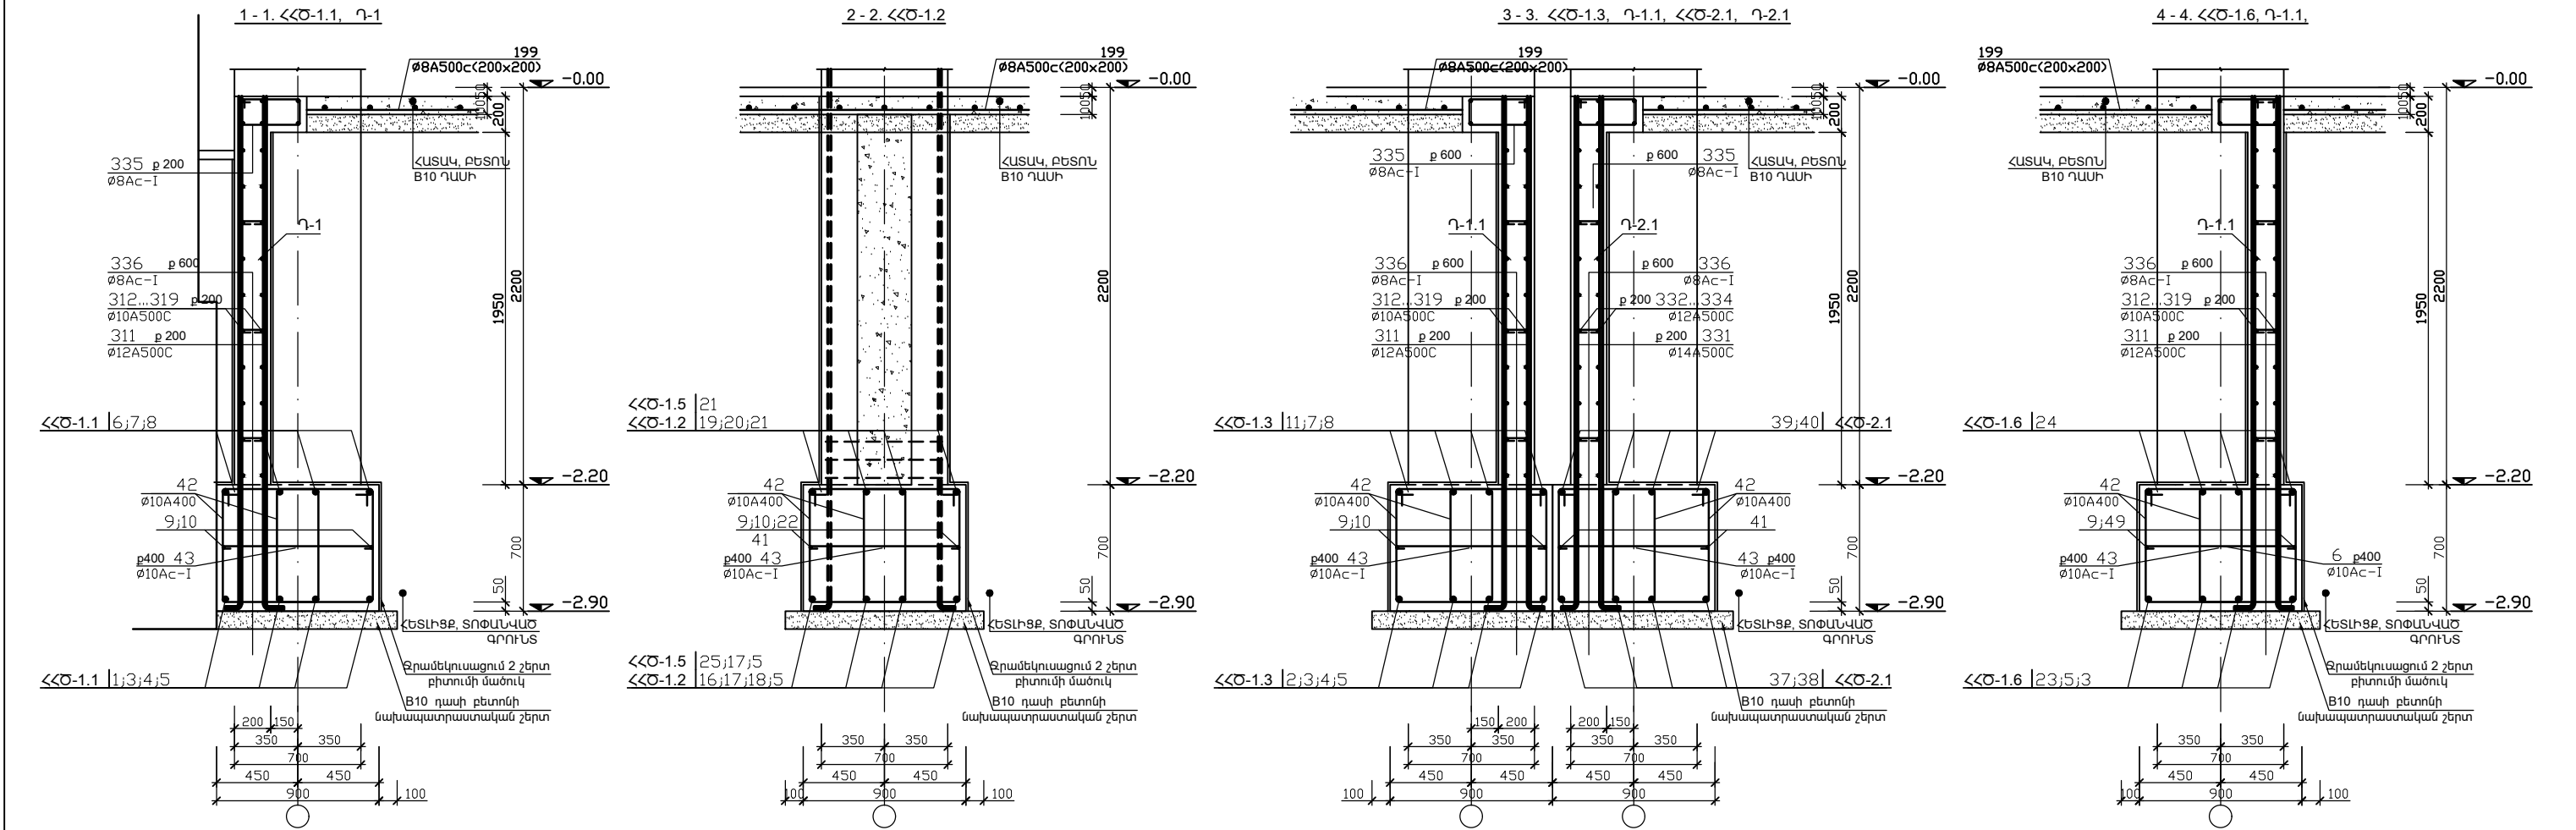

|    |                                                                                     |        |
|----|-------------------------------------------------------------------------------------|--------|
| 42 |  | L=2600 |
| 43 |  | L=1200 |

|    |            |            |        |
|----|------------|------------|--------|
| 55 | 480<br>570 | 480<br>570 | L=2100 |
| 54 | 750<br>650 | 650        | L=2800 |


|   |                |         |                |
|---|----------------|---------|----------------|
| Հ. ԹԻՄԱՆՅԱՆԻ ՏՈՒՆ ԹԱՆԳԱՐԱՆԻ ՆՈՐԴԱՍԱՆ, 2-ՐԴ ՄԱՍՆԱԾԵՆՔԻ ՔԱՆՐԱՍԱՆ ԵՎ ՆՈՐԻ ԿԱՌՈՒՑՄԱՆ Հասցե՝ ք. Երևան, Մոսկովյան փողոցի հ. 4 |                |         |                |
| ՆԳՃ   | Ա. ԴԱԿՈՒՑԱՆՅԱՆ | ԿՈՆՍՏՐ. | Ս. ՀԱՅՐԱՊԵՏՅԱՆ |
| ԿՈՆՍՏՐՈՒԿՏԻՎ ԼՈՒԾՈՒՄՆԵՐ                                                                                                 |                |         |                |
| ԿՏՐՎ. 1-1...4-4. ՀԻՄՔԻ ՀԵԾՄԱՆՆԵՐ, Դ-1.1, Դ-1.2                                                                          |                |         |                |
| ՓՈՒԼ   | ԹԵՐԹ           | ԹԵՐԹԵՐ  | 92             |
| ԱՆ   | Կ-36           |         |                |
| «ԷՄ ԶԻ ԴԻԶԱՅՆ» ՍՊԸ ԻՑԵՆՁԻԱ ԶՊՆ - 000649                                                                                 |                |         |                |

«ՀՀ ՊԵՏԱՐՏՓՈՐՁԱԶՆԱԿՈՒՄՆ» ՓԲԸ  
«THE STATE EXPERT  
COMMISSION OF RA» CJSC  
EXPERTISE  
TAX CODE 01508665

|     |     |      |        |     |     |      |     |        |
|-----|-----|------|--------|-----|-----|------|-----|--------|
| 315 | 350 | 9450 | L=9800 | 318 | 375 | 4150 | 375 | L=4900 |
| 317 | 350 | 6450 | L=6800 | 319 | 350 | 1900 | 350 | L=2600 |

|     |      |     |        |     |     |       |         |
|-----|------|-----|--------|-----|-----|-------|---------|
| 314 | 8425 | 175 | L=8600 | 312 | 350 | 11150 | L=11500 |
|-----|------|-----|--------|-----|-----|-------|---------|

|     |     |            |        |     |       |      |         |
|-----|-----|------------|--------|-----|-------|------|---------|
| 336 | 160 | L=350      | 332    | 475 | 11050 | 475  | L=12000 |
| 335 | 340 | 480<br>360 | L=1400 | 333 | 400   | 6400 | L=6800  |

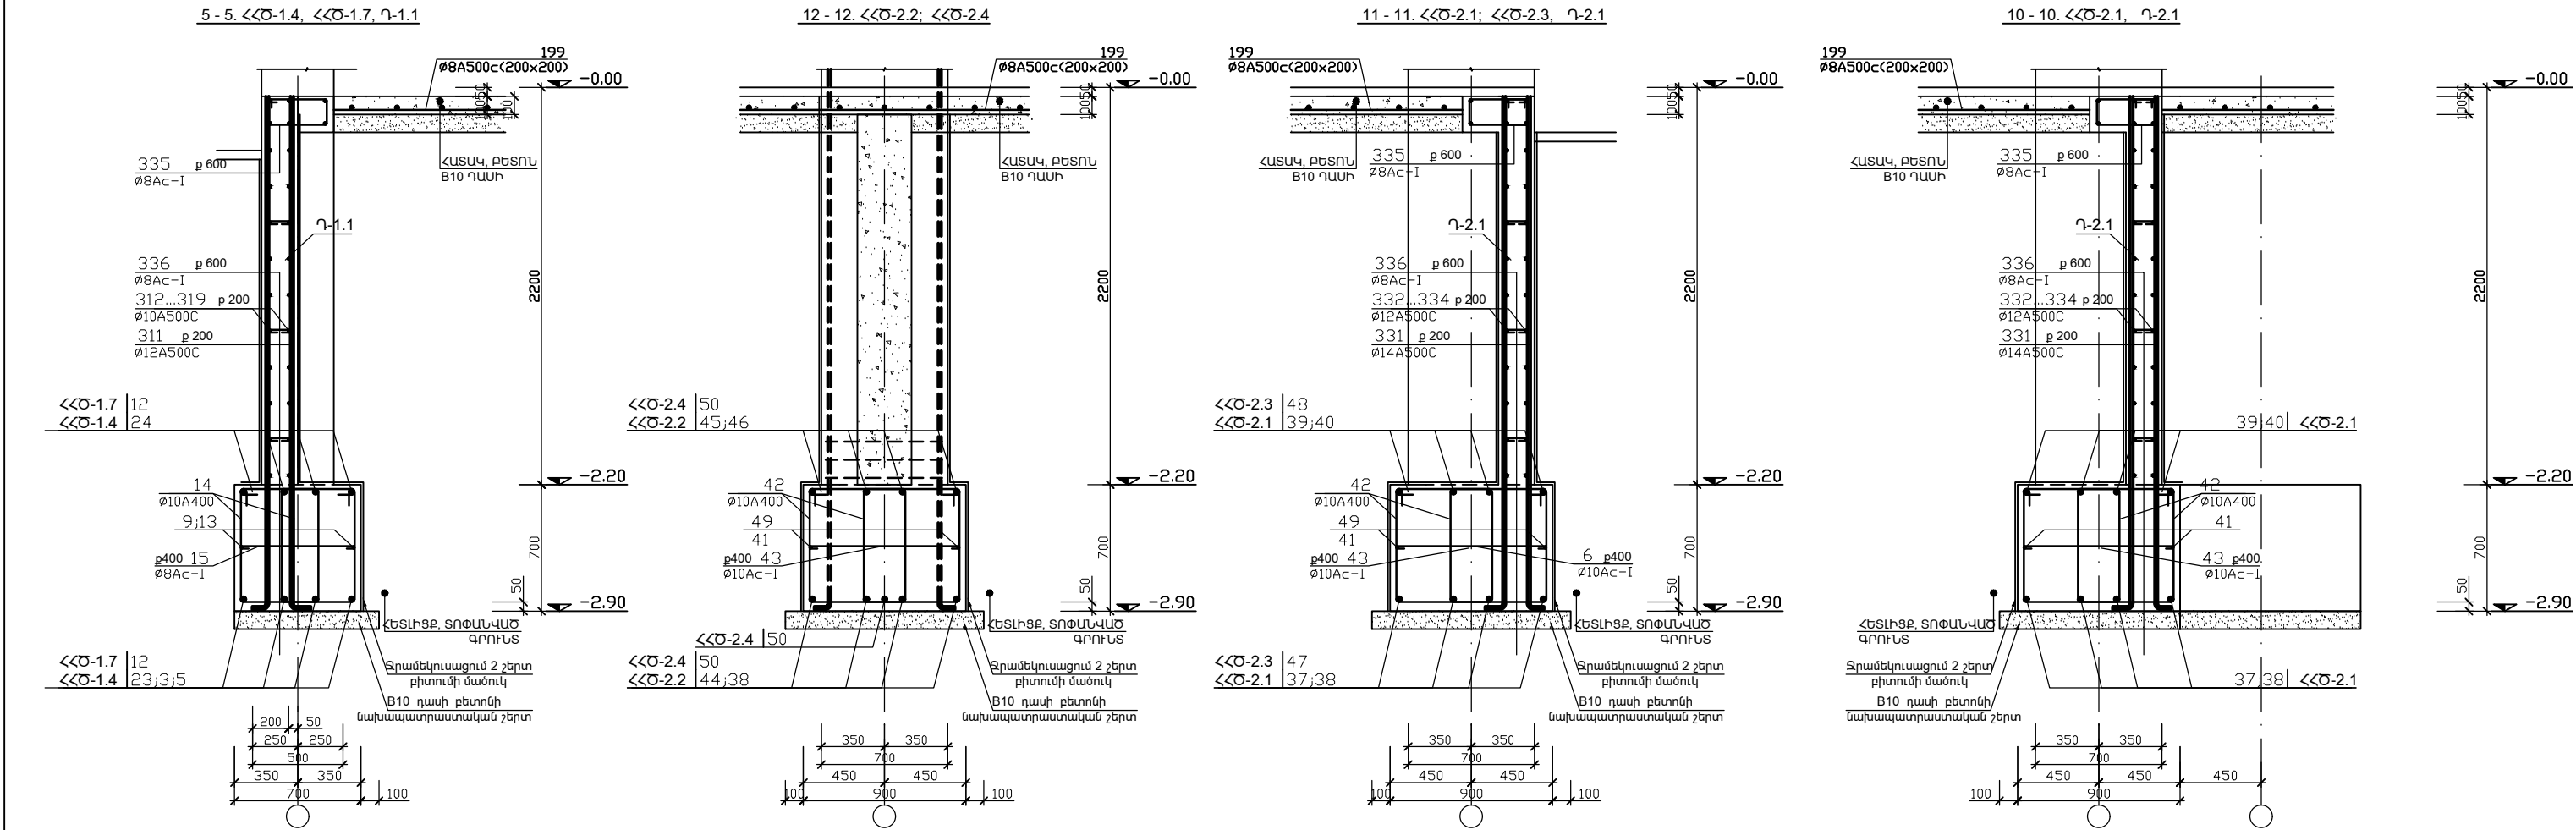


|    |                                                                                     |  |    |                                                                                     |
|----|-------------------------------------------------------------------------------------|--|----|-------------------------------------------------------------------------------------|
| 43 |  |  | 15 |  |
| 42 |  |  | 14 |  |

|   |  |  |  |                         |  |  |                    |      |        |
|---|--|--|--|-------------------------|--|--|--------------------|------|--------|
| Հ. ԹՈՒՄԱՆԱՆԻ ՏՈՒՆ ԹԱՆԳԱՐԱՆԻ ՆՈՐԴԱՅԱՆ, 2-րդ ՄԱՍՆԱԾԵՆՔԻ ՔԱՆԴԱՆԱՆ ԵՎ ՆՈՐԻ ԿԱՌՈՒՑՄԱՆ ՀԱՅԵՆՔԻ Բ. ԵՐԼԱՆ, ՄՈՍԿՈՎՅԱՆ ՎՈՐՈՅ Ի. Գ |  |  |  | ԿՈՆՍՏՐՈՒԿՏԻՎ ԼՈՒԾՈՒՄՆԵՐ |  |  | ՓՈՒԼ               | ԹԵՐԹ | ԹԵՐԹԵՐ |
| ՆՊՃ Ա. ԶԱԿՈՐԵԱՆՅԱՆ   |  |  |  | ԿՈՆՍՏՐ. Տ. ՀԱՅՐԱՊԵՏՅԱՆ  |  |  | ԱՆ                 | Կ-37 | 92     |
| ԿՈՆՍՏՐ. Տ. ՀԱՅՐԱՊԵՏՅԱՆ                                                                                                  |  |  |  | ԿՈՆՍՏՐ. Տ. ՀԱՅՐԱՊԵՏՅԱՆ  |  |  | «ԵՄ ԶԻ ԴԻԶԱՅՆ» ՍՊԸ |      |        |
| ԿՈՆՍՏՐ. Տ. ՀԱՅՐԱՊԵՏՅԱՆ                                                                                                  |  |  |  | ԿՈՆՍՏՐ. Տ. ՀԱՅՐԱՊԵՏՅԱՆ  |  |  | ԴԻԶԱՅՆ             |      |        |


«ՀՀ ԴԵՍԱՐՏՓՈՐՁԱՔՆԱՌԹՈՒՆ» ՓԲԸ  
«THE STATE EXPERT  
COMMISSION OF RA» CJSC  
EXPERTISE  
TAX CODE 01508665




14-14. ՍՅՈՒՆ ՍՅ-1.2

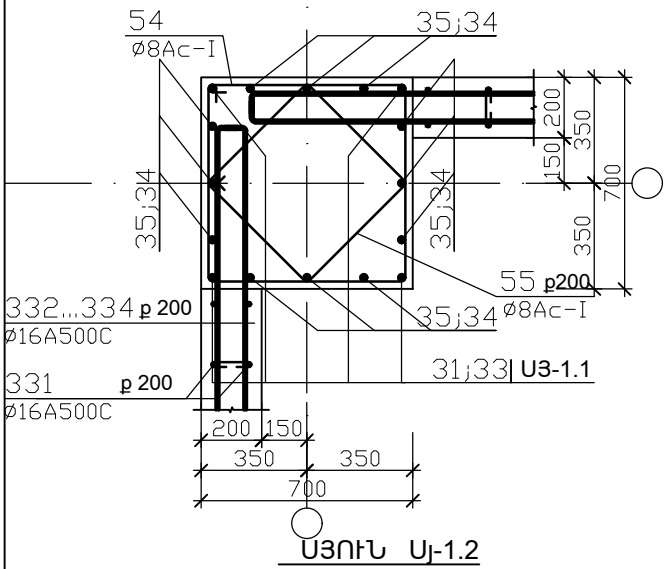

15-15. ՍՅՈՒՆ ՍՅ-1.2

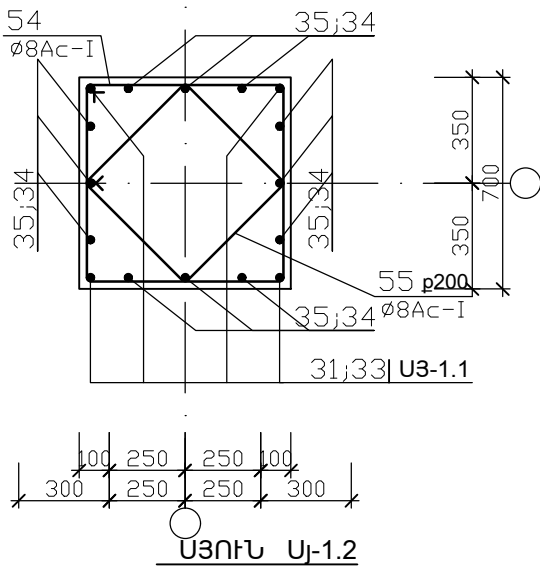

ՄԱՆՐԱՄԱՍՆԵՐԻ ՏԵՂԵԿԱԳԻՐ

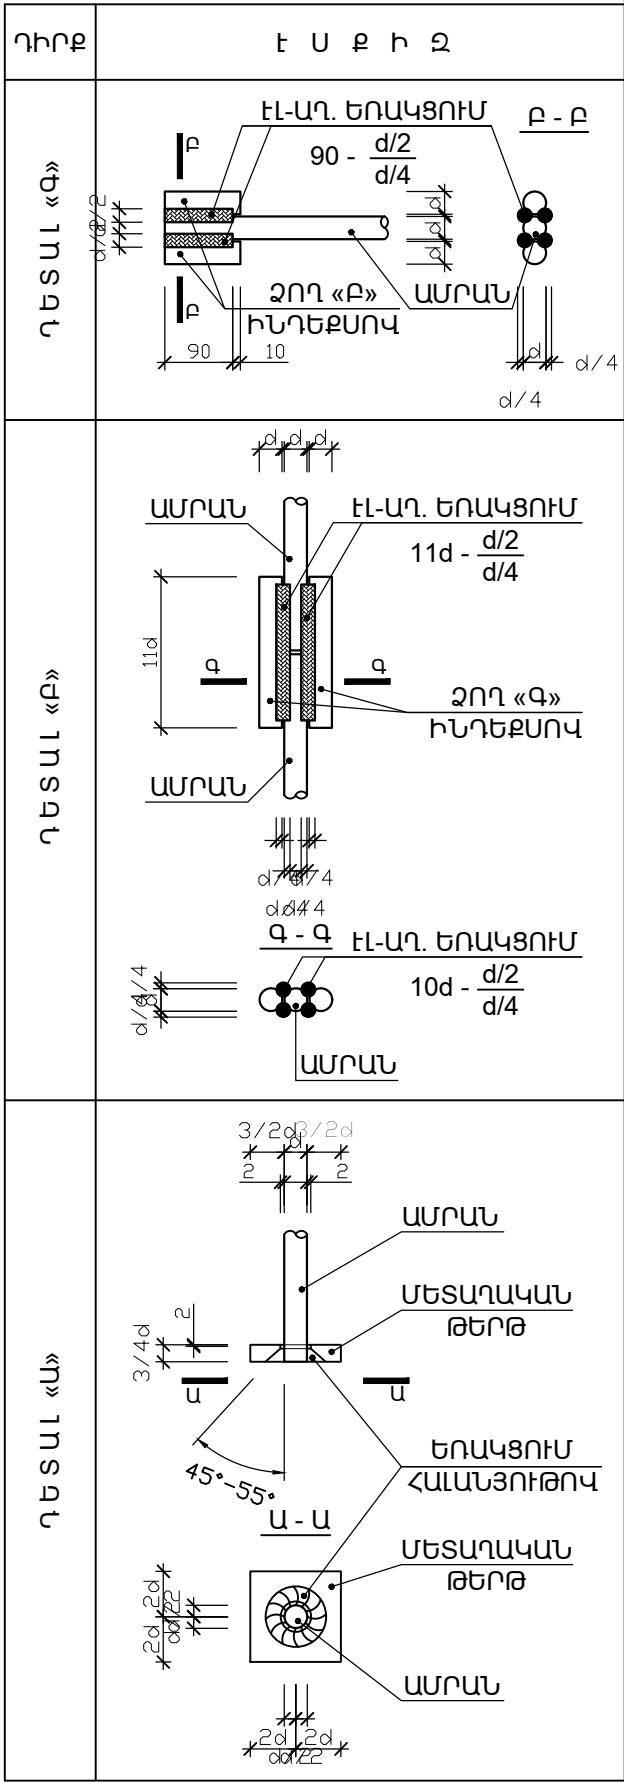


|    |            |            |        |
|----|------------|------------|--------|
| 55 | 480<br>570 | 480<br>570 | L=2100 |
| 54 | 750<br>650 | 750<br>650 | L=2800 |





|        |                 |  |
|--------|-----------------|--|
| ՆՊՃ    | Ա. ՀԱՎՈՐԱՅԱՆՅԱՆ |  |
| ԿՈՆՍՐ. | Տ. ՀԱՅՐԱՊԵՏՅԱՆ  |  |

|   |                                             |      |        |
|---|---------------------------------------------|------|--------|
| Հ. ԹՈՒՄԱՆՅԱՆԻ ՏՈՒՆ ԹԱՆԳԱՐԱՆԻ ՆՈՐՈԳԱՆ, 2-րդ ՄԱՍՆԱՇՆԵՔԻ ՔԱՆԿԱՄԱՆ<br>ԵՎ ՆՈՐԻ ԿԱՌՈՒՑՄԱՆ<br>Հասցե՝ ք. Երևան, Մոսկովյան Մոսկովյան փողոց հ. 40 |                                             |      |        |
| ԿՈՆՍՐՈՐԿՅԱԿ ԼՈՒԾՈՒՄՆԵՐ   | ՓՈՒԼ                                        | ԹԵՐԹ | ԹԵՐԹԵՐ |
| ՍՅ-1 ԵՐԿԱՅՆԱԿԱՆ ԿՏՐԱԿԱՆՔՆԵՐ, ԿՏՐԱԿԱՆՔ<br>16-16, 17-17; ԴԵՏՍԱԼ «Ա»; «Բ»; «Գ»                                                             | ԱՆ                                          | Կ-39 | 92     |
|   | «ԷՄ ԶԻ ԴԻՉԱՅՆ» ՍՊԸ<br>ԼԻՑԵՆԶԻԱ ՔՊՆ - 000649 |      |        |

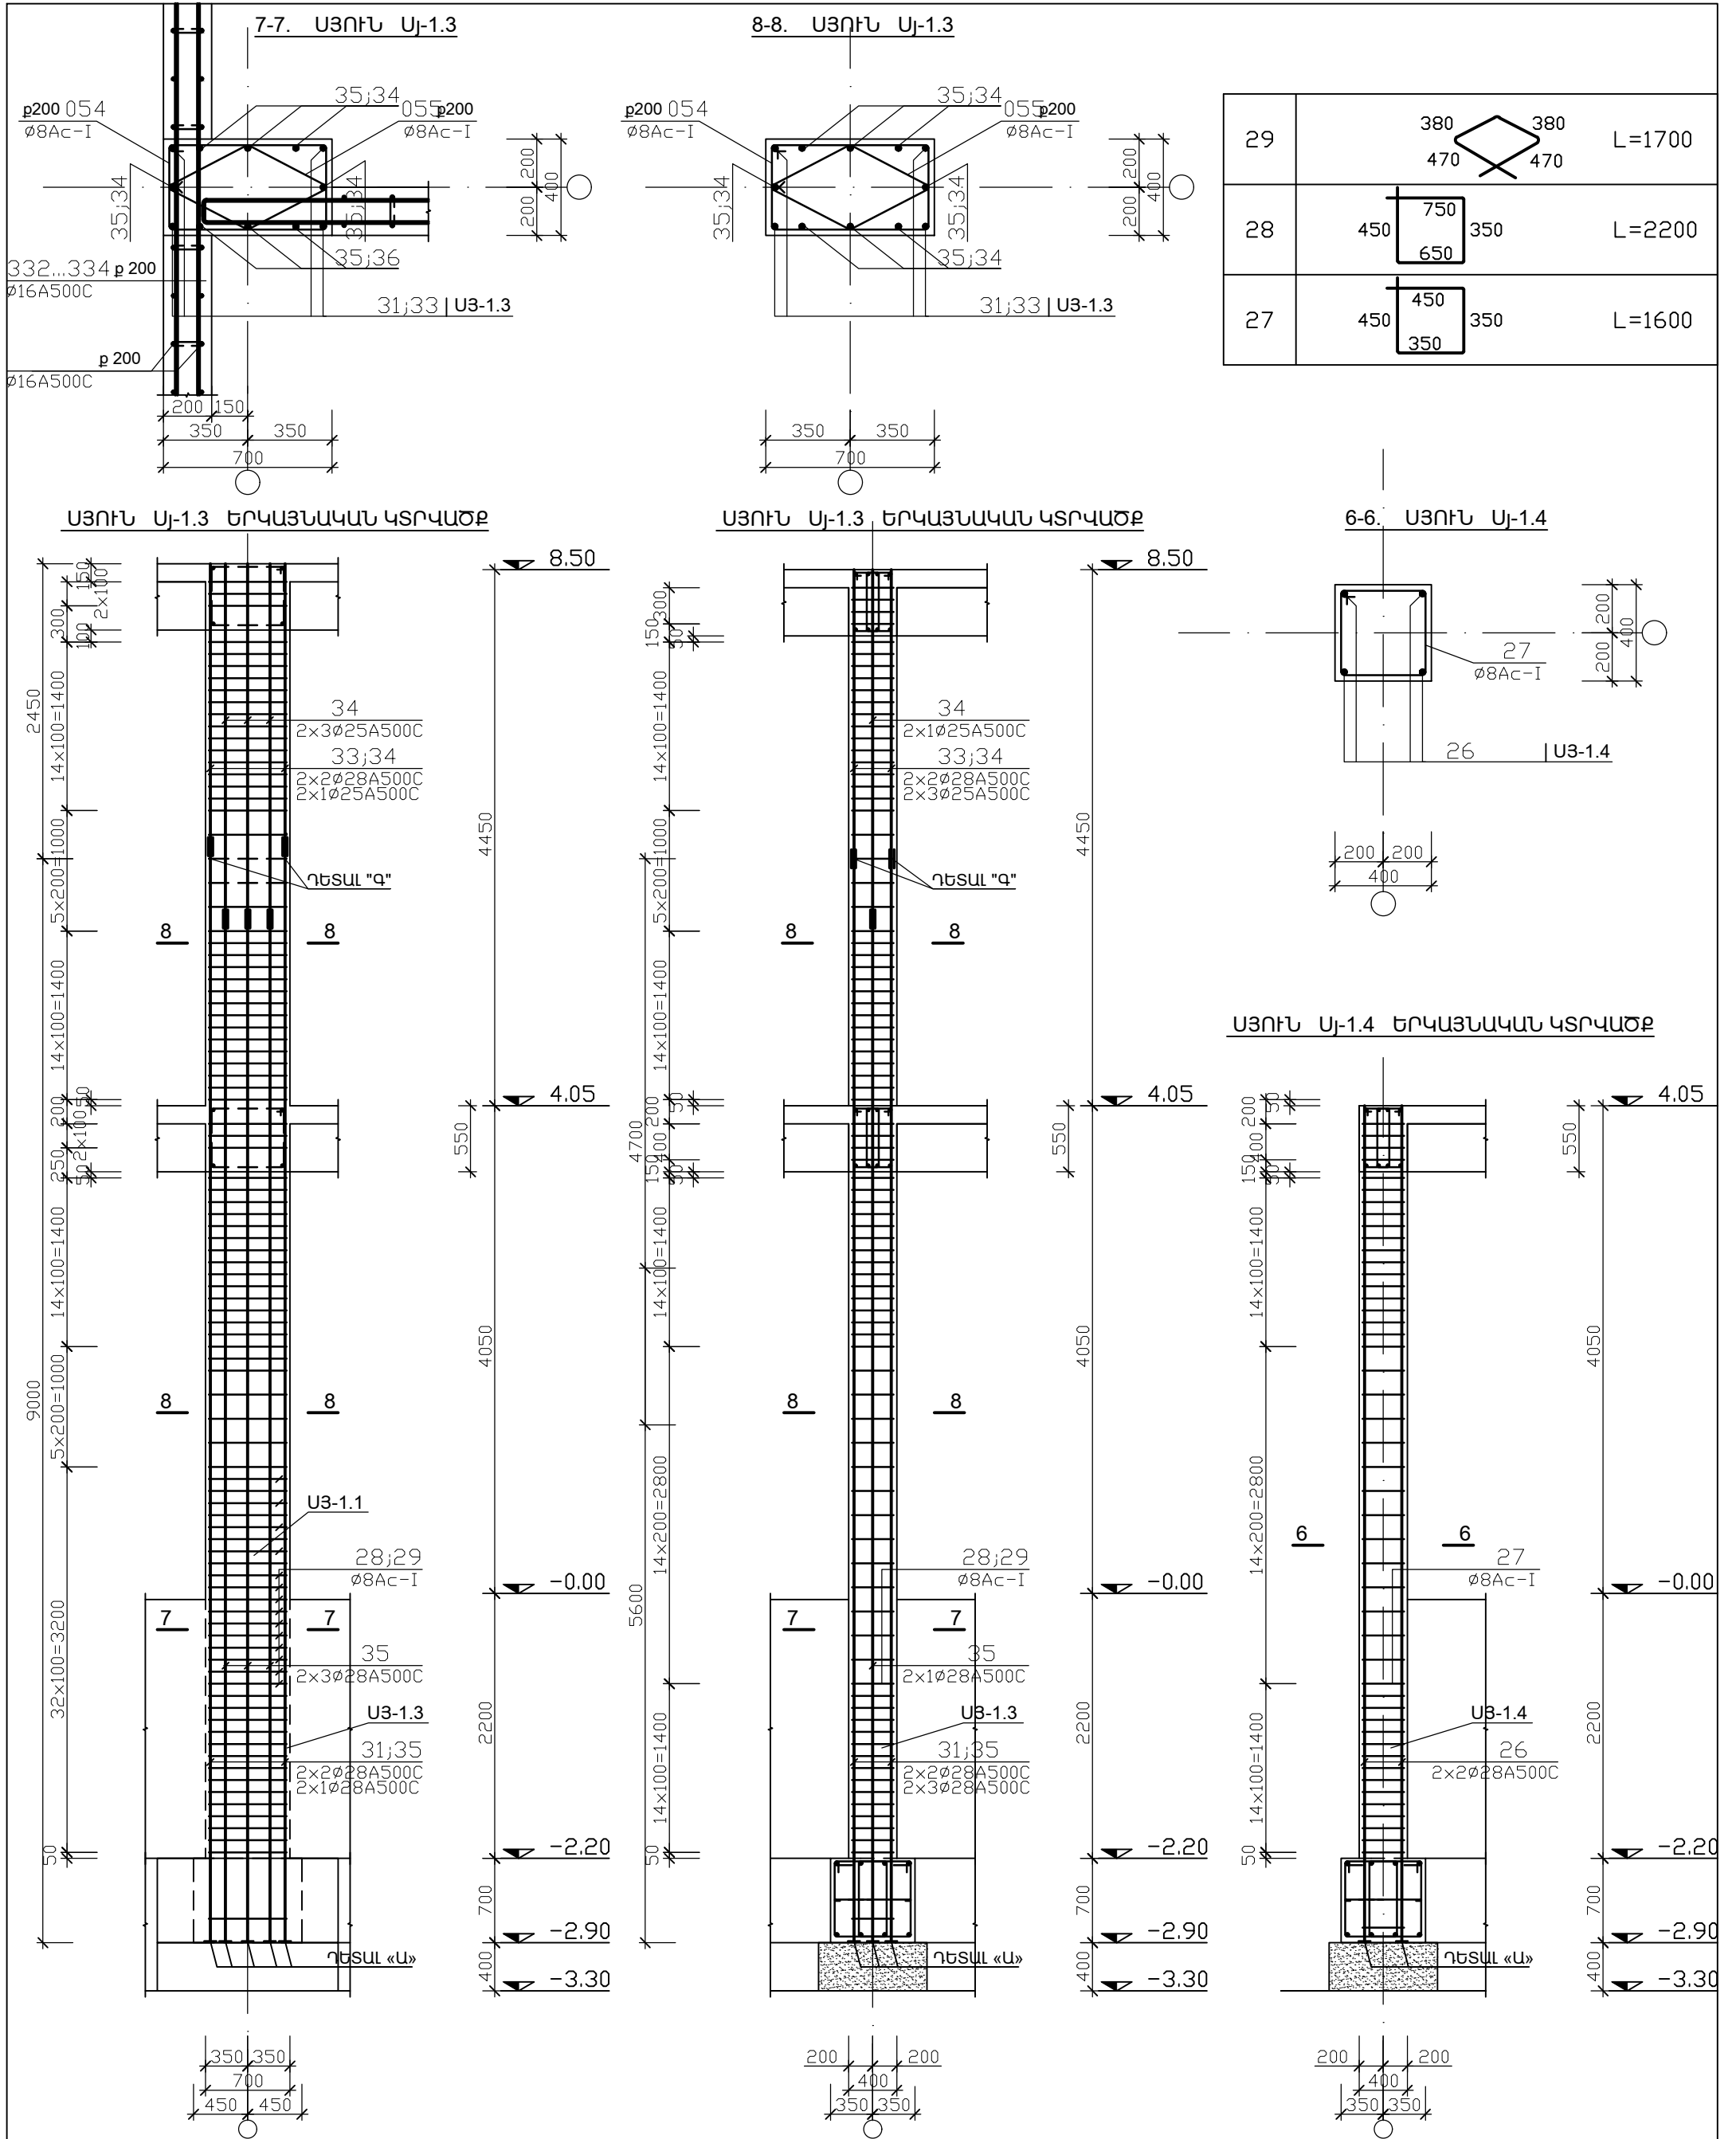

|   |                |  |                                                     |      |      |
|---|----------------|--|-----------------------------------------------------|------|------|
| Հ. ԹՈՒՄԱՆՅԱՆԻ ՏՈՒՆ ԹԱՆԳԱՐԱՆԻ ՆՈՐՈԳԱՄԱՆ, 2-րդ ՄԱՍՆԱՇՇԵՆՔԻ ՔԱՆԴԱՄԱՆ ԵՎ ՆՈՐԻ ԿԱՌՈՒՅՄԱՆ<br>Հասցե՝ ք. Երևան, Մոսկովյան փողոց հ. 40 |                |  | ԿՈՆՍՏՐՈՒԿՏԻՎ ԼՈՒՇՈՒՄՆԵՐ                             |      |      |
| ՆԳՃ   | Ա. ՀԱԿՈԲՅԱՆՅԱՆ |  | Սյ-1.1; Սյ-1.2 ԵՐԿԱՅՆԱԿԱՆ ԿՏՐՎԱԾՔՆԵՐ, ԿՏՐՎԱԾՔ 15-15 | ՓՈՒԼ | ԹԵՐԹ |
| ԿՈՆՍՏՐ.   | Տ. ՀԱՅՐԱՊԵՏՅԱՆ |  |                                                     | ԱՆ   | Կ-40 |
|   |                |  | ԹԵՐԹԵՐ                                              |      |      |
|   |                |  | 92                                                  |      |      |
|   |                |  |                                                     |      |      |

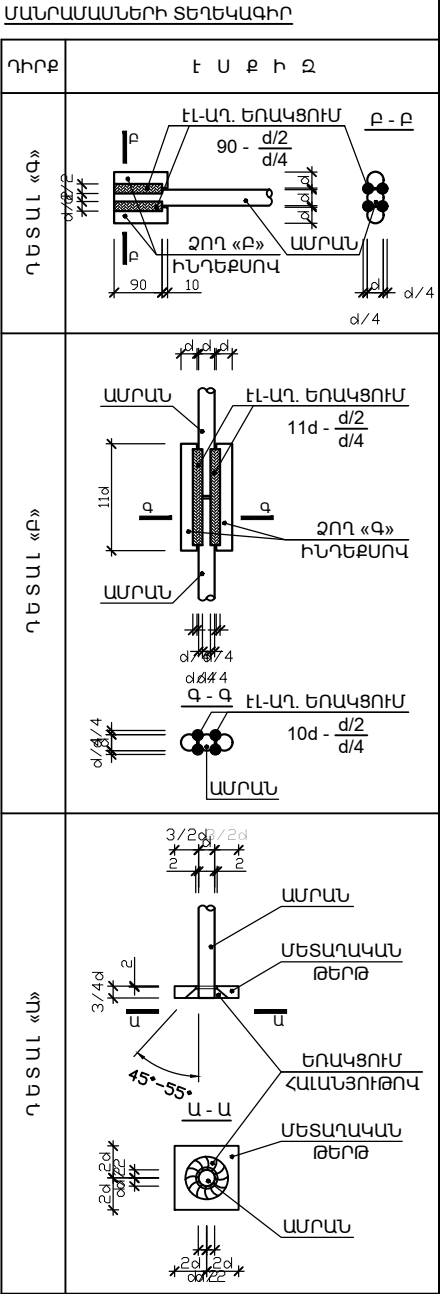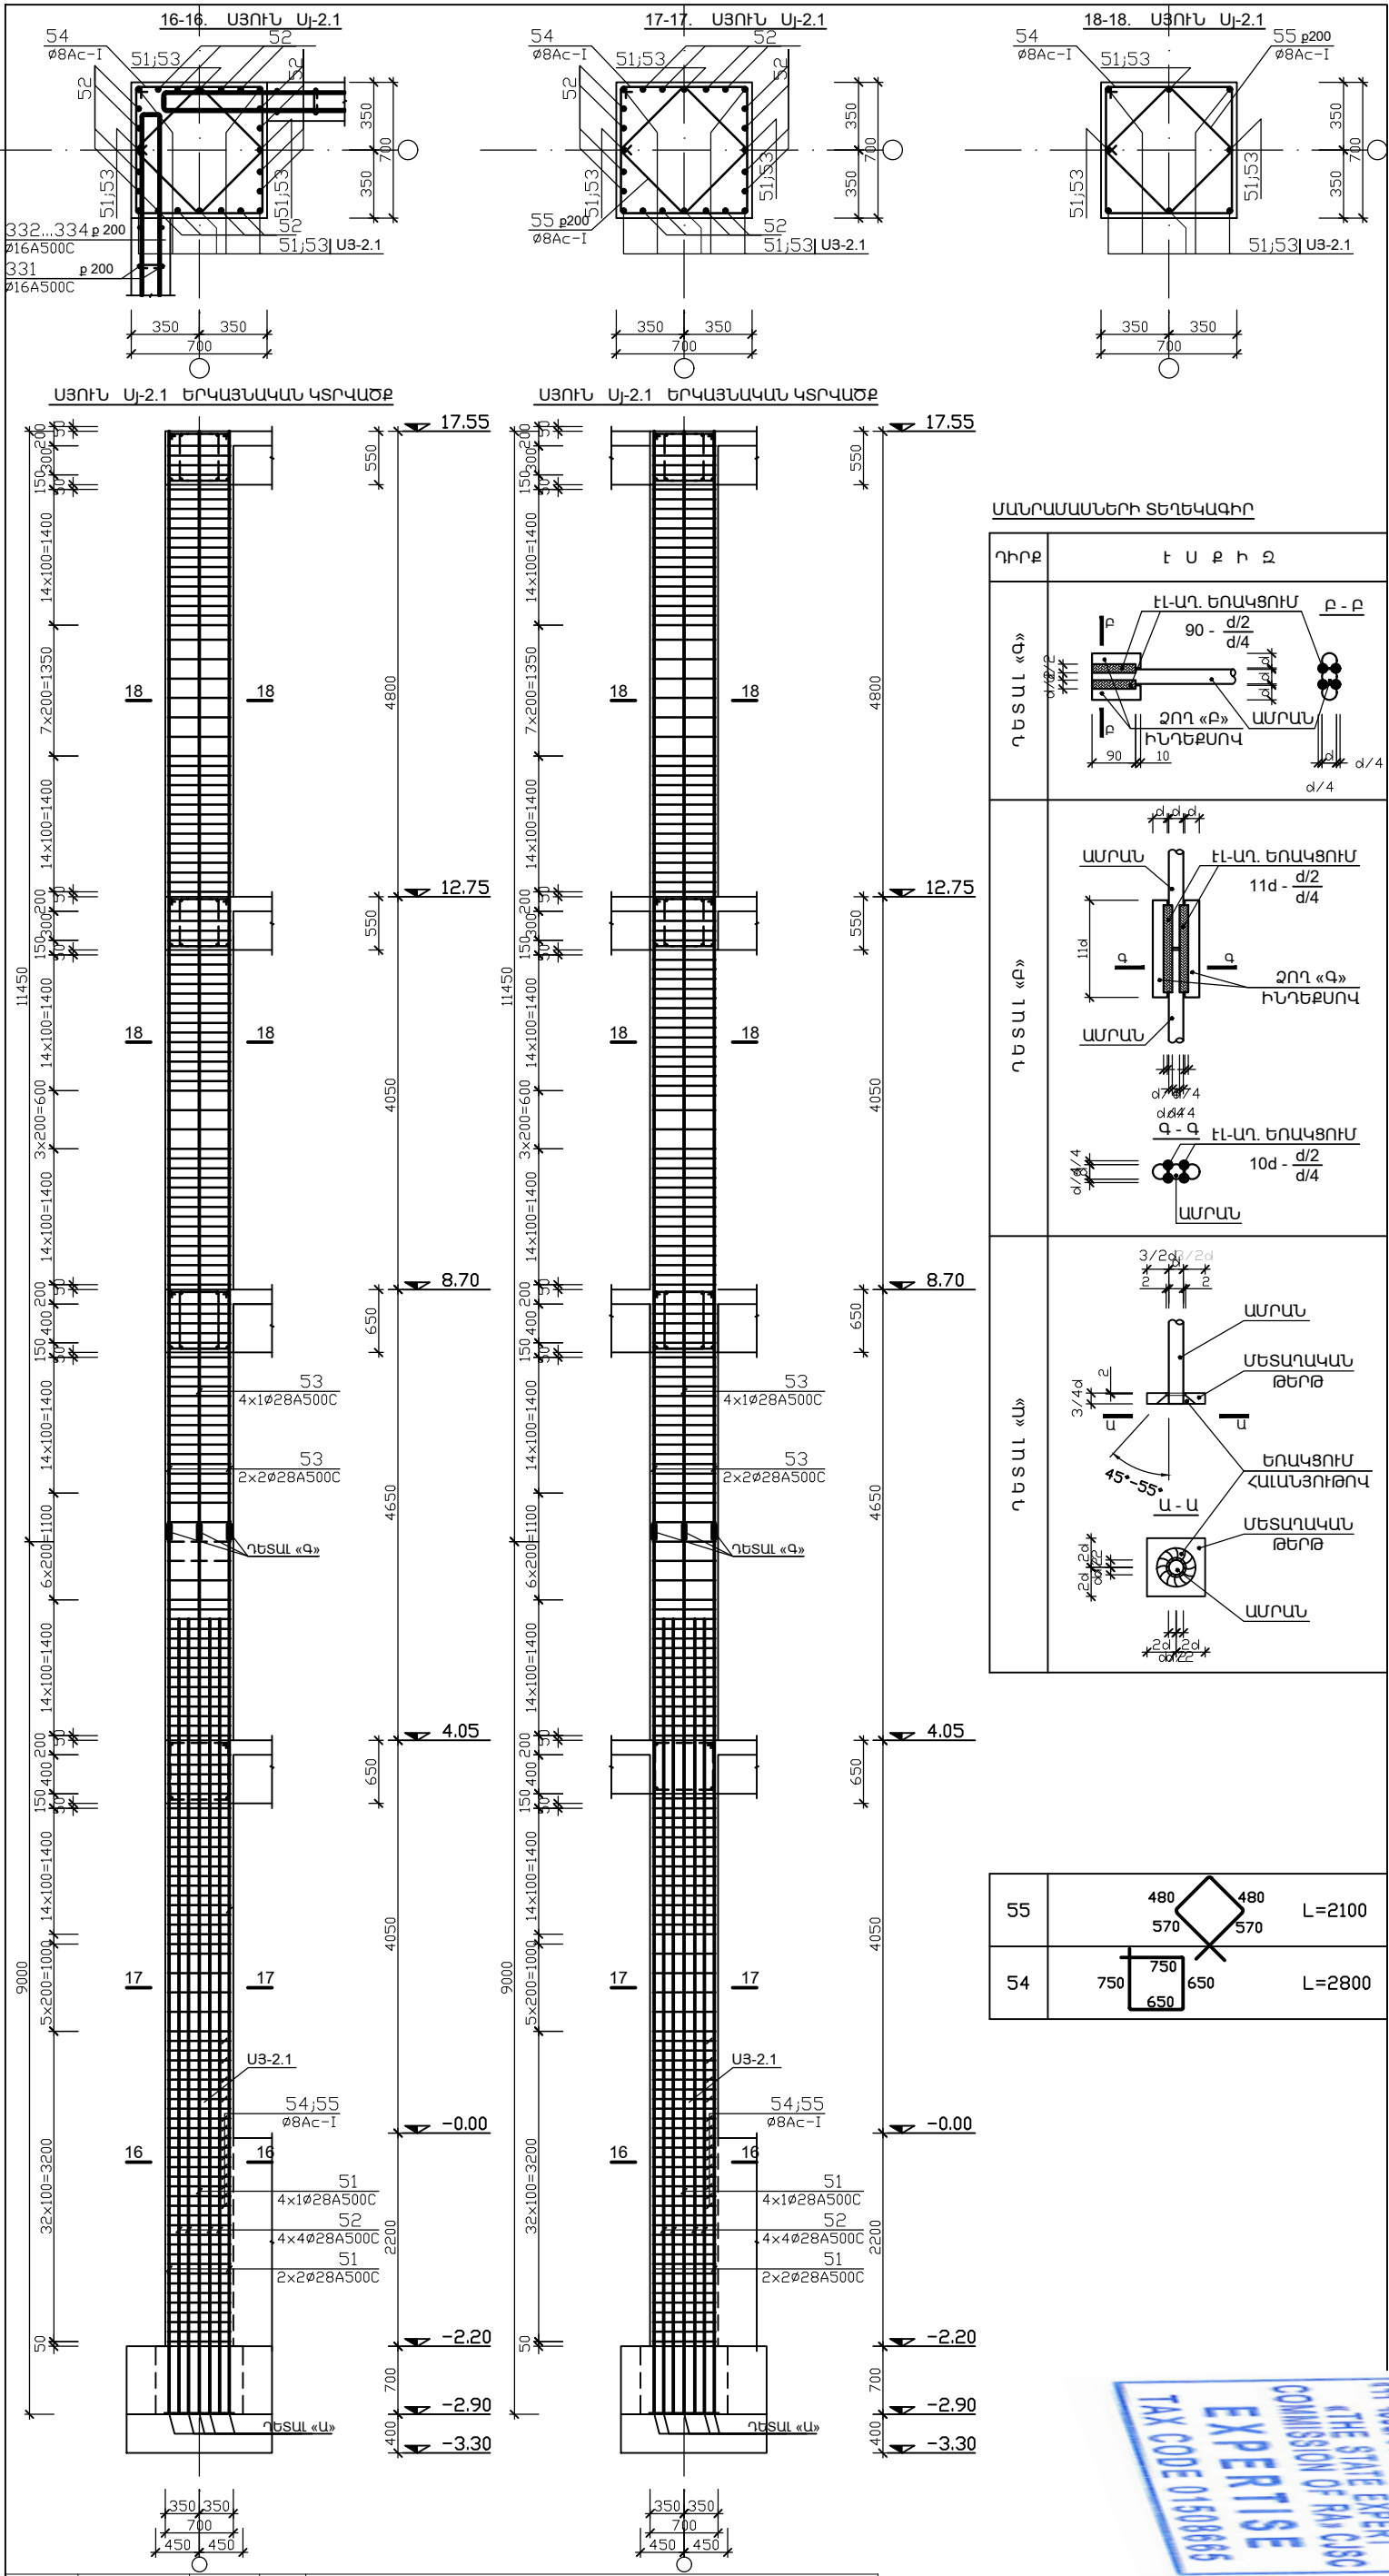


|    |  |
|----|--|
| 55 |  |
| 54 |  |




|         |                |                                                                                     |                                                            |   |      |        |
|---------|----------------|-------------------------------------------------------------------------------------|------------------------------------------------------------|---|------|--------|
|         |                |                                                                                     |                                                            | Հ. ԹՈՒՄԱՆՅԱՆԻ ՏՈՒՆ ԹԱՆԳԱՐԱՆԻ ՆՈՐՈԳՄԱՆ, 2-ՐԴ ՄԱՍՆԱԾԵՆԵՐԻ ԶԱՆԴՄԱՆ<br>ԵՎ ՆՈՐԻ ԿԱՌՈՒՅՄԱՆ<br>Հասցե՝ ք. Երևան, Մոսկովյան փողոց հ. 40 |      |        |
| ՆԳՁ     | Ա. ԴԱԿՈՐՅԱՆՅԱՆ |  | ԿՈՆՍՏՐՈՒԿՏԻՎ ԼՈՒԾՈՒՄՆԵՐ                                    | ՓՈՒԼ   | ԹԵՐԹ | ԹԵՐԹԵՐ |
| ԿՈՆՍՏՐ. | Տ. ՀԱՅՐԱՊԵՏՅԱՆ |  |                                                            | ԱՆ   | Կ-41 | 92     |
|         |                |                                                                                     | Ս3-2.1 ԵՐԿԱՅՆԱԿԱՆ ԿՏՐԱԾՔՆԵՐ,<br>ԿՏՐԱԾՔ 16-16; 17-17; 18-18 |                                            |      |        |

«ԷՄ ԶԻ ԴԻՉԱՅՆ» ՍՊԸ  
ԼԻՑԵՆԶԻԱ ՔՈՆ - 000649

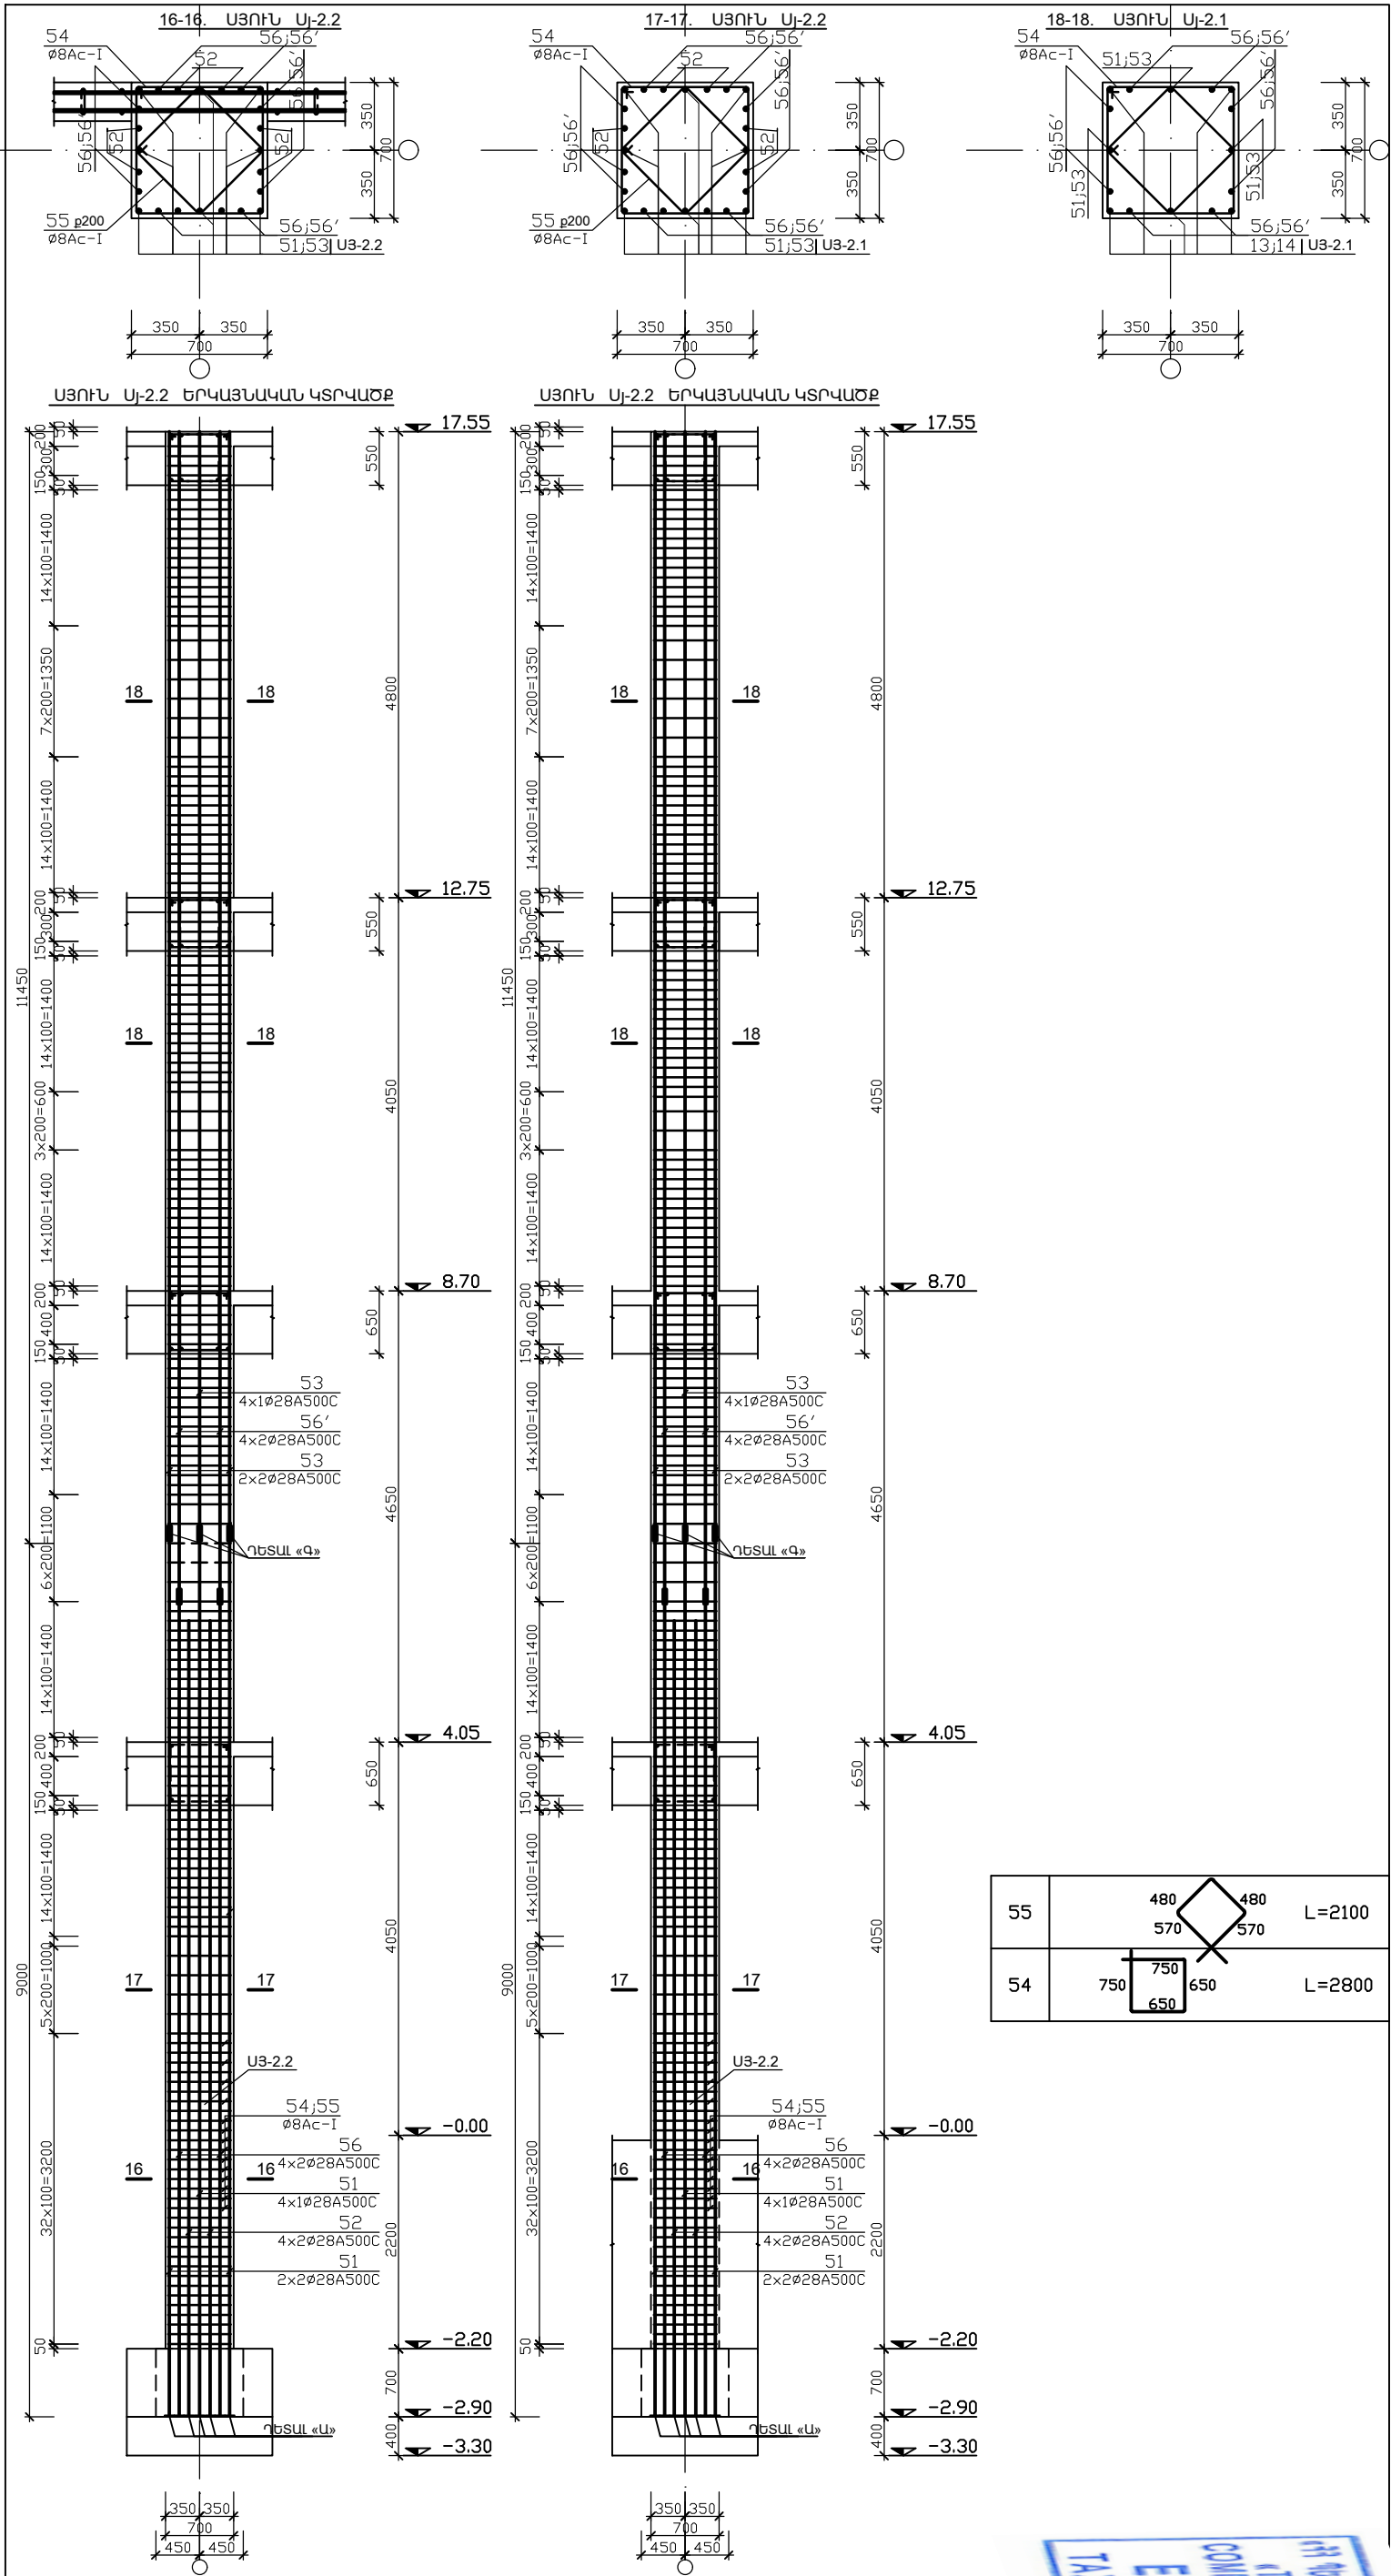

|         |                |                                                                                     |                                                              |   |      |        |
|---------|----------------|-------------------------------------------------------------------------------------|--------------------------------------------------------------|---|------|--------|
|         |                |                                                                                     |                                                              | Հ. ԹՈՒՄԱՆՅԱՆԻ ՏՈՒՆ ԹԱՆԳԱՐԱՆԻ ՆՈՐՈՂԱՄԱՆ, 2-րդ մասնաշենքի ՔԱՆԱՄԱՆ<br>ԵՎ ՆՈՐԻ ԿԱՌՈՒՑՄԱՆ<br>Հասցե՝ ք. Երևան, Մոսկովյան փողոց հ. 40 |      |        |
| ՆԳՃ     | Ա. ԴԱԿՈՐՅԱՆՅԱՆ |  | ԿՈՆՍՏՐՈՒԿՏԻՎ ԼՈՒԾՈՒՄՆԵՐ                                      | ՓՈՒԼ   | ԹԵՐԹ | ԹԵՐԹԵՐ |
| ԿՈՆՍՏՐ. | Տ. ՀԱՅՐԱՊԵՏՅԱՆ |  |                                                              | ԱՆ   | Կ-42 | 92     |
|         |                |                                                                                     | Ս3-2.2 ԵՐԿԱՅՆԱԿԱՆ ԿՏՐՎԱԾՔՆԵՐ,<br>ԿՏՐՎԱԾՔ 16-16; 17-17; 18-18 |                                            |      |        |




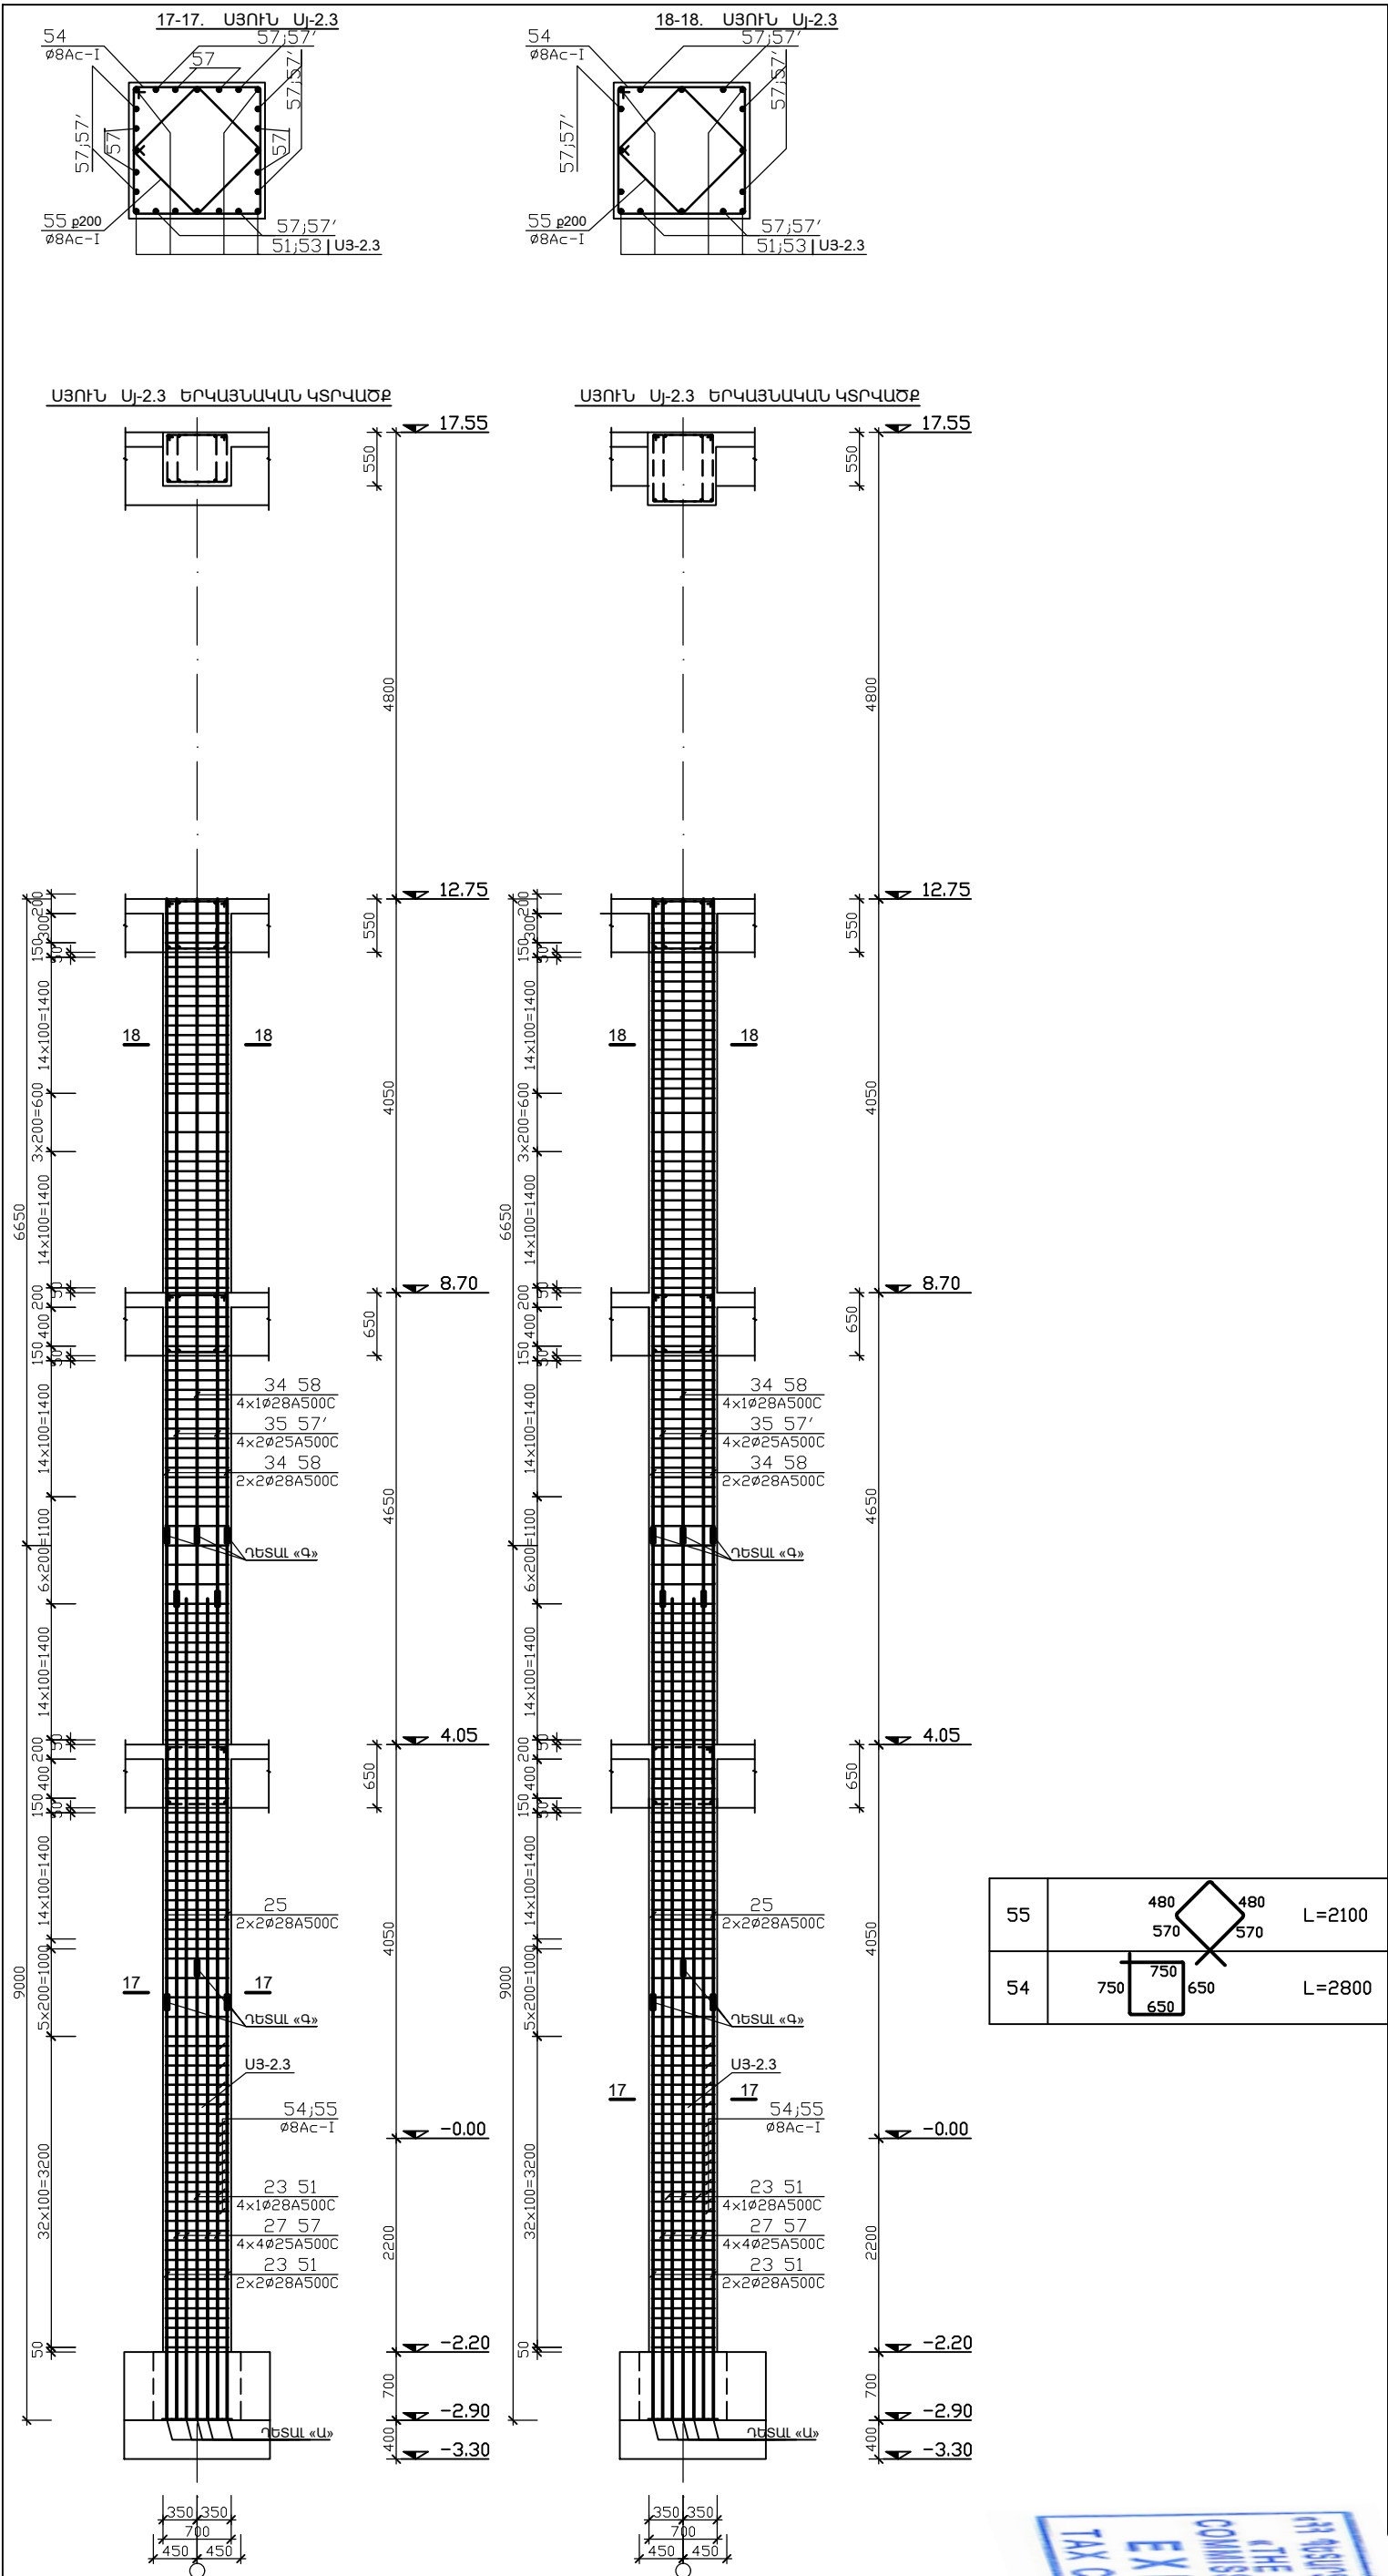

|    |  |
|----|--|
| 55 |  |
| 54 |  |

|        |                |                                                                                     |   |                                                                                      |                                         |        |
|--------|----------------|-------------------------------------------------------------------------------------|---|--------------------------------------------------------------------------------------|-----------------------------------------|--------|
|        |                |                                                                                     | Հ. ԹՈՒՄԱՆԱՅԱՆԻ ՏՈՒՆ ԹԱՆՈՒՆԱՅԱՆԻ ԵՐՐՈՂԱՄԱՆ, 2-րդ ՍԱՆՈՒՄԵՆԵՐԻ ՔԱՆԱՄԱՆ<br>ԵՎ ԵՐՐՈՂԱՄԱՆ<br>Հասցե՝ ք. Երևան, Մոսկովյան փողոց հ. 40 |                                                                                      |                                         |        |
| ՆՊՁ    | Ա. ԳԱԿՈՐԶԱՆՅԱՆ |  | ԿՈՆՍՏՐՈՒԿՏԻԿ ԼՈՒՃՈՒՄՆԵՐ   | ՓՈՒԼ                                                                                 | ԹԵՐԹ                                    | ԹԵՐԹԵՐ |
| ԿՈՆՍՐ. | Տ. ՀԱՅՐԱՊԵՏՅԱՆ |  |   | ԱՆ                                                                                   | Կ-43                                    | 92     |
|        |                |                                                                                     | ՍՅ-2.1 ԵՐԿԱՅՆԱԿԱՆ ԿՏՐԱԾՔՆԵՐ,<br>ԿՏՐԱԾՔ 17-17; 18-18                                                                           |  | «ԷՄ ԶԻ ԴԻԶԱՅՆ» ՍՊԸ<br>ԼԻՑԵՆԶԻԱ հ. 16965 |        |






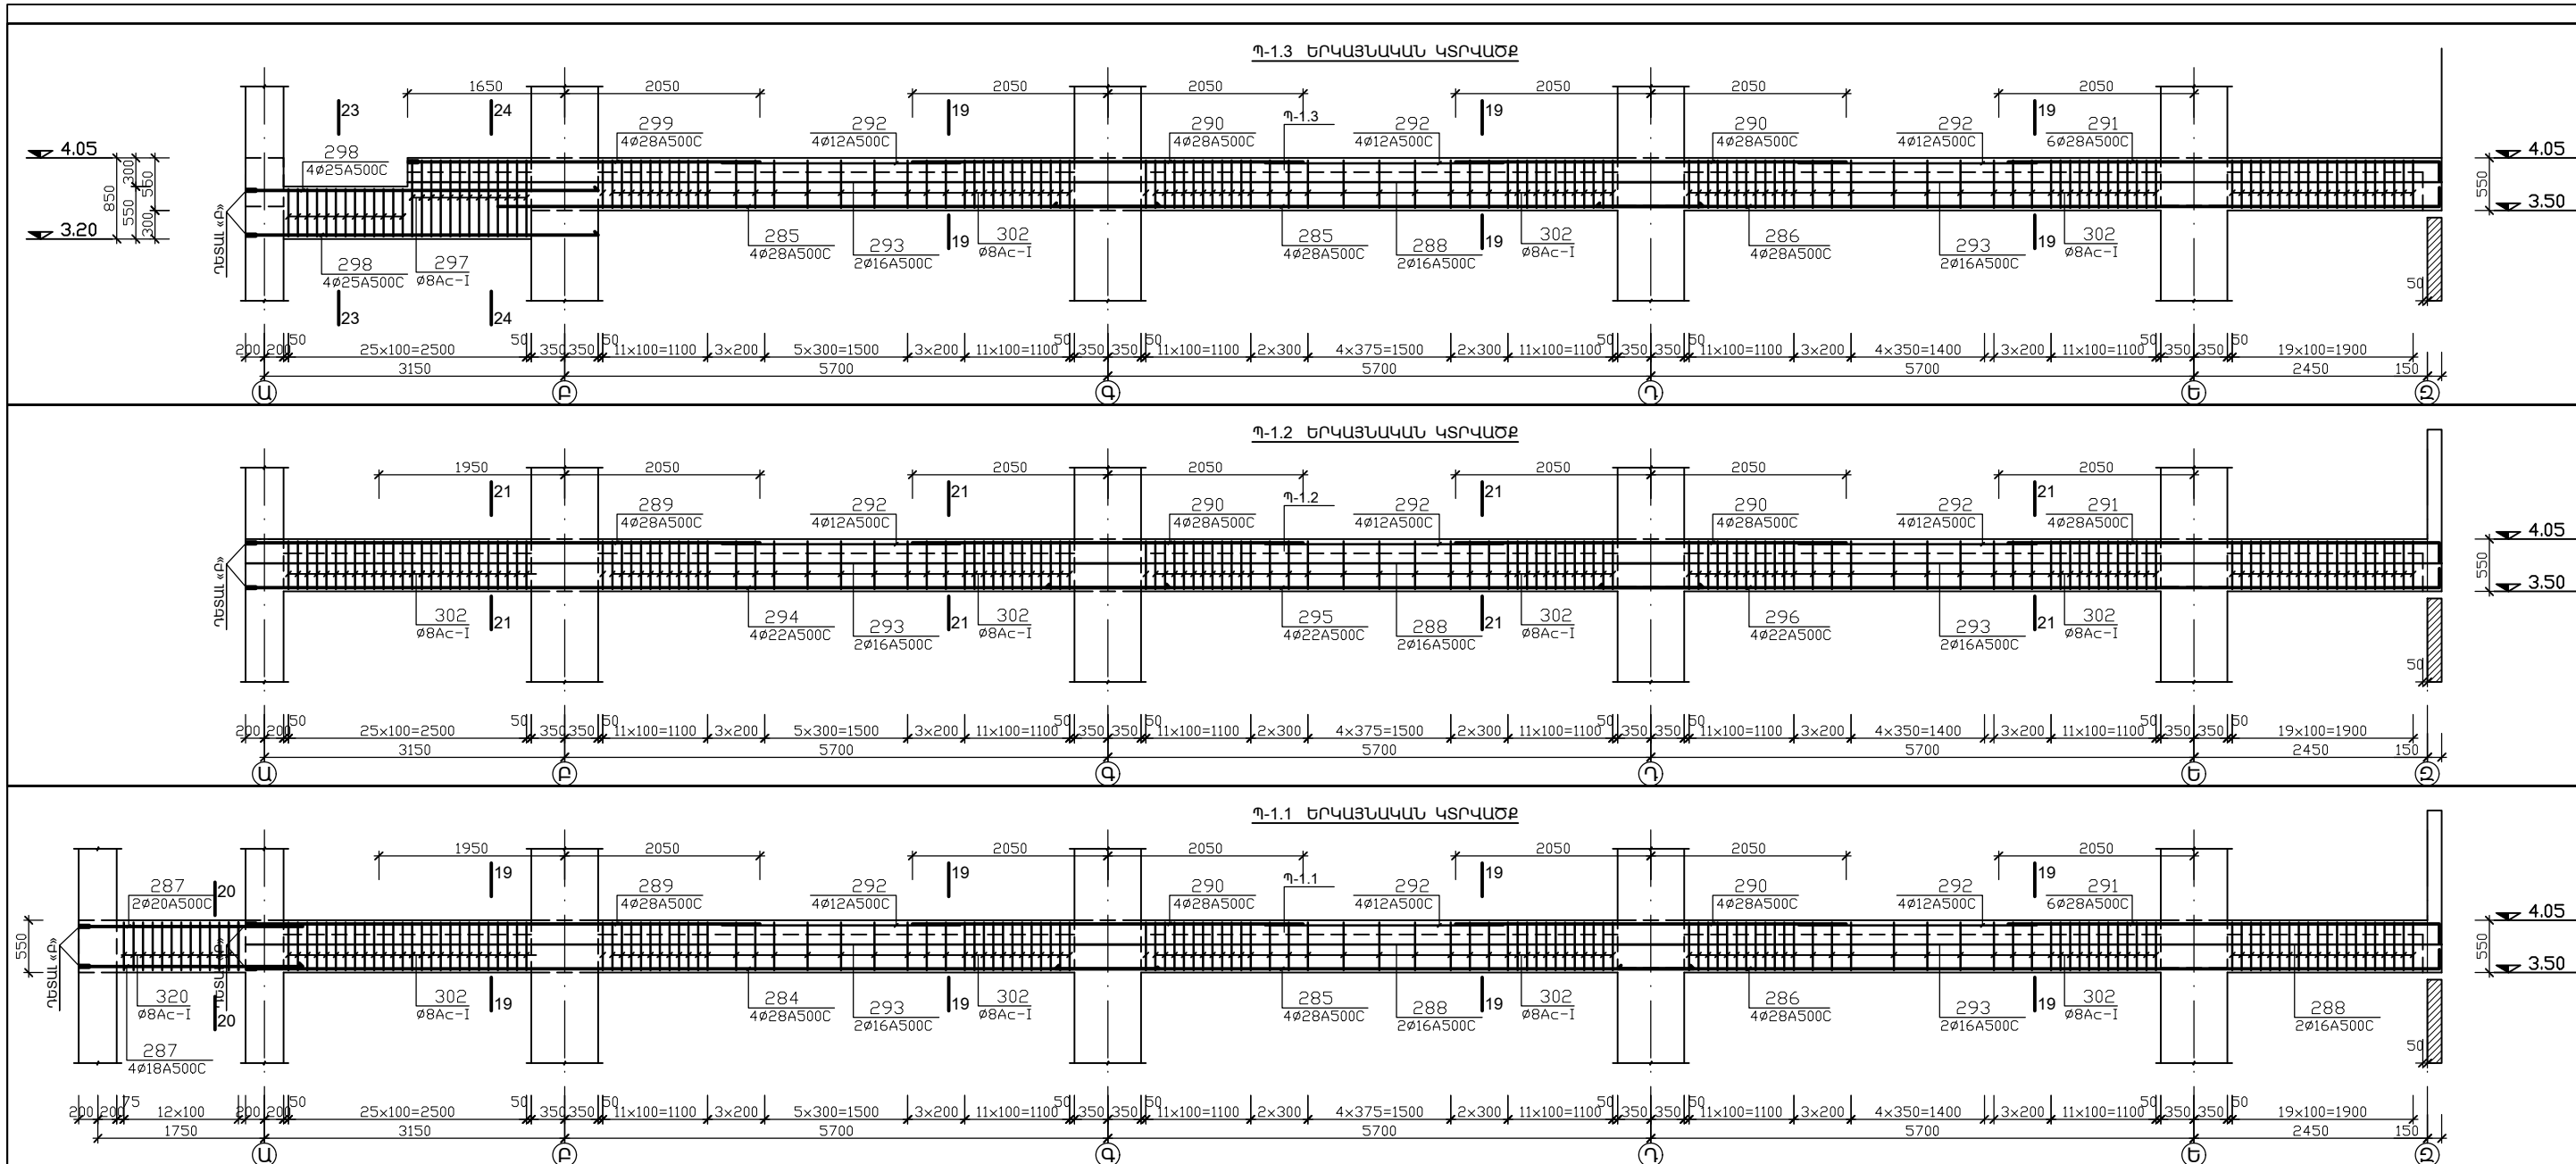

|     |     |            |     |        |     |     |            |     |        |
|-----|-----|------------|-----|--------|-----|-----|------------|-----|--------|
| 320 | 580 | 350<br>250 | 470 | L=1650 | 297 | 880 | 630<br>520 | 770 | L=2800 |
| 302 | 580 | 630<br>520 | 470 | L=2200 | 69  | 650 |            |     | L=900  |

|         |                |                                                                                       |                         |   |                                                                                       |                                                |  |
|---------|----------------|---------------------------------------------------------------------------------------|-------------------------|---|---------------------------------------------------------------------------------------|------------------------------------------------|--|
|         |                |                                                                                       |                         | Հ. ԹՈՒՄԱՆԱՅԱՆՆԻ ՏՈՒՆ ԹԱՆԳԱՐԱՆԻ ՆՈՐՈՂԱՄԱՆ, 2-ՐԴ ՄԱՍՆԱԵՆՆԵՐԻ ՔԱՆԱՄԱՆ<br>ԵՎ ՆՈՐԻ ԿԱՌՈՒՑՄԱՆ<br>Հասցեն՝ ք. Երևան, Մոսկովյան փողոց հ. 40 |                                                                                       |                                                |  |
| ՆԳՃ     | Ա. ԴԱԿՈՐՏԱՆՅԱՆ |  | ԿՈՆՍՏՐՈՒԿՏԻՎ ԼՈՒԾՈՒՄՆԵՐ | ՓՈՒԼ   | ԹԵՐԹ                                                                                  | ԹԵՐԹԵՐ                                         |  |
| ԿՈՆՍՏՐ. | Տ. ՀԱՅՐԱՊԵՏՅԱՆ |  |                         | ՍԼ   | Կ-44                                                                                  | 92                                             |  |
|         |                |                                                                                       |                         | ՈՒՊ-1.1, ՈՒՊ-1.2, ՈՒՊ-1.3<br>ԵՐԿԱՅՆԱԿԱՆ ԿՏՐԿԱԾՔՆԵՐ                                                                                 |  | «ԷՄ ԶԻ ԴԻԶԱՅՆ» ՍՊԸ<br>ՐԵԳԻՍՏՐԱԿԱՆ ԶՊՆ - 000649 |  |


«ՀՀ ԴԵՏԱՐՏՈՐԱԶԱՆՆՈՒԹՅՈՒՆ» ՓԲԸ  
«THE STATE EXPERT  
COMMISSION OF RA» CJSC  
**EXPERTISE**  
TAX CODE 01508665

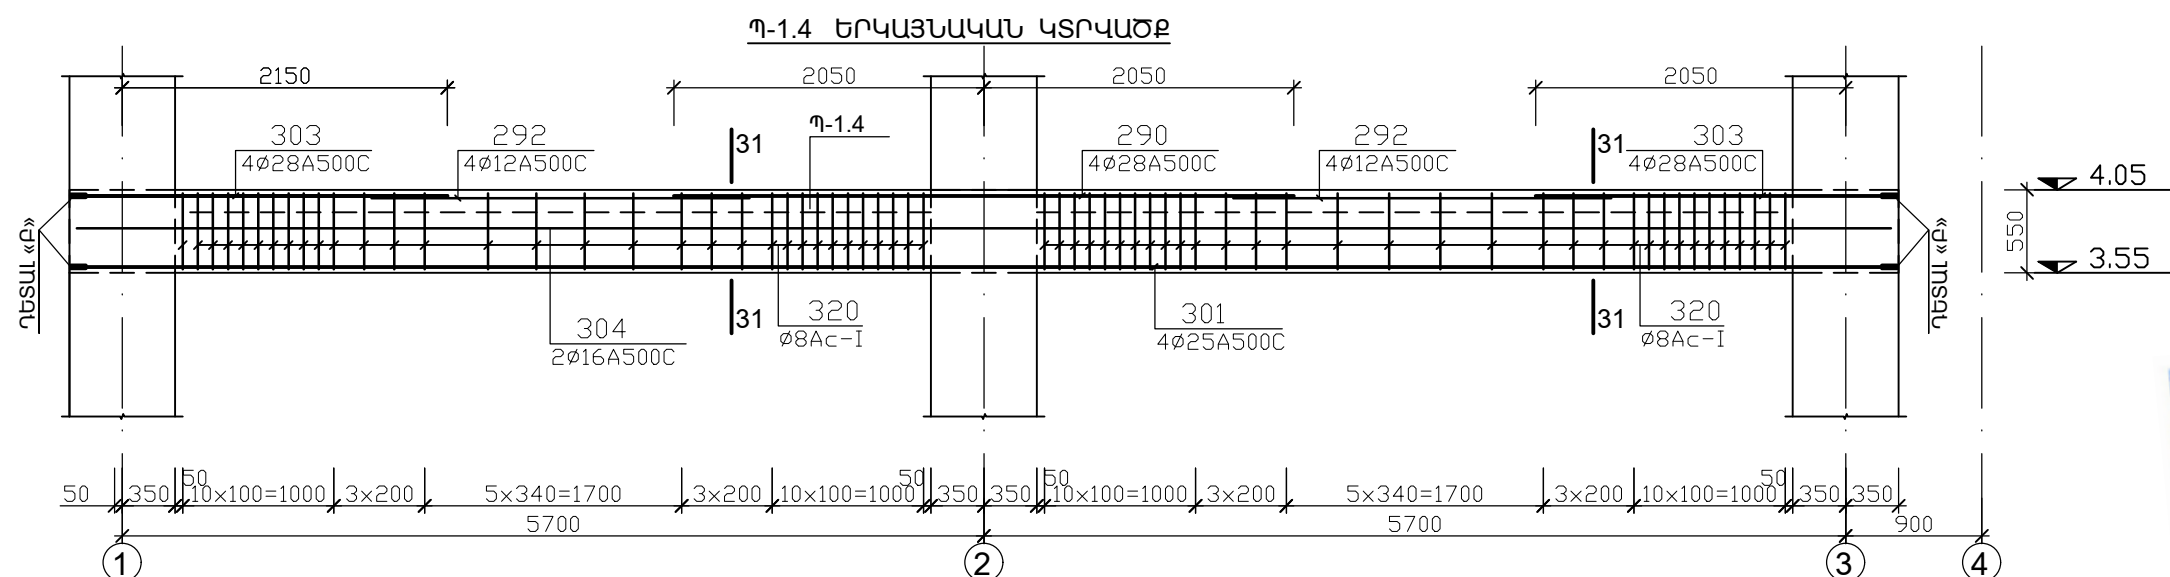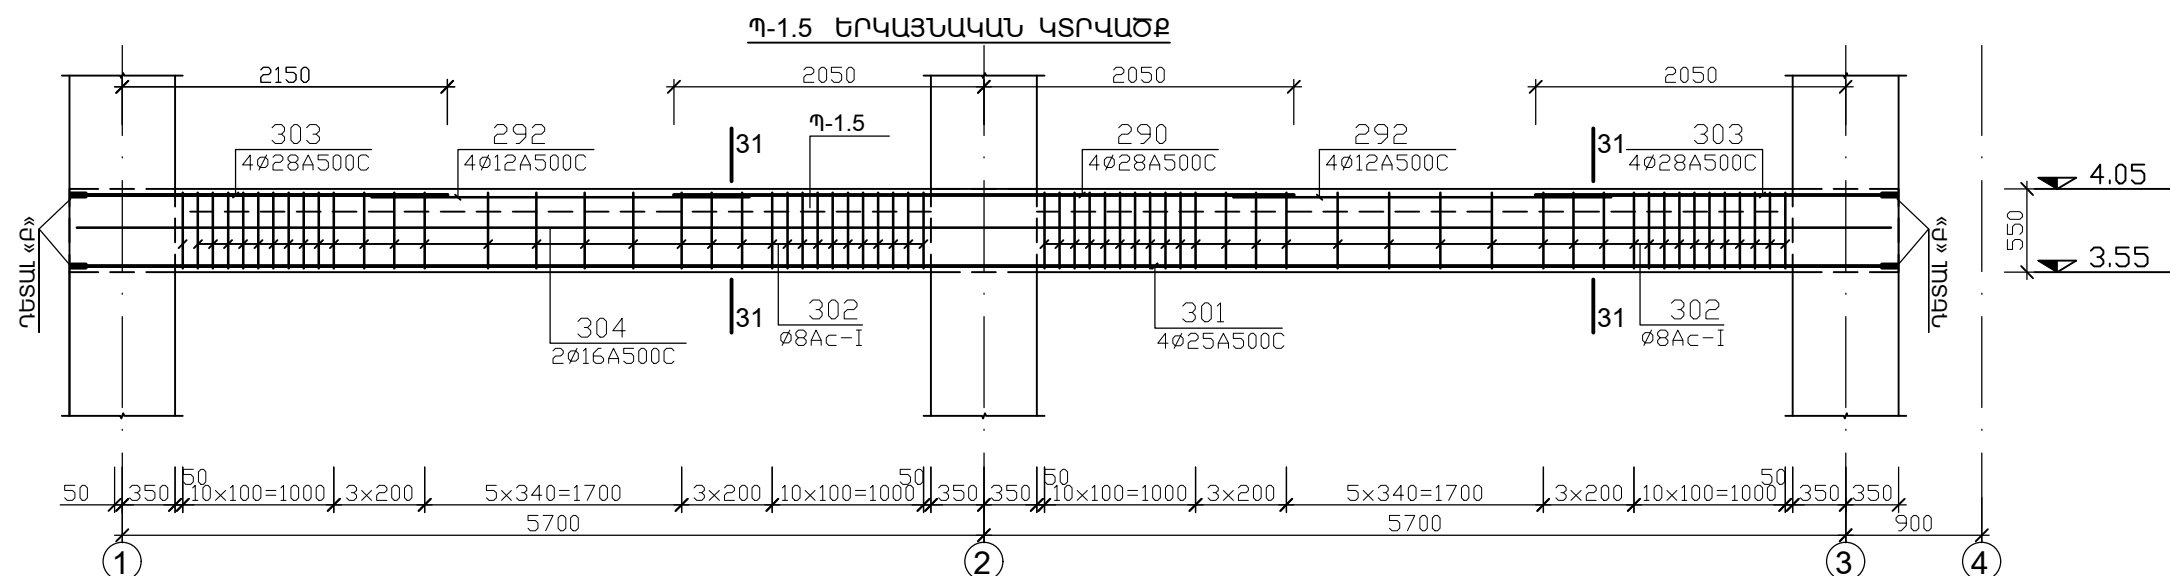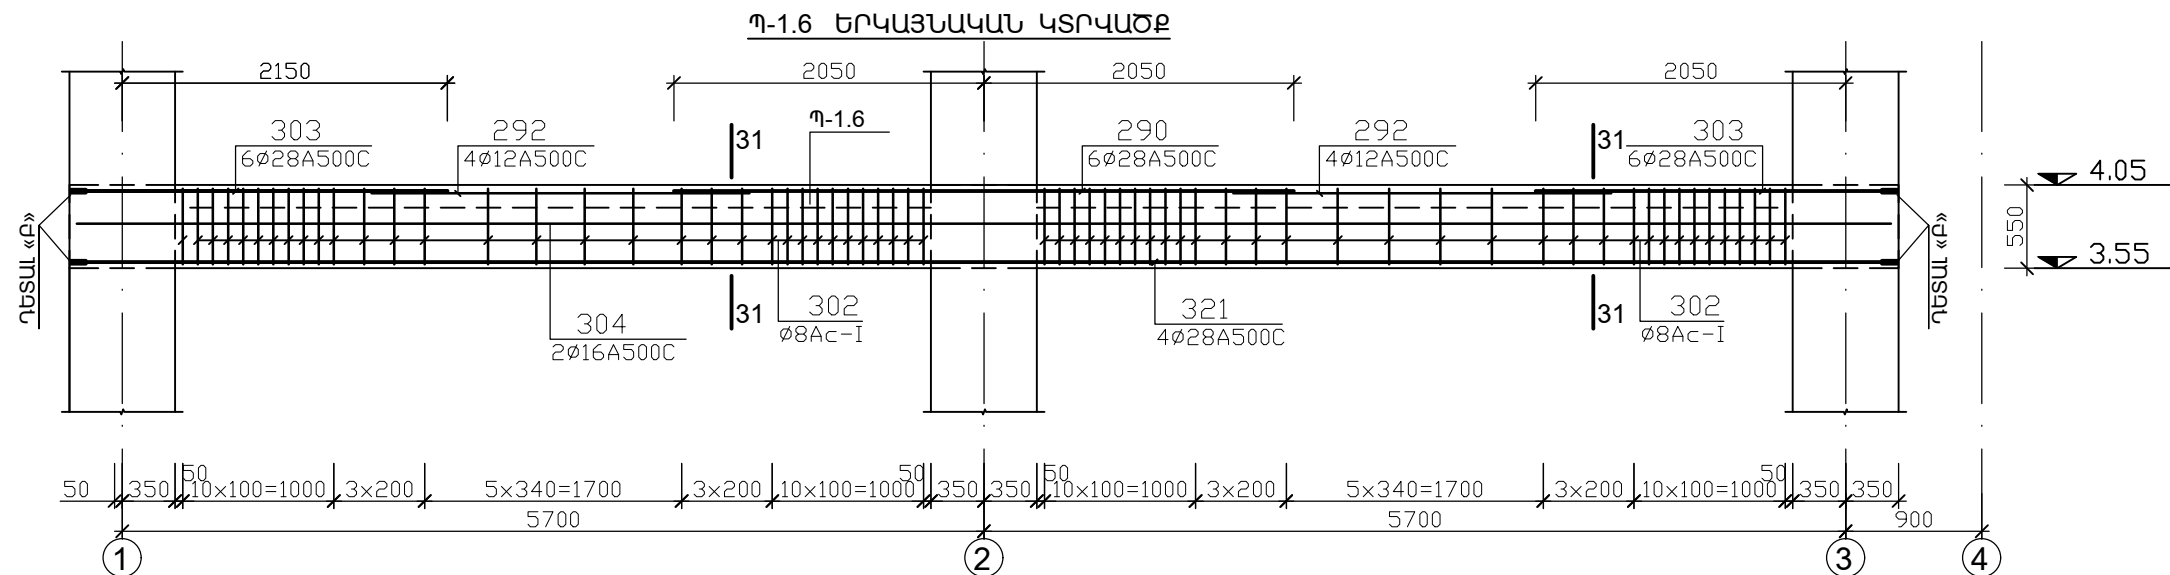

«ՀՀ ՊԵՏԱՐՏԹՈՐԶԱԶՆՆՈՒԹՈՒՆ» ՓԲԸ  
«THE STATE EXPERT  
COMMISSION OF RA» CJSC  
**EXPERTISE**  
TAX CODE 01508665

|     |     |            |     |        |     |     |            |     |        |
|-----|-----|------------|-----|--------|-----|-----|------------|-----|--------|
| 320 | 580 | 350<br>250 | 470 | L=1650 | 297 | 880 | 630<br>520 | 770 | L=2800 |
| 302 | 580 | 630<br>520 | 470 | L=2200 | 69  | 650 |            |     | L=900  |

|   |  |  |  |                         |  |  |                                                                |      |        |
|---|--|--|--|-------------------------|--|--|----------------------------------------------------------------|------|--------|
| Հ. ԹՈՒՄԱՅԱՆԻ ՏՈՒՆ ԹԱՆԳԱՐԱՆԻ ՆՈՐՈԳԱՄԱՆ, 2-ՐԴ ՄԱՍՆԱԾԵԼԻ ԶԱՆՈՒՄԱՆ ԵՎ ՆՈՐԻ ԿԱՌՈՒՑԱՄԱՆ Հասցե՝ ք. Երևան, Մոսկովյան փողոց հ. 40 |  |  |  | ԿՈՆՍՏՐՈՒԿՏԻՎ ԼՈՒԾՈՒՄՆԵՐ |  |  | ՓՈՒԼ                                                           | ԹԵՐԹ | ԹԵՐԹԵՐ |
| ՆԳՃ Ա. ԶԱԿՈՔԱՆՆՅԱՆ   |  |  |  | ԿՈՆՍՐ. Տ. ՀԱՅՐԱՊԵՏՅԱՆ   |  |  | ԱՆ                                                             | Կ-45 | 92     |
|   |  |  |  |                         |  |  | Պ-1.4, Պ-1.5, Պ-1.6 ԵՐԿԱՅՆԱԿԱՆ ԿՏՐՎԱԾՔՆԵՐ, ԿՏՐՎ. 26-26...28-28 |      |        |
|   |  |  |  |                         |  |  | «ԷՄ ԶԻ ԴԻԶԱՅՆ» ՍՊԸ ԼԻՑԵՆԶԻԱ հ. 16965                           |      |        |

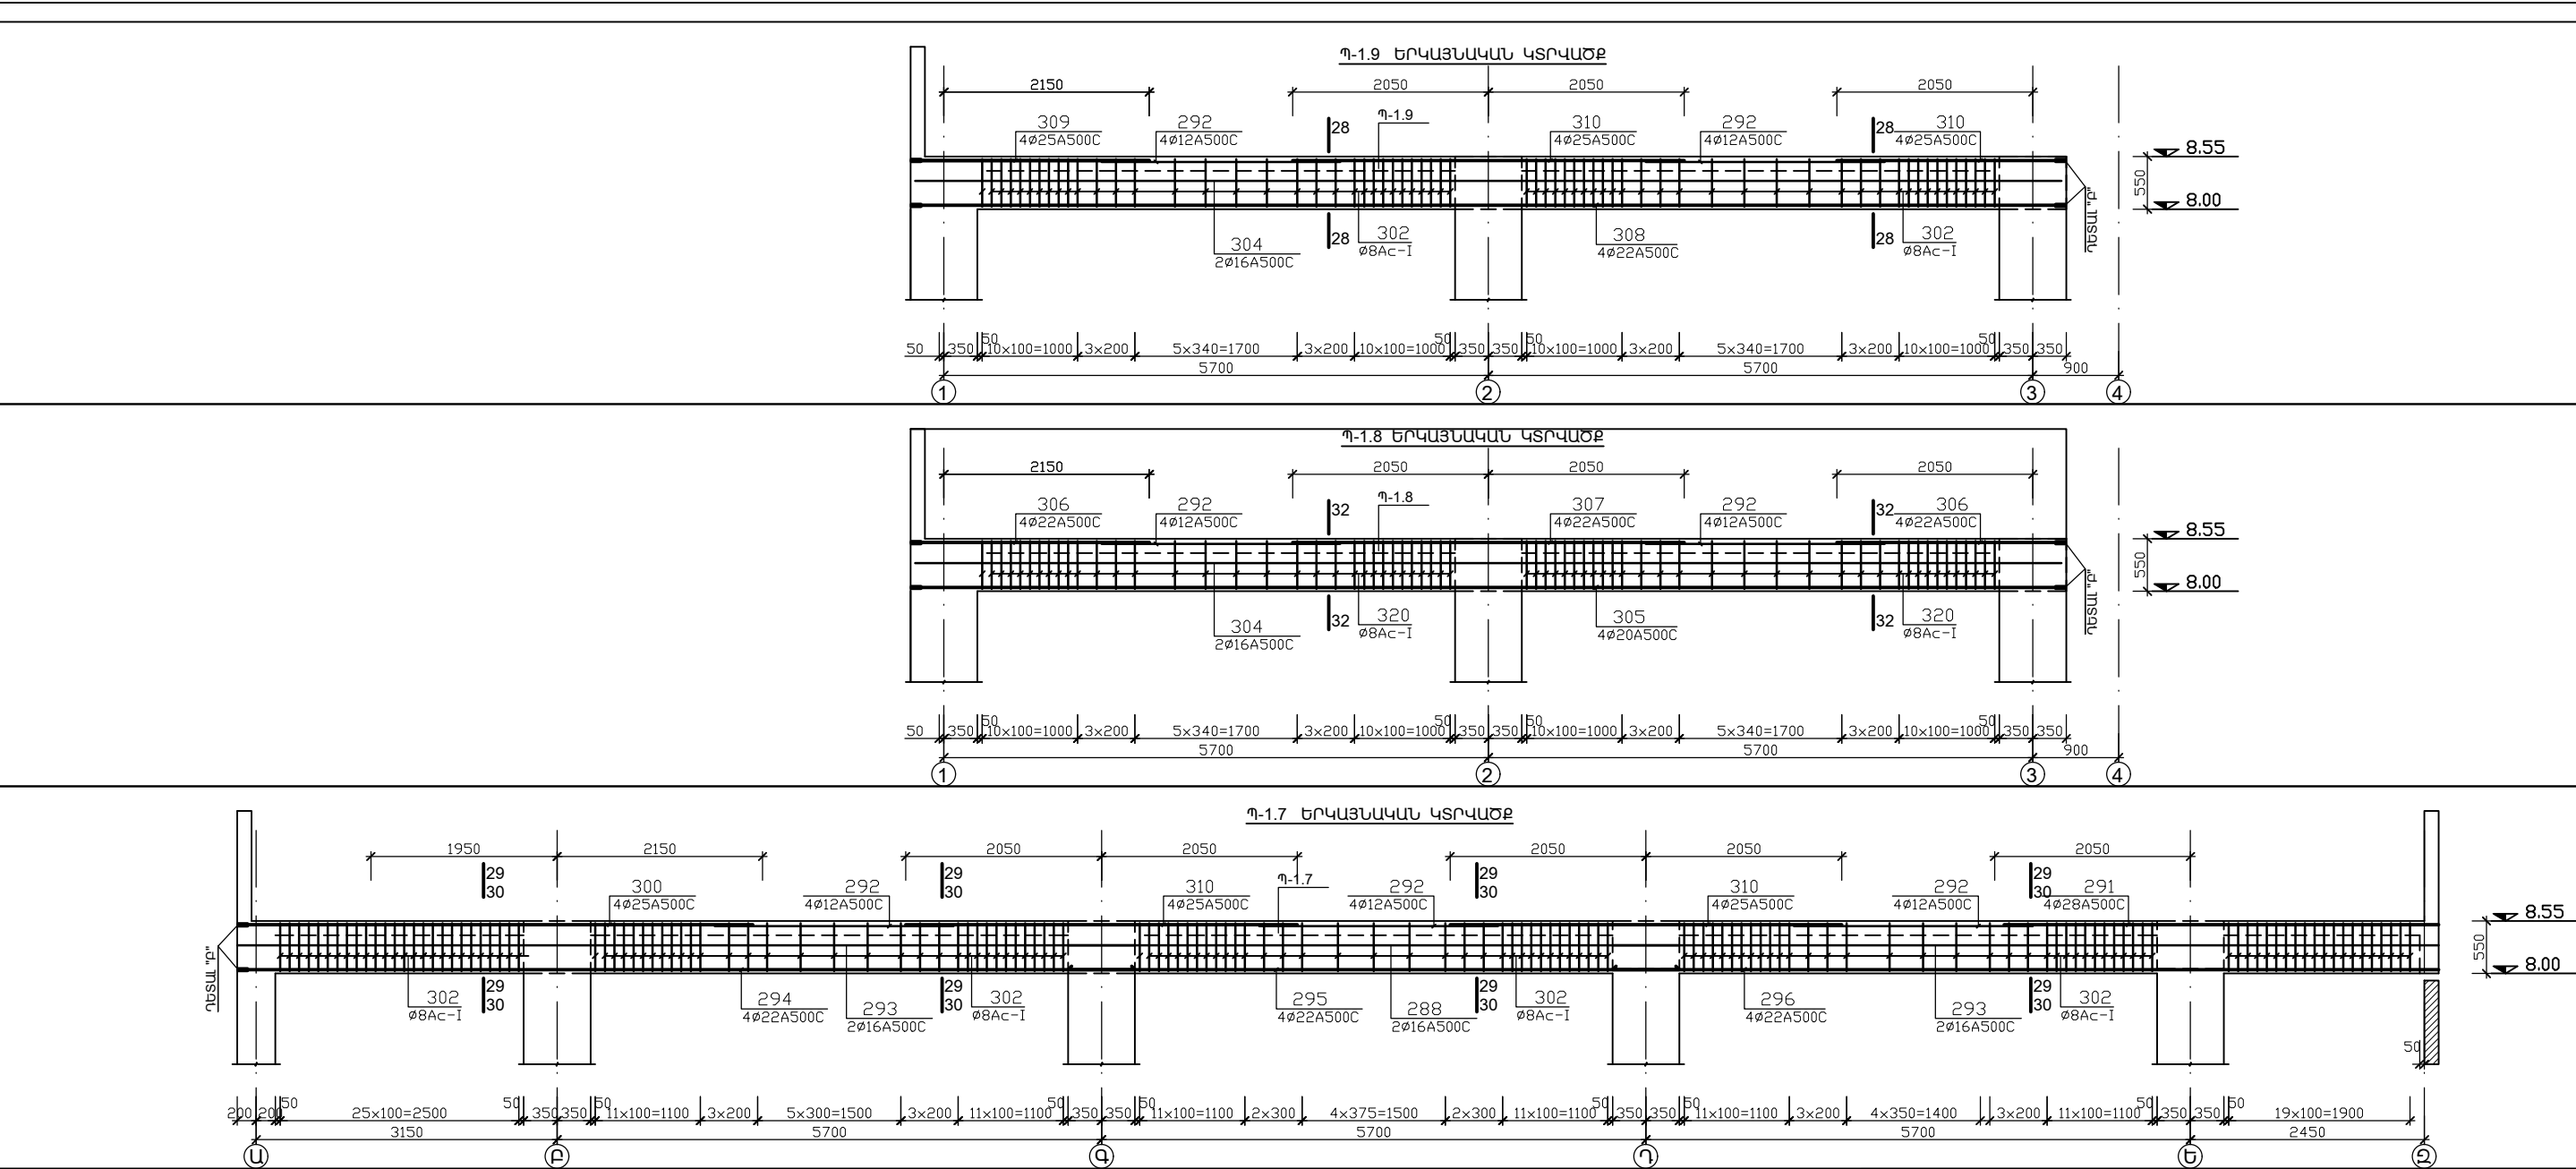


|     |     |            |     |        |     |     |            |     |        |
|-----|-----|------------|-----|--------|-----|-----|------------|-----|--------|
| 320 | 580 | 350<br>250 | 470 | L=1650 | 297 | 880 | 630<br>520 | 770 | L=2800 |
| 302 | 580 | 630<br>520 | 470 | L=2200 | 69  | 650 |            |     | L=900  |

|     |                |                       |                                                    |                                         |      |        |
|-----|----------------|-----------------------|----------------------------------------------------|-----------------------------------------|------|--------|
| ՆՊՃ | Ա. ՀԱՎԱՐՏԱՆՅԱՆ | ԿՈՆՍՏ. Ս. ՀԱՅՐԱՊԵՏՅԱՆ | ԿՈՆՍՏՐՈՒԿՏԻՎ ԼՈՒԾՈՒՄՆԵՐ                            | ՓՈՒԼ                                    | ԹԵՐԹ | ԹԵՐԹԵՐ |
|     |                |                       |                                                    | ԱՆ                                      | Կ-46 | 92     |
|     |                |                       | ՈՒՊ-1.1, ՈՒՊ-1.2, ՈՒՊ-1.3<br>ԵՐԿԱՅՆԱԿԱՆ ԿՏՐՎԱԾՔՆԵՐ | «ԷՄ ՋԻ ԴԻԶԱՅՆ» ՍՊԸ<br>ԼԻՑԵՆԶԻԱ Կ. 16965 |      |        |


Հ. ԹՈՒՄԱՆՅԱՆԻ ՏՈՒՆ ԹԱՆԳԱՐԱՆԻ ՆՈՐՈՂԱՄԱՆ, 2-ՐԴ ՄԱՍՆԱԾԵՆՔԻ ՔԱՆՆՈՒՄ  
ԵՎ ՆՈՐԻ ԿԱՌՈՒՑՄԱՆ  
Հասցե՝ ք. Երևան, Մոսկովյան փողոց հ. 40




24-24. Պ-1.1, Պ-1.3

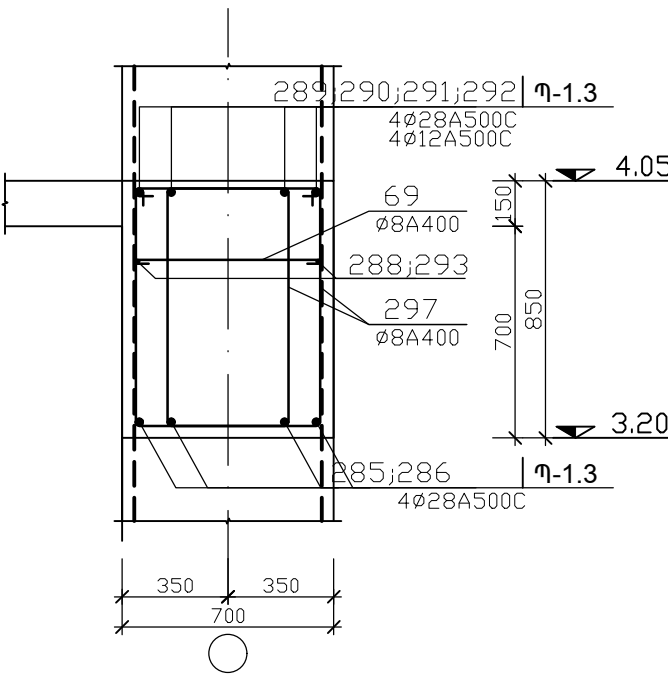


19-19. Պ-1.1, Պ-1.3

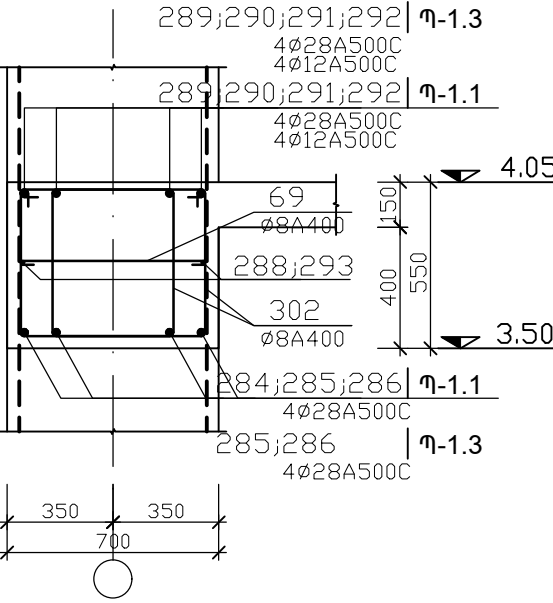


23-23. ՈՒՊ-1.3

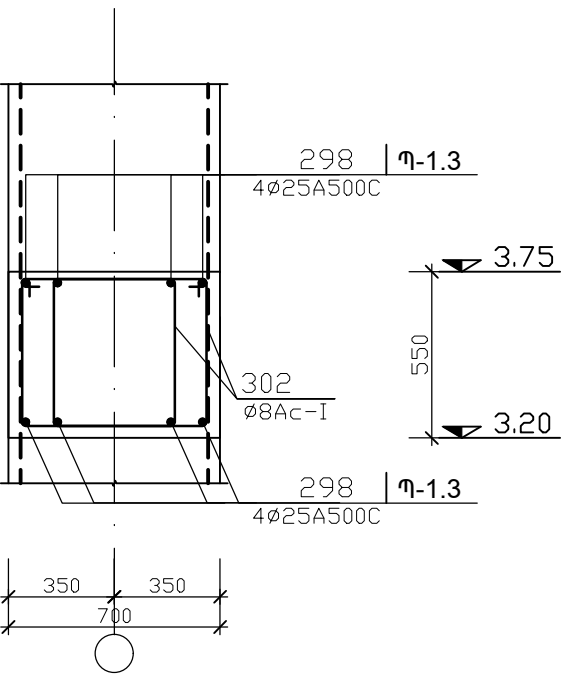


20-20. Պ-1.1

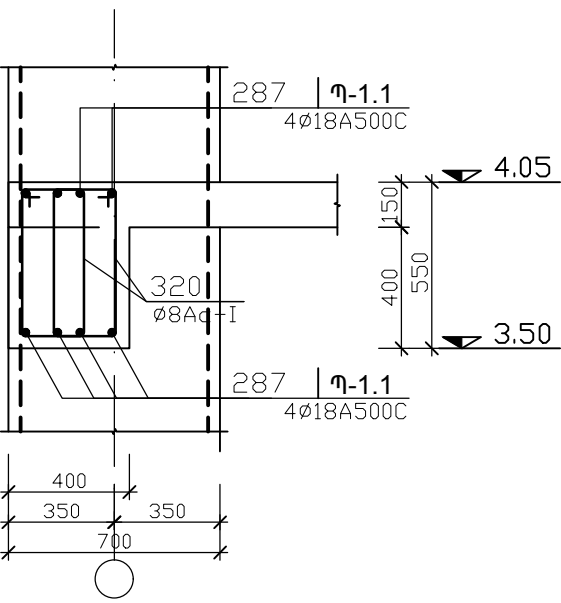


26-26. Պ-1.5

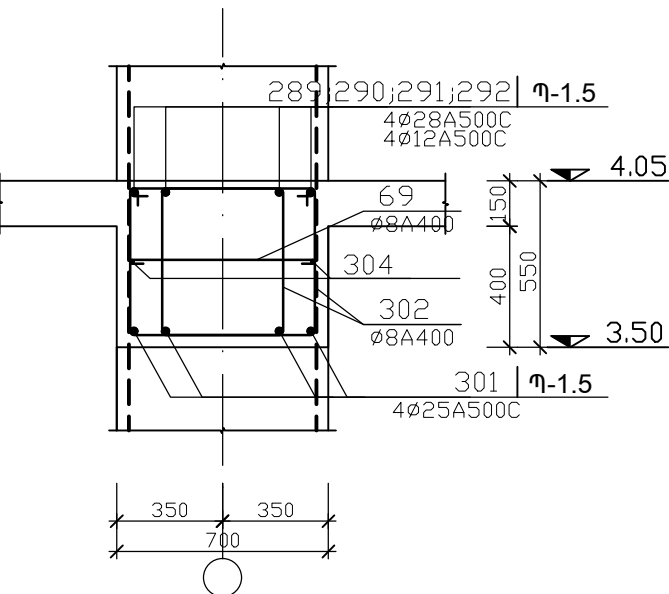



21-21. Պ-1.2

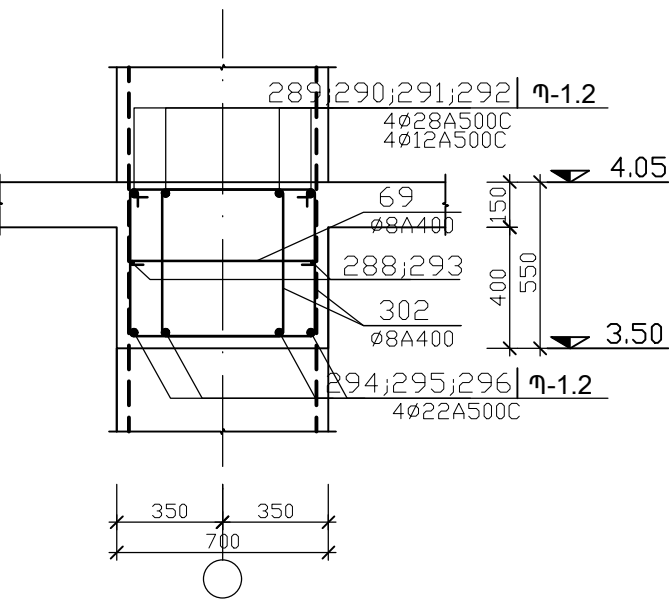

25-25. Պ-1.6

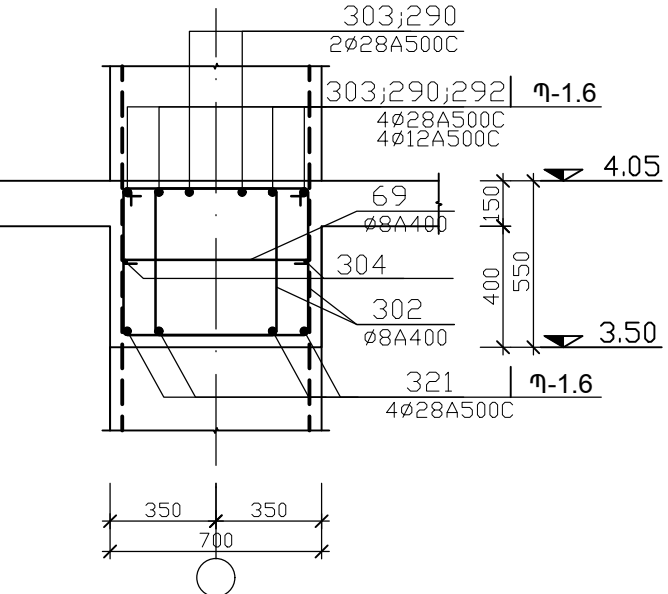


22-22. Պ-1.4, Պ-1.10

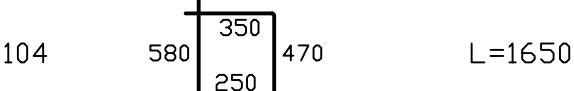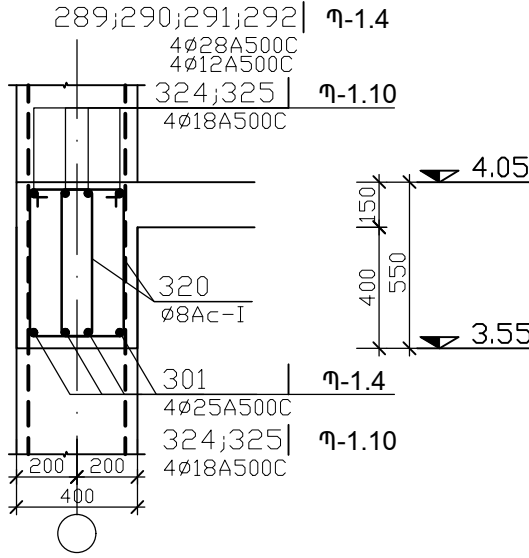


|     |     |            |     |        |     |     |            |     |        |
|-----|-----|------------|-----|--------|-----|-----|------------|-----|--------|
| 320 | 580 | 350<br>250 | 470 | L=1650 | 297 | 880 | 630<br>520 | 770 | L=2800 |
| 302 | 580 | 630<br>520 | 470 | L=2200 | 69  | 650 |            |     | L=900  |


|        |                |                                                                                       |                                                                |   |      |        |  |
|--------|----------------|---------------------------------------------------------------------------------------|----------------------------------------------------------------|---|------|--------|--|
|        |                |                                                                                       |                                                                | ՀՈՎՀԱՆՆԵՄ ԹՈՒՄԱՆՅԱՆԻ ԹԱՆԱԳՈՐԱՄԻ ՆՈՐՈՂԱՄԱՆ, 2-ՐԴ ՄԱՍՆԱԾԵՆՔԻ ՎԵՐԱԿԱՌՈՒՑՄԱՆ ԵՎ ՀԱՐԿԵՐԻ ԱՎԵԼԱՑՄԱՆ ՆԱԽԱԳԻԾ /ՓՈԹՈՒՆՎԱԾ/             |      |        |  |
| ՆՊՃ    | Ա. ԳԱԿՈՐԶԱՆՅԱՆ |  | ԿՈՆՍՏՐՈՒԿՏԻՎ ԼՈՒԾՈՒՄՆԵՐ                                        | ՓՈՒԼ   | ԹԵՐԹ | ԹԵՐԹԵՐ |  |
| ԿՈՆՍՐ. | Տ. ՀԱՅՐԱՊԵՏՅԱՆ |  |                                                                | ԱՆ   | 47   | 92     |  |
|        |                |                                                                                       | Պ-1.7, Պ-1.8, Պ-1.9 ԵՐԿԱՅՆԱԿԱՆ ԿՏՐՎԱԾՔՆԵՐ, ԿՏՐՎ. 29-29...33-33 |  «ԷՄ ԶԻ ԴԻԶԱՅՆ» ՍՊԸ<br>ԼԻՑԵՆԶԻԱ h. 16965 |      |        |  |

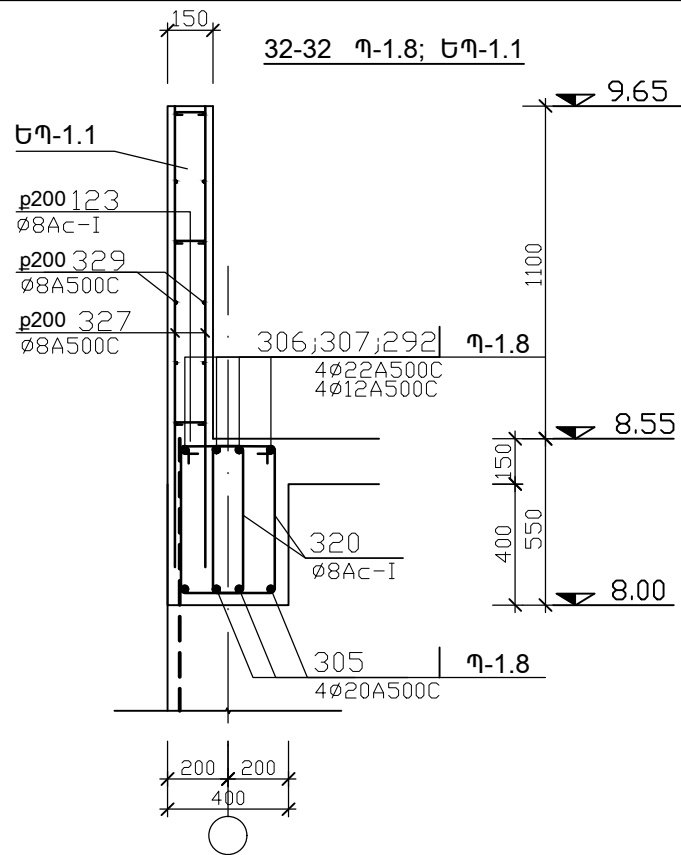


28-28. Պ-1.9

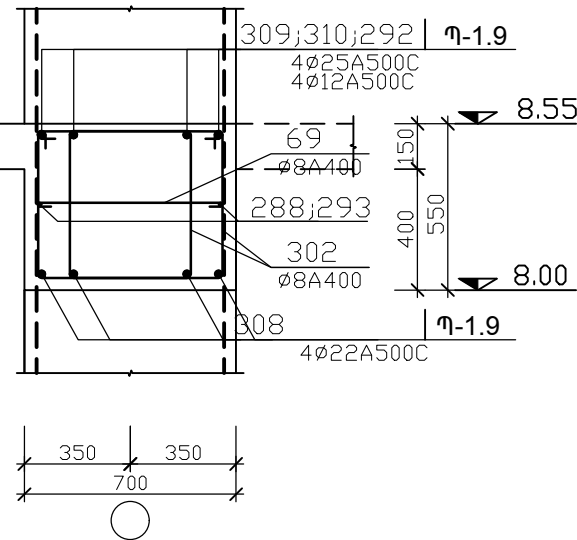


33-33. Հժ-1.1; ԵՊ-1.1

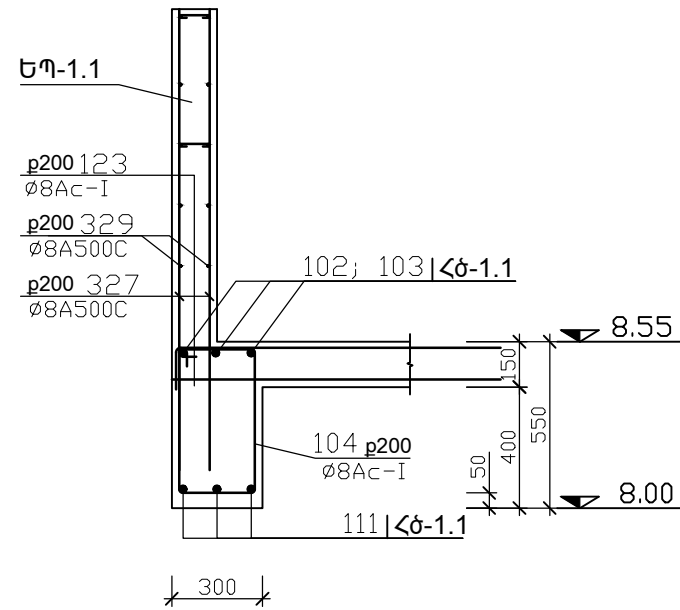


29-29. Պ-1.7, ԵՊ-1.1

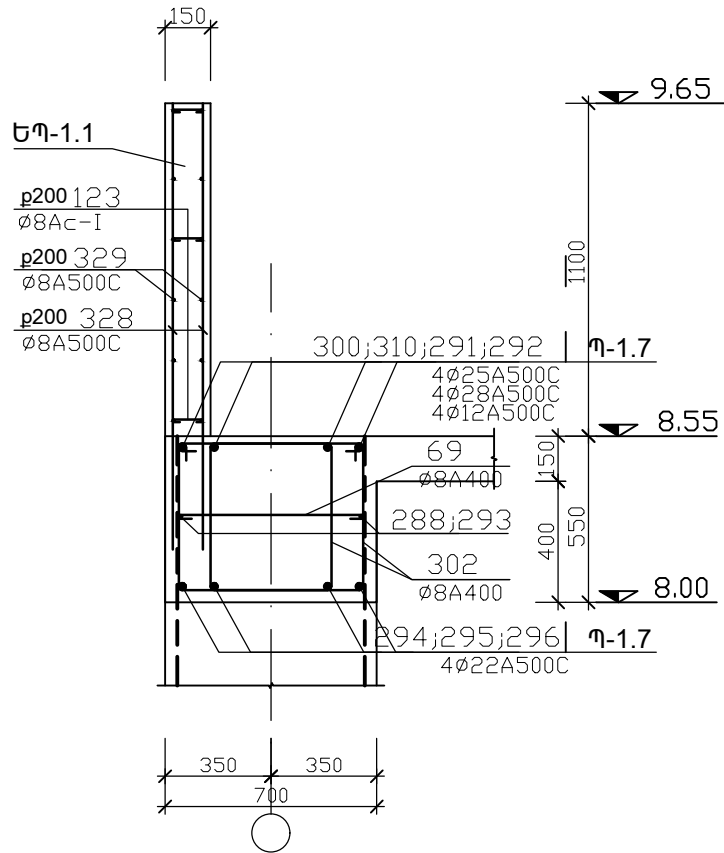

30-30. Պ-1.7






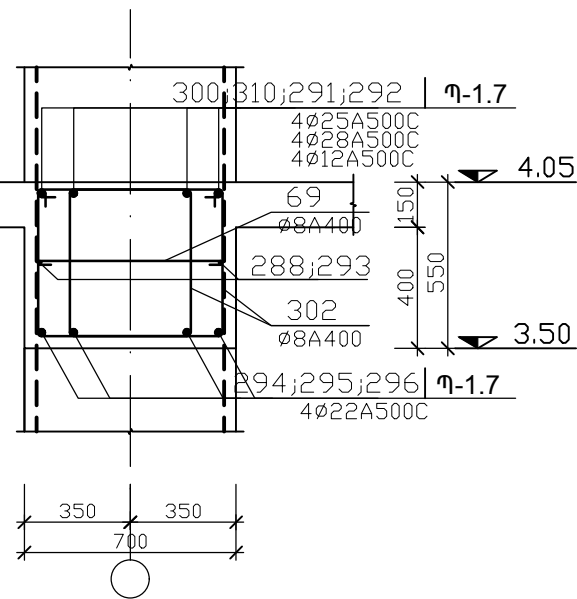


31-31. Պ-1.7

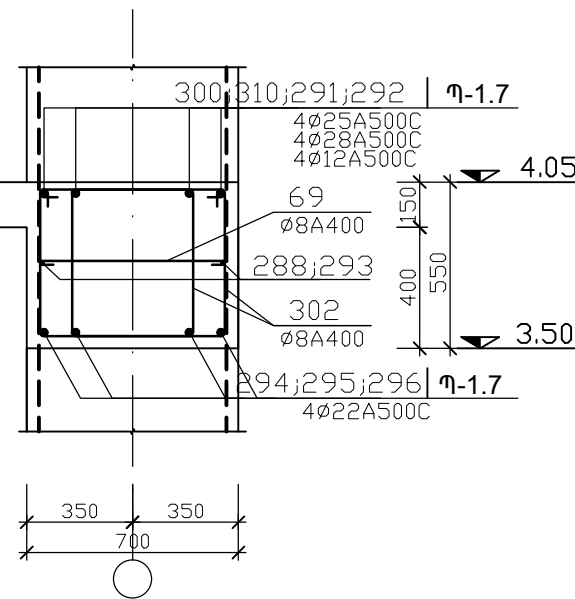

|     |     |     |     |     |        |  |     |     |     |     |        |
|-----|-----|-----|-----|-----|--------|--|-----|-----|-----|-----|--------|
|     | 104 | 580 | 350 | 470 | L=1650 |  | 297 | 880 | 630 | 770 | L=2800 |
| 320 | 580 | 350 | 250 | 470 | L=1650 |  | 69  | 650 |     |     | L=900  |
| 302 | 580 | 630 | 520 | 470 | L=2200 |  |     |     |     |     |        |

|         |                |  |  |   |      |        |
|---------|----------------|--|--|---|------|--------|
|         |                |  |  | ՀՈՎՀԱՆՆԵՄ ԹՈՒՄԱՆՅԱՆԻ ԹԱՆԱԳՐԱՆԻ ՆՈՐՈՂԱՄԱՆ, 2-ՐԴ ՄԱՍՆԱԾԵՆՔԻ ԿԵՐԱԿԱՌՈՒՑՄԱՆ ԵՎ ՀԱՐԿԵՐԻ ԱԿԵԼԱՑՄԱՆ ՆԱԽԱԳԻԾ /ՓՈԹՈՒՆՎԱԾ/ |      |        |
| ՆՊՃ     | Ա. ԳԱԿՈՔԱՆՅԱՆ  |  |  | ԿՈՆՍՏՐՈՒԿՏԻՎ ԼՈՒԾՈՒՄՆԵՐ                                                                                          |      |        |
| ԿՈՆՍՏՐ. | Տ. ՀԱՅՐԱՊԵՏՅԱՆ |  |  |   |      |        |
|         |                |  |  | Պ-1.7, Պ-1.8, Պ-1.9 ԵՐԿԱՅՆԱԿԱՆ ԿՏՐՎԱԾՔՆԵՐ, ԿՏՐՎ. 29-29...33-33                                                   |      |        |
|         |                |  |  | ՓՈՒԼ   | ԹԵՐԹ | ԹԵՐԹԵՐ |
|         |                |  |  | ԱՆ   | 48   | 92     |
|         |                |  |  | «ԷՄ ԶԻ ԴԻԶԱՅՆ» ՍՊԸ<br>ԼԻՑԵՆԶԻԱ h. 16965                                                                          |      |        |

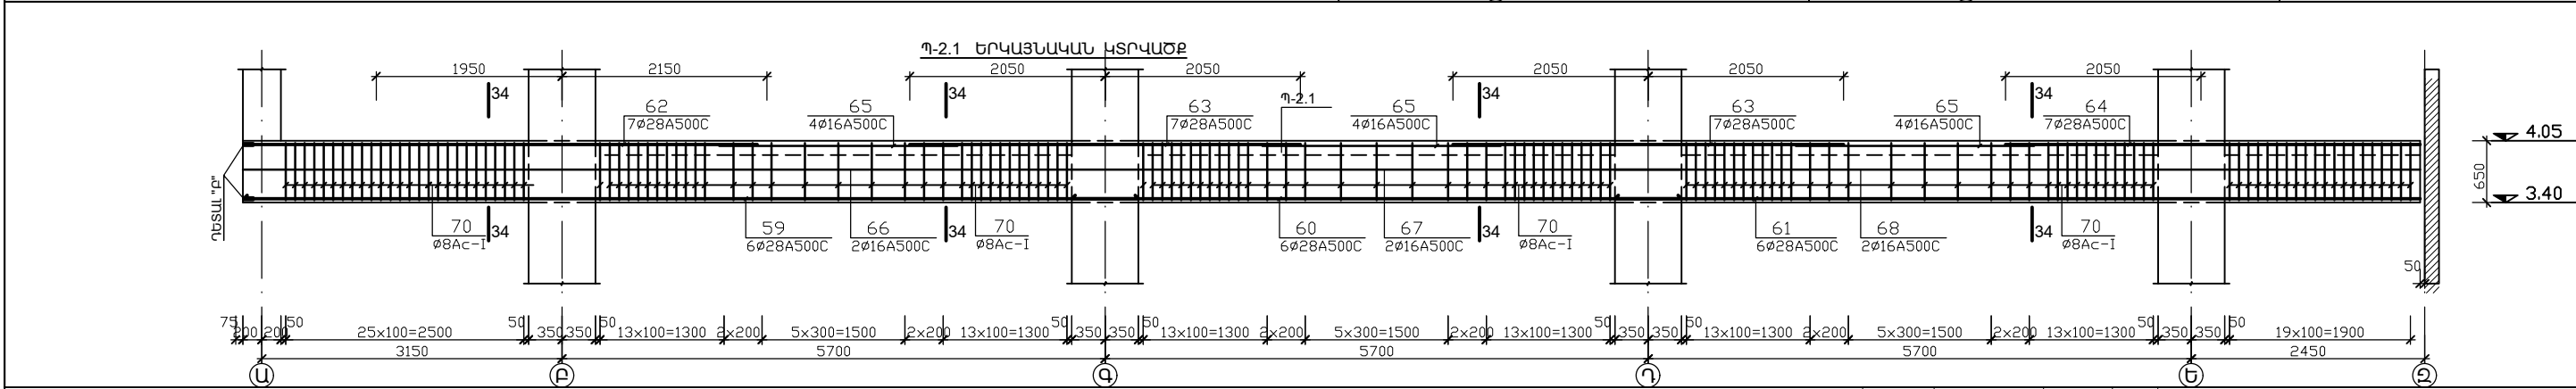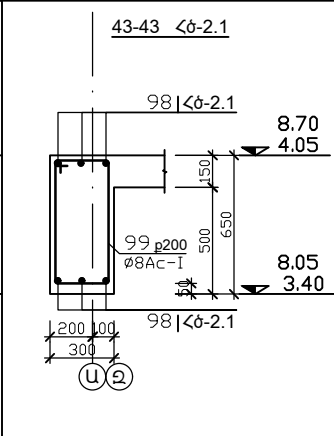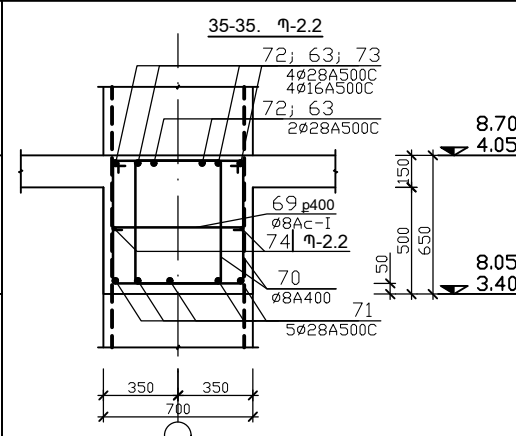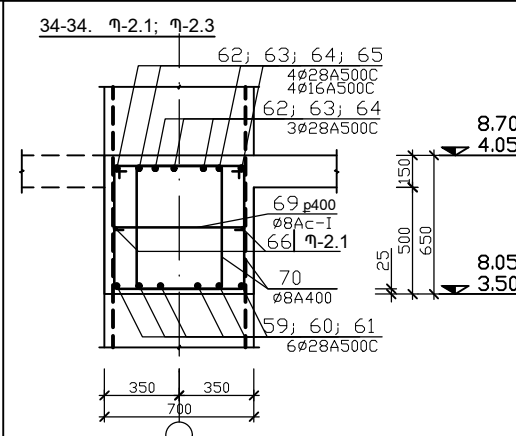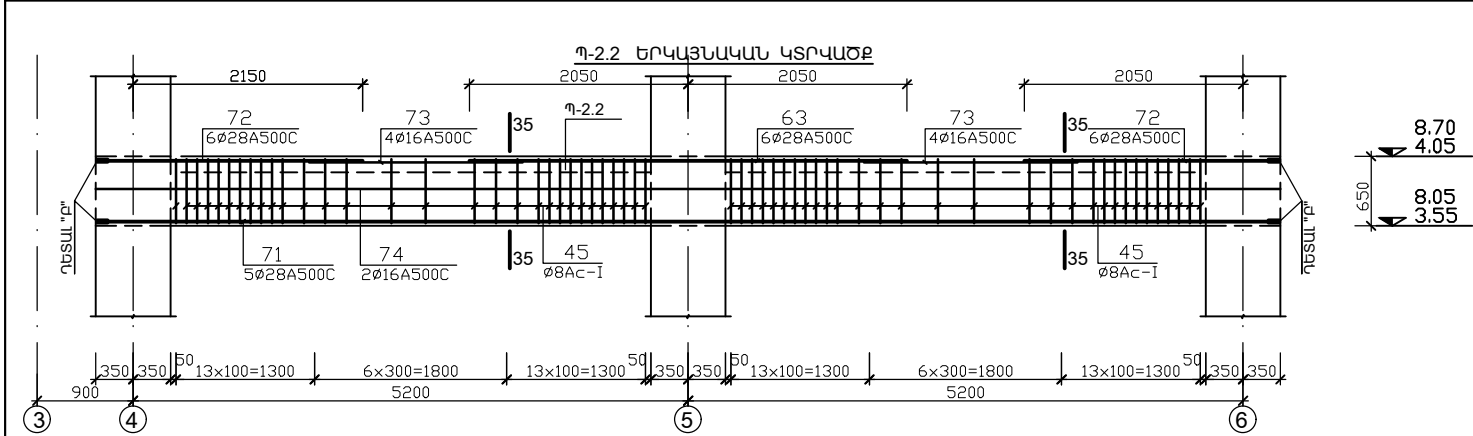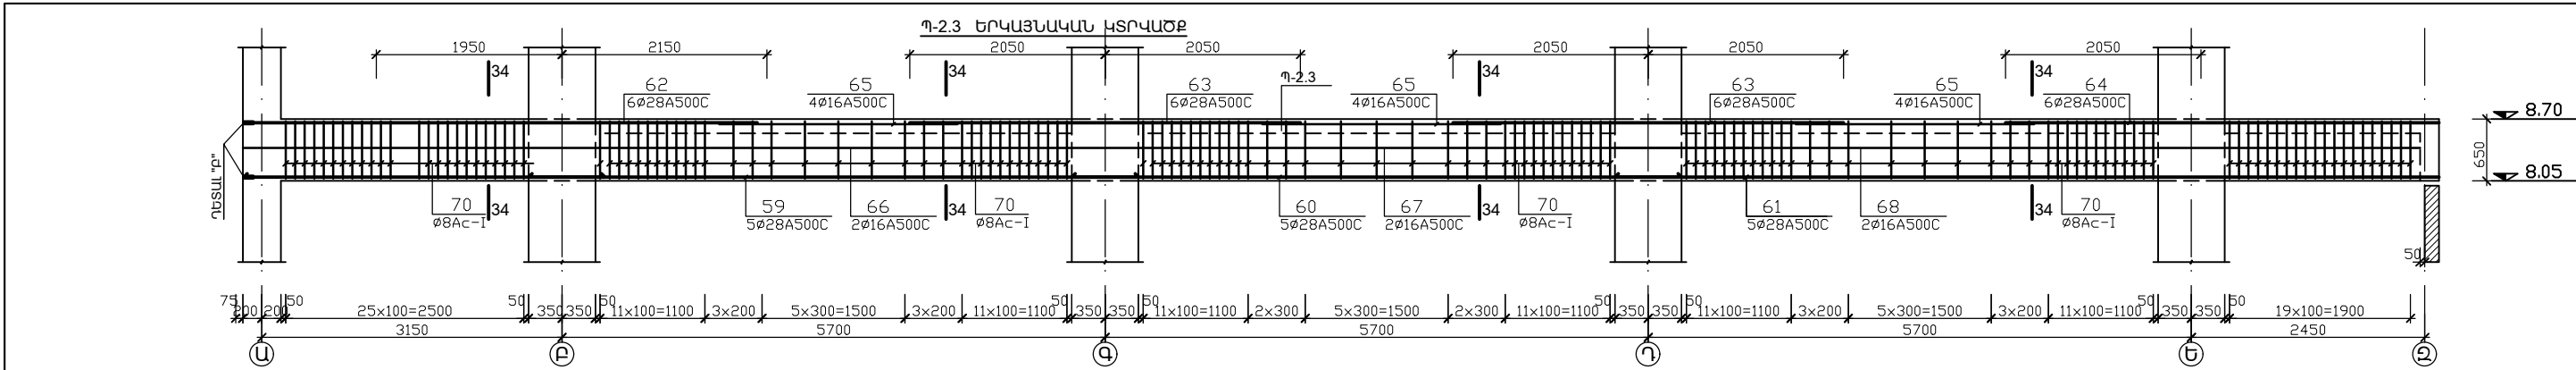


|    |                                                                                            |
|----|--------------------------------------------------------------------------------------------|
| 2  |                                                                                            |
| 99 | <div> <div>350</div> <div>680</div> <div>250</div> <div>570</div> </div> <div>L=1850</div> |

|    |                                                                                            |  |
|----|--------------------------------------------------------------------------------------------|--|
| 69 | <div> <div>650</div> <div>670</div> <div>600</div> <div>580</div> </div> <div>L=1000</div> |  |
| 70 | <div> <div>670</div> <div>600</div> <div>500</div> <div>580</div> </div> <div>L=2350</div> |  |

|   |                                                                                |  |
|---|--------------------------------------------------------------------------------|--|
| 2 | <div> <div>475</div> <div>11050</div> <div>475</div> </div> <div>L=12000</div> |  |
| 3 | <div> <div>400</div> <div>6400</div> </div> <div>L=6800</div>                  |  |

|   |                |        |  |
|---|----------------|--------|--|
| ՀՐԿԱՆՆԵՆ ԹՈՒՄԱՆՆԵՐԻ ԹԱՆԳԱՐԱՆԻ ՆՈՐԴՈՍԱՆ, 2-րդ ՄԱՍՆԱԾԵՆՔԻ ԿԵՐԱԿԱՌՈՒՄՍԱՆ ԵՎ ՀԱՐԿԵՐԻ ԱՎԵԼԱՑՄԱՆ ՆԱԽԱԳԻԾ /ԾՈՓՈՒՄԱԾ/ |                |        |  |
| ՆԳՃ   | Ա. ԴԱԿՈՐԱՅԱՆՍ  |        |  |
| ԿՈՆՍՏՐ.   | Ս. ՀԱՅՐԱՊԵՏՅԱՆ |        |  |
| ԿՈՆՍՏՐՈՒԿՏԻՎ ԼՈՒԾՈՒՄՆԵՐ                                                                                       |                |        |  |
| Պ-2.1, Պ-2.2, Պ-2.3 ԵՐԿԱՅՆԱԿԱՆ ԿՏՐՎԱԾՔՆԵՐ, ԿՏՐՎ. 34-34, 35-35                                                 |                |        |  |
| ՓՈՒԼ   | ԹԵՐԹ           | ԹԵՐԹԵՐ |  |
| ԱՆ   | Կ-49           | 92     |  |
| «ԷՄ ԶԻ ԴԻԶԱՅՆ» ՍՊԸ<br>ԼԻՑԵՆԶԻԱ h. 16965                                                                       |                |        |  |




«ՀՀ ՊԵՏԱՐՏՈՐԻԱՅԱՆՆՈՒԹՅՈՒՆ» ՓԲԸ  
«THE STATE EXPERT  
COMMISSION OF RA» CJSC  
**EXPERTISE**  
TAX CODE 01508665

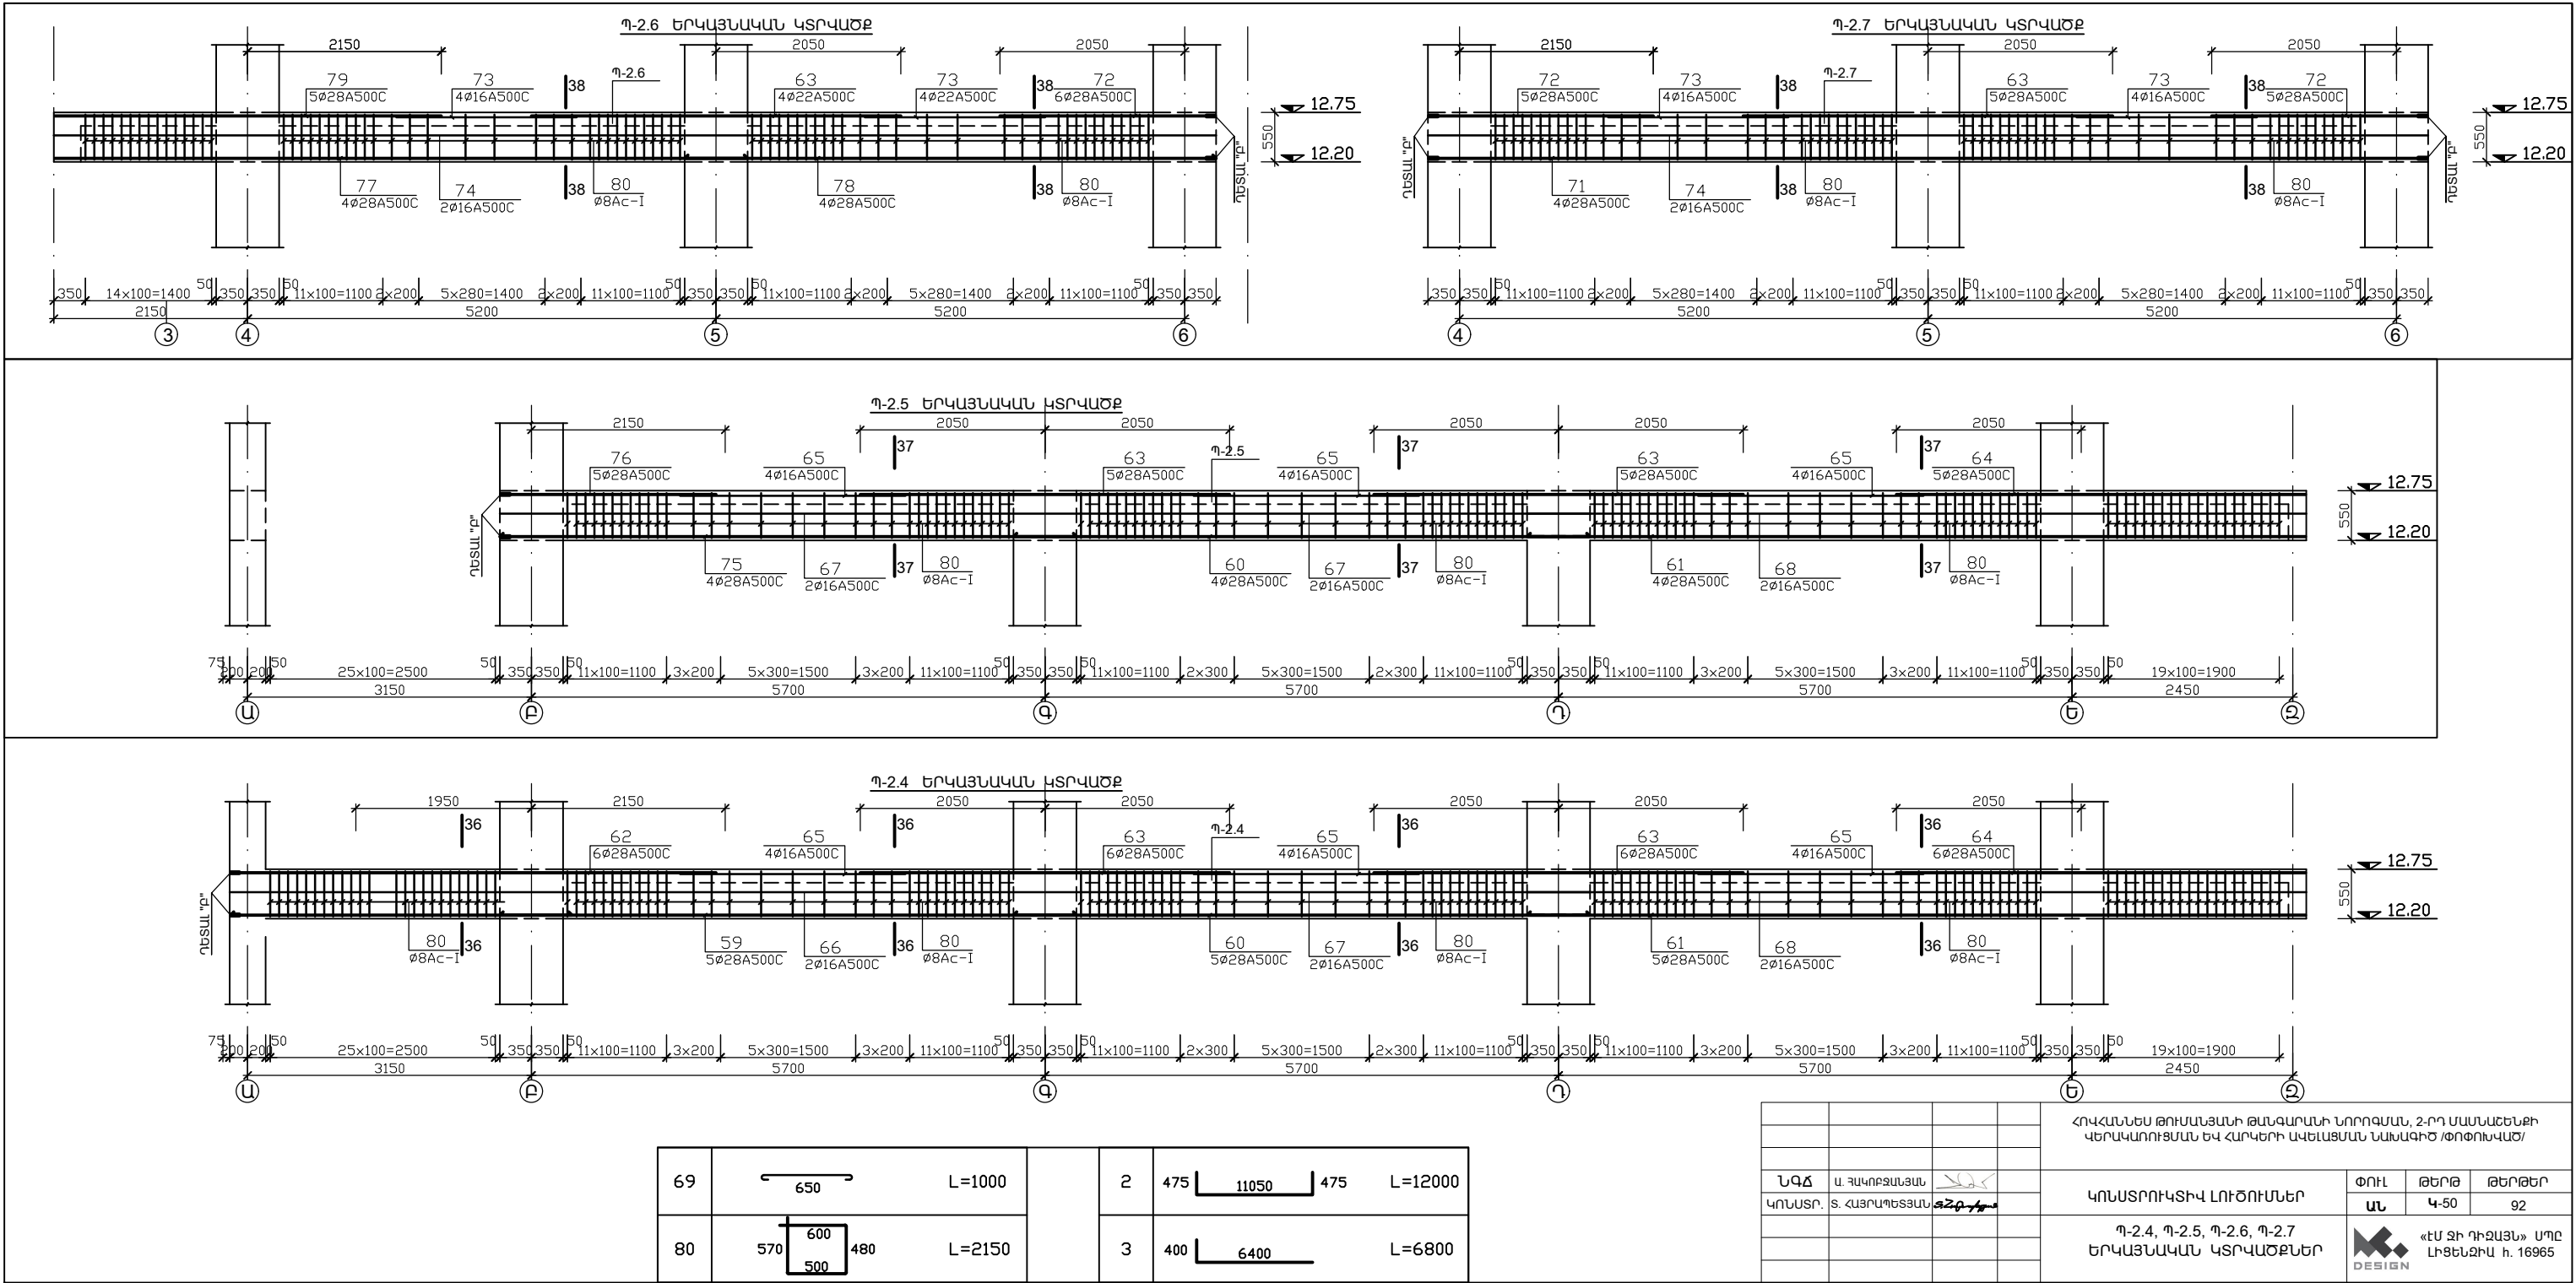

|    |  |        |   |  |         |
|----|--|--------|---|--|---------|
| 69 |  | L=1000 | 2 |  | L=12000 |
| 80 |  | L=2150 | 3 |  | L=6800  |

|        |                |                                                                                       |                                                     |   |                                         |        |
|--------|----------------|---------------------------------------------------------------------------------------|-----------------------------------------------------|---|-----------------------------------------|--------|
|        |                |                                                                                       |                                                     | ՀՐԿԱՆՆԵՆ ԹՈՒՄՆԱՅՆԻ ԹԱՆԳԱՐԱՆԻ ՆՈՐՈԳՄԱՆ, 2-րդ ՄԱՍՆԱԾԵՆՔԻ ԿԵՐԱԿԱՌՈՒՑՄԱՆ ԵՎ ՀԱՐԿԵՐԻ ԱԿՏԵԼԱՑՄԱՆ ՆԱԽԱԳԻԾ /ՓՈԹՈՒՄՎԱԾ/ |                                         |        |
| ՆԳՃ    | Ա. ՀԱԿՈԲՅԱՆՅԱՆ |  | ԿՈՆՍՏՐՈՒԿՏԻՎ ԼՈՒԾՈՒՄՆԵՐ                             | ՓՈՒԼ   | ԹԵՐԹ                                    | ԹԵՐԹԵՐ |
| ԿՈՆՍՐ. | Տ. ՀԱՅՐԱՊԵՏՅԱՆ |  |                                                     | ԱՆ   | Կ-50                                    | 92     |
|        |                |                                                                                       | Պ-2.4, Պ-2.5, Պ-2.6, Պ-2.7<br>ԵՐԿԱՅՆԱԿԱՆ ԿՏՐՎԱԾՔՆԵՐ |                           | «ԷՄ ԶԻ ՊԻՉԱՅՆ» ՍՊԸ<br>ԼԻՑԵՆԶԻԱ հ. 16965 |        |

«ՀՀ ՊԵՏԱՐԱԾՈՐԴԱՅՆԱԿՈՒՆ» ՓԲԸ  
«THE STATE EXPERT  
COMMISSION OF RA» CJSC  
EXPERTISE  
TAX CODE 01508665

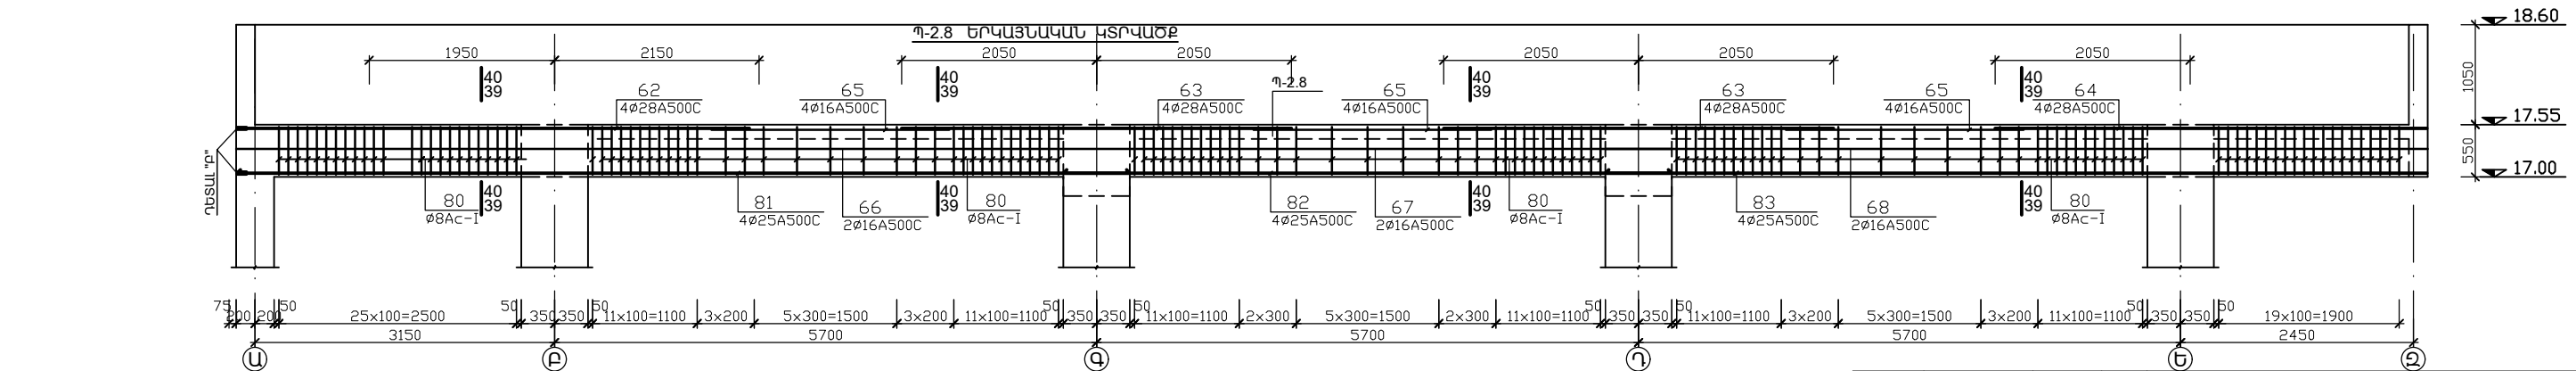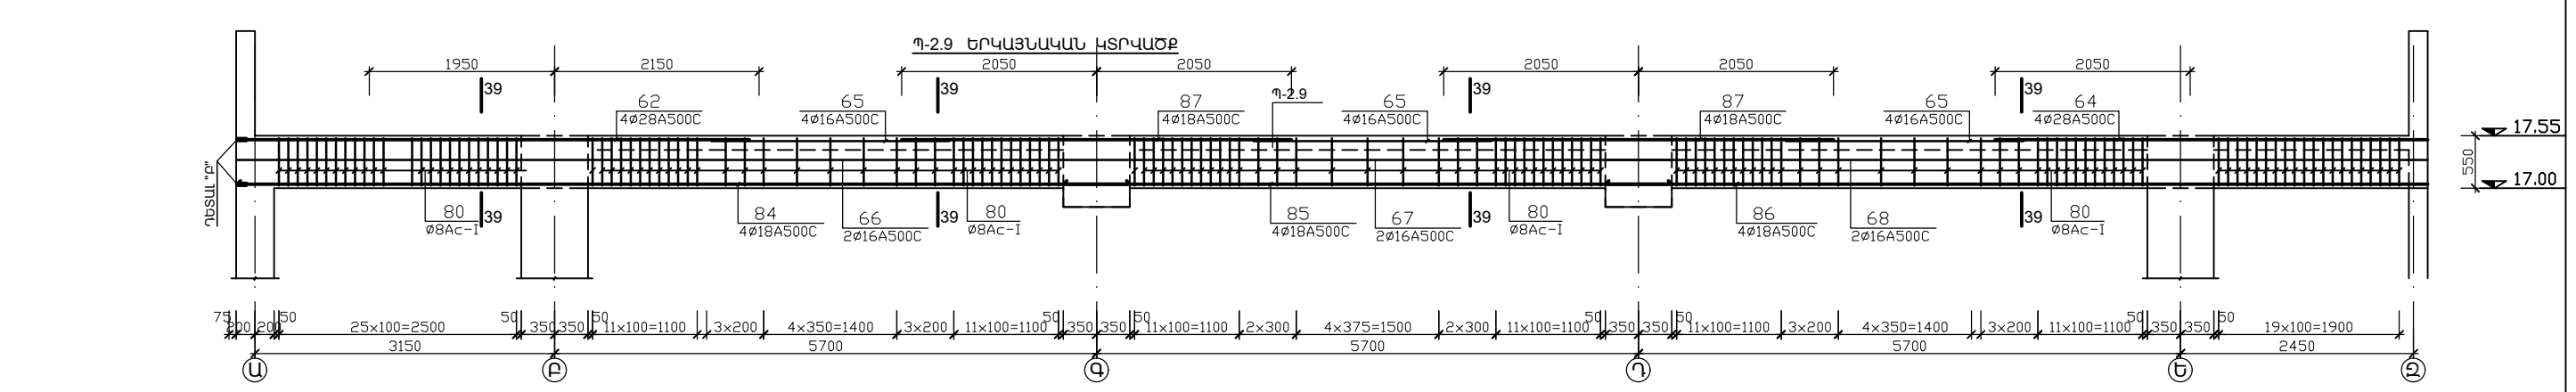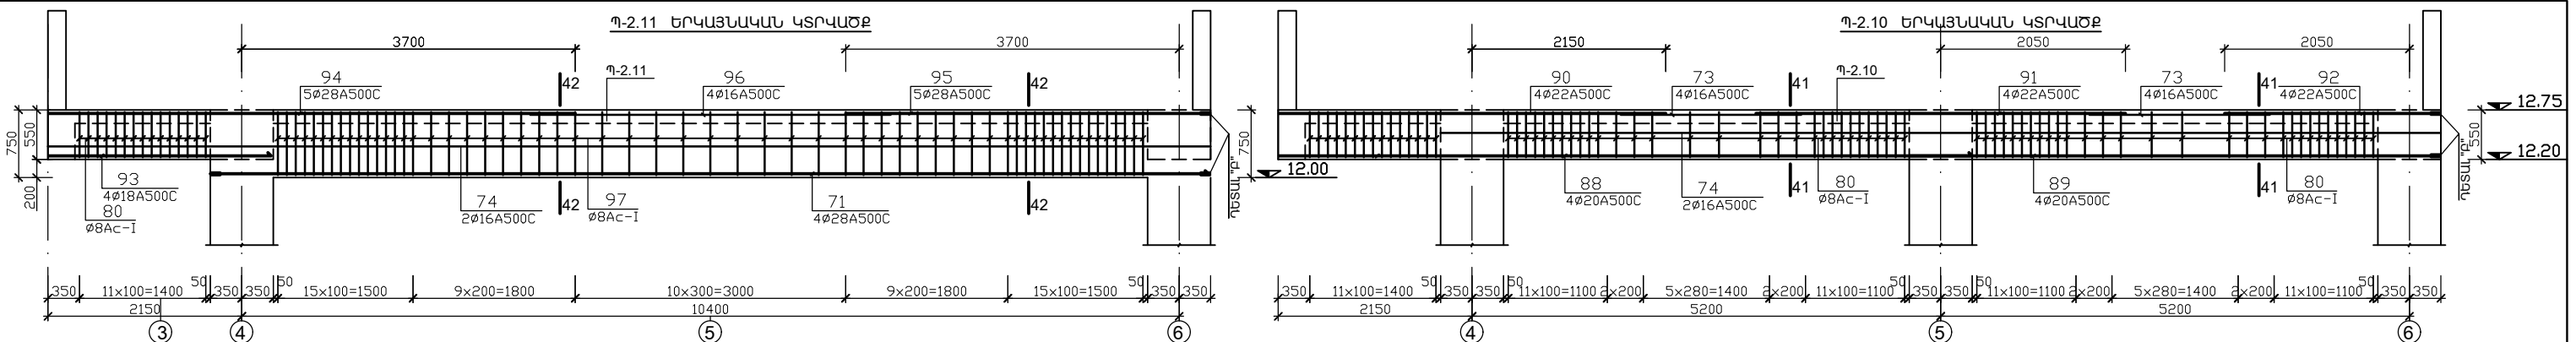


|    |                                                      |
|----|------------------------------------------------------|
| 2  |                                                      |
| 97 | <div><div>600</div><div>500</div></div> 770680L=2550 |

|    |                                                      |  |
|----|------------------------------------------------------|--|
| 69 | <div><div>650</div></div> L=1000                     |  |
| 80 | <div><div>600</div><div>500</div></div> 570480L=2150 |  |

|         |                |                                                                                       |  |  |   |                                                                                       |                                         |        |
|---------|----------------|---------------------------------------------------------------------------------------|--|--|---|---------------------------------------------------------------------------------------|-----------------------------------------|--------|
|         |                |                                                                                       |  |  | ՀՊՀԱՆՆԵՆ ԹՈՒՄԱՆՆԻ ԹԱՆԳԱՐԱՆԻ ՆՈՐԴԱՄԱՆ, 2-րդ ՄԱՍՆԱԾԵՆՔԻ ԿԵՐԱԿԱՌՈՒՑՄԱՆ ԵՎ ՀԱՐԿԵՐԻ ԱԿՏԱՑՄԱՆ ՆԱԽԱԳԻԾ /ՓՈԹՈՒՄՎԱԾ/ |                                                                                       |                                         |        |
|         |                |                                                                                       |  |  | ԿՈՆՍՏՐՈՒԿՏԻՎ ԼՈՒԾՈՒՄՆԵՐ                                                                                     | ՓՈՒԼ                                                                                  | ԹԵՐԹ                                    | ԹԵՐԹԵՐ |
| ՆԳՃ     | Ա. ԴԱԿՈՐԱՅԱՆՆ  |  |  |  |   | ԱԼ                                                                                    | Կ-51                                    | 92     |
| ԿՈՆՍՏՐ. | Տ. ՀԱՅՐԱՊԵՏՅԱՆ |  |  |  | Պ-2.8, Պ-2.9, Պ-2.10, Պ-2.11<br>ԵՐԿԱՅՆԱԿԱՆ ԿՏՐՎԱԾՔՆԵՐ                                                       |  | «ԷՄ ՏԻ ԴԻՁԱՅՆ» ՍՊԸ<br>ԼԻՑԵՆԶԻԱ h. 16965 |        |
|         |                |                                                                                       |  |  |   |                                                                                       |                                         |        |
|         |                |                                                                                       |  |  |   |                                                                                       |                                         |        |


«ՀՀ ՊԵՏԱՐՏՓՈՐՁԱՔՆԱԿՈՒԹՈՒՆ» ՓԲԸ  
«THE STATE EXPERT  
COMMISSION OF RA» CJSC  
EXPERTISE  
TAX CODE 01508665

ՀՀ ՊԵՏԱՐՏՓՈՐՁԱԶՆՆՈՒԹՅՈՒՆ» ՓԲԸ  
«THE STATE EXPERT  
COMMISSION OF RA» CJSC  
EXPERTISE  
TAX CODE 01508665

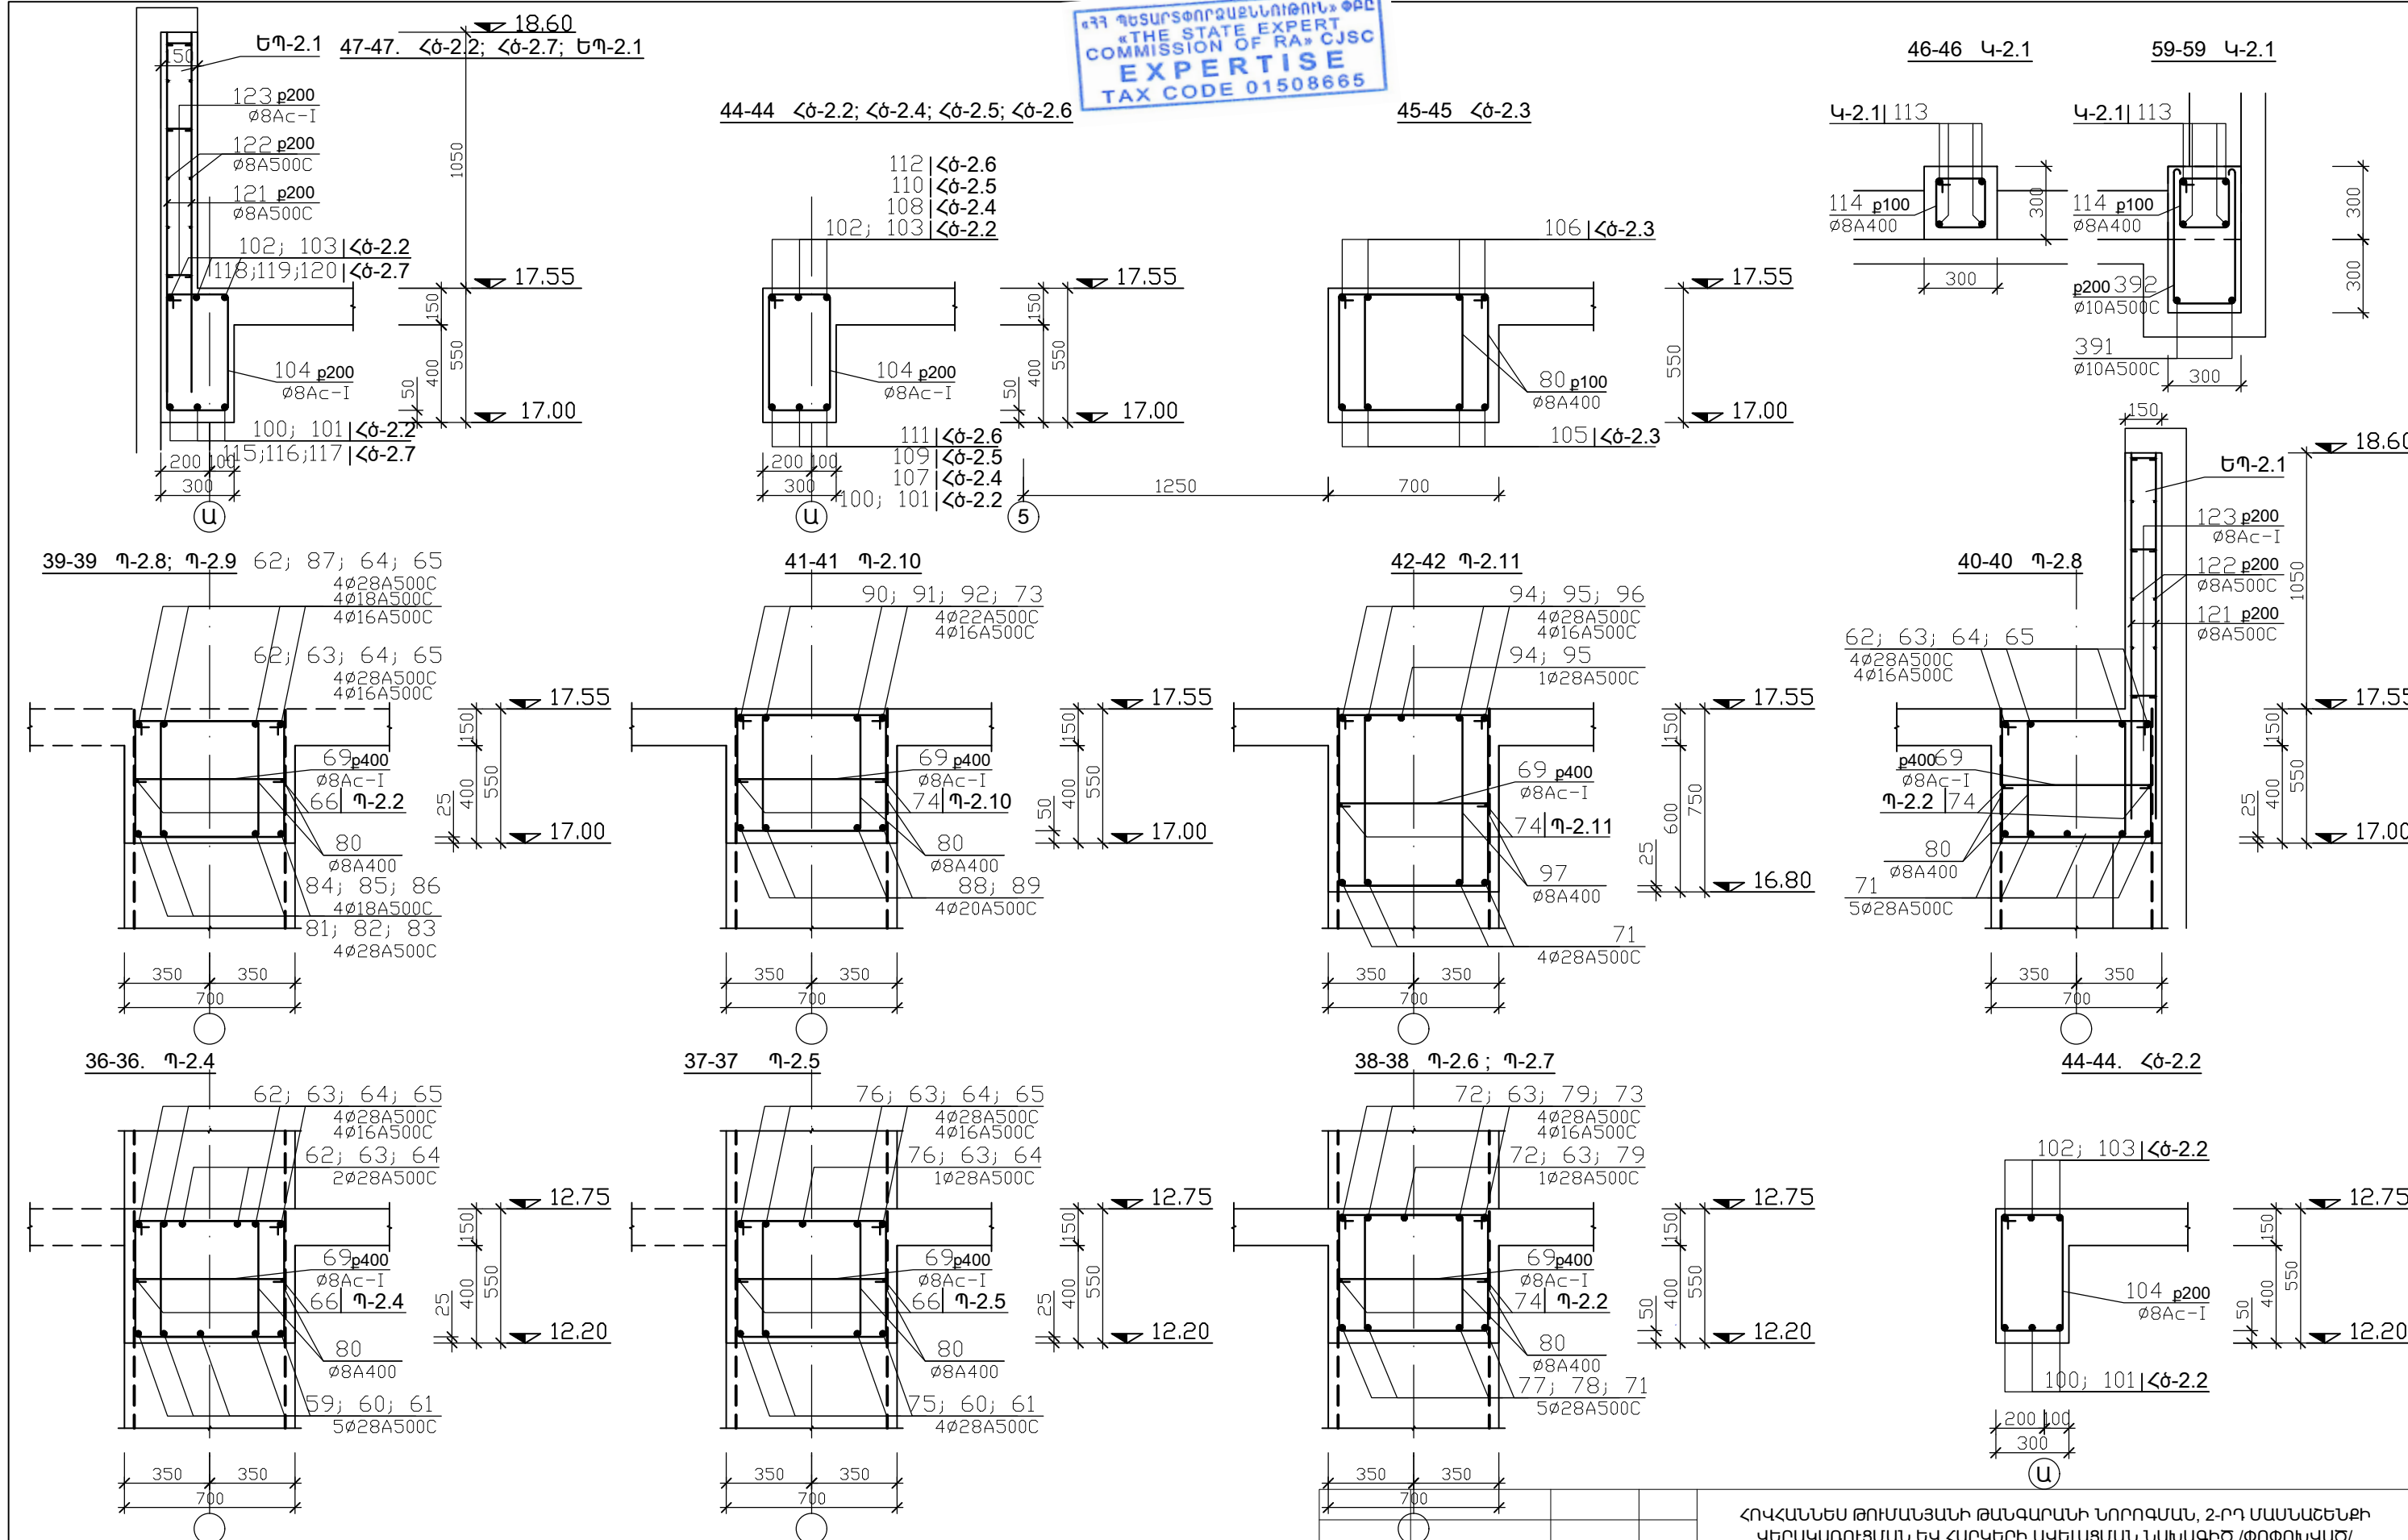

|    |     |            |     |        |     |     |            |     |        |
|----|-----|------------|-----|--------|-----|-----|------------|-----|--------|
| 99 | 680 | 350<br>250 | 570 | L=1850 | 104 | 580 | 350<br>250 | 470 | L=1650 |
| 97 | 770 | 600<br>500 | 680 | L=2550 | 114 | 300 | 300<br>200 | 200 | L=1000 |

|   |  |  |  |                         |  |  |                                         |      |        |
|---|--|--|--|-------------------------|--|--|-----------------------------------------|------|--------|
| ՀԱՅԱՍՏԱՆԻ ԹԱՄԱԿԱՆԱԳԱՆՈՒԹՅԱՆ ՆՈՐՈԳԱՄԱՆ, 2-ՐԴ ՄԱՍՆԱԾԵՆՔԻ ԿԵՐԱԿԱՌՈՒՑՄԱՆ ԵՎ ՀԱՐԿԵՐԻ ԱԿՏԱՑՄԱՆ ՆԱԽԱԳԻԾ /ՓՈԹՈՒՆՎԱԾ/ |  |  |  | ԿՈՆՍՏՐՈՒԿՏԻՎ ԼՈՒԾՈՒՄՆԵՐ |  |  | ՓՈՒԼ                                    | ԹԵՐԹ | ԹԵՐԹԵՐ |
| ՆԳՃ Ա. ԴԱԿՈՐԱՆՅԱՆ                                                                                            |  |  |  | ԿՈՆՍՏՐ. Տ. ՀԱՅՐԱՊԵՏՅԱՆ  |  |  | ԱՆ                                      | Կ-52 | 92     |
| ԿՏՐՎ. 36-36...47-47. ՊԱՐԶՈՒՆԱԿՆԵՐ                                                                            |  |  |  |                         |  |  | «ԵՄ ԶԻ ԴԻԶԱՅՆ» ՍՊԸ<br>ԼԻՑԵՆԶԻԱ Կ. 16965 |      |        |

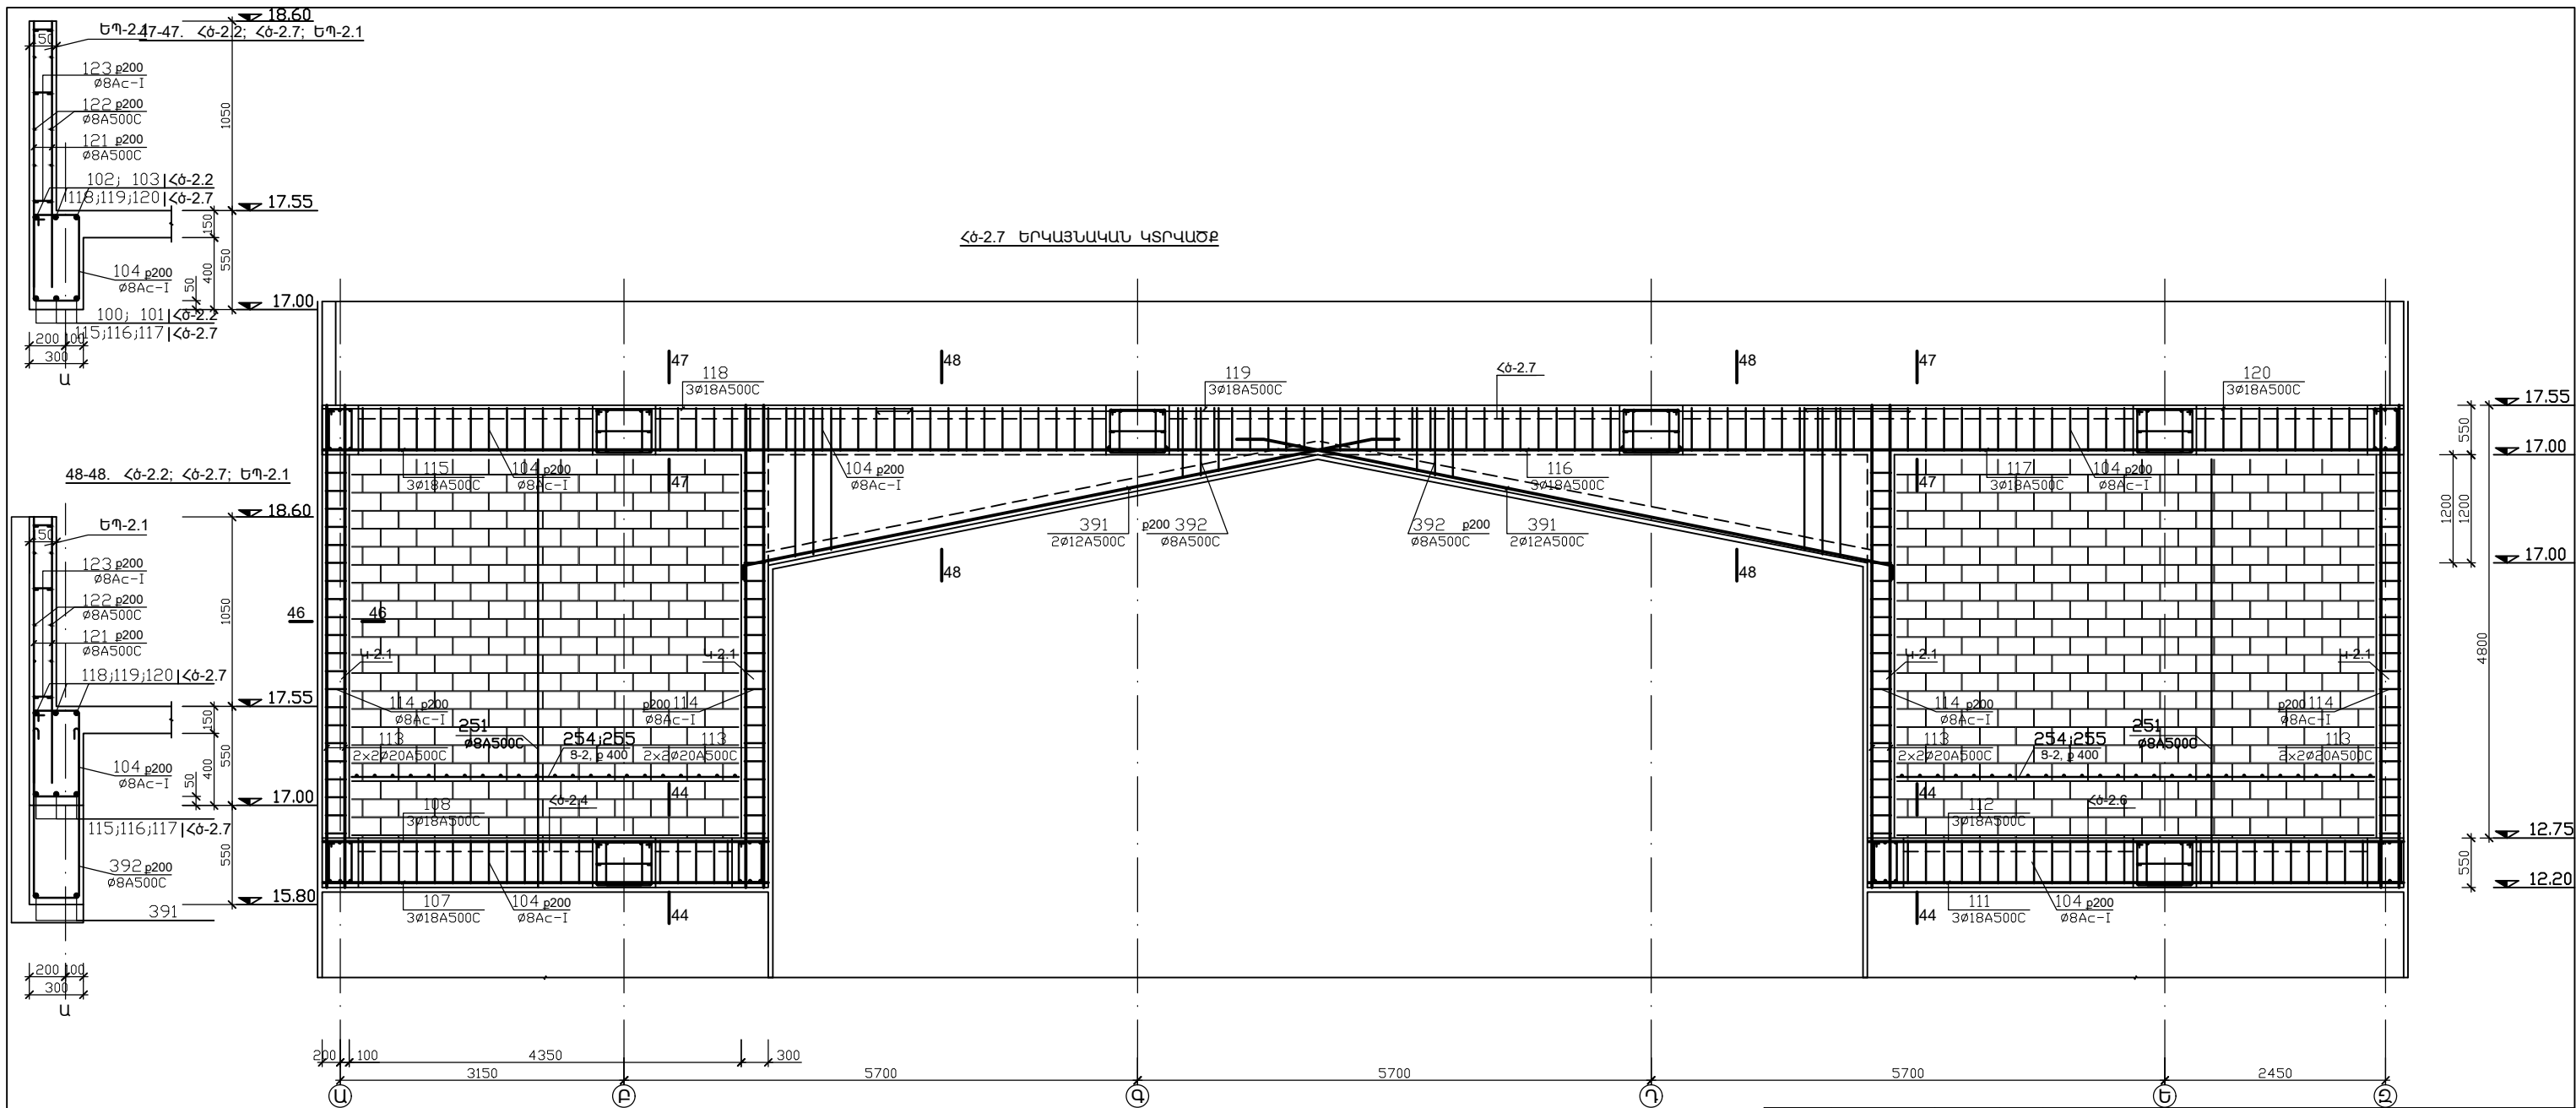

|    |  |        |     |  |        |
|----|--|--------|-----|--|--------|
| 69 |  | L=1000 | 108 |  | L=5500 |
| 80 |  | L=2150 | 104 |  | L=1650 |

|     |  |               |
|-----|--|---------------|
| 392 |  | L=1300...3800 |
| 114 |  | L=1000        |

|   |                |  |                                          |
|---|----------------|--|------------------------------------------|
| ՀՐԿԱՆՆԵՆ ԹՈՒՄՆԱՅՆԻ ԹԱՆՁԱՐԱՆԻ ՆՈՐՈՂԱՄԱՆ, 2-րդ ՄԱՍՆԱԾԵՆՔԻ ԿԵՐԱԿԱՌՈՒՑՄԱՆ ԵՎ ՀԱՐԿԵՐԻ ԱԿՇԱՑՄԱՆ ՆԱԽԱԳԻԾ /ՓՈԹՈՒՄՎԱԾ/ |                |  |                                          |
| ՆՊՃ   | Ա. ԴԱԿՈՔՏԱՆՅԱՆ |  | ԿՈՆՍՏՐՈՒԿՏԻՎ ԼՈՒԾՈՒՄՆԵՐ                  |
| ԿՈՆՍՏՐ. Ս. ՀԱՅՐԱՊԵՏՅԱՆ                                                                                        |                |  |                                          |
| ՀՇ-2.4, ՀՇ-2.6, ՀՇ-2.7 ԵՐԿԱՅՆԱԿԱՆ ԿՏՐՎԱԾՔՆԵՐ, ԿՏՐՎ. 47-47                                                     |                |  | ՓՈՒԼ<br>ԱՆ                               |
|   |                |  | ԹԵՐԹ<br>Կ-53                             |
|   |                |  | ԹԵՐԹԵՐ<br>92                             |
|   |                |  | «ԷՄ ԶԻ ԴԻԶԱՅՆ» ՍՊԸ<br>ԼԻԶԵ ՆՁԻՄ Ո. 16965 |

«ՀՀ ԴԵՏԱՐՏՓՈՐՁԱՋԱՆՆՈՒԹՈՒՆ» ՓԲԸ  
«THE STATE EXPERT  
COMMISSION OF RA» CJSC  
**EXPERTISE**  
TAX CODE 01508665

ԿԱՌՈՒՑՎԱԾՔԱՅԻՆ ՏԱՐՐԵՐԻ ՄԱՍՆԱԳԻՐ ԵՎ ՄԵԿ ՏԱՐՐԻ ԱՄՐԱՆԻ ՀԱՏԿԱԿՈՐՈՒՄ

| ՏԱՐԻ<br>ՄԱԿՆԻՇԸ<br>ԴԻՐՔ | Ն Շ Ա Ն Ա Կ ՈՒ Մ | Ա Ն Վ Ա Ն ՈՒ Մ                 | ՔՆՆՆ<br>հառ | ԲԵՏ. ԴԱՍ,<br>ԾԱՎԱԼ (խմ)<br>ԱՄՐ. ՔԱՇ (կգ) |
|-------------------------|------------------|--------------------------------|-------------|------------------------------------------|
| ՀՀԾ-1.1                 |                  | ՄԻԱՁՈՒՅԼ Ե/Բ ՀԻՄՔԻ ՀԵԾԱՆ - 1.1 | 1           | B25/ 15.6 խմ                             |
| 1 / 1 Բ                 |                  | Ø20A500c L=7300/100            | 4/8         | 75.0 կգ                                  |
| 3                       |                  | Ø20A500c L=4100                | 4           | 41.0 կգ                                  |
| 4 / 4 Բ                 |                  | Ø20A500c L=8300/100            | 4/8         | 84.0 կգ                                  |
| 5                       |                  | Ø16A500c L=3000                | 8           | 39.0 կգ                                  |
| 6 / 6 Բ                 |                  | Ø18A500c L=11400/100           | 4/8         | 93.0 կգ                                  |
| 7                       |                  | Ø18A500c L=6700                | 4           | 54.0 կգ                                  |
| 8 / 8 Բ                 |                  | Ø18A500c L=8600/100            | 4/8         | 71.0 կգ                                  |
| 9                       |                  | Ø12A500c L=12000               | 4           | 43.0 կգ                                  |
| 10                      |                  | Ø12A500c L=3000                | 2           | 6.0 կգ                                   |
| 42                      |                  | Ø10Ac-I L=2600                 | 176         | 284.0 կգ                                 |
| 43                      |                  | Ø8Ac-I L=1200                  | 100         | 48.0 կգ                                  |
|                         |                  |                                |             |                                          |
| ՀՀԾ-1.2                 |                  | ՄԻԱՁՈՒՅԼ Ե/Բ ՀԻՄՔԻ ՀԵԾԱՆ - 1.2 | 1           | B25/ 14.5 խմ                             |
| 16/16 Բ                 |                  | Ø28A500c L=5600/100            | 4/8         | 113.0 կգ                                 |
| 17                      |                  | Ø28A500c L=4100                | 4           | 80.0 կգ                                  |
| 18/18 Բ                 |                  | Ø28A500c L=8300/100            | 4/8         | 165.0 կգ                                 |
| 5                       |                  | Ø16A500c L=3000                | 8           | 39.0 կգ                                  |
| 19/19 Բ                 |                  | Ø20A500c L=9800/100            | 4/8         | 99.0 կգ                                  |
| 20                      |                  | Ø20A500c L=6800                | 4           | 67.0 կգ                                  |
| 21/21 Բ                 |                  | Ø20A500c L=6700/100            | 4/8         | 68.0 կգ                                  |
| 22                      |                  | Ø12A500c L=9500                | 2           | 17.0 կգ                                  |
| 9                       |                  | Ø12A500c L=12000               | 4           | 22.0 կգ                                  |
| 42                      |                  | Ø10Ac-I L=2600                 | 248         | 400.0 կգ                                 |
| 43                      |                  | Ø8Ac-I L=1200                  | 96          | 47.0 կգ                                  |
|                         |                  |                                |             |                                          |
| ՀՀԾ-1.3                 |                  | ՄԻԱՁՈՒՅԼ Ե/Բ ՀԻՄՔԻ ՀԵԾԱՆ - 1.3 | 1           | B25/ 14.5 խմ                             |
| 2 / 2 Բ                 |                  | Ø20A500c L=5600/100            | 4/8         | 58.0 կգ                                  |
| 3                       |                  | Ø20A500c L=4100                | 4           | 41.0 կգ                                  |
| 4 / 4 Բ                 |                  | Ø20A500c L=8300/100            | 4/8         | 84.0 կգ                                  |
| 5                       |                  | Ø16A500c L=3000                | 8           | 39.0 կգ                                  |
| 11 / 11 Բ               |                  | Ø18A500c L=9700/100            | 4/8         | 80.0 կգ                                  |
| 7                       |                  | Ø18A500c L=6700                | 4           | 54.0 կգ                                  |
| 8 / 8 Բ                 |                  | Ø18A500c L=8600/100            | 4/8         | 71.0 կգ                                  |
| 9                       |                  | Ø12A500c L=12000               | 4           | 43.0 կգ                                  |
| 10                      |                  | Ø12A500c L=3000                | 2           | 6.0 կգ                                   |
| 42                      |                  | Ø10Ac-I L=2600                 | 164         | 265.0 կգ                                 |
| 43                      |                  | Ø8Ac-I L=1200                  | 96          | 47.0 կգ                                  |
|                         |                  |                                |             |                                          |
| ՀՀԾ-1.4                 |                  | ՄԻԱՁՈՒՅԼ Ե/Բ ՀԻՄՔԻ ՀԵԾԱՆ - 1.4 | 1           | B25/ 5.0 խմ                              |
| 23/23 Բ                 |                  | Ø20A500c L=2500/100            | 8/16        | 52.0 կգ                                  |
| 3                       |                  | Ø20A500c L=4100                | 4           | 41.0 կգ                                  |
| 5                       |                  | Ø16A500c L=3000                | 8           | 39.0 կգ                                  |
| 24/24 Բ                 |                  | Ø18A500c L=6700/100            | 8/16        | 112.0 կգ                                 |
| 9                       |                  | Ø12A500c L=12000               | 2           | 22.0 կգ                                  |
| 14                      |                  | Ø10Ac-I L=2200                 | 80          | 110.0 կգ                                 |
| 15                      |                  | Ø8Ac-I L=900                   | 30          | 11.0 կգ                                  |
|                         |                  |                                |             |                                          |
|                         |                  | ՀԱՏԱԿԻ ՍԱԼ-1.1                 | 1           | B15 / 27.0 խմ                            |
| 199                     |                  | Ø8A500c +L=2900000             | 1           | 1160.0 կգ                                |
|                         |                  |                                |             |                                          |
|                         |                  |                                |             |                                          |

ԿԱՌՈՒՑՎԱԾՔԱՅԻՆ ՏԱՐՐԵՐԻ ՄԱՍՆԱԳԻՐ ԵՎ ՄԵԿ ՏԱՐՐԻ ԱՄՐԱՆԻ ՀԱՏԿԱԿՈՐՈՒՄ

| ՏԱՐԻ<br>ՄԱԿՆԻՇԸ<br>ԴԻՐՔ | Ն Շ Ա Ն Ա Կ ՈՒ Մ | Ա Ն Վ Ա Ն ՈՒ Մ                 | ՔՆՆՆ<br>հառ | ԲԵՏ. ԴԱՍ,<br>ԾԱՎԱԼ (խմ)<br>ԱՄՐ. ՔԱՇ (կգ) |
|-------------------------|------------------|--------------------------------|-------------|------------------------------------------|
| ՀՀԾ-1.5                 |                  | ՄԻԱՁՈՒՅԼ Ե/Բ ՀԻՄՔԻ ՀԵԾԱՆ - 1.5 | 3           | B25/ 6.3 խմ                              |
| 25/25 Բ                 |                  | Ø28A500c L=2500/100            | 8/16        | 105.0 կգ                                 |
| 17                      |                  | Ø28A500c L=4100                | 4           | 80.0 կգ                                  |
| 5                       |                  | Ø16A500c L=3000                | 8           | 39.0 կգ                                  |
| 21/21 Բ                 |                  | Ø20A500c L=6700/100            | 8/16        | 136.0 կգ                                 |
| 9                       |                  | Ø12A500c L=12000               | 2           | 22.0 կգ                                  |
| 42                      |                  | Ø10Ac-I L=2600                 | 136         | 220.0 կգ                                 |
| 43                      |                  | Ø8Ac-I L=1200                  | 30          | 15.0 կգ                                  |
|                         |                  |                                |             |                                          |
| ՀՀԾ-1.6                 |                  | ՄԻԱՁՈՒՅԼ Ե/Բ ՀԻՄՔԻ ՀԵԾԱՆ - 1.6 | 1           | B25/ 6.3 խմ                              |
| 23/23 Բ                 |                  | Ø20A500c L=2500/100            | 8/16        | 52.0 կգ                                  |
| 3                       |                  | Ø20A500c L=4100                | 4           | 41.0 կգ                                  |
| 5                       |                  | Ø16A500c L=3000                | 8           | 39.0 կգ                                  |
| 24/24 Բ                 |                  | Ø18A500c L=6700/100            | 8/16        | 112.0 կգ                                 |
| 9                       |                  | Ø12A500c L=12000               | 2           | 22.0 կգ                                  |
| 42                      |                  | Ø10Ac-I L=2600                 | 80          | 129.0 կգ                                 |
| 43                      |                  | Ø8Ac-I L=1200                  | 30          | 15.0 կգ                                  |
|                         |                  |                                |             |                                          |
| ՀՀԾ-1.7                 |                  | ՄԻԱՁՈՒՅԼ Ե/Բ ՀԻՄՔԻ ՀԵԾԱՆ -1.7  | 1           | B25/ 2.3 խմ                              |
| 12                      |                  | Ø18A500c +L=7500               | 8           | 120.0 կգ                                 |
| 13                      |                  | Ø12A500c +L=7500               | 2           | 14.0 կգ                                  |
| 14                      |                  | Ø10Ac-I L=2400                 | 40          | 60.0 կգ                                  |
| 15                      |                  | Ø8Ac-I L=900                   | 15          | 6.0 կգ                                   |
|                         |                  |                                |             |                                          |
|                         |                  |                                |             |                                          |
| Դ-1.1                   |                  | ՄԻԱՁՈՒՅԼ Ե/Բ ԴԻԱՖՐԱԳՄԱ - 1.1   | 1           | B25/ 28.9 խմ                             |
| 311                     |                  | Ø12A500c L=2850                | 664         | 1681.0 կգ                                |
| 312                     |                  | Ø10A500c L=11500               | 22          | 164.0 կգ                                 |
| 313                     |                  | Ø10A500c L=6400                | 44          | 175.0 կգ                                 |
| 314                     |                  | Ø10A500c L=8600                | 22          | 118.0 կգ                                 |
| 315                     |                  | Ø10A500c L=9800                | 22          | 134.0 կգ                                 |
| 316                     |                  | Ø10A500c L=6200                | 22          | 85.0 կգ                                  |
| 317                     |                  | Ø10A500c L=6800                | 88          | 372.0 կգ                                 |
| 318                     |                  | Ø10A500c L=4900                | 22          | 67.0 կգ                                  |
| 319                     |                  | Ø10A500c L=2600                | 22          | 36.0 կգ                                  |
| 335                     |                  | Ø8Ac-I L=1400                  | 332         | 186.0 կգ                                 |
| 336                     |                  | Ø6Ac-I L=350                   | 400         | 32.0 կգ                                  |
|                         |                  |                                |             |                                          |



|         |                |                                                                                       |  |   |                                                                                       |                                         |        |
|---------|----------------|---------------------------------------------------------------------------------------|--|---|---------------------------------------------------------------------------------------|-----------------------------------------|--------|
|         |                |                                                                                       |  | ՀՈՎՀԱՆՆԵՍ ԹՈՒԲԱՆՅԱՆԻ ԹԱՆԳԱՐԱՆԻ ՆՈՐՈԳՄԱՆ, 2-ՐԴ ՄԱՍՆԱԸՆԵՆՔԻ ԿԵՐԱԿԱՌՈՒՑՄԱՆ ԵՎ ՀԱՐԿԵՐԻ ԱՎԵԼԱՑՄԱՆ ՆԱԽԱԳԻԾ /ՓՈՓՈԽՎԱԾ/ |                                                                                       |                                         |        |
| ՆԳՃ     | Ա. ԶԱԿՈԲՅԱՆՅԱՆ |  |  | ԿՈՆՍՏՐՈՒԿՏԻՎ ԼՈՒԾՈՒՄՆԵՐ                                                                                         | ՓՈՒԼ                                                                                  | ԹԵՐԹ                                    | ԹԵՐԹԵՐ |
| ԿՈՆՍՏՐ. | Տ. ՀԱՅՐԱՊԵՏՅԱՆ |  |  |   | ԱՆ                                                                                    | Կ-54                                    | 92     |
|         |                |                                                                                       |  | ԿԱՌ. ՏԱՐՐԵՐԻ ՄԱՍՆԱԳԻՐ, ԱՄՐԱՆԻ ՀԱՏԿԱԿՈՐՈՒՄ                                                                       |  | «ԷՄ ԶԻ ԴԻԶԱՅՆ» ՍՊԸ<br>ԼԻՑԵՆԶԻԱ h. 16965 |        |
|         |                |                                                                                       |  |   |                                                                                       |                                         |        |


ԿԱՌՈՒՑՎԱԾՔԱՅԻՆ ՏԱՐՐԵՐԻ ՄԱՍՆԱԳԻՐ ԵՎ ՄԵԿ ՏԱՐՐԻ ԱՄՐԱՆԻ ՀԱՏԿԱԿՈՐՈՒՄ

| ՏԱՐԻ<br>ՄԱԿՆԻՇԸ<br>ԴԻՐՔ | Ն Շ Ա Ն Ա Կ ՈՒ Մ | Ա Ն Վ Ա Ն ՈՒ Մ              | ՔՆՆՆԻ<br>հատ | ԲԵՏ. ԴԱՍ,<br>ԾԱՎԱԼ (խմ)<br>ԱՄՐ. ՔԱՇ (կգ) |
|-------------------------|------------------|-----------------------------|--------------|------------------------------------------|
| Ս3-1.1                  |                  | ՄԻԱՁՈՒՅԼ Ե/Բ ՍՅՈՒՆ -1.1     | 9            | B25/ 5.3 խմ                              |
| 31                      |                  | ø28A500c L=9000             | 4            | 175.0 կգ                                 |
| 31 <sub>ս</sub>         |                  | —100x20 L=100               | 4            | 7.0 կգ                                   |
| 31 <sub>բ</sub>         |                  | ø28A500c L=350              | 8            | 14.0 կգ                                  |
| 32                      |                  | ø25A500c L=8400             | 12           | 388.0 կգ                                 |
| 32 <sub>ս</sub>         |                  | —100x20 L=100               | 12           | 21.0 կգ                                  |
| 32 <sub>բ</sub>         |                  | ø25A500c L=350              | 24           | 33.0 կգ                                  |
| 33                      |                  | ø28A500c L=2450             | 4            | 49.0 կգ                                  |
| 34                      |                  | ø25A500c L=3050             | 12           | 141.0 կգ                                 |
| 54                      |                  | ø8Ac-I L=2800               | 90           | 101.0 կգ                                 |
| 55                      |                  | ø8Ac-I L=2100               | 50           | 42.0 կգ                                  |
|                         |                  |                             |              |                                          |
| Ս3-1.2                  |                  | ՄԻԱՁՈՒՅԼ Ե/Բ ՍՅՈՒՆ -1.2     | 3            | B25/ 5.3 խմ                              |
| 31                      |                  | ø28A500c L=9000             | 4            | 175.0 կգ                                 |
| 31 <sub>ս</sub>         |                  | —100x20 L=100               | 4            | 7.0 կգ                                   |
| 31 <sub>բ</sub>         |                  | ø28A500c L=350              | 8            | 14.0 կգ                                  |
| 35                      |                  | ø28A500c L=8400             | 12           | 489.0 կգ                                 |
| 35 <sub>ս</sub>         |                  | —100x20 L=100               | 12           | 21.0 կգ                                  |
| 35 <sub>բ</sub>         |                  | ø28A500c L=350              | 24           | 42.0 կգ                                  |
| 33                      |                  | ø28A500c L=2450             | 4            | 49.0 կգ                                  |
| 34                      |                  | ø25A500c L=3050             | 12           | 141.0 կգ                                 |
| 54                      |                  | ø8Ac-I L=2800               | 90           | 101.0 կգ                                 |
| 55                      |                  | ø8Ac-I L=2100               | 50           | 42.0 կգ                                  |
|                         |                  |                             |              |                                          |
| Ս3-1.3                  |                  | ՄԻԱՁՈՒՅԼ Ե/Բ ՍՅՈՒՆ -1.3     | 3            | B25/ 3.0 խմ                              |
| 31                      |                  | ø28A500c L=9000             | 4            | 175.0 կգ                                 |
| 31 <sub>ս</sub>         |                  | —100x20 L=100               | 4            | 7.0 կգ                                   |
| 31 <sub>բ</sub>         |                  | ø28A500c L=350              | 8            | 14.0 կգ                                  |
| 35                      |                  | ø28A500c L=8400             | 8            | 325.0 կգ                                 |
| 35 <sub>ս</sub>         |                  | —100x20 L=100               | 8            | 14.0 կգ                                  |
| 35 <sub>բ</sub>         |                  | ø28A500c L=350              | 16           | 28.0 կգ                                  |
| 33                      |                  | ø28A500c L=2450             | 4            | 49.0 կգ                                  |
| 34                      |                  | ø25A500c L=3050             | 8            | 94.0 կգ                                  |
| 28                      |                  | ø8Ac-I L=2200               | 90           | 80.0 կգ                                  |
| 29                      |                  | ø8Ac-I L=1700               | 50           | 34.0 կգ                                  |
|                         |                  |                             |              |                                          |
|                         |                  |                             |              |                                          |
| Ս3-1.4                  |                  | ՄԻԱՁՈՒՅԼ Ե/Բ ՍՅՈՒՆ -1.4     | 2            | B25/ 1.0 խմ                              |
| 26                      |                  | ø28A500c L=4300             | 4            | 84.0 կգ                                  |
| 26 <sub>ս</sub>         |                  | —100x20 L=100               | 4            | 14.0 կգ                                  |
| 27                      |                  | ø8A500c L=1600              | 47           | 30.0 կգ                                  |
|                         |                  |                             |              |                                          |
| Պ-1.5                   |                  | ՄԻԱՁՈՒՅԼ Ե/Բ ՊԱՐԶՈՒՆԱԿ -1.5 | 3            | B25/ 3.9 խմ                              |
| 301/301 <sub>բ</sub>    |                  | ø25A500c L=12000/100        | 4/16         | 191.0 կգ                                 |
| 303/303 <sub>բ</sub>    |                  | ø28A500c L=2500/100         | 8/16         | 105.0 կգ                                 |
| 290                     |                  | ø28A500c L=4100             | 4            | 80.0 կգ                                  |
| 292                     |                  | ø12A500c L=2600             | 8            | 19.0 կգ                                  |
| 304                     |                  | ø16A500c L=12000            | 2            | 38.0 կգ                                  |
| 302                     |                  | ø8Ac-I L=2200               | 128          | 113.0 կգ                                 |
| 69                      |                  | ø8Ac-I L=900                | 26           | 18.0 կգ                                  |
|                         |                  |                             |              |                                          |

ԿԱՌՈՒՑՎԱԾՔԱՅԻՆ ՏԱՐՐԵՐԻ ՄԱՍՆԱԳԻՐ ԵՎ ՄԵԿ ՏԱՐՐԻ ԱՄՐԱՆԻ ՀԱՏԿԱԿՈՐՈՒՄ

| ՏԱՐԻ<br>ՄԱԿՆԻՇԸ<br>ԴԻՐՔ | Ն Շ Ա Ն Ա Կ ՈՒ Մ | Ա Ն Վ Ա Ն ՈՒ Մ              | ՔՆՆՆԻ<br>հատ | ԲԵՏ. ԴԱՍ,<br>ԾԱՎԱԼ (խմ)<br>ԱՄՐ. ՔԱՇ (կգ) |
|-------------------------|------------------|-----------------------------|--------------|------------------------------------------|
| Պ-1.1                   |                  | ՄԻԱՁՈՒՅԼ Ե/Բ ՊԱՐԶՈՒՆԱԿ -1.1 | 1            | B25/ 9.2 խմ                              |
| 284/284 <sub>բ</sub>    |                  | ø28A500c L=10000/100        | 4/8          | 198.0 կգ                                 |
| 285                     |                  | ø28A500c L=7500             | 4            | 146.0 կգ                                 |
| 286                     |                  | ø28A500c L=9700             | 4            | 189.0 կգ                                 |
| 287/287 <sub>բ</sub>    |                  | ø18A500c L=2600/100         | 8/16         | 46.0 կգ                                  |
| 288                     |                  | ø16A500c L=6400             | 2            | 21.0 կգ                                  |
| 293                     |                  | ø16A500c L=9400             | 4            | 60.0 կգ                                  |
| 289/289 <sub>բ</sub>    |                  | ø28A500c L=5400/100         | 4/8          | 109.0 կգ                                 |
| 290                     |                  | ø28A500c L=4100             | 8            | 160.0 կգ                                 |
| 291                     |                  | ø28A500c L=5000             | 6            | 146.0 կգ                                 |
| 292                     |                  | ø12A500c L=2600             | 12           | 28.0 կգ                                  |
| 320                     |                  | ø8Ac-I L=1650               | 26           | 18.0 կգ                                  |
| 302                     |                  | ø8Ac-I L=2200               | 296          | 261.0 կգ                                 |
| 69                      |                  | ø8Ac-I L=900                | 50           | 18.0 կգ                                  |
|                         |                  |                             |              |                                          |
| Պ-1.2                   |                  | ՄԻԱՁՈՒՅԼ Ե/Բ ՊԱՐԶՈՒՆԱԿ -1.2 | 1            | B25/ 8.9 խմ                              |
| 294/294 <sub>բ</sub>    |                  | ø22A500c L=9800/100         | 4/8          | 120.0 կգ                                 |
| 295                     |                  | ø22A500c L=7200             | 4            | 87.0 կգ                                  |
| 296                     |                  | ø22A500c L=9600             | 4            | 116.0 կգ                                 |
| 288                     |                  | ø16A500c L=6400             | 2            | 21.0 կգ                                  |
| 293                     |                  | ø16A500c L=9400             | 4            | 60.0 կգ                                  |
| 289/289 <sub>բ</sub>    |                  | ø28A500c L=5400/100         | 4/8          | 109.0 կգ                                 |
| 290                     |                  | ø28A500c L=4100             | 8            | 160.0 կգ                                 |
| 291                     |                  | ø28A500c L=5000             | 4            | 97.0 կգ                                  |
| 292                     |                  | ø12A500c L=2600             | 12           | 28.0 կգ                                  |
| 302                     |                  | ø8Ac-I L=2200               | 296          | 261.0 կգ                                 |
| 69                      |                  | ø8Ac-I L=900                | 50           | 18.0 կգ                                  |
|                         |                  |                             |              |                                          |
| Պ-1.3                   |                  | ՄԻԱՁՈՒՅԼ Ե/Բ ՊԱՐԶՈՒՆԱԿ -1.3 | 1            | B25/ 9.0 խմ                              |
| 298/298 <sub>բ</sub>    |                  | ø25A500c L=3700/100         | 8/16         | 124.0 կգ                                 |
| 285                     |                  | ø28A500c L=7500             | 8            | 292.0 կգ                                 |
| 286                     |                  | ø28A500c L=9700             | 4            | 189.0 կգ                                 |
| 288                     |                  | ø16A500c L=6400             | 2            | 21.0 կգ                                  |
| 293                     |                  | ø16A500c L=9400             | 4            | 60.0 կգ                                  |
| 299/299 <sub>բ</sub>    |                  | ø28A500c L=3800/100         | 4/8          | 78.0 կգ                                  |
| 290                     |                  | ø28A500c L=4100             | 8            | 160.0 կգ                                 |
| 291                     |                  | ø28A500c L=5000             | 6            | 146.0 կգ                                 |
| 292                     |                  | ø12A500c L=2600             | 12           | 28.0 կգ                                  |
| 297                     |                  | ø8Ac-I L=2800               | 26           | 238.0 կգ                                 |
| 302                     |                  | ø8Ac-I L=2200               | 270          | 30.0 կգ                                  |
| 69                      |                  | ø8Ac-I L=900                | 50           | 18.0 կգ                                  |
|                         |                  |                             |              |                                          |

 

|         |                |                                                                                       |  |   |                                                                                       |                                         |        |
|---------|----------------|---------------------------------------------------------------------------------------|--|---|---------------------------------------------------------------------------------------|-----------------------------------------|--------|
|         |                |                                                                                       |  | ՀՈԿՀԱՆՆԵՍ ԹՈՒՄԱՆՅԱՆԻ ԹԱՆԳԱՐԱՆԻ ՆՈՐՈԳՄԱՆ, 2-ՐԴ ՄԱՍՆԱՇԵՆՔԻ ԿԵՐԱԿԱՌՈՒՑՄԱՆ ԵՎ ՀԱՐԿԵՐԻ ԱՎԵԼԱՑՄԱՆ ՆԱԽԱԳԻԾ /ՓՈՓՈԽՎԱԾ/ |                                                                                       |                                         |        |
| ՆԳՃ     | Ա. ԳԱԿՈՔԱՆՅԱՆ  |  |  | ԿՈՆՍՏՐՈՒԿՏԻՎ ԼՈՒԾՈՒՄՆԵՐ                                                                                        | ՓՈՒԼ                                                                                  | ԹԵՐԹ                                    | ԹԵՐԹԵՐ |
| ԿՈՆՍՏՐ. | Տ. ՀԱՅՐԱՊԵՏՅԱՆ |  |  |   | ԱՆ                                                                                    | Կ-55                                    | 92     |
|         |                |                                                                                       |  | ԿԱՌ. ՏԱՐՐԵՐԻ ՄԱՍՆԱԳԻՐ, ԱՄՐԱՆԻ ՀԱՏԿԱԿՈՐՈՒՄ                                                                      |  | «ԷՄ ԶԻ ԴԻԶԱՅՆ» ՍՊԸ<br>ԼԻՑԵՆԶԻԱ Կ. 16965 |        |
|         |                |                                                                                       |  |   |                                                                                       |                                         |        |


ԿԱՌՈՒՑՎԱԾՔԱՅԻՆ ՏԱՐՐԵՐԻ ՄԱՍՆԱԳԻՐ ԵՎ ՄԵԿ ՏԱՐՐԻ ԱՄՐԱՆԻ ՀԱՏԿԱԿՈՐՈՒՄ

| ՏԱՐԻ<br>ՄԱԿՆԻՇԸ<br>ԴԻՐՔ | Ն Շ Ա Ն Ա Կ ՈՒ Մ | Ա Ն Կ Ա Ն ՈՒ Մ               | ՔԱՆԱՅ<br>հառ | ԲԵՏ. ԴԱՍ,<br>ԾԱՎԱԼ (խմ)<br>ԱՄՐ. ՔԱՇ (կգ) |
|-------------------------|------------------|------------------------------|--------------|------------------------------------------|
| Պ-1.4                   |                  | ՄԻԱԶՈՒՅԼ Ե/Բ ՊԱՐԶՈՒՆԱԿ -1.4  | 1            | B25/ 2.2 խմ                              |
| 301/301 <sub>բ</sub>    |                  | ø25A500c L=12000/100         | 4/16         | 191.0 կգ                                 |
| 303/303 <sub>բ</sub>    |                  | ø28A500c L=2500/100          | 8/16         | 105.0 կգ                                 |
| 290                     |                  | ø28A500c L=4100              | 4            | 80.0 կգ                                  |
| 292                     |                  | ø12A500c L=2600              | 8            | 19.0 կգ                                  |
| 304                     |                  | ø16A500c L=12000             | 2            | 38.0 կգ                                  |
| 320                     |                  | ø8Ac-I L=1650                | 128          | 85.0 կգ                                  |
|                         |                  |                              |              |                                          |
| Պ-1.6                   |                  | ՄԻԱԶՈՒՅԼ Ե/Բ ՊԱՐԶՈՒՆԱԿ -1.6  | 1            | B25/ 3.9 խմ                              |
| 321/321 <sub>բ</sub>    |                  | ø28A500c L=12000/100         | 4/16         | 241.0 կգ                                 |
| 303/303 <sub>բ</sub>    |                  | ø28A500c L=2500/100          | 12/24        | 158.0 կգ                                 |
| 290                     |                  | ø28A500c L=4100              | 6            | 120.0 կգ                                 |
| 292                     |                  | ø12A500c L=2600              | 8            | 19.0 կգ                                  |
| 304                     |                  | ø16A500c L=12000             | 2            | 38.0 կգ                                  |
| 302                     |                  | ø8Ac-I L=2200                | 128          | 113.0 կգ                                 |
| 69                      |                  | ø8Ac-I L=900                 | 26           | 18.0 կգ                                  |
|                         |                  |                              |              |                                          |
| Պ-1.7                   |                  | ՄԻԱԶՈՒՅԼ Ե/Բ ՊԱՐԶՈՒՆԱԿ -1.7  | 3            | B25/ 8.9 խմ                              |
| 294/294 <sub>բ</sub>    |                  | ø22A500c L=9800/100          | 4/8          | 120.0 կգ                                 |
| 295                     |                  | ø22A500c L=7200              | 4            | 87.0 կգ                                  |
| 296                     |                  | ø22A500c L=9600              | 4            | 116.0 կգ                                 |
| 288                     |                  | ø16A500c L=6400              | 2            | 21.0 կգ                                  |
| 293                     |                  | ø16A500c L=9400              | 4            | 60.0 կգ                                  |
| 300/300 <sub>բ</sub>    |                  | ø25A500c L=5500/100          | 4/8          | 88.0 կգ                                  |
| 310                     |                  | ø25A500c L=4100              | 8            | 127.0 կգ                                 |
| 291                     |                  | ø28A500c L=5000              | 4            | 97.0 կգ                                  |
| 292                     |                  | ø12A500c L=2600              | 12           | 28.0 կգ                                  |
| 302                     |                  | ø8Ac-I L=2200                | 296          | 261.0 կգ                                 |
| 69                      |                  | ø8Ac-I L=900                 | 50           | 18.0 կգ                                  |
|                         |                  |                              |              |                                          |
| Պ-1.8                   |                  | ՄԻԱԶՈՒՅԼ Ե/Բ ՊԱՐԶՈՒՆԱԿ -1.8  | 1            | B25/ 2.2 խմ                              |
| 305/305 <sub>բ</sub>    |                  | ø20A500c L=12000/100         | 4/16         | 123.0 կգ                                 |
| 306/306 <sub>բ</sub>    |                  | ø22A500c L=2500/100          | 8/16         | 54.0 կգ                                  |
| 307                     |                  | ø22A500c L=4100              | 4            | 50.0 կգ                                  |
| 292                     |                  | ø12A500c L=2600              | 8            | 19.0 կգ                                  |
| 304                     |                  | ø16A500c L=12000             | 2            | 38.0 կգ                                  |
| 320                     |                  | ø8Ac-I L=1650                | 128          | 85.0 կգ                                  |
|                         |                  |                              |              |                                          |
| Պ-1.9                   |                  | ՄԻԱԶՈՒՅԼ Ե/Բ ՊԱՐԶՈՒՆԱԿ -1.9  | 4            | B25/ 3.9 խմ                              |
| 308/308 <sub>բ</sub>    |                  | ø22A500c L=12000/100         | 4/16         | 149.0 կգ                                 |
| 309/309 <sub>բ</sub>    |                  | ø25A500c L=2500/100          | 8/16         | 84.0 կգ                                  |
| 310                     |                  | ø25A500c L=4100              | 4            | 64.0 կգ                                  |
| 292                     |                  | ø12A500c L=2600              | 8            | 19.0 կգ                                  |
| 304                     |                  | ø16A500c L=12000             | 2            | 38.0 կգ                                  |
| 302                     |                  | ø8Ac-I L=2200                | 128          | 113.0 կգ                                 |
| 69                      |                  | ø8Ac-I L=900                 | 26           | 18.0 կգ                                  |
|                         |                  |                              |              |                                          |
| Պ-1.10                  |                  | ՄԻԱԶՈՒՅԼ Ե/Բ ՊԱՐԶՈՒՆԱԿ -1.10 | 1            | B25/ 1.0 խմ                              |
| 324/324 <sub>բ</sub>    |                  | ø18A500c L=3800/100          | 8/32         | 68.0 կգ                                  |
| 325/325 <sub>բ</sub>    |                  | ø18A500c L=2100/100          | 8/32         | 37.0 կգ                                  |
| 297                     |                  | ø8Ac-I L=1600                | 64           | 41.0 կգ                                  |

ԿԱՌՈՒՑՎԱԾՔԱՅԻՆ ՏԱՐՐԵՐԻ ՄԱՍՆԱԳԻՐ ԵՎ ՄԵԿ ՏԱՐՐԻ ԱՄՐԱՆԻ ՀԱՏԿԱԿՈՐՈՒՄ

| ՏԱՐԻ<br>ՄԱԿՆԻՇԸ<br>ԴԻՐՔ | Ն Շ Ա Ն Ա Կ ՈՒ Մ | Ա Ն Կ Ա Ն ՈՒ Մ           | ՔԱՆԱՅ<br>հառ | ԲԵՏ. ԴԱՍ,<br>ԾԱՎԱԼ (խմ)<br>ԱՄՐ. ՔԱՇ (կգ) |
|-------------------------|------------------|--------------------------|--------------|------------------------------------------|
| ԵՊ-1.1                  |                  | ՄԻԱԶՈՒՅԼ Ե/Բ ԵԶՐԱՊԱՏ-1.1 | 1            | B25 / 7.8 խմ                             |
| 327                     |                  | ø8A500c L=1500           | 240          | 144.0 կգ                                 |
| 328                     |                  | ø8A500c L=1900           | 230          | 175.0 կգ                                 |
| 329                     |                  | ø8A500c +L=50000         | 12           | 240.0 կգ                                 |
| 330                     |                  | ø8Ac-I L=300             | 200          | 24.0 կգ                                  |
|                         |                  |                          |              |                                          |
| ՍԼ-1.1                  |                  | ՄԻԱԶՈՒՅԼ Ե/Բ ՍԱԼ-1.1     | 1            | B25 / 27.8 խմ                            |
| 201                     |                  | ø10A500c L=12000         | 130          | 968.0 կգ                                 |
| 203                     |                  | ø10A500c L=8800          | 26           | 142.0 կգ                                 |
| 341                     |                  | ø10A500c L=6400          | 21           | 84.0 կգ                                  |
| 342                     |                  | ø10A500c L=4200          | 7            | 19.0 կգ                                  |
| 343                     |                  | ø10A500c L=5400          | 17           | 57.0 կգ                                  |
| 344                     |                  | ø10A500c L=3700          | 9            | 21.0 կգ                                  |
| 345                     |                  | ø10A500c L=7700          | 26           | 125.0 կգ                                 |
| 347                     |                  | ø10A500c L=8000          | 22           | 110.0 կգ                                 |
| 349                     |                  | ø10A500c L=5250          | 11           | 36.0 կգ                                  |
| 350                     |                  | ø10A500c L=3650          | 26           | 59.0 կգ                                  |
| 351                     |                  | ø10A500c L=4400          | 8            | 22.0 կգ                                  |
| 209                     |                  | ø10A500c L=2300          | 26           | 38.0 կգ                                  |
| 211                     |                  | ø10A500c L=3750          | 104          | 242.0 կգ                                 |
| 212                     |                  | ø10A500c L=4300          | 26           | 70.0 կգ                                  |
| 364                     |                  | ø10A500c L=2200          | 182          | 249.0 կգ                                 |
| 365                     |                  | ø10A500c L=3750          | 97           | 226.0 կգ                                 |
| 217                     |                  | ø8Ac-I +L=420000         | 1            | 168.0 կգ                                 |
| 218                     |                  | ø8Ac-I L=300             | 580          | 70.0 կգ                                  |
|                         |                  |                          |              |                                          |
| ՍԼ-1.2                  |                  | ՄԻԱԶՈՒՅԼ Ե/Բ ՍԱԼ-1.2     | 1            | B25 / 28.1 խմ                            |
| 356                     |                  | ø10A500c L=9400          | 52           | 304.0 կգ                                 |
| 357                     |                  | ø10A500c L=6400          | 52           | 207.0 կգ                                 |
| 203                     |                  | ø10A500c L=8800          | 52           | 284.0 կգ                                 |
| 201                     |                  | ø10A500c L=12000         | 108          | 804.0 կգ                                 |
| 360                     |                  | ø10A500c L=5300          | 52           | 171.0 կգ                                 |
| 211                     |                  | ø10A500c L=3750          | 104          | 242.0 կգ                                 |
| 362                     |                  | ø10A500c L=4700          | 52           | 152.0 կգ                                 |
| 364                     |                  | ø10A500c L=2200          | 214          | 292.0 կգ                                 |
| 365                     |                  | ø10A500c L=3700          | 107          | 246.0 կգ                                 |
| 217                     |                  | ø8Ac-I +L=420000         | 1            | 168.0 կգ                                 |
| 218                     |                  | ø8Ac-I L=300             | 580          | 70.0 կգ                                  |
|                         |                  |                          |              |                                          |
| Հժ-1.1                  |                  | ՋԻԱԶՈՒՅԼ Ե/Բ ՀԵԾԱՆ -1.1  | 1            | B25/ 2.0 խմ                              |
| 326                     |                  | ø18A500c L=11800         | 6            | 144.0 կգ                                 |
| 104                     |                  | ø8Ac-I L=1650            | 68           | 45.0 կգ                                  |

 

|        |                |                                                                                       |  |   |                                                                                       |                                          |        |
|--------|----------------|---------------------------------------------------------------------------------------|--|---|---------------------------------------------------------------------------------------|------------------------------------------|--------|
|        |                |                                                                                       |  | ՀՈԿՀԱՆՆԵՍ ԹՈՒՄԱՆՅԱՆԻ ԹԱՆԳԱՐԱՆԻ ՆՈՐՈԳՄԱՆ, 2-ՐԴ ՄԱՍՆԱՇԵՆՔԻ ԿԵՐԱԿԱՌՈՒՑՄԱՆ ԵՎ ՀԱՐԿԵՐԻ ԱԿԵԼԱՑՄԱՆ ՆԱԽԱԳԻԾ /ՓՈՓՈԽՎԱԾ/ |                                                                                       |                                          |        |
| ՆԳՃ    | Ա. ՀԱԿՈԲՅԱՆՅԱՆ |  |  | ԿՈՆՍՏՐՈՒԿՏԻՎ ԼՈՒԾՈՒՄՆԵՐ                                                                                        | ՓՈՒԼ                                                                                  | ԹԵՐԹ                                     | ԹԵՐԹԵՐ |
| ԿՈՆՍՐ. | Տ. ՀԱՅՐԱՊԵՏՅԱՆ |  |  |   | ԱՆ                                                                                    | Կ-56                                     | 92     |
|        |                |                                                                                       |  | ԿԱՌ. ՏԱՐՐԵՐԻ ՄԱՍՆԱԳԻՐ, ԱՄՐԱՆԻ ՀԱՏԿԱԿՈՐՈՒՄ                                                                      |  | «ԼԵՄ ԶԻ ԴԻԶԱՅՆ» ՍՊԸ<br>ԼԻՑԵՆԶԻԱ Կ. 16965 |        |
|        |                |                                                                                       |  |   |                                                                                       |                                          |        |

ԿԱՌՈՒՑՎԱԾՔԱՅԻՆ ՏԱՐՐԵՐԻ ՄԱՍՆԱԳԻՐ ԵՎ ՄԵԿ ՏԱՐՐԻ ԱՄՐԱՆԻ ՀԱՏԿԱԿՈՐՈՒՄ

| ՏԱՐԻ<br>ՄԱԿՆԻՇԸ<br>ԴԻՐՔ | Ն Շ Ա Ն Ա Կ ՈՒ Մ | Ա Ն Վ Ա Ն ՈՒ Մ                 | ՔՆՆԱԿ<br>հառ | ԲԵՏ. ԴԱՍ,<br>ԾԱՎԱԼ (խմ)<br>ԱՄՐ. ՔԱՇ (կգ) |
|-------------------------|------------------|--------------------------------|--------------|------------------------------------------|
| ՀՀԾ-2.1                 |                  | ՄԻԱԶՈՒՅԼ Ե/Բ ՀԻՄՔԻ ՀԵԾԱՆ - 2.1 | 2            | B25/ 11.4 խմ                             |
| 37/37 <sub>բ</sub>      |                  | Ø20A500c L=8100/100            | 8/16         | 165.0 կգ                                 |
| 38                      |                  | Ø16A500c L=3000                | 4            | 19.0 կգ                                  |
| 39/39 <sub>բ</sub>      |                  | Ø18A500c L=6500/100            | 8/16         | 108.0 կգ                                 |
| 40                      |                  | Ø18A500c L=6600                | 4            | 53.0 կգ                                  |
| 41                      |                  | Ø12A500c L=6500                | 6            | 35.0 կգ                                  |
| 42                      |                  | Ø10Ac-I L=2600                 | 204          | 329.0 կգ                                 |
| 43                      |                  | Ø8Ac-I L=1200                  | 75           | 56.0 կգ                                  |
|                         |                  |                                |              |                                          |
| ՀՀԾ-2.2                 |                  | ՄԻԱԶՈՒՅԼ Ե/Բ ՀԻՄՔԻ ՀԵԾԱՆ - 2.2 | 1            | B25/ 11.4 խմ                             |
| 44/44 <sub>բ</sub>      |                  | Ø28A500c L=8100/100            | 10/20        | 403.0 կգ                                 |
| 38                      |                  | Ø16A500c L=3000                | 4            | 19.0 կգ                                  |
| 45/45 <sub>բ</sub>      |                  | Ø28A500c L=6500/100            | 8/16         | 260.0 կգ                                 |
| 46                      |                  | Ø28A500c L=6600                | 4            | 119.0 կգ                                 |
| 41                      |                  | Ø12A500c L=6500                | 6            | 35.0 կգ                                  |
| 42                      |                  | Ø10Ac-I L=2600                 | 204          | 329.0 կգ                                 |
| 43                      |                  | Ø8Ac-I L=1200                  | 75           | 56.0 կգ                                  |
|                         |                  |                                |              |                                          |
| ՀՀԾ-2.3                 |                  | ՄԻԱԶՈՒՅԼ Ե/Բ ՀԻՄՔԻ ՀԵԾԱՆ - 2.3 | 2            | B25/ 4.5 խմ                              |
| 47/47 <sub>բ</sub>      |                  | Ø20A500c L=11300/100           | 4/16         | 116.0 կգ                                 |
| 48/48 <sub>բ</sub>      |                  | Ø18A500c L=11300/100           | 4/16         | 94.0 կգ                                  |
| 49                      |                  | Ø12A500c L=11300               | 2            | 21.0 կգ                                  |
| 42                      |                  | Ø10Ac-I L=2600                 | 136          | 220.0 կգ                                 |
| 43                      |                  | Ø8Ac-I L=1200                  | 46           | 35.0 կգ                                  |
|                         |                  |                                |              |                                          |
| ՀՀԾ-2.4                 |                  | ՄԻԱԶՈՒՅԼ Ե/Բ ՀԻՄՔԻ ՀԵԾԱՆ - 2.4 | 2            | B25/ 4.5 խմ                              |
| 50/50 <sub>բ</sub>      |                  | Ø28A500c L=11300/100           | 5/20         | 284.0 կգ                                 |
| 50/50 <sub>բ</sub>      |                  | Ø28A500c L=11300/100           | 4/16         | 227.0 կգ                                 |
| 49                      |                  | Ø12A500c L=11300               | 2            | 21.0 կգ                                  |
| 42                      |                  | Ø10Ac-I L=2600                 | 136          | 220.0 կգ                                 |
| 43                      |                  | Ø8Ac-I L=1200                  | 46           | 35.0 կգ                                  |
|                         |                  |                                |              |                                          |
| Ս3-2.1                  |                  | ՄԻԱԶՈՒՅԼ Ե/Բ Ս3ՈՒՆ -2.1        | 4            | B25/ 9.8 խմ                              |
| 51                      |                  | Ø28A500c L=9000                | 8            | 350.0 կգ                                 |
| 51 <sub>ս</sub>         |                  | —100x20 L=100                  | 8            | 14.0 կգ                                  |
| 51 <sub>բ</sub>         |                  | Ø28A500c L=350                 | 16           | 28.0 կգ                                  |
| 52                      |                  | Ø28A500c L=8200                | 16           | 637.0 կգ                                 |
| 52 <sub>ս</sub>         |                  | —100x20 L=100                  | 16           | 28.0 կգ                                  |
| 53                      |                  | Ø28A500c L=11500               | 8            | 443.0 կգ                                 |
| 54                      |                  | Ø8A400c L=2800                 | 180          | 202.0 կգ                                 |
| 55                      |                  | Ø8A400c L=2100                 | 98           | 83.0 կգ                                  |
|                         |                  |                                |              |                                          |
| Դ-2.1                   |                  | ՄԻԱԶՈՒՅԼ Ե/Բ ԴԻԱՖՐԱԳՄԱ - 2.1   | 1            | B25/ 22.7 խմ                             |
| 331                     |                  | Ø16A500c L=2850                | 496          | 2234.0 կգ                                |
| 332                     |                  | Ø16A500c L=12000               | 44           | 835.0 կգ                                 |
| 333                     |                  | Ø16A500c L=6800                | 88           | 946.0 կգ                                 |
| 334                     |                  | Ø16A500c L=6400                | 44           | 445.0 կգ                                 |
| 335                     |                  | Ø8Ac-I L=1400                  | 248          | 139.0 կգ                                 |
| 336                     |                  | Ø6Ac-I L=350                   | 260          | 21.0 կգ                                  |
|                         |                  |                                |              |                                          |

ԿԱՌՈՒՑՎԱԾՔԱՅԻՆ ՏԱՐՐԵՐԻ ՄԱՍՆԱԳԻՐ ԵՎ ՄԵԿ ՏԱՐՐԻ ԱՄՐԱՆԻ ՀԱՏԿԱԿՈՐՈՒՄ

| ՏԱՐԻ<br>ՄԱԿՆԻՇԸ<br>ԴԻՐՔ | Ն Շ Ա Ն Ա Կ ՈՒ Մ | Ա Ն Վ Ա Ն ՈՒ Մ              | ՔՆՆԱԿ<br>հառ | ԲԵՏ. ԴԱՍ,<br>ԾԱՎԱԼ (խմ)<br>ԱՄՐ. ՔԱՇ (կգ) |
|-------------------------|------------------|-----------------------------|--------------|------------------------------------------|
| Ս3-2.2                  |                  | ՄԻԱԶՈՒՅԼ Ե/Բ Ս3ՈՒՆ -2.2     | 6            | B25/ 9.8 խմ                              |
| 51                      |                  | Ø28A500c L=9000             | 8            | 350.0 կգ                                 |
| 51 <sub>ս</sub>         |                  | —100x20 L=100               | 8            | 14.0 կգ                                  |
| 51 <sub>բ</sub>         |                  | Ø28A500c L=350              | 16           | 28.0 կգ                                  |
| 52                      |                  | Ø28A500c L=8200             | 8            | 319.0 կգ                                 |
| 52 <sub>ս</sub>         |                  | —100x20 L=100               | 8            | 14.0 կգ                                  |
| 56                      |                  | Ø28A500c L=8500             | 8            | 330.0 կգ                                 |
| 56 <sub>ս</sub>         |                  | —100x20 L=100               | 8            | 14.0 կգ                                  |
| 56 <sub>բ</sub>         |                  | Ø28A500c L=350              | 16           | 28.0 կգ                                  |
| 53                      |                  | Ø28A500c L=11500            | 8            | 443.0 կգ                                 |
| 56'                     |                  | Ø28A500c L=12000            | 8            | 465.0 կգ                                 |
| 54                      |                  | Ø8Ac-I L=2800               | 180          | 202.0 կգ                                 |
| 55                      |                  | Ø8Ac-I L=2100               | 98           | 83.0 կգ                                  |
|                         |                  |                             |              |                                          |
| Ս3-2.3                  |                  | ՄԻԱԶՈՒՅԼ Ե/Բ Ս3ՈՒՆ -2.3     | 2            | B25/ 7.5 խմ                              |
| 51                      |                  | Ø28A500c L=9000             | 8            | 350.0 կգ                                 |
| 51 <sub>ս</sub>         |                  | —100x20 L=100               | 8            | 14.0 կգ                                  |
| 51 <sub>բ</sub>         |                  | Ø28A500c L=350              | 16           | 28.0 կգ                                  |
| 57                      |                  | Ø25A500c L=8500             | 16           | 524.0 կգ                                 |
| 57 <sub>ս</sub>         |                  | —100x20 L=100               | 16           | 28.0 կգ                                  |
| 57 <sub>բ</sub>         |                  | Ø25A500c L=300              | 32           | 37.0 կգ                                  |
| 58                      |                  | Ø28A500c L=6700             | 8            | 260.0 կգ                                 |
| 57'                     |                  | Ø25A500c L=7200             | 8            | 222.0 կգ                                 |
| 54                      |                  | Ø8Ac-I L=2800               | 142          | 160.0 կգ                                 |
| 55                      |                  | Ø8Ac-I L=2100               | 74           | 63.0 կգ                                  |
|                         |                  |                             |              |                                          |
| Պ-2.1                   |                  | ՄԻԱԶՈՒՅԼ Ե/Բ ՊԱՐԶՈՒՆԱԿ -2.1 | 3            | B25/ 10.5 խմ                             |
| 59/59 <sub>բ</sub>      |                  | Ø28A500c L=9800/100         | 6/12         | 291.0 կգ                                 |
| 60                      |                  | Ø28A500c L=7200             | 6            | 210.0 կգ                                 |
| 61                      |                  | Ø28A500c L=8900             | 6            | 259.0 կգ                                 |
| 62/62 <sub>բ</sub>      |                  | Ø28A500c L=5500/100         | 7/14         | 194.0 կգ                                 |
| 63                      |                  | Ø28A500c L=4100             | 14           | 279.0 կգ                                 |
| 64                      |                  | Ø28A500c L=8900             | 7            | 303.0 կգ                                 |
| 65                      |                  | Ø16A500c L=3000             | 12           | 57.0 կգ                                  |
| 66                      |                  | Ø16A500c L=9400             | 2            | 30.0 կգ                                  |
| 67                      |                  | Ø16A500c L=6400             | 2            | 21.0 կգ                                  |
| 68                      |                  | Ø16A500c L=8500             | 2            | 27.0 կգ                                  |
| 69                      |                  | Ø8Ac-I L=1000               | 42           | 18.0 կգ                                  |
| 70                      |                  | Ac-I L=2350                 | 304          | 286.0 կգ                                 |
|                         |                  |                             |              |                                          |



|         |                |                                                                                       |  |   |                                                                                       |                                         |        |
|---------|----------------|---------------------------------------------------------------------------------------|--|---|---------------------------------------------------------------------------------------|-----------------------------------------|--------|
|         |                |                                                                                       |  | ՀՈՎՀԱՆՆԵՍ ԹՈՒՄԱՆՅԱՆԻ ԹԱՆԳԱՐԱՆԻ ՆՈՐՈԳՄԱՆ, 2-րդ ՄԱՍՆԱՇԵՆՔԻ ՎԵՐԱԿԱՌՈՒՑՄԱՆ ԵՎ ՀԱՐԿԵՐԻ ԱՎԵԼԱՑՄԱՆ ՆԱԽԱԳԻԾ /ՓՈԹՈՒՆՎԱԾ/ |                                                                                       |                                         |        |
| ՆԳՃ     | Ա. ԶԱԿՈՔՅԱՆՅԱՆ |  |  | ԿՈՆՍՏՐՈՒԿՏԻՎ ԼՈՒԾՈՒՄՆԵՐ                                                                                         | ՓՈՒԼ                                                                                  | ԹԵՐԹ                                    | ԹԵՐԹԵՐ |
| ԿՈՆՍՏՐ. | Տ. ՀԱՅՐԱՊԵՏՅԱՆ |  |  |   | ԱՆ                                                                                    | Կ-57                                    | 92     |
|         |                |                                                                                       |  | ԿԱՌ. ՏԱՐՐԵՐԻ ՄԱՍՆԱԳԻՐ, ԱՄՐԱՆԻ ՀԱՏԿԱԿՈՐՈՒՄ                                                                       |  | «ԼԻ ԶԻ ԴԻԶԱՅՆ» ՍՊԸ<br>ԼԻՑԵՆԶԻԱ h. 16965 |        |
|         |                |                                                                                       |  |   |                                                                                       |                                         |        |

| ՏԱՐԻ<br>ՄԱԿՆԻՇԸ | Ն Շ Ա Ն Ա Կ ՈՒ Մ | Ա Ն Վ Ա Ն ՈՒ Մ              | ԶԱՆԿՈՒՄ | ԲԵՏ. ՊԱՄ,<br>ԾԱՎԱԼ (խմ)<br>ԱՄՐ. ՔԱՇ (կգ) |
|-----------------|------------------|-----------------------------|---------|------------------------------------------|
| ԴԻՐՔ            |                  |                             |         |                                          |
| Պ-2.2           |                  | ՄԻԱԶՈՒՅԼ Ե/Բ ՊԱՐԶՈՒՆԱԿ -2.2 | 8       | B25/ 4.1 խմ                              |
| 71/71 Բ         |                  | ø28A500c L=11100/100        | 5/20    | 279.0 կգ                                 |
| 72/72 Բ         |                  | ø28A500c L=2500/100         | 12/24   | 158.0 կգ                                 |
| 63              |                  | ø28A500c L=4100             | 6       | 120.0 կգ                                 |
| 73              |                  | ø16A500c L=2500             | 8       | 32.0 կգ                                  |
| 74              |                  | ø16A500c L=11100            | 2       | 36.0 կգ                                  |
| 69              |                  | ø8A400c L=1000              | 22      | 9.0 կգ                                   |
| 70              |                  | ø8A400c L=2350              | 132     | 125.0 կգ                                 |
|                 |                  |                             |         |                                          |
| Պ-2.3           |                  | ՄԻԱԶՈՒՅԼ Ե/Բ ՊԱՐԶՈՒՆԱԿ -2.3 | 3       | B25/ 10.5 խմ                             |
| 59/59 Բ         |                  | ø28A500c L=9800/100         | 5/10    | 243.0 կգ                                 |
| 60              |                  | ø28A500c L=7200             | 5       | 175.0 կգ                                 |
| 61              |                  | ø28A500c L=8900             | 5       | 216.0 կգ                                 |
| 62/62 Բ         |                  | ø28A500c L=5500/100         | 6/12    | 166.0 կգ                                 |
| 63              |                  | ø28A500c L=4100             | 12      | 239.0 կգ                                 |
| 64              |                  | ø28A500c L=8900             | 6       | 259.0 կգ                                 |
| 65              |                  | ø16A500c L=3000             | 12      | 57.0 կգ                                  |
| 66              |                  | ø16A500c L=9400             | 2       | 30.0 կգ                                  |
| 67              |                  | ø16A500c L=6400             | 2       | 21.0 կգ                                  |
| 68              |                  | ø16A500c L=8500             | 2       | 27.0 կգ                                  |
| 69              |                  | ø8A400c L=1000              | 42      | 18.0 կգ                                  |
| 70              |                  | ø8A400c L=2350              | 304     | 286.0 կգ                                 |
|                 |                  |                             |         |                                          |
| Պ-2.4           |                  | ՄԻԱԶՈՒՅԼ Ե/Բ ՊԱՐԶՈՒՆԱԿ -2.4 | 2       | B25/ 8.9 խմ                              |
| 59/59 Բ         |                  | ø28A500c L=9800/100         | 5/10    | 243.0 կգ                                 |
| 60              |                  | ø28A500c L=7200             | 5       | 175.0 կգ                                 |
| 61              |                  | ø28A500c L=8900             | 5       | 216.0 կգ                                 |
| 62/62 Բ         |                  | ø28A500c L=5500/100         | 6/12    | 166.0 կգ                                 |
| 63              |                  | ø28A500c L=4100             | 12      | 239.0 կգ                                 |
| 64              |                  | ø28A500c L=8900             | 6       | 259.0 կգ                                 |
| 65              |                  | ø16A500c L=3000             | 12      | 57.0 կգ                                  |
| 66              |                  | ø16A500c L=9400             | 2       | 30.0 կգ                                  |
| 67              |                  | ø16A500c L=6400             | 2       | 21.0 կգ                                  |
| 68              |                  | ø16A500c L=8500             | 2       | 27.0 կգ                                  |
| 69              |                  | ø8A400c L=1000              | 42      | 18.0 կգ                                  |
| 74              |                  | ø8A400c L=2150              | 294     | 253.0 կգ                                 |
|                 |                  |                             |         |                                          |
| Պ-2.5           |                  | ՄԻԱԶՈՒՅԼ Ե/Բ ՊԱՐԶՈՒՆԱԿ -2.5 | 1       | B25/ 7.8 խմ                              |
| 75/75 Բ         |                  | ø28A500c L=6800/100         | 4/8     | 136.0 կգ                                 |
| 60              |                  | ø28A500c L=7200             | 4       | 140.0 կգ                                 |
| 61              |                  | ø28A500c L=8900             | 4       | 173.0 կգ                                 |
| 62/62 Բ         |                  | ø28A500c L=5500/100         | 5/10    | 139.0 կգ                                 |
| 63              |                  | ø28A500c L=4100             | 10      | 199.0 կգ                                 |
| 64              |                  | ø28A500c L=8900             | 5       | 216.0 կգ                                 |
| 65              |                  | ø16A500c L=3000             | 12      | 57.0 կգ                                  |
| 67              |                  | ø16A500c L=6400             | 4       | 42.0 կգ                                  |
| 68              |                  | ø16A500c L=8500             | 2       | 27.0 կգ                                  |
| 69              |                  | ø8A400c L=1000              | 35      | 14.0 կգ                                  |
| 74              |                  | ø8A400c L=2150              | 244     | 210.0 կգ                                 |
|                 |                  |                             |         |                                          |
|                 |                  |                             |         |                                          |

| ՏԱՐԻ<br>ՄԱԿՆԻՇԸ |                | Ն Շ Ա Ն Ա Կ ՈՒ Մ |  | Ա Ն Կ Ա Ն ՈՒ Մ                                                                                                 |  | ԲԱՆԱԿ   | ԲԵՏ. ՂԱՍ,<br>ԾԱԿԱԼ (ԽԱՍ)<br>ԱՄՐ. ՔԱՇ (ԿԳ) |        |
|-----------------|----------------|------------------|--|---|--|---|-------------------------------------------|--------|
| ԴԻՐՔ            |                |                  |  |   |  |   |                                           |        |
| Պ-2.6           |                |                  |  | ՄԻԱԶՈՒՅԼ Ե/Ք ՊԱՐԶՈՒՆԱԿ -2.6                                                                                    |  | 2   | B25/ 4.2 խմ                               |        |
| 77              |                |                  |  | ø28A500c L=8100                                                                                                |  | 4   | 158.0 կգ                                  |        |
| 78/78 Բ         |                |                  |  | ø28A500c L=6300/100                                                                                            |  | 4/8   | 127.0 կգ                                  |        |
| 79              |                |                  |  | ø28A500c L=4300                                                                                                |  | 5   | 105.0 կգ                                  |        |
| 72/72 Բ         |                |                  |  | ø28A500c L=2500/100                                                                                            |  | 5/10   | 66.0 կգ                                   |        |
| 63              |                |                  |  | ø28A500c L=4100                                                                                                |  | 5   | 100.0 կգ                                  |        |
| 73              |                |                  |  | ø16A500c L=2500                                                                                                |  | 8   | 32.0 կգ                                   |        |
| 74              |                |                  |  | ø16A500c L=11100                                                                                               |  | 2   | 36.0 կգ                                   |        |
| 69              |                |                  |  | ø8A400c L=1000                                                                                                 |  | 26   | 11.0 կգ                                   |        |
| 80              |                |                  |  | ø8A400c L=2150                                                                                                 |  | 158   | 125.0 կգ                                  |        |
|                 |                |                  |  |   |  |   |                                           |        |
| Պ-2.7           |                |                  |  | ՄԻԱԶՈՒՅԼ Ե/Ք ՊԱՐԶՈՒՆԱԿ -2.7                                                                                    |  | 2   | B25/ 3.5 խմ                               |        |
| 71/71 Բ         |                |                  |  | ø28A500c L=11100/100                                                                                           |  | 4/16   | 279.0 կգ                                  |        |
| 72/72 Բ         |                |                  |  | ø28A500c L=2500/100                                                                                            |  | 10/20   | 131.0 կգ                                  |        |
| 63              |                |                  |  | ø28A500c L=4100                                                                                                |  | 5   | 100.0 կգ                                  |        |
| 73              |                |                  |  | ø16A500c L=2500                                                                                                |  | 8   | 32.0 կգ                                   |        |
| 74              |                |                  |  | ø16A500c L=11100                                                                                               |  | 2   | 36.0 կգ                                   |        |
| 69              |                |                  |  | ø8A400c L=1000                                                                                                 |  | 22   | 9.0 կգ                                    |        |
| 80              |                |                  |  | ø8A400c L=2150                                                                                                 |  | 128   | 125.0 կգ                                  |        |
|                 |                |                  |  |   |  |   |                                           |        |
| Պ-2.8           |                |                  |  | ՄԻԱԶՈՒՅԼ Ե/Ք ՊԱՐԶՈՒՆԱԿ -2.8                                                                                    |  | 2   | B25/ 8.9 խմ                               |        |
| 81/81 Բ         |                |                  |  | ø25A500c L=9800/100                                                                                            |  | 4/8   | 154.0 կգ                                  |        |
| 82              |                |                  |  | ø25A500c L=7200                                                                                                |  | 4   | 111.0 կգ                                  |        |
| 83              |                |                  |  | ø25A500c L=8900                                                                                                |  | 4   | 138.0 կգ                                  |        |
| 62/62 Բ         |                |                  |  | ø28A500c L=5500/100                                                                                            |  | 4/8   | 111.0 կգ                                  |        |
| 63              |                |                  |  | ø28A500c L=4100                                                                                                |  | 8   | 160.0 կգ                                  |        |
| 64              |                |                  |  | ø28A500c L=8900                                                                                                |  | 4   | 173.0 կգ                                  |        |
| 65              |                |                  |  | ø16A500c L=3000                                                                                                |  | 12   | 57.0 կգ                                   |        |
| 66              |                |                  |  | ø16A500c L=9400                                                                                                |  | 2   | 30.0 կգ                                   |        |
| 67              |                |                  |  | ø16A500c L=6400                                                                                                |  | 2   | 21.0 կգ                                   |        |
| 68              |                |                  |  | ø16A500c L=8500                                                                                                |  | 2   | 27.0 կգ                                   |        |
| 69              |                |                  |  | ø8A400c L=1000                                                                                                 |  | 42   | 18.0 կգ                                   |        |
| 74              |                |                  |  | ø8A400c L=2150                                                                                                 |  | 294   | 253.0 կգ                                  |        |
|                 |                |                  |  |   |  |   |                                           |        |
| Պ-2.10          |                |                  |  | ՄԻԱԶՈՒՅԼ Ե/Ք ՊԱՐԶՈՒՆԱԿ -2.10                                                                                   |  | 2   | B25/ 4.2 խմ                               |        |
| 88              |                |                  |  | ø20A500c L=7800                                                                                                |  | 4   | 77.0 կգ                                   |        |
| 89              |                |                  |  | ø20A500c L=6000                                                                                                |  | 4   | 60.0 կգ                                   |        |
| 90              |                |                  |  | ø22A500c L=4300                                                                                                |  | 4   | 52.0 կգ                                   |        |
| 92/92 Բ         |                |                  |  | ø22A500c L=2500/100                                                                                            |  | 4/8   | 33.0 կգ                                   |        |
| 91              |                |                  |  | ø22A500c L=4100                                                                                                |  | 4   | 49.0 կգ                                   |        |
| 73              |                |                  |  | ø16A500c L=2500                                                                                                |  | 8   | 32.0 կգ                                   |        |
| 74              |                |                  |  | ø16A500c L=11100                                                                                               |  | 2   | 36.0 կգ                                   |        |
| 69              |                |                  |  | ø8A400c L=1000                                                                                                 |  | 26   | 11.0 կգ                                   |        |
| 80              |                |                  |  | ø8A400c L=2150                                                                                                 |  | 158   | 125.0 կգ                                  |        |
|                 |                |                  |  | ՀՈԿԱՆՆԵՄ ԹՈՒՄԱՆՅԱՆԻ ԹԱՆԳԱՐԱՆԻ ՆՈՐՈԳՄԱՆ, 2-ՐԴ ՄԱՍՆԱՇԵՆՔԻ ԿԵՐԱԿԱՌՈՒՑՄԱՆ ԵՎ ՀԱՐԿԵՐԻ ԱԿՏԼԱՑՄԱՆ ՆԱԽԱԳԻԾ /ՓՈԹՈՒՍԿԱԾ/ |  |   |                                           |        |
|                 |                |                  |  |   |  |   |                                           |        |
| ՆԳՃ             | Ա. ՀԱԿՈԲՅԱՆՅԱՆ |                  |  | ԿՈՆՍՏՐՈՒԿՏԻՎ ԼՈՒԾՈՒՄՆԵՐ                                                                                        |  | ՓՈՒԼ   | ԹԵՐԹ                                      | ԹԵՐԹԵՐ |
| ԿՈՆՍՏՐ.         | Տ. ՀԱՅՐԱՊԵՏՅԱՆ |                  |  |   |  | ԱՆ   | Կ-58                                      | 92     |
|                 |                |                  |  | ԿԱՌ. ՏԱՐԵՐԻ ՄԱՍՆԱԳԻՐ,                                                                                          |  |  «ԷՄ ԶԻ ԴԻԶԱՅՆ» ՍՊԸ<br>ԼԻՑԵՆԶԻԱ Կ. 16965 |                                           |        |


ԿԱՌՈՒՑՎԱԾՔԱՅԻՆ ՏԱՐՐԵՐԻ ՄԱՍՆԱԳԻՐ ԵՎ ՄԵԿ ՏԱՐՐԻ ԱՄՐԱՆԻ ՀԱՏԿԱԿՈՐՈՒՄ

| ՏԱՐԻ<br>ՄԱԿՆԻՇԸ<br>ԴԻՐՔ | Ն Շ Ա Ն Ա Կ ՈՒ Մ | Ա Ն Վ Ա Ն ՈՒ Մ                      | ՔԱՆԱՅ<br>հաւ | ԲԵՏ. ԴԱՍ,<br>ԾԱՎԱԼ (խմ)<br>ԱՄՐ. ՔԱՇ (կգ) |
|-------------------------|------------------|-------------------------------------|--------------|------------------------------------------|
| Պ-2.9                   |                  | ՄԻԱՁՈՒՅԼ Ե/Բ ՊԱՐԶՈՒՆԱԿ -2.9         | 1            | B25/ 8.9 խմ                              |
| 84/84 Բ                 |                  | Ø18A500c L=9500/100                 | 4/8          | 78.0 կգ                                  |
| 85                      |                  | Ø18A500c L=6600                     | 4            | 53.0 կգ                                  |
| 86                      |                  | Ø18A500c L=8600                     | 4            | 69.0 կգ                                  |
| 62/62 Բ                 |                  | Ø28A500c L=5500/100                 | 4/8          | 111.0 կգ                                 |
| 87                      |                  | Ø18A500c L=4100                     | 8            | 66.0 կգ                                  |
| 64                      |                  | Ø28A500c L=8900                     | 4            | 173.0 կգ                                 |
| 65                      |                  | Ø16A500c L=3000                     | 12           | 57.0 կգ                                  |
| 66                      |                  | Ø16A500c L=9400                     | 2            | 30.0 կգ                                  |
| 67                      |                  | Ø16A500c L=6400                     | 2            | 21.0 կգ                                  |
| 68                      |                  | Ø16A500c L=8500                     | 2            | 27.0 կգ                                  |
| 69                      |                  | Ø8Ac-I L=1000                       | 42           | 18.0 կգ                                  |
| 74                      |                  | Ø8Ac-I L=2150                       | 294          | 253.0 կգ                                 |
|                         |                  |                                     |              |                                          |
| Պ-2.11                  |                  | ՄԻԱՁՈՒՅԼ Ե/Բ ՊԱՐԶՈՒՆԱԿ -2.11        | 1            | B25/ 4.2 խմ                              |
| 71/71 Բ                 |                  | Ø28A500c L=11100/100                | 4/16         | 279.0 կգ                                 |
| 93                      |                  | Ø18A500c L=2500                     | 4            | 20.0 կգ                                  |
| 94                      |                  | Ø28A500c L=5900                     | 5            | 144.0 կգ                                 |
| 95/95 Բ                 |                  | Ø28A500c L=4000/100                 | 5/10         | 102.0 կգ                                 |
| 96                      |                  | Ø16A500c L=4500                     | 8            | 57.0 կգ                                  |
| 74                      |                  | Ø16A500c L=11100                    | 2            | 36.0 կգ                                  |
| 69                      |                  | Ø8Ac-I L=1000                       | 30           | 12.0 կգ                                  |
| 80                      |                  | Ø8Ac-I L=2150                       | 30           | 26.0 կգ                                  |
| 97                      |                  | Ø8Ac-I L=2550                       | 116          | 119.0 կգ                                 |
|                         |                  |                                     |              |                                          |
| ԲՊ-2.1                  |                  | ՄԻԱՁՈՒՅԼ ԲԱՐՁԱԿԱՅԻՆ ՊԱՐԶՈՒՆԱԿ -2.11 | 1            | B25/ 0.5 խմ                              |
| 124                     |                  | Ø16A500c L=2700                     | 4            | 18.0 կգ                                  |
| 125                     |                  | Ø20A500c L=3200                     | 4            | 33.0 կգ                                  |
| 126                     |                  | Ø8Ac-I L=1650                       | 42           | 28.0 կգ                                  |
|                         |                  |                                     |              |                                          |
| Հծ-2.1                  |                  | ՄԻԱՁՈՒՅԼ Ե/Բ ՀԵԾԱՆ -2.1             | 3            | B25/ 1.8 խմ                              |
| 98                      |                  | Ø18A500c L=11100                    | 6            | 140.0 կգ                                 |
| 99                      |                  | Ø8Ac-I L=1850                       | 54           | 40.0 կգ                                  |
|                         |                  |                                     |              |                                          |
| Հծ-2.2                  |                  | ՄԻԱՁՈՒՅԼ Ե/Բ ՀԵԾԱՆ -2.2             | 4            | B25/ 1.8 խմ                              |
| 100                     |                  | Ø18A500c L=7800                     | 3            | 47.0 կգ                                  |
| 101                     |                  | Ø18A500c L=6000                     | 3            | 36.0 կգ                                  |
| 102                     |                  | Ø18A500c L=6000                     | 3            | 36.0 կգ                                  |
| 103                     |                  | Ø18A500c L=7700                     | 3            | 47.0 կգ                                  |
| 104                     |                  | Ø8Ac-I L=1650                       | 62           | 41.0 կգ                                  |
|                         |                  |                                     |              |                                          |
| Հծ-2.3                  |                  | ՄԻԱՁՈՒՅԼ Ե/Բ ՀԵԾԱՆ -2.3             | 1            | B25/ 1.2 խմ                              |
| 105                     |                  | Ø20A500c L=3700                     | 4            | 37.0 կգ                                  |
| 106                     |                  | Ø20A500c L=4000                     | 4            | 40.0 կգ                                  |
| 80                      |                  | Ø8Ac-I L=2150                       | 54           | 47.0 կգ                                  |
|                         |                  |                                     |              |                                          |
| Հծ-2.4                  |                  | ՄԻԱՁՈՒՅԼ Ե/Բ ՀԵԾԱՆ -2.4             | 1            | B25/ 0.8 խմ                              |
| 107                     |                  | Ø18A500c L=4950                     | 3            | 47.0 կգ                                  |
| 108                     |                  | Ø18A500c L=5500                     | 3            | 36.0 կգ                                  |
| 104                     |                  | Ø8Ac-I L=1650                       | 20           | 13.0 կգ                                  |
|                         |                  |                                     |              |                                          |

ԿԱՌՈՒՑՎԱԾՔԱՅԻՆ ՏԱՐՐԵՐԻ ՄԱՍՆԱԳԻՐ ԵՎ ՄԵԿ ՏԱՐՐԻ ԱՄՐԱՆԻ ՀԱՏԿԱԿՈՐՈՒՄ

| ՏԱՐԻ<br>ՄԱԿՆԻՇԸ<br>ԴԻՐՔ | Ն Շ Ա Ն Ա Կ ՈՒ Մ | Ա Ն Վ Ա Ն ՈՒ Մ            | ՔԱՆԱՅ<br>հաւ | ԲԵՏ. ԴԱՍ,<br>ԾԱՎԱԼ (խմ)<br>ԱՄՐ. ՔԱՇ (կգ) |
|-------------------------|------------------|---------------------------|--------------|------------------------------------------|
| Հծ-2.5                  |                  | ՄԻԱՁՈՒՅԼ Ե/Բ ՀԵԾԱՆ -2.5   | 2            | B25/ 0.3 խմ                              |
| 109                     |                  | Ø16A500c L=2500           | 3            | 12.0 կգ                                  |
| 110                     |                  | Ø16A500c L=2700           | 3            | 13.0 կգ                                  |
| 104                     |                  | Ø8Ac-I L=1650             | 8            | 6.0 կգ                                   |
|                         |                  |                           |              |                                          |
| Հծ-2.6                  |                  | ՄԻԱՁՈՒՅԼ Ե/Բ ՀԵԾԱՆ -2.6   | 1            | B25/ 1.0 խմ                              |
| 111                     |                  | Ø18A500c L=6000           | 3            | 36.0 կգ                                  |
| 112                     |                  | Ø18A500c L=6500           | 3            | 39.0 կգ                                  |
| 104                     |                  | Ø8Ac-I L=1650             | 24           | 16.0 կգ                                  |
|                         |                  |                           |              |                                          |
| Կ-2.1                   |                  | ՄԻԱՁՈՒՅԼ Ե/Բ ԿԱՆԳՆԱԿ -2.1 | 20           | B25/ 0.4 խմ                              |
| 113                     |                  | Ø20A500c L=5200           | 4            | 52.0 կգ                                  |
| 114                     |                  | Ø8Ac-I L=1000             | 22           | 9.0 կգ                                   |
|                         |                  |                           |              |                                          |
| Հծ-2.7                  |                  | ՄԻԱՁՈՒՅԼ Ե/Բ ՀԵԾԱՆ -2.7   | 4            | B25/ 5.6 խմ                              |
| 115                     |                  | Ø18A500c L=9700           | 3            | 47.0 կգ                                  |
| 116                     |                  | Ø18A500c L=6500           | 3            | 36.0 կգ                                  |
| 117                     |                  | Ø18A500c L=9100           | 3            | 36.0 կգ                                  |
| 118                     |                  | Ø18A500c L=6700           | 3            | 41.0 կգ                                  |
| 119                     |                  | Ø18A500c L=12000          | 3            | 72.0 կգ                                  |
| 120                     |                  | Ø18A500c L=6700           | 3            | 41.0 կգ                                  |
| 104                     |                  | Ø8Ac-I L=1650             | 102          | 68.0 կգ                                  |
| 391                     |                  | Ø12A500c L=7700           | 4            | 28.0 կգ                                  |
| 392                     |                  | Ø8A500c L=1300...3800     | 60           | 63.0 կգ                                  |
|                         |                  |                           |              |                                          |
| ԵՊ-2.1                  |                  | ՄԻԱՁՈՒՅԼ Ե/Բ ԵԶՐԱՊԱՏ-2.1  | 1            | B25 / 11.3 խմ                            |
| 121                     |                  | Ø8A500c L=1500            | 720          | 432.0 կգ                                 |
| 122                     |                  | Ø8A500c +L=76000          | 12           | 365.0 կգ                                 |
| 123                     |                  | Ø8Ac-I L=300              | 360          | 43.0 կգ                                  |
|                         |                  |                           |              |                                          |
|                         |                  |                           |              |                                          |
|                         |                  | ՀԱՏԱԿԻ ՍԱԼ-2.1            | 1            | B15 / 21.0 խմ                            |
| 199                     |                  | Ø8A500c +L=2200000        | 1            | 880.0 կգ                                 |
|                         |                  |                           |              |                                          |

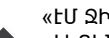


|         |                |                                                                                       |                                           |   |                                         |        |  |
|---------|----------------|---------------------------------------------------------------------------------------|-------------------------------------------|---|-----------------------------------------|--------|--|
|         |                |                                                                                       |                                           | ՀՈԿՀԱՆՆԵՍ ԹՈՒՄԱՆՅԱՆԻ ԹԱՆԳԱՐԱՆԻ ՆՈՐՈԳՄԱՆ, 2-ՐԴ ՄԱՍՆԱԾԵՆՔԻ ԿԵՐԱԿԱՌՈՒՑՄԱՆ ԵՎ ՀԱՐԿԵՐԻ ԱՎԵԼԱՑՄԱՆ ՆԱԽԱԳԻԾ /ՓՈՓՈԽՎԱԾ/ |                                         |        |  |
| ՆԳՃ     | Ա. ԶԱԿՈՔՅԱՆՅԱՆ |  | ԿՈՆՍՏՐՈՒԿՏԻՎ ԼՈՒԾՈՒՄՆԵՐ                   | ՓՈՒԼ   | ԹԵՐԹ                                    | ԹԵՐԹԵՐ |  |
| ԿՈՆՍՏՐ. | Տ. ՀԱՅՐԱՊԵՏՅԱՆ |  |                                           | ԱՆ   | Կ-59                                    | 92     |  |
|         |                |                                                                                       | ԿԱՌ. ՏԱՐՐԵՐԻ ՄԱՍՆԱԳԻՐ, ԱՄՐԱՆԻ ՀԱՏԿԱԿՈՐՈՒՄ |                           | «ԷՄ ԶԻ ԴԻԶԱՅՆ» ՍՊԸ<br>ԼԻՑԵՆԶԻԱ Կ. 16965 |        |  |
|         |                |                                                                                       |                                           |   |                                         |        |  |





12.75. ՍԱԼ-2.3 ԱՄՐԱՆԱԿՈՐՈՒՄԸ ՀԱՏԱԿԱԳԾՈՒՄ

|     |     |      |     |        |
|-----|-----|------|-----|--------|
| 209 | 125 | 2050 | 125 | L=2300 |
| 210 | 125 | 5050 | 125 | L=5300 |
| 211 | 125 | 3500 | 125 | L=3750 |
| 212 | 125 | 4050 | 125 | L=4300 |
| 213 | 125 | 1950 | 125 | L=2200 |
| 214 | 125 | 3200 | 125 | L=3450 |
| 215 | 125 | 3350 | 125 | L=3600 |
| 216 | 125 | 2450 | 125 | L=2700 |
| 218 |     | 650  |     | L=2200 |
| 223 | 125 | 4250 | 125 | L=4500 |
| 224 | 125 | 3950 | 125 | L=4200 |
| 225 | 125 | 4900 | 125 | L=5250 |
| 226 | 125 | 6050 | 125 | L=6300 |

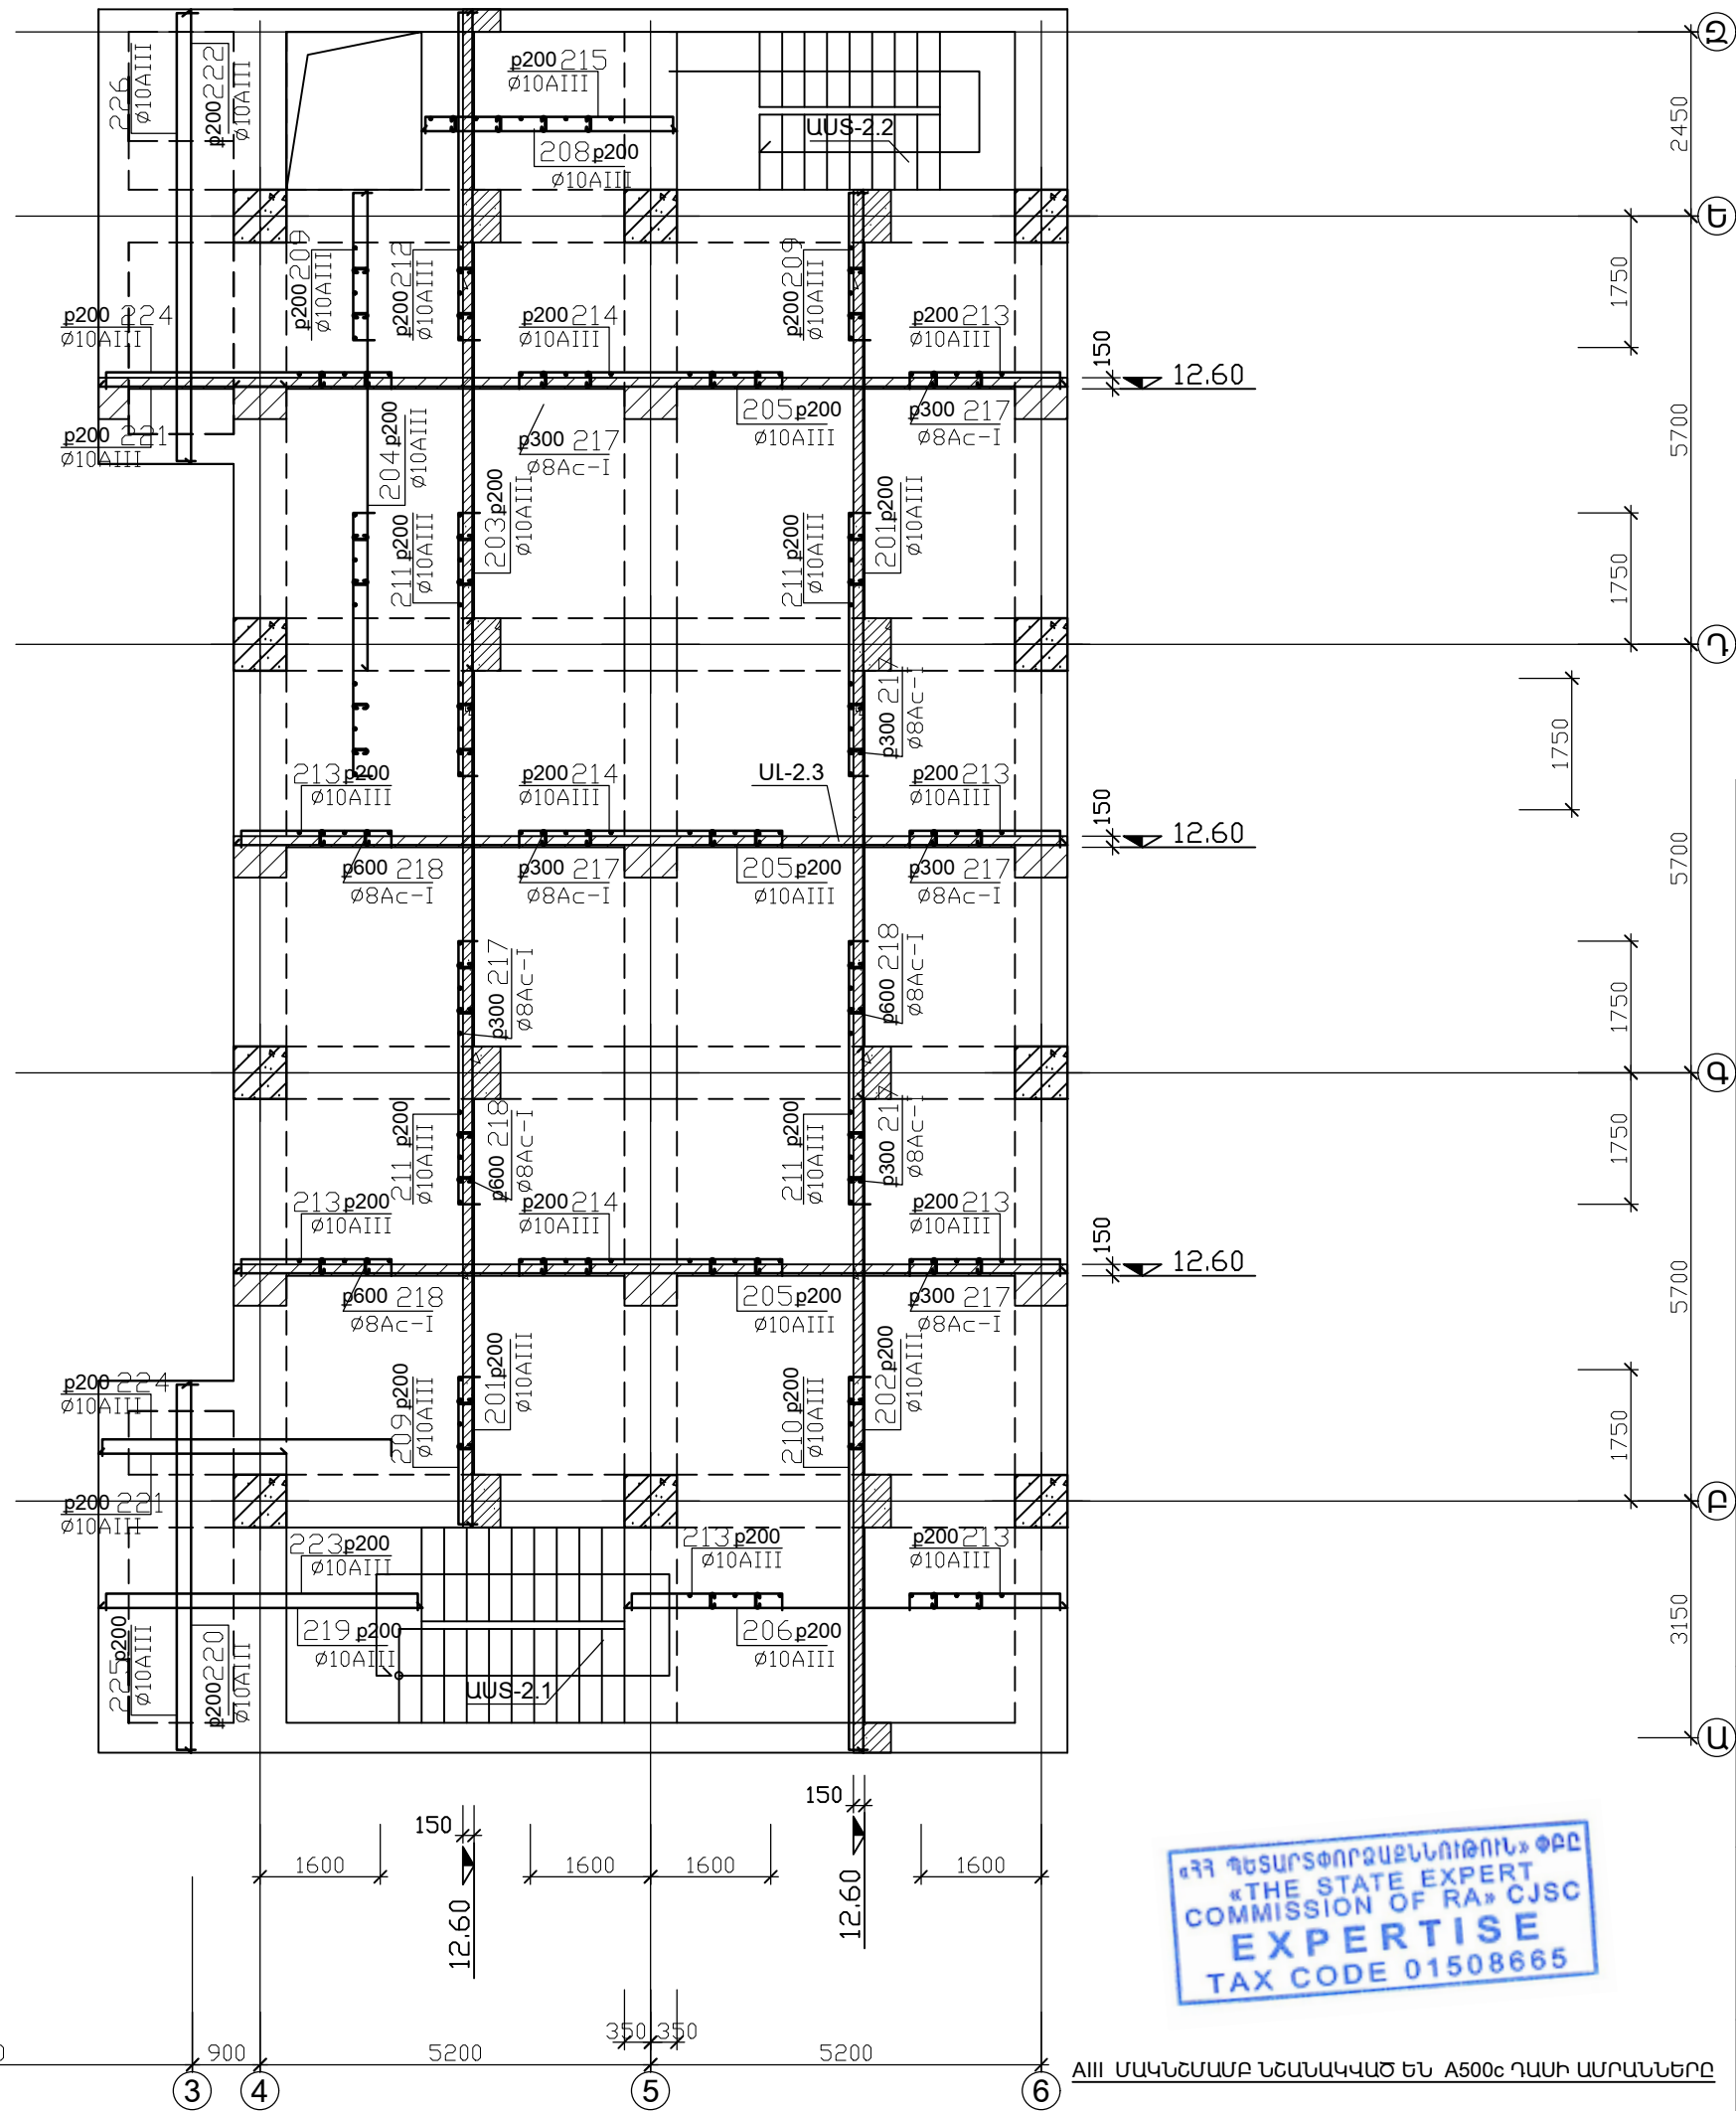

«ՀՀ ՊԵՏԱԳՐԱԴԱՐԱՆԱԿԱԳՐՈՒՄԻ ՓԲԸ» ՓԲԸ  
«THE STATE EXPERT  
COMMISSION OF RA» CJSC  
**EXPERTISE**  
TAX CODE 01508665


ԱՐՈՒ ՄԱԿԱՆՇԱՄԲ ՆՇԱՆԱԿԱԳԻԾ ԵՆ A500c ՂԱՍԻ ԱՄՐԱՆՆԵՐԸ

| |
|---|
| |
|---|

17.55. ՍԱԼ-2.4 ԱՄՐԱՆԱԿՈՐՈՒՄԸ ՀԱՏԱԿԱԳԾՈՒՄ



|     |     |      |     |        |
|-----|-----|------|-----|--------|
| 209 | 125 | 2050 | 125 | L=2300 |
| 210 | 125 | 5050 | 125 | L=5300 |
| 211 | 125 | 3400 | 125 | L=3650 |
| 212 | 125 | 4050 | 125 | L=4300 |
| 213 | 125 | 1950 | 125 | L=2200 |
| 214 | 125 | 3200 | 125 | L=3450 |
| 215 | 125 | 3350 | 125 | L=3600 |
| 216 | 125 | 2450 | 125 | L=2700 |
| 218 |     | 650  |     | L=2200 |

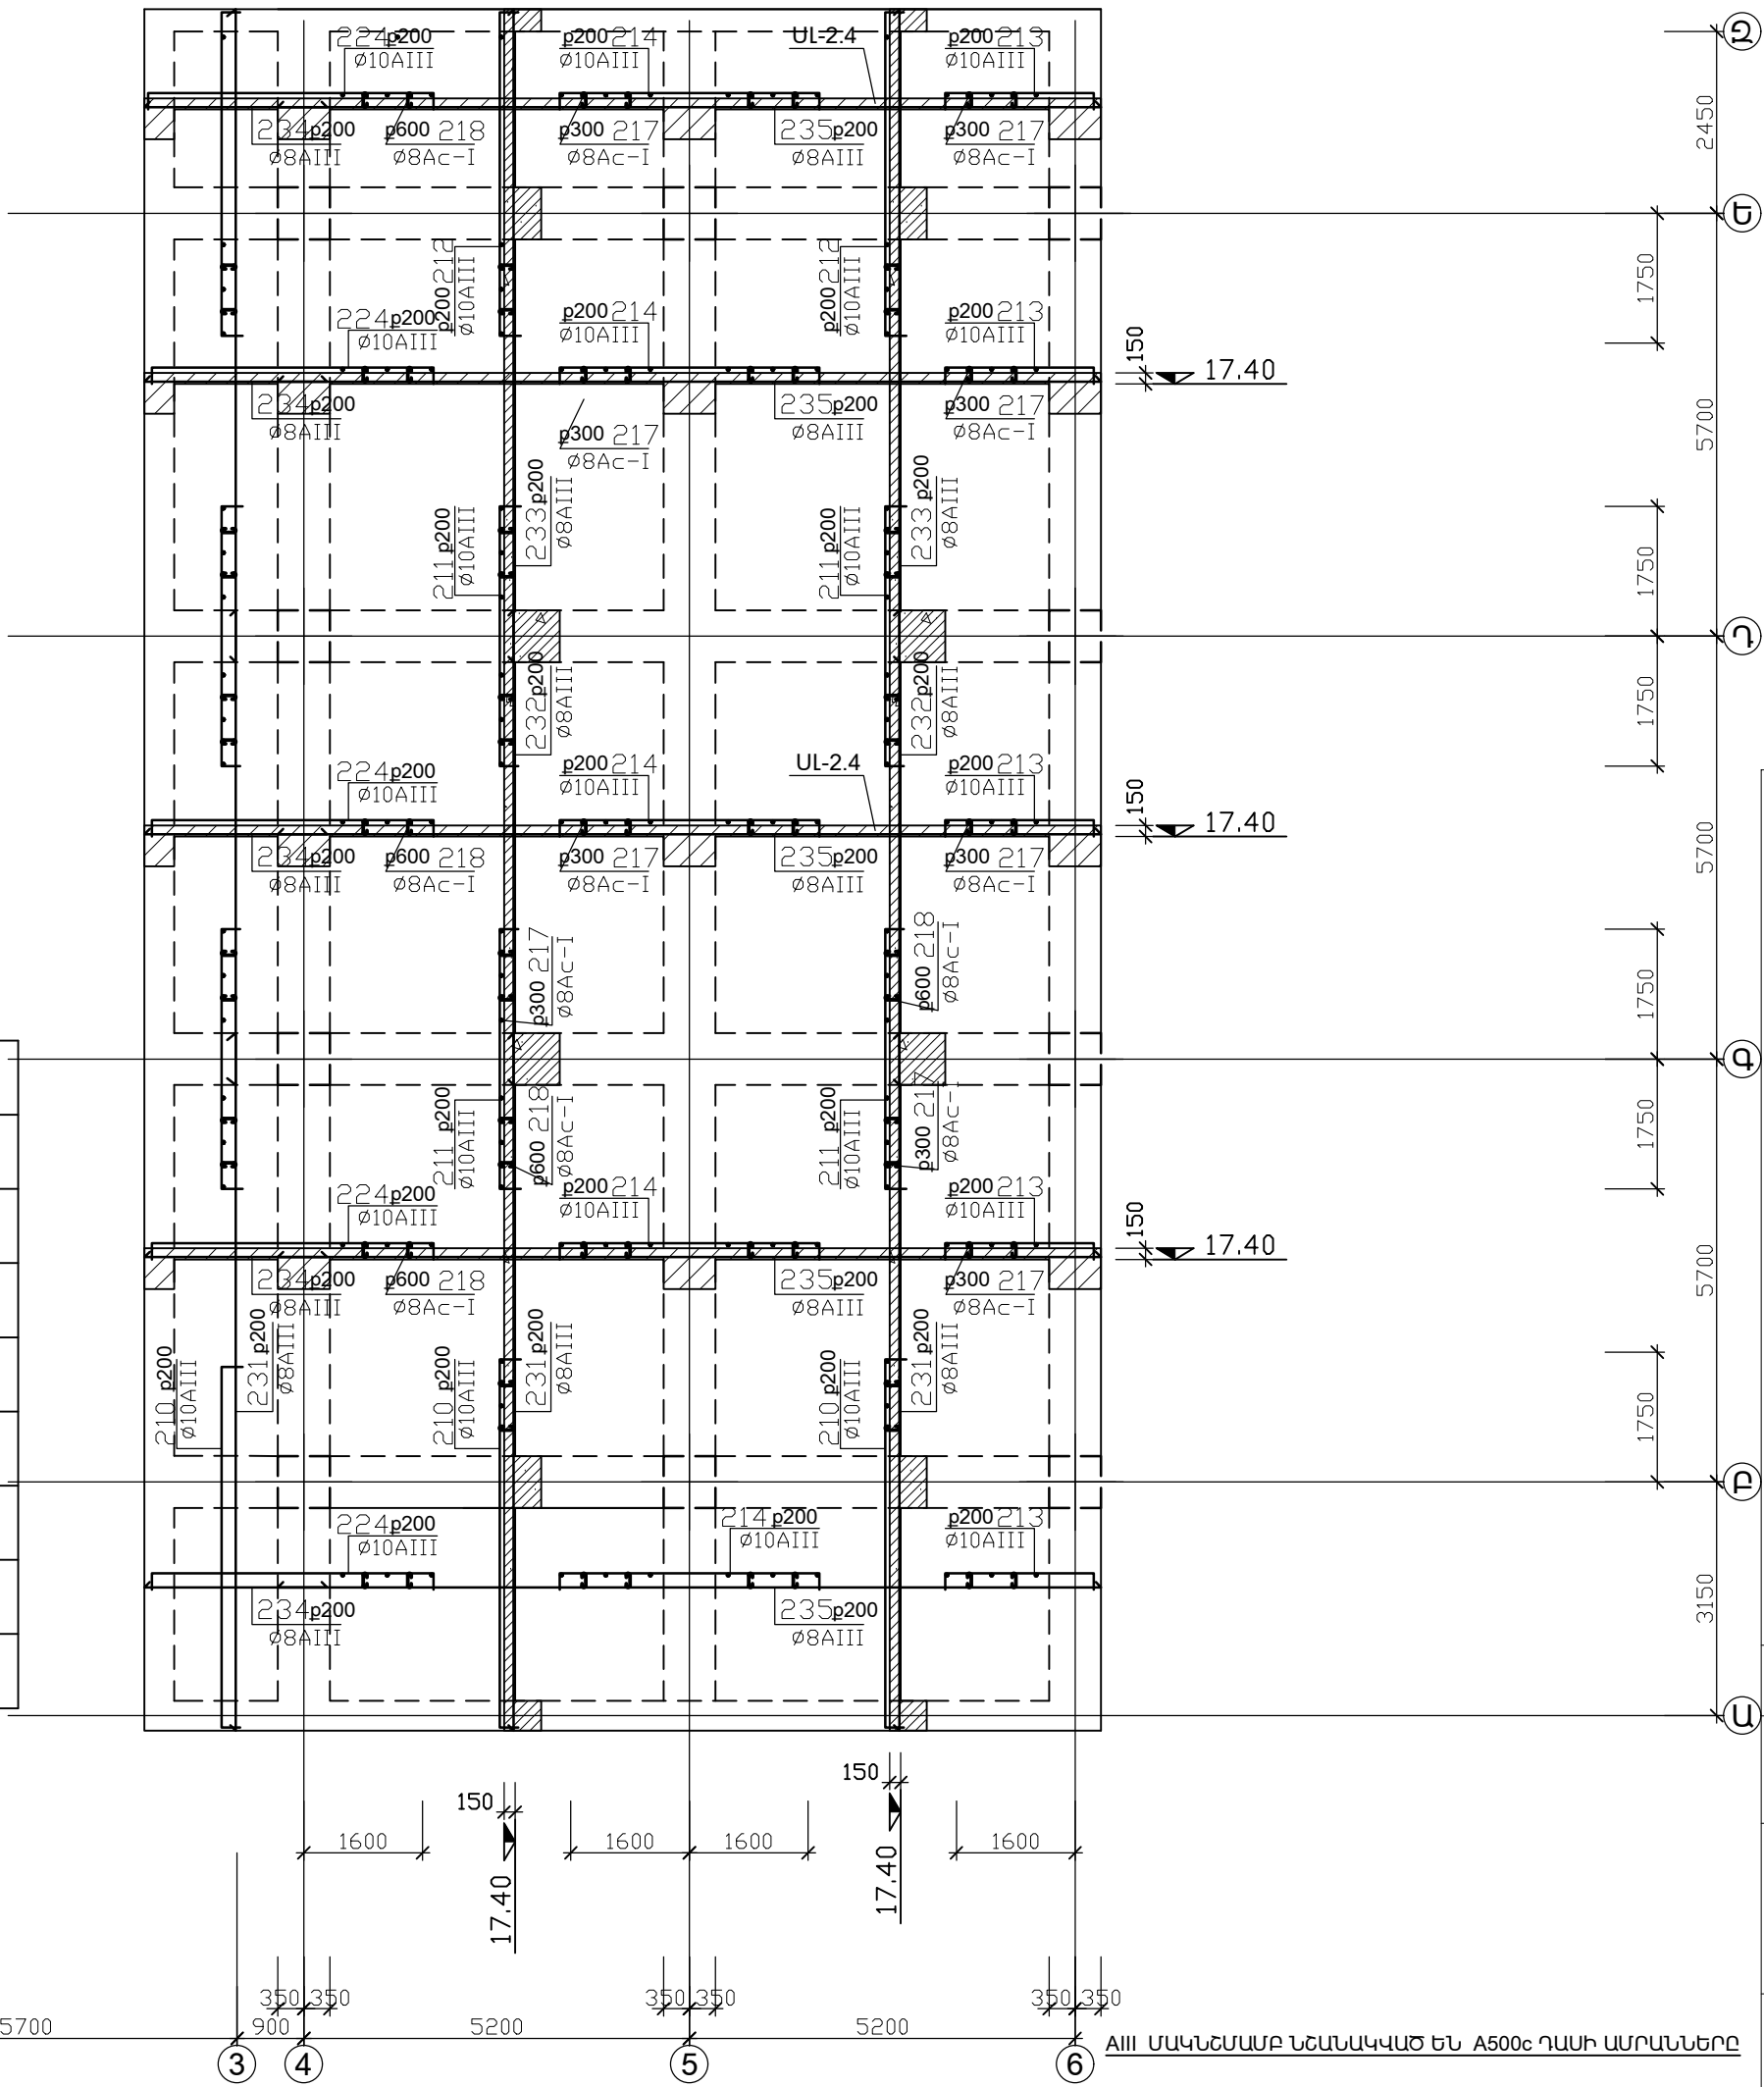

|         |                |                                                                                       |  |                                             |      |   |
|---------|----------------|---------------------------------------------------------------------------------------|--|---------------------------------------------|------|---|
|         |                |                                                                                       |  |                                             |      | ՀՊԿՀԱՆՏԵՍ ԹՈՒՄԱՅԱՆ ԹԱՆԱԳՐԱՆԻ ՆՈՐՈՂԱՆ, 2-ՐԴ ՄԱՍՆԱՇԵՆԻ<br>ԿԵՐԱԿԱՌՈՒՄԱՆ ԵՎ ՀՈՐԿԵՐԻ ԱՎԵԼՈՄԱՆ ՆԱԽԱԳԻԾ /ԹՈՓՈՆԱԿԻԾ/                     |
|         |                |                                                                                       |  |                                             |      |   |
|         |                |                                                                                       |  |                                             |      |   |
| ՆԳՃ     | Ա. ԶԱԿԱՐԵԱՆՅԱՆ |  |  | ՓՈՒԼ                                        | ԹԵՐԹ | ԹԵՐԹԵՐ   |
| ԿՈՆՍՏՐ. | Տ. ՀԱՅՐԱՊԵՏՅԱՆ |  |  | ՄԼ                                          | Կ-63 | 92   |
|         |                |                                                                                       |  | 17.55. ՍԱԼ-2.4 ԱՄՐԱՆԱԿՈՐՈՒՄԸ<br>ՀԱՏԱԿԱԳԾՈՒՄ |      | <br>«ԷՄ ԶԻ ԴԻԶԱՅՆ» ՍՊԸ<br>ԼԻՑԵՆԶԻԱ h. 16965 |
|         |                |                                                                                       |  |                                             |      |   |
|         |                |                                                                                       |  |                                             |      |   |



ԱՐԽ ՄԱԿՆԵՄԱՄԲ ՆԵԱՆԱԿԱԾ ԵՆ A500c ՂԱՍԻ ԱՄՐԱՆՆԵՐԸ

ԿԱՌՈՒՑՎԱԾՔԱՅԻՆ ՏԱՐԻԵՐԻ ՄԱՍՆԱԳԻՐ ԵՎ ՄԵԿ ՏԱՐԻԻ ԱՄՐԱՆԻ ՀԱՏԿԱԿՈՐՈՒՄ

| ՏԱՐԻ<br>ՄԱԿՆԻՇԸ<br>ԴԻՐՔ | Ն Շ Ա Ն Ա Կ ՈՒ Մ | Ա Ն Կ Ա Ն ՈՒ Մ       | ՔՆՆՆԻ<br>հատ | ԲԵՏ. ԴԱՍ,<br>ԾԱՎԱԼ (խմ)<br>ԱՄՐ. ՔԱՇ (կգ) |
|-------------------------|------------------|----------------------|--------------|------------------------------------------|
| ՍԼ-2.1                  |                  | ՄԻԱՁՈՒՅԼ Ե/Բ ՍԱԼ-2.1 | 1            | B25 / 24.0 խմ                            |
| 201                     |                  | Ø10A500c L=12000     | 46           | 343.0 կգ                                 |
| 202                     |                  | Ø10A500c L=9400      | 23           | 135.0 կգ                                 |
| 203                     |                  | Ø10A500c L=8800      | 14           | 77.0 կգ                                  |
| 204                     |                  | Ø10A500c L=6400      | 9            | 36.0 կգ                                  |
| 205                     |                  | Ø10A500c L=11100     | 78           | 537.0 կգ                                 |
| 206                     |                  | Ø10A500c L=5900      | 14           | 52.0 կգ                                  |
| 207                     |                  | Ø10A500c L=2500      | 7            | 11.0 կգ                                  |
| 208                     |                  | Ø10A500c L=3400      | 11           | 24.0 կգ                                  |
| 209                     |                  | Ø10A500c L=2300      | 56           | 80.0 կգ                                  |
| 210                     |                  | Ø10A500c L=5300      | 23           | 76.0 կգ                                  |
| 211                     |                  | Ø10A500c L=3650      | 92           | 209.0 կգ                                 |
| 212                     |                  | Ø10A500c L=4300      | 27           | 72.0 կգ                                  |
| 213                     |                  | Ø10A500c L=2200      | 184          | 251.0 կգ                                 |
| 214                     |                  | Ø10A500c L=3450      | 78           | 167.0 կգ                                 |
| 215                     |                  | Ø10A500c L=3600      | 22           | 50.0 կգ                                  |
| 216                     |                  | Ø10A500c L=2700      | 7            | 12.0 կգ                                  |
| 217                     |                  | Ø8Ac-I +L=360000     | 1            | 144.0 կգ                                 |
| 218                     |                  | Ø8Ac-I L=300         | 190          | 23.0 կգ                                  |
|                         |                  |                      |              |                                          |
| ՍԼ-2.2                  |                  | ՄԻԱՁՈՒՅԼ Ե/Բ ՍԱԼ-2.2 | 1            | B25 / 24.0 խմ                            |
| 201                     |                  | Ø10A500c L=12000     | 46           | 343.0 կգ                                 |
| 202                     |                  | Ø10A500c L=9400      | 23           | 135.0 կգ                                 |
| 203                     |                  | Ø10A500c L=8800      | 14           | 77.0 կգ                                  |
| 204                     |                  | Ø10A500c L=6400      | 9            | 36.0 կգ                                  |
| 205                     |                  | Ø10A500c L=11100     | 78           | 537.0 կգ                                 |
| 206                     |                  | Ø10A500c L=5900      | 14           | 52.0 կգ                                  |
| 207                     |                  | Ø10A500c L=2500      | 7            | 11.0 կգ                                  |
| 208                     |                  | Ø10A500c L=3400      | 11           | 24.0 կգ                                  |
| 209                     |                  | Ø10A500c L=2300      | 56           | 80.0 կգ                                  |
| 210                     |                  | Ø10A500c L=5300      | 23           | 76.0 կգ                                  |
| 211                     |                  | Ø10A500c L=3650      | 92           | 209.0 կգ                                 |
| 212                     |                  | Ø10A500c L=4300      | 13           | 35.0 կգ                                  |
| 213                     |                  | Ø10A500c L=2200      | 184          | 251.0 կգ                                 |
| 214                     |                  | Ø10A500c L=3450      | 78           | 167.0 կգ                                 |
| 215                     |                  | Ø10A500c L=3600      | 11           | 25.0 կգ                                  |
| 216                     |                  | Ø10A500c L=2700      | 7            | 12.0 կգ                                  |
| 217                     |                  | Ø8Ac-I +L=360000     | 1            | 144.0 կգ                                 |
| 218                     |                  | Ø8Ac-I L=300         | 190          | 23.0 կգ                                  |
|                         |                  |                      |              |                                          |
|                         |                  |                      |              |                                          |



ԿԱՌՈՒՑՎԱԾՔԱՅԻՆ ՏԱՐԻԵՐԻ ՄԱՍՆԱԳԻՐ ԵՎ ՄԵԿ ՏԱՐԻԻ ԱՄՐԱՆԻ ՀԱՏԿԱԿՈՐՈՒՄ

| ՏԱՐԻ<br>ՄԱԿՆԻՇԸ<br>ԴԻՐՔ | Ն Շ Ա Ն Ա Կ ՈՒ Մ | Ա Ն Կ Ա Ն ՈՒ Մ       | ՔՆՆՆԻ<br>հատ | ԲԵՏ. ԴԱՍ,<br>ԾԱՎԱԼ (խմ)<br>ԱՄՐ. ՔԱՇ (կգ) |
|-------------------------|------------------|----------------------|--------------|------------------------------------------|
| ՍԼ-2.3                  |                  | ՄԻԱՁՈՒՅԼ Ե/Բ ՍԱԼ-2.3 | 1            | B25 / 25.7 խմ                            |
| 201                     |                  | Ø10A500c L=12000     | 46           | 343.0 կգ                                 |
| 202                     |                  | Ø10A500c L=9400      | 23           | 135.0 կգ                                 |
| 203                     |                  | Ø10A500c L=8800      | 14           | 77.0 կգ                                  |
| 204                     |                  | Ø10A500c L=6400      | 9            | 36.0 կգ                                  |
| 205                     |                  | Ø10A500c L=11100     | 78           | 537.0 կգ                                 |
| 206                     |                  | Ø10A500c L=5900      | 14           | 52.0 կգ                                  |
| 219                     |                  | Ø10A500c L=4300      | 14           | 38.0 կգ                                  |
| 208                     |                  | Ø10A500c L=3400      | 11           | 24.0 կգ                                  |
| 220                     |                  | Ø10A500c L=4950      | 8            | 25.0 կգ                                  |
| 221                     |                  | Ø10A500c L=2500      | 28           | 43.0 կգ                                  |
| 222                     |                  | Ø10A500c L=3400      | 8            | 17.0 կգ                                  |
| 209                     |                  | Ø10A500c L=2300      | 56           | 80.0 կգ                                  |
| 210                     |                  | Ø10A500c L=5300      | 23           | 76.0 կգ                                  |
| 211                     |                  | Ø10A500c L=3750      | 92           | 212.0 կգ                                 |
| 212                     |                  | Ø10A500c L=4300      | 13           | 35.0 կգ                                  |
| 213                     |                  | Ø10A500c L=2200      | 164          | 224.0 կգ                                 |
| 214                     |                  | Ø10A500c L=3450      | 78           | 167.0 կգ                                 |
| 215                     |                  | Ø10A500c L=3600      | 11           | 25.0 կգ                                  |
| 223                     |                  | Ø10A500c L=4500      | 7            | 20.0 կգ                                  |
| 224                     |                  | Ø10A500c L=4200      | 30           | 79.0 կգ                                  |
| 225                     |                  | Ø10A500c L=5250      | 8            | 27.0 կգ                                  |
| 226                     |                  | Ø10A500c L=6300      | 8            | 32.0 կգ                                  |
| 217                     |                  | Ø8Ac-I +L=360000     | 1            | 144.0 կգ                                 |
| 218                     |                  | Ø8Ac-I L=300         | 220          | 27.0 կգ                                  |
|                         |                  |                      |              |                                          |
| ՍԼ-2.4                  |                  | ՄԻԱՁՈՒՅԼ Ե/Բ ՍԱԼ-2.4 | 1            | B25 / 30.8 խմ                            |
| 231                     |                  | Ø8A500c L=9400       | 54           | 204.0 կգ                                 |
| 232                     |                  | Ø8A500c L=6400       | 54           | 139.0 կգ                                 |
| 233                     |                  | Ø8A500c L=8800       | 54           | 191.0 կգ                                 |
| 234                     |                  | Ø8A500c L=2500       | 106          | 106.0 կգ                                 |
| 235                     |                  | Ø8A500c L=11100      | 106          | 471.0 կգ                                 |
| 210                     |                  | Ø10A500c L=5300      | 54           | 178.0 կգ                                 |
| 211                     |                  | Ø10A500c L=3650      | 108          | 245.0 կգ                                 |
| 212                     |                  | Ø10A500c L=4300      | 54           | 144.0 կգ                                 |
| 213                     |                  | Ø10A500c L=2200      | 106          | 145.0 կգ                                 |
| 214                     |                  | Ø10A500c L=3450      | 106          | 227.0 կգ                                 |
| 224                     |                  | Ø10A500c L=4200      | 106          | 277.0 կգ                                 |
| 217                     |                  | Ø8Ac-I +L=390000     | 1            | 156.0 կգ                                 |
| 218                     |                  | Ø8Ac-I L=300         | 320          | 39.0 կգ                                  |
|                         |                  |                      |              |                                          |
|                         |                  |                      |              |                                          |

|          |                |                                                                                       |  |   |                                                                                       |                                         |        |
|----------|----------------|---------------------------------------------------------------------------------------|--|---|---------------------------------------------------------------------------------------|-----------------------------------------|--------|
|          |                |                                                                                       |  | ՀՈԿՀԱՆՆԵՄ ԹՈՒՄԱՆՅԱՆԻ ԹԱՆԳԱՐԱՆԻ ՆՈՐՈԳՄԱՆ, 2-ՐԴ ՄԱՍՆԱՇՆԵՔԻ ԿԵՐԱԿԱՌՈՒՑՄԱՆ ԵՎ ՀԱՐԿԵՐԻ ԱԿԵԼԱՑՄԱՆ ՆԱԽԱԳԻԾ /ՓՈԹՈՒՆՎԱԾ/ |                                                                                       |                                         |        |
| ՆԳՃ      | Ա. ԳԱԿՈՔՏԱՆՅԱՆ |  |  | ԿՈՆՍՏՐՈՒԿՏԻՎ ԼՈՒԾՈՒՄՆԵՐ                                                                                         | ՓՈՒԼ                                                                                  | ԹԵՐԹ                                    | ԹԵՐԹԵՐ |
| ԿՈՆԱՍՏՐ. | Տ. ՀԱՅՐԱՊԵՏՅԱՆ |  |  |   | ԱՆ                                                                                    | Կ-64                                    | 92     |
|          |                |                                                                                       |  | ԿԱՌ. ՏԱՐԻԵՐԻ ՄԱՍՆԱԳԻՐ, ԱՄՐԱՆԻ ՀԱՏԿԱԿՈՐՈՒՄ                                                                       |  | «ԷՄ ԶԻ ԴԻԶԱՅՆ» ՍՊԸ<br>ԼԻՑԵՆԶԻԱ Կ. 16965 |        |
|          |                |                                                                                       |  |   |                                                                                       |                                         |        |


|     |     |     |     |        |
|-----|-----|-----|-----|--------|
| 369 | 450 | 250 | 350 | L=1200 |
|     |     | 150 |     |        |
|     |     |     |     |        |
|     |     |     |     |        |

|     |     |      |      |        |
|-----|-----|------|------|--------|
| 137 | 370 | 300  | 3200 | L=4800 |
|     |     |      | 1200 |        |
| 139 | 373 | 1450 | 250  | L=1700 |
|     |     |      |      |        |
| 142 | 270 | 1250 | 280  | L=1800 |
|     |     |      |      |        |

|     |      |      |        |
|-----|------|------|--------|
| 143 | 3200 | 300  | L=4800 |
|     | 1300 |      |        |
| 144 | 250  | 1550 | L=1800 |
|     |      |      |        |
| 375 | 280  | 1150 | L=1700 |
|     |      |      |        |
| 160 | 120  |      | L=300  |
|     |      |      |        |

|     |      |      |        |
|-----|------|------|--------|
| 376 | 300  | 3200 | L=4700 |
|     |      | 1200 |        |
| 377 | 1450 | 250  | L=1700 |
|     |      |      |        |
| 159 | 280  | 570  | L=850  |
|     |      |      |        |

49-49. ՊՍ-1.1; ՊՍ-1.2; ՍՍ-1.1




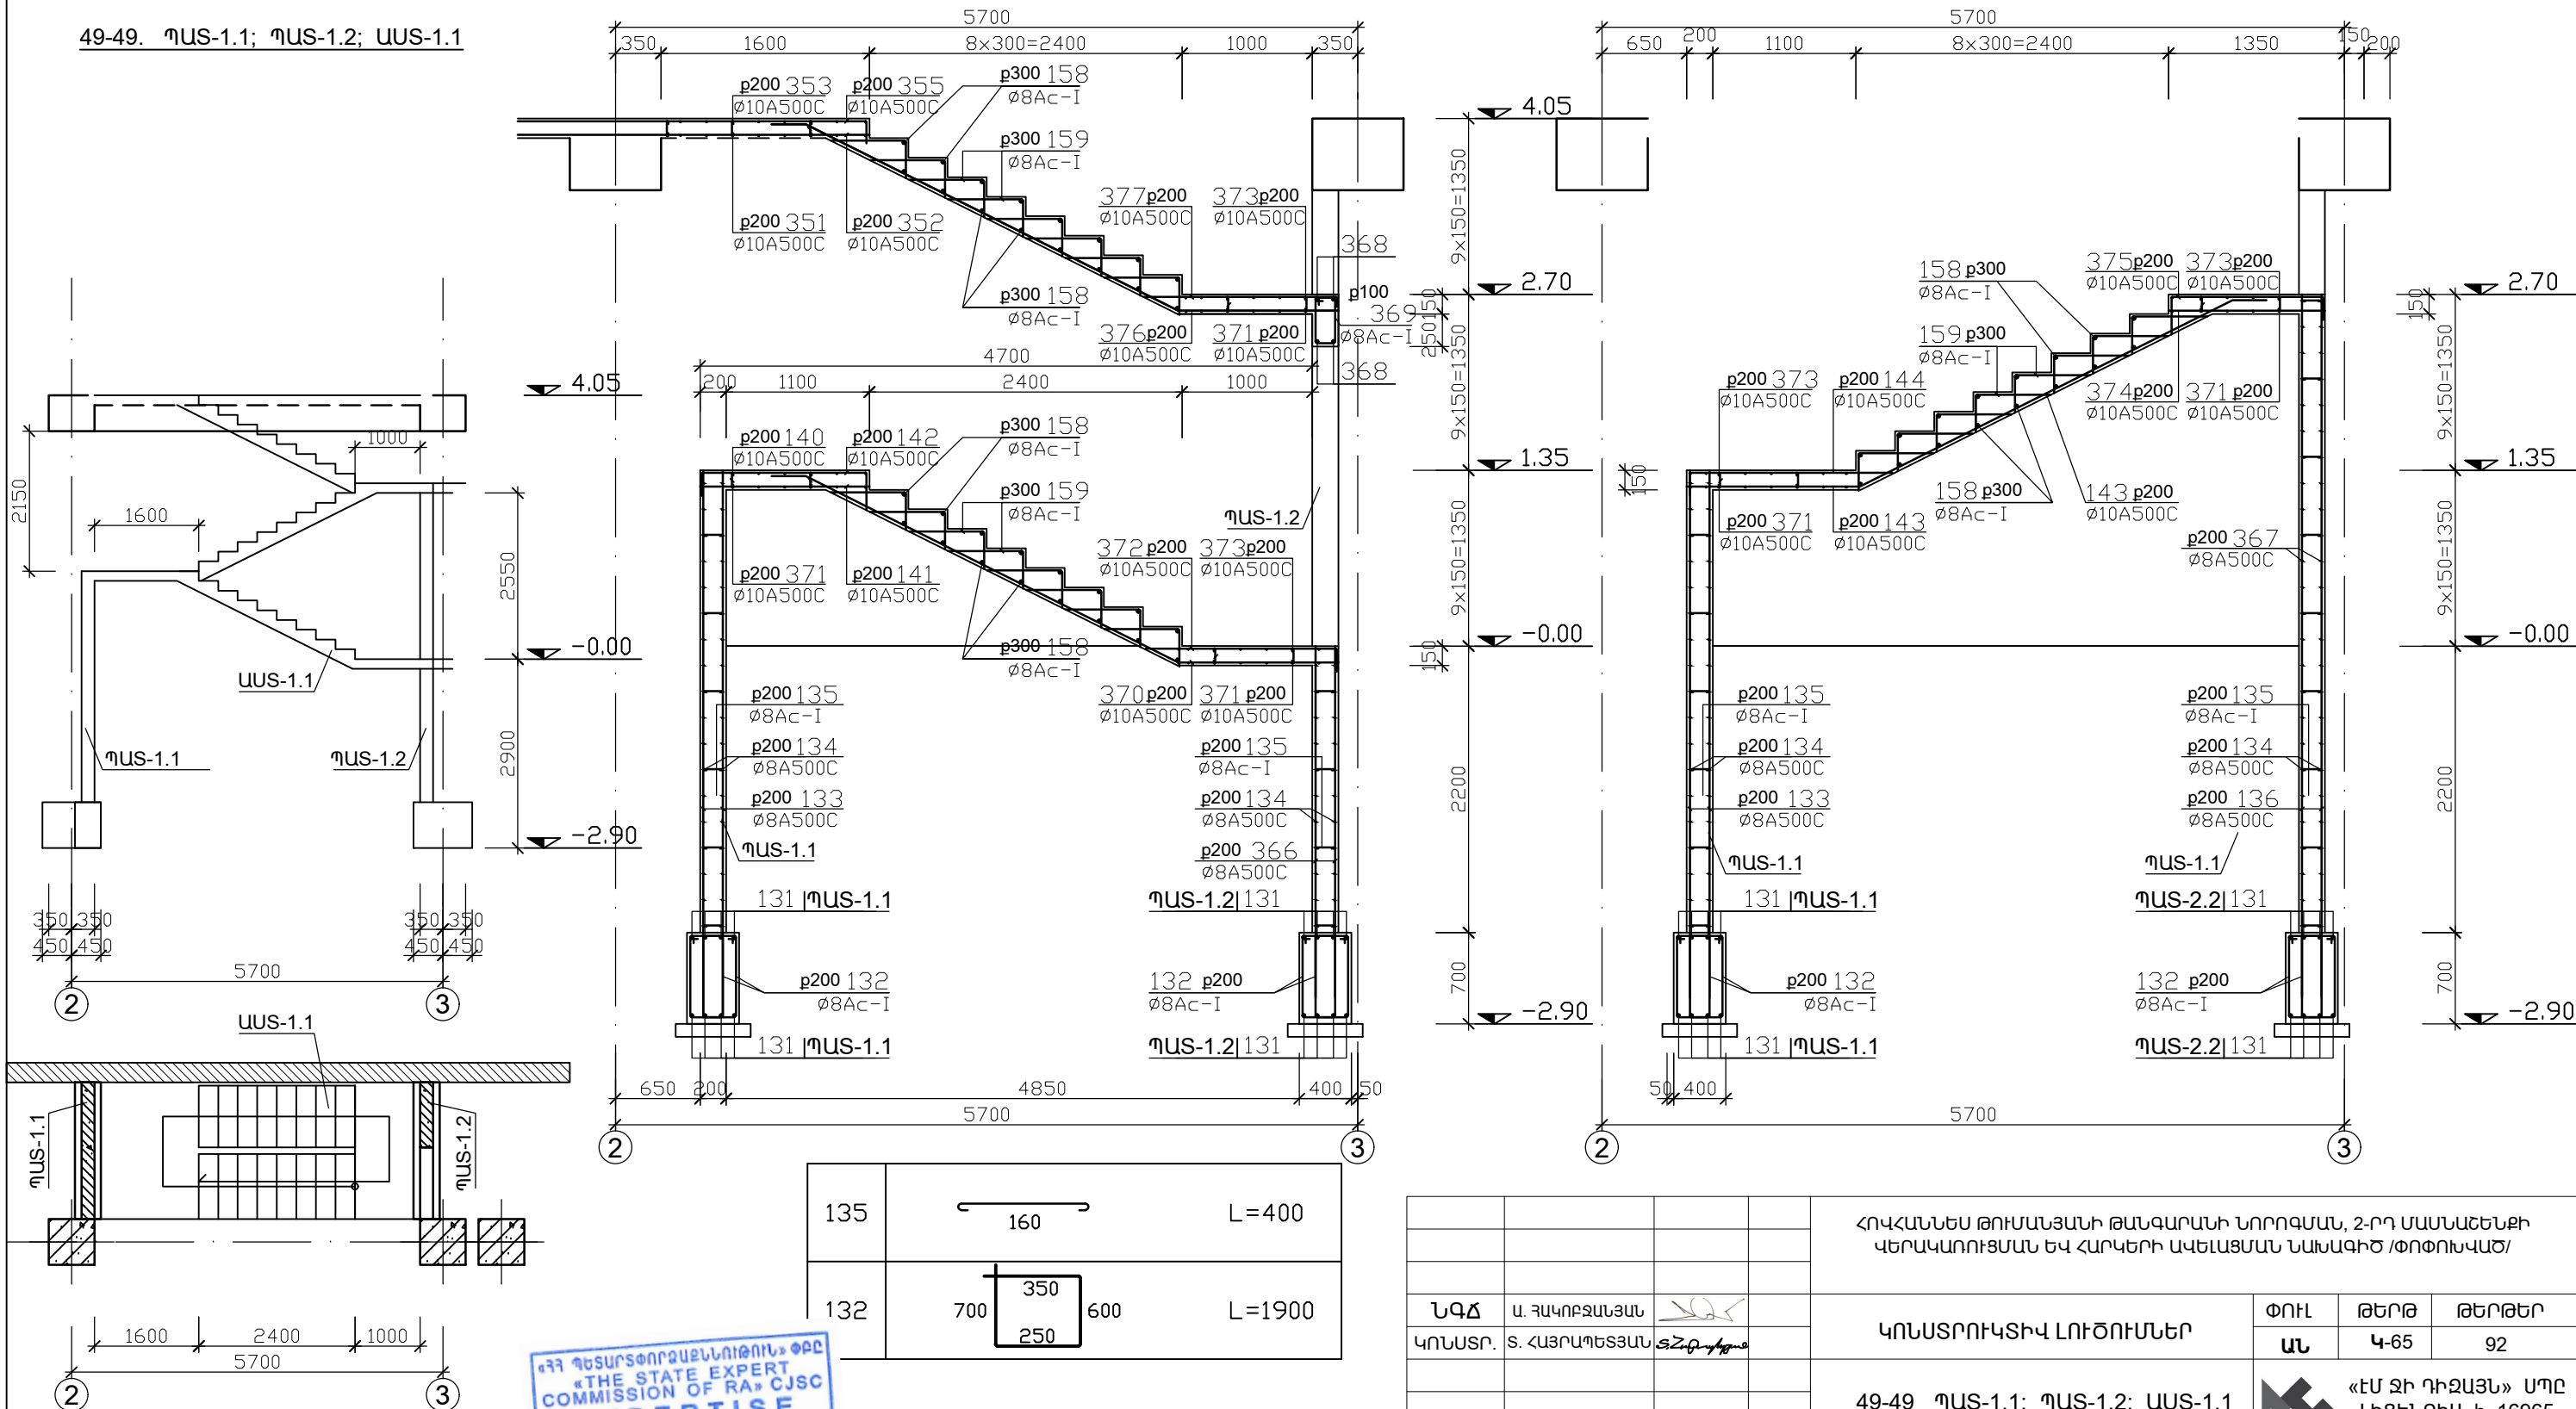


ՀՀ ՊԵՏԱՐՏՈՐԱԴԱՆԱԴԱՆՈՒԹՅԱՆ ՓԲԸ  
«THE STATE EXPERT  
COMMISSION OF RA» CJSC  
EXPERTISE  
TAX CODE 01508665

|        |                |                                                                                       |  |   |                                                                                       |                                         |        |
|--------|----------------|---------------------------------------------------------------------------------------|--|---|---------------------------------------------------------------------------------------|-----------------------------------------|--------|
|        |                |                                                                                       |  | ՀՈԿԱՆՆԵՆ ԹՈՒՄԱՆՅԱՆԻ ԹԱՆԱԳՐԱՆԻ ՆՈՐՈԳԱՆ, 2-ՐԴ ՄԱՍՆԱԾԵՆՔԻ ԿԵՐԱԿԱՌՈՒՑՄԱՆ ԵՎ ՀԱՐԿԵՐԻ ԱԿՏԵԼԱՑՄԱՆ ՆԱԽԱԳԻԾ /ՓՈԹՈՒՄՎԱԾ/ |                                                                                       |                                         |        |
| ՆԳՃ    | Ա. ԴԱԿՈՔՅԱՆՅԱՆ |  |  | ԿՈՆՍՏՐՈՒԿՏԻՎ ԼՈՒԾՈՒՄՆԵՐ                                                                                        | ՓՈՒԼ                                                                                  | ԹԵՐԹ                                    | ԹԵՐԹԵՐ |
| ԿՈՆՍՐ. | Տ. ՀԱՅՐԱՊԵՏՅԱՆ |  |  |   | ԱՆ                                                                                    | Կ-65                                    | 92     |
|        |                |                                                                                       |  | 49-49 ՊԱՍ-1.1; ՊԱՍ-1.2; ԱՍՍ-1.1                                                                                |  | «ԷՄ ԶԻ ԴԻԶԱՅՆ» ՍՊԸ<br>ԼԻՑԵՆԶԻԱ h. 16965 |        |
|        |                |                                                                                       |  |   |                                                                                       |                                         |        |

The drawing illustrates a staircase with the following specifications:

- Plan View (Top):** Shows a total width of 5700mm, divided into 8x300=2400mm and 17x300=5100mm sections. A 500mm offset is shown on the right. Vertical dimensions include 4.05m, 1.35m, and -0.00m.
- Elevation View (Bottom):** Shows a total height of 2400mm, with a 700mm offset at the base. The staircase is divided into three sections: 131 steps (UUS-1.2), 131 steps (UUS-1.3), and 131 steps (UUS-1.4).
- Reinforcement Details:**
  - Staircase 131 (UUS-1.2): p200 132, Ø8Ac-I, 100mm spacing.
  - Staircase 131 (UUS-1.3): p200 135, Ø8Ac-I, 2200mm spacing.
  - Staircase 131 (UUS-1.4): p200 135, Ø8Ac-I, 2200mm spacing.
  - Staircase 131 (UUS-1.2): p200 135, Ø8Ac-I, 2200mm spacing.
  - Staircase 131 (UUS-1.3): p200 135, Ø8Ac-I, 2200mm spacing.
  - Staircase 131 (UUS-1.4): p200 135, Ø8Ac-I, 2200mm spacing.
  - Staircase 131 (UUS-1.2): p200 135, Ø8Ac-I, 2200mm spacing.
  - Staircase 131 (UUS-1.3): p200 135, Ø8Ac-I, 2200mm spacing.
  - Staircase 131 (UUS-1.4): p200 135, Ø8Ac-I, 2200mm spacing.
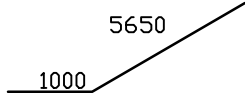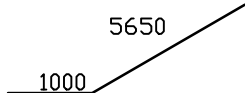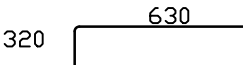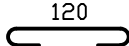
|     |                                                                                     |        |
|-----|-------------------------------------------------------------------------------------|--------|
|     |                                                                                     |        |
| 383 |  | L=6650 |
| 384 |  | L=6650 |
| 159 |  | L=1800 |
| 160 |  | L=300  |

|         |                |                                                                                       |  |   |                                                                                       |                                         |        |
|---------|----------------|---------------------------------------------------------------------------------------|--|---|---------------------------------------------------------------------------------------|-----------------------------------------|--------|
|         |                |                                                                                       |  | ՀՈԿՀԱՆՆԵՄ ԹՈՒՄԱՆՅԱՆԻ ԹԱՆԳԱՐԱՆԻ ՆՈՐՈԳՄԱՆ, 2-ՐԴ ՄԱՍՆԱԾԵՆՔԻ<br>ՎԵՐԱԿԱՌՈՒՑՄԱՆ ԵՎ ՀԱՐԿԵՐԻ ԱՎԵԼԱՑՄԱՆ ՆԱԽԱԳԻԾ /ՓՈԹՈՒՆԿԱԾ/ |                                                                                       |                                         |        |
| ՆԳՃ     | Ա. ԳԱԿՈԲՋԱՆՅԱՆ |  |  | ԿՈՆՍՏՐՈՒԿՏԻՎ ԼՈՒԾՈՒՄՆԵՐ                                                                                            | ՓՈՒԼ                                                                                  | ԹԵՐԹ                                    | ԹԵՐԹԵՐ |
| ԿՈՆՍՏՐ. | Տ. ՀԱՅՐԱՊԵՏՅԱՆ |  |  |   | ԱՆ                                                                                    | Կ-66                                    | 92     |
|         |                |                                                                                       |  | 50-50 ՊԱՍ-1.1; ՊԱՍ-1.2; ԱՍՍ-1.1                                                                                    |  | «ԷՄ ԶԻ ԴԻԶԱՅՆ» ՍՊԸ<br>ԼԻՑԵՆԶԻԱ h. 16965 |        |
|         |                |                                                                                       |  |   |                                                                                       |                                         |        |
|         |                |                                                                                       |  |   |                                                                                       |                                         |        |

ԿԱՌՈՒՑՎԱԾՔԱՅԻՆ ՏԱՐՐԵՐԻ ՄԱՍՆԱԳԻՐ ԵՎ ՄԵԿ ՏԱՐՐԻ ԱՄՐԱՆԻ ՀԱՏԿԱԿՈՐՈՒՄ

| ՏԱՐԻ<br>ՄԱԿՆԻՇԸ<br>ԴԻՐՔ | Ն Շ Ա Ն Ա Կ ՈՒ Մ | Ա Ն Վ Ա Ն ՈՒ Մ            | ՔԱՆԱԿ<br>հատ | ԲԵՏ. ՂԱՍ,<br>ԾԱՎԱԼ (խմ)<br>ԱՄՐ. ՔԱՇ (կգ) |
|-------------------------|------------------|---------------------------|--------------|------------------------------------------|
| ՊԱՍ-1.1                 |                  | ՄԻԱԶՈՒՅԼ Ե/Բ ՊԱՍ -2.1     | 1            | B25/ 2.1 խմ                              |
| 131                     |                  | ø16A500c L=2100           | 8            | 27.0 կգ                                  |
| 132                     |                  | ø8A400c L=1900            | 22           | 17.0 կգ                                  |
| 133                     |                  | ø8A500c L=4250            | 22           | 38.0 կգ                                  |
| 134                     |                  | ø8A500c L=2100            | 36           | 31.0 կգ                                  |
| 135                     |                  | ø8Ac-I L=400              | 40           | 7.0 կգ                                   |
|                         |                  |                           |              |                                          |
| ՊԱՍ-1.2                 |                  | ՄԻԱԶՈՒՅԼ Ե/Բ ՊԱՍ -1.2     | 1            | B25/ 2.7 խմ                              |
| 131                     |                  | ø16A500c L=2100           | 8            | 27.0 կգ                                  |
| 132                     |                  | ø8A400c L=1900            | 22           | 17.0 կգ                                  |
| 136                     |                  | ø8A500c L=5600            | 12           | 27.0 կգ                                  |
| 366                     |                  | ø8A500c L=2900            | 10           | 12.0 կգ                                  |
| 134                     |                  | ø8A500c L=2100            | 24           | 21.0 կգ                                  |
| 367                     |                  | ø8A500c L=1100            | 26           | 12.0 կգ                                  |
| 135                     |                  | ø8Ac-I L=400              | 50           | 8.0 կգ                                   |
| 368                     |                  | ø16A500c L=2100           | 4            | 13.0 կգ                                  |
| 369                     |                  | ø8Ac-I L=1200             | 22           | 11.0 կգ                                  |
|                         |                  |                           |              |                                          |
| ԱՍՍ-1.1                 |                  | ՄԻԱԶՈՒՅԼ Ե/Բ ԱՍՏԻՃԱՆ -1.1 | 1            | B25/ 3.2 խմ                              |
| 370                     |                  | ø10A500c L=4800           | 6            | 18.0 կգ                                  |
| 371                     |                  | ø10A500c L=2100           | 18           | 24.0 կգ                                  |
| 372                     |                  | ø10A500c L=1700           | 6            | 7.0 կգ                                   |
| 373                     |                  | ø10A500c L=2100           | 18           | 24.0 կգ                                  |
| 141                     |                  | ø10A500c L=1300           | 6            | 5.0 կգ                                   |
| 142                     |                  | ø10A500c L=1800           | 6            | 7.0 կգ                                   |
| 143                     |                  | ø10A500c L=4800           | 6            | 18.0 կգ                                  |
| 144                     |                  | ø10A500c L=1800           | 6            | 7.0 կգ                                   |
| 374                     |                  | ø10A500c L=1200           | 6            | 5.0 կգ                                   |
| 375                     |                  | ø10A500c L=1700           | 6            | 7.0 կգ                                   |
| 376                     |                  | ø10A500c L=4700           | 6            | 18.0 կգ                                  |
| 377                     |                  | ø10A500c L=1700           | 6            | 7.0 կգ                                   |
| 158                     |                  | ø8Ac-I L=1100             | 48           | 22.0 կգ                                  |
| 159                     |                  | ø8Ac-I L=850              | 96           | 33.0 կգ                                  |
| 160                     |                  | ø8Ac-I L=300              | 30           | 4.0 կգ                                   |
|                         |                  |                           |              |                                          |


ԿԱՌՈՒՑՎԱԾՔԱՅԻՆ ՏԱՐՐԵՐԻ ՄԱՍՆԱԳԻՐ ԵՎ ՄԵԿ ՏԱՐՐԻ ԱՄՐԱՆԻ ՀԱՏԿԱԿՈՐՈՒՄ

| ՏԱՐԻ<br>ՄԱԿՆԻՇԸ<br>ԴԻՐՔ | Ն Շ Ա Ն Ա Կ ՈՒ Մ | Ա Ն Վ Ա Ն ՈՒ Մ            | ՔԱՆԱԿ<br>հատ | ԲԵՏ. ՂԱՍ,<br>ԾԱՎԱԼ (խմ)<br>ԱՄՐ. ՔԱՇ (կգ) |
|-------------------------|------------------|---------------------------|--------------|------------------------------------------|
| ՊԱՍ-1.3                 |                  | ՄԻԱԶՈՒՅԼ Ե/Բ ՊԱՍ -1.3     | 1            | B25/ 0.9 խմ                              |
| 131                     |                  | ø16A500c L=1800           | 8            | 23.0 կգ                                  |
| 132                     |                  | ø8A400c L=1900            | 14           | 17.0 կգ                                  |
| 378                     |                  | ø8A500c L=2900            | 14           | 17.0 կգ                                  |
| 379                     |                  | ø8A500c L=1250            | 24           | 12.0 կգ                                  |
| 135                     |                  | ø8Ac-I L=400              | 10           | 2.0 կգ                                   |
|                         |                  |                           |              |                                          |
| ՊԱՍ-1.4                 |                  | ՄԻԱԶՈՒՅԼ Ե/Բ ՊԱՍ -1.4     | 1            | B25/ 0.9 խմ                              |
| 380                     |                  | ø8A500c L=4200            | 14           | 24.0 կգ                                  |
| 379                     |                  | ø8A500c L=1250            | 36           | 18.0 կգ                                  |
| 135                     |                  | ø8Ac-I L=400              | 15           | 3.0 կգ                                   |
|                         |                  |                           |              |                                          |
| ԱՍՍ-1.2                 |                  | ՄԻԱԶՈՒՅԼ Ե/Բ ԱՍՏԻՃԱՆ -1.2 | 1            | B25/ 2.7 խմ                              |
| 381                     |                  | ø10A500c L=3900           | 7            | 17.0 կգ                                  |
| 382                     |                  | ø10A500c L=1600           | 7            | 7.0 կգ                                   |
| 383                     |                  | ø10A500c L=6650           | 7            | 29.0 կգ                                  |
| 384                     |                  | ø10A500c L=6650           | 7            | 29.0 կգ                                  |
| 385                     |                  | ø10A500c L=1250           | 5            | 4.0 կգ                                   |
| 386                     |                  | ø10A500c L=1500           | 5            | 5.0 կգ                                   |
| 158                     |                  | ø8Ac-I L=1250             | 68           | 34.0 կգ                                  |
| 159                     |                  | ø8Ac-I L=950              | 150          | 57.0 կգ                                  |
| 160                     |                  | ø8Ac-I L=300              | 10           | 1.0 կգ                                   |
|                         |                  |                           |              |                                          |



|         |                |                                                                                       |  |   |                                                                                       |                                         |        |
|---------|----------------|---------------------------------------------------------------------------------------|--|---|---------------------------------------------------------------------------------------|-----------------------------------------|--------|
|         |                |                                                                                       |  | ՀՈՎՀԱՆՆԵՄ ԹՈՒՄԱՆՅԱՆԻ ԹԱՆԱԳՐԱՆԻ ՆՈՐՈԳԱՄԱՆ, 2-ՐԴ ՄԱՍՆԱՇԵՆՔԻ ԿԵՐԱԿԱՌՈՒՑՄԱՆ ԵՎ ՀԱՐԿԵՐԻ ԱՎԵԼԱՑՄԱՆ ՆԱԽԱԳԻԾ /ՓՈԹՈՒՆՎԱԾ/ |                                                                                       |                                         |        |
| ՆՁՃ     | Ա. ԳԱԿՐԶԱՆՅԱՆ  |  |  | ԿՈՆՍՏՐՈՒԿՏԻՎ ԼՈՒԾՈՒՄՆԵՐ                                                                                          | ՓՈՒԼ                                                                                  | ԹԵՐԹ                                    | ԹԵՐԹԵՐ |
| ԿՈՆՍՏՐ. | Տ. ՀԱՅՐԱՊԵՏՅԱՆ |  |  |   | ԱՆ                                                                                    | Կ-67                                    | 92     |
|         |                |                                                                                       |  | 45-45 ՊԱՍ-1.1; ՊԱՍ-1.2; ԱՍՍ-1.1                                                                                  |  | «ԼԻ ԶԻ ԴԻԶԱՅՆ» ՍՊԸ<br>ԼԻՑԵՆԶԻԱ Կ. 16965 |        |
|         |                |                                                                                       |  |   |                                                                                       |                                         |        |



51-51 ՊՍ-2.1; ՊՍ-2.2; ՍՍ-2.1; ԲՊ-2.1

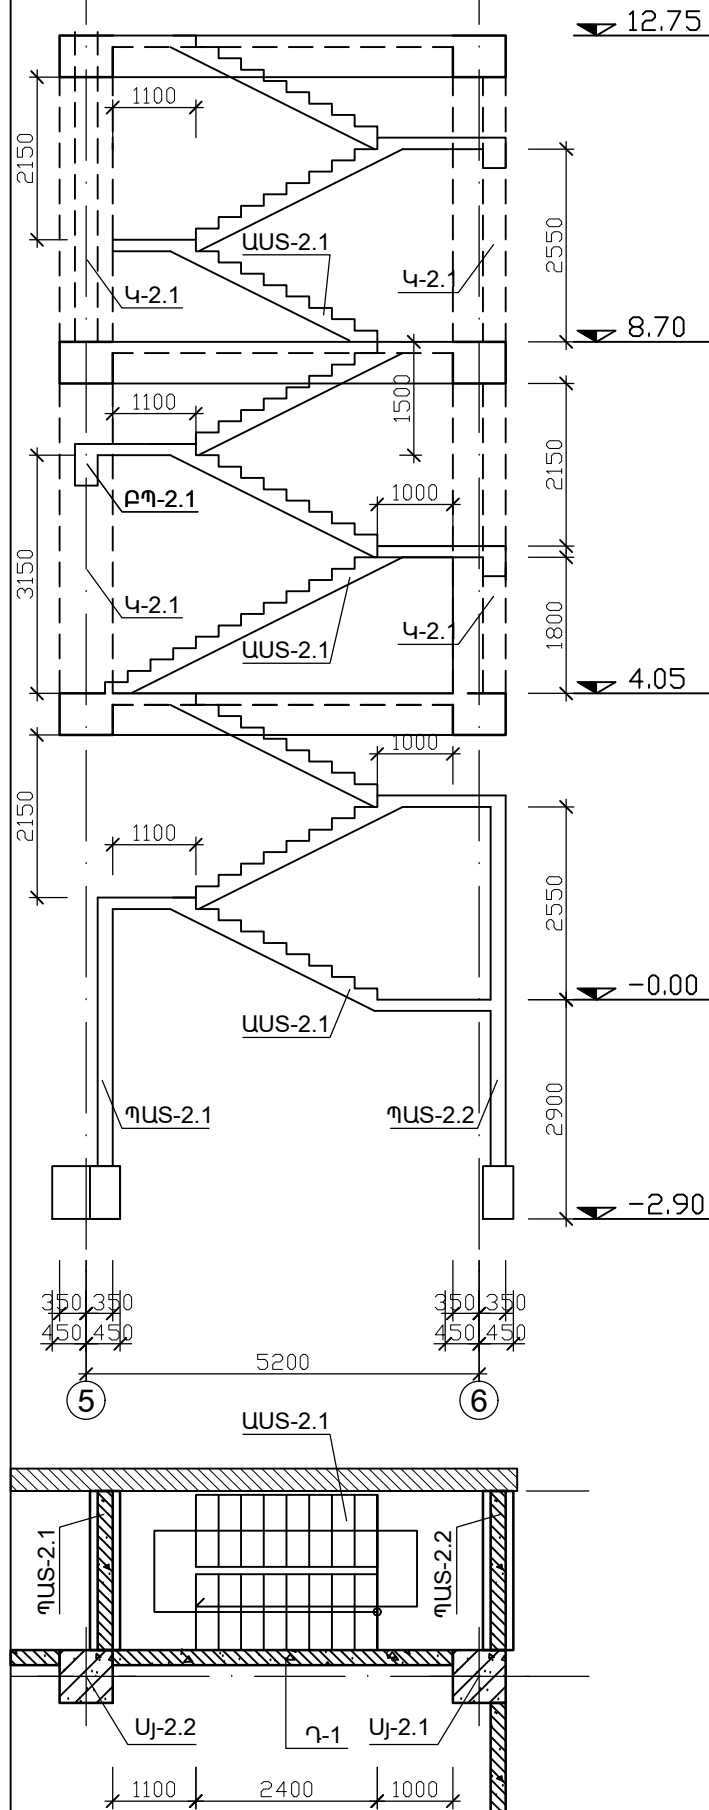


|     |      |      |      |        |
|-----|------|------|------|--------|
| 137 | 300  | 3200 | 1700 | L=5200 |
| 139 | 1950 | 250  |      | L=2200 |
| 142 | 270  | 1250 | 280  | L=1800 |

|     |      |      |     |        |
|-----|------|------|-----|--------|
| 143 | 3200 | 300  |     | L=4800 |
| 144 | 250  | 1550 |     | L=1800 |
| 146 | 280  | 1650 | 270 | L=2200 |
| 160 | 120  |      |     | L=300  |


|     |      |      |      |        |
|-----|------|------|------|--------|
| 147 | 300  | 3200 | 1700 | L=5200 |
| 148 | 1950 | 250  |      | L=2200 |
| 151 | 280  | 1750 | 270  | L=2300 |
| 159 | 280  | 570  |      | L=850  |

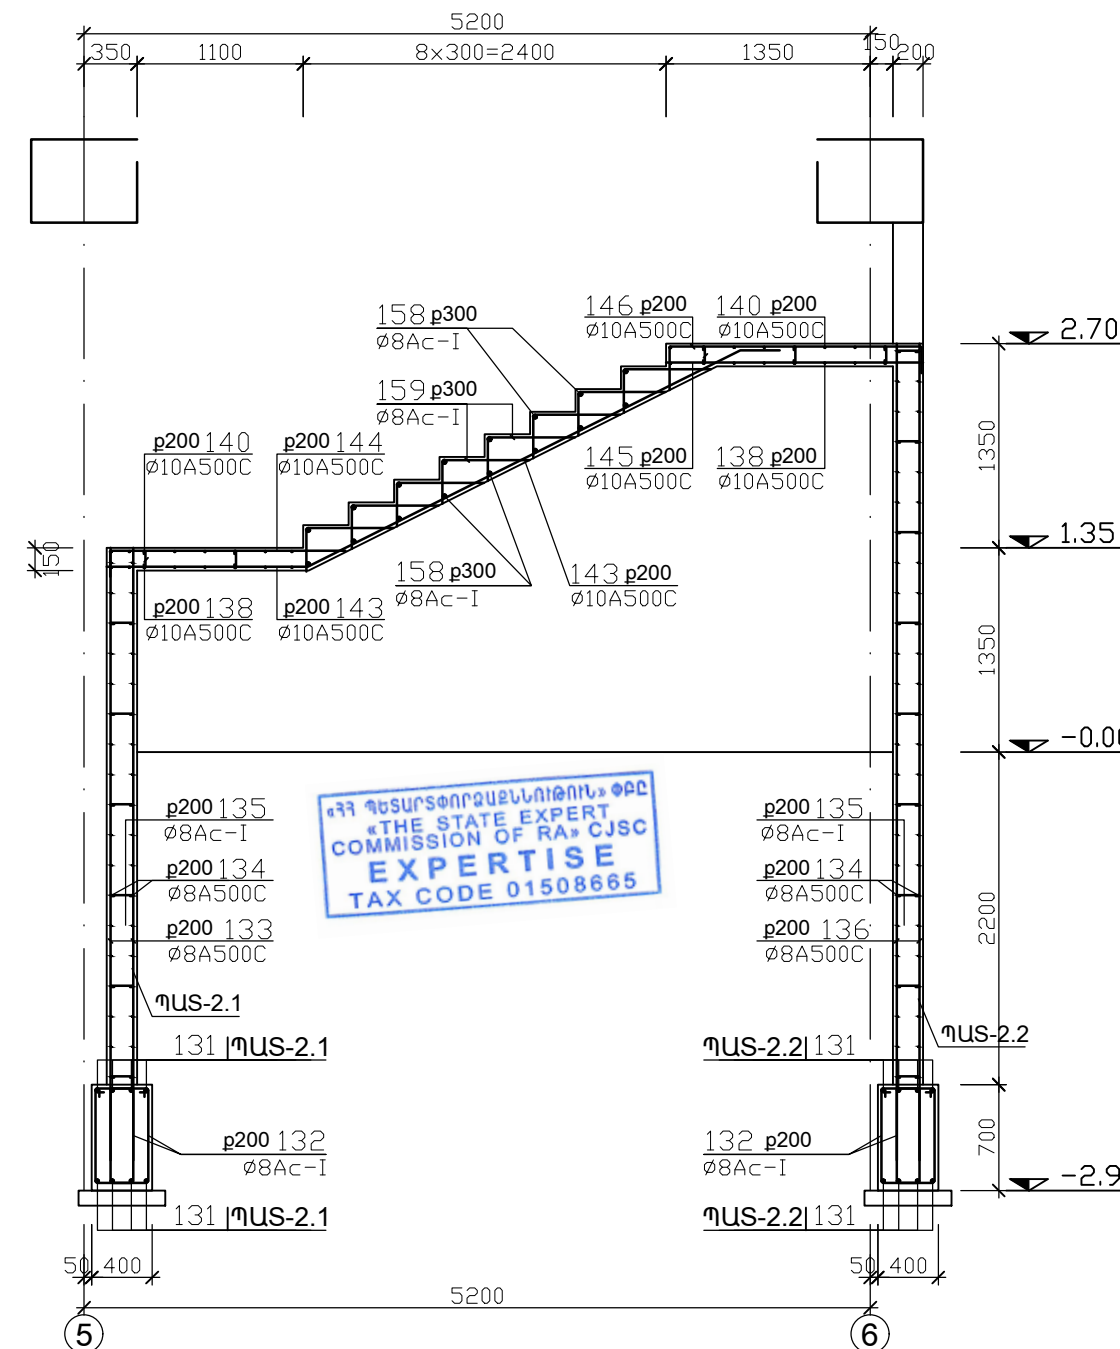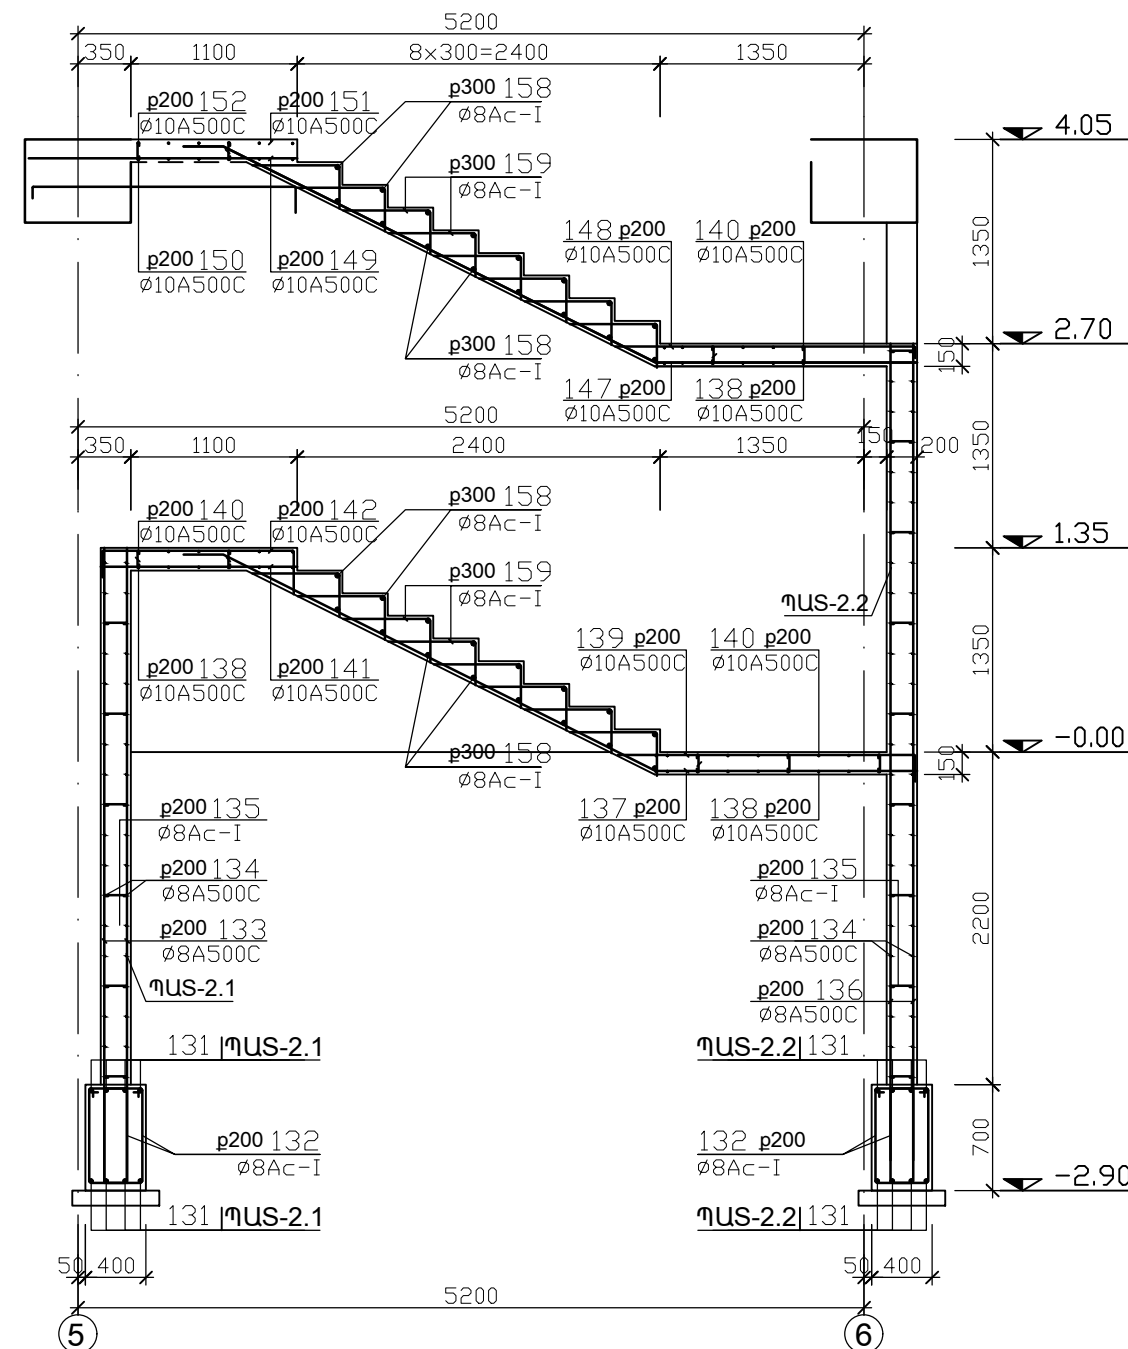

ՀԱՅԱՍՏԱՆԻ ՀԱՆՐԱՊԵՏՈՒԹՅԱՆ ՓԲԸ  
«THE STATE EXPERT  
COMMISSION OF RA» CJSC  
EXPERTISE  
TAX CODE 01508665
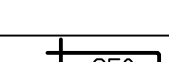
|     |                                                                                       |        |
|-----|---------------------------------------------------------------------------------------|--------|
| 135 |  | L=400  |
| 132 |  | L=1900 |

|   |              |         |                |
|---|--------------|---------|----------------|
| ՀԱՅԱՍՏԱՆԻ ՀԱՆՐԱՊԵՏՈՒԹՅԱՆ ՓԲԸ<br>«THE STATE EXPERT<br>COMMISSION OF RA» CJSC<br>EXPERTISE<br>TAX CODE 01508665 |              |         |                |
| ՆՊՃ   | Ա. ԳԱԿՈՐԱՅԱՆ | ԿՈՆՍՏՐ. | Ս. ՀԱՅՐԱՊԵՏՅԱՆ |
| ԿՈՆՍՏՐՈՒԿՏԻՎ ԼՈՒՇՈՒՄՆԵՐ                                                                                       |              |         |                |
| 51-51 ՊՍ-2.1; ՊՍ-2.2; ՍՍ-2.1;<br>ԲՊ-2.1                                                                       |              |         |                |
| ՓՈՒԼ   | ԹԵՐԹ         | ԹԵՐԹԵՐ  |                |
| ԱՆ   | Կ-68         | 92      |                |
| «ԷՄ ԶԻ ԴԻԶԱՅՆ» ՍՊԸ<br>ԼԻՑԵՆԶԻԱ Կ. 16965                                                                       |              |         |                |


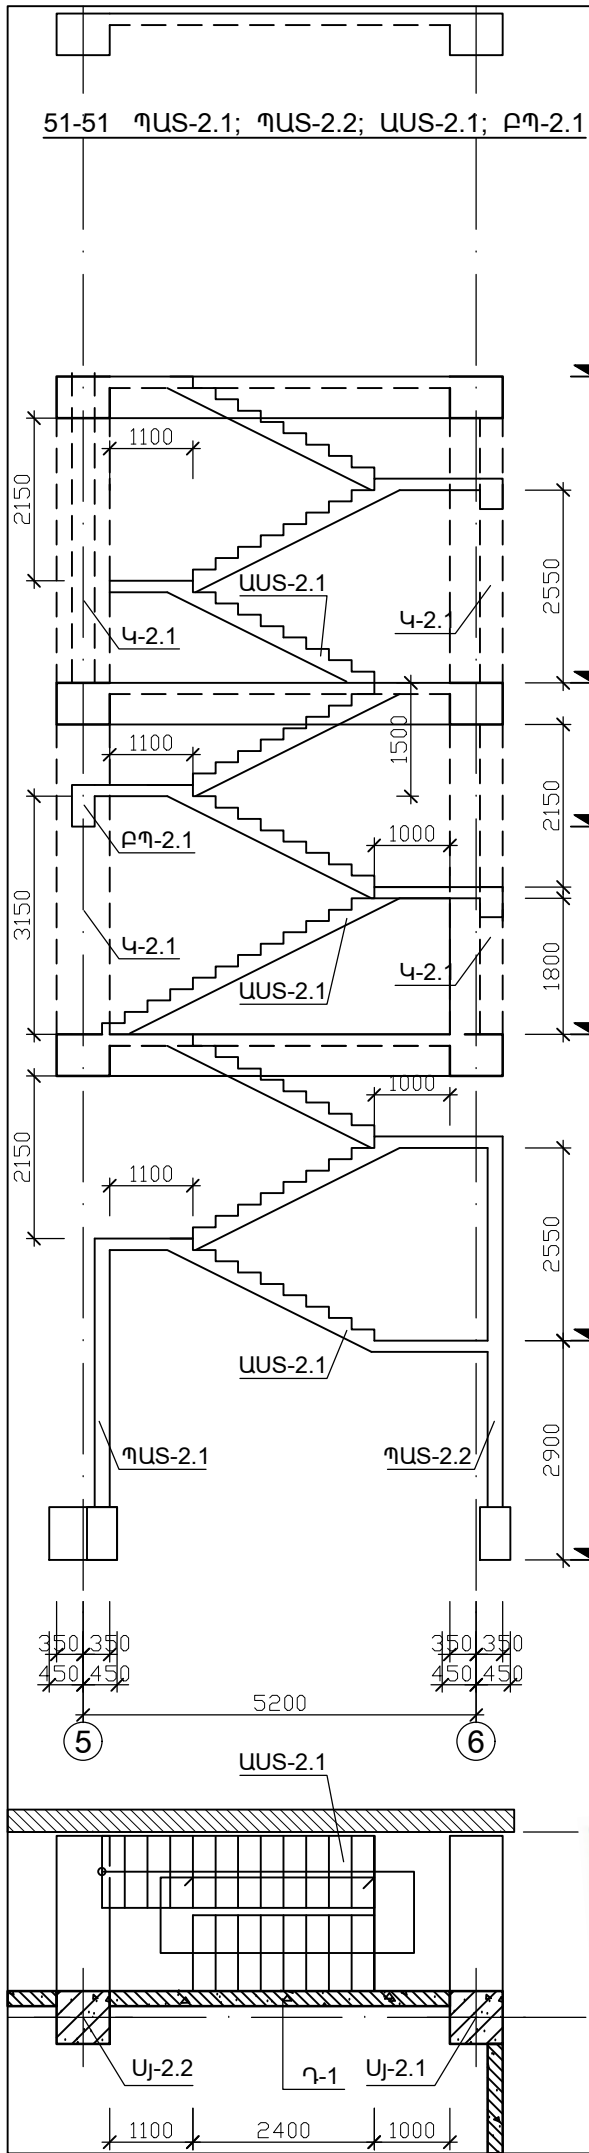


ՀԱՅԱՍՏԱՆԻ ՀԱՆՐԱՊԵՏՈՒԹՅԱՆ  
«ՏՊԻՍԱԿԱՆ ԵՐԱՐԵՐԻ ԿՈՄԻՏԵ» ՓԲԸ  
«THE STATE EXPERT  
COMMISSION OF RA» CJSC  
**EXPERTISE**  
TAX CODE 01508665

|     |      |      |      |        |
|-----|------|------|------|--------|
| 137 | 300  | 3200 | 1700 | L=5200 |
| 139 | 1950 | 250  |      | L=2200 |
| 142 | 270  | 1250 | 280  | L=1800 |
| 143 | 3200 | 300  | 1300 | L=4800 |
| 144 | 250  | 1550 |      | L=1800 |

|     |      |      |      |        |
|-----|------|------|------|--------|
| 146 | 280  | 1650 | 270  | L=2200 |
| 147 | 300  | 3200 | 1700 | L=5200 |
| 148 | 1950 | 250  |      | L=2200 |
| 151 | 280  | 1750 | 270  | L=2300 |
| 159 | 280  | 570  |      | L=850  |
| 160 | 120  |      |      | L=300  |



|     |      |      |      |        |
|-----|------|------|------|--------|
| 153 | 4600 | 300  |      | L=5200 |
| 148 | 1950 | 250  |      | L=2200 |
| 151 | 280  | 1750 | 270  | L=2300 |
| 155 | 280  | 1600 | 270  | L=2150 |
| 156 | 3200 | 300  | 1600 | L=5100 |
| 157 | 200  | 1900 |      | L=2100 |

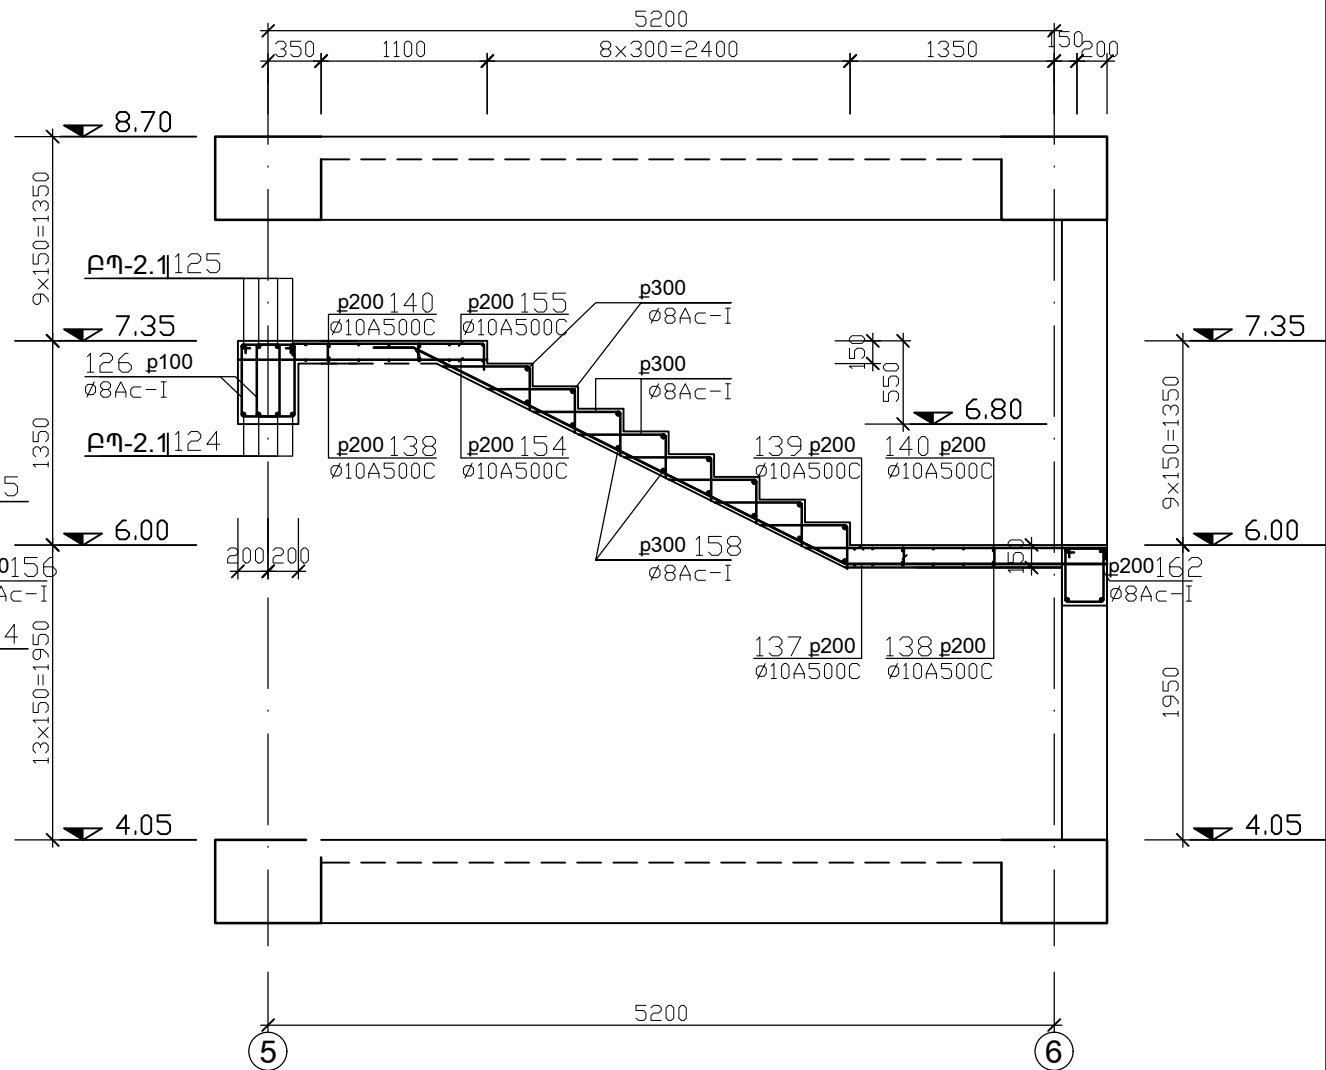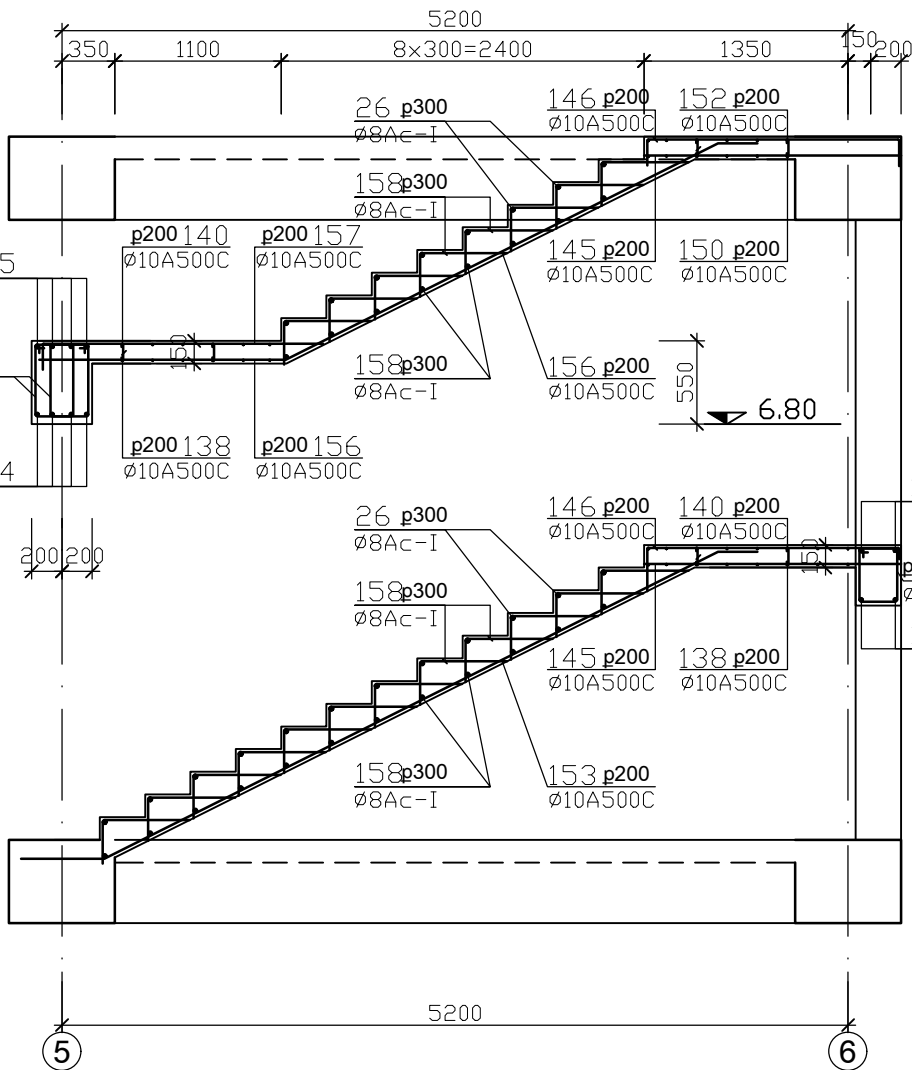

|     |     |      |     |        |
|-----|-----|------|-----|--------|
| 125 | 500 | 2700 |     | L=3200 |
| 126 | 580 | 350  | 470 | L=1650 |

|         |                |  |  |  |   |      |        |
|---------|----------------|--|--|--|---|------|--------|
| ՆՊՃ     | Ա. ԳԱԿՈՐԱՅԱՆ   |  |  |  | ՀՈՎՀԱՆՆԵՍ ԹՈՒՄԱՆՅԱՆԻ ԹԱՆԱԳՐԱՆԻ ՆՈՐՈՂԱՄԱՆ, 2-ՐԴ ՄԱՍԱՆԵՆՔԻ ԿԵՐԱԿԱՌՈՒՑՄԱՆ ԵՎ ՀԱՐԿԵՐԻ ԱԿՏԼԱՑՄԱՆ ՆԱԽԱԳԻԾ /ՓՈԹՈՒՆԿԱԾ/ |      |        |
| ԿՈՆՍՏՐ. | Տ. ՀԱՅՐԱՊԵՏՅԱՆ |  |  |  | ԿՈՆՍՏՐՈՒԿՏԻՎ ԼՈՒԾՈՒՄՆԵՐ                                                                                         |      |        |
|         |                |  |  |  | 51-51 ՊՍ-2.1; ՊՍ-2.2; ՍՍ-2.1; ԲՊ-2.1                                                                            |      |        |
|         |                |  |  |  | ՓՈՒԼ   | ԹԵՐԹ | ԹԵՐԹԵՐ |
|         |                |  |  |  | ԱՆ   | Կ-69 | 92     |
|         |                |  |  |  | «ԷՄ ԶԻ ԴԻԶԱՅՆ» ՍՊԸ<br>ԼԻՑԵՆԶԻԱ ԿԻՆ. 16965                                                                       |      |        |





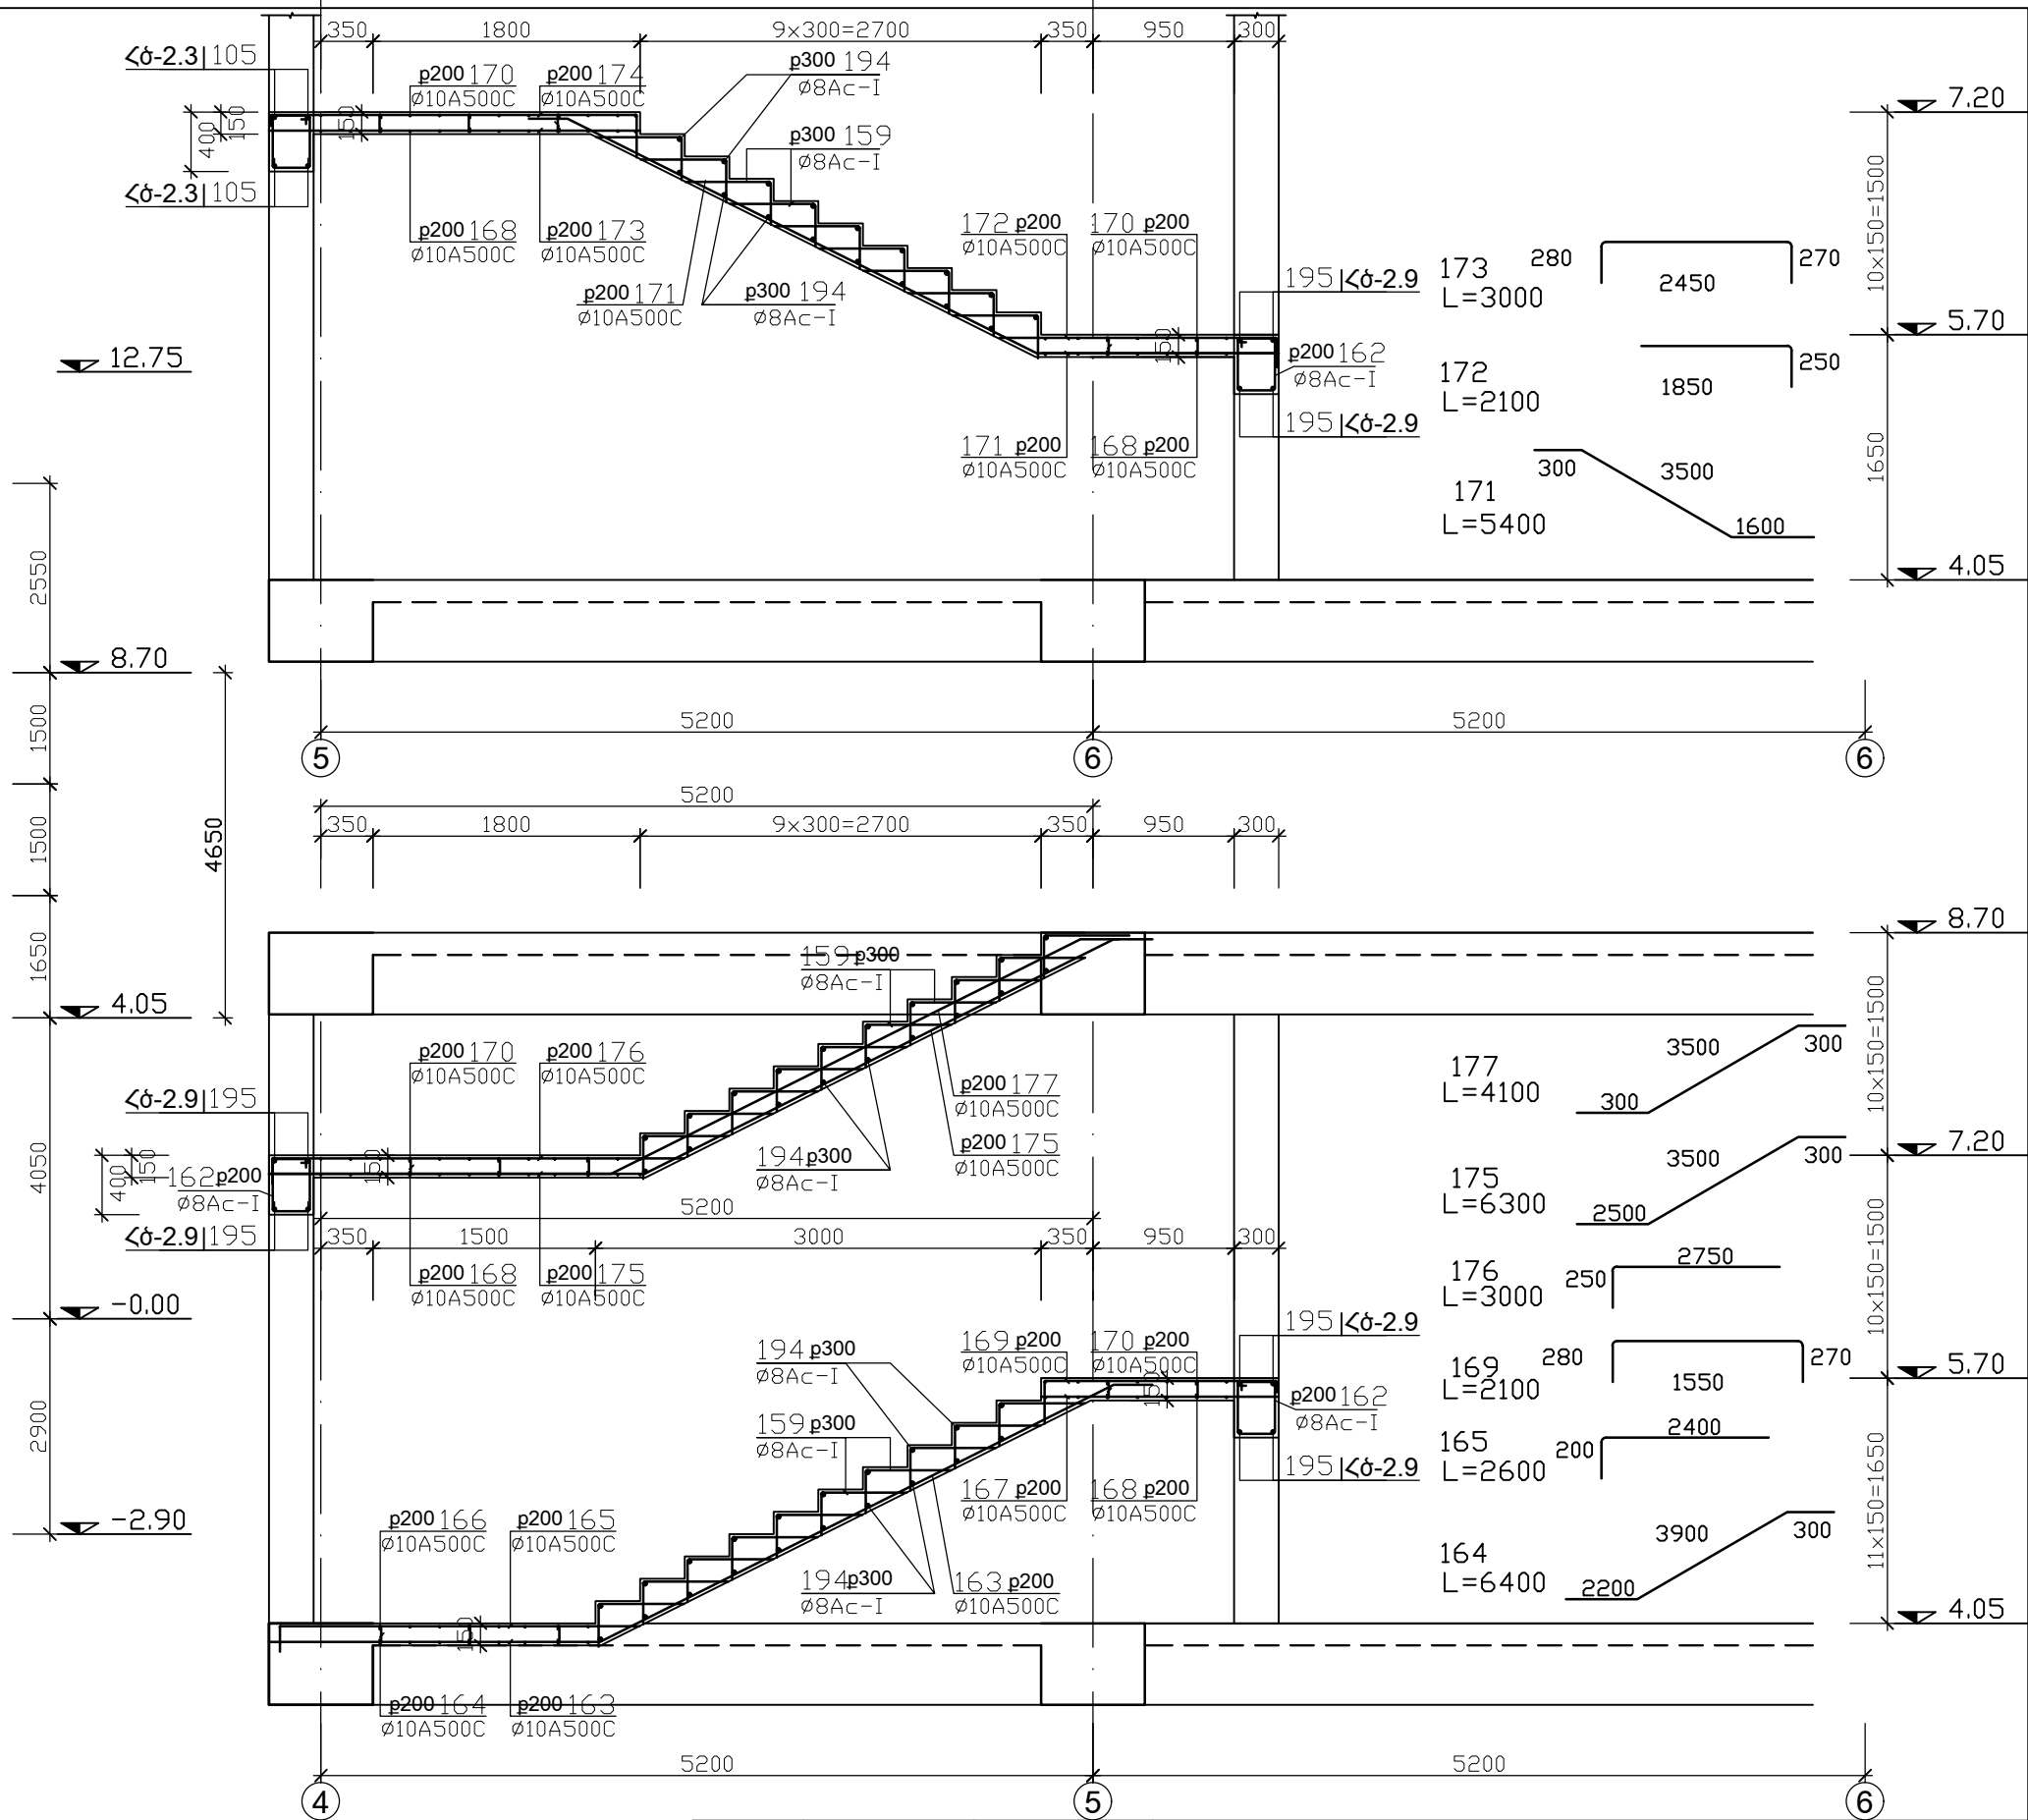
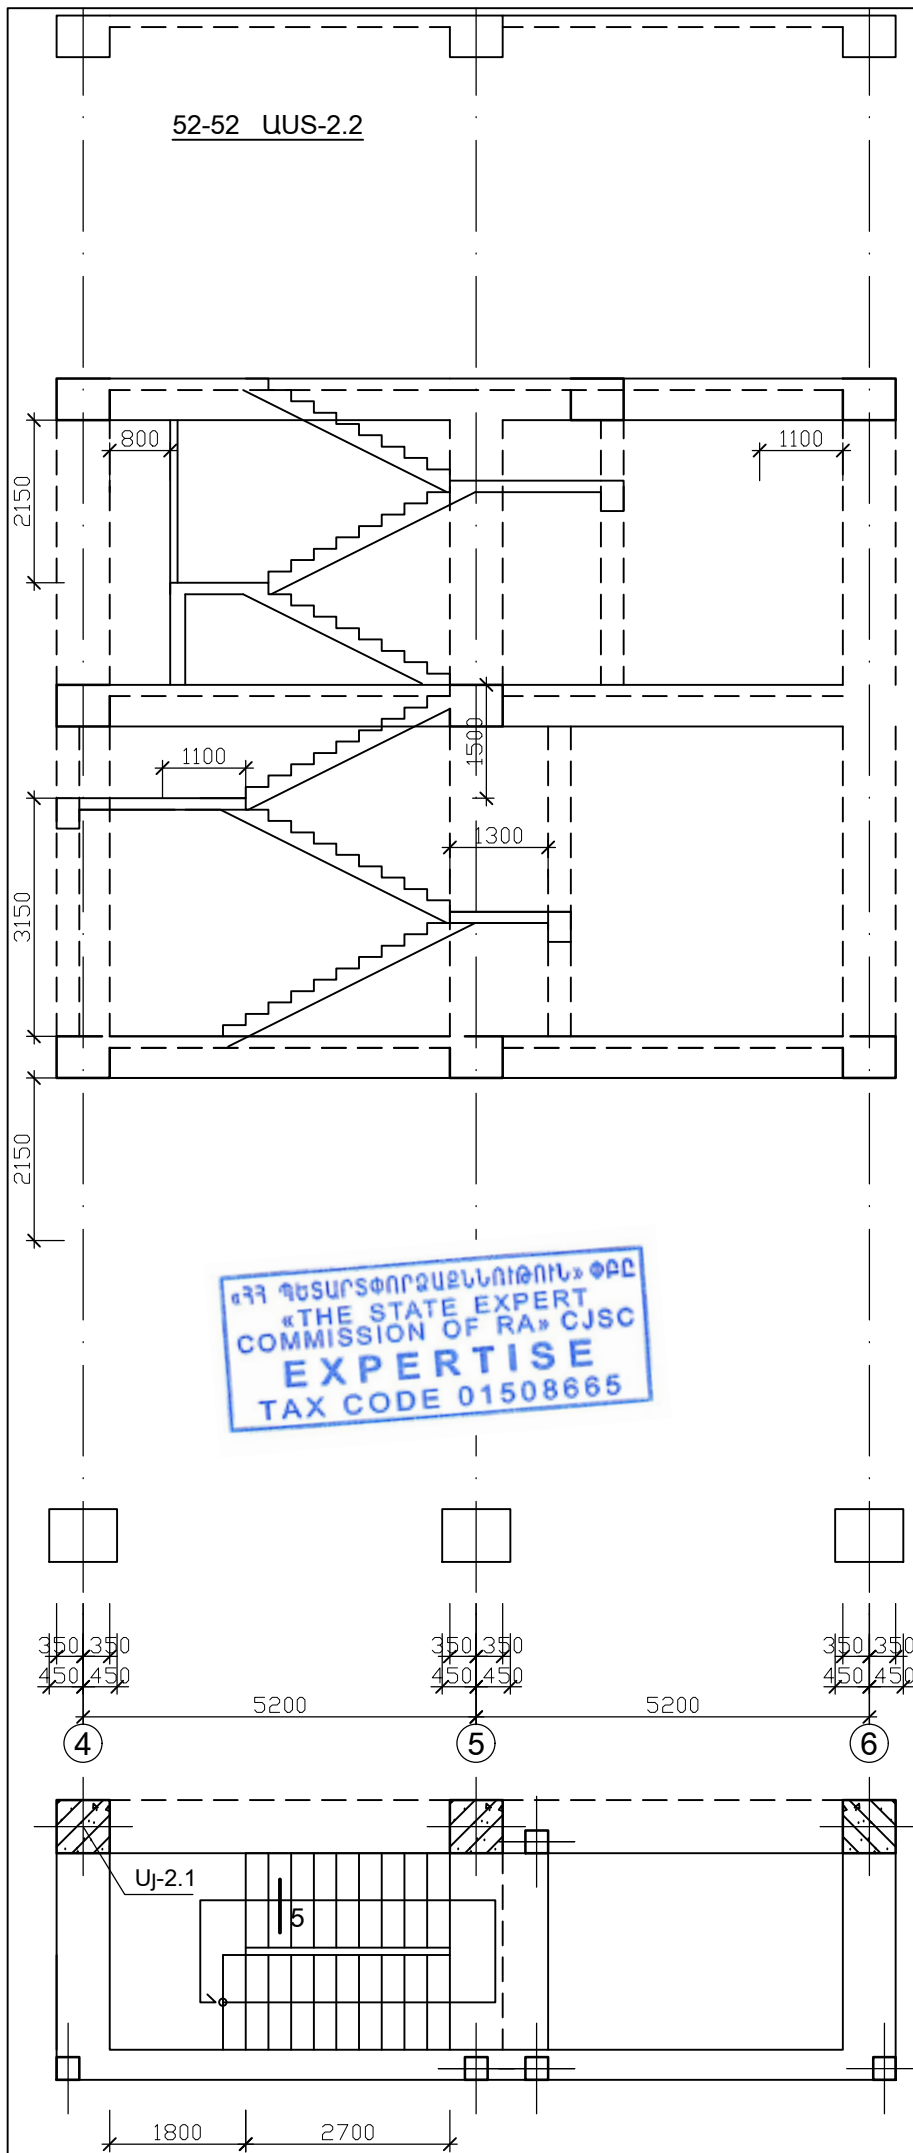


|     |     |      |     |        |
|-----|-----|------|-----|--------|
| 195 | 375 | 3250 | 375 | L=4000 |
| 162 | 450 | 350  | 350 | L=1400 |

|         |                |  |
|---------|----------------|--|
| ՆՊՃ     | Ա. ԳԱԿՐԶԱՆՅԱՆ  |  |
| ԿՈՆՍՏՐ. | Տ. ՀԱՅՐԱՊԵՏՅԱՆ |  |

|   |      |      |
|---|------|------|
| ՀՈՎՀԱՆՆԵՄ ԹՈՒՄԱՆՅԱՆԻ ԹԱՆԱԳՐԱՆԻ ՆՈՐՈԳԱՄԱՆ, 2-ՐԴ ՄԱՍՆԱԾԵՆՔԻ ԿԵՐԱԿԱՌՈՒՑՄԱՆ ԵՎ ՀԱՐԿԵՐԻ ԱԿԵԼԱՑՄԱՆ ՆԱԽԱԳԻԾ /ՓՈԹՈՒՆԿԱԾ/ |      |      |
| ԿՈՆՍՏՐՈՒԿՏԻՎ ԼՈՒԾՈՒՄՆԵՐ                                                                                          | ՓՈՒԼ | ԹԵՐԹ |
|   | ԱՆ   | Կ-71 |
| ԿՏՐՎ. 52-52. ԱՍՍ-2.2                                                                                             |      | 92   |

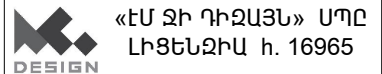

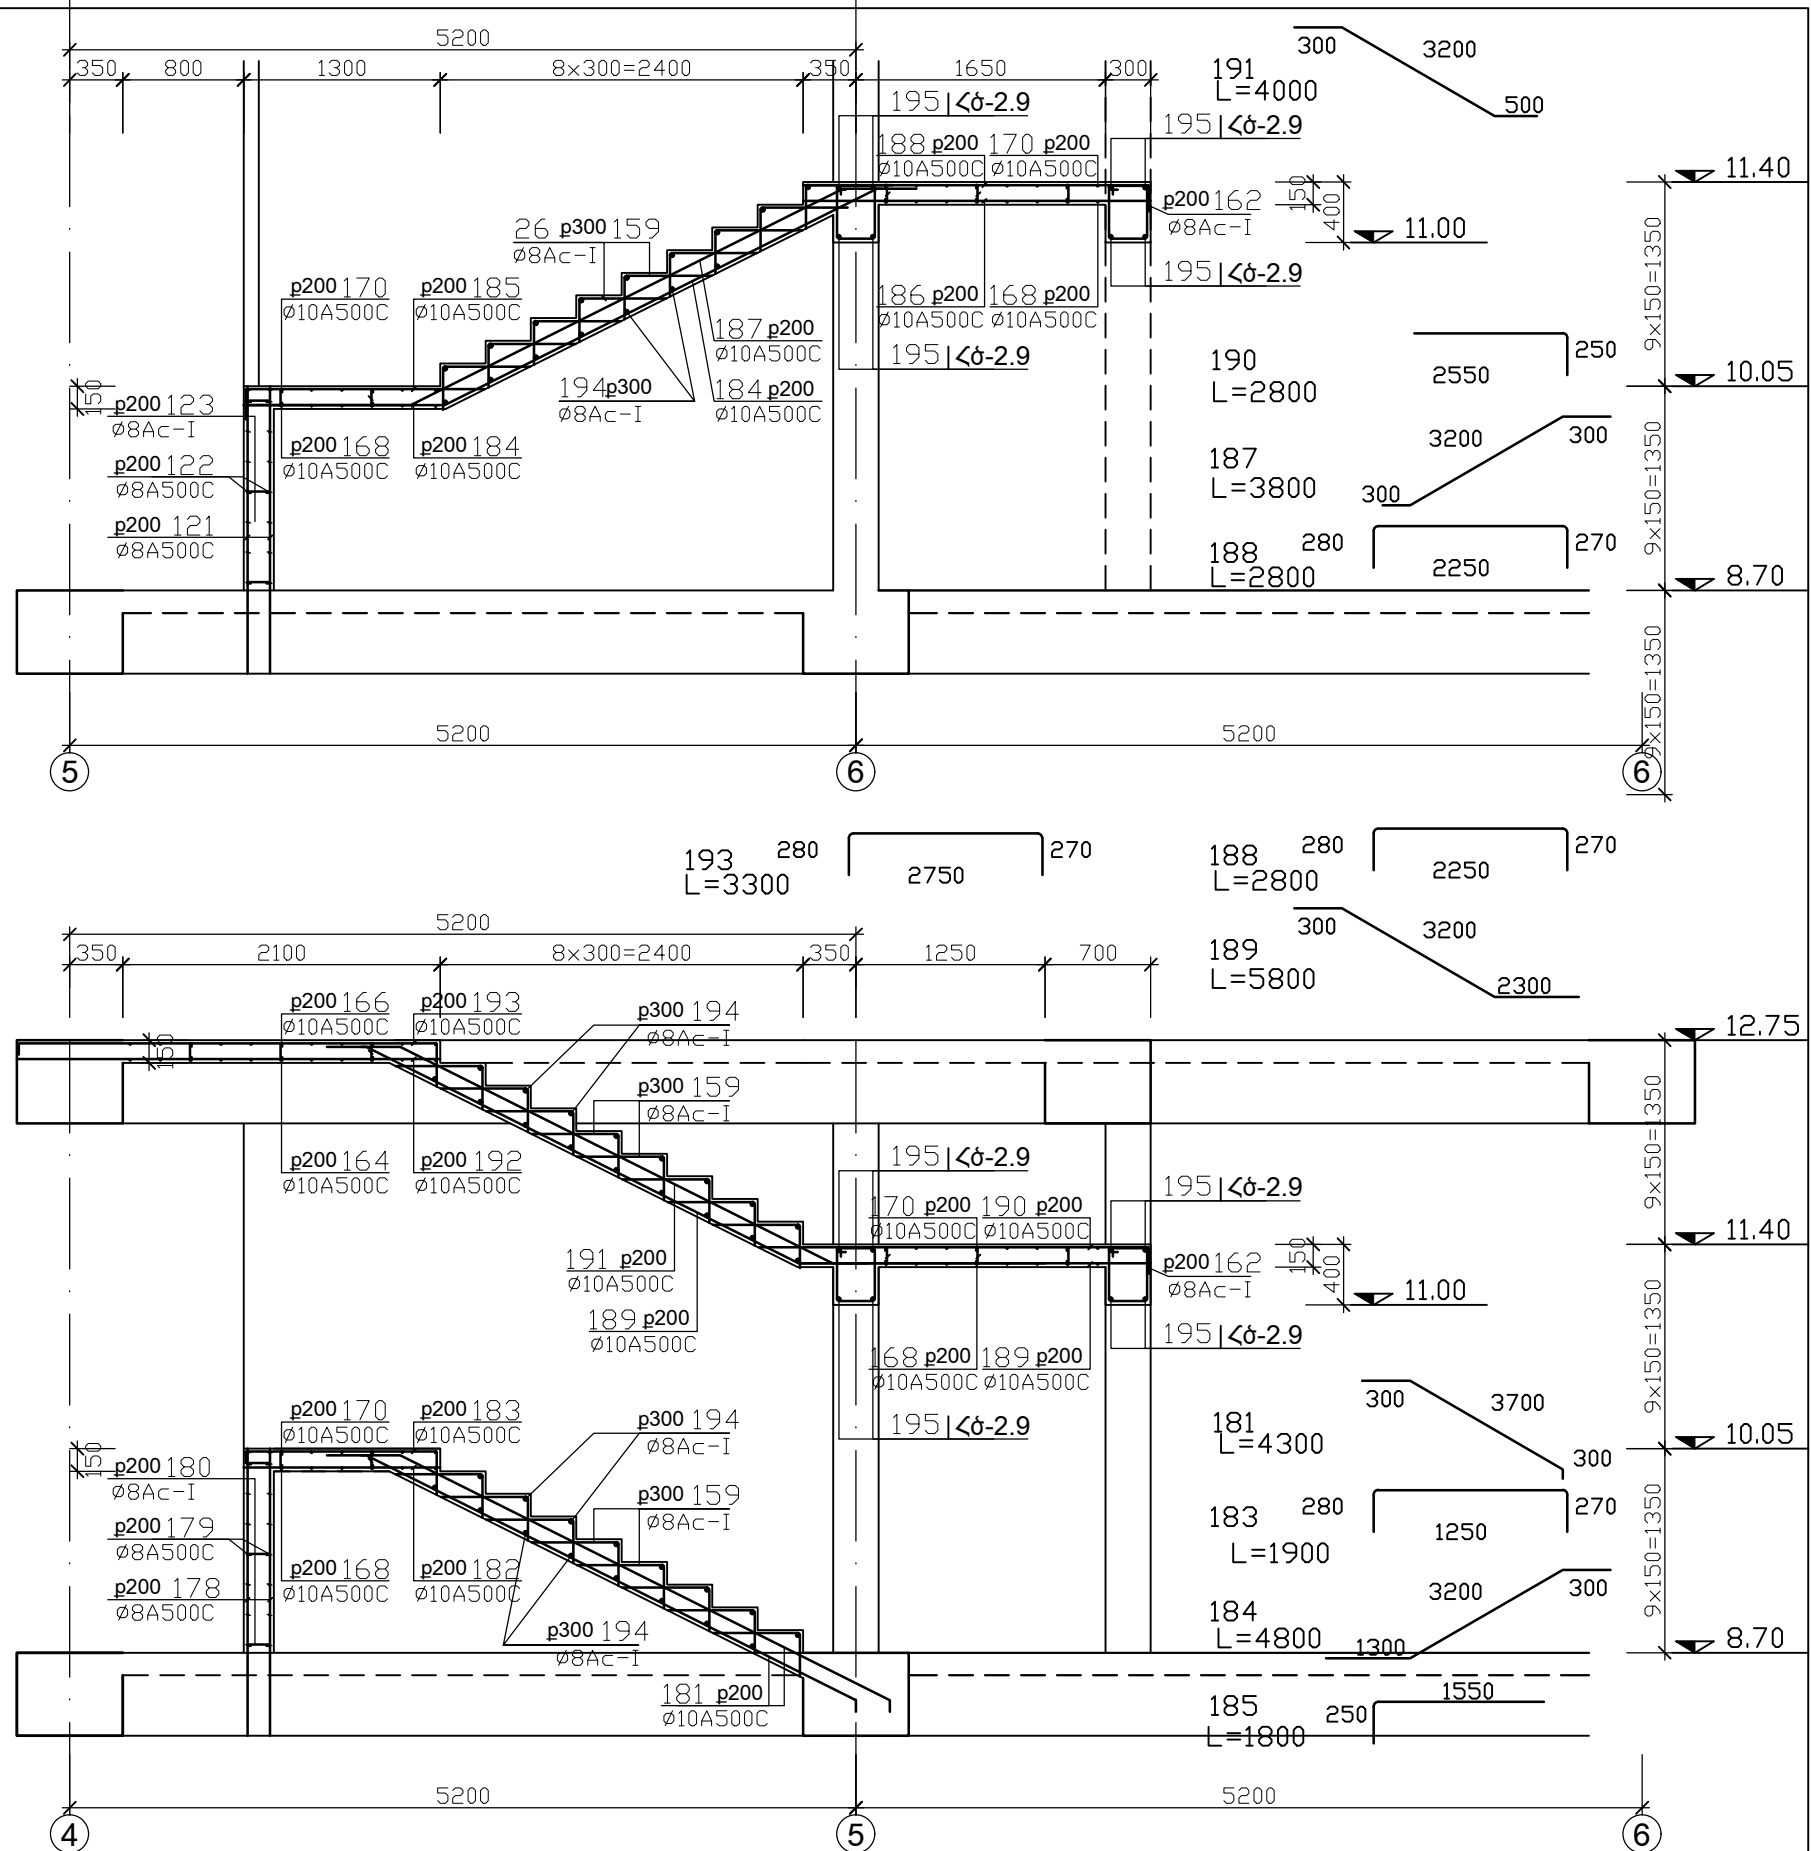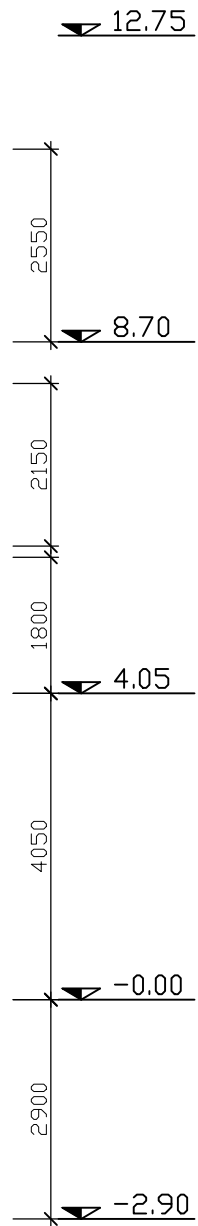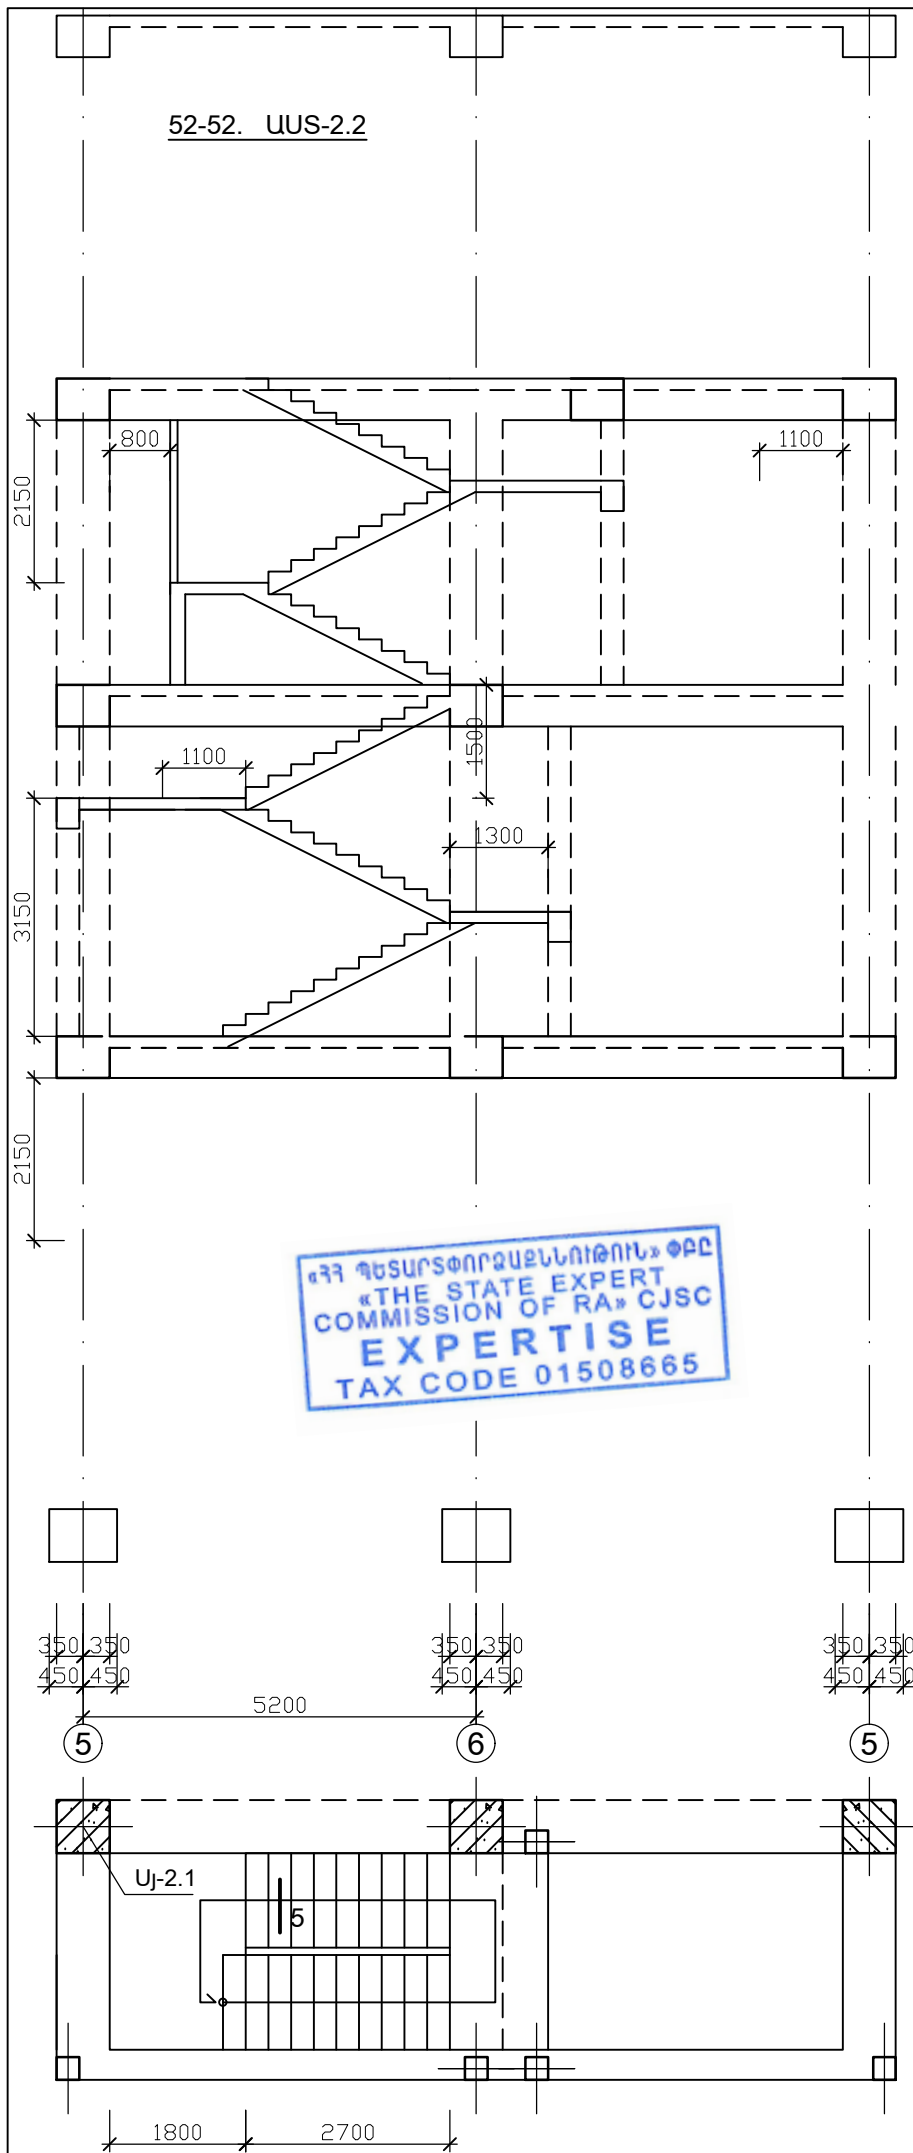

|        |                |                                                                                       |                         |   |                                         |        |
|--------|----------------|---------------------------------------------------------------------------------------|-------------------------|---|-----------------------------------------|--------|
|        |                |                                                                                       |                         | ՀՈԿԱՆՆԵՆ ԹՈՒՄԱՆՅԱՆԻ ԹԱՆԳԱՐԱՆԻ ՆՈՐՈԳՄԱՆ, 2-ՐԴ ՄԱՍՆԱԾԵՆՔԻ ԿԵՐԱԿԱՌՈՒՑՄԱՆ ԵՎ ՀԱՐԿԵՐԻ ԱԿԵԼԱՑՄԱՆ ՆԱԽԱԳԻԾ /ՓՈԹՈՒՆՎԱԾ/ |                                         |        |
| ՆՊՃ    | Ա. ԳԱԿՐԱԶՆԱՅԱՆ |  | ԿՈՆՍՏՐՈՒԿՏԻՎ ԼՈՒԾՈՒՄՆԵՐ | ՓՈՒԼ   | ԹԵՐԹ                                    | ԹԵՐԹԵՐ |
| ԿՈՆՍՐ. | Տ. ՀԱՅՐԱՊԵՏՅԱՆ |  |                         | ԱՆ   | Կ-72                                    | 92     |
|        |                |                                                                                       | ԿՏՐՎ. 52-52. ԱՍՍ-2.2    |                           | «ԷՄ ԶԻ ԴԻԶԱՅՆ» ՍՊԸ<br>ԼԻՑԵՆԶԻԱ հ. 16965 |        |
|        |                |                                                                                       |                         |   |                                         |        |
|        |                |                                                                                       |                         |   |                                         |        |

ԿԱՌՈՒՑԱԾՔԱՅԻՆ ՏԱՐԻԵՐԻ ՄԱՍՆԱԳԻՐ ԵՎ ՄԵԿ ՏԱՐԻ ԱՄՐԱՆԻ ՀԱՏԿԱԿՈՐՈՒՄ

| ՏԱՐԻ<br>ՄԱԿՆԻՇԸ<br>ԴԻՐՔ | Ն Շ Ա Ն Ա Կ ՈՒ Մ | Ա Ն Կ Ա Ն ՈՒ Մ            | ՔՆՆՆԻ<br>հատ | ԲԵՏ. ԴԱՍ,<br>ԾԱՎԱԼ (խմ)<br>ԱՄՐ. ՔԱՇ (կգ) |
|-------------------------|------------------|---------------------------|--------------|------------------------------------------|
| ՊԱՍ-2.1                 |                  | ՄԻԱՁՈՒՅԼ Ե/Բ ՊԱՍ -2.1     | 1            | B25/ 2.1 խմ                              |
| 131                     |                  | ø20A500c L=3000           | 8            | 60.0 կգ                                  |
| 132                     |                  | ø8A500c L=1900            | 22           | 17.0 կգ                                  |
| 133                     |                  | ø8A500c L=4250            | 22           | 38.0 կգ                                  |
| 134                     |                  | ø8A500c L=2100            | 36           | 31.0 կգ                                  |
| 135                     |                  | ø8Ac-I L=400              | 40           | 7.0 կգ                                   |
|                         |                  |                           |              |                                          |
|                         |                  |                           |              |                                          |
| ՊԱՍ-2.2                 |                  | ՄԻԱՁՈՒՅԼ Ե/Բ ՊԱՍ -2.2     | 1            | B25/ 2.7 խմ                              |
| 131                     |                  | ø20A500c L=3000           | 8            | 60.0 կգ                                  |
| 132                     |                  | ø8A500c L=1900            | 22           | 17.0 կգ                                  |
| 136                     |                  | ø8A500c L=5600            | 22           | 50.0 կգ                                  |
| 134                     |                  | ø8A500c L=2100            | 50           | 42.0 կգ                                  |
| 135                     |                  | ø8Ac-I L=400              | 50           | 8.0 կգ                                   |
|                         |                  |                           |              |                                          |
| ԱՍՍ-2.1                 |                  | ՄԻԱՁՈՒՅԼ Ե/Բ ԱՍՏԻՃԱՆ -2.1 | 1            | B25/ 11.7 խմ                             |
| 137                     |                  | ø10A500c L=5200           | 24           | 78.0 կգ                                  |
| 138                     |                  | ø10A500c L=2100           | 58           | 76.0 կգ                                  |
| 139                     |                  | ø10A500c L=2200           | 24           | 33.0 կգ                                  |
| 140                     |                  | ø10A500c L=2100           | 58           | 76.0 կգ                                  |
| 141                     |                  | ø10A500c L=1300           | 6            | 5.0 կգ                                   |
| 142                     |                  | ø10A500c L=1800           | 6            | 7.0 կգ                                   |
| 143                     |                  | ø10A500c L=4800           | 6            | 18.0 կգ                                  |
| 144                     |                  | ø10A500c L=1800           | 6            | 7.0 կգ                                   |
| 145                     |                  | ø10A500c L=1700           | 24           | 26.0 կգ                                  |
| 146                     |                  | ø10A500c L=2200           | 24           | 33.0 կգ                                  |
| 147                     |                  | ø10A500c L=5200           | 6            | 20.0 կգ                                  |
| 148                     |                  | ø10A500c L=2200           | 6            | 9.0 կգ                                   |
| 149                     |                  | ø10A500c L=1800           | 12           | 14.0 կգ                                  |
| 150                     |                  | ø10A500c L=2800           | 18           | 32.0 կգ                                  |
| 151                     |                  | ø10A500c L=2300           | 12           | 18.0 կգ                                  |
| 152                     |                  | ø10A500c L=2800           | 18           | 32.0 կգ                                  |
| 153                     |                  | ø10A500c L=5200           | 6            | 20.0 կգ                                  |
| 154                     |                  | ø10A500c L=1600           | 6            | 6.0 կգ                                   |
| 155                     |                  | ø10A500c L=2150           | 6            | 8.0 կգ                                   |
| 156                     |                  | ø10A500c L=5100           | 12           | 38.0 կգ                                  |
| 157                     |                  | ø10A500c L=2100           | 12           | 16.0 կգ                                  |
| 158                     |                  | ø8Ac-I L=1100             | 270          | 120.0 կգ                                 |
| 159                     |                  | ø8Ac-I L=850              | 260          | 90.0 կգ                                  |
| 160                     |                  | ø8Ac-I L=300              | 120          | 15.0 կգ                                  |
|                         |                  |                           |              |                                          |
| Հծ-2.8                  |                  | ՄԻԱՁՈՒՅԼ Ե/Բ ՀԵԾԱՆ -2.8   | 3            | B25/ 0.3 խմ                              |
| 161                     |                  | ø18A500c L=3400           | 4            | 28.0 կգ                                  |
| 162                     |                  | ø8Ac-I L=1400             | 11           | 7.0 կգ                                   |
|                         |                  |                           |              |                                          |
| Հծ-2.9                  |                  | ՄԻԱՁՈՒՅԼ Ե/Բ ՀԵԾԱՆ -2.9   | 4            | B25/ 0.4 խմ                              |
| 195                     |                  | ø18A500c L=4000           | 4            | 32.0 կգ                                  |
| 162                     |                  | ø8Ac-I L=1400             | 15           | 9.0 կգ                                   |
|                         |                  |                           |              |                                          |
|                         |                  |                           |              |                                          |


ԿԱՌՈՒՑԱԾՔԱՅԻՆ ՏԱՐԻԵՐԻ ՄԱՍՆԱԳԻՐ ԵՎ ՄԵԿ ՏԱՐԻ ԱՄՐԱՆԻ ՀԱՏԿԱԿՈՐՈՒՄ

| ՏԱՐԻ<br>ՄԱԿՆԻՇԸ<br>ԴԻՐՔ | Ն Շ Ա Ն Ա Կ ՈՒ Մ | Ա Ն Կ Ա Ն ՈՒ Մ            | ՔՆՆՆԻ<br>հատ | ԲԵՏ. ԴԱՍ,<br>ԾԱՎԱԼ (խմ)<br>ԱՄՐ. ՔԱՇ (կգ) |
|-------------------------|------------------|---------------------------|--------------|------------------------------------------|
| ԱՍՍ-2.2                 |                  | ՄԻԱՁՈՒՅԼ Ե/Բ ԱՍՏԻՃԱՆ -2.2 | 1            | B25/ 8.7 խմ                              |
| 163                     |                  | ø10A500c L=6400           | 7            | 28.0 կգ                                  |
| 164                     |                  | ø10A500c L=3700           | 19           | 44.0 կգ                                  |
| 165                     |                  | ø10A500c L=2600           | 7            | 12.0 կգ                                  |
| 166                     |                  | ø10A500c L=4100           | 19           | 49.0 կգ                                  |
| 167                     |                  | ø10A500c L=1600           | 7            | 7.0 կգ                                   |
| 168                     |                  | ø10A500c L=2600           | 33           | 54.0 կգ                                  |
| 169                     |                  | ø10A500c L=2100           | 7            | 10.0 կգ                                  |
| 170                     |                  | ø10A500c L=3000           | 33           | 62.0 կգ                                  |
| 171                     |                  | ø10A500c L=5400           | 7            | 24.0 կգ                                  |
| 172                     |                  | ø10A500c L=2150           | 7            | 10.0 կգ                                  |
| 173                     |                  | ø10A500c L=2500           | 7            | 11.0 կգ                                  |
| 174                     |                  | ø10A500c L=3000           | 7            | 13.0 կգ                                  |
| 175                     |                  | ø10A500c L=6300           | 7            | 28.0 կգ                                  |
| 176                     |                  | ø10A500c L=3000           | 7            | 13.0 կգ                                  |
| 177                     |                  | ø10A500c L=4100           | 7            | 18.0 կգ                                  |
| 178                     |                  | ø8A500c L=1900            | 38           | 29.0 կգ                                  |
| 179                     |                  | ø8A500c L=3700            | 14           | 21.0 կգ                                  |
| 180                     |                  | ø8Ac-I L=300              | 18           | 3.0 կգ                                   |
| 181                     |                  | ø10A500c L=4300           | 14           | 38.0 կգ                                  |
| 182                     |                  | ø10A500c L=1300           | 7            | 6.0 կգ                                   |
| 183                     |                  | ø10A500c L=1900           | 7            | 9.0 կգ                                   |
| 184                     |                  | ø10A500c L=4800           | 7            | 21.0 կգ                                  |
| 185                     |                  | ø10A500c L=1800           | 7            | 8.0 կգ                                   |
| 186                     |                  | ø10A500c L=2300           | 7            | 10.0 կգ                                  |
| 187                     |                  | ø10A500c L=3800           | 7            | 17.0 կգ                                  |
| 188                     |                  | ø10A500c L=2800           | 7            | 13.0 կգ                                  |
| 189                     |                  | ø10A500c L=5800           | 7            | 26.0 կգ                                  |
| 190                     |                  | ø10A500c L=2800           | 7            | 13.0 կգ                                  |
| 191                     |                  | ø10A500c L=4000           | 7            | 18.0 կգ                                  |
| 192                     |                  | ø10A500c L=2800           | 7            | 13.0 կգ                                  |
| 193                     |                  | ø10A500c L=3300           | 7            | 15.0 կգ                                  |
| 194                     |                  | ø8Ac-I L=1250             | 150          | 75.0 կգ                                  |
| 159                     |                  | ø8Ac-I L=850              | 280          | 96.0 կգ                                  |
| 160                     |                  | ø8Ac-I L=300              | 120          | 15.0 կգ                                  |
|                         |                  |                           |              |                                          |




|         |                |                                                                                       |  |   |   |       |        |
|---------|----------------|---------------------------------------------------------------------------------------|--|---|---|-------|--------|
|         |                |                                                                                       |  | ՀՈԿՀԱՆՆԵՍ ԹՈՒՄԱՆՅԱՆԻ ԹԱՆԳԱՐԱՆԻ ՆՈՐՈԳՄԱՆ, 2-ՐԴ ՄԱՍՆԱՇԵՆՔԻ ԿԵՐԱԿԱՌՈՒՑՄԱՆ ԵՎ ՀԱՐԿԵՐԻ ԱԿՇԵԼԱՑՄԱՆ ՆԱԽԱԳԻԾ /ՓՈԹՈՒՆԿԱԾ/ |   |       |        |
| ՆԳՃ     | Ա. ԶԱԿՈՔՅԱՆՅԱՆ |  |  | ԿՈՆՍՏՐՈՒԿՏԻՎ ԼՈՒԾՈՒՄՆԵՐ                                                                                          | ՓՈՒԼ   | ԹԵՐՈՑ | ԹԵՐԹԵՐ |
| ԿՈՆՍՏՐ. | Տ. ՀԱՅՐԱՊԵՏՅԱՆ |  |  |   | ԱՆ   | Կ-73  | 92     |
|         |                |                                                                                       |  | ԿԱՌ. ՏԱՐԻԵՐԻ ՄԱՍՆԱԳԻՐ, ԱՄՐԱՆԻ ՀԱՏԿԱԿՈՐՈՒՄ                                                                        |  «ԼԵՄ ԶԻ ԴԻԶԱՅՆ» ՍՊԸ<br>ԼԻՑԵՆԶԻԱ Կ. 16965 |       |        |
|         |                |                                                                                       |  |   |   |       |        |

ՎԵՐԵԼԱԿԻ ՀՈՐԱՆ ՎՀ-2.1. ՀԱՏԱԿԱԳԻԾ

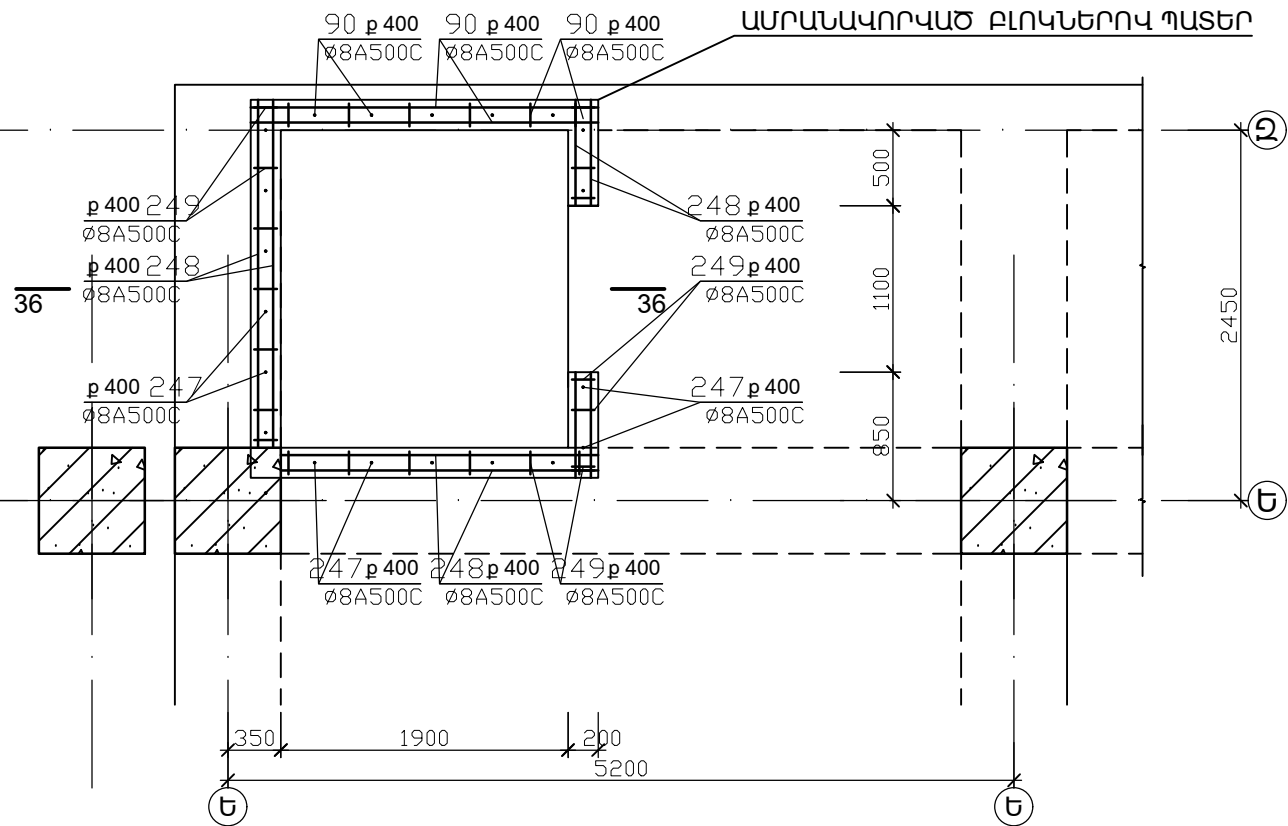

ՎԵՐԵԼԱԿԻ ՀՈՐԱՆ ՎՀ-2.1. ՀԱՏԱԿԱԳԻԾ

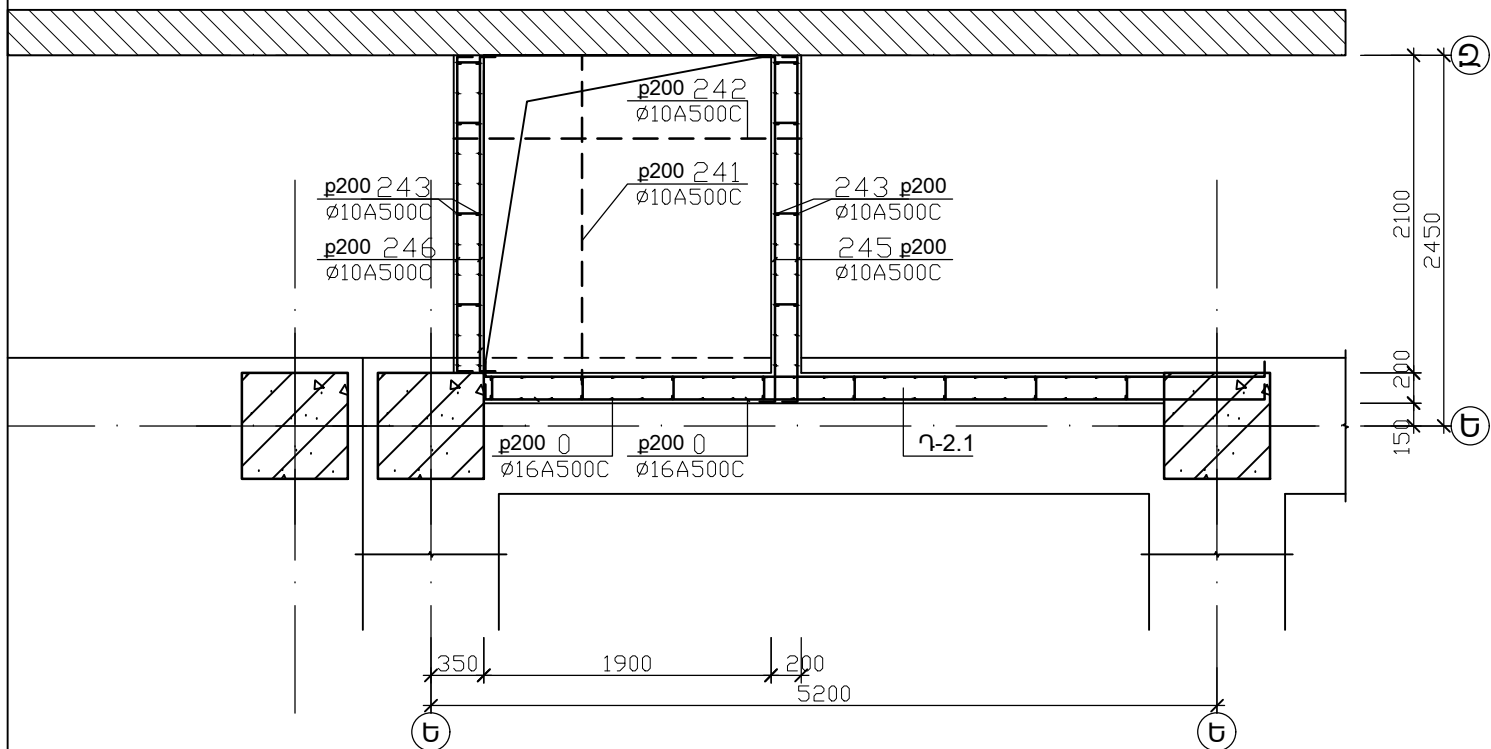

ԿԱՌՈՒՑՎԱԾՔԱՅԻՆ ՏԱՐԻՇԻ ՄԱՍՆԱԳԻՐ ԵՎ ՄԵԿ ՏԱՐԻ ԱՄՐԱՆԻ ՀԱՏԱԿՈՐՈՒՄԸ

| ՏԱՐԻ<br>ՄԱԿՆԻՇԸ<br>ԴԻՐՔ | Ն Շ Ա Ն Ա Կ Ո Ւ Մ | Ա Ն Վ Ա Ն Ո Ւ Մ                  | ՔԱՆԱԿ<br>հատ | ԲԵՏ. ՂԱՍ,<br>ԾԱՎԱԼ (խմ)<br>ԱՄՐ. ՔԱՇ (կգ) |
|-------------------------|-------------------|----------------------------------|--------------|------------------------------------------|
| ՎՀ-1.1                  |                   | ՄԻԱԶՈՒՅԼ Ե/Ք ՎԵՐԵԼԱԿԻ ՀՈՐԱՆ -1.1 | 1            | B15 / 9.2 խմ                             |
| 241                     |                   | Ø10A500c L=2500                  | 24           | 38.0 կգ                                  |
| 242                     |                   | Ø10A500c L=2700                  | 24           | 41.0 կգ                                  |
| 243                     |                   | Ø10A500c L=2400                  | 44           | 66.0 կգ                                  |
| 244                     |                   | Ø6Ac-I L=350                     | 80           | 7.0 կգ                                   |
| 245                     |                   | Ø10A500c L=2700                  | 22           | 37.0 կգ                                  |
| 246                     |                   | Ø10A500c L=2500                  | 22           | 35.0 կգ                                  |
| 247                     |                   | Ø8A500c L=4500                   | 84           | 152.0 կգ                                 |
| 248                     |                   | Ø8A500c +L=16000                 | 40           | 256.0 կգ                                 |
| 249                     |                   | Ø8A500c L=180                    | 1000         | 72.0 կգ                                  |
|                         |                   | 50x2.5x200                       | 70           | 12.0 կգ                                  |


|     |     |             |        |
|-----|-----|-------------|--------|
| 241 | 250 | 2250        | L=2500 |
| 242 | 225 | 2250        | L=2700 |
| 243 |     | 2150<br>250 | L=2400 |
| 244 | 160 | 160         | L=350  |

|     |     |      |     |        |
|-----|-----|------|-----|--------|
| 245 | 225 | 2250 | 225 | L=2700 |
| 246 | 225 | 2050 | 225 | L=2500 |




|        |                |                                                                                       |  |   |                                                                                       |                                         |        |
|--------|----------------|---------------------------------------------------------------------------------------|--|---|---------------------------------------------------------------------------------------|-----------------------------------------|--------|
|        |                |                                                                                       |  | ՀՈՎՀԱՆՆԵՍ ԹՈՒՄԱՆՅԱՆԻ ԹԱՆԳԱՐԱՆԻ ՆՈՐՈԳՄԱՆ, 2-ՐԴ ՄԱՍՆԱԾԵՆՔԻ ՎԵՐԱԿԱՌՈՒՑՄԱՆ ԵՎ ՀԱՐԿԵՐԻ ԱՎԵԼԱՑՄԱՆ ՆԱԽԱԳԻԾ /ՓՈԹՈՒՆՎԱԾ/ |                                                                                       |                                         |        |
| ՆԳՃ    | Ա. ԳԱԿՈՔՅԱՆՅԱՆ |  |  | ԿՈՆՍՏՐՈՒԿՏԻՎ ԼՈՒԾՈՒՄՆԵՐ                                                                                         | ՓՈՒԼ                                                                                  | ԹԵՐԹ                                    | ԹԵՐԹԵՐ |
| ԿՈՆՍՐ. | Տ. ՀԱՅՐԱՊԵՏՅԱՆ |  |  |   | ԱՆ                                                                                    | Կ-74                                    | 92     |
|        |                |                                                                                       |  | ՀԱՏԱԿԱԳԾԵՐ. ՎԵՐԵԼԱԿԻ ՀՈՐԱՆ                                                                                      |  | «ԷՄ ԶԻ ԴԻԶԱՅՆ» ՍՊԸ<br>ԼԻՑԵՆԶԻԱ Կ. 16965 |        |
|        |                |                                                                                       |  |   |                                                                                       |                                         |        |

35-35. ԵՐԿԱՅՆԱԿԱՆ ԿՏՐՎԱԾՔ ՎԵՐԵԼԱԿԻ ՀՈՐԱՆ ՎՀ-2.1

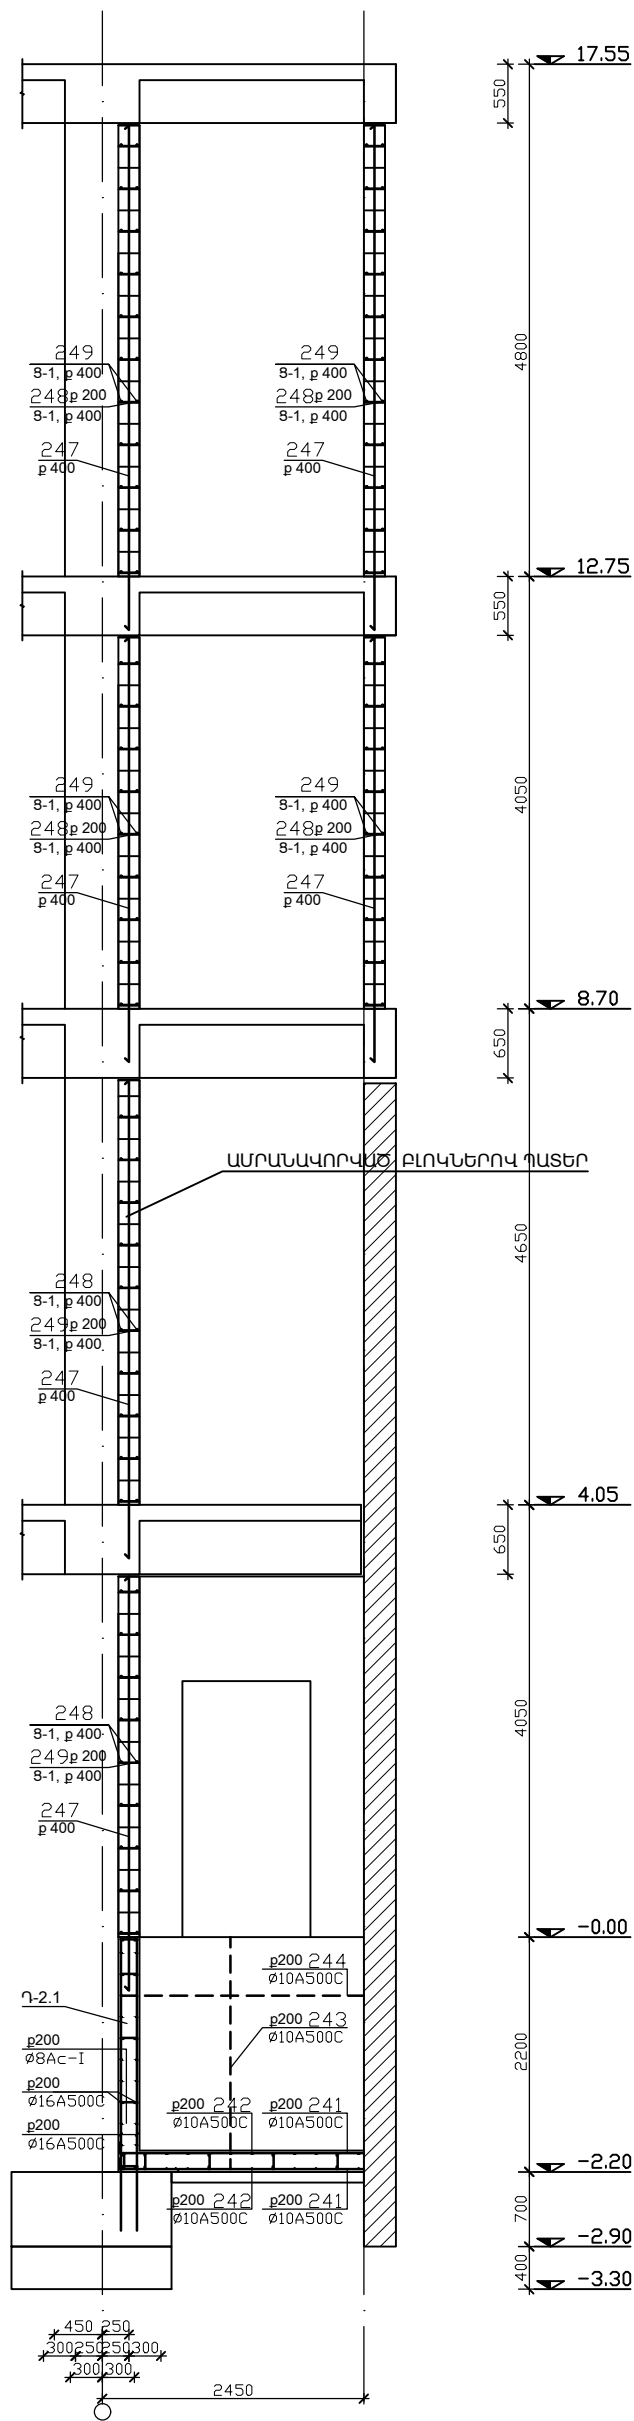


35-35. ԵՐԿԱՅՆԱԿԱՆ ԿՏՐՎԱԾՔ ՎԵՐԵԼԱԿԻ ՀՈՐԱՆ ՎՀ-2.1

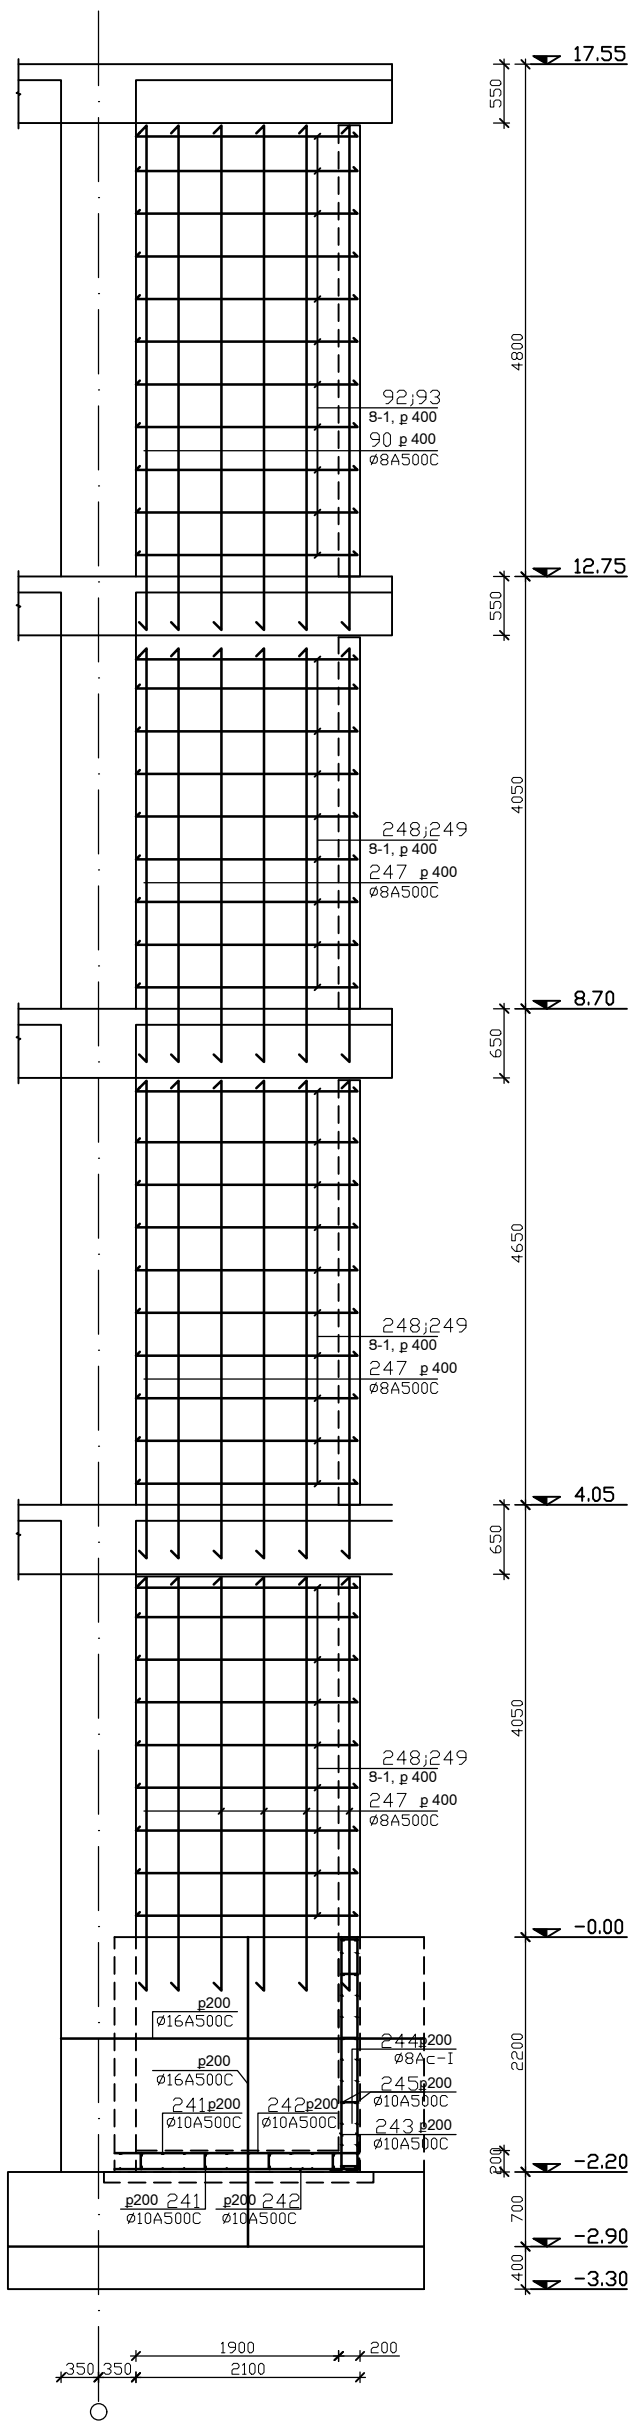


ՀԱՅԱՍՏԱՆԻ ՀԱՆՐԱՊԵՏՈՒԹՅԱՆ  
«THE STATE EXPERT  
COMMISSION OF RA» CJSC  
EXPERTISE  
TAX CODE 01508665

|         |                |  |  |  |   |                                         |      |        |
|---------|----------------|--|--|--|---|-----------------------------------------|------|--------|
|         |                |  |  |  | ՀՈՎՀԱՆՆԵՍ ԹՈՒՄՆԱՅԱՆԻ ԹԱՆԱԳՐԱՆԻ ՆՈՐՈՂԱՄԱՆ, 2-ՐԴ ՄԱՍՆԱԵՆՆԵՔԻ ՎԵՐԱԿԱՌՈՒՄՆԱՆ ԵՎ ՀԱՐԿԵՐԻ ԱՎԵԼԱՅՄԱՆ ՆԱԽԱԳԻԾ/ՓՈԹՈՒՆՎԱԾ/ |                                         |      |        |
| ՆԳՃ     | Ա. ԴԱԿՈՐԱՆՅԱՆ  |  |  |  | ԿՈՆՍՏՐՈՒԿՏԻՎ ԼՈՒԾՈՒՄՆԵՐ                                                                                          | ՓՈՒԼ                                    | ԹԵՐԹ | ԹԵՐԹԵՐ |
| ԿՈՆՍՏՐ. | Տ. ՀԱՅՐԱՊԵՏՅԱՆ |  |  |  |   | ԱՆ                                      | Կ-75 | 92     |
|         |                |  |  |  | ԿՏՐՎ. 53-53. ՎԵՐԵԼԱԿԻ ՀՈՐԱՆ                                                                                      | «ԷՍ ԳԻ ԴԻԶԱՅՆ» ՍՊԸ<br>ԼԻՑԵՆԶԻԱ Կ. 16965 |      |        |
|         |                |  |  |  |   | DESIGN                                  |      |        |


ԲԼՈԿՆԵՐՈՎ ՄԻՋՆՈՐՄԻ ԱՄՐԱՆԱԿՈՐԽԱՆ ՀԱՆԳՈՒՅՑ

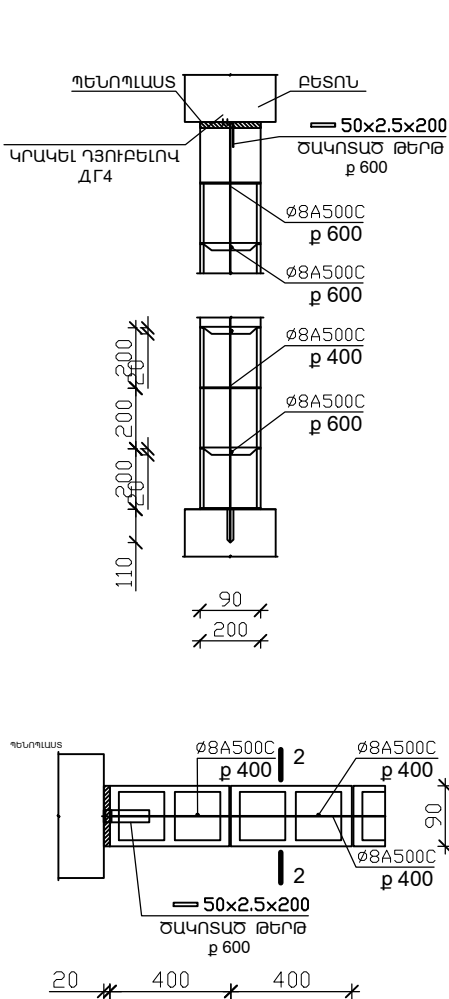

ԲԼՈԿՆԵՐՈՎ ՊԱՏԵՐԻ ԱՄՐԱՆԱԿՈՐԽՄԱՆ

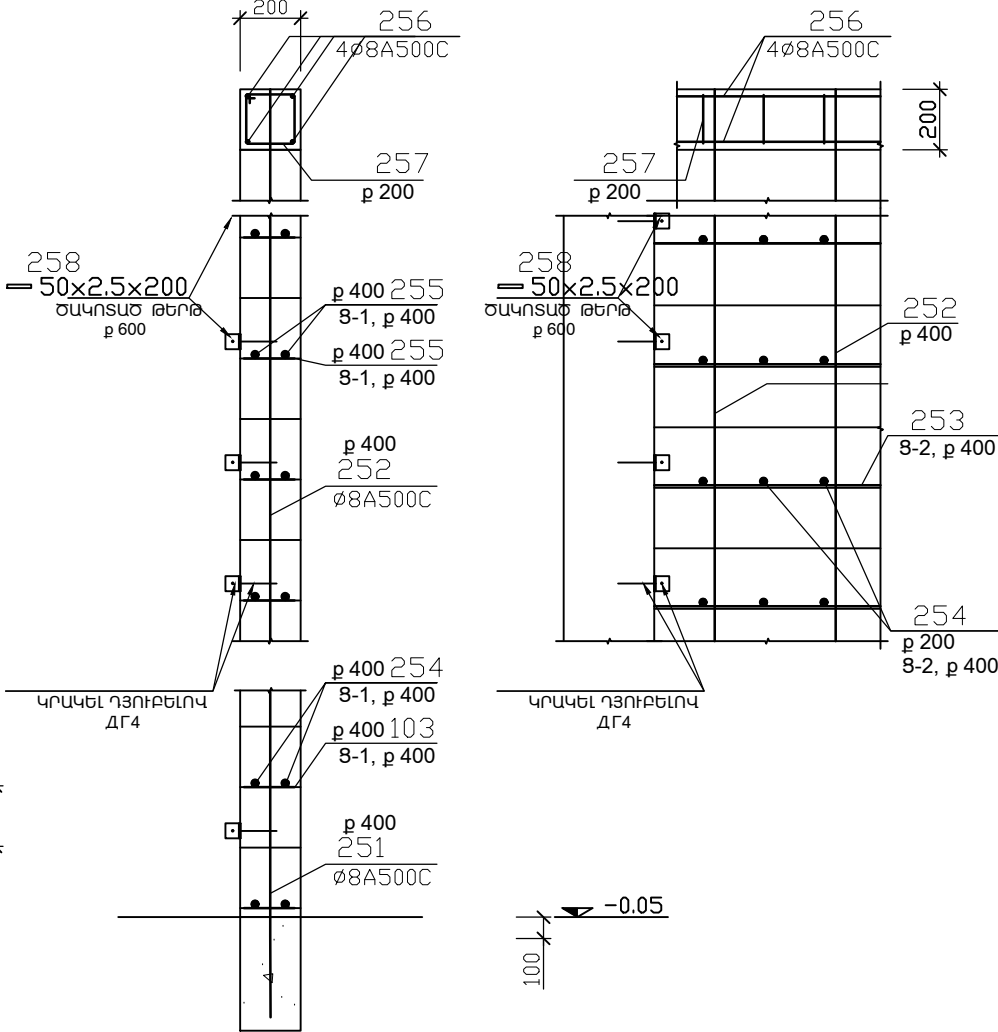

ՊԱՏԻ ԵՐԵՍԱՊԱՏՈՒՄ

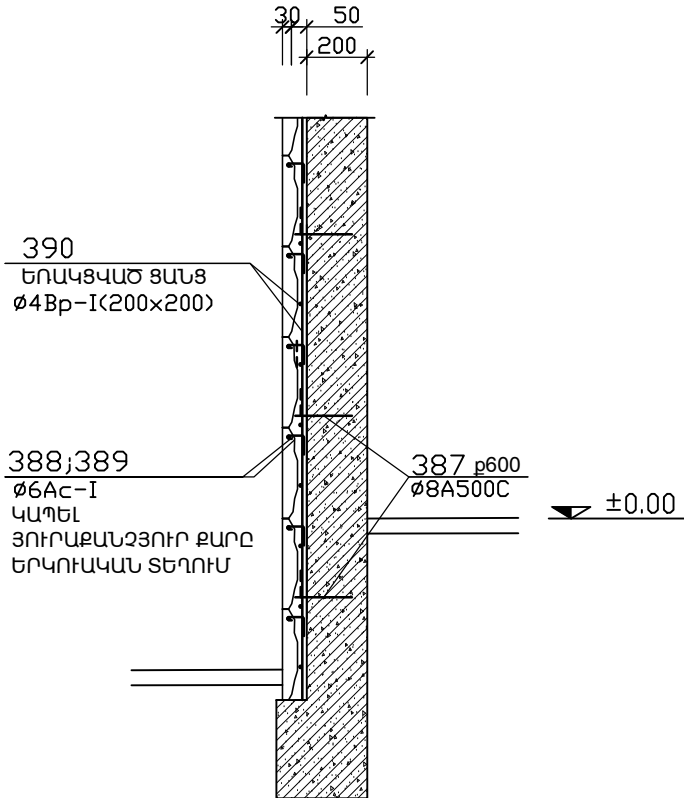

ԿԱՌՈՒՑՎԱԾՔԱՅԻՆ ՏԱՐԻԵՐԻ ՄԱՍՆԱԳԻՐ ԵՎ ՄԵԿ ՏԱՐԻ ԱՄՐԱՆԻ ՀԱՏՎԱԿՈՐԽՄԱՆ

| ՏԱՐԻ<br>ՄԱԿՆԻՇԸ<br>ԴԻՐՔ                                                  | Ն Շ Ա Ն Ա Կ Ո Ւ Մ | Ա Ն Վ Ա Ն Ո Ւ Մ              | Դ Ր ՈՒՄ<br>հառ | ԲԵՏ. ՂԱՍ,<br>ԾԱՎԱՆ (խմ)<br>ԱՄՐ. ՔԱՇ (կգ) |
|--------------------------------------------------------------------------|-------------------|------------------------------|----------------|------------------------------------------|
|                                                                          |                   | ԱՄՐԱՆԱԿՈՐԿԱԾ ԲԼՈԿՆԵՐՈՎ ՊԱՏԵՐ | 1              | B15 / 7.5 խմ                             |
| 251                                                                      |                   | Ø8A500c L=1400               | 600            | 336.0 կգ                                 |
| 252                                                                      |                   | Ø8A500c L=2600               | 600            | 780.0 կգ                                 |
| 254                                                                      |                   | Ø8A500c +L=120000            | 40             | 1920.0 կգ                                |
| 255                                                                      |                   | Ø8A500c L=180                | 6000           | 432.0 կգ                                 |
| 258                                                                      |                   | = 50x2.5x200                 | 1200           | 240.0 կգ                                 |
|                                                                          |                   |                              |                |                                          |
| ԱՄՐԱՆԱԿՈՐԿԱԾ ԲԼՈԿՆԵՐՈՎ ՄԻՋՆՈՐՄՆԵՐ b=90սմ 1մք B15 / 0.01 խմ               |                   |                              |                |                                          |
|                                                                          |                   | Ø8A500c                      | 1              | 2.4 կգ                                   |
|                                                                          |                   | = 50x2.5x200                 | 1              | 0.16 կգ                                  |
| ԱՄՐԱՆԱԿՈՐԿԱԾ ԲԼՈԿՆԵՐՈՎ ՄԻՋՆՈՐՄՆԵՐԻ ԲԱՐԱԿՈՐՆԵՐ b=90սմ 1հառ B15 / 0.04 խմ  |                   |                              |                |                                          |
|                                                                          |                   | Ø8A500c                      |                | 2.4 կգ                                   |
|                                                                          |                   | Ø8A500c                      |                |                                          |
| ԱՄՐԱՆԱԿՈՐԿԱԾ ԲԼՈԿՆԵՐՈՎ ՄԻՋՆՈՐՄՆԵՐ b=200սմ 1մք B15 / 0.03 խմ              |                   |                              |                |                                          |
|                                                                          |                   | Ø8A500c                      | 1              | 4.0 կգ                                   |
|                                                                          |                   | = 50x2.5x200                 | 1              | 0.16 կգ                                  |
| ԱՄՐԱՆԱԿՈՐԿԱԾ ԲԼՈԿՆԵՐՈՎ ՄԻՋՆՈՐՄՆԵՐԻ ԲԱՐԱԿՈՐՆԵՐ b=200սմ 1հառ B15 / 0.08 խմ |                   |                              |                |                                          |
|                                                                          |                   | Ø8A500c                      |                | 4.0 կգ                                   |
|                                                                          |                   | Ø8A500c                      |                |                                          |
|                                                                          |                   |                              |                |                                          |

ԱՄՐԱՆԱԿՈՐԿԱԾ ԲԼՈԿՆԵՐՈՎ ՊԱՏԵՐԻ ԵՎ ՄԻՋՆԱՊԱՏԵՐԻ ՀԱՄԱՐ ՕԳՏԱԳՈՐԾԵԼ ԲԱՐՁՐԱՄՈՒՐ /B15ՂԱՍԻ/ ԲԵՏՈՆԻ ԲԼՈԿՆԵՐ

|     |                   |    |  |        |
|-----|-------------------|----|--|--------|
|     | ԵՐԵՍԱՊԱՏՄԱՆ ԴԵՏԱԼ | 1  |  |        |
| 387 | Ø8A500c L=500     | 3  |  | 0.6 կգ |
| 390 | Ø4Bp-I +L=10.0Ս   | 1  |  | 1.5 կգ |
| 388 | Ø6Ac-I L=300      | 20 |  | 2.3 կգ |
| 389 | Ø6Ac-I L=200      | 20 |  |        |


|        |                |                                                                                       |  |   |                                                                                       |                                         |        |
|--------|----------------|---------------------------------------------------------------------------------------|--|---|---------------------------------------------------------------------------------------|-----------------------------------------|--------|
|        |                |                                                                                       |  | ՀՈՎՀԱՆՆԵՄ ԹՈՒՄԱՆՅԱՆԻ ԹԱՆԳԱՐԱՆԻ ՆՈՐՈԳՄԱՆ, 2-ՐԴ ՄԱՍՆԱՇԵՆՔԻ ՎԵՐԱԿԱՌՈՒՑՄԱՆ ԵՎ ՀԱՐԿԵՐԻ ԱՎԵԼԱՑՄԱՆ ՆԱԽԱԳԻԾ /ՓՈԹՈՒՄՎԱԾ/ |                                                                                       |                                         |        |
| ՆԳՃ    | Ա. ԳԱԿՈՔՉԱՆՅԱՆ |  |  | ԿՈՆՍՏՐՈՒԿՏԻՎ ԼՈՒԾՈՒՄՆԵՐ                                                                                         | ՓՈՒԼ                                                                                  | ԹԵՐԹ                                    | ԹԵՐԹԵՐ |
| ԿՈՆՍՐ. | Տ. ՀԱՅՐԱՊԵՏՅԱՆ |  |  |   | ԱՆ                                                                                    | Կ-76                                    | 92     |
|        |                |                                                                                       |  | ԲԼՈԿՆԵՐՈՎ ՊԱՏԵՐԻ ԱՄՐԱՆԱԿՈՐԽՄԱՆ                                                                                  |  | «ԷՄ ԶԻ ԴԻԶԱՅՆ» ՍՊԸ<br>ԼԻՑԵՆԶԻԱ h. 16965 |        |



| ՄԵԿ ԿԱՌՈՒՑԱԿԱԾՔԱՅԻՆ ՏԱՐԻՒ ԲԵՏՈՆԻ/ՃԻՆ/ ԵՎ ԱՄՐԱՆԻ/ԿԳ/ ԾԱՆՍԻ ԱՄՓՈԹԱԳԻՐ |                   |              
|---------------------------------------------------------------------|-------------------|--------------|-------------|---------------|------------|---|------------|-------|-------|-----|---------------|-------------|--------|------|-----|--------|-------|-------|-------|-------|--------|----------------|----------|-------|-----|------|------|------------|--------|
| ՏԱՐԻՒ ՄԱԿՆԻԸ                                                        |                   | ՏԱՐԻՒ ՔՆՆԱԿԸ | ԲԵՏՈՆԻ ԴԱՍԸ | ԲԵՏՈՆԻ ԾԱԿԱԼԸ | ԱՄՐԱՆ Bp-I |   | ԱՄՐԱՆ AC I |       |       |     | ԸՆԴԱՄԵՆԸ AC I | ԱՄՐԱՆ A500C |        |      |     |        |       |       |       |       |        | ԸՆԴԱՄԵՆԸ A500C | ԸՆԴԱՄԵՆԸ |       |     |      |      | ԸՆԴՀԱՆՈՒՐԸ |        |
|                                                                     |                   |              |             |               | Ø4         |   | Ø6         | Ø8    | Ø10   | Ø12 |               | Ø8          | Ø10    | Ø12  | Ø14 | Ø16    | Ø18   | Ø20   | Ø22   | Ø25   | Ø28    |                | Ø32      | d=2.5 | d=4 | d=10 | d=20 |            |        |
|                                                                     |                   
| ՀԻՄՆԵՐ                                                              | ՀՀԾ-2.1           | 2            | B25         | 11.4          | —          | — | —          | 56.0  | 329.0 | —   | 385.0         | —           | —      | 35.0 | —   | 19.0   | 161.0 | 165.0 | —     | —     | —      |                | 380.0    | —     | —   | —    | —    | —          | 765.0  |
|                                                                     | ՀՀԾ-2.2           | 1            | B25         | 11.4          | —          | — | —          | 56.0  | 329.0 | —   | 385.0         | —           | —      | 35.0 | —   | 19.0   | —     | —     | —     | —     | 782.0  |                | 836.0    | —     | —   | —    | —    | —          | 1221.0 |
|                                                                     | ՀՀԾ-2.3           | 2            | B25         | 4.5           | —          | — | —          | 35.0  | 220.0 | —   | 255.0         | —           | —      | 21.0 | —   | —      | 94.0  | 116.0 | —     | —     | —      |                | 231.0    | —     | —   | —    | —    | —          | 486.0  |
|                                                                     | ՀՀԾ-2.4           | 2            | B25         | 4.5           | —          | — | —          | 35.0  | 220.0 | —   | 255.0         | —           | —      | 21.0 | —   | —      | —     | —     | —     | —     | 511.0  |                | 532.0    | —     | —   | —    | —    | —          | 787.0  |
| ԱՅՈՒՆԵՐ ԴՈՒՄԱՐԱՎԱՆ                                                  | ՍՅ-2.1            | 4            | B25         | 9.8           | —          | — | —          | 274.0 | —     | —   | 274.0         | —           | —      | —    | —   | —      | —     | —     | —     | —     | 1458.0 |                | 1458.0   | —     | —   | —    | 42.0 | —          | 1774.0 |
|                                                                     | ՍՅ-2.2            | 6            | B25         | 9.8           | —          | — | —          | 274.0 | —     | —   | 274.0         | —           | —      | —    | —   | —      | —     | —     | —     | —     | 1963.0 |                | 1963.0   | —     | —   | —    | 42.0 | —          | 2279.0 |
|                                                                     | ՍՅ-2.3            | 2            | B25         | 7.5           | —          | — | —          | 211.0 | —     | —   | 211.0         | —           | —      | —    | —   | —      | —     | —     | 783.0 | 638.0 |        | 1421.0         | —        | —     | —   | 42.0 | —    | 1674.0     |        |
| ՊԻՐԱՆՈՒՄԱՆԵՐ, ՀԾՄԱՆԵՐ                                               | Պ-2.1             | 1            | B25         | 20.7          | —          | — | 77.0       | —     | —     | —   | 77.0          | —           | —      | —    | —   | 4460.0 | —     | —     | —     | —     | —      |                | 4460.0   | —     | —   | —    | —    | —          | 4537.0 |
|                                                                     | Պ-2.1             | 3            | B25         | 10.5          | —          | — | —          | 304.0 | —     | —   | 304.0         | —           | —      | —    | —   | 135.0  | —     | —     | —     | —     | 1536.0 |                | 1671.0   | —     | —   | —    | —    | —          | 1975.0 |
|                                                                     | Պ-2.2             | 8            | B25         | 4.1           | —          | — | —          | 134.0 | —     | —   | 134.0         | —           | —      | —    | —   | 70.0   | —     | —     | —     | —     | 557.0  |                | 627.0    | —     | —   | —    | —    | —          | 761.0  |
|                                                                     | Պ-2.3             | 3            | B25         | 10.5          | —          | — | —          | 304.0 | —     | —   | 304.0         | —           | —      | —    | —   | 135.0  | —     | —     | —     | —     | 1298.0 |                | 1433.0   | —     | —   | —    | —    | —          | 1737.0 |
|                                                                     | Պ-2.4             | 2            | B25         | 8.9           | —          | — | —          | 271.0 | —     | —   | 271.0         | —           | —      | —    | —   | 135.0  | —     | —     | —     | —     | 1298.0 |                | 1433.0   | —     | —   | —    | —    | —          | 1704.0 |
|                                                                     | Պ-2.5             | 1            | B25         | 7.8           | —          | — | —          | 224.0 | —     | —   | 224.0         | —           | —      | —    | —   | 126.0  | —     | —     | —     | —     | 1003.0 |                | 1129.0   | —     | —   | —    | —    | —          | 1353.0 |
|                                                                     | Պ-2.6             | 2            | B25         | 4.2           | —          | — | —          | 136.0 | —     | —   | 136.0         | —           | —      | —    | —   | 68.0   | —     | —     | —     | —     | 556.0  |                | 624.0    | —     | —   | —    | —    | —          | 760.0  |
|                                                                     | Պ-2.7             | 2            | B25         | 3.5           | —          | — | —          | 134.0 | —     | —   | 134.0         | —           | —      | —    | —   | 68.0   | —     | —     | —     | —     | 510.0  |                | 578.0    | —     | —   | —    | —    | —          | 1599.0 |
|                                                                     | Պ-2.8             | 2            | B25         | 8.9           | —          | — | —          | 271.0 | —     | —   | 271.0         | —           | —      | —    | —   | 135.0  | —     | —     | —     | 403.0 | 444.0  |                | 982.0    | —     | —   | —    | —    | —          | 1253.0 |
|                                                                     | Պ-2.9             | 1            | B25         | 8.9           | —          | — | —          | 271.0 | —     | —   | 271.0         | —           | —      | —    | —   | 135.0  | 266.0 | —     | —     | —     | 284.0  |                | 685.0    | —     | —   | —    | —    | —          | 956.0  |
|                                                                     | Պ-2.10            | 2            | B25         | 4.2           | —          | — | —          | 136.0 | —     | —   | 136.0         | —           | —      | —    | —   | 68.0   | —     | 137.0 | 134.0 | —     | —      |                | 339.0    | —     | —   | —    | —    | —          | 475.0  |
|                                                                     | Պ-2.11            | 1            | B25         | 4.2           | —          | — | —          | 157.0 | —     | —   | 157.0         | —           | —      | —    | —   | 93.0   | 20.0  | —     | —     | —     | 525.0  |                | 638.0    | —     | —   | —    | —    | —          | 795.0  |
|                                                                     | ԲՊ-2.1            | 1            | B25         | 0.5           | —          | — | —          | 28.0  | —     | —   | 28.0          | —           | —      | —    | —   | 18.0   | —     | 33.0  | —     | —     | —      |                | 51.0     | —     | —   | —    | —    | —          | 79.0   |
|                                                                     | Կ-2.1             | 20           | B25         | 0.4           | —          | — | —          | 9.0   | —     | —   | 9.0           | —           | —      | —    | —   | —      | —     | 52.0  | —     | —     | —      |                | 52.0     | —     | —   | —    | —    | —          | 61.0   |
|                                                                     | ՀԾ-2.1            | 3            | B25         | 1.8           | —          | — | —          | 40.0  | —     | —   | 40.0          | —           | —      | —    | —   | —      | 140.0 | —     | —     | —     | —      |                | 140.0    | —     | —   | —    | —    | —          | 180.0  |
|                                                                     | ՀԾ-2.2            | 4            | B25         | 1.8           | —          | — | —          | 41.0  | —     | —   | 41.0          | —           | —      | —    | —   | —      | 166.0 | —     | —     | —     | —      |                | 166.0    | —     | —   | —    | —    | —          | 207.0  |
|                                                                     | ՀԾ-2.3            | 1            | B25         | 1.2           | —          | — | —          | 47.0  | —     | —   | 47.0          | —           | —      | —    | —   | —      | —     | 77.0  | —     | —     | —      |                | 77.0     | —     | —   | —    | —    | —          | 124.0  |
|                                                                     | ՀԾ-2.4            | 1            | B25         | 0.8           | —          | — | —          | 13.0  | —     | —   | 13.0          | —           | —      | —    | —   | —      | 83.0  | —     | —     | —     | —      |                | 83.0     | —     | —   | —    | —    | —          | 96.0   |
|                                                                     | ՀԾ-2.5            | 2            | B25         | 0.3           | —          | — | —          | 6.0   | —     | —   | 6.0           | —           | —      | —    | —   | 25.0   | —     | —     | —     | —     | —      |                | 25.0     | —     | —   | —    | —    | —          | 31.0   |
|                                                                     | ՀԾ-2.6            | 1            | B25         | 1.0           | —          | — | —          | 16.0  | —     | —   | 16.0          | —           | —      | —    | —   | —      | 75.0  | —     | —     | —     | —      |                | 75.0     | —     | —   | —    | —    | —          | 91.0   |
|                                                                     | ՀԾ-2.7            | 1            | B25         | 5.6           | —          | — | —          | 68.0  | —     | —   | 68.0          | 63.0        | —      | 28.0 | —   | —      | 273.0 | —     | —     | —     | —      |                | 364.0    | —     | —   | —    | —    | —          | 432.0  |
|                                                                     | ՀԾ-2.8            | 3            | B25         | 0.3           | —          | — | —          | 7.0   | —     | —   | 7.0           | —           | —      | —    | —   | —      | 28.0  | —     | —     | —     | —      |                | 28.0     | —     | —   | —    | —    | —          | 35.0   |
|                                                                     | ՀԾ-2.9            | 4            | B25         | 0.4           | —          | — | —          | 9.0   | —     | —   | 9.0           | —           | —      | —    | —   | —      | 32.0  | —     | —     | —     | —      |                | 32.0     | —     | —   | —    | —    | —          | 41.0   |
| ՍԱՆԵՐ                                                               | ՍԼ-2.1            | 1            | B25         | 24.0          | —          | — | —          | 167.0 | —     | —   | 167.0         | —           | 2132.0 | —    | —   | —      | —     | —     | —     | —     | —      |                | 2132.0   | —     | —   | —    | —    | —          | 2299.0 |
|                                                                     | ՍԼ-2.2            | 1            | B25         | 24.0          | —          | — | —          | 167.0 | —     | —   | 167.0         | —           | 2132.0 | —    | —   | —      | —     | —     | —     | —     | —      |                | 2132.0   | —     | —   | —    | —    | —          | 2299.0 |
|                                                                     | ՍԼ-2.3            | 1            | B25         | 25.7          | —          | — | —          | 171.0 | —     | —   | 171.0         | —           | 2304.0 | —    | —   | —      | —     | —     | —     | —     | —      |                | 2304.0   | —     | —   | —    | —    | —          | 2475.0 |
|                                                                     | ՍԼ-2.4            | 1            | B25         | 30.8          | —          | — | —          | 195.0 | —     | —   | 195.0         | 1111.0      | 1216.0 | —    | —   | —      | —     | —     | —     | —     | —      |                | 2327.0   | —     | —   | —    | —    | —          | 2522.0 |
| ՊԼԱՆԵՐ                                                              | ՊԼՍ-2.1           | 1            | B25         | 2.1           | —          | — | —          | 7.0   | —     | —   | 7.0           | 86.0        | —      | —    | —   | —      | —     | —     | 60.0  | —     | —      |                | 146.0    | —     | —   | —    | —    | —          | 153.0  |
|                                                                     | ՊԼՍ-2.2           | 1            | B25         | 2.7           | —          | — | —          | 8.0   | —     | —   | 8.0           | 109.0       | —      | —    | —   | —      | —     | —     | 60.0  | —     | —      |                | 169.0    | —     | —   | —    | —    | —          | 177.0  |
|                                                                     | ԱՍՍ - 2.2         | 1            | B25         | 8.7           | —          | — | —          | 189.0 | —     | —   | 189.0         | 50.0        | 590.0  | —    | —   | —      | —     | —     | —     | —     |        | 640.0          | —        | —     | —   | —    | —    | 829.0      |        |
|                                                                     | ԱՍՍ - 2.1         | 1            | B25         | 11.7          | —          | — | —          | 225.0 | —     | —   | 225.0         | —           | 572.0  | —    | —   | —      | —     | —     | —     | —     | —      |                | 572.0    | —     | —   | —    | —    | —          | 797.0  |
| ԵՊ-2.1                                                              | ԵՊ-2.1            | 1            | B25         | 11.3          | —          | — | —          | 43.0  | —     | —   | 43.0          | 797.0       | —      | —    | —   | —      | —     | —     | —     | —     | —      |                | 797.0    | —     | —   | —    | —    | —          | 840.0  |
|                                                                     | ՎՀ-1.1            | 1            | B15         | 9.2           | —          | — | 7.0        | —     | —     | —   | 7.0           | 480.0       | 217.0  | —    | —   | —      | —     | —     | —     | —     |        | 697.0          | 12.0     | —     | —   | —    | —    | 442.0      |        |
|                                                                     | ԲԼՈԿԱՆԵՐՈՎ ՊԼԱՆԵՐ | 1            | B15         | 0.5           | —          | — | —          | —     | —     | —   | —             | —           | 3468.0 | —    | —   | —      | —     | —     | —     | —     |        | 3468.0         | 240.0    | —     | —   | —    | —    | —          | 3708.0 |
|                                                                     | ՀԱՏԱԿԻ ՍԱԼ - 1.1  | 1            | B15         | 21.0          | —          | — | —          | —     | —     | —   | —             | 880.0       | —      | —    | —   | —      | —     | —     | —     | —     | —      |                | 880.0    | —     | —   | —    | —    | —          | 880.0  |

«ՀՀ ՊԵՏԱՐՏՈՐԱԴԱՆՆՈՒԹՅՈՒՆ» ՓԲԸ  
«THE STATE EXPERT  
COMMISSION OF RA» CJSC  
**EXPERTISE**  
TAX CODE 01508665


|   |  
|---|--|--|--|------------------------------------------------|--|------|--|------|--|------|--|------|--|------|--|------|--|------|--|------|--|------|--|------|--|------|--|------|--|
| ՀՆԱՀԱՆՆԵՐ ԹԵՄԱՆԱՆԻ ԹԱՆԱԳՐԱՆԻ ՆՈՒՊԱՆԱՆ, 2-ՐԴ ՄԱՍՆԱՆԵՆՔԻ ԿԵՐԱԿԱՌԱՐԱՆՈՒՄ ԵՎ ՀՆԱՀՈՒՄԱՆ ԱՎԱՅԱՐԱՆ ՄԱՍՆԱԳՐԻ /ԹՈՒՆԱԿԱՆ/ |  |  |  | ԹԵՄԱ                                           |  | ԹԵՄԱ |  | ԹԵՄԱ |  | ԹԵՄԱ |  | ԹԵՄԱ |  | ԹԵՄԱ |  | ԹԵՄԱ |  | ԹԵՄԱ |  | ԹԵՄԱ |  | ԹԵՄԱ |  | ԹԵՄԱ |  | ԹԵՄԱ |  | ԹԵՄԱ |  |
|   |  |  |  | ՓՈՒԼ                                           |  | ՄԼ   |  | Կ-78 |  | 92   |  |      |  |      |  |      |  |      |  |      |  |      |  |      |  |      |  |      |  |
|   |  |  |  | ԿՈՆԱՏՐԱԿՏԱՆԻ ԼՈՒԾՈՒՄԵՐ                         |  |      
|   |  |  |  | ՄԵԿ ԿԱՌԱՐԱՆՈՒՄԱՆ ՏԱՐԻՒ ԲԵՏՈՆԻ/ՃԻՆ/ ԵՎ ԱՄՐԱՆԻ/Կ |  |      

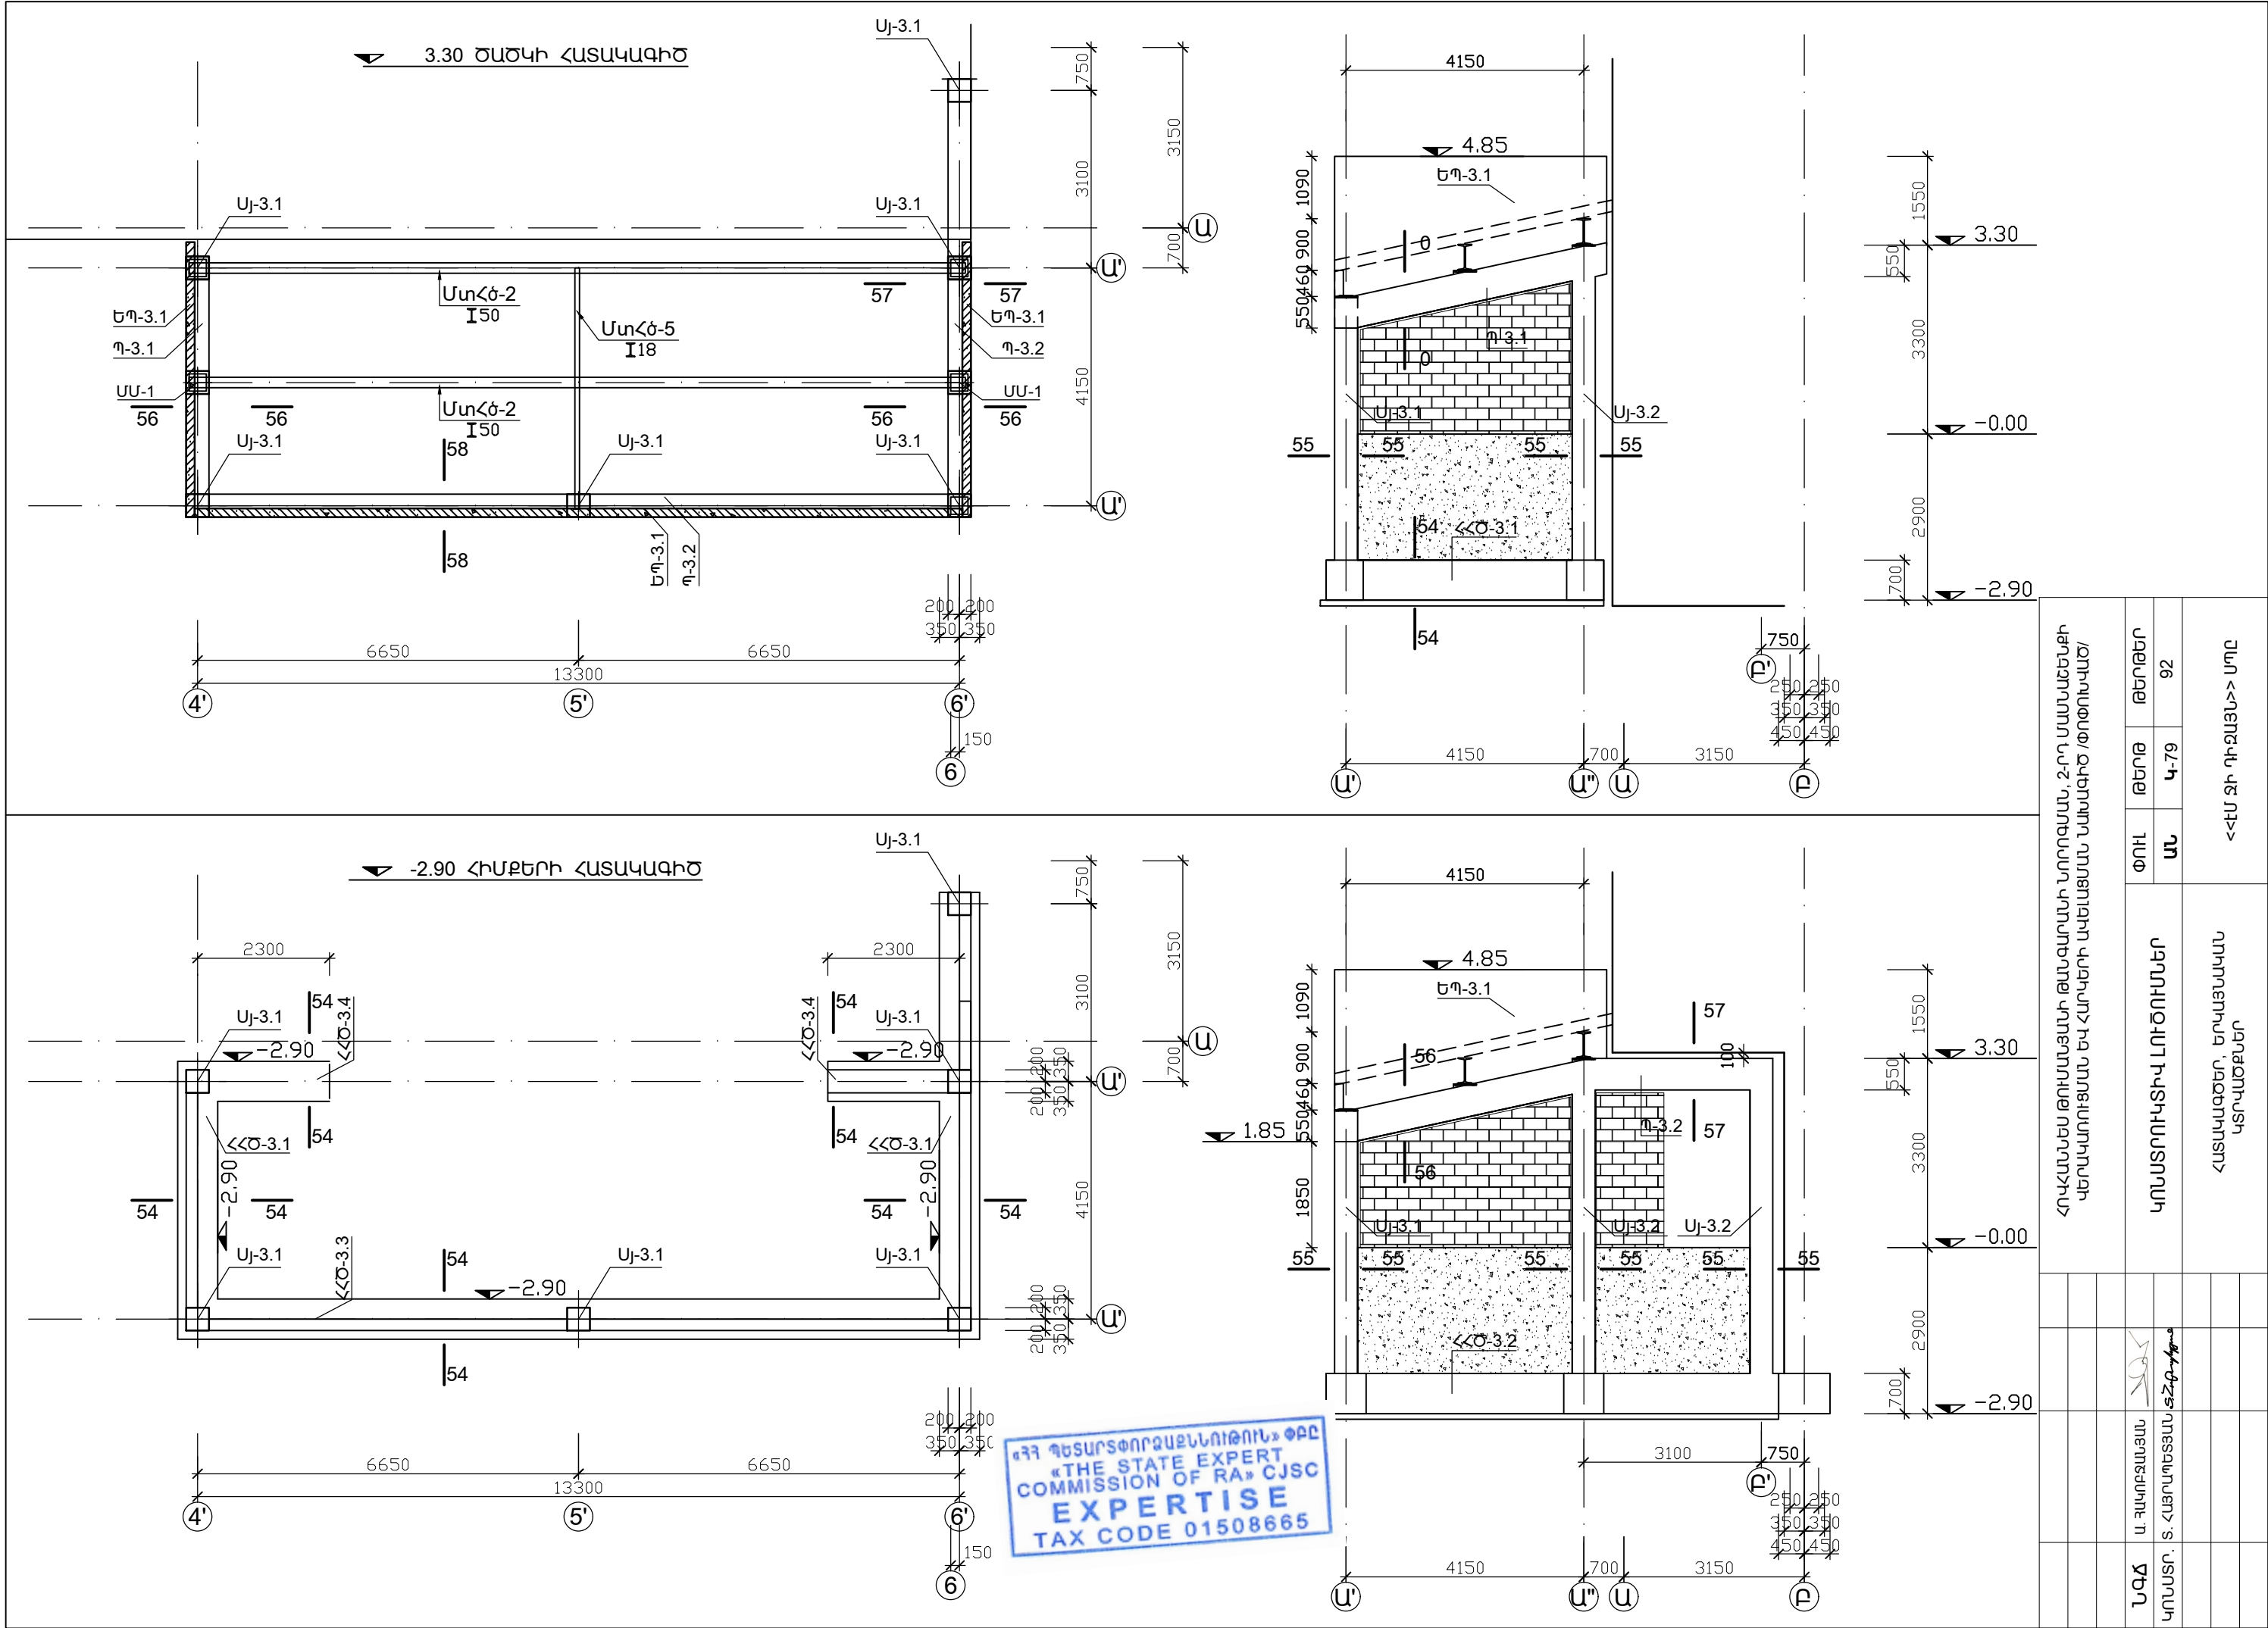


«ՀՀ ՊԵՏԱՐՏՈՐԻԱՅԱՆԱՌՈՒԹՅՈՒՆ» ՓԲԸ  
«THE STATE EXPERT  
COMMISSION OF RA» CJSC  
EXPERTISE  
TAX CODE 01508665

|   |                |                      |      |        |
|---|----------------|----------------------|------|--------|
| ՀԱՅԱՍՏԱՆԻ ԹԱՄԱԿԱՆԱՅՈՒՆԻ ԲԱՆԱԳԱՐԱՆԻ ՆՈՐՈՂԱՎԱՆ, 2-ՐԴ ՄԱՍՆԱԾԵՐԻ<br>ԿԵՐԱԿԱՌԱՐՄԱՆ ԵՎ ՀԱՐԿԵՐԻ ԱՎԵՐՍՄԱՆ ՆԱԽԱԳԻԾ ԹԵՐՈՒՆԿԱԾ/ |                | ՓՈՒԼ                 | ԹԵՐԹ | ԹԵՐԹԵՐ |
| ԿՈՆՍՏՐՈՒԿՏԻՎ ԼՈՒՇՈՒՄՆԵՐ                                                                                             |                | ՄԼ                   | Կ-79 | 92     |
| ՀԱՏԱԿԱԳԻԾԵՐ, ԵՐԱՅԱՆԱԿԱՆ<br>ԿՏՐԱԾԵՐ                                                                                  |                | <<ԷՄ ՖԻ ԴԻՉԱՅՆ>> ՄՈԸ |      |        |
| ՆԱԳ   | Ա. ԲԱԿՈՐՅԱՆ    |                      |      |        |
| ԿՈՆՍՐ.   | Ս. ՀԱՅԱՐՏՈՐՅԱՆ |                      |      |        |
|   |                |                      |      |        |
|   |                |                      |      |        |
|   |                |                      |      |        |

55-55. ՍՅՈՒՆ ՍՅ-1.3

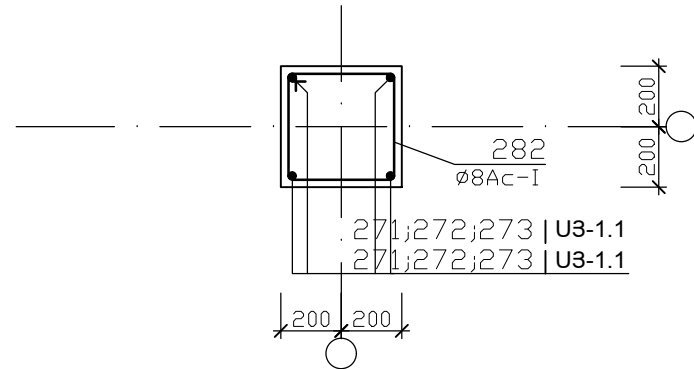


ԵՊ-4.1

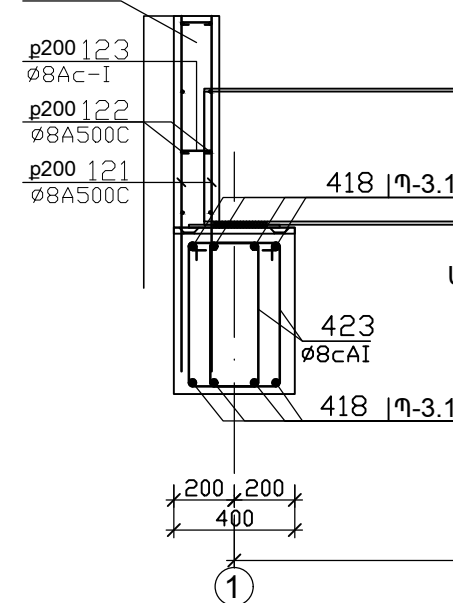


56-56. Պ-3.2; Պ-3.1; ԵՊ-3.1


ՍտՆՉ-1  
I50  
ՍտՆՉ-2  
I18  
ԷԼ-ԱՂԵՂՆԱՅԻՆ  
ԵՐԱԿՑՈՒՄ  $h_k=5m$

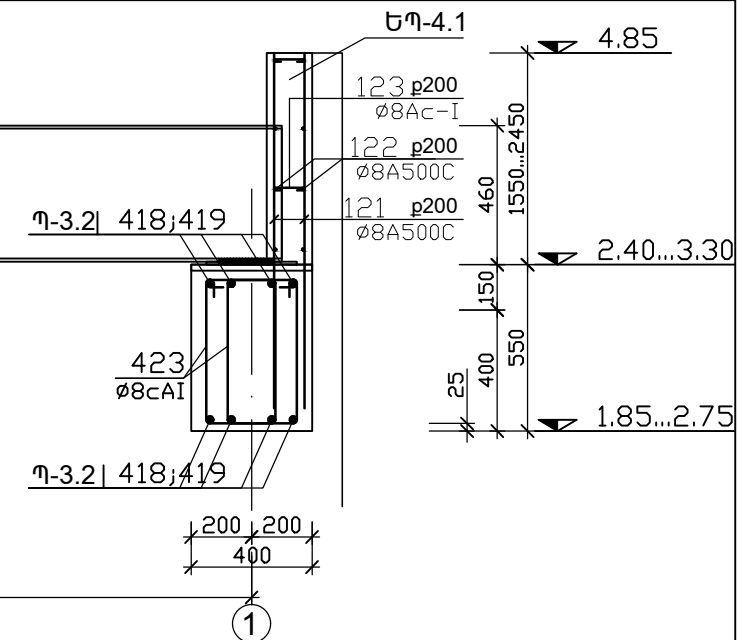


54 - 54. ՀՀԾ-3.1...ՀՀԾ-3.4

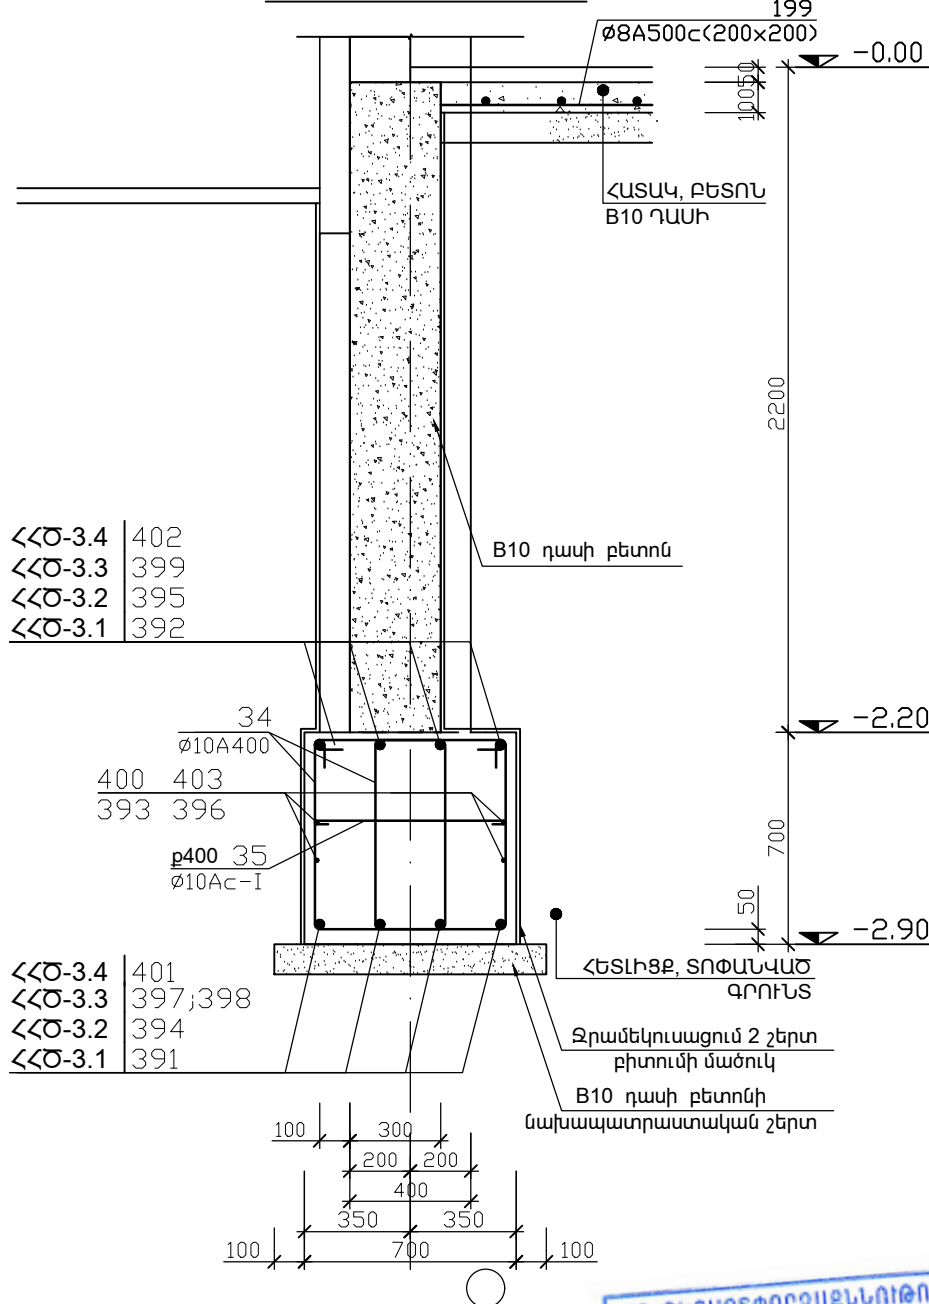



ՍՅՈՒՆ ՍՅ-3.2 ԵՐԿԱՅՆԱԿԱՆ ԿՏՐԿԱԾԲ  
ՍՅՈՒՆ ՍՅ-3.1 ԵՐԿԱՅՆԱԿԱՆ ԿՏՐԿԱԾԲ

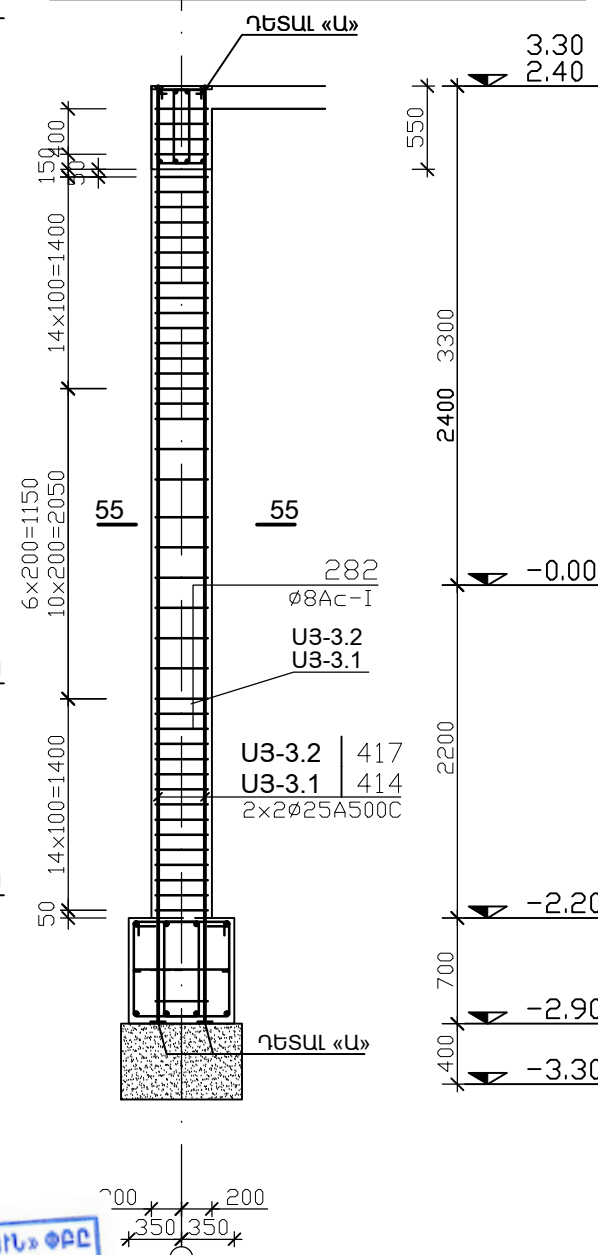

58-58. Պ-3.3; ԵՊ-3.2

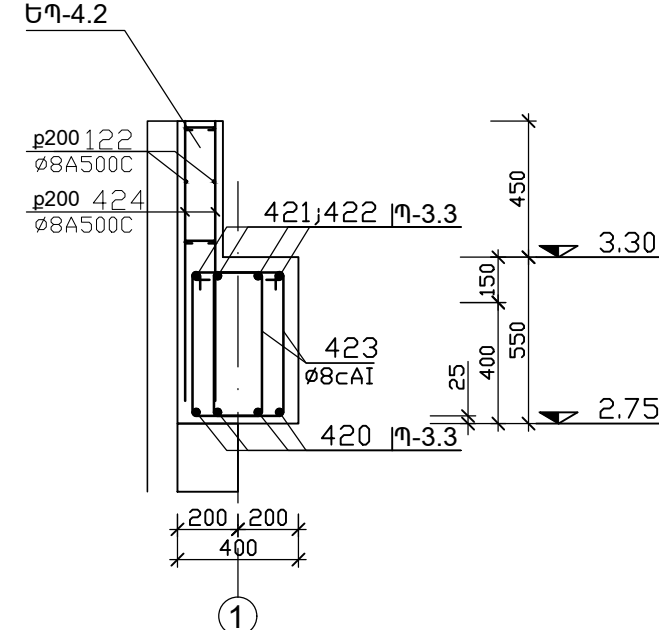

57-57. Պ-3.2

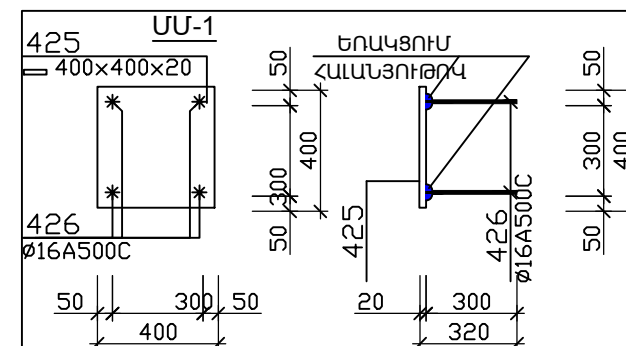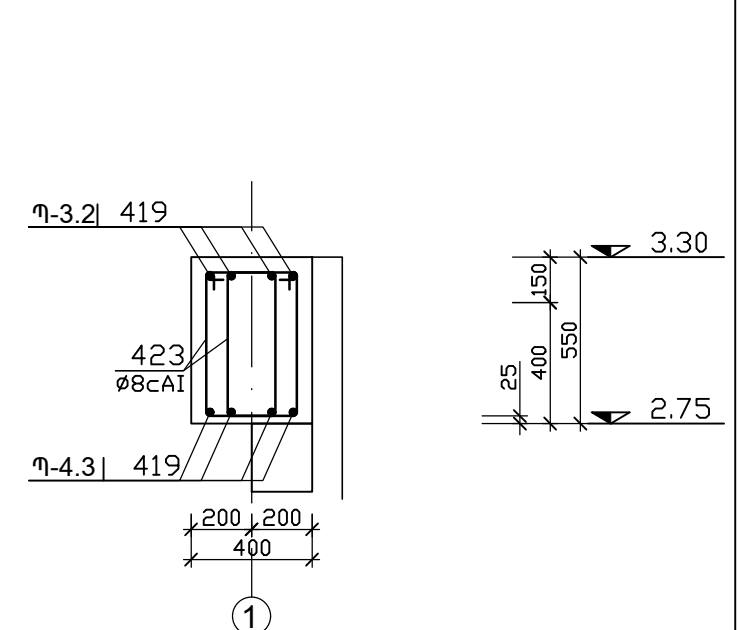

|     |            |     |        |
|-----|------------|-----|--------|
| 423 | 330<br>230 | 470 | L=1600 |
| 35  | 650        |     | L=900  |
| 34  | 520<br>430 | 630 | L=2300 |
| 282 | 450<br>350 | 350 | L=1600 |

«ՀՀ ՊԵՏԱԳՐՈՐԶԱՅՆՆՈՒԹՅՈՒՆ» ՓԲԸ  
«THE STATE EXPERT  
COMMISSION OF RA» CJSC  
EXPERTISE  
TAX CODE 01508665

|   |                |                                                                            |                                         |
|---|----------------|----------------------------------------------------------------------------|-----------------------------------------|
| ՀՈԿՀԱՆՆԵՄ ԹՈՒՄԱՆՅԱՆԻ ԹԱՆԱԳՐԱՆԻ ՆՈՐՈԳԱՄԱՆ, 2-ՐԴ ՄԱՍՆԱԾԵՆՔԻ ԿԵՐԱԿԱՌՈՒՑՄԱՆ ԵՎ ՀԱՐԿԵՐԻ ԱԿՏԱՑՄԱՆ ՆԱԽԱԳԻԾ /ՓՈԹՈՒՆԿԱԾ/ |                |                                                                            |                                         |
| ՆԳՃ   | Ա. ԳԱԿՈՐԱՅԱՆ   | ԿՈՆՍՏՐՈՒԿՏԻՎ ԼՈՒԾՈՒՄՆԵՐ                                                    | ՓՈՒԼ<br>ԱՆ                              |
| ԿՈՆՍՏՐ.   | Տ. ՀԱՅՐԱՊԵՏՅԱՆ | 54-54...58-58. ՀՀԾ-3.1...ՀՀԾ-3.4;<br>ՍՅ-3.1; ՍՅ-3.2; Պ-3.1...Պ-3.3; ԵՊ-2.1 | ԹԵՐԹ<br>Կ-80                            |
|   |                |                                                                            | ԹԵՐԹԵՐ<br>92                            |
|   |                |                                                                            | «ԷՄ ԶԻ ԴԻԶԱՅՆ» ՍՊԸ<br>ԼԻՑԵՆԶԻԱ Կ. 16965 |

ԿԱՌՈՒՑՎԱԾՔԱՅԻՆ ՏԱՐՐԵՐԻ ՄԱՍՆԱԳԻՐ ԵՎ ՄԵԿ ՏԱՐՐԻ ԱՄՐԱՆԻ ՀԱՏԿԱԿՈՐՈՒՄ


| ՏԱՐԻ<br>ՄԱԿՆԻՇԸ<br>ԴԻՐՔ | Ն Շ Ա Ն Ա Կ ՈՒ Մ | Ա Ն Վ Ա Ն ՈՒ Մ                 | ՔՆՆԱԿ<br>հառ | ԲԵՏ. ԴԱՍ,<br>ԾԱՎԱԼ (խմ)<br>ԱՄՐ. ՔԱՇ (կգ) |
|-------------------------|------------------|--------------------------------|--------------|------------------------------------------|
| ՀՀԾ-3.1                 |                  | ՄԻԱՁՈՒՅԼ Ե/Բ ՀԻՄՔԻ ՀԵԾԱՆ - 3.1 | 1            | B25/ 2.4 խմ                              |
| 391/391 <sub>բ</sub>    |                  | ø20A500c L=4850/100            | 4/16         | 53.0 կգ                                  |
| 392/392 <sub>բ</sub>    |                  | ø18A500c L=4850/100            | 4/16         | 43.0 կգ                                  |
| 393                     |                  | ø18A500c L=4850                | 4            | 40.0 կգ                                  |
| 34                      |                  | ø10Ac-I L=2300                 | 74           | 106.0 կգ                                 |
| 35                      |                  | ø8Ac-I L=900                   | 12           | 5.0 կգ                                   |
|                         |                  |                                |              |                                          |
| ՀՀԾ-3.2                 |                  | ՄԻԱՁՈՒՅԼ Ե/Բ ՀԻՄՔԻ ՀԵԾԱՆ - 3.2 | 1            | B25/ 3.9 խմ                              |
| 394/394 <sub>բ</sub>    |                  | ø20A500c L=7900/100            | 4/16         | 82.0 կգ                                  |
| 395/395 <sub>բ</sub>    |                  | ø18A500c L=7900/100            | 4/16         | 67.0 կգ                                  |
| 396                     |                  | ø18A500c L=7900                | 4            | 64.0 կգ                                  |
| 34                      |                  | ø10Ac-I L=2300                 | 120          | 172.0 կգ                                 |
| 35                      |                  | ø8Ac-I L=900                   | 22           | 8.0 կգ                                   |
|                         |                  |                                |              |                                          |
| ՀՀԾ-3.3                 |                  | ՄԻԱՁՈՒՅԼ Ե/Բ ՀԻՄՔԻ ՀԵԾԱՆ - 3.3 | 1            | B25/ 6.2 խմ                              |
| 397/397 <sub>բ</sub>    |                  | ø20A500c L=5000/100            | 8/16         | 108.0 կգ                                 |
| 398                     |                  | ø20A500c L=5700                | 4            | 57.0 կգ                                  |
| 399/399 <sub>բ</sub>    |                  | ø18A500c L=7500/100            | 8/16         | 124.0 կգ                                 |
| 400                     |                  | ø18A500c L=7500                | 4            | 60.0 կգ                                  |
| 34                      |                  | ø10Ac-I L=2300                 | 160          | 229.0 կգ                                 |
| 35                      |                  | ø8Ac-I L=900                   | 40           | 15.0 կգ                                  |
|                         |                  |                                |              |                                          |
| ՀՀԾ-3.4                 |                  | ՄԻԱՁՈՒՅԼ Ե/Բ ՀԻՄՔԻ ՀԵԾԱՆ - 3.4 | 2            | B25/ 1.0 խմ                              |
| 401/401 <sub>բ</sub>    |                  | ø20A500c L=2700/100            | 4/16         | 31.0 կգ                                  |
| 402/402 <sub>բ</sub>    |                  | ø18A500c L=2700/100            | 4/16         | 25.0 կգ                                  |
| 403                     |                  | ø18A500c L=2700                | 4            | 21.0 կգ                                  |
| 34                      |                  | ø10Ac-I L=2300                 | 22           | 32.0 կգ                                  |
| 35                      |                  | ø8Ac-I L=900                   | 5            | 2.0 կգ                                   |
|                         |                  |                                |              |                                          |
| Ս3-3.1                  |                  | ՄԻԱՁՈՒՅԼ Ե/Բ ՍՅՈՒՆ -3.1        | 3            | B25/ 0.8 խմ                              |
| 414                     |                  | ø28A500c L=5300                | 4            | 103.0 կգ                                 |
| 414 <sub>ս</sub>        |                  | —100x20 L=100                  | 4            | 7.0 կգ                                   |
| 282                     |                  | ø8Ac-I L=1600                  | 40           | 26.0 կգ                                  |
| ս                       |                  | —400x20 L=600                  | 1            | 38.0 կգ                                  |
|                         |                  |                                |              |                                          |
| Ս3-3.2                  |                  | ՄԻԱՁՈՒՅԼ Ե/Բ ՍՅՈՒՆ -3.2        | 3            | B25/ 0.9 խմ                              |
| 417                     |                  | ø28A500c L=6200                | 4            | 121.0 կգ                                 |
| 417 <sub>ս</sub>        |                  | —100x20 L=100                  | 4            | 7.0 կգ                                   |
| 282                     |                  | ø8Ac-I L=1600                  | 45           | 29.0 կգ                                  |
| ս                       |                  | —400x20 L=600                  | 1            | 38.0 կգ                                  |
|                         |                  |                                |              |                                          |
|                         |                  | ԱՄՐԱՆԱԿՈՐՎԱԾ ԲԼՈԿՆԵՐՈՎ ՊԱՏԵՐ   | 1            | B10 / 19.5 խմ                            |
| 252                     |                  | ø8A500c L=5500                 | 50           | 110.0 կգ                                 |
| 254                     |                  | ø8A500c +L=22000               | 14           | 124.0 կգ                                 |
| 255                     |                  | ø8A500c L=180                  | 600          | 43.0 կգ                                  |
| 258                     |                  | —50x2.5x200                    | 80           | 16.0 կգ                                  |
|                         |                  |                                |              |                                          |
|                         |                  | ԵՐԵՍԱՊԱՏՄԱՆ ԴԵՏԱԼ              | 1            |                                          |
| 387                     |                  | ø8A500c L=500                  | 3            | 0.6 կգ                                   |
| 390                     |                  | ø4Bp-I +L=10.0Մ                | 1            | 1.5 կգ                                   |
| 388                     |                  | ø6Ac-I L=300                   | 20           | 2.3 կգ                                   |
| 389                     |                  | ø6Ac-I L=200                   | 20           |                                          |

ԿԱՌՈՒՑՎԱԾՔԱՅԻՆ ՏԱՐՐԵՐԻ ՄԱՍՆԱԳԻՐ ԵՎ ՄԵԿ ՏԱՐՐԻ ԱՄՐԱՆԻ ՀԱՏԿԱԿՈՐՈՒՄ

| ՏԱՐԻ<br>ՄԱԿՆԻՇԸ<br>ԴԻՐՔ | Ն Շ Ա Ն Ա Կ ՈՒ Մ | Ա Ն Վ Ա Ն ՈՒ Մ              | ՔՆՆԱԿ<br>հառ | ԲԵՏ. ԴԱՍ,<br>ԾԱՎԱԼ (խմ)<br>ԱՄՐ. ՔԱՇ (կգ) |
|-------------------------|------------------|-----------------------------|--------------|------------------------------------------|
| Պ-3.1                   |                  | ՄԻԱՁՈՒՅԼ Ե/Բ ՊԱՐԶՈՒՆԱԿ -3.1 | 1            | B25/ 1.1 խմ                              |
| 418/418 <sub>բ</sub>    |                  | ø20A500c L=4800/100         | 8/32         | 52.0 կգ                                  |
| 423                     |                  | ø8Ac-I L=1600               | 62           | 40.0 կգ                                  |
|                         |                  |                             |              |                                          |
| Պ-3.2                   |                  | ՄԻԱՁՈՒՅԼ Ե/Բ ՊԱՐԶՈՒՆԱԿ -3.2 | 1            | B25/ 1.8 խմ                              |
| 418/418 <sub>բ</sub>    |                  | ø20A500c L=5000/100         | 8/16         | 52.0 կգ                                  |
| 419/419 <sub>բ</sub>    |                  | ø20A500c L=4000/100         | 8/16         | 42.0 կգ                                  |
| 423                     |                  | ø8Ac-I L=1600               | 86           | 55.0 կգ                                  |
|                         |                  |                             |              |                                          |
| Պ-3.3                   |                  | ՄԻԱՁՈՒՅԼ Ե/Բ ՊԱՐԶՈՒՆԱԿ -3.3 | 1            | B25/ 2.9 խմ                              |
| 420/420 <sub>բ</sub>    |                  | ø20A500c L=7500/100         | 8/16         | 152.0 կգ                                 |
| 421/421 <sub>բ</sub>    |                  | ø20A500c L=5000/100         | 8/16         | 104.0 կգ                                 |
| 422                     |                  | ø20A500c L=5700             | 4            | 57.0 կգ                                  |
| 423                     |                  | ø8Ac-I L=1600               | 160          | 103.0 կգ                                 |
|                         |                  |                             |              |                                          |
| ԵՊ-3.1                  |                  | ՄԻԱՁՈՒՅԼ Ե/Բ ԵԶՐԱՊԱՏ-3.1    | 2            | B25 / 1.5 խմ                             |
| 121                     |                  | ø8A500c L=2000...2900       | 50           | 50.0 կգ                                  |
| 122                     |                  | ø8A500c +L=105000           | 1            | 42.0 կգ                                  |
| 123                     |                  | ø8Ac-I L=300                | 30           | 4.0 կգ                                   |
|                         |                  |                             |              |                                          |
| ԵՊ-3.2                  |                  | ՄԻԱՁՈՒՅԼ Ե/Բ ԵԶՐԱՊԱՏ-3.2    | 1            | B25 / 0.8 խմ                             |
| 424                     |                  | ø8A500c L=900               | 96           | 35.0 կգ                                  |
| 122                     |                  | ø8A500c +L=10000            | 4            | 16.0 կգ                                  |
| 123                     |                  | ø8Ac-I L=300                | 30           | 4.0 կգ                                   |
|                         |                  |                             |              |                                          |
| ՍՍ-1                    |                  |                             | 2            |                                          |
| 425                     |                  | ø16A500c L=300              | 4            | 2.0 կգ                                   |
| 426                     |                  | —400x400x20                 | 1            | 25.0 կգ                                  |
|                         |                  |                             |              |                                          |
|                         |                  |                             |              |                                          |
| ՍՏՀ - 1                 |                  | ՄԵՏԱՂԱԿԱՆ ՀԵԾԱՆ - 1         | 2            |                                          |
| 427                     |                  | I 45 գՈՍՏ 8239-72 L=13400   | 1            | 892.0 կգ                                 |
| 428                     |                  | —250x250x10                 | 2            | 10.0 կգ                                  |
| ՍՏՀ - 2                 |                  | ՄԵՏԱՂԱԿԱՆ ՀԵԾԱՆ - 2         | 1            |                                          |
| 429                     |                  | I 18 գՈՍՏ 8239-72 L=2100    | 1            | 39.0 կգ                                  |
| 430                     |                  | —250x250x10                 | 2            | 10.0 կգ                                  |
|                         |                  |                             |              |                                          |




|         |                |                                                                                       |  |   |                                                                                       |                                          |        |
|---------|----------------|---------------------------------------------------------------------------------------|--|---|---------------------------------------------------------------------------------------|------------------------------------------|--------|
|         |                |                                                                                       |  | ՀՈՎՀԱՆՆԵՄ ԹՈՒՄԱՆՅԱՆԻ ԹԱՆԱԳՐԱՆԻ ՆՈՐՈԳՄԱՆ, 2-ՐԴ ՄԱՍՆԱՇԵՆՔԻ ԿԵՐԱԿԱՌՈՒՑՄԱՆ ԵՎ ՀԱՐԿԵՐԻ ԱԿՇԵԼԱՑՄԱՆ ՆԱԽԱԳԻԾ /ՓՈԹՈՒՆՎԱԾ/ |                                                                                       |                                          |        |
|         |                |                                                                                       |  | ԿՈՆՍՏՐՈՒԿՏԻՎ ԼՈՒԾՈՒՄՆԵՐ                                                                                          | ՓՈՒԼ                                                                                  | ԹԵՐԹ                                     | ԹԵՐԹԵՐ |
| ՆՊՃ     | Ա. ԳԱԿՐԶԱՆՅԱՆ  |  |  |   | ԱՆ                                                                                    | Կ-81                                     | 92     |
| ԿՈՆՍՏՐ. | Տ. ՀԱՅՐԱՊԵՏՅԱՆ |  |  | ԿԱՌ. ՏԱՐՐԵՐԻ ՄԱՍՆԱԳԻՐ, ԱՄՐԱՆԻ ՀԱՏԿԱԿՈՐՈՒՄ                                                                        |  | «ԼԵՄ ԶԻ ԴԻԶԱՅՆ» ՍՊԸ<br>ԼԻՑԵՆԶԻԱ Կ. 16965 |        |
|         |                |                                                                                       |  |   |                                                                                       |                                          |        |
|         |                |                                                                                       |  |   |                                                                                       |                                          |        |

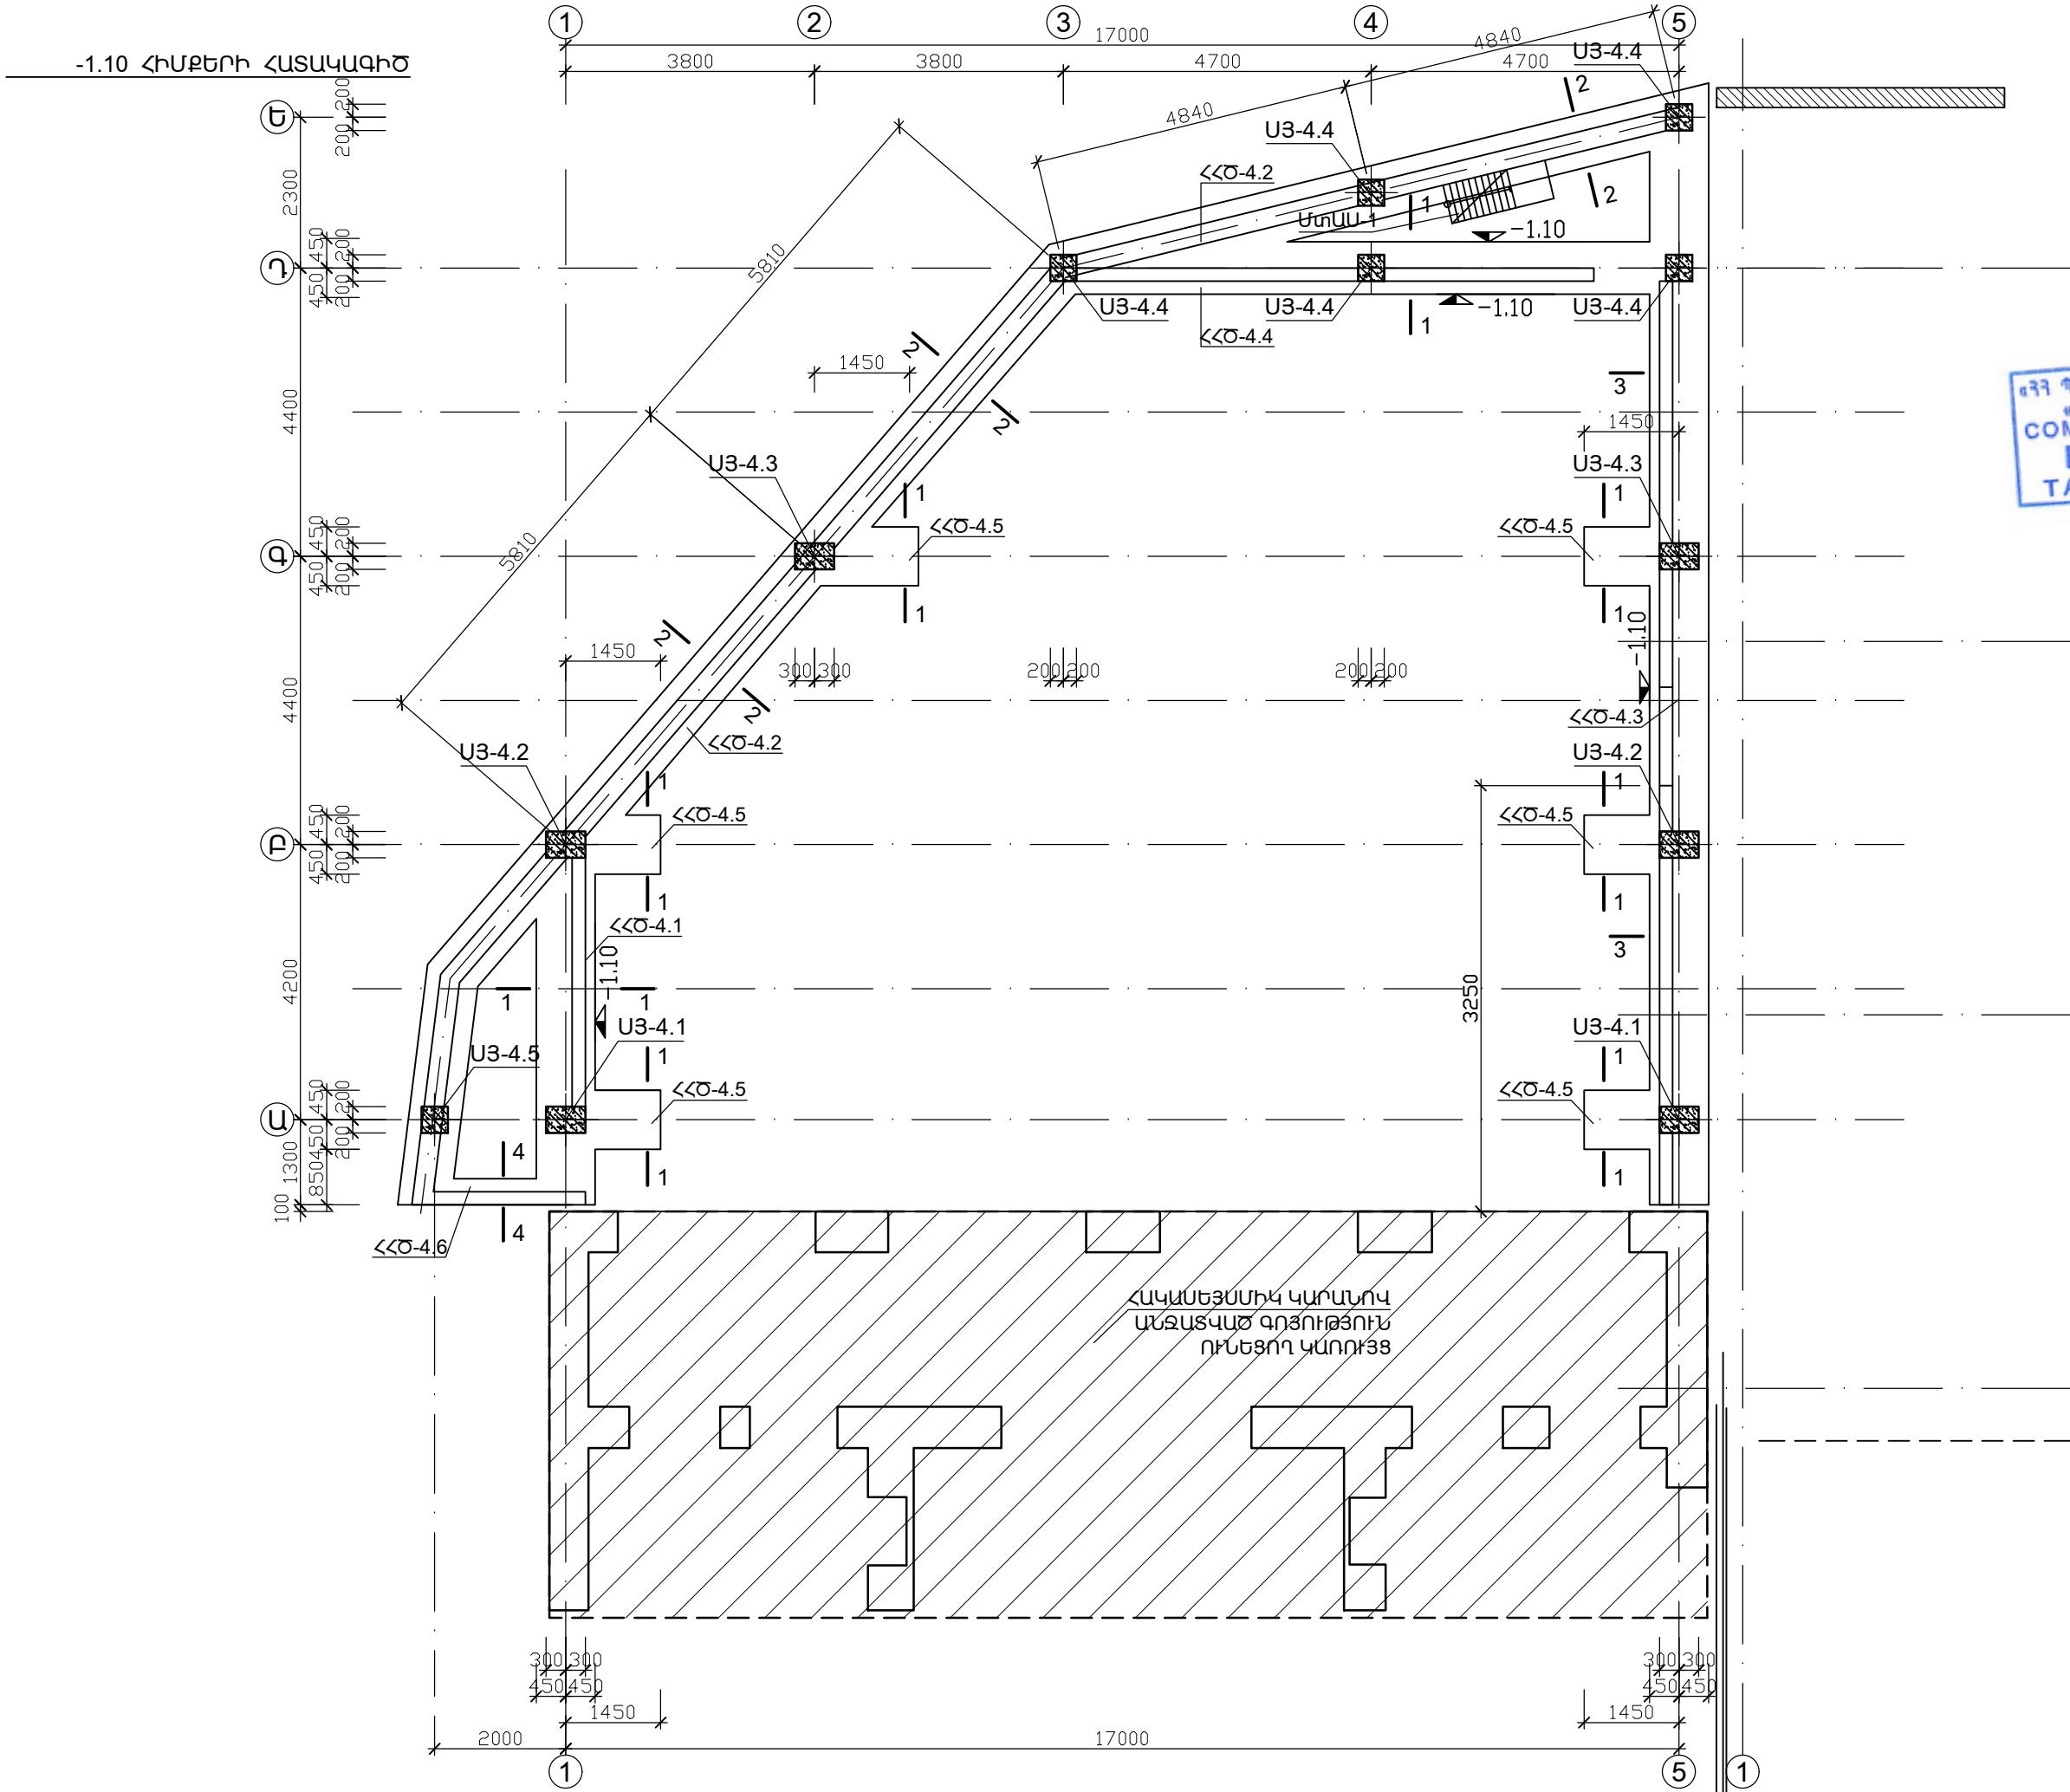



|                                                                                |  |                         |  |                                                                                       |  |
|--------------------------------------------------------------------------------|--|-------------------------|--|---------------------------------------------------------------------------------------|--|
| Հ. ԹՈՒՄԱՆՅԱՆԻ ՏՈՐՈՒԹՅԱՆ ԴԵՍԻՆԱՏՈՐԱՏՈՐԱՏՈՐ ԿԱՌԱՐԱՐՈՒՄԸ, 2-ՐԴ ՍՏԱՄԱՆՆԵՐԻ ՔԱՂԱՄԱՆ |  | ՓՈՒԼ                    |  | ԹԵՐԹԵՐ                                                                                |  |
| ԵՎ ՆՈՐԻ ԿԱՌՈՒՑՄԱՆ ՀԱՅԵՆՔ՝ Ք. ԵՐԼԱՆ, ՄՈՍԿՎԱՅԻՆ ՓՈՐՈՐԿ Ի. Գ                      |  | ՄԼ                      |  | Կ-82                                                                                  |  |
| ԿՈՆՍՏՐՈՒԿՏԻՎ ԼՈՒՇՈՒՄՆԵՐ                                                        |  | ԹԵՐԹԵՐ                  |  | 92                                                                                    |  |
| ՆԱԳԸ Ա. ԲԱԿՈՒԲՅԱՆՍԻ                                                            |  | ԿՈՆՍՏՐ. Ս. ՀԱՅՈՒՄՆՅԱՆՍԻ |  | «ԵՄ ՋԻ ԴԻԶԱՅՆ» ՍՊԸ                                                                    |  |
| ԿՈՆՍՏՐ. Ս. ՀԱՅՈՒՄՆՅԱՆՍԻ                                                        |  | ԿՈՆՍՏՐ. Ս. ՀԱՅՈՒՄՆՅԱՆՍԻ |  | ԼԻՑԵՆԶԻԱ ՔՊՄ-00649                                                                    |  |
|                                                                                |  |                         |  |  |  |
|                                                                                |  |                         |  |  |  |
|                                                                                |  |                         |  | -1.10 ՀԻՄՔԵՐԻ ՀԱՏԱԿԱԳԻԾ                                                               |  |

9.15 ԾԱԾԿԻ ՀԱՏԱԿԱԳԻԾ

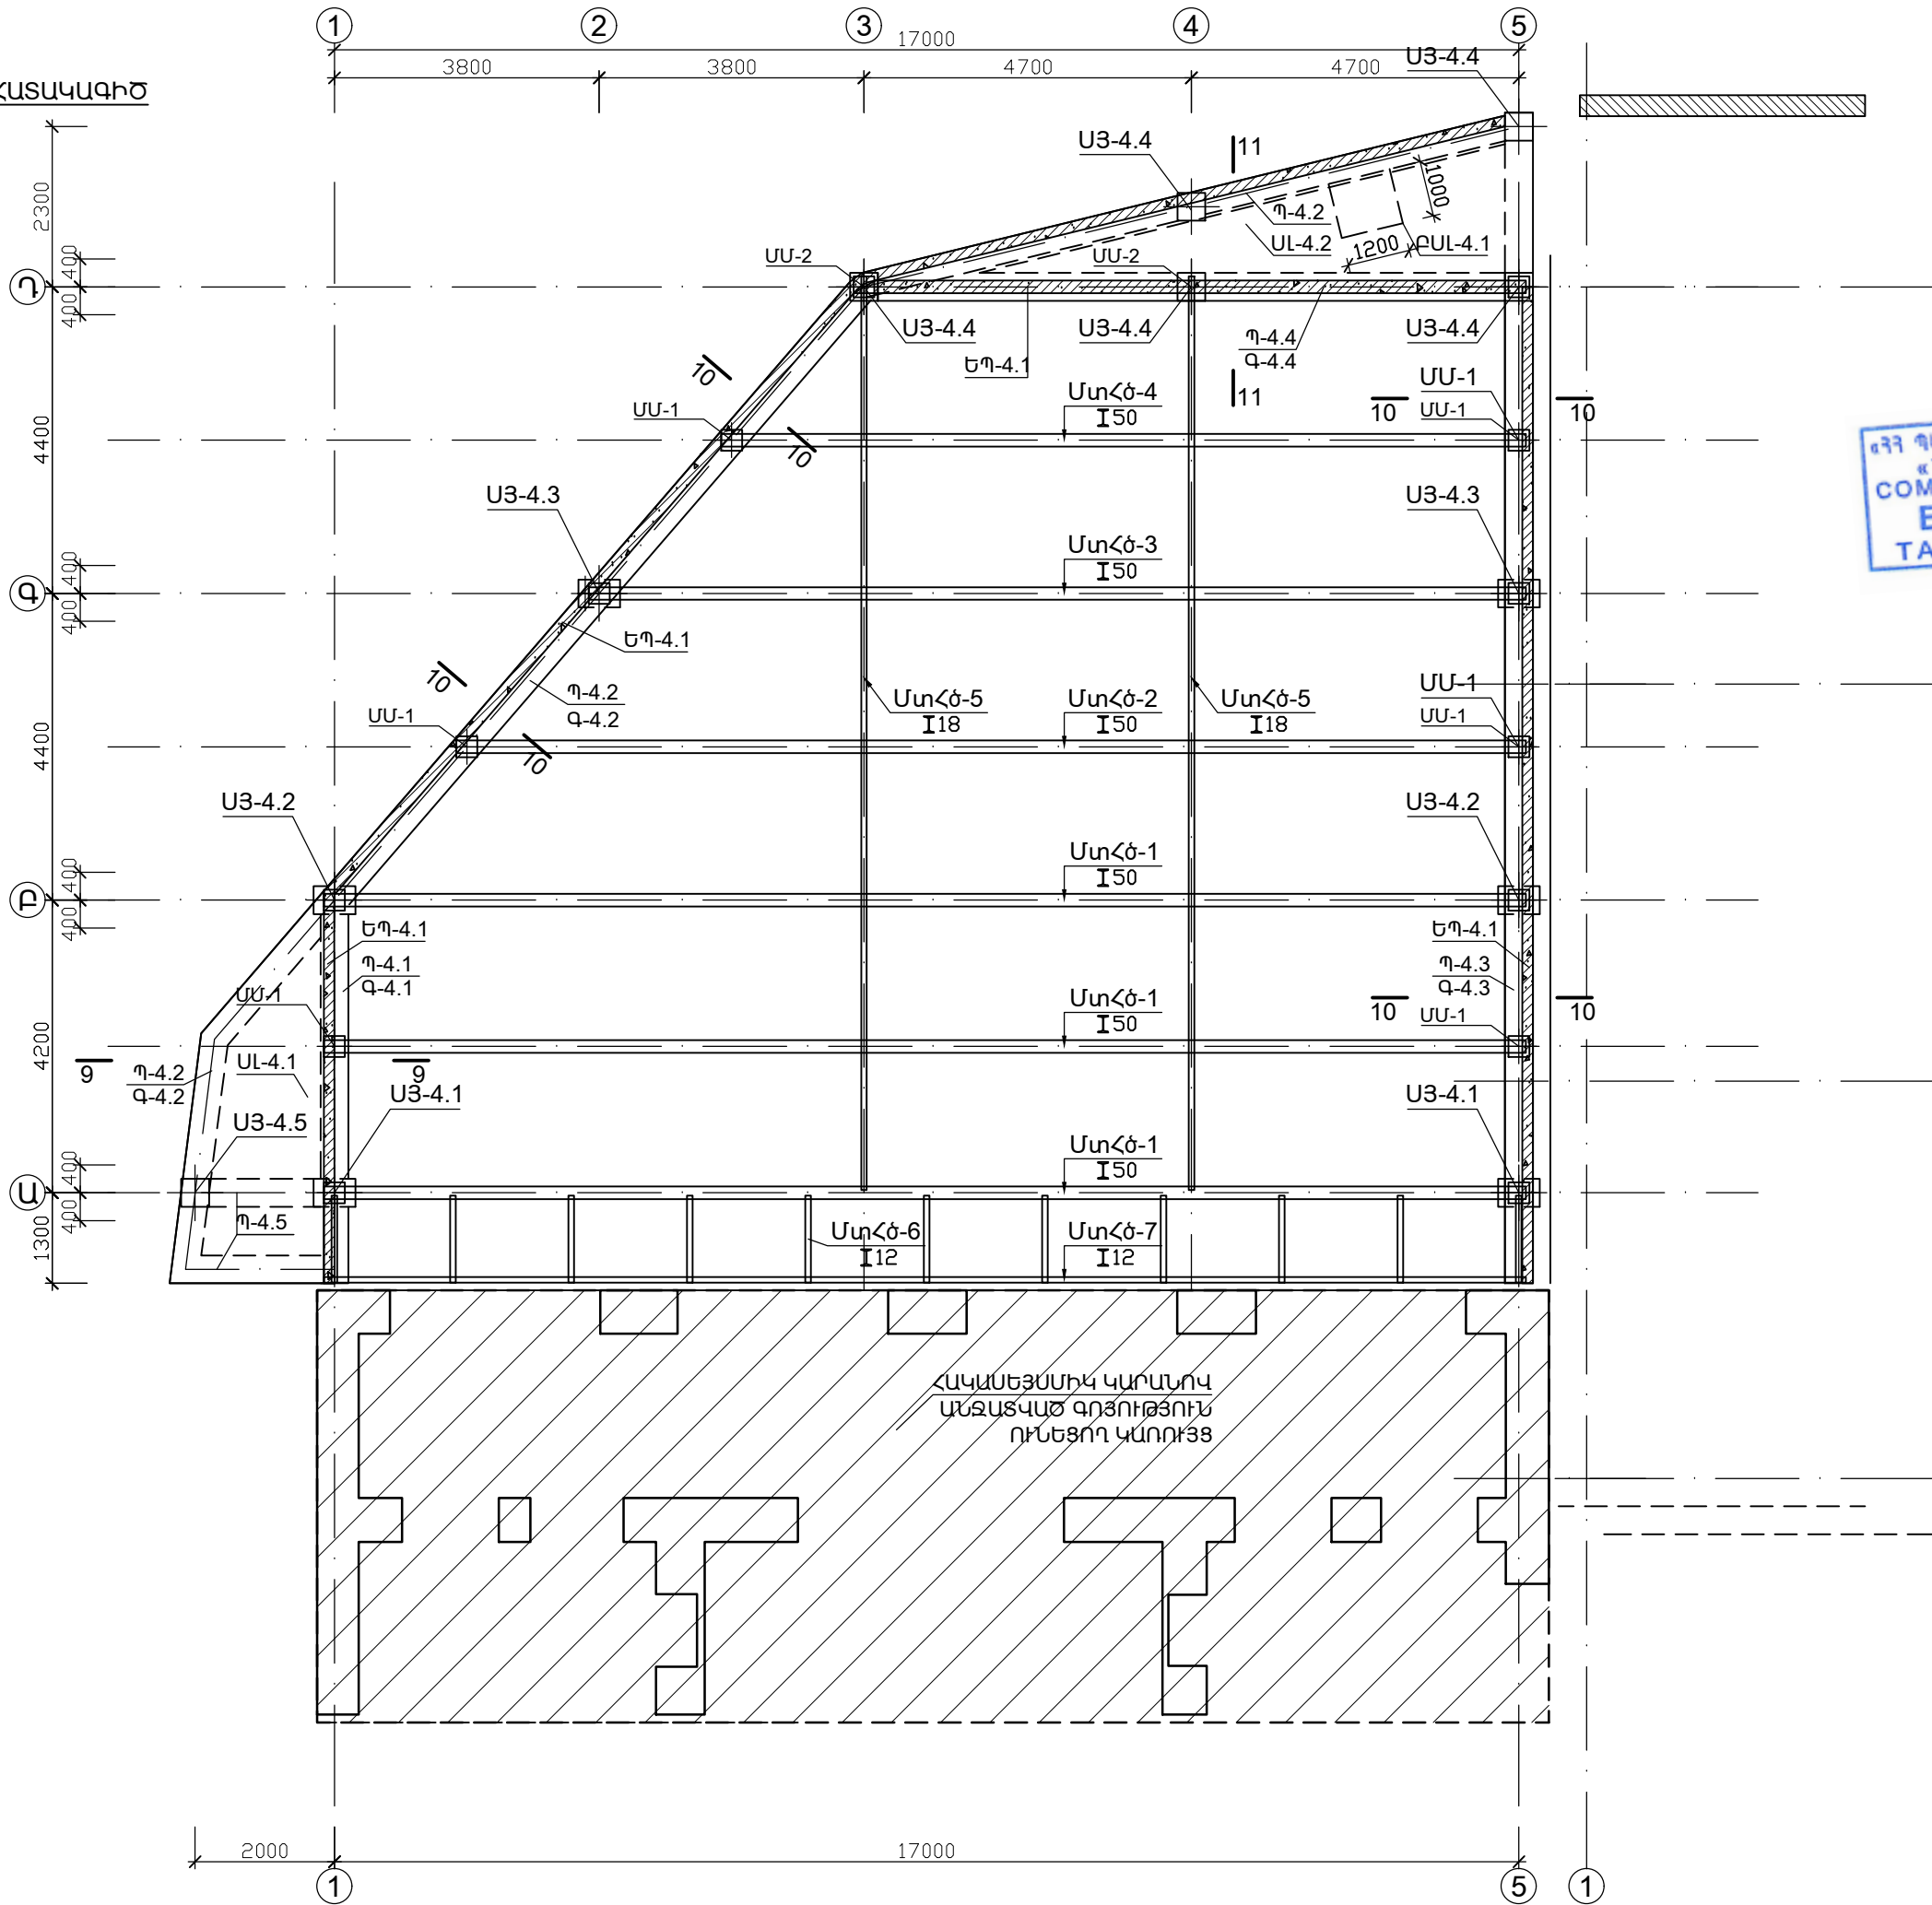


«ՀՀ ՊԵՏԱՐՏՓՈՐՁԱՅՆՆՈՒԹՅՈՒՆ» ՓԲԸ  
«THE STATE EXPERT  
COMMISSION OF RA» CJSC  
**EXPERTISE**  
TAX CODE 01508665

|   |                |                                          |      |        |
|---|----------------|------------------------------------------|------|--------|
| Հ. ԹՈՒՄԱՆՅԱՆԻ ՏՈՐԻ ԹԱՆԱԳՐԱՆԻ ՆՈՐՈԳԱՄԱՆ, 2-ՐԴ ՄԱՍԱՆՇՆԵՐԻ ՔԱՆՈՒՄԱՆ<br>ԵՎ ՆՈՐԻ ԿԱՌՈՒՑՄԱՆ<br>ՀԱՅՄԵ՝ ք. Երևան, Մոսկովյան փողոց հ. 40 |                | ՓՈՒԼ                                     | ԹԵՐԹ | ԹԵՐԹԵՐ |
|   |                | ՄԼ                                       | Կ-83 | 92     |
| ԿՈՆՍՏՐՈՒԿՏԻՎ ԼՈՒՇՈՒՄՆԵՐ   |                | «ԷՄ ԶԻ ՊԻՉԱՅՆ» ՄՈԸ<br>ԼԻՑԵՆԶԻԱ ՔՊՆ-00649 |      |        |
| ՆԱԳԸ   | Ա. ՋԱԿՈԲՅԱՆ    |                                          |      |        |
| ԿՈՆՍՐ.   | Ս. ՀԱՅՐԱՊԵՏՅԱՆ |                                          |      |        |
| 9.15 ԾԱԾԿԻ ՀԱՏԱԿԱԳԻԾ   |                |                                          |      |        |

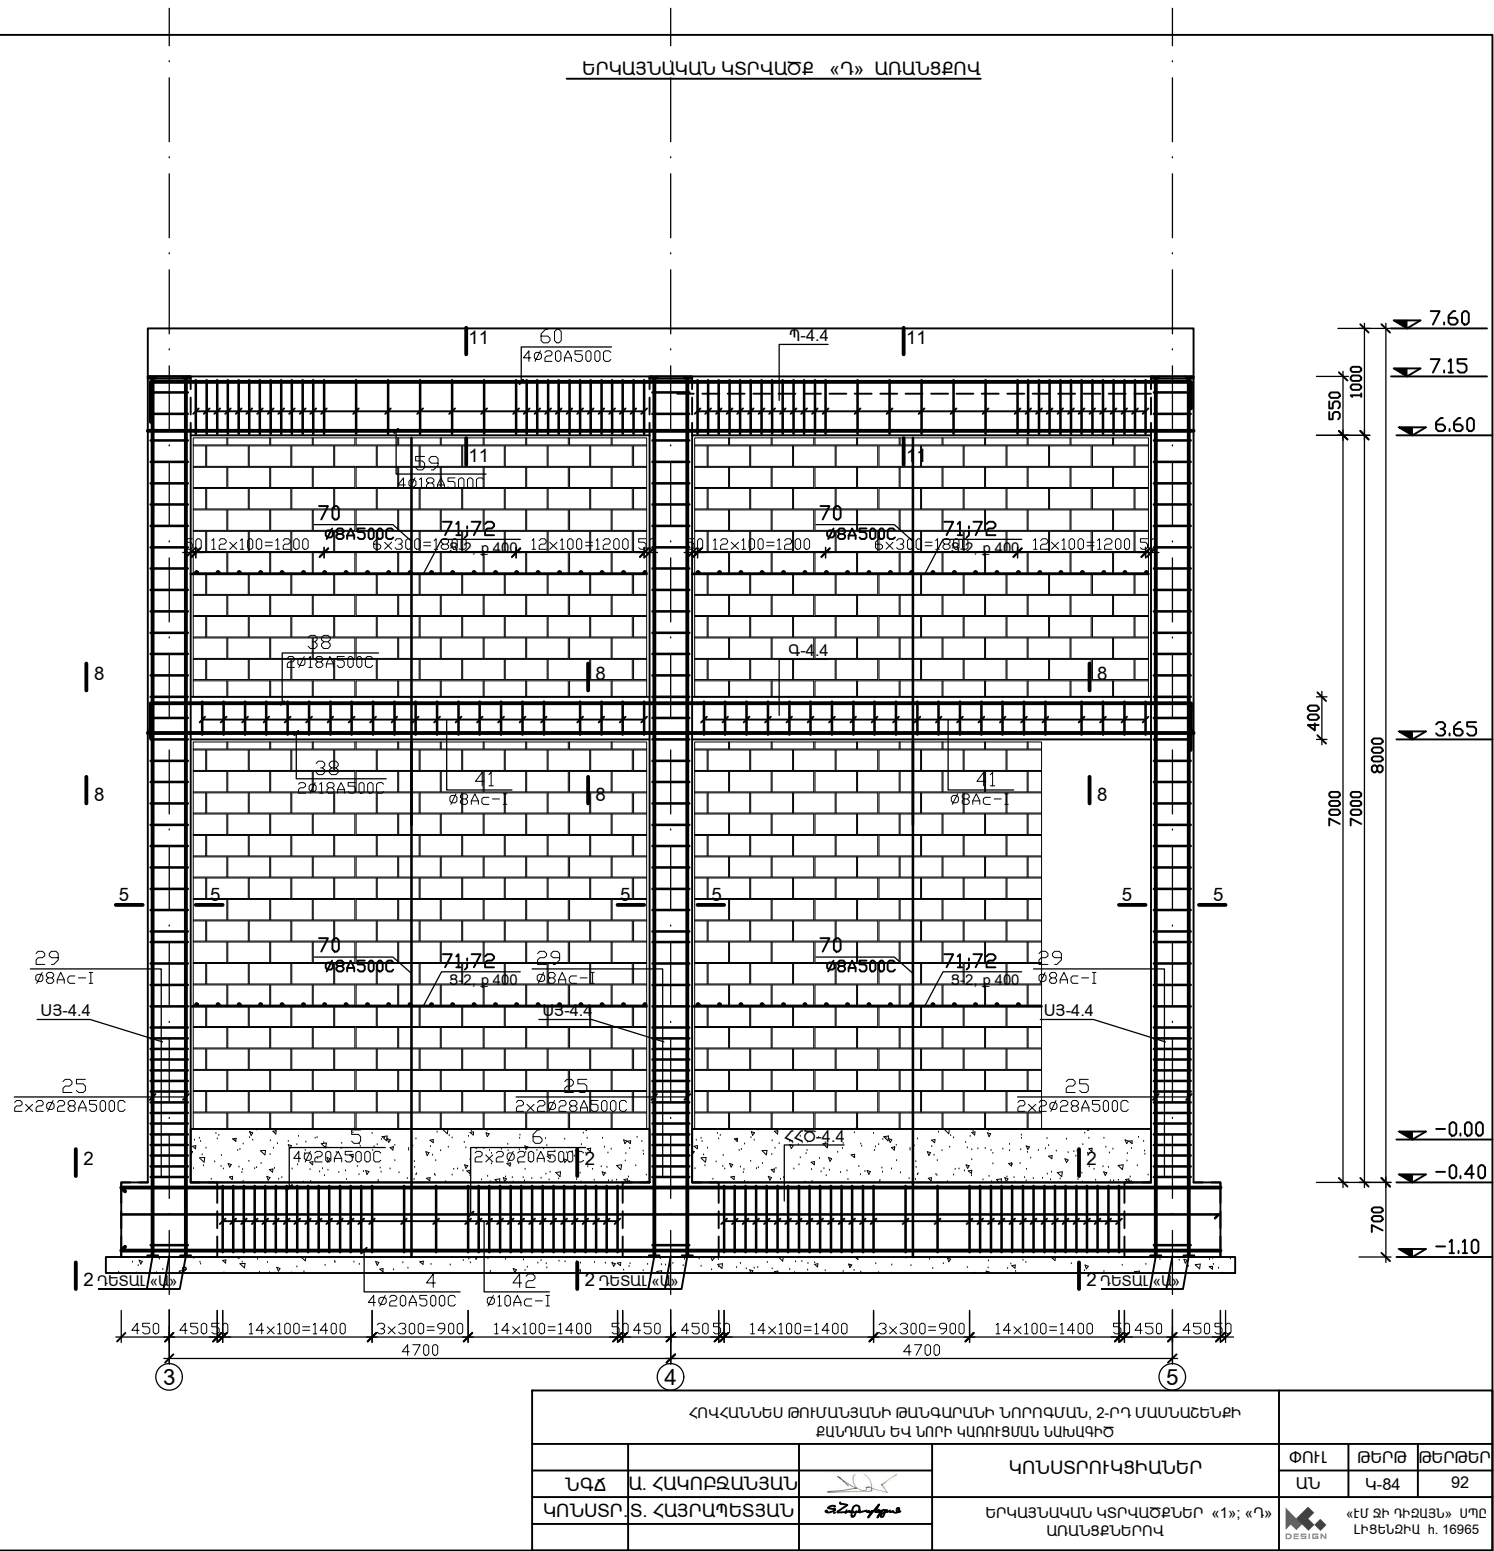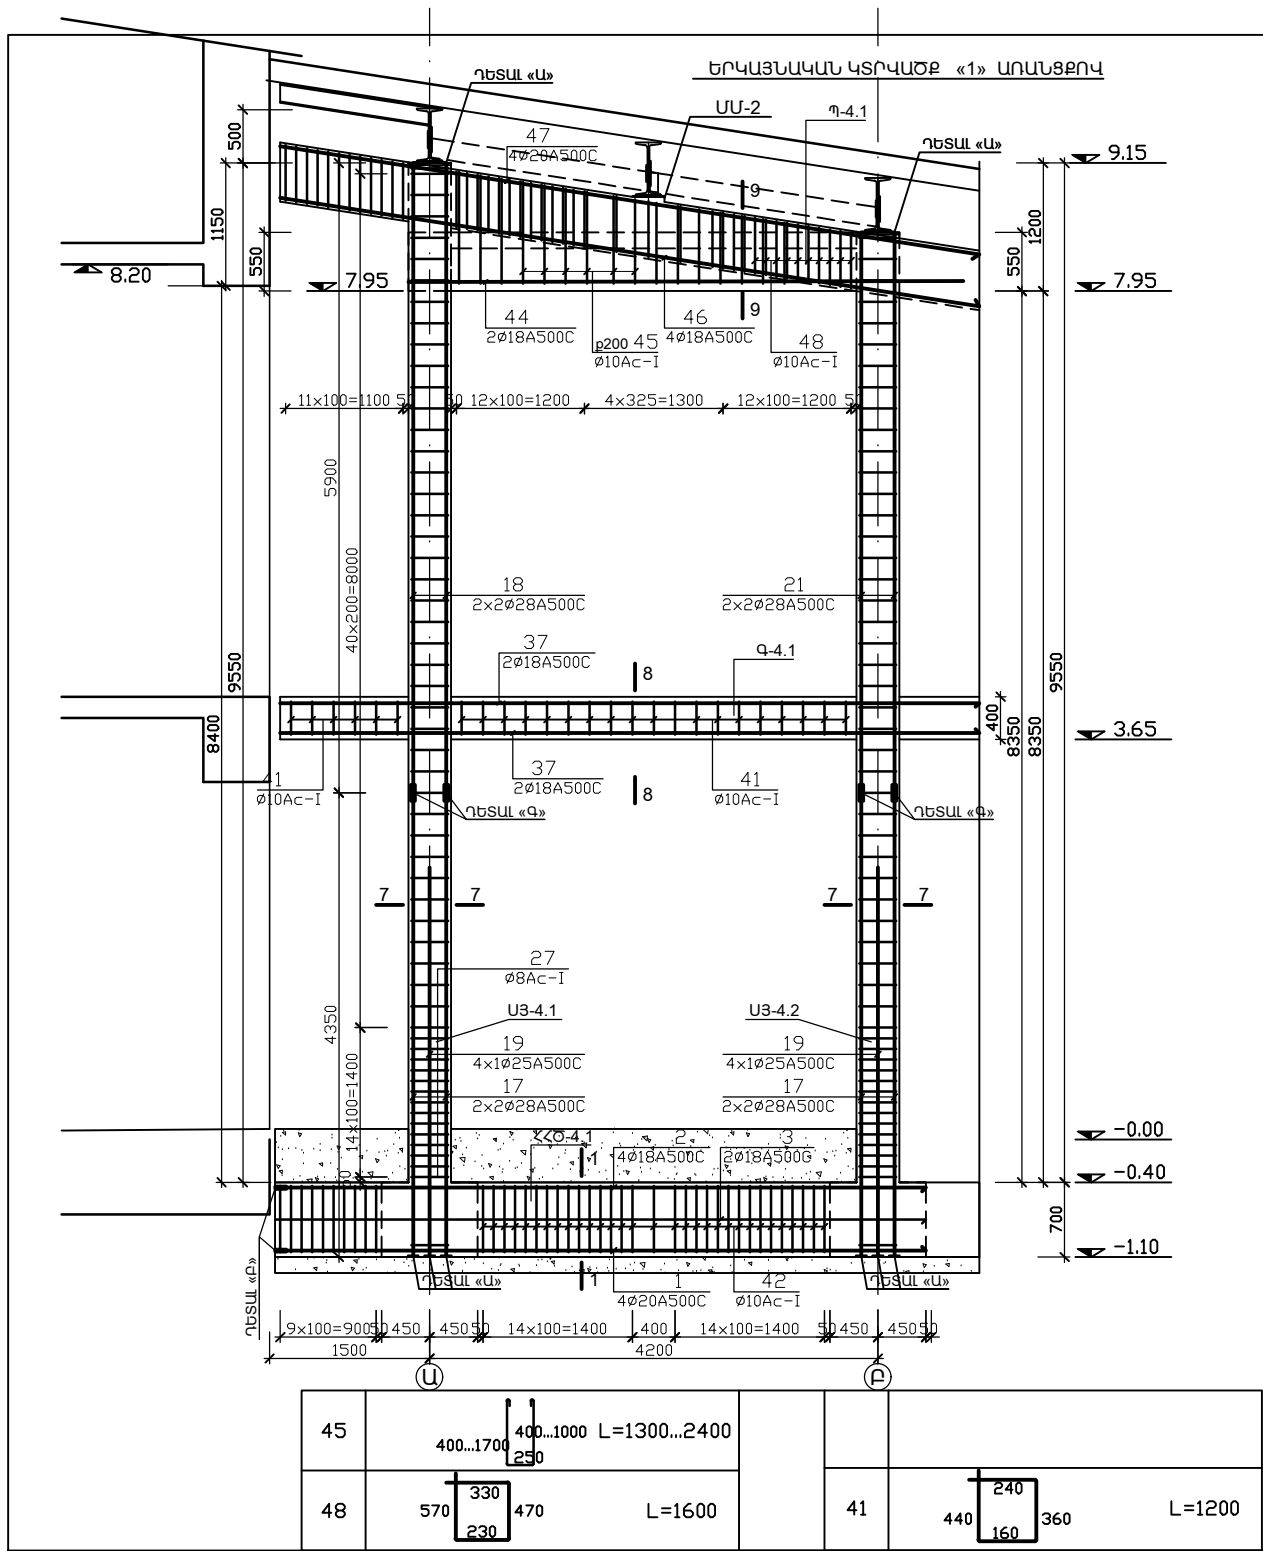


ՀՀ ՊԵՏԱՐՏՓՈՐՁԱԶՆԱԿՈՒԹՅՈՒՆ» ՓԲԸ  
«THE STATE EXPERT  
COMMISSION OF RA» CJSC  
**EXPERTISE**  
TAX CODE 01508665

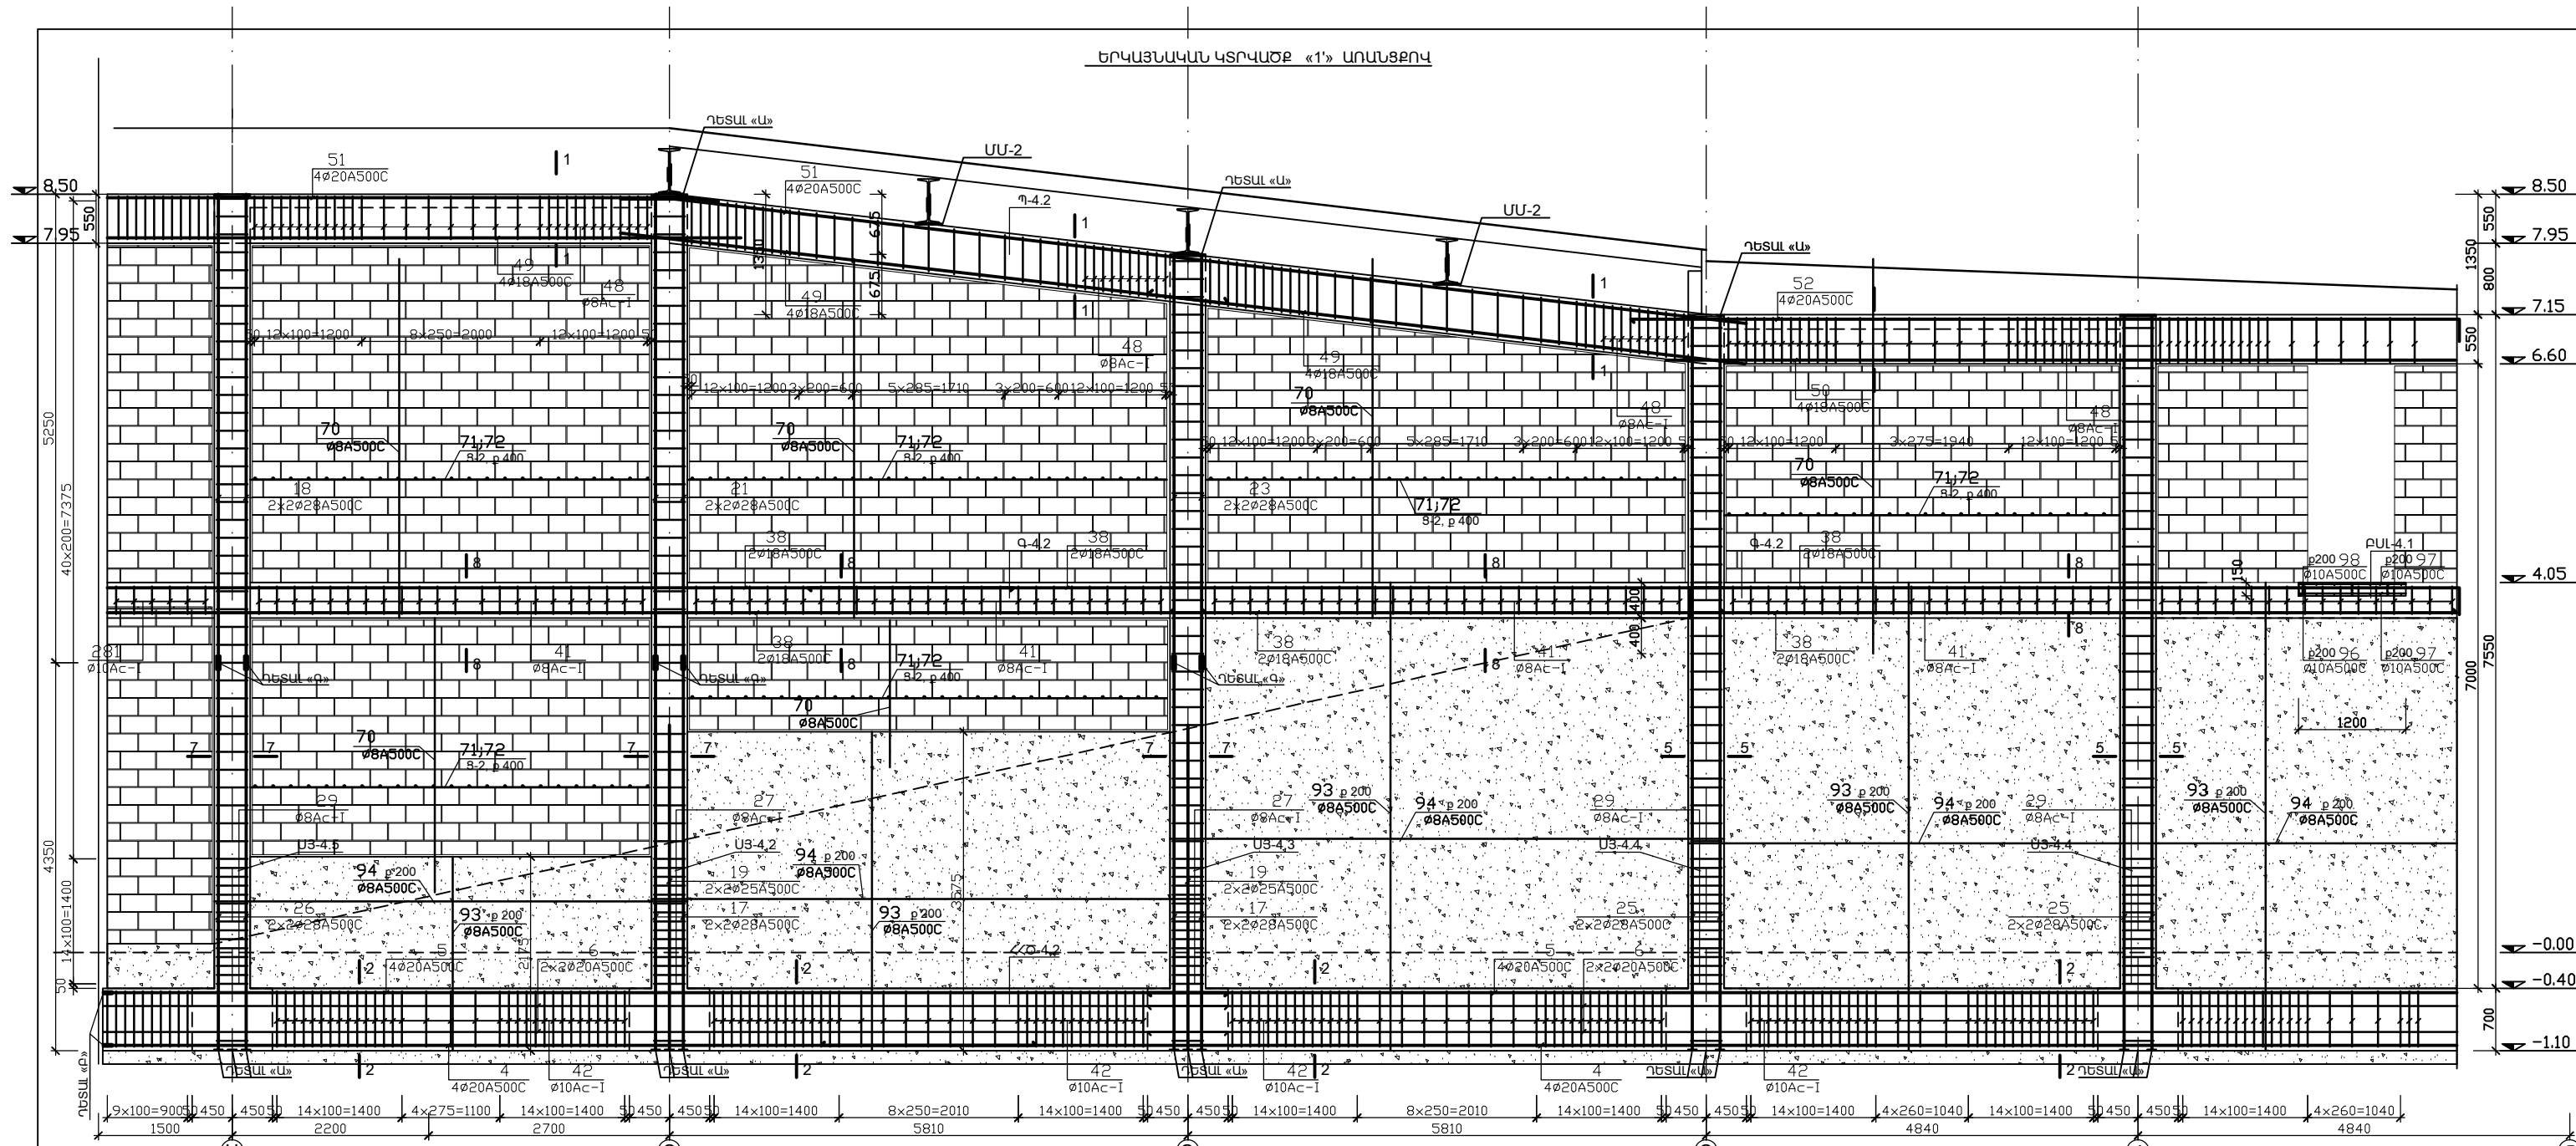

|    |       |            |            |
|----|-------|------------|------------|
| 52 | 10600 | 400        | L=11000    |
| 48 | 570   | 330<br>230 | 470 L=1600 |
| 41 | 440   | 240<br>160 | 360 L=1200 |

|                                                                                         |               |        |                                 |  |  |
|-----------------------------------------------------------------------------------------|---------------|--------|---------------------------------|--|--|
| ՀՊԿՀԱՆՆԵՑ ԹՈՒՄԱՆՅԱՆԻ ԹԱՆԳԱՐԱՆԻ ՆՈՐՈՂԱՄԱՆ, 2-րդ ՄԱՍՆԱԶՅՈՒՐԻ ԶԱՆԴԱՆԱԿԱՆ ԵՎ ՆՈՐԻ ԿԱՌՈՒՅՄԱՆ |               |        | ԳՐԱՏՐՈՒԿՑԻԱՆԵՐ                  |  |  |
| ՆՊՃ                                                                                     | Ա. ԱՎԿՈՐԱԶՅԱՆ |        | ԳՐԱՏՐՈՒԿՑԻԱՆԵՐ                  |  |  |
| ԿՈՆՍՏՐ.Տ. ՀԱՅՐԱՊԵՏՅԱՆ                                                                   |               |        | ԵՐԿԱՅՆԱԿԱՆ ԿՏՐՎԱԾՔ «1» ԱՌԱՆՑՔՈՎ |  |  |
| ՓՈՒԼ                                                                                    | ԹԵՐԹ          | ԹԵՐԹԵՐ | «ԵՄ ՖԻԴԻՅԱՅՆ» ՍՊԸ               |  |  |
| ՄՆ                                                                                      | Կ-85          | 92     | ԼԻՑԵՆԶԻԱ h. 16965               |  |  |

«ՀՀ ԳԵՏԱՐՏՈՐԱԶՆԱԿՈՒՆ» ՓԲԸ  
«THE STATE EXPERT  
COMMISSION OF RA» CJSC  
EXPERTISE  
TAX CODE 01508665

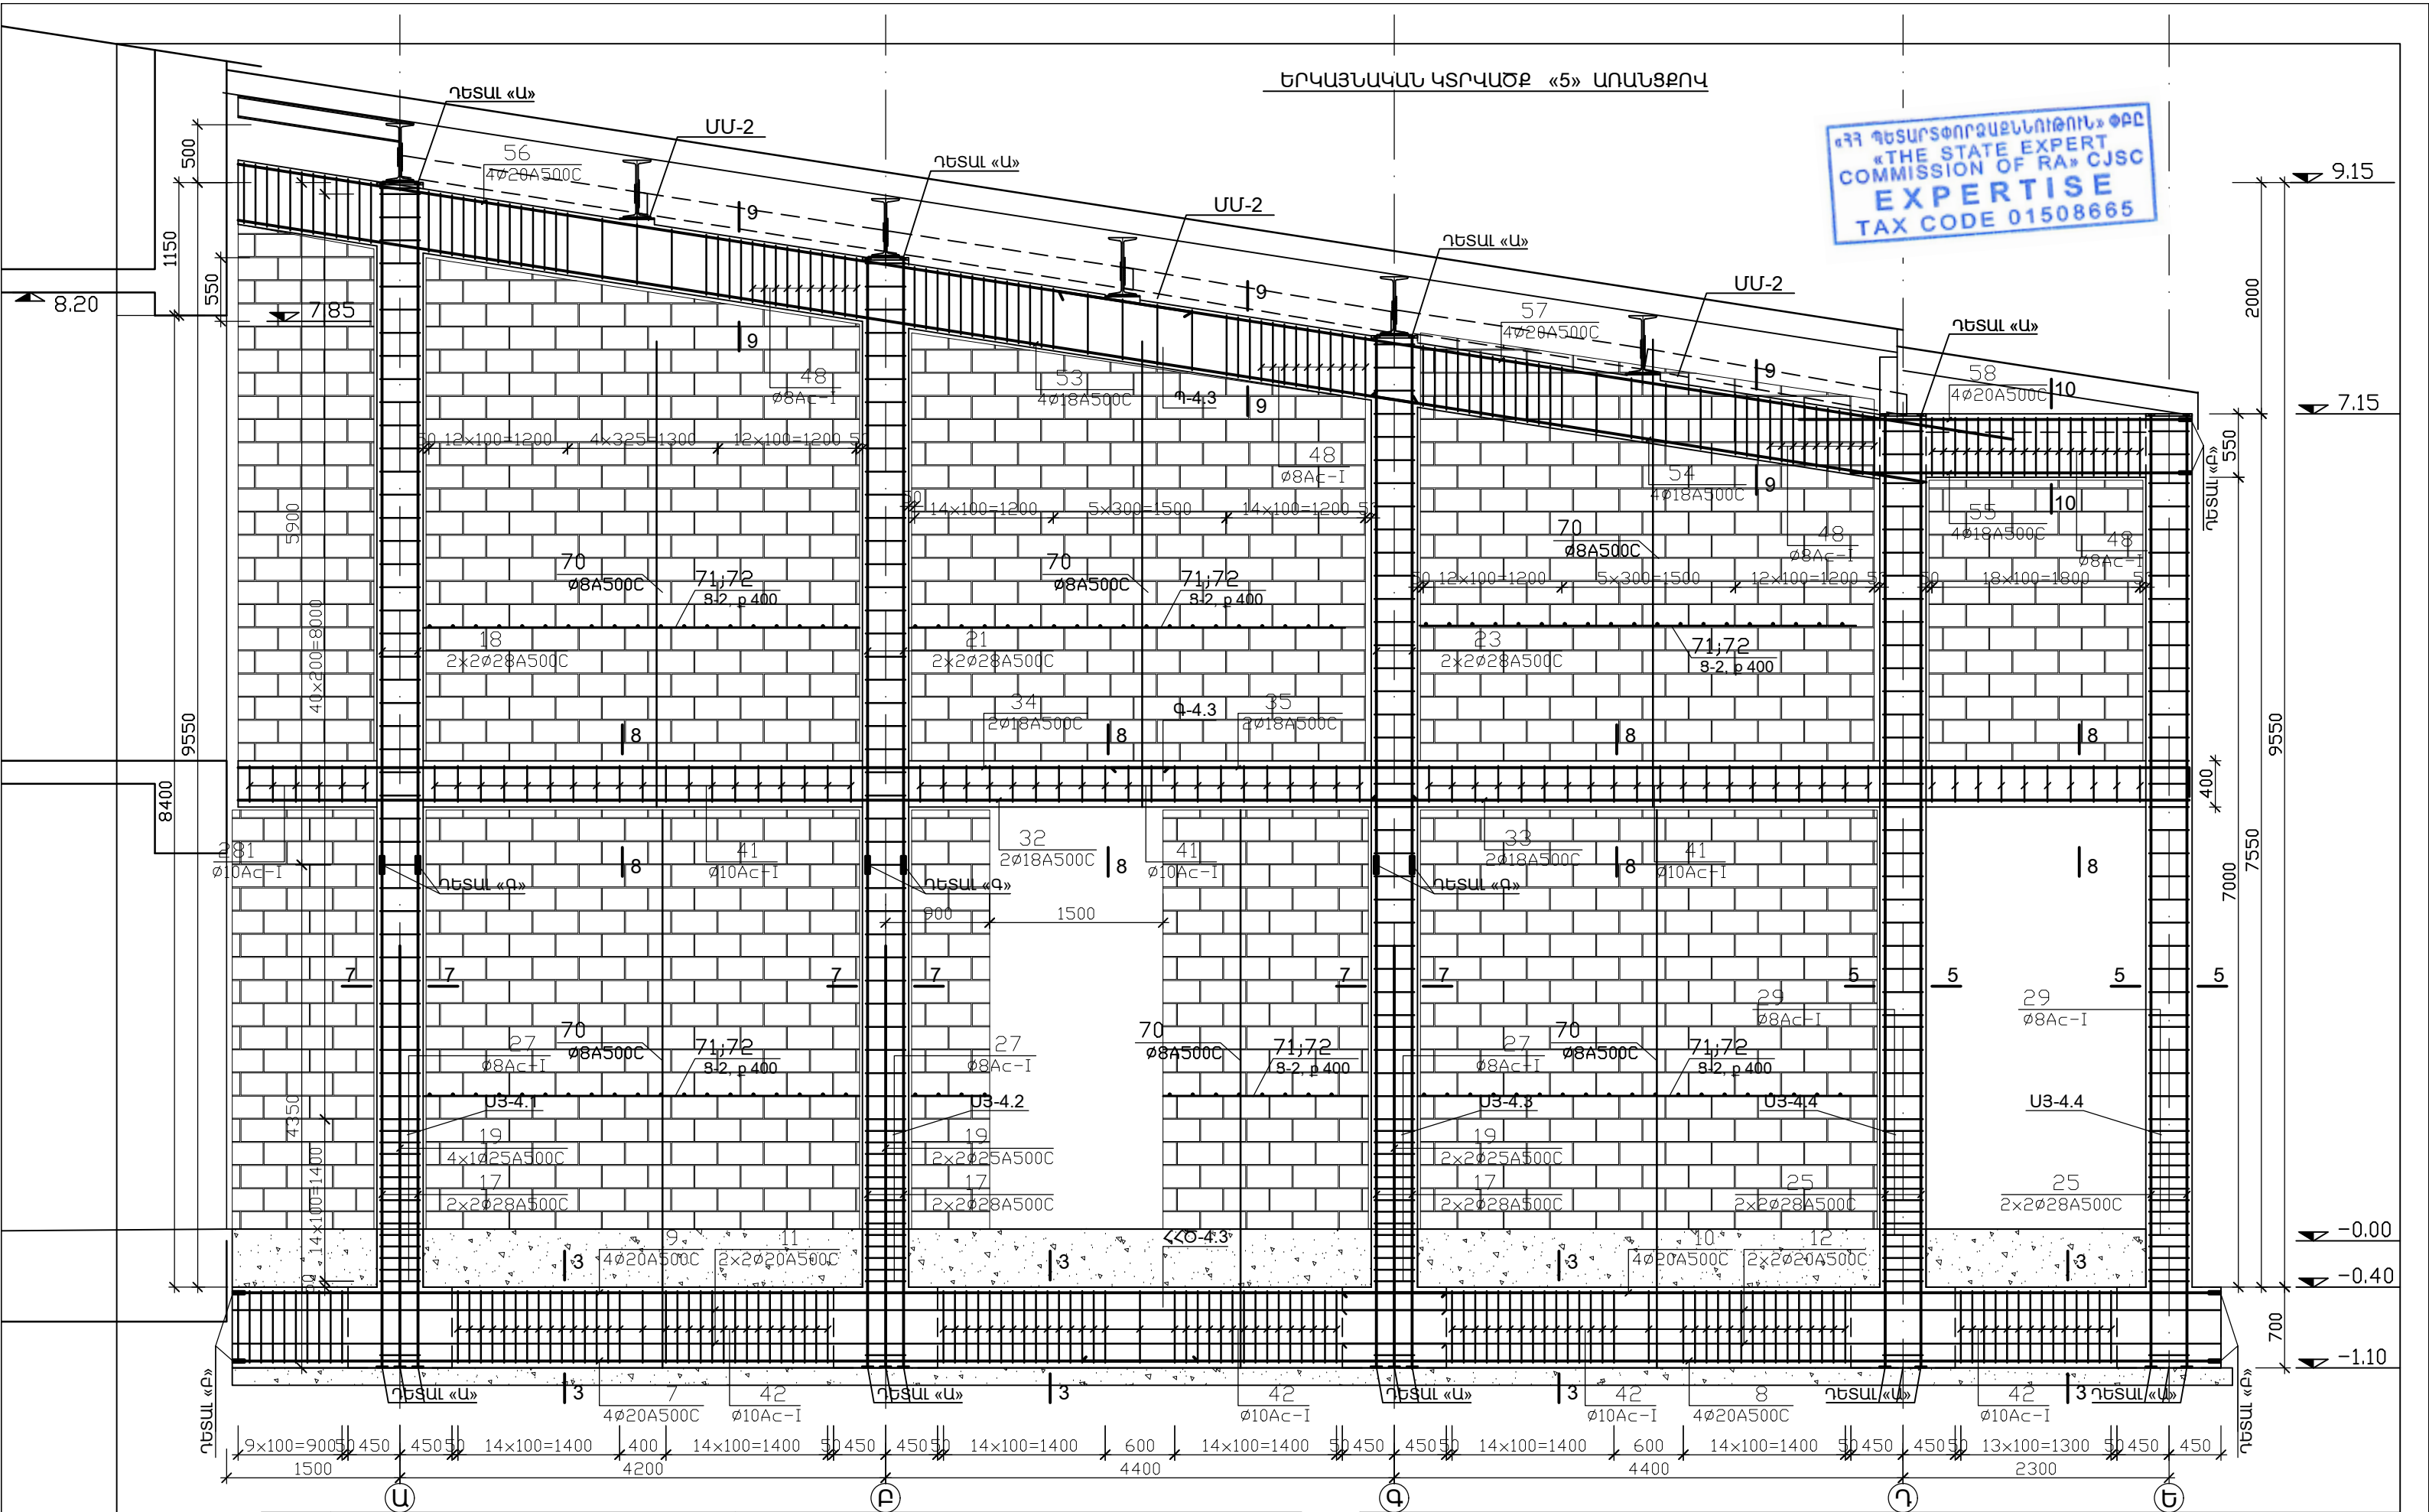





|     |                                        |            |
|-----|----------------------------------------|------------|
| 45  | 400...1700<br>400...1700 L=1300...3800 |            |
| 114 | 300<br>300<br>200                      | 200 L=1000 |
| 41  | 440<br>240<br>160                      | 360 L=1200 |

|                                                                                  |                |  |                                  |  |  |                                         |      |        |
|----------------------------------------------------------------------------------|----------------|--|----------------------------------|--|--|-----------------------------------------|------|--------|
| ՀՈԿԱՆՆԵՍ ԹՈՒՄԱՆՅԱՆԻ ԹԱՆԳԱՐԱՆԻ ՆՈՐՈԳԱՆ, 2-ՐԴ ՄԱՍՆԱԾԵՆՔԻ ՔԱՆՈՒՄԱՆ ԵՎ ՆՈՐԻ ԿԱՌՈՒՅԱՆ |                |  | ԿՈՆՍՏՐՈՒԿՏԻԱՆԵՐ                  |  |  | ՓՈՒԼ                                    | ԹԵՐԹ | ԹԵՐԹԵՐ |
| ՆԳՃ                                                                              | Ա. ՀԱԿՈԲՅԱՆՅԱՆ |  | ԵՐԿԱՅՆԱԿԱՆ ԿՏՐԱՎԱԾՔ «5» ԱՌԱՆՑՔՈՎ |  |  | ԱՆ                                      | Կ-86 | 92     |
| ԿՈՆՍՏՐ.                                                                          | Տ. ՀԱՅՐԱՊԵՏՅԱՆ |  |                                  |  |  | «ԷՄ ԶԻ ԴԻԶԱՅՆ» ՍՊԸ<br>ԼԻՑԵՆԶԻԱ h. 16965 |      |        |





DESIGN

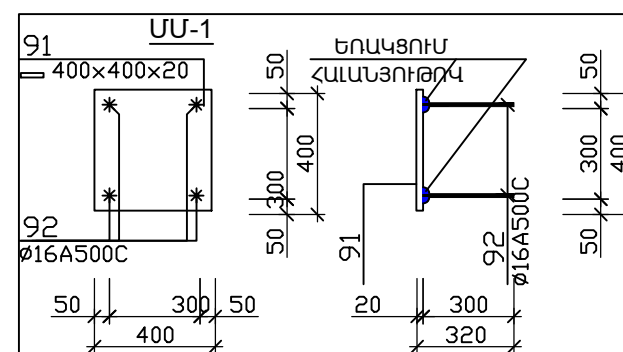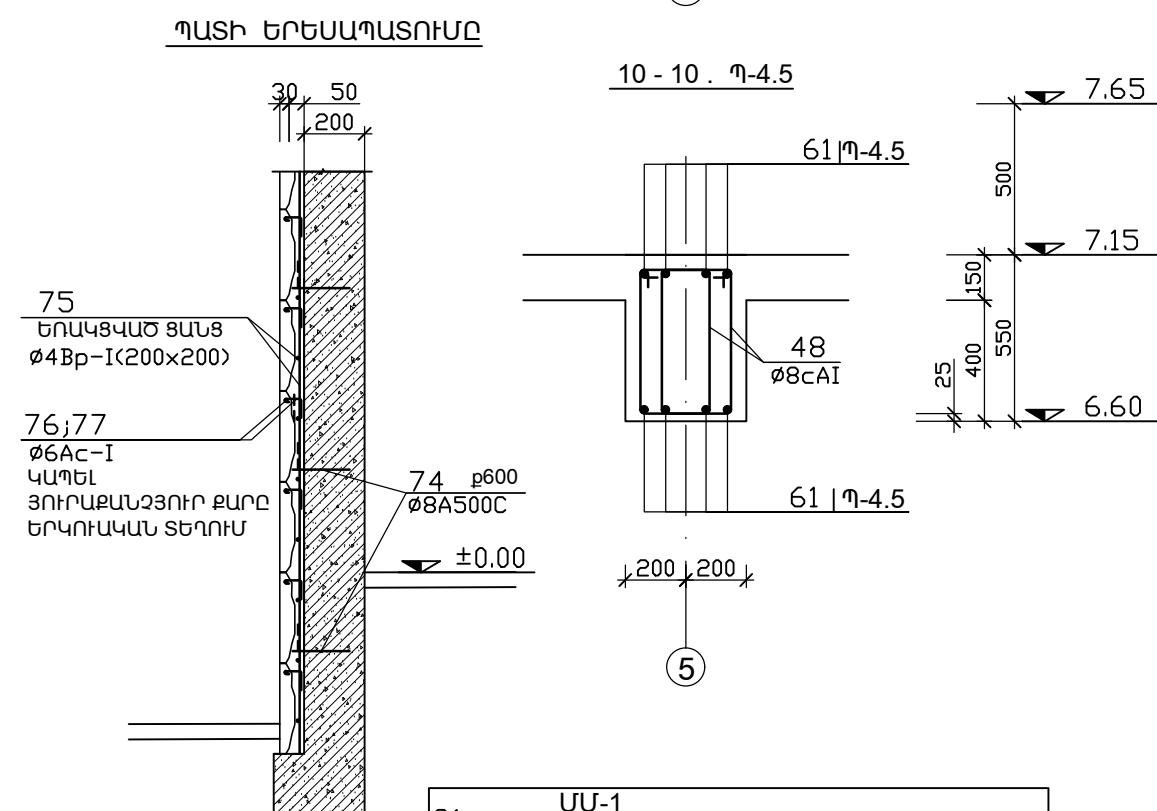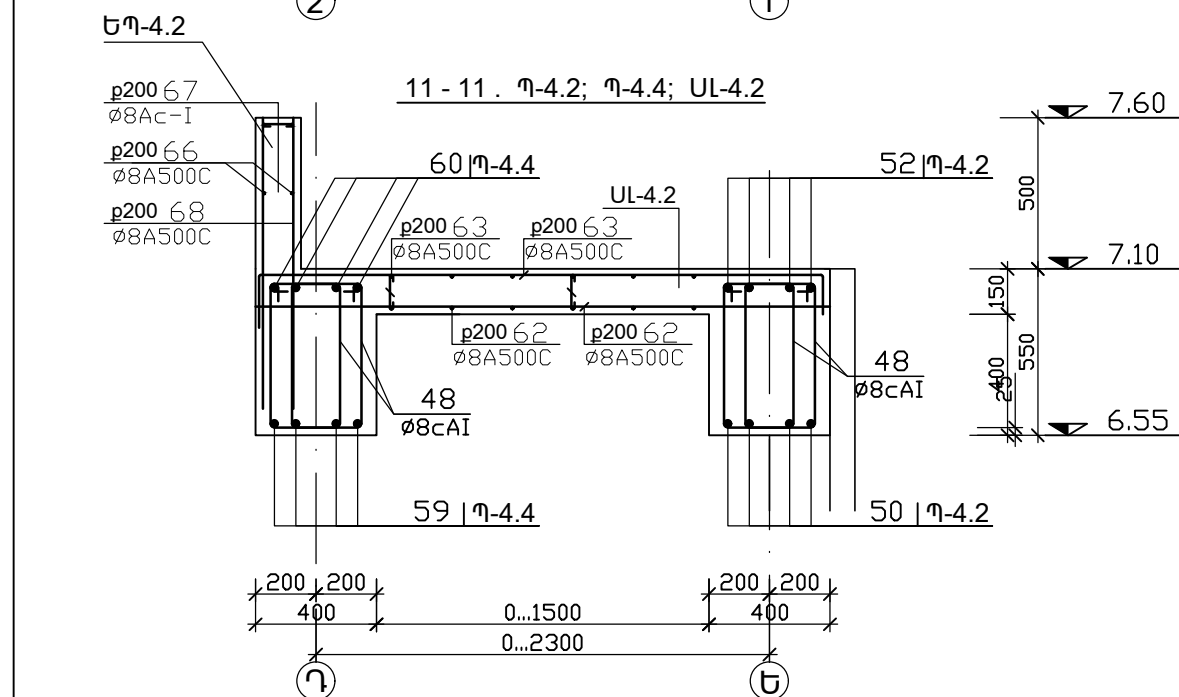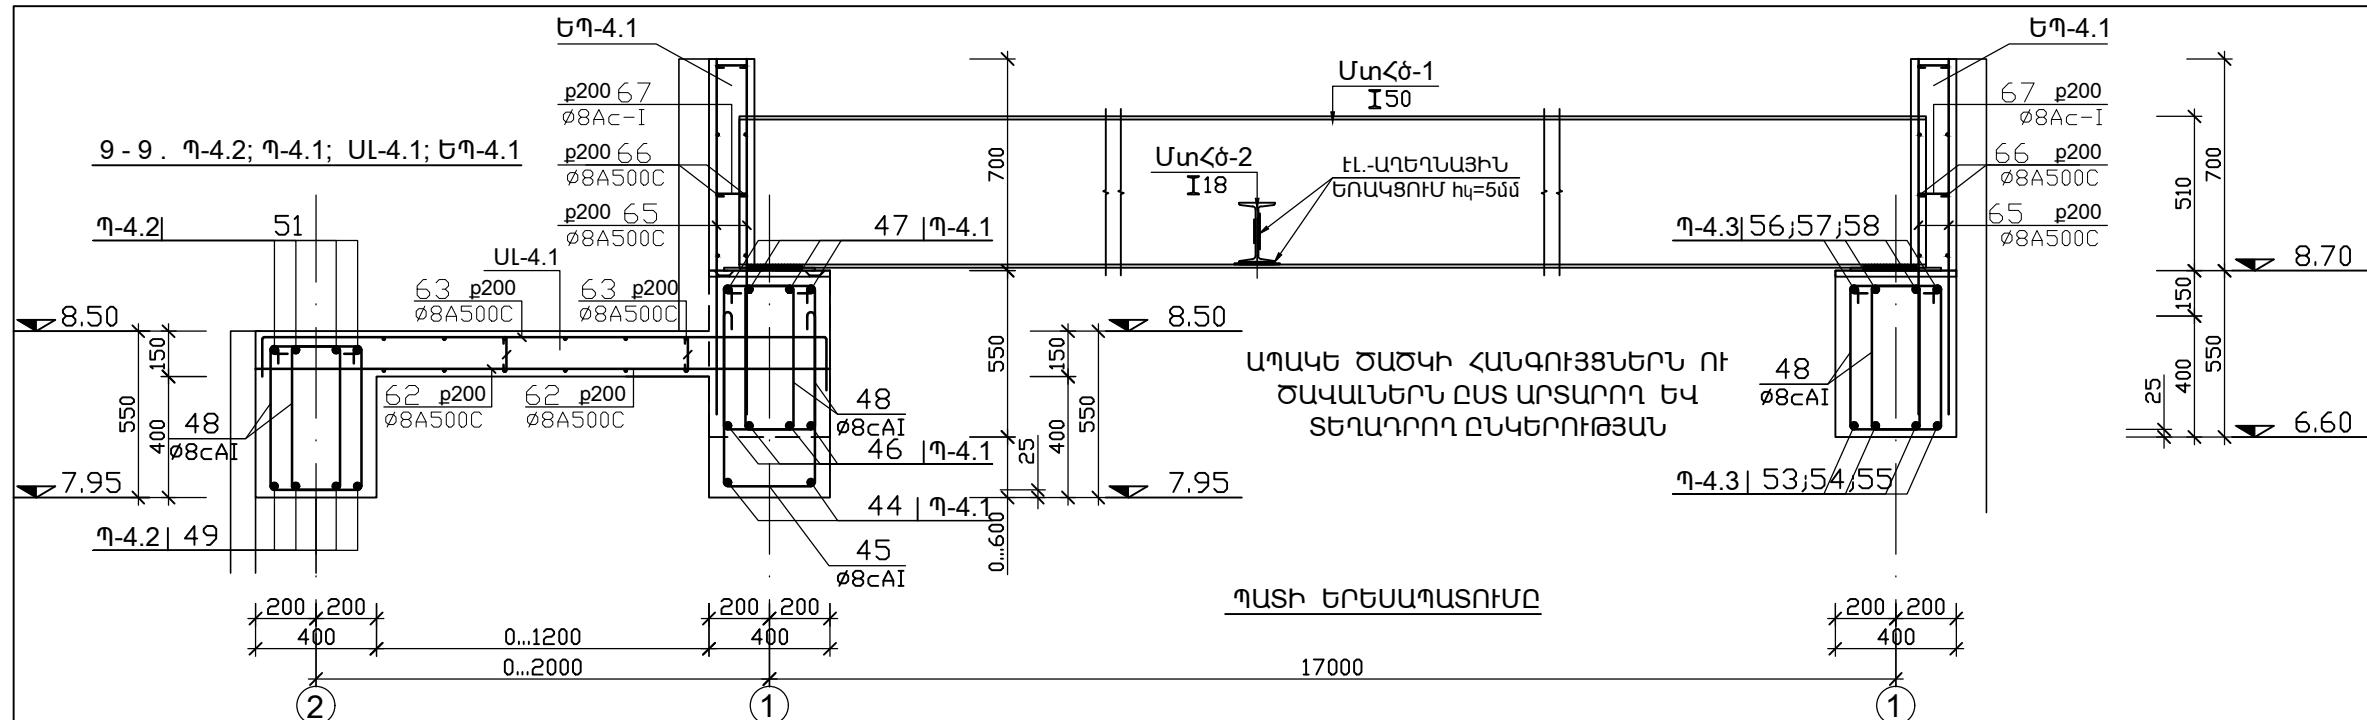

ԿԱՌՈՒՑՎԱԾՔԱՅԻՆ ՏԱՐՐԵՐԻ ՄԱՍՆԱԳԻՐ ԵՎ ՄԵԿ ՏԱՐՐԻ ԱՄՐԱՆԻ ՀԱՏԿԱԿՈՐՈՒՄ

| ՏԱՐԻ<br>ՄԱԿՆԻՇԸ<br>ԴԻՐՔ | Ն Շ Ա Ն Ա Կ ՈՒ Մ | Ա Ն Վ Ա Ն ՈՒ Մ                 | ՔԱՆԱԿ<br>հառ | ԲԵՏ. ԴԱՍ,<br>ԾԱԿԱԼ (խմ)<br>ԱՄՐ. ՔԱՇ (կգ) |
|-------------------------|------------------|--------------------------------|--------------|------------------------------------------|
| ՀՀԾ-4.1                 |                  | ՄԻԱՁՈՒՅԼ Ե/Բ ՀԻՄՔԻ ՀԵԾԱՆ - 4.1 | 1            | B25/ 3.2 խմ                              |
| 1/1 <sub>բ</sub>        |                  | ø20A500c L=6000/100            | 4/8          | 62.0 կգ                                  |
| 2                       |                  | ø18A500c L=6000                | 4            | 48.0 կգ                                  |
| 3                       |                  | ø18A500c L=6000                | 2            | 24.0 կգ                                  |
| 42                      |                  | ø10Ac-I L=2600                 | 60           | 97.0 կգ                                  |
| 43                      |                  | ø8Ac-I L=1200                  | 15           | 8.0 կգ                                   |
|                         |                  |                                |              |                                          |
| ՀՀԾ-4.2                 |                  | ՄԻԱՁՈՒՅԼ Ե/Բ ՀԻՄՔԻ ՀԵԾԱՆ - 4.2 | 1            | B25/ 18.3 խմ                             |
| 4                       |                  | ø20A500c +L=32000              | 4            | 315.0 կգ                                 |
| 5                       |                  | ø18A500c +L=32000              | 4            | 256.0 կգ                                 |
| 6                       |                  | ø18A500c +L=32000              | 2            | 128.0 կգ                                 |
| 42                      |                  | ø10Ac-I L=2600                 | 270          | 436.0 կգ                                 |
| 43                      |                  | ø8Ac-I L=1200                  | 75           | 36.0 կգ                                  |
|                         |                  |                                |              |                                          |
| ՀՀԾ-4.3                 |                  | ՄԻԱՁՈՒՅԼ Ե/Բ ՀԻՄՔԻ ՀԵԾԱՆ - 4.3 | 1            | B25/ 10.9 խմ                             |
| 7/7 <sub>բ</sub>        |                  | ø20A500c L=8300/100            | 4/8          | 84.0 կգ                                  |
| 8/8 <sub>բ</sub>        |                  | ø20A500c L=9400/100            | 4/8          | 95.0 կգ                                  |
| 9/9 <sub>բ</sub>        |                  | ø20A500c L=10500/100           | 4/8          | 104.0 կգ                                 |
| 10/10 <sub>բ</sub>      |                  | ø20A500c L=7600/100            | 4/8          | 77.0 կգ                                  |
| 11                      |                  | ø18A500c L=10500               | 4            | 84.0 կգ                                  |
| 12                      |                  | ø20A500c L=7600                | 4            | 75.0 կգ                                  |
| 42                      |                  | ø10Ac-I L=2600                 | 228          | 368.0 կգ                                 |
| 43                      |                  | ø8Ac-I L=1200                  | 45           | 22.0 կգ                                  |
|                         |                  |                                |              |                                          |
| ՀՀԾ-4.4                 |                  | ՄԻԱՁՈՒՅԼ Ե/Բ ՀԻՄՔԻ ՀԵԾԱՆ - 4.4 | 1            | B25/ 4.1 խմ                              |
| 9/9 <sub>բ</sub>        |                  | ø20A500c L=10500/100           | 4/16         | 108.0 կգ                                 |
| 14/14 <sub>բ</sub>      |                  | ø18A500c L=10500/100           | 4/16         | 88.0 կգ                                  |
| 11                      |                  | ø18A500c L=10500               | 4            | 84.0 կգ                                  |
| 42                      |                  | ø10Ac-I L=2600                 | 174          | 281.0 կգ                                 |
| 43                      |                  | ø8Ac-I L=1200                  | 25           | 12.0 կգ                                  |
|                         |                  |                                |              |                                          |
| ՀՀԾ-4.5                 |                  | ՄԻԱՁՈՒՅԼ Ե/Բ ՀԻՄՔԻ ՀԵԾԱՆ - 4.5 | 6            | B25/ 0.7 խմ                              |
| 15/15 <sub>բ</sub>      |                  | ø20A500c L=1900/100            | 4/8          | 21.0 կգ                                  |
| 16/16 <sub>բ</sub>      |                  | ø18A500c L=1900/100            | 4/8          | 18.0 կգ                                  |
| 16                      |                  | ø18A500c L=1900                | 4            | 16.0 կգ                                  |
| 42                      |                  | ø10Ac-I L=2600                 | 20           | 33.0 կգ                                  |
| 43                      |                  | ø8Ac-I L=1200                  | 3            | 2.0 կգ                                   |
|                         |                  |                                |              |                                          |
| U3-4.1                  |                  | ՄԻԱՁՈՒՅԼ Ե/Բ ԱՅՈՒՆ -4.1        | 2            | B25/ 2.3 խմ                              |
| 17                      |                  | ø28A500c L=4350                | 4            | 85.0 կգ                                  |
| 17 <sub>ա</sub>         |                  | —100x20 L=100                  | 4            | 7.0 կգ                                   |
| 17 <sub>բ</sub>         |                  | ø28A500c L=350                 | 8            | 14.0 կգ                                  |
| 18                      |                  | ø28A500c L=5900                | 4            | 117.0 կգ                                 |
| 19                      |                  | ø25A500c L=4000                | 2            | 31.0 կգ                                  |
| 19 <sub>ա</sub>         |                  | —100x20 L=100                  | 2            | 4.0 կգ                                   |
| 20                      |                  | ø18A500c L=10200               | 2            | 41.0 կգ                                  |
| 27                      |                  | ø8Ac-I L=2000                  | 56           | 45.0 կգ                                  |
| 28                      |                  | ø8Ac-I L=1600                  | 20           | 13.0 կգ                                  |
| <sub>ա</sub>            |                  | —400x20 L=600                  | 1            | 38.0 կգ                                  |
|                         |                  |                                |              |                                          |



ԿԱՌՈՒՑՎԱԾՔԱՅԻՆ ՏԱՐՐԵՐԻ ՄԱՍՆԱԳԻՐ ԵՎ ՄԵԿ ՏԱՐՐԻ ԱՄՐԱՆԻ ՀԱՏԿԱԿՈՐՈՒՄ

| ՏԱՐԻ<br>ՄԱԿՆԻՇԸ<br>ԴԻՐՔ | Ն Շ Ա Ն Ա Կ ՈՒ Մ | Ա Ն Վ Ա Ն ՈՒ Մ                 | ՔԱՆԱԿ<br>հառ | ԲԵՏ. ԴԱՍ,<br>ԾԱԿԱԼ (խմ)<br>ԱՄՐ. ՔԱՇ (կգ) |
|-------------------------|------------------|--------------------------------|--------------|------------------------------------------|
| U3-4.2                  |                  | ՄԻԱՁՈՒՅԼ Ե/Բ ԱՅՈՒՆ -4.2        | 2            | B25/ 2.2 խմ                              |
| 17                      |                  | ø28A500c L=4350                | 4            | 85.0 կգ                                  |
| 17 <sub>ա</sub>         |                  | —100x20 L=100                  | 4            | 7.0 կգ                                   |
| 17 <sub>բ</sub>         |                  | ø28A500c L=350                 | 8            | 14.0 կգ                                  |
| 21                      |                  | ø28A500c L=5250                | 4            | 102.0 կգ                                 |
| 19                      |                  | ø25A500c L=4000                | 2            | 31.0 կգ                                  |
| 19 <sub>ա</sub>         |                  | —100x20 L=100                  | 2            | 4.0 կգ                                   |
| 22                      |                  | ø18A500c L=9600                | 2            | 39.0 կգ                                  |
| 27                      |                  | ø8Ac-I L=2000                  | 53           | 43.0 կգ                                  |
| 28                      |                  | ø8Ac-I L=1600                  | 20           | 13.0 կգ                                  |
| <sub>ա</sub>            |                  | —400x20 L=600                  | 1            | 38.0 կգ                                  |
|                         |                  |                                |              |                                          |
| U3-4.3                  |                  | ՄԻԱՁՈՒՅԼ Ե/Բ ԱՅՈՒՆ -4.3        | 2            | B25/ 2.0 խմ                              |
| 17                      |                  | ø28A500c L=4350                | 4            | 85.0 կգ                                  |
| 17 <sub>ա</sub>         |                  | —100x20 L=100                  | 4            | 7.0 կգ                                   |
| 17 <sub>բ</sub>         |                  | ø28A500c L=350                 | 8            | 14.0 կգ                                  |
| 23                      |                  | ø28A500c L=4600                | 4            | 90.0 կգ                                  |
| 19                      |                  | ø25A500c L=4000                | 2            | 31.0 կգ                                  |
| 19 <sub>ա</sub>         |                  | —100x20 L=100                  | 2            | 4.0 կգ                                   |
| 24                      |                  | ø18A500c L=8900                | 2            | 36.0 կգ                                  |
| 27                      |                  | ø8Ac-I L=2000                  | 50           | 40.0 կգ                                  |
| 28                      |                  | ø8Ac-I L=1600                  | 20           | 13.0 կգ                                  |
| <sub>ա</sub>            |                  | —400x20 L=600                  | 1            | 38.0 կգ                                  |
|                         |                  |                                |              |                                          |
| U3-4.4                  |                  | ՄԻԱՁՈՒՅԼ Ե/Բ ԱՅՈՒՆ -4.4        | 5            | B25/ 1.3 խմ                              |
| 25                      |                  | ø28A500c L=8250                | 4            | 161.0 կգ                                 |
| 25 <sub>ա</sub>         |                  | —100x20 L=100                  | 4            | 7.0 կգ                                   |
| 29                      |                  | ø8Ac-I L=1600                  | 45           | 2.0 կգ                                   |
| <sub>ա</sub>            |                  | —400x20 L=400                  | 1            | 25.0 կգ                                  |
|                         |                  |                                |              |                                          |
| U3-4.5                  |                  | ՄԻԱՁՈՒՅԼ Ե/Բ ԱՅՈՒՆ -4.5        | 1            | B25/ 1.5 խմ                              |
| 26                      |                  | ø28A500c L=9600                | 4            | 187.0 կգ                                 |
| 26 <sub>ա</sub>         |                  | —100x20 L=100                  | 4            | 7.0 կգ                                   |
| 29                      |                  | ø8Ac-I L=1600                  | 53           | 34.0 կգ                                  |
| <sub>ա</sub>            |                  | —400x20 L=400                  | 1            | 25.0 կգ                                  |
|                         |                  |                                |              |                                          |
| ՀՀԾ-4.6                 |                  | ՄԻԱՁՈՒՅԼ Ե/Բ ՀԻՄՔԻ ՀԵԾԱՆ - 4.6 | 6            | B25/ 0.5 խմ                              |
| 30/30 <sub>բ</sub>      |                  | ø18A500c L=2500/100            | 4/8          | 22.0 կգ                                  |
| 31                      |                  | ø8Ac-I L=2200                  | 10           | 9.0 կգ                                   |
|                         |                  |                                |              |                                          |
|                         |                  | ՀԱՏԿԻ ՍԱԼ-1.1                  | 1            | B15 / 24.0 խմ                            |
| 199                     |                  | ø8A500c +L=2600000             | 1            | 1040.0 կգ                                |
|                         |                  |                                |              |                                          |

|         |                |                                                                                       |  |   |   |      |        |
|---------|----------------|---------------------------------------------------------------------------------------|--|---|---|------|--------|
|         |                |                                                                                       |  | Հ. ԹՈՒՄԱՆՅԱՆԻ ՏՈՒՆ ԹԱՆԳԱՐԱՆԻ ՆՈՐՈԳՄԱՆ, 2-ՐԴ ՄԱՍՆԱՇՆԵՔԻ ՔԱՆԴԱՆ<br>ԵՎ ՆՈՐԻ ԿԱՌՈՒՑՄԱՆ<br>Հասցե՝ ք. Երևան, Մոսկովյան փողոց հ. 4 |   |      |        |
| ՆՊՃ     | Ա. ԶԱԿԱՐՅԱՆՅԱՆ |  |  | ԿՈՆՍՏՐՈՒԿՏԻՎ ԼՈՒԾՈՒՄՆԵՐ   | ՓՈՒԼ   | ԹԵՐԹ | ԹԵՐԹԵՐ |
| ԿՈՆՍՏՐ. | Տ. ՀԱՅՐԱՊԵՏՅԱՆ |  |  |   | ԱՆ   | Կ-90 | 92     |
|         |                |                                                                                       |  | ԿԱՌ. ՏԱՐՐԵՐԻ ՄԱՍՆԱԳԻՐ,<br>ԱՄՐԱՆԻ ՀԱՏԿԱԿՈՐՈՒՄ                                                                                |  «ԼԻ ԶԻ ԴԻԶԱՅՆ» ՍՊԸ<br>ԼԻՑԵՆԶԻԱ հ. 16965 |      |        |
|         |                |                                                                                       |  |   |   |      |        |

ԿԱՌՈՒՑՎԱԾՔԱՅԻՆ ՏԱՐՐԵՐԻ ՄԱՍՆԱԳԻՐ ԵՎ ՄԵԿ ՏԱՐՐԻ ԱՄՐԱՆԻ ՀԱՏԿԱԿՈՐՈՒՄ


| ՏԱՐԻ<br>ՍԱԿՆԻՇԸ<br>ԴԻՐՔ | Ն Շ Ա Ն Ա Կ ՈՒ Մ | Ա Ն Կ Ա Ն ՈՒ Մ                       | ՔԱՆԱԿ<br>հստ | ԲԵՏ. ԴԱՍ,<br>ԾԱԿԱԼ (խմ)<br>ԱՄՐ. ՔԱՇ (կգ) |
|-------------------------|------------------|--------------------------------------|--------------|------------------------------------------|
| Գ-4.1...Գ-4.4           |                  | ՄԻԱԶՈՒՅԼ Ե/Ք ԳՈՏԻ - 4.1...ԳՈՏԻ - 4.4 | 6            | B25/ 4.8 խմ                              |
| 32                      |                  | Ø18A500c L=10500                     | 2            | 42.0 կգ                                  |
| 33                      |                  | Ø18A500c L=7500                      | 2            | 30.0 կգ                                  |
| 34                      |                  | Ø18A500c L=8000                      | 2            | 32.0 կգ                                  |
| 35                      |                  | Ø18A500c L=9900                      | 2            | 40.0 կգ                                  |
| 36                      |                  | Ø18A500c L=5700                      | 2            | 24.0 կգ                                  |
| 37                      |                  | Ø18A500c L=6000                      | 4            | 48.0 կգ                                  |
| 38                      |                  | Ø18A500c +L=31000                    | 4            | 248.0 կգ                                 |
| 39                      |                  | Ø18A500c L=9800                      | 2            | 40.0 կգ                                  |
| 40                      |                  | Ø18A500c L=6000                      | 2            | 24.0 կգ                                  |
| 41                      |                  | Ø8Ac-I L=1200                        | 300          | 144.0 կգ                                 |
| Պ-4.1                   |                  | ՄԻԱԶՈՒՅԼ Ե/Ք ՊԱՐԶՈՒՆԱԿ -4.1          | 1            | B25/ 1.8 խմ                              |
| 44                      |                  | Ø18A500c L=5000                      | 2            | 20.0 կգ                                  |
| 45                      |                  | Ø8Ac-I L=1300...2400                 | 15           | 12.0 կգ                                  |
| 46                      |                  | Ø18A500c L=6000                      | 4            | 48.0 կգ                                  |
| 47                      |                  | Ø20A500c L=6000                      | 4            | 60.0 կգ                                  |
| 48                      |                  | Ø8Ac-I L=1600                        | 78           | 50.0 կգ                                  |
| Պ-4.2                   |                  | ՄԻԱԶՈՒՅԼ Ե/Ք ՊԱՐԶՈՒՆԱԿ -4.2          | 1            | B25/ 6.0 խմ                              |
| 49                      |                  | Ø18A500c L=7100                      | 12           | 171.0 կգ                                 |
| 50/50 ք                 |                  | Ø18A500c L=10400/100                 | 4/8          | 85.0 կգ                                  |
| 51                      |                  | Ø20A500c L=13000                     | 4            | 130.0 կգ                                 |
| 52                      |                  | Ø20A500c L=11000                     | 4            | 110.0 կգ                                 |
| 48                      |                  | Ø8Ac-I L=1600                        | 78           | 50.0 կգ                                  |
| Պ-4.3                   |                  | ՄԻԱԶՈՒՅԼ Ե/Ք ՊԱՐԶՈՒՆԱԿ -4.3          | 1            | B25/ 3.7 խմ                              |
| 53                      |                  | Ø18A500c L=11000                     | 4            | 88.0 կգ                                  |
| 54                      |                  | Ø18A500c L=5700                      | 4            | 46.0 կգ                                  |
| 55/55 ք                 |                  | Ø20A500c L=3100/100                  | 4/8          | 27.0 կգ                                  |
| 56                      |                  | Ø20A500c L=8400                      | 4            | 83.0 կգ                                  |
| 57                      |                  | Ø20A500c L=8000                      | 4            | 80.0 կգ                                  |
| 58/58 ք                 |                  | Ø20A500c L=3100/100                  | 4/8          | 27.0 կգ                                  |
| 48                      |                  | Ø8Ac-I L=1600                        | 216          | 139.0 կգ                                 |
| Պ-4.4                   |                  | ՄԻԱԶՈՒՅԼ Ե/Ք ՊԱՐԶՈՒՆԱԿ -4.4          | 1            | B25/ 1.9 խմ                              |
| 59/59 ք                 |                  | Ø18A500c L=9400/100                  | 4/8          | 77.0 կգ                                  |
| 60/60 ք                 |                  | Ø20A500c L=9500/100                  | 4/8          | 96.0 կգ                                  |
| 48                      |                  | Ø8Ac-I L=1600                        | 124          | 80.0 կգ                                  |
| Պ-4.5                   |                  | ՄԻԱԶՈՒՅԼ Ե/Ք ՊԱՐԶՈՒՆԱԿ -4.5          | 2            | B25/ 0.4 խմ                              |
| 61/61 ք                 |                  | Ø20A500c L=2000/100                  | 8/16         | 45.0 կգ                                  |
| 48                      |                  | Ø8Ac-I L=1600                        | 30           | 20.0 կգ                                  |
|                         |                  |                                      |              |                                          |
| ՍԼ-4.1                  |                  | ՄԻԱԶՈՒՅԼ Ե/Ք ՍԱԼ-4.1                 | 1            | B25 / 0.9 խմ                             |
| 62                      |                  | Ø8A500c +L=90000                     | 1            | 36.0 կգ                                  |
| 63                      |                  | Ø8A500c +L=105000                    | 1            | 42.0 կգ                                  |
| 64                      |                  | Ø8Ac-I L=300                         | 25           | 4.0 կգ                                   |
|                         |                  |                                      |              |                                          |
| ՍԼ-4.2                  |                  | ՄԻԱԶՈՒՅԼ Ե/Ք ՍԱԼ-4.2                 | 1            | B25 / 1.1 խմ                             |
| 62                      |                  | Ø8A500c +L=105000                    | 1            | 42.0 կգ                                  |
| 63                      |                  | Ø8A500c +L=125000                    | 1            | 50.0 կգ                                  |
| 64                      |                  | Ø8Ac-I L=300                         | 30           | 4.0 կգ                                   |
|                         |                  |                                      |              |                                          |
| ՍՍ-1                    |                  |                                      | 6            |                                          |
| 91                      |                  | Ø16A500c L=300                       | 4            | 2.0 կգ                                   |
| 92                      |                  | ⇒ 400x400x20                         | 1            | 25.0 կգ                                  |



ԿԱՌՈՒՑՎԱԾՔԱՅԻՆ ՏԱՐՐԵՐԻ ՄԱՍՆԱԳԻՐ ԵՎ ՄԵԿ ՏԱՐՐԻ ԱՄՐԱՆԻ ՀԱՏԿԱԿՈՐՈՒՄ

|         |  |                                    |      |               |
|---------|--|------------------------------------|------|---------------|
| ԵՊ-4.1  |  | ՄԻԱԶՈՒՅԼ Ե/Ք ԵԶՐԱՊԱՏ-4.1           | 1    | B25 / 4.5 խմ  |
| 65      |  | Ø8A500c L=1100                     | 420  | 185.0 կգ      |
| 66      |  | Ø8A500c +L=45000                   | 6    | 108.0 կգ      |
| 67      |  | Ø8Ac-I L=300                       | 140  | 17.0 կգ       |
| ԵՊ-4.2  |  | ՄԻԱԶՈՒՅԼ Ե/Ք ԵԶՐԱՊԱՏ-4.2           | 1    | B25 / 0.8 խմ  |
| 68      |  | Ø8A500c L=900                      | 96   | 35.0 կգ       |
| 66      |  | Ø8A500c +L=10000                   | 4    | 16.0 կգ       |
| 67      |  | Ø8Ac-I L=300                       | 30   | 4.0 կգ        |
|         |  | ՄԻԱԶՈՒՅԼ Ե/Ք ՊԱՏ-1                 | 1    | B25 / 21.5 խմ |
| 93      |  | Ø8A500c L=2100/3500/5200 46/54/146 | 46   | 418.0 կգ      |
| 94      |  | Ø8A500c +L=460000                  | 2    | 368.0 կգ      |
| 95      |  | Ø8Ac-I L=300                       | 200  | 24.0 կգ       |
|         |  | ԱՄՐԱՆԱԿՈՐԿԱԾ ԲԼՈԿՆԵՐՈՎ ՊԱՏԵՐ       | 1    | B15 / 4.7 խմ  |
| 70      |  | Ø8A500c L=4900                     | 250  | 490.0 կգ      |
| 71      |  | Ø8A500c +L=55000                   | 40   | 880.0 կգ      |
| 72      |  | Ø8A500c L=180                      | 4000 | 288.0 կգ      |
| 73      |  | ⇒ 50x2.5x200                       | 600  | 120.0 կգ      |
|         |  | ԵՐԵՍԱՊԱՏՄԱՆ ԴԵՏԱԼ                  | 1    |               |
| 74      |  | Ø8A500c L=500                      | 3    | 0.6 կգ        |
| 75      |  | Ø4Bp-I +L=10.0Ս                    | 1    | 1.5 կգ        |
| 76      |  | Ø6Ac-I L=300                       | 20   |               |
| 77      |  | Ø6Ac-I L=200                       | 20   | 2.3 կգ        |
| ԲՍԼ-4.1 |  | ՄԻԱԶՈՒՅԼ ԲԱՐՁԱԿԱՅԻՆ ՍԱԼ -2.11      | 1    | B25/ 0.2 խմ   |
| 96      |  | Ø8A500c L=1300                     | 7    | 4.0 կգ        |
| 97      |  | Ø8A500c L=1200                     | 12   | 6.0 կգ        |
| 98      |  | Ø10A500c L=1600                    | 7    | 8.0 կգ        |
| 99      |  | Ø8Ac-I L=300                       | 5    | 1.0 կգ        |
|         |  |                                    |      |               |
| ՍsՀ - 1 |  | ՄԵՏԱՂԱԿԱՆ ՀԵԾԱՆ - 1                | 3    |               |
| 81      |  | I 50 գՈՍՏ 8239-72 L=17200          | 1    | 1350.0 կգ     |
| 88      |  | ⇒ 250x250x10                       | 2    | 10.0 կգ       |
| ՍsՀ - 2 |  | ՄԵՏԱՂԱԿԱՆ ՀԵԾԱՆ - 2                | 1    |               |
| 82      |  | I 50 գՈՍՏ 8239-72 L=15300          | 1    | 1201.0 կգ     |
| 88      |  | ⇒ 250x250x10                       | 2    | 10.0 կգ       |
| ՍsՀ - 3 |  | ՄԵՏԱՂԱԿԱՆ ՀԵԾԱՆ - 3                | 1    |               |
| 83      |  | I 50 գՈՍՏ 8239-72 L=13400          | 1    | 1052.0 կգ     |
| 88      |  | ⇒ 250x250x10                       | 2    | 10.0 կգ       |
| ՍsՀ - 4 |  | ՄԵՏԱՂԱԿԱՆ ՀԵԾԱՆ - 4                | 1    |               |
| 84      |  | I 50 գՈՍՏ 8239-72 L=11300          | 1    | 888.0 կգ      |
| 88      |  | ⇒ 250x250x10                       | 2    | 10.0 կգ       |
| ՍsՀ - 5 |  | ՄԵՏԱՂԱԿԱՆ ՀԵԾԱՆ - 5                | 2    |               |
| 85      |  | I 18 գՈՍՏ 8239-72 L=13800          | 1    | 256.0 կգ      |
| 89      |  | ⇒ 250x150x10                       | 12   | 36.0 կգ       |
| ՍsՀ - 6 |  | ՄԵՏԱՂԱԿԱՆ ՀԵԾԱՆ - 6                | 11   |               |
| 86      |  | I 12 գՈՍՏ 8239-72 L=1500           | 1    | 18.0 կգ       |
| ՍsՀ - 7 |  | ՄԵՏԱՂԱԿԱՆ ՀԵԾԱՆ - 7                | 1    |               |
| 87      |  | [ 16 գՈՍՏ 8239-72 L=17100          | 1    | 243.0 կգ      |

|         |                |                                                                                       |                                              |   |                                         |        |  |
|---------|----------------|---------------------------------------------------------------------------------------|----------------------------------------------|---|-----------------------------------------|--------|--|
|         |                |                                                                                       |                                              | Հ. ԹՈՒՄԱՆՅԱՆԻ ՏՈՒՆ ԹԱՆԳԱՐԱՆԻ ՆՈՐՈԳՄԱՆ, 2-րդ ՄԱՍՆԱՇՆԵՔԻ ՔԱՆԴԱՆ<br>ԵՎ ՆՈՐԻ ԿԱՌՈՒՑՄԱՆ<br>Հասցե՝ ք. Երևան, Մոսկովյան փողոց հ. 40 |                                         |        |  |
| ՆԳՃ     | Ա. ԶԱԿԱՐՅԱՆՅԱՆ |  | ԿՈՆՍՏՐՈՒԿՏԻՎ ԼՈՒԾՈՒՄՆԵՐ                      | ՓՈՒԼ   | ԹԵՐԹ                                    | ԹԵՐԹԵՐ |  |
| ԿՈՆՍՏՐ. | Տ. ՀԱՅՐԱՊԵՏՅԱՆ |  |                                              | ԱՆ   | Կ-91                                    | 92     |  |
|         |                |                                                                                       | ԿԱՌ. ՏԱՐՐԵՐԻ ՄԱՍՆԱԳԻՐ,<br>ԱՄՐԱՆԻ ՀԱՏԿԱԿՈՐՈՒՄ |                                         | «ԷՄ ԶԻ ԴԻԶԱՅՆ» ՍՊԸ<br>ԼԻՑԵՆԶԻԱ հ. 16965 |        |  |
|         |                |                                                                                       |                                              |   |                                         |        |  |

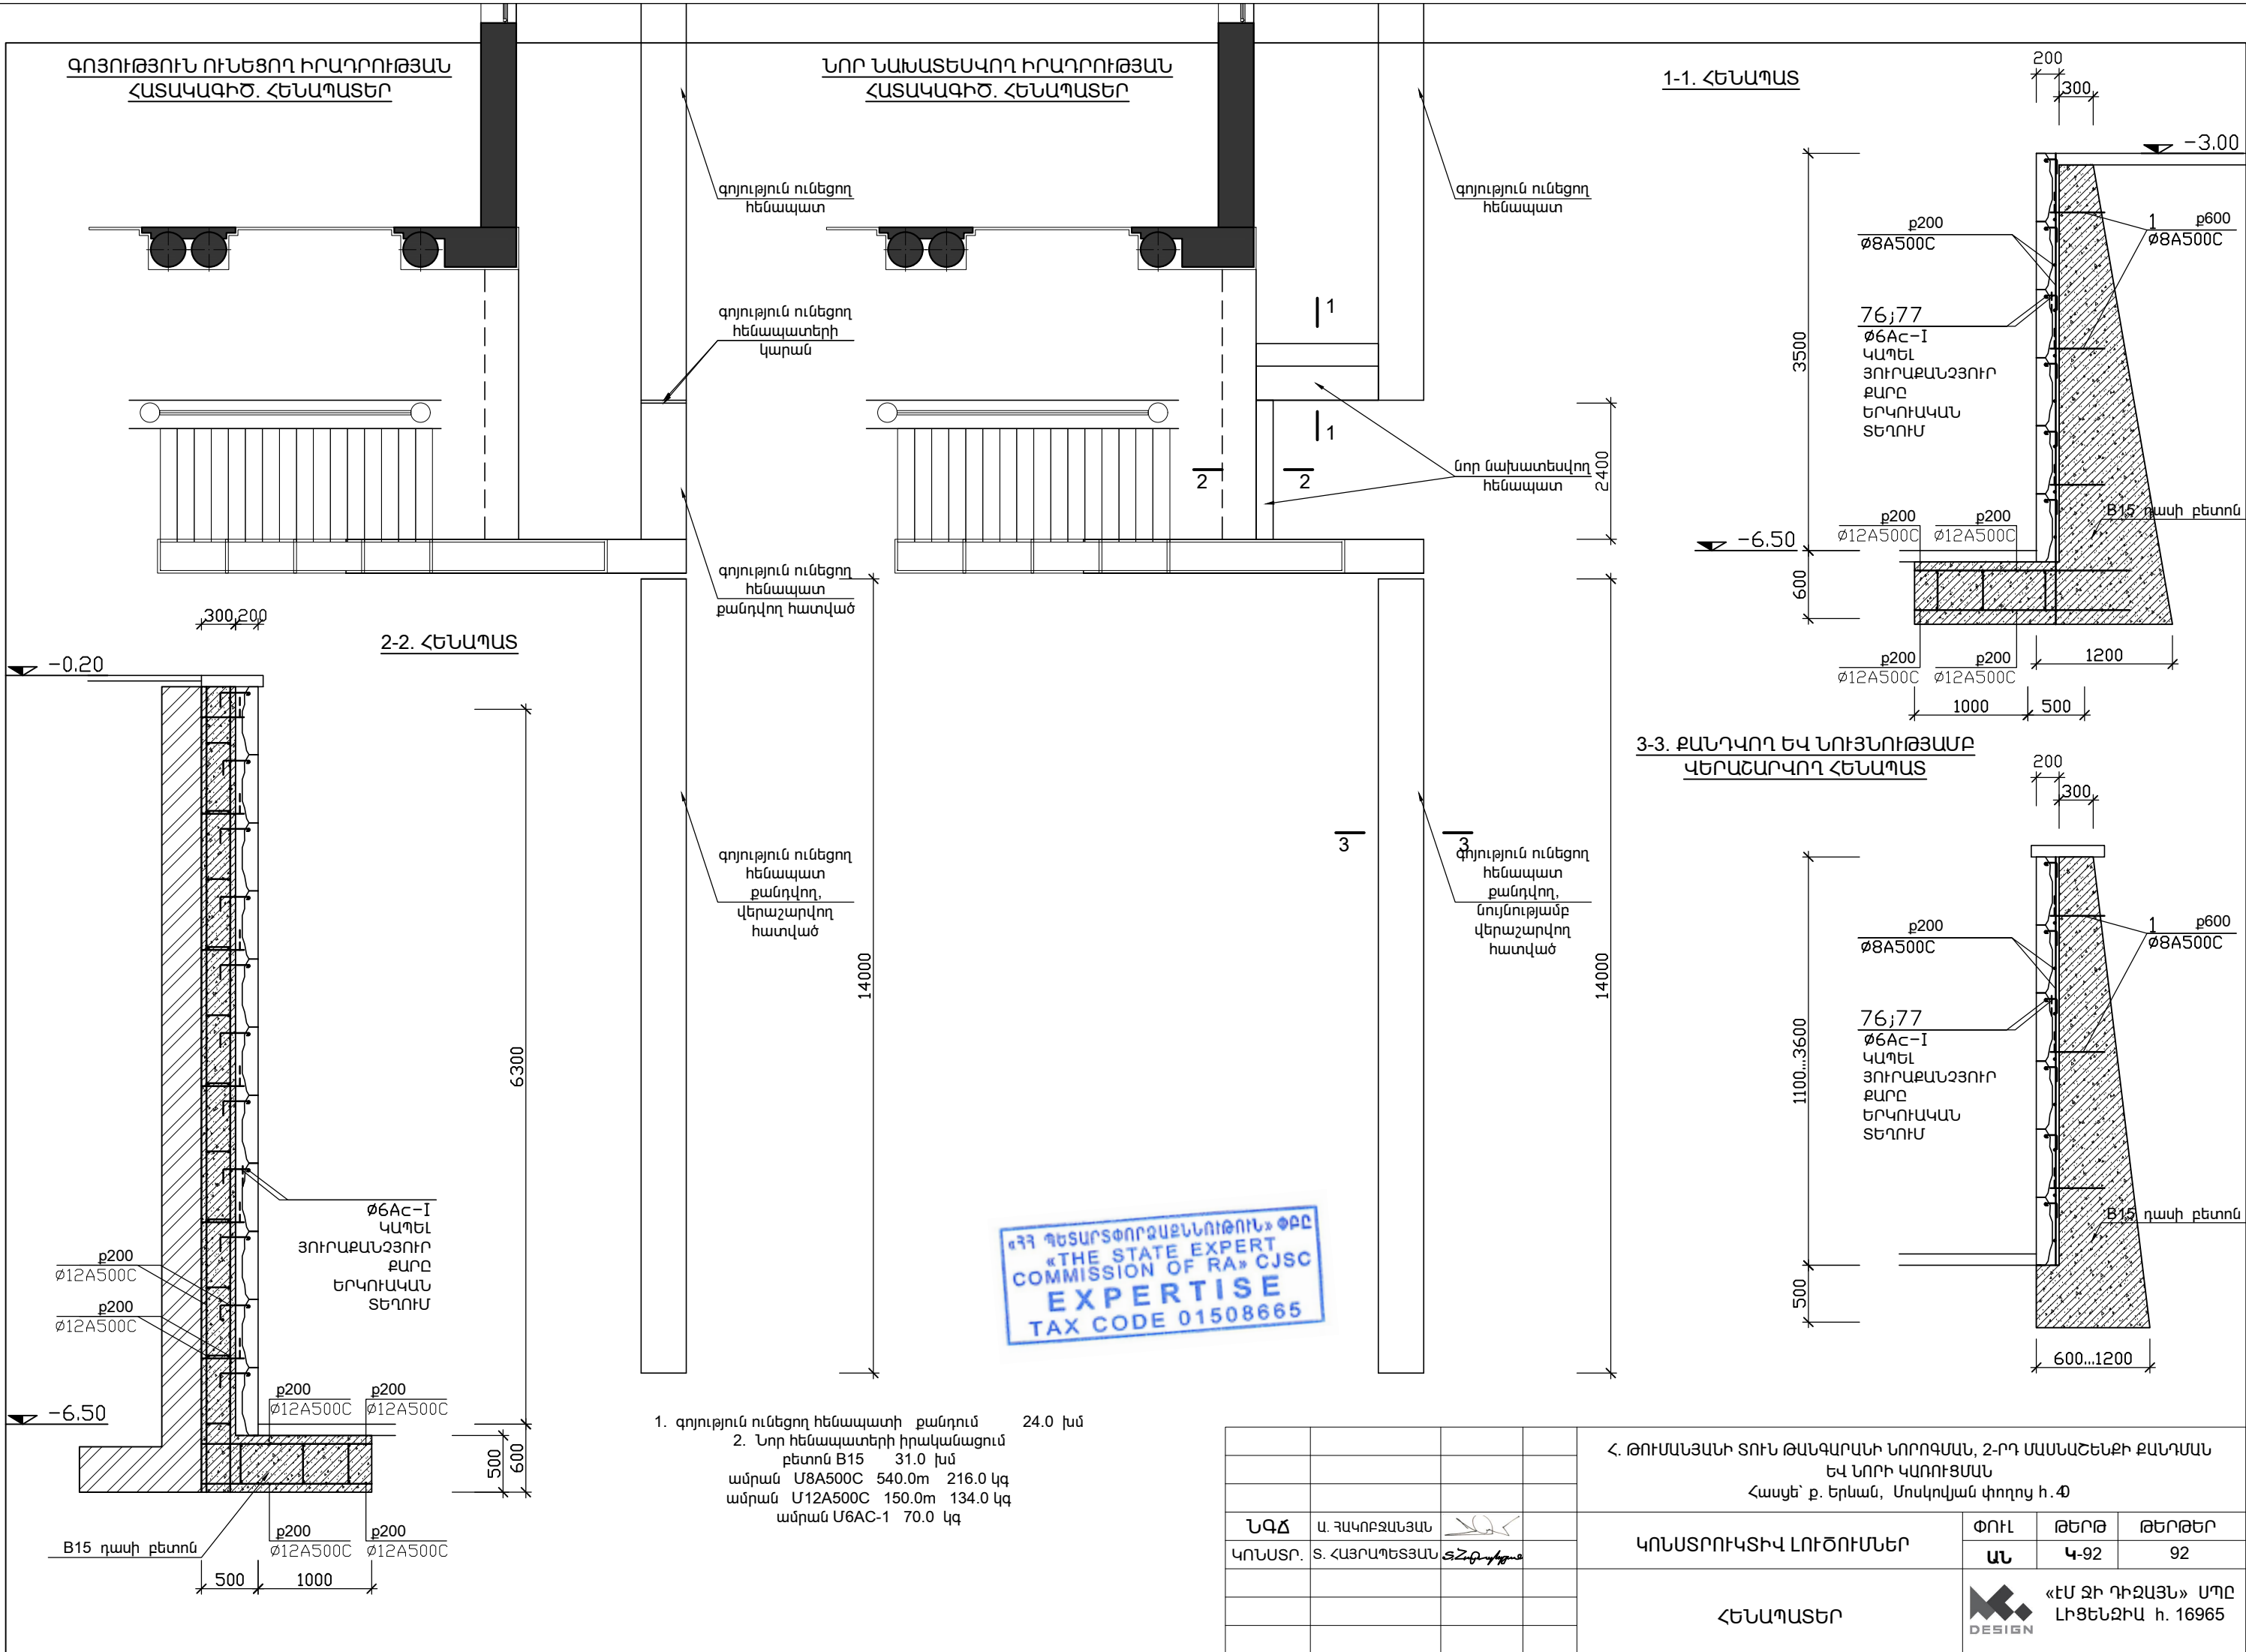

«ՀՀ ԳԵՏԱՐՏՓՈՐՁԱՋՆԵՆՈՒԹՅՈՒՆ» ՓԲԸ  
«THE STATE EXPERT  
COMMISSION OF RA» CJSC  
EXPERTISE  
TAX CODE 01508665

1. գոյություն ունեցող հենապատի քանդում 24.0 խմ  
2. Նոր հենապատերի իրականացում  
բետոն B15 31.0 խմ  
ամրան Ս8A500C 540.0m 216.0 կգ  
ամրան Ս12A500C 150.0m 134.0 կգ  
ամրան Ս6AC-1 70.0 կգ