

**ՀԱՅԱՍՏԱՆԻ ՀԱՆՐԱՊԵՏՈՒԹՅՈՒՆ
ԵՐԵՎԱՆ ՔԱՂԱՔԻ ԱՎԱԳԱՆԻ**

«___» _____ 2026թ.

N _____-Ա

ՈՐՈՇՈՒՄ

**ՍԱՆՀԱՆԳՈՒՅՑՆԵՐԻ ՎԵՐԱՆՈՐՈԳՄԱՆ ՆԱԽԱԳԻԾԸ
ՈՐՊԵՍ ՆՎԻՐԱՏՎՈՒԹՅՈՒՆ ԸՆԴՈՒՆԵԼՈՒ ՄԱՍԻՆ**

Ղեկավարվելով քաղաքացիական օրենսգրքի 594-րդ և 597-րդ հոդվածներով, հիմք ընդունելով Երևանի քաղաքապետարանի «Երևաննախագիծ» ՓԲԸ-ի առաջարկությունը՝

Երևան քաղաքի ավագանին որոշում է.

1. Երևանի քաղաքապետարանի «Երևաննախագիծ» ՓԲԸ-ից որպես նվիրատվություն ընդունել Երևանի Կենտրոն վարչական շրջանի Արգիշտիի 1 հասցեում գտնվող Երևանի քաղաքապետարանի վարչական շենքի սանհանգույցների վերանորոգման նախագիծը՝ համաձայն կից հավելվածի:

ԵՐԵՎԱՆԻ ՔԱՂԱՔԱՊԵՏ՝

ՏԻԳՐԱՆ ԱՎԻՆՅԱՆ

 ԵՐԵՎԱՆՆԱԽԱԳԻԾ

Պատվեր N

Համալիր
Օբյեկտ՝

ՍԱՆՀԱՆԳՈՒՅՑՆԵՐԻ ՎԵՐԱՆՈՐՈԳՄԱՆ ՆԱԽԱԳԻԾ
Երևանի կենտրոն վարչական շրջանի Արգիշտի 1 հասցեում

ՆԱԽԱԳԻԾ

Հատոր N 1

Նախագծի
մասը՝

Ճարտարապետական

Ընկերության տնօրեն

Ա. ՍԵԴՈՅԱՆ

ՆԳՃ

Լ. ՄՐՐԻԿՅԱՆ

Թողարկման ժամկետ՝


« _____ » « _____ » 2026թ.

ԵՐԵՎԱՆ


ԿԱՆԱՆՑ ՍԱՆՅԱՆԳՈՒՅՑ ԶԱՐԿ 1

Մ1:50


ՓՈՎԱԾԸ 1-1

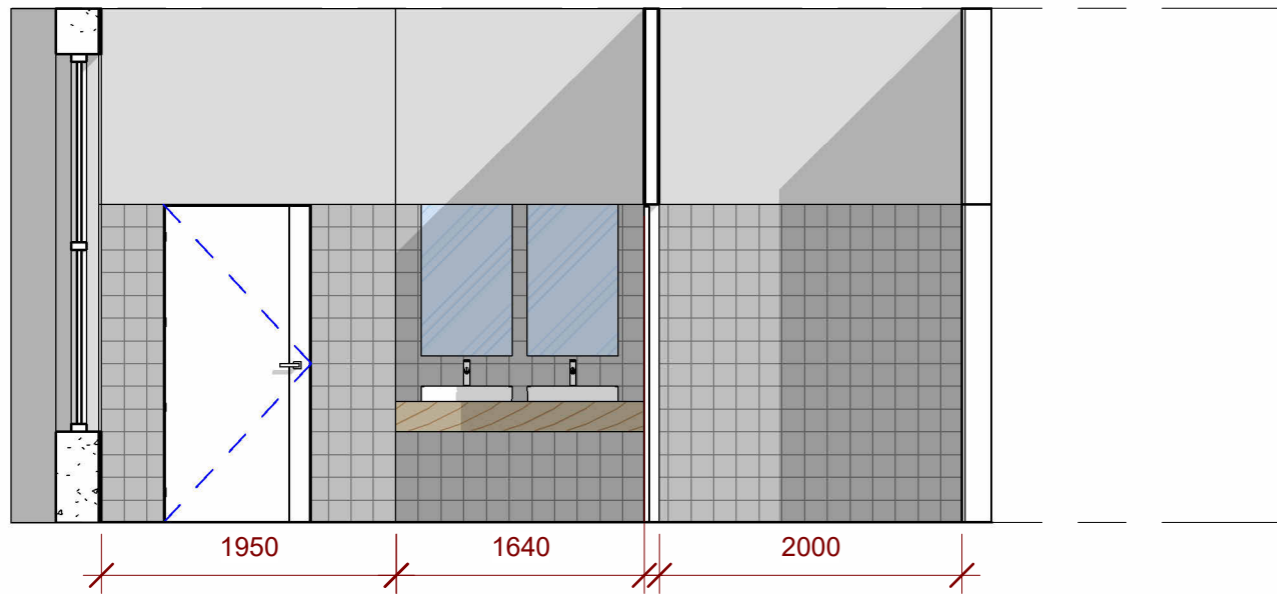


ՓՈՎԱԾԸ 2-2

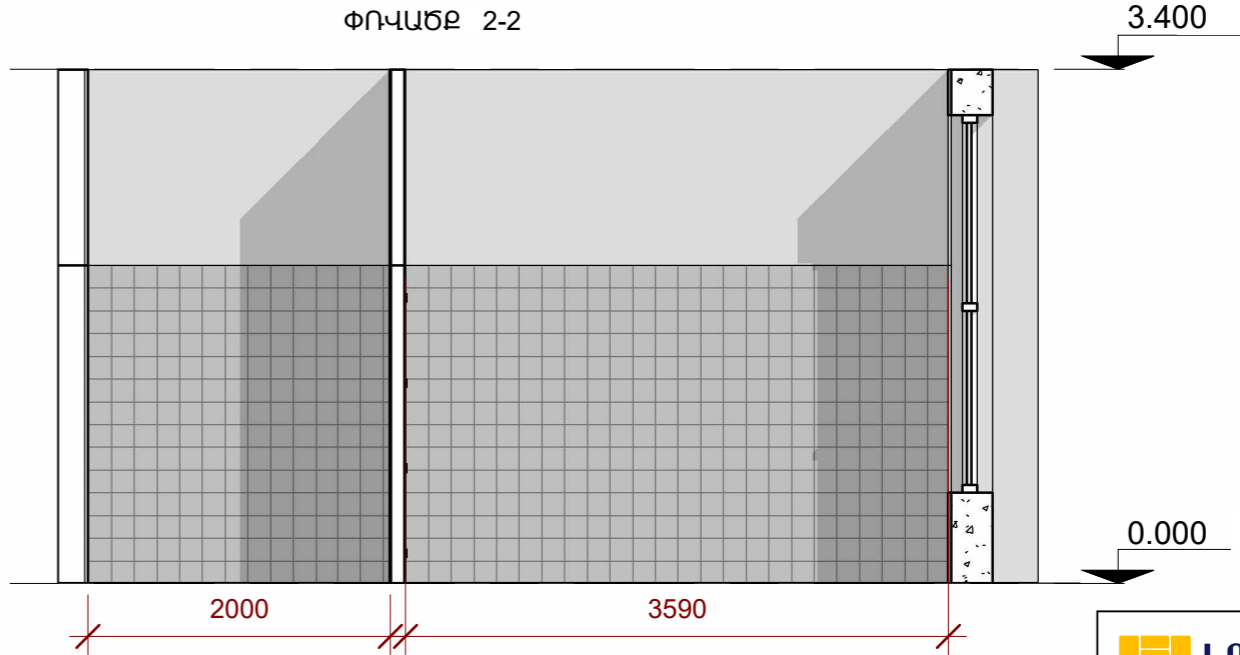


ՓՈՎԱԾԸ 3-3

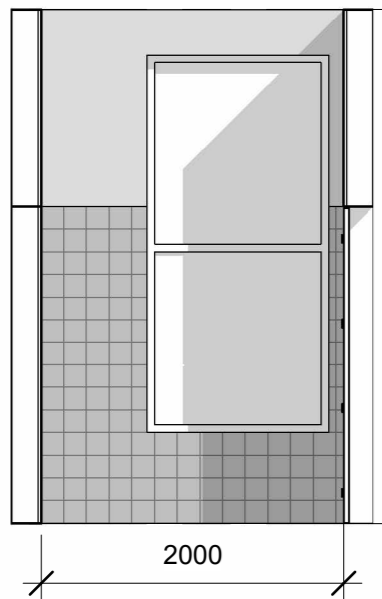

ՓՈՎԱԾԸ 4-4

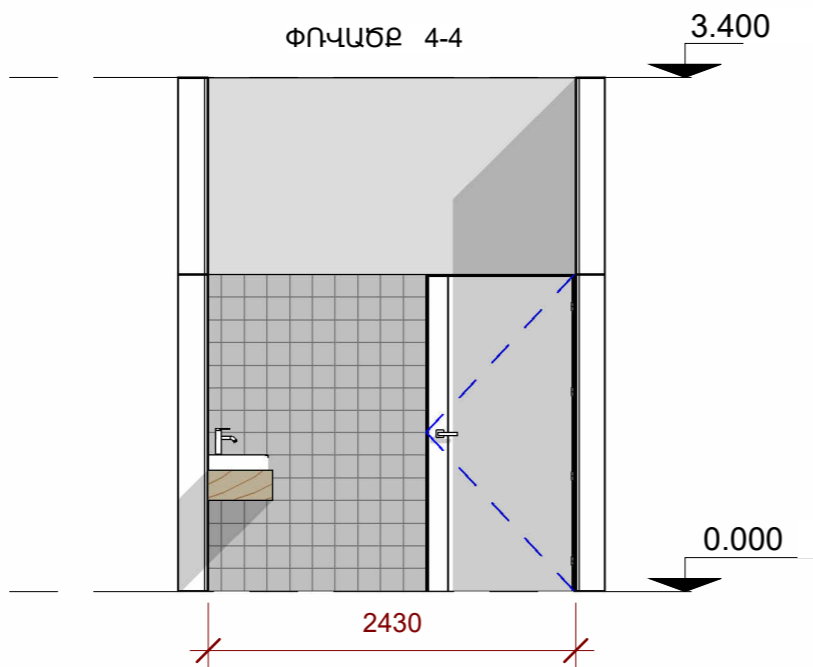

ՍԱՆՅԱՆԳՈՒՅՑԻ ԶԱՏԱԿԱԳԻԾ

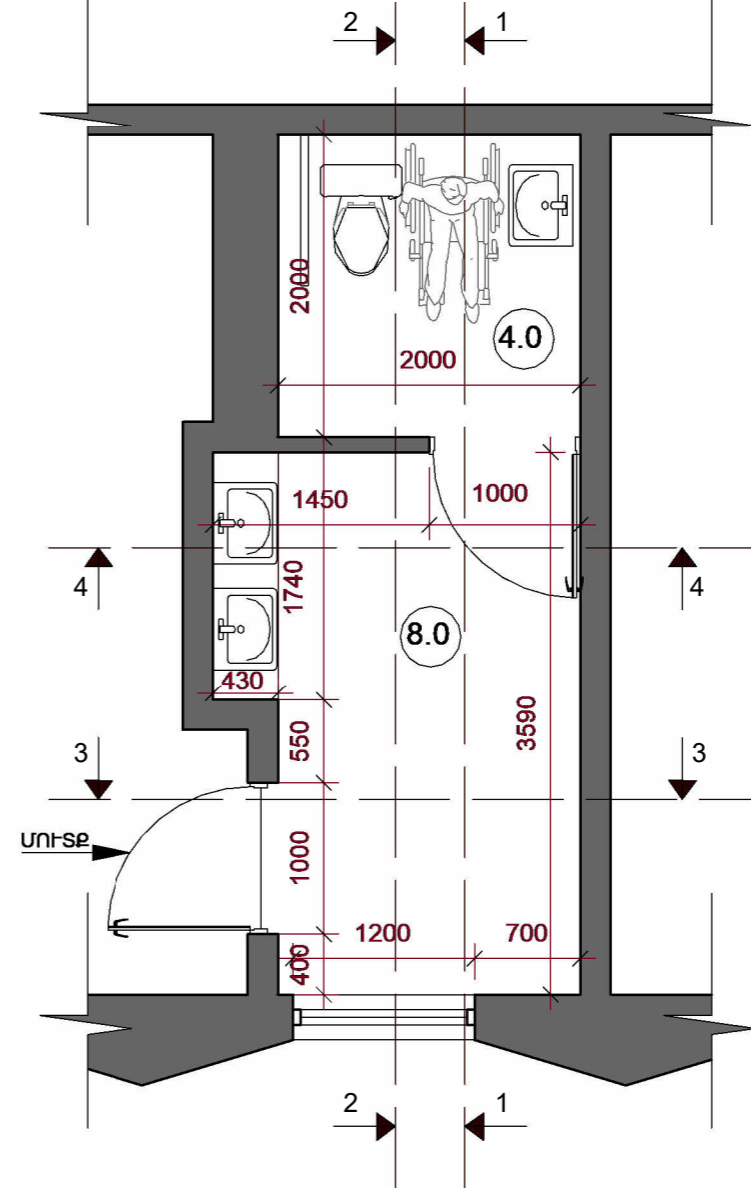

ՇԻՖՐ ՃԱՊՓ		
ՏՆՕՐԵՆ	Ա. ՍԵՂՈՅԱՆ	
ՆԳՃ-ԱՅԵՆ	Լ. ՄՐՐԻԿՅԱՆ	
ՃԱՐՏԱՐԱՊԵՏ	Է. ՎԱՐԴԱՆՅԱՆ	
ՊԱՏԿԻՐՈՍՈՒ	ԵՐԵՎԱՆԻ ԶԱՆԳԱՊԵՏԱՐԱՆ	
ՊԱՏԿԵՐ		
ՕԲՅԵԿՏ	ՍԱՆՅԱՆԳՈՒՅՑՆԵՐԻ ՎԵՐԱՆՈՐՈՂՄԱՆ ՆԱԽԱԳԻԾ Երևանի Կենտրոն վարչական շրջանի Արգիշի 1 հասցեում	
ՆԱԽ. ՄԱՍ	ՃԱՐՏԱՐԱՊԵՏԱԿԱՆ	
ԳՏԱԳՐԻ ԱՎԱՆՈՒՄԸ	ԿԱՆԱՆՑ ՍԱՆՅԱՆԳՈՒՅՑ ԶԱՐԿ 1 Մ1:50 ՓՈՎԱԾԸ 1-1, ՓՈՎԱԾԸ 2-2, ՓՈՎԱԾԸ 3-3, ՓՈՎԱԾԸ 4-4, ՍԱՆՅԱՆԳՈՒՅՑԻ ԶԱՏԱԿԱԳԻԾ	
ՓՈՒԼ	ԹԵՐԹ	1
	ԹԵՐԹԵՐ	22
ԳՈՒՅԸ №	ԱՄՍ.	


ԿԱՆԱՆՑ ՍԱՆՅԱՆԳՈՒՅՑ ԶԱՐԿ 1

ՎԵՐԱՆՈՐՈԳԱՆ ԱՇԽԱՏԱՆՔՆԵՐԻ ԾԱՎԱԼԱԹԵՐԹ

	Քանդման աշխատանքներ	չ/մ	ծավալ
1	Պատերի հաղճասալի քանդում	մ ²	35.0
2	Հատակների կերամիկական սալերի քանդում	մ ²	12.0
3	Դռների ապամոնտաժում	հատ	3
4	Լվացարանների ապամոնտաժում	հատ	2
5	Չուգարանակոնքի ապամոնտաժում	հատ	2

	Կառուցման աշխատանքներ	չ/մ	ծավալ
1	Պատերի հղկում	մ ²	19.2
2	Պատերի երեսպատում հաղճասալով	մ ²	35.0
3	Պատերի լավորակ լատեքսային ներկում համատարած մածկապատումով	մ ²	19.2
4	Առաստաղի լավորակ լատեքսային ներկում համատարած մածկապատումով	մ ²	12.0
5	Կերամիկ սալերից հատակի պատրաստում	մ ²	12.0
6	Լվացարանի տեղադրում	հատ	2
7	Լվացարանի տեղադրում/ հաշմանդամների համար/	հատ	1
8	Լվացարանի ծորակի տեղադրում	հատ	3
9	Չուգարանակոնքի տեղադրում սեղմովի/հաշմանդամների համար/	հատ	1
10	Բռնածող հաշմանդամի համար	կ-տ	1
11	Դուռ 1000մմ x 2100մմ	հատ	2
12	Հայելի	հատ	2
13	Գիպսակարտոն (առաստաղ)	մ ²	4
14	Կետային սենսորային լույսեր (առաստաղ)	հատ	1
15	Կախովի լույսեր (առաստաղ)	հատ	2
16	Ֆեն	հատ	1
17	Օճառաման	հատ	2
18	Վարդակ	հատ	1
19	Անձեռոցիկի աման	հատ	1
20	Լվացարանի սեղանատախտակ 1740մմ x 430մմx300mm	հատ	1

ԻՐԱՎԻՃԱԿԱՅԻՆ ԻՆՏԵՐԻԵՐԻ ԼՈՒՍԱՆԿԱՐ

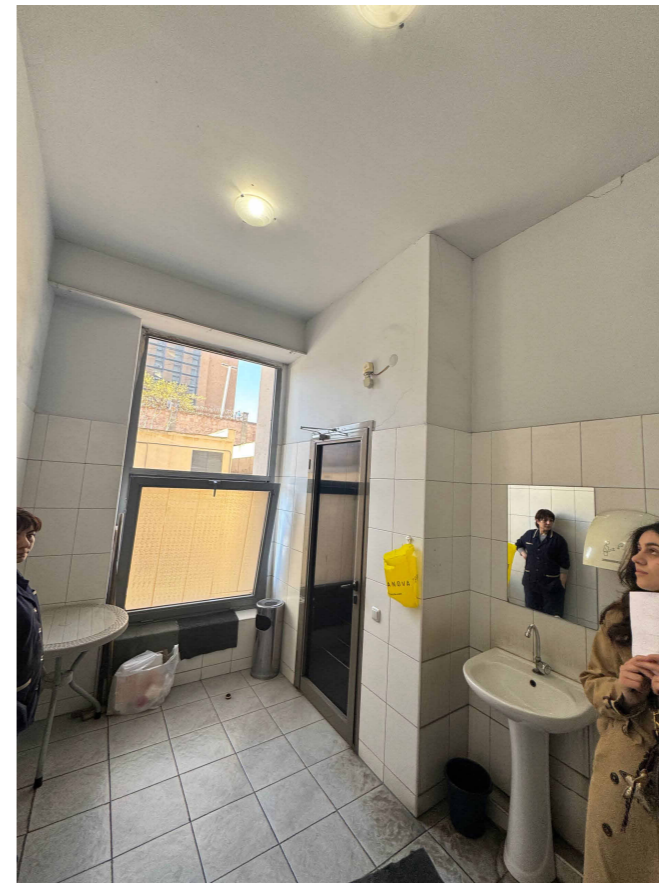

ԱՌԱՋԱՐԿՎՈՂ ԻՆՏԵՐԻԵՐԻ ԼՈՒՍԱՆԿԱՐ




ՇԻՖՐ			
ՄԱՈՓ			
ՏՆՕՐԵՆ	Ա. ՍԵՂՈՅԱՆ		
ՆԳՃ-ՎԵՏՈ	Լ. ՍՐՐԻԿՅԱՆ		
ՃԱՐՏԱՐԱՊԵՏ	Է. ՎԱՐԴԱՆՅԱՆ		
ՊԱՏԿԻՐԱՏՈՒ	ԵՐԵՎԱՆԻ ԶԱՂԱԶԱՊԵՏԱՐԱՆ		
ՊԱՏՎԵՐ			
ՕՐՅԵՎՏ	ՍԱՆՅԱՆԳՈՒՅՑՆԵՐԻ ՎԵՐԱՆՈՐՈԳԱՆ ՆԱԽԱԳԻԾ ԵՐԼԱՆԻ ԿԵՆՏՐՈՆ Վարչական շրջանի Արգիշի 1 հասցեում		
ՆԱԽ. ՄԱՍ	ՃԱՐՏԱՐԱՊԵՏԱԿԱՆ		
ԳԾԱԳՐԻ ԱՆՎԱՆՈՒՄԸ	ԿԱՆԱՆՑ ՍԱՆՅԱՆԳՈՒՅՑ ԶԱՐԿ 1 ՎԵՐԱՆՈՐՈԳԱՆ ԱՇԽԱՏԱՆՔՆԵՐԻ ԾԱՎԱԼԱԹԵՐԹ. ԻՐԱՎԻՃԱԿԱՅԻՆ ԻՆՏԵՐԻԵՐԻ ԼՈՒՍԱՆԿԱՐ. ԱՌԱՋԱՐԿՎՈՂ ԻՆՏԵՐԻԵՐԻ ԼՈՒՍԱՆԿԱՐ		
ՓՈՒԼ	ԹԵՐԹ	2	ԹԵՐԹԵՐ
ԳՈՒՅՔ №			ԱՍՍ.


ՏՐԱՄԱՐԴԿԱՆՑ ՍԱՆՋԱՆԳՈՒՅՑ ԶԱՐԿ 1

Մ1:50


ՓՈՎԱԾԸ 1-1

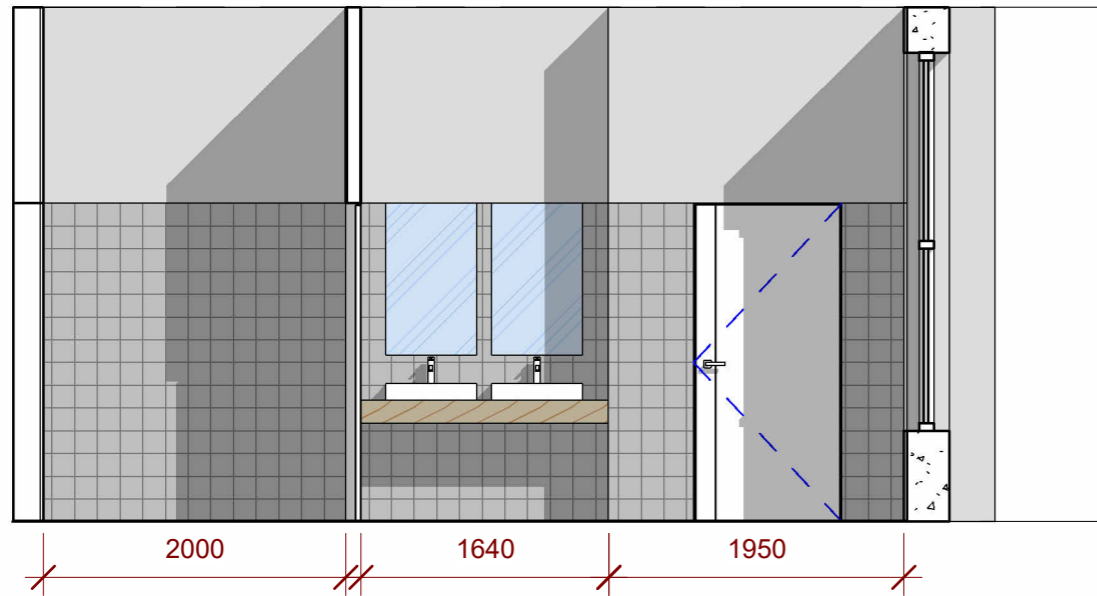



ՓՈՎԱԾԸ 2-2

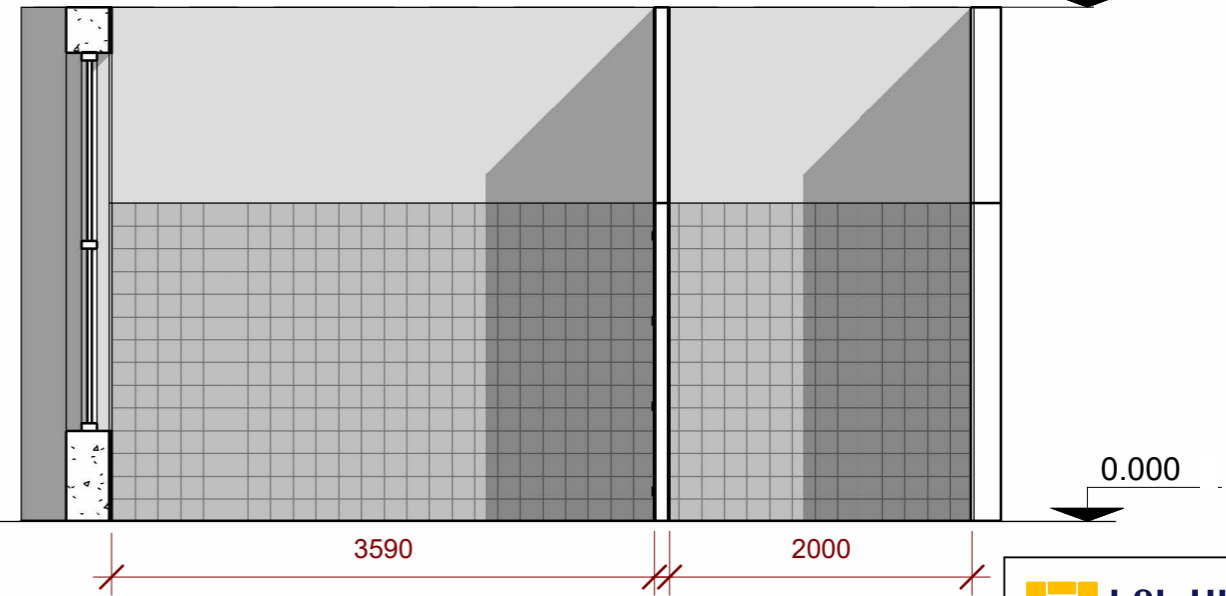

ՓՈՎԱԾԸ 3-3

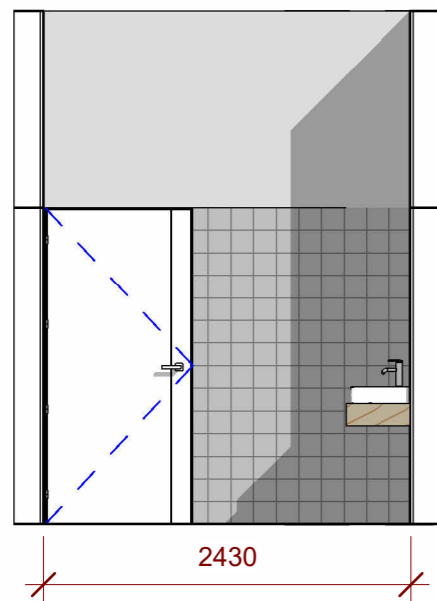

ՓՈՎԱԾԸ 4-4

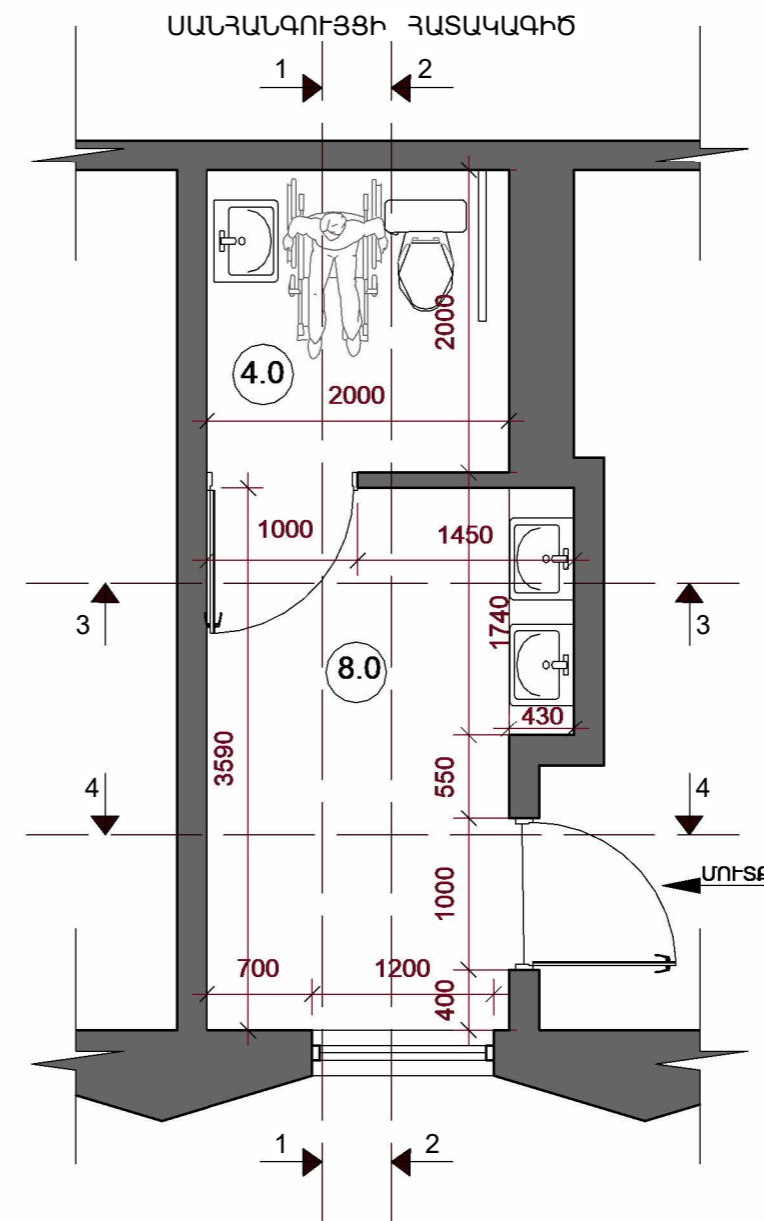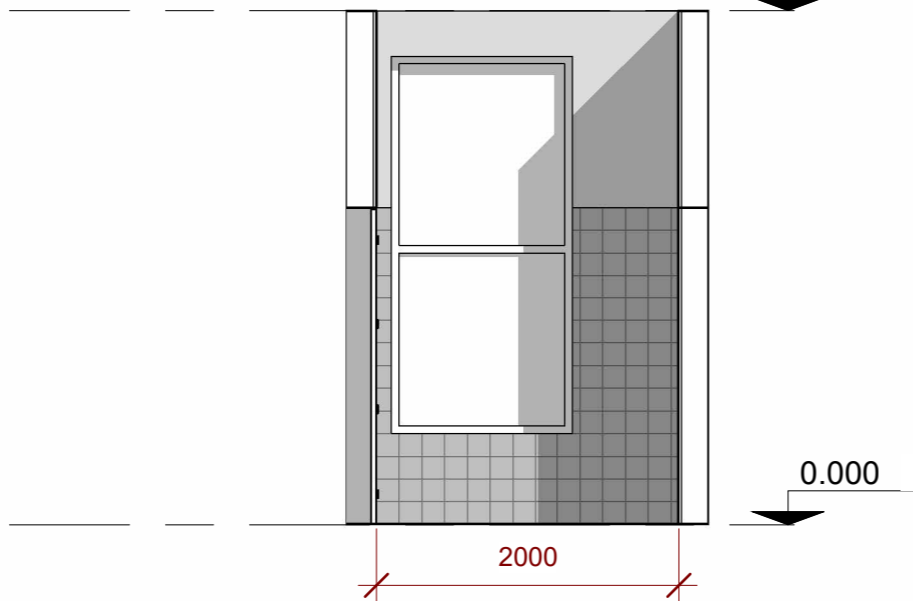

ԵՐԵՎԱՆԵԱԽԱՎԳԻԾ

ՇԻՖՐ ՄԱՊՓ		
ՏՆՕՐԵՆ	Ա. ՍԵՂՈՅԱՆ	
ՆԳԾ-ՎԵՏՈՒ	Լ. ՄՐՐԻԿՅԱՆ	
ՃԱՐՏԱՐԱՊԵՏ	Է. ՎԱՐԴԱՆՅԱՆ	
ՊԱՏԿՐՈՍՈՒ	ԵՐԵՎԱՆԻ ԸՆԴԱՋԱՊԵՏԱՐԱՆ	
ՊԱՏԿԵՐ		
ՕԲՅԵԿՏ	ՍԱՆՋԱՆԳՈՒՅՑԵՐԻ ԿԵՆՏՐՈՆԱԿԱՆ ՆԱԽԱԳԻԾ Երևանի Կենտրոն վարչական շրջանի Արգիշի 1 հասցեում	
ՆԱԽ. ՄԱՍ	ՃԱՐՏԱՐԱՊԵՏԱԿԱՆ	
ԳՏԱԳՐԻ ԱՆՎԱՆՈՒՄԸ	ՏՐԱՄԱՐԴԿԱՆՑ ՍԱՆՋԱՆԳՈՒՅՑ ԶԱՐԿ 1 Մ1:50 ՓՈՎԱԾԸ 1-1, ՓՈՎԱԾԸ 2-2, ՓՈՎԱԾԸ 3-3, ՓՈՎԱԾԸ 4-4, ՍԱՆՋԱՆԳՈՒՅՑԻ ԶԱՏԱԿԱԳԻԾ	
ՓՈՒԼ	ԹԵՐԹ	22
ԳՈՒՅԸ №	ԱՄՍ.	


ՏՂԱՄԱՐԴԿԱՆՑ ՍԱՆՅԱՆԳՈՒՅՑ ԶԱՐԿ 1

ԿԵՐԱՆՈՐՈՂՍՄԱՆ ԱՇԽԱՏԱՆՔՆԵՐԻ ԾԱՎԱԼԱԹԵՐԹ


	Քանդման աշխատանքներ	չ/մ	ծավալ
1	Պատերի հաղճասալի քանդում	մ ²	35.0
2	Հատակների կերամիկական սալերի քանդում	մ ²	12.0
3	Դռների ապամոնտաժում	հատ	3
4	Լվացարանների ապամոնտաժում	հատ	2
5	Չուգարանակոնքի ապամոնտաժում	հատ	2

	Կառուցման աշխատանքներ	չ/մ	ծավալ
1	Պատերի հղկում	մ ²	19.2
2	Պատերի երեսպատում հաղճասալով	մ ²	35.0
3	Պատերի լավորակ լատեքսային ներկում համատարած մածկապատումով	մ ²	19.2
4	Առաստաղի լավորակ լատեքսային ներկում համատարած մածկապատումով	մ ²	12.0
5	Կերամիկ սալերից հատակի պատրաստում	մ ²	12.0
6	Լվացարանի տեղադրում	հատ	2
7	Լվացարանի տեղադրում/ հաշմանդամների համար/	հատ	1
8	Լվացարանի ծորակի տեղադրում	հատ	3
9	Չուգարանակոնքի տեղադրում սեղմովի/հաշմանդամների համար/	հատ	1
10	Բռնածող հաշմանդամի համար	կ-տ	1
11	Դուռ 1000մմ x 2100մմ	հատ	2
12	Հայելի	հատ	2
13	Գիպսակարտոն (առաստաղ)	մ ²	4
14	Կետային սենսորային լույսեր (առաստաղ)	հատ	1
15	Կախովի լույսեր (առաստաղ)	հատ	2
16	Ֆեն	հատ	1
17	Օճառաման	հատ	2
18	Վարդակ	հատ	1
19	Անձեռոցիկի աման	հատ	1
20	Լվացարանի սեղանատախտակ 1740մմ x 430մմx300mm	հատ	1

ԻՐԱԿԻՃԱԿԱՅԻՆ ԻՆՏԵՐԻԵՐԻ ԼՈՒՄԱՆԿԱՐ

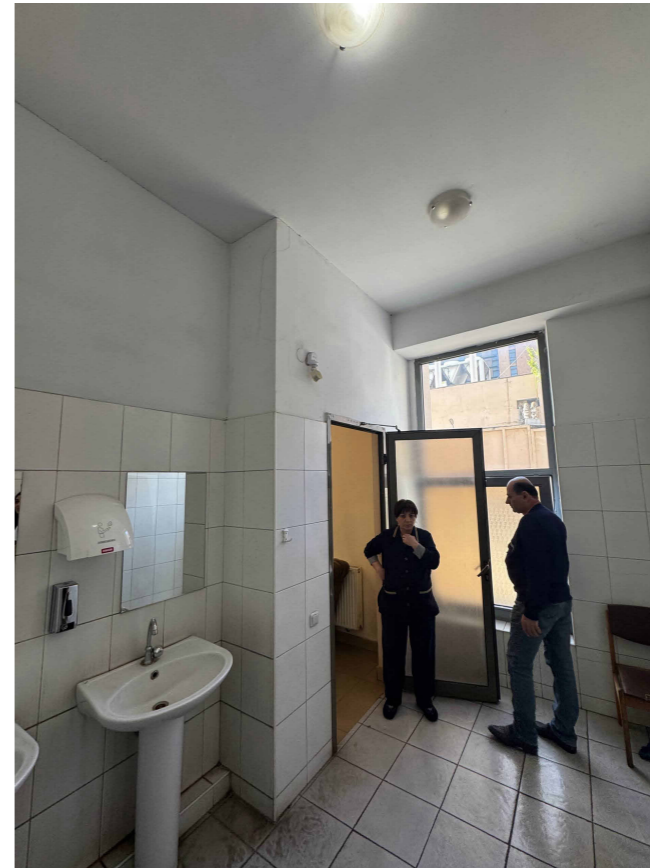

ԱՌԱՋԱՐԿՎՈՂ ԻՆՏԵՐԻԵՐԻ ԼՈՒՄԱՆԿԱՐ

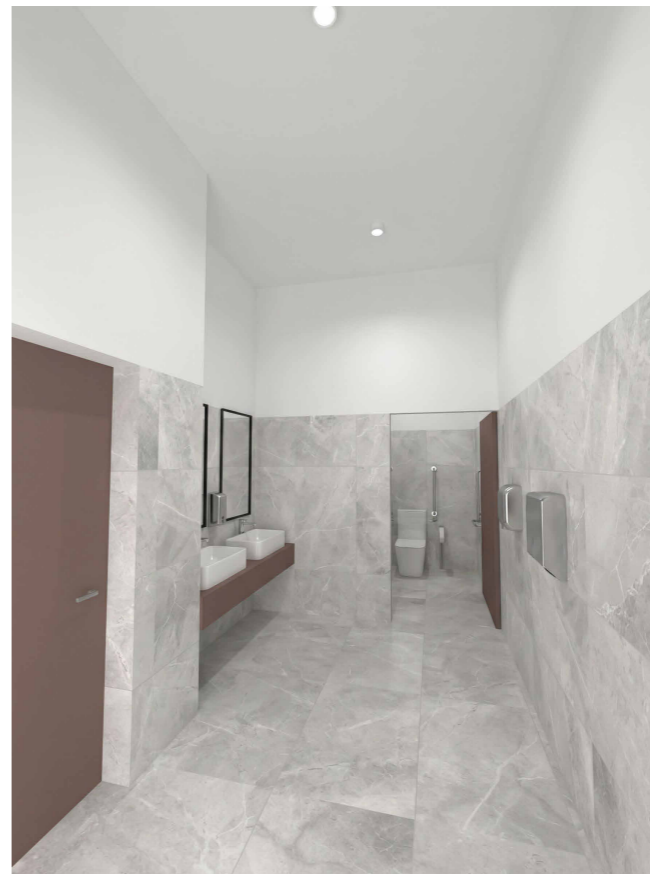

ՇԻՖՐ ՍՈՒՓ		
ՏՆՕՐԵՆ	Ա. ՍԵՂՈՅԱՆ	
ՆԳՃ-ՎԵՏՈ	Լ. ՄՐՐԻԿՅԱՆ	
ՃԱՐՏԱՐԱՊԵՏ	Է. ՎԱՐԴԱՆՅԱՆ	
ՊԱՏԿՐԱՏՈՒ	ԵՐԵՎԱՆԻ ԶԱՂԱԶԱՊԵՏԱՐԱՆ	
ՊԱՏՎԵՐ		
ՕՔՅԵԿՏ	ՍԱՆՅԱՆԳՈՒՅՑՆԵՐԻ ԿԵՐԱՆՈՐՈՂՍՄԱՆ ՆԱԽԱԳԻԾ Երևանի Կենտրոն վարչական շրջանի Արգիշի 1 հասցեում	
ՆԱԽ. ՄԱՍ	ՃԱՐՏԱՐԱՊԵՏԱԿԱՆ	
ԳԾԱԳՐԻ ԱՎԱՆՈՒՄԸ	ՏՂԱՄԱՐԴԿԱՆՑ ՍԱՆՅԱՆԳՈՒՅՑ ԶԱՐԿ 1 ԿԵՐԱՆՈՐՈՂՍՄԱՆ ԱՇԽԱՏԱՆՔՆԵՐԻ ԾԱՎԱԼԱԹԵՐԹ, ԻՐԱԿԻՃԱԿԱՅԻՆ ԻՆՏԵՐԻԵՐԻ ԼՈՒՄԱՆԿԱՐ, ԱՌԱՋԱՐԿՎՈՂ ԻՆՏԵՐԻԵՐԻ ԼՈՒՄԱՆԿԱՐ	
ՓՈՒԼ	ԹԵՐԹ	4
ԳՈՒՅԶ ՈՅ	ԹԵՐԹԵՐ	22
	ԱՄՍ.	

ԿԱՆԱՆՑ ՍԱՆՉԱՆԳՈՒՅՑ ԶԱՐԿ 2

ԿԵՐԱՆՈՐՈՂՍԱՆ ԱՇԽԱՏԱՆՔՆԵՐԻ ԾԱՎԱԼԱԹԵՐԹ

	Քանդման աշխատանքներ	չ/մ	ծավալ
1	Արմսթրոնգ կախովի առաստաղի քանդում	մ ²	5.6
2	Պատերի հաղճասալի քանդում	մ ²	98.7
3	Հատակների կերամիկական սալերի քանդում	մ ²	32.5
4	Դռների ապամոնտաժում	հատ	5
5	Լվացարանների ապամոնտաժում	հատ	4
6	Չուզարանակոնքի ապամոնտաժում	հատ	4

	Կառուցման աշխատանքներ	չ/մ	ծավալ
1	Պատերի հղկում	մ ²	32.2
2	Պատերի երեսպատում հաղճասալով	մ ²	98.7
3	Պատերի լավորակ լատեքսային ներկում համատարած մածկապատումով	մ ²	32.2
4	Առաստաղի լավորակ լատեքսային ներկում համատարած մածկապատումով	մ ²	26.9
5	Կերամիկ սալերից հատակի պատրաստում	մ ²	32.5
6	Լվացարանի տեղադրում	հատ	4
7	Լվացարանի ծորակի տեղադրում	հատ	4
8	Չուզարանակոնքի տեղադրում սեղմովի	հատ	4
9	Դուռ 700մմ x 2100մմ	հատ	4
10	Դուռ 800մմ x 2100մմ	հատ	1
11	Հայելի	հատ	4
12	Գիպսակարտոն (առաստաղ)	մ ²	7.6
13	Արմսթրոնգ (առաստաղ)	մ ²	5.6
14	Կետային սենսորային լույսեր (առաստաղ)	հատ	4
15	Կետային լույսեր (առաստաղ)	հատ	2
16	Կախովի լույսեր (առաստաղ)	հատ	2
17	Ֆեն	հատ	1
18	Օճառաման	հատ	2
19	Վարդակ	հատ	2
20	Անձեռոցիկի աման	հատ	1
21	Լվացարանի սեղանատախտակ 3900մմ x 430մմ x 300mm	հատ	1

ԻՐԱԿԻՃԱԿԱՅԻՆ ԻՆՏԵՐԻԵՐԻ ԼՈՒՍԱՆԿԱՐ



ԱՈԱՋԱՐԿՎՈՂ ԻՆՏԵՐԻԵՐԻ ԼՈՒՍԱՆԿԱՐ




ՇԻՖՐ ՍԽՓԵՐ			
ՏՆՕՐԵՆ	Ա. ՍԵՂՈՅԱՆ		
ՆԳԾ-ՎԵՏՈՒ	Լ. ՍՐՐԻԿՅԱՆ		
ՃԱՐՏԱՐԱՊԵՏ	Է. ՎԱՐԴԱՆՅԱՆ		
ՊԱՏԿԻՐԱՏՈՒ	ԵՐԵՎԱՆԻ ԶԱՂԱԶԱՊԵՏԱՐԱՆ		
ՊԱՏՎԵՐ			
ՕՐՅԵԿՏ	ՍԱՆՉԱՆԳՈՒՅՑՆԵՐԻ ԿԵՐԱՆՈՐՈՂՍԱՆ ՆԱԽԱԳԻԾ Երևանի Կենտրոն վարչական շրջանի Արգիշի 1 հասցեում		
ՆԱԽ. ՄԱՍ	ՃԱՐՏԱՐԱՊԵՏԱԿԱՆ		
ԳԾԱԳՐԻ ՄԱՎԱՆՈՒՄԸ	ԿԱՆԱՆՑ ՍԱՆՉԱՆԳՈՒՅՑ ԶԱՐԿ 2 ԿԵՐԱՆՈՐՈՂՍԱՆ ԱՇԽԱՏԱՆՔՆԵՐԻ ԾԱՎԱԼԱԹԵՐԹ, ԻՐԱԿԻՃԱԿԱՅԻՆ ԻՆՏԵՐԻԵՐԻ ԼՈՒՍԱՆԿԱՐ, ԱՈԱՋԱՐԿՎՈՂ ԻՆՏԵՐԻԵՐԻ ԼՈՒՍԱՆԿԱՐ		
ՓՈՒԼ	ԹԵՐԹ	6	ԹԵՐԹԵՐ
ԳՈՒՅԶ №			ԱՍՍ.


ՏՂԱՄԱՐԴԿԱՆՑ ՍԱՆՋԱՆԳՈՒՅՑ ԶԱՐԿ 2

Մ1:50


ՓՈՎԱԾԸ 1-1

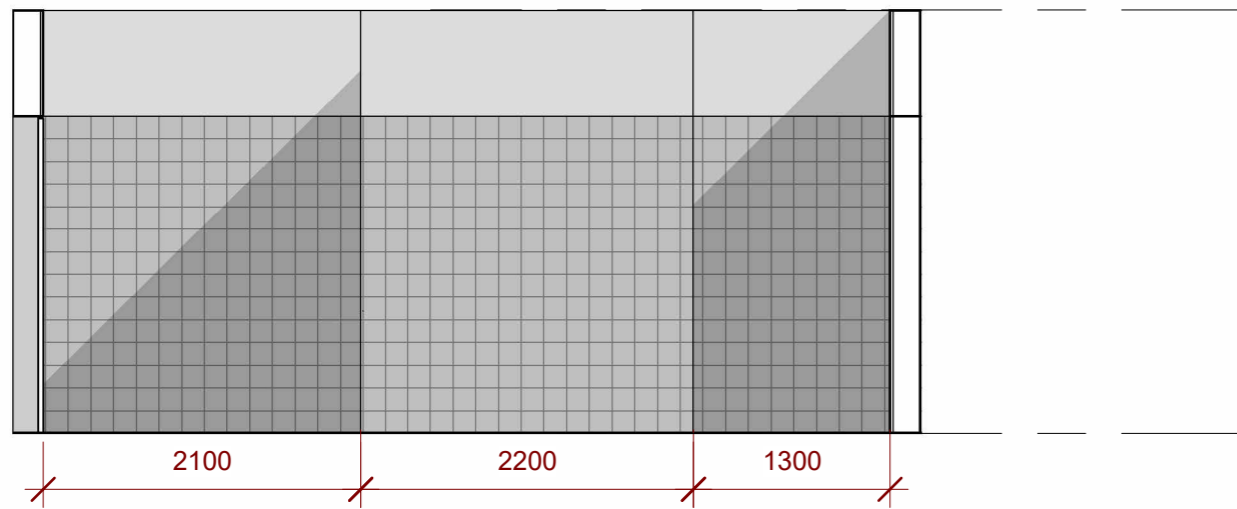


ՓՈՎԱԾԸ 2-2

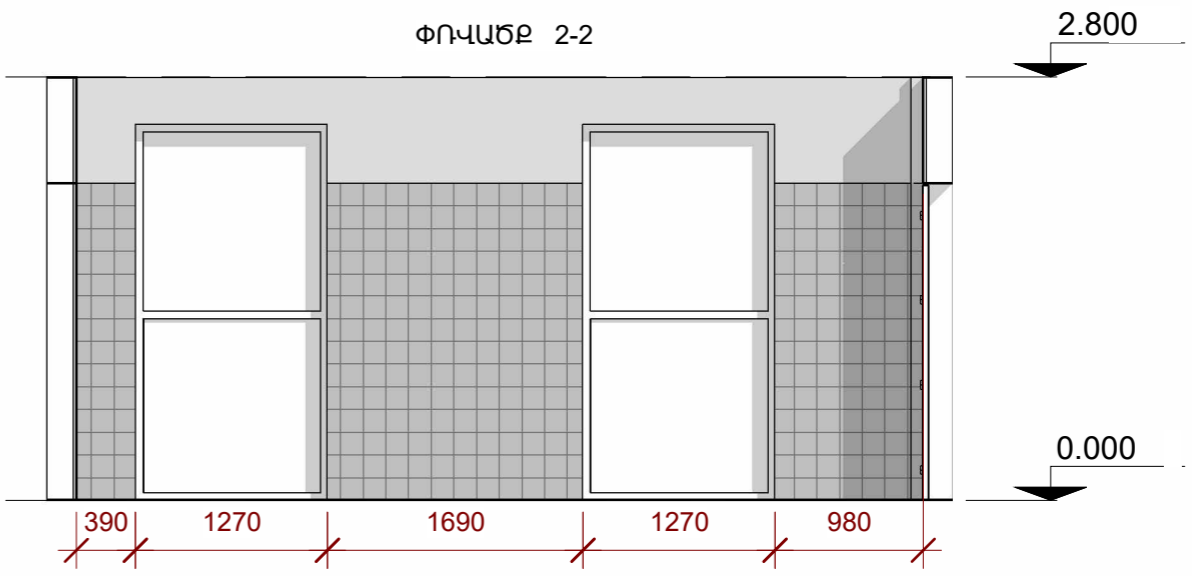


ՓՈՎԱԾԸ 3-3

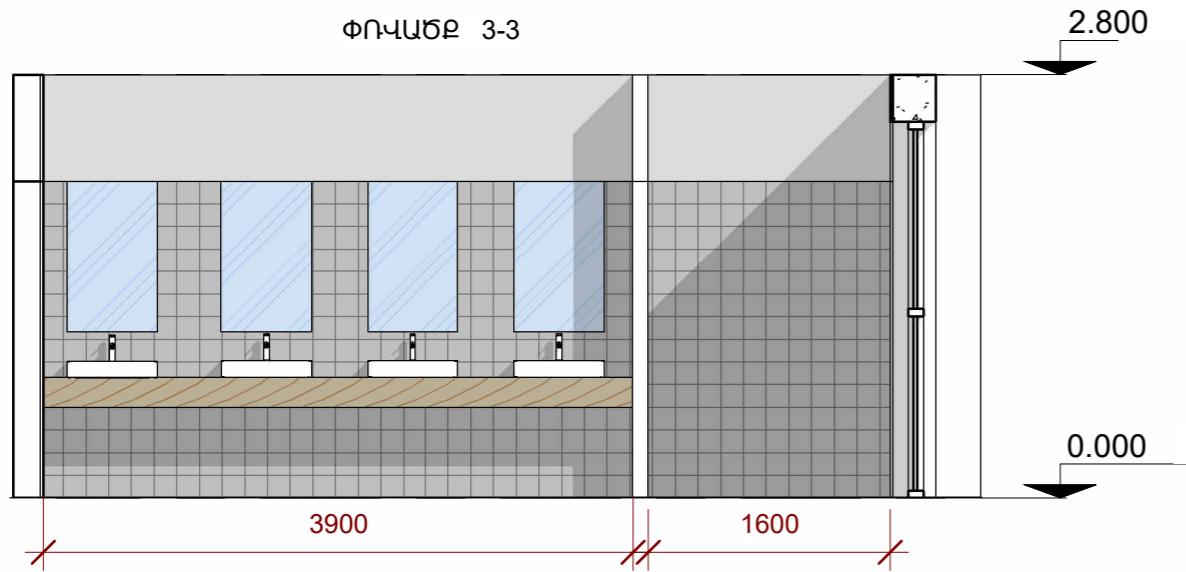

ՓՈՎԱԾԸ 4-4

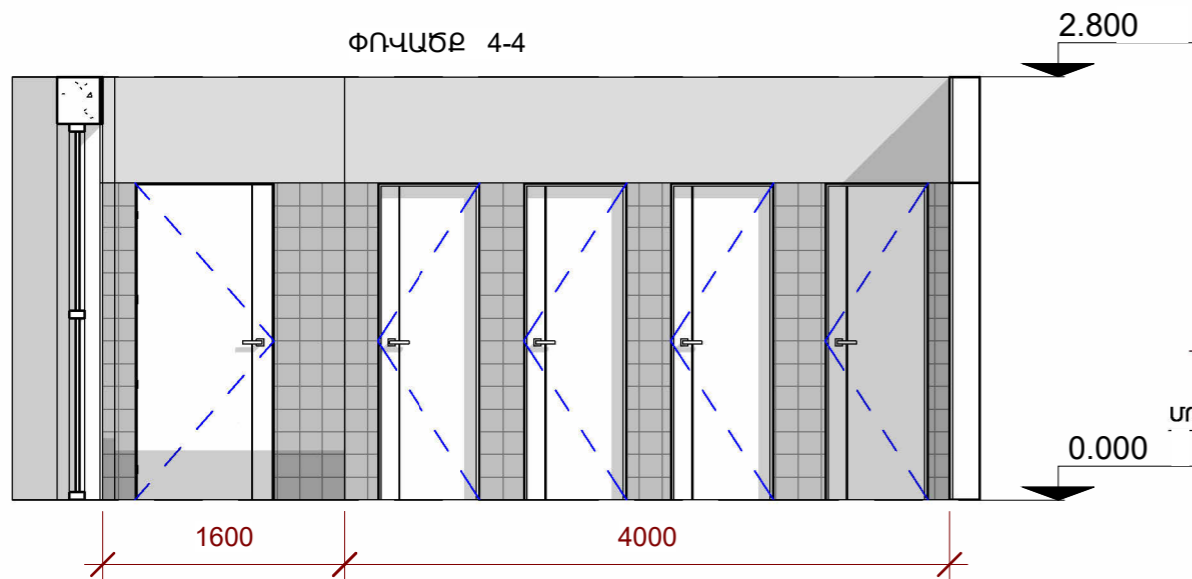

ՍԱՆՋԱՆԳՈՒՅՑԻ ԶԱՏԱԿԱԳԻԾ

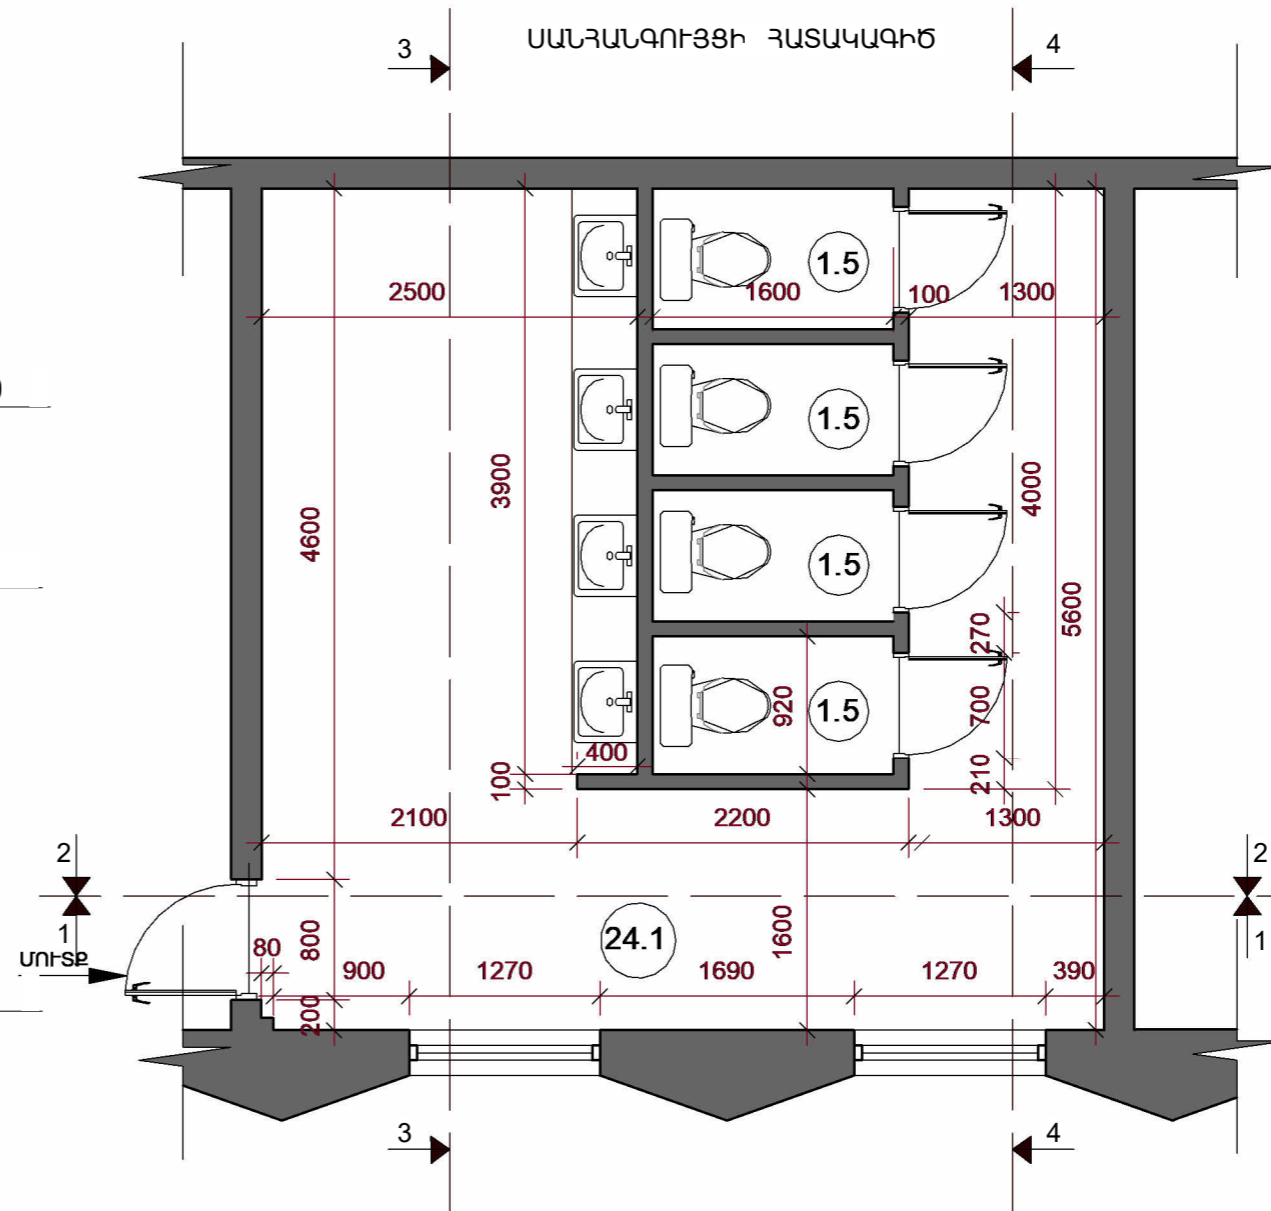

ՇԻՖՐ ՎԱՊՓ		
ՏՆՕՐԵՆ	Ա. ՍԵՂՈՅԱՆ	
ՆԳԾ-ՎԵՐՈՒՄ	Լ. ՄՐԻԿՅԱՆ	
ՃԱՐՏԱՐԱՊԵՏ	Է. ՎԱՐԴԱՆՅԱՆ	
ՊԱՏՎՈՐԱՏՈՐ	ԵՐԵՎԱՆԻ ԶԱՆԴԱԿԱՆՍԱՐԱՆ	
ՊԱՏԿԵՐ		
ՕԲՅԵԿՏ	ՍԱՆՋԱՆԳՈՒՅՑՆԵՐԻ ՎԵՐԱՆՈՐԴԱՄԱՆ ՆԱԽԱԳԻԾ Երևանի Կենտրոն վարչական շրջանի Արգիշի 1 հասցեում	
ՆԱԽ. ՄԱՍ	ՃԱՐՏԱՐԱՊԵՏԱԿԱՆ	
ԳՏԱԳՐԻ ՆԱՎԱՆՈՒՄ	ՏՂԱՄԱՐԴԿԱՆՑ ՍԱՆՋԱՆԳՈՒՅՑ ԶԱՐԿ 2 Մ1:50 ՓՈՎԱԾԸ 1-1, ՓՈՎԱԾԸ 2-2, ՓՈՎԱԾԸ 3-3, ՓՈՎԱԾԸ 4-4, ՍԱՆՋԱՆԳՈՒՅՑԻ ԶԱՏԱԿԱԳԻԾ	
ՓՈՒԼ	ԹԵՐԹ	7
	ԹԵՐԹԵՐ	22
ԳՈՒՅԸ №	ԱՄՍ.	

ՏՂԱՍԱՐԴԿԱՆՑ ՍԱՆՅԱՆԳՈՒՅՑ ԶԱՐԿ 2

ԿԵՐԱՆՈՐՈՂՄԱՆ ԱՇԽԱՏԱՆՔՆԵՐԻ ԾԱՎԱԼԱԹԵՐԹ

	Քանդման աշխատանքներ	չ/մ	ծավալ
1	Արմաթոնգ կախովի առաստաղի քանդում	մ ²	5.1
2	Պատերի հաղճասալի քանդում	մ ²	65.4
3	Հատակների կերամիկական սալերի քանդում	մ ²	30.1
4	Դռների ապամոնտաժում	հատ	5
5	Լվացարանների ապամոնտաժում	հատ	4
6	Չուզարանակոնքի ապամոնտաժում	հատ	4

	Կառուցման աշխատանքներ	չ/մ	ծավալ
1	Պատերի հղկում	մ ²	17.2
2	Պատերի երեսպատում հաղճասալով	մ ²	65.4
3	Պատերի լավորակ լատեքսային ներկում համատարած մածկապատումով	մ ²	17.2
4	Առաստաղի լավորակ լատեքսային ներկում համատարած մածկապատումով	մ ²	25.0
5	Կերամիկ սալերից հատակի պատրաստում	մ ²	30.1
6	Լվացարանի տեղադրում	հատ	4
7	Լվացարանի ծորակի տեղադրում	հատ	4
8	Չուզարանակոնքի տեղադրում սեղմովի	հատ	4
9	Դռու 700մմ x 2100մմ	հատ	4
10	Դռու 800մմ x 2100մմ	հատ	1
11	Հայելի	հատ	4
12	Գիպսակարտոն (առաստաղ)	մ ²	8.0
13	Արմաթոնգ (առաստաղ)	մ ²	5.1
14	Կետային սենսորային լույսեր (առաստաղ)	հատ	4
15	Կետային լույսեր (առաստաղ)	հատ	2
16	Կախովի լույսեր (առաստաղ)	հատ	2
17	Ֆեն	հատ	1
18	Օճառաման	հատ	2
19	Վարդակ	հատ	2
20	Անձեռոցիկի աման	հատ	1
21	Լվացարանի սեղանատախտակ 3900մմ x 430մմ x 300mm	հատ	1

ԻՐԱԿԻՃԱԿԱՅԻՆ ԻՆՏԵՐԻԵՐԻ ԼՈՒՍԱՆԿԱՐ



ԱՌԱՋԱՐԿՎՈՂ ԻՆՏԵՐԻԵՐԻ ԼՈՒՍԱՆԿԱՐ




ՇԻՖՐ ՄԱՓՔ		
ՏՆՕՐԵՆ	Ա. ՍԵՂՈՅԱՆ	
ՆԳՃ-ՎԵՍ	Լ. ՍՐՐԻԿՅԱՆ	
ՃԱՐՏԱՐԱՊԵՏ	Է. ԿԱՐԴԱՆՅԱՆ	
ՊԱՏԿԻՐԱՏՈՒ	ԵՐԵՎԱՆԻ ԶԱՂԱԶԱՊԵՏԱՐԱՆ	
ՊԱՏՎԵՐ		
ՕՐՅԵԿՏ	ՍԱՆՅԱՆԳՈՒՅՑՆԵՐԻ ԿԵՐԱՆՈՐՈՂՄԱՆ ՆԱԽԱԳԻԾ Երևանի Կենտրոն վարչական շրջանի Արգիշի 1 հասցեում	
ՆԱԽ. ՄԱՍ	ՃԱՐՏԱՐԱՊԵՏԱԿԱՆ	
ԳԾԱԳՐԻ ԱՆՎԱՆՈՒՄԸ	ՏՂԱՍԱՐԴԿԱՆՑ ՍԱՆՅԱՆԳՈՒՅՑ ԶԱՐԿ 2 ԿԵՐԱՆՈՐՈՂՄԱՆ ԱՇԽԱՏԱՆՔՆԵՐԻ ԾԱՎԱԼԱԹԵՐԹ, ԻՐԱԿԻՃԱԿԱՅԻՆ ԻՆՏԵՐԻԵՐԻ ԼՈՒՍԱՆԿԱՐ, ԱՌԱՋԱՐԿՎՈՂ ԻՆՏԵՐԻԵՐԻ ԼՈՒՍԱՆԿԱՐ	
ՓՈՒԼ	ԹԵՐԹ	8
	ԹԵՐԹԵՐ	22
ԳՈՒՅՔ №		ԱՍՍ.


ԿԱՆԱՆՑ ՍԱՆՂԱՆԳՈՒՅՑ ԶԱՐԿ 3

Մ1:50


ՓՈՎԱԾԸ 1-1

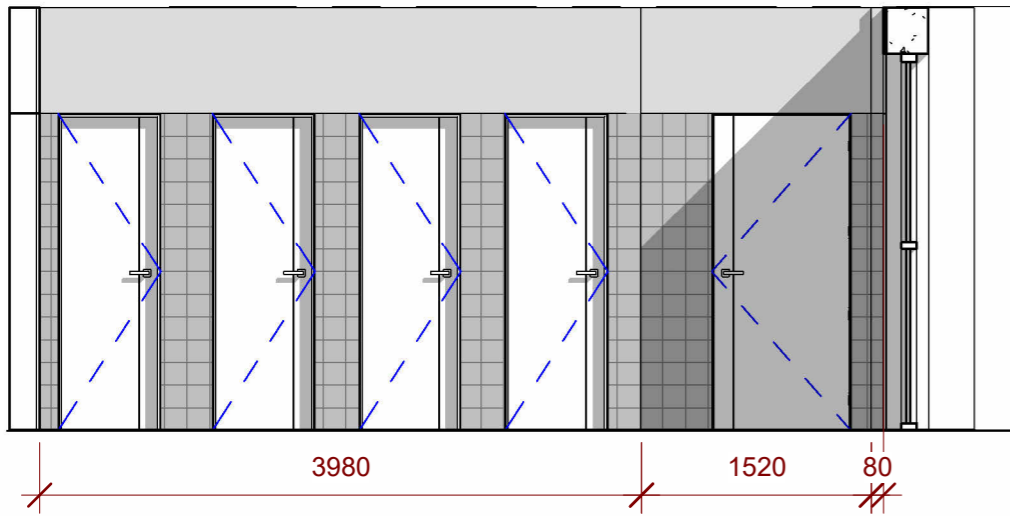


ՓՈՎԱԾԸ 2-2

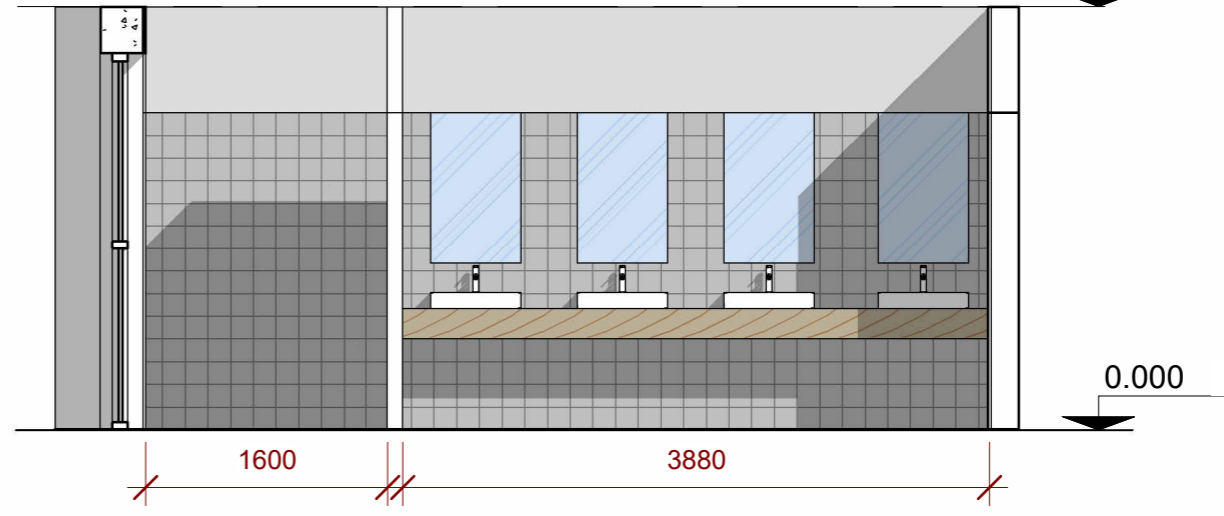


ՓՈՎԱԾԸ 3-3

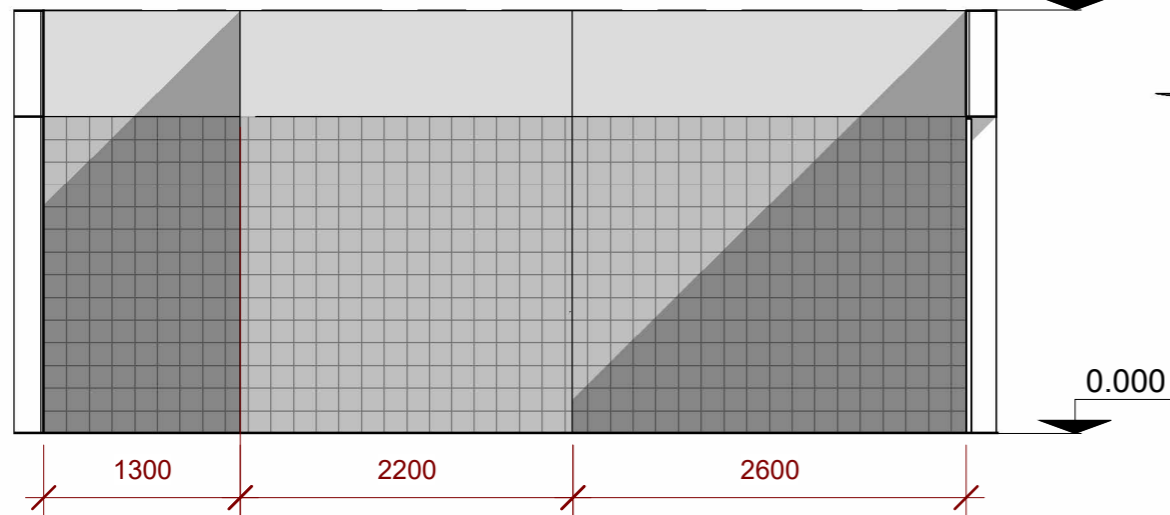

ՓՈՎԱԾԸ 4-4

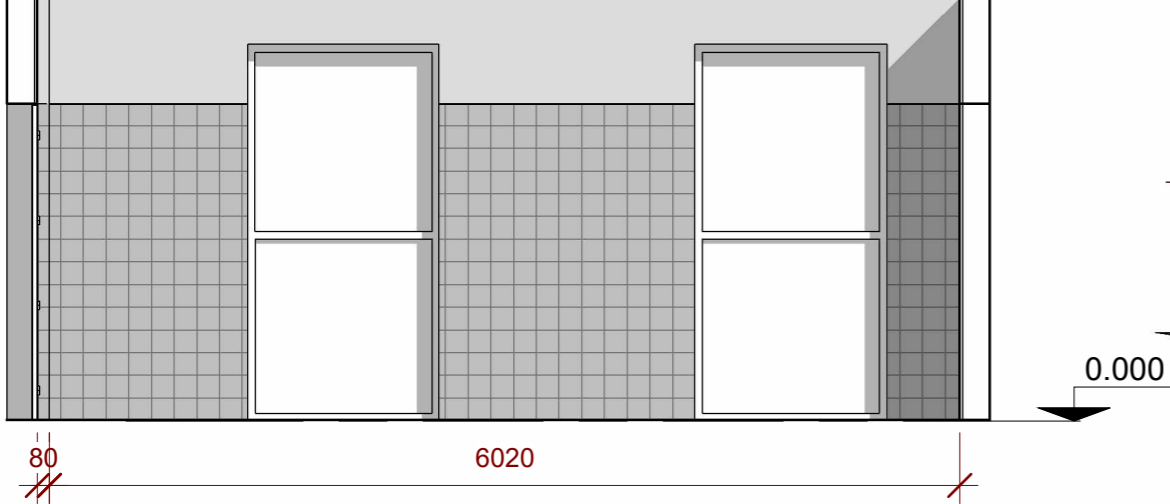

ՍԱՆՂԱՆԳՈՒՅՑԻ ԶԱՏԱԿԱԳԻԾ

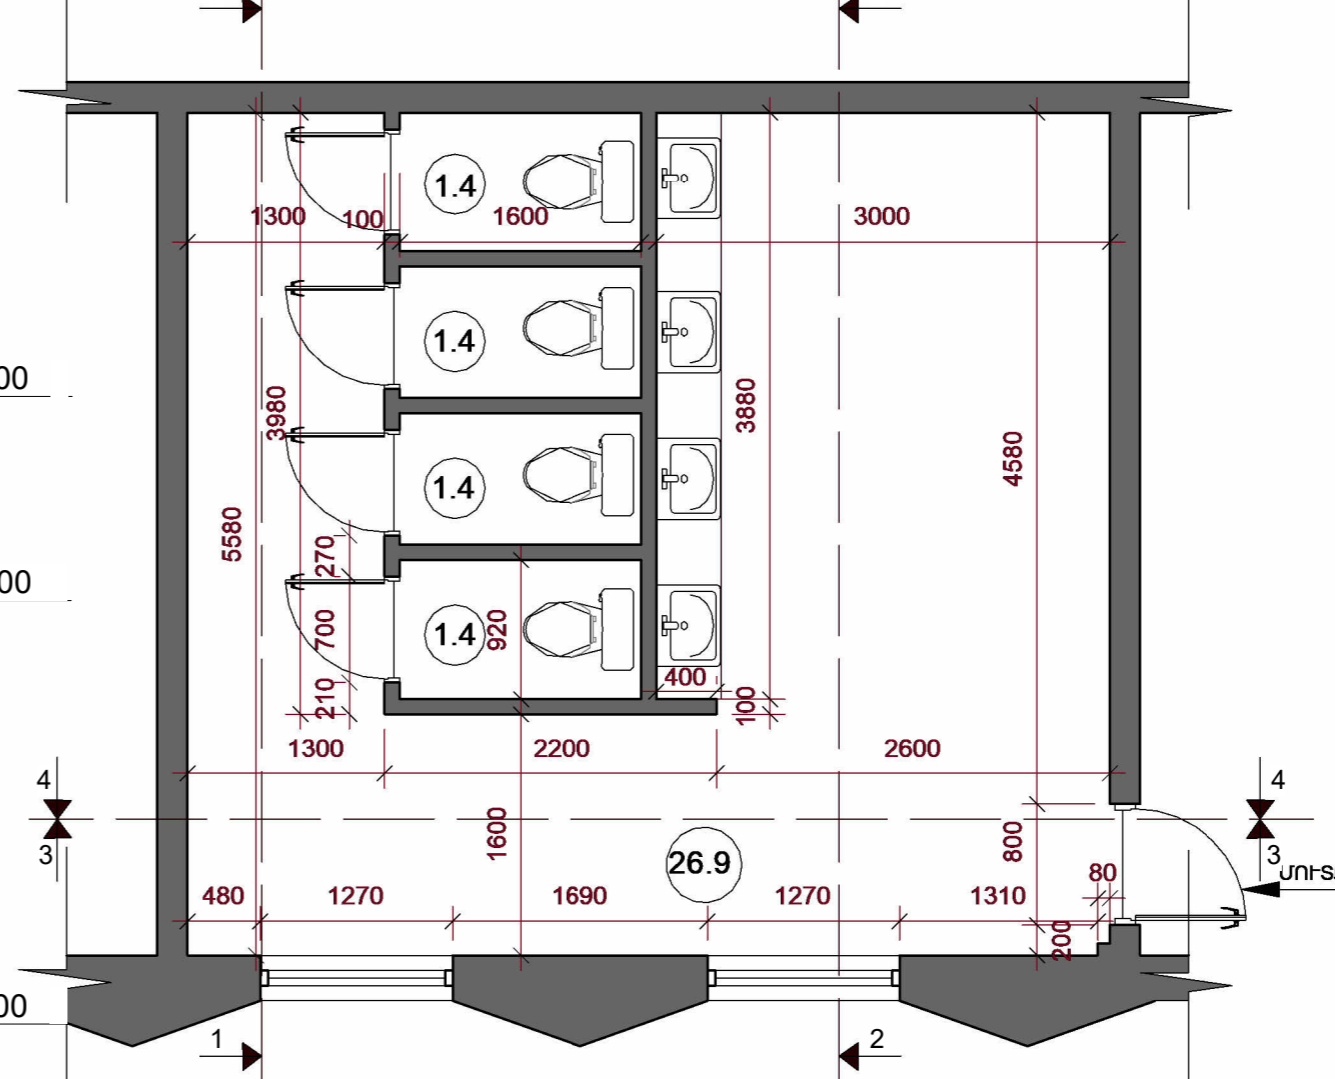

ՇԻՖՐ			
ՎԱՐՈՒՄ			
ՏՆՕՐԵՆ	Ա. ՍԵՂՈՅԱՆ		
ՆԳԾ-ՎԵՐՆ	Լ. ՄՐՐԻԿՅԱՆ		
ՃԱՐՏԱՐԱՊԵՏ	Է. ՎԱՐԴԱՆՅԱՆ		
ՊԱՏԿՐԱՏՈՐ	ԵՐԵՎԱՆԻ ԸՆԴԱՋԱՊԵՏԱՐԱՆ		
ՊԱՏԿԵՐ			
ՕԲՅԵԿՏ	ՍԱՆՂԱՆԳՈՒՅՑՆԵՐԻ ԿԵՐԱՆՈՐՈՂՎՄԱՆ ՆԱԽԱԳԻԾ ԵՐԼԱՍԻ ԿԵՆՏՐՈՆ ՎԱՐՋԱՎԱՆ ՉՈՋԱՆԻ ԱՐՈՒՅԻ 1 ԽԱՍՏԵՆԱԿ		
ՆԱԽ. ՄԱՍ	ՃԱՐՏԱՐԱՊԵՏԱԿԱՆ		
ԳՏԱԳՐԻ ԱՆՎԱՆՈՒՄ	ԿԱՆԱՆՑ ՍԱՆՂԱՆԳՈՒՅՑ ԶԱՐԿ 3 Մ1:50 ՓՈՎԱԾԸ 1-1, ՓՈՎԱԾԸ 2-2, ՓՈՎԱԾԸ 3-3, ՓՈՎԱԾԸ 4-4, ՍԱՆՂԱՆԳՈՒՅՑԻ ԶԱՏԱԿԱԳԻԾ		
ՓՈՒԼ	ԹԵՐԹ	9	ԹԵՐԹԵՐ
ԳՈՒՅԸ №			ԱՄՍ.
			22

ԿԱՆԱՆՑ ՍԱՆՋԱՆԳՈՒՅՑ ԶԱՐԿ 3

ԿԵՐԱՆՈՐՈԳՄԱՆ ԱՇԽԱՏԱՆՔՆԵՐԻ ԾԱՎԱԼԱԹԵՐԹ

	Քանդման աշխատանքներ	չ/մ	ծավալ
1	Արմաթրոնգ կախովի առաստաղի քանդում	մ ²	5.6
2	Պատերի հաղճասալի քանդում	մ ²	98.7
3	Հատակների կերամիկական սալերի քանդում	մ ²	32.5
4	Դռների ապամոնտաժում	հատ	5
5	Լվացարանների ապամոնտաժում	հատ	4
6	Չուզարանակոնքի ապամոնտաժում	հատ	4

	Կառուցման աշխատանքներ	չ/մ	ծավալ
1	Պատերի հղկում	մ ²	32.2
2	Պատերի երեսպատում հաղճասալով	մ ²	98.7
3	Պատերի լավորակ լատեքսային ներկում համատարած մածկապատումով	մ ²	32.2
4	Առաստաղի լավորակ լատեքսային ներկում համատարած մածկապատումով	մ ²	26.9
5	Կերամիկ սալերից հատակի պատրաստում	մ ²	32.5
6	Լվացարանի տեղադրում	հատ	4
7	Լվացարանի ծորակի տեղադրում	հատ	4
8	Չուզարանակոնքի տեղադրում սեղմովի	հատ	4
9	Դռու 700մմ x 2100մմ	հատ	4
10	Դռու 800մմ x 2100մմ	հատ	1
11	Հայելի	հատ	4
12	Գիպսակարտոն (առաստաղ)	մ ²	7.6
13	Արմաթրոնգ (առաստաղ)	մ ²	5.6
14	Կետային սենսորային լույսեր (առաստաղ)	հատ	4
15	Կետային լույսեր (առաստաղ)	հատ	2
16	Կախովի լույսեր (առաստաղ)	հատ	2
17	Ֆեն	հատ	1
18	Օճառաման	հատ	2
19	Վարդակ	հատ	2
20	Անձեռոցիկի աման	հատ	1
21	Լվացարանի սեղանատախտակ 3900մմ x 430մմ x 300mm	հատ	1

ԻՐԱԿԻՃԱԿԱՅԻՆ ԻՆՏԵՐԻԵՐԻ ԼՈՒՍԱՆԿԱՐ



ԱՌԱՋԱՐԿՎՈՂ ԻՆՏԵՐԻԵՐԻ ԼՈՒՍԱՆԿԱՐ




ՇԻՖՐ ՄԱՓՔ		
ՏՆՕՐԵՆ	Ա. ՍԵՂՈՅԱՆ	
ՆԳԾ-ՎԵՍՏ	Լ. ՍՐԻԿՅԱՆ	
ՃԱՐՏԱՐԱՊԵՏ	Է. ԿԱՐՊԱՆՅԱՆ	
ՊԱՏԿԻՐԱՏՈՒ	ԵՐԵՎԱՆԻ ԶԱՆԳԱՆՈՒԹՅԱՆ ԳՆԱԿԱՆՈՒԹՅԱՆ ԿԵՐԱՆՈՐՈԳՄԱՆ ՆԱԽԱԳԻԾ	
ՊԱՏՎԵՐ	ՍԱՆՋԱՆԳՈՒՅՑՆԵՐԻ ԿԵՐԱՆՈՐՈԳՄԱՆ ՆԱԽԱԳԻԾ Երևանի Կենտրոն վարչական շրջանի Արգիշի 1 հասցեում	
ՕՐՅԵԿՏ	ՃԱՐՏԱՐԱՊԵՏԱԿԱՆ	
ՆԱԽ. ՄԱՍ	ԿԱՆԱՆՑ ՍԱՆՋԱՆԳՈՒՅՑ ԶԱՐԿ 3 ԿԵՐԱՆՈՐՈԳՄԱՆ ԱՇԽԱՏԱՆՔՆԵՐԻ ԾԱՎԱԼԱԹԵՐԹ, ԻՐԱԿԻՃԱԿԱՅԻՆ ԻՆՏԵՐԻԵՐԻ ԼՈՒՍԱՆԿԱՐ, ԱՌԱՋԱՐԿՎՈՂ ԻՆՏԵՐԻԵՐԻ ԼՈՒՍԱՆԿԱՐ	
ՓՈՒԼ	ԹԵՐԹ	22
ԳՈՒՅՔ №	ԱՄՍ.	


ՏՂԱՄԱՐԴԿԱՆՑ ՍԱՆՋԱՆԳՈՒՅՑ ԶԱՐԿ 3

Մ1:50


ՓՈՎԱԾԸ 1-1

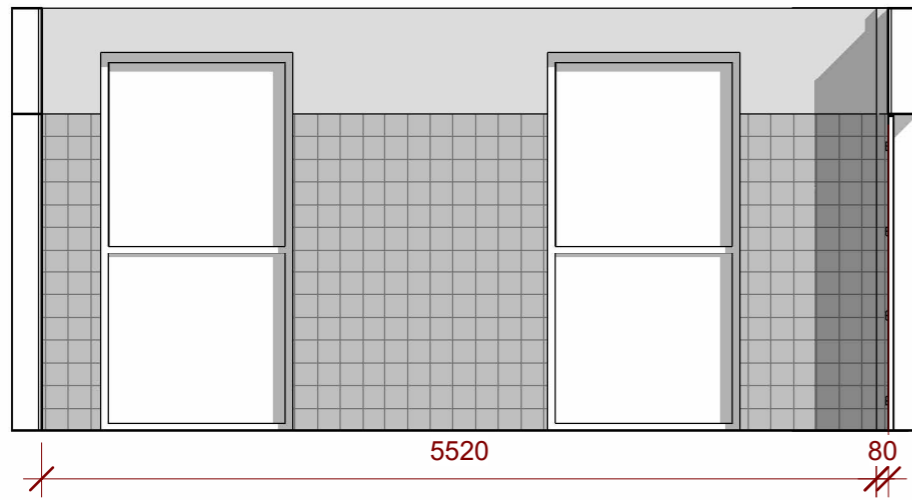


ՓՈՎԱԾԸ 2-2

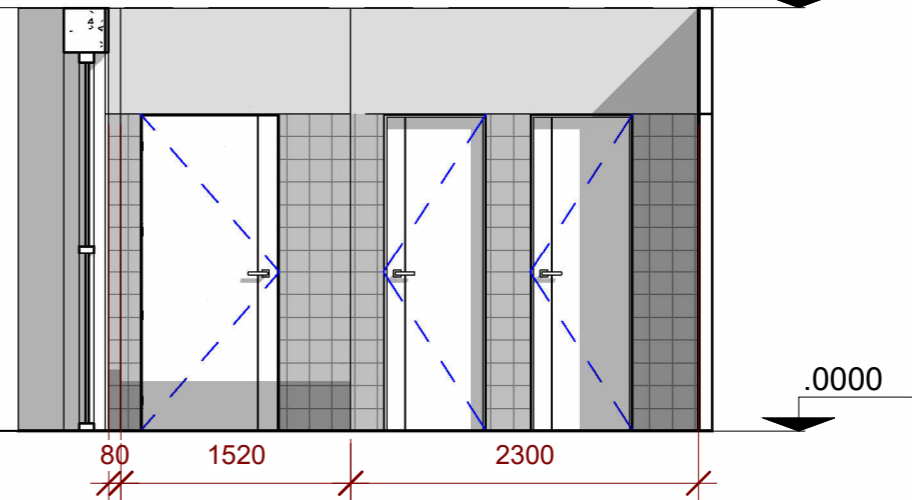


ՓՈՎԱԾԸ 3-3

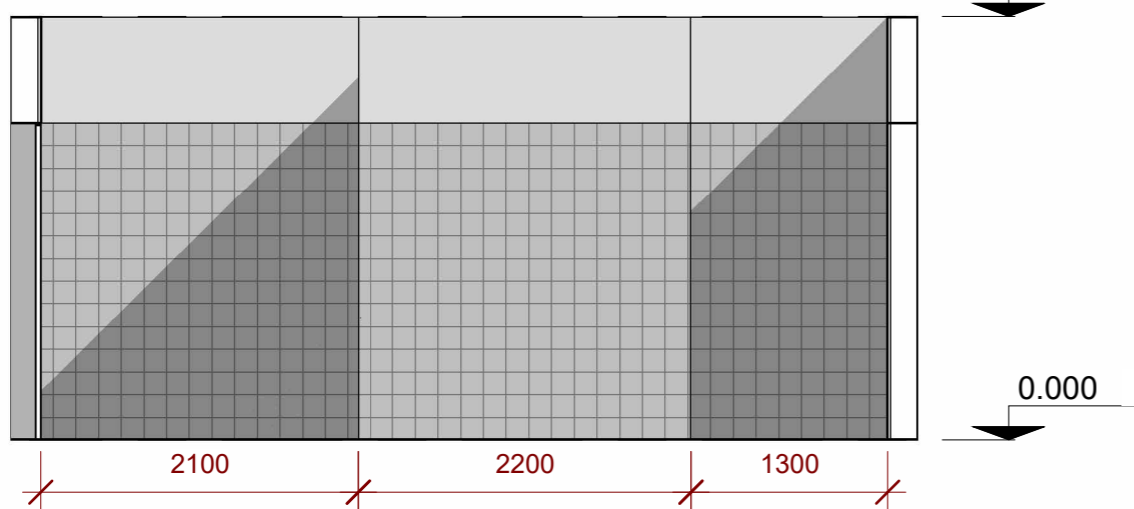

ՓՈՎԱԾԸ 4-4

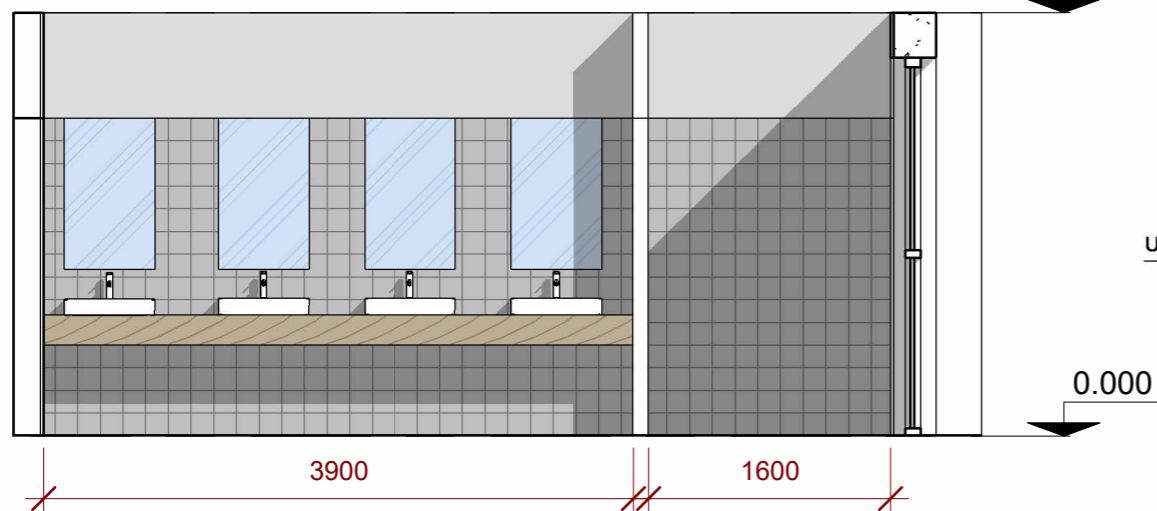

ՍԱՆՋԱՆԳՈՒՅՑԻ ԶԱՏԱԿԱԳԻԾ

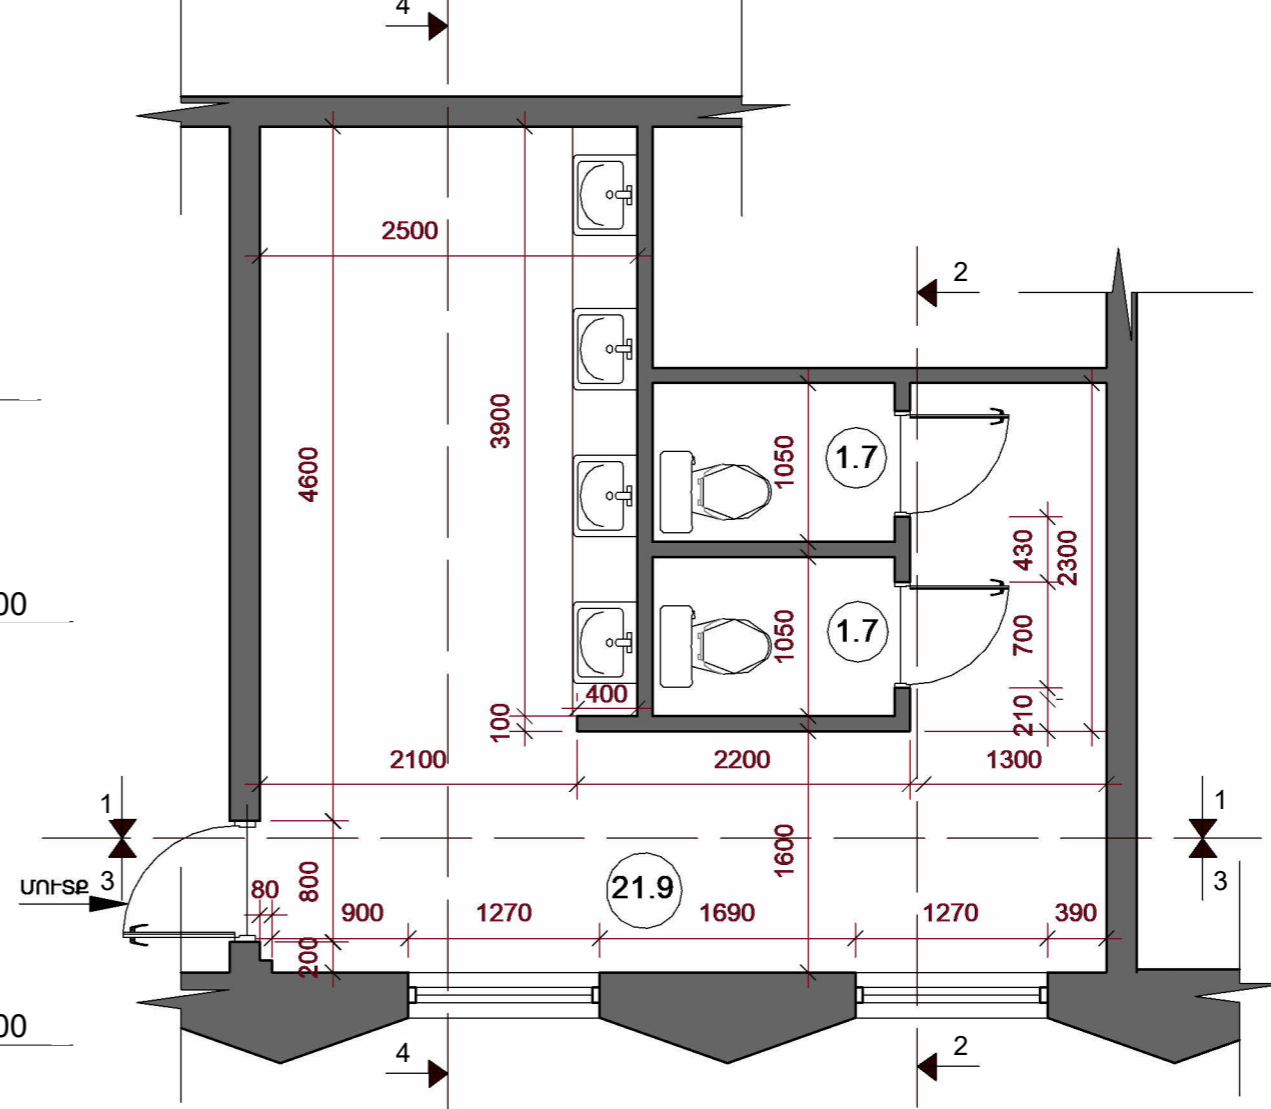

ՇԻՖՐ			
ՎԱՐՈՒՄ			
ՏՆՕՐԵՆ	Ա. ՍԵՂՈՅԱՆ		
ՆԳՃ-ՎԵՐՈՒՄ	Լ. ՄՐՐԻԿՅԱՆ		
ՃԱՐՏԱՐԱՊԵՏ	Է. ՎԱՐԴԱՆՅԱՆ		
ՊԱՏՎՈՐԱՏՈՐ	ԵՐԵՎԱՆԻ ԶԱՆԳԱՊԵՏԱՐԱՆ		
ՊԱՏԿԵՐ			
ՕՐՅԵԿՏ	ՍԱՆՋԱՆԳՈՒՅՑՆԵՐԻ ՎԵՐԱՆՈՐՈՂՄԱՆ ՆԱԽԱԳԻԾ ԵՐԼԱՍԻ ԿԵՆՏՐՈՆ ՎԱՐՋԱԿԱՆ ՉՊԵՍԻ ԱՐԳԻՉԻ 1 հասցեում		
ՆԱԽ. ՄԱՍ	ՃԱՐՏԱՐԱՊԵՏԱԿԱՆ		
ԳՏԱԳՐԻ ԱՎԱՆՈՒՄ	ՏՂԱՄԱՐԴԿԱՆՑ ՍԱՆՋԱՆԳՈՒՅՑ ԶԱՐԿ 3 Մ1:50 ՓՈՎԱԾԸ 1-1, ՓՈՎԱԾԸ 2-2, ՓՈՎԱԾԸ 3-3, ՓՈՎԱԾԸ 4-4, ՍԱՆՋԱՆԳՈՒՅՑԻ ԶԱՏԱԿԱԳԻԾ		
ՓՈՒԼ	ԹԵՐԹ	11	ԹԵՐԹԵՐ
ԳՈՒՅԸ №			ԱՄՍ.

ՏՂԱՍԱՐԴԿԱՆՑ ՍԱՆՅԱՆԳՈՒՅՑ ԶԱՐԿ 3

ՎԵՐԱՆՈՐՈԳՄԱՆ ԱՇԽԱՏԱՆՔՆԵՐԻ ԾԱՎԱԼԱԹԵՐԹ

	Քանդման աշխատանքներ	չ/մ	ծավալ
1	Արմսթրոնգ կախովի առաստաղի քանդում	մ ²	5.1
2	Պատերի հաղճասալի քանդում	մ ²	73.3
3	Հատակների կերամիկական սալերի քանդում	մ ²	25.3
4	Դռների ապամոնտաժում	հատ	3
5	Լվացարանների ապամոնտաժում	հատ	4
6	Չուզարանակոնքի ապամոնտաժում	հատ	2

	Կառուցման աշխատանքներ	չ/մ	ծավալ
1	Պատերի հղկում	մ ²	28.6
2	Պատերի երեսպատում հաղճասալով	մ ²	73.3
3	Պատերի լավորակ լատեքսային ներկում համատարած մածկապատումով	մ ²	28.6
4	Առաստաղի լավորակ լատեքսային ներկում համատարած մածկապատումով	մ ²	20.2
5	Կերամիկ սալերից հատակի պատրաստում	մ ²	25.3
6	Լվացարանի տեղադրում	հատ	4
7	Լվացարանի ծորակի տեղադրում	հատ	4
8	Չուզարանակոնքի տեղադրում սեղմովի	հատ	2
9	Դռու 700մմ x 2100մմ	հատ	2
10	Դռու 800մմ x 2100մմ	հատ	1
11	Հայելի	հատ	4
12	Գիպսակարտոն (առաստաղ)	մ ²	5.4
13	Արմսթրոնգ (առաստաղ)	մ ²	5.1
14	Կետային սենսորային լույսեր (առաստաղ)	հատ	2
15	Կետային լույսեր (առաստաղ)	հատ	2
16	Կախովի լույսեր (առաստաղ)	հատ	1
17	Ֆեն	հատ	1
18	Օճառաման	հատ	2
19	Վարդակ	հատ	2
20	Անձեռոցիկի աման	հատ	1
21	Լվացարանի սեղանատախտակ 3900մմ x 430մմ x 300mm	հատ	1

ԻՐԱՎԻՃԱԿԱՅԻՆ ԻՆՏԵՐԻԵՐԻ ԼՈՒՍԱՆԿԱՐ



ԱՈՒՋԱՐԿՎՈՂ ԻՆՏԵՐԻԵՐԻ ԼՈՒՍԱՆԿԱՐ




ՇԻՖՐ ՄԱՓՔ		
ՏՆՕՐԵՆ	Ա. ՍԵՂՈՅԱՆ	
ՆԳԾ-ՎԵՍՏ	Լ. ՍՐՐԻԿՅԱՆ	
ՃԱՐՏԱՐԱՊԵՏ	Է. ՎԱՐԴԱՆՅԱՆ	
ՊԱՏԿԻՐԱՏՈՒ	ԵՐԵՎԱՆԻ ԶԱՂԱԶԱՊԵՏԱՐԱՆ	
ՊԱՏՎԵՐ		
ՕՐՅԵԿՏ	ՍԱՆՅԱՆԳՈՒՅՑՆԵՐԻ ՎԵՐԱՆՈՐՈԳՄԱՆ ՆԱԽԱԳԻԾ Երևանի Կենտրոն վարչական շրջանի Արգիշի 1 հասցեում	
ՆԱԽ. ՄԱՍ	ՃԱՐՏԱՐԱՊԵՏԱԿԱՆ	
ԳԾԱԳՐԻ ԱՆՎԱՆՈՒՄԸ	ՏՂԱՍԱՐԴԿԱՆՑ ՍԱՆՅԱՆԳՈՒՅՑ ԶԱՐԿ 3 ՎԵՐԱՆՈՐՈԳՄԱՆ ԱՇԽԱՏԱՆՔՆԵՐԻ ԾԱՎԱԼԱԹԵՐԹ, ԻՐԱՎԻՃԱԿԱՅԻՆ ԻՆՏԵՐԻԵՐԻ ԼՈՒՍԱՆԿԱՐ, ԱՈՒՋԱՐԿՎՈՂ ԻՆՏԵՐԻԵՐԻ ԼՈՒՍԱՆԿԱՐ	
ՓՈՒԼ	ԹԵՐԹ	12
ԳՈՒՅՔ №	ԱՄՍ.	22


ԿԱՆԱՆՑ ՍԱՆՂԱՆԳՈՒՅՑ ԶԱՐԿ 4

Մ1:50


ՓՈՎԱԾԸ 1-1

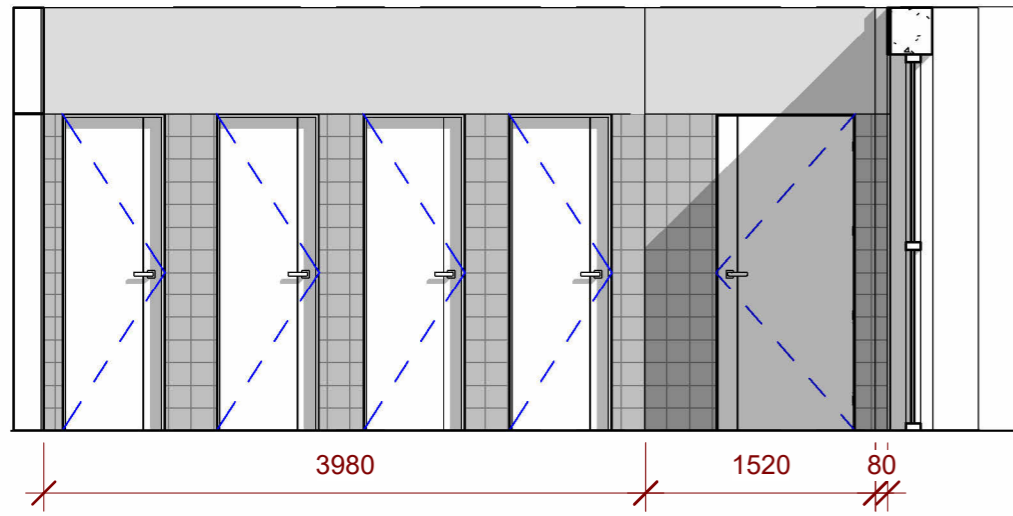


ՓՈՎԱԾԸ 2-2

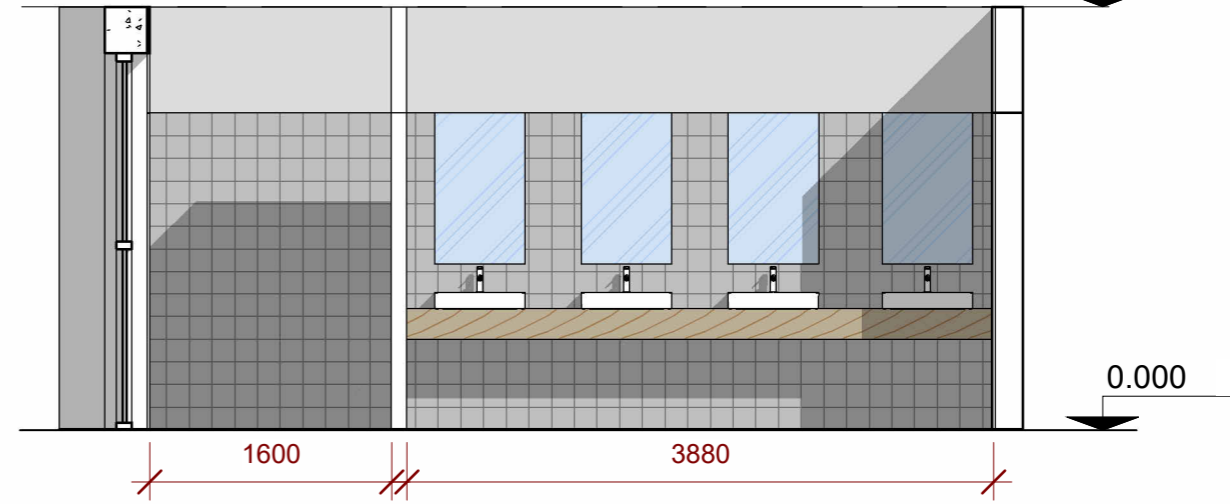


ՓՈՎԱԾԸ 3-3

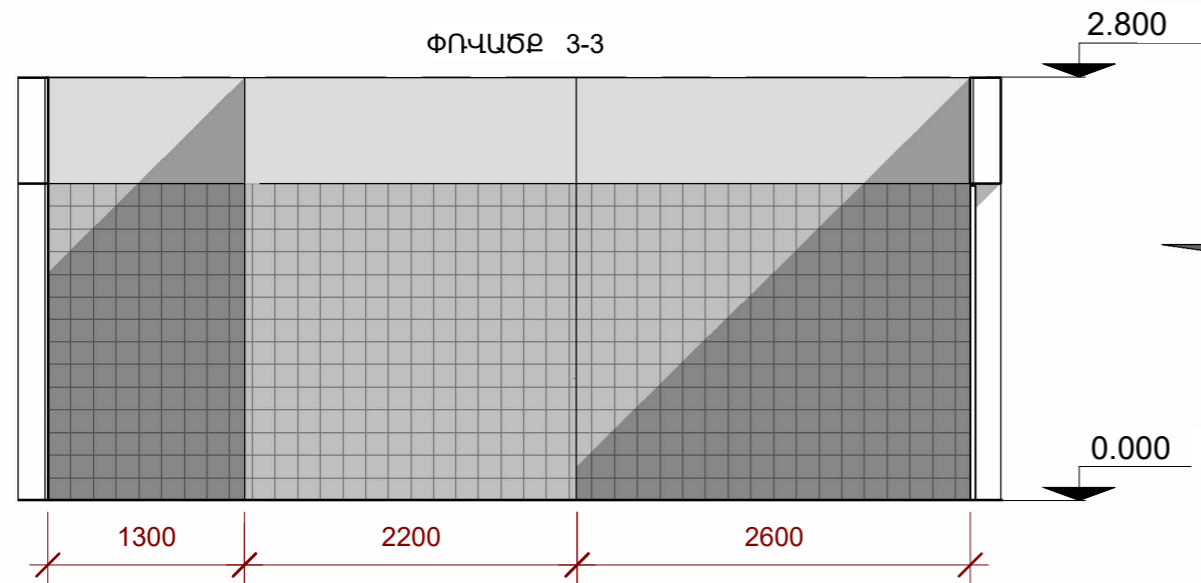

ՓՈՎԱԾԸ 4-4

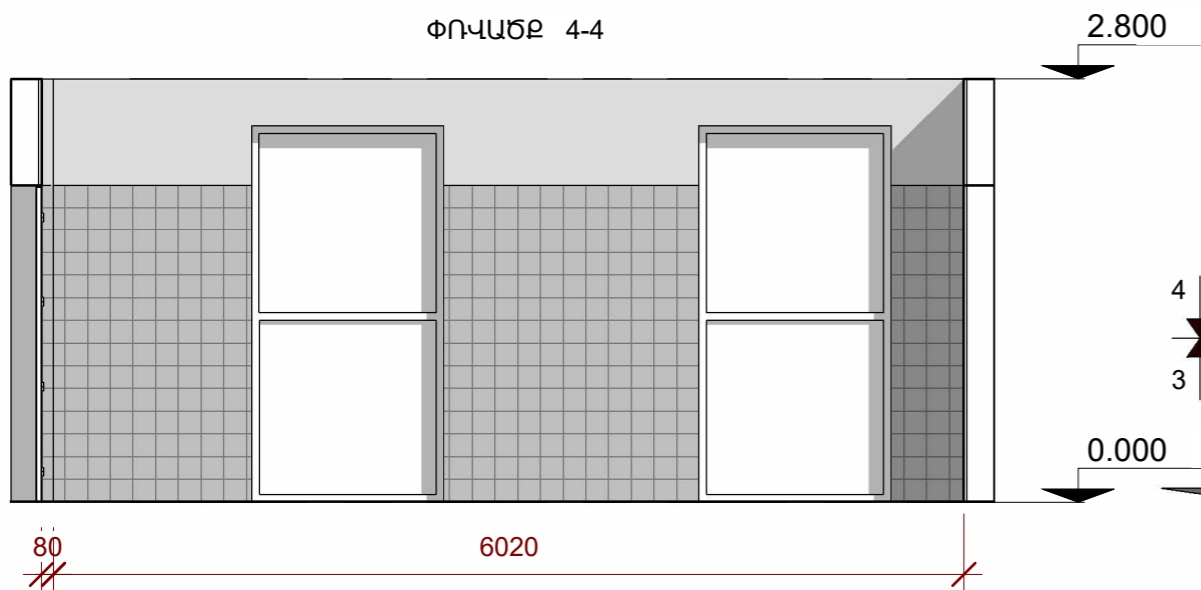

ՍԱՆՂԱՆԳՈՒՅՑԻ ԶԱՏԱԿԱԳԻԾ

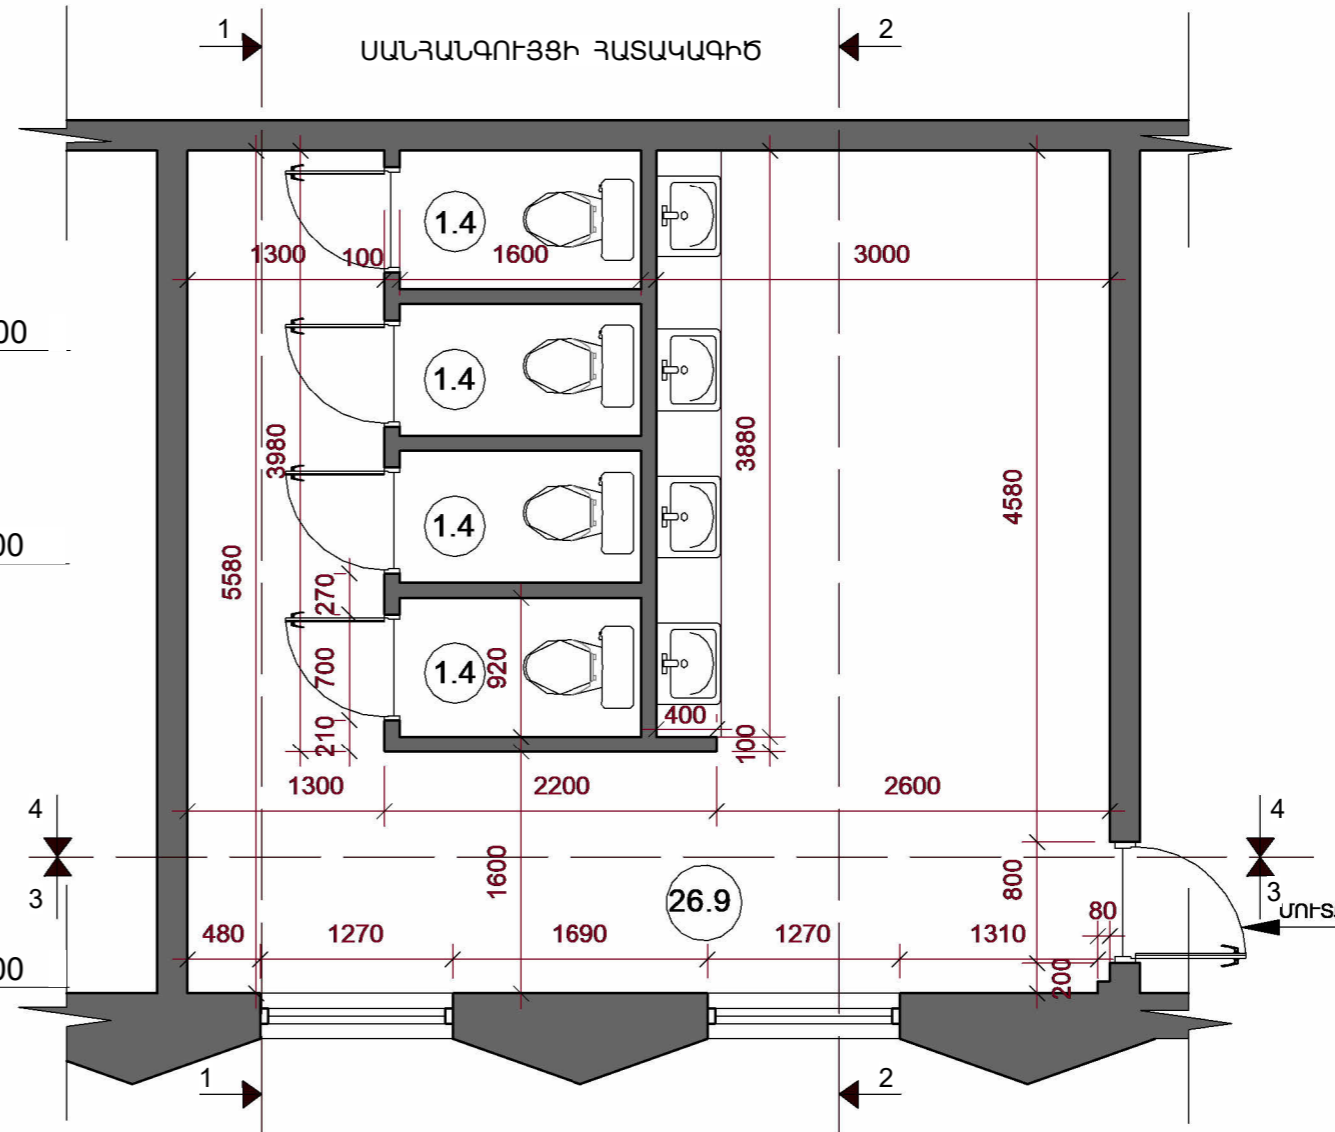

ՇԻՖՐ ՎԱՊՓ		
ՏՆՕՐԵՆ	Ա. ՍԵՂՈՅԱՆ	
ՆԳԾ-ՎԵՐ	Լ. ՄՐՐԻԿՅԱՆ	
ՃԱՐՏԱՐԱՊԵՏ	Է. ՎԱՐԴԱՆՅԱՆ	
ՊԱՏԿԻՐՈՍՈՒ	ԵՐԵՎԱՆԻ ԸՆԴԱՋԱՊԵՏԱՐԱՆ	
ՊԱՏԿԵՐ		
ՕԲՅԵՎԿՏ	ՍԱՆՂԱՆԳՈՒՅՑԵՐԻ ՎԵՐԱՆՈՐՈՂՈՎՄԱՆ ՆԱԽԱԳԻԾ Երևանի Կենտրոն վարչական շրջանի Արգիշի 1 հասցեում	
ՆԱԽ. ՄԱՍ	ՃԱՐՏԱՐԱՊԵՏԱԿԱՆ	
ԳՏԱԳՐԻ ՆԱՎԱՆՈՒՄԸ	ԿԱՆԱՆՑ ՍԱՆՂԱՆԳՈՒՅՑ ԶԱՐԿ 4 Մ1:50 ՓՈՎԱԾԸ 1-1, ՓՈՎԱԾԸ 2-2, ՓՈՎԱԾԸ 3-3, ՓՈՎԱԾԸ 4-4, ՍԱՆՂԱՆԳՈՒՅՑԻ ԶԱՏԱԿԱԳԻԾ	
ՓՈՒԼ	ԹԵՐԹ	13
	ԹԵՐԹԵՐ	22
ԳՈՒՅԸ №	ԱՄՍ.	

ԿԱՆԱՆՑ ՍԱՆՋԱՆԳՈՒՅՑ ԶԱՐԿ 4

ՎԵՐԱՆՈՐՈԳՄԱՆ ԱՇԽԱՏԱՆՔՆԵՐԻ ԾԱՎԱԼԱԹԵՐԹ

	Քանդման աշխատանքներ	չ/մ	Ծավալ
1	Արմաթրոնգ կախովի առաստաղի քանդում	մ ²	5.6
2	Պատերի հաղճասալի քանդում	մ ²	98.7
3	Հատակների կերամիկական սալերի քանդում	մ ²	32.5
4	Դռների ապամոնտաժում	հատ	5
5	Լվացարանների ապամոնտաժում	հատ	4
6	Չուզարանակրկի ապամոնտաժում	հատ	4

	Կառուցման աշխատանքներ	չ/մ	Ծավալ
1	Պատերի հղկում	մ ²	32.2
2	Պատերի երեսպատում հաղճասալով	մ ²	98.7
3	Պատերի լավորակ լատեքսային ներկում համատարած մածկապատումով	մ ²	32.2
4	Առաստաղի լավորակ լատեքսային ներկում համատարած մածկապատումով	մ ²	26.9
5	Կերամիկ սալերից հատակի պատրաստում	մ ²	32.5
6	Լվացարանի տեղադրում	հատ	4
7	Լվացարանի ծորակի տեղադրում	հատ	4
8	Չուզարանակրկի տեղադրում սեղմովի	հատ	4
9	Դռու 700մմ x 2100մմ	հատ	4
10	Դռու 800մմ x 2100մմ	հատ	1
11	Հայելի	հատ	4
12	Գիպսակարտոն (առաստաղ)	մ ²	7.6
13	Արմաթրոնգ (առաստաղ)	մ ²	5.6
14	Կետային սենսորային լույսեր (առաստաղ)	հատ	4
15	Կետային լույսեր (առաստաղ)	հատ	2
16	Կախովի լույսեր (առաստաղ)	հատ	2
17	Ֆեն	հատ	1
18	Օճառաման	հատ	2
19	Վարդակ	հատ	2
20	Անձեռոցիկի աման	հատ	1
21	Լվացարանի սեղանատախտակ 3900մմ x 430մմ x 300mm	հատ	1

ԻՐԱՎԻՃԱԿԱՅԻՆ ԻՆՏԵՐԻԵՐԻ ԼՈՒՍԱՆԿԱՐ



ԱՌԱՋԱՐԿՎՈՂ ԻՆՏԵՐԻԵՐԻ ԼՈՒՍԱՆԿԱՐ



ՇԻՖՐ ՄԱՓՔ			
ՏՆՕՐԵՆ	Ա. ՍԵՂՈՅԱՆ		
ՆԳՃ-ՎԵՍՏ	Լ. ՍՐՐԻԿՅԱՆ		
ՃԱՐՏԱՐԱՊԵՏ	Է. ՎԱՐԴԱՆՅԱՆ		
ՊԱՏԻՐԱՏՈՒ	ԵՐԵՎԱՆԻ ԶԱՂԱՔԱՊԵՏԱՐԱՆ		
ՊԱՏՎԵՐ			
ՕՐՅԵՎՏ	ՍԱՆՋԱՆԳՈՒՅՑՆԵՐԻ ՎԵՐԱՆՈՐՈԳՄԱՆ ՆԱԽԱԳԻԾ Երևանի Կենտրոն վարչական շրջանի Արգիշի 1 հասցեում		
ՆԱԽ. ՄԱՍ	ՃԱՐՏԱՐԱՊԵՏԱԿԱՆ		
ԳԾԱԳՐԻ ԱՆՎԱՆՈՒՄԸ	ԿԱՆԱՆՑ ՍԱՆՋԱՆԳՈՒՅՑ ԶԱՐԿ 4 ՎԵՐԱՆՈՐՈԳՄԱՆ ԱՇԽԱՏԱՆՔՆԵՐԻ ԾԱՎԱԼԱԹԵՐԹ. ԻՐԱՎԻՃԱԿԱՅԻՆ ԻՆՏԵՐԻԵՐԻ ԼՈՒՍԱՆԿԱՐ. ԱՌԱՋԱՐԿՎՈՂ ԻՆՏԵՐԻԵՐԻ ԼՈՒՍԱՆԿԱՐ		
ՓՈՒԼ	ԹԵՐԹ	14	ԹԵՐԹԵՐ
ԳՈՒՅՔ №			ԱՄՍ.


ՏՂԱՍԱՐԴԿԱՆՑ ՍԱՆՅԱՆԳՈՒՅՑ ԶԱՐԿ 4

ԿԵՐԱՆՈՐՈՂՄԱՆ ԱՇԽԱՏԱՆՔՆԵՐԻ ԾԱՎԱԼԱԹԵՐԹ

	Քանդման աշխատանքներ	չ/մ	ծավալ
1	Արմաթրոնգ կախովի առաստաղի քանդում	մ ²	5.1
2	Պատերի հաղճասալի քանդում	մ ²	65.4
3	Հատակների կերամիկական սալերի քանդում	մ ²	30.1
4	Դռների ապամոնտաժում	հատ	5
5	Լվացարանների ապամոնտաժում	հատ	4
6	Չուզարանակոնքի ապամոնտաժում	հատ	4

	Կառուցման աշխատանքներ	չ/մ	ծավալ
1	Պատերի հղկում	մ ²	17.2
2	Պատերի երեսպատում հաղճասալով	մ ²	65.4
3	Պատերի լավորակ լատեքսային ներկում համատարած մածկապատումով	մ ²	17.2
4	Առաստաղի լավորակ լատեքսային ներկում համատարած մածկապատումով	մ ²	25.0
5	Կերամիկ սալերից հատակի պատրաստում	մ ²	30.1
6	Լվացարանի տեղադրում	հատ	4
7	Լվացարանի ծորակի տեղադրում	հատ	4
8	Չուզարանակոնքի տեղադրում սեղմովի	հատ	4
9	Դուռ 700մմ x 2100մմ	հատ	4
10	Դուռ 800մմ x 2100մմ	հատ	1
11	Հայելի	հատ	4
12	Գիպսակարտոն (առաստաղ)	մ ²	8.0
13	Արմաթրոնգ (առաստաղ)	մ ²	5.1
14	Կետային սենսորային լույսեր (առաստաղ)	հատ	4
15	Կետային լույսեր (առաստաղ)	հատ	2
16	Կախովի լույսեր (առաստաղ)	հատ	2
17	Ֆեն	հատ	1
18	Օճառաման	հատ	2
19	Վարդակ	հատ	2
20	Անձեռոցիկի աման	հատ	1
21	Լվացարանի սեղանատախտակ 3900մմ x 430մմ x 300mm	հատ	1

ԻՐԱԿԻՃԱԿԱՅԻՆ ԻՆՏԵՐԻԵՐԻ ԼՈՒՍԱՆԿԱՐ

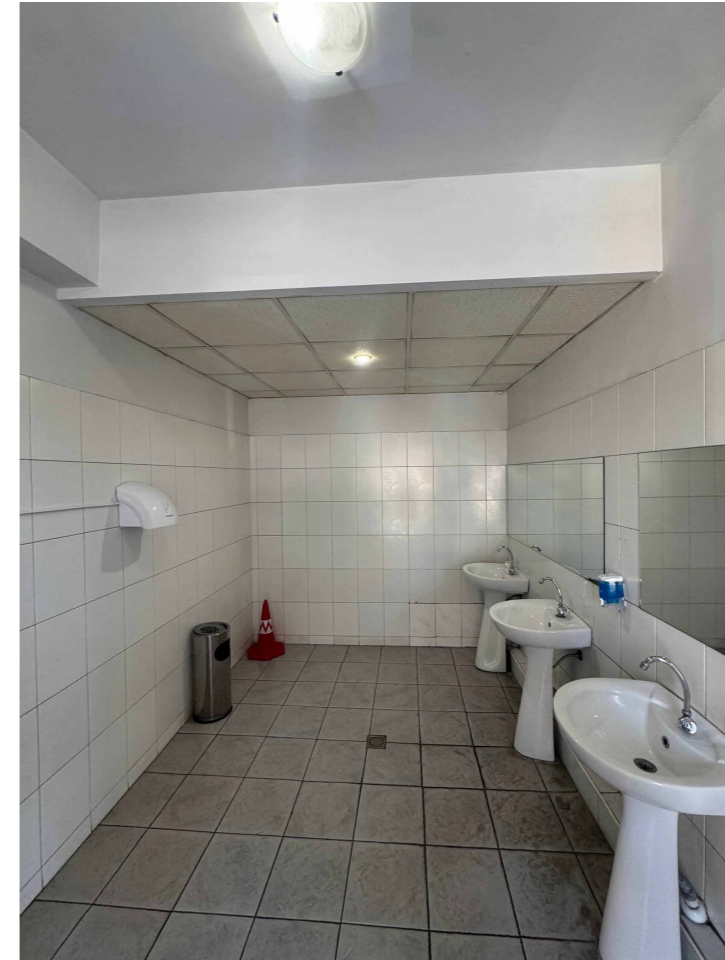

ԱՈՎՋԱՐԱԿՈՂ ԻՆՏԵՐԻԵՐԻ ԼՈՒՍԱՆԿԱՐ




ՇԻՖՐ			
ՏՆՕՐԵՆ	Ա. ՍԵՂՈՅԱՆ		
ՆԳՃ-ՎԵՍ	Լ. ՍՐՐԻԿՅԱՆ		
ՃԱՐՏԱՐԱՊԵՏ	Է. ՎԱՐԴԱՆՅԱՆ		
ՊԱՏԻՐԱՏՈՒ	ԵՐԵՎԱՆԻ ԶԱՂԱՔԱՊԵՏԱՐԱՆ		
ՊԱՏՎԵՐ			
ՕՐՅԵԿՏ	ՍԱՆՅԱՆԳՈՒՅՑՆԵՐԻ ԿԵՐԱՆՈՐՈՂՄԱՆ ՆԱԽԱԳԻԾ ԵՐԼԱՆԻ ԿԵՆՏՐՈՆ Վարչական շրջանի Արգիշի 1 հասցեում		
ՆԱԽ. ՄԱՍ	ՃԱՐՏԱՐԱՊԵՏԱԿԱՆ		
ԳԾԱԳՐԻ ԱՆՎԱՆՈՒՄԸ	ՏՂԱՍԱՐԴԿԱՆՑ ՍԱՆՅԱՆԳՈՒՅՑ ԶԱՐԿ 4 ԿԵՐԱՆՈՐՈՂՄԱՆ ԱՇԽԱՏԱՆՔՆԵՐԻ ԾԱՎԱԼԱԹԵՐԹ, ԻՐԱԿԻՃԱԿԱՅԻՆ ԻՆՏԵՐԻԵՐԻ ԼՈՒՍԱՆԿԱՐ, ԱՈՎՋԱՐԱԿՈՂ ԻՆՏԵՐԻԵՐԻ ԼՈՒՍԱՆԿԱՐ		
ՓՈՒԼ	ԹԵՐԹ	16	ԹԵՐԹԵՐ
ԳՈՒՅՔ №	ԱՄՍ.		


ՏՂԱՍԱՐԴԿԱՆՑ ՍԱՆՋԱՆԳՈՒՅՑ ԶԱՐԿ 5

Մ1:50

ՓՈՎԱԾԸ 1-1

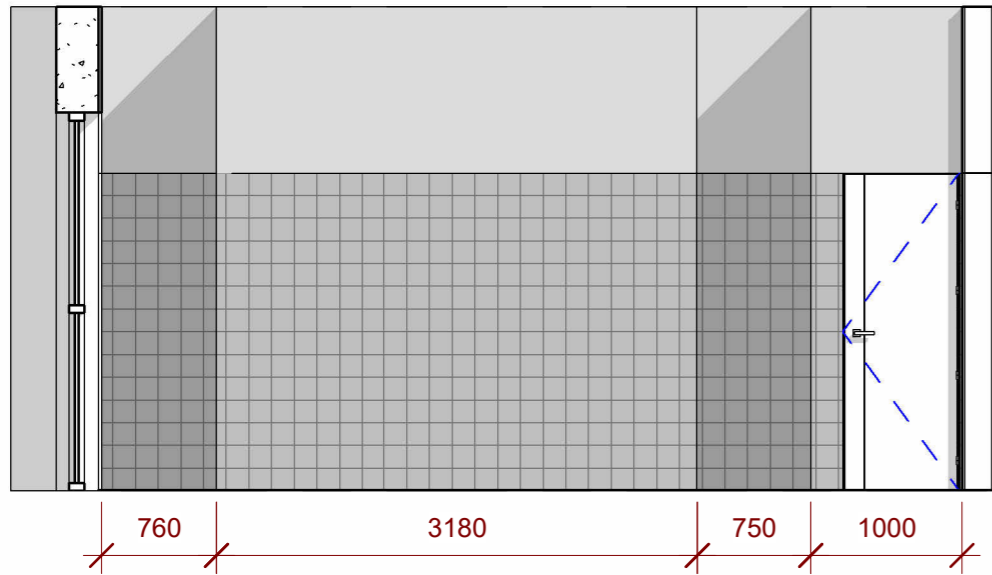

ՓՈՎԱԾԸ 2-2

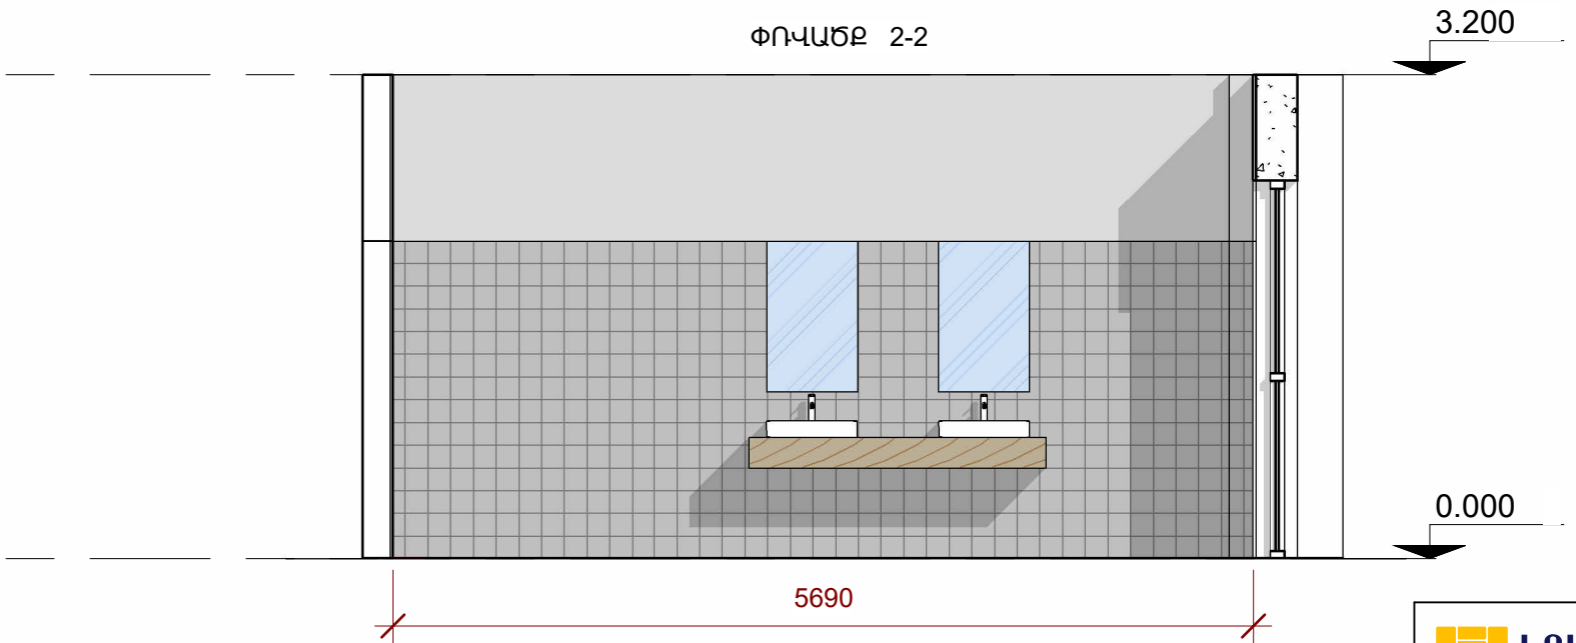


760 3180 750 1000

5690


3.200

0.000

ՓՈՎԱԾԸ 3-3

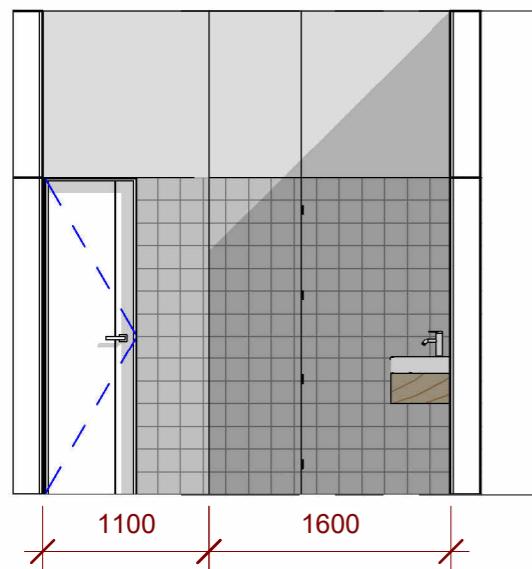


ՓՈՎԱԾԸ 4-4

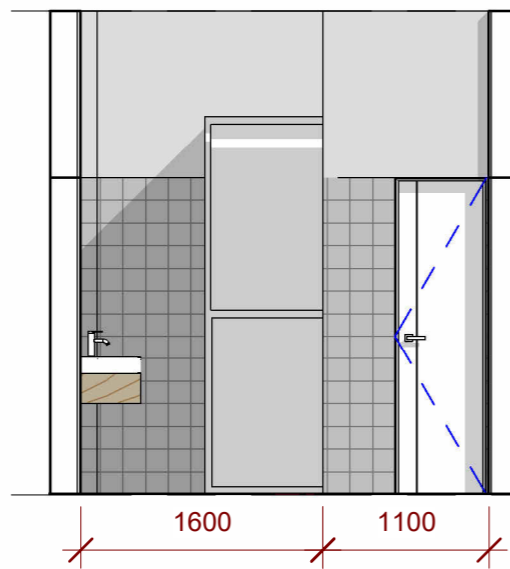

1100 1600

1600 1100

ՍԱՆՋԱՆԳՈՒՅՑԻ ԶԱՏԱԿԱԳԻԾ

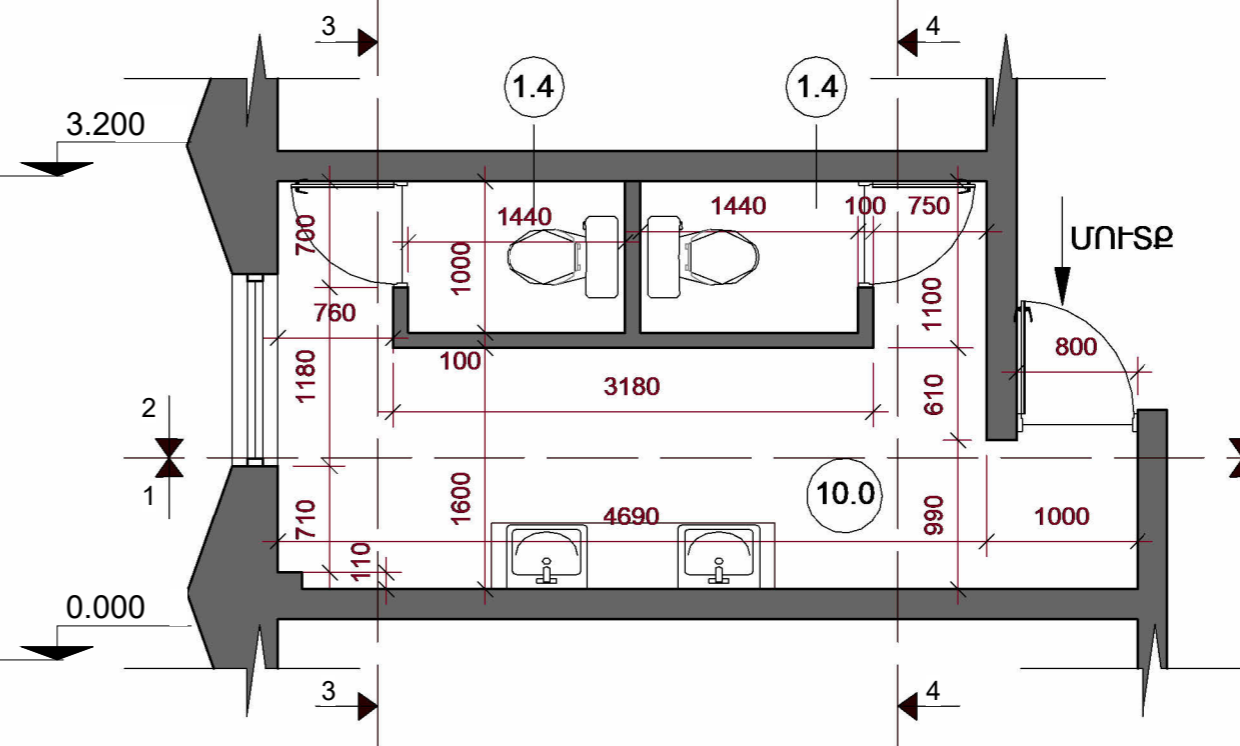

ՇԻՖՐ ՎԱՊՓ		
ՏՆՕՐԵՆ	Ա. ՍԵՂՈՅԱՆ	
ՆԳՏ-ՎԵՏՈՒ	Լ. ՄՐՐԻԿՅԱՆ	
ՃԱՐՏԱՐԱՊԵՏ	Է. ՎԱՐԴԱՆՅԱՆ	

ՊԱՏՎՈՐԱՏՈՐ	ԵՐԵՎԱՆԻ ԸՆԴԱՋԱՊԵՏԱՐԱՆ			
ՊԱՏԿԵՐ				
ՕԲՅԵԿՏ	ՍԱՆՋԱՆԳՈՒՅՑԵՐԻ ՎԵՐԱՆՈՐՈՂՄԱՆ ՆԱԽԱԳԻԾ Երևանի Կենտրոն վարչական շրջանի Արգիշի 1 հասցեում			
ՆԱԽ. ՄԱՍ	ՃԱՐՏԱՐԱՊԵՏԱԿԱՆ			
ԳՏԱԳՐԻ ԱՆՎԱՆՈՒՄԸ	ՏՂԱՍԱՐԴԿԱՆՑ ՍԱՆՋԱՆԳՈՒՅՑ ԶԱՐԿ 5 Մ1:50 ՓՈՎԱԾԸ 1-1, ՓՈՎԱԾԸ 2-2, ՓՈՎԱԾԸ 3-3, ՓՈՎԱԾԸ 4-4, ՍԱՆՋԱՆԳՈՒՅՑԻ ԶԱՏԱԿԱԳԻԾ			
ՓՈՒԼ	ԹԵՐԹ	17	ԹԵՐԹԵՐ	22
ԳՈՒՅԸ №			ԱՍՍ.	


ՏՂԱՄԱՐԴԿԱՆՑ ՍԱՆՅԱՆԳՈՒՅՑ ԶԱՐԿ 5

ԿԵՐԱՆՈՐՈԳՄԱՆ ԱՇԽԱՏԱՆՔՆԵՐԻ ԾԱԿԱԼԱԹԵՐԹ

	Քանդման աշխատանքներ	չ/մ	ծավալ
1	Պատերի հաղճասալի քանդում	մ ²	54.3
2	Հատակների կերամիկական սալերի քանդում	մ ²	12.8
3	Դռների ապամոնտաժում	հատ	3
4	Լվացարանների ապամոնտաժում	հատ	2
5	Չուզարանակոնքի ապամոնտաժում	հատ	2

	Կառուցման աշխատանքներ	չ/մ	ծավալ
1	Պատերի հղկում	մ ²	18.1
2	Պատերի երեսպատում հաղճասալով	մ ²	54.3
3	Պատերի լավորակ լատեքսային ներկում համատարած մածկապատումով	մ ²	18.1
4	Առաստաղի լավորակ լատեքսային ներկում համատարած մածկապատումով	մ ²	12.8
5	Կերամիկ սալերից հատակի պատրաստում	մ ²	12.8
6	Լվացարանի տեղադրում	հատ	2
7	Լվացարանի ծորակի տեղադրում	հատ	2
8	Չուզարանակոնքի տեղադրում սեղմովի	հատ	2
9	Դռու 700մմ x 2100մմ	հատ	2
10	Դռու 800մմ x 2100մմ	հատ	1
11	Հայելի	հատ	2
12	Գիպսակարտոն (առաստաղ)	մ ²	2.8
13	Կետային սենսորային լույսեր (առաստաղ)	հատ	2
14	Կախովի լույսեր (առաստաղ)	հատ	2
15	Ֆեն	հատ	1
16	Օճառաման	հատ	1
17	Վարդակ	հատ	1
18	Անձեռոցիկի աման	հատ	1
19	Լվացարանի սեղանատախտակ 1900մմ x 430մմ x 300mm	հատ	1

ԻՐԱԿԻՃԱԿԱՅԻՆ ԻՆՏԵՐԻԵՐԻ ԼՈՒՄԱՆԿԱՐ

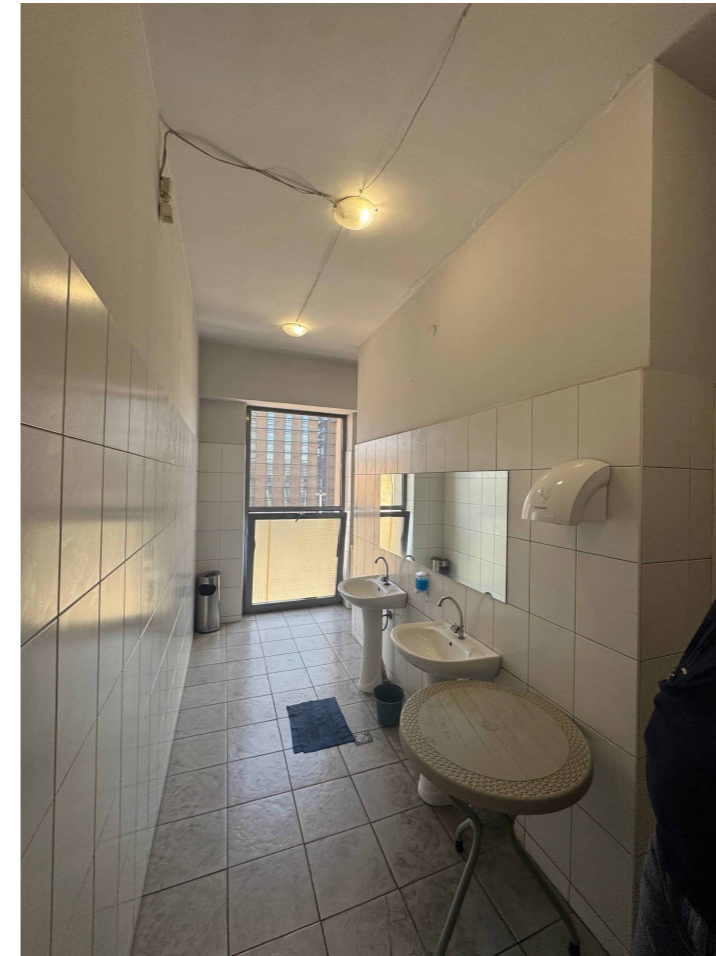

ԱՌԱՋԱՐԿՎՈՂ ԻՆՏԵՐԻԵՐԻ ԼՈՒՄԱՆԿԱՐ




ԵՐԵՎԱՆԵԱԽՍԻՍԻՍ			
ՇԻՖՐ ՄԱՓՔ			
ՏՆՕՐԵՆ	Ա. ՍԵՂՈՅԱՆ	  	
ՆԳՃ-ՍԵՏ	Լ. ՍՐՐԻԿՅԱՆ		
ՃԱՐՏԱՐԱԴԵՑ	Է. ԿԱՐԴԱՆՅԱՆ		
ՊԱՏԿԻՐԱՏՈՒ	ԵՐԵՎԱՆԻ ԶԱՂԱԶԱՊԵՏԱՐԱՆ		
ՊԱՏՎԵՐ			
ՕՔՅԵԿՏ	ՍԱՆՅԱՆԳՈՒՅՑՆԵՐԻ ԿԵՐԱՆՈՐՈԳՄԱՆ ՆԱԽԱԳԻԾ Երևանի Կենտրոն վարչական շրջանի Արգիշի 1 հասցեում		
ՆԱԽ. ՄԱՍ	ՃԱՐՏԱՐԱԴԵՏԱԿԱՆ		
ԳԾԱԳՐԻ ԱՆՎԱՆՈՒՄԸ	ՏՂԱՄԱՐԴԿԱՆՑ ՍԱՆՅԱՆԳՈՒՅՑ ԶԱՐԿ 5 ԿԵՐԱՆՈՐՈԳՄԱՆ ԱՇԽԱՏԱՆՔՆԵՐԻ ԾԱԿԱԼԱԹԵՐԹ, ԻՐԱԿԻՃԱԿԱՅԻՆ ԻՆՏԵՐԻԵՐԻ ԼՈՒՄԱՆԿԱՐ, ԱՌԱՋԱՐԿՎՈՂ ԻՆՏԵՐԻԵՐԻ ԼՈՒՄԱՆԿԱՐ		
ՓՈՒԼ	ԹԵՐԹ	18	ԹԵՐԹԵՐ
ԳՈՒՅՔ №		ԱՄՍ.	


ՏՂԱՄԱՐԴԿԱՆՑ ՍԱՆՋԱՆԳՈՒՅՑ , ԿԱՆԱՆՑ ՍԱՆՋԱՆԳՈՒՅՑ ԶԱՐԿ 5

Մ1:50


ՓՈՎԱԾԸ 1-1

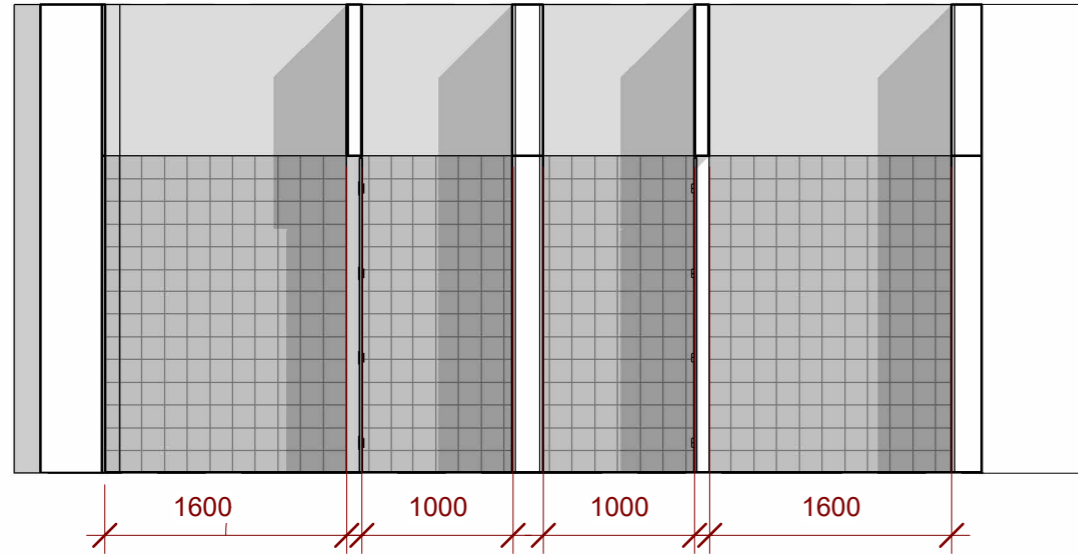


ՓՈՎԱԾԸ 2-2

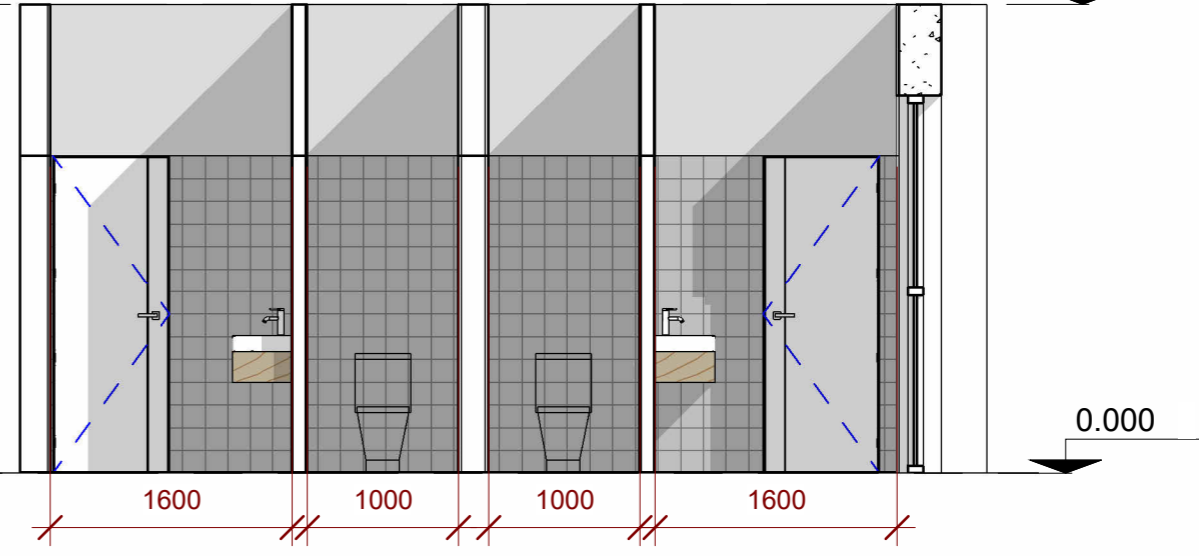


ՓՈՎԱԾԸ 3-3

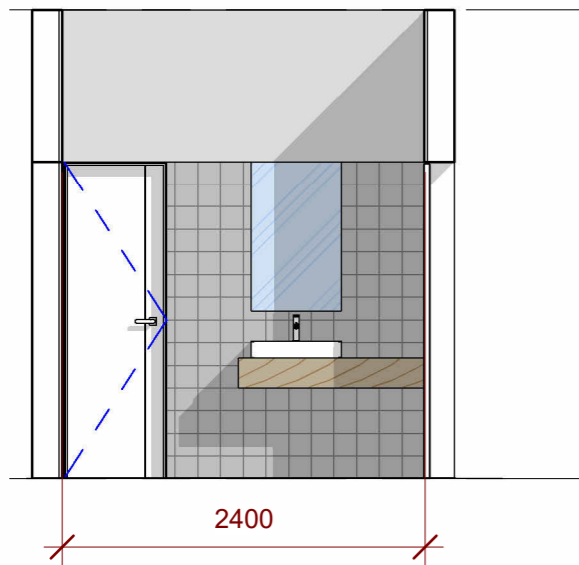



ՓՈՎԱԾԸ 4-4

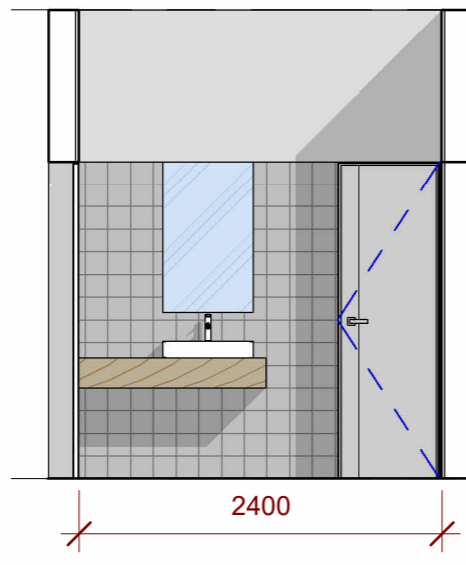

ՓՈՎԱԾԸ 5-5

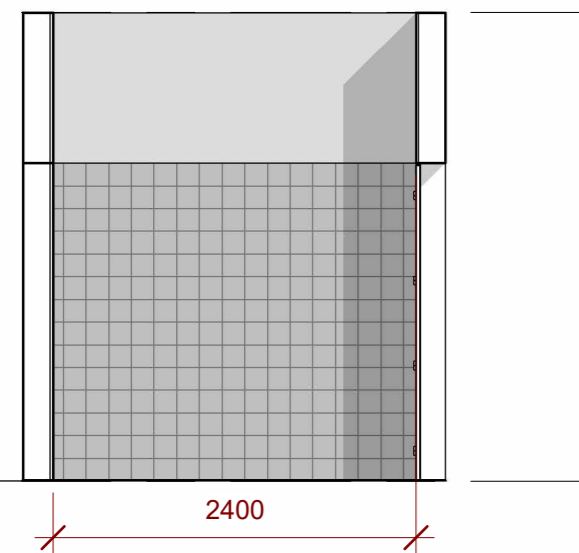

ՓՈՎԱԾԸ 6-6

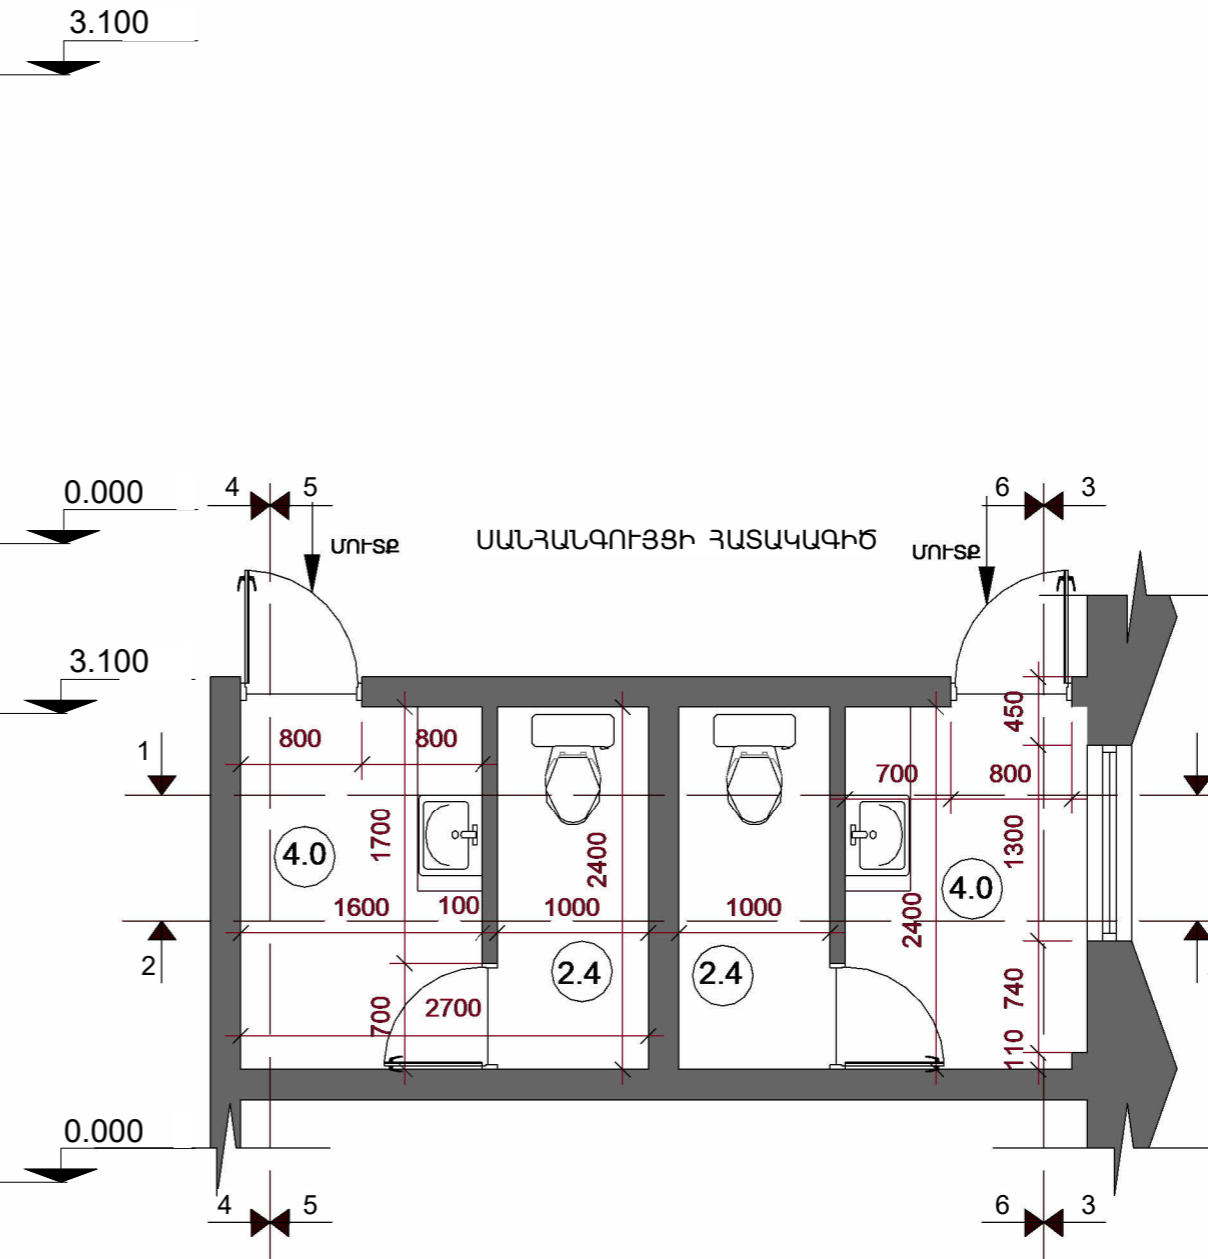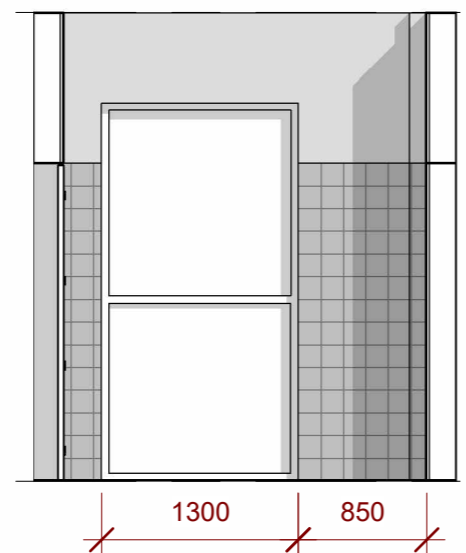

ՇԻՖՐ	ՄԱՊՓ		
ՏՆՕՐԵՆ	Ա. ՍԵՂՈՅԱՆ		
ՆԳՃ-ՍԵՏ	Լ. ՄՐՐԻԿՅԱՆ		
ՃԱՐՏԱՐԱՊԵՏ	Է. ՎԱՐԴԱՆՅԱՆ		
ՊԱՏԿՐԱՏՈՐ	ԵՐԵՎԱՆԻ ԶԱՆԳՆԱԳՐԱԿԱՆ ԲԱՆԱԿԱՆԱԳՐԱԿԱՆ ԿԵՆՏՐՈՆ		
ՊԱՏԿԵՐ			
ՕԲՅԵԿՏ	ՍԱՆՋԱՆԳՈՒՅՑԵՐԻ ԿԵՆՏՐՈՆԻ ՎԵՐԱՆՈՐԴԱՄԱՆ ՆԱԽԱԳԻԾ ԵՐԵՎԱՆԻ ԿԵՆՏՐՈՆԻ ՎԱՐՋԱԿԱՆ շՐՋԱՆԻ ԱՐԳԻՅԻ 1 ԽԱՍՏԵՆԱԿ		
ՆԱԽ. ՄԱՍ	ՃԱՐՏԱՐԱՊԵՏԱԿԱՆ		
ԳՏԱԳՐԻ ԱՎԱՆՈՒՄ	ՏՂԱՄԱՐԴԿԱՆՑ ՍԱՆՋԱՆԳՈՒՅՑ, ԿԱՆԱՆՑ ՍԱՆՋԱՆԳՈՒՅՑ ԶԱՐԿ 5 Մ1:50 ՓՈՎԱԾԸ 1-1, ՓՈՎԱԾԸ 2-2, ՓՈՎԱԾԸ 3-3, ՓՈՎԱԾԸ 4-4, ՓՈՎԱԾԸ 5-5, ՓՈՎԱԾԸ 6-6, ՍԱՆՋԱՆԳՈՒՅՑԻ ԶԱՏԱԿԱԳԻԾ		
ՓՈՒԼ	ԹԵՐԹ	19	ԹԵՐԹԵՐ 22
ԳՈՒՅԸ №	ԱՄՍ.		

ՏՂԱՄԱՐԴԿԱՆՑ ՍԱՆՋԱՆԳՈՒՅՑ , ԿԱՆԱՆՑ ՍԱՆՋԱՆԳՈՒՅՑ ՅԱՐԿ 5

ՎԵՐԱՆՈՐՈՂՎԱՆ ԱՇԽԱՏԱՆՔՆԵՐԻ ԾԱՎԱԼԱԹԵՐԹ


	Քանդման աշխատանքներ	չ/մ	ծավալ
1	Պատերի հաղճասալի քանդում	մ ²	55.7
2	Հատակների կերամիկական սալերի քանդում	մ ²	12.8
3	Դռների ապամոնտաժում	հատ	4
4	Լվացարանների ապամոնտաժում	հատ	2
5	Չուգարանակոնքի ապամոնտաժում	հատ	2

	Կառուցման աշխատանքներ	չ/մ	ծավալ
1	Պատերի հղկում	մ ²	16
2	Պատերի երեսպատում հաղճասալով	մ ²	55.7
3	Պատերի լավորակ լատեքսային ներկում համատարած մածկապատումով	մ ²	16
4	Առաստաղի լավորակ լատեքսային ներկում համատարած մածկապատումով	մ ²	12.8
5	Կերամիկ սալերից հատակի պատրաստում	մ ²	12.8
6	Լվացարանի տեղադրում	հատ	2
7	Լվացարանի ծորակի տեղադրում	հատ	2
8	Չուգարանակոնքի տեղադրում սեղմովի	հատ	2
9	Դռու 700մմ x 2100մմ	հատ	2
10	Դռու 800մմ x 2100մմ	հատ	2
11	Հայելի	հատ	2
12	Գիպակարտոն (առաստաղ)	մ ²	4.8
13	Կետային սենսորային լույսեր (առաստաղ)	հատ	2
14	Կախովի լույսեր (առաստաղ)	հատ	2
15	Ֆեն	հատ	2
16	Օճառաման	հատ	2
17	Վարդակ	հատ	2
18	Լվացարանի սեղանատախտակ 1200մմ x 430մմ x 300mm	հատ	2

ԻՐԱԿԻՃԱԿԱՅԻՆ ԻՆՏԵՐԻԵՐԻ ԼՈՒՄԱՆԿԱՐ



ԱՌԱՋԱՐԿՎՈՂ ԻՆՏԵՐԻԵՐԻ ԼՈՒՄԱՆԿԱՐ

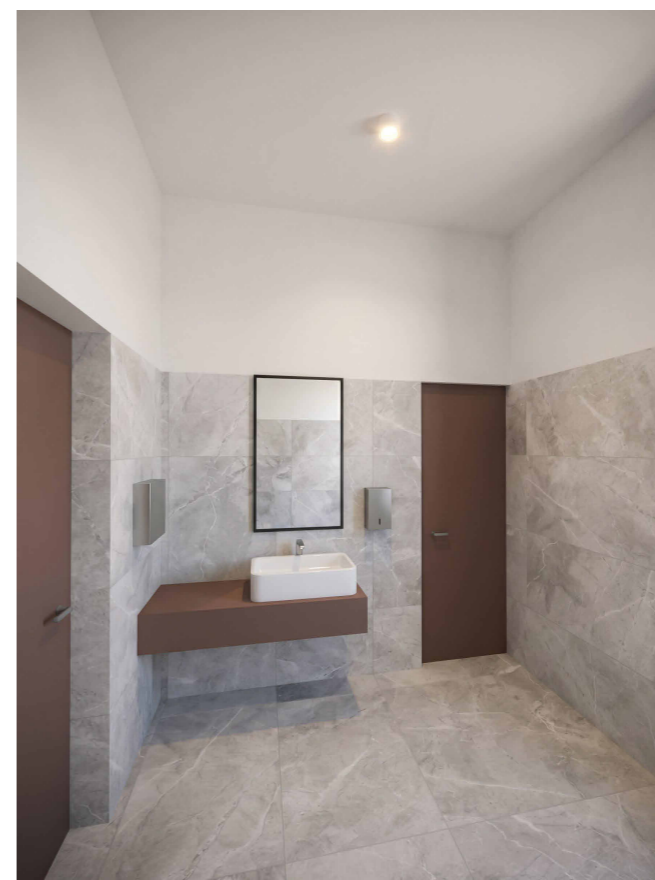


ԵՐԵՎԱՆԱԽԱԳԻԾ			
ՇԻՖՐ ՄԱՊՓ			
ՏՆՕՐԵՆ	Ա. ՍԵՂՈՅԱՆ		
ՆԳՃ-ՎԵՏՈ	Լ. ՄՐՐԻԿՅԱՆ		
ՃԱՐՏԱՐԱՊԵՏ	Է. ՎԱՐԴԱՆՅԱՆ		
ՊԱՏԿՐՈՍՈՒ	ԵՐԵՎԱՆԻ ԶԱՂԱԶԱՊԵՏԱՐԱՆ		
ՊԱՏՎԵՐ			
ՕԲՅԵԿՏ	ՍԱՆՋԱՆԳՈՒՅՑՆԵՐԻ ՎԵՐԱՆՈՐՈՂՎԱՆ ԱՇԽԱՏԱՆՔԻ ԾԱՎԱԼԱԹԵՐԹ ԻՐԱԿԻՃԱԿԱՅԻՆ ԻՆՏԵՐԻԵՐԻ ԼՈՒՄԱՆԿԱՐ ԱՌԱՋԱՐԿՎՈՂ ԻՆՏԵՐԻԵՐԻ ԼՈՒՄԱՆԿԱՐ		
ՆԱԽ. ՄԱՍ	ՃԱՐՏԱՐԱՊԵՏԱԿԱՆ		
ԳՏԱԳՐԻ ԱՆՎԱՆՈՒՄԸ	ՏՂԱՄԱՐԴԿԱՆՑ ՍԱՆՋԱՆԳՈՒՅՑ , ԿԱՆԱՆՑ ՍԱՆՋԱՆԳՈՒՅՑ ՅԱՐԿ 5 ՎԵՐԱՆՈՐՈՂՎԱՆ ԱՇԽԱՏԱՆՔԻ ԾԱՎԱԼԱԹԵՐԹ ԻՐԱԿԻՃԱԿԱՅԻՆ ԻՆՏԵՐԻԵՐԻ ԼՈՒՄԱՆԿԱՐ ԱՌԱՋԱՐԿՎՈՂ ԻՆՏԵՐԻԵՐԻ ԼՈՒՄԱՆԿԱՐ		
ՓՈՒԼ	ԹԵՐԹ	20	ԹԵՐԹԵՐ
ԳՈՒՅԶ №			ԱՄՍ.


ԿԱՆԱՆՑ ՍԱՆՋԱՆԱԳՈՒՅՑ ԶԱՐԿ 5

Մ1:50


ՓՈՎԱԾԸ 1-1

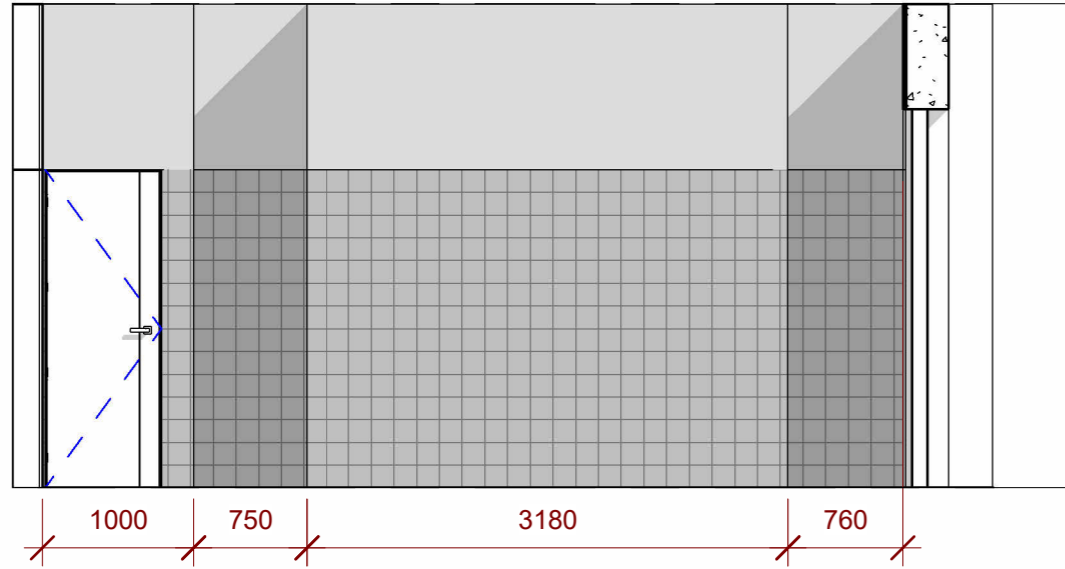



ՓՈՎԱԾԸ 2-2

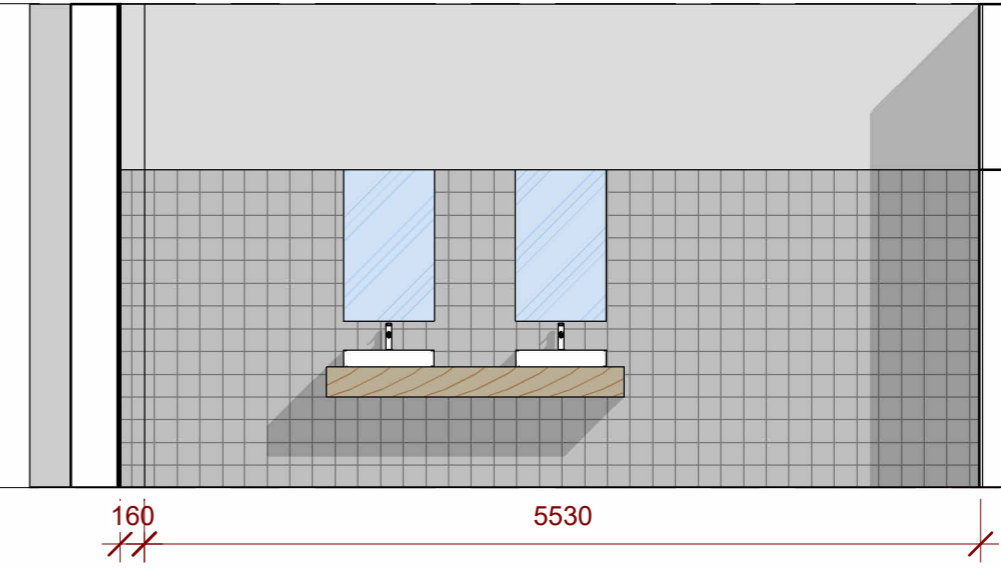

ՓՈՎԱԾԸ 3-3

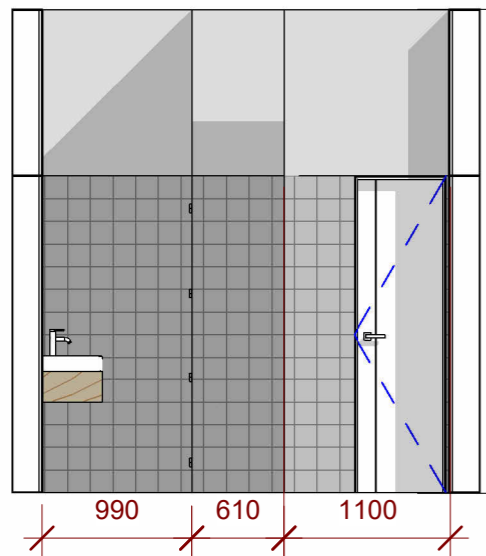

ՓՈՎԱԾԸ 4-4

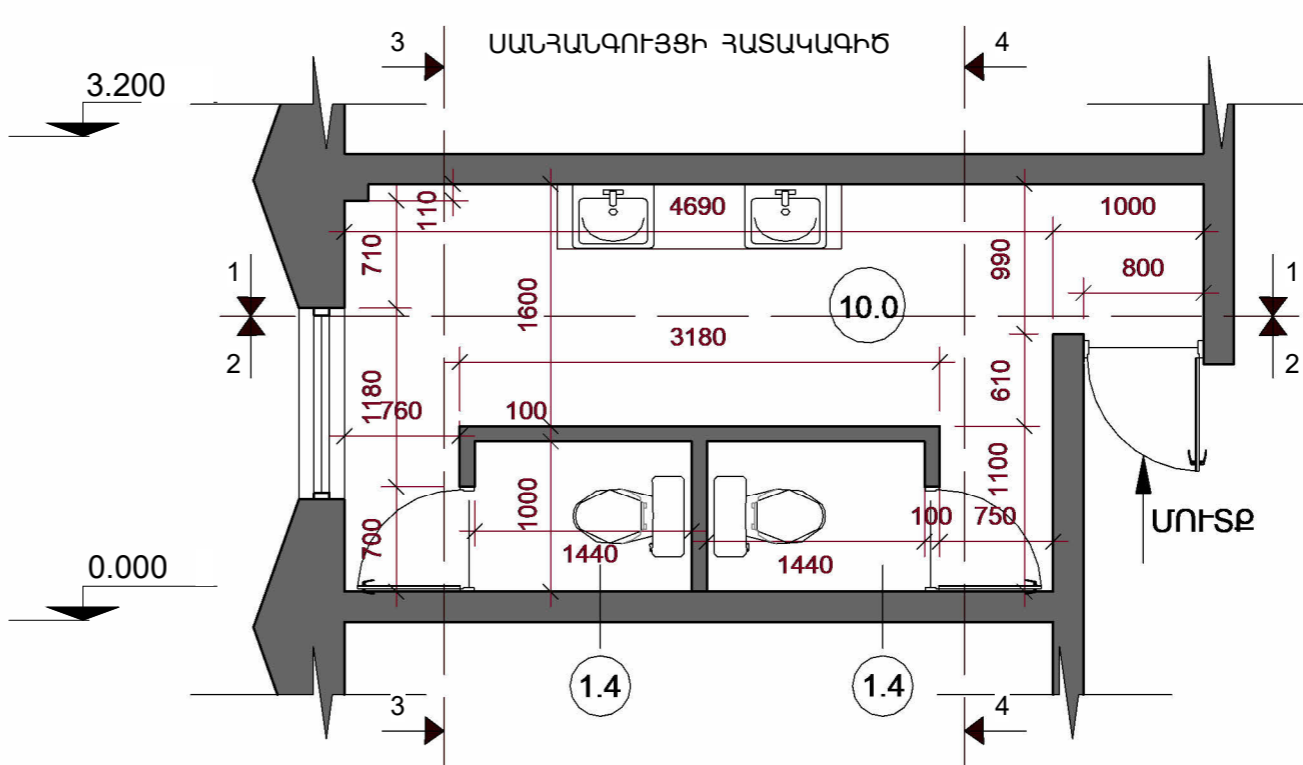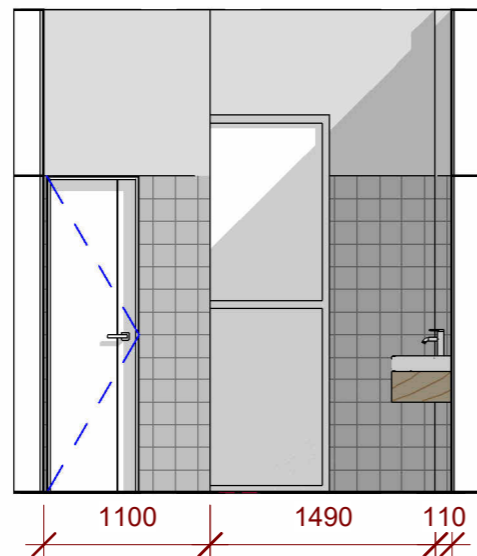

ՇԻՖՐ ՊՈՓՓ		
ՏՆՕՐԵՆ	Ա. ՍԵՂՈՅԱՆ	
ՆԳՃ-ՎԵՏՈՒ	Լ. ՄՐՐԻԿՅԱՆ	
ՃԱՐՏԱՐԱՐՄԵՏ	Է. ՎԱՐԴԱՆՅԱՆ	
ՊԱՏԿՐՈՍՈՒ	ԵՐԵՎԱՆԻ ԶԱՆԴԱԳՐԱԿԱՆ ԳՐԱԴԱՐԱՆ	
ՊԱՏՎԵՐ		
ՕՐՅԵՎՅՏ	ՍԱՆՋԱՆԱԳՈՒՅՑՆԵՐԻ ՎԵՐԱՆՈՐՈՂՈՒՄԱՆ ՆԱԽԱԳԻԾ ԵՐԵՎԱՆԻ ԿԵՆՏՐՈՆ ՎԱՐՋԱԿԱՆ ՉՊՁԱՆԻ ԱՐԳԻՉԻ 1 հասցեով	
ՆԱԽ. ՄԱՍ	ՃԱՐՏԱՐԱՐՊԵՏԱԿԱՆ	
ԳՏԱԳՐԻ ԱՎԱՆՈՒՄ	ԿԱՆԱՆՑ ՍԱՆՋԱՆԱԳՈՒՅՑ ԶԱՐԿ 5 Մ1:50 ՓՈՎԱԾԸ 1-1, ՓՈՎԱԾԸ 2-2, ՓՈՎԱԾԸ 3-3, ՓՈՎԱԾԸ 4-4, ՍԱՆՋԱՆԱԳՈՒՅՑԻ ԶԱՏԱԿԱԳԻԾ	
ՓՈՒԼ	ԹԵՐԹ	21
	ԹԵՐԹԵՐ	22
ԳՈՒՅԸ №	ԱՄՍ.	


ԿԱՆԱՆՑ ՍԱՆՉԱՆԳՈՒՅՑ ԶԱՐԿ 5

ԿԵՐԱՆՈՐՈՂՍԱՆ ԱՇԽԱՏԱՆՔՆԵՐԻ ԾԱՎԱԼԱԹԵՐԹ

	Քանդման աշխատանքներ	չ/մ	ծավալ
1	Պատերի հաղճասալի քանդում	մ ²	54.3
2	Հատակների կերամիկական սալերի քանդում	մ ²	12.8
3	Դռների ապամոնտաժում	հատ	3
4	Լվացարանների ապամոնտաժում	հատ	2
5	Չուզարանակոնքի ապամոնտաժում	հատ	2

	Կառուցման աշխատանքներ	չ/մ	ծավալ
1	Պատերի հղկում	մ ²	18.1
2	Պատերի երեսպատում հաղճասալով	մ ²	54.3
3	Պատերի լավորակ լատեքսային ներկում համատարած մածկապատումով	մ ²	18.1
4	Առաստաղի լավորակ լատեքսային ներկում համատարած մածկապատումով	մ ²	12.8
5	Կերամիկ սալերից հատակի պատրաստում	մ ²	12.8
6	Լվացարանի տեղադրում	հատ	2
7	Լվացարանի ծորակի տեղադրում	հատ	2
8	Չուզարանակոնքի տեղադրում սեղմովի	հատ	2
9	Դուռ 700մմ x 2100մմ	հատ	2
10	Դուռ 800մմ x 2100մմ	հատ	1
11	Հայելի	հատ	2
12	Գիպսակարտոն (առաստաղ)	մ ²	2.8
13	Կետային սենսորային լույսեր (առաստաղ)	հատ	2
14	Կախովի լույսեր (առաստաղ)	հատ	2
15	Ֆեն	հատ	1
16	Օճառաման	հատ	1
17	Վարդակ	հատ	1
18	Անձեռոցիկի աման	հատ	1
19	Լվացարանի սեղանատախտակ 1900մմ x 430մմ x 300mm	հատ	1

ԻՐԱՎԻՃԱԿԱՅԻՆ ԻՆՏԵՐԻԵՐԻ ԼՈՒՍԱՆԿԱՐ

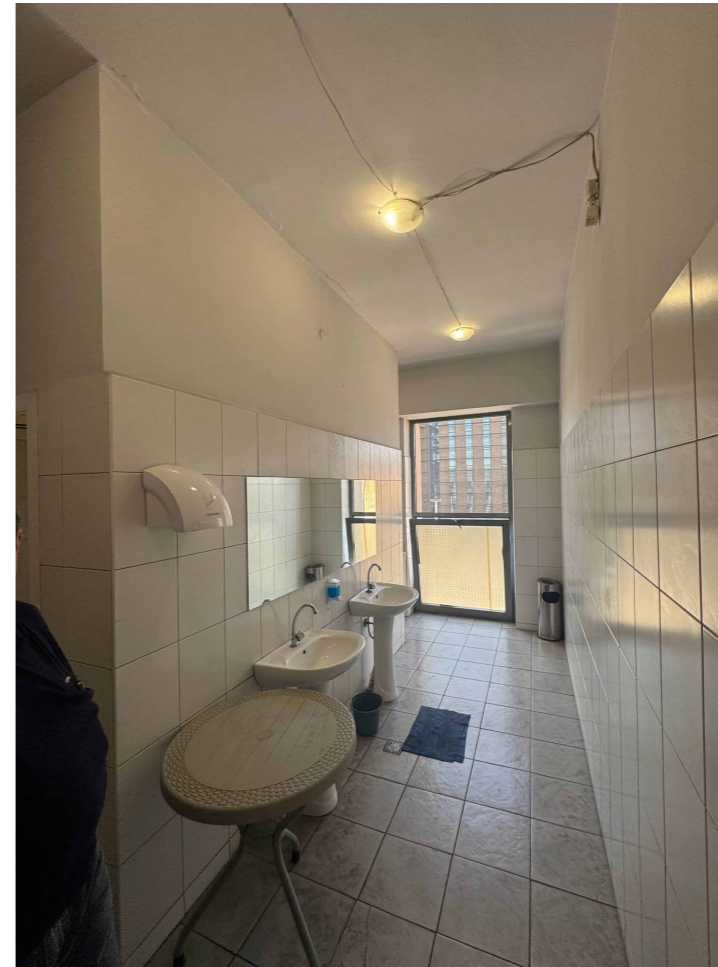

ԱՌԱՋԱՐԿՎՈՂ ԻՆՏԵՐԻԵՐԻ ԼՈՒՍԱՆԿԱՐ



ՇԻՖՐ	ՄԱՈՓՔ		
ՏՆՕՐԵՆ	Ա. ՍԵՂՈՅԱՆ		
ՆԳՃ-ՎԵՍՏ	Լ. ՍՐՐԻԿՅԱՆ		
ՃԱՐՏԱՐԱՊԵՏ	Է. ՎԱՐԴԱՆՅԱՆ		
ՊԱՏԿՐԱՏՈՒ	ԵՐԵՎԱՆԻ ԶԱՂԱՔԱՊԵՏԱՐԱՆ		
ՊԱՏՎԵՐ			
ՕՐՅԵՎՏ	ՍԱՆՉԱՆԳՈՒՅՑՆԵՐԻ ԿԵՐԱՆՈՐՈՂՍԱՆ ՆԱԽԱԳԻԾ Երևանի Կենտրոն վարչական շրջանի Արգիշի 1 հասցեում		
ՆԱԽ. ՄԱՍ	ՃԱՐՏԱՐԱՊԵՏԱԿԱՆ		
ԳԾԱԳՐԻ ՄԱՎԱՆՈՒՄԸ	ԿԱՆԱՆՑ ՍԱՆՉԱՆԳՈՒՅՑ ԶԱՐԿ 5 ԿԵՐԱՆՈՐՈՂՍԱՆ ԱՇԽԱՏԱՆՔՆԵՐԻ ԾԱՎԱԼԱԹԵՐԹ, ԻՐԱՎԻՃԱԿԱՅԻՆ ԻՆՏԵՐԻԵՐԻ ԼՈՒՍԱՆԿԱՐ, ԱՌԱՋԱՐԿՎՈՂ ԻՆՏԵՐԻԵՐԻ ԼՈՒՍԱՆԿԱՐ		
ՓՈՒԼ	ԹԵՐԹ	22	ԹԵՐԹԵՐ
ԳՈՒՅՔ №		ԱՄՍ.	

 ԵՐԵՎԱՆՆԱԽԱԳԻԾ

Պատվեր N _____ Պայմանագիր N _____

Համալիր
Օբյեկտ՝

Սանհանգույցների վերանորոգման նախագիծ
Երևանի Կետրոն վարչական շրջանի Արգիշտի 1 հասցեում

ԱՇԽԱՏԱՆՔԱՅԻՆ ՆԱԽԱԳԻԾ

Հատոր N2

Նախագծի
մասը՝

Ծավալներ և նախահաշիվ

Ընկերության տնօրեն

Ա. ՍԵԴՈՅԱՆ

ՆԳՃ

Լ. ՄՐՐԻԿՅԱՆ

Շինէկոնոմիկայի և նախահաշվային
բաժնի պետ

Ա. ՊԵՏՐՈՍՅԱՆ

Թողարկման ժամկետ՝

« _____ » « _____ » 2026թ.

ԲՈՎԱՆԴԱԿՈՒԹՅՈՒՆ

- 1 Բացատրագիր
- 2 Ամփոփ նախահաշիվ
- 3 Նախահաշիվ N1
- 4 Նախահաշիվ-Ծավալաթերթ

ԲԱՑԱՏՐԱԳԻՐ

Նախահաշիվը կազմված է օրենսդրությամբ սահմանված կարգի համապատասխան:
Նախահաշիվը կազմված է նախագծային ծավալների հիման վրա:

Կոնստրուկտիվ էլեմենտների նյութածախսերը վերցված են 1984 թվի նորմերով:

Հիմնական աշխատավարձը եւ մեքենաների շահագործումը գնահատված են 1984 թվի գներով եւ վերահաշվարկված 2026թ. գներով, համաձայն ռուբլուց դրամի անցման գործակիցներով`

աշխատավարձի մասով 2534.58

մեքենաների շահագործման մասով 3034.86

Ռուբլուց դրամի անցման գործակիցը հաշվարկված է աշխատողների ամսական 274.368 հազ. դրամ միջին աշխատավարձի չափով:

Նյութերի արժեքները վերցված են ՀՀ ֆինանսների նախարարության` 2026 թվականի հունվար ամսվա ինֆորմացիոն տեղեկագրից ավելացրած`

Այլ նյութեր- 5%

Պահեստային ծախսեր- 2%

Տրանսպորտային ծախսեր- 5.72%

Սահմանգույցների վերանորոգման նախագիծ

**նախահաշվային ընդհանուր արժեքը կազմում է
այդ թվում ԱԱՀ**

36,063.89 հազ. դրամ

6,010.65 հազ. դրամ

Ապամոնտաժված պիտանի նյութերը ընդունման-հանձնման ակտով կապալառուն հանձնում է պատվիրատուի տնօրինությանը:

Նյութերի արժեքները, որոնք բացակայում են ինֆորմացիոն տեղեկագրից շինարարության պահին կապալառու կազմակերպությունը պատվիրատուին պետք է ներկայացնի համապատասխան հաշիվ-ապրանքագրեր:

Վճարումները կատարել փաստացի կատարված աշխատանքների հիման վրա, ըստ վավերացված կատարողական ակտերի:

Կազմեց



Ա. Պետրոսյան

Ծրագրի
անվանումը

Սանհանգույցների վերանորոգման նախագիծ

ԱՍՓՈՓ ՆԱԽԱՀԱՇԻՎ

Ընդամենը ամփոփ նախահաշվով - 36,063.89 հազար դրամ

N/N	Անվանումը	Շինարարական աշխատանքներ (հազար դրամ)	Սարքավորումներ (հազար դրամ)	Այլ ծախսեր (հազար դրամ)	Ընդամենը (հազար դրամ)
	2	3	4	5	6
Նախ.N1	Շինարարական աշխատանքներ	27,657.38			27,657.38
	Ընդամենը	27,657.38			27,657.38
0.15%	Շինմոնտաժային աշխատանքների ավարտից հետո գոյացած աղբի տեղափոխում	41.49			41.49
	Ընդամենը	27,698.86			27,698.86
0.75%	Ժամանակավոր շենքեր և կառուցվածքներ	207.74			207.74
	Ընդամենը	27,906.61			27,906.61
1.50%	Փոքր ծավալի շինմոնտաժային աշխատանքներ	418.60			418.60
	Ընդամենը	28,325.21			28,325.21
0.40%	Կլիմայական պայմանների ազդեցությունը	113.30			113.30
	Ընդամենը	28,438.51			28,438.51
2.00%	Տեխնիկական հսկողություն			568.77	568.77
0.60%	Հեղինակային հսկողություն			170.63	170.63
	Ընդամենը	28,438.51		739.40	29,177.91
3.00%	Զնայատեսված ծախսեր	853.16		22.18	875.34
	Ընդամենը	29,291.66		761.58	30,053.24
20.00%	ԱԱՀ	5,858.33		152.32	6,010.65
	Ընդամենը	35,149.99		913.90	36,063.89
	Այդ թվում վերադարձի գումարը				37.393

Կազմեց



Ա. Պետրոսյան

Ծրագրի անվանումը

Սանհանգույցների վերանորոգման նախագիծ

Նախահաշիվ N1
Շինարարական աշխատանքներ

Շինարարական աշխատանքների արժեքը - **27,657.38** հազ. դր.

Ինդեքսավորումը Աշխատավարձին **2534.58**
Մեք. և սարք. Շահագործմանը **3034.86**
Տրանսպորտային ծախսերի գործակ. **1.0572**

NN	Հիմնավորումը	Աշխատանքների անվանումը	Չափման միավորը	Ծավալը	1 միավորի ընդհանուր արժեքը /հազ. դր/	Այդ թվում՝									Ընդհանուր արժեքը	Նյութերի արժեքը	Նյութերի արժեքը
						Աշխատավարձը		Մեքենա-մեխ. շահագործումը		Նյութերի ծախսը և արժեքը 1 միավորի համար							1.02x1.05x
						ըստ նորմերի	գործող գներով	ըստ նորմերի	գործող գներով	անվանումը	չափման միավորը	քանակը	արժեքը	ընդհանուր արժեքը			1.0572
7	8	9	10	11	12	13	14	15	16	17	18						
		Քանդման աշխատանքներ															
1	46-93	Կախովի առաստաղների քանդում	մ ²	32.100	1.147	0.402	1.019	0.042	0.128						36.808		
2	P13-5	Հախճասալի քանդում պատերից	մ ²	734.500	0.760	0.300	0.760								558.495		

1	2	3	4	5	6	7	8	9	10	11	12	13	14	15	16	17	18
3	P23-166	Կերամիկ սալերից հատակների քանդում	մ ²	245.400	0.538	0.186	0.471	0.022	0.067						132.074		
4	P23-174	Դռների ապամոնտաժում 44հատ	մ ²	83.160	1.456	0.457	1.158	0.098	0.297						121.058		
5	P19-5	Ծորակների ապամոնտաժում	հատ	32.000	0.060	0.024	0.060	0.000	0.000						1.916		
6	P19-69	Լվացարանների ապամոնտաժում	հատ	32.000	0.626	0.242	0.613	0.004	0.012						20.016		
7	P19-70	Ջուգարանակոնքերի ապամոնտաժում	հատ	36.000	0.775	0.302	0.765	0.003	0.009						27.884		
8	P14-320	Պատերից հին ներկի մաքրում հղկում	մ ²	250.200	0.200	0.079	0.200								50.098		

1	2	3	4	5	6	7	8	9	10	11	12	13	14	15	16	17	18
14	E17-28	Լվացարանի տեղադրում (սեղանատախտակի վրա տեղադրվող)	հատ	34.000	31.991	1.370	3.472	0.070	0.212	լվացարան	հատ	1.000	25.000	25.000	1087.706	25.000	28.307
15	E17-28	Լվացարանի տեղադրում /հաշմանդամների համար/	հատ	2.000	37.653	1.370	3.472	0.070	0.212	լվացարան	հատ	1.000	30.000	30.000	75.305	30.000	33.968
16	E17-53	Լվացարանի ծորակների տեղադրում	հատ	36.000	7.460	0.510	1.293	0.010	0.030	ծորակ	հատ	1.000	5.420	5.420	268.554	5.420	6.137
17	E17-61	Զուգարանակոնքի տեղադրում սեղնովի /հաշմանդամների համար/	կ-տ	2.000	60.784	1.490	3.777	0.130	0.395	զուգարանակոնք	կ-տ	1.000	50.000	50.000	121.568	50.000	56.613
18	E17-61	Զուգարանակոնքի տեղադրում սեղնովի	կ-տ	28.000	39.079	1.490	3.777	0.130	0.395	զուգարանակոնք	կ-տ	1.000	30.830	30.830	1094.203	30.830	34.908
19	Շուկա	Բռնածող հաշմանդամիների համար	կ-տ	2.000	20.381					բռնածող	կ-տ	1.000	18.000	18.000	40.761	18.000	20.381

1	2	3	4	5	6	7	8	9	10	11	12	13	14	15	16	17	18
20	10-105	Փայտյա պոլիմերային կոմպոզիտե դռների տեղադրում	մ ²	66.360	71.502	0.550	1.394	0.350	1.062	դուռ	մ ²	1.000	60.980	60.980	4744.840	60.980	69.045
21	15-327 կիրառ	Առաստաղի երեսաստում 12.5մմ հաստությամբ ջրակայուն գ/կարտոնից, ցինկապատ պրոֆիլներով	մ ²	62.600	4.859	0.876	2.220	0.046	0.140	գ/կարտոն	մ ²	1.05	1.18	1.239	304.161	2.207	2.499
										ց/պրոֆիլ	զմ	2.7	0.34	0.918			
										հեղյուս	կգ	0.05	1	0.050			
22	15-327 կիրառ	Արմատրոնգ տիպի կախովի առաստաղների պատրաստում, ցինկապատ պրոֆիլներով	մ ²	32.100	7.617	0.876	2.220	0.046	0.140	Արմատրոնգ	մ ²	1.05	3.5	3.675	244.505	4.643	5.257
										ց/պրոֆիլ	զմ	2.7	0.34	0.918			
										հեղյուս	կգ	0.05	1	0.050			
23	8-615-3 կիրառ	Հայելիների տեղադրում 1.7x1.7մ	կ-տ	34.000	22.484	0.830	2.104			հայելի	կ-տ	1.000	18.000	18.000	764.470	18.000	20.381
24	8-603-1	Կետային սենտրային լույսերի տեղադրում	հատ	30.000	6.349	0.350	0.887	0.009	0.027	լուսատու	հատ	1.000	4.800	4.800	190.478	4.800	5.435
25	8-603-1	Կետային լույսերի տեղադրում	հատ	30.000	4.877	0.350	0.887	0.009	0.027	լուսատու	հատ	1.000	3.500	3.500	146.320	3.500	3.963

1	2	3	4	5	6	7	8	9	10	11	12	13	14	15	16	17	18
26	8-603-1	Կախովի լույսերի տեղադրում	հատ	30.000	4.877	0.350	0.887	0.009	0.027	լուսատու	հատ	1.000	3.500	3.500	146.320	3.500	3.963
27	8-615-3	Ֆեն	հատ	12.000	22.484	0.830	2.104			ֆեն	հատ	1.000	18.000	18.000	269.813	18.000	20.381
28	8-615-3 Կիրառ	Օճառաման	հատ	20.000	6.067	0.830	2.104			օճառաման	հատ	1.000	3.500	3.500	121.332	3.500	3.963
29	8-591-7	Վարդակների տեղադրում	հատ	18.000	1.925	0.125	0.317			վարդակ	հատ	1.000	1.420	1.420	34.643	1.420	1.608
30	Շուկա	Անձեռոցիկի աման	հատ	10.000	2.831					Անձեռոցիկի աման	հատ	1.000	2.500	2.500	28.307	2.500	2.831
31	Շուկա	Լվացարանի սեղանատախտակ 1740x430x300մմ	հատ	2.000	105.074					սեղանատախտակ	հատ	1.000	92.800	92.800	210.148	92.800	105.074

1	2	3	4	5	6	7	8	9	10	11	12	13	14	15	16	17	18
32	Շուկա	Լվացարանի սեղանատախտակ 3900x430x300մմ	հատ	6.000	235.510					սեղանատախտակ	հատ	1.000	208.000	208.000	1413.062	208.000	235.510
33	Շուկա	Լվացարանի սեղանատախտակ 1900x430x300մմ	հատ	2.000	215.130					սեղանատախտակ	հատ	1.000	190.000	190.000	430.259	190.000	215.130
34	Շուկա	Լվացարանի սեղանատախտակ 1200x430x300մմ	հատ	2.000	135.871					սեղանատախտակ	հատ	1.000	120.000	120.000	271.743	120.000	135.871

Ընդամենը /հազ. դր./

21,991.67

Վերադիր ծախսեր 13.3%

2,924.89

Ընդամենը /հազ. դր./

24,916.56

Շահույթ 11%

2,740.82

Ընդամենը /հազ. դր./

27,657.38

Կազմեց



Պ. Պետրոսյան

Ստուգեց



Ա. Պետրոսյան

Սանհանգույցների վերանորոգման նախագիծ

Ծավալաթերթ-Նախահաշիվ

NN	Աշխատանքների անվանումը	Հ/մ	Ծավալը	Միավորի արժեքը (համար դրամ)	Ընդամենը (համար դրամ)
1	2	3	4	5	6
	Շիանարարական աշխատանքներ				
	Քանդման աշխատանքներ				
1	Կախովի առաստաղների քանդում	մ ²	32.100	1.483	47.60
2	Հախճասալի քանդում պատերից	մ ²	734.500	0.983	722.22
3	Կերամիկ սալերից հատակների քանդում	մ ²	245.400	0.696	170.79
4	Դռների ապամոնտաժում 44հատ	մ ²	83.160	1.882	156.55
5	Ծորակների ապամոնտաժում	հատ	32.000	0.077	2.48
6	Լվացարանների ապամոնտաժում	հատ	32.000	0.809	25.88
7	Զուգարանակոնքերի ապամոնտաժում	հատ	36.000	1.002	36.06
8	Պատերից հին ներկի մաքրում հղկում	մ ²	250.200	0.259	64.78
9	Շին աղբի բարձում ա/ինքնաթափերի վրա և տեղափոխում 13կմ	տն	22.627	4.843	109.58
	Վերանորոգման աշխատանքներ				

1	2	3	4	5	6
10	Պատերի երեսպատում հախճասալով	մ ²	734.500	11.238	8254.23
11	Պատերի լավորակ լատեքսային ներկում համատարած մածկապատումով	մ ²	250.200	1.582	395.76
12	Առաստաղների լավորակ լատեքսային ներկում համատարած մածկապատումով	մ ²	213.300	1.786	381.03
13	Կերամիկ սալերից հատակի պատրաստում	մ ²	245.400	10.362	2542.77
14	Լվացարանի տեղադրում (սեղանատախտակի վրա տեղադրվող)	հատ	34.000	41.370	1406.57
15	Լվացարանի տեղադրում /հաշմանդամների համար/	հատ	2.000	48.690	97.38
16	Լվացարանի ծորակների տեղադրում	հատ	36.000	9.647	347.28
17	Զուգարանակոնքի տեղադրում սեղմովի /հաշմանդամների համար/	կ-տ	2.000	78.603	157.21
18	Զուգարանակոնքի տեղադրում սեղմովի	կ-տ	28.000	50.535	1414.97
19	Բռնածող հաշմանդամիների համար	կ-տ	2.000	26.355	52.71
20	Փայտյա պոլիմերային կոմպոզիտե դռների տեղադրում	մ ²	66.360	92.462	6135.79
21	Առաստաղի երեսպատում 12.5մմ հաստությամբ ջրակայուն գ/կարտոնից, ցինկապատ պրոֆիլներով	մ ²	62.600	6.283	393.33
22	Արմատրոնգ տիպի կախովի առաստաղների պատրաստում, ցինկապատ պրոֆիլներով	մ ²	32.100	9.850	316.18
23	Հայելիների տեղադրում 1.7x1.7մ	կ-տ	34.000	29.076	988.57
24	Կետային սենսորային լույսերի տեղադրում	հատ	30.000	8.211	246.32

1	2	3	4	5	6
25	Կետային լույսերի տեղադրում	հատ	30.000	6.307	189.21
26	Կախովի լույսերի տեղադրում	հատ	30.000	6.307	189.21
27	Ֆեն	հատ	12.000	29.076	348.91
28	Օճառաման	հատ	20.000	7.845	156.90
29	Վարդակների տեղադրում	հատ	18.000	2.489	44.80
30	Անձեռոցիկի աման	հատ	10.000	3.660	36.60
31	Լվացարանի սեղանատախտակ 1740x430x300մմ	հատ	2.000	135.876	271.75
32	Լվացարանի սեղանատախտակ 3900x430x300մմ	հատ	6.000	304.550	1827.30
33	Լվացարանի սեղանատախտակ 1900x430x300մմ	հատ	2.000	278.195	556.39
34	Լվացարանի սեղանատախտակ 1200x430x300մմ	հատ	2.000	175.702	351.40
Ընդամենը շին մոնտաժային աշխատանքներ					28438.51
ԱԱՀ		20%			5687.70
Ընդամենը					34126.21

Կազմեց



Ա. Դեղորոսյան

«ԼԱՎՈ» ՍՊԸ

ք.Երևան, Փ.Բուզանդի փող. 1/3, 6-րդ հարկ

հեռ. (091) 56-12-22
lavollc@mail.ru
lavo.am



ՊԵՏԱԿԱՆ ԼԻՑԵՆԶԻԱ ՔՊԼ 000479, 1-ին դաս



Տնօրեն

Ա.Սահակյան

«15» հունիսի 2026թ.

ՓՈՐՁԱՔՆՆՈՒԹՅԱՆ ԵԶՐԱԿԱՑՈՒԹՅՈՒՆ 402-26

«Ք.Երևան, Կենտրոն վարչական շրջան, Արգիշտի փողոց հ.1 հասցեում գտնվող շենքի սանհանգույցների վերանորոգում» նախագծանախահաշվային փաստաթղթերի

ԿԱՌՈՒՑԱՊԱՏՈՂ

ԵՐԵՎԱՆԻ ՔԱՂԱՔԱՊԵՏԱՐԱՆԻ
ԱՇԽԱՏԱԿԱԶՄ

ՆԱԽԱԳԾՈՂ

«ԵՐԵՎԱՆՆԱԽԱԳԻԾ» ՓԲԸ

Նախագծման հիմքը՝ Տեխնիկական առաջադրանք

ՃԱՐՏԱՐԱՊԵՏԱՇԻՆԱՐԱՐԱԿԱՆ ՄԱՍ

Փորձաքննության է ներկայացված ք.Երևան, Կենտրոն վարչական շրջան, Արգիշտի փողոց հ.1 գտնվող շենքի սանհանգույցների վերանորոգման աշխատանքային նախագծի ճարտարապետաշինարարական մասը:

Նախագծով նախատեսված է սանհանգույցների վերանորոգման՝ քանդման, ապամոնտաժման և հարդարման, մոնտաժման աշխատանքներ:

Նախատեսված է կախովի առաստաղի, հատակի հախճասալի, պատերի հախճասալի քանդում, պատերից հին ներկի հղկում, դռների, լվացարանների, ծորակներ, զուգարանակոնքերի ապամոնտաժում, շին.աղբի բարձում, տեղափոխում:

Նախագծով նախատեսված է պատերի երեսապատում հախճասալով, պատերի ներկում, հատակի երեսապատում հախճասալով, կախովի առաստաղի տեղադրում, ծորակների, լվացարանների, զուգարանակոնքերի, հայելիների տեղադրում, լուսատուների տեղադրում:

Նախագծի ճարտարապետաշինարարական մասը կատարված է համաձայն ճարտարապետահատակագծային առաջադրանքի և գործող շին. նորմերին ու կանոններին համապատասխան:

Նախագծի ճարտարապետաշինարարական մասի վերաբերյալ դիտողություններ չկան: Այն երաշխավորվում է համաձայնեցման:

ՆԱԽԱՀԱՇՎԱՅԻՆ ՄԱՍ

Փորձաքննության է ներկայացված ք.Երևան, Կենտրոն վարչական շրջան, Արգիշտի փողոց հ.1 գտնվող շենքի սանհանգույցների վերանորոգման աշխատանքների նախահաշվի գնահաշվարկը:

Ըստ կատարված ուսումնասիրության, նախահաշիվները կազմված են ՀՀ օրենսդրությամբ սահմանված կարգի համաձայն՝ նախագծային ծավալների հիման վրա:

Աշխատավարձի և մեքենաների շահագործման արժեքները հաշվարկված են 1984թ. գնահաշվարկով և վերահաշվարկված են 2026թ. գներով ընդունելով $1n=2534.58$ ՝ աշխատավարձի մասով, $1n=3034.86$ ՝ մեքենա-շահագործման մասով:

Շին. նյութերի արժեքը վերցված է ՀՀ ֆինանսների նախարարության՝ 2026թ. հունվար ամսվա ինֆորմացիոն տեղեկագրից: Այն շին. նյութերի, սարքավորումների արժեքները, որոնք բացակայում են ինֆ. տեղեկագրից, կապալառու կազմակերպությունը պետք է ներկայացնի համապատասխան հաշիվ ապրանքագրեր:

Նյութերի արժեքների վրա կիրառված է՝

- 5.72% տրանսպորտային ծախսեր,
- 5% նորմերում չնախատեսված այլ նյութերի ծախսեր,
- 2% պահեստավորման ծախսեր:

Ուղղակի ծախսերի վրա տրված է՝

- 13.3% վերադիր ծախսեր,
- 11% շահույթային ծախսեր:

Ըստ հավաք նախահաշիվների լիմիտավորված տոկոսադրույքների, ընդհանուր նախահաշվային արժեքը կազմում է. **36 063,89 հազ. դրամ**, այդ թվում ԱԱՀ **6 010,65 հազ. դրամ**:

Ըստ սույն փորձաքննության՝ շինարարության ընդհանուր արժեքը՝ **36 063,89 հազ. դրամ** երաշխավորվում է հաստատման:

ԵՁՐԱԿԱՅՈՒԹՅՈՒՆ

«ԼԱՎՈ» ՍՊԸ փորձաքննությունը երաշխավորում է «Ք.Երևան, Կենտրոն վարչական շրջան, Արգիշտի փողոց հ.1 հասցեում գտնվող շենքի սանհանգույցների վերանորոգում» նախագծանախահաշվային փաստաթղթերի համապատասխանությունը Հայաստանի Հանրապետության օրենսդրության և նորմատիվադեֆինիկական փաստաթղթերի պարտադիր պահանջներին:

ՓՈՐՁԱԳԵՏՆԵՐ՝



Կ.ՄԱՐՏԻՐՈՍՅԱՆ

Վ.ԳԵՎՈՐԳՅԱՆ

Գ.ՄԱԴԱԹՅԱՆ

Գ.ԱՅՎԱԶՅԱՆ

Տ Ե Ղ Ե Կ Ա Ն Ք - Հ Ի Մ Ն Ա Վ Ո Ր ՈՒ Մ

«ՍԱՆՀԱՆԳՈՒՅՑՆԵՐԻ ՎԵՐԱՆՈՐՈԳՄԱՆ ՆԱԽԱԳԻԾԸ ՈՐՊԵՍ ՆՎԻՐԱՏՎՈՒԹՅՈՒՆ ԸՆԴՈՒՆԵԼՈՒ ՄԱՍԻՆ» ԵՐԵՎԱՆ ՔԱՂԱՔԻ ԱՎԱԳԱՆՈՒ ՈՐՈՇՄԱՆ ՆԱԽԱԳԾԻ ԸՆԴՈՒՆՄԱՆ ԱՆՀՐԱԺԵՇՏՈՒԹՅԱՆ ՄԱՍԻՆ

Ներկայացվող ավագանու որոշման նախագծով նախատեսվում է որպես նվիրատվություն ընդունել Երևան «Երևաննախագիծ» փակ բաժնետիրական ընկերության կողմից մշակված Երևան քաղաքի Կենտրոն վարչական շրջանի Արգիշտիի 1 հասցում գտնվող Երևանի քաղաքապետարանի վարչական շենքի սանհանգույցների վերանորոգման նախագիծը:

Քաղաքացիական օրենսգրքի 597-րդ հոդվածի 1-ին մասի համաձայն նվիրատուն իրավունք ունի մինչև նվերն իրեն հանձնելը ցանկացած պահի հրաժարվել դրանից: Այդ դեպքում նվիրատվության պայմանագիրը համարվում է լուծված: Հաշվի առնելով ընկերության գրությունն, անհրաժեշտություն է առաջացել Երևան քաղաքի ավագանու որոշմամբ ընդունել «Երևաննախագիծ» ՓԲԸ-ի կողմից Երևան համայնքին նվիրաբերվող աշխատանքային նախագիծը:

Ելնելով վերոգրյալից՝ Երևան քաղաքի ավագանու քննարկմանն է ներկայացվում «Սանհանգույցների վերանորոգման նախագիծ ընդունելու մասին» որոշման նախագիծը:

ԵՐԵՎԱՆԻ ՔԱՂԱՔԱՊԵՏ՝ ՏԻԳՐԱՆ ԱՎԻՆՅԱՆ