

Հավելված

Երևան քաղաքի ավագանու  
2026 թվականի հունիսի 23-ի  
N598-Ա որոշման

# ԵՐԵՎԱՆՆԱԽԱԳԻԾ

Պատվեր N

Համալիր  
Օբյեկտ՝

ՍԱՆՀԱՆԳՈՒՅՑՆԵՐԻ ՎԵՐԱՆՈՐՈԳՄԱՆ ՆԱԽԱԳԻԾ  
Երևանի կենտրոն վարչական շրջանի Արգիշտի 1 հասցեում

## ՆԱԽԱԳԻԾ

Հատոր N 1

Նախագծի  
մասը՝

Ճարտարապետական

Ընկերության տնօրեն



Ա. ՍԵԴՈՅԱՆ

ՆԳՃ

Լ. ՄՐՐԻԿՅԱՆ

Թողարկման ժամկետ՝

« \_\_\_\_\_ » « \_\_\_\_\_ »

2026թ.


ԵՐԵՎԱՆ




ԿԱՆԱՆՑ ՍԱՆՅԱՆԳՈՒՅՑ ԶԱՐԿ 1

Մ1:50


ՓՈՎԱԾԸ 1-1

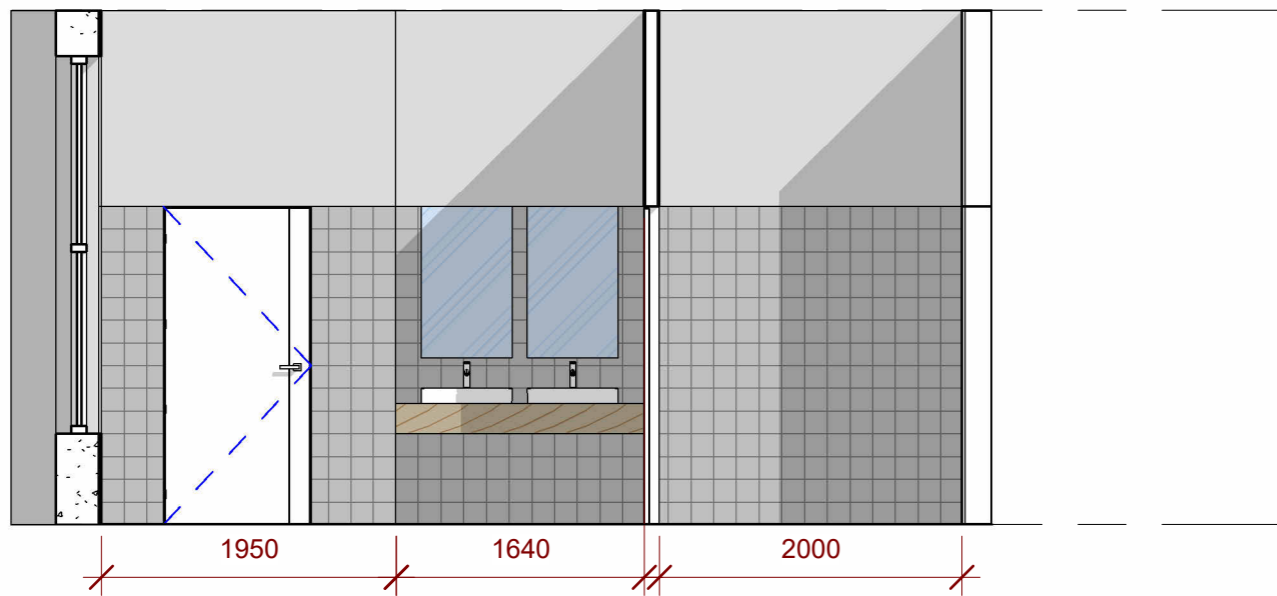


ՓՈՎԱԾԸ 2-2

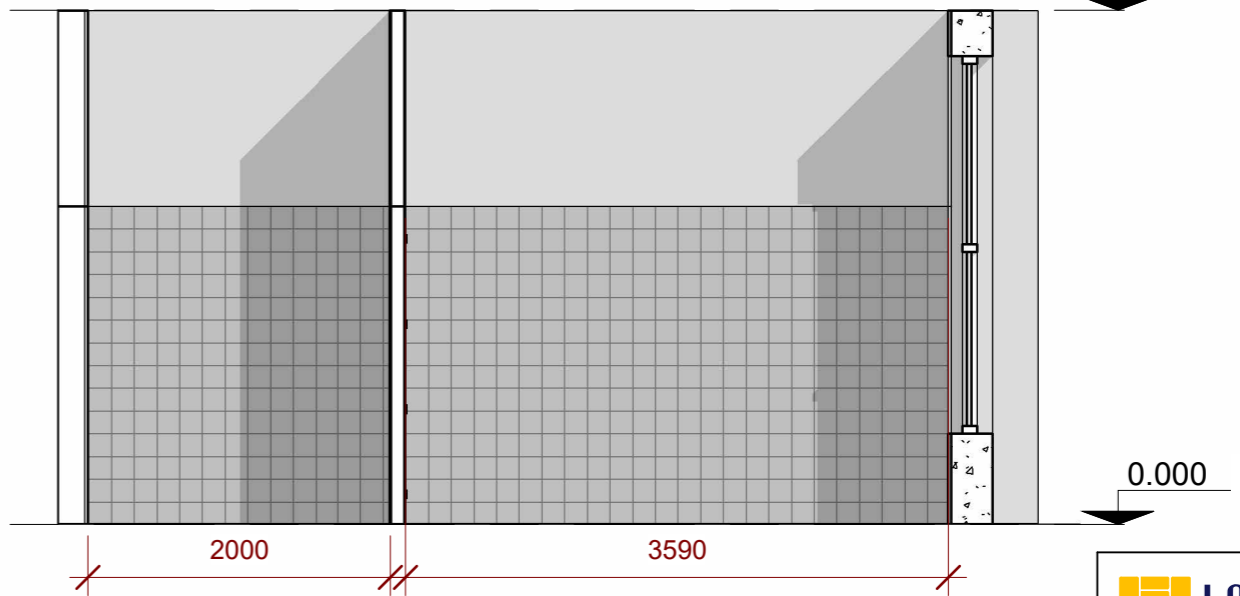


ՓՈՎԱԾԸ 3-3

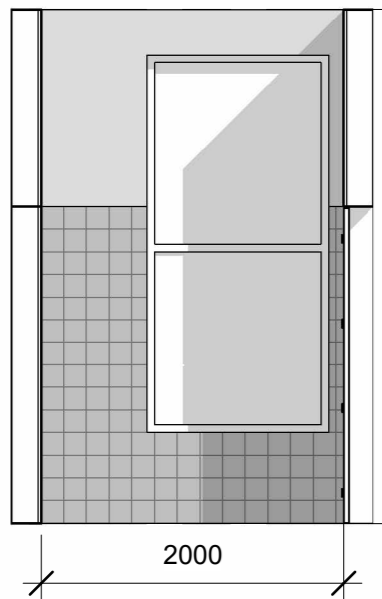

ՓՈՎԱԾԸ 4-4

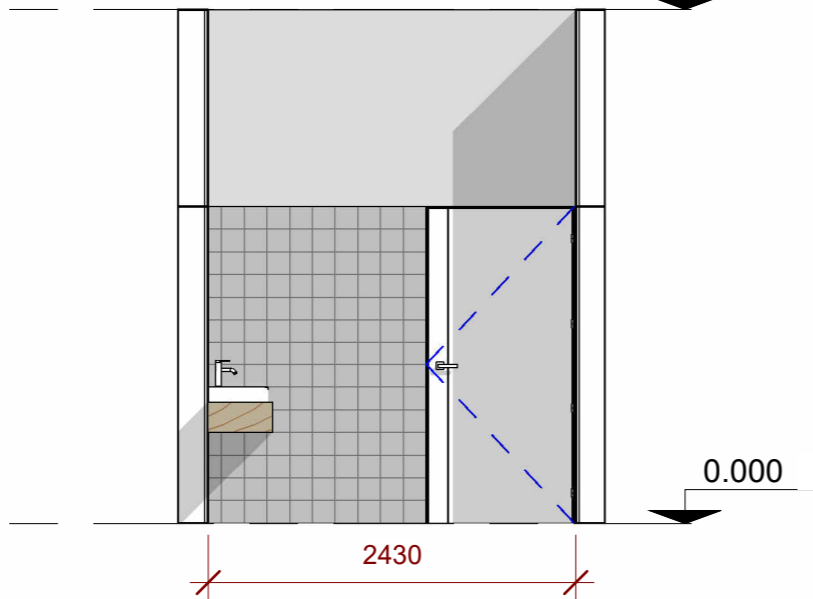

ՍԱՆՅԱՆԳՈՒՅՑԻ ԶԱՏԱԿԱԳԻԾ

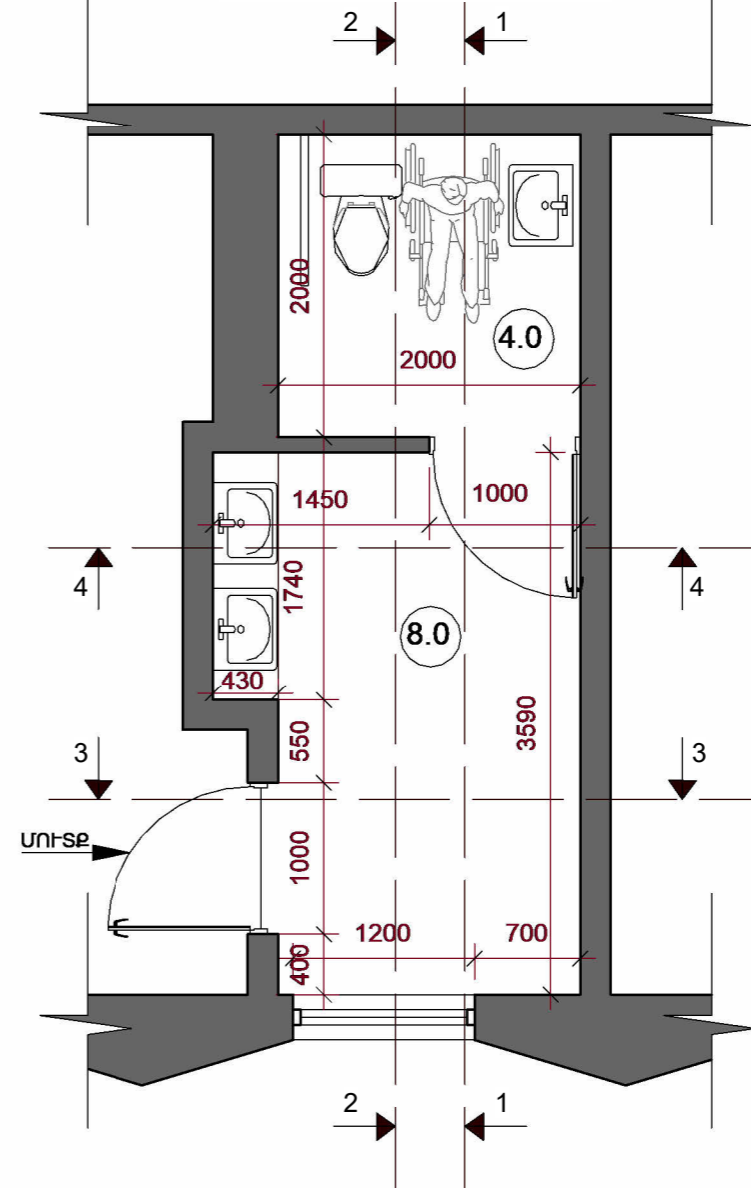

ՇԻՖՐ ՃԱՊՓ		
ՏՆՕՐԵՆ	Ա. ՍԵՂՈՅԱՆ	
ՆԳՃ-ԱՅԵՆ	Լ. ՄՐՐԻԿՅԱՆ	
ՃԱՐՏԱՐԱՊԵՏ	Է. ՎԱՐԴԱՆՅԱՆ	
ՊԱՏԿԻՐՈՍՈՒ	ԵՐԵՎԱՆԻ ԸՆԴԱՋԱՊԵՏԱՐԱՆ	
ՊԱՏԿԵՐ		
ՕԲՅԵԿՏ	ՍԱՆՅԱՆԳՈՒՅՑՆԵՐԻ ՎԵՐԱՆՈՐՈՂՄԱՆ ՆԱԽԱԳԻԾ Երևանի Կենտրոն վարչական շրջանի Արգիշի 1 հասցեում	
ՆԱԽ. ՄԱՍ	ՃԱՐՏԱՐԱՊԵՏԱԿԱՆ	
ԳՏԱԳՐԻ ԱՎԱՆՈՒՄԸ	ԿԱՆԱՆՑ ՍԱՆՅԱՆԳՈՒՅՑ ԶԱՐԿ 1 Մ1:50 ՓՈՎԱԾԸ 1-1, ՓՈՎԱԾԸ 2-2, ՓՈՎԱԾԸ 3-3, ՓՈՎԱԾԸ 4-4, ՍԱՆՅԱՆԳՈՒՅՑԻ ԶԱՏԱԿԱԳԻԾ	
ՓՈՒԼ	ԹԵՐԹ	1
	ԹԵՐԹԵՐ	22
ԳՈՒՅԸ №	ԱՄՍ.	


## ԿԱՆԱՆՑ ՍԱՆՅԱՆԳՈՒՅՑ ԶԱՐԿ 1

### ՎԵՐԱՆՈՐՈԳԱՆ ԱՇԽԱՏԱՆՔՆԵՐԻ ԾԱՎԱԼԱԹԵՐԹ

	Քանդման աշխատանքներ	չ/մ	ծավալ
1	Պատերի հաղճասալի քանդում	մ <sup>2</sup>	35.0
2	Հատակների կերամիկական սալերի քանդում	մ <sup>2</sup>	12.0
3	Դռների ապամոնտաժում	հատ	3
4	Լվացարանների ապամոնտաժում	հատ	2
5	Չուգարանակոնքի ապամոնտաժում	հատ	2

	Կառուցման աշխատանքներ	չ/մ	ծավալ
1	Պատերի հղկում	մ <sup>2</sup>	19.2
2	Պատերի երեսպատում հաղճասալով	մ <sup>2</sup>	35.0
3	Պատերի լավորակ լատեքսային ներկում համատարած մածկապատումով	մ <sup>2</sup>	19.2
4	Առաստաղի լավորակ լատեքսային ներկում համատարած մածկապատումով	մ <sup>2</sup>	12.0
5	Կերամիկ սալերից հատակի պատրաստում	մ <sup>2</sup>	12.0
6	Լվացարանի տեղադրում	հատ	2
7	Լվացարանի տեղադրում/ հաշմանդամների համար/	հատ	1
8	Լվացարանի ծորակի տեղադրում	հատ	3
9	Չուգարանակոնքի տեղադրում սեղմովի/հաշմանդամների համար/	հատ	1
10	Բռնածող հաշմանդամի համար	կ-տ	1
11	Դուռ 1000մմ x 2100մմ	հատ	2
12	Հայելի	հատ	2
13	Գիպսակարտոն (առաստաղ)	մ <sup>2</sup>	4
14	Կետային սենսորային լույսեր (առաստաղ)	հատ	1
15	Կախովի լույսեր (առաստաղ)	հատ	2
16	Ֆեն	հատ	1
17	Օճառաման	հատ	2
18	Վարդակ	հատ	1
19	Անձեռոցիկի աման	հատ	1
20	Լվացարանի սեղանատախտակ 1740մմ x 430մմx300mm	հատ	1

### ԻՐԱՎԻՃԱԿԱՅԻՆ ԻՆՏԵՐԻԵՐԻ ԼՈՒՍԱՆԿԱՐ

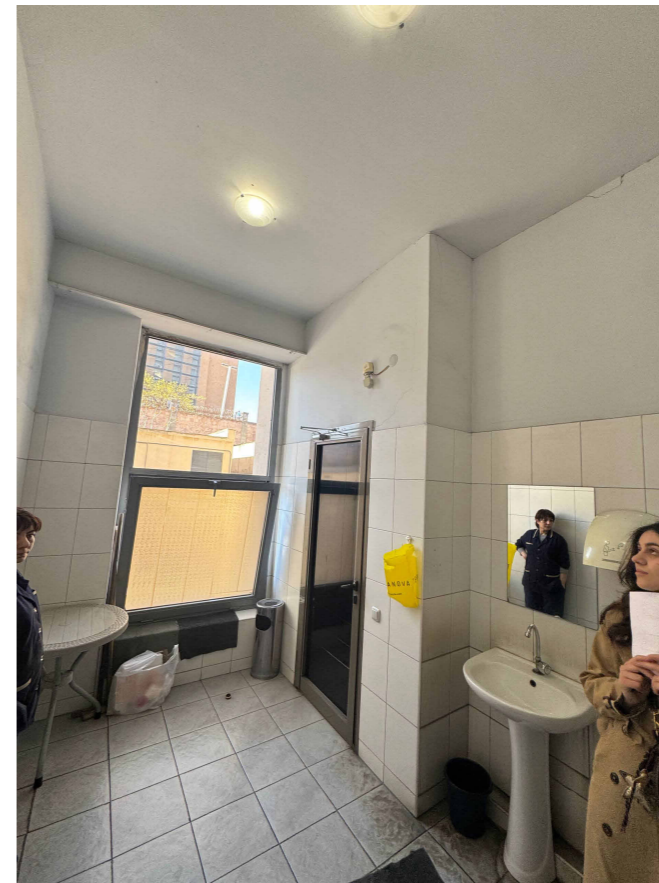

### ԱՈՍՁԱՐԿՎՈՂ ԻՆՏԵՐԻԵՐԻ ԼՈՒՍԱՆԿԱՐ




ՇԻՖՐ ՄԱՈՓ		
ՏՆՕՐԵՆ	Ա. ՍԵՂՈՅԱՆ	
ՆԳՃ-ՎԵՏՈ	Լ. ՍՐՐԻԿՅԱՆ	
ՃԱՐՏԱՐԱԴԵՏ	Է. ՎԱՐԴԱՆՅԱՆ	
ՊԱՏԿԻՐԱՏՈՒ	ԵՐԵՎԱՆԻ ԶԱՂԱԶԱԴԵՏԱՐԱՆ	
ՊԱՏՎԵՐ		
ՕՐՅԵՎՏ	ՍԱՆՅԱՆԳՈՒՅՑՆԵՐԻ ՎԵՐԱՆՈՐՈԳԱՆ ՆԱԽԱԳԻԾ Երևանի Կենտրոն վարչական շրջանի Արգիշի 1 հասցեում	
ՆԱԽ. ՄԱՍ	ՃԱՐՏԱՐԱԴԵՏԱԿԱՆ	
ԳԾԱԳՐԻ ԱՆՎԱՆՈՒՄԸ	ԿԱՆԱՆՑ ՍԱՆՅԱՆԳՈՒՅՑ ԶԱՐԿ 1 ՎԵՐԱՆՈՐՈԳԱՆ ԱՇԽԱՏԱՆՔՆԵՐԻ ԾԱՎԱԼԱԹԵՐԹ. ԻՐԱՎԻՃԱԿԱՅԻՆ ԻՆՏԵՐԻԵՐԻ ԼՈՒՍԱՆԿԱՐ. ԱՈՍՁԱՐԿՎՈՂ. ԻՆՏԵՐԻԵՐԻ ԼՈՒՍԱՆԿԱՐ	
ՓՈՒԼ	ԹԵՐԹ	2
	ԹԵՐԹԵՐ	22
ԳՈՒՅՔ №	ԱՍՍ.	


ՏՐԱՄԱՐԴԿԱՆՑ ՍԱՆՋԱՆԳՈՒՅՑ ԶԱՐԿ 1

Մ1:50


ՓՈՎԱԾԸ 1-1

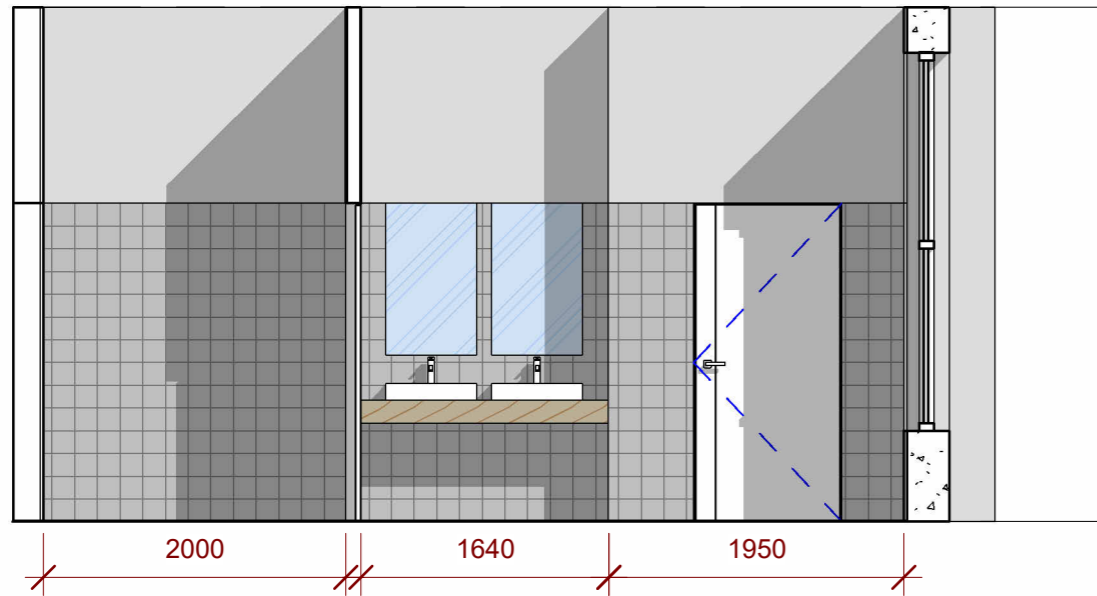



ՓՈՎԱԾԸ 2-2

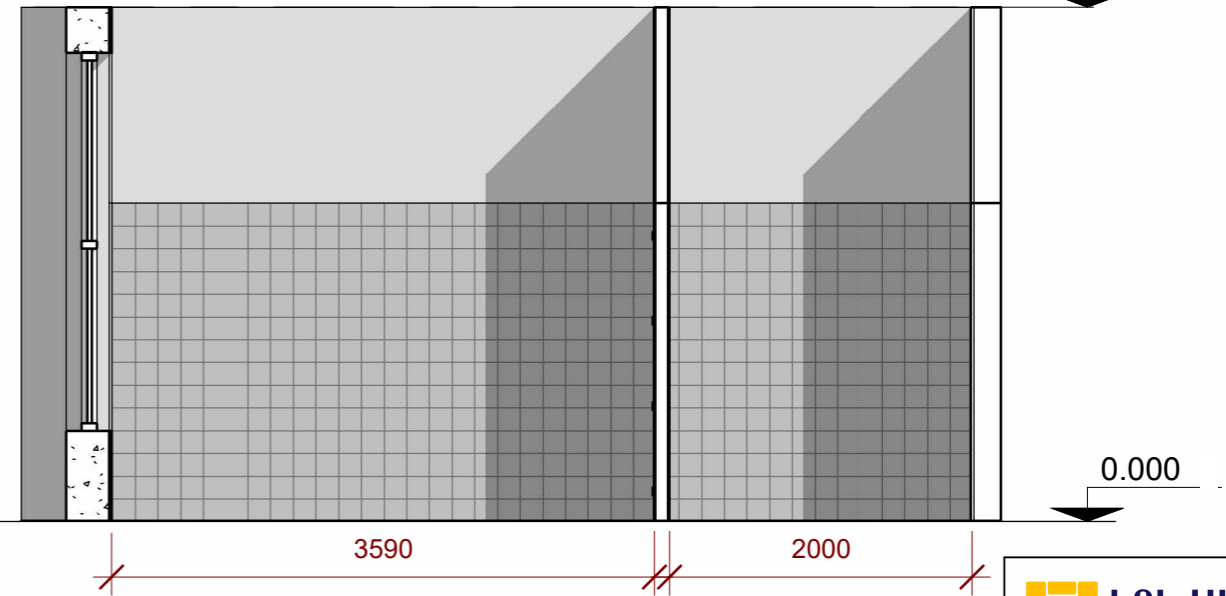

ՓՈՎԱԾԸ 3-3

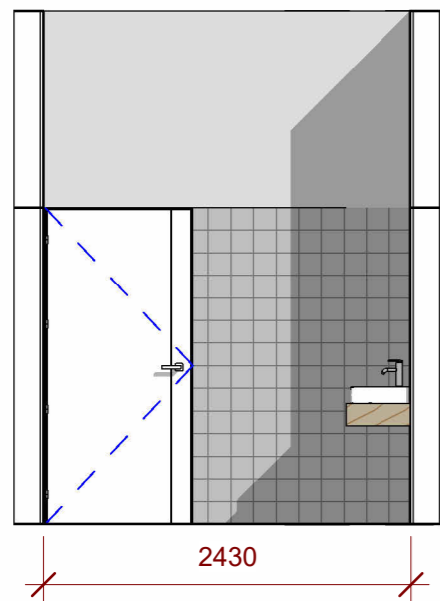

ՓՈՎԱԾԸ 4-4

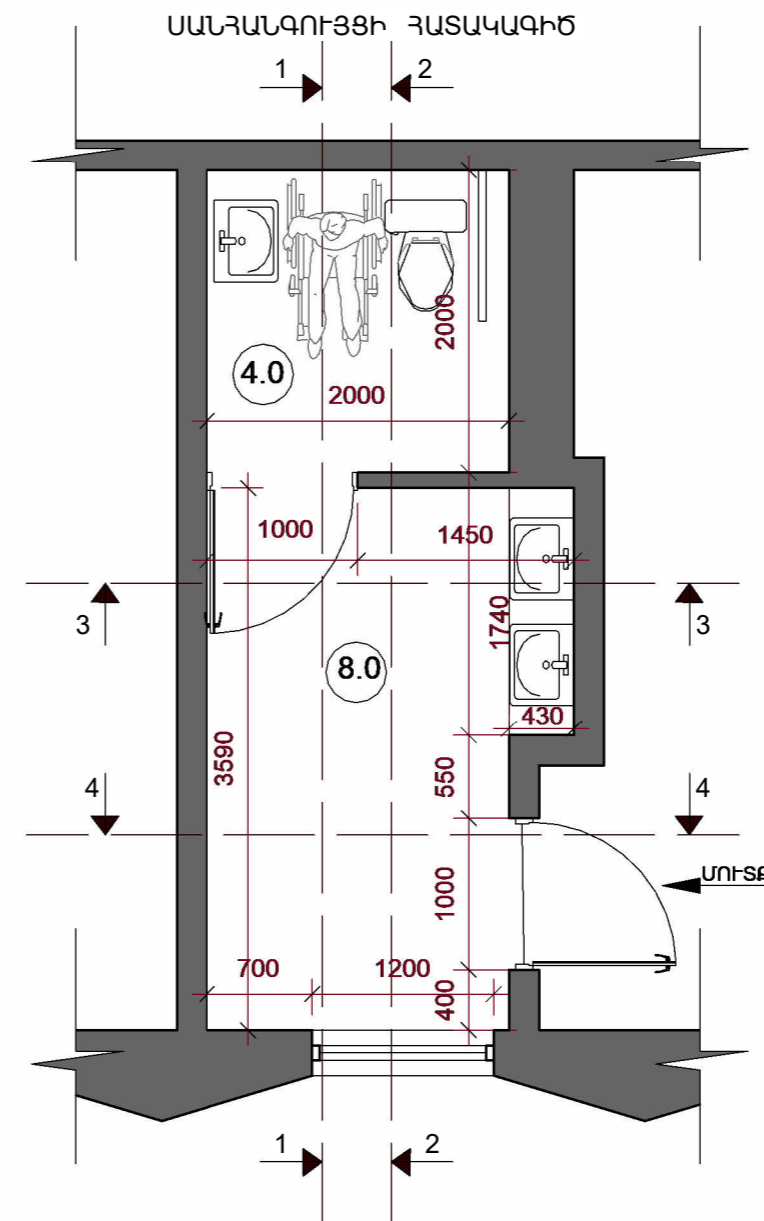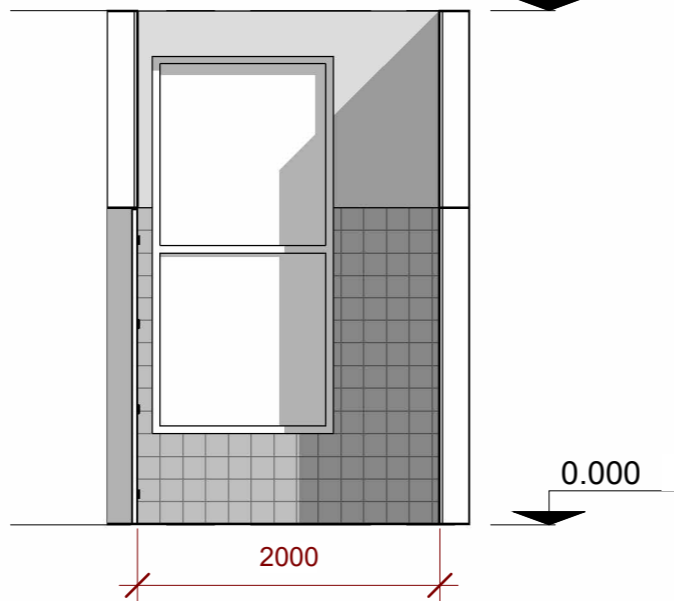

**ԵՐԵՎԱՆԵԱԽԱՎԳԻԾ**

ՇԻՖՐ ՎԱՐՈՒՄ		
ՏՆՕՐԵՆ	Ա. ՍԵՂՈՅԱՆ	
ՆԳԾ-ՎԵՏՈՒ	Լ. ՄՐՐԻԿՅԱՆ	
ՃԱՐՏԱՐԱՊԵՏ	Է. ՎԱՐԴԱՆՅԱՆ	
ՊԱՏԿՐՈՍՈՒ	ԵՐԵՎԱՆԻ ԶԱՆԳԱՎԱԿՈՒՄ	
ՊԱՏԿԵՐ		
ՕՐՅԵԿՏ	ՍԱՆՋԱՆԳՈՒՅՑԵՐԻ ԿԵՆՏՐՈՆԻ ՎԵՆԵՐՈՒՄ ԵՐԵՎԱՆԻ ԿԵՆՏՐՈՆԻ ՎԱՐՋԱԿԱՆ ՉՊՋԱՆԻ ԱՐԳԻՉԻ 1 հասցեով	
ՆԱԽ. ՄԱՍ	ՃԱՐՏԱՐԱՊԵՏԱԿԱՆ	
ԳՏԱԳՐԻ ԱՆՎԱՆՈՒՄԸ	ՏՐԱՄԱՐԴԿԱՆՑ ՍԱՆՋԱՆԳՈՒՅՑ ԶԱՐԿ 1 Մ1:50 ՓՈՎԱԾԸ 1-1, ՓՈՎԱԾԸ 2-2, ՓՈՎԱԾԸ 3-3, ՓՈՎԱԾԸ 4-4, ՍԱՆՋԱՆԳՈՒՅՑԻ ԶԱՏԱԿԱԳԻԾ	
ՓՈՒԼ	ԹԵՐԹ	3
	ԹԵՐԹԵՐ	22
ԳՈՒՅԸ №	ԱՄՍ.	

## ՏՂԱՄԱՐԴԿԱՆՑ ՍԱՆՅԱՆԳՈՒՅՑ ԶԱՐԿ 1

### ԿԵՐԱՆՈՐՈՂՍՄԱՆ ԱՇԽԱՏԱՆՔՆԵՐԻ ԾԱՎԱԼԱԹԵՐԹ

	Քանդման աշխատանքներ	չ/մ	ծավալ
1	Պատերի հաղճասալի քանդում	մ <sup>2</sup>	35.0
2	Հատակների կերամիկական սալերի քանդում	մ <sup>2</sup>	12.0
3	Դռների ապամոնտաժում	հատ	3
4	Լվացարանների ապամոնտաժում	հատ	2
5	Չուգարանակոնքի ապամոնտաժում	հատ	2

	Կառուցման աշխատանքներ	չ/մ	ծավալ
1	Պատերի հղկում	մ <sup>2</sup>	19.2
2	Պատերի երեսպատում հաղճասալով	մ <sup>2</sup>	35.0
3	Պատերի լավորակ լատեքսային ներկում համատարած մածկապատումով	մ <sup>2</sup>	19.2
4	Առաստաղի լավորակ լատեքսային ներկում համատարած մածկապատումով	մ <sup>2</sup>	12.0
5	Կերամիկ սալերից հատակի պատրաստում	մ <sup>2</sup>	12.0
6	Լվացարանի տեղադրում	հատ	2
7	Լվացարանի տեղադրում/ հաշմանդամների համար/	հատ	1
8	Լվացարանի ծորակի տեղադրում	հատ	3
9	Չուգարանակոնքի տեղադրում սեղմովի/հաշմանդամների համար/	հատ	1
10	Բռնածող հաշմանդամի համար	կ-տ	1
11	Դուռ 1000մմ x 2100մմ	հատ	2
12	Հայելի	հատ	2
13	Գիպսակարտոն (առաստաղ)	մ <sup>2</sup>	4
14	Կետային սենսորային լույսեր (առաստաղ)	հատ	1
15	Կախովի լույսեր (առաստաղ)	հատ	2
16	Ֆեն	հատ	1
17	Օճառաման	հատ	2
18	Վարդակ	հատ	1
19	Անձեռոցիկի աման	հատ	1
20	Լվացարանի սեղանատախտակ 1740մմ x 430մմx300mm	հատ	1

ԻՐԱԿԻՃԱԿԱՅԻՆ ԻՆՏԵՐԻԵՐԻ ԼՈՒՍԱՆԿԱՐ



ԱՌԱՋԱՐԿՎՈՂ ԻՆՏԵՐԻԵՐԻ ԼՈՒՍԱՆԿԱՐ




ՇԻՖՐ ՍՈՒՓ		
ՏՆՕՐԵՆ	Ա. ՍԵՂՈՅԱՆ	
ՆԳՃ-ՍԿԵՄ	Լ. ՄՐՐԻԿՅԱՆ	
ՃԱՐՏԱՐԱՊԵՏ	Է. ՎԱՐԴԱՆՅԱՆ	
ՊԱՏԿԻՐՍՈՒ	ԵՐԵՎԱՆԻ ԶԱՂԱԶԱՊԵՏԱՐԱՆ	
ՊԱՏՎԵՐ		
ՕՔՅԵԿՏ	ՍԱՆՅԱՆԳՈՒՅՑՆԵՐԻ ԿԵՐԱՆՈՐՈՂՍՄԱՆ ՆԱԽԱԳԻԾ Երևանի Կենտրոն վարչական շրջանի Արգիշի 1 հասցեում	
ՆԱԽ. ՄԱՍ	ՃԱՐՏԱՐԱՊԵՏԱԿԱՆ	
ԳԾԱԳՐԻ ԱՎԱՆՈՒՄԸ	ՏՂԱՄԱՐԴԿԱՆՑ ՍԱՆՅԱՆԳՈՒՅՑ ԶԱՐԿ 1 ԿԵՐԱՆՈՐՈՂՍՄԱՆ ԱՇԽԱՏԱՆՔՆԵՐԻ ԾԱՎԱԼԱԹԵՐԹ, ԻՐԱԿԻՃԱԿԱՅԻՆ ԻՆՏԵՐԻԵՐԻ ԼՈՒՍԱՆԿԱՐ, ԱՌԱՋԱՐԿՎՈՂ ԻՆՏԵՐԻԵՐԻ ԼՈՒՍԱՆԿԱՐ	
ՓՈՒԼ	ԹԵՐԹ	4
ԳՈՒՅԸ №	ԹԵՐԹԵՐ	22
	ԱՄՍ.	


ԿԱՆԱՆՑ ՍԱՆՅԱՆԳՈՒՅՑ ԶԱՐԿ 2

Մ1:50


ՓՈՎԱԾԸ 1-1

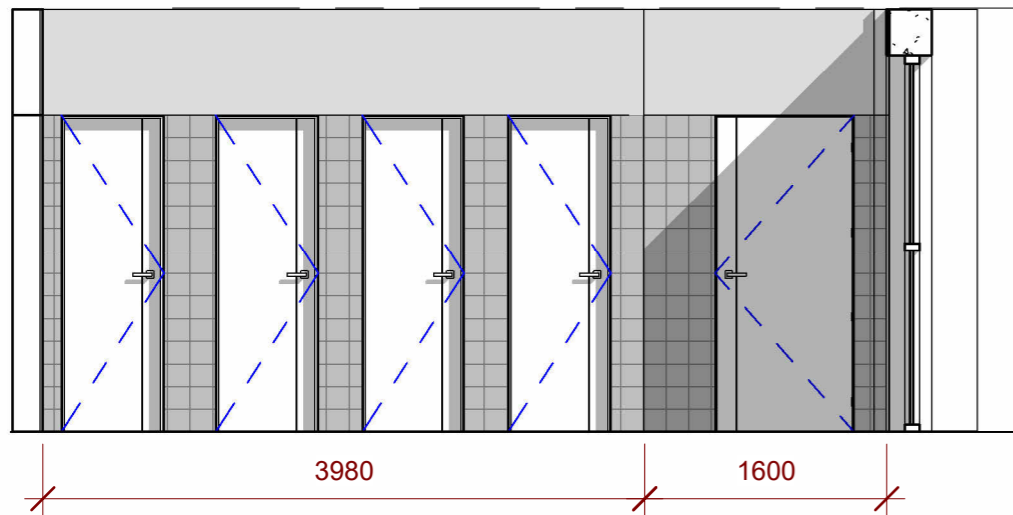


ՓՈՎԱԾԸ 2-2

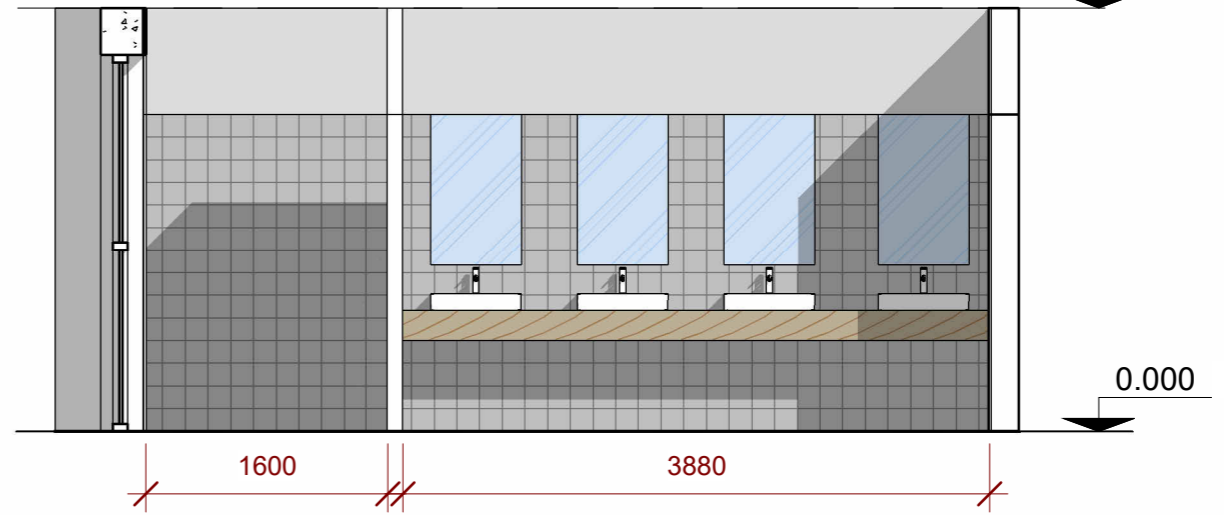


ՓՈՎԱԾԸ 3-3

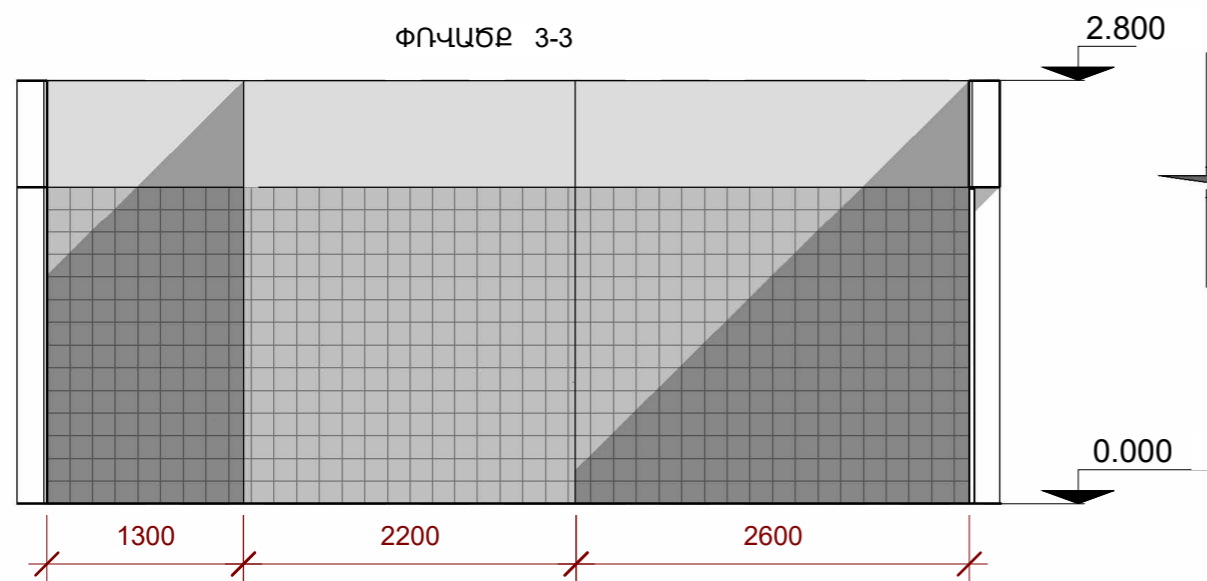

ՓՈՎԱԾԸ 4-4

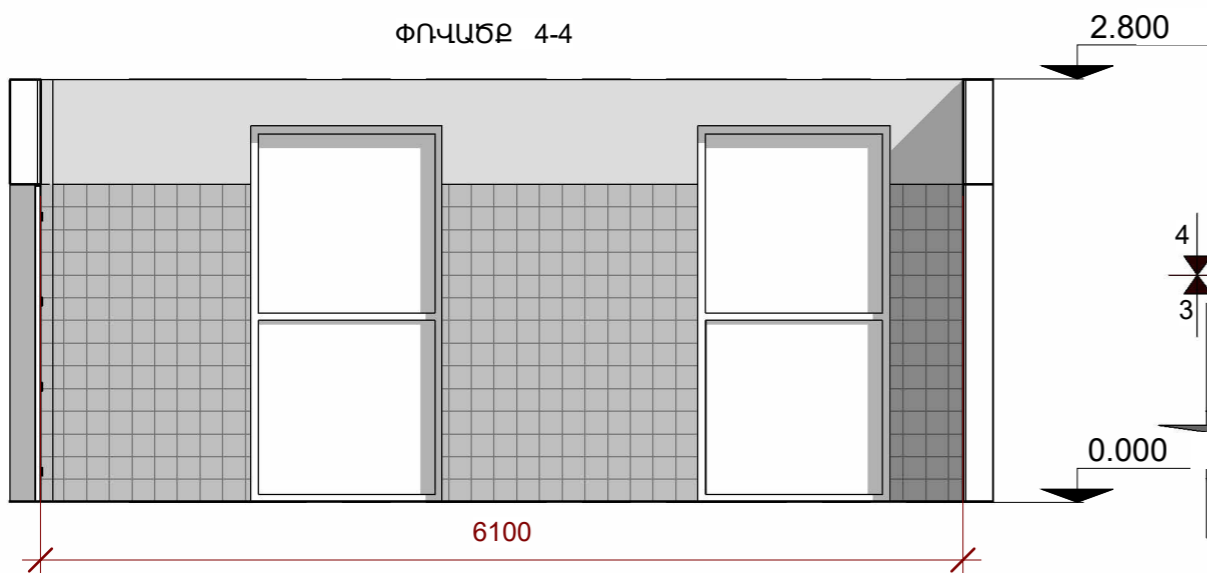

ՍԱՆՅԱՆԳՈՒՅՑԻ ԶԱՏԱԿԱԳԻԾ

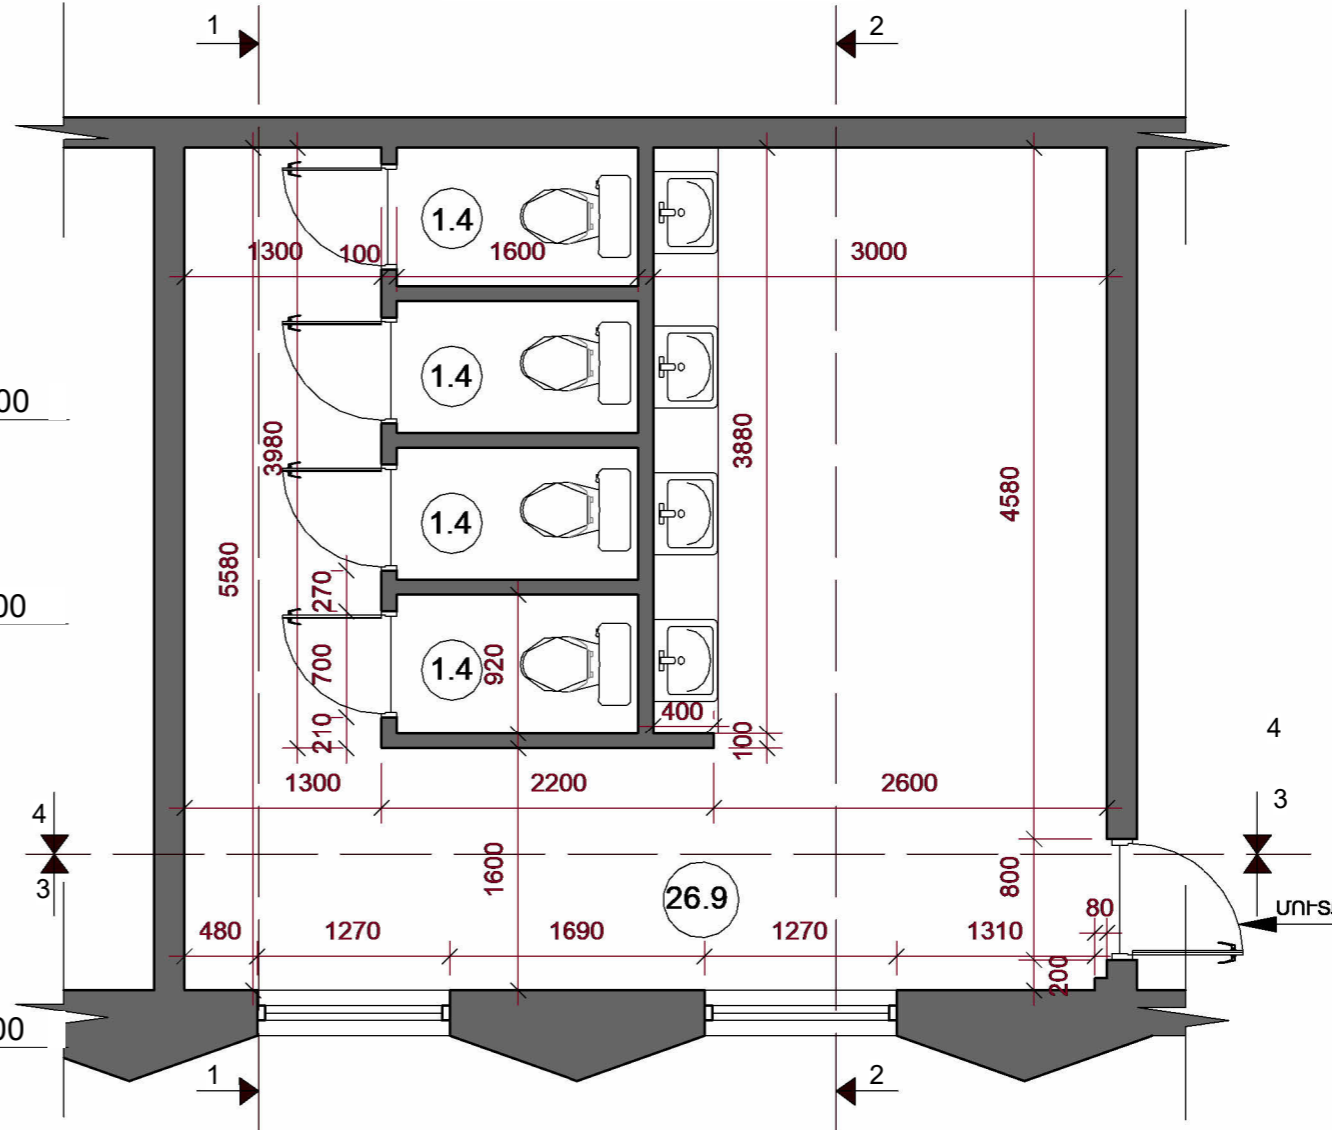

ՇԻՖՐ ՎԱՐՈՒՄ			
ՏՆՕՐԵՆ	Ա. ՍԵՂՈՅԱՆ		
ՆԳՃ-ՎԵՐՈՒՄ	Լ. ՄՐՐԻԿՅԱՆ		
ՃԱՐՏԱՐԱՊԵՏ	Է. ՎԱՐԴԱՆՅԱՆ		
ՊԱՏՎՈՐԱՏՈՒ	ԵՐԵՎԱՆԻ ԸՆԴԱՋԱՊԵՏԱՐԱՆ		
ՊԱՏԿԵՐ			
ՕԲՅԵԿՏ	ՍԱՆՅԱՆԳՈՒՅՑՆԵՐԻ ՎԵՐԱՆՈՐՈՂՊԱՆ ՆԱԽԱԳԻԾ ԵՐԼԱՍԻ ԿԵՆՏՐՈՆ ՎԱՐՃԱՎԱՆ ՉՈՋԱՆԻ ԱՐԳԻՅԻ 1 ԽԱՍՏԵՆԱԿ		
ՆԱԽ. ՄԱՍ	ՃԱՐՏԱՐԱՊԵՏԱԿԱՆ		
ԳՏԱԳՐԻ ԱՎԱՆՈՒՄԸ	ԿԱՆԱՆՑ ՍԱՆՅԱՆԳՈՒՅՑ ԶԱՐԿ 2 Մ1:50 ՓՈՎԱԾԸ 1-1, ՓՈՎԱԾԸ 2-2, ՓՈՎԱԾԸ 3-3, ՓՈՎԱԾԸ 4-4, ՍԱՆՅԱՆԳՈՒՅՑԻ ԶԱՏԱԿԱԳԻԾ		
ՓՈՒԼ	ԹԵՐԹ	5	ԹԵՐԹԵՐ
ԳՈՒՅԸ №			ԱՄՍ.
			22

ԿԱՆԱՆՑ ՍԱՆՉԱՆԳՈՒՅՑ ԶԱՐԿ 2

ԿԵՐԱՆՈՐՈՂՍԱՆ ԱՇԽԱՏԱՆՔՆԵՐԻ ԾԱՎԱԼԱԹԵՐԹ

	Քանդման աշխատանքներ	չ/մ	ծավալ
1	Արմսթրոնգ կախովի առաստաղի քանդում	մ <sup>2</sup>	5.6
2	Պատերի հաղճասալի քանդում	մ <sup>2</sup>	98.7
3	Հատակների կերամիկական սալերի քանդում	մ <sup>2</sup>	32.5
4	Դռների ապամոնտաժում	հատ	5
5	Լվացարանների ապամոնտաժում	հատ	4
6	Չուզարանակոնքի ապամոնտաժում	հատ	4

	Կառուցման աշխատանքներ	չ/մ	ծավալ
1	Պատերի հղկում	մ <sup>2</sup>	32.2
2	Պատերի երեսպատում հաղճասալով	մ <sup>2</sup>	98.7
3	Պատերի լավորակ լատեքսային ներկում համատարած մածկապատումով	մ <sup>2</sup>	32.2
4	Առաստաղի լավորակ լատեքսային ներկում համատարած մածկապատումով	մ <sup>2</sup>	26.9
5	Կերամիկ սալերից հատակի պատրաստում	մ <sup>2</sup>	32.5
6	Լվացարանի տեղադրում	հատ	4
7	Լվացարանի ծորակի տեղադրում	հատ	4
8	Չուզարանակոնքի տեղադրում սեղմովի	հատ	4
9	Դուռ 700մմ x 2100մմ	հատ	4
10	Դուռ 800մմ x 2100մմ	հատ	1
11	Հայելի	հատ	4
12	Գիպսակարտոն (առաստաղ)	մ <sup>2</sup>	7.6
13	Արմսթրոնգ (առաստաղ)	մ <sup>2</sup>	5.6
14	Կետային սենսորային լույսեր (առաստաղ)	հատ	4
15	Կետային լույսեր (առաստաղ)	հատ	2
16	Կախովի լույսեր (առաստաղ)	հատ	2
17	Ֆեն	հատ	1
18	Օճառաման	հատ	2
19	Վարդակ	հատ	2
20	Անձեռոցիկի աման	հատ	1
21	Լվացարանի սեղանատախտակ 3900մմ x 430մմ x 300mm	հատ	1

ԻՐԱԿԻՃԱԿԱՅԻՆ ԻՆՏԵՐԻԵՐԻ ԼՈՒՍԱՆԿԱՐ



ԱՈԱՋԱՐԿՎՈՂ ԻՆՏԵՐԻԵՐԻ ԼՈՒՍԱՆԿԱՐ




ՇԻՖՐ ՍԽՓԵՐ			
ՏՆՕՐԵՆ	Ա. ՍԵՂՈՅԱՆ		
ՆԳԾ-ՎԵՏՈՒ	Լ. ՍՐՐԻԿՅԱՆ		
ՃԱՐՏԱՐԱՊԵՏ	Է. ՎԱՐԴԱՆՅԱՆ		
ՊԱՏԿԻՐԱՏՈՒ	ԵՐԵՎԱՆԻ ԶԱՂԱԶԱՊԵՏԱՐԱՆ		
ՊԱՏՎԵՐ			
ՕՐՅԵԿՏ	ՍԱՆՉԱՆԳՈՒՅՑՆԵՐԻ ԿԵՐԱՆՈՐՈՂՍԱՆ ՆԱԽԱԳԻԾ Երևանի Կենտրոն վարչական շրջանի Արգիշի 1 հասցեում		
ՆԱԽ. ՄԱՍ	ՃԱՐՏԱՐԱՊԵՏԱԿԱՆ		
ԳԾԱԳՐԻ ՄԱՎԱՆՈՒՄԸ	ԿԱՆԱՆՑ ՍԱՆՉԱՆԳՈՒՅՑ ԶԱՐԿ 2 ԿԵՐԱՆՈՐՈՂՍԱՆ ԱՇԽԱՏԱՆՔՆԵՐԻ ԾԱՎԱԼԱԹԵՐԹ, ԻՐԱԿԻՃԱԿԱՅԻՆ ԻՆՏԵՐԻԵՐԻ ԼՈՒՍԱՆԿԱՐ, ԱՈԱՋԱՐԿՎՈՂ ԻՆՏԵՐԻԵՐԻ ԼՈՒՍԱՆԿԱՐ		
ՓՈՒԼ	ԹԵՐԹ	6	ԹԵՐԹԵՐ
ԳՈՒՅՔ №			ԱՍՍ.


ՏՂԱՍԱՐԴԿԱՆՑ ՍԱՆՋԱՆԳՈՒՅՑ ԶԱՐԿ 2

Մ1:50


ՓՈՎԱԾԸ 1-1

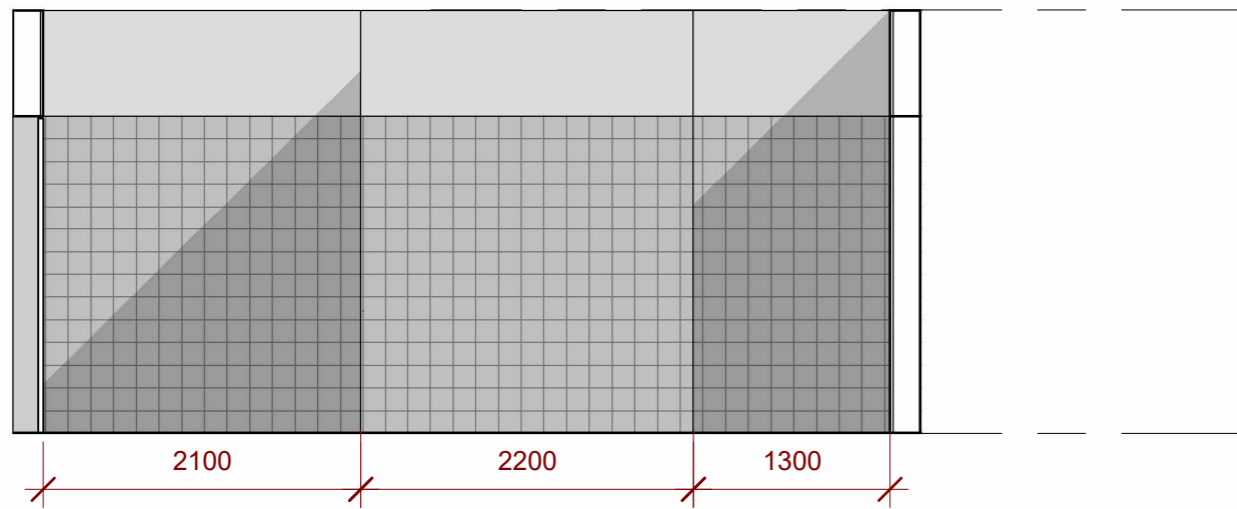


ՓՈՎԱԾԸ 2-2

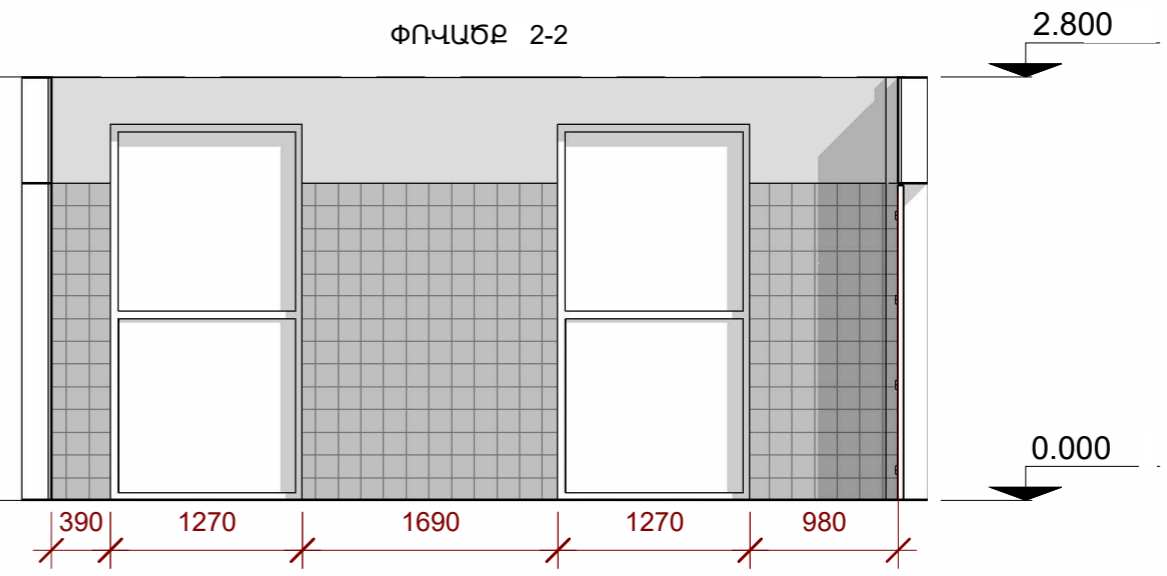


ՓՈՎԱԾԸ 3-3

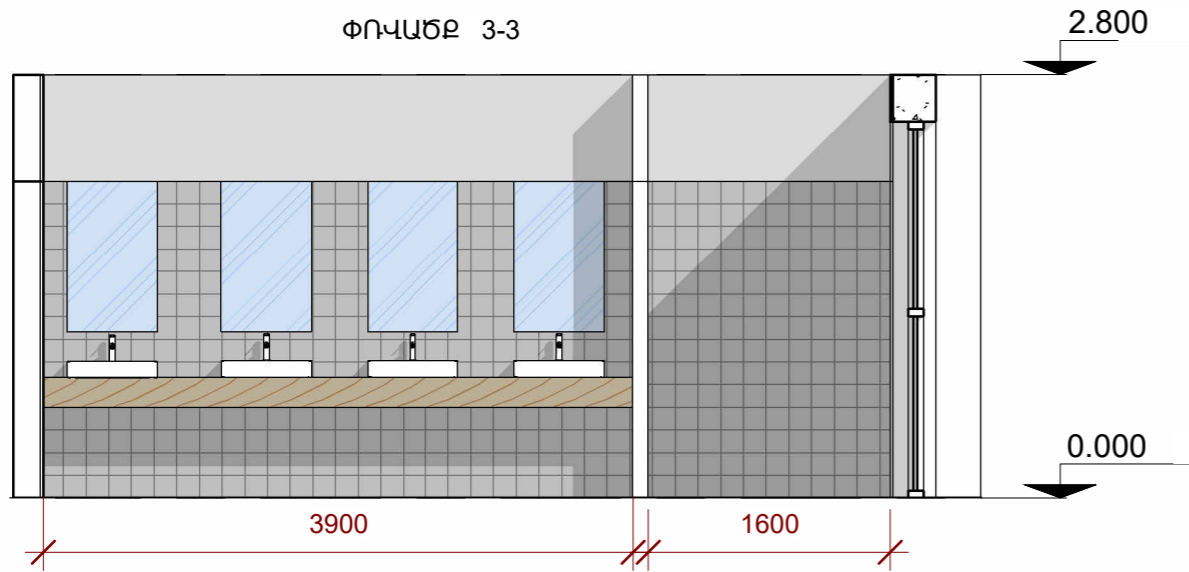

ՓՈՎԱԾԸ 4-4

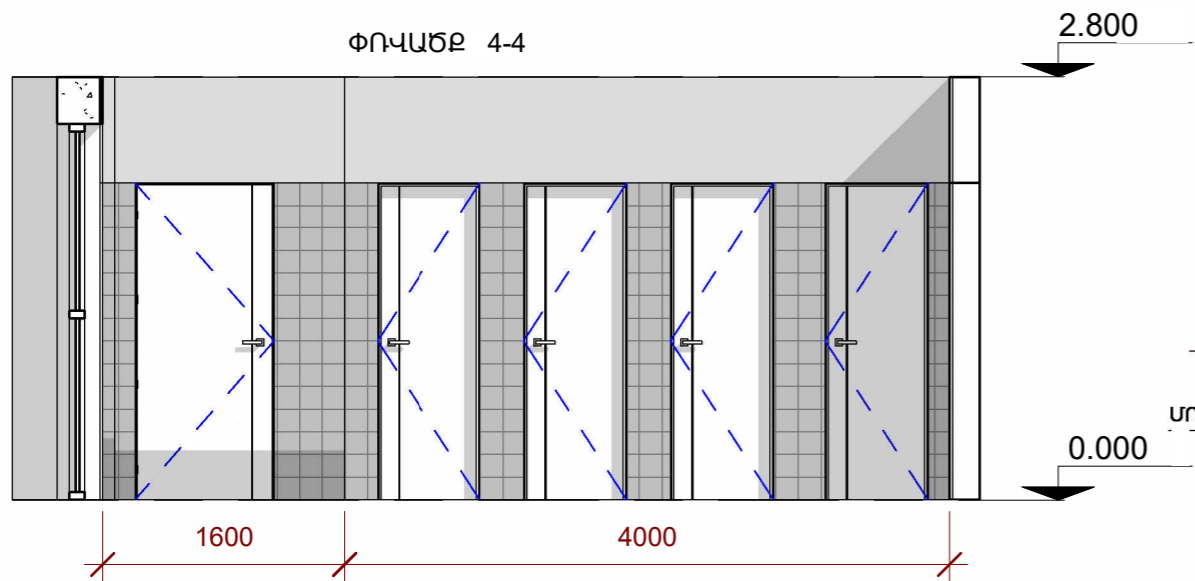

ՍԱՆՋԱՆԳՈՒՅՑԻ ԶԱՏԱԿԱԳԻԾ

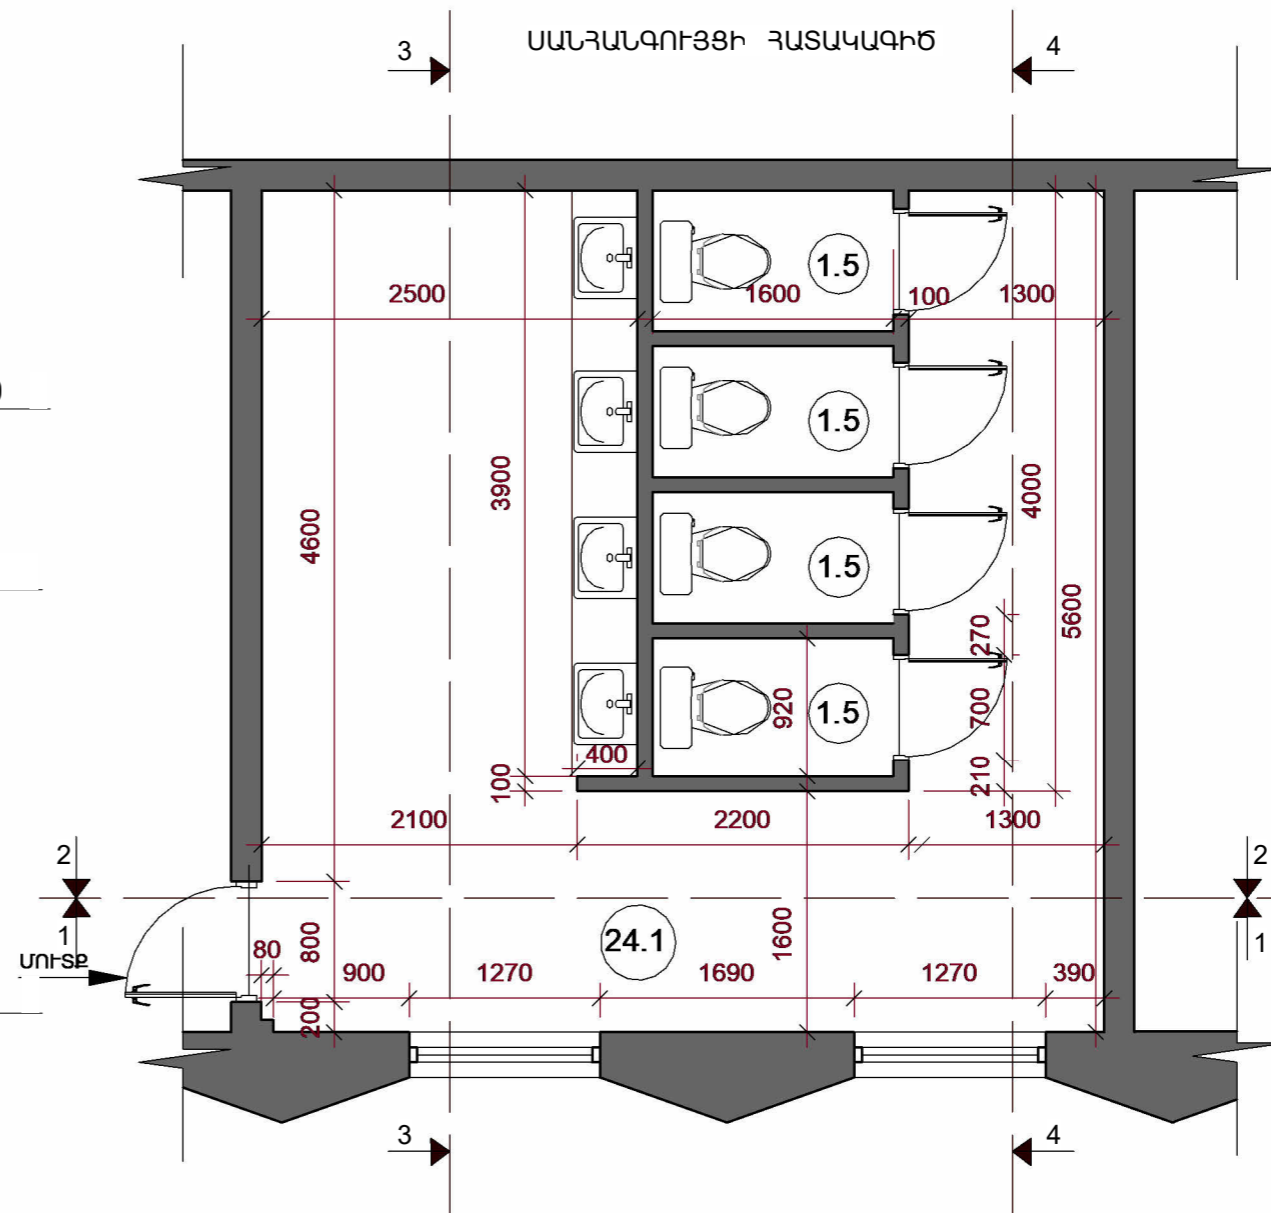

ՇԻՖՐ ՎԱՐՈՒՄ		
ՏՆՕՐԵՆ	Ա. ՍԵՂՈՅԱՆ	
ՆԳԾ-ՎԵՐՈՒՄ	Լ. ՄՐՐԻԿՅԱՆ	
ՃԱՐՏԱՐԱՊԵՏ	Է. ՎԱՐԴԱՆՅԱՆ	
ՊԱՏՎՈՐԱՏՈՐ	ԵՐԵՎԱՆԻ ԶԱՆԳԱՊԵՏԱՐԱՆ	
ՊԱՏՎԵՐ		
ՕՐՅԵՎՅՏ	ՍԱՆՋԱՆԳՈՒՅՑՆԵՐԻ ՎԵՐԱՆՈՐՈՂՄԱՆ ՆԱԽԱԳԻԾ Երևանի Կենտրոն վարչական շրջանի Արգիշի 1 հասցեում	
ՆԱԽ. ՄԱՍ	ՃԱՐՏԱՐԱՊԵՏԱԿԱՆ	
ԳՏԱԳՐԻ ՆԱԿԱՆՈՒՄ	ՏՂԱՍԱՐԴԿԱՆՑ ՍԱՆՋԱՆԳՈՒՅՑ ԶԱՐԿ 2 Մ1:50 ՓՈՎԱԾԸ 1-1, ՓՈՎԱԾԸ 2-2, ՓՈՎԱԾԸ 3-3, ՓՈՎԱԾԸ 4-4, ՍԱՆՋԱՆԳՈՒՅՑԻ ԶԱՏԱԿԱԳԻԾ	
ՓՈՒԼ	ԹԵՐԹ	7
	ԹԵՐԹԵՐ	22
ԳՈՒՅԸ №	ԱՄՍ.	


## ՏՂԱՍԱՐԴԿԱՆՑ ՍԱՆՅԱՆԳՈՒՅՑ ԶԱՐԿ 2

### ԿԵՐԱՆՈՐՈՂՊԱՆ ԱՇԽԱՏԱՆՔՆԵՐԻ ԾԱՎԱԼԱԹԵՐԹ

	Քանդման աշխատանքներ	չ/մ	ծավալ
1	Արմաթոնգ կախովի առաստաղի քանդում	մ <sup>2</sup>	5.1
2	Պատերի հաղճասալի քանդում	մ <sup>2</sup>	65.4
3	Հատակների կերամիկական սալերի քանդում	մ <sup>2</sup>	30.1
4	Դռների ապամոնտաժում	հատ	5
5	Լվացարանների ապամոնտաժում	հատ	4
6	Չուզարանակոնքի ապամոնտաժում	հատ	4

	Կառուցման աշխատանքներ	չ/մ	ծավալ
1	Պատերի հղկում	մ <sup>2</sup>	17.2
2	Պատերի երեսպատում հաղճասալով	մ <sup>2</sup>	65.4
3	Պատերի լավորակ լատեքսային ներկում համատարած մածկապատումով	մ <sup>2</sup>	17.2
4	Առաստաղի լավորակ լատեքսային ներկում համատարած մածկապատումով	մ <sup>2</sup>	25.0
5	Կերամիկ սալերից հատակի պատրաստում	մ <sup>2</sup>	30.1
6	Լվացարանի տեղադրում	հատ	4
7	Լվացարանի ծորակի տեղադրում	հատ	4
8	Չուզարանակոնքի տեղադրում սեղմովի	հատ	4
9	Դռու 700մմ x 2100մմ	հատ	4
10	Դռու 800մմ x 2100մմ	հատ	1
11	Հայելի	հատ	4
12	Գիպսակարտոն (առաստաղ)	մ <sup>2</sup>	8.0
13	Արմաթոնգ (առաստաղ)	մ <sup>2</sup>	5.1
14	Կետային սենսորային լույսեր (առաստաղ)	հատ	4
15	Կետային լույսեր (առաստաղ)	հատ	2
16	Կախովի լույսեր (առաստաղ)	հատ	2
17	Ֆեն	հատ	1
18	Օճառաման	հատ	2
19	Վարդակ	հատ	2
20	Անձեռոցիկի աման	հատ	1
21	Լվացարանի սեղանատախտակ 3900մմ x 430մմ x 300mm	հատ	1

### ԻՐԱԿԻՃԱԿԱՅԻՆ ԻՆՏԵՐԻԵՐԻ ԼՈՒՍԱՆԿԱՐ

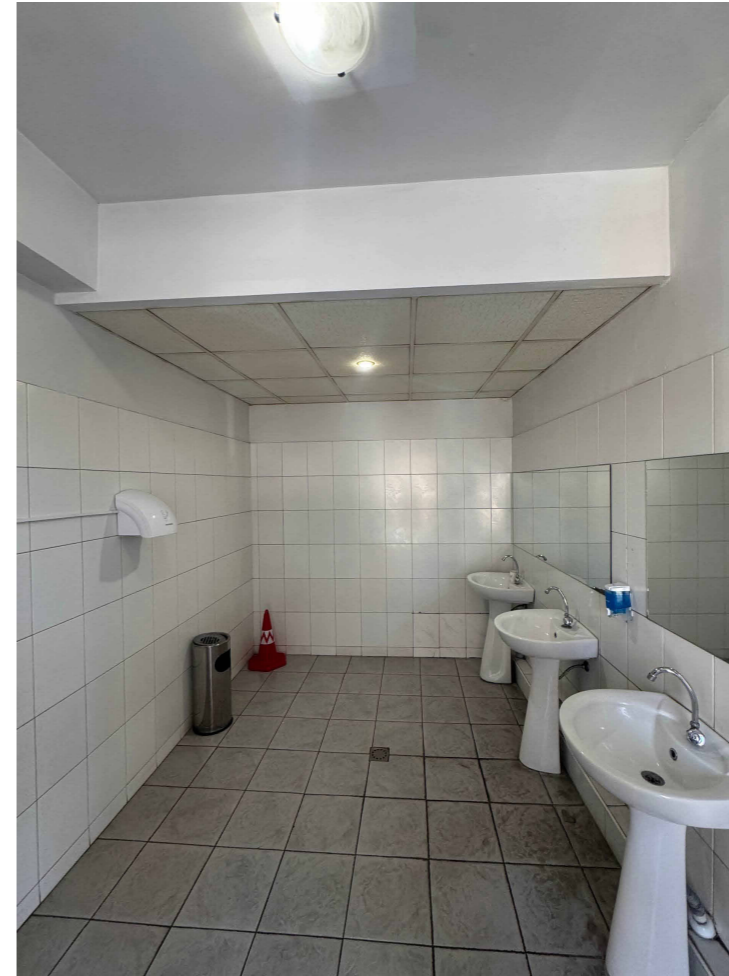

### ԱՌԱՋԱՐԿՎՈՂ ԻՆՏԵՐԻԵՐԻ ԼՈՒՍԱՆԿԱՐ




ՇԻՖՐ ՄԱՓՔ		
ՏՆՕՐԵՆ	Ա. ՍԵՂՈՅԱՆ	
ՆԳՃ-ՎԵՍ	Լ. ՍՐՐԻԿՅԱՆ	
ՃԱՐՏԱՐԱՊԵՏ	Է. ԿԱՐԴԱՆՅԱՆ	
ՊԱՏԿԻՐԱՏՈՒ	ԵՐԵՎԱՆԻ ԶԱՂԱԶԱՊԵՏԱՐԱՆ	
ՊԱՏՎԵՐ		
ՕՐՅԵԿՏ	ՍԱՆՅԱՆԳՈՒՅՑՆԵՐԻ ԿԵՐԱՆՈՐՈՂՊԱՆ ՆԱԽԱԳԻԾ Երևանի Կենտրոն վարչական շրջանի Արգիշի 1 հասցեում	
ՆԱԽ. ՄԱՍ	ՃԱՐՏԱՐԱՊԵՏԱԿԱՆ	
ԳԾԱԳՐԻ ԱՆՎԱՆՈՒՄԸ	ՏՂԱՍԱՐԴԿԱՆՑ ՍԱՆՅԱՆԳՈՒՅՑ ԶԱՐԿ 2 ԿԵՐԱՆՈՐՈՂՊԱՆ ԱՇԽԱՏԱՆՔՆԵՐԻ ԾԱՎԱԼԱԹԵՐԹ, ԻՐԱԿԻՃԱԿԱՅԻՆ ԻՆՏԵՐԻԵՐԻ ԼՈՒՍԱՆԿԱՐ, ԱՌԱՋԱՐԿՎՈՂ ԻՆՏԵՐԻԵՐԻ ԼՈՒՍԱՆԿԱՐ	
ՓՈՒԼ	ԹԵՐԹ	8
	ԹԵՐԹԵՐ	22
ԳՈՒՅՔ №	ԱՄՍ.	


ԿԱՆԱՆՑ ՍԱՆՂԱՆԳՈՒՅՑ ԶԱՐԿ 3

Մ1:50


ՓՈՎԱԾԸ 1-1

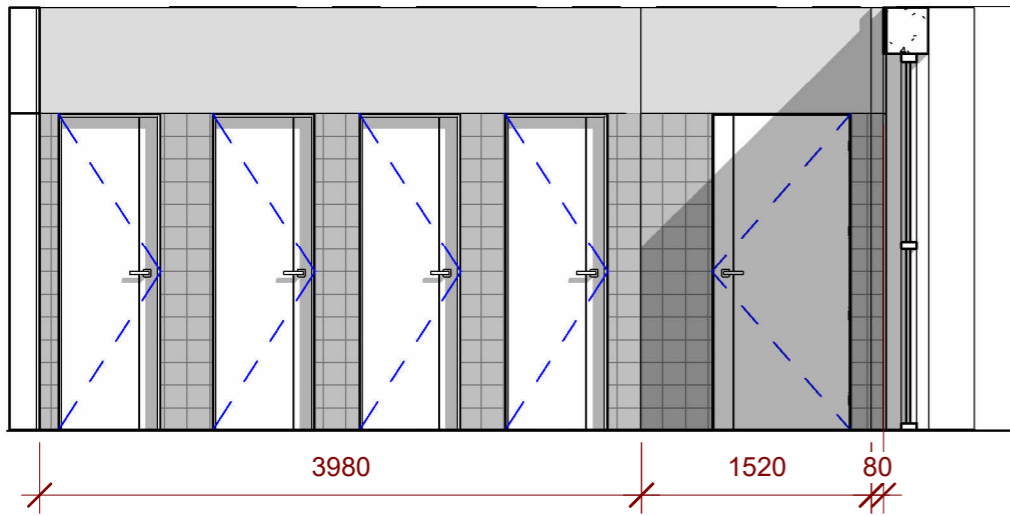


ՓՈՎԱԾԸ 2-2

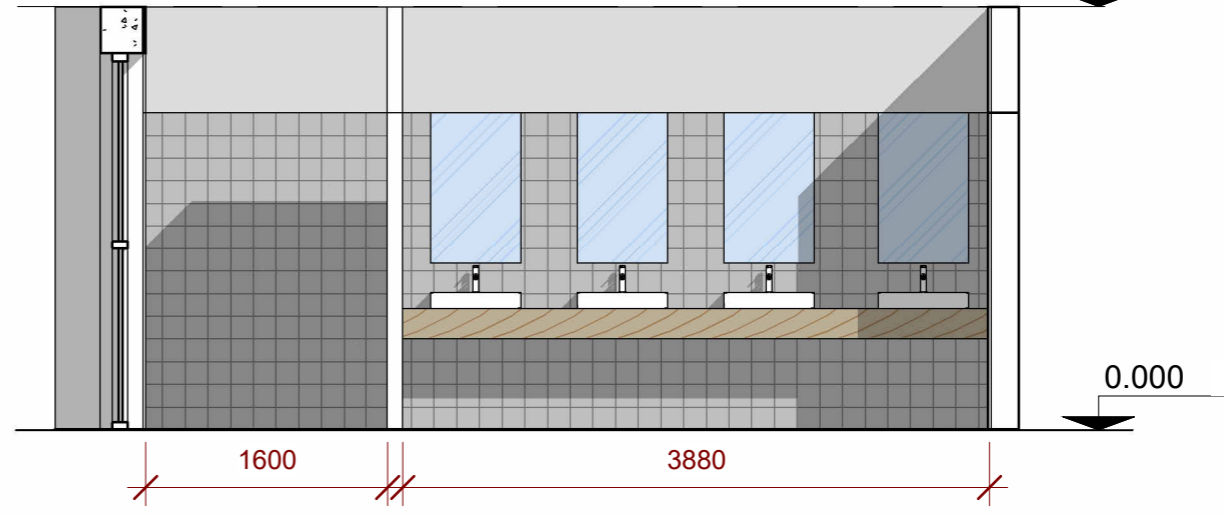


ՓՈՎԱԾԸ 3-3

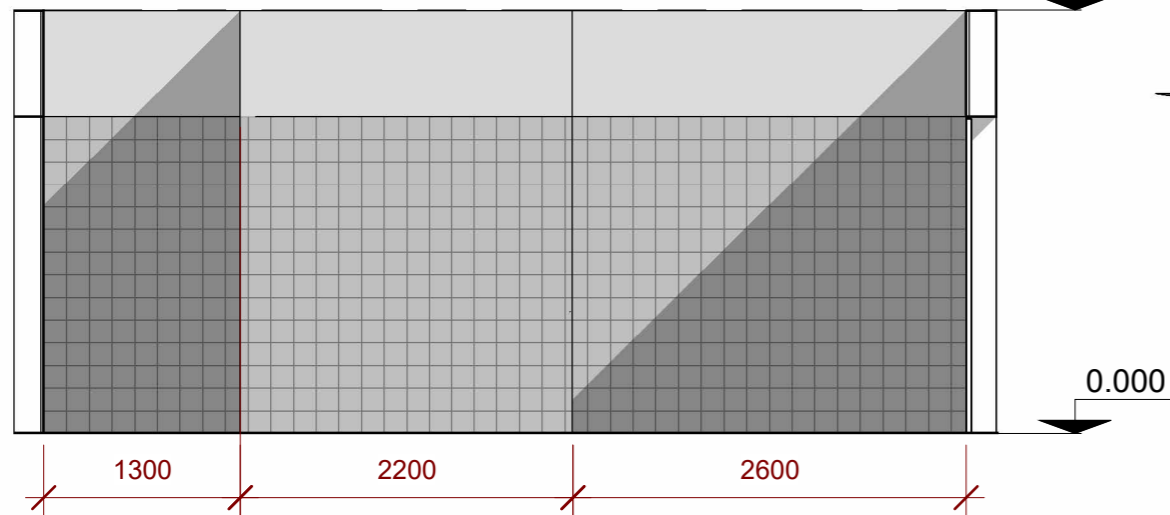

ՓՈՎԱԾԸ 4-4

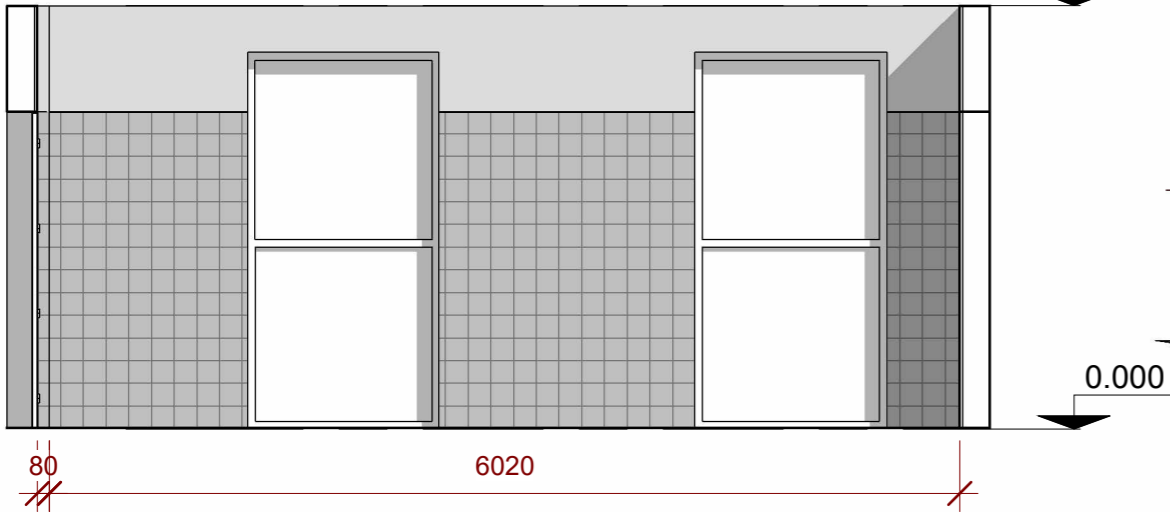

ՍԱՆՂԱՆԳՈՒՅՑԻ ԶԱՏԱԿԱԳԻԾ

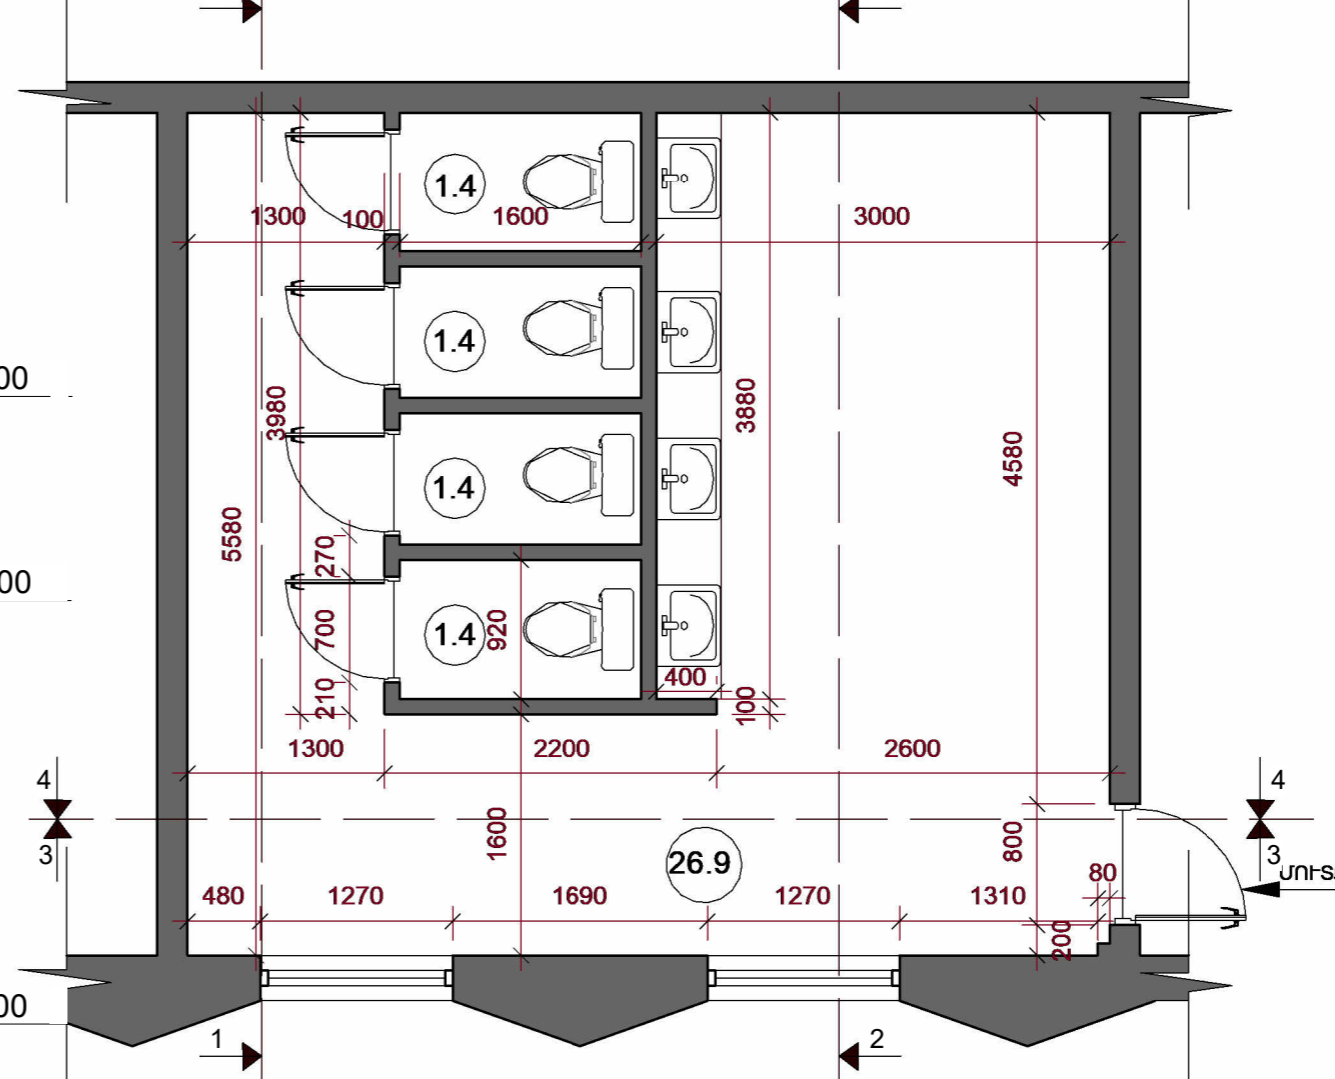

ՇԻՖՐ ՎԱՐՈՒՄ			
ՏՆՕՐԵՆ	Ա. ՍԵՂՈՅԱՆ		
ՆԳՏ-ՎԵՐ	Լ. ՄՐՐԻԿՅԱՆ		
ՃԱՐՏԱՐԱՊԵՏ	Է. ՎԱՐԴԱՆՅԱՆ		
ՊԱՏԿՐԱՏՈՐ	ԵՐԵՎԱՆԻ ԶԱՆԳԱՊԵՏԱՐԱՆ		
ՊԱՏԿԵՐ			
ՕԲՅԵՎՏ	ՍԱՆՂԱՆԳՈՒՅՑՆԵՐԻ ՎԵՐԱՆՈՐՈՂՎՄԱՆ ՆԱԽԱԳԻԾ ԵՐԼԱՍԻ ԿԵՆՏՐՈՆ ՎԱՐՋԱՎԱՆ ՉՈՋԱՆԻ ԱՐԳԻՉԻ 1 ԽԱՍՏԵՆԱԿ		
ՆԱԽ. ՄԱՍ	ՃԱՐՏԱՐԱՊԵՏԱԿԱՆ		
ԳՏԱԳՐԻ ՆԱՎԱՆՈՒՄԸ	ԿԱՆԱՆՑ ՍԱՆՂԱՆԳՈՒՅՑ ԶԱՐԿ 3 Մ1:50 ՓՈՎԱԾԸ 1-1, ՓՈՎԱԾԸ 2-2, ՓՈՎԱԾԸ 3-3, ՓՈՎԱԾԸ 4-4, ՍԱՆՂԱՆԳՈՒՅՑԻ ԶԱՏԱԿԱԳԻԾ		
ՓՈՒԼ	ԹԵՐԹ	9	ԹԵՐԹԵՐ
ԳՈՒՅԸ №			ԱՄՍ.
			22

ԿԱՆԱՆՑ ՍԱՆՉԱՆԳՈՒՅՑ ՅԱՐԿ 3

ԿԵՐԱՆՈՐՈԳՄԱՆ ԱՇԽԱՏԱՆՔՆԵՐԻ ԾԱՎԱԼԱԹԵՐԹ

	Քանդման աշխատանքներ	չ/մ	ծավալ
1	Արմաթրոնգ կախովի առաստաղի քանդում	մ <sup>2</sup>	5.6
2	Պատերի հաղճասալի քանդում	մ <sup>2</sup>	98.7
3	Հատակների կերամիկական սալերի քանդում	մ <sup>2</sup>	32.5
4	Դռների ապամոնտաժում	հատ	5
5	Լվացարանների ապամոնտաժում	հատ	4
6	Չուզարանակոնքի ապամոնտաժում	հատ	4

	Կառուցման աշխատանքներ	չ/մ	ծավալ
1	Պատերի հղկում	մ <sup>2</sup>	32.2
2	Պատերի երեսպատում հաղճասալով	մ <sup>2</sup>	98.7
3	Պատերի լավորակ լատեքսային ներկում համատարած մածկապատումով	մ <sup>2</sup>	32.2
4	Առաստաղի լավորակ լատեքսային ներկում համատարած մածկապատումով	մ <sup>2</sup>	26.9
5	Կերամիկ սալերից հատակի պատրաստում	մ <sup>2</sup>	32.5
6	Լվացարանի տեղադրում	հատ	4
7	Լվացարանի ծորակի տեղադրում	հատ	4
8	Չուզարանակոնքի տեղադրում սեղմովի	հատ	4
9	Դռու 700մմ x 2100մմ	հատ	4
10	Դռու 800մմ x 2100մմ	հատ	1
11	Հայելի	հատ	4
12	Գիպսակարտոն (առաստաղ)	մ <sup>2</sup>	7.6
13	Արմաթրոնգ (առաստաղ)	մ <sup>2</sup>	5.6
14	Կետային սենսորային լույսեր (առաստաղ)	հատ	4
15	Կետային լույսեր (առաստաղ)	հատ	2
16	Կախովի լույսեր (առաստաղ)	հատ	2
17	Ֆեն	հատ	1
18	Օճառաման	հատ	2
19	Վարդակ	հատ	2
20	Անձեռոցիկի աման	հատ	1
21	Լվացարանի սեղանատախտակ 3900մմ x 430մմ x 300mm	հատ	1

ԻՐԱԿԻՃԱԿԱՅԻՆ ԻՆՏԵՐԻԵՐԻ ԼՈՒՍԱՆԿԱՐ



ԱՌԱՋԱՐԿՎՈՂ ԻՆՏԵՐԻԵՐԻ ԼՈՒՍԱՆԿԱՐ



ՇԻՖՐ ՍԽՓԲ	
ՏՆՕՐԵՆ	Ա. ՍԵՂՈՅԱՆ
ՆԳԾ-ՎԵՍԻ	Լ. ՍՐՐԻԿՅԱՆ
ՃԱՐՏԱՐԱՊԵՏ	Է. ԿԱՐՂԱՆՅԱՆ
ՊԱՏԿԻՐԱՏՈՒ	ԵՐԵՎԱՆԻ ԶԱՂԱԶԱՊԵՏԱՐԱՆ
ՊԱՏՎԵՐ	
ՕՐՅԵԿՏ	ՍԱՆՉԱՆԳՈՒՅՑՆԵՐԻ ԿԵՐԱՆՈՐՈԳՄԱՆ ՆԱԽԱԳԻԾ Երևանի Կենտրոն վարչական շրջանի Արգիշի 1 հասցեում
ՆԱԽ. ՄԱՍ	ՃԱՐՏԱՐԱՊԵՏԱԿԱՆ
ԳԾԱԳՐԻ ԱՆՎԱՆՈՒՄԸ	ԿԱՆԱՆՑ ՍԱՆՉԱՆԳՈՒՅՑ ՅԱՐԿ 3 ԿԵՐԱՆՈՐՈԳՄԱՆ ԱՇԽԱՏԱՆՔՆԵՐԻ ԾԱՎԱԼԱԹԵՐԹ, ԻՐԱԿԻՃԱԿԱՅԻՆ ԻՆՏԵՐԻԵՐԻ ԼՈՒՍԱՆԿԱՐ, ԱՌԱՋԱՐԿՎՈՂ ԻՆՏԵՐԻԵՐԻ ԼՈՒՍԱՆԿԱՐ
ՓՈՒԼ	ԹԵՐԹ 10 ԹԵՐԹԵՐ 22
ԳՈՒՅՔ №	ԱՄՍ.




ՏՂԱՍԱՐԴԿԱՆՑ ՍԱՆՅԱՆԳՈՒՅՑ ԶԱՐԿ 3

ՎԵՐԱՆՈՐՈԳՄԱՆ ԱՇԽԱՏԱՆՔՆԵՐԻ ԾԱՎԱԼԱԹԵՐԹ


	Քանդման աշխատանքներ	չ/մ	ծավալ
1	Արմսթրոնգ կախովի առաստաղի քանդում	մ <sup>2</sup>	5.1
2	Պատերի հաղճասալի քանդում	մ <sup>2</sup>	73.3
3	Հատակների կերամիկական սալերի քանդում	մ <sup>2</sup>	25.3
4	Դռների ապամոնտաժում	հատ	3
5	Լվացարանների ապամոնտաժում	հատ	4
6	Չուզարանակոնքի ապամոնտաժում	հատ	2

	Կառուցման աշխատանքներ	չ/մ	ծավալ
1	Պատերի հղկում	մ <sup>2</sup>	28.6
2	Պատերի երեսպատում հաղճասալով	մ <sup>2</sup>	73.3
3	Պատերի լավորակ լատեքսային ներկում համատարած մածկապատումով	մ <sup>2</sup>	28.6
4	Առաստաղի լավորակ լատեքսային ներկում համատարած մածկապատումով	մ <sup>2</sup>	20.2
5	Կերամիկ սալերից հատակի պատրաստում	մ <sup>2</sup>	25.3
6	Լվացարանի տեղադրում	հատ	4
7	Լվացարանի ծորակի տեղադրում	հատ	4
8	Չուզարանակոնքի տեղադրում սեղմովի	հատ	2
9	Դռու 700մմ x 2100մմ	հատ	2
10	Դռու 800մմ x 2100մմ	հատ	1
11	Հայելի	հատ	4
12	Գիպսակարտոն (առաստաղ)	մ <sup>2</sup>	5.4
13	Արմսթրոնգ (առաստաղ)	մ <sup>2</sup>	5.1
14	Կետային սենսորային լույսեր (առաստաղ)	հատ	2
15	Կետային լույսեր (առաստաղ)	հատ	2
16	Կախովի լույսեր (առաստաղ)	հատ	1
17	Ֆեն	հատ	1
18	Օճառաման	հատ	2
19	Վարդակ	հատ	2
20	Անձեռոցիկի աման	հատ	1
21	Լվացարանի սեղանատախտակ 3900մմ x 430մմ x 300mm	հատ	1

ԻՐԱՎԻՃԱԿԱՅԻՆ ԻՆՏԵՐԻԵՐԻ ԼՈՒՍԱՆԿԱՐ

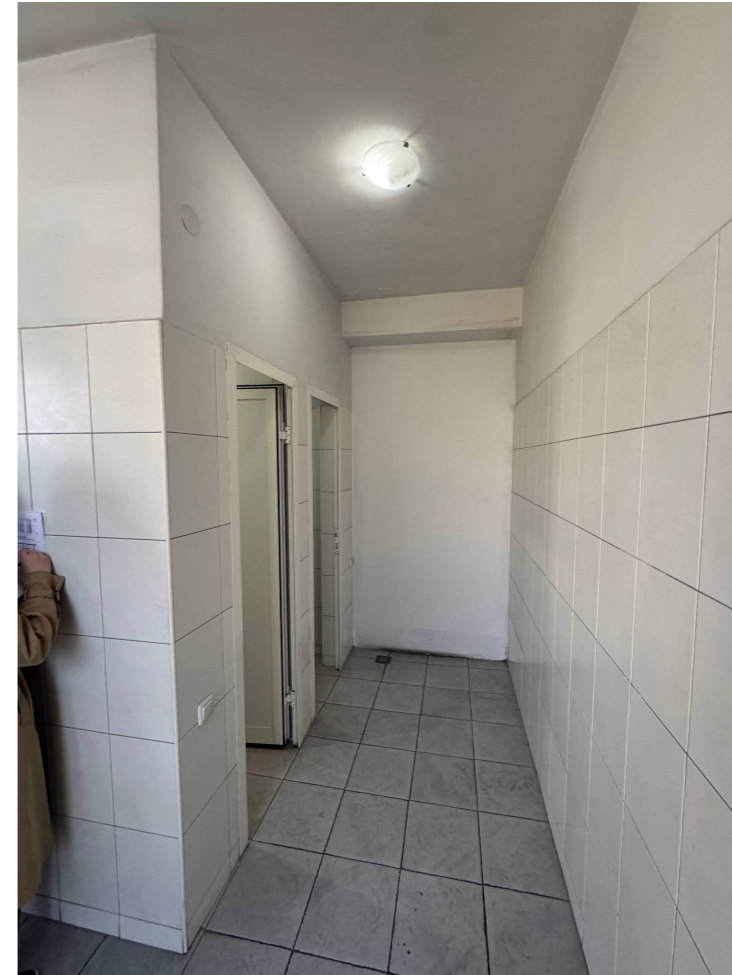

ԱՈՒՋԱՐԿՎՈՂ ԻՆՏԵՐԻԵՐԻ ԼՈՒՍԱՆԿԱՐ

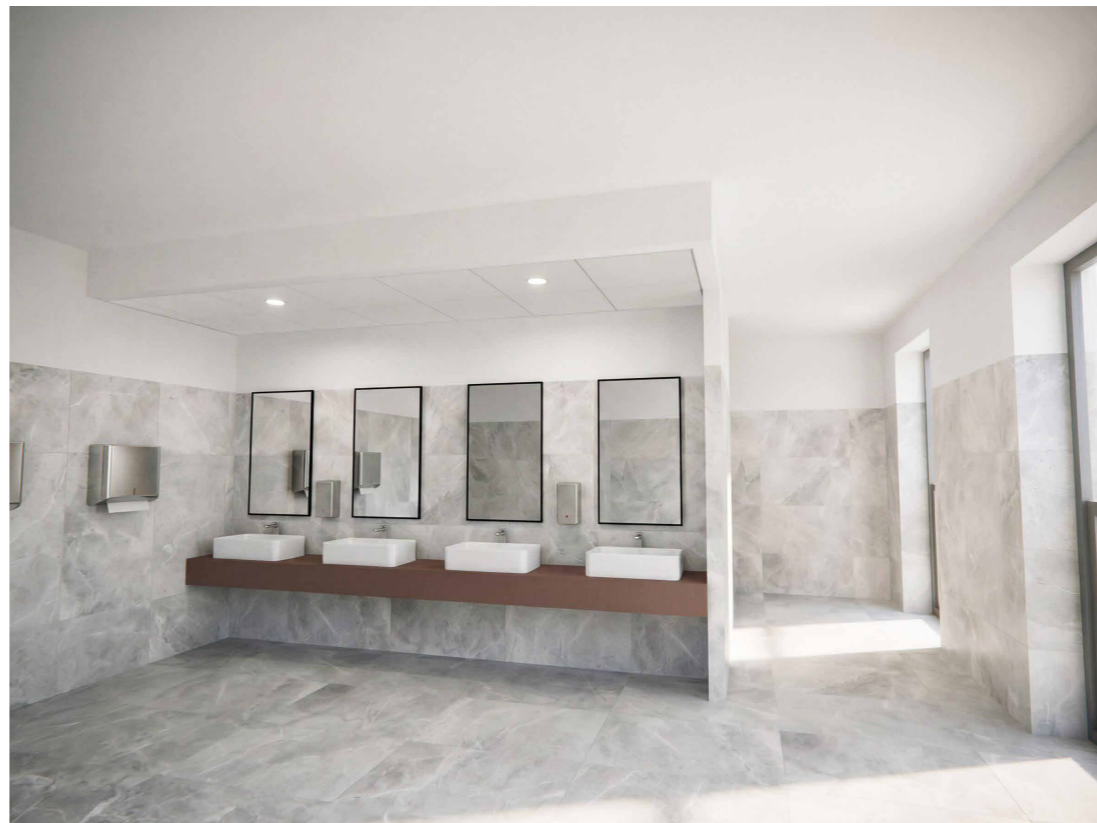


ՇԻՖՐ ՄԱՓՔ		
ՏՆՕՐԵՆ	Ա. ՍԵՂՈՅԱՆ	
ՆԳԾ-ՎԵՍՏ	Լ. ՍՐՐԻԿՅԱՆ	
ՃԱՐՏԱՐԱՊԵՏ	Է. ՎԱՐԴԱՆՅԱՆ	
ՊԱՏԿՐԱՍՈՒ	ԵՐԵՎԱՆԻ ԶԱՂԱԶԱՊԵՏԱՐԱՆ	
ՊԱՏՎԵՐ		
ՕՐՅԵԿՏ	ՍԱՆՅԱՆԳՈՒՅՑՆԵՐԻ ՎԵՐԱՆՈՐՈԳՄԱՆ ՆԱԽԱԳԻԾ Երևանի Կենտրոն վարչական շրջանի Արգիշի 1 հասցեում	
ՆԱԽ. ՄԱՍ	ՃԱՐՏԱՐԱՊԵՏԱԿԱՆ	
ԳԾԱԳՐԻ ԱՆՎԱՆՈՒՄԸ	ՏՂԱՍԱՐԴԿԱՆՑ ՍԱՆՅԱՆԳՈՒՅՑ ԶԱՐԿ 3 ՎԵՐԱՆՈՐՈԳՄԱՆ ԱՇԽԱՏԱՆՔՆԵՐԻ ԾԱՎԱԼԱԹԵՐԹ, ԻՐԱՎԻՃԱԿԱՅԻՆ ԻՆՏԵՐԻԵՐԻ ԼՈՒՍԱՆԿԱՐ, ԱՈՒՋԱՐԿՎՈՂ ԻՆՏԵՐԻԵՐԻ ԼՈՒՍԱՆԿԱՐ	
ՓՈՒԼ	ԹԵՐԹ	12
ԳՈՒՅՔ №	ԱՄՍ.	22


ԿԱՆԱՆՑ ՍԱՆՂԱՆԳՈՒՅՑ ԶԱՐԿ 4

Մ1:50


ՓՈՎԱԾԸ 1-1

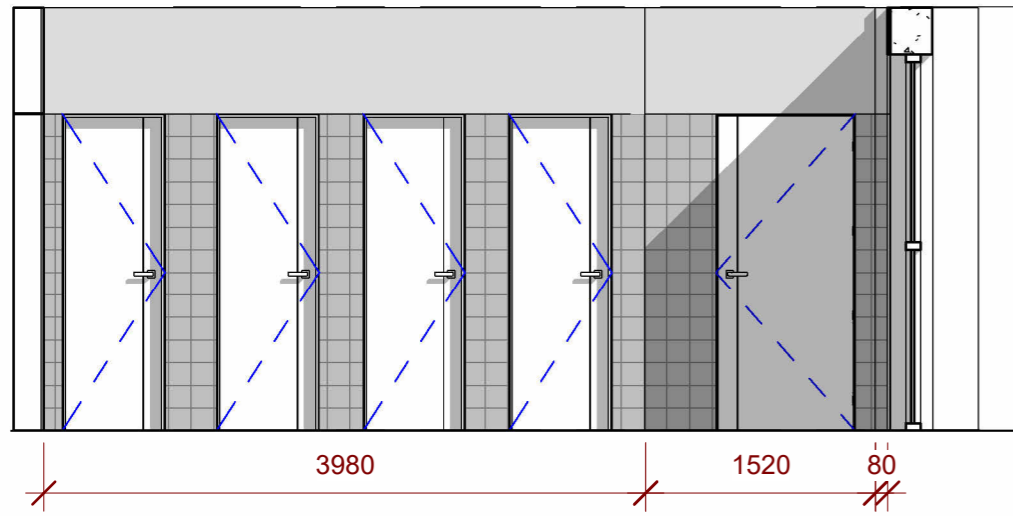



ՓՈՎԱԾԸ 2-2

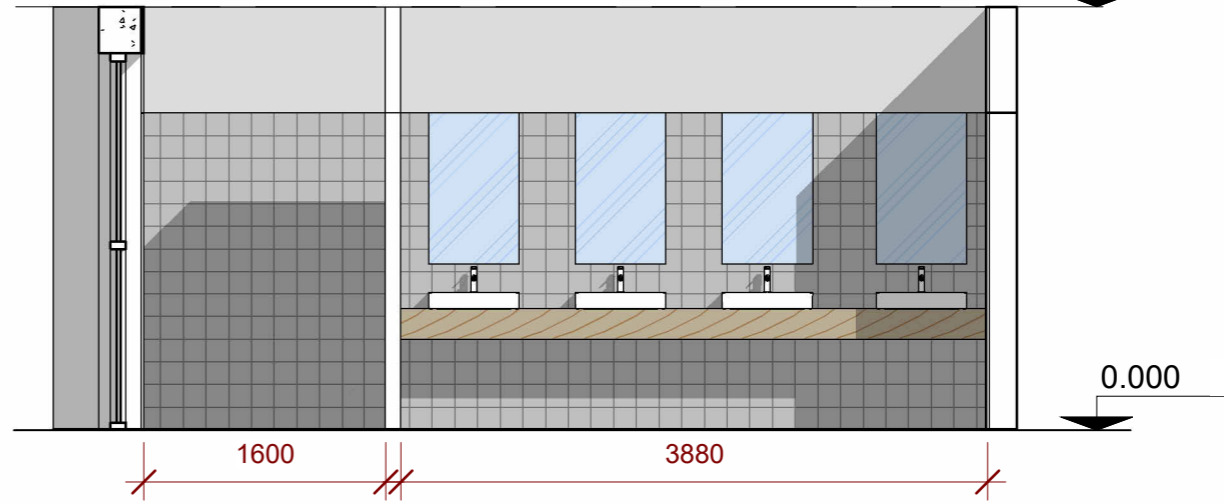

ՓՈՎԱԾԸ 3-3

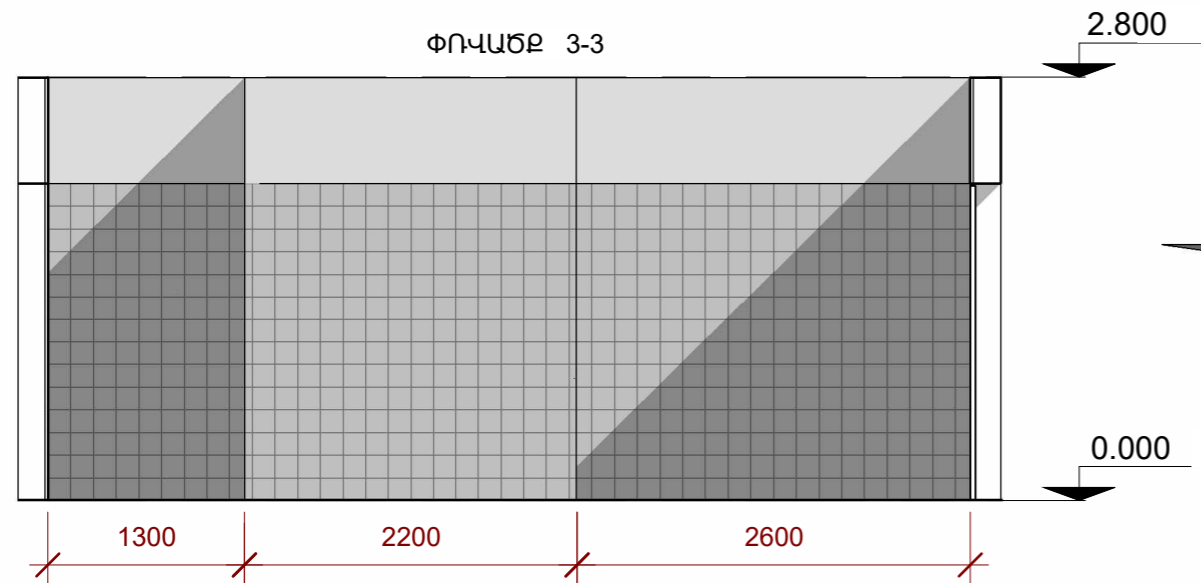

ՓՈՎԱԾԸ 4-4

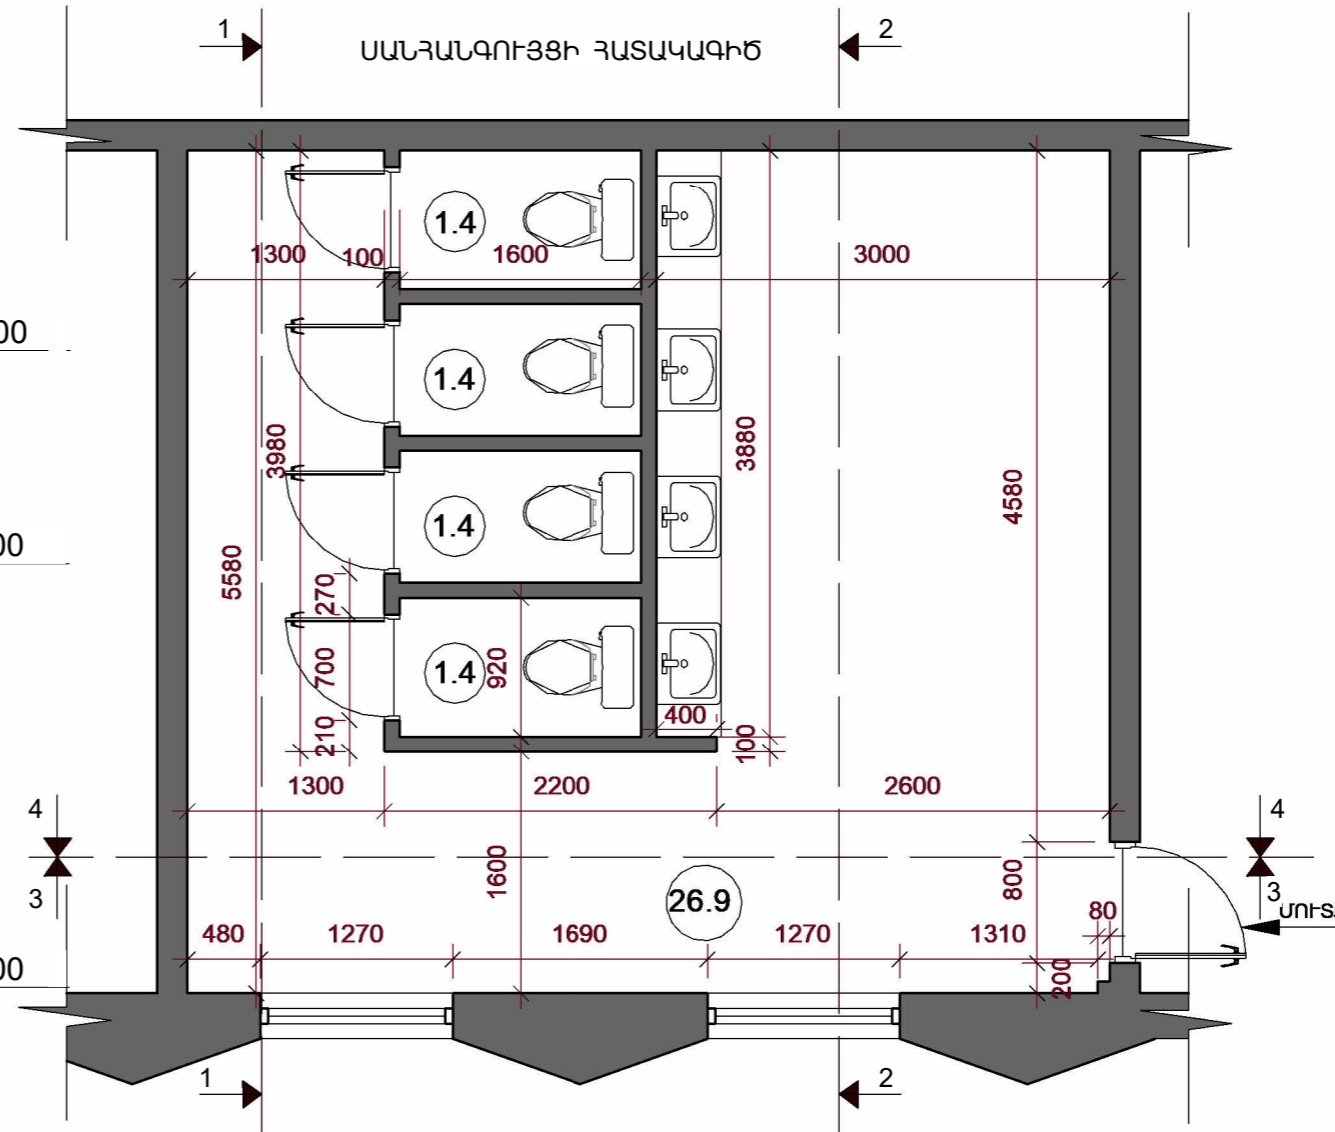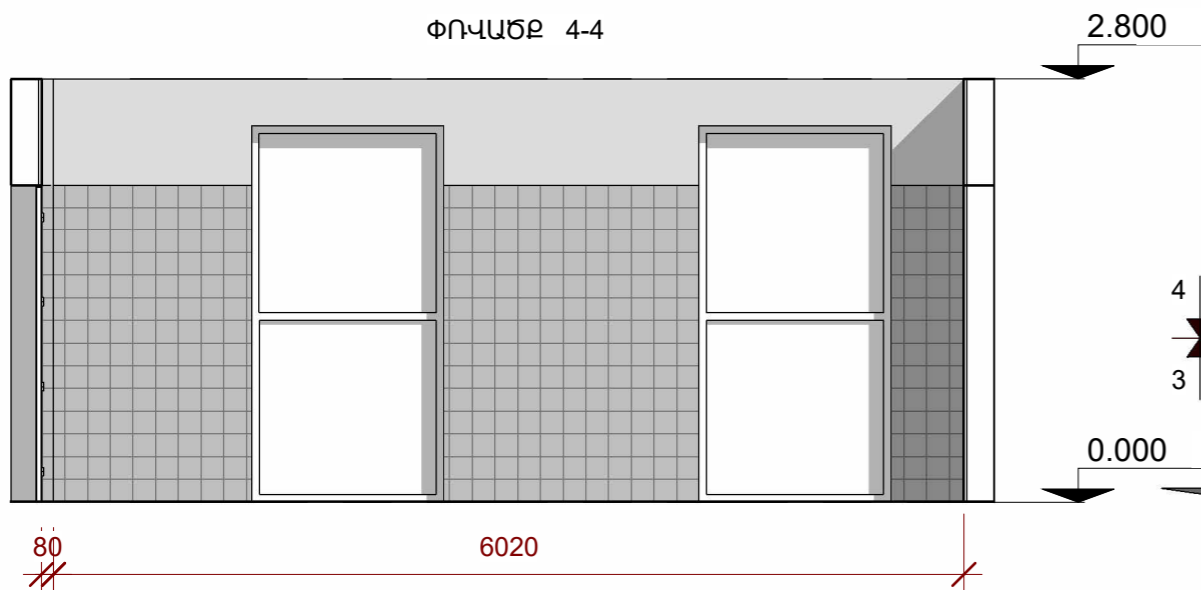

ՇԻՖՐ			
ՎԱՐՈՒՄ			
ՏՆՕՐԵՆ	Ա. ՍԵՂՈՅԱՆ		
ՆԳՏ-ՎԵՐ	Լ. ՄՐՐԻԿՅԱՆ		
ՃԱՐՏԱՐԱՊԵՏ	Է. ՎԱՐԴԱՆՅԱՆ		
ՊԱՏԿԻՐՈՍՈՒ	ԵՐԵՎԱՆԻ ԸՆԴԱՋԱՊԵՏԱՐԱՆ		
ՊԱՏԿԵՐ			
ՕԲՅԵՎՅՍ	ՍԱՆՂԱՆԳՈՒՅՑԵՐԻ ԿԵՐԱՆՈՐՈՂՈՎՄԱՆ ՆԱԽԱԳԻԾ ԵՐԼԱՍԻ ԿԵՆՏՐՈՆ ՎԱՐՃԱԿԱՆ ՉՈՋԱՆԻ ԱՐԳԻՅԻ 1 ԽԱՍՏԵՆԱԿ		
ՆԱԽ. ՄԱՍ	ՃԱՐՏԱՐԱՊԵՏԱԿԱՆ		
ԳՏԱԳՐԻ ԱՆՎԱՆՈՒՄԸ	ԿԱՆԱՆՑ ՍԱՆՂԱՆԳՈՒՅՑ ԶԱՐԿ 4 Մ1:50 ՓՈՎԱԾԸ 1-1, ՓՈՎԱԾԸ 2-2, ՓՈՎԱԾԸ 3-3, ՓՈՎԱԾԸ 4-4, ՍԱՆՂԱՆԳՈՒՅՑԻ ԶԱՏԱԿԱԳԻԾ		
ՓՈՒԼ	ԹԵՐԹ	13	ԹԵՐԹԵՐ
ԳՈՒՅԸ №			ԱՄՍ.

## ԿԱՆԱՆՑ ՍԱՆՋԱՆԳՈՒՅՑ ԶԱՐԿ 4

### ՎԵՐԱՆՈՐՈԳՄԱՆ ԱՇԽԱՏԱՆՔՆԵՐԻ ԾԱՎԱԼԱԹԵՐԹ

	Քանդման աշխատանքներ	չ/մ	ծավալ
1	Արմաթրոնգ կախովի առաստաղի քանդում	մ <sup>2</sup>	5.6
2	Պատերի հաղճասալի քանդում	մ <sup>2</sup>	98.7
3	Հատակների կերամիկական սալերի քանդում	մ <sup>2</sup>	32.5
4	Դռների ապամոնտաժում	հատ	5
5	Լվացարանների ապամոնտաժում	հատ	4
6	Չուզարանակրկի ապամոնտաժում	հատ	4

	Կառուցման աշխատանքներ	չ/մ	ծավալ
1	Պատերի հղկում	մ <sup>2</sup>	32.2
2	Պատերի երեսպատում հաղճասալով	մ <sup>2</sup>	98.7
3	Պատերի լավորակ լատեքսային ներկում համատարած մածկապատումով	մ <sup>2</sup>	32.2
4	Առաստաղի լավորակ լատեքսային ներկում համատարած մածկապատումով	մ <sup>2</sup>	26.9
5	Կերամիկ սալերից հատակի պատրաստում	մ <sup>2</sup>	32.5
6	Լվացարանի տեղադրում	հատ	4
7	Լվացարանի ծորակի տեղադրում	հատ	4
8	Չուզարանակրկի տեղադրում սեղմովի	հատ	4
9	Դռու 700մմ x 2100մմ	հատ	4
10	Դռու 800մմ x 2100մմ	հատ	1
11	Հայելի	հատ	4
12	Գիպսակարտոն (առաստաղ)	մ <sup>2</sup>	7.6
13	Արմաթրոնգ (առաստաղ)	մ <sup>2</sup>	5.6
14	Կետային սենսորային լույսեր (առաստաղ)	հատ	4
15	Կետային լույսեր (առաստաղ)	հատ	2
16	Կախովի լույսեր (առաստաղ)	հատ	2
17	Ֆեն	հատ	1
18	Օճառաման	հատ	2
19	Վարդակ	հատ	2
20	Անձեռոցիկի աման	հատ	1
21	Լվացարանի սեղանատախտակ 3900մմ x 430մմ x 300mm	հատ	1

ԻՐԱՎԻՃԱԿԱՅԻՆ ԻՆՏԵՐԻԵՐԻ ԼՈՒՍԱՆԿԱՐ



ԱՌԱՋԱՐԿՎՈՂ ԻՆՏԵՐԻԵՐԻ ԼՈՒՍԱՆԿԱՐ



<b>ԵՐԵՎԱՆԵԱԽՍԳԻԾ</b>			
ՇԻՖՐ ՄԱՓՔ			
ՏՆՕՐԵՆ	Ա. ՍԵՂՈՅԱՆ		
ՆԳՃ-ՎԵՏ	Լ. ՍՐՐԻԿՅԱՆ		
ՃԱՐՏԱՐԱՊԵՏ	Է. ՎԱՐԴԱՆՅԱՆ		
ՊԱՏԻՐԱՏՈՒ	ԵՐԵՎԱՆԻ ԶԱՂԱԶԱՊԵՏԱՐԱՆ		
ՊԱՏՎԵՐ			
ՕՐՅԵՎՏ	ՍԱՆՋԱՆԳՈՒՅՑՆԵՐԻ ՎԵՐԱՆՈՐՈԳՄԱՆ ՆԱԽԱԳԻԾ Երևանի Կենտրոն վարչական շրջանի Արգիշի 1 հասցեում		
ՆԱԽ. ՄԱՍ	ՃԱՐՏԱՐԱՊԵՏԱԿԱՆ		
ԳԾԱԳՐԻ ԱՆՎԱՆՈՒՄԸ	ԿԱՆԱՆՑ ՍԱՆՋԱՆԳՈՒՅՑ ԶԱՐԿ 4 ՎԵՐԱՆՈՐՈԳՄԱՆ ԱՇԽԱՏԱՆՔՆԵՐԻ ԾԱՎԱԼԱԹԵՐԹ. ԻՐԱՎԻՃԱԿԱՅԻՆ ԻՆՏԵՐԻԵՐԻ ԼՈՒՍԱՆԿԱՐ. ԱՌԱՋԱՐԿՎՈՂ ԻՆՏԵՐԻԵՐԻ ԼՈՒՍԱՆԿԱՐ		
ՓՈՒԼ	ԹԵՐԹ	14	ԹԵՐԹԵՐ
ԳՈՒՅՔ №			ԱՄՍ.



ՏՂԱՍԱՐԴԿԱՆՑ ՍԱՆՅԱՆԳՈՒՅՑ ԶԱՐԿ 4

ԿԵՐԱՆՈՐՈՂՄԱՆ ԱՇԽԱՏԱՆՔՆԵՐԻ ԾԱՎԱԼԱԹԵՐԹ


	Քանդման աշխատանքներ	չ/մ	ծավալ
1	Արմաթրոնգ կախովի առաստաղի քանդում	մ <sup>2</sup>	5.1
2	Պատերի հաղճասալի քանդում	մ <sup>2</sup>	65.4
3	Հատակների կերամիկական սալերի քանդում	մ <sup>2</sup>	30.1
4	Դռների ապամոնտաժում	հատ	5
5	Լվացարանների ապամոնտաժում	հատ	4
6	Չուզարանակոնքի ապամոնտաժում	հատ	4

	Կառուցման աշխատանքներ	չ/մ	ծավալ
1	Պատերի հղկում	մ <sup>2</sup>	17.2
2	Պատերի երեսպատում հաղճասալով	մ <sup>2</sup>	65.4
3	Պատերի լավորակ լատեքսային ներկում համատարած մածկապատումով	մ <sup>2</sup>	17.2
4	Առաստաղի լավորակ լատեքսային ներկում համատարած մածկապատումով	մ <sup>2</sup>	25.0
5	Կերամիկ սալերից հատակի պատրաստում	մ <sup>2</sup>	30.1
6	Լվացարանի տեղադրում	հատ	4
7	Լվացարանի ծորակի տեղադրում	հատ	4
8	Չուզարանակոնքի տեղադրում սեղմովի	հատ	4
9	Դուռ 700մմ x 2100մմ	հատ	4
10	Դուռ 800մմ x 2100մմ	հատ	1
11	Հայելի	հատ	4
12	Գիպսակարտոն (առաստաղ)	մ <sup>2</sup>	8.0
13	Արմաթրոնգ (առաստաղ)	մ <sup>2</sup>	5.1
14	Կետային սենսորային լույսեր (առաստաղ)	հատ	4
15	Կետային լույսեր (առաստաղ)	հատ	2
16	Կախովի լույսեր (առաստաղ)	հատ	2
17	Ֆեն	հատ	1
18	Օճառաման	հատ	2
19	Վարդակ	հատ	2
20	Անձեռոցիկի աման	հատ	1
21	Լվացարանի սեղանատախտակ 3900մմ x 430մմ x 300mm	հատ	1

ԻՐԱԿԻՃԱԿԱՅԻՆ ԻՆՏԵՐԻԵՐԻ ԼՈՒՍԱՆԿԱՐ



ԱՈՎՋԱՐԱԿՈՂ ԻՆՏԵՐԻԵՐԻ ԼՈՒՍԱՆԿԱՐ

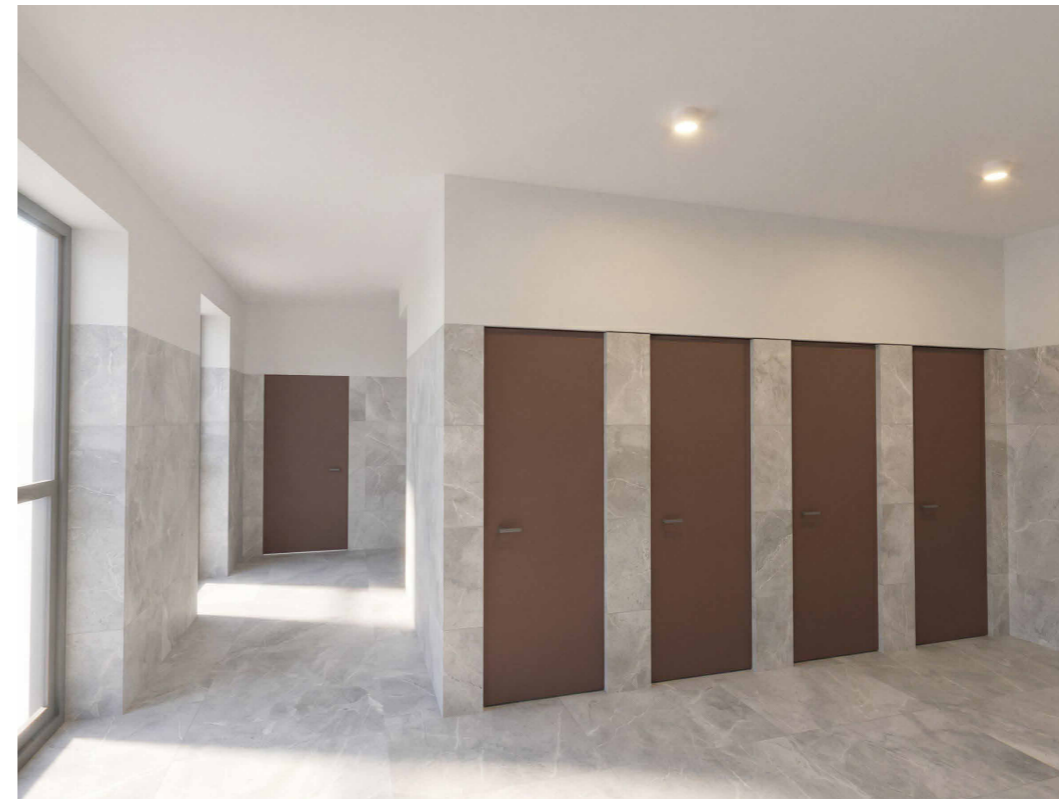


ՇԻՖՐ			
ՏՆՕՐԵՆ	Ա. ՍԵՂՈՅԱՆ		
ՆԳՃ-ՎԵՍ	Լ. ՍՐՐԻԿՅԱՆ		
ՃԱՐՏԱՐԱՊԵՏ	Է. ՎԱՐԴԱՆՅԱՆ		
ՊԱՏԻՐԱՏՈՒ	ԵՐԵՎԱՆԻ ԶԱՂԱՔԱՊԵՏԱՐԱՆ		
ՊԱՏՎԵՐ			
ՕՐՅԵԿՏ	ՍԱՆՅԱՆԳՈՒՅՑՆԵՐԻ ԿԵՐԱՆՈՐՈՂՄԱՆ ՆԱԽԱԳԻԾ ԵՐԼԱՆԻ ԿԵՆՏՐՈՆ Վարչական շրջանի Արգիշի 1 հասցեում		
ՆԱԽ. ՄԱՍ	ՃԱՐՏԱՐԱՊԵՏԱԿԱՆ		
ԳԾԱԳՐԻ ԱՆՎԱՆՈՒՄԸ	ՏՂԱՍԱՐԴԿԱՆՑ ՍԱՆՅԱՆԳՈՒՅՑ ԶԱՐԿ 4 ԿԵՐԱՆՈՐՈՂՄԱՆ ԱՇԽԱՏԱՆՔՆԵՐԻ ԾԱՎԱԼԱԹԵՐԹ, ԻՐԱԿԻՃԱԿԱՅԻՆ ԻՆՏԵՐԻԵՐԻ ԼՈՒՍԱՆԿԱՐ, ԱՈՎՋԱՐԱԿՈՂ ԻՆՏԵՐԻԵՐԻ ԼՈՒՍԱՆԿԱՐ		
ՓՈՒԼ	ԹԵՐԹ	16	ԹԵՐԹԵՐ
ԳՈՒՅՔ №	ԱՄՍ.		


ՏՂԱՍԱՐԴԿԱՆՑ ՍԱՆՂԱՆԳՈՒՅՑ ԶԱՐԿ 5

Մ1:50


ՓՈՎԱԾԸ 1-1

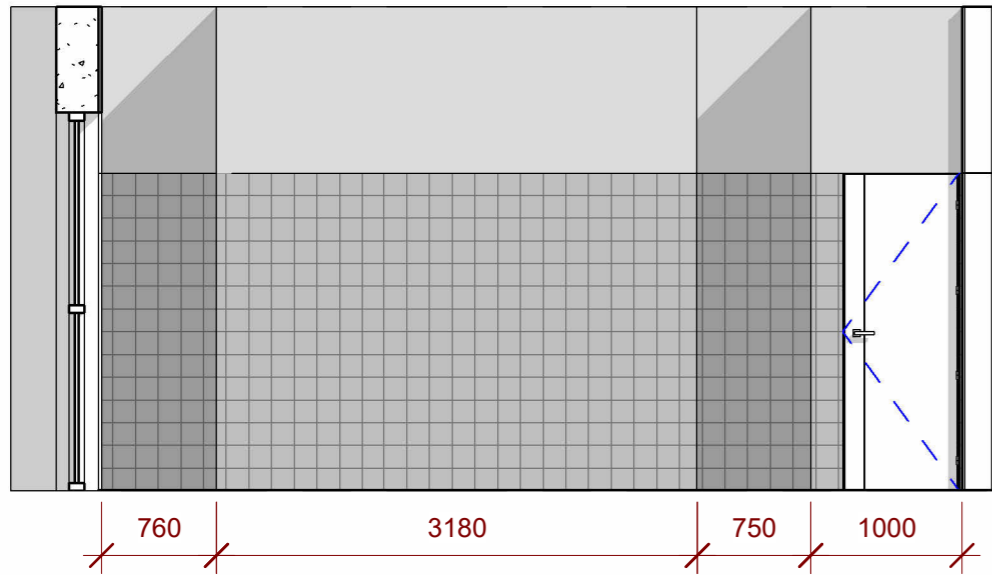



ՓՈՎԱԾԸ 2-2

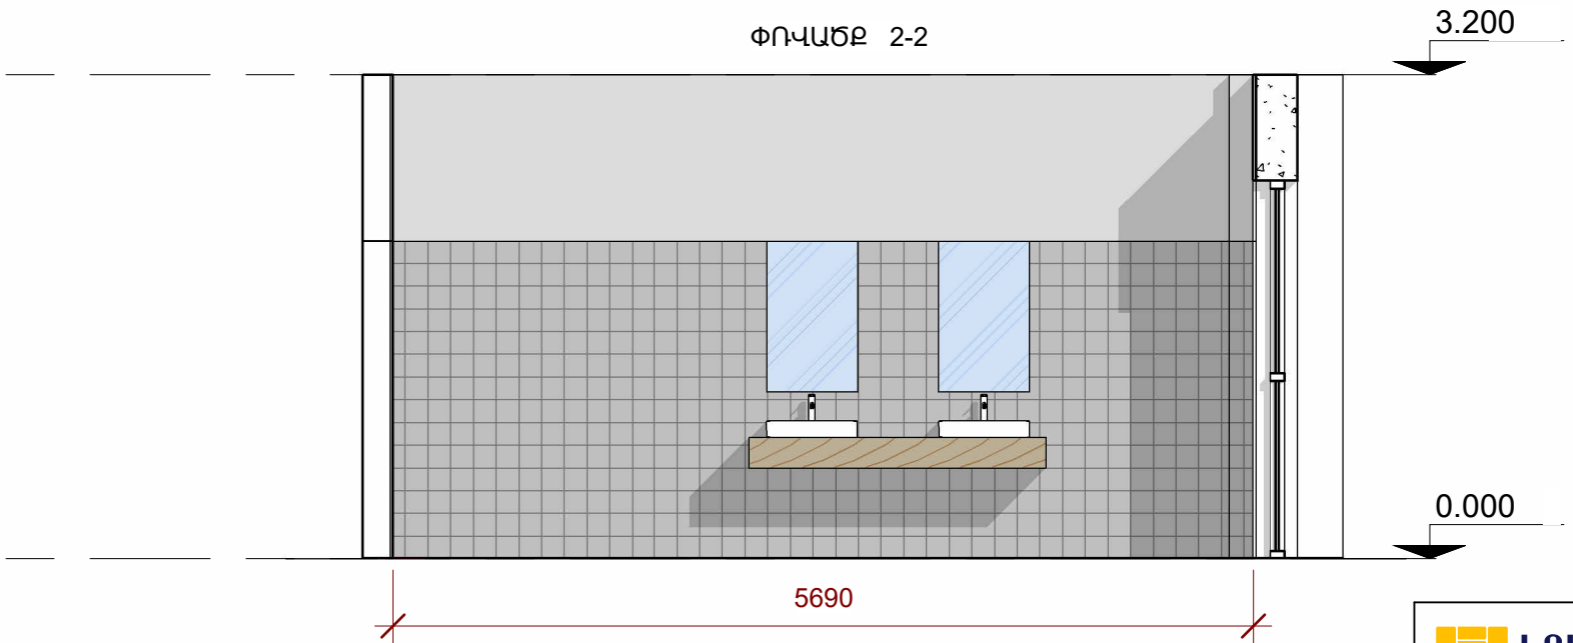

ՓՈՎԱԾԸ 3-3

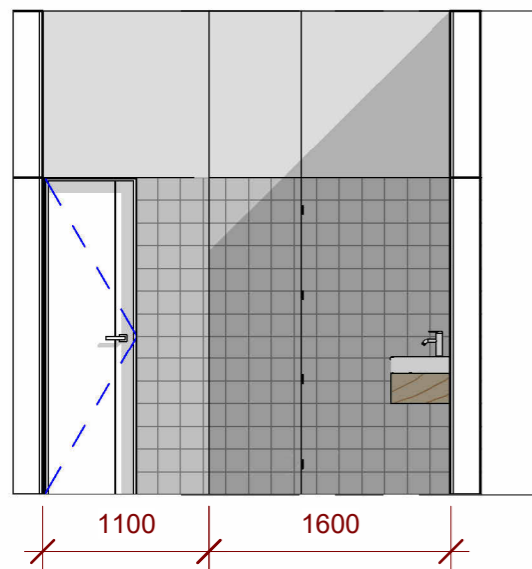

ՓՈՎԱԾԸ 4-4

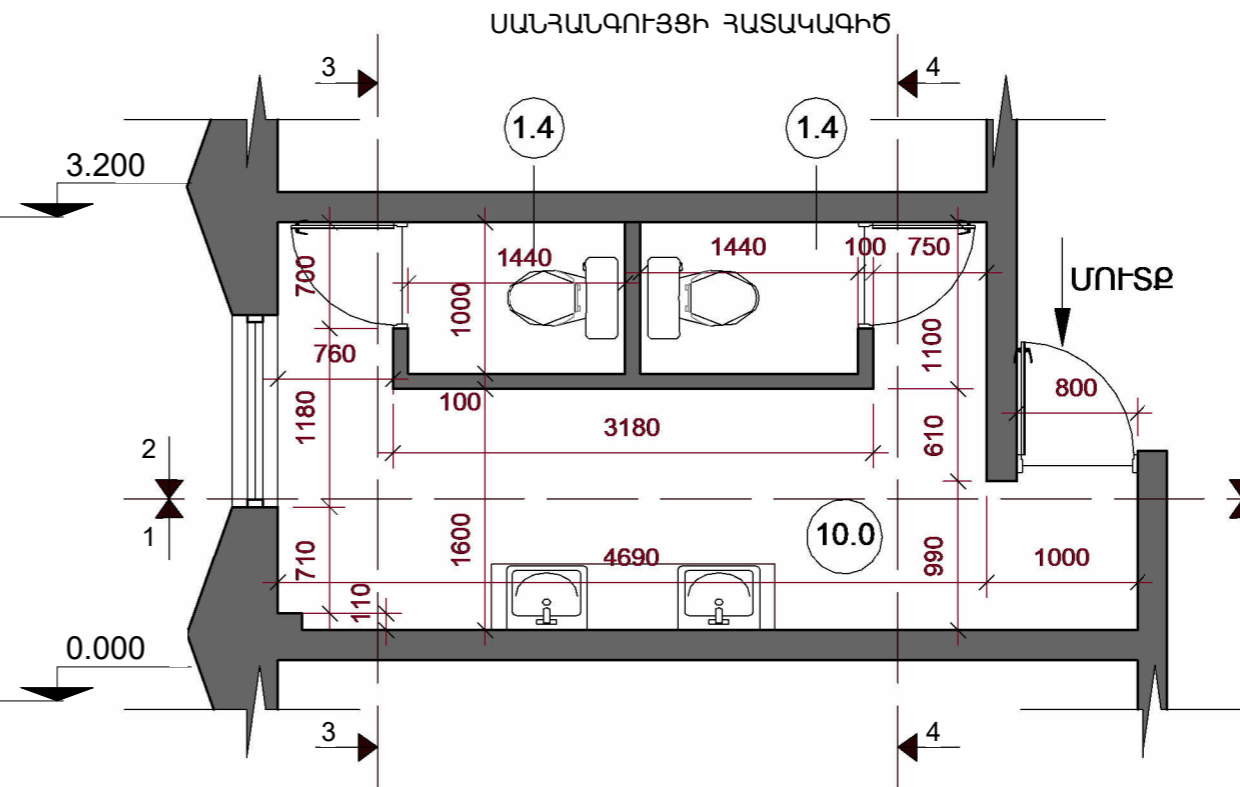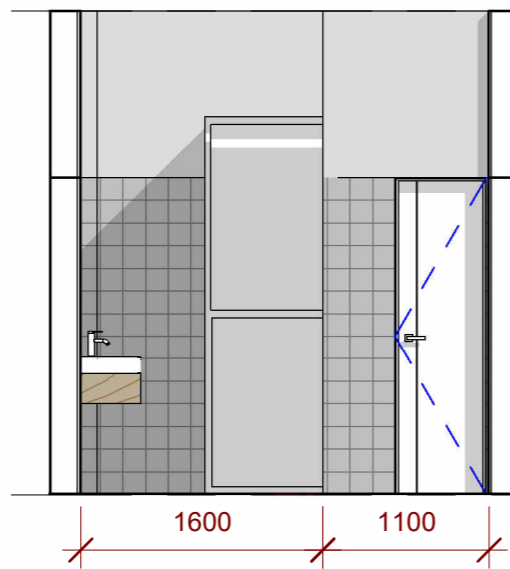

ՇԻՖՐ ՄՈՓՔ		
ՏՆՕՐԵՆ	Ա. ՍԵՂՈՅԱՆ	
ՆԳՃ-ՍԵՏՈՒ	Լ. ՄՐՐԻԿՅԱՆ	
ՃԱՐՏԱՐԱՊԵՏ	Է. ՎԱՐԴԱՆՅԱՆ	
ՊԱՏՎՈՐՈՒՄ	ԵՐԵՎԱՆԻ ԸՆԴԱՋԱՊԵՏԱՐԱՆ	
ՊԱՏՎԵՐ		
ՕԲՅԵԿՏ	ՍԱՆՂԱՆԳՈՒՅՑՆԵՐԻ ՎԵՐԱՆՈՐՈՂՄԱՆ ՆԱԽԱԳԻԾ Երևանի Կենտրոն վարչական շրջանի Արգիշի 1 հասցեում	
ՆԱԽ. ՄԱՍ	ՃԱՐՏԱՐԱՊԵՏԱԿԱՆ	
ԳՏԱԳՐԻ ԱՆՎԱՆՈՒՄԸ	ՏՂԱՍԱՐԴԿԱՆՑ ՍԱՆՂԱՆԳՈՒՅՑ ԶԱՐԿ 5 Մ1:50 ՓՈՎԱԾԸ 1-1, ՓՈՎԱԾԸ 2-2, ՓՈՎԱԾԸ 3-3, ՓՈՎԱԾԸ 4-4, ՍԱՆՂԱՆԳՈՒՅՑԻ ԴՏԱԿԱԳԻԾ	
ՓՈՒԼ	ԹԵՐԹ	17
	ԹԵՐԹԵՐ	22
ԳՈՒՅԸ №	ԱՍՍ.	


## ՏՂԱՄԱՐԴԿԱՆՑ ՍԱՆՅԱՆԳՈՒՅՑ ԶԱՐԿ 5

### ԿԵՐԱՆՈՐՈԳՄԱՆ ԱՇԽԱՏԱՆՔՆԵՐԻ ԾԱԿԱԼԱԹԵՐԹ

	Քանդման աշխատանքներ	չ/մ	ծավալ
1	Պատերի հաղճասալի քանդում	մ <sup>2</sup>	54.3
2	Հատակների կերամիկական սալերի քանդում	մ <sup>2</sup>	12.8
3	Դռների ապամոնտաժում	հատ	3
4	Լվացարանների ապամոնտաժում	հատ	2
5	Չուզարանակոնքի ապամոնտաժում	հատ	2

	Կառուցման աշխատանքներ	չ/մ	ծավալ
1	Պատերի հղկում	մ <sup>2</sup>	18.1
2	Պատերի երեսպատում հաղճասալով	մ <sup>2</sup>	54.3
3	Պատերի լավորակ լատեքսային ներկում համատարած մածկապատումով	մ <sup>2</sup>	18.1
4	Առաստաղի լավորակ լատեքսային ներկում համատարած մածկապատումով	մ <sup>2</sup>	12.8
5	Կերամիկ սալերից հատակի պատրաստում	մ <sup>2</sup>	12.8
6	Լվացարանի տեղադրում	հատ	2
7	Լվացարանի ծորակի տեղադրում	հատ	2
8	Չուզարանակոնքի տեղադրում սեղմովի	հատ	2
9	Դռու 700մմ x 2100մմ	հատ	2
10	Դռու 800մմ x 2100մմ	հատ	1
11	Հայելի	հատ	2
12	Գիպսակարտոն (առաստաղ)	մ <sup>2</sup>	2.8
13	Կետային սենսորային լույսեր (առաստաղ)	հատ	2
14	Կախովի լույսեր (առաստաղ)	հատ	2
15	Ֆեն	հատ	1
16	Օճառաման	հատ	1
17	Վարդակ	հատ	1
18	Անձեռոցիկի աման	հատ	1
19	Լվացարանի սեղանատախտակ 1900մմ x 430մմ x 300mm	հատ	1

ԻՐԱԿԻՃԱԿԱՅԻՆ ԻՆՏԵՐԻԵՐԻ ԼՈՒՄԱՆԿԱՐ

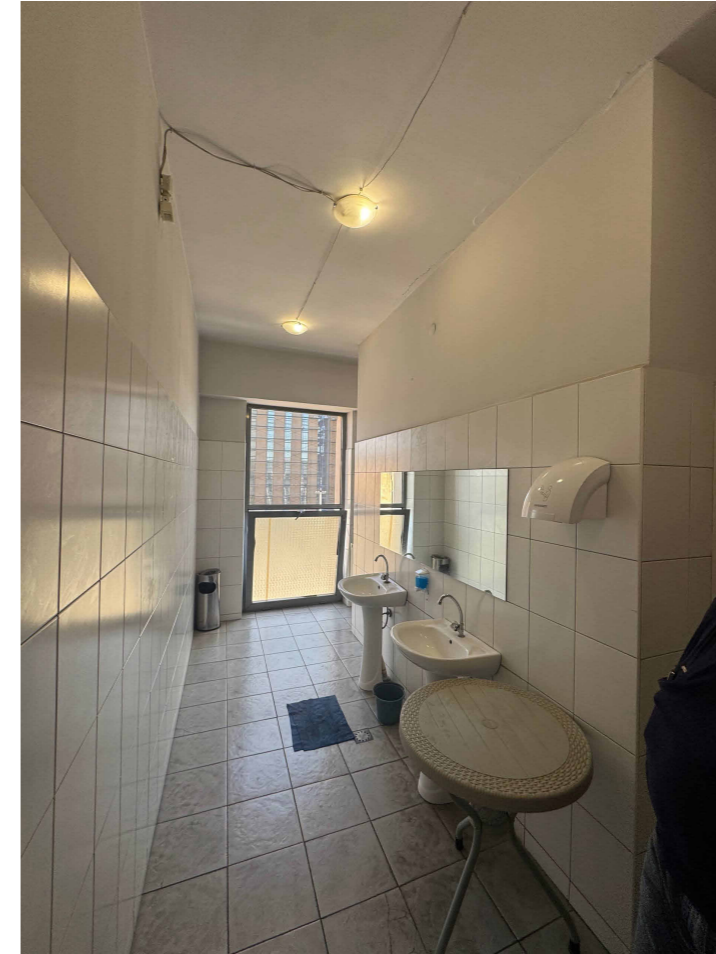

ԱՌԱՋԱՐԿՎՈՂ ԻՆՏԵՐԻԵՐԻ ԼՈՒՄԱՆԿԱՐ




ՇԻՖՐ			
ՄՈՓՔ			
ՏՆՕՐԵՆ	Ա. ՍԵՂՈՅԱՆ		
ՆԳՃ-ՎԵՏՈ	Լ. ՍՐՐԻԿՅԱՆ		
ՃԱՐՏԱՐԱՊԵՏ	Է. ԿԱՐԴԱՆՅԱՆ		
ՊԱՏԿԻՐԱՏՈՒ	ԵՐԵՎԱՆԻ ԶԱՐԿԱՆՈՒՅՑԱՐԱՆ		
ՊԱՏՎԵՐ			
ՕՔՅԵԿՏ	ՍԱՆՅԱՆԳՈՒՅՑՆԵՐԻ ԿԵՐԱՆՈՐՈԳՄԱՆ ՆԱԽԱԳԻԾ Երևանի Կենտրոն վարչական շրջանի Արգիշի 1 հասցեում		
ՆԱԽ. ՄԱՍ	ՃԱՐՏԱՐԱՊԵՏԱԿԱՆ		
ԳԾԱԳՐԻ ԱՆՎԱՆՈՒՄԸ	ՏՂԱՄԱՐԴԿԱՆՑ ՍԱՆՅԱՆԳՈՒՅՑ ԶԱՐԿ 5 ԿԵՐԱՆՈՐՈԳՄԱՆ ԱՇԽԱՏԱՆՔՆԵՐԻ ԾԱԿԱԼԱԹԵՐԹ, ԻՐԱԿԻՃԱԿԱՅԻՆ ԻՆՏԵՐԻԵՐԻ ԼՈՒՄԱՆԿԱՐ, ԱՌԱՋԱՐԿՎՈՂ ԻՆՏԵՐԻԵՐԻ ԼՈՒՄԱՆԿԱՐ		
ՓՈՒԼ	ԹԵՐԹ	18	ԹԵՐԹԵՐ
ԳՈՒՅՔ №		ԱՄՍ.	


ՏՂԱՄԱՐԴԿԱՆՑ ՍԱՆՋԱՆԳՈՒՅՑ , ԿԱՆԱՆՑ ՍԱՆՋԱՆԳՈՒՅՑ ՀԱՐԿ 5

Մ1:50


ՓՈՎԱԾԸ 1-1

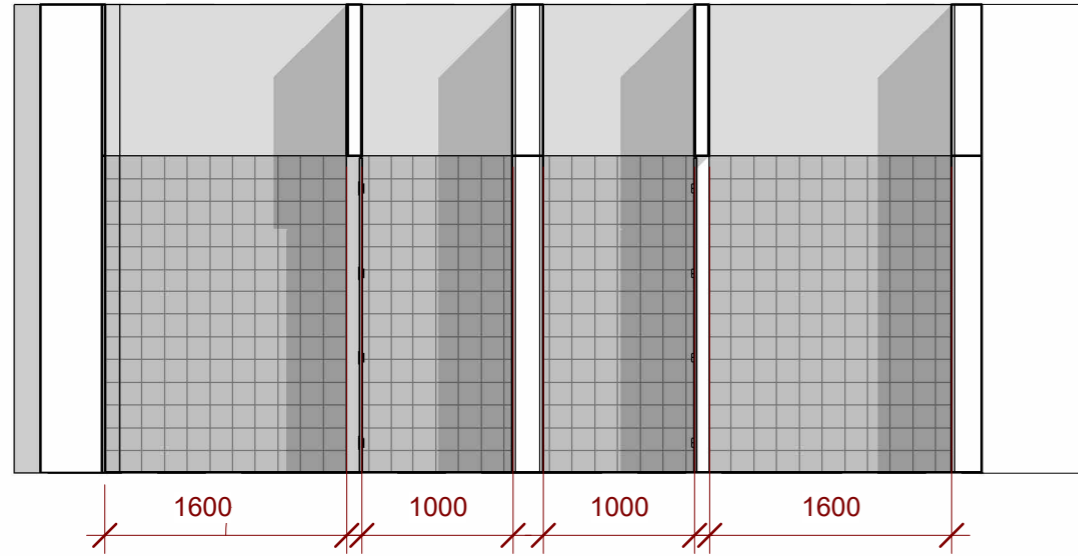


ՓՈՎԱԾԸ 2-2

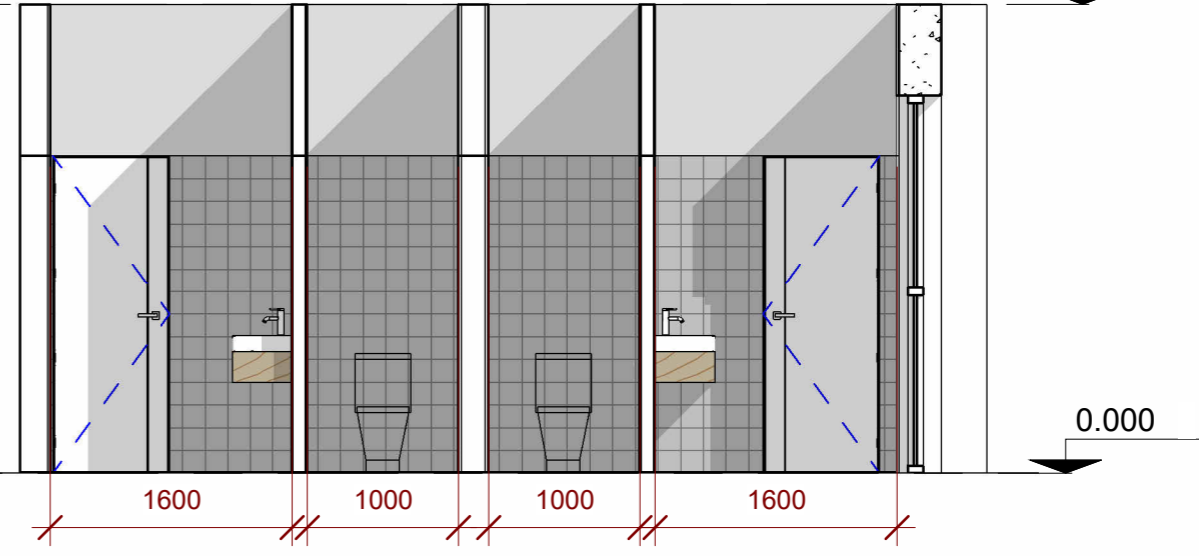


ՓՈՎԱԾԸ 3-3

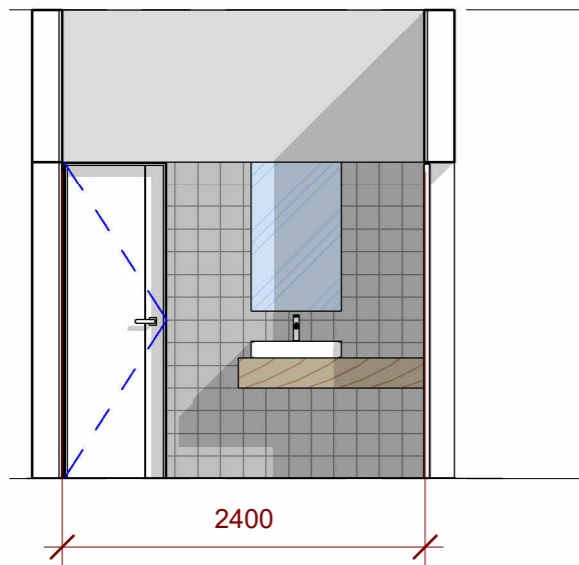



ՓՈՎԱԾԸ 4-4

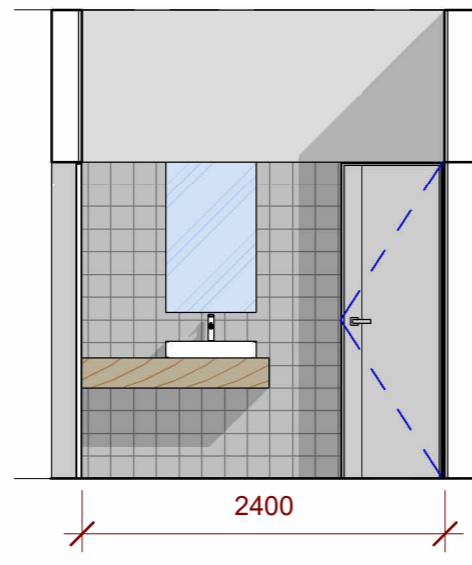

ՓՈՎԱԾԸ 5-5

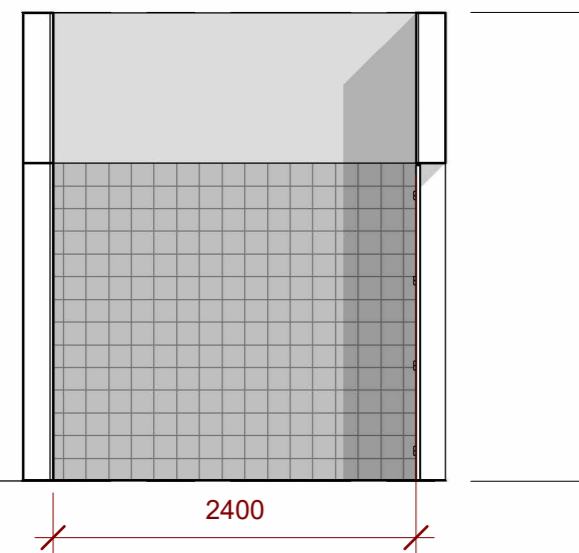

ՓՈՎԱԾԸ 6-6

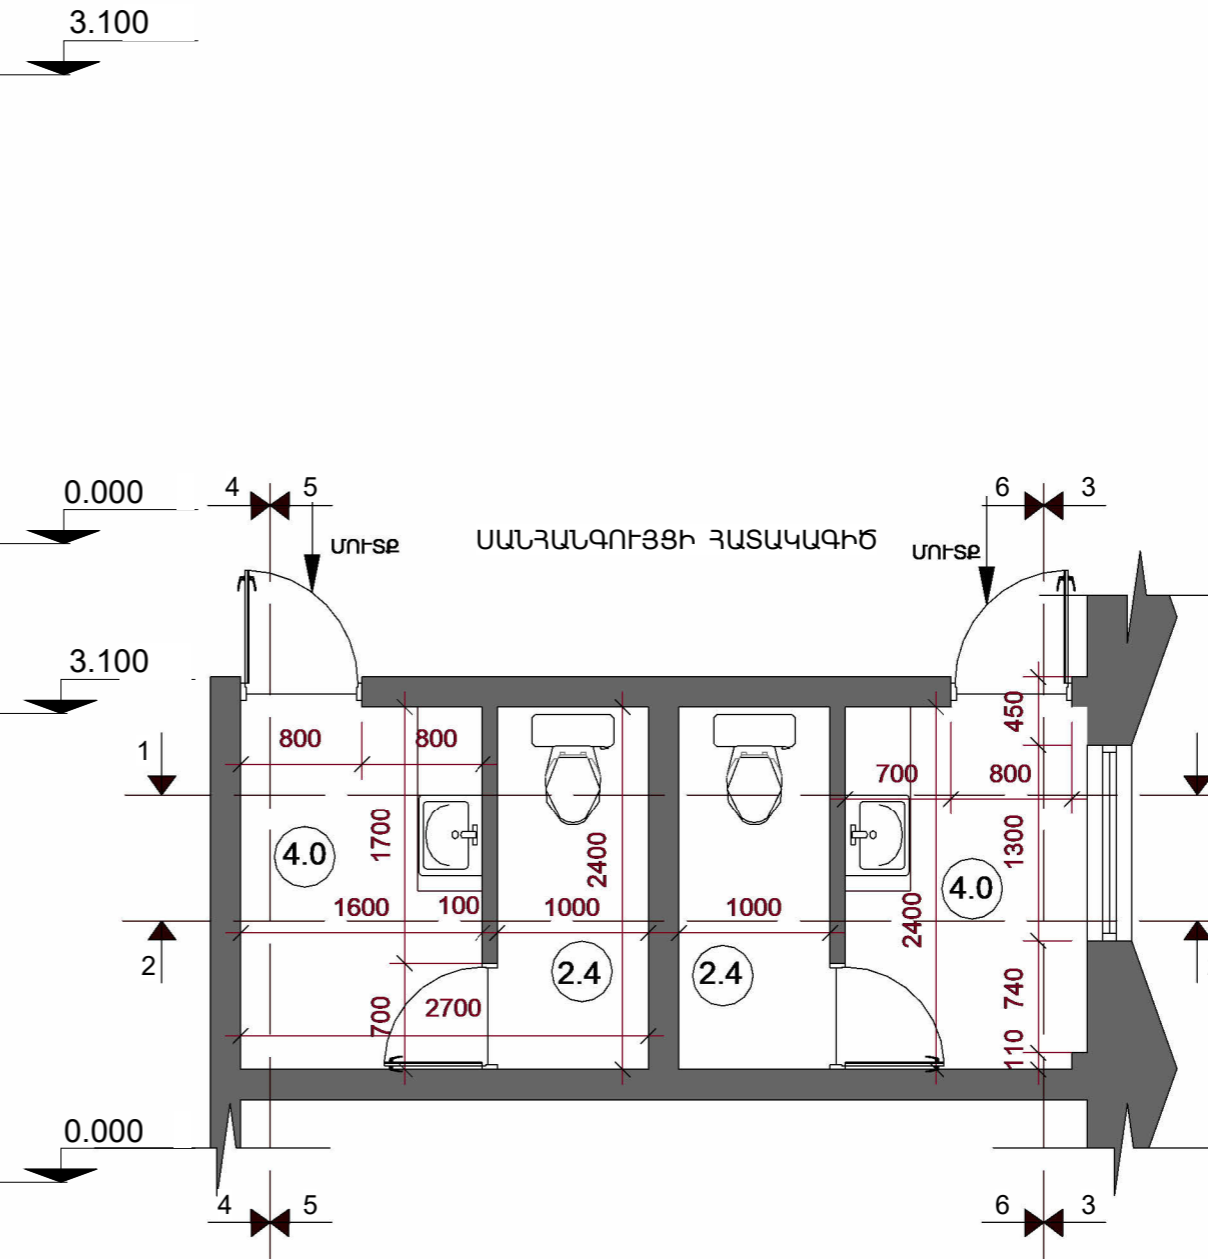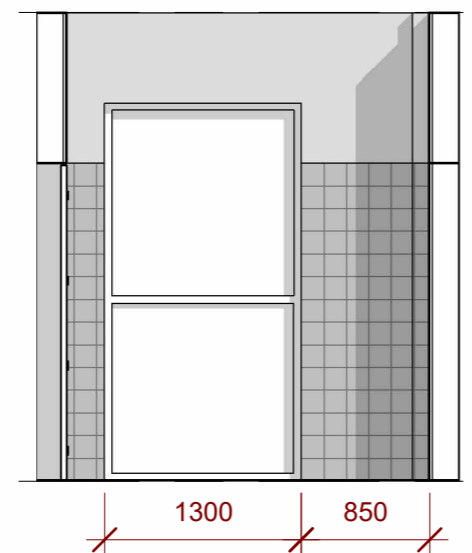

<b>ԵՐԵՎԱՆԱԽԱՎԳԻԾ</b>	
ՇԻՖՐ ՄԱՊՓ	
ՏՆՕՐԵՆ	Ա. ՍԵՂՈՅԱՆ
ՆԳՃ-ՍԵՆ	Լ. ՄՐՐԻԿՅԱՆ
ՃԱՐՏԱՐԱՊԵՏ	Է. ՎԱՐԴԱՆՅԱՆ
ՊԱՏԿԻՐԱՏՈՒ	ԵՐԵՎԱՆԻ ԸՆԴԱՋԱՊԵՏԱՐԱՆ
ՊԱՏԿԵՐ	
ՕԲՅԵԿՏ	ՍԱՆՋԱՆԳՈՒՅՑՆԵՐԻ ՎԵՐԱՆՈՐՈՂՈՎՄԱՆ ՆԱԽԱԳԻԾ Երևանի Կենտրոն վարչական շրջանի Արգիշի 1 հասցեում
ՆԱԽ. ՄԱՍ	ՃԱՐՏԱՐԱՊԵՏԱԿԱՆ
ԳՏԱԳՐԻ ՆԱՎԱՆՈՒՄԸ	ՏՂԱՄԱՐԴԿԱՆՑ ՍԱՆՋԱՆԳՈՒՅՑ, ԿԱՆԱՆՑ ՍԱՆՋԱՆԳՈՒՅՑ ՀԱՐԿ 5 Մ1:50 ՓՈՎԱԾԸ 1-1, ՓՈՎԱԾԸ 2-2, ՓՈՎԱԾԸ 3-3, ՓՈՎԱԾԸ 4-4, ՓՈՎԱԾԸ ԸՑ-ՑՈՎԱԾԸ 6-6, ՍԱՆՋԱՆԳՈՒՅՑԻ ՀԱՏԱԿԱԳԻԾ
ՓՈՒԼ	ԹԵՐԹ 19 ԹԵՐԹԵՐ 22
ԳՈՒՅԸ №	ԱՄՍ.

ՏՂԱՄԱՐԴԿԱՆՑ ՍԱՆՋԱՆԳՈՒՅՑ , ԿԱՆԱՆՑ ՍԱՆՋԱՆԳՈՒՅՑ ՅԱՐԿ 5

ՎԵՐԱՆՈՐՈՂՎԱՆ ԱՇԽԱՏԱՆՔՆԵՐԻ ԾԱՎԱԼԱԹԵՐԹ


	Քանդման աշխատանքներ	չ/մ	ծավալ
1	Պատերի հաղճասալի քանդում	մ <sup>2</sup>	55.7
2	Հատակների կերամիկական սալերի քանդում	մ <sup>2</sup>	12.8
3	Դռների ապամոնտաժում	հատ	4
4	Լվացարանների ապամոնտաժում	հատ	2
5	Չուզարանակոնքի ապամոնտաժում	հատ	2

	Կառուցման աշխատանքներ	չ/մ	ծավալ
1	Պատերի հղկում	մ <sup>2</sup>	16
2	Պատերի երեսպատում հաղճասալով	մ <sup>2</sup>	55.7
3	Պատերի լավորակ լատեքսային ներկում համատարած մածկապատումով	մ <sup>2</sup>	16
4	Առաստաղի լավորակ լատեքսային ներկում համատարած մածկապատումով	մ <sup>2</sup>	12.8
5	Կերամիկ սալերից հատակի պատրաստում	մ <sup>2</sup>	12.8
6	Լվացարանի տեղադրում	հատ	2
7	Լվացարանի ծորակի տեղադրում	հատ	2
8	Չուզարանակոնքի տեղադրում սեղմովի	հատ	2
9	Դռու 700մմ x 2100մմ	հատ	2
10	Դռու 800մմ x 2100մմ	հատ	2
11	Հայելի	հատ	2
12	Գիպակարտոն (առաստաղ)	մ <sup>2</sup>	4.8
13	Կետային սենսորային լույսեր (առաստաղ)	հատ	2
14	Կախովի լույսեր (առաստաղ)	հատ	2
15	Ֆեն	հատ	2
16	Օճառաման	հատ	2
17	Վարդակ	հատ	2
18	Լվացարանի սեղանատախտակ 1200մմ x 430մմ x 300mm	հատ	2

ԻՐԱԿԻՃԱԿԱՅԻՆ ԻՆՏԵՐԻԵՐԻ ԼՈՒՄԱՆԿԱՐ



ԱՌԱՋԱՐԿՎՈՂ ԻՆՏԵՐԻԵՐԻ ԼՈՒՄԱՆԿԱՐ

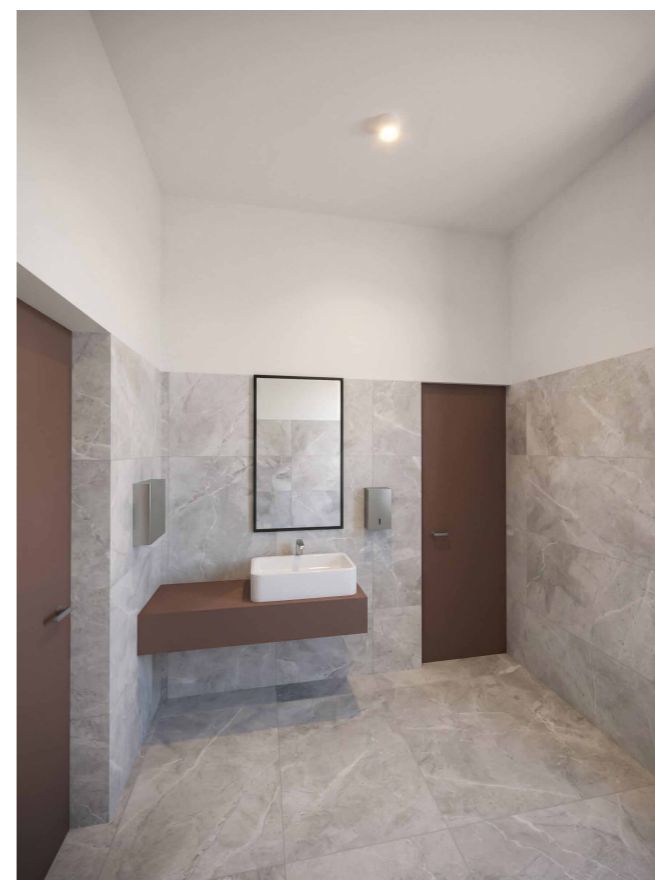


<b>ԵՐԵՎԱՆԱԽԱՎԳԻԾ</b>			
ՇԻՖՐ ՄԱՊՓ			
ՏՆՕՐԵՆ	Ա. ՍԵՂՈՅԱՆ		
ՆԳՃ-ՎԵՏՈ	Լ. ՄՐՐԻԿՅԱՆ		
ՃԱՐՏԱՐԱՊԵՏ	Է. ՎԱՐԴԱՆՅԱՆ		
ՊԱՏԿՐՈՍՈՒ	ԵՐԵՎԱՆԻ ԶԱՂԱԶԱՊԵՏԱՐԱՆ		
ՊԱՏՎԵՐ			
ՕԲՅԵԿՏ	ՍԱՆՋԱՆԳՈՒՅՑՆԵՐԻ ՎԵՐԱՆՈՐՈՂՎԱՆ ԱՇԽԱՏԱՆՔԻ ԾԱՎԱԼԱԹԵՐԹ ԻՐԱԿԻՃԱԿԱՅԻՆ ԻՆՏԵՐԻԵՐԻ ԼՈՒՄԱՆԿԱՐ ԱՌԱՋԱՐԿՎՈՂ ԻՆՏԵՐԻԵՐԻ ԼՈՒՄԱՆԿԱՐ		
ՆԱԽ. ՄԱՍ	ՃԱՐՏԱՐԱՊԵՏԱԿԱՆ		
ԳՏԱԳՐԻ ԱՆՎԱՆՈՒՄԸ	ՏՂԱՄԱՐԴԿԱՆՑ ՍԱՆՋԱՆԳՈՒՅՑ , ԿԱՆԱՆՑ ՍԱՆՋԱՆԳՈՒՅՑ ՅԱՐԿ 5 ՎԵՐԱՆՈՐՈՂՎԱՆ ԱՇԽԱՏԱՆՔԻ ԾԱՎԱԼԱԹԵՐԹ ԻՐԱԿԻՃԱԿԱՅԻՆ ԻՆՏԵՐԻԵՐԻ ԼՈՒՄԱՆԿԱՐ ԱՌԱՋԱՐԿՎՈՂ ԻՆՏԵՐԻԵՐԻ ԼՈՒՄԱՆԿԱՐ		
ՓՈՒԼ	ԹԵՐԹ	20	ԹԵՐԹԵՐ
ԳՈՒՅԶ №			ԱՄՍ.


ԿԱՆԱՆՑ ՍԱՆՅԱՆԱԳՈՒՅՑ ԶԱՐԿ 5

Մ1:50


ՓՈՎԱԾԸ 1-1

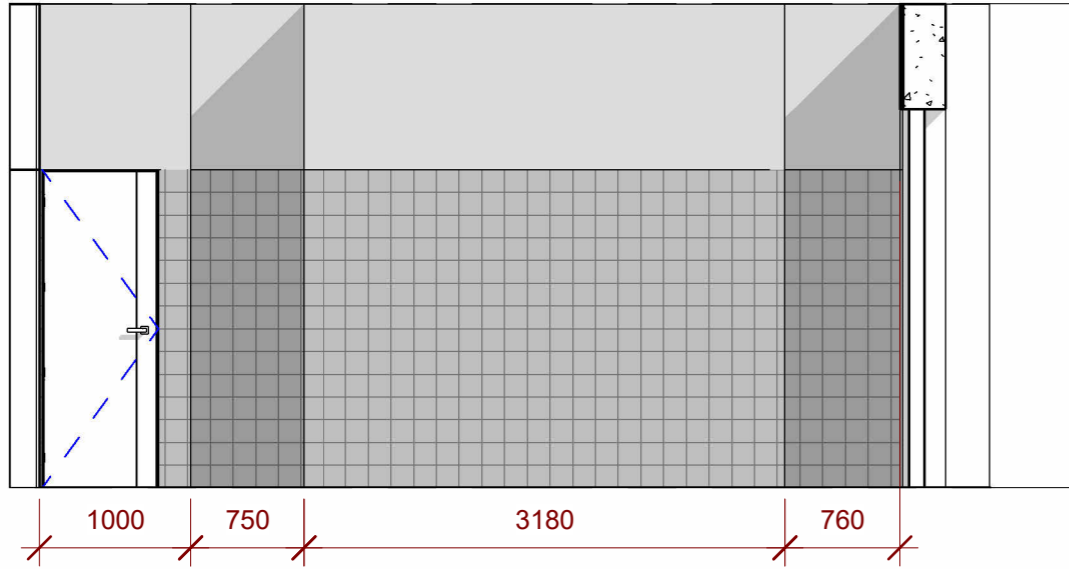



ՓՈՎԱԾԸ 2-2

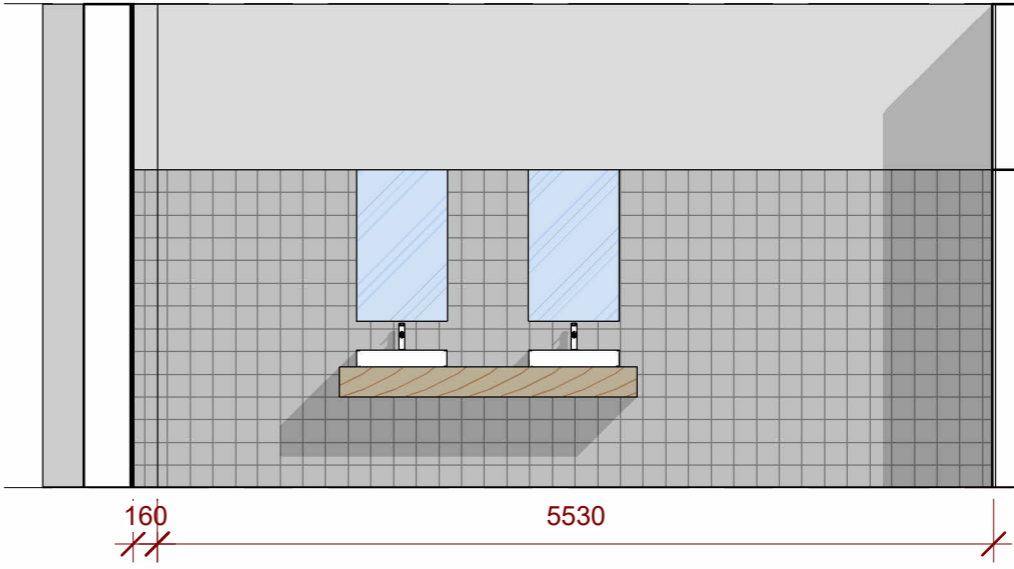

ՓՈՎԱԾԸ 3-3

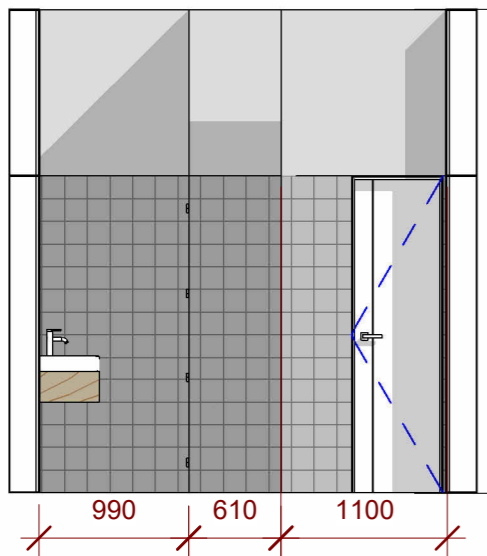

ՓՈՎԱԾԸ 4-4

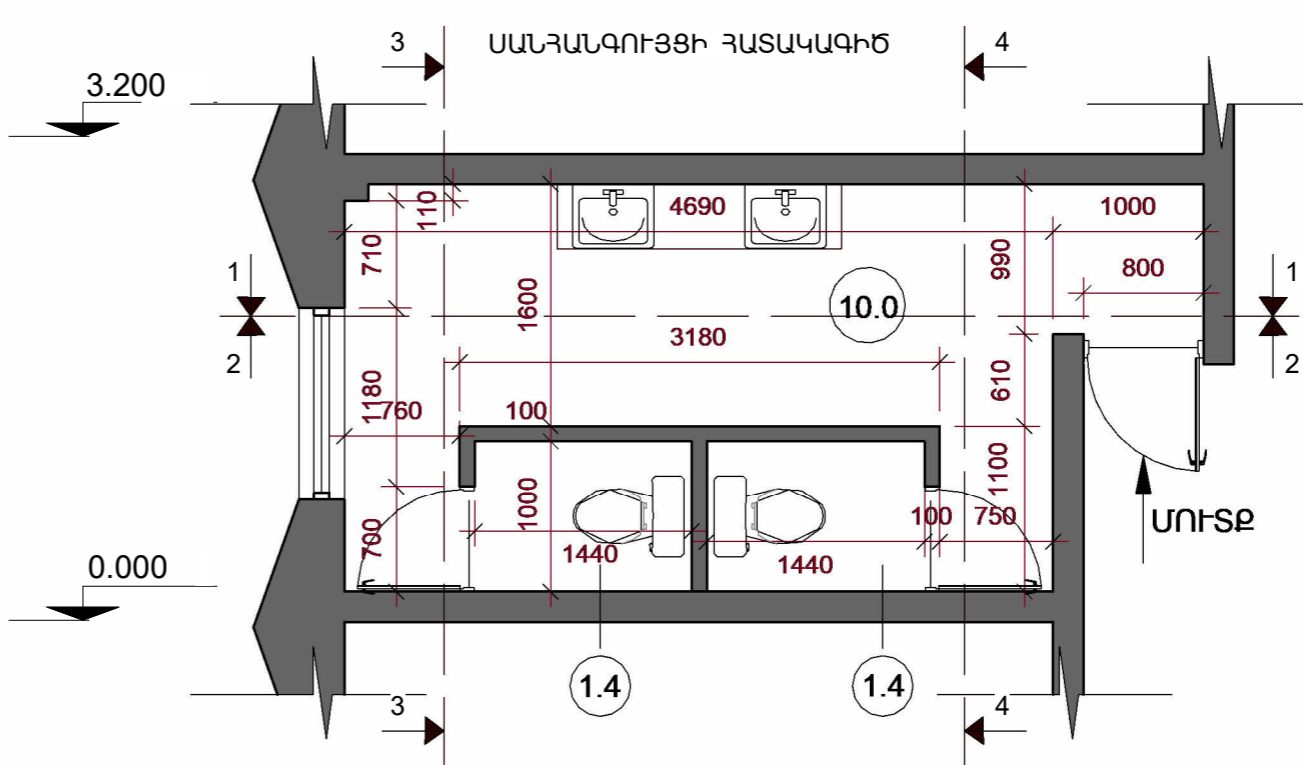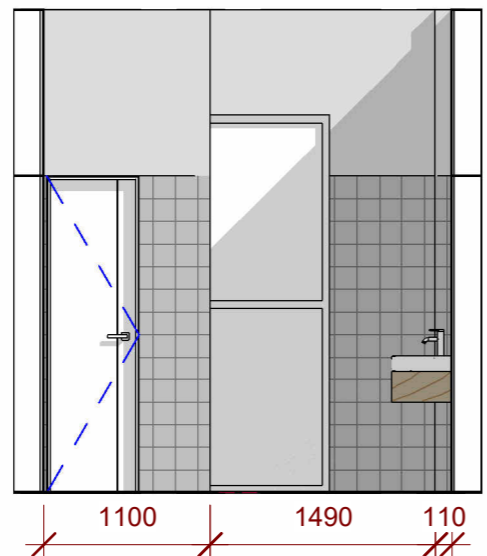

ՇԻՖՐ ՃԱՊՓ		
ՏՆՕՐԵՆ	Ա. ՍԵՂՈՅԱՆ	
ՆԳՏ-ՎԵՏՈՒ	Լ. ՄՐՐԻԿՅԱՆ	
ՃԱՐՏԱՐԱՐՄԵՏ	Է. ՎԱՐԴԱՆՅԱՆ	

ՊԱՏՎՈՐԱՏՈՒ	ԵՐԵՎԱՆԻ ԸՆԴԱՋԱՊԵՏԱՐԱՆ		
ՊԱՏՎԵՐ			
ՕԲՅԵՎՅՍ	ՍԱՆՅԱՆԱԳՈՒՅՑՆԵՐԻ ՎԵՐԱՆՈՐՈՂԱՄԱՆ ՆԱԽԱԳԻԾ ԵՐԼԱՍԻ ԿԵՆՏՐՈՆ ՎԱՐՋԱՎԱՆ ՉՈՋԱՆԻ ԱՐՈՒՅԻ 1 հասցեով		
ՆԱԽ. ՄԱՍ	ՃԱՐՏԱՐԱՊԵՏԱԿԱՆ		
ԳՏԱԳՐԻ ԱՎԱՆՈՒՄ	ԿԱՆԱՆՑ ՍԱՆՅԱՆԱԳՈՒՅՑ ԶԱՐԿ 5 Մ1:50 ՓՈՎԱԾԸ 1-1, ՓՈՎԱԾԸ 2-2, ՓՈՎԱԾԸ 3-3, ՓՈՎԱԾԸ 4-4, ՍԱՆՅԱՆԱԳՈՒՅՑԻ ԶԱՏԱԿԱԳԻԾ		
ՓՈՒԼ	ԹԵՐԹ	21	ԹԵՐԹԵՐ
ԳՈՒՅԸ №			ԱՄՍ.


ԿԱՆԱՆՑ ՍԱՆՉԱՆԳՈՒՅՑ ԶԱՐԿ 5

ԿԵՐԱՆՈՐՈՂՍԱՆ ԱՇԽԱՏԱՆՔՆԵՐԻ ԾԱՎԱԼԱԹԵՐԹ

	Քանդման աշխատանքներ	չ/մ	ծավալ
1	Պատերի հաղճասալի քանդում	մ <sup>2</sup>	54.3
2	Հատակների կերամիկական սալերի քանդում	մ <sup>2</sup>	12.8
3	Դռների ապամոնտաժում	հատ	3
4	Լվացարանների ապամոնտաժում	հատ	2
5	Չուզարանակոնքի ապամոնտաժում	հատ	2

	Կառուցման աշխատանքներ	չ/մ	ծավալ
1	Պատերի հղկում	մ <sup>2</sup>	18.1
2	Պատերի երեսպատում հաղճասալով	մ <sup>2</sup>	54.3
3	Պատերի լավորակ լատեքսային ներկում համատարած մածկապատումով	մ <sup>2</sup>	18.1
4	Առաստաղի լավորակ լատեքսային ներկում համատարած մածկապատումով	մ <sup>2</sup>	12.8
5	Կերամիկ սալերից հատակի պատրաստում	մ <sup>2</sup>	12.8
6	Լվացարանի տեղադրում	հատ	2
7	Լվացարանի ծորակի տեղադրում	հատ	2
8	Չուզարանակոնքի տեղադրում սեղմովի	հատ	2
9	Դուռ 700մմ x 2100մմ	հատ	2
10	Դուռ 800մմ x 2100մմ	հատ	1
11	Հայելի	հատ	2
12	Գիպսակարտոն (առաստաղ)	մ <sup>2</sup>	2.8
13	Կետային սենսորային լույսեր (առաստաղ)	հատ	2
14	Կախովի լույսեր (առաստաղ)	հատ	2
15	Ֆեն	հատ	1
16	Օճառաման	հատ	1
17	Վարդակ	հատ	1
18	Անձեռոցիկի աման	հատ	1
19	Լվացարանի սեղանատախտակ 1900մմ x 430մմ x 300mm	հատ	1

ԻՐԱՎԻՃԱԿԱՅԻՆ ԻՆՏԵՐԻԵՐԻ ԼՈՒՍԱՆԿԱՐ

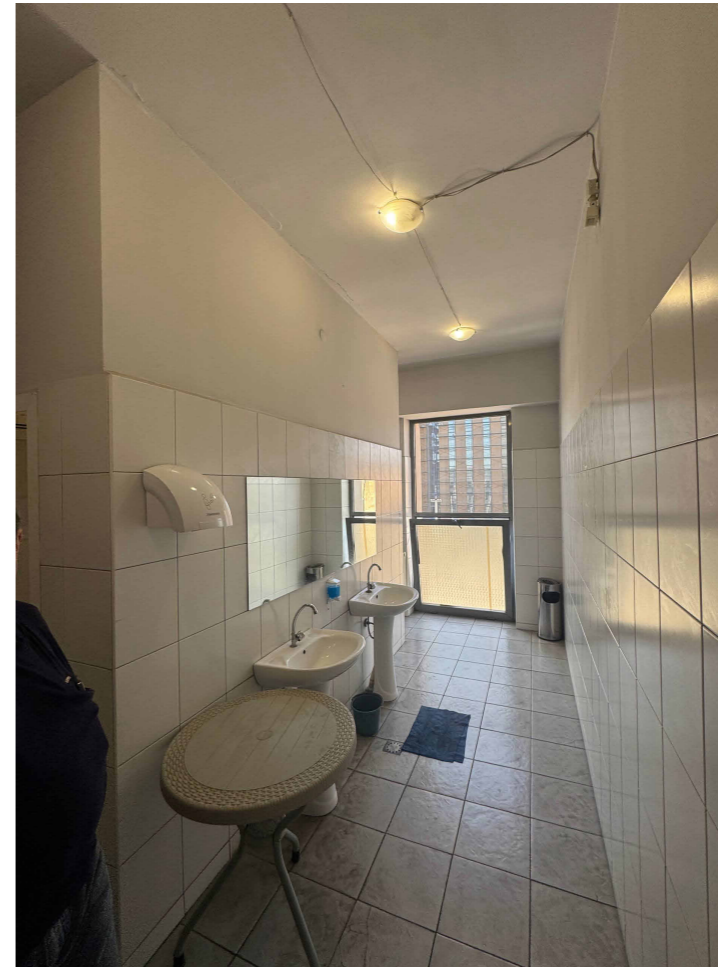

ԱՌԱՋԱՐԿՎՈՂ ԻՆՏԵՐԻԵՐԻ ԼՈՒՍԱՆԿԱՐ



ՇԻՖՐ	ՄԱՈՓՔ
ՏՆՕՐԵՆ	Ա. ՍԵՂՈՅԱՆ
ՆԳՃ-ՎԵՍ	Լ. ՍՐՐԻԿՅԱՆ
ՃԱՐՏԱՐԱՊԵՏ	Է. ԿԱՐՂԱՆՅԱՆ
ՊԱՏԿՐԱՏՈՒ	ԵՐԵՎԱՆԻ ԶԱՂԱԶԱՊԵՏԱՐԱՆ
ՊԱՏՎԵՐ	
ՕՐՅԵՎՏ	ՍԱՆՉԱՆԳՈՒՅՑՆԵՐԻ ԿԵՐԱՆՈՐՈՂՍԱՆ ՆԱԽԱԳԻԾ ԵՐԼԱՆԻ ԿԵՆՏՐՈՆ Վարչական շրջանի Արգիշի 1 հասցեում
ՆԱԽ. ՍԱՍ	ՃԱՐՏԱՐԱՊԵՏԱԿԱՆ
ԳԾԱԳՐԻ ԱՆՎԱՆՈՒՄԸ	ԿԱՆԱՆՑ ՍԱՆՉԱՆԳՈՒՅՑ ԶԱՐԿ 5 ԿԵՐԱՆՈՐՈՂՍԱՆ ԱՇԽԱՏԱՆՔՆԵՐԻ ԾԱՎԱԼԱԹԵՐԹ, ԻՐԱՎԻՃԱԿԱՅԻՆ ԻՆՏԵՐԻԵՐԻ ԼՈՒՍԱՆԿԱՐ, ԱՌԱՋԱՐԿՎՈՂ ԻՆՏԵՐԻԵՐԻ ԼՈՒՍԱՆԿԱՐ
ՓՈՒԼ	ԹԵՐԹ 22 ԹԵՐԹԵՐ 22
ԳՈՒՅՔ №	ԱՍՍ.