"ԱՐՄԵՆԻԱ" ՄԻՋԱԶԳԱՅԻՆ ՕԴԱՆԱՎԱԿԱՅԱՆՆԵՐ ՓԲԸ
"ARMENIA" INTERNATIONAL AIRPORTS CJSC

ՃԱՐՏԱՐԱՊԵՏԱԿԱՆ ՄԱՍ
ARCHITECTURAL PART

ք. ԵՐԵՎԱՆ, ՄԱԼԱԹԻԱ-ՍԵԲԱՍՏԻԱ Վ/Շ Ի.ԳԱՍՊԱՐՅԱՆ ՓՈՂՈՑ 34 ՀԱՍՑԵՈՒՄ ՕԴԱՆԱՎԵՐԻ ՀԱՆԳԱՐԻ ԿԱՌՈՒՑՄԱՆ

ԱՇԽԱՏԱՆՔԱՅԻՆ ՆԱԽԱԳԻԾ
CONSTUCTION DOCUMENTATION

"ԷՅՉ ԷԼ ՎԻ" ՍՊԸ, "HLV" LLC

ք. ԵՐԵՎԱՆ - 2026 թ.

ՇԻՆ. ԱՇԽԱՏԱՆՔՆԵՐԻ ԺԱՄԱՆԱԿԱՑՈՒՅՑ

ք. ԵՐԵՎԱՆ, ՄԱԼԱԹԻԱ-ՍԵԲԱՍՏԻԱ Վ/Շ, Ի.ԳԱՍՊԱՐՅԱՆ
ՓՈՂՈՑ 34 ՀԱՍՑԵՈՒՄ
ՕԴԱՆԱՎԵՐԻ ՀԱՆԳԱՐԻ ԿԱՌՈՒՑՄԱՆ

	ԱՄԻՍՆԵՐ																							
ԱՆՎԱՆՈՒՄԸ	1	2	3	4	5	6	7	8	9	10	11	12	13	14	15	16	17	18	19	20	21	22	23	24
ՆԱԽԱՊԱՏՐԱՍՏԱԿԱՆ ԱՇԽԱՏԱՆՔՆԵՐ																								
ՀՈՂԱՅԻՆ ԱՇԽԱՏԱՆՔՆԵՐ																								
Ե/Բ ՀԻՄՔԵՐ և ՄԵՏԱՂԱԿԱՆ ԿՄԱՂՔ																								
ՍԵՆԴՎԻՉ ՍԱԼԵՐՈՎ ԵՐԵՍՊԱՏՄԱՆ ԱՇԽԱՏԱՆՔՆԵՐ																								
ԴԱՐՊԱՍԻ ՏԵՂԱԴՐՄԱՆ ԱՇԽԱՏԱՆՔՆԵՐ																								
ՏԱՆԻՔԻ ԱՇԽԱՏԱՆՔՆԵՐ																								
ՆԵՐՔԻՆ ՀԱՐԴԱՐՄԱՆ ԱՇԽԱՏԱՆՔՆԵՐ																								
ԴՌՆԵՐԻ և ՊԱՏՈՒՀԱՆՆԵՐԻ ՊԱՏՐԱՍՏՈՒՄ																								
ԻՆԺԵՆԵՐԱԿԱՆ ՀԱՄԱԿԱՐԳԵՐԻ ՄՈՆՏԱԺՄԱՆ ԱՇԽԱՏԱՆՔՆԵՐ																								
ԲԱՐԵԿԱՐԳՄԱՆ ԱՇԽԱՏԱՆՔՆԵՐ																								

ԳԾԱԳՐԵՐԻ ԱՆՎԱՆԱՑԱՆԿ

A.001	ԳԾԱԳՐԵՐԻ ԱՆՎԱՆԱՑԱՆԿ ԵՎ ԲԱՑԱՏՐԱԳԻՐ
A.002	ԳԼԽԱՎՈՐ ՀԱՏԱԿԱԳԻԾ Մ 1:5000
A.003	ԳԼԽԱՎՈՐ ՀԱՏԱԿԱԳԻԾ Մ 1:2000
A.004	ԳԼԽԱՎՈՐ ՀԱՏԱԿԱԳԻԾ Մ 1:500
A.005	ԳԼԽԱՎՈՐ ՀԱՏԱԿԱԳԻԾ ՀՐՇԵՋ ՄԵՔԵՆԱՆԱԵՐԻ ՄՈՏԵՑՈՒՄՆԵՐՈՎ 1:500
A.101	ՀԱՏԱԿԱԳԻԾ
A.102	ՏԱՆԻՔԻ ՀԱՏԱԿԱԳԻԾ
A.201	ՃԱԿԱՏՆԵՐ 1-11 ԵՎ G-A' ԱՌԱՆՑՔՆԵՐՈՎ
A.202	ՃԱԿԱՏՆԵՐ A'-G ԵՎ 11-1 ԱՌԱՆՑՔՆԵՐՈՎ
A.301	ԿՏՐՎԱԾՔՆԵՐ 1-1 ԵՎ 2-2
A.302	ԿՏՐՎԱԾՔ 3-3, ԴՌՆԵՐԻ ԵՎ ՊԱՏՈՒՀԱՆՆԵՐԻ ՄԱՍՆԱԳԻՐ
A.401	ՀԱՆԳՈՒՅՑ #1
A.402	ՀԱՆԳՈՒՅՑ #2
A.403	ՀԱՆԳՈՒՅՑ #3
	ՇԻՆ ԱՇԽԱՏԱՆՔՆԵՐԻ ԿԱԶՄԱԿԵՐՊՄԱՆ ՆԱԽԱԳԻԾ
2.1	ՊԱՀԱՆՋՎՈՂ ՌԵՍՈՒՐՍՆԵՐ, ԱՆՎԱՆԱՑԱՆԿ
2.2	ՇԻՆ. ՀՐԱՊԱՐԱԿԻ ԿԱԶՄԱԿԵՐՊՄԱՆ ՆԱԽԱԳԻԾ
2.3	ԿՈՒՆԿԻ ԱՇԽԱՏԱՆՔԻ ՏԵԽՆՈԼՈԳԻԱԿԱՆ ՔԱՐՏԵԶ
2.4	ՃՈՊԱՆԱՍՍԱՐՔԵՐԻ ԱՂՅՈՒՍԱԿԸ ԸՍՏ ԲԵՌՆԵՐԻ
2.5	ՃՈՊԱՆԱՍՍԱՐՔԵՐԻ ԱՄՐԱՑՄԱՆ ՍԽԵՄԱՆ ԲԵՌՆԵՐԻՆ

ԲԱՑԱՏՐԱԳԻՐ

ՆԵՐԿԱՅԱՑՎԱԾ ՆԱԽԱԳԾԻ ՀԱՄԱՐ ՀԻՄՔ ԵՆ ԾԱՌԱՅԵԼ ԿԱՌՈՒՑՊԱՏՈՂԻ ԱՆՇԱՐԺ ԳՈՒՅՔԻ ՍԵՓԱԿԱՆՈՒԹՅԱՆ ԻՐԱՎՈՒՆՔԻ ԳՐԱՆՑՄԱՆ ՎԿԱՅԱԿԱՆԸ, ՆԱԽԱԳԾՄԱՆ ԹՈՒՅԼՏՎՈՒԹՅՈՒՆԸ, ՊԱՏՎԻՐԱՏՈՒԻ ԿՈՂՄԻՑ ՆԵՐԿԱՅԱՑՎԱԾ ԱՌԱՋԱԴՐԱՆՔԸ:

ՆԱԽԱԳԻԾԸ ՆԱԽԱՏԵՍՎԱԾ Է ԻՐԱԿԱՆԱՑՆԵԼ ք. ԵՐԵՎԱՆ, ՄԱԼԱԹԻԱ-ՍԵԲԱՍՏԻԱ Վ/Շ, Ի.ԳԱՍՊԱՐՅԱՆ ՓՈՂՈՑ 34 ՀԱՍՑԵՈՒՄ, ԵՎ ԻՐԵՆԻՑ ՆԵՐԿԱՅԱՑՆՈՒՄ Է ԻՆՔՆԱԹԻՌԻ ՀԱՄԱՐ ՀԱՆԳԱՐԻ ԿԱՌՈՒՑՄԱՆ ՆԱԽԱԳԻԾ:

ԿԱՌՈՒՑԻ ՀԻՄՆԱԿՄԱԽՔԸ ՄԵՏԱՂԱԿԱՆ ՍՅՈՒՆԱ-ՀԵԾԱՆԱՅԻՆ ՀԱՄԱԿԱՐԳՈՎ Է ԼՈՒԾՎԱԾ: ԱՐՏԱՔԻՆ ՊԱՏԵՐԸ ՆԱԽԱՏԵՍՎԱԾ Է ԻՐԱԿԱՆԱՑՆԵԼ 100մմ PIR ՍԵՆԴՎԻՉ ՊԱՆԵԼ (RAL 9006/9002ներս)
ՏԱՆԻՔԸ՝ 100մմ PIR ՍԵՆԴՎԻՉ ՊԱՆԵԼ (RAL 9002/9002ներս);

: ՋՐԱՀԵՌԱՑՈՒՄԸ ԿԱԶՄԱԿԵՐՊՎԱԾ Է՝ ԱՐՏԱՔԻՆ:

10-11 ԵՎ H-F ԱՌԱՆՑՔՆԵՐԻ ՀԱՏՎԱԾՈՒՄ ԱՌԿԱ Է ՍԵՆԴՎԻՉ ՍԱԼԵՐԻ ԿՈՆՍՏՐՈՒԿՑԻԱՆԵՐՈՎ ՍԵՆՅԱԿՆԵՐ ԵՎ ՍԱՆՀԱՆԳՈՒՅՑ: ՍԱՆՀԱՆԳՈՒՅՑՈՒՄ ՆԱԽԱՏԵՍՎՈՒՄ Է Գ.Ս. ՍԱԼԵՐՈՎ ԵՐԵՍՊԱՏՈՒՄ:

±0.00 ՀԱՐԱԲԵՐԱԿԱՆ ՆԻՇԸ ՀԱՄԱՊԱՏԱՍԽԱՆՈՒՄ Է ԱՌԱՋԻՆ ՀԱՐԿԻ ՄԱՔՈՒՐ ՀԱՏԱԿԻ ՆԻՇԻՆ (ՃՇՏԵԼ ՏԵՂՈՒՄ, ՇԻՆ ՏԵՂԱԿԱՊՄԱՆ ԺԱՄԱՆԱԿ):

ՆԱԽԱԳԻԾԸ ՄՇԱԿՎԱԾ Է ՀՀ ԳՈՐԾՈՂ ՇԻՆԱՐԱՐԱԿԱՆ ՆՈՐՄԱՆԵՐԻ և ԿԱՆՈՆՆԵՐԻ ՀԱՄԱՁԱՅՆ:

ՃԱՐՏԱՐԱՊԵՏ՝ Ա. ԱԼԱՎԵՐԴՅԱՆ


ՏՆՕՐԵՆ	Լ. ՀԱՐՈՒԹՅՈՒՆՅԱՆ		ք. ԵՐԵՎԱՆ, ՄԱԼԱԹԻԱ-ՍԵԲԱՍՏԻԱ Վ/Շ, Ի.ԳԱՍՊԱՐՅԱՆ ՓՈՂՈՑ 34 ՀԱՍՑԵՈՒՄ ՕԴԱՆԱՎԵՐԻ ՀԱՆԳԱՐԻ ԿԱՌՈՒՑՄԱՆ	ԱՐՏՈՆԱԳԻՐ ՃԲԴ - Ա - 0212	Ճ
ՃԱՐՏԱՐ.	Ա. ԱԼԱՎԵՐԴՅԱՆ				
			ԱՇԽԱՏԱՆՔԱՅԻՆ ՆԱԽԱԳԻԾ	ՓՈՒԼ / Ա.Ն.	ԹԵՐԹ / A.001 / ԹԵՐԹԵՐ
			ԳԾԱԳՐԵՐԻ ԱՆՎԱՆԱՑԱՆԿ ԵՎ ԲԱՑԱՏՐԱԳԻՐ	"ԷՅՉ ԷԼ ՎԻ" ՍՊԸ ք. ԵՐԵՎԱՆ 2026	

ԳԼԽԱՎՈՐ ՀԱՏԱԿԱԳԻԾ Մ 1:5000
GENERAL PLAN M 1:5000


ՀՀ Հողային օրենսգրքի 60-րդ հոդվածի սահմանափակումների ցանկում
ընդգրկված տարածք S=16 558.32 քմ

ԴԻՏԱՐԿՎՈՂ ՏԵՂԱՄԱՍ

ՏՆՕՐԵՆ	Լ. ՀԱՐՈՒԹՅՈՒՆՅԱՆ		ք. ԵՐԵՎԱՆ, ՄԱԼԱԹԻԱ-ՍԵԲԱՍՏԻԱ Վ/Շ, Ի.ԳԱՍՊԱՐՅԱՆ ՓՈՂՈՑ 34 ՀԱՍՑԵՈՒՄ ՕԴԱՆԱՎԵՐԻ ՀԱՆԳԱՐԻ ԿԱՌՈՒՑՄԱՆ	ԱՐՏՈՆԱԳԻՐ ԾԲԴ - Ա - 0212		Ճ
ՃԱՐՏԱՐ.	Ա. ԱԼԱՎԵՐԴՅԱՆ					
			ԱՇԽԱՏԱՆՔԱՅԻՆ ՆԱԽԱԳԻԾ	ՓՈՒԼ	ԹԵՐԹ	ԹԵՐԹԵՐ
				Ա.Ն.	A.002	
			ԳԼԽԱՎՈՐ ՀԱՏԱԿԱԳԻԾ Մ 1:5000	"ԷՅՉ ԷԼ ՎԻ" ՍՊԸ ք. ԵՐԵՎԱՆ 2026		

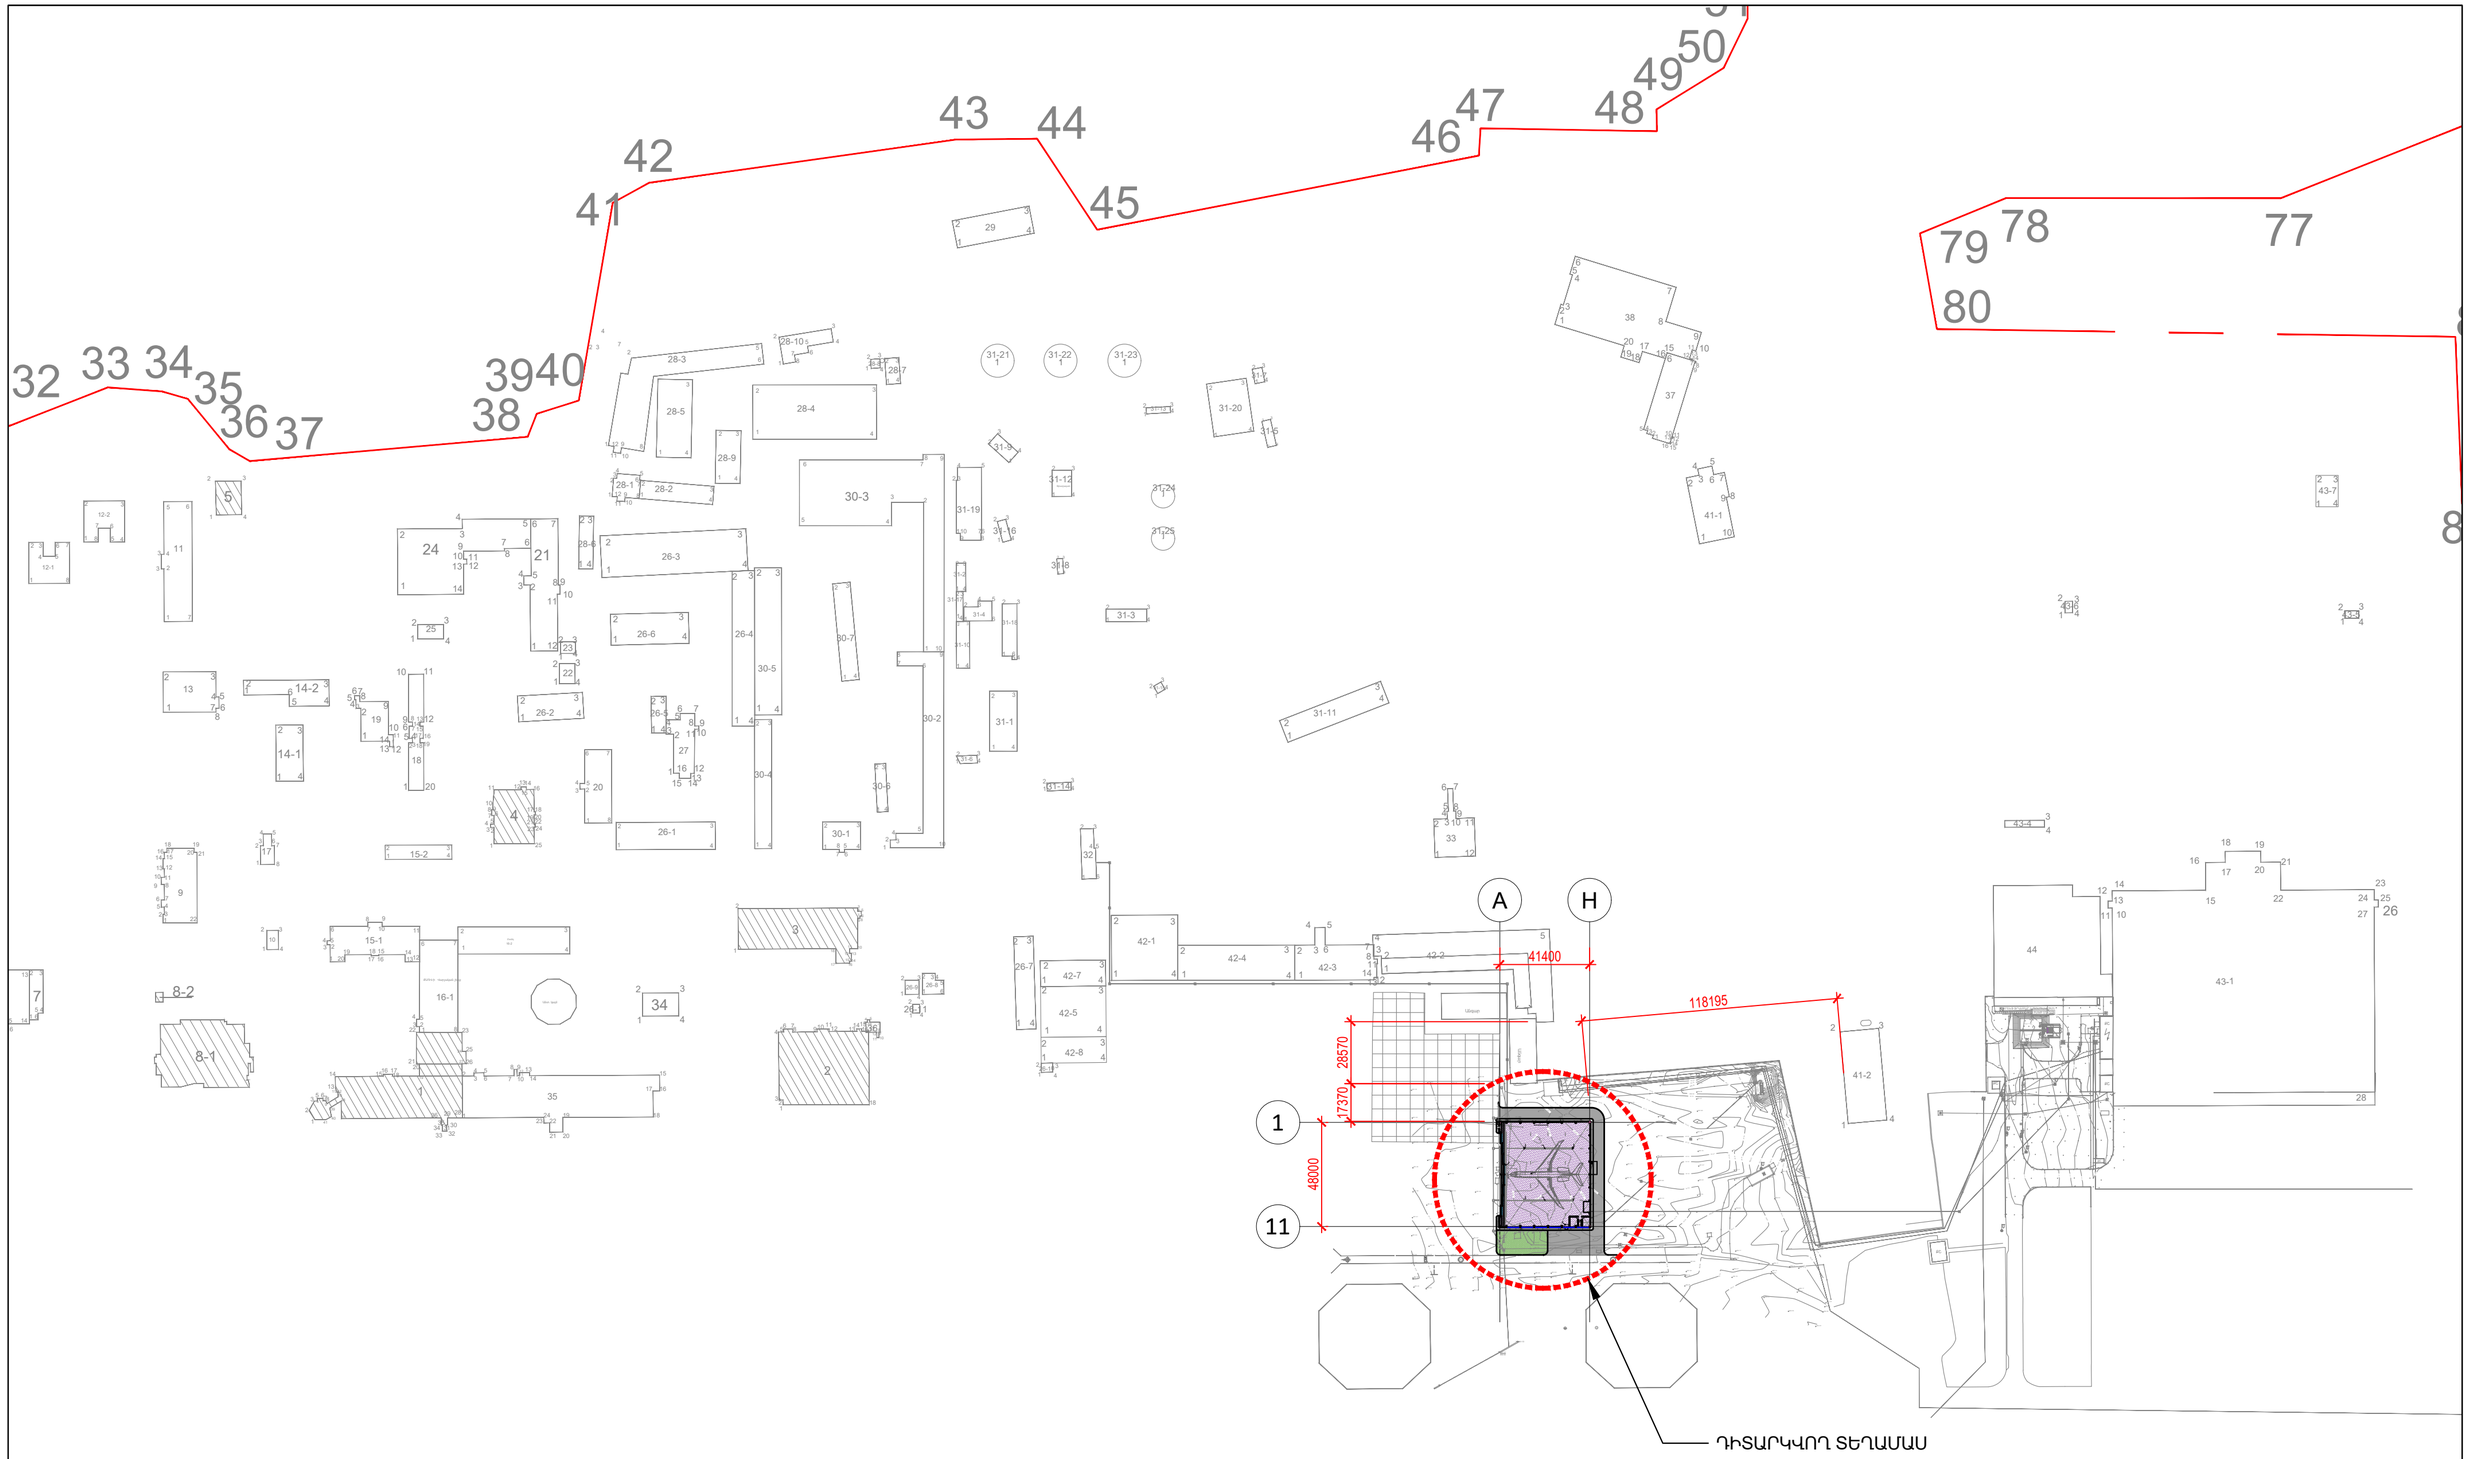


ՏՆՕՐԵՆ	Լ. ՀԱՐՈՒԹՅՈՒՆՅԱՆ		ք. ԵՐԵՎԱՆ, ՄԱԼԱԹԻԱ-ՍԵԲԱՍՏԻԱ Վ/Շ, Ի.ԳԱՍՊԱՐՅԱՆ ՓՈՂՈՑ 34 ՀԱՍՑԵՈՒՄ ՕԴԱՆԱՎԵՐԻ ՀԱՆԳԱՐԻ ԿԱՌՈՒՑՄԱՆ	ԱՐՏՈՆԱԳԻՐ ՃԲԴ - Ա - 0212		Ճ
ՃԱՐՏԱՐ.	Ա. ԱԼԱՎԵՐԴՅԱՆ					
			ԱՇԽԱՏԱՆՔԱՅԻՆ ՆԱԽԱԳԻԾ	ՓՈՒԼ	ԹԵՐԹ	ԹԵՐԹԵՐ
				Ա.Ն.	A.003	
			ԳԼԽԱՎՈՐ ՀԱՏԱԿԱԳԻԾ Մ 1:2000	"ԷՅՉ ԷԼ ՎԻ" ՍՊԸ ք. ԵՐԵՎԱՆ 2026		

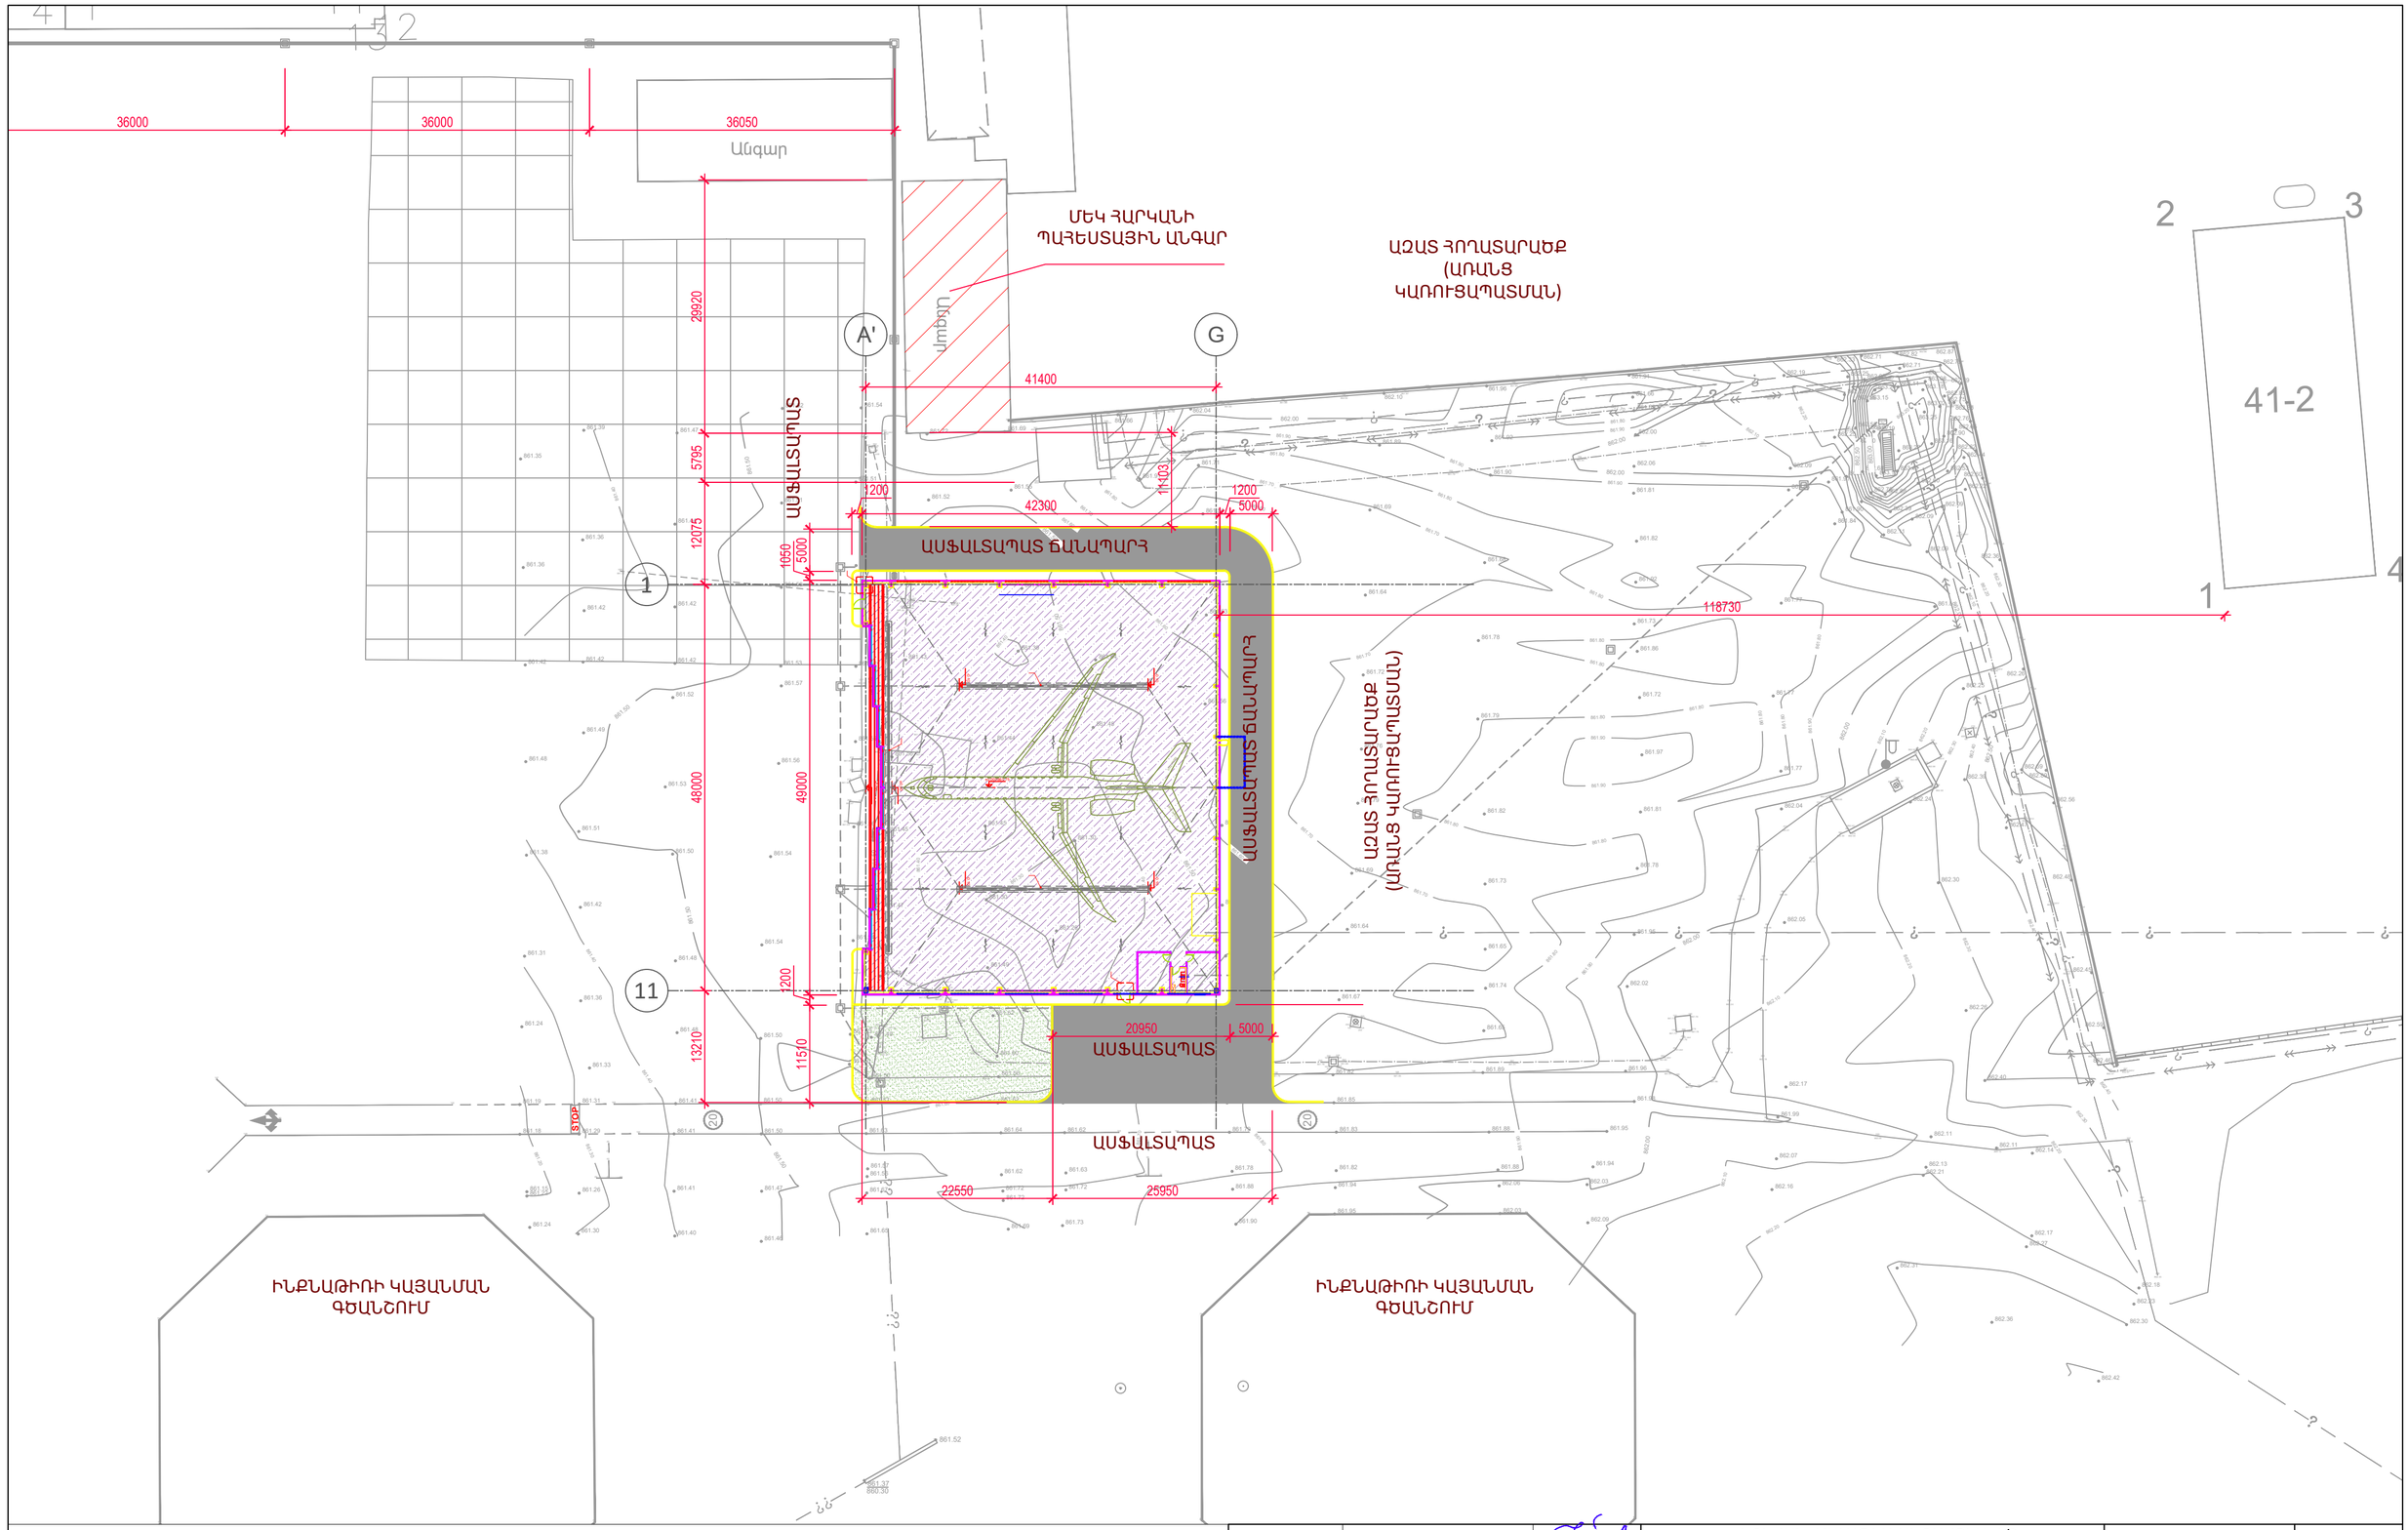


ՀԱՄԱՁԱՅՆԵՑՎԱԾ Է՝

ԵՐԵՎԱՆԻ ՔԱՂԱՔԱՊԵՏ Տ.ԱՎԻՆՅԱՆ


ՏՆՕՐԵՆ	Լ. ՀԱՐՈՒԹՅՈՒՆՅԱՆ		ք. ԵՐԵՎԱՆ, ՄԱԼԱԹԻԱ-ՍԵԲԱՍՏԻԱ Վ/Շ, Ի.ԳԱՍՊԱՐՅԱՆ ՓՈՂՈՑ 34 ՀԱՍՑԵՈՒՄ ՕԴԱՆԱՎԵՐԻ ՀԱՆԳԱՐԻ ԿԱՌՈՒՑՄԱՆ	ԱՐՏՈՆԱԳԻՐ ԾԲԴ - Ա - 0212		Ճ
ՃԱՐՏԱՐ.	Ա. ԱԼԱՎԵՐԴՅԱՆ					
			ԱՇԽԱՏԱՆՔԱՅԻՆ ՆԱԽԱԳԻԾ	ՓՈՒԼ	ԹԵՐԹ	ԹԵՐԹԵՐ
				Ա.Ն.	A.004	
			ԳԼԽԱՎՈՐ ՀԱՏԱԿԱԳԻԾ Մ 1:500	"ԷՅՉ ԷԼ ՎԻ" ՍՊԸ ք. ԵՐԵՎԱՆ 2026		

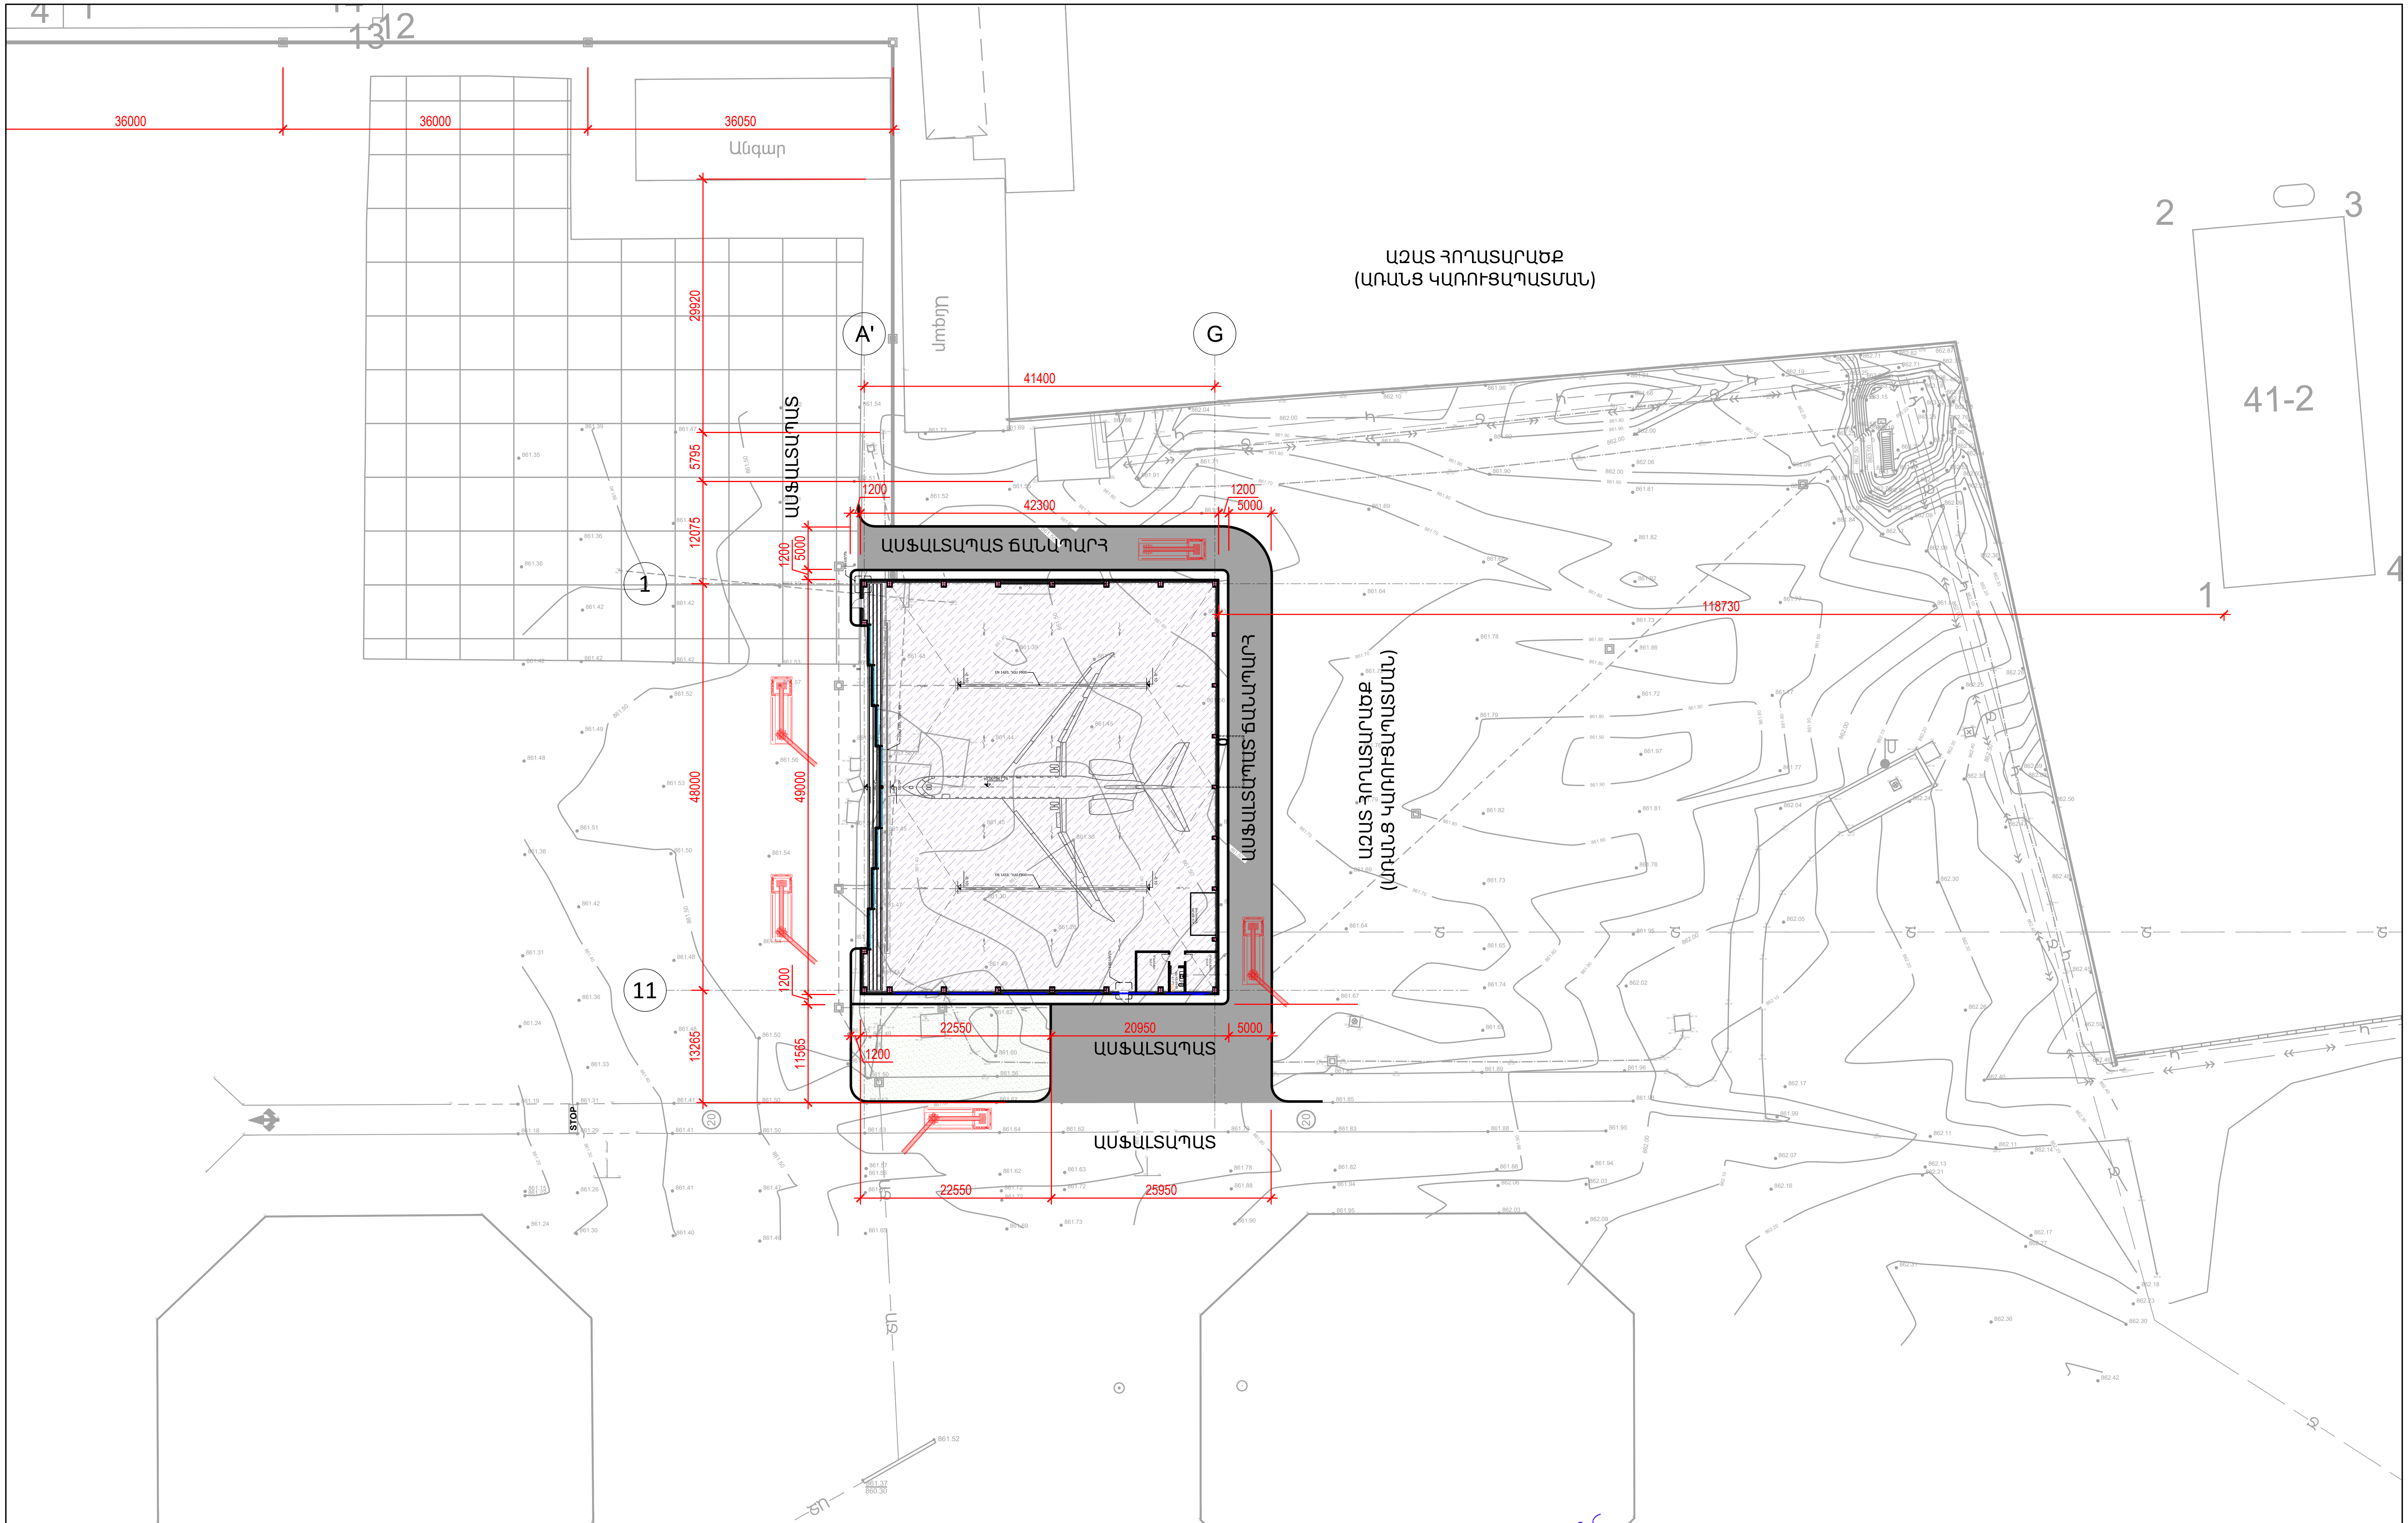


ՏՆՕՐԷՆ	Լ. ՀԱՐՈՒԹՅՈՒՆՅԱՆ		ք. ԵՐԵՎԱՆ, ՄԱԼԱԹԻԱ-ՍԵԲԱՍՏԻԱ Վ/Շ, Ի.ԳԱՍՊԱՐՅԱՆ ՓՈՂՈՑ 34 ՀԱՍՑԵՈՒՄ ՕԴԱՆԱՎԵՐԻ ՀԱՆԳԱՐԻ ԿԱՌՈՒՑՄԱՆ	ԱՐՏՈՆԱԳԻՐ ԾԲԴ - Ա - 0212		Ծ
ՃԱՐՏԱՐ.	Ա. ԱԼԱՎԵՐԴՅԱՆ		ԱՇԽԱՏԱՆՔԱՅԻՆ ՆԱԽԱԳԻԾ	ՓՈՒԼ	ԹԵՐԹ	ԹԵՐԹԵՐ
				Ա.Ն.	A.005	
			ԳԼԽԱՎՈՐ ՀԱՏԱԿԱԳԻԾ ՀՐՇԵՋ ՄԵՔԵՆԱՆԵՐԻ ՄՈՏԵՑՈՒՄՆԵՐՈՎ Մ 1:500	"ԷՅՉ ԷԼ ՎԻ" ՍՊԸ ք. ԵՐԵՎԱՆ 2026		

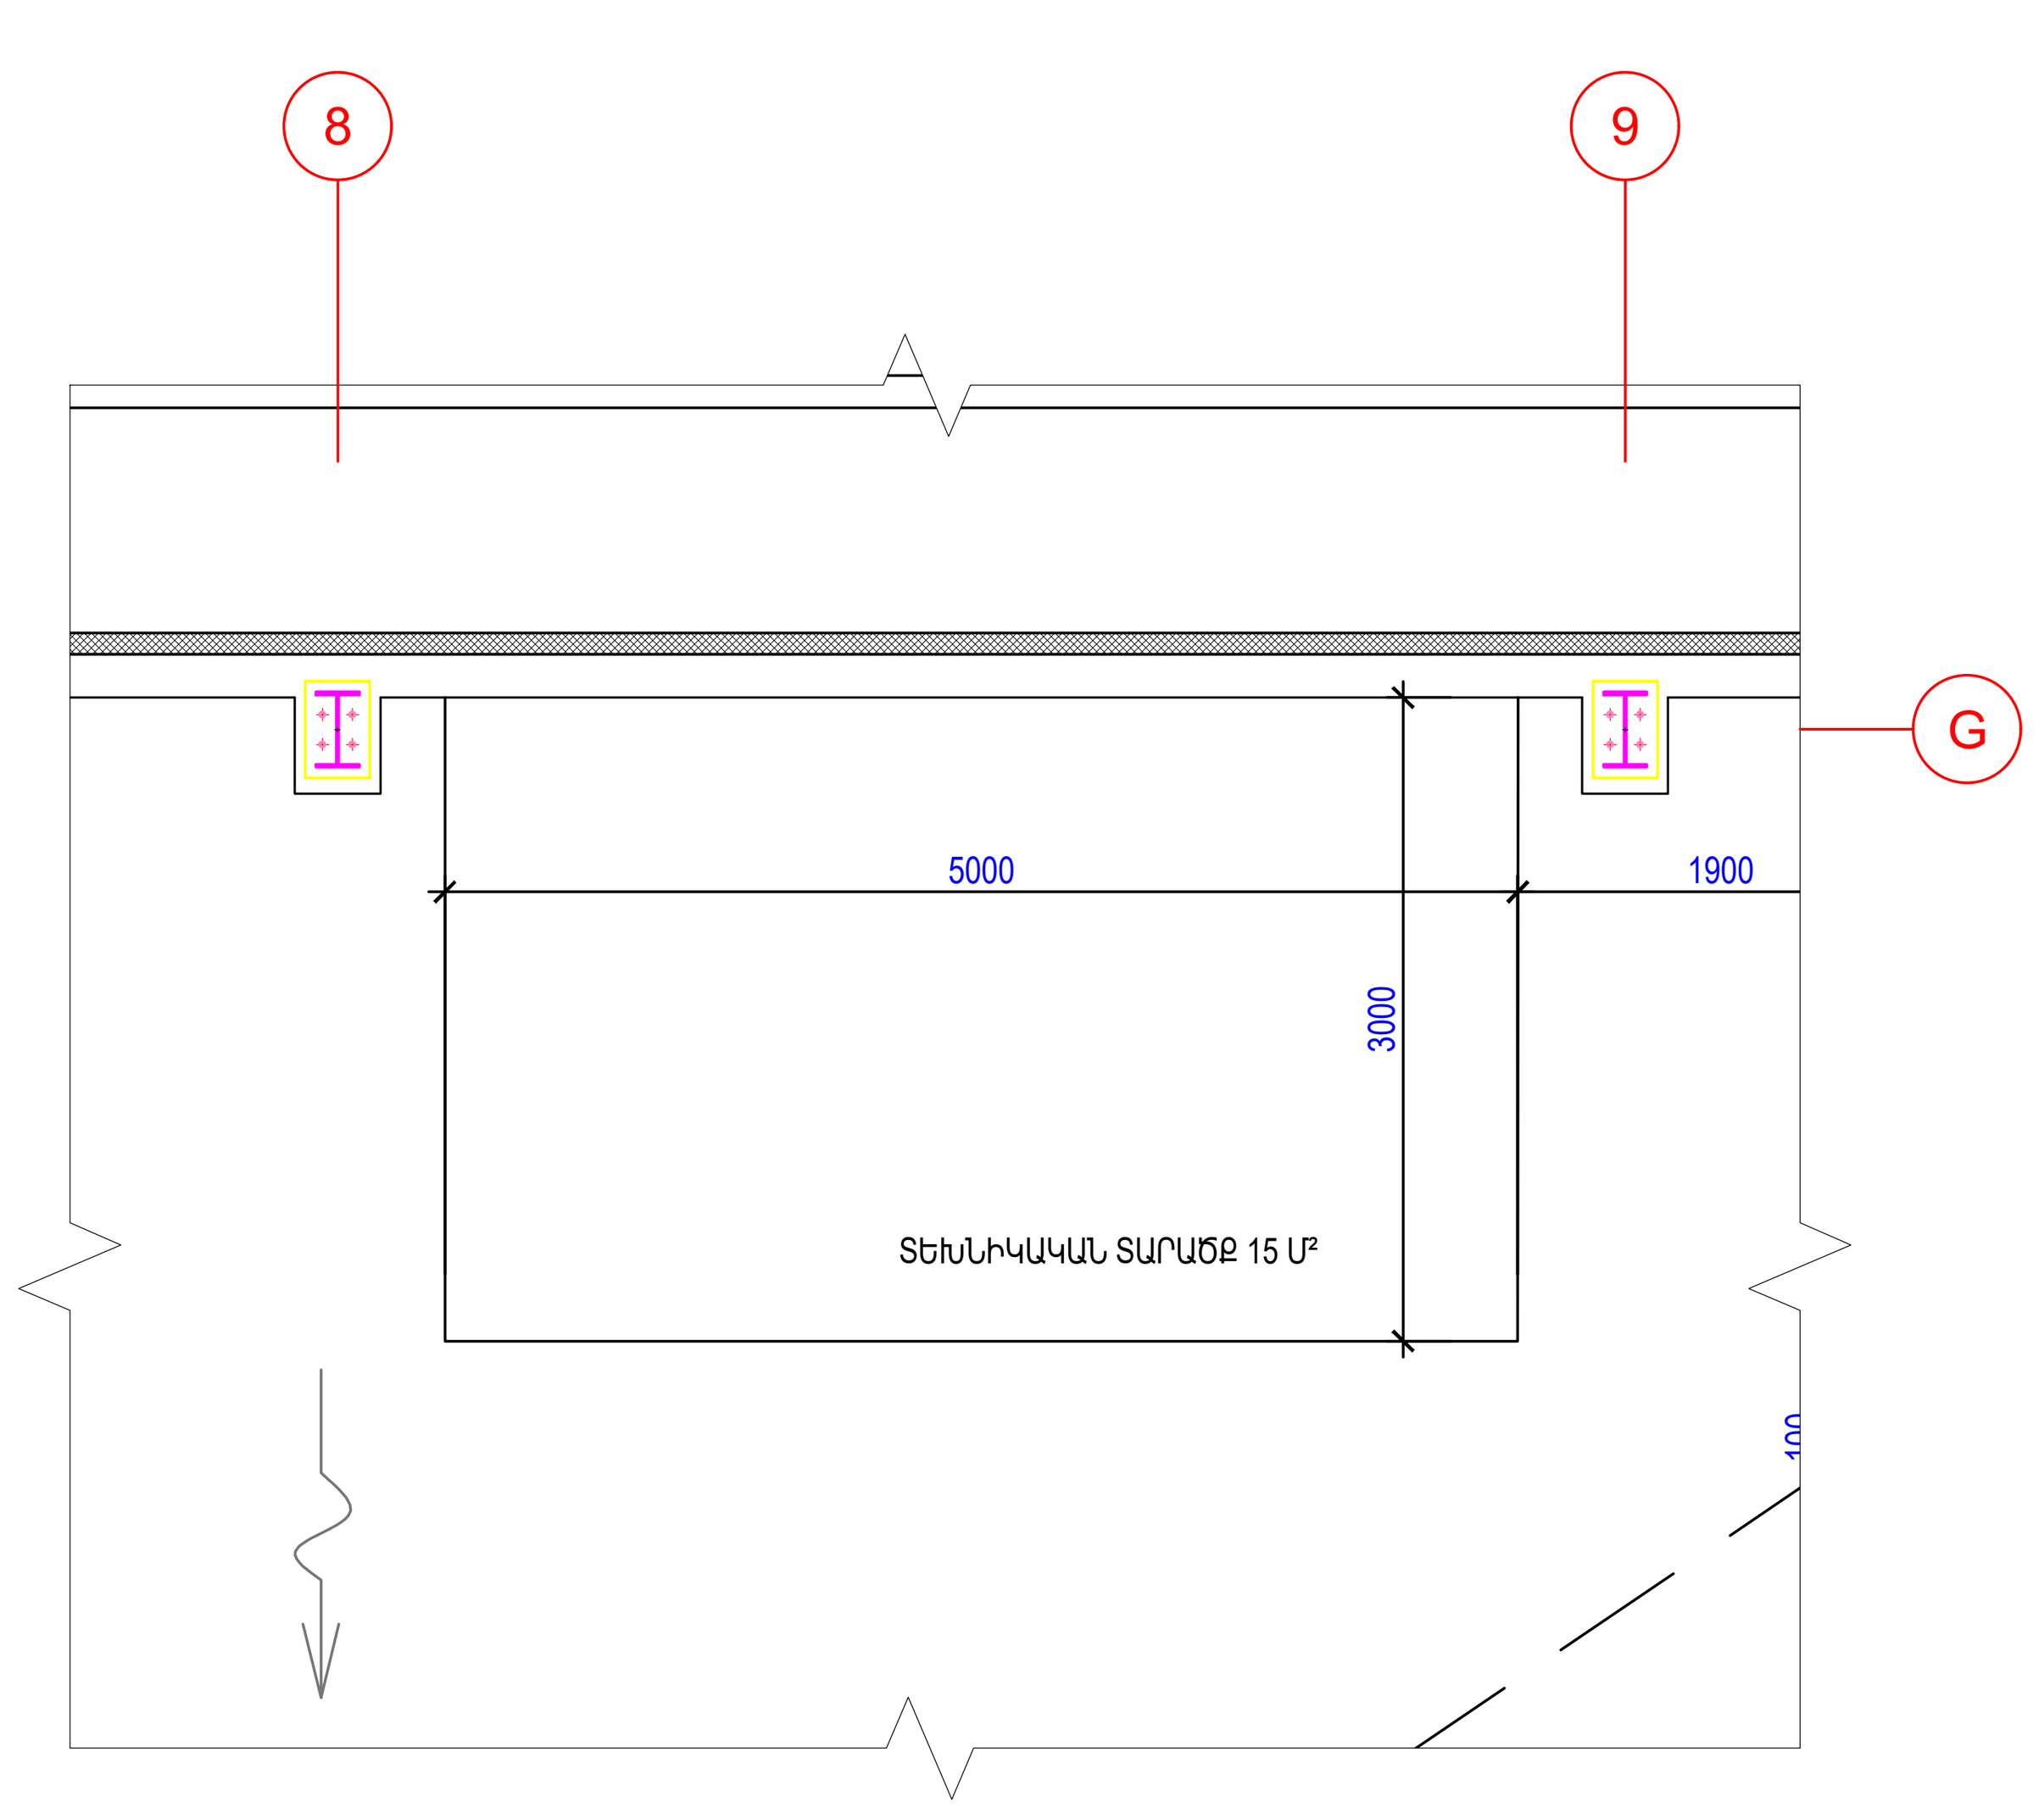

ՄԱՍՆԱԿԻ ՀԱՏԱԿԱԳԻԾ 1:50
ՏԵԽՆԻԿԱԿԱՆ ՍԵՆՔ

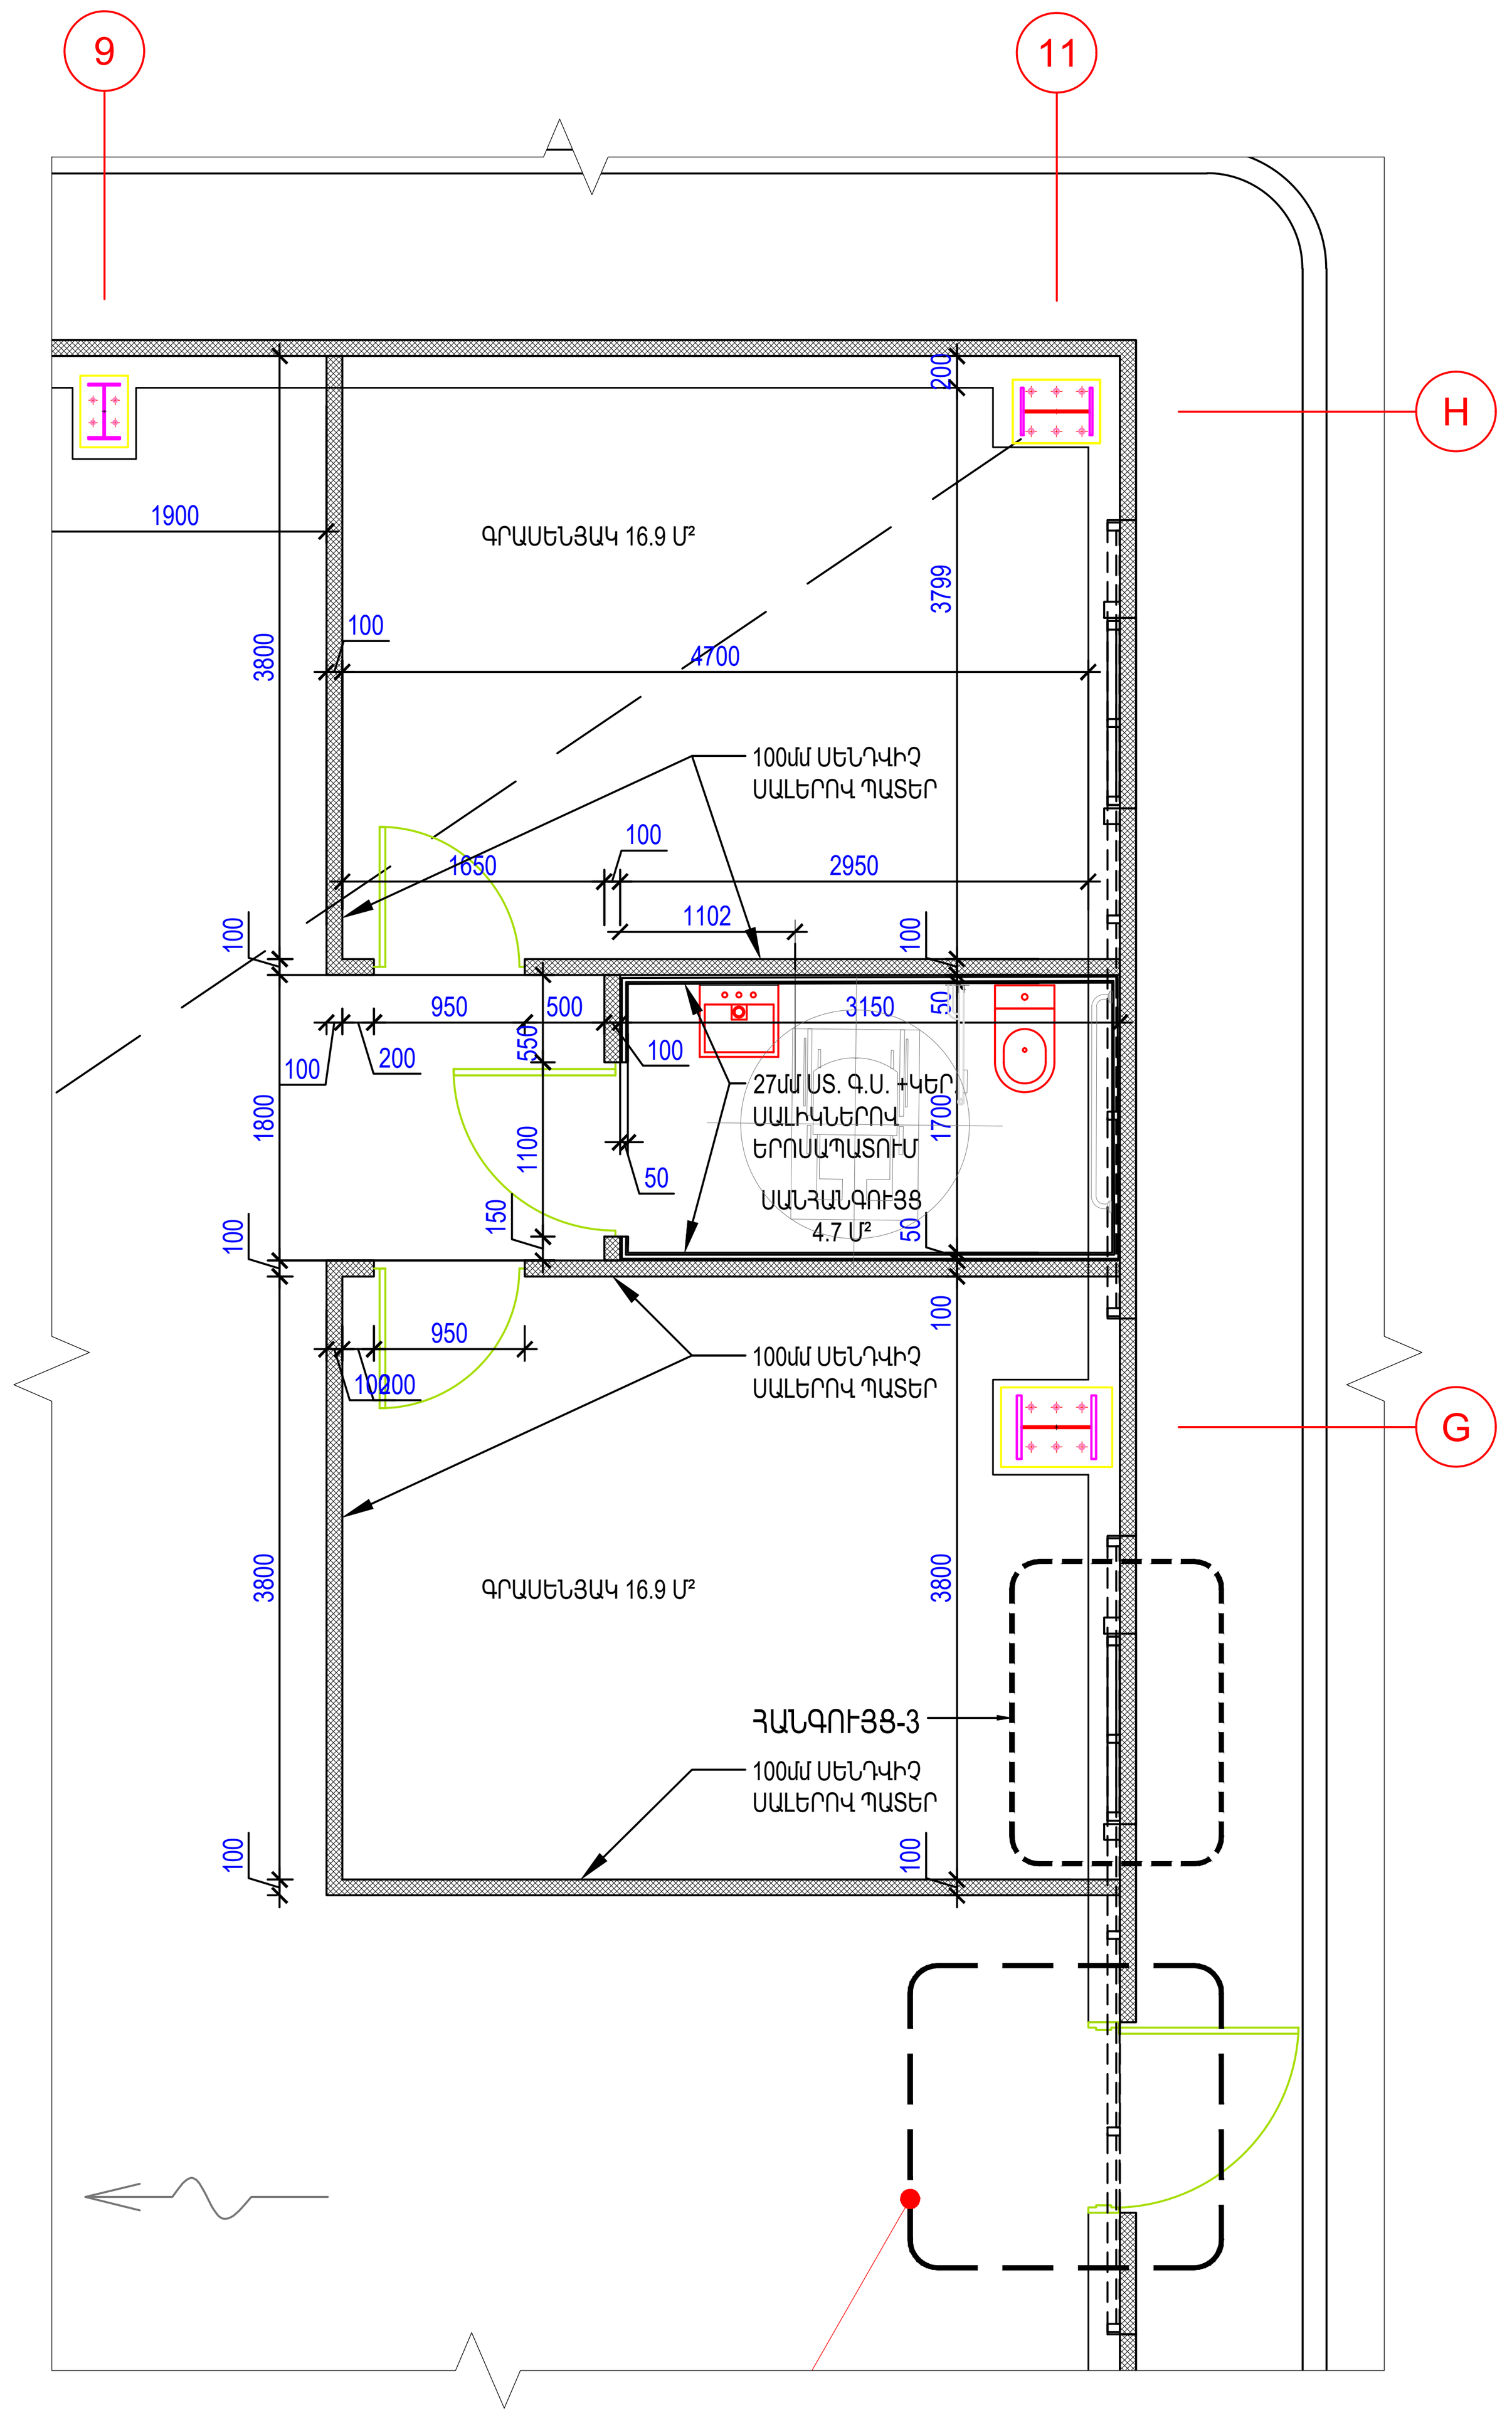

ՄԱՍՆԱԿԻ ՀԱՏԱԿԱԳԻԾ 1:50
ԳՐԱՍԵՆՅԱԿՆԵՐ, ՍԱՆՀԱՆԳՈՒՅՑ

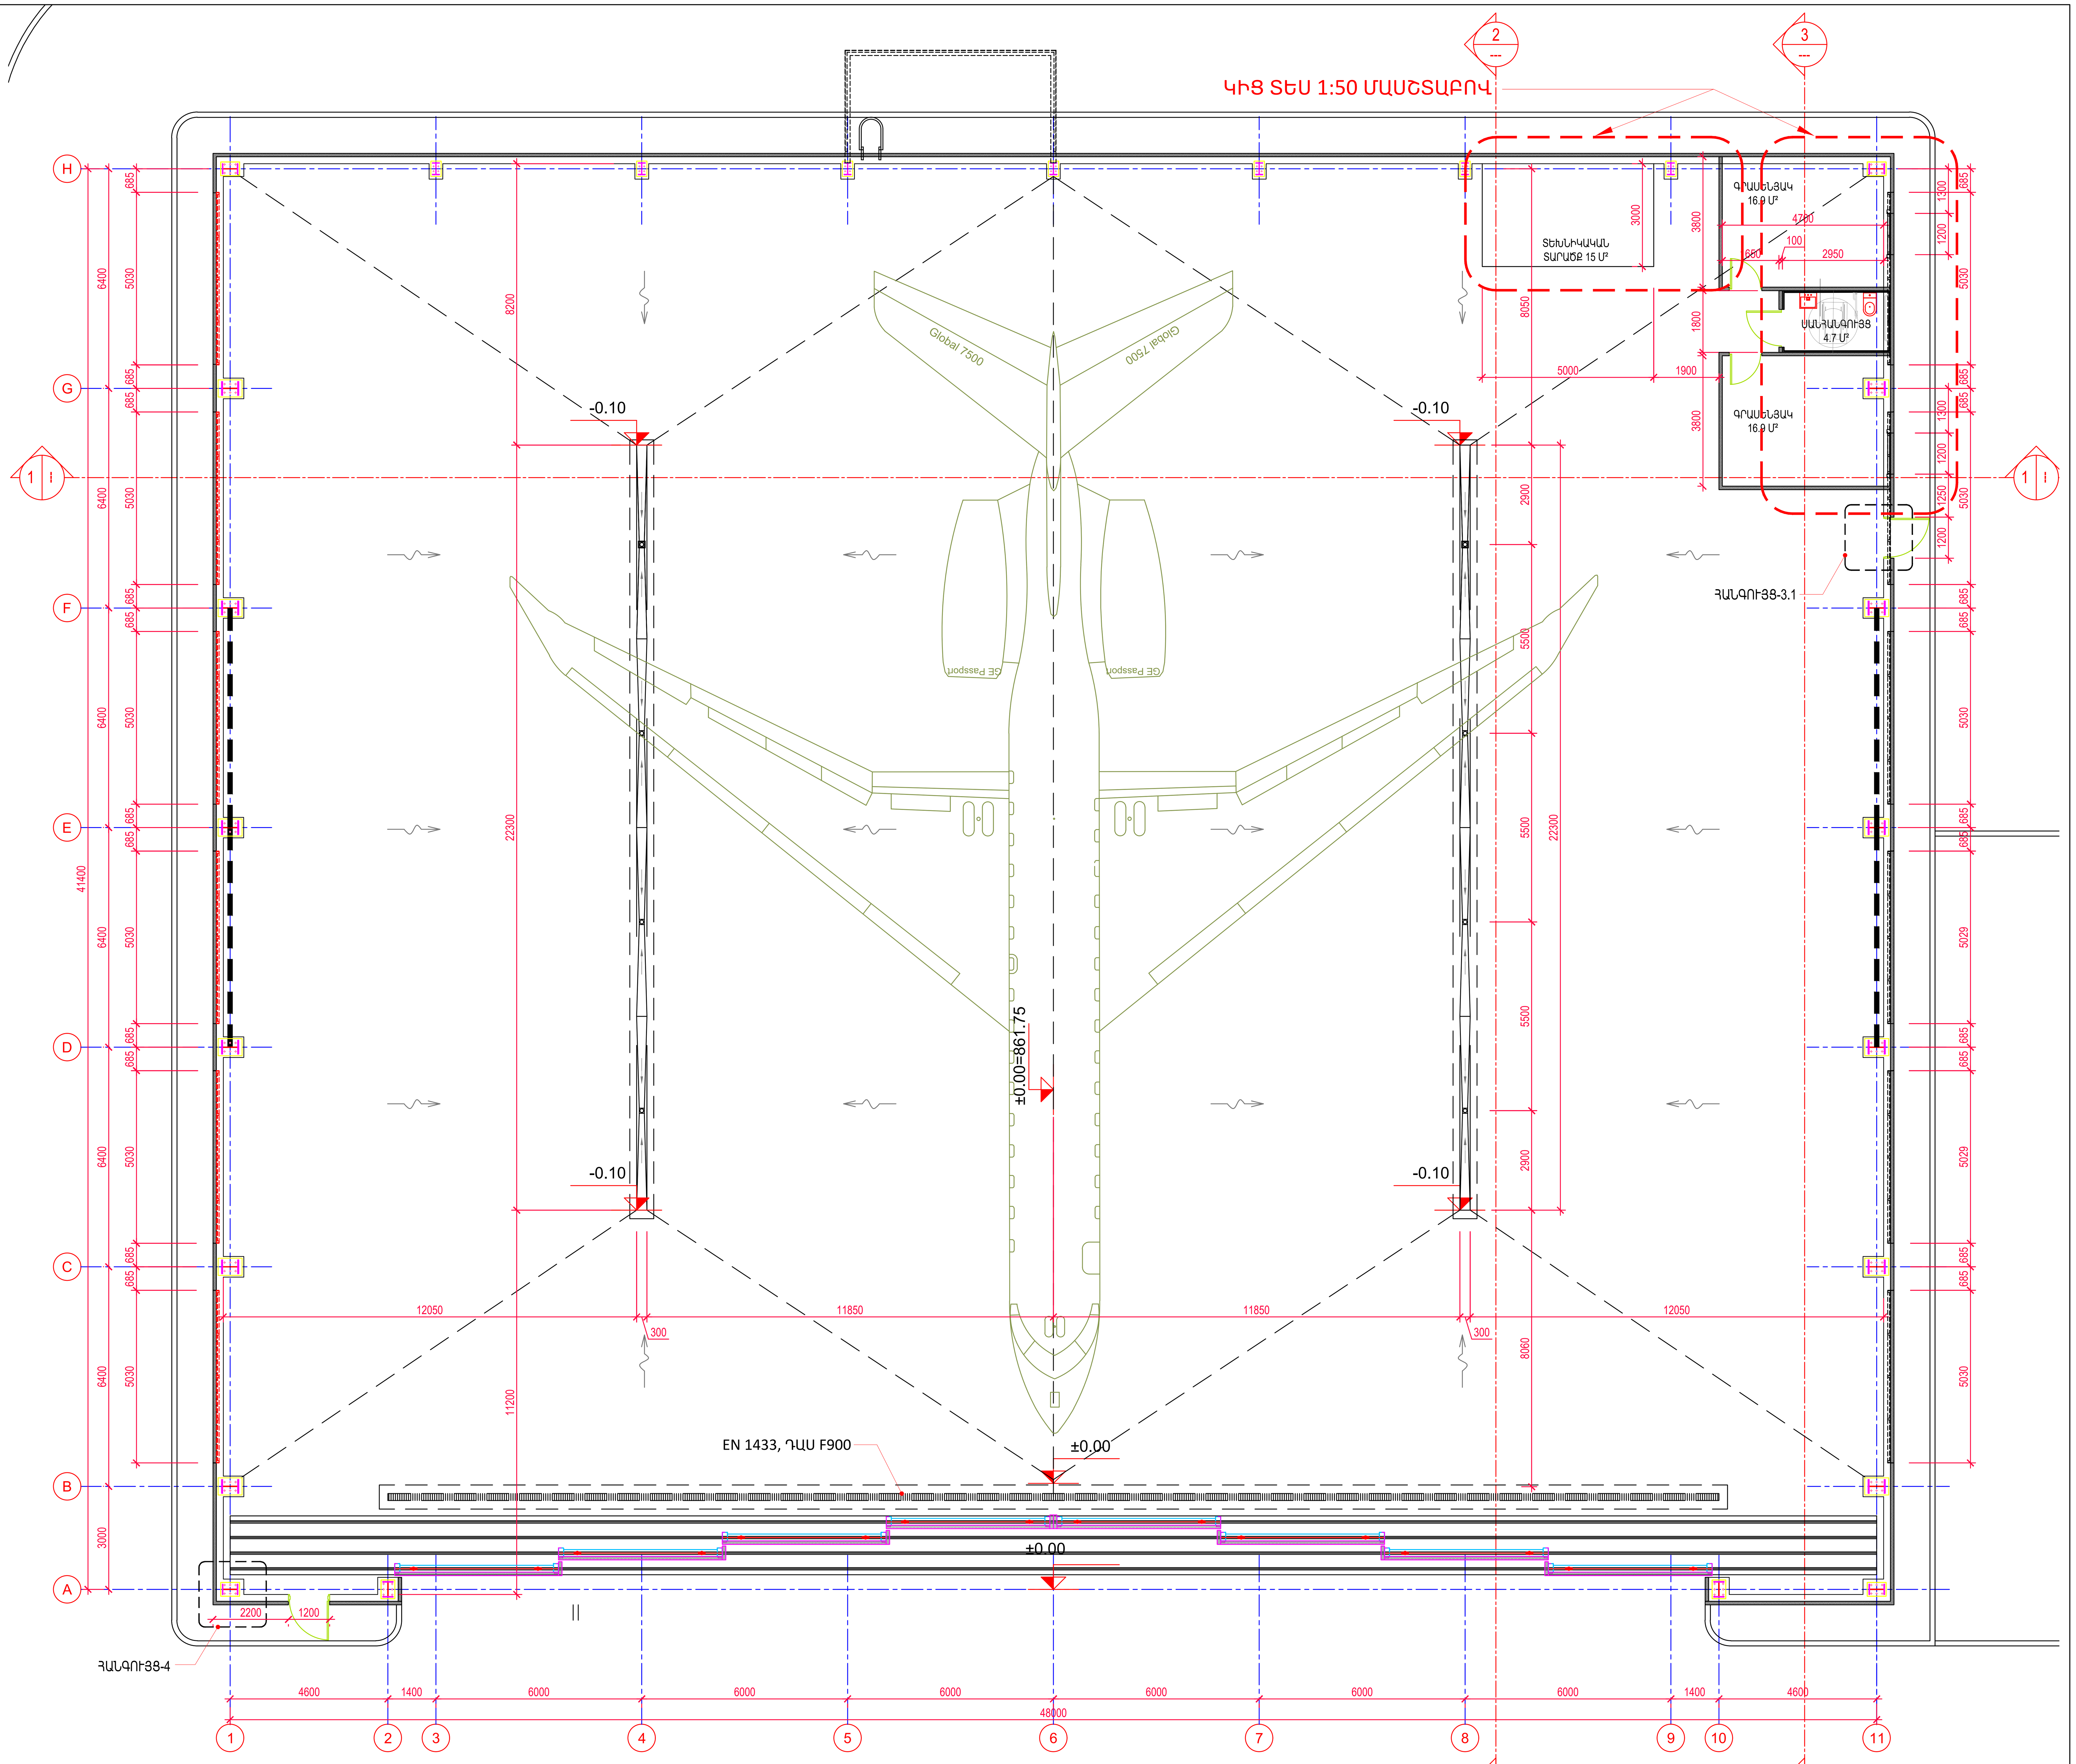

ՀԱՏԱԿԱԳԻԾ 1:100

ՏՆՕՐԵՆ	Լ. ՀԱՐՈՒԹՅՈՒՆՅԱՆ		ք. ԵՐԵՎԱՆ, ՄԱԼԱԹԻԱ-ՍԵԲԱՍՏԻԱ Վ/Շ, Ի.ԳԱՍՊԱՐՅԱՆ ՓՈՂՈՑ 34 ՀԱՍՑԵՈՒՄ ՕԴԱՆԱՎԵՐԻ ՀԱՆԳԱՐԻ ԿԱՌՈՒՑՄԱՆ	ԱՐՏՈՆԱԳԻՐ ՃԲԴ - Ա -		Ճ
ՃԱՐՏԱՐ.	Ա. ԱԼԱՎԵՐԴՅԱՆ					
ԿՈՆՍՏՐ.	Վ. ՍԱՐԳՍՅԱՆ		ԱՇԽԱՏԱՆՔԱՅԻՆ ՆԱԽԱԳԻԾ	ՓՈՒԼ	ԹԵՐԹ	ԹԵՐԹԵՐ
				Ա.Ն.	A.101	12
			ՀԱՏԱԿԱԳԻԾ	"ԷՅՉ ԷԼ ՎԻ" ՍՊԸ ք. ԵՐԵՎԱՆ 2025		


ՏԼՕՐԵՆ	Լ. ՅԱՐՈՒԹՅՈՒՆՅԱՆ		
ՅԱՐՏԱՐ.	Ա. ՍԱՐԳՍՅԱՆ		
ՀԱՏՎԱԾ.	Ա. ՍԱՀԱԿՅԱՆ		
ՀԱՐԿԱՅԻՆ ՀԱՏԱԿ			


ՀԱԾԱՆՈՒՑՄԱՆ ՏԵՍԱԿ	ՔԱՂԱՔԱՇԻՆՈՒԹՅԱՆ ՎԱՐՉԱԿԱՆ ՇԵՆՔԵՐԻ ՀԱՄԱԼԻՐ	Ճ
ՄՇԱԿՈՒՄ	ՀԱՅԿԱԿԱՆ ՀԱՆՐԱՊԵՏՈՒԹՅԱՆ ԿԱՌԱՎԱՐՈՒԹՅԱՆ ԱՇԽԱՏԱԿԱԶՄԻ ՔԱՂԱՔԱՇԻՆՈՒԹՅԱՆ ԿՈՄԻՏԵ	ՀՀՊՆ - Ա - .....

ՀՀՊՆ	ՀԾԳՀ	ՀԾԳՀԳՐ
Ա.Ն.	Ա.102	12


ՀՀՊՆ "ԵՅՉ ԵԼ ԱՀ" ՍՊԸ
ք. ԵՐԵՎԱՆ 2025

ՏԱՐԱԾՔԱՅԻՆ ՀԱՏԱԿԱԳԾԱՅԻՆ ՊԼԱՆ

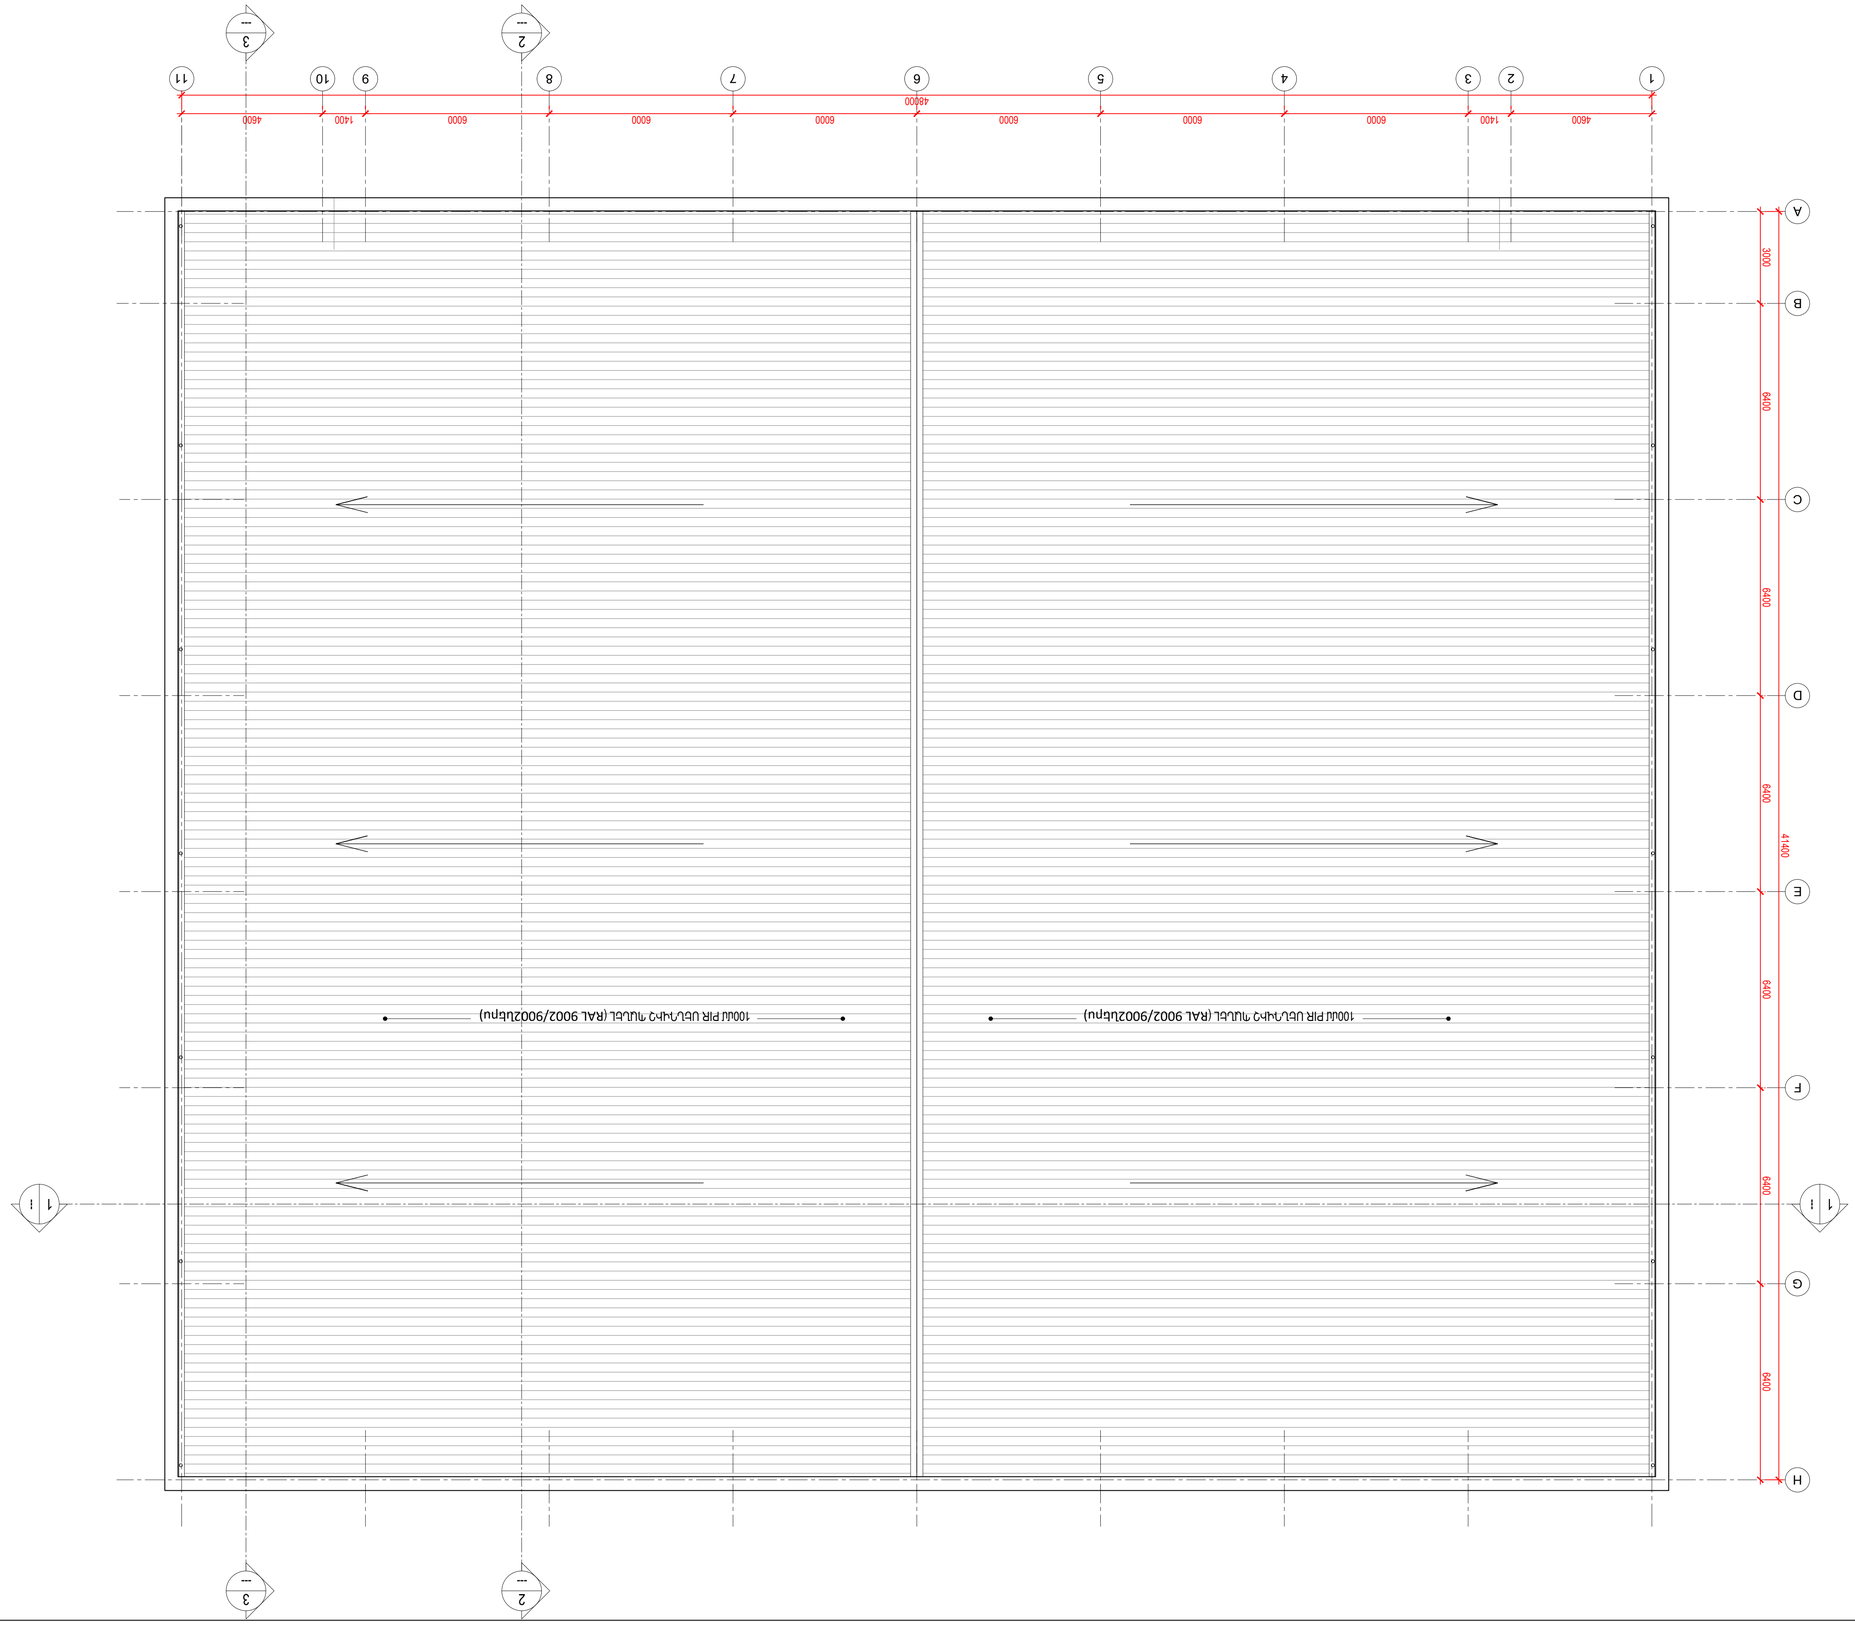

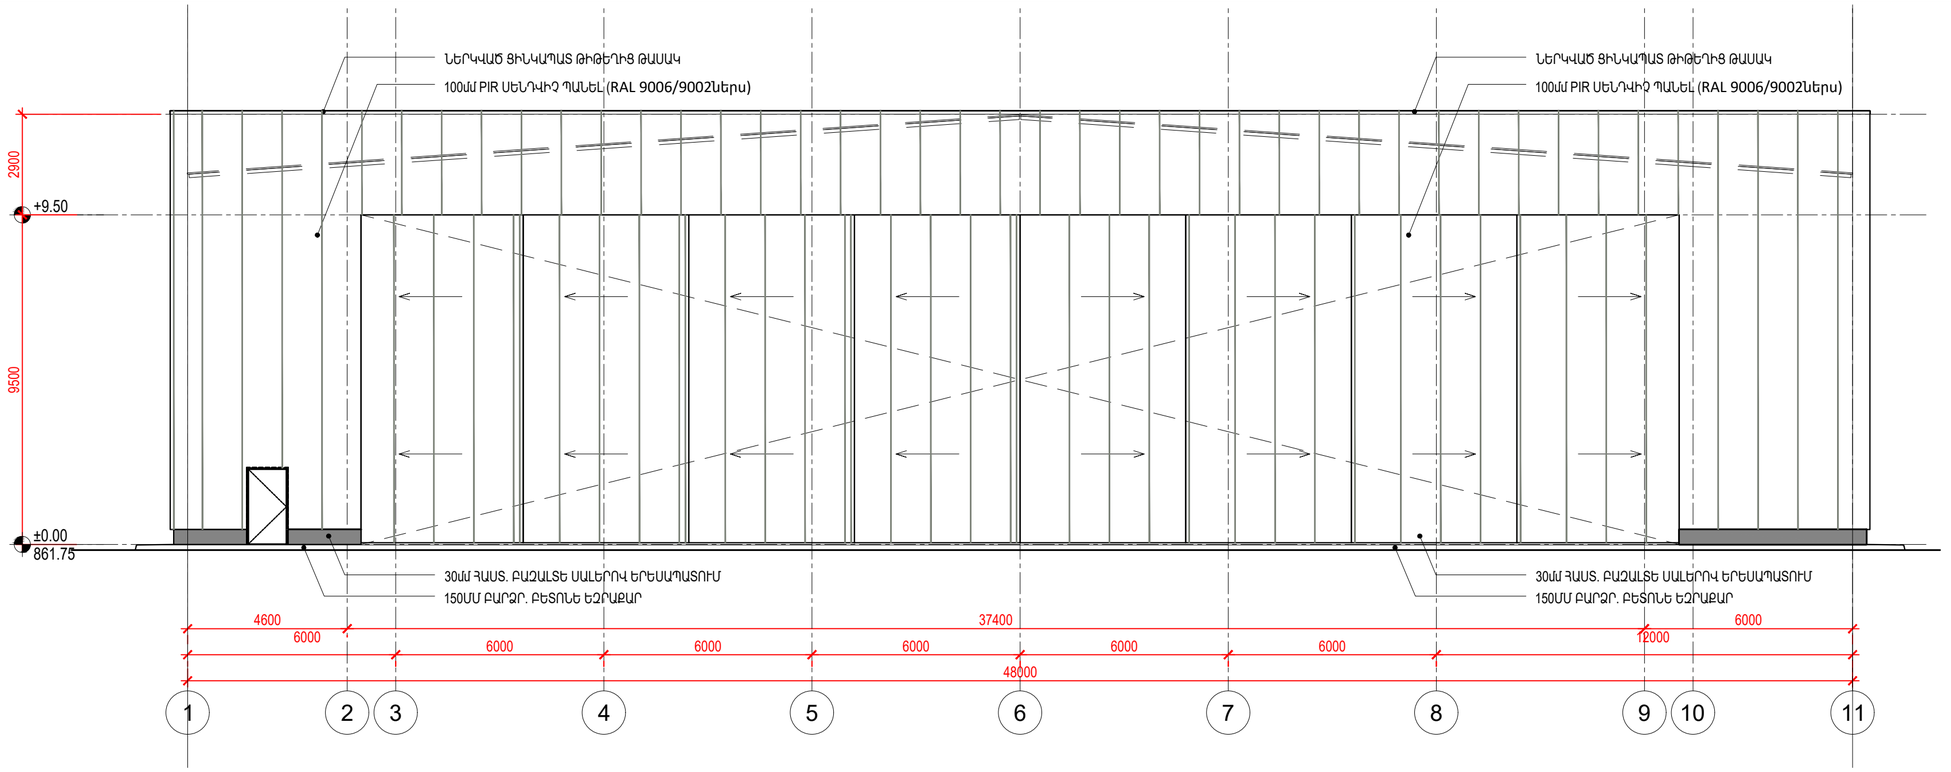


ՃԱԿԱՏ 1-11 ԱՌԱՆՑՔՆԵՐՈՎ

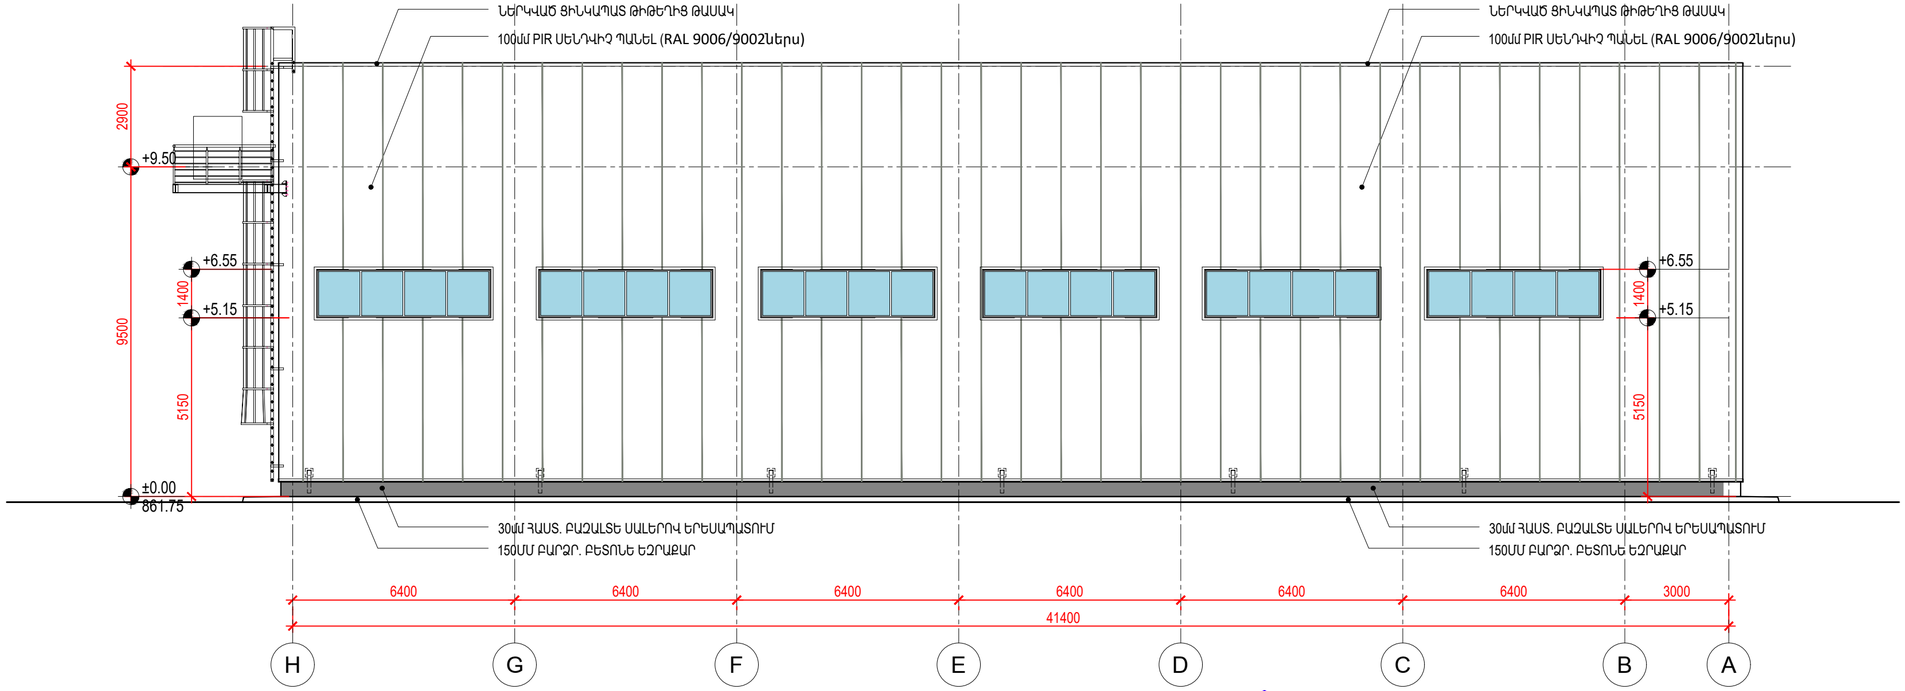


ՃԱԿԱՏ H-A ԱՌԱՆՑՔՆԵՐՈՎ

ՏՆՕՐԵՆ	Լ. ՀԱՐՈՒԹՅՈՒՆՅԱՆ		ք. ԵՐԵՎԱՆ, ՄԱԼԱԹԻԱ-ՍԵԲԱՍՏԻԱ Վ/Շ, Ի.ԳԱՍՊԱՐՅԱՆ ՓՈՂՈՑ 34 ՀԱՍՑԵՈՒՄ ՕԴԱՆԱՎԵՐԻ ՀԱՆԳԱՐԻ ԿԱՌՈՒՑՄԱՆ	ԱՐՏՈՆԱԳԻՐ ՃԲԴ - Ա - 0212	Ճ
ՃԱՐՏԱՐ.	Ա. ԱԼԱՎԵՐԴՅԱՆ				
			ԱՇԽԱՏԱՆՔԱՅԻՆ ՆԱԽԱԳԻԾ	ՓՈՒԼ / ԹԵՐԹ	ԹԵՐԹԵՐ
				Ա.Ն. / A.201	
			ՃԱԿԱՏՆԵՐ 1-11 ԵՎ G-A' ԱՌԱՆՑՔՆԵՐՈՎ	"ԷՅՉ ԷԼ ՎԻ" ՍՊԸ ք. ԵՐԵՎԱՆ 2026	

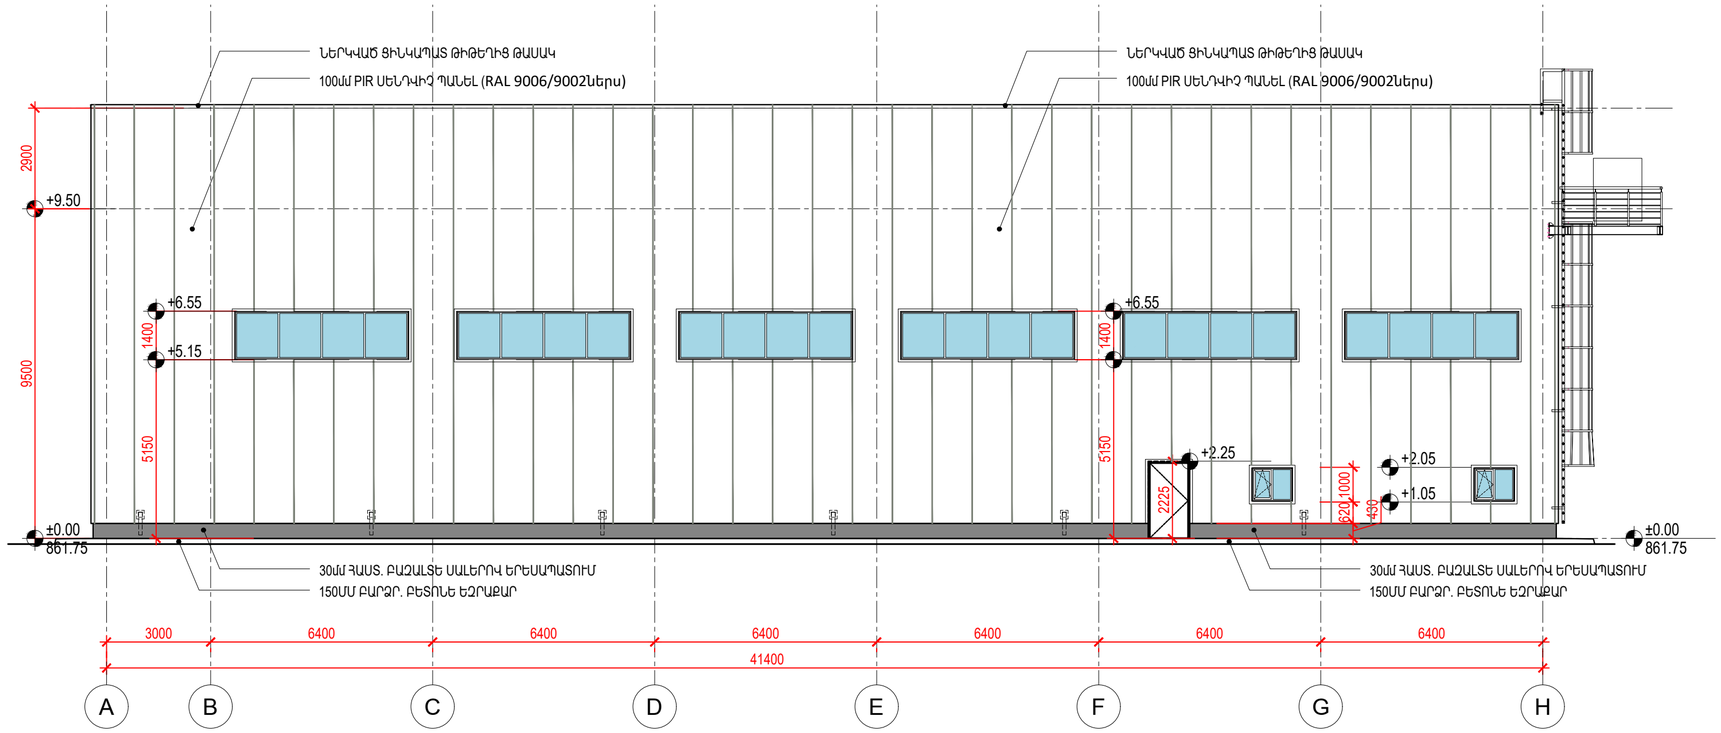


ՃԱԿԱՏ A-Ի ԱՌԱՆՑՔՆԵՐՈՎ

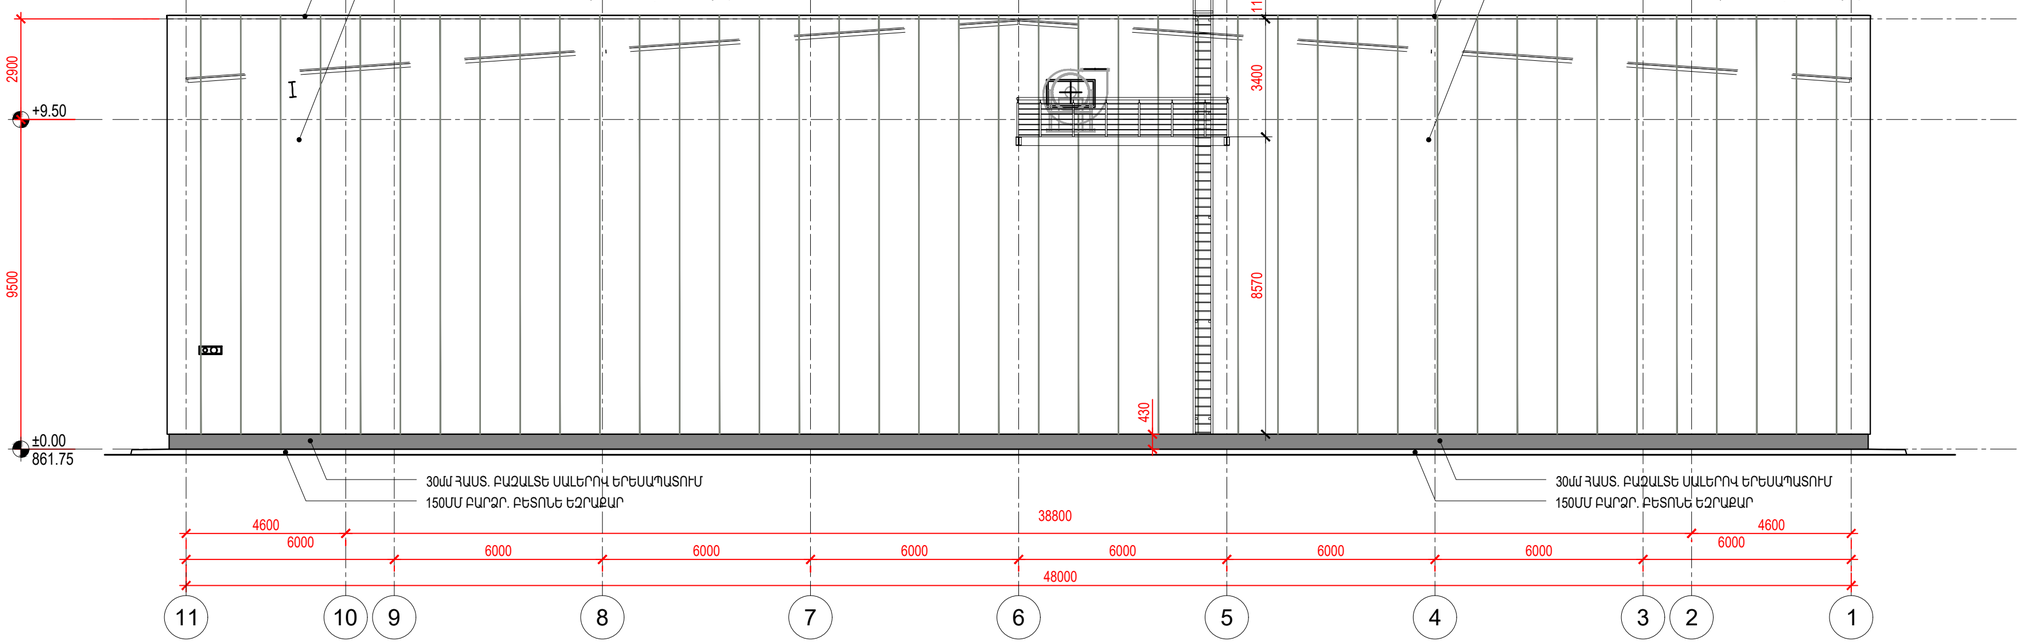


ՃԱԿԱՏ 11-1 ԱՌԱՆՑՔՆԵՐՈՎ

ՏՆՕՐԵՆ	Լ. ՀԱՐՈՒԹՅՈՒՆՅԱՆ		ք. ԵՐԵՎԱՆ, ՄԱԼԱԹԻԱ-ՍԵԲԱՍՏԻԱ Վ/Շ, Ի.ԳԱՍՊԱՐՅԱՆ ՓՈՂՈՑ 34 ՀԱՍՑԵՈՒՄ ՕԴԱՆԱՎԱԶԻ ՀԱՆԳԱՐԻ ԿԱՌՈՒՑՄԱՆ	ԱՐՏՈՆԱԳԻՐ ՃԲԴ - Ա - 0212		Ճ
ՃԱՐՏԱՐ.	Ա. ԱԼԱՎԵՐԴՅԱՆ					
			ԱՇԽԱՏԱՆՔԱՅԻՆ ՆԱԽԱԳԻԾ	ՓՈՒԼ	ԹԵՐԹ	ԹԵՐԹԵՐ
				Ա.Ն.	A.202	
			ՃԱԿԱՏՆԵՐ A'-G ԵՎ 11-1 ԱՌԱՆՑՔՆԵՐՈՎ	"ԷՅՉ ԷԼ ՎԻ" ՍՊԸ ք. ԵՐԵՎԱՆ 2026		

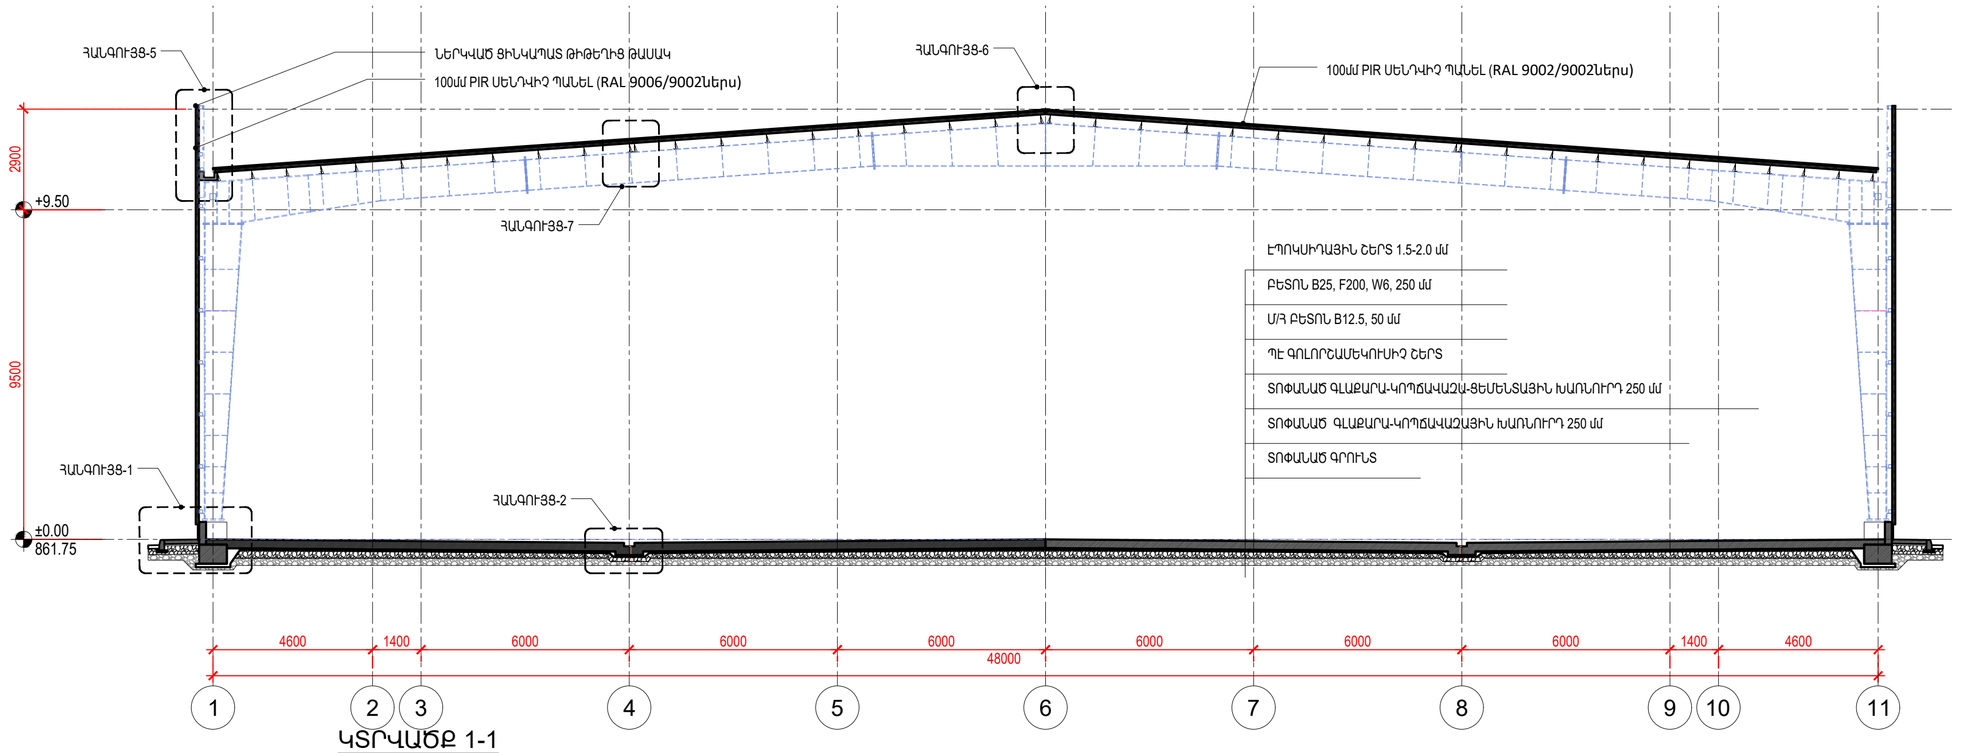


ԿՏՐՎԱԾՔ 1-1

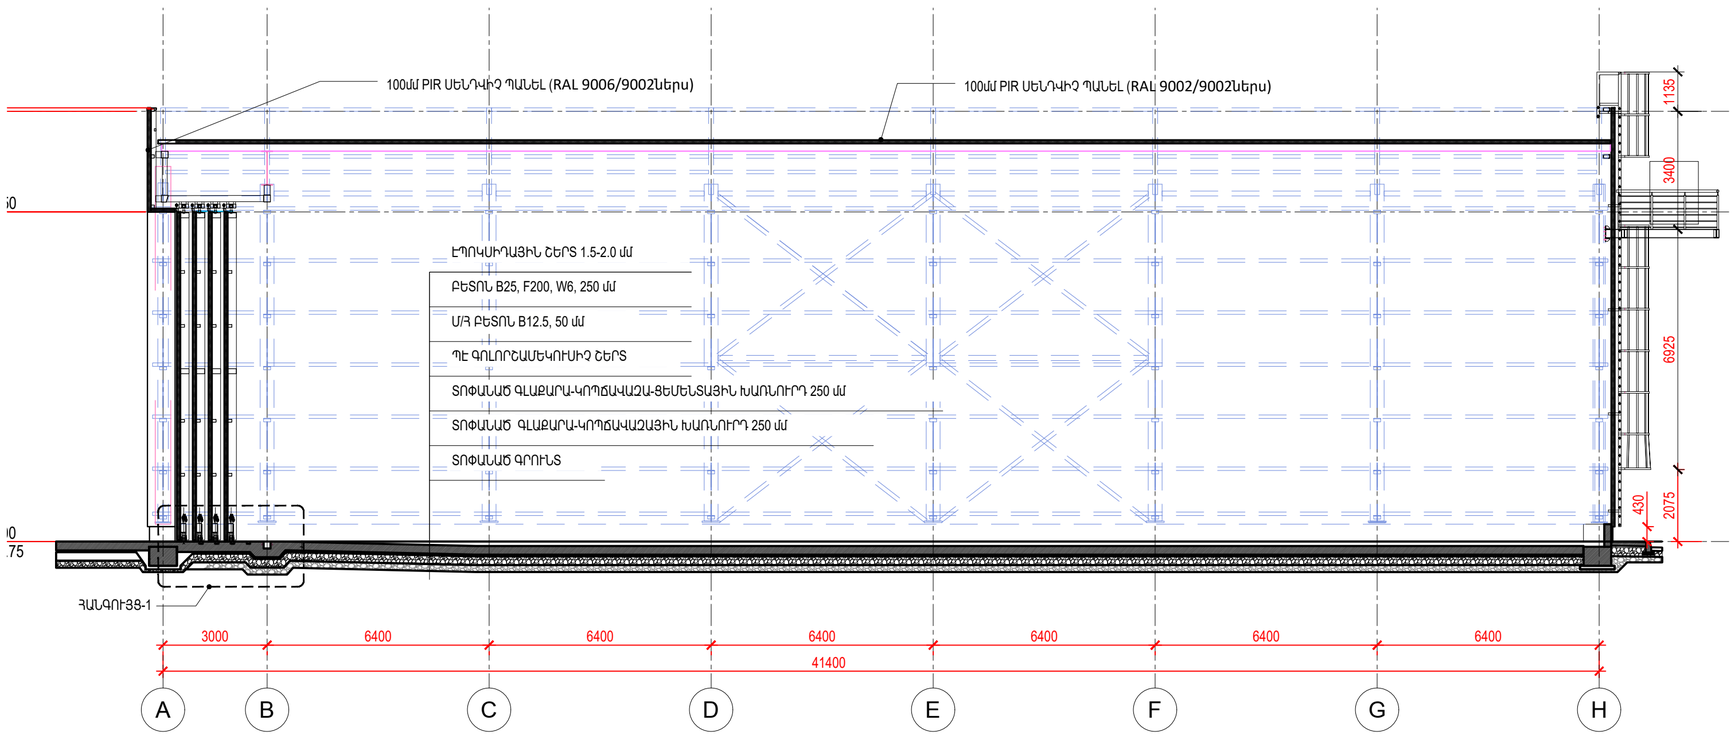





ԿՏՐՎԱԾՔ 2-2

ՏՆՕՐԵՆ	Լ. ՀԱՐՈՒԹՅՈՒՆՅԱՆ		ք. ԵՐԵՎԱՆ, ՄԱԼԱԹԻԱ-ՍԵԲԱՍՏԻԱ Վ/Շ, Ի.ԳԱՍՊԱՐՅԱՆ ՓՈՂՈՑ 34 ՀԱՍՑԵՈՒՄ ՕԴԱՆԱՎԵՐԻ ՀԱՆԳԱՐԻ ԿԱՌՈՒՑՄԱՆ	ԱՐՏՈՆԱԳԻՐ ՃԲԴ - Ա - 0212		Ճ
ՃԱՐՏԱՐ.	Ա. ԱԼԱՎԵՐԴՅԱՆ					
			ԱՇԽԱՏԱՆՔԱՅԻՆ ՆԱԽԱԳԻԾ	ՓՈՒԼ	ԹԵՐԹ	ԹԵՐԹԵՐ
				Ա.Ն.	A.301	
			ԿՏՐՎԱԾՔՆԵՐ 1-1 ԵՎ 2-2	"ԷՅՉ ԷԼ ՎԻ" ՍՊԸ ք. ԵՐԵՎԱՆ 2026		

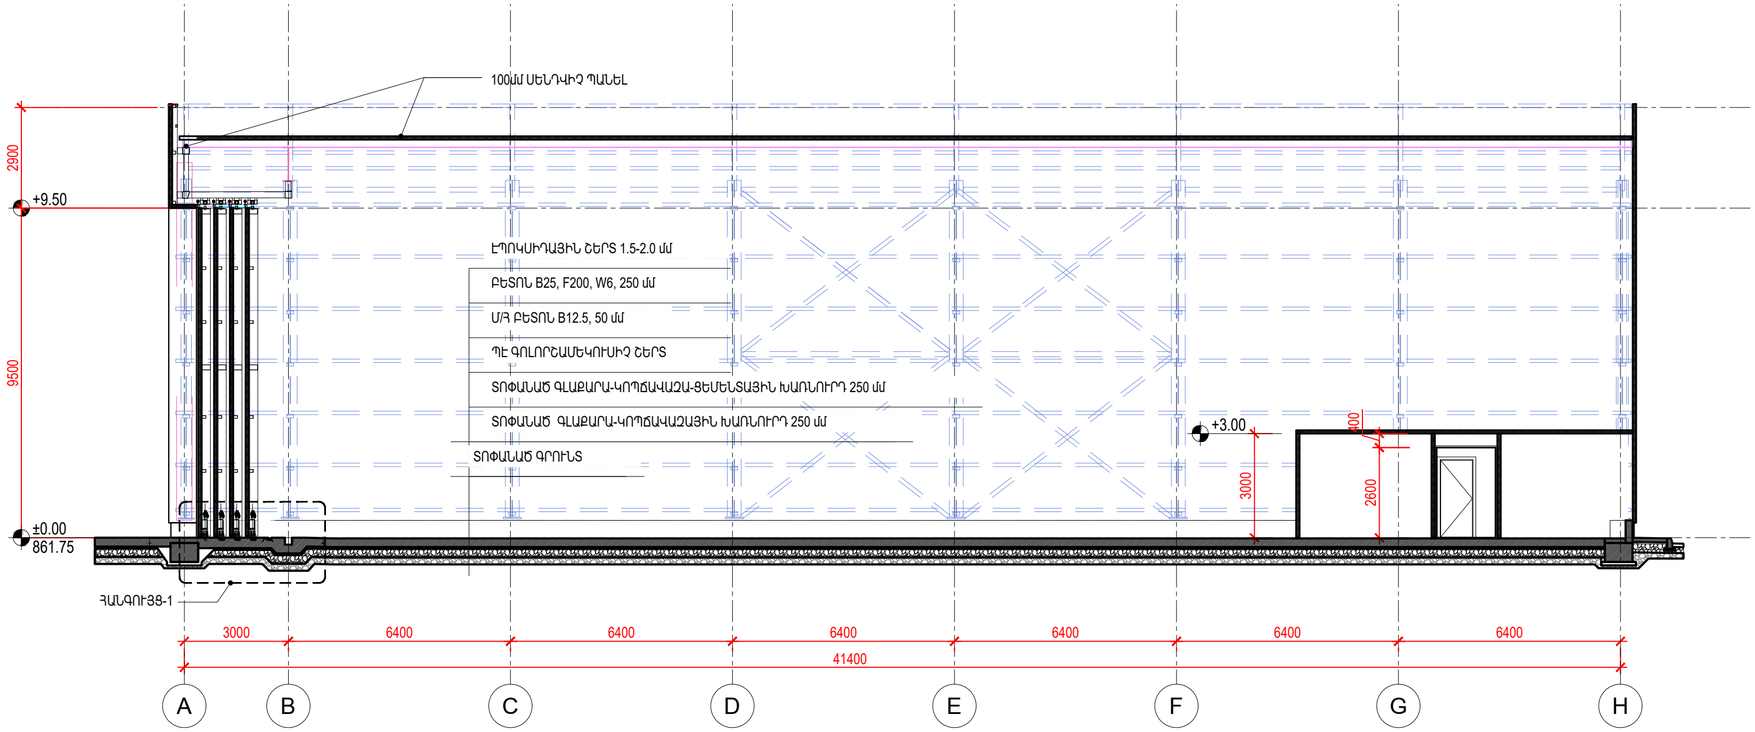


ԿՏՐՎԱԾՔ 3-3

ԴՌՆԵՐԻ ԵՎ ՊԱՏՈՒՀԱՆՆԵՐԻ ՄԱՍՆԱԳԻՐ

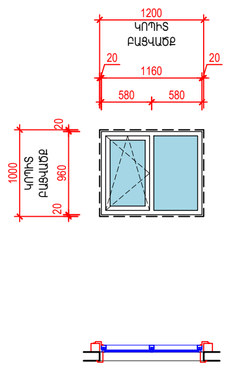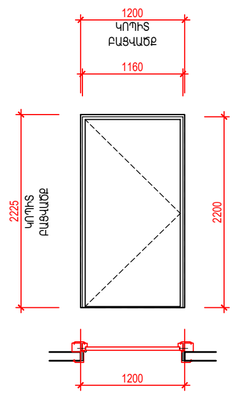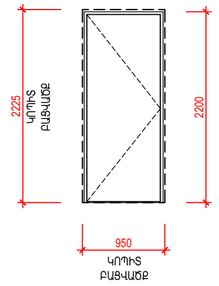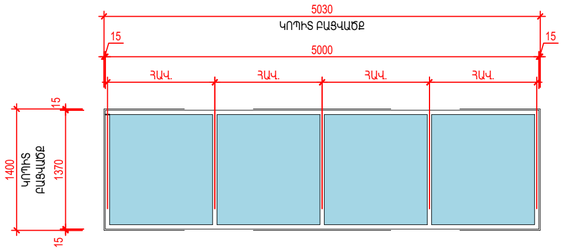			
ԱԼՅՈՒՄԻՆԵ ՆԵՐԿՎԱԾ ՖԱՍԱԴԱՅԻՆ ՊՐՈՖԻԼՆԵՐՈՎ (RAL 9006), ԵՐԿՇԵՐՏ ԱՊԱԿԵՊԱՏ'ԱՄԲ, ԹԻԹԵՂՅԱ ԵՐԵՍԱԿԱԼ ԵՎ ՊԱՏՈՒՀԱՆԱԳՈԳ RAL 9006:	ՄԵՏԱՂԱԿԱՆ ՇՐՋԱՆԱԿ, ՄԵՏԱՂԱԿԱՆ (RAL 9006), ՄԵՏԱՂԱԿԱՆ ՓԵՂԿ (ՄՆԱՄԵՋ) RAL 9006, ՋԵՐՄԱՄԵԿՈՒՍԻՉՈՎ : ԹԻԹԵՂՅԱ ԵՐԵՍԱԿԱԼՆԵՐ RAL 9006:	ՄԵՏԱՂԱԿԱՆ ՇՐՋԱՆԱԿ, ՄԵՏԱՂԱԿԱՆ (RAL 9006) ՄԵՏԱՂԱԿԱՆ ՓԵՂԿ (ՄՆԱՄԵՋ) RAL 9006 ԹԻԹԵՂՅԱ ԵՐԵՍԱԿԱԼՆԵՐ RAL 9006	ԱԼՅՈՒՄԻՆԵ ՆԵՐԿՎԱԾ ՖԱՍԱԴԱՅԻՆ ՊՐՈՖԻԼՆԵՐՈՎ (RAL 9006), ԵՐԿՇԵՐՏ ԱՊԱԿԵՊԱՏ'ԱՄԲ, ԹԻԹԵՂՅԱ ԵՐԵՍԱԿԱԼ ԵՎ ՊԱՏՈՒՀԱՆԱԳՈԳ RAL 9006:
ՊԱՏՈՒՀԱՆ (2 ՀԱՏ)	ԱՐՏԱՔԻՆ ԴՈՒՌ (2 ՀԱՏ ՁԱՂ ՀՈՂ)	ՆԵՐՔԻՆ ԴՈՒՌ (2 ՀԱՏ ԱՋ ՀՈՂ, 1 ՀԱՏ ՁԱՂ ՀՈՂ)	ՊԱՏՈՒՀԱՆ (12 ՀԱՏ)


ՏՆՕՐԵՆ	Լ. ՀԱՐՈՒԹՅՈՒՆՅԱՆ		Ք. ԵՐԵՎԱՆ, ՄԱՇԱԹԻՒ-ՍԵԲԱՍՏԻՒ Կ/Շ, Ի.ԳԱՍՊԱՐՅԱՆ ՓՈՂՈՑ 34 ՀԱՍՑԵՈՒՄ ՕԴԱՆԱՎԵՐԻ ՀԱՆԳԱՐԻ ԿԱՌՈՒՑՄԱՆ	ԱՐՏՈՆԱԳԻՐ ԾԲԴ - Ա - 0212		Ճ
ԾԱՐՏԱՐ.	Ա. ԱԼԱՎԵՐԴՅԱՆ					
			ԱՇԽԱՏԱՆՔԱՅԻՆ ՆԱԽԱԳԻԾ	ՓՈՒԼ	ԹԵՐԹ	ԹԵՐԹԵՐ
				Ա.Ն.	A.302	
			ԿՏՐՎԱԾՔ 3-3, ԴՌՆԵՐԻ ԵՎ ՊԱՏՈՒՀԱՆՆԵՐԻ ՄԱՍՆԱԳԻՐ	"ԷՅՉ ԷԼ ՎԻ" ՍՊԸ Ք. ԵՐԵՎԱՆ 2026		

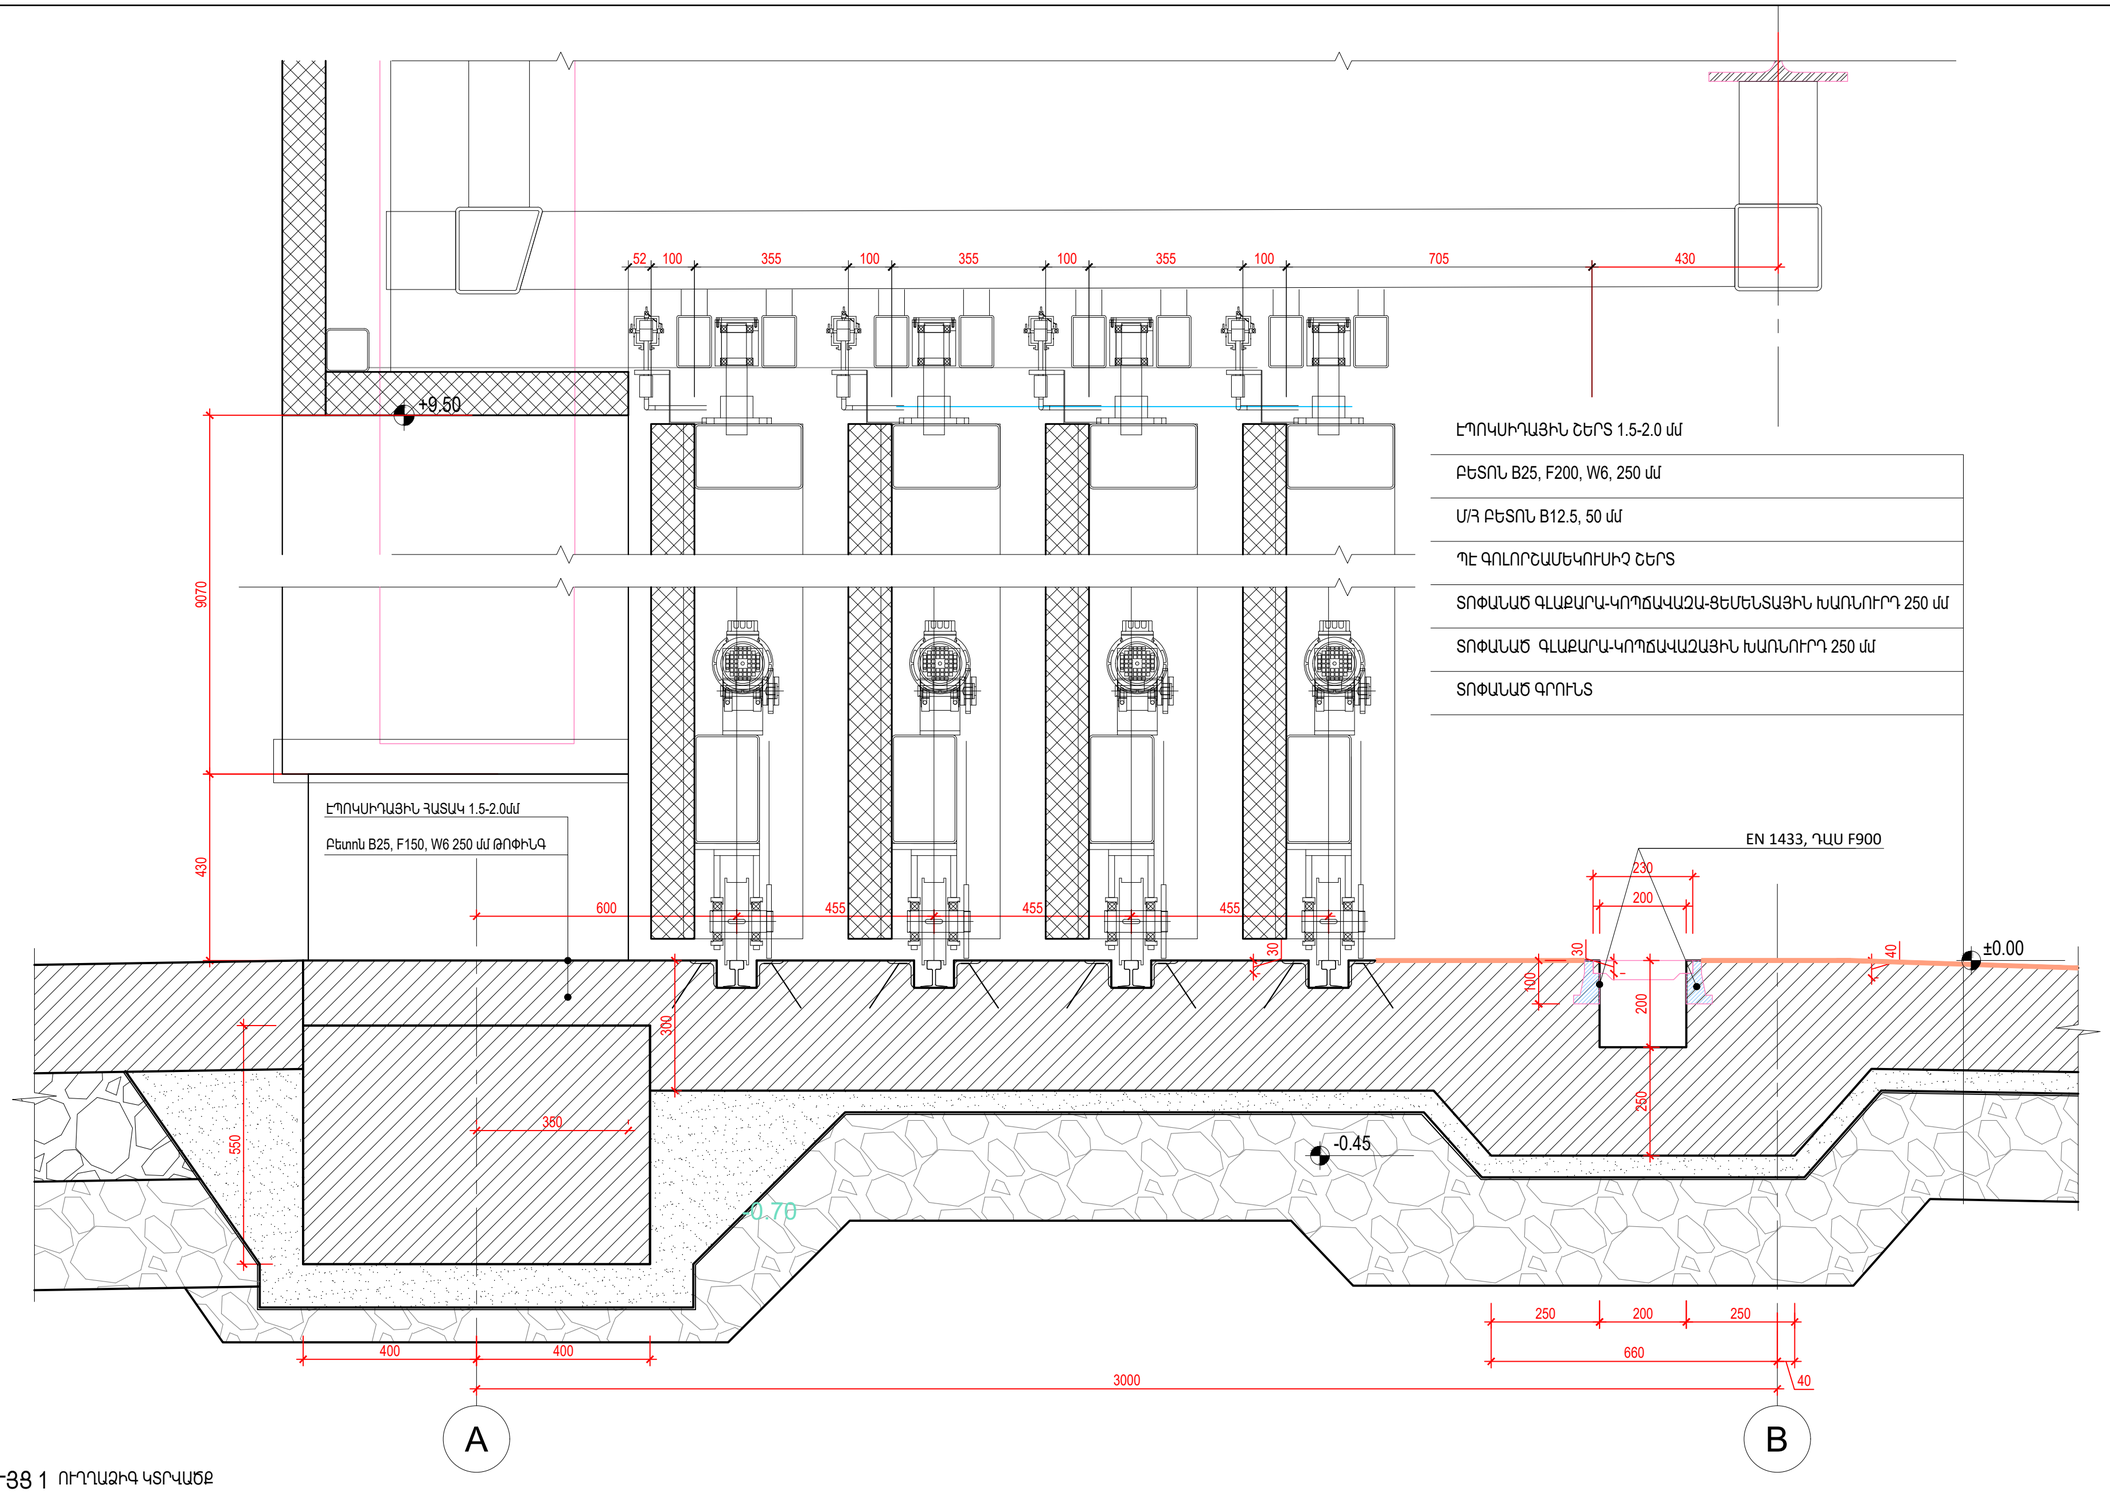

ՀԱՆԳՈՒՅՑ 1 ՈՒՂՂԱՁԻԳ ԿՏՐՎԱԾՔ


ՍԱՀՈՂ ՓԵՂԿԵՐՈՎ ԴԱՐՊԱՍ

ՏՆՕՐԵՆ	Լ. ՀԱՐՈՒԹՅՈՒՆՅԱՆ		ք. ԵՐԵՎԱՆ, ՄԱՇԱԹԻՎ-ՍԵԲԱՍՏԻԱ Վ/Շ, Ի.ԳԱՍՊԱՐՅԱՆ ՓՈՂՈՑ 34 ՀԱՍՑԵՈՒՄ ՕԴԱՆՎԵՐԻ ՀԱՆԳԱՐԻ ԿԱՌՈՒՑՄԱՆ	ԱՐՏՈՆԱԳԻՐ ԾԲԴ - Ա - 0212	Ճ
ԾԱՐՏԱՐ.	Ա. ԱԼԱՎԵՐԴՅԱՆ				
			ԱՇԽԱՏԱՆՔԱՅԻՆ ՆԱԽԱԳԻԾ	ՓՈՒԼ / ԱՇ.	ԹԵՐԹ / Ա.Ն. A.401	ԹԵՐԹԵՐ
			ՀԱՆԳՈՒՅՑՆԵՐ #1	"ԷՅՉ ԷԼ ՎԻ" ՍՊԸ ք. ԵՐԵՎԱՆ 2026	

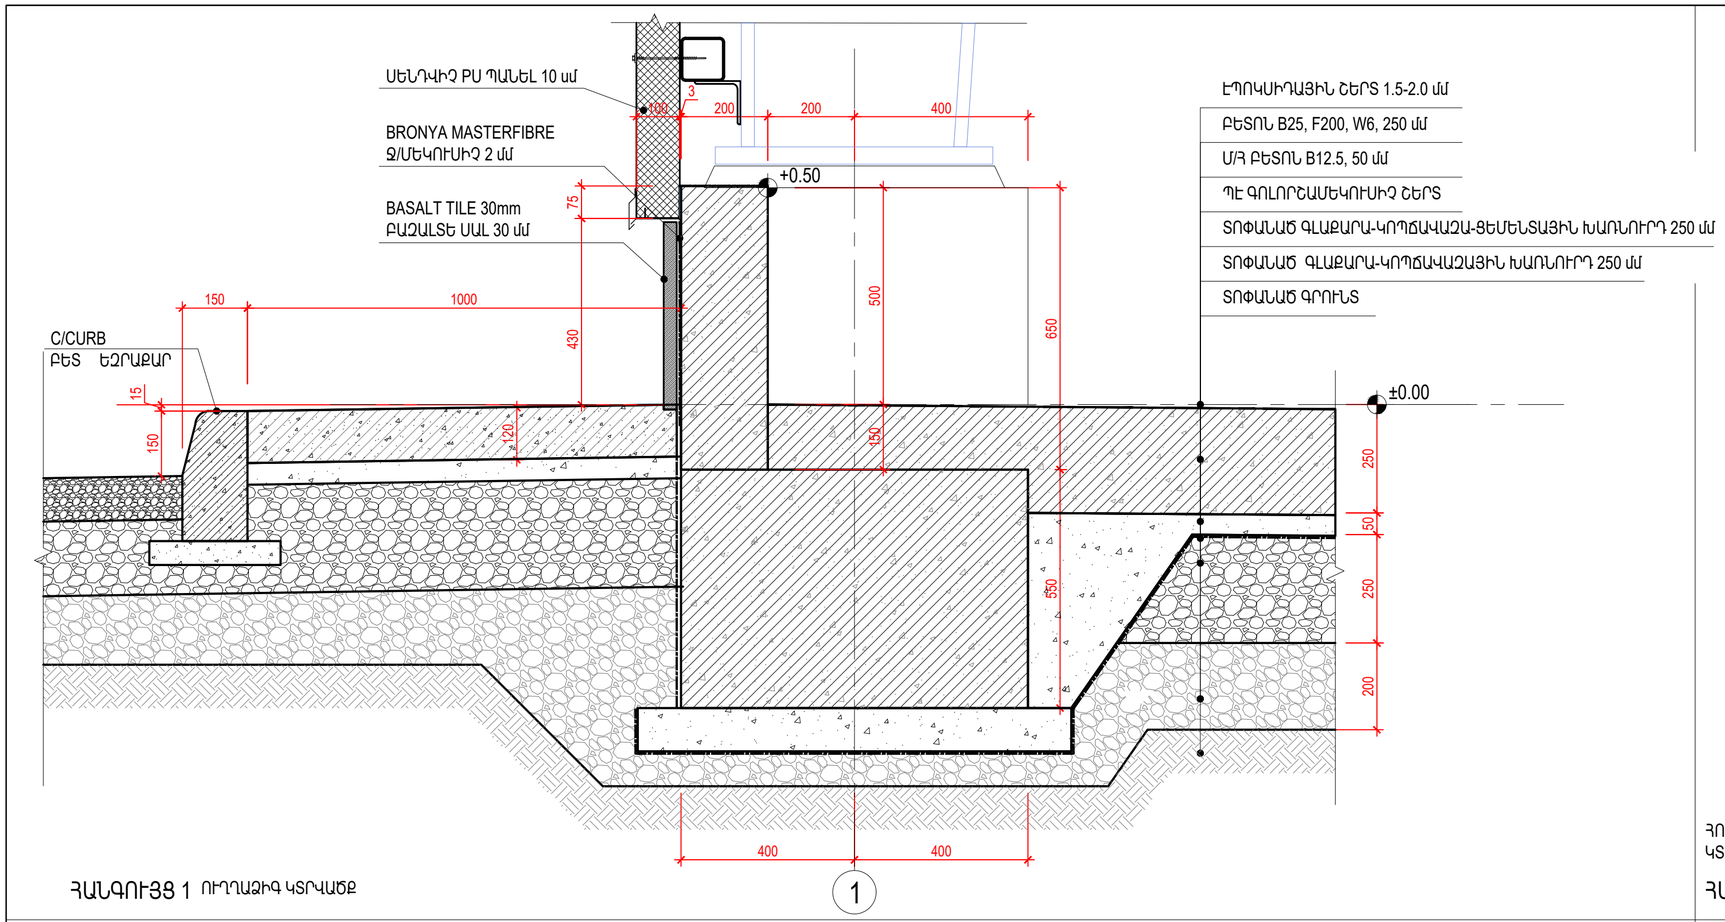

1

ՀԱՆԳՈՒՅՑ 1 ՈՒՂՂԱՁԻԳ ԿՏՐՎԱԾՔ

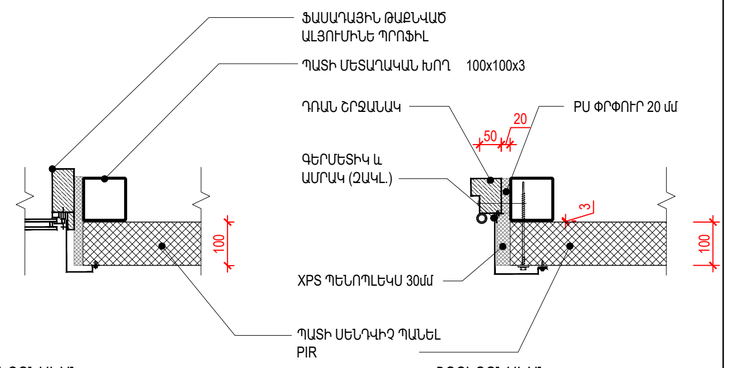


ՀՈՐԻԶՈՆԱԿԱՆ
ԿՏՐՎԱԾՔ

ՀԱՆԳՈՒՅՑ 3

ՀՈՐԻԶՈՆԱԿԱՆ
ԿՏՐՎԱԾՔ

ՀԱՆԳՈՒՅՑ 3.1


ՀԻՄՆԱԽԱՐՍԽԻ ՀԱՏՎԱԾ

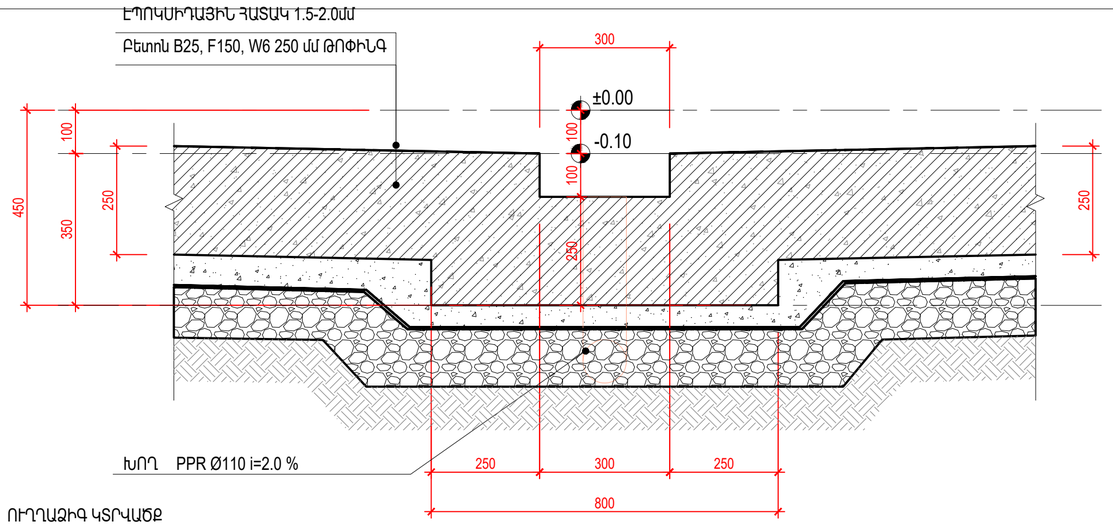

ՀԱՆԳՈՒՅՑ 2 ՈՒՂՂԱՁԻԳ ԿՏՐՎԱԾՔ

ՀԱՏԱԿԻ ՋՐՀԱՎԱՔ ՏԱՇՏԱԿ


ՊԱՏԻ ՍԵՆԴՎԻՉ ՊԱՆԵԼՆԵՐ. ՊԱՏՈՒՀԱՆԻ ԵՎ ԴՌԱՆ ՇՐՋԱՆԱԿԻ ՀԱՏՎԱԾ

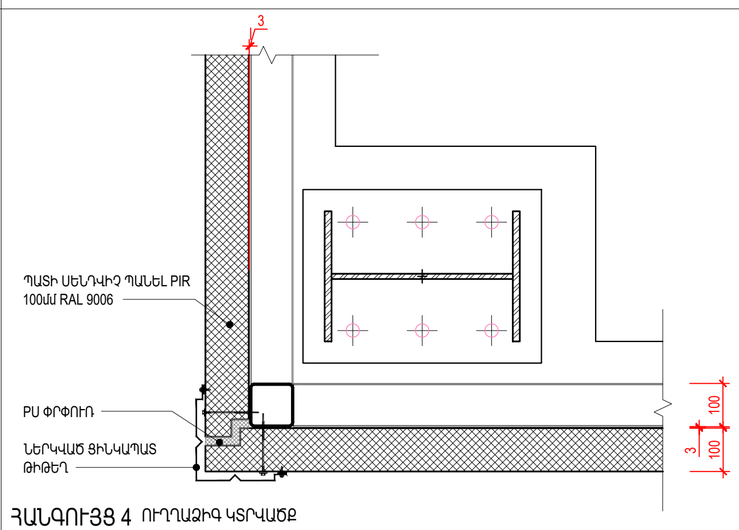

ՀԱՆԳՈՒՅՑ 4 ՈՒՂՂԱՁԻԳ ԿՏՐՎԱԾՔ


ՊԱՏԻ ՍԵՆԴՎԻՉ ՊԱՆԵԼՆԵՐԻ ՄԻԱՑՈՒՄԸ ԱՆԿՅՈՒՆԱՅԻՆ ՀԱՏՎԱԾՈՒՄ

ՏԼՕՐԵՆ	Լ. ՀԱՐՈՒԹՅՈՒՆՅԱՆ		ք. ԵՐԵՎԱՆ, ՄԱԼԱԹԻԱ-ՍԵԲԱՍՏԻԱ Վ/Շ, Ի.ԳԱՍՊԱՐՅԱՆ ՓՈՂՈՑ 34 ՀԱՍՑԵՈՒՄ ՕԴԱՆԱՎԵՐԻ ՀԱՆԳԱՐԻ ԿԱՌՈՒՑՄԱՆ	ԱՐՏՈՆԱԳԻՐ ԾԲԴ - Ա - 0212	Ճ
ՃԱՐՏԱՐ.	Ա. ԱԼԱՎԵՐԴՅԱՆ				
			ԱՇԽԱՏԱՆՔԱՅԻՆ ՆԱԽԱԳԻԾ	ՓՈՒԼ: ԹԵՐԹ	ԹԵՐԹԵՐ
				Ա.Ն. A.402	
			ՀԱՆԳՈՒՅՑՆԵՐ #2	"ԷՅՉ ԷԼ ՎԻ" ՍՊԸ ք. ԵՐԵՎԱՆ 2026	

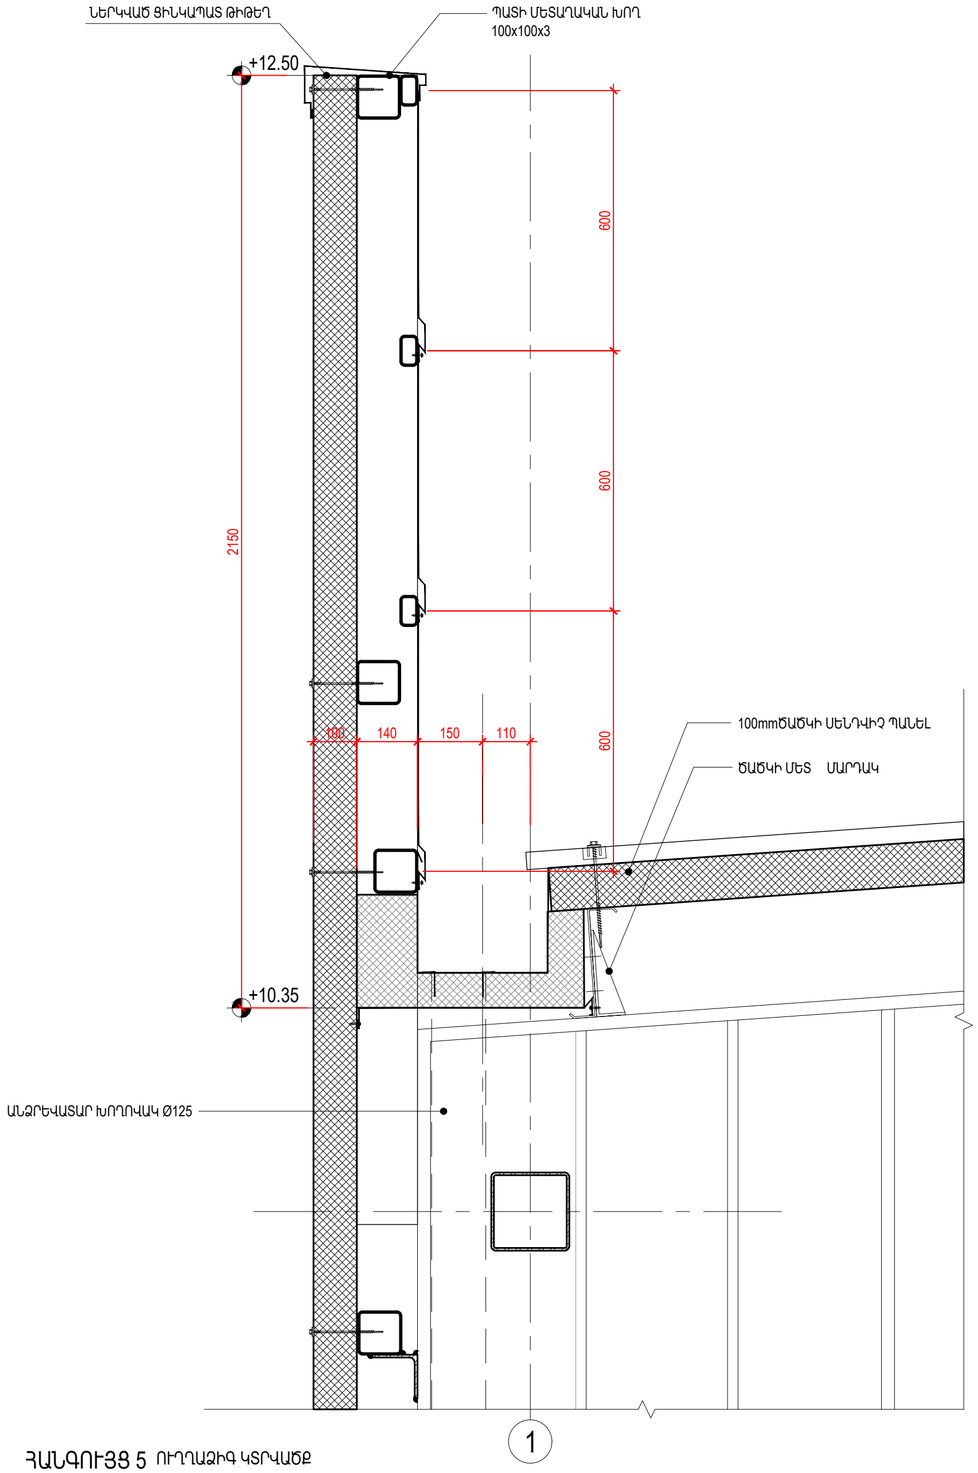


ՀԱՆԳՈՒՅՑ 5 ՈՒՂՂԱՁԻԳ ԿՏՐՎԱԾՔ

ՏԱՆԻՔ. ՊԱՐԱՊԵՏ, ՋՐՀԱՎԱՔ ՏԱՇՏԱԿ

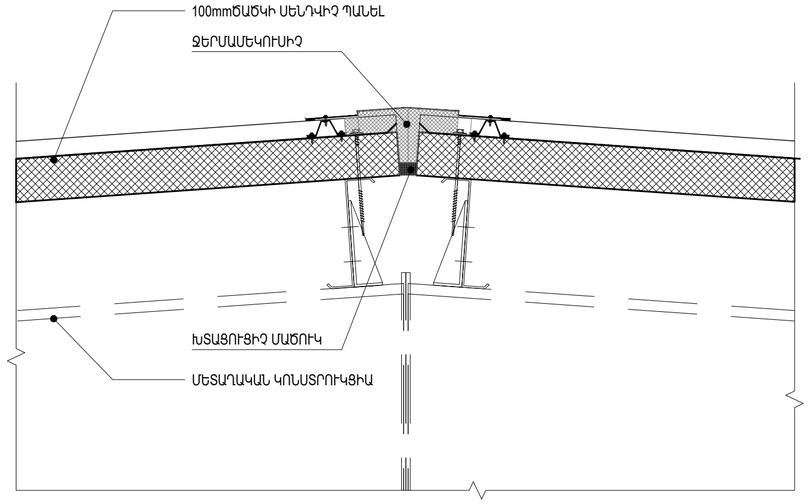

ՀԱՆԳՈՒՅՑ 5 ՈՒՂՂԱՁԻԳ ԿՏՐՎԱԾՔ


ՏԱՆԻՔԻ ԳԱԳԱԹԸ

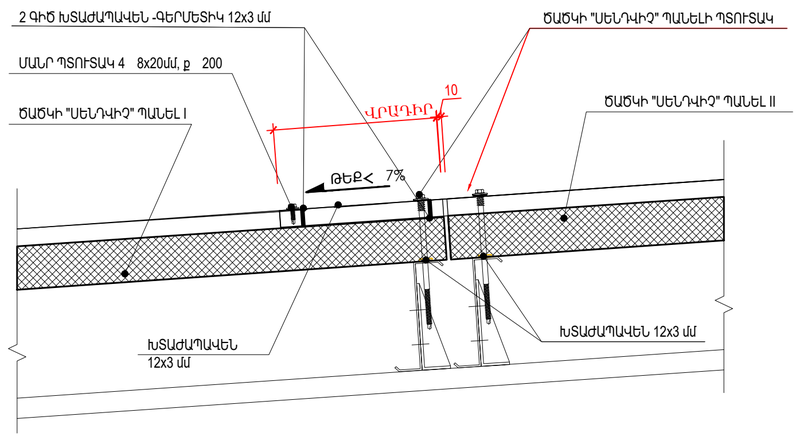

ՀԱՆԳՈՒՅՑ 7 ՈՒՂՂԱՁԻԳ ԿՏՐՎԱԾՔ

ԾԱԾԿԻ ՊԱՆԵԼՆԵՐԻ ՄԻԱՑՄԱՆ ՀԱՆԳՈՒՅՑ

ՏՆՕՐԵՆ	Լ. ՀԱՐՈՒԹՅՈՒՆՅԱՆ		ք. ԵՐԵՎԱՆ, ՄԱԼԱԹԻԱ-ՍԵԲԱՍՏԻԱ Վ/Շ, Ի.ԳԱՍՊԱՐՅԱՆ ՓՈՂՈՑ 34 ՀԱՍՑԵՈՒՄ ՕԴԱՆՎԵՐԻ ՀԱՆԳԱՐԻ ԿԱՌՈՒՑՄԱՆ	ԱՐՏՈՆԱԳԻՐ ԾԲԴ - Ա - 0212		Ճ
ԾԱՐՏԱՐ.	Ա. ԱԼԱՎԵՐԴՅԱՆ					
			ԱՇԽԱՏԱՆՔԱՅԻՆ ՆԱԽԱԳԻԾ	ՓՈՒԼ	ԹԵՐԹ	ԹԵՐԹԵՐ
				Ա.Ն.	Ա.403	
			ՀԱՆԳՈՒՅՑՆԵՐ #3	"ԷՅՉ ԷԼ ՎԻ" ՍՊԸ ք. ԵՐԵՎԱՆ 2026		

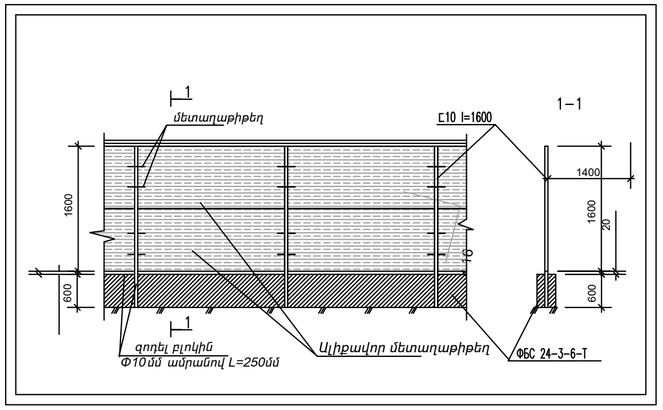

ՊԱՅՄԱՆԱԿԱՆ ՆՇԱՆԱԿՈՒՄ


	Կառուցվող շինություն
	Ժամանակավոր մետաղե վահանակային պատնեշ
	Ավտոմեքենաների շրջադարձի տեղամաս
	Շին հրապարակ մուտք եվ ելք
	Ժամանակավոր տաղավարներ
	Հակահրդեհային վահանակ
	Լուսարձակներ
	Աշխատանքային վտանգավոր գոտու սահմանագիծ
	Ժամանակավոր հետիոտն անվտանգ ճանապարհ

ՇԻՆՈՒԹՅՈՒՆՆԵՐԻ ԱՄՓՈՓԱԳԻՐ

№ п/п	Անվանում	Չափ. Միավ.	Քան.	
1	Գրասենյակ	Հատ	1	
2	Հանդերձարան	Հատ	2	
3	Նյութերի պահեստ	м²	18	
4	ԲԻՈ զուգարան	Հատ	1	
5	Աղբի տարաններ	Հատ	1	
6	Լուսարձակներ	Հատ	2	ՊՄ - 20
7	Հակահրդեհ. վահանակ	Հատ	1	
8	Թափոնների պահոց	Հատ	1	

ՄԵՔԵՆԱՆԵՐԻ ԵՎ ՀԱՐՄԱՐԱՆՔՆԵՐԻ ԱՄՓՈՓԱԳԻՐ

№ п/п	Անվանում	Մակնիշ	Քան.	Ծանոթություն
1	Ավտոկռունկ	КС-35715-10	1	կամ համարժեք
2	Բետոնամղիչ ավտոմոբիլ	СБ-126	1	կամ համարժեք
5	Ինքնաթափ ավտոմոբիլ	МАЗ 5550	2	կամ համարժեք
6	էքսկովատոր Hyundai	170W	1	կամ համարժեք
7	էլ. եռակցման սարք	СТН 500	1	կամ համարժեք
8	Շարժական կոմպրեսոր	ЗИФ - 55 В	1	ըստ պահանջի

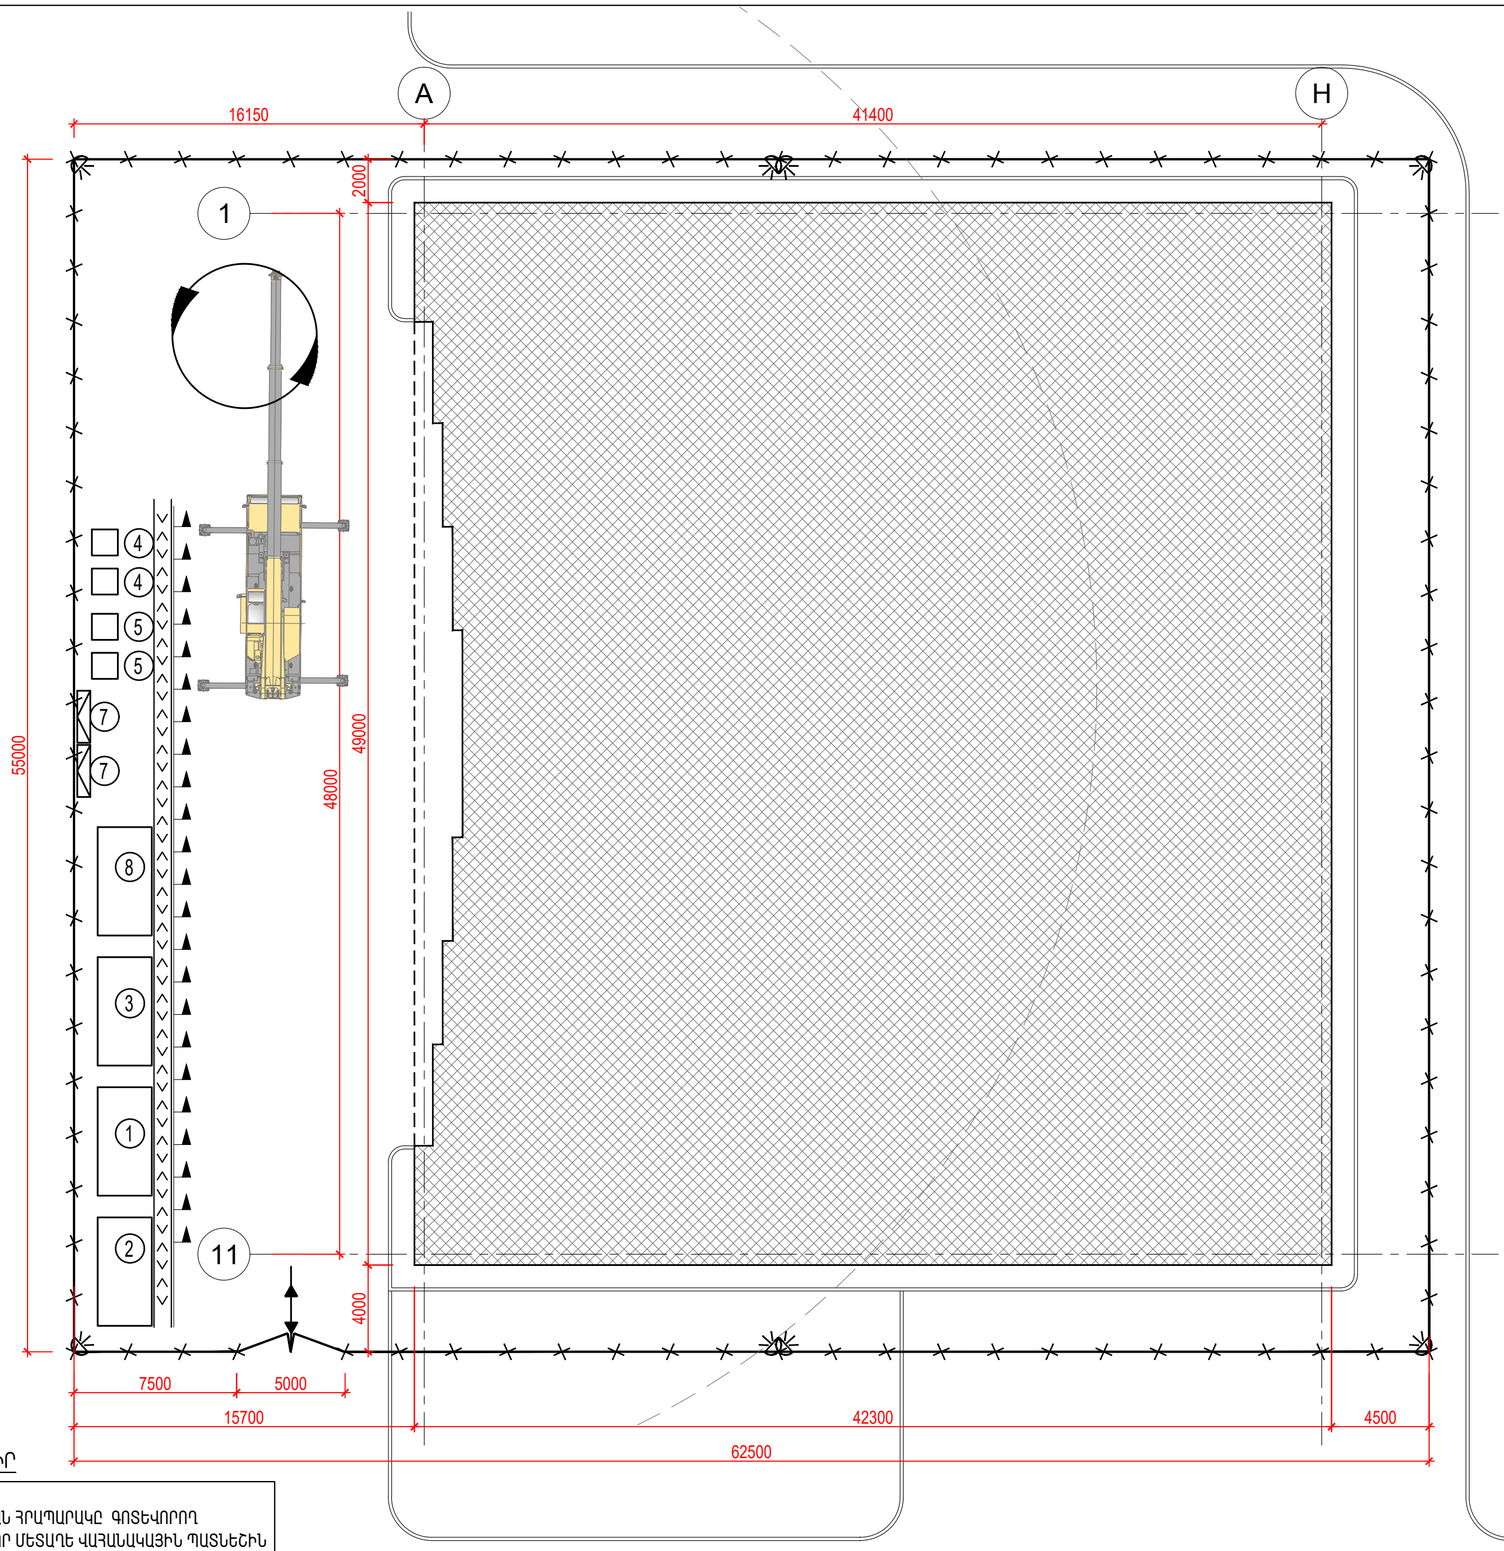

ՏԵՂԵԿԱԳԻՐ

ՇԻՆԱՐԱՐԱԿԱՆ ՀՐԱՊԱՐԱԿԸ ԳՈՏԵՎՈՐՈՂ ԺԱՄԱՆԱԿԱՎՈՐ ՄԵՏԱՂԵ ՎԱՀԱՆԱԿԱՅԻՆ ՊԱՏՆԵՇԻՆ ԱՐՏԱՔԻՆ ԿՈՂՄԻՑ ԵՐԵՎԱՑՈՂ ՎԱՅՐՈՒՄ ԱՆՀՐԱԺԵՇՏ Է ՓԱԿՑՆԵԼ ՏԵՂԵԿԱՏՎԱԿԱՆ ՊԱՍՏԱՌ ՀԱՄԱՁԱՅՆ ԵՐԵՎԱՆԻ ԱՎԱԳԱՆՈՒ 16.03.2012թ. N 405-Ն ՈՐՈՇՄԱՆ ԼՐԱՑՈՒՑԻՉ ՊԱՅՄԱՆՆԵՐԻ:

ՏՆՕՐԵՆ	Լ. ՀԱՐՈՒԹՅՈՒՆՅԱՆ		ք. ԵՐԵՎԱՆ, ՄԱԼԱԹԻԱ-ՍԵԲԱՍՏԻԱ Վ/Շ, Ի.ԳԱՍՊԱՐՅԱՆ ՓՈՂՈՑ 34 ՀԱՍՑԵՈՒՄ ՕԴԱՆԱՎԵՐԻ ՀԱՆԳԱՐԻ ԿԱՌՈՒՑՄԱՆ	ԱՐՏՈՆԱԳԻՐ ՃԲԴ - Ա - 0212	Ճ
ՃԱՐՏԱՐ.	Ա. ԱԼԱՎԵՐԴՅԱՆ				
			ԱՇԽԱՏԱՆՔԱՅԻՆ ՆԱԽԱԳԻԾ	ՓՈՒԼ	ԹԵՐԹ	ԹԵՐԹԵՐ
				Ա.Ն.	2.1	
			ՊԱՀԱՆՋՎՈՂ ՌԵՍՈՒՐՍՆԵՐ, ԱՆՎԱՆԱՑԱՆԿ	"ԷՅՉ ԷԼ ՎԻ" ՍՊԸ ք. ԵՐԵՎԱՆ 2026	

ԱՇԽԱՏԱՆՔՆԵՐԻ ԿԱՏԱՐՄԱՆ ՀԱՄԱՐ ՆԵՐԿԱՅԱՑՎՈՒՄ ԵՆ ՀԵՏԵՎՅԱԼ ԼԻՑԵՆԶԻԱՆԵՐԸ՝

- *Բնակելի, հասարակական և արտադրական*
- *Էներգետիկական*
- *Հիդրոտեխնիկական*

Աշխատանքների կատարման համար ներկայացվում են հետևյալ տեխնիկական միջոցները՝

- *Ավտոկռունկ Ивановец* **КС-35715-10** *կամ տվյալ տեսակին համարժեք տեխնիկական տվյալներով*
- *Բեռնատար ինքնաթափ* ***МАЗ*** *5550 կամ նրան համարժեք* ***КАМАЗ*** *5511 և այլն*
- *Բետոնամղիչ ավտոմոբիլ СБ-126 կամ նրան համարժեք*
- *էքսկովատոր Hyundai 170W /հիդրմուրճով/*
- *Շարժական կոմպրեսոր* ***ЗИФ*** *- 55* ***В*** *ըստ պահանջի*
- *էլ.եռակցման սարք* ***СТН*** *500 կամ նրան համարժեք*
- *Ձեռքի էլեկտրական գործիքներ*
- *Ձեռքի մեխանիկական գործիքներ*
- *Ատաղձագործական գործիքներ*
- *Ներկարարական գործիքներ*

Աշխատանքների կատարման համար ներկայացվում են հետևյալ աշխատանքային ռեսուրսները՝

- *Ինժեներատեխնիկական անձնակազմ - 1 մարդ*
- *Արհեստագործներ և բանվորներ - 4 մարդ*
- *Մեքենավարներ և օգնականներ - 2 մարդ*

Նախագծի Ն.Գ.Ճ. *Ա. ԱԼԱՎԵՐԴՅԱՆ*

ԱՆՎՏԱՆԳՈՒԹՅԱՆ ՏԵԽՆԻԿԱԿԱՆ ԿՈՆՍՏՐՈՒԿՑԻԱՆԵՐԻ ՔԱՐԵ ՊԱՏԵՐԻ ԵՎ ՇԻՆՎԱԾՔՆԵՐԻ ԱՇԽԱՏԱՆՔՆԵՐԻ ԿԱՏԱՐՄԱՆ ԺԱՄԱՆԱԿ

1. *Շինարարության ընթացքում շինմոնտաժային աշխատանքները կատարելիս նախապես անհրաժեշտ են ապամոնտաժված կոնստրուկցիաների շենքին առնչվող հանգույցները ենթարկել համապատասխան մշակման նոր մոնտաժային և կառուցման աշխատանքների կատարման համար:*
2. *Շինարարության կատարման ժամանակ անհրաժեշտ է կազմակերպել անվտանգության միջոցառումներ.*

- *Աշխատատեղերի տեղադրությունը ըստ բարձրության 1.3 մետր և ավելի տարբերությունների դեպքում,*
- *Բարձր տեղադրված կոնստրուկցիաների, նյութերի, գործիքների անկումից,*
- *Մեքենաների շարժական մասերի և նրանցով տեղաշարժվող կոնստրուկցիաների և նյութերի անկումից,*
- *Շենքի և շինության չամրացված կոնստրուկցիաների փլուզումից,*
- *Մեքենաների մասերի անկումից,*
- *Աշխատանքի ժամանակ վնասակար նյութերով աշխատելիս անվտանգության ապահովման համար,*
- *Աշխատանքների կատարման համար անհրաժեշտ նյութերի և կոնստրուկցիաների աշխատատեղերում ճիշտ դասավորությունը,*
- *Աշխատանքների կատարման հերթականությունը հաշվի առնելով կոնստրուկցիաների կայուն տեղադրման համար,*
- *Կոնստրուկցիաների և ծինվածքների տեղադրման ժամանակ ապահովել*

միջոցառումներ աշխատողների ցած չընկնելու և նրանց կողմից իրերի ընկնելու վտանգի դեմ համապատասխան համապատասխան պաշտպանիչ

միջոցառումներ իրականացնելու,


- *Ճշգրտել կռունկի մակնիշը, նրա տեղադրման վայրը և նրա աշխատանքային վտանգավոր գոտին նշահարել դրոշակներով ցուցանակներով և այլ միջոցներով,*
- *Ապահովել աշխատատեղերի անվտանգությունը բարձրության վրա:*
- *Ճշտել տեղադրվող կոնստրուկցիաների հաջորդականությունը,*
- *Մոնտաժման ընթացքում ապահովել կոնստրուկցիաների և շինվածքների կայունությունը,*

ԳԾԱԳՐԵՐԻ ԱՆՎԱՆԱՑԱՆԿ

ՇԻՆԱՐԱՐԱԿԱՆ ԱՇԽԱՏԱՆՔՆԵՐԻ ԿԱԶՄԱԿԵՐՊՄԱՆ ՆԱԽԱԳԻԾ

A5.1 ՊԱՀԱՆՋՎՈՂ ՌԵՍՈՒՐՍՆԵՐ, ԱՆՎԱՆԱՑԱՆԿ
A5.2 ՇԻՆ. ՀՐԱՊԱՐԱԿԻ ԿԱԶՄԱԿԵՐՊՄԱՆ ՆԱԽԱԳԻԾ
A5.3 ԿՌՈՒՆԿԻ ԱՇԽԱՏԱՆՔԻ ՏԵԽՆՈԼՈԳԻԱԿԱՆ ՔԱՐՏԵԶ
A5.4 ՃՈՊԱՆԱՍՍԱՐՔԵՐԻ ԱՂՅՈՒՍԱԿԸ ԸՍՏ ԲԵՌՆԵՐԻ
A5.5 ՃՈՊԱՆԱՍՍԱՐՔԵՐԻ ԱՄՐԱՑՄԱՆ ՍԽԵՄԱՆ ԲԵՌՆԵՐԻՆ

ՏՆՕՐԵՆ	Լ. ՀԱՐՈՒԹՅՈՒՆՅԱՆ		Ք. ԵՐԵՎԱՆ, ՄԱԼԱԹԻԱ-ՍԵԲԱՍՏԻԱ Վ/Շ, Ի.ԳԱՍՊԱՐՅԱՆ ՓՈՂՈՑ 34 ՀԱՍՑԵՈՒՄ ՕԴԱՆԱՎԵՐԻ ՀԱՆԳԱՐԻ ԿԱՌՈՒՑՄԱՆ	ԱՐՏՈՆԱԳԻՐ ԾԲԴ - Ա - 0212		Ճ
ԾԱՐՏԱՐ.	Ա. ԱԼԱՎԵՐԴՅԱՆ					
			ԱՇԽԱՏԱՆՔԱՅԻՆ ՆԱԽԱԳԻԾ	ՓՈՒԼ	ԹԵՐԹ	ԹԵՐԹԵՐ
				Ա.Ն.	2.2	
			ՇԻՆ. ՀՐԱՊԱՐԱԿԻ ԿԱԶՄԱԿԵՐՊՄԱՆ ՆԱԽԱԳԻԾ	"ԷՅՉ ԷԼ ՎԻ" ՍՊԸ Ք. ԵՐԵՎԱՆ 2026		

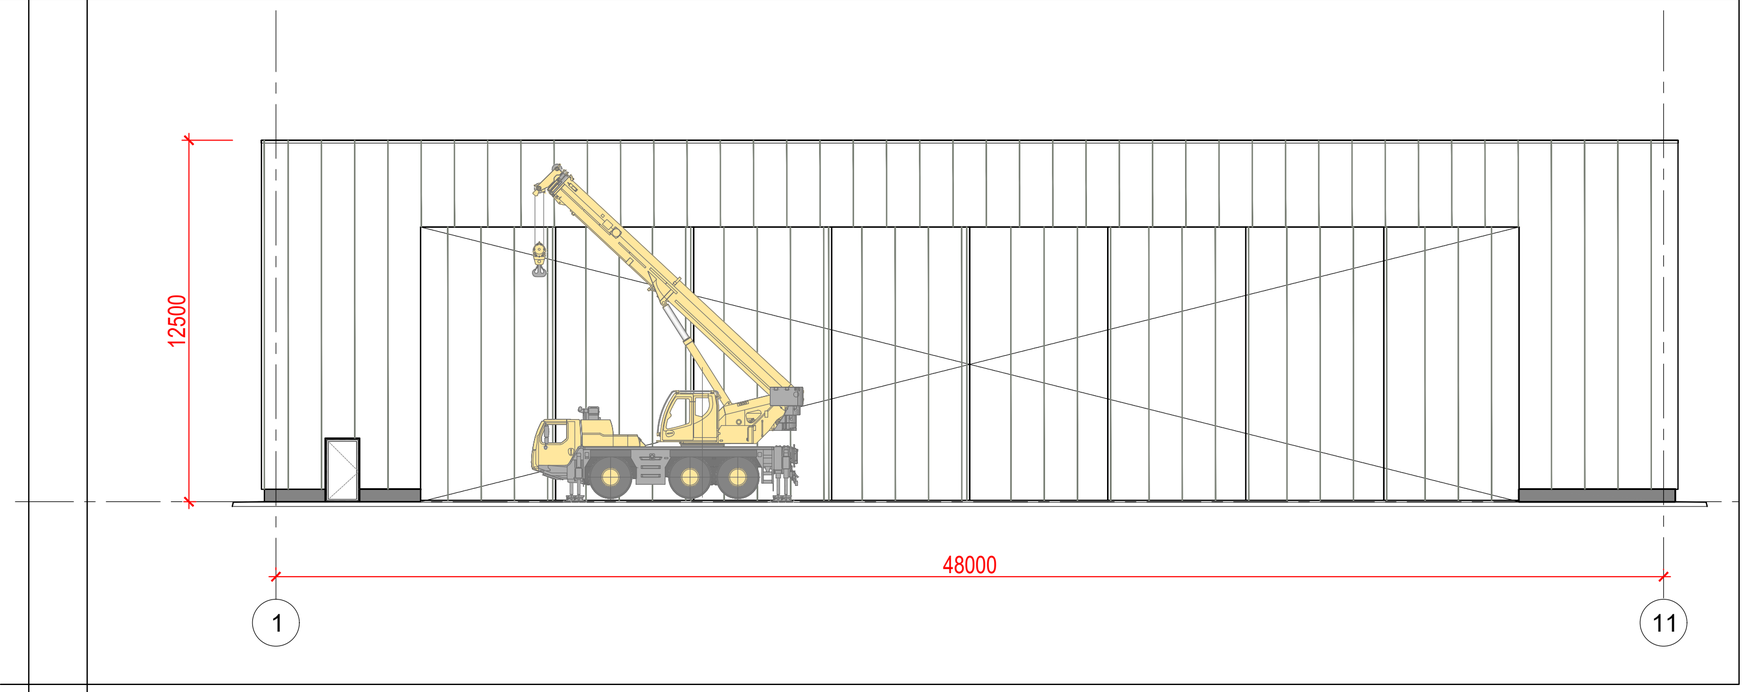

Основные технические характеристики Liebherr LTM 1050-3.1:

Грузоподъемность: 50 тонн при вылете стрелы 3 м.
Телескопическая стрела: 11,4 – 38 м.
Решетчатый удлинитель (гусек): 9,0 – 16 м.
Максимальная высота подъема: до 54–55 м.
Максимальный вылет стрелы: 34–38 м.
Двигатель: 6-цилиндровый дизель Liebherr, 270 кВт (367 л.с.).
Колесная формула: 6 x 4 x 6 (стандарт), опционально 6 x 6 x 6.
Скорость движения: до 80–85 км/ч.
Общий балласт: 9 тонн.
Габариты (Д x Ш x В): ~12,39 x 2,5 x 3,8 м.
Масса в транспортном положении: ~36–40 т.
київспецтех
київспецтех
+11
Особенности конструкции:
Управление: Активное управление мостами, все мосты имеют функцию регулировки уровня и гидравлическую блокировку.
Гидравлика: Открытые гидравлические контуры с системой «load sensing», позволяющие совершать одновременно 4 рабочих движения.
Тормозная система: Двухконтурная пневматическая, энергоаккумуляторы на всех мостах, антиблокировочная система (ABS).

Ծ Ա Ն Ո Թ ՈՒ Թ Յ ՈՒ Ն

1. Ճոպանասարքերի ընտրությունը կատարվել է հաշվի առնելով տեղափոխվող բեռի ծավալը և ամրակցվող էլեմենտների քաշը:
2. Ճոպանակեռերը պետք է ունենան արտադրող գործարանի դրոշմները կամ ամրակցված նշում հաշվառված համարով, բեռի կրողունակության նշումով և փորձարկման ամսաթվով:

ՏՆՕՐԵՆ	Լ. ՀԱՐՈՒԹՅՈՒՆՅԱՆ		ք. ԵՐԵՎԱՆ, ՄԱԼԱԹԻԱ-ՍԵԲԱՍՏԻԱ Վ/Շ, Ի.ԳԱՍՊԱՐՅԱՆ ՓՈՂՈՑ 34 ՀԱՍՑԵՈՒՄ ՕԴԱՆԱՎԵՐԻ ՀԱՆԳԱՐԻ ԿԱՌՈՒՑՄԱՆ	ԱՐՏՈՆԱԳԻՐ ԾԲԴ - Ա - 0212		Ճ
ԾԱՐՏԱՐ.	Ա. ԱԼԱՎԵՐԴՅԱՆ					
			ԱՇԽԱՏԱՆՔԱՅԻՆ ՆԱԽԱԳԻԾ	ՓՈՒԼ	ԹԵՐԹ	ԹԵՐԹԵՐ
				Ա.Ն.	2.3	
			ԿՌՈՒՆԿԻ ԱՇԽԱՏԱՆՔԻ ՏԵԽՆՈԼՈԳԻԱԿԱՆ ՔԱՐՏԵԶ	"ԷՅՉ ԷԼ ՎԻ" ՍՊԸ ք. ԵՐԵՎԱՆ 2026		

ԱՂՅՈՒՍԱԿ

ՕԳՏԱԳՈՐԾՎՈՂ ԲԵՌՆԵՐԻ ՔԱՇԻ ԵՎ ՃՈՊԱՆԱՍԱՐՔԵՐԻ

ԷԼԵՄԵՆՏՆԵՐԻ ԱՆՎԱՆՈՒՄԸ	ՄԱԿՆԻՇ ՏԵՍԱԿ	ԸՆԴՀԱՆ. ՔԱՇԸ ՏՈՆՆԱ	ՃՈՊԱՆԱՍԱՐՔԻ ՀԱՄԱՐԸ		ՄԻԱԺԱՄԱՆԱԿ ՏԵՂԱՓ. ԷԼԵՄԵՆՏ. ՔԱՆԱԿԸ		ԲԵՌՆԱԿԻՐ ՃՈՊԱՆԱՍԱՐՔԵՐ	
			ՏԵՂԱՓ ԺԱՄ.	ՄՈՆՏԱԺԻ ԺԱՄԱՆԱԿ	ՏԵՂԱՓ. ԺԱՄԱՆԱԿ	ՄՈՆՏԱԺԻ ԺԱՄԱՆԱԿ	ԲԵՌՆԱԹԱՌՄԱՆ ԺԱՄԱՆԱԿ	ՄՈՆՏԱԺՄԱՆ ԺԱՄԱՆԱԿ
Կղապարամած	–	0,75	1	2	3	1	I + 2IV	I + 2VI
Ամրանային ծողեր	–	1,00	3	3	ՏՈՒՓ	ՏՈՒՓ	I + 2III	I + 2III
Ամրանային հարթ ցանցեր		1,00	4	4	ՄԻՆՉԵՎ 5	ՄԻՆՉԵՎ 5	I + 4III	I + 4III
Ամրանային տարածական ցանցեր	–	1,00	8	8	1	1	I + 2III	I + 2III
Միջնորմի բլոկներ տակդիրով	–	1,80	9	–	2 ՏԱԿԴԻՐ	–	I + 2III	–
Քարեր ուղղանկյուն տուփով	–	1,90	–	10	–	2 ՏԱԿԴԻՐ	–	I + V
Չորսուներ ^{3}	–	1,50	11	11	ՏՈՒՓ	ՏՈՒՓ	I + 2II	I + 2II
Մետաղական հեծաններ	–	0,80	12	13	5	1	I + 2IV	I + 2III
Շաղախի մետաղական բեռնարկղ 0,28 խմ տարողությամբ	3182E	0,60	15	16	2	1	I	I
Բետոնե շաղախի մետաղական զտեղարան 1,0 խմ տարողությամբ	ГОСТ 21807-76	2,90	17	17	1	1	I	I
Հուսուն նյութերի տարրա	3201	4,22	23	23	1	1	I	I
Տաղավար	–	4.0	24	24	1	1	I	I

ՏԱՐՐԱՆԵՐԻ ԵՎ ՃՈՊԱՆԱՍԱՐՔԵՐԻ ՑԱՆԿ

ՏԵՍԱԿ	ԱՆՎԱՆՈՒՄԸ	ГОСТ		ՔԱՇԸ ԿԳ
I	Ճոպանասարք 4 - ծյուղանի 4 СК1-3,2-6,0 Q=3,2 S. L=6,0մ	ГОСТ 25573–82	–	76,0
II	Ճոպանասարք 1 - ծյուղանի 4 СК1-3,2-6,0 Q=3,2 S. L=6,0մ	ГОСТ 25573–82	–	15,2
III	Ճոպանասարք 1 - ծյուղանի 4 СК1-3,2-2,0 Q=3,2 S. L=2,0մ	ГОСТ 25573–82	–	15,2
IV	Ճոպանասարք 1 - ծյուղանի 4 СК1-3,2-4,0 Q=3,2 S. L=4,0մ	ГОСТ 25573–82	–	7,5
V	Լայնակի տուփ աղյուսի 2 տակդիրի համար	Р–408Б	–	82,0
VI	Կաղապարամածի տեղափոխման բռնիչներ	–	–	12,0
VII	Ճոպանասարք 1 - ծյուղանի 1 СК1-1,0-1,5 Q=1,0 S. L=1,5մ	ГОСТ 25573–82	–	9,0
VIII	Ատաղզագործական պատրաստվածքների զտեղնարան	6228М	–	50,0

ՃՈՊԱՆՍԱՐՔԵՐԻ ԱՄՐԱԿՑՄԱՆ ԿԱՐԳԸ


1. Բեռը ամրակցել կարելի է միայն համաձայն ամրակցման սխեմայի, անհրաժեշտության դեպքում կարելի է օգտագործել ձգալար:
2. Կեռը պետք է ազատորեն մտնի բոլոր օղակները:
3. Բեռը ամրակցում են բոլոր օղակներով նախատեսված բեռի տեղափոխման համար:
4. Ճոպանասարքի բոլոր ճյուղերը պետք է ունենան միևնույն ձգվածությունը և նրանց միջև անկյունը չպետք է գերազանցի 90՛ սատիճանը:
5. Բազմաճյուղանի ճոպանի չոգտագործված ծայրերը պետք է ամրացնել այնպես, որ բեռի տեղաշարժի ժամանակ իրենց ճանապարհին չվնասեն հանդիպածին:
6. Ամրակցման ժամանակ ճոպանասարքերը պետք է ուղղված լինեն բեռի կենտրոնից:

Ծ Ա Ն Ո Թ Ա Ց Ո Ւ Թ Յ Ո Ւ Ն


1. Ճոպանասարքերի ընտրությունը կատարվել է հաշվի առնելով տեղափոխվող բեռի ծավալը և ամրակցվող էլեմենտների քաշը:
2. Ճոպանակեռերը պետք է ունենան արտադրող գործարանի դրոշմները կամ ամրակցված նշում հաշվառված համարով, բեռի կրողունակության նշումով և փորձարկման ամսաթվով:
3.Սուր անկյուններ ունեցող բեռները տեղափոխելիս անհրաժեշտ է էլեմենտների կողերի և ճոպանասարքի միջև տեղադրել միջադիրներ ապահովելով ճոպանը քայքայումից:
4.Բեռները որոնցում չեն նախատեսված ամրակցման օղակներ տեղափոխվում են կռունկի աշխատանքի համար անվտանգության պատասխանատու անձի ներկայությամբ և ղեկավարմամբ:
5.Մինչև շինարարական աշխատանքների սկիզբը անհրաժեշտ է տվյալ սխեմայի հետ ծանոթացնել կռունկավարին և ամրակցող աշխատակիցներին ստորագրությամբ:


ՏՆՕՐԵՆ	Լ. ՀԱՐՈՒԹՅՈՒՆՅԱՆ		ք. ԵՐԵՎԱՆ, ՄԱԼԱԹԻԱ-ՍԵԲԱՍՏԻԱ Վ/Շ, Ի.ԳԱՍՊԱՐՅԱՆ ՓՈՂՈՑ 34 ՀԱՍՑԵՈՒՄ ՕԴԱՆԱՎԵՐԻ ՀԱՆԳԱՐԻ ԿԱՌՈՒՑՄԱՆ	ԱՐՏՈՆԱԳԻՐ ՃԲԴ - Ա - 0212	Ճ
ՃԱՐՏԱՐ.	Ա. ԱԼԱՎԵՐԴՅԱՆ				
			ԱՇԽԱՏԱՆՔԱՅԻՆ ՆԱԽԱԳԻԾ	ՓՈՒԼ / Ա.Ն.	ԹԵՐԹ / 2.4 / ԹԵՐԹԵՐ
			ՃՈՊԱՆԱՍԱՐՔԵՐԻ ԱՂՅՈՒՍԱԿԸ ԸՍՏ ԲԵՌՆԵՐԻ	"ԷՅՉ ԷԼ ՎԻ" ՍՊԸ ք. ԵՐԵՎԱՆ 2026	

1

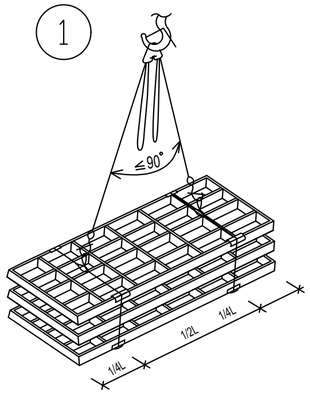


2

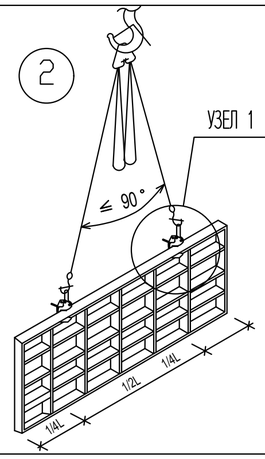


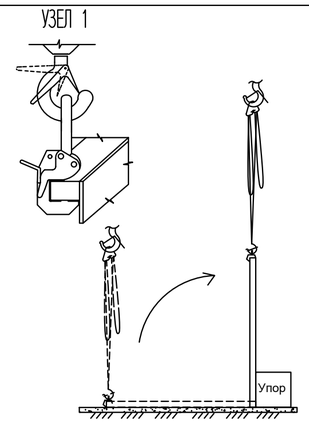


3

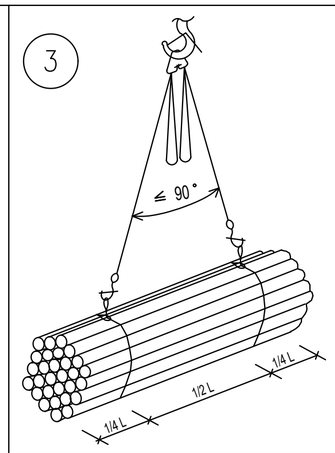


4

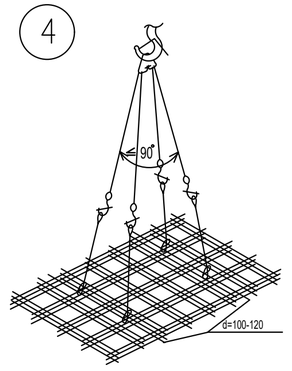


8

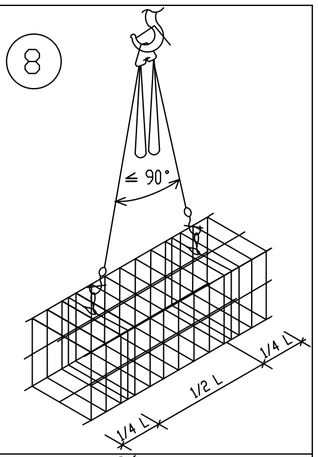


9

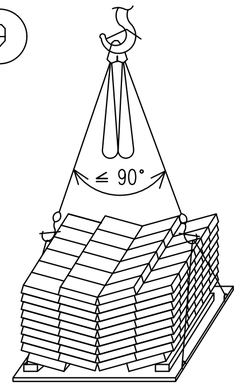


10

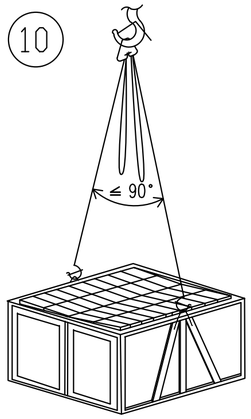


11

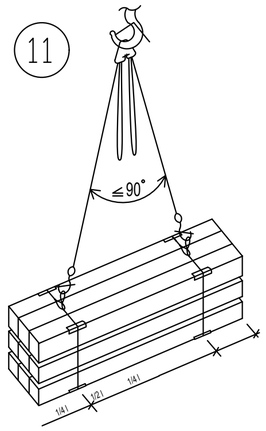


12

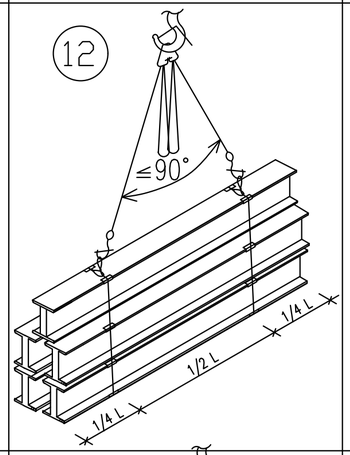


13

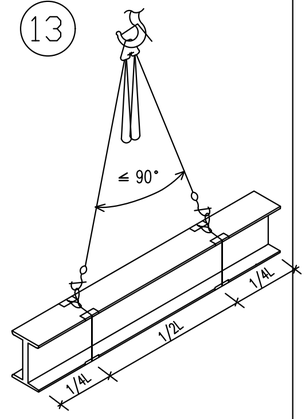


15

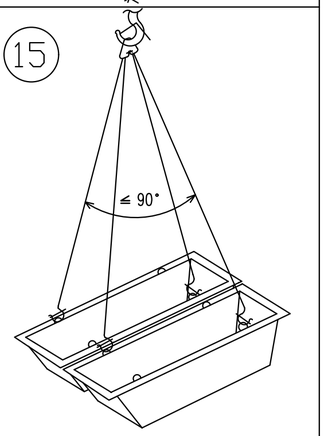


16

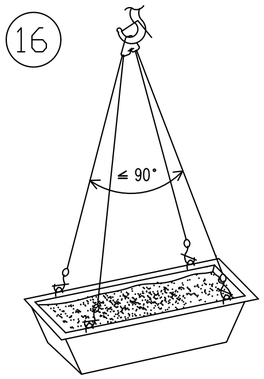


17

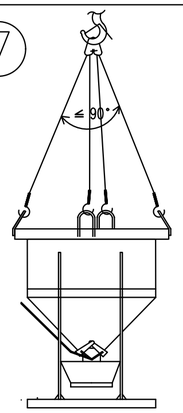


23

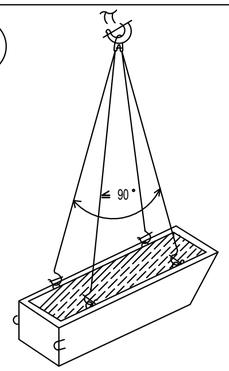

23

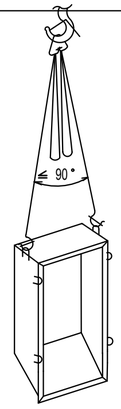

24

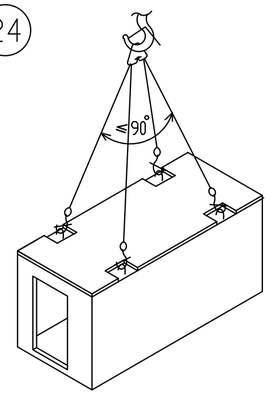

ՏՆՕՐԵՆ	Լ. ՀԱՐՈՒԹՅՈՒՆՅԱՆ		ք. ԵՐԵՎԱՆ, ՄԱԼԱԹԻԱ-ՍԵԲԱՍՏԻԱ Վ/Շ, Ի.ԳԱՍՊԱՐՅԱՆ ՓՈՂՈՑ 34 ՀԱՍՑԵՈՒՄ ՕԴԱՆՎԵՐԻ ՀԱՆԳԱՐԻ ԿԱՌՈՒՑՄԱՆ	ԱՐՏՈՆԱԳԻՐ ԾԲԴ - Ա - 0212		Ճ
ԾԱՐՏԱՐ.	Ա. ԱԼԱՎԵՐԴՅԱՆ					
			ԱՇԽԱՏԱՆՔԱՅԻՆ ՆԱԽԱԳԻԾ	ՓՈՒԼ	ԹԵՐԹ	ԹԵՐԹԵՐ
				Ա.Ն.	2.5	
			ՃՈՊԱՆԱՍԱՐՔԵՐԻ ԱՄՐԱՑՄԱՆ ՍԽԵՄԱՆ ԲԵՌՆԵՐԻՆ	"ԷՅՉ ԷԼ ՎԻ" ՍՊԸ ք. ԵՐԵՎԱՆ 2026		